

Извещение о предоставлении земельного участка, расположенного по адресу: г. Иркутск, ул. Курганская, 26А

В соответствии с Федеральным законом от 30 декабря 2021 года № 478-ФЗ «О внесении изменений в отдельные законодательные акты Российской Федерации» администрацией города Иркутска в лице комитета по управлению муниципальным имуществом администрации города Иркутска, в рамках административного регламента предоставления муниципальной услуги «Предоставление земельных участков, находящихся в собственности городского округа муниципального образования город Иркутск, или государственная собственность на которые не разграничена, на которых расположены жилые дома, возведенные до 14 мая 1998 года, и право собственности на которые у граждан и иных лиц отсутствует, гражданам, использующим для постоянного проживания указанные жилые дома», утвержденного постановлением администрации города Иркутска

от 28 сентября 2022 года № 031-06-694/22 рассматривается заявление о **предварительном согласовании предоставления земельного участка, расположенного по адресу: г. Иркутск, ул. Курганская, 26А, площадью 856 кв.м, вид разрешенного использования – для индивидуального жилищного строительства, в соответствии со схемой расположения земельного участка.**

Результатом оказания указанной услуги является осуществление государственного кадастрового учета вышеуказанного земельного участка, регистрация права собственности на указанный земельный участок и права собственности на жилой дом, расположенный на данном земельном участке.


Ответственное лицо – отдел оформления прав на земельные участки земельного департамента комитета по управлению муниципальным имуществом администрации города Иркутска (г. Иркутск, ул. Поленова, д. 1, каб. 303, 312, телефон: 52-00-79, адрес электронной почты: kumi@admirk.ru).

Схема расположения земельного участка или земельных участков на кадастровом плане территории

Условный номер земельного участка: 38:36:000008:3У1

Площадь земельного участка: 856 кв.м.

Обозначение характерных точек границ	Координаты, м	
	X	Y
1	2	3
n1	395308.79	3329122.92
n2	395295.37	3329143.18
n3	395277.64	3329127.33
n4	395279.23	3329122.87
n5	395279.16	3329121.55
n6	395274.81	3329112.64
n7	395272.49	3329108.32
n8	395277.73	3329104.13
n9	395284.68	3329098.11
n10	395285.79	3329097.10
n11	395293.86	3329105.47
n12	395298.23	3329110.28
n13	395297.78	3329112.6
n1	395308.79	3329122.92

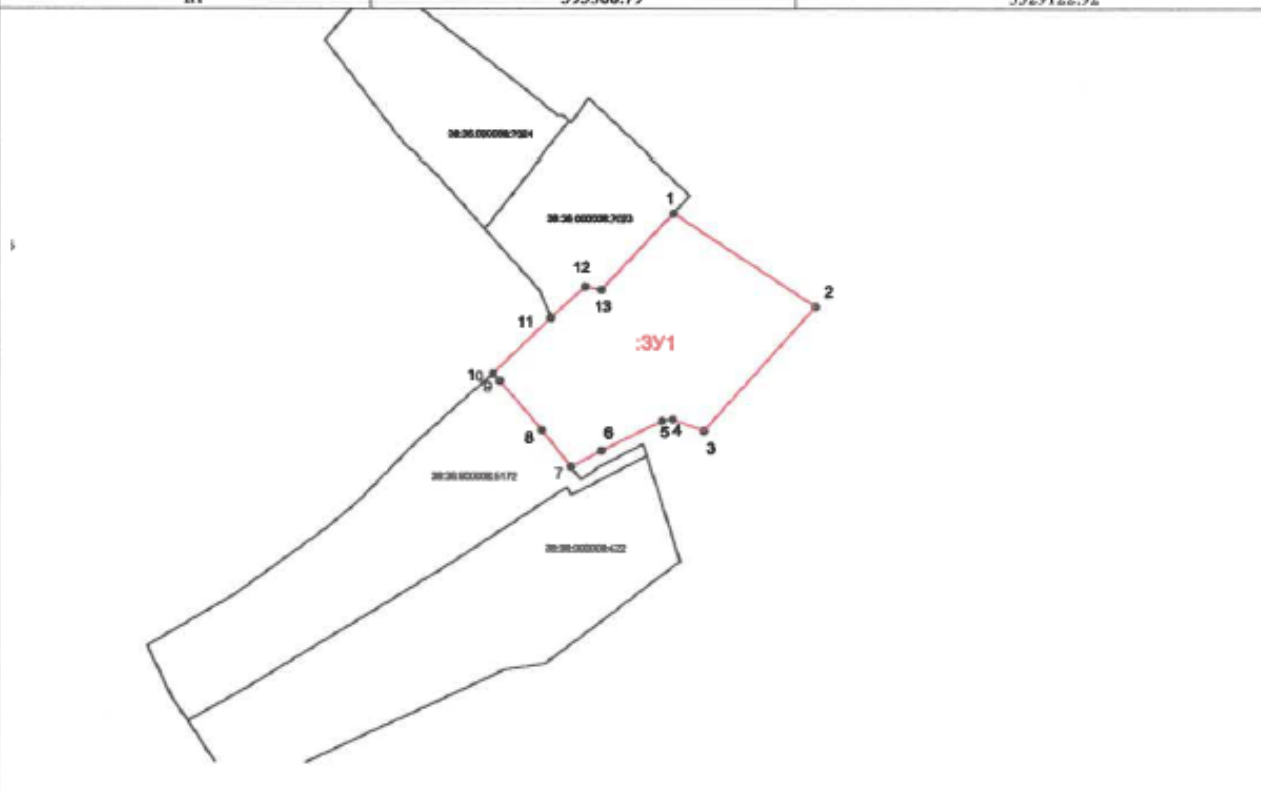

Масштаб 1:500

Условные обозначения:

— - обозначение границ земельного участка, в отношении которого проводятся кадастровые работы;

— - обозначение границ земельного участка, кадастрового квартала, объекта капитального строительства сведения о котором имеются в ГКН;

n1 - характерная точка границы земельного участка, полученная в ходе проведения кадастровых работ;

38:36:000008: — кадастровый номер кадастрового квартала;

38:36:000008:7023 — кадастровый номер земельного участка.