

Извещение о предоставлении земельного участка, расположенного по адресу: г. Иркутск, проезд. Якова Малкова, 12

В соответствии с Федеральным законом от 30 декабря 2021 года № 478-ФЗ «О внесении изменений в отдельные законодательные акты Российской Федерации» администрацией города Иркутска в лице комитета по управлению муниципальным имуществом администрации города Иркутска, в рамках административного регламента предоставления муниципальной услуги «Предоставление земельных участков, находящихся в собственности городского округа муниципального образования город Иркутск, или государственная собственность на которые не разграничена, на которых расположены жилые дома, возведенные до 14 мая 1998 года, и право собственности на которые у граждан и иных лиц отсутствует, гражданам, использующим для постоянного проживания указанные жилые дома», утвержденного постановлением администрации города Иркутска от 28 сентября 2022 года № 031-06-694/22 рассматривается заявление о **предварительном согласовании предоставления земельного участка, расположенного по адресу: г. Иркутск, проезд Якова Малкова, площадью 2138 кв.м, вид разрешенного использования – зоны застройки индивидуальными и блокированными жилыми домами с приусадебными земельными участками, в соответствии со схемой расположения земельного участка на кадастровом плане территории.**

Результатом оказания указанной услуги является осуществление государственного кадастрового учета вышеуказанного земельного участка, регистрация права собственности на указанный земельный участок и жилой дом расположенный на данном земельном участке.

Ответственное лицо – отдел оформления прав на земельные участки земельного департамента комитета по управлению муниципальным имуществом администрации города Иркутска (г. Иркутск, ул. Поленова, д. 1, каб. 303, 312, телефон: 52-00-79, адрес электронной почты: kumi@admirk.ru).

Утверждена

(наименование документа об утверждении, включая наименования

органов государственной власти или органов местного

самоуправления, принявших решение об утверждении схемы

или подписавших соглашение о перераспределении земельных участков)
от _____ г. № _____

Схема расположения земельного участка или земельных участков на кадастровом плане территории


Условный номер земельного участка: 38:36:000013:ЗУ1

Площадь земельного участка: 2138 кв.м.

Обозначение характерных точек границ

Координаты, м

1	X	Y
2		3
n1	388174.08	3337978.79
n2	388166.07	3338027.97
n3	388155.62	3338025.90
n4	388123.07	3338019.93
n5	388125.70	3338006.14
n6	388128.75	3337993.42
n7	388129.13	3337990.84
n8	388130.51	3337984.56
n9	388134.32	3337973.77
n10	388134.99	3337970.11
n1	388174.08	3337978.79

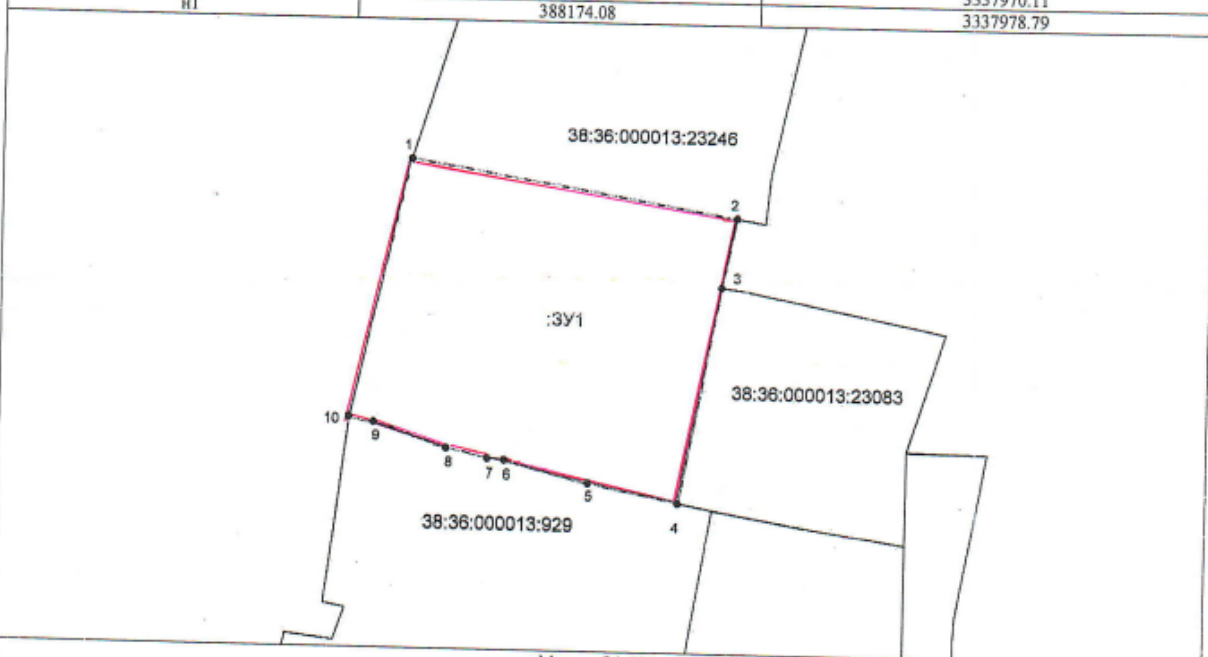

Масштаб 1:500

Условные обозначения:

— обозначение границ земельного участка, в отношении которого проводятся кадастровые работы;

— обозначение границ земельного участка, кадастрового квартала, объекта капитального строительства сведения о котором имеются в ГКН;

n1 - характерная точка границы земельного участка, полученная в ходе проведения кадастровых работ;

38:36:000013: - кадастровый номер кадастрового квартала;

38:36:000013:23246 - кадастровый номер земельного участка.