



И Р К У Т С К

О Ф И Ц И А Л Ь Н Ы Й

24 октября 2025 года | № 42 (1156)

(12+)

РОССИЙСКАЯ ФЕДЕРАЦИЯ АДМИНИСТРАЦИЯ ГОРОДА ИРКУТСКА РАСПОРЯЖЕНИЕ

от 17.10.2025

№ 031–10–296/25

О внесении изменений в распоряжение администрации города Иркутска от 9 февраля 2021 года № 031–10–76/21

В целях приведения муниципального правового акта города Иркутска в соответствие с законодательством Российской Федерации, руководствуясь статьей 16 Федерального закона от 6 октября 2003 года № 131-ФЗ «Об общих принципах организации местного самоуправления в Российской Федерации», Федеральным законом от 20 марта 2025 года № 33-ФЗ «Об общих принципах организации местного самоуправления в единой системе публичной власти», Федеральным законом от 24 июня 2025 года № 169-ФЗ «О внесении изменений в отдельные законодательные акты Российской Федерации и признании утратившим силу пункта 7 статьи 25 Водного кодекса Российской Федерации», статьями 11, 42, 46 Устава города Иркутска:

1. Внести в распоряжение администрации города Иркутска от 9 февраля 2021 года № 031–10–76/21 «Об утверждении положения об отделе обеспечения безопасности и защиты населения администрации города Иркутска» с последним изменением, внесенным распоряжением администрации города Иркутска от 9 сентября 2024 года № 031–10–249/24 (далее — распоряжение), следующие изменения:

1) преамбулу изложить в следующей редакции:

«Руководствуясь Конституцией Российской Федерации, Водным кодексом Российской Федерации, статьями 16 Федерального закона от 6 октября 2003 года № 131-ФЗ «Об общих принципах организации местного самоуправления в Российской Федерации», Федеральным законом от 20 марта 2025 года № 33-ФЗ «Об общих принципах организации местного самоуправления в единой системе публичной власти», Федеральным законом от 21 декабря 1994 года № 68-ФЗ «О защите населения и территорий от чрезвычайных ситуаций природного и техногенного характера», Федеральным законом от 21 декабря 1994 года № 69-ФЗ «О пожарной безопасности», Федеральным законом от 12 февраля 1998 года № 28-ФЗ «О гражданской обороне», Федеральным законом от 6 марта 2006 года № 35-ФЗ «О противодействии терроризму», Федеральным законом от 9 февраля 2007 года № 16-ФЗ «О транспортной безопасности», Федеральным законом от 23 июня 2016 года № 182-ФЗ «Об основах системы профилактики правонарушений в Российской Федерации», Законом Российской Федерации от 21 июля 1993 года № 5485–1 «О государственной тайне», статьями 11, 37, 38, 46 Устава города Иркутска, решением Думы города Иркутска от 29 сентября 2020 года № 007–20–017157/0 «Об утверждении структуры администрации города Иркутска»»;

2) в преамбуле слова «статьей 16 Федерального закона от 6 октября 2003 года № 131-ФЗ «Об общих принципах организации местного самоуправления в Российской Федерации» исключить;

3) в пункте 1:

в подпункте 1 слова «Приложение № 1» заменить словами «прилагается»;

в подпункте 2 слова «Приложение № 2» заменить словами «прилагается»;

4) в положении об отделе обеспечения безопасности и защиты населения администрации города Иркутска, утвержденном распоряжением:

гриф изложить в следующей редакции:

«УТВЕРЖДЕНО

распоряжением администрации
города Иркутска

от 9 февраля 2021 года № 031–10–76/21»;

подпункт 24 пункта 27 изложить в следующей редакции:

«24) составления протоколов об административных правонарушениях за нарушения правил пользования маломерными судами на водных объектах»;

5) в структуре отдела обеспечения безопасности и защиты населения администрации города Иркутска, утвержденной распоряжением:

гриф изложить в следующей редакции:

««УТВЕРЖДЕНА

распоряжением администрации
города Иркутска

от 9 февраля 2021 года № 031–10–76/21».

2. Настоящее Распоряжение вступает в силу со дня, следующего за днем его подписания, за исключением подпункта 2 пункта 1 настоящего Распоряжения, который вступает в силу с 1 января 2027 года.

3. Отделу документационного обеспечения и архива организационного управления аппарата администрации города Иркутска внести в оригинал распоряжения администрации города Иркутска от 9 февраля 2021 года № 031–10–76/21 «Об утверждении положения об отделе обеспечения безопасности и защиты населения администрации города Иркутска» информационную справку о внесенных настоящим Распоряжением изменениях.

4. Управлению по информационной политике аппарата администрации города Иркутска опубликовать настоящее Распоряжение и разместить его на официальном сайте органов местного самоуправления города Иркутска в информационно-телекоммуникационной сети «Интернет».

5. Контроль за исполнением настоящего Распоряжения возложить на вице — мэра города Иркутска.

Мэр города Иркутска

Р.Н. Болотов

РОССИЙСКАЯ ФЕДЕРАЦИЯ Г. ИРКУТСК АДМИНИСТРАЦИЯ

КОМИТЕТ ПО ГРАДОСТРОИТЕЛЬНОЙ ПОЛИТИКЕ ЗАМЕСТИТЕЛЬ МЭРА- ПРЕДСЕДАТЕЛЬ КОМИТЕТА РАСПОРЯЖЕНИЕ

от 17.10.2025

№ 944–02–492/25

О назначении общественных обсуждений по проекту решения о предоставлении разрешения на условно разрешенный и объекта капитального строительства

В целях соблюдения права человека на благоприятные условия жизнедеятельности, прав и законных интересов правообладателей земельных участков и объектов капитального строительства, руководствуясь статьями 5.1, 39 Градостроительного кодекса Российской Федерации, статьей 28 Федерального закона от 6 октября 2003 года № 131-ФЗ «Об общих принципах организации местного самоуправления в Российской Федерации», статьями 24, 42, 44, 45 Устава города Иркутска, Положением об отдельных вопросах организации и проведения общественных обсуждений, публичных слушаний в области градостроительной деятельности в городе Иркутске, утвержденным решением Думы города Иркутска от 28 июня 2018 года № 006–20–480750/8, постановлением администрации города Иркутска от 28 июня 2018 года № 031–06–614/8 «О комиссии по подготовке правил землепользования и застройки»:

1. Назначить общественные обсуждения по проекту решения о предоставлении разрешения на условно разрешенный вид использования «Для индивидуального жилищного строительства» в отношении земельного участка с кадастровым номером 38:36:000013:2432, площадью 620 кв. м, расположенного по адресу: Иркутская обл., г. Иркутск, ул. Енисейская, 8, «Индивидуальные отдельно стоящие жилые дома с приусадебными земельными участками» в отношении объекта капитального строительства с кадастровым номером 38:36:000013:7745, площадью 27,8 кв. м, расположенного по адресу: Российская Федерация, Иркутская область, городской округ город Иркутск, город Иркутск, улица Енисейская, дом 8 (далее — общественные обсуждения, проект).

2. Комиссии по подготовке правил землепользования и застройки:

1) в срок не более одного месяца со дня опубликования оповещения о начале общественных обсуждений, предусмотренного подпунктом «б» подпункта 2 настоящего пункта, провести общественные обсуждения по проекту;

2) обеспечить опубликование и размещение на WEB-портале органов местного самоуправления города Иркутска в информационно-телекоммуникационной сети «Интернет» (www.admirk.ru), а также распространение иными способами, обеспечивающими доступ участников общественных обсуждений к информации о проведении общественных обсуждений:

а) проекта и информационных материалов к нему;

б) оповещения о начале общественных обсуждений в форме информационного сообщения, содержащего, в том числе, информацию о месте и дате открытия, времени проведения экспозиции проекта;

в) заключения о результатах общественных обсуждений.

3. Управлению по информационной политике аппарата администрации города Иркутска опубликовать настоящее распоряжение в средствах массовой информации и разместить на WEB-портале органов местного самоуправления города Иркутска в информационно-телекоммуникационной сети «Интернет» (www.admirk.ru).

4. Контроль за исполнением настоящего распоряжения оставляю за собой.

Е.А. Харитонов

ИНФОРМАЦИОННОЕ СООБЩЕНИЕ

Комиссия по подготовке правил землепользования и застройки города Иркутска сообщает о начале общественных обсуждений по проекту решения о предоставлении разрешения на условно разрешенный вид использования «Для индивидуального жилищного строительства» в отношении земельного участка с кадастровым номером 38:36:000013:2432, площадью 620 кв. м, расположенного по адресу: Иркутская обл., г. Иркутск, ул. Енисейская, 8, «Индивидуальные отдельно стоящие жилые дома с приусадебными земельными участками» в отношении объекта капитального строительства с кадастровым номером 38:36:000013:7745, площадью 27,8 кв. м, расположенного по адресу: Российская Федерация, Иркутская область, городской округ город Иркутск, город Иркутск, улица Енисейская, дом 8, по запросу Махурова Алексея Гурьевича (далее — проект).

Информационные материалы к проекту:

— схема расположения земельного участка и объекта капитального строительства, в отношении которых подготовлен проект.

Порядок проведения общественных обсуждений определен статьей 5.1 Градостроительного кодекса Российской Федерации, Положением об отдельных вопросах организации и проведения общественных обсуждений, публичных слушаний в области градостроительной деятельности в городе Иркутске, утвержденным решением Думы города Иркутска от 28 июня 2018 года № 006–20–480750/8, Положением о комиссии по подготовке правил землепользования и застройки, утвержденным постановлением администрации города Иркутска от 28 июня 2018 года № 031–06–614/8, а также планом работы по подготовке и проведению общественных обсуждений по проекту.

Срок проведения общественных обсуждений: не более одного месяца со дня опубликования информационного сообщения о проведении общественных обсуждений по проекту до дня опубликования заключения о результатах общественных обсуждений по проекту (с 24.10.2025 г. по 21.11.2025 г.).

Место и дата открытия экспозиции проекта: г. Иркутск, ул. Ленина, 14б, стеклянный тамбур, оборудованный около здания, 4 этаж (комитет по градостроительной политике администрации города Иркутска), 31.10.2025 г.

1) в преамбуле:



после слова «руководствуясь» дополнить словами «статьей 22, частью 5 статьи 36, статьями 65, 66 Федерального закона от 20 марта 2025 года № 33-ФЗ «Об общих принципах организации местного самоуправления в единой системе публичной власти»,»;

слова «частью 2 статьи 16¹, частью 5 статьи 20, статьями 37, 52, 53 Федерального закона «Об общих принципах организации местного самоуправления в Российской Федерации», Федеральным законом «Об организации предоставления государственных и муниципальных услуг»» заменить словами «частью 2 статьи 16¹ Федерального закона от 6 октября 2003 года № 131-ФЗ «Об общих принципах организации местного самоуправления в Российской Федерации», Федеральным законом от 27 июля 2010 года № 210-ФЗ «Об организации предоставления государственных и муниципальных услуг»»;

слова «частью 2 статьи 16¹ Федерального закона от 6 октября 2003 года № 131-ФЗ «Об общих принципах организации местного самоуправления в Российской Федерации» исключить;

2) в административном регламенте предоставления муниципальной услуги «Предоставление дополнительной меры социальной поддержки в виде бесплатного обеспечения отдельными видами молочных продуктов для питания детей в возрасте от шести месяцев до двух лет» являющемся Приложением № 1 к постановлению:

в пункте 3:
подпункт 1 признать утратившим силу;
дополнить подпунктом 1¹ следующего содержания:

«1¹) Федеральный закон от 20 марта 2025 года № 33-ФЗ «Об общих принципах организации местного самоуправления в единой системе публичной власти».

Опубликован: «Собрание законодательства Российской Федерации», 24 марта 2025 года, № 12, ст. 1200, «Российская газета», № 65–66, 26 марта 2025 года, «Парламентская газета», № 10с, 27 марта 2025 года;»;

в пункте 24:
подпункт 8 изложить в следующей редакции:

«8) удостоверение, подтверждающее статус многодетной семьи в Российской Федерации, или сведения из государственной информационной системы «Единая централизованная цифровая платформа в социальной сфере», подтверждающие статус многодетной семьи в Российской Федерации — для детей, указанных в подпункте 2 пункта 1 решения Думы города Иркутска от 3 декабря 2018 года № 006–20–510822/8 «О дополнительной мере социальной поддержки детей в возрасте от шести месяцев до двух лет в виде бесплатного обеспечения отдельными видами молочных продуктов для питания детей»;»;

дополнить подпунктом 9 следующего содержания:
«9) справка образовательной организации об обучении по очной форме обучения — при наличии в составе семьи, указанной в подпункте 2 пункта 1 решения Думы города Иркутска от 3 декабря 2018 года № 006–20–510822/8 «О дополнительной мере социальной поддержки детей в возрасте от шести месяцев до двух лет в виде бесплатного обеспечения отдельными видами молочных продуктов для питания детей», ребенка (детей) в возрасте от 18 до 23 лет.»;

пункт 54 изложить в следующей редакции:
«54. Максимальный срок выполнения административной процедуры не может превышать один рабочий день со дня поступления от заявителя (его представителя) заявления о предоставлении муниципальной услуги и прилагаемых документов в Департамент.»;

пункт 55 изложить в следующей редакции:
«55. Результатом выполнения административной процедуры является регистрация заявления о предоставлении муниципальной услуги и прилагаемых документов в журнале регистрации заявлений специалистом Отдела.»;

пункт 56 изложить в следующей редакции:
«56. Способом фиксации результата выполнения административной процедуры является присвоение заявлению о предоставлении муниципальной услуги регистрационного номера с указанием даты регистрации в журнале регистрации заявлений.»;

пункт 65 изложить в следующей редакции:
«65. Максимальный срок выполнения административной процедуры не может превышать один рабочий день со дня регистрации заявления и документов в журнале регистрации заявлений и установления факта предоставления заявителем не полного комплекта документов, указанного в пункте 24 настоящего Административного регламента, и (или) установления факта наличия в заявлении неполных и (или) недостоверных сведений.»;

пункт 65¹ изложить в следующей редакции:
«65¹. Результатом выполнения административной процедуры является подготовка уведомления, указанного в пункте 60 настоящего Административного регламента, и его направление (выдача) заявителю.»;

Пункт 66 изложить в следующей редакции:
«66. Способом фиксации результата выполнения административной процедуры является внесение в журнал регистрации заявлений информации о направлении (выдаче) уведомления, указанного в пункте 60 настоящего Административного регламента, либо об установлении факта отсутствия оснований, предусмотренных пунктом 29¹ настоящего Административного регламента.»;

пункт 70 изложить в следующей редакции:
«70. Максимальный срок выполнения административной процедуры не может превышать один рабочий день со дня поступления от заявителя доработанного заявления и (или) документов (копий документов, сведений), необходимых для принятия Департаментом решения о предоставлении или об отказе в предоставлении муниципальной услуги.»;

пункт 70¹ изложить в следующей редакции:
«70¹. Результатом выполнения административной процедуры является регистрация специалистом Отдела доработанного заявителем заявления и (или) документов (копий документов, сведений), необходимых для принятия Департаментом решения о предоставлении или об отказе в предоставлении муниципальной услуги, в журнале регистрации заявлений с присвоением регистрационного номера и указанием даты регистрации в журнале регистрации заявлений.»;

пункт 70² изложить в следующей редакции:
«70². Способом фиксации результата выполнения административной процедуры является внесение в журнал регистрации заявлений информации о доработанном заявителем заявлении и (или) документах (копиях документов, сведений), необходимых для принятия Департаментом решения о предоставлении или об отказе в предоставлении муниципальной услуги.»;

подпункт 2 пункта 73 признать утратившим силу;
пункт 74 изложить в следующей редакции:
«74. Максимальный срок выполнения административной процедуры не может превышать пяти рабочих дней со дня направления межведомственных запросов.

В максимальный срок выполнения административной процедуры входит законодательно установленный срок подготовки и направления ответов на межведомственные запросы, предусмотренные пунктом 73 настоящего Административного регламента.»;

пункт 75 изложить в следующей редакции:
«75. Результатом выполнения административной процедуры является получение специалистом Отдела документов (информации), предусмотренных (предусмотренной) пунктом 73 настоящего Административного регламента.»;

пункт 76 изложить в следующей редакции:
«76. Способом фиксации результата выполнения административной процедуры является получение специалистом Отдела документов (информации), предусмотренных (предусмотренной) пунктом 73 настоящего Административного регламента, и приобщение их к перечню документов, представленных заявителем самостоятельно.»;

пункт 85 изложить в следующей редакции:
«85. Максимальный срок выполнения административной процедуры в случаях, предусмотренных пунктами 79, 82 настоящего Административного регламента, не может превышать одного рабочего дня со дня получения всех необходимых для принятия соответствующего решения документов (копий документов, сведений).»;

пункт 86 изложить в следующей редакции:
«86. Результатом выполнения административной процедуры является регистрация приказа о предоставлении (об отказе в предоставлении) дополнительной меры социальной поддержки в журнале регистрации приказов Департамента.»;

пункт 87 изложить в следующей редакции:
«87. Способом фиксации результата выполнения административной процедуры является присвоение регистрационного номера с указанием даты регистрации приказа о предоставлении (об отказе в предоставлении) дополнительной меры социальной поддержки.»;

пункт 93 изложить в следующей редакции:
«93. Максимальный срок выполнения административной процедуры, предусмотренной пунктом 48 настоящего Административного регламента, не может превышать один рабочий день со дня регистрации приказа о предоставлении (об отказе в предоставлении) дополнительной меры социальной поддержки.»;

пункт 94 изложить в следующей редакции:
«94. Результатом административной процедуры является направление заявителю либо передача в Единое окно, Многофункциональный центр, организацию, привлекаемую Многофункциональным центром для выдачи заявителю (в зависимости от способа получения результата предоставления муниципальной услуги, указанного в заявлении заявителем), уведомления о предоставлении (об отказе в предоставлении) дополнительной меры социальной поддержки.»;

пункт 95 изложить в следующей редакции:
«95. Способом фиксации результата выполнения административной процедуры является отметка в журнале регистрации уведомлений об информировании заявителя о необходимости получения уведомления о предоставлении (об отказе в предоставлении) дополнительной меры социальной поддержки, направлении заявителю либо передаче в Единое окно, Многофункциональный центр, организацию, привлекаемую Многофункциональным центром, для выдачи заявителю уведомления о предоставлении (отказе в предоставлении) дополнительной меры социальной поддержки с указанием соответствующей даты.»;

3) Приложение № 1 изложить в новой редакции согласно Приложению 1 к настоящему Постановлению;

4) Приложение № 4 изложить в новой редакции согласно Приложению 2 к настоящему Постановлению.

2. Настоящее Постановление вступает в силу со дня, следующего за днем его официального опубликования, за исключением положений для которых настоящим пунктом установлен иной срок вступления в силу.

Абзац четвертый подпункта 1, абзац третий подпункта 2 пункта 1 настоящего Постановления вступают в силу с 1 января 2027 года.

3. Отделу документационного обеспечения и архива организационного управления аппарата администрации города Иркутска внести в оригинал постановления администрации города Иркутска от 16 августа 2019 года № 031–06–628/9 «Об утверждении административного регламента предоставления муниципальной услуги «Предоставление дополнительной меры социальной поддержки в виде бесплатного обеспечения отдельными видами молочных продуктов для питания детей в возрасте от шести месяцев до двух лет» информационную справку о внесенных настоящим Постановлением изменениях.

4. Управлению по информационной политике аппарата администрации города Иркутска опубликовать и разместить на официальном сайте органов местного самоуправления города Иркутска в информационно-телекоммуникационной сети «Интернет» настоящее Постановление с приложениями.

5. Контроль за исполнением настоящего Постановления возложить на заместителя мэра — председателя комитета по социальной политике и культуре администрации города Иркутска.

Мэр города Иркутска

Р.Н. Болотов

Приложение 1

к постановлению администрации города Иркутска

от 17.10.2025 № 031–06–687/25

«Приложение № 1

к административному регламенту предоставления муниципальной услуги «Предоставление дополнительной меры социальной поддержки в виде бесплатного обеспечения отдельными видами молочных продуктов для питания детей в возрасте от шести месяцев до двух лет»

ФОРМА

ЗАЯВЛЕНИЯ О ПРЕДОСТАВЛЕНИИ МУНИЦИПАЛЬНОЙ УСЛУГИ «ПРЕДОСТАВЛЕНИЕ ДОПОЛНИТЕЛЬНОЙ МЕРЫ СОЦИАЛЬНОЙ ПОДДЕРЖКИ В ВИДЕ БЕСПЛАТНОГО ОБЕСПЕЧЕНИЯ ОТДЕЛЬНЫМИ ВИДАМИ МОЛОЧНЫХ ПРОДУКТОВ ДЛЯ ПИТАНИЯ ДЕТЕЙ В ВОЗРАСТЕ ОТ ШЕСТИ МЕСЯЦЕВ ДО ДВУХ ЛЕТ»

Начальнику департамента здравоохранения и социальной помощи населению комитета по социальной политике и культуре администрации города Иркутска

(фамилия, имя, отчество (последнее — при наличии))

Заявление

Я, _____,

(фамилия, имя, отчество (последнее — при наличии) законного или иного представителя ребенка, контактный номер телефона)

проживающий(ая) по адресу _____,

(адрес места жительства законного или иного представителя ребенка)

документ, удостоверяющий личность _____,

(наименование и номер основного документа, удостоверяющего личность законного или иного представителя ребенка, сведения о дате выдачи указанного документа и выдавшем его органе)

действующий(ая) на основании _____,

(наименование и рек-визиты документа, подтверждающего полномочия иного представителя ребенка)

являющийся(аяся) (нужное отметить):

☐ законным представителем ребенка;

☐ иным представителем ребенка:

(фамилия, имя, отчество (последнее — при наличии) ребенка, дата его рождения)

проживающего(ей) по адресу _____,

(адрес места жительства ребенка)

документ, удостоверяющий личность _____,

(наименование и номер основного документа, удостоверяющего личность ребенка, сведения о дате выдачи указанного документа и выдавшем его органе)

прошу предоставить ребенку _____

(фамилия, имя, отчество (последнее — при наличии) ребенка)

в соответствии с решением Думы города Иркутска от 3 декабря 2018 года № 006–20–510822/8 «О дополнительной мере социальной поддержки детей в возрасте от шести месяцев до двух лет в виде бесплатного обеспечения отдельными видами молочных продуктов для питания детей» (далее — решение Думы города Иркутска) дополнительную меру социальной поддержки в виде бесплатного обеспечения отдельными видами молочных продуктов для питания детей (далее — дополнительная мера социальной поддержки).

Информацию и (или) документы, связанные с предоставлением дополнительной меры социальной поддержки, прошу (нужное отметить):

☐ вручить лично при обращении в департамент здравоохранения и социальной помощи населению комитета по социальной политике и культуре администрации города Иркутска;

☐ направить в форме электронного документа посредством федеральной государственной информационной системы «Единый портал государственных и муниципальных услуг (функций)»;

☐ передать в Единое окно муниципального казенного учреждения «Сервисно-регистрационный центр» г. Иркутска;

☐ передать через многофункциональный центр предоставления государственных и муниципальных услуг, организацию, привлекаемую многофункциональным центром в соответствии с частью 1¹ статьи 16 Федерального закона от 27 июля 2010 года № 210-ФЗ «Об организации предоставления государственных и муниципальных услуг».

Результат предоставления муниципальной услуги (нужное отметить):

☐ может быть получен только мной лично*.

☐ вручить законному представителю несовершеннолетнего, не являющемуся заявителем**

(фамилия, имя, отчество (последнее — при наличии) наименование и номер основного документа, удостоверяющего личность, сведения о дате выдачи указанного документа и выдавшем его органе законного представителя ребенка, не являющегося заявителем, уполномоченного на получение результата предоставления дополнительной меры социальной поддержки)

Приложения:

Документы, которые представитель ребенка обязан представить:

☐ копии документов, удостоверяющих личность обоих родителей, а в случае расторжения брака или обращения родителя, не состоявшего в браке, — копия документа, удостоверяющего личность одного из родителей;

☐ копия свидетельства о рождении ребенка, выданного компетентными органами иностранного государства, и его нотариально удостоверенный перевод на русский язык;

☐ копия свидетельства о расторжении брака, выданного компетентными органами иностранного государства, и его нотариально удостоверенный перевод на русский язык, в случае если брак был расторгнут;

☐ копия документа, удостоверяющего личность и полномочия представителя ребенка, — в случае, когда заявление и документы подаются представителем, не являющимся законным представителем ребенка;

☐ письменное согласие на обработку персональных данных лиц, не являющихся заявителями, — в случае, если для предоставления дополнительной меры социальной поддержки необходима обработка персональных данных этих лиц;

☐ документы, подтверждающие доходы родителей ребенка или родителя ребенка, в случае расторжения брака или обращения родителя, не состоявшего в браке (справка о заработной плате с места работы, документы, содержащие сведения об иных доходах, полученных гражданином, выданные по месту получения дохода) за шесть последних календарных месяцев, предшествующих месяцу подачи заявления (предоставляются в случае отсутствия у заявителя документов, указанных в подпункте 1 пункта 26 Административного регламента предоставления муниципальной услуги «Предоставление дополнительной меры социальной поддержки в виде бесплатного обеспечения отдельными видами молочных продуктов для питания детей в возрасте от шести месяцев до двух лет», либо отсутствия информации о получении родителем ежемесячного пособия в связи с рождением и воспитанием ребенка в государственной информационной системе «Единая централизованная цифровая платформа в социальной сфере») — для детей, указанных в подпункте 1 пункта 1 решения Думы города Иркутска;

☐ копия удостоверения, подтверждающего статус многодетной семьи в Российской Федерации, или сведения из государственной информационной системы «Единая централизованная цифровая платформа в социальной сфере», подтверждающие статус многодетной семьи в Российской Федерации — для детей, указанных в подпункте 2 пункта 1 решения Думы города Иркутска;

☐ справка образовательной организации об обучении по очной форме обучения — при наличии в составе семьи, указанной в подпункте 2 пункта 1 решения Думы города Иркутска, ребенка (детей) в возрасте от 18 до 23 лет.

Документы, представляемые по собственной инициативе представителя ребенка:

☐ копия документа, подтверждающего регистрацию ребенка в системе индивидуального (персонифицированного) учета;

☐ документ (информация) о получении родителем ежемесячного пособия в связи с рождением и воспитанием ребенка, выданный территориальным органом Фонда пенсионного и социального страхования Российской Федерации по Иркутской области;

☐ копия свидетельства о регистрации ребенка по месту жительства или по месту пребывания в городе Иркутске, выданного Межмуниципальным управлением Министерства внутренних дел России «Иркутское»;

☐ справка с места жительства (места пребывания) о составе семьи ребенка, выданная муниципальным казенным учреждением «Сервисно-регистрационный центр» г. Иркутска;

☐ копия свидетельства о рождении ребенка, за исключением свидетельства о рождении ребенка, выданного компетентными органами иностранного государства, и его нотариально удостоверенного перевода на русский язык;

☐ копия свидетельства о расторжении брака, за исключением свидетельства о расторжении брака, выданного компетентными органами иностранного государства, и его нотариально удостоверенного перевода на русский язык, в случае если брак был расторгнут.

		«__»_____20__г.
(фамилия, имя, отчество (последнее — при наличии))	(подпись)	

* Заполняется в случае если результат предоставления муниципальной услуги в отношении несовершеннолетнего, оформленный в форме документа на бумажном носителе, согласно волеизъявлению заявителя, являющегося законным представителем несовершеннолетнего, может быть получен только им лично.

В случае заполнения данного поля результат предоставления муниципальной услуги не может быть предоставлен законному представителю несовершеннолетнего, не являющемуся заявителем.

** Заполняется в случае если получение результата предоставления муниципальной услуги в отношении несовершеннолетнего, оформленного в форме документа на бумажном носителе, будет осуществляться его законным представителем, не являющимся заявителем.

В случае не заполнения данного поля результат предоставления муниципальной услуги не может быть предоставлен другому законному представителю несовершеннолетнего, не являющемуся заявителем.».

Приложение 2

к постановлению администрации города Иркутска

от 17.10.2025 № 031–06–687/25

«Приложение № 4

к административному регламенту предоставления муниципальной услуги «Предоставление дополнительной меры социальной поддержки в виде бесплатного обеспечения отдельными видами молочных продуктов для питания детей в возрасте от шести месяцев до двух лет»

ФОРМА

РАСПИСКИ В ПОЛУЧЕНИИ ЗАЯВЛЕНИЯ О ПРЕДОСТАВЛЕНИИ МУНИЦИПАЛЬНОЙ УСЛУГИ И ДОКУМЕНТОВ, НЕОБХОДИМЫХ ДЛЯ ПРЕДОСТАВЛЕНИЯ МУНИЦИПАЛЬНОЙ УСЛУГИ

Приняты от _____

(фамилия, имя, отчество (последнее — при наличии) законного или иного представителя ребенка)

«__»_____20__года следующие документы (нужное отметить):

☐ заявление;

3. Настоящее Постановление вступает в силу со дня, следующего за днем его официального опубликования.

4. Отделу документационного обеспечения и архива организационного управления аппарата администрации города Иркутска:

1) внести в оригинал постановления администрации города Иркутска, указанного в пункте 1 настоящего Постановления, информационную справку о внесенных настоящим Постановлением изменениях;

2) внести в оригинал постановления администрации города Иркутска, указанного в пункте 2 настоящего Постановления, информационную справку об утрате его силы в связи с отменой настоящим Постановлением.

5. Управлению по информационной политике аппарата администрации города Иркутска опубликовать настоящее Постановление с приложением в средствах массовой информации и разместить на официальном сайте органов местного самоуправления города Иркутска в информационно — телекоммуникационной сети «Интернет».

6. Контроль за исполнением настоящего Постановления возложить на заместителя мэра — председателя комитета по экономике и стратегическому планированию администрации города Иркутска.
- Мэр города Иркутска

Р.Н. Болотов
- Приложение 1
- к постановлению администрации города Иркутска
- от 17.10.2025 № 031–06–689/25
- | | | | | | |
|--------|--|--|--|---|--|
| 1.4.6. | Предоставление жилых помещений муниципального маневренного жилищного фонда города Иркутска | Отдел предоставления муниципальных услуг департамента жилищной политики комитета по градостроительной политике администрации города Иркутска | Заявителями, имеющими право на предоставление муниципальной услуги, являются проживающие на территории города Иркутска: <div>1) граждане, занимающие жилые помещения муниципального жилищного фонда города Иркутска по договорам социального найма в связи с капитальным ремонтом или реконструкцией дома, в котором находятся такие жилые помещения;</div> <div>2) граждане, утратившие жилые помещения в результате обращения взыскания на эти жилые помещения, которые были приобретены за счет кредита банка или иной кредитной организации либо средств целевого займа, предоставленного юридическим лицом на приобретение жилого помещения, и заложены в обеспечение возврата кредита или целевого займа, если на момент обращения взыскания такие жилые помещения являются для них единственными;</div> <div>3) граждане, у которых единственные жилые помещения стали непригодными для проживания в результате чрезвычайных обстоятельств</div> <div>4) граждане, у которых жилые помещения стали непригодными для проживания, в том числе в результате признания многоквартирного дома аварийным и подлежащим сносу или реконструкции. От имени заявителей при предоставлении муниципальной услуги могут выступать лица, наделенные соответствующими полномочиями в порядке, установленном законодательством Российской Федерации</div> | Уведомление о предоставлении жилого помещения муниципального маневренного жилищного фонда города Иркутска;
Отказ в предоставлении жилого помещения муниципального маневренного жилищного фонда города Иркутска | Постановление администрации города Иркутска от 10 ноября 2021 года № 031–06–791/21 |
|--------|--|--|--|---|--|
- Приложение 2
- к постановлению администрации города Иркутска
- от 17.10.2025 № 031–06–689/25
- | | | | | | |
|---------|--|--|--|--|---|
| 1.4.12. | Формирование списка граждан, имеющих право быть принятыми в члены жилищно-строительных кооперативов, создаваемых из числа работников муниципальных образовательных организаций | Департамент образования комитета по социальной политике и культуре администрации города Иркутска | Граждане, для которых работа в муниципальных учреждениях культуры города Иркутска является основным местом работы, имеющие общий стаж работы в этой организации не менее трех месяцев; Граждане из числа работников муниципальных учреждений культуры города Иркутска, являющиеся родителями в семье, имеющей трех и более детей; граждане из числа работников муниципальных образовательных организаций города Иркутска, принимающих (принимавших) участие в специальной военной операции на территориях Украины, Донецкой Народной Республики, Луганской Народной Республики, Запорожской области и Херсонской области и (или) выполняющих (выполнявших) задачи по отражению вооруженного вторжения на территорию Российской Федерации, в ходе вооруженной провокации на Государственной границе Российской Федерации и приграничных территориях субъектов Российской Федерации, прилегающих к районам проведения специальной военной операции на территориях Украины, Донецкой Народной Республики, Луганской Народной Республики, Запорожской области и Херсонской области | Приказ начальника департамента о включении в список граждан, имеющих право быть принятыми в члены жилищно-строительных кооперативов, создаваемых из числа работников муниципальных образовательных организаций;
Приказ начальника департамента об отказе во включении в список граждан, имеющих право быть принятыми в члены жилищно-строительных кооперативов, создаваемых из числа работников муниципальных образовательных организаций | Постановление администрации города Иркутска от 18 января 2022 года № 031–06–13/22 |
|---------|--|--|--|--|---|
- Приложение 3
- к постановлению администрации города Иркутска
- от 17.10.2025 № 031–06–689/25
- | | | | | | |
|---------|--|--|---|--|--|
| 1.4.13. | Формирование списка граждан, имеющих право быть принятыми в члены жилищно-строительных кооперативов, создаваемых из числа работников муниципальных учреждений культуры | Управление культуры комитета по социальной политике и культуре администрации города Иркутска | Граждане, для которых работа в муниципальных учреждениях культуры города Иркутска является основным местом работы, имеющие общий стаж работы в этой организации не менее 3 (трех) месяцев; Граждане из числа работников муниципальных учреждений культуры города Иркутска, являющиеся родителями в семье, имеющей трех и более детей; Граждане из числа работников муниципальных учреждений культуры, отнесенные к категории участника специальной военной операции на территориях Украины, Донецкой Народной Республики, Луганской Народной Республики, Запорожской области и Херсонской области | Приказ о включении в список граждан, имеющих право быть принятыми в члены жилищно-строительных кооперативов, создаваемых из числа работников муниципальных учреждений культуры;
Приказ об отказе во включении в список граждан, имеющих право быть принятыми в члены жилищно-строительных кооперативов, создаваемых из числа работников муниципальных учреждений культуры | Постановление администрации города Иркутска от 2 сентября 2020 года № 031–06–539/0 |
|---------|--|--|---|--|--|
- Приложение 4
- к постановлению администрации города Иркутска
- от 17.10.2025 № 031–06–689/25
- | | | | | | |
|---------|---|--|---|--|--|
| 1.6.33. | Выдача задания и разрешения на проведение работ по сохранению объекта культурного наследия (памятника истории и культуры) народов Российской Федерации местного (муниципального) значения, включенного в единый государственный реестр объектов культурного наследия (памятников истории и культуры) народов Российской Федерации | Отдел целевых программ департамента реализации градостроительной политики комитета по градостроительной политике администрации города Иркутска | Физические лица, индивидуальные предприниматели, юридические лица: <div>1) собственник (физическое лицо либо юридическое лицо) или иной законный владелец объекта культурного наследия, включенного в реестр — в случае получения задания на проведение работ по сохранению объекта культурного наследия местного (муниципального) значения, включенного в реестр;</div> <div>2) юридические лица и индивидуальные предприниматели, имеющие лицензию на осуществление деятельности по сохранению объектов культурного наследия (памятников истории и культуры) народов Российской Федерации — в случае получения разрешения на проведение работ по сохранению объекта культурного наследия местного (муниципального) значения, включенного в реестр</div> | Сопроводительное письмо о направлении задания, с приложением задания на проведение работ по сохранению объекта культурного наследия в двух экземплярах; Разрешение на проведение работ по сохранению объекта культурного наследия; Решение об отказе в выдаче задания на проведение работ по сохранению объекта культурного наследия согласно; Решение об отказе в выдаче решения на проведение работ по сохранению объекта культурного наследия | Постановление администрации города Иркутска от 11 июля 2025 года № 031–06–502/25 |
|---------|---|--|---|--|--|

Приложение 5

к постановлению администрации города Иркутска

от 17.10.2025 № 031–06–689/25

1.7.5.	Предоставление движимого имущества, находящегося в собственности городского округа муниципального образования город Иркутск, в аренду, безвозмездное пользование без проведения торгов	Отдел аренды объектов недвижимости имущественного департамента комитета по управлению муниципальным имуществом администрации города Иркутска	Заявителями, имеющими право на предоставление движимого имущества в аренду без проведения торгов, являются юридические лица, физические лица, в том числе индивидуальные предприниматели, в случаях, предусмотренных статьей 17.1 Закона о защите конкуренции. Заявителями, имеющими право на предоставление движимого имущества в безвозмездное пользование без проведения торгов, являются: 1) государственные и муниципальные учреждения; 2) территориальные общественные самоуправления, зарегистрированные в качестве юридического лица, или руководитель органа территориального общественного самоуправления (в случае, если территориальное общественное самоуправление не зарегистрировано в качестве юридического лица) в целях реализации проектов «Народные инициативы»; 3) организации общественного питания для создания необходимых условий для организации питания обучающихся и работников организаций, осуществляющих образовательную деятельность. От имени заявителей могут выступать лица, наделенные соответствующими полномочиями в порядке, установленном законодательством Российской Федерации	Сопроводительное письмо о направлении проекта договора аренды (безвозмездного пользования) движимого имущества с приложением проекта договора аренды (безвозмездного пользования) движимого имущества; Решение об отказе в предоставлении муниципальной услуги	Постановление администрации города Иркутска от 6 февраля 2025 года № 031–06–46/25
--------	--	--	--	---	---

Приложение 6

к постановлению администрации города Иркутска

от 17.10.2025 № 031–06–689/25

1.11.25.	Назначение, индексация и выплата ежемесячной доплаты к страховой пенсии по старости, страховой пенсии по инвалидности, назначенным в соответствии с Федеральным законом «О страховых пенсиях», пенсии, назначенной в соответствии с Законом Российской Федерации «О занятости населения в Российской Федерации» лицу, осуществляющему полномочия мэра города Иркутска, депутату Думы города Иркутска, осуществляющему полномочия на постоянной основе, лицу, замещавшему муниципальную должность в Контрольно-счетной палате города Иркутска	Департамент здравоохранения и социальной помощи населению комитета по социальной политике и культуре администрации города Иркутска	Заявителями, имеющими право на ежемесячную доплату к пенсии, являются: 1) лицо, осуществлявшее полномочия мэра города Иркутска, в соответствии со статьей 8 Положения о гарантиях осуществления полномочий мэра города Иркутска, являющегося Приложением к Уставу города Иркутска; 2) лицо, осуществлявшее полномочия депутата Думы города Иркутска на постоянной основе, в соответствии со статьей 10 Закона Иркутской области от 17 декабря 2008 года № 122-оз «О гарантиях осуществления полномочий депутата, члена выборного органа местного самоуправления, выборного должностного лица местного самоуправления в Иркутской области»; 3) лицо, замещавшее муниципальную должность в Контрольно-счетной палате города Иркутска, в соответствии со статьей 9 Закона Иркутской области от 5 июля 2023 года № 97-ОЗ «Об отдельных вопросах материального и социального обеспечения лиц, замещающих муниципальные должности в контрольно-счетных органах муниципальных образований Иркутской области». От имени заявителя могут выступать лица, наделенные соответствующими полномочиями в порядке, установленном законодательством Российской Федерации (далее — представитель заявителя)	1) приказ о предоставлении муниципальной услуги о назначении ежемесячной доплаты к пенсии; 2) приказ об отказе в предоставлении муниципальной услуги; 3) приказ о приостановлении (возобновлении) предоставления муниципальной услуги о выплате ежемесячной доплаты к пенсии	Постановление администрации города Иркутска от 19 июня 2025 года № 031–06–416/25
----------	--	--	--	--	--

РОССИЙСКАЯ ФЕДЕРАЦИЯ

АДМИНИСТРАЦИЯ ГОРОДА ИРКУТСКА

ПОСТАНОВЛЕНИЕ

от 17.10.2025

№ 031–06–690/25

О внесении изменений в муниципальную программу города Иркутска «Жилище»

В целях создания безопасных и благоприятных условий проживания граждан, руководствуясь Федеральным законом от 21 июля 2007 года № 185-ФЗ «О Фонде содействия реформированию жилищно-коммунального хозяйства», статьей 16 Федерального закона от 6 октября 2003 года № 131-ФЗ «Об общих принципах организации местного самоуправления в Российской Федерации», Федеральным законом от 20 марта 2025 года № 33-ФЗ «Об общих принципах организации местного самоуправления в единой системе публичной власти», статьями 11, 37, 38, 42 Устава города Иркутска, Порядком разработки, реализации и оценки эффективности муниципальных программ города Иркутска, утвержденным постановлением администрации города Иркутска от 12 сентября 2024 года № 031–06–604/24, Перечнем муниципальных программ города Иркутска, реализуемых в 2025–2028 годах, утвержденным постановлением администрации города Иркутска от 14 июня 2024 года № 031–06–379/24, администрация города Иркутска

ПОСТАНОВЛЯЕТ:

1. Внести в муниципальную программу города Иркутска «Жилище», утвержденную постановлением администрации города Иркутска от 28 декабря 2024 года № 031–06–946/24, с последними изменениями, внесенными постановлением администрации города Иркутска от 16 июля 2025 года № 031–06–504/25, следующие изменения:

- 1) в разделе II «ПАСПОРТ ПРОГРАММЫ «ЖИЛИЩЕ»:
- в таблице 1:
- строку «Участники Программы» таблицы 1 изложить в следующей редакции:

«	Участники Программы	1. КГСП; 2. КГО; 3. Комитет по управлению Ленинским округом администрации города Иркутска (далее — КУЛО); 4. Комитет по управлению Октябрьским округом администрации города Иркутска (далее — КУОО); 5. Комитет по управлению Правобережным округом администрации города Иркутска (далее — КУПО); 6. Комитет по управлению Свердловским округом администрации города Иркутска (далее — КУСО); 7. Администрация города Иркутска (Аппарат администрации города Иркутска) (далее — Аппарат);	»;
---	---------------------	---	----

строку «Финансовое обеспечение Программы, за весь период реализации» таблицы 1 изложить в следующей редакции:

«	Финансовое обеспечение Программы, за весь период реализации	2025 год — 1 947 489,9 тыс. рублей; 2026 год — 1 681 507,2 тыс. рублей; 2027 год — 310 757,3 тыс. рублей; 2028 год — 160 557,2 тыс. рублей; Всего 4 100 311,6 тыс. рублей.	»;
---	---	--	----

- таблицу 4 изложить в новой редакции согласно Приложению 1 к настоящему Постановлению;
- 2) в Приложении 1:
- таблицы 3–5 изложить в новой редакции согласно Приложению 2 к настоящему Постановлению;
- таблицу 7 изложить в новой редакции согласно Приложению 3 к настоящему Постановлению;
- 3) таблицы 4, 5 Приложения 2 изложить в новой редакции согласно Приложению 4 к настоящему Постановлению;
- 4) таблицы 2–5 Приложения 3 изложить в новой редакции согласно Приложению 5 к настоящему Постановлению;
- 5) таблицы 2–4 Приложения 4 изложить в новой редакции согласно Приложению 6 к настоящему Постановлению;
- 6) в Приложении 5:
- таблицу 1 изложить в новой редакции согласно Приложению 7 к настоящему Постановлению;
- таблицы 3–5 изложить в новой редакции согласно Приложению 8 к настоящему Постановлению.
2. Настоящее Постановление вступает в силу со дня, следующего за днем его официального опубликования.
3. Отделу документационного обеспечения и архива организационного управления аппарата администрации города Иркутска внести в оригинал постановления администрации города Иркутска от 28 декабря 2024 года № 031–06–946/24 «Об утверждении муниципальной программы города Иркутска «Жилище» информационную справку о внесенных настоящим Постановлением изменениях.
4. Управлению по информационной политике аппарата администрации города Иркутска опубликовать и разместить на официальном сайте органов местного самоуправления города Иркутска в информационно-телекоммуникационной сети «Интернет» настоящее Постановление с приложениями.
5. Контроль за исполнением настоящего Постановления возложить на заместителя мэра — председателя комитета по градостроительной политике администрации города Иркутска.

Приложение 1
к постановлению администрации
города Иркутска
от 17.10.2025 № 031–06–690/25
«Таблица 4

4. ФИНАНСОВОЕ ОБЕСПЕЧЕНИЕ РЕАЛИЗАЦИИ ПРОГРАММЫ «ЖИЛИЩЕ» НА 2025–2028 ГОДЫ

№ п/п	Наименование Программы, структурного элемента Программы	Главный распорядитель бюджетных средств (далее — ГРБС)	Источники финансирования	Объем финансирования (тыс. руб.) по годам реализации				Всего за весь период реализации (тыс. руб.)		
				2025	2026	2027	2028			
1	2	3	4	5	6	7	8	9		
Жилище		Всего, в том числе: Бюджет города Иркутска (далее — МБ) Областной бюджет (далее — ОБ) Федеральный бюджет (далее — ФБ) Иные источники (за счет средств публично-правовой компании «Фонд развития территорий») (далее — ППК «Фонд развития территорий»)	Всего	1 947 489,9	1 681 507,2	310 757,3	160 557,2	4 100 311,6		
			1 802 952,6	1 157 727,6	251 580,3	160 557,2	3 372 817,7			
			115 042,8	523 779,6	59 177,0	0,0	697 999,4			
			18 359,6	0,0	0,0	0,0	18 359,6			
			2 134,9	0,0	0,0	0,0	2 134,9			
КГСП КГО Х Аппарат		Внебюджетные источники (далее — ВБ)	Всего	9 000,0	0,0	0,0	0,0	9 000,0		
			Всего	1 796 270,8	1 613 844,5	240 940,6	92 894,5	3 743 950,4		
			МБ	1 660 733,5	1 090 064,9	181 763,6	92 894,5	3 025 456,5		
			ОБ	115 042,8	523 779,6	59 177,0	0,0	697 999,4		
			ФБ	18 359,6	0,0	0,0	0,0	18 359,6		
			ППК «Фонд развития территорий»	2 134,9	0,0	0,0	0,0	2 134,9		
			Всего	136 141,4	67 662,7	69 816,7	67 662,7	341 283,5		
			МБ	136 141,4	67 662,7	69 816,7	67 662,7	341 283,5		
			Всего	9 000,0	0,0	0,0	0,0	9 000,0		
			ВБ	9 000,0	0,0	0,0	0,0	9 000,0		
			Всего	6 077,7	0,0	0,0	0,0	6 077,7		
			МБ	6 077,7	0,0	0,0	0,0	6 077,7		
Проектная часть Программы «Жилище» КГСП		Всего, в том числе: МБ ОБ ФБ ППК «Фонд развития территорий»	Всего	1 792 132,8	1 613 784,5	240 880,6	92 894,5	3 739 692,4		
			1 656 595,5	1 090 004,9	181 703,6	92 894,5	3 021 198,5			
			115 042,8	523 779,6	59 177,0	0,0	697 999,4			
			18 359,6	0,0	0,0	0,0	18 359,6			
			2 134,9	0,0	0,0	0,0	2 134,9			
		Всего	1 792 132,8	1 613 784,5	240 880,6	92 894,5	3 739 692,4			
		МБ	1 656 595,5	1 090 004,9	181 703,6	92 894,5	3 021 198,5			
		ОБ	115 042,8	523 779,6	59 177,0	0,0	697 999,4			
		ФБ	18 359,6	0,0	0,0	0,0	18 359,6			
		ППК «Фонд развития территорий»	2 134,9	0,0	0,0	0,0	2 134,9			
1.	Муниципальный проект 1. Улучшение жилищных условий отдельных категорий граждан	Всего, в том числе:	Всего	317 226,3	89 321,3	92 894,5	92 894,5	592 336,6		
			МБ	212 809,1	89 321,3	92 894,5	92 894,5	487 919,4		
			ОБ	86 057,6	0,0	0,0	0,0	86 057,6		
			ФБ	18 359,6	0,0	0,0	0,0	18 359,6		
		КГСП	Всего	317 226,3	89 321,3	92 894,5	92 894,5	592 336,6		
			МБ	212 809,1	89 321,3	92 894,5	92 894,5	487 919,4		
			ОБ	86 057,6	0,0	0,0	0,0	86 057,6		
			ФБ	18 359,6	0,0	0,0	0,0	18 359,6		
2.	Муниципальный проект 2. Обеспечение устойчивого сокращения непригодного для проживания жилищного фонда	Всего, в том числе:	Всего	1 474 906,5	1 524 463,2	147 986,1	0,0	3 147 355,8		
			МБ	1 443 786,4	1 000 683,6	88 809,1	0,0	2 533 279,1		
			ОБ	28 985,2	523 779,6	59 177,0	0,0	611 941,8		
			ППК «Фонд развития территорий»	2 134,9	0,0	0,0	0,0	2 134,9		
		КГСП	Всего	1 474 906,5	1 524 463,2	147 986,1	0,0	3 147 355,8		
			МБ	1 443 786,4	1 000 683,6	88 809,1	0,0	2 533 279,1		
			ОБ	28 985,2	523 779,6	59 177,0	0,0	611 941,8		
			ППК «Фонд развития территорий»	2 134,9	0,0	0,0	0,0	2 134,9		
Процессная часть Программы «Жилище» КГО КГСП Х Аппарат		Всего, в том числе: МБ ВБ	Всего	155 357,1	67 722,7	69 876,7	67 662,7	360 619,2		
			146 357,1	67 722,7	69 876,7	67 662,7	351 619,2			
			9 000,0	0,0	0,0	0,0	9 000,0			
		Всего	136 141,4	67 662,7	69 816,7	67 662,7	341 283,5			
		МБ	136 141,4	67 662,7	69 816,7	67 662,7	341 283,5			
		Всего	4 138,0	60,0	60,0	0,0	4 258,0			
		МБ	4 138,0	60,0	60,0	0,0	4 258,0			
		Всего	9 000,0	0,0	0,0	0,0	9 000,0			
		ВБ	9 000,0	0,0	0,0	0,0	9 000,0			
		Всего	6 077,7	0,0	0,0	0,0	6 077,7			
ВБ	6 077,7	0,0	0,0	0,0	6 077,7					

1	2	3	4	5	6	7	8	9	
1.	Комплекс процессных мероприятий 1. Ликвидация аварийного жилищно-го фонда	Всего, в том числе:	Всего	33 645,4	6 635,0	7 735,0	6 635,0	54 650,4	
			МБ	33 645,4	6 635,0	7 735,0	6 635,0	54 650,4	
		КГО	Всего	30 645,4	6 635,0	7 735,0	6 635,0	51 650,0	
			МБ	30 645,4	6 635,0	7 735,0	6 635,0	51 650,0	
		КГСП	Всего	3 000,0	0,0	0,0	0,0	3000,0	
			МБ	3 000,0	0,0	0,0	0,0	3000,0	
2.	Комплекс процессных мероприятий 2. Капитальный ремонт объектов жилищного фонда и обеспечение первичных мер пожарной безопасности в жилых помещениях	Всего, в том числе:	Всего	57 341,2	4 764,0	5 818,0	4 764,0	72 687,2	
			МБ	48 341,2	4 764,0	5 818,0	4 764,0	63 687,2	
			ВБ	9 000,0	0,0	0,0	0,0	9 000,0	
		КГО	Всего	47 350,8	4 764,0	5 818,0	4 764,0	62 696,8	
			МБ	47 350,8	4 764,0	5 818,0	4 764,0	62 696,8	
		КГСП	Всего	990,4	0,0	0,0	0,0	990,4	
			МБ	990,4	0,0	0,0	0,0	990,4	
		Х	Всего	9 000,0	0,0	0,0	0,0	9 000,0	
			ВБ	9 000,0	0,0	0,0	0,0	9 000,0	
3.	Комплекс процессных мероприятий 3. Содержание муниципального жилищного фонда	Всего, в том числе:	Всего	64 370,5	56 323,7	56 323,7	56 263,7	233 281,6	
			МБ	64 370,5	56 323,7	56 323,7	56 263,7	233 281,6	
		КГО	Всего	58 145,2	56 263,7	56 263,7	56 263,7	226 936,3	
			МБ	58 145,2	56 263,7	56 263,7	56 263,7	226 936,3	
		КГСП	Всего	147,6	60,0	60,0	0,0	267,6	
			МБ	147,6	60,0	60,0	0,0	267,6	
		Аппарат	Всего	6 077,7	0,0	0,0	0,0	6 077,7	
			МБ	6 077,7	0,0	0,0	0,0	6 077,7	».

Приложение 2

к постановлению администрации города Иркутска от 17.10.2025 № 031–06–690/25

«Таблица 3

3. ПОКАЗАТЕЛИ МУНИЦИПАЛЬНОГО ПРОЕКТА «УЛУЧШЕНИЕ ЖИЛИЩНЫХ УСЛОВИЙ ОТДЕЛЬНЫХ КАТЕГОРИЙ ГРАЖДАН»

№ п/п	Наименование показателя	Признак возрастания (прогрессирующий) / убывания (регрессирующий)	Единица измерения (по ОКЕИ)	Значение показателя по годам					Ответственный за достижение показателя
				2024 (базовый)	2025	2026	2027	2028	

Задача 1. «Обеспечение жильем отдельных категорий граждан»									
1.	Количество молодых семей, улучшивших жилищные условия	Прогресси-рующий	Число семей	95	87	70	71	73	КГСП
2.	Количество семей, признанных нуждающимися в улучшении жилищных условий и обеспеченности жильем (кроме молодых семей)	Прогресси-рующий	Число семей	92	94	96	97	102	КГСП
3.	Обеспеченность жильем	Прогресси-рующий	Кв. м на человека	30,7	31,3	31,9	32,5	33,1	КГСП

Таблица 4

4. ПЕРЕЧЕНЬ МЕРОПРИЯТИЙ (РЕЗУЛЬТАТОВ) МУНИЦИПАЛЬНОГО ПРОЕКТА «УЛУЧШЕНИЕ ЖИЛИЩНЫХ УСЛОВИЙ ОТДЕЛЬНЫХ КАТЕГОРИЙ ГРАЖДАН»

№ п/п	Наименование мероприятия (результата)	Тип мероприятия (результата)	Участ-ники Про-ек-та	Характеристика, признак	Единица измерения (по ОКЕИ)	Значение показателей по годам				
						2024 (базовый)	2025	2026	2027	2028

Задача 1. «Обеспечение жильем отдельных категорий граждан»										
1.	Мероприятие 1. Приобретение объектов жилищного фонда в муниципальную собствен-ность	Строительство (реконструк-ция, техническое перевоору-жение, приобретение) объек-та недвижимого имущества	КГСП	Количество жилых помещений (квартир), приобретаемых для предоставления гражданам, страдающим тяжелыми формами хронических заболеваний, прогрессирующий	Шт.	4	13	–	–	–
2.	Мероприятие 2. Оказание поддержки отдельным категориям граждан в приобретении (строительстве) жилья	Предоставление субсидий физическим лицам	КГСП	Количество граждан, получивших поддержку на улучшение жилищных условий в отчетном периоде, прогрессирующий	Чел.	11	26	10	10	10
3.	Мероприятие 3. Оказание поддержки молодым семьям в приобретении (строительстве) жилья	Предоставление субсидий физическим лицам	КГСП	Количество молодых семей, получивших государственную и (или) муниципальную под-держку в приобретении (строительстве) жилых помещений, прогрессирующий	Число семей	94	87	45	46	46

Таблица 5

5. ФИНАНСОВОЕ ОБЕСПЕЧЕНИЕ РЕАЛИЗАЦИИ МУНИЦИПАЛЬНОГО ПРОЕКТА «УЛУЧШЕНИЕ ЖИЛИЩНЫХ УСЛОВИЙ ОТДЕЛЬНЫХ КАТЕГОРИЙ ГРАЖДАН»

№ п/п	Наименование Проекта, мероприятия (результата)	Главный распорядитель бюд-жетных средств (далее — ГРБС), участник	Источники финанси-рования	Объем финансирования (тыс. руб.) по годам реализации				Всего за весь период реа-лизации (тыс. руб.)
				2025	2026	2027	2028	

1	2	3	4	5	6	7	8	9	
Улучшение жилищных условий отдельных категорий граждан КГСП		Всего, в том числе: Бюджет города Иркутска (далее — МБ) Областной бюджет (далее — ОБ) Федеральный бюджет (далее — ФБ)	ВСЕГО:	317 226,3	89 321,3	92 894,5	92 894,5	592 336,6	
			212 809,1	89 321,3	92 894,5	92 894,5	487 919,4		
			86 057,6	0,0	0,0	0,0	86 057,6		
			18 359,6	0,0	0,0	0,0	18 359,6		
		Всего	317 226,3	89 321,3	92 894,5	92 894,5	592 336,6		
		МБ	212 809,1	89 321,3	92 894,5	92 894,5	487 919,4		
		ОБ	86 057,6	0,0	0,0	0,0	86 057,6		
ФБ	18 359,6	0,0	0,0	0,0	18 359,6				
Задача 1. «Обеспечение жильем отдельных категорий граждан»									
1.	Мероприятие 1. Приобретение объектов жилищного фонда в муниципальную собственность	КГСП	Всего	54 281,6	0,0	0,0	0,0	54 281,6	
			МБ	54 281,6	0,0	0,0	0,0	54 281,6	
2.	Мероприятие 2. Оказание поддержки отдельным категориям граждан в приобретении (строительстве) жилья	КГСП	Всего	96 443,7	18 809,3	19 562,0	19 562,0	154 377,0	
			МБ	96 443,7	18 809,3	19 562,0	19 562,0	154 377,0	
3.	Мероприятие 3. Оказание поддержки молодым семьям в приобретении (строительстве) жилья	КГСП	Всего	166 501,0	70 512,0	73 332,5	73 332,5	383 678,0	
			МБ	62 083,8	70 512,0	73 332,5	73 332,5	279 260,8	
			ОБ	86 057,6	0,0	0,0	0,0	86 057,6	
			ФБ	18 359,6	0,0	0,0	0,0	18 359,6	».

Приложение 3

к постановлению администрации города Иркутска от 17.10.2025 № 031–06–690/25

«Таблица 7

7. ИНФОРМАЦИЯ О РАСЧЕТЕ ПОКАЗАТЕЛЕЙ МУНИЦИПАЛЬНОГО ПРОЕКТА ГОРОДА ИРКУТСКА «УЛУЧШЕНИЕ ЖИЛИЩНЫХ УСЛОВИЙ ОТДЕЛЬНЫХ КАТЕГОРИЙ ГРАЖДАН»

№ п/п	Наименование показателя Проекта	Единица измерения	Ответственный за достижение показателя / Источник данных	Методика расчета показателя	
1.	Количество молодых семей, улучшивших жилищные условия	Число семей	КГСП / Расчет органа	Расчет не требуется. Показатель равен количеству молодых семей, улучшивших жилищные условия (в том числе с использованием ипотечных кредитов и займов) при оказании содействия за счет средств федерального бюджета, бюджетов субъектов Российской Федерации и местных бюджетов, за отчетный год (форма 4-жилфонд).	
2.	Количество семей, признанных нуждающимися в улучшении жилищных условий и обеспеченных жильем (кроме молодых семей)	Число семей	КГСП / Расчет органа	Расчет не требуется. Показатель определяется как фактическое количество семей, признанных нуждающимися в улучшении жилищных условий и обеспеченных жильем (кроме молодых семей), за отчетный год (учитываются семьи, состоящие на учете граждан, нуждающиеся в улучшении жилищных условий, и которым предоставлены: жилые помещения по договорам социального найма; социальные выплаты из бюджета города Иркутска; жилые помещения в Иркутском городском специальном жилом доме).	
3.	Обеспеченность жильем	Кв. м на человека	КГСП / Иркутскстат	Показатель рассчитывается по формуле: $P = S_{жф} / N$, где $S_{жф}$ — общая площадь жилого фонда на конец отчетного года, м2, N — численность зарегистрированного населения на конец отчетного года, чел. Справочно: $S_{жф}$ (1-жилфонд); N (Форма 16 «Основные показатели естественного и механического движения населения города Иркутска»).	».

Приложение 4

к постановлению администрации города Иркутска от 17.10.2025 № 031–06–690/25

«Таблица 4

4. ПЕРЕЧЕНЬ МЕРОПРИЯТИЙ (РЕЗУЛЬТАТОВ) МУНИЦИПАЛЬНОГО ПРОЕКТА «ОБЕСПЕЧЕНИЕ УСТОЙЧИВОГО СОКРАЩЕНИЯ НЕПРИГОДНОГО ДЛЯ ПРОЖИВАНИЯ ЖИЛИЩНОГО ФОНДА»

№ п/п	Наименование мероприятия (результата)	Тип мероприятия (результата)	Участ-ники Проекта	Характеристика, признак	Единица измерения (по ОКЕИ)	Значение показателей по годам				
						2024 (базовый)	2025	2026	2027	2028
1	2	3	4	5	6	7	8	9	10	11
Задача 1. «Расселение аварийного жилья, жилья с высокой степенью износа»										
1.	Мероприятие 1. Строительство (реконструкция) объектов жилищного фонда	Строительство (реконструкция, техническое перевооружение, приобретение) объекта недвижимого имущества	КГСП	Площадь построенных жилых помещений, прогрессирующий	Кв.м	–*	–*	–*	–*	–*
2.	Мероприятие 2. Приобретение объектов жилищного фонда в муниципальную собственность	Строительство (реконструкция, техническое перевооружение, приобретение) объекта недвижимого имущества	КГСП	Площадь жилых помещений, приобретенных в муниципальную собственность (путем выкупа), прогрессирующий	Кв.м	4 109,4	1 021,8	3 444,0	–	–
				Площадь жилых помещений, приобретенных в муниципальную собственность (будущая вещь), прогрессирующий		9 057,8	8 492,4	1 345,5	433,8	–
3.	Мероприятие 3. Возмещение убытков, причиненных собственникам, в связи с изъятием жилых помещений аварийного жилищного фонда	Приобретение товаров, работ, услуг	КГСП	Количество жилых помещений, по которым произведено возмещение убытков, причиненных собственникам, в связи с изъятием жилых помещений аварийного жилищного фонда, прогрессирующий	Шт.	80	20	–	–	–
4.	Мероприятие 4. Мероприятия обеспечивающего характера в рамках процедур изъятия, предоставления жилых помещений	Оказание услуг (выполнение работ)	КГСП	Количество жилых помещений, на которые подготовлены отчеты об оценке рыночной стоимости, прогрессирующий	Шт.	115	75	75	75	–

*согласно постановлению администрации города Иркутска от 31 мая 2023 года № 031–06–416/23 «О подготовке и реализации бюджетных инвестиций в объект капитального строительства муниципальной собственности «Жилой комплекс по ул. Ярославского в Ленинском районе г. Иркутска», ввод объекта в эксплуатацию запланирован в 2029 году.

Таблица 5

5. ФИНАНСОВОЕ ОБЕСПЕЧЕНИЕ РЕАЛИЗАЦИИ МУНИЦИПАЛЬНОГО ПРОЕКТА «ОБЕСПЕЧЕНИЕ УСТОЙЧИВОГО СОКРАЩЕНИЯ НЕПРИГОДНОГО ДЛЯ ПРОЖИВАНИЯ ЖИЛИЩНОГО ФОНДА»									
№ п/п	Наименование Проекта, мероприятия (результата)	Главный распорядитель бюджетных средств (далее — ГРБС), участник	Источники финансирования	Объем финансирования (тыс. руб.) по годам реализации				Всего за весь период реализации (тыс. руб.)	
				2025	2026	2027	2028		
1	2	3	4	5	6	7	8	9	
Обеспечение устойчивого сокращения непригодного для проживания жилищного фонда КГСП		Всего, в том числе: Бюджет города Иркутска (далее — МБ) Областной бюджет (далее — ОБ) Иные источники (за счет средств публично-правовой компании «Фонд развития территорий») (далее — ППК «Фонд развития территорий»)	ВСЕГО:	1 474 906,5	1 524 463,2	147 986,1	0,0	3 147 355,8	
			1 443 786,4	1 000 683,6	88 809,1	0,0	2 533 279,1		
			28 985,2	523 779,6	59 177,0	0,0	611 941,8		
			2 134,9	0,0	0,0	0,0	2 134,9		
			Всего	1 474 906,5	1 524 463,2	147 986,1	0,0	3 147 355,8	
			МБ	1 443 786,4	1 000 683,6	88 809,1	0,0	2 533 279,1	
			ОБ	28 985,2	523 779,6	59 177,0	0,0	611 941,8	
			ППК «Фонд развития территорий»	2 134,9	0,0	0,0	2 134,9		
Задача 1. «Расселение аварийного жилья, жилья с высокой степенью износа»									
1.	Мероприятие 1. Строительство (реконструкция) объектов жилищного фонда	КГСП	Всего	1 309 549,9	938 014,3	91 041,5	0,0	2 338 605,7	
			МБ	1 280 564,7	414 234,7	31 864,5	0,0	1 726 663,9	
			ОБ	28 985,2	523 779,6	59 177,0	0,0	611 941,8	
1.1.	Объект «Жилой комплекс по ул. Ярославского в Ленинском районе г. Иркутска»	КГСП	Всего	1 309 549,9	938 014,3	91 041,5	0,0	2 338 605,7	
			МБ	1 280 564,7	414 234,7	31 864,5	0,0	1 726 663,9	
			ОБ	28 985,2	523 779,6	59 177,0	0,0	611 941,8	
2.	Мероприятие 2. Приобретение объектов жилищного фонда в муниципальную собственность	КГСП	Всего	158 700,9	586 148,9	56 644,6	0,0	801 494,4	
			МБ	156 566,0	586 148,9	56 644,6	0,0	799 359,5	
			ППК «Фонд развития территорий»	2 134,9	0,0	0,0	0,0	2 134,9	
3.	Мероприятие 3. Возмещение убытков, причиненных собственникам, в связи с изъятием жилых помещений аварийного жилищного фонда	КГСП	Всего	6 433,7	0,0	0,0	0,0	6 433,7	
			МБ	6 433,7	0,0	0,0	0,0	6 433,7	
4.	Мероприятие 4. Мероприятия обеспечивающего характера в рамках процедур изъятия, предоставления жилых помещений	КГСП	Всего	222,0	300,0	300,0	0,0	822,0	
			МБ	222,0	300,0	300,0	0,0	822,0	».

Приложение 5

к постановлению администрации

города Иркутска

от 17.10.2025 № 031–06–690/25

«Таблица 2

2. ПОКАЗАТЕЛИ КОМПЛЕКСА ПРОЦЕССНЫХ МЕРОПРИЯТИЙ «ЛИКВИДАЦИЯ АВАРИЙНОГО ЖИЛИЩНОГО ФОНДА»									
№ п/п	Наименование показателя	Признак возрастания (прогрессирующий) / убывания (регрессирующий)	Единица измерения (по ОКЕИ)	Значение показателя по годам					Ответственный за достижение показателя
				2024 (базовый)	2025	2026	2027	2028	
Задача 1. «Выявление и снос аварийного жилищного фонда»									
1.	Площадь расселенных аварийных многоквартирных домов, в которых проведены мероприятия по консервации и ликвидации	Прогрессирующий	Кв.м	10 849,9	18 708,0	10 849,9	10 849,9	10 849,9	КГО

Таблица 3

3. ПЕРЕЧЕНЬ МЕРОПРИЯТИЙ (РЕЗУЛЬТАТОВ) КОМПЛЕКСА ПРОЦЕССНЫХ МЕРОПРИЯТИЙ «ЛИКВИДАЦИЯ АВАРИЙНОГО ЖИЛИЩНОГО ФОНДА»										
№ п/п	Наименование мероприятия (результата)	Тип мероприятия (результата)	Участники комплекса процессных мероприятий	Характеристика, признак	Единица измерения (по ОКЕИ)	Значение показателей по годам				
						2024 (базовый)	2025	2026	2027	2028
1	2	3	4	5	6	7	8	9	10	11
Задача 1. «Выявление и снос аварийного жилищного фонда»										
1.	Мероприятие 1. Ликвидация расселенных многоквартирных домов, признанных аварийными и подлежащими сносу	Оказание услуг (выполнение работ)	КГО (КУЛО)	Площадь снесенных многоквартирных домов, признанных аварийными и подлежащими сносу, прогрессирующих	Кв.м	5 972,6	5 654,3	595	595	595
			КГО (КУОО)			–	1 413,9	875	875	875
			КГО (КУПО)			3 796,3	5 142,4	1 303	1 303	1 303
			КГО (КУСО)			3 572,3	4 346,4	275	275	275
2.	Мероприятие 2. Мероприятия по консервации многоквартирных домов до проведения работ по их сносу или реконструкции	Оказание услуг (выполнение работ)	КГО (КУПО)	Количество многоквартирных домов, на которых проведены мероприятия по консервации до проведения работ по их сносу или реконструкции, прогрессирующий	Шт.	1	4	1	1	1
			КГО (КУСО)			1	1	1	1	1

1	2	3	4	5	6	7	8	9	10	11
3.	Мероприятие 3. Мероприятия в целях признания многоквартирных домов аварийными и подлежащими сносу	Оказание услуг (выполнение работ)	КГО (КУЛО)	Количество выполненных заключений инженерно-технического обследования о принадлежности объекта к категории аварийных и подлежащих сносу или реконструкции, прогрессирующий	Шт.	8	6	5	5	5
			КГО (КУОО)			0	1	–	–	–
			КГО (КУПО)			6	8	3	3	3
			КГО (КУСО)			7	9	5	5	6
			КГСП			6	4	–	–	–

Таблица 4

4. ФИНАНСОВОЕ ОБЕСПЕЧЕНИЕ РЕАЛИЗАЦИИ КОМПЛЕКСА ПРОЦЕССНЫХ МЕРОПРИЯТИЙ

«ЛИКВИДАЦИЯ АВАРИЙНОГО ЖИЛИЩНОГО ФОНДА»

№ п/п	Наименование комплекса процессных мероприятий, мероприятия (результата)	Главный распорядитель бюджетных средств (далее — ГРБС), участник	Источники финансирования	Объем финансирования (тыс. руб.) по годам реализации				Всего за весь период реализации (тыс. руб.)
				2025	2026	2027	2028	

1	2	3	4	5	6	7	8	9		
Ликвидация аварийного жилищного фонда КГО КГСП		Всего, в том числе: Бюджет города Иркутска (далее — МБ)	ВСЕГО:	33 645,4	6 635,0	7 735,0	6 635,0	54 650,4		
			33 645,4	6 635,0	7 735,0	6 635,0	54 650,4			
		Всего	30 645,4	6 635,0	7 735,0	6 635,0	51 650,4			
		МБ	30 645,4	6 635,0	7 735,0	6 635,0	51 650,4			
		Всего	3 000,0	0,0	0,0	0,0	3 000,0			
		МБ	3 000,0	0,0	0,0	0,0	3 000,0			
Задача 1. «Выявление и снос аварийного жилищного фонда»										
1.	Мероприятие 1. Ликвидация расселенных многоквартирных домов, признанных аварийными и подлежащими сносу	КГО, в том числе:	Всего	27 586,3	5 535,0	5 535,0	5 535,0	44 191,3		
			МБ	27 586,3	5 535,0	5 535,0	5 535,0	44 191,3		
		КГО (КУЛО)	Всего	6 849,0	1 080,0	1 080,0	1 080,0	10 089,0		
			МБ	6 849,0	1 080,0	1 080,0	1 080,0	10 089,0		
		КГО (КУОО)	Всего	2 984,9	2 366,0	2 366,0	2 366,0	10 082,9		
			МБ	2 984,9	2 366,0	2 366,0	2 366,0	10 082,9		
		КГО (КУПО)	Всего	7 903,4	500,0	500,0	500,0	9 403,4		
			МБ	7 903,4	500,0	500,0	500,0	9 403,4		
		КГО (КУСО)	Всего	9 849,0	1 589,0	1 589,0	1 589,0	14 616,0		
			МБ	9 849,0	1 589,0	1 589,0	1 589,0	14 616,0		
		2.	Мероприятие 2. Мероприятия по консервации многоквартирных домов до проведения работ по их сносу или реконструкции	КГО, в том числе:	Всего	1 000,0	500,0	500,0	500,0	2 500,0
					МБ	1 000,0	500,0	500,0	500,0	2 500,0
КГО (КУПО)	Всего			800,0	300,0	300,0	300,0	1 700,0		
	МБ			800,0	300,0	300,0	300,0	1 700,0		
КГО (КУСО)	Всего			200,0	200,0	200,0	200,0	800,0		
	МБ			200,0	200,0	200,0	200,0	800,0		
3.	Мероприятие 3. Мероприятия в целях признания многоквартир- ных домов аварийными и подлежащими сносу			Всего, в том числе:	Всего	5 059,1	600,0	1 700,0	600,0	7 959,1
					МБ	5 059,1	600,0	1 700,0	600,0	7 959,1
		КГО (КУЛО)	Всего	178,1	200,0	200,0	200,0	778,1		
			МБ	178,1	200,0	200,0	200,0	778,1		
		КГО (КУОО)	Всего	50,0	0,0	0,0	0,0	50,0		
			МБ	50,0	0,0	0,0	0,0	50,0		
		КГО (КУПО)	Всего	900,0	200,0	1 300,0	200,0	2 600,0		
			МБ	900,0	200,0	1 300,0	200,0	2 600,0		
		КГО (КУСО)	Всего	931,0	200,0	200,0	200,0	1 531,0		
			МБ	931,0	200,0	200,0	200,0	1 531,0		
		КГСП	Всего	3 000,0	0,0	0,0	0,0	3 000,0		
			МБ	3 000,0	0,0	0,0	0,0	3 000,0		

Таблица 5

5. ПЛАН РЕАЛИЗАЦИИ КОМПЛЕКСА ПРОЦЕССНЫХ МЕРОПРИЯТИЙ

«ЛИКВИДАЦИЯ АВАРИЙНОГО ЖИЛИЩНОГО ФОНДА»

№ п/п	Задача, мероприятие (результат) / контрольная точка комплекса процессных мероприятий	Дата наступления контрольной точки	Ответственный исполнитель, участник (должность, наименование органа (структурного подразделения органа) администрации города Иркутска, иной организации)	Вид подтверждающего документа
-------	--	------------------------------------	--	-------------------------------

1	2	3	4	5	
Задача 1. «Выявление и снос аварийного жилищного фонда»					
1.	Мероприятие 1. Ликвидация расселенных многоквартирных домов, признанных аварийными и подлежащими сносу	X	Заместитель мэра — председатель КУЛО, КУОО, КУПО, КУСО	X	

1	2	3	4	5	
1.1.	Контрольная точка 1.1 Заключен муниципальный контракт на снос объекта	30.03.2025 30.03.2026 30.03.2027 30.03.2028	Заместитель мэра — председатель КУЛО, КУОО, КУПО, КУСО	Муниципальный контракт	
1.2.	Контрольная точка 1.2 Размещено извещение о планируемом сносе объекта	30.06.2025 30.06.2026 30.06.2027 30.06.2028		Извещение о планируемом сносе объекта	
1.3.	Контрольная точка 1.3 Подписан акт выполненных работ	30.09.2025 30.09.2026 30.09.2027 30.09.2028		Акт выполненных работ	
1.4.	Контрольная точка 1.4 Произведена оплата	30.11.2025 30.11.2026 30.11.2027 30.11.2028		Платежный документ	
2.	Мероприятие 2. Мероприятия по консервации многоквартирных домов до проведения работ по их сносу или реконструкции	X	Заместитель мэра — председатель КУПО, КУСО	X	
2.1.	Контрольная точка 2.1 Подготовка локального сметного расчета на выполнение работ по консервации объекта	30.03.2025 30.03.2026 30.03.2027 30.03.2028		Локальный сметный расчет	
2.2.	Контрольная точка 2.2 Заключен муниципальный контракт на консервацию объекта	30.06.2025 30.06.2026 30.06.2027 30.06.2028		Муниципальный контракт	
2.3.	Контрольная точка 2.3 Подписан акт выполненных работ	30.09.2025 30.09.2026 30.09.2027 30.09.2028		Акт выполненных работ	
2.4.	Контрольная точка 2.4 Произведена оплата	30.11.2025 30.11.2026 30.11.2027 30.11.2028		Платежный документ	
3.	Мероприятие 3. Мероприятия в целях признания многоквартирных домов аварийными и подлежащими сносу	X	Заместитель мэра — председатель КГСП; Заместитель мэра — председатель КУЛО, КУОО, КУПО, КУСО	X	
3.1.	Контрольная точка 3.1 Заключен муниципальный контракт на инженерно-техническое обследование	30.03.2025		Муниципальный контракт	
3.2.	Контрольная точка 3.2 Подготовлено заключение инженерно-технического обследования	30.06.2025		Заключение инженерно-технического обследования	
3.3.	Контрольная точка 3.3 Подписан акт выполненных работ	30.08.2025		Акт выполненных работ	
3.4.	Контрольная точка 3.4 Произведена оплата	30.10.2025		Платежный документ	».

Приложение 6
к постановлению администрации
города Иркутска
от 17.10.2025 № 031–06–690/25
«Таблица 2

2. ПОКАЗАТЕЛИ КОМПЛЕКСА ПРОЦЕССНЫХ МЕРОПРИЯТИЙ «КАПИТАЛЬНЫЙ РЕМОНТ ОБЪЕКТОВ ЖИЛИЩНОГО ФОНДА И ОБЕСПЕЧЕНИЕ ПЕРВИЧНЫХ МЕР
ПОЖАРНОЙ БЕЗОПАСНОСТИ В ЖИЛЫХ ПОМЕЩЕНИЯХ»

№ п/п	Наименование показателя	Признак возрастания (прогрессирующий)/ убывания (регрессирующий)	Единица измерения (по ОКЕИ)	Значение показателя по годам					Ответственный за достижение показателя	
				2024 (базовый)	2025	2026	2027	2028		
Задача 1. «Проведение капитального ремонта жилых домов в соответствии с нормативными сроками»										
1.	Количество жилых помещений, в которых завершено оказание услуг и (или) выполнение работ по капитальному ремонту со сроком окончания в соответствующем году	Прогрессирующий	Шт.	34	37	6	6	6	КГО	
Задача 2. «Обеспечение первичных мер пожарной безопасности в жилых помещениях»										
2.	Количество установленных автономных пожарных извещателей в жилых помещениях	Прогрессирующий	Шт.	77	28	32	32	32	КГО	

Таблица 3

3. ПЕРЕЧЕНЬ МЕРОПРИЯТИЙ (РЕЗУЛЬТАТОВ) КОМПЛЕКСА ПРОЦЕССНЫХ МЕРОПРИЯТИЙ «КАПИТАЛЬНЫЙ РЕМОНТ ОБЪЕКТОВ ЖИЛИЩНОГО ФОНДА И ОБЕСПЕЧЕНИЕ ПЕРВИЧНЫХ МЕР ПОЖАРНОЙ БЕЗОПАСНОСТИ В ЖИЛЫХ ПОМЕЩЕНИЯХ»

№ п/п	Наименование мероприятия (результата)	Тип мероприятия (результата)	Участники комплекса процессных мероприятий	Характеристика, признак	Единица измерения (по ОКЕИ)	Значение показателей по годам				
						2024 (базовый)	2025	2026	2027	2028
1	2	3	4	5	6	7	8	9	10	11
Задача 1. «Проведение капитального ремонта жилых домов в соответствии с нормативными сроками»										
1.	Мероприятие 1. Капитальный ремонт жилых помещений и общего имущества многоквартирных домов, находящихся в муниципальной собственности	Приобретение товаров, работ и услуг	КГО (КУЛО)	Количество многоквартирных домов, в которых завершено оказание услуг и (или) выполнение работ по капитальному ремонту общего имущества со сроком окончания в соответствующем году, прогрессирующий	Шт.	8	6	2	2	2
			КГО (КУОО)			7	11	1	1	1
			КГО (КУПО)			4	2	1	1	1
			КГО (КУСО)			11	11	2	2	2
2.	Мероприятие 2. Проведение капитального ремонта общего имущества многоквартирных домов с применением мер муниципальной поддержки	Приобретение товаров, работ и услуг	КГО	Количество многоквартирных домов, в которых завершено оказание услуг и (или) выполнение работ по капитальному ремонту общего имущества со сроком окончания в соответствующем году с применением мер муниципальной поддержки, прогрессирующий	Шт.	8	–*	–	–	–

1	2	3	4	5	6	7	8	9	10	11	
3.	Мероприятие 3. Мероприятия в целях признания жилых помещений пригодными (непригодными) для проживания граждан	Приобретение товаров, работ и услуг	КГСП	Количество домов, по которым проведено инженерно-техническое обследование, в целях признания его жилым помещением, жилого помещения пригодным (непригод-ным) для проживания граждан, прогрессирующий	Шт.	–	2	–	–	–	
Задача 2. «Обеспечение первичных мер пожарной безопасности в жилых помещениях»											
4.	Мероприятие 4. Обеспечение пожарной безопасности в муниципальных жилых помещениях	Приобретение товаров, работ и услуг	КГО (КУЛО)	Количество жилых помещений, в которых обеспечены первичные меры пожарной безопасности, прогрессирующий	Шт.	12	10	10	10	10	
			КГО (КУОО)			11	11	12	12	12	
			КГО (КУПО)			14	4	1	1	1	
			КГО (КУСО)			11	8	8	8	8	
5.	Мероприятие 5. Установка автономных пожарных извещателей в жилых помещениях для отдельных категорий семей	Приобретение товаров, работ и услуг	КГО КУОО)	Количество жилых помещений, в которых установлены автономные пожарные извещатели, прогрессирующий	Шт.	4	1	–	–	–	
			КГО (КУСО)			6	6	–	–	–	

*количество объектов и адресный перечень определяется после проведения конкурса по отбору получателей субсидии.

Таблица 4

4. ФИНАНСОВОЕ ОБЕСПЕЧЕНИЕ РЕАЛИЗАЦИИ КОМПЛЕКСА ПРОЦЕССНЫХ МЕРОПРИЯТИЙ «КАПИТАЛЬНЫЙ РЕМОНТ ОБЪЕКТОВ ЖИЛИЩНОГО ФОНДА И ОБЕСПЕЧЕНИЕ ПЕРВИЧНЫХ МЕР ПОЖАРНОЙ БЕЗОПАСНОСТИ В ЖИЛЫХ ПОМЕЩЕНИЯХ»

№ п/п	Наименование комплекса процессных мероприятий, мероприятия (результата)	Главный распорядитель бюджетных средств (далее — ГРБС), участник	Источники финансирования	Объем финансирования (тыс. руб.) по годам реализации				Всего за весь период реализации (тыс. руб.)	
				2025	2026	2027	2028		
1	2	3	4	5	6	7	8	9	
Капитальный ремонт объектов жилищного фонда и обеспечение первичных мер пожарной безопасности в жилых помещениях КГО КГСП Х		Всего, в том числе: Бюджет города Иркутска (далее — МБ) Внебюджетные источники (далее — ВБ)	ВСЕГО:	57 341,2	4 764,0	5 818,0	4 764,0	72 687,2	
			48 341,2	4 764,0	5 818,0	4 764,0	63 687,2		
			9 000,0	0,0	0,0	0,0	9 000,0		
		Всего	47 350,8	4 764,0	5 818,0	4 764,0	62 696,8		
		МБ	47 350,8	4 764,0	5 818,0	4 764,0	62 696,8		
		Всего	990,4	0,0	0,0	0,0	990,4		
		МБ	990,4	0,0	0,0	0,0	990,4		
		Всего	9 000,0	0,0	0,0	0,0	9 000,0		
		ВБ	9 000,0	0,0	0,0	0,0	9 000,0		
Задача 1. «Проведение капитального ремонта жилых домов в соответствии с нормативными сроками»									
1.	Мероприятие 1. Капитальный ремонт жилых помещений и общего имущества многоквартирных домов, находящихся в муниципальной собственности	КГО, в том числе:	Всего	24 242,5	3 580,0	4 634,0	3 580,0	36 036,5	
			МБ	24 242,5	3 580,0	4 634,0	3 580,0	36 036,5	
		КГО (КУЛО)	Всего	6 000,0	1 002,0	1 002,0	1 002,0	9 006,0	
			МБ	6 000,0	1 002,0	1 002,0	1 002,0	9 006,0	
		КГО (КУОО)	Всего	5 184,0	275,0	1 329,0	275,0	7 063,0	
			МБ	5 184,0	275,0	1 329,0	275,0	7 063,0	
		КГО (КУПО)	Всего	4 730,5	1 755,0	1 755,0	1 755,0	9 995,5	
			МБ	4 730,5	1 755,0	1 755,0	1 755,0	9 995,5	
КГО (КУСО)	Всего	8 328,0	548,0	548,0	548,0	9 972,0			
	МБ	8 328,0	548,0	548,0	548,0	9 972,0			
2.	Мероприятие 2. Проведение капитального ремонта общего имущества многоквартирных домов с применением мер муниципальной поддержки	Всего, в том числе:	Всего	30 000,0	0,0	0,0	0,0	30 000,0	
			МБ	21 000,0	0,0	0,0	0,0	21 000,0	
			ВБ	9 000,0	0,0	0,0	0,0	9 000,0	
		КГО	Всего	21 000,0	0,0	0,0	0,0	21 000,0	
			МБ	21 000,0	0,0	0,0	0,0	21 000,0	
		X	Всего	9 000,0	0,0	0,0	0,0	9 000,0	
ВБ	9 000,0	0,0	0,0	0,0	9 000,0				
3.	Мероприятие 3. Мероприятия в целях признания жилых помещений пригодными (непригодными) для проживания граждан	КГСП	Всего	990,4	0,0	0,0	0,0	990,4	
			МБ	990,4	0,0	0,0	0,0	990,4	
			Задача 2. «Обеспечение первичных мер пожарной безопасности в жилых помещениях»						
4.	Мероприятие 4. Обеспечение пожарной безопасности в муниципальных жилых помещениях	КГО, в том числе:	Всего	2 050,0	1 184,0	1 184,0	1 184,0	5 602,0	
			МБ	2 050,0	1 184,0	1 184,0	1 184,0	5 602,0	
		КГО (КУЛО)	Всего	134,0	134,0	134,0	134,0	536,0	
			МБ	134,0	134,0	134,0	134,0	536,0	
		КГО (КУОО)	Всего	850,0	550,0	550,0	550,0	2 500,0	
			МБ	850,0	550,0	550,0	550,0	2 500,0	
		КГО (КУПО)	Всего	766,0	200,0	200,0	200,0	1 366,0	
			МБ	766,0	200,0	200,0	200,0	1 366,0	
КГО (КУСО)	Всего	300,0	300,0	300,0	300,0	1 200,0			
	МБ	300,0	300,0	300,0	300,0	1 200,0			
5.	Мероприятие 5. Установка автономных пожарных извещателей в жилых помещениях для отдельных категорий семей	КГО, в том числе:	Всего	58,3	0,0	0,0	0,0	58,3	
			МБ	58,3	0,0	0,0	0,0	58,3	
		КГО (КУОО)	Всего	8,3	0,0	0,0	0,0	8,3	
			МБ	8,3	0,0	0,0	0,0	8,3	
		КГО (КУСО)	Всего	50,0	0,0	0,0	0,0	50,0	
			МБ	50,0	0,0	0,0	0,0	50,0	».

Приложение 7

к постановлению администрации

города Иркутска

от 17.10.2025 № 031–06–690/25

«Таблица 1

1. ОСНОВНЫЕ ПОЛОЖЕНИЯ

Ответственный исполнитель комплекса процессных мероприятий	Комитет городского обустройства администрации города Иркутска (далее — КГО)	
Участники комплекса процессных мероприятий	1. Комитет по градостроительной политике администрации города Иркутска (далее — КГСП); 2. Комитет по управлению Ленинским округом администрации города Иркутска (далее — КУЛО); 3. Комитет по управлению Октябрьским округом администрации города Иркутска (далее — КУОО); 4. Комитет по управлению Правобережным округом администрации города Иркутска (далее — КУПО); 5. Комитет по управлению Свердловским округом администрации города Иркутска (далее — КУСО); 6. Администрация города Иркутска (Аппарат администрации города Иркутска) (далее — Аппарат);	
Период реализации комплекса процессных мероприятий	2025–2028 годы	
Задача комплекса процессных мероприятий	Задача 1. «Совершенствование системы управления жилищным фондом».	».

Приложение 8

к постановлению администрации

города Иркутска

от 17.10.2025 № 031–06–690/25

«Таблица 3

3. ПЕРЕЧЕНЬ МЕРОПРИЯТИЙ (РЕЗУЛЬТАТОВ) КОМПЛЕКСА ПРОЦЕССНЫХ МЕРОПРИЯТИЙ «СОДЕРЖАНИЕ МУНИЦИПАЛЬНОГО ЖИЛИЩНОГО ФОНДА»

№ п/п	Наименование мероприятия (результата)	Тип мероприятия (результата)	Участники комплекса процессных мероприятий	Характеристика, признак	Единица измерения (по ОКЕИ)	Значение показателей по годам				
						2024 (базовый)	2025	2026	2027	2028
1	2	3	4	5	6	7	8	9	10	11
Задача 1. «Совершенствование системы управления жилищным фондом»										
.	Мероприятие 1. Учет муниципального жилищного фонда	Оказание услуг (выполнение работ)	КГСП	Количество жилых помещений, на которые подготовлены отчеты об оценке рыночной стоимости, прогрессирующий	Шт.	13	5	–	–	–
2.	Мероприятие 2. Обеспечение контроля за использованием и сохранностью муниципального жилищного фонда	Приобретение товаров, работ и услуг	КГСП	Количество помещений, в которых проведены работы по демонтажу/монтажу дверных замков, прогрессирующий	Шт.	12	20	10	10	–
3.	Мероприятие 3. Содержание муниципальных жилых помещений и участие в содержании общего имущества многоквартирных домов, в которых находятся муниципальные помещения	Приобретение товаров, работ и услуг	КГО	Площадь муниципального жилищного фонда, в отношении которого осуществлены полномочия собственника по содержанию, прогрессирующий	Кв. м	524 651,0	524 651,0	524 651,0	524 651,0	524 651,0
			КГО (КУЛО)			2 369,1	2 369,1	2 369,1	2 369,1	2 369,1
			КГО (КУОО)			792,0	–	792,0	792,0	792,0
			КГО (КУПО)			171,9	1 335,3	1 335,3	1 335,3	1 335,3
			КГО (КУСО)			928,0	683,4	562,8	482,4	361,8
			Аппарат			–	–	–	–	–

Таблица 4

4. ФИНАНСОВОЕ ОБЕСПЕЧЕНИЕ РЕАЛИЗАЦИИ КОМПЛЕКСА ПРОЦЕССНЫХ МЕРОПРИЯТИЙ «СОДЕРЖАНИЕ МУНИЦИПАЛЬНОГО ЖИЛИЩНОГО ФОНДА»

№ п/п		Наименование комплекса процессных мероприятий, мероприятия (результата)	Главный распорядитель бюджетных средств, участник	Источники финансирования	Объем финансирования (тыс. руб.) по годам реализации				Всего за весь период реализации (тыс. руб.)
					2025	2026	2027	2028	
1	2		3	4	5	6	7	8	9
Содержание муниципального жилищного фонда КГО КГСП Аппарат			Всего, в том числе:	ВСЕГО:	64 370,5	56 323,7	56 323,7	56 263,7	233 281,6
			Бюджет города Иркутска (далее — МБ)	64 370,5	56 323,7	56 323,7	56 263,7	233 281,6	
			Всего	58 145,2	56 263,7	56 263,7	56 263,7	226 936,3	
			МБ	58 145,2	56 263,7	56 263,7	56 263,7	226 936,3	
			Всего	147,6	60,0	60,0	0,0	267,6	
			МБ	147,6	60,0	60,0	0,0	267,6	
			Всего	6 077,7	0,0	0,0	0,0	6 077,7	
			МБ	6 077,7	0,0	0,0	0,0	6 077,7	
Задача 1. «Совершенствование системы управления жилищным фондом»									
1.	Мероприятие 1. Учет муниципального жилищного фонда	КГСП:	Всего	27,6	0,0	0,0	0,0	27,6	
			МБ	27,6	0,0	0,0	0,0	27,6	
2.	Мероприятие 2. Обеспечение контроля за использованием и сохранностью муниципального жилищного фонда	КГСП	Всего	120,0	60,0	60,0	0,0	240,0	
			МБ	120,0	60,0	60,0	0,0	240,0	

1	2	3	4	5	6	7	8	9
3.	Мероприятие 3. Содержание муниципальных жилых помещений и участие в содержании общего имущества многоквартирных домов, в которых находятся муниципальные помещения	Всего, в том числе:	Всего	64 222,9	56 263,7	56 263,7	56 263,7	233 014,0
			МБ	64 222,9	56 263,7	56 263,7	56 263,7	233014,0
		КГО	Всего	56 338,8	54 447,5	54 447,5	54 447,5	219 681,3
			МБ	56 338,8	54 447,5	54 447,5	54 447,5	219 681,3
		КГО (КУЛО)	Всего	637,6	637,6	637,6	637,6	2 550,4
			МБ	637,6	637,6	637,6	637,6	2 550,4
		КГО (КУОО)	Всего	0,0	9,8	9,8	9,8	29,4
			МБ	0,0	9,8	9,8	9,8	29,4
		КГО (КУПО)	Всего	368,8	368,8	368,8	368,8	1 475,2
			МБ	368,8	368,8	368,8	368,8	1 475,2
		КГО (КУСО)	Всего	800,0	800,0	800,0	800,0	3 200,0
			МБ	800,0	800,0	800,0	800,0	3 200,0
		Аппарат	Всего	6 077,7	0,0	0,0	0,0	6 077,7
			МБ	6 077,7	0,0	0,0	0,0	6 077,7

Таблица 5

5. ПЛАН РЕАЛИЗАЦИИ КОМПЛЕКСА ПРОЦЕССНЫХ МЕРОПРИЯТИЙ «СОДЕРЖАНИЕ МУНИЦИПАЛЬНОГО ЖИЛИЩНОГО ФОНДА»

№ п/п	Задача, мероприятие (результат) / контрольная точка комплекса процессных мероприятий	Дата наступления кон- трольной точки	Ответственный исполнитель, участник (должность, наименование органа (струк- турного подразделения органа) админи- страции города Иркутска, иной организации)	Вид подтверждающего документа		
1	2	3	4	5		
Задача 1. «Совершенствование системы управления жилищным фондом»						
1.	Мероприятие 1. Учет муниципального жилищного фонда	X	Заместитель мэра — председатель КГСП	X		
1.1.	Контрольная точка 1.1 Осмотр оценщиком жилого помещения	30.06.2025		Фотофиксация жилого поме- щения		
1.2.	Контрольная точка 1.2 Подготовка отчета об оценке	10.07.2025		Отчет об оценке		
1.3.	Контрольная точка 1.3 Проведена экспертиза выполненных работ по подготовке отчета об оценке	15.07.2025		Экспертиза выполненных работ		
1.4.	Контрольная точка 1.4 Произведена оплата выполненных работ	25.07.2025		Платежное поручение		
2.	Мероприятие 2. Обеспечение контроля за использованием и сохранностью муниципального жилищного фонда	X	Заместитель мэра — председатель КГСП	X		
2.1.	Контрольная точка 2.1 Заявка на выполнение услуг (работ) по вскрытию, демонтажу при наличии дверных замков, приобретению и установке новых дверных замков	30.03.2025 30.03.2026 30.03.2027		Заявка		
2.2.	Контрольная точка 2.2 Работы выполнены	30.06.2025		Экспертиза оказанных услуг (работ) по вскрытию, де- монтажу, установке дверных замков		
2.3.	Контрольная точка 2.3 Произведена приемка выполненных работ	30.08.2025	Заместитель мэра — председатель КГСП	Акт приемки		
2.4.	Контрольная точка 2.4 Произведена оплата выполненных работ	30.10.2025		Платежное поручение		
3.	Мероприятие 3. Содержание муниципальных жилых помещений и участие в содержании общего имущества многоквартирных домов, в которых находятся муниципальные помещения	X		X		
3.1.	Контрольная точка 3.1 Поступление обращения об оплате за содержание муниципальных жилых помещений, поступление счета на оплату взноса согласно договору, решения суда	30.05.2025 30.05.2026 30.05.2027 30.05.2028	Заместитель мэра — председатель КУЛО, КУОО, КУПО, КУСО,	Обращение		
			Заместитель мэра — председатель КГО	Счет		
		15.12.2025	Начальник управления делами аппарата	Решение суда		
3.2.	Контрольная точка 3.2 Сверка периода незаселения муниципальных жилых помещений	30.07.2025 30.07.2026 30.07.2027 30.07.2028	Заместитель мэра — председатель КУЛО, КУОО, КУПО, КУСО	Реестр помещений		
3.3.	Контрольная точка 3.3 Направление сводного расчета для оплаты услуг (работ)	30.11.2025 30.11.2026 30.11.2027 30.11.2028		Сводный расчет		
3.4.	Контрольная точка 3.4 Произведена оплата выполненных работ	30.12.2025 30.12.2026 30.12.2027 30.12.2028	Заместитель мэра — председатель КУЛО, КУОО, КУПО, КУСО Начальник управления делами аппарата	Платежное поручение	».	

РОССИЙСКАЯ ФЕДЕРАЦИЯ

АДМИНИСТРАЦИЯ ГОРОДА ИРКУТСКА

ПОСТАНОВЛЕНИЕ

от 17.10.2025

№ 031–06–697/25

О внесении изменений в некоторые муниципальные правовые акты города Иркутска

В целях приведения муниципальных правовых актов в соответствие с действующим законодательством, а также обеспечения единого подхода к определению условий и оплаты труда работников муниципальных казенных, бюджетных, автономных учреждений, подведомственных Комитету городского обустройства администрации города Иркутска, руководствуясь разделом VI Трудового кодекса Российской Федерации, статьями 16, 17 Федерального закона от 6 октября 2003 года № 131-ФЗ «Об общих принципах организации местного самоуправления в Российской Федерации», Федеральным законом от 20 марта 2025 года № 33-ФЗ «Об общих принципах организации местного самоуправления в единой системе публичной власти», Федеральным законом от 7 июня 2025 года № 144-ФЗ «О внесении изменений в Трудовой кодекс Российской Федерации», статьями 11, 37, 38, 42 Устава города Иркутска, администрация города Иркутска

ПОСТАНОВЛЯЕТ:

1. Внести в постановление администрации города Иркутска от 22 июня 2021 года № 031–06–448/21 «Об оплате труда и социальных выплатах работникам муниципальных казенных, бюджетных, автономных учреждений, подведомственных администрации города Иркутска по виду экономической деятельности «Деятельность по благоустройству ландшафта» с последним изменением, внесенным постановлением администрации города Иркутска от 31 марта 2025 года № 031–06–182/25 (далее по тексту пункта — постановление), следующие изменения:

1) в преамбуле слова «, статьями 16, 17, 36, 37, 53 Федерального закона от 16 сентября 2003 года № 131-ФЗ «Об общих принципах организации местного самоуправления в Российской Федерации» заменить словами «, статьями 16, 17 Федерального закона от 6 октября 2003 года № 131-ФЗ «Об общих принципах организации местного самоуправления в Российской Федерации», Федеральным законом от 20 марта 2025 года № 33-ФЗ «Об общих принципах организации местного самоуправления в единой системе публичной власти»;



2) в Примерном положении об оплате труда работников муниципальных казенных, бюджетных, автономных учреждений, подведомственных администрации города Иркутска по виду экономической деятельности «Деятельность по благоустройству ландшафта», утвержденном постановлением:

- в пункте 25:
- в абзаце первом слова «в пункте 23» заменить словами «в пункте 24»;
- в абзаце четвертом слова «5 рабочих дней» заменить словами «3 рабочих дней»;
- пункт 40 изложить в следующей редакции:

«40. Работникам Учреждения, включая руководителя, его заместителей и главного бухгалтера, могут выплачиваться следующие виды премий:

- 1) по итогам работы за квартал;
- 2) по итогам работы за год;
- 3) за выполнение особо важного и сложного задания.»;

пункт 42 дополнить абзацами четвертым-пятым следующего содержания:

«Условия выплаты премии работникам Учреждения (за исключением руководителя) при наличии у них дисциплинарного взыскания предусматриваются положением об оплате труда работников Учреждения в соответствии с частью 3 статьи 135 Трудового кодекса Российской Федерации.

В связи с применением к руководителю Учреждения дисциплинарного взыскания за совершение дисциплинарного проступка, снижение размера его премии осуществляется в отношении только тех входящих в состав заработной платы руководителя Учреждения премий, которые начисляются за период, в котором к руководителю было применено соответствующее дисциплинарное взыскание, а размер такого снижения премии не может приводить к уменьшению размера месячной заработной платы руководителя Учреждения более чем на 20 процентов.»;

пункт 43 дополнить абзацем вторым следующего содержания:

«Выплата работникам Учреждения премии по итогам работы за квартал осуществляется не позднее 30 числа месяца, следующего за отчетным кварталом.»;

абзац второй пункта 44 признать утратившим силу;

дополнить пунктом 44¹ следующего содержания:

«44¹. Премия за своевременное, добросовестное и качественное выполнение особо важного и сложного задания устанавливается в размере до 100 % (ста процентов) месячной заработной платы за счет экономии фонда оплаты труда Учреждения, сложившейся по фактическому исполнению в соответствующем финансовом году.»;

пункт 56 изложить в следующей редакции:

«56. Премирование руководителя Учреждения осуществляется в порядке и на условиях, предусмотренных главой 5 настоящего Примерного положения, Приложением 3 к настоящему Примерному положению.».

Приложение 1 изложить в редакции Приложения к настоящему Постановлению;

в Приложении 3:

- пункт 12 признать утратившим силу;
- пункт 19 признать утратившим силу.

2. Внести в постановление администрации города Иркутска от 22 февраля 2023 года № 031–06–107/23 «Об оплате труда и социальных выплатах работников муниципальных казенных, бюджетных, автономных учреждений, подведомственных Комитету городского обустройства администрации города Иркутска по виду экономической деятельности «Деятельность в области инженерных изысканий, инженерно-технического проектирования, управления проектами строительства, выполнения строительного контроля и авторского надзора, предоставление технических консультаций в этих областях» с последним изменением, внесенным постановлением администрации города Иркутска от 31 марта 2025 года № 031–06–182/25 (далее по тексту пункта — постановление), следующие изменения:

1) в преамбуле слова «, статьями 16, 17, 53 Федерального закона от 6 октября 2003 года № 131-ФЗ «Об общих принципах организации местного самоуправления в Российской Федерации» заменить словами «, статьями 16, 17 Федерального закона от 6 октября 2003 года № 131-ФЗ «Об общих принципах организации местного самоуправления в Российской Федерации», Федеральным законом от 20 марта 2025 года № 33-ФЗ «Об общих принципах организации местного самоуправления в единой системе публичной власти»;

2) в Примерном положении об оплате труда работников муниципальных казенных, бюджетных, автономных учреждений, подведомственных Комитету городского обустройства администрации города Иркутска по виду экономической деятельности «Деятельность в области инженерных изысканий, инженерно-технического проектирования, управления проектами строительства, выполнения строительного контроля и авторского надзора, предоставление технических консультаций в этих областях», утвержденном постановлением:

абзац третий пункта 38 изложить в следующей редакции:

«Условия выплаты премии работникам муниципальных учреждений (за исключением руководителя) при наличии у них дисциплинарного взыскания предусматриваются Положениями об оплате труда работников муниципальных учреждений в соответствии с частью 3 статьи 135 Трудового кодекса Российской Федерации.»;

в пункте 39:

в абзаце третьем слова «. Для целей расчета период, в котором у работника муниципального учреждения имелось дисциплинарное взыскание, исключается из расчета отработанного времени» исключить;

в абзаце четвертом после слов «на соответствующий финансовый год.» дополнить словами «Выплата работникам муниципальных учреждений премии за отчетный период осуществляется не позднее 30 числа месяца, следующего за отчетным периодом.»;

в пункте 49 слова «при условии отсутствия неснятого дисциплинарного взыскания. Для целей расчета период, в котором у работника муниципального учреждения имелось дисциплинарное взыскание, исключается из расчета отработанного времени» исключить;

пункт 60 изложить в следующей редакции:

«60. В связи с применением к руководителю муниципального учреждения дисциплинарного взыскания за совершение дисциплинарного проступка, снижение размера его премии осуществляется в отношении только тех входящих в состав заработной платы руководителя премий, которые начисляются за период, в котором к руководителю было применено соответствующее дисциплинарное взыскание, а размер такого снижения премии не может приводить к уменьшению размера месячной заработной платы руководителя более чем на 20 процентов.»;

подпункт 3 пункта 68 признать утратившим силу.

3. Руководителям муниципальных казенных, бюджетных, автономных учреждений, подведомственных Комитету городского обустройства администрации города Иркутска, в двухнедельный срок со дня

подписания настоящего Постановления внести соответствующие изменения в положения об оплате труда работников муниципальных казенных, бюджетных, автономных учреждений города Иркутска.

4. Настоящее Постановление вступает в силу со дня, следующего за днем его официального опубликования.

5. Отделу документационного обеспечения и архива организационного управления аппарата администрации города Иркутска внести в оригиналы постановлений администрации города Иркутска, указанных в пунктах 1, 2 настоящего Постановления, информационные справки о внесенных настоящим Постановлением изменениях.

6. Управлению по информационной политике аппарата администрации города Иркутска опубликовать настоящее Постановление в средствах массовой информации и разместить на официальном сайте органов местного самоуправления города Иркутска в информационно-телекоммуникационной сети «Интернет».

7. Контроль за исполнением настоящего Постановления возложить на заместителя мэра — председателя комитета городского обустройства администрации города Иркутска.

Мэр города Иркутска

Р.Н. Болотов

РОССИЙСКАЯ ФЕДЕРАЦИЯ
АДМИНИСТРАЦИЯ ГОРОДА ИРКУТСКА
ПОСТАНОВЛЕНИЕ

от 17.10.2025

№ 031–06–698/25

О внесении изменений в муниципальную программу города Иркутска «Культура»

В целях уточнения объемов финансового обеспечения муниципальной программы города Иркутска «Культура», руководствуясь статьями 16, 17 Федерального закона от 6 октября 2003 года № 131-ФЗ «Об общих принципах организации местного самоуправления в Российской Федерации», статьями 11, 37, 38, 42 Устава города Иркутска, Порядком разработки и оценки эффективности муниципальных программ города Иркутска, утвержденным постановлением администрации города Иркутска от 12 сентября 2024 года № 031–06–604/24, администрация города Иркутска

ПОСТАНОВЛЯЕТ:

1. Внести в муниципальную программу города Иркутска «Культура», утвержденную постановлением администрации города Иркутска от 28 декабря 2024 года № 031–06–942/24, с последними изменениями, внесенными постановлением администрации города Иркутска от 4 июля 2025 года № 031–06–473/25, следующие изменения:

1) в разделе II. Паспорт программы «Культура»:

строку «Финансовое обеспечение Программы, за весь период реализации» Таблицы 1 «1. Основные положения» изложить в следующей редакции:

«	Финансовое обеспечение Программы, за весь период реализации	2025 год — 1 510 847,2 тыс. рублей; 2026 год — 1 411 732,4 тыс. рублей; 2027 год — 1 373 476,6 тыс. рублей; 2028 год — 1 364 297,0 тыс. рублей; Всего — 5 660 353,2 тыс. рублей.	»;
---	---	--	----

Таблицу 4 «4. Финансовое обеспечение реализации Программы «Культура» на 2025–2028 годы» изложить в новой редакции согласно Приложению 1 к настоящему Постановлению;

2) в Приложении 2:

пункты 2–4 Таблицы 3 «3. Перечень мероприятий (результатов) комплекса процессных мероприятий «Организация библиотечного обслуживания населения» изложить в следующей редакции:

«	2.	Мероприятие 2. Приведение в надлежащее техническое состояние зданий, сооружений и прилегающих территорий	Предоставление целевых субсидий муниципальным учреждениям	УК КСПК, муниципальные бюджетные учреждения культуры города Иркутска	Количество мероприятий по проведению текущего ремонта объектов недвижимого имущества в отчетном периоде, прогрессирующий	ед.	8	11	1	1	0	
	3.	Мероприятие 3. Оснащение муниципальных учреждений современными техническими средствами и оборудованием	Предоставление целевых субсидий муниципальным учреждениям	УК КСПК, муниципальные бюджетные учреждения культуры города Иркутска	Количество приобретенных единиц оборудования, основных средств, материальных запасов в отчетном периоде, прогрессирующий	ед.	235	246	264	17	0	
	4.	Мероприятие 4. Комплектование книжных (библиотечных) фондов библиотек	Предоставление целевых субсидий муниципальным учреждениям	УК КСПК, муниципальные бюджетные учреждения культуры города Иркутска	Поступление печатных изданий на комплектование книжных фондов муниципальных библиотек в расчете на одну тысячу человек, проживающих в муниципальном образовании, прогрессирующий	ед.	8	6,4	6,4	6,4	0	»;

Таблицу 4 «4. Финансовое обеспечение реализации комплекса процессных мероприятий «Организация библиотечного обслуживания населения» изложить в новой редакции согласно Приложению 2 к настоящему Постановлению;

3) Таблицу 4 «4. Финансовое обеспечение реализации комплекса процессных мероприятий «Обеспечение населения услугами музеев и театров» Приложения 3 изложить в новой редакции согласно Приложению 3 к настоящему Постановлению;

4) в Приложении 4:

пункт 3 Таблицы 3 «3. Перечень мероприятий (результатов) комплекса процессных мероприятий «Развитие самодеятельного народного творчества и традиционной народной культуры» изложить в следующей редакции:

«	3.	Мероприятие 3. Оснащение муниципальных учреждений современными техническими средствами и оборудованием	Предоставление целевых субсидий муниципальным учреждениям	УК КСПК, муниципальные бюджетные учреждения культуры города Иркутска	Количество муниципальных учреждений, оснащенных современными средствами обучения в отчетном периоде, прогрессирующий	ед.	3	2	1	0	0	»;
---	----	--	---	--	--	-----	---	---	---	---	---	----

Таблицу 4 «4. Финансовое обеспечение реализации комплекса процессных мероприятий «Развитие самодеятельного народного творчества и традиционной народной культуры» изложить в новой редакции согласно Приложению 4 к настоящему Постановлению;

пункт 2 Таблицы 5 «5. План реализации комплекса процессных мероприятий «Развитие самодеятельного народного творчества и традиционной народной культуры» изложить в следующей редакции:

«	2.	Мероприятие 2. Приведение в надлежащее техническое состояние зданий, сооружений и прилегающих территорий	х	Заместитель начальника управления — начальник отдела по работе с муниципальными учреждениями культуры УК КСПК, директора муниципальных бюджетных учреждений культуры города Иркутска	х							
	2.1.	Контрольная точка 2.1. Подготовка документов к осуществлению закупки	01.02.2025		Проект муниципального контракта							
	2.2.	Контрольная точка 2.2. Заключен муниципальный контракт на проведение капитального ремонта, разработку проектно-сметной документации	01.05.2025		Муниципальный контракт							
	2.3.	Контрольная точка 2.3. Заключен муниципальный контракт на устройство пандуса	30.10.2025		Муниципальный контракт							
	2.4.	Контрольная точка 2.4. Подписан акт выполненных работ, оказанных услуг	01.12.2025		Акт выполненных работ, оказанных услуг							
	2.5.	Контрольная точка 2.5. Произведена оплата выполненных работ, оказанных услуг	25.12.2025		Платежное поручение	»;						

5) в Приложении 5:

в Таблице 3 «3. Перечень мероприятий (результатов) комплекса процессных мероприятий «Сохранение, использование и популяризация объектов культурного наследия (памятников истории и культуры), увековечение памяти о выдающихся личностях и событиях»:

в пункте 4.2 цифры «11» заменить цифрами «12»;

дополнить пунктом 4.5 следующего содержания:

«	4.5.	Результат 4.5. Проведение работ по сохранению объектов культурного наследия «Могила К.Д. Танаисова. Могила героя гражданской войны Бурлова Н.А. Могила Каландарашвили Н.А. Могила советских летчиков Кальвица и Леонгардта.»	Приобретение товаров, работ, услуг	КГСП	Количество разработанных ПСД на проведение работ по сохранению объектов культурного наследия «Могила К.Д. Танаисова. Могила героя гражданской войны Бурлова Н.А. Могила Каландарашвили Н.А. Могила советских летчиков Кальвица и Леонгардта, прогрессирующий	ед.	-	1	0	0	0	0	»;
---	------	--	------------------------------------	------	--	-----	---	---	---	---	---	---	----

Таблицу 4 «4. Финансовое обеспечение реализации комплекса процессных мероприятий «Сохранение, использование и популяризация объектов культурного наследия (памятников истории и культуры), увековечение памяти о выдающихся личностях и событиях» изложить в новой редакции согласно Приложению 5 к настоящему Постановлению;

в Таблице 5 «5. План реализации комплекса процессных мероприятий «Сохранение, использование и популяризация объектов культурного наследия (памятников истории и культуры), увековечение памяти о выдающихся личностях и событиях»:

в пункте 4.2.1 после цифр «01.01.2025» дополнить цифрами «30.10.2025»;

в пункте 4.2.2 после цифр «31.01.2025» дополнить цифрами «30.11.2025»;

дополнить пунктами 4.5–4.5.4 следующего содержания:

«	4.5.	Результат 4.5. Проведение работ по сохранению объектов культурного наследия «Могила К.Д. Танаисова. Могила героя гражданской войны Бурлова Н.А. Могила Каландарашвили Н.А. Могила советских летчиков Кальвица и Леонгардта.»	х	Заместитель мэра — председатель КГСП	х							
	4.5.1.	Результат 4.5.1. Подготовка документов к осуществлению закупки	30.10.2025		Проект муниципального контракта							
	4.5.2.	Контрольная точка 4.5.2. Заключен муниципальный контракт на разработку проектно-сметной документации	15.11.2025		Муниципальный контракт							
	4.5.3.	Контрольная точка 4.5.3. Подписан акт выполненных работ, оказанных услуг	15.12.2025		Акт выполненных работ, оказанных услуг							
	4.5.4.	Контрольная точка 4.5.4. Произведена оплата выполненных работ, оказанных услуг	25.12.2025		Платежное поручение	»;						

6) в Приложении 6:

в пункте 1 Таблицы 2 «2. Показатели комплекса процессных мероприятий «Проведение культурно-зрелищных мероприятий» цифры «11» заменить цифрами «13», цифры «12» заменить цифрами «14», цифры «13» заменить цифрами «15», цифры «14» заменить цифрами «16»;

в пункте 3 Таблицы 3 «3. Перечень мероприятий (результатов) комплекса процессных мероприятий «Проведение культурно-зрелищных мероприятий» цифру «4» заменить цифрой «6»;

Таблицу 4 «4. Финансовое обеспечение реализации комплекса процессных мероприятий «Проведение культурно-зрелищных мероприятий» изложить в новой редакции согласно Приложению 6 к настоящему Постановлению;

в Таблице 5 «5. План реализации комплекса процессных мероприятий «Проведение культурно-зрелищных мероприятий»:

в пункте 3.1 после цифр «01.09.2025» дополнить цифрами «30.10.2025»;

в пункте 3.2 после цифр «01.10.2025» дополнить цифрами «15.12.2025»;

в пункте 3.3 цифры «01.12.2025» заменить цифрами «20.12.2025»;

7) в Приложении 7:

в пункте 2 Таблицы 3 «3. Перечень мероприятий (результатов) комплекса процессных мероприятий «Развитие кадрового потенциала в муниципальных учреждениях», в пункте 2 Таблицы 4 «4. Финансовое обеспечение реализации комплекса процессных мероприятий «Развитие кадрового потенциала в муниципальных учреждениях», в пункте 2 Таблицы 5 «5. План реализации комплекса процессных мероприятий «Развитие кадрового потенциала в муниципальных учреждениях» слова «Предоставление единовременной денежной выплаты молодым специалистам из числа педагогических работников» заменить словами «Поддержка молодых специалистов из числа педагогических работников»;

8) в Приложении 8:

в Таблице 3 «3. Перечень мероприятий (результатов) комплекса процессных мероприятий «Развитие системы дополнительного образования детей в области искусств, поддержка и поощрение одаренных детей»:

в пункте 2 цифры «11» заменить цифрами «10»;

в пункте 6 цифры «13» заменить цифрами «11»;

Таблицу 4 «4. Финансовое обеспечение реализации комплекса процессных мероприятий «Развитие системы дополнительного образования детей в области искусств, поддержка и поощрение одаренных детей» изложить в новой редакции согласно Приложению 7 к настоящему Постановлению;

в Таблице 5 «5. План реализации комплекса процессных мероприятий «Развитие системы дополнительного образования детей в области искусств, поддержка и поощрение одаренных детей»:

в пункте 2.1 после цифр «01.05.2025» дополнить цифрами «30.10.2025»;

в пункте 2.2 после цифр «31.05.2025» дополнить цифрами «10.12.2025»;

в пункте 2.3 цифры «01.12.2025» заменить цифрами «20.12.2025»;

в пункте 6.1 после цифр «01.05.2025» дополнить цифрами «30.10.2025»;

в пункте 6.2 после цифр «31.07.2025» дополнить цифрами «10.12.2025»;

в пункте 6.3 цифры «01.12.2025» заменить цифрами «20.12.2025»;

9) Таблицу 4 «4. Финансовое обеспечение реализации комплекса процессных мероприятий «Реализация муниципальной политики в сфере культуры» Приложения 9 изложить в новой редакции согласно Приложению 8 к настоящему Постановлению.

- Настоящее Постановление вступает в силу со дня, следующего за днем его официального опубликования.
- Отделу документационного обеспечения и архива организационного управления аппарата администрации города Иркутска внести в оригинал постановления администрации города Иркутска от 28 декабря 2024 года № 031–06–942/24 «Об утверждении муниципальной программы города Иркутска «Культура» информационную справку о внесенных настоящим Постановлением изменениях.
- Управлению по информационной политике аппарата администрации города Иркутска опубликовать и разместить на официальном сайте органов местного самоуправления города Иркутска в информационно-телекоммуникационной сети «Интернет» настоящее Постановление с приложениями.
- Контроль за исполнением настоящего Постановления возложить на заместителя мэра — председателя комитета по социальной политике и культуре администрации города Иркутска.

4. ФИНАНСОВОЕ ОБЕСПЕЧЕНИЕ РЕАЛИЗАЦИИ ПРОГРАММЫ «КУЛЬТУРА» НА 2025–2028 ГОДЫ

№ п/п	Наименование Программы, структурного элемента Программы	Главный распорядитель бюджетных средств	Источники финансирования	Объем финансирования (тыс. руб.) по годам реализации				Всего за весь период реализации (тыс. руб.)	
				2025	2026	2027	2028		
1	2	3	4	5	6	7	8	9	
Программа «Культура»		Всего, в том числе:	Всего	1 510 847,2	1 411 732,4	1 373 476,6	1 364 297,0	5 660 353,2	
			Бюджет города Иркутска (далее — МБ)	1 500 869,6	1 410 427,6	1 372 251,7	1 364 297,0	5 647 845,9	
			Областной бюджет (далее — ОБ)	1 413,7	365,4	379,7	0,0	2 158,8	
			Федеральный бюджет (далее — ФБ)	8 563,9	939,4	845,2	0,0	10 348,5	
		УК КСПК	Всего	1 477 668,4	1 376 023,3	1 369 045,6	1 359 688,0	5 582 425,3	
			МБ	1 467 690,8	1 374 718,5	1 367 820,7	1 359 688,0	5 569 918,0	
			ОБ	1 413,7	365,4	379,7	0,0	2 158,8	
			ФБ	8 563,9	939,4	845,2	0,0	10 348,5	
		КГО	Всего	11 278,8	4 260,8	4 431,0	4 609,0	24 579,6	
			МБ	11 278,8	4 260,8	4 431,0	4 609,0	24 579,6	
Проектная часть Программы «Культура»		КГСП	Всего	21 900,0	31 448,3	0,0	0,0	53 348,3	
			МБ	21 900,0	31 448,3	0,0	0,0	53 348,3	
		Всего, в том числе:	Всего	17 561,7	31 448,3	0,0	0,0	49 010,0	
			МБ	17 561,7	31 448,3	0,0	0,0	49 010,0	
		УК КСПК	Всего	15 061,7	0,0	0,0	0,0	15 061,7	
			МБ	15 061,7	0,0	0,0	0,0	15 061,7	
		КГСП	Всего	2 500,0	31 448,3	0,0	0,0	33 948,3	
			МБ	2 500,0	31 448,3	0,0	0,0	33 948,3	
1.	Муниципальный проект 1. «Развитие инфраструктуры культуры и искусств»	Всего, в том числе:	Всего	17 561,7	31 448,3	0,0	0,0	49 010,0	
			МБ	17 561,7	31 448,3	0,0	0,0	49 010,0	
		УК КСПК	Всего	15 061,7	0,0	0,0	0,0	15 061,7	
			МБ	15 061,7	0,0	0,0	0,0	15 061,7	
		КГСП	Всего	2 500,0	31 448,3	0,0	0,0	33 948,3	
			МБ	2 500,0	31 448,3	0,0	0,0	33 948,3	
Процессная часть Программы «Культура»		Всего, в том числе:	Всего	1 493 285,5	1 380 284,1	1 373 476,6	1 364 297,0	5 611 343,2	
			МБ	1 483 307,9	1 378 979,3	1 372 251,7	1 364 297,0	5 598 835,9	
			ОБ	1 413,7	365,4	379,7	0,0	2 158,8	
			ФБ	8 563,9	939,4	845,2	0,0	10 348,5	
		УК КСПК	Всего	1 462 606,7	1 376 023,3	1 369 045,6	1 359 688,0	5 567 363,6	
			МБ	1 452 629,1	1 374 718,5	1 367 820,7	1 359 688,0	5 554 856,3	
			ОБ	1 413,7	365,4	379,7	0,0	2 158,8	
			ФБ	8 563,9	939,4	845,2	0,0	10 348,5	
		КГО	Всего	11 278,8	4 260,8	4 431,0	4 609,0	24 579,6	
			МБ	11 278,8	4 260,8	4 431,0	4 609,0	24 579,6	
		КГСП	Всего	19 400,0	0,0	0,0	0,0	19 400,0	
			МБ	19 400,0	0,0	0,0	0,0	19 400,0	
1.	Комплекс процессных мероприятий 1. «Организация библиотечного обслуживания населения»	Всего, в том числе:	Всего	298 871,3	286 341,3	279 748,9	277 651,0	1 142 612,5	
			МБ	289 568,7	285 036,5	278 524,0	277 651,0	1 130 780,2	
			ОБ	738,7	365,4	379,7	0,0	1 483,8	
			ФБ	8 563,9	939,4	845,2	0,0	10 348,5	
		УК КСПК	Всего	298 871,3	286 341,3	279 748,9	277 651,0	1 142 612,5	
			МБ	289 568,7	285 036,5	278 524,0	277 651,0	1 130 780,2	
			ОБ	738,7	365,4	379,7	0,0	1 483,8	
			ФБ	8 563,9	939,4	845,2	0,0	10 348,5	
2.	Комплекс процессных мероприятий 2. «Обеспечение населения услугами музеев и театров»	Всего, в том числе:	Всего	185 901,6	200 211,0	187 440,0	187 783,0	761 335,6	
			МБ	185 901,6	200 211,0	187 440,0	187 783,0	761 335,6	
		УК КСПК	Всего	185 901,6	200 211,0	187 440,0	187 783,0	761 335,6	
			МБ	185 901,6	200 211,0	187 440,0	187 783,0	761 335,6	
3.	Комплекс процессных мероприятий 3. «Развитие самодеятельного народного творчества и традиционной народной культуры»	Всего, в том числе:	Всего	113 039,1	111 093,0	110 939,0	111 068,0	446 139,1	
			МБ	113 039,1	111 093,0	110 939,0	111 068,0	446 139,1	
		УК КСПК	Всего	113 039,1	111 093,0	110 939,0	111 068,0	446 139,1	
			МБ	113 039,1	111 093,0	110 939,0	111 068,0	446 139,1	
4.	Комплекс процессных мероприятий 4. «Сохранение, использование и популяризация объектов культурного наследия (памятников истории и культуры), увековечение памяти о выдающихся личностях и событиях»	Всего, в том числе:	Всего	108 223,8	65 082,8	74 631,0	67 885,0	315 822,6	
			МБ	108 223,8	65 082,8	74 631,0	67 885,0	315 822,6	
		УК КСПК	Всего	77 545,0	60 822,0	70 200,0	63 276,0	271 843,0	
			МБ	77 545,0	60 822,0	70 200,0	63 276,0	271 843,0	
		КГО	Всего	11 278,8	4 260,8	4 431,0	4 609,0	24 579,6	
			МБ	11 278,8	4 260,8	4 431,0	4 609,0	24 579,6	
		КГСП	Всего	19 400,0	0,0	0,0	0,0	19 400,0	
			МБ	19 400,0	0,0	0,0	0,0	19 400,0	

1	2	3	4	5	6	7	8	9	
5.	Комплекс процессных мероприятий 5. «Проведение культурно-зрелищных мероприятий»	Всего, в том числе:	Всего	131 779,0	73 691,0	75 379,0	77 194,0	358 043,0	
			МБ	131 779,0	73 691,0	75 379,0	77 194,0	358 043,0	
		УК КСПК	Всего	131 779,0	73 691,0	75 379,0	77 194,0	358 043,0	
			МБ	131 779,0	73 691,0	75 379,0	77 194,0	358 043,0	
6.	Комплекс процессных мероприятий 6. «Развитие кадрового потенциала в муниципальных учреждениях»	Всего, в том числе:	Всего	780,0	780,0	780,0	780,0	3 120,0	
			МБ	780,0	780,0	780,0	780,0	3 120,0	
		УК КСПК	Всего	780,0	780,0	780,0	780,0	3 120,0	
			МБ	780,0	780,0	780,0	780,0	3 120,0	
7.	Комплекс процессных мероприятий 7. «Развитие системы дополнительного образования детей в области искусств, поддержка и поощрение одаренных детей»	Всего, в том числе:	Всего	634 959,5	623 117,0	624 590,7	621 928,0	2 504 595,2	
			МБ	634 284,5	623 117,0	624 590,7	621 928,0	2 503 920,2	
			ОБ	675,0	0,0	0,0	0,0	675,0	
		УК КСПК	Всего	634 959,5	623 117,0	624 590,7	621 928,0	2 504 595,2	
			МБ	634 284,5	623 117,0	624 590,7	621 928,0	2 503 920,2	
			ОБ	675,0	0,0	0,0	0,0	675,0	
8.	Комплекс процессных мероприятий 8. «Реализация муниципальной политики в сфере культуры»	Всего, в том числе:	Всего	19 731,2	19 968,0	19 968,0	20 008,0	79 675,2	
			МБ	19 731,2	19 968,0	19 968,0	20 008,0	79 675,2	
		УК КСПК	Всего	19 731,2	19 968,0	19 968,0	20 008,0	79 675,2	
			МБ	19 731,2	19 968,0	19 968,0	20 008,0	79 675,2	».

Приложение 2

к постановлению администрации города Иркутска

от 17.10.2025 № 031–06–698/25

«Таблица 4

4. ФИНАНСОВОЕ ОБЕСПЕЧЕНИЕ РЕАЛИЗАЦИИ КОМПЛЕКСА ПРОЦЕССНЫХ МЕРОПРИЯТИЙ

«ОРГАНИЗАЦИЯ БИБЛИОТЕЧНОГО ОБСЛУЖИВАНИЯ НАСЕЛЕНИЯ»

№ п/п	Наименование комплекса процессных мероприятий, мероприятия (результата)	Главный распорядитель бюджетных средств, участник	Источники финансирования	Объем финансирования (тыс. руб.) по годам реализации				Всего за весь период реализации (тыс. руб.)	
				2025	2026	2027	2028		
1	2	3	4	5	6	7	8	9	
Организация библиотечного обслуживания населения	Всего, в том числе:	Всего	298 871,3	286 341,3	279 748,9	277 651,0	1 142 612,5		
			Бюджет города Иркутска (далее — МБ)	289 568,7	285 036,5	278 524,0	277 651,0	1 130 780,2	
			Областной бюджет (далее — ОБ)	738,7	365,4	379,7	0,0	1 483,8	
			Федеральный бюджет (далее — ФБ)	8 563,9	939,4	845,2	0,0	10 348,5	
		УК КСПК	Всего	298 871,3	286 341,3	279 748,9	277 651,0	1 142 612,5	
			МБ	289 568,7	285 036,5	278 524,0	277 651,0	1 130 780,2	
			ОБ	738,7	365,4	379,7	0,0	1 483,8	
			ФБ	8 563,9	939,4	845,2	0,0	10 348,5	
Задача 1. «Обеспечение доступности, качества и разнообразия услуг сферы библиотечного обслуживания»									
1.	Мероприятие 1. Финансовое обеспечение оказания услуг (выполнения работ) муниципальными учреждениями	УК КСПК (Муниципальные бюджетные учреждения культуры города Иркутска)	Всего	273 165,0	274 431,0	275 777,0	276 808,0	1 100 181,0	
			МБ	273 165,0	274 431,0	275 777,0	276 808,0	1 100 181,0	
2.	Мероприятие 2. Приведение в надлежащее техническое состояние зданий, сооружений и прилегающих территорий	УК КСПК (Муниципальные бюджетные учреждения культуры города Иркутска)	Всего	5 602,1	5 007,7	705,3	0,0	11 315,1	
			МБ	5 602,1	5 007,7	705,3	0,0	11 315,1	
3.	Мероприятие 3. Оснащение муниципальных учреждений современными техническими средствами и оборудованием	УК КСПК (Муниципальные бюджетные учреждения культуры города Иркутска)	Всего	4 738,1	3 663,3	1 198,7	0,0	9 600,1	
			МБ	4 738,1	3 663,3	1 198,7	0,0	9 600,1	
4.	Мероприятие 4. Комплектование книжных (библиотечных) фондов библиотек	УК КСПК (Муниципальные бюджетные учреждения культуры города Иркутска)	Всего	3 058,4	3 239,3	2 067,9	843,0	9 208,6	
			МБ	1 755,8	1 934,5	843,0	843,0	5 376,3	
			ОБ	338,7	365,4	379,7	0,0	1 083,8	
			ФБ	963,9	939,4	845,2	0,0	2 748,5	
5.	Мероприятие 5. Создание модельных муниципальных библиотек	УК КСПК (Муниципальные бюджетные учреждения культуры города Иркутска)	Всего	12 307,7	0,0	0,0	0,0	12 307,7	
			МБ	4 307,7	0,0	0,0	0,0	4 307,7	
			ОБ	400,0	0,0	0,0	0,0	400,0	
			ФБ	7 600,0	0,0	0,0	0,0	7 600,0	».

Приложение 3

к постановлению администрации города Иркутска

от 17.10.2025 № 031–06–698/25

«Таблица 4

4. ФИНАНСОВОЕ ОБЕСПЕЧЕНИЕ РЕАЛИЗАЦИИ КОМПЛЕКСА ПРОЦЕССНЫХ МЕРОПРИЯТИЙ

«ОБЕСПЕЧЕНИЕ НАСЕЛЕНИЯ УСЛУГАМИ МУЗЕЕВ И ТЕАТРОВ»

№ п/п	Наименование комплекса процессных мероприятий, мероприятия (результата)	Главный распорядитель бюджетных средств, участник	Источники финансирования	Объем финансирования (тыс. руб.) по годам реализации				Всего за весь период реализации (тыс. руб.)	
				2025	2026	2027	2028		

1	2	3	4	5	6	7	8	9		
Обеспечение населения услугами музеев и театров		Всего, в том числе:	Всего	185 901,6	200 211,0	187 440,0	187 783,0	761 335,6		
			Бюджет города Иркутска (далее — МБ)	185 901,6	200 211,0	187 440,0	187 783,0	761 335,6		
		УК КСПК	Всего	185 901,6	200 211,0	187 440,0	187 783,0	761 335,6		
			МБ	185 901,6	200 211,0	187 440,0	187 783,0	761 335,6		
Задача 1. «Создание условий и организация предоставления услуг и выполнение работ учреждениями культуры»										
1.	Мероприятие 1. Финансовое обеспечение оказания услуг (выполнения работ) муниципальными учреждениями	УК КСПК (Муниципальные бюджетные учреждения культуры города Иркутска)	Всего	185 767,0	186 415,0	187 090,0	187 783,0	747 055,0		
			МБ	185 767,0	186 415,0	187 090,0	187 783,0	747 055,0		
2.	Мероприятие 2. Приведение в надлежащее техническое состояние зданий, сооружений и прилегающих территорий	УК КСПК (Муниципальные бюджетные учреждения культуры города Иркутска)	Всего	134,6	13 535,0	350,0	0,0	14 019,6		
			МБ	134,6	13 535,0	350,0	0,0	14 019,6		
3.	Мероприятие 3. Оснащение муниципальных учреждений современными техническими средствами и оборудованием	УК КСПК (Муниципальные бюджетные учреждения культуры города Иркутска)	Всего	0,0	261,0	0,0	0,0	261,0		
			МБ	0,0	261,0	0,0	0,0	261,0	».	

Приложение 4

к постановлению администрации города Иркутска

от 17.10.2025 № 031–06–698/25

«Таблица 4

4. Финансовое обеспечение реализации комплекса процессных мероприятий «Развитие самодеятельного народного творчества и традиционной народной культуры»

№ п/п	Наименование комплекса процессных мероприятий, мероприятия (результата)	Главный распорядитель бюджетных средств, участник	Источники финансирования	Объем финансирования (тыс. руб.) по годам реализации				Всего за весь период реализации (тыс. руб.)		
				2025	2026	2027	2028			
1	2	3	4	5	6	7	8	9		
Развитие самодеятельного народного творчества и традиционной народной культуры		Всего, в том числе:	Всего	113 039,1	111 093,0	110 939,0	111 068,0	446 139,1		
			Бюджет города Иркутска (далее — МБ)	113 039,1	111 093,0	110 939,0	111 068,0	446 139,1		
		УК КСПК	Всего	113 039,1	111 093,0	110 939,0	111 068,0	446 139,1		
			МБ	113 039,1	111 093,0	110 939,0	111 068,0	446 139,1		
Задача 1. «Создание условий для развития самодеятельного народного творчества»										
1.	Мероприятие 1. Финансовое обеспечение оказания услуг (выполнения работ) муниципальными учреждениями	УК КСПК (Муниципальные бюджетные учреждения культуры города Иркутска)	Всего	110 671,0	110 814,0	110 939,0	111 068,0	443 492,0		
			МБ	110 671,0	110 814,0	110 939,0	111 068,0	443 492,0		
1	2	3	4	5	6	7	8	9		
2.	Мероприятие 2. Приведение в надлежащее техническое состояние зданий, сооружений и прилегающих территорий	УК КСПК (Муниципальные бюджетные учреждения культуры города Иркутска)	Всего	1 756,1	0,0	0,0	0,0	1 756,1		
			МБ	1 756,1	0,0	0,0	0,0	1 756,1		
3.	Мероприятие 3. Оснащение муниципальных учреждений современными техническими средствами и оборудованием	УК КСПК (Муниципальные бюджетные учреждения культуры города Иркутска)	Всего	612,0	279,0	0,0	0,0	891,0		
			МБ	612,0	279,0	0,0	0,0	891,0	».	

Приложение 5

к постановлению администрации города Иркутска

от 17.10.2025 № 031–06–698/25

«Таблица 4

4. ФИНАНСОВОЕ ОБЕСПЕЧЕНИЕ РЕАЛИЗАЦИИ КОМПЛЕКСА ПРОЦЕССНЫХ МЕРОПРИЯТИЙ «СОХРАНЕНИЕ, ИСПОЛЬЗОВАНИЕ И ПОПУЛЯРИЗАЦИЯ ОБЪЕКТОВ КУЛЬТУРНОГО НАСЛЕДИЯ (ПАМЯТНИКОВ ИСТОРИИ И КУЛЬТУРЫ), УВЕКОВЕЧЕНИЕ ПАМЯТИ О ВЫДАЮЩИХСЯ ЛИЧНОСТЯХ И СОБЫТИЯХ»

№ п/п	Наименование комплекса процессных мероприятий, мероприятия (результата)	Главный распорядитель бюджетных средств, участник	Источники финансирования	Объем финансирования (тыс. руб.) по годам реализации				Всего за весь период реализации (тыс. руб.)		
				2025	2026	2027	2028			
1	2	3	4	5	6	7	8	9		
Сохранение, использование и популяризация объектов культурного наследия (памятников истории и культуры), увековечение памяти о выдающихся личностях и событиях		Всего, в том числе:	Всего	108 223,8	65 082,8	74 631,0	67 885,0	315 822,6		
			Бюджет города Иркутска (далее — МБ)	108 223,8	65 082,8	74 631,0	67 885,0	315 822,6		
		УК КСПК	Всего	77 545,0	60 822,0	70 200,0	63 276,0	271 843,0		
			МБ	77 545,0	60 822,0	70 200,0	63 276,0	271 843,0		
		КГО	Всего	11 278,8	4 260,8	4 431,0	4 609,0	24 579,6		
			МБ	11 278,8	4 260,8	4 431,0	4 609,0	24 579,6		
		КГСП	Всего	19 400,0	0,0	0,0	0,0	19 400,0		
			МБ	19 400,0	0,0	0,0	0,0	19 400,0		
Задача 1. «Обеспечение деятельности по функционированию и сохранению памятников истории и культуры»										
1.	Мероприятие 1. Финансовое обеспечение выполнения функций МКУК «Дом Европы»	УК КСПК (МКУК «Дом Европы»)	Всего	59 779,0	60 822,0	62 013,0	63 276,0	245 890,0		
			МБ	59 779,0	60 822,0	62 013,0	63 276,0	245 890,0		
2.	Мероприятие 2. Приведение в надлежащее техническое состояние зданий, сооружений и прилегающих территорий	УК КСПК (МКУК «Дом Европы»)	Всего	17 766,0	0,0	8 187,0	0,0	25 953,0		
			МБ	17 766,0	0,0	8 187,0	0,0	25 953,0		
3.	Мероприятие 3. Обеспечение функционирования, реставрация (ремонт) объектов культурного наследия (памятников истории и культуры)	КГО	Всего	8 632,1	4 260,8	4 431,0	4 609,0	21 932,9		
			МБ	8 632,1	4 260,8	4 431,0	4 609,0	21 932,9		

1	2	3	4	5	6	7	8	9		
3.1.	Результат 3.1. Функционирование газовой установки объекта культурного наследия «Набережная-Мемориал в честь боевых и трудовых заслуг трудящихся области в годы ВОВ»	КГО	Всего	4 107,2	4 260,8	4 431,0	4 609,0	17 408,0		
			МБ	4 107,2	4 260,8	4 431,0	4 609,0	17 408,0		
3.2.	Результат 3.2. Разработка проектной документации на перевооружение мемориала «Вечный огонь»	КГО	Всего	4 524,9	0,0	0,0	0,0	4 524,9		
			МБ	4 524,9	0,0	0,0	0,0	4 524,9		
4.	Мероприятие 4. Мероприятия в целях сохранения, использования и популяризации объектов культурного наследия (памятников истории и культуры), увековечения памяти о выдающихся личностях и событиях	Всего, в том числе:	Всего	21 296,7	0,0	0,0	0,0	21 296,7		
			МБ	21 296,7	0,0	0,0	0,0	21 296,7		
		КГО	Всего	1 896,7	0,0	0,0	0,0	1 896,7		
			МБ	1 896,7	0,0	0,0	0,0	1 896,7		
		КГСП	Всего	19 400,0	0,0	0,0	0,0	19 400,0		
			МБ	19 400,0	0,0	0,0		19 400,0		
4.1.	Результат 4.1. Установка информационной надписи и обозначений на объектах культурного наследия	Всего, в том числе:	Всего	2 110,0	0,0	0,0	0,0	2 110,0		
			МБ	2 110,0	0,0	0,0	0,0	2 110,0		
		КГО	Всего	110,0	0,0	0,0	0,0	110,0		
			МБ	110,0	0,0	0,0	0,0	110,0		
		КГСП	Всего	2 000,0	0,0	0,0	0,0	2 000,0		
			МБ	2 000,0	0,0	0,0	0,0	2 000,0		
4.2.	Результат 4.2. Изготовление и установка мемориальных досок	КГСП	Всего	9 800,0	0,0	0,0	0,0	9 800,0		
			МБ	9 800,0	0,0	0,0	0,0	9 800,0		
4.3.	Результат 4.3. Изготовление памятного знака узников	КГСП	Всего	7 000,0	0,0	0,0	0,0	7 000,0		
	фашистских лагерей		МБ	7 000,0	0,0	0,0	0,0	7 000,0		
4.4.	Результат 4.4. Разработка ПСД по ремонту места захоронения воинов, умерших от ран в госпиталях в 1941–1945 годах	КГО	Всего	1 786,7	0,0	0,0	0,0	1 786,7		
			МБ	1 786,7	0,0	0,0	0,0	1 786,7		
4.5.	Результат 4.5. Проведение работ по сохранению объектов культурного наследия «Могила К.Д. Танаисова. Могила героя гражданской войны Бурлова Н.А. Могила Каландарашвили Н.А. Могила советских летчиков Кальвица и Леонгардта.»	КГСП	Всего	600,0	0,0	0,0	0,0	600,0		
			МБ	600,0	0,0	0,0	0,0	600,0		
5.	Мероприятие 5. Восстановление (ремонт, реставрация, благоустройство) воинских захоронений	КГО	Всего	750,0	0,0	0,0	0,0	750,0		
			МБ	750,0	0,0	0,0	0,0	750,0		».

Приложение 6

к постановлению администрации города Иркутска

от 17.10.2025 № 031–06–698/25

«Таблица 4

4. ФИНАНСОВОЕ ОБЕСПЕЧЕНИЕ РЕАЛИЗАЦИИ КОМПЛЕКСА ПРОЦЕССНЫХ МЕРОПРИЯТИЙ

«ПРОВЕДЕНИЕ КУЛЬТУРНО-ЗРЕЛИЩНЫХ МЕРОПРИЯТИЙ»

№ п/п	Наименование комплекса процессных мероприя- тий, мероприятия (результата)	Главный распорядитель бюд- жетных средств, участник	Источники финанси- рования	Объем финансирования (тыс. руб.) по годам реализации				Всего за весь период реа- лизации (тыс. руб.)	
				2025	2026	2027	2028		
1	2	3	4	5	6	7	8	9	
Проведение культурно-зрелищных мероприятий		Всего, в том числе:	Всего	131 779,0	73 691,0	75 379,0	77 194,0	358 043,0	
			Бюджет города Ир- кутска (далее — МБ)	131 779,0	73 691,0	75 379,0	77 194,0	358 043,0	
		УК КСПК	Всего	131 779,0	73 691,0	75 379,0	77 194,0	358 043,0	
			МБ	131 779,0	73 691,0	75 379,0	77 194,0	358 043,0	
Задача 1. «Разработка программы и мер поддержки проведения культурных мероприятий»									
1.	Мероприятие 1. Финансовое обеспечение оказания услуг (выпол- нения работ) муниципальными учреждениями	УК КСПК (МАУ «Праздник»)	Всего	99 102,0	73 691,0	75 379,0	77 194,0	325 366,0	
			МБ	99 102,0	73 691,0	75 379,0	77 194,0	325 366,0	
2.	Мероприятие 2. Приведение в надлежащее техническое состояние зданий, сооружений и прилегающих территорий	УК КСПК (МАУ «Праздник»)	Всего	3 000,0	0,0	0,0	0,0	3 000,0	
			МБ	3 000,0	0,0	0,0	0,0	3 000,0	
3.	Мероприятие 3. Обеспечение подготовки общегородских празд- ничных мероприятий	УК КСПК (МАУ «Праздник», МБУК «МИГИ им. А.М. Сибирякова», МБУК «ИГТНД»)	Всего	29 677,0	0,0	0,0	0,0	29 677,0	
			МБ	29 677,0	0,0	0,0	0,0	29 677,0	».

Приложение 7

к постановлению администрации города Иркутска

от 17.10.2025 № 031–06–698/25

«Таблица 4

4. ФИНАНСОВОЕ ОБЕСПЕЧЕНИЕ РЕАЛИЗАЦИИ КОМПЛЕКСА ПРОЦЕССНЫХ МЕРОПРИЯТИЙ «РАЗВИТИЕ СИСТЕМЫ ДОПОЛНИТЕЛЬНОГО ОБРАЗОВАНИЯ ДЕТЕЙ

В ОБЛАСТИ ИСКУССТВ, ПОДДЕРЖКА И ПООЩРЕНИЕ ОДАРЕННЫХ ДЕТЕЙ»

№ п/п	Наименование комплекса процессных мероприятий, мероприятия (результата)	Главный распорядитель бюджетных средств, участник	Источники финансирования	Объем финансирования (тыс. руб.) по годам реализации				Всего за весь период реализации (тыс. руб.)
				2025	2026	2027	2028	

1	2	3	4	5	6	7	8	9	
Развитие системы дополнительного образования детей в области искусств, поддержка и поощрение одаренных детей		Всего, в том числе:	Всего	634 959,5	623 117,0	624 590,7	621 928,0	2 504 595,2	
			Бюджет города Иркутска (далее — МБ)	634 284,5	623 117,0	624 590,7	621 928,0	2 503 920,2	
			Областной бюджет (далее — ОБ)	675,0	0,0	0,0	0,0	675,0	
		УК КСПК	Всего	634 959,5	623 117,0	624 590,7	621 928,0	2 504 595,2	
			МБ	634 284,5	623 117,0	624 590,7	621 928,0	2 503 920,2	
			ОБ	675,0	0,0	0,0	0,0	675,0	
Задача 1. «Развитие дополнительного образования в сфере искусств, поддержка и поощрение одаренных детей»									
1.	Мероприятие 1. Финансовое обеспечение оказания услуг (выполнения работ) муниципальными учреждениями	УК КСПК (МБУ ДО г. Иркутска)	Всего	609 839,0	608 810,0	609 633,0	610 774,0	2 439 056,0	
2.	Мероприятие 2. Оснащение муниципальных учреждений современными средствами обучения	УК КСПК (МБУ ДО г. Иркутска)	Всего	8 639,4	6 374,0	6 000,0	6 000,0	27 013,4	
3.	Мероприятие 3. Проведение конкурсов, смотров, конференций и иных форм мероприятий на муниципальном уровне	УК КСПК (МАУ «Праздник»)	Всего	1 054,0	1 054,0	1 054,0	1 054,0	4 216,0	
4.	Мероприятие 4. Обеспечение участия одаренных детей в мероприятиях регионального, федерального и международного уровней	УК КСПК (МБУ ДО г. Иркутска)	Всего	3 000,0	3 000,0	3 000,0	3 000,0	12 000,0	
5.	Мероприятие 5. Стипендии мэра города Иркутска для одаренных детей, достигших успехов в музыкальном и изобразительном искусстве	УК КСПК	Всего	1 100,0	1 100,0	1 100,0	1 100,0	4 400,0	
6.	Мероприятие 6. Приведение в надлежащее техническое состояние зданий, сооружений и прилегающих территорий	УК КСПК (МБУ ДО г. Иркутска)	Всего	10 288,7	2 779,0	3 803,7	0,0	16 871,4	
7.	Мероприятие 7. Укрепление материально-технической базы детских художественных школ и детских школ искусств, осуществляющих образовательную деятельность по дополнительным предпрофессиональным программам в области изобразительного искусства	УК КСПК (МБУ ДО г. Иркутска)	Всего	1 038,5	0,0	0,0	0,0	1 038,5	

Приложение 8

к постановлению администрации города Иркутска

от 17.10.2025 № 031–06–698/25

«Таблица 4

4. ФИНАНСОВОЕ ОБЕСПЕЧЕНИЕ РЕАЛИЗАЦИИ КОМПЛЕКСА ПРОЦЕССНЫХ МЕРОПРИЯТИЙ
«РЕАЛИЗАЦИЯ МУНИЦИПАЛЬНОЙ ПОЛИТИКИ В СФЕРЕ КУЛЬТУРЫ»

№ п/п	Наименование комплекса процессных мероприятий, мероприятия (результата)	Главный распорядитель бюджетных средств, участник	Источники финансирования	Объем финансирования (тыс. руб.) по годам реализации				Всего за весь период реализации (тыс. руб.)	
				2025	2026	2027	2028		
1	2	3	4	5	6	7	8	9	
Реализация муниципальной политики в сфере культуры		Всего, в том числе:	Всего	19 731,2	19 968,0	19 968,0	20 008,0	79 675,2	
			Бюджет города Иркутска (далее — МБ)	19 731,2	19 968,0	19 968,0	20 008,0	79 675,2	
		УК КСПК	Всего	19 731,2	19 968,0	19 968,0	20 008,0	79 675,2	
			МБ	19 731,2	19 968,0	19 968,0	20 008,0	79 675,2	
Задача 1. «Осуществление эффективной муниципальной политики, определяющей качественный уровень состояния сферы дополнительного образования»									
1.	Мероприятие 1. Обеспечение выполнения функций централизованной бухгалтерии	УК КСПК (МКУ «Централизованная бухгалтерия»)	Всего	19 731,2	19 968,0	19 968,0	20 008,0	79 675,2	
			МБ	19 731,2	19 968,0	19 968,0	20 008,0	79 675,2	».

РОССИЙСКАЯ ФЕДЕРАЦИЯ
АДМИНИСТРАЦИЯ ГОРОДА ИРКУТСКА
ПОСТАНОВЛЕНИЕ

от 20.10.2025 № 031–06–699/25

О внесении изменения в Перечень работ по капитальному ремонту общего имущества в многоквартирном доме, расположенном по адресу: г. Иркутск, ул. Севастопольская, д. 143

В целях восстановления технического состояния многоквартирного дома, расположенного по адресу: г. Иркутск, ул. Севастопольская, д. 143, в связи с повреждением наружных стен и межэтажного перекрытия в результате взрыва бойлера, учитывая предложения Фонда капитального ремонта многоквартирных домов Иркутской области от 9 октября 2025 года № 15006/2025, руководствуясь частью 6.1 статьи 189 Жилищного кодекса Российской Федерации, статьей 16 Федерального закона от 6 октября 2003 года № 131-ФЗ «Об общих принципах организации местного самоуправления в Российской Федерации», Федеральным законом от 20 марта 2025 года № 33-ФЗ «Об общих принципах организации местного самоуправления в единой системе публичной власти», Порядком принятия решения о проведении капитального ремонта общего имущества в многоквартирном доме в целях восстановления технического состояния этого многоквартирного дома в объеме, необходимом для ликвидации последствий аварии, иной чрезвычайной ситуации природного или техногенного характера, утвержденным постановлением Правительства Иркутской области от 30 мая 2017 года № 349-пп, постановлением администрации города Иркутска от 19 июля 2025 года № 031–07–26/25 «Об установлении на территории города Иркутска режима «чрезвычайная ситуация», статьями 11, 37, 38 Устава города Иркутска, администрация города Иркутска

ПОСТАНОВЛЯЕТ:

1. Внести в Перечень работ по капитальному ремонту общего имущества в многоквартирном доме, расположенном по адресу: г. Иркутск, ул. Севастопольская, д. 143, утвержденный постановлением администрации города Иркутска от 18 сентября 2025 года № 031–06–615/25, изменение, дополнив его строкой следующего содержания:

«	Разработка проектно-сметной документации	500 000,00	».
---	--	------------	----

2. Комитету городского обустройства администрации города Иркутска направить настоящее Постановление в Фонд капитального ремонта многоквартирных домов Иркутской области.

3. Отделу документационного обеспечения и архива организационного управления аппарата администрации города Иркутска внести в оригинал постановления администрации города Иркутска от 18 сентября 2025 года № 031–06–615/25 «О проведении капитального ремонта общего имущества в многоквартирном доме, расположенном по адресу: г. Иркутск, ул. Севастопольская, 143, в объеме, необходимом для ликвидации последствий чрезвычайной ситуации» информационную справку о внесенном настоящим Постановлением изменении.

4. Управлению по информационной политике аппарата администрации города Иркутска опубликовать настоящее Постановление в средствах массовой информации и разместить на официальном сайте органов местного самоуправления города Иркутска в информационно-телекоммуникационной сети «Интернет».

5. Контроль за исполнением настоящего Постановления оставляю за собой.

Мэр города Иркутска Р.Н. Болотов

РОССИЙСКАЯ ФЕДЕРАЦИЯ
АДМИНИСТРАЦИЯ ГОРОДА ИРКУТСКА
ПОСТАНОВЛЕНИЕ

от 20.10.2025

№ 031–06–700/25

О внесении изменений в постановление администрации города Иркутска от 2 июля 2014 года № 031–06–815/14 «О перечне должностных лиц администрации города Иркутска, уполномоченных составлять протоколы об административных правонарушениях»

В целях приведения муниципального правового акта города Иркутска в соответствие с действующим законодательством Российской Федерации, руководствуясь статьей 16 Федерального закона от 6 октября 2003 года № 131-ФЗ «Об общих принципах организации местного самоуправления в Российской Федерации», Федеральным законом от 20 марта 2025 года № 33-ФЗ «Об общих принципах организации местного самоуправления в единой системе публичной власти», Законом Иркутской области от 10 декабря 2007 года № 124-ОЗ «Об административной ответственности за правонарушения в сфере регулярных перевозок пассажиров и багажа автомобильным транспортом и городским наземным электрическим транспортом в Иркутской области», статьями 11, 31, 32 Устава города Иркутска, администрация города Иркутска

ПОСТАНОВЛЯЕТ:

1. Внести в постановление администрации города Иркутска от 2 июля 2014 года № 031–06–815/14 «О перечне должностных лиц администрации города Иркутска, уполномоченных составлять протоколы об административных нарушениях» с последними изменениями, внесенными постановлением администрации города Иркутска от 26 февраля 2025 года № 031–06–89/25, следующие изменения:

1) преамбулу изложить в следующей редакции:
«Руководствуясь статьей 16 Федерального закона от 6 октября 2003 года № 131-ФЗ «Об общих принципах организации местного самоуправления в Российской Федерации», Федеральным законом от 20 марта 2025 года № 33-ФЗ «Об общих принципах организации местного самоуправления в единой системе публичной власти, Законом Иркутской области от 4 апреля 2014 года № 37-ОЗ «О наделении органов местного самоуправления областным государственным полномочием по определению перечня должностных лиц органов местного самоуправления, уполномоченных составлять протоколы об административных правонарушениях, предусмотренных отдельными законами Иркутской области об административной ответственности», статьями 37, 38, 42 Устава города Иркутска, администрация города Иркутска

ПОСТАНОВЛЯЕТ:»;

2) в пункте 1:
подпункт 1.1 изложить в следующей редакции:
«1.1. Предусмотренных статьями 2–6, 7² Закона Иркутской области от 10 декабря 2007 года № 124-ОЗ «Об административной ответственности за правонарушения в сфере регулярных перевозок пассажиров и багажа автомобильным транспортом и городским наземным электрическим транспортом в Иркутской области»»;
подпункт 1.3.1 подпункта 1.3 изложить в следующей редакции:
«1.3.1. Руководители органов (структурных подразделений органов) администрации города Иркутска, ответственных за предоставление муниципальных услуг, предусмотренных Реестром муниципальных услуг города Иркутска, утвержденным постановлением администрации города Иркутска от 19 февраля 2025 года № 031–06–72/25.».
2. Отделу документационного обеспечения и архива организационного управления аппарата администрации города Иркутска внести в оригинал постановления администрации города Иркутска от 2 июля 2014 года № 031–06–815/14 «О перечне должностных лиц администрации города Иркутска, уполномоченных составлять протоколы об административных нарушениях» информационную справку о внесенных настоящим Постановлением изменениях.
3. Управлению по информационной политике аппарата администрации города Иркутска опубликовать и разместить на официальном сайте органов местного самоуправления города Иркутска в информационно-телекоммуникационной сети «Интернет» настоящее Постановление.
4. Контроль за исполнением настоящего Постановления возложить на заместителя мэра — председателя комитета городского обустройства администрации города Иркутска.

Мэр города Иркутска

Р.Н. Болотов

РОССИЙСКАЯ ФЕДЕРАЦИЯ
АДМИНИСТРАЦИЯ ГОРОДА ИРКУТСКА
ПОСТАНОВЛЕНИЕ

от 21.10.2025

№ 031–06–706/25

О внесении изменений в постановление администрации города Иркутска от 1 апреля 2024 года № 031–06–239/24

В целях приведения муниципального правового акта города Иркутска в соответствие с законодательством Российской Федерации, руководствуясь статьей 16 Федерального закона от 6 октября 2003 года № 131-ФЗ «Об общих принципах организации местного самоуправления в Российской Федерации», Федеральным законом от 20 марта 2025 года № 33-ФЗ «Об общих принципах организации местного самоуправления в единой системе публичной власти», статьями 11, 42, 46 Устава города Иркутска, администрация города Иркутска

ПОСТАНОВЛЯЕТ:

1. Внести в постановление администрации города Иркутска от 1 апреля 2024 года № 031–06–239/24 «Об утверждении Положения о муниципальной системе оповещения населения города Иркутска» (далее — постановление) следующие изменения:

1) в преамбуле:
после слова руководствуясь дополнить словами «Федеральным законом от 20 марта 2025 года № 33-ФЗ «Об общих принципах организации местного самоуправления в единой системе публичной власти»»;
слова «статьей 16 Федерального закона от 6 октября 2003 года № 131-ФЗ «Об общих принципах организации местного самоуправления в Российской Федерации»,» исключить;
2) в пункте 1 Положения о муниципальной системе оповещения населения города Иркутска, утвержденного постановлением:
слова «в соответствии со» заменить словами «в соответствии с Федеральным законом от 20 марта 2025 года № 33-ФЗ «Об общих принципах организации местного самоуправления в единой системе публичной власти»»;
слова «статьей 16 Федерального закона от 6 октября 2003 года 131-ФЗ «Об общих принципах организации местного самоуправления в Российской Федерации»,» исключить.
2. Настоящее Постановление вступает в силу со дня, следующего за днем его официального опубликования, за исключением положений, для которых настоящим пунктом установлен иной срок вступления в силу.

Абзац третий подпункта 1 и абзац третий подпункта 2 пункта 1 настоящего Постановления вступают в силу с 1 января 2027 года.
3. Отделу документационного обеспечения и архива организационного управления аппарата администрации города Иркутска внести в оригинал постановления администрации города Иркутска от 1 апреля 2024 года № 031–06–239/24 «Об утверждении Положения о муниципальной системе оповещения населения города Иркутска» информационную справку о внесенных настоящим Постановлением изменениях.
4. Управлению по информационной политике аппарата администрации города Иркутска опубликовать настоящее Постановление и разместить его на официальном сайте органов местного самоуправления города Иркутска в информационно-телекоммуникационной сети «Интернет».
5. Контроль за исполнением настоящего Постановления оставляю за собой.

Мэр города Иркутска

Р.Н. Болотов

ИЗВЕЩЕНИЕ О ВОЗМОЖНОСТИ ВЫДАЧИ РАЗРЕШЕНИЯ НА ИСПОЛЬЗОВАНИЕ
ЗЕМЕЛЬ, ПРАВО СОБСТВЕННОСТИ НА КОТОРЫЕ НЕ РАЗГРАНИЧЕНО, ДЛЯ
РАЗМЕЩЕНИЯ ОБЪЕКТОВ.

Руководствуясь подпунктом 6 пункта 5.6 раздела III административного регламента предоставления муниципальной услуги «Выдача разрешения на использование земельного участка, находящегося в собственности муниципального образования город Иркутск», утвержденного постановлением администрации города Иркутска от 30 декабря 2015 года № 031–06–1295/5, комитет по экономике и стратегическому планированию администрации города Иркутска извещает о возможности выдачи разрешения на использование земель для размещения объектов:

№ п/п	Адрес расположения, кадастровый номер земельного участка,	Вид объекта	Площадь земель или земельного участка, необходимого для размещения объекта, кв.м	Каталог координат границ земельного участка	
				X	Y
1	2	3	4	5	6
1	г. Иркутск, мкр. Зеленый, номер кадастрового квартала 38:36:000014 в районе дома № 1/1 и земельного участка с кадастровым номером 38:36:000014:9966,	Нестационарный объект с целью изготовления ключей, ремонта обуви и сумок	9	389988.29 389988.48 389990.92 389990.91 389988.29	3341118.27 3341113.96 3341114.18 3341118.40 3341118.27

Физические и юридические лица, заинтересованные в получении разрешения на использование указанной земли, в течение 30 календарных дней, со дня опубликования настоящего извещения, вправе подавать заявления о намерении участвовать в аукционе по продаже права на получение разрешения на использование указанной части земельного участка.
Заявления направляются в комитет по экономике и стратегическому планированию администрации города Иркутска (далее — Комитет) в форме электронного документа, подписанного электронной подписью, либо посредством почтового отправления, либо подаются в Комитет нарочно.
Дата начала приёма заявлений: 24 октября 2025 года.
Дата окончания приема заявлений: 24 ноября 2025 года.
Адрес и время приема граждан для ознакомления со схемой расположения частей земельных участков: Иркутская область, город Иркутск, ул. Свердлова, 41, с 9:00 до 18:00 (перерыв с 13–00 до 14–00).
Контактное лицо: Чemezova Анна Александровна, тел. 8(3952) 520–210.

ИНФОРМАЦИЯ ОБ ИСПОЛНЕНИИ БЮДЖЕТА ГОРОДА ИРКУТСКА,
ЧИСЛЕННОСТИ, ОПЛАТЕ ТРУДА МУНИЦИПАЛЬНЫХ СЛУЖАЩИХ И
РАБОТНИКОВ МУНИЦИПАЛЬНЫХ УЧРЕЖДЕНИЙ ГОРОДА ИРКУТСКА
ЗА 9 МЕСЯЦЕВ 2025 ГОДА

За 9 месяцев 2025 года в бюджет города Иркутска поступило доходов в сумме 27 млрд 947 млн 852 тыс. рублей, из них 14 млрд 756 млн 73 тыс. рублей поступили в городскую казну за счет налоговых и неналоговых доходных источников и 13 млрд 191 млн 779 тыс. рублей — за счет безвозмездных поступлений. Основными источниками наполнения доходной части бюджета города за отчетный период явились налог на доходы физических лиц (8 млрд 915 млн 775 тыс. рублей), налог, взимаемый в связи с применением упрощенной системы налогообложения (3 млрд 175 млн 884 тыс. рублей), земельный налог (659 млн 692 тыс. рублей), доходы от использования и реализации муниципального имущества и земельных участков, государственная собственность на которые не разграничена (649 млн 459 тыс. рублей), налог, взимаемый в связи с применением патентной системы налогообложения (357 млн 378 тыс. рублей).
Расходная часть бюджета города Иркутска по итогам 9 месяцев 2025 года исполнена в объеме 26 млрд 952 млн 991 тыс. рублей, в том числе 13 млрд 518 млн 329 тыс. руб. — за счет собственных средств бюджета, 13 млрд 434 млн 662 тыс. руб. — за счет целевых средств.
В общем объеме кассовых расходов основную долю — 86 % (или 23 млрд 220 млн 556 тыс. руб.) составили расходы текущего характера, 14 % (или 3 млрд 732 млн 435 тыс. руб.) пришлось на капитальные вложения.
В структуре расходов значительный удельный вес занимает социальная сфера. Расходы на образование, культуру, здравоохранение, физическую культуру и спорт, а также на социальную политику, составили 62 % (или 16 млрд 764 млн 433 тыс. руб.), далее следуют отрасли «Жилищно-коммунальное хозяйство» (16 %), «Национальная экономика» (15 %) и «Общегосударственные вопросы» (5 %).
В отчетном периоде город Иркутск участвовал в реализации 4 национальных проектов — Инфраструктура для жизни, Молодежь и дети, Семья, Туризм и гостеприимство. По состоянию на 01.10.2025 г. объем кассовых расходов на реализацию мероприятий национальных проектов составил 1 млрд 347 млн 815 тыс. руб., в том числе 372 млн 872 тыс. руб. — за счет средств федерального бюджета, включая средства Фонда развития территорий, 578 млн 379 тыс. руб. — за счет средств областного бюджета, 396 млн 564 тыс. руб. — за счет собственных средств бюджета. В отчетном периоде проводились мероприятия по ремонту автомобильных дорог (887 млн 402 тыс. руб.), благоустройству общественных территорий (75 млн 566 млн руб.), приобретению жилья для граждан, переселяемых из аварийного жилищного фонда, признанного таковым до 1 января 2017 года (76 млн 285 тыс. руб.), созданию модельных муниципальных библиотек (12 млн 308 тыс. руб.), оснащению предметных кабинетов общеобразовательных организаций (10 млн 660 тыс. руб.), обеспечению деятельности советников директора по воспитанию и взаимодействию с детскими общественными объединениями в муниципальных общеобразовательных организациях (20 млн 931 тыс. руб.), осуществлялись выплаты им ежемесячного денежного вознаграждения (6 млн 565 тыс. руб.), а также производились выплаты ежемесячного денежного вознаграждения за классное руководство педагогическим работникам муниципальных общеобразовательных организаций (258 млн 99 тыс. руб.). Кроме того, в отчетном периоде обеспечивалась реализация мероприятий ин-



фраструктурного проекта «Комплексное развитие территории в предместье Рабочее г. Иркутска», на эти цели направлено 1 млрд. 274 млн 23 тыс. руб. в основном за счет средств областного бюджета.

За отчетный период численность работников муниципальных учреждений и муниципальных служащих органов местного самоуправления составила 17 342 человек, на оплату их труда из бюджета города Иркутска направлено 10 млрд. 353 млн 146 тыс. рублей.

ОБЪЯВЛЕНИЕ

Администрация города Иркутска извещает население города Иркутска о проведении дополнительной работы по внесению изменений и дополнений в списки и запасные списки кандидатов в присяжные заседатели федеральных судов общей юрисдикции Российской Федерации, сформированные в городе Иркутске в 2022 году.

В соответствии со статьей 3 Федерального закона от 20 августа 2004 года № 113-ФЗ «О присяжных заседателях федеральных судов общей юрисдикции в Российской Федерации» присяжными заседателями и кандидатами в присяжные заседатели не могут быть следующие лица:

- 1) не достигшие возраста 25 лет;
- 2) имеющие непогашенную или неснятую судимость;
- 3) признанные судом недееспособными или ограниченные судом в дееспособности;
- 4) состоящие на учете в наркологическом или психоневрологическом диспансере в связи с лечением от алкоголизма, наркомании, токсикомании, хронических и затяжных психических расстройств.

Граждан, желающих ознакомиться со списками кандидатов в присяжные заседатели, просьба обращаться с 30 октября 2025 года по 12 ноября 2025 года в организационные отделы управлений по работе с населением соответствующего комитета по управлению округом администрации города Иркутска по месту жительства по следующим адресам:

· ул. Маршала Говорова, 3, каб. № 12, 13 телефон: 52–02–22 (Комитет по управлению Ленинским округом)
· ул. Терешковой, 24, каб. № 406, 408, телефоны: 52–03–69, 52–04–78 (Комитет по управлению Свердловским округом)
· ул. Декабрьских Событий, 27, каб. № 19, 22, телефон: 52–02–47 (Комитет по управлению Октябрьским округом)
· ул. Марата, 14, каб. № 613 телефон: 52–04–11 (Комитет по управлению Правобережным округом)

Время работы: понедельник — пятница с 9:00 до 18:00, обеденный перерыв с 13:00 до 14:00.

РОССИЙСКАЯ ФЕДЕРАЦИЯ
Г. ИРКУТСК
АДМИНИСТРАЦИЯ
КОМИТЕТ ПО ГРАДОСТРОИТЕЛЬНОЙ ПОЛИТИКЕ
ЗАМЕСТИТЕЛЬ МЭРА- ПРЕДСЕДАТЕЛЬ КОМИТЕТА
РАСПОРЯЖЕНИЕ

от 16.10.2025

№ 944–02–487/25

О предоставлении разрешения на отклонение от предельных параметров разрешенного строительства, реконструкции объектов капитального строительства

Учитывая запрос Никифоровой Ксении Витальевны о предоставлении разрешения на отклонение от предельных параметров разрешенного строительства, реконструкции объектов капитального строительства, рекомендации комиссии по подготовке правил землепользования и застройки от 10 октября 2025 года, руководствуясь статьей 40 Градостроительного кодекса Российской Федерации, статьей 16 Федерального закона от 6 октября 2003 года № 131-ФЗ «Об общих принципах организации местного самоуправления в Российской Федерации», статьями 42, 44, 45 Устава города Иркутска, административным регламентом предоставления муниципальной услуги «Предоставление разрешения на отклонение от предельных параметров разрешенного строительства, реконструкции объектов капитального строительства на территории города Иркутска», утвержденным постановлением администрации города Иркутска от 14 июня 2019 года № 031–06–403/9:

1. Предоставить разрешение на отклонение от предельных параметров разрешенного строительства, реконструкции объектов капитального строительства, установленных в градостроительном регламенте с основным видом разрешенного использования земельного участка «Ведение садоводства», в части: уменьшения минимального размера земельного участка с 0,1 га до 0,0483 га, в отношении земельного участка с кадастровым номером 38:36:000027:1101, площадью 483 кв. м, расположенного по адресу: Российская Федерация, Иркутская область, городской округ город Иркутск, город Иркутск, территория СНТ Березка, земельный участок 203.

2. Управлению по информационной политике аппарата администрации города Иркутска опубликовать настоящее распоряжение в газете «Иркутск официальный» и разместить в информационно-телекоммуникационной сети «Интернет» на WEB-портале органов местного самоуправления города Иркутска (www.admirk.ru) в течение десяти дней с момента его подписания.

3. Контроль за исполнением настоящего распоряжения оставляю за собой.

Е.А. Харитонов

СООБЩЕНИЕ О ВОЗМОЖНОМ УСТАНОВЛЕНИИ ПУБЛИЧНОГО СЕРВИТУТА
В ОТНОШЕНИИ ЧАСТИ ЗЕМЕЛЬНОГО УЧАСТКА С КАДАСТРОВЫМ НОМЕРОМ
38:36:000001:1098, С МЕСТОПОЛОЖЕНИЕМ: РОССИЙСКАЯ ФЕДЕРАЦИЯ,
ИРКУТСКАЯ ОБЛАСТЬ, ГОРОДСКОЙ ОКРУГ ГОРОД ИРКУТСК, ГОРОД ИРКУТСК,
ПО УЛИЦЕ ТРАКТОВОЙ, 3 НА ТЕРРИТОРИИ ДОРСТРОЙТРЕСТА ВСЖД

Комитетом по управлению муниципальным имуществом администрации города Иркутска рассматривается ходатайство от ОГУЭП «Облкоммунэнерго» об установлении публичного сервитута общей площадью 102 кв.м., в отношении части земельного участка с кадастровым номером 38:36:000001:1098, с местоположением: Российская Федерация, Иркутская область, городской округ город Иркутск, город Иркутск, по улице Трактowej, 3 на территории Дорстройтреста ВСЖД, с целью эксплуатации объек-

та электросетевого хозяйства — Трансформаторная подстанция ТП № 367 с кадастровым номером 38:36:000002:4034.

Заинтересованные лица могут ознакомиться с поступившим ходатайством об установлении публичного сервитута и прилагаемой к нему схемой расположения местоположения границ публичного сервитута, подать заявления об учете прав на земельные участки в течение тридцати дней со дня опубликования настоящего сообщения в Комитет по управлению муниципальным имуществом администрации города Иркутска по адресу: г. Иркутск, ул. Поленова, 1, каб. 200, 201 (вторник, четверг с 09.30–12.00, суббота, воскресенье — выходные дни).

Настоящее сообщение публикуется в газете «Иркутск официальный», а также в информационно-телекоммуникационной сети «Интернет» на официальном WEB-портале органов местного самоуправления города Иркутска (www.admirk.ru).

ГРАФИЧЕСКОЕ ОПИСАНИЕ МЕСТОПОЛОЖЕНИЯ ГРАНИЦ ПУБЛИЧНОГО СЕРВИТУТА ОБЪЕКТ ЭЛЕКТРОСЕТЕВОГО ХОЗЯЙСТВА «ТРАНСФОРМАТОРНАЯ ПОДСТАНЦИЯ ТП № 367» С КАДАСТРОВЫМ НОМЕРОМ 38:36:000002:4034		
(наименование объекта, местоположение границ которого описано (далее — объект))		
Раздел 1		
Сведения об объекте		
№ п/п	Характеристики объекта	Описание характеристик
1	2	3
1.	Местоположение объекта	Иркутская область, город Иркутск
2.	Площадь объекта +/- величина погрешности определения площади (Р +/- Дельта Р)	102 +/- 4 м ²
3.	Иные характеристики объекта	Публичный сервитут устанавливается для эксплуатации объекта электросетевого хозяйства «Трансформаторная подстанция ТП № 367» в пользу ОГУЭП «ОБЛКОММУНЭНЕРГО» (ОГРН 1023801542412, ИНН 3800000252). Срок установления публичного сервитута 49 лет.

Раздел 2					
Сведения о местоположении границ объекта					
1. Система координат МСК-38, зона 3					
2. Сведения о характерных точках границ объекта					
Обозначение характерных точек границ	Координаты, м		Метод определения координат характерной точки	Средняя квадратическая погрешность положения характерной точки (Mt), м	Описание обозначения точки на местности (при наличии)
X	Y				
1	2	3	4	5	6
1	387217.00	3332228.39	Картометрический метод	0.10	-
2	387204.48	3332233.58	Картометрический метод	0.10	-
3	387201.60	3332226.64	Картометрический метод	0.10	-
4	387214.12	3332221.45	Картометрический метод	0.10	-
1	387217.00	3332228.39	Картометрический метод	0.10	-
3. Сведения о характерных точках части (частей) границы объекта					
Обозначение характерных точек части границы	Координаты, м		Метод определения координат характерной точки	Средняя квадратическая погрешность положения характерной точки (Mt), м	Описание обозначения точки на местности (при наличии)
X	Y				
1	2	3	4	5	6
-	-	-	-	-	-

Раздел 3							
Сведения о местоположении измененных (уточненных) границ объекта							
1. Система координат -							
2. Сведения о характерных точках границ объекта							
Обозначение характерных точек границ	Существующие координаты, м		Измененные (уточненные) координаты, м		Метод определения координат характерной точки	Средняя квадратическая погрешность положения характерной точки (Mt), м	Описание обозначения точки на местности (при наличии)
	X	Y	X	Y			
1	2	3	4	5	6	7	8
-	-	-	-	-	-	-	
3. Сведения о характерных точках части (частей) границы объекта							
Обозначение характерных точек части границы	Существующие координаты, м		Измененные (уточненные) координаты, м		Метод определения координат характерной точки	Средняя квадратическая погрешность положения характерной точки (Mt), м	Описание обозначения точки на местности (при наличии)
	X	Y	X	Y			
1	2	3	4	5	6	7	8
-	-	-	-	-	-	-	

СХЕМА РАСПОЛОЖЕНИЯ ГРАНИЦ ПУБЛИЧНОГО СЕРВИТУТА ОБЪЕКТА ЭЛЕКТРОСЕТЕВОГО ХОЗЯЙСТВА «ТРАНСФОРМАТОРНАЯ ПОДСТАНЦИЯ ТП № 367» НА КАДАСТРОВОМ ПЛАНЕ ТЕРРИТОРИИ



Местоположение публичного сервитута: Российская Федерация, Иркутская область, г. Иркутск, ул. Тракторная, д. 3, на территории Дорстройтреста Всжд

Условные обозначения: — граница земельного участка, сведения о котором имеются в ЕГРН;
— граница публичного сервитута;
38:36:000002:4034 — обозначение земельного участка, сведения о котором имеются в ЕГРН;
38:36:000001 — кадастровый квартал.

СООБЩЕНИЕ
О ПРЕДЛОЖЕНИИ ЗАКЛЮЧИТЬ ДОГОВОР ОБ ОРГАНИЗАЦИИ РАБОТ ПО СНОСУ ОБЪЕКТОВ КАПИТАЛЬНОГО СТРОИТЕЛЬСТВА В СООТВЕТСТВИИ С ТРЕБОВАНИЯМИ, УСТАНОВЛЕННЫМИ ГРАДОСТРОИТЕЛЬНЫМ КОДЕКСОМ РОССИЙСКОЙ ФЕДЕРАЦИИ, НА БЕЗВОЗМЕЗДНОЙ ОСНОВЕ.

Комитет по управлению Правобережным округом администрации города Иркутска именуемый в дальнейшем «Заказчик», в лице заместителя мэра — председателя комитета по управлению Правобережным округом администрации города Иркутска Тороховой Е.П., действующего на основании Положения о комитете по управлению Правобережным округом администрации города Иркутска, утвержденного решением Думы города Иркутска от 28 октября 2021 года № 007–20–031353/1, с одной стороны, предлагает юридическим лицам и индивидуальным предпринимателям заключить договор на оказание услуг по разработке проекта организации работ по сносу объектов капитального строительства на безвозмездной основе.

1. Планируемый срок организации работ по сносу объектов капитального строительства — 25 календарных дней с момента заключения договора;
 2. Адрес и описание муниципального имущества: Иркутская область, г. Иркутск, район Кировский, ул. Карла Маркса, 4, нежилое здание, кадастровый номер 38:36:000034:2962, площадь 435,60 кв м, реестровый номер MNI0000123;
 3. Адрес и описание муниципального имущества: Иркутская область, г. Иркутск, район Кировский, ул. Карла Маркса, 4, элеваторный узел, кадастровый номер 38:36:000034:28834, площадь 15,8 кв м, реестровый номер MNI0022612.
 3. Срок приема предложений о заключении договора — 10 (десять) календарных дней со дня опубликования настоящего сообщения в газете «Иркутск официальный» и размещении на официальном сайте администрации города в информационно-телекоммуникационной сети «Интернет» на WEB- портале органов местного самоуправления (www.admirk.ru);
 4. Подача заявлений о заключении договора осуществляется по адресу: г. Иркутск ул. Марата, д. 14, приемная 4 этаж, каб.403 в рабочие дни с 9–00 до 13–00 и с 14–00 до 17–30;
 5. Контактный телефон 8(3952)52–03–84
- При себе иметь:
- для индивидуальных предпринимателей: документ удостоверяющий личность, сведения об индивидуальном налоговом номере (свидетельство об ИНН), выписка из ЕГРИП;
 - для юридических лиц: документ, подтверждающий полномочия представителя, устав организации, ИНН, ОГРН, выписка из ЕГРЮЛ.
- В случае поступления двух и более предложений от заинтересованных лиц, договор о разработке проекта организации работ по сносу объекта капитального строительства на безвозмездной основе заключается с лицом, подавшим заявление первым.

РОССИЙСКАЯ ФЕДЕРАЦИЯ
Г. ИРКУТСК
АДМИНИСТРАЦИЯ
КОМИТЕТ ПО ЭКОНОМИКЕ
И СТРАТЕГИЧЕСКОМУ ПЛАНИРОВАНИЮ
НАЧАЛЬНИК ДЕПАРТАМЕНТА ПОТРЕБИТЕЛЬСКОГО РЫНКА
ПРИКАЗ

от 15.10.2025 № 904–08–294/25_

О демонтаже самовольно размещенных информационных конструкций, установленных по адресу: город Иркутск, ул. Александра Невского, 21

Руководствуясь статьей 16 Федерального закона от 6 октября 2003 года № 131-ФЗ «Об общих принципах организации местного самоуправления в Российской Федерации», статьями 44, 45 Устава города

Иркутска, Правилами благоустройства территории города Иркутска, утвержденными решением Думы города Иркутска от 25 декабря 2008 года № 004–20–560950/8, Положением о комитете по экономике и стратегическому планированию администрации города Иркутска, утвержденным решением Думы города Иркутска от 28 января 2016 года № 006–20–170263/6, постановлением администрации города Иркутска от 29 декабря 2018 года № 031–06–1226/8 «Об утверждении Порядка выявления и демонтажа информационных конструкций на территории города Иркутска»:


ПРИКАЗЫВАЮ:

1. Владельцам информационных конструкций, размещенных в нарушение Правил благоустройства территории города Иркутска, указанных в Перечне информационных конструкций (Приложение), демонтировать информационные конструкции в добровольном порядке в течение 5 (пяти) календарных дней с момента опубликования настоящего приказа в газете «Иркутск официальный».
2. Собственникам либо лицам, владеющим зданием, строением, сооружением, в том числе временными, на ином законном основании, на котором размещены информационные конструкции, указанные в приложении к приказу, в течение 5 (пяти) календарных дней осуществить демонтаж информационных конструкций в добровольном порядке в случае, если владельцы информационных конструкций не демонтировали в срок, указанный в пункте 1 настоящего приказа.
3. Отделу контроля департамента потребительского рынка комитета по экономике и стратегическому планированию администрации города Иркутска обеспечить размещение настоящего приказа на WEB-портале администрации города Иркутска в информационно-телекоммуникационной сети «Интернет» и опубликование в газете «Иркутск официальный» не позднее 7 (семи) календарных дней с момента подписания настоящего приказа.
4. Контроль за исполнением настоящего приказа возложить на начальника отдела контроля департамента потребительского рынка комитета по экономике и стратегическому планированию администрации города Иркутска.

Начальник департамента А.С. Постникова

Приложение к приказу начальника департамента
потребительского рынка комитета по экономике
и стратегическому планированию администрации
г. Иркутска от 15.10.2025 № 904–08–294/25

МАТЕРИАЛЫ ФОТОФИКСАЦИИ

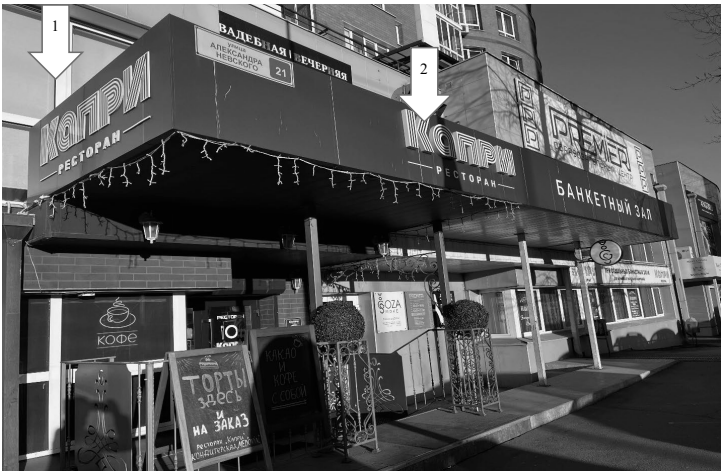

ПЕРЕЧЕНЬ ИНФОРМАЦИОННЫХ КОНСТРУКЦИЙ, ПОДЛЕЖАЩИХ ДЕМОНТАЖУ В ДОБРОВОЛЬНОМ ПОРЯДКЕ

№ п/п	Сведения об информационной конструкции	Место нахождения информационных конструкций
1	Объекты информационного оформления — 2 шт.	по адресу: г. Иркутск, ул. Александра Невского, 21

РОССИЙСКАЯ ФЕДЕРАЦИЯ
Г. ИРКУТСК
АДМИНИСТРАЦИЯ
КОМИТЕТ ПО ЭКОНОМИКЕ
И СТРАТЕГИЧЕСКОМУ ПЛАНИРОВАНИЮ
НАЧАЛЬНИК ДЕПАРТАМЕНТА ПОТРЕБИТЕЛЬСКОГО РЫНКА
ПРИКАЗ

от 17.10.2025 № 904–08–295/25_

О демонтаже самовольно размещенных информационных конструкций, установленных по адресу: город Иркутск, ул. Лызина, 9

Руководствуясь статьей 16 Федерального закона от 6 октября 2003 года № 131-ФЗ «Об общих принципах организации местного самоуправления в Российской Федерации», статьями 44, 45 Устава города Иркутска, Правилами благоустройства территории города Иркутска, утвержденными решением Думы города Иркутска от 25 декабря 2008 года № 004–20–560950/8, Положением о комитете по экономике и стратегическому планированию администрации города Иркутска, утвержденным решением Думы города Иркутска от 28 января 2016 года № 006–20–170263/6, постановлением администрации города Иркутска от 29 декабря 2018 года № 031–06–1226/8 «Об утверждении Порядка выявления и демонтажа информационных конструкций на территории города Иркутска»:

ПРИКАЗЫВАЮ:

1. Владельцам информационных конструкций, размещенных в нарушение Правил благоустройства территории города Иркутска, указанных в Перечне информационных конструкций (Приложение), де-



монтировать информационные конструкции в добровольном порядке в течение 5 (пяти) календарных дней с момента опубликования настоящего приказа в газете «Иркутск официальный».

2. Собственникам либо лицам, владеющим зданием, строением, сооружением, в том числе временными, на ином законном основании, на котором размещены информационные конструкции, указанные в приложении к приказу, в течение 5 (пяти) календарных дней осуществить демонтаж информационных конструкций в добровольном порядке в случае, если владельцы информационных конструкций не демонтировали в срок, указанный в пункте 1 настоящего приказа.

3. Отделу контроля департамента потребительского рынка комитета по экономике и стратегическому планированию администрации города Иркутска обеспечить размещение настоящего приказа на WEB-портале администрации города Иркутска в информационно-телекоммуникационной сети «Интернет» и опубликование в газете «Иркутск официальный» не позднее 7 (семи) календарных дней с момента подписания настоящего приказа.

4. Контроль за исполнением настоящего приказа возложить на начальника отдела контроля департамента потребительского рынка комитета по экономике и стратегическому планированию администрации города Иркутска.

Начальник департамента

А.С. Постникова

Приложение к приказу начальника департамента
потребительского рынка комитета
по экономике и стратегическому
планированию администрации
г. Иркутска от 17.10.2025 № 904–08–295/25

МАТЕРИАЛЫ ФОТОФИКСАЦИИ



Приложение к приказу начальника департамента
потребительского рынка комитета по экономике
и стратегическому планированию администрации
г. Иркутска от 15.10.2025 № 904–08–293/25

МАТЕРИАЛЫ ФОТОФИКСАЦИИ



ПЕРЕЧЕНЬ ИНФОРМАЦИОННЫХ КОНСТРУКЦИЙ, ПОДЛЕЖАЩИХ ДЕМОНТАЖУ
В ДОБРОВОЛЬНОМ ПОРЯДКЕ

№ п/п	Сведения об информационной кон- струкции	Место нахождения информационных конструкций
1	Объекты информационного оформле- ния — 19 шт.	по адресу: г. Иркутск, ул. Лызина, 9

РОССИЙСКАЯ ФЕДЕРАЦИЯ
Г. ИРКУТСК
АДМИНИСТРАЦИЯ
КОМИТЕТ ПО ЭКОНОМИКЕ
И СТРАТЕГИЧЕСКОМУ ПЛАНИРОВАНИЮ
НАЧАЛЬНИК ДЕПАРТАМЕНТА ПОТРЕБИТЕЛЬСКОГО РЫНКА

ПРИКАЗ

от 15.10.2025 № 904–08–293/25_

О демонтаже самовольно размещенных информационных конструкций, установленных по адресу:
город Иркутск, ул. Красноказачья, 127/1 (вдоль ул. Зверева)

Руководствуясь статьей 16 Федерального закона от 6 октября 2003 года № 131-ФЗ «Об общих прин-
ципах организации местного самоуправления в Российской Федерации», статьями 44, 45 Устава города
Иркутска, Правилами благоустройства территории города Иркутска, утвержденными решением Думы
города Иркутска от 25 декабря 2008 года № 004–20–560950/8, Положением о комитете по экономике
и стратегическому планированию администрации города Иркутска, утвержденным решением Думы
города Иркутска от 28 января 2016 года № 006–20–170263/6, постановлением администрации города
Иркутска от 29 декабря 2018 года № 031–06–1226/8 «Об утверждении Порядка выявления и демонтажа
информационных конструкций на территории города Иркутска»:

ПРИКАЗЫВАЮ:

- Владельцам информационных конструкций, размещенных в нарушение Правил благоустройства
территории города Иркутска, указанных в Перечне информационных конструкций (Приложение), де-
монтировать информационные конструкции в добровольном порядке в течение 5 (пяти) календарных
дней с момента опубликования настоящего приказа в газете «Иркутск официальный».
- Собственникам либо лицам, владеющим зданием, строением, сооружением, в том числе времен-
ными, на ином законном основании, на котором размещены информационные конструкции, указанные
в приложении к приказу, в течение 5 (пяти) календарных дней осуществить демонтаж информационных
конструкций в добровольном порядке в случае, если владельцы информационных конструкций не де-
монтировали в срок, указанный в пункте 1 настоящего приказа.
- Отделу контроля департамента потребительского рынка комитета по экономике и стратегиче-
скому планированию администрации города Иркутска обеспечить размещение настоящего приказа
на WEB-портале администрации города Иркутска в информационно-телекоммуникационной сети «Ин-
тернет» и опубликование в газете «Иркутск официальный» не позднее 7 (семи) календарных дней с мо-
мента подписания настоящего приказа.
- Контроль за исполнением настоящего приказа возложить на начальника отдела контроля департа-
мента потребительского рынка комитета по экономике и стратегическому планированию администра-
ции города Иркутска.

Начальник департамента

А.С. Постникова

ПЕРЕЧЕНЬ ИНФОРМАЦИОННЫХ КОНСТРУКЦИЙ, ПОДЛЕЖАЩИХ ДЕМОНТАЖУ
В ДОБРОВОЛЬНОМ ПОРЯДКЕ

№ п/п	Сведения об информационной кон- струкции	Место нахождения информационных конструкций
1	Объекты информационного оформле- ния — 1 шт.	по адресу: г. Иркутск, ул. Красноказачья, 127/1 (вдоль ул. Зверева)

РОССИЙСКАЯ ФЕДЕРАЦИЯ
Г. ИРКУТСК
АДМИНИСТРАЦИЯ
КОМИТЕТ ПО ЭКОНОМИКЕ
И СТРАТЕГИЧЕСКОМУ ПЛАНИРОВАНИЮ
НАЧАЛЬНИК ДЕПАРТАМЕНТА ПОТРЕБИТЕЛЬСКОГО РЫНКА
ПРИКАЗ

от 17.10.2025 № 904–08–300/25_

О демонтаже самовольно размещенных информационных конструкций, установленных по адресу:
город Иркутск, ул. Седова, 65а/4

Руководствуясь статьей 16 Федерального закона от 6 октября 2003 года № 131-ФЗ «Об общих прин-
ципах организации местного самоуправления в Российской Федерации», статьями 44, 45 Устава города
Иркутска, Правилами благоустройства территории города Иркутска, утвержденными решением Думы
города Иркутска от 25 декабря 2008 года № 004–20–560950/8, Положением о комитете по экономике
и стратегическому планированию администрации города Иркутска, утвержденным решением Думы
города Иркутска от 28 января 2016 года № 006–20–170263/6, постановлением администрации города
Иркутска от 29 декабря 2018 года № 031–06–1226/8 «Об утверждении Порядка выявления и демонтажа
информационных конструкций на территории города Иркутска»:

ПРИКАЗЫВАЮ:

- Владельцам информационных конструкций, размещенных в нарушение Правил благоустройства
территории города Иркутска, указанных в Перечне информационных конструкций (Приложение), де-
монтировать информационные конструкции в добровольном порядке в течение 5 (пяти) календарных
дней с момента опубликования настоящего приказа в газете «Иркутск официальный».
- Собственникам либо лицам, владеющим зданием, строением, сооружением, в том числе времен-
ными, на ином законном основании, на котором размещены информационные конструкции, указанные
в приложении к приказу, в течение 5 (пяти) календарных дней осуществить демонтаж информационных
конструкций в добровольном порядке в случае, если владельцы информационных конструкций не де-
монтировали в срок, указанный в пункте 1 настоящего приказа.
- Отделу контроля департамента потребительского рынка комитета по экономике и стратегиче-
скому планированию администрации города Иркутска обеспечить размещение настоящего приказа
на WEB-портале администрации города Иркутска в информационно-телекоммуникационной сети «Ин-
тернет» и опубликование в газете «Иркутск официальный» не позднее 7 (семи) календарных дней с мо-
мента подписания настоящего приказа.
- Контроль за исполнением настоящего приказа возложить на начальника отдела контроля департа-
мента потребительского рынка комитета по экономике и стратегическому планированию администра-
ции города Иркутска.

Начальник департамента

А.С. Постникова

Приложение к приказу начальника департамента
потребительского рынка комитета по экономике
и стратегическому планированию администрации
г. Иркутска от 17.10.2025 № 904–08–300/25

МАТЕРИАЛЫ ФОТОФИКСАЦИИ



ПЕРЕЧЕНЬ ИНФОРМАЦИОННЫХ КОНСТРУКЦИЙ, ПОДЛЕЖАЩИХ ДЕМОНТАЖУ
В ДОБРОВОЛЬНОМ ПОРЯДКЕ

№ п/п	Сведения об информационной кон- струкции	Место нахождения информационных конструкций
1	Объекты информационного оформле- ния — 3 шт.	по адресу: г. Иркутск, ул. Седова, 65а/4

РОССИЙСКАЯ ФЕДЕРАЦИЯ
Г. ИРКУТСК
АДМИНИСТРАЦИЯ
КОМИТЕТ ПО ГРАДОСТРОИТЕЛЬНОЙ ПОЛИТИКЕ
ЗАМЕСТИТЕЛЬ МЭРА- ПРЕДСЕДАТЕЛЬ КОМИТЕТА
РАСПОРЯЖЕНИЕ

от 21.10.2025

№ 944–02–495/25

О назначении общественных обсуждений по проекту решения о предоставлении разрешения
на отклонение от предельных параметров разрешенного строительства, реконструкции объектов
капитального строительства

В целях соблюдения права человека на благоприятные условия жизнедеятельности, прав и законных интересов правообладателей земельных участков и объектов капитального строительства, руководствуясь статьями 5.1, 40 Градостроительного кодекса Российской Федерации, статьей 28 Федерального закона от 6 октября 2003 года № 131-ФЗ «Об общих принципах организации местного самоуправления в Российской Федерации», статьями 24, 42, 44, 45 Устава города Иркутска, Положением об отдельных вопросах организации и проведения общественных обсуждений, публичных слушаний в области градостроительной деятельности в городе Иркутске, утвержденным решением Думы города Иркутска от 28 июня 2018 года № 006–20–480750/8, постановлением администрации города Иркутска от 28 июня 2018 года № 031–06–614/8 «О комиссии по подготовке правил землепользования и застройки»:

1. Назначить общественные обсуждения по проекту решения о предоставлении разрешения на отклонение от предельных параметров разрешенного строительства, реконструкции объектов капитального строительства, установленных в градостроительном регламенте с условно разрешенным видом использования земельного участка «Для индивидуального жилищного строительства», в части: уменьшения минимального размера земельного участка до 0,0782 га, в отношении земельного участка с кадастровым номером 38:36:000033:31106, площадью 782 кв. м, расположенного по адресу: Иркутская область, г. Иркутск, Свердловский район, ул. Ломоносова, 32 (далее — общественные обсуждения, проект).
2. Комиссии по подготовке правил землепользования и застройки:
 - 1) в срок не более одного месяца со дня опубликования оповещения о начале общественных обсуждений, предусмотренного подпунктом «б» подпункта 2 настоящего пункта, провести общественные обсуждения по проекту;

- 2) обеспечить опубликование и размещение на WEB-портале органов местного самоуправления города Иркутска в информационно-телекоммуникационной сети «Интернет» (www.admirk.ru), а также распространение иными способами, обеспечивающими доступ участников общественных обсуждений к информации о проведении общественных обсуждений:
 - а) проекта и информационных материалов к нему;
 - б) оповещения о начале общественных обсуждений в форме информационного сообщения, содержащего, в том числе, информацию о месте и дате открытия, времени проведения экспозиции проекта;
 - в) заключения о результатах общественных обсуждений.
3. Управлению по информационной политике аппарата администрации города Иркутска опубликовать настоящее распоряжение в средствах массовой информации и разместить на WEB-портале органов местного самоуправления города Иркутска в информационно-телекоммуникационной сети «Интернет» (www.admirk.ru).
4. Контроль за исполнением настоящего распоряжения оставляю за собой.

И.о. заместителя мэра — председателя
комитета по градостроительной политике
администрации города Иркутска

С.Д. Свиркина

ИНФОРМАЦИОННОЕ СООБЩЕНИЕ

Комиссия по подготовке правил землепользования и застройки города Иркутска сообщает о начале общественных обсуждений по проекту решения о предоставлении разрешения на отклонение от предельных параметров разрешенного строительства, реконструкции объектов капитального строительства, установленных в градостроительном регламенте с условно разрешенным видом использования земельного участка «Для индивидуального жилищного строительства», в части: уменьшения минимального размера земельного участка до 0,0782 га, в отношении земельного участка с кадастровым номером 38:36:000033:31106, площадью 782 кв. м, расположенного по адресу: Иркутская область, г. Иркутск, Свердловский район, ул. Ломоносова, 32, по запросу Демьянова Алексея Николаевича, Демьяновой Оксаны Евгеньевны (далее — проект).

- Информационные материалы к проекту:
- схема расположения земельного участка, в отношении которого подготовлен проект.
- Порядок проведения общественных обсуждений определен статьей 5.1 Градостроительного кодекса Российской Федерации, Положением об отдельных вопросах организации и проведения общественных обсуждений, публичных слушаний в области градостроительной деятельности в городе Иркутске, утвержденным решением Думы города Иркутска от 28 июня 2018 года № 006–20–480750/8, Положением о комиссии по подготовке правил землепользования и застройки, утвержденным постановлением администрации города Иркутска от 28 июня 2018 года № 031–06–614/8, а также планом работы по подготовке и проведению общественных обсуждений по проекту.

Срок проведения общественных обсуждений: не более одного месяца со дня опубликования информационного сообщения о проведении общественных обсуждений по проекту до дня опубликования заключения о результатах общественных обсуждений по проекту (с 24.10.2025 г. по 21.11.2025 г.).

Место и дата открытия экспозиции проекта: г. Иркутск, ул. Ленина, 146, стеклянный тамбур, оборудованный около здания, 4 этаж (комитет по градостроительной политике администрации города Иркутска), 31.10.2025 г.

Срок, время проведения экспозиции проекта: в период с 31.10.2025 г. по 14.11.2025 г. с 09.00 до 13.00 часов, с 14.00 до 18.00 часов (все дни, кроме выходных и праздничных дней).

Консультирование посетителей экспозиции проекта проводится по адресу: г. Иркутск, ул. Ленина, 146, каб. 408 (комитет по градостроительной политике администрации города Иркутска) в период с 31.10.2025 г. по 14.11.2025 г. с 09.00 до 12.00 часов (вторник, четверг).

Участники общественных обсуждений, прошедшие в установленном порядке идентификацию, имеют право вносить предложения и замечания, касающиеся проекта:

- посредством «Виртуальной приемной» официального портала органов местного самоуправления города Иркутска по адресу: admirk.ru в период с 31.10.2025 г. по 14.11.2025 г. с 09.00 до 18.00 часов (все дни, кроме субботы, воскресенья и праздничных дней);
- в письменной форме в адрес комитета по градостроительной политике администрации города Иркутска по адресу: г. Иркутск, ул. Ленина, 146, в период с 31.10.2025 г. по 14.11.2025 г. с 09.00 до 13.00 часов, с 14.00 до 18.00 часов (все дни, кроме выходных и праздничных дней);
- посредством записи в книге (журнале) учета посетителей экспозиции проекта в период с 31.10.2025 г. по 14.11.2025 г. с 09.00 до 12.00 часов (вторник, четверг) по адресу: г. Иркутск, ул. Ленина, 146, каб. 408.

Участники общественных обсуждений в целях идентификации представляют сведения о себе с приложением документов, подтверждающих такие сведения:

- для физических лиц — фамилию, имя, отчество (при наличии), дату рождения, адрес места жительства (регистрации);
- для юридических лиц — наименование, основной государственный регистрационный номер, место нахождения и адрес.

Участники общественных обсуждений, являющиеся правообладателями соответствующих земельных участков и (или) расположенных на них объектов капитального строительства и (или) помещений, являющихся частью указанных объектов капитального строительства, также представляют сведения соответственно о таких земельных участках, объектах капитального строительства, помещениях, являющихся частью указанных объектов капитального строительства, из Единого государственного реестра недвижимости и иные документы, устанавливающие или удостоверяющие их права на такие земельные участки, объекты капитального строительства, помещения, являющиеся частью указанных объектов капитального строительства.

Проект и информационные материалы к нему будут опубликованы в газете «Иркутск официальный», а также размещены на WEB-портале органов местного самоуправления города Иркутска в информационно-телекоммуникационной сети «Интернет» (www.admirk.ru) и распространены иными способами, обеспечивающими доступ участников общественных обсуждений к информации о проведении общественных обсуждений, с 31.10.2025 г. по 14.11.2025 г.

Справки по вопросам организации и проведения общественных обсуждений по телефону: 52–01–53.



Председателю комиссии по подготовке правил
землепользования и застройки
города Иркутска

От _____

(ФИО полностью физического лица

или наименование юридического лица,

для физ. лица — адрес места жительства (регистрации),

для юр. лица — наименование, ОГРН,

место нахождение и адрес

контактный телефон, электронная почта)

ЗАЯВЛЕНИЕ

В рамках общественных обсуждений по проекту решения о предоставлении разрешения на отклонение от предельных параметров разрешенного строительства, реконструкции объектов капитального строительства, установленных в градостроительном регламенте с условно разрешенным видом использования земельного участка «Для индивидуального жилищного строительства», в части: уменьшения минимального размера земельного участка до 0,0782 га, в отношении земельного участка с кадастровым номером 38:36:000033:31106, площадью 782 кв. м, расположенного по адресу: Иркутская область, г. Иркутск, Свердловский район, ул. Ломоносова, 32, прошу:

Обязательные приложения (копии):

1. Документ, удостоверяющий личность заявителя, являющегося физическим лицом, либо личность представителя юридического лица (страницы — ФИО, прописка)

2. Документы, подтверждающие права на земельный участок (из Единого государственного реестра недвижимости и иные документы, устанавливающие или удостоверяющие права на такой земельный участок)

3. Документы, подтверждающие права на объект капитального строительства и (или) помещение (в случае расположения на земельном участке объекта капитального строительства и (или) помещения, являющегося частью объекта капитального строительства — из Единого государственного реестра недвижимости и иные документы, устанавливающие или удостоверяющие права на такой объект недвижимости)

4. Документ, удостоверяющий права (полномочия) представителя юридического лица

5. Документы, подтверждающие основной государственный регистрационный номер, место нахождения и адрес (для юридического лица)

6. Иные документы

7. Согласие на обработку персональных данных.

Дата: _____ Подпись: _____ (ФИО)

Комиссии по подготовке правил
землепользования и застройки города Иркутска

(Комитет по градостроительной политике

администрации города Иркутска,

ОГРН 1163850052475,

664025, Российская Федерация,

Иркутская область,

г. Иркутск, ул. Ленина, 14б)

СОГЛАСИЕ НА ОБРАБОТКУ ПЕРСОНАЛЬНЫХ ДАННЫХ

Я, _____,
паспорт: серия _____ № _____, выдан (кем, дата выдачи) _____,
зарегистрированный(ая) по адресу: _____.

В соответствии со статьей 9 Федерального закона от 27.07.2006 г. № 152-ФЗ «О персональных данных» даю свое согласие:

- Комиссии по подготовке правил землепользования и застройки города Иркутска,
- Комитету по градостроительной политике администрации города Иркутска,
- администрации города Иркутска, (далее — Операторы) (включая получение от меня и/или от любых третьих лиц с учетом требований действующего законодательства Российской Федерации) на автоматизированную, а также без использования средств автоматизации, обработку моих персональных данных, включающих фамилию, имя, отчество, дату рождения, данные из документа, удостоверяющего личность, и подтверждаю, что, давая такое согласие, я действую своей волей и в своем интересе.

Предоставляю Операторам право осуществлять все действия (операции) с моими персональными данными, включая сбор, систематизацию, накопление, хранение, обновление, использование, обезличивание, блокирование, уничтожение, а также предоставлять третьим лицам соответствующие документы, содержащие такую информацию, в порядке, предусмотренном действующим законодательством Российской Федерации.

Согласие дается мною для участия в общественных обсуждениях или публичных слушаниях по проекту решения о предоставлении разрешения на условно разрешенный вид использования земельного участка и (или) объекта капитального строительства и на срок осуществления Операторами действий, предусмотренных Градостроительным кодексом Российской Федерации.

Настоящее согласие на обработку персональных данных может быть отозвано в порядке, установленном Федеральным законом от 27.07.2006 г. № 152-ФЗ «О персональных данных». В случае отзыва субъектом персональных данных согласия на обработку персональных данных Операторы вправе продолжить обработку персональных данных без согласия субъекта персональных данных при наличии оснований, указанных в пунктах 2–11 части 1 статьи 6, части 2 статьи 10 и части 2 статьи 11 Федерального закона.

Примечание: в случае недееспособности субъекта персональных данных согласие на обработку персональных данных дает в письменной форме законный представитель субъекта персональных данных.

« ____ » _____ 20 ____ г. _____
подпись (ФИО)

РОССИЙСКАЯ ФЕДЕРАЦИЯ
Г. ИРКУТСК
АДМИНИСТРАЦИЯ
КОМИТЕТ ПО ГРАДОСТРОИТЕЛЬНОЙ ПОЛИТИКЕ
ЗАМЕСТИТЕЛЬ МЭРА- ПРЕДСЕДАТЕЛЬ КОМИТЕТА
РАСПОРЯЖЕНИЕ

от 17.10.2025 № 944–02–489/25

О назначении общественных обсуждений по проекту решения о предоставлении разрешения на условно разрешенный вид использования земельного участка

В целях соблюдения права человека на благоприятные условия жизнедеятельности, прав и законных интересов правообладателей земельных участков и объектов капитального строительства, руководствуясь статьями 5.1, 39 Градостроительного кодекса Российской Федерации, статьей 28 Федерального закона от 6 октября 2003 года № 131-ФЗ «Об общих принципах организации местного самоуправления в Российской Федерации», статьями 24, 42, 44, 45 Устава города Иркутска, Положением об отдельных вопросах организации и проведения общественных обсуждений, публичных слушаний в области градостроительной деятельности в городе Иркутске, утвержденным решением Думы города Иркутска от 28 июня 2018 года № 006–20–480750/8, постановлением администрации города Иркутска от 28 июня 2018 года № 031–06–614/8 «О комиссии по подготовке правил землепользования и застройки»:

1. Назначить общественные обсуждения по проекту решения о предоставлении разрешения на условно разрешенный вид использования «Предпринимательство» в отношении земельного участка с кадастровым номером 38:36:000013:22751, площадью 948 кв. м, расположенного по адресу: Российская Федерация, Иркутская область, городской округ город Иркутск, город Иркутск, улица Радищева, уч. 99, (далее — общественные обсуждения, проект).

2. Комиссии по подготовке правил землепользования и застройки:

1) в срок не более одного месяца со дня опубликования оповещения о начале общественных обсуждений, предусмотренного подпунктом «б» подпункта 2 настоящего пункта, провести общественные обсуждения по проекту;

2) обеспечить опубликование и размещение на WEB-портале органов местного самоуправления города Иркутска в информационно-телекоммуникационной сети «Интернет» (www.admirk.ru), а также распространение иными способами, обеспечивающими доступ участников общественных обсуждений к информации о проведении общественных обсуждений:

- а) проекта и информационных материалов к нему;
- б) оповещения о начале общественных обсуждений в форме информационного сообщения, содержащего, в том числе, информацию о месте и дате открытия, времени проведения экспозиции проекта;
- в) заключения о результатах общественных обсуждений.

3. Управлению по информационной политике аппарата администрации города Иркутска опубликовать настоящее распоряжение в средствах массовой информации и разместить на WEB-портале органов местного самоуправления города Иркутска в информационно-телекоммуникационной сети «Интернет» (www.admirk.ru).

4. Контроль за исполнением настоящего распоряжения оставляю за собой.

Е.А. Харитонов

ИНФОРМАЦИОННОЕ СООБЩЕНИЕ

Комиссия по подготовке правил землепользования и застройки города Иркутска сообщает о начале общественных обсуждений по проекту решения о предоставлении разрешения на условно разрешенный вид использования «Предпринимательство» в отношении земельного участка с кадастровым номером 38:36:000013:22751, площадью 948 кв. м, расположенного по адресу: Российская Федерация, Иркутская область, городской округ город Иркутск, город Иркутск, улица Радищева, уч. 99, по запросу Тен Марии Игоревны (далее — проект).

Информационные материалы к проекту:
— схема расположения земельного участка, в отношении которого подготовлен проект.

Порядок проведения общественных обсуждений определен статьей 5.1 Градостроительного кодекса Российской Федерации, Положением об отдельных вопросах организации и проведения общественных обсуждений, публичных слушаний в области градостроительной деятельности в городе Иркутске, утвержденным решением Думы города Иркутска от 28 июня 2018 года № 006–20–480750/8, Положением о комиссии по подготовке правил землепользования и застройки, утвержденным постановлением администрации города Иркутска от 28 июня 2018 года № 031–06–614/8, а также планом работы по подготовке и проведению общественных обсуждений по проекту.

Срок проведения общественных обсуждений: не более одного месяца со дня опубликования информационного сообщения о проведении общественных обсуждений по проекту до дня опубликования заключения о результатах общественных обсуждений по проекту (с 24.10.2025 г. по 21.11.2025 г.).

Место и дата открытия экспозиции проекта: г. Иркутск, ул. Ленина, 14б, стеклянный тамбур, оборудованный около здания, 4 этаж (комитет по градостроительной политике администрации города Иркутска), 31.10.2025 г.



Срок, время проведения экспозиции проекта: в период с 31.10.2025 г. по 14.11.2025 г. с 09.00 до 13.00 часов, с 14.00 до 18.00 часов (все дни, кроме выходных и праздничных дней).

Консультирование посетителей экспозиции проекта проводится по адресу: г. Иркутск, ул. Ленина, 146, каб. 408 (комитет по градостроительной политике администрации города Иркутска) в период с 31.10.2025 г. по 14.11.2025 г. с 09.00 до 12.00 часов (вторник, четверг).

Участники общественных обсуждений, прошедшие в установленном порядке идентификацию, имеют право вносить предложения и замечания, касающиеся проекта:

— посредством «Виртуальной приемной» официального портала органов местного самоуправления города Иркутска по адресу: admirk.ru в период с 31.10.2025 г. по 14.11.2025 г. с 09.00 до 18.00 часов (все дни, кроме выходных и праздничных дней);

— в письменной форме в адрес комитета по градостроительной политике администрации города Иркутска по адресу: г. Иркутск, ул. Ленина, 146, в период с 31.10.2025 г. по 14.11.2025 г. с 09.00 до 13.00 часов, с 14.00 до 18.00 часов (все дни, кроме выходных и праздничных дней);

— посредством записи в книге (журнале) учета посетителей экспозиции проекта в период с 31.10.2025 г. по 14.11.2025 г. с 09.00 до 12.00 часов (вторник, четверг) по адресу: г. Иркутск, ул. Ленина, 146, каб. 408.

Участники общественных обсуждений в целях идентификации представляют сведения о себе с приложением документов, подтверждающих такие сведения:

— для физических лиц — фамилию, имя, отчество (при наличии), дату рождения, адрес места жительства (регистрации);

— для юридических лиц — наименование, основной государственный регистрационный номер, место нахождения и адрес.

Участники общественных обсуждений, являющиеся правообладателями соответствующих земельных участков и (или) расположенных на них объектов капитального строительства и (или) помещений, являющихся частью указанных объектов капитального строительства, также представляют сведения соответственно о таких земельных участках, объектах капитального строительства, помещениях, являющихся частью указанных объектов капитального строительства, из Единого государственного реестра недвижимости и иные документы, устанавливающие или удостоверяющие их права на такие земельные участки, объекты капитального строительства, помещения, являющиеся частью указанных объектов капитального строительства.

Проект и информационные материалы к нему будут опубликованы в газете «Иркутск официальный», а также размещены на WEB-портале органов местного самоуправления города Иркутска в информационно-телекоммуникационной сети «Интернет» (www.admirk.ru) и распространены иными способами, обеспечивающими доступ участников общественных обсуждений к информации о проведении общественных обсуждений, с 31.10.2025 г. по 14.11.2025 г.

Справки по вопросам организации и проведения общественных обсуждений по телефону: 52–01–53.

**Председателю комиссии по подготовке правил
землепользования и застройки**

города Иркутска

От _____

(ФИО полностью физического лица

или наименование юридического лица,

для физ. лица — адрес места жительства (регистрации),

для юр. лица — наименование, ОГРН,

место нахождение и адрес

контактный телефон, электронная почта)

ЗАЯВЛЕНИЕ

3. В рамках общественных обсуждений по проекту решения о предоставлении разрешения на условно разрешенный вид использования «Предпринимательство» в отношении земельного участка с кадастровым номером 38:36:000013:22751, площадью 948 кв. м, расположенного по адресу: Российская Федерация, Иркутская область, городской округ город Иркутск, город Иркутск, улица Радищева, уч. 99, прошу:

Обязательные приложения (копии):

1. Документ, удостоверяющий личность заявителя, являющегося физическим лицом, либо личность представителя юридического лица (страницы — ФИО, прописка)

2. Документы, подтверждающие права на земельный участок (из Единого государственного реестра недвижимости и иные документы, устанавливающие или удостоверяющие права на такой земельный участок) _____

3. Документы, подтверждающие права на объект капитального строительства и (или) помещение (в случае расположения на земельном участке объекта капитального строительства и (или) помещения, являющееся частью объекта капитального строительства — из Единого государственного реестра недвижимости и иные документы, устанавливающие или удостоверяющие права на такой объект недвижимости) _____

4. Документ, удостоверяющий права (полномочия) представителя юридического лица _____

5. Документы, подтверждающие основной государственный регистрационный номер, место нахождения и адрес (для юридического лица) _____

6. Иные документы _____

7. Согласие на обработку персональных данных.

Дата: _____ Подпись: _____ (ФИО)

Комиссии по подготовке правил

землепользования и застройки города Иркутска

(Комитет по градостроительной политике

администрации города Иркутска,

ОГРН 1163850052475,

664025, Российская Федерация,

Иркутская область,

г. Иркутск, ул. Ленина, 146)

СОГЛАСИЕ НА ОБРАБОТКУ ПЕРСОНАЛЬНЫХ ДАННЫХ

Я, _____,
паспорт: серия _____ № _____, выдан (кем, дата выдачи) _____

зарегистрированный(ая) по адресу: _____

В соответствии со статьей 9 Федерального закона от 27.07.2006 г. № 152-ФЗ «О персональных данных» даю свое согласие:

— Комиссии по подготовке правил землепользования и застройки города Иркутска,
— Комитету по градостроительной политике администрации города Иркутска,
— администрации города Иркутска, (далее — Операторы) (включая получение от меня и/или от любых третьих лиц с учетом требований действующего законодательства Российской Федерации) на автоматизированную, а также без использования средств автоматизации, обработку моих персональных данных, включающих фамилию, имя, отчество, дату рождения, данные из документа, удостоверяющего личность, и подтверждаю, что, давая такое согласие, я действую своей волей и в своем интересе.

Предоставляю Операторам право осуществлять все действия (операции) с моими персональными данными, включая сбор, систематизацию, накопление, хранение, обновление, использование, обезличивание, блокирование, уничтожение, а также предоставлять третьим лицам соответствующие документы, содержащие такую информацию, в порядке, предусмотренном действующим законодательством Российской Федерации.

Согласие дается мною для участия в общественных обсуждениях или публичных слушаниях по проекту решения о предоставлении разрешения на условно разрешенный вид использования земельного участка и (или) объекта капитального строительства и на срок осуществления Операторами действий, предусмотренных Градостроительным кодексом Российской Федерации.

Настоящее согласие на обработку персональных данных может быть отозвано в порядке, установленном Федеральным законом от 27.07.2006 г. № 152-ФЗ «О персональных данных». В случае отзыва субъектом персональных данных согласия на обработку персональных данных Операторы вправе продолжить обработку персональных данных без согласия субъекта персональных данных при наличии оснований, указанных в пунктах 2–11 части 1 статьи 6, части 2 статьи 10 и части 2 статьи 11 Федерального закона.

Примечание: в случае недееспособности субъекта персональных данных согласие на обработку его персональных данных дает в письменной форме законный представитель субъекта персональных данных.

«__» _____ 20__ г. _____

подпись (ФИО)

ЗАКЛЮЧЕНИЕ О РЕЗУЛЬТАТАХ ОБЩЕСТВЕННЫХ ОБСУЖДЕНИЙ ПО ПРОЕКТУ РЕШЕНИЯ ДУМЫ ГОРОДА ИРКУТСКА «О ВНЕСЕНИИ ИЗМЕНЕНИЙ В РЕШЕНИЕ ДУМЫ ГОРОДА ИРКУТСКА ОТ 25 ДЕКАБРЯ 2008 ГОДА № 004–20–560950/8»

21 октября 2025 года

Основания для проведения общественных обсуждений: статья 46 Градостроительного кодекса Российской Федерации, статьи 37, 38, 42 Устава города Иркутска, Положение об отдельных вопросах организации и проведения общественных обсуждений, публичных слушаний в области градостроительной деятельности в городе Иркутске, утвержденное решением Думы города Иркутска от 28 июня 2018 года № 006–20–480750/8, постановление администрации города Иркутска от 17 сентября 2025 года № 031–06–610/25 «О назначении общественных обсуждений по проекту решения Думы города Иркутска «О внесении изменений в решение Думы города Иркутска от 25 декабря 2008 года № 004–20–560950/8».

Заключение о результатах общественных обсуждений по проекту решения Думы города Иркутска «О внесении изменений в решение Думы города Иркутска от 25 декабря 2008 года № 004–20–560950/8» (далее — проект) подготовлено на основании протокола общественных обсуждений по проекту от 20 октября 2025 года.

Общие сведения *по проекту*: проект предусматривает внесение изменений в решение Думы города Иркутска от 25 декабря 2008 года № 004–20–560950/8 «О Правилах благоустройства территории города Иркутска», в части:

приведения его в соответствие с действующим законодательством, а именно: Федеральным законом от 20 марта 2025 года № 33-ФЗ «Об общих принципах организации местного самоуправления в единой системе публичной власти», Федеральным законом от 12 декабря 2023 года № 582-ФЗ «О внесении изменений в отдельные законодательные акты Российской Федерации», Федеральным законом от 8 августа 2024 года № 306-ФЗ «О внесении изменений в отдельные законодательные акты Российской Федерации», постановлением Правительства Российской Федерации от 7 марта 2025 года № 293 «О порядке обращения с твердыми коммунальными отходами», постановлением Правительства Иркутской области от 12 декабря 2016 года № 780-пп «Об утверждении Порядка накопления твердых коммунальных отходов (в том числе их раздельного накопления) на территории Иркутской области»;

уточнения, дополнения, исключения неоднозначного толкования отдельных его положений, касающихся информационных конструкций;

расширения перечня типа информационных конструкций (стелы, учрежденческие доски), которые могут размещаться на территории города Иркутска, обусловленное, в том числе востребованностью предпринимательского рынка на территории города Иркутска;

уточнения отдельных требований по благоустройству территории;

уточнения юридико-технического характера.

Участники общественных обсуждений, прошедшие идентификацию в порядке, установленном статьёй 5¹ Градостроительного кодекса РФ: 0.

Предложения и замечания участников общественных обсуждений:

1) Замечания и предложения граждан, являющихся участниками общественных обсуждений и постоянно проживающих на территории, в пределах которой проводятся общественные обсуждения: не поступили.

2) Предложения и замечания иных участников общественных обсуждений: не поступили.

Выводы: в ходе проведения общественных обсуждений по проекту замечания и предложения не поступили.

Председатель общественных обсуждений,
заместитель председателя комитета —
начальник департамента городской среды
комитета городского обустройства
администрации города Иркутска

Е.В. Юрганова

Секретарь общественных обсуждений,
начальник отдела охраны окружающей среды
департамента городской среды
комитета городского обустройства
администрации города Иркутска

И.В. Быченко

ПРОЕКТ
РЕШЕНИЯ О ПРЕДОСТАВЛЕНИИ РАЗРЕШЕНИЯ НА ОТКЛОНЕНИЕ
ОТ ПРЕДЕЛЬНЫХ ПАРАМЕТРОВ РАЗРЕШЕННОГО СТРОИТЕЛЬСТВА,
РЕКОНСТРУКЦИИ ОБЪЕКТОВ КАПИТАЛЬНОГО СТРОИТЕЛЬСТВА

Учитывая запрос Чекотовой Нины Александровны о предоставлении разрешения на отклонение от предельных параметров разрешенного строительства, реконструкции объектов капитального строительства, предоставить разрешение на отклонение от предельных параметров разрешенного строительства, реконструкции объектов капитального строительства, установленных в градостроительном регламенте с основным видом разрешенного использования земельного участка «Магазины», в части: уменьшения норматива количество машино-мест до 30, в отношении земельного участка с кадастровым номером 38:36:000012:11135, площадью 5342 кв. м, расположенного по адресу: Российская Федерация, Иркутская область, городской округ город Иркутск, город Иркутск.

СХЕМА РАСПОЛОЖЕНИЯ ЗЕМЕЛЬНОГО УЧАСТКА, В ОТНОШЕНИИ КОТОРОГО ПОДГОТОВЛЕН ПРОЕКТ РЕШЕНИЯ О ПРЕДОСТАВЛЕНИИ РАЗРЕШЕНИЯ НА ОТКЛОНЕНИЕ ОТ ПРЕДЕЛЬНЫХ ПАРАМЕТРОВ РАЗРЕШЕННОГО СТРОИТЕЛЬСТВА, РЕКОНСТРУКЦИИ ОБЪЕКТОВ КАПИТАЛЬНОГО СТРОИТЕЛЬСТВА, УСТАНОВЛЕННЫХ В ГРАДОСТРОИТЕЛЬНОМ РЕГЛАМЕНТЕ С ОСНОВНЫМ ВИДОМ РАЗРЕШЕННОГО ИСПОЛЬЗОВАНИЯ ЗЕМЕЛЬНОГО УЧАСТКА «МАГАЗИНЫ», В ЧАСТИ: УМЕНЬШЕНИЯ НОРМАТИВА КОЛИЧЕСТВО МАШИНО-МЕСТ ДО 30, В ОТНОШЕНИИ ЗЕМЕЛЬНОГО УЧАСТКА С КАДАСТРОВЫМ НОМЕРОМ 38:36:000012:11135, ПЛОЩАДЬЮ 5342 КВ. М, РАСПОЛОЖЕННОГО ПО АДРЕСУ: РОССИЙСКАЯ ФЕДЕРАЦИЯ, ИРКУТСКАЯ ОБЛАСТЬ, ГОРОДСКОЙ ОКРУГ ГОРОД ИРКУТСК, ГОРОД ИРКУТСК.



ПРОЕКТ
РЕШЕНИЯ О ПРЕДОСТАВЛЕНИИ РАЗРЕШЕНИЯ НА ОТКЛОНЕНИЕ
ОТ ПРЕДЕЛЬНЫХ ПАРАМЕТРОВ РАЗРЕШЕННОГО СТРОИТЕЛЬСТВА,
РЕКОНСТРУКЦИИ ОБЪЕКТОВ КАПИТАЛЬНОГО СТРОИТЕЛЬСТВА

Учитывая запрос Крюковой Людмилы Владимировны о предоставлении разрешения на отклонение от предельных параметров разрешенного строительства, реконструкции объектов капитального строительства, предоставить разрешение на отклонение от предельных параметров разрешенного строительства, реконструкции объектов капитального строительства, установленных в градостроительном регламенте с основным видом разрешенного использования земельного участка «Ведение садоводства», в части: уменьшения минимального размера земельного участка до 0,0434 га, в отношении земельного участка с кадастровым номером 38:36:000018:14427, площадью 434 кв. м, расположенного по адресу: Иркутская область, г. Иркутск, Куйбышевский район, некоммерческое садоводческое товарищество «Восток», ул. 1-я Ушаковская, участок № 13.

СХЕМА РАСПОЛОЖЕНИЯ ЗЕМЕЛЬНОГО УЧАСТКА, В ОТНОШЕНИИ КОТОРОГО ПОДГОТОВЛЕН ПРОЕКТ РЕШЕНИЯ О ПРЕДОСТАВЛЕНИИ РАЗРЕШЕНИЯ НА ОТКЛОНЕНИЕ ОТ ПРЕДЕЛЬНЫХ ПАРАМЕТРОВ РАЗРЕШЕННОГО СТРОИТЕЛЬСТВА, РЕКОНСТРУКЦИИ ОБЪЕКТОВ КАПИТАЛЬНОГО СТРОИТЕЛЬСТВА, УСТАНОВЛЕННЫХ В ГРАДОСТРОИТЕЛЬНОМ РЕГЛАМЕНТЕ С ОСНОВНЫМ ВИДОМ РАЗРЕШЕННОГО ИСПОЛЬЗОВАНИЯ ЗЕМЕЛЬНОГО УЧАСТКА «ВЕДЕНИЕ САДОВОДСТВА», В ЧАСТИ: УМЕНЬШЕНИЯ МИНИМАЛЬНОГО РАЗМЕРА ЗЕМЕЛЬНОГО УЧАСТКА ДО 0,0434 ГА, В ОТНОШЕНИИ ЗЕМЕЛЬНОГО УЧАСТКА С КАДАСТРОВЫМ НОМЕРОМ 38:36:000018:14427, ПЛОЩАДЬЮ 434 КВ. М, РАСПОЛОЖЕННОГО ПО АДРЕСУ: ИРКУТСКАЯ ОБЛАСТЬ, Г. ИРКУТСК, КУЙБЫШЕВСКИЙ РАЙОН, НЕКОММЕРЧЕСКОЕ САДОВОДЧЕСКОЕ ТОВАРИЩЕСТВО «ВОСТОК», УЛ. 1-Я УШАКОВСКАЯ, УЧАСТОК № 13.



ПРОЕКТ
РЕШЕНИЯ О ПРЕДОСТАВЛЕНИИ РАЗРЕШЕНИЯ НА УСЛОВНО РАЗРЕШЕННЫЙ
ВИД ИСПОЛЬЗОВАНИЯ ЗЕМЕЛЬНОГО УЧАСТКА

Учитывая запрос Алиевой Лалазар Низамхан кызы о предоставлении разрешения на условно разрешенный вид использования земельного участка, предоставить разрешение на условно разрешенный вид использования «Предпринимательство» в отношении земельного участка с кадастровым номером 38:36:000020:1484, площадью 776 кв. м, расположенного по адресу: Российская Федерация, Иркутская область, г. Иркутск, Куйбышевский район, ул. Ледяная, 2.

СХЕМА РАСПОЛОЖЕНИЯ ЗЕМЕЛЬНОГО УЧАСТКА, В ОТНОШЕНИИ КОТОРОГО ПОДГОТОВЛЕН ПРОЕКТ РЕШЕНИЯ О ПРЕДОСТАВЛЕНИИ РАЗРЕШЕНИЯ НА УСЛОВНО РАЗРЕШЕННЫЙ ВИД ИСПОЛЬЗОВАНИЯ «ПРЕДПРИНИМАТЕЛЬСТВО» В ОТНОШЕНИИ ЗЕМЕЛЬНОГО УЧАСТКА С КАДАСТРОВЫМ НОМЕРОМ 38:36:000020:1484, ПЛОЩАДЬЮ 776 КВ. М, РАСПОЛОЖЕННОГО ПО АДРЕСУ: РОССИЙСКАЯ ФЕДЕРАЦИЯ, ИРКУТСКАЯ ОБЛАСТЬ, Г. ИРКУТСК, КУЙБЫШЕВСКИЙ РАЙОН, УЛ. ЛЕДЯНАЯ, 2.





РОССИЙСКАЯ ФЕДЕРАЦИЯ
Г. ИРКУТСК
АДМИНИСТРАЦИЯ
КОМИТЕТ ПО ГРАДОСТРОИТЕЛЬНОЙ ПОЛИТИКЕ
ЗАМЕСТИТЕЛЬ МЭРА-ПРЕДСЕДАТЕЛЬ КОМИТЕТА
РАСПОЯЖЕНИЕ

от 23.10.2025 № 944–02–497/25

О подготовке проекта планировки территории, предназначенной для размещения линейного объекта «Строительство автомобильной дороги от ул. Воровского до дома 22 Б по ул. Воровского», проекта межевания территории, предназначенной для размещения линейного объекта «Строительство автомобильной дороги от ул. Воровского до дома 22 Б по ул. Воровского»

В целях обеспечения устойчивого развития территорий, определения местоположения границ образуемых и изменяемых земельных участков, руководствуясь статьями 41, 41¹, 43, 45, 46 Градостроительного кодекса Российской Федерации, статьей 16 Федерального закона от 6 октября 2003 года № 131-ФЗ «Об общих принципах организации местного самоуправления в Российской Федерации», разделом II Правил подготовки документации по планировке территории, подготовка которой осуществляется на основании решений уполномоченных федеральных органов исполнительной власти, исполнительных органов субъектов Российской Федерации и органов местного самоуправления, принятия решения об утверждении документации по планировке территории, внесения изменений в такую документацию, отмены такой документации или ее отдельных частей, признания отдельных частей такой документации не подлежащими применению, а также подготовки и утверждения проекта планировки территории в отношении территорий исторических поселений федерального и регионального значения, утвержденных постановлением Правительства Российской Федерации от 2 февраля 2024 года № 112, статьями 42, 44, 45 Устава города Иркутска, распоряжением администрации города Иркутска от 13 февраля 2017 года № 031–10–66/7 «О делегировании полномочий», на основании обращения от 10 октября 2025 года № 943–51–6317/5:

1. Утвердить задание на выполнение инженерных изысканий, необходимых для подготовки документации по планировке территории (приложение 1).
2. С учетом результатов инженерных изысканий осуществить подготовку проекта планировки территории, предназначенной для размещения линейного объекта «Строительство автомобильной дороги от ул. Воровского до дома 22 Б по ул. Воровского» (далее — проект планировки территории) согласно схеме (приложение 2).
3. С учетом результатов инженерных изысканий осуществить подготовку проекта межевания территории, предназначенной для размещения линейного объекта «Строительство автомобильной дороги от ул. Воровского до дома 22 Б по ул. Воровского» (далее — проект межевания территории) согласно схеме (приложение 2).
4. Поручить обеспечить подготовку проекта планировки территории, проекта межевания территории Муниципальному казенному учреждению города Иркутска «Проектный офис дорожной деятельности города Иркутска».
5. Утвердить прилагаемое задание на подготовку проекта планировки территории (приложение 3).
6. Утвердить прилагаемое задание на подготовку проекта межевания территории (приложение 4).
7. Подготовленную документацию проекта планировки территории, проекта межевания территории предоставить в комитет по градостроительной политике администрации города Иркутска с учетом необходимых согласований и проведения общественных обсуждений в срок не позднее 15 декабря 2025 года.
8. Управлению по информационной политике аппарата администрации города Иркутска опубликовать настоящее Распоряжение с учетом требований Федерального закона от 27 июля 2006 года № 152-ФЗ «О персональных данных» в средствах массовой информации и разместить на официальном сайте органов местного самоуправления города Иркутска в информационно-телекоммуникационной сети «Интернет» в течение трех дней со дня подписания настоящего Распоряжения.
9. Определить, что физические или юридические лица вправе представлять свои предложения в комитет по градостроительной политике администрации города Иркутска о порядке, сроках подготовки и содержанию документации по проекту планировки территории, проекту межевания территории со дня опубликования настоящего Распоряжения в течение 30 календарных дней.
10. Настоящее Распоряжение вступает в силу со дня его официального опубликования.
11. Контроль за исполнением настоящего Распоряжения оставляю за собой.

И.о. заместителя мэра — председателя комитета
по градостроительной политике
администрации города Иркутска

С.Д. Свиркина

Приложение 1 к распоряжению
заместителя мэра — председателя
комитета по градостроительной
политике администрации
города Иркутска
от 23.10.2025 № 944–02–497/25

ЗАДАНИЕ
НА ВЫПОЛНЕНИЕ ИНЖЕНЕРНЫХ ИЗЫСКАНИЙ ДЛЯ ПОДГОТОВКИ
ДОКУМЕНТАЦИИ ПО ПЛАНИРОВКЕ ТЕРРИТОРИИ ПО ОБЪЕКТУ:
«СТРОИТЕЛЬСТВО АВТОМОБИЛЬНОЙ ДОРОГИ ОТ УЛ. ВОРОВСКОГО ДО ДОМА
22 Б ПО УЛ. ВОРОВСКОГО»

№ п/п	Наименование позиции	Содержание
1	2	3

1.	Инициатор:	Муниципальное казенное учреждение города Иркутска «Проектный офис дорожной деятельности города Иркутска» (МКУ города Иркутска «Проектный офис дорожной деятельности»)
2.	Основание для проведения инженерных изысканий:	Муниципальный контракт № ПИР-07/24 от 19.11.2024 г.
3.	Наименование объекта:	«Строительство автомобильной дороги от ул. Воровского до дома 22Б по ул. Воровского»
4.	Необходимость выполнения инженерных изысканий для подготовки документации по планировке территории; основные требования к результатам инженерных изысканий, виды инженерных изысканий	4.1 Выполнить: — инженерно-геодезические изыскания: — съемка местности полосой протяженностью 0,2 км (уточнить при проектировании); — изыскания подземных инженерных сетей (водоснабжение, теплофикация, канализация и др.) на застроенных территориях I категории сложности — 0,2 км; — Изыскания линий электропередачи и связи. Воздушные линии электропередачи 0,4–20 кВ — 0,2 км; Съемка пересечений ВЛ 0,4–20 кВ линиями связи и контактными сетями –2 шт.; — съемка примыканий проектируемой дороги к существующим дорогам — 2 шт.; — съемка пересечений проектируемых дорог с существующими линейными сооружениями: подземными коммуникациями (кабельными силовыми линиями, линиями связи, газопроводами, водопроводами и нефтепродуктопроводами) — 2 шт. (камерально, при необходимости уточнить во время полевых работ). Работы выполнить в соответствии с: — СП 47.13330.2016 «Инженерные изыскания для строительства. Основные положения. Актуализированная редакция СНиП 11–02–96; — СП 11–104–97 «Инженерно-геодезические изыскания для
1	2	3
		строительства»; — схемой территориального планирования; — требованиями ведомственных инструкций и методических указаний. — инженерно-геологические изыскания: — выполнить колонковое бурение 2 скважин диаметром до 160 мм глубиной до 5 м — 10 п.м.; планово-высотная привязка геологических выработок на местности (при расстоянии между ними св. 100 до 200 м) — 2 точек (выработок); — гидрогеологические наблюдения в скважинах; — определить полный комплекс физических, физико-механических свойств грунтов, сокращенный химический состав вскрытых горизонтов подземных вод, коррозионную активность грунтов, анализ водной вытяжки, для крупнообломочных грунтов с песчаным заполнителем определить влажность и гранулометрический состав. Инженерно-геологические изыскания провести в соответствии с действующими нормативными документами, указаниями, инструкциями: — ГОСТ 32868–2014 «Дороги автомобильные общего пользования. Требования к проведению инженерно-геологических изысканий»; — СП 47.13330.2016 «Инженерные изыскания для строительства. Основные положения. Актуализированная редакция СНиП 11–02–96; — СП 11–105–97 «Инженерно-геологические изыскания для строительства. Часть I. Общие правила производства работ»; — ГОСТ 25100–2020 «Межгосударственный стандарт. Грунты. Классификация»; — «Указания по полевой документации инженерно-геологических и поисково-разведочных работ при изысканиях автодорог»; — «Методические указания по инженерно-геологическим изысканиям автомобильных дорог и сооружений на них». — инженерно-экологические изыскания: — инженерно-экологическая рекогносцировка при удовлетворительной проходимости II категории сложности, 0,2 км маршрута; — наблюдения при передвижении по маршруту при составлении инженерно-экологической карты в масштабе 1:25000 при удовлетворительной проходимости; — Провести отбор точечных проб для анализа на загрязненность по химическим показателям (воды с поверхности, с глубины более 0,5 м, почво-грунтов (методом конверта, по диагонали и с одной пробивкой площади) — 1 шт (уточнить проектом); — лабораторные исследования (Определение солей тяжелых металлов — методом атомной абсорбции, Пробоподготовка для выполнения физико-химических исследований солей тяжелых металлов, определение солей ртути с использованием ртутно-гидридной приставки, Водородный показатель рН водной или солевой вытяжки электриметрическим методом, Определение нефтяных углеводородов хроматографическим методом, определение полициклических ароматических углеводородов хроматографическим методом, гранулометрический анализ ситовым методом с разделением на фракции от 10 до 0,1 мм (навеска от 0,5 до 1 кг), органические вещества (гумус) методом прокаливания при температурах 120, 230, 420 С последовательно,
1	2	3

		4.1 Выполнить: — инженерно-геодезические изыскания: — съемка местности полосой протяженностью 0,2 км (уточнить при проектировании); — изыскания подземных инженерных сетей (водоснабжение, теплофикация, канализация и др.) на застроенных территориях I категории сложности — 0,2 км; — Изыскания линий электропередачи и связи. Воздушные линии электропередачи 0,4–20 кВ — 0,2 км; Съемка пересечений ВЛ 0,4–20 кВ линиями связи и контактными сетями – 2 шт.; — съемка примыканий проектируемой дороги к существующим дорогам — 2 шт.; — съемка пересечений проектируемых дорог с существующими линейными сооружениями: подземными коммуникациями (кабельными силовыми линиями, линиями связи, газопроводами, водопроводами и нефтепродуктопроводами) — 2 шт. (камерально, при необходимости уточнить во время полевых работ). Работы выполнить в соответствии с: — СП 47.13330.2016 «Инженерные изыскания для строительства. Основные положения. Актуализированная редакция СНиП 11–02–96; — СП 11–104–97 «Инженерно-геодезические изыскания для строительства»; — схемой территориального планирования; — требованиями ведомственных инструкций и методических указаний. инженерно-геологические изыскания: — выполнить колонковое бурение 2 скважин диаметром до 160 мм глубиной до 5 м — 10 п.м.; планово-высотная привязка геологических выработок на местности (при расстоянии между ними св. 100 до 200 м) — 2 точек (выработок); — гидрогеологические наблюдения в скважинах; — определить полный комплекс физических, физико–механических свойств грунтов, сокращенный химический состав вскрытых горизонтов подземных вод, коррозионную активность грунтов, анализ водной вытяжки, для крупнообломочных грунтов с песчаным заполнителем определить влажность и гранулометрический состав. Инженерно-геологические изыскания провести в соответствии с действующими нормативными документами, указаниями, инструкциями: — ГОСТ 32868–2014 «Дороги автомобильные общего пользования. Требования к проведению инженерно-геологических изысканий»; — СП 47.13330.2016 «Инженерные изыскания для строительства. Основные положения. Актуализированная редакция СНиП 11–02–96; — СП 11–105–97 «Инженерно-геологические изыскания для строительства. Часть I. Общие правила производства работ»; — ГОСТ 25100–2020 «Межгосударственный стандарт. Грунты. Классификация»; — «Указания по полевой документации инженерно-геологических и поисково-разведочных работ при изысканиях автодорог»; — «Методические указания по инженерно-геологическим изысканиям автомобильных дорог и сооружений на них». — инженерно-экологические изыскания: — инженерно-экологическая рекогносцировка при
1	2	3
		удовлетворительной проходимости II категории сложности, 0,2 км маршрута; — наблюдения при передвижении по маршруту при составлении инженерно-экологической карты в масштабе 1:25000 при удовлетворительной проходимости; — Провести отбор точечных проб для анализа на загрязненность по химическим показателям (воды с поверхности, с глубины более 0,5 м, почво-грунтов (методом конверта, по диагонали и с одной пробивкой площади) — 1 шт (уточнить проектом); — лабораторные исследования (Определение солей тяжелых металлов — методом атомной абсорбции, Пробоподготовка для выполнения физико-химических исследований солей тяжелых металлов, определение солей ртути с использованием ртутно-гидридной приставки, Водородный показатель pH водной или солевой вытяжки электриметрическим методом, Определение нефтяных углеводородов хроматографическим методом, определение полициклических ароматических углеводородов хроматографическим методом, гранулометрический анализ ситовым методом с разделением на фракции от 10 до 0,1 мм (навеска от 0,5 до 1 кг), органические вещества (гумус) методом прокаливания при температурах 120, 230, 420 С последовательно, Калий подвижный по Масловой-Чернышевой или по Кирсанову, или по Мачигину, Фосфор подвижный по Труogu или по Кирсанову, или по Мачигину без обезцвечивания вытяжки, Обменные катионы по Тюрину. — Провести отбор точечных проб для анализа на загрязненность по химическим показателям (воды с поверхности, с глубины более 0,5 м, почво-грунтов (методом конверта, по диагонали и с одной пробивкой площади) — 1 шт. (уточнить проектом); Составление программы на выполнение экологических работ. Составление отчета при I категории сложности. Подготовка и согласование материалов по оценке воздействия на водные биоресурсы и среду их обитания. Выполнить в соответствии с действующими нормативными документами: — ГОСТ 32847–2014 «Дороги автомобильные общего пользования. Требования к проведению экологических изысканий.»; — СП 47.13330.2016 «Инженерные изыскания для строительства. Основные положения. Актуализированная редакция СНиП 11–02–96»; — СП 11–102–97 «Инженерно-экологические изыскания для строительства». — инженерно-гидрометеорологические изыскания: Выполнить инженерно-гидрометеорологические изыскания в объеме, необходимом для принятия и обоснования проектных решений, в соответствии с: — ГОСТ 33177–2014 «Дороги автомобильные общего пользования. Требования к проведению инженерно-
1	2	3

		гидрологических изысканий»; — СП 47.13330.2016 «Инженерные изыскания для строительства. Основные положения. Актуализированная редакция СНиП 11–02–96». 14.2. Разработать программу инженерных изысканий и согласовать с Заказчиком. 14.3. Получить необходимые согласования для проведения работ по инженерным изысканиям. 14.4. Подготовку результатов инженерных изысканий осуществить в форме электронных документов, требования к формату которых устанавливаются федеральным органом исполнительной власти, осуществляющим функции по выработке и реализации государственной политики и нормативно-правовому регулированию в сфере строительства, архитектуры, градостроительства. Материалы инженерных изысканий согласовать с Заказчиком (МКУ города Иркутска «Проектный офис дорожной деятельности»). Топографическую съемку дополнительно согласовать и сдать в комитет по градостроительной политике администрации города Иркутска.
5.	Границы территорий проведения инженерных изысканий	г. Иркутск, Ленинский район, ул. Воровского до дома 22 Б по ул. Воровского»
6.	Описание объекта планируемого размещения капитального строительства	- Назначение: для осуществления постоянного проезда; — местоположение: г. Иркутск, Ленинский район, ул. Воровского на участке от дома 17 А до дома 22 Б; — площадь объекта капитального строительства: 0,28 га (уточнить проектом); — категория дороги: улицы и дороги местного значения; — категория автомобильной дороги: III; На этапе строительства (ул. Воровского на участке от дома 17А до дома 22Б в г. Иркутске): — общая протяженность участка строительства: 0,1445 км; — количество полос движения: 2; — устройство тротуара с двух сторон; — тип дорожной одежды и вид покрытия: капитальный с асфальтобетонным покрытием; — наружное освещение: искусственное освещение в соответствии с требованиями законодательства.

Приложение 2 к распоряжению

заместителя мэра — председателя

комитета по градостроительной


политике администрации

города Иркутска

от 23.10.2025 № 944–02–497/25

СХЕМА

ГРАНИЦ ТЕРРИТОРИИ, ПРЕДНАЗНАЧЕННОЙ ДЛЯ РАЗМЕЩЕНИЯ ЛИНЕЙНОГО ОБЪЕКТА «СТРОИТЕЛЬСТВО АВТОМОБИЛЬНОЙ ДОРОГИ ОТ УЛ. ВОРОВСКОГО ДО ДОМА 22 Б ПО УЛ. ВОРОВСКОГО»

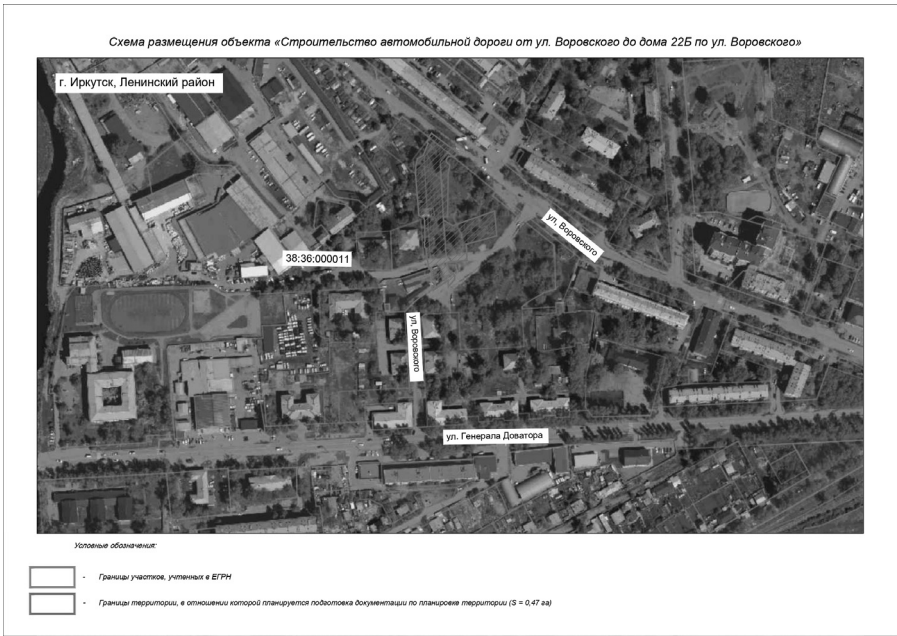

Площадь территории — 0,28 га



Приложение 3 к распоряжению
заместителя мэра — председателя
комитета по градостроительной
политике администрации
города Иркутска
от 23.10.2025 № 944–02–497/25

ЗАДАНИЕ
НА РАЗРАБОТКУ ДОКУМЕНТАЦИИ ПО ПЛАНИРОВКЕ ТЕРРИТОРИИ,
ОСУЩЕСТВЛЯЕМУЮ НА ОСНОВАНИИ РАСПОРЯЖЕНИЯ ЗАМЕСТИТЕЛЯ
МЭРА — ПРЕДСЕДАТЕЛЯ КОМИТЕТА ПО ГРАДОСТРОИТЕЛЬНОЙ ПОЛИТИКЕ
АДМИНИСТРАЦИИ ГОРОДА ИРКУТСКА — ПРОЕКТА ПЛАНИРОВКИ
ТЕРРИТОРИИ, ПРЕДНАЗНАЧЕННОЙ ДЛЯ РАЗМЕЩЕНИЯ ЛИНЕЙНОГО ОБЪЕКТА
«СТРОИТЕЛЬСТВО АВТОМОБИЛЬНОЙ ДОРОГИ ОТ УЛ. ВОРОВСКОГО ДО ДОМА
22 Б ПО УЛ. ВОРОВСКОГО»

№ п/п	Наименование позиции	Содержание
1	2	3
1.	Вид разрабатываемой документации по планировке территории	Проект планировки территории
2.	Инициатор подготовки документации по планировке территории	Муниципальное казенное учреждение города Иркутска «Проектный офис дорожной деятельности города Иркутска» (МКУ города Иркутска «Проектный офис дорожной деятельности»); ОГРН: 1233800001621, Дата присвоения ОГРН: 27.01.2023, ИНН: 3808280629, КПП: 380801001; Место нахождения: Иркутская область, городской округ город Иркутск, город Иркутск; Адрес: 664011, Иркутская область, городской округ город Иркутск, город Иркутск, ул. Сухэ-Батора, 11 Электронная почта: mkuproekt@admirk.ru; Тел. +7 (3952) 52-04-05.
3.	Источник финансирования	Бюджет города Иркутска на 2025 год и на плановый период 2026–2027 годов
1	2	3
4.	Вид и наименование планируемого к размещению объекта капитального строительства, его основные характеристики (назначение, местоположение, площадь объекта капитального строительства и др.);	- Вид: автомобильная дорога общего пользования местного значения; — наименование: «Строительство автомобильной дороги от ул. Воровского до дома 22 Б по ул. Воровского»; — назначение: для осуществления постоянного проезда; — местоположение: г. Иркутск, Ленинский район, ул. Воровского на участке от дома 17 А до дома 22 Б; — площадь объекта капитального строительства: 0,28 га (уточнить проектом); — категория дороги: улицы и дороги местного значения; — категория автомобильной дороги: III; — общая протяженность участка строительства: 0,1445 км; — количество полос движения: 2; — устройство тротуара с двух сторон; — тип дорожной одежды и вид покрытия: капитальный с асфальтобетонным покрытием.
5.	Поселения, муниципальные округа, городские округа, муниципальные районы, субъекты Российской Федерации, в отношении территорий которых осуществляется подготовка документации по планировке территории	Российская Федерация, Иркутская область, городской округ город Иркутск, город Иркутск.
6.	Состав документации по планировке территории	Документацию по планировке территории выполнить в следующем составе: Проект планировки территории Раздел 1 «Проект планировки территории. Графическая часть» включает в себя: чертеж красных линий (масштаб 1:1000; 1:2000); чертеж границ зон планируемого размещения линейных объектов (масштаб 1:1000; 1:2000); чертеж границ зон планируемого размещения линейных объектов, подлежащих реконструкции в связи с изменением их местоположения (масштаб 1:1000; 1:2000). Объединение нескольких чертежей в один допускается при условии обеспечения читаемости линий и условных обозначений графических материалов.
1	2	3

		чертеж границ зон планируемого размещения линейных объектов, подлежащих реконструкции в связи с изменением их местоположения (масштаб 1:1000; 1:2000). Объединение нескольких чертежей в один допускается при условии обеспечения читаемости линий и условных обозначений графических материалов. Раздел 2 «Положение о размещении линейных объектов» должен содержать следующую информацию: а) наименование, основные характеристики (категория, протяженность, проектная мощность, пропускная способность, грузонапряженность, интенсивность движения) и назначение планируемых для размещения линейных объектов; б) перечень субъектов Российской Федерации, перечень муниципальных районов, городских округов в составе субъектов Российской Федерации, перечень поселений, населенных пунктов, внутригородских территорий городов федерального значения, на территориях которых устанавливаются зоны планируемого размещения линейных объектов; в) перечень координат характерных точек границ зон планируемого размещения линейных объектов; г) перечень координат характерных точек границ зон планируемого размещения линейных объектов, подлежащих реконструкции в связи с изменением их местоположения; д) предельные параметры разрешенного строительства, реконструкции объектов капитального строительства, входящих в состав линейных объектов в границах зон их планируемого размещения: минимальные отступы от границ земельных участков в целях определения мест допустимого размещения объектов капитального строительства, которые входят в состав линейных объектов и за пределами, которых запрещено строительство таких объектов, в границах каждой зоны планируемого размещения объектов капитального строительства, входящих в состав линейных объектов; е) требования к архитектурным решениям объектов капитального строительства, входящих в состав линейных объектов, в границах каждой зоны планируемого размещения таких объектов, расположенной в границах территории исторического поселения федерального или регионального значения, с указанием: требований к объемно-пространственным, архитектурно-стилистическим и иным характеристикам таких объектов, влияющим на их внешний облик и (или) на композицию, а также на силуэт застройки исторического поселения; е) информация о необходимости осуществления мероприятий по защите сохраняемых объектов капитального строительства
1	2	3
		(здание, строение, сооружение, объекты, строительство которых не завершено), существующих и строящихся на момент подготовки проекта планировки территории, а также объектов капитального строительства, планируемых к строительству в соответствии с ранее утвержденной документацией по планировке территории, от возможного негативного воздействия в связи с размещением линейных объектов; ж) информация о необходимости осуществления мероприятий по сохранению объектов культурного наследия от возможного негативного воздействия в связи с размещением линейных объектов; з) информация о необходимости осуществления мероприятий по охране окружающей среды; и) информация о необходимости осуществления мероприятий по защите территории от чрезвычайных ситуаций природного и техногенного характера, в том числе по обеспечению пожарной безопасности и гражданской обороне. Материалы по обоснованию проекта планировки территории Раздел 3 «Материалы по обоснованию проекта планировки территории. Графическая часть» должен быть представлен в виде схем, выполненных на цифровом топографическом плане. «Материалы по обоснованию проекта планировки территории. Графическая часть» содержит следующие схемы: а) схема расположения элементов планировочной структуры (территорий, занятых линейными объектами и (или) предназначенных для размещения линейных объектов); б) схема использования территории в период подготовки проекта планировки территории (масштаб 1:1000; 1:2000); в) схема организации улично-дорожной сети и движения транспорта (масштаб 1:1000; 1:2000); г) схема вертикальной планировки территории, инженерной подготовки и инженерной защиты территории (масштаб 1:1000; 1:2000); д) схема границ территорий объектов культурного наследия (масштаб 1:1000; 1:2000); е) схема границ зон с особыми условиями использования территорий (масштаб 1:1000; 1:2000); ж) схема границ территорий, подверженных риску возникновения чрезвычайных ситуаций природного и техногенного характера (пожар, взрыв, химическое, радиоактивное заражение, затопление, подтопление, оползень, карсты, эрозия и т.д.) (масштаб 1:1000; 1:2000); з) схема конструктивных и планировочных решений (масштаб 1:1000; 1:2000); иные материалы для обоснования положений по планировке
1	2	3
		территории. Раздел 4 «Материалы по обоснованию проекта планировки территории. Пояснительная записка» содержит: а) описание природно-климатических условий территории, в отношении которой разрабатывается проект планировки территории; б) обоснование определения границ зон планируемого размещения линейных объектов; в) обоснование определения границ зон планируемого размещения линейных объектов, подлежащих переносу (переустройству) из зон планируемого размещения линейных объектов; г) обоснование определения предельных параметров застройки территории в границах зон планируемого размещения объектов капитального строительства, входящих в состав линейных объектов; д) ведомость пересечений границ зон планируемого размещения линейного объекта (объектов) с сохраняемыми объектами капитального строительства (здание, строение, сооружение, объект, строительство которого не завершено), существующими и строящимися на момент подготовки проекта планировки территории; е) ведомость пересечений границ зон планируемого размещения линейного объекта (объектов) с объектами капитального строительства, строительство которых запланировано в соответствии с ранее утвержденной документацией по планировке территории; ж) ведомость пересечений границ зон планируемого размещения линейного объекта (объектов) с водными объектами (в том числе с водотоками, водоемами, болотами и т.д.). Обязательным приложением к разделу 4 «Материалы по обоснованию проекта планировки территории. Пояснительная записка» являются: а) материалы и результаты инженерных изысканий, используемые при подготовке проекта планировки территории, с приложением документов, подтверждающих соответствие лиц, выполнивших инженерные изыскания, требованиям части 2 статьи 47 Градостроительного кодекса Российской Федерации; б) программа и задание на проведение инженерных изысканий, используемые при подготовке проекта планировки территории; в) исходные данные, используемые при подготовке проекта планировки территории; г) решение о подготовке документации по планировке территории с приложением задания.
1	2	3

7.	Информация о земельных участках (при наличии), включенных в границы территории, в отношении которой планируется подготовка документации по планировке территории, а также об ориентировочной площади такой территории	Земельные участки с кадастровыми номерами 38:36:000011:7074, 38:36:000011:6762, 38:36:000011:5154. Земельные участки, расположенные в границах планировочного элемента Л-04–30, границы которого определены правилами землепользования части территории города Иркутска, за исключением территории в границах исторического поселения город Иркутск, утвержденные решением Думы города Иркутска от 30.06.2023 г. № 007–20–053687 (в редакции решения Думы города Иркутска от 02.06.2025 г. № 008–20–110131/5). Площадь территории — 0,28 га.
8.	Цель подготовки документации по планировке территории	Выделение элементов планировочной структуры, установление границ территорий общего пользования, границ зон планируемого размещения объектов капитального строительства, определения характеристик и очередности планируемого развития территории.

Приложение 4 к распоряжению

заместителя мэра — председателя

комитета по градостроительной

политике администрации

города Иркутска

от 23.10.2025 № 944–02–497/25

ЗАДАНИЕ

НА РАЗРАБОТКУ ДОКУМЕНТАЦИИ ПО ПЛАНИРОВКЕ ТЕРРИТОРИИ,

ОСУЩЕСТВЛЯЕМУЮ НА ОСНОВАНИИ РАСПОРЯЖЕНИЯ ЗАМЕСТИТЕЛЯ

МЭРА — ПРЕДСЕДАТЕЛЯ КОМИТЕТА ПО ГРАДОСТРОИТЕЛЬНОЙ ПОЛИТИКЕ

АДМИНИСТРАЦИИ ГОРОДА ИРКУТСКА — ПРОЕКТА ПЛАНИРОВКИ

ТЕРРИТОРИИ, ПРЕДНАЗНАЧЕННОЙ ДЛЯ РАЗМЕЩЕНИЯ ЛИНЕЙНОГО ОБЪЕКТА

«СТРОИТЕЛЬСТВО АВТОМОБИЛЬНОЙ ДОРОГИ ОТ УЛ. ВОРОВСКОГО ДО ДОМА

22 Б ПО УЛ. ВОРОВСКОГО»

№ п/п	Наименование позиции	Содержание
1	2	3
1.	Вид разрабатываемой документации по планировке территории	Проект межевания территории в виде отдельного документа
2.	Инициатор подготовки документации по планировке территории	Муниципальное казенное учреждение города Иркутска «Проектный офис дорожной деятельности города Иркутска» (МКУ города Иркутска «Проектный офис дорожной деятельности»); ОГРН: 1233800001621, Дата присвоения ОГРН: 27.01.2023, ИНН: 3808280629, КПП: 380801001; Место нахождения: Иркутская область, городской округ город Иркутск, город Иркутск; Адрес: 664011, Иркутская область, городской округ город Иркутск, город Иркутск, ул. Сухэ-Батора, 11 Электронная почта: mkiproekt@admirk.ru; Тел. +7 (3952) 52-04-05.
3.	Источник финансирования	Бюджет города Иркутска на 2025 год и на плановый период 2026 и 2027 гг.
1	2	3
4.	Вид и наименование планируемого к размещению объекта капитального строительства, его основные характеристики (назначение, местоположение, площадь объекта капитального строительства и др.);	Вид: автомобильная дорога общего пользования местного значения; — наименование: «Строительство автомобильной дороги от ул. Воровского до дома 22 Б по ул. Воровского»; — назначение: для осуществления постоянного проезда; — местоположение: г. Иркутск, Ленинский район, ул. Воровского на участке от дома 17 А до дома 22 Б; — площадь объекта капитального строительства: 0,28 га (уточнить проектом); — категория дороги: улицы и дороги местного значения; — категория автомобильной дороги: III; — общая протяженность участка строительства: 0,1445 км; — количество полос движения: 2; — устройство тротуара с двух сторон; — тип дорожной одежды и вид покрытия: капитальный с асфальтобетонным покрытием.
5.	Поселения, муниципальные округа, городские округа, муниципальные районы, субъекты Российской Федерации, в отношении территорий которых осуществляется подготовка документации по планировке территории	Российская Федерация, Иркутская область, городской округ город Иркутск, город Иркутск.
6.	Состав документации по планировке территории	Проект межевания территории Основная часть 1) Текстовая часть проекта межевания территории включает в себя: а) перечень и сведения о площади образуемых земельных участков, в том числе возможные способы их образования; б) перечень и сведения о площади образуемых земельных участков, которые будут отнесены к территориям общего пользования или имуществу общего пользования, в том числе в отношении которых предполагаются резервирование и (или) изъятие для государственных или муниципальных нужд; в) вид разрешенного использования образуемых земельных участков в соответствии с проектом планировки территории. г) целевое назначение лесов, вид (виды) разрешенного использования лесного участка, количественные и
1	2	3

		и качественные характеристики лесного участка, сведения о нахождении лесного участка в границах особо защитных участков лесов (в случае, если подготовка проекта межевания территории осуществляется в целях определения местоположения границ образуемых и (или) изменяемых лесных участков); д) сведения о границах территории, в отношении которой утвержден проект межевания, содержащие перечень координат характерных точек этих границ в системе координат, используемой для ведения Единого государственного реестра недвижимости. Координаты характерных точек границ территории, в отношении которой утвержден проект межевания, определяются в соответствии с требованиями к точности определения координат характерных точек границ, установленных в соответствии с Градостроительным кодексом Российской Федерации для территориальных зон. 2) Чертеж межевания территории отображаются (масштаб 1:1000; 1:2000): а) границы планируемых и существующих элементов планировочной структуры; б) красные линии, утвержденные в составе проекта планировки территории; в) линии отступа от красных линий в целях определения мест допустимого размещения зданий, строений, сооружений; г) границы образуемых и (или) изменяемых земельных участков, условные номера образуемых земельных участков, в том числе в отношении которых предполагаются их резервирование и (или) изъятие для государственных или муниципальных нужд; д) границы зон действия публичных сервитутов; е) границы планируемых санитарно-защитных зон. Материалы по обоснованию проекта межевания территории включают в себя чертежи, на которых отображаются: 1) границы существующих земельных участков; 2) границы зон с особыми условиями использования территорий; 3) местоположение существующих объектов капитального строительства; 4) границы особо охраняемых природных территорий; 5) границы территорий объектов культурного наследия; 6) границ лесничеств, лесопарков, участков лесничеств, лесных кварталов, лесотаксационных выделов или частей лесотаксационных выделов.
7.	Информация о земельных участках (при наличии), включенных в	Земельные участки с кадастровыми номерами 38:36:000011:7074, 38:36:000011:6762, 38:36:000011:5154. Земельные участки, расположенные в границах планировочного элемента Л-04–30, границы которого определены правилами землепользования части территории
1	2	3
	границы территории, в отношении которой планируется подготовка документации по планировке территории, а также об ориентировочной площади такой территории	города Иркутска, за исключением территории в границах исторического поселения город Иркутск, утвержденные решением Думы города Иркутска от 30.06.2023 г. № 007–20–053687 (в редакции решения Думы города Иркутска от 02.06.2025 г. № 008–20–110131/5). Площадь территории — 0,28 га.
8.	Цель подготовки документации по планировке территории	Установление, изменение местоположения границ, образуемых и изменяемых земельных участков, изменение перечня образуемых земельных участков, в том числе возможных способов их образования, и сведений о площади таких земельных участков в случае, если площадь земельного участка, полученная в результате выполнения кадастровых работ, отличается от площади земельного участка, указанной в утвержденном проекте межевания территории, более чем на 10 процентов, установление, изменение вида разрешенного использования земельного участка, изменение линий отступа от красных линий в целях определения мест допустимого размещения зданий, строений, сооружений.

РОССИЙСКАЯ ФЕДЕРАЦИЯ

Г. ИРКУТСК

АДМИНИСТРАЦИЯ

КОМИТЕТ ПО ГРАДОСТРОИТЕЛЬНОЙ ПОЛИТИКЕ

ЗАМЕСТИТЕЛЬ МЭРА- ПРЕДСЕДАТЕЛЬ КОМИТЕТА

РАСПОРЯЖЕНИЕ

от 16.10.2025

№ 944–02–486/25

О предоставлении разрешения на отклонение от предельных параметров разрешенного строительства, реконструкции объектов капитального строительства

Учитывая запрос Серебрянниковой Валентины Алексеевны о предоставлении разрешения на отклонение от предельных параметров разрешенного строительства, реконструкции объектов капитального строительства, рекомендации комиссии по подготовке правил землепользования и застройки от 10.10.2025 г., руководствуясь статьей 40 Градостроительного кодекса Российской Федерации, статьей 16 Федерального закона от 06.10.2003 г. № 131-ФЗ «Об общих принципах организации местного самоуправления в Российской Федерации», статьями 42, 44, 45 Устава города Иркутска, административным регламентом предоставления муниципальной услуги «Предоставление разрешения на отклонение от предельных параметров разрешенного строительства, реконструкции объектов капитального строительства на территории города Иркутска», утвержденным постановлением администрации города Иркутска от 14.06.2019 г. № 031–06–403/9:

1. Предоставить разрешение на отклонение от предельных параметров разрешенного строительства, реконструкции объектов капитального строительства, установленных в градостроительном регламенте с основным видом разрешенного использования земельного участка «Ведение садоводства», в части: уменьшения минимального размера земельного участка до 0,0214 га; уменьшения минимального отступа от границ смежного земельного участка до основного строения до 2 м, в отношении земельного участка с кадастровым номером 38:36:000031:20791, площадью 214 кв. м, расположенного по адресу: Иркутская область, г. Иркутск, Свердловский район, садоводческое некоммерческое товарищество «Сибирский садовод», участок № 147-а.

2. Управлению по информационной политике аппарата администрации города Иркутска опубликовать настоящее распоряжение в газете «Иркутск официальный» и разместить в информационно-телекоммуникационной сети «Интернет» на WEB-портале органов местного самоуправления города Иркутска (www.admirk.ru) в течение десяти дней с момента его подписания.

3. Контроль за исполнением настоящего распоряжения оставляю за собой.

Е.А. Харитонов



ПРОЕКТ ПЛАНИРОВКИ ТЕРРИТОРИИ ПЛАНИРОВОЧНОГО ЭЛЕМЕНТА
Л-04-14 И ИНФОРМАЦИОННЫЕ МАТЕРИАЛЫ К ОПУБЛИКОВАННОМУ РАНЕЕ
(17.10.2025) ИНФОРМАЦИОННОМУ СООБЩЕНИЮ О НАЧАЛЕ ОБЩЕСТВЕННЫХ
ОБСУЖДЕНИЙ

Приложение к постановлению администрации
города Иркутска от _____ № _____

ПОЛОЖЕНИЕ
О ХАРАКТЕРИСТИКАХ ПЛАНИРУЕМОГО РАЗВИТИЯ ТЕРРИТОРИИ.
ПОЛОЖЕНИЯ ОБ ОЧЕРЕДНОСТИ ПЛАНИРУЕМОГО РАЗВИТИЯ ТЕРРИТОРИИ

Красные линии

Таблица 1

КАТАЛОГ КООРДИНАТ ХАРАКТЕРНЫХ ТОЧЕК УСТАНОВЛИВАЕМЫХ КРАСНЫХ
ЛИНИЙ (МСК-38)

Номер точки	Координата X	Координата Y
1	397650,40	3324369,32
2	397638,88	3324394,27
3	397640,01	3324394,92
4	397633,46	3324411,97
5	397609,16	3324463,91
6	397612,18	3324465,02
7	397604,07	3324487,94
8	397593,87	3324521,14
9	397576,39	3324564,37
10	397535,58	3324657,47
11	397523,77	3324687,22
12	397517,56	3324699,65
13	397516,06	3324703,98
14	397499,03	3324738,69
15	397468,02	3324807,15
16	397446,25	3324854,27
17	397433,69	3324882,16
18	397353,21	3324957,37
19	397240,96	3324848,62
20	397256,35	3324814,84
21	397199,30	3324793,30
22	397140,58	3324773,51
23	397123,01	3324768,79
24	397119,18	3324766,73
25	397112,72	3324764,35
26	397106,49	3324762,53
27	397112,25	3324747,47
28	397120,64	3324746,97
29	397258,66	3324443,92
30	397255,64	3324424,39
31	397295,08	3324334,75
32	397322,82	3324271,67
33	397449,95	3324312,23
34	397507,93	3324330,71
35	397549,10	3324349,60
36	397581,73	3324364,57
37	397594,74	3324335,76
38	397624,82	3324348,64
39	397621,62	3324356,04
40	397266,49	3325060,80
41	397243,87	3325081,78
42	397225,03	3325098,44
43	397189,40	3325135,26
44	397156,45	3325166,73
45	397130,23	3325192,58
46	397076,22	3325242,50
47	397075,44	3325252,58
48	397072,15	3325256,56
49	397065,27	3325252,80
50	397031,88	3325285,88
51	397003,34	3325313,52
52	396946,36	3325371,91
53	396955,61	3325379,87
54	396959,55	3325384,86
55	396916,74	3325437,44
56	396899,95	3325421,13
57	396855,47	3325387,40
58	396822,43	3325352,15
59	396721,92	3325303,83
60	396720,94	3325305,11
61	396695,69	3325288,75
62	396698,28	3325284,95
63	396619,47	3325238,86
64	396656,47	3325184,31
65	396703,23	3325105,41
66	396735,58	3325054,21
67	396857,66	3324886,62
68	396863,67	3324889,72
69	396867,51	3324883,76
70	396882,58	3324894,09
71	396897,00	3324903,97

Номер точки	Координата X	Координата Y
72	396910,29	3324914,48
73	396913,95	3324917,32
74	396915,03	3324915,98
75	396934,82	3324929,37
76	396965,00	3324949,21
77	396982,52	3324960,82
78	396992,69	3324967,11
79	396999,86	3324972,73
80	396997,30	3324975,38
81	396995,23	3324978,90
82	397011,30	3325000,94
83	397026,10	3325013,77
84	397025,64	3325015,04
85	397048,24	3325030,01
86	397059,29	3325035,87
87	397090,77	3325057,10
88	397089,92	3325058,27
89	397100,28	3325065,58
90	397112,64	3325052,69
91	397145,37	3325016,37
92	397150,17	3325020,59
93	397167,85	3325036,58
94	397194,55	3325072,10
95	397236,66	3325025,04
96	397055,52	3325734,05
97	397049,31	3325773,42
98	397046,57	3325781,78
99	397045,90	3325790,60
100	397046,20	3325804,70
101	397046,89	3325821,27
102	397044,78	3325834,18
103	397044,63	3325853,69
104	397042,58	3325868,67
105	397042,03	3325886,88
106	397040,27	3325908,64
107	397040,52	3325928,40
108	397040,92	3325947,23
109	397039,42	3325957,69
110	397034,20	3325992,27
111	397028,48	3325997,98
112	397026,08	3326017,26
113	397027,61	3326031,80
114	397031,29	3326038,84
115	397031,74	3326042,08
116	397032,73	3326062,01
117	397032,85	3326073,66
118	397032,43	3326074,34
119	397026,29	3326083,03
120	397023,32	3326086,93
121	397026,80	3326112,44
122	397029,04	3326119,73
123	397030,75	3326127,23
124	397034,46	3326143,55
125	397042,76	3326164,54
126	397044,44	3326176,60
127	397048,40	3326189,98
128	397050,36	3326196,60
129	397050,53	3326197,01
130	397059,63	3326218,23
131	397062,67	3326226,09
132	397077,35	3326265,43
133	397085,41	3326284,48
134	397086,30	3326285,89
135	397091,12	3326304,09
136	397092,77	3326342,75
137	397106,84	3326355,74
138	397108,10	3326366,43
139	397114,50	3326379,04
140	397113,18	3326390,38
141	397092,03	3326385,11
142	397067,80	3326411,87
143	397050,17	3326432,97
144	397039,42	3326428,21
145	397013,06	3326486,07
146	397004,28	3326503,40
147	397013,40	3326510,76
148	397015,44	3326517,82
149	397015,47	3326532,47
150	397012,11	3326537,74
151	397010,41	3326542,32
152	397010,28	3326548,86
153	397016,50	3326556,04
154	397017,74	3326559,18
155	397020,32	3326603,72
156	397006,06	3326607,45
157	397005,07	3326620,40
158	397013,45	3326658,76
159	397025,99	3326703,46

Номер точки	Координата X	Координата Y
160	397047,02	3326747,85
161	397006,64	3326761,89
162	397013,14	3326798,49
163	396985,50	3326830,94
164	396942,94	3326883,80
165	396926,78	3326892,36
166	396855,07	3326894,79
167	396870,52	3326846,52
168	396877,01	3326808,39
169	396876,10	3326774,08
170	396864,43	3326694,90
171	396860,10	3326654,89
172	396859,71	3326625,23
173	396861,65	3326604,69
174	396882,24	3326495,56
175	396910,62	3326360,09
176	396923,59	3326316,77
177	396950,11	3326210,73
178	396956,49	3326185,22
179	396960,32	3326163,74
180	396969,87	3326125,19
181	396979,22	3326070,44
182	396983,88	3326039,65
183	397000,15	3325944,06
184	397005,87	3325906,41
185	397010,99	3325874,17
186	397013,79	3325839,78
187	397021,19	3325797,64
188	397024,52	3325778,65
189	396997,55	3325771,14
190	396981,90	3325762,38
191	396988,86	3325737,84
192	397006,99	3325741,06
193	397010,28	3325742,75
194	397012,56	3325743,74
195	397015,26	3325744,51
196	397022,26	3325746,14
197	397024,60	3325746,51
198	397027,64	3325746,74
199	397035,31	3325746,15
200	397041,87	3325743,82
201	397045,01	3325741,52
202	397047,91	3325738,55
203	397051,87	3325733,36
204	396981,69	3325773,72
205	397002,74	3325785,51
206	397008,55	3325788,77
207	397011,17	3325796,86
208	397003,86	3325838,50
209	397001,06	3325872,98
210	396995,99	3325904,87
211	396990,28	3325942,47
212	396974,01	3326038,07
213	396969,35	3326068,85
214	396960,02	3326123,50
215	396944,15	3326120,70
216	396934,98	3326116,10
217	396917,81	3326115,61
218	396908,03	3326121,58
219	396906,44	3326123,32
220	396903,87	3326125,98
221	396900,40	3326129,27
222	396878,15	3326149,63
223	396830,79	3326168,41
224	396751,68	3326207,57
225	396727,74	3326192,89
226	396769,06	3326113,97
227	396777,87	3326108,56
228	396798,37	3326084,41
229	396848,97	3326005,28
230	396874,42	3325953,04
231	396881,82	3325941,00
232	396893,47	3325926,45
233	396905,78	3325914,31
234	396937,92	3325877,92
235	396958,55	3325836,58
236	396968,11	3325658,48
237	396954,63	3325678,29
238	396960,02	3325684,07
239	396939,46	3325719,91
240	396936,20	3325724,00
241	396932,38	3325728,79

Номер точки	Координата X	Координата Y
242	396937,88	3325732,48
243	396929,47	3325748,09
244	396921,80	3325759,31
245	396909,42	3325768,36
246	396928,11	3325778,76
247	396910,32	3325813,39
248	396906,51	3325811,47
249	396887,63	3325837,96
250	396880,32	3325833,95
251	396874,52	3325845,26
252	396871,88	3325843,73
253	396846,36	3325888,49
254	396824,92	3325878,65
255	396814,87	3325896,50
256	396777,90	3325905,71
257	396747,72	3325899,13
258	396725,42	3325888,80
259	396729,45	3325858,30
260	396867,29	3325646,99
261	396891,94	3325612,77
262	396906,07	3325625,50
263	396929,07	3325650,83
264	396944,84	3325636,09
265	396941,27	3326204,85
266	396937,27	3326220,85
267	396914,10	3326313,52
268	396855,06	3326282,22
269	396833,41	3326266,30
270	396878,87	3326231,03
271	396900,93	3326211,51
272	396922,12	3326209,38
273	396925,97	3326203,41
274	396910,18	3326326,72
275	396900,92	3326357,62
276	396872,43	3326493,61
277	396851,74	3326603,29
278	396849,71	3326624,82
279	396850,11	3326655,49
280	396854,51	3326696,17
281	396864,13	3326761,41
282	396774,64	3326743,94
283	396781,56	3326697,81
284	396744,39	3326684,58
285	396769,30	3326608,22
286	396741,80	3326601,12
287	396673,30	3326578,19
288	396680,41	3326522,27
289	396638,06	3326510,44
290	396623,46	3326501,07
291	396615,88	3326490,36
292	396612,16	3326472,28
293	396611,47	3326446,64
294	396611,16	3326435,52
295	396604,69	3326435,66
296	396610,41	3326422,58
297	396624,50	3326396,27
298	396666,43	3326362,23
299	396744,39	3326284,04
300	396782,44	3326287,15
301	396809,27	3326275,29
302	396818,28	3326271,93
303	396847,86	3326293,68
304	396480,03	3326436,33
305	396595,32	3327065,05
306	396097,57	3327171,04
307	395984,07	3326542,12
308	396825,90	3324854,03
309	396820,88	3324860,06
310	396777,60	3324933,75
311	396390,45	3325527,97
312	396326,72	3325583,32
313	396163,90	3325830,72
314	396137,01	3325815,29
315	396126,87	3325808,76
316	396118,86	3325803,46
317	396096,67	3325788,75
318	396042,33	3325752,46
319	396105,58	3325652,04
320	396146,23	3325585,54
321	396173,08	3325549,48
322	396209,83	3325496,95
323	396275,34	3325399,88



Номер точки	Координата X	Координата Y
324	396303,69	3325363,08
325	396348,16	3325291,97
326	396388,74	3325237,53
327	396388,37	3325226,47
328	396262,91	3325153,48
329	396369,17	3324989,64
330	396395,44	3324941,74
331	396440,77	3324871,74
332	396477,58	3324820,51
333	396550,75	3324710,83
334	396560,40	3324694,99
335	396624,33	3324779,10
336	396692,36	3324831,38
337	396756,18	3324851,39
338	396374,16	3325229,78
339	396374,23	3325231,89
340	396335,77	3325283,50
341	396291,26	3325354,67
342	396280,04	3325369,19
343	396189,65	3325314,08
344	396169,75	3325297,10
345	396257,46	3325161,89
346	396270,84	3325381,15
347	396263,46	3325390,72
348	396197,46	3325488,45
349	396160,92	3325540,70
350	396133,79	3325577,13
351	396094,88	3325640,88
352	396021,95	3325756,67
353	396104,95	3325813,61
354	396155,65	3325843,27
355	395909,39	3326220,87
356	395745,40	3326912,64
357	395275,04	3327269,74
358	394881,49	3326789,40
359	396009,01	3325243,96
360	396010,79	3325245,11
361	396017,79	3325233,82
362	396042,03	3325246,85
363	396066,51	3325245,49
364	396149,98	3325299,89
365	396013,37	3325504,54
366	395915,80	3325657,10
367	395901,67	3325648,06
368	395884,99	3325674,15
369	395917,37	3325694,86
370	395934,06	3325668,77
371	395928,44	3325665,18
372	396025,92	3325512,75
373	396161,44	3325309,73
374	396180,83	3325326,27
375	396554,23	3324685,89
376	396542,26	3324705,55
377	396469,31	3324814,88
378	396432,44	3324866,20
379	396387,00	3324936,36
380	396356,58	3324981,48
381	396155,40	3325291,68
382	396069,23	3325235,32
383	396044,16	3325236,72
384	396023,06	3325225,32
385	396043,45	3325192,43
386	396098,86	3325109,52
387	396111,24	3325117,60
388	396231,97	3324932,47
389	396270,62	3324863,24
390	396297,02	3324820,76
391	396358,50	3324726,88
392	396401,61	3324664,13
393	396422,73	3324631,68
394	396439,33	3324627,51
395	396452,66	3324630,77
396	396474,99	3324638,23
397	396494,19	3324652,34
398	396506,53	3324655,24
399	396529,48	3324651,93
400	396372,72	3324595,21
401	396377,82	3324594,57
402	396387,46	3324601,81
403	396414,05	3324626,70
404	396392,91	3324658,25
405	396360,90	3324704,97

Номер точки	Координата X	Координата Y
406	396300,81	3324794,64
407	396259,29	3324862,92
408	396234,53	3324906,42
409	396222,24	3324924,88

Таблица 2

ЗОНЫ ПЛАНИРУЕМОГО РАЗМЕЩЕНИЯ ОБЪЕКТОВ МЕСТНОГО ЗНАЧЕНИЯ

Номер на карте	Объект	Параметры1	Местоположение/площадь, кв.м	I очередь2	II очередь2
Социальная инфраструктура					
ЗР-1	Физкультурно-оздоровительный комплекс с универсальным спортивным залом	0,36 га	ул. Центральная, ст. Батарейная / 3558	П, СЗ	-

Примечания:¹ Параметры уточняются в проектно-сметной документации.
² I очередь — 2030 год, II очередь — 2043 год.
³ П — проектирование, С — строительство.

ЗОНЫ ПЛАНИРУЕМОГО РАЗМЕЩЕНИЯ ОБЪЕКТОВ ЖИЛОГО, ПРОИЗВОДСТВЕННОГО, ОБЩЕСТВЕННО-ДЕЛОВОГО И ИНОГО НАЗНАЧЕНИЯ

Номер на карте	Объект	Параметры1	Местоположение/площадь, кв.м	I очередь2	II очередь2
Объекты специального назначения					
ЗР-2	II — пожарные депо на 2, 4 и 6 автомобилей для охраны городских поселений	1,2 га	Восточнее СНТ Ангара-3	-	П, СЗ
ЗР-3	Центр технических видов спорта «Арена»	30 га	Южнее ул. Берег Ангары	-	П, СЗ


Примечания:¹ Параметры уточняются в проектно-сметной документации.
² I очередь — 2030 год, II очередь — 2043 год.
³ П — проектирование, С — строительство.

Таблица 3

ОБЪЕКТЫ КОММУНАЛЬНОЙ И ТРАНСПОРТНОЙ ИНФРАСТРУКТУРЫ, НЕОБХОДИМЫЕ ДЛЯ ФУНКЦИОНИРОВАНИЯ ОБЪЕКТОВ КАПИТАЛЬНОГО СТРОИТЕЛЬСТВА И ЖИЗНЕДЕЯТЕЛЬНОСТИ ГРАЖДАН

Номер на карте	Объект	Параметры1	Местоположение	I очередь2	II очередь2
Транспортная инфраструктура					
Улично-дорожная сеть					
Транспортная инфраструктура федерального значения					
-	Строительство новых железнодорожных линий Усть-Кут (ст. Лена) — Жигалово — Иркутск	2,25 км	Жигаловский, Качутский, Баяндаевский, Эхирит-Булагатский, Иркутский районы, г. Усть-Кут, Усть-Кутский район	-	СЗ
Транспортная инфраструктура регионального значения					
-	Магистральная дорога скоростного движения «Северный обход г. Иркутска»	1,89 км	Иркутский район, г. Иркутск	-	СЗ
Транспортная инфраструктура местного значения					
-	Магистральная улица районного значения	0,91 км	от ул. Курганская до зу с кадастровым номером 38:36:000008:5203 (в границах планировочного элемента)	-	РЗ
	Магистральная улица районного значения	4,33 км	от зу с кадастровым номером 38:36:000008:5203 до магистрали «Северный обход г. Иркутска»	-	СЗ
	Магистральная улица районного значения5	1,04 км	между СНТ Ангара-3 и СК Нептун	-	СЗ
	Улица местного значения	0,65 км	участок ул. Набережная	-	СЗ
Коммунальная инфраструктура					
Ливневая канализация					
-	Сети ливневой канализации	d 1000	территория проекта	-	СЗ
-	Насосная станция ливневой канализации	-	территория проекта	-	СЗ
Инженерная подготовка территории					
-	Сооружения для защиты от затопления и подтопления4	6,3 км	р. Ангара	-	СЗ

Примечания:¹ Параметры уточняются в проектно-сметной документации.
² I очередь — 2030 год, II очередь — 2043 год.
³ П — проектирование, Р — реконструкция, С — строительство.
⁴ Конкретный вид мероприятия необходимо определять после проведения инженерно-геологических изысканий на рассматриваемой территории.
⁵ Существует необходимость сноса объектов капитального строительства, их частей для строительства, реконструкции других объектов капитального строительства

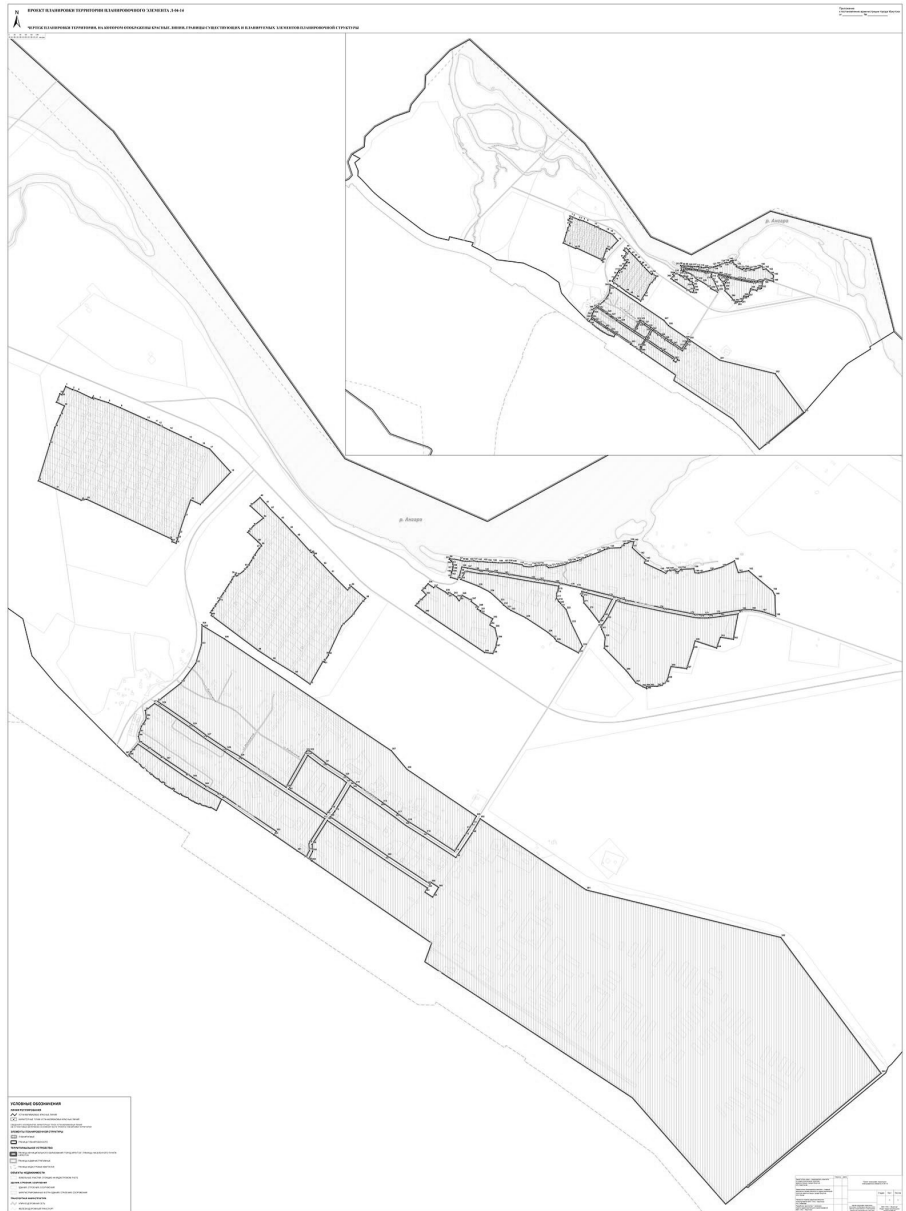

КАК ВОСПОЛЬЗОВАТЬСЯ ЛЬГОТОЙ, НЕУЧТЕННОЙ В НАЛОГОВОМ УВЕДОМЛЕНИИ

Шаг 1. Проверить, учтена ли льгота в налоговом уведомлении. Для этого изучить содержание граф «Размер налоговых льгот», «Налоговый вычет» в налоговом уведомлении.

Шаг 2. Если в налоговом уведомлении льготы не применены, необходимо выяснить относится ли налогоплательщик к категориям лиц, имеющим право на льготы по объектам в налоговом уведомлении.

Транспортный налог
Освобождение от уплаты налога может быть предусмотрено законами субъектов Российской Федерации для определенных льготных категорий налогоплательщиков (инвалиды, ветераны, многодетные и т.п.), а также статьей 356.1 НК РФ для отдельных категорий налогоплательщиков (в т.ч. лица, имеющие трех и более несовершеннолетних детей, один из родителей (законных представителей) ребенка-инвалида), на которых зарегистрированы транспортные средства, имеющие место нахождения в федеральной территории «Сириус».

С информацией о налоговых льготах можно ознакомиться в рубрике «Справочная информация о ставках и льготах по имущественным налогам» на сайте ФНС России (<https://www.nalog.ru/rn38/service/tax/>) либо обратившись в налоговые инспекции или в контакт-центр ФНС России (тел. 8 800 – 222-22-22).

Земельный налог
Действует федеральная льгота, которая уменьшает налоговую базу на кадастровую стоимость 600 квадратных метров одного земельного участка. Льготой могут воспользоваться владельцы земельных участков, относящиеся к следующим категориям: пенсионеры; предпенсионеры; инвалиды I и II групп; инвалиды с детства; ветераны Великой Отечественной войны и боевых действий; многодетные; другие категории граждан, указанные в п. 5 ст. 391 НК РФ.

Дополнительные льготы могут быть установлены нормативными правовыми актами представительных органов муниципальных образований (законами городов федерального значения Москвы, Санкт-Петербурга и Севастополя, нормативными правовыми актами представительного органа федеральной территории «Сириус») по месту нахождения земельных участков.

С информацией о налоговых льготах можно ознакомиться в рубрике «Справочная информация о ставках и льготах по имущественным налогам» на сайте ФНС России (<https://www.nalog.ru/rn38/service/tax/>) либо обратившись в налоговые инспекции или в контакт-центр ФНС России (тел. 8 800 – 222-22-22).

Налог на имущество физических лиц
Льготы для 21 категории налогоплательщиков (пенсионеры, предпенсионеры, инвалиды, ветераны, военнослужащие, участники СВО и члены их семей, владельцы хозяйственных помещений до 50 кв.м и т.п.) предусмотрены ст. 407 НК РФ. Льгота предоставляется в размере подлежащей уплате суммы налога в отношении объекта, не используемого в предпринимательской деятельности. Льгота освобождает от уплаты налога в отношении одного объекта каждого вида с максимально исчисленной суммой налога: 1) квартира или комната; 2) жилой дом; 3) помещение или сооружение, указанные в подпункте 14 пункта 1 статьи 407 НК РФ; 4) хозяйственное строение или сооружение, указанные в подпункте 15 пункта 1 статьи 407 НК РФ; 5) гараж или машино-место.

При этом налоговая льготы в соответствии с пунктом 1 статьи 407 НК РФ не предоставляется в отношении объектов налогообложения, включенных в перечень, определяемый в соответствии с пунктом 7 статьи 378.2 НК РФ, в отношении объектов налогообложения, предусмотренных абзацем вторым пункта 10 статьи 378.2 НК РФ, а также в отношении объектов налогообложения, кадастровая стоимость каждого из которых превышает 300 миллионов рублей.

Дополнительные льготы могут быть установлены нормативными правовыми актами представительных органов муниципальных образований (законами городов федерального значения Москвы, Санкт-Петербурга и Севастополя, нормативными правовыми актами представительного органа федеральной территории «Сириус») по месту нахождения налогооблагаемого имущества.

С информацией о налоговых льготах можно ознакомиться в рубрике «Справочная информация о ставках и льготах по имущественным налогам» на сайте ФНС России (<https://www.nalog.ru/rn38/service/tax/>), либо обратившись в налоговые инспекции или в контакт-центр ФНС России (тел. 8 800 – 222-22-22).

Шаг 3. Убедившись, что налогоплательщик относится к категориям лиц, имеющим право на налоговую льготу, но налоговая льгота не учтена в налоговом уведомлении, рекомендуется подать заявление по установленной форме (приказ ФНС России от 14.11.2017 № ММВ-7-21/897@) о предоставлении льготы по транспортному налогу, земельному налогу, налогу на имущество физических лиц.

Подать заявление о предоставлении налоговой льготы в налоговый орган можно любым удобным способом: через личный кабинет налогоплательщика; почтовым сообщением; путем личного обращения в любую налоговую инспекцию; через уполномоченный МФЦ.

УВАЖАЕМЫЕ ЖИТЕЛИ ИРКУТСКОЙ ОБЛАСТИ, ДОБРОСОВЕСТНЫЕ НАЛОГОПЛАТЕЛЬЩИКИ!

Напоминаем Вам, что в этом году имущественные налоги за 2024 год необходимо оплатить не позднее 1 декабря 2025 года. Сумма платежей указана в специальных уведомлениях, которые доставлены налоговыми органами. Узнать размер начислений возможно в личных кабинетах на сайте налогового ведомства www.nalog.gov.ru и портале Госуслуг.

- Произвести оплату Вы можете любым удобным для Вас способом:
- Используя сервис «Уплата налогов и пошлин» на сайте ФНС России.
 - Через сервис «Личный кабинет для физических лиц» на сайте ФНС России.
 - С помощью мобильного приложения «Налоги ФЛ».
 - Через портал Госуслуг.
 - В любом отделении банка или с использованием банковских мобильных приложений.
 - В отделениях Почты России.
 - В кассах администрации муниципального образования.

На специальной странице на сайте ФНС России есть разъяснения по типовым вопросам: к примеру, как оплатить налог, что делать, если уведомление не получено, и тому подобное. Обратите внимание, что если налоги не будут уплачены до установленной даты, то начнется начисление ежедневных штрафных санкций (пени). Их размер рассчитывается исходя из остаточной задолженности, количества просроченных дней и ключевой ставки Центрального Банка России (в сентябре 2025 года ставка составляет 17%). Формула расчета пени выглядит так: сумма задолженности × количество дней просрочки × 1/300 ставки рефинансирования ЦБ.

Регулярная и своевременная уплата налогов — это важный вклад каждого жителя в развитие нашего региона и всей страны!

<https://service.nalog.ru/payment/index.html>
<https://lkfl2.nalog.ru/lkfl/>
<https://www.gosuslugi.ru>
<https://www.nalog.gov.ru/nu/>