



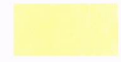




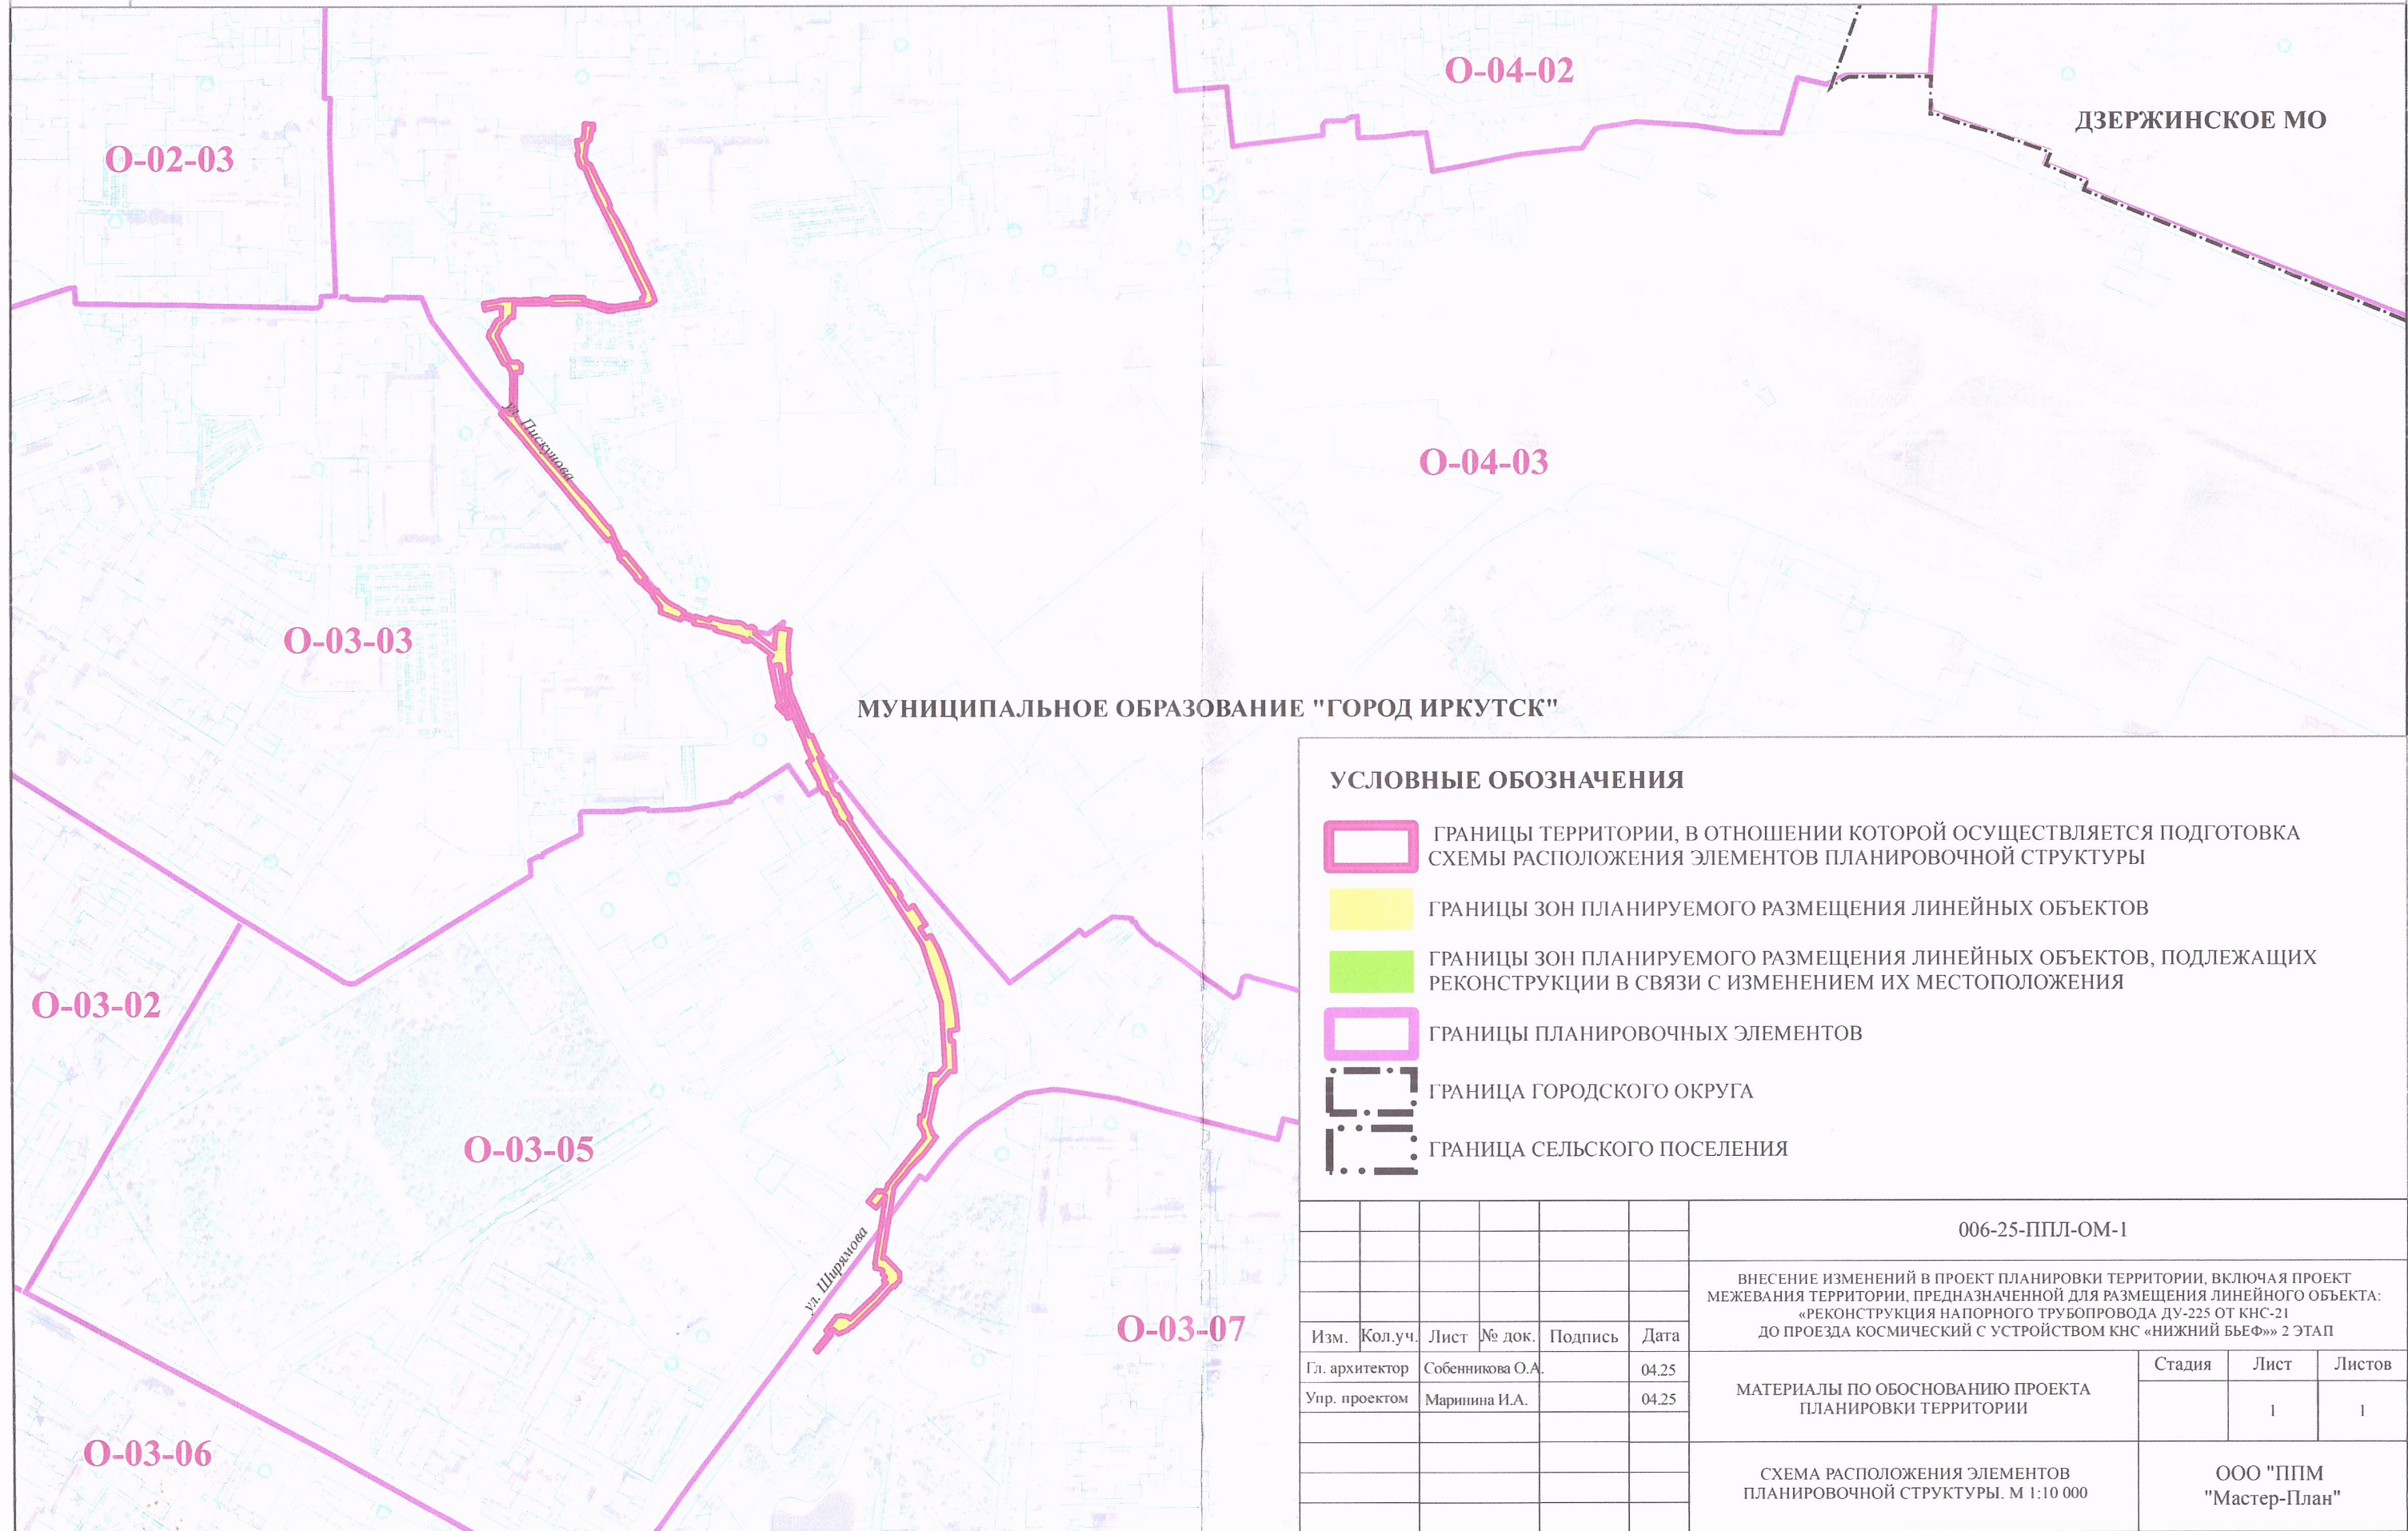

**ВНЕСЕНИЕ ИЗМЕНЕНИЙ В ПРОЕКТ ПЛАНИРОВКИ ТЕРРИТОРИИ, ВКЛЮЧАЯ ПРОЕКТ МЕЖЕВАНИЯ ТЕРРИТОРИИ, ПРЕДНАЗНАЧЕННОЙ  
ДЛЯ РАЗМЕЩЕНИЯ ЛИНЕЙНОГО ОБЪЕКТА: «РЕКОНСТРУКЦИЯ НАПОРНОГО ТРУБОПРОВОДА ДУ-225 ОТ КНС-21 ДО ПРОЕЗДА КОСМИЧЕСКИЙ  
С УСТРОЙСТВОМ КНС «НИЖНИЙ БЬЕФ»» 2 ЭТАП**

СХЕМА РАСПОЛОЖЕНИЯ ЭЛЕМЕНТОВ ПЛАНИРОВОЧНОЙ СТРУКТУРЫ. М 1:10 000



**УСЛОВНЫЕ ОБОЗНАЧЕНИЯ**

-  ГРАНИЦЫ ТЕРРИТОРИИ, В ОТНОШЕНИИ КОТОРОЙ ОСУЩЕСТВЛЯЕТСЯ ПОДГОТОВКА СХЕМЫ РАСПОЛОЖЕНИЯ ЭЛЕМЕНТОВ ПЛАНИРОВОЧНОЙ СТРУКТУРЫ
-  ГРАНИЦЫ ЗОН ПЛАНИРУЕМОГО РАЗМЕЩЕНИЯ ЛИНЕЙНЫХ ОБЪЕКТОВ
-  ГРАНИЦЫ ЗОН ПЛАНИРУЕМОГО РАЗМЕЩЕНИЯ ЛИНЕЙНЫХ ОБЪЕКТОВ, ПОДЛЕЖАЩИХ РЕКОНСТРУКЦИИ В СВЯЗИ С ИЗМЕНЕНИЕМ ИХ МЕСТОПОЛОЖЕНИЯ
-  ГРАНИЦЫ ПЛАНИРОВОЧНЫХ ЭЛЕМЕНТОВ
-  ГРАНИЦА ГОРОДСКОГО ОКРУГА
-  ГРАНИЦА СЕЛЬСКОГО ПОСЕЛЕНИЯ

						006-25-ППЛ-ОМ-1			
						ВНЕСЕНИЕ ИЗМЕНЕНИЙ В ПРОЕКТ ПЛАНИРОВКИ ТЕРРИТОРИИ, ВКЛЮЧАЯ ПРОЕКТ МЕЖЕВАНИЯ ТЕРРИТОРИИ, ПРЕДНАЗНАЧЕННОЙ ДЛЯ РАЗМЕЩЕНИЯ ЛИНЕЙНОГО ОБЪЕКТА: «РЕКОНСТРУКЦИЯ НАПОРНОГО ТРУБОПРОВОДА ДУ-225 ОТ КНС-21 ДО ПРОЕЗДА КОСМИЧЕСКИЙ С УСТРОЙСТВОМ КНС «НИЖНИЙ БЬЕФ»» 2 ЭТАП			
Изм.	Кол.уч.	Лист	№ док.	Подпись	Дата	МАТЕРИАЛЫ ПО ОБОСНОВАНИЮ ПРОЕКТА ПЛАНИРОВКИ ТЕРРИТОРИИ	Стадия	Лист	Листов
Гл. архитектор				Собенникова О.А.	04.25			1	1
Упр. проектом				Маринина И.А.	04.25	СХЕМА РАСПОЛОЖЕНИЯ ЭЛЕМЕНТОВ ПЛАНИРОВОЧНОЙ СТРУКТУРЫ. М 1:10 000	ООО "ППМ "Мастер-План"		