



ИРКУТСК

О Ф И Ц И А Л Ь Н Ы Й

19 сентября 2025 года | № 37 (1151)

(12+)

РОССИЙСКАЯ ФЕДЕРАЦИЯ МЭР ГОРОДА ИРКУТСКА РАСПОРЯЖЕНИЕ

от 12.09.2025

№ 031–11–64/25

О поощрении работников организаций города Иркутска

За многолетний добросовестный труд, достижение высоких результатов в производственной деятельности и в связи с Днем работника автомобильного и городского пассажирского транспорта, руководствуясь статьями 11¹, 37, 38, 54, 56 Устава города Иркутска, Положением о Почетной грамоте мэра города, Благодарственным письме мэра города, Благодарности мэра города Иркутска, утвержденным постановлением мэра города Иркутска от 13 февраля 1998 года № 031–06–144/8, решением Общественного совета по наградам при мэре города Иркутска от 4 сентября 2025 года:

- Поощрить работников Муниципального унитарного предприятия «Иркутскавтотранс» г. Иркутска:
 - наградить Почетной грамотой мэра города Иркутска Гурастова Сергея Юрьевича — водителя автобуса регулярного городского пассажирского маршрута 1 класса;
 - объявить Благодарность мэра города Иркутска Крамарчуку Олегу Алексеевичу — водителю автобуса регулярного городского пассажирского маршрута 1 класса.
- Поощрить работников Общества с ограниченной ответственностью «ИРКУТ-Автотранс»:
 - наградить Почетной грамотой мэра города Иркутска Пермякова Максима Олеговича — водителя автомобиля 1 класса;
 - объявить Благодарность мэра города Иркутска:
Бабошко Алексею Михайловичу — водителю автомобиля 1 класса;
Рычкову Сергею Валерьевичу — водителю автомобиля 1 класса.
- Контроль за исполнением настоящего Распоряжения возложить на заместителя мэра — руководителя аппарата администрации города Иркутска.

Р.Н. Болотов

РОССИЙСКАЯ ФЕДЕРАЦИЯ МЭР ГОРОДА ИРКУТСКА РАСПОРЯЖЕНИЕ

от 12.09.2025

№ 031–11–65/25

О поощрении работников организаций города Иркутска

За многолетний добросовестный труд, достижение высоких результатов в производственной деятельности и в связи с Днем энергетика, руководствуясь статьями 11¹, 37, 38, 54, 56 Устава города Иркутска, Положением о Почетной грамоте мэра города, Благодарственным письме мэра города, Благодарности мэра города Иркутска, утвержденным постановлением мэра города Иркутска от 13 февраля 1998 года № 031–06–144/8, решением Общественного совета по наградам при мэре города Иркутска от 4 сентября 2025 года:

- Поощрить работников Акционерного общества «Байкалэнерго»:
 - наградить Почетной грамотой мэра города Иркутска Трофимову Анну Георгиевну — начальника финансово-экономического отдела;
 - объявить Благодарность мэра города Иркутска Пухальской Яне Алексеевне — инженеру 1 категории сметно-договорного отдела.
- Поощрить работников Общества с ограниченной ответственностью «Иркутская Энергосбытовая компания»:
 - наградить Почетной грамотой мэра города Иркутска Пушкареву Ирину Викторовну — инженера 1 категории группы по взаимоотношениям с сетевыми организациями службы технического аудита;
 - объявить Благодарность мэра города Иркутска:
Самариной Марии Александровне — руководителю группы по аналитической и текущей деятельности управления по работе с ЖКХ;
Усольцевой Юлии Андреевне — специалисту 1 категории отдела маркетинга;
Якимову Сергею Геннадьевичу — начальнику Правобережного отделения.
- Контроль за исполнением настоящего Распоряжения возложить на заместителя мэра — руководителя аппарата администрации города Иркутска.

Р.Н. Болотов

В СООТВЕТСТВИИ С ПОРЯДКОМ СОСТАВЛЕНИЯ СПИСКОВ КАНДИДАТОВ В ЧЛЕНЫ ОБЩЕСТВЕННОЙ ПАЛАТЫ Г. ИРКУТСКА И ДЕЛЕГАТОВ НА ГОРОДСКУЮ КОНФЕРЕНЦИЮ ОБЩЕСТВЕННОСТИ, УТВЕРЖДЕННЫМ ПОСТАНОВЛЕНИЕМ МЭРА ГОРОДА ИРКУТСКА ОТ 14 МАРТА 2008 ГОДА № 031–06–451/8, НА 12 СЕНТЯБРЯ 2025 ГОДА НА 18.00 В УПРАВЛЕНИЕ РЕАЛИЗАЦИИ ОБЩЕСТВЕННЫХ ИНИЦИАТИВ АППАРАТА АДМИНИСТРАЦИИ ГОРОДА ИРКУТСКА ПОСТУПИЛ ПАКЕТ ДОКУМЕНТОВ О СЛЕДУЮЩИХ КАНДИДАТУРАХ В ЧЛЕНЫ ОБЩЕСТВЕННОЙ ПАЛАТЫ ГОРОДА ИРКУТСКА 8 СОЗЫВА:

№ п/п	ФИО кандидата	Субъект выдвижения
1.	Попов Александр Владимирович	Союз садоводческих некоммерческих объединений граждан Иркутского района и города Иркутска

2.	Ярославцев Андрей Геннадьевич	Региональная физкультурно-спортивная общественная организация «Федерация Киокушин Иркутской области»
3.	Дынкин Ефим Цодикович	Союз дорожников Иркутской области
4.	Стегайло Владимир Борисович	Иркутская региональная организация общероссийской творческой профессиональной общественной организации «Союз архитекторов России»
5.	Шустов Вячеслав Анатольевич	Ассоциация саморегулируемая организация «Объединение управляющих организаций Иркутской области «Гильдия жилищно-коммунального хозяйства»
6.	Галютдинов Ильдус Ильясович	Общественная организация предпринимателей Иркутской области
7.	Костромина Любовь Викторовна	ТОС «Синюшина гора»
8.	Шумков Константин Михайлович	Иркутская областная региональная организация Общероссийской общественной организации «Всероссийское общество инвалидов»
9.	Жумабаев Сергей Серикович	Ассоциация ветеранов государственной безопасности Иркутской области
10.	Ваулина Ирина Владимировна	Иркутское общественное городское женское движение «Женсовет»
11.	Пурас Андрей Валерьевич	Городская физкультурно-спортивная общественная организация «Федерация спортивной борьбы г. Иркутска»
12.	Чепрасова Оксана Викторовна	ТОС «Городок ИВАТУ»
13.	Новожилов Владимир Александрович	Общественная организация «Ассоциация детских врачей Иркутской области»
14.	Дорошенко Алексей Владимирович	Иркутская региональная общественная организация по содействию в создании и поддержании мемориальных кладбищ, изучению историко-культурного наследия «Иркутский исторический некрополь»
15.	Выговский Евгений Леонидович	Общественная организация «Ассоциация средних медицинских работников Иркутской области»
16.	Дмытерко Дмитрий Вадимович	Иркутское региональное отделение Всероссийской общественной организации «Молодая Гвардия Единой России»
17.	Шарабарин Алексей Александрович	Сибирская ассоциация перевозчиков 38
18.	Муха Александр Михайлович	Иркутская городская детско-молодежная общественная организация народно-художественного творчества «Прибайкалье»
19.	Метелева Елена Растиславна	Некоммерческая организация «Ассоциация муниципальных образований Иркутской области»
20.	Сигал Михаил Александрович	Союз строителей Иркутской области
21.	Золотухин Сергей Александрович	Фонд поддержки и развития системы образования на территории города Иркутска

РОССИЙСКАЯ ФЕДЕРАЦИЯ АДМИНИСТРАЦИЯ ГОРОДА ИРКУТСКА ПОСТАНОВЛЕНИЕ

от 12.09.2025

№ 031–06–607/25

О внесении изменений в постановление администрации города Иркутска от 15 августа 2017 года

№ 031–06–812/7

В целях приведения муниципального правового акта города Иркутска в соответствие с действующим законодательством Российской Федерации, руководствуясь статьей 16 Федерального закона от 6 октября 2003 года № 131-ФЗ «Об общих принципах организации местного самоуправления в Российской Федерации», Федеральным законом от 20 марта 2025 года № 33-ФЗ «Об общих принципах организации местного самоуправления в единой системе публичной власти», статьями 11, 37, 38, 42 Устава города Иркутска, администрация города Иркутска

ПОСТАНОВЛЯЕТ:

- Внести в постановление администрации города Иркутска от 15 августа 2017 года № 031–06–812/7 «Об утверждении административного регламента предоставления муниципальной услуги «Установление сервитута в отношении земельного участка, находящегося в муниципальной собственности или государственная собственность на который не разграничена» на территории городского округа муниципального образования город Иркутск», с последними изменениями, внесенными постановлением администрации города Иркутска от 9 апреля 2025 года № 031–06–223/25 (далее — постановление), следующие изменения:
 - в преамбуле:
после слов «Земельным кодексом Российской Федерации,» дополнить словами «Федеральным законом «Об общих принципах организации местного самоуправления в единой системе публичной власти»,»;
слова «ст. 16 Федерального закона «Об общих принципах организации местного самоуправления в Российской Федерации,» исключить;
 - в административном регламенте предоставления муниципальной услуги «Установление сервитута в отношении земельного участка, находящегося в муниципальной собственности или государственная собственность на который не разграничена» на территории городского округа муниципального образования город Иркутск», являющемся Приложением № 1 к постановлению:
абзац второй главы 2 раздела I после слов «не разграничена» дополнить словами «(далее — земельный участок)»;
пункт 5 признать утратившим силу;
дополнить пунктом 5¹ следующего содержания:



«5¹. Федеральный закон от 20.03.2025 № 33-ФЗ «Об общих принципах организации местного самоуправления в единой системе публичной власти».

Опубликован в изданиях: «Собрание законодательства Российской Федерации», 24.03.2025, № 12, ст. 1200; «Российская газета», 26.03.2025, № 65–66; «Парламентская газета», 27.03.2025, № 10с.»;

пункт 21 после цифр «30» дополнить словом «календарных»;

пункт 29 изложить в следующей редакции:

«29. Срок предоставления муниципальной услуги составляет:

- 30 (тридцать) календарных дней со дня регистрации заявления о заключении соглашения об установлении сервитута в отношении земельного участка, находящегося в собственности муниципального образования город Иркутск, или государственная собственность на который не разграничена (далее — заявление) в комитете (в случае установления сервитута в отношении всего земельного участка, либо на срок до трех лет в отношении части земельного участка);

- 60 (шестьдесят) календарных дней со дня регистрации заявления в комитете, включая 30 (тридцать) календарных дней со дня регистрации в комитете заявления и 30 (тридцать) календарных дней со дня представления заявителем уведомления о государственном кадастровом учете части земельного участка, в отношении которой устанавливается сервитут (в случае установления сервитута на срок более трех лет в отношении части земельного участка).

В указанный срок не входит период, в течение которого заявитель обеспечивает проведение кадастровых работ в целях государственного кадастрового учета части земельного участка, в отношении которой устанавливается сервитут.»;

в пункте 30 слова «, находящегося в собственности муниципального образования город Иркутск, или государственная собственность на который не разграничена,» исключить;

в пункте 33 слова «о заключении соглашения об установлении сервитута в отношении земельного участка, находящегося в собственности муниципального образования город Иркутск, или государственная собственность на который не разграничена,» исключить;

подпункт 1 пункта 42 изложить в следующей редакции:

«1) заявление направлено в орган, который не вправе заключать соглашение об установлении сервитута,»;

пункт 46 изложить в следующей редакции:

«46. Заявление подлежит регистрации специалистом отдела документационного обеспечения в автоматизированной информационной системе.

Срок регистрации заявления в комитете составляет:

1) при обращении заявителя в Единое окно — в день поступления заявления из Единого окна в комитет;

2) при обращении заявителя в МФЦ, организацию, привлекаемую МФЦ, — в день поступления заявления из МФЦ в комитет;

3) при направлении заявления в форме электронного документа, подписанного тем видом электронной подписи, который установлен законодательством Российской Федерации для подписания таких документов, посредством Портала — в день поступления в комитет (в случае поступления заявления в нерабочее время, выходные или праздничные дни — на следующий рабочий день со дня поступления);

4) при направлении заявления посредством почтовой связи — в день поступления заявления в комитет.»;

в подпункте 3 пункта 59:

в абзаце втором слова «1 (одного) рабочего дня, следующего» заменить словами «3 (трех) календарных дней, следующих»;

в абзаце третьем слова «1 (одного) рабочего дня, следующего» заменить словами «3 (трех) календарных дней, следующих»;

абзац четвертый изложить в следующей редакции:

«Работник МФЦ, осуществляющий прием заявления с приложенными к нему документами, не позднее 3 (трех) календарных дней, следующих за днем приема заявления с приложенными к нему документами, или не позднее 3 (трех) календарных дней, следующих за днем поступления заявления с приложенными к нему документами от организации, привлекаемой МФЦ, передает его в отдел документационного обеспечения имущественного департамента комитета по управлению муниципальным имуществом администрации города Иркутска (далее — отдел документационного обеспечения).»;

в пункте 64 слова «3 (трех) рабочих дней с момента» заменить словами «3 (трех) календарных дней со дня»;

в пункте 65 слова «2 (двух) рабочих дней с момента» заменить словами «4 (четырёх) календарных дней со дня»;

в абзаце первом пункта 67 слова «1 (одного) рабочего дня» заменить словами «3 (трех) календарных дней»;

пункт 67² изложить в следующей редакции:

«67². Работник МФЦ в день поступления письма об отказе в приеме заявления и документов в 2 (двух) экземплярах из отдела, направляет их в организацию, привлекаемую МФЦ, — в случае, если заявитель в заявлении указал способ получения результата предоставления муниципальной услуги через организацию, привлекаемую МФЦ.

Сотрудник Единого окна, работник МФЦ, организации, привлекаемой МФЦ, в день поступления письма об отказе в приеме заявления и документов информирует об этом заявителя (представителя заявителя) в случае, если заявитель в заявлении указал способ получения результата предоставления муниципальной услуги через Единое окно, МФЦ, организацию, привлекаемую МФЦ.

Сотрудник Единого окна, работник МФЦ, организации, привлекаемой МФЦ, выдает заявителю (представителю заявителя) письмо об отказе в приеме заявления и документов в день его обращения в Единое окно, МФЦ, организацию, привлекаемую МФЦ. При получении письма об отказе в приеме заявления и документов заявитель (представитель заявителя) ставит отметку о получении, подпись и дату на 2 (втором) экземпляре письма об отказе в приеме заявления и документов.

Сотрудник Единого окна передает 2 (второй) экземпляр письма об отказе в приеме заявления и документов с отметкой о получении и подписью заявителя (представителя заявителя) в комитет не позднее 5 (пяти) календарных дней, следующих за днем выдачи заявителю (представителю заявителя).

Работник организации, привлекаемой МФЦ, передает 2 (второй) экземпляр письма об отказе в приеме заявления и документов с отметкой о получении и подписью заявителя (представителя заявителя)

в МФЦ не позднее 5 (пяти) календарных дней, следующих за днем выдачи заявителю (представителю заявителя).

Работник МФЦ передает 2 (второй) экземпляр письма об отказе в приеме заявления и документов с отметкой о получении и подписью заявителя (представителя заявителя) в комитет не позднее 5 (пяти) календарных дней, следующих за днем выдачи заявителю (представителю заявителя) либо за днем поступления из организации, привлекаемой МФЦ.

В случаях, когда заявитель (представитель заявителя) в течение 2 (двух) календарных месяцев со дня информирования о возможности получения письма об отказе в приеме заявления и документов в Едином окне, МФЦ, организации, привлекаемой МФЦ, не обратился за его получением:

1) работник организации, привлекаемой МФЦ, передает письмо об отказе в приеме заявления и документов в МФЦ не позднее 7 (семи) календарных дней, следующих за днем истечения срока, указанного в абзаце седьмом настоящего пункта;

2) работник МФЦ не позднее 7 (семи) календарных дней, следующих за днем истечения срока, указанного в абзаце седьмом настоящего пункта, либо не позднее 7 (семи) календарных дней, следующих за днем поступления из организации, привлекаемой МФЦ, передает письмо об отказе в приеме заявления и документов в отдел;

3) сотрудник Единого окна, не позднее 7 (семи) календарных дней, следующих за днем истечения срока, указанного в абзаце седьмом настоящего пункта, передает письмо об отказе в приеме заявления и документов в отдел.»;

в пункте 68 слова «6 (шесть) рабочих дней» заменить словами «10 (десять) календарных дней»;

в пункте 72 слова «1 (одного) рабочего дня» заменить словами «3 (трех) календарных дней»;

пункт 73 изложить в следующей редакции:

«73. Межведомственные запросы в органы (организации), участвующие в предоставлении муниципальной услуги, направляются в письменной форме на бумажном носителе на бланке комитета за подписью заместителя председателя комитета — начальника земельного департамента или в форме электронного документа.»;

в пункте 74 слова «9 (девять) рабочих дней» заменить словами «13 (тринадцать) календарных дней»;

в пункте 78 слова «1 (одного) рабочего дня» заменить словами «3 (трех) календарных дней»;

в пункте 79 слова «5 (пяти) дней с момента» заменить словами «11 (одиннадцати) календарных дней со дня»;

пункты 80, 81 изложить в следующей редакции:

«80. В случае отсутствия оснований для отказа в предоставлении муниципальной услуги, предусмотренных пунктом 42 главы 8 раздела II настоящего административного регламента, специалист отдела в течение 5 (пяти) календарных дней со дня истечения срока, предусмотренного пунктом 78 главы 5 раздела III настоящего административного регламента:

1) в случае подачи в комитет заявления о заключении соглашения об установлении сервитута на срок более трех лет в отношении части земельного участка:

а) осуществляет осмотр земельного участка, результаты которого оформляются актом осмотра земельного участка;

б) подготавливает уведомление о возможности заключения соглашения об установлении сервитута в предложенных заявителем границах (далее — уведомление) по форме Приложения № 4 к настоящему административному регламенту либо предложение о заключении соглашения об установлении сервитута в иных границах с приложением схемы границ сервитута на кадастровом плане территории (далее — предложение) по форме Приложения № 5 к настоящему административному регламенту и обеспечивает их согласование с:

— начальником отдела — в течение 3 (трех) календарных дней со дня получения уведомления либо предложения на согласование;

— заместителем председателя комитета — начальником земельного департамента — в течение 3 (трех) календарных дней со дня получения уведомления либо предложения на согласование;

в) в день согласования заместителем председателя комитета — начальником земельного департамента уведомления либо предложения обеспечивает их передачу для подписания заместителем мэра — председателем комитета, который подписывает уведомление либо предложение в течение 3 (трех) календарных дней со дня их поступления;

г) в день подписания заместителем мэра — председателем комитета уведомления или предложения размещает его в личном кабинете и в зависимости от способа получения результата предоставления муниципальной услуги, указанного в заявлении, направляет его заявителю (представителю заявителя) по почте заказным письмом с уведомлением о вручении или передает его в Единое окно, МФЦ для выдачи заявителю (представителю заявителя).

В целях подтверждения направления уведомления или предложения заявителю (представителю заявителя) посредством Портала специалистом отдела изготавливается скриншот страницы отправки указанного документа посредством Портала, отображающий информацию о дате его отправки.

В целях подтверждения направления уведомления или предложения заявителю (представителю заявителя) в Единое окно, МФЦ, специалистом отдела изготавливается передаточный акт, содержащий информацию об уведомлении или о предложении, на котором сотрудником Единого окна, работником МФЦ, проставляется отметка о дате получения указанных в нем документов от специалиста отдела.

Работник МФЦ в день поступления уведомления или предложения из отдела, направляет его в организацию, привлекаемую МФЦ, — в случае, если заявитель в заявлении указал способ получения результата предоставления муниципальной услуги через организацию, привлекаемую МФЦ.

Сотрудник Единого окна, работник МФЦ, организации, привлекаемой МФЦ, в день поступления уведомления или предложения информирует об этом заявителя (представителя заявителя) в случае, если заявитель в заявлении указал способ получения результата предоставления муниципальной услуги через Единое окно, МФЦ, организацию, привлекаемую МФЦ.

Сотрудник Единого окна, работник МФЦ, организации, привлекаемой МФЦ, выдает заявителю (представителю заявителя) уведомление или предложение в день его обращения в Единое окно, МФЦ, организацию, привлекаемую МФЦ. При получении уведомления или предложения заявитель (представитель заявителя) ставит отметку о получении, подпись и дату на копии уведомления либо предложения.

Сотрудник Единого окна передает копию уведомления или предложения с отметкой о получении и подписью заявителя (представителя заявителя) в комитет не позднее 3 (трех) календарных дней, следующих за днем выдачи заявителю (представителю заявителя).



Работник организации, привлекаемой МФЦ, передает копию уведомления или предложения с отметкой о получении и подписью заявителя (представителя заявителя) в МФЦ не позднее 3 (трех) календарных дней, следующих за днем выдачи заявителю (представителю заявителя).

Работник МФЦ передает копию уведомления или предложения с отметкой о получении и подписью заявителя (представителя заявителя) в комитет не позднее 3 (трех) календарных дней, следующих за днем выдачи заявителю (представителю заявителя) либо за днем поступления из организации, привлекаемой МФЦ.

В случаях, когда заявитель (представитель заявителя) в течение 2 (двух) календарных месяцев со дня информирования о возможности получения уведомления или предложения в Едином окне, МФЦ, организации, привлекаемой МФЦ, не обратился за их получением:

1) работник организации, привлекаемой МФЦ, передает уведомление или предложение в МФЦ не позднее 7 (семи) календарных дней, следующих за днем истечения срока, указанного в абзаце седьмом настоящего пункта;

2) работник МФЦ не позднее 7 (семи) календарных дней, следующих за днем истечения срока, указанного в абзаце седьмом настоящего пункта, либо не позднее 7 (семи) календарных дней, следующих за днем поступления из организации, привлекаемой МФЦ, передает уведомление или предложение в отдел;

3) сотрудник Единого окна, не позднее 7 (семи) календарных дней, следующих за днем истечения срока, указанного в абзаце седьмом настоящего пункта, передает уведомление или предложение в отдел.

Лицо, которому направлено в соответствии с подпунктом 1 настоящего пункта уведомление либо предложение, обеспечивает проведение работ, в результате которых обеспечивается подготовка документов, содержащих необходимые для осуществления государственного кадастрового учета сведения о части земельного участка, в отношении которой устанавливается сервитут, и обращается за осуществлением государственного кадастрового учета указанной части земельного участка.

Проведение работ, в результате которых обеспечивается подготовка документов, содержащих необходимые для осуществления государственного кадастрового учета сведения о части земельного участка, в отношении которой устанавливается сервитут, и осуществление государственного кадастрового учета указанной части земельного участка является основанием для приостановления предоставления муниципальной услуги;

д) в течение 12 (двенадцати) календарных дней со дня поступления в комитет уведомления о государственном кадастровом учете частей земельных участков, в отношении которых устанавливается сервитут, подготавливает заключение о возможности заключения соглашения об установлении сервитута на часть муниципального земельного участка (далее — заключение) и обеспечивает его согласование с:

— начальником отдела — в течение 3 (трех) календарных дней со дня получения заключения на согласование;

— заместителем председателя комитета — начальником земельного департамента — в течение 3 (трех) календарных дней со дня получения заключения на согласование;

е) в день согласования заместителем председателя комитета — начальником земельного департамента заключения обеспечивает его передачу для подписания заместителем мэра — председателем комитета, который подписывает заключение в течение 3 (трех) календарных дней со дня его поступления;

2) в случае подачи в комитет заявления о заключении соглашения об установлении сервитута на срок до трех лет в отношении части земельного участка, находящегося в собственности муниципального образования город Иркутск:

а) осуществляет осмотр земельного участка, результаты которого оформляются актом осмотра земельного участка;

б) подготавливает заключение и обеспечивает его согласование с:

— начальником отдела — в день получения заключения на согласование;

— заместителем председателя комитета — начальником земельного департамента — в день получения заключения на согласование;

в) в день согласования заместителем председателя комитета — начальником земельного департамента заключения обеспечивает его подписание заместителем мэра — председателем комитета;

3) в случае подачи в комитет заявления в отношении всего земельного участка, находящегося в собственности муниципального образования город Иркутск:

а) осуществляет осмотр земельного участка, результаты которого оформляются актом осмотра земельного участка;

б) подготавливает заключение и обеспечивает его согласование с:

— начальником отдела — в день получения заключения на согласование;

— заместителем председателя комитета — начальником земельного департамента — в день получения заключения на согласование;

в) в день согласования заместителем председателя комитета — начальником земельного департамента заключения обеспечивает его подписание заместителем мэра — председателем комитета.

81. Специалист отдела в течение 3 (трех) календарных дней со дня подписания заключения заместителем мэра — председателем комитета подготавливает проект соглашения об установлении сервитута в 3 (трех) экземплярах и обеспечивает его согласование с:

— начальником отдела землепользования территорий — в день получения проекта соглашения об установлении сервитута на согласование;

— заместителем председателя комитета — начальником земельного департамента — в день получения проекта соглашения об установлении сервитута на согласование.»;

в пункте 82 слова «1 (одного) рабочего дня после» заменить словами «3 (трех) календарных дней со дня»;

пункт 83 признать утратившим силу;

пункт 83¹ изложить в следующей редакции:

«83¹. Максимальный срок выполнения административной процедуры не может превышать 27 (двадцать семь) календарных дней со дня регистрации заявления, а в случае поступления заявления о заключении соглашения об установлении сервитута на срок более трех лет в отношении части земельного участка — 57 (пятьдесят семь) календарных дней со дня регистрации заявления.»;

в пункте 85 слова «письма об отказе в предоставлении муниципальной услуги» заменить словами «регистрация в автоматизированной информационной системе письма об отказе в предоставлении муниципальной услуги»;

в абзаце первом пункта 86 слова «1 (одного) рабочего дня» заменить словами «3 (трех) календарных дней»;

пункты 87, 87¹ изложить в следующей редакции:

«87. Работник МФЦ в день поступления проекта соглашения об установлении сервитута либо письма об отказе в предоставлении муниципальной услуги из отдела направляет его в организацию, привлекаемую МФЦ, — в случае, если заявитель в заявлении указал способ получения результата предоставления муниципальной услуги через организацию, привлекаемую МФЦ.

Сотрудник Единого окна, работник МФЦ, организации, привлекаемой МФЦ, в день поступления проекта соглашения об установлении сервитута либо письма об отказе в предоставлении муниципальной услуги информирует об этом заявителя (представителя заявителя) в случае, если заявитель в заявлении указал способ получения результата предоставления муниципальной услуги через Единое окно, МФЦ, организацию, привлекаемую МФЦ.

Сотрудник Единого окна, работник МФЦ, организации, привлекаемой МФЦ, выдает заявителю (представителю заявителя) проект соглашения об установлении сервитута либо письмо об отказе в предоставлении муниципальной услуги в день его обращения в Единое окно, МФЦ, организацию, привлекаемую МФЦ. При получении проекта соглашения об установлении сервитута либо письма об отказе в предоставлении муниципальной услуги заявитель (представитель заявителя) ставит отметку о получении, подпись и дату на копии проекта соглашения об установлении сервитута либо письма об отказе в предоставлении муниципальной услуги.

Сотрудник Единого окна передает копию проекта соглашения об установлении сервитута либо письма об отказе в предоставлении муниципальной услуги с отметкой о получении и подписью заявителя (представителя заявителя) в комитет не позднее 3 (трех) календарных дней, следующих за днем выдачи заявителю (представителю заявителя).

Работник организации, привлекаемой МФЦ, передает копию проекта соглашения об установлении сервитута либо письма об отказе в предоставлении муниципальной услуги с отметкой о получении и подписью заявителя (представителя заявителя) в МФЦ не позднее 3 (трех) календарных дней, следующих за днем выдачи заявителю (представителю заявителя).

Работник МФЦ передает копию проекта соглашения об установлении сервитута либо письма об отказе в предоставлении муниципальной услуги с отметкой о получении и подписью заявителя (представителя заявителя) в комитет не позднее 3 (трех) календарных дней, следующих за днем выдачи заявителю (представителю заявителя) либо за днем поступления из организации, привлекаемой МФЦ.

В случаях, когда заявитель (представитель заявителя) в течение 2 (двух) календарных месяцев со дня информирования о возможности получения проекта соглашения об установлении сервитута либо письма об отказе в предоставлении муниципальной услуги в Едином окне, МФЦ, организации, привлекаемой МФЦ, не обратился за их получением:

1) работник организации, привлекаемой МФЦ, передает проект соглашения об установлении сервитута либо письмо об отказе в предоставлении муниципальной услуги в МФЦ не позднее 7 (семи) календарных дней, следующих за днем истечения срока, указанного в абзаце седьмом настоящего пункта;

2) работник МФЦ не позднее 7 (семи) календарных дней, следующих за днем истечения срока, указанного в абзаце седьмом настоящего пункта, либо не позднее 7 (семи) календарных дней, следующих за днем поступления из организации, привлекаемой МФЦ, передает проект соглашения об установлении сервитута либо письмо об отказе в предоставлении муниципальной услуги в отдел;

3) сотрудник Единого окна не позднее 7 (семи) календарных дней, следующих за днем истечения срока, указанного в абзаце седьмом настоящего пункта, передает проект соглашения об установлении сервитута либо письмо об отказе в предоставлении муниципальной услуги в отдел.

87¹. Максимальный срок выполнения административной процедуры не может превышать 30 (тридцать) календарных дней со дня регистрации заявления, а в случае поступления заявления о заключении соглашения об установлении сервитута на срок более трех лет в отношении части земельного участка — 60 (шестьдесят) календарных дней со дня регистрации заявления.»;

пункты 92, 93 изложить в следующей редакции:

«92. В случае наличия технической ошибки в письме об отказе в приеме заявления и документов специалист отдела в течение 5 (пяти) календарных дней со дня регистрации заявления устраняет техническую ошибку путем подготовки проекта письма об отказе в приеме заявления и документов, обеспечивает его согласование начальником отдела землепользования территорий и подписание заместителем председателя комитета — начальником земельного департамента, который подписывает его в течение 3 (трех) календарных дней со дня поступления.

В случае наличия технической ошибки в проекте соглашения об установлении сервитута либо письме об отказе в предоставлении муниципальной услуги специалист отдела в течение 5 (пяти) календарных дней со дня регистрации заявления устраняет техническую ошибку путем подготовки проекта соглашения об установлении сервитута либо письма об отказе в предоставлении муниципальной услуги, обеспечивает их согласование начальником отдела землепользования территорий, заместителем председателя комитета — начальником земельного департамента, и подписание заместителем мэра — председателем комитета, который подписывает их в течение 3 (трех) календарных дней со дня поступления.

93. В случае отсутствия технической ошибки в письме об отказе в приеме заявления и документов, проекте соглашения об установлении сервитута либо письме об отказе в предоставлении муниципальной услуги специалист отдела в течение 5 (пяти) календарных дней со дня регистрации заявления об исправлении технической ошибки подготавливает уведомление об отсутствии технической ошибки, обеспечивает его согласование начальником отдела землепользования территорий, заместителем председателя комитета — начальником земельного департамента, и подписание заместителем мэра — председателем комитета, который подписывает его в течение 3 (трех) календарных дней со дня поступления.»;

в абзаце втором пункта 94 слово «рабочих» заменить словом «календарных».

2. Настоящее Постановление вступает в силу со дня, следующего за днем его официального опубликования, за исключением положений, для которых настоящим пунктом установлен иной срок вступления в силу.

Абзац третий подпункта 1, абзац третий подпункта 2 пункта 1 настоящего Постановления вступают в силу с 1 января 2027 года.

3. Отделу документационного обеспечения и архива организационного управления аппарата администрации города Иркутска внести в оригинал постановления администрации города Иркутска от 15 августа 2017 года № 031–06–812/7 «Об утверждении административного регламента предоставления муниципальной услуги «Установление сервитута в отношении земельного участка, находящегоо-



ся в муниципальной собственности или государственная собственность на который не разграничена» на территории городского округа муниципального образования город Иркутск» информационную справку о внесенных настоящим Постановлением изменениях.

4. Управлению по информационной политике аппарата администрации города Иркутска опубликовать настоящее Постановление в средствах массовой информации и разместить в информационно-телекоммуникационной сети «Интернет» на официальном сайте органов местного самоуправления города Иркутска.

5. Контроль за исполнением настоящего Постановления возложить на заместителя мэра — председателя комитета по управлению муниципальным имуществом администрации города Иркутска.

Мэр города Иркутска

Р.Н. Болотов

ЗАКЛЮЧЕНИЕ

О РЕЗУЛЬТАТАХ ПУБЛИЧНЫХ СЛУШАНИЙ ПО ПРОЕКТУ РЕШЕНИЯ
О ПРЕДОСТАВЛЕНИИ РАЗРЕШЕНИЯ НА УСЛОВНО РАЗРЕШЕННЫЙ ВИД
ИСПОЛЬЗОВАНИЯ «ДЛЯ ИНДИВИДУАЛЬНОГО ЖИЛИЩНОГО СТРОИТЕЛЬСТВА»
В ОТНОШЕНИИ ЗЕМЕЛЬНОГО УЧАСТКА С КАДАСТРОВЫМ НОМЕРОМ
38:36:000020:27177, ПЛОЩАДЬЮ 2222 КВ. М, РАСПОЛОЖЕННОГО ПО АДРЕСУ:
РОССИЙСКАЯ ФЕДЕРАЦИЯ, ИРКУТСКАЯ ОБЛАСТЬ, ГОРОДСКОЙ ОКРУГ ГОРОД
ИРКУТСК, ГОРОД ИРКУТСК, УЛИЦА КУЛТУКСКАЯ, ЗЕМЕЛЬНЫЙ УЧАСТОК
99/9А.

19 сентября 2025 года

10.09.2025 г. в 11.00 часов на земельном участке, расположенном по адресу: г. Иркутск, ул. Култукская, 99/9а, были проведены публичные слушания по проекту решения о предоставлении разрешения на условно разрешенный вид использования «Для индивидуального жилищного строительства» в отношении земельного участка с кадастровым номером 38:36:000020:27177, площадью 2222 кв. м, расположенного по адресу: Российская Федерация, Иркутская область, городской округ город Иркутск, город Иркутск, улица Култукская, земельный участок 99/9а (далее — проект).

Количество участников публичных слушаний, принявших участие в рассмотрении проекта: 1 участник, зарегистрированный в установленном законодательством порядке.

Заключение о результатах публичных слушаний по проекту было подготовлено на основании протокола публичных слушаний по проекту от 10.09.2025 г.

Публичные слушания были проведены в соответствии со ст.ст. 5.1, 39 Градостроительного кодекса РФ, Федеральным законом РФ от 06.10.2003 г. № 131-ФЗ «Об общих принципах организации местного самоуправления в Российской Федерации», Положением об отдельных вопросах организации и проведения общественных обсуждений, публичных слушаний в области градостроительной деятельности в городе Иркутске, утвержденным решением Думы города Иркутска от 28.06.2018 г. № 006–20–480750/8.

Оповещение о начале публичных слушаний и распоряжение заместителя мэра — председателя комитета по градостроительной политике администрации города Иркутска от 15.08.2025 г. № 944–02–411/25 «О назначении публичных слушаний по проекту решения о предоставлении разрешения на условно разрешенный вид использования земельного участка» опубликованы в газете «Иркутск официальный» от 22.08.2025 г. № 33 (1147) и размещены в информационно-телекоммуникационной сети «Интернет» на WEB-портале органов местного самоуправления города Иркутска (www.admirk.ru), 22.08.2025 г.

Проект решения и информационные материалы к нему опубликованы в газете «Иркутск официальный» 29.08.2025 г. № 34 (1148) и размещены в информационно-телекоммуникационной сети «Интернет» на WEB-портале органов местного самоуправления города Иркутска (www.admirk.ru), 29.08.2025 г.

При проведении публичных слушаний выступил: Луньков Владимир Вячеславович — представитель правообладателя земельного участка о том, что предоставление разрешения на условно разрешенный вид использования «Для индивидуального жилищного строительства» в отношении земельного участка с кадастровым номером 38:36:000020:27177, площадью 2222 кв. м, расположенного по адресу: Российская Федерация, Иркутская область, городской округ город Иркутск, город Иркутск, улица Култукская, земельный участок 99/9а, не нарушает прав и законных интересов правообладателей земельных участков, имеющих общую границу с указанным земельным участком.

Предложения и замечания граждан, являющихся участниками публичных слушаний и постоянно проживающих на территории, в пределах которой проводятся публичные слушания: не поступали.

Предложения и замечания иных участников публичных слушаний: не поступали.

Вывод: В ходе проведения публичных слушаний не поступили предложения и замечания по проекту.

Председатель комиссии по подготовке

правил землепользования и застройки

Е.А. Харитонов

Секретарь комиссии

О.В. Макарова

ЗАКЛЮЧЕНИЕ

О РЕЗУЛЬТАТАХ ПУБЛИЧНЫХ СЛУШАНИЙ ПО ПРОЕКТУ РЕШЕНИЯ
О ПРЕДОСТАВЛЕНИИ РАЗРЕШЕНИЯ НА ОТКЛОНЕНИЕ ОТ ПРЕДЕЛЬНЫХ
ПАРАМЕТРОВ РАЗРЕШЕННОГО СТРОИТЕЛЬСТВА, РЕКОНСТРУКЦИИ
ОБЪЕКТОВ КАПИТАЛЬНОГО СТРОИТЕЛЬСТВА, УСТАНОВЛЕННЫХ
В ГРАДОСТРОИТЕЛЬНОМ РЕГЛАМЕНТЕ С ОСНОВНЫМ ВИДОМ РАЗРЕШЕННОГО
ИСПОЛЬЗОВАНИЯ ЗЕМЕЛЬНОГО УЧАСТКА «ВЕДЕНИЕ САДОВОДСТВА»,
В ЧАСТИ: УМЕНЬШЕНИЯ МИНИМАЛЬНОГО РАЗМЕРА ЗЕМЕЛЬНОГО УЧАСТКА
ДО 0,0214 ГА; УМЕНЬШЕНИЯ МИНИМАЛЬНОГО ОТСТУПА ОТ ГРАНИЦ
СМЕЖНОГО ЗЕМЕЛЬНОГО УЧАСТКА ДО ОСНОВНОГО СТРОЕНИЯ ДО 2 М,
В ОТНОШЕНИИ ЗЕМЕЛЬНОГО УЧАСТКА С КАДАСТРОВЫМ НОМЕРОМ
38:36:000031:20791, ПЛОЩАДЬЮ 214 КВ. М, РАСПОЛОЖЕННОГО ПО АДРЕСУ:
ИРКУТСКАЯ ОБЛАСТЬ, Г. ИРКУТСК, СВЕРДЛОВСКИЙ РАЙОН, САДОВОДЧЕСКОЕ
НЕКОММЕРЧЕСКОЕ ТОВАРИЩЕСТВО «СИБИРСКИЙ САДОВОД», УЧАСТОК
№ 147-А.

19 сентября 2025 года

11 сентября 2025 года в 15.00 часов на земельном участке, смежно расположенном с земельным участком по адресу: г. Иркутск, СНТ «Сибирский садовод», 214, были проведены публичные слушания по проекту решения о предоставлении разрешения на отклонение от предельных параметров разрешенного строительства, реконструкции объектов капитального строительства, установленных в градостроительном регламенте с основным видом разрешенного использования земельного участка «Ведение садоводства», в части: уменьшения минимального размера земельного участка до 0,0214 га; уменьшения минимального отступа от границ смежного земельного участка до основного строения до 2 м, в отношении земельного участка с кадастровым номером 38:36:000031:20791, площадью 214 кв. м, расположенного по адресу: Иркутская область, г. Иркутск, Свердловский район, садоводческое некоммерческое товарищество «Сибирский садовод», участок № 147-а (далее — проект).

Количество участников публичных слушаний, принявших участие в рассмотрении проекта: 1 участник, зарегистрированный в установленном законодательством порядке.

Заключение о результатах публичных слушаний по проекту подготовлено на основании протокола публичных слушаний по проекту от 11 сентября 2025 года.

Публичные слушания были проведены в соответствии со ст.ст. 5.1, 40 Градостроительного кодекса РФ, Федеральным Законом РФ от 6 октября 2003 года № 131-ФЗ «Об общих принципах организации местного самоуправления в Российской Федерации», Положением об отдельных вопросах организации и проведения общественных обсуждений, публичных слушаний в области градостроительной деятельности в городе Иркутске, утвержденным решением Думы города Иркутска от 28 июня 2018 года № 006–20–480750/8.

Оповещение о начале публичных слушаний и распоряжение заместителя мэра — председателя комитета по градостроительной политике администрации города Иркутска от 15 августа 2025 года № 944–02–410/25 «О назначении публичных слушаний по проекту решения о предоставлении разрешения на отклонение от предельных параметров разрешенного строительства, реконструкции объектов капитального строительства» опубликованы в газете «Иркутск официальный» от 22 августа 2025 года № 33 (1147) и размещены в информационно-телекоммуникационной сети «Интернет» на WEB-портале органов местного самоуправления города Иркутска (www.admirk.ru), 22 августа 2025 года.

Проект и информационные материалы к нему опубликованы в газете «Иркутск официальный» от 29 августа 2025 года № 34 (1148) и размещены в информационно-телекоммуникационной сети «Интернет» на WEB-портале органов местного самоуправления города Иркутска (www.admirk.ru), 29 августа 2025 года.

При проведении публичных слушаний выступила Серебрянникова Валентина Алексеевна — правообладатель земельного участка о том, что предоставление разрешения на отклонение от предельных параметров разрешенного строительства, реконструкции объектов капитального строительства, установленных в градостроительном регламенте с основным видом разрешенного использования земельного участка «Ведение садоводства», в части: уменьшения минимального размера земельного участка до 0,0214 га; уменьшения минимального отступа от границ смежного земельного участка до основного строения до 2 м, в отношении земельного участка с кадастровым номером 38:36:000031:20791, площадью 214 кв. м, расположенного по адресу: Иркутская область, г. Иркутск, Свердловский район, садоводческое некоммерческое товарищество «Сибирский садовод», участок № 147-а, не нарушает прав и законных интересов правообладателей земельных участков, имеющих общую границу с указанным земельным участком.

Предложения и замечания граждан, являющихся участниками публичных слушаний и постоянно проживающих на территории, в пределах которой проводятся публичные слушания: не поступали.

Предложения и замечания иных участников публичных слушаний: не поступали.

Вывод: В ходе проведения публичных слушаний не поступили предложения и замечания по проекту.

Председатель комиссии по подготовке

правил землепользования и застройки

Е.А. Харитонов

Секретарь комиссии

О.В. Макарова

ИЗВЕЩЕНИЕ О ПРЕДОСТАВЛЕНИИ ЗЕМЕЛЬНОГО УЧАСТКА,
РАСПОЛОЖЕННОГО ПО АДРЕСУ: Г. ИРКУТСК, УЛ. ШЕВЦОВА, 72


В соответствии с Федеральным законом от 30 декабря 2021 года № 478-ФЗ «О внесении изменений в отдельные законодательные акты Российской Федерации» администрацией города Иркутска в лице комитета по управлению муниципальным имуществом администрации города Иркутска, в рамках административного регламента предоставления муниципальной услуги «Предоставление земельных участков, находящихся в собственности городского округа муниципального образования город Иркутск, или государственная собственность на которые не разграничена, на которых расположены жилые дома, возведенные до 14 мая 1998 года, и право собственности на которые у граждан и иных лиц отсутствует, гражданам, использующим для постоянного проживания указанные жилые дома», утвержденного постановления администрации города Иркутска от 28 сентября 2022 года № 031–06–694/22 рассматрива-



ется заявление о предварительном согласовании предоставления земельного участка, расположенного по адресу: г. Иркутск, ул. Шевцова, 72, площадью 510 кв.м, вид разрешенного использования — индивидуальное жилищное строительство.

Результатом оказания указанной услуги является осуществление государственного кадастрового учета вышеуказанного земельного участка, регистрация права собственности на указанный земельный участок и жилой дом расположенный на данном земельном участке.

Ответственное лицо — отдел оформления прав на земельные участки земельного департамента комитета по управлению муниципальным имуществом администрации города Иркутска (г. Иркутск, ул. Поленова, д. 1, каб. 303, 312, телефон: 52–00–79, адрес электронной почты: kumi@admirk.ru).

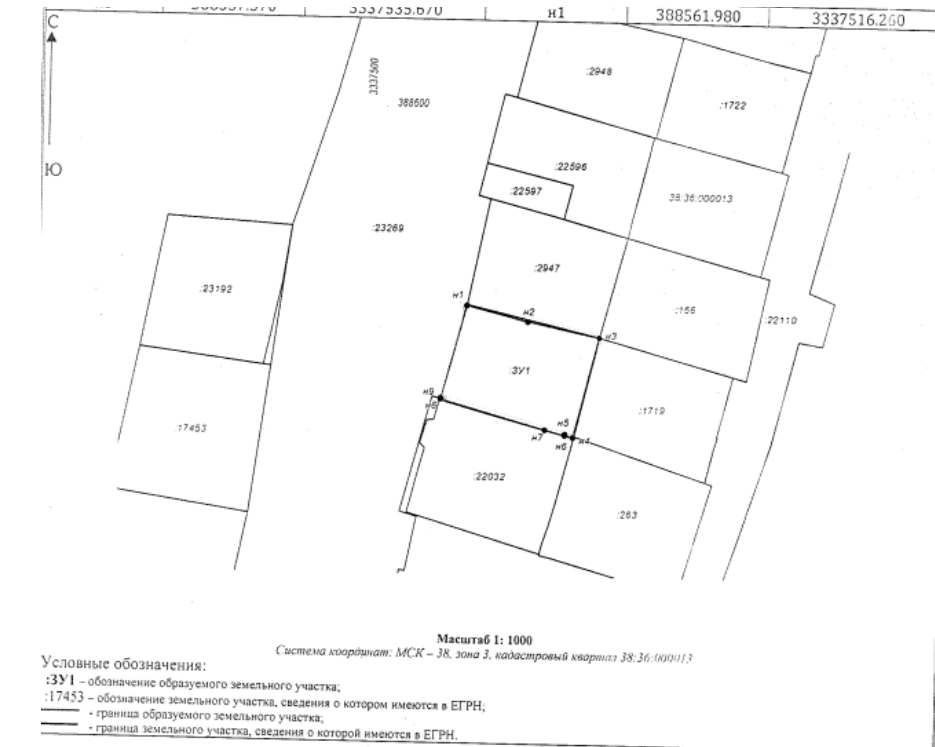

Масштаб 1:1000

Система координат: МСК-38, зона 3; кадастровый квартал — 38:36:000013:

Условные обозначения:

— граница образуемого земельного участка

— существующие границы земельных участков внесенные в ГКН

н1 — обозначение характерной точки границы образуемого земельного участка

:ЗУ1 — условное обозначение образуемого земельного участка

Кадастровый номер земельного участка	:ЗУ1	
Площадь земельного участка	510 кв.м	
Обозначение характерных точек границ	координаты, м	
	X	Y
1	2	3
н1	388561.98	3337516.26
н2	388558.94	3337528.09
н3	388556.20	3337542.06
н4	388536.84	3337537.23
н5	388537.57	3337535.67
н6	388537.19	3337535.57
н7	388538.21	3337531.74
н8	388543.93	3337511.42
н9	388543.98	3337511.43
н1	388561.98	3337516.26

ПРОЕКТ

РЕШЕНИЯ О ПРЕДОСТАВЛЕНИИ РАЗРЕШЕНИЯ НА ОТКЛОНЕНИЕ
ОТ ПРЕДЕЛЬНЫХ ПАРАМЕТРОВ РАЗРЕШЕННОГО СТРОИТЕЛЬСТВА,
РЕКОНСТРУКЦИИ ОБЪЕКТОВ КАПИТАЛЬНОГО СТРОИТЕЛЬСТВА

Учитывая запрос Федина Вячеслава Геннадьевича о предоставлении разрешения на отклонение от предельных параметров разрешенного строительства, реконструкции объектов капитального строительства, предоставить разрешение на отклонение от предельных параметров разрешенного строительства, реконструкции объектов капитального строительства, установленных в градостроительном регламенте с основным видом разрешенного использования земельного участка «Ведение садоводства», в части: уменьшения минимального размера земельного участка до 0,0867 га, в отношении земельного участка с кадастровым номером 38:36:000030:280, площадью 867 кв. м, расположенного по адресу: Рос- сийская Федерация, Иркутская область, городской округ город Иркутск, город Иркутск, территория днп Имени И.В. Мичурина, земельный участок № 116.

СХЕМА РАСПОЛОЖЕНИЯ ЗЕМЕЛЬНОГО УЧАСТКА, В ОТНОШЕНИИ КОТОРОГО ПОДГОТОВЛЕН ПРОЕКТ РЕШЕНИЯ О ПРЕДОСТАВЛЕНИИ РАЗРЕШЕНИЯ НА ОТКЛОНЕНИЕ ОТ ПРЕДЕЛЬНЫХ ПАРАМЕТРОВ РАЗРЕШЕННОГО СТРОИТЕЛЬСТВА, РЕКОНСТРУКЦИИ ОБЪЕКТОВ КАПИТАЛЬНОГО СТРОИТЕЛЬСТВА, УСТАНОВЛЕННЫХ В ГРАДОСТРОИТЕЛЬНОМ РЕГЛАМЕНТЕ С ОСНОВНЫМ ВИДОМ РАЗРЕШЕННОГО ИСПОЛЬЗОВАНИЯ ЗЕМЕЛЬНОГО УЧАСТКА «ВЕДЕНИЕ САДОВОДСТВА», В ЧАСТИ: УМЕНЬШЕНИЯ МИНИМАЛЬНОГО РАЗМЕРА ЗЕМЕЛЬНОГО УЧАСТКА ДО 0,0867 ГА, В ОТНОШЕНИИ ЗЕМЕЛЬНОГО УЧАСТКА С КАДАСТРОВЫМ НОМЕРОМ 38:36:000030:280, ПЛОЩАДЬЮ 867 КВ. М, РАСПОЛОЖЕННОГО ПО АДРЕСУ: РОССИЙСКАЯ ФЕДЕРАЦИЯ, ИРКУТСКАЯ ОБЛАСТЬ, ГОРОДСКОЙ ОКРУГ ГОРОД ИРКУТСК, ГОРОД ИРКУТСК, ТЕРРИТОРИЯ ДНП ИМЕНИ И.В. МИЧУРИНА, ЗЕМЕЛЬНЫЙ УЧАСТОК № 116.



ПРОЕКТ

РЕШЕНИЯ О ПРЕДОСТАВЛЕНИИ РАЗРЕШЕНИЯ НА ОТКЛОНЕНИЕ
ОТ ПРЕДЕЛЬНЫХ ПАРАМЕТРОВ РАЗРЕШЕННОГО СТРОИТЕЛЬСТВА,
РЕКОНСТРУКЦИИ ОБЪЕКТОВ КАПИТАЛЬНОГО СТРОИТЕЛЬСТВА

Учитывая запрос ООО «ГК ПРОЕКТ» о предоставлении разрешения на отклонение от предельных параметров разрешенного строительства, реконструкции объектов капитального строительства, предо- ставить разрешение на отклонение от предельных параметров разрешенного строительства, реконструк- ции объектов капитального строительства, установленных в градостроительном регламенте с основным видом разрешенного использования земельного участка «Ведение садоводства», в части: уменьшения минимального размера земельного участка до 0,0483 га, в отношении земельного участка с кадастровым номером 38:36:000027:1125, площадью 483 кв. м, расположенного по адресу: Российская Федерация, Ир- кутская обл., г. Иркутск, в Свердловском районе, в садоводческом некоммерческом товариществе «Бе- резка», ул. Весенняя, уч. 94.

СХЕМА РАСПОЛОЖЕНИЯ ЗЕМЕЛЬНОГО УЧАСТКА, В ОТНОШЕНИИ КОТОРОГО ПОДГОТОВЛЕН ПРОЕКТ РЕШЕНИЯ О ПРЕДОСТАВЛЕНИИ РАЗРЕШЕНИЯ НА ОТКЛОНЕНИЕ ОТ ПРЕДЕЛЬНЫХ ПАРАМЕТРОВ РАЗРЕШЕННОГО СТРОИТЕЛЬСТВА, РЕКОНСТРУКЦИИ ОБЪЕКТОВ КАПИТАЛЬНОГО СТРОИТЕЛЬСТВА, УСТАНОВЛЕННЫХ В ГРАДОСТРОИТЕЛЬНОМ РЕГЛАМЕНТЕ С ОСНОВНЫМ ВИДОМ РАЗРЕШЕННОГО ИСПОЛЬЗОВАНИЯ ЗЕМЕЛЬНОГО УЧАСТКА «ВЕДЕНИЕ САДОВОДСТВА», В ЧАСТИ: УМЕНЬШЕНИЯ МИНИМАЛЬНОГО РАЗМЕРА ЗЕМЕЛЬНОГО УЧАСТКА ДО 0,0483 ГА, В ОТНОШЕНИИ ЗЕМЕЛЬНОГО УЧАСТКА С КАДАСТРОВЫМ НОМЕРОМ 38:36:000027:1125, ПЛОЩАДЬЮ 483 КВ. М, РАСПОЛОЖЕННОГО ПО АДРЕСУ: РОССИЙСКАЯ ФЕДЕРАЦИЯ, ИРКУТСКАЯ ОБЛ., Г. ИРКУТСК, В СВЕРДЛОВСКОМ РАЙОНЕ, В САДОВОДЧЕСКОМ НЕКОММЕРЧЕСКОМ ТОВАРИЩЕСТВЕ «БЕРЕЗКА», УЛ. ВЕСЕННЯЯ, УЧ. 94.





тернет» и опубликование в газете «Иркутск официальный» не позднее 7 (семи) календарных дней с момента подписания настоящего приказа.

4. Контроль за исполнением настоящего приказа возложить на начальника отдела контроля департамента потребительского рынка комитета по экономике и стратегическому планированию администрации города Иркутска.

И.о. начальника департамента

А.А. Лобода

С полной версией документа можно ознакомиться на сайте [Иркутскинформ.РФ](#)

РОССИЙСКАЯ ФЕДЕРАЦИЯ

Г. ИРКУТСК

АДМИНИСТРАЦИЯ

КОМИТЕТ ПО ГРАДОСТРОИТЕЛЬНОЙ ПОЛИТИКЕ

ЗАМЕСТИТЕЛЬ МЭРА- ПРЕДСЕДАТЕЛЬ КОМИТЕТА

РАСПОРЯЖЕНИЕ

от 16.09.2025

№ 944–02–453/25

О назначении публичных слушаний по проекту решения о предоставлении разрешения на отклонение от предельных параметров разрешенного строительства, реконструкции объектов капитального строительства

В целях соблюдения права человека на благоприятные условия жизнедеятельности, прав и законных интересов правообладателей земельных участков и объектов капитального строительства, руководствуясь статьями 5.1, 40 Градостроительного кодекса Российской Федерации, статьей 28 Федерального закона от 6 октября 2003 года № 131-ФЗ «Об общих принципах организации местного самоуправления в Российской Федерации», статьями 24, 42, 44, 45 Устава города Иркутска, Положением об отдельных вопросах организации и проведения общественных обсуждений, публичных слушаний в области градостроительной деятельности в городе Иркутске, утвержденным решением Думы города Иркутска от 28 июня 2018 года № 006–20–480750/8, постановлением администрации города Иркутска от 28 июня 2018 года № 031–06–614/8 «О комиссии по подготовке правил землепользования и застройки»:

1. Назначить публичные слушания по проекту решения о предоставлении разрешения на отклонение от предельных параметров разрешенного строительства, реконструкции объектов капитального строительства, установленных в градостроительном регламенте с основным видом разрешенного использования земельного участка «Для индивидуального жилищного строительства», в части: уменьшения минимального размера земельного участка до 0,0427 га, в отношении земельного участка с кадастровым номером 38:36:000027:825, площадью 427 кв. м, расположенного по адресу: Иркутская область, в Свердловском р-не г. Иркутска по ул. Харьковская, 17 (далее — публичные слушания, проект).

2. Комиссии по подготовке правил землепользования и застройки:

1) в срок не более одного месяца со дня опубликования оповещения о начале публичных слушаний, предусмотренного подпунктом «б» подпункта 2 настоящего пункта, провести публичные слушания по проекту;

2) обеспечить опубликование и размещение на WEB-портале органов местного самоуправления города Иркутска в информационно-телекоммуникационной сети «Интернет» ([www.admirk.ru](#)), а также распространение иными способами, обеспечивающими доступ участников публичных слушаний к информации о проведении публичных слушаний:

а) проекта и информационных материалов к нему;

б) оповещения о начале публичных слушаний в форме информационного сообщения, содержащего, в том числе, информацию о месте и дате открытия, времени проведения экспозиции проекта;

в) заключения о результатах публичных слушаний.

3. Управлению по информационной политике аппарата администрации города Иркутска опубликовать настоящее распоряжение в средствах массовой информации и разместить на WEB-портале органов местного самоуправления города Иркутска в информационно-телекоммуникационной сети «Интернет» ([www.admirk.ru](#)).

4. Контроль за исполнением настоящего распоряжения оставляю за собой.

Е.А. Харитонов

ИНФОРМАЦИОННОЕ СООБЩЕНИЕ

Комиссия по подготовке правил землепользования и застройки города Иркутска сообщает о начале публичных слушаний по проекту решения о предоставлении разрешения на отклонение от предельных параметров разрешенного строительства, реконструкции объектов капитального строительства, установленных в градостроительном регламенте с основным видом разрешенного использования земельного участка «Для индивидуального жилищного строительства», в части: уменьшения минимального размера земельного участка до 0,0427 га, в отношении земельного участка с кадастровым номером 38:36:000027:825, площадью 427 кв. м, расположенного по адресу: Иркутская область, в Свердловском р-не г. Иркутска по ул. Харьковская, 17, по запросу Белоусова Никиты Владимировича (далее — проект).

Информационные материалы к проекту:

— схема расположения земельного участка, в отношении которого подготовлен проект.

Порядок проведения публичных слушаний определен статьей 5.1 Градостроительного кодекса Российской Федерации, Положением об отдельных вопросах организации и проведения общественных обсуждений, публичных слушаний в области градостроительной деятельности в городе Иркутске, утвержденным решением Думы города Иркутска от 28 июня 2018 года № 006–20–480750/8, Положением о комиссии по подготовке правил землепользования и застройки, утвержденным постановлением администрации города Иркутска от 28 июня 2018 года № 031–06–614/8, а также планом работы по подготовке и проведению публичных слушаний по проекту.

Срок проведения публичных слушаний: не более одного месяца со дня опубликования настоящего информационного сообщения до дня опубликования заключения о результатах публичных слушаний.

Место и дата открытия экспозиции проекта: г. Иркутск, ул. Ленина, 146, стеклянный тамбур, оборудованный около здания, 4 этаж (комитет по градостроительной политике администрации города Иркутска), 26.09.2025 г.

Срок, время проведения экспозиции проекта: в период с 26.09.2025 г. по 13.10.2025 г. с 09.00 до 13.00 часов, с 14.00 до 18.00 часов (все дни, кроме выходных дней).

Консультирование посетителей экспозиции проекта проводится по адресу: г. Иркутск, ул. Ленина, 146, каб. 408 (комитет по градостроительной политике администрации города Иркутска), в период с 26.09.2025 г. по 13.10.2025 г. с 09.00 до 12.00 часов (вторник, четверг).

Собрание участников публичных слушаний состоится 13.10.2025 г. в 11.00 часов на земельном участке, расположенном по адресу: г. Иркутск, ул. Харьковская, 17.

Участники публичных слушаний, прошедшие в установленном порядке идентификацию, имеют право вносить предложения и замечания, касающиеся проекта:

— в письменной или устной форме в ходе проведения собрания участников публичных слушаний;

— в письменной форме или в форме электронного документа ([admirk.ru](#)) в адрес комитета по градостроительной политике администрации города Иркутска по адресу: г. Иркутск, ул. Ленина, 146, в период с 26.09.2025 г. по 13.10.2025 г. с 09.00 до 13.00 часов, с 14.00 до 18.00 часов (все дни, кроме выходных дней);

— посредством записи в книге (журнале) учета посетителей экспозиции проекта в период с 26.09.2025 г. по 13.10.2025 г. с 09.00 до 13.00 часов, с 14.00 до 18.00 часов (вторник, четверг) по адресу: г. Иркутск, ул. Ленина, 146, каб. 408.

В целях идентификации участникам публичных слушаний необходимо представить сведения о себе (фамилию, имя, отчество (при наличии), дату рождения, адрес места жительства (регистрации) — для физических лиц; наименование, основной государственный регистрационный номер, место нахождения и адрес — для юридических лиц) с приложением документов, подтверждающих такие сведения.

Участники публичных слушаний, являющиеся правообладателями соответствующих земельных участков и (или) расположенных на них объектов капитального строительства и (или) помещений, являющихся частью указанных объектов капитального строительства, также представляют сведения соответственно о таких земельных участках, объектах капитального строительства, помещениях, являющихся частью указанных объектов капитального строительства, из Единого государственного реестра недвижимости и иные документы, устанавливающие или удостоверяющие их права на такие земельные участки, объекты капитального строительства, помещения, являющиеся частью указанных объектов капитального строительства.

Проект и информационные материалы к нему будут опубликованы в газете «Иркутск официальный», а также размещены на WEB-портале органов местного самоуправления города Иркутска в информационно-телекоммуникационной сети «Интернет» ([www.admirk.ru](#)) и распространены иными

ИЗВЕЩЕНИЕ О ПРЕДОСТАВЛЕНИИ ЗЕМЕЛЬНОГО УЧАСТКА, РАСПОЛОЖЕННОГО ПО АДРЕСУ: Г. ИРКУТСК, УЛ. КУТУЗОВА, 20

В соответствии с Федеральным законом от 30 декабря 2021 года № 478-ФЗ «О внесении изменений в отдельные законодательные акты Российской Федерации» администрацией города Иркутска в лице комитета по управлению муниципальным имуществом администрации города Иркутска, в рамках административного регламента предоставления муниципальной услуги «Предоставление земельных участков, находящихся в собственности городского округа муниципального образования город Иркутск, или государственная собственность на которые не разграничена, на которых расположены жилые дома, возведенные до 14 мая 1998 года, и право собственности на которые у граждан и иных лиц отсутствует, гражданам, использующим для постоянного проживания указанные жилые дома», утвержденного постановление администрации города Иркутска от 28 сентября 2022 года № 031–06–694/22 рассматривается заявление о предварительном согласовании предоставления земельного участка, расположенного по адресу: г. Иркутск, ул. Кутузова, 20, площадью 911 кв.м, вид разрешенного использования — зоны застройки индивидуальными и блокированными жилыми домами с приусадебными земельными участками, в соответствии со схемой расположения земельного участка на кадастровом плане территории.

Результатом оказания указанной услуги является осуществление государственного кадастрового учета вышеуказанного земельного участка, регистрация права собственности на указанный земельный участок и жилой дом расположенный на данном земельном участке.

Ответственное лицо — отдел оформления прав на земельные участки земельного департамента комитета по управлению муниципальным имуществом администрации города Иркутска (г. Иркутск, ул. Поленова, д. 1, каб. 303, 312, телефон: 52–00–79, адрес электронной почты: [kumi@admirk.ru](#)).



Утверждена

(наименование документа об утверждении, включая наименования

органов государственной власти или органов местного

самоуправления, принявших решение об утверждении схемы

(или подписавших соглашение о перераспределении земельных участков)

от №


Схема расположения земельного участка или земельных участков на кадастровом плане территории

Условный номер земельного участка
(указывается в случае, если предусматривается образование двух и более земельных участков)

Площадь земельного участка 911 м²
(указывается проектная площадь образуемого земельного участка, вычисленная с использованием федеральной государственной географической информационной системы, обеспечивающей функционирование национальной системы пространственных данных, которой является федеральная государственная географическая информационная система "Единая цифровая платформа "Национальная система пространственных данных" (далее - информационная система), или иных технологических и программных средств с округлением до 1 квадратного метра. Указанное значение площади земельного участка может быть уточнено при проведении кадастровых работ не более чем на десять процентов)

Обозначение характерных точек границ	Координаты, м (указываются в случае подготовки схемы расположения земельного участка с использованием информационной системы или иных технологических и программных средств. Значения координат, полученные с использованием указанных технологических и программных средств, указываются с округлением до 0,01 метра)	
	X	Y
1	2	3
1	392998.38	3330741.51
2	392998.45	3330742.78
3	392997.76	3330749.07
4	392996.52	3330760.78
5	392997.03	3330760.85
6	392996.64	3330768.77
7	392994.78	3330776.68
8	392992.68	3330794.50
9	392992.21	3330793.63
10	392989.15	3330793.33
11	392986.89	3330792.95
12	392983.30	3330792.74
13	392982.31	3330792.67
14	392979.80	3330791.87
15	392978.38	3330774.08
16	392976.34	3330764.20
17	392976.53	3330764.15
18	392976.36	3330762.74
19	392974.23	3330752.77

Обозначение характерных точек границ	Координаты, м (указываются в случае подготовки схемы расположения земельного участка с использованием информационной системы или иных технологических и программных средств. Значения координат, полученные с использованием указанных технологических и программных средств, указываются с округлением до 0,01 метра)	
	X	Y
1	2	3
20	392973.84	3330750.80
21	392973.18	3330748.54
22	392974.40	3330747.97
23	392994.76	3330742.02
1	392998.38	3330741.51

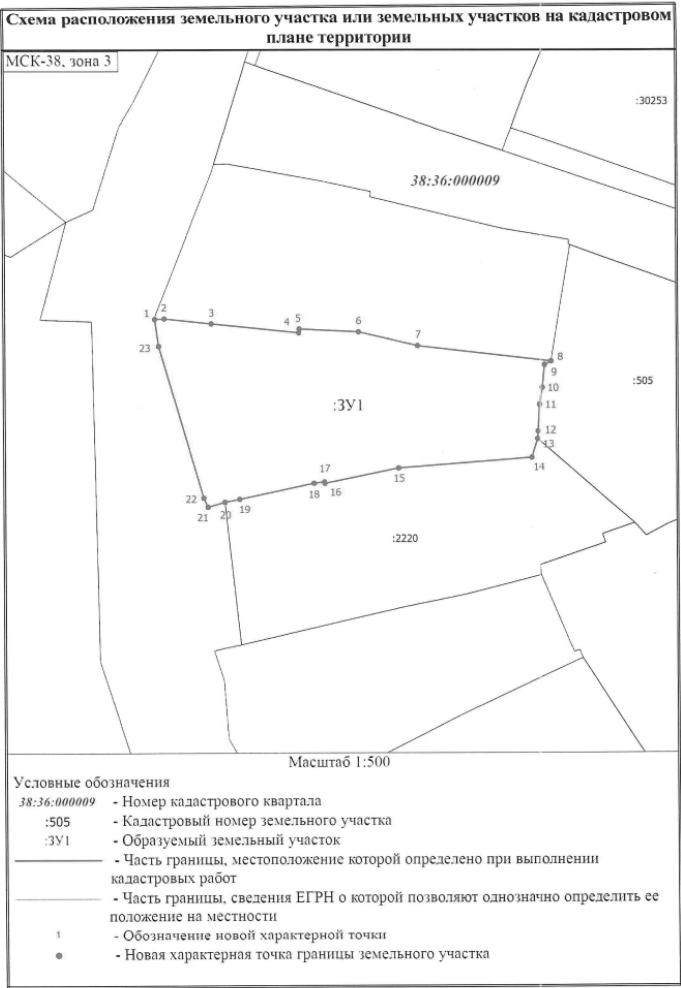


ИЗВЕЩЕНИЕ О ПРЕДОСТАВЛЕНИИ ЗЕМЕЛЬНОГО УЧАСТКА,
РАСПОЛОЖЕННОГО ПО АДРЕСУ: Г. ИРКУТСК, УЛ. НАПОЛЬНАЯ, 181

В соответствии с Федеральным законом от 30 декабря 2021 года № 478-ФЗ «О внесении изменений в отдельные законодательные акты Российской Федерации» администрацией города Иркутска в лице комитета по управлению муниципальным имуществом администрации города Иркутска, в рамках административного регламента предоставления муниципальной услуги «Предоставление земельных участков, находящихся в собственности городского округа муниципального образования город Иркутск, или государственная собственность на которые не разграничена, на которых расположены жилые дома, возведенные до 14 мая 1998 года, и право собственности на которые у граждан и иных лиц отсутствует, гражданам, использующим для постоянного проживания указанные жилые дома», утвержденного постановление администрации города Иркутска от 28 сентября 2022 года № 031-06-694/22 рассматривается заявление о предварительном согласовании предоставления земельного участка, расположенного по адресу: г. Иркутск, ул. Напольная, 181, площадью 410 кв.м, вид разрешенного использования — зоны застройки индивидуальными и блокированными жилыми домами с приусадебными земельными участками, в соответствии со схемой расположения земельного участка на кадастровом плане территории.

Результатом оказания указанной услуги является осуществление государственного кадастрового учета вышеуказанного земельного участка, регистрация права собственности на указанный земельный участок и жилой дом расположенный на данном земельном участке.

Ответственное лицо — отдел оформления прав на земельные участки земельного департамента комитета по управлению муниципальным имуществом администрации города Иркутска (г. Иркутск, ул. Поленова, д. 1, каб. 303, 312, телефон: 52-00-79, адрес электронной почты: kumi@admirk.ru).

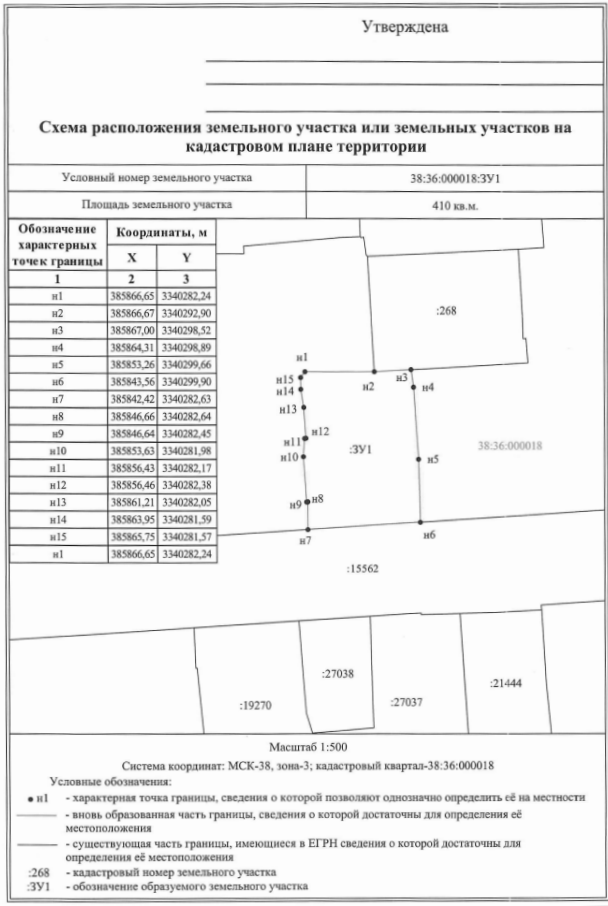

РОССИЙСКАЯ ФЕДЕРАЦИЯ
Г. ИРКУТСК
АДМИНИСТРАЦИЯ
КОМИТЕТ ПО ЭКОНОМИКЕ
И СТРАТЕГИЧЕСКОМУ ПЛАНИРОВАНИЮ
НАЧАЛЬНИК ДЕПАРТАМЕНТА ПОТРЕБИТЕЛЬСКОГО РЫНКА
ПРИКАЗ

от 12.09.2025

№ 904-08-257/25_

О демонтаже самовольно размещенных информационных конструкций, установленных по адресу:
город Иркутск, ул. Карла Либкнехта, 107г

Руководствуясь статьей 16 Федерального закона от 6 октября 2003 года № 131-ФЗ «Об общих принципах организации местного самоуправления в Российской Федерации», статьями 44, 45 Устава города Иркутска, Правилами благоустройства территории города Иркутска, утвержденными решением Думы города Иркутска от 25 декабря 2008 года № 004-20-560950/8, Положением о комитете по экономике и стратегическому планированию администрации города Иркутска, утвержденным решением Думы города Иркутска от 28 января 2016 года № 006-20-170263/6, постановлением администрации города Иркутска от 29 декабря 2018 года № 031-06-1226/8 «Об утверждении Порядка выявления и демонтажа информационных конструкций на территории города Иркутска»:

ПРИКАЗЫВАЮ:

- Владельцам информационных конструкций, размещенных в нарушение Правил благоустройства территории города Иркутска, указанных в Перечне информационных конструкций (Приложение), демонтировать информационные конструкции в добровольном порядке в течение 5 (пяти) календарных дней с момента опубликования настоящего приказа в газете «Иркутск официальный».
- Собственникам либо лицам, владеющим зданием, строением, сооружением, в том числе временными, на ином законном основании, на котором размещены информационные конструкции, указанные в приложении к приказу, в течение 5 (пяти) календарных дней осуществить демонтаж информационных конструкций в добровольном порядке в случае, если владельцы информационных конструкций не демонтировали в срок, указанный в пункте 1 настоящего приказа.



3. Отделу контроля департамента потребительского рынка комитета по экономике и стратегическому планированию администрации города Иркутска обеспечить размещение настоящего приказа на WEB-портале администрации города Иркутска в информационно-телекоммуникационной сети «Интернет» и опубликование в газете «Иркутск официальный» не позднее 7 (семи) календарных дней с момента подписания настоящего приказа.

4. Контроль за исполнением настоящего приказа возложить на начальника отдела контроля департамента потребительского рынка комитета по экономике и стратегическому планированию администрации города Иркутска.

И.о. начальника департамента

А.А. Лобода

С полной версией документа можно ознакомиться на сайте Иркутскинформ.РФ

РОССИЙСКАЯ ФЕДЕРАЦИЯ
Г. ИРКУТСК
АДМИНИСТРАЦИЯ
КОМИТЕТ ПО ЭКОНОМИКЕ
И СТРАТЕГИЧЕСКОМУ ПЛАНИРОВАНИЮ
НАЧАЛЬНИК ДЕПАРТАМЕНТА ПОТРЕБИТЕЛЬСКОГО РЫНКА
ПРИКАЗ

от 12.09.2025

№ 904-08-256/25_

О демонтаже самовольно размещенных информационных конструкций, установленных по адресу: город Иркутск, ул. Карла Либкнехта, 107г

Руководствуясь статьей 16 Федерального закона от 6 октября 2003 года № 131-ФЗ «Об общих принципах организации местного самоуправления в Российской Федерации», статьями 44, 45 Устава города Иркутска, Правилами благоустройства территории города Иркутска, утвержденными решением Думы города Иркутска от 25 декабря 2008 года № 004-20-560950/8, Положением о комитете по экономике и стратегическому планированию администрации города Иркутска, утвержденным решением Думы города Иркутска от 28 января 2016 года № 006-20-170263/6, постановлением администрации города Иркутска от 29 декабря 2018 года № 031-06-1226/8 «Об утверждении Порядка выявления и демонтажа информационных конструкций на территории города Иркутска»:

ПРИКАЗЫВАЮ:

1. Владельцам информационных конструкций, размещенных в нарушение Правил благоустройства территории города Иркутска, указанных в Перечне информационных конструкций (Приложение), демонтировать информационные конструкции в добровольном порядке в течение 5 (пяти) календарных дней с момента опубликования настоящего приказа в газете «Иркутск официальный».

2. Собственникам либо лицам, владеющим зданием, строением, сооружением, в том числе временными, на ином законном основании, на котором размещены информационные конструкции, указанные в приложении к приказу, в течение 5 (пяти) календарных дней осуществить демонтаж информационных конструкций в добровольном порядке в случае, если владельцы информационных конструкций не демонтировали в срок, указанный в пункте 1 настоящего приказа.

3. Отделу контроля департамента потребительского рынка комитета по экономике и стратегическому планированию администрации города Иркутска обеспечить размещение настоящего приказа на WEB-портале администрации города Иркутска в информационно-телекоммуникационной сети «Интернет» и опубликование в газете «Иркутск официальный» не позднее 7 (семи) календарных дней с момента подписания настоящего приказа.

4. Контроль за исполнением настоящего приказа возложить на начальника отдела контроля департамента потребительского рынка комитета по экономике и стратегическому планированию администрации города Иркутска.

И.о. начальника департамента

А.А. Лобода

С полной версией документа можно ознакомиться на сайте Иркутскинформ.РФ

РОССИЙСКАЯ ФЕДЕРАЦИЯ
Г. ИРКУТСК
АДМИНИСТРАЦИЯ
КОМИТЕТ ПО ЭКОНОМИКЕ
И СТРАТЕГИЧЕСКОМУ ПЛАНИРОВАНИЮ
НАЧАЛЬНИК ДЕПАРТАМЕНТА ПОТРЕБИТЕЛЬСКОГО РЫНКА
ПРИКАЗ

от 12.09.2025

№ 904-08-255/25_

О демонтаже самовольно размещенных информационных конструкций, установленных по адресу: город Иркутск, ул. Карла Либкнехта, 6

Руководствуясь статьей 16 Федерального закона от 6 октября 2003 года № 131-ФЗ «Об общих принципах организации местного самоуправления в Российской Федерации», статьями 44, 45 Устава города Иркутска, Правилами благоустройства территории города Иркутска, утвержденными решением Думы города Иркутска от 25 декабря 2008 года № 004-20-560950/8, Положением о комитете по экономике и стратегическому планированию администрации города Иркутска, утвержденным решением Думы города Иркутска от 28 января 2016 года № 006-20-170263/6, постановлением администрации города Иркутска от 29 декабря 2018 года № 031-06-1226/8 «Об утверждении Порядка выявления и демонтажа информационных конструкций на территории города Иркутска»:

ПРИКАЗЫВАЮ:

1. Владельцам информационных конструкций, размещенных в нарушение Правил благоустройства территории города Иркутска, указанных в Перечне информационных конструкций (Приложение), демонтировать информационные конструкции в добровольном порядке в течение 5 (пяти) календарных дней с момента опубликования настоящего приказа в газете «Иркутск официальный».

2. Собственникам либо лицам, владеющим зданием, строением, сооружением, в том числе временными, на ином законном основании, на котором размещены информационные конструкции, указанные

в приложении к приказу, в течение 5 (пяти) календарных дней осуществить демонтаж информационных конструкций в добровольном порядке в случае, если владельцы информационных конструкций не демонтировали в срок, указанный в пункте 1 настоящего приказа.

3. Отделу контроля департамента потребительского рынка комитета по экономике и стратегическому планированию администрации города Иркутска обеспечить размещение настоящего приказа на WEB-портале администрации города Иркутска в информационно-телекоммуникационной сети «Интернет» и опубликование в газете «Иркутск официальный» не позднее 7 (семи) календарных дней с момента подписания настоящего приказа.

4. Контроль за исполнением настоящего приказа возложить на начальника отдела контроля департамента потребительского рынка комитета по экономике и стратегическому планированию администрации города Иркутска.

И.о. начальника департамента


А.А. Лобода

С полной версией документа можно ознакомиться на сайте Иркутскинформ.РФ

ПРОЕКТ РЕШЕНИЯ О ПРЕДОСТАВЛЕНИИ РАЗРЕШЕНИЯ НА УСЛОВНО
РАЗРЕШЕННЫЙ ВИД ИСПОЛЬЗОВАНИЯ ЗЕМЕЛЬНОГО УЧАСТКА И ОБЪЕКТА
КАПИТАЛЬНОГО СТРОИТЕЛЬСТВА

Учитывая запрос Никифорова Константина Андреевича о предоставлении разрешения на условно разрешенный вид использования земельного участка и объекта капитального строительства, предоставить разрешение на условно разрешенный вид использования «Предпринимательство» в отношении земельного участка с кадастровым номером 38:36:000013:2280, площадью 1285 кв. м, расположенного по адресу: Иркутская обл., г. Иркутск, ул. Войкова, 10, «Многофункциональные объекты» в отношении объекта капитального строительства с кадастровым номером 38:36:000013:10334, площадью 45,8 кв. м, расположенного по адресу: Иркутская область, г. Иркутск, ул. Войкова, д. 10.

СХЕМА РАСПОЛОЖЕНИЯ ЗЕМЕЛЬНОГО УЧАСТКА И ОБЪЕКТА КАПИТАЛЬНОГО
СТРОИТЕЛЬСТВА, В ОТНОШЕНИИ КОТОРЫХ ПОДГОТОВЛЕН ПРОЕКТ
РЕШЕНИЯ О ПРЕДОСТАВЛЕНИИ РАЗРЕШЕНИЯ НА УСЛОВНО РАЗРЕШЕННЫЙ
ВИД ИСПОЛЬЗОВАНИЯ «ПРЕДПРИНИМАТЕЛЬСТВО» В ОТНОШЕНИИ
ЗЕМЕЛЬНОГО УЧАСТКА С КАДАСТРОВЫМ НОМЕРОМ 38:36:000013:2280,
ПЛОЩАДЬЮ 1285 КВ. М, РАСПОЛОЖЕННОГО ПО АДРЕСУ: ИРКУТСКАЯ ОБЛ.,
Г. ИРКУТСК, УЛ. ВОЙКОВА, 10, «МНОГОФУНКЦИОНАЛЬНЫЕ ОБЪЕКТЫ»
В ОТНОШЕНИИ ОБЪЕКТА КАПИТАЛЬНОГО СТРОИТЕЛЬСТВА С КАДАСТРОВЫМ
НОМЕРОМ 38:36:000013:10334, ПЛОЩАДЬЮ 45,8 КВ. М, РАСПОЛОЖЕННОГО
ПО АДРЕСУ: ИРКУТСКАЯ ОБЛАСТЬ, Г. ИРКУТСК, УЛ. ВОЙКОВА, Д. 10.

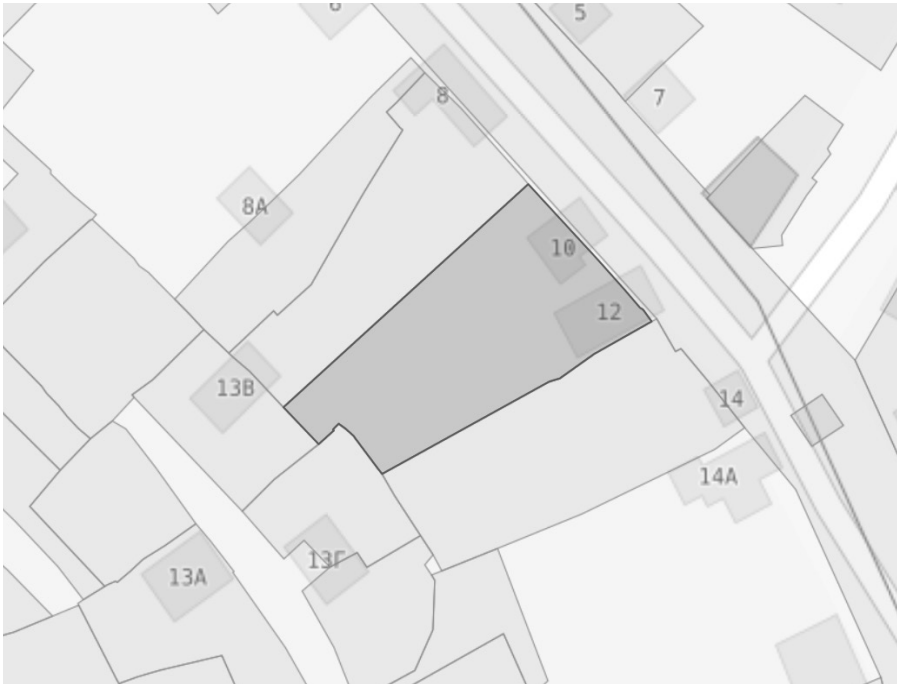

СООБЩЕНИЕ О ВОЗМОЖНОМ УСТАНОВЛЕНИИ ПУБЛИЧНОГО СЕРВИТУТА
В ОТНОШЕНИИ ЧАСТИ ЗЕМЕЛЬНОГО УЧАСТКА С КАДАСТРОВЫМ НОМЕРОМ
38:36:000018:27762 ПО АДРЕСУ: РОССИЙСКАЯ ФЕДЕРАЦИЯ, ИРКУТСКАЯ
ОБЛАСТЬ, ГОРОДСКОЙ ОКРУГ «ГОРОД ИРКУТСК», ГОРОД ИРКУТСК, УЛ.
ДЕКАБРИСТОВ

Комитетом по управлению муниципальным имуществом администрации города Иркутска рассматривается ходатайство от АО «Иркутская электросетевая компания» об установлении публичного сервитута в целях строительства и эксплуатации объекта электросетевого хозяйства для подключения (технологического присоединения) к сетям инженерно-технического обеспечение, общей площадью 48 кв. м, в отношении части земельного участка с кадастровым номером 38:36:000018:27762 по адресу: Российская Федерация, Иркутская область, городской округ «город Иркутск», город Иркутск, ул. Декабристов.

Заинтересованные лица могут ознакомиться с поступившим ходатайством об установлении публичного сервитута и прилагаемой к нему схемой расположения местоположения границ публичного сервитута, подать заявления об учете прав на земельные участки в течение тридцати дней со дня опубликования настоящего сообщения в Комитет по управлению муниципальным имуществом администрации города Иркутска по адресу: г. Иркутск, ул. Поленова, 1, каб. 200, 201 (вторник, четверг с 09.30-12.00, суббота, воскресенье — выходные дни).

Настоящее сообщение публикуется в газете «Иркутск официальный», а также в информационно-телекоммуникационной сети «Интернет» на официальном WEB-портале органов местного самоуправления города Иркутска (www.admirk.ru).

Приложение 1
к постановлению _____
от «__» _____ 2025 г. № _____

СХЕМА РАСПОЛОЖЕНИЯ ГРАНИЦ ПУБЛИЧНОГО СЕРВИТУТА

Условный номер земельного участка: 3У		
Площадь испрашиваемого публичного сервитута 48 м²		
Обозначение характерных точек границ	Координаты, м	
	X	Y
1	2	3
Контур 1		
1	385575.32	3337469.58
2	385571.94	3337476.84
3	385566.50	3337474.30
4	385569.88	3337467.05
1	385575.32	3337469.58
Система координат МСК-38, зона 3		
Площадь, м²	Цель установления публичного сервитута	
48	Для строительства и эксплуатации объекта электросетевого хозяйства в целях технологического присоединения к электрическим сетям	

Площадь испрашиваемого публичного сервитута 48 кв. м, в том числе:
Площадь испрашиваемого публичного сервитута на земельном участке с кадастровым номером 38:36:000018:27762-48 кв.м



Масштаб 1: 500

Условные обозначения:

☐ -- граница образуемой части земельного участка (проектные границы публичного сервитута);

☐ -- граница земельного участка, внесенного в ЕГРН, в отношении которого испрашивается сервитут;

38:36:000018:27762- кадастровый номер земельного участка

38:36:000018 – номер кадастрового квартала

● 1 -- обозначение характерных точек публичного сервитута

РОССИЙСКАЯ ФЕДЕРАЦИЯ
МЭР ГОРОДА ИРКУТСКА
ПОСТАНОВЛЕНИЕ

от 12.09.2025 № 031–07–31/25

Об утверждении членов Общественной палаты города Иркутска 8 созыва, предложенных мэром города Иркутска

В целях формирования состава Общественной палаты города Иркутска 8 созыва, руководствуясь Федеральным законом от 20 марта 2025 года № 33-ФЗ «Об общих принципах организации местного самоуправления в Российской Федерации», постановлением администрации города Иркутска от 14 августа 2025 года № 031–07–28/25 «О формировании состава Общественной палаты города Иркутска 8 созыва»,

управления в единой системе публичной власти», статьей 12 Федерального закона от 21 июля 2014 года № 212-ФЗ «Об основах общественного контроля в Российской Федерации», статьями 37, 38 Устава города Иркутска, Положением об Общественной палате г. Иркутска, утвержденным постановлением мэра города Иркутска от 14 марта 2008 года № 031–06–451/8, постановлением мэра города Иркутска от 14 августа 2025 года № 031–07–28/25 «О формировании состава Общественной палаты города Иркутска 8 созыва»,

ПОСТАНОВЛЯЮ:

1. Утвердить десять членов Общественной палаты города Иркутска 8 созыва:
 1. Барановская Людмила Андреевна;
 2. Гольдфарб Станислав Иосифович;
 3. Касьянова Ирина Валерьевна
 4. Козак Игорь Владимирович;
 5. Кузеванов Виктор Яковлевич;
 6. Личичан Олег Петрович;
 7. Лола Алексей Артурович;
 8. Синчурина Марина Георгиевна;
 9. Ступин Сергей Геннадьевич;
 10. Сулейманова Лариса Александровна.
2. Управлению по информационной политике аппарата администрации города Иркутска опубликовать и разместить настоящее Постановление на официальном сайте органов местного самоуправления города Иркутска в информационно-телекоммуникационной сети «Интернет».
3. Контроль за исполнением настоящего Постановления возложить на начальника управления реализации общественных инициатив аппарата администрации города Иркутска.

Мэр города Иркутска Р.Н. Болотов

РОССИЙСКАЯ ФЕДЕРАЦИЯ
АДМИНИСТРАЦИЯ ГОРОДА ИРКУТСКА
ПОСТАНОВЛЕНИЕ

от 17.09.2025 № 031–06–614/25

О внесении изменений в муниципальную программу города Иркутска «Формирование комфортной и безопасной городской среды»

Руководствуясь статьей 16 Федерального закона от 6 октября 2003 года № 131-ФЗ «Об общих принципах организации местного самоуправления в Российской Федерации», Федеральным законом от 20 марта 2025 года № 33-ФЗ «Об общих принципах организации местного самоуправления в единой системе публичной власти», статьями 11, 37, 38, 42 Устава города Иркутска, постановлением администрации города Иркутска от 12 сентября 2024 года № 03106604/24 «Об утверждении Порядка разработки, реализации и оценки эффективности муниципальных программ города Иркутска», администрация города Иркутска

ПОСТАНОВЛЯЕТ:

1. Внести в муниципальную программу города Иркутска «Формирование комфортной и безопасной городской среды», утвержденную постановлением администрации города Иркутска от 28 декабря 2024 года № 031–06–922/24, с последними изменениями, внесенными постановлением администрации города Иркутска от 30 июля 2025 года № 031–06–530/25, следующие изменения:
 - раздел II изложить в редакции Приложения 1 к настоящему Постановлению;
 - Приложение 1 изложить в редакции Приложения 2 к настоящему Постановлению;
 - Приложение 2 изложить в редакции Приложения 3 к настоящему Постановлению;
 - Приложение 4 изложить в редакции Приложения 4 к настоящему Постановлению.
2. Настоящее Постановление вступает в силу со дня, следующего за днем его официального опубликования.
3. Управлению по информационной политике аппарата администрации города Иркутска опубликовать настоящее Постановление с приложениями в средствах массовой информации и разместить на официальном сайте органов местного самоуправления города Иркутска в информационно — телекоммуникационной сети «Интернет».
4. Отделу документационного обеспечения и архива организационного управления аппарата администрации города Иркутска внести в оригинал постановления администрации города Иркутска от 28 декабря 2024 года № 03106922/24 «Об утверждении муниципальной программы города Иркутска «Формирование комфортной и безопасной городской среды» информационную справку о внесенных настоящим Постановлением изменениях.
5. Контроль за исполнением настоящего Постановления возложить на заместителя мэра — председателя комитета городского обустройства администрации города Иркутска.

Мэр города Иркутска Р.Н. Болотов

Приложение 1
к постановлению администрации
города Иркутска
от 17.09.2025 № 031–06–614/25

«РАЗДЕЛ II. ПАСПОРТ ПРОГРАММЫ
«ФОРМИРОВАНИЕ КОМФОРТНОЙ И БЕЗОПАСНОЙ ГОРОДСКОЙ СРЕДЫ»

Таблица 1

1. Основные положения

Ответственный исполнитель Программы	Комитет городского обустройства администрации города Иркутска (далее — КГО)
Соисполнители Программы	1. КГО; 2. Администрация города Иркутска (Аппарат администрации города Иркутска) (далее — Администрация (Аппарат)); 3. Комитет по экономике и стратегическому планированию администрации города Иркутска (далее — КЭ); 4. Администрация города Иркутска (Отдел обеспечения безопасности и защиты населения администрации города Иркутска) (далее — Администрация (ООБЗН))



Участники Программы	1. КГО; 2. Администрация (Аппарат); 3. Администрация (ООБЗН); 4. КЭ; 5. Комитет по социальной политике и культуре администрации города Иркутска (далее — КСПК); 6. Комитет по управлению Ленинским округом администрации города Иркутска (далее — КУЛО); 7. Комитет по управлению Октябрьским округом администрации города Иркутска (далее — КУОО); 8. Комитет по управлению Правобережным округом администрации города Иркутска (далее — КУПО); 9. Комитет по управлению Свердловским округом администрации города Иркутска (далее — КУСО); 10. Муниципальное казенное учреждение города Иркутска «Безопасный город» (далее — МКУ г. Иркутска «Безопасный город»); 11. Муниципальное казенное учреждение города Иркутска «Городская среда» (далее — МКУ г. Иркутска «Городская среда»); 12. Муниципальное унитарное производственное эксплуатационное предприятие зеленого хозяйства г. Иркутска (далее — МУП г. Иркутска «Горзеленхоз»); 13. Министерство жилищной политики и энергетики Иркутской области.
Период реализации Программы	2025–2028 годы
Стратегический приоритет Программы	«Жилье и городская среда»
Цели Программы	Цель 1. «Достижение индекса качества городской среды — 222 балла к 2028 году посредством повышения качества городской среды». Цель 2. «Сохранение доли твердых коммунальных отходов, направленных на обработку (сортировку), в общей массе образованных твердых коммунальных отходов, на уровне 1,1 % к 2028 году с целью недопущения роста антропогенного воздействия города на окружающую среду». Цель 3. «Уменьшение числа потерпевших от преступлений, совершенных в общественных местах и на улицах города, до 6 523 человека к 2028 году посредством снижения числа преступлений, совершенных в общественных местах». Цель 4. «Уменьшение количества пострадавших (погибших или получивших травмы) при чрезвычайных ситуациях, пожарах, происшествиях на водных объектах до 35 человек к 2028 году посредством снижения рисков чрезвычайных ситуаций природного и техногенного характера, эпидемий и болезней, связанных с ненадлежащим санитарным состоянием городской среды».
Финансовое обеспечение Программы, за весь период реализации	2025 год — 2 353 134,4 тыс. рублей; 2026 год — 1 683 067,4 тыс. рублей; 2027 год — 1 742 209,6 тыс. рублей; 2028 год — 1 740 001,4 тыс. рублей; Всего: 7 518 412,8 тыс. рублей.
Связь с национальными целями Российской Федерации / целями государственной программы Российской Федерации, целями государственной программы Иркутской области	1. Национальные цели развития Российской Федерации: «Комфортная и безопасная среда для жизни», «Экологическое благополучие» определены Указом Президента Российской Федерации от 7 мая 2024 года № 309 «О национальных целях развития Российской Федерации на период до 2030 года и на перспективу до 2036 года» (далее — Указ № 309). 2. Цель: «Повышение в полтора раза комфортности городской среды к 2030 году» государственной программы Российской Федерации «Обеспечение доступным и комфортным жильем и коммунальными услугами граждан Российской Федерации», утвержденной постановлением Правительства Российской Федерации от 30 декабря 2017 года № 1710 (далее — ГП РФ «Обеспечение доступным и комфортным жильем и коммунальными услугами граждан Российской Федерации»)). 3. Цели: «Сохранение и восстановление природной среды», «Обеспечение качества окружающей среды, необходимого для благоприятной жизни человека и устойчивого развития экономики в условиях возрастающей экономической активности и глобальных изменений климата» государственной программы Российской Федерации «Охрана окружающей среды», утвержденной постановлением Правительства Российской Федерации от 15 апреля 2014 года № 326 (далее — ГП РФ «Охрана окружающей среды»)). 4. Цели: «Обеспечение воспроизводства лесов на уровне не менее 100 процентов объема вырубленных и погибших лесов», «Повышение эффективности ведения лесного хозяйства, охраны, защиты, использования и воспроизводства лесов, обеспечение кадрового развития лесного хозяйства, а также обеспечение комфортной и безопасной среды для жителей Российской Федерации» государственной программы Российской Федерации «Развитие лесного хозяйства», утвержденной постановлением Правительства Российской Федерации от 15 апреля 2014 года № 318 (далее — ГП РФ «Развитие лесного хозяйства»)). 5. Цель: «Повышение уровня защищенности населения, материальных и культурных ценностей от опасностей, возникающих при военных конфликтах или вследствие этих конфликтов, а также при чрезвычайных ситуациях, пожарах и происшествиях на водных объектах» государственной программы Российской Федерации «Защита населения и территорий от чрезвычайных ситуаций, обеспечение пожарной безопасности и безопасности людей на водных объектах», утвержденной постановлением Правительства Российской Федерации от 15 апреля 2014 года № 300 (далее — ГП РФ «Защита населения и территорий от чрезвычайных ситуаций, обеспечение пожарной безопасности и безопасности людей на водных объектах»)). 6. Цель: «Противодействие преступности и повышение эффективности охраны общественного порядка (обеспечивающее уменьшение доли тяжких и особо тяжких преступлений, совершенных в общественных местах, в общем количестве преступлений до 5,27 процента, а также снижение уровня неразысканных без вести пропавших граждан по отношению к 2021 году до 95,9 процента в 2030 году)» государственной программы Российской Федерации «Обеспечение общественного порядка и противодействие преступности», утвержденной постановлением Правительства Российской Федерации от 15 апреля 2014 года № 345 (далее — ГП РФ «Обеспечение общественного порядка и противодействие преступности»)). 7. Цель: «Повышение комфортности городской среды к 2030 году путем благоустройства территорий не менее чем на 37 % по отношению к 2024 году» государственной программы Иркутской области «Формирование современной городской среды», утвержденной постановлением Правительства Иркутской области от 13 ноября 2023 года № 1029-пп (далее — ГП ИО «Формирование современной городской среды»)). 8. Цель: «Обеспечение качества окружающей среды до уровня, определенного документами стратегического планирования в сфере охраны окружающей среды» государственной программы Иркутской области «Охрана окружающей среды», утвержденной постановлением Правительства Иркутской области от 13 ноября 2023 года № 1009-пп (далее — ГП ИО «Охрана окружающей среды»)). 9. Цели: «Снижение количества лиц, погибших на пожарах, к 2030 году не менее чем на 1,2 % по сравнению с предыдущим годом», «Обеспечение уровня охвата населения Иркутской области автоматизированной системой централизованного оповещения о чрезвычайных ситуациях к 2030 году не менее 90 %», «Обеспечение выполнения полномочий, направленных на защиту населения и территорий от чрезвычайных ситуаций природного и техногенного характера ежегодно на уровне 100 %», «Обеспечение общественной безопасности и снижение уровня преступности в Иркутской области (на 10 тыс. населения) к 2030 году до 155,5 %» государственной программы Иркутской области «Защита населения и территорий от чрезвычайных ситуаций природного и техногенного характера, обеспечение пожарной безопасности», утвержденной постановлением Правительства Иркутской области от 13 ноября 2023 года № 1013-пп (далее — ГП ИО «Защита населения и территорий от чрезвычайных ситуаций природного и техногенного характера, обеспечение пожарной безопасности»)). 10. Цель: «Повышение эффективности ведения лесного хозяйства, охраны, защиты, использования и воспроизводства лесов, обеспечение кадрового развития лесного хозяйства, а также обеспечение воспроизводства лесов на уровне не менее 100 процентов к объему вырубленных и погибших лесов к 2030 году» государственной программы Иркутской области «Развитие лесного хозяйства», утвержденной постановлением Правительства Иркутской области от 13 ноября 2023 года № 1028-пп (далее — ГП ИО «Развитие лесного хозяйства»)).

Таблица 2

2. ПОКАЗАТЕЛИ ПРОГРАММЫ

«Формирование комфортной и безопасной городской среды»

№ п/п	Наименование показателя	Признак возрастания (прогрессирующий)/убывания (регрессирующий)	Единица измерения (по ОКЕИ)	Значение показателя по годам					Ответственный за достижение показателя	Документ	Связь с показателями национальных, региональных целей
				2024 (базовый)	2025	2026	2027	2028			

1	2	3	4	5	6	7	8	9	10	11	12
Цель 1. Программы «Достижение индекса качества городской среды — 222 балла к 2028 году посредством повышения качества городской среды»											

[illegible]



1	2	3	4	5	6	7	8	9	10	11	12
1.	Количество пострадавших (погибших или получивших травмы) при чрезвычайных ситуациях, пожарах, происшествиях на водных объектах	регресси-рующий	чел.	39	38	37	36	35	Админи-стра-ция (ООБЗН)	ГП ИО «Защита населения и территорий от чрезвычайных ситуаций природного и техно-генного характера, обеспечение пожарной безопасности»	1. Сокращение количества лиц, погибших на по-жарах в зоне прикрытия областного государствен-ного казенного учреждения «Пожарно-спасатель-ная служба Иркутской области» (по отношению к предыдущему году); 2. Охват населения Иркутской области автоматизи-рованной системой централизованного опове-щения населения о чрезвычайных ситуациях; 3. Уровень оценки организации работы по реал-изации государственной политики в области гражданской обороны, защиты населения и тер-риторий от чрезвычайных ситуаций, пожарной безопасности.

Таблица 3

3. СТРУКТУРА ПРОГРАММЫ «ФОРМИРОВАНИЕ КОМФОРТНОЙ И БЕЗОПАСНОЙ ГОРОДСКОЙ СРЕДЫ»

№	Задачи структурного элемента	Ответственный за реализацию (наименование органа администрации города Иркутска)	Краткое описание ожидаемых эффектов от реализации задачи структурного элемента	Связь с показателями
1	2	3	4	5
Стратегический приоритет «Жилье и городская среда»				
Проектная часть Программы				
1.	Муниципальный проект 1. «Формирование комфортной городской среды»			
1.1.	Увеличение количества благоустроенных общественных пространств, зеленых зон, дворовых территорий	КГО	Повышение качества и комфорта городской среды за счет приведения в нормативное состояние общественных и дворовых территорий; улучшение общего социально-эко-номического состояния города; создание универсальных механизмов вовлечения заин-тересованных граждан и организаций в реализацию мероприятий по благоустройству территорий города	Индекс качества город-ской среды Минстроя России
Процессная часть Программы				
1.	Комплекс процессных мероприятий 1. «Поддержание в надлежащем состоянии и создание новых объектов (элементов) благоустройства»			
1.1.	Создание и поддержание благоустроен-ных общественных пространств, зеленых зон, дворовых территорий в надлежащем состоянии	КГО	Улучшение условий жизни граждан за счет создания качественных и современных общественных пространств	Индекс качества город-ской среды Минстроя России
2.	Комплекс процессных мероприятий 2. «Организация наружного освещения территории города и поддержание систем в надлежащем состоянии»			
2.1.	Повышение уровня освещенности город-ских улиц	КГО	Увеличение уровня содержания сетей уличного освещения; обеспечение надежного и бесперебойного наружного освещения территории города; повышение энергетиче-ской безопасности; развитие положительных тенденций в создании благоприятной среды жизнедеятельности горожан	Индекс качества город-ской среды Минстроя России
3.	Комплекс процессных мероприятий 3. «Лесоустройство, обеспечение сохранности городских лесов и лесов особо охраняемых природных территорий, поддержание в надлежащем состоянии и раз-витие городских озелененных территорий»			
3.1.	Обеспечение эффективной реализации мероприятий в области лесных отноше-ний	КГО	Обеспечение сохранности существующих и вновь созданных лесных насаждений; осуществление интенсивного воспроизводства лесов, обеспечивающего сохранение экологического потенциала лесов, в части проведения ухода за лесами, повышению продуктивности и улучшению породного состава лесов	Индекс качества город-ской среды Минстроя России
3.2.	Озеленение городских озелененных территорий, обеспечение надлежащего содержания зеленых насаждений города Иркутска	КГО	Улучшение общего социально-экономического состояния города; увеличение площади зеленых насаждений	Индекс качества город-ской среды Минстроя России
4.	Комплекс процессных мероприятий 4. «Организация экологического воспитания и формирование экологической культуры»			
4.1.	Создание условий для формирования ответственного отношения к окружаю-щей среде и воспитания экологической культуры	КГО	Повышение уровня информированности населения в области охраны окружающей сре-ды и обеспечения экологической безопасности; практическое вовлечение подрастающе-го поколения, общественных организаций, предприятий к участию в природоохранных акциях по раздельному сбору отходов, уборке ООПТ и водоемов от мусора и т.д.	Индекс качества город-ской среды Минстроя России
5.	Комплекс процессных мероприятий 5. «Обеспечение общественного порядка, противодействие терроризму и экстремизму»			
5.1.	Пропаганда знаний населения в области поддержания общественного порядка и противодействия терроризму и экс-тремизму	Администрация (ООБЗН)	Снижение уровня преступности; повышение антитеррористической защищенности и технической укрепленности муниципальных объектов и мест с массовым пребывани-ем граждан	Число потерпевших от преступлений, совершенных в об-щественных местах и на улицах города
6.	Комплекс процессных мероприятий 6. «Ликвидация последствий чрезвычайных ситуаций, гражданская оборона, обеспечение пожарной безопасности и безопасности людей на водных объектах»			
6.1.	Ликвидация последствий чрезвычайных ситуаций и повышение информиро-ванности населения в области защиты от чрезвычайных ситуаций, гражданской обороны, пожарной безопасности, безо-пасности на водных объектах	Администрация (ООБЗН)	Увеличение охвата населения в области гражданской обороны и защиты от чрезвычай-ных ситуаций; минимизация негативных последствий и финансовых потерь от возмож-ных чрезвычайных ситуаций и опасностей при военных конфликтах	Количество постра-давших (погибших или получивших травмы) при чрезвычайных ситуациях, пожарах, происшествиях на во-дных объектах
7.	Комплекс процессных мероприятий 7. «Обеспечение надлежащего санитарного состояния территории города Иркутска»			
7.1.	Поддержание надлежащего состояния территории города в целях обеспече-ния безопасности окружающей среды и населения	КГО	Профилактика, выявление и предупреждение распространения инфекционных забо-леваний, управляемых средствами вакцинопрофилактики; ликвидация мест несанкци-онированного размещения твердых коммунальных отходов; приведение территории действующих кладбищ в соответствие с требованиями санитарно-эпидемиологических и экологических норм; снижение численности животных без владельцев; повышение безопасности граждан	Индекс качества город-ской среды Минстроя России

Таблица 4

4. ФИНАНСОВОЕ ОБЕСПЕЧЕНИЕ РЕАЛИЗАЦИИ ПРОГРАММЫ «ФОРМИРОВАНИЕ КОМФОРТНОЙ И БЕЗОПАСНОЙ ГОРОДСКОЙ СРЕДЫ» НА 2025–2028 ГОДЫ

№ п/п	Наименование Программы, структурного эле-мента Программы	Главный распорядитель бюджетных средств	Источники финансирования	Объем финансирования (тыс. руб.) по годам реализации				
				2025	2026	2027	2028	Всего за весь период реализации (тыс. руб.)

1	2	3	4	5	6	7	8	9
Формирование комфортной и безопасной городской среды КГО Администрация города Иркутска (далее — Администрация) КЭ		Всего, в том числе:	Всего, в том числе:	2 353 134,4	1 683 067,4	1 742 209,6	1 740 001,4	7 518 412,8
		Бюджет города Иркутска (далее — МБ)	2 123 036,7	1 658 032,6	1 723 966,0	1 730 194,2	7 235 229,5	
		Областной бюджет (далее — ОБ)	20 821,7	25 034,8	18 243,6	9 807,2	73 907,3	
		Федеральный бюджет (далее — ФБ)	209 276,0	0,0	0,0	0,0	209 276,0	
		Всего, в том числе:	2 080 492,3	1 429 779,3	1 487 319,5	1 483 945,3	6 481 536,4	
		МБ	1 850 394,6	1 404 744,5	1 469 075,9	1 474 138,1	6 198 353,1	
		ОБ	20 821,7	25 034,8	18 243,6	9 807,2	73 907,3	
		ФБ	209 276,0	0,0	0,0	0,0	209 276,0	
		Всего, в том числе:	256 909,1	253 288,1	254 890,1	256 056,1	1 021 143,4	
		МБ	256 909,1	253 288,1	254 890,1	256 056,1	1 021 143,4	
		Всего, в том числе:	15 733,0	0,0	0,0	0,0	15 733,0	
		МБ	15 733,0	0,0	0,0	0,0	15 733,0	
Проектная часть Программы КГО Администрация		Всего, в том числе:	Всего, в том числе:	573 857,4	54 225,0	54 225,0	54 225,0	741 532,4
		МБ	353 566,9	54 225,0	54 225,0	54 225,0	521 241,9	
		ОБ	11 014,5	0,0	0,0	0,0	11 014,5	
		ФБ	209 276,0	0,0	0,0	0,0	209 276,0	
		Всего, в том числе:	572 257,4	52 625,0	52 625,0	52 625,0	735 132,4	
		МБ	351 966,9	52 625,0	52 625,0	52 625,0	514 841,9	
		ОБ	11 014,5	0,0	0,0	0,0	11 014,5	
		ФБ	209 276,0	0,0	0,0	0,0	209 276,0	
		Всего, в том числе:	1 600,0	1 600,0	1 600,0	1 600,0	6 400,0	
		МБ	1 600,0	1 600,0	1 600,0	1 600,0	6 400,0	
1.	Муниципальный проект 1. Формирование комфортной городской среды	Всего, в том числе:	ВСЕГО:	573 857,4	54 225,0	54 225,0	54 225,0	741 532,4
			МБ	353 566,9	54 225,0	54 225,0	54 225,0	521 241,9
			ОБ	11 014,5	0,0	0,0	0,0	11 014,5
			ФБ	209 276,0	0,0	0,0	0,0	209 276,0
		КГО	Всего, в том числе:	572 257,4	52 625,0	52 625,0	52 625,0	735 132,4
			МБ	351 966,9	52 625,0	52 625,0	52 625,0	514 841,9
			ОБ	11 014,5	0,0	0,0	0,0	11 014,5
			ФБ	209 276,0	0,0	0,0	0,0	209 276,0
		Администрация	Всего, в том числе:	1 600,0	1 600,0	1 600,0	1 600,0	6 400,0
			МБ	1 600,0	1 600,0	1 600,0	1 600,0	6 400,0
Процессная часть Программы КГО КЭ Администрация		Всего, в том числе:	Всего, в том числе:	1 779 277,0	1 628 842,4	1 687 984,6	1 685 776,4	6 776 880,4
		МБ	1 769 469,8	1 603 807,6	1 669 741,0	1 675 969,2	6 713 987,6	
		ОБ	9 807,2	25 034,8	18 243,6	9 807,2	62 892,8	
		Всего, в том числе:	1 508 234,9	1 377 154,3	1 434 694,5	1 431 320,3	5 746 404,0	
		МБ	1 498 427,7	1 352 119,5	1 416 450,9	1 421 513,1	5 683 511,2	
		ОБ	9 807,2	25 034,8	18 243,6	9 807,2	62 892,8	
		Всего, в том числе:	15 733,0	0,0	0,0	0,0	15 733,0	
		МБ	15 733,0	0,0	0,0	0,0	15 733,0	
		Всего, в том числе:	255 309,1	251 688,1	253 290,1	254 456,1	1 014 743,4	
		МБ	255 309,1	251 688,1	253 290,1	254 456,1	1 014 743,4	
1.	Комплекс процессных мероприятий 1. Поддержание в надлежащем состоянии и создание новых объектов (элементов) благоустройства	Всего, в том числе:	Всего, в том числе:	471 453,2	397 291,1	416 792,9	412 318,2	1 692 855,4
			МБ	471 453,2	397 291,1	416 792,9	412 318,2	1 692 855,4
		КГО	Всего	471 453,2	397 291,1	416 792,9	412 318,2	1 692 855,4
			МБ	471 453,2	397 291,1	416 792,9	412 318,2	1 692 855,4
2.	Комплекс процессных мероприятий 2. Организация наружного освещения территории города и поддержание систем в надлежащем состоянии	Всего, в том числе:	Всего, в том числе:	529 883,3	497 715,7	527 184,0	547 830,0	2 102 613,0
			МБ	529 883,3	497 715,7	527 184,0	547 830,0	2 102 613,0
		КГО	Всего	529 883,3	497 715,7	527 184,0	547 830,0	2 102 613,0
			МБ	529 883,3	497 715,7	527 184,0	547 830,0	2 102 613,0
3.	Комплекс процессных мероприятий 3. Лесоустройство, обеспечение сохранности городских лесов и лесов особо охраняемых природных территорий, поддержание в надлежащем состоянии и развитие городских озелененных территорий	Всего, в том числе:	Всего, в том числе:	326 880,1	323 181,3	340 609,1	333 677,9	1 324 348,4
			МБ	326 880,1	323 181,3	340 609,1	333 677,9	1 324 348,4
		КГО	Всего, в том числе:	310 947,1	322 981,3	340 409,1	333 477,9	1 307815,4
			МБ	310 947,1	322 981,3	340 409,1	333 477,9	1 307815,4
		КЭ	Всего, в том числе:	15 733,0	0,0	0,0	0,0	15 733,0
			МБ	15 733,0	0,0	0,0	0,0	15 733,0
		Администрация	Всего	200,0	200,0	200,0	200,0	800,0
			МБ	200,0	200,0	200,0	200,0	800,0
4.	Комплекс процессных мероприятий 4. Организация экологического воспитания и формирование экологической культуры	Всего, в том числе:	Всего, в том числе:	1 130,0	5 130,0	5 130,0	5 130,0	16 520,0
			МБ	1 130,0	5 130,0	5 130,0	5 130,0	16 520,0
		КГО	Всего	1 130,0	5 130,0	5 130,0	5 130,0	16 520,0
			МБ	1 130,0	5 130,0	5 130,0	5 130,0	16 520,0
5.	Комплекс процессных мероприятий 5. Обеспечение общественного порядка, противодействие терроризму и экстремизму	Всего, в том числе:	Всего, в том числе:	54 415,6	58 625,0	60 227,0	61 830,0	235 097,6
			МБ	54 415,6	58 625,0	60 227,0	61 830,0	235 097,6
		Администрация	Всего, в том числе:	46 240,5	48 838,0	50 440,0	51 652,0	197 170,5
			МБ	46 240,5	48 838,0	50 440,0	51 652,0	197 170,5
		КГО	Всего, в том числе:	8 175,1	9 787,0	9 787,0	10 178,0	37 927,1
			МБ	8 175,1	9 787,0	9 787,0	10 178,0	37 927,1
6.	Комплекс процессных мероприятий 6. Ликвидация последствий чрезвычайных ситуаций, гражданская оборона, обеспечение пожарной безопасности и безопасности людей на водных объектах	Всего, в том числе:	Всего, в том числе:	208 868,6	202 650,1	202 650,1	202 604,1	816 772,9
			МБ	208 868,6	202 650,1	202 650,1	202 604,1	816 772,9
		Администрация	Всего, в том числе:	208 868,6	202 650,1	202 650,1	202 604,1	816 772,9
			МБ	208 868,6	202 650,1	202 650,1	202 604,1	816 772,9
7.	Комплекс процессных мероприятий 7. Обеспечение надлежащего санитарного состояния территории города Иркутска	Всего, в том числе:	Всего, в том числе:	186 646,2	144 249,2	135 391,5	122 386,2	588 673,1
			МБ	176 839,0	119 214,4	117 147,9	112 579,0	525 780,3
			ОБ	9 807,2	25 034,8	18 243,6	9 807,2	62 892,8
		КГО	Всего, в том числе:	186 646,2	144 249,2	135 391,5	122 386,2	588 673,1
			МБ	176 839,0	119 214,4	117 147,9	112 579,0	525 780,3
			ОБ	9 807,2	25 034,8	18 243,6	9 807,2	62 892,8



РАЗДЕЛ III. ИНЫЕ ПОЛОЖЕНИЯ

Таблица 5

ИНФОРМАЦИЯ О РАСЧЕТЕ ПОКАЗАТЕЛЕЙ ПРОГРАММЫ «ФОРМИРОВАНИЕ КОМФОРТНОЙ И БЕЗОПАСНОЙ ГОРОДСКОЙ СРЕДЫ»

№ п/п	Наименование показателя Программы	Ед. измерения	Ответственный за достижение показателя / Источник данных	Методика расчета показателя	
1.	Индекс качества городской среды Минстроя России	балл	КГО/ Минстрой России	Расчет не требуется. Данные мониторинга индекса качества городской среды Минстроя России	
2.	Доля твердых коммунальных отходов, направленных на обработку (сортировку), в общей массе образованных твердых коммунальных отходов	%	КГО/ ООО «РТ-НЭО ИРКУТСК»	Расчет не требуется. Мониторинг показателя на основании данных ООО «РТ-НЭО ИРКУТСК».	
3.	Число потерпевших от преступлений, совершенных в общественных местах и на улицах города	чел.	Администрация (ООБЗН)/ МУ МВД России «Иркутское»	Расчет не требуется. Показатель отражается в статистике Прокуратуры Иркутской области. Учитываются преступления на улицах, скверах, парках.	
4.	Количество пострадавших (погибших или получивших травмы) при чрезвычайных ситуациях, пожарах, происшествиях на водных объектах	чел.	Администрация (ООБЗН)/ ГУ МЧС России по Иркутской области	Расчет не требуется. Показатель определяется как фактическое количество пострадавших (погибших или получивших травмы) при чрезвычайных ситуациях, пожарах, происшествиях на водных объектах по данным МЧС за отчетный год.	».

Приложение 2

к постановлению администрации города Иркутска от 17.09.2025 № 031–06–614/25

«Приложение 1

к Программе «Формирование комфортной и безопасной городской среды»

ПАСПОРТ МУНИЦИПАЛЬНОГО ПРОЕКТА

«ФОРМИРОВАНИЕ КОМФОРТНОЙ ГОРОДСКОЙ СРЕДЫ» МУНИЦИПАЛЬНОЙ ПРОГРАММЫ ГОРОДА ИРКУТСКА

«ФОРМИРОВАНИЕ КОМФОРТНОЙ И БЕЗОПАСНОЙ ГОРОДСКОЙ СРЕДЫ»

Таблица 1

1. Основные положения

Вид Проекта	Муниципальный проект, направленный на реализацию федерального проекта, входящего в состав национального проекта (далее — МПр в НП)		
Куратор Проекта	Заместитель мэра — председатель комитета городского обустройства администрации города Иркутска		
Ответственный исполнитель Проекта	Комитет городского обустройства администрации города Иркутска (далее — КГО)		
Руководитель Проектной комиссии	Заместитель председателя комитета — начальник департамента городской среды КГО (далее — начальник ДГС КГО)		
Администратор Проекта	Начальник отдела планирования и развития департамента городской среды КГО (далее — начальник отдела планирования и развития ДГС КГО)		
Участники Проекта	1) Администрация города Иркутска (Аппарат администрации города Иркутска) (далее — Администрация); 2) Департамент инженерных коммуникаций и жилищного фонда КГО администрации города Иркутска (далее — ДИК КГО); 3) Департамент городской среды КГО (далее — ДГС КГО); 4) Управление по физической культуре, спорту и молодежной политики комитета по социальной политики и культуре администрации города Иркутска (далее — УФКиМП КСПК); 5) Управление культуры комитета по социальной политики и культуре администрации города Иркутска (далее — УК КСПК); 6) Департамент образования комитета по социальной политики и культуре администрации города Иркутска (далее — ДО КСПК); 7) Департамент здравоохранения и социальной помощи населению комитета по социальной политики и культуре администрации города Иркутска (далее — ДЗиСП КСПК); 8) Комитет по управлению Ленинским округом администрации города Иркутска (далее — КУЛО); 9) Комитет по управлению Октябрьским округом администрации города Иркутска (далее — КУОО); 10) Комитет по управлению Правобережным округом администрации города Иркутска (далее — КУПО); 11) Комитет по управлению Свердловским округом администрации города Иркутска (далее — КУСО); 12) Министерство жилищной политики и энергетики Иркутской области; 13) Управление пассажирских перевозок КГО.		
Период реализации Проекта	2025–2028 годы		
Задача Проекта	Задача 1. «Увеличение количества благоустроенных общественных пространств, зеленых зон, дворовых территорий».		
Связь с муниципальными программами города Иркутска (далее — МП города Иркутска), с государственными программами Иркутской области (далее — ГП ИО), с государственными программами Российской Федерации (далее — ГП РФ), национальными (федеральными) проектами	1.	МП города Иркутска	«Формирование комфортной и безопасной городской среды», утвержденная постановлением администрации города Иркутска от 28 декабря 2024 года № 031–06–922/24
	2.	ГП ИО	Государственная программа Иркутской области «Формирование современной городской среды», утвержденная постановлением Правительства Иркутской области от 13 ноября 2023 года № 1029-пп
	3.	ГП РФ	Государственная программа Российской Федерации «Обеспечение доступным и комфортным жильем и коммунальными услугами граждан Российской Федерации», утвержденная постановлением Правительства Российской Федерации от 30 декабря 2017 года № 1710
	4.	Национальный проект / федеральный проект	Национальный проект «Инфраструктура для жизни», федеральный проект «Формирование комфортной городской среды»

Таблица 2

2. ВЛИЯНИЕ НА ДОСТИЖЕНИЕ ПОКАЗАТЕЛЕЙ МУНИЦИПАЛЬНОЙ ПРОГРАММЫ ГОРОДА ИРКУТСКА «ФОРМИРОВАНИЕ КОМФОРТНОЙ И БЕЗОПАСНОЙ ГОРОДСКОЙ СРЕДЫ»

№ п/п	Показатели муниципальной программы города Иркутска, на достижение которых влияет муниципальный проект
1.	Индекс качества городской среды Минстроя России

Таблица 3

3. ПОКАЗАТЕЛИ МУНИЦИПАЛЬНОГО ПРОЕКТА «ФОРМИРОВАНИЕ КОМФОРТНОЙ ГОРОДСКОЙ СРЕДЫ»

№ п/п	Наименование показателя	Признак возрастания (прогрессирующий)/убывания (регрессирующий)	Единица измерения (по ОКЕИ)	Значение показателя по годам					Ответственный за достижение показателя
				2024 (базовый)	2025	2026	2027	2028	
Задача 1. «Увеличение количества благоустроенных общественных пространств, зеленых зон, дворовых территорий»									
1.	Количество благоустроенных общественных территорий (нарастающим итогом)	прогрессирующий	ед.	103	112	116	120	124	КГО
2.	Количество благоустроенных дворовых территорий (нарастающим итогом)	прогрессирующий	ед.	396	561	563	565	567	КГО
3.	Доля граждан, принявших участие в решении вопросов развития городской среды, от общего количества граждан в возрасте от 14 лет	прогрессирующий	%	30	35	40	45	50	КГО

Таблица 4

4. ПЕРЕЧЕНЬ МЕРОПРИЯТИЙ (РЕЗУЛЬТАТОВ) МУНИЦИПАЛЬНОГО ПРОЕКТА «ФОРМИРОВАНИЕ КОМФОРТНОЙ ГОРОДСКОЙ СРЕДЫ»

№ п/п	Наименование мероприятия (результата)	Тип мероприятия (результата)	Участники Проекта	Характеристика, признак	Единица измерения (по ОКЕИ)	Значение показателей по годам				
						2024 (базовый)	2025	2026	2027	2028
1	2	3	4	5	6	7	8	9	10	11
Задача 1. «Увеличение количества благоустроенных общественных пространств, зеленых зон, дворовых территорий»										
1.	Мероприятие 1. Благоустройство общественных территорий	Оказание услуг (выполнение работ)	КГО	Количество общественных территорий, благоустроенных в рамках регионального проекта «Формирование комфортной городской среды», прогрессирующих	ед.	10	6	–	–	–
				Количество общественных территорий, благоустроенных за счет средств местного бюджета, прогрессирующий	ед.	–	3	4	4	4
2.	Мероприятие 2. Благоустройство дворовых территорий	Оказание услуг (выполнение работ)	КГО	Количество дворовых территорий, благоустроенных в рамках регионального проекта «Формирование комфортной городской среды», прогрессирующий	ед.	25	–	–	–	–
			КГО	Количество дворовых территорий, благоустроенных за счет средств местного бюджета, прогрессирующий	ед.	46	64	10	10	10
			КГО (КУЛО)			19	24	–	–	–
			КГО (КУОО)			57	47	–	–	–
			КГО (КУПО)			16	11	–	–	–
			КГО (КУСО)	Количество отчетов контроля качества за выполнением работ по благоустройству объекта, прогрессирующий	шт.	26	19	–	–	–
			КГО			–	58	–	–	–
			КГО (КУЛО)			–	23	–	–	–
			КГО (КУОО)			–	47	–	–	–
			КГО (КУПО)			–	11	–	–	–
			КГО (КУСО)			–	18	–	–	–
3.	Мероприятие 3. Вовлечение граждан в благоустройство города	Иные	КГО КСПК Администрация КГО (КУЛО) КГО (КУОО) КГО (КУПО) КГО (КУСО)	Количество вовлеченных граждан в благоустройство города старше 14 лет, прогрессирующий	чел.	152 471	160 094	168 099	176 504	185 329
4.	Мероприятие 4. Реконструкция (техническое перевооружение) фонтана у Дворца профсоюзов	Оказание услуг (выполнение работ)	КГО	Количество разработанных проектов (проектно-сметная документация с экспертизой проекта), прогрессирующий	ед.	–	1	–	–	–

Таблица 5

5. ФИНАНСОВОЕ ОБЕСПЕЧЕНИЕ РЕАЛИЗАЦИИ МУНИЦИПАЛЬНОГО ПРОЕКТА «ФОРМИРОВАНИЕ КОМФОРТНОЙ ГОРОДСКОЙ СРЕДЫ»

№ п/п	Наименование Проекта, мероприятия (результата), объекта	Главный распорядитель бюджетных средств, участник	Источники финансирования	Объем финансирования (тыс. руб.) по годам реализации				Всего за весь период реализации (тыс. руб.)
				2025	2026	2027	2028	
1	2	3	4	5	6	7	8	9
Формирование комфортной городской среды КГО Администрация		Всего, в том числе: Бюджет города Иркутска (далее — МБ) Областной бюджет (далее — ОБ) Федеральный бюджет (далее — ФБ)	ВСЕГО:	573 857,4	54 225,0	54 225,0	54 225,0	741 532,4
			353 566,9	54 225,0	54 225,0	54 225,0	521 241,9	
			11 014,5	0,0	0,0	0,0	11 014,5	
			209 276,0	0,0	0,0	0,0	209 276,0	
		Всего, в том числе:	572 257,4	52 625,0	52 625,0	52 625,0	735 132,4	
		МБ	351 966,9	52 625,0	52 625,0	52 625,0	514 841,9	
		ОБ	11 014,5	0,0	0,0	0,0	11 014,5	
		ФБ	209 276,0	0,0	0,0	0,0	209 276,0	
		Всего, в том числе:	1 600,0	1 600,0	1 600,0	1 600,0	6 400,0	
		МБ	1 600,0	1 600,0	1 600,0	1 600,0	6 400,0	
Задача 1. «Увеличение количества благоустроенных общественных пространств, зеленых зон, дворовых территорий»								
1.	Мероприятие 1. Благоустройство общественных территорий	Всего, в том числе:	Всего, в том числе:	307 012,5	52 025,0	52 025,0	52 025,0	466 087,5
			МБ	86 722,0	52 025,0	52 025,0	52 025,0	245 797,0
			ОБ	11 014,5	0,0	0,0	0,0	11 014,5
			ФБ	209 276,0	0,0	0,0	0,0	209 276,0
		КГО	Всего, в том числе:	307 012,5	52 025,0	52 025,0	52 025,0	466 087,5
			МБ	86 722,0	52 025,0	52 025,0	52 025,0	245 797,0
			ОБ	11 014,5	0,0	0,0	0,0	11 014,5
			ФБ	209 276,0	0,0	0,0	0,0	209 276,0



1	2	3	4	5	6	7	8	9
2.	Мероприятие 2. Благоустройство дворовых территорий	Всего, в том числе:	Всего, в том числе:	259 344,9	600,0	600,0	600,0	263 144,9
			МБ	259 344,9	600,0	600,0	600,0	263 144,9
		КГО, в том числе	Всего, в том числе:	259 344,9	600,0	600,0	600,0	263 144,9
			МБ	259 344,9	600,0	600,0	600,0	263 144,9
		КГО	Всего, в том числе:	111 576,8	600,0	600,0	600,0	113 876,8
			МБ	111 576,8	600,0	600,0	600,0	113 876,8
		КГО (КУЛО)	Всего, в том числе:	53 740,0	0,0	0,0	0,0	53 740,0
			МБ	53 740,0	0,0	0,0	0,0	53 740,0
		КГО (КУОО)	Всего, в том числе:	54 862,5	0,0	0,0	0,0	54 862,5
			МБ	54 862,5	0,0	0,0	0,0	54 862,5
		КГО (КУПО)	Всего, в том числе:	10 990,6	0,0	0,0	0,0	10 990,6
			МБ	10 990,6	0,0	0,0	0,0	10 990,6
		КГО (КУСО)	Всего, в том числе:	28 175,0	0,0	0,0	0,0	28 675,0
			МБ	28 175,0	0,0	0,0	0,0	28 675,0
3.	Мероприятие 3. Вовлечение граждан в благоустройство города	Всего, в том числе:	Всего, в том числе:	1 600,0	1 600,0	1 600,0	1 600,0	6 400,0
			МБ	1 600,0	1 600,0	1 600,0	1 600,0	6 400,0
		Администрация	Всего, в том числе:	1 600,0	1 600,0	1 600,0	1 600,0	6 400,0
			МБ	1 600,0	1 600,0	1 600,0	1 600,0	6 400,0
4.	Мероприятие 4. Реконструкция (техническое перевооружение) фонтана у Дворца профсоюзов	Всего, в том числе:	Всего, в том числе:	5 900,0	0,0	0,0	0,0	5 900,0
			МБ	5 900,0	0,0	0,0	0,0	5 900,0
		КГО	Всего, в том числе:	5 900,0	0,0	0,0	0,0	5 900,0
			МБ	5 900,0	0,0	0,0	0,0	5 900,0

Таблица 6

6. ПЛАН РЕАЛИЗАЦИИ МУНИЦИПАЛЬНОГО ПРОЕКТА «ФОРМИРОВАНИЕ КОМФОРТНОЙ ГОРОДСКОЙ СРЕДЫ»

№ п/п	Задача, мероприятие (результат) / контрольная точка Проекта	Дата наступления контрольной точки	Ответственный исполнитель, участник (должность, наименование органа (структурного подразделения органа) администрации города Иркутска, иной организации)	Вид подтверждающего документа
1	2	3	4	5
Задача 1. «Увеличение количества благоустроенных общественных пространств, зеленых зон, дворовых территорий»				
1.	Мероприятие 1. Благоустройство общественных территорий	X	Заместитель начальника департамента — начальник отдела благоустройства ДГС КГО; начальник отдела планирования и развития ДГС КГО; заместитель министра жилищной политики и энергетики Иркутской области	X
1.1.	Контрольная точка 1.1. Заключено соглашение о предоставлении субсидии из областного бюджета бюджету городского округа муниципального образования город Иркутск	01.02.2025 01.02.2026 01.02.2027 01.02.2028	Заместитель начальника департамента — начальник отдела благоустройства ДГС КГО; начальник отдела планирования и развития ДГС КГО; заместитель министра жилищной политики и энергетики Иркутской области	Соглашение
1.2.	Контрольная точка 1.2. Заключены муниципальные контракты по благоустройству общественных территорий	01.04.2025 01.04.2026 01.04.2027 01.04.2028	Заместитель начальника департамента — начальник отдела благоустройства ДГС КГО	Муниципальный контракт
1.3.	Контрольная точка 1.3. Подготовлены приказы о назначении кураторов по муниципальным контрактам	05.04.2025 05.04.2026 05.04.2027 05.04.2028	Заместитель начальника департамента — начальник отдела благоустройства ДГС КГО	Приказ
1.4.	Контрольная точка 1.4. Осуществлена приёмка выполненных работ	20.12.2025 20.12.2026 20.12.2027 20.12.2028	Заместитель начальника департамента — начальник отдела благоустройства ДГС КГО	Акт выполненных работ
1.5.	Контрольная точка 1.5. Осуществлена оплата выполненных работ	27.12.2025 27.12.2026 27.12.2027 27.12.2028	Заместитель начальника департамента — начальник отдела благоустройства ДГС КГО	Счёт оплаты
2.	Мероприятие 2. Благоустройство дворовых территорий	X	Заместитель начальника департамента — начальник отдела благоустройства ДГС КГО; начальник отдела планирования и развития ДГС КГО; заместитель министра жилищной политики и энергетики Иркутской области; начальник управления по работе с населением КУЛО; начальник управления по работе с населением КУОО; начальник управления по работе с населением КУПО; начальник управления по работе с населением КУСО	X
2.1.	Контрольная точка 2.1. Заключены соглашения на предоставление субсидии (муниципальные контракты) на оказание услуг, выполнение работ по контролю качества за выполнением работ по благоустройству дворовых территорий	30.05.2025	Заместитель начальника департамента — начальник отдела благоустройства ДГС КГО; начальник управления по работе с населением КУЛО; начальник управления по работе с населением КУОО; начальник управления по работе с населением КУПО; начальник управления по работе с населением КУСО	Соглашение (муниципальный контракт)
2.2.	Контрольная точка 2.2. Подготовлены приказы о назначении кураторов по соглашениям (муниципальным контрактам)	10.06.2025	Заместитель начальника департамента — начальник отдела благоустройства ДГС КГО; начальник управления по работе с населением КУЛО; начальник управления по работе с населением КУОО; начальник управления по работе с населением КУПО; начальник управления по работе с населением КУСО	Приказ
2.3.	Контрольная точка 2.3. Осуществлена приёмка выполненных работ	01.11.2025	Заместитель начальника департамента — начальник отдела благоустройства ДГС КГО; начальник управления по работе с населением КУЛО; начальник управления по работе с населением КУОО; начальник управления по работе с населением КУПО; начальник управления по работе с населением КУСО	Акт выполненных работ
2.4.	Контрольная точка 2.4. Осуществлена оплата выполненных работ	25.12.2025	Заместитель начальника департамента — начальник отдела благоустройства ДГС КГО; начальник управления по работе с населением КУЛО; начальник управления по работе с населением КУОО; начальник управления по работе с населением КУПО; начальник управления по работе с населением КУСО	Счёт оплаты

1	2	3	4	5
2.5.	Контрольная точка 2.5. Заключено соглашение о предоставлении субсидии из областного бюджета бюджету городского округа муниципального образования город Иркутск	01.02.2026 01.02.2027 01.02.2028	Заместитель начальника департамента — начальник отдела благоустройства ДГС КГО; начальник отдела планирования и развития ДГС КГО; заместитель министра жилищной политики и энергетики Иркутской области	Соглашение
2.6.	Контрольная точка 2.6. Заключены соглашения о предоставлении субсидии в системе «Электронный бюджет» на проведение работ по благоустройству дворовых территорий многоквартирных домов	01.04.2026 01.04.2027 01.04.2028	Заместитель начальника департамента — начальник отдела благоустройства ДГС КГО; начальник отдела планирования и развития ДГС КГО; заместитель министра жилищной политики и энергетики Иркутской области	Соглашения
2.7.	Контрольная точка 2.7. Предоставлена субсидия на выполнение работ по благоустройству дворовых территорий многоквартирных домов	30.05.2026 30.05.2027 30.05.2028	Заместитель начальника департамента — начальник отдела благоустройства ДГС КГО; начальник отдела планирования и развития ДГС КГО; заместитель министра жилищной политики и энергетики Иркутской области	Письмо на открытие предельных объемов финансирования
2.8.	Контрольная точка 2.8. Осуществлена приёмка выполненных работ	20.12.2026 20.12.2027 20.12.2028	Заместитель начальника департамента — начальник отдела благоустройства ДГС КГО	Акт выполненных работ
2.9.	Контрольная точка 2.9. Произведена оплата выполненных работ	27.12.2026 27.12.2027 27.12.2028	Заместитель начальника департамента — начальник отдела благоустройства ДГС КГО; заместитель министра жилищной политики и энергетики Иркутской области	Счёт оплаты
3.	Мероприятие 3. Вовлечение граждан в благоустройство города	X	Начальник управления реализации общественных инициатив аппарата Администрации (далее — начальник УРОИ); начальник управления по информационной политике Администрации (далее — начальник УИП); начальник управления пассажирских перевозок КГО; начальник ДЗиСП КСПК; начальник ДО КСПК; начальник УФКиМП КСПК; начальник УК КСПК; начальник управления по работе с населением КУЛО; начальник управления по работе с населением КУОО; начальник управления по работе с населением КУПО; начальник управления по работе с населением КУСО	X
3.1.	Контрольная точка 3.1. Утверждён приказ об организации и проведении мероприятий, направленных на вовлечение граждан в решение вопросов, касающихся благоустройства города Иркутска	28.02.2025 28.02.2026 28.02.2027 28.02.2028	Начальник УРОИ; начальник УИП	Приказ
3.2.	Контрольная точка 3.2. Заключены муниципальные контракты на оказание услуг, выполнения работ (предоставления товаров) в целях вовлечения граждан в формирование комфортной городской среды	15.03.2025 15.03.2026 15.03.2027 15.03.2028	Начальник УРОИ; начальник УИП; начальник управления пассажирских перевозок КГО; начальник ДЗиСП КСПК; начальник ДО КСПК; начальник УФКиМП КСПК; начальник УК КСПК; начальник управления по работе с населением КУЛО; начальник управления по работе с населением КУОО; начальник управления по работе с населением КУПО; начальник управления по работе с населением КУСО	Муниципальный контракт
3.3.	Контрольная точка 3.3. Подписан акт приёма-передачи услуг, работ (товара)	15.06.2025 15.06.2026 15.06.2027 15.06.2028	Начальник УРОИ; начальник УИП	Акт приёма-передачи товара
3.4.	Контрольная точка 3.4. Произведена оплата выполненных услуг, работ (товаров)	30.06.2025 30.06.2026 30.06.2027 30.06.2028	Начальник УРОИ; начальник УИП	Счет
4.	Мероприятие 4. Реконструкция (техническое перевооружение) фонтана у Дворца профсоюзов	X	Заместитель начальника департамента — начальник отдела благоустройства ДГС КГО	X
4.1.	Контрольная точка 4.1. Заключен муниципальный контракт на оказание услуг, выполнение работ на разработку проектно-сметной документации	30.07.2025	Заместитель начальника департамента — начальник отдела благоустройства ДГС КГО	Муниципальный контракт
4.2.	Контрольная точка 4.2. Подписан акт выполненных работ	01.12.2025	Заместитель начальника департамента — начальник отдела благоустройства ДГС КГО	Акт выполненных работ
4.3.	Контрольная точка 4.3. Произведена оплата выполненных услуг, работ	15.12.2025	Заместитель начальника департамента — начальник отдела благоустройства ДГС КГО	Счёт оплаты

Таблица 7

7. ИНФОРМАЦИЯ О РАСЧЕТЕ ПОКАЗАТЕЛЕЙ МУНИЦИПАЛЬНОГО ПРОЕКТА ГОРОДА ИРКУТСКА «ФОРМИРОВАНИЕ КОМФОРТНОЙ ГОРОДСКОЙ СРЕДЫ»

№ п/п	Наименование показателя Проекта	Единица измерения	Ответственный за достижение показателя / Источник данных	Методика расчета показателя

1	2	3	4	5	
1.	Количество благоустроенных общественных территорий (нарастающим итогом)	ед.	КГО/ расчёт органа	Расчёт не требуется. Показатель определяется как фактическое количество благоустроенных общественных территорий нарастающим итогом к отчётному году.	
2.	Количество благоустроенных дворовых территорий (нарастающим итогом)	ед.	КГО/ расчёт органа	Расчёт не требуется. Показатель определяется как фактическое количество благоустроенных дворовых территорий нарастающим итогом к отчётному году.	
3.	Доля граждан, принявших участие в решении вопросов развития городской среды, от общего количества граждан в возрасте от 14 лет	%	КГО/ Министерство жилищной политики и энергетики Иркутской области	Показатель определяется по формуле: где: Кгр_отч — количество граждан, принявших участие в решении вопросов развития городской среды, в возрасте от 14 лет, проживающих на территории города Иркутска, в отчетном периоде; Кгр — численность населения города Иркутска в возрасте от 14 лет на начало отчетного периода.	



Приложение 3

к постановлению администрации

города Иркутска

от 17.09.2025 № 031–06–614/25

«Приложение 2

к Программе «Формирование комфортной и безопасной городской среды»

ПАСПОРТ КОМПЛЕКСА ПРОЦЕССНЫХ МЕРОПРИЯТИЙ

«ПОДДЕРЖАНИЕ В НАДЛЕЖАЩЕМ СОСТОЯНИИ И СОЗДАНИЕ НОВЫХ ОБЪЕКТОВ (ЭЛЕМЕНТОВ) БЛАГОУСТРОЙСТВА» ПРОГРАММЫ «ФОРМИРОВАНИЕ КОМФОРТНОЙ И БЕЗОПАСНОЙ ГОРОДСКОЙ СРЕДЫ»

Таблица 1

1. Основные положения

Ответственный исполнитель комплекса процессных мероприятий	Комитет городского обустройства администрации города Иркутска (далее — КГО)
Участники комплекса процессных мероприятий	1) Комитет по управлению Ленинским округом администрации города Иркутска (далее — КУЛО); 2) Комитет по управлению Октябрьским округом администрации города Иркутска (далее — КУОО); 3) Комитет по управлению Правобережным округом администрации города Иркутска (далее — КУПО); 4) Комитет по управлению Свердловским округом администрации города Иркутска (далее — КУСО); 5) Муниципальное казенное учреждение города Иркутска «Городская среда» (далее — МКУ г. Иркутска «Городская среда»).
Период реализации комплекса процессных мероприятий	2025–2028 годы
Задача комплекса процессных мероприятий	Задача 1. «Создание и поддержание благоустроенных общественных пространств, зеленых зон, дворовых территорий в надлежащем состоянии».

Таблица 2

2. ПОКАЗАТЕЛИ КОМПЛЕКСА ПРОЦЕССНЫХ МЕРОПРИЯТИЙ «ПОДДЕРЖАНИЕ В НАДЛЕЖАЩЕМ СОСТОЯНИИ И СОЗДАНИЕ НОВЫХ ОБЪЕКТОВ (ЭЛЕМЕНТОВ) БЛАГОУСТРОЙСТВА»

№ п/п	Наименование показателя	Признак возрастания (прогрессирующий)/ убывания (регрессиру- ющий)	Единица измерения (по ОКЕИ)	Значение показателя по годам					Ответственный за достиже- ние показателя
				2024 (базо- вый)	2025	2026	2027	2028	
Задача 1. «Создание и поддержание благоустроенных общественных пространств, зелёных зон, дворовых территорий в надлежащем состоянии»									
1.	Количество территорий общего пользования, находящихся на круглогодичном содержании	прогрессирующий	шт.	136	143	143	145	148	КГО (МКУ г. Иркутска «Городская среда»)

Таблица 3

3. ПЕРЕЧЕНЬ МЕРОПРИЯТИЙ (РЕЗУЛЬТАТОВ) КОМПЛЕКСА ПРОЦЕССНЫХ МЕРОПРИЯТИЙ

«ПОДДЕРЖАНИЕ В НАДЛЕЖАЩЕМ СОСТОЯНИИ И СОЗДАНИЕ НОВЫХ ОБЪЕКТОВ (ЭЛЕМЕНТОВ) БЛАГОУСТРОЙСТВА»

№ п/п	Наименование мероприятия (результата)	Тип мероприятия (результата)	Участники комплекса процессных мероприятий	Характеристика, признак	Единица измерения (по ОКЕИ)	Значение показателей по годам				
						2024 (базовый)	2025	2026	2027	2028
1	2	3	4	5	6	7	8	9	10	11
Задача 1. «Создание и поддержание благоустроенных общественных пространств, зеленых зон, дворовых территорий в надлежащем состоянии»										
1.	Мероприятие 1. Содержание объектов (элементов) благоустройства	Оказание услуг (выполнение работ)	КГО (КУЛО)	Количество территорий, объектов, элементов благоустройства, находящихся на содержании, прогрессирующий	шт.	577	577	577	577	577
			КГО (КУОО)			612	614	614	614	614
			КГО (КУПО)			220	220	220	220	220
			КГО (КУСО)			232	233	233	233	233
2.	Мероприятие 2. Капитальный ремонт, ремонт, демонтаж непригодных к эксплуатации объектов (элементов) благоустройства	Оказание услуг (выполнение работ)	КГО (МКУ г. Иркутска «Городская среда»)	Количество отремонтированных объектов (элементов) благоустройства, прогрессирующий	шт.	132	158	172	192	220
			КГО (КУЛО)			105	115	105	105	105
			КГО (КУОО)			107	110	106	106	106
			КГО (КУПО)			104	131	104	104	104
			КГО (КУСО)			94	112	100	100	100
3.	Мероприятие 3. Создание новых объектов (элементов) благоустройства	Оказание услуг (выполнение работ)	КГО (МКУ г. Иркутска «Городская среда»)	Количество созданных объектов (элементов) благоустройства, прогрессирующий	шт.	–	27	–	–	–
			КГО (КУЛО)			–	6	–	–	–
			КГО (КУОО)			–	4	–	–	–
			КГО (КУПО)			–	5	–	–	–
			КГО (КУСО)			–	3	–	–	–

Таблица 4

4. ФИНАНСОВОЕ ОБЕСПЕЧЕНИЕ РЕАЛИЗАЦИИ КОМПЛЕКСА ПРОЦЕССНЫХ МЕРОПРИЯТИЙ

«ПОДДЕРЖАНИЕ В НАДЛЕЖАЩЕМ СОСТОЯНИИ И СОЗДАНИЕ НОВЫХ ОБЪЕКТОВ (ЭЛЕМЕНТОВ) БЛАГОУСТРОЙСТВА»

№ п/п	Наименование комплекса процессных мероприятий, мероприятия (результата)	Ответственный исполнитель, участники комплекса процессных мероприятий	Источники финансирования	Объем финансирования (тыс. руб.) по годам реализации				Всего за весь период реализации (тыс. руб.)
				2025	2026	2027	2028	

1	2	3	4	5	6	7	8	9
Поддержание в надлежащем состоянии и создание новых объектов (элементов) благоустройства КГО, в том числе: КГО (МКУ г. Иркутска «Городская среда») КГО (КУЛО) КГО (КУОО) КГО (КУПО) КГО (КУСО)		Всего, в том числе: Бюджет города Иркутска (далее — МБ)	Всего, в том числе: 471 453,2	471 453,2	397 291,1	416 792,9	412 318,2	1 694 855,4
		Всего	471 453,2	397 291,1	416 792,9	412 318,2	1 694 855,4	
		МБ	471 453,2	397 291,1	416 792,9	412 318,2	1 694 855,4	
		Всего	371 218,3	354 712,5	372 469,3	386 797,6	1 485 197,7	
		МБ	371 218,3	354 712,5	372 469,3	386 797,6	1 485 197,7	
		Всего	25 388,7	8 952,0	9 066,0	5 824,0	49 230,7	
		МБ	25 388,7	8 952,0	9 066,0	5 824,0	49 230,7	
		Всего	15 700,8	8 389,6	8 528,6	4 923,6	37 542,6	
		МБ	15 700,8	8 389,6	8 528,6	4 923,6	37 542,6	
		Всего	20 542,0	9 876,0	10 043,0	5 710,0	43 171,0	
		МБ	20 542,0	9 876,0	10 043,0	5 710,0	43 171,0	
		Всего	38 603,4	15 361,0	16 686,0	9 063,0	79 713,4	
		МБ	38 603,4	15 361,0	16 686,0	9 063,0	79 713,4	
Задача 1. «Создание и поддержание благоустроенных общественных пространств, зеленых зон, дворовых территорий в надлежащем состоянии»								
1.	Мероприятие 1. Содержание объектов (элементов) благоустройства	Всего, в том числе:	Всего, в том числе:	357 849,5	374 925,5	394 427,3	392 952,6	1 520 154,9
		МБ	МБ	357 849,5	374 925,5	394 427,3	392 952,6	1 520 154,9
		КГО (МКУ г. Иркутска «Городская среда»)	Всего	335 462,6	347 712,5	365 469,3	382 797,6	1 431 441,9
		МБ	МБ	335 462,6	347 712,5	365 469,3	382 797,6	1 431 442,0
		КГО (КУЛО)	Всего	4 808,7	5 912,0	6 026,0	2 784,0	19 530,7
		МБ	МБ	4 808,7	5 912,0	6 026,0	2 784,0	19 530,7
		КГО (КУОО)	Всего	3 372,4	4 934,0	5 073,0	1 468,0	14 847,4
		МБ	МБ	3 372,4	4 934,0	5 073,0	1 468,0	14 847,4
		КГО (КУПО)	Всего	4 610,8	5 906,0	6 073,0	1 740,0	18 329,8
		МБ	МБ	4 610,8	5 906,0	6 073,0	1 740,0	18 329,8
		КГО (КУСО)	Всего	9 595,0	10 461,0	11 786,0	4 163,0	36 005,0
		МБ	МБ	9 595,0	10 461,0	11 786,0	4 163,0	36 005,0
2.	Мероприятие 2. Капитальный ремонт, ремонт, демонтаж непригодных к эксплуатации объектов (элементов) благоустройства	Всего, в том числе:	Всего	65 103,1	21 609,6	21 609,6	18 609,6	126 931,9
		МБ	МБ	65 103,1	21 609,6	21 609,6	18 609,6	126 931,9
		КГО (МКУ г. Иркутска «Городская среда»)	Всего	25 945,1	7 000,0	7 000,0	4 000,0	43 945,1
		МБ	МБ	25 945,1	7 000,0	7 000,0	4 000,0	43 945,1
		КГО (КУЛО)	Всего	4 040,0	2 540,0	2 540,0	2 540,0	11 660,0
		МБ	МБ	4 040,0	2 540,0	2 540,0	2 540,0	11 660,0
		КГО (КУОО)	Всего	7 928,4	3 249,6	3 249,6	3 249,6	17 677,2
		МБ	МБ	7 928,4	3 249,6	3 249,6	3 249,6	17 677,2
		КГО (КУПО)	Всего	3 131,2	3 970,0	3 970,0	3 970,0	15 041,2
		МБ	МБ	3 131,2	3 970,0	3 970,0	3 970,0	15 041,2
		КГО (КУСО)	Всего	24 058,4	4 850,0	4 850,0	4 850,0	38 608,4
		МБ	МБ	24 058,4	4 850,0	4 850,0	4 850,0	38 608,4
3.	Мероприятие 3. Создание новых объектов (элементов) благоустройства	Всего, в том числе:	Всего	48 500,6	756,0	756,0	756,0	47 768,6
		МБ	МБ	48 500,6	756,0	756,0	756,0	47 768,6
		КГО (МКУ г. Иркутска «Городская среда»)	Всего	9 810,6	0,0	0,0	0,0	9 810,6
		МБ	МБ	9 810,6	0,0	0,0	0,0	9 810,6
		КГО (КУЛО)	Всего	16 540,0	500,0	500,0	500,0	18 040,0
		МБ	МБ	16 540,0	500,0	500,0	500,0	18 040,0
		КГО (КУОО)	Всего	4 400,0	206,0	206,0	206,0	5 018,0
		МБ	МБ	4 400,0	206,0	206,0	206,0	5 018,0
		КГО (КУПО)	Всего	12 800,0	0,0	0,0	0,0	9 800,0
		МБ	МБ	12 800,0	0,0	0,0	0,0	9 800,0
		КГО (КУСО)	Всего	4 950,0	50,0	50,0	50,0	5 100,0
		МБ	МБ	4 950,0	50,0	50,0	50,0	5 100,0

Таблица 5

5. ПЛАН РЕАЛИЗАЦИИ КОМПЛЕКСА ПРОЦЕССНЫХ МЕРОПРИЯТИЙ

«ПОДДЕРЖАНИЕ В НАДЛЕЖАЩЕМ СОСТОЯНИИ И СОЗДАНИЕ НОВЫХ ОБЪЕКТОВ (ЭЛЕМЕНТОВ) БЛАГОУСТРОЙСТВА»

№ п/п	Задача, мероприятие (результат) / контрольная точка комплекса процессных мероприятий	Дата наступления контрольной точки	Ответственный исполнитель, участник (должность, наименование органа (структурного подразделения органа) администрации города Иркутска, иной организации)	Вид подтверждающего документа
-------	--	------------------------------------	--	-------------------------------

1	2	3	4	5
Задача 1. «Создание и поддержание благоустроенных общественных пространств, зеленых зон, дворовых территорий в надлежащем состоянии»				
1.	Мероприятие 1. Содержание объектов (элементов) благоустройства	X	Директор МКУ г. Иркутска «Городская среда»; начальник отдела коммунального хозяйства управления жилищно-коммунального хозяйства (далее — начальник ОКХ УЖКХ) КУЛО; начальник ОКХ УЖКХ КУОО; начальник ОКХ УЖКХ КУПО; начальник ОКХ УЖКХ КУСО	X
1.1.	Контрольная точка 1.1. Заключены муниципальные контракты на содержание объектов (элементов) благоустройства	15.03.2025 15.06.2025 15.09.2025 10.12.2025 15.03.2026 15.06.2026 15.09.2026 10.12.2026 15.03.2027 15.06.2027 15.09.2027 10.12.2027 15.03.2028 15.06.2028 15.09.2028 10.12.2028	Директор МКУ г. Иркутска «Городская среда»; начальник ОКХ УЖКХ КУЛО; начальник ОКХ УЖКХ КУОО; начальник ОКХ УЖКХ КУПО; начальник ОКХ УЖКХ КУСО	Муниципальный контракт



1	2	3	4	5
1.2.	Контрольная точка 1.2. Подготовлены приказы о назначении кураторов по муниципальным контрактам	20.03.2025 20.06.2025 20.09.2025 15.12.2025 20.03.2026 20.06.2026 20.09.2026 15.12.2026 20.03.2027 20.06.2027 20.09.2027 15.12.2027 20.03.2028 20.06.2028 20.09.2028 15.12.2028	Директор МКУ г. Иркутска «Городская среда»; начальник ОКХ УЖКХ КУЛО; начальник ОКХ УЖКХ КУОО; начальник ОКХ УЖКХ КУПО; начальник ОКХ УЖКХ КУСО	Приказ
1.3.	Контрольная точка 1.3. Осуществлена приемка выполненных работ	25.03.2025 25.06.2025 25.09.2025 20.12.2025 25.03.2026 25.06.2026 25.09.2026 20.12.2026 25.03.2027 25.06.2027 25.09.2027 20.12.2027 25.03.2028 25.06.2028 25.09.2028 20.12.2028	Директор МКУ г. Иркутска «Городская среда»; начальник ОКХ УЖКХ КУЛО; начальник ОКХ УЖКХ КУОО; начальник ОКХ УЖКХ КУПО; начальник ОКХ УЖКХ КУСО	Акт выполненных работ
1.4.	Контрольная точка 1.4. Осуществлена оплата выполненных работ	30.03.2025 30.06.2025 30.09.2025 27.12.2025 30.03.2026 30.06.2026 30.09.2026 27.12.2026 30.03.2027 30.06.2027 30.09.2027 27.12.2027 30.03.2028 30.06.2028 30.09.2028 27.12.2028	Директор МКУ г. Иркутска «Городская среда»; начальник ОКХ УЖКХ КУЛО; начальник ОКХ УЖКХ КУОО; начальник ОКХ УЖКХ КУПО; начальник ОКХ УЖКХ КУСО	Счет оплаты
2.	Мероприятие 2. Капитальный ремонт, ремонт, демонтаж непригодных к эксплуатации объектов (элементов) благоустройства	X	Директор МКУ г. Иркутска «Городская среда»; начальник ОКХ УЖКХ КУЛО; начальник ОКХ УЖКХ КУОО; начальник ОКХ УЖКХ КУПО; начальник ОКХ УЖКХ КУСО	X
2.1.	Контрольная точка 2.1. Заключены муниципальные контракты на капитальный ремонт, ремонт, демонтаж непригодных к эксплуатации объектов (элементов) благоустройства	15.03.2025 15.06.2025 15.09.2025 10.12.2025 15.03.2026 15.06.2026 15.09.2026 10.12.2026 15.03.2027 15.06.2027 15.09.2027 10.12.2027 15.03.2028 15.06.2028 15.09.2028 10.12.2028	Директор МКУ г. Иркутска «Городская среда»; начальник ОКХ УЖКХ КУЛО; начальник ОКХ УЖКХ КУОО; начальник ОКХ УЖКХ КУПО; начальник ОКХ УЖКХ КУСО	Муниципальный контракт
2.2.	Контрольная точка 2.2. Подготовлены приказы о назначении кураторов по муниципальным контрактам	20.03.2025 20.06.2025 20.09.2025 15.12.2025 20.03.2026 20.06.2026 20.09.2026 15.12.2026 20.03.2027 20.06.2027 20.09.2027 15.12.2027 20.03.2028 20.06.2028 20.09.2028 15.12.2028	Директор МКУ г. Иркутска «Городская среда»; начальник ОКХ УЖКХ КУЛО; начальник ОКХ УЖКХ КУОО; начальник ОКХ УЖКХ КУПО; начальник ОКХ УЖКХ КУСО	Приказ
2.3.	Контрольная точка 2.3. Осуществлена приемка выполненных работ	25.03.2025 25.06.2025 25.09.2025 20.12.2025 25.03.2026 25.06.2026 25.09.2026 20.12.2026 25.03.2027 25.06.2027 25.09.2027 20.12.2027 25.03.2028 25.06.2028 25.09.2028 20.12.2028	Директор МКУ г. Иркутска «Городская среда»; начальник ОКХ УЖКХ КУЛО; начальник ОКХ УЖКХ КУОО; начальник ОКХ УЖКХ КУПО; начальник ОКХ УЖКХ КУСО	Акт выполненных работ

1	2	3	4	5
2.4.	Контрольная точка 2.4. Осуществлена оплата выполненных работ	30.03.2025 30.06.2025 30.09.2025 27.12.2025 30.03.2026 30.06.2026 30.09.2026 27.12.2026 30.03.2027 30.06.2027 30.09.2027 27.12.2027 30.03.2028 30.06.2028 30.09.2028 27.12.2028	Директор МКУ г. Иркутска «Городская среда»; начальник ОКХ УЖКХ КУЛО; начальник ОКХ УЖКХ КУОО; начальник ОКХ УЖКХ КУПО; начальник ОКХ УЖКХ КУСО	Счет оплаты
3.	Мероприятие 3. Создание новых объектов (элементов) благоустройства	X	Директор МКУ г. Иркутска «Городская среда»; начальник ОКХ УЖКХ КУЛО; начальник ОКХ УЖКХ КУОО; начальник ОКХ УЖКХ КУСО; начальник ОКХ УЖКХ КУПО	X
3.1.	Контрольная точка 3.1. Заключены муниципальные контракты на создание новых объектов (элементов) благоустройства	15.07.2025 15.09.2025 15.07.2026 15.09.2026 15.07.2027 15.09.2027 15.07.2028 15.09.2028	Директор МКУ г. Иркутска «Городская среда»; начальник ОКХ УЖКХ КУЛО; начальник ОКХ УЖКХ КУОО; начальник ОКХ УЖКХ КУСО; начальник ОКХ УЖКХ КУПО	Муниципальный контракт
3.2.	Контрольная точка 3.2. Подготовлены приказы о назначении кураторов по муниципальным контрактам	20.07.2025 20.09.2025 20.07.2026 20.09.2026 20.07.2027 20.09.2027 20.07.2028 20.09.2028	Директор МКУ г. Иркутска «Городская среда»; начальник ОКХ УЖКХ КУЛО; начальник ОКХ УЖКХ КУОО начальник ОКХ УЖКХ КУСО; начальник ОКХ УЖКХ КУПО	Приказ
3.3.	Контрольная точка 3.3. Осуществлена приемка выполненных работ	25.09.2025 20.12.2025 25.09.2026 20.12.2026 25.09.2027 20.12.2027 25.09.2028 20.12.2028	Директор МКУ г. Иркутска «Городская среда»; начальник ОКХ УЖКХ КУЛО; начальник ОКХ УЖКХ КУОО начальник ОКХ УЖКХ КУСО; начальник ОКХ УЖКХ КУПО	Акт выполненных работ
3.4.	Контрольная точка 3.4. Осуществлена оплата выполненных работ	30.09.2025 27.12.2025 30.09.2026 27.12.2026 30.09.2027 27.12.2027 30.09.2028 27.12.2028	Директор МКУ г. Иркутска «Городская среда»; начальник ОКХ УЖКХ КУЛО; начальник ОКХ УЖКХ КУОО; начальник ОКХ УЖКХ КУСО; начальник ОКХ УЖКХ КУПО	Счет оплаты

Таблица 6

6. ИНФОРМАЦИЯ О РАСЧЁТЕ ПОКАЗАТЕЛЕЙ КОМПЛЕКСА ПРОЦЕССНЫХ МЕРОПРИЯТИЙ

«ПОДДЕРЖАНИЕ В НАДЛЕЖАЩЕМ СОСТОЯНИИ И СОЗДАНИЕ НОВЫХ ОБЪЕКТОВ (ЭЛЕМЕНТОВ) БЛАГОУСТРОЙСТВА»

№ п/п	Наименование показателя комплекса процесс-ных мероприятий	Единица изме-рения	Ответственный за достижение показателя / Источник данных	Методика расчета показателя	
1.	Количество территорий общего пользования, находящихся на круглогодичном содержании	шт.	КГО/Расчёт органа	Расчёт не требуется. Показатель определяется как фактическое количество террито-рий общего пользования, находящихся на круглогодичном содержании.	».

Приложение 4

к постановлению администрации города Иркутска

от 17.09.2025 № 031–06–614/25

«Приложение 4

к Программе «Формирование комфортной и безопасной городской среды»

ПАСПОРТ КОМПЛЕКСА ПРОЦЕССНЫХ МЕРОПРИЯТИЙ

«ЛЕСОУСТРОЙСТВО, ОБЕСПЕЧЕНИЕ СОХРАННОСТИ ГОРОДСКИХ ЛЕСОВ И ЛЕСОВ ОСОБО ОХРАНЯЕМЫХ ПРИРОДНЫХ ТЕРРИТОРИЙ, ПОДДЕРЖАНИЕ В НАДЛЕЖАЩЕМ СОСТОЯНИИ И РАЗВИТИЕ ГОРОДСКИХ ОЗЕЛЕНЕННЫХ ТЕРРИТОРИЙ»

ПРОГРАММЫ «ФОРМИРОВАНИЕ КОМФОРТНОЙ И БЕЗОПАСНОЙ ГОРОДСКОЙ СРЕДЫ»

Таблица 1

1. Основные положения

Ответственный исполнитель комплекса процессных мероприятий	Комитет городского обустройства администрации города Иркутска (далее — КГО)
--	---

Участники комплекса процессных мероприятий	1) КГО; 2) Комитет по экономике и стратегическому планированию администрации города Иркутска (далее — КЭ); 3) Комитет по управлению Ленинским округом администрации города Иркутска (далее — КУЛО); 4) Комитет по управлению Октябрьским округом администрации города Иркутска (далее — КУОО); 5) Комитет по управлению Правобережным округом администрации города Иркутска (далее — КУПО); 6) Комитет по управлению Свердловским округом администрации города Иркутска (далее — КУСО); 7) Муниципальное казенное учреждение города Иркутска «Городская среда» (далее — МКУ г. Иркутска «Городская среда»); 8) Администрация города Иркутска (Отдел обеспечения безопасности и защиты населения администрации города Иркутска) (далее — Администрация (ООБЗН)); 9) Муниципальное унитарное производственное эксплуатационное предприятие зеленого хозяйства города Иркутска (далее — МУП г. Иркутска «Горзеленхоз»).
Период реализации комплекса процессных мероприятий	2025–2028 годы
Задачи комплекса процессных мероприятий	Задача 1. «Обеспечение эффективной реализации мероприятий в области лесных отношений». Задача 2. «Озеленение городских озелененных территорий, обеспечение надлежащего содержания зеленых насаждений города Иркутска».

Таблица 2

2. ПОКАЗАТЕЛИ КОМПЛЕКСА ПРОЦЕССНЫХ МЕРОПРИЯТИЙ «ЛЕСОУСТРОЙСТВО, ОБЕСПЕЧЕНИЕ СОХРАННОСТИ ГОРОДСКИХ ЛЕСОВ И ЛЕСОВ ОСОБО ОХРАНЯЕМЫХ ПРИРОДНЫХ ТЕРРИТОРИЙ, ПОДДЕРЖАНИЕ В НАДЛЕЖАЩЕМ СОСТОЯНИИ И РАЗВИТИЕ ГОРОДСКИХ ОЗЕЛЕНЕННЫХ ТЕРРИТОРИЙ»

№ п/п	Наименование показателя	Признак возрастания (прогрессиру- ющий)/ убывания (регрессирующий)	Единица измерения (по ОКЕИ)	Значение показателя по годам					Ответственный за достиже- ние показателя
				2024 (базо- вый)	2025	2026	2027	2028	
Задача 1. «Обеспечение эффективной реализации мероприятий в области лесных отношений»									
1.	Общая площадь городских лесов, подле- жащих сохранению, в пределах город- ской черты	прогрессирующий	га	5 401,5	5 847,1	5 847,1	5 847,1	5 847,1	КГО
Задача 2. «Озеленение городских озелененных территорий, обеспечение надлежащего содержания зеленых насаждений города Иркутска»									
1.	Уровень озеленения	прогрессирующий	балл	7	7	7	7	7	КГО

Таблица 3

3. ПЕРЕЧЕНЬ МЕРОПРИЯТИЙ (РЕЗУЛЬТАТОВ) КОМПЛЕКСА ПРОЦЕССНЫХ МЕРОПРИЯТИЙ «ЛЕСОУСТРОЙСТВО, ОБЕСПЕЧЕНИЕ СОХРАННОСТИ ГОРОДСКИХ ЛЕСОВ И ЛЕСОВ ОСОБО ОХРАНЯЕМЫХ ПРИРОДНЫХ ТЕРРИТОРИЙ, ПОДДЕРЖАНИЕ В НАДЛЕЖАЩЕМ СОСТОЯНИИ И РАЗВИТИЕ ГОРОДСКИХ ОЗЕЛЕНЕННЫХ ТЕРРИТОРИЙ»

№ п/п	Наименование мероприятия (результата)	Тип мероприятия (результата)	Участники комплекса процессных мероприятий	Характеристика, признак	Единица измерения (по ОКЕИ)	Значение показателей по годам*				
						2024 (базовый)	2025	2026	2027	2028
1	2	3	4	5	6	7	8	9	10	11
Задача 1. «Обеспечение эффективной реализации мероприятий в области лесных отношений»										
1.	Мероприятие 1. Охрана, защита и воспроизводство городских лесов	Оказание услуг (выполнение работ)	КГО	Доля реализованных мероприятий, предусмотренных Лесохозяйственным регламентом, прогрессирующий	%	10	10	10	10	10
2.	Мероприятие 2. Охрана, защита и воспроизводство лесов особо охраняемых природных территорий	Оказание услуг (выполнение работ)	КГО	Общая площадь особо охраняемых природных территорий, прогрессирующий	га	370	370	370	370	370
3.	Мероприятие 3. Осуществление мероприятий по лесоустройству	Оказание услуг (выполнение работ)	КГО	Доля земельных участков, отнесенных к городским лесам, подлежащих лесоустройству, прогрессирующий	%	100	100	100	100	–
Задача 2. «Озеленение городских озелененных территорий, обеспечение надлежащего содержания зеленых насаждений города Иркутска»										
1.	Мероприятие 1. Содержание озеленённых территорий и уход за зелёными насаждениями	Оказание услуг (выполнение работ)	КГО (МКУ г. Иркутска «Городская среда»)	Площадь территорий зелёных насаждений, на которых проводятся уходные мероприятия, прогрессирующий	кв.м	1 850 000	1 850 000	1 850 000	1 850 000	1 850 000
			КГО (КУЛО)			876 961	613 870	350 700	350 700	350 000
			КГО (КУОО)			163 900	163 900	163 900	163 900	163 900
			КГО (КУПО)			462 100	462 100	462 100	462 100	462 100
			КГО (КУСО)			170 000	170 000	170 000	170 000	170 000
2.	Мероприятие 2. Капитальный ремонт, ремонт зелёных насаждений	Оказание услуг (выполнение работ)	КГО (МКУ г. Иркутска «Городская среда»)	Количество отремонтированных зелёных насаждений, прогрессирующий	шт.	6 010	6 077	6 010	6 010	6 010
			КГО (КУСО)			–	302	–	–	–
3.	Мероприятие 3. Финансовое обеспечение деятельности муниципального казенного учреждения «Городская среда» г. Иркутска	Осуществление текущей деятельности	КГО (МКУ г. Иркутска «Городская среда»)	X	X	X	X	X	X	X
4.	Мероприятие 4. Мероприятия в целях обеспечения учета, сохранности и развития городских озелененных территорий	Оказание услуг (выполнение работ)	КГО	Площадь, в части которой разработан дизайн-проект объектов декоративно-оформительского назначения, прогрессирующий	кв. м	12 464,49	12 464,49	12 464,49	12 464,49	12 464,49
			КГО (МКУ г. Иркутска «Городская среда»)	Количество обработанных хвойных деревьев в предновогодний период (Операция ель), прогрессирующий	шт.	3 600	3 600	3 600	3 600	3 600
5.	Мероприятие 5. Предоставление муниципальной поддержки в целях содержания и развития городских озеленённых территорий	Предоставление субсидий юридическим лицам	КЭ	Количество предоставленных мер муниципальной поддержки в целях содержания и развития городских озелененных территорий, прогрессирующий	ед.	1	1	–	–	–

* Для типа мероприятий (результатов) «осуществление текущей деятельности» значения показателей мероприятий не устанавливаются.

Таблица 4

4. ФИНАНСОВОЕ ОБЕСПЕЧЕНИЕ РЕАЛИЗАЦИИ КОМПЛЕКСА ПРОЦЕССНЫХ МЕРОПРИЯТИЙ

«ЛЕСОУСТРОЙСТВО, ОБЕСПЕЧЕНИЕ СОХРАННОСТИ ГОРОДСКИХ ЛЕСОВ И ЛЕСОВ ОСОБО ОХРАНЯЕМЫХ ПРИРОДНЫХ ТЕРРИТОРИЙ, ПОДДЕРЖАНИЕ В НАДЛЕЖАЩЕМ СОСТОЯНИИ И РАЗВИТИЕ ГОРОДСКИХ ОЗЕЛЕНЁННЫХ ТЕРРИТОРИЙ»

№ п/п	Наименование комплекса процесс-ных мероприятий, мероприятия (результата)	Ответственный исполни-тель, участники комплекса процессных мероприятий	Источники финансирования	Объем финансирования (тыс. руб.) по годам реализации				Всего за весь период реа-лизации (тыс. руб.)
				2025	2026	2027	2028	
1	2	3	4	5	6	7	8	9
Лесоустройство, обеспечение сохранности город-ских лесов и лесов особо охраняемых природ-ных территорий, поддержание в надлежащем состоянии и развитие городских озелененных территорий КГО, в том числе: КГО КГО (МКУ г. Иркутска «Городская среда») КГО (КУЛО) КГО (КУОО) КГО (КУПО) КГО (КУСО) КЭ Администрация (ООБЗН)		Всего, в том числе:	Всего, в том числе:	326 880,1	323 181,3	340 609,1	333 677,9	1 324 348,4
		Бюджет города Иркутска (далее — МБ)	326 880,1	323 181,3	340 609,1	333 677,9	1 324 348,4	
		Всего, в том числе:	310 947,1	322 981,3	340 409,1	333 477,9	1 307 815,4	
		МБ	310 947,1	322 981,3	340 409,1	333 477,9	1 307 815,4	
		Всего, в том числе:	9 882,0	8 541,0	19 395,5	5 842,0	43 660,5	
		МБ	9 882,0	8 541,0	19 395,5	5 842,0	43 660,5	
		Всего, в том числе:	262 894,7	267 994,4	272 709,9	278 464,9	1 081 813,9	
		МБ	262 894,7	267 994,4	272 709,9	278 464,9	1 081 813,9	
		Всего, в том числе:	9 869,0	10 716,0	11 145,0	11 271,0	43 001,0	
		МБ	9 869,0	10 716,0	11 145,0	11 271,0	43 001,0	
		Всего, в том числе:	3 476,1	5 390,0	5 606,0	5 606,0	20 078,1	
		МБ	3 476,1	5 390,0	5 606,0	5 606,0	20 078,1	
		Всего, в том числе:	8 269,7	5 770,0	6 001,0	6 001,0	26 291,7	
		МБ	8 269,7	5 770,0	6 001,0	6 001,0	26 291,7	
		Всего, в том числе:	16 555,6	24 569,9	25 551,7	26 293,0	92 970,2	
		МБ	16 555,6	24 569,9	25 551,7	26 293,0	92 970,2	
		Всего, в том числе:	15 733,0	0,0	0,0	0,0	15 733,0	
		МБ	15 733,0	0,0	0,0	0,0	15 733,0	
		Всего	200,0	200,0	200,0	200,0	800,0	
		МБ	200,0	200,0	200,0	200,0	800,0	
Задача 1. «Обеспечение эффективной реализации мероприятий в области лесных отношений»								
1.	Мероприятие 1. Охрана, защита и воспроизводство городских лесов	Всего, в том числе:	Всего, в том числе:	6 307,5	8 190,0	19 044,5	5 591,0	39 133,0
			МБ	6 307,5	8 190,0	19 044,5	5 591,0	39 133,0
		КГО	Всего	6 107,5	7 990,0	18 844,5	5 391,0	38 333,0
			МБ	6 107,5	7 990,0	18 844,5	5 391,0	38 333,0
		Администрация (ООБЗН)	Всего	200,0	200,0	200,0	200,0	800,0
МБ	200,0		200,0	200,0	200,0	800,0		
2.	Мероприятие 2. Охрана, защита и воспроизводство лесов особо охраняемых природных территорий	Всего, в том числе:	Всего, в том числе:	100,0	100,0	100,0	100,0	400,0
			МБ	100,0	100,0	100,0	100,0	400,0
		КГО	Всего	100,0	100,0	100,0	100,0	400,0
			МБ	100,0	100,0	100,0	100,0	400,0
3.	Мероприятие 3. Осуществление мероприятий по ле-соустройству	Всего, в том числе:	Всего, в том числе:	3 323,5	100,0	100,0	0,0	3 523,5
			МБ	3 323,5	100,0	100,0	0,0	3 523,5
		КГО	Всего	3 323,5	100,0	100,0	0,0	3 523,5
			МБ	3 323,5	100,0	100,0	0,0	3 523,5
Задача 2. «Озеленение городских озелененных территорий, обеспечение надлежащего содержания зеленых насаждений города Иркутска»								
1.	Мероприятие 1. Содержание озеленённых территорий и уход за зелёными насаждениями	Всего, в том числе:	Всего, в том числе:	145 943,0	161 333,3	167 786,7	173 433,0	648 496,0
			МБ	145 943,0	161 333,3	167 786,7	173 433,0	648 496,0
		КГО, в том числе:	Всего, в том числе:	145 943,0	161 333,3	167 786,7	173 433,0	648 496,0
			МБ	145 943,0	161 333,3	167 786,7	173 433,0	648 496,0
		КГО (МКУ г. Иркутска «Городская среда»)	Всего, в том числе:	110 472,6	114 887,4	119 483,0	124 262,0	469 105,0
			МБ	110 472,6	114 887,4	119 483,0	124 262,0	469 105,0
		КГО (КУЛО)	Всего, в том числе:	9 869,0	10 716,0	11 145,0	11 271,0	43 001,0
			МБ	9 869,0	10 716,0	11 145,0	11 271,0	43 001,0
		КГО (КУОО)	Всего, в том числе:	3 476,1	5 390,0	5 606,0	5 606,0	20 078,1
			МБ	3 476,1	5 390,0	5 606,0	5 606,0	20 078,1
		КГО (КУПО)	Всего, в том числе:	8 269,7	5 770,0	6 001,0	6 001,0	26 041,7
			МБ	8 269,7	5 770,0	6 001,0	6 001,0	26 041,7
		КГО (КУСО)	Всего, в том числе:	13 855,6	24 569,9	25 551,7	26 293,0	90 270,2
			МБ	13 855,6	24 569,9	25 551,7	26 293,0	90 270,2
2.	Мероприятие 2. Капитальный ремонт, ремонт зелё-ных насаждений	Всего, в том числе:	Всего, в том числе:	113 334,7	111 704,5	111 704,4	113 252,4	449 996,0
			МБ	113 334,7	111 704,5	111 704,4	113 252,4	449 996,0
		КГО, в том числе:	Всего, в том числе:	113 334,7	111 704,5	111 704,4	113 252,4	449 996,0
			МБ	113 334,7	111 704,5	111 704,4	113 252,4	449 996,0
		КГО (МКУ г. Иркутска «Городская среда»)	Всего, в том числе:	110 634,7	111 704,5	111 704,4	113 252,4	447 046,0
			МБ	110 634,7	111 704,5	111 704,4	113 252,4	447 046,0
		КГО (КУСО)	Всего, в том числе:	2 700,0	0,0	0,0	0,0	2 700,0
			МБ	2 700,0	0,0	0,0	0,0	2 700,0
3.	Мероприятие 3. Финансовое обеспечение деятель-ности муниципального казенного учреждения г. Иркутска «Городская среда»	Всего, в том числе:	Всего, в том числе:	41 180,4	40 795,5	40 915,5	40 443,5	163 334,9
			МБ	41 180,4	40 795,5	40 915,5	40 443,5	163 334,9
		КГО, в том числе:	Всего, в том числе:	41 180,4	40 795,5	40 915,5	40 443,5	163 334,9
			МБ	41 180,4	40 795,5	40 915,5	40 443,5	163 334,9
		КГО (МКУ г. Иркутска «Городская среда»)	Всего, в том числе:	41 180,4	40 795,5	40 915,5	40 443,5	163 334,9
			МБ	41 180,4	40 795,5	40 915,5	40 443,5	163 334,9
4.	Мероприятие 4. Мероприятия в целях обеспечения учета, сохранности и развития город-ских озелененных территорий	Всего, в том числе:	Всего, в том числе:	958,0	958,0	958,0	858,0	3 732,0
			МБ	958,0	958,0	958,0	858,0	3 732,0
		КГО, в том числе:	Всего, в том числе:	958,0	958,0	958,0	858,0	3 732,0
			МБ	958,0	958,0	958,0	858,0	3 732,0
		КГО	Всего, в том числе:	351,0	351,0	351,0	351,0	1 404,0
			МБ	351,0	351,0	351,0	351,0	1 404,0
		КГО (МКУ г. Иркутска «Городская среда»)	Всего, в том числе:	607,0	607,0	607,0	507,0	2 328,0
			МБ	607,0	607,0	607,0	507,0	2 328,0
5.	Мероприятие 5. Предоставление муниципальной поддержки в целях содержания и развития городских озеленённых территорий	Всего, в том числе:	Всего, в том числе:	15 733,0	0,0	0,0	0,0	15 733,0
			МБ	15 733,0	0,0	0,0	0,0	15 733,0
		КЭ	Всего, в том числе:	15 733,0	0,0	0,0	0,0	15 733,0
			МБ	15 733,0	0,0	0,0	0,0	15 733,0

5. ПЛАН РЕАЛИЗАЦИИ КОМПЛЕКСА ПРОЦЕССНЫХ МЕРОПРИЯТИЙ

«ЛЕСОУСТРОЙСТВО, ОБЕСПЕЧЕНИЕ СОХРАННОСТИ ГОРОДСКИХ ЛЕСОВ И ЛЕСОВ ОСОБО ОХРАНЯЕМЫХ ПРИРОДНЫХ ТЕРРИТОРИЙ, ПОДДЕРЖАНИЕ В НАДЛЕЖАЩЕМ СОСТОЯНИИ И РАЗВИТИЕ ГОРОДСКИХ ОЗЕЛЕНЕННЫХ ТЕРРИТОРИЙ»

№ п/п	Задача, мероприятие (результат) / контрольная точка комплекса процессных мероприятий	Дата наступления контрольной точки*	Ответственный исполнитель, участник (должность, наименование органа (структурного подразделения органа) администрации города Иркутска, иной организации)	Вид подтверждающего документа
1	2	3	4	5
Задача 1. «Обеспечение эффективной реализации мероприятий в области лесных отношений»				
1.	Мероприятие 1. Охрана, защита и воспроизводство городских лесов	X	Начальник отдела охраны окружающей среды департамент городской среды КГО; начальник ООБЗН	X
1.1.	Контрольная точка 1.1. Заключены муниципальные контракты на охрану, защиту и воспроизводство городских лесов	15.03.2025 15.06.2025 15.09.2025 10.12.2025 15.03.2026 15.06.2026 15.09.2026 10.12.2026 15.03.2027 15.06.2027 15.09.2027 10.12.2027 15.03.2028 15.06.2028 15.09.2028 10.12.2028	Начальник отдела охраны окружающей среды департамента городской среды КГО; начальник ООБЗН	Муниципальный контракт
1.2.	Контрольная точка 1.2. Подготовлены приказы о назначении кураторов по муниципальным контрактам	20.03.2025 20.06.2025 20.09.2025 15.12.2025 20.03.2026 20.06.2026 20.09.2026 15.12.2026 20.03.2027 20.06.2027 20.09.2027 15.12.2027 20.03.2028 20.06.2028 20.09.2028 15.12.2028	Начальник отдела охраны окружающей среды департамента городской среды КГО; начальник ООБЗН	Приказ
1.3.	Контрольная точка 1.3. Осуществлена приёмка выполненных работ	25.03.2025 25.06.2025 25.09.2025 20.12.2025 25.03.2026 25.06.2026 25.09.2026 20.12.2026 25.03.2027 25.06.2027 25.09.2027 20.12.2027 25.03.2028 25.06.2028 25.09.2028 20.12.2028	Начальник отдела охраны окружающей среды департамента городской среды КГО; начальник ООБЗН	Акт выполненных работ
1.4.	Контрольная точка 1.4. Осуществлена оплата выполненных работ	30.03.2025 30.06.2025 30.09.2025 27.12.2025 30.03.2026 30.06.2026 30.09.2026 27.12.2026 30.03.2027 30.06.2027 30.09.2027 27.12.2027 30.03.2028 30.06.2028 30.09.2028 27.12.2028	Начальник отдела охраны окружающей среды департамента городской среды КГО; начальник ООБЗН	Счёт оплаты
2.	Мероприятие 2. Охрана, защита и воспроизводство лесов особо охраняемых природных территорий	X	Начальник отдела охраны окружающей среды департамента городской среды КГО	X
2.1.	Контрольная точка 2.1. Заключены муниципальные контракты на охрану, защиту и воспроизводство лесов особо охраняемых природных территорий	15.03.2025 15.06.2025 15.09.2025 10.12.2025 15.03.2026 15.06.2026 15.09.2026 10.12.2026 15.03.2027 15.06.2027 15.09.2027 10.12.2027 15.03.2028 15.06.2028 15.09.2028 10.12.2028	Начальник отдела охраны окружающей среды департамента городской среды КГО	Муниципальный контракт

1	2	3	4	5
2.2.	Контрольная точка 2.2. Подготовлены приказы о назначении кураторов по муниципаль- ным контрактам	20.03.2025 20.06.2025 20.09.2025 15.12.2025 20.03.2026 20.06.2026 20.09.2026 15.12.2026 20.03.2027 20.06.2027 20.09.2027 15.12.2027 20.03.2028 20.06.2028 20.09.2028 15.12.2028	Начальник отдела охраны окружающей среды департамента городской среды КГО	Приказ
2.3.	Контрольная точка 2.3. Осуществлена приёмка выполненных работ	25.03.2025 25.06.2025 25.09.2025 20.12.2025 25.03.2026 25.06.2026 25.09.2026 20.12.2026 25.03.2027 25.06.2027 25.09.2027 20.12.2027 25.03.2028 25.06.2028 25.09.2028 20.12.2028	Начальник отдела охраны окружающей среды департамента городской среды КГО	Акт выполненных работ
2.4.	Контрольная точка 2.4. Осуществлена оплата выполненных работ	30.03.2025 30.06.2025 30.09.2025 27.12.2025 30.03.2026 30.06.2026 30.09.2026 27.12.2026 30.03.2027 30.06.2027 30.09.2027 27.12.2027 30.03.2028 30.06.2028 30.09.2028 27.12.2028	Начальник отдела охраны окружающей среды департамента городской среды КГО	Счёт оплаты
3.	Мероприятие 3. Осуществление мероприятий по лесоустройству	X	Начальник отдела охраны окружающей среды департамента городской среды КГО	X
3.1.	Контрольная точка 3.1. Заключены муниципальные контракты	15.03.2025 15.06.2025 15.09.2025 10.12.2025 15.03.2026 15.06.2026 15.09.2026 10.12.2026 15.03.2027 15.06.2027 15.09.2027 10.12.2027	Начальник отдела охраны окружающей среды департамента городской среды КГО	Муниципальный контракт
3.2.	Контрольная точка 3.2. Подготовлены приказы о назначении кураторов по муниципаль- ным контрактам	20.03.2025 20.06.2025 20.09.2025 15.12.2025 20.03.2026 20.06.2026 20.09.2026 15.12.2026 20.03.2027 20.06.2027 20.09.2027 15.12.2027	Начальник отдела охраны окружающей среды департамента городской среды КГО	Приказ
3.3.	Контрольная точка 3.3. Осуществлена приёмка выполненных работ	25.03.2025 25.06.2025 25.09.2025 20.12.2025 25.03.2026 25.06.2026 25.09.2026 20.12.2026 25.03.2027 25.06.2027 25.09.2027 20.12.2027	Начальник отдела охраны окружающей среды департамента городской среды КГО	Акт выполненных работ
3.4.	Контрольная точка 3.4. Осуществлена оплата выполненных работ	30.03.2025 30.06.2025 30.09.2025 27.12.2025 30.03.2026 30.06.2026 30.09.2026 27.12.2026 30.03.2027 30.06.2027 30.09.2027 27.12.2027	Начальник отдела охраны окружающей среды департамента городской среды КГО	Счёт оплаты
Задача 2. «Озеленение городских озелененных территорий, обеспечение надлежащего содержания зеленых насаждений города Иркутска»				



1	2	3	4	5
1.	Мероприятие 1. Содержание озеленённых территорий и уход за зелёными насаждениями	X	Начальник отдела охраны окружающей среды департамента городской среды КГО; директор МКУ г. Иркутска «Городская среда»; начальник отдела коммунального хозяйства управления жилищно-коммунального хозяйства (далее — начальник ОКХ УЖКХ) КУЛО; начальник ОКХ УЖКХ КУОО; начальник ОКХ УЖКХ КУПО; начальник ОКХ УЖКХ КУСО	X
1.1.	Контрольная точка 1.1. Заклучены муниципальные контракты на уход за зелёными насаждениями	30.03.2025 30.06.2025 30.09.2025 15.12.2025 30.03.2026 30.06.2026 30.09.2026 15.12.2026 30.03.2027 30.06.2027 30.09.2027 15.12.2027 30.03.2028 30.06.2028 30.09.2028 15.12.2028	Начальник отдела охраны окружающей среды департамента городской среды КГО; директор МКУ г. Иркутска «Городская среда»; начальник ОКХ УЖКХ КУЛО; начальник ОКХ УЖКХ КУОО; начальник ОКХ УЖКХ КУПО; начальник ОКХ УЖКХ КУСО	Муниципальный контракт
1.2.	Контрольная точка 1.2. Подготовлены приказы о назначении кураторов по муниципальным контрактам	05.04.2025 05.07.2025 05.10.2025 20.12.2025 05.04.2026 05.07.2026 05.10.2026 20.12.2026 05.04.2027 05.07.2027 05.10.2027 20.12.2027 05.04.2028 05.07.2028 05.10.2028 20.12.2028	Начальник отдела охраны окружающей среды департамента городской среды КГО; директор МКУ г. Иркутска «Городская среда»; начальник ОКХ УЖКХ КУЛО; начальник ОКХ УЖКХ КУОО; начальник ОКХ УЖКХ КУПО; начальник ОКХ УЖКХ КУСО	Приказ
1.3.	Контрольная точка 1.3. Осуществлена приёмка выполненных работ	10.04.2025 10.07.2025 10.10.2025 20.12.2025 10.04.2026 10.07.2026 10.10.2026 20.12.2026 10.04.2027 10.07.2027 10.10.2027 20.12.2027 10.04.2028 10.07.2028 10.10.2028 20.12.2028	Начальник отдела охраны окружающей среды департамента городской среды КГО; директор МКУ г. Иркутска «Городская среда»; начальник ОКХ УЖКХ КУЛО; начальник ОКХ УЖКХ КУОО; начальник ОКХ УЖКХ КУПО; начальник ОКХ УЖКХ КУСО	Акт выполненных работ
1.4.	Контрольная точка 1.4. Осуществлена оплата выполненных работ	15.04.2025 15.07.2025 15.10.2025 25.12.2025 10.04.2026 10.07.2026 10.10.2026 25.12.2026 10.04.2027 10.07.2027 10.10.2027 25.12.2027 10.04.2028 10.07.2028 10.10.2028 25.12.2028	Начальник отдела охраны окружающей среды департамента городской среды КГО; директор МКУ г. Иркутска «Городская среда»; начальник ОКХ УЖКХ КУЛО; начальник ОКХ УЖКХ КУОО; начальник ОКХ УЖКХ КУПО; начальник ОКХ УЖКХ КУСО	Счёт оплаты
2.	Мероприятие 2. Капитальный ремонт, ремонт зелёных насаждений	X	Начальник отдела охраны окружающей среды департамента городской среды КГО; директор МКУ г. Иркутска «Городская среда»; начальник ОКХ УЖКХ КУСО	X
2.1.	Контрольная точка 2.1. Заклучены муниципальные контракты на ремонт зелёных насаждений	30.03.2025 30.06.2025 30.09.2025 15.12.2025 30.03.2026 30.06.2026 30.09.2026 15.12.2026 30.03.2027 30.06.2027 30.09.2027 15.12.2027 30.03.2028 30.06.2028 30.09.2028 15.12.2028	Начальник отдела охраны окружающей среды департамента городской среды КГО; директор МКУ г. Иркутска «Городская среда»; начальник ОКХ УЖКХ КУСО	Муниципальный контракт

1	2	3	4	5
2.2.	Контрольная точка 2.2. Подготовлены приказы о назначении кураторов по муниципаль- ным контрактам	05.04.2025 05.07.2025 05.10.2025 20.12.2025 05.04.2026 05.07.2026 05.10.2026 20.12.2026 05.04.2027 05.07.2027 05.10.2027 20.12.2027 05.04.2028 05.07.2028 05.10.2028 20.12.2028	Начальник отдела охраны окружающей среды департамента городской среды КГО; директор МКУ г. Иркутска «Городская среда» начальник ОКХ УЖКХ КУСО	Приказ
2.3.	Контрольная точка 2.3. Осуществлена приёмка выполненных работ	10.04.2025 10.07.2025 10.10.2025 20.12.2025 10.04.2026 10.07.2026 10.10.2026 20.12.2026 10.04.2027 10.07.2027 10.10.2027 20.12.2027 10.04.2028 10.07.2028 10.10.2028 20.12.2028	Начальник отдела охраны окружающей среды департамента городской среды КГО; директор МКУ г. Иркутска «Городская среда» начальник ОКХ УЖКХ КУСО	Акт выполненных работ
2.4.	Контрольная точка 2.4. Осуществлена оплата выполненных работ	15.04.2025 15.07.2025 15.10.2025 27.12.2025 10.04.2026 10.07.2026 10.10.2026 27.12.2026 10.04.2027 10.07.2027 10.10.2027 27.12.2027 10.04.2028 10.07.2028 10.10.2028 27.12.2028	Начальник отдела охраны окружающей среды департамента городской среды КГО; директор МКУ г. Иркутска «Городская среда» начальник ОКХ УЖКХ КУСО	Счёт оплаты
3.	Мероприятие 3. Финансовое обеспечение деятельности муниципального казен- ного учреждения «Городская среда» г. Иркутска	X	Начальник отдела охраны окружающей среды департамента городской среды КГО; директор МКУ г. Иркутска «Городская среда»	X
4.	Мероприятие 4. Мероприятия в целях обеспечения учета, сохранности и разви- тия городских озелененных территорий	X	Начальник отдела охраны окружающей среды департамента городской среды КГО; директор МКУ г. Иркутска «Городская среда»	X
4.1.	Контрольная точка 4.1. Заключены муниципальные контракты на общесистемные меры в целях обеспечения учёта, сохранности и развития городских озеленённых территорий	30.03.2025 30.06.2025 30.09.2025 15.12.2025 30.03.2026 30.06.2026 30.09.2026 15.12.2026 30.03.2027 30.06.2027 30.09.2027 15.12.2027 30.03.2028 30.06.2028 30.09.2028 15.12.2028	Начальник отдела охраны окружающей среды департамента городской среды КГО; директор МКУ г. Иркутска «Городская среда»	Муниципальный контракт
4.2.	Контрольная точка 4.2. Подготовлены приказы о назначении кураторов по муниципаль- ным контрактам	05.04.2025 05.07.2025 05.10.2025 20.12.2025 05.04.2026 05.07.2026 05.10.2026 20.12.2026 05.04.2027 05.07.2027 05.10.2027 20.12.2027 05.04.2028 05.07.2028 05.10.2028 20.12.2028	Начальник отдела охраны окружающей среды департамента городской среды КГО; директор МКУ г. Иркутска «Городская среда»	Приказ

1	2	3	4	5
4.3.	Контрольная точка 4.3. Осуществлена приёмка выполненных работ	10.04.2025 10.07.2025 10.10.2025 20.12.2025 10.04.2026 10.07.2026 10.10.2026 20.12.2026 10.04.2027 10.07.2027 10.10.2027 20.12.2027 10.04.2028 10.07.2028 10.10.2028 20.12.2028	Начальник отдела охраны окружающей среды департамента городской среды КГО; директор МКУ г. Иркутска «Городская среда»	Акт выполненных работ
4.4.	Контрольная точка 4.4. Осуществлена оплата выполненных работ	15.04.2025 15.07.2025 15.10.2025 27.12.2025 10.04.2026 10.07.2026 10.10.2026 27.12.2026 10.04.2027 10.07.2027 10.10.2027 27.12.2027 10.04.2028 10.07.2028 10.10.2028 27.12.2028	Начальник отдела охраны окружающей среды департамента городской среды КГО; директор МКУ г. Иркутска «Городская среда»	Счёт оплаты
5.	Мероприятие 5. Предоставление муниципальной поддержки в целях содержания и развития городских озеленённых территорий	X	Начальник отдела единого учредителя и правовой работы КЭ; начальник финансово-экономического отдела КЭ; директор Муниципального унитарного производственного эксплуатационного предприятия зеленого хозяйства г. Иркутска (далее — МУП г. Иркутска «Горзеленхоз»)	X
5.1.	Контрольная точка 5.1. Предоставление отчетов о проведении платежей по договорам лизинга получателем субсидии, оказывающим услуги по содержанию городских озелененных территорий	25.03.2025 25.06.2025 25.09.2025 25.12.2025	Директор МУП г. Иркутска «Горзеленхоз»; начальник отдела единого учредителя и правовой работы КЭ	Отчет
5.2.	Контрольная точка 5.2. Произведена оплата в целях возмещения затрат на содержание и развитие озелененных территорий общего пользования города Иркутска	27.03.2025 27.06.2025 27.09.2025 27.12.2025	Начальник отдела единого учредителя и правовой работы КЭ; начальник финансово-экономического отдела КЭ	Счет оплаты

* Для типа мероприятий (результатов) «осуществление текущей деятельности» контрольные точки не устанавливаются.

Таблица 6

6. ИНФОРМАЦИЯ О РАСЧЁТЕ ПОКАЗАТЕЛЕЙ КОМПЛЕКСА ПРОЦЕССНЫХ МЕРОПРИЯТИЙ

«ЛЕСОУСТРОЙСТВО, ОБЕСПЕЧЕНИЕ СОХРАННОСТИ ГОРОДСКИХ ЛЕСОВ И ЛЕСОВ ОСОБО ОХРАНЯЕМЫХ ПРИРОДНЫХ ТЕРРИТОРИЙ, ПОДДЕРЖАНИЕ В НАДЛЕЖАЩЕМ СОСТОЯНИИ И РАЗВИТИЕ ГОРОДСКИХ ОЗЕЛЕНЁННЫХ ТЕРРИТОРИЙ»

№ п/п	Наименование показателя комплекса процесс-ных мероприятий	Единица изме-рения	Ответственный за достиже-ние показателя / Источник данных	Методика расчёта показателя	
1.	Общая площадь городских лесов, подлежащих сохранению, в пределах городской черты	га	КГО/ Постановление адми-нистрации города Иркутска	Расчёт не требуется. Показатель равен общей площади городских лесов, установленный постановлением администрации города Иркутска.	
2.	Уровень озеленения	балл	КГО/ Минстрой России	Расчёт не требуется. Данные мониторинга индекса качества городской среды.	».

Комитет по управлению муниципальным имуществом в лице администрации города Иркутска дает опровержение ранее опубликованному в газете Иркутск официальный от 12 сентября 2025 года № 36 (1150) извещению о предоставлении земельного участка, расположенного по адресу: г. г. Иркутск, ул. Бестужева, 8, условный номер земельного участка Ж20 в связи с невозможностью рассмотрения заявления в рамках Федерального закона от 30 декабря 2021 года № 478-ФЗ «О внесении изменений в отдельные законодательные акты Российской Федерации» в рамках административного регламента предоставления муниципальной услуги «Предоставление земельных участков, находящихся в собственности городского округа муниципального образования город Иркутск, или государственная собственность на которые не разграничена, на которых расположены жилые дома, возведенные до 14 мая 1998 года, и право собственности на которые у граждан и иных лиц отсутствует, гражданам, использующим для постоянного проживания указанные жилые дома», утвержденного постановлением администрации города Иркутска от 28 сентября 2022 года № 031–06–694/22.

Указанное извещение считать неопубликованным.

РОССИЙСКАЯ ФЕДЕРАЦИЯ

Г. ИРКУТСК

АДМИНИСТРАЦИЯ

КОМИТЕТ ПО ГРАДОСТРОИТЕЛЬНОЙ ПОЛИТИКЕ

ЗАМЕСТИТЕЛЬ МЭРА-ПРЕДСЕДАТЕЛЬ КОМИТЕТА

РАСПОРЯЖЕНИЕ

от 18.09.2025

№ 944-02-454/25.

О подготовке проекта внесения изменений в проект межевания территории планировочного элемента Л-04-29

В целях обеспечения устойчивого развития территорий, определения местоположения границ об-разуемых и изменяемых земельных участков, руководствуясь статьями 41, 41¹, 43, 45, 46 Градострои-тельного кодекса Российской Федерации, статьей 16 Федерального закона от 6 октября 2003 года № 131-ФЗ «Об общих принципах организации местного самоуправления в Российской Федерации», разделом

II Правил подготовки документации по планировке территории, подготовка которой осуществляется на основании решений уполномоченных федеральных органов исполнительной власти, исполни-тельных органов субъектов Российской Федерации и органов местного самоуправления, принятия решения об утверждении документации по планировке территории, внесения изменений в такую документацию, отмены такой документации или ее отдельных частей, признания отдельных частей такой документации не подлежащими применению, а также подготовки и утверждения проекта планировки территории в от-ношении территорий исторических поселений федерального и регионального значения, утвержденных постановлением Правительства Российской Федерации от 2 февраля 2024 года № 112, статьями 42, 44, 45 Устава города Иркутска, распоряжением администрации города Иркутска от 13 февраля 2017 года № 031–10–66/7 «О делегировании полномочий», на основании обращения от 3 сентября 2025 года № 943–51–5450/25:

1. Осуществить подготовку документации по внесению изменений в проект межевания террито-рии планировочного элемента Л-04–29, утвержденный постановлением администрации города Иркутска от 21 июля 2020 года № 031–06–449/0 (в редакции постановления администрации города Иркутска от 26 февраля 2024 года № 031–06–118/24) «Об утверждении проекта межевания территории планиро-вочного элемента Л-04–29» (далее — проект межевания территории), в отношении территории плани-ровочного элемента Л-04–29, границы которого определены правилами землепользования и застройки части территории города Иркутска, за исключением территории в границах исторического поселения го-род Иркутск, утвержденными решением Думы города Иркутска от 30 июня 2023 года № 007–20–053687/3 (в редакции решения Думы города Иркутска от 2 июня 2025 года № 008–20–110131/5).

2. Поручить обеспечить подготовку документации по проекту внесения изменений в проект межева-ния территории Индивидуальному предпринимателю Сенотрусову Игорю Викторовичу.

3. Утвердить прилагаемое задание на подготовку проекта внесения изменений в проект межевания территории (приложение 1).

4. Подготовленную документацию по проекту внесения изменений в проект межевания территории предоставить в комитет по градостроительной политике администрации города Иркутска с учетом не-обходимых согласований в срок не позднее 17 ноября 2025 года.

5. Управлению по информационной политике аппарата администрации города Иркутска опубликовать настоящее Распоряжение с учетом требований Федерального закона от 27 июля 2006 года № 152-ФЗ «О персональных данных» в средствах массовой информации и разместить на официальном сайте органов местного самоуправления города Иркутска в информационно-телекоммуникационной сети «Интернет» в течение трех дней со дня подписания настоящего Распоряжения.
6. Определить, что физические или юридические лица вправе представлять свои предложения в комитет по градостроительной политике администрации города Иркутска о порядке, сроках подготовки и содержанию документации по проекту межевания территории в границах планировочного элемента Л-04–29 со дня опубликования настоящего Распоряжения в течение 60 календарных дней.
7. Настоящее Распоряжение вступает в силу со дня, следующего за днем его официального опубликования.
8. Контроль за исполнением настоящего Распоряжения оставляю за собой.

Е.А. Харитонов

РОССИЙСКАЯ ФЕДЕРАЦИЯ

Г. ИРКУТСК

АДМИНИСТРАЦИЯ

КОМИТЕТ ПО ГРАДОСТРОИТЕЛЬНОЙ ПОЛИТИКЕ

ЗАМЕСТИТЕЛЬ МЭРА-ПРЕДСЕДАТЕЛЬ КОМИТЕТА

РАСПОРЯЖЕНИЕ

от 18.09.2025

№ 944–02–455/25

О подготовке проекта планировки территории, предназначенной для размещения линейного объекта «Реконструкция ул. Пискунова на участке от ул. Ширямова до ул. Депутатская», проекта межевания территории, предназначенной для размещения линейного объекта «Реконструкция ул. Пискунова на участке от ул. Ширямова до ул. Депутатская»

В целях обеспечения устойчивого развития территорий, определения местоположения границ образуемых и изменяемых земельных участков, руководствуясь статьями 41, 41¹, 43, 45, 46 Градостроительного кодекса Российской Федерации, статьей 16 Федерального закона от 6 октября 2003 года № 131-ФЗ «Об общих принципах организации местного самоуправления в Российской Федерации», разделом II Правил подготовки документации по планировке территории, подготовка которой осуществляется на основании решений уполномоченных федеральных органов исполнительной власти, исполнительных органов субъектов Российской Федерации и органов местного самоуправления, принятия решения об утверждении документации по планировке территории, внесения изменений в такую документацию, отмены такой документации или ее отдельных частей, признания отдельных частей такой документации не подлежащими применению, а также подготовки и утверждения проекта планировки территории в отношении территорий исторических поселений федерального и регионального значения, утвержденных постановлением Правительства Российской Федерации от 2 февраля 2024 года № 112, статьями 42, 44, 45 Устава города Иркутска, распоряжением администрации города Иркутска от 13 февраля 2017 года № 031–10–66/7 «О делегировании полномочий», на основании обращения от 5 сентября 2025 года № 943–51–5512/5:

1. Утвердить задание на выполнение инженерных изысканий, необходимых для подготовки документации по планировке территории (приложение 1).
2. С учетом результатов инженерных изысканий осуществить подготовку проекта планировки территории, предназначенной для размещения линейного объекта «Реконструкция ул. Пискунова на участке от ул. Ширямова до ул. Депутатская» (далее — проект планировки территории) согласно схеме (приложение 2).
3. С учетом результатов инженерных изысканий осуществить подготовку проекта планировки территории, проекта межевания территории, предназначенной для размещения линейного объекта «Реконструкция ул. Пискунова на участке от ул. Ширямова до ул. Депутатская» (далее — проект межевания территории) согласно схеме (приложение 2).
4. Поручить обеспечить подготовку проекта планировки территории, проекта межевания территории Муниципальному казенному учреждению города Иркутска «Проектный офис дорожной деятельности города Иркутска».
5. Утвердить прилагаемое задание на подготовку проекта планировки территории (приложение 3).
6. Утвердить прилагаемое задание на подготовку проекта межевания территории (приложение 4).
7. Подготовленную документацию проекта предоставить в комитет по градостроительной политике администрации города Иркутска с учетом необходимых согласований и проведения общественных обсуждений в срок не позднее 18 октября 2025 года.

8. Управлению по информационной политике аппарата администрации города Иркутска опубликовать настоящее Распоряжение с учетом требований Федерального закона от 27 июля 2006 года № 152-ФЗ «О персональных данных» в средствах массовой информации и разместить на официальном сайте органов местного самоуправления города Иркутска в информационно-телекоммуникационной сети «Интернет» в течение трех дней со дня подписания настоящего Распоряжения.

7. Определить, что физические или юридические лица вправе представлять свои предложения в комитет по градостроительной политике администрации города Иркутска о порядке, сроках подготовки и содержанию документации по проекту со дня опубликования настоящего Распоряжения в течение 30 календарных дней.

8. Настоящее Распоряжение вступает в силу со дня его официального опубликования.
9. Контроль за исполнением настоящего Распоряжения оставляю за собой.

Е.А. Харитонов

Приложение 1 к распоряжению

заместителя мэра — председателя

комитета по градостроительной

политике администрации

города Иркутска

от 18.09.2025 № 944–02–455/25

ЗАДАНИЕ

НА ВЫПОЛНЕНИЕ ИНЖЕНЕРНЫХ ИЗЫСКАНИЙ ДЛЯ ПОДГОТОВКИ

ДОКУМЕНТАЦИИ ПО ПЛАНИРОВКЕ ТЕРРИТОРИИ ПО ОБЪЕКТУ:

«РЕКОНСТРУКЦИЯ УЛ. ПИСКУНОВА НА УЧАСТКЕ ОТ УЛ. ШИРЯМОВА ДО УЛ.

ДЕПУТАТСКАЯ»

№ п/п	Наименование позиции	Содержание
1	2	3
1.	Инициатор:	Муниципальное казенное учреждение города Иркутска «Проектный офис дорожной деятельности города Иркутска» (МКУ города Иркутска «Проектный офис дорожной деятельности»)
2.	Основание для проведения инженерных изысканий:	Муниципальный контракт № ПИР-06/24 от 20.08.2024 г.
3.	Наименование объекта:	«Реконструкция ул. Пискунова на участке от ул. Ширямова до ул. Депутатская»
4.	Необходимость выполнения инженерных изысканий для подготовки документации по планировке территории; основные требования к результатам инженерных изысканий, виды инженерных изысканий	Выполнить: — инженерно-геодезические изыскания: — Проложение планово-высотных геодезических ходов II категории сложности, 2 км; — Съёмка земельного полотна существующей автомобильной дороги при количестве поперечников на 1 км дороги 50 шт., II категории сложности; — Изыскания подземных инженерных сетей (водоснабжение, теплофикация, канализация и др.) на застроенных территориях, протяжённостью 2,0 км. Выполнить в объёме, необходимом и достаточном для принятия и обоснования проектных решений для подготовки проектной документации в соответствии с: — утверждённой программой инженерных изысканий для строительства объекта, разработанной на основании выбранных (утверждённых) основных проектных решениях; — СП 47.13330.2016 «Инженерные изыскания для строительства. Основные положения. Актуализированная редакция СНиП 11–02–96»; — СП 11–104–97 «Инженерно-геодезические изыскания для строительства»; — СП 317.1325800.2017. «Свод правил. Инженерно-геодезические изыскания для строительства. Общие правила производства работ»; — ГОСТ 32869–2014. «Межгосударственный стандарт. Дороги автомобильные общего пользования. Требования к проведению топографо-геодезических изысканий»; — схемой территориального планирования; — требованиями ведомственных инструкций и методических указаний. — инженерно-геологические изыскания: — колонковое бурение 11 скважин диаметром до 160 мм глубиной до 15 м — 55 п.м.; — планово-высотная привязка при расстоянии от 100 до 200 м. II категории сложности; — Инженерно-геологическая рекогносцировка в местности:2 категории сложности, удовлетворительная проходимость, 2 км.; — определение полного комплекса физических, физико– механических свойств грунтов, сокращённый химический состав вскрытых горизонтов подземных вод, коррозионную активность грунтов (к стали, к алюминевой и свинцовой оболочки кабеля и к бетону), анализ водной вытяжки, для крупнообломочных грунтов с песчаным заполнителем определить влажность и гранулометрический состав. Выполнить в объёме, необходимом и достаточном для принятия и обоснования проектных решений для подготовки проектной документации, в соответствии с: — утверждённой программой инженерных изысканий для строительства объекта, разработанной на основании выбранных (утверждённых) основных проектных решениях; — ГОСТ 32868–2014 «Дороги автомобильные общего пользования. Требования к проведению инженерно-геологических изысканий»; — ГОСТ 25100–2020. «Межгосударственный стандарт. Грунты. Классификация»; — СП 47.13330.2016 «Инженерные изыскания для строительства. Основные положения. Актуализированная редакция СНиП 11–02–96»; — СП 11–105–97 «Инженерно-геологические изыскания для строительства. Часть I. Общие правила производства работ»; — СП 269.1325800.2016 Транспортные сооружения в сейсмических районах. Правила уточнения исходной сейсмичности и сейсмического микрорайонирования — «Методические указания по инженерно-геологическим изысканиям автомобильных дорог и сооружений на них». Союздорпроект, 1992 г. — инженерно-экологические изыскания: Выполнить в объёме не менее: — инженерно-экологическая рекогносцировка при удовлетворительной проходимости II категории сложности, 2,0 км маршрута; — Радиационное обследование участка площадью (св 0,5 до 1,0 га) (гамма-съёмка)- 12 Га; — наблюдения при передвижении по маршруту при составлении
1	2	3



		инженерно-экологической карты в масштабе 1:25000 при удовлетворительной проходимости; — лабораторные исследования: Отбор проб почв с одной пробной площадки для анализа на загрязненность по химическим показателям и на агрохимические свойства (4 проб). Отбор точечных проб для анализа почво-грунтов на микробиологические и паразитологические показатели (4 проб). Составление программы на выполнение экологических работ. Составление отчета при II категории сложности. Подготовка и согласование материалов по оценке воздействия на водные биоресурсы и среду их обитания. Выполнить в объеме, необходимом и достаточном для принятия и обоснования проектных решений для подготовки проектной документации, в соответствии с: — утвержденной программой инженерных изысканий для строительства объекта, разработанной на основании выбранных (утвержденных) основных проектных решениях; — ГОСТ 32847–2014 «Дороги автомобильные общего пользования. Требования к проведению экологических изысканий.»; — СП 47.13330.2016 «Инженерные изыскания для строительства. Основные положения. Актуализированная редакция СНиП 11–02–96»; — СП 11–102–97 «Инженерно-экологические изыскания для строительства». — инженерно-гидрометеорологические изыскания: Выполнить в объеме, необходимом и достаточном для принятия и обоснования проектных решений для подготовки проектной документации, в соответствии с: — утвержденной программой инженерных изысканий для строительства объекта, разработанной на основании выбранных (утвержденных) основных проектных решениях; — ГОСТ 33177–2014 «Дороги автомобильные общего пользования. Требования к проведению инженерно-гидрологических изысканий»; — СП 47.13330.2016 «Инженерные изыскания для строительства. Основные положения. Актуализированная редакция СНиП 11–02–96». 14.2. Разработать программу инженерных изысканий и согласовать с Заказчиком. 14.3. Получить необходимые согласования для проведения работ по инженерным изысканиям. 14.4. Подготовку результатов инженерных изысканий осуществить в форме электронных документов, требования к формату которых устанавливаются федеральным органом исполнительной власти, осуществляющим функции по выработке и реализации государственной политики и нормативно-правовому регулированию в сфере строительства, архитектуры, градостроительства. Материалы инженерных изысканий
1	2	3
		согласовать с Заказчиком. Топографическую съемку дополнительно согласовать и сдать в комитет по градостроительной политике администрации города Иркутска.
5.	Границы территорий проведения инженерных изысканий	г. Иркутск, Октябрьский район, ул. Пискунова на участке от ул. Депутатская до ул. Ширямова в городе Иркутске
6.	Описание объекта планируемого размещения капитального строительства	Магистральная улица общегородского значения 2-го класса регулируемого движения: — площадь объекта капитального строительства: 15,4 га (уточнить проектом); — категория дороги: магистральная улица общегородского значения 2-го класса регулируемого движения, II категория сложности; — общая протяженность участка строительства: 2,7 км (основной ход — 2,0 км, съезды — 0,7 км); — количество полос движения: 6; — устройство тротуара, велосипедной дорожки с двух сторон; — строительство ливневой канализации с очистными сооружениями; — наружное освещение — искусственное освещение в соответствии с требованиями законодательства; — тип дорожной одежды и вид покрытия — капитальный с асфальтобетонным покрытием.

Заместитель мэра — председатель комитета

по градостроительной политике

администрации города Иркутска

Е.А. Харитонов



Приложение 2 к распоряжению

заместителя мэра — председателя

комитета по градостроительной

политике администрации

города Иркутска

от 18.09.2025 № 944–02–455/25

СХЕМА ГРАНИЦ ТЕРРИТОРИИ, ПРЕДНАЗНАЧЕННОЙ ДЛЯ РАЗМЕЩЕНИЯ
ЛИНЕЙНОГО ОБЪЕКТА «РЕКОНСТРУКЦИЯ УЛ. ПИСКУНОВА НА УЧАСТКЕ
ОТ УЛ. ШИРЯМОВА ДО УЛ. ДЕПУТАТСКАЯ»



Площадь территории — 15,4 га

Приложение 3 к распоряжению

заместителя мэра — председателя

комитета по градостроительной

политике администрации

города Иркутска

от 18.09.2025 № 944–02–455/25

ЗАДАНИЕ НА РАЗРАБОТКУ ДОКУМЕНТАЦИИ ПО ПЛАНИРОВКЕ ТЕРРИТОРИИ,
ОСУЩЕСТВЛЯЕМУЮ НА ОСНОВАНИИ РАСПОРЯЖЕНИЯ ЗАМЕСТИТЕЛЯ
МЭРА — ПРЕДСЕДАТЕЛЯ КОМИТЕТА ПО ГРАДОСТРОИТЕЛЬНОЙ ПОЛИТИКЕ
АДМИНИСТРАЦИИ ГОРОДА ИРКУТСКА — ПРОЕКТА ПЛАНИРОВКИ
ТЕРРИТОРИИ, ПРЕДНАЗНАЧЕННОЙ ДЛЯ РАЗМЕЩЕНИЯ ЛИНЕЙНОГО ОБЪЕКТА
«РЕКОНСТРУКЦИЯ УЛ. ПИСКУНОВА НА УЧАСТКЕ ОТ УЛ. ШИРЯМОВА ДО УЛ.
ДЕПУТАТСКАЯ»

№ п/п	Наименование позиции	Содержание
1	2	3
1.	Вид разрабатываемой документации по планировке территории	Проект планировки территории
2.	Инициатор подготовки документации по планировке территории	Муниципальное казенное учреждение города Иркутска «Проектный офис дорожной деятельности города Иркутска» (МКУ города Иркутска «Проектный офис дорожной деятельности»); ОГРН: 1233800001621, Дата присвоения ОГРН: 27.01.2023, ИНН: 3808280629, КПП: 380801001; Место нахождения: Иркутская область, городской округ город Иркутск, город Иркутск; Адрес: 664011, Иркутская область, городской округ город Иркутск, город Иркутск, ул. Сухэ-Батора, 11 Электронная почта: mkuproekt@admirk.ru; Тел. +7 (3952) 52-04-05.
3.	Источник финансирования	Бюджет города Иркутска на 2025 год и на плановый период 2026 и 2027 гг.
1	2	3
4.	Вид и наименование планируемого к размещению объекта капитального строительства, его основные характеристики (назначение, местоположение, площадь объекта капитального строительства и др.);	- вид: магистральная улица общегородского значения 2-го класса регулируемого движения; — наименование: «Реконструкция ул. Пискунова на участке от ул. Ширямова до ул. Депутатская»; — назначение: для увеличения пропускной способности и оптимизации дорожного движения; — местоположение: г. Иркутск, Октябрьский район, ул. Пискунова на участке от ул. Ширямова до ул. Депутатской; — площадь объекта капитального строительства: 15,4 га (уточнить проектом); — категория дороги: магистральная улица общегородского значения 2-го класса регулируемого движения; — категория автомобильной дороги: II; — общая протяженность участка строительства: 2,7 км (основной ход — 2,0 км, съезды — 0,7 км); — количество полос движения: 6; — устройство тротуара, велосипедной дорожки с двух сторон; — строительство ливневой канализации с очистными сооружениями; — наружное освещение — искусственное освещение в соответствии с требованиями законодательства; — тип дорожной одежды и вид покрытия — капитальный с асфальтобетонным покрытием.

5.	Поселения, муниципальные округа, городские округа, муниципальные районы, субъекты Российской Федерации, в отношении территорий которых осуществляется подготовка документации по планировке территории	Российская Федерация, Иркутская область, городской округ город Иркутск, город Иркутск.
6.	Состав документации по планировке территории	Проект планировки территории Раздел 1 «Проект планировки территории. Графическая часть» включает в себя: чертеж красных линий (масштаб 1:1000; 1:2000); чертеж границ зон планируемого размещения линейных объектов (масштаб 1:1000; 1:2000);
1	2	3
		чертеж границ зон планируемого размещения линейных объектов, подлежащих реконструкции в связи с изменением их местоположения (масштаб 1:1000; 1:2000). Объединение нескольких чертежей в один допускается при условии обеспечения читаемости линий и условных обозначений графических материалов. Раздел 2 «Положение о размещении линейных объектов» должен содержать следующую информацию: а) наименование, основные характеристики (категория, протяженность, проектная мощность, пропускная способность, грузонапряженность, интенсивность движения) и назначение планируемых для размещения линейных объектов; б) перечень субъектов Российской Федерации, перечень муниципальных районов, городских округов в составе субъектов Российской Федерации, перечень поселений, населенных пунктов, внутригородских территорий городов федерального значения, на территориях которых устанавливаются зоны планируемого размещения линейных объектов; в) перечень координат характерных точек границ зон планируемого размещения линейных объектов; г) перечень координат характерных точек границ зон планируемого размещения линейных объектов, подлежащих реконструкции в связи с изменением их местоположения; д) предельные параметры разрешенного строительства, реконструкции объектов капитального строительства, входящих в состав линейных объектов в границах зон их планируемого размещения: минимальные отступы от границ земельных участков в целях определения мест допустимого размещения объектов капитального строительства, которые входят в состав линейных объектов и за пределами, которых запрещено строительство таких объектов, в границах каждой зоны планируемого размещения объектов капитального строительства, входящих в состав линейных объектов; требования к архитектурным решениям объектов капитального строительства, входящих в состав линейных объектов, в границах каждой зоны планируемого размещения таких объектов, расположенной в границах территории исторического поселения федерального или регионального значения, с указанием: требований к объемно-пространственным, архитектурно-стилистическим и иным характеристикам таких объектов, влияющим на их внешний облик и (или) на композицию, а также на силуэт застройки исторического поселения; е) информация о необходимости осуществления мероприятий по защите сохраняемых объектов капитального строительства
1	2	3
		(здание, строение, сооружение, объекты, строительство которых не завершено), существующих и строящихся на момент подготовки проекта планировки территории, а также объектов капитального строительства, планируемых к строительству в соответствии с ранее утвержденной документацией по планировке территории, от возможного негативного воздействия в связи с размещением линейных объектов; ж) информация о необходимости осуществления мероприятий по сохранению объектов культурного наследия от возможного негативного воздействия в связи с размещением линейных объектов; з) информация о необходимости осуществления мероприятий по охране окружающей среды; и) информация о необходимости осуществления мероприятий по защите территории от чрезвычайных ситуаций природного и техногенного характера, в том числе по обеспечению пожарной безопасности и гражданской обороне. Материалы по обоснованию проекта планировки территории Раздел 3 «Материалы по обоснованию проекта планировки территории. Графическая часть» должен быть представлен в виде схем, выполненных на цифровом топографическом плане. «Материалы по обоснованию проекта планировки территории. Графическая часть» содержит следующие схемы: а) схема расположения элементов планировочной структуры (территорий, занятых линейными объектами и (или) предназначенных для размещения линейных объектов); б) схема использования территории в период подготовки проекта планировки территории (масштаб 1:1000; 1:2000); в) схема организации улично-дорожной сети и движения транспорта (масштаб 1:1000; 1:2000); г) схема вертикальной планировки территории, инженерной подготовки и инженерной защиты территории (масштаб 1:1000; 1:2000); д) схема границ территорий объектов культурного наследия (масштаб 1:1000; 1:2000); е) схема границ зон с особыми условиями использования территорий (масштаб 1:1000; 1:2000); ж) схема границ территорий, подверженных риску возникновения чрезвычайных ситуаций природного и техногенного характера (пожар, взрыв, химическое, радиоактивное заражение, затопление, подтопление, оползень, карсты, эрозия и т.д.) (масштаб 1:1000; 1:2000); з) схема конструктивных и планировочных решений (масштаб 1:1000; 1:2000); иные материалы для обоснования положений по планировке
1	2	3

		территории. Раздел 4 «Материалы по обоснованию проекта планировки территории. Пояснительная записка» содержит: а) описание природно-климатических условий территории, в отношении которой разрабатывается проект планировки территории; б) обоснование определения границ зон планируемого размещения линейных объектов; в) обоснование определения границ зон планируемого размещения линейных объектов, подлежащих переносу (переустройству) из зон планируемого размещения линейных объектов; г) обоснование определения предельных параметров застройки территории в границах зон планируемого размещения объектов капитального строительства, входящих в состав линейных объектов; д) ведомость пересечений границ зон планируемого размещения линейного объекта (объектов) с сохраняемыми объектами капитального строительства (здание, строение, сооружение, объект, строительство которого не завершено), существующими и строящимися на момент подготовки проекта планировки территории; е) ведомость пересечений границ зон планируемого размещения линейного объекта (объектов) с объектами капитального строительства, строительство которых запланировано в соответствии с ранее утвержденной документацией по планировке территории; ж) ведомость пересечений границ зон планируемого размещения линейного объекта (объектов) с водными объектами (в том числе с водотоками, водоемами, болотами и т.д.). Обязательным приложением к разделу 4 «Материалы по обоснованию проекта планировки территории. Пояснительная записка» являются: а) материалы и результаты инженерных изысканий, используемые при подготовке проекта планировки территории, с приложением документов, подтверждающих соответствие лиц, выполнивших инженерные изыскания, требованиям части 2 статьи 47 Градостроительного кодекса Российской Федерации; б) программа и задание на проведение инженерных изысканий, используемые при подготовке проекта планировки территории; в) исходные данные, используемые при подготовке проекта планировки территории; г) решение о подготовке документации по планировке территории с приложением задания.
1	2	3
7.	Информация о земельных участках (при наличии), включенных в границы территории, в отношении которой планируется подготовка документации по планировке территории, а также об ориентировочной площади такой территории	38:36:000022:51906, 38:36:000022:51908, 38:36:000022:51911, 38:36:000022:51921, 38:36:000022:51924, 38:36:000022:51969, 38:36:000022:51350, 38:36:000022:52121, 38:36:000022:52181, 38:36:000000:10877, 38:36:000021:1892, 38:36:000022:131, 38:36:000022:51893, 38:36:000022:31411, 38:36:000022:53009, 38:36:000022:53030, 38:36:000022:53096, 38:36:000022:51973, 38:36:000022:52019, 38:36:000022:52723, 38:36:000022:52782, 38:36:000022:52370, 38:36:000022:48515, 38:36:000022:49406, 38:36:000022:51142, 38:36:000022:55031, 38:36:000022:54209, 38:36:000022:54085, 38:36:000022:54093, 38:36:000022:54107, 38:36:000022:608, 38:36:000022:52826, 38:36:000022:52869, 38:36:000022:52878, 38:36:000022:52881, 38:36:000022:52937, 38:36:000022:52941, 38:36:000022:52551, 38:36:000022:52613, 38:36:000022:55062, 38:36:000022:52624, 38:36:000022:32272, 38:36:000022:32367, 38:36:000022:37484, 38:36:000000:11263, 38:36:000022:51145, 38:36:000022:52845, 38:36:000022:51978, 38:36:000022:54560, 38:36:000022:54425, 38:36:000022:52180, 38:36:000022:224, 38:36:000022:31517, 38:36:000022:32582, 38:36:000022:51888, 38:36:000022:51897, 38:36:000022:51916, 38:36:000022:48517, 38:36:000022:48519, 38:36:000022:52146, 38:36:000022:42204, 38:36:000022:42342, 38:36:000022:31824, 38:36:000022:55076, 38:36:000022:55031, 38:36:000022:54654, 38:36:000022:52593, 38:36:000022:54444, 38:36:000022:55392, 38:36:000022:51876, 38:36:000022:52441, 38:36:000022:55268, 38:36:000022:54637, 38:36:000022:55138, 38:36:000022:55321, 38:36:000022:51928, 38:36:000022:55464, 38:36:000024:10075, 38:36:000000:11427, 38:36:000022:49435, 38:36:000022:51931, 38:36:000022:51971, 38:36:000022:51972, 38:36:000022:54117, 38:36:000022:52621, 38:36:000022:52623, 38:36:000022:54366, 38:36:000022:52873, 38:36:000022:52877, 38:36:000022:55108, 38:36:000022:52374, 38:36:000022:55124, 38:36:000022:55131, 38:36:000022:55174, 38:36:000022:52111, 38:36:000022:54194, 38:36:000022:54230, 38:36:000022:54255, 38:36:000022:54266, 38:36:000022:54291, 38:36:000022:42205, 38:36:000022:42206, 38:36:000022:44272, 38:36:000022:52200, 38:36:000022:52249, 38:36:000022:52305, 38:36:000022:54458, 38:36:000022:54519, 38:36:000022:52810, 38:36:000022:52824, 38:36:000022:52478, 38:36:000022:52539, 38:36:000022:52601, 38:36:000022:52602, 38:36:000022:53074, 38:36:000022:54533, 38:36:000022:54573, 38:36:000022:54582, 38:36:000000:2946, 38:36:000022:53139, 38:36:000022:53141, 38:36:000022:54590, 38:36:000022:48516, 38:36:000022:49403, 38:36:000022:55212, 38:36:000022:55237, 38:36:000022:55280, 38:36:000022:55353, 38:36:000022:55362, 38:36:000022:57391, 38:36:000022:51874, 38:36:000022:36, 38:36:000022:37485, 38:36:000022:42191, 38:36:000022:51883, 38:36:000022:51904, 38:36:000022:51909, 38:36:000022:51918, 38:36:000022:52458, 38:36:000022:55363, 38:36:000022:52197,
1	2	3
		38:36:000022:52021, 38:36:000022:52942, 38:36:000022:55103, 38:36:000022:55139, 38:36:000022:52691, 38:36:000022:52857, 38:36:000022:52690, 38:36:000022:52081, 38:36:000022:53168, 38:36:000022:55215, 38:36:000022:52244, 38:36:000022:52391, 38:36:000022:54111, 38:36:000022:54224, 38:36:000022:52475, 38:36:000022:49405, 38:36:000022:55155, 38:36:000022:55170, 38:36:000022:55485, 38:36:000024:11265, 38:36:000022:52905, 38:36:000022:55313, 38:36:000022:51925, 38:36:000022:54105, 38:36:000022:52009, 38:36:000022:54447, 38:36:000022:54333, 38:36:000022:55246, 38:36:000022:52904, 38:36:000000:6140, 38:36:000022:54693, 38:36:000022:52615, 38:36:000022:726, 38:36:000000:6145, 38:36:000022:31746, 38:36:000022:45886, 38:36:000022:42203, 38:36:000022:42376, 38:36:000022:44101, 38:36:000022:42161, 38:36:000022:53140, 38:36:000022:32273, 38:36:000022:52864, 38:36:000022:7550, 38:36:000022:872, 38:36:000022:34406, 38:36:000021:1042, 38:36:000022:42162, 38:36:000022:42340, 38:36:000022:1009, 38:36:000022:46995, 38:36:000022:39200, 38:36:000021:22335, 38:36:000022:42207, 38:36:000022:44102, 38:36:000022:7675, 38:36:000022:662, 38:36:000022:45693, 38:36:000021:22738, 38:36:000022:53138, 38:36:000021:50 земельные участки расположенные в границах территории, предназначенной для размещения линейного объекта ««Реконструкция ул. Пискунова на участке от ул. Ширямова до ул. Депутатская» в соответствии со схемой, площадь территории: 15,4 га.



8.	Цель подготовки документации по планировке территории	Выделение элементов планировочной структуры, установление границ территорий общего пользования, границ зон планируемого размещения объектов капитального строительства, определения характеристик и очередности планируемого развития территории.
----	---	---

Заместитель мэра — председатель комитета

по градостроительной политике

администрации города Иркутска

Е.А. Харитонов

Приложение 4 к распоряжению

заместителя мэра — председателя

комитета по градостроительной

политике администрации

города Иркутска

от 18.09.2025 № 944–02–455/25

ЗАДАНИЕ НА РАЗРАБОТКУ ДОКУМЕНТАЦИИ ПО ПЛАНИРОВКЕ ТЕРРИТОРИИ, ОСУЩЕСТВЛЯЕМУЮ НА ОСНОВАНИИ РАСПОРЯЖЕНИЯ ЗАМЕСТИТЕЛЯ МЭРА — ПРЕДСЕДАТЕЛЯ КОМИТЕТА ПО ГРАДОСТРОИТЕЛЬНОЙ ПОЛИТИКЕ АДМИНИСТРАЦИИ ГОРОДА ИРКУТСКА — ПРОЕКТА ПЛАНИРОВКИ ТЕРРИТОРИИ, ПРЕДНАЗНАЧЕННОЙ ДЛЯ РАЗМЕЩЕНИЯ ЛИНЕЙНОГО ОБЪЕКТА «РЕКОНСТРУКЦИЯ УЛ. ПИСКУНОВА НА УЧАСТКЕ ОТ УЛ. ШИРЯМОВА ДО УЛ. ДЕПУТАТСКАЯ»

№ п/п	Наименование позиции	Содержание
1	2	3
1.	Вид разрабатываемой документации по планировке территории	Проект межевания территории в виде отдельного документа
2.	Инициатор подготовки документации по планировке территории	Муниципальное казенное учреждение города Иркутска «Проектный офис дорожной деятельности города Иркутска» (МКУ города Иркутска «Проектный офис дорожной деятельности»); ОГРН: 1233800001621, Дата присвоения ОГРН: 27.01.2023, ИНН: 3808280629, КПП: 380801001; Место нахождения: Иркутская область, городской округ город Иркутск, город Иркутск; Адрес: 664011, Иркутская область, городской округ город Иркутск, город Иркутск, ул. Сухэ-Батора, 11 Электронная почта: mkuproekt@admirk.ru; Тел. +7 (3952) 52-04-05.
3.	Источник финансирования	Бюджет города Иркутска на 2025 год и на плановый период 2026 и 2027 гг.
1	2	3
4.	Вид и наименование планируемого к размещению объекта капитального строительства, его основные характеристики (назначение, местоположение, площадь объекта капитального строительства и др.);	- вид: магистральная улица общегородского значения 2-го класса регулируемого движения; — наименование: «Реконструкция ул. Пискунова на участке от ул. Ширямова до ул. Депутатская»; — назначение: для увеличения пропускной способности и оптимизации дорожного движения; — местоположение: г. Иркутск, Октябрьский район, ул. Пискунова на участке от ул. Ширямова до ул. Депутатской; — площадь объекта капитального строительства: 15,4 га (уточнить проектом); — категория дороги: магистральная улица общегородского значения 2-го класса регулируемого движения; — категория автомобильной дороги: II; — общая протяженность участка строительства: 2,7 км (основной ход — 2,0 км, съезды — 0,7 км); — количество полос движения: 6; — устройство тротуара, велосипедной дорожки с двух сторон; — строительство ливневой канализации с очистными сооружениями; — наружное освещение — искусственное освещение в соответствии с требованиями законодательства; — тип дорожной одежды и вид покрытия — капитальный с асфальтобетонным покрытием.
5.	Поселения, муниципальные округа, городские округа, муниципальные районы, субъекты Российской Федерации, в отношении территорий которых осуществляется подготовка документации по планировке территории	Российская Федерация, Иркутская область, городской округ город Иркутск, город Иркутск.
6.	Состав документации по планировке территории	Проект межевания территории Основная часть 1) Текстовая часть проекта межевания территории включает в себя: а) перечень и сведения о площади образуемых земельных участков, в том числе возможные способы их образования;

1	2	3
		б) перечень и сведения о площади образуемых земельных участков, которые будут отнесены к территориям общего пользования или имуществу общего пользования, в том числе в отношении которых предполагаются резервирование и (или) изъятие для государственных или муниципальных нужд; в) вид разрешенного использования образуемых земельных участков в соответствии с проектом планировки территории. г) целевое назначение лесов, вид (виды) разрешенного использования лесного участка, количественные и качественные характеристики лесного участка, сведения о нахождении лесного участка в границах особо защитных участков лесов (в случае, если подготовка проекта межевания территории осуществляется в целях определения местоположения границ образуемых и (или) изменяемых лесных участков); д) сведения о границах территории, в отношении которой утвержден проект межевания, содержащие перечень координат характерных точек этих границ в системе координат, используемой для ведения Единого государственного реестра недвижимости. Координаты характерных точек границ территории, в отношении которой утвержден проект межевания, определяются в соответствии с требованиями к точности определения координат характерных точек границ, установленных в соответствии с Градостроительным кодексом Российской Федерации для территориальных зон. 2) Чертеж межевания территории отображаются (масштаб 1:1000; 1:2000): а) границы планируемых и существующих элементов планировочной структуры; б) красные линии, утвержденные в составе проекта планировки территории; в) линии отступа от красных линий в целях определения мест допустимого размещения зданий, строений, сооружений; г) границы образуемых и (или) изменяемых земельных участков, условные номера образуемых земельных участков, в том числе в отношении которых предполагаются их резервирование и (или) изъятие для государственных или муниципальных нужд; д) границы зон действия публичных сервитутов; е) границы планируемых санитарно-защитных зон. Материалы по обоснованию проекта межевания территории включают в себя чертежи, на которых отображаются: 1) границы существующих земельных участков; 2) границы зон с особыми условиями использования территорий; 3) местоположение существующих объектов капитального строительства; 4) границы особо охраняемых природных территорий; 5) границы территорий объектов культурного наследия; 6) границ лесничеств, лесопарков, участковых лесничеств, лесных кварталов, лесотаксационных выделов или частей лесотаксационных выделов.

1	2	3
7.	Информация о земельных участках (при наличии), включенных в границы территории, в отношении которой планируется подготовка документации по планировке территории, а также об ориентировочной площади такой территории	38:36:000022:51906, 38:36:000022:51908, 38:36:000022:51911, 38:36:000022:51921, 38:36:000022:51924, 38:36:000022:51969, 38:36:000022:51350, 38:36:000022:52121, 38:36:000022:52181, 38:36:000000:10877, 38:36:000021:1892, 38:36:000022:1311, 38:36:000022:51893, 38:36:000022:31411, 38:36:000022:53009, 38:36:000022:53030, 38:36:000022:53096, 38:36:000022:51973, 38:36:000022:52019, 38:36:000022:52723, 38:36:000022:52782, 38:36:000022:52370, 38:36:000022:48515, 38:36:000022:49406, 38:36:000022:51142, 38:36:000022:55031, 38:36:000022:54209, 38:36:000022:54085, 38:36:000022:54093, 38:36:000022:54107, 38:36:000022:608, 38:36:000022:52826, 38:36:000022:52869, 38:36:000022:52878, 38:36:000022:52881, 38:36:000022:52937, 38:36:000022:52941, 38:36:000022:52551, 38:36:000022:52613, 38:36:000022:55062, 38:36:000022:52624, 38:36:000022:32272, 38:36:000022:32367, 38:36:000022:37484, 38:36:000000:11263, 38:36:000022:51145, 38:36:000022:52845, 38:36:000022:51978, 38:36:000022:54560, 38:36:000022:54425, 38:36:000022:52180, 38:36:000022:224, 38:36:000022:31517, 38:36:000022:32582, 38:36:000022:51888, 38:36:000022:51897, 38:36:000022:51916, 38:36:000022:48517, 38:36:000022:48519, 38:36:000022:52146, 38:36:000022:42204, 38:36:000022:42342, 38:36:000022:31824, 38:36:000022:55076, 38:36:000022:52114, 38:36:000022:54654, 38:36:000022:52593, 38:36:000022:54444, 38:36:000022:55392, 38:36:000022:51876, 38:36:000022:52441, 38:36:000022:55268, 38:36:000022:54637, 38:36:000022:55138, 38:36:000022:55321, 38:36:000022:51928, 38:36:000022:55464, 38:36:000024:10075, 38:36:000000:11427, 38:36:000022:49435, 38:36:000022:51931, 38:36:000022:51971, 38:36:000022:51972, 38:36:000022:54117, 38:36:000022:52621, 38:36:000022:52623, 38:36:000022:54366, 38:36:000022:52873, 38:36:000022:52877, 38:36:000022:55108, 38:36:000022:52374, 38:36:000022:55124, 38:36:000022:55131, 38:36:000022:55174, 38:36:000022:52111, 38:36:000022:54194, 38:36:000022:54230, 38:36:000022:54255, 38:36:000022:54266, 38:36:000022:54291, 38:36:000022:42205, 38:36:000022:42206, 38:36:000022:44272, 38:36:000022:52200, 38:36:000022:52249, 38:36:000022:52305, 38:36:000022:54458, 38:36:000022:54519, 38:36:000022:52810, 38:36:000022:52824, 38:36:000022:52478, 38:36:000022:52539, 38:36:000022:52601, 38:36:000022:52602, 38:36:000022:53074, 38:36:000022:54533, 38:36:000022:54573, 38:36:000022:54582, 38:36:000000:2946, 38:36:000022:53139, 38:36:000022:53141, 38:36:000022:54590, 38:36:000022:48516, 38:36:000022:49403, 38:36:000022:55212, 38:36:000022:55237, 38:36:000022:55280, 38:36:000022:55353, 38:36:000022:55362, 38:36:000022:57391, 38:36:000022:51874, 38:36:000022:36, 38:36:000022:37485, 38:36:000022:42191, 38:36:000022:51883, 38:36:000022:51904, 38:36:000022:51909, 38:36:000022:51918, 38:36:000022:52458, 38:36:000022:55363, 38:36:000022:52197,
1	2	3

		38:36:000022:52021, 38:36:000022:52942, 38:36:000022:55103, 38:36:000022:55139, 38:36:000022:52691, 38:36:000022:52857, 38:36:000022:52690, 38:36:000022:52081, 38:36:000022:53168, 38:36:000022:55215, 38:36:000022:52244, 38:36:000022:52391, 38:36:000022:54111, 38:36:000022:54224, 38:36:000022:52475, 38:36:000022:49405, 38:36:000022:55155, 38:36:000022:55170, 38:36:000022:55485, 38:36:000024:11265, 38:36:000022:52905, 38:36:000022:55313, 38:36:000022:51925, 38:36:000022:54105, 38:36:000022:52009, 38:36:000022:54447, 38:36:000022:54333, 38:36:000022:55246, 38:36:000022:52904, 38:36:000000:6140, 38:36:000022:54693, 38:36:000022:52615, 38:36:000022:726, 38:36:000000:6145, 38:36:000022:31746, 38:36:000022:45886, 38:36:000022:42203, 38:36:000022:42376, 38:36:000022:44101, 38:36:000022:42161, 38:36:000022:53140, 38:36:000022:32273, 38:36:000022:52864, 38:36:000022:7550, 38:36:000022:872, 38:36:000022:34406, 38:36:000021:1042, 38:36:000022:42162, 38:36:000022:42340, 38:36:000022:1009, 38:36:000022:46995, 38:36:000022:39200, 38:36:000021:22335, 38:36:000022:42207, 38:36:000022:44102, 38:36:000022:7675, 38:36:000022:662, 38:36:000022:45693, 38:36:000021:22738, 38:36:000022:53138, 38:36:000021:50 земельные участки расположенные в границах территории, предназначенной для размещения линейного объекта «Реконструкция ул. Пискунова на участке от ул. Ширямова до ул. Депутатская» в соответствии со схемой, площадь территории: 15,4 га.
8.	Цель подготовки документации по планировке территории	Установление, изменение местоположения границ, образуемых и изменяемых земельных участков, изменение перечня образуемых земельных участков, в том числе возможных способов их образования, и сведений о площади таких земельных участков в случае, если площадь земельного участка, полученная в результате выполнения кадастровых работ, отличается от площади земельного участка, указанной в утвержденном проекте межевания территории, более чем на 10 процентов, установление, изменение вида разрешенного использования земельного участка, изменение линий отступа от красных линий в целях определения мест допустимого размещения зданий, строений, сооружений.

Заместитель мэра — председатель комитета по градостроительной политике администрации города Иркутска

Е.А. Харитонов

ИНФОРМАЦИОННОЕ СООБЩЕНИЕ

Администрация города Иркутска сообщает о начале общественных обсуждений по проекту решения Думы города Иркутска «О внесении изменений в решение Думы города Иркутска от 25 декабря 2008 года № 004–20–560950/8» (далее — проект);

Информационные материалы к проекту:
проект решения Думы города Иркутска «О внесении изменений в решение Думы города Иркутска от 25 декабря 2008 года № 004–20–560950/8».

Порядок проведения общественных обсуждений определен статьей 5¹ Градостроительного кодекса Российской Федерации, Положением об отдельных вопросах организации и проведения общественных обсуждений, публичных слушаний в области градостроительной деятельности в городе Иркутске, утвержденным решением Думы города Иркутска от 28 июня 2018 года № 006–20–480750/8, а также планом работы по подготовке и проведению общественных обсуждений по проекту.

Срок проведения общественных обсуждений: не может быть менее одного месяца и более трех месяцев со дня оповещения жителей об их проведении до дня опубликования заключения о результатах общественных обсуждений (с 19.09.2025 г. по 20.10.2025 г.).

Место и дата открытия экспозиций проекта:
— г. Иркутск, ул. Пролетарская, 11, фойе здания (Комитет городского обустройства администрации города Иркутска), 26.09.2025 г.;

Срок, время проведения экспозиций проекта: в период с 26.09.2025 г. по 10.10.2025 г. (с 09.00 до 13.00 часов, с 14.00 до 18.00 часов, все дни, кроме субботы, воскресенья и праздничных дней), тел. 52–04–23.

Консультирование посетителей экспозиций проекта проводится по адресу: г. Иркутск, ул. Пролетарская, 11, каб. 6, (Комитет городского обустройства администрации города Иркутска), в период с 26.09.2025 г. по 10.10.2025 г. (понедельник, вторник, с 09.00 до 12.00 часов).

Участники общественных обсуждений, прошедшие в установленном порядке идентификацию, имеют право вносить предложения и замечания, касающиеся проектов:

— посредством официального сайта органов местного самоуправления города Иркутска в информационно-телекоммуникационной сети «Интернет» в период с 26.09.2025 г. по 10.10.2025 г. с 09.00 часов до 18.00 часов (все дни, кроме субботы, воскресенья и праздничных дней);

— в письменной или электронной форме в адрес Комитета городского обустройства администрации города Иркутска: г. Иркутск, ул. Пролетарская, 11, каб. 6; eco@admirk.ru в период с 26.09.2025 г. по 10.10.2025 г. с 09.00 часов до 13.00 часов, с 14.00 часов до 18.00 часов (все дни, кроме субботы, воскресенья и праздничных дней);

— посредством записи в книге (журнале) учета посетителей экспозиции проекта в период с 26.09.2025 г. по 10.10.2025 г. с 09.00 часов до 13.00 часов, с 14.00 часов до 18.00 часов (понедельник, вторник) по адресу: г. Иркутск, ул. Пролетарская, 11, каб. 6 (Комитет городского обустройства администрации города Иркутска).

В целях идентификации участникам общественных обсуждений необходимо представить сведения о себе (для физических лиц — фамилию, имя, отчество (при наличии), дату рождения, адрес места жительства (регистрации); для юридических лиц — наименование, основной государственный регистрационный номер, место нахождения и адрес) с приложением документов, подтверждающих такие сведения.

Справки по вопросам организации и проведения общественных обсуждений по телефону: 52–04–23.

РОССИЙСКАЯ ФЕДЕРАЦИЯ
АДМИНИСТРАЦИЯ ГОРОДА ИРКУТСКА
ПОСТАНОВЛЕНИЕ

от 17.09.2025 № 031–06–610/25

О назначении общественных обсуждений по проекту решения Думы города Иркутска «О внесении изменений в решение Думы города Иркутска от 25 декабря 2008 года № 004–20–560950/8»

В целях соблюдения права человека на благоприятные условия жизнедеятельности, руководствуясь статьей 5¹ Градостроительного кодекса Российской Федерации, статьей 16 Федерального закона от 6 октября 2003 года № 131-ФЗ «Об общих принципах организации местного самоуправления в Российской Федерации», Федеральным законом от 20 марта 2025 года № 33-ФЗ «Об общих принципах организации местного самоуправления в единой системе публичной власти», статьей 24 Устава города Иркутска, Положением об отдельных вопросах организации и проведения общественных обсуждений, публичных слушаний в области градостроительной деятельности в городе Иркутске, утвержденным решением Думы города Иркутска от 28 июня 2018 года № 006–20–480750/8, администрация города Иркутска

ПОСТАНОВЛЯЕТ:

- Назначить общественные обсуждения по проекту решения Думы города Иркутска «О внесении изменений в решение Думы города Иркутска от 25 декабря 2008 года № 004–20–560950/8» (далее — общественные обсуждения, проект).
- Комитету городского обустройства администрации города Иркутска:
 - в срок не менее месяца и не более трех месяцев со дня опубликования оповещения о начале общественных обсуждений, предусмотренного абзацем третьим подпункта 2 настоящего пункта, провести общественные обсуждения по проекту;

- 2) обеспечить опубликование и размещение на официальном сайте органов местного самоуправления города Иркутска в информационно-телекоммуникационной сети «Интернет», а также распространение иными способами, обеспечивающими доступ участников общественных обсуждений к информации о проведении общественных обсуждений в установленные сроки:

- плана работы по подготовке и проведению общественных обсуждений;
- проекта и информационных материалов к нему;
- оповещения о начале общественных обсуждений в форме информационного сообщения, содержащего, в том числе информацию о месте и дате открытия, времени проведения экспозиции проекта; заключения о результатах общественных обсуждений.

3. Определить:
 - 1) председателем общественных обсуждений заместителя председателя комитета — начальника департамента городской среды комитета городского обустройства администрации города Иркутска Юрганову Е.В.;

- 2) секретарем общественных обсуждений начальника отдела охраны окружающей среды департамента городской среды комитета городского обустройства администрации города Иркутска Быченко И.В.

4. Управлению по информационной политике аппарата администрации города Иркутска опубликовать настоящее Постановление и разместить на официальном сайте органов местного самоуправления города Иркутска в информационно-телекоммуникационной сети «Интернет».

5. Контроль за исполнением настоящего Постановления возложить на заместителя мэра — председателя комитета городского обустройства администрации города Иркутска.

Мэр города Иркутска Р.Н. Болотов

РОССИЙСКАЯ ФЕДЕРАЦИЯ
Г. ИРКУТСК
ГОРОДСКАЯ ДУМА
РЕШЕНИЕ

О внесении изменений в решение Думы города Иркутска от 25 декабря 2008 года № 004–20–560950/8

Принято на ____ заседании

Думы города Иркутска ____го созыва «____» _____ 2025 г.

В целях приведения нормативного правового акта города Иркутска в соответствие с законодательством Российской Федерации, руководствуясь статьей 16 Федерального закона от 6 октября 2003 года № 131-ФЗ «Об общих принципах организации местного самоуправления в Российской Федерации», Федеральным законом от 20 марта 2025 года № 33-ФЗ «Об общих принципах организации местного самоуправления в единой системе публичной власти», Федеральным законом от 12 декабря 2023 года № 582-ФЗ «О внесении изменений в отдельные законодательные акты Российской Федерации», Федеральным законом от 8 августа 2024 года № 306-ФЗ «О внесении изменений в отдельные законодательные акты Российской Федерации», постановлением Правительства Российской Федерации от 7 марта 2025 года № 293 «О порядке обращения с твердыми коммунальными отходами», постановлением Правительства Иркутской области от 7 февраля 2025 года № 104-пп «О внесении изменений в Порядок накопления твердых коммунальных отходов (в том числе их раздельного накопления) на территории Иркутской области», статьями 11, 31, 32 Устава города Иркутска, Дума города Иркутска

РЕШИЛА:

1. Внести в решение Думы города Иркутска от 25 декабря 2008 года № 004–20–560950/8 «О Правилах благоустройства территории города Иркутска», с последними изменениями, внесенными решением Думы города Иркутска от 28 июня 2024 года № 007–20–660407/4 (далее — решение), следующие изменения:

- 1) в преамбуле:
после слов «Водного кодекса Российской Федерации,» дополнить словами «Федеральным законом «Об общих принципах организации местного самоуправления в единой системе публичной власти»,»;
- слова «статьями 7, 16, 17, 35 Федерального закона от 06.10.2003 № 131-ФЗ «Об общих принципах организации местного самоуправления в Российской Федерации»,» заменить словами «статьей 16 Федерального закона «Об общих принципах организации местного самоуправления в Российской Федерации»,»;

- 2) в Правилах благоустройства территории города Иркутска, утвержденных решением:
в части 1 статьи 2:
пункт 14 после слов «и подобные по составу отходам, образующимся в жилых помещениях в процессе потребления физическими лицами» дополнить словами «, эпидемиологически безопасные медицинские отходы, приближенные по составу к твердым коммунальным отходам»;

- пункты 15–18 изложить в следующей редакции:
15) информационные конструкции — вывески (режимные таблички, учрежденческие доски, объекты информационного оформления), афишные тумбы, информационные стелы, ценовые стелы автозаправочных станций;

- 16) режимные таблички, учрежденческие доски — вывески, размещаемые на фасадах зданий, строений, сооружений, внешних поверхностях нестационарных торговых объектов, в месте фактического нахождения или осуществления деятельности организации, индивидуального предпринимателя, содержащие информацию, размещение которой по форме и содержанию является обязательным на основании Закона Российской Федерации «О защите прав потребителей» (для режимных табличек), о ведомственной принадлежности юридического лица (для учрежденческих досок);

- 17) объекты информационного оформления — вывески, размещаемые на фасадах, крышах, иных внешних поверхностях, в остекленных проемах окон и витражей (внешних конструкциях) зданий, строений, сооружений, внешних поверхностях нестационарных торговых объектов, в месте фактического нахождения или осуществления деятельности организации или индивидуального предпринимателя, содержащие сведения о профиле деятельности организации, индивидуального предпринимателя и (или) виде (ассортименте) реализуемых ими товаров, оказываемых услугах и (или) их наименовании в целях извещения неопределенного круга лиц о фактическом местоположении (месте осуществления деятельности) данной организации, индивидуального предпринимателя;

- 18) информационные стелы — отдельно стоящие информационные конструкции, содержащие указание исключительно на наименование организации, средства индивидуализации юридических лиц и предприятий, установленные в пределах границ земельного участка, на котором располагается здания, строения, сооружения, являющиеся местом фактического нахождения, осуществления деятельности организации, индивидуального предпринимателя»;

- пункты 22–26 изложить в следующей редакции:
22) крупногабаритные отходы (далее — КГО) — ТКО (мебель, бытовая техника, отходы от текущего ремонта жилых помещений), размер которых не позволяет осуществить их складирование в контейнерах;

- 23) контейнер — мусоросборник, предназначенный для складирования ТКО, за исключением КГО;
- 24) бункер — мусоросборник, предназначенный для складирования КГО;
- 25) вывоз ТКО — погрузка ТКО в мусоровоз или иной автомобильный, железнодорожный, воздушный, внутренний водный и морской транспорт, а также в самоходные машины и транспортирование ТКО от мест (площадок) их накопления или иных мест, с которых осуществляется погрузка ТКО, до перегрузочных станций и объектов для обработки, энергетической утилизации, утилизации ТКО путем производства из их органической части искусственных грунтов, обезвреживания и захоронения ТКО;

- 26) контейнерная площадка — место (площадка) накопления ТКО, соответствующее требованиям законодательства в области охраны окружающей среды, законодательства в области обеспечения санитарно-эпидемиологического благополучия населения и настоящих Правил, расположенное вне зданий с установленными на нем контейнерами и (или) бункерами»;

- дополнить пунктом 26⁵ следующего содержания:
«26⁵) содержание контейнерной площадки — комплекс работ по поддержанию надлежащего технического и санитарного состояния контейнерной площадки лицом, ответственным за ее содержание, в том числе уборка ТКО в контейнеры и (или) бункеры в границах контейнерной площадки, включающая перемещение в контейнеры и (или) бункеры складированных на контейнерной площадке ТКО, оборудование контейнерной площадки контейнерами и (или) бункерами, а также ремонт контейнерной площадки, размещение на ней информации в соответствии с установленными нормативными правовыми актами



Российской Федерации, нормативными правовыми актами Иркутской области и настоящими Правилами»;

дополнить статьей 46¹ следующего содержания:
«Статья 46¹. Велопарковки
1. Размещение велопарковок не должно препятствовать подходу к другим элементам благоустройства, должно обеспечивать беспрепятственное передвижение пешеходов, проезд инвалидов и детских колясок, специальной дорожной техники.

Велопарковки размещаются на расстоянии более 1 м от остановочных павильонов.
На одной велопарковке размещается не более 15 мест. Допускается размещение на велопарковке велосипедов и средств индивидуальной мобильности.

Велосипеды и средства индивидуальной мобильности размещаются на велопарковках в положении стоя на колесах, параллельно стойке крепления или разметке.

Допускается выделять зону велопарковки разметкой.
Также допускается выполнять велопарковку разметкой, без установки стоек.

3. Стойки крепления велопарковок:
допускается, чтобы одна стойка крепления велопарковки (далее — стойка) обеспечивала возможность фиксации двух велосипедов.

Форма стойки должна обеспечивать возможность заблокировать велосипед замками в двух местах.»;
статью 50 дополнить частью 3 следующего содержания:

«3. Размещение антенно-мачтового сооружения связи размещается в соответствии со следующими техническими требованиями:

не допускается установка антенно-мачтового сооружения связи ближе чем 200 метров друг от друга, в том числе и от существующих антенно-мачтовых сооружений. Данное требование не распространяется на случаи полной загрузки существующих АМС оборудованием базовой станции оператора подвижной радиотелефонной связи.

не допускается установка антенно-мачтового сооружения связи ближе 150 метров от объектов общеобразовательных организаций и дошкольных образовательных организаций;

не допускается установка антенно-мачтового сооружения связи ближе 50 метров от жилых и (или) многоквартирных домов;

не допускается размещение антенно-мачтового сооружения связи в зонах рекреационного назначения и зонах особо охраняемых территорий (виды и состав зон определен статьей 35 Градостроительного кодекса Российской Федерации);»;

в части 2 статьи 62:
абзац четвертый изложить в следующей редакции:
«Объекты информационного оформления (вывески) на территории города Иркутска размещаются на основании согласования установки информационной вывески (объекта информационного оформления), выданного в порядке, предусмотренном правовым актом администрации города Иркутска.»;

дополнить абзацем пятым следующего содержания:
«Афишные тумбы на территории города Иркутска размещаются на основании согласованных комитетом по градостроительной политике администрации города Иркутска постановочного эскиза и ситуационного плана земельного участка с отображением афишной тумбы.»;

в пункте 1 части 8 статьи 63 слова «улиц набережных,» исключить;
часть 8 статьи 68 изложить в следующей редакции:

«8. При обустройстве решеток, перекрывающих водоотводящие лотки на пешеходных, велосипедных и велопешеходных коммуникациях, ребра решеток не допускается располагать вдоль направления пешеходного и велосипедного движения. Следует использовать решётки с перпендикулярным или диагональным расположением отверстий, а ширину отверстий между ребрами необходимо принимать не более 15 мм.»;

части 3–4 статьи 73 изложить в следующей редакции:
«3. Ответственность за подготовку мест для приема снега (снегоотвалы, т.п.) в соответствии с требованиями СанПиН 2.1.3684–21 «Санитарно-эпидемиологические требования к содержанию территорий городских и сельских поселений, к водным объектам, питьевой воде и питьевому водоснабжению, атмосферному воздуху, почвам, жилым помещениям, эксплуатации производственных, общественных помещений, организации и проведению санитарно-противоэпидемических (профилактических) мероприятий» возлагается на администрацию города Иркутска.

4. Устройство, содержание и ликвидация мест складирования снега (снегоотвалы) обеспечивается функциональным структурным подразделением администрации города Иркутска, осуществляющим полномочия в сфере дорожной деятельности. После таяния снега места, где производилось складирование снега (снегоотвалы), должны быть очищены от мусора и благоустроены.»;

в части 2 статьи 77:
после слова «Члены» дополнить словами «гаражных,»;
после слова «территории» дополнить словами «гаражных,»
в статье 79:
наименование после слова «домовладений» дополнить словами «и территорий многоквартирных домов, не обеспеченных централизованной канализацией»;

абзац второй части 7 изложить в следующей редакции:
«Собственники (правообладатели), пользователи, физические и юридические лица, осуществляющие управление многоквартирными домами на основании заключенного с собственниками помещений многоквартирных домов договора управления или договора оказания услуг должны обеспечивать уборку (включая прилегающую территорию), ремонт, содержание и эксплуатацию дворовых туалетов и помойниц, вывоз жидких бытовых отходов, в том числе систематическое наблюдение за их санитарным состоянием.»;

в статье 80:
часть 1 изложить в следующей редакции:
«1. ТКО подлежат накоплению (в том числе раздельному накоплению), сбору, транспортированию, обработке, утилизации, обезвреживанию, захоронению, условия и способы которых должны быть безопасны для населения и окружающей среды в соответствии с требованиями законодательства Российской Федерации в области обращения с отходами производства и потребления.

Складирование ТКО осуществляется потребителями в соответствии с договором на оказание услуг по обращению с твердыми коммунальными отходами следующими способами и в следующих местах (площадках) накопления твердых коммунальных отходов:

в контейнеры, расположенные в мусороприемных камерах (при наличии соответствующей внутренней инженерной системы);
в контейнеры и (или) бункеры, расположенные на контейнерной площадке;
в контейнеры, расположенные на территории домовладений;
в контейнеры, расположенные в техническом помещении (за исключением многоквартирных домов);
в контейнеры и (или) бункеры, расположенные в системах подземного накопления твердых коммунальных отходов;

иным способом, установленным порядком накопления (в том числе раздельного накопления) твердых коммунальных отходов, утвержденным нормативным правовым актом Иркутской области.

Складирование КГО осуществляется потребителями в соответствии с договором на оказание услуг по обращению с ТКО следующими способами и в следующих местах (площадках) накопления ТКО:

в бункеры, расположенные на контейнерных площадках;
в бункеры, расположенные на специальных площадках для складирования крупногабаритных отходов;

навалом в специально отведенном для складирования КГО месте контейнерной площадки;
навалом на специальных площадках для складирования КГО;

иным способом, установленным порядком накопления (в том числе раздельного накопления) твердых коммунальных отходов, утвержденным нормативным правовым актом Иркутской области.

Потребители самостоятельно доставляют КГО на контейнерные площадки или специальные площадки для складирования крупногабаритных отходов, если вывоз таких отходов не осуществляется на иных условиях, предусмотренных договором на оказание услуг по обращению с твердыми коммунальными отходами.»;

в части 3¹ после слов «оборудованных колесами и крышкой, возле» дополнить словами «индивидуальных жилых домов,»;

часть 11 дополнить абзацем вторым следующего содержания:
«После окончания отгрузки ТКО и КГО организации, осуществляющие вывоз ТКО и КГО, обязаны мусоросборники установить в ложе контейнерной площадки.»;

в части 15:
в абзаце первом слово «заключают» заменить словами «обязаны заключать»;
в абзаце втором слова «типовой формой» заменить словами «примерной формой»;

дополнить частью 3² следующего содержания:
«3². На территориях малоэтажной застройки города Иркутска, а также на иных территориях, определенных порядком накопления (в том числе раздельного накопления) ТКО, утвержденным нормативным правовым актом Иркутской области, допускается погрузка ТКО непосредственно в мусоровоз или иное транспортное средство без организации мест (площадок) накопления ТКО по графику, соответствующему требованиям законодательства в области санитарно-эпидемиологического благополучия населения к периодичности вывоза ТКО, согласованному с администрацией города Иркутска и региональным оператором.

Места погрузки ТКО без организации мест (площадок) накопления ТКО определяются постановлением администрации города Иркутска.»;

в части 5 статьи 82 слова «Приложением 4» заменить словами «Приложением 3¹»;

в части 8 статьи 83:
слова «Приложением 4» заменить словами «Приложением 3¹»;

слова «Приложением 5» заменить словами «Приложением 4»;

в части 6 статьи 84:
абзац первый после слова «сооружений» дополнить словами «, физические и юридические лица, осуществляющие управление многоквартирными домами на основании заключенного с собственниками помещений многоквартирных домов договора управления или договора оказания услуг и (или) выполнения работ по содержанию и ремонту общего имущества, иные организации, обслуживающие общее имущество собственников помещений в многоквартирном доме многоквартирного дома»;

пункт 4 после слова «предметов» дополнить словами «в течение 15 рабочих дней с момента выявления таких надписей, рисунков, изображений, предметов»;

дополнить пунктом 4¹ следующего содержания:
«4¹) проводить обработку мест, ранее подвергавшихся нанесению надписей, рисунков, других графических изображений, антивандальным покрытием для защиты фасадов от несанкционированных надписей, рисунков граффити, стикеров и объявлений»;

в статье 95:
пункт 6 после слова «слив» дополнить словами «сточных вод,»;

пункт 18 изложить в следующей редакции:
«18) выброс или закапывание трупов животных. В случае гибели животного труп сдается для уничтожения на объект уничтожения биологических отходов, которые эксплуатируются гражданами и организациями, осуществляющими обращение с биологическими отходами и информация о которых включена в Федеральную государственную информационную систему в области ветеринарии;»;

дополнить пунктами 42, 43 следующего содержания:
«42) самовольное размещение на территориях общего пользования и прилегающих территориях подземных инженерных объектов, сооружений, в том числе выгребных ям, овощных ям, кессонов, колодцев;

43) побелка и покраска бордюров, кроме случаев, предусмотренных законодательством.»;

в Требованиях к размещению информационных конструкций в городе Иркутске (графическое приложение), являющихся Приложением 2 к Правилам:

пункт 8 изложить в следующей редакции:
«8. Информационные конструкции, предназначенные для информирования населения о наименовании юридического лица, его ведомственной принадлежности и режиме работы (учрежденческие доски, режимные таблички), размещаются справа или слева от главного входа в здание, строение, сооружение либо на входной двери.

Размер таких информационных конструкций, должен быть не более 0,4 м по горизонтали, 0,6 м по вертикали, высота букв и цифр надписей — не более 0,10 м.»;

пункт 19 дополнить подпунктом «е» следующего содержания:
«е) не более 3,50 м для торговых зданий площадью 15000 квадратных метров и более с учетом удаленности от городской улично-дорожной сети не менее чем на 100,0 м.»;

дополнить пунктом 25 следующего содержания:
«25. Максимальные внешние параметры информационных стел не должны превышать:
по высоте — 10 м;
по длине — 3 м;
по ширине — 0,80 м.».

в СОГЛАШЕНИИ (типовой форме) о совместной деятельности по размещению твердых коммунальных отходов на месте (площадке) накопления твердых коммунальных отходов, ее содержанию и текущему ремонту, являющемся Приложением 3 к Правилам:

в наименовании слова «(типовая форма)» заменить словами «(примерная форма)»;

Установленные (закрепленные) границы прилегающих территорий при подготовке схем границ прилегающей территории, являющиеся Приложением 3 к Правилам изложить в редакции Приложения к настоящему Решению.

2. Настоящее Решение вступает в силу на следующий день после дня его официального опубликования.

3. Администрации города Иркутска в пределах своих полномочий обеспечить:

1) официальное опубликование настоящего Решения и размещение его на официальном сайте органов местного самоуправления города Иркутска в информационно-телекоммуникационной сети «Интернет» в установленном порядке;

2) внесение в оригинал решения Думы города Иркутска от 25 декабря 2008 года № 004–20–560950/8 «О Правилах благоустройства территории города Иркутска» информационной справки о внесенных настоящим Решением изменениях.

Председатель Думы города Иркутска _____ Е.Ю. Стекачев	Мэр города Иркутска _____ Р.Н. Болотов
--	---

«_____» _____ 2025 года
№ _____

Приложение

к решению Думы города Иркутска

от №

«Приложение 3¹

к Правилам благоустройства

территории города Иркутска

УСТАНОВЛЕННЫЕ (ЗАКРЕПЛЕННЫЕ) ГРАНИЦЫ ПРИЛЕГАЮЩИХ ТЕРРИТОРИЙ ПРИ ПОДГОТОВКЕ СХЕМ ГРАНИЦ ПРИЛЕГАЮЩЕЙ ТЕРРИТОРИИ

При составлении схематической карты благоустройства прилегающей территории границы прилегающей территории определяются:

- для отдельно стоящих нестационарных торговых объектов:
на территориях жилых зон — в пределах 10 метров по периметру от границ объекта, за исключением земельного участка, входящего в состав общего имущества собственников помещений в многоквартирных домах;
на территории общего пользования — в пределах 10 метров по периметру от границ объекта;
на территориях производственных зон — в пределах 5 метров по периметру от границ объекта;
на остановочных площадках общественного транспорта — в пределах 10 метров по периметру от границ объекта;

на прочих территориях — в пределах 5 метров по периметру от границ объекта;

2) для сгруппированных на одной территории двух и более нестационарных торговых объектов — в пределах 20 метров по периметру от границ объекта;

3) для розничных рынков, ярмарок, торговых комплексов — в пределах 50 метров по периметру от границ предоставленного земельного участка;

4) для индивидуальных жилых домов — в пределах 10 метров по периметру от границ земельного участка домовладения, а со стороны въезда (входа) — до края тротуара, газона, прилегающих к дороге, при их отсутствии — до края проезжей части дороги;

5) для многоквартирных жилых домов (за исключением нежилых помещений в многоквартирных домах) — в пределах 50 метров по периметру от фасада дома (в случае если земельный участок под многоквартирным жилым домом не сформирован) или от границ сформированного земельного участка (в случае если земельный участок под многоквартирным жилым домом сформирован). При наличии дороги в зоне территории многоквартирного жилого дома, за исключением дворовых проездов, прилегающая территория закрепляется до края проезжей части дороги;

6) для нежилых помещений многоквартирного дома, не относящихся к общему имуществу, в том числе встроенных и пристроенных нежилых помещений:

в длину помещения — по всей протяженности помещения;

по ширине помещения — в пределах 10 метров от фасада многоквартирного жилого дома, при наличии дороги в зоне территории многоквартирного жилого дома прилегающая территория закрепляется до края проезжей части дороги;

7) для нежилых зданий — в пределах 25 метров по периметру от фасада здания, а в случае расположения здания вдоль дороги — от фасада здания и до края проезжей части дороги;

8) для нежилых зданий (комплекса зданий), имеющих ограждение, — в пределах 25 метров по периметру от ограждения здания (комплекса зданий);

9) для стоянок транспортных средств — в пределах 25 метров по периметру от границ предоставленного земельного участка;

10) для промышленных объектов — в пределах 50 метров по периметру от границ предоставленного земельного участка;

11) для строительных площадок — в пределах 15 метров по периметру от ограждения земельного участка, предоставленного под строительство;

12) для отдельно стоящих на территориях общего пользования тепловых, трансформаторных подстанций, зданий и сооружений инженерно-технического назначения — в пределах 5 метров по периметру от границ указанных объектов;

13) для гаражных, гаражно-строительных кооперативов, садоводческих, огороднических и дачных объединений — в пределах 25 метров по периметру от границ предоставленного земельного участка;

14) для автозаправочных станций, автогазозаправочных станций — в пределах 50 метров по периметру от границ предоставленного земельного участка, включая подъезды к указанным объектам;

15) для организаций, осуществляющих образовательную деятельность, — в пределах 5 метров по периметру от границ территории организации;

16) для автомобильных дорог — в пределах 15 метров от края проезжей части;

17) для железнодорожных путей общего пользования и промышленного железнодорожного транспорта — в пределах полосы отвода (откосы выемок и насыпей, переезды, переходы через пути);

18) для обособленных трамвайных путей — по 0,7 метра от крайнего рельса с каждой стороны пути вне зависимости от ширины междупутья;

19) для территорий, прилегающих к контейнерным площадкам, — в пределах 10 метров по периметру от границ контейнерной площадки;

20) для территорий, прилегающих к входам в подземные и надземные пешеходные переходы, — в пределах 5 метров по периметру от наземной части перехода или вестибюля;

21) для территорий, прилегающих к наземным, надземным сетям инженерно-технического обеспечения, — в пределах 5 метров по всей протяженности сети в каждую сторону сети;

22) для территорий, прилегающих к рекламным конструкциям, — в пределах 5 метров по периметру (радиусу) от основания конструкции.

В случае наложения прилегающих территорий двух объектов размер прилегающей территории каждого объекта в пределах зоны наложения определяется исходя из принципа равноудаленности границ прилегающих территорий.»

И.о. заместителя мэра — председателя комитета городского обустройства администрации города Иркутска

С.Ю. Гаврин

ПЛАН РАБОТЫ ПО ПОДГОТОВКЕ И ПРОВЕДЕНИЮ ОБЩЕСТВЕННЫХ ОБСУЖДЕНИЙ: — ПО ПРОЕКТУ РЕШЕНИЯ ДУМЫ ГОРОДА ИРКУТСКА «О ВНЕСЕНИИ ИЗМЕНЕНИЙ В РЕШЕНИЕ ДУМЫ ГОРОДА ИРКУТСКА ОТ 25 ДЕКАБРЯ 2008 ГОДА № 004–20–560950/8» (ДАЛЕЕ — ПРОЕКТ)

№ п/п	Наименование мероприятия	Дата, время проведения	Место проведения
1.	Опубликование и размещение на официальном сайте органов местного самоуправления города Иркутска в информационно-телекоммуникационной сети «Интернет», а также распространение иными способами, обеспечивающими доступ участников общественных обсуждений к информации о проведении общественных обсуждений, настоящего плана	19.09.2025 г.	—
2.	Опубликование и размещение на официальном сайте органов местного самоуправления города Иркутска в информационно-телекоммуникационной сети «Интернет», а также распространение иными способами, обеспечивающими доступ участников общественных обсуждений к информации о проведении общественных обсуждений, оповещения о начале общественных обсуждений	19.09.2025 г	—
3.	Опубликование и размещение на официальном сайте органов местного самоуправления города Иркутска в информационно-телекоммуникационной сети «Интернет», а также распространение иными способами, обеспечивающими доступ участников общественных обсуждений к информации о проведении общественных обсуждений, проектов и информационных материалов к ним	с 26.09.2025 г. по 10.10.2025 г	г. Иркутск, ул. Пролетарская, 11, фойе здания, Комитет городского обустройства администрации города Иркутска

4	Экспозиции проектов	с 26.09.2025 г. по 10.10.2025 г (с 09.00 до 13.00 часов, с 14.00 до 18.00 часов, все дни, кроме субботы, воскресенья)	
5.	Консультирование посетителей экспозиций проектов сотрудниками Комитета городского обустройства администрации города Иркутска	с 26.09.2025 г. по 10.10.2025 г (с 9.00 до 12.00 часов)	г. Иркутск, ул. Пролетарская, 11, каб. 6, Комитет городского обустройства администрации города Иркутска тел. 52–04–23
6.	Прием замечаний и предложений участников общественных обсуждений	- в электронной форме: с 26.09.2025 г. по 10.10.2025 г (с 09.00 до 18.00 часов, все дни, кроме субботы, воскресенья) - в письменной форме: с 26.09.2025 г. по 10.10.2025 г (с 09.00 до 13.00 часов, с 14.00 до 18.00 часов, все дни, кроме субботы, воскресенья), или — в форме электронного документа: с 26.09.2025 г. по 10.10.2025 г (с 09.00 до 18.00 часов, все дни, кроме субботы, воскресенья) - посредством записи в книге (журнале) учета посетителей экспозиции проектов: с 26.09.2025 г. по 10.10.2025 г (с 09.00 до 13.00 часов, с 14.00 до 18.00 часов)	Официальный сайт органов местного самоуправления города Иркутска в информационно-телекоммуникационной сети «Интернет» г. Иркутск, ул. Пролетарская, 11, каб. 6 (Комитет городского обустройства администрации города Иркутска, esomir@admirk.ru) г. Иркутск, ул. Пролетарская, 11, каб. 6 Комитет городского обустройства администрации города Иркутска
7.	Подготовка и оформление протокола общественных обсуждений по проектам, а также в случаях, предусмотренных законодательством Российской Федерации, — выписки из него	с 11.09.2025 г. по 20.10.2025 г.	—
8.	Опубликование и размещение на официальном сайте органов местного самоуправления города Иркутска в информационно-телекоммуникационной сети «Интернет», а также распространение иными способами, обеспечивающими доступ участников общественных обсуждений к информации о проведении общественных обсуждений, заключения о результатах общественных обсуждений	с 21.10.2025 г. по 24.10.2025 г	—

ИЗБЕЖАТЬ ПРОСРОЧКИ ПО УПЛАТЕ НАЛОГОВ И СБОРОВ ГРАЖДАНАМ ПОМОГУТ НЕСКОЛЬКО ПРОСТЫХ ПРАВИЛ

Статья 48 Налогового кодекса Российской Федерации определяет порядок принудительного взыскания задолженности по налогам, сборам и страховым взносам с физических лиц, не являющихся индивидуальными предпринимателями или утратившими такой статус. Срок для добровольного исполнения требования налогового органа об уплате (направляется через личный кабинет, портал госуслуг или по почте) составляет восемь рабочих дней с даты его получения. Если последний день срока приходится на выходной или праздничный день, то он переносится на следующий рабочий.

Чтобы избежать проблем с исполнением обязанностей по налогам и сборам, рекомендуется соблюдать несколько простых правил:

- регулярно проверять наличие задолженностей: заходить в личный кабинет налогоплательщика, подключиться к СМС-информированию о задолженности (для этого достаточно представить согласие через личный кабинет, в любой налоговый орган или МФЦ, по почте);
- своевременно оплачивать налоговые обязательства, избегать накопления долга;
- сохранять квитанции об оплате налогов;
- следить за изменениями законодательства, в том числе касающихся порядка взыскания задолженности.

Таким образом, соблюдение перечисленных рекомендаций позволит минимизировать риски принудительного взыскания долга и обеспечит своевременное исполнение всех обязательств перед бюджетом.