


Приложение № 1 к распоряжению
заместителя мэра-председателя комитета
по управлению муниципальным имуществом
администрации города Иркутска
от 16.11. 2020 № 504- 02-3812/20

Схема расположения шести одноэтажных гаражей № 3 на земельном участке с
кадастровым номером 38:36:000033:40554, по адресу: Российская Федерация,
Иркутская область, г. Иркутск, ул. Пушкина, Румянцева, Касьянова.

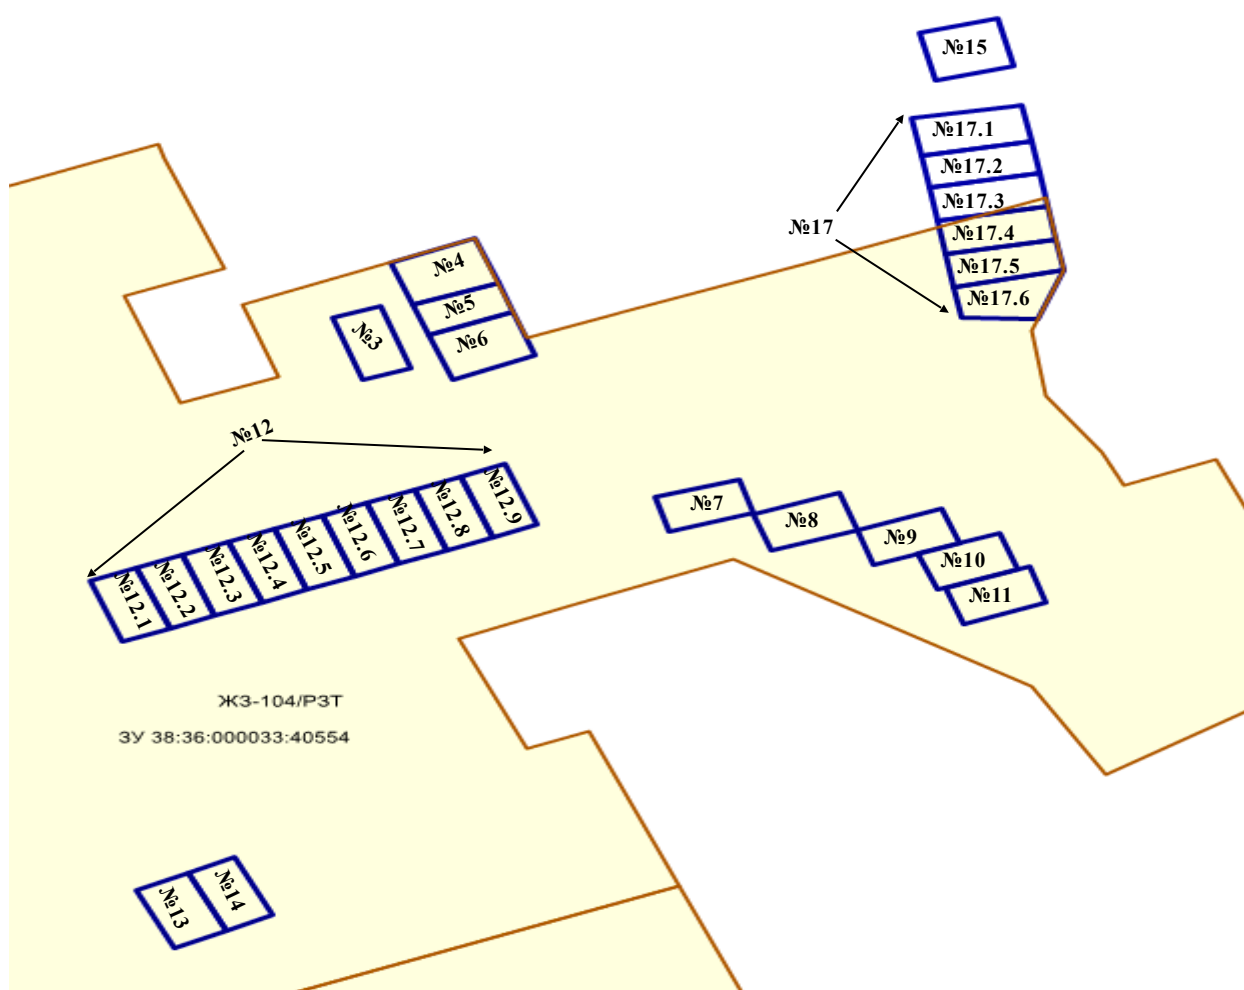

Масштаб 1:700

Условные обозначения:

- - границы земельных участков по данным ЕГРН;
- - контуры объектов по геодезической съемке.

Начальник управления
земельного контроля комитета
по управлению муниципальным
имуществом администрации

города Иркутска

К.И. Голик