


Приложение № 1 к распоряжению
заместителя мэра-председателя комитета
по управлению муниципальным имуществом
администрации города Иркутска
от 17.11.2020 № 504- 02-3819/20

Схема расположения гаража № 10 на земельном участке с кадастровым номером
38:36:000033:40554, по адресу: Российская Федерация, Иркутская область,

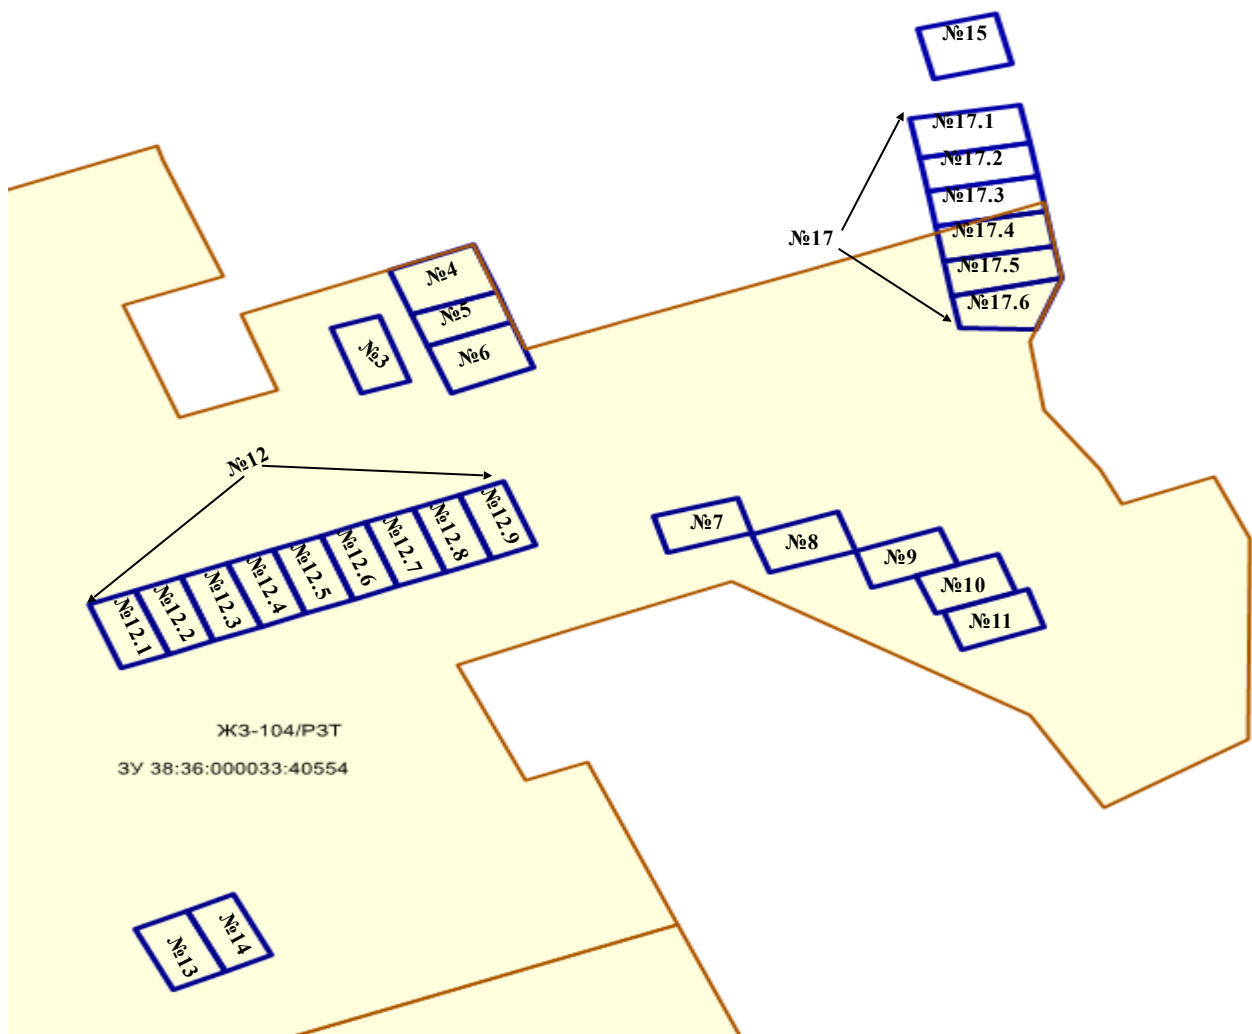

г. Иркутск, ул. Пушкина, Румянцева, Касьянова.
Масштаб 1:700

Условные обозначения:

- - границы земельных участков по данным ГКН;
- - контуры объектов по геодезической съемке.

Начальник управления
земельного контроля комитета
по управлению муниципальным
имуществом администрации
города Иркутска

К.И. Голик