


Приложение № 1 к распоряжению
заместителя мэра-председателя комитета
по управлению муниципальным имуществом
администрации города Иркутска
от 17.11.2020 № 504- 02-3822/20

Схема расположения гаража № 15 на земельном участке, входящего в состав земель государственной собственности на который не разграничена, по адресу: Российская

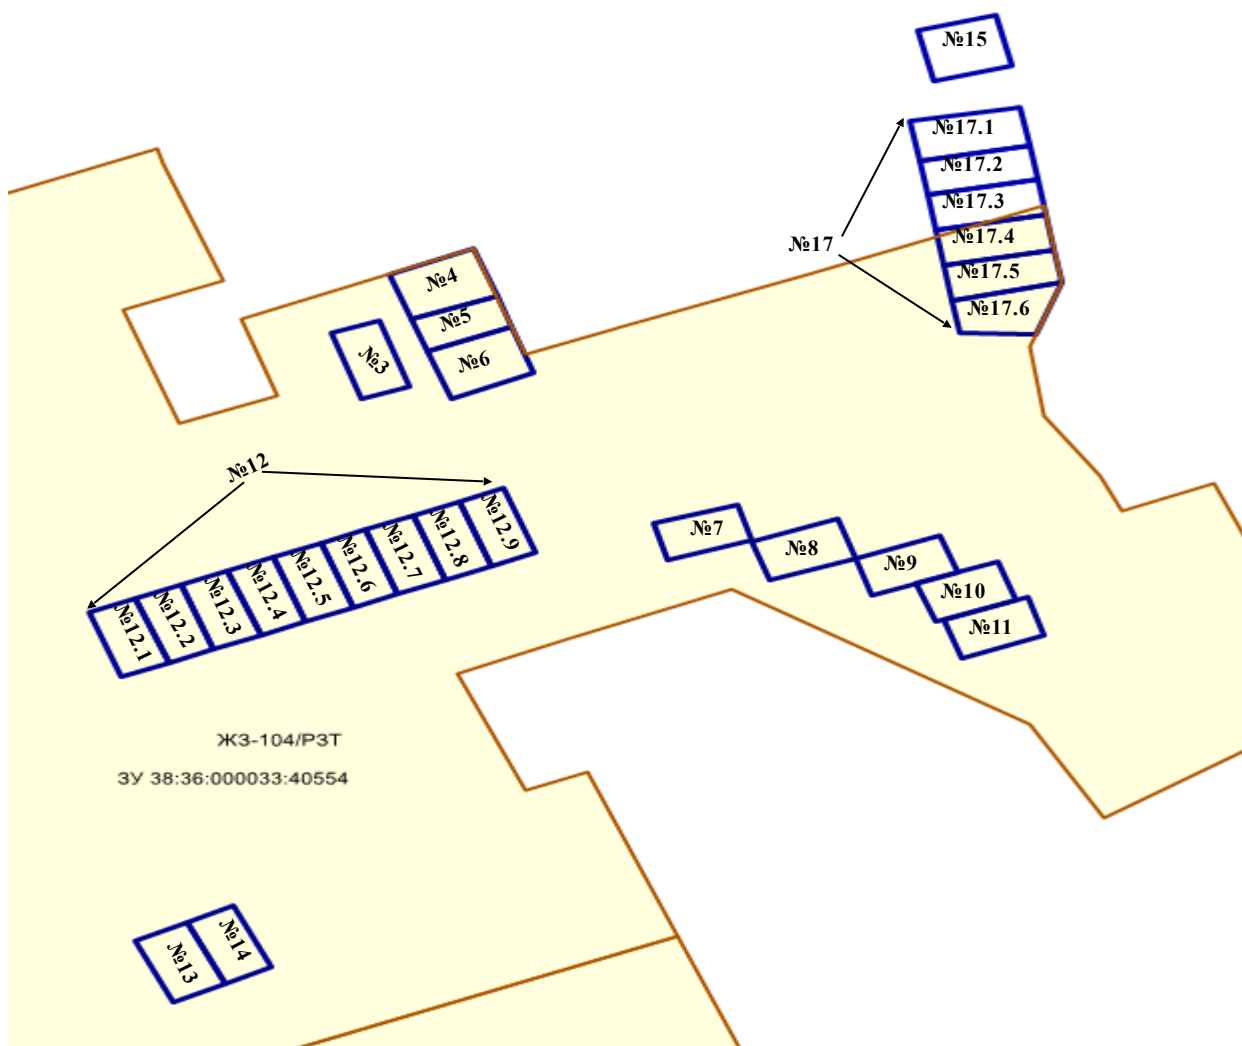

Федерация, Иркутская область, г. Иркутск, ул. Пушкина, Румянцева, Касьянова.
Масштаб 1:700

Условные обозначения:

- - границы земельных участков по данным ЕГРН;
- - контуры объектов по геодезической съемке.

Начальник управления
земельного контроля комитета
по управлению муниципальным
имуществом администрации
города Иркутска

К.И. Голик