


Приложение № 1 к распоряжению
заместителя мэра-председателя комитета
по управлению муниципальным имуществом
администрации города Иркутска
от 17.11.2020 № 504- 02-3823/20

Схема расположения шести гаражей № 17 на земельном участке с кадастровым номером 38:36:000033:40554 и части территории, входящей в состав земель, государственная собственность на которую не разграничена, по адресу: Российская Федерация, Иркутская область, г. Иркутск, ул. Пушкина, Румянцева,

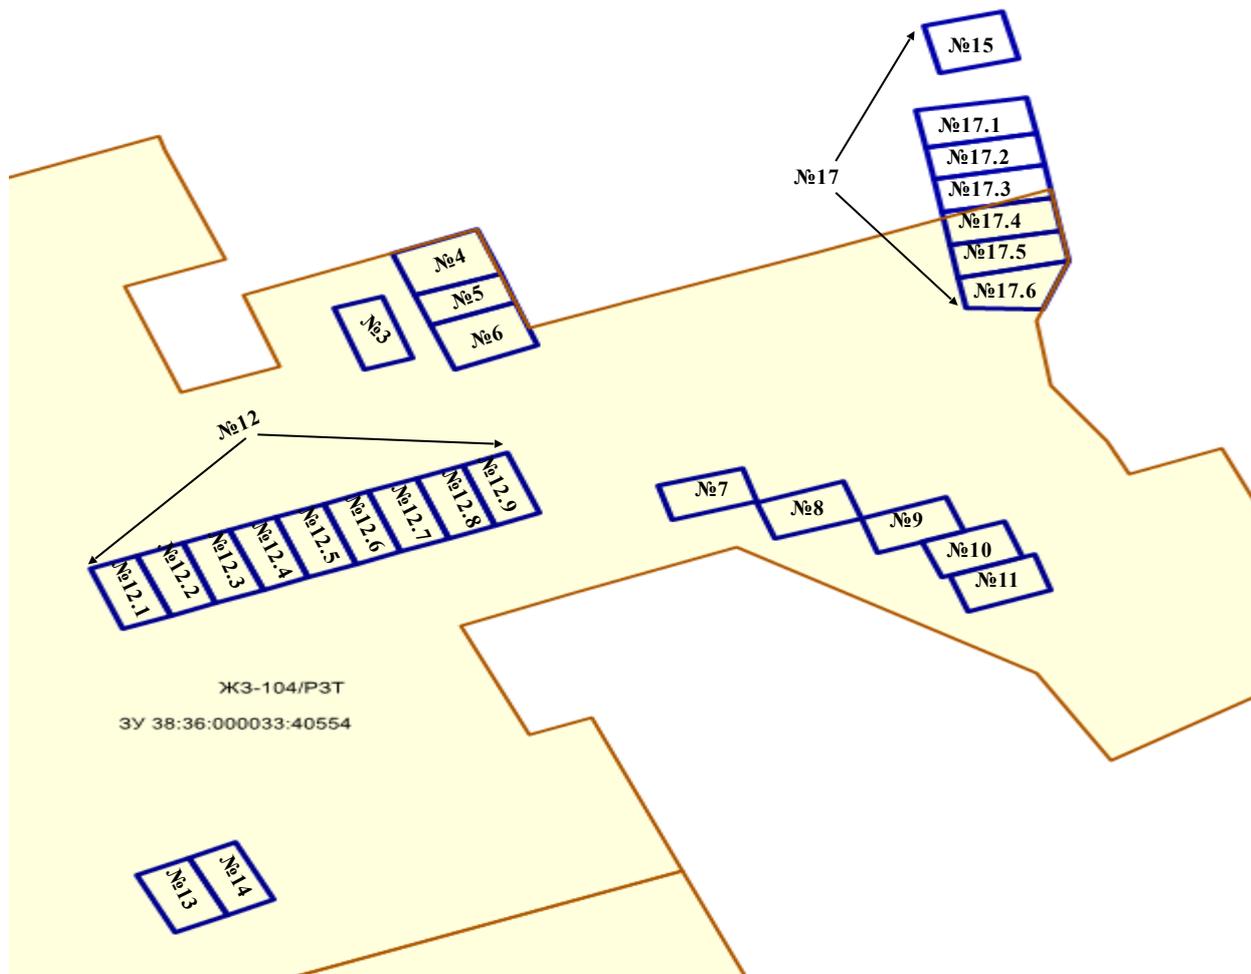

Касьянова.
Масштаб 1:700

Условные обозначения:

- - границы земельных участков по данным ГКН;
- - контуры объектов по геодезической съемке.

Начальник управления
земельного контроля комитета
по управлению муниципальным
имуществом администрации
города Иркутска

К.И. Голик