


Приложение № 1 к распоряжению
заместителя мэра-председателя комитета
по управлению муниципальным имуществом
администрации города Иркутска
От 14.04.2021 №504-02-930/21

Схема расположения гаража на земельном участке с кадастровым номером
38:36:000029:22074, по адресу: г. Иркутск, ул. Юрия Тена, в районе домов №№ 2, 4.

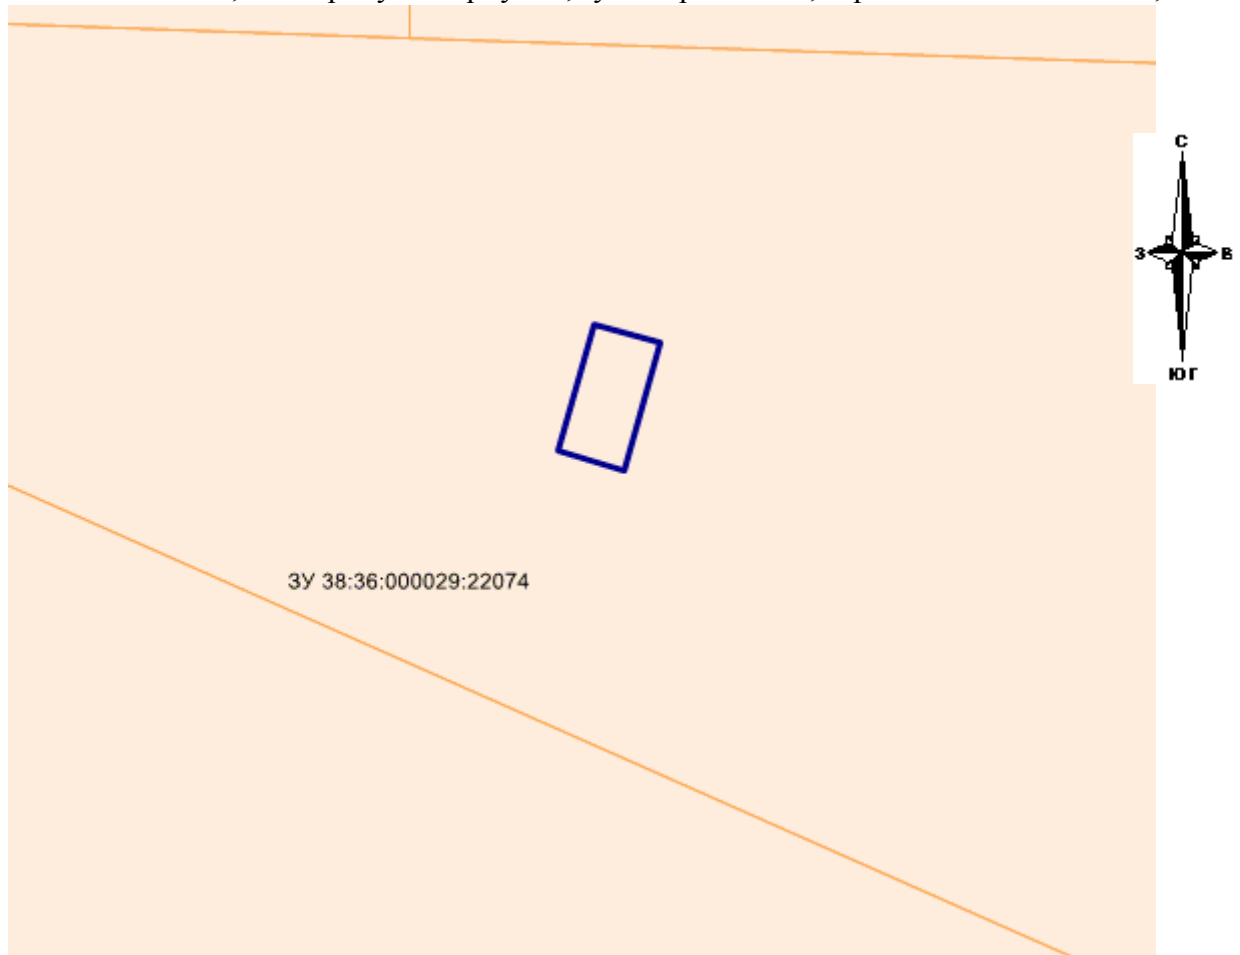

Масштаб 1:500

Условные обозначения:

-  - границы земельных участков по данным из ЕГРН;
-  - контур гаража.