

Приложение 2 к распоряжению заместителя мэра-
председателя комитета по управлению муниципальным
имуществом администрации города Иркутска
от 09.06.2021 № 504-02-1537/21


Схема расположения публичного сервитута

ОПИСАНИЕ МЕСТОПОЛОЖЕНИЯ ГРАНИЦ		
публичного сервитута в целях размещения тепловой сети – объекта местного значения «VI коллектор», кадастровый номер 38:36:000000:5515 («Тепловые сети 6 коллектора от ТК-32Е до ТК-44Е, до МК Топкинский», инв. № 22130497). Реконструкция участка тепловой сети от ТК-42Е до ТК-44Е»		
Местоположение: Иркутская область, город Иркутск, вдоль ул. Шевцова		
Площадь публичного сервитута: 2753 кв. м		
Система координат: МСК-38, зона 3		
Метод определения координат: картометрический		
Средняя квадратическая погрешность положения характерных точек (M_t): 0.1 м		
Обозначение характерных точек границ	Координаты, м	
	X	Y
контур 1		
1	389207.40	3337762.92
2	389209.00	3337760.61
3	389215.98	3337754.53
4	389218.08	3337752.71
5	389211.88	3337745.95
6	389210.18	3337747.56
7	389198.65	3337735.38
8	389195.87	3337732.23
9	389168.88	3337702.53
10	389157.56	3337689.34
11	389159.34	3337687.75
12	389150.85	3337678.66
13	389112.71	3337637.86
14	389105.01	3337644.79
15	389118.36	3337658.96
16	389143.56	3337685.82
17	389152.93	3337695.95
18	389149.13	3337699.51
19	389156.85	3337707.99
20	389160.64	3337704.53
21	389165.59	3337710.04
22	389183.48	3337730.56
23	389181.52	3337732.08
24	389200.61	3337754.84
контур 2		
25	389269.67	3337830.47
26	389271.20	3337829.11
27	389280.57	3337820.74
28	389260.41	3337798.76
29	389242.39	3337779.17
30	389240.29	3337781.09
31	389224.96	3337764.47

32	389224.55	3337764.83
33	389215.79	3337772.92
34	389224.86	3337783.72

ОПИСАНИЕ МЕСТОПОЛОЖЕНИЯ ГРАНИЦ
публичного сервитута в целях размещения тепловой сети – объекта местного значения «VI
коллектор», кадастровый номер 38:36:000000:5515 («Тепловые сети 6 коллектора от ТК-32Е до
ТК-44Е, до МК Топкинский», инв. № 22130497). Реконструкция участка тепловой сети от
ТК-42Е до ТК-44Е»

ПЛАН ГРАНИЦ

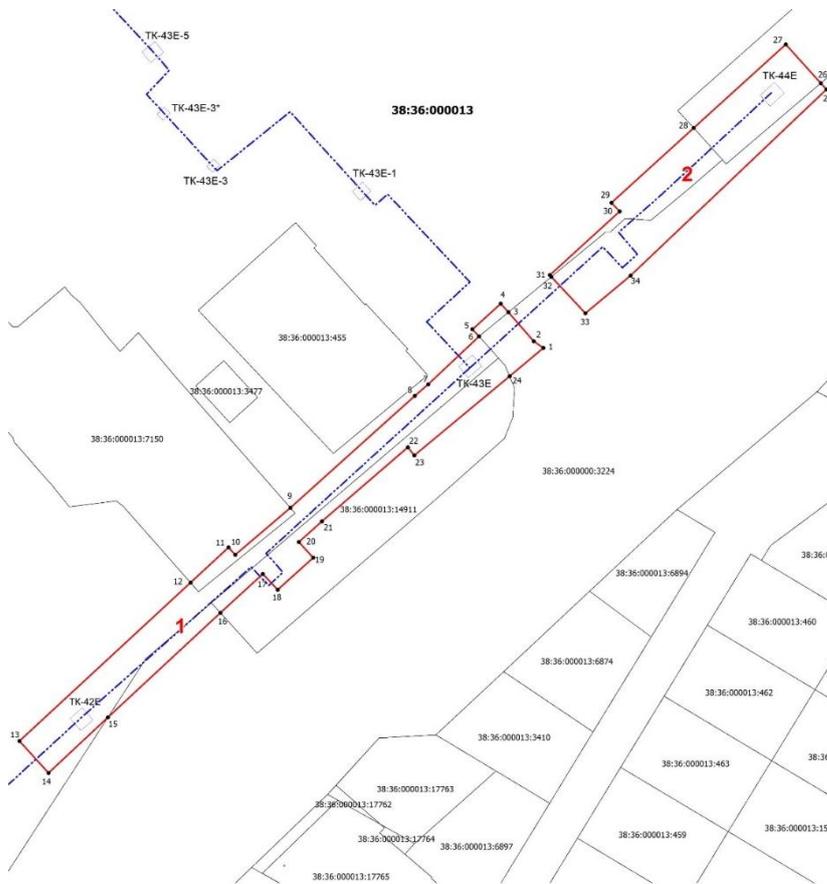

Масштаб 1:700

УСЛОВНЫЕ ОБОЗНАЧЕНИЯ:

-  - границы публичного сервитута
-  - существующая тепловая сеть
-  - учтенные в ЕГРН земельные участки