
СХЕМА РАСПОЛОЖЕНИЯ ГРАНИЦ ПУБЛИЧНОГО СЕРВИТУТА

| пощадь испрашиваемого публичного се | рвитута 448 м ² | |
|--------------------------------------|----------------------------|------------|
| Координаты, м | | |
| Обозначение характерных точек границ | X | Y |
| 1 | 2 | 3 |
| | Контур 1 | |
| 1 | 390637.10 | 3339161.80 |
| 2 | 390639.94 | 3339165.24 |
| 3 | 390635.62 | 3339168.81 |
| 4 | 390632.78 | 3339165.36 |
| 1 | 390637.10 | 3339161.80 |
| , | Контур 2 | |
| 5 | 390164.61 | 3338221.53 |
| 6 | 390161.55 | 3338224.56 |
| 7 | 390157.74 | 3338220.77 |
| 8 | 390160.84 | 3338217.71 |
| 5 | 390164.61 | 3338221.53 |
| · | Контур 3 | |
| 9 | 388975.49 | 3337727.70 |
| 10 | 388974.90 | 3337728.65 |
| 11 | 388972.49 | 3337732.52 |
| 12 | 388969.58 | 3337731.72 |
| 13 | 388970.94 | 3337726.42 |
| 9 | 388975.49 | 3337727.70 |
| , | Контур 4 | |
| 14 | 388690.51 | 3337870.10 |
| 15 | 388695.89 | 3337872.33 |
| 16 | 388694.28 | 3337876.26 |
| 17 | 388688.90 | 3337874.07 |
| 14 | | |
| 14 | 388690.51 | 3337870.10 |
| | Контур 5 | |
| 18 | 388610.16 | 3337980.29 |
| 19 | 388608.70 | 3337984.65 |

| 388603.35 | 3337982.98 |
|-----------|---|
| 388604.37 | 3337979.70 |
| 388607.64 | 3337980.15 |
| 388607.86 | 3337979.62 |
| 388610.16 | 3337980.29 |
| Контур 6 | |
| 388697.03 | 3337109.27 |
| 388693.16 | 3337108.74 |
| 388694.06 | 3337103.56 |
| 388697.89 | 3337104.24 |
| 388697.03 | 3337109.27 |
| Контур 7 | |
| 388549.57 | 3337140.33 |
| 388548.60 | 3337135.09 |
| 388552.57 | 3337134.30 |
| 388553.59 | 3337139.53 |
| 388549.57 | 3337140.33 |
| Контур 8 | |
| 388288.22 | 3336588.34 |
| 388287.95 | 3336591.29 |
| 388287.63 | 3336592.75 |
| 388282.34 | 3336592.24 |
| 388282.76 | 3336587.82 |
| 388288.22 | 3336588.34 |
| Контур 9 | |
| 387850.76 | 3337448.23 |
| 387853.96 | 3337450.96 |
| 387850.34 | 3337455.20 |
| 387847.02 | 3337452.36 |
| 387850.76 | 3337448.23 |
| Контур 10 | |
| 387529.87 | 3337885.31 |
| 387534.46 | 3337888.53 |
| 387531.96 | 3337892.19 |
| | |
| | 388604.37 388607.64 388607.86 388610.16 Контур 6 388697.03 388693.16 388697.89 388697.03 Контур 7 388549.57 388549.57 388553.59 388553.59 388287.95 388287.95 388287.95 388287.63 388287.63 388287.63 388287.63 388287.63 388287.63 388287.63 388287.63 388287.63 388287.63 388287.63 388287.63 388287.63 388287.63 388287.63 388287.63 388287.63 388287.63 |

| 41 | 387529.87 | 3337885.31 |
|----|-----------|------------|
| | Контур 11 | |
| 45 | 387473.86 | 3338711.83 |
| 46 | 387469.87 | 3338715.22 |
| 47 | 387467.32 | 3338712.19 |
| 48 | 387471.41 | 3338708.71 |
| 45 | 387473.86 | 3338711.83 |
| | Контур 12 | |
| 49 | 387126.75 | 3338772.95 |
| 50 | 387125.46 | 3338777.04 |
| 51 | 387119.43 | 3338775.13 |
| 52 | 387120.69 | 3338771.16 |
| 49 | 387126.75 | 3338772.95 |
| | Контур 13 | |
| | 387320.72 | 3336670.98 |
| 50 | 387323.94 | 3336674.21 |
| 51 | 387320.07 | 3336678.22 |
| 52 | 387316.60 | 3336675.26 |
| 50 | 387320.72 | 3336670.98 |
| | Контур 14 | |
| 53 | 387287.08 | 3337004.23 |
| 54 | 387283.68 | 3337008.27 |
| 55 | 387280.42 | 3337005.53 |
| 56 | 387283.84 | 3337001.51 |
| 53 | 387287.08 | 3337004.23 |
| | Контур 15 | |
| 57 | 387092.39 | 3337492.53 |
| 58 | 387087.95 | 3337489.93 |
| 59 | 387090.12 | 3337486.24 |
| 60 | 387094.61 | 3337488.90 |
| 61 | 387092.39 | 3337492.53 |
| 57 | 387092.39 | 3337492.53 |
| | Контур 16 | |
| 62 | 387127.04 | 3336888.54 |
| 63 | 387124.85 | 3336892.17 |

| 64 | | 387120.27 | 3336889.43 |
|---------------------|---------------|---------------------------|---------------|
| 65 | | 387122.42 | 3336885.81 |
| 62 | | 387127.04 | 3336888.54 |
| | | Контур 17 | |
| 66 | | 387004.81 | 3337350.42 |
| 67 | | 387001.56 | 3337354.99 |
| 68 | | 386998.14 | 3337352.66 |
| 69 | | 387001.50 | 3337348.02 |
| 66 | | 387004.81 | 3337350.42 |
| | | Контур 18 | |
| 70 | | 386868.78 | 3336816.93 |
| 71 | | 386864.38 | 3336816.33 |
| 72 | | 386865.24 | 3336810.77 |
| 73 | | 386866.12 | 3336810.91 |
| 74 | | 386866.11 | 3336811.16 |
| 75 | | 386868.23 | 3336811.25 |
| 76 | | 386869.67 | 3336811.48 |
| 70 | | 386868.78 | 3336816.93 |
| | | Контур 19 | |
| 77 | | 385948.15 | 3338134.55 |
| 78 | | 385947.58 | 3338128.59 |
| 79 | | 385952.06 | 3338128.15 |
| 80 | | 385952.67 | 3338134.11 |
| 77 | | 385948.15 | 3338134.55 |
| Система координат М | СК-38, зона 3 | | |
| Площадь, м² | Цє | ель установления публично | ого сервитута |
| 448 | | | хозяйства |

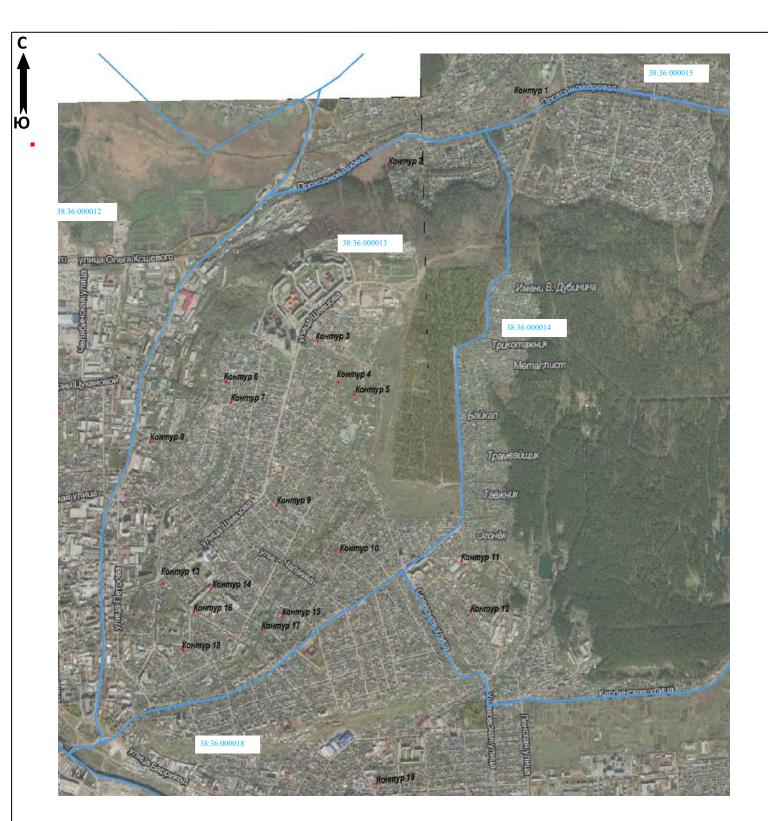


-- граница образуемой части земельного участка (проектные границы публичного сервитута)

38:36:0000013 -- кадастровый квартал

-- граница кадастрового квартала



Условные обозначения:

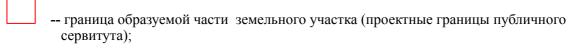

- -- граница земельного участка, внесенного в ЕГРН;
- 38:36:000015:1139 -- кадастровый номер земельного участка
- **38:36:000015** номер кадатрового квартала
- н1 -- обозначение характерных точек публичного сервитута





Условные обозначения:

-- граница образуемой части земельного участка (проектные границы публичного сервитута);
-- граница земельного участка, внесенного в ЕГРН, в отношении которого испрашивается сервитут;

38:36:000013:14886 -- кадастровый номер земельного участка

38:36:000013 — номер кадастрового квартала

Площадь испрашиваемого публичного сервитута <u>21</u> кв. м, в том числе: Площадь испрашиваемого публичного сервитута на участке 38:36:000013:17262 - 3 кв. м; Площадь испрашиваемого публичного сервитута на неразграниченных землях - 18 кв.м.



Масштаб 1: 500

Условные обозначения:

-- граница образуемой части земельного участка (проектные границы публичного сервитута);
-- граница земельного участка, внесенного в ЕГРН;

38:36:000013:17262 -- кадастровый номер земельного участка

38:36:000013 — номер кадастрового квартала

Площадь испрашиваемого публичного сервитута <u>25</u> кв. м, в том числе: Площадь испрашиваемого публичного сервитута на участке 38:36:000013:17744 - 14 кв. м; Площадь испрашиваемого публичного сервитута на неразграниченных землях - 11 кв.м.



Масштаб 1: 500

Условные обозначения:

-- граница образуемой части земельного участка (проектные границы публичного сервитута);
-- граница земельного участка, внесенного в ЕГРН, в отношении которого испрашивается сервитут;

38:36:000013:17744-- кадастровый номер земельного участка

38:36:000013 - номер кадастрового квартала

Площадь испрашиваемого публичного сервитута на неразграниченных землях населенных пунктов – 23 м2



Масштаб 1: 500

Условные обозначения:

-- граница образуемой части земельного участка (проектные границы публичного сервитута); -- граница земельного участка, внесенного в ЕГРН;

38:36:000013:7012 -- кадастровый номер земельного участка **38:36:000013** — номер кадастрового квартала

Площадь испрашиваемого публичного сервитута на неразграниченных землях населенных пунктов – 20 м_2





Масштаб 1: 500

Условные обозначения:

| | граница образуемой части | земельного участка | (проектные грани | цы публичного серв | витута); |
|--|----------------------------|--------------------|-------------------|--------------------|----------|
| | граница земельного участка | внесенного в ЕГРН | в отношении котор | ого испращивается | сепвиту |

38:36:000013:15167-- кадастровый номер земельного участка *38:36:000013* – номер кадастрового квартала

Площадь испрашиваемого публичного сервитута на неразграниченных землях населенных пунктов – 22 м2



Масштаб 1: 500

Условные обозначения:

-- граница образуемой части земельного участка (проектные границы публичного сервитута);
-- граница земельного участка, внесенного в ЕГРН, в отношении которого испрашивается сервитут;

38:36:000013:17435 -- кадастровый номер земельного участка

38:36:000013 - номер кадастрового квартала

| Площадь испрашиваемого публичного сервитут | а <u>24</u> кв. м, в том числе: | |
|--|--|-------|
| Площадь испрашиваемого публичного сервитут | а на участке 38:36:000013:17434 - 24 к | в. м: |

Условные обозначения:

- -- граница образуемой части земельного участка (проектные границы публичного сервитута);
- -- граница земельного участка, внесенного в ЕГРН, в отношении которого испрашивается сервитут;

38:36:000013:17434 -- кадастровый номер земельного участка

38:36:000013 – номер кадастрового квартала

Площадь испрашиваемого публичного сервитута <u>24</u> кв. м, в том числе: Площадь испрашиваемого публичного сервитута на участке 38:36:000013:17322 - 20 кв. м; Площадь испрашиваемого публичного сервитута на неразграниченных землях - 4 кв.м.



Масштаб 1: 500

Условные обозначения:

-- граница образуемой части земельного участка (проектные границы публичного сервитута);

-- граница земельного участка, внесенного в ЕГРН, в отношении которого испрашивается сервитут;

38:36:000013:17322 -- кадастровый номер земельного участка

38:36:0000013 - номер кадастрового квартала

Площадь испрашиваемого публичного сервитута <u>25</u> кв. м, в том числе: Площадь испрашиваемого публичного сервитута на участке 38:36:000013:17323 - 18 кв. м; Площадь испрашиваемого публичного сервитута на неразграниченных землях - 7 кв.м.



Масштаб 1: 500

Условные обозначения:

-- граница образуемой части земельного участка (проектные границы публичного сервитута);
-- граница земельного участка, внесенного в ЕГРН, в отношении которого испрашивается сервитут;

38:36:000013:17323-- кадастровый номер земельного участка **38:36:000013** – номер кадастрового квартала

Площадь испрашиваемого публичного сервитута <u>21</u> кв. м, в том числе: Площадь испрашиваемого публичного сервитута на участке 38:36:000014:7935 - 17 кв. м; Площадь испрашиваемого публичного сервитута на неразграниченных землях - 4 кв.м.

Контур 11



Масштаб 1: 500

Условные обозначения:

-- граница образуемой части земельного участка (проектные границы публичного сервитута);
-- граница земельного участка, внесенного в ЕГРН, в отношении которого испрашивается сервитут;

38:36:000014:7935 -- кадастровый номер земельного участка

38:36:000014 - номер кадастрового квартала

Площадь испрашиваемого публичного сервитута <u>27</u> кв. м, в том числе: Площадь испрашиваемого публичного сервитута на участке 38:36:000014:8470 - 9 кв. м; Площадь испрашиваемого публичного сервитута на неразграниченных землях - 18 кв.м.



Контур 12



Масштаб 1: 500

Условные обозначения:


-- граница образуемой части земельного участка (проектные границы публичного сервитута);
-- граница земельного участка, внесенного в ЕГРН, в отношении которого испрашивается сервитут;

38:36:000014:8470-- кадастровый номер земельного участка

38:36:000014 - номер кадастрового квартала

Площадь испрашиваемого публичного сервитута <u>26</u> кв. м, в том числе: Площадь испрашиваемого публичного сервитута на участке 38:36:000013:15166 - 20 кв. м; Площадь испрашиваемого публичного сервитута на неразграниченных землях - 6 кв.м.



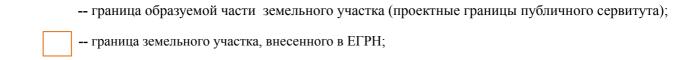

38:36:000013:15166 -- кадастровый номер земельного участка

38:36:000013 - номер кадастрового квартала

• н1 -- обозначение характерных точек публичного сервитута



Площадь испрашиваемого публичного сервитута <u>22</u> кв. м, в том числе: Площадь испрашиваемого публичного сервитута на участке 38:36:000013:17631 - 2 кв. м; Площадь испрашиваемого публичного сервитута на участке 38:36:000013:20338 - 17 кв. м; Площадь испрашиваемого публичного сервитута на неразграниченных землях - 3 кв.м.



Масштаб 1: 500

Условные обозначения:

| | граница образуемой части | земельного участка (проектные границы публичного сервитута) |
|--|----------------------------|---|
| | граница земельного участка | , внесенного в ЕГРН; |

• н1 -- обозначение характерных точек публичного сервитута

Площадь испрашиваемого публичного сервитута <u>22</u> кв. м, в том числе: Площадь испрашиваемого публичного сервитута на участке 38:36:000013:15170 - 13 кв. м; Площадь испрашиваемого публичного сервитута на неразграниченных землях – 9 кв.м.



Масштаб 1: 500

Условные обозначения:

-- граница образуемой части земельного участка (проектные границы публичного сервитута);

-- граница земельного участка, внесенного в ЕГРН, в отношении которого испрашивается сервитут;

38:36:000013 - номер кадастрового квартала

• н1 -- обозначение характерных точек публичного сервитута

Площадь испрашиваемого публичного сервитута <u>23</u> кв. м, в том числе: Площадь испрашиваемого публичного сервитута на участке 38:36:000013:17438 - 18 кв. м; Площадь испрашиваемого публичного сервитута на неразграниченных землях – 5 кв.м.



Масштаб 1: 500

Условные обозначения:

| граница образуемой части земельного участка (проектные границы публичного сервит |
|--|
|--|

-- граница земельного участка, внесенного в ЕГРН, в отношении которого испрашивается сервитут;

38:36:000013 - номер кадастрового квартала

• н1 -- обозначение характерных точек публичного сервитута

Площадь испрашиваемого публичного сервитута <u>23</u> кв. м, в том числе: Площадь испрашиваемого публичного сервитута на участке 38:36:000000:6324 - 22 кв. м; Площадь испрашиваемого публичного сервитута на неразграниченных землях – 1 кв.м.



Масштаб 1: 500

Условные обозначения:

-- граница образуемой части земельного участка (проектные границы публичного сервитута);

-- граница земельного участка, внесенного в ЕГРН, в отношении которого испрашивается сервитут;

38:36:000013 - номер кадастрового квартала

• н1 -- обозначение характерных точек публичного сервитута

Площадь испрашиваемого публичного сервитута на неразграниченных землях населенных пунктов – 25 м2



Масштаб 1: 500

Условные обозначения:

| | граница образуемой части земельного участка (проектные границы публичного сервитута); |
|--|--|
| | граница земельного участка, внесенного в ЕГРН, в отношении которого испрашивается сервитут |

38:36:000013:6971-- кадастровый номер земельного участка

38:36:000013 - номер кадастрового квартала

Площадь испрашиваемого публичного сервитута на неразграниченных землях населенных пунктов – 27 м $_2$



Масштаб 1: 500

Условные обозначения:

-- граница образуемой части земельного участка (проектные границы публичного сервитута);
-- граница земельного участка, внесенного в ЕГРН, в отношении которого испрашивается сервитут;

38:36:000018 – номер кадастрового квартала