

СХЕМА РАСПОЛОЖЕНИЯ ГРАНИЦ ПУБЛИЧНОГО СЕРВИТУТА

ОПИСАНИЕ МЕСТОПОЛОЖЕНИЯ ГРАНИЦ

Публичный сервитут в отношении части земель в кадастровых кварталах: 38:36:000012, 38:36:000014, 38:36:000016, 38:36:000018, 38:36:000019, 38:36:000020, 38:36:000027, 38:36:000031, 38:36:000034, 38:06:010902, с местоположением: Российская Федерация, Иркутская область, г. Иркутск, частей земельных участков с кадастровыми номерами: 38:36:000019:2236, 38:36:000019:2211, 38:36:000019:2028, 38:36:000019:2213, 38:36:000024:9531 38:36:000027:22091, 38:36:000028:6956, 38:36:000028:8193, 38:36:000031:26033; 38:36:000020:13885; 38:36:000018:16597; 38:36:000016:2075, 38:36:000012:5971, 38:36:000016:2074, 38:36:000018:4752, 38:36:000018:24539; 38:36:000018:16365, местоположение: Иркутская область, г. Иркутск, ул. Вилюйская, ул. Тверская, ул. 2-я Летчиков, ул. Аларская, ул. Дыбовского, ул. Красного Восстания, Моцарта, ул. Ангаргэстроя, ул. Мамина-Сибиряка, ул. Лесогорская, ул. Альпийская, ул. Красноярская, ул. Нестерова, проезд Лаптевых, ул. Карельская, ул. Малиновая, ул. Багульникова, ул. Земляничная, ул. Сарафановская, ул. Ипподромная, в целях размещения объектов электросетевого хозяйства

Условный номер земельного участка: ЗУ		
Площадь испрашиваемого публичного сервитута 575 м ²		
Обозначение характерных точек границ	Координаты, м	
	X	Y
1	2	3
Контур 1		
1	385048.57	3341129.47
2	385046.89	3341133.33
3	385041.05	3341130.79
4	385042.71	3341126.97
1	385048.57	3341129.47
Контур 2		
5	384842.48	3341467.30
6	384845.59	3341462.85
7	384849.79	3341465.72
8	384846.75	3341470.16
5	384842.48	3341467.30
Контур 3		
9	384922.94	3340660.08

10	384918.48	3340660.32
11	384918.16	3340654.42
12	384922.54	3340654.18
9	384922.94	3340660.08
Контур 4		
13	384245.64	3340553.64
14	384245.92	3340559.12
15	384241.83	3340559.36
16	384241.56	3340553.84
13	384245.64	3340553.64
Контур 5		
17	384985.58	3340872.08
18	384983.25	3340875.85
19	384978.53	3340872.92
20	384980.88	3340869.13
17	384985.58	3340872.08
Контур 6		
21	382104.08	3340011.59
22	382111.53	3340011.29
23	382111.79	3340018.76
24	382104.38	3340019.04
21	382104.08	3340011.59
Контур 7		
25	383737.62	3335394.96
26	383742.68	3335399.71
27	383737.79	3335404.94
28	383732.71	3335400.17
29	383737.62	3335394.96
25	383737.62	3335394.96
Контур 8		
30	378422.98	3334893.21
31	378422.20	3334897.10
32	378421.67	3334896.51
33	378421.60	3334896.89

34	378416.82	3334896.04
35	378417.75	3334891.99
30	378422.98	3334893.21
Контур 9		
36	379148.51	3337517.96
37	379144.74	3337515.43
38	379148.60	3337510.09
39	379151.46	3337512.11
36	379152.28	3337512.71
Контур 10		
40	381238.47	3331316.21
41	381243.32	3331318.72
42	381241.35	3331322.59
43	381236.49	3331320.13
40	381238.47	3331316.21
Контур 11		
44	383769.15	3329562.79
45	383772.16	3329566.22
46	383768.09	3329569.80
47	383765.08	3329566.47
44	383769.15	3329562.79
Контур 12		
48	384812.07	3338230.11
49	384809.01	3338226.88
50	384812.90	3338223.28
51	384815.93	3338226.54
48	384812.07	3338230.11
Контур 13		
52	385034.11	3338460.380
53	385029.66	3338460.800
54	385029.05	3338455.480
55	385033.50	3338454.970
52	385034.11	3338460.380
Контур 14		

56	386217.17	3337013.20
57	386217.12	3337017.59
58	386211.20	3337017.54
59	386211.24	3337013.14
56	386217.17	3337013.20
Контур 15		
60	388458.65	3336163.51
61	388458.83	3336167.75
62	388453.39	3336167.98
63	388453.18	3336163.70
60	388458.65	3336163.51
Контур 16		
664	386936.61	3338692.73
65	386939.97	3338696.93
66	386938.00	3338699.15
67	386934.06	3338695.66
64	386936.61	3338692.73
Контур 17		
68	388290.78	3343233.76
69	388292.16	3343239.26
70	388288.08	3343240.36
71	388286.65	3343234.80
68	388290.78	3343233.76
Контур 18		
72	388451.92	3343573.18
73	388454.98	3343576.27
74	388451.04	3343580.13
75	388448.00	3343577.04
72	388451.92	3343573.18
Контур 19		
76	388252.10	3343560.43
77	388251.56	3343566.06
78	388247.24	3343565.65
79	388247.78	3343560.01
76	388252.10	3343560.43
Контур 20		
80	385986.53	3339624.91
81	385987.14	3339629.38
82	385981.66	3339630.10

83	385981.12	3339625.57
80	385986.53	3339624.91
Контур 21		
84	384930.35	3339159.30
85	384930.46	3339164.63
86	384925.36	3339164.73
87	384925.26	3339159.41
84	384930.35	3339159.30
Система координат МСК-38, зона 3		
Площадь, м ²	Цель установления публичного сервитута	
575	Для размещения объектов электросетевого хозяйства	

ОПИСАНИЕ МЕСТОПОЛОЖЕНИЯ ГРАНИЦ

Публичный сервитут в отношении части земель в кадастровых кварталах: 38:36:000012, 38:36:000014, 38:36:000016, 38:36:000018, 38:36:000019, 38:36:000020, 38:36:000027, 38:36:000031, 38:36:000034, 38:06:010902, с местоположением: Российская Федерация, Иркутская область, г. Иркутск, частей земельных участков с кадастровыми номерами: 38:36:000019:2236, 38:36:000019:2211, 38:36:000019:2028, 38:36:000019:2213, 38:36:000024:9531 38:36:000027:22091, 38:36:000028:6956, 38:36:000028:8193, 38:36:000031:26033; 38:36:000020:13885; 38:36:000018:16597; 38:36:000016:2075, 38:36:000012:5971, 38:36:000016:2074, 38:36:000018:4752, 38:36:000018:24539; 38:36:000018:16365, местоположение: Иркутская область, г. Иркутск, ул. Виллюйская, ул. Тверская, ул. 2-я Летчиков, ул. Аларская, ул. Дыбовского, ул. Красного Восстания, Моцарта, ул. Ангаргэстроя, ул. Мамина-Сибиряка, ул. Лесогорская, ул. Альпийская, ул. Красноярская, ул. Нестерова, проезд Лаптевых, ул. Карельская, ул. Малиновая, ул. Багульникова, ул. Земляничная, ул. Сарафановская, ул. Ипподромная, в целях размещения объектов электросетевого хозяйства



Масштаб 1: 60 000

- граница образуемой части земельного участка (проектные границы публичного сервитута)
- 38:36:0000001 --кадастровый квартал
- граница кадастрового квартала
- 1 - обозначение характерных точек публичного сервитута

П [] испрашиваемого публичного сервитута 27 кв. м, в том числе:
Площадь испрашиваемого публичного сервитута на участке 38:36:000019:2211 - 4 кв. м;
Площадь испрашиваемого публичного сервитута на неразграниченных землях - 23 кв.м.
(ТП – 2724)



Ю

Контур 1



Масштаб 1: 500

Условные обозначения:



-- граница образуемой части земельного участка (проектные границы публичного сервитута);



-- граница земельного участка, внесенного в ЕГРН;



-- контур объекта электросетевого хозяйства;

38:36:000019:2211 -- кадастровый номер земельного участка

38:36:000019 -- номер кадастрового квартала

• н1

-- обозначение характерных точек публичного сервитута

Площадь испрашиваемого публичного сервитута 28 кв. м, в том числе:
Площадь испрашиваемого публичного сервитута на участке 38:36:000019:2236 - 22 кв. м;
Площадь испрашиваемого публичного сервитута на неразграниченных землях - 6 кв.м.
(ТП-2725)

Контур 2



Масштаб 1: 500

Условные обозначения:

-  -- граница образуемой части земельного участка (проектные границы публичного сервитута);
-  -- граница земельного участка, внесенного в ЕГРН, в отношении которого испрашивается сервитут;
-  -- контур объекта электросетевого хозяйства;

38:36:000019:2236 -- кадастровый номер земельного участка

38:36:000019 – номер кадастрового квартала

- n1 -- обозначение характерных точек публичного сервитута

Площадь испрашиваемого публичного сервитута на неразграниченных землях населенных пунктов – 26 кв.м
(ТП – 2900)

Контур 3



Масштаб 1: 500

Условные обозначения:

-  -- граница образуемой части земельного участка (проектные границы публичного сервитута);
-  -- граница земельного участка, внесенного в ЕГРН, в отношении которого испрашивается сервитут;
-  -- контур объекта электросетевого хозяйства;

38:36:000019:2210 -- кадастровый номер земельного участка

38:36:000019 – номер кадастрового квартала

- н1 -- обозначение характерных точек публичного сервитута

Площадь испрашиваемого публичного сервитута 23 кв. м, в том числе:

Площадь испрашиваемого публичного сервитута на участке 38:36:000019:2028 - 19 кв. м;

Площадь испрашиваемого публичного сервитута на неразграниченных землях - 4 кв.м.
(ТП – 2996)

Контур 4



Масштаб 1: 500

Условные обозначения:

-  -- граница образуемой части земельного участка (проектные границы публичного сервитута);
-  -- граница земельного участка, внесенного в ЕГРН;
-  -- контур объекта электросетевого хозяйства;

38:36:000019:2028 -- кадастровый номер земельного участка

38:36:000019 – номер кадастрового квартала

- n1 -- обозначение характерных точек публичного сервитута

Площадь испрашиваемого публичного сервитута 25 кв. м, в том числе:
Площадь испрашиваемого публичного сервитута на участке 38:36:000019:2213 - 20 кв. м;
Площадь испрашиваемого публичного сервитута на неразграниченных землях - 5 кв.м.
(ТП – 3721)

Контур 5



Масштаб 1: 500

Условные обозначения:

-  -- граница образуемой части земельного участка (проектные границы публичного сервитута);
-  -- граница земельного участка, внесенного в ЕГРН;
-  -- контур объекта электросетевого хозяйства;

38:36:000019:2213 -- кадастровый номер земельного участка

38:36:000019 – номер кадастрового квартала

- n1 -- обозначение характерных точек публичного сервитута

Площадь испрашиваемого публичного сервитута на участке 38:36:000024:9531 - 56 кв. м;
(РТП – 84)



Масштаб 1: 1000

Условные обозначения:

-  -- граница образуемой части земельного участка (проектные границы публичного сервитута);
-  -- граница земельного участка, внесенного в ЕГРН, в отношении которого испрашивается сервитут;
-  -- контур объекта электросетевого хозяйства;

38:36:000024:9531-- кадастровый номер земельного участка

38:36:000024 – номер кадастрового квартала

- н1 -- обозначение характерных точек публичного сервитута

Площадь испрашиваемого публичного сервитута на незастроенных землях населенных пунктов – 50 м²
(ТП – 37)

Контур 7



Масштаб 1: 500

Условные обозначения:

-  -- граница образуемой части земельного участка (проектные границы публичного сервитута);
-  -- граница земельного участка, внесенного в ЕГРН;
-  -- контур объекта электросетевого хозяйства;

38:36:000034:1912 -- кадастровый номер земельного участка

38:36:000034 -- номер кадастрового квартала

- n1 -- обозначение характерных точек публичного сервитута


Площадь испрашиваемого публичного сервитута 22 кв. м, в том числе:

Площадь испрашиваемого публичного сервитута на участке 38:36:000027:22091 - 19 кв. м;

Площадь испрашиваемого публичного сервитута на неразграниченных землях – 3 кв.м.

(ТП – 3008)

Контур 8

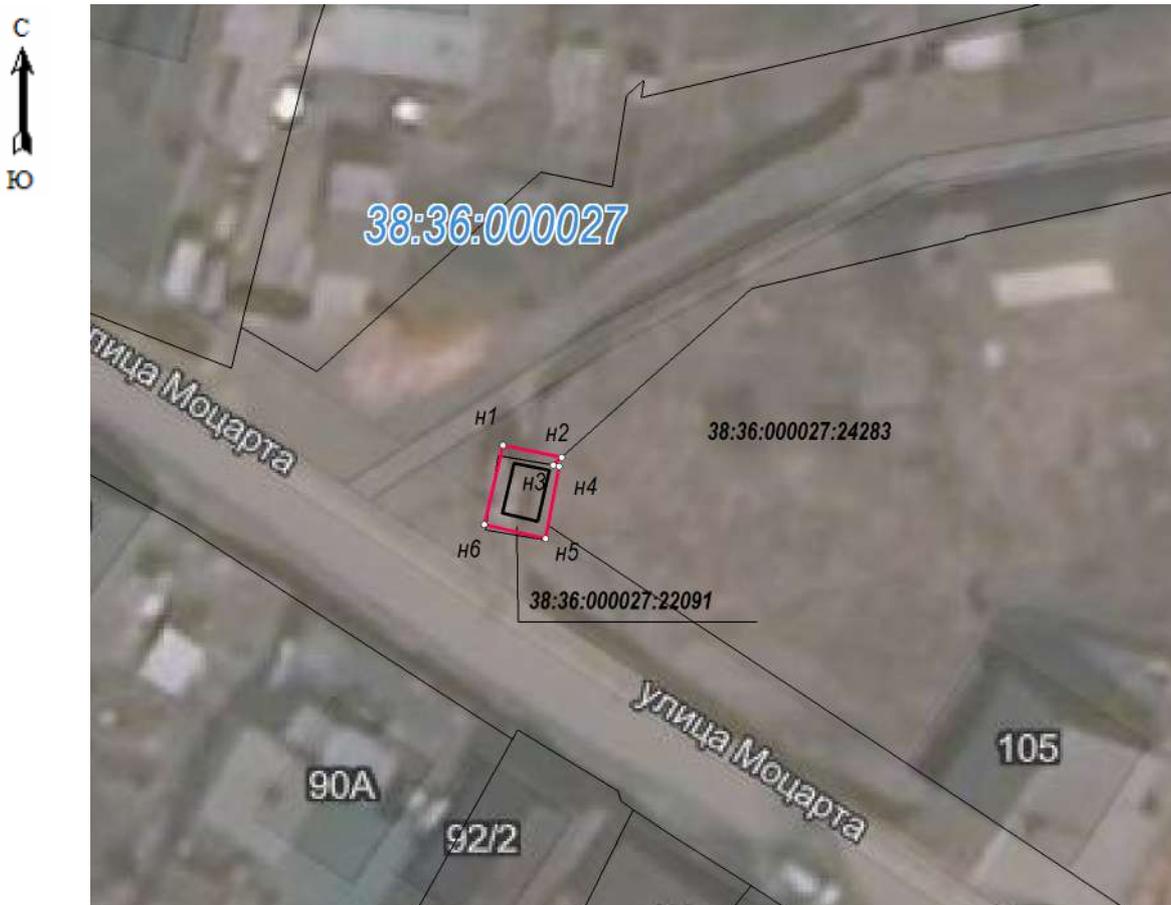

Масштаб 1: 500

Условные обозначения:

-  -- граница образуемой части земельного участка (проектные границы публичного сервитута);
-  -- граница земельного участка, внесенного в ЕГРН, в отношении которого испрашивается сервитут;
-  -- контур объекта электросетевого хозяйства;

38:36:000027:22091-- кадастровый номер земельного участка

38:36:000027 – номер кадастрового квартала

- н1 -- обозначение характерных точек публичного сервитута

Площадь испрашиваемого публичного сервитута 30 кв. м, в том числе:

Площадь испрашиваемого публичного сервитута на участке 38:36:000028:6956 - 18 кв. м;

Площадь испрашиваемого публичного сервитута на участке 38:36:000028:8193 - 12 кв.м.

(ТП – 3201)



Масштаб 1: 500

Условные обозначения:

 -- граница образуемой части земельного участка (проектные границы публичного сервитута);



-- граница земельного участка, внесенного в ЕГРН, в отношении которого испрашивается сервитут;

 -- контур объекта электросетевого хозяйства;

38:36:000028:6956 -- кадастровый номер земельного участка

38:36:000028 – номер кадастрового квартала

- н1 -- обозначение характерных точек публичного сервитута



Площадь испрашиваемого публичного сервитута на неразграниченных землях населенных пунктов – 24 кв.м
(ТП – 3573)

Масштаб 1: 500

Условные обозначения:

- граница образуемой части земельного участка (проектные границы публичного сервитута);
- граница земельного участка, внесенного в ЕГРН;
- контур объекта электросетевого хозяйства;

38:06:010902:2648 -- кадастровый номер земельного участка

38:06:010902 – номер кадастрового квартала

n1 -- обозначение характерных точек публичного сервитута

Площадь испрашиваемого публичного сервитута 25 кв. м, в том числе:

Площадь испрашиваемого публичного сервитута на участке 38:36:000031:26033 - 3 кв. м;

Площадь испрашиваемого публичного сервитута на неразграниченных землях - 22 кв.м.

(ТП – 2338)

Контур 11



Масштаб 1: 500

Условные обозначения:

 -- граница образуемой части земельного участка (проектные границы публичного сервитута);

 -- граница земельного участка, внесенного в ЕГРН, в отношении которого испрашивается сервитут;

 -- контур объекта электросетевого хозяйства;

38:36:000031:26033 -- кадастровый номер земельного участка

38:36:000031 – номер кадастрового квартала

• n1 -- обозначение характерных точек публичного сервитута

Площадь испрашиваемого публичного сервитута 23 кв. м, в том числе:

Площадь испрашиваемого публичного сервитута на участке 38:36:000020:13885 - 3 кв. м;

Площадь испрашиваемого публичного сервитута на неразграниченных землях - 20 кв.м.

(ТП – 2813)

Контур 12



Масштаб 1: 500

Условные обозначения:

-  -- граница образуемой части земельного участка (проектные границы публичного сервитута);
-  -- граница земельного участка, внесенного в ЕГРН, в отношении которого испрашивается сервитут;
-  -- контур объекта электросетевого хозяйства;

38:36:000020:13885-- кадастровый номер земельного участка

38:36:000020 – номер кадастрового квартала

- n1 -- обозначение характерных точек публичного сервитута

Площадь испрашиваемого публичного сервитута на неразграниченных землях населенных пунктов – 24 м²
(ТП – 3022)



Контур 13



Масштаб 1: 500

Условные обозначения:

-  -- граница образуемой части земельного участка (проектные границы публичного сервитута);
-  -- граница земельного участка, внесенного в ЕГРН;
-  -- контур объекта электросетевого хозяйства;

38:36:000020:19330 -- кадастровый номер земельного участка

38:36:000020 – номер кадастрового квартала

- n1 -- обозначение характерных точек публичного сервитута

Площадь испрашиваемого публичного сервитута на участке 38:36:000018:16597 - 26 кв. м;
(ТП – 3220)



Масштаб 1: 500

Условные обозначения:

-  -- граница образуемой части земельного участка (проектные границы публичного сервитута);
-  -- граница земельного участка, внесенного в ЕГРН, в отношении которого испрашивается сервитут;
-  -- контур объекта электросетевого хозяйства;

38:36:000018:16597-- кадастровый номер земельного участка

38:36:000018 – номер кадастрового квартала

- н1 -- обозначение характерных точек публичного сервитута

Площадь испрашиваемого публичного сервитута 23 кв. м, в том числе:
Площадь испрашиваемого публичного сервитута на участке 38:36:000012:5971 - 20 кв. м;
Площадь испрашиваемого публичного сервитута на неразграниченных землях - 3 кв.м.
(ТП – 3243)

Контур 15



Масштаб 1: 500

Условные обозначения:

- граница образуемой части земельного участка (проектные границы публичного сервитута);
- граница земельного участка, внесенного в ЕГРН;
- контур объекта электросетевого хозяйства;


38:36:000012:5971 -- кадастровый номер земельного участка

38:36:000012 – номер кадастрового квартала

- н1 -- обозначение характерных точек публичного сервитута

Площадь испрашиваемого публичного сервитута на неразграниченных землях населенных пунктов –18 м²

(ТП – 3505)

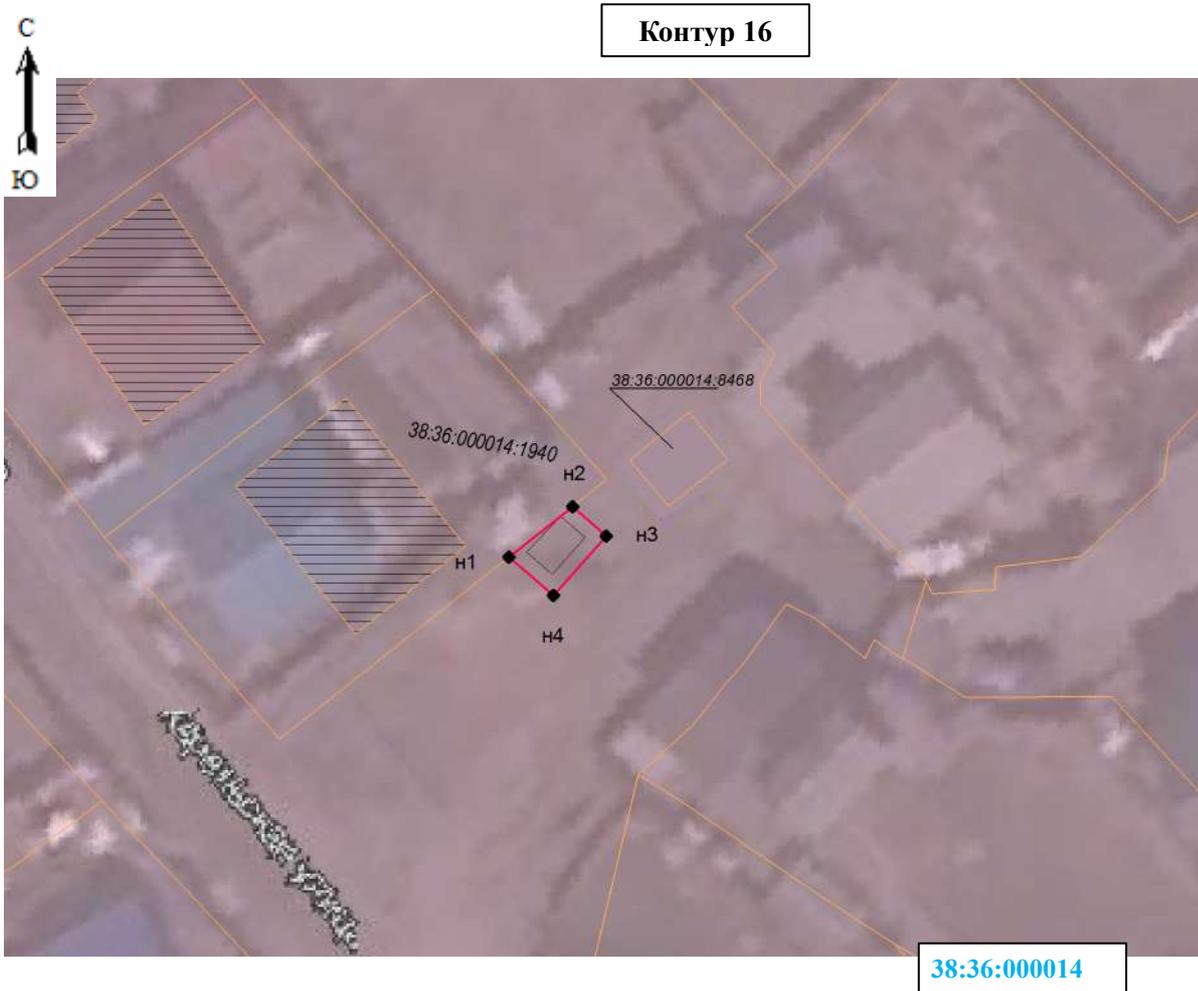

Масштаб 1: 500

Условные обозначения:

- граница образуемой части земельного участка (проектные границы публичного сервитута);
- граница земельного участка, внесенного в ЕГРН;
- контур объекта электросетевого хозяйства;

38:36:000014:8468 -- кадастровый номер земельного участка


38:36:000014 – номер кадастрового квартала

- н1 -- обозначение характерных точек публичного сервитута

Площадь испрашиваемого публичного сервитута 24 кв. м, в том числе:

Площадь испрашиваемого публичного сервитута на участке 38:36:000016:2075 - 9 кв. м;

Площадь испрашиваемого публичного сервитута на неразграниченных землях – 15 кв.м.
(ТП – 3576)

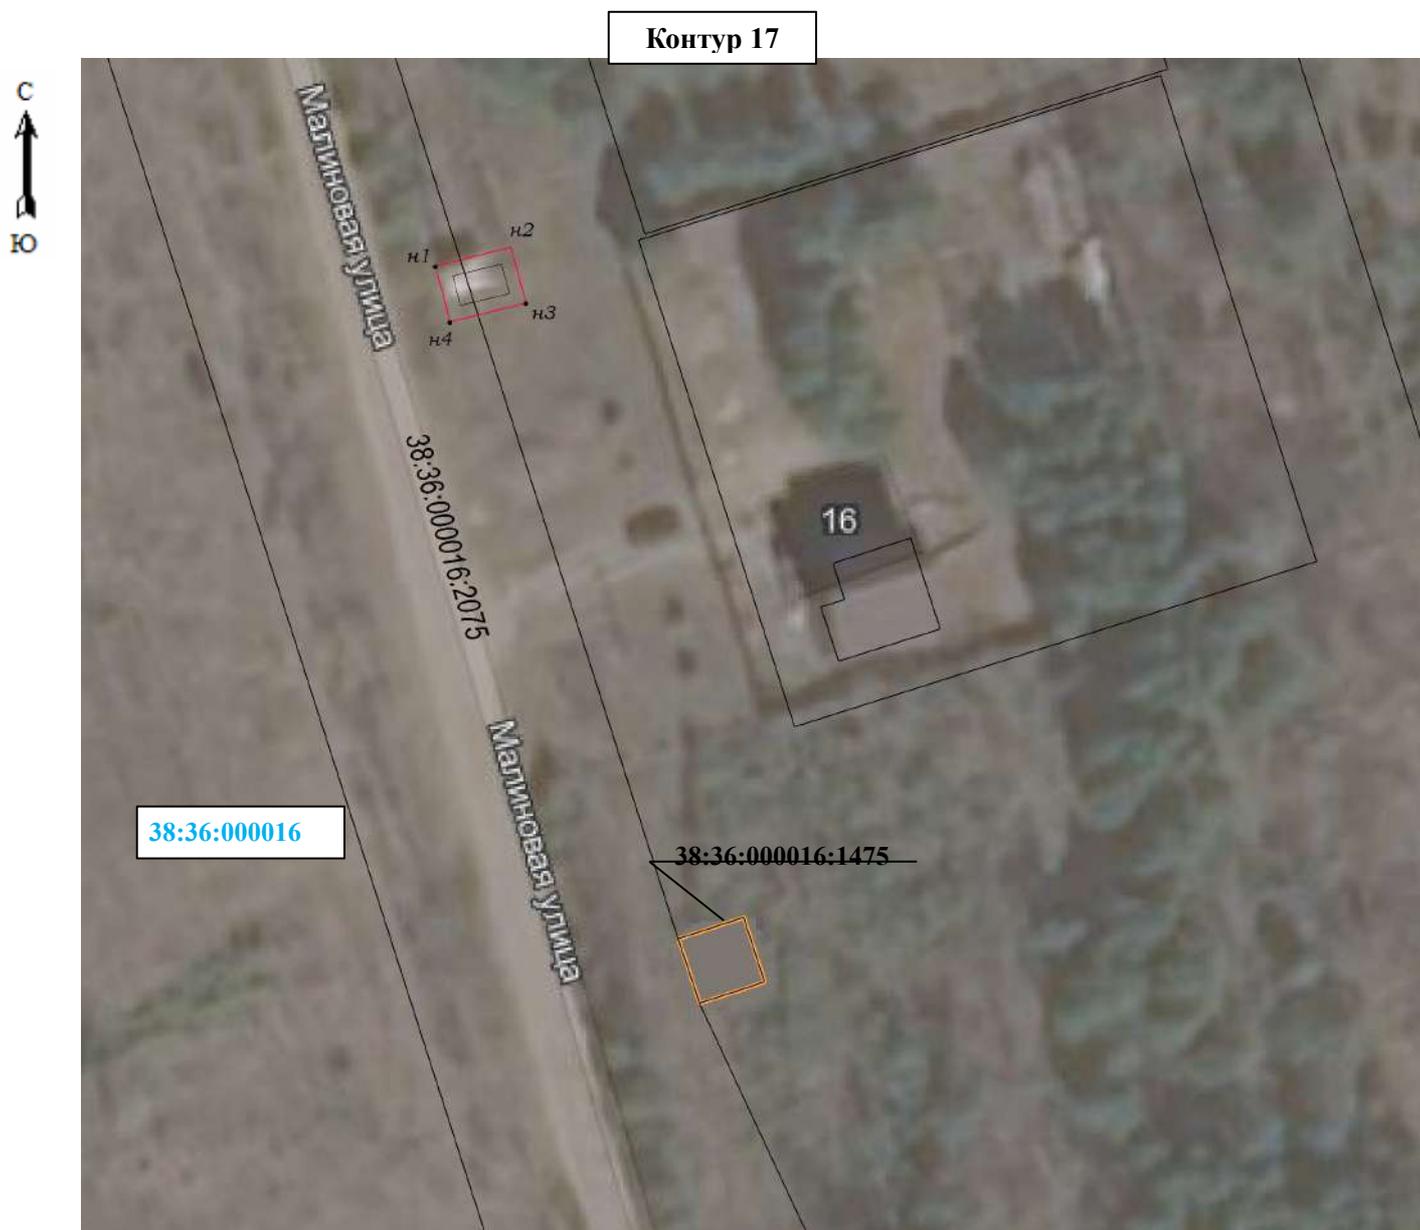

Масштаб 1: 500

Условные обозначения:



-- граница образуемой части земельного участка (проектные границы публичного сервитута);

 -- граница земельного участка, внесенного в ЕГРН, в отношении которого испрашивается сервитут;

 -- контур объекта электросетевого хозяйства;

38:36:000016:2075 -- кадастровый номер земельного участка

38:36:000016 – номер кадастрового квартала

- н1 -- обозначение характерных точек публичного сервитута

Площадь испрашиваемого публичного сервитута на неразграниченных землях населенных пунктов – 24 кв. м
(ТП – 3598)

Контур 18



Масштаб 1: 500

Условные обозначения:

-  -- граница образуемой части земельного участка (проектные границы публичного сервитута);
-  -- граница земельного участка, внесенного в ЕГРН, в отношении которого испрашивается сервитут;
-  -- контур объекта электросетевого хозяйства;

38:36:000016:1476-- кадастровый номер земельного участка

38:36:000016 – номер кадастрового квартала

- н1 -- обозначение характерных точек публичного сервитута

Площадь испрашиваемого публичного сервитута на участке 38:36:000016:2074 - 25 кв. м

(ТП – 3750)



Масштаб 1: 500

Условные обозначения:

-  -- граница образуемой части земельного участка (проектные границы публичного сервитута);
-  -- граница земельного участка, внесенного в ЕГРН, в отношении которого испрашивается сервитут;
-  -- контур объекта электросетевого хозяйства;

38:36:000016:2074 -- кадастровый номер земельного участка

38:36:000016 – номер кадастрового квартала

- н1 -- обозначение характерных точек публичного сервитута



Площадь испрашиваемого публичного сервитута 25 кв. м, в том числе:

Площадь испрашиваемого публичного сервитута на участке 38:36:000018:4752 -2 кв. м;

Площадь испрашиваемого публичного сервитута на участке 38:36:000018:16365 -18 кв. м

Площадь испрашиваемого публичного сервитута на участке 38:36:000018:24539 – 5 кв.м.

(ТП – 3244)

Контур 20

38:36:000018



Масштаб 1: 500

Условные обозначения:

-  -- граница образуемой части земельного участка (проектные границы публичного сервитута);
-  -- граница земельного участка, внесенного в ЕГРН, в отношении которого испрашивается сервитут;
-  -- контур объекта электросетевого хозяйства;


38:36:000018:24539-- кадастровый номер земельного участка

38:36:000018 – номер кадастрового квартала

- н1 -- обозначение характерных точек публичного сервитута

Площадь испрашиваемого публичного сервитута на неразграниченных землях населенных пунктов – 27 кв. м
(ТП – 2304)

Контур 21

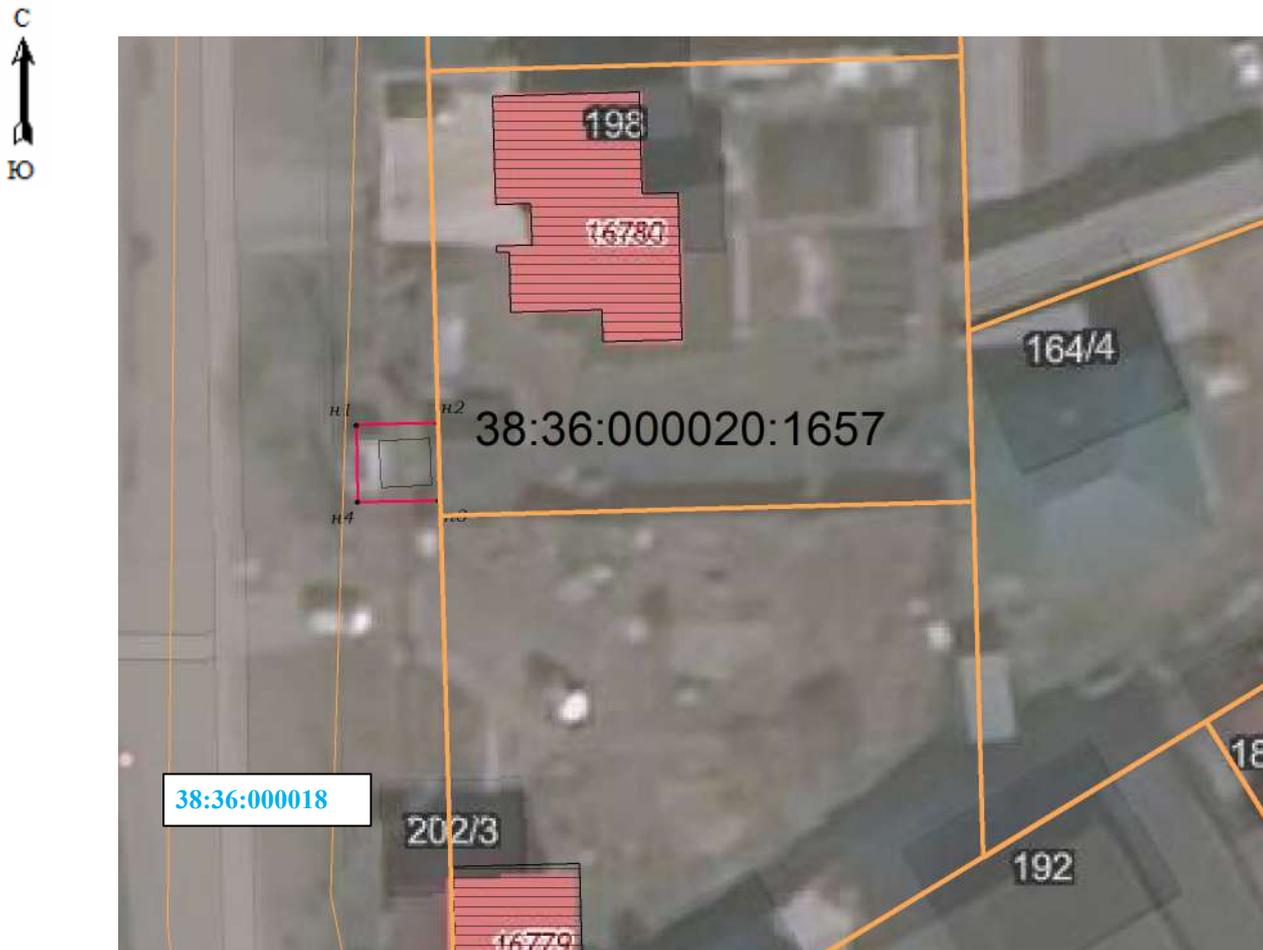

Масштаб 1: 500

Условные обозначения:

-  -- граница образуемой части земельного участка (проектные границы публичного сервитута);
-  -- граница земельного участка, внесенного в ЕГРН, в отношении которого испрашивается сервитут;
-  -- контур объекта электросетевого хозяйства;

38:36:000020:1657-- кадастровый номер земельного участка

38:36:000018 – номер кадастрового квартала

- н1 -- обозначение характерных точек публичного сервитута