



↑ Лист 2

**Условные обозначения**

Существующее    Планируемое    Границы

1 ○    Номер характерной точки красной линии, в том числе точек начала и окончания красных линий, точек изменения описания красных линий

—    Красные линии

— — —    граница территории, в отношении которой осуществляется подготовка проекта планировки

Ведомость координат конечных и поворотных точек красных линий			Ведомость координат конечных и поворотных точек красных линий		
№ точки	X	Y	№ точки	X	Y
1	384431.25	3338068.11	36	384635.9	3338462.08
2	384431.05	3338078.48	37	384632.67	3338464.61
3	384430.61	3338099.96	38	384625.11	3338465.13
4	384430.79	3338138.49	39	384604.81	3338464.46
5	384430.24	3338187.19	40	384570.09	3338463.57
6	384429.43	3338218.86	41	384531.18	3338462.4
7	384428.53	3338271.67	42	384524.38	3338464.5
8	384427.46	3338306.42	43	384474	3338459.42
9	384422.71	3338306.47	44	384465.64	3338456.39
10	384420.89	3338368.52	45	384461.49	3338455.97
11	384418.29	3338421.14	46	384456.68	3338457.84
12	384422.65	3338447.08	47	384416.61	3338453.47
13	384455.74	3338450.7	48	384404.73	3338453.6
14	384459.52	3338449.23	49	384404.66	3338447.3
15	384467.8	3338449.72	50	384415.57	3338447.18
16	384475.57	3338452.54	51	384411.6	3338423.58
17	384523.67	3338457.4	52	384407.42	3338421.78
18	384530.23	3338455.37	53	384409.88	3338415.98
19	384570.27	3338456.57	54	384411.5	3338416.68
20	384604.99	3338457.46	55	384413.89	3338368.25
21	384624.99	3338458.12	56	384415.83	3338302.37
22	384630.05	3338457.77	57	384412.56	3338291.63
23	384633.25	3338455.27	58	384418.59	3338289.8
24	384655.67	3338453.48	59	384420.75	3338296.9
25	384660.57	3338455.66	60	384421.53	3338271.5
26	384703.6	3338452.75	61	384422.43	3338218.71
27	384721.85	3338451.08	62	384423.24	3338187.06
28	384735.82	3338449.84	63	384423.79	3338138.47
29	384753.17	3338444.38	64	384423.62	3338103.09
30	384755.27	3338451.06	65	384415.09	3338103.09
31	384737.2	3338456.74	66	384415.09	3338096.79
32	384722.48	3338458.05	67	384423.67	3338096.79
33	384704.08	3338459.73	68	384424.02	3338078.34
34	384659.3	3338462.77	69	384424.96	3338067.74
35	384654.45	3338460.6	70	384461.65	3338449.35

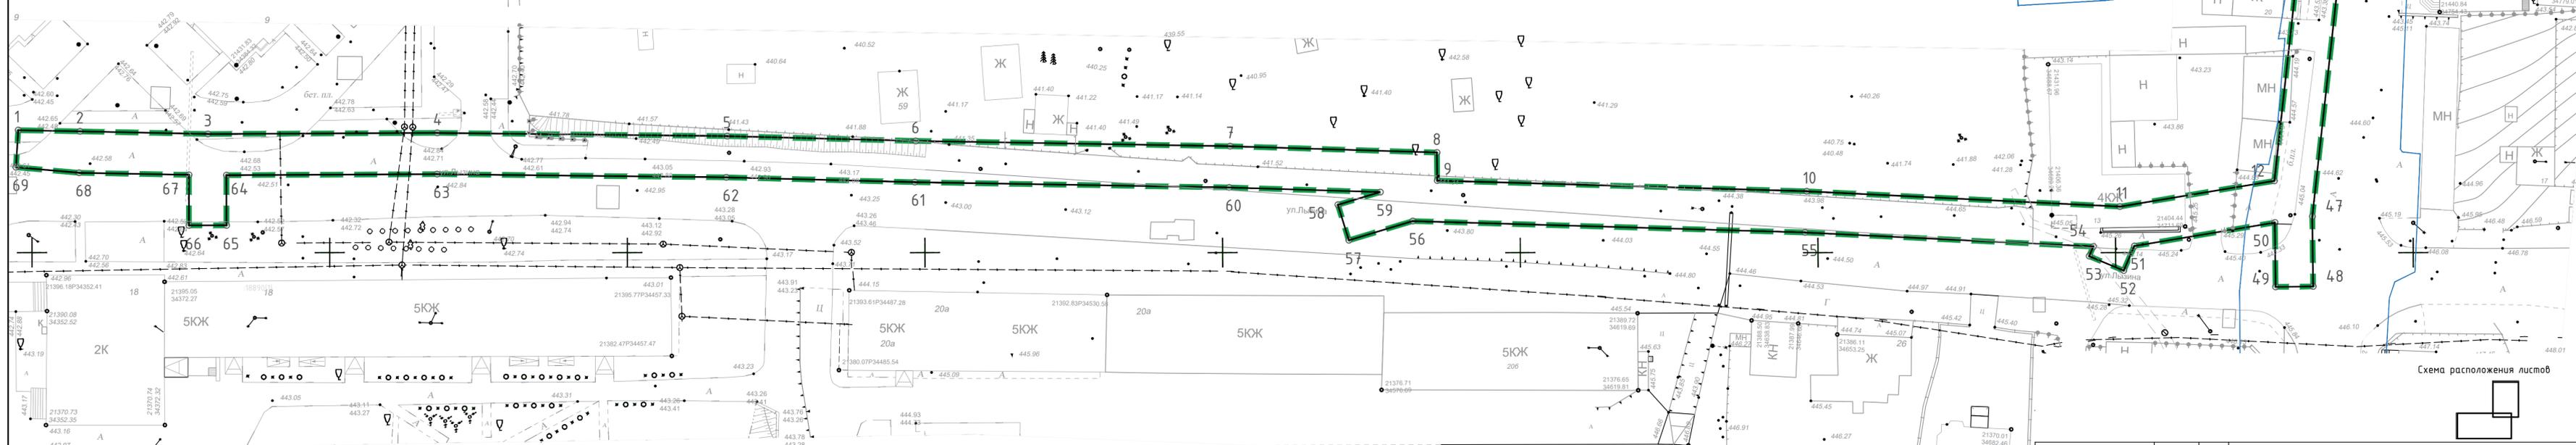


Схема расположения листов

Заместитель мэра - председатель комитета по градостроительной политике администрации города Иркутска Е. А. Харитонов	Подпись	Дата	Проект планировки территории, включая проект межевания территории, предназначенной для размещения линейного объекта "Строительство коллектора ливневой канализации по ул. Лызина в границах ул. Аэрофлотская до ул. Красноярская и коллектора ливневой канализации по ул. Красноярская в границах ул. Лызина до ул. Култукская в г. Иркутск"
	Заместитель председателя комитета по градостроительной политике администрации города Иркутска Е. В. Харитонов		
Директор ООО "Литвичий инженерно-технический центр" А. В. Колескин			Стадия    Лист    Листов 1        2
Инженер - проектировщик ООО "Литвичий инженерно-технический центр" Е. О. Жданов			Чертеж красных линий  ООО "ЛИТВИЧ"