



Проект планировки территории, включая проект межевания территории, предназначенной для размещения линейного объекта "Строительство коллектора ливневой канализации по ул. Лызина в границах ул. Аэрофлотская до ул. Красноярская и коллектора ливневой канализации по ул. Красноярская в границах ул. Лызина до ул. Култукская в г. Иркутск"

Чертеж межевания территории

Лист 2

Приложение к постановлению администрации города Иркутска №

**Условные обозначения**

Существующее	Планируемое	Границы
		границы и обозначение кадастровых кварталов, по сведениям ЕГРН
		границы и обозначение учтенных земельных участков, по сведениям ЕГРН
		Красные линии, утвержденные в составе проекта планировки территории
		Линии отступа от красных линий в целях определения мест допустимого размещения зданий, строений, сооружений
		граница планируемых элементов планировочной структуры
		границы образуемых земельных участков, условные номера образуемых земельных участков

**Подписи**

	условный номер устанавливаемого сервитута/публичного сервитута
	условный номер образуемого земельного участка в целях использования земель или земельных участков, находящихся в государственной/муниципальной собственности, без предоставления земельных участков и установления сервитута/публичного сервитута

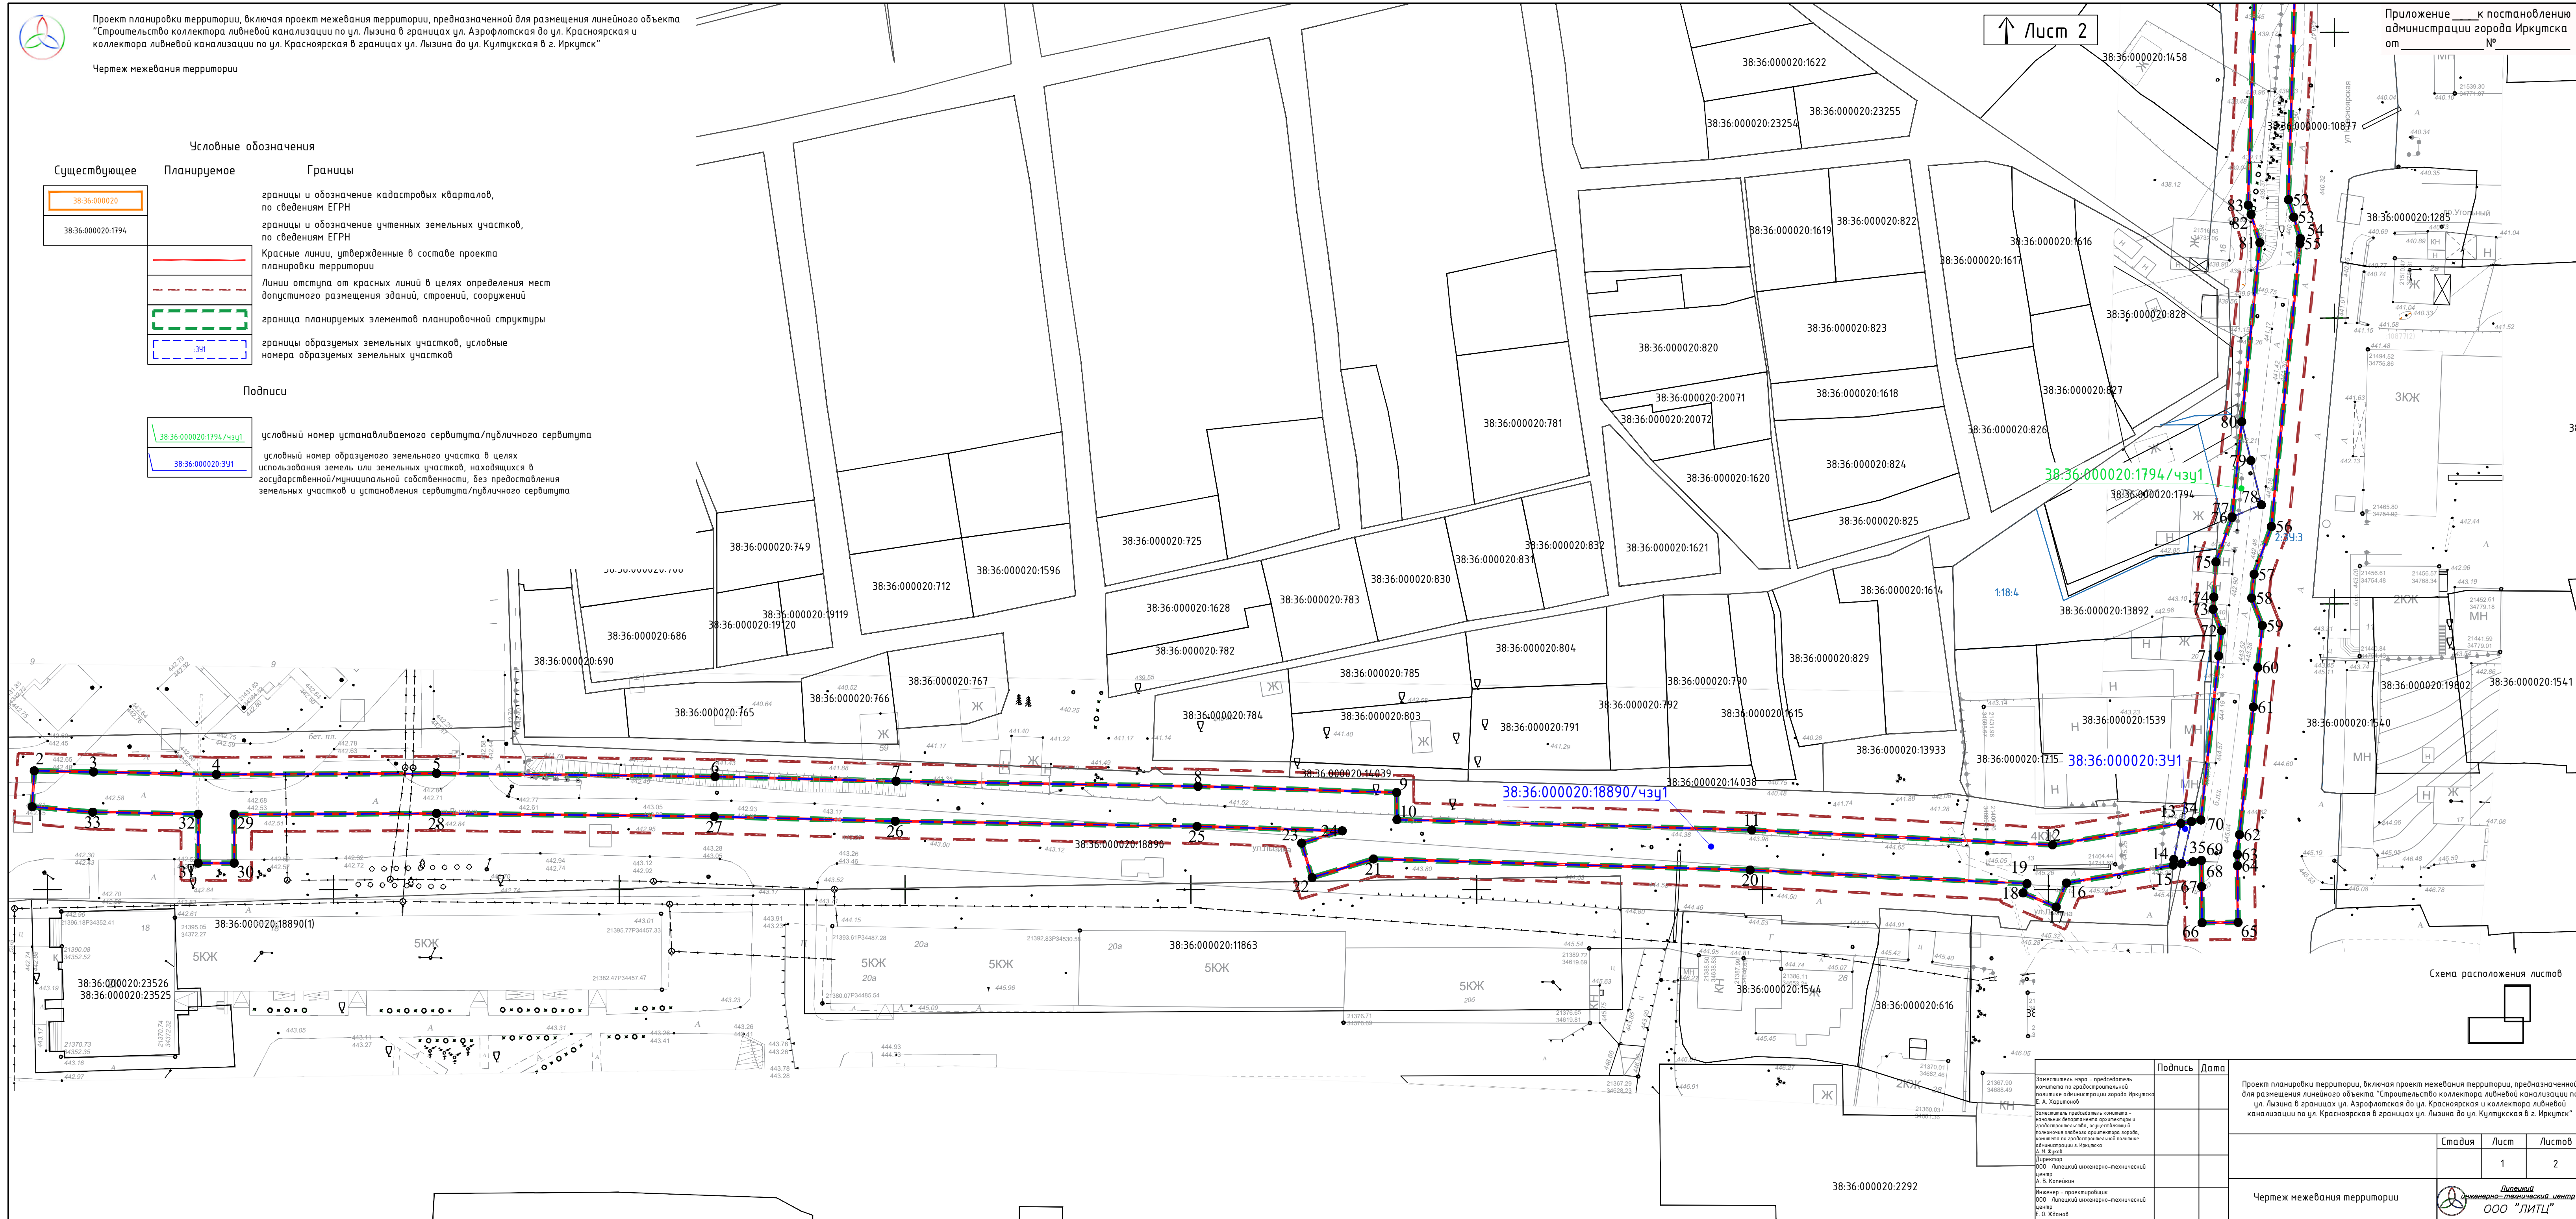



Схема расположения листов

21367.90 34685.49	Заместитель мэра - представитель комитета по градостроительной политике администрации города Иркутска Е. А. Харитонов	Подпись	Дата
21367.90 34685.49	Заместитель председателя комитета по градостроительной политике администрации города Иркутска А. В. Колескин	Подпись	Дата
21367.90 34685.49	Инженер - проектировщик Е. О. Милова	Подпись	Дата

Проект планировки территории, включая проект межевания территории, предназначенной для размещения линейного объекта "Строительство коллектора ливневой канализации по ул. Лызина в границах ул. Аэрофлотская до ул. Красноярская и коллектора ливневой канализации по ул. Красноярская в границах ул. Лызина до ул. Култукская в г. Иркутск"

Стадия	Лист	Листов
	1	2

Чертеж межевания территории

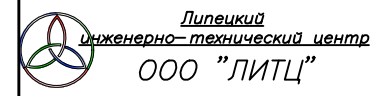

ООО "ЛИТЦ" Липецкий инженерно-технический центр  
Формат А3x3