


**ПРОЕКТ ПЛАНИРОВКИ ТЕРРИТОРИИ, ВКЛЮЧАЯ ПРОЕКТ МЕЖЕВАНИЯ ТЕРРИТОРИИ, ПРЕДНАЗНАЧЕННОЙ ДЛЯ РАЗМЕЩЕНИЯ ЛИНЕЙНОГО ОБЪЕКТА
"СТРОИТЕЛЬСТВО АВТОМОБИЛЬНОЙ ДОРОГИ В ЖИЛОМ КОМПЛЕКСЕ "СОЮЗ" ОТ ПРОЕЗДА ЮРИЯ ТЕНА ДО УЛИЦЫ ЛЕРМОНТОВА В Г. ИРКУТСК"**

Схема расположения элементов планировочной структуры (территорий, занятых линейными объектами и (или) предназначенных для размещения линейных объектов)



УСЛОВНЫЕ ОБОЗНАЧЕНИЯ

- ГРАНИЦЫ ТЕРРИТОРИИ, В ОТНОШЕНИИ КОТОРОЙ ОСУЩЕСТВЛЯЕТСЯ ПОДГОТОВКА СХЕМЫ РАСПОЛОЖЕНИЯ ЭЛЕМЕНТОВ ПЛАНИРОВОЧНОЙ СТРУКТУРЫ, В ПРЕДЕЛАХ ГРАНИЦ СУБЪЕКТА (СУБЪЕКТОВ) РОССИЙСКОЙ ФЕДЕРАЦИИ, НА ТЕРРИТОРИИ КОТОРОГО УСТАНОВЛИВАЮТСЯ ГРАНИЦЫ ЗОН ПЛАНИРУЕМОГО РАЗМЕЩЕНИЯ ЛИНЕЙНЫХ ОБЪЕКТОВ И ГРАНИЦЫ ЗОН ПЛАНИРУЕМОГО РАЗМЕЩЕНИЯ ЛИНЕЙНЫХ ОБЪЕКТОВ
- ГРАНИЦЫ ЗОНЫ ПЛАНИРУЕМОГО РАЗМЕЩЕНИЯ ЛИНЕЙНОГО ОБЪЕКТА
- ГРАНИЦЫ ЗОН ПЛАНИРУЕМОГО РАЗМЕЩЕНИЯ ЛИНЕЙНЫХ ОБЪЕКТОВ, ПОДЛЕЖАЩИХ РЕКОНСТРУКЦИИ В СВЯЗИ С ИЗМЕНЕНИЕМ ИХ МЕСТОПОЛОЖЕНИЯ

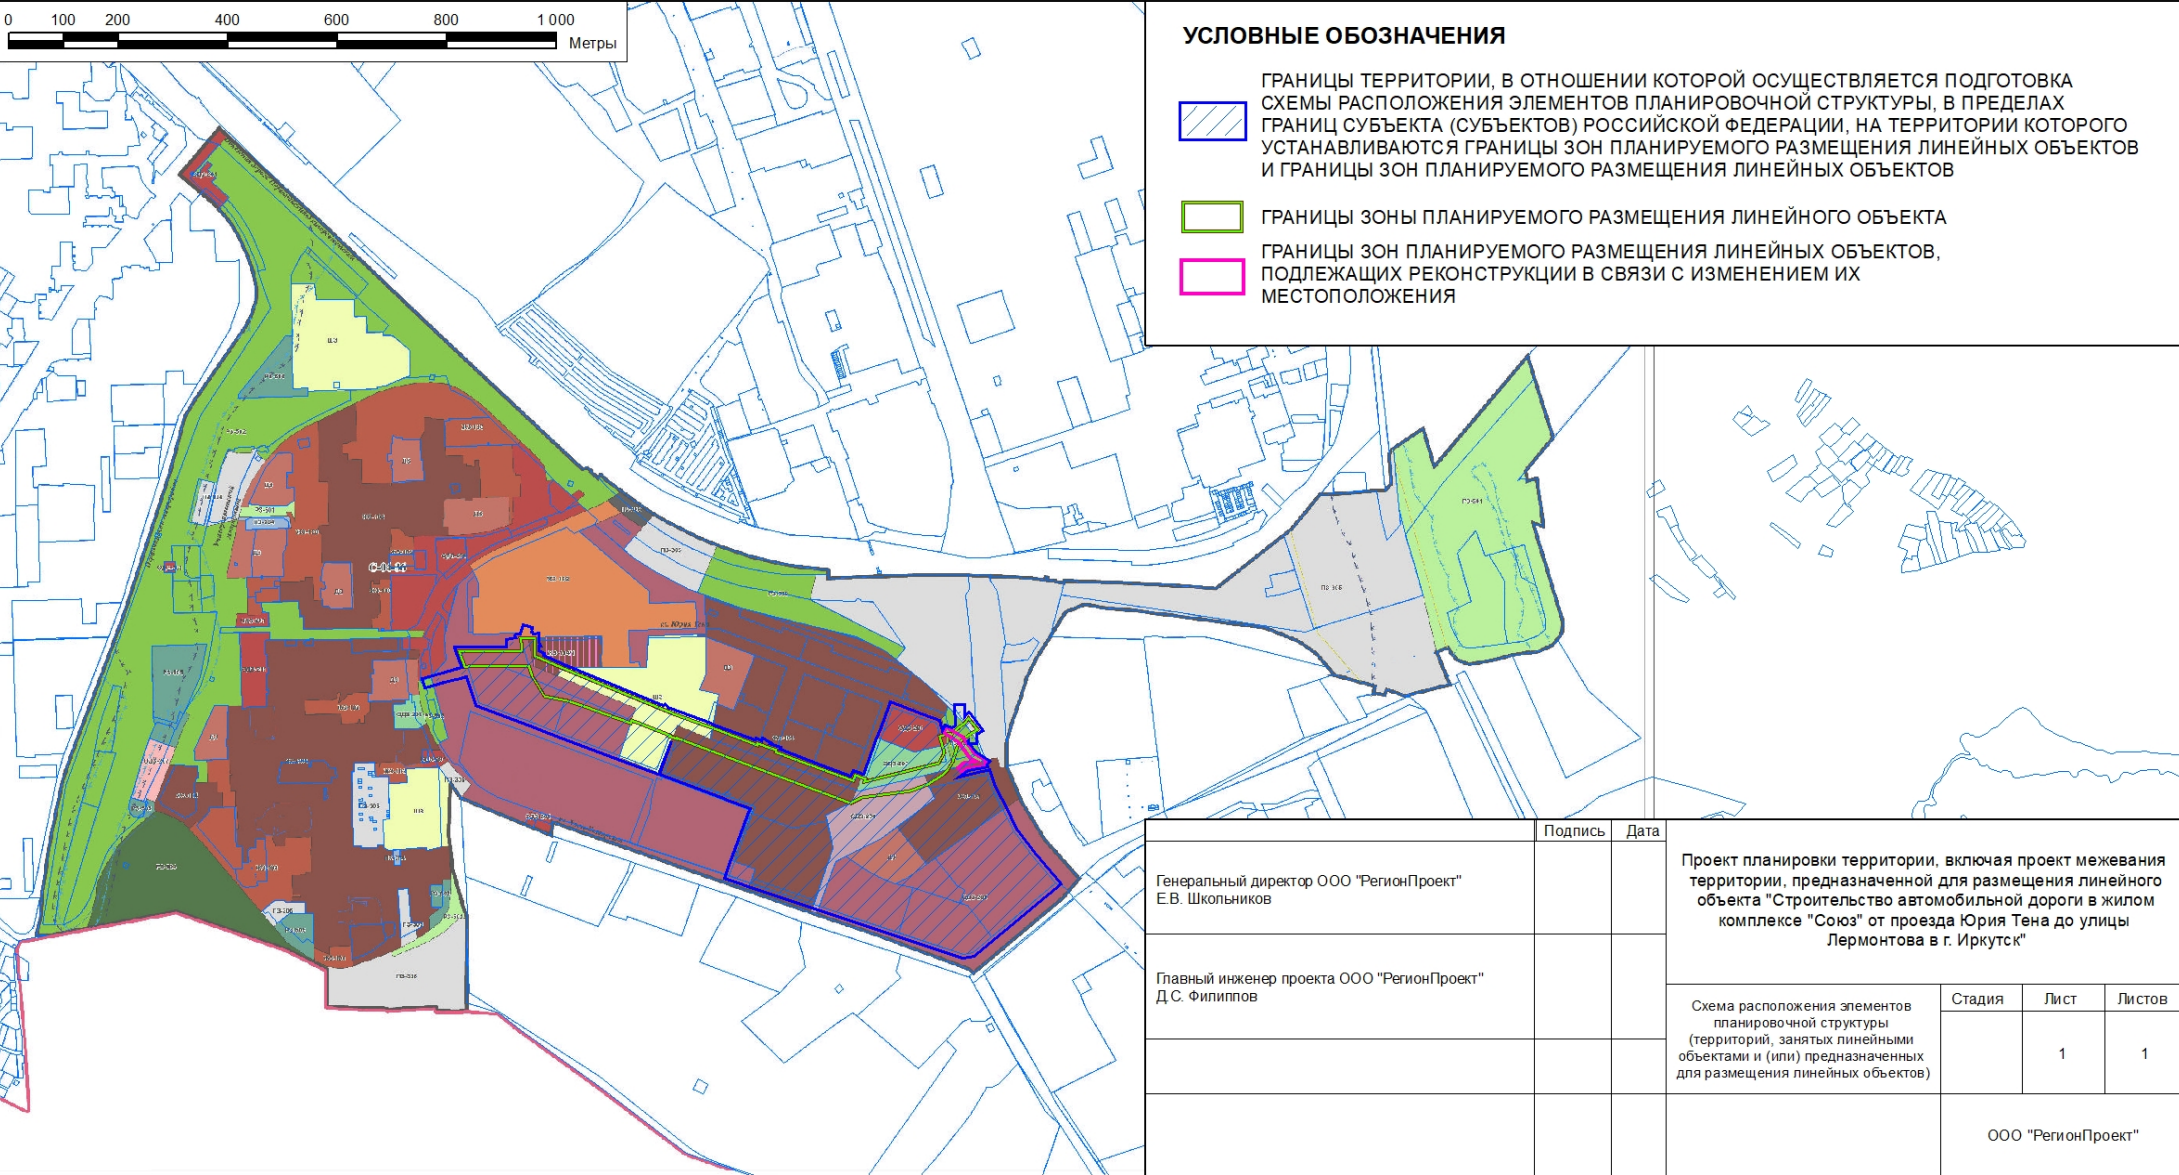

	Подпись	Дата	Проект планировки территории, включая проект межевания территории, предназначенной для размещения линейного объекта "Строительство автомобильной дороги в жилом комплексе "Союз" от проезда Юрия Тена до улицы Лермонтова в г. Иркутск"			
Генеральный директор ООО "РегионПроект" Е.В. Школьников						
Главный инженер проекта ООО "РегионПроект" Д.С. Филиппов			Схема расположения элементов планировочной структуры (территорий, занятых линейными объектами и (или) предназначенных для размещения линейных объектов)	Стадия	Лист	Листов
					1	1
				ООО "РегионПроект"		