




**ПРОЕКТ ПЛАНИРОВКИ ТЕРРИТОРИИ, ПРЕДНАЗНАЧЕННОЙ ДЛЯ РАЗМЕЩЕНИЯ ЛИНЕЙНОГО ОБЪЕКТА "БЕРЕГОУКРЕПЛЕНИЕ И БЛАГОУСТРОЙСТВО НАБЕРЕЖНОЙ РЕКИ АНГАРА ОТ СТАРОГО АНГАРСКОГО МОСТА ДО Р. УШАКОВКА В Г. ИРКУТСКЕ".**  
**ВТОРОЙ ЭТАП СТРОИТЕЛЬСТВА: БЕРЕГОУКРЕПЛЕНИЕ НАБЕРЕЖНОЙ РЕКИ АНГАРА ОТ СТАРОГО АНГАРСКОГО МОСТА ДО МЕМОРИАЛА "ВЕЧНЫЙ ОГОНЬ"**

Приложение № \_\_\_\_\_ к постановлению администрации города Иркутска от \_\_\_\_\_ № \_\_\_\_\_

**СХЕМА РАСПОЛОЖЕНИЯ ЭЛЕМЕНТОВ ПЛАНИРОВОЧНОЙ СТРУКТУРЫ, ПРЕДНАЗНАЧЕННЫХ ДЛЯ РАЗМЕЩЕНИЯ ЛИНЕЙНЫХ ОБЪЕКТОВ**

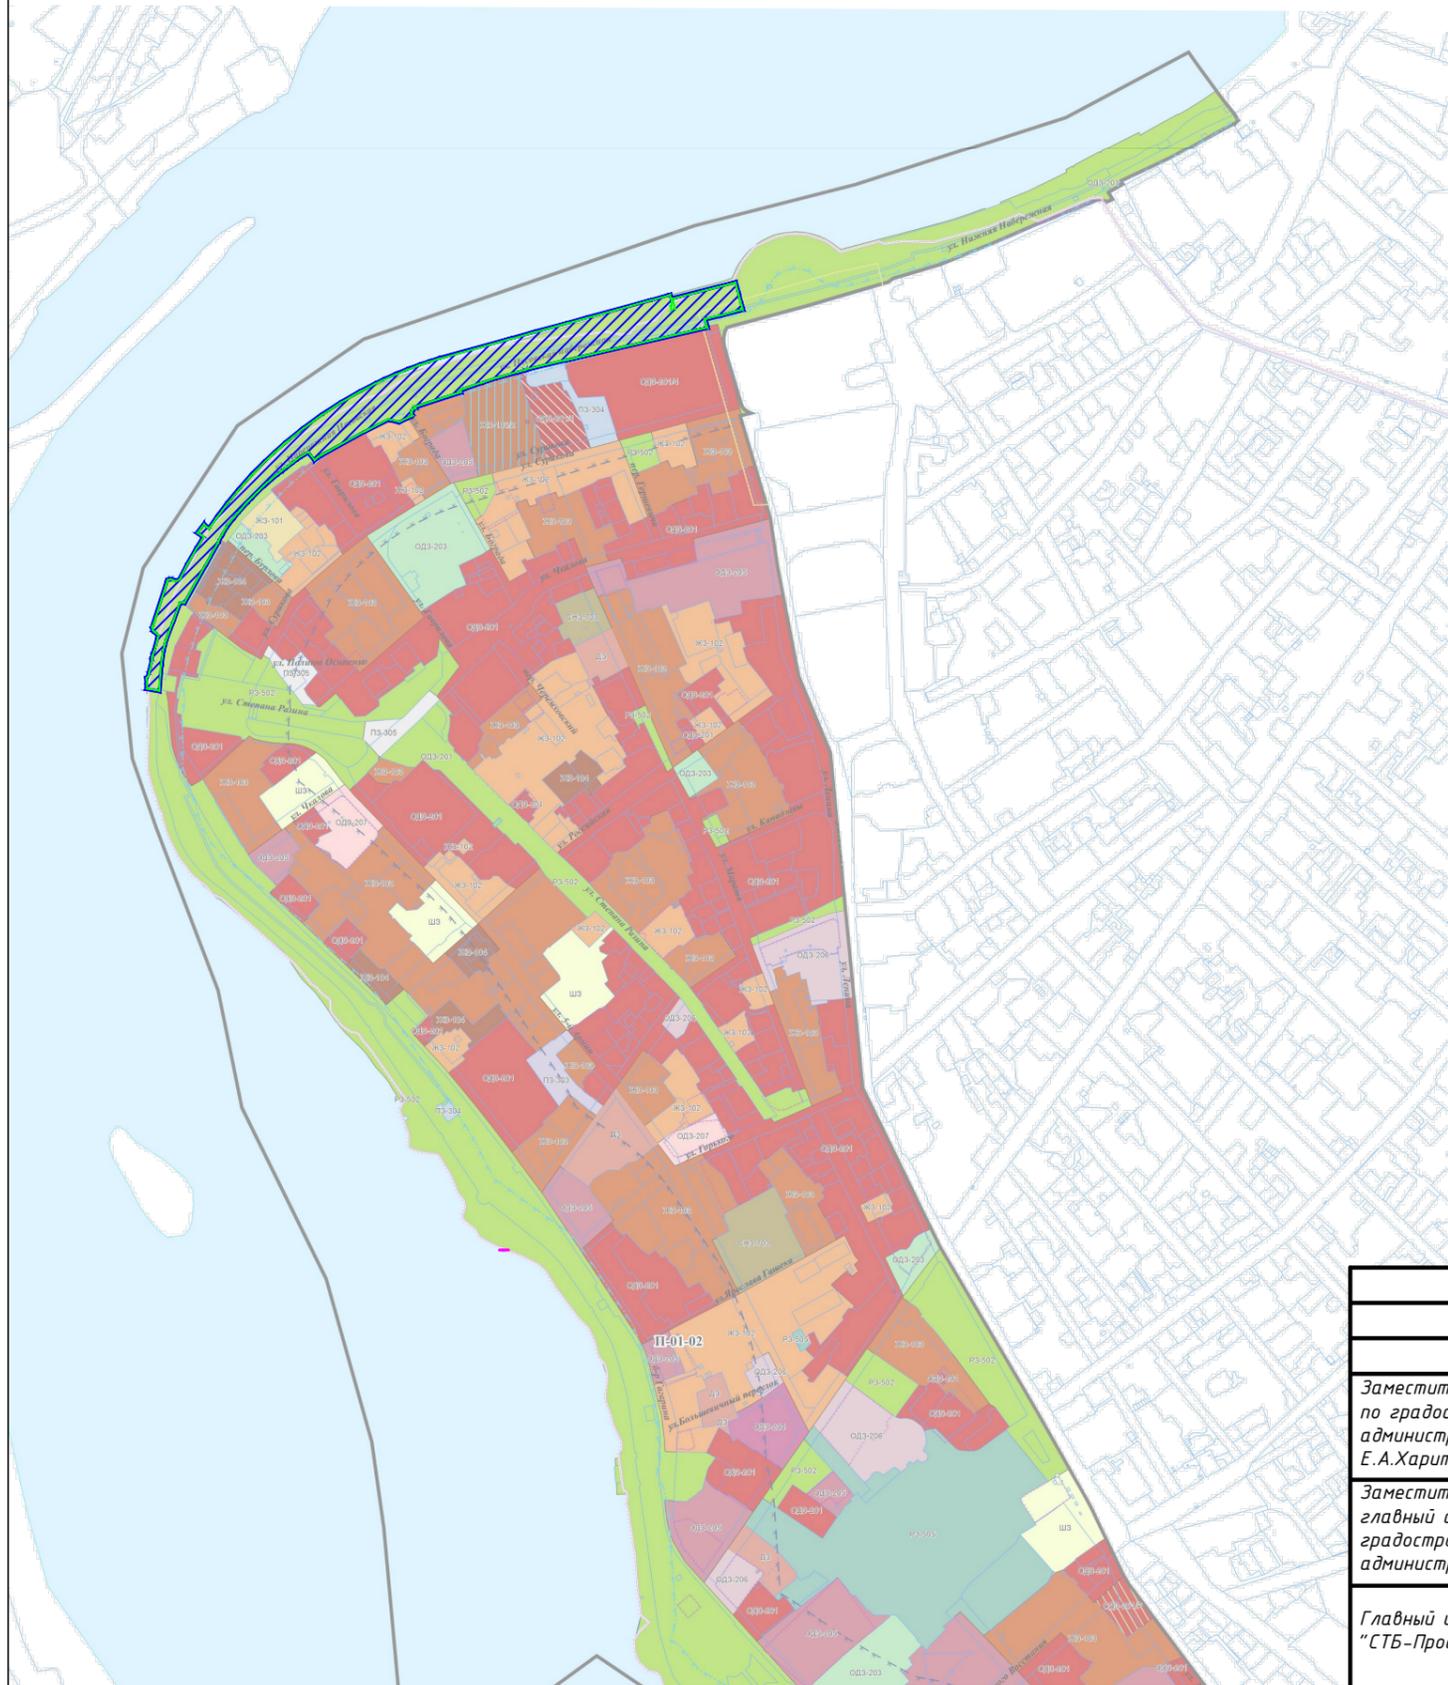

**УСЛОВНЫЕ ОБОЗНАЧЕНИЯ**



ГРАНИЦЫ ТЕРРИТОРИИ, В ОТНОШЕНИИ КОТОРОЙ ОСУЩЕСТВЛЯЕТСЯ ПОДГОТОВКА СХЕМЫ РАСПОЛОЖЕНИЯ ЭЛЕМЕНТОВ ПЛАНИРОВОЧНОЙ СТРУКТУРЫ, В ПРЕДЕЛАХ ГРАНИЦ СУБЪЕКТА (СУБЪЕКТОВ) РОССИЙСКОЙ ФЕДЕРАЦИИ, НА ТЕРРИТОРИИ КОТОРОГО УСТАНОВЛИВАЮТСЯ ГРАНИЦЫ ЗОН ПЛАНИРУЕМОГО РАЗМЕЩЕНИЯ ЛИНЕЙНЫХ ОБЪЕКТОВ И ГРАНИЦЫ ЗОН ПЛАНИРУЕМОГО РАЗМЕЩЕНИЯ ЛИНЕЙНЫХ ОБЪЕКТОВ, ПОДЛЕЖАЩИХ РЕКОНСТРУКЦИИ В СВЯЗИ С ИЗМЕНЕНИЕМ ИХ МЕСТОПОЛОЖЕНИЯ



ГРАНИЦЫ ЗОНЫ ПЛАНИРУЕМОГО РАЗМЕЩЕНИЯ ЛИНЕЙНОГО ОБЪЕКТА

			<b>260521-ПР-ПП</b>			
	Подпись	Дата	Проект планировки территории, предназначенной для размещения линейного объекта "Берегоукрепление и благоустройство набережной реки Ангара от старого Ангарского моста до р. Ушаковка в г. Иркутске". Второй этап строительства: Берегоукрепление набережной реки Ангара от старого Ангарского моста до мемориала «Вечный огонь»			
Заместитель мэра-председатель комитета по градостроительной политике администрации города Иркутска Е.А.Харитонов		11.22				
Заместитель председателя комитета - главный архитектор города комитета по градостроительной политике администрации города Иркутска А.М.Жуков		11.22	Проект планировки территории. Графическая часть	Стадия ПП	Лист 1	Листов 1
Главный инженер проекта ООО "СТБ-Проект" А.О.Бельков		11.22	Схема расположения элементов планировочной структуры, предназначенных для размещения линейных объектов М 1:10000	ООО "СТБ ПРОЕКТ"		