



ПРОЕКТ МЕЖЕВАНИЯ ТЕРРИТОРИИ, ПРЕДНАЗНАЧЕННОЙ ДЛЯ РАЗМЕЩЕНИЯ ЛИНЕЙНОГО ОБЪЕКТА "БЕРЕГОУКРЕПЛЕНИЕ И БЛАГОУСТРОЙСТВО НАБЕРЕЖНОЙ РЕКИ АНГАРА ОТ СТАРОГО АНГАРСКОГО МОСТА ДО Р. УШАКОВКА В Г. ИРКУТСКЕ".
ВТОРОЙ ЭТАП СТРОИТЕЛЬСТВА: БЕРЕГОУКРЕПЛЕНИЕ НАБЕРЕЖНОЙ РЕКИ АНГАРА ОТ СТАРОГО АНГАРСКОГО МОСТА ДО МЕМОРИАЛА "ВЕЧНЫЙ ОГОНЬ"

Приложение № _____ к постановлению администрации города Иркутска от _____ № _____

СХЕМА РАСПОЛОЖЕНИЯ ЭЛЕМЕНТОВ ПЛАНИРОВОЧНОЙ СТРУКТУРЫ, ПРЕДНАЗНАЧЕННЫХ ДЛЯ РАЗМЕЩЕНИЯ ЛИНЕЙНЫХ ОБЪЕКТОВ

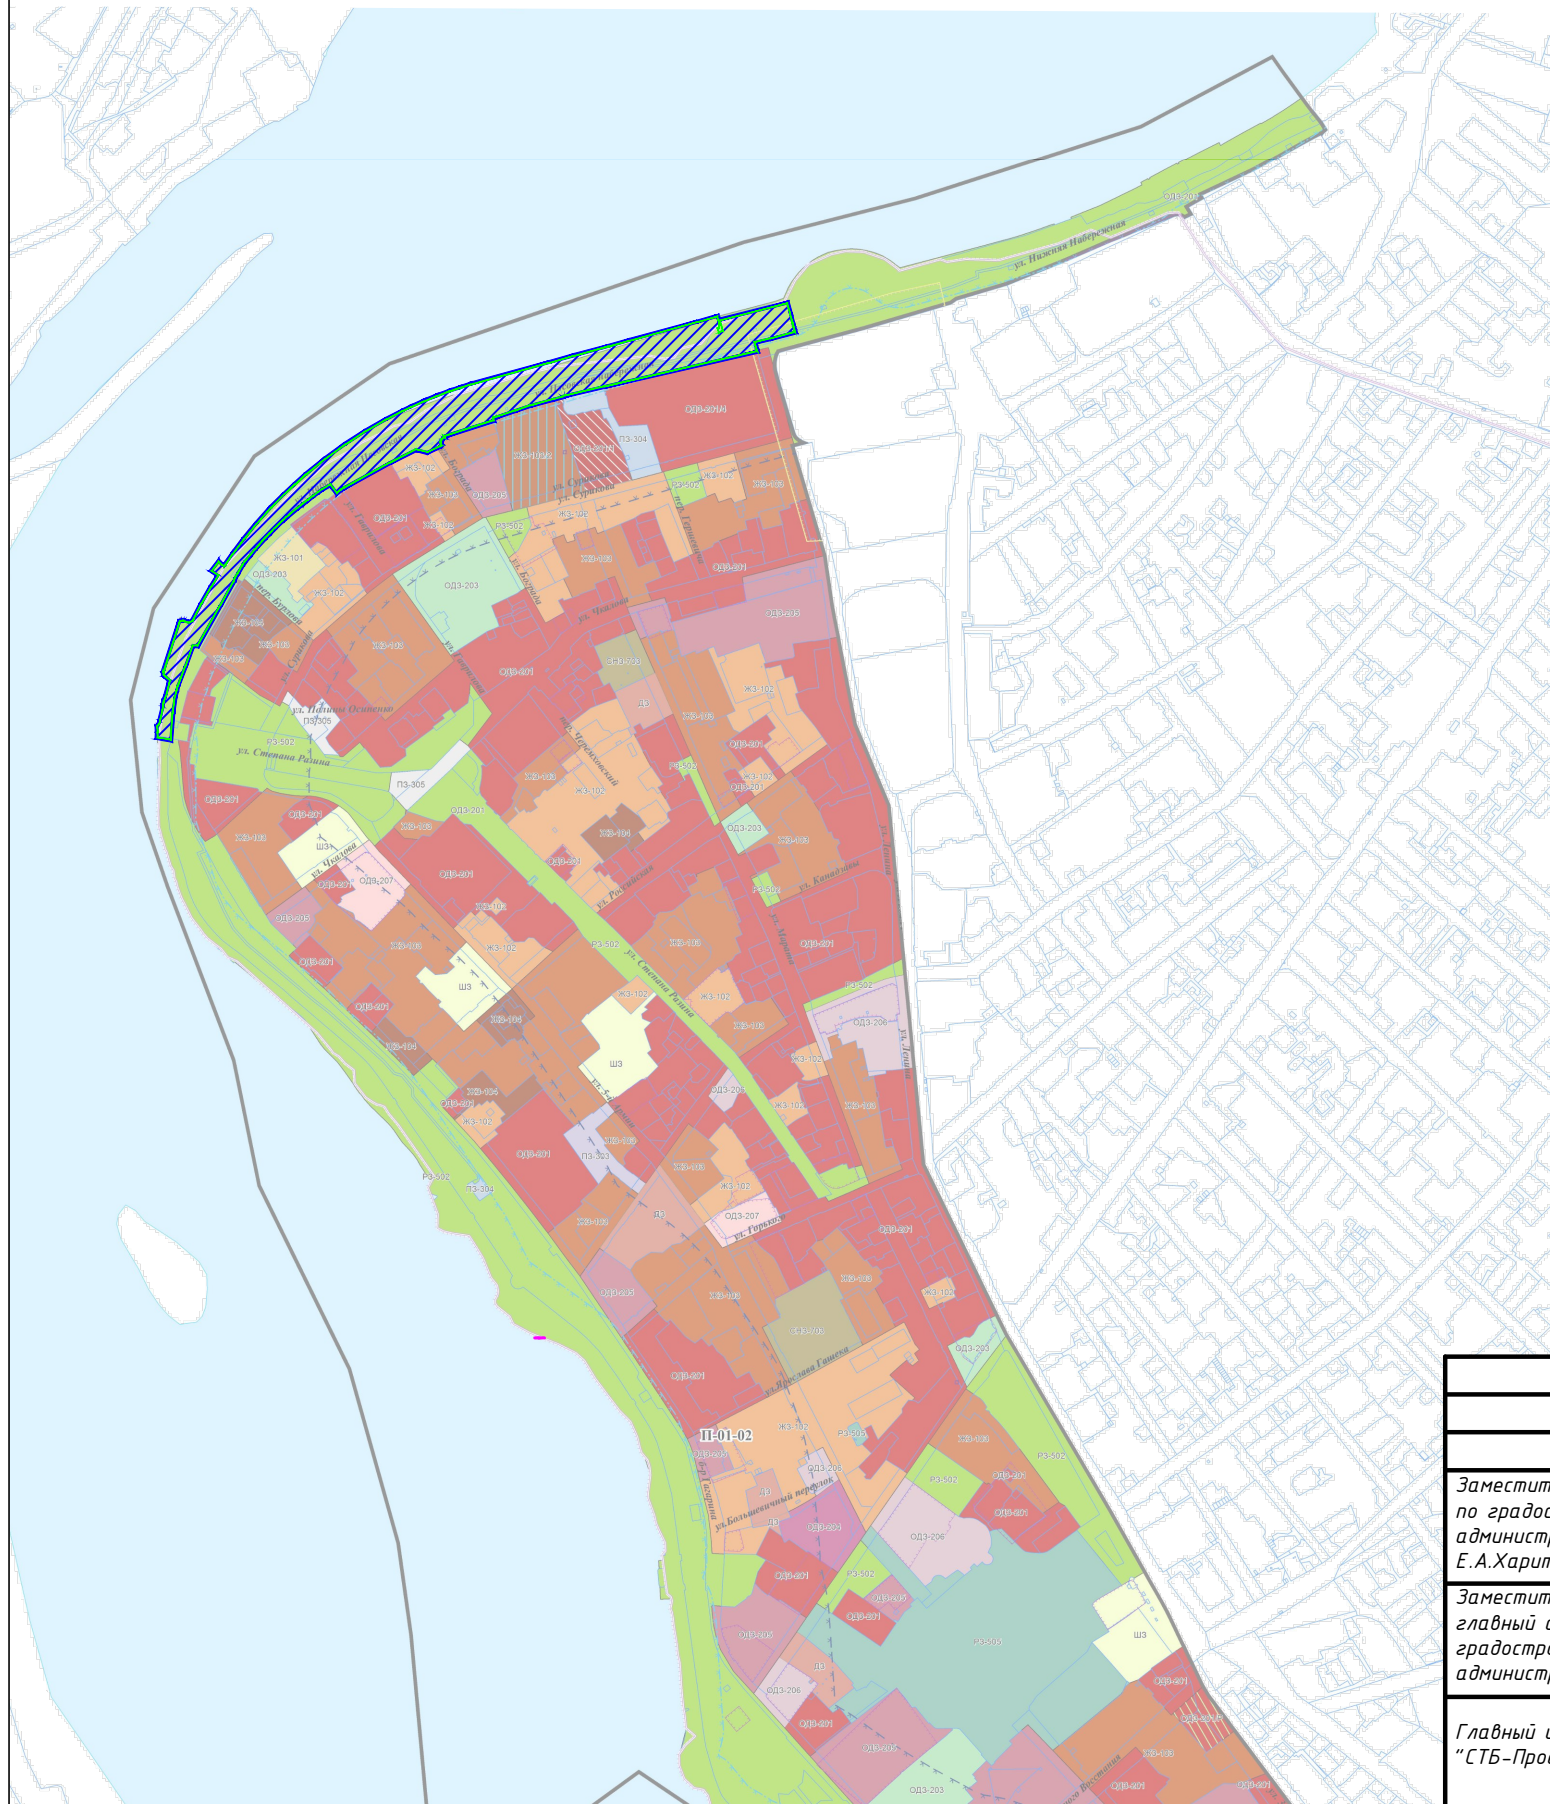

УСЛОВНЫЕ ОБОЗНАЧЕНИЯ

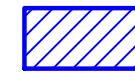

ГРАНИЦЫ ТЕРРИТОРИИ, В ОТНОШЕНИИ КОТОРОЙ ОСУЩЕСТВЛЯЕТСЯ ПОДГОТОВКА СХЕМЫ РАСПОЛОЖЕНИЯ ЭЛЕМЕНТОВ ПЛАНИРОВОЧНОЙ СТРУКТУРЫ, В ПРЕДЕЛАХ ГРАНИЦ СУБЪЕКТА (СУБЪЕКТОВ) РОССИЙСКОЙ ФЕДЕРАЦИИ, НА ТЕРРИТОРИИ КОТОРОГО УСТАНОВЛИВАЮТСЯ ГРАНИЦЫ ЗОН ПЛАНИРУЕМОГО РАЗМЕЩЕНИЯ ЛИНЕЙНЫХ ОБЪЕКТОВ И ГРАНИЦЫ ЗОН ПЛАНИРУЕМОГО РАЗМЕЩЕНИЯ ЛИНЕЙНЫХ ОБЪЕКТОВ, ПОДЛЕЖАЩИХ РЕКОНСТРУКЦИИ В СВЯЗИ С ИЗМЕНЕНИЕМ ИХ МЕСТОПОЛОЖЕНИЯ



ГРАНИЦЫ ЗОНЫ ПЛАНИРУЕМОГО РАЗМЕЩЕНИЯ ЛИНЕЙНОГО ОБЪЕКТА

			260521-ПР-ПМ			
	Подпись	Дата	Проект межевания территории, предназначенной для размещения линейного объекта "Берегоукрепление и благоустройство набережной реки Ангара от старого Ангарского моста до р. Ушаковка в г. Иркутске". Второй этап строительства: Берегоукрепление набережной реки Ангара от старого Ангарского моста до мемориала «Вечный огонь»			
		11.22				
Заместитель мэра-председатель комитета по градостроительной политике администрации города Иркутска Е.А.Харитонов		11.22	Проект межевания территории. Графическая часть	Стадия	Лист	Листов
Заместитель председателя комитета - главный архитектор города комитета по градостроительной политике администрации города Иркутска А.М.Жуков		11.22		ПМ	1	1
Главный инженер проекта ООО "СТБ-Проект" А.О.Бельков		11.22	Схема расположения элементов планировочной структуры, предназначенных для размещения линейных объектов М 1:10000	ООО "СТБ ПРОЕКТ"		