



# ИРКУТСК

## О Ф И Ц И А Л Ь Н Ы Й

11 августа 2023 года | № 33 (1040)

(12+)

### РОССИЙСКАЯ ФЕДЕРАЦИЯ АДМИНИСТРАЦИЯ ГОРОДА ИРКУТСКА РАСПОРЯЖЕНИЕ

от 04.08.2023

№ 031-10-213/23

**Об утверждении перечня органов (структурных подразделений органов) администрации города Иркутска, организаций, подведомственных администрации города Иркутска, которые могут не создавать официальные страницы для размещения информации о своей деятельности в информационно-телекоммуникационной сети «Интернет» с учетом особенности сферы их деятельности**

Руководствуясь частью 1<sup>1</sup> статьи 10 Федерального закона от 9 февраля 2009 года № 8-ФЗ «Об обеспечении доступа к информации о деятельности государственных органов и органов местного самоуправления», Федеральным законом от 6 октября 2003 года № 131-ФЗ «Об общих принципах организации местного самоуправления в Российской Федерации», статьями 38, 42 Устава города Иркутска:

1. Утвердить перечень органов администрации (структурных подразделений органов администрации) города Иркутска, организаций, подведомственных администрации города Иркутска, которые могут не создавать официальные страницы для размещения информации о своей деятельности в информационно-телекоммуникационной сети «Интернет» с учетом особенности сферы их деятельности (прилагается).

2. Настоящее Распоряжение вступает в силу со дня, следующего за днем его официального опубликования.

3. Управлению по информационной политике аппарата администрации города Иркутска опубликовать и разместить на официальном сайте органов местного самоуправления города Иркутска в информационно-телекоммуникационной сети «Интернет» настоящее Распоряжение с приложением.

4. Контроль за исполнением настоящего Распоряжения возлагаю на заместителя мэра — руководителя аппарата администрации города Иркутска.

Мэр города Иркутска

Р.Н. Болотов

**УТВЕРЖДЕН**

**распоряжением администрации**

**города Иркутска**

от 04.08.2023 № 031-10-213/23

### ПЕРЕЧЕНЬ ОРГАНОВ (СТРУКТУРНЫХ ПОДРАЗДЕЛЕНИЙ ОРГАНОВ) АДМИНИСТРАЦИИ ГОРОДА ИРКУТСКА, ОРГАНИЗАЦИЙ, ПОДВЕДОМСТВЕННЫХ АДМИНИСТРАЦИИ ГОРОДА ИРКУТСКА, КОТОРЫЕ МОГУТ НЕ СОЗДАВАТЬ ОФИЦИАЛЬНЫЕ СТРАНИЦЫ ДЛЯ РАЗМЕЩЕНИЯ ИНФОРМАЦИИ О СВОЕЙ ДЕЯТЕЛЬНОСТИ В ИНФОРМАЦИОННО- ТЕЛЕКОММУНИКАЦИОННОЙ СЕТИ «ИНТЕРНЕТ» С УЧЕТОМ ОСОБЕННОСТИ СФЕРЫ ИХ ДЕЯТЕЛЬНОСТИ

1. Перечень органов (структурных подразделений органов) администрации города Иркутска, которые могут не создавать официальные страницы для размещения информации о своей деятельности в информационно-телекоммуникационной сети «Интернет» с учетом особенности сферы их деятельности:

департамент финансов комитета по бюджетной политике и финансам администрации города Иркутска;

комитет городского обустройства администрации города Иркутска;

комитет по социальной политике и культуре администрации города Иркутска;

департамент образования комитета по социальной политике и культуре администрации города Иркутска;

департамент здравоохранения и социальной помощи населению комитета по социальной политике и культуре администрации города Иркутска;

управление культуры комитета по социальной политике и культуре администрации города Иркутска;

управление по физической культуре, спорту и молодежной политике комитета по социальной политике и культуре администрации города Иркутска;

комитет по управлению муниципальным имуществом администрации города Иркутска;

комитет по экономике и стратегическому планированию администрации города Иркутска;

комитет по градостроительной политике администрации города Иркутска.

2. Перечень организаций, подведомственных администрации города Иркутска, которые могут не создавать официальные страницы для размещения информации о своей деятельности в информационно-телекоммуникационной сети «Интернет» с учетом особенности сферы их деятельности:

муниципальное унитарное предприятие «Бюро технической инвентаризации города Иркутска»;

муниципальное унитарное аварийно-ремонтное предприятие Правобережного округа г. Иркутска;

муниципальное казенное учреждение «Управление капитального строительства города Иркутска»;

муниципальное унитарное предприятие «Служба эксплуатации мостов» г. Иркутска;

муниципальное казенное учреждение Центральная бухгалтерия № 4 по обеспечению деятельности муниципальных образовательных учреждений г. Иркутска;

муниципальное казенное учреждение Центральная бухгалтерия № 1 по обеспечению деятельности муниципальных образовательных учреждений г. Иркутска;

муниципальное казенное учреждение Центральная бухгалтерия № 3 по обеспечению деятельности муниципальных образовательных учреждений г. Иркутска;

муниципальное казенное учреждение Центральная бухгалтерия № 5 по обеспечению деятельности муниципальных образовательных учреждений г. Иркутска;

муниципальное казенное учреждение «Централизованная бухгалтерия» по обеспечению деятельности муниципальных бюджетных учреждений дополнительного образования города Иркутска;

муниципальное казенное учреждение культуры «Дом Европы»;

муниципальное казенное учреждение «Транспортно-эксплуатационная служба» города Иркутска;

муниципальное казенное учреждение «Сервисно-регистрационный центр» г. Иркутска;  
муниципальное унитарное предприятие «Теплоэнергосервис г. Иркутска»;  
муниципальное унитарное производственное предприятие эксплуатационного зеленого хозяйства г. Иркутска;  
муниципальное унитарное предприятие «Ритуал» г. Иркутска;  
муниципальное унитарное предприятие «Иркутскавтотранс» г. Иркутска;  
муниципальное унитарное предприятие «Иркутскгортранс»;  
муниципальное унитарное предприятие г. Иркутска «Иркутскавтодор».

### РОССИЙСКАЯ ФЕДЕРАЦИЯ Г. ИРКУТСК АДМИНИСТРАЦИЯ ЗАМЕСТИТЕЛЬ МЭРА — ПРЕДСЕДАТЕЛЬ КОМИТЕТА ГОРОДСКОГО ОБУСТРОЙСТВА РАСПОРЯЖЕНИЕ

от 2.08.2023

№ 404-02-193/23

**О временном ограничении движения транспортных средств в мкр. Юбилейный в Свердловском районе города Иркутска**

Рассмотрев обращение от 20 июля 2023 года № Исх-1958-23 Общества с ограниченной ответственностью «Байкальская энергетическая компания» (вх. от 28 июля 2023 года № 403-58-1311/23), руководствуясь статьей 14 Федерального закона от 10 декабря 1995 года № 196-ФЗ «О безопасности дорожного движения», статьей 16 Федерального закона от 6 октября 2003 года № 131-ФЗ «Об общих принципах организации местного самоуправления в Российской Федерации», Порядком осуществления временных ограничения или прекращения движения транспортных средств по автомобильным дорогам регионального или межмуниципального, местного значения в Иркутской области, утвержденным постановлением Правительства Иркутской области от 11 мая 2012 года № 233-пп, статьями 11, 42, 44, 45 Устава города Иркутска, распоряжением администрации города Иркутска от 21 мая 2009 года № 031-10-545/9 «О делегировании полномочий»:

1. Временно ограничить движение транспортных средств в мкр. Юбилейный (в районе здания 115/4) в Свердловском районе города Иркутска с 09:00 часов 17 августа 2023 года до 23:00 часов 10 октября 2023 года для производства строительно-монтажных работ.

2. Обществу с ограниченной ответственностью «Байкальская энергетическая компания»:

1) оградить каждое место производства работ ограждениями;

2) обеспечить установку дорожных знаков и указателей;

3) обеспечить подъезды к жилым домам и зданиям.

3. Управлению по информационной политике аппарата администрации города Иркутска оповестить население города Иркутска о временном ограничении движения транспортных средств в мкр. Юбилейный в Свердловском районе города Иркутска путем размещения информации на официальном сайте администрации города Иркутска в информационно-телекоммуникационной сети «Интернет» и через средства массовой информации.

4. Департаменту дорожной деятельности и транспорта комитета городского обустройства администрации города Иркутска направить копию настоящего Распоряжения, а также схему организации дорожного движения в Управление Государственной инспекции безопасности дорожного движения Главного управления Министерства внутренних дел Российской Федерации по Иркутской области.

5. Контроль за исполнением настоящего Распоряжения оставляю за собой.

И.о. заместителя мэра — председателя комитета

С.В. Ярменко

### РОССИЙСКАЯ ФЕДЕРАЦИЯ АДМИНИСТРАЦИЯ ГОРОДА ИРКУТСКА ПОСТАНОВЛЕНИЕ

от 19.07.2023

№ 031-06-544/23

**О внесении изменения в План мероприятий по созданию муниципального бюджетного учреждения «Молодежный центр» города Иркутска**

В целях обеспечения реализации полномочий органов местного самоуправления города Иркутска в сфере молодежной политики, руководствуясь статьями 123<sup>21</sup>, 123<sup>22</sup> Гражданского кодекса Российской Федерации, статьями 16, 17, 36, 37, 51 Федерального закона от 6 октября 2003 года № 131-ФЗ «Об общих принципах организации местного самоуправления в Российской Федерации», статьями 9<sup>2</sup>, 13, 13<sup>1</sup> Федерального закона от 12 января 1996 года № 7-ФЗ «О некоммерческих организациях», статьями 12, 13 Федерального закона от 8 августа 2001 года № 129-ФЗ «О государственной регистрации юридических лиц и индивидуальных предпринимателей», статьями 11, 12, 37, 38, 42, 52 Устава города Иркутска, Положением о порядке управления и распоряжения муниципальной собственностью г. Иркутска, утвержденным решением городской Думы города Иркутска от 21 июня 2000 года № 524-50гД(2), постановлением администрации города Иркутска от 8 декабря 2010 года № 031-06-3021/10 «О муниципальных учреждениях города Иркутска», администрация города Иркутска

### ПОСТАНОВЛЯЕТ:

1. Внести в План мероприятий по созданию муниципального бюджетного учреждения «Молодежный центр» города Иркутска, утвержденный постановлением администрации города Иркутска от 29 июня 2023 года № 031-06-503/23, изменение, изложив его в новой редакции согласно Приложению к настоящему Постановлению.

2. Отделу документационного обеспечения и архива организационного управления аппарата администрации города Иркутска внести в оригинал постановления администрации города Иркутска от 29 июня 2023 года № 031-06-503/23 «О создании муниципального бюджетного учреждения «Молодежный центр» города Иркутска» информационную справку о внесенном настоящему Постановлению изменении.



3. Управлению по информационной политике аппарата администрации города Иркутска опубликовать и разместить на официальном сайте органов местного самоуправления города Иркутска в информационно-телекоммуникационной сети «Интернет» настоящее Постановление с приложением.

4. Контроль за исполнением настоящего Постановления возложить на заместителя мэра — председателя комитета по социальной политике и культуре администрации города Иркутска.

Мэр города Иркутска

Р.Н. Болотов

Приложение

к постановлению администрации

города Иркутска от 19.07.2023 № 031-06-544/23

«Приложение 1

к постановлению администрации

города Иркутска от 29.06.2023 № 031-06-503/23

### ПЛАН МЕРОПРИЯТИЙ ПО СОЗДАНИЮ МУНИЦИПАЛЬНОГО БЮДЖЕТНОГО УЧРЕЖДЕНИЯ «МОЛОДЕЖНЫЙ ЦЕНТР» ГОРОДА ИРКУТСКА

№ п/п	Мероприятие	Сроки проведения	Исполнитель
1.	Разработка, согласование и утверждение Устава муниципального бюджетного учреждения «Молодежный центр» города Иркутска	В течение 80 дней со дня принятия постановления администрации города Иркутска «О создании муниципального бюджетного учреждения «Молодежный центр» города Иркутска»	Управление по физической культуре, спорту и молодежной политике комитета по социальной политике и культуре администрации города Иркутска; Комитет по управлению муниципальным имуществом администрации города Иркутска
2.	Назначение руководителя муниципального бюджетного учреждения «Молодежный центр» города Иркутска	В течение 80 дней со дня принятия постановления администрации города Иркутска «О создании муниципального бюджетного учреждения «Молодежный центр» города Иркутска»	Управление по физической культуре, спорту и молодежной политике комитета по социальной политике и культуре администрации города Иркутска
3.	Подготовка документов для государственной регистрации муниципального бюджетного учреждения «Молодежный центр» города Иркутска и Устава муниципального бюджетного учреждения «Молодежный центр» города Иркутска	В течение 90 дней со дня принятия постановления администрации города Иркутска «О создании муниципального бюджетного учреждения «Молодежный центр» города Иркутска»	Управление по физической культуре, спорту и молодежной политике комитета по социальной политике и культуре администрации города Иркутска

### РОССИЙСКАЯ ФЕДЕРАЦИЯ АДМИНИСТРАЦИЯ ГОРОДА ИРКУТСКА ПОСТАНОВЛЕНИЕ

от 25.07.2023

№ 031-06-557/23-1

О внесении изменения в постановление администрации города Иркутска от 23 июня 2023 года № 031-06-470/23

В целях реализации событийного мероприятия «Ледовый город «Счастье чистой воды», в соответствии с Порядком предоставления и распределения субсидий из областного бюджета местным бюджетам в целях софинансирования расходных обязательств муниципальных образований Иркутской области на поддержку и продвижение событийных мероприятий в 2023 году, утвержденным постановлением Правительства Иркутской области от 9 июня 2023 года № 487-пп, Федерального закона от 6 октября 2003 года № 131-ФЗ «Об общих принципах организации местного самоуправления в Российской Федерации», статьями 37, 38, 42 Устава города Иркутска, администрация города Иркутска

#### ПОСТАНОВЛЯЕТ:

1. Внести в Приложение к постановлению администрации города Иркутска от 23 июня 2023 года № 031-06-470/23 «Об утверждении перечня мероприятий на поддержку и продвижение событийного мероприятия «Ледовый город «Счастье чистой воды» в 2023 году» изменение, изложив его в редакции Приложения к настоящему Постановлению.

2. Комитету по экономике и стратегическому планированию администрации города Иркутска, аппарату администрации города Иркутска и управлению культуры комитета по социальной политике и культуре администрации города Иркутска обеспечить выполнение перечня мероприятий по поддержке и продвижению событийного мероприятия «Ледовый город «Счастье чистой воды».

3. Отделу документационного обеспечения и архива организационного управления аппарата администрации города Иркутска внести в оригинал постановления информационную справку о внесенном настоящим Постановлением изменении.

4. Управлению по информационной политике аппарата администрации города Иркутска опубликовать настоящее Постановление и разместить на официальном сайте органов местного самоуправления города Иркутска в информационно-телекоммуникационной сети «Интернет».

6. Контроль за исполнением настоящего Постановления возложить на заместителя мэра — председателя комитета по экономике и стратегическому планированию администрации города Иркутска.

Мэр города Иркутска

Р.Н. Болотов

Приложение

к постановлению администрации

города Иркутска

от 25.07.2023 № 031-06-557/23-1

### ПЕРЕЧЕНЬ МЕРОПРИЯТИЙ ПО ПОДДЕРЖКЕ И ПРОДВИЖЕНИЮ СОБЫТИЙНОГО МЕРОПРИЯТИЯ «ЛЕДОВЫЙ ГОРОД «СЧАСТЬЕ ЧИСТОЙ ВОДЫ»

№ п/п	Наименование мероприятия	Ответственные структурные подразделения администрации города Иркутска
1.	«Ледовый город «Счастье чистой воды»	Управление культуры комитета по социальной политике и культуре администрации города Иркутска, Комитет по экономике и стратегическому планированию администрации города Иркутска, Аппарат администрации города Иркутска
1.1.	Организация площадки для проведения событийного мероприятия	Управление культуры комитета по социальной политике и культуре администрации города Иркутска
1.2.	Составление программы проведения событийного мероприятия	Управление культуры комитета по социальной политике и культуре администрации города Иркутска, Комитет по экономике и стратегическому планированию администрации города Иркутска
1.3.	Приглашение главного лица событийного мероприятия	Управление культуры комитета по социальной политике и культуре администрации города Иркутска
1.4.	Продвижение (анонсирование) событийного мероприятия в федеральных и региональных средствах массовой информации	Аппарат администрации города Иркутска
1.5.	Оснащение техническим оборудованием площадки для проведения событийного мероприятия	Управление культуры комитета по социальной политике и культуре администрации города Иркутска
1.6.	Осуществление других действий, направленных на организацию и проведение событийного мероприятия, с учетом требований Правил предоставления и распределения субсидий из федерального бюджета бюджетам субъектов Российской Федерации на поддержку и продвижение событийных мероприятий, являющихся приложением 8 к государственной программе Российской Федерации «Развитие туризма», утвержденной постановлением Правительства Российской Федерации от 24 декабря 2021 года № 2439	Управление культуры комитета по социальной политике и культуре администрации города Иркутска, Комитет по экономике и стратегическому планированию администрации города Иркутска

### РОССИЙСКАЯ ФЕДЕРАЦИЯ АДМИНИСТРАЦИЯ ГОРОДА ИРКУТСКА ПОСТАНОВЛЕНИЕ

от 04.08.2023

№ 031-06-569/23

О внесении изменений в муниципальную программу «Физическая культура и спорт»

В целях уточнения объемов финансирования муниципальной программы «Физическая культура и спорт», руководствуясь Бюджетным кодексом Российской Федерации, статьей 16, частью 2 статьи 16<sup>1</sup>, абзацем первым части 5 статьи 20, статьями 52, 53 Федерального закона от 6 октября 2003 года № 131-ФЗ «Об общих принципах организации местного самоуправления в Российской Федерации», статьей 11, частью 2 статьи 11<sup>1</sup>, статьями 37, 38, 42, 54, 56 Устава города Иркутска, Порядком разработки, реализации и оценки эффективности муниципальных программ города Иркутска, утвержденным постановлением администрации города Иркутска от 30 апреля 2019 года № 031-06-313/9, администрация города Иркутска

#### ПОСТАНОВЛЯЕТ:

1. Внести в муниципальную программу «Физическая культура и спорт», утвержденную постановлением администрации города Иркутска от 31 декабря 2019 года № 031-06-1082/9, с последними изменениями, внесенными постановлением администрации города Иркутска от 26 апреля 2023 года № 031-06-310/23, следующие изменения:

1) строку «Объемы финансирования Программы» Таблицы 1 «Паспорт муниципальной программы «Физическая культура и спорт» изложить в следующей редакции:

«	Объемы финансирования Программы	Общий объем финансирования программы составляет 5 772 628,8 тыс. рублей, в том числе по годам реализации: 2020 год — 750 903,6 тыс. рублей; 2021 год — 776 630,6 тыс. рублей; 2022 год — 965 218,0 тыс. рублей; 2023 год — 642 611,0 тыс. рублей; 2024 год — 570 980,3 тыс. рублей; 2025 год — 568 724,9 тыс. рублей; 2026 год — 499 186,8 тыс. рублей; 2027 год — 499 186,8 тыс. рублей; 2028 год — 499 186,8 тыс. рублей. Объем финансирования за счет средств бюджета города 5 220 825,9 тыс. рублей, в том числе по годам реализации составляет: 2020 год — 636 193,9 тыс. рублей; 2021 год — 653 452,6 тыс. рублей; 2022 год — 682 309,7 тыс. рублей; 2023 год — 611 623,6 тыс. рублей; 2024 год — 570 960,8 тыс. рублей; 2025 год — 568 724,9 тыс. рублей; 2026 год — 499 186,8 тыс. рублей; 2027 год — 499 186,8 тыс. рублей; 2028 год — 499 186,8 тыс. рублей. Объем финансирования за счет средств областного бюджета 349 628,8 тыс. рублей, в том числе по годам реализации составляет: 2020 год — 114 709,7 тыс. рублей; 2021 год — 25 760,5 тыс. рублей; 2022 год — 178 769,7 тыс. рублей; 2023 год — 30 369,4 тыс. рублей; 2024 год — 19,5 тыс. рублей. Объем финансирования за счет средств федерального бюджета 201 556,1 тыс. рублей, в том числе по годам реализации составляет: 2021 год — 97 417,5 тыс. рублей; 2022 год — 104 138,6 тыс. рублей. Объем финансирования за счет средств инициативных платежей 618,0 тыс. рублей, в том числе по годам реализации составляет: 2023 год — 618,0 тыс. рублей.
»;		



2) строку «Объемы финансирования подпрограммы» Таблицы 2 «Паспорт подпрограммы «Развитие физической культуры и спорта» муниципальной программы «Физическая культура и спорт» изложить в следующей редакции:

«	Объемы финансирования подпрограммы	<p>Общий объем финансирования составляет 4 492 717,9 тыс. рублей, в том числе по годам реализации:</p> <p>2020 год — 740 495,6 тыс. рублей;          2021 год — 772 930,6 тыс. рублей;          2022 год — 960 026,0 тыс. рублей;          2023 год — 430 736,5 тыс. рублей;          2024 год — 359 111,1 тыс. рублей;          2025 год — 356 064,1 тыс. рублей.          2026 год — 291 118,0 тыс. рублей;          2027 год — 291 118,0 тыс. рублей;          2028 год — 291 118,0 тыс. рублей.</p> <p>Объем финансирования за счет средств бюджета города 3 940 934,5 тыс. рублей, в том числе по годам реализации составляет:</p> <p>2020 год — 625 785,9 тыс. рублей;          2021 год — 649 752,6 тыс. рублей;          2022 год — 677 117,7 тыс. рублей;          2023 год — 399 749,1 тыс. рублей;          2024 год — 359 111,1 тыс. рублей;          2025 год — 356 064,1 тыс. рублей.          2026 год — 291 118,0 тыс. рублей;          2027 год — 291 118,0 тыс. рублей;          2028 год — 291 118,0 тыс. рублей.</p> <p>Объем финансирования за счет средств областного бюджета 349 609,3 тыс. рублей, в том числе по годам реализации составляет:</p> <p>2020 год — 114 709,7 тыс. рублей;          2021 год — 25 760,5 тыс. рублей;          2022 год — 178 769,7 тыс. рублей;          2023 год — 30 369,4 тыс. рублей.</p> <p>Объем финансирования за счет средств федерального бюджета 201 556,1 тыс. рублей, в том числе по годам реализации составляет:</p> <p>2021 год — 97 417,5 тыс. рублей;          2022 год — 104 138,6 тыс. рублей.</p> <p>Объем финансирования за счет средств инициативных платежей 618,0 тыс. рублей, в том числе по годам реализации составляет:</p> <p>2023 год — 618,0 тыс. рублей.</p>	»;
---	------------------------------------	---	----

3) строку «Объемы финансирования подпрограммы» Таблицы 3 «Паспорт подпрограммы «Поддержка спорта» муниципальной программы «Физическая культура и спорт» изложить в следующей редакции:

«	Объемы финансирования подпрограммы	<p>Общий объем финансирования за счет средств бюджета города 1 279 910,9 тыс. рублей, в том числе по годам реализации составляет:</p> <p>2020 год — 10 408,0 тыс. рублей;          2021 год — 3 700,0 тыс. рублей;          2022 год — 5 192,0 тыс. рублей;          2023 год — 211 874,5 тыс. рублей;          2024 год — 211 869,2 тыс. рублей;          2025 год — 212 660,8 тыс. рублей;          2026 год — 208 068,8 тыс. рублей;          2027 год — 208 068,8 тыс. рублей;          2028 год — 208 068,8 тыс. рублей.</p> <p>Объем финансирования за счет средств бюджета города 1 279 891,4 тыс. рублей, в том числе по годам реализации составляет:</p> <p>2020 год — 10 408,0 тыс. рублей;          2021 год — 3 700,0 тыс. рублей;          2022 год — 5 192,0 тыс. рублей;          2023 год — 211 874,5 тыс. рублей;          2024 год — 211 849,7 тыс. рублей;          2025 год — 212 660,8 тыс. рублей;          2026 год — 208 068,8 тыс. рублей;          2027 год — 208 068,8 тыс. рублей;          2028 год — 208 068,8 тыс. рублей.</p> <p>Объем финансирования за счет средств областного бюджета 19,5 тыс. рублей, в том числе по годам реализации составляет:</p> <p>2024 год — 19,5 тыс. рублей.</p>	»;
---	------------------------------------	--	----

4) Приложение № 1 изложить в новой редакции согласно Приложению 1 к настоящему Постановлению;

5) Приложение № 2 изложить в новой редакции согласно Приложению 2 к настоящему Постановлению.

3. Настоящее Постановление вступает в силу со дня, следующего за днем его официального опубликования.

4. Отделу документационного обеспечения и архива организационного управления аппарата администрации города Иркутска внести в оригинал постановления администрации города Иркутск от 31 декабря 2019 года № 031-06-1082/9 «Об утверждении муниципальной программы «Физическая культура и спорт» информационную справку о внесенных настоящим Постановлением изменениях.

5. Управлению по информационной политике аппарата администрации города Иркутска опубликовать и разместить на официальном сайте органов местного самоуправления города Иркутска в информационно-телекоммуникационной сети «Интернет» настоящее Постановление с приложениями.

6. Контроль за исполнением настоящего Постановления возложить на заместителя мэра — председателя комитета по социальной политике и культуре администрации города Иркутска.

Мэр города Иркутска

Р.Н. Болотов

С полной версией документа можно ознакомиться на сайте [irkutskinform.ru](http://irkutskinform.ru)

**РОССИЙСКАЯ ФЕДЕРАЦИЯ  
АДМИНИСТРАЦИЯ ГОРОДА ИРКУТСКА  
ПОСТАНОВЛЕНИЕ**

от 04.08.2023

№ 031-06-570/23

**О внесении изменений в отдельные муниципальные правовые акты города Иркутска**

В связи с перераспределением полномочий между органами администрации города Иркутска, руководствуясь статьей 16 Федерального закона от 6 октября 2003 года № 131-ФЗ «Об общих принципах организации местного самоуправления в Российской Федерации», статьями 11, 37, 38, 42 Устава города Иркутска, Положением о Комитете городского обустройства администрации города Иркутска, утвержденным решением Думы от 27 мая 2011 года № 005-20-230343/1, администрация города Иркутска

**ПОСТАНОВЛЯЕТ:**

1. Внести в постановление администрации города Иркутска от 24 декабря 2015 года № 031-06-1231/5 «Об организации регулярных перевозок пассажиров и багажа автомобильным транспортом и городским наземным электрическим транспортом в городе Иркутске» с последними изменениями, внесен-

ными постановлением администрации города Иркутска от 9 сентября 2022 года № 031-06-657/22 (далее — Постановление), следующие изменения:

1) в пункте 6 слова «комитета по экономике и стратегическому планированию администрации города Иркутска» заменить словами «Комитета городского обустройства администрации города Иркутска»;

2) в Положении об организации регулярных перевозок пассажиров и багажа автомобильным транспортом и городским наземным электрическим транспортом в городе Иркутске, являющимся Приложением № 1 к Постановлению (далее — Положение):

в пункте 1.1 слова «комитет по экономике и стратегическому планированию администрации города Иркутска в лице департамента потребительского рынка комитета по экономике и стратегическому планированию администрации города Иркутска» заменить словами «Комитет городского обустройства администрации города Иркутска в лице отдела организации пассажирских перевозок комитета городского обустройства администрации города Иркутска»;

в пункте 1.2 слова «комитет по экономике и стратегическому планированию администрации города Иркутска» заменить словами «Комитет городского обустройства администрации города Иркутска»;

в пункте 3.2 слова «комитетом по экономике и стратегическому планированию администрации города Иркутска в лице департамента потребительского рынка комитета по экономике и стратегическому планированию администрации города Иркутска (далее — Департамент)» заменить словами «Комитетом городского обустройства администрации города Иркутска в лице отдела организации пассажирских перевозок комитета городского обустройства администрации города Иркутска (далее — Отдел)»;

в абзаце втором пункта 3.3 слово «Департамент» заменить словом «Отдел»;

пункт 3.4 изложить в следующей редакции:

«3.4. Регулярные перевозки, оплачиваемые за счет средств бюджета города Иркутска, осуществляются в порядке, установленном частью 2 статьи 14 Федерального закона № 220-ФЗ.»;

в пункте 4.1:

в абзаце первом слово «Департамент» заменить словом «Отдел»;

в абзаце седьмом слова «судебной защиты» заменить словами «законодательства в сфере благоустройства»;

в абзаце пятнадцатом слова «комитета по экономике и стратегическому планированию администрации города Иркутска» заменить словами «Комитета городского обустройства администрации города Иркутска»;

в пункте 5.1:

в абзаце восьмом слово «Департаментом» заменить словом «Отделом»;

дополнить подпунктами 5.1.1–5.1.3 следующего содержания:

«5.1.1. Основаниями для установления маршрута являются:

наличие потребности населения в регулярных перевозках пассажиров и багажа автомобильным транспортом и городским наземным электрическим транспортом (далее — регулярные перевозки) по устанавливаемому маршруту при невозможности организации регулярных перевозок путем изменения пути следования транспортных средств, осуществляющих регулярные перевозки по действующим маршрутам;

выполнение мероприятий, предусмотренных комплексной схемой организации транспортного обслуживания населения общественным транспортом (далее — КСОТ), комплексной схемой организации дорожного движения (далее — КСОДД), документом планирования регулярных перевозок пассажиров и багажа автомобильным транспортом и городским наземным электрическим транспортом по муниципальным маршрутам регулярных перевозок в границах города Иркутска, иных мероприятий, предусмотренных нормативными правовыми актами Российской Федерации, Иркутской области и муниципальными нормативными правовыми актами города Иркутска (при установлении маршрута по инициативе Отдела).

5.1.2. Основаниями для изменения маршрута являются:

наличие или отсутствие потребности населения в регулярных перевозках по изменяемому маршруту (участку маршрута);

выполнение мероприятий, предусмотренных КСОТ, КСОДД, документом планирования регулярных перевозок пассажиров и багажа автомобильным транспортом и городским наземным электрическим транспортом по муниципальным маршрутам регулярных перевозок в границах города Иркутска, иных мероприятий, предусмотренных нормативными правовыми актами Российской Федерации, Иркутской области и муниципальными нормативными правовыми актами города Иркутска (при изменении маршрута по инициативе Отдела);

признание повторно объявленного Отделом открытого конкурса на право получения свидетельства об осуществлении регулярных перевозок по нерегулируемым тарифам по маршрутам, аукциона в электронной форме или конкурса на право выполнение работ, связанных с осуществлением регулярных перевозок по регулируемым тарифам по маршрутам, несостоявшимися в связи с отсутствием заявок претендентов на участие в нем (при изменении маршрута по инициативе Отдела);

5.1.3. Основаниями для отмены маршрута являются:

отсутствие потребности населения в регулярных перевозках по отменяемому маршруту;

несоответствие дорожных условий муниципального маршрута требованиям безопасности дорожного движения;

признание троекратно объявленного Отделом открытого конкурса на право получения свидетельства об осуществлении регулярных перевозок по нерегулируемым тарифам по маршрутам, аукциона в электронной форме или конкурса на право выполнения работ, связанных с осуществлением регулярных перевозок по регулируемым тарифам по маршрутам, несостоявшимися в связи с отсутствием заявок претендентов на участие в нем (при отмене маршрута по инициативе Отдела);

реализация мероприятий, предусмотренных КСОТ, КСОДД, документом планирования регулярных перевозок пассажиров и багажа автомобильным транспортом и городским наземным электрическим транспортом по муниципальным маршрутам регулярных перевозок в границах города Иркутска, иных мероприятий, предусмотренных нормативными правовыми актами Российской Федерации, Иркутской области и муниципальными нормативными правовыми актами города Иркутска (при отмене маршрута по инициативе Отдела).»;

в абзаце шестом пункта 5.2 слова «(данный принцип не распространяет свое действие на случаи, указанные в пункте 5.24 настоящего Положения)» исключить;

в абзаце первом пункта 5.3 слово «Департаментом» заменить словом «Отделом»;

пункты 5.5, 5.6 изложить в следующей редакции:

«5.5. Отдел обеспечивает размещение форм, установленных Приложениями № 1, 2, 3, 8 к настоящему Положению, предусматривающими предоставление сведений, необходимых для рассмотрения вопросов об установлении, изменении или отмене муниципального маршрута на официальном сайте органа местного самоуправления города Иркутска в информационно-телекоммуникационной сети «Интернет».

5.6. Предложения могут быть поданы (направлены) заявителями в адрес Отдела одним из следующих способов:



путем личного обращения заявителя в Комитет городского обустройства администрации города Иркутска по адресу: г. Иркутск, ул. Сухэ-Батора, 11;

почтовым отправлением по адресу: 664003, г. Иркутск, ул. Сухэ-Батора, 11.»;

в пункте 5.9 слово «Департаментом» заменить словом «Отделом»;

в пункте 5.10 слова «отделом организации пассажирских перевозок департамента потребительского рынка комитета по экономике и стратегическому планированию администрации города Иркутска (далее — отдел перевозок)» заменить словом «Отделом»;

в пункте 5.11 слова «отдел перевозок» заменить словом «Отдел»;

в пункте 5.12:

слова «отдел перевозок» заменить словом «Отдел»;

подпункты 5.12.1–5.12.3 изложить в следующей редакции:

«5.12.1. При наличии признаков дублирующего муниципального маршрута Отдел в течение 3 рабочих дней со дня истечения срока, указанного в пункте 5.12 настоящего Положения, принимает решение об отказе в установлении, изменении муниципального маршрута, отражаемое в заключении, которое подготавливается специалистами Отдела и утверждается начальником Отдела.

5.12.2. При отсутствии признаков дублирующего муниципального маршрута Отдел в течение 3 рабочих дней со дня истечения срока, указанного в пункте 5.12 настоящего Положения, принимает решение об обследовании муниципального маршрута (обследование технического состояния участков автомобильных дорог, улиц, мостов и иных искусственных сооружений, а также железнодорожных переездов, включенных в маршрут, по которым ранее не осуществлялось движение общественного транспорта, а также элементов обустройства автомобильных дорог) путем издания соответствующего распоряжения заместителя мэра — председателя комитета городского обустройства администрации города Иркутска (далее — Распоряжение председателя КГО) и на его основании в течение 7 рабочих дней организует обследование муниципального маршрута на соответствие требованиям безопасности дорожного движения (далее — обследование).

5.12.3. Обследование муниципального маршрута осуществляется комиссией, состав которой формируется на основании Распоряжения председателя КГО. По результатам обследования комиссией оформляется акт обследования.

В акте обследования отражаются:

— наименование муниципального маршрута;

— описание трассы открываемого, изменяемого муниципального маршрута с учетом технических параметров улично-дорожной сети на всем протяжении муниципального маршрута;

В описание трассы муниципального маршрута входит:

— наименование остановочных пунктов по муниципальному маршруту;

— наименование улиц, автомобильных дорог, по которым предполагается движение по муниципальному маршруту;

— протяженность муниципального маршрута (общая /в прямом направлении/в обратном направлении);

— описание конечного остановочного пункта;

— наличие и количество объектов светофорного регулирования по всей протяженности муниципального маршрута;

— потребительские свойства автомобильной дороги;

— мосты и путепроводы;

— перекрестки;

— пересечение с трамвайными путями;

— подземные переходы через проезжую часть;

— наземные переходы через проезжую часть;

— определение опасных участков и очагов аварийности вдоль трассы маршрута

— заключение о возможности (невозможности) осуществлять регулярную перевозку пассажиров по муниципальному маршруту в случае соответствия (несоответствия) дорожных условий улично-дорожной сети по муниципальному маршруту требованиям безопасности дорожного движения.»;

в абзаце первом подпункта 5.12.4 слова «приказа заместителя председателя комитета — начальника Департамента» заменить словами «Распоряжения председателя КГО»;

в абзаце втором слово «Департамент» заменить словом «Отдел»;

дополнить подпунктом 5.12.5 следующего содержания:

«5.12.5. Обследование муниципального маршрута при его установлении (изменении) не осуществляется в случае:

если по участкам автомобильных дорог, улицам, мостам и иным искусственным сооружениям, а также железнодорожным переездам, включенным в маршрут, осуществляется движение общественного транспорта;

если участки автомобильных дорог, улицы, мосты и иные искусственные сооружения, а также железнодорожные переезды, включенные в маршрут (по которым ранее не осуществлялось движение общественного транспорта), а также элементы обустройства автомобильных дорог реконструированы (отремонтированы) с учетом требований, предъявляемых к безопасности движения общественного транспорта и приняты в эксплуатацию по муниципальному (государственному) контракту не ранее чем за 1 год до даты принятия решения об установлении (изменении) маршрута.»;

в пункте 5.13:

слово «Департамент» заменить словом «Отдел»;

слова «приказа заместителя председателя комитета — начальника Департамента» заменить словами «Распоряжения председателя КГО»;

в абзаце первом подпункта 5.13.1:

слова «приказа заместителя председателя комитета — начальника Департамента» заменить словами «Распоряжения председателя КГО»;

слово «Департамента» заменить словом «Отдела»;

в подпункте 5.13.2:

в абзаце первом слово «Департамент» заменить словом «Отдел»;

в абзаце втором слова «и/или карты маршрута» исключить;

в абзаце третьем слова «приказа заместителя председателя комитета — начальника Департамента» заменить словами «Распоряжения председателя КГО»;

в пункте 5.14:

слово «Департамент» заменить словом «Отдел»;

слова «приказа заместителя председателя комитета — начальника Департамента» заменить словами «Распоряжения председателя КГО»;

в пункте 5.15:

слово «Департамент» заменить словом «Отдел»;

слова «приказа заместителя председателя комитета — начальника Департамента» заменить словами «Распоряжения председателя КГО»

в пункте 5.16:

слово «Департаментом» заменить словом «Отделом»;

подпункты 5.16.1–5.16.3 изложить в следующей редакции:

5.16.1. Соответствие дорожных условий предлагаемого к установлению муниципального маршрута требованиям безопасности дорожного движения, установленное в акте обследования (за исключением случаев, предусмотренных пунктом 5.12.5. настоящего Положения).

5.16.2. Отсутствие дублирующего(их) муниципального(ых) маршрута(ов).

Для анализа данного условия Отдел рассчитывает коэффициент дублирования по муниципальному маршруту в соответствии с Приложением № 5 к настоящему Положению.

5.16.3. Решение об установлении муниципального маршрута не принимается в случае, если по результатам расчетов устанавливаемый маршрут признан дублирующим, отсутствуют основания для установления маршрута, предусмотренные пунктом 5.1.1. настоящего Положения, не соответствуют дорожные условия.»;

пункт 5.17 изложить в следующей редакции:

«5.17. Решение об установлении муниципального маршрута по инициативе Отдела принимается в порядке, определенном настоящим разделом Положения:

1) при наличии совокупности условий, предусмотренных подпунктами 5.16.1, 5.16.2 пункта 5.16 настоящего Положения по результатам проведения Отделом обследования пассажиропотока и потребности населения;

2) в случае выполнения мероприятий, предусмотренных КСОТ, КСОДД, документом планирования регулярных перевозок пассажиров и багажа автомобильным транспортом и городским наземным электрическим транспортом по муниципальным маршрутам регулярных перевозок в границах города Иркутска, иных мероприятий, предусмотренных нормативными правовыми актами Российской Федерации, Иркутской области и муниципальными нормативными правовыми актами города Иркутска.»;

в пункте 5.18:

слово «Департаментом» заменить словом «Отделом»;

подпункт 5.18.1 изложить в следующей редакции:

«5.18.1. Соответствие дорожных условий предлагаемого к изменению муниципального маршрута требованиям безопасности дорожного движения, установленное в акте обследования (за исключением случаев, предусмотренных пунктом 5.12.5. настоящего Положения).»;

в абзаце втором подпункта 5.18.2 слово «Департамент» заменить словом «Отдел»;

дополнить подпунктом 5.18.3 следующего содержания:

«5.18.3. Решение об изменении муниципального маршрута не принимается в случае, если по результатам расчетов изменяемый маршрут признан дублирующим, отсутствуют основания для изменения маршрута, предусмотренные пунктом 5.1.2. настоящего Положения, не соответствуют дорожные условия.»;

пункт 5.19 изложить в следующей редакции:

«5.19. Решение об изменении муниципального маршрута по инициативе Отдела принимается в порядке, определенном настоящим разделом Положения:

1) при наличии совокупности условий, предусмотренных подпунктами 5.18.1, 5.18.2 пункта 5.18 настоящего Положения, по результатам проведения Отделом обследования пассажиропотока и потребности населения;

2) в случае выполнения мероприятий, предусмотренных КСОТ, КСОДД, документом планирования регулярных перевозок пассажиров и багажа автомобильным транспортом и городским наземным электрическим транспортом по муниципальным маршрутам регулярных перевозок в границах города Иркутска, иных мероприятий, предусмотренных нормативными правовыми актами Российской Федерации, Иркутской области и муниципальными нормативными правовыми актами города Иркутска;

3) в случае признания повторно объявленного Отделом открытого конкурса на право получения свидетельства об осуществлении регулярных перевозок по нерегулируемым тарифам по маршрутам, аукциона в электронной форме или конкурса на право выполнения работ, связанных с осуществлением регулярных перевозок по регулируемым тарифам по маршрутам, несостоявшимися в связи с отсутствием заявок претендентов на участие в нем.»;

в пункте 5.20 слово «Департаментом» заменить словом «Отделом»;

пункт 5.21 изложить в следующей редакции:

«5.21. Решение об отмене муниципального маршрута по инициативе Отдела принимается в порядке, определенном настоящим разделом Положения, при наличии одного из следующих условий:

1) несоответствие дорожных условий предлагаемого к отмене муниципального маршрута требованиям безопасности дорожного движения, установленное в акте обследования;

2) необходимость оптимизации сети муниципальных маршрутов, в том числе при выполнении мероприятий, предусмотренных КСОТ, КСОДД, документом планирования регулярных перевозок пассажиров и багажа автомобильным транспортом и городским наземным электрическим транспортом по муниципальным маршрутам регулярных перевозок в границах города Иркутска, иных мероприятий, предусмотренных нормативными правовыми актами Российской Федерации, Иркутской области и муниципальными нормативными правовыми актами города Иркутска, при условии наличия или установления в рамках оптимизации иных муниципальных маршрутов на данном направлении, обеспечивающих доступность транспортных услуг для населения после отмены муниципального маршрута;

3) признание троекратно объявленного Отделом открытого конкурса на право получения свидетельства об осуществлении регулярных перевозок по нерегулируемым тарифам по маршрутам, аукциона в электронной форме или конкурса на право выполнения работ, связанных с осуществлением регулярных перевозок по регулируемым тарифам по маршрутам, несостоявшимися в связи с отсутствием заявок претендентов на участие в нем;

4) отсутствие потребности населения в регулярных перевозках по отменяемому маршруту по результатам проведения Отделом обследования пассажиропотока.»;

пункт 5.24 признать утратившим силу;

пункт 5.25 изложить в следующей редакции:

«5.25. В течение срока действия свидетельства об осуществлении перевозок по маршруту регулярных перевозок решение об изменении либо отмене соответствующего маршрута регулярных перевозок, установленного по инициативе Отдела, принимается не позднее чем за сто восемьдесят дней до дня окончания срока действия такого свидетельства, если меньшие сроки не согласованы с юридическим лицом, индивидуальным предпринимателем или уполномоченным участником договора простого товарищества, и вступает в силу по окончании срока действия такого свидетельства.

В течение шестидесяти дней со дня принятия Отделом решения об изменении муниципального маршрута регулярных перевозок путем издания соответствующего распоряжения заместителя мэра — председателя комитета городского обустройства администрации города Иркутска юридическое лицо,



индивидуальный предприниматель, уполномоченный участник договора простого товарищества, которым выданы свидетельства об осуществлении перевозок по данным маршрутам регулярных перевозок, обязаны обратиться в Отдел с заявлениями о продлении действия таких свидетельств и карт данных маршрутов на следующий срок в соответствии с принятым решением.»

в пункте 6.1.:

в абзаце первом слово «Департаментом» заменить словом «Отделом»;

в абзаце втором слова «распоряжением заместителя мэра — председателя комитета по экономике и стратегическому планированию администрации города Иркутска» заменить словами «Распоряжением председателя КГО»;

пункт 6.2. изложить в следующей редакции:

«6.2. Внесение изменений в реестр маршрутов при установлении, изменении, отмене муниципальных маршрутов, изменении вида регулярных перевозок осуществляется на основании служебного письма начальника Отдела об установлении, изменении, отмене муниципальных маршрутов, изменении вида регулярных перевозок. Отдел подготавливает проект Распоряжения председателя КГО в течение 10 рабочих дней со дня регистрации в базе данных автоматизированной информационной системы служебного письма начальника Отдела.»;

в абзаце первом пункта 7.5:

слово «Департаментом» заменить словом «Отделом»;

слова «приказа начальника Департамента» заменить словами «Распоряжения председателя КГО»;

в подпункте 7.5.1 слова «отделом перевозок» заменить словом «Отделом»;

в подпункте 7.5.2 слова «приказа об изменении вида регулярных перевозок отдел перевозок» заменить словами «Распоряжения председателя КГО об изменении вида регулярных перевозок Отдел»;

в пункте 8.1 слово «Департамент» заменить словом «Отдел»;

в пункте 8.2 слово «Департаментом» заменить словом «Отделом»;

в пункте 8.3 слово «Департаментом» заменить словом «Отделом»;

в пункте 8.5 слово «Департаментом» заменить словом «Отделом»;

пункт 8.8. изложить в следующей редакции:

«8.8. Для проведения открытого конкурса формируется конкурсная комиссия в составе, определенном распоряжением заместителя мэра — председателя Комитета городского обустройства администрации города Иркутска.»;

в пункте 8.9 слова «по экономике и стратегическому планированию» заменить словами «городского обустройства»;

в пункте 9.3:

в подпункте 9.3.3 слово «Департамент» заменить словом «Отдел»;

в подпункте 9.3.4 слова «отдел перевозок» заменить словом «Отдел»;

в подпункте 9.3.6 слово «Департамента» заменить словом «Отдела»;

в подпункте 9.3.7 слово «Департамент» заменить словом «Отдел»;

в пункте 9.4. слова «Департаментом» заменить словом «Отделом»;

в пункте 10.4:

в абзаце первом слово «Департамент» заменить словом «Отдел»;

в абзаце втором слово «Департамент» заменить словом «Отдел»;

в абзаце третьем слова и цифры «ул. Сухэ-Батора, 11 кабинет № 15» заменить словами и цифрами «ул. Свердлова, 41, оф. 6а»;

в абзаце шестом слово «Департамент» заменить словом «Отдел»;

в абзаце седьмом слово «Департамент» заменить словом «Отдел»;

в пункте 10.6 слово «Департамент» заменить словом «Отдел»;

в пункте 10.7 слово «Департамент» заменить словом «Отдел»;

в пункте 11.1 слово «Департаментом» заменить словом «Отделом», слово «Департамента» заменить словом «Отдела»;

в пункте 11.2 слово «Департамент» заменить словом «Отдел»;

в пункте 11.3 слово «Департамент» заменить словом «Отдел»;

в Приложении № 1 к Положению слова «Начальнику департамента потребительского рынка комитета по экономике и стратегическому планированию администрации города Иркутска» заменить словами «Начальнику отдела организации пассажирских перевозок Комитета городского обустройства администрации города Иркутска»;

в Приложении № 2 к Положению слова «Начальнику департамента потребительского рынка комитета по экономике и стратегическому планированию администрации города Иркутска» заменить словами «Начальнику отдела организации пассажирских перевозок Комитета городского обустройства администрации города Иркутска»;

в Приложении № 3 к Положению слова «Начальнику департамента потребительского рынка комитета по экономике и стратегическому планированию администрации города Иркутска» заменить словами «Начальнику отдела организации пассажирских перевозок Комитета городского обустройства администрации города Иркутска»;

в Приложении № 5 к Положению слова «отделом пассажирских перевозок управления транспорта комитета по экономике и стратегическому планированию администрации города Иркутска» заменить словом «Отделом»;

Приложение № 7 к Положению признать утратившим силу.

2. Внести в подпункт 1.1.1. подпункта 1.1. пункта 1 постановления администрации города Иркутска от 2 июля 2014 года № 031-06-815/14 «О перечне должностных лиц администрации города Иркутска, уполномоченных составлять протоколы об административных правонарушениях» с последними изменениями, внесенными постановлением администрации города Иркутска от 25 июля 2022 года № 031-06-526/22, изменение, изложив его в следующей редакции:

«1.1.1. Должностные лица Комитета городского обустройства администрации города Иркутска:

1.1.1.1. Заместитель мэра — председатель Комитета городского обустройства администрации города Иркутска.

1.1.1.2. Начальник отдела организации пассажирских перевозок Комитета городского обустройства администрации города Иркутска.

1.1.1.3. Заместитель начальника отдела организации пассажирских перевозок Комитета городского обустройства администрации города Иркутска.

1.1.1.4. Главный специалист отдела организации пассажирских перевозок Комитета городского обустройства администрации города Иркутска.

1.1.1.5. Заведующий сектором — инспектор сектора муниципального контроля на транспорте отдела организации пассажирских перевозок Комитета городского обустройства администрации города Иркутска.

1.1.1.6. Главный специалист — инспектор сектора муниципального контроля на транспорте отдела организации пассажирских перевозок Комитета городского обустройства администрации города Иркутска.»

3. Настоящее Постановление вступает в силу со дня, следующего за днем его официального опубликования.

Положения настоящего Постановления, касающиеся передачи функций по организации регулярных перевозок на территории города Иркутска Комитету городского обустройства администрации города Иркутска в лице Отдела распространяются на правоотношения, возникшие с 1 марта 2023 года.

4. Отделу документационного обеспечения и архива организационного управления аппарата администрации города Иркутска внести в оригиналы постановлений администрации города Иркутска, указанных в пунктах 1, 2 настоящего Постановления, информационные справки о внесенных настоящим Постановлением изменениях.

5. Управлению по информационной политике аппарата администрации города Иркутска опубликовать настоящее Постановление в средствах массовой информации и разместить на официальном сайте органов местного самоуправления города Иркутска в информационно-телекоммуникационной сети «Интернет».

6. Контроль за исполнением настоящего Постановления возложить на заместителя мэра — председателя Комитета городского обустройства администрации города Иркутска.

Мэр города Иркутска

Р.Н. Болотов

## РОССИЙСКАЯ ФЕДЕРАЦИЯ АДМИНИСТРАЦИЯ ГОРОДА ИРКУТСКА ПОСТАНОВЛЕНИЕ

от 04.08.2023

№ 031-06-571/23

**О внесении изменений в Перечень недвижимого муниципального имущества города Иркутска, свободного от прав третьих лиц (за исключением имущественных прав некоммерческих организаций)**

Руководствуясь статьями 16, 51 Федерального закона от 6 октября 2003 года № 131-ФЗ «Об общих принципах организации местного самоуправления в Российской Федерации», статьями 11, 37, 38, 42 Устава города Иркутска, постановлением администрации города Иркутска от 10 сентября 2012 года № 031-06-1750/12 «Об утверждении Порядка формирования, ведения, обязательного опубликования перечня муниципального имущества города Иркутска, свободного от прав третьих лиц (за исключением имущественных прав некоммерческих организаций)», администрация города Иркутска

### ПОСТАНОВЛЯЕТ:

1. Внести в Перечень недвижимого муниципального имущества города Иркутска, свободного от прав третьих лиц (за исключением имущественных прав некоммерческих организаций), утвержденный постановлением администрации города Иркутска от 30 ноября 2012 года № 031-06-2327/12, с последними изменениями, внесенными постановлением администрации города Иркутска от 30 мая 2023 года № 031-06-404/23, следующие изменения:

1) в пункте 178 слово «Грязного» заменить словом «Грязнова»;

№ п/п	Категория объекта	Адрес объекта	Площадь объекта	Характеристика объекта	
181	Нежилое здание	Карпинская ул., д. 21/2	62	КПП, назначение: нежилое, кадастровый номер 38:36:000014:9553	».

2) дополнить пунктом 181 следующего содержания:

2. Отделу документационного обеспечения и архива организационного управления аппарата администрации города Иркутска внести в оригинал постановления администрации города Иркутска от 30 ноября 2012 года № 031-06-2327/12 «Об утверждении Перечня недвижимого муниципального имущества города Иркутска, свободного от прав третьих лиц (за исключением имущественных прав некоммерческих организаций)» информационную справку о внесенных настоящим Постановлением изменениях.

3. Управлению по информационной политике аппарата администрации города Иркутска опубликовать настоящее Постановление в средствах массовой информации и разместить в информационно-телекоммуникационной сети «Интернет» на WEB-портале органов местного самоуправления города Иркутска.

4. Контроль за исполнением настоящего Постановления возложить на заместителя мэра — председателя комитета по управлению муниципальным имуществом администрации города Иркутска.

Мэр города Иркутска

Р.Н. Болотов

## РОССИЙСКАЯ ФЕДЕРАЦИЯ АДМИНИСТРАЦИЯ ГОРОДА ИРКУТСКА ПОСТАНОВЛЕНИЕ

от 08.08.2023

№ 031-06-572/23

**Об утверждении Порядка приемки выполненных работ после проведенного переустройства и (или) перепланировки и (или) иных работ в переводимом жилом (нежилом) помещении в нежилое (жилое) помещение**

В соответствии со статьями 22–24 Жилищного кодекса Российской Федерации, руководствуясь статьей 16 Федерального закона Российской Федерации от 6 октября 2003 года № 131-ФЗ «Об общих принципах организации местного самоуправления в Российской Федерации», статьями 11, 37, 38, 42 Устава города Иркутска, администрация города Иркутска

### ПОСТАНОВЛЯЕТ:

1. Утвердить Порядок приемки выполненных работ после проведенного переустройства и (или) перепланировки и (или) иных работ в переводимом жилом (нежилом) помещении в нежилое (жилое) помещение (прилагается).

2. Управлению по информационной политике аппарата администрации города Иркутска опубликовать настоящее Постановление с приложением в средствах массовой информации и разместить на WEB-портале органов местного самоуправления города Иркутска в информационно-телекоммуникационной сети «Интернет».

3. Контроль за исполнением настоящего Постановления возложить на заместителей мэра — председателей комитетов по управлению округами администрации города Иркутска.

Мэр города Иркутска

Р.Н. Болотов





## УТВЕРЖДЕН

постановлением администрации города Иркутска

от 08.08.2023 № 031-06-572/23

## ПОРЯДОК

**ПРИЕМКИ ВЫПОЛНЕННЫХ РАБОТ ПОСЛЕ ПРОВЕДЕННОГО ПЕРЕУСТРОЙСТВА И (ИЛИ) ПЕРЕПЛАНИРОВКИ И (ИЛИ) ИНЫХ РАБОТ В ПЕРЕВОДИМОМ ЖИЛОМ (НЕЖИЛОМ) ПОМЕЩЕНИИ В ЖИЛОЕ (НЕЖИЛОЕ) ПОМЕЩЕНИЕ**

## Глава 1. Общие положения

1. Настоящий Порядок разработан в целях реализации жилищных прав граждан на территории городского округа муниципального образования город Иркутск, организации работы органов (структурных подразделений органов) администрации города Иркутска при осуществлении приемки выполненных работ после проведенного переустройства и (или) перепланировки и (или) иных работ в переводимом жилом (нежилом) помещении в нежилое (жилое) помещение в соответствии с Гражданским кодексом Российской Федерации, Жилищным кодексом Российской Федерации, Градостроительным кодексом Российской Федерации, Уставом города Иркутска и устанавливает единую процедуру оформления документов для подтверждения завершения переустройства, и (или) перепланировки, необходимых для обеспечения использования переводимого помещения в качестве жилого или нежилого помещения.

2. Основные понятия, используемые в настоящем Порядке:

переустройство жилого помещения — установка, замена или перенос инженерных сетей, санитарно-технического, электрического или другого оборудования, требующие внесения изменения в технический паспорт жилого помещения;

перепланировка жилого помещения — изменение его конфигурации, требующее внесения изменения в технический паспорт жилого помещения;

приемочная комиссия — комиссия, сформированная органом (структурным подразделением органа) администрации города Иркутска, осуществляющим перевод помещений;

акт приемочной комиссии после проведенного переустройства, и (или) перепланировки, в переводимом жилом (нежилом) помещении в нежилое (жилое) (далее — акт приемочной комиссии) — документ, подтверждающий завершение переустройства, и (или) перепланировки в переводимом жилом (нежилом) помещении в нежилое (жилое) и являющийся основанием использования переводимого помещения в качестве жилого или нежилого помещения;

специалист отдела — специалист отдела жилищного хозяйства управления ЖКХ комитета по управлению соответствующим округом администрации города Иркутска.

3. Настоящий Порядок обязателен для исполнения всеми гражданами, юридическими лицами независимо от организационно-правовых форм и форм собственности.

## Глава 2. Категории заявителей

4. Заявителями являются физические и юридические лица, являющиеся собственниками жилых (нежилых) помещений, расположенных на территории города Иркутска, получившие в установленном муниципальным правовым актом города Иркутска порядке разрешение на перевод жилого помещения в нежилое или нежилого помещения в жилое помещение с условием проведения переустройства и (или) перепланировки, либо их уполномоченные представители (далее — заявители).

Глава 3. Порядок подачи и перечень документов для подтверждения завершения переустройства, и (или) перепланировки в переводимых помещениях

5. Подача документов осуществляется заявителями (представителями заявителей) непосредственно в соответствующий орган (структурное подразделение органа) администрации города Иркутска — комитет по управлению соответствующим округом администрации города Иркутска (далее — Комитет), принявший решение о переводе жилого помещения в нежилое или нежилого помещения в жилое помещение с условием переустройства, и (или) перепланировки указанного в решении помещения.

6. Для выдачи акта приемочной комиссии, заявителем представляется заявление о приемке выполненных работ по форме согласно Приложению 1 к настоящему Порядку.

Заявление о приемке выполненных работ может быть представлено заявителем не позднее одного года с момента принятия решения о переводе помещения.

В случае не поступления в Комитет заявления о приемке выполненных работ по истечении одного года, специалист отдела устанавливает факт использования переводимого помещения в качестве жилого (нежилого) без подписания акта приемочной комиссии и направляет соответствующую информацию в орган государственного жилищного надзора Иркутской области для проведения проверки по соблюдению порядка осуществления перевода жилого помещения в нежилое помещение и нежилого помещения в жилое в многоквартирном доме.

7. К заявлению о приемке выполненных работ, в случае, если переустройство и (или) перепланировка требуются для обеспечения использования переводимого помещения в качестве жилого или нежилого помещения, прилагаются:

1) технический паспорт переводимого помещения (составленный по состоянию на момент окончания производства ремонтно-строительных работ специализированными организациями технической инвентаризации);

2) проект переустройства и (или) перепланировки переводимого помещения, согласованный отделом архитектуры и дизайна департамента архитектуры и градостроительства комитета по градостроительной политике администрации города Иркутска (далее — отдел архитектуры и дизайна);

3) акт освидетельствования скрытых работ, в случае если скрытые работы были предусмотрены проектом переустройства и (или) перепланировки переводимого помещения.

8. Заявление подлежит регистрации в течение 1 (одного) рабочего дня с момента поступления в Комитет.

## Глава 4. Срок рассмотрения заявления и документов

9. Срок для рассмотрения заявления, с приложенными документами и подписания акта приемочной комиссии, либо отказа в подписании акта составляет не более 45 (сорока пяти) календарных дней, а в случае, если помещение в многоквартирном доме или дом, в котором оно находится, является памятником архитектуры, истории или культуры, в течение 55 (пятидесяти пяти) календарных дней.

## Глава 5. Основания для отказа в приеме документов

10. Комитет в праве отказать в приеме документов по следующим основаниям:

1) несоответствие заявления о приемке выполненных работ форме, установленной Приложением 1 к настоящему Порядку;

2) подписание заявления лицом, не имеющим полномочий на его подписание;

3) наличие в документах подчисток, приписок, не оговоренных следов исправлений;

4) текст заявления и документов не поддается прочтению;

5) несоблюдение срока подачи заявления, установленного пунктом 6 настоящего Порядка.

11. Отказ в приеме документов должен быть подготовлен и направлен заявителю специалистом отдела в течение пяти календарных дней со дня регистрации заявления.

12. Отказ в приеме документов по основаниям, установленным пунктом 10 настоящего Порядка, не является препятствием для повторного обращения с заявлением о приемке выполненных работ по переустройству и (или) перепланировке переводимого помещения в установленном порядке.

Глава 6. Основания для отказа в подписании акта приемочной комиссии

13. Основаниями для отказа в подписании акта приемочной комиссии являются:

1) не представление заявителем документов, определенных пунктом 7 настоящего Порядка;

2) установление приемочной комиссией в процессе приемки работ по переустройству и (или) перепланировке переводимого помещения факта несоответствия проведенных работ проекту переустройства и (или) перепланировки переводимого помещения, согласованному отделом архитектуры и дизайна;

3) несоответствие технического паспорта переустроенного и (или) перепланированного помещения, составленного по состоянию на момент окончания производства ремонтно-строительных работ специализированными государственными и (или) муниципальными организациями технической инвентаризации проекту переустройства и (или) перепланировки переводимого помещения в многоквартирном доме, согласованного отделом архитектуры и дизайна.

Глава 7. Порядок работы приемочной комиссии

14. Приемочная комиссия создается распоряжением заместителя мэра — председателя комитета по управлению соответствующим округом администрации города Иркутска.

В состав комиссии в обязательном порядке подлежат включению специалисты отдела архитектуры и дизайна и отдела выдачи разрешительной документации департамента реализации градостроительной политики комитета по градостроительной политике администрации города Иркутска.

15. Приемка работ по переустройству и (или) перепланировке переводимого помещения, если такое помещение в многоквартирном доме или дом, в котором оно находится, является памятником архитектуры, истории или культуры, осуществляется с участием представителя органа, осуществляющего полномочия государственной власти по охране объектов культурного наследия.

16. Перед подписанием акта приемочная комиссия выезжает в переустраиваемое и (или) перепланируемое помещение и устанавливает соответствие проведенных работ проекту переустройства и (или) перепланировки переводимого помещения.

17. Время и дата выезда приемочной комиссии в переустраиваемое и (или) перепланируемое помещение в многоквартирном доме согласовывается специалистом отдела с заявителем.

18. Акт приемочной комиссии составляется по форме, установленной Приложением 2 к настоящему Порядку и в течение трех рабочих дней со дня его подписания выдается заявителю либо направляется по почте по адресу, указанному в заявлении, для осуществления государственного учета объектов недвижимого имущества.

Акт приемочной комиссии направляется специалистом отдела в федеральный орган исполнительной власти, уполномоченный Правительством Российской Федерации на осуществление государственного кадастрового учета, государственной регистрации прав, ведение Единого государственного реестра недвижимости и предоставление сведений, содержащихся в Едином государственном реестре недвижимости, его территориальные органы, в соответствии с Федеральным законом от 13 июля 2015 года № 218-ФЗ «О государственной регистрации недвижимости» в течение пяти рабочих дней со дня его подписания.

Один экземпляр акта приемочной комиссии остается в Комитете.

19. Отказ в приемке выполненных работ по переустройству и (или) перепланировке переводимого помещения может быть обжалован заявителем в судебном порядке.

20. Отказ в приемке выполненных работ по переустройству и (или) перепланировке переводимого помещения направляется заявителю (представителю заявителя) по почте, либо выдается иным способом, указанным в заявлении в течение пяти календарных дней со дня выезда приемочной комиссии в переустраиваемое и (или) перепланируемое помещение в многоквартирном доме.

## Приложение 1

**к Порядку приемки выполненных работ после проведенного переустройства и (или) перепланировки и (или) иных работ в переводимом жилом (нежилом) помещении в нежилое (жилое) помещение**

Заместителю мэра — председателю

комитета по управлению

\_\_\_\_\_ округом

администрации города Иркутска

от \_\_\_\_\_

## ЗАЯВЛЕНИЕ

**О ПРИЕМКЕ ВЫПОЛНЕННЫХ РАБОТ ПОСЛЕ ПРОВЕДЕННОГО ПЕРЕУСТРОЙСТВА И (ИЛИ) ПЕРЕПЛАНИРОВКИ И (ИЛИ) ИНЫХ РАБОТ В ПЕРЕВОДИМОМ ЖИЛОМ (НЕЖИЛОМ) ПОМЕЩЕНИИ В НЕЖИЛОЕ (ЖИЛОЕ) ПОМЕЩЕНИЕ**

Прошу осуществить приемку выполненных работ по переустройству и (или) перепланировке переводимого помещения, расположенного по адресу: г. Иркутск, улица \_\_\_\_\_ дом \_\_\_\_\_

\_\_\_\_\_ квартала \_\_\_\_\_ и выдать акт приемочной комиссии.

К заявлению прилагаются следующие документы:

1) техническая документация (в случае перевода в нежилое помещение), либо технический паспорт (в случае перевода в жилое помещение) составленные по состоянию на момент окончания производства ремонтно-строительных работ специализированными государственными и (или) муниципальными организациями технической инвентаризации на \_\_\_\_\_ листах в \_\_\_\_\_ экз.;

2) акты освидетельствования скрытых работ на \_\_\_\_\_ листах в \_\_\_\_\_ экз.;

3) проект переустройства и (или) перепланировки переводимого помещения в многоквартирном доме, согласованный отделом архитектуры и дизайна департамента архитектуры и градостроительства комитета по градостроительной политике администрации города Иркутска;

4) иные документы

«\_\_» \_\_\_\_\_ 20\_\_ г. \_\_\_\_\_

(подпись заявителя/ (расшифровка подписи заявителя/ представителя заявителя) представителя заявителя)



Приложение 2  
к Порядку приемки помещений после проведенного переустройства и (или) перепланировки и (или) иных работ в переводимом жилом (нежилом) помещении в нежилое (жилое) помещение

АКТ

ПРИЕМКИ ВЫПОЛНЕННЫХ РАБОТ ПО ПЕРЕУСТРОЙСТВУ  
И (ИЛИ) ПЕРЕПЛАНИРОВКЕ ПЕРЕВОДИМОГО ПОМЕЩЕНИЯ

г. Иркутск от \_\_\_\_\_ 20\_\_ г.

Комиссия в составе: \_\_\_\_\_

Председателя \_\_\_\_\_

Членов комиссии: \_\_\_\_\_

установила:

1. Предъявлены к приемке выполненные работы по переустройству и (или) перепланировке (далее — работы) переводимого жилого (нежилого) помещения, расположенного по адресу: \_\_\_\_\_,

а именно: \_\_\_\_\_.

(указывается перечень работ)

2. Работы выполнены на основании распоряжения (постановления) о переводе жилого (нежилого) помещения в нежилое (жилое) помещение от \_\_\_\_\_ № \_\_\_\_\_.

3. Проектная документация разработана:

(состав документации, наименование автора)

4. Работы произведены:

начало работ: окончание работ:

«\_\_\_» \_\_\_\_\_ 20\_\_ г. «\_\_\_» \_\_\_\_\_ 20\_\_ г.

5. На основании осмотра переводимого жилого (нежилого) помещения после переустройства и (или) перепланировки (элементов, инженерных систем) и ознакомления с проектной и исполнительной документацией установлено:

5.1. \_\_\_\_\_

перепланировка и (или) переустройство соответствует

проекту/не соответствует — указать

5.2. \_\_\_\_\_

замечания членов комиссии (указать):

\_\_\_\_\_

устранены/не устранены

6. В результате выполненных работ переводимое помещение имеет технические характеристики:

По данным обследования органа технической инвентаризации от \_\_\_\_\_

Количество комнат (помещений): \_\_\_\_\_

Общая площадь: \_\_\_\_\_

Жилая площадь: \_\_\_\_\_

Примечание: при приемке работ по перепланировке (переустройству) жилого помещения в нежилое в пункте 6 заполняется только строка «Общая площадь».

РЕШЕНИЕ КОМИССИИ:

1. Предъявленные к приемке работы:

\_\_\_\_\_

произведены в соответствии с проектом и требованиями нормативных документов, действующих для жилых домов

Приложения к акту:

1. Исполнительная документация: \_\_\_\_\_

(проектные материалы с внесенными в установленном порядке изменениями)

2. технический паспорт: \_\_\_\_\_

3. Акт освидетельствования скрытых работ: \_\_\_\_\_

(указать)

Председатель комиссии: \_\_\_\_\_ (\_\_\_\_\_)

(личная подпись) (расшифровка подписи)

Члены комиссии: \_\_\_\_\_ (\_\_\_\_\_)

\_\_\_\_\_ (\_\_\_\_\_)

РОССИЙСКАЯ ФЕДЕРАЦИЯ  
АДМИНИСТРАЦИЯ ГОРОДА ИРКУТСКА  
ПОСТАНОВЛЕНИЕ

от 08.08.2023

№ 031–06–573/23

О внесении изменения в Приложение к постановлению администрации города Иркутска от 24 декабря 2018 года № 031–06–1169/8

В целях создания новых мест в общеобразовательном учреждении города Иркутска в соответствии с современными условиями обучения, руководствуясь статьей 78<sup>2</sup> Бюджетного кодекса Российской Федерации, статьей 16 Федерального закона от 6 октября 2003 года № 131-ФЗ «Об общих принципах организации местного самоуправления в Российской Федерации», статьями 37, 38, 42 Устава города Иркутска, постановлением администрации города Иркутска от 1 апреля 2014 года № 031–06–369/14 «Об утверждении Порядков», администрация города Иркутска

## ПОСТАНОВЛЯЕТ:

1. Внести в Приложение к постановлению администрации города Иркутска от 24 декабря 2018 года № 031–06–1169/8 «О предоставлении субсидии на осуществление капитальных вложений в объекты капитального строительства (строительство пристроя) муниципальному бюджетному общеобразовательному учреждению города Иркутска средней общеобразовательной школе № 75» с последними изменениями, внесенными постановлением администрации города Иркутска от 26 июля 2023 года № 031–06–560/23, изменение, изложив его в новой редакции согласно Приложению к настоящему Постановлению.

2. Отделу документационного обеспечения и архива организационного управления аппарата администрации города Иркутска внести в оригинал постановления администрации города Иркутска от 24 декабря 2018 года № 031–06–1169/8 «О предоставлении субсидии на осуществление капитальных вложений в объекты капитального строительства (строительство пристроя) муниципальному бюджетному общеобразовательному учреждению города Иркутска средней общеобразовательной школе № 75» информационную справку о внесенном настоящим Постановлением изменении.

3. Настоящее Постановление вступает в силу со дня, следующего за днем его официального опубликования.

4. Управлению по информационной политике аппарата администрации города Иркутска опубликовать и разместить на официальном сайте органов местного самоуправления города Иркутска в информационно-телекоммуникационной сети «Интернет» настоящее Постановление с приложением.

5. Контроль за исполнением настоящего Постановления возложить на заместителя мэра — председателя комитета по социальной политике и культуре администрации города Иркутска.

Мэр города Иркутска

Р.Н. Болотов

Приложение

к постановлению администрации

города Иркутска

от 08.08.2023 № 031–06–573/23

«Приложение

к постановлению администрации

города Иркутска

от 24 декабря 2018 года № 031–06–1169/8

РАСПРЕДЕЛЕНИЕ ПРЕДПОЛАГАЕМОЙ (ПРЕДЕЛЬНОЙ) СТОИМОСТИ  
СТРОИТЕЛЬСТВА ПРИСТРОЯ НА ТЕРРИТОРИИ МУНИЦИПАЛЬНОГО  
БЮДЖЕТНОГО ОБЩЕОБРАЗОВАТЕЛЬНОГО УЧРЕЖДЕНИЯ ГОРОДА ИРКУТСКА  
СРЕДНЕЙ ОБЩЕОБРАЗОВАТЕЛЬНОЙ ШКОЛЫ № 75 И ОБЩЕГО (ПРЕДЕЛЬНОГО)  
РАЗМЕРА ПРЕДОСТАВЛЯЕМОЙ СУБСИДИИ НА ОСУЩЕСТВЛЕНИЕ  
КАПИТАЛЬНЫХ ВЛОЖЕНИЙ В ЕГО СТРОИТЕЛЬСТВО ПО ГОДАМ РЕАЛИЗАЦИИ  
ИНВЕСТИЦИОННОГО ПРОЕКТА  
(ТЫС. РУБЛЕЙ, В ЦЕНАХ СООТВЕТСТВУЮЩИХ ЛЕТ)

	Всего	2021 год	2022 год	2023 год	2024 год
Предполагаемая (предельная) стоимость объекта капитального строительства — всего*	494 441,9	6 069,7	67 701,7	225 464,8	191 405,7
в том числе:					
1) подготовка проектной документации<*>	3 800,0	0,0	0,0	0,0	0,0
2) строительные-монтажные работы	468 742,0	0,0	63 761,8	219 376,7	185 603,5
3) прочие затраты <*>	21 899,9	6 069,7	3 939,9	6 088,1	5 802,2
Общий (предельный) размер субсидии — всего*	494 441,9	6 069,7	67 701,7	225 464,8	191 405,7
в том числе:					
1) подготовка проектной документации<*>	3 800,0	0,0	0,0	0,0	0,0
2) строительные-монтажные работы	468 742,0	0,0	63 761,8	219 376,7	185 603,5
в том числе:					
за счет средств федерального бюджета	211 127,1	0,0	37 619,4	173 507,7	0,0
за счет средств областного бюджета	24 422,2	0,0	2 192,6	22 229,6	0,0
за счет средств бюджета города Иркутска	233 192,7	0,0	23 949,8	23 639,4	185 603,5
3) прочие затраты <*>	21 899,9	6 069,7	3 939,9	6 088,1	5 802,2
Общий размер средств учреждения, направляемых на реализацию инвестиционного проекта	0,0	0,0	0,0	0,0	0,0

<\*> Включая субсидию, предоставленную и использованную на подготовку проектной документации в размере 3 800,0 тыс. руб. в 2020 году.

<\*> К прочим затратам относится: технологическое присоединение к коммунальным инфраструктурам, оборудование».

РОССИЙСКАЯ ФЕДЕРАЦИЯ  
АДМИНИСТРАЦИЯ ГОРОДА ИРКУТСКА  
ПОСТАНОВЛЕНИЕ

от 08.08.2023

№ 031–06–574/23

О внесении изменения в Приложение к постановлению администрации города Иркутска от 6 апреля 2021 года № 031–06–246/21

В целях создания новых мест в общеобразовательном учреждении города Иркутска в соответствии с современными условиями обучения, руководствуясь статьей 78<sup>2</sup> Бюджетного кодекса Российской Федерации, статьей 16 Федерального закона от 6 октября 2003 года № 131-ФЗ «Об общих принципах организации местного самоуправления в Российской Федерации», статьями 37, 38, 42 Устава города Иркутска, постановлением администрации города Иркутска от 1 апреля 2014 года № 031–06–369/14 «Об утверждении Порядков», администрация города Иркутска

## ПОСТАНОВЛЯЕТ:

1. Внести в Приложение к постановлению администрации города Иркутска от 6 апреля 2021 года № 031–06–246/21 «О предоставлении субсидии на осуществление капитальных вложений в объект капитального строительства (здание начальной школы) муниципальному бюджетному общеобразовательному учреждению города Иркутска средней общеобразовательной школе № 53» с последними изменениями, внесенными постановлением администрации города Иркутска от 26 июля 2023 года № 031–06–559/23, изменение, изложив его в новой редакции согласно Приложению к настоящему Постановлению.

2. Отделу документационного обеспечения и архива организационного управления аппарата администрации города Иркутска внести в оригинал постановления администрации города Иркутска от 6 апреля 2021 года № 031–06–246/21 «О предоставлении субсидии на осуществление капитальных вложений в объект капитального строительства (здание начальной школы) муниципальному бюджетному общеобразовательному учреждению города Иркутска средней общеобразовательной школе № 53» информационную справку о внесенном настоящим Постановлением изменении.

3. Настоящее Постановление вступает в силу со дня, следующего за днем его официального опубликования.



4. Управлению по информационной политике аппарата администрации города Иркутска опубликовать и разместить на официальном сайте органов местного самоуправления города Иркутска в информационно-телекоммуникационной сети «Интернет» настоящее Постановление с приложением.

5. Контроль за исполнением настоящего Постановления возложить на заместителя мэра — председателя комитета по социальной политике и культуре администрации города Иркутска.

Мэр города Иркутска

Р.Н. Болотов

**Приложение**

к постановлению администрации города Иркутска

от 08.08.2023 № 031–06–574/23

**«Приложение**

к постановлению администрации города Иркутска

от 6 апреля 2021 года № 031–06–246/21

**РАСПРЕДЕЛЕНИЕ ПРЕДПОЛАГАЕМОЙ (ПРЕДЕЛЬНОЙ) СТОИМОСТИ СТРОИТЕЛЬСТВА ЗДАНИЯ НАЧАЛЬНОЙ ШКОЛЫ НА ТЕРРИТОРИИ МУНИЦИПАЛЬНОГО БЮДЖЕТНОГО ОБЩЕОБРАЗОВАТЕЛЬНОГО УЧРЕЖДЕНИЯ ГОРОДА ИРКУТСКА СРЕДНЕЙ ОБЩЕОБРАЗОВАТЕЛЬНОЙ ШКОЛЫ № 53 И ОБЩЕГО (ПРЕДЕЛЬНОГО) РАЗМЕРА ПРЕДОСТАВЛЯЕМОЙ СУБСИДИИ НА ОСУЩЕСТВЛЕНИЕ КАПИТАЛЬНЫХ ВЛОЖЕНИЙ В ЕГО СТРОИТЕЛЬСТВО ПО ГОДАМ РЕАЛИЗАЦИИ ИНВЕСТИЦИОННОГО ПРОЕКТА (ТЫС. РУБЛЕЙ, В ЦЕНАХ СООТВЕТСТВУЮЩИХ ЛЕТ)**

	Всего	В том числе:		
		2022 год	2023 год	2024 год
Предполагаемая стоимость объекта капитального строительства — всего	782 766,2	90 375,6	669 531,5	16 859,1
в том числе:				
1) подготовка проектной документации	6 000,0<*>	0,0	0,0	0,0
2) строительные-монтажные работы	765 714,0	82 331,8	666 523,1	16 859,1
3) прочие затраты <***>	11 052,2	8 043,8	3 008,4	0,0
Общий (предельный) размер субсидии — всего	782 766,2	90 375,6	669 531,5	16 859,1
в том числе:				
1) подготовка проектной документации	6 000,0<*>	0,0	0,0	0,0
2) строительные-монтажные работы	765 714,0	82 331,8	666 523,1	16 859,1
в том числе:				
за счет средств федерального бюджета	384 424,3	63 780,9	320 643,4	0,0
за счет средств областного бюджета	45 705,2	3 845,0	41 860,2	0,0
за счет средств бюджета города Иркутска	335 584,5	14 705,9	304 019,5	16 859,1
3) прочие затраты <***>	11 052,2	8 043,8	3 008,4	0,0
Общий размер средств учреждения, направляемых на реализацию инвестиционного проекта	0,0	0,0	0,0	0,0

<\*> Включая субсидию в размере 6 000,0 тыс. рублей, предоставленную и использованную на разработку проектно-сметной документации в 2021 году.

<\*\*\*> К прочим затратам относится: технологическое присоединение к коммунальным инфраструктурам, пусконаладочные работы, приобретение оборудования, восстановительная стоимость зеленых насаждений, услуги по осуществлению авторского надзора за строительством объекта.»

**РОССИЙСКАЯ ФЕДЕРАЦИЯ  
АДМИНИСТРАЦИЯ ГОРОДА ИРКУТСКА  
ПОСТАНОВЛЕНИЕ**

от 08.08.2023

№ 031–06–575/23

О внесении изменений в постановление администрации города Иркутска от 13 апреля 2016 года № 031–06–331/6 «О порядке формирования муниципального задания в отношении муниципальных учреждений города Иркутска и финансового обеспечения выполнения муниципального задания»

В целях приведения муниципального правового акта города Иркутска в соответствие с требованиями действующего законодательства Российской Федерации, руководствуясь частями 3 и 4 статьи 69.2 Бюджетного кодекса Российской Федерации, подпунктом 3 части 7 статьи 9.2 Федерального закона от 12 января 1996 года № 7-ФЗ «О некоммерческих организациях», ст. 16 Федерального закона от 6 октября 2003 года № 131-ФЗ «Об общих принципах организации местного самоуправления в Российской Федерации», подпунктом 3 части 5 статьи 4 Федерального закона от 3 ноября 2006 года № 174-ФЗ «Об автономных учреждениях», ст. 11, 37, 38, 42 Устава города Иркутска, администрация города Иркутска

**ПОСТАНОВЛЯЕТ:**

1. Внести в постановление администрации города Иркутска от 13 апреля 2016 года № 031–06–331/6 «О порядке формирования муниципального задания в отношении муниципальных учреждений города Иркутска и финансового обеспечения выполнения муниципального задания» с последними изменениями, внесенными постановлением администрации города Иркутска от 29 октября 2018 года № 031–06–965/8, следующие изменения:

1) пункт 5 признать утратившим силу;

2) в Приложении № 1 к постановлению:

пункт 5(1) дополнить абзацем следующего содержания:

«Порядок определения и применения значений допустимых (возможных) отклонений устанавливается правовым актом структурного подразделения (органа) администрации города Иркутска, осуществляющего функции и полномочия учредителя в отношении муниципальных бюджетных и (или) автономных учреждений города Иркутска.»;

пункт 20 дополнить подпунктом «в» следующего содержания:

«в) коэффициентов приведения.»

в) дополнить пунктом 23<sup>1</sup> следующего содержания:

«23<sup>1</sup>. В случае необходимости при формировании обоснований бюджетных ассигнований бюджета города Иркутска на очередной финансовый год и плановый период уточнения объема финансового обеспечения выполнения муниципального задания на оказание муниципальных услуг в отношении отдельного муниципального бюджетного и (или) автономного учреждения структурным подразделением (органом) администрации города Иркутска, осуществляющим функции и полномочия учредителя в отношении указанных учреждений, применяются коэффициенты приведения, определяемые в порядке, установленном правовым актом такого органа.»;

г) дополнить пунктом 37<sup>1</sup> следующего содержания:

«37<sup>1</sup>. В случае если при формировании главным распорядителем средств обоснований бюджетных ассигнований бюджета города Иркутска на очередной финансовый год и плановый период объем финансового обеспечения выполнения муниципального задания, рассчитанный в соответствии с настоящим Положением, превышает объем бюджетных ассигнований, предусмотренных главному распорядителю средств на предоставление субсидий на финансовое обеспечение выполнения муниципального задания, применяется коэффициент выравнивания ( $K_{вр}$ ), значение которого не может превышать единицу и определяется по формуле:

$$K_{вр} = \frac{БА}{\sum ОФО_i}$$

где:

БА — объем бюджетных ассигнований, предусмотренных в очередном финансовом году в бюджете города Иркутска главному распорядителю средств на предоставление субсидий на финансовое обеспечение выполнения муниципального задания;

ОФО<sub>i</sub> — планируемый объем субсидии на финансовое обеспечение выполнения муниципального задания на очередной финансовый год, необходимый i-му муниципальному бюджетному или автономному учреждению для выполнения муниципального задания.»

2. Пункт 1 настоящего Постановления применяется при формировании муниципального задания на оказание муниципальных услуг (выполнение работ) в отношении муниципальных учреждений и расчете объема финансового обеспечения его выполнения, начиная с муниципального задания на 2025 год и на плановый период 2026 и 2027 годов, за исключением абзаца второго подпункта 2 пункта 1 настоящего Постановления, который применяется при формировании муниципального задания на оказание муниципальных услуг (выполнение работ) в отношении муниципальных учреждений и расчете объема финансового обеспечения его выполнения начиная с муниципального задания на 2024 год и на плановый период 2025 и 2026 годов.

3. Департаменту здравоохранения и социальной помощи населению комитета по социальной политике и культуре администрации города Иркутска, Департаменту образования комитета по социальной политике и культуре администрации города Иркутска, Управлению культуры комитета по социальной политике и культуре администрации города Иркутска, Управлению по информационной политике аппарата администрации города Иркутска обеспечить разработку и утверждение

— порядка определения коэффициентов приведения в срок до 1 января 2024 года;

— порядка определения и применения допустимых (возможных) отклонений значений показателей качества и (или) объема от установленных значений показателей качества и (или) объема оказания муниципальных услуг (выполнения работ) при формировании муниципального задания на оказание муниципальных услуг (выполнения работ) муниципальным учреждениям в срок до 17 октября 2023 года.

4. Отделу документационного обеспечения и архива организационного управления аппарата администрации города Иркутска внести информационную справку в оригинал постановления администрации города Иркутска от 13 апреля 2016 года № 031–06–331/6 о внесенных изменениях настоящим Постановлением.

5. Управлению по информационной политике аппарата администрации города Иркутска опубликовать настоящее Постановление в средствах массовой информации и разместить на WEB-портале органов местного самоуправления города Иркутска в информационно-телекоммуникационной сети «Интернет».

6. Контроль за исполнением настоящего Постановления возложить на заместителя мэра — председателя комитета по социальной политике и культуре администрации города Иркутска, заместителя мэра — руководителя аппарата администрации города Иркутска.

Мэр города Иркутска

Р.Н. Болотов

**РОССИЙСКАЯ ФЕДЕРАЦИЯ  
Г. ИРКУТСК  
АДМИНИСТРАЦИЯ  
ЗАМЕСТИТЕЛЬ МЭРА — ПРЕДСЕДАТЕЛЬ КОМИТЕТА ПО УПРАВЛЕНИЮ  
СВЕРДЛОВСКИМ ОКРУГОМ  
РАСПОРЯЖЕНИЕ**

От 03.08.2023

№ 804–02–212/23

О переносе (демонтаже) самовольно размещенного движимого имущества

Учитывая истечение срока, установленного для добровольного переноса (демонтажа) самовольно размещенного движимого имущества, руководствуясь Положением о порядке переноса (демонтажа) самовольно размещенного движимого имущества в городе Иркутске, утвержденным постановлением администрации города Иркутска от 30 июня 2017 года № 031–06–640/7–1, Положением о комитете по управлению Свердловским округом администрации города Иркутска, утвержденным решением Думы города Иркутска от 28 октября 2021 года № 007–20–031353/1:

1. Осуществить перенос (демонтаж) движимого имущества — (теплица), самовольно размещенный по адресу: г. Иркутск, ул. Академическая, в районе дома № 24 в период с 11 августа 2023 года по 30 августа 2023 года.

2. Назначить ответственным за организацию переноса в принудительном порядке заместителя начальника отдела коммунального хозяйства управления ЖКХ комитета по управлению Свердловским округом администрации города Иркутска Шелепову Ирину Михайловну (тел. 520–361, адрес: ул. Терешковой, 24, каб. 201, часы работы с 9.00 до 13.00 и с 14.00 до 18.00).

2.1. Организация, привлекаемая для производства работ по переносу (демонтажу) движимого имущества — ООО «ЗОРСТРОЙ»

3. Контроль за исполнением настоящего распоряжения оставляю за собой.

Заместитель мэра — председатель комитета по управлению Свердловским округом администрации города Иркутска

А.А. Медко





**РОССИЙСКАЯ ФЕДЕРАЦИЯ  
Г. ИРКУТСК  
АДМИНИСТРАЦИЯ  
ЗАМЕСТИТЕЛЬ МЭРА — ПРЕДСЕДАТЕЛЬ КОМИТЕТА ПО УПРАВЛЕНИЮ  
СВЕРДЛОВСКИМ ОКРУГОМ  
РАСПОРЯЖЕНИЕ**

От 03.08.2023

№ 804-02-211/23

**О переносе (демонтаже) самовольно размещенного движимого имущества**

Учитывая истечение срока, установленного для добровольного переноса (демонтажа) самовольно размещенного движимого имущества, руководствуясь Положением о порядке переноса (демонтажа) самовольно размещенного движимого имущества в городе Иркутске, утвержденным постановлением администрации города Иркутска от 30 июня 2017 года № 031-06-640/7-1, Положением о комитете по управлению Свердловским округом администрации города Иркутска, утвержденным решением Думы города Иркутска от 28 октября 2021 года № 007-20-031353/1:

1. Осуществить перенос (демонтаж) движимого имущества — (железобетонный гараж), самовольно размещенный по адресу: г. Иркутск, мкр. Приморский, в районе домов №№ 4,5 в период с 11 августа 2023 года по 30 августа 2023 года.

2. Назначить ответственным за организацию переноса в принудительном порядке заместителя начальника отдела коммунального хозяйства управления ЖКХ комитета по управлению Свердловским округом администрации города Иркутска Шелепову Ирину Михайловну (тел. 520-361, адрес: ул. Терешковой, 24, каб. 201, часы работы с 9.00 до 13:00 и с 14:00 до 18.00).

2.1. Организация, привлекаемая для производства работ по переносу (демонтажу) движимого имущества — ООО «ЗОРСТРОЙ»

3. Контроль за исполнением настоящего распоряжения оставляю за собой.

*Заместитель мэра — председатель комитета по управлению Свердловским округом администрации города Иркутска*

А.А. Медко

**РОССИЙСКАЯ ФЕДЕРАЦИЯ  
Г. ИРКУТСК  
АДМИНИСТРАЦИЯ  
ЗАМЕСТИТЕЛЬ МЭРА — ПРЕДСЕДАТЕЛЬ КОМИТЕТА ПО УПРАВЛЕНИЮ  
СВЕРДЛОВСКИМ ОКРУГОМ  
РАСПОРЯЖЕНИЕ**

От 03.08.2023

№ 804-02-213/23

**О переносе (демонтаже) самовольно размещенного движимого имущества**

Учитывая истечение срока, установленного для добровольного переноса (демонтажа) самовольно размещенного движимого имущества, руководствуясь Положением о порядке переноса (демонтажа) самовольно размещенного движимого имущества в городе Иркутске, утвержденным постановлением администрации города Иркутска от 30 июня 2017 года № 031-06-640/7-1, Положением о комитете по управлению Свердловским округом администрации города Иркутска, утвержденным решением Думы города Иркутска от 28 октября 2021 года № 007-20-031353/1:

1. Осуществить перенос (демонтаж) движимого имущества — (железобетонный гараж), самовольно размещенный по адресу: г. Иркутск, ул. Профсоюзная, в районе дома № 26 в период с 11 августа 2023 года по 30 августа 2023 года.

2. Назначить ответственным за организацию переноса в принудительном порядке заместителя начальника отдела коммунального хозяйства управления ЖКХ комитета по управлению Свердловским округом администрации города Иркутска Шелепову Ирину Михайловну (тел. 520-361, адрес: ул. Терешковой, 24, каб. 201, часы работы с 9.00 до 13:00 и с 14:00 до 18.00).

2.1. Организация, привлекаемая для производства работ по переносу (демонтажу) движимого имущества — ООО «ЗОРСТРОЙ»

3. Контроль за исполнением настоящего распоряжения оставляю за собой.

*Заместитель мэра — председатель комитета по управлению Свердловским округом администрации города Иркутска*

А.А. Медко

**РОССИЙСКАЯ ФЕДЕРАЦИЯ  
Г. ИРКУТСК  
АДМИНИСТРАЦИЯ  
ЗАМЕСТИТЕЛЬ МЭРА — ПРЕДСЕДАТЕЛЬ КОМИТЕТА ПО УПРАВЛЕНИЮ  
СВЕРДЛОВСКИМ ОКРУГОМ  
РАСПОРЯЖЕНИЕ**

От 03.08.2023

№ 804-02-214/23

**О переносе (демонтаже) самовольно размещенного движимого имущества**

Учитывая истечение срока, установленного для добровольного переноса (демонтажа) самовольно размещенного движимого имущества, руководствуясь Положением о порядке переноса (демонтажа) самовольно размещенного движимого имущества в городе Иркутске, утвержденным постановлением администрации города Иркутска от 30 июня 2017 года № 031-06-640/7-1, Положением о комитете по управлению Свердловским округом администрации города Иркутска, утвержденным решением Думы города Иркутска от 28 октября 2021 года № 007-20-031353/1:

1. Осуществить перенос (демонтаж) движимого имущества — (металлический гараж), самовольно размещенный по адресу: г. Иркутск, ул. Профсоюзная, в районе дома № 26 в период с 11 августа 2023 года по 30 августа 2023 года.

2. Назначить ответственным за организацию переноса в принудительном порядке заместителя начальника отдела коммунального хозяйства управления ЖКХ комитета по управлению Свердловским округом администрации города Иркутска Шелепову Ирину Михайловну (тел. 520-361, адрес: ул. Терешковой, 24, каб. 201, часы работы с 9.00 до 13:00 и с 14:00 до 18.00).

2.1. Организация, привлекаемая для производства работ по переносу (демонтажу) движимого имущества — ООО «ЗОРСТРОЙ»

3. Контроль за исполнением настоящего распоряжения оставляю за собой.

*Заместитель мэра — председатель комитета по управлению Свердловским округом администрации города Иркутска*

А.А. Медко

**СООБЩЕНИЕ О ВОЗМОЖНОМ УСТАНОВЛЕНИИ ПУБЛИЧНОГО СЕРВИТУТА В ОТНОШЕНИИ ЧАСТЕЙ ЗЕМЕЛЬНЫХ УЧАСТКОВ С КАДАСТРОВЫМИ НОМЕРАМИ 38:36:000011:4193, 38:36:000011:6893 ПО АДРЕСУ: ИРКУТСКАЯ ОБЛАСТЬ, Г. ИРКУТСК, ЛЕНИНСКИЙ РАЙОН, УЛ. ВОРОВСКОГО КОМИТЕТОМ ПО УПРАВЛЕНИЮ МУНИЦИПАЛЬНЫМ ИМУЩЕСТВОМ АДМИНИСТРАЦИИ ГОРОДА ИРКУТСКА РАССМАТРИВАЕТСЯ ХОДАТАЙСТВО ОТ ОАО «ИРКУТСКАЯ ЭЛЕКТРОСЕТЕВАЯ КОМПАНИЯ» ОБ УСТАНОВЛЕНИИ ПУБЛИЧНОГО СЕРВИТУТА ДЛЯ ЭКСПЛУАТАЦИИ ОБЪЕКТА ЭЛЕКТРОСЕТЕВОГО ХОЗЯЙСТВА «КТПН-3093», ОБЩЕЙ ПЛОЩАДЬЮ 20 КВ. М, В ОТНОШЕНИИ ЧАСТЕЙ ЗЕМЕЛЬНЫХ УЧАСТКОВ С КАДАСТРОВЫМИ НОМЕРАМИ 38:36:000011:4193, 38:36:000011:6893 ПО АДРЕСУ: ИРКУТСКАЯ ОБЛАСТЬ, Г. ИРКУТСК, ЛЕНИНСКИЙ РАЙОН, УЛ. ВОРОВСКОГО.**

Заинтересованные лица могут ознакомиться с поступившим ходатайством об установлении публичного сервитута и прилагаемым к нему описанием местоположения границ публичного сервитута, подать заявления об учете прав на земельные участки в течение тридцати дней со дня опубликования настоящего сообщения в Комитет по управлению муниципальным имуществом администрации города Иркутска по адресу: г. Иркутск, ул. Поленова, 1, каб. 200, 201 (вторник, четверг с 09.00–13.00, суббота, воскресенье — выходные дни).

Настоящее сообщение публикуется в газете «Иркутск официальный», а также в информационно-телекоммуникационной сети «Интернет» на официальном WEB-портале органов местного самоуправления города Иркутска ([www.admirk.ru](http://www.admirk.ru)).

**СХЕМА РАСПОЛОЖЕНИЯ ГРАНИЦ ПУБЛИЧНОГО СЕРВИТУТА**

Местоположение: Иркутская область, г. Иркутск, Ленинский район, ул. Воровского							
Цель установления публичного сервитута: для эксплуатации объекта электросетевого хозяйства «КТПН-3093»							
Кадастровые номера земельных участков, в отношении которых устанавливается публичный сервитут: 38:36:000011:4193 на площади 14 кв.м, 38:36:000011:6893 на площади 6 кв.м							
Площадь земельного участка: 20 кв.м							
Категория земель: земли населённых пунктов							
№ п/п	Обозначение характерных точек границ	Координаты, м		№ п/п	Обозначение характерных точек границ	Координаты, м	
		X	Y			X	Y
1	н1	389985.75	3333372.04	6	н4	389981.07	3333373.80
2	н2	389987.15	3333375.79	7	н1	389985.75	3333372.04
3	н3	389982.47	3333377.54				

Система координат: МСК-38, зона 3

Масштаб 1:1000

**Условные обозначения:**

- граница земельного участка (проектные границы публичного сервитута)
- существующая часть границы, имеющиеся в ЕГРН сведения о которой достаточны для определения ее местоположения
- н1 — характерная точка границы, сведения о которой позволяют однозначно определить ее положение на местности (круг чёрного цвета диаметром 1,5мм)

38:36:000011 - номер кадастрового квартала

**СООБЩЕНИЕ О ВОЗМОЖНОМ УСТАНОВЛЕНИИ ПУБЛИЧНОГО СЕРВИТУТА В ОТНОШЕНИИ ЗЕМЕЛЬ В КАДАСТРОВЫХ КВАРТАЛАХ 38:36:000020 И В ОТНОШЕНИИ ЧАСТИ ЗЕМЕЛЬНОГО УЧАСТКА С КАДАСТРОВЫМ НОМЕРОМ 38:36:000020:13318 ПО АДРЕСУ: ИРКУТСКАЯ ОБЛАСТЬ, Г. ИРКУТСК, КУЙБЫШЕВСКИЙ РАЙОН, УЛ. 2-Я АЛАРСКАЯ КОМИТЕТОМ ПО УПРАВЛЕНИЮ МУНИЦИПАЛЬНЫМ ИМУЩЕСТВОМ АДМИНИСТРАЦИИ ГОРОДА ИРКУТСКА РАССМАТРИВАЕТСЯ ХОДАТАЙСТВО ОТ ОАО «ИРКУТСКАЯ ЭЛЕКТРОСЕТЕВАЯ КОМПАНИЯ» ОБ УСТАНОВЛЕНИИ ПУБЛИЧНОГО СЕРВИТУТА ДЛЯ ЭКСПЛУАТАЦИИ ОБЪЕКТА ЭЛЕКТРОСЕТЕВОГО ХОЗЯЙСТВА «КТПН-3225», ОБЩЕЙ ПЛОЩАДЬЮ 22 КВ. М, В ОТНОШЕНИИ ЗЕМЕЛЬ В КАДАСТРОВЫХ КВАРТАЛАХ 38:36:000020 И В ОТНОШЕНИИ ЧАСТИ ЗЕМЕЛЬНОГО УЧАСТКА С КАДАСТРОВЫМ НОМЕРОМ 38:36:000020:13318 ПО АДРЕСУ: ИРКУТСКАЯ ОБЛАСТЬ, Г. ИРКУТСК, КУЙБЫШЕВСКИЙ РАЙОН, УЛ. 2-Я АЛАРСКАЯ.**

Заинтересованные лица могут ознакомиться с поступившим ходатайством об установлении публичного сервитута и прилагаемым к нему описанием местоположения границ публичного сервитута, подать заявления об учете прав на земельные участки в течение тридцати дней со дня опубликования настоящего сообщения в Комитет по управлению муниципальным имуществом администрации города Иркутска по адресу: г. Иркутск, ул. Поленова, 1, каб. 200, 201 (вторник, четверг с 09.00–13.00, суббота, воскресенье — выходные дни).

Настоящее сообщение публикуется в газете «Иркутск официальный», а также в информационно-телекоммуникационной сети «Интернет» на официальном WEB-портале органов местного самоуправления города Иркутска ([www.admirk.ru](http://www.admirk.ru)).



СХЕМА РАСПОЛОЖЕНИЯ ГРАНИЦ ПУБЛИЧНОГО СЕРВИТУТА							
Местоположение: Иркутская область, г. Иркутск, Куйбышевский район, ул. 2-я Аларская							
Цель установления публичного сервитута: для эксплуатации объекта электросетевого хозяйства «КТПН-3225»							
Кадастровые номера земельных участков, в отношении которых устанавливается публичный сервитут: 38:36:000020:ЗУ1 на площади 19 кв.м, 38:36:000020:13318 на площади 3 кв.м							
Площадь земельного участка: 22 кв.м							
Категория земель: земли населённых пунктов							
№ п/п	Обозначение характерных точек границ	Координаты, м		№ п/п	Обозначение характерных точек границ	Координаты, м	
		X	Y			X	Y
1	н1	385122.57	3339441.67	6	н4	385118.35	3339441.45
2	н2	385122.30	3339446.87	7	н1	385122.57	3339441.67
3	н3	385118.08	3339446.66				
Система координат: МСК-38, зона 3							



Масштаб 1:1000

**Условные обозначения:**

- граница земельного участка (проектные границы публичного сервитута)
- существующая часть границы, имеющиеся в ЕГРН сведения о которой достаточны для определения ее местоположения
- н1 - характерная точка границы, сведения о которой позволяют однозначно определить ее положение на местности (круг чёрного цвета диаметром 1,5мм)

38:36:000020 - номер кадастрового квартала



Масштаб 1:1000

**Условные обозначения:**

- граница земельного участка (проектные границы публичного сервитута)
- существующая часть границы, имеющиеся в ЕГРН сведения о которой достаточны для определения ее местоположения
- н1 - характерная точка границы, сведения о которой позволяют однозначно определить ее положение на местности (круг чёрного цвета диаметром 1,5мм)

38:36:000002 - номер кадастрового квартала

**СООБЩЕНИЕ О ВОЗМОЖНОМ УСТАНОВЛЕНИИ ПУБЛИЧНОГО СЕРВИТУТА В ОТНОШЕНИИ ЧАСТЕЙ ЗЕМЕЛЬНЫХ УЧАСТКОВ С КАДАСТРОВЫМИ НОМЕРАМИ 38:36:000018:21578, 38:36:000018:15855 ПО АДРЕСУ: ИРКУТСКАЯ ОБЛАСТЬ, Г. ИРКУТСК, КУЙБЫШЕВСКИЙ РАЙОН, ПАДЬ ГРЯЗНУХА КОМИТЕТОМ ПО УПРАВЛЕНИЮ МУНИЦИПАЛЬНЫМ ИМУЩЕСТВОМ АДМИНИСТРАЦИИ ГОРОДА ИРКУТСКА РАССМАТРИВАЕТСЯ ХОДАТАЙСТВО ОТ ОАО «ИРКУТСКАЯ ЭЛЕКТРОСЕТЕВАЯ КОМПАНИЯ» ОБ УСТАНОВЛЕНИИ ПУБЛИЧНОГО СЕРВИТУТА ДЛЯ ЭКСПЛУАТАЦИИ ОБЪЕКТА ЭЛЕКТРОСЕТЕВОГО ХОЗЯЙСТВА «КТПН-3259», ОБЩЕЙ ПЛОЩАДЬЮ 20 КВ. М, В ОТНОШЕНИИ ЧАСТЕЙ ЗЕМЕЛЬНЫХ УЧАСТКОВ С КАДАСТРОВЫМИ НОМЕРАМИ 38:36:000018:21578, 38:36:000018:15855 ПО АДРЕСУ: ИРКУТСКАЯ ОБЛАСТЬ, Г. ИРКУТСК, КУЙБЫШЕВСКИЙ РАЙОН, ПАДЬ ГРЯЗНУХА.**

Заинтересованные лица могут ознакомиться с поступившим ходатайством об установлении публичного сервитута и прилагаемым к нему описанием местоположения границ публичного сервитута, подать заявления об учете прав на земельные участки в течение тридцати дней со дня опубликования настоящего сообщения в Комитет по управлению муниципальным имуществом администрации города Иркутска по адресу: г. Иркутск, ул. Поленова, 1, каб. 200, 201 (вторник, четверг с 09.00–13.00, суббота, воскресенье — выходные дни).

Настоящее сообщение публикуется в газете «Иркутск официальный», а также в информационно-телекоммуникационной сети «Интернет» на официальном WEB-портале органов местного самоуправления города Иркутска ([www.admirk.ru](http://www.admirk.ru)).

**СООБЩЕНИЕ О ВОЗМОЖНОМ УСТАНОВЛЕНИИ ПУБЛИЧНОГО СЕРВИТУТА В ОТНОШЕНИИ ЗЕМЕЛЬНОГО УЧАСТКА С КАДАСТРОВЫМ НОМЕРОМ 38:36:000018:15856 ПО АДРЕСУ: ИРКУТСКАЯ ОБЛАСТЬ, Г. ИРКУТСК, КУЙБЫШЕВСКИЙ РАЙОН, ПАДЬ ГРЯЗНУХА КОМИТЕТОМ ПО УПРАВЛЕНИЮ МУНИЦИПАЛЬНЫМ ИМУЩЕСТВОМ АДМИНИСТРАЦИИ ГОРОДА ИРКУТСКА РАССМАТРИВАЕТСЯ ХОДАТАЙСТВО ОТ ОАО «ИРКУТСКАЯ ЭЛЕКТРОСЕТЕВАЯ КОМПАНИЯ» ОБ УСТАНОВЛЕНИИ ПУБЛИЧНОГО СЕРВИТУТА ДЛЯ ЭКСПЛУАТАЦИИ ОБЪЕКТА ЭЛЕКТРОСЕТЕВОГО ХОЗЯЙСТВА «КТПН-3258», ОБЩЕЙ ПЛОЩАДЬЮ 20 КВ. М, В ОТНОШЕНИИ ЗЕМЕЛЬНОГО УЧАСТКА С КАДАСТРОВЫМ НОМЕРОМ 38:36:000018:15856, АДРЕСУ: ИРКУТСКАЯ ОБЛАСТЬ, Г. ИРКУТСК, КУЙБЫШЕВСКИЙ РАЙОН, ПАДЬ ГРЯЗНУХА.**

Заинтересованные лица могут ознакомиться с поступившим ходатайством об установлении публичного сервитута и прилагаемым к нему описанием местоположения границ публичного сервитута, подать заявления об учете прав на земельные участки в течение тридцати дней со дня опубликования настоящего сообщения в Комитет по управлению муниципальным имуществом администрации города Иркутска по адресу: г. Иркутск, ул. Поленова, 1, каб. 200, 201 (вторник, четверг с 09.00–13.00, суббота, воскресенье — выходные дни).

Настоящее сообщение публикуется в газете «Иркутск официальный», а также в информационно-телекоммуникационной сети «Интернет» на официальном WEB-портале органов местного самоуправления города Иркутска ([www.admirk.ru](http://www.admirk.ru)).

СХЕМА РАСПОЛОЖЕНИЯ ГРАНИЦ ПУБЛИЧНОГО СЕРВИТУТА							
Местоположение: Иркутская область, г. Иркутск, Куйбышевский район, Падь Грязнуха							
Цель установления публичного сервитута: для эксплуатации объекта электросетевого хозяйства «КТПН-3258»							
Кадастровые номера земельных участков, в отношении которых устанавливается публичный сервитут: 38:36:000018:15856 на площади 20 кв.м							
Площадь земельного участка: 20 кв.м							
Категория земель: земли населённых пунктов							
№ п/п	Обозначение характерных точек границ	Координаты, м		№ п/п	Обозначение характерных точек границ	Координаты, м	
		X	Y			X	Y
1	н1	385599.80	3342635.73	6	н4	385597.50	3342631.30
2	н2	385596.25	3342637.58	7	н1	385599.80	3342635.73
3	н3	385593.95	3342633.14				
Система координат: МСК-38, зона 3							

СХЕМА РАСПОЛОЖЕНИЯ ГРАНИЦ ПУБЛИЧНОГО СЕРВИТУТА							
Местоположение: г. Иркутск, Куйбышевский район							
Цель установления публичного сервитута: для эксплуатации объекта электросетевого хозяйства «КТПН-3259»							
Кадастровые номера земельных участков, в отношении которых устанавливается публичный сервитут: 38:36:000018:21578 на площади 13 кв.м, 38:36:000018:15855 на площади 7 кв.м							
Площадь земельного участка: 20 кв.м							
Категория земель: земли населённых пунктов							
№ п/п	Обозначение характерных точек границ	Координаты, м		№ п/п	Обозначение характерных точек границ	Координаты, м	
		X	Y			X	Y
1	н1	385532.67	3342763.03	6	н4	385530.38	3342767.47
2	н2	385536.22	3342764.86	7	н1	385532.67	3342763.03
3	н3	385533.93	3342769.31				
Система координат: МСК-38, зона 3							



Масштаб 1:1000

**Условные обозначения:**

- граница земельного участка (проектные границы публичного сервитута)
- существующая часть границы, имеющиеся в ЕГРН сведения о которой достаточны для определения ее местоположения
- н1 - характерная точка границы, сведения о которой позволяют однозначно определить ее положение на местности (круг чёрного цвета диаметром 1,5мм)

38:36:000018 - номер кадастрового квартала



**СООБЩЕНИЕ О ВОЗМОЖНОМ УСТАНОВЛЕНИИ ПУБЛИЧНОГО СЕРВИТУТА В ОТНОШЕНИИ ЧАСТЕЙ ЗЕМЕЛЬНЫХ УЧАСТКОВ С КАДАСТРОВЫМИ НОМЕРАМИ 38:36:000002:11914, 38:36:000002:7403 ПО АДРЕСУ: ИРКУТСКАЯ ОБЛАСТЬ, Г. ИРКУТСК, ЛЕНИНСКИЙ РАЙОН, УЛ. КЕМЕРОВСКАЯ**

Комитетом по управлению муниципальным имуществом администрации города Иркутска рассматривается ходатайство от ОАО «Иркутская электросетевая компания» об установлении публичного сервитута для эксплуатации объекта электросетевого хозяйства «ТП-3002», общей площадью 22 кв. м, в отношении частей земельных участков с кадастровыми номерами 38:36:000002:11914, 38:36:000002:7403 по адресу: Иркутская область, г. Иркутск, Ленинский район, ул. Кемеровская.

Заинтересованные лица могут ознакомиться с поступившим ходатайством об установлении публичного сервитута и прилагаемым к нему описанием местоположения границ публичного сервитута, подать заявления об учете прав на земельные участки в течение тридцати дней со дня опубликования настоящего сообщения в Комитет по управлению муниципальным имуществом администрации города Иркутска по адресу: г. Иркутск, ул. Поленова, 1, каб. 200, 201 (вторник, четверг с 09.00–13.00, суббота, воскресенье — выходные дни).

Настоящее сообщение публикуется в газете «Иркутск официальный», а также в информационно-телекоммуникационной сети «Интернет» на официальном WEB-портале органов местного самоуправления города Иркутска (www.admirk.ru).

СХЕМА РАСПОЛОЖЕНИЯ ГРАНИЦ ПУБЛИЧНОГО СЕРВИТУТА							
Местоположение: Иркутская область, г. Иркутск, Ленинский район, ул. Кемеровская							
Цель установления публичного сервитута: для эксплуатации объекта электросетевого хозяйства «ТП-3002»							
Кадастровые номера земельных участков, в отношении которых устанавливается публичный сервитут: 38:36:000002:11914 на площади 9 кв.м, 38:36:000002:7403 на площади 13 кв.м							
Площадь земельного участка: 22 кв.м							
Категория земель: земли населённых пунктов							
№ п/п	Обозначение характерных точек границ	Координаты, м		№ п/п	Обозначение характерных точек границ	Координаты, м	
		X	Y			X	Y
1	н1	388413.83	3333147.11	6	н4	388409.79	3333147.74
2	н2	388414.64	3333152.33	7	н1	388413.83	3333147.11
3	н3	388410.60	3333152.96				

Система координат: МСК-38, зона 3



Масштаб 1:1000

**Условные обозначения:**

- граница земельного участка (проектные границы публичного сервитута)
  - существующая часть границы, имеющиеся в ЕГРН сведения о которой достаточны для определения ее местоположения
  - н1 - характерная точка границы, сведения о которой позволяют однозначно определить ее положение на местности (круг чёрного цвета диаметром 1,5мм)
- 38 : 36 : 000002 - номер кадастрового квартала

**СООБЩЕНИЕ О ВОЗМОЖНОМ УСТАНОВЛЕНИИ ПУБЛИЧНОГО СЕРВИТУТА В ОТНОШЕНИИ ЧАСТИ ЗЕМЕЛЬНОГО УЧАСТКА С КАДАСТРОВЫМ НОМЕРОМ 38:36:000021:38019 ПО АДРЕСУ: ИРКУТСКАЯ ОБЛАСТЬ, Г. ИРКУТСК, УЛ. 3-ГО ИЮЛЯ КОМИТЕТОМ ПО УПРАВЛЕНИЮ МУНИЦИПАЛЬНЫМ ИМУЩЕСТВОМ АДМИНИСТРАЦИИ ГОРОДА ИРКУТСКА РАССМАТРИВАЕТСЯ ХОДАТАЙСТВО ОТ ОАО «ИРКУТСКАЯ ЭЛЕКТРОСЕТЕВАЯ КОМПАНИЯ» ОБ УСТАНОВЛЕНИИ ПУБЛИЧНОГО СЕРВИТУТА ДЛЯ ЭКСПЛУАТАЦИИ ОБЪЕКТА ЭЛЕКТРОСЕТЕВОГО ХОЗЯЙСТВА «ТП-3274», ОБЩЕЙ ПЛОЩАДЬЮ 58 КВ. М, В ОТНОШЕНИИ ЧАСТИ ЗЕМЕЛЬНОГО УЧАСТКА С КАДАСТРОВЫМ НОМЕРОМ 38:36:000021:38019, АДРЕСУ: ИРКУТСКАЯ ОБЛАСТЬ, Г. ИРКУТСК, УЛ. 3-ГО ИЮЛЯ.**

Заинтересованные лица могут ознакомиться с поступившим ходатайством об установлении публичного сервитута и прилагаемым к нему описанием местоположения границ публичного сервитута, подать заявления об учете прав на земельные участки в течение тридцати дней со дня опубликования настоящего сообщения в Комитет по управлению муниципальным имуществом администрации города Иркутска по адресу: г. Иркутск, ул. Поленова, 1, каб. 200, 201 (вторник, четверг с 09.00–13.00, суббота, воскресенье — выходные дни).

Настоящее сообщение публикуется в газете «Иркутск официальный», а также в информационно-телекоммуникационной сети «Интернет» на официальном WEB-портале органов местного самоуправления города Иркутска (www.admirk.ru).

СХЕМА РАСПОЛОЖЕНИЯ ГРАНИЦ ПУБЛИЧНОГО СЕРВИТУТА							
Местоположение: Иркутская область, г. Иркутск, ул. 3-го Июля							
Цель установления публичного сервитута: для эксплуатации объекта электросетевого хозяйства «ТП-3274»							
Кадастровые номера земельных участков, в отношении которых устанавливается публичный сервитут: 38:36:000021:38019 на площади 58 кв.м							
Площадь земельного участка: 58 кв.м							
Категория земель: земли населённых пунктов							
№ п/п	Обозначение характерных точек границ	Координаты, м		№ п/п	Обозначение характерных точек границ	Координаты, м	
		X	Y			X	Y
1	н1	383554.66	3335723.92	6	н4	383545.09	3335732.83
2	н2	383557.38	3335726.84	7	н1	383554.66	3335723.92
3	н3	383547.83	3335735.75				

Система координат: МСК-38, зона 3

№ п/п	Обозначение характерных точек границ	Координаты, м		№ п/п	Обозначение характерных точек границ	Координаты, м	
		X	Y			X	Y
1	н1	383712.12	3335568.55	6	н4	383702.07	3335576.88
2	н2	383714.93	3335571.94	7	н1	383712.12	3335568.55
3	н3	383704.87	3335580.28				

Система координат: МСК-38, зона 3



Масштаб 1:1000

**Условные обозначения:**

- граница земельного участка (проектные границы публичного сервитута)
  - существующая часть границы, имеющиеся в ЕГРН сведения о которой достаточны для определения ее местоположения
  - н1 - характерная точка границы, сведения о которой позволяют однозначно определить ее положение на местности (круг чёрного цвета диаметром 1,5мм)
- 38 : 36 : 000021 - номер кадастрового квартала

**СООБЩЕНИЕ О ВОЗМОЖНОМ УСТАНОВЛЕНИИ ПУБЛИЧНОГО СЕРВИТУТА В ОТНОШЕНИИ ЧАСТИ ЗЕМЕЛЬНОГО УЧАСТКА С КАДАСТРОВЫМ НОМЕРОМ 38:36:000021:22541 ПО АДРЕСУ: ИРКУТСКАЯ ОБЛАСТЬ, Г. ИРКУТСК, ОКТЯБРЬСКИЙ РАЙОН, УЛ. 3-ГО ИЮЛЯ КОМИТЕТОМ ПО УПРАВЛЕНИЮ МУНИЦИПАЛЬНЫМ ИМУЩЕСТВОМ АДМИНИСТРАЦИИ ГОРОДА ИРКУТСКА РАССМАТРИВАЕТСЯ ХОДАТАЙСТВО ОТ ОАО «ИРКУТСКАЯ ЭЛЕКТРОСЕТЕВАЯ КОМПАНИЯ» ОБ УСТАНОВЛЕНИИ ПУБЛИЧНОГО СЕРВИТУТА ДЛЯ ЭКСПЛУАТАЦИИ ОБЪЕКТА ЭЛЕКТРОСЕТЕВОГО ХОЗЯЙСТВА «ТП-3275», ОБЩЕЙ ПЛОЩАДЬЮ 52 КВ. М, В ОТНОШЕНИИ ЧАСТИ ЗЕМЕЛЬНОГО УЧАСТКА С КАДАСТРОВЫМ НОМЕРОМ 38:36:000021:22541, АДРЕСУ: ИРКУТСКАЯ ОБЛАСТЬ, Г. ИРКУТСК, ОКТЯБРЬСКИЙ РАЙОН, УЛ. 3-ГО ИЮЛЯ.**

Заинтересованные лица могут ознакомиться с поступившим ходатайством об установлении публичного сервитута и прилагаемым к нему описанием местоположения границ публичного сервитута, подать заявления об учете прав на земельные участки в течение тридцати дней со дня опубликования настоящего сообщения в Комитет по управлению муниципальным имуществом администрации города Иркутска по адресу: г. Иркутск, ул. Поленова, 1, каб. 200, 201 (вторник, четверг с 09.00–13.00, суббота, воскресенье — выходные дни).

Настоящее сообщение публикуется в газете «Иркутск официальный», а также в информационно-телекоммуникационной сети «Интернет» на официальном WEB-портале органов местного самоуправления города Иркутска (www.admirk.ru).

СХЕМА РАСПОЛОЖЕНИЯ ГРАНИЦ ПУБЛИЧНОГО СЕРВИТУТА							
Местоположение: Иркутская область, г. Иркутск, Октябрьский район, ул. 3-го Июля							
Цель установления публичного сервитута: для эксплуатации объекта электросетевого хозяйства «ТП-3275»							
Кадастровые номера земельных участков, в отношении которых устанавливается публичный сервитут: 38:36:000021:22541 на площади 52 кв.м							
Площадь земельного участка: 52 кв.м							
Категория земель: земли населённых пунктов							
№ п/п	Обозначение характерных точек границ	Координаты, м		№ п/п	Обозначение характерных точек границ	Координаты, м	
		X	Y			X	Y
1	н1	383554.66	3335723.92	6	н4	383545.09	3335732.83
2	н2	383557.38	3335726.84	7	н1	383554.66	3335723.92
3	н3	383547.83	3335735.75				

Система координат: МСК-38, зона 3



Масштаб 1:1000

**Условные обозначения:**

- граница земельного участка (проектные границы публичного сервитута)
  - существующая часть границы, имеющиеся в ЕГРН сведения о которой достаточны для определения ее местоположения
  - характерная точка границы, сведения о которой позволяют однозначно определить ее положение на местности (круг чёрного цвета диаметром 1,5мм)
- 38:36:000021 - номер кадастрового квартала

**СООБЩЕНИЕ О ПРЕДЛОЖЕНИИ ЗАКЛЮЧИТЬ ДОГОВОР НА ОКАЗАНИЕ УСЛУГ ПО СНОСУ ОБЪЕКТА КАПИТАЛЬНОГО СТРОИТЕЛЬСТВА И ВЕРТИКАЛЬНОЙ ПЛАНИРОВКЕ ОСВОБОЖДАЕМОЙ ТЕРРИТОРИИ НА БЕЗВОЗМЕЗДНОЙ ОСНОВЕ**

Комитет по управлению Октябрьским округом администрации города Иркутска именуемый в дальнейшем «Заказчик», в лице заместителя мэра — председателя комитета по управлению Октябрьским округом администрации города Иркутска Комарова Г.А., действующего на основании Положения о комитете по управлению Октябрьским округом администрации города Иркутска, утвержденного решением Думы города Иркутска от 28 октября 2021 года № 007–20–031353/1, с одной стороны, предлагает юридическим лицам и индивидуальным предпринимателям заключить договор на оказание услуг по сносу объекта капитального строительства и вертикальной планировке освобождаемой территории на безвозмездной основе.

1. Планируемый срок сноса муниципального имущества — 30 календарных дней с момента заключения договора;

2. Адрес и описание муниципального имущества: Иркутская область, г.Иркутск, район Октябрьский, ул. Советская, 176, Военный городок 19, гаражные боксы инв.№ 221, кадастровый номер 38:36:000022:52074, площадь 644,90 кв м;

3. Требования, предъявляемые статьей 55.31 Градостроительного кодекса Российской Федерации, к лицу осуществляющему снос:

Снос объекта капитального строительства осуществляется в соответствии с проектом организации работ по сносу объекта капитального строительства после отключения объекта капитального строительства от сетей инженерно-технического обеспечения.

В процессе сноса объекта капитального строительства принимаются меры, направленные на предупреждение причинения вреда жизни или здоровью людей, имуществу физических или юридических лиц, государственному или муниципальному имуществу, окружающей среде, предусматривается устройство временных ограждений, подъездных путей, осуществляются мероприятия по утилизации строительного мусора.

Лицо, осуществляющее снос, обеспечивает соблюдение требований проекта организации работ по сносу объекта капитального строительства, технических регламентов, техники безопасности в процессе выполнения работ по сносу объекта капитального строительства и несет ответственность за качество выполненных работ.

4. Срок приема предложений о заключении договора — 12 (двенадцать) календарных дней со дня опубликования настоящего сообщения в газете «Иркутск официальный» и размещении на официальном сайте администрации города в информационно-телекоммуникационной сети «Интернет» на WEB-портале органов местного самоуправления (www.admirk.ru);

5. Подача заявлений о заключении договора осуществляется по адресу: г. Иркутск ул. Декабрьских Событий, д. 27, приемная 3 этаж, каб 2 в рабочие дни с 9–00 до 13–00 и с 14–00 до 17–30;

6. Контактный телефон 8(3952)52–02–45.

При себе иметь:

— для индивидуальных предпринимателей: документ удостоверяющий личность, сведения об индивидуальном налоговом номере (свидетельство об ИНН), выписка из ЕГРИП;

— для юридических лиц: документ, подтверждающий полномочия представителя, устав организации, ИНН, ОГРН, выписка из ЕГРЮЛ.

В случае поступления двух и более предложений от заинтересованных лиц, договор на оказание услуг по сносу объекта капитального строительства и вертикальной планировке освобождаемой территории на безвозмездной основе заключается с лицом, подавшим заявление первым.

Общество с ограниченной ответственностью **Студия Проект**

---

Сертификат соответствия ГОСТ Р ИСО 9001-2015 (ISO 9001:2015)  
№ СДС.П.С.М.14119-19 от 28 октября 2019г.

---

**Демонтаж объекта капитального строительства на земельном участке с кадастровым номером 38:36:000022:48520**

**Гаражные боксы с кадастровым номером 38:36:000022:52074, площадью 644,90 кв. м**

**Проект организации работ по сносу или демонтажу объектов капитального строительства**

**СП 240/4-13-ПОД**

**Главный инженер проекта** **И.Б. Литвинов**

**2023**

Согласовано
Имя, № подл.
Подп. и дата
Взам. Имя, №

Обозначение	Наименование	Примечание
СП 240/4-13-ПОД-ТЧ	Текстовая часть	
СП 240/4-13-ПОД	Графическая часть	
л.1	Стройгеплан	

Согласовано	Имя, № подл.	Подп. и дата	Взам. Имя, №			
	Изм.	Коп.уч.	Лист	№ док.	Подп.	Дата
	Разработал	Бажакина			06.23	
	240/4-13-ПОД-С					
	Содержание					
		Стадия	Лист	Листов		
		П	1	1		
		ООО «Студия-Проект»				





Согласовано		Взам. Инв. №		Подп. и дата		Изм. Кол.уч. Лист № док. Подп. Дата		Изм. Кол.уч. Лист № док. Подп. Дата	
<b>Оглавление</b>									
1. Основание для разработки проекта ..... 3									
2. Вид и описание объекта капитального строительства, подлежащего сносу, с указанием основных параметров, конструктивных и инженерно-технических характеристик ..... 4									
3. Сведения о проектной документации объекта капитального строительства, подлежащего сносу..... 4									
4. Сведения о заключении государственной или негосударственной экспертизы проектной документации объекта капитального строительства, подлежащего сносу..... 4									
5. Сведения о результатах и материалах обследования объекта капитального строительства, подлежащего сносу..... 4									
6. Перечень мероприятий по выведению из эксплуатации объекта капитального строительства, подлежащего сносу (если вывод объекта капитального строительства из эксплуатации не осуществлен до его сноса в соответствии с законодательством Российской Федерации)..... 4									
7. Перечень демонтируемого технологического оборудования, габаритные размеры и массы, условия демонтажа и транспортирования..... 5									
8. Сведения об условиях отключения объекта капитального строительства от сетей инженерно-технического обеспечения в соответствии с условиями отключения объекта капитального строительства, подлежащего сносу, от сетей инженерно-технического обеспечения, выданными организациями, осуществляющими эксплуатацию сетей инженерно-технического обеспечения..... 5									
9. Перечень мероприятий по обеспечению защиты сносимого объекта капитального строительства от проникновения посторонних лиц и животных в опасную зону и внутрь объекта, а также защиты зеленых насаждений..... 5									
10. Описание и обоснование принятого способа сноса объекта капитального строительства ..... 5									
11. Расчет продолжительности работ по сносу объекта капитального строительства в зависимости от технологии их выполнения..... 7									
12. Расчет и обоснование размеров зон развала и опасных зон в зависимости от принятого способа сноса ..... 7									
13. Оценка вероятности повреждения при сносе объекта капитального строительства действующих сетей инженерно-технического обеспечения..... 8									
14. Описание и обоснование методов защиты и защитных устройств действующих сетей инженерно-технического обеспечения, согласованных с владельцами таких сетей..... 8									
15. Описание и обоснование решений по безопасному ведению работ по сносу объекта капитального строительства..... 8									
16. Перечень мероприятий, направленных на предупреждение причинения вреда жизни или здоровью людей, имуществу физических или юридических лиц, государственному или муниципальному имуществу, окружающей среде..... 11									
<b>240/4-13-ПОД-ПЗ</b>									
Текстовая часть									
ООО «Студия-Проект»									
Лист 2									

Согласовано		Взам. Инв. №		Подп. и дата		Изм. Кол.уч. Лист № док. Подп. Дата		Изм. Кол.уч. Лист № док. Подп. Дата	
<b>1. Основание для разработки проекта</b>									
<p>Разработка проекта осуществляется на основании Распоряжения комитета по управлению муниципальным имуществом администрации города Иркутска от 19 июня 2023 года № 504-02-997/23 «О сносе объектов недвижимого имущества» и заключенного между комитетом по управлению Октябрьским округом администрации г. Иркутск и АО «Спецмонтажстрой» договора безвозмездного оказания услуг по разработке проекта организации работ по сносу объекта капитального строительства от 04 августа 2023 года № 010-64-1155/23.</p> <p>Снос объектов капитального строительства предполагается в подготовительный период производства работ на объекте «Демонтаж объекта капитального строительства на земельном участке с кадастровым номером 38:36:000022:48520. Гаражные боксы с кадастровым номером 38:36:000022:52074, площадью 644,90 кв. м».</p> <p>Проект разработан в соответствии со следующими действующими нормативными документами:</p> <ul style="list-style-type: none"> <li>- СП 42.13330.2016 «Градостроительство. Планировка и застройка городских и сельских поселений»;</li> <li>- СП 14.13330.2018 "Строительство в сейсмических районах";</li> <li>- СП 22.13330.2016 "Основания зданий и сооружений";</li> <li>- СП 63.13330.2018 "Бетонные и железобетонные конструкции";</li> <li>- СП 15.13330.2020 "Каменные и армокаменные конструкции";</li> <li>- СП 70.13330.2012 «Несущие и ограждающие конструкции»;</li> <li>- СП 126.13330.2017 «Геодезические работы в строительстве»;</li> <li>- СП 48.13330.2019 «Организация строительства»;</li> <li>- СП 82.13330.2016 «Благоустройство территорий»;</li> <li>- СП 325.1325800.2017 «Здания и сооружения. Правила производства работ при демонтаже и утилизации»;</li> <li>- СНиП 12-03-2001 «Безопасность труда в строительстве. Часть 1»;</li> <li>- СНиП 12-04-2002 «Безопасность труда в строительстве. Часть 2»;</li> <li>- Градостроительных требований;</li> <li>- Архитектурных, противопожарных и санитарно-гигиенических требований;</li> <li>- Постановление правительства РФ от 16.09.2020г. № 1479 «Об утверждении правил противопожарного режима»;</li> <li>- Постановление о составе разделов проектной документации и требованиях к их содержанию. Утверждено постановлением Правительства РФ от 16.02.2008г. №87;</li> <li>- «Нормы продолжительности капитального ремонта жилых и общественных зданий и объектов городского благоустройства»;</li> <li>- МДС 12-81.2007 «Методические рекомендации по разработке и оформлению проекта организации строительства и проекта производства работ»;</li> <li>- РД-11-06-2007 «Методические рекомендации о порядке разработки проектов производства работ грузоподъемными машинами и технологических карт погрузо-разгрузочных работ»;</li> <li>- ГОСТ 12.3.009-76 «ССБТ. Работы погрузо-разгрузочные. Общее требование безопасности»;</li> <li>- ГОСТ Р 58967-2020 «Ограждения инвентарные строительных площадок и участков производства строительного-монтажных работ. Технические условия»;</li> <li>- ФЗ от 23.07.2008 №123-ФЗ «Технический регламент о требованиях пожарной безопасности»;</li> <li>- Рекомендации по установке и безопасной эксплуатации грузоподъемных кранов, строительных подъемников, грузоподъемных кранов-манипуляторов и подъемников (вышек) при разработке проектов организации строительства и проектов производства работ.</li> </ul>									
<b>240/4-13-ПОД-ТЧ</b>									
Лист 3									

Согласовано		Взам. Инв. №		Подп. и дата		Изм. Кол.уч. Лист № док. Подп. Дата		Изм. Кол.уч. Лист № док. Подп. Дата	
17. Описание решений по вывозу и утилизации отходов от сноса объекта капитального строительства, в том числе демонтированного оборудования (при наличии такого оборудования)..... 11									
18. Перечень мероприятий по рекультивации и благоустройству земельного участка ..... 11									
19. Сведения об оставшихся после сноса объекта капитального строительства в земле и в водных объектах коммуникациях, конструкциях и сооружениях, сведения о наличии разрешений органов государственного надзора на сохранение этих коммуникаций, конструкций и сооружений в земле и в водных объектах в случае, если наличие такого разрешения предусмотрено законодательством Российской Федерации..... 11									
20. Сведения о наличии согласования с соответствующими государственными органами, в том числе органами государственного надзора, способа сноса объекта капитального строительства путем взрыва, сжигания или иным потенциально опасным способом, перечень дополнительных мер безопасности при использовании потенциально опасных способов сноса . 12									
21. Сведения об акте, подтверждающем отключение объекта капитального строительства, подлежащего сносу, от сетей инженерно-технического обеспечения, подписанном организацией, осуществляющей эксплуатацию соответствующих сетей инженерно-технического обеспечения..... 12									
22. Сведения о документе федерального органа исполнительной власти, осуществляющего функции по охране культурного наследия, подтверждающем отсутствие сведений об объекте капитального строительства, подлежащем сносу, в едином государственном реестре объектов культурного наследия (памятников истории и культуры) народов Российской Федерации, и документе, подтверждающем, что объект капитального строительства, подлежащий сносу, не является выявленным объектом культурного наследия либо объектом, обладающим признаками объекта культурного наследия, выдаваемых в порядке, предусмотренном указанным федеральным органом исполнительной власти ..... 12									
<b>240/4-13-ПОД-ТЧ</b>									
Лист 2									

Согласовано		Взам. Инв. №		Подп. и дата		Изм. Кол.уч. Лист № док. Подп. Дата		Изм. Кол.уч. Лист № док. Подп. Дата	
<b>2. Вид и описание объекта капитального строительства, подлежащего сносу, с указанием основных параметров, конструктивных и инженерно-технических характеристик</b>									
<p><b>Гаражные боксы с кадастровым номером 38:36:000022:52074, площадью 644,90 кв. м</b></p> <p>Здание гаражных боксов одноэтажное, имеет прямоугольную форму в плане с габаритными размерами 36,84х18,60м и высотой от отметки пола до низа плит покрытия 5,00м. Въезд в гаражные боксы осуществляется через ворота, устроенные по оси А. Ширина ворот составляет 4,00м.</p> <p>В конструктивном отношении здание каркасное из сборных и монолитных железобетонных элементов (колонны, ригели), ребристых плит покрытия и керамзитобетонных навесных панелей.</p> <p>Шаг колонн в продольном направлении составляет 9,00м. по оси А 4,50м. в поперечном - от 5,05м до 5,70м.</p> <p>По верху колонн в продольном направлении уложены сборные железобетонные ригели (по оси А монолитные), по которым устроены ребристые плиты покрытия.</p> <p>Ограждающие панели смонтированы по колоннам фахверка, которые установлены с шагом 6,00м.</p> <p>Основные геометрические параметры строительных конструкций здания следующие:</p> <ul style="list-style-type: none"> <li>• колонны сборные железобетонные сечением 400х400мм, 300х300мм;</li> <li>• колонны фахверка сборные железобетонные сечением 300х300мм;</li> <li>• колонны монолитные железобетонные сечением 400х400-500мм;</li> <li>• ригели сборные железобетонные сечением 200х800(Б)мм;</li> <li>• плиты покрытия ребристые железобетонные с номинальными размерами 1,50х6,00м.</li> </ul> <p>Фундаменты отдельностоящие монолитные железобетонные.</p> <p>Полы железобетонные монолитные, выполнены по грунту.</p> <p>Крыша совмещенная односкатная с кровельным покрытием из рулонных материалов.</p>									
<b>3. Сведения о проектной документации объекта капитального строительства, подлежащего сносу</b>									
Отсутствуют.									
<b>4. Сведения о заключении государственной или негосударственной экспертизы проектной документации объекта капитального строительства, подлежащего сносу</b>									
Отсутствуют.									
<b>5. Сведения о результатах и материалах обследования объекта капитального строительства, подлежащего сносу</b>									
Проведено визуальное обследования.									
<b>6. Перечень мероприятий по выведению из эксплуатации объекта капитального строительства, подлежащего сносу (если вывод объекта капитального строительства из эксплуатации не осуществлен до его сноса в соответствии с законодательством Российской Федерации).</b>									
До начала работ по демонтажу зданий необходимо провести обследование технического состояния конструкций с целью установления: опасности обрушения конструкций, возможности повторного использования конструкций, безопасного производства демонтажных и реконструктивных работ.									
Выведение здания из эксплуатации осуществляется в следующей последовательности: - производится отключение и вырезка внутренних коммуникаций;									
<b>240/4-13-ПОД-ТЧ</b>									
Лист 4									





- производится отключение и вырезка внешних наземных коммуникаций;  
 - подземные вводы (выпуски) сетей электроснабжения, водопровода и канализации демонтируются одновременно с разрушением и удалением фундамента.

**7. Перечень демонтируемого технологического оборудования, габаритные размеры и массы, условия демонтажа и транспортирования**

Оборудование отсутствует.

**8. Сведения об условиях отключения объекта капитального строительства от сетей инженерно-технического обеспечения в соответствии с условиями отключения объекта капитального строительства, подлежащего сносу, от сетей инженерно-технического обеспечения, выданными организациями, осуществляющими эксплуатацию сетей инженерно-технического обеспечения**

К моменту начала работ по демонтажу все объекты капитального строительства, подлежащие сносу полностью выведены из эксплуатации и отключены от сетей инженерно-технического обеспечения.

**9. Перечень мероприятий по обеспечению защиты сносимого объекта капитального строительства от проникновения посторонних лиц и животных в опасную зону и внутрь объекта, а также защиты зеленых насаждений**

Для защиты ликвидируемого объекта от проникновения людей в опасную зону предусматриваются следующие мероприятия:

- выполнить проект производства работ (ППР) на демонтажные работы силами подрядной строительной организации с учетом имеющейся у нее в наличии строительной-монтажной техники;
- площадку для демонтажа объекта оградить забором с ГОСТ Р 58967-2020;
- зону производства демонтажных работ оградить сигнальным ограждением и обозначить как опасную зону, закрыть на нее доступ посторонним лицам;
- установить на строительной площадке необходимые дорожные знаки в соответствии с ГОСТ 12.4.026-2015 ССБТ с учетом сложившейся обстановки;
- разборку зданий производить только в дневное время. Проход пешеходов и проезд транспорта в опасной зоне не допускается;
- у зоны производства работ устанавливаются запрещающие знаки, определяющие подходы к рабочим местам;
- нахождение животных в зоне производства работ должно быть исключено;
- до начала производства работ все зеленые насаждения (деревья и кустарники, пригодные для озеленения), попадающие в рабочую зону, должны быть временно пересажены. Зеленые насаждения, не подлежащие вырубке или пересадке, ограждаются. После этого необходимо выполнить предварительную разметку мест сбора растительного грунта. Очищенный от корней грунт срезают и сохраняют для дальнейшего использования на специально подготовленной площадке.

**10. Описание и обоснование принятого способа сноса объекта капитального строительства**

Для обеспечения своевременной подготовки и соблюдения технологической последовательности демонтажа проектом предусматриваются подготовительный этап работ:

- выполнить размещение рабочих в бытовых помещениях;
- выполнить временное энергоснабжение площадки демонтажа. Все электрооборудование, установленное на площадке на период демонтажа здания должно соответствовать ГОСТ Р 50571.23-2000 «Электроустановки строительных площадок». Установить прожекторы в местах указанных на схемах организации работ;

Изм.	Коп.уч.	Лист	№ док.	Подп.	Дата	Лист	5

6.	Передвижной компрессор 5м/мин.	ПКС-5	1	10
7.	Сварочные трансформаторы	ТС-300	1	7
8.	Сварочный агрегат передвижной	АДД2х2502П+ВГ	1	7

Конкретные марки машин и механизмов, их количество, сроки их использования определяются в проектах производства работ исходя из возможностей строительно-монтажных организаций. При этом рекомендуется применять машины и механизмы с аналогичными или лучшими техническими характеристиками.

**11. Расчет продолжительности работ по сносу объекта капитального строительства в зависимости от технологии их выполнения**

В соответствии с п. 2 справочного приложения к СНиП 1.04.03-85\* Часть 2, работы по сносу строений, необходимо выполнять в установленный нормами подготовительный период. Продолжительность демонтажа составит 10 дней.

Количество работающих на демонтажных работах 15 человек.

**12. Расчет и обоснование размеров зон развала и опасных зон в зависимости от принятого способа сноса**

Расчет опасной зоны от демонтажа здания (Loz) произведен в соответствии с РД-11-06-2007.

$$Loz = L+x = 3+2=5 \text{ м}$$

где L - наибольший габарит перемещаемого груза (3 м);  
 x - минимальное расстояние отлета груза, определяется по таб.3 РД 11-06-2007 и рис.15 (2м)

Перед началом работы машинист проводит ЕТО, убеждается в исправности и укомплектованности экскаватора, получает задание и точные указания о порядке выполнения работ согласно проекту производства работ, при необходимости получает инструктаж и схемы коммуникаций.

Машинист должен убедиться, что рабочая площадка подготовлена, выровнена и уплотнена, ограждена; уклон площадки не должен превышать 5°, забой должен быть освобожден от посторонних предметов, крупных камней, пней, мешающих работе.

Пуск двигателя производят при нейтральном положении рычагов управления. Перед включением механизмов машинист должен убедиться в отсутствии людей в зоне работы и подать предупредительный звуковой сигнал.

В процессе работы запрещается работать на неисправном экскаваторе, отлучаться от экскаватора при работающем двигателе, покидать кабину до опускания рабочего органа на грунт, передавать управление экскаватором кому-либо и сходить с экскаватора (или влезать) во время передвижения или работы. На экскаваторе запрещено находиться посторонним лицам.

Не допускается располагать экскаватор в призме обрушения, находиться людям в опасной зоне (10 м), производить земляные работы в зоне подземных коммуникаций без разрешения их владельца и без схем этих коммуникаций. В случае обнаружения при производстве работ подземных сооружений, трубопроводов, газопроводов, опасных предметов, кладов работы должны быть приостановлены, проинформирован непосредственный руководитель и соответствующие службы, организована охрана места.

При выполнении работ на экскаваторе опасной зоной является пространство вокруг экскаватора, равное радиусу действия стрелы плюс 5 м. В опасной зоне никого не должно быть, а при появлении кого-нибудь машинист должен немедленно прекратить работу.

При перемещении экскаватора по забой рабоче оборудование устанавливается строго по направлению хода, а ковш поднимают над землей на высоту 0,5... 1 м, поворотную платформу застопоривают.

Изм.	Коп.уч.	Лист	№ док.	Подп.	Дата	Лист	7

- определить место временного забора воды от действующего ввода по согласованию с эксплуатирующей организацией для полива строительного мусора и мытья колес а/машин;  
 - на начальном этапе, до начала демонтажа, внутренние инженерные системы должны быть отключены и отсоединены от внешних сетей, завершены работы по строительству защитных и предупреждающих конструкций;

- устройство площадки для мойки колес на выезде с участка работ;
- при въезде на площадку демонтажа и выезде с нее должны быть установлены информационные щиты с указанием наименования, сроков начала и окончания работ, схемы объекта, наименование собственника и (или) заказчика, (ген) подрядной организации, производящей работы, фамилии, должности и телефона ответственного производителя работ по объекту;

- оградить опасную зону от возможного падения груза вблизи здания;  
 - заключить договор с организацией, имеющей лицензию на утилизацию строительного мусора;

- выполнить мероприятия по защите инженерных коммуникаций.  
 Все подготовительные работы выполнять в соответствии с требованиями СП 48.13330.2019.

Окончание подготовительных работ на площадке демонтажа должно быть принято по акту о выполнении мероприятий по безопасности труда, оформленному согласно СП 48.13330.2019.

Учитывая габариты и вес демонтируемых конструкций, а также по согласованию с Заказчиком выбран механический метод сноса-разрушения здания при помощи экскаватора. Демонтаж здания выполняется сверху вниз.

К демонтажным работам генподрядчик приступает при наличии утвержденного проекта производства работ (ППР), выполненного на основании СП 48.13330.2019.

Проектом предусмотрен демонтаж здания экскаватором «Hitachi ZX-210LCH» и автомобильным краном г/п 50,0 т (разборка несущих стен, перекрытий, перегородок и т. д. утилизация строительного мусора, сдача выполненных работ заказчику).

Обломки конструкций загружаются экскаватором в автомобили-самосвалы «КАМАЗ», а при невозможности использования экскаватора вручную. Ж/б элементы разделяют на более мелкие при помощи отбойных молотков, а арматуру при помощи сварочного аппарата (расход электродов УОНИ 13/55 - 0,05 т)

После завершения работ выполнить засыпку котлованов, образующихся от демонтажа зданий местным грунтом с послойным уплотнением и планировку территории.

При демонтажных работах необходимо предотвращать самопроизвольное обрушение или падение конструкций. Неустойчивые конструкции, находящиеся в зоне выполнения работ, следует удалять или усиливать.

При разработке ППР выполнить технологические карты на каждый вид работ и демонтаж всех конструктивных элементов, а также подробные мероприятия по охране труда при выполнении демонтажных и специальных работ, обеспечить безопасные условия работы при демонтаже здания.

**Потребность в основных строительных машинах, механизмах, транспортных средствах**  
 Таблица 10-1

№ п/п	Наименование	Марка	Количество машин при демонтаже	Продолжительность работы, маш-дн
1.	Экскаватор	Hitachi ZX-210LCH	1	10
2.	Автомобильный кран	г/п 50,0 т	1	10
3.	Автомобиль бортовой г/п 6 т	КАМАЗ-4310	1	7
4.	Автомобиль самосвал г/п 10,0 т	КАМАЗ-5511	1	7
5.	Молоток отбойный пневматический	МО-4Б	1	8

Изм.	Коп.уч.	Лист	№ док.	Подп.	Дата	Лист	6

При складировании грунта в отвал вдоль откоса траншеи расстояние от бровки до отвала — не менее 0,5 м, высота отвала — не более 2 м.

При возникновении опасности самопроизвольного смещения (откачивания) экскаватора под гусеницы или колеса подкладывают инвентарные упоры.

Расстояние между задней частью поворотной платформы одноковшового экскаватора и выступающими частями здания, сооружения, штабелями груза, стеной забоя и другими предметами должно быть не менее 1 м.

Ответственный за проведение работ определяет порядок безопасного выполнения работ, проводит инструктаж, указывает место установки экскаватора.

Проведение работ вблизи действующих подземных коммуникаций осуществляется при наличии наряда-допуска, разрешения эксплуатирующей организации и присутствии ответственного за проведение работ. Для уточнения соответствия проходящих коммуникаций со схемой роют шурфы или траншеи. Вблизи коммуникаций на расстоянии 1 м по вертикали и 2 м по горизонтали работы ведут ручным или механизированным инструментом, который не может повредить коммуникации.

**13. Оценка вероятности повреждения при сносе объекта капитального строительства действующих сетей инженерно-технического обеспечения**

Работы, связанные с вскрытием поверхности в местах расположения действующих подземных коммуникаций и сооружений, должны производиться в присутствии представителей организаций, эксплуатирующих эти коммуникации и сооружения, и с соблюдением специальных правил, установленных соответствующими министерствами и ведомствами.

При обнаружении не указанных предварительно подземных коммуникаций и сооружений работы должны быть приостановлены, на место работы должны быть вызваны представители эксплуатирующих организаций, проектной организации, застройщика (заказчика).

**14. Описание и обоснование методов защиты и защитных устройств действующих сетей инженерно-технического обеспечения, согласованных с владельцами таких сетей**

Защиту транзитных коммуникаций предлагается осуществить с помощью ограждения охранных зон сигнальной лентой с установкой предупредительных табличек с указанием запрета земляных работ.

В соответствии с техническими условиями внутриплощадочные сети должны быть отключены и отсоединены от внешних сетей. Транзитные сети должны быть надежно защищены. Для защиты канализационных колодцев накрыть их листовым железом толщиной не менее 8 мм. Границы листов должны выступать за границы люка колодца не менее 0,5 м. Во избежание повреждения подземных сооружений организация, ответственная за снос и реконструкцию зданий, сооружений, обязана не позднее, чем за 7 дней до начала работ по сносу вызвать представителей эксплуатационных организаций, установить с ними точное расположение кабелей и трубопроводов, принять необходимые меры к их сохранности и, при необходимости, предусмотреть комплекс работ по выносу коммуникаций.

Эксплуатационных организаций, обязаны обеспечить явку своих ответственных представителей к месту сноса зданий (сооружений), дать исчерпывающие указания в письменном виде об условиях сохранности и отключения коммуникаций и в течение 7-дневного срока произвести их отключение. Вынос коммуникаций производится за счет средств заказчика.

**15. Описание и обоснование решений по безопасному ведению работ по сносу объекта капитального строительства**

Состав и содержание решений по безопасности труда определен в соответствии с приложением «Ж» СНиП 12-03-2001. Основными опасными производственными факторами при производстве работ являются:

Изм.	Коп.уч.	Лист	№ док.	Подп.	Дата	Лист	8



- работа строительных машин и механизмов, их совместная работа;
- работа с электроинструментом;
- работы по транспортированию и складированию строительных грузов;
- опасность возникновения пожара;
- вредные санитарно-гигиенические факторы (недостаточная освещенность, химически активные или ядовитые вещества).

До начала выполнения работ необходимо подготовить следующую документацию и приказы:

- приказ о назначении специалистов ответственных за производство работ с применением подъемных сооружений;
- паспорта на грузозахватные приспособления;

В составе ППР генеральный подрядчик с участием заказчика и субподрядных организаций разрабатывает и утверждает мероприятия по технике безопасности и производственной санитарии, выполнение которых обязательно для всех участников демонтажа, и осуществляет контроль за состоянием условий труда на объекте.

При этом должны быть решены основные вопросы по охране труда и технике безопасности:

- на территории демонтажа должны быть установлены указатели проездов и проходов. Проходы, проезды, погрузочно-разгрузочные площадки необходимо очищать от мусора, строительных отходов и не загромождать;

- ограждение или обозначение знаками безопасности и предупредительными надписями опасных зон на территории площадки демонтажа. Запрещается присутствие людей и передвижение транспортных средств в зонах возможного обрушения и падения грузов;

- электробезопасность производства работ;
- при погрузочно-разгрузочных работах. В местах производства работ и в зоне работы грузоподъемных машин запрещается нахождение лиц, не имеющих непосредственного отношения к этим работам;

- при выполнении земляных работ. Погрузка грунта в транспортные средства производится со стороны его заднего и бокового бортов. При одновременной работе двух или более машин, выполняющих различные виды земляных работ, в случае их движения друг за другом необходимо соблюдать дистанцию (не менее 5 м), при обнаружении на месте производства работ коммуникаций, не обозначенных в документах, работу следует прекратить до получения официального разрешения соответствующих организаций;

- перед началом производства демонтажных работ работодателю необходимо ознакомить работников с проектом производства работ и провести инструктаж о принятых методах работ. Необходимо строгое соблюдение технологической последовательности монтажа конструкций. Применение исправных грузозахватных приспособлений и технологической оснастки. Обеспечение устойчивости и работоспособности грузоподъемных кранов должны производиться в соответствии с ППР. Лицо, ответственное за безопасное производство работ краном, крановщик и стропальщики должны быть ознакомлены с ППР под роспись до начала производства работ;

- при работе автотранспорта. К работе строительные машины и механизмы допускаются в технически исправном состоянии и эксплуатируются в строгом соответствии с техническими инструкциями. Движущиеся части машин и механизмов в местах возможного доступа людей ограждаются. Запрещается оставлять без надзора работающие машины и механизмы;

- пребывание людей в зоне перемещения конструкций и материалов краном не допускается. Во время перемещения конструкций необходимо удерживать их от раскачивания и вращения - оттяжками. Оставлять поднятые конструкции на весу запрещается. Расстроповку конструкций можно производить после установки и надежного закрепления;

- вывесить в местах производства работ графическое изображение способов строповки грузов, в кабине крановщика вывесить перечень перемещаемых элементов с указанием их массы; проинструктировать такелажников и машинистов автокранов о последовательности подачи элементов и порядке подачи сигналов;

Изм.	Коп.уч.	Лист	№ док.	Подп.	Дата	240/4-13-ПОД-ТЧ	Лист
							9

**16. Перечень мероприятий, направленных на предупреждение причинения вреда жизни или здоровью людей, имуществу физических или юридических лиц, государственному или муниципальному имуществу, окружающей среде**

- согласно ГОСТ Р 58967-2020 территория демонтажа ограждается сигнальным ограждением;

- на границе опасной зоны в местах возможного прохода людей (дороги и пешеходные дорожки) устанавливаются знаки, предупреждающие о работе крана (п.5.11 РД 11-06-2007);
- в местах прохода пешеходов вдоль ограждения необходимо предусмотреть деревянные мостики с козырьками безопасности над ними и перилами со стороны движения транспорта (ГОСТ Р 58967-2020);

- границу опасной зоны обозначают на местности в соответствии с ГОСТ Р 12.4.026-2001 знаками, предупреждающими о работе крана. Знаки устанавливаются из расчета видимости границы опасной зоны, в темное время суток они должны быть освещены (п.5.10 РД 11-06-2007);

- в случае возникновения непредвиденных и аварийных ситуаций следует произвести немедленное оповещение рабочих, находящихся на площадке демонтажа.

- для предупреждения населения об опасности необходимо установить сигнальные фонари, надписи и указатели.

- при производстве работ не разрешается превышение предельно-допустимых концентраций вредных веществ в воздухе рабочей зоны. Для уменьшения пылеобразования строительный мусор смачивается водой, затаривается в мешки и пакеты.

- не допустим разлив токсичных жидкостей, а также нефтепродуктов.
- недопустимо оставлять в составе строительного мусора в грунте неразлагающиеся материалы (стекло, полистирол, металл).

- на выезде с участка работ устраивается площадка для мойки колес автотранспорта.
- заправку строительных механизмов ГСМ следует производить на специализированных площадках вне территории площадки демонтажа.
- транспортирование сыпучих грузов выполнять с укрытием кузова автотранспорта брезентом.

**17. Описание решений по вывозу и утилизации отходов от сноса объекта капитального строительства, в том числе демонтированного оборудования (при наличии такого оборудования)**

Сбор производственных отходов, строительного и бытового мусора на площадке демонтажа предусматривается в контейнеры в строго отведенных местах, указанных подрядчиком при разработке ППР. Демонтируемые элементы и строительный мусор вывозить на полигон ТКО (полигон АО «Спецавтохозяйства»).

**18. Перечень мероприятий по рекультивации и благоустройству земельного участка**

Благоустройство территории под демонтируемым объектом будет учтено при разработке проектной документации на строительство многоквартирных домов в составе раздела ПЗУ.

**19. Сведения об остающихся после сноса объекта капитального строительства в земле и в водных объектах коммуникациях, конструкциях и сооружениях, сведения о наличии разрешений органов государственного надзора на сохранение этих коммуникаций, конструкций и сооружений в земле и в водных объектах в случае, если наличие такого разрешения предусмотрено законодательством Российской Федерации**

По окончании демонтажных работ настоящим проектом не предусматривается оставлять в земле коммуникации, конструкции и сооружения.

Изм.	Коп.уч.	Лист	№ док.	Подп.	Дата	240/4-13-ПОД-ТЧ	Лист
							11

- при выполнении сварочных работ необходимо соблюдать требования: обеспечить сварщиков диэлектрическими ковриками; сварочное оборудование установить под навесом. Пользоваться прокаленными и просушенными электродами, хранить которые в закрытых ящиках. Электросварочные работы запрещается проводить во время грозы и дождя;
- в зоне ведения работ должны быть установлены предупреждающие и запрещающие знаки. На границах опасных зон выставить сигнальщиков, а также установить знаки и надписи, хорошо видимые в дневное и ночное время, предупреждающие об опасности или запрещающие движение;

- на площадке демонтажа должны быть созданы рациональные режимы труда и отдыха строителей с организацией регламентированных перерывов;

- лица, работающие и находящиеся на площадке демонтажа, должны носить защитные каски, установленных образцов, должны быть обеспечены спецодеждой, спецобувью и предохранительными приспособлениями.

Контроль выполнения требований по безопасности труда осуществляется инженерно-техническими работниками и службами техники безопасности строительных организаций.

При перемещении грузов монтажным краном запрещается:

- производить строповку груза неизвестной массы;
- пользоваться поврежденными или немаркированными съемными грузозахватными приспособлениями и тарой;
- производить обвязку и зацепку груза иными способами, чем указано на схемах строповки;

- применять для обвязки и зацепки грузов не предусмотренные схемами строповки приспособления (ломы, штыри и др.);

- стропить и поднимать чем-либо укрепленный, защемленный, заваленный груз;

- находиться под движущимся грузом;

- устанавливать груз в местах, не предназначенных для этого;

- опускание груза на автомобиль при нахождении в кузове людей;

- оставление груза в подвешенном состоянии;

- вход на грузоподъемную машину во время ее движения;

- подъем и перемещение груза с находящимися на нем людьми;

- подтаскивание груза по земле крюком крана при наклонном положении грузовых канатов;

- извлечение с помощью крана защемленных грузом стропов;

- погрузка и разгрузка автомобилей при нахождении людей в его кабине.

Снос конструкции здания с помощью экскаватора выполнять только под непосредственным руководством инженерно-технического работника, ответственного за безопасное производство работ.

Демонтаж допускается производить только при скорости ветра не более 6 м/сек, при достаточной видимости, т.е. все работы производить в светлое время суток.

Кабина машиниста экскаватора, занятого на обрушении конструкции должна быть защищена металлической сеткой.

**Пожарная безопасность**  
Для предупреждения возможности возникновения пожара на площадке демонтажа необходимо предусмотреть:

- места размещения щита с противопожарным инвентарем;
- мероприятия по ограничению количества хранящихся горючих и легковоспламеняющихся жидкостей, образовавшихся при выполнении различных работ или при хранении, путем организации воздухообмена, используя естественную или принудительную вентиляцию;
- запрещение разведения костров на площадке демонтажа;
- мероприятия по устранению причин образования искр при работе двигателей внутреннего сгорания и электроустановок;
- содержание свободными и не загроможденными пути эвакуации;
- средства оповещения о пожаре.

Изм.	Коп.уч.	Лист	№ док.	Подп.	Дата	240/4-13-ПОД-ТЧ	Лист
							10

**20. Сведения о наличии согласования с соответствующими государственными органами, в том числе органами государственного надзора, способа сноса объекта капитального строительства путем взрыва, сжигания или иным потенциально опасным способом, перечень дополнительных мер безопасности при использовании потенциально опасных способов сноса**

В данном проекте были приняты решения по механической разборке здания. Поэтому данный раздел не рассматривается.


**21. Сведения об акте, подтверждающем отключение объекта капитального строительства, подлежащего сносу, от сетей инженерно-технического обеспечения, подписанием организацией, осуществляющей эксплуатацию соответствующих сетей инженерно-технического обеспечения**

Отключение от сетей электроосвещения, канализации и водоснабжения будет выполнено до начала демонтажа в подготовительный период.

**22. Сведения о документе федерального органа исполнительной власти, осуществляющего функции по охране культурного наследия, подтверждающем отсутствие сведений об объекте капитального строительства, подлежащем сносу, в едином государственном реестре объектов культурного наследия (памятников истории и культуры) народов Российской Федерации, и документе, подтверждающем, что объект капитального строительства, подлежащий сносу, не является выявленным объектом культурного наследия либо объектом, обладающим признаками объекта культурного наследия, выдаваемых в порядке, предусмотренном указанным федеральным органом исполнительной власти**

Объект капитального строительства, подлежащее сносу не является выявленным объектом культурного наследия, либо объектом, обладающим признаками объекта культурного наследия, выдаваемых в порядке, предусмотренном указанным федеральным органом исполнительной власти.

Изм.	Коп.уч.	Лист	№ док.	Подп.	Дата	240/4-13-ПОД-ТЧ	Лист
							12

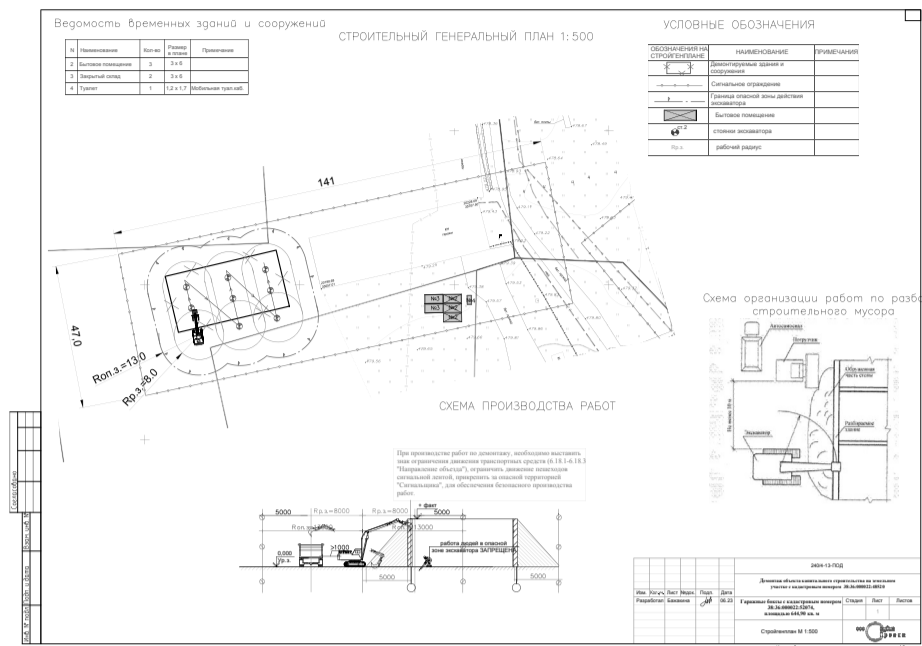

**РОССИЙСКАЯ ФЕДЕРАЦИЯ  
МЭР ГОРОДА ИРКУТСКА  
РАСПОРЯЖЕНИЕ**

от 09.08.2023

№ 031-11-64/23

**О поощрении работников организаций города Иркутска**

За многолетний добросовестный труд, достижение высоких результатов в производственной деятельности и в связи с Днем строителя, руководствуясь статьями 11<sup>1</sup>, 37, 38, 54, 56 Устава города Иркутска, Положением о Почетной грамоте мэра города, Благодарственном письме мэра города, Благодарности мэра города Иркутска, утвержденным постановлением мэра города Иркутска от 13 февраля 1998 года № 031-06-144/8, решением Общественного совета по наградам при мэре города Иркутска от 3 августа 2023 года:

1. Поощрить работников Общества с ограниченной ответственностью «Управление механизированных работ»:
  - 1) наградить Почетной грамотой мэра города Иркутска Медведева Валерия Александровича — водителя;
  - 2) объявить Благодарность мэра города Иркутска Кикотю Андрею Андреевичу — водителю.
2. Поощрить работников Общества с ограниченной ответственностью «ИркутскСпецМонтаж»:
  - 1) наградить Почетной грамотой мэра города Иркутска Верхотурова Юрия Петровича — производителя работ;
  - 2) объявить Благодарность мэра города Иркутска:
    - Афраймовичу Дмитрию Валерьевичу — водителю автомобиля;
    - Попову Александру Владимировичу — электромонтажнику 4 разряда.
3. Поощрить работников Акционерного общества Специализированного застройщика «АЗГИ»:
  - 1) наградить Почетной грамотой мэра города Иркутска Датешидзе Ирину Владимировну — ведущего менеджера отдела продаж Департамента по работе с недвижимостью, маркетингом и рекламой;
  - 2) объявить Благодарность мэра города Иркутска:
    - Бардакову Евгению Владимировичу — ведущему специалисту финансового отдела;
    - Донцовой Александре Викторовне — специалисту финансового отдела Департамента по работе с недвижимостью, маркетингом и рекламой;
    - Пальцевой Екатерине Витальевне — специалисту отдела по оформлению недвижимости Департамента по работе с недвижимостью, маркетингом и рекламой;
    - Федосееву Евгению Евгеньевичу — начальнику отдела охраны.
4. Поощрить работников Общества с ограниченной ответственностью «СантехМонтажПлюс»:
  - 1) наградить Почетной грамотой мэра города Иркутска Сибирякова Александра Сергеевича — производителя работ;
  - 2) объявить Благодарность мэра города Иркутска:
    - Беймуратову Александру Васильевичу — монтажнику санитарно-технических систем и оборудования 4 разряда;
    - Микулину Павлу Александровичу — монтажнику санитарно-технических систем и оборудования 4 разряда;
    - Мищенко Андрею Васильевичу — кровельщику по стальным кровлям 4 разряда;

Толмачёву Алексею Алексеевичу — монтажнику санитарно-технических систем и оборудования 3 разряда.

5. Объявить Благодарность мэра города Иркутска Митичкиной Анастасии Евгеньевне — ведущему архитектору архитектурного отдела Общества с ограниченной ответственностью «Студия-Проект».

6. Объявить Благодарность мэра города Иркутска Азорину Максиму Юрьевичу — главному специалисту департамента подготовки строительства Общества с ограниченной ответственностью «Байкальская инженеринговая компания».

Р.Н. Болотов

**РОССИЙСКАЯ ФЕДЕРАЦИЯ  
АДМИНИСТРАЦИЯ ГОРОДА ИРКУТСКА  
ПОСТАНОВЛЕНИЕ**

от 08.08.2023 № 031-06-576/23

**О внесении изменений в муниципальную программу «Образование»**

В целях уточнения объема финансирования на 2023 год муниципальной программы «Образование», руководствуясь статьями 16, 37, 52, 53 Федерального закона от 6 октября 2003 года № 131-ФЗ «Об общих принципах организации местного самоуправления в Российской Федерации», статьей 9 Федерального закона от 29 декабря 2012 года № 273-ФЗ «Об образовании в Российской Федерации», статьями 11, 37, 38, 42, 54, 56 Устава города Иркутска, Порядком разработки, реализации и оценки эффективности муниципальных программ города Иркутска, утвержденным постановлением администрации города Иркутска от 30 апреля 2019 года № 031-06-313/9, администрация города Иркутска


**ПОСТАНОВЛЯЕТ:**

1. Внести в муниципальную программу «Образование», утвержденную постановлением администрации города Иркутска от 31 декабря 2019 года № 031-06-1063/9, с последними изменениями, внесенными постановлением администрации города Иркутска от 21 июля 2023 года № 031-06-547/23, следующие изменения:

1) строку «Объемы финансирования Программы» Таблицы 1 «Паспорт муниципальной программы «Образование» изложить в следующей редакции:

«	<table border="1"> <tr> <td data-bbox="1291 1472 1438 2739">Объемы финансирования Программы</td> <td data-bbox="1438 1472 1969 2739">                     Общий объем финансирования 120 741 223,8 тыс. рублей, в том числе по годам реализации составляет:                      2020 год — 9 569 328,2 тыс. рублей;                      2021 год — 12 914 560,3 тыс. рублей;                      2022 год — 15 445 855,5 тыс. рублей;                      2023 год — 17 528 251,7 тыс. рублей;                      2024 год — 15 170 955,5 тыс. рублей;                      2025 год — 13 207 845,1 тыс. рублей;                      2026 год — 12 367 973,6 тыс. рублей;                      2027 год — 12 947 222,6 тыс. рублей;                      2028 год — 11 589 231,3 тыс. рублей.                      Объем финансирования за счет средств бюджета города 36 683 903,2 тыс. рублей, в том числе по годам реализации составляет:                      2020 год — 2 876 419,3 тыс. рублей;                      2021 год — 3 348 826,0 тыс. рублей;                      2022 год — 3 800 573,9 тыс. рублей;                      2023 год — 4 558 833,7 тыс. рублей;                      2024 год — 3 703 906,8 тыс. рублей;                      2025 год — 3 569 885,2 тыс. рублей;                      2026 год — 5 008 317,2 тыс. рублей;                      2027 год — 5 587 566,2 тыс. рублей;                      2028 год — 4 229 574,9 тыс. рублей.                      Объем финансирования за счет средств областного бюджета 73 809 233,0 тыс. рублей, в том числе по годам реализации составляет:                      2020 год — 6 433 977,1 тыс. рублей;                      2021 год — 8 336 667,8 тыс. рублей;                      2022 год — 9 662 438,1 тыс. рублей;                      2023 год — 10 363 249,7 тыс. рублей;                      2024 год — 9 186 764,4 тыс. рублей;                      2025 год — 8 858 123,7 тыс. рублей;                      2026 год — 6 989 337,4 тыс. рублей;                      2027 год — 6 989 337,4 тыс. рублей;                      2028 год — 6 989 337,4 тыс. рублей.                      Объем финансирования за счет средств федерального бюджета 10 246 691,7 тыс. рублей, в том числе по годам реализации составляет:                      2020 год — 258 931,8 тыс. рублей;                      2021 год — 1 229 066,5 тыс. рублей;                      2022 год — 1 982 843,5 тыс. рублей;                      2023 год — 2 604 772,4 тыс. рублей;                      2024 год — 2 280 284,3 тыс. рублей;                      2025 год — 779 836,2 тыс. рублей;                      2026 год — 370 319,0 тыс. рублей;                      2027 год — 370 319,0 тыс. рублей;                      2028 год — 370 319,0 тыс. рублей.                      Объем финансирования за счет внебюджетных источников финансирования 1 395,9 тыс. рублей, в том числе по годам реализации составляет:                      2020 год — 0,0 тыс. рублей;                      2021 год — 0,0 тыс. рублей;                      2022 год — 0,0 тыс. рублей;                      2023 год — 1 395,9 тыс. рублей;                      2024 год — 0,0 тыс. рублей;                      2025 год — 0,0 тыс. рублей;                      2026 год — 0,0 тыс. рублей;                      2027 год — 0,0 тыс. рублей;                      2028 год — 0,0 тыс. рублей                 </td> </tr> </table>	Объемы финансирования Программы	Общий объем финансирования 120 741 223,8 тыс. рублей, в том числе по годам реализации составляет: 2020 год — 9 569 328,2 тыс. рублей; 2021 год — 12 914 560,3 тыс. рублей; 2022 год — 15 445 855,5 тыс. рублей; 2023 год — 17 528 251,7 тыс. рублей; 2024 год — 15 170 955,5 тыс. рублей; 2025 год — 13 207 845,1 тыс. рублей; 2026 год — 12 367 973,6 тыс. рублей; 2027 год — 12 947 222,6 тыс. рублей; 2028 год — 11 589 231,3 тыс. рублей. Объем финансирования за счет средств бюджета города 36 683 903,2 тыс. рублей, в том числе по годам реализации составляет: 2020 год — 2 876 419,3 тыс. рублей; 2021 год — 3 348 826,0 тыс. рублей; 2022 год — 3 800 573,9 тыс. рублей; 2023 год — 4 558 833,7 тыс. рублей; 2024 год — 3 703 906,8 тыс. рублей; 2025 год — 3 569 885,2 тыс. рублей; 2026 год — 5 008 317,2 тыс. рублей; 2027 год — 5 587 566,2 тыс. рублей; 2028 год — 4 229 574,9 тыс. рублей. Объем финансирования за счет средств областного бюджета 73 809 233,0 тыс. рублей, в том числе по годам реализации составляет: 2020 год — 6 433 977,1 тыс. рублей; 2021 год — 8 336 667,8 тыс. рублей; 2022 год — 9 662 438,1 тыс. рублей; 2023 год — 10 363 249,7 тыс. рублей; 2024 год — 9 186 764,4 тыс. рублей; 2025 год — 8 858 123,7 тыс. рублей; 2026 год — 6 989 337,4 тыс. рублей; 2027 год — 6 989 337,4 тыс. рублей; 2028 год — 6 989 337,4 тыс. рублей. Объем финансирования за счет средств федерального бюджета 10 246 691,7 тыс. рублей, в том числе по годам реализации составляет: 2020 год — 258 931,8 тыс. рублей; 2021 год — 1 229 066,5 тыс. рублей; 2022 год — 1 982 843,5 тыс. рублей; 2023 год — 2 604 772,4 тыс. рублей; 2024 год — 2 280 284,3 тыс. рублей; 2025 год — 779 836,2 тыс. рублей; 2026 год — 370 319,0 тыс. рублей; 2027 год — 370 319,0 тыс. рублей; 2028 год — 370 319,0 тыс. рублей. Объем финансирования за счет внебюджетных источников финансирования 1 395,9 тыс. рублей, в том числе по годам реализации составляет: 2020 год — 0,0 тыс. рублей; 2021 год — 0,0 тыс. рублей; 2022 год — 0,0 тыс. рублей; 2023 год — 1 395,9 тыс. рублей; 2024 год — 0,0 тыс. рублей; 2025 год — 0,0 тыс. рублей; 2026 год — 0,0 тыс. рублей; 2027 год — 0,0 тыс. рублей; 2028 год — 0,0 тыс. рублей
Объемы финансирования Программы	Общий объем финансирования 120 741 223,8 тыс. рублей, в том числе по годам реализации составляет: 2020 год — 9 569 328,2 тыс. рублей; 2021 год — 12 914 560,3 тыс. рублей; 2022 год — 15 445 855,5 тыс. рублей; 2023 год — 17 528 251,7 тыс. рублей; 2024 год — 15 170 955,5 тыс. рублей; 2025 год — 13 207 845,1 тыс. рублей; 2026 год — 12 367 973,6 тыс. рублей; 2027 год — 12 947 222,6 тыс. рублей; 2028 год — 11 589 231,3 тыс. рублей. Объем финансирования за счет средств бюджета города 36 683 903,2 тыс. рублей, в том числе по годам реализации составляет: 2020 год — 2 876 419,3 тыс. рублей; 2021 год — 3 348 826,0 тыс. рублей; 2022 год — 3 800 573,9 тыс. рублей; 2023 год — 4 558 833,7 тыс. рублей; 2024 год — 3 703 906,8 тыс. рублей; 2025 год — 3 569 885,2 тыс. рублей; 2026 год — 5 008 317,2 тыс. рублей; 2027 год — 5 587 566,2 тыс. рублей; 2028 год — 4 229 574,9 тыс. рублей. Объем финансирования за счет средств областного бюджета 73 809 233,0 тыс. рублей, в том числе по годам реализации составляет: 2020 год — 6 433 977,1 тыс. рублей; 2021 год — 8 336 667,8 тыс. рублей; 2022 год — 9 662 438,1 тыс. рублей; 2023 год — 10 363 249,7 тыс. рублей; 2024 год — 9 186 764,4 тыс. рублей; 2025 год — 8 858 123,7 тыс. рублей; 2026 год — 6 989 337,4 тыс. рублей; 2027 год — 6 989 337,4 тыс. рублей; 2028 год — 6 989 337,4 тыс. рублей. Объем финансирования за счет средств федерального бюджета 10 246 691,7 тыс. рублей, в том числе по годам реализации составляет: 2020 год — 258 931,8 тыс. рублей; 2021 год — 1 229 066,5 тыс. рублей; 2022 год — 1 982 843,5 тыс. рублей; 2023 год — 2 604 772,4 тыс. рублей; 2024 год — 2 280 284,3 тыс. рублей; 2025 год — 779 836,2 тыс. рублей; 2026 год — 370 319,0 тыс. рублей; 2027 год — 370 319,0 тыс. рублей; 2028 год — 370 319,0 тыс. рублей. Объем финансирования за счет внебюджетных источников финансирования 1 395,9 тыс. рублей, в том числе по годам реализации составляет: 2020 год — 0,0 тыс. рублей; 2021 год — 0,0 тыс. рублей; 2022 год — 0,0 тыс. рублей; 2023 год — 1 395,9 тыс. рублей; 2024 год — 0,0 тыс. рублей; 2025 год — 0,0 тыс. рублей; 2026 год — 0,0 тыс. рублей; 2027 год — 0,0 тыс. рублей; 2028 год — 0,0 тыс. рублей		

2) строку «Объемы финансирования подпрограммы» Таблицы 2 «Паспорт подпрограммы «Дошкольное образование» муниципальной программы «Образование» изложить в следующей редакции:

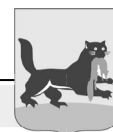

« Объемы финансирования подпрограммы	<p>Общий объем финансирования 42 956 874,6 тыс. рублей, в том числе по годам реализации составляет:</p> <p>2020 год — 3 603 511,9 тыс. рублей;</p> <p>2021 год — 4 681 786,7 тыс. рублей;</p> <p>2022 год — 5 513 345,0 тыс. рублей;</p> <p>2023 год — 5 646 483,4 тыс. рублей;</p> <p>2024 год — 5 077 028,2 тыс. рублей;</p> <p>2025 год — 5 036 909,3 тыс. рублей;</p> <p>2026 год — 4 362 612,7 тыс. рублей;</p> <p>2027 год — 4 362 648,7 тыс. рублей;</p> <p>2028 год — 4 672 548,7 тыс. рублей.</p> <p>Объем финансирования за счет средств бюджета города 11 970 049,3 тыс. рублей, в том числе по годам реализации составляет:</p> <p>2020 год — 1 033 473,0 тыс. рублей;</p> <p>2021 год — 1 089 559,5 тыс. рублей;</p> <p>2022 год — 1 242 352,1 тыс. рублей;</p> <p>2023 год — 1 461 666,8 тыс. рублей;</p> <p>2024 год — 1 342 242,3 тыс. рублей;</p> <p>2025 год — 1 370 480,7 тыс. рублей;</p> <p>2026 год — 1 373 434,3 тыс. рублей;</p> <p>2027 год — 1 373 470,3 тыс. рублей;</p> <p>2028 год — 1 683 370,3 тыс. рублей.</p> <p>Объем финансирования за счет средств областного бюджета 30 600 609,4 тыс. рублей, в том числе по годам реализации составляет:</p> <p>2020 год — 2 570 038,9 тыс. рублей;</p> <p>2021 год — 3 405 913,3 тыс. рублей;</p> <p>2022 год — 4 071 644,0 тыс. рублей;</p> <p>2023 год — 4 184 263,5 тыс. рублей;</p> <p>2024 год — 3 734 785,9 тыс. рублей;</p> <p>2025 год — 3 666 428,6 тыс. рублей;</p> <p>2026 год — 2 989 178,4 тыс. рублей;</p> <p>2027 год — 2 989 178,4 тыс. рублей;</p> <p>2028 год — 2 989 178,4 тыс. рублей.</p> <p>Объем финансирования за счет средств федерального бюджета 385 662,8 тыс. рублей, в том числе по годам реализации составляет:</p> <p>2020 год — 0,0 тыс. рублей;</p> <p>2021 год — 186 313,9 тыс. рублей;</p> <p>2022 год — 199 348,9 тыс. рублей;</p> <p>2023 год — 0,0 тыс. рублей;</p> <p>2024 год — 0,0 тыс. рублей;</p> <p>2025 год — 0,0 тыс. рублей;</p> <p>2026 год — 0,0 тыс. рублей;</p> <p>2027 год — 0,0 тыс. рублей;</p> <p>2028 год — 0,0 тыс. рублей.</p> <p>Объем финансирования за счет внебюджетных источников финансирования 553,1 тыс. рублей, в том числе по годам реализации составляет:</p> <p>2020 год — 0,0 тыс. рублей;</p> <p>2021 год — 0,0 тыс. рублей;</p> <p>2022 год — 0,0 тыс. рублей;</p> <p>2023 год — 553,1 тыс. рублей;</p> <p>2024 год — 0,0 тыс. рублей;</p> <p>2025 год — 0,0 тыс. рублей;</p> <p>2026 год — 0,0 тыс. рублей;</p> <p>2027 год — 0,0 тыс. рублей;</p> <p>2028 год — 0,0 тыс. рублей</p>
--------------------------------------	---

« Объемы финансирования подпрограммы	<p>Общий объем финансирования 69 179 233,1 тыс. рублей, в том числе по годам реализации составляет:</p> <p>2020 год — 5 128 505,5 тыс. рублей;</p> <p>2021 год — 7 389 798,8 тыс. рублей;</p> <p>2022 год — 8 997 041,0 тыс. рублей;</p> <p>2023 год — 10 838 836,3 тыс. рублей;</p> <p>2024 год — 9 041 102,9 тыс. рублей;</p> <p>2025 год — 7 136 923,4 тыс. рублей;</p> <p>2026 год — 7 051 839,5 тыс. рублей;</p> <p>2027 год — 7 631 088,5 тыс. рублей;</p> <p>2028 год — 5 964 097,2 тыс. рублей.</p> <p>Объем финансирования за счет средств бюджета города 16 276 415,6 тыс. рублей, в том числе по годам реализации составляет:</p> <p>2020 год — 1 005 635,5 тыс. рублей;</p> <p>2021 год — 1 424 951,5 тыс. рублей;</p> <p>2022 год — 1 636 675,5 тыс. рублей;</p> <p>2023 год — 2 105 849,7 тыс. рублей;</p> <p>2024 год — 1 355 817,8 тыс. рублей;</p> <p>2025 год — 1 211 894,4 тыс. рублей;</p> <p>2026 год — 2 681 361,5 тыс. рублей;</p> <p>2027 год — 3 260 610,5 тыс. рублей;</p> <p>2028 год — 1 593 619,2 тыс. рублей.</p> <p>Объем финансирования за счет средств областного бюджета 43 132 796,1 тыс. рублей, в том числе по годам реализации составляет:</p> <p>2020 год — 3 863 938,2 тыс. рублей;</p> <p>2021 год — 4 922 094,7 тыс. рублей;</p> <p>2022 год — 5 576 870,9 тыс. рублей;</p> <p>2023 год — 6 158 593,9 тыс. рублей;</p> <p>2024 год — 5 435 314,7 тыс. рублей;</p> <p>2025 год — 5 175 506,7 тыс. рублей;</p> <p>2026 год — 4 000 159,0 тыс. рублей;</p> <p>2027 год — 4 000 159,0 тыс. рублей;</p> <p>2028 год — 4 000 159,0 тыс. рублей.</p> <p>Объем финансирования за счет средств федерального бюджета 9 769 621,4 тыс. рублей, в том числе по годам реализации составляет:</p> <p>2020 год — 258 931,8 тыс. рублей;</p> <p>2021 год — 1 042 752,6 тыс. рублей;</p> <p>2022 год — 1 783 494,6 тыс. рублей;</p> <p>2023 год — 2 573 992,7 тыс. рублей;</p> <p>2024 год — 2 249 970,4 тыс. рублей;</p> <p>2025 год — 749 522,3 тыс. рублей;</p> <p>2026 год — 370 319,0 тыс. рублей;</p> <p>2027 год — 370 319,0 тыс. рублей;</p> <p>2028 год — 370 319,0 тыс. рублей.</p> <p>Объем финансирования за счет внебюджетных источников финансирования 400,0 тыс. рублей, в том числе по годам реализации составляет:</p> <p>2020 год — 0,0 тыс. рублей;</p> <p>2021 год — 0,0 тыс. рублей;</p> <p>2022 год — 0,0 тыс. рублей;</p> <p>2023 год — 400,0 тыс. рублей;</p> <p>2024 год — 0,0 тыс. рублей;</p> <p>2025 год — 0,0 тыс. рублей;</p> <p>2026 год — 0,0 тыс. рублей;</p> <p>2027 год — 0,0 тыс. рублей;</p> <p>2028 год — 0,0 тыс. рублей</p>
--------------------------------------	--

- 4) Приложение 1 изложить в новой редакции согласно Приложению к настоящему Постановлению.
2. Настоящее Постановление вступает в силу со дня, следующего за днем его официального опубликования.
3. Отделу документационного обеспечения и архива организационного управления аппарата администрации города Иркутска внести в оригинал постановления администрации города Иркутска от 31 декабря 2019 года № 031-06-1063/9 «О муниципальной программе «Образование» информационную справку о внесенных настоящим Постановлением изменениях.
4. Управлению по информационной политике аппарата администрации города Иркутска опубликовать и разместить на официальном сайте органов местного самоуправления города Иркутска в информационно-телекоммуникационной сети «Интернет» настоящее Постановление с приложением.
5. Контроль за исполнением настоящего Постановления возложить на заместителя мэра — председателя комитета по социальной политике и культуре администрации города Иркутска.

Мэр города Иркутска

Р.Н. Болотов

3) строку «Объемы финансирования подпрограммы» Таблицы 3 «Паспорт подпрограммы «Общее образование» муниципальной программы «Образование» изложить в следующей редакции:

Приложение

к постановлению администрации

города Иркутска

от \_\_\_\_\_ № \_\_\_\_\_

«Приложение 1

к муниципальной программе «Образование»

ОСНОВНЫЕ МЕРОПРИЯТИЯ ПРОГРАММЫ

№ п/п	Наименование основного мероприятия	Финансирование, тыс. руб.										Ожидаемый результат	Участники Программы
		Всего, по источникам финансирования	по годам реализации:										
		2020 год	2021 год	2022 год	2023 год	2024 год	2025 год	2026 год	2027 год	2028 год			
1	2	3	4	5	6	7	8	9	10	11	12	13	14
	ИТОГО ПО ПРОГРАММЕ:	120 741 223,8	9569328,2	12914560,3	15445855,5	17528251,7	15170955,5	13207845,1	12367973,6	12947222,6	11589231,3	x	x
	ИТОГО ПО ПОДПРОГРАММЕ 1 «Дошкольное образование»	42 956 874,6	3603511,9	4681786,7	5513345,0	5646483,4	5077028,2	5036909,3	4362612,7	4362648,7	4672548,7	x	x
Задача 1: Обеспечение разностороннего развития детей дошкольного возраста, направленного на улучшение их культурных, физических, интеллектуальных и иных личностных качеств													



1	2	3	4	5	6	7	8	9	10	11	12	13	14
1.	Основное мероприятие 1.1. «Предоставление общедоступного и бесплатного дошкольного образования по основным общеобразовательным программам, организация присмотра и ухода за детьми»	Всего, в том числе:	3453436,1	4278325,2	4882622,4	5075172,3	4872534,6	4901652,4	4252612,7	4252648,7	4268548,7	Обеспечение предоставления качественных муниципальных услуг дошкольного образования	ДО КСПК, МДОО
		бюджет города	883397,2	943913,7	1048863,5	1150078,7	1206090,1	1235223,8	1263434,3	1263470,3	1279370,3		
		областной бюджет	2570038,9	3334411,5	3833758,9	3925093,6	3666444,5	3666428,6	2989178,4	2989178,4	2989178,4		
		федеральный бюджет	0,0	0,0	0,0	0,0	0,0	0,0	0,0	0,0	0,0		
		внебюджетные источники финансирования	0,0	0,0	0,0	0,0	0,0	0,0	0,0	0,0	0,0		
Задача 2: Повышение доступности и условий получения дошкольного образования													
1.	Основное мероприятие 1.2. «Обеспечение современных требований к условиям организации образовательного процесса в муниципальных учреждениях дошкольного образования»	Всего, в том числе:	137594,8	65878,4	38094,1	162215,9	165140,6	66369,4	110000,0	110000,0	110000,0	Создание условий организации образовательного процесса в муниципальных учреждениях дошкольного образования, соответствующих современным требованиям	ДО КСПК, МДОО
		бюджет города	137594,8	65878,4	31961,4	139981,6	96799,2	66369,4	110000,0	110000,0	110000,0		
		областной бюджет	0,0	0,0	6132,7	21681,2	68341,4	0,0	0,0	0,0	0,0		
		федеральный бюджет	0,0	0,0	0,0	0,0	0,0	0,0	0,0	0,0	0,0		
		внебюджетные источники финансирования	0,0	0,0	0,0	553,1	0,0	0,0	0,0	0,0	0,0		
2.	Основное мероприятие 1.3. «Муниципальный проект «Создание условий обеспечения доступности дошкольного образования для детей в возрасте до трех лет»	Всего, в том числе:	12481,0	337583,1	592628,5	409095,2	39353,0	68887,5	0,0	0,0	294000,0	Увеличение количества мест в дошкольных организациях	КГСП, КУМИ, ДО КСПК, МДОО, МКУ «УКС»
		бюджет города	12481,0	79767,4	161527,2	171606,5	39353,0	68887,5	0,0	0,0	294000,0		
		областной бюджет	0,0	71501,8	231752,4	237488,7	0,0	0,0	0,0	0,0	0,0		
		федеральный бюджет	0,0	186313,9	199348,9	0,0	0,0	0,0	0,0	0,0	0,0		
		внебюджетные источники финансирования	0,0	0,0	0,0	0,0	0,0	0,0	0,0	0,0	0,0		
ИТОГО ПО ПОДПРОГРАММЕ 2 «Общее образование»		69 179 233,1	5128505,5	7389798,8	8997041,0	10838836,3	9041102,9	7136923,4	7051839,5	7631088,5	5964097,2	x	x
Задача 1: Обеспечение качества достижения новых образовательных результатов в школе													
1.	Основное мероприятие 2.1. «Предоставление общедоступного и бесплатного общего образования по основным общеобразовательным программам»	Всего, в том числе:	4159903,5	5332510,1	5629802,4	6133259,0	5841934,4	5877262,2	4910264,8	4910264,8	4910264,8	Получение общедоступного и бесплатного общего образования по основным общеобразовательным программам детьми школьного возраста (от 6,5 до 18 лет), проживающими на территории города Иркутска	ДО КСПК, МКУ «ИМ-ЦРО», МОО
		бюджет города	504744,0	524479,2	526017,8	557876,6	628583,6	663911,4	679564,1	679564,1	679564,1		
		областной бюджет	3537901,4	4455787,8	4735462,6	5200054,9	4838023,3	4838023,3	3860381,7	3860381,7	3860381,7		
		федеральный бюджет	117258,1	352243,1	368322,0	375327,5	375327,5	375327,5	370319,0	370319,0	370319,0		
		внебюджетные источники финансирования	0,0	0,0	0,0	0,0	0,0	0,0	0,0	0,0	0,0		
2.	Основное мероприятие 2.2. «Организация бесплатного питания отдельных категорий обучающихся»	Всего, в том числе:	600966,2	817865,1	827947,7	894531,3	910848,9	894824,4	301758,7	301758,7	301758,7	Предоставление бесплатного питания отдельным категориям обучающихся	ДО КСПК, МОО
		бюджет города	182089,8	196942,9	180795,1	195999,5	189588,8	187726,0	161981,4	161981,4	161981,4		
		областной бюджет	277202,7	281237,8	304648,4	310635,1	326701,2	332903,6	139777,3	139777,3	139777,3		
		федеральный бюджет	141673,7	339684,4	342504,2	387896,7	394558,9	374194,8	0,0	0,0	0,0		
		внебюджетные источники финансирования	0,0	0,0	0,0	0,0	0,0	0,0	0,0	0,0	0,0		
3.	Основное мероприятие 2.3. «Выявление и поддержка одаренных детей»	Всего, в том числе:	4635,0	3462,0	4779,0	3241,0	3241,0	3241,0	3241,0	3241,0	3241,0	Увеличение количества обучающихся включенных в систему поиска и выявления одаренных детей	МКУ «ИМ-ЦРО», МОО
		бюджет города	4635,0	3462,0	4779,0	3241,0	3241,0	3241,0	3241,0	3241,0	3241,0		
		областной бюджет	0,0	0,0	0,0	0,0	0,0	0,0	0,0	0,0	0,0		
		федеральный бюджет	0,0	0,0	0,0	0,0	0,0	0,0	0,0	0,0	0,0		
		внебюджетные источники финансирования	0,0	0,0	0,0	0,0	0,0	0,0	0,0	0,0	0,0		
Задача 2: Создание современных условий реализации образовательных программ, соответствующих требованиям безопасности, технологичности и комфортности													







1	2	3	4	5	6	7	8	9	10	11	12	13	14
2	Основное мероприятие 4.2. «Общесистемные мероприятия в целях реализации муниципальной политики в сфере образования»	Всего, в том числе:	181309,6	182277,2	192823,6	205400,4	205643,7	205850,1	194758,1	194758,1	194758,1	Предоставление общедоступного и бесплатного дошкольного, начального общего, основного общего и среднего общего образования	ДО КСПК, МКУ ЦБ №№ 1, 3, 4, 5
	бюджет города	181309,6	182277,2	192823,6	205400,4	205643,7	205850,1	194758,1	194758,1	194758,1			
	областной бюджет	0,0	0,0	0,0	0,0	0,0	0,0	0,0	0,0	0,0			
	федеральный бюджет	0,0	0,0	0,0	0,0	0,0	0,0	0,0	0,0	0,0			
	внебюджетные источники финансирования	0,0	0,0	0,0	0,0	0,0	0,0	0,0	0,0	0,0			

**Список сокращений:**

ДО КСПК — департамент образования комитета по социальной политике и культуре администрации города Иркутска;

КГСП — комитет по градостроительной политике администрации города Иркутска;

КУМИ — комитет по управлению муниципальным имуществом администрации города Иркутска;

МДОО — муниципальные дошкольные образовательные организации города Иркутска;

МКУ «ИМЦРО» — муниципальное казенное учреждение города Иркутска «Информационно-методический центр развития образования»;

МКУ «УКС» — муниципальное казенное учреждение «Управление капитального строительства города Иркутска»;

МКУ ЦБ №№ 1, 3, 4, 5 — муниципальные казенные учреждения: «Централизованная бухгалтерия № 1», «Централизованная бухгалтерия № 3», «Централизованная бухгалтерия № 4», «Централизованная бухгалтерия № 5»;

МООДО — муниципальные образовательные организации дополнительного образования города Иркутска;

МОО — муниципальные общеобразовательные организации города Иркутска;

УФСМП КСПК — управление по физической культуре, спорту и молодежной политике комитета по социальной политике и культуре администрации города Иркутска.»

Заместитель мэра — председатель комитета

по социальной политике и культуре

администрации города Иркутска

Т.Н. Эдельман

**РОССИЙСКАЯ ФЕДЕРАЦИЯ  
АДМИНИСТРАЦИЯ ГОРОДА ИРКУТСКА  
ПОСТАНОВЛЕНИЕ**

от 08.08.2023

№ 031-06-577/23

**О внесении изменения в муниципальную программу «Физическая культура и спорт»**

В целях уточнения объемов финансирования муниципальной программы «Физическая культура и спорт», руководствуясь Бюджетным кодексом Российской Федерации, статьей 16, частью 2 статьи 16<sup>1</sup>, абзацем первым части 5 статьи 20, статьями 52, 53 Федерального закона от 6 октября 2003 года № 131-ФЗ «Об общих принципах организации местного самоуправления в Российской Федерации», статьей 11, частью 2 статьи 11<sup>1</sup>, статьями 37, 38, 42, 54, 56 Устава города Иркутска, Порядком разработки, реализации и оценки эффективности муниципальных программ города Иркутска, утвержденным постановлением администрации города Иркутска от 30 апреля 2019 года № 031-06-313/9, администрация города Иркутска

**ПОСТАНОВЛЯЕТ:**

1. Внести в муниципальную программу «Физическая культура и спорт», утвержденную постановлением администрации города Иркутска от 31 декабря 2019 года № 031-06-1082/9, с последними изменениями, внесенными постановлением администрации города Иркутска

от 4 августа 2023 года № 031-06-569/23, изменение, изложив Приложение № 1 в новой редакции согласно Приложению к настоящему Постановлению.

2. Настоящее Постановление вступает в силу со дня, следующего за днем его официального опубликования.

3. Отделу документационного обеспечения и архива организационного управления аппарата администрации города Иркутска внести в оригинал постановления администрации города Иркутска от 31 декабря 2019 года № 031-06-1082/9 «О муниципальной программе «Физическая культура и спорт» информационную справку о внесенном настоящем Постановлением изменении.

4. Управлению по информационной политике аппарата администрации города Иркутска опубликовать и разместить на официальном сайте органов местного самоуправления города Иркутска в информационно-телекоммуникационной сети «Интернет» настоящее Постановление с приложением.

5. Контроль за исполнением настоящего Постановления возложить на заместителя мэра — председателя комитета по социальной политике и культуре администрации города Иркутска.

Мэр города Иркутска

Р.Н. Болотов

С полной версией документа можно ознакомиться на сайте Иркутск.информ.РФ

**РОССИЙСКАЯ ФЕДЕРАЦИЯ  
АДМИНИСТРАЦИЯ ГОРОДА ИРКУТСКА  
ПОСТАНОВЛЕНИЕ**

от 08.08.2023

№ 031-06-578/23

**О внесении изменений в муниципальную программу «Культура и молодежная политика»**

В целях уточнения объемов финансового обеспечения на 2023 год муниципальной программы «Культура и молодежная политика», руководствуясь частью 2 статьи 16<sup>1</sup>, частью 5 статьи 20, статьями 37, 52, 53 Федерального закона от 6 октября 2003 года № 131-ФЗ «Об общих принципах организации местного самоуправления в Российской Федерации», частью 2 статьи 11<sup>1</sup>, статьями 37, 38, 42, 54, 56 Устава города Иркутска, Порядком разработки, реализации и оценки эффективности муниципальных программ города Иркутска, утвержденным постановлением администрации города Иркутска от 30 апреля 2019 года № 031-06-313/9, администрация города Иркутска

**ПОСТАНОВЛЯЕТ:**

1. Внести в муниципальную программу «Культура и молодежная политика», утвержденную постановлением администрации города Иркутска от 14 января 2020 года № 031-06-11/0, с последними изменениями, внесенными постановлением администрации города Иркутска от 19 июля 2023 года № 031-06-537/23, следующие изменения:

1) строку «Объемы финансирования Программы» Таблицы 1 «Паспорт муниципальной программы «Культура и молодежная политика» изложить в следующей редакции:

«	Объемы финансирования Программы	<p>Общий объем финансирования 9 563 733,5 тыс. рублей, в том числе по годам реализации составляет:</p> <p>2020 год — 921 170,4 тыс. рублей;</p> <p>2021 год — 983 791,4 тыс. рублей;</p> <p>2022 год — 1 105 265,4 тыс. рублей;</p> <p>2023 год — 1 369 551,5 тыс. рублей;</p> <p>2024 год — 1 048 277,8 тыс. рублей;</p> <p>2025 год — 1 041 801,0 тыс. рублей;</p> <p>2026 год — 1 031 292,0 тыс. рублей;</p> <p>2027 год — 1 031 292,0 тыс. рублей;</p> <p>2028 год — 1 031 292,0 тыс. рублей</p> <p>Общий объем финансирования за счет средств бюджета города 9 356 228,9 тыс. рублей, в том числе по годам реализации составляет:</p> <p>2020 год — 918 231,0 тыс. рублей;</p> <p>2021 год — 979 412,7 тыс. рублей;</p> <p>2022 год — 1 072 814,4 тыс. рублей;</p> <p>2023 год — 1 208 814,2 тыс. рублей;</p> <p>2024 год — 1 042 845,2 тыс. рублей;</p> <p>2025 год — 1 040 235,4 тыс. рублей;</p> <p>2026 год — 1 031 292,0 тыс. рублей;</p> <p>2027 год — 1 031 292,0 тыс. рублей;</p> <p>2028 год — 1 031 292,0 тыс. рублей.</p> <p>Объем финансирования за счет средств областного бюджета 175 829,4 тыс. рублей, в том числе по годам реализации составляет:</p> <p>2020 год — 2 247,0 тыс. рублей;</p> <p>2021 год — 1 026,9 тыс. рублей;</p> <p>2022 год — 17 789,8 тыс. рублей;</p> <p>2023 год — 152 984,8 тыс. рублей;</p> <p>2024 год — 1 358,2 тыс. рублей;</p> <p>2025 год — 422,7 тыс. рублей;</p> <p>2026 год — 0,0 тыс. рублей;</p> <p>2027 год — 0,0 тыс. рублей;</p> <p>2028 год — 0,0 тыс. рублей.</p> <p>Объем финансирования за счет средств федерального бюджета 31 003,3 тыс. рублей, в том числе по годам реализации составляет:</p> <p>2020 год — 692,4 тыс. рублей;</p> <p>2021 год — 3 351,8 тыс. рублей;</p> <p>2022 год — 14 661,2 тыс. рублей;</p> <p>2023 год — 7 080,6 тыс. рублей;</p> <p>2024 год — 4 074,4 тыс. рублей;</p> <p>2025 год — 1 142,9 тыс. рублей;</p> <p>2026 год — 0,0 тыс. рублей;</p> <p>2027 год — 0,0 тыс. рублей;</p> <p>2028 год — 0,0 тыс. рублей;</p> <p>Объем финансирования за счет средств инициативных платежей 671,9 тыс. рублей, в том числе по годам реализации составляет:</p> <p>2023 год — 671,9 тыс. рублей.</p>	»;
---	---------------------------------	--	----

2) строку «Объемы финансирования подпрограммы» Таблицы 2 «Паспорт подпрограммы «Культура, досуг, творчество» муниципальной программы «Культура и молодежная политика» изложить в следующей редакции:





2.	Основное мероприятие 1.2 «Обеспечение населения услугами музеев и театров» бюджет города областной бюджет федеральный бюджет инициативные платежи	Всего, в том числе:	116912,0	120956,0	137707,0	140030,1	135750,2	136156,6	136368,0	136368,0	136368,0	Улучшение качества оказания населению услуг музеев и театров; удовлетворение культурных запросов и духовных потребностей населения	УК КСПК, МБУК «ИГТ-НД», МБУК «МИГИ»	
		116912,0	120956,0	137707,0	136838,5	135750,2	136156,6	136368,0	136368,0	136368,0	136368,0			
					220,7									
					2955,9									
					15,0									
1	2	3	4	5	6	7	8	9	10	11	12	13	14	
		внебюджетные источники финансирования												
3.	Основное мероприятие 1.3 «Развитие самодеятельного народного творчества и традиционной народной культуры» бюджет города областной бюджет федеральный бюджет инициативные платежи внебюджетные источники финансирования	Всего, в том числе:	85682,9	67815,8	91393,4	335430,5	63841,3	63863,7	63871,0	63871,0	63871,0	Привлечение граждан к участию в мероприятиях, направленных на сохранение, возрождение и развитие народных художественных промыслов и традиционного народного художественного творчества в городе Иркутске	УК КСПК, МБУК «ТК «Созвездие», МБУК «ГТК «Любимовка», МБУК «ТДК «Солнышко»	
		85682,9	67815,8	77393,4	194204,6	63841,3	63863,7	63871,0	63871,0	63871,0	63871,0			
				14000,0	141215,8									
					10,1									
4.	Основное мероприятие 1.4 «Сохранение, использование и популяризация объектов культурного наследия (памятников истории и культуры), бюджет города областной бюджет федеральный бюджет инициативные платежи	Всего, в том числе:	42635,0	48344,2	59597,6	64868,7	63622,4	55516,8	54603,0	54603,0	54603,0	Обеспечение надлежащего эстетического вида объектов культурного наследия и воинских захоронений	КГСП, МКУ «УКС», КГО, УК КСПК, МКУК «Дом Европы», МКУ г. Иркутска «Городская среда»	
		39758,5	45495,7	55175,9	60139,3	59753,6	55516,8	54603,0	54603,0	54603,0	54603,0			
		2184,1	598,2	1785,5	1671,7	967,2								
		692,4	2250,3	2636,2	2951,9	2 901,6								
				105,8										
1	2	3	4	5	6	7	8	9	10	11	12	13	14	
		увекочение памяти о выдающихся личностях и событиях»	внебюджетные источники финансирования											
5.	Основное мероприятие 1.5 «Проведение культурно-зрелищных мероприятий» бюджет города областной бюджет федеральный бюджет инициативные платежи внебюджетные источники финансирования	Всего, в том числе:	71312,1	82536,3	69727,5	67978,5	46306,0	46306,0	46306,0	46306,0	46306,0	Привлечение граждан к участию в общегородских культурно-массовых (зрелищных) мероприятиях	УК КСПК, МАУ «Праздник»	
		71312,1	82536,3	69727,5	65987,9	46306,0	46306,0	46306,0	46306,0	46306,0	46306,0			
					1665,6									
					325,0									
6.	Основное мероприятие 1.6 «Развитие системы дополнительного образования детей в области искусств» бюджет города областной бюджет федеральный бюджет внебюджетные источники финансирования	Всего, в том числе:	385332,5	426262,7	483897,9	481416,9	477811,1	478792,2	475841,0	475841,0	475841,0	Улучшение качества предоставляемых услуг; увеличение количества победителей в фестивалях и конкурсах	УК КСПК, КГСП, МКУ «УКС», МБУ ДО	
		385332,5	426262,7	471254,8	479766,9	477811,1	478792,2	475841,0	475841,0	475841,0	475841,0			
				1657,7	1650,0									
				10985,4										
1	2	3	4	5	6	7	8	9	10	11	12	13	14	
		увекочение памяти о выдающихся личностях и событиях»	внебюджетные источники финансирования											
7.	Основное мероприятие 1.7 «Поддержка и поощрение одаренных детей в области искусств» бюджет города областной бюджет федеральный бюджет внебюджетные источники финансирования	Всего, в том числе:	4050,0	1987,0	4664,1	1754,0	1754,0	1754,0	1754,0	1754,0	1754,0	Сохранение и развитие творческого потенциала нации, развитие системы поддержки одаренных детей	УК КСПК	
		4050,0	1987,0	4664,1	1754,0	1754,0	1754,0	1754,0	1754,0	1754,0	1754,0			
8.	Основное мероприятие 1.8 «Развитие кадрового потенциала в муниципальных учреждениях» бюджет города областной бюджет федеральный бюджет внебюджетные источники финансирования	Всего, в том числе:	900,0	1065,0	740,0	792,0	780,0	780,0	780,0	780,0	780,0	Повышение профессионального мастерства сотрудников муниципальных учреждений культуры	УК КСПК	
		900,0	1065,0	740,0	792,0	780,0	780,0	780,0	780,0	780,0	780,0			
9.	Основное мероприятие 1.9 «Общесистемные мероприятия в целях реализации муниципальной политики в сфере бюджет города областной бюджет федеральный бюджет	Всего, в том числе:	12294,0	13016,0	15720,0	16598,0	16610,0	16610,0	15666,0	15666,0	15666,0	Совершенствование и контроль за исполнением МБУ ДО города Иркутска планов финансово-хозяйственной	УК КСПК, МКУ «ЦБ»	
		12294,0	13016,0	15720,0	16598,0	16610,0	16610,0	15666,0	15666,0	15666,0	15666,0			
1	2	3	4	5	6	7	8	9	10	11	12	13	14	
		культуры»	внебюджетные									деятельности		
ИТОГО ПО ПОДПРОГРАММЕ 2 «Молодежная политика»:		243371,9	24748,0	24147,8	27043,0	33651,0	29364,9	29453,2	24988,0	24988,0	24988,0	x	x	
бюджет города		241931,1	24748,0	24093,0	27043,0	32265,0	29364,9	29453,2	24988,0	24988,0	24988,0			
областной бюджет		1224,8		54,8		1170,0								



федеральный бюджет														
инициативные платежи		216,0				216,0								
внебюджетные источники финансирования														
Задача 1		Формирование у молодежи активной жизненной позиции												
10	Основное мероприятие 2.1 «Пропаганда здорового образа жизни среди детей и молодежи» бюджет города областной бюджет федеральный бюджет внебюджетные источники финансирования	Всего, в том числе:	772,0	540,0	524,0	452,0	452,0	452,0	452,0	452,0	452,0	452,0	Формирование у детей и молодежи здорового образа жизни	УФСИМП КСПК
		772,0	540,0	524,0	452,0	452,0	452,0	452,0	452,0	452,0	452,0	452,0		
11.	Основное мероприятие 2.2 «Развитие потенциала и бюджет города	Всего, в том числе:	4480,0	3664,0	4746,0	6440,0	7920,0	7920,0	4361,0	4361,0	4361,0	4361,0	Социальная адаптация и повышение конкурентности	УФСИМП КСПК, МБУ «МЦ» г. Иркутска
		4480,0	3664,0	4746,0	6440,0	7920,0	7920,0	4361,0	4361,0	4361,0	4361,0			
1	2	3	4	5	6	7	8	9	10	11	12	13	14	
	содействие трудоустройству молодежи» федеральный бюджет внебюджетные источники финансирования	областной бюджет										способности молодежи на рынке труда, занятости и профориентации молодежи		
12	Основное мероприятие 2.3 «Воспитание гражданственности и патриотизма» бюджет города областной бюджет федеральный бюджет инициативные платежи внебюджетные источники финансирования	Всего, в том числе:	19496,0	19943,8	21773,0	26759,0	20992,9	21081,2	20175,0	20175,0	20175,0	Формирование у молодежи активной гражданской позиции	УФСИМП КСПК, МКУ «Патриот»	
		19496,0	19889,0	21773,0	25373,0	20992,9	21081,2	20175,0	20175,0	20175,0				
			54,8		1170,0									
					216,0									

## Список сокращений:

КГО — комитет городского обустройства администрации города Иркутска;  
 КГСР — комитет по градостроительной политике администрации города Иркутска;  
 МАУ «Праздник» — муниципальное автономное учреждение «Праздник»;  
 МБУ ДО — муниципальные бюджетные учреждения дополнительного образования города Иркутска;  
 МБУ «МЦ» г. Иркутска — муниципальное бюджетное учреждение «Молодежный центр» города Иркутска;  
 МБУК «ГТК «Любимовка» — муниципальное бюджетное учреждение культуры города Иркутска «Городской творческий клуб «Любимовка»;  
 МБУК «ГЦ» — муниципальное бюджетное учреждение культуры города Иркутска «Гуманитарный центр — библиотека имени семьи Полевых»;  
 МБУК «ИГТНД» — муниципальное бюджетное учреждение культуры города Иркутска «Иркутский городской театр народной драмы»;  
 МБУК «МИГИ» — муниципальное бюджетное учреждение культуры города Иркутска «Музей истории города Иркутска им. А.М. Сибирякова»;  
 МБУК «ТДК «Солнышко» — муниципальное бюджетное учреждение культуры города Иркутска «Творческий детский клуб «Солнышко»;  
 МБУК «ТК «Созвездие» — муниципальное бюджетное учреждение культуры города Иркутска «Творческий клуб «Созвездие»;  
 МБУК «ЦБС» — муниципальное бюджетное учреждение культуры города Иркутска «Централизованная библиотечная система»;  
 МКУ г. Иркутска «Городская среда» — муниципальное казенное учреждение города Иркутска «Городская среда»;  
 МКУ «Патриот» — муниципальное казенное учреждение «Иркутский городской центр «Патриот»;  
 МКУ «УКС» — муниципальное казенное учреждение «Управление капитального строительства города Иркутска»;  
 МКУ «ЦБ» — муниципальное казенное учреждение «Централизованная бухгалтерия»;  
 МКУК «Дом Европы» — муниципальное казенное учреждение культуры «Дом Европы»;  
 УК КСПК — управление культуры комитета по социальной политике и культуре администрации города Иркутска;  
 УФСИМП КСПК — управление по физической культуре, спорту и молодежной политике комитета по социальной политике и культуре администрации города Иркутска.

**РОССИЙСКАЯ ФЕДЕРАЦИЯ  
 АДМИНИСТРАЦИЯ ГОРОДА ИРКУТСКА  
 ПОСТАНОВЛЕНИЕ**

от 09.08.2023

№ 031-06-584/23

О внесении изменений в постановление администрации города Иркутска от 21 августа 2017 года № 031-06-836/7

В целях обеспечения устойчивого развития территории города Иркутска и определения местоположения границ образуемых и изменяемых земельных участков, руководствуясь статьями 41, 42, 45, 46 Градостроительного кодекса Российской Федерации, статьей 16 Федерального закона от 6 октября 2003 года № 131-ФЗ «Об общих принципах организации местного самоуправления в Российской Федерации», статьями 11, 37, 38, 42 Устава города Иркутска, администрация города Иркутска

**ПОСТАНОВЛЯЕТ:**

1. Внести в постановление администрации города Иркутска от 21 августа 2017 года № 031-06-836/7 «Об утверждении проекта планировки территории планировочного элемента О-03-05», следующие изменения:

- 1) Приложение № 1 изложить в редакции Приложения 1 к настоящему Постановлению;
- 2) Приложение № 2 изложить в редакции Приложения 2 к настоящему Постановлению;

- 3) Приложение № 3 изложить в редакции Приложения 3 к настоящему Постановлению;
- 4) Приложение № 4 изложить в редакции Приложения 4 к настоящему Постановлению;
- 5) Приложение № 5 изложить в редакции Приложения 5 к настоящему Постановлению;
- 6) Приложение № 6 изложить в редакции Приложения 6 к настоящему Постановлению.

2. Отделу документационного обеспечения и архива организационного управления аппарата администрации города Иркутска внести в оригинал постановления администрации города Иркутска от 21 августа 2017 года № 031-06-836/7 «Об утверждении проекта планировки территории планировочного элемента О-03-05» информационную справку о внесенных настоящим Постановлением изменениях.

3. Управлению по информационной политике аппарата администрации города Иркутска опубликовать настоящее Постановление с приложениями 1, 3, 4 в средствах массовой информации и разместить на WEB-портале органов местного самоуправления города Иркутска в информационно-телекоммуникационной сети «Интернет» в течение семи дней со дня подписания настоящего Постановления.

4. Контроль за исполнением настоящего Постановления возложить на заместителя мэра — председателя комитета по градостроительной политике администрации города Иркутска.

Мэр города Иркутска

Р.Н. Болотов





Приложение 1  
к постановлению администрации города Иркутска  
от 09.08.2023 № 031-06-584/23

Приложение № 1  
к постановлению администрации города Иркутска  
от 21.08.2017 № 031-06-836/7

**ПРОЕКТ ВНЕСЕНИЯ ИЗМЕНЕНИЙ В ПРОЕКТ ПЛАНИРОВКИ ТЕРРИТОРИИ  
ПЛАНИРОВОЧНОГО ЭЛЕМЕНТА О-03-05**

**ЧЕРТЕЖ ПЛАНИРОВКИ ТЕРРИТОРИИ**



Приложение 3  
к постановлению администрации города Иркутска  
от 09.08.2023 № 031-06-584/23

Приложение № 3  
к постановлению администрации города Иркутска  
от 21.08.2017 № 031-06-836/7

**ПРОЕКТ ВНЕСЕНИЯ ИЗМЕНЕНИЙ В ПРОЕКТ ПЛАНИРОВКИ ТЕРРИТОРИИ  
ПЛАНИРОВОЧНОГО ЭЛЕМЕНТА О-03-05**

**ЧЕРТЕЖ ПЛАНИРОВКИ ТЕРРИТОРИИ**



Приложение 4  
к постановлению администрации города Иркутска  
от 09.08.2023 № 031-06-584/23

Приложение № 4  
к постановлению администрации города Иркутска  
от 21.08.2017 № 031-06-836/7

**ПОЛОЖЕНИЯ  
О ХАРАКТЕРИСТИКАХ ПЛАНИРУЕМОГО РАЗВИТИЯ ТЕРРИТОРИИ.  
ПОЛОЖЕНИЯ ОБ ОЧЕРЕДНОСТИ ПЛАНИРУЕМОГО РАЗВИТИЯ ТЕРРИТОРИИ**  
Красные линии

Таблица 1

Каталог координат характерных точек устанавливаемых красных линий (МСК-38)

Номер точки	Координата X	Координата Y
1	381837,67	3338398,90
2	382396,49	3338740,55
3	382285,85	3338913,63
4	382477,41	3339209,61

Номер точки	Координата X	Координата Y
5	382115,07	3339439,53
6	382098,17	3339429,63
7	381939,09	3339181,03
8	381866,82	3339071,96
9	381848,07	3338991,14
10	381669,45	3338712,10
11	381638,46	3338769,80
12	381708,39	3338800,76
13	381834,04	3338997,05
14	381852,85	3339078,10
15	381926,52	3339189,22
16	382094,46	3339451,62
17	381840,79	3339665,12
18	381661,90	3339532,39
19	381472,58	3339411,07
20	381417,17	3339379,50
21	381395,19	3339326,60
22	381402,31	3339209,39
23	382501,87	3339247,40
24	382584,24	3339374,67
25	382588,23	3339521,67
26	382651,56	3339598,39
27	382677,06	3339637,97
28	382497,99	3339783,82
29	382300,86	3339884,30
30	382203,83	3339891,10
31	382076,57	3339857,82
32	381922,22	3339739,67
33	381970,41	3339650,79
34	382030,91	3339570,52
35	382139,19	3339477,54
36	382516,95	3339872,23
37	382331,78	3340029,33
38	382240,18	3340107,03
39	382187,14	3340186,82
40	382086,62	3340580,30
41	382093,31	3340596,25
42	382159,54	3340641,00
43	382525,12	3339214,95
44	382532,57	3339229,27
45	382536,61	3339237,02
46	382569,63	3339300,47
47	382606,64	3339354,67

Таблица 2

**ЗОНЫ ПЛАНИРУЕМОГО РАЗМЕЩЕНИЯ ОБЪЕКТОВ МЕСТНОГО ЗНАЧЕНИЯ**

Номер на карте	Объект	Параметры <sup>1</sup>	Местоположение/ площадь, кв.м	I очередь <sup>2</sup>	II очередь <sup>2</sup>
Социальная инфраструктура					
ЗР1	Открытые плоскостные спортивные сооружения	0,58 га	ул. Байкальская / 5839	П, С3	-
ЗР2	Расширение дошкольной образовательной организации <sup>4</sup>	вместимость — на 140 мест	ул. Байкальская, д. 219 / 11659	П, С3	-

Примечания: 1 Параметры уточняются в проектно-сметной документации.

<sup>2</sup> I очередь — 2019–2025 годы, II очередь — 2026–2035 годы.

<sup>3</sup> П — проектирование, С — строительство.

<sup>4</sup> Объекты социальной инфраструктуры учтены в Программе комплексного развития социальной инфраструктуры города Иркутска до 2030 г. включительно.

Таблица 3

**ОБЪЕКТЫ КОММУНАЛЬНОЙ И ТРАНСПОРТНОЙ ИНФРАСТРУКТУРЫ, НЕОБХОДИМЫЕ ДЛЯ ФУНКЦИОНИРОВАНИЯ ОБЪЕКТОВ КАПИТАЛЬНОГО СТРОИТЕЛЬСТВА И ЖИЗНЕДЕЯТЕЛЬНОСТИ ГРАЖДАН**

Номер на карте	Объект	Параметры <sup>1</sup>	Местоположение	I очередь <sup>2</sup>	II очередь <sup>2</sup>
Транспортная инфраструктура					
Улично-дорожная сеть					
-	Магистральная улица общегородского значения регулируемого движения	0,34 км	от ул. Депутатская до ул. Ширямова	-	С3
-	Магистральная улица общегородского значения регулируемого движения	1,86 км	развязка по ул. Ширямова	-	Р3
-	Магистральная улица общегородского значения регулируемого движения	0,86 км	участки транспортной развязки в разных уровнях «Байкальское кольцо»	-	С3
-	Транспортная развязка в разных уровнях: — путепровод — съезды	-	ул. Байкальская — магистраль плотины ГЭС — ул. Ширямова — проспект М. Жукова («Байкальское кольцо»)	-	С3
-	Линии скоростного трамвая	-	ул. Байкальская	-	С3
Коммунальная инфраструктура					
Теплоснабжение					



-	Сети теплоснабжения	2d 500	ул. Байкальская	-	РЗ
Электроснабжение					
-	ПС «Релейная»	110/6 кВ	-	РЗ	-
Канализация					
-	Сети напорной канализации	2d 500	Лисихинское кладбище	-	СЗ
-	Сети напорной канализации	2d 800	ул. Депутатская	-	СЗ
Водоснабжение					
-	Сети водоснабжения	d 500-700	-	-	РЗ
-	Сети водоснабжения	d 700	-	-	РЗ
-	Сети водоснабжения	d 700	-	-	РЗ
-	Сети водоснабжения	d 1000	-	-	РЗ
-	Сети водоснабжения	d 450	-	-	РЗ
Ливневая канализация					
-	Сети ливневой канализации	d 250-350	от ул. Байкальская вдоль планировочного района	-	РЗ
-	Сети ливневой канализации	d 600	ул. Станиславского	-	СЗ

Примечания: 1 Параметры уточняются в проектно-сметной документации.

<sup>2</sup> I очередь — 2019–2025 годы, II очередь — 2026–2035 годы.

<sup>3</sup> П — проектирование, Р — реконструкция, С — строительство.

Таблица 4

**ЗОНЫ ПЛАНИРУЕМОГО РАЗМЕЩЕНИЯ ОБЪЕКТОВ ЖИЛОГО, ПРОИЗВОДСТВЕННОГО, ОБЩЕСТВЕННО-ДЕЛОВОГО И ИНОГО НАЗНАЧЕНИЯ**

Номер на карте	Объект	Параметры1	Местоположение/ площадь, кв.м	I очередь2	II очередь2
ЗРЗ	Многоуровневая автостоянка (многоуровневые гаражи)	1585 машино-мест	ул. Станиславского / 20917	-	II, СЗ

Примечания: 1 Параметры уточняются в проектно-сметной документации.

<sup>2</sup> I очередь — 2019–2025 годы, II очередь — 2026–2035 годы.

<sup>3</sup> П — проектирование, С — строительство.

**РОССИЙСКАЯ ФЕДЕРАЦИЯ  
АДМИНИСТРАЦИЯ ГОРОДА ИРКУТСКА  
ПОСТАНОВЛЕНИЕ**

от 09.08.2023

№ 031-06-585/23

**О внесении изменения в пункт 11 состава межотраслевой экспертной комиссии по предоставлению дополнительной меры социальной поддержки отдельных категорий граждан в виде именной стипендии мэра города Иркутска в области науки и техники в интересах социально — экономического развития города Иркутска**

Руководствуясь статьей 20 Федерального закона от 6 октября 2003 года № 131-ФЗ «Об общих принципах организации местного самоуправления в Российской Федерации», Федеральным законом от 23 августа 1996 года № 127-ФЗ «О науке и государственной научно — технической политике», решением Думы города Иркутска от 29 сентября 2017 года № 006-20-380583/7 «О дополнительной мере социальной поддержки отдельных категорий граждан, достигших успехов в научно — исследовательской деятельности, в виде именной стипендии мэра города Иркутска в области науки и техники в интересах социально — экономического развития города Иркутска», статьями 11, 37, 38, 42 Устава города Иркутска, администрация города Иркутска

**ПОСТАНОВЛЯЕТ:**

1. Внести в пункт 11 состава межотраслевой экспертной комиссии по предоставлению дополнительной меры социальной поддержки отдельных категорий граждан в виде именной стипендии мэра города Иркутска в области науки и техники в интересах социально — экономического развития города Иркутска, утвержденного постановлением администрации города Иркутска от 20 сентября 2018 года № 031-06-850/8, с последними изменениями, внесенными постановлением администрации города Иркутска от 6 сентября 2022 года № 031-06-645/22, изменение, изложив его в следующей редакции:

«11. Председатель Совета научной молодежи Иркутского филиала Сибирского отделения Российской академии наук (по согласованию).».

2. Управлению по информационной политике аппарата администрации города Иркутска опубликовать настоящее Постановление в средствах массовой информации и разместить на WEB — портале органов местного самоуправления города Иркутска в информационно — телекоммуникационной сети «Интернет».

3. Отделу документационного обеспечения и архива организационного управления аппарата администрации города Иркутска внести в оригинал постановления администрации города Иркутска от 20 сентября 2018 года № 031-06-850/8 «Об утверждении положения о межотраслевой экспертной комиссии по предоставлению дополнительной меры социальной поддержки отдельных категорий граждан в виде именной стипендии мэра города Иркутска в области науки и техники в интересах социально — экономического развития города Иркутска» информационную справку о внесенном настоящим Постановлением изменении.

4. Контроль за исполнением настоящего Постановления возложить на заместителя мэра — председателя комитета по экономике и стратегическому планированию администрации города Иркутска.

Мэр города Иркутска

Р.Н. Болотов

**В ПЕРИОД С 28.08.2023 Г. ПО 20.09.2023 Г.**


Комитетом по управлению Ленинским округом администрации города Иркутска будет осуществлен принудительный демонтаж самовольно размещенного движимого имущества — (ограждения), расположенного по адресу: г. Иркутск, ул. Саратовская, в районе дома № 9/1

**ИЗВЕЩЕНИЕ О ПРЕДОСТАВЛЕНИИ ЗЕМЕЛЬНОГО УЧАСТКА, РАСПОЛОЖЕННОГО ПО АДРЕСУ: Г. ИРКУТСК, УЛ. ПАВЛА КРАСИЛЬНИКОВА, 169**

В соответствии с Федеральным законом от 30 декабря 2021 года № 478-ФЗ «О внесении изменений в отдельные законодательные акты Российской Федерации» администрацией города Иркутска в лице комитета по управлению муниципальным имуществом администрации города Иркутска, в рамках административного регламента предоставления муниципальной услуги «Предоставление земельных участков, находящихся в собственности городского округа муниципального образования город Иркутск, или государственная собственность на которые не разграничена, на которых расположены жилые дома, возведенные до 14 мая 1998 года, и право собственности на которые у граждан и иных лиц отсутствует, гражданам, использующим для постоянного проживания указанные жилые дома», утвержденного постановление администрации города Иркутска от 28 сентября 2022 года № 031-06-694/22 рассматривается заявление о предварительном согласовании предоставления земельного участка, расположенного по адресу: г. Иркутск, ул. Павла Красильникова, 169, площадью 796 кв.м, вид разрешенного использования — индивидуальное жилищное строительство, в соответствии со схемой расположения земельного участка на кадастровом плане территории.

Результатом оказания указанной услуги является осуществление государственного кадастрового учета вышеуказанного земельного участка, регистрация права собственности на указанный земельный участок и жилой дом расположенный на данном земельном участке.

Ответственное лицо — отдел оформления прав на земельные участки земельного департамента комитета по управлению муниципальным имуществом администрации города Иркутска (г. Иркутск, ул. Поленова, д. 1, каб. 303, 312, телефон: 52-00-79, адрес электронной почты: kumi@admirk.ru).

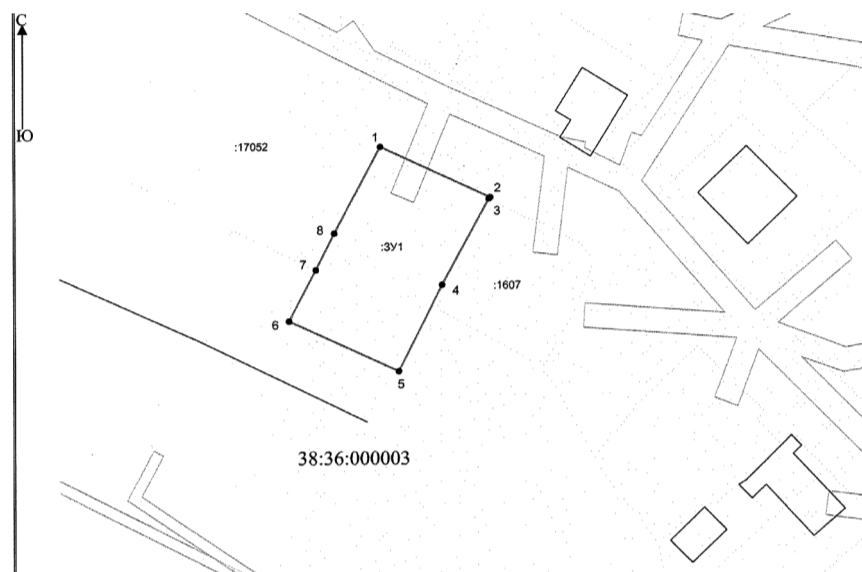

Масштаб 1:500

Система координат: МСК-38, зона 3; кадастровый квартал — 38:36:000014

Условные обозначения:

- граница образуемого земельного участка
- существующие границы земельных участков внесенные в ГКН
- n1 — обозначение характерной точки границы образуемого земельного участка
- :ЗУ1 — условное обозначение образуемого земельного участка

Кадастровый номер земельного участка	:ЗУ1	
Площадь земельного участка	796 кв.м	
Обозначение характерных точек границ	координаты, м	
	X	Y
1	2	3
n1	391490.13	3328060.71
n2	391480.72	3328080.74
n3	391480.45	3328080.52
n4	391464.56	3328071.97
n5	391448.67	3328064.02
n6	391457.97	3328043.98
n7	391467.40	3328048.85
n8	391474.17	3328052.21
n9	391490.13	3328060.71

**ПОПРАВКА:**

Информацию, опубликованную в газете «Иркутск официальный» от 14 июля 2023 года № 29 (1036) изложить в следующей редакции:

№ одномандатного избирательного округа для проведения выборов депутатов Законодательного Собрания Иркутской области четвертого созыва	№ избирательного участка	Место нахождения участковой избирательной комиссии, помещения для голосования, телефон	Границы избирательного участка
4	737	Муниципальное бюджетное общеобразовательное учреждение города Иркутска средняя общеобразовательная школа № 24, ул. Лермонтова, 299, тел. 42-79-87	Улица: Лермонтова, 281, 281/1, 281/2, 281/3, 283, 283а, с 285 по 295 (нечетные номера), включая номера с литерой и дробью, 301, 303, 305




4	738	Муниципальное бюджетное общеобразовательное учреждение города Иркутска средняя общеобразовательная школа № 24, ул. Лермонтова, 299, тел. 42-79-87	Улицы: Лермонтова, 279/1, 279/2, 279/3, 279/4, 279/5, 279/6, 279/8, 279/9, 279/10, 283в (Федеральное государственное бюджетное учреждение здравоохранения «Клиническая больница Иркутского научного центра Сибирского отделения Российской Академии наук), 297а, 297б, 297в; Мелентьева
4	740	Муниципальное бюджетное общеобразовательное учреждение города Иркутска средняя общеобразовательная школа № 24, ул. Лермонтова, 299, тел. 42-79-87	Улицы: Гаражная; Костромская; Лермонтова, 313а, 313б, 313в, 333в, 333е, 335, 335а, 335б; Майская; Ново-Кузьмихинская; Овражная; Старо-Кузьмихинская; Энергетиков. Переулок: 1-й Кузьмихинский.
4	753	Муниципальное бюджетное общеобразовательное учреждение города Иркутска средняя общеобразовательная школа № 18, мкр. Юбилейный, 37, тел. 46-26-60	Микрорайон: Юбилейный, с 82 по 98 (все номера), включая номера с литерой и дробью
4	755	Муниципальное бюджетное общеобразовательное учреждение города Иркутска средняя общеобразовательная школа № 18, мкр. Юбилейный, 37, тел. 46-26-60	Микрорайон: Юбилейный, 5, 99, со 101 по 112 (все номера), включая номера с литерой и дробью, с 117 до конца микрорайона (все номера), включая номера с литерой и дробью
4	756	Муниципальное бюджетное общеобразовательное учреждение города Иркутска средняя общеобразовательная школа № 18, мкр. Юбилейный, 37, тел. 46-26-60	Микрорайон: Юбилейный, 38, 39, 40, 41, 44, 51, 52, 53, 54, 55, 56, 57, 58, 60а, 65, 66
4	757	Муниципальное бюджетное общеобразовательное учреждение города Иркутска средняя общеобразовательная школа № 18, мкр. Юбилейный, 37, тел. 46-26-60	Улицы: Березовая; Кропоткина; Уральская; Харьковская; Читинская; Южная. Переулок: Ольхонский. Микрорайон: Юбилейный, 8, 8а, 10, 34, 35, 36, 36а, 36б, 36в

**ПРОЕКТ РЕШЕНИЯ О ПРЕДОСТАВЛЕНИИ РАЗРЕШЕНИЯ НА ОТКЛОНЕНИЕ ОТ ПРЕДЕЛЬНЫХ ПАРАМЕТРОВ РАЗРЕШЕННОГО СТРОИТЕЛЬСТВА, РЕКОНСТРУКЦИИ ОБЪЕКТОВ КАПИТАЛЬНОГО СТРОИТЕЛЬСТВА**

Учитывая запрос ООО СЗ «Флагман» о предоставлении разрешения на отклонение от предельных параметров разрешенного строительства, реконструкции объектов капитального строительства, предоставить разрешение на отклонение от предельных параметров разрешенного строительства, реконструкции объектов капитального строительства, установленных в градостроительном регламенте с основным видом разрешенного использования земельного участка «Обеспечение занятий спортом в помещениях» в части: увеличения этажности до 5 этажей; увеличения предельной высоты зданий, строений, сооружений до 27 м; уменьшения минимального расстояния между продольными сторонами зданий и частей зданий при новом строительстве до 22,4 м, в отношении земельного участка с кадастровым номером 38:36:000023:34849, площадью 3569 кв. м, расположенного по адресу: Российская Федерация, Иркутская область, город Иркутск.

**СХЕМА РАСПОЛОЖЕНИЯ ЗЕМЕЛЬНОГО УЧАСТКА, В ОТНОШЕНИИ КОТОРОГО ПОДГОТОВЛЕН ПРОЕКТ РЕШЕНИЯ О ПРЕДОСТАВЛЕНИИ РАЗРЕШЕНИЯ НА ОТКЛОНЕНИЕ ОТ ПРЕДЕЛЬНЫХ ПАРАМЕТРОВ РАЗРЕШЕННОГО СТРОИТЕЛЬСТВА, РЕКОНСТРУКЦИИ ОБЪЕКТОВ КАПИТАЛЬНОГО СТРОИТЕЛЬСТВА, УСТАНОВЛЕННЫХ В ГРАДОСТРОИТЕЛЬНОМ РЕГЛАМЕНТЕ С ОСНОВНЫМ ВИДОМ РАЗРЕШЕННОГО ИСПОЛЬЗОВАНИЯ ЗЕМЕЛЬНОГО УЧАСТКА «ОБЕСПЕЧЕНИЕ ЗАНЯТИЙ СПОРТОМ В ПОМЕЩЕНИЯХ» В ЧАСТИ: УВЕЛИЧЕНИЯ ЭТАЖНОСТИ ДО 5 ЭТАЖЕЙ; УВЕЛИЧЕНИЯ ПРЕДЕЛЬНОЙ ВЫСОТЫ ЗДАНИЙ, СТРОЕНИЙ, СООРУЖЕНИЙ ДО 27 М; УМЕНЬШЕНИЯ МИНИМАЛЬНОГО РАССТОЯНИЯ МЕЖДУ ПРОДОЛЬНЫМИ СТОРОНАМИ ЗДАНИЙ И ЧАСТЕЙ ЗДАНИЙ ПРИ НОВОМ СТРОИТЕЛЬСТВЕ ДО 22,4 М, В ОТНОШЕНИИ ЗЕМЕЛЬНОГО УЧАСТКА С КАДАСТРОВЫМ НОМЕРОМ 38:36:000023:34849, ПЛОЩАДЬЮ 3569 КВ. М, РАСПОЛОЖЕННОГО ПО АДРЕСУ: РОССИЙСКАЯ ФЕДЕРАЦИЯ, ИРКУТСКАЯ ОБЛАСТЬ, ГОРОД ИРКУТСК.**

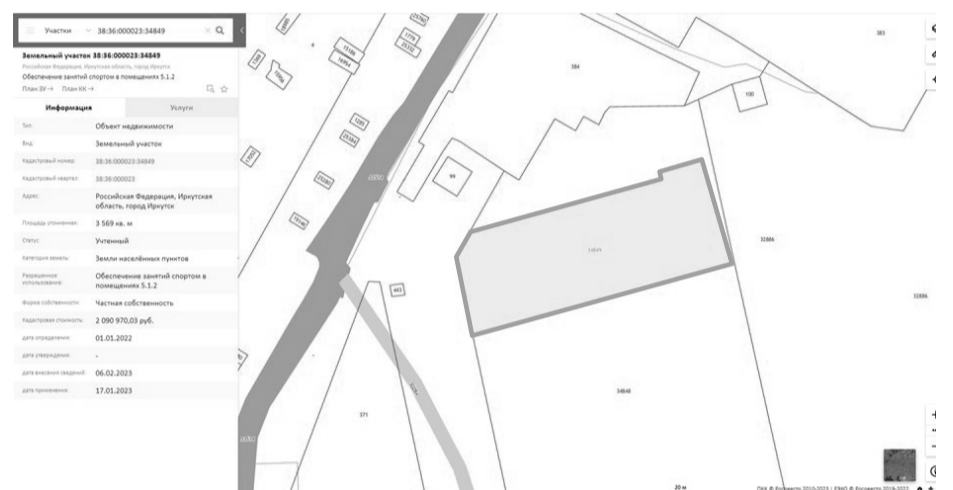

**ПРОЕКТ РЕШЕНИЯ О ПРЕДОСТАВЛЕНИИ РАЗРЕШЕНИЯ НА УСЛОВНО РАЗРЕШЕННЫЙ ВИД ИСПОЛЬЗОВАНИЯ ЗЕМЕЛЬНОГО УЧАСТКА**

Учитывая запрос Кулешовой Ольги Владимировны о предоставлении разрешения на условно разрешенный вид использования земельного участка, предоставить разрешение на условно разрешенный вид использования «Предпринимательство» в отношении земельного участка с кадастровым номером 38:36:000018:2034, площадью 944 кв. м, расположенного по адресу: Иркутская обл., г. Иркутск, Куйбышевский район, ул. Освобождения, 15.

**СХЕМА РАСПОЛОЖЕНИЯ ЗЕМЕЛЬНОГО УЧАСТКА, В ОТНОШЕНИИ КОТОРОГО ПОДГОТОВЛЕН ПРОЕКТ РЕШЕНИЯ О ПРЕДОСТАВЛЕНИИ РАЗРЕШЕНИЯ НА УСЛОВНО РАЗРЕШЕННЫЙ ВИД ИСПОЛЬЗОВАНИЯ «ПРЕДПРИНИМАТЕЛЬСТВО» В ОТНОШЕНИИ ЗЕМЕЛЬНОГО УЧАСТКА С КАДАСТРОВЫМ НОМЕРОМ 38:36:000018:2034, ПЛОЩАДЬЮ 944 КВ. М, РАСПОЛОЖЕННОГО ПО АДРЕСУ: ИРКУТСКАЯ ОБЛ., Г. ИРКУТСК, КУЙБЫШЕВСКИЙ РАЙОН, УЛ. ОСВОБОЖДЕНИЯ, 15.**





**РОССИЙСКАЯ ФЕДЕРАЦИЯ  
Г. ИРКУТСК  
АДМИНИСТРАЦИЯ  
ЗАМЕСТИТЕЛЬ МЭРА — ПРЕДСЕДАТЕЛЬ КОМИТЕТА  
ПО ЭКОНОМИКЕ И СТРАТЕГИЧЕСКОМУ ПЛАНИРОВАНИЮ  
РАСПОРЯЖЕНИЕ**

от 02.08.2023

№ 182-02-473/23

*О демонтаже самовольно размещенных информационных конструкций, установленных по адресу:  
г. Иркутск, ул. Горького, д. 42*

Руководствуясь статьей 16 Федерального закона от 6 октября 2003 года № 131-ФЗ «Об общих принципах организации местного самоуправления в Российской Федерации», статьей 19 Федерального закона от 13 марта 2006 года № 38-ФЗ «О рекламе», статьями 44, 45 Устава города Иркутска, Правилами размещения наружной рекламы на территории города Иркутска, утвержденными решением Думы города Иркутска от 3 июня 2013 года № 005-20-470795/3, Правилами благоустройства территории города Иркутска, утвержденными решением Думы города Иркутска от 25 декабря 2008 года № 004-20-560950/8, Положением о комитете по экономике и стратегическому планированию администрации города Иркутска, утвержденным решением Думы города Иркутска от 28 января 2016 года № 006-20-170263/6, постановлением администрации города Иркутска от 29 декабря 2018 года № 031-06-1226/8 «Об утверждении Порядка выявления и демонтажа информационных конструкций на территории города Иркутска»:

1. Владельцам информационных конструкций, размещенных в нарушение Правил благоустройства территории города Иркутска, указанных в Перечне информационных конструкций (Приложение 1), демонтировать информационные конструкции в добровольном порядке в течение 5 (пяти) календарных дней с момента опубликования настоящего распоряжения в газете «Иркутск официальный».

2. Собственникам либо лицам, владеющим зданиями, строениями, сооружениями, в том числе временными, на ином законном основании, на котором размещены информационные конструкции, указанные в приложении к распоряжению, в течение 5 (пяти) календарных дней осуществить демонтаж информационных конструкций в добровольном порядке в случае, если владелец информационных конструкций не демонтировал в срок, указанный в пункте 1 настоящего распоряжения.

3. Отделу контроля департамента потребительского рынка комитета по экономике и стратегическому планированию администрации города Иркутска обеспечить размещение настоящего распоряжения на WEB-портале администрации города Иркутска в информационно-телекоммуникационной сети «Интернет» и опубликование в газете «Иркутск официальный» не позднее 7 (семи) календарных дней с момента подписания настоящего распоряжения.

4. Контроль за исполнением настоящего распоряжения возложить на начальника департамента потребительского рынка комитета по экономике и стратегическому планированию администрации города Иркутска.

Т.И. Макарычева

С полной версией документа можно ознакомиться на сайте [ИркутскИнформ.РФ](http://irkutskinform.ru)

**РОССИЙСКАЯ ФЕДЕРАЦИЯ  
Г. ИРКУТСК  
АДМИНИСТРАЦИЯ  
ЗАМЕСТИТЕЛЬ МЭРА — ПРЕДСЕДАТЕЛЬ КОМИТЕТА  
ПО ЭКОНОМИКЕ И СТРАТЕГИЧЕСКОМУ ПЛАНИРОВАНИЮ  
РАСПОРЯЖЕНИЕ**

от 02.08.2023

№ 182-02-472/23

*О демонтаже самовольно размещенных информационных конструкций, установленных по адресу:  
г. Иркутск, ул. Дальневосточная, д. 154/2*

Руководствуясь статьей 16 Федерального закона от 6 октября 2003 года № 131-ФЗ «Об общих принципах организации местного самоуправления в Российской Федерации», статьей 19 Федерального закона от 13 марта 2006 года № 38-ФЗ «О рекламе», статьями 44, 45 Устава города Иркутска, Правилами размещения наружной рекламы на территории города Иркутска, утвержденными решением Думы города Иркутска от 3 июня 2013 года № 005-20-470795/3, Правилами благоустройства территории города Иркутска, утвержденными решением Думы города Иркутска от 25 декабря 2008 года № 004-20-560950/8, Положением о комитете по экономике и стратегическому планированию администрации города Иркутска, утвержденным решением Думы города Иркутска от 28 января 2016 года № 006-20-170263/6, постановлением администрации города Иркутска от 29 декабря 2018 года № 031-06-1226/8 «Об утверждении Порядка выявления и демонтажа информационных конструкций на территории города Иркутска»:

1. Владельцам информационных конструкций, размещенных в нарушение Правил благоустройства территории города Иркутска, указанных в Перечне информационных конструкций (Приложение 1), демонтировать информационные конструкции в добровольном порядке в течение 5 (пяти) календарных дней с момента опубликования настоящего распоряжения в газете «Иркутск официальный».

2. Собственникам либо лицам, владеющим зданиями, строениями, сооружениями, в том числе временными, на ином законном основании, на котором размещены информационные конструкции, указанные в приложении к распоряжению, в течение 5 (пяти) календарных дней осуществить демонтаж информационных конструкций в добровольном порядке в случае, если владелец информационных конструкций не демонтировал в срок, указанный в пункте 1 настоящего распоряжения.

3. Отделу контроля департамента потребительского рынка комитета по экономике и стратегическому планированию администрации города Иркутска обеспечить размещение настоящего распоряжения на WEB-портале администрации города Иркутска в информационно-телекоммуникационной сети «Интернет» и опубликование в газете «Иркутск официальный» не позднее 7 (семи) календарных дней с момента подписания настоящего распоряжения.

4. Контроль за исполнением настоящего распоряжения возложить на начальника департамента потребительского рынка комитета по экономике и стратегическому планированию администрации города Иркутска.

Т.И. Макарычева

С полной версией документа можно ознакомиться на сайте [ИркутскИнформ.РФ](http://irkutskinform.ru)

**РОССИЙСКАЯ ФЕДЕРАЦИЯ  
Г. ИРКУТСК  
АДМИНИСТРАЦИЯ  
КОМИТЕТ ПО ГРАДОСТРОИТЕЛЬНОЙ ПОЛИТИКЕ  
ЗАМЕСТИТЕЛЬ МЭРА- ПРЕДСЕДАТЕЛЬ КОМИТЕТА  
РАСПОРЯЖЕНИЕ**

от 04.08.2023

№ 944-02-213/3

*О назначении публичных слушаний по проекту решения о предоставлении разрешения на условно разрешенный вид использования земельного участка*

В целях соблюдения права человека на благоприятные условия жизнедеятельности, прав и законных интересов правообладателей земельных участков и объектов капитального строительства, руководствуясь статьями 5.1, 39 Градостроительного кодекса Российской Федерации, статьей 28 Федерального закона от 6 октября 2003 года № 131-ФЗ «Об общих принципах организации местного самоуправления в Российской Федерации», статьями 24, 42, 44, 45 Устава города Иркутска, Положением об отдельных вопросах организации и проведения общественных обсуждений, публичных слушаний в области градостроительной деятельности в городе Иркутске, утвержденным решением Думы города Иркутска от 28 июня 2018 года № 006-20-480750/8, постановлением администрации города Иркутска от 28 июня 2018 года № 031-06-614/8 «О комиссии по подготовке правил землепользования и застройки»:

1. Назначить публичные слушания по проекту решения о предоставлении разрешения на условно разрешенный вид использования «Гостиничное обслуживание» в отношении земельного участка с кадастровым номером 38:36:000034:15076, площадью 767 кв. м, расположенного по адресу: Иркутская область, г. Иркутск, Кировский район, ул. Горная (далее — публичные слушания, проект).

2. Комиссии по подготовке правил землепользования и застройки:

1) в срок не более одного месяца со дня опубликования оповещения о начале публичных слушаний, предусмотренного подпунктом «б» подпункта 2 настоящего пункта, провести публичные слушания по проекту;

2) обеспечить опубликование и размещение на WEB-портале органов местного самоуправления города Иркутска в информационно-телекоммуникационной сети «Интернет» ([www.admirk.ru](http://www.admirk.ru)), а также распространение иными способами, обеспечивающими доступ участников публичных слушаний к информации о проведении публичных слушаний:

а) проекта и информационных материалов к нему;

б) оповещения о начале публичных слушаний в форме информационного сообщения, содержащего, в том числе, информацию о месте и дате открытия, времени проведения экспозиции проекта;

в) заключения о результатах публичных слушаний.

3. Управлению по информационной политике аппарата администрации города Иркутска опубликовать настоящее распоряжение в средствах массовой информации и разместить на WEB-портале органов местного самоуправления города Иркутска в информационно-телекоммуникационной сети «Интернет» ([www.admirk.ru](http://www.admirk.ru)).

4. Контроль за исполнением настоящего распоряжения оставляю за собой.

Е.А. Харитонов

**ИНФОРМАЦИОННОЕ СООБЩЕНИЕ**

Комиссия по подготовке правил землепользования и застройки города Иркутска сообщает о начале публичных слушаний по проекту решения о предоставлении разрешения на условно разрешенный вид использования «Гостиничное обслуживание» в отношении земельного участка с кадастровым номером 38:36:000034:15076, площадью 767 кв. м, расположенного по адресу: Иркутская область, г. Иркутск, Кировский район, ул. Горная, по запросу Адамяна Арамаиса Аракеловича (далее — проект).

Информационные материалы к проекту:

— схема расположения земельного участка, в отношении которого подготовлен проект.

Порядок проведения публичных слушаний определен статьей 5.1 Градостроительного кодекса Российской Федерации, Положением об отдельных вопросах организации и проведения общественных обсуждений, публичных слушаний в области градостроительной деятельности в городе Иркутске, утвержденным решением Думы города Иркутска от 28 июня 2018 года № 006-20-480750/8, Положением о комиссии по подготовке правил землепользования и застройки, утвержденным постановлением администрации города Иркутска от 28 июня 2018 года № 031-06-614/8, а также планом работы по подготовке и проведению публичных слушаний по проекту.

Срок проведения публичных слушаний: не более одного месяца со дня опубликования информационного сообщения о проведении публичных слушаний по проекту до дня опубликования заключения о результатах публичных слушаний по проекту.

Место и дата открытия экспозиции проекта: г. Иркутск, ул. Ленина, 146, 1, 4 этаж (комитет по градостроительной политике администрации города Иркутска), 18.08.2023 г.

Срок, время проведения экспозиции проекта: в период с 18.08.2023 г. по 04.09.2023 г. с 09.00 до 13.00 часов, с 14.00 до 18.00 часов (все дни, кроме выходных дней).

Консультирование посетителей экспозиции проекта проводится по адресу: г. Иркутск, ул. Ленина, 146, каб. 405 (комитет по градостроительной политике администрации города Иркутска) в период с 18.08.2023 г. по 04.09.2023 г. с 09.00 до 12.00 часов (вторник, четверг).

Собрание участников публичных слушаний состоится 04.09.2023 г. в 11.00 часов на земельном участке, смежно расположенном с земельным участком по адресу: г. Иркутск, ул. Карла Либкнехта, 78.



Участники публичных слушаний, прошедшие в установленном порядке идентификацию, имеют право вносить предложения и замечания, касающиеся проекта:

- в письменной или устной форме в ходе проведения собрания участников публичных слушаний;
- в письменной форме или в форме электронного документа (kgsr@admirk.ru) в адрес комитета по градостроительной политике администрации города Иркутска по адресу: г. Иркутск, ул. Ленина, 146, каб. 405 в период с 18.08.2023 г. по 04.09.2023 г. с 09.00 до 13.00 часов, с 14.00 до 18.00 часов (все дни, кроме выходных дней);

— посредством записи в книге (журнале) учета посетителей экспозиции проекта в период с 18.08.2023 г. по 04.09.2023 г., с 09.00 до 13.00, с 14.00 до 18.00 (вторник, четверг) по адресу: г. Иркутск, ул. Ленина, 146, каб. 405.

В целях идентификации участникам публичных слушаний необходимо представить сведения о себе (фамилию, имя, отчество (при наличии), дату рождения, адрес места жительства (регистрации) — для физических лиц; наименование, основной государственный регистрационный номер, место нахождения и адрес — для юридических лиц) с приложением документов, подтверждающих такие сведения.

Участники публичных слушаний, являющиеся правообладателями соответствующих земельных участков и (или) расположенных на них объектов капитального строительства и (или) помещений, являющихся частью указанных объектов капитального строительства, также представляют сведения соответственно о таких земельных участках, объектах капитального строительства, помещениях, являющихся частью указанных объектов капитального строительства, из Единого государственного реестра недвижимости и иные документы, устанавливающие или удостоверяющие их права на такие земельные участки, объекты капитального строительства, помещения, являющиеся частью указанных объектов капитального строительства.

Проект и информационные материалы к нему будут опубликованы в газете «Иркутск официальный», а также размещены на WEB-портале органов местного самоуправления города Иркутска в информационно-телекоммуникационной сети «Интернет» ([www.admirk.ru](http://www.admirk.ru)) и распространены иными способами, обеспечивающими доступ участников публичных слушаний к информации о проведении публичных слушаний, с 18.08.2023 г. по 04.09.2023 г.

Справки по вопросам организации и проведения публичных слушаний по телефону: 52-01-53.

**РОССИЙСКАЯ ФЕДЕРАЦИЯ**  
**Г. ИРКУТСК**  
**АДМИНИСТРАЦИЯ**  
**ЗАМЕСТИТЕЛЬ МЭРА — ПРЕДСЕДАТЕЛЬ КОМИТЕТА**  
**ПО ЭКОНОМИКЕ И СТРАТЕГИЧЕСКОМУ ПЛАНИРОВАНИЮ**  
**Р А С П О Р Я Ж Е Н И Е**

от 02.08.2023

№ 182-02-471/23

*О демонтаже самовольно размещенной информационной конструкции, установленной по адресу:*

*г. Иркутск, ул. Седова, д. 65А/3*

Руководствуясь статьей 16 Федерального закона от 6 октября 2003 года № 131-ФЗ «Об общих принципах организации местного самоуправления в Российской Федерации», статьей 19 Федерального закона от 13 марта 2006 года № 38-ФЗ «О рекламе», статьями 44, 45 Устава города Иркутска, Правилами размещения наружной рекламы на территории города Иркутска, утвержденными решением Думы города Иркутска от 3 июня 2013 года № 005-20-470795/3, Правилами благоустройства территории города Иркутска, утвержденными решением Думы города Иркутска от 25 декабря 2008 года № 004-20-560950/8, Положением о комитете по экономике и стратегическому планированию администрации города Иркутска, утвержденным решением Думы города Иркутска от 28 января 2016 года № 006-20-170263/6, постановлением администрации города Иркутска от 29 декабря 2018 года № 031-06-1226/8 «Об утверждении Порядка выявления и демонтажа информационных конструкций на территории города Иркутска»:

1. Владельцу информационной конструкции, размещенной в нарушение Правил благоустройства территории города Иркутска, указанной в Перечне информационных конструкций (Приложение 1), демонтировать информационную конструкцию в добровольном порядке в течение 5 (пяти) календарных дней с момента опубликования настоящего распоряжения в газете «Иркутск официальный».

2. Собственникам либо лицам, владеющим зданиями, строениями, сооружениями, в том числе временными, на ином законном основании, на котором размещена информационная конструкция, указанная в приложении к распоряжению, в течение 5 (пяти) календарных дней осуществить демонтаж информационной конструкции в добровольном порядке в случае, если владелец информационной конструкции не демонтировал в срок, указанный в пункте 1 настоящего распоряжения.

3. Отделу контроля департамента потребительского рынка комитета по экономике и стратегическому планированию администрации города Иркутска обеспечить размещение настоящего распоряжения на WEB-портале администрации города Иркутска в информационно-телекоммуникационной сети «Интернет» и опубликование в газете «Иркутск официальный» не позднее 7 (семи) календарных дней с момента подписания настоящего распоряжения.

4. Контроль за исполнением настоящего распоряжения возложить на начальника департамента потребительского рынка комитета по экономике и стратегическому планированию администрации города Иркутска.

*Т.И. Макарычева*

*С полной версией документа можно ознакомиться на сайте [Иркутск.информ.рф](http://www.admirk.ru)*

**ПРАВО СВИДЕТЕЛЯ ПО УГОЛОВНОМУ ДЕЛУ ОТКАЗАТЬСЯ ОТ ДАЧИ ПОКАЗАНИЙ**

Согласно части 1 статьи 56 Уголовно-процессуального кодекса Российской Федерации свидетелем является лицо, которому могут быть известны какие-либо обстоятельства, имеющие значение для расследования уголовного дела, и которое вызвано для дачи показаний. Допрос свидетеля — это следственное действие, в ходе которого следователем (дознавателем и др.), судом в строгом соответствии с требованиями уголовно-процессуального законодательства осуществляется процесс заслушивания показаний свидетеля, результаты которого фиксируются в соответствующем протоколе допроса.

В связи с этим основной процессуальной обязанностью свидетеля является дача правдивых показаний. Согласно части 6 статьи 56 Уголовно-процессуального кодекса Российской Федерации свидетель не вправе уклоняться от явки по вызовам в суд, давать заведомо ложные показания либо отказываться от дачи показаний.

Так, статьей 308 Уголовного кодекса Российской Федерации предусмотрена уголовная ответственность за отказ свидетеля от дачи показаний. Объективная сторона выражается в бездействии: а) отказе свидетеля или потерпевшего от дачи показаний; б) уклонении потерпевшего от прохождения освидетельствования, от производства в отношении его судебной экспертизы в случаях, когда не требуется его согласие, или от предоставления образцов почерка и иных образцов для сравнительного исследования. Отказ от дачи показаний может выражаться в умолчании или в заявлении в устной или письменной форме о полном или частичном отказе от дачи показаний. При этом лицо не скрывает, что обладает необходимой информацией.

Однако, Конституцией Российской Федерации (часть 1 статьи 51) гарантировано право каждого не свидетельствовать против себя самого, своего супруга и близких родственников, круг которых определяется федеральным законом.

Согласно пункту 1 части 4 статьи 56 Уголовно-процессуального кодекса Российской Федерации лицо, вызванное для допроса в качестве свидетеля по уголовному делу, вправе отказаться свидетельствовать против своего супруга (своей супруги) и других близких родственников, круг которых определен пунктом 4 статьи 5 Уголовно-процессуального кодекса Российской Федерации (к ним относятся родители, дети, усыновители, усыновленные, родные братья и родные сестры, дедушка, бабушка, внуки).

**Утерянный аттестат на имя Желонкина Льва Андреевича, 38 БВ 0077815, получен 19.06.2012 г. в МОУ СОШ № 34, считать недействительным в связи с утерей.**

**ИЗВЕЩЕНИЕ**

**О ПРОВЕДЕНИИ ОТКРЫТОГО ЗАПРОСА ПРЕДЛОЖЕНИЙ  
НА ПРАВО ЗАКЛЮЧЕНИЯ ДОГОВОРА ПЕРЕНАЙМА ЗЕМЕЛЬНОГО УЧАСТКА  
ПО ДОГОВОРУ АРЕНДЫ ЗЕМЕЛЬНОГО УЧАСТКА № 4499 ОТ 08 АПРЕЛЯ 2011  
ГОДА, КАДАСТРОВЫЙ НОМЕР-38:36:000018:4876**

Акционерное общество «Управление капитального строительства города Иркутска» (далее также – организатор открытого запроса предложений, организатор, прежняя сторона обязательств, арендатор) на основании приказа генерального директора АО «УКС города Иркутска» № 142-п от 10.08.2023 «О передаче прав и обязанностей по договору аренды земельного участка № 4499 от 08 апреля 2011 года, кадастровый номер-38:36:000018:4876» объявляет о передаче прав и обязанностей по договору аренды земельного участка путем проведения открытого запроса предложений на право заключения договора перенайма земельного участка по договору аренды земельного участка № 4499 от 08 апреля 2011 года, кадастровый номер-38:36:000018:4876, принадлежащего ему на праве временного владения и пользования (аренды).

Предмет договора: Передача прав и обязанностей по договору аренды земельного участка № 4499 от 08 апреля 2011 года, кадастровый номер-38:36:000018:4876, заключенному арендатором с администрацией города Иркутска, в лице комитета по управлению муниципальным имуществом и потребительскому рынку администрации города Иркутска, в редакции дополнительных соглашений: (А) № 010-67-121/7 от 30 ноября 2017 года; № 010-67-282/0 от 18.08.2020 года; № 010-67-372/0 от 30.09.2020 года; № 010-67-006164/2 от 10.08.2022 года, заключенных с Комитетом по управлению муниципальным имуществом города Иркутска.

Место нахождения земельного участка: Иркутская область, г. Иркутск, Куйбышевский район, ул. Баррикад, кадастровый номер – 38:36:000018:4876.

Описание и характеристики земельного участка: Земельный участок площадью 13 630 кв. м из земель населенных пунктов.

Кадастровый номер – 38:36:000018:4876. Разрешенное использование земельного участка: под строительство группы жилых домов с нежилыми помещениями.

Открытый запрос предложений является открытым по составу участников и открытым по форме подачи предложений.

Начальная (минимальная) цена передачи прав и обязанностей: 115 000 000 (Сто пятнадцать миллионов) рублей 00 копеек, в т.ч. НДС 20%.

Дата начала срока подачи предложений (заявок): день, следующий за днем размещения на официальном сайте Организатора Извещения о проведении открытого запроса предложений и Документации об открытом запросе предложений.

Дата окончания срока-последний день срока подачи Заявок с предложениями: 10 августа 2023 года до 10:00 (местное время Организатора).

Предложения принимаются в рабочие дни с 09:00 и до 18:00 с перерывом на обед с 13:00 до 14:00 (местное время Организатора).

Место подачи предложений: 664011, г. Иркутск, ул. Сухэ-Батора, 13, кабинет 9.

Начало рассмотрения заявок - 10:00 (местное время Организатора) 24 августа 2023 года.

Определение участников открытого запроса предложений и подведение итогов открытого запроса предложений -16:00 (местное время Организатора) 24 августа 2023 года.

Место нахождения Организатора запроса предложений: 664011, г. Иркутск, ул. Сухэ-Батора, 13

Справки по телефону: 8(3952) 728-944.

Извещение и документация о проведении открытого запроса предложений размещена в сети Интернет: <http://www.uks.irkutsk.ru/>.

Адрес электронной почты организатора: ao\_uks2018@mail.ru.