

Сообщение о возможном установлении публичного сервитута в отношении частей земельных участков с кадастровыми номерами 38:36:000000:3228, 38:00:000000:264459, 38:36:000034:22848, 38:36:000034:22492, 38:36:000034:28067 и в отношении земель в кадастровом квартале 38:36:000034 с местоположением: Иркутская область, город Иркутск

Комитетом по управлению муниципальным имуществом администрации города Иркутска рассматривается ходатайство от АО «Иркутская электросетевая компания» об установлении публичного сервитута в целях эксплуатации объекта электросетевого хозяйства «ЛЭП 0,4 кВ от ТП-290 ул. Байкальская», общей площадью 90 кв. м, в отношении частей земельных участков с кадастровыми номерами 38:36:000000:3228, 38:00:000000:264459, 38:36:000034:22848, 38:36:000034:22492, 38:36:000034:28067 и в отношении земель в кадастровом квартале 38:36:000034 с местоположением: Иркутская область, город Иркутск.

Заинтересованные лица могут ознакомиться с поступившим ходатайством об установлении публичного сервитута и прилагаемым к нему описанием местоположения границ публичного сервитута, подать заявления об учете прав на земельные участки в течение тридцати дней со дня опубликования настоящего сообщения в Комитет по управлению муниципальным имуществом администрации города Иркутска по адресу: г. Иркутск, ул. Поленова, 1, каб. 200, 201 (вторник, четверг с 09.00-13.00, суббота, воскресенье – выходные дни).

Настоящее сообщение публикуется в газете «Иркутск официальный», а также в информационно-телекоммуникационной сети «Интернет» на официальном WEB-портале органов местного самоуправления города Иркутска (www.admirk.ru).


СХЕМА РАСПОЛОЖЕНИЯ ГРАНИЦ ПУБЛИЧНОГО СЕРВИТУТА

Площадь земельного участка: 90 м ²		
Публичный сервитут испрашивается на земельном участке с кадастровым номером 38:36:000000:3228 -- 4м ²		
Публичный сервитут испрашивается на земельном участке с кадастровым номером 38:00:000000:264459 -- 9м ²		
Публичный сервитут испрашивается на земельном участке с кадастровым номером 38:36:000034:22848 -- 5м ²		
Публичный сервитут испрашивается на земельном участке с кадастровым номером 38:36:000034:22492 --1м ²		
Публичный сервитут испрашивается на земельном участке с кадастровым номером 38:36:000034:28067-- 22 м ²		
Публичный сервитут испрашивается на землях государственная собственность, на которые не разграничена (в границах кадастрового квартала 38:36:000034) -- 51 м ²		
Цель установления публичного сервитута: для эксплуатации объекта электросетевого хозяйства: «ЛЭП 0,4 кВ от ТП-290 ул. Байкальская»		
Обозначение характерных точек границ	Координаты, м	
	X	Y
1	2	3
н1	384250,92	3336187,55
н2	384250,36	3336188,38
н3	384249,52	3336187,83
н4	384250,09	3336187,00
н1	384250,92	3336187,55
-	-	-
н5	384260,11	3336193,86
н6	384259,50	3336194,68
н7	384258,70	3336194,08
н8	384259,30	3336193,26
н5	384260,11	3336193,86
-	-	-
н9	384266,49	3336186,84
н10	384265,82	3336187,60
н11	384265,08	3336186,94
н12	384265,74	3336186,19
н9	384266,49	3336186,84
-	-	-
н13	384257,56	3336261,15
н14	384256,91	3336261,93
н15	384256,15	3336261,30

н16	384256,79	3336260,52
н13	384257,56	3336261,15
-	-	-
н17	384270,84	3336271,58
н18	384270,26	3336272,38
н19	384269,45	3336271,79
н20	384270,05	3336270,97
н17	384270,84	3336271,58
-	-	-
н21	384287,57	3336247,16
н22	384286,96	3336247,95
н23	384286,18	3336247,35
н24	384286,79	3336246,56
н21	384287,57	3336247,16
-	-	-
н25	384308,44	3336216,67
н26	384307,83	3336217,45
н27	384307,06	3336216,84
н28	384307,67	3336216,04
н25	384308,44	3336216,67
-	-	-
н29	384326,23	3336190,54
н30	384325,62	3336191,35
н31	384324,82	3336190,75
н32	384325,40	3336189,96
н29	384326,23	3336190,54
-	-	-
н33	384348,11	3336159,20
н34	384348,91	3336159,81
н35	384348,30	3336160,60
н36	384347,50	3336159,99
н33	384348,11	3336159,20
-	-	-
н37	384373,29	3336162,03
н38	384373,29	3336163,03
н39	384372,29	3336163,03
н40	384372,29	3336162,03
н37	384373,29	3336162,03
-	-	-
н41	384396,68	3336177,10
н42	384396,11	3336177,93
н43	384395,29	3336177,38
н44	384395,84	3336176,54
н41	384396,68	3336177,10
-	-	-
н45	384412,92	3336187,41
н46	384412,41	3336188,27
н47	384411,55	3336187,77
н48	384412,06	3336186,90
н45	384412,92	3336187,41
-	-	-
н49	384411,28	3336162,02
н50	384410,57	3336162,72
н51	384409,88	3336162,01
н52	384410,58	3336161,31
н49	384411,28	3336162,02
-	-	-
н53	384253,02	3336297,42
н54	384252,47	3336298,24
н55	384251,62	3336297,69

н56	384252,20	3336296,86
н53	384253,02	3336297,42
-	-	-
н57	384253,85	3336317,88
н58	384253,21	3336318,66
н59	384252,43	3336318,03
н60	384253,07	3336317,26
н57	384253,85	3336317,88
-	-	-
н61	384239,87	3336329,72
н62	384239,87	3336330,72
н63	384238,87	3336330,72
н64	384238,87	3336329,72
н61	384239,87	3336329,72
-	-	-
н65	384251,77	3336341,13
н66	384251,09	3336341,86
н67	384250,36	3336341,19
н68	384251,04	3336340,45
н65	384251,77	3336341,13
-	-	-
н69	384264,38	3336352,44
н70	384263,73	3336353,19
н71	384262,98	3336352,51
н72	384263,66	3336351,77
н69	384264,38	3336352,44
-	-	-
н73	384280,18	3336366,99
н74	384280,96	3336367,67
н75	384280,29	3336368,41
н76	384279,52	3336367,74
н73	384280,18	3336366,99
-	-	-
н77	384297,99	3336383,53
н78	384297,31	3336384,28
н79	384296,55	3336383,64
н80	384297,20	3336382,87
н77	384297,99	3336383,53
-	-	-
н81	384308,11	3336392,53
н82	384307,46	3336393,30
н83	384306,70	3336392,63
н84	384307,34	3336391,88
н81	384308,11	3336392,53
-	-	-
н85	384239,42	3336287,59
н86	384238,91	3336288,45
н87	384238,05	3336287,94
н88	384238,56	3336287,08
н85	384239,42	3336287,59
-	-	-
н89	384222,59	3336291,92
н90	384222,59	3336292,92
н91	384221,59	3336292,92
н92	384221,59	3336291,92
н89	384222,59	3336291,92
-	-	-
н93	384206,95	3336271,70
н94	384206,21	3336272,38
н95	384205,52	3336271,68

н96	384206,26	3336270,99
н93	384206,95	3336271,70
-	-	-
н97	384185,85	3336251,72
н98	384185,15	3336252,42
н99	384184,41	3336251,74
н100	384185,13	3336251,03
н97	384185,85	3336251,72
-	-	-
н101	384167,74	3336233,86
н102	384167,16	3336234,65
н103	384166,36	3336234,05
н104	384166,96	3336233,24
н101	384167,74	3336233,86
-	-	-
н105	384144,37	3336216,75
н106	384143,75	3336217,54
н107	384142,97	3336216,89
н108	384143,60	3336216,14
н105	384144,37	3336216,75
-	-	-
н109	384121,85	3336195,15
н110	384121,14	3336195,86
н111	384120,43	3336195,15
н112	384121,15	3336194,44
н109	384121,85	3336195,15
-	-	-
н113	384094,90	3336166,57
н114	384095,62	3336167,29
н115	384094,89	3336167,97
н116	384094,20	3336167,26
н113	384094,90	3336166,57
-	-	-
н117	384274,46	3336236,53
н118	384273,85	3336237,32
н119	384273,07	3336236,69
н120	384273,67	3336235,90
н117	384274,46	3336236,53
-	-	-
н121	384318,37	3336401,77
н122	384315,81	3336403,83
н123	384315,19	3336403,05
н124	384316,73	3336401,81
н125	384314,15	3336399,90
н126	384315,15	3336399,40
н121	384318,37	3336401,77
-	-	-
н127	384279,97	3336207,82
н128	384280,74	3336208,44
н129	384278,53	3336210,98
н130	384277,77	3336210,32
н127	384279,97	3336207,82
-	-	-
н131	384194.64	3336155.96
н132	384199.72	3336160.76
н133	384194.74	3336166.02
н134	384189.66	3336161.22
н131	384194.64	3336155.96

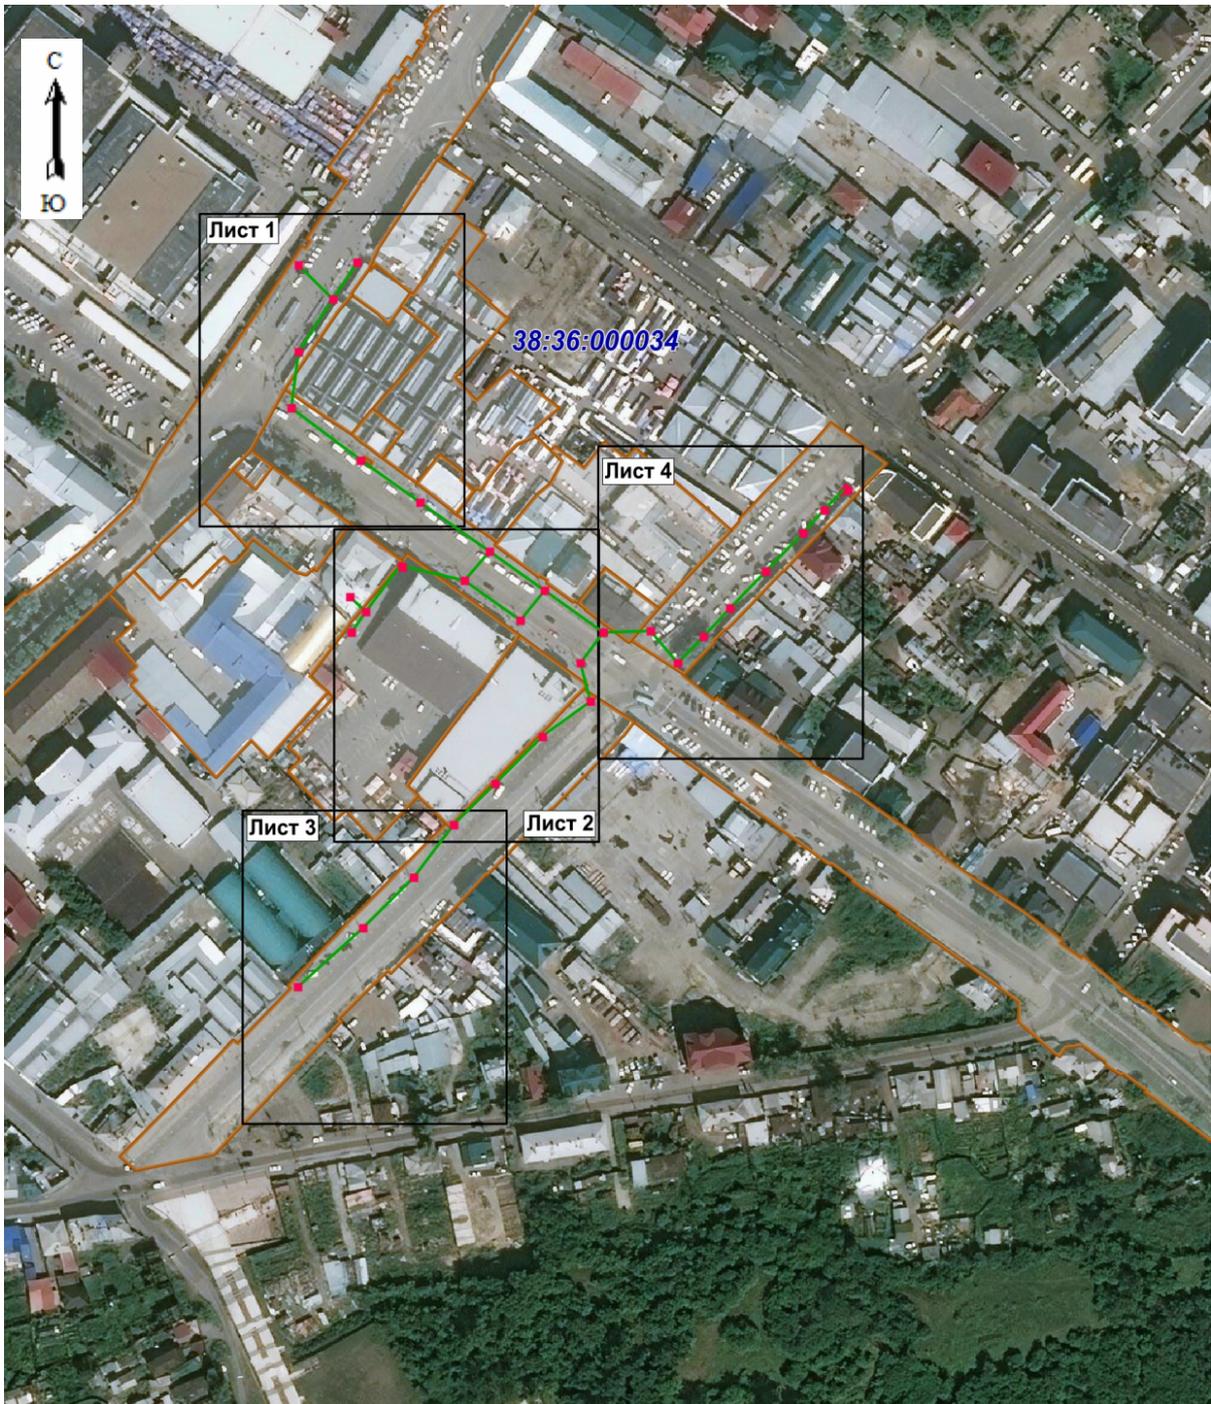

Масштаб 1:3000

Условное обозначение:

 -- контур образуемого земельного участка;

- существующая часть границы, сведения о которой внесены в ЕГРН;

38:36:000034 – номер кадастрового квартала;



Масштаб 1:3000

Условное обозначение:

- -- контур образуемого земельного участка;
- ▭ -- существующая часть границы, сведения о которой внесены в ЕГРН;
- 38:36:000000:3228 -- кадастровый номер земельного участка;
- 38:36:000034** -- номер кадастрового квартала;
- n1-- номер поворотной точки.

38:00:000000:264459

38:36:000034:22492

38:36:000034:22848

38:36:000034



Масштаб 1:3000

Условное обозначение:

□ -- контур образуемого земельного участка;

□ -- существующая часть границы, сведения о которой внесены в ЕГРН;

38:36:000034:22492 -- кадастровый номер земельного участка;

38:36:000034 -- номер кадастрового квартала;

№1-- номер поворотной точки.



Масштаб 1:3000

Условное обозначение:

- контур образуемого земельного участка;
- существующая часть границы, сведения о которой внесены в ЕГРН;
- 38:36:000034:28067 -- кадастровый номер земельного участка;
- 38:36:000034** – номер кадастрового квартала;
- n1-- номер поворотной точки.



Масштаб 1:3000

Условное обозначение:

□ -- контур образуемого земельного участка;

▭ -- существующая часть границы, сведения о которой внесены в ЕГРН;

38:36:000034:28067 -- кадастровый номер земельного участка;

38:36:000034 -- номер кадастрового квартала;

●n1-- номер поворотной точки.