

**Сообщение о возможном установлении публичного сервитута в отношении части земельного участка с кадастровым номером 38:36:000012:699 с местоположением: Иркутская область, город Иркутск**

Комитетом по управлению муниципальным имуществом администрации города Иркутска рассматривается ходатайство от АО «Иркутская электросетевая компания» об установлении публичного сервитута в целях строительства объекта электросетевого хозяйства для подключения (технологического присоединения) к сетям инженерно-технического обеспечения, общей площадью 47 кв. м, в отношении части земельного участка с кадастровым номером 38:36:000012:699 с местоположением: Иркутская область, город Иркутск.


Заинтересованные лица могут ознакомиться с поступившим ходатайством об установлении публичного сервитута и прилагаемой к нему схемой расположения местоположения границ публичного сервитута, подать заявления об учете прав на земельные участки в течение тридцати дней со дня опубликования настоящего сообщения в Комитет по управлению муниципальным имуществом администрации города Иркутска по адресу: г. Иркутск, ул. Поленова, 1, каб. 200, 201 (вторник, четверг с 09.00-13.00, суббота, воскресенье – выходные дни).

Настоящее сообщение публикуется в газете «Иркутск официальный», а также в информационно-телекоммуникационной сети «Интернет» на официальном WEB-портале органов местного самоуправления города Иркутска ([www.admirk.ru](http://www.admirk.ru)).

**СХЕМА РАСПОЛОЖЕНИЯ ГРАНИЦ ПУБЛИЧНОГО СЕРВИТУТА**

Условный номер земельного участка: ЗУ		
Площадь испрашиваемого публичного сервитута 47 м <sup>2</sup>		
Обозначение характерных точек границ	Координаты, м	
	X	Y
1	2	3
Контур 1		
1	391293.12	3335529.48
2	391298.20	3335533.25
3	391293.80	3335539.18
4	391288.72	3335535.41
1	391293.12	3335529.48
Система координат МСК-38, зона 3		
Площадь, м <sup>2</sup>	Цель установления публичного сервитута	
47	Для строительства объекта электросетевого хозяйства в целях технологического присоединения к электрическим сетям	

ПЛАН ГРАНИЦ ОБЪЕКТА

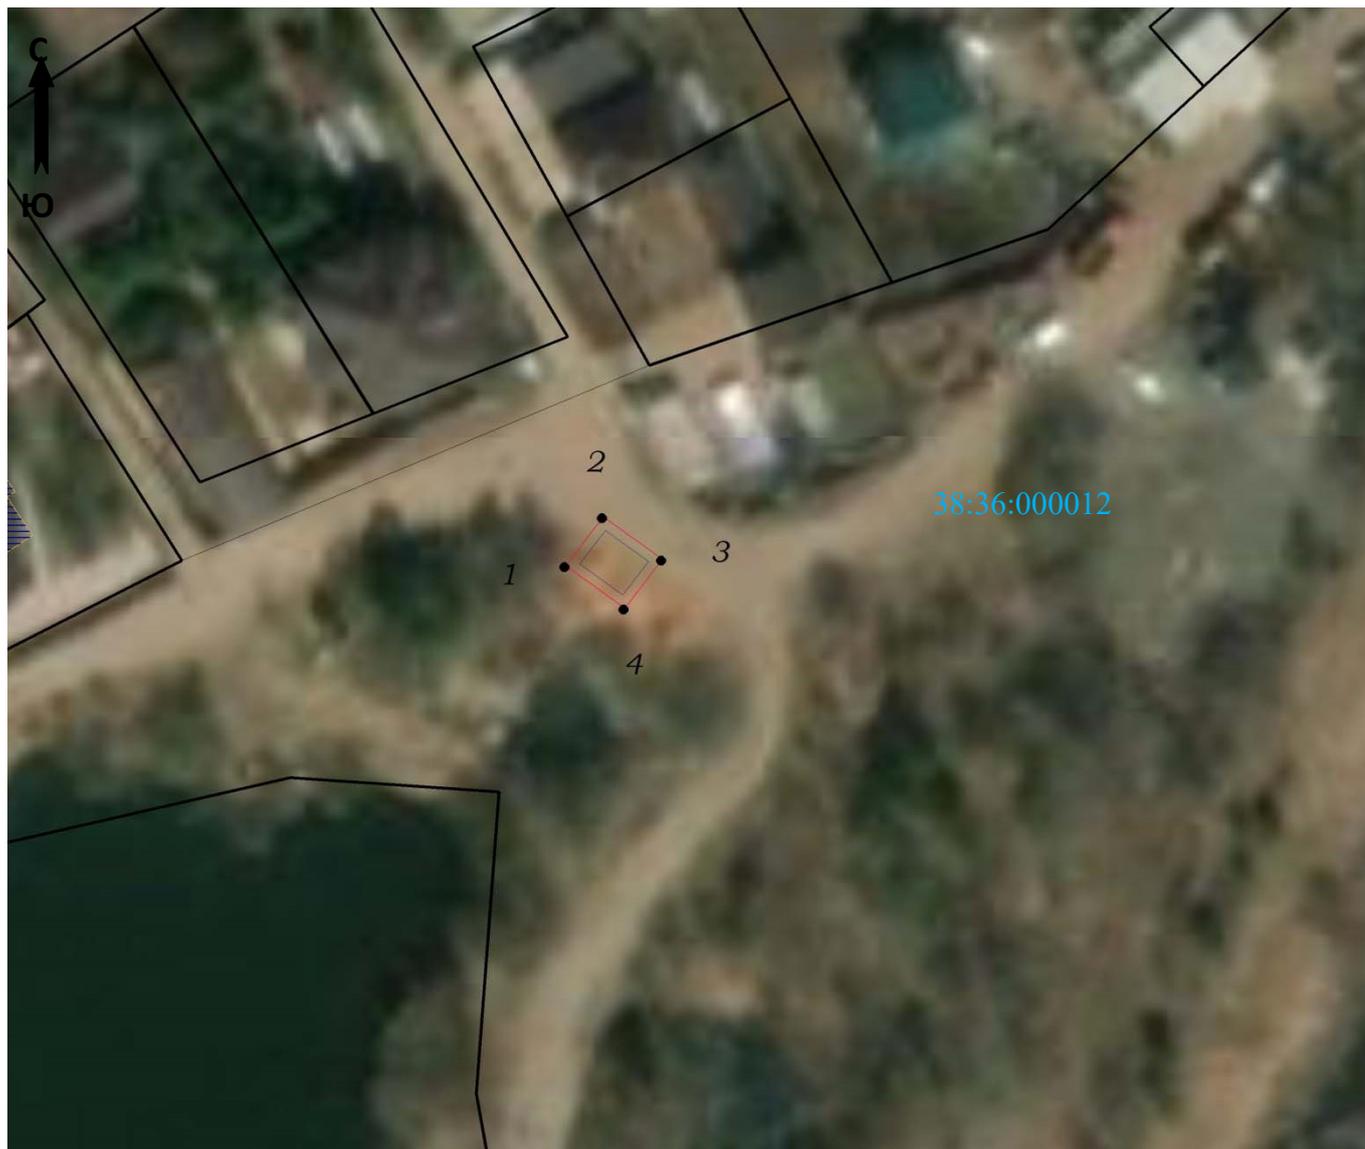

Масштаб 1: 500



-- граница образуемой части земельного участка (проектные границы публичного сервитута)

38:36:000012

-- кадастровый квартал



-- граница земельного участка

1

-- обозначение характерных точек публичного сервитута

-- контур объекта электросетевого хозяйства;