Сообщение о возможном установлении публичного сервитута в отношении части земельного участка с кадастровым номером 38:36:000003:13227 местоположение: Иркутская область, г. Иркутск, Ленинский район, пер. 18-й Советский

Комитетом по управлению муниципальным имуществом администрации города Иркутска рассматривается ходатайство от ООО «Байкальская энергетическая компания» об установлении публичного сервитута для эксплуатации тепловых объекта «Реконструкция тепловых сетей Ленинского округа г. Иркутска. Теплосеть от ТК-5Б до электрокотельной "Бытовая" (2 диам. 600мм)», общей площадью 91 кв. м, в отношении части земельного участка с кадастровым номером 38:36:000003:13227 местоположение: Иркутская область, г. Иркутск, Ленинский район, пер. 18-й Советский.

Заинтересованные лица могут ознакомиться с поступившим ходатайством об установлении публичного сервитута и прилагаемым к нему описанием местоположения границ публичного сервитута, подать заявления об учете прав на земельные участки в течение тридцати дней со дня опубликования настоящего сообщения в Комитет по управлению муниципальным имуществом администрации города Иркутска по адресу: г. Иркутск, ул. Поленова, 1, каб. 200, 201 (вторник, четверг с 09.00-13.00, суббота, воскресенье – выходные дни).

Настоящее сообщение публикуется в газете «Иркутск официальный», а также в информационно-телекоммуникационной сети «Интернет» на официальном WEB-портале органов местного самоуправления города Иркутска (www.admirk.ru).

ГРАФИЧЕСКОЕ ОПИСАНИЕ МЕСТОПОЛОЖЕНИЯ ГРАНИЦ
публичного сервитута для эксплуатации объекта «Реконструкция тепловых сетей Ленинского округа г. Иркутска. Теплосеть от ТК-5Б до электрокотельной "Бытовая" (2 диам. 600мм)»

СВЕДЕНИЯ ОБ ОБЪЕКТЕ	
Местоположение	Иркутская область, г. Иркутск, Ленинский район, пер. 18-й Советский
Площадь объекта ± величина погрешности определения площади (Р ± ΔР)	91 ± 3 кв. м
Метод определения координат	картометрический
Средняя квадратическая погрешность положения характерных точек (M_t)	0.1 м

СВЕДЕНИЯ О МЕСТОПОЛОЖЕНИИ ГРАНИЦ ОБЪЕКТА


Система координат МСК-38, зона 3

Сведения о характерных точках границ объекта

Обозначение характерных точек границ	Координаты, м	
	X	Y
1	391018.43	3327083.65
2	391022.44	3327079.49
3	391018.28	3327075.52
4	391014.27	3327079.68
5	391484.48	3327243.94
6	391487.25	3327238.71
7	391482.61	3327236.39
8	391479.83	3327241.61
9	390984.65	3327076.16
10	390987.78	3327073.09
11	390981.35	3327066.54
12	390979.73	3327068.15
13	390984.52	3327073.11
14	390982.42	3327075.15

СХЕМА РАСПОЛОЖЕНИЯ ГРАНИЦ

публичного сервитута для эксплуатации объекта «Реконструкция тепловых сетей Ленинского округа г. Иркутска. Теплосеть от ТК-5Б до электрокотельной "Бытовая" (2 диам. 600мм)»

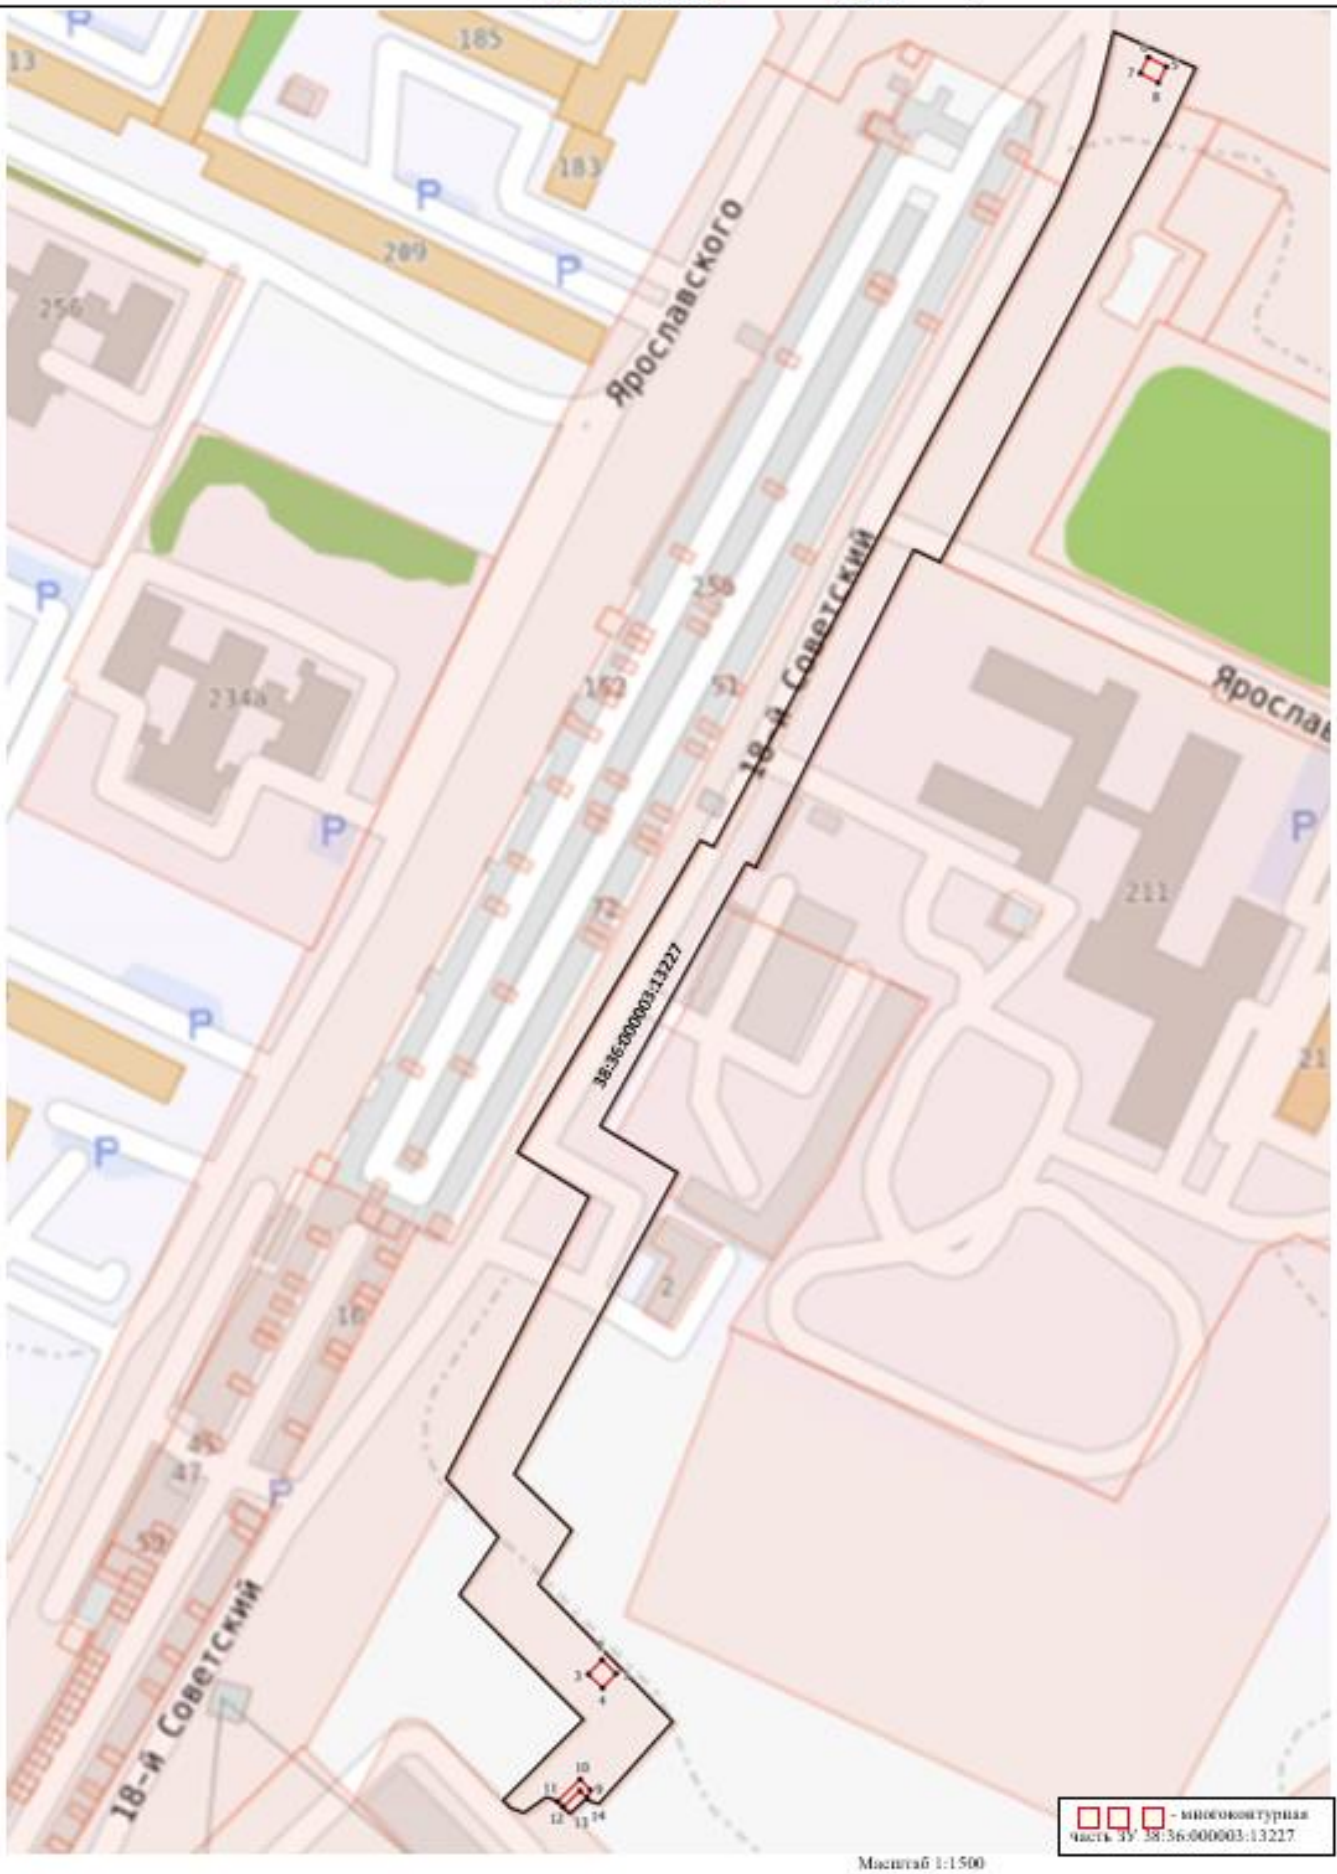

Масштаб 1:1500