

Утверждена

распоряжением заместителя мэра - председателя

(наименование документа об утверждении, включая наименования

комитета по управлению муниципальным

органов государственной власти или органов местного

и муницеством администрации города Иркутска


самоуправления, принявших решение об утверждении схемы или

подписавших соглашение о перераспределении земельных участков)

от _____ № _____

Схема расположения земельного участка или земельных участков на кадастровом плане территории

Условный номер земельного участка: (указывается в случае, если предусматривается образование двух и более земельных участков)		
Площадь земельного участка: <u>1593</u> м ² (указывается проектная площадь образуемого земельного участка, вычисленная с использованием технологических и программных средств, в том числе размещенных на официальном сайте федерального органа исполнительной власти, уполномоченного Правительством Российской Федерации на осуществление государственного кадастрового учета, государственной регистрации прав, ведение Единого государственного реестра недвижимости и предоставление сведений, содержащихся в Едином государственном реестре недвижимости, в информационно-телекоммуникационной сети "Интернет" (далее - официальный сайт), с округлением до 1 квадратного метра. Указанное значение площади земельного участка может быть уточнено при проведении кадастровых работ не более чем на десять процентов)		
Обозначение характерных точек границ	Координаты, м	
	(указываются в случае подготовки схемы расположения земельного участка с использованием технологических и программных средств, в том числе размещенных на официальном сайте. Значения координат, полученные с использованием указанных технологических и программных средств, указываются с округлением до 0,01 метра)	
	X	Y
1	2	3
1	384761.71	3337346.23
2	384764.44	3337349.50
3	384770.86	3337360.64
н4	384776.62	3337371.91
н5	384774.18	3337373.74
н6	384769.91	3337370.81
н7	384746.82	3337377.06
н8	384743.59	3337372.12
н9	384744.73	3337366.80
н10	384714.33	3337362.62
н11	384698.11	3337360.80
12	384700.49	3337357.62
н13	384707.20	3337350.39
н14	384709.01	3337351.60
н15	384713.90	3337344.88
16	384729.29	3337343.22
17	384733.31	3337337.58
18	384734.97	3337335.17
19	384735.48	3337334.42
20	384736.17	3337335.00
21	384743.30	3337342.13
22	384748.13	3337343.50
23	384755.17	3337344.83
1	384761.71	3337346.23

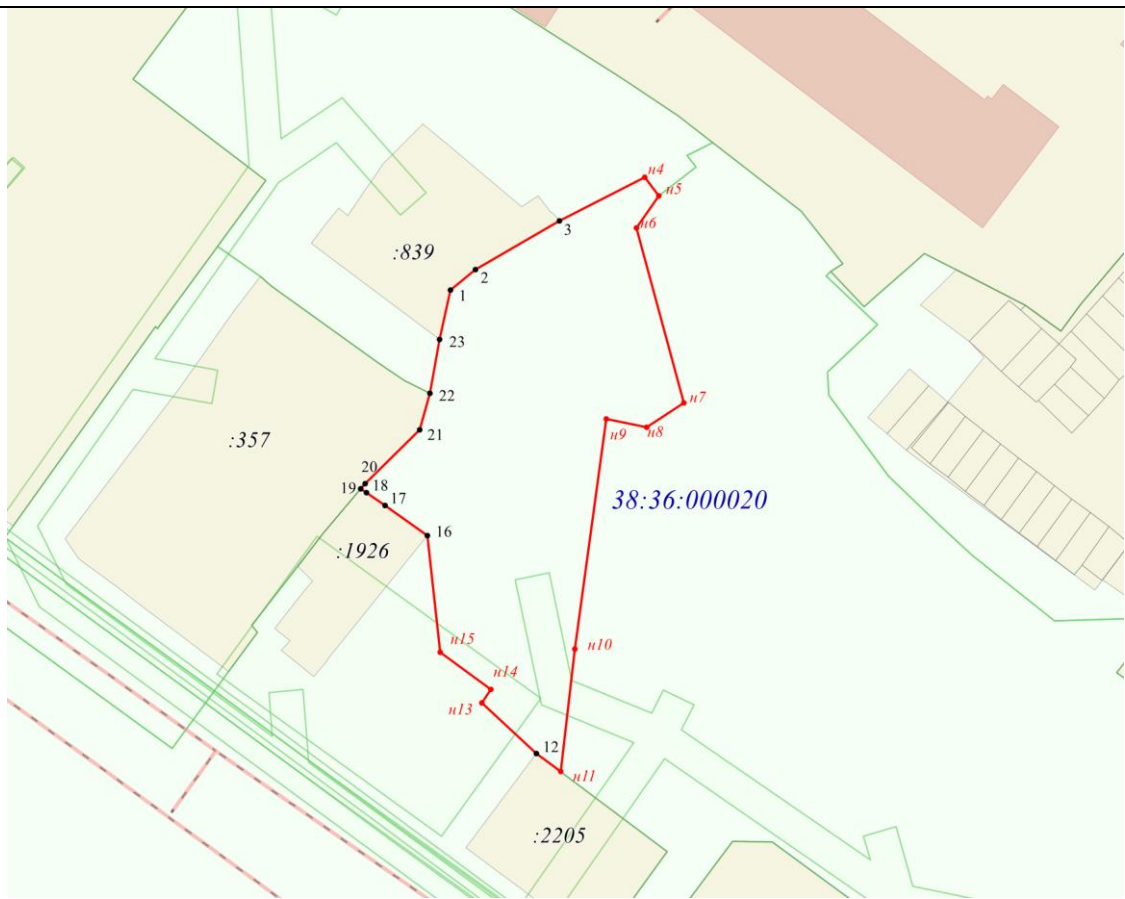

Система координат: МСК-38, зона 3
 Масштаб 1:1000

Условные обозначения:

- граница образуемого земельного участка
- граница земельного участка сведения о котором имеются в ЕГРН
- граница объекта капитального строительства сведения о котором имеются в ЕГРН
- граница зоны с особыми условиями использования территории
- граница сооружения
- граница кадастрового квартала
- 38:36:000020 – номер кадастрового квартала
- :4502 – кадастровый номер земельного участка
- n3 – обозначение характерной точки границы образуемого земельного участка
- 1 – характерная точка границы, сведения о которой достаточны для определения ее местоположения