



ИРКУТСК

О Ф И Ц И А Л Ь Н Ы Й

26 августа 2014 года № 45 (543)

РОССИЙСКАЯ ФЕДЕРАЦИЯ
АДМИНИСТРАЦИЯ ГОРОДА ИРКУТСКА
ПОСТАНОВЛЕНИЕ

от 18.08.2014 № 031-06-968/14

О создании рабочей группы на период проведения профилактической операции «Трактор» в городе Иркутске

В целях обеспечения безопасности дорожного движения, соблюдения техники безопасности и предотвращения загрязнения окружающей среды при эксплуатации тракторов, самоходных дорожно-строительных и иных машин и прицепов к ним в г. Иркутске, руководствуясь ст. 16 Федерального Закона от 06.10.2003 № 131-ФЗ «Об общих принципах организации местного самоуправления в РФ», Постановлением Правительства РФ от 12.08.1994 № 938 «О государственной регистрации автотранспортных средств и других видов самоходной техники на территории Российской Федерации», Положением о проведении профилактической операции «Трактор», утвержденным приказом Минсельхозпрода РФ от 27.01.1998 №38, распоряжением Правительства Иркутской области от 18.07.2014 № 590-рп «О проведении профилактической операции «Трактор», распоряжением Службы Государственного надзора за техническим состоянием самоходных машин и других видов техники Иркутской области от 24.07.2014 № 83-СР «О проведении профилактической операции «Трактор», ст.ст. 37, 38, 42 Устава города Иркутска, принятого решением городской Думы г. Иркутска от 20.05.2004 № 003-20-430537/4, администрация города Иркутска

ПОСТАНОВЛЯЕТ:

1. Создать рабочую группу на период проведения профилактической операции «Трактор» в городе Иркутске в следующем составе:

- начальник отдела Гостехнадзора Иркутской области по городу Иркутску и Иркутскому району – Антонов А.В. (по согласованию);
- главный государственный инженер-инспектор Гостехнадзора Иркутской области по г. Иркутску и Иркутскому району – Грехно Б.А. (по согласованию);
- начальник отделения технического надзора ОГИБДД МВД России по г. Иркутску – Малых Д.Н. (по согласованию);
- заместитель начальника управления – начальник отдела пассажирских перевозок управления транспорта комитета городского обустройства администрации города Иркутска – Шумейко Е.В.

2. Управлению по информационной политике, связям со средствами массовой информации и общественностью администрации г. Иркутска опубликовать настоящее постановление.

3. Контроль за исполнением постановления возложить на заместителя мэра – председателя комитета городского обустройства администрации г. Иркутска.

Мэр города Иркутска

В.И. Кондрашов

РОССИЙСКАЯ ФЕДЕРАЦИЯ
АДМИНИСТРАЦИЯ ГОРОДА ИРКУТСКА
ПОСТАНОВЛЕНИЕ

от 18.08.2014 № 031-06-970/14

О внесении изменения в постановление администрации города Иркутска от 19.04.2013 № 031-06-801/13

Руководствуясь ст. 16 Федерального закона «Об общих принципах организации местного самоуправления в Российской Федерации», Федеральным законом от 27.07.2010 № 210-ФЗ «Об организации предоставления государственных и муниципальных услуг», приказом Министерства экономического развития, труда, науки и высшей школы Иркутской области от 02.11.2011 № 22-мпр «Об утверждении методических рекомендаций проведения мониторинга качества предоставления государственных и муниципальных услуг в Иркутской области», ст.ст. 37, 38, 42 Устава города Иркутска, администрация города Иркутска

ПОСТАНОВЛЯЕТ:

1. Внести в постановление администрации города Иркутска от 19.04.2013 № 031-06-801/13 «Об утверждении Порядка проведения мониторинга качества предоставления муниципальных услуг в городе Иркутске» (далее - постановление) следующее изменение:

1.1. В пункте 15. главы II Приложения № 1 к постановлению слова «не менее одного раза в год.» заменить словами «по запросу комитета по экономике.».

2. Архивному отделу организационно-контрольного управления аппарата администрации г. Иркутска внести в оригинал постановления администрации города Иркутска от 19.04.2013 № 031-06-801/13 информационную справку о дате внесения в него изменения настоящим постановлением.

3. Управлению по информационной политике, связям со средствами массовой информации и общественностью администрации города Иркутска опубликовать настоящее постановление в средствах массовой информации и разместить в информационно-телекоммуникационной сети «Интернет» на WEB-портале органов местного самоуправления города Иркутска.

4. Контроль за исполнением постановления возложить на заместителя мэра – председателя комитета по экономике администрации г. Иркутска.

Мэр города Иркутска

В.И. Кондрашов

РОССИЙСКАЯ ФЕДЕРАЦИЯ
АДМИНИСТРАЦИЯ ГОРОДА ИРКУТСКА
ПОСТАНОВЛЕНИЕ

от 18.08.2014 № 031-06-971/14

О внесении изменений в постановление администрации города Иркутска от 06.04.2011 № 031-06-642/11

В целях приведения муниципального правового акта города Иркутска в соответствие с действующим законодательством, руководствуясь ст. 16 федерального закона от 06.10.2003 № 131-ФЗ «Об общих принципах организации местного самоуправления в Российской Федерации», решением Думы города Иркутска от 31.03.2011 № 005-20-210298/1 «Об утверждении Перечня услуг, которые являются необходимыми и обязательными для предоставления муниципальных услуг», постановлением администрации города Иркутска от 05.04.2011 № 031-06-633/11 «Об утверждении Положения о порядке формирования и ведения Реестра муниципальных услуг (функций) города Иркутска», постановлением администрации города Иркутска от 15.04.2014 № 031-06-438/14 «Об утверждении административного регламента предоставления муниципальной услуги «Назначение и выплата пенсии за выслугу лет гражданам, замещавшим должности муниципальной службы города Иркутска», ст. ст. 37, 38, 42 Устава города Иркутска, администрация города Иркутска

ПОСТАНОВЛЯЕТ:

1. Внести в постановление администрации города Иркутска от 06.04.2011 № 031-06-642/11 «Об утверждении Реестра муниципальных услуг (функций) города Иркутска» (далее - постановление) следующие изменения:

1.1. Столбец 8 п. 1.11.2. Таблицы № 1 Приложения № 1 к постановлению дополнить словами «Постановление администрации города Иркутска от 15.04.2014 № 031-06-438/14».

1.2. Таблицу № 3 Приложения № 1 к постановлению дополнить пунктами 3.21, 3.22, 3.23 следующего содержания:

3.21.	Выдача выписки из Единого общегородского реестра адресов объектов недвижимости г.Иркутска	МУП «БТИ г.Иркутска»
3.22.	Подготовка заключения о проведении обследования многоквартирного дома	Специализированная организация
3.23.	Подготовка заключения по результатам обследования элементов ограждающих и несущих конструкций жилого помещения	Проектно-испытательская организация

2. Архивному отделу организационно-контрольного управления аппарата администрации г. Иркутска внести в оригинал постановления администрации города Иркутска от 06.04.2011 № 031-06-642/11 информационную справку о дате внесения в него изменений настоящим постановлением.

3. Управлению по информационной политике, связям со средствами массовой информации и общественностью администрации города Иркутска опубликовать настоящее постановление в средствах массовой информации и разместить в информационно-телекоммуникационной сети «Интернет» на WEB-портале органов местного самоуправления города Иркутска.

4. Контроль за исполнением постановления возложить на заместителя мэра – председателя комитета по экономике администрации г. Иркутска.

Мэр города Иркутска

В.И. Кондрашов

РОССИЙСКАЯ ФЕДЕРАЦИЯ
АДМИНИСТРАЦИЯ ГОРОДА ИРКУТСКА
ПОСТАНОВЛЕНИЕ

от 18.08.2014 № 031-06-972/14

О внесении изменений в постановление администрации города Иркутска от 15.04.2014 № 031-06-438/14

Руководствуясь ст. 16.1 Федерального закона от 06.10.2003 № 131-ФЗ «Об общих принципах организации местного самоуправления в Российской Федерации», ст.ст. 37, 38, 42 Устава города Иркутска, постановлением администрации города Иркутска от 24.11.2010 № 031-06-2856/10 «О порядке разработки и утверждения административных регламентов предоставления муниципальных услуг», администрация города Иркутска

ПОСТАНОВЛЯЕТ:

1. Внести в постановление администрации города Иркутска от 15.04.2014 № 031-06-438/14 «Об утверждении административного регламента предоставления муниципальной услуги «Назначение и выплата пенсии за выслугу лет гражданам, замещавшим должности муниципальной службы города Иркутска» (далее - постановление) следующие изменения:

- 1.1. В Приложении № 1 к постановлению:
 - 1.1.1. пункт 2.17 главы 2 раздела I изложить в следующей редакции: «2.17. Распоряжение администрации города Иркутска от 13.03.2014 № 031-10-188/14 «Об утверждении Положения о комиссии по вопросам кадрового обеспечения и муниципальной службы и ее составе.» (Документ опубликован не был).»;
 - 1.1.2. пункт 6.3 главы 6 раздела II дополнить подпунктом 6.3.10 следующего содержания: «6.3.10. копия военного билета.»;
 - 1.1.3. в пункте 6.14 главы 6 раздела II цифры «6.3.7 – 6.3.9» заменить цифрами «6.3.7-6.3.10»;



1.1.4. в пункте 9.2. главы 9 раздела II слова «Комиссия по назначению пенсии за выслугу лет гражданам, замещавшим должности муниципальной службы города Иркутска» заменить словами «комиссия по вопросам кадрового обеспечения и муниципальной службы»;

1.1.5. в дефисе четыре пункта 4.4 главы 4 раздела III слово «отказа;» заменить словом «отказа.»;

1.1.6. дефис пятый пункта 4.4 главы 4 раздела III исключить;

1.1.7. пункт 4.7 главы 4 раздела III считать пунктом 4.8 и изложить в следующей редакции: «4.8. Результатом административной процедуры является регистрация специалистом сектора по начислению и выплате пенсии за выслугу лет в книге регистрации протоколов и решений Комиссии решения Комиссии о назначении пенсии за выслугу лет либо об отказе в назначении пенсии за выслугу лет в день его поступления.»;

1.1.8. главу 4 раздела III дополнить пунктом 4.7 следующего содержания:

«4.7. Комиссия в течение 10 рабочих дней после дня заседания Комиссии передает специалисту сектора по начислению и выплате пенсии за выслугу лет решение Комиссии, заявление и документы, указанные в пункте 4.2 настоящей главы.»;

1.1.9. пункт 5.3 главы 5 раздела III исключить;

1.1.10. пункты 5.4, 5.5 главы 5 раздела III считать пунктами 5.3, 5.4 соответственно;

1.1.11. в пункте 6.3 главы 6 раздела III слова «В течение 15 рабочих дней» заменить словами «В течение 5 рабочих дней»;

1.1.12. в Приложении № 1 к постановлению слова «установлении пенсии» заменить словами «назначении пенсии».

2. Отделу организации и контроля организационно-контрольного управления аппарата администрации г. Иркутска внести информационную справку в оригинал постановления администрации города Иркутска от 15.04.2014 № 031-06-438/14 о дате внесения в него изменений настоящим постановлением.

3. Управлению по информационной политике, связям со средствами массовой информации и общественностью администрации г. Иркутска опубликовать настоящее постановление в средствах массовой информации и разместить в информационно-телекоммуникационной сети «Интернет» на WEB-портале органов местного самоуправления города Иркутска.

4. Контроль за исполнением постановления возложить на заместителя мэра - председателя комитета по социальной политике и культуре администрации города Иркутска.

Мэр города Иркутска

В.И. Кондрашов

РОССИЙСКАЯ ФЕДЕРАЦИЯ
АДМИНИСТРАЦИЯ ГОРОДА ИРКУТСКА
ПОСТАНОВЛЕНИЕ

от 18.08.2014 № 031-06-974/14

О внесении изменений в постановление администрации города Иркутска от 26.12.2011 № 031-06-3010/11

Руководствуясь ст.16 Федерального закона от 06.10.2003 № 131-ФЗ «Об общих принципах организации местного самоуправления в Российской Федерации», ст.ст. 37, 38, 42 Устава города Иркутска, администрация города Иркутска
ПОСТАНОВЛЯЕТ:

1. Внести в постановление администрации города Иркутска от 26.12.2011 № 031-06-3010/11 «Об утверждении административного регламента предоставления муниципальной услуги «Выдача согласований на передачу арендатором прав по договору аренды земельного участка третьим лицам, на передачу в субаренду земельного участка», в редакции постановления администрации города Иркутска от 10.12.2013 № 031-06-2910/13 (далее – постановление), следующие изменения:

1.1. В пункте 4.1 главы 4 раздела I Приложения № 1 к постановлению слова «Электронный адрес: kumi@irkadm.ru» заменить словами «Электронный адрес: kumi@admirk.ru».

1.2. В пункте 4.4 главы 4 раздела I Приложения № 1 к постановлению цифры «212» исключить.

1.3. В пункте 11.1 главы 11 раздела II, пунктах 2.2, 2.3 главы 2, пункте 3.1 главы 3 раздела III Приложения № 1 к постановлению слова «автоматизированная система «Гран-Док» в различных падежах заменить словами «автоматизированная система документооборота и делопроизводства «Гран-Док» в соответствующих падежах.

2. Управлению по информационной политике, связям со средствами массовой информации и общественностью администрации города Иркутска опубликовать настоящее постановление в средствах массовой информации и разместить в информационно-телекоммуникационной сети «Интернет» на WEB-портале органов местного самоуправления города Иркутска.

3. Архивному отделу организационно-контрольного управления аппарата администрации города Иркутска внести в оригинал постановления администрации города Иркутска от 26.12.2011 № 031-06-3010/11 информационную справку о дате внесения в него изменений настоящим постановлением.

4. Контроль за исполнением настоящего постановления возложить на заместителя мэра – председателя комитета по управлению муниципальным имуществом администрации города Иркутска.

Мэр города Иркутска

В.И. Кондрашов

РОССИЙСКАЯ ФЕДЕРАЦИЯ
АДМИНИСТРАЦИЯ ГОРОДА ИРКУТСКА
ПОСТАНОВЛЕНИЕ

от 18.08.2014 № 031-06-975/14

О внесении изменений в постановление администрации города Иркутска от 09.06.2011 № 031-06-1056/11

В целях приведения муниципального правового акта города Иркутска в соответствие с действующим законодательством, руководствуясь ст.16 Федерального закона от 06.10.2003 № 131-ФЗ «Об общих принципах организации местного самоуправления в Российской Федерации», ст.ст. 37, 38, 42 Устава города Иркутска, администрация города Иркутска
ПОСТАНОВЛЯЕТ:

1. Внести в постановление администрации города Иркутска от 09.06.2011 № 031-06-1056/11 «Об утверждении Порядка заключения, продления договоров аренды, безвозмездного срочного пользования земельными участками на территории города Иркутска» в редакции постановления администрации города Иркутска от 19.07.2013 № 031-06-1798/13 (далее – постановление) следующие изменения:

1.1. В констатирующей части постановления слова «Законом Иркутской области от 21.12.2006 № 99-оз «Об отдельных вопросах использования и охраны земель в Иркутской области,» исключить.

1.2. Пункт 1.1. раздела 1 Приложения № 1 к постановлению изложить в следующей редакции:

«1.1. Настоящий Порядок разработан в соответствии с Земельным кодексом Российской Федерации, Гражданским кодексом Российской Федерации, Уставом города Иркутска, Решением Думы города Иркутска от 01.11.2013 № 005-20-500871/3 «Об утверждении порядка прохождения документов при предоставлении земельных участков на территории г. Иркутска.»

1.3. В пункте 1.2. раздела 1 Приложения № 1 к постановлению слова «, и земельных участков, государственная собственность на которые не разграничена, расположенных на территории г. Иркутска, в случаях, установленных Законом Иркутской области» исключить.

1.4. В пункте 1.3. раздела 1 Приложения № 1 к постановлению слова «земельными участками, расположенными на территории г. Иркутска,» заменить словами «земельными участками, находящимися в муниципальной собственности города Иркутска,».

1.5. Пункт 1.5. раздела 1 Приложения № 1 к постановлению изложить в следующей редакции:

«1.5. Договоры аренды, безвозмездного срочного пользования земельными участками заключаются комитетом по управлению муниципальным имуществом администрации города Иркутска в соответствии с Порядком прохождения документов при предоставлении земельных участков на территории г. Иркутска, утвержденным решением Думы города Иркутска.»

1.6. Подпункт 2.4.2. пункта 2.4. раздела 2 Приложения № 1 к постановлению исключить.

1.7. Подпункты 2.4.3, 2.4.4. пункта 2.4. раздела 2 Приложения № 1 к постановлению считать соответственно подпунктами 2.4.2, 2.4.3.

2. Управлению по информационной политике, связям со средствами массовой информации и общественностью администрации города Иркутска опубликовать настоящее постановление в средствах массовой информации.

3. Архивному отделу организационно-контрольного управления аппарата администрации города Иркутска внести в оригинал постановления администрации города Иркутска от 09.06.2011 № 031-06-1056/11 информационную справку о дате внесения в него изменений настоящим постановлением.

Мэр города Иркутска

В.И. Кондрашов

РОССИЙСКАЯ ФЕДЕРАЦИЯ
АДМИНИСТРАЦИЯ ГОРОДА ИРКУТСКА
ПОСТАНОВЛЕНИЕ

от 19.08.2014 № 031-06-981/14

О внесении изменения в постановление администрации города Иркутска от 02.07.2014 № 031-06-815/14

Руководствуясь ст. 19 Федерального закона от 06.10.2003 № 131-ФЗ «Об общих принципах организации местного самоуправления в Российской Федерации», Законом Иркутской области от 04.04.2014 № 37-ОЗ «О наделении органов местного самоуправления областным государственным полномочием по определению перечня должностных лиц органов местного самоуправления, уполномоченных составлять протоколы об административных правонарушениях, предусмотренных отдельными законами Иркутской области об административной ответственности», ст. ст. 37, 38, 42 Устава города Иркутска, администрация города Иркутска
ПОСТАНОВЛЯЕТ:

1. Внести в постановление администрации города Иркутска от 02.07.2014 № 031-06-815/14 «О перечне должностных лиц администрации города Иркутска, уполномоченных составлять протоколы об административных правонарушениях» (далее – постановление) следующее изменение:

1.1 подпункт 1.1.5 постановления изложить в следующей редакции:

«1.1.5. Должностные лица комитета по управлению Свердловским округом администрации города Иркутска:

1.1.5.1. Главный специалист - ответственный секретарь административной комиссии, осуществляющей деятельность на территории Свердловского района города Иркутска, управления жилищно-коммунального хозяйства комитета по управлению Свердловским округом администрации города Иркутска.

1.1.5.2. Ведущий специалист управления жилищно-коммунального хозяйства комитета по управлению Свердловским округом администрации города Иркутска.

1.1.5.3. Начальник отдела жилищного хозяйства управления жилищно-коммунального хозяйства комитета по управлению Свердловским округом администрации города Иркутска.

1.1.5.4. Заместитель начальника отдела жилищного хозяйства - заведующий сектором – инспектор сектора по муниципальному жилищному контролю отдела жилищного хозяйства управления жилищно-коммунального хозяйства комитета по управлению Свердловским округом администрации города Иркутска.

1.1.5.5. Главный специалист – инспектор сектора по муниципальному жилищному контролю отдела жилищного хозяйства управления жилищно-коммунального хозяйства комитета по управлению Свердловским округом администрации города Иркутска.

1.1.5.6. Главный специалист отдела жилищного хозяйства управления жилищно-коммунального хозяйства комитета по управлению Свердловским округом администрации города Иркутска.

1.1.5.7. Ведущий специалист отдела жилищного хозяйства управления жилищно-коммунального хозяйства комитета по управлению Свердловским округом администрации города Иркутска.

1.1.5.8. Начальник отдела коммунального хозяйства управления жилищно-коммунального хозяйства комитета по управлению Свердловским округом администрации города Иркутска.

1.1.5.9. Заместитель начальника отдела по санитарному содержанию территории отдела коммунального хозяйства управления жилищно-коммунального хозяйства комитета по управлению Свердловским округом администрации города Иркутска.

1.1.5.10. Заместитель начальника отдела коммунального хозяйства управления жилищно-коммунального хозяйства комитета по управлению Свердловским округом администрации города Иркутска.

1.1.5.11. Главный специалист отдела коммунального хозяйства управления жилищно-коммунального хозяйства комитета по управлению Свердловским округом



администрации города Иркутска.

1.1.5.12 Ведущий специалист отдела коммунального хозяйства управления жилищно-коммунального хозяйства комитета по управлению Свердловским округом администрации города Иркутска.»

2. Настоящее постановление вступает в силу с момента вступления в силу Закона Иркутской области от 04.04.2014 № 37-ОЗ «О наделении органов местного самоуправления областным государственным полномочием по определению перечня должностных лиц органов местного самоуправления, уполномоченных составлять протоколы об административных правонарушениях, предусмотренных отдельными законами Иркутской области об административной ответственности».

3. Управлению по информационной политике, связям со средствами массовой информации и общественностью администрации города Иркутска опубликовать настоящее постановление.

4. Отделу регистрации и контроля организационно-контрольного управления аппарата администрации города Иркутска внести в оригинал постановления администрации города Иркутска от 02.07.2014 № 031-06-815/14 информационную справку о дате внесения в него изменения настоящим постановлением.

Мэр города Иркутска

В.И. Кондрашов

РОССИЙСКАЯ ФЕДЕРАЦИЯ
АДМИНИСТРАЦИЯ ГОРОДА ИРКУТСКА
ПОСТАНОВЛЕНИЕ

от 21.08.2014 № 031-06-984/14

О подготовке проведения на территории города Иркутска федерального статистического наблюдения «Социально-демографическое обследование (микрореперись населения) 2015 года»

В целях организации подготовки и проведения на территории города Иркутска в период с 1 по 31 октября 2015 года федерального статистического наблюдения «Социально-демографическое обследование (микрореперись населения) 2015 года», оказания содействия Территориальному органу Федеральной службы государственной статистики по Иркутской области в осуществлении его полномочий по подготовке и проведению микрорепериси населения 2015 года, руководствуясь ч.2 ст. 16.1. Федерального закона от 06.10.2003 № 131-ФЗ «Об общих принципах организации местного самоуправления в Российской Федерации», п. 91 Плана мероприятий по реализации в 2011 - 2015 годах Концепции демографической политики Российской Федерации на период до 2025 года, утвержденного распоряжением Правительства Российской Федерации от 10.03.2011 № 367-р, п.6 Приложения №1 к Приказу Федеральной службы государственной статистики от 22.02.2013 № 74 «О проведении федерального статистического наблюдения «Социально-демографическое обследование (микрореперись населения) 2015 года», ст. ст. 37, 38, 42 Устава города Иркутска, администрация города Иркутска

ПО С Т А Н О В Л Я Е Т :

1. Образовать рабочую группу по подготовке проведения на территории города Иркутска федерального статистического наблюдения «Социально-демографическое обследование (микрореперись населения) 2015 года» (далее по тексту - микрореперись населения) (Приложение №1).

2. Заместителям мэра – председателям комитетов по управлению округами администрации города Иркутска, заместителю мэра – председателю комитета по градостроительной политике администрации города Иркутска осуществить уточнение адресов (наличие объекта, инвентаризацию указателей (аншлагов) с названием улиц, номеров домов, подъездов, квартир) жилых помещений, попавших в выборочную совокупность по 14 счѣтным участкам, в том числе, по округам: Ленинский – 3 (Приложение №2), Правобережный – 3 (Приложение №3), Октябрьский – 4 (Приложение №4), Свердловский – 4 (Приложение №5) в срок до 05.09.2014 года.

3. Организационно-контрольному управлению аппарата администрации города Иркутска осуществить сбор информации согласно пункту 2 настоящего постановления и представить в Территориальный орган Федеральной службы государственной статистики по Иркутской области в срок до 12.09.2014 года.

4. Заместителям мэра – председателям комитетов по управлению округами администрации города Иркутска:

4.1. осуществить установку недостающих либо замену устаревших указателей (аншлагов) с названием улиц, номеров домов, подъездов, квартир) жилых помещений в срок до 01.09.2015 года;

4.2. выделить помещение в здании комитета по управлению округом, оборудованное мебелью, оргтехникой и телефонной связью, для размещения инструкторского участка в период с 21.09.2015 года по 10.11.2015 года.

6. УМВД России по городу Иркутску (по согласованию) осуществить закрепление сотрудников УМВД России по городу Иркутску за переписчиками при обходе неблагополучных участков в период проведения микрорепериси населения на территории города Иркутска с 01.10.2015 по 15.10.2015 года.

7. Управлению по информационной политике, связям со средствами массовой информации и общественностью администрации города Иркутска обеспечить освещение темы микрорепериси населения путем опубликования в периодических печатных изданиях официальных документов, информационных материалов, относящихся к подготовке и проведению микрорепериси населения в 2015 году и размещения агитационных материалов по микрорепериси населения в 2015 году на главной странице официального сайта органов местного самоуправления города Иркутска в информационно-телекоммуникационной сети «Интернет».

8. Контроль за исполнением постановления возложить на заместителя мэра – руководителя аппарата администрации города Иркутска.

Мэр города Иркутска

В.И. Кондрашов

Приложение № 1
к постановлению
администрации города Иркутска
от 21.08.2014 № 031-06-984/14

СОСТАВ

рабочей группы по подготовке проведения на территории города Иркутска федерального статистического наблюдения «Социально-демографического обследования (микрорепериси населения) 2015 года»

Руководитель рабочей группы:

Ефимова Юлия Сергеевна -

заместитель мэра – руководитель аппарата администрации города Иркутска

Заместитель руководителя рабочей группы:

Карнюшин Владимир Владимирович -

заместитель руководителя аппарата – начальник организационно - контрольного управления аппарата администрации города Иркутска,

Члены рабочей группы:

Уварова Светлана Ивановна -

заместитель начальника управления – начальник отдела организационной работы организационно - контрольного управления аппарата администрации города Иркутска,

Кондратьева Инна Анатольевна -

начальник управления - главный архитектор города управления архитектуры и градостроительства комитета по градостроительной политике администрации города Иркутска,

Родина Галина Дмитриевна -

заместитель председателя комитета – начальник управления по работе с населением комитета по управлению Свердловским округом администрации города Иркутска

Алиева Светлана Анатольевна -

заместитель председателя комитета – начальник управления по работе с населением комитета по управлению Октябрьским округом администрации города Иркутска,

Антонова Анна Александровна -

заместитель председателя комитета – начальник управления по работе с населением комитета по управлению Правобережным округом администрации города Иркутска,

Эдельман Татьяна Николаевна -

заместитель председателя комитета – начальник управления по работе с населением комитета по управлению Ленинским округом администрации города Иркутска,

Евладов Алексей Сергеевич -

заместитель председателя комитета – начальник департамента предпринимательства и развития потребительского рынка комитета по экономике администрации города Иркутска,

Сурков Андрей Андреевич

заместитель председателя комитета - начальник управления по стратегическому развитию и инвестиционной политике комитета по экономике администрации города Иркутска,

Алашкевич Ирина Викторовна -

и.о. начальника управления по информационной политике, связям со средствами массовой информации и общественностью администрации города Иркутска,

Слепцов Константин Витальевич -

начальник хозяйственного управления аппарата администрации города Иркутска,

Ващенко Игорь Романович -

начальник отдела правоохранительной работы департамента правовой и кадровой работы аппарата администрации города Иркутска,

Щипанова Наталья Павловна -

начальник отдела государственной статистики в г. Иркутске Территориального органа Федеральной службы государственной статистики по Иркутской области (по согласованию),

Гайирбегов Тажудин Лабазанович -

заместитель начальника полиции по охране общественного порядка, полковник полиции (по согласованию).



Приложение № 2 к постановлению
администрации города Иркутска
от 21.08.2014 № 031-06-984/14

Счётные участки, попавшие в выборочную совокупность, расположенные на территории
Ленинского района города Иркутска

№ счетного участка	№ квартала (массива), название улицы, проспекта, площади, переулка, проезда и т.д.	№ дома	Наименование организации, учреждения, предприятия, которому принадлежит дом, частная собственность	Число жилых и нежилых строений	жилых помещений (квартир, комнат)
1	2	3	4	5	6
03	кв-л 113нл, Розы Люксембург	339	ЖЭУ №24	1	80
	кв-л 113нл, Розы Люксембург	343-часть	ЖЭУ №24	1	98
	Итого по счетному участку № 03	2		2	178

№ счетного участка	№ квартала (массива), название улицы, проспекта, площади, переулка, проезда и т.д.	№ дома	Наименование организации, учреждения, предприятия, которому принадлежит дом, частная собственность	Число жилых и нежилых строений	жилых помещений (квартир, комнат)
1	2	3	4	5	6
01	кв-л 1ж, Кемеровская	7-а	ч\с	1	1
	кв-л 1ж, Кемеровская	1	ч\с	1	1
	кв-л 1ж, Кемеровская	3	ч\с	1	1
	кв-л 1ж, Кемеровская	5-а	ч\с	1	1
	кв-л 1ж, Кемеровская	5	ч\с	1	1
	кв-л 1ж, Кемеровская	7	ч\с	1	1
	кв-л 1ж, Кемеровская	9	ч\с	1	1
	кв-л 1ж, Кемеровская	11	ч\с	1	1
	кв-л 1ж, Кемеровская	13	ч\с	1	1
	кв-л 1ж, Кемеровская	15	ч\с	1	1
	кв-л 1ж, Кемеровская	17	ч\с	1	1
	кв-л 1ж, Кемеровская	19	ч\с	1	1
	кв-л 1ж, Кемеровская	21-а	ч\с	1	1
	кв-л 1ж, Кемеровская	21	ч\с	1	1
	кв-л 1ж, Кемеровская	23	ч\с	1	1
	кв-л 1ж, Кемеровская	25	ч\с	1	1
	кв-л 1ж, Кемеровская	27	ч\с	1	1
	кв-л 1ж, Кемеровская	29	ч\с	1	1
	кв-л 1ж, Кемеровская	31	ч\с	1	1
	кв-л 1ж, Калужская	1	ч\с	1	1
	кв-л 1ж, Калужская	1-а	ч\с	1	1
	кв-л 1ж, Калужская	3	ч\с	1	1
	кв-л 1ж, Калужская	5	ч\с	1	1
	кв-л 1ж, Калужская	7	ч\с	1	1
	кв-л 1ж, Калужская	9	ч\с	1	1
	кв-л 1ж, Калужская	11	ч\с	1	1
	кв-л 1ж, Калужская	13	ч\с	1	1
	кв-л 1ж, Калужская	15	ч\с	1	1
	кв-л 1ж, Калужская	2	ч\с	1	1
	кв-л 1ж, Калужская	4	ч\с	1	1
	кв-л 1ж, Калужская	6	ч\с	1	1
	кв-л 1ж, Калужская	10	ч\с	1	1
	кв-л 1ж, Калужская	12	ч\с	1	2
	кв-л 1ж, Калужская	14	ч\с	1	1
	кв-л 1ж, Калужская	16	ч\с	1	1
	кв-л 1ж, Калужская	18	ч\с	1	1
	кв-л 1ж, Калужская	20	ч\с	1	1
	кв-л 1ж, Калужская	22	ч\с	1	1
	кв-л 1ж, Калужская	24	ч\с	1	1
	кв-л 1ж, Калужская	26	ч\с	1	1
	кв-л 1ж, Калужская	28	ч\с	1	1
	кв-л 1ж, Калужская	30-а	ч\с	1	1
	кв-л 1ж, Калужская	30	ч\с	1	1
	кв-л 1ж, Калужская	32	ч\с	1	1
	кв-л 1ж, Калужская	34	ч\с	1	1
	кв-л 1ж, Калужская	36	ч\с	1	1
	кв-л 1ж, Камышовая	1-а	ч\с	1	1
	кв-л 1ж, Камышовая	1	ч\с	1	1
	кв-л 1ж\сад, Без улицы	б\н	СПК «Мукомол»	1	23
	кв-л 2ж, Калужская	14-а	ч\с	1	1
	кв-л 2ж, Камышовая	5-а	ч\с	1	1
	кв-л 2ж, Камышовая	5	ч\с	1	1
	кв-л 2ж, Камышовая	7	ч\с	1	1
	кв-л 2ж, Камышовая	9	ч\с	1	1
	кв-л 2ж, Камышовая	13	ч\с	1	1
	кв-л 2ж, Камышовая	15	ч\с	1	1



кв-л 2ж, Камышовая	17	ч\с	1	1
кв-л 2ж, Камышовая	19	ч\с	1	1
кв-л 2ж, Камышовая	21-а	ч\с	1	1
кв-л 2ж, Камышовая	21	ч\с	1	1
кв-л 2ж, Камышовая	23	ч\с	1	1
кв-л 2ж, Камышовая	23-а	ч\с	1	1
кв-л 2ж, Камышовая	25	ч\с	1	1
кв-л 2ж, Камышовая	27	ч\с	1	1
кв-л 2ж, Камышовая	27-а	ч\с	1	1
кв-л 2ж, Камышовая	29	ч\с	1	1
кв-л 2ж, Камышовая	31	ч\с	1	1
кв-л 2ж, Камышовая	33	ч\с	1	1
кв-л 3ж, Камышовая	14-а	ч\с	1	1
кв-л 3ж, Камышовая	2	ч\с	1	1
кв-л 3ж, Камышовая	4	ч\с	1	1
кв-л 3ж, Камышовая	6-а	ч\с	1	1
кв-л 3ж, Камышовая	8	ч\с	1	1
кв-л 3ж, Камышовая	12	ч\с	1	1
кв-л 4ж, Кемеровская	34	ч\с	1	1
кв-л 4ж, Кемеровская	36/1	ч\с	1	1
кв-л 4ж, Кемеровская	36/2	ч\с	1	1
кв-л 4ж, Кемеровская	38	ч\с	1	1
кв-л 4ж, Кемеровская	40	ч\с	1	1
кв-л 4ж, Кемеровская	42	ч\с	1	1
кв-л 4ж, Кемеровская	44	ч\с	1	1
кв-л 4ж, Кемеровская	46	ч\с	1	1
кв-л 4ж, Кемеровская	50	ч\с	1	1
кв-л 4ж, Кемеровская	52	ч\с	1	1
кв-л 4ж, Кемеровская	54	ч\с	1	1
кв-л 4ж, Кемеровская	56	ч\с	1	1
кв-л 4ж, Кемеровская	58	ч\с	1	1
кв-л 4ж, Кемеровская	60	ч\с	1	1
кв-л 4ж, Кемеровская	64	ч\с	1	1
кв-л 4ж, Курочкина	3	ч\с	1	1
кв-л 4ж, Тульская	1-а		1	1
кв-л 4ж, Тульская	1	ч\с	1	1
кв-л 4ж, Тульская	3	ч\с	1	1
кв-л 5ж, Тульская	4	ч\с	1	1
кв-л 5ж, Тульская	6	ч\с	1	1
кв-л 5ж, Тульская	8	ч\с	1	1
кв-л 5ж, Тульская	10	ч\с	1	1
кв-л 5ж, Тульская	12	ч\с	1	1
кв-л 5ж, Тульская	16	ч\с	1	1
кв-л 5ж, Тульская	18	ч\с	1	1
кв-л 5ж, Тульская	20	ч\с	1	1
кв-л 5ж, Тульская	22	ч\с	1	1
кв-л 5ж, Тульская	24	ч\с	1	1
кв-л 5ж, Тульская	28	ч\с	1	1
кв-л 5ж, Тульская	30	ч\с	1	1
кв-л 5ж, Курочкина	5	ч\с	1	1
кв-л 5ж, Курочкина	7	ч\с	1	1
кв-л 5ж, Курочкина	9	ч\с	1	1
кв-л 5ж, Курочкина	11	ч\с	1	1
кв-л 5ж, Курочкина	13	ч\с	1	1
кв-л 5ж, Курочкина	13-а	ч\с	1	1
кв-л 5ж, Курочкина	15	ч\с	1	1
кв-л 5ж, Курочкина	19	ч\с	1	1
кв-л 5ж, Курочкина	21	ч\с	1	1
кв-л 5ж, Курочкина	23	ч\с	1	1
кв-л 5ж, Курочкина	25	ч\с	1	1
Итого по учетному участку № 01	149		149	172

№ учетного участка	№ квартала (массива), название улицы, проспекта, площади, переулка, проезда и т.д.	№ дома	Наименование организации, учреждения, предприятия, которому принадлежит дом, частная собственность	Число жилых и нежилых строений	жилых помещений (квартир, комнат)
1	2	3	4	5	6
01	кв-л 4-б\нл, Норильская	1	ФСК	3	0
	кв-л 4-б\нл, Академика Образцова	15	ЖЭУ №19	1	80
	кв-л 4-б\нл, Пер. Восточный	8-а	СМП-271	1	8
	кв-л 4-б\нл, Пер. Восточный	8-б	СМП-271	1	8
	кв-л 4-б\нл, Академика Образцова	13	ЖЭУ №19	1	80
	кв-л 4-б\нл, Академика Образцова	19	Учреждение ДТВ.	1	0
	кв-л 4-б\нл, Академика Образцова	21	Иркутский центр культуры	1	0
	кв-л 4-б\нл, Норильская	21-б		1	0
	Итого по учетному участку № 01	8		10	176



Счётные участки, попавшие в выборочную совокупность, расположенные на территории Кировского и Куйбышевского районов города Иркутска

№ счетного участка	№ квартала (массива), название улицы, проспекта, площади, переулка, проезда и т.д.	№ дома	Наименование организации, учреждения, предприятия, которому принадлежит дом, частная собственность	Число жилых и нежилых строений	жилых помещений (квартир, комнат)
1	2	3	4	5	6
04	кв-л 97\97, Каштаковская	43	ч/с	1	2
	кв-л 97\97, Каштаковская	45, 45а	ч/с	1	2
	кв-л 97\97, Каштаковская	47	ч/с	1	1
	кв-л 97\97, Каштаковская	49	ч/с	1	2
	кв-л 97\97, Каштаковская	49\2	ч/с	1	1
	кв-л 97\97, Лесная	1	ч/с	1	1
	кв-л 97\97, Лесная	3	ч/с	1	1
	кв-л 97\97, Лесная	5а,5б	ч/с	1	2
	кв-л 97\97, Лесная	7	ч/с	1	1
	кв-л 97\97, Лесная	7б	ч/с	1	1
	кв-л 97\97, Лесная	7в	ч/с	1	2
	кв-л 97\97, Лесная	9/7	ч/с	1	1
	кв-л 97\97, Проезд Камчатский	1	ч/с	1	1
	кв-л 97\97, Проезд Камчатский	1а	ч/с	1	1
	кв-л 97\97, Проезд Камчатский	5	ч/с	1	1
	кв-л 97\97, Проезд Камчатский	7	ч/с	1	1
	кв-л 97\97, Проезд Камчатский	9	ч/с	1	2
	кв-л 97\97, Проезд Камчатский	11	ч/с	1	1
	кв-л 97\97, Проезд Камчатский	13	ч/с	1	1
	кв-л 97\97, Проезд Камчатский	15	ч/с	1	2
	кв-л 97\97, Проезд Камчатский	17	ч/с	1	1
	кв-л 97\97, Проезд Камчатский	19	ч/с	1	1
	кв-л 97\97, Проезд Камчатский	21	ч/с	1	1
	кв-л 97\97, Проезд Камчатский	23	ч/с	1	1
	кв-л 97\97, Проезд Камчатский	3	ч/с	1	1
	кв-л 97\97, Щедрина	42	ч/с	1	1
	кв-л 97\97, Щедрина	44	ч/с	1	1
	кв-л 97\97, Щедрина	46	ч/с	1	1
	кв-л 97\97, Щедрина	48	ч/с	1	2
	кв-л 98\98, Лесная	26б	ч/с	1	1
	кв-л 98\98, Лесная	26а	ч/с	1	1
	кв-л 98\98, Лесная	28	ч/с	1	1
	кв-л 98\98, Лесная	30	ч/с	2	2
	кв-л 98\98, Лесная	30а	ч/с	1	1
	кв-л 98\98, Лесная	32	ч/с	1	1
	кв-л 98\98, Лесная	34	ч/с	1	1
	кв-л 98\98, Ушаковская	37а	ч/с	1	1
	кв-л 98\98, Ушаковская	37	ч/с	2	2
	кв-л 98\98, Ушаковская	35	ч/с	1	1
	кв-л 98\98, Карпинская	1	ч/с	1	1
	кв-л 98\98, Карпинская	3	ч/с	1	1
	кв-л 98\98, Карпинская	5	ч/с	1	1
	кв-л 98\98, Карпинская	7	ч/с	1	1
	кв-л 98\98, Карпинская	9	ч/с	1	1
	кв-л 98а, Лесная	39	ч/с	1	1
	кв-л 98а, Лесная	41	ч/с	1	1
	кв-л 98а, Лесная	43	ч/с	1	1
	кв-л 98а, Лесная	45	ч/с	1	1
	кв-л 98а, Лесная	47	ч/с	1	1
	кв-л 98а, Лесная	47а	ч/с	1	1
	кв-л 98а, Лесная	49	ч/с	1	1
	кв-л 98а, Лесная	51	ч/с	1	1
	кв-л 98а, Лесная	53	ч/с	1	1
	кв-л 98а, Лесная	55	ч/с	1	1
	кв-л 98а, Лесная	57	ч/с	1	1
	кв-л 102\102, Лесная	35	ч/с	1	1
	кв-л 102\102, Лесная	37/1	ч/с	1	1
	кв-л 102\102, Лесная	37а	ч/с	1	1
	кв-л 102\102, Карбышева	40а	ч/с, 2-й дом	1	1
	кв-л 102\102, Карбышева	40б	ч/с, 2-й дом	1	1
	кв-л 102\102, Карбышева	40	ч/с, 2-й дом	1	1
	кв-л 102\102, Карбышева	46а	ч/с	1	1
	кв-л 104\104, Лесная	2	ч/с	1	1
	кв-л 104\104, Лесная	8	ч/с	1	1
	кв-л 104\104, Лесная	10	ч/с	1	1



кв-л 104\104, Лесная	12	ч/с	1	1
кв-л 104\104, Лесная	14	ч/с	1	1
кв-л 104\104, Лесная	16	ч/с	1	1
кв-л 104\104, Лесная	18	ч/с	1	1
кв-л 104\104, Лесная	20	ч/с	1	1
кв-л 104\104, Лесная	20а	ч/с	1	1
кв-л 104\104, Лесная	22	ч/с	1	1
кв-л 104\104, Лесная	24	ч/с	2	2
кв-л 104\104, Лесная	26	ч/с	2	2
кв-л 104\104, Карпинская	2	ч/с	1	1
кв-л 104\104, Карпинская	2а	ч/с	1	1
кв-л 104\104, Каштаковская	51	ч/с	1	1
кв-л 104\104, Каштаковская	53	Офисное здание	1	0
кв-л 104\104, Каштаковская	55\1, 55\2	ч\с	1	2
кв-л 104\104, Каштаковская	55	СОШ №66 ф-л	1	0
Итого по учетному участку № 04	113		119	127

№ учетного участка	№ квартала (массива), название улицы, проспекта, площади, переулка, проезда и т.д.	№ дома	Наименование организации, учреждения, предприятия, которому принадлежит дом, частная собственность	Число жилых и нежилых строений	жилых помещений (квартир, комнат)
1	2	3	4	5	6
03	кв-л 149а, Советская	85а	Аптека	1	0
	кв-л 149а, Лызина	44	ВУЖКС, ЖСК №19, аптека	1	60
	кв-л 149а, Лызина	46	ВУЖКС	1	60
	кв-л 149а, Лызина	48	ВУЖКС	1	60
	кв-л 149а, Лызина	50а	ч\с	1	1
	кв-л 149а, Советская	85	ВУЖКС, магазины	1	62
	кв-л 149а, Советская	Без номера	Офисное здание	1	0
	Итого по учетному участку № 03	7		7	243

№ учетного участка	№ квартала (массива), название улицы, проспекта, площади, переулка, проезда и т.д.	№ дома	Наименование организации, учреждения, предприятия, которому принадлежит дом, частная собственность	Число жилых и нежилых строений	жилых помещений (квартир, комнат)
1	2	3	4	5	6
01	кв-л 124, Декабрьских Событий	92	Офисное здание	1	0
	кв-л 124, Декабрьских Событий	96	ВУЖКС	1	60
	кв-л 124, Ямская	26	ЖСК №16	1	80
	кв-л 124, Ямская	32	СОШ №9 (начальная)	1	0
	кв-л 127, Декабрьских Событий	92	УПФР	1	0
	кв-л 127, Декабрьских Событий	98	ВУЖКС	1	24
	кв-л 127, Декабрьских Событий	100	ТСЖ «Апрельский», офисы	1	26
	кв-л 127, Карла Либкнехта	99а	ТСЖ «Апрельский», офисы	1	26
	кв-л 127, Карла Либкнехта	99	ВУЖКС	1	27
	кв-л 127, Карла Либкнехта	101	ч/с	1	2
	Итого по учетному участку № 01	10		10	245

Приложение № 4 к постановлению администрации города Иркутска от 21.08.2014 № 031-06-984/14

Счётные участки, попавшие в выборочную совокупность, расположенные на территории Октябрьского района города Иркутска

№ учетного участка	№ квартала (массива), название улицы, проспекта, площади, переулка, проезда и т.д.	№ дома	Наименование организации, учреждения, предприятия, которому принадлежит дом, частная собственность	Число жилых и нежилых строений	жилых помещений (квартир, комнат)
1	2	3	4	5	6
01	кв-л 165, Ул. Советская	146	Муниципальная собственность ОАО Южное УЖКС	1	32
	кв-л 165, Ул. Красных Мадьяр	139-часть	Муниципальная собственность ОАО Южное УЖКС	1	16
	кв-л 165, Ул. Советская	146а	Муниципальная собственность ОАО Южное УЖКС	1	46
	кв-л 165, Ул. Советская	148	Муниципальная собственность ОАО Южное УЖКС	1	48
	кв-л 165, Ул. Красноярская	24	Муниципальная собственность ОАО Южное УЖКС	1	46
	кв-л 165, Ул. Красноярская	24а	Частная собственность	1	53
	Итого по учетному участку № 01	6		6	241



№ счетного участка	№ квартала (массива), название улицы, проспекта, площади, переулка, проезда и т.д.	№ дома	Наименование организации, учреждения, предприятия, которому принадлежит дом, частная собственность	Число жилых и нежилых строений	жилых помещений (квартир, комнат)
					6
1	2	3	4	5	6
03	кв-л 214, Ул. Партизанская	82/1	Частная собственность	1	1
	кв-л 214, Ул. Партизанская	84/1	офисы	1	0
	кв-л 214, Ул. Партизанская	86/1	Частная собственность	1	1
	кв-л 214, Ул. Партизанская	88	Частная собственность	1	2
	кв-л 214, Ул. Партизанская	90	Частная собственность	1	2
	кв-л 214, Ул. Партизанская	92/1	Частная собственность	1	2
	кв-л 214, Ул. Партизанская	94	Частная собственность	1	1
	кв-л 214, Ул. Партизанская	96	Частная собственность	3	2
	кв-л 214, Ул. Партизанская	82/2	Автомойка	1	0
	кв-л 214, Ул. Партизанская	84/2	Частная собственность	1	1
	кв-л 214, Ул. Партизанская	84/3	Частная собственность	1	1
	кв-л 214, Ул. Партизанская	86/2	Частная собственность	1	1
	кв-л 214, Ул. Партизанская	866	Частная собственность	1	1
	кв-л 214, Ул. Партизанская	96/3	Частная собственность	1	1
	кв-л 215, Ул. 4-ая Советская	56	Сибтелеком	1	0
	кв-л 215, Ул. Партизанская	111	Муниципальная собственность ОАО Южное УЖКС	1	108
	кв-л 215, Ул. Партизанская	119	Един. Электр. Сети	1	0
	кв-л 215, Ул. Партизанская	121/1	Частная собственность	1	3
	кв-л 215, Ул. Партизанская	123/1	Частная Собственность	2	6
	кв-л 215, Ул. Партизанская	125	Частная Собственность	1	3
	кв-л 215, Ул. Партизанская	127	Частная Собственность	1	3
	кв-л 215, Пер. 2-ой Сарайный	8	ч/с	1	2
	кв-л 215, Пер. 2-ой Сарайный	10	ч/с	1	2
	кв-л 215, Пер. 2-ой Сарайный	12	ч/с	1	1
	кв-л 215, Пер. 2-ой Сарайный	14	ч/с	1	3
	кв-л 215, Ул. Партизанская	121/2	Частная собственность	1	1
	кв-л 215, Ул. Партизанская	123/2	Частная собственность	1	1
	Итого по счетному участку № 03	27		30	149

№ счетного участка	№ квартала (массива), название улицы, проспекта, площади, переулка, проезда и т.д.	№ дома	Наименование организации, учреждения, предприятия, которому принадлежит дом, частная собственность	Число жилых и нежилых строений	жилых помещений (квартир, комнат)
					6
1	2	3	4	5	6
02	кв-л 303, Ул. Депутатская	106	Муниципальная собственность ОАО Южное УЖКС	1	63
	кв-л 303, Ул. Депутатская	110	Муниципальная собственность ОАО Южное УЖКС	1	70
	кв-л 303, Ул. Депутатская	110а	Ателье	1	0
	кв-л 303, Ул. 30-ой Дивизии	4	Муниципальная собственность ОАО Южное УЖКС	1	64
	Итого по счетному участку № 02	4		4	197

№ счетного участка	№ квартала (массива), название улицы, проспекта, площади, переулка, проезда и т.д.	№ дома	Наименование организации, учреждения, предприятия, которому принадлежит дом, частная собственность	Число жилых и нежилых строений	жилых помещений (квартир, комнат)
					6
1	2	3	4	5	6
01	кв-л 297, Ул. Байкальская	248	Частная собственность	3	44
	кв-л 297, Ул. Байкальская	238в	Муниципальная собственность ОАО Южное УЖКС	1	36
	кв-л 297, Ул. Байкальская	212	Детский сад №20	1	0
	кв-л 297, Ул. Байкальская	250	Энерготранс	1	0
	кв-л 297, Ул. Байкальская	250-а	магазин «ОКей»	1	0
	кв-л 297, Ул. Байкальская	244/1	ТСЖ «Островок»	1	65
	кв-л 297, Ул. Байкальская	244/2	Собственники квартир	1	153
	кв-л 297, Ул. Байкальская	244-а	Строймаркет Дока	1	0
	кв-л 297, Ул. Байкальская	2526	Гостиничный комплекс «Лазурный берег»	1	0
	Итого по счетному участку № 01	9		11	298

Приложение № 5 к постановлению администрации города Иркутска от 21.08.2014 № 031-06-984/14

Счётные участки, попавшие в выборочную совокупность, расположенные на территории Свердловского района города Иркутска

№ счетного участка	№ квартала (массива), название улицы, проспекта, площади, переулка, проезда и т.д.	№ дома	Наименование организации, учреждения, предприятия, которому принадлежит дом, частная собственность	Число жилых и нежилых строений	жилых помещений (квартир, комнат)
					6
1	2	3	4	5	6
04	кв-л 25, М-он. Юбилейный	16д	магазин	1	0
	кв-л 25, М-он. Юбилейный	23-часть	ЗУЖКС	1	39



кв-л 25, М-он. Юбилейный	28	ЖСК № 37	1	48
кв-л 25, М-он. Юбилейный	29	ЖСК № 37	1	64
кв-л 25, М-он. Юбилейный	27	ЗУЖКС	1	48
Итого по учетному участку № 04	5		5	199

№ учетного участка	№ квартала (массива), название улицы, проспекта, площади, переулка, проезда и т.д.	№ дома	Наименование организации, учреждения, предприятия, которому принадлежит дом, частная собственность	Число жилых и нежилых строений	жилых помещений (квартир, комнат)
					6
1	2	3	4	5	6
01	кв-л 151а, М-он. Первомайский	84	Востсибсантехмонтаж	1	33
	кв-л 151а, М-он. Первомайский	83	Востсибсантехмонтаж	1	72
	кв-л 151а, М-он. Первомайский	85	Востсибсантехмонтаж	1	36
	кв-л 151а, М-он. Первомайский	87	Востсибсантехмонтаж	1	17
	Итого по учетному участку № 01	4		4	158

№ учетного участка	№ квартала (массива), название улицы, проспекта, площади, переулка, проезда и т.д.	№ дома	Наименование организации, учреждения, предприятия, которому принадлежит дом, частная собственность	Число жилых и нежилых строений	жилых помещений (квартир, комнат)
					6
1	2	3	4	5	6
01	кв-л 113, М-он. Университетский	86	ОАО «ЗУЖКС»	1	71
	кв-л 113, М-он. Университетский	87	ОАО «ЗУЖКС»	1	108
	Итого по учетному участку № 01	2		2	179

№ учетного участка	№ квартала (массива), название улицы, проспекта, площади, переулка, проезда и т.д.	№ дома	Наименование организации, учреждения, предприятия, которому принадлежит дом, частная собственность	Число жилых и нежилых строений	жилых помещений (квартир, комнат)
					6
1	2	3	4	5	6
01	кв-л 78, Новокшонова	62	ОАО «Западное управление ЖКС»	1	135
	кв-л 123, Кольцова	85а	Ч/с	1	2
	кв-л 123, Кольцова	87	Ч/с	1	1
	кв-л 123, Кольцова	89	Ч/с	1	1
	кв-л 123, Кольцова	91	Ч/с	1	2
	кв-л 123, Кольцова	93	Ботанический сад ИГУ	1	0
	кв-л 123, Флюкова	104	Ч/с	1	2
	кв-л 123, Флюкова	106	Ч/с	1	1
	кв-л 123, Флюкова	108	Ч/с	1	1
	кв-л 123, Флюкова	110	Ч/с	1	1
	Итого по учетному участку № 01	10		10	146

РОССИЙСКАЯ ФЕДЕРАЦИЯ
АДМИНИСТРАЦИЯ ГОРОДА ИРКУТСКА
ПОСТАНОВЛЕНИЕ

от 21.08.2014 № 031-06-985/14

Об обеспечении условий для развития на территории города Иркутска физической культуры и массового спорта, организации проведения официальных физкультурно-оздоровительных и спортивных мероприятий на территории города Иркутска

Руководствуясь ст. 16 Федерального закона «Об общих принципах организации местного самоуправления в Российской Федерации», ст. ст. 37, 38, 42 Устава города Иркутска, администрация города Иркутска
П О С Т А Н О В Л Я Е Т :

1. В целях обеспечения условий для развития на территории города Иркутска физической культуры и массового спорта, организации проведения официальных физкультурно-оздоровительных и спортивных мероприятий на территории города Иркутска:

1.1. Управление по физической культуре, спорту и молодежной политике комитета по социальной политике и культуре администрации г. Иркутска:

1.1.1. обеспечивает реализацию концепций и программ социально-экономического развития г. Иркутска в области физической культуры и спорта;

1.1.2. организует в установленном порядке экспертизу и выработку предложений по проектам федеральных, областных программ по вопросам развития физической культуры и спорта;

1.1.3. разрабатывает и утверждает календарный план городских спортивных соревнований и физкультурно-спортивных мероприятий;

1.1.4. осуществляет контроль за проведением в городе Иркутске массовых физкультурно-оздоровительных и спортивных мероприятий;

1.1.5. организует и проводит спортивные соревнования и учебно-тренировочные сборы;

1.1.6. координирует работу федераций города Иркутска по различным видам спорта;

1.1.7. организует участие спортсменов и сборных команд города Иркутска в спортивных соревнованиях;

1.1.8. координирует планы строительства и ремонта спортивных сооружений и баз на территории города Иркутска и осуществляет контроль за эффективным использованием муниципальных спортивных сооружений;

1.1.9. осуществляет контроль за соблюдением организациями, созданными муниципальным образованием город Иркутск и осуществляющими спортивную подготовку, федеральных стандартов спортивной подготовки в соответствии с законодательством Российской Федерации;

1.1.10. представляет в установленном порядке соответствующую документацию для присвоения почетных званий спортсменам, тренерам, работникам физической культуры и спорта, физкультурным активистам;

1.1.11. оказывает методическую помощь субъектам физической культуры и спорта, осуществляющим свою деятельность на территории города Иркутска;

1.1.12. организует сбор, обработку и анализ статистических показателей,

характеризующих развитие физической культуры и спорта в городе Иркутске;

1.1.13. координирует работу по развитию клубов, движений, объединений в области физической культуры и спорта;

1.1.14. организует конкурсы, семинары и конференции в сфере физической культуры и спорта;

1.1.15. взаимодействует со средствами массовой информации для освещения программ, совместных проектов и мероприятий в области физической культуры и спорта, а также результатов их реализации.

1.2. Комитеты по управлению округами администрации города Иркутска:

1.2.1. вносят в управление по физической культуре, спорту и молодежной политике комитета по социальной политике и культуре администрации г. Иркутска предложения по развитию муниципальных учреждений спорта;

1.2.2. содействуют проведению физкультурно-оздоровительной работы среди населения, участвуют в пределах своих полномочий в организации и проведении физкультурно-оздоровительных мероприятий на подведомственной территории.

2. Управлению по информационной политике, связям со средствами массовой информации и общественностью администрации города Иркутска опубликовать настоящее постановление.

3. Контроль за исполнением настоящего постановления возложить на заместителя мэра – председателя комитета по социальной политике и культуре администрации г. Иркутска.

Мэр города Иркутска

В.И. Кондрашов

РОССИЙСКАЯ ФЕДЕРАЦИЯ
АДМИНИСТРАЦИЯ ГОРОДА ИРКУТСКА
ПОСТАНОВЛЕНИЕ

от 21.08.2014 № 031-06-986/14

О создании условий для массового отдыха жителей города Иркутска и организации обустройства мест массового отдыха населения

Руководствуясь п. 20 ч. 1 ст. 16 Федерального закона от 06.10.2003 № 131-ФЗ «Об общих принципах организации местного самоуправления в Российской Федерации», ст. ст. 11, 37, 38 Устава города Иркутска, администрация города Иркутска
П О С Т А Н О В Л Я Е Т :

1. Полномочия администрации города Иркутска по созданию условий для массового отдыха жителей города Иркутска и организации обустройства мест массового отдыха населения осуществляет комитет по экономике администрации г. Иркутска в соответствии с Положением о порядке размещения аттракционов, батутов и другого развлекательного оборудования на территории города Иркутска, утвержденным постановлением администрации города Иркутска от 07.07.2014 № 031-06-831/14.

2. Комитету по экономике администрации г. Иркутска в месячный срок с момента подписания настоящего постановления обеспечить внесение соответствующих изменений в положения о структурных подразделениях комитета по экономике администрации г. Иркутска.



3. Управлению по информационной политике, связям со средствами массовой информации и общественностью администрации города Иркутска опубликовать настоящее постановление и разместить на WEB-портале органов местного самоуправления города Иркутска в информационно - телекоммуникационной сети «Интернет».
4. Контроль за исполнением постановления возложить на заместителя мэра – председателя комитета по экономике администрации г. Иркутска.

Мэр города Иркутска

В.И. Кондрашов

РОССИЙСКАЯ ФЕДЕРАЦИЯ
АДМИНИСТРАЦИЯ ГОРОДА ИРКУТСКА
ПОСТАНОВЛЕНИЕ

от 21.08.2014 № 031-06-987/14

Об утверждении административного регламента предоставления муниципальной услуги «Предоставление ежемесячной денежной выплаты на оплату проезда в пассажирском транспорте по маршрутам регулярных пассажирских перевозок в городском сообщении города Иркутска»

В целях повышения доступности муниципальной услуги, создания комфортных условий для заявителей, руководствуясь ст. 16 Федерального закона от 06.10.2003 № 131-ФЗ «Об общих принципах организации местного самоуправления в Российской Федерации», Федеральным законом от 27.07.2010 № 210-ФЗ «Об организации предоставления государственных и муниципальных услуг», решением Думы города Иркутска от 26.11.2009 № 005-20-030008/9 «О дополнительных мерах социальной поддержки для отдельных категорий граждан города Иркутска при проезде в пассажирском транспорте по маршрутам регулярных пассажирских перевозок в городском сообщении города Иркутска», ст. ст. 37, 38, 42 Устава города Иркутска, постановлением администрации города Иркутска от 24.11.2010 № 031-06-2856/10 «О Порядке разработки и утверждения административных регламентов предоставления муниципальных услуг», администрация города Иркутска
ПОСТАНОВЛЯЕТ:

1. Утвердить административный регламент предоставления муниципальной услуги «Предоставление ежемесячной денежной выплаты на оплату проезда в пассажирском транспорте по маршрутам регулярных пассажирских перевозок в городском сообщении города Иркутска» (Приложение №1).

2. Внести в постановление администрации города Иркутска от 06.04.2011 № 031-06-642/11 «Об утверждении Реестра муниципальных услуг (функций) города Иркутска» в редакции постановления администрации города Иркутска от 08.04.2014 № 031-06-402/14 (далее - постановление) следующее изменение:

2.1. Пункт 1.11.1 Таблицы № 1 Приложения № 1 к постановлению изложить в следующей редакции:

1.11.1.	Предоставление ежемесячной денежной выплаты на оплату проезда в пассажирском транспорте по маршрутам регулярных пассажирских перевозок в городском сообщении города Иркутска (далее – ЕДВ)	Отдел социальной помощи населению департамента здравоохранения и социальной помощи населению комитета по социальной политике и культуре администрации г. Иркутска	Федеральный закон от 27.07.2010 № 210-ФЗ «Об организации предоставления государственных и муниципальных услуг»; Федеральный закон от 06.10.2003 № 131-ФЗ «Об общих принципах организации местного самоуправления в Российской Федерации»; Решение Думы города Иркутска от 26.11.2009 № 005-20-030008/9 «О дополнительных мерах социальной поддержки для отдельных категорий граждан города Иркутска при проезде в пассажирском транспорте по маршрутам регулярных пассажирских перевозок в городском сообщении города Иркутска»	Пенсионеры, проживающие в городе Иркутске и получающие пенсию в соответствии с Федеральными законами «О трудовых пенсиях в Российской Федерации», «О государственном пенсионном обеспечении в Российской Федерации», достигшие возраста 60 лет (мужчины) и 55 лет (женщины)	2	Решение о предоставлении ЕДВ. Решение о возобновлении ЕДВ. Направление (выдача) заявителю или его представителю решения об отказе в предоставлении ЕДВ. Направление (выдача) заявителю или его представителю решения об отказе в возобновлении ЕДВ	Орган местного самоуправления
---------	--	---	---	---	---	--	-------------------------------

3. Внести в постановление администрации города Иркутска от 14.12.2009 № 031-06-3904/9 «Об утверждении Положений о порядке предоставления дополнительных мер социальной поддержки для отдельных категорий граждан города Иркутска при проезде в пассажирском транспорте по маршрутам регулярных пассажирских перевозок в городском сообщении города Иркутска и о порядке предоставления из бюджета города Иркутска субсидий в целях возмещения недополученных доходов, связанных с оказанием услуг по льготной перевозке отдельных категорий граждан города Иркутска» в редакции постановления администрации города Иркутска от 06.08.2013 № 031-06-2114/13 (далее - постановление) следующее изменение:

3.1. раздел 2 Приложения № 1 к постановлению изложить в следующей редакции:

«2. ПОРЯДОК ПРЕДОСТАВЛЕНИЯ ДОПОЛНИТЕЛЬНОЙ МЕРЫ СОЦИАЛЬНОЙ ПОДДЕРЖКИ ПРИ ПРОЕЗДЕ В ПАССАЖИРСКОМ ТРАНСПОРТЕ ГОРОДА ИРКУТСКА ПЕНСИОНЕРАМ

2.1. Дополнительная мера социальной поддержки при проезде в пассажирском транспорте города Иркутска предоставляется пенсионерам в виде ежемесячной денежной выплаты на оплату проезда в пассажирском транспорте города Иркутска (далее - ЕДВ) в размере 130 рублей.

2.2. Предоставление ЕДВ производится департаментом здравоохранения и социальной помощи населению комитета по социальной политике и культуре администрации г. Иркутска (далее – департамент).

2.3. Дополнительная мера социальной поддержки при проезде в пассажирском транспорте города Иркутска пенсионерам предоставляется в порядке, установленном административным регламентом предоставления муниципальной услуги «Предоставление ежемесячной денежной выплаты на оплату проезда в пассажирском транспорте по маршрутам регулярных пассажирских перевозок в городском сообщении города Иркутска.»

4. Архивному отделу организационно-контрольного управления аппарата администрации города Иркутска внести информационные справки в оригиналы постановлений администрации города Иркутска от 06.04.2011 № 031-06-642/11, от 14.02.2009 № 031-06-3904/9 о дате внесения в них изменений настоящим постановлением.

5. Управлению по информационной политике, связям со средствами массовой информации и общественностью администрации города Иркутска опубликовать настоящее постановление с приложением в средствах массовой информации и разместить в информационно-телекоммуникационной сети «Интернет» на WEB-портале органов местного самоуправления города Иркутска (www.admirk.ru).

6. Контроль за исполнением постановления возложить на заместителя мэра - председателя комитета по социальной политике и культуре администрации города Иркутска.

Мэр города Иркутска

В.И. Кондрашов

Приложение № 1
к постановлению
администрации города Иркутска
от 21.08.2014 № 031-06-987/14

Административный регламент
предоставления муниципальной услуги

«Предоставление ежемесячной денежной выплаты на оплату проезда в пассажирском транспорте по маршрутам регулярных пассажирских перевозок в городском сообщении города Иркутска»

I. ОБЩИЕ ПОЛОЖЕНИЯ

Настоящий административный регламент предоставления муниципальной услуги «Предоставление ежемесячной денежной выплаты на оплату проезда в пассажирском транспорте по маршрутам регулярных пассажирских перевозок в городском сообщении города Иркутска» (далее – административный регламент) разработан в целях повышения качества предоставления и обеспечения доступности предоставления муниципальной услуги, создания комфортных условий для заявителей при предоставлении муниципальной услуги, определения сроков и последовательности действий при предоставлении муниципальной услуги.

1. Основные понятия и термины, используемые в тексте административного регламента



1.1. Межведомственный запрос - документ на бумажном носителе или в форме электронного документа о предоставлении документов и информации, необходимых для предоставления муниципальной услуги, направленный органом, предоставляющим муниципальную услугу в орган, участвующий в предоставлении муниципальной услуги, на основании заявления заявителя о предоставлении муниципальной услуги и соответствующий требованиям, установленным Федеральным законом от 27.07.2010 № 210-ФЗ «Об организации предоставления государственных и муниципальных услуг».

1.2. ЕДВ – ежемесячная денежная выплата на оплату проезда в пассажирском транспорте по маршрутам регулярных пассажирских перевозок в городском сообщении города Иркутска.

2. Нормативные правовые акты, регулирующие предоставление муниципальной услуги

2.1. Федеральный закон от 27.07.2010 № 210-ФЗ «Об организации предоставления государственных и муниципальных услуг».

Опубликован: «Российская газета», № 168, 30.07.2010, «Собрание законодательства РФ», 02.08.2010, № 31, ст. 4179.

2.2. Федеральный закон от 06.10.2003 № 131-ФЗ «Об общих принципах организации местного самоуправления в Российской Федерации».

Опубликован: «Собрание законодательства РФ», 06.10.2003, № 40, ст. 3822, «Парламентская газета», 08.10.2003, № 186, «Российская газета», 08.10.2003, № 202.

2.3. Федеральный закон от 27.07.2006 № 152-ФЗ «О персональных данных».

Опубликован: «Российская газета», № 165, 29.07.2006, «Собрание законодательства РФ», 31.07.2006, № 31 (1 ч.), ст. 3451, «Парламентская газета», № 126-127, 03.08.2006.

2.4. Устав города Иркутска, утвержденный решением городской Думы г. Иркутска от 20.05.2004 № 003-20-430537/4.

Опубликован: «Ведомости органов городского самоуправления г. Иркутска», 2004, II квартал, с. 11, «Иркутск», № 28 - 29, 25.06.2004 (без приложений № 2, 3, 4 к Уставу).

2.5. Решение Думы города Иркутска от 26.11.2009 № 005-20-030008/9 «О дополнительных мерах социальной поддержки для отдельных категорий граждан города Иркутска при проезде в пассажирском транспорте по маршрутам регулярных пассажирских перевозок в городском сообщении города Иркутска».

Опубликовано: «Иркутск официальный», № 59, 08.12.2009, «Ведомости органов местного самоуправления г. Иркутска», 2009, IV квартал (том I), с. 5.

2.6. Постановление администрации г. Иркутска от 06.04.2011 № 031-06-642/11 «Об утверждении Реестра муниципальных услуг (функций) города Иркутска».

Опубликовано: «Ведомости органов местного самоуправления г. Иркутска», № 4 (том II), апрель 2011 г., с. 48, «Иркутск официальный», № 19, 26.04.2011.

2.7. Иные нормативные правовые акты Российской Федерации, Иркутской области, муниципальные правовые акты города Иркутска.

3. Категории заявителей

3.1. Заявителями, имеющими право на предоставление муниципальной услуги, являются пенсионеры, проживающие в городе Иркутске и получающие пенсию в соответствии с Федеральными законами «О трудовых пенсиях в Российской Федерации», «О государственном пенсионном обеспечении в Российской Федерации», достигшие возраста 60 лет (мужчины) и 55 лет (женщины) (далее - заявители).

4. Порядок информирования о правилах предоставления муниципальной услуги

4.1. Сведения о местонахождении и контактный телефон структурного подразделения администрации города Иркутска, ответственного за предоставление муниципальной услуги: Департамент здравоохранения и социальной помощи населению комитета по социальной политике и культуре администрации города Иркутска, 664003, Иркутская область, г. Иркутск, ул. Киевская, 2, кабинет 14, контактный телефон 8 (3952) 52-02-52.

4.2. График приема: с понедельника по четверг с 9.00 до 12.00, с 14.00 до 16.00.

4.3. Информация о предоставлении муниципальной услуги, об адресах электронной почты, контактных телефонах и графике работы структурного подразделения администрации города Иркутска, ответственного за предоставление муниципальной услуги, размещена на WEB - портале органов местного самоуправления города Иркутска в информационно-телекоммуникационной сети «Интернет»: www.admirk.ru.

4.4. Информирование заявителей по вопросам предоставления муниципальной услуги осуществляется специалистами структурного подразделения администрации города Иркутска, ответственного за предоставление муниципальной услуги, - отдела социальной помощи населению департамента здравоохранения и социальной помощи населению комитета по социальной политике и культуре администрации г. Иркутска (далее - отдел социальной помощи населению):

- по устным обращениям заявителей;
- по письменным обращениям;
- по электронной почте: grishina@admirk.ru.

4.5. При обращении заявителя посредством телефонной связи специалист отдела социальной помощи населению подробно, в вежливой (корректной) форме информирует заявителей по интересующим их вопросам. Ответ на телефонный звонок должен начинаться с информации о наименовании структурного подразделения администрации города Иркутска, в которое позвонил заявитель, фамилии, имени, отчестве и должности специалиста отдела социальной помощи населению, принявшего телефонный звонок.

4.6. При невозможности специалиста отдела социальной помощи населению, принявшего звонок, самостоятельно ответить на поставленный вопрос, телефонный звонок переадресовывается другому специалисту отдела социальной помощи населению или же обратившемуся заявителю сообщается телефонный номер, по которому можно получить необходимую информацию.

4.7. Специалист отдела социальной помощи населению предоставляет информацию по следующим вопросам:

- о местонахождении отдела социальной помощи населению;
- о порядке предоставления муниципальной услуги;
- о ходе предоставления муниципальной услуги;
- о перечне документов, необходимых для предоставления муниципальной услуги;
- о времени приема документов;
- о сроках предоставления муниципальной услуги;
- об основаниях отказа в предоставлении муниципальной услуги;
- о порядке обжалования действий (бездействия) и решений, осуществляемых и принимаемых в ходе предоставления муниципальной услуги.

4.8. Основными требованиями к информированию заявителей являются:

- достоверность предоставляемой информации;

- четкость в изложении информации;
- удобство и доступность получения информации;
- оперативность предоставления информации;
- полнота информирования.

4.9. При письменном обращении заявителя, в том числе в случае направления заявителем обращения посредством электронной почты в адрес департамента здравоохранения и социальной помощи населению комитета по социальной политике и культуре администрации города Иркутска (далее - департамент), обращение подлежит регистрации специалистом отдела социальной помощи населению в журнале регистрации заявлений о предоставлении ЕДВ (далее - журнал регистрации заявлений) в течение 1 дня со дня его поступления в департамент.

4.10. Письменное обращение заявителя рассматривается в течение 30 календарных дней со дня его регистрации в журнале регистрации заявлений.

4.11. Ответ на письменное обращение направляется посредством почтовой или электронной связям в зависимости от способа обращения, по адресу заявителя, указанному в поданном им письменном обращении.

4.12. На информационном стенде у кабинета, где осуществляется прием граждан, размещается следующая информация:

- о порядке предоставления муниципальной услуги и о ходе предоставления муниципальной услуги;
- о перечне документов, необходимых для предоставления муниципальной услуги;
- о времени приема документов;
- о сроке предоставления муниципальной услуги;
- об основаниях отказа в предоставлении муниципальной услуги;
- о порядке обжалования решений, действий (бездействия) отдела социальной помощи населению, а также должностных лиц отдела социальной помощи населению, муниципальных служащих;
- полный текст административного регламента с приложениями.
- извлечения из муниципальных правовых актов города Иркутска, содержащие нормы, регулирующие предоставление муниципальной услуги.
- образцы оформления заявлений для предоставления муниципальной услуги;
- режим работы отдела социальной помощи населению, номер телефона отдела социальной помощи населению, адрес WEB-портала органов местного самоуправления города Иркутска;

II. СТАНДАРТ ПРЕДОСТАВЛЕНИЯ МУНИЦИПАЛЬНОЙ УСЛУГИ

1. Наименование муниципальной услуги

1.1. Наименование муниципальной услуги: «Предоставление ежемесячной денежной выплаты на оплату проезда в пассажирском транспорте по маршрутам регулярных пассажирских перевозок в городском сообщении города Иркутска».

2. Наименование органа, предоставляющего муниципальную услугу, а также структурного подразделения администрации города Иркутска, ответственного за предоставление муниципальной услуги

2.1. Органом, предоставляющим муниципальную услугу, является администрация города Иркутска. Структурным подразделением, ответственным за предоставление муниципальной услуги, является отдел социальной помощи населению.

2.2. При предоставлении муниципальной услуги отдел социальной помощи населению взаимодействует с Пенсионным фондом Российской Федерации по Иркутской области, Министерством социального развития, опеки и попечительства Иркутской области.

3. Результат предоставления муниципальной услуги

3.1. Результатом предоставления муниципальной услуги является:

- а) принятие решения о предоставлении ЕДВ;
- б) принятие решения об отказе в предоставлении ЕДВ, направление (выдача) заявителю или его представителю решения об отказе в предоставлении ЕДВ;
- в) принятие решения о возобновлении предоставления ЕДВ;
- г) принятие решения об отказе в возобновлении предоставления ЕДВ, направление (выдача) заявителю или его представителю решения об отказе в возобновлении ЕДВ.

4. Срок предоставления муниципальной услуги

4.1. Срок предоставления муниципальной услуги не должен превышать 103 рабочих дней со дня регистрации заявления в журнале регистрации заявлений.

5. Правовые основания для предоставления муниципальной услуги

5.1. Правовыми основаниями для предоставления муниципальной услуги являются:

- Федеральный закон от 27.07.2010 № 210-ФЗ «Об организации предоставления государственных и муниципальных услуг»;
- Федеральный закон от 06.10.2003 № 131-ФЗ «Об общих принципах организации местного самоуправления в Российской Федерации»;
- Решение Думы города Иркутска от 26.11.2009 № 005-20-030008/9 «О дополнительных мерах социальной поддержки для отдельных категорий граждан города Иркутска при проезде в пассажирском транспорте по маршрутам регулярных пассажирских перевозок в городском сообщении города Иркутска».

6. Перечень документов, необходимых для предоставления муниципальной услуги

6.1. Для предоставления муниципальной услуги заявителю или его представителю необходимо обратиться в отдел социальной помощи населению с заявлением о предоставлении ЕДВ.

6.2. Заявление о предоставлении ЕДВ подается по форме согласно Приложению № 1 к настоящему административному регламенту.

Способ получения ЕДВ указывается заявителем или его представителем в заявлении:

- кредитная организация;
- организация, осуществляющая на территории города Иркутска доставку денежных средств;
- касса департамента.

6.3. К заявлению прилагаются:

- а) копия документа, удостоверяющего личность заявителя;
- б) копия пенсионного удостоверения заявителя;



в) копия страхового свидетельства обязательного пенсионного страхования заявителя;
г) реквизиты лицевого счета заявителя, открытого в кредитной организации (в случае, если ЕДВ будет перечисляться на лицевой счет заявителя).

6.4. Для возобновления ЕДВ заявителю или его представителю необходимо обратиться в отдел социальной помощи населению с заявлением о возобновлении ЕДВ, заполненным по форме согласно Приложению № 2 к настоящему административному регламенту.

К заявлению о возобновлении ЕДВ прилагаются документы, указанные в п. 6.3. настоящей главы административного регламента. С целью определения момента возобновления ЕДВ к заявлению также прилагаются документы, свидетельствующие об обстоятельствах, указанных в пункте 9.3 главы 9 раздела III настоящего административного регламента.

6.5. В случае подачи заявления представителем заявителя к заявлению прилагается доверенность, оформленная в установленном законодательством Российской Федерации порядке.

6.6. Заявитель вправе предоставить информацию из территориального органа Пенсионного фонда Российской Федерации по Иркутской области, территориального управления Министерства социального развития, опеки и попечительства Иркутской области о предоставлении ему мер социальной поддержки на основании федерального (или) областного законодательства.

Специалист отдела социальной помощи населению в рамках межведомственного информационного взаимодействия запрашивает информацию (документ), указанную в абзаце 1 настоящего пункта, если она не была представлена заявителем по собственной инициативе.

7. Перечень оснований для отказа в приеме документов, необходимых для предоставления муниципальной услуги

7.1. Основаниями для отказа в приеме документов, необходимых для предоставления муниципальной услуги, является:

- непредставление документов, указанных в пункте 6.3. главы 6 раздела II настоящего административного регламента;
- отсутствие у заявителя регистрации по месту жительства в городе Иркутске;
- отсутствие у представителя заявителя доверенности, оформленной в установленном законодательством Российской Федерации порядке;
- несоответствие заявления по форме Приложениям № 1, № 2 к настоящему административному регламенту.

8. Перечень оснований для отказа в предоставлении муниципальной услуги

- 8.1. Основаниями для отказа в предоставлении муниципальной услуги являются:
- наличие у заявителя аналогичных мер социальной поддержки в соответствии с федеральным и (или) областным законодательством;
 - представление заявления и документов лицом, не относящимся к категории лиц, указанных в главе 3 раздела I настоящего административного регламента.

9. Размер платы, взимаемой с заявителя при предоставлении муниципальной услуги

9.1. Муниципальная услуга предоставляется бесплатно.

10. Максимальный срок ожидания в очереди при подаче документов о предоставлении муниципальной услуги и при получении результата предоставления муниципальной услуги

10.1. Максимальный срок ожидания в очереди при подаче документов о предоставлении муниципальной услуги и при получении результата предоставления муниципальной услуги составляет 15 минут.

11. Срок и порядок регистрации заявления о предоставлении муниципальной услуги

11.1. Заявление о предоставлении муниципальной услуги подлежит регистрации специалистом отдела социальной помощи населению в журнале регистрации заявлений в течение 1 дня со дня его поступления в отдел социальной помощи населению.

12. Требования к помещениям, в которых предоставляется муниципальная услуга

12.1. Здание, в котором предоставляется муниципальная услуга, должно быть оборудовано средствами пожаротушения, средствами оказания первой медицинской помощи (аптечкой), охранно-пожарной сигнализацией, входом, обеспечивающим свободный доступ заявителей в помещение, системой оповещения о возникновении чрезвычайных ситуаций, пандусом, гардеробом, туалетом. На территории, прилегающей к зданию, должны быть оборудованы парковочные места, в том числе для транспортных средств инвалидов, исходя из фактической возможности их размещения.

Прием заявителей осуществляется в специально выделенных для этих целей помещениях.

12.2. Места ожидания должны соответствовать комфортным условиям для заявителей, оборудованы стульями. Количество мест ожидания определяется исходя из фактической нагрузки и возможностей для их размещения в здании.

12.3. Места для заполнения документов оборудуются столами, стульями и обеспечиваются образцами заполнения заявлений и канцелярскими принадлежностями.

12.4. Место информирования, предназначенное для ознакомления заявителей с информационными материалами, оборудуется информационным стендом.

12.5. Прием заявителей ведется в порядке живой очереди.

12.6. Каждое рабочее место специалистов отдела социальной помощи населению должно быть оборудовано персональным компьютером с возможностью доступа к необходимым базам данных, оргтехникой, телефоном.

13. Показатели доступности и качества муниципальной услуги

13.1. Показателями доступности и качества предоставления муниципальной услуги являются:

- доступность информации о порядке предоставления муниципальной услуги;
- среднее время ожидания в очереди при подаче заявления;
- соблюдение требований к местам предоставления муниципальной услуги;
- территориальная и транспортная доступность;

- количество обосновано поступивших заявлений об обжаловании решений и действий (бездействия) отдела социальной помощи населению, а также должностных лиц отдела социальной помощи населению, муниципальных служащих.

III. АДМИНИСТРАТИВНЫЕ ПРОЦЕДУРЫ

1. Описание последовательности действий при предоставлении муниципальной услуги

1.1. Предоставление муниципальной услуги включает в себя следующие административные процедуры:

- прием и регистрация заявления о предоставлении ЕДВ и приложенных документов, выдача (направление) заявителю отказа в приеме документов (в случае наличия оснований для отказа в приеме документов);
- формирование и направление запроса в органы (организации), участвующие в предоставлении муниципальной услуги;
- рассмотрение заявления и представленных документов, принятие решения о предоставлении либо об отказе в предоставлении муниципальной услуги;
- выплата ЕДВ;
- ежемесячное формирование и направление запроса в органы (организации), участвующие в предоставлении муниципальной услуги;
- предоставление кредитными организациями, организациями, осуществляющими доставку денежных средств, информации о зачисленных (выплаченных) и не зачисленных (не выплаченных) суммах ЕДВ;
- приостановление ЕДВ;
- возобновление ЕДВ;
- прекращение ЕДВ.

1.2. Блок-схема предоставления муниципальной услуги приведена в Приложении № 4 к настоящему административному регламенту.

2. Прием и регистрация заявления о предоставлении ЕДВ и приложенных документов, выдача (направление) заявителю отказа в приеме документов (в случае наличия оснований для отказа в приеме документов)

2.1. Основанием для начала административной процедуры является подача заявителем или его представителем в отдел социальной помощи населению заявления по форме Приложения № 1 к настоящему административному регламенту и приложенных документов, указанных в пункте 6.3. главы 6 раздела II настоящего административного регламента.

2.2. Ответственным лицом за выполнение административной процедуры является специалист отдела социальной помощи населению.

2.3. Специалист отдела социальной помощи населению, ответственный за прием и регистрацию заявления, устанавливает:

- предмет обращения;
- личность гражданина либо его представителя, проверяет документ, удостоверяющий личность (при подаче заявления лично);
- наличие документов в соответствии с перечнем, указанным в пункте 6.3. главы 6 раздела II настоящего административного регламента;
- соответствие указанной в заявлении информации данным, содержащимся в приложенных документах.

2.3.1. При личном обращении заявителя или его представителя в департамент копии с подлинников документов снимает специалист отдела социальной помощи населению. Подлинники документов возвращаются заявителю или его представителю в день обращения.

2.3.2. При обращении заявителя или его представителя в департамент посредством почтовой связи документы представляются в копиях, заверенных нотариусом или должностным лицом, уполномоченным в соответствии с законодательством РФ на совершение нотариальных действий.

2.3.3. По просьбе заявителя или его представителя специалист отдела социальной помощи населению оказывает заявителю или его представителю помощь в написании заявления.

2.4. Документы, представленные заявителем или его представителем, формируются в дело, которое хранится в отделе социальной помощи населению.

2.5. После формирования дела, заявление регистрируется специалистом отдела социальной помощи населению в журнале регистрации заявлений в течение 1 дня со дня его поступления в отдел социальной помощи населению.

2.6. Днем обращения заявителя или его представителя считается дата регистрации заявления в журнале регистрации заявлений.

2.7. В случае наличия оснований для отказа в приеме документов, предусмотренных пунктом 7.1. главы 7 раздела II настоящего административного регламента, специалист отдела социальной помощи населению, осуществляющий прием и регистрацию заявления, в день, следующий за днем регистрации заявления, подготавливает отказ в приеме документов и подписывает его у начальника департамента здравоохранения и социальной помощи населению комитета по социальной политике и культуре администрации г. Иркутска.

Отказ в приеме документов оформляется в виде письма и должен содержать ссылку на основание для отказа в приеме документов, предусмотренное пунктом 7.1. главы 7 раздела II настоящего административного регламента.

В течение 1 дня с момента подписания начальником департамента здравоохранения и социальной помощи населению комитета по социальной политике и культуре администрации г. Иркутска отказа в приеме документов, он регистрируется в журнале регистрации заявлений и выдается лично под роспись (направляется по почте) заявителю (представителю заявителя).

2.8. Результатом административной процедуры является регистрация заявления и приложенных документов в журнале регистрации заявлений и формирование дела, либо направление (выдача) заявителю или его представителю отказа в приеме документов.

3. Формирование и направление запроса в органы (организации), участвующие в предоставлении муниципальной услуги

3.1. Основанием для начала административной процедуры является регистрация заявления и приложенных документов в журнале регистрации заявлений, отсутствие документов, указанных в пункте 6.6. главы 6 раздела II настоящего административного регламента.

3.2. Ответственным за выполнение административной процедуры является специалист отдела социальной помощи населению.



3.3. В течение 5 рабочих дней со дня регистрации заявления, в случае непредставления заявителем документов, указанных в пункте 6.6. главы 6. раздела II настоящего административного регламента, специалист отдела социальной помощи населению запрашивает в порядке межведомственного информационного взаимодействия в территориальных органах Пенсионного фонда Российской Федерации по Иркутской области, Министерства социального развития, опеки и попечительства Иркутской области документы о наличии (отсутствии) у заявителей мер социальной поддержки в соответствии с федеральным и (или) областным законодательством.

3.4. В течение 5 рабочих дней с момента поступления запроса территориальные органы Пенсионного фонда Российской Федерации по Иркутской области, Министерства социального развития, опеки и попечительства Иркутской области предоставляют сведения о наличии (отсутствии) у заявителей мер социальной поддержки в соответствии с федеральным и (или) областным законодательством соответственно.

3.5. Результатом административной процедуры является получение отделом социальной помощи населению ответов на межведомственные запросы.

4. Рассмотрение заявления и представленных документов, принятие решения о предоставлении либо об отказе в предоставлении муниципальной услуги

4.1. Основанием для начала административной процедуры является регистрация заявления и приложенных документов в журнале регистрации заявлений, получение отделом социальной помощи населению ответов на межведомственные запросы.

4.2. Ответственным за выполнение административной процедуры является специалист отдела социальной помощи населению.

4.3. На основании заявления, документов, указанных в п. 6.3. главы 6 раздела II настоящего административного регламента, и сведений, полученных в рамках межведомственных запросов, отдел социальной помощи населению в течение 60 рабочих дней со дня регистрации заявления принимает:

а) решение о предоставлении ЕДВ, которое оформляется приказом начальника департамента здравоохранения и социальной помощи населению комитета по социальной политике и культуре администрации г. Иркутска - в случае отсутствия оснований для отказа в предоставлении муниципальной услуги, указанных в п. 8.1. главы 8 раздела II настоящего административного регламента;

б) решение об отказе в предоставлении ЕДВ, которое оформляется приказом начальника департамента здравоохранения и социальной помощи населению комитета по социальной политике и культуре администрации г. Иркутска - при наличии оснований для отказа в предоставлении муниципальной услуги, указанных в п. 8.1. главы 8 раздела II настоящего административного регламента;

4.4. Результатом административной процедуры является принятие решения о предоставлении ЕДВ либо об отказе в предоставлении ЕДВ и направление (выдача) заявителю или его представителю решения об отказе в предоставлении ЕДВ.

5. Выплата ЕДВ

5.1. Основанием для начала административной процедуры является принятие решения о предоставлении ЕДВ либо о возобновлении ЕДВ.

5.2. Ответственным за выполнение административной процедуры является специалист отдела социальной помощи населению.

5.3. На основании полученных ответов на межведомственные запросы, решений о предоставлении ЕДВ, о возобновлении ЕДВ, оформленных в виде приказов начальника департамента здравоохранения и социальной помощи населению комитета по социальной политике и культуре администрации г. Иркутска, специалист отдела социальной помощи населению подготавливает документы (машинограммы, списки физических лиц, описи, разовые поручения, ведомость), утвержденные начальником департамента, для осуществления выплаты ЕДВ в следующем месяце.

5.3.1. В течение 21 рабочего дня со дня подписания приказов о предоставлении ЕДВ, возобновлении ЕДВ специалист отдела социальной помощи населению направляет в кредитные организации, организации, осуществляющие на территории города Иркутска доставку денежных средств, документы, необходимые для выплаты ЕДВ (машинограммы, описи, списки физических лиц на бумажных и (или) электронных носителях), а также подготавливает заявку в кредитные организации на перечисление денежных средств по лицевому счету, в организации, осуществляющие на территории города Иркутска доставку денежных средств, на доставку денежных средств.

5.3.2. В течение 5 рабочих дней со дня получения ответов на ежемесячные межведомственные запросы специалист отдела социальной помощи населению направляет в кредитные организации, организации, осуществляющие на территории города Иркутска доставку денежных средств, документы, необходимые для выплаты ЕДВ (машинограммы, описи, списки физических лиц на бумажных и (или) электронных носителях), а также подготавливает заявку в кредитные организации на перечисление денежных средств по лицевому счету, в организации, осуществляющие на территории города Иркутска доставку денежных средств на доставку денежных средств.

5.4. ЕДВ предоставляется заявителю с 1 числа месяца, следующего за месяцем, в котором заявитель или его представитель обратился с заявлением о предоставлении ЕДВ, но не ранее даты возникновения права на неё.

5.5. ЕДВ предоставляется за текущий месяц.

5.6. Заявитель вправе в любое время изменить способ выплаты ЕДВ, обратившись в отдел социальной помощи населению с заявлением по форме Приложения № 3 к настоящему административному регламенту до 23 числа месяца, предшествующего очередному месяцу, в котором осуществляется выплата ЕДВ.

5.7. Выплата ЕДВ производится в соответствии с условиями заключенных департаментом договоров с кредитными организациями, с организациями, осуществляющими на территории города Иркутска доставку денежных средств, но не позднее 33 рабочих дней со дня регистрации приказов о предоставлении, возобновлении ЕДВ.

5.8. ЕДВ, расходы на её доставку и оплату услуг кредитных организаций осуществляются за счет средств бюджета города Иркутска.

5.9. Результатом административной процедуры является выплата ЕДВ.

6. Ежемесячное формирование и направление запроса в органы (организации), участвующие в предоставлении муниципальной услуги

6.1. Основанием для начала административной процедуры является выплата ЕДВ в предыдущем месяце.

6.2. Ответственным за выполнение административной процедуры является специалист отдела социальной помощи населению.

6.3. Ежемесячно не позднее 20 числа специалист отдела социальной помощи

населению формирует и направляет межведомственные запросы в территориальные органы Пенсионного фонда Российской Федерации по Иркутской области, Министерства социального развития, опеки и попечительства Иркутской области для подтверждения информации о наличии (отсутствии) у запрашиваемых лиц аналогичных мер социальной поддержки в соответствии с федеральным и (или) областным законодательством соответственно.

6.4. В течение 5 рабочих дней с момента получения запроса территориальные органы Пенсионного фонда Российской Федерации по Иркутской области, Министерства социального развития, опеки и попечительства Иркутской области предоставляют ответ на межведомственный запрос.

6.5. Результатом административной процедуры является получение ответов на межведомственные запросы.

7. Предоставление кредитными организациями, организациями, осуществляющими доставку денежных средств, информации о зачисленных (выплаченных) и не зачисленных (не выплаченных) суммах ЕДВ

7.1. Основанием для начала административной процедуры является выплата ЕДВ в предыдущем месяце.

7.2. Ответственным за выполнение административной процедуры является специалист отдела социальной помощи населению.

7.3. Информация о зачисленных (выплаченных) и не зачисленных (не выплаченных) суммах ЕДВ предоставляется кредитными организациями, организациями, осуществляющими доставку денежных средств в департамент в соответствии с условиями заключенных договоров.

7.4. Кредитные организации предоставляют информацию о зачисленных и не зачисленных суммах ЕДВ путем направления в департамент файла обратного потока, или платежного поручения с указанием фамилии, имени, отчества лиц, которым не зачислены денежные средства, или иных аналогичных документов, предусмотренных условиями заключенных договоров, в течение 5 рабочих дней со дня зачисления денежных средств.

7.5. Организации, осуществляющие доставку денежных средств, предоставляют информацию о выплаченных и не выплаченных суммах ЕДВ путем направления в департамент описей, машинограмм, счетов-фактур или иных аналогичных документов, предусмотренных условиями договоров, в течение 3 рабочих дней после окончания периода доставки сумм ЕДВ, но не позднее 26 числа текущего месяца, с учетом выходных и праздничных дней.

7.6. В течение 5 рабочих дней со дня получения информации о зачисленных (выплаченных) и не зачисленных (не выплаченных) суммах ЕДВ специалист отдела социальной помощи населению составляет акт сверки (в случае если данный документ предусмотрен условиями договора).

7.7. Результатом административной процедуры является получение информации о зачисленных (выплаченных) и не зачисленных (не выплаченных) суммах ЕДВ от кредитных организаций, организаций, осуществляющих доставку денежных средств.

8. Приостановление ЕДВ

8.1. Основанием для начала административной процедуры является предоставление кредитными организациями информации о не зачисленных суммах ЕДВ.

8.2. Ответственным за выполнение административной процедуры является специалист отдела социальной помощи населению.

8.3. Выплата ЕДВ приостанавливается в случае невозможности кредитной организацией зачислить денежные средства на лицевой счет заявителя, со дня получения информации от кредитных организаций о не зачисленных суммах ЕДВ.

К причинам, по которым кредитная организация не может зачислить денежные средства на лицевой счет и которые являются основанием для приостановления ЕДВ, относятся:

- несовпадение фамилии, имени, отчества владельца счета и (или) номера его счета по вкладу, указанных в документе на зачисление денежных средств, с данными его лицевого счета;

- если на момент зачисления денежных средств лицевой счет, указанный заявителем, закрыт или условия такого счета не позволяют осуществить зачисление денежных средств.

8.4. Решение о приостановлении ЕДВ принимается отделом социальной помощи населению в течение 3 рабочих дней со дня получения информации от кредитных организаций о не зачисленных суммах ЕДВ и оформляется приказом начальника департамента здравоохранения и социальной помощи населению комитета по социальной политике и культуре администрации г. Иркутска.

8.5. В течение 10 рабочих дней со дня принятия решения заявителю посредством почтовой связи направляется уведомление о приостановлении ЕДВ.

8.6. Заявитель или его представитель не позднее 30 рабочих дней со дня его уведомления должен представить в департамент заявление о возобновлении ЕДВ согласно Приложению № 2 к настоящему административному регламенту, в котором указывается способ получения ЕДВ и реквизиты лицевого счета, открытого в кредитной организации.

8.7. Результатом административной процедуры является принятие решения о приостановлении ЕДВ, направление заявителю уведомления о приостановлении ЕДВ.

9. Возобновление ЕДВ

9.1. Основанием для начала административной процедуры является принятие решения о приостановлении или прекращении ЕДВ, регистрация в журнале регистрации заявлений заявления по форме Приложения № 2 к настоящему административному регламенту и приложенных документов, указанных в п. 6.3. главы 6 раздела II настоящего административного регламента.

9.2. Ответственным за выполнение административной процедуры является специалист отдела социальной помощи населению.

9.3. Выплата ЕДВ возобновляется:

а) при наличии уважительных причин, препятствующих своевременному получению выплаты либо своевременному уведомлению департамента об изменении реквизитов лицевого счета заявителя, открытого в кредитной организации - с момента её прекращения.

К уважительным причинам применительно к настоящему подпункту относятся: болезнь; исполнение служебных обязанностей за пределами города Иркутска, но не более чем в течение трех месяцев подряд.

б) при наличии отмены решения суда об объявлении гражданина умершим или о признании его безвестно отсутствующим - с момента вступления в силу соответствующего решения суда;



в) в случае отсутствия документов, свидетельствующих об обстоятельствах, предусмотренных подпунктами «а», «б» настоящего пункта – с 1 числа месяца, следующего за месяцем, в котором заявитель или его представитель обратился с заявлением о возобновлении ЕДВ, но не ранее даты возникновения права на неё.

9.4. На основании письменного заявления заявителя или его представителя и приложенных документов, предусмотренных пунктами 6.3., 6.4. главы 6 раздела II настоящего административного регламента, а также сведений, полученных в рамках межведомственных запросов согласно главе 3 раздела III настоящего административного регламента, отдел социальной помощи населению в течение 60 рабочих дней со дня регистрации заявления принимает:

а) решение о возобновлении ЕДВ, которое оформляется приказом начальника департамента здравоохранения и социальной помощи населению комитета по социальной политике и культуре администрации г. Иркутска;

б) решение об отказе в возобновлении ЕДВ, которое оформляется приказом начальника департамента здравоохранения и социальной помощи населению комитета по социальной политике и культуре администрации г. Иркутска, при наличии оснований для отказа в предоставлении муниципальной услуги, предусмотренных п. 8.1 главы 8 раздела II настоящего административного регламента.

9.5. Результатом административной процедуры является принятие решения о возобновлении ЕДВ либо об отказе в возобновлении ЕДВ, направление заявителю уведомления об отказе в возобновлении ЕДВ.

10. Прекращение ЕДВ

10.1. Основанием для начала административной процедуры является:

а) назначение заявителю аналогичных мер социальной поддержки в соответствии с федеральным и (или) областным законодательством;

б) неполучением заявителем ЕДВ в течение 3 месяцев подряд в соответствии с информацией о не выплаченных суммах ЕДВ, предоставленной организацией, осуществляющей доставку денежных средств;

в) непредставление заявителем реквизитов лицевого счета, открытого в кредитной организации, в течение 30 рабочих дней с момента уведомления заявителя о приостановлении ЕДВ;

г) смерть заявителя, либо признание его в установленном порядке умершим или безвестно отсутствующим;

д) фактическое проживание заявителя за пределами города Иркутска.

10.2. Ответственным за выполнение административной процедуры является специалист отдела социальной помощи населению.

10.3. Выплата ЕДВ прекращается с 1 числа месяца, следующего за месяцем, в котором наступили обстоятельства, влекущие утрату права на ЕДВ.

10.4. Решение о прекращении ЕДВ принимается отделом социальной помощи населению в течение 5 рабочих дней со дня получения сведений об утрате заявителем права на получение ЕДВ и оформляется приказом начальника департамента здравоохранения и социальной помощи населению комитета по социальной политике и культуре администрации г. Иркутска.

10.5. Уведомление о прекращении ЕДВ применительно к подпунктам «б», «в», «д» пункта 10.1. настоящей главы направляется заявителю через организации федеральной почтовой связи в течение 10 рабочих дней со дня принятия решения.

10.6. Результатом административной процедуры является принятие решения о прекращении ЕДВ, направление заявителю уведомления о прекращении ЕДВ.

IV. ФОРМЫ КОНТРОЛЯ ЗА ПРЕДОСТАВЛЕНИЕМ МУНИЦИПАЛЬНОЙ УСЛУГИ

1. Порядок осуществления текущего контроля за исполнением должностными лицами органа, предоставляющего муниципальную услугу, муниципальными служащими, участвующими в предоставлении муниципальной услуги

1.1. Текущий контроль за соблюдением последовательности действий, определенных настоящим административным регламентом, соблюдением сроков предоставления муниципальной услуги должностными лицами органа, предоставляющего муниципальную услугу, муниципальными служащими, участвующими в предоставлении муниципальной услуги, осуществляется начальником департамента здравоохранения и социальной помощи населению комитета по социальной политике и культуре администрации г. Иркутска.

1.2. Текущий контроль включает в себя проведение проверок, выявление и устранение нарушений, рассмотрение обращений заявителей, содержащих жалобы на решения и действия (бездействия) органа, предоставляющего муниципальную услугу, либо муниципальных служащих, принятие по ним решений и подготовку на них ответов.

2. Порядок и периодичность осуществления плановых и внеплановых проверок полноты и качества исполнения административного регламента

2.1. Плановые проверки полноты и качества исполнения административного регламента проводятся ежеквартально в соответствии с кварталным планом работы структурного подразделения администрации г. Иркутска, ответственного за предоставление муниципальной услуги.

2.2. Внеплановые проверки полноты и качества исполнения административного регламента проводятся по конкретному обращению заявителя.

3. Порядок осуществления контроля за исполнением административного регламента со стороны заявителей

3.1. Контроль за исполнением настоящего административного регламента со стороны граждан осуществляется путем направления обращений в орган, предоставляющий муниципальную услугу, а также путем обжалования действий (бездействия) и решений, осуществляемых (принятых) в ходе исполнения настоящего административного регламента.

4. Ответственность должностных лиц, муниципальных служащих за решения, действия (бездействия), принимаемые (осуществляемые) в ходе предоставления муниципальной услуги

4.1. Должностное лицо органа, предоставляющего муниципальную услугу, муниципальные служащие, участвующие в предоставлении муниципальной услуги, несут персональную ответственность за соблюдение сроков и порядка предоставления муниципальной услуги.

4.2. Персональная ответственность должностных лиц, муниципальных служащих закрепляется в их должностных инструкциях в соответствии с требованиями законодательства Российской Федерации.

4.3. Должностные лица, муниципальные служащие, по вине которых допущены нарушения настоящего административного регламента, привлекаются к ответственности в соответствии с Положением о муниципальной службе в городе Иркутске.

V. ДОСУДЕБНЫЙ (ВНЕСУДЕБНЫЙ) ПОРЯДОК ОБЖАЛОВАНИЯ РЕШЕНИЙ И ДЕЙСТВИЙ (БЕЗДЕЙСТВИЯ) ОРГАНА, ПРЕДОСТАВЛЯЮЩЕГО МУНИЦИПАЛЬНУЮ УСЛУГУ, ДОЛЖНОСТНЫХ ЛИЦ ОРГАНА, ПРЕДОСТАВЛЯЮЩЕГО МУНИЦИПАЛЬНУЮ УСЛУГУ, МУНИЦИПАЛЬНЫХ СЛУЖАЩИХ, УЧАСТВУЮЩИХ В ПРЕДОСТАВЛЕНИИ МУНИЦИПАЛЬНОЙ УСЛУГИ

1. Право заявителя на досудебное (внесудебное) рассмотрение жалоб в процессе получения муниципальной услуги

1.1. Заявители имеют право на досудебное (внесудебное) обжалование решений и действий (бездействия) органа, предоставляющего муниципальную услугу, должностного лица органа, предоставляющего муниципальную услугу, либо муниципальных служащих, участвующих в предоставлении муниципальной услуги.

2. Предмет досудебного (внесудебного) обжалования

2.1. Предметом досудебного (внесудебного) обжалования являются решения, действия (бездействия) органа, предоставляющего муниципальную услугу, должностного лица органа, предоставляющего муниципальную услугу, либо муниципальных служащих, участвующих в предоставлении муниципальной услуги.

Заявитель может обратиться с жалобой, в том числе в следующих случаях:

а) нарушение срока регистрации заявления о предоставлении муниципальной услуги;

б) нарушение срока предоставления муниципальной услуги;

в) требование у заявителя документов, не предусмотренных настоящим административным регламентом;

г) отказ в предоставлении муниципальной услуги, если основания для отказа не предусмотрены настоящим административным регламентом;

д) требование с заявителя при предоставлении муниципальной услуги платы, не предусмотренной настоящим административным регламентом;

е) отказ органа, предоставляющего муниципальную услугу, должностных лиц органа, предоставляющего муниципальную услугу, в исправлении допущенных опечаток и ошибок в выданных в результате предоставления муниципальной услуги документах либо нарушение установленного срока таких исправлений.

Исправление допущенных опечаток и ошибок в выданных в результате предоставления муниципальной услуги документах осуществляется в течение 3 рабочих дней с момента обращения заявителя.

3. Органы местного самоуправления города Иркутска и уполномоченные на рассмотрение жалобы должностные лица, которым может быть направлена жалоба заявителем в досудебном (внесудебном) порядке

3.1. Жалоба на действия (бездействия) муниципальных служащих подается заявителем на имя начальника департамента здравоохранения и социальной помощи населению комитета по социальной политике и культуре администрации г. Иркутска; жалоба на решения, принятые начальником департамента здравоохранения и социальной помощи населению комитета по социальной политике и культуре администрации г. Иркутска подается заместителю мэра - председателю комитета по социальной политике и культуре администрации г. Иркутска; жалоба на решения, принятые заместителем мэра - председателем комитета по социальной политике и культуре администрации г. Иркутска подается мэру города Иркутска.

4. Порядок подачи и рассмотрения жалобы

4.1. Жалоба на действия (бездействия) муниципальных служащих подается в письменной форме на бумажном носителе, в электронной форме на имя заместителя мэра - председателя комитета по социальной политике и культуре администрации г. Иркутска; жалоба на решения, принятые заместителем мэра - председателем комитета по социальной политике и культуре администрации г. Иркутска, подается мэру города Иркутска.

Жалоба заявителя или его представителя на решения и действия (бездействия) органа, предоставляющего муниципальную услугу, должностного лица органа, предоставляющего муниципальную услугу, либо муниципальных служащих регистрируется в порядке, установленном Регламентом работы администрации города Иркутска, утвержденным распоряжением мэра г. Иркутска от 08.05.2008 № 031-10-457/8.

4.2. Жалоба должна содержать:

4.2.1. наименование органа, предоставляющего муниципальную услугу, должностного лица органа, предоставляющего муниципальную услугу, либо муниципального служащего, решения и действия (бездействия), которых обжалуются;

4.2.2. наименование, сведения о месте нахождения заявителя, а также номер (номера) контактного телефона, адрес (адреса) электронной почты (при наличии) и почтовый адрес, по которым должен быть направлен ответ заявителю;

4.2.3. сведения об обжалуемых решениях и действиях (бездействиях) органа, предоставляющего муниципальную услугу, должностного лица органа, предоставляющего муниципальную услугу, либо муниципального служащего;

4.2.4. доводы, на основании которых заявитель не согласен с решением и действием (бездействием) органа, предоставляющего муниципальную услугу, должностного лица органа, предоставляющего муниципальную услугу, либо муниципального служащего. Заявителем могут быть представлены документы (при наличии), подтверждающие доводы заявителя, либо их копии.

5. Сроки рассмотрения жалобы

5.1. Жалоба, поступившая в орган, предоставляющий муниципальную услугу, подлежит рассмотрению в течение 15 рабочих дней со дня ее регистрации, а в случае обжалования отказа органа, предоставляющего муниципальную услугу, должностного лица органа, предоставляющего муниципальную услугу, в приеме документов у заявителя либо в исправлении допущенных опечаток и ошибок или в случае обжалования нарушения установленного срока таких исправлений – в течение 5 рабочих дней со дня ее регистрации.

6. Результат досудебного (внесудебного) обжалования



6.1. По результатам рассмотрения жалобы орган, предоставляющий муниципальную услугу, принимает одно из следующих решений:

- удовлетворяет жалобу, в том числе в форме отмены принятого решения, исправления допущенных органом, предоставляющим муниципальную услугу, опечаток и ошибок в выданных в результате предоставления муниципальной услуги документах, возврата заявителю денежных средств, взимание которых не предусмотрено настоящим административным регламентом, а также в иных формах;
- отказывает в удовлетворении жалобы.

7. Порядок информирования заявителя о результатах досудебного (внесудебного) обжалования

7.1. Не позднее дня, следующего за днем принятия решения, указанного в пункте 6.1 главы 6 настоящего раздела, заявителю (представителю заявителя) в письменной форме и по его желанию в электронной форме направляется мотивированный ответ о результатах рассмотрения жалобы.

8. Порядок обжалования решения по жалобе

8.1. Заявитель имеет право обжаловать решения по жалобе вышестоящим должностным лицам или в суд.

9. Права заявителя на получение информации и документов, необходимых для обоснования и рассмотрения жалобы

9.1. Заявитель имеет право на получение информации и документов, необходимых для обоснования и рассмотрения жалобы, за исключением документов и материалов, в которых содержатся сведения, составляющие охраняемую федеральным законом тайну, и для которых установлен особый порядок предоставления.

11. Способы информирования заявителей о порядке подачи и рассмотрения жалобы

11.1. Информирование заявителей о порядке обжалования решений и действий (бездействия) органа, предоставляющего муниципальную услугу, должностных лиц, муниципальных служащих органа, предоставляющего муниципальную услугу, обеспечивается посредством размещения информации на стендах в местах предоставления муниципальной услуги.

11.2. Консультирование заявителей о порядке обжалования решений и действий (бездействия) органа, предоставляющего муниципальную услугу, должностных лиц, муниципальных служащих, органа, предоставляющего муниципальную услугу, осуществляется, в том числе по телефону либо при личном приеме.

Приложение № 1
к административному регламенту предоставления муниципальной услуги «Предоставление ежемесячной денежной выплаты на оплату проезда в пассажирском транспорте по маршрутам регулярных пассажирских перевозок в городском сообщении города Иркутска»

Начальнику департамента здравоохранения и социальной помощи населению комитета по социальной политике и культуре администрации города Иркутска (ФИО) _____
от (ФИО) _____,
Дата рождения _____,
зарегистрированной (ого) по адресу: г. Иркутск,
ул. _____,
паспорт серия _____ номер _____,
выдан (кем, когда) _____,
№ пенсионного удостоверения _____
СНИЛС _____
Телефон _____

Заявление

Прошу Вас предоставить мне ежемесячную денежную выплату на оплату проезда в пассажирском транспорте по маршрутам регулярных пассажирских перевозок в городском сообщении города Иркутска, денежные средства прошу направлять через _____.

(наименование кредитной организации, № лицевого счета; наименование организации, осуществляющей доставку денежных средств, адрес, по которому необходима доставка денежных средств; касса департамента здравоохранения и социальной помощи населению комитета по социальной политике администрации г. Иркутска)

Обязуюсь своевременно оповещать:

- о назначении выплат в соответствии с федеральным и (или) областным законодательством;
- об изменении номера СНИЛС;
- о смене места жительства;
- об изменении реквизитов лицевого счета.

« ____ » _____ 20 ____ г.

(подпись заявителя)

Документы приняты « ____ » _____ 20 ____ г. № _____

Приложение № 2
к административному регламенту предоставления муниципальной услуги «Предоставление ежемесячной денежной выплаты на оплату проезда в пассажирском транспорте по маршрутам регулярных пассажирских перевозок в городском сообщении города Иркутска»

Начальнику департамента здравоохранения и социальной помощи населению комитета по социальной политике и культуре администрации города Иркутска (ФИО) _____
от (ФИО) _____,

Дата рождения _____,
зарегистрированной (ого) по адресу: г. Иркутск,
ул. _____

паспорт серия _____ номер _____,
выдан (кем, когда) _____

№ пенсионного удостоверения _____

СНИЛС _____

Телефон _____

Заявление

Прошу Вас возобновить ежемесячную денежную выплату на оплату проезда в пассажирском транспорте по маршрутам регулярных пассажирских перевозок в городском сообщении города Иркутска, денежные средства прошу направлять через _____.

(наименование кредитной организации, № лицевого счета; наименование организации, осуществляющей доставку денежных средств, адрес, по которому необходима доставка денежных средств; касса департамента здравоохранения и социальной помощи населению комитета по социальной политике администрации г. Иркутска)

Обязуюсь своевременно оповещать:

- о назначении выплат в соответствии с федеральным и (или) областным законодательством;

- об изменении номера СНИЛС;

- о смене места жительства;

- об изменении реквизитов лицевого счета.

« ____ » _____ 20 ____ г.

(подпись заявителя)

Документы приняты « ____ » _____ 20 ____ г. № _____

Приложение № 3
к административному регламенту предоставления муниципальной услуги «Предоставление ежемесячной денежной выплаты на оплату проезда в пассажирском транспорте по маршрутам регулярных пассажирских перевозок в городском сообщении города Иркутска»

Начальнику департамента здравоохранения и социальной помощи населению комитета по социальной политике и культуре администрации города Иркутска (ФИО) _____
от (ФИО) _____,

Дата рождения _____,
зарегистрированной (ого) по адресу: г. Иркутск,
ул. _____

паспорт серия _____ номер _____,
выдан (кем, когда) _____

№ пенсионного удостоверения _____

СНИЛС _____

Телефон _____

Заявление

Прошу Вас ежемесячную денежную выплату на оплату проезда в пассажирском транспорте по маршрутам регулярных пассажирских перевозок в городском сообщении города Иркутска направлять через _____.

(наименование кредитной организации, № лицевого счета; наименование организации, осуществляющей доставку денежных средств, адрес, по которому необходима доставка денежных средств; касса департамента здравоохранения и социальной помощи населению комитета по социальной политике администрации г. Иркутска)

Обязуюсь своевременно оповещать:

- о назначении выплат в соответствии с федеральным и (или) областным законодательством;

- об изменении номера СНИЛС;

- о смене места жительства;

- об изменении реквизитов лицевого счета.

« ____ » _____ 20 ____ г.

(подпись заявителя)

Документы приняты « ____ » _____ 20 ____ г. № _____

Приложение № 4
к административному регламенту предоставления муниципальной услуги «Предоставление ежемесячной денежной выплаты на оплату проезда в пассажирском транспорте по маршрутам регулярных пассажирских перевозок в городском сообщении города Иркутска»



БЛОК - СХЕМА
ПРЕДОСТАВЛЕНИЯ МУНИЦИПАЛЬНОЙ УСЛУГИ



РОССИЙСКАЯ ФЕДЕРАЦИЯ
АДМИНИСТРАЦИЯ ГОРОДА ИРКУТСКА
ПОСТАНОВЛЕНИЕ

от 22.08.2014 № 031-06-988/14

О назначении публичных слушаний по вопросу о предоставлении разрешения на условно разрешенный вид использования земельных участков и объекта капитального строительства

В целях упорядочения земельных отношений, соблюдения прав и законных интересов правообладателей земельных участков и объектов капитального строительства, руководствуясь ст. 39 Градостроительного кодекса Российской Федерации, ст. 28 Федерального закона от 06.10.2003 № 131-ФЗ «Об общих принципах организации местного самоуправления в Российской Федерации», ст. ст. 37, 38, 42 Устава города Иркутска, принятого решением городской Думы г. Иркутска от 20.05.2004 № 003-20-430537/4, Положением о публичных слушаниях в области градостроительной деятельности в городе Иркутске, утвержденным решением Думы города Иркутска от 31.08.2005 № 004-20-160180/5, Порядком предоставления разрешения на условно разрешенный вид использования земельных участков и (или) объектов капитального строительства на территории города Иркутска, утвержденным постановлением администрации города Иркутска от 26.06.2013 № 031-06-1489/13, в редакции постановления администрации города Иркутска от 19.09.2013 № 031-06-2469/13, постановлением мэра города Иркутска от 15.08.2005 № 031-06-1401/5 «О комиссии по подготовке правил землепользования и застройки», администрация города Иркутска

ПОСТАНОВЛЯЕТ:

1. Назначить публичные слушания по вопросу о предоставлении разрешения на условно разрешенный вид использования:

1.1. земельного участка, кадастровый № 38:36:000012:423, площадью 965 кв.м., расположенного по адресу: г. Иркутск, Куйбышевский район, ул. Марии Цукановой, 25, - «объекты торгового назначения»;

1.2. земельного участка, кадастровый № 38:36:000034:15076, площадью 767 кв.м., расположенного по адресу: г. Иркутск, Кировский район, ул. Горная - «объекты административно-делового назначения»;

1.3. земельного участка, кадастровый № 38:36:000020:1764, площадью 1033 кв.м., расположенного по адресу: г. Иркутск, ул. Култукская, и объекта капитального строительства, кадастровый № 38:36:000020:18677, общей площадью 1168,2 кв.м., расположенного по адресу: г. Иркутск, ул. Култукская, 99/9 - «объекты социально-бытового назначения».

2. Комиссии по подготовке правил землепользования и застройки:

2.1. в срок с 26 августа 2014 года по 26 сентября 2014 года организовать публичные слушания;

2.2. обеспечить информирование участников публичных слушаний путем опубликования сообщения в газете «Иркутск Официальный» о проведении публичных слушаний, месте, дате и времени их проведения, о вопросах, выносимых на публичные слушания, сроке, месте и времени приема замечаний и предложений и других обстоятельствах, имеющих значение для надлежащей организации и проведения публичных слушаний;

2.3. в срок не более одного месяца с момента опубликования сообщения, предусмотренного п.2.2 настоящего постановления, провести публичные слушания.

3. Управлению по информационной политике, связям со средствами массовой информации и общественностью администрации г. Иркутска опубликовать настоящее постановление.

4. Контроль за исполнением постановления возложить на заместителя мэра – председателя комитета по градостроительной политике администрации г. Иркутска.

Мэр города Иркутска

В.И. Кондрашов

РОССИЙСКАЯ ФЕДЕРАЦИЯ
АДМИНИСТРАЦИЯ ГОРОДА ИРКУТСКА
ПОСТАНОВЛЕНИЕ

от 22.08.2014 № 031-06-989/14

О назначении публичных слушаний по вопросу предоставления разрешения на

отклонение от предельных параметров разрешенного строительства, реконструкции объектов капитального строительства

В целях соблюдения прав и законных интересов правообладателей земельных участков и объектов капитального строительства, руководствуясь ст. 40 Градостроительного кодекса Российской Федерации, ст. 28 Федерального закона от 06.10.2003 № 131-ФЗ «Об общих принципах организации местного самоуправления в Российской Федерации», ст. ст. 37, 38, 42 Устава города Иркутска, принятого решением городской Думы г. Иркутска от 20.05.2004 № 003-20-430537/4, Положением о публичных слушаниях в области градостроительной деятельности в городе Иркутске, утвержденным решением Думы города Иркутска от 31.08.2005 № 004-20-160180/5, постановлением мэра города Иркутска от 15.08.2005 № 031-06-1401/5 «О комиссии по подготовке правил землепользования и застройки», Порядком предоставления разрешения на отклонение от предельных параметров разрешенного строительства, реконструкции объектов капитального строительства на территории города Иркутска, утвержденным постановлением администрации города Иркутска от 31.10.2013 № 031-06-2689/13, администрация города Иркутска

ПОСТАНОВЛЯЕТ:

1. Назначить публичные слушания по вопросу предоставления разрешения на отклонение от предельных параметров разрешенного строительства, реконструкции объектов капитального строительства, установленных в градостроительных регламентах:

1.1. в части уменьшения минимального размера земельного участка до 1900 кв.м. в отношении земельного участка с кадастровым номером 38:36:000013:16951, площадью 1900 кв.м., расположенного по адресу: Иркутская область, г. Иркутск;

1.2. с условно разрешенными видами разрешенного использования «объекты торгового назначения» в части исключения минимального расстояния от границ соседнего земельного участка до объекта капитального строительства – 3 м. в отношении земельного участка с кадастровым номером 38:36:000003:13315, площадью 733 кв.м., расположенного по адресу: г. Иркутск, Ленинский район, ул. Розы Люксембург.

2. Комиссии по подготовке правил землепользования и застройки:

2.1. в срок с 26 августа 2014 года по 26 сентября 2014 года организовать публичные слушания;

2.2. обеспечить информирование участников публичных слушаний путем опубликования сообщения в газете «Иркутск-Официальный» о проведении публичных слушаний, месте, дате и времени их проведения, о вопросах, выносимых на публичные слушания, сроке, месте и времени приема замечаний и предложений и других обстоятельствах, имеющих значение для надлежащей организации и проведения публичных слушаний;

2.3. в срок не более одного месяца с момента опубликования сообщения, предусмотренного п.2.2 настоящего постановления, провести публичные слушания.

3. Управлению по информационной политике, связям со средствами массовой информации и общественностью администрации г. Иркутска опубликовать настоящее постановление.

4. Контроль за исполнением постановления возложить на заместителя мэра – председателя комитета по градостроительной политике администрации г. Иркутска.

Мэр города Иркутска

В.И. Кондрашов

РОССИЙСКАЯ ФЕДЕРАЦИЯ
Иркутская область
ИЗБИРАТЕЛЬНАЯ КОМИССИЯ ГОРОДА ИРКУТСКА
РЕШЕНИЕ
О назначении члена окружной
избирательной комиссии одномандатного
избирательного округа № 4

«15» августа 2014 года

№ 20/143

Рассмотрев предложение по кандидатуре для назначения в состав окружной избирательной комиссии одномандатного избирательного округа № 4 по выборам депутатов Думы города Иркутска шестого созыва, руководствуясь статьями 22, 25, 29 Федерального закона от 12.06.2002 №67-ФЗ «Об основных гарантиях избирательных прав и права на участие в референдуме граждан Российской Федерации», статьями 27, 29, 37 Закона Иркутской области от 11.11.2011 №116-ОЗ «О муниципальных выборах в Иркутской области», решением Избирательной комиссии города Иркутска от 12.08.2014 № 19/139 «Об освобождении от обязанностей члена окружной избирательной комиссии одномандатного избирательного округа № 4», принимая во внимание заявление кандидата о согласии быть членом окружной избирательной комиссии одномандатного избирательного округа № 4 по выборам депутатов Думы города Иркутска шестого созыва с правом решающего голоса, Избирательная комиссия города Иркутска

РЕШИЛА:

1. Назначить членом окружной избирательной комиссии одномандатного избирательного округа № 4 по выборам депутатов Думы города Иркутска шестого созыва с правом решающего голоса:

Рассикас Максима Сергеевича	1993 года рождения, образование среднее общее, помощника адвоката в Некоммерческой организации Иркутской региональной коллегии адвокатов «Альянс», предложенного для назначения в состав комиссии Иркутским региональным отделением Всероссийской политической партии «ЕДИНАЯ РОССИЯ».
-----------------------------------	--

2. Настоящее решение опубликовать в газете «Иркутск официальный» и разместить в рубрике «Избирательные комиссии города Иркутска» на официальном сайте органов местного самоуправления города Иркутска в информационно-телекоммуникационной сети «Интернет».

Председатель Избирательной
комиссии города Иркутска

Л.В. Пенюшкина

Секретарь Избирательной комиссии
города Иркутска

О.А. Коэстани



РОССИЙСКАЯ ФЕДЕРАЦИЯ
Иркутская область
ИЗБИРАТЕЛЬНАЯ КОМИССИЯ ГОРОДА ИРКУТСКА
Р Е Ш Е Н И Е

О внесении изменений в пункт 3 решения Избирательной комиссии города Иркутска от 24.06.2014 № 7/83 «О режиме работы избирательных комиссий города Иркутска в период подготовки и проведения выборов депутатов Думы города Иркутска шестого созыва»

от «15» августа 2014 года

№ 20/144

В соответствии с подпунктом 1 части 1 статьи 32, частью 3 статьи 94¹ Закона Иркутской области от 11.11.2011 №116-ОЗ «О муниципальных выборах в Иркутской области», Избирательная комиссия города Иркутска

Р Е Ш И Л А:

1. Внести в пункт 3 решения Избирательной комиссии города Иркутска от 24.06.2014 № 7/83 «О режиме работы избирательных комиссий города Иркутска в период подготовки и проведения выборов депутатов Думы города Иркутска шестого созыва» следующие изменения:

- 1) подпункт 1 исключить;
- 2) подпункт 2 изложить в следующей редакции:
«2) в период с 28 августа 2014 года по 12 сентября 2014 года:
с понедельника по пятницу – с 11-00 до 20-00, перерыв с 15-00 до 16-00;
в субботу, воскресенье – с 10-00 до 14-00 (без перерыва)».

2. Председателю Избирательной комиссии города Иркутска Л.В. Пенюшкиной обеспечить доведение настоящего решения до сведения участковых избирательных комиссий.

3. Настоящее решение опубликовать в газете «Иркутск официальный» и разместить в рубрике «Избирательные комиссии города Иркутска» на официальном сайте органов местного самоуправления города Иркутска в информационно-телекоммуникационной сети «Интернет».

4. Контроль за исполнением настоящего решения возложить на Председателя Избирательной комиссии города Иркутска Л.В. Пенюшкину.

Председатель Избирательной
комиссии города Иркутска

Л.В. Пенюшкина

Секретарь Избирательной комиссии
города Иркутска

О.А. Коэстани

РОССИЙСКАЯ ФЕДЕРАЦИЯ
Иркутская область
ИЗБИРАТЕЛЬНАЯ КОМИССИЯ ГОРОДА ИРКУТСКА
Р Е Ш Е Н И Е

О внесении изменения в требования к изготовлению избирательных бюллетеней для голосования по одномандатному избирательному округу на выборах депутатов Думы города Иркутска шестого созыва

от «20» августа 2014 года

№ 21/145

В соответствии со статьей 63 Федерального закона от 12.06.2002 № 67-ФЗ «Об основных гарантиях избирательных прав граждан и права на участие в референдуме граждан Российской Федерации», пунктом 5 части 1 статьи 32, статьей 93 Закона Иркутской области от 11.11.2011 №116-ОЗ «О муниципальных выборах в Иркутской области», Избирательная комиссия города Иркутска Р Е Ш И Л А:

1. Внести в требования к изготовлению избирательных бюллетеней для голосования по одномандатному избирательному округу на выборах депутатов Думы города Иркутска шестого созыва, утвержденные решением Избирательной комиссии города Иркутска от 01.08.2014 № 18/131, изменение, изложив абзац второй в следующей редакции:

«Размер избирательного бюллетеня составляет: ширина - 210 мм, длина – не менее 297 мм (формат А4) и не более 450 мм.».

2. Настоящее решение опубликовать в газете «Иркутск официальный» и разместить в рубрике «Избирательные комиссии города Иркутска» на официальном сайте органов местного самоуправления города Иркутска в информационно-телекоммуникационной сети «Интернет».

3. Контроль за исполнением настоящего решения возложить на Председателя Избирательной комиссии города Иркутска Л.В. Пенюшкину.

Председатель Избирательной
комиссии города Иркутска

Л.В. Пенюшкина

Секретарь Избирательной
комиссии города Иркутска

О.А. Коэстани

РОССИЙСКАЯ ФЕДЕРАЦИЯ
Иркутская область
ИЗБИРАТЕЛЬНАЯ КОМИССИЯ ГОРОДА ИРКУТСКА
Р Е Ш Е Н И Е

О графике работы участковых избирательных комиссий для проведения досрочного голосования на выборах депутатов Думы города Иркутска шестого созыва

от «21» августа 2014 года

№ 22/149

В целях обеспечения избирательных прав граждан, в соответствии с частью 3 статьи 94¹ Закона Иркутской области от 11.11.2011 № 116-ОЗ «О муниципальных выборах в Иркутской области», Избирательная комиссия города Иркутска Р Е Ш И Л А:

1. Определить график работы участковых избирательных комиссий для проведения досрочного голосования на выборах депутатов Думы города Иркутска шестого созыва в период с 3 сентября 2014 года по 13 сентября 2014 года (включительно) в рабочие дни с 16-00 до 20-00 часов по местному времени, в выходные дни с 10-00 до 14-00 часов по местному времени.

2. Участковым избирательным комиссиям до 3 сентября 2014 года оборудовать помещения для осуществления избирателями досрочного голосования в соответствии с частью 2 статьи 92

Закона Иркутской области от 11.11.2011 № 116-ОЗ «О муниципальных выборах в Иркутской области».

3. Настоящее решение опубликовать в газете «Иркутск официальный» и разместить в рубрике «Избирательные комиссии города Иркутска» на официальном сайте органов местного самоуправления города Иркутска в информационно-телекоммуникационной сети «Интернет».

4. Контроль за исполнением настоящего решения возложить на Председателя Избирательной комиссии города Иркутска Л.В. Пенюшкину.

Председательствующий на заседании

Избирательной комиссии города Иркутска

В.Е. Подшивалов

Секретарь Избирательной
комиссии города Иркутска

О.А. Коэстани

РОССИЙСКАЯ ФЕДЕРАЦИЯ
Иркутская область
ИЗБИРАТЕЛЬНАЯ КОМИССИЯ ГОРОДА ИРКУТСКА
Р Е Ш Е Н И Е

О распределении избирательных бюллетеней для голосования на выборах депутатов Думы города Иркутска шестого созыва 14 сентября 2014 года и их передаче в нижестоящие избирательные комиссии

«21» августа 2014 года

№ 22/150

В соответствии с частями 10 – 13 статьи 93 Закона Иркутской области от 11.11.2011 № 116-ОЗ «О муниципальных выборах в Иркутской области», Избирательная комиссия города Иркутска Р Е Ш И Л А:

1. Распределить избирательные бюллетени для голосования на выборах депутатов Думы города Иркутска шестого созыва по окружным избирательным комиссиям одномандатных избирательных округов по выборам депутатов Думы города Иркутска шестого созыва:

№ п/п	Номер окружной избирательной комиссии	Количество передаваемых избирательных бюллетеней, шт.	В том числе для голосования с использованием комплексов обработки избирательных бюллетеней, шт.
1	1	12 098	2 546
2	2	13 072	5 871
3	3	12 772	9 534
4	4	12 744	4 480
5	5	13 418	7 097
6	6	12 723	9 047
7	7	13 075	8 145
8	8	12 125	0
9	9	12 223	1 870
10	10	12 938	5 285
11	11	13 432	2 291
12	12	12 743	8 362
13	13	13 867	5 086
14	14	13 734	13 734
15	15	14 764	9 280
16	16	13 509	1 717
17	17	13 013	4 921
18	18	13 734	5 049
19	19	13 791	7 479
20	20	13 511	4 628
21	21	13 500	4 352
22	22	14 204	4 644
23	23	13 481	5 299
24	24	12 263	2 451
25	25	12 226	7 933
26	26	12 467	4 490
27	27	12 527	10 319
28	28	11 926	6 955
29	29	12 930	2 572
30	30	12 459	7 047
31	31	12 212	7 073
32	32	13 364	7 616
33	33	14 446	4 959
34	34	13 282	5 109
35	35	12 289	7 694
ИТОГО:		456 862	204 935

2. Передать по акту избирательные бюллетени для голосования на выборах депутатов Думы города Иркутска шестого созыва в окружные избирательные комиссии 28 августа 2014 года.

3. Председателям окружных избирательных комиссий после получения избирательных бюллетеней и проверки соответствия фактического количества бюллетеней их количеству, указанному в акте передачи бюллетеней и в пункте 1 настоящего решения, необходимо:

- 1) подписать экземпляры акта передачи избирательных бюллетеней;
- 2) незамедлительно передать один экземпляр акта в Избирательную комиссию города Иркутска;
- 3) принять решение о распределении полученных избирательных бюллетеней и о сроках их передачи в участковые избирательные комиссии;



4) оповестить зарегистрированных кандидатов или их представителей о месте и времени передачи избирательных бюллетеней в участковые избирательные комиссии;

5) обеспечить передачу избирательных бюллетеней по актам в участковые избирательные комиссии в срок, установленный решением соответствующей окружной избирательной комиссии, но не позднее 1 сентября 2014 года.

4. Председателям участковых избирательных комиссий:

– подписать экземпляры акта передачи избирательных бюллетеней;

– незамедлительно передать один экземпляр акта в окружную избирательную комиссию;

– организовать хранение избирательных бюллетеней.

5. Членам избирательной комиссии, осуществляющей передачу избирательных бюллетеней участковым избирательным комиссиям, производить их поштучный пересчет и выбраковку, при этом выбракованные бюллетени (при их выявлении) уничтожать по акту.

6. Ответственность за передачу и сохранность избирательных бюллетеней несут председатели избирательных комиссий, осуществляющих передачу, получение и хранение избирательных бюллетеней.

7. Направить копию настоящего решения в окружные избирательные комиссии. Окружным избирательным комиссиям обеспечить направление копии настоящего решения в участковые избирательные комиссии.

8. Настоящее решение опубликовать в газете «Иркутск официальный» и разместить в рубрике «Избирательные комиссии города Иркутска» на официальном сайте органов местного самоуправления города Иркутска в информационно-телекоммуникационной сети «Интернет».

9. Контроль за исполнением настоящего решения возложить на Председателя Избирательной комиссии города Иркутска Л.В. Пенюшкину.

Председательствующий на заседании
Избирательной комиссии города Иркутска

В.Е. Подшивалов

Секретарь Избирательной
комиссии города Иркутска

О.А. Коэстани

Заключение

о результатах публичных слушаний по вопросу о предоставлении разрешения на отклонение от предельных параметров разрешенного строительства, реконструкции объектов капитального строительства, установленных в градостроительных регламентах с основными видами разрешенного использования «объекты коммунального и складского назначения», в части уменьшения минимального размера земельного участка до 1662 кв.м. в отношении земельного участка с кадастровым номером 38:36:000015:51, площадью 1662 кв.м., расположенного по адресу: г. Иркутск, Куйбышевский район, 8 км Якутского тракта.

22 августа 2014г. в 17.00 часов по адресу: г. Иркутск, Куйбышевский район, 8 км Якутского тракта (рядом с земельным участком по ул. 8-е Склады, 2), были проведены публичные слушания по вопросу о предоставлении разрешения на отклонение от предельных параметров разрешенного строительства, реконструкции объектов капитального строительства, установленных в градостроительных регламентах с основными видами разрешенного использования «объекты коммунального и складского назначения», в части уменьшения минимального размера земельного участка до 1662 кв.м. в отношении земельного участка с кадастровым номером 38:36:000015:51, площадью 1662 кв.м., расположенного по адресу: г. Иркутск, Куйбышевский район, 8 км Якутского тракта, по заявлению Сокольников Олега Витальевича.

Публичные слушания были проведены в соответствии со ст. 40 Градостроительного кодекса РФ, Федеральным Законом РФ «Об общих принципах организации местного самоуправления в РФ» от 06.10.2003 № 131, «Положением о публичных слушаниях в области градостроительной деятельности в г. Иркутске», утвержденным решением Думы г. Иркутска от 31.08.2005 № 004-20-160180/5.

Постановление администрации города Иркутска от 18.07.2014 № 031-06-870/14 «О назначении публичных слушаний по вопросу о предоставлении разрешения на отклонение от предельных параметров разрешенного строительства, реконструкции объектов капитального строительства» опубликовано в газете «Иркутск-Официальный» от 22 июля 2014 года № 39 (537), информация о назначении публичных слушаний от 19 августа 2014 года № 44 (542).

При проведении публичных слушаний выступил представитель правообладателя земельного участка – Антипин Олег Георгиевич, о том, что предоставление разрешения на отклонение от предельных параметров разрешенного строительства, реконструкции объектов капитального строительства, установленных в градостроительных регламентах с основными видами разрешенного использования «объекты коммунального и складского назначения», в части уменьшения минимального размера земельного участка до 1662 кв.м. в отношении земельного участка с кадастровым номером 38:36:000015:51, площадью 1662 кв.м., расположенного по адресу: г. Иркутск, Куйбышевский район, 8 км Якутского тракта, не нарушает прав и законных интересов правообладателей земельных участков, имеющих общую границу с указанным земельным участком.

В ходе проведения публичных слушаний поступили замечания от Клыковой Татьяны Александровны, проживающей по ул. 8-е Склады, 2:

«При строительстве на участке Сокольников О.В. защитить мои права:

– межа не менее 3 метров от границ моего участка;

– высота построек не более 10 метров,

– экологическое производство».

Заклучение: В ходе проведения публичных слушаний поступили замечания по вопросу предоставления разрешения на отклонение от предельных параметров разрешенного строительства, реконструкции объектов капитального строительства, установленных в градостроительных регламентах с основными видами разрешенного использования «объекты коммунального и складского назначения», в части уменьшения минимального размера земельного участка до 1662 кв.м. в отношении земельного участка с кадастровым номером 38:36:000015:51, площадью 1662 кв.м., расположенного по адресу: г. Иркутск, Куйбышевский район, 8 км Якутского тракта.

Председатель публичных слушаний

И.А. Тарасова

Секретарь публичных слушаний

Е.В. Антонова

Заклучение

о результатах публичных слушаний по вопросу о предоставлении разрешения на условно разрешенный вид использования земельного участка с кадастровым номером 38:36:000034:15782, площадью 2155 кв.м., расположенного по адресу: г. Иркутск, Кировский район, ул. Карла Либкнехта – «объекты административно-делового назначения».

12 августа 2014г. в 15.00 часов по адресу: г. Иркутск, Кировский район, ул. Карла Либкнехта (смежно с земельным участком по ул. К.Либкнехта, 26), были проведены публичные слушания по вопросу о предоставлении разрешения на условно разрешенный вид использования земельного участка с кадастровым номером 38:36:000034:15782, площадью 2155 кв.м., расположенного по адресу: г. Иркутск, Кировский район, ул. Карла Либкнехта – «объекты административно - делового назначения», по заявлению ООО Строительная Компания «ВостСибСтрой».

Публичные слушания были проведены в соответствии со ст. 39 Градостроительного кодекса РФ, Федеральным Законом РФ «Об общих принципах организации местного самоуправления в РФ» от 06.10.2003 № 131, «Положением о публичных слушаниях в области градостроительной деятельности в г. Иркутске», утвержденным решением Думы г. Иркутска от 31.08.2005 № 004-20-160180/5.

Постановление администрации города Иркутска от 25.07.2014 № 031-06-889/14 «О назначении публичных слушаний по вопросу о предоставлении разрешения на условно разрешенный вид использования земельных участков» опубликовано в газете «Иркутск-Официальный» от 29 июля 2014 года № 41 (539), информация о назначении публичных слушаний от 05 августа 2014 года № 42 (540).

При проведении публичных слушаний выступила представитель правообладателя земельного участка Исаева В.В. о том, что предоставление разрешения на условно разрешенный вид использования данного земельного участка не нарушает прав и законных интересов правообладателей земельных участков, имеющих общую границу с указанным земельным участком и не противоречит градостроительным регламентам установленной территориальной зоны застройки среднеэтажными жилыми домами (ЖЗ-103).

От жителей г. Иркутска жалоб и возражений не поступило.

Заклучение: В ходе проведения публичных слушаний не поступило возражений против предоставления разрешения на условно разрешенный вид использования земельного участка с кадастровым номером 38:36:000034:15782, площадью 2155 кв.м., расположенного по адресу: г. Иркутск, Кировский район, ул. Карла Либкнехта – «объекты административно-делового назначения».

Председатель публичных слушаний

И.А. Тарасова

Секретарь публичных слушаний

Е.В. Антонова

Заклучение

о результатах публичных слушаний по вопросу о предоставлении разрешения на условно разрешенный вид использования земельного участка с кадастровым номером 38:36:000034:21390, площадью 965 кв.м., расположенного по адресу: Иркутская область, г. Иркутск, – «объекты административно-делового назначения».

13 августа 2014г. в 10.00 часов по адресу: г. Иркутск, Кировский район, ул. Софьи Перовской, 38, были проведены публичные слушания по вопросу о предоставлении разрешения на условно разрешенный вид использования земельного участка с кадастровым номером 38:36:000034:21390, площадью 965 кв.м., расположенного по адресу: Иркутская область, г. Иркутск, – «объекты административно-делового назначения», по заявлению Фаталиева Шамиля Ашир-оглы.

Публичные слушания были проведены в соответствии со ст. 39 Градостроительного кодекса РФ, Федеральным Законом РФ «Об общих принципах организации местного самоуправления в РФ» от 06.10.2003 № 131, «Положением о публичных слушаниях в области градостроительной деятельности в г. Иркутске», утвержденным решением Думы г. Иркутска от 31.08.2005 № 004-20-160180/5.

Постановление администрации города Иркутска от 25.07.2014 № 031-06-889/14 «О назначении публичных слушаний по вопросу о предоставлении разрешения на условно разрешенный вид использования земельных участков» опубликовано в газете «Иркутск-Официальный» от 29 июля 2014 года № 41 (539), информация о назначении публичных слушаний от 05 августа 2014 года № 42 (540).

При проведении публичных слушаний выступил представитель правообладателя земельного участка Иванов А.А. о том, что предоставление разрешения на условно разрешенный вид использования данного земельного участка не нарушает прав и законных интересов правообладателей земельных участков, имеющих общую границу с указанным земельным участком и не противоречит градостроительным регламентам установленной территориальной зоны застройки среднеэтажными жилыми домами (ЖЗ-103).

От жителей г. Иркутска жалоб и возражений не поступило.

Заклучение: В ходе проведения публичных слушаний не поступило возражений против предоставления разрешения на условно разрешенный вид использования земельного участка с кадастровым номером 38:36:000034:21390, площадью 965 кв.м., расположенного по адресу: Иркутская область, г. Иркутск, – «объекты административно-делового назначения».

Председатель публичных слушаний

И.А. Тарасова

Секретарь публичных слушаний

Е.В. Антонова

Заклучение

о результатах публичных слушаний по вопросу о предоставлении разрешения на отклонение от предельных параметров разрешенного строительства, реконструкции объектов капитального строительства в отношении земельного участка с кадастровым номером 38:36:000012:457, площадью 4687 кв.м., расположенного по адресу: г. Иркутск, ул. Рабочего Штаба, 11.

13 августа 2014г. в 12.00 часов по адресу: г. Иркутск, Куйбышевский район, ул. Рабочего Штаба, 11, были проведены публичные слушания по вопросу о предоставлении разрешения на отклонение от предельных параметров разрешенного строительства, реконструкции объектов капитального строительства, установленных в градостроительных регламентах с основными видами разрешенного использования «объекты дошкольного образования», в части уменьшения минимального размера



земельного участка с кадастровым номером 38:36:000003:13315, площадью 733 кв.м., расположенного по адресу: г. Иркутск, Ленинский район, ул. Розы Люксембург, по заявлению Малышевой Тамары Ивановны.

С материалами можно ознакомиться по адресу: ул. Ленина, 14 Б, каб.408, тел. 52-01-53.

Замечания и предложения направляются в Комиссию по подготовке правил землепользования и застройки (ул. Ленина, 14 Б, каб. 408, тел. 52-01-53).

Руководствуясь ст. 39 Градостроительного кодекса РФ, Положением о публичных слушаниях в области градостроительной деятельности в г. Иркутске, утвержденным решением Думы г. Иркутска от 31.08.2005 г. № 004-20-160180/5, Порядком предоставления разрешения на условно разрешенный вид использования земельных участков и (или) объектов капитального строительства на территории города Иркутска, утвержденным постановлением администрации города Иркутска от 26.06.2013 № 031-06-1489/13, комиссия по подготовке правил землепользования и застройки сообщает о предстоящем проведении публичных слушаний.

02 сентября 2014 г. в 15.00 часов по адресу: г. Иркутск, Куйбышевский район, ул. Марии Цукановой, 25, будут проведены публичные слушания по вопросу о предоставлении разрешения на условно разрешенный вид использования земельного участка с кадастровым номером 38:36:000012:423, площадью 965 кв.м., расположенного по адресу: г. Иркутск, Куйбышевский район, ул. Марии Цукановой, 25, - «объекты торгового назначения», по заявлению Давыденко Елены Олеговны.

С материалами можно ознакомиться по адресу: ул. Ленина, 14 Б, каб.408, тел. 52-01-53.

Замечания и предложения направляются в Комиссию по подготовке правил землепользования и застройки (ул. Ленина, 14 Б, каб. 408, тел. 52-01-53).

Руководствуясь ст. 39 Градостроительного кодекса РФ, Положением о публичных слушаниях в области градостроительной деятельности в г. Иркутске, утвержденным решением Думы г. Иркутска от 31.08.2005 г. № 004-20-160180/5, Порядком предоставления разрешения на условно разрешенный вид использования земельных участков и (или) объектов капитального строительства на территории города Иркутска, утвержденным постановлением администрации города Иркутска от 26.06.2013 № 031-06-1489/13, комиссия по подготовке правил землепользования и застройки сообщает о предстоящем проведении публичных слушаний.

03 сентября 2014 г. в 17.00 часов по адресу: г. Иркутск, Куйбышевский район, ул. Култукская, 99/9, будут проведены публичные слушания по вопросу о предоставлении разрешения на условно разрешенный вид использования земельного участка с кадастровым номером 38:36:000020:1764, площадью 1033 кв.м., расположенного по адресу: г. Иркутск, ул. Култукская, и объекта капитального строительства, с кадастровым номером 38:36:000020:18677, общей площадью 1168,2 кв.м., расположенного по адресу: г. Иркутск, ул. Култукская, 99/9 - «объекты социально-бытового назначения», по заявлению Верешня Владимира Михайловича.

С материалами можно ознакомиться по адресу: ул. Ленина, 14 Б, каб.408, тел. 52-01-53.

Замечания и предложения направляются в Комиссию по подготовке правил землепользования и застройки (ул. Ленина, 14 Б, каб. 408, тел. 52-01-53).

Руководствуясь ст. 39 Градостроительного кодекса РФ, Положением о публичных слушаниях в области градостроительной деятельности в г. Иркутске, утвержденным решением Думы г. Иркутска от 31.08.2005 г. № 004-20-160180/5, Порядком предоставления разрешения на условно разрешенный вид использования земельных участков и (или) объектов капитального строительства на территории города Иркутска, утвержденным постановлением администрации города Иркутска от 26.06.2013 № 031-06-1489/13, комиссия по подготовке правил землепользования и застройки сообщает о предстоящем проведении публичных слушаний.

03 сентября 2014 г. в 11.00 часов по адресу: г. Иркутск, Кировский район, ул. Горная (рядом с земельным участком по ул. Горная, 23), будут проведены публичные слушания по вопросу о предоставлении разрешения на условно разрешенный вид использования земельного участка с кадастровым номером 38:36:000034:15076, площадью 767 кв.м., расположенного по адресу: г. Иркутск, Кировский район, ул. Горная - «объекты административно-делового назначения», по заявлению Силина Юрия Валерьевича.

С материалами можно ознакомиться по адресу: ул. Ленина, 14 Б, каб.408, тел. 52-01-53.

Замечания и предложения направляются в Комиссию по подготовке правил землепользования и застройки (ул. Ленина, 14 Б, каб. 408, тел. 52-01-53).

ПОПРАВКА

В газете «Иркутск официальный» от 12 августа 2014 года № 43 (541) на странице 31 в сведениях о кандидате в депутаты Думы города Иркутска шестого созыва Новинькове Илье Викторовиче допущена техническая ошибка в строке: «Сведения о размере и об источниках доходов, об имуществе» следует читать

Источники и общая сумма доходов за 2013 год: Государственное бюджетное учреждение здравоохранения Иркутская Орден «Знак почета» Областная клиническая больница: 409 527 рублей.

Недвижимое имущество:

Земельные участки – не имеет.

Жилые дома – не имеет.

Квартиры - 47,80 кв.м.

Транспортные средства: 1 шт., легковой автотранспорт, TOYOTA CAMRY CRACIA 2000 года выпуска.

Денежные средства, находящиеся на счетах в банках: 4 счета – 25 782,91 рублей

Акции и иное участие в коммерческих организациях, иные ценные бумаги – не имеет.

Сведения

о кандидате в депутаты Думы города Иркутска шестого созыва Новинькове Илье Викторовиче зарегистрированном по одномандатному избирательному округу №25 решением ОИК №25 от «03» августа 2014 года № 7/ 24

Дата рождения – 21 июля 1983 года.

Место рождения - г. Иркутск, Иркутская область.

Место жительства – Иркутская область, г. Иркутск.

Образование – высшее

Место работы, должность – Государственное бюджетное учреждение здравоохранения Иркутской орден «Знак почета» областной клинической больницы, лаборант лабораторного отделения областного перинатального центра.

Член Политической партии «КОММУНИСТИЧЕСКАЯ ПАРТИЯ РОССИЙСКОЙ ФЕДЕРАЦИИ»,

Выдвинут Иркутским городским местным отделением Политической партии «КОММУНИСТИЧЕСКАЯ ПАРТИЯ РОССИЙСКОЙ ФЕДЕРАЦИИ».

Сведения о размере и об источниках доходов, об имуществе:

Источники и общая сумма доходов за 2013 год: Государственное бюджетное учреждение здравоохранения Иркутская Орден «Знак почета» Областная клиническая больница: 409 527 рублей.

Недвижимое имущество:

Земельные участки – не имеет.

Жилые дома – не имеет.

Квартиры - 47,80 кв.м.

Транспортные средства: 1 шт., легковой автотранспорт, TOYOTA CAMRY CRACIA 2000 года выпуска.

Денежные средства, находящиеся на счетах в банках: 4 счета – 25 782,91 рублей.

Акции и иное участие в коммерческих организациях, иные ценные бумаги – не имеет.

ПОПРАВКА

В газете «Иркутск официальный» от 12 августа 2014 года № 43 (541) на странице 32 в сведениях о кандидате в депутаты Думы города Иркутска шестого созыва Полуэктовой Анне Владимировне допущена техническая ошибка в строке «Выдвинута» следует читать «Региональным отделением в Иркутской области Политической партии «Гражданская Платформа».

Сведения

о кандидате в депутаты Думы города Иркутска шестого созыва Полуэктовой Анне Владимировне, зарегистрированной по одномандатному избирательному округу № 14 решением Иркутской городской № 2 территориальной избирательной комиссии (Октябрьский округ) от 07.08.2014 № 80/645

Дата рождения – 9 ноября 1985 года.

Место рождения – г. Алдан Якутской АССР.

Место жительства – Иркутская область г. Иркутск.

Образование – высшее - специалитет.

Место работы, должность – ООО «Лабора», менеджер по продажам лабораторного оборудования.

Выдвинута Региональным отделением в Иркутской области Политической партии «Гражданская Платформа».

Сведения о размере и об источниках доходов, об имуществе:

Источники и общая сумма доходов за 2013 год: ЗАО «Формула развития», ООО «Лабора», ГБОУ ВПО Иркутский государственный медицинский университет Минздрава России, 658901,3 рублей.

Недвижимое имущество: не имеет.

Транспортные средства: 1 легковой автотранспорт TOYOTA VITZ, 2008 года выпуска.

Денежные средства, находящиеся на счетах в банках: 2 счета, 4226,01 рублей.

Акции и иное участие в коммерческих организациях, иные ценные бумаги: не имеет.

ПОПРАВКА

В газете «Иркутск официальный» от 05 августа 2014 года № 42 (540) на странице 47 в сведениях о кандидате в депутаты Думы города Иркутска шестого созыва Стекачеве Евгении Юрьевиче допущена техническая ошибка в строке «Источники и общая сумма доходов за 2013 год» следует читать «Дума города Иркутска, 1 298 116,45 рублей».

Сведения

о кандидате в депутаты Думы города Иркутска шестого созыва Стекачеве Евгении Юрьевиче, зарегистрированном по одномандатному избирательному округу № 28 решением Иркутской городской № 4 территориальной избирательной комиссии (Свердловский округ) от 30 июля 2014 года № 88/550

Дата рождения – 20 июля 1981 года.



Место рождения – г. Иркутск, Иркутской области.
 Место жительства – Иркутская область, г. Иркутск.
 Образование – высшее образование, Иркутский государственный технический университет, квалификация – инженер-механик.
 Место работы, должность – Дума города Иркутска, заместитель Председателя постоянной комиссии Думы города Иркутска пятого созыва по мандатам, регламенту и депутатской этике с осуществлением полномочий на постоянной основе
 Член Всероссийской политической партии «ЕДИНАЯ РОССИЯ»
 Сведения о судимости – не судим.
 Выдвинут Иркутским региональным отделением Всероссийской политической партии «ЕДИНАЯ РОССИЯ»
 Сведения о размере и об источниках доходов, об имуществе:
 Источники и общая сумма доходов за 2013 год: Дума города Иркутска, 1 298 116,45 рублей.
 Недвижимое имущество: не имеется
 Транспортные средства: 1 шт. легковой автотранспорт, LAND ROVER RANGE ROVER SPORT, 2013 года выпуска.
 Денежные средства, находящиеся на счетах в банках: 8 счета, 400 081,85 рублей.
 Акции и иное участие в коммерческих организациях: не имеется.
 Иные ценные бумаги: не имеется.

ПОПРАВКА

В газете «Иркутск официальный» № 41 (539) от 29 июля 2014 года был опубликован Список избирательных участков, образованных на территории города Иркутска.

Учитывая организацию и проведение досрочного голосования на выборах депутатов города Иркутска шестого созыва и изменение номера телефона Государственного бюджетного образовательного учреждения высшего профессионального образования «Иркутский государственный медицинский университет», в столбце «Место нахождения участковой избирательной комиссии, помещения для голосования и номера телефонов участковой избирательной комиссии» следует читать:

- «телефон до дня голосования: 44-90-26, телефон в день голосования: 44-85-37» по избирательному участку № 559;
- «телефон до дня голосования: 44-90-16, телефон в день голосования: 44-85-50» по избирательному участку № 564;
- «телефон до дня голосования: 44-90-16, телефон в день голосования: 44-82-27» по избирательному участку № 565;
- «телефоны до дня голосования: 38-69-47, 28-85-21 телефон в день голосования: 28-85-21» по избирательному участку № 574;
- «телефон: 24-36-09» по избирательному участку № 581;
- «телефоны до дня голосования: 20-21-95, 33-19-37, телефон в день голосования: 33-19-37» по избирательному участку № 651;
- «телефоны до дня голосования: 20-21-95, 33-19-37, телефон в день голосования: 20-21-95» по избирательному участку № 652;
- «телефоны до дня голосования: 24-16-85, 33-18-16, телефон в день голосования: 33-18-16» по избирательному участку № 653;
- «телефон: 26-54-94» по избирательному участку № 654.

За многолетний добросовестный труд, высокое профессиональное мастерство, большой вклад в дело эстетического воспитания подрастающего поколения города Иркутска и в связи с 35-летием Муниципального бюджетного образовательного учреждения дополнительного образования детей «Детская музыкальная школа № 7» г. Иркутска Почетной грамотой мэра города Иркутска награждена Широкова Елена Александровна – преподаватель Муниципального бюджетного образовательного учреждения дополнительного образования детей «Детская музыкальная школа № 7» г. Иркутска.

За добросовестный труд, достижение высоких результатов в профессиональной деятельности Почетной грамотой мэра города Иркутска награжден Слепцов Иван Витальевич – директор Муниципального унитарного предприятия «Ритуал» г. Иркутска.

За многолетний добросовестный труд, высокий профессионализм и большой вклад в дело воспитания и обучения подрастающего поколения города Иркутска Почетной грамотой мэра города Иркутска награждена Рогачева Полина Степановна – тренер-преподаватель муниципального автономного образовательного учреждения дополнительного образования детей Дворца спорта для детей и юношества «Юность» г. Иркутска.

За многолетний добросовестный труд, высокий профессионализм, большой вклад в дело воспитания и обучения подрастающего поколения города Иркутска и достижение высоких результатов в 2013-2014 учебном году Почетной грамотой мэра города Иркутска награждены:

- Кашин Николай Павлович – директор муниципального бюджетного общеобразовательного учреждения города Иркутска лицея № 3,
- Трошин Андрей Сергеевич – директор муниципального бюджетного общеобразовательного учреждения города Иркутска гимназии №3.

Благодарность мэра города Иркутска объявлена Киселевой Ольге Сергеевне – директору муниципального бюджетного общеобразовательного учреждения города Иркутска средней общеобразовательной школы № 30.

За многолетний добросовестный труд, высокий профессионализм, большой вклад в дело воспитания и обучения подрастающего поколения города Иркутска и достижение высоких результатов в 2013-2014 учебном году Почетной грамотой мэра города Иркутска награждены:

- Баргыш Тамара Ивановна – заместитель директора по учебно-воспитательной работе муниципального бюджетного общеобразовательного учреждения города Иркутска средней общеобразовательной школы № 66,
- Белова Нелли Александровна – учитель начальных классов муниципального бюджетного общеобразовательного учреждения города Иркутска средней общеобразовательной школы № 1, Заслуженного учителя РСФСР,
- Большещапova Светлана Германовна – директор муниципального бюджетного общеобразовательного учреждения города Иркутска средней общеобразовательной школы с углубленным изучением отдельных предметов № 19,
- Гаевская Ольга Ивановна – учитель русского языка и литературы муниципального бюджетного общеобразовательного учреждения города Иркутска гимназии № 3,
- Гамова Людмила Борисовна – музыкальный руководитель Муниципального бюджетного дошкольного образовательного учреждения г. Иркутска детского сада комбинированного вида № 82,
- Горшкова Людмила Петровна – директор муниципального бюджетного общеобразовательного учреждения города Иркутска средней общеобразовательной школы № 80, Заслуженный учитель Российской Федерации,
- Рябоволова Татьяна Геннадьевна – директор муниципального бюджетного общеобразовательного учреждения города Иркутска средней общеобразовательной школы № 77.

Благодарность мэра города Иркутска объявлена:

- Агафоновой Светлане Николаевне – заместителю директора по воспитательной работе муниципального бюджетного общеобразовательного учреждения г. Иркутска Лицея № 1,
- Артамоновой Ирине Ивановне – директору муниципального бюджетного общеобразовательного учреждения г. Иркутска средней общеобразовательной школы № 71,
- Габушевой Светлане Анатольевне – учителю математики муниципального бюджетного общеобразовательного учреждения города Иркутска средней общеобразовательной школы № 67,
- Грук Ирине Александровне – заведующей Муниципальным бюджетным дошкольным образовательным учреждением г. Иркутска детским садом комбинированного вида № 123,
- Давыденко Ольге Вениаминовне – учителю русского языка и литературы муниципального бюджетного общеобразовательного учреждения города Иркутска средней общеобразовательной школы № 4,
- Жучене Наталье Григорьевне – учителю математики муниципального бюджетного общеобразовательного учреждения города Иркутска средней общеобразовательной школы № 50,
- Познярской Светлане Дмитриевне – заместителю директора по учебно-воспитательной работе муниципального бюджетного общеобразовательного учреждения города Иркутска средней общеобразовательной школы № 35.

За многолетний добросовестный труд, достижение высоких результатов в профессиональной деятельности и в связи с 25-летием со дня образования Иркутского филиала федерального государственного бюджетного учреждения «Межотраслевой научно-технический комплекс «Микрохирургия глаза» имени академика С.Н. Федорова» Министерства здравоохранения Российской Федерации Почетной грамотой мэра города Иркутска награждены работники Иркутского филиала федерального государственного бюджетного учреждения «Межотраслевой научно-технический комплекс «Микрохирургия глаза» имени академика С.Н. Федорова» Министерства здравоохранения Российской Федерации:

- Замуруева Ирина Викторовна – медицинская сестра отделения охраны зрения детей,
- Качмар Валентина Федоровна – санитарка отделения сервисных услуг,
- Чеснокова Анна Владимировна – врач-офтальмолог.

ОКРУЖНАЯ ИЗБИРАТЕЛЬНАЯ КОМИССИЯ
ОДНОМАНДАТНОГО ИЗБИРАТЕЛЬНОГО ОКРУГА № 30
РЕШЕНИЕ

21 августа 2014 года

№ 9/39

О снятии кандидатуры Щадова Ивана Михайловича с участия в выборах депутатов Думы города Иркутска шестого созыва по одномандатному избирательному округу №30

В соответствии с частью 1 статьи 69 Закона Иркутской области от 11.11.2011г. №116-ОЗ «О муниципальных выборах в Иркутской области» и пунктом 30 статьи 38 Федерального закона от 12.06.2002г. №67-ФЗ «Об основных гарантиях избирательных прав и права на участие в референдуме граждан Российской Федерации», на основании личного заявления кандидата в депутаты Думы города Иркутска шестого созыва по одномандатному избирательному округу №30 Щадова Ивана Михайловича от 21.08.2014г.

Решила:

1. Снять кандидатуру Щадова Ивана Михайловича, 12.04.1946 года рождения, проживающего Иркутская область, Иркутский район, посёлок Молодёжный, улица Спецстроевская, дом 16; место работы: федеральное государственное бюджетное образовательное учреждение высшего профессионального образования «Иркутский государственный технический университет», заведующий кафедрой управления промышленными предприятиями; беспартийного, выдвинутого избирательным объединением Иркутское региональное отделение Всероссийской политической партии «ЕДИНАЯ РОССИЯ» с участия в выборах депутатов Думы города Иркутска шестого созыва по одномандатному избирательному округу № 30
2. Направить настоящее решение для опубликования в СМИ.

Председатель окружной избирательной комиссии
одномандатного избирательного округа № 30

Н.А. Калёнова

Секретарь окружной избирательной комиссии
одномандатного избирательного округа № 30

Е.А. Бородавина



СВЕДЕНИЯ
о поступлении средств в избирательные фонды кандидатов и расходовании этих средств
(на основании данных, предоставленных филиалом Сбербанка России)
Выборы депутатов Думы города Иркутска шестого созыва
Одномандатный избирательный округ № 6

По состоянию на 06.08.2014
В тыс. руб.

№ п/п	Фамилия, имя, отчество кандидата	Поступило средств					Израсходовано средств			Возвращено средств		
		всего	из них				всего	из них финансовые операции по расходованию средств на сумму, превышающую 100 тыс. рублей		сумма, тыс. руб	основание возврата	
			пожертвования от юридических лиц на сумму, превышающую 100 тыс. рублей	пожертвования от граждан на сумму, превышающую 30 тыс. рублей	дата операции	сумма, тыс. руб		назначение платежа				
1	2	3	4	5	6	7	8	9	10	11	12	13
1.	Галицков Виктор Владимирович	85	50	ЛДПР Иркутское региональное отделение			131,4					
	Итого	85	50				131,4					
2.	Жукова Татьяна Викторовна	0					0					
	Итого	0					0					
3.	Красноштанов Дмитрий Алексеевич	50,12					36,12					
	Итого	50,12					36,12					
4.	Красноштанов Дмитрий Андреевич	0,01					0,01					
	Итого	0,01					0,01					
5.	Красноштанова Анастасия Александровна	0					0					
	Итого	0					0					
6.	Паршикова Елизавета Юрьевна	0					0					
	Итого	0					0					
7.	Пономарева Оксана Николаевна	0					0					
	Итого	0					0					
8.	Преловский Владимир Владимирович	0,01					0,01					
	Итого	0,01					0,01					
9	Резников Григорий Игоревич	249					33,329					
		249					33,329					
	Всего	384,14					200,869					

Отчет № 7. 20.08.2014

СВЕДЕНИЯ
о поступлении средств в избирательные фонды кандидатов и расходовании этих средств
(на основании данных, предоставленных филиалами Сберегательного банка Российской Федерации)
Выборы депутатов Думы города Иркутска шестого созыва
Десятый (№ 10)

По состоянию на 19.08.2014
В тыс. руб.

№ п/п	Фамилия, имя, отчество кандидата	Поступило средств					Израсходовано средств			Возвращено средств		
		всего	из них				всего	из них финансовые операции по расходованию средств на сумму, превышающую 100 тыс. рублей		сумма, тыс. руб	основание возврата	
			пожертвования от юридических лиц на сумму, превышающую 100 тыс. рублей	пожертвования от граждан на сумму, превышающую 30 тыс. рублей	дата операции	сумма, тыс. руб		назначение платежа				
1	2	3	4	5	6	7	8	9	10	11	12	13
			сумма, тыс. руб	наименование юридического лица	сумма, тыс. руб	кол-во граждан						



1.	Кармазиненко Лидия Петровна	2										
2.	Михеева Лариса Анатольевна	1					1					
3.	Ружников Дмитрий Олегович	600					208 022					
4.	Спешилова Наталья Алексеевна	1										
5.	Кулагин Денис Сергеевич											
6.	Шамин Виктор Валерьевич	21										
7.	Цвигун Ирина Всеволодовна	61										
	Итого	686				0	209 842					

* Сведения даны с округлением до целого значения в тыс. рублей.

Отчет № 7

СВЕДЕНИЯ
о поступлении средств в избирательные фонды кандидатов и расходовании этих средств
(на основании данных, предоставленных филиалами Сберегательного банка Российской Федерации)
Выборы депутатов Думы города Иркутска шестого созыва
Одиннадцатый (№ 11)

По состоянию на 20.08.2014
В тыс. руб.

№ п/п	Фамилия, имя, отчество кандидата	Поступило средств					Израсходовано средств				Возвращено средств		
		всего	из них			всего	из них финансовые операции по расходованию средств на сумму, превышающую 100 тыс. рублей			сумма, тыс. руб	основание возврата		
			пожертвования от юридических лиц на сумму, превышающую 100 тыс. рублей	пожертвования от граждан на сумму, превышающую 30 тыс. рублей	сумма, тыс. руб		наименование юридического лица	сумма, тыс. руб	кол-во граждан			дата операции	сумма, тыс. руб
1	2	3	4	5	6	7	8	9	10	11	12	13	
1.	Гаскин Александр Ильич	0,500					0,500						
2.	Долгих Евгений Александрович	31,000					18,280						
3.	Матвеев Николай Михайлович	0,500					0,500						
4.	Павлюк Леонид Александрович	163,000					77,991						
5.	Шеверева Евгения Александровна	50,000					50,000						
6.	Хитуева Мария Олеговна	-					-						
	Итого	245,000					147,271						

Отчет № 7. 14.08.2014 11:45:54

СВЕДЕНИЯ
о поступлении средств в избирательные фонды кандидатов и расходовании этих средств
(на основании данных, предоставленных филиалами Сберегательного банка Российской Федерации)
Выборы депутатов Думы города Иркутска шестого созыва
Двенадцатый (№ 12)

По состоянию на 14.08.2014
В тыс. руб.

№п/п	Фамилия, имя, отчество кандидата	Поступило средств					Израсходовано средств				Возвращено средств	
		всего	из них			всего	из них финансовые операции по расходованию средств на сумму, превышающую 100 тыс. рублей			сумма, руб	основание возврата	
			пожертвования от юридических лиц на сумму, превышающую 100 тыс. рублей	пожертвования от граждан на сумму, превышающую 30 тыс. рублей	сумма, руб		наименование юридического лица	сумма, руб	кол-во граждан			дата операции
1	2	3	4	5	6	7	8	9	10	11	12	13



1.	Веровкин Виктор Анатольевич	50 000										
2.	Дмитриев Дмитрий Николаевич	81 000					52 520					
3.	Друзенко Александр Валерьевич	101 200					101 196					
4.	Кухтерин Виктор Анатольевич	1 000										
5.	Малиновский Сергей Адамович											
6.	Правенький Вячеслав Владимирович	169 550					169 200					
7.	Титов Михаил Вячеславович		350 000	ООО «КОНСУЛМАТРЕС»			371 241				100 000	Возврат средств юридическому лицу, указавшему в платежном поручении недостоверные сведения
			150 000	ООО «Сервис К»								
	Итого по кандидату	500 000	500 000				371 241				100 000	
	Итого	902 750	500 000			0	694 157				100 000	

Отчет № 7. 20.08.2014 14:58:45

СВЕДЕНИЯ
о поступлении средств в избирательные фонды кандидатов и расходовании этих средств
(на основании данных, предоставленных филиалами Сберегательного банка Российской Федерации)
Выборы депутатов Думы города Иркутска шестого созыва
Шестнадцатый (№ 16)

По состоянию на 12.08.2014
В тыс. руб.

№ п/п	Фамилия, имя, отчество кандидата	Поступило средств					Израсходовано средств				Возвращено средств	
		всего	из них			всего	из них финансовые операции по расходованию средств на сумму, превышающую 100 тыс. рублей			сумма, тыс. руб	основание возврата	
			пожертвования от юридических лиц на сумму, превышающую 100 тыс. рублей	пожертвования от граждан на сумму, превышающую 30 тыс. рублей	сумма, тыс. руб		наименование юридического лица	дата операции	сумма, тыс. руб			назначение платежа
1	2	3	4	5	6	7	8	9	10	11	12	13
1.	Курушин Виктор Александрович	5,000					1,000				4,000	Возврат неизрасходованных денежных средств избирательного фонда кандидату пропорционально перечисленным им в избирательный фонд средствам
2.	Назаров Сергей Павлович	15,000					4,140					
3.	Новожилов Владимир Александрович	214,500	150,000	ОАО ИЗДМ			150,900					
	Итого	234,500	150,000			0	156,040				4,000	

* Сведения даны с округлением до целого значения в тыс. рублей.



Отчет № 7. 20.08.2014 15:22:37

СВЕДЕНИЯ
о поступлении средств в избирательные фонды кандидатов и расходовании этих средств
(на основании данных, предоставленных филиалами Сберегательного банка Российской Федерации)
Выборы депутатов Думы города Иркутска шестого созыва
Семнадцатый (№ 17)

По состоянию на 14.08.2014
В тыс. руб.

№ п/п	Фамилия, имя, отчество кандидата	Поступило средств					Израсходовано средств			Возвращено средств			
		всего	из них				всего	из них финансовые операции по расходованию средств на сумму, превышающую 100 тыс. рублей			сумма, тыс. руб	основание возврата	
			пожертвования от юридических лиц на сумму, превышающую 100 тыс. рублей		пожертвования от граждан на сумму, превышающую 30 тыс. рублей			дата операции	сумма, тыс. руб	назначение платежа			
			сумма, тыс. руб	наименование юридического лица	сумма, тыс. руб	кол-во граждан							
1	2	3	4	5	6	7	8	9	10	11	12	13	
1.	Гуркова Юлия Владимировна	500,00	250	ООО «ПРОДТРЕЙД»			334,00						
2.	Кобзарь Владимир Анатольевич	625,10					0,10						
3.	Кулибаба Александр Владимирович	0,10					0,10						
4.	Лебедев Дмитрий Юрьевич	25,10					0,10						
5	Свердлов Владислав Леонидович	50,00					50,00						
	Итого	1200,30	250			0	384,30						

* Сведения даны с округлением до целого значения в тыс. рублей.

Отчет № 7

СВЕДЕНИЯ
о поступлении средств в избирательные фонды кандидатов и расходовании этих средств
(на основании данных, предоставленных филиалами Сберегательного банка Российской Федерации)
Выборы депутатов Думы города Иркутска шестого созыва
Округ № 24

По состоянию на 07.08.2014
В руб.

№ п/п	Фамилия, имя, отчество кандидата	Поступило средств					Израсходовано средств			Возвращено средств			
		всего	из них				всего	из них финансовые операции по расходованию средств на сумму, превышающую 100 тыс. рублей			сумма, руб	основание возврата	
			пожертвования от юридических лиц на сумму, превышающую 100 тыс. рублей		пожертвования от граждан на сумму, превышающую 30 тыс. рублей			дата операции	сумма, руб	назначение платежа			
			сумма, руб	наименование юридического лица	сумма, руб	кол-во граждан							
1	2	3	4	5	6	7	8	9	10	11	12	13	
1.	Аблов Анатолий Анатольевич	400 000,00	150 000	Иркутское региональное отделение Всероссийской политической партии «ЕДИНАЯ РОССИЯ»			211 898,00						
2.	Жуков Владимир Анатольевич	15 100,00					8 140,00						
3.	Кутимский Антон Михайлович	45 000,00					38 214,00						
4.	Штыркин Андрей Петрович	100,00					100,00						
5.							0,00						
6.							0,00						
7.													
8.													
	Итого	460 200,00				0	258 352,00						



Отчет № 7

СВЕДЕНИЯ
о поступлении средств в избирательные фонды кандидатов и расходовании этих средств
(на основании данных, предоставленных филиалами Сберегательного банка Российской Федерации)
Выборы депутатов Думы города Иркутска шестого созыва
Округ № 25

По состоянию на 13.08.2014
В руб.

№ п/п	Фамилия, имя, отчество кандидата	Поступило средств					Израсходовано средств				Возвращено средств		
		всего	из них				всего	из них финансовые операции по расходованию средств на сумму, превышающую 100 тыс. рублей			сумма, руб	основание возврата	
			пожертвования от юридических лиц на сумму, превышающую 100 тыс. рублей		пожертвования от граждан на сумму, превышающую 30 тыс. рублей			дата операции	сумма, руб	назначение платежа			
			сумма, руб	наименование юридического лица	сумма, руб	кол-во граждан							
1	2	3	4	5	6	7	8	9	10	11	12	13	
1.	Карих Денис Сергеевич	200.00						200.00					
2.	Маслобоев Василий Михайлович	9 670.00						630.00					
3.	Матвеева Евдокия Ивановна	100.00						100.00					
4.	Мовшович София Викторовна	100.00						100.00					
5.	Новиньков Илья Викторович	28 000.00						16 500.00					
6.	Якубовский Александр Владимирович	245 000.00						211 495.00					
	Итого	283 070.00				0		229 025.00					

Отчет № 7

СВЕДЕНИЯ
о поступлении средств в избирательные фонды кандидатов и расходовании этих средств
(на основании данных, предоставленных филиалами Сберегательного банка Российской Федерации)
Выборы депутатов Думы города Иркутска шестого созыва
Округ № 26

По состоянию на 07.08.2014
В руб.

№ п/п	Фамилия, имя, отчество кандидата	Поступило средств					Израсходовано средств				Возвращено средств		
		всего	из них				всего	из них финансовые операции по расходованию средств на сумму, превышающую 100 тыс. рублей			сумма, руб	основание возврата	
			пожертвования от юридических лиц на сумму, превышающую 100 тыс. рублей		пожертвования от граждан на сумму, превышающую 30 тыс. рублей			дата операции	сумма, руб	назначение платежа			
			сумма, руб	наименование юридического лица	сумма, руб	кол-во граждан							
1	2	3	4	5	6	7	8	9	10	11	12	13	
1.	Балтюк Максим Владимирович	60,00						60,00					
2.	Бирюков Сергей Сергеевич	0,00						0,00					
3.	Бобылев Владимир Михайлович	3 000,00						0,00					
4.	Грищенко Павел Викторич	50 686,67						50 686,67					
5.	Донских Василий Петрович	875 000,00	625000,00	Иркутское региональное отделение Всероссийской партии «ЕДИНАЯ РОССИЯ»				248 440,00					
6.	Куценко Вадим Григорьевич	500,00						500,00					
7.	Любенкова Светлана Георгиевна	0,00						0,00					
8.	Марков Павел Сергеевич	0,00						0,00					



9	Сысоев Никита Александрович	500,00					183,00					
10	Хлебников Анатолий Борисович	60,00					60,00					
11	Черенцов Иван Александрович	100,00					100,00					
12	Чертовских Олег Владимирович	60,00					60,00					
	Итого	929 966,67	625000,00				300 089,67					

Отчет № 7. 20.08.2014

СВЕДЕНИЯ
о поступлении средств в избирательные фонды кандидатов и расходовании этих средств
(на основании данных, предоставленных филиалами Сберегательного банка Российской Федерации)
Выборы депутатов Думы города Иркутска шестого созыва Округ № 29

По состоянию на 20.08.2014
В руб.

№ п/п	Фамилия, имя, отчество кандидата	Поступило средств					Израсходовано средств				Возвращено средств	
		всего	из них		всего	из них финансовые операции по расходованию средств на сумму, превышающую 100 тыс. рублей			сумма, руб	основание возврата		
			пожертвования от юридических лиц на сумму, превышающую 100 тыс. рублей	пожертвования от граждан на сумму, превышающую 30 тыс. рублей		дата операции	сумма, руб	назначение платежа				
		сумма, руб	наименование юридического лица	сумма, руб	кол-во граждан							
1.	Булгадаева Виктория Владиленовна	00,00										
2.	Гожа Эльвира Павловна	00,00										
3.	Жарий Дмитрий Иосифович	250000,00					98340,00					
4.	Малинович Роман Дмитриевич	3900,00					3841,00					
5.	Оленев Игорь Анатольевич	00,00					00,00					
6.	Попов Дмитрий Викторович	15000,00					4140,00					
7.	Скоробогатов Юрий Анатольевич	300,00					300,00					
8.	Цыпленков Алексей Сергеевич	500,00					500,00					
	Итого	269 700,00			0		107 121,00					

СВЕДЕНИЯ
о поступлении средств в избирательные фонды кандидатов и расходовании этих средств
(на основании данных, предоставленных филиалами Сберегательного банка Российской Федерации)
Выборы депутатов Думы города Иркутска шестого созыва Округ № 30

По состоянию на 11.08.2014
В руб.

№ п/п	Фамилия, имя, отчество кандидата	Поступило средств					Израсходовано средств				Возвращено средств	
		всего	из них		всего	из них финансовые операции по расходованию средств на сумму, превышающую 100 тыс. рублей			сумма, руб	основание возврата		
			пожертвования от юридических лиц на сумму, превышающую 100 тыс. рублей	пожертвования от граждан на сумму, превышающую 30 тыс. рублей		дата операции	сумма, руб	назначение платежа				
		сумма, руб	наименование юридического лица	сумма, руб	кол-во граждан							
1.	Бичевин Григорий Александрович	500,00			1		300,00					
2.	Девочкина Виктория Валерьевна	600 000,00	250000,00	ООО «Максстрой»			296310,00					
3.	Иванов Михаил Константинович	1 000,00			1		800,00					
4.	Колмаков Алексей Анатольевич	10 500,00			1		10300,00					
	Итого	612 000,00	250000,00		0		307710,00					



Отчет № 7. 18.08.2014

СВЕДЕНИЯ
о поступлении средств в избирательные фонды кандидатов и расходовании этих средств
(на основании данных, предоставленных филиалами Сберегательного банка Российской Федерации)
Округ № 31

По состоянию на 11.08.2014
В руб.

№ п/п	Фамилия, имя, отчество кандидата	Поступило средств					Израсходовано средств			Возвращено средств		
		всего	из них				всего	из них финансовые операции по расходованию средств на сумму, превышающую 100 тыс. рублей			сумма, руб	основание возврата
			пожертвования от юридических лиц на сумму, превышающую 100 тыс. рублей		пожертвования от граждан на сумму, превышающую 30 тыс. рублей			дата операции	сумма, руб	назначение платежа		
сумма, руб	наименование юридического лица	сумма, руб	кол-во граждан									
1	2	3	4	5	6	7	8	9	10	11	12	13
1.	Геевский Олег Анатольевич	500 000,00	250 000,00	ООО УПРАВЛЯЮЩАЯ КОМПАНИЯ «ГОРОДСКОЙ ДОМ»			170185.8					
2.	Заорский Григорий Вадимович	5 000,00										
3.	Островский Геннадий Александрович	500,00					0,00					
4.	Игнатъев Николай Иосифович	500,00					0,00					
5.	Султанов Рамис Равильевич	100,00					50,00					
6.	Турченко Зоя Викторовна											
7.	Хоменко Андрей Павлович	250 000,00					118620,00					
8.	Шипунов Виталий Владимирович	200,00					200,00					
9.	Шипунов Виталий Владимирович	100,00					100,00					
10.	Бородин Артур Николаевич	0,00										
11.	Козлов Михаил Вячеславович	0,00										
	Итого	756 400,00	250 000,00			0	289155.8					

Выборы депутатов Думы города Иркутска шестого созыва
Округ № 32

По состоянию на 05.08.2014
В руб.

№ п/п	Фамилия, имя, отчество кандидата	Поступило средств					Израсходовано средств			Возвращено средств		
		всего	из них				всего	из них финансовые операции по расходованию средств на сумму, превышающую 100 тыс. рублей			сумма, руб	основание возврата
			пожертвования от юридических лиц на сумму, превышающую 100 тыс. рублей		пожертвования от граждан на сумму, превышающую 30 тыс. рублей			дата операции	сумма, руб	назначение платежа		
сумма, руб	наименование юридического лица	сумма, руб	кол-во граждан									
1	2	3	4	5	6	7	8	9	10	11	12	13
1.	Бесменов Андрей Борисович	500,00					0,00					
2.	Бондаренко Николай Александрович	100,00					100,00					
3.	Васильев Михаил Юрьевич	1 000,00					875,00					
4.	Потапов Владимир Васильевич	145 750,00					145 540,00					
5.	Сафронов Александр Владимирович	500,00					500,00					
6.	Сучков Олег Владимирович	100,00					100,00					
	Итого	147 950,00				0	147 115,00					



Отчет № 7.18.08.2014

СВЕДЕНИЯ
о поступлении средств в избирательные фонды кандидатов и расходовании этих средств
(на основании данных, предоставленных филиалами Сберегательного банка Российской Федерации)
Выборы депутатов Думы города Иркутска шестого созыва
Округ № 33

По состоянию на 07.08.2014
В руб.

№ п/п	Фамилия, имя, отчество кандидата	Поступило средств					Израсходовано средств				Возвращено средств		
		всего	из них				всего	из них финансовые операции по расходованию средств на сумму, превышающую 100 тыс. рублей			сумма, руб	основание возврата	
			пожертвования от юридических лиц на сумму, превышающую 100 тыс. рублей		пожертвования от граждан на сумму, превышающую 30 тыс. рублей			дата операции	сумма, руб	назначение платежа			
			сумма, руб	наименование юридического лица	сумма, руб	кол-во граждан							
1	2	3	4	5	6	7	8	9	10	11	12	13	
1.	Земляков Максим Иванович	300,00	0,00					300,00					
2.	Левина Людмила Андреевна	200,00	0,00					0,00					
3.	Побирский Максим Анатольевич	5 000,00	0,00					5 000,00					
4.	Ханхалаев Александр Казакович	301 300,00	250 000,00	ООО«КРАН-СЕРВИС»			249307,00	05.08.2014	156800,00	на предвыборную агитацию			
	Итого	306 800,00	250 000,00			0	254 607,00		156 800,00				

Отчет № 7

СВЕДЕНИЯ
о поступлении средств в избирательные фонды кандидатов и расходовании этих средств
(на основании данных, предоставленных филиалами Сберегательного банка Российской Федерации)
Выборы депутатов Думы города Иркутска шестого созыва
Округ № 34

По состоянию на 07.08.2014
В руб.

№ п/п	Фамилия, имя, отчество кандидата	Поступило средств					Израсходовано средств				Возвращено средств		
		всего	из них				всего	из них финансовые операции по расходованию средств на сумму, превышающую 100 тыс. рублей			сумма, руб	основание возврата	
			пожертвования от юридических лиц на сумму, превышающую 100 тыс. рублей		пожертвования от граждан на сумму, превышающую 30 тыс. рублей			дата операции	сумма, руб	назначение платежа			
			сумма, руб	наименование юридического лица	сумма, руб	кол-во граждан							
1	2	3	4	5	6	7	8	9	10	11	12	13	
1.	Бруй Алексей Валерьевич	500,00						500,00					
2.	Котин Игорь Александрович	2 550,00						0,00					
3.	Обухов Анатолий Васильевич	15 000,00						0,00					
4.	Панковец Александр Юрьевич	500 000,00	250 000,00	ООО «РитейлПлюс»			354232,60	01.08.2014	109 900,00	оплата за услуги по размещению/ демонстрации РИМ за период с 01.08.2014 по 31.08.2014			
5.	Савушкин Иван Анатольевич	100,00						100,00					
	Итого	518 150,00	250 000,00			0	354832,60		109 900,00				

Отчет № 7

СВЕДЕНИЯ
о поступлении средств в избирательные фонды кандидатов и расходовании этих средств
(на основании данных, предоставленных филиалами Сберегательного банка Российской Федерации)
Выборы депутатов Думы города Иркутска шестого созыва
Округ № 35

По состоянию на 07.08.2014
В руб.



№ п/п	Фамилия, имя, отчество кандидата	Поступило средств					Израсходовано средств			Возвращено средств	
		всего	из них		всего	из них финансовые операции по расходованию средств на сумму, превышающую 100 тыс. рублей		сумма, руб	основание возврата		
			пожертвования от юридических лиц на сумму, превышающую 100 тыс. рублей	пожертвования от граждан на сумму, превышающую 30 тыс. рублей		дата операции	сумма, руб			назначение платежа	
сумма, руб	наименование юридического лица	сумма, руб	кол-во граждан								
1	Балин Андрей Викторович	200,00									
2	Кондауров Олег Анатольевич	50 000,00									
3	Михайлова Дарья Витальевна	0,00									
4	Панько Александр Георгиевич										
5	Савин Сергей Петрович										
6	Старостин Андрей Владимирович	30 000,00									
	Итого	80 200,00									

РОССИЙСКАЯ ФЕДЕРАЦИЯ
 АДМИНИСТРАЦИЯ ГОРОДА ИРКУТСКА
 ПОСТАНОВЛЕНИЕ

от 25.08.2014 № 031-06-991/14

Об утверждении проектов межевания территорий

В целях обеспечения устойчивого развития территории г. Иркутска, руководствуясь ст. ст. 42, 43, 45, 46 Градостроительного кодекса Российской Федерации, ст. 16 Федерального закона от 06.10.2003 № 131-ФЗ «Об общих принципах организации местного самоуправления в Российской Федерации», ст. ст. 37, 38, 42 Устава города Иркутска, администрация города Иркутска

ПОСТАНОВЛЯЕТ:


- Утвердить проекты межевания территорий Ленинского района г. Иркутска, застроенных многоквартирными домами:
 - В границах улицы Толевая (Приложение № 1).
 - Массив Нефтебаза (Приложение № 2).
 - В границах улиц Полярная – Берг Ангара (Приложение № 3).
 - В границах улиц 1-я Московская – 2-я Московская – Брусничная (Приложение № 4).
 - Массив Военный Городок (Приложение № 5).
 - В границах улиц Коршуновская – 1-я Кировская – 4-я Линия – Днепровская – Камская (Приложение № 6).
 - Массив Мостоотряд – 31, 7-я Кировская (Приложение № 7).
 - В границах улицы Тухачевского (Приложение № 8).
 - Массив 2-й Городок (Приложение № 9).
- Управлению по информационной политике, связям со средствами массовой информации и общественностью администрации г. Иркутска опубликовать настоящее постановление с приложениями в средствах массовой информации и разместить в информационно-телекоммуникационной сети «Интернет» на WEB-портале органов местного самоуправления города Иркутска (www.admirk.ru) в течение семи дней с момента подписания настоящего постановления.
- Контроль за исполнением постановления возложить на заместителя мэра - председателя комитета по градостроительной политике администрации г. Иркутска.

Мэр города Иркутска

В.И. Кондрашов

Приложение №1 к постановлению администрации г. Иркутска от 25.08.2014 № 031-06-991/14

ПРОЕКТ МЕЖЕВАНИЯ ТЕРРИТОРИИ ЛЕНИНСКОГО РАЙОНА Г. ИРКУТСКА, ЗАСТРОЕННОЙ МНОГОКВАРТИРНЫМИ ДОМАМИ: В ГРАНИЦАХ УЛИЦЫ ТОЛЕВАЯ

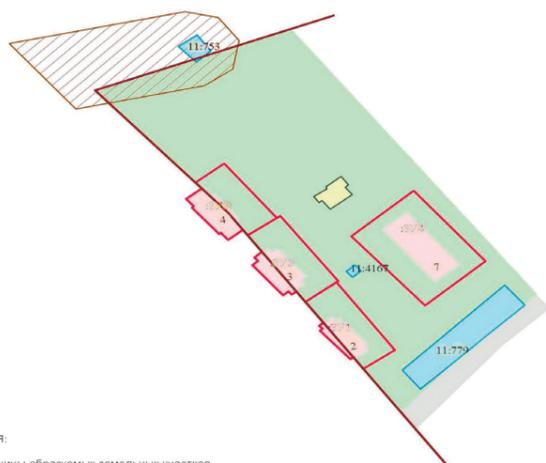

Ведомость земельных участков под многоквартирными домами

№ п/п	Обозначение З/У	Название улицы	Номер дома	Площадь З/У для эксплуатации многоквартирного дома (по данным ГКН*), кв.м.	Площадь З/У для эксплуатации многоквартирного дома, кв.м.	Площадь зоны действия публичного сервитута, кв.м.
1	:ЗУ1	Толевая	2	-	776	-
2	:ЗУ2	Толевая	3	-	889	-
3	:ЗУ3	Толевая	4	-	805	-
4	:ЗУ4	Толевая	7	-	1685	-

*ГКН - Государственный кадастр недвижимости

„Линии отступа от красных линий в целях определения места допустимого размещения зданий, строений и сооружений“	Отсутствуют	
Площадь застроенных земельных участков, в том числе площадь земельных участков, на которых расположены линейные объекты	всего застроенных ЗУ	5190 кв.м.
	под линейными объектами	917 кв.м.
Площадь формируемых земельных участков, планируемых для предоставления физическим и юридическим лицам для строительства	Отсутствует	
Площадь земельных участков, предназначенных для размещения объектов капитального строительства федерального, регионального или местного значения	Отсутствует	
Площадь территорий объектов культурного наследия	Отсутствует	
Площадь зон с особыми условиями использования территорий	3166 кв.м.	
Площадь земельных участков, предназначенных для общественного пользования	11060 кв.м.	

УСЛОВНЫЕ ОБОЗНАЧЕНИЯ:

- Проектируемые границы образуемых земельных участков под многоквартирными домами
- Многоквартирный дом
- :ЗУ 1 - Обозначение земельного участка под многоквартирным домом
- Земельные участки, поставленные на государственный кадастровый учет
- Границы земельных участков, на которых расположены линейные объекты
- Газоны, зеленые насаждения
- Красные линии
- Зона с особыми условиями использования территорий

ПОДПИСЬ		ДАТА		ПРОЕКТ МЕЖЕВАНИЯ ТЕРРИТОРИИ ЛЕНИНСКОГО РАЙОНА Г. ИРКУТСКА, ЗАСТРОЕННОЙ МНОГОКВАРТИРНЫМИ ДОМАМИ: В ГРАНИЦАХ УЛИЦЫ ТОЛЕВАЯ		
Зам. мэра-председатель КТСП администрации г. Иркутска Харитонов Е.А.				Статья	Лист	Листов
Начальник ДОГ Д.К.С.П администрации г. Иркутска Степан С.А.					1	1
Разработал заведующий сектором градостроительного межевания ДОГ Д.К.С.П администрации г. Иркутска Сенинцов И.В.				МАСШТАБ 1:2000		
				ДОГ администрации г. Иркутска		




Приложение №2 к постановлению администрации г. Иркутска от 25.08.2014 № 031-06-991/14

ПРОЕКТ МЕЖЕВАНИЯ ТЕРРИТОРИИ ЛЕНИНСКОГО РАЙОНА Г. ИРКУТСКА, ЗАСТРОЕННОЙ МНОГОКВАРТИРНЫМИ ДОМАМИ: МАССИВ НЕФТЕБАЗА

УСЛОВНЫЕ ОБОЗНАЧЕНИЯ:

- Проектируемые границы образуемых земельных участков под многоквартирными домами
- Многоквартирный дом
- ЗУ1 - Обозначение земельного участка под многоквартирным домом
- Земельные участки, поставленные на государственный кадастровый учет
- Границы земельных участков, на которых расположены линейные объекты
- Газоны, зеленые насаждения
- Красные линии

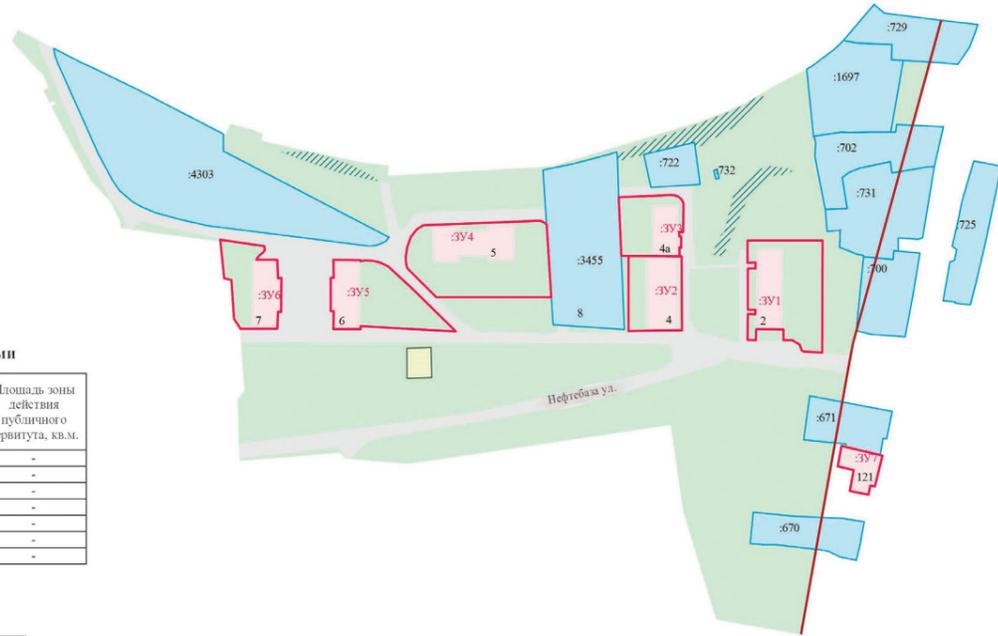

Ведомость земельных участков под многоквартирными домами

№ п/п	Обозначение ЗУ	Название улицы	Номер дома	Площадь ЗУ для эксплуатации многоквартирного дома (по данным ГКН*), кв.м.	Площадь ЗУ для эксплуатации многоквартирного дома, кв.м.	Площадь зоны действия публичного сервитута, кв.м.
1	:ЗУ1	Нефтебаза	2	-	1464.49	-
2	:ЗУ2	Нефтебаза	4	-	790.92	-
3	:ЗУ3	Нефтебаза	4-а	-	742.04	-
4	:ЗУ4	Нефтебаза	5	-	1985.88	-
5	:ЗУ5	Нефтебаза	6	-	1168.99	-
6	:ЗУ6	Нефтебаза	7	-	807.68	-
7	:ЗУ7	Полярная	121	-	779.26	-


*ГКН - Государственный кадастр недвижимости

Линии отступа от красных линий в целях определения места допустимого размещения зданий, строений и сооружений	Отсутствуют
Площадь застроенных земельных участков, в том числе площадь земельных участков, на которых расположены линейные объекты	всего застроенных ЗУ 22523 кв.м. линейные объекты 7029 кв.м.
Площадь формируемых земельных участков, планируемых для предоставления физическим и юридическим лицам для строительства	Отсутствует
Площадь земельных участков, предназначенных для размещения объектов капитального строительства федерального, регионального или местного значения	Отсутствует
Площадь территорий объектов культурного наследия	Отсутствует
Площадь зон с особыми условиями использования территорий	Отсутствует
Площадь земельных участков, предназначенных для общественного пользования	4860 кв.м.

		ПРОЕКТ МЕЖЕВАНИЯ ТЕРРИТОРИИ ЛЕНИНСКОГО РАЙОНА Г. ИРКУТСКА, ЗАСТРОЕННОЙ МНОГОКВАРТИРНЫМИ ДОМАМИ: МАССИВ НЕФТЕБАЗА		
	Подпись	Дата	Страница	Лист
Зам. мэра-председатель КГС СП администрации г. Иркутска Харитонов Е.А.				
Начальник ДОГ Д КГС СП администрации г. Иркутска Сталин С.А.			1	1
Разработал заведующий сектором градостроительного межевания ДОГ Д КГС СП администрации г. Иркутска Сенотрусов И.В.			МАСШТАБ 1:2000	
			ДОГ Д администрации г. Иркутска	

ПРОЕКТ МЕЖЕВАНИЯ ТЕРРИТОРИИ ЛЕНИНСКОГО РАЙОНА Г. ИРКУТСКА, ЗАСТРОЕННОЙ МНОГОКВАРТИРНЫМИ ДОМАМИ: В ГРАНИЦАХ УЛИЦ ПОЛЯРНАЯ - БЕРЕГ АНГАРЫ

Приложение №3 к постановлению администрации г. Иркутска от 25.08.2014 № 031-06-991/14

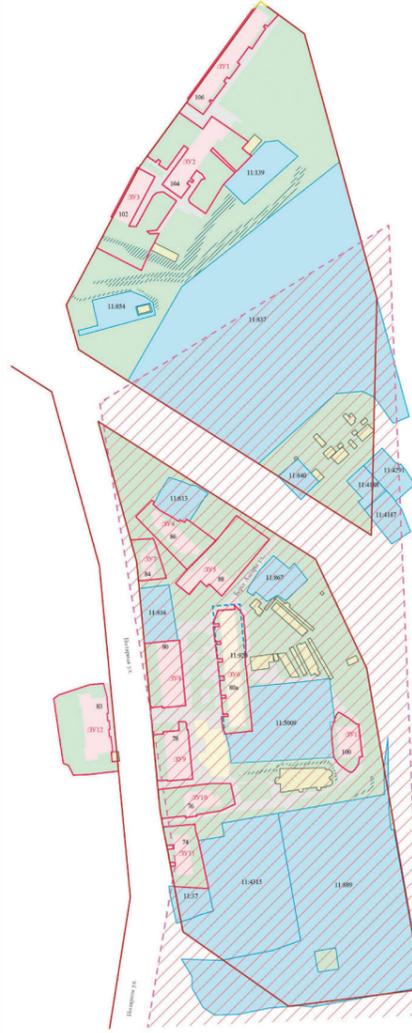

- Проектируемые границы образуемых земельных участков под многоквартирными домами
- Многоквартирный дом
- ЗУ1 - Обозначение земельного участка под многоквартирным домом
- Границы земельных участков под многоквартирными домами, поставленные на государственный кадастровый учет
- Многоквартирный дом, расположенный на земельном участке, выделен в аренду физическому лицу
- Земельные участки, поставленные на государственный кадастровый учет
- Детские, спортивные площадки
- Границы земельных участков, на которых расположены линейные объекты
- Газоны, зеленые насаждения
- Красные линии
- Границы объектов историко-культурного наследия

Ведомость земельных участков под многоквартирными домами

№ п/п	Обозначение ЗУ	Название улицы	Номер дома	Площадь ЗУ для эксплуатации многоквартирного дома (по данным ГКН*), кв.м.	Площадь ЗУ для эксплуатации многоквартирного дома, кв.м.	Площадь зоны действия публичного сервитута, кв.м.
1	:ЗУ1	Полярная	106	-	1704	-
2	:ЗУ2	Полярная	104	-	3401	-
3	:ЗУ3	Полярная	102	-	2381	-
4	:ЗУ4	Полярная	86	-	1465	-
5	:ЗУ5	Полярная	88	-	2129	-
6	:ЗУ6	Полярная	80-а	2181	2020	-
7	:ЗУ7	Полярная	84	-	642	-
8	:ЗУ8	Полярная	80	-	1472	-
9	:ЗУ9	Полярная	78	-	1140	-
10	:ЗУ10	Полярная	76	-	1338	-
11	:ЗУ11	Полярная	74	-	1277	-
12	:ЗУ12	Полярная	83	-	2768	-
13	:ЗУ13	Полярная	100	-	847	-

*ГКН - Государственный кадастр недвижимости

Линии отступа от красных линий в целях определения места допустимого размещения зданий, строений и сооружений	Отсутствуют
Площадь застроенных земельных участков, в том числе площадь земельных участков, на которых расположены линейные объекты	всего застроенных ЗУ 89072 кв.м. под линейными объектами 8556 кв.м.
Площадь формируемых земельных участков, планируемых для предоставления физическим и юридическим лицам для строительства	Отсутствует
Площадь земельных участков, предназначенных для размещения объектов капитального строительства федерального, регионального или местного значения	Отсутствует
Площадь территорий объектов культурного наследия	121175 кв.м.
Площадь зон с особыми условиями использования территорий	Отсутствует
Площадь земельных участков, предназначенных для общественного пользования	39630 кв.м.

		ПРОЕКТ МЕЖЕВАНИЯ ТЕРРИТОРИИ ЛЕНИНСКОГО РАЙОНА Г. ИРКУТСКА, ЗАСТРОЕННОЙ МНОГОКВАРТИРНЫМИ ДОМАМИ: В ГРАНИЦАХ УЛИЦ ПОЛЯРНАЯ - БЕРЕГ АНГАРЫ		
	Подпись	Дата	Страница	Лист
Зам. мэра-председатель КГС СП администрации г. Иркутска Харитонов Е.А.				
Начальник ДОГ Д КГС СП администрации г. Иркутска Сталин С.А.			1	1
Разработал заведующий сектором градостроительного межевания ДОГ Д КГС СП администрации г. Иркутска Сенотрусов И.В.			МАСШТАБ 1:2000	
			ДОГ Д администрации г. Иркутска	



Приложение №4 к постановлению администрации г. Иркутска от 25.08.2014 № 031-06-991/14

ПРОЕКТ МЕЖЕВАНИЯ ТЕРРИТОРИИ ЛЕНИНСКОГО РАЙОНА Г. ИРКУТСКА, ЗАСТРОЕННОЙ МНОГООКВАРТИРНЫМИ ДОМАМИ: В ГРАНИЦАХ УЛИЦ 1-Я МОСКОВСКАЯ - 2-Я МОСКОВСКАЯ - БРУСНИЧНАЯ



Ведомость земельных участков под многоквартирными домами

№ п/п	Обозначение ЗУ	Название улицы	Номер дома	Площадь ЗУ для эксплуатации многоквартирного дома (по данным ГКН*), кв.м.	Площадь ЗУ для эксплуатации многоквартирного дома, кв.м.	Площадь зоны действия публичного сервитута, кв.м.
1	:ЗУ1	1-я Московская	33	-	2284	-
2	:ЗУ2	1-я Московская	31	-	1643	-
3	:ЗУ3	2-я Московская	24	-	1640	-
4	:ЗУ4	2-я Московская	26	-	1577	-
5	:ЗУ5	Брусничная	38	-	668	-

*ГКН - Государственный кадастр недвижимости

Линии отступа от красных линий в целях определения места допустимого размещения зданий, строений и сооружений	Отсутствуют
Площадь застроенных земельных участков, в том числе площадь земельных участков, на которых расположены линейные объекты	всего застроенных ЗУ 111140 кв.м. под линейными объектами 18441 кв.м.
Площадь формируемых земельных участков, планируемых для предоставления физическим и юридическим лицам для строительства	Отсутствует
Площадь земельных участков, предназначенных для размещения объектов капитального строительства федерального, регионального или местного значения	Отсутствует
Площадь территорий объектов культурного наследия	Отсутствует
Площадь зон с особыми условиями использования территорий	Отсутствует
Площадь земельных участков, предназначенных для общественного пользования	114138 кв.м.

ПРОЕКТ МЕЖЕВАНИЯ ТЕРРИТОРИИ ЛЕНИНСКОГО РАЙОНА Г. ИРКУТСКА, ЗАСТРОЕННОЙ МНОГООКВАРТИРНЫМИ ДОМАМИ: В ГРАНИЦАХ УЛИЦ 1-Я МОСКОВСКАЯ - 2-Я МОСКОВСКАЯ - БРУСНИЧНАЯ		Стадия	Лист	Листов
Зам. мэра-председатель КТ СП администрации г. Иркутска Харитонов Е.А.	Подпись		1	1
Начальник ДОГ Д КТ СП администрации г. Иркутска Стасин С.А.	Дата			
Разработал заведующий сектором градостроительного межевания ДОГ Д КТ СП администрации г. Иркутска Сенотрусов И.В.		МАСШТАБ 1:2000	ДОГ Д администрации г. Иркутска	

Приложение №5 к постановлению администрации г. Иркутска от 25.08.2014 № 031-06-991/14

ПРОЕКТ МЕЖЕВАНИЯ ТЕРРИТОРИИ ЛЕНИНСКОГО РАЙОНА Г. ИРКУТСКА, ЗАСТРОЕННОЙ МНОГООКВАРТИРНЫМИ ДОМАМИ: МАССИВ ВОЕННЫЙ ГОРОДОК



Ведомость земельных участков под многоквартирными домами

№ п/п	Обозначение ЗУ	Название улицы	Номер дома	Площадь ЗУ для эксплуатации многоквартирного дома (по данным ГКН*), кв.м.	Площадь ЗУ для эксплуатации многоквартирного дома, кв.м.	Площадь зоны действия публичного сервитута, кв.м.
1	:ЗУ1	Мас. Военный Городок	1	-	1390	-

*ГКН - Государственный кадастр недвижимости

Линии отступа от красных линий в целях определения места допустимого размещения зданий, строений и сооружений	Отсутствуют
Площадь застроенных земельных участков, в том числе площадь земельных участков, на которых расположены линейные объекты	всего застроенных ЗУ 22208 кв.м. под линейными объектами 3356 кв.м.
Площадь формируемых земельных участков, планируемых для предоставления физическим и юридическим лицам для строительства	Отсутствует
Площадь земельных участков, предназначенных для размещения объектов капитального строительства федерального, регионального или местного значения	Отсутствует
Площадь территорий объектов культурного наследия	Отсутствует
Площадь зон с особыми условиями использования территорий	Отсутствует
Площадь земельных участков, предназначенных для общественного пользования	8193 кв.м.

- УСЛОВНЫЕ ОБОЗНАЧЕНИЯ:
- Проектируемые границы образуемых земельных участков под многоквартирными домами
 - Многоквартирный дом
 - :ЗУ 1 - Обозначение земельного участка под многоквартирным домом
 - Земельные участки, поставленные на государственный кадастровый учет
 - Границы земельных участков, на которых расположены линейные объекты
 - Газоны, зеленые насаждения
 - Красные линии

ПРОЕКТ МЕЖЕВАНИЯ ТЕРРИТОРИИ ЛЕНИНСКОГО РАЙОНА Г. ИРКУТСКА, ЗАСТРОЕННОЙ МНОГООКВАРТИРНЫМИ ДОМАМИ: МАССИВ ВОЕННЫЙ ГОРОДОК		Стадия	Лист	Листов
Зам. мэра-председатель КТ СП администрации г. Иркутска Харитонов Е.А.	Подпись		1	1
Начальник ДОГ Д КТ СП администрации г. Иркутска Стасин С.А.	Дата			
Разработал заведующий сектором градостроительного межевания ДОГ Д КТ СП администрации г. Иркутска Сенотрусов И.В.		МАСШТАБ 1:2000	ДОГ Д администрации г. Иркутска	



ПРОЕКТ МЕЖЕВАНИЯ ТЕРРИТОРИИ ЛЕНИНСКОГО РАЙОНА Г. ИРКУТСКА, ЗАСТРОЕННОЙ МНОГОКВАРТИРНЫМИ ДОМАМИ: МАССИВ МОСТОТРОЯД -31, 7-Я КИРОВСКАЯ

УСЛОВНЫЕ ОБОЗНАЧЕНИЯ:


- Проектируемые границы образуемых земельных участков под многоквартирными домами
- Многоквартирный дом
- ЗУ 1 - Обозначение земельного участка под многоквартирным домом
- Земельные участки, поставленные на государственный кадастровый учет
- Границы земельных участков, на которых расположены линейные объекты
- Газоны, зеленые насаждения
- Красные линии
- Уклоны, откосы

Ведомость земельных участков под многоквартирными домами

№ п/п	Обозначение ЗУ	Название улицы	Номер дома	Площадь ЗУ для эксплуатации многоквартирного дома (по данным ГКН*), кв.м.	Площадь ЗУ для эксплуатации многоквартирного дома, кв.м.	Площадь зоны действия публичного сервитута, кв.м.
4	:ЗУ4	7-я Кировская	60	-	2537	-
5	:ЗУ5	7-я Кировская	62	-	1821	-

*ГКН - Государственный кадастр недвижимости

ни отступа от красных линий в целях редевелопмента территории, допустимого размещения зданий, строений и сооружений площадь застроенных земельных участков, в том числе площадь земельных участков, на которых расположены линейные объекты площадь формируемых земельных участков, выделенных для предоставления физическим лицам для строительства площадь земельных участков, предназначенных для размещения объектов капитального строительства федерального, регионального или местного значения площадь территорий объектов культурного наследия площадь зон с особыми условиями использования территорий площадь земельных участков, предназначенных для общественного пользования	Отсутствуют всего застроенных ЗУ 11 588 кв.м. под линейными объектами Отсутствует Отсутствует Отсутствует Отсутствует 10 374 кв.м.
---	--

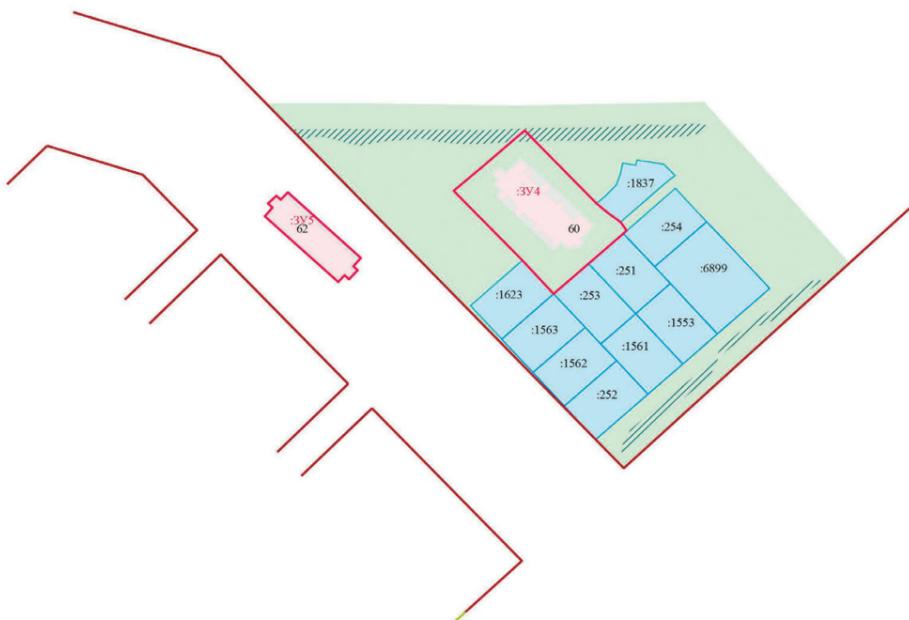

ПРОЕКТ МЕЖЕВАНИЯ ТЕРРИТОРИИ ЛЕНИНСКОГО РАЙОНА Г. ИРКУТСКА, ЗАСТРОЕННОЙ МНОГОКВАРТИРНЫМИ ДОМАМИ: МАССИВ МОСТОТРОЯД -31, 7-Я КИРОВСКАЯ					
	Подпись	Дата			
Зам. мэра-председатель КТ СП администрации г. Иркутска Харитонов Е.А. Начальник ДОГ Д КТ СП администрации г. Иркутска Стасив С.А. Разработал заведующий сектором градостроительного межевания ДОГ Д КТ СП администрации г. Иркутска Сенинцев И.В.			МАСШТАБ 1:2000	2	2
				ДОГ Д администрации г. Иркутска	

Приложение №8 к постановлению администрации г. Иркутска от 25.08.2014 № 031-06-991/14

ПРОЕКТ МЕЖЕВАНИЯ ТЕРРИТОРИЙ ЛЕНИНСКОГО РАЙОНА Г. ИРКУТСКА, ЗАСТРОЕННЫХ МНОГОКВАРТИРНЫМИ ДОМАМИ: В ГРАНИЦАХ УЛИЦЫ ТУХАЧЕВСКОГО

№ п/п	Обозначение ЗУ	Название улицы	Номер дома	Площадь ЗУ для эксплуатации многоквартирного дома (по данным ГКН*), кв.м.	Площадь ЗУ для эксплуатации многоквартирного дома, кв.м.	Площадь зоны действия публичного сервитута, кв.м.
1	:ЗУ1	Тухачевского	608	-	1181	-
2	:ЗУ2	Тухачевского	676	-	965	-
3	:ЗУ3	Тухачевского	675	-	1021	-
4	:ЗУ4	Тухачевского	663	-	965	-
5	:ЗУ5	Тухачевского	659	-	910	-
6	:ЗУ6	Тухачевского	659	-	1123	-
7	:ЗУ7	Тухачевского	647	-	910	-
8	:ЗУ8	Тухачевского	656	-	1216	-
9	:ЗУ9	Тухачевского	641	-	1165	-
10	:ЗУ10	Тухачевского	671	-	1069	-
11	:ЗУ11	Тухачевского	624	-	1114	-
12	:ЗУ12	Тухачевского	658	-	1204	-
13	:ЗУ13	Тухачевского	689	-	1453	-
14	:ЗУ14	Тухачевского	692	-	789	-



УСЛОВНЫЕ ОБОЗНАЧЕНИЯ:

- Проектируемые границы образуемых земельных участков под многоквартирными домами
- Многоквартирный дом
- ЗУ 1 - Обозначение земельного участка под многоквартирным домом
- Земельные участки, поставленные на государственный кадастровый учет
- Границы земельных участков, на которых расположены линейные объекты
- Газоны, зеленые насаждения
- Красные линии
- Уклоны, откосы

ни отступа от красных линий в целях редевелопмента территории, допустимого размещения зданий, строений и сооружений площадь застроенных земельных участков, в том числе площадь земельных участков, на которых расположены линейные объекты площадь формируемых земельных участков, выделенных для предоставления физическим лицам для строительства площадь земельных участков, предназначенных для размещения объектов капитального строительства федерального, регионального или местного значения площадь территорий объектов культурного наследия площадь зон с особыми условиями использования территорий площадь земельных участков, предназначенных для общественного пользования	Отсутствуют всего застроенных ЗУ 11 750 кв.м. под линейными объектами Отсутствует Отсутствует Отсутствует Отсутствует 10 677 кв.м.
---	--

ПРОЕКТ МЕЖЕВАНИЯ ТЕРРИТОРИЙ ЛЕНИНСКОГО РАЙОНА Г. ИРКУТСКА, ЗАСТРОЕННЫХ МНОГОКВАРТИРНЫМИ ДОМАМИ: В ГРАНИЦАХ УЛИЦЫ ТУХАЧЕВСКОГО					
	Подпись	Дата			
Зам. мэра-председатель КТ СП администрации г. Иркутска Харитонов Е.А. Начальник ДОГ Д КТ СП администрации г. Иркутска Стасив С.А. Разработал заведующий сектором градостроительного межевания ДОГ Д КТ СП администрации г. Иркутска Сенинцев И.В.			МАСШТАБ 1:2000	1	1
				ДОГ Д администрации г. Иркутска	



Приложение №9 к постановлению администрации г. Иркутска от 25.08.2014 № 031-06-991/14

ПРОЕКТ МЕЖЕВАНИЯ ТЕРРИТОРИИ ЛЕНИНСКОГО РАЙОНА Г. ИРКУТСКА, ЗАСТРОЕННОЙ МНОГОКВАРТИРНЫМИ ДОМАМИ: МАССИВ 2-Й ГОРОДОК



Веломость земельных участков под многоквартирными домами

№ п/п	Обозначение ЗУ	Название улицы	Номер дома	Площадь ЗУ для эксплуатации многоквартирного дома (по данным ГКН*), кв.м.	Площадь ЗУ для эксплуатации многоквартирного дома, кв.м.	Площадь зоны действия публичного сервитута, кв.м.
1	ЗУ1	2-ой Городок масс.	2	-	1370	-
2	ЗУ2	2-ой Городок масс.	1	-	1553	-
3	ЗУ3	2-ой Городок масс.	3	-	1179	-
4	ЗУ4	2-ой Городок масс.	7	-	982	-
5	ЗУ5	2-ой Городок масс.	9	-	735	-
6	ЗУ6	2-ой Городок масс.	11	-	892	-
7	ЗУ7	2-ой Городок масс.	14а	-	854	-
8	ЗУ8	2-ой Городок масс.	13	-	1102	-
9	ЗУ9	2-ой Городок масс.	14	-	1180	-
10	ЗУ10	2-ой Городок масс.	15	-	879	-
11	ЗУ11	2-ой Городок масс.	16	1961	4849	-
12	ЗУ12	2-ой Городок масс.	17	-	3513	-
13	ЗУ13	2-ой Городок масс.	10	-	1735	-
14	ЗУ14	2-ой Городок масс.	12	-	1142	-
15	ЗУ15	2-ой Городок масс.	18	-	3919	-

Линии отступы от красных линий в целях определения места допустимого размещения зданий, строений и сооружений	Отсутствуют	
Площадь застроенных земельных участков, в том числе площадь земельных участков, на которых расположены линейные объекты	всего застроенных ЗУ	38508 кв.м.
	под линейными объектами	13297 кв.м.
Площадь формируемых земельных участков, планируемых для предоставления физическим и юридическим лицам для строительства	Отсутствует	
Площадь земельных участков, предназначенных для размещения объектов капитального строительства федерального, регионального или местного значения	Отсутствует	
Площадь территорий объектов культурного наследия	Отсутствует	
Площадь зон с особыми условиями использования территорий	Отсутствует	
Площадь земельных участков, предназначенных для общественного пользования	41110 кв.м.	

ПРОЕКТ МЕЖЕВАНИЯ ТЕРРИТОРИИ ЛЕНИНСКОГО РАЙОНА Г. ИРКУТСКА, ЗАСТРОЕННОЙ МНОГОКВАРТИРНЫМИ ДОМАМИ: МАССИВ 2-Й ГОРОДОК		
Зам. мэра-председатель КГСП администрации г. Иркутска Харитонов Е.А.	Подпись	Дата
Начальник ДОГД КГСП администрации г. Иркутска Стасив С.А.		
Разработал инженерный сектор градостроительного межевания ДОГД КГСП администрации г. Иркутска Семенов И.В.		
	МАСШТАБ 1:2000	
	Страница	Лист
		1
	Листов	
	1	
	ДОГД администрации г. Иркутска	

**РОССИЙСКАЯ ФЕДЕРАЦИЯ
АДМИНИСТРАЦИЯ ГОРОДА ИРКУТСКА
ПОСТАНОВЛЕНИЕ**

от 25.08.2014 № 031-06-992/14

Об утверждении проектов межевания территорий

В целях обеспечения устойчивого развития территории г. Иркутска, руководствуясь ст.ст. 42, 43, 45, 46 Градостроительного кодекса Российской Федерации, ст. 16 Федерального закона от 06.10.2003 № 131-ФЗ «Об общих принципах организации местного самоуправления в Российской Федерации», ст. ст. 37, 38, 42 Устава города Иркутска, администрация города Иркутска

ПОСТАНОВЛЯЕТ:

1. Утвердить проекты межевания территорий Ленинского района г. Иркутска, застроенных многоквартирными домами:
 - 1.1. в границах улиц Почтамтская, Новаторов – пер. Конечный – Флотская – Новикова – Прибоя – Юрия Смирнова – Речная – Центральные Склады – Полтавская (Приложение № 1);
 - 1.2. в границах улиц Саратовская – Шахтёрская – Олега Кошевого (Приложение № 2).
2. Управлению по информационной политике, связям со средствами массовой информации и общественностью администрации г. Иркутска опубликовать настоящее постановление с приложениями в средствах массовой информации и разместить в информационно-телекоммуникационной сети «Интернет» на WEB-портале органов местного самоуправления города Иркутска (www.admirk.ru) в течение семи дней с момента подписания настоящего постановления.
3. Контроль за исполнением постановления возложить на заместителя мэра - председателя комитета по градостроительной политике администрации г. Иркутска.


Мэр города Иркутска

В.И. Кондрашов



Приложение №1 к постановлению администрации г. Иркутска от 25.08.2014 № 031-06-992/14

ПРОЕКТ МЕЖЕВАНИЯ ТЕРРИТОРИЙ ЛЕНИНСКОГО РАЙОНА Г. ИРКУТСКА, ЗАСТРОЕННЫХ МНОГОКВАРТИРНЫМИ ДОМАМИ: В ГРАНИЦАХ УЛИЦ ПОЧТАМТСКАЯ, НОВАТОРОВ-ПЕР. КОНЕЧНЫЙ-ФЛОТСКАЯ-НОВИКОВА-ПРИБОЯ-ЮРИЯ СМИРНОВА-РЕЧНАЯ-ЦЕНТРАЛЬНЫЕ СКЛАДЫ-ПОЛТАВСКАЯ

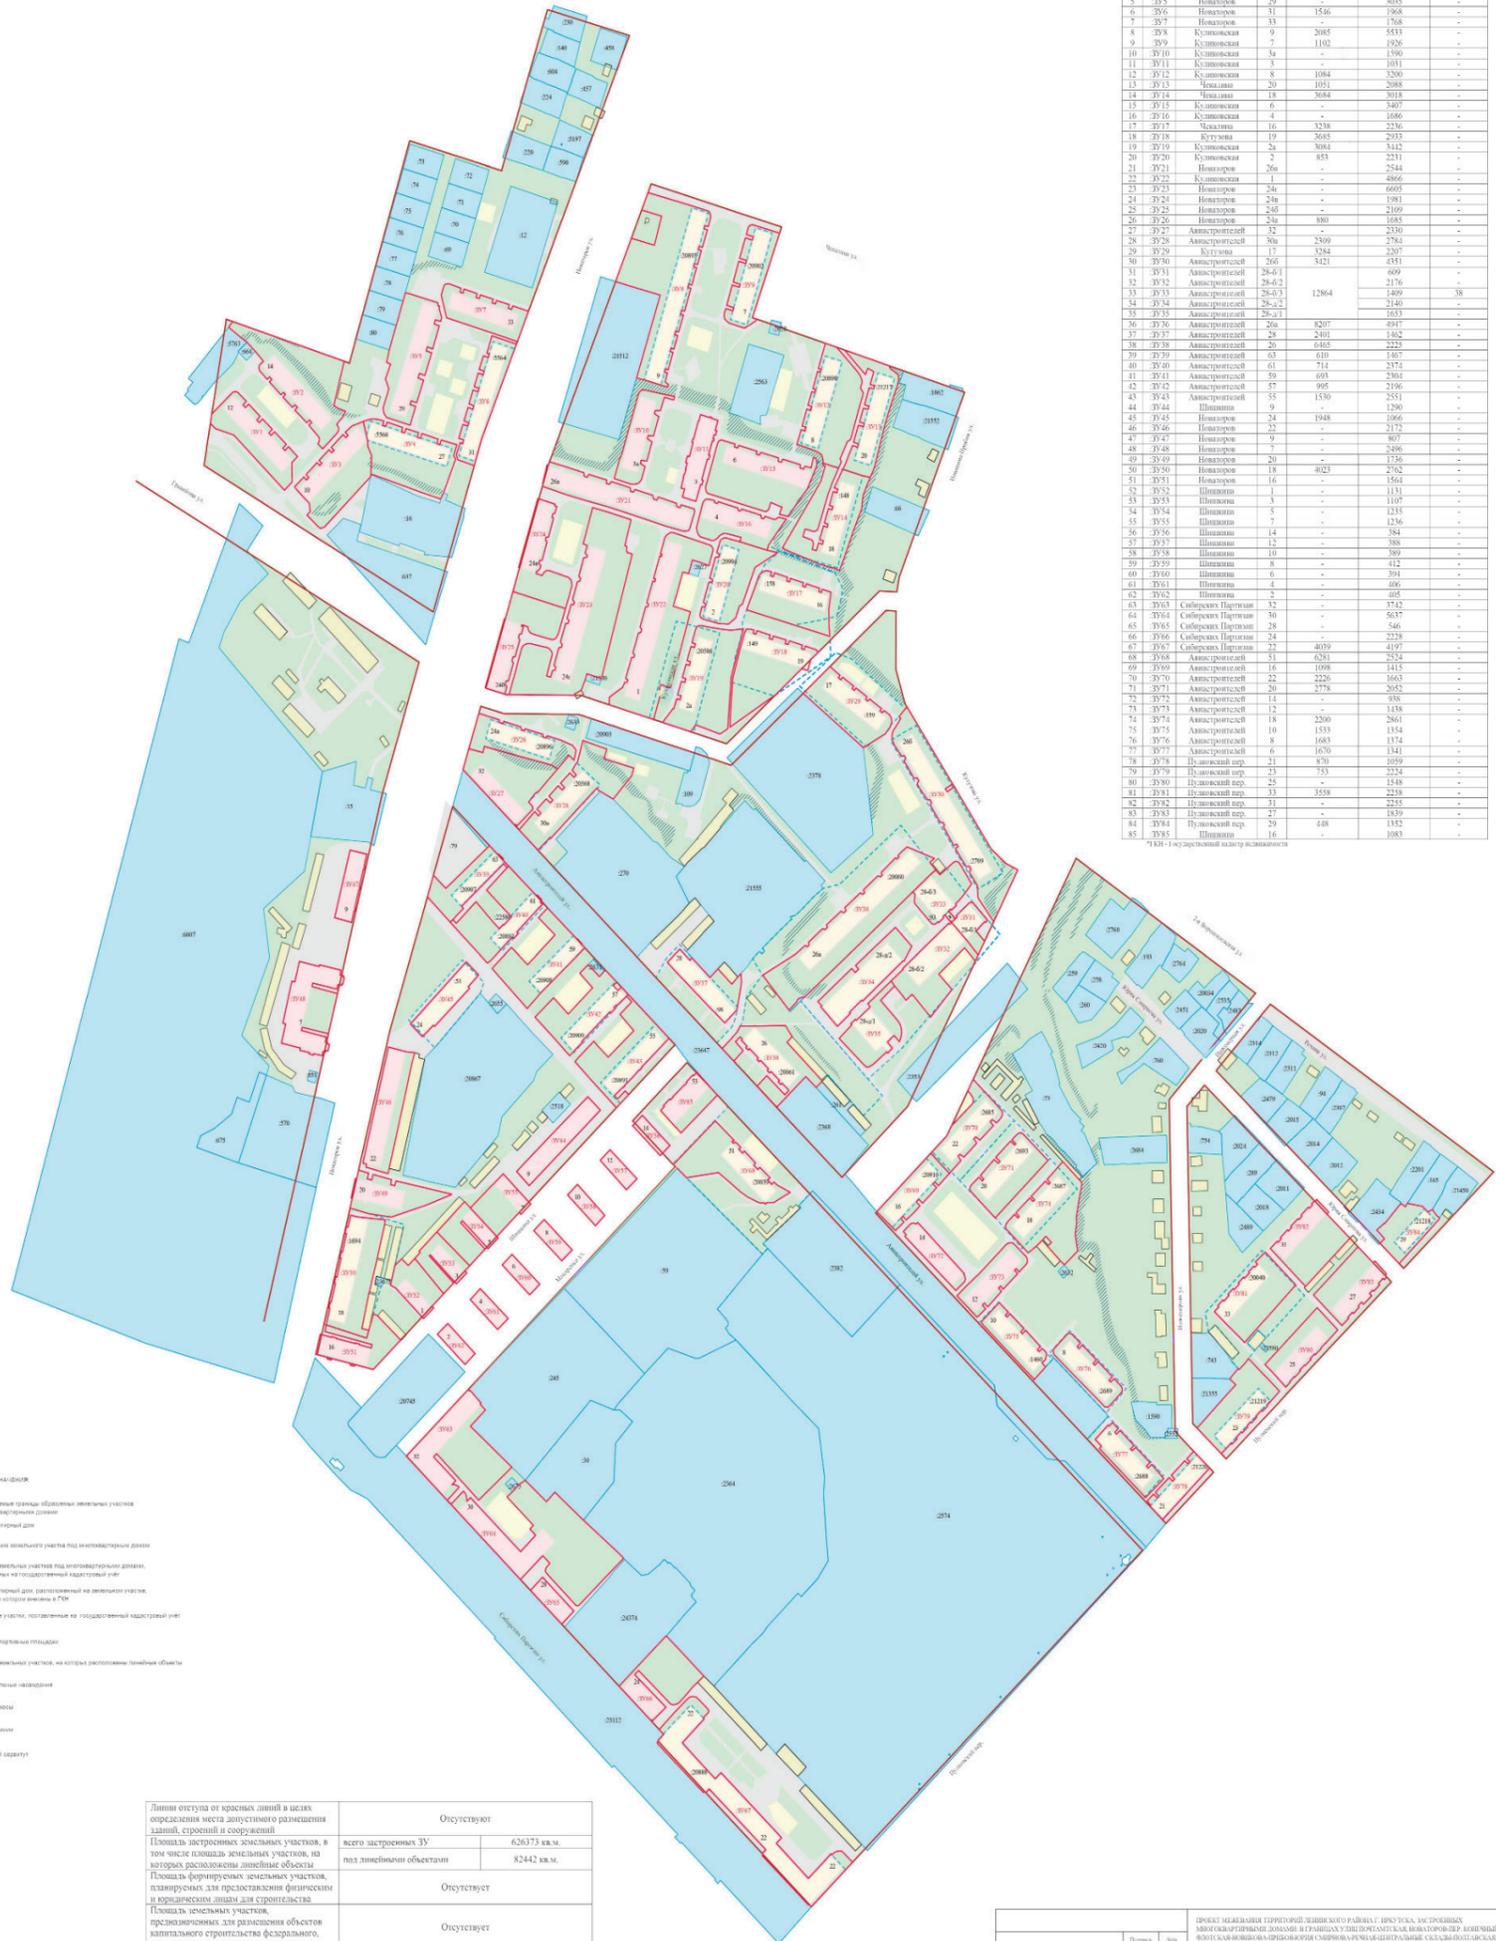

- УСЛОВНЫЕ ОБОЗНАЧЕНИЯ**
- Проектные границы объектов земельных участков под многоквартирными домами
 - Многоквартирный дом
 - Обозначение земельного участка под многоквартирными домами
 - Границы земельных участков под многоквартирными домами, поставленные на государственную кадастровую учет
 - Многоквартирный дом, расположенный на земельном участке, сведения о котором внесены в ГИС
 - Земельные участки, поставленные на государственную кадастровую учет
 - Детские игровые площадки
 - Земельные участки, на которых расположены объекты культурного наследия
 - Парки, зеленые насаждения
 - Улицы, проезды
 - Железные линии
 - Губернский квартал

Линии отступа от красных линий в целях определения места допустимого размещения зданий, строений и сооружений	Отсутствуют
Площадь застроенных земельных участков, в том числе площадь земельных участков, на которых расположены линейные объекты	всего застроенных ЗУ 626373 кв.м. под линейными объектами 82442 кв.м.
Площадь формируемых земельных участков, планируемых для предоставления физическим и юридическим лицам для строительства	Отсутствует
Площадь земельных участков, предназначенных для размещения объектов капитального строительства федерального, регионального или местного значения	Отсутствует
Площадь территории объектов культурного наследия	Отсутствует
Площадь зон с особыми условиями использования территорий	Отсутствует
Площадь земельных участков, предназначенных для общественного пользования	138703 кв.м.

Величина земельных участков под многоквартирными домами

№ п/п	Объект ЗУ	Наименование улицы	Номер дома	Площадь ЗУ для использования многоквартирного дома (по данным ГИС), кв.м.	Площадь ЗУ для использования многоквартирного дома (расчетная), кв.м.	Площадь в том числе для размещения объектов культурного наследия, кв.м.
1	ЗУ 1	Грибовская	12	-	3122	-
2	ЗУ 2	Грибовская	14	-	3877	-
3	ЗУ 3	Грибовская	16	-	2787	-
4	ЗУ 4	Новаторов	27	1087	3115	-
5	ЗУ 5	Новаторов	29	-	3035	-
6	ЗУ 6	Новаторов	31	1546	3068	-
7	ЗУ 7	Новаторов	33	-	1768	-
8	ЗУ 8	Кузнецкая	9	2085	5533	-
9	ЗУ 9	Кузнецкая	7	1102	1906	-
10	ЗУ 10	Кузнецкая	5а	-	1990	-
11	ЗУ 11	Кузнецкая	3	-	1031	-
12	ЗУ 12	Кузнецкая	8	-	2300	-
13	ЗУ 13	Чкалова	20	1051	2088	-
14	ЗУ 14	Чкалова	18	3084	3038	-
15	ЗУ 15	Кузнецкая	6	-	2407	-
16	ЗУ 16	Кузнецкая	4	-	1686	-
17	ЗУ 17	Чкалова	16	3238	2236	-
18	ЗУ 18	Кутузова	19	3655	2923	-
19	ЗУ 19	Кузнецкая	2а	3034	3442	-
20	ЗУ 20	Кузнецкая	2	853	2231	-
21	ЗУ 21	Новаторов	26а	-	2544	-
22	ЗУ 22	Кузнецкая	1	-	4866	-
23	ЗУ 23	Новаторов	24	-	6005	-
24	ЗУ 24	Новаторов	24а	-	1981	-
25	ЗУ 25	Новаторов	24б	-	2109	-
26	ЗУ 26	Новаторов	24в	800	1888	-
27	ЗУ 27	Амурской	32	-	2330	-
28	ЗУ 28	Амурской	30а	2309	2782	-
29	ЗУ 29	Кузнецкая	17	3284	2207	-
30	ЗУ 30	Амурской	26б	3421	4351	-
31	ЗУ 31	Амурской	26-а1	-	699	-
32	ЗУ 32	Амурской	26-а2	-	2176	-
33	ЗУ 33	Амурской	26-а3	12864	1409	38
34	ЗУ 34	Амурской	26-а2	-	2140	-
35	ЗУ 35	Амурской	26-а1	-	2033	-
36	ЗУ 36	Амурской	26а	8207	4947	-
37	ЗУ 37	Амурской	26	2401	1462	-
38	ЗУ 38	Амурской	26	6465	2222	-
39	ЗУ 39	Амурской	63	630	1407	-
40	ЗУ 40	Амурской	63	711	2172	-
41	ЗУ 41	Амурской	59	693	2301	-
42	ЗУ 42	Амурской	57	995	2196	-
43	ЗУ 43	Амурской	55	1530	2551	-
44	ЗУ 44	Шаньши	9	-	1290	-
45	ЗУ 45	Новаторов	24	1948	1966	-
46	ЗУ 46	Новаторов	24	-	2172	-
47	ЗУ 47	Новаторов	9	-	307	-
48	ЗУ 48	Новаторов	7	-	2496	-
49	ЗУ 49	Новаторов	24	-	1736	-
50	ЗУ 50	Новаторов	18	4023	2762	-
51	ЗУ 51	Новаторов	16	-	1561	-
52	ЗУ 52	Шаньши	7	-	1131	-
53	ЗУ 53	Шаньши	3	-	1107	-
54	ЗУ 54	Шаньши	5	-	1235	-
55	ЗУ 55	Шаньши	7	-	1396	-
56	ЗУ 56	Шаньши	14	-	384	-
57	ЗУ 57	Шаньши	12	-	388	-
58	ЗУ 58	Шаньши	10	-	389	-
59	ЗУ 59	Шаньши	8	-	412	-
60	ЗУ 60	Шаньши	6	-	391	-
61	ЗУ 61	Шаньши	4	-	406	-
62	ЗУ 62	Шаньши	2	-	405	-
63	ЗУ 63	Сибирская Партия	32	-	3742	-
64	ЗУ 64	Сибирская Партия	36	-	3637	-
65	ЗУ 65	Сибирская Партия	28	-	546	-
66	ЗУ 66	Сибирская Партия	24	-	4178	-
67	ЗУ 67	Сибирская Партия	22	4039	4197	-
68	ЗУ 68	Амурской	51	6231	2324	-
69	ЗУ 69	Амурской	16	1088	1415	-
70	ЗУ 70	Амурской	22	2226	1663	-
71	ЗУ 71	Амурской	20	2778	2052	-
72	ЗУ 72	Амурской	14	-	136	-
73	ЗУ 73	Амурской	12	-	1438	-
74	ЗУ 74	Амурской	18	2200	2861	-
75	ЗУ 75	Амурской	16	1533	1354	-
76	ЗУ 76	Амурской	8	1683	1374	-
77	ЗУ 77	Амурской	6	1630	1411	-
78	ЗУ 78	Дзюловский пер.	21	830	1039	-
79	ЗУ 79	Дзюловский пер.	23	753	2324	-
80	ЗУ 80	Дзюловский пер.	25	-	1448	-
81	ЗУ 81	Дзюловский пер.	15	3558	2248	-
82	ЗУ 82	Дзюловский пер.	31	-	2255	-
83	ЗУ 83	Дзюловский пер.	27	-	1839	-
84	ЗУ 84	Дзюловский пер.	29	448	1352	-
85	ЗУ 85	Шаньши	16	-	1083	-

* Кв.1 - государственной кадастровой недвижимости


Имя, фамилия, отчество ИСП	Иванов И.И.	Имя, фамилия, отчество ИСП	Петров П.П.
Имя, фамилия, отчество ИСП	Сидоров С.С.	Имя, фамилия, отчество ИСП	Кузнецов К.К.
Имя, фамилия, отчество ИСП	Новиков Н.Н.	Имя, фамилия, отчество ИСП	Смирнов С.С.
Имя, фамилия, отчество ИСП	Александров А.А.	Имя, фамилия, отчество ИСП	Михайлов М.М.
Имя, фамилия, отчество ИСП	Васильев В.В.	Имя, фамилия, отчество ИСП	Попов П.П.
Имя, фамилия, отчество ИСП	Соколов С.С.	Имя, фамилия, отчество ИСП	Лебедев Л.Л.
Имя, фамилия, отчество ИСП	Зайцев З.З.	Имя, фамилия, отчество ИСП	Медведев М.М.
Имя, фамилия, отчество ИСП	Иванов И.И.	Имя, фамилия, отчество ИСП	Кузнецов К.К.
Имя, фамилия, отчество ИСП	Новиков Н.Н.	Имя, фамилия, от	



Приложение №2 к постановлению администрации г. Иркутска от 25.08.2014 № 031-06-992/14

ПРОЕКТ МЕЖЕВАНИЯ ТЕРРИТОРИИ ЛЕНИНСКОГО РАЙОНА Г. ИРКУТСКА, ЗАСТРОЕННОЙ МНОГОКВАРТИРНЫМИ ДОМАМИ: В ГРАНИЦАХ УЛИЦ САРАТОВСКАЯ - ШАХТЁРСКАЯ - ОЛЕГА КОШЕВОВО

Table with 6 columns: № п/п, Община/участок, Площадь участка, Номер дома, Площадь ЗУ для межевания, Площадь ЗУ для межевания, Площадь зоны для размещения объектов. It lists various lots and their characteristics.

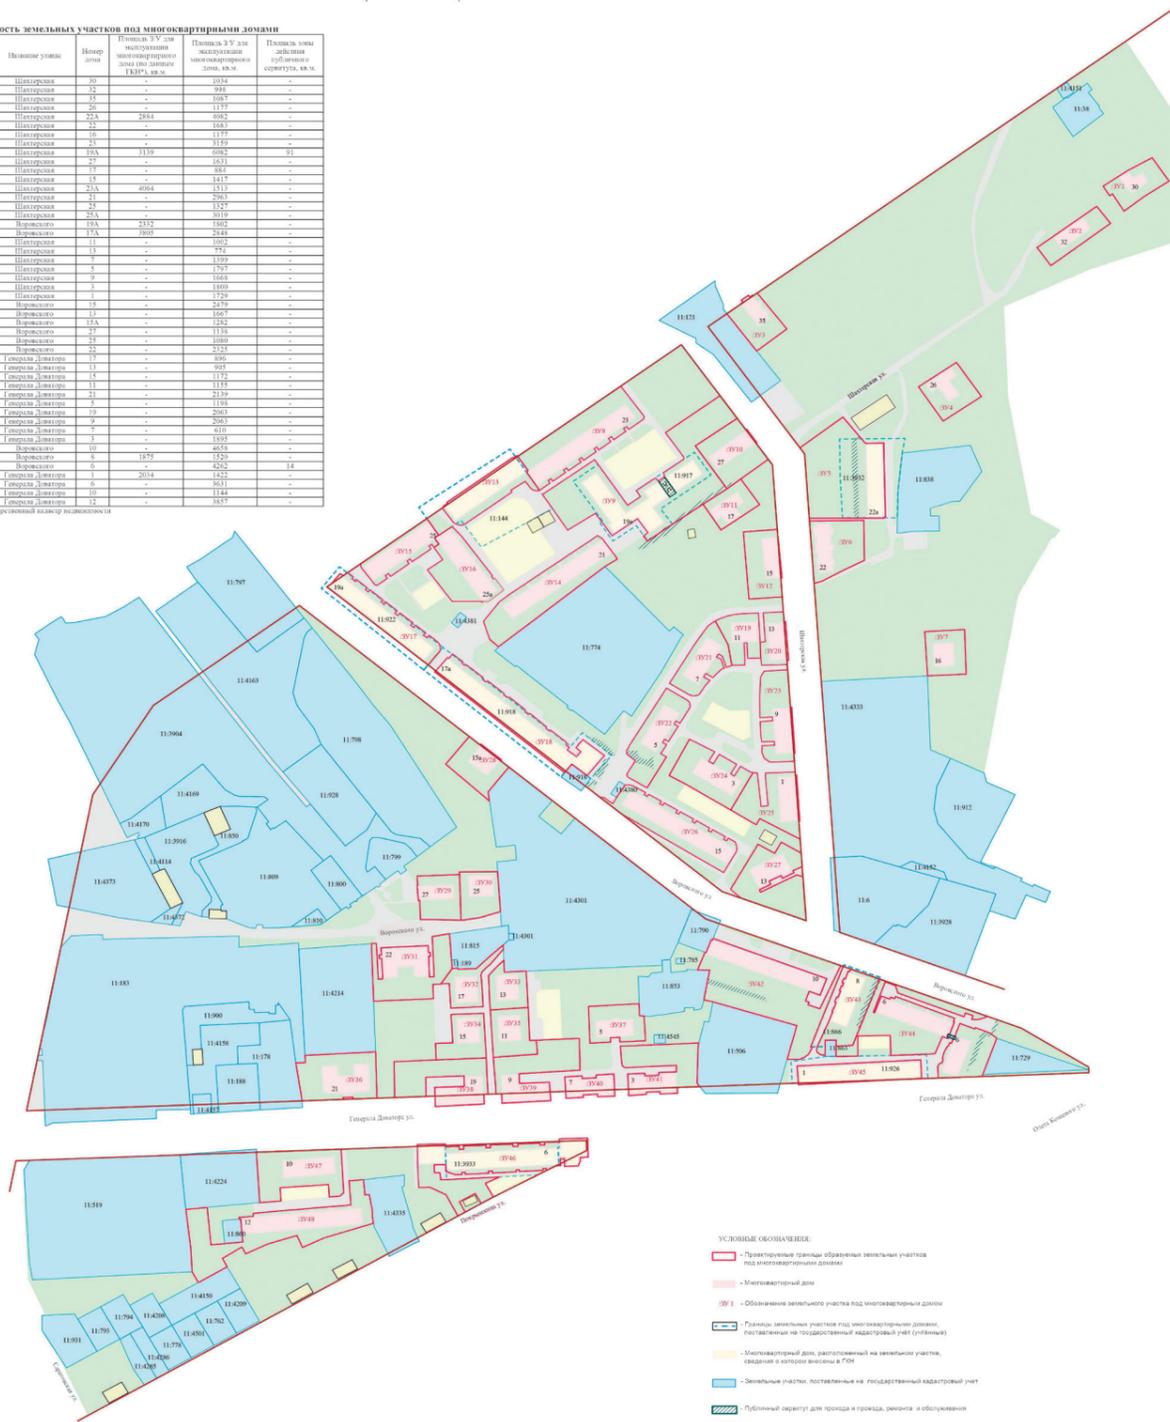

- УСЛОВИЕ ОБЪЕДИНЕНИЯ
- Планировочные границы объединяемых земельных участков под многоквартирными домами
- Многоквартирный дом
- Обозначение земельного участка под многоквартирными домами
- Границы земельных участков под многоквартирными домами, поставленные на государственный кадастровый учет (сильные)

Table with 2 columns: Description of land parcels and their status. It lists various parcels and indicates whether they are present or absent.

Table with 3 columns: Name, Date, and other details. It contains information about the project and the responsible parties.