

Утверждена

распоряжением заместителя мэра - председателя

(наименование документа об утверждении, включая наименования

комитета по управлению муниципальным

органов государственной власти или органов местного


имущества администрации города Иркутска

самоуправления, принявших решение об утверждении схемы или подписавших соглашение о перераспределении земельных участков)

от _____ № _____

**Схема расположения земельного участка или земельных участков
на кадастровом плане территории**

Условный номер земельного участка: (указывается в случае, если предусматривается образование двух и более земельных участков)		
Площадь земельного участка: 1638 м² (указывается проектная площадь образуемого земельного участка, вычисленная с использованием технологических и программных средств, в том числе размещенных на официальном сайте федерального органа исполнительной власти, уполномоченного Правительством Российской Федерации на осуществление государственного кадастрового учета, государственной регистрации прав, ведение Единого государственного реестра недвижимости и предоставление сведений, содержащихся в Едином государственном реестре недвижимости, в информационно-телекоммуникационной сети "Интернет" (далее - официальный сайт), с округлением до 1 квадратного метра. Указанное значение площади земельного участка может быть уточнено при проведении кадастровых работ не более чем на десять процентов)		
Обозначение характерных точек границ	Координаты, м (указываются в случае подготовки схемы расположения земельного участка с использованием технологических и программных средств, в том числе размещенных на официальном сайте. Значения координат, полученные с использованием указанных технологических и программных средств, указываются с округлением до 0,01 метра)	
	X	Y
1	2	3
н1	384698.11	3337360.80
н2	384744.73	3337366.80
н3	384743.59	3337372.12
н4	384746.82	3337377.06
н5	384745.87	3337383.52
н6	384734.92	3337394.15
7	384688.85	3337388.75
8	384688.88	3337383.47
9	384673.81	3337372.22
10	384671.37	3337371.64
11	384669.69	3337370.28
н12	384673.71	3337364.66
13	384675.13	3337365.69
14	384687.56	3337374.89
н1	384698.11	3337360.80

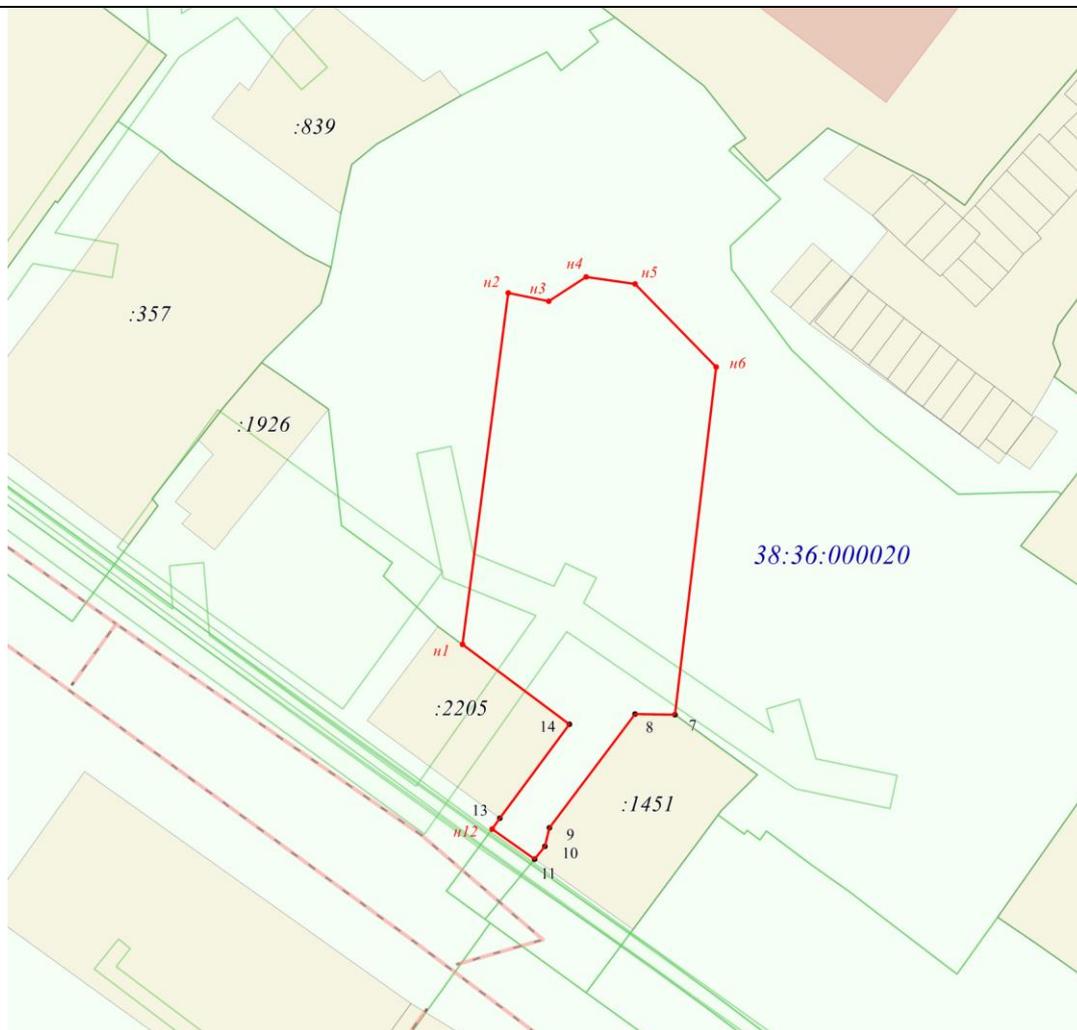

Система координат: МСК-38, зона 3
 Масштаб 1:1000

Условные обозначения:

- граница образуемого земельного участка
- граница земельного участка сведения о котором имеются в ЕГРН
- граница объекта капитального строительства сведения о котором имеются в ЕГРН
- граница зоны с особыми условиями использования территории
- граница сооружения
- граница кадастрового квартала
- 38:36:000020 – номер кадастрового квартала
- :4502 – кадастровый номер земельного участка
- н3 – обозначение характерной точки границы образуемого земельного участка
- 1 – характерная точка границы, сведения о которой достаточны для определения ее местоположения