ИРКУТСК

ОФИЦИАЛЬНЫЙ

20 ноября 2026 года | № 45 (1210)

(12+)

РОССИЙСКАЯ ФЕДЕРАЦИЯ
МЭР ГОРОДА ИРКУТСКА
Р А С П О Р Я Ж Е Н И Е

от 16.11.2026 **№ 031–11–77/26**

О поощрении работников организаций города Иркутска

Руководствуясь статьями 11^1, 37, 38, 54, 56 Устава города Иркутска, Положением о Почетной грамоте мэра города, Благодарственном письме мэра города, Благодарности мэра города Иркутска, утвержденным постановлением мэра города Иркутска от 13 февраля 1998 года № 031–06–144/8, решением Общественного совета по наградам при мэре города Иркутска от 5 ноября 2026 года:

1. За добросовестное выполнение служебных обязанностей, достигнутые результаты в служебной деятельности и в связи с Днем сотрудника органов внутренних дел Российской Федерации поощрить сотрудников Межмуниципального управления Министерства внутренних дел Российской Федерации «Иркутское»:

1) наградить Почетной грамотой мэра города Иркутска:

Кожевину Олесю Олеговну — старшего инспектора (по делам несовершеннолетних) отделения по делам несовершеннолетних отдела участковых уполномоченных полиции и по делам несовершеннолетних отдела полиции № 9, майора полиции;

Кузнецову Наталью Александровну — старшего дознавателя отдела дознания отдела полиции № 6, капитана полиции;

Персань Владимира Евгеньевича — полицейского 2 взвода 2 роты отдельного батальона патрульно-постовой службы полиции, сержанта полиции;

Петухаеву Ольгу Михайловну — старшего следователя отдела № 7 по расследованию преступлений на территории Октябрьского района, обслуживаемой отделом полиции № 7, следственного управления, старшего лейтенанта юстиции;

Фетцова Игоря Сергеевича — командира 2 взвода 1 роты отдельного батальона охраны и конвоирования подозреваемых и обвиняемых, старшего лейтенанта полиции;

2) объявить Благодарность мэра города Иркутска:

Быргазову Сергею Анатольевичу — начальнику отделения розыска отдела уголовного розыска, капитану полиции;

Кобысовой Яне Сергеевне — полицейскому (кинологу) группы охраны и конвоирования подозреваемых и обвиняемых изолятора временного содержания подозреваемых и обвиняемых, сержанту полиции;

Распутину Григорию Вадимовичу — инспектору (дежурному) спецчасти группы режима специального приемника для содержания лиц, подвергнутых административному аресту, лейтенанту полиции;

Уварову Денису Сергеевичу — старшему участковому уполномоченному полиции группы участковых уполномоченных полиции отдела участковых уполномоченных полиции и по делам несовершеннолетних отдела полиции № 4, майору полиции;

Филиппову Андрею Анатольевичу — старшему инспектору (дорожно-патрульной службы) 2 взвода 1 роты отдельного батальона дорожно-патрульной службы Государственной инспекции безопасности дорожного движения, старшему лейтенанту полиции.

2. За многолетний добросовестный труд, большой вклад в развитие медицинской науки и в связи с 80-летием со дня образования Федерального государственного бюджетного научного учреждения «Иркутский научный центр хирургии и травматологии» поощрить работников Федерального государственного бюджетного научного учреждения «Иркутский научный центр хирургии и травматологии»:

1) наградить Почетной грамотой мэра города Иркутска:

Иверневу Ирину Владимировну — медицинскую сестру приемного отделения клиники;

Усольцева Ивана Владимировича — научного сотрудника научно-клинического отдела травматологи, кандидата медицинских наук;

2) объявить Благодарность мэра города Иркутска:

Виноградовой Елене Юрьевне — бухгалтеру централизованной бухгалтерии аппарата управления;

Лазовской Елене Николаевне — медицинской сестре-анестезисту отделения анестезиологии-реанимации клиники;

Трухан Ирине Сергеевне — старшему научному сотруднику лаборатории клеточных технологий и регенеративной медицины, кандидату биологических наук;

3) поощрить Благодарственным письмом мэра города Иркутска:

Владимирову Любовь Петровну — сестру-хозяйку гнойного травматолого-ортопедического отделения клиники;

Лозовскую Евгению Александровну — старшего научного сотрудника научного отдела экспериментальной хирургии с виварием, кандидата ветеринарных наук;

Невежину Анну Владимировну — младшего научного сотрудника лаборатории клеточных технологий и регенеративной медицины.

3. За многолетний добросовестный труд, высокий профессионализм, большой вклад в развитие спортивной отрасли и в связи с 10-летием со дня образования областного государственного бюджетного учреждения дополнительного образования «Спортивная школа олимпийского резерва «Сибскана» поощрить Благодарственным письмом мэра города Иркутска работников областного государственного бюджетного учреждения дополнительного образования «Спортивная школа олимпийского резерва «Сибскана»:

Лысака Сергея Владимировича — заместителя директора;

Максимова Олега Анатольевича — начальника отдела электронно-информационного обеспечения;

Скуратова Павла Владимировича — тренера-преподавателя;

Шалаева Михаила Александровича — тренера-преподавателя;

Наймушина Игоря Юрьевича — тренера-преподавателя;

Никитина Василия Михайловича — старшего тренера-преподавателя;

Мишенина Владимира Ильича — тренера-преподавателя;

Быкову Марину Витальевну — инструктора-методиста.

4. За многолетнюю трудовую деятельность, профессионализм, добросовестное исполнение должностных обязанностей и в связи с Днем сотрудника органов внутренних дел Российской Федерации поощрить Благодарственным письмом мэра города Иркутска работников федерального государственного казенного образовательного учреждения высшего образования «Восточно-Сибирский институт Министерства внутренних дел Российской Федерации»:

Бойко Ольгу Николаевну — заведующего 1 столовой отделения продовольственного обеспечения отдела тылового обеспечения;

Евдокимову Марину Германовну — доцента кафедры иностранных языков и культуры речи;

Иову Наталию Юрьевну — документоведа II категории отделения делопроизводства и режима;

Кавецкого Дмитрия Борисовича — преподавателя кафедры тактико-специальной подготовки;

Макарова Александра Мартемьяновича — слесаря-сантехника ремонтно-эксплуатационного отделения;

Сирохина Игоря Николаевича — специалиста по связям с общественностью группы информации и общественных связей.

Р.Н. Болотов

РОССИЙСКАЯ ФЕДЕРАЦИЯ
МЭР ГОРОДА ИРКУТСКА
Р А С П О Р Я Ж Е Н И Е

от 17.11.2026 **№ 031–11–79/26**

О поощрении работников организаций города Иркутска

Руководствуясь статьями 11^1, 37, 38, 54, 56 Устава города Иркутска, Положением о Почетной грамоте мэра города, Благодарственном письме мэра города, Благодарности мэра города Иркутска, утвержденным постановлением мэра города Иркутска от 13 февраля 1998 года № 031–06–144/8, решением Общественного совета по наградам при мэре города Иркутска от 5 ноября 2026 года:

1. За многолетний добросовестный труд, профессионализм, достижение высоких результатов в области развития и популяризации спорта среди детей и молодежи города Иркутска наградить Почетной грамотой мэра города Иркутска Подхалюзину Наталью Михайловну — тренера-преподавателя Муниципального автономного образовательного учреждения дополнительного образования города Иркутска Спортивной школы «Дворец спорта «Юность».

2. За многолетний добросовестный труд, высокий профессионализм, большой вклад в дело обучения и воспитания подрастающего поколения города Иркутска наградить Почетной грамотой мэра города Иркутска Бизимову Елену Анатольевну — воспитателя Муниципального бюджетного дошкольного образовательного учреждения города Иркутска детского сада № 100 «Берегиня».

3. За многолетнюю трудовую деятельность, профессионализм и добросовестное исполнение должностных обязанностей наградить Почетной грамотой мэра города Иркутска Саксонова Александра Наумовича — начальника монтировочного цеха государственного автономного учреждения культуры Иркутского областного театра юного зрителя им. А. Вампилова.

4. За многолетний труд, профессионализм, добросовестное исполнение должностных обязанностей и в связи с 90-летием со дня образования муниципального бюджетного общеобразовательного учреждения города Иркутска средней общеобразовательной школы № 80 наградить Почетной грамотой мэра города Иркутска работников муниципального бюджетного общеобразовательного учреждения города Иркутска средней общеобразовательной школы № 80:

Баталову Анну Владимировну — специалиста по кадрам;

Борганюк Наталью Валерьевну — заместителя директора по административно-хозяйственной работе.

5. За добросовестный труд, достижение высоких результатов в производственной деятельности поощрить работников Общества с ограниченной ответственностью «Восток-Сервис-Иркутск»:

1) наградить Почетной грамотой мэра города Иркутска Визер Юлию Александровну — директора по развитию;

2) объявить Благодарность мэра города Иркутска Клыпиной Марине Александровне — начальнику отдела по сопровождению продаж и тендерной работе.

6. За многолетний труд, профессионализм, добросовестное исполнение должностных обязанностей и в связи с 70-летием со дня образования Акционерного общества «Дорожный проектно-изыскательский и научно-исследовательский институт «Иркутскгипродорнии» поощрить работников Акционерного общества «Дорожный проектно-изыскательский и научно-исследовательский институт «Иркутскгипродорнии»:

1) наградить Почетной грамотой мэра города Иркутска Розинкова Артема Александровича — начальника дорожного департамента;

2) объявить Благодарность мэра города Иркутска:

Васильевой Оксане Герасимовне — главному бухгалтеру отдела учета и отчетности;

Семенову Дмитрию Васильевичу — руководителю группы электрики и связи отдела инженерных коммуникаций дорожного департамента.

7. За многолетний добросовестный труд, значительный вклад в развитие Иркутской энергосистемы и в связи с Днем энергетика поощрить работников филиала Общества с ограниченной ответственностью «Байкальская энергетическая компания» Ново-Иркутская ТЭЦ:

1) наградить Почетной грамотой мэра города Иркутска Нарушевича Владимира Валерьевича — ведущего инженера отдела капитального строительства;

2) объявить Благодарность мэра города Иркутска:

Мошкиреву Александру Олеговичу — инженеру Района тепловых сетей-2;

Садовникову Сергею Олеговичу — заместителю начальника цеха по котельному оборудованию цеха организации ремонтов.

8. За многолетнюю трудовую деятельность, профессионализм, добросовестное исполнение должностных обязанностей и в связи с Днем энергетика поощрить работников Общества с ограниченной ответственностью «Сетевая компания «ИРКУТ»:

1) наградить Почетной грамотой мэра города Бояркину Елену Викторовну — ведущего бухгалтера (по расчету заработной платы);

2) поощрить Благодарственным письмом мэра города Иркутска:

Заячникова Александра Александровича — мастера (по ремонту и обслуживанию инженерных сетей и оборудования производств ИАЗ (территория 2);

Сизова Константина Борисовича — машиниста насосных установок.

9. За многолетний добросовестный труд, достижение высоких результатов в профессиональной деятельности и в связи с Днем работника налоговых органов Российской Федерации поощрить:

1) наградить Почетной грамотой мэра города Иркутска:

Евсютина Степана Валерьевича — старшего государственного налогового инспектора контрольного отдела Управления Федеральной налоговой службы по Иркутской области;

Купцова Дениса Ивановича — заместителя начальника отдела централизованной работы с конкурсной массой № 4 Межрайонной инспекции Федеральной налоговой службы № 24 по Иркутской области;

2) объявить Благодарность мэра города Иркутска:

Валтеевой Оксане Викторовне — заместителю начальника отдела правового обеспечения государственной регистрации № 4 Межрайонной инспекции Федеральной налоговой службы № 17 по Иркутской области;

Ведмич Галине Сергеевне — главному государственному налоговому инспектору отдела камеральных проверок в сфере налогообложения имущества № 3 Межрайонной инспекции Федеральной налоговой службы № 20 по Иркутской области;

Шимковой Ирине Анатольевне — начальнику контрольного отдела № 19 Межрайонной инспекции Федеральной налоговой службы № 25 по Иркутской области;

3) поощрить Благодарственным письмом мэра города Иркутска:

Ежинову Надежду Николаевну — начальника отдела учета налогоплательщиков № 2 Межрайонной инспекции Федеральной налоговой службы № 17 по Иркутской области;

Полякову Елену Ивановну — начальника контрольного отдела № 6 Межрайонной инспекции Федеральной налоговой службы № 25 по Иркутской области.

Р.Н. Болотов

РОССИЙСКАЯ ФЕДЕРАЦИЯ
Г. ИРКУТСК
АДМИНИСТРАЦИЯ
КОМИТЕТ ПО ГРАДОСТРОИТЕЛЬНОЙ ПОЛИТИКЕ
ЗАМЕСТИТЕЛЬ МЭРА- ПРЕДСЕДАТЕЛЬ КОМИТЕТА
Р А С П О Р Я Ж Е Н И Е

от 17.11.2026 **№ 944–02–309/26**

О назначении общественных обсуждений по проекту решения о предоставлении разрешения на отклонение от предельных параметров разрешенного строительства, реконструкции объектов капитального строительства

В целях соблюдения права человека на благоприятные условия жизнедеятельности, прав и законных интересов правообладателей земельных участков и объектов капитального строительства, руководствуясь статьями 5.1, 40 Градостроительного кодекса Российской Федерации, статьей 47 Федерального закона от 20 марта 2025 года № 33-ФЗ «Об общих принципах организации местного самоуправления в единой системе публичной власти», статьями 24, 42, 44, 45 Устава города Иркутска, Положением об отдельных вопросах организации и проведения общественных обсуждений, публичных слушаний в области градостроительной деятельности в городе Иркутске, утвержденным решением Думы города Иркутска от 28 июня 2018 года № 006–20–480750/8, постановлением администрации города Иркутска от 28 июня 2018 года № 031–06–614/8 «О комиссии по подготовке правил землепользования и застройки»:

1. Назначить общественные обсуждения по проекту решения о предоставлении разрешения на отклонение от предельных параметров разрешенного строительства, реконструкции объектов капитального строительства, установленных в градостроительном регламенте с условно разрешенным видом использования земельного участка «Спорт», в части: уменьшения норматива количество машино-мест до 17, в отношении земельного участка с кадастровым номером 38:36:000033:40671, площадью 1740 кв. м, расположенного по адресу: Российская Федерация, Иркутская область, городской округ город Иркутск, город Иркутск, улица Кайская, земельный участок 7 (далее — общественные обсуждения, проект).

2. Комиссии по подготовке правил землепользования и застройки:

1) в срок не более одного месяца со дня опубликования оповещения о начале общественных обсуждений, предусмотренного подпунктом «б» подпункта 2 настоящего пункта, провести общественные обсуждения по проекту;

2) обеспечить опубликование и размещение на WEB-портале органов местного самоуправления города Иркутска в информационно-телекоммуникационной сети «Интернет» (admirk.ru), а также распространение иными способами, обеспечивающими доступ участников общественных обсуждений к информации о проведении общественных обсуждений:

а) проекта и информационных материалов к нему;

б) оповещения о начале общественных обсуждений в форме информационного сообщения, содержащего, в том числе, информацию о месте и дате открытия, времени проведения экспозиции проекта;

в) заключения о результатах общественных обсуждений.

3. Управлению по информационной политике аппарата администрации города Иркутска опубликовать настоящее распоряжение в средствах массовой информации и разместить на WEB-портале органов местного самоуправления города Иркутска в информационно-телекоммуникационной сети «Интернет» (admirk.ru).

4. Контроль за исполнением настоящего распоряжения оставляю за собой.

Е.А. Харитонов

ИНФОРМАЦИОННОЕ СООБЩЕНИЕ

Комиссия по подготовке правил землепользования и застройки города Иркутска сообщает о начале общественных обсуждений по проекту решения о предоставлении разрешения на отклонение от предельных параметров разрешенного строительства, реконструкции объектов капитального строительства, установленных в градостроительном регламенте с условно разрешенным видом использования земельного участка «Спорт», в части: уменьшения норматива количество машино-мест до 17, в отношении земельного участка с кадастровым номером 38:36:000033:40671, площадью 1740 кв. м, расположенного по адресу: Российская Федерация, Иркутская область, городской округ город Иркутск, город Иркутск, улица Кайская, земельный участок 7, по запросу Калашниковой Светланы Анатольевны (далее — проект).

Информационные материалы к проекту:

— схема расположения земельного участка, в отношении которого подготовлен проект.

Порядок проведения общественных обсуждений определен статьей 5.1 Градостроительного кодекса Российской Федерации, Положением об отдельных вопросах организации и проведения общественных обсуждений, публичных слушаний в области градостроительной деятельности в городе Иркутске, утвержденным решением Думы города Иркутска от 28 июня 2018 года № 006–20–480750/8, Положением о комиссии по подготовке правил землепользования и застройки, утвержденным постановлением администрации города Иркутска от 28 июня 2018 года № 031–06–614/8, а также планом работы по подготовке и проведению общественных обсуждений по проекту.

Срок проведения общественных обсуждений: не более одного месяца со дня опубликования информационного сообщения о проведении общественных обсуждений по проекту до дня опубликования заключения о результатах общественных обсуждений по проекту (с 20.11.2026 г. по 18.12.2026 г.).

Место и дата открытия экспозиции проекта: г. Иркутск, ул. Ленина, 14б, стеклянный тамбур, оборудованный около здания, 4 этаж (комитет по градостроительной политике администрации города Иркутска), 27.11.2026 г.

Срок, время проведения экспозиции проекта: в период с 27.11.2026 г. по 11.12.2026 г. с 09.00 до 13.00 часов, с 14.00 до 18.00 часов (все дни, кроме выходных дней).

Консультирование посетителей экспозиции проекта проводится по адресу: г. Иркутск, ул. Ленина, 14б, каб. 408 (комитет по градостроительной политике администрации города Иркутска) в период с 27.11.2026 г. по 11.12.2026 г. с 09.00 до 12.00 часов (вторник, четверг).

Участники общественных обсуждений, прошедшие в установленном порядке идентификацию, имеют право вносить предложения и замечания, касающиеся проекта:

— посредством «Виртуальной приемной» официального портала органов местного самоуправления города Иркутска по адресу: admirk.ru в период с 27.11.2026 г. по 11.12.2026 г. с 09.00 до 18.00 часов (все дни, кроме выходных дней);

— в письменной форме в адрес комитета по градостроительной политике администрации города Иркутска по адресу: г. Иркутск, ул. Ленина, 14б, каб. 103, в период с 27.11.2026 г. по 11.12.2026 г. с 09.00 до 13.00 часов, с 14.00 до 18.00 часов (все дни, кроме выходных дней);

— в форме электронного документа посредством «Виртуальной приемной» официального портала органов местного самоуправления города Иркутска в адрес комитета по градостроительной политике администрации города Иркутска по адресу: admirk.ru в период с 27.11.2026 г. по 11.12.2026 г. с 09.00 до 18.00 часов (все дни, кроме выходных дней);

— посредством записи в книге (журнале) учета посетителей экспозиции проекта в период с 27.11.2026 г. по 11.12.2026 г. с 09.00 до 12.00 часов (вторник, четверг) по адресу: г. Иркутск, ул. Ленина, 14б, каб. 408.

Участники общественных обсуждений в целях идентификации представляют сведения о себе с приложением документов, подтверждающих такие сведения:

— для физических лиц — фамилию, имя, отчество (при наличии), дату рождения, адрес места жительства (регистрации);

— для юридических лиц — наименование, основной государственный регистрационный номер, место нахождения и адрес.

Участники общественных обсуждений, являющиеся правообладателями соответствующих земельных участков и (или) расположенных на них объектов капитального строительства и (или) помещений, являющихся частью указанных объектов капитального строительства, также представляют сведения соответственно о таких земельных участках, объектах капитального строительства, помещениях, являющихся частью указанных объектов капитального строительства, из Единого государственного реестра недвижимости и иные документы, устанавливающие или удостоверяющие их права на такие земельные участки, объекты капитального строительства, помещения, являющиеся частью указанных объектов капитального строительства.

Проект и информационные материалы к нему будут опубликованы в газете «Иркутск официальный», а также размещены на WEB-портале органов местного самоуправления города Иркутска в информационно-телекоммуникационной сети «Интернет» (admirk.ru) и распространены иными способами, обеспечивающими доступ участников общественных обсуждений к информации о проведении общественных обсуждений, с 27.11.2026 г. по 11.12.2026 г.

Справки по вопросам организации и проведения общественных обсуждений по телефону: 52–01–53.

С полной версией документа можно ознакомиться на сайте Иркутскинформ.РФ

РОССИЙСКАЯ ФЕДЕРАЦИЯ
Г. ИРКУТСК
АДМИНИСТРАЦИЯ
КОМИТЕТ ПО ГРАДОСТРОИТЕЛЬНОЙ ПОЛИТИКЕ
ЗАМЕСТИТЕЛЬ МЭРА- ПРЕДСЕДАТЕЛЬ КОМИТЕТА
Р А С П О Р Я Ж Е Н И Е

от 13.11.2026 **№ 944–02–307/26**

О назначении общественных обсуждений по проекту решения о предоставлении разрешения на условно разрешенный вид использования земельного участка

В целях соблюдения права человека на благоприятные условия жизнедеятельности, прав и законных интересов правообладателей земельных участков и объектов капитального строительства, руководствуясь статьями 5.1, 39 Градостроительного кодекса Российской Федерации, статьей 47 Федерального закона от 20 марта 2025 года № 33-ФЗ «Об общих принципах организации местного самоуправления в единой системе публичной власти», статьями 24, 42, 44, 45 Устава города Иркутска, Положением об отдельных вопросах организации и проведения общественных обсуждений, публичных слушаний в области градостроительной деятельности в городе Иркутске, утвержденным решением Думы города Иркутска от 28 июня 2018 года № 006–20–480750/8, постановлением администрации города Иркутска от 28 июня 2018 года № 031–06–614/8 «О комиссии по подготовке правил землепользования и застройки»:

1. Назначить общественные обсуждения по проекту решения о предоставлении разрешения на условно разрешенный вид использования «Многоэтажная жилая застройка (высотная застройка)» в отношении земельного участка с кадастровым номером 38:36:000009:32852, площадью 10397 кв. м, расположенного по адресу: Российская Федерация, Иркутская область, г.о. город Иркутск, г. Иркутск, ул. Крымская, з/у 15а (далее — общественные обсуждения, проект).

2. Комиссии по подготовке правил землепользования и застройки:

1) в срок не более одного месяца со дня опубликования оповещения о начале общественных обсуждений, предусмотренного подпунктом «б» подпункта 2 настоящего пункта, провести общественные обсуждения по проекту;

2) обеспечить опубликование и размещение на WEB-портале органов местного самоуправления города Иркутска в информационно-телекоммуникационной сети «Интернет» (admirk.ru), а также распространение иными способами, обеспечивающими доступ участников общественных обсуждений к информации о проведении общественных обсуждений:

а) проекта и информационных материалов к нему;

б) оповещения о начале общественных обсуждений в форме информационного сообщения, содержащего, в том числе, информацию о месте и дате открытия, времени проведения экспозиции проекта;

в) заключения о результатах общественных обсуждений.

3. Управлению по информационной политике аппарата администрации города Иркутска опубликовать настоящее распоряжение в средствах массовой информации и разместить на WEB-портале органов местного самоуправления города Иркутска в информационно-телекоммуникационной сети «Интернет» (admirk.ru).

4. Контроль за исполнением настоящего распоряжения оставляю за собой.

Е.А. Харитонов

ИНФОРМАЦИОННОЕ СООБЩЕНИЕ

Комиссия по подготовке правил землепользования и застройки города Иркутска сообщает о начале общественных обсуждений по проекту решения о предоставлении разрешения на условно разрешенный вид использования «Многоэтажная жилая застройка (высотная застройка)» в отношении земельного участка с кадастровым номером 38:36:000009:32852, площадью 10397 кв. м, расположенного по адресу: Российская Федерация, Иркутская область, г.о. город Иркутск, г. Иркутск, ул. Крымская, з/у 15а, по запросу Астрахана Аркадия Борисовича (далее — проект).

Информационные материалы к проекту:

— схема расположения земельного участка, в отношении которого подготовлен проект.

Порядок проведения общественных обсуждений определен статьей 5.1 Градостроительного кодекса Российской Федерации, Положением об отдельных вопросах организации и проведения общественных обсуждений, публичных слушаний в области градостроительной деятельности в городе Иркутске, утвержденным решением Думы города Иркутска от 28 июня 2018 года № 006–20–480750/8, Положением о комиссии по подготовке правил землепользования и застройки, утвержденным постановлением администрации города Иркутска от 28 июня 2018 года № 031–06–614/8, а также планом работы по подготовке и проведению общественных обсуждений по проекту.

Срок проведения общественных обсуждений: не более одного месяца со дня опубликования информационного сообщения о проведении общественных обсуждений по проекту до дня опубликования заключения о результатах общественных обсуждений по проекту (с 20.11.2026 г. по 18.12.2026 г.).

Место и дата открытия экспозиции проекта: г. Иркутск, ул. Ленина, 14б, стеклянный тамбур, оборудованный около здания, 4 этаж (комитет по градостроительной политике администрации города Иркутска), 27.11.2026 г.

Срок, время проведения экспозиции проекта: в период с 27.11.2026 г. по 11.12.2026 г. с 09.00 до 13.00 часов, с 14.00 до 18.00 часов (все дни, кроме выходных дней).

Консультирование посетителей экспозиции проекта проводится по адресу: г. Иркутск, ул. Ленина, 14б, каб. 408 (комитет по градостроительной политике администрации города Иркутска) в период с 27.11.2026 г. по 11.12.2026 г. с 09.00 до 12.00 часов (вторник, четверг).

Участники общественных обсуждений, прошедшие в установленном порядке идентификацию, имеют право вносить предложения и замечания, касающиеся проекта:

— посредством «Виртуальной приемной» официального портала органов местного самоуправления города Иркутска по адресу: admirk.ru в период с 27.11.2026 г. по 11.12.2026 г. с 09.00 до 18.00 часов (все дни, кроме выходных дней);

— в письменной форме в адрес комитета по градостроительной политике администрации города Иркутска по адресу: г. Иркутск, ул. Ленина, 14б, каб. 103, в период с 27.11.2026 г. по 11.12.2026 г. с 09.00 до 13.00 часов, с 14.00 до 18.00 часов (все дни, кроме выходных дней);

— в форме электронного документа посредством «Виртуальной приемной» официального портала органов местного самоуправления города Иркутска в адрес комитета по градостроительной политике администрации города Иркутска по адресу: admirk.ru в период с 27.11.2026 г. по 11.12.2026 г. с 09.00 до 18.00 часов (все дни, кроме выходных дней);

— посредством записи в книге (журнале) учета посетителей экспозиции проекта в период с 27.11.2026 г. по 11.12.2026 г. с 09.00 до 12.00 часов (вторник, четверг) по адресу: г. Иркутск, ул. Ленина, 14б, каб. 408.

Участники общественных обсуждений в целях идентификации представляют сведения о себе с приложением документов, подтверждающих такие сведения:

— для физических лиц — фамилию, имя, отчество (при наличии), дату рождения, адрес места жительства (регистрации);

— для юридических лиц — наименование, основной государственный регистрационный номер, место нахождения и адрес.

Участники общественных обсуждений, являющиеся правообладателями соответствующих земельных участков и (или) расположенных на них объектов капитального строительства и (или) помещений, являющихся частью указанных объектов капитального строительства, также представляют сведения соответственно о таких земельных участках, объектах капитального строительства, помещениях, являющихся частью указанных объектов капитального строительства, из Единого государственного реестра недвижимости и иные документы, устанавливающие или удостоверяющие их права на такие земельные участки, объекты капитального строительства, помещения, являющиеся частью указанных объектов капитального строительства.

Проект и информационные материалы к нему будут опубликованы в газете «Иркутск официальный», а также размещены на WEB-портале органов местного самоуправления города Иркутска в информационно-телекоммуникационной сети «Интернет» (admirk.ru) и распространены иными способами, обеспечивающими доступ участников общественных обсуждений к информации о проведении общественных обсуждений, с 27.11.2026 г. по 11.12.2026 г.

Справки по вопросам организации и проведения общественных обсуждений по телефону: 52–01–53.

С полной версией документа можно ознакомиться на сайте Иркутскинформ.РФ

РОССИЙСКАЯ ФЕДЕРАЦИЯ
АДМИНИСТРАЦИЯ ГОРОДА ИРКУТСКА
П О С Т А Н О В Л Е Н И Е

от 13.11.2026 **№ 031–06–845/26**

О внесении изменений в Порядок предоставления дополнительной меры социальной поддержки членов семей граждан, принимающих участие или погибших (умерших) в ходе специальной военной операции на территориях Донецкой Народной Республики, Луганской Народной Республики, Запорожской области, Херсонской области и Украины, при проезде в автомобильном транспорте и (или) городском наземном электрическом транспорте по муниципальным маршрутам регулярных перевозок пассажиров и багажа города Иркутска

В целях приведения муниципальных правовых актов города Иркутска в соответствие с законодательством Российской Федерации, руководствуясь частью 2 статьи 16^1 Федерального закона от 6 октября 2003 года № 131-ФЗ «Об общих принципах организации местного самоуправления в Российской Федерации, статьей 22, частью 5 статьи 36 Федерального закона от 20 марта 2025 года № 33-ФЗ «Об общих принципах организации местного самоуправления в единой системе публичной власти», статьями 37, 38, 42 Устава города Иркутска, администрация города Иркутска

П О С Т А Н О В Л Я Е Т:

1. Внести в Порядок предоставления дополнительной меры социальной поддержки членов семей граждан, принимающих участие или погибших (умерших) в ходе специальной военной операции на территориях Донецкой Народной Республики, Луганской Народной Республики, Запорожской области, Херсонской области и Украины, при проезде в автомобильном транспорте и (или) городском наземном электрическом транспорте по муниципальным маршрутам регулярных перевозок пассажиров и багажа города Иркутска, утвержденный постановлением администрации города Иркутска от 22 апреля 2024 года № 031–06–290/24, с последними изменениями, внесенными постановлением администрации города Иркутска от 27 января 2026 года № 031–06–41/26, следующие изменения:

1) в пункте 2 слова «на приобретение билетов длительного пользования сроком действия 1 месяц для проезда в автомобильном транспорте и (или) городском наземном электрическом транспорте по муниципальным маршрутам регулярных перевозок пассажиров и багажа города Иркутска (далее — компенсация расходов, проездной билет)» заменить словами «на оплату проезда в автомобильном транспорте и (или) городском наземном электрическом транспорте по муниципальным маршрутам регулярных перевозок пассажиров и багажа города Иркутска по электронным проездным документам, оформленным в виде транспортной карты с электронным носителем информации (далее — компенсация расходов, транспортная карта).»;

2) в пункте 8:

подпункт 11 изложить в следующей редакции:

«11) документы, подтверждающие произведенные расходы, полученные получателем компенсации на бумажном носителе и (или) в электронной форме, или иные документы, оформленные в соответствии с законодательством Российской Федерации о применении контрольно-кассовой техники);»;

в подпункте 12 слова «погибшего (умершего) участника СВО,» исключить;

подпункт 13 изложить в следующей редакции:

«13) реквизиты лицевого счета получателя компенсации, открытого в банке или иной кредитной организации;»;

3) абзац первый пункта 13 изложить в следующей редакции:

«13. Должностное лицо Департамента регистрирует уведомление, подготовленное в порядке, установленном абзацами вторым, третьим пункта 11 настоящего Порядка, в журнале исходящей корреспонденции, который ведется в соответствии с пунктом 14 настоящего Порядка.».

4) абзац третий пункта 14 изложить в следующей редакции:

«Журнал регистрации заявлений, журнал исходящей корреспонденции ведутся должностным лицом Департамента с начала календарного года последовательно, начиная с номера первого. Журнал регистрации заявлений, журнал исходящей корреспонденции прошиваются, пронумеровываются, скрепляются печатью Департамента.»;

5) Приложение 1 изложить в новой редакции согласно Приложению к настоящему Постановлению.

2. Настоящее Постановление вступает в силу со дня, следующего за днем его официального опубликования.

3. Отделу документационного обеспечения и архива организационного управления аппарата администрации города Иркутска внести в оригинал постановления администрации города Иркутска от 22 апреля 2024 года № 031–06–290/24 «О Порядке предоставления дополнительной меры социальной поддержки членов семей граждан, принимающих участие или погибших (умерших) в ходе специальной военной операции на территориях Донецкой Народной Республики, Луганской Народной Республики, Запорожской области, Херсонской области и Украины, при проезде в автомобильном транспорте и (или) городском наземном электрическом транспорте по муниципальным маршрутам регулярных перевозок пассажиров и багажа города Иркутска» информационную справку о внесенных настоящим Постановлением изменениях.

4. Управлению по информационной политике администрации города Иркутска опубликовать и разместить на официальном сайте органов местного самоуправления города Иркутска в информационно-телекоммуникационной сети «Интернет» настоящее Постановление с приложением.

5. Контроль за исполнением настоящего Постановления возложить на заместителя мэра — председателя комитета по социальной политике и культуре администрации города Иркутска.

Мэр города Иркутска *Р.Н. Болотов*

С полной версией документа можно ознакомиться на сайте Иркутскинформ.РФ

РОССИЙСКАЯ ФЕДЕРАЦИЯ
АДМИНИСТРАЦИЯ ГОРОДА ИРКУТСКА
П О С Т А Н О В Л Е Н И Е

от 17.11.2026 **№ 031–06–848/26**

О внесении изменений в муниципальную программу «Демография, социальная поддержка и охрана здоровья»

В целях уточнения объемов финансирования, руководствуясь статьями 16, 17 Федерального закона от 6 октября 2003 года № 131-ФЗ «Об общих принципах организации местного самоуправления в Российской Федерации», статьей 22, частью 5 статьи 36, статьями 65, 66 Федерального закона от 20 марта 2025 года № 33-ФЗ«Об общих принципах организации местного самоуправления в единой системе публичной власти», статьями 11, 37, 38, 42, 54, 56 Устава города Иркутска, Порядком разработки, реализации и оценки эффективности муниципальных программ города Иркутска, утвержденным постановлением администрации города Иркутска от 12 сентября 2024 года № 031–06–604/24, администрация города Иркутска

П О С Т А Н О В Л Я Е Т:

1. Внести в муниципальную программу «Демография, социальная поддержка и охрана здоровья населения», утвержденную постановлением администрации города Иркутска от 28 декабря 2024 года № 031–06–943/24, с последними изменениями, внесенными постановлением администрации города Иркутска от 4 мая 2026 года № 031–06–356/26 (далее — Программа), следующие изменения:

1) абзац шестнадцатый главы 1. Стратегические приоритеты и цели реализации муниципальной политики в соответствующей сфере социально-экономического развития города Иркутска раздела I. СТРАТЕГИЧЕСКИЕ ПРИОРИТЕТЫ МУНИЦИПАЛЬНОЙ ПОЛИТИКИ изложить в следующей редакции:

«цель 3. «Увеличение доли граждан, получивших социальную поддержку, от общей численности населения до 6,6 % к 2031 году».»;

2) раздел II. ПАСПОРТ ПРОГРАММЫ «Демография, социальная поддержка и охрана здоровья населения» изложить в новой редакции согласно Приложению 1 к настоящему Постановлению;

3) в Приложении 1:

в Таблице 1 слова «МАУ «Консультативный центр «Дом семьи»» заменить словами «МАУ г. Иркутска «КЦ «Дом семьи»»;

Таблицы 2, 3 изложить в новой редакции согласно Приложению 2 к настоящему Постановлению;

в столбце 2 Таблицы 4 слова «МАУ «Консультативный центр «Дом семьи»» заменить словами «МАУ г. Иркутска «КЦ «Дом семьи»»;

в столбце 2 Таблицы 5 слова «МАУ «Консультативный центр «Дом семьи»» заменить словами «МАУ г. Иркутска «КЦ «Дом семьи»»;

в Таблице 6:

в столбце 2 слова «МАУ «Консультативный центр «Дом семьи»» заменить словами «МАУ г. Иркутска «КЦ «Дом семьи»»;

в столбце 4 слова «МАУ «Консультативный центр «Дом семьи»» заменить словами «МАУ г. Иркутска «КЦ «Дом семьи»»;

в столбце 5 слова «МАУ «Консультативный центр «Дом семьи»» заменить словами «МАУ г. Иркутска «КЦ «Дом семьи»»;

4) в Приложении 4:

строку «Участники комплекса процессных мероприятий» Таблицы 1 изложить в следующей редакции:

«	Участники комплекса процессных мероприятий	1. ДЗиСПН КСПК; 2. КГСП; 3. КУЛО; 4. КУОО; 5. КУПО; 6. КУСО	»;

Таблицы 3–5 изложить в новой редакции согласно Приложению 3 к настоящему Постановлению;

5) Таблицу 4 Приложения 5 изложить в новой редакции согласно Приложению 4 к настоящему Постановлению;

6) Таблицы 3–5 Приложения 6 изложить в новой редакции согласно Приложению 5 к настоящему Постановлению;

7) Таблицы 3, 4 Приложения 7 изложить в новой редакции согласно Приложению 6 к настоящему Постановлению;

2. Настоящее Постановление вступает в силу со дня, следующего за днем его официального опубликования.

3. Отделу документационного обеспечения и архива организационного управления аппарата администрации города Иркутска внести в оригинал постановления администрации города Иркутска от 28 декабря 2024 года № 031–06–943/24 «Об утверждении муниципальной программы «Демография,

социальная поддержка и охрана здоровья населения» информационную справку о внесенных настоящим Постановлением изменениях.

4. Управлению по информационной политике администрации города Иркутска опубликовать и разместить на официальном сайте органов местного самоуправления города Иркутска в информационно-телекоммуникационной сети «Интернет» настоящее Постановление с приложениями.

5. Контроль за исполнением настоящего Постановления возложить на заместителя мэра — председателя комитета по социальной политике и культуре администрации города Иркутска.

Мэр города Иркутска *Р.Н. Болотов*

С полной версией документа можно ознакомиться на сайте Иркутскинформ.РФ

РОССИЙСКАЯ ФЕДЕРАЦИЯ
АДМИНИСТРАЦИЯ ГОРОДА ИРКУТСКА
П О С Т А Н О В Л Е Н И Е

от 17.11.2026 **№ 031–06–849/26**

О внесении изменения в Приложение к постановлению администрации города Иркутска от 26 июня 2025 года № 031–06–444/25

В целях создания новых мест в общеобразовательном учреждении города Иркутска в соответствии с современными условиями обучения, руководствуясь статьей 78^2 Бюджетного кодекса Российской Федерации, статьями 22, 52 Федерального закона от 20 марта 2025 года № 33-ФЗ «Об общих принципах организации местного самоуправления в единой системе публичной власти», статьями 37, 38, 42 Устава города Иркутска, постановлением администрации города Иркутска от 1 апреля 2014 года № 031–06–369/14 «Об утверждении Порядков», администрация города Иркутска

П О С Т А Н О В Л Я Е Т:

1. Внести в Приложение к постановлению администрации города Иркутска от 26 июня 2025 года № 031–06–444/25 «О предоставлении субсидии» с изменениями, внесенными постановлением администрации города Иркутска от 1 июля 2026 года № 031–06–533/26, изменение, изложив его в редакции согласно Приложению к настоящему Постановлению.

2. Настоящее Постановление вступает в силу со дня, следующего за днем его официального опубликования.

3. Отделу документационного обеспечения и архива организационного управления аппарата администрации города Иркутска внести в оригинал постановления администрации города Иркутска от 26 июня 2025 года № 031–06–444/25 «О предоставлении субсидии» информационную справку о внесенном настоящим Постановлением изменении.

4. Управлению по информационной политике администрации города Иркутска опубликовать и разместить на официальном сайте органов местного самоуправления города Иркутска в информационно телекоммуникационной сети «Интернет» настоящее Постановление с приложением.

5. Контроль за исполнением настоящего Постановления возложить на заместителя мэра — председателя комитета по социальной политике и культуре администрации города Иркутска.

Мэр города Иркутска *Р.Н. Болотов*

С полной версией документа можно ознакомиться на сайте Иркутскинформ.РФ

РОССИЙСКАЯ ФЕДЕРАЦИЯ
АДМИНИСТРАЦИЯ ГОРОДА ИРКУТСКА
П О С Т А Н О В Л Е Н И Е

от 17.11.2026 **№ 031–06–850/26**

О внесении изменений в постановление мэра города Иркутска от 2 марта 2009 года № 031–06–734/9

В целях совершенствования условий и порядка проведения конкурса по охране труда, руководствуясь Федеральным законом от 20 марта 2025 года № 33-ФЗ «Об общих принципах организации местного самоуправления в единой системе публичной власти», Законом Иркутской области от 24 июля 2008 года № 63-ОЗ «О наделении органов местного самоуправления отдельными областными государственными полномочиями в сфере труда», статьей 6 Закона Иркутской области от 23 июля 2008 года № 58-ОЗ «Об охране труда в Иркутской области», статьями 11, 37, 38, 42 Устава города Иркутска, постановлением администрации города Иркутска от 15 июля 2009 года № 031–06–2390/9 «Об Иркутской городской межведомственной комиссии по охране труда», администрация города Иркутска

П О С Т А Н О В Л Я Е Т:

1. Внести в постановление мэра города Иркутска от 2 марта 2009 года № 031–06–734/9 «О конкурсе по охране труда в городе Иркутске» с последними изменениями, внесенными постановлением администрации города Иркутска от 5 апреля 2024 года № 031–06–252/24 (далее — постановление), следующие изменения:

1) в преамбуле слова «ст. ст. 16, 16.1, 20 Федерального закона «Об общих принципах организации местного самоуправления в Российской Федерации»» заменить словами «Федеральным законом от 20 марта 2025 года № 33-ФЗ «Об общих принципах организации местного самоуправления в единой системе публичной власти»»;

2) в пункте 1 слова «г. Иркутска» заменить словами «города Иркутска»;

3) в пункте 6 слова «г. Иркутска» заменить словами «города Иркутска»;

4) в пункте 7 слова «г. Иркутска» заменить словами «города Иркутска»;

5) в пункте 9 слова «г. Иркутска» заменить словами «города Иркутска»;

6) Положение о конкурсе «Лучшая организация (индивидуальный предприниматель) г. Иркутска по проведению работы в сфере охраны труда» (далее — Положение), являющееся приложением № 1 к постановлению, изложить в редакции Приложения 1 к настоящему Постановлению;

7) Приложение 1 к Положению изложить в редакции Приложения 2 к настоящему Постановлению;

8) Приложение 2 к Положению изложить в редакции Приложения 3 к настоящему Постановлению;

9) Приложение 3 к Положению изложить в редакции Приложения 4 к настоящему Постановлению.

2. Отделу документационного обеспечения и архива организационного управления аппарата администрации города Иркутска внести в оригинал постановления мэра города Иркутска от 2 марта 2009 года № 031–06–734/9 «О конкурсе по охране труда в городе Иркутске» информационную справку о внесенных настоящим Постановлением изменениях.

3. Управлению по информационной политике администрации города Иркутска опубликовать настоящее Постановление с приложениями в средствах массовой информации и разместить на официальном сайте органов местного самоуправления города Иркутска в информационно-телекоммуникационной сети «Интернет».

4. Настоящее Постановление вступает в силу со дня, следующего за днем его официального опубликования.

5. Контроль за исполнением настоящего Постановления возложить на заместителя председателя комитета — начальника департамента ценового, тарифного регулирования и трудовых отношений комитета по бюджетной политике и финансам администрации города Иркутска.

Мэр города Иркутска *Р.Н. Болотов*

Приложение 1

к постановлению администрации города Иркутска

от 17.11.2026 № 031–06–850/26

«Приложение № 1

к постановлению администрации города Иркутска

от 2 марта 2009 года № 031–06–734/9

ПОЛОЖЕНИЕ
О КОНКУРСЕ «ЛУЧШАЯ ОРГАНИЗАЦИЯ (ИНДИВИДУАЛЬНЫЙ ПРЕДПРИНИМАТЕЛЬ) ГОРОДА ИРКУТСКА ПО ПРОВЕДЕНИЮ РАБОТЫ В СФЕРЕ ОХРАНЫ ТРУДА»
1. ОБЩИЕ ПОЛОЖЕНИЯ

1.1. Конкурс «Лучшая организация (индивидуальный предприниматель) города Иркутска по проведению работы в сфере охраны труда» (далее — конкурс) проводится с целью усиления внимания работодателей, специалистов по охране труда к обеспечению здоровых и безопасных условий труда на рабочих местах, способствующих сохранению жизни и здоровья работников в процессе трудовой деятельности, активизации работы по предупреждению производственного травматизма и профессиональных заболеваний в организациях города Иркутска.

1.2. Объявление о проведении конкурса ежегодно публикуется в средствах массовой информации не позднее 1 февраля текущего года. В объявлении о проведении конкурса указываются дата начала и окончания приема документов для участия в конкурсе, порядок (способ) их предоставления, контактная и иная информация.

1.3. Документы для участия в конкурсе направляются (подаются) в отдел труда и управления охраной труда департамента ценового, тарифного регулирования и трудовых отношений комитета по бюджетной политике и финансам администрации города Иркутска (далее — отдел труда и управления охраной труда) в сроки и по адресу, указанным в объявлении о проведении конкурса.

Документы для участия в конкурсе принимаются специалистом отдела труда и управления охраной труда и регистрируются в журнале приема конкурсных документов в день их поступления с присвоением им порядкового номера.

1.4. Документы для участия в конкурсе, поступившие позднее срока окончания приема, указанного в объявлении о проведении конкурса, не принимаются.

1.5. В конкурсе принимают участие организации независимо от их организационно-правовых форм и форм собственности, их представительства, филиалы, структурные подразделения, а также индивидуальные предприниматели, осуществляющие деятельность на территории города Иркутска (далее — организации).

2. УСЛОВИЯ И ПОРЯДОК ПРОВЕДЕНИЯ КОНКУРСА

2.1. Проведение конкурса организует комитет по бюджетной политике и финансам администрации города Иркутска. Подведение итогов конкурса осуществляет Иркутская городская межведомственная комиссия по охране труда (далее — ИГМВК по охране труда).

2.2. Для участия в конкурсе представляются следующие документы (далее –конкурсные документы):

— заявка на участие в конкурсе «Лучшая организация (индивидуальный предприниматель) города Иркутска по проведению работы в сфере охраны труда» на имя председателя ИГМВК по охране труда согласно приложению 1 к настоящему Положению;

— таблица показателей условий конкурса «Лучшая организация (индивидуальный предприниматель) города Иркутска по проведению работы в сфере охраны труда» (далее — Таблица показателей) по состоянию на 31 декабря отчетного года согласно приложению 2 к настоящему Положению;

— аналитическая справка о проделанной работе по охране труда за прошедший год, отражающая комплекс проведенных правовых, социально-экономических, технических, санитарно-гигиенических, лечебно-профилактических, реабилитационных и иных мероприятий и содержащая информацию о проведении специальной оценки условий труда, оценки профессиональных рисков, мерах по недопущению (сокращению) производственного травматизма и профессиональных заболеваний, мероприятиях по снижению (контролю) уровней профессиональных рисков в организации, удостоверенная подписью руководителя организации (лица, им уполномоченного) или индивидуального предпринимателя.

Под отчетным годом понимается год, предшествующий году проведения конкурса.

2.3. Организации не допускаются к участию в конкурсе в случае предоставления неполного пакета документов, указанных в пункте 2.2. настоящего Положения, и (или) неполного заполнения Таблицы показателей.

Организациям, не допущенным к участию в конкурсе, отдел труда и управления охраной труда в течение 7 календарных дней со дня регистрации конкурсных документов направляет уведомление с письменным обоснованием причин, по которым они не допущены к участию в конкурсе, а также конкурсные документы.

Организация вправе представить конкурсные документы повторно после устранения причин, послуживших основанием недопущения к участию в конкурсе, не позднее срока окончания подачи заявок на участие в конкурсе, указанного в объявлении о проведении конкурса.

2.4. Участники конкурса распределяются по следующим группам:

1) сельское, лесное хозяйство, охота, рыболовство и рыбоводство (раздел А общероссийского классификатора видов экономической деятельности ОК 029–2014, утвержденного приказом Росстандарта от 31 января 2014 года № 14-ст (далее — ОК 029–2014));

2) добыча полезных ископаемых (раздел В ОК 029–2014);

3) производство пищевых продуктов, напитков, табачных изделий (раздел С, классы 10, 11, 12 ОК 029–2014);

4) производство текстильных изделий, одежды, кожи и изделий из кожи (раздел С, классы 13, 14, 15 ОК 029–2014);

5) обработка древесины и производство изделий из дерева и пробки, кроме мебели, производство изделий из соломки и материалов для плетения, производство бумаги и бумажных изделий, деятельность полиграфическая и копирование носителей информации (раздел С, классы 16, 17, 18 ОК 029–2014);

6) производство кокса и нефтепродуктов, химических веществ и химических продуктов, лекарственных средств и материалов, применяемых в медицинских целях, резиновых и пластмассовых изделий, прочей минеральной неметаллической продукции (раздел С, классы 19, 20, 21, 22, 23 ОК 029–2014);

7) производство металлургическое, производство готовых металлических изделий, кроме машин и оборудования, производство компьютеров, электронных и оптических изделий, электрического оборудования, производство машин и оборудования, не включенных в другие группировки, производство автотранспортных средств, прицепов и полуприцепов, производство прочих транспортных средств и оборудования, ремонт и монтаж машин и оборудования (раздел С, классы 24, 25, 26, 27, 28, 29, 30, 33 ОК 029–2014);

8) обеспечение электрической энергией, газом и паром; кондиционирование воздуха, водоснабжение; водоотведение, организация сбора и утилизации отходов, деятельность по ликвидации загрязнений (разделы D, E ОК 029–2014);

9) строительство (раздел F ОК 029–2014);

10) торговля оптовая и розничная; ремонт автотранспортных средств и мотоциклов (раздел G ОК 029–2014);

11) транспортировка и хранение, деятельность в области информации и связи (разделы H, J ОК 029–2014);

12) образование начальное общее, основное общее, среднее общее (раздел P, классы 85.12, 85.13, 85.14 ОК 029–2014);

13) образование дошкольное (раздел P, класс 85.11 ОК 029–2014);

14) образование профессиональное (раздел P, класс 85.2 ОК 029–2014);

15) обучение профессиональное, образование дополнительное (раздел P, классы 85.3, 85.4 ОК 029–2014);

16) деятельность в области здравоохранения и социальных услуг (раздел Q ОК 029–2014);

17) деятельность в области культуры, спорта, организации досуга и развлечений (раздел R ОК 029–2014);

18) прочая деятельность (раздел C, классы 31, 32, разделы I, K, L, M, N, O, S, T, U ОК 029–2014);

19) микропредприятия (организации, индивидуальные предприниматели с численностью до 15 человек).

3. ОЦЕНКА КОНКУРСНЫХ ДОКУМЕНТОВ

3.1. Подсчет баллов осуществляется отделом труда и управления охраной труда на основании таблицы оценочных показателей условий конкурса согласно приложению 3 к настоящему Положению.

3.2. По результатам подсчета баллов составляется рейтинг участников по каждой группе с указанием общего количества баллов и количества баллов по каждому разделу.

3.3. С целью подведения итогов конкурса отдел труда и управления охраной труда вправе запросить у участников конкурса документы, подтверждающие достоверность данных в конкурсных документах.

3.4. Победителями конкурса в каждой группе признаются участники, набравшие наибольшее общее количество баллов, а при равном общем количестве баллов — наибольшее количество баллов по разделам II и III Таблицы показателей.

4. ПОДВЕДЕНИЕ ИТОГОВ КОНКУРСА

4.1. Итоги оценки конкурсных документов заслушиваются на заседании ИГМВК по охране труда.

4.2. Победители конкурса утверждаются решением ИГМВК по охране труда.

Выписка из протокола заседания ИГМВК по охране труда в течение 10 (десяти) рабочих дней с момента ее подписания доводится до сведения всех участников конкурса.

4.3. Победители конкурса награждаются дипломами мэра города Иркутска.

По согласованию с Министерством труда и занятости Иркутской области для награждения победителей конкурса также может быть приобретена подарочная и (или) сувенирная продукция за счет средств субвенции из областного бюджета на осуществление областных государственных полномочий в сфере труда.

4.4. Итоги конкурса публикуются на официальном сайте органов местного самоуправления города Иркутска в информационно-телекоммуникационной сети «Интернет»».

С полной версией документа можно ознакомиться на сайте Иркутскинформ.РФ

ЗАКЛЮЧЕНИЕ
О РЕЗУЛЬТАТАХ ОБЩЕСТВЕННЫХ ОБСУЖДЕНИЙ ПО ПРОЕКТУ РЕШЕНИЯ О ПРЕДОСТАВЛЕНИИ РАЗРЕШЕНИЯ НА УСЛОВНО РАЗРЕШЕННЫЙ ВИД ИСПОЛЬЗОВАНИЯ «ПРЕДПРИНИМАТЕЛЬСТВО» В ОТНОШЕНИИ ЗЕМЕЛЬНОГО УЧАСТКА С КАДАСТРОВЫМ НОМЕРОМ 38:36:000029:434, ПЛОЩАДЬЮ 722 КВ. М, РАСПОЛОЖЕННОГО ПО АДРЕСУ: ИРКУТСКАЯ ОБЛ., В СВЕРДЛОВСКОМ РАЙОНЕ Г. ИРКУТСКА, УЛ. ИНДУСТРИАЛЬНАЯ, 24 (ДАЛЕЕ — ПРОЕКТ).

20 ноября 2026 года

Основания для проведения общественных обсуждений: ст. ст. 5.1, 39 Градостроительного кодекса Российской Федерации, ст. 47 Федерального закона от 20.03.2025 г. № 33-ФЗ «Об общих принципах организации местного самоуправления в единой системе публичной власти», ст. ст. 24, 42, 44, 45 Устава города Иркутска, Положение об отдельных вопросах организации и проведения общественных обсуждений, публичных слушаний в области градостроительной деятельности в городе Иркутске, утвержденное решением Думы города Иркутска от 28.06.2018 г. № 006–20–480750/8, постановление администрации города Иркутска от 28.06.2018 г. № 031–06–614/8 «О комиссии по подготовке правил землепользования и застройки», распоряжение заместителя мэра — председателя комитета по градостроительной политике администрации города Иркутска от 15.10.2026 г. № 944–02–271/26 «О назначении общественных обсуждений по проекту решения о предоставлении разрешения на условно разрешенный вид использования земельного участка».

Заключение о результатах общественных обсуждений по проекту подготовлено на основании протокола общественных обсуждений по проекту от 16.11.2026 г.

Срок проведения общественных обсуждений: не более одного месяца со дня опубликования оповещения (информационного сообщения) о начале общественных обсуждений до дня опубликования заключения о результатах общественных обсуждений (с 23.10.2026 г. по 20.11.2026 г.).

Участники общественных обсуждений, прошедшие идентификацию в порядке, установленном статьей 5.1 Градостроительного кодекса Российской Федерации — 0.

Формы оповещения о начале общественных обсуждений по проекту: оповещение о начале общественных обсуждений и распоряжение заместителя мэра — председателя комитета по градостроительной политике администрации города Иркутска от 15.10.2026 г. № 944–02–271/26 «О назначении общественных обсуждений по проекту решения о предоставлении разрешения на условно разрешенный вид использования земельного участка» по проекту опубликованы в газете «Иркутск официальный» от 23.10.2026 г. № 41 (1206) и размещены 23.10.2026 г. на WEB-портале органов местного самоуправления города Иркутска в информационно-телекоммуникационной сети «Интернет» (admirk.ru), 23.10.2026 г. в комитете по градостроительной политике администрации города Иркутска (ул. Ленина, 14-б, стеклянный тамбур, оборудованный около здания, 4-й этаж).

Сведения о размещении проекта и информационных материалов к нему: проект и информационные материалы к нему опубликованы в газете «Иркутск официальный» от 30.10.2026 г. № 42 (1207) и размещены в информационно-телекоммуникационной сети «Интернет» на WEB-портале органов местного самоуправления города Иркутска (admirk.ru) 30.10.2026 г.

Место, дата открытия экспозиции проекта (30.10.2026 г.): г. Иркутск, ул. Ленина, 14б, стеклянный тамбур, оборудованный около здания, 4 этаж (комитет по градостроительной политике администрации города Иркутска).

Срок, время проведения экспозиции проекта: в период с 30.10.2026 г. по 13.11.2026 г. с 09.00 до 13.00 часов, с 14.00 до 18.00 часов (все дни, кроме выходных и праздничных дней).

Консультирование посетителей экспозиции проекта проводилось по адресу: г. Иркутск, ул. Ленина, 14б, каб. 408 (комитет по градостроительной политике администрации города Иркутска) в период с 30.10.2026 г. по 13.11.2026 г. с 09.00 до 12.00 часов (вторник, четверг).

Предложения и замечания участников общественных обсуждений по проекту принимались:

— посредством «Виртуальной приемной» официального портала органов местного самоуправления города Иркутска по адресу: admirk.ru в период с 30.10.2026 г. по 13.11.2026 г. с 09.00 до 18.00 часов (все дни, кроме выходных и праздничных дней);

— в письменной форме в адрес комитета по градостроительной политике администрации города Иркутска по адресу: г. Иркутск, ул. Ленина, 14б, каб. 103, в период с 30.10.2026 г. по 13.11.2026 г. с 09.00 до 13.00 часов, с 14.00 до 18.00 часов (все дни, кроме выходных и праздничных дней);

— в форме электронного документа посредством «Виртуальной приемной» официального портала органов местного самоуправления города Иркутска в адрес комитета по градостроительной политике администрации города Иркутска по адресу: admirk.ru в период с 30.10.2026 г. по 13.11.2026 г. с 09.00 до 18.00 часов (все дни, кроме выходных и праздничных дней);

— посредством записи в книге (журнале) учета посетителей экспозиции проекта в период с 30.10.2026 г. по 13.11.2026 г. с 09.00 до 12.00 часов (вторник, четверг) по адресу: г. Иркутск, ул. Ленина, 14б, каб. 408.

Предложения и замечания участников общественных обсуждений:

I. Предложения и замечания граждан, являющихся участниками общественных обсуждений и постоянно проживающих на территории, в пределах которой проводятся общественные обсуждения: не поступили.

II. Предложения и замечания иных участников общественных обсуждений: не поступили.

Предложения и замечания посредством официального сайта органа местного самоуправления города Иркутска (admirk.ru) не поступили.

Предложения и замечания в форме электронного документа в адрес организатора общественных обсуждений (admirk.ru) не поступили.

Предложения и замечания посредством записи в книге (журнале) учета посетителей экспозиции проектов не поступили.

Вывод: в ходе проведения общественных обсуждений не поступили предложения и замечания по проекту.

Председатель комиссии по подготовке правил землепользования и застройки *Е.А. Харитонов*

Секретарь комиссии *О.В. Макарова*

ЗАКЛЮЧЕНИЕ
О РЕЗУЛЬТАТАХ ОБЩЕСТВЕННЫХ ОБСУЖДЕНИЙ ПО ПРОЕКТУ РЕШЕНИЯ О ПРЕДОСТАВЛЕНИИ РАЗРЕШЕНИЯ НА УСЛОВНО РАЗРЕШЕННЫЙ ВИД ИСПОЛЬЗОВАНИЯ «ДЛЯ ИНДИВИДУАЛЬНОГО ЖИЛИЩНОГО СТРОИТЕЛЬСТВА» В ОТНОШЕНИИ ЗЕМЕЛЬНОГО УЧАСТКА С КАДАСТРОВЫМ НОМЕРОМ 38:36:000033:1046, ПЛОЩАДЬЮ 497 КВ. М, РАСПОЛОЖЕННОГО ПО АДРЕСУ: Г. ИРКУТСК УЛ. ЛОМОНОСОВА 28, «ИНДИВИДУАЛЬНЫЕ ОТДЕЛЬНО СТОЯЩИЕ ЖИЛЫЕ ДОМА С ПРИУСАДЕБНЫМИ ЗЕМЕЛЬНЫМИ УЧАСТКАМИ» В ОТНОШЕНИИ ОБЪЕКТА КАПИТАЛЬНОГО СТРОИТЕЛЬСТВА С КАДАСТРОВЫМ НОМЕРОМ 38:36:000033:12241, ПЛОЩАДЬЮ 32,8 КВ. М, РАСПОЛОЖЕННОГО ПО АДРЕСУ: РОССИЙСКАЯ ФЕДЕРАЦИЯ, ИРКУТСКАЯ ОБЛАСТЬ, Г.О. ГОРОД ИРКУТСК, Г. ИРКУТСК, УЛ. ЛОМОНОСОВА, Д. 28 (ДАЛЕЕ — ПРОЕКТ).

20 ноября 2026 года

Основания для проведения общественных обсуждений: ст. ст. 5.1, 39 Градостроительного кодекса Российской Федерации, ст. 47 Федерального закона от 20.03.2025 г. № 33-ФЗ «Об общих принципах организации местного самоуправления в единой системе публичной власти», ст. ст. 24, 42, 44, 45 Устава города Иркутска, Положение об отдельных вопросах организации и проведения общественных обсуждений, публичных слушаний в области градостроительной деятельности в городе Иркутске, утвержденное решением Думы города Иркутска от 28.06.2018 г. № 006–20–480750/8, постановление администрации города Иркутска от 28.06.2018 г. № 031–06–614/8 «О комиссии по подготовке правил землепользования и застройки», распоряжение заместителя мэра — председателя комитета по градостроительной политике администрации города Иркутска от 14.10.2026 г. № 944–02–266/26 «О назначении общественных обсуждений по проекту решения о предоставлении разрешения на условно разрешенный вид использования земельного участка и объекта капитального строительства».

Заключение о результатах общественных обсуждений по проекту подготовлено на основании протокола общественных обсуждений по проекту от 16.11.2026 г.

Срок проведения общественных обсуждений: не более одного месяца со дня опубликования оповещения (информационного сообщения) о начале общественных обсуждений до дня опубликования заключения о результатах общественных обсуждений (с 23.10.2026 г. по 20.11.2026 г.).

Участники общественных обсуждений, прошедшие идентификацию в порядке, установленном статьей 5.1 Градостроительного кодекса Российской Федерации — 0.

Формы оповещения о начале общественных обсуждений по проекту: оповещение о начале общественных обсуждений и распоряжение заместителя мэра — председателя комитета по градостроительной политике администрации города Иркутска от 14.10.2026 г. № 944–02–266/26 «О назначении общественных обсуждений по проекту решения о предоставлении разрешения на условно разрешенный вид использования земельного участка и объекта капитального строительства» по проекту опубликованы в газете «Иркутск официальный» от 23.10.2026 г. № 41 (1206) и размещены 23.10.2026 г. на WEB-портале органов местного самоуправления города Иркутска в информационно-телекоммуникационной сети «Интернет» (admirk.ru), 23.10.2026 г. в комитете по градостроительной политике администрации города Иркутска (ул. Ленина, 14-б, стеклянный тамбур, оборудованный около здания, 4-й этаж).

Сведения о размещении проекта и информационных материалов к нему: проект и информационные материалы к нему опубликованы в газете «Иркутск официальный» от 30.10.2026 г. № 42 (1207) и размещены в информационно-телекоммуникационной сети «Интернет» на WEB-портале органов местного самоуправления города Иркутска (admirk.ru) 30.10.2026 г.

Место, дата открытия экспозиции проекта (30.10.2026 г.): г. Иркутск, ул. Ленина, 14б, стеклянный тамбур, оборудованный около здания, 4 этаж (комитет по градостроительной политике администрации города Иркутска).

Срок, время проведения экспозиции проекта: в период с 30.10.2026 г. по 13.11.2026 г. с 09.00 до 13.00 часов, с 14.00 до 18.00 часов (все дни, кроме выходных и праздничных дней).

Консультирование посетителей экспозиции проекта проводилось по адресу: г. Иркутск, ул. Ленина, 14б, каб. 408 (комитет по градостроительной политике администрации города Иркутска) в период с 30.10.2026 г. по 13.11.2026 г. с 09.00 до 12.00 часов (вторник, четверг).

Предложения и замечания участников общественных обсуждений по проекту принимались:

— посредством «Виртуальной приемной» официального портала органов местного самоуправления города Иркутска по адресу: admirk.ru в период с 30.10.2026 г. по 13.11.2026 г. с 09.00 до 18.00 часов (все дни, кроме выходных и праздничных дней);

— в письменной форме в адрес комитета по градостроительной политике администрации города Иркутска по адресу: г. Иркутск, ул. Ленина, 14б, каб. 103, в период с 30.10.2026 г. по 13.11.2026 г. с 09.00 до 13.00 часов, с 14.00 до 18.00 часов (все дни, кроме выходных и праздничных дней);

— в форме электронного документа посредством «Виртуальной приемной» официального портала органов местного самоуправления города Иркутска в адрес комитета по градостроительной политике администрации города Иркутска по адресу: admirk.ru в период с 30.10.2026 г. по 13.11.2026 г. с 09.00 до 18.00 часов (все дни, кроме выходных и праздничных дней);

— посредством записи в книге (журнале) учета посетителей экспозиции проекта в период с 30.10.2026 г. по 13.11.2026 г. с 09.00 до 12.00 часов (вторник, четверг) по адресу: г. Иркутск, ул. Ленина, 14б, каб. 408.

Предложения и замечания участников общественных обсуждений:

I. Предложения и замечания граждан, являющихся участниками общественных обсуждений и постоянно проживающих на территории, в пределах которой проводятся общественные обсуждения: не поступили.

II. Предложения и замечания иных участников общественных обсуждений: не поступили.

Предложения и замечания посредством официального сайта органа местного самоуправления города Иркутска (admirk.ru) не поступили.

Предложения и замечания в форме электронного документа в адрес организатора общественных обсуждений (admirk.ru) не поступили.

Предложения и замечания посредством записи в книге (журнале) учета посетителей экспозиции проектов не поступили.

Вывод: в ходе проведения общественных обсуждений не поступили предложения и замечания по проекту.

Председатель комиссии по подготовке правил землепользования и застройки *Е.А. Харитонов*

Секретарь комиссии *О.В. Макарова*

ЗАКЛЮЧЕНИЕ О РЕЗУЛЬТАТАХ ОБЩЕСТВЕННЫХ ОБСУЖДЕНИЙ ПО ПРОЕКТУ РЕШЕНИЯ О ПРЕДОСТАВЛЕНИИ РАЗРЕШЕНИЯ НА УСЛОВНО РАЗРЕШЕННЫЙ ВИД ИСПОЛЬЗОВАНИЯ «ПРЕДПРИНИМАТЕЛЬСТВО» В ОТНОШЕНИИ ЗЕМЕЛЬНОГО УЧАСТКА С КАДАСТРОВЫМ НОМЕРОМ 38:36:000019:541, ПЛОЩАДЬЮ 510 КВ. М, РАСПОЛОЖЕННОГО ПО АДРЕСУ: РОССИЙСКАЯ ФЕДЕРАЦИЯ, ИРКУТСКАЯ ОБЛАСТЬ, Г. ИРКУТСК, УЛ. ОНЕЖСКАЯ, 85 (ДАЛЕЕ — ПРОЕКТ).

20 ноября 2026 года

Основания для проведения общественных обсуждений: ст. ст. 5.1, 39 Градостроительного кодекса Российской Федерации, ст. 47 Федерального закона от 20.03.2025 г. № 33-ФЗ «Об общих принципах организации местного самоуправления в единой системе публичной власти», ст. ст. 24, 42, 44, 45 Устава города Иркутска, Положение об отдельных вопросах организации и проведения общественных обсуждений, публичных слушаний в области градостроительной деятельности в городе Иркутске, утвержденное решением Думы города Иркутска от 28.06.2018 г. № 006–20–480750/8, постановление администрации города Иркутска от 28.06.2018 г. № 031–06–614/8 «О комиссии по подготовке правил землепользования и застройки», распоряжение заместителя мэра — председателя комитета по градостроительной политике администрации города Иркутска от 15.10.2026 г. № 944–02–272/26 «О назначении общественных обсуждений по проекту решения о предоставлении разрешения на условно разрешенный вид использования земельного участка».

Заключение о результатах общественных обсуждений по проекту подготовлено на основании протокола общественных обсуждений по проекту от 16.11.2026 г.

Срок проведения общественных обсуждений: не более одного месяца со дня опубликования оповещения (информационного сообщения) о начале общественных обсуждений до дня опубликования заключения о результатах общественных обсуждений (с 23.10.2026 г. по 20.11.2026 г.).

Участники общественных обсуждений, прошедшие идентификацию в порядке, установленном статьей 5.1 Градостроительного кодекса Российской Федерации — 0.

Формы оповещения о начале общественных обсуждений по проекту: оповещение о начале общественных обсуждений и распоряжение заместителя мэра — председателя комитета по градостроительной политике администрации города Иркутска от 15.10.2026 г. № 944–02–272/26 «О назначении общественных обсуждений по проекту решения о предоставлении разрешения на условно разрешенный вид использования земельного участка» по проекту опубликованы в газете «Иркутск официальный» от 23.10.2026 г. № 41 (1206) и размещены 23.10.2026 г. на WEB-портале органов местного самоуправления города Иркутска в информационно-телекоммуникационной сети «Интернет» (admirk.ru), 23.10.2026 г. в комитете по градостроительной политике администрации города Иркутска (ул. Ленина, 14-б, стеклянный тамбур, оборудованный около здания, 4-й этаж).

Сведения о размещении проекта и информационных материалов к нему: проект и информационные материалы к нему опубликованы в газете «Иркутск официальный» от 30.10.2026 г. № 42 (1207) и размещены в информационно-телекоммуникационной сети «Интернет» на WEB-портале органов местного самоуправления города Иркутска (admirk.ru) 30.10.2026 г.

Место, дата открытия экспозиции проекта (30.10.2026 г.): г. Иркутск, ул. Ленина, 14б, стеклянный тамбур, оборудованный около здания, 4 этаж (комитет по градостроительной политике администрации города Иркутска).

Срок, время проведения экспозиции проекта: в период с 30.10.2026 г. по 13.11.2026 г. с 09.00 до 13.00 часов, с 14.00 до 18.00 часов (все дни, кроме выходных и праздничных дней).

Консультирование посетителей экспозиции проекта проводилось по адресу: г. Иркутск, ул. Ленина, 14б, каб. 408 (комитет по градостроительной политике администрации города Иркутска) в период с 30.10.2026 г. по 13.11.2026 г. с 09.00 до 12.00 часов (вторник, четверг).

Предложения и замечания участников общественных обсуждений по проекту принимались:

— посредством «Виртуальной приемной» официального портала органов местного самоуправления города Иркутска по адресу: admirk.ru в период с 30.10.2026 г. по 13.11.2026 г. с 09.00 до 18.00 часов (все дни, кроме выходных и праздничных дней);

— в письменной форме в адрес комитета по градостроительной политике администрации города Иркутска по адресу: г. Иркутск, ул. Ленина, 14б, каб. 103, в период с 30.10.2026 г. по 13.11.2026 г. с 09.00 до 13.00 часов, с 14.00 до 18.00 часов (все дни, кроме выходных и праздничных дней);

— в форме электронного документа посредством «Виртуальной приемной» официального портала органов местного самоуправления города Иркутска в адрес комитета по градостроительной политике администрации города Иркутска по адресу: admirk.ru в период с 30.10.2026 г. по 13.11.2026 г. с 09.00 до 18.00 часов (все дни, кроме выходных и праздничных дней);

— посредством записи в книге (журнале) учета посетителей экспозиции проекта в период с 30.10.2026 г. по 13.11.2026 г. с 09.00 до 12.00 часов (вторник, четверг) по адресу: г. Иркутск, ул. Ленина, 14б, каб. 408.

Предложения и замечания участников общественных обсуждений:

I. Предложения и замечания граждан, являющихся участниками общественных обсуждений и постоянно проживающих на территории, в пределах которой проводятся общественные обсуждения: не поступили.

II. Предложения и замечания иных участников общественных обсуждений: не поступили.

Предложения и замечания посредством официального сайта органа местного самоуправления города Иркутска (admirk.ru) не поступили.

Предложения и замечания в форме электронного документа в адрес организатора общественных обсуждений (admirk.ru) не поступили.

Предложения и замечания посредством записи в книге (журнале) учета посетителей экспозиции проектов не поступили.

Вывод: в ходе проведения общественных обсуждений не поступили предложения и замечания по проекту.

Председатель комиссии по подготовке правил землепользования и застройки *Е.А. Харитонов*

Секретарь комиссии *О.В. Макарова*

ЗАКЛЮЧЕНИЕ О РЕЗУЛЬТАТАХ ОБЩЕСТВЕННЫХ ОБСУЖДЕНИЙ ПО ПРОЕКТУ МЕЖЕВАНИЯ ТЕРРИТОРИИ ПЛАНИРОВОЧНОГО ЭЛЕМЕНТА Л-04–14

20 ноября 2026 г.

Основания для проведения общественных обсуждений: ст. 46 Градостроительного кодекса Российской Федерации (далее — ГрК РФ), ст. ст. 37, 38, 42 Устава города Иркутска, Положение об отдельных вопросах организации и проведения общественных обсуждений, публичных слушаний в области градостроительной деятельности в городе Иркутске, утвержденное решением Думы города Иркутска от 28.06.2018 г. № 006–20–480750/8, распоряжение заместителя мэра — председателя комитета по градостроительной политике администрации города Иркутска от 27.10.2026 г. № 944–02–277/26 «О назначении общественных обсуждений по проекту межевания территории планировочного элемента Л-04–14».

Заключение о результатах общественных обсуждений по проекту межевания территории планировочного элемента Л-04–14 (далее — проект) *подготовлено на основании протокола общественных обсуждений по проекту от 16.11.2026 г.*

Общие сведения *по проекту:*

— срок разработки: 2026 г.;

— разработчик: МКУ «УКС г. Иркутска».

Участники общественных обсуждений, прошедшие идентификацию в порядке, установленном статьей 5.1 ГрК РФ: 3.

Предложения и замечания участников общественных обсуждений:

1. Предложения и замечания граждан, являющихся участниками общественных обсуждений и постоянно проживающих на территории, в пределах которой проводятся общественные обсуждения: отсутствуют.

2. Предложения и замечания иных участников общественных обсуждений:

1) от комитета по управлению муниципальным имуществом администрации города Иркутска поступило следующее предложение:

а) исключить из границ образуемого земельного участка с условным номером

«2А-5» территорию под скважиной и включить 2 этапом данную территорию в границы земельного участка с условным номером «Н3» путем перераспределения;

б) сформировать единый земельный участок под многоквартирным жилым домом по адресу: г. Иркутск, ул. Центральная, 25;

в) предусмотреть образование земельного участка по адресу: г. Иркутск;

ул. Центральная, 2а, с условным номером «М23», площадью 907 кв. м, с видом разрешённого использования «Запретная зона и запретный район войсковой части», вместо «Для индивидуального жилищного строительства 2.1»;

г) предусмотреть образование земельного участка с условным номером «Н5», площадью 683 кв. м, с видом разрешенного использования «Для индивидуального жилищного строительства 2.1».

Предложения учтены в проекте.

2) от департамента архитектуры и градостроительства комитета градостроительной политике администрации города Иркутска:

а) образуемые участки с условными номерами «2А-7» и «2А-5» привести в соответствие с публичной кадастровой картой;

б) исключить образование земельных участков с условными номерами: Д23, Д24, Д25, Д26, Д27, Д28, Д29, Д30, Д31, Д32, Д34, Д35, Д36, Д37, Д38, Д40, Д41, Д43, Д44, Д45, Д46, Д47, К20, К22, К27, К28, К29, К35, К36, К37, К34, К33, К32, К31, К30, Л21, Л20, Л19, Л6, Л5, Л4, Е10, Е12, Е15, Е16, Е17, Е13, Е14, Е19, Е20, Ж21, Ж20, Ж19, Ж18, Ж25, Ж24, Ж23, Ж22, Ж28, Ж29, Ж27.

Предложения учтены в проекте.

3) от Владимировой Татьяны Федоровны поступило следующее предложение:

а) рассмотреть вопрос о необоснованности исключения территории СНТ «Ангара-3» из границ проекта межевания территории планировочного элемента Л-04–14 и предусмотреть возможность сохранения указанной территории в границах проекта;

б) при доработке проекта межевания предусмотреть решение вопроса об образовании земельных участков, занятых индивидуальными садовыми участками членов

СНТ «Ангара-3», а также земель общего пользования с учетом первоначальных землеотводных документов, в том числе Государственного акта А-1 № 307412 о т 19.05.1988 г., и фактически сложившегося землепользования;

в) предусмотреть решение вопроса об образовании индивидуальных садовых земельных участков и земель общего пользования, в том числе с учетом необходимости урегулирования ситуации с участками, которые ранее были распределены членами СНТ «Ангара-3», но до настоящего времени не обеспечены надлежащим документальным оформлением;

г) в случае невозможности включения СНТ «Ангара-3» в границы рассматриваемого проекта, предоставить мотивированное обоснование такого решения с указанием правовых и градостроительных оснований исключения территории, а также разъяснить порядок дальнейшего решения вопросов образования индивидуальных земельных участков и земель общего пользования СНТ «Ангара-3».

Предложения не учтены в проекте.

Согласно п. 4 постановления Правительства Российской Федерации от 02.02.2024 г. № 112 «Об утверждении Правил подготовки документации по планировке территории, подготовка которой осуществляется на основании решений уполномоченных федеральных органов исполнительной власти, исполнительных органов субъектов Российской Федерации и органов местного самоуправления, принятия решения об утверждении документации по планировке территории, внесения изменений в такую документацию, отмены такой документации или ее отдельных частей, признания отдельных частей такой документации не подлежащими применению, а также подготовки и утверждения проекта планировки территории в отношении территорий исторических поселений федерального и регионального значения», принятие решения о подготовке документации по планировке территории осуществляется уполномоченным органом в случаях, предусмотренных Градостроительным кодексом Российской Федерации, по собственной инициативе, а также по инициативе федеральных органов исполнительной власти, исполнительных органов субъекта Российской Федерации, органов местного самоуправления, физических или юридических лиц, заинтересованных в строительстве или реконструкции объекта капитального строительства.

В соответствии с ч. 8 ст. 45 Градостроительного кодекса Российской Федерации (далее — ГрК РФ) подготовка документации по планировке территории осуществляется уполномоченными органами исполнительной власти, органами местного самоуправления самостоятельно, подведомственными указанным органам государственными, муниципальными (бюджетными или автономными) учреждениями либо привлекаемыми ими на основании государственного или муниципального контракта, заключенного в соответствии с законодательством Российской Федерации о контрактной системе в сфере закупок товаров, работ, услуг для обеспечения государственных и муниципальных нужд, иными лицами, за исключением случаев, предусмотренных ч. 1.1 ст. 45 ГрК РФ. Подготовка документации по планировке территории, в том числе предусматривающей размещение объектов федерального значения, объектов

регионального значения, объектов местного значения, может осуществляться физическими или юридическими лицами за счет их средств.

Согласно п. 5 ч. 1.1 ст. 45 ГрК РФ решения о подготовке документации по планировке территории принимаются самостоятельно садоводческим или огородническим некоммерческим товариществом применительно к территории ведения гражданами садоводства или огородничества для собственных нужд.

В соответствии со ст. 17 Федерального закона от 29.07.2017 г. № 217-ФЗ «О ведении гражданами садоводства и огородничества для собственных нужд и о внесении изменений в отдельные законодательные акты Российской Федерации» (далее — Закон) к компетенции общего собрания членов товарищества относится принятие решения о подготовке проекта межевания территории и (или) проекта планировки территории применительно к территории садоводства или огородничества либо о подготовке изменений в такую документацию, об одобрении таких проектов или изменений в них; распределение образованных на основании утвержденного проекта межевания территории садовых или огородных земельных участков между членами товарищества с указанием условных номеров земельных участков для их последующего предоставления в соответствии с Земельным кодексом Российской Федерации.

Согласно пп 2 п. 6 ст. 14 Закона целевые взносы вносятся членами товарищества на расчетный счет товарищества по решению общего собрания членов товарищества, определяющему их размер и срок внесения, в порядке, установленном уставом товарищества, и могут быть направлены на расходы, исключительно связанные с подготовкой документации по планировке территории в отношении территории садоводства или огородничества.

Разработка документации по планировке территории в отношении садоводческих или огороднических некоммерческих товариществ силами администрации города Иркутска будет являться нецелевым расходованием бюджетных средств.

Таким образом, территория СНТ «Ангара-3» исключена из границ проекта межевания территории.

Выводы: в ходе проведения общественных обсуждений по проекту поступили предложения, замечания не поступили.

Председатель комитета по
градостроительной политике
администрации города Иркутска *Е.А. Харитонов*

Секретарь общественных обсуждений *А.И. Суханкина*

ЗАКЛЮЧЕНИЕ О РЕЗУЛЬТАТАХ ОБЩЕСТВЕННЫХ ОБСУЖДЕНИЙ ПО ПРОЕКТУ МЕЖЕВАНИЯ ТЕРРИТОРИИ ПЛАНИРОВОЧНОГО ЭЛЕМЕНТА П-04–10

20 ноября 2026 г.

Основания для проведения общественных обсуждений: ст. 46 Градостроительного кодекса Российской Федерации (далее — ГрК РФ), ст. ст. 37, 38, 42 Устава города Иркутска, Положение об отдельных вопросах организации и проведения общественных обсуждений, публичных слушаний в области градостроительной деятельности в городе Иркутске, утвержденное решением Думы города Иркутска от 28.06.2018 г. № 006–20–480750/8, распоряжение заместителя мэра — председателя комитета по градостроительной политике администрации города Иркутска от 27.10.2026 г. № 944–02–278/26 «О назначении общественных обсуждений по проекту межевания территории планировочного элемента П-04–10».

Заключение о результатах общественных обсуждений по проекту межевания территории планировочного элемента П-04–10 (далее — проект) *подготовлено на основании протокола общественных обсуждений по проекту от 16.11.2026 г.*

Общие сведения *по проекту:*

— срок разработки: 2026 г.;

— разработчик: МКУ «УКС г. Иркутска».

Участники общественных обсуждений, прошедшие идентификацию в порядке, установленном статьей 5.1 ГрК РФ: 1.

Предложения и замечания участников общественных обсуждений:

1. Предложения и замечания граждан, являющихся участниками общественных обсуждений и постоянно проживающих на территории, в пределах которой проводятся общественные обсуждения: отсутствуют.

2. Предложения и замечания иных участников общественных обсуждений:

1) от комитета по управлению муниципальным имуществом администрации города Иркутска поступили следующие предложения:

— исключить образование малых земельных участков с видом разрешенного использования «Земельные участки (территории) общего пользования 12.0».

Предложение не учтено в проекте.

Согласно п. 4 ст. 30 Градостроительного кодекса Российской Федерации границы территориальных зон должны отвечать требованию принадлежности каждого земельного участка только к одной территориальной зоне, за исключением земельного участка, границы которого в установленных Земельным кодексом Российской Федерации и другими федеральными законами случаях могут пересекать границы территориальных зон.

Таким образом, исключить образование малых земельных участков с видом разрешенного использования «Земельные участки (территории) общего пользования 12.0», в границах территории планировочного элемента П-04–10 не представляется возможным.

— предусмотреть перераспределение многоконтурного земельного участка с кадастровым номером 38:36:000015:3044 с земельным участком с кадастровым номером 38:36:000015:3576, в целях образования земельного участка с видом разрешенного использования «Улично-дорожная сеть 12.0.1».

Предложение учтено в проекте.

Проектом внесения изменений в проект предусмотрено образование земельного участка с условным номером «А1», путем перераспределения 38:36:000015:3044 и 38:36:000015:3576, с видом разрешенного использования «Улично-дорожная сеть (12.0.1).

Выводы: в ходе проведения общественных обсуждений по проекту поступили предложения, замечания не поступили.

Председатель комитета по
градостроительной политике
администрации города Иркутска *Е.А. Харитонов*

Секретарь общественных обсуждений *А.И. Суханкина*

ЗАКЛЮЧЕНИЕ О РЕЗУЛЬТАТАХ ОБЩЕСТВЕННЫХ ОБСУЖДЕНИЙ ПО ПРОЕКТУ РЕШЕНИЯ О ПРЕДОСТАВЛЕНИИ РАЗРЕШЕНИЯ НА УСЛОВНО РАЗРЕШЕННЫЙ ВИД ИСПОЛЬЗОВАНИЯ «ПРЕДПРИНИМАТЕЛЬСТВО» В ОТНОШЕНИИ ЗЕМЕЛЬНОГО УЧАСТКА С КАДАСТРОВЫМ НОМЕРОМ 38:36:000012:511, ПЛОЩАДЬЮ 928 КВ. М, РАСПОЛОЖЕННОГО ПО АДРЕСУ: ИРКУТСКАЯ ОБЛ., Г. ИРКУТСК, КУЙБЫШЕВСКИЙ РАЙОН, УЛ. СКУШНИКОВА, 34 (ДАЛЕЕ — ПРОЕКТ).

20 ноября 2026 года

Основания для проведения общественных обсуждений: ст. ст. 5.1, 39 Градостроительного кодекса Российской Федерации, ст. 47 Федерального закона от 20.03.2025 г. № 33-ФЗ «Об общих принципах организации местного самоуправления в единой системе публичной власти», ст. ст. 24, 42, 44, 45 Устава города Иркутска, Положение об отдельных вопросах организации и проведения общественных обсуждений, публичных слушаний в области градостроительной деятельности в городе Иркутске, утвержденное решением Думы города Иркутска от 28.06.2018 г. № 006–20–480750/8, постановление администрации города Иркутска от 28.06.2018 г. № 031–06–614/8 «О комиссии по подготовке правил землепользования и застройки», распоряжение заместителя мэра — председателя комитета по градостроительной политике администрации города Иркутска от 14.10.2026 г. № 944–02–267/26 «О назначении общественных обсуждений по проекту решения о предоставлении разрешения на условно разрешенный вид использования земельного участка».

Заключение о результатах общественных обсуждений по проекту подготовлено на основании протокола общественных обсуждений по проекту от 16.11.2026 г.

Срок проведения общественных обсуждений: не более одного месяца со дня опубликования оповещения (информационного сообщения) о начале общественных обсуждений до дня опубликования заключения о результатах общественных обсуждений (с 23.10.2026 г. по 20.11.2026 г.).

Участники общественных обсуждений, прошедшие идентификацию в порядке, установленном статьей 5.1 Градостроительного кодекса Российской Федерации — 0.

Формы оповещения о начале общественных обсуждений по проекту: оповещение о начале общественных обсуждений и распоряжение заместителя мэра — председателя комитета по градостроительной политике администрации города Иркутска от 14.10.2026 г. № 944–02–267/26 «О назначении общественных обсуждений по проекту решения о предоставлении разрешения на условно разрешенный вид использования земельного участка» по проекту опубликованы в газете «Иркутск официальный» от 23.10.2026 г. № 41 (1206) и размещены 23.10.2026 г. на WEB-портале органов местного самоуправления города Иркутска в информационно-телекоммуникационной сети «Интернет» (admirk.ru), 23.10.2026 г. в комитете по градостроительной политике администрации города Иркутска (ул. Ленина, 14-б, стеклянный тамбур, оборудованный около здания, 4-й этаж).

Сведения о размещении проекта и информационных материалов к нему: проект и информационные материалы к нему опубликованы в газете «Иркутск официальный» от 30.10.2026 г. № 42 (1207) и размещены в информационно-телекоммуникационной сети «Интернет» на WEB-портале органов местного самоуправления города Иркутска (admirk.ru) 30.10.2026 г.

Место, дата открытия экспозиции проекта (30.10.2026 г.): г. Иркутск, ул. Ленина, 14б, стеклянный тамбур, оборудованный около здания, 4 этаж (комитет по градостроительной политике администрации города Иркутска).

Срок, время проведения экспозиции проекта: в период с 30.10.2026 г. по 13.11.2026 г. с 09.00 до 13.00 часов, с 14.00 до 18.00 часов (все дни, кроме выходных и праздничных дней).

Консультирование посетителей экспозиции проекта проводилось по адресу: г. Иркутск, ул. Ленина, 14б, каб. 408 (комитет по градостроительной политике администрации города Иркутска) в период с 30.10.2026 г. по 13.11.2026 г. с 09.00 до 12.00 часов (вторник, четверг).

Предложения и замечания участников общественных обсуждений по проекту принимались:

— посредством «Виртуальной приемной» официального портала органов местного самоуправления города Иркутска по адресу: admirk.ru в период с 30.10.2026 г. по 13.11.2026 г. с 09.00 до 18.00 часов (все дни, кроме выходных и праздничных дней);

— в письменной форме в адрес комитета по градостроительной политике администрации города Иркутска по адресу: г. Иркутск, ул. Ленина, 14б, каб. 103, в период с 30.10.2026 г. по 13.11.2026 г. с 09.00 до 13.00 часов, с 14.00 до 18.00 часов (все дни, кроме выходных и праздничных дней);

— в форме электронного документа посредством «Виртуальной приемной» официального портала органов местного самоуправления города Иркутска в адрес комитета по градостроительной политике администрации города Иркутска по адресу: admirk.ru в период с 30.10.2026 г. по 13.11.2026 г. с 09.00 до 18.00 часов (все дни, кроме выходных и праздничных дней);

— посредством записи в книге (журнале) учета посетителей экспозиции проекта в период с 30.10.2026 г. по 13.11.2026 г. с 09.00 до 12.00 часов (вторник, четверг) по адресу: г. Иркутск, ул. Ленина, 14б, каб. 408.

Предложения и замечания участников общественных обсуждений:

I. Предложения и замечания граждан, являющихся участниками общественных обсуждений и постоянно проживающих на территории, в пределах которой проводятся общественные обсуждения: не поступили.

II. Предложения и замечания иных участников общественных обсуждений: не поступили.

Предложения и замечания посредством официального сайта органа местного самоуправления города Иркутска (admirk.ru) не поступили.

Предложения и замечания в форме электронного документа в адрес организатора общественных обсуждений (admirk.ru) не поступили.

Предложения и замечания посредством записи в книге (журнале) учета посетителей экспозиции проектов не поступили.

Вывод: в ходе проведения общественных обсуждений не поступили предложения и замечания по проекту.

Председатель комиссии по подготовке
правил землепользования и застройки *Е.А. Харитонов*

Секретарь комиссии *О.В. Макарова*

ИЗВЕЩЕНИЕ О ПРЕДОСТАВЛЕНИИ ЗЕМЕЛЬНОГО УЧАСТКА, РАСПОЛОЖЕННОГО ПО АДРЕСУ: Г. ИРКУТСК, УЛ. ТВЕРСКАЯ, 45

В соответствии с Федеральным законом от 30 декабря 2021 года № 478-ФЗ «О внесении изменений в отдельные законодательные акты Российской Федерации» администрацией города Иркутска в лице комитета по управлению муниципальным имуществом администрации города Иркутска, в рамках административного регламента предоставления муниципальной услуги «Предоставление земельных участков, находящихся в собственности городского округа муниципального образования город Иркутск, или государственная собственность на которые не разграничена, на которых расположены жилые дома, возведенные до 14 мая 1998 года, и право собственности на которые у граждан и иных лиц отсутствует, гражданам, использующим для постоянного проживания указанные жилые дома», утвержденного постановление администрации города Иркутска от 28 сентября 2022 года № 031–06–694/22 рассматривается заявление о предварительном согласовании предоставления земельного участка, расположенного по адресу: г. Иркутск, ул. Тверская, 45, площадью 700 кв.м, вид разрешенного использования — для индивидуального жилищного строительства, в соответствии со схемой расположения земельного участка на кадастровом плане территории.

Результатом оказания указанной услуги является осуществление государственного кадастрового учета вышеуказанного земельного участка, регистрация права собственности на указанный земельный участок и жилой дом расположенный на данном земельном участке.

Ответственное лицо — отдел оформления прав на земельные участки земельного департамента комитета по управлению муниципальным имуществом администрации города Иркутска (г. Иркутск, ул. Поленова, д. 1, каб. 303, 312, телефон: 52–00–79, адрес электронной почты: kumi@admirk.ru).

Утверждена

(наименование документа об утверждении, включая наименования

органов государственной власти или органов местного

самоуправления, принявших решение об утверждении схемы

или подписавших соглашение о перераспределении земельных участков)

от №

Схема расположения земельного участка или земельных участков на кадастровом плане территории

Условный номер земельного участка 38:36:000019:ЗУ1


(указывается в случае, если предусматривается образование двух и более земельных участков)

Площадь земельного участка 700 м²

(указывается проектная площадь образуемого земельного участка, вычисленная с использованием федеральной государственной географической информационной системы, обеспечивающей функционирование национальной системы пространственных данных, которой является федеральная государственная географическая информационная система "Единая цифровая платформа "Национальная система пространственных данных" (далее - информационная система), или иных технологических и программных средств с округлением до 1 квадратного метра. Указанное значение площади земельного участка может быть уточнено при проведении кадастровых работ не более чем на десять процентов)

Обозначение характерных точек границ	Координаты, м (указываются в случае подготовки схемы расположения земельного участка с использованием информационной системы или иных технологических и программных средств. Значения координат, полученные с использованием указанных технологических и программных средств, указываются с округлением до 0,01 метра)	
	X	Y
1	2	3
н1	384950.60	3340671.68
н2	384954.96	3340672.06
н3	384960.07	3340672.51
н4	384962.68	3340672.91
н5	384965.23	3340674.73
н6	384966.86	3340677.05
н7	384969.88	3340684.49
н8	384970.36	3340689.30
н9	384961.68	3340689.65
10	384949.60	3340689.92
н11	384939.88	3340689.46
н12	384929.21	3340689.40
н13	384929.51	3340681.69
н14	384927.33	3340681.46
н15	384927.57	3340671.71
н16	384938.61	3340671.69
н1	384950.60	3340671.68

Схема расположения земельного участка или земельных участков на кадастровом плане территории

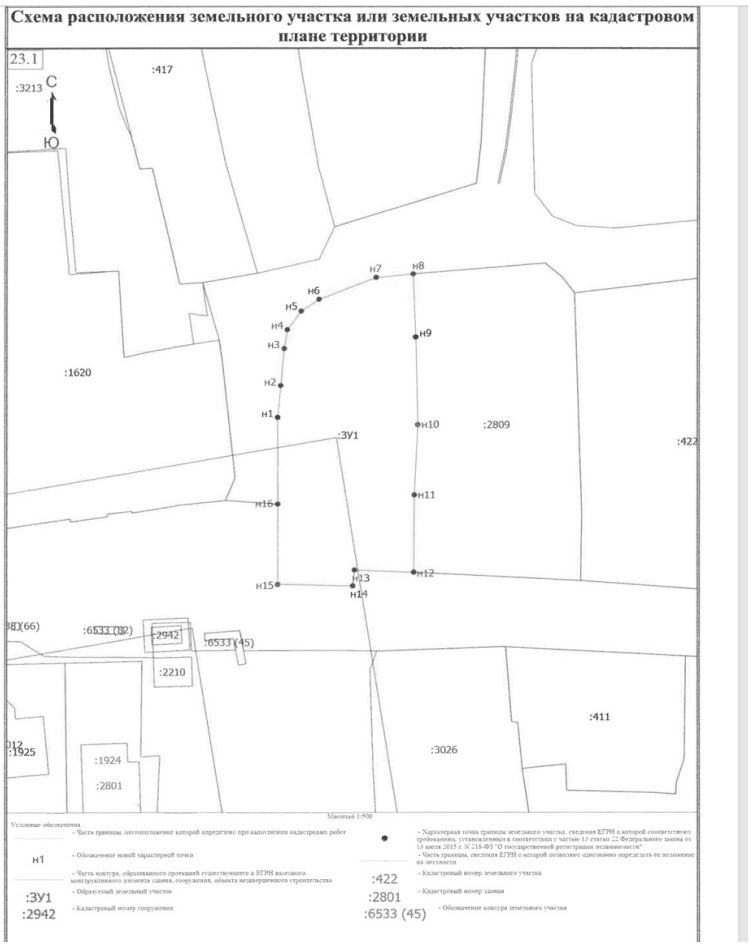

ИЗВЕЩЕНИЕ О ПРЕДОСТАВЛЕНИИ ЗЕМЕЛЬНОГО УЧАСТКА, РАСПОЛОЖЕННОГО ПО АДРЕСУ: Г. ИРКУТСК, УЛ. ЧЕРЕМУХОВАЯ, 23А

В соответствии с Федеральным законом от 30 декабря 2021 года № 478-ФЗ «О внесении изменений в отдельные законодательные акты Российской Федерации» администрацией города Иркутска в лице комитета по управлению муниципальным имуществом администрации города Иркутска, в рамках административного регламента предоставления муниципальной услуги «Предоставление земельных участков, находящихся в собственности городского округа муниципального образования город Иркутск, или государственная собственность на которые не разграничена, на которых расположены жилые дома, возведенные до 14 мая 1998 года, и право собственности на которые у граждан и иных лиц отсутствует, гражданам, использующим для постоянного проживания указанные жилые дома», утвержденного постановление администрации города Иркутска от 28 сентября 2022 года № 031–06–694/22 рассматривается заявление о предварительном согласовании предоставления земельного участка, расположенного по адресу: г. Иркутск, ул. Черемуховая, 23А, площадью 1304 кв.м, вид разрешенного использования — для индивидуального жилищного строительства.

Результатом оказания указанной услуги является осуществление государственного кадастрового учета вышеуказанного земельного участка, регистрация права собственности на указанный земельный участок и жилой дом расположенный на данном земельном участке.

Ответственное лицо — отдел оформления прав на земельные участки земельного департамента комитета по управлению муниципальным имуществом администрации города Иркутска (г. Иркутск, ул. Поленова, д. 1, каб. 303, 312, телефон: 52–00–79, адрес электронной почты: kumi@admirk.ru).

Масштаб 1:500

Система координат: МСК-38, зона 3; кадастровый квартал — 38:36:000000

Условные обозначения:

____ — граница образуемого земельного участка

____ — существующие границы земельных участков внесенные в ГКН

н1 — обозначение характерной точки границы образуемого земельного участка

: ЗУ1 — условное обозначение образуемого земельного участка

Кадастровый номер земельного участка	: ЗУ1	
Площадь земельного участка	1304 кв.м	
Обозначение характерных точек границ	координаты, м	
	X	Y
1	2	3
н1	383553.240	3329792.610
н2	383556.610	3329786.630
н3	383556.840	3329786.760
н4	383594.360	3329812.380
н5	383595.970	3329810.040
н6	383597.850	3329811.510
н7	383604.410	3329816.000
н8	383603.160	3329818.410
н9	383603.030	3329818.400
н10	383602.710	3329818.310
н11	383599.250	3329825.660
н12	383600.950	3329826.430
н13	383598.670	3329833.860
н14	383597.780	3329840.570
н15	383597.630	3329843.340
н16	383597.380	3329843.490
н17	383597.490	3329845.300
н18	383597.720	3329845.390
н19	383597.760	3329846.930
н20	383590.710	3329844.930
н21	383591.350	3329831.180
н22	383589.330	3329830.410
н23	383589.460	3329829.580
н24	383589.690	3329826.260
н25	383561.100	3329811.860
н26	383556.540	3329820.010
н27	383553.580	3329821.670
н28	383549.470	3329826.500
н29	383549.450	3329826.520
н30	383547.730	3329828.540
н31	383546.700	3329826.880
н32	383545.990	3329825.120
н33	383544.800	3329822.150
н34	383544.540	3329819.780
н35	383544.410	3329818.730
н36	383544.410	3329818.720
н37	383550.100	383550.100
н38	383553.240	3329792.610

ИЗВЕЩЕНИЕ О ПРЕДОСТАВЛЕНИИ ЗЕМЕЛЬНОГО УЧАСТКА, РАСПОЛОЖЕННОГО ПО АДРЕСУ: Г. ИРКУТСК, УЛ. АНДРЕЕВА, 13А

В соответствии с Федеральным законом от 30 декабря 2021 года № 478-ФЗ «О внесении изменений в отдельные законодательные акты Российской Федерации» администрацией города Иркутска в лице комитета по управлению муниципальным имуществом администрации города Иркутска, в рамках административного регламента предоставления муниципальной услуги «Предоставление земельных участков, находящихся в собственности городского округа муниципального образования город Иркутск, или государственная собственность на которые не разграничена, на которых расположены жилые дома, возведенные до 14 мая 1998 года, и право собственности на которые у граждан и иных лиц отсутствует, гражданам, использующим для постоянного проживания указанные жилые дома», утвержденного постановление администрации города Иркутска от 28 сентября 2022 года № 031–06–694/22 рассматривается заявление о предварительном согласовании предоставления земельного участка, расположенного по адресу: г. Иркутск, ул. Андреева, 13а, площадью 371 кв.м, с условным номером 1:1:13, видом разрешенного использования — для индивидуального жилищного строительства, в соответствии с проектом межевания территории планировочного элемента О-04–01, утвержденным постановлением администрации города Иркутска от 19 декабря 2018 года № 031–06–1143/8 (в редакции постановления администрации города Иркутска от 18 августа 2020 года № 031–6–498/0).

Результатом оказания указанной услуги является осуществление государственного кадастрового учета вышеуказанного земельного участка, регистрация права собственности на указанный земельный участок и регистрация права собственности на жилой дом, расположенный на данном земельном участке.

Ответственное лицо — отдел оформления прав на земельные участки земельного департамента комитета по управлению муниципальным имуществом администрации города Иркутска (г. Иркутск, ул. Поленова, д. 1, каб. 303, 312, телефон: 52–00–79, адрес электронной почты: kumi@admirk.ru).



Масштаб 1:500

Система координат: МСК-38, зона 3; кадастровый квартал — 38:36:20

Условные обозначения:

____ — граница образуемого земельного участка

____ — существующие границы земельных участков внесенные в ЕГРН

н1 — обозначение характерной точки границы образуемого земельного участка

1:1:13 — условный номер образуемого земельного участка в соответствии с проектом межевания территории


Условный номер земельного участка	1:1:13	
Площадь земельного участка	371 кв.м	
Обозначение характерных точек границ	координаты, м	
	X	Y
1	2	3
н1	385043.41	3338368.130
н2	385043.16	3338368.190
н3	385027.97	3338371.840
н4	385027.58	3338371.930
н5	385022.60	3338372.710
н6	385019.68	3338373.350
н7	385019.35	3338373.420
н8	385017.05	3338358.710
н9	385026.31	3338356.200
н10	385031.85	3338354.080
н11	385037.97	3338352.840
н12	385038.76	3338352.690
н1	385043.41	3338368.130

ПРОЕКТ

решения о предоставлении разрешения на отклонение от предельных параметров разрешенного строительства, реконструкции объектов капитального строительства

Учитывая запрос Сизовой Оксаны Сергеевны о предоставлении разрешения на отклонение от предельных параметров разрешенного строительства, реконструкции объектов капитального строительства, предоставить разрешение на отклонение от предельных параметров разрешенного строительства, реконструкции объектов капитального строительства, установленных в градостроительном регламенте с основным видом разрешенного использования земельного участка «Для индивидуального жилищного строительства», в части: уменьшения минимального отступа от границ смежного земельного участка до основного строения до 0,24 м, в отношении земельного участка с кадастровым номером 38:36:000014:916, площадью 348 кв. м, расположенного по адресу: Российская Федерация, Иркутская область, г. Иркутск, ул. Каменная, 17.

СХЕМА РАСПОЛОЖЕНИЯ ЗЕМЕЛЬНОГО УЧАСТКА, В ОТНОШЕНИИ КОТОРОГО ПОДГОТОВЛЕН ПРОЕКТ РЕШЕНИЯ О ПРЕДОСТАВЛЕНИИ РАЗРЕШЕНИЯ НА ОТКЛОНЕНИЕ ОТ ПРЕДЕЛЬНЫХ ПАРАМЕТРОВ РАЗРЕШЕННОГО СТРОИТЕЛЬСТВА, РЕКОНСТРУКЦИИ ОБЪЕКТОВ КАПИТАЛЬНОГО СТРОИТЕЛЬСТВА, УСТАНОВЛЕННЫХ В ГРАДОСТРОИТЕЛЬНОМ РЕГЛАМЕНТЕ С ОСНОВНЫМ ВИДОМ РАЗРЕШЕННОГО ИСПОЛЬЗОВАНИЯ ЗЕМЕЛЬНОГО УЧАСТКА «ДЛЯ ИНДИВИДУАЛЬНОГО ЖИЛИЩНОГО СТРОИТЕЛЬСТВА», В ЧАСТИ: УМЕНЬШЕНИЯ МИНИМАЛЬНОГО ОТСТУПА ОТ ГРАНИЦ СМЕЖНОГО ЗЕМЕЛЬНОГО УЧАСТКА ДО ОСНОВНОГО СТРОЕНИЯ ДО 0,24 М, В ОТНОШЕНИИ ЗЕМЕЛЬНОГО УЧАСТКА С КАДАСТРОВЫМ НОМЕРОМ 38:36:000014:916, ПЛОЩАДЬЮ 348 КВ. М, РАСПОЛОЖЕННОГО ПО АДРЕСУ: РОССИЙСКАЯ ФЕДЕРАЦИЯ, ИРКУТСКАЯ ОБЛАСТЬ, Г. ИРКУТСК, УЛ. КАМЕННАЯ, 17.

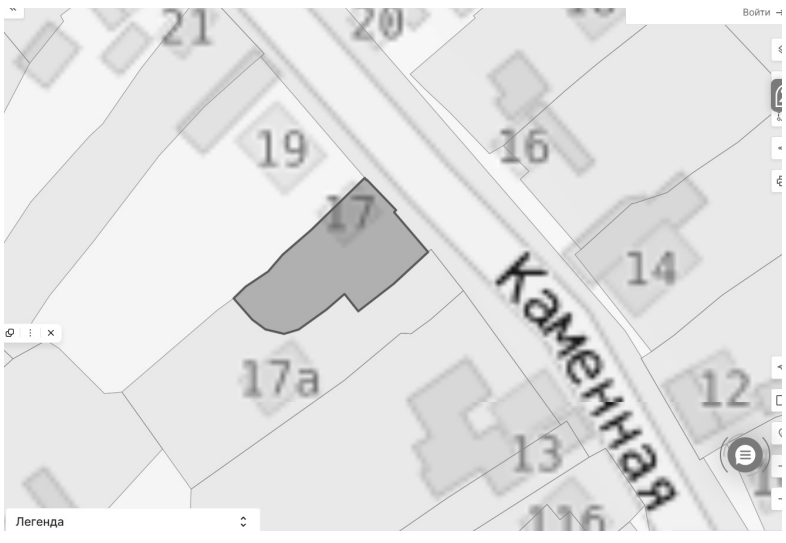

ПРОЕКТ

РЕШЕНИЯ О ПРЕДОСТАВЛЕНИИ РАЗРЕШЕНИЯ НА УСЛОВНО РАЗРЕШЕННЫЙ ВИД ИСПОЛЬЗОВАНИЯ ЗЕМЕЛЬНОГО УЧАСТКА И ОБЪЕКТОВ КАПИТАЛЬНОГО СТРОИТЕЛЬСТВА

Учитывая запрос ООО «Синтез» о предоставлении разрешения на условно разрешенный вид использования земельного участка и объектов капитального строительства, предоставить разрешение на условно разрешенный вид использования «Для индивидуального жилищного строительства» в отношении земельного участка с кадастровым номером 38:36:000034:557, площадью 683 кв. м, расположенного по адресу: Российская Федерация, Иркутская область, г. Иркутск, в Кировском районе, ул. Грязнова, 18-б, «Индивидуальные отдельно стоящие жилые дома с приусадебными земельными участками» в отношении объекта капитального строительства с кадастровым номером 38:36:000034:5377, площадью 295 кв. м, расположенного по адресу: Российская Федерация, Иркутская область, г.о. город Иркутск, г. Иркутск, ул. Грязнова, д. 18б, «Индивидуальные отдельно стоящие жилые дома с приусадебными земельными участками» в отношении объекта капитального строительства с кадастровым номером 38:36:000034:22056, площадью 119,6 кв. м, расположенного по адресу: Российская Федерация, Иркутская область, г.о. город Иркутск, г. Иркутск, ул. Грязнова, стр. 186/1.

СХЕМА РАСПОЛОЖЕНИЯ ЗЕМЕЛЬНОГО УЧАСТКА И ОБЪЕКТОВ КАПИТАЛЬНОГО СТРОИТЕЛЬСТВА, В ОТНОШЕНИИ КОТОРЫХ ПОДГОТОВЛЕН ПРОЕКТ РЕШЕНИЯ О ПРЕДОСТАВЛЕНИИ РАЗРЕШЕНИЯ НА УСЛОВНО РАЗРЕШЕННЫЙ ВИД ИСПОЛЬЗОВАНИЯ «ДЛЯ ИНДИВИДУАЛЬНОГО ЖИЛИЩНОГО СТРОИТЕЛЬСТВА» В ОТНОШЕНИИ ЗЕМЕЛЬНОГО УЧАСТКА С КАДАСТРОВЫМ НОМЕРОМ 38:36:000034:557, ПЛОЩАДЬЮ 683 КВ. М, РАСПОЛОЖЕННОГО ПО АДРЕСУ: РОССИЙСКАЯ ФЕДЕРАЦИЯ, ИРКУТСКАЯ ОБЛАСТЬ, Г. ИРКУТСК, В КИРОВСКОМ РАЙОНЕ, УЛ. ГРЯЗНОВА, 18-Б, «ИНДИВИДУАЛЬНЫЕ ОТДЕЛЬНО СТОЯЩИЕ ЖИЛЫЕ ДОМА С ПРИУСАДЕБНЫМИ ЗЕМЕЛЬНЫМИ УЧАСТКАМИ» В ОТНОШЕНИИ ОБЪЕКТА КАПИТАЛЬНОГО СТРОИТЕЛЬСТВА С КАДАСТРОВЫМ НОМЕРОМ 38:36:000034:5377, ПЛОЩАДЬЮ 295 КВ. М, РАСПОЛОЖЕННОГО ПО АДРЕСУ: РОССИЙСКАЯ ФЕДЕРАЦИЯ, ИРКУТСКАЯ ОБЛАСТЬ, Г.О. ГОРОД ИРКУТСК, Г. ИРКУТСК, УЛ. ГРЯЗНОВА, Д. 18Б, «ИНДИВИДУАЛЬНЫЕ ОТДЕЛЬНО СТОЯЩИЕ ЖИЛЫЕ ДОМА С ПРИУСАДЕБНЫМИ ЗЕМЕЛЬНЫМИ УЧАСТКАМИ» В ОТНОШЕНИИ ОБЪЕКТА КАПИТАЛЬНОГО СТРОИТЕЛЬСТВА С КАДАСТРОВЫМ НОМЕРОМ 38:36:000034:22056, ПЛОЩАДЬЮ 119,6 КВ. М, РАСПОЛОЖЕННОГО ПО АДРЕСУ: РОССИЙСКАЯ ФЕДЕРАЦИЯ, ИРКУТСКАЯ ОБЛАСТЬ, Г.О. ГОРОД ИРКУТСК, Г. ИРКУТСК, УЛ. ГРЯЗНОВА, СТР. 18Б/1.




ПРОЕКТ

РЕШЕНИЯ О ПРЕДОСТАВЛЕНИИ РАЗРЕШЕНИЯ НА УСЛОВНО РАЗРЕШЕННЫЙ ВИД ИСПОЛЬЗОВАНИЯ ЗЕМЕЛЬНОГО УЧАСТКА

Учитывая запрос Рольгейзера Владимира Георгиевича о предоставлении разрешения на условно разрешенный вид использования земельного участка, предоставить разрешение на условно разрешенный вид использования «Объекты дорожного сервиса» в отношении земельного участка с кадастровым номером 38:36:000028:738, площадью 898 кв. м, расположенного по адресу: Российская Федерация, Иркутская область, г.о. город Иркутск, г. Иркутск, ул. Старо-Кузьмихинская, з/у 74/2.

СХЕМА РАСПОЛОЖЕНИЯ ЗЕМЕЛЬНОГО УЧАСТКА, В ОТНОШЕНИИ КОТОРОГО ПОДГОТОВЛЕН ПРОЕКТ РЕШЕНИЯ О ПРЕДОСТАВЛЕНИИ РАЗРЕШЕНИЯ НА УСЛОВНО РАЗРЕШЕННЫЙ ВИД ИСПОЛЬЗОВАНИЯ «ОБЪЕКТЫ ДОРОЖНОГО СЕРВИСА» В ОТНОШЕНИИ ЗЕМЕЛЬНОГО УЧАСТКА С КАДАСТРОВЫМ НОМЕРОМ 38:36:000028:738, ПЛОЩАДЬЮ 898 КВ. М, РАСПОЛОЖЕННОГО ПО АДРЕСУ: РОССИЙСКАЯ ФЕДЕРАЦИЯ, ИРКУТСКАЯ ОБЛАСТЬ, Г.О. ГОРОД ИРКУТСК, Г. ИРКУТСК, УЛ. СТАРО-КУЗЬМИХИНСКАЯ, З/У 74/2.

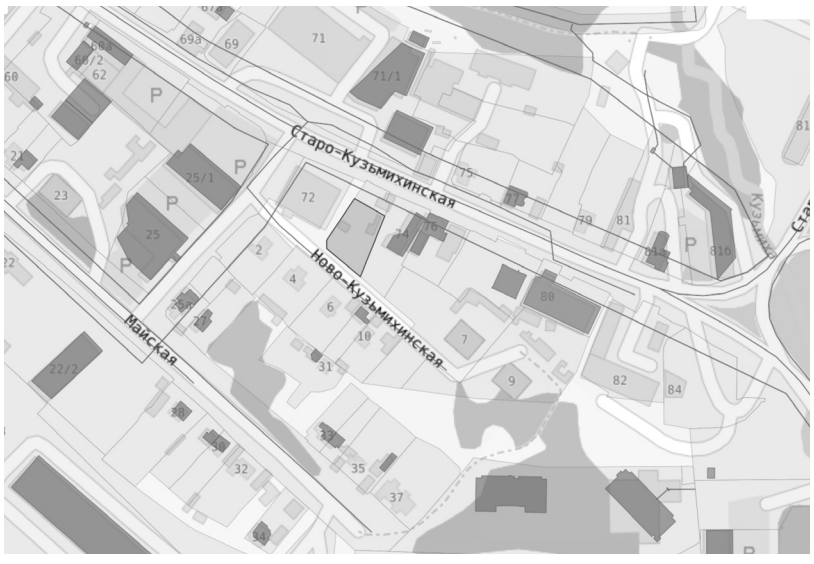

ПОПРАВКА

в газете «Иркутск официальный» от 6 ноября 2026 года № 43(1208) на странице 4 в тексте постановления администрации города Иркутска от 03.11.2026 № 031–06–816/26 после абзаца

«абзац второй пункта 6.5 изложить в следующей редакции:

«- документы, подтверждающие наличие близких родственников (за исключением документов, выданных компетентными органами иностранного государства, свидетельств об усыновлении, выданных органами записи актов гражданского состояния или консульскими учреждениями Российской Федерации).»;

Добавить фразу: «дополнить новым абзацем третьим следующего содержания:» — и читать далее по тексту.

РОССИЙСКАЯ ФЕДЕРАЦИЯ
Г. ИРКУТСК
АДМИНИСТРАЦИЯ
КОМИТЕТ ПО ГРАДОСТРОИТЕЛЬНОЙ ПОЛИТИКЕ
ЗАМЕСТИТЕЛЬ МЭРА-ПРЕДСЕДАТЕЛЬ КОМИТЕТА
Р А С П О Р Я Ж Е Н И Е

от 18.11.2026. **№ 944–02–310/26**

О подготовке проекта внесения изменений в проект межевания территории планировочного элемента Л-04–13

В целях обеспечения устойчивого развития территорий, руководствуясь статьями 41, 41[1], 43, 45, 46 Градостроительного кодекса Российской Федерации, статьей 16 Федерального закона от 6 октября 2003 года № 131-ФЗ «Об общих принципах организации местного самоуправления в Российской Федерации», Федеральным законом от 20 марта 2025 года № 33-ФЗ «Об общих принципах организации местного самоуправления в единой системе публичной власти», разделом II Правил подготовки документации по планировке территории, подготовка которой осуществляется на основании решений уполномоченных федеральных органов исполнительной власти, исполнительных органов субъектов Российской Федерации и органов местного самоуправления, принятия решения об утверждении документации по планировке территории, внесения изменений в такую документацию, отмены такой документации или ее отдельных частей, признания отдельных частей такой документации не подлежащими применению, а также подготовки и утверждения проекта планировки территории в отношении территорий исторических поселений федерального и регионального значения, утвержденных постановлением Правительства Российской Федерации от 2 февраля 2024 года № 112, статьями 42, 44, 45 Устава города Иркутска, распоряжением администрации города Иркутска от 13 февраля 2017 года № 031–10–66/7 «О делегировании полномочий»:

1. Осуществить подготовку документации по внесению изменений в проект межевания территории планировочного элемента Л-04–13, утвержденный постановлением администрации города Иркутска от 29 ноября 2021 года № 031–06–861/21 «Об утверждении проекта межевания территории планировочного элемента Л-04–13» (далее — Постановление, проект), в части исправления технических ошибок в Приложении 2 к Постановлению.

2. Комитету по градостроительной политике администрации города Иркутска обеспечить подготовку документации по внесению изменений в проект в срок не позднее 27 ноября 2026 года.

3. Управлению по информационной политике администрации города Иркутска опубликовать настоящее Распоряжение с учетом требований Федерального закона от 27 июля 2006 года № 152-ФЗ «О персональных данных» в средствах массовой информации и разместить на официальном сайте органов местного самоуправления города Иркутска в информационно-телекоммуникационной сети «Интернет» в течение трех дней со дня подписания настоящего Распоряжения.

4. Определить, что физические или юридические лица вправе представлять свои предложения в комитет по градостроительной политике администрации города Иркутска о порядке, сроках подготовки и содержанию документации по внесению изменений в проект межевания территории в границах планировочного элемента Л-04–13 со дня опубликования настоящего Распоряжения в течение 3 календарных дней.

5. Настоящее Распоряжение вступает в силу со дня, следующего за днем его официального опубликования.

6. Контроль за исполнением настоящего Распоряжения оставляю за собой.

Е.А. Харитонов

СООБЩЕНИЕ О ВОЗМОЖНОМ УСТАНОВЛЕНИИ ПУБЛИЧНОГО СЕРВИТУТА В ОТНОШЕНИИ ЗЕМЕЛЬНЫХ УЧАСТКОВ 38:36:000013:11, 38:36:000013:14341, 38:36:000013:419, 38:36:000013:14340, 38:36:000013:23122, 38:36:000013:3328, 38:36:000013:17392, 38:36:000013:22118, 38:36:000013:22971, 38:36:000013:21034, 38:36:000013:22671, 38:36:000012:1443, 38:36:000012:10772, 38:36:000012:11512, 38:36:000012:118, 38:36:000012:539, 38:36:000012:540, 38:36:000012:1521, 38:36:000012:5848, 38:36:000012:11359, 38:36:000012:11465, 38:36:000012:10963, 38:36:000012:626, 38:36:000012:10655, 38:36:000012:7470, 38:36:000012:11484, 38:36:000012:11177, 38:36:000012:554, 38:36:000012:11207, 38:36:000012:10841, 38:36:000000:10868, 38:36:000012:8304, 38:36:000013:22613, 38:36:000012:11305, 38:36:000013:64, 38:36:000013:2927, 38:36:000013:22057, 38:36:000013:1856, 38:36:000013:23223, 38:36:000013:20350, 38:36:000012:11135, 38:36:000012:10773, 38:36:000012:11485, 38:36:000012:1316, 38:36:000012:10785, 38:36:000012:11501, 38:36:000012:1076, 38:36:000012:5909, 38:36:000012:283, 38:36:000012:380, 38:36:000012:1641, 38:36:000012:10827, 38:36:000012:11467, 38:36:000012:11528, 38:36:000012:11502, 38:36:000000:11582, 38:36:000000:11579 И В ОТНОШЕНИИ ЗЕМЕЛЬ В КАДАСТРОВЫХ КВАРТАЛАХ 38:36:000012, 38:36:000013 С МЕСТОПОЛОЖЕНИЕМ: РОССИЙСКАЯ ФЕДЕРАЦИЯ, ИРКУТСКАЯ ОБЛАСТЬ, ГОРОДСКОЙ ОКРУГ ИРКУТСК, ГОРОД ИРКУТСК

Комитетом по управлению муниципальным имуществом администрации города Иркутска рассматривается ходатайство от АО «Иркутская электросетевая компания» об установлении публичного сервитута для эксплуатации существующего сооружения «Комплекс электрических сетей с центром питания ПС «Знаменская» и «Знаменская-2», общей площадью 492 кв. м, в отношении земельных участков 38:36:000013:11, 38:36:000013:14341, 38:36:000013:419, 38:36:000013:14340, 38:36:000013:23122, 38:36:000013:3328, 38:36:000013:17392, 38:36:000013:22118, 38:36:000013:22971, 38:36:000013:21034, 38:36:000013:22671, 38:36:000012:1443, 38:36:000012:10772, 38:36:000012:11512, 38:36:000012:118, 38:36:000012:539, 38:36:000012:540, 38:36:000012:1521, 38:36:000012:5848, 38:36:000012:11359, 38:36:000012:11465, 38:36:000012:10963, 38:36:000012:626, 38:36:000012:10655, 38:36:000012:7470, 38:36:000012:11484, 38:36:000012:11177, 38:36:000012:554, 38:36:000012:11207, 38:36:000012:10841, 38:36:000000:10868, 38:36:000012:8304, 38:36:000013:22613, 38:36:000012:11305, 38:36:000013:64, 38:36:000013:2927, 38:36:000013:22057, 38:36:000013:1856, 38:36:000013:23223, 38:36:000013:20350, 38:36:000012:11135, 38:36:000012:10773, 38:36:000012:11485, 38:36:000012:1316, 38:36:000012:10785, 38:36:000012:11501, 38:36:000012:1076, 38:36:000012:5909, 38:36:000012:283, 38:36:000012:380, 38:36:000012:1641, 38:36:000012:10827, 38:36:000012:11467, 38:36:000012:11528, 38:36:000012:11502, 38:36:000000:11582, 38:36:000000:11579 и в отношении земель в кадастровых кварталах 38:36:000012, 38:36:000013 с местоположением: Российская Федерация, Иркутская область, городской округ Иркутск, город Иркутск.

Заинтересованные лица могут ознакомиться с поступившим ходатайством об установлении публичного сервитута и прилагаемой к нему схемой расположения местоположения границ публичного сервитута, подать заявления об учете прав на земельные участки в течение тридцати дней со дня опубликования настоящего сообщения в Комитет по управлению муниципальным имуществом администрации города Иркутска по адресу: г. Иркутск, ул. Поленова, 1, каб. 200, 201 (вторник, четверг с 09.30–12.00, суббота, воскресенье — выходные дни).

Настоящее сообщение публикуется в газете «Иркутск официальный», а также в информационно-телекоммуникационной сети «Интернет» на официальном WEB-портале органов местного самоуправления города Иркутска (www.admirk.ru).



Масштаб **1 : 15000**

Условные обозначения:

▭ – граница публичного сервитута

▭ – граница земельного участка. внесенного в ЕГРН

38:36:000012 – кадастровый номер квартала

38:36:000012:10644 – кадастровый номер земельного участка

н1 • – обозначение характерных точек публичного сервитута

СООБЩЕНИЕ О ВОЗМОЖНОМ УСТАНОВЛЕНИИ ПУБЛИЧНОГО СЕРВИТУТА В ОТНОШЕНИИ ЧАСТЕЙ ЗЕМЕЛЬНЫХ УЧАСТКОВ С КАДАСТРОВЫМИ НОМЕРАМИ 38:36:000000:11519, 38:36:000029:26060, 38:36:000029:25175, 38:36:000028:782, 38:36:000029:25176, 38:36:000029:25210, 38:36:000028:8205, 38:36:000028:10987, 38:36:000028:10988, 38:36:000029:25753, 38:36:000028:8094, 38:36:000028:10992, 38:36:000028:10993, 38:36:000028:8100, 38:36:000028:2, 38:36:000028:11137, 38:36:000000:6507, 38:36:000000:11407, 38:36:000000:11278, 38:36:000000:11321, 38:36:000028:106, 38:36:000028:11251, 38:36:000029:22983, 38:36:000028:11365 И В ОТНОШЕНИИ ЗЕМЕЛЬ В КАДАСТРОВЫХ КВАРТАЛАХ 38:36:000029, 38:36:000028 С МЕСТОПОЛОЖЕНИЕМ: РОССИЙСКАЯ ФЕДЕРАЦИЯ, ИРКУТСКАЯ ОБЛАСТЬ, ГОРОД ИРКУТСК

Комитетом по управлению муниципальным имуществом администрации города Иркутска рассматривается ходатайство от АО «Иркутская электросетевая компания» об установлении публичного сервитута в целях эксплуатации объекта электросетевого хозяйства «Комплекс электрических сетей с центром питании ПС «Южная», общей площадью 370 кв. м, в отношении частей земельных участков с кадастровыми номерами 38:36:000000:11519, 38:36:000029:26060, 38:36:000029:25175, 38:36:000028:782, 38:36:000029:25176, 38:36:000029:25210, 38:36:000028:8205, 38:36:000028:10987, 38:36:000028:10988, 38:36:000029:25753, 38:36:000028:8094, 38:36:000028:10992, 38:36:000028:10993, 38:36:000028:8100, 38:36:000028:2, 38:36:000028:11137, 38:36:000000:6507, 38:36:000000:11407, 38:36:000000:11278, 38:36:000000:11321, 38:36:000028:106, 38:36:000028:11251, 38:36:000029:22983, 38:36:000028:11365 и в отношении земель в кадастровых кварталах 38:36:000029, 38:36:000028 с местоположением: Российская Федерация, Иркутская область, город Иркутск.

Заинтересованные лица могут ознакомиться с поступившим ходатайством об установлении публичного сервитута и прилагаемой к нему схемой расположения местоположения границ публичного сервитута, подать заявления об учете прав на земельные участки в течение тридцати дней со дня опубликования настоящего сообщения в Комитет по управлению муниципальным имуществом администрации города Иркутска по адресу: г. Иркутск, ул. Поленова, 1, каб. 200, 201 (вторник, четверг с 09.30–12.00, суббота, воскресенье — выходные дни).

Настоящее сообщение публикуется в газете «Иркутск официальный», а также в информационно-телекоммуникационной сети «Интернет» на официальном WEB-портале органов местного самоуправления города Иркутска (www.admirk.ru).

СХЕМА РАСПОЛОЖЕНИЯ ГРАНИЦ ПУБЛИЧНОГО СЕРВИТУТА

Система координат МСК –38, зона 3
Площадь устанавливаемого публичного сервитута 370 м2
Публичный сервитут испрашивается на земельном участке с кадастровым номером 38:36:000000:11519–10 м2
Публичный сервитут испрашивается на земельном участке с кадастровым номером 38:36:000029:26060–7 м2
Публичный сервитут испрашивается на земельном участке с кадастровым номером 38:36:000029:25175–23 м2
Публичный сервитут испрашивается на земельном участке с кадастровым номером 38:36:000028:782–2 м2
Публичный сервитут испрашивается на земельном участке с кадастровым номером 38:36:000029:25176–9 м2
Публичный сервитут испрашивается на земельном участке с кадастровым номером 38:36:000029:25210–8 м2
Публичный сервитут испрашивается на земельном участке с кадастровым номером 38:36:000028:8205–21 м2
Публичный сервитут испрашивается на земельном участке с кадастровым номером 38:36:000028:10987–7 м2
Публичный сервитут испрашивается на земельном участке с кадастровым номером 38:36:000028:10988–14 м2
Публичный сервитут испрашивается на земельном участке с кадастровым номером 38:36:000029:25753–2 м2
Публичный сервитут испрашивается на земельном участке с кадастровым номером 38:36:000028:8094–5 м2
Публичный сервитут испрашивается на земельном участке с кадастровым номером 38:36:000028:10992–11м2
Публичный сервитут испрашивается на земельном участке с кадастровым номером 38:36:000028:10993–18 м2
Публичный сервитут испрашивается на земельном участке с кадастровым номером 38:36:000028:8100–21 м2
Публичный сервитут испрашивается на земельном участке с кадастровым номером 38:36:000028:2–1 м2
Публичный сервитут испрашивается на земельном участке с кадастровым номером 38:36:000028:11137–2 м2
Публичный сервитут испрашивается на земельном участке с кадастровым номером 38:36:000000:6507–3 м2
Публичный сервитут испрашивается на земельном участке с кадастровым номером 38:36:000000:11407–9 м2
Публичный сервитут испрашивается на земельном участке с кадастровым номером 38:36:000000:11278–10 м2
Публичный сервитут испрашивается на земельном участке с кадастровым номером 38:36:000000:11321–6 м2
Публичный сервитут испрашивается на земельном участке с кадастровым номером 38:36:000028:106–1 м2
Публичный сервитут испрашивается на земельном участке с кадастровым номером 38:36:000028:11251–21 м2
Публичный сервитут испрашивается на земельном участке с кадастровым номером 38:36:000029:22983–7 м2
Публичный сервитут испрашивается на земельном участке с кадастровым номером 38:36:000028:11365–57 м2
Публичный сервитут испрашивается в отношении земель, государственная собственность на которые не разграничена (в границах кадастрового квартала 38:36:000029) — 11 м2
Публичный сервитут испрашивается в отношении земель, государственная собственность на которые не разграничена (в границах кадастрового квартала 38:36:000028) — 84м2

Обозначение характерных точек границ	Координаты, м	
	X	Y
1	2	3
н1	379499,61	3336645,42
н2	379500,44	3336644,86
н3	379501,00	3336645,69
н4	379500,17	3336646,25
н1	379499,61	3336645,42
-	-	-
н5	379469,46	3336635,99
н6	379470,32	3336636,51
н7	379469,80	3336637,36
н8	379468,94	3336636,84
н5	379469,46	3336635,99
-	-	-
н9	379455,04	3336631,42
н10	379456,00	3336631,70
н11	379455,71	3336632,66
н12	379454,76	3336632,37
н9	379455,04	3336631,42
-	-	-
н13	379611,82	3336413,63
н14	379611,00	3336413,06
н15	379611,56	3336412,24
н16	379612,39	3336412,80
н13	379611,82	3336413,63
-	-	-
н17	379627,72	3336397,48
н18	379628,72	3336397,46
н19	379628,73	3336398,46
н20	379627,73	3336398,48
н17	379627,72	3336397,48
-	-	-
н21	379652,12	3336397,35
н22	379653,12	3336397,34
н23	379653,14	3336398,34
н24	379652,14	3336398,35
н21	379652,12	3336397,35
-	-	-
н25	379678,47	3336396,91
н26	379683,46	3336396,87
н27	379683,44	3336397,87
н28	379678,48	3336397,91
н25	379678,47	3336396,91
-	-	-
н29	379602,83	3336399,06
н30	379596,85	3336399,02
н31	379596,86	3336398,02
н32	379602,84	3336398,06
н29	379602,83	3336399,06
-	-	-
н33	380934,75	3335353,20
н34	380931,23	3335353,68
н35	380931,10	3335352,69
н36	380934,62	3335352,21
н33	380934,75	3335353,20
-	-	-
н37	380908,99	3335357,14
н38	380904,31	3335358,39
н39	380904,05	3335357,42
н40	380908,73	3335356,17
н37	380908,99	3335357,14
-	-	-
н41	380886,00	3335360,96
н42	380885,01	3335361,09
н43	380884,87	3335360,10
н44	380885,86	3335359,97
н41	380886,00	3335360,96
-	-	-
н45	380042,11	3335293,91
н46	380037,96	3335290,32
н47	380038,61	3335289,56
н48	380042,76	3335293,15
н45	380042,11	3335293,91
-	-	-
н49	379981,87	3335245,81
н50	379986,04	3335248,94
н51	379985,44	3335249,74
н52	379981,27	3335246,61
н49	379981,87	3335245,81
-	-	-
н53	380019,36	3335276,00
н54	380018,57	3335275,39
н55	380019,19	3335274,60
н56	380019,98	3335275,21
н53	380019,36	3335276,00
-	-	-
н57	379996,34	3335258,17
н58	379995,55	3335257,56
н59	379996,16	3335256,77
н60	379996,95	3335257,38
н57	379996,34	3335258,17
-	-	-
н61	379139,43	3334245,16
н62	379135,65	3334245,16
н63	379135,65	3334244,16
н64	379139,43	3334244,16

н61	379139,43	3334245,16
-	-	-
н65	379076,72	3334280,70
н66	379076,61	3334279,71
н67	379077,61	3334279,60
н68	379077,71	3334280,60
н65	379076,72	3334280,70
-	-	-
н69	379073,39	3334245,81
н70	379073,29	3334244,81
н71	379074,29	3334244,72
н72	379074,39	3334245,71
н69	379073,39	3334245,81
-	-	-
н73	379106,98	3334244,48
н74	379107,98	3334244,47
н75	379107,99	3334245,47
н76	379106,99	3334245,48
н73	379106,98	3334244,48
-	-	-
н77	379155,21	3334242,71
н78	379156,21	3334242,62
н79	379156,29	3334243,62
н80	379155,30	3334243,70
н77	379155,21	3334242,71
-	-	-
н81	379639,37	3336611,95
-	-	-
н81	379639,37	3336611,95
н82	379638,23	3336615,77
н83	379637,27	3336615,48
н84	379638,41	3336611,66
н81	379639,37	3336611,95
-	-	-
н85	379581,53	3336885,25
н86	379583,77	3336886,37
н87	379583,33	3336887,27
н88	379581,09	3336886,11
н85	379581,53	3336885,25
-	-	-
н89	379553,03	3336853,28
н90	379554,34	3336849,60
н91	379555,28	3336849,94
н92	379553,97	3336853,61
н89	379553,03	3336853,28
-	-	-
н93	379633,16	3336596,98
н94	379633,53	3336597,91
н95	379632,60	3336598,28
н96	379632,23	3336597,35
н93	379633,16	3336596,98
-	-	-
н97	379624,71	3336653,38
н98	379624,38	3336654,32
н99	379623,44	3336653,99
н100	379623,77	3336653,04
н97	379624,71	3336653,38
-	-	-
н101	379613,50	3336685,17
н102	379613,16	3336686,11
н103	379612,22	3336685,77
н104	379612,56	3336684,83
н101	379613,50	3336685,17
-	-	-
н105	379603,35	3336713,36
н106	379603,02	3336714,30
н107	379602,08	3336713,96
н108	379602,41	3336713,02
н105	379603,35	3336713,36
-	-	-
н109	379591,60	3336746,52
н110	379591,27	3336747,46
н111	379590,32	3336747,14
н112	379590,65	3336746,19
н109	379591,60	3336746,52
-	-	-
н113	379583,23	3336770,98
н114	379582,91	3336771,92
н115	379581,96	3336771,60
н116	379582,29	3336770,65
н113	379583,23	3336770,98
-	-	-
н117	379567,86	3336814,96
н118	379567,53	3336815,90
н119	379566,59	3336815,57
н120	379566,92	3336814,63
н117	379567,86	3336814,96
-	-	-
н121	379534,89	3336848,57
н122	379533,91	3336848,33
н123	379534,16	3336847,36
н124	379535,12	3336847,60

н121	379534,89	3336848,57
-	-	-
н125	379500,47	3336852,45
н126	379499,47	3336852,56
н127	379499,36	3336851,56
н128	379500,36	3336851,45
н125	379500,47	3336852,45
-	-	-
н129	379470,95	3336855,58
н130	379469,96	3336855,69
н131	379469,85	3336854,69
н132	379470,85	3336854,59
н129	379470,95	3336855,58
-	-	-
н133	379569,16	3336871,20
н134	379569,82	3336871,95
н135	379569,07	3336872,61
н136	379568,43	3336871,84
н133	379569,16	3336871,20
-	-	-
н137	379568,02	3336871,35
н138	379568,65	3336872,12
н139	379567,87	3336872,75
н140	379567,24	3336871,97
н137	379568,02	3336871,35
-	-	-
н141	379580,59	3336885,56
-	-	-
н141	379580,59	3336885,56
н142	379581,26	3336886,31
н143	379580,51	3336886,97
н144	379579,84	3336886,22
н141	379580,59	3336885,56
-	-	-
н145	379655,14	3336590,53
н146	379655,76	3336589,74
н147	379656,55	3336590,36
н148	379655,93	3336591,15
н145	379655,14	3336590,53
-	-	-
н149	379543,48	3336720,00
н150	379545,21	3336715,61
н151	379546,14	3336715,97
н152	379544,41	3336720,36
н149	379543,48	3336720,00
-	-	-
н153	379553,56	3336694,15
н154	379553,32	3336695,12
н155	379552,35	3336694,89
н156	379552,58	3336693,92
н153	379553,56	3336694,15
-	-	-
н157	379658,06	3336602,86
н158	379662,49	3336603,85
н159	379660,87	3336609,41
н160	379659,91	3336609,14
н161	379661,23	3336604,60
н162	379657,84	3336603,83
н157	379658,06	3336602,86
-	-	-
н163	379600,42	3336586,48
н164	379606,00	3336588,31
н165	379605,69	3336589,26
н166	379600,11	3336587,43
н163	379600,42	3336586,48
-	-	-
н167	379588,96	3336590,62
н168	379588,63	3336594,69
н169	379587,63	3336594,61
н170	379587,96	3336590,54
н167	379588,96	3336590,62
-	-	-
н171	379572,64	3336639,12
н172	379574,48	3336634,05
н173	379575,42	3336634,39
н174	379573,58	3336639,47
н171	379572,64	3336639,12
-	-	-
н175	379554,40	3336655,14
н176	379558,60	3336655,84
н177	379556,81	3336659,88
н178	379555,89	3336659,47
н179	379557,16	3336656,62
н180	379554,24	3336656,13
н175	379554,40	3336655,14
-	-	-
н181	379589,36	3336834,68
н182	379590,93	3336830,16
н183	379591,89	3336830,49
н184	379590,32	3336835,01
н181	379589,36	3336834,68
-	-	-

н185	379582,31	3336610,61
н186	379583,28	3336610,86
н187	379583,04	3336611,83
н188	379582,07	3336611,58
н185	379582,31	3336610,61
-	-	-
н189	379614,24	3336591,00
н190	379615,19	3336591,30
н191	379614,90	3336592,25
н192	379613,94	3336591,96
н189	379614,24	3336591,00
-	-	-
н193	379601,20	3336800,65
н194	379602,15	3336800,95
н195	379601,85	3336801,91
н196	379600,90	3336801,61
н193	379601,20	3336800,65
-	-	-
н197	379608,75	3336778,23
н198	379609,67	3336778,58
н199	379609,32	3336779,52
н200	379608,39	3336779,16
н197	379608,75	3336778,23
-	-	-
н201	379617,85	3336749,01
н202	379618,80	3336749,32
н203	379618,49	3336750,28
н204	379617,54	3336749,96
н201	379617,85	3336749,01
-	-	-
н205	379631,20	3336712,41
н206	379632,15	3336712,72
н207	379631,84	3336713,67
н208	379630,89	3336713,37
н205	379631,20	3336712,41
-	-	-
н209	379641,29	3336682,73
н210	379642,27	3336682,92
н211	379642,07	3336683,90
н212	379641,09	3336683,71
н209	379641,29	3336682,73
-	-	-
н213	379643,79	3336658,82
н214	379644,77	3336659,02
н215	379644,57	3336660,00
н216	379643,59	3336659,80
н213	379643,79	3336658,82
-	-	-
н217	379653,68	3336629,15
н218	379654,64	3336629,43
н219	379654,37	3336630,39
н220	379653,41	3336630,12
н217	379653,68	3336629,15
-	-	-
н221	379676,12	3336599,19
н222	379677,08	3336598,89
н223	379677,37	3336599,85
н224	379676,42	3336600,14
н221	379676,12	3336599,19
-	-	-
н225	379631,87	3336588,88
н226	379632,86	3336588,83
н227	379632,92	3336589,82
н228	379631,92	3336589,88
н225	379631,87	3336588,88
-	-	-
н229	379628,92	3336589,40
н230	379629,87	3336589,09
н231	379630,18	3336590,04
н232	379629,23	3336590,35
н229	379628,92	3336589,40
-	-	-
н233	379102,77	3334700,19
н234	379098,77	3334697,82
н235	379099,28	3334696,96
н236	379103,28	3334699,33
н233	379102,77	3334700,19
-	-	-
н237	378785,78	3334743,45
н238	378781,88	3334744,09
н239	378781,72	3334743,10
н240	378785,62	3334742,47
н237	378785,78	3334743,45
-	-	-
н241	378658,61	3334776,05
н242	378656,31	3334776,67
н243	378656,28	3334778,28
н244	378655,28	3334778,26
н245	378655,32	3334775,89
н246	378658,35	3334775,09

н241	378658,61	3334776,05
-	-	-
н247	378608,94	3334851,59
н248	378609,55	3334847,97
н249	378610,53	3334848,14
н250	378609,92	3334851,74
н247	378608,94	3334851,59
-	-	-
н251	378615,06	3334861,28
н252	378619,30	3334860,99
н253	378619,37	3334861,99
н254	378615,13	3334862,27
н251	378615,06	3334861,28
-	-	-
н255	378592,58	3334879,32
н256	378593,62	3334884,03
н257	378592,65	3334884,25
н258	378591,60	3334879,54
н255	378592,58	3334879,32
-	-	-
н259	378683,11	3334844,77
н260	378686,83	3334843,76
н261	378687,09	3334844,72
н262	378683,38	3334845,74
н259	378683,11	3334844,77
-	-	-
н263	379079,55	3334684,54
н264	379080,40	3334685,07
н265	379079,86	3334685,91
н266	379079,02	3334685,38
н263	379079,55	3334684,54
-	-	-
н267	378772,44	3334746,31
н268	378771,47	3334746,53
н269	378771,24	3334745,56
н270	378772,21	3334745,33
н267	378772,44	3334746,31
-	-	-
н271	378734,53	3334755,69
н272	378733,56	3334755,93
н273	378733,31	3334754,96
н274	378734,28	3334754,72
н271	378734,53	3334755,69
-	-	-
н275	378695,95	3334765,44
н276	378694,98	3334765,70
н277	378694,73	3334764,73
н278	378695,69	3334764,47
н275	378695,95	3334765,44
-	-	-
н279	378645,31	3334793,47
н280	378644,80	3334794,33
н281	378643,93	3334793,82
н282	378644,44	3334792,96
н279	378645,31	3334793,47
-	-	-
н283	378631,05	3334816,66
н284	378630,53	3334817,51
н285	378629,68	3334816,98
н286	378630,20	3334816,13
н283	378631,05	3334816,66
-	-	-
н287	378645,77	3334854,01
н288	378646,74	3334853,77
н289	378646,98	3334854,75
н290	378646,00	3334854,98
н287	378645,77	3334854,01
-	-	-
н291	378497,47	3334463,29
н292	378500,53	3334462,41
н293	378500,81	3334463,38
н294	378497,75	3334464,25
н291	378497,47	3334463,29
-	-	-
н295	378746,87	3334528,74
н296	378746,66	3334527,76
н297	378747,64	3334527,56
н298	378747,85	3334528,54
н295	378746,87	3334528,74
-	-	-
н299	378741,41	3334504,82
н300	378741,19	3334503,84
н301	378742,16	3334503,62
н302	378742,39	3334504,60
н299	378741,41	3334504,82
-	-	-
н303	378684,06	3334422,60
н304	378683,09	3334422,85
н305	378682,84	3334421,89
н306	378683,81	3334421,63

н303	378684,06	3334422,60
-	-	-
н307	378661,48	3334427,76
н308	378660,50	3334427,98
н309	378660,28	3334427,01
н310	378661,25	3334426,79
н307	378661,48	3334427,76
-	-	-
н311	378639,78	3334432,85
н312	378638,80	3334433,07
н313	378638,58	3334432,09
н314	378639,56	3334431,87
н311	378639,78	3334432,85
-	-	-
н315	378619,69	3334437,22
н316	378618,71	3334437,44
н317	378618,50	3334436,46
н318	378619,47	3334436,25
н315	378619,69	3334437,22
-	-	-
н319	378596,74	3334442,31
н320	378595,76	3334442,53
н321	378595,54	3334441,55
н322	378596,52	3334441,34
н319	378596,74	3334442,31
-	-	-
н323	378564,93	3334449,32
н324	378563,95	3334449,54
н325	378563,74	3334448,56
н326	378564,71	3334448,35
н323	378564,93	3334449,32
-	-	-
н327	378531,75	3334456,81
н328	378530,77	3334457,02
н329	378530,55	3334456,05
н330	378531,53	3334455,83
н327	378531,75	3334456,81
-	-	-
н331	378481,04	3334462,39
н332	378480,04	3334462,30
н333	378480,13	3334461,30
н334	378481,13	3334461,39
н331	378481,04	3334462,39
-	-	-
н335	378458,81	3334460,12
н336	378457,81	3334460,02
н337	378457,91	3334459,03
н338	378458,91	3334459,12
н335	378458,81	3334460,12
-	-	-
н339	379069,80	3334592,14
н340	379072,85	3334593,59
н341	379072,42	3334594,50
н342	379069,37	3334593,04
н339	379069,80	3334592,14
-	-	-
н343	379639,21	3336040,75
н344	379638,28	3336041,12
н345	379637,90	3336040,20
н346	379638,83	3336039,82
н343	379639,21	3336040,75
-	-	-
н347	379575,26	3336025,47
н348	379574,65	3336024,68
н349	379575,44	3336024,06
н350	379576,05	3336024,86
н347	379575,26	3336025,47
-	-	-
н351	379530,49	3336034,12
н352	379529,56	3336034,50
н353	379529,19	3336033,57
н354	379530,12	3336033,19
н351	379530,49	3336034,12
-	-	-
н355	379263,55	3335940,24
н356	379263,34	3335939,26
н357	379264,32	3335939,06
н358	379264,52	3335940,03
н355	379263,55	3335940,24
-	-	-
н359	379253,49	3335892,26
н360	379253,29	3335891,28
н361	379254,27	3335891,07
н362	379254,47	3335892,05
н359	379253,49	3335892,26
-	-	-
н363	379281,69	3336001,94
н364	379276,91	3336003,54
н365	379275,64	3335999,33
н366	379276,60	3335999,04
н367	379277,57	3336002,26
н368	379281,37	3336000,99
н363	379281,69	3336001,94
-	-	-
н369	379296,09	3336044,45
н370	379295,43	3336048,55
н371	379298,07	3336048,60
н372	379298,05	3336049,60
н373	379294,26	3336049,53
н374	379295,11	3336044,29
н369	379296,09	3336044,45
-	-	-
н375	379330,62	3336050,16
н376	379330,80	3336047,74
н377	379330,98	3336045,32
н378	379331,97	3336045,39
н379	379331,79	3336047,81
н380	379331,61	3336050,23
н375	379330,62	3336050,16
-	-	-
н381	379358,18	3336049,18
н382	379358,40	3336046,91
н383	379358,63	3336044,63
н384	379359,62	3336044,73
н385	379359,40	3336047,00
н386	379359,18	3336049,28
н381	379358,18	3336049,18
-	-	-
н387	379393,74	3336048,00
н388	379393,81	3336046,14
н389	379393,88	3336044,28
н390	379394,88	3336044,32
н391	379394,81	3336046,18
н392	379394,74	3336048,04
н387	379393,74	3336048,00
-	-	-
н393	379420,70	3336047,01
н394	379420,48	3336044,63
н395	379420,26	3336042,29
н396	379421,26	3336042,28
н397	379421,47	3336044,54
н398	379421,70	3336046,91
н393	379420,70	3336047,01
-	-	-
н399	379450,54	3336045,83
н400	379450,80	3336043,50
н401	379451,06	3336041,17
н402	379452,05	3336041,28
н403	379451,80	3336043,61
н404	379451,54	3336045,94
н399	379450,54	3336045,83
-	-	-
н405	379483,32	3336037,29
н406	379484,19	3336041,80
н407	379479,29	3336042,15
н408	379479,22	3336041,15
н409	379482,99	3336040,88
н410	379482,34	3336037,48
н405	379483,32	3336037,29
-	-	-
н411	379544,03	3336024,83
н412	379539,73	3336021,76
н413	379540,32	3336020,94
н414	379544,61	3336024,02
н411	379544,03	3336024,83
-	-	-
н415	379561,71	3336000,33
н416	379558,74	3336002,77
н417	379561,13	3336004,99
н418	379560,45	3336005,72
н419	379557,23	3336002,72
н420	379561,08	3335999,56
н415	379561,71	3336000,33
-	-	-
н421	379606,91	3336058,34
н422	379602,92	3336061,85
н423	379600,23	3336058,02
н424	379601,05	3336057,45
н425	379603,10	3336060,36
н426	379606,25	3336057,59
н421	379606,91	3336058,34
-	-	-
н427	379646,97	3336037,96
н428	379651,00	3336036,03
н429	379651,81	3336036,08
н430	379652,07	3336036,62
н431	379647,41	3336038,86
н427	379646,97	3336037,96
-	-	-
н432	379689,65	3336020,86

н433	379686,52	3336021,14
н434	379687,47	3336025,68
н435	379686,49	3336025,89
н436	379685,39	3336020,32
н437	379689,57	3336019,86
н432	379689,65	3336020,86
-	-	-
н438	379732,55	3336029,91
н439	379727,18	3336027,89
н440	379727,53	3336026,95
н441	379732,90	3336028,97
н438	379732,55	3336029,91
-	-	-
н442	379815,61	3336628,83
н443	379815,36	3336629,80
н444	379814,39	3336629,55
н445	379814,64	3336628,58
н442	379815,61	3336628,83
-	-	-
н446	379825,83	3336590,17
н447	379825,58	3336591,14
н448	379824,61	3336590,89
н449	379824,86	3336589,92
н446	379825,83	3336590,17
-	-	-
н450	379835,70	3336551,87
н451	379835,45	3336552,84
н452	379834,48	3336552,58
н453	379834,73	3336551,62
н450	379835,70	3336551,87
-	-	-
н454	379849,23	3336483,37
н455	379849,13	3336484,37
н456	379848,13	3336484,27
н457	379848,23	3336483,27
н454	379849,23	3336483,37
-	-	-
н458	379773,62	3336132,03
н459	379774,06	3336132,93
н460	379773,16	3336133,36
н461	379772,72	3336132,46
н458	379773,62	3336132,03
-	-	-
н462	379850,62	3336422,91
н463	379850,67	3336423,90
н464	379849,67	3336423,96
н465	379849,62	3336422,96
н462	379850,62	3336422,91
-	-	-
н466	379849,40	3336398,59
н467	379849,45	3336399,59
н468	379848,45	3336399,64
н469	379848,40	3336398,64
н466	379849,40	3336398,59
-	-	-
н470	379848,56	3336381,94
н471	379848,62	3336382,94
н472	379847,62	3336382,99
н473	379847,56	3336382,00
н470	379848,56	3336381,94
-	-	-
н474	379840,73	3336328,50
н475	379840,93	3336329,48
н476	379839,95	3336329,68
н477	379839,75	3336328,70
н474	379840,73	3336328,50
-	-	-
н478	379834,98	3336300,88
н479	379835,19	3336301,86
н480	379834,21	3336302,07
н481	379834,00	3336301,09
н478	379834,98	3336300,88
-	-	-
н482	379820,85	3336250,42
н483	379821,20	3336251,35
н484	379820,27	3336251,70
н485	379819,92	3336250,77
н482	379820,85	3336250,42
-	-	-
н486	379814,33	3336232,49
н487	379814,68	3336233,43
н488	379813,75	3336233,77
н489	379813,40	3336232,84
н486	379814,33	3336232,49
-	-	-
н490	379808,13	3336216,23
н491	379808,49	3336217,17
н492	379807,55	3336217,52
н493	379807,20	3336216,59
н490	379808,13	3336216,23

-	-	-
н494	379800,64	3336196,56
н495	379800,99	3336197,49
н496	379800,06	3336197,84
н497	379799,70	3336196,91
н494	379800,64	3336196,56
-	-	-
н498	379761,22	3336106,71
н499	379763,69	3336110,52
н500	379762,85	3336111,06
н501	379760,38	3336107,25
н498	379761,22	3336106,71
-	-	-
н502	379822,22	3336661,29
н503	379818,24	3336660,51
н504	379818,43	3336659,53
н505	379822,41	3336660,31
н502	379822,22	3336661,29
-	-	-
н506	379809,09	3336655,52
н507	379808,28	3336657,96
н508	379811,27	3336658,45
н509	379811,10	3336659,44
н510	379806,96	3336658,75
н511	379808,14	3336655,20
н506	379809,09	3336655,52
-	-	-
н512	379845,80	3336514,13
н513	379842,35	3336512,95
н514	379842,67	3336512,00
н515	379846,12	3336513,18
н512	379845,80	3336514,13
-	-	-
н516	379852,35	3336448,80
н517	379852,12	3336452,80
н518	379848,98	3336452,16
н519	379849,18	3336451,18
н520	379851,19	3336451,59
н521	379851,35	3336448,75
н516	379852,35	3336448,80
-	-	-
н522	379847,12	3336361,94
н523	379843,85	3336361,63
н524	379843,94	3336360,63
н525	379847,22	3336360,95
н522	379847,12	3336361,94
-	-	-
н526	379828,80	3336271,21
н527	379825,08	3336271,98
н528	379824,87	3336271,00
н529	379828,60	3336270,23
н526	379828,80	3336271,21
-	-	-
н530	379786,40	3336159,03
н531	379788,64	3336162,87
н532	379787,78	3336163,37
н533	379785,54	3336159,54
н530	379786,40	3336159,03
-	-	-
н534	379070,61	3334211,98
н535	379069,76	3334211,46
н536	379070,27	3334210,60
н537	379071,13	3334211,12
н534	379070,61	3334211,98
-	-	-
н538	379036,23	3334225,95
н539	379035,31	3334226,34
н540	379034,92	3334225,42
н541	379035,84	3334225,03
н538	379036,23	3334225,95
-	-	-
н542	379000,86	3334241,26
н543	378999,96	3334241,70
н544	378999,52	3334240,80
н545	379000,42	3334240,36
н542	379000,86	3334241,26
-	-	-
н546	378979,37	3334252,68
н547	378978,48	3334253,14
н548	378978,02	3334252,26
н549	378978,90	3334251,79
н546	378979,37	3334252,68
-	-	-
н550	378958,42	3334263,53
н551	378957,53	3334263,99
н552	378957,07	3334263,10
н553	378957,96	3334262,64
н550	378958,42	3334263,53
-	-	-
н554	378753,29	3334539,82

н555	378749,14	3334541,02
н556	378748,60	3334537,61
н557	378749,59	3334537,45
н558	378749,95	3334539,74
н559	378753,01	3334538,86
н554	378753,29	3334539,82
-	-	-
н560	378753,99	3334540,38
н561	378755,49	3334544,33
н562	378749,52	3334546,60
н563	378748,02	3334542,65
н560	378753,99	3334540,38
-	-	-
н564	378792,68	3334746,98
н565	378793,56	3334750,08
н566	378791,54	3334750,66
н567	378790,65	3334747,56
н564	378792,68	3334746,98

Площадь, кв, м,	Цель установления публичного сервитута
370	Публичный сервитут для эксплуатации объекта электросетевого хозяйства: «Комплекс электрических сетей с центром питания ПС «Южная»



Масштаб 1:12000
Условные обозначения:
— граница образуемой части земельного участка (проектные границы публичного сервитута);
— граница земельного участка;
— граница кадастрового квартала;
— контур сооружения;



Масштаб 1:4000
Условные обозначения:
— граница образуемой части земельного участка (проектные границы публичного сервитута);
— граница земельного участка;
— граница кадастрового квартала;
— контур сооружения («ВЛ 0,4 кВ от ТП 747 ул. Костромская»);
н1 — обозначение характерных точек публичного сервитута;
38:36:0000000:11407 — кадастровый номер земельного участка;
38:36:000028 — номер кадастрового квартала



Масштаб 1:2000
Условные обозначения:
— граница образуемой части земельного участка (проектные границы публичного сервитута);
— граница земельного участка;
— граница кадастрового квартала;
— контур сооружения («ВЛ 0,4 кВ от ТП-1122 ул. Старо-Кузьмихинская»);
н1 — обозначение характерных точек публичного сервитута;
38:36:000028:11365 — кадастровый номер земельного участка;
38:36:000028 — номер кадастрового квартала



Масштаб 1:2000
Условные обозначения:
— граница образуемой части земельного участка (проектные границы публичного сервитута);
— граница земельного участка;
— граница кадастрового квартала;
— контур сооружения («ВЛ 0,4 кВ от ТП-1348 по ул. Белобородова ДЖ№ 1119/08-ЮЭС, Д№ 1120/08-»);
н1 — обозначение характерных точек публичного сервитута;
38:36:000028:11365 — кадастровый номер земельного участка;
38:36:000028 — **номер** кадастрового квартала



Масштаб 1:2000
Условные обозначения:
— граница образуемой части земельного участка (проектные границы публичного сервитута);
— граница земельного участка;
— граница кадастрового квартала;
— контур сооружения («ВЛ 0,4 кВ от ТП-43 гр.Целинная»);
н1 — обозначение характерных точек публичного сервитута;
38:36:000029:25210– кадастровый номер земельного участка;
38:36:000029 — **номер** кадастрового квартала



Масштаб 1:2000
Условные обозначения:
— граница образуемой части земельного участка (проектные границы публичного сервитута);
— граница земельного участка;

— граница кадастрового квартала;
— контур сооружения («ВЛ 0,4 кВ от ТП-3036 по ул. Лобачевского»);
н1 — обозначение характерных точек публичного сервитута;
38:36:000029:25210 — кадастровый номер земельного участка;
38:36:000029 — **номер** кадастрового квартала



Масштаб 1:2000
Условные обозначения:
— граница образуемой части земельного участка (проектные границы публичного сервитута);
— граница земельного участка;
— граница кадастрового квартала;
— контур сооружения («ВЛ 0,4 кВ от ТП-3036 по ул. Лобачевского»);
н1 — обозначение характерных точек публичного сервитута;
38:36:000029:25175 — кадастровый номер земельного участка;
38:36:000029 — **номер** кадастрового квартала




Масштаб 1:2000
Условные обозначения:
— граница образуемой части земельного участка (проектные границы публичного сервитута);
— граница земельного участка;
— граница кадастрового квартала;
— контур сооружения («ВЛ 6 кВ от ВЛ 6 кВ «ПС Южная — ТП № 8А» до ООО «Спринтер»»);
н1 — обозначение характерных точек публичного сервитута;

38:36:000028:11365– кадастровый номер земельного участка;
38:36:000028 — номер кадастрового квартала



Масштаб 1:2000
Условные обозначения:
— граница образуемой части земельного участка (проектные границы публичного сервитута);
— граница земельного участка;
— граница кадастрового квартала;
— контур сооружения («ВЛ 6 кВ от ВЛ 6 кВ «ПС Южная — ТП № 8А» до ООО «Спринтер»»);
н1 — обозначение характерных точек публичного сервитута;
38:36:000028:11251– кадастровый номер земельного участка;
38:36:000028 — номер кадастрового квартала

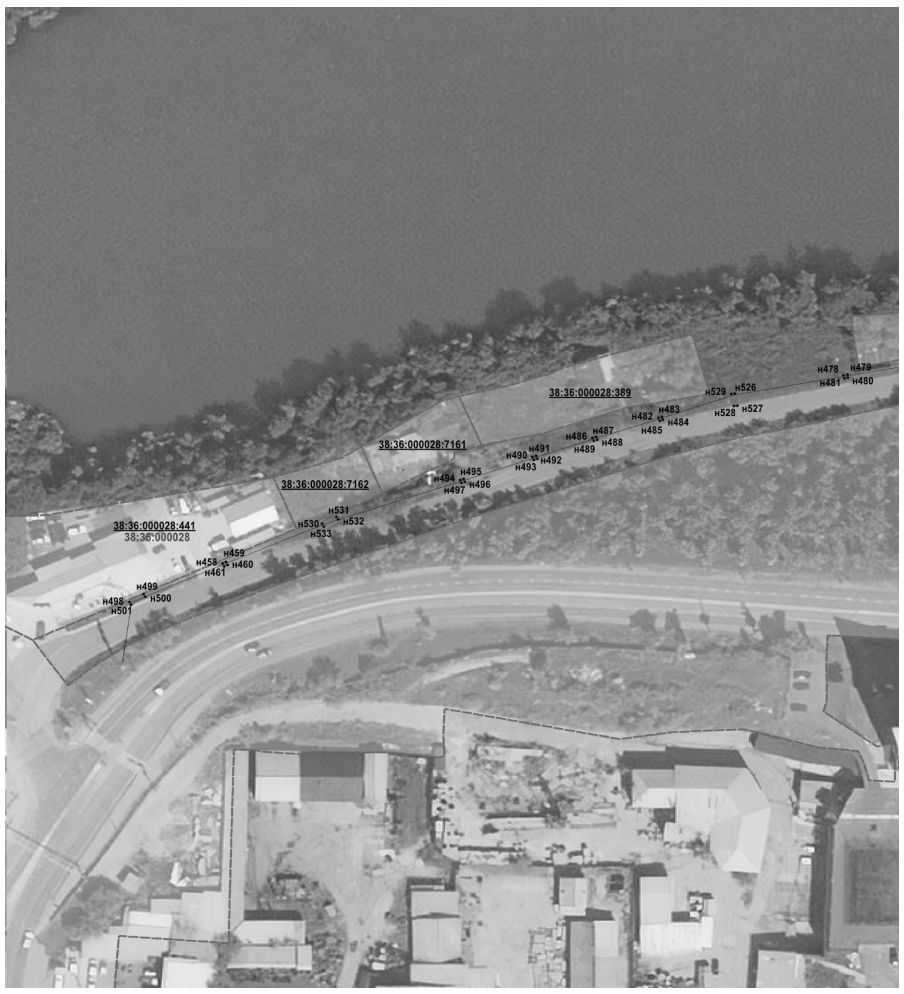

Масштаб 1:2000
Условные обозначения:
— граница образуемой части земельного участка (проектные границы публичного сервитута);
— граница земельного участка;
— граница кадастрового квартала;
— контур сооружения (ВЛ 6 кВ от ВЛ 6 кВ ПС Южная-ТП-8 до ТП Заявителя производственная база Старо-Кузьмихинская д 91)
н1 — обозначение характерных точек публичного сервитута;

38:36:000028:441 — кадастровый номер земельного участка;
38:36:000028 — номер кадастрового квартала



Масштаб 1:2000
Условные обозначения:
— граница образуемой части земельного участка (проектные границы публичного сервитута);
— граница земельного участка;
— граница кадастрового квартала;
— контур сооружения (ВЛ 6 кВ от ВЛ 6 кВ ПС Южная-ТП-8 до ТП Заявителя производственная база Старо-Кузьмихинская д 91; ВЛ 0,4 кВ от КЛ-0,4 кВ ТП 1504-ВУ до ВУ наружной установки ул. Безбокова рядом с д 44)
н1 — обозначение характерных точек публичного сервитута;
38:36:000028:10988 — кадастровый номер земельного участка; **38:36:000028 — номер** кадастрового квартала



Масштаб 1:2000
Условные обозначения:
— граница образуемой части земельного участка (проектные границы публичного сервитута);
— граница земельного участка;
— граница кадастрового квартала;
— контур сооружения (ВЛ 6 кВ от ВЛ 6 кВ ПС Южная-ТП-8 до ТП Заявителя производственная база Старо-Кузьмихинская д 91; ВЛ 0,4 кВ от ТП-1502 по ул. Передовая; ВЛ 0,4 кВ от ТП-1502 гр Лиственичная оп б/н)
н1 — обозначение характерных точек публичного сервитута;
38:36:000028:8205– кадастровый номер земельного участка;
38:36:000028 — номер кадастрового квартала



Масштаб 1:2000

Условные обозначения:

— граница образуемой части земельного участка (проектные границы публичного сервитута);

— граница земельного участка;

— граница кадастрового квартала;

— контур сооружения (ВЛ 0,4 кВ от ТП-1502 по ул. Передовая; ВЛ 0,4 кВ от ВЛ-0,4 кВ гр.Лиственичная ТП- 1502 до гаражей по ул. Старо-Кузьмихинская)

н1 — обозначение характерных точек публичного сервитута;

38:36:000028:8205– кадастровый номер земельного участка;

38:36:000028 — номер кадастрового квартала



Масштаб 1:2000

Условные обозначения:

— граница образуемой части земельного участка (проектные границы публичного сервитута);

— граница земельного участка;

— граница кадастрового квартала;

— контур сооружения (ВЛ 0,4 кВ от ТП-1502 гр Лиственичная оп б/н; ВЛ 0,4 кВ от ТП-1502 по ул. Передовая)

н1 — обозначение характерных точек публичного сервитута;

38:36:000028:2 — кадастровый номер земельного участка;

38:36:000028 — номер кадастрового квартала

СООБЩЕНИЕ О ВОЗМОЖНОМ УСТАНОВЛЕНИИ ПУБЛИЧНОГО СЕРВИТУТА В ОТНОШЕНИИ ЧАСТИ ЗЕМЕЛЬНОГО УЧАСТКА С КАДАСТРОВЫМ НОМЕРОМ 38:36:000017:4943 ПО АДРЕСУ: РОССИЙСКАЯ ФЕДЕРАЦИЯ, ИРКУТСКАЯ ОБЛАСТЬ, Г. ИРКУТСК, КУЙБЫШЕВСКИЙ РАЙОН, САДОВОДЧЕСКОЕ НЕКОММЕРЧЕСКОЕ ТОВАРИЩЕСТВО «СВЕТЛЫЙ»

Комитетом по управлению муниципальным имуществом администрации города Иркутска рассматривается ходатайство от АО «Иркутская электросетевая компания» об установлении публичного сервитута для строительства объекта электросетевого хозяйства ««ВЛ 0,4 кВ от КТП 10/0,4 кВ № 1–490 СНТ Светлый» (ТР 4064/26), необходимого для подключения (технологического присоединения) к сетям инженерно-технического обеспечения, общей площадью 444 кв. м, в отношении части земельного участка с кадастровым номером 38:36:000017:4943 по адресу: Российская Федерация, Иркутская область, г. Иркутск, Куйбышевский район, садоводческое некоммерческое товарищество «Светлый».

Заинтересованные лица могут ознакомиться с поступившим ходатайством об установлении публичного сервитута и прилагаемой к нему схемой расположения местоположения границ публичного сервитута, подать заявления об учете прав на земельные участки в течение тридцати дней со дня опубликования настоящего сообщения в Комитет по управлению муниципальным имуществом администрации города Иркутска по адресу: г. Иркутск, ул. Поленова, 1, каб. 200, 201 (вторник, четверг с 09.30–12.00, суббота, воскресенье — выходные дни).

Настоящее сообщение публикуется в газете «Иркутск официальный», а также в информационно-телекоммуникационной сети «Интернет» на официальном WEB-портале органов местного самоуправления города Иркутска (www.admirk.ru).

СХЕМА РАСПОЛОЖЕНИЯ ГРАНИЦ ПУБЛИЧНОГО СЕРВИТУТА

Общая площадь испрашиваемого публичного сервитута — 444 кв.м.		
Публичный сервитут испрашивается в отношении части земельного участка с кадастровым номером 38:36:000017:4943–444 кв.м.		
Обозначение характерных точек границ	Координаты	
	X	Y
1	386920.75	3345433.29
2	386920.76	3345437.78
3	386916.71	3345437.80
4	386904.10	3345436.49
5	386905.34	3345445.54
6	386908.04	3345465.95
7	386901.25	3345469.32
8	386889.49	3345475.05
9	386886.31	3345478.09
10	386887.94	3345480.38
11	386878.41	3345488.68
12	386873.57	3345484.45
13	386890.76	3345467.38
14	386903.15	3345463.32
15	386898.96	3345432.61
16	386902.08	3345432.48
17	386907.27	3345431.68
18	386916.95	3345433.29
1	386920.75	3345433.29
Площадь	Цель установления публичного сервитута	
444 кв.м.	Строительство объекта электросетевого хозяйства «ВЛ 0,4 кВ от КТП 10/0,4 кВ № 1–490 СНТ Светлый» (ТР 4064/26), необходимого для подключения (технологического присоединения) к сетям инженерно-технического обеспечения	



РАСПОРЯЖЕНИЕ
ПРЕДСЕДАТЕЛЯ КОНТРОЛЬНО-СЧЕТНОЙ ПАЛАТЫ ГОРОДА ИРКУТСКА
ОТ 16 НОЯБРЯ 2026 ГОДА № 02−05−80/26

«О внесении изменений в план деятельности Контрольно-счетной палаты города Иркутска на 2026 год»

Руководствуясь частью 5.1 статьи 47 Устава города Иркутска, статьями 6, 7 Положения о Контрольно-счетной палате города Иркутска, утвержденного решением Думы города Иркутска от 26 декабря 2011 года № 005–20–290467/1, Стандартом организации деятельности Контрольно-счетной палаты города Иркутска «Планирование деятельности Контрольно-счетной палаты города Иркутска», утвержденным распоряжением Председателя Контрольно-счетной палаты города Иркутска от 14 ноября 2017 года № 02–05–62/17:

1. Внести в план деятельности Контрольно-счетной палаты города Иркутска на 2026 год, утвержденный распоряжением Председателя Контрольно-счетной палаты города Иркутска от 26 декабря 2025 года № 02–05–83/25, с последними изменениями, внесенными распоряжением Председателя Контрольно-счетной палаты города Иркутска от 06 октября 2026 года № 02–05–69/26, следующие изменения:

1) пункт 2.10. исключить;

2) дополнить строку «Экспертно-аналитическая деятельность» пунктом 2.14[1]. следующего содержания:

2.141.	Анализ деятельности управления по физической культуре, спорту и молодежной политике администрации города Иркутска по формированию расходного обязательства «реализация права на осуществление отдельных государственных полномочий, не переданных в установленном порядке» в рамках муниципальной программы «Молодежная политика»	4 квартал

3) дополнить строку «Информационная, организационная, методическая и иная деятельность» пунктом 3.9[1]. следующего содержания:

3.91.	Подготовка аналитической информации по результатам анализа реализации муниципальным образованием город Иркутск прав акционера акционерных обществ, 100 процентов акций которых принадлежит муниципальному образованию город Иркутск	4 квартал

2. Направить настоящее распоряжение в Думу города Иркутска, мэру города Иркутска, а также в администрацию города Иркутска для официального опубликования.

3. Разместить настоящее распоряжение на официальном сайте Контрольно-счетной палаты города Иркутска.

4. Контроль за исполнением распоряжения оставляю за собой.

С. В. Курилов

РОССИЙСКАЯ ФЕДЕРАЦИЯ
Г. ИРКУТСК
АДМИНИСТРАЦИЯ
КОМИТЕТ ПО ЭКОНОМИКЕ
И СТРАТЕГИЧЕСКОМУ ПЛАНИРОВАНИЮ
НАЧАЛЬНИК ДЕПАРТАМЕНТА ПОТРЕБИТЕЛЬСКОГО РЫНКА
ПРИКАЗ

от 12.11.2026 **№ 904–08–781/26_**

О демонтаже самовольно размещенных информационных конструкций, установленных по адресу: г. Иркутск, ул. Академическая, 14а

Руководствуясь статьей 16 Федерального закона от 6 октября 2003 года № 131-ФЗ «Об общих принципах организации местного самоуправления в Российской Федерации», статьями 44, 45 Устава города Иркутска, Правилами благоустройства территории города Иркутска, утвержденными решением Думы города Иркутска от 25 декабря 2008 года № 004–20–560950/8, Положением о комитете по экономике и стратегическому планированию администрации города Иркутска, утвержденным решением Думы города Иркутска от 28 января 2016 года № 006–20–170263/6, постановлением администрации города Иркутска от 29 декабря 2018 года № 031–06–1226/8 «Об утверждении Порядка выявления и демонтажа информационных конструкций на территории города Иркутска»:

ПРИКАЗЫВАЮ:

1. Владельцам информационных конструкций, размещенных в нарушение Правил благоустройства территории города Иркутска, указанных в Перечне информационных конструкций (Приложение), демонтировать информационные конструкции в добровольном порядке в течение 5 (пяти) календарных дней с момента опубликования настоящего приказа в газете «Иркутск официальный».

2. Собственникам либо лицам, владеющим зданием, строением, сооружением, в том числе временными, на ином законном основании, на котором размещены информационные конструкции, указанные в приложении к приказу, в течение 5 (пяти) календарных дней осуществить демонтаж информационных конструкций в добровольном порядке в случае, если владельцы информационных конструкций не демонтировали в срок, указанный в пункте 1 настоящего приказа.

3. Отделу контроля департамента потребительского рынка комитета по экономике и стратегическому планированию администрации города Иркутска обеспечить размещение настоящего приказа на WEB-портале администрации города Иркутска в информационно-телекоммуникационной сети «Интернет» и опубликование в газете «Иркутск официальный» не позднее 7 (семи) календарных дней с момента подписания настоящего приказа.

4. Контроль за исполнением настоящего приказа возложить на начальника отдела контроля департамента потребительского рынка комитета по экономике и стратегическому планированию администрации города Иркутска.

С полной версией документа можно ознакомиться на сайте Иркутскинформ.РФ

Сообщение о планируемом изъятии земельных участков

В соответствии с утвержденной документацией по планировке территории приказ службы архитектуры Иркутской области от 21.07.2025 г. № 89-9-спр «Об утверждении проекта планировки территории (проект планировки, проект межевания территории), внесение изменений Приказ службы архитектуры Иркутской области от 14.09.2026 г. № 82-10-спр, предназначенной для размещения объекта «Реконструкция автомобильной дороги общего пользования регионального или межмуниципального значения Иркутск-Усть-Ордынский-Жигалово в Иркутском районе, г. Иркутск (Реконструкция автомобильной дороги Иркутск-Усть-Ордынский-Жигалово на участке км 5+685 – км 6+292 (в том числе транспортная развязка) в Иркутском районе Иркутской области», ОГКУ «Дирекция автодорог» ведутся работы по подготовке распоряжения Правительства Иркутской области «Об изъятии земельных участков и жилых/нежилых помещений для государственных муниципальных нужд» в количестве 11 земельных участков и 25 объектов капитального строительства.

1. Цель изъятия:

В целях выполнения мероприятий в рамках государственной программы Иркутской области "Развитие дорожного хозяйства" утвержденной Постановлением Правительства Иркутской области от 13.11.2023 N 1019-пп.

2. Перечень кадастровых номеров объектов недвижимого имущества, подлежащих изъятию, и их адреса:

38:06:110401:42:ЗУ17 (Иркутская область, Иркутский район, п. Парфеновка, ул. Совхозная, 2), 38:36:000015:3001 (Российская Федерация, Иркутская область, город Иркутск, микрорайон Лесной, улица Энтузиастов, земельный участок 6), 38:36:000015:1965 (Здание/жилой дом), 38:36:000015:2548 (Российская Федерация, Иркутская область, город Иркутск, микрорайон Лесной, улица Энтузиастов, земельный участок 6), 38:36:000015:2464 (Здание/жилой дом), 38:36:000015:3205 (Российская Федерация, Иркутская область, городской округ город Иркутск, город Иркутск, микрорайон Лесной, улица Бабрская, земельный участок 2), 38:36:000015:2076 (Жилой дом/жилое), 38:36:000015:3221 (Жилой дом/жилое), 38:36:000015:3206 (Российская Федерация, Иркутская область, городской округ город Иркутск, город Иркутск, микрорайон Лесной, улица Бабрская, земельный участок 2/2), 38:36:000015:3330 (Жилой дом/жилое), 38:36:000015:215 (Местоположение установлено относительно ориентира, расположенного в границах участка. Почтовый адрес ориентира: Иркутская область, г. Иркутск, Куйбышевский район, мкр. Лесной, ул. Пежемского, 48), 38:36:000015:3555 (гараж), 38:36:000015:3098 (Индивидуальный жилой дом/жилой дом), 38:36:000015:346 (Здание/жилой дом), 38:36:000015:2035 (Иркутская область, г. Иркутск, Куйбышевский район, мкр. Лесной, ул. Пежемского, д. 42), 38:36:000015:1060 (здание/жилое), 38:36:000015:3564 (здание/нежилое), 38:36:000015:3562 (здание/нежилое), 38:36:000015:3563 (объект незавершенного строительства), 38:36:000015:1285 (Иркутская область, г. Иркутск, Куйбышевский район, мкр. Лесной, ул. Бабрская, 1), 38:36:000015:417 (здание/жилое), 38:36:000015:1053 (Местоположение установлено относительно ориентира, расположенного в границах участка. Почтовый адрес ориентира: Иркутская область, г. Иркутск, Куйбышевский район, мкр. Лесной, ул. Пежемского, 37), 38:36:000015:374 (здание/жилое), 38:36:000015:3609 (нежилое), 38:36:000015:3610 (нежилое), 38:36:000015:280 (Местоположение установлено относительно ориентира, расположенного в границах участка. Почтовый адрес ориентира: Иркутская область, г. Иркутск, Куйбышевский район, мкр. Лесной, ул. Бабрская, 3), 38:36:000015:366 (жилой дом/жилой дом), 38:36:000015:3605 (нежилое), 38:36:000015:3604 (нежилое), 38:06:110301:671 (Помещение/жилое (квартира)), 38:06:110301:670 (Помещение/жилое (квартира)), 38:06:110301:1512 (нежилое), 38:36:000015:234 (Местоположение установлено относительно ориентира, расположенного в границах участка. Почтовый адрес ориентира: Иркутская область, г. Иркутск, Куйбышевский район, ул. Рабочего Штаба, 139), 38:36:000015:317 (нежилое), 38:36:000015:318 (нежилое), 38:36:000015:3665 (жилой дом).

3. Границы зоны планируемого размещения объекта:

- в границах г. Иркутска;

- в границах Иркутского городского муниципального округа.

4. Адрес, по которому заинтересованные лица могут получить информацию о предполагаемом изъятии указанных земельных участков и жилых/нежилых помещений для государственных и муниципальных нужд Иркутской области, а также подать заявления об учете прав на земельные участки и иные объекты недвижимого имущества:

- г. Иркутск, ул. Пискунова, стр. 122, каб. 3/17 ОГКУ «Дирекция автодорог», контактный телефон 8-964-101-13-07, ответственное лицо – начальник отдела учета и управления имуществом ОГКУ «Дирекция автодорог» – Шатаева Оксана Александровна.

Заявления об учете своих прав на объекты недвижимого имущества с приложением копий документов, подтверждающих эти права, подаются в течение шестидесяти дней со дня опубликования в газете «Иркутск официальный» сообщения о планируемом изъятии данных объектов недвижимого имущества для государственных муниципальных нужд Иркутской области (далее – сообщение о планируемом изъятии). В таких заявлениях указывается способ связи с заявителями, в том числе их почтовый адрес.

4. Официальный сайт в информационно-телекоммуникационной сети «Интернет», на котором размещается сообщение о планируемом изъятии данных объектов недвижимости:

- www.dor38.ru

Также сообщение о планируемом изъятии указанных объектов недвижимого имущества для государственных муниципальных нужд публикуется в газете «Иркутск официальный».

5. Адрес приема граждан г. Иркутск, ул. Пискунова, стр. 122, каб. 3/17 ОГКУ «Дирекция автодорог», вторник, четверг с 8:30 – 12:30, для ознакомления с проектом межевая территории или схем расположения земельных участков. Срок ознакомления в течении шестидесяти дней со дня опубликования данного сообщения.

СООБЩЕНИЕ О ПЛАНИРУЕМОМ ИЗЪЯТИИ ЗЕМЕЛЬНОГО УЧАСТКА С КАДАСТРОВЫМ НОМЕРОМ 38:36:000033:45081 И ЖИЛЫХ ПОМЕЩЕНИЙ ДЛЯ НУЖД ГОРОДСКОГО ОКРУГА МУНИЦИПАЛЬНОГО ОБРАЗОВАНИЯ ГОРОД ИРКУТСК ПО АДРЕСУ: Г. ИРКУТСК, УЛ. НАБЕРЕЖНАЯ ИРКУТА, Д. 28_

В связи с признанием многоквартирного дома, расположенного по адресу: Иркутская область, г. Иркутск, ул. Набережная Иркута, д. 28, аварийным и подлежащим сносу на основании заключения о выявлении оснований для признания многоквартирного дома аварийным и подлежащим сносу межведомственной комиссии по оценке помещений в целях признания их жилыми помещениями, жилых помещений пригодными (непригодными) для проживания граждан, многоквартирных домов аварийными и подлежащими сносу или реконструкции от 12 сентября 2017 года № 117, администрацией города Иркутска в лице комитета по управлению муниципальным имуществом администрации города Иркутска (далее — КУМИ г. Иркутска) обеспечивается подготовка постановления администрации города Иркутска «Об изъятии земельного участка с кадастровым номером 38:36:000033:45081 и жилых помещений для нужд городского округа муниципального образования город Иркутск».

1. Цель изъятия:

В целях выполнения мероприятий муниципальной адресной программы «Переселение граждан, проживающих на территории города Иркутска, из аварийного жилищного фонда, признанного таковым

после 1 января 2017 года, в 2025–2028 годах», утвержденной постановлением администрации города Иркутска от 21 октября 2025 года № 031–06–706/25–1.

2. Перечень кадастровых номеров объектов недвижимого имущества, подлежащих изъятию, и их адреса:

— Земельный участок с кадастровым номером 38:36:000033:45081, расположенного по адресу: Российская Федерация, Иркутская область, г.о. город Иркутск, г. Иркутск, ул. Набережная Иркута, з/у 28.

— Жилые помещения в многоквартирном доме с кадастровым номером 38:36:000033:3951, расположенном по адресу: Российская Федерация, Иркутская область, г.о. город Иркутск, г. Иркутск, ул. Набережная Иркута, д. 28, в границах земельного участка с кадастровым номером 38:36:000033:45081.

3. Адрес, по которому заинтересованные лица могут получить информацию о предполагаемом изъятии указанного земельного участка и жилых помещений для нужд муниципального образования город Иркутск:

— г. Иркутск, ул. Поленова, 1, каб. 403 (КУМИ г. Иркутска), контактный телефон 52–03–27, ответственное лицо — главный специалист отдела землеустройства земельного департамента КУМИ г. Иркутска — Рыбко Ольга Викторовна.

Адрес, по которому заинтересованные лица могут подать заявления об учете прав на земельный участок и иные объекты недвижимого имущества: 664007, Российская Федерация, Иркутская область, г. Иркутск, ул. Поленова, д. 1, каб. 107 (КУМИ г. Иркутска).

Заявления подаются заявителем одним из следующих способов:

— путем личного обращения;

— через организации почтовой связи;

— в форме электронного документа в разделе «Виртуальная приемная» официального портала органов местного самоуправления города Иркутска по адресу: admirk.ru.

Заявления об учете своих прав на объекты недвижимого имущества с приложением копий документов, подтверждающих эти права, подаются в течение шестидесяти дней со дня опубликования в газете «Иркутск официальный» сообщения о планируемом изъятии данных объектов недвижимого имущества для муниципальных нужд города Иркутска (далее — сообщение о планируемом изъятии). В таких заявлениях указывается способ связи с заявителями, в том числе их почтовый адрес.

4. Официальный сайт в информационно-телекоммуникационной сети «Интернет», на котором размещается сообщение о планируемом изъятии данных объектов недвижимости:

— www.admirk.ru, в разделе «Отрасли», далее «Имущество и земельные участки», далее «Земельные участки».

Также сообщение о планируемом изъятии указанных объектов недвижимого имущества для нужд муниципального образования города Иркутска публикуется в газете «Иркутск официальный».

5. Орган местного самоуправления осуществляющий выявление лиц, сведения о зарегистрированных правах которых отсутствуют в Едином государственном реестре недвижимости на земельные участки и расположенные на таких земельных участках объекты недвижимого имущества, подлежащие изъятию для нужд муниципального образования город Иркутск: КУМИ г. Иркутска.

СООБЩЕНИЕ О ВОЗМОЖНОМ УСТАНОВЛЕНИИ ПУБЛИЧНОГО СЕРВИТУТА

Комитетом по управлению муниципальным имуществом администрации города Иркутска рассматривается ходатайство общества с ограниченной ответственностью «Иркутская электросетевая компания» в отношении части земельных участков с кадастровыми номерами 38:36:000017:5940, 38:36:000017:5941, 38:36:000017:4943 площадью 115 кв.м., с местоположением: Иркутская область, город Иркутск, в целях подключения (технологического присоединения) к сетям инженерно-технического обеспечения при строительстве объекта электросетевого хозяйства «ВЛ 0,4 кВ от КТП 10/0,4 кВ № 1–3146 (СНТ Светлый) (ТР 3402/26)», в соответствии с п. 1 статьи 39.37 Земельного кодекса Российской Федерации.

Заинтересованные лица могут ознакомиться с поступившим ходатайством об Заинтересованные лица могут ознакомиться с поступившим ходатайством об установлении публичного сервитута и прилагаемой к нему схемой расположения местоположения границ публичного сервитута, подать заявления об учете прав на земельные участки в течение тридцати дней со дня опубликования настоящего сообщения в Комитет по управлению муниципальным имуществом администрации города Иркутска по адресу: г. Иркутск, ул. Поленова, 1, каб. 200, 201 (вторник, четверг с 09.30–12.30, суббота, воскресенье — выходные дни).

Настоящее сообщение публикуется в газете «Иркутск официальный», а также в информационно-телекоммуникационной сети «Интернет» на официальном WEB-портале органов местного самоуправления города Иркутска (www.admirk.ru).

ГРАФИЧЕСКОЕ ОПИСАНИЕ МЕСТОПОЛОЖЕНИЯ ГРАНИЦ НАСЕЛЕННЫХ ПУНКТОВ, ТЕРРИТОРИАЛЬНЫХ ЗОН, ОСОБО ОХРАНЯЕМЫХ ПРИРОДНЫХ ТЕРРИТОРИЙ, ЗОН С ОСОБЫМИ УСЛОВИЯМИ ИСПОЛЬЗОВАНИЯ ТЕРРИТОРИИ ПУБЛИЧНЫЙ СЕРВИТУТ В ЦЕЛЯХ ПОДКЛЮЧЕНИЯ (ТЕХНОЛОГИЧЕСКОГО ПРИСОЕДИНЕНИЯ) К СЕТЯМ ИНЖЕНЕРНО-ТЕХНИЧЕСКОГО ОБЕСПЕЧЕНИЯ ПРИ СТРОИТЕЛЬСТВЕ ОБЪЕКТА ЭЛЕКТРОСЕТЕВОГО ХОЗЯЙСТВА «ВЛ 0,4 КВ ОТ КТП 10/0,4 КВ № 1–3146 (СНТ СВЕТЛЫЙ) (ТР 3402/26)»

(наименование объекта, местоположение границ которого описано (далее — объект))

Раздел 1

Сведения об объекте

№ п/п	Характеристики объекта	Описание характеристик
1	2	3
1	Местоположение объекта	Иркутская область, город Иркутск
2	Площадь объекта +/- величина погрешности определения площади (Р +/- Дельта Р)	115 +/- 4 м²
3	Иные характеристики объекта	-

Раздел 2

Сведения о местоположении границ объекта

1. Система координат МСК 38, зона 3

2. Сведения о характерных точках границ объекта

Обозначение характерных точек границ	Координаты, м		Метод определения координат характерной точки	Средняя квадратическая погрешность положения характерной точки (Mt), м	Описание обозначения точки на местности (при наличии)
	X	Y			
1	2	3	4	5	6
1	386555.86	3345356.66	Аналитический метод	0.1	-
2	386554.43	3345360.69	Аналитический метод	0.1	-
3	386526.73	3345349.39	Аналитический метод	0.1	-
4	386529.14	3345343.77	Аналитический метод	0.1	-
5	386532.31	3345345.06	Аналитический метод	0.1	-
6	386531.06	3345348.11	Аналитический метод	0.1	-
7	386551.48	3345355.15	Аналитический метод	0.1	-
1	386555.86	3345356.66	Аналитический метод	0.1	-

3. Сведения о характерных точках части (частей) границы объекта

Обозначение характерных точек части границы	Координаты, м		Метод определения координат характерной точки	Средняя квадратическая погрешность положения характерной точки (Mt), м	Описание обозначения точки на местности (при наличии)
X	Y				
1	2	3	4	5	6
-	-	-	-	-	-

Раздел 3

Сведения о местоположении измененных (уточненных) границ объекта

1. Система координат -

2. Сведения о характерных точках границ объекта

Обозначение характерных точек границ	Существующие координаты, м		Измененные (уточненные) координаты, м		Метод определения координат характерной точки	Средняя квадратическая погрешность положения характерной точки (Mt), м	Описание обозначения точки на местности (при наличии)
	X	Y	X	Y			
1	2	3	4	5	6	7	8
-	-	-	-	-	-	-	

3. Сведения о характерных точках части (частей) границы объекта

Обозначение характерных точек части границы	Существующие координаты, м		Измененные (уточненные) координаты, м		Метод определения координат характерной точки	Средняя квадратическая погрешность положения характерной точки (Mt), м	Описание обозначения точки на местности (при наличии)
	X	Y	X	Y			
1	2	3	4	5	6	7 8	
-	-	-	-	-	-	-	

План границ объекта



Масштаб 1:300

Условные обозначения

- Проектная граница публичного сервитута
- Характерная точка границы, сведения о которой позволяют однозначно определить ее положение на местности
1 - Обозначение новой характерной точки
:5940 - Кадастровый номер земельного участка
- Часть границы, сведения ЕГРН о которой позволяют однозначно определить ее положение на местности
- Граница кадастрового квартала
- Проектное местоположение инженерного сооружения
38:36:000017 - Номер кадастрового квартала

Подпись _____ Дата "16" ноября 2026 г.

Место для оттиска печати (при наличии) лица, составившего описание местоположения границ объекта

РОССИЙСКАЯ ФЕДЕРАЦИЯ
Г. ИРКУТСК
ГОРОДСКАЯ ДУМА
РЕШЕНИЕ

О бюджете города Иркутска на 2027 год и на плановый период 2028 и 2029 годов

Принято на 27-м заседании

Думы города Иркутска 8-го созыва **«13» ноября 2026 года**

Руководствуясь Бюджетным кодексом Российской Федерации, статьей 16 Федерального закона от 6 октября 2003 года № 131-ФЗ «Об общих принципах организации местного самоуправления в Российской Федерации», Федеральным законом от 20 марта 2025 года № 33-ФЗ «Об общих принципах организации местного самоуправления в единой системе публичной власти», Законом Иркутской области от 22 октября 2013 года № 74-ОЗ «О межбюджетных трансфертах и нормативах отчислений доходов в местные бюджеты», статьями 11, 31, 32, 54–60 Устава города Иркутска, Положением о бюджетном процессе в городе Иркутске, утвержденным решением Думы города Иркутска от 25 мая 2010 года № 005–20–110142/10, Дума города Иркутска

РЕШИЛА:

1. Утвердить основные характеристики бюджета города Иркутска на 2027 год:

1) общий объем доходов бюджета города Иркутска в сумме 38 553 101,2 тыс. руб., в том числе объем межбюджетных трансфертов из областного бюджета в сумме 17 238 284,4 тыс. руб.;

2) общий объем расходов бюджета города Иркутска в сумме 38 666 806,9 тыс. руб.;

3) дефицит бюджета города Иркутска в сумме 113 705,7 тыс. руб. или 0,5 процента утвержденного общего годового объема доходов бюджета города Иркутска без учета утвержденного объема безвозмездных поступлений.

2. Утвердить основные характеристики бюджета города Иркутска на плановый период 2028 и 2029 годов:

1) общий объем доходов бюджета города Иркутска на 2028 год в сумме 39 571 229,3 тыс. руб., в том числе объем межбюджетных трансфертов из областного бюджета в сумме 17 633 035,7 тыс. руб., и на 2029 год в сумме 35 074 882,8 тыс. руб., в том числе объем межбюджетных трансфертов из областного бюджета в сумме 12 818 110,9 тыс. руб.;

2) общий объем расходов бюджета города Иркутска на 2028 год в сумме 39 571 229,3 тыс. руб., в том числе условно утвержденные расходы в сумме 548 950,0 тыс. руб., и на 2029 год в сумме 35 074 882,8 тыс. руб., в том числе условно утвержденные расходы в сумме 1 113 220,0 тыс. руб.;

3) дефицит (профицит) бюджета города Иркутска на 2028 год и на 2029 год в сумме 0,0 тыс. руб. ежегодно.

3. В соответствии с Бюджетным кодексом Российской Федерации, Законом Иркутской области от 22 октября 2013 года № 74-ОЗ «О межбюджетных трансфертах и нормативах отчислений доходов в местные бюджеты», иными законами Иркутской области и (или) нормативными правовыми актами Правительства Иркутской области доходы бюджета города Иркутска, поступающие в 2027 году и в плановом периоде 2028 и 2029 годов, формируются за счет:

1) налоговых доходов, в том числе:

доходов от местных налогов;

доходов от федеральных и региональных налогов и сборов, в том числе налогов, предусмотренных специальными налоговыми режимами;

2) неналоговых доходов;

3) безвозмездных поступлений.

4. Утвердить прогнозируемые доходы бюджета города Иркутска на 2027 год и на плановый период 2028 и 2029 годов по классификации доходов бюджетов Российской Федерации согласно Приложению 1 к настоящему Решению.

5. Установить, что добровольные взносы, пожертвования, а также средства самообложения граждан, инициативные платежи, предусмотренные статьями 69 и 70 Федерального закона от 20 марта 2025 года № 33-ФЗ «Об общих принципах организации местного самоуправления в единой системе публичной власти», поступающие в бюджет города Иркутска, направляются на цели, указанные при их перечислении.

6. Установить, что доходы бюджета города Иркутска, поступающие от платежей по искам о возмещении вреда, причиненного окружающей среде, в том числе водным объектам, вследствие нарушений обязательных требований, платежей, уплачиваемых при добровольном возмещении вреда, причиненного окружающей среде, в том числе водным объектам, вследствие нарушений обязательных требований, штрафов, установленных Кодексом Российской Федерации об административных правонарушениях за административные правонарушения в области охраны окружающей среды и природопользования, направляются на цели, определенные статьями 75^1, 78^2 Федерального закона от 10 января 2002 года № 7-ФЗ «Об охране окружающей среды».

7. Утвердить:

1) распределение бюджетных ассигнований по целевым статьям (муниципальным программам и непрограммным направлениям деятельности), группам и подгруппам видов расходов классификации расходов бюджетов на 2027 год и на плановый период 2028 и 2029 годов согласно Приложению 2 к настоящему Решению;

2) ведомственную структуру расходов бюджета города Иркутска на 2027 год и на плановый период 2028 и 2029 годов согласно Приложению 3 к настоящему Решению;

3) распределение бюджетных ассигнований по разделам и подразделам классификации расходов бюджетов на 2027 год и на плановый период 2028 и 2029 годов согласно Приложению 4 к настоящему Решению;

4) источники финансирования дефицита бюджета города Иркутска на 2027 год и на плановый период 2028 и 2029 годов согласно Приложению 5 к настоящему Решению.

8. Утвердить общий объем бюджетных ассигнований, направляемых на исполнение публичных нормативных обязательств:

1) на 2027 год в сумме 115 916,0 тыс. руб.;

2) на 2028 год в сумме 119 416,0 тыс. руб.;

3) на 2029 год в сумме 119 416,0 тыс. руб.

9. Установить, что в расходной части бюджета города Иркутска формируется резервный фонд администрации города Иркутска:

1) на 2027 год в сумме 50 000,0 тыс. руб.;

2) на 2028 год в сумме 50 000,0 тыс. руб.;

3) на 2029 год в сумме 50 000,0 тыс. руб.

10. Утвердить объем бюджетных ассигнований муниципального дорожного фонда города Иркутска:

1) на 2027 год в сумме 5 210 780,2 тыс. руб.;

2) на 2028 год в сумме 5 159 491,9 тыс. руб.;

3) на 2029 год в сумме 3 313 335,9 тыс. руб.

11. Утвердить верхний предел муниципального внутреннего долга по состоянию:

1) на 1 января 2028 года в размере 1 676 992,0 тыс. руб., в том числе верхний предел долга по муниципальным гарантиям — 0,0 тыс. руб.;

2) на 1 января 2029 года в размере 1 676 992,0 тыс. руб., в том числе верхний предел долга по муниципальным гарантиям — 0,0 тыс. руб.;

3) на 1 января 2030 года в размере 1 676 992,0 тыс. руб., в том числе верхний предел долга по муниципальным гарантиям — 0,0 тыс. руб.

12. Утвердить Программу муниципальных внутренних заимствований города Иркутска на 2027 год и на плановый период 2028 и 2029 годов согласно Приложению 6 к настоящему Решению.

13. Установить, что в соответствии с пунктом 2 статьи 78 и пунктом 2 статьи 78^1 Бюджетного кодекса Российской Федерации за счет средств бюджета города Иркутска:

1) субсидии юридическим лицам (за исключением субсидий государственным (муниципальным) учреждениям), индивидуальным предпринимателям, а также физическим лицам — производителям товаров, работ, услуг в целях возмещения недополученных доходов и (или) финансового обеспечения (возмещения) затрат в связи с производством (реализацией) товаров (за исключением табачной и алкогольной продукции, кроме алкогольной продукции, предназначенной для экспортных поставок, винограда, винодельческой продукции, произведенной из указанного винограда: вин, игристых вин (шампанских), ликерных вин с защищенным географическим указанием, с защищенным наименованием места происхождения (специальных вин), виноматериалов, если иное не предусмотрено нормативными правовыми актами Правительства Российской Федерации), выполнением работ, оказанием услуг предоставляются на безвозмездной и безвозвратной основе в случаях:

реализации мероприятий, направленных на поддержку субъектов малого и среднего предпринимательства;

реализации товаров на льготных условиях (бесплатно) отдельным категориям граждан, пользующимся указанными мерами социальной поддержки в соответствии с решениями Думы города Иркутска;

оказания льготных услуг отдельным категориям граждан, пользующимся указанными мерами социальной поддержки в соответствии с решениями Думы города Иркутска;

оказания услуг по перевозке пассажиров по муниципальным маршрутам регулярных перевозок пассажиров и багажа города Иркутска;

реализации решения о комплексном развитии территорий жилой застройки;

финансового обеспечения и поддержания деятельности акционерных обществ;

2) субсидии некоммерческим организациям, не являющимся государственными (муниципальными) учреждениями, предоставляются в случаях:

реализации проектов в области социальной поддержки граждан;

реализации проектов, направленных на содействие национально-культурному развитию народов, проживающих на территории города Иркутска;

обеспечения бесплатного питания для отдельных категорий обучающихся, посещающих общеобразовательные организации, осуществляющие образовательную деятельность по имеющим государственную аккредитацию основным общеобразовательным программам.

14. Установить, что в соответствии с подпунктом 1 пункта 1 статьи 242^{26} Бюджетного кодекса Российской Федерации казначейскому сопровождению подлежат следующие средства, источником финансового обеспечения которых являются средства, предоставляемые из бюджета города Иркутска (за исключением средств, предусмотренных статьей 242^{27} Бюджетного кодекса Российской Федерации):

1) расчеты по муниципальным контрактам о поставке товаров, выполнении работ, оказании услуг, заключаемым на сумму 50 000,0 тыс. руб. и более, за исключением муниципальных контрактов, подлежащих банковскому сопровождению в соответствии с постановлением администрации города Иркутска от 12 ноября 2014 года № 031–06–1339/14 «Об определении случаев осуществления банковского сопровождения муниципальных контрактов, контрактов, заключаемых в целях обеспечения муниципальных нужд города Иркутска» (далее — постановление администрации города Иркутска от 12 ноября 2014 года № 031–06–1339/14);

2) расчеты по контрактам (договорам) о поставке товаров, выполнении работ, оказании услуг, заключаемым на сумму 50 000,0 тыс. руб. и более муниципальными бюджетными и автономными учреждениями города Иркутска, лицевые счета которым открыты в департаменте финансов комитета по бюджетной политике и финансам администрации города Иркутска, источником финансового обеспечения которых являются субсидии, предоставляемые в соответствии с абзацем вторым пункта 1 статьи 78^1 и статьей 78^2 Бюджетного кодекса Российской Федерации, за исключением контрактов, подлежащих банковскому сопровождению в соответствии с постановлением администрации города Иркутска от 12 ноября 2014 года № 031–06–1339/14;

3) расчеты по контрактам (договорам) о поставке товаров, выполнении работ, оказании услуг, заключаемым исполнителями и соисполнителями в рамках исполнения указанных в подпунктах 1, 2 настоящего пункта муниципальных контрактов (контрактов (договоров)) о поставке товаров, выполнении работ, оказании услуг.

15. Установить, что остатки средств бюджета города Иркутска на 1 января 2027 года:

1) в объеме, не превышающем сумму остатка неиспользованных бюджетных ассигнований на оплату заключенных от имени города Иркутска муниципальных контрактов на поставку товаров, выполнение работ, оказание услуг, подлежавших в соответствии с условиями этих муниципальных контрактов оплате в 2026 году, могут направляться на увеличение бюджетных ассигнований на указанные цели, в случае принятия главным распорядителем бюджетных средств решения о наличии потребности в соответствующих бюджетных ассигнованиях;

2) в объеме, не превышающем сумму остатка неиспользованных бюджетных ассигнований на предоставление субсидий юридическим лицам, предоставление которых в 2026 году осуществлялось в пределах суммы, необходимой для оплаты денежных обязательств получателей субсидий, источником финансового обеспечения которых являлись субсидии, могут направляться на увеличение бюджетных ассигнований на указанные цели, в случае принятия главным распорядителем бюджетных средств решения о наличии потребности в соответствующих бюджетных ассигнованиях.

16. Установить, что в соответствии с абзацем пятым пункта 3 статьи 217 Бюджетного кодекса Российской Федерации основанием для внесения в 2027 году изменений в сводную бюджетную роспись без внесения изменений в настоящее Решение является использование (перераспределение) зарезервированных бюджетных ассигнований, предусмотренных по подразделу 0113 «Другие общегосударственные вопросы» раздела 0100 «Общегосударственные вопросы» классификации расходов бюджетов:

1) департаменту финансов комитета по бюджетной политике и финансам администрации города Иркутска:

на 2027 год в размере 2 024 666,0 тыс. руб., на 2028 год в размере 1 804 598,2 тыс. руб., на 2029 год в размере 2 023 129,5 тыс. руб. — на увеличение фонда оплаты труда работников муниципальных учреждений города Иркутска, лиц, замещающих муниципальные должности города Иркутска, муниципальных служащих и иных работников органов местного самоуправления города Иркутска, в том числе в соответствии с Федеральным законом от 19 июня 2000 года № 82-ФЗ «О минимальном размере оплаты труда»;

на 2027 год в размере 851 650,7 тыс. руб., на 2028 год в размере 610 000,0 тыс. руб., на 2029 год в размере 535 272,2 тыс. руб. — на финансовое обеспечение расходных обязательств города Иркутска, софинансируемых из федерального и (или) областного бюджетов;

2) администрации города Иркутска на 2027–2029 годы в размере 30 800,0 тыс. руб. ежегодно — на финансовое обеспечение расходных обязательств города Иркутска по реализации инициативных проектов, софинансируемых из областного бюджета;

3) Комитету городского обустройства администрации города Иркутска:

на 2027 год в размере 525 000,0 тыс. руб. — на финансовое обеспечение иных мероприятий (проектов), имеющих приоритетное значение для жителей города Иркутска или его части;

на 2029 год в размере 20 000,0 тыс. руб. — на финансовое обеспечение расходных обязательств города Иркутска по реализации мероприятий перечня проектов народных инициатив, софинансируемых из областного бюджета.

Порядок использования (перераспределения) средств, указанных в настоящем пункте, устанавливается муниципальным правовым актом города Иркутска.

17. Установить в соответствии с пунктом 8 статьи 217 Бюджетного кодекса Российской Федерации следующие дополнительные основания для внесения в 2027 году изменений в сводную бюджетную роспись без внесения изменений в настоящее Решение в соответствии с решениями руководителя финансового органа города Иркутска:

1) перераспределение бюджетных ассигнований между отдельными муниципальными программами города Иркутска без изменения суммарного объема бюджетных ассигнований на реализацию таких муниципальных программ и (или) в пределах общего объема бюджетных ассигнований, утвержденного по муниципальной программе Приложением 2 к настоящему Решению;

2) внесение изменений в Порядок формирования и применения кодов бюджетной классификации Российской Федерации, их структуру и принципы назначения, утверждаемые Министерством финансов Российской Федерации и (или) в Порядок применения бюджетной классификации Российской Федерации в части, относящейся к областному бюджету, бюджету Территориального фонда обязательного медицинского страхования Иркутской области, утверждаемый министерством финансов Иркутской области;

3) перераспределение бюджетных ассигнований на финансовое обеспечение мероприятий, связанных с ликвидацией, реорганизацией, образованием органов администрации города Иркутска (структурных подразделений органов администрации города Иркутска), муниципальных учреждений города Иркутска; изменение наименования главного распорядителя бюджетных средств;

4) перераспределение бюджетных ассигнований, предусмотренных на обеспечение функций администрации города Иркутска, между главными распорядителями бюджетных средств, разделами и подразделами классификации расходов бюджетов, в пределах общего объема бюджетных ассигнований, предусмотренных на обеспечение функций администрации города Иркутска;

5) перераспределение бюджетных ассигнований, предусмотренных за счет собственных финансовых средств, между отдельными кодами бюджетной классификации расходов бюджетов в целях приведения в соответствие с заключенным соглашением о предоставлении субсидии (иного межбюджетного трансферта) объема финансового обеспечения расходных обязательств, софинансируемых из федерального и (или) областного бюджетов;

6) увеличение бюджетных ассигнований текущего финансового года на реализацию инициативных проектов в объеме, не превышающем остатка средств бюджета города Иркутска на начало текущего финансового года, образовавшегося за счет средств инициативных платежей, поступивших в отчетном финансовом году;

7) перераспределение бюджетных ассигнований между видами расходов классификации расходов бюджетов в пределах общего объема бюджетных ассигнований, предусмотренных на исполнение муниципального социального заказа на оказание муниципальных услуг в социальной сфере путем заключения соглашений по результатам отбора исполнителей услуг;

8) перераспределение бюджетных ассигнований в связи с принятием муниципального правового акта города Иркутска, утверждающего (изменяющего) мероприятия перечня проектов народных инициатив на 2027 год;

9) перераспределение бюджетных ассигнований на финансовое обеспечение деятельности муниципальных казенных учреждений города Иркутска, обеспечение функций органов местного самоуправления города Иркутска между группами и подгруппами видов расходов классификации расходов бюджетов в пределах общего объема бюджетных ассигнований, предусмотренных на указанные цели.

18. Установить допустимый предел использования собственных финансовых средств, дополнительно используемых для осуществления отдельных государственных полномочий, переданных органам местного самоуправления города Иркутска:

1) Законом Иркутской области от 10 октября 2008 года № 89-оз «О наделении органов местного самоуправления областными государственными полномочиями по определению персонального состава и обеспечению деятельности районных (городских), районных в городах комиссий по делам несовершеннолетних и защите их прав» — в размере 13 778,0 тыс. руб. ежегодно на 2027–2029 годы;

2) Законом Иркутской области от 24 июля 2008 года № 63-оз «О наделении органов местного самоуправления отдельными областными государственными полномочиями в сфере труда» — в размере 2 381,0 тыс. руб. ежегодно на 2027–2029 годы;

3) Законом Иркутской области от 8 мая 2009 года № 20-оз «О наделении органов местного самоуправления областными государственными полномочиями по определению персонального состава и обеспечению деятельности административных комиссий» — в размере 3 216,0 тыс. руб. ежегодно на 2027–2029 годы.

19. Настоящее Решение вступает в силу со дня его официального опубликования, но не ранее 1 января 2027 года.

20. Администрации города Иркутска в пределах своих полномочий обеспечить официальное опубликование настоящего Решения с приложениями не позднее 10 дней после его подписания в установленном порядке.

Председатель Думы города Иркутска
_____ Е.Ю. Стекачев

Мэр города Иркутска
_____ Р.Н. Болотов

«13» ноября 2026 года
№ 008–20–270318/6

С полной версией документа можно ознакомиться на сайте Иркутскинформ.РФ

РОССИЙСКАЯ ФЕДЕРАЦИЯ
Г. ИРКУТСК
АДМИНИСТРАЦИЯ
ЗАМЕСТИТЕЛЬ МЭРА — ПРЕДСЕДАТЕЛЬ КОМИТЕТА ПО УПРАВЛЕНИЮ МУНИЦИПАЛЬНЫМ ИМУЩЕСТВОМ
Р А С П О Р Я Ж Е Н И Е

от 19.11.2026 **№ 504–02–1445/26**

О внесении изменения в перечень земельных участков, находящихся в муниципальной собственности и земельных участков, государственная собственность на которые не разграничена, с целью бесплатного предоставления в собственность граждан, утвержденный распоряжением заместителя мэра — председателя комитета по управлению муниципальным имуществом администрации города Иркутска от 8 июля 2020 года № 504–02–2254/20 «Об утверждении перечня земельных участков, государственная собственность на которые не разграничена, с целью бесплатного предоставления в собственность граждан»

В связи с невозможностью бесплатного предоставления земельного участка в собственность граждан, руководствуясь статьей 16 Федерального закона от 6 октября 2003 года № 131-ФЗ «Об общих принципах организации местного самоуправления в Российской Федерации», Федеральным законом от 20 марта 2025 года № 33-ФЗ «Об общих принципах организации местного самоуправления в единой системе публичной власти», Законом Иркутской области от 18 декабря 2014 года № 162-ОЗ «О перераспределении полномочий между органами местного самоуправления отдельных муниципальных образований Иркутской области и Правительством Иркутской области», Законом Иркутской области от 28 декабря 2015 года № 146-ОЗ «О бесплатном предоставлении земельных участков в собственность граждан», статьями 44, 45 Устава города Иркутска, постановлением администрации города Иркутска от 27 июля 2020 года № 031–06–458/0 «Об утверждении Порядка формирования перечня земельных участков, находящихся в муниципальной собственности или государственная собственность на которые не разграничена, с целью бесплатного предоставления в собственность граждан»:

1. Внести в перечень земельных участков, находящихся в муниципальной собственности и земельных участков, государственная собственность на которые не разграничена, с целью бесплатного предоставления в собственность граждан, утвержденный распоряжением заместителя мэра — председателя комитета по управлению муниципальным имуществом администрации города Иркутска от 8 июля 2020 года № 504–02–2254/20, с последними изменениями, внесенными распоряжениями заместителя мэра — председателя комитета по управлению муниципальным имуществом администрации города Иркутска от 3 ноября 2021 года № 504–02–2874/21, от 21 июля 2023 года № 504–02–1232/23, от 31 июля 2024 года № 504–02–1292/24, от 22 апреля 2026 года № 504–02–463/26 изменение, признав утратившим силу пункт 23.

2. Отделу землепользования территорий земельного департамента комитета по управлению муниципальным имуществом администрации города Иркутска в течение 7 (семи) рабочих дней со дня принятия настоящего Распоряжения обеспечить опубликование его в газете «Иркутск официальный» и в течение 5 (пяти) рабочих дней со дня принятия настоящего Распоряжения обеспечить размещение в информационно-телекоммуникационной сети «Интернет» на WEB-портале органов местного самоуправления города Иркутска (www.admirk.ru).

3. Контроль за исполнением настоящего распоряжения оставляю за собой.

И.о. заместителя мэра —
председателя комитета *С.Ф. Бурдуковская*

РОССИЙСКАЯ ФЕДЕРАЦИЯ
Г. ИРКУТСК
АДМИНИСТРАЦИЯ
ЗАМЕСТИТЕЛЬ МЭРА — ПРЕДСЕДАТЕЛЬ КОМИТЕТА ПО УПРАВЛЕНИЮ МУНИЦИПАЛЬНЫМ ИМУЩЕСТВОМ
Р А С П О Р Я Ж Е Н И Е

от 19.11.2026 **№ 504–02–1444/26**

О внесении изменения в перечень земельных участков, находящихся в муниципальной собственности и земельных участков, государственная собственность на которые не разграничена, с целью бесплатного предоставления в собственность граждан, утвержденный распоряжением заместителя мэра — председателя комитета по управлению муниципальным имуществом администрации города Иркутска от 24 марта 2026 года № 504–02–294/26 «Об утверждении перечня земельных участков, государственная собственность на которые не разграничена, с целью бесплатного предоставления в собственность граждан»

В связи с невозможностью бесплатного предоставления земельного участка в собственность граждан, руководствуясь статьей 16 Федерального закона от 6 октября 2003 года № 131-ФЗ «Об общих принципах организации местного самоуправления в Российской Федерации», Федеральным законом от 20 марта 2025 года № 33-ФЗ «Об общих принципах организации местного самоуправления в единой системе публичной власти», Законом Иркутской области от 18 декабря 2014 года № 162-ОЗ «О перераспределении полномочий между органами местного самоуправления отдельных муниципальных образований Иркутской области и Правительством Иркутской области», Законом Иркутской области от 28 декабря 2015 года № 146-ОЗ «О бесплатном предоставлении земельных участков в собственность граждан», статьями 44, 45 Устава города Иркутска, постановлением администрации города Иркутска от 27 июля 2020 года № 031–06–458/0 «Об утверждении Порядка формирования перечня земельных участков, находящихся в муниципальной собственности или государственная собственность на которые не разграничена, с целью бесплатного предоставления в собственность граждан»:

1. Внести в перечень земельных участков, находящихся в муниципальной собственности и земельных участков, государственная собственность на которые не разграничена, с целью бесплатного предоставления в собственность граждан, утвержденный распоряжением заместителя мэра — председателя комитета по управлению муниципальным имуществом администрации города Иркутска от 24 марта 2026 года № 504–02–294/26, с последними изменениями, внесенными распоряжением заместителя мэра — председателя комитета по управлению муниципальным имуществом администрации города Иркутска от 8 апреля 2026 года № 504–02–368/26 изменение, признав утратившим силу пункт 2.

2. Отделу землепользования территорий земельного департамента комитета по управлению муниципальным имуществом администрации города Иркутска в течение 7 (семи) рабочих дней со дня принятия настоящего Распоряжения обеспечить опубликование его в газете «Иркутск официальный» и в течение 5 (пяти) рабочих дней со дня принятия настоящего Распоряжения обеспечить размещение в информационно-телекоммуникационной сети «Интернет» на WEB-портале органов местного самоуправления города Иркутска (www.admirk.ru).

3. Контроль за исполнением настоящего распоряжения оставляю за собой.

И.о. заместителя мэра —
председателя комитета *С.Ф. Бурдуковская*

РОССИЙСКАЯ ФЕДЕРАЦИЯ
Г. ИРКУТСК
АДМИНИСТРАЦИЯ
КОМИТЕТ ПО ГРАДОСТРОИТЕЛЬНОЙ ПОЛИТИКЕ
ЗАМЕСТИТЕЛЬ МЭРА-ПРЕДСЕДАТЕЛЬ КОМИТЕТА
Р А С П О Р Я Ж Е Н И Е

от 18.11.2026 **№ 944–02–311/26**

О подготовке проекта внесения изменений в проект межевания территории планировочного элемента С-03–18

В целях обеспечения устойчивого развития территорий, определения местоположения границ образуемых и изменяемых земельных участков, руководствуясь статьями 41, 41^1, 43, 45, 46 Градостроительного кодекса Российской Федерации, статьей 16 Федерального закона от 6 октября 2003 года № 131-ФЗ «Об общих принципах организации местного самоуправления в Российской Федерации», Федеральным законом от 20 марта 2025 года № 33-ФЗ «Об общих принципах организации местного самоуправления в единой системе публичной власти», разделом II Правил подготовки документации по планировке территории, подготовка которой осуществляется на основании решений уполномоченных федеральных органов исполнительной власти, исполнительных органов субъектов Российской Федерации и органов местного самоуправления, принятия решения об утверждении документации по планировке территории, внесения изменений в такую документацию, отмены такой документации или ее отдельных частей, признания отдельных частей такой документации не подлежащими применению, а также подготовки и утверждения проекта планировки территории в отношении территорий исторических поселений федерального и регионального значения, утвержденных постановлением Правительства Российской Федерации от 2 февраля 2024 года № 112, статьями 42, 44, 45 Устава города Иркутска, распоряжением ад-

министрации города Иркутска от 13 февраля 2017 года № 031–10–66/7 «О делегировании полномочий», на основании обращения от 16 ноября 2026 года № 942–05–9332/6:

1. Осуществить подготовку документации по внесению изменений в проект межевания территории планировочного элемента С-03–18, утвержденный постановлением администрации города Иркутска от 4 сентября 2017 года № 031–06–872/7 «Об утверждении проекта межевания территории планировочного элемента С-03–18» (в редакции постановления администрации города Иркутска от 18 ноября 2025 года № 031–06–785/25) (далее — проект межевания территории), в отношении территории планировочного элемента С-03–18, границы которого определены правилами землепользования и застройки территории города Иркутска.

2. Поручить обеспечить подготовку документации по внесению изменений в проект межевания территории индивидуальному предпринимателю Сенотрусову Игорю Викторовичу.

3. Утвердить прилагаемое задание на подготовку проекта внесения изменений в проект межевания территории (прилагается).

4. Подготовленную документацию по внесению изменений в проект межевания территории предоставить в комитет по градостроительной политике администрации города Иркутска с учетом необходимых согласований в срок не позднее 20 декабря 2026 года.

5. Управлению по информационной политике администрации города Иркутска опубликовать настоящее Распоряжение с учетом требований Федерального закона от 27 июля 2006 года № 152-ФЗ «О персональных данных» в средствах массовой информации и разместить на официальном сайте органов местного самоуправления города Иркутска в информационно-телекоммуникационной сети «Интернет» в течение трех дней со дня подписания настоящего Распоряжения.

6. Определить, что физические или юридические лица вправе представлять свои предложения в комитет по градостроительной политике администрации города Иркутска о порядке, сроках подготовки и содержанию документации по внесению изменений в проект межевания территории в границах планировочного элемента С-03–18 со дня опубликования настоящего Распоряжения в течение 15 календарных дней.

7. Настоящее Распоряжение вступает в силу со дня, следующего за днем его официального опубликования.

8. Контроль за исполнением настоящего Распоряжения оставляю за собой.

Е.А. Харитонов

РОССИЙСКАЯ ФЕДЕРАЦИЯ
Г. ИРКУТСК
АДМИНИСТРАЦИЯ
КОМИТЕТ ПО ГРАДОСТРОИТЕЛЬНОЙ ПОЛИТИКЕ
ЗАМЕСТИТЕЛЬ МЭРА-ПРЕДСЕДАТЕЛЬ КОМИТЕТА
Р А С П О Р Я Ж Е Н И Е

от 19.11.2026 **№ 944–02–313/26**

О подготовке проекта внесения изменений в проект планировки территории планировочного элемента О-02–03

В целях обеспечения устойчивого развития территорий, руководствуясь статьями 41, 41[1], 42, 45, 46 Градостроительного кодекса Российской Федерации, статьей 16 Федерального закона от 6 октября 2003 года № 131-ФЗ «Об общих принципах организации местного самоуправления в Российской Федерации», Федеральным законом от 20 марта 2025 года № 33-ФЗ «Об общих принципах организации местного самоуправления в единой системе публичной власти», разделом II Правил подготовки документации по планировке территории, подготовка которой осуществляется на основании решений уполномоченных федеральных органов исполнительной власти, исполнительных органов субъектов Российской Федерации и органов местного самоуправления, принятия решения об утверждении документации по планировке территории, внесения изменений в такую документацию, отмены такой документации или ее отдельных частей, признания отдельных частей такой документации не подлежащими применению, а также подготовки и утверждения проекта планировки территории в отношении территорий исторических поселений федерального и регионального значения, утвержденных постановлением Правительства Российской Федерации от 2 февраля 2024 года № 112, статьями 42, 44, 45 Устава города Иркутска, распоряжением администрации города Иркутска от 13 февраля 2017 года № 031–10–66/7 «О делегировании полномочий», на основании обращения от 11 ноября 2026 года № 943–51–7191/6:

1. Осуществить подготовку документации по внесению изменений в проект планировки территории планировочного элемента О-02–03, утвержденный постановлением администрации города Иркутска от 21 августа 2017 года № 031–06–832/7 «Об утверждении проекта планировки территории планировочного элемента О-02–03» (далее — проект планировки территории), в отношении территории планировочного элемента О-02–03, границы которого определены правилами землепользования и застройки города Иркутска.

2. Поручить обеспечить подготовку документации по внесению изменений в проект планировки территории обществу с ограниченной ответственностью «Проектно-правовая компания Градпроект».

3. Утвердить прилагаемое задание на подготовку проекта внесения изменений в проект планировки территории (прилагается).

4. Подготовленную документацию по внесению изменений в проект планировки территории предоставить в комитет по градостроительной политике администрации города Иркутска с учетом необходимых согласований в срок не позднее 19 января 2027 года.

5. Управлению по информационной политике администрации города Иркутска опубликовать настоящее Распоряжение с учетом требований Федерального закона от 27 июля 2006 года № 152-ФЗ «О персональных данных» в средствах массовой информации и разместить на официальном сайте органов местного самоуправления города Иркутска в информационно-телекоммуникационной сети «Интернет» в течение трех дней со дня подписания настоящего Распоряжения.

6. Определить, что физические или юридические лица вправе представлять свои предложения в комитет по градостроительной политике администрации города Иркутска о порядке, сроках подготовки и содержанию документации по внесению изменений в проект планировки территории в границах планировочного элемента О-02–03 со дня опубликования настоящего Распоряжения в течение 30 календарных дней.

7. Настоящее Распоряжение вступает в силу со дня, следующего за днем его официального опубликования.

8. Контроль за исполнением настоящего Распоряжения оставляю за собой.

Е.А. Харитонов

С полной версией документа можно ознакомиться на сайте Иркутскинформ.РФ

РОССИЙСКАЯ ФЕДЕРАЦИЯ
Г. ИРКУТСК
АДМИНИСТРАЦИЯ
КОМИТЕТ ПО ГРАДОСТРОИТЕЛЬНОЙ ПОЛИТИКЕ
ЗАМЕСТИТЕЛЬ МЭРА-ПРЕДСЕДАТЕЛЬ КОМИТЕТА
Р А С П О Р Я Ж Е Н И Е

от 18.11.2026. **№ 944–02–312/26.**

О подготовке проекта внесения изменений в проект межевания территории планировочного элемента О-02–03

В целях обеспечения устойчивого развития территорий, определения местоположения границ образуемых и изменяемых земельных участков, руководствуясь статьями 41, 41[1], 43, 45, 46 Градостроительного кодекса Российской Федерации, статьей 16 Федерального закона от 6 октября 2003 года № 131-ФЗ «Об общих принципах организации местного самоуправления в Российской Федерации», Федеральным законом от 20 марта 2025 года № 33-ФЗ «Об общих принципах организации местного самоуправления в единой системе публичной власти», разделом II Правил подготовки документации по планировке территории, подготовка которой осуществляется на основании решений уполномоченных федеральных органов исполнительной власти, исполнительных органов субъектов Российской Федерации и органов местного самоуправления, принятия решения об утверждении документации по планировке территории, внесения изменений в такую документацию, отмены такой документации или ее отдельных частей, признания отдельных частей такой документации не подлежащими применению, а также подготовки и утверждения проекта планировки территории в отношении территорий исторических поселений федерального и регионального значения, утвержденных постановлением Правительства Российской Федерации от 2 февраля 2024 года № 112, статьями 42, 44, 45 Устава города Иркутска, распоряжением администрации города Иркутска от 13 февраля 2017 года № 031–10–66/7 «О делегировании полномочий», на основании обращения от 16 ноября 2026 года № 942–05–9329/6:

1. Осуществить подготовку документации по внесению изменений в проект межевания территории планировочного элемента О-02–03, утвержденный постановлением администрации города Иркутска от 21 августа 2017 года № 031–06–831/7 «Об утверждении проекта межевания территории планировочного элемента О-02–03» (в редакции постановления администрации города Иркутска от 2 сентября 2020 года № 031–06–529/0) (далее — проект межевания территории), в отношении территории планировочного элемента О-02–03, границы которого определены правилами землепользования и застройки территории города Иркутска.

2. Поручить обеспечить подготовку документации по внесению изменений в проект межевания территории Индивидуальному предпринимателю Сенотрусову Игорю Викторовичу.

3. Утвердить прилагаемое задание на подготовку проекта внесения изменений в проект межевания территории (прилагается).

4. Подготовленную документацию по внесению изменений в проект межевания территории предоставить в комитет по градостроительной политике администрации города Иркутска с учетом необходимых согласований в срок не позднее 19 апреля 2027 года.

5. Управлению по информационной политике администрации города Иркутска опубликовать настоящее Распоряжение с учетом требований Федерального закона от 27 июля 2006 года № 152-ФЗ «О персональных данных» в средствах массовой информации и разместить на официальном сайте органов местного самоуправления города Иркутска в информационно-телекоммуникационной сети «Интернет» в течение трех дней со дня подписания настоящего Распоряжения.

6. Определить, что физические или юридические лица вправе представлять свои предложения в комитет по градостроительной политике администрации города Иркутска о порядке, сроках подготовки и содержанию документации по внесению изменений в проект межевания территории в границах планировочного элемента О-02–03 со дня опубликования настоящего Распоряжения в течение 90 календарных дней.

7. Настоящее Распоряжение вступает в силу со дня, следующего за днем его официального опубликования.

8. Контроль за исполнением настоящего Распоряжения оставляю за собой.

Заместитель мэра — председатель комитета
по градостроительной политике
администрации города Иркутска *Е.А. Харитонов*

ПЛАТЕЛЬЩИКОМ ТРАНСПОРТНОГО НАЛОГА ПРИЗНАЕТСЯ ЛИЦО, НА КОТОРОЕ НЕПОСРЕДСТВЕННО ЗАРЕГИСТРИРОВАНО ТРАНСПОРТНОЕ СРЕДСТВО

Расчет имущественных налогов физических лиц производится на основании сведений, полученных налоговой службой из регистрирующих органов. При определении размера транспортного налога применяются регистрационные данные ГИБДД, Гостехнадзора, ГИМС МЧС, а также учитывается количество месяцев владения транспортным средством в календарном году. Таким образом, при продаже, например, автомобиля собственнику важно помнить, что в соответствии с гл. 28 НК РФ плательщиком транспортного налога признается лицо, на которое фактически зарегистрировано транспортное средство.

Если оно не снято с учета, уплачивает налог прежний владелец. Иных оснований для прекращения взимания налога (за исключением угона транспортного средства либо возникновения права на налоговую льготу) законодательством не установлено.

Если новый собственник не обратился в регистрирующие органы в течение 10 суток с момента заключения договора купли-продажи, продавцу можно самостоятельно произвести прекращение регистрации. При условии снятия с учета транспортного средства до 15 числа или его регистрации после 15 числа месяца, налог за этот месяц не начисляется.

Газета «Иркутск официальный» зарегистрирована Управлением Федеральной службы по надзору в сфере связи, информационных технологий и массовых коммуникаций по Иркутской области.
Регистрационный номер ПИ № ТУ38-01044 от 06.10.2020 г.
Учредитель — администрация г. Иркутска.

Издатель — муниципальное автономное учреждение города Иркутска «Редакция «Город новостей», **адрес издателя:** 664011, г. Иркутск, ул. Горького, 27.
Телефоны редакции: 26-12-36. e-mail: reklama@mauirk.ru
Адрес редакции: 664011, г. Иркутск, ул. Горького, 27.
Главный редактор — Алена Анатольевна Огнева.

Выпуск от 20 ноября 2026 года | № 45 (1210)
Распространяется бесплатно.
Тираж 1 000 экз. **Отпечатано** в ООО «Пресса», 664009, г. Иркутск, ул. Советская 109, «Г», ИНН 3827050123
(12+)