

ПРОЕКТ СХЕМЫ РАСПОЛОЖЕНИЯ ЗЕМЕЛЬНОГО УЧАСТКА, НА КОТОРОМ  
 РАСПОЛОЖЕН МНОГОКВАРТИРНЫЙ ДОМ И ИНЫЕ ВХОДЯЩИЕ В СОСТАВ  
 ТАКОГО ДОМА ОБЪЕКТОВ НЕДВИЖИМОГО ИМУЩЕСТВА ПО АДРЕСУ:

г. Иркутск, ст. Батарейная, ул. Ангарская, д. 7

Приложение №1


Утверждена

Распоряжением заместителя мэра-председателя  
 (наименование документа об утверждении,  
 включая наименования  
комитета по управлению муниципальным  
 органов государственной власти или органов  
 местного самоуправления,  
имуществом администрации города Иркутска  
 принявших решение об утверждении схемы  
 или подписавших соглашение о  
 перераспределении земельных участков)  
 от 28.11.2024 № 504-02-2176/24

**Схема расположения земельного участка или земельных участков  
 на кадастровом плане территории**

<b>Условный номер земельного участка :11434:3У1</b> (указывается в случае, если предусматривается образование двух и более земельных участков)		
<b>Площадь земельного участка 5724 м<sup>2</sup></b> (указывается проектная площадь образуемого земельного участка, вычисленная с использованием технологических и программных средств, в том числе размещенных на официальном сайте федерального органа исполнительной власти, уполномоченного Правительством Российской Федерации на осуществление государственного кадастрового учета, государственной регистрации прав, ведение Единого государственного реестра недвижимости и предоставление сведений, содержащихся в Едином государственном реестре недвижимости, в информационно-телекоммуникационной сети "Интернет" (далее - официальный сайт), с округлением до 1 квадратного метра. Указанное значение площади земельного участка может быть уточнено при проведении кадастровых работ не более чем на десять процентов)		
<b>Обозначение характерных точек границ</b>	<b>Координаты, м</b> (указываются в случае подготовки схемы расположения земельного участка с использованием технологических и программных средств, в том числе размещенных на официальном сайте. Значения координат, полученные с использованием указанных технологических и программных средств, указываются с округлением до 0,01 метра)	
	<b>X</b>	<b>Y</b>
<b>1</b>	<b>2</b>	<b>3</b>
н1	396175.51	3324994.81
н2	396213.38	3324989.38
н3	396217.91	3324995.29
н4	396252.18	3324989.97
н5	396283.17	3324998.19
н6	396277.89	3325005.99
н7	396279.46	3325025.79

н8	396227.76	3325033.61
н9	396211.84	3325036.13
н10	396213.03	3325044.85
н11	396134.42	3325056.31
н1	396175.51	3324994.81

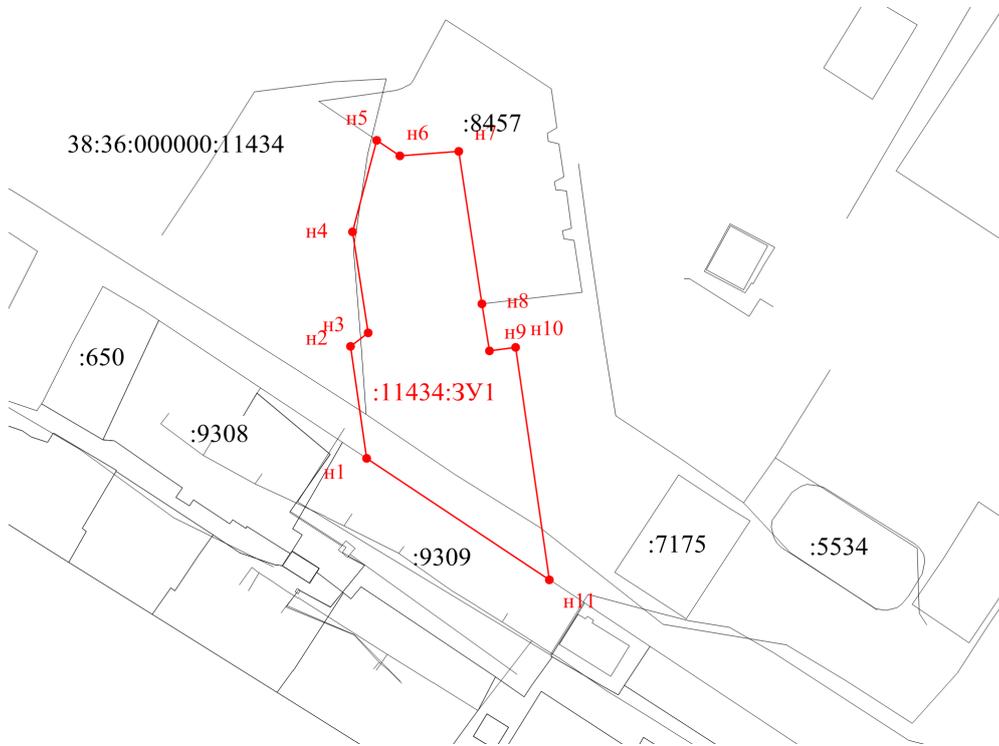

**Масштаб 1 : 2000**

Система координат МСК-38, зона 3, кадастровый квартал 38:36:000008

**Условные обозначения:**

- - граница образуемого земельного участка
- н1 - обозначение характерной точки образуемой границы земельного участка
- :11434:3У1 - условный номер образуемого земельного участка