

**Извещение о предоставлении земельного участка, расположенного по адресу:  
г. Иркутск, ул. Первомайская, 173-б**

В соответствии с Федеральным законом от 30 декабря 2021 года № 478-ФЗ «О внесении изменений в отдельные законодательные акты Российской Федерации» администрацией города Иркутска в лице комитета по управлению муниципальным имуществом администрации города Иркутска, в рамках административного регламента предоставления муниципальной услуги «Предоставление земельных участков, находящихся в собственности городского округа муниципального образования город Иркутск, или государственная собственность на которые не разграничена, на которых расположены жилые дома, возведенные до 14 мая 1998 года, и право собственности на которые у граждан и иных лиц отсутствует, гражданам, использующим для постоянного проживания указанные жилые дома», утвержденного постановлением администрации города Иркутска от 28 сентября 2022 года № 031-06-694/22 рассматривается заявление о **предварительном согласовании предоставления земельного участка, расположенного по адресу: г. Иркутск, ул. Первомайская, 173-б, площадью 701 кв.м, вид разрешенного использования – для индивидуального жилищного строительства, в соответствии со схемой расположения земельного участка на кадастровом плане территории.** Результатом оказания указанной услуги является осуществление государственного кадастрового учета вышеуказанного земельного участка, регистрация права собственности на указанный земельный участок и жилой дом расположенный на данном земельном участке.

Ответственное лицо – отдел оформления прав на земельные участки земельного департамента комитета по управлению муниципальным имуществом администрации города Иркутска (г. Иркутск, ул. Поленова, д. 1, каб. 512, телефон: 52-00-79, адрес электронной почты: [kumi@admirk.ru](mailto:kumi@admirk.ru)).



Масштаб 1:500

Система координат: МСК-38, зона 3; кадастровый квартал – 38:36:000000

**Условные обозначения:**

— - граница образуемого земельного участка

— - существующие границы земельных участков внесенные в ГКН

н1 - обозначение характерной точки границы образуемого земельного участка


:ЗУ1 – условное обозначение образуемого земельного участка

**Схема расположения земельного участка или земельных участков  
на кадастровом плане территории**

Условный номер земельного участка :ЗУ1

Площадь земельного участка 701 м<sup>2</sup>

Обозначение характерных точек границ	Координаты, м	
	X	Y
<b>1</b>	<b>2</b>	<b>3</b>
1	388451.10	3337841.78
2	388456.42	3337844.58
3	388465.87	3337849.53
4	388465.29	3337850.58
5	388473.85	3337855.18
6	388470.92	3337860.56
7	388468.94	3337863.57
8	388466.17	3337868.83
9	388461.76	3337876.25
10	388460.60	3337878.65
11	388454.06	3337874.72
12	388443.61	3337868.44
13	388443.43	3337868.33
14	388438.68	3337865.46
1	388451.10	3337841.78

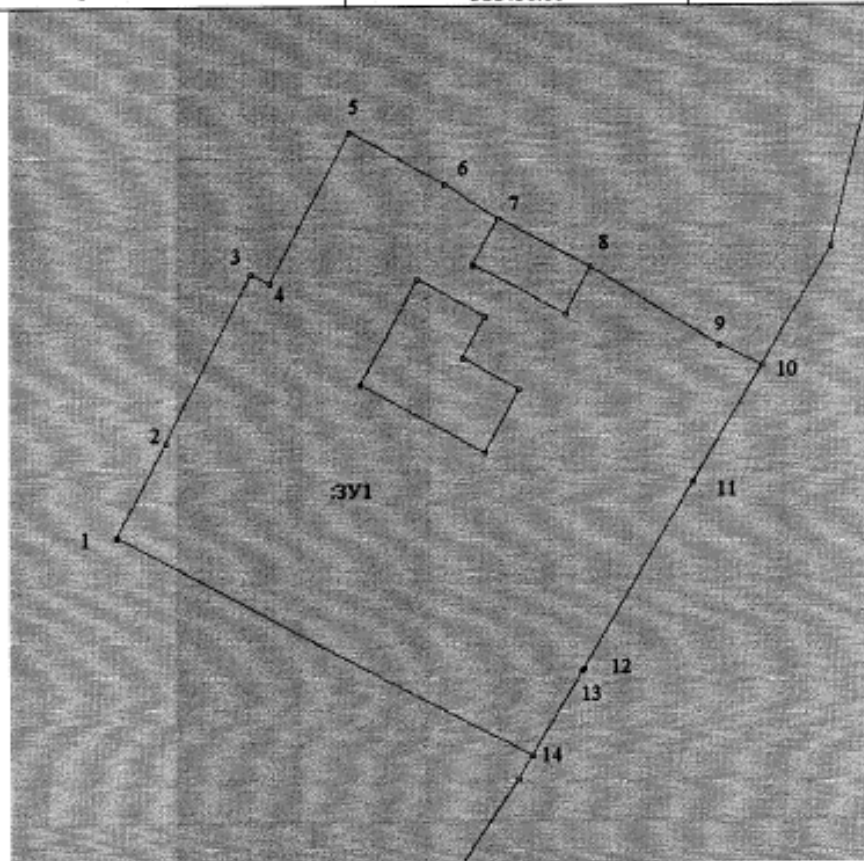

Масштаб 1:500  
Система координат МСК-38  
Кадастровый квартал 38:36:000013