

Утверждена

распоряжением заместителя мэра - председателя

(наименование документа об утверждении, включая наименования

комитета по управлению муниципальным

органов государственной власти или органов местного

имущества администрации города Иркутска


самоуправления, принявших решение об утверждении схемы или

подписавших соглашение о перераспределении земельных участков)

от _____ № _____

Схема расположения земельного участка или земельных участков на кадастровом плане территории

Условный номер земельного участка: (указывается в случае, если предусматривается образование двух и более земельных участков)		
Площадь земельного участка: 1487 м ² (указывается проектная площадь образуемого земельного участка, вычисленная с использованием технологических и программных средств, в том числе размещенных на официальном сайте федерального органа исполнительной власти, уполномоченного Правительством Российской Федерации на осуществление государственного кадастрового учета, государственной регистрации прав, ведение Единого государственного реестра недвижимости и предоставление сведений, содержащихся в Едином государственном реестре недвижимости, в информационно-телекоммуникационной сети "Интернет" (далее - официальный сайт), с округлением до 1 квадратного метра. Указанное значение площади земельного участка может быть уточнено при проведении кадастровых работ не более чем на десять процентов)		
Обозначение характерных точек границ	Координаты, м (указываются в случае подготовки схемы расположения земельного участка с использованием технологических и программных средств, в том числе размещенных на официальном сайте. Значения координат, полученные с использованием указанных технологических и программных средств, указываются с округлением до 0,01 метра)	
	X	Y
1	2	3
1	384688.85	3337388.75
2	384734.91	3337393.94
н3	384732.33	3337411.46
н4	384713.53	3337436.01
5	384711.21	3337434.20
6	384707.94	3337431.20
7	384709.84	3337416.57
8	384687.10	3337413.06
9	384673.46	3337400.73
10	384677.11	3337395.81
11	384680.85	3337399.56
1	384688.85	3337388.75

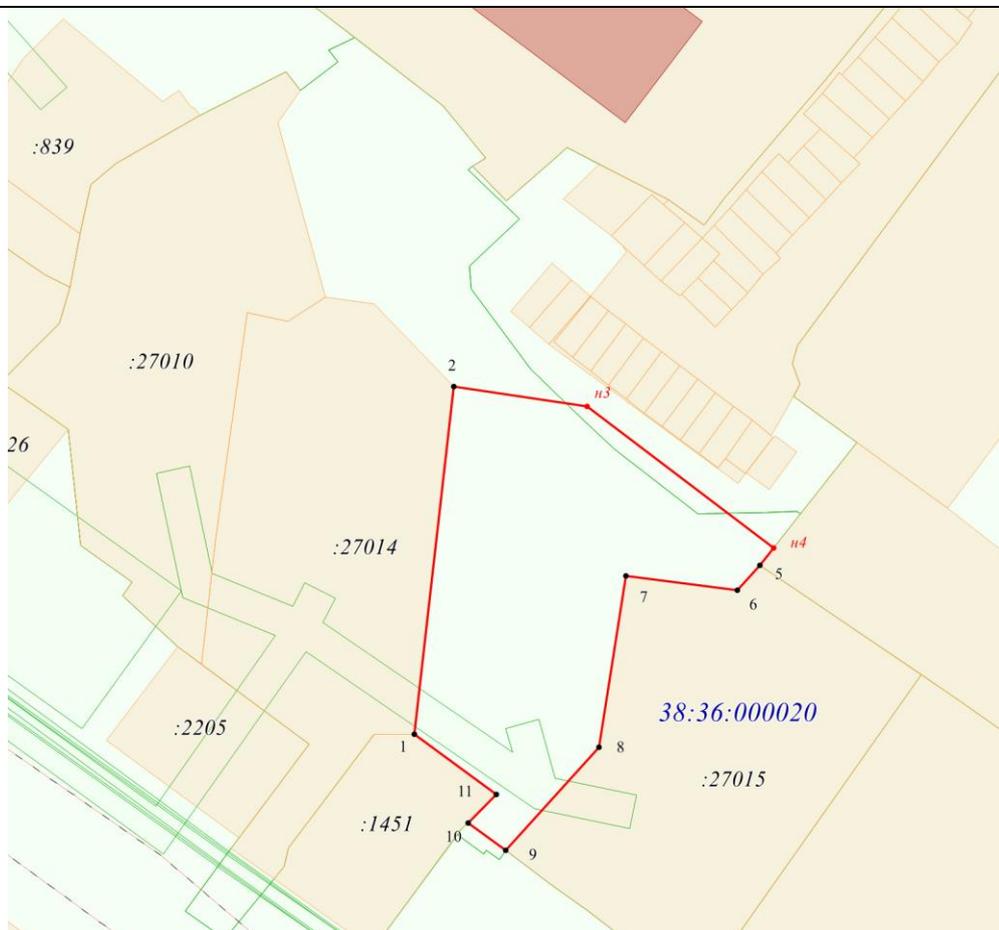

Система координат: МСК-38, зона 3
 Масштаб 1:1000

Условные обозначения:

- граница образуемого земельного участка
- граница земельного участка сведения о котором имеются в ЕГРН
- граница объекта капитального строительства сведения о котором имеются в ЕГРН
- граница зоны с особыми условиями использования территории
- граница сооружения
- граница кадастрового квартала
- 38:36:000020 – номер кадастрового квартала
- :27014 – кадастровый номер земельного участка
- n3 – обозначение характерной точки границы образуемого земельного участка
- 1 – характерная точка границы, сведения о которой достаточны для определения ее местоположения