ИРКУТСК
ОФИЦИАЛЬНЫЙ

30 июля 2019 года | № 31 (828)

РОССИЙСКАЯ ФЕДЕРАЦИЯ
АДМИНИСТРАЦИЯ ГОРОДА ИРКУТСКА
П О С Т А Н О В Л Е Н И Е

от 15.07.2019 **№ 031-06-523/9**

О внесении изменений в постановление администрации города Иркутска от 30 декабря 2011 года № 031-06-3192/11 «Об утверждении схем размещения нестационарных торговых объектов»

В целях упорядочения размещения нестационарных торговых объектов на территории города Иркутска, руководствуясь статьей 16 Федерального закона «Об общих принципах организации местного самоуправления в Российской Федерации», статьей 10 Федерального закона «Об основах государственного регулирования торговой деятельности в Российской Федерации», Порядком разработки и утверждения органами местного самоуправления муниципальных образований Иркутской области схемы размещения нестационарных торговых объектов, утвержденным приказом службы потребительского рынка и лицензирования Иркутской области от 20 января 2011 года № 3-спр, статьями 37, 38, 42 Устава города Иркутска, администрация города Иркутска

П О С Т А Н О В Л Я Е Т:

1. Внести в постановление администрации города Иркутска от 30 декабря 2011 года № 031-06-3192/11 «Об утверждении схем размещения нестационарных торговых объектов» с последними изменениями, внесенными постановлением администрации города Иркутска от 28 декабря 2018 года № 031-06-1219/8, следующие изменения:

1) пункт 1 изложить в следующей редакции:

«1. Утвердить:

1) текстовую часть схемы размещения нестационарных торговых объектов Кировского и Куйбышевского районов города Иркутска (Приложение № 1);

2) текстовую часть схемы размещения нестационарных торговых объектов Октябрьского района города Иркутска (Приложение № 2);

3) текстовую часть схемы размещения нестационарных торговых объектов Свердловского района города Иркутска (Приложение № 3);

4) текстовую часть схемы размещения нестационарных торговых объектов Ленинского района города Иркутска (Приложение № 4);

5) графическую часть схемы размещения нестационарных торговых объектов Кировского и Куйбышевского районов города Иркутска (Приложения № № 5 — 264);

6) графическую часть схемы размещения нестационарных торговых объектов Октябрьского района города Иркутска (Приложения № № 265 — 461);

7) графическую часть схемы размещения нестационарных торговых объектов Свердловского района города Иркутска (Приложения № № 462 — 754);

8) графическую часть схемы размещения нестационарных торговых объектов Ленинского района города Иркутска (Приложения № № 755 — 1026);

9) условные обозначения графической части схемы размещения нестационарных торговых объектов Кировского и Куйбышевского районов города Иркутска, графической части схемы размещения нестационарных торговых объектов Октябрьского района города Иркутска, графической части схемы размещения нестационарных торговых объектов Свердловского района города Иркутска, графической части схемы размещения нестационарных торговых объектов Ленинского района города Иркутска (Приложение № 1027).»;

2) в пункте 2 слова «до 1 января 2020 года» заменить словами «до 1 января 2021 года»;

3) Приложение № 1 изложить в редакции Приложения № 1 к настоящему Постановлению;

4) Приложение № 2 изложить в редакции Приложения № 2 к настоящему Постановлению;

5) Приложение № 3 изложить в редакции Приложения № 3 к настоящему Постановлению;

6) Приложение № 4 изложить в редакции Приложения № 4 к настоящему Постановлению;

7) дополнить Приложениями № № 5 — 1027 в редакции Приложений № № 5 — 1027 к настоящему Постановлению.

2. Настоящее Постановление вступает в силу с 1 января 2020 года.

3. Комитету по управлению муниципальным имуществом администрации города Иркутска в течение 5 рабочих дней со дня принятия настоящего Постановления направить его в сканированной форме по электронной почте в службу потребительского рынка и лицензирования Иркутской области.

4. Отделу делопроизводства и архива департамента муниципальной службы, кадров и делопроизводства аппарата администрации города Иркутска внести в оригинал постановления администрации города Иркутска от 30 декабря 2011 года № 031-06-3192/11 информационную справку о дате внесения в него изменений настоящим Постановлением.

5. Управлению по информационной политике, связям со средствами массовой информации и общественностью администрации города Иркутска опубликовать настоящее Постановление с приложениями в средствах массовой информации и разместить в информационно-телекоммуникационной сети «Интернет» на WEB – портале органов местного самоуправления города Иркутска (www.admirk.ru).

6. Контроль за исполнением настоящего Постановления возложить на заместителя мэра – председателя комитета по управлению муниципальным имуществом администрации города Иркутска.

Мэр города Иркутска *Д.В. Бердников*

Приложение № 1
к постановлению администрации города Иркутска
от 15.07.2019 № 031-06-523/9

ТЕКСТОВАЯ ЧАСТЬ СХЕМЫРАЗМЕЩЕНИЯ НЕСТАЦИОНАРНЫХ ТОРГОВЫХ ОБЪЕКТОВ НА ТЕРРИТОРИИ КИРОВСКОГО И КУЙБЫШЕВСКОГО РАЙОНОВ ГОРОДА ИРКУТСКА

№ п/п	Адрес расположения (место расположения) нестационарного торгового объекта	Вид нестационарного торгового объекта	Количество нестационарных торговых объектов, шт.	Специализация нестационарного торгового объекта (ассортимент реализуемой продукции)	Площадь нестационарного торгового объекта, кв.м.	Площадь земельного участка, кв. м.	Собственник земельного участка, на котором расположен нестационарный торговый объект	Срок, период размещения нестационарного торгового объекта
1	2	3	4	5	6	7	8	9
ПАВИЛЬОНЫ								
1	2-Я КЛЮЧЕВАЯ ул., в районе дома № 1	павильон	1	промышленные товары, бытовые услуги	16	16	земельный участок, государственная собственность на который не разграничена	пять лет
2	2-Я СЕВЕРНАЯ ул., пересечение с ул. Шевцова	павильон	1	продовольственные товары, промышленные товары	101	101	собственность муниципального образования город Иркутск	пять лет
3	5-Й АРМИИ ул., в районе дома № 2/1	павильон	1	продовольственные товары, услуги общественного питания	18	18	собственность муниципального образования город Иркутск	пять лет
4	7 км + 700 м автодороги Иркутск — Усть-Ордынский, с правой стороны в районе плодоовощной базы	павильон	1	продовольственные товары	390	390	земельный участок, государственная собственность на который не разграничена	пять лет
5	Баррикад ул., остановка общественного транспорта «Стадион Динамо»	павильон	1	продовольственные товары	250	250	земельный участок, государственная собственность на который не разграничена	пять лет
6	БАРРИКАД ул., в районе дома № 80	павильон	1	продовольственные товары	71	71	собственность муниципального образования город Иркутск	пять лет
7	БАРРИКАД ул., в районе дома № 135	павильон	1	бытовые услуги	102	102	собственность муниципального образования город Иркутск	пять лет
8	БАРРИКАД ул., в районе дома № 135	павильон	1	продовольственные товары	76	76	собственность муниципального образования город Иркутск	пять лет
9	БРАТСКАЯ ул., в районе дома № 7 Б	павильон	1	бытовые услуги, промышленные товары	250	250	собственность муниципального образования город Иркутск	пять лет
10	БРАТСКАЯ ул., в районе дома № 8 Б/1	павильон	1	промышленные товары, услуги общественного питания	60	60	земельный участок, государственная собственность на который не разграничена	пять лет
11	ГОРЬКОГО ул., остановка общественного транспорта «Горького»	павильон	1	продовольственные товары	11	11	земельный участок, государственная собственность на который не разграничена	пять лет
12	ГОРЬКОГО ул., в районе дома № 12	павильон	1	продовольственные товары	58	58	земельный участок, государственная собственность на который не разграничена	пять лет
13	ГОРЬКОГО ул., в районе дома № 24	павильон	1	продовольственные товары, промышленные товары	52	52	земельный участок, государственная собственность на который не разграничена	пять лет
14	ГРЯЗНОВА ул., в районе дома № 12	павильон	1	продовольственные товары, услуги общественного питания	94	94	земельный участок, государственная собственность на который не разграничена	пять лет
15	ДЕКАБРЬСКИХ СОБЫТИЙ ул., остановка общественного транспорта «1-я Советская»	павильон	1	промышленные товары	24	24	собственность муниципального образования город Иркутск	пять лет
16	ДЕКАБРЬСКИХ СОБЫТИЙ ул., в районе дома № 82	павильон	1	продовольственные товары, промышленные товары	66	66	собственность муниципального образования город Иркутск	пять лет
17	ДЕКАБРЬСКИХ СОБЫТИЙ ул., в районе дома № 92	павильон	1	продовольственные товары	8	8	собственность муниципального образования город Иркутск	пять лет
18	ДЕКАБРЬСКИХ СОБЫТИЙ ул., в районе дома № 103, пересечение с ул. Ямской	павильон	1	продовольственные товары	24	24	собственность муниципального образования город Иркутск	пять лет
19	ДЗЕРЖИНСКОГО ул., в районе дома № 36	павильон	1	продовольственные товары	30	30	земельный участок, государственная собственность на который не разграничена	пять лет
20	ЗЕЛЕНЫЙ мкр., остановка общественного транспорта «мкр. Зеленый (конечная)»	павильон	1	услуги общественного питания	41	41	собственность муниципального образования город Иркутск	пять лет

21	ЗЕЛЕНЫЙ мкр., в районе дома № 1/1	павильон	1	промышленные товары	159	159	земельный участок, государственная собственность на который не разграничена	пять лет
22	ЗЕЛЕНЫЙ мкр., напротив дома № 19	павильон	1	бытовые услуги	12	12	собственность муниципального образования город Иркутск	пять лет
23	ЗЕЛЕНЫЙ мкр., напротив дома № 28	павильон	1	продовольственные товары	117	117	земельный участок, государственная собственность на который не разграничена	пять лет
24	ЗЕЛЕНЫЙ мкр., напротив дома № 28	павильон	1	промышленные товары	236	236	земельный участок, государственная собственность на который не разграничена	пять лет
25	ЗЕЛЕНЫЙ мкр., напротив дома № 28	павильон	1	продовольственные товары	132	132	земельный участок, государственная собственность на который не разграничена	пять лет
26	ЗЕЛЕНЫЙ мкр., напротив дома № 28	павильон	1	продовольственные товары	100	100	земельный участок, государственная собственность на который не разграничена	пять лет
27	ЗЕЛЕНЫЙ мкр., напротив дома № 28	павильон	1	продовольственные товары	120	120	земельный участок, государственная собственность на который не разграничена	пять лет
28	ЗЕЛЕНЫЙ мкр., напротив дома № 34	павильон	1	продовольственные товары	60	60	земельный участок, государственная собственность на который не разграничена	пять лет
29	ИСКРА пос., ул. Центральная, в районе дома № 1	павильон	1	продовольственные товары	36	36	земельный участок, государственная собственность на который не разграничена	пять лет
30	КАРЛА ЛИБКНЕХТА ул., в районе дома № 65	павильон	1	продовольственные товары	32	32	земельный участок, государственная собственность на который не разграничена	пять лет
31	КАРЛА ЛИБКНЕХТА ул., в районе дома № 97	павильон	1	продовольственные товары	67	67	собственность муниципального образования город Иркутск	пять лет
32	КАРЛА МАРКСА ул., пересечение с ул. 5-й Армии	павильон	1	продовольственные товары	17	17	собственность муниципального образования город Иркутск	пять лет
33	КАРЛА МАРКСА ул., у дома № 30	павильон	1	продовольственные товары	8	8	собственность муниципального образования город Иркутск	пять лет
34	КАХОВСКОГО ул., пересечение с ул. Фучика	павильон	1	продовольственные товары	60	60	земельный участок, государственная собственность на который не разграничена	пять лет
35	КИРЕНСКАЯ ул., в районе дома № 11	павильон	1	продовольственные товары, промышленные товары	54	54	собственность муниципального образования город Иркутск	пять лет
36	ЛЕНИНА ул., остановка общественного транспорта «Стадион Труд» (четная сторона)	павильон	1	промышленные товары	104	104	земельный участок, государственная собственность на который не разграничена	пять лет
37	ЛЕСНОЙ мкр., остановка общественного транспорта «Лесная»	павильон	1	продовольственные товары	52	52	собственность муниципального образования город Иркутск	пять лет
38	ЛЕСНОЙ мкр., остановка общественного транспорта «Лесная»	павильон	1	продовольственные товары	77	77	собственность муниципального образования город Иркутск	пять лет
39	ЛЕСНОЙ мкр, остановка общественного транспорта «Лыжная база»	павильон	1	продовольственные товары	50	50	собственность муниципального образования город Иркутск	пять лет
40	МАРИИ ЦУКАНОВОЙ ул., в районе дома № 81	павильон	1	промышленные товары	20	20	собственность муниципального образования город Иркутск	пять лет
41	НАПОЛЬНАЯ ул., в районе дома № 68 А	павильон	1	продовольственные товары, промышленные товары	21	21	собственность муниципального образования город Иркутск	пять лет
42	НАПОЛЬНАЯ ул., в районе дома № 73	павильон	1	бытовые услуги	29	29	собственность муниципального образования город Иркутск	пять лет
43	НАПОЛЬНАЯ ул., в районе дома № 113	павильон	1	промышленные товары	28	28	земельный участок, государственная собственность на который не разграничена	пять лет
44	НАПОЛЬНАЯ ул., в районе дома № 113	павильон	1	бытовые услуги	60	60	земельный участок, государственная собственность на который не разграничена	пять лет
45	НАПОЛЬНАЯ ул., в районе дома № 122	павильон	1	продовольственные товары	88	88	земельный участок, государственная собственность на который не разграничена	пять лет
46	НИЖНЯЯ НАБЕРЕЖНАЯ ул., углубление в стене набережной	павильон	1	услуги общественного питания, промышленные товары	40	40	собственность муниципального образования город Иркутск	пять лет
47	НИЖНЯЯ НАБЕРЕЖНАЯ ул., углубление в стене набережной	павильон	1	услуги общественного питания, промышленные товары	44	44	собственность муниципального образования город Иркутск	пять лет
48	НИЖНЯЯ НАБЕРЕЖНАЯ ул., углубление в стене набережной	павильон	1	услуги общественного питания, промышленные товары	48	48	собственность муниципального образования город Иркутск	пять лет
49	ОЗЕРНОЕ СНТ, при въезде	павильон	1	продовольственные товары	23	23	земельный участок, государственная собственность на который не разграничена	пять лет
50	ОКТЯБРЬСКОЙ РЕВОЛЮЦИИ ул., в районе Автовокзала	павильон	1	продовольственные товары, промышленные товары, бытовые услуги	110	110	земельный участок, государственная собственность на который не разграничена	пять лет
51	ПАРТИЗАНСКАЯ ул., пересечение с ул. Тимирязева	павильон	1	промышленные товары	142	142	земельный участок, государственная собственность на который не разграничена	пять лет
52	ПОДАПТЕЧНАЯ ул., в районе дома № 12	павильон	1	продовольственные товары	37	37	собственность муниципального образования город Иркутск	пять лет
53	ПОДАПТЕЧНАЯ ул., в районе дома № 12	павильон	1	продовольственные товары	20	20	собственность муниципального образования город Иркутск	пять лет
54	РАБОЧЕГО ШТАБА ул., в районе дома № 14	павильон	1	продовольственные товары	8	8	собственность муниципального образования город Иркутск	пять лет
55	РАБОЧЕГО ШТАБА ул., в районе дома № 46	павильон	1	продовольственные товары, промышленные товары	71	71	собственность муниципального образования город Иркутск	пять лет
56	РАБОЧЕГО ШТАБА ул., в районе дома № 46	павильон	1	продовольственные товары	33	33	собственность муниципального образования город Иркутск	пять лет
57	РАБОЧЕГО ШТАБА ул., в районе дома № 59, остановка общественного транспорта «Глеба Успенского»	павильон	1	продовольственные товары	25	25	собственность муниципального образования город Иркутск	пять лет
58	РАБОЧЕГО ШТАБА ул., в районе дома № 60	павильон	1	продовольственные товары, промышленные товары	58	58	собственность муниципального образования город Иркутск	пять лет
59	РАБОЧЕГО ШТАБА ул., в районе дома № 62	павильон	1	продовольственные товары, услуги общественного питания	71	71	собственность муниципального образования город Иркутск	пять лет
60	РАБОЧЕГО ШТАБА ул., в районе дома № 62	павильон	1	продовольственные товары	66	66	собственность муниципального образования город Иркутск	пять лет
61	РАБОЧЕГО ШТАБА ул., остановка общественного транспорта «ГПТУ № 1» (нечетная сторона)	павильон	1	продовольственные товары	47	47	собственность муниципального образования город Иркутск	пять лет
62	РАБОЧЕГО ШТАБА ул., остановка общественного транспорта «ГПТУ № 1» (нечетная сторона)	павильон	1	продовольственные товары	35	35	собственность муниципального образования город Иркутск	пять лет
63	РАБОЧЕГО ШТАБА ул., в районе дома № 130	павильон	1	промышленные товары	263	263	земельный участок, государственная собственность на который не разграничена	пять лет
64	РАБОЧЕГО ШТАБА ул., в районе дома № 134/1	павильон	1	продовольственные товары	60	60	собственность муниципального образования город Иркутск	пять лет
65	РАБОЧЕГО ШТАБА ул., в районе дома № 134, перед поворотом в мкр. Зеленый	павильон	1	промышленные товары, бытовые услуги	150	150	собственность муниципального образования город Иркутск	пять лет
66	РАБОЧЕГО ШТАБА ул., в районе дома № 135	павильон	1	промышленные товары	121	121	собственность муниципального образования город Иркутск	пять лет
67	РАБОЧЕГО ШТАБА ул., № 136	павильон	1	промышленные товары	148	148	собственность муниципального образования город Иркутск	пять лет
68	РАДИЩЕВА ул., в районе дома № 67	павильон	1	продовольственные товары	33	33	собственность муниципального образования город Иркутск	пять лет
69	РАДИЩЕВА ул., в районе дома № 117, пересечение с ул. Чапаева	павильон	1	продовольственные товары	45	45	собственность муниципального образования город Иркутск	пять лет

70	РАДИЩЕВА ул., в районе дома № 153	павильон	1	продовольственные товары	25	25	собственность муниципального образования город Иркутск	пять лет
71	РАДИЩЕВА ул., в районе дома № 153	павильон	1	продовольственные товары	28	28	собственность муниципального образования город Иркутск	пять лет
72	РАДИЩЕВА ул., в районе дома № 184	павильон	1	продовольственные товары	42	42	собственность муниципального образования город Иркутск	пять лет
73	РАДИЩЕВА ул., в районе дома № 184	павильон	1	продовольственные товары	32	32	собственность муниципального образования город Иркутск	пять лет
74	РАДИЩЕВА ул., пересечение с ул. Кирпичная	павильон	1	промышленные товары	30	30	земельный участок, государственная собственность на который не разграничена	пять лет
75	СОВЕТСКАЯ ул., остановка общественного транспорта «Завод 403 ГА» (нечетная сторона)	павильон	1	продовольственные товары	13	13	собственность муниципального образования город Иркутск	пять лет
76	СОВЕТСКАЯ ул., остановка общественного транспорта «Завод 403 ГА» (нечетная сторона)	павильон	1	продовольственные товары, промышленные товары	21	21	собственность муниципального образования город Иркутск	пять лет
77	СОВЕТСКАЯ ул., остановка общественного транспорта «Городок ИВАТУ» (нечетная сторона)	павильон	1	продовольственные товары	178	178	собственность муниципального образования город Иркутск	пять лет
78	СОВЕТСКАЯ ул., остановка общественного транспорта «Городок ИВАТУ» (нечетная сторона)	павильон	1	продовольственные товары	33	33	земельный участок, государственная собственность на который не разграничена	пять лет
79	СОВЕТСКАЯ ул., остановка общественного транспорта «Школа № 23» (нечетная сторона)	павильон	1	продовольственные товары	48	48	земельный участок, государственная собственность на который не разграничена	пять лет
80	СОВЕТСКАЯ ул., остановка общественного транспорта «Школа № 23» (нечетная сторона)	павильон	1	промышленные товары	65	65	собственность муниципального образования город Иркутск	пять лет
81	СОВЕТСКАЯ ул., остановка общественного транспорта «Школа № 23» (нечетная сторона)	павильон	1	продовольственные товары	35	35	земельный участок, государственная собственность на который не разграничена	пять лет
82	СОВЕТСКАЯ ул., в районе дома № 59	павильон	1	промышленные товары	74	74	собственность муниципального образования город Иркутск	пять лет
83	СТЕПАНА РАЗИНА ул., в районе дома № 12	павильон	1	промышленные товары	36	36	собственность муниципального образования город Иркутск	пять лет
84	СТЕПАНА РАЗИНА ул., в районе дома № 27	павильон	1	продовольственные товары	37	37	земельный участок, государственная собственность на который не разграничена	пять лет
85	СТУКОВСКИЙ пер., на территории усадьбы № 14	павильон	1	продовольственные товары	33	33	земельный участок, государственная собственность на который не разграничена	пять лет
86	СУРИКОВА ул., в районе дома № 20	павильон	1	продовольственные товары	38	38	земельный участок, государственная собственность на который не разграничена	пять лет
87	СУРНОВА ул., в районе дома № 29 Б, у Речного порта	павильон	1	промышленные товары, бытовые услуги	76	76	собственность муниципального образования город Иркутск	пять лет
88	СУХЭ-БАТОРА ул., остановка общественного транспорта «Площадь графа Спиранского»	павильон	1	промышленные товары	24	24	собственность муниципального образования город Иркутск	пять лет
89	ТИМИРЯЗЕВА ул., остановка общественного транспорта «Центральный рынок»	павильон	1	продовольственные товары	8	8	собственность муниципального образования город Иркутск	пять лет
90	ТИМИРЯЗЕВА ул., остановка общественного транспорта «Центральный рынок»	павильон	1	бытовые услуги	9	9	собственность муниципального образования город Иркутск	пять лет
91	ТИМИРЯЗЕВА ул., остановка общественного транспорта «Центральный рынок»	павильон	1	продовольственные товары	18	18	собственность муниципального образования город Иркутск	пять лет
92	ТИМИРЯЗЕВА ул., остановка общественного транспорта «Центральный рынок»	павильон	1	промышленные товары	8	8	земельный участок, государственная собственность на который не разграничена	пять лет
93	ТИМИРЯЗЕВА ул., остановка общественного транспорта «Центральный рынок»	павильон	1	бытовые услуги	18	18	собственность муниципального образования город Иркутск	пять лет
94	ТОПКИНСКИЙ мкр., в районе дома № 37	павильон	1	продовольственные товары	45	45	земельный участок, государственная собственность на который не разграничена	пять лет
95	ТОПКИНСКИЙ мкр., в районе дома № 37	павильон	1	продовольственные товары	74	74	земельный участок, государственная собственность на который не разграничена	пять лет
96	ТОПКИНСКИЙ мкр., в районе дома № 37	павильон	1	промышленные товары	32	32	земельный участок, государственная собственность на который не разграничена	пять лет
97	ТОПКИНСКИЙ мкр., в районе дома № 37	павильон	1	продовольственные товары	13	13	земельный участок, государственная собственность на который не разграничена	пять лет
98	ТОПКИНСКИЙ мкр., в районе дома № 37	павильон	1	продовольственные товары	12	12	земельный участок, государственная собственность на который не разграничена	пять лет
99	ТОПКИНСКИЙ мкр., в районе дома № 39	павильон	1	продовольственные товары	55	55	земельный участок, государственная собственность на который не разграничена	пять лет
100	ТОПКИНСКИЙ мкр., в районе дома № 39	павильон	1	продовольственные товары	29	29	земельный участок, государственная собственность на который не разграничена	пять лет
101	ТОПКИНСКИЙ мкр., в районе дома № 39	павильон	1	продовольственные товары	63	63	земельный участок, государственная собственность на который не разграничена	пять лет
102	УРОЖАЙНАЯ ул., в районе дома № 10	павильон	1	продовольственные товары	182	182	собственность муниципального образования город Иркутск	пять лет
103	УРОЖАЙНАЯ ул., в районе дома № 8	павильон	1	продовольственные товары, промышленные товары	61	61	собственность муниципального образования город Иркутск	пять лет
104	ФРАНК-КАМЕНЕЦКОГО ул., в районе дома № 9	павильон	1	промышленные товары, бытовые услуги	135	135	земельный участок, государственная собственность на который не разграничена	пять лет
105	ФУРЬЕ ул., в районе дома № 3	павильон	1	промышленные товары	40	40	земельный участок, государственная собственность на который не разграничена	пять лет
106	ФУРЬЕ ул., в районе дома № 8	павильон	1	продовольственные товары	13	13	собственность муниципального образования город Иркутск	пять лет
107	ШЕВЦОВА ул., в районе дома № 68	павильон	1	продовольственные товары	64	64	земельный участок, государственная собственность на который не разграничена	пять лет
108	ШЕВЦОВА ул., в районе остановки общественного транспорта «Микрорайон Топкинский»	павильон	1	продовольственные товары	52	52	собственность муниципального образования город Иркутск	пять лет
109	ШЕВЦОВА ул., в районе остановки общественного транспорта «Микрорайон Топкинский»	павильон	1	бытовые услуги, промышленные товары	12	12	собственность муниципального образования город Иркутск	пять лет
110	ШЕВЦОВА ул., в районе остановки общественного транспорта «Микрорайон Топкинский»	павильон	1	продовольственные товары, промышленные товары	138	138	собственность муниципального образования город Иркутск	пять лет
111	ШЕВЦОВА ул., пересечение с ул. Ефимия Кузнецова	павильон	1	промышленные товары, бытовые услуги	35	35	земельный участок, государственная собственность на который не разграничена	пять лет
112	ЩЕДРИНА ул., в районе дома № 40	павильон	1	продовольственные товары	33	33	собственность муниципального образования город Иркутск	пять лет
113	ЯМСКАЯ ул., в районе дома № 26 А	павильон	1	продовольственные товары	68	68	земельный участок, государственная собственность на который не разграничена	пять лет
	Итого		113		7264	7264		
КИОСКИ								
114	2-Я КЛЮЧЕВАЯ ул., в районе дома № 1	киоск	1	продовольственные товары	6	6	земельный участок, государственная собственность на который не разграничена	пять лет
115	БАРРИКАД ул., в районе дома № 145/12	киоск	1	продовольственные товары	8	8	собственность муниципального образования город Иркутск	пять лет
116	ГОРЬКОГО ул., остановка общественного транспорта «Горького» (четная сторона)	киоск	1	продовольственные товары	11	11	земельный участок, государственная собственность на который не разграничена	пять лет
117	ДЕКАБРЬСКИХ СОБЫТИЙ ул., остановка общественного транспорта «1-я Советская» (нечетная сторона)	киоск	1	продовольственные товары	7	7	собственность муниципального образования город Иркутск	пять лет

118	ДЕКАБРЬСКИХ СОБЫТИЙ ул., остановка общественного транспорта «1-я Советская» (нечетная сторона)	киоск	1	продовольственные товары	14	14	собственность муниципального образования город Иркутск	пять лет
119	ДЕКАБРЬСКИХ СОБЫТИЙ ул., остановка общественного транспорта «Музей Декабристов» (нечетная сторона)	киоск	1	продовольственные товары	15	15	собственность муниципального образования город Иркутск	пять лет
120	ДЕКАБРЬСКИХ СОБЫТИЙ ул., остановка общественного транспорта «Площадь Декабристов» (нечетная сторона)	киоск	1	продовольственные товары	13	13	собственность муниципального образования город Иркутск	пять лет
121	ДЕКАБРЬСКИХ СОБЫТИЙ ул., остановка общественного транспорта «Площадь Декабристов» (нечетная сторона)	киоск	1	продовольственные товары	8	8	собственность муниципального образования город Иркутск	пять лет
122	ДЕКАБРЬСКИХ СОБЫТИЙ ул., остановка общественного транспорта «Райсовет» (нечетная сторона)	киоск	1	продовольственные товары	12	12	собственность муниципального образования город Иркутск	пять лет
123	ДЕКАБРЬСКИХ СОБЫТИЙ ул., в районе дома № 92	киоск	1	продовольственные товары	8	8	собственность муниципального образования город Иркутск	пять лет
124	ДЕКАБРЬСКИХ СОБЫТИЙ ул., в районе дома № 103, пересечение с ул. Ямской	киоск	1	печатная продукция	9	9	собственность муниципального образования город Иркутск	пять лет
125	ЖЕЛЯБОВА ул., остановка общественного транспорта «Цирк»	киоск	1	печатная продукция	5	5	собственность муниципального образования город Иркутск	пять лет
126	ЖЕЛЯБОВА ул., остановка общественного транспорта «Цирк»	киоск	1	продовольственные товары	8	8	собственность муниципального образования город Иркутск	пять лет
127	ЗЕЛЕНЫЙ мкр., в районе дома № 1/1	киоск	1	продовольственные товары	10	10	собственность муниципального образования город Иркутск	пять лет
128	ЗЕЛЕНЫЙ мкр., в районе дома № 1/1	киоск	1	печатная продукция	8	8	собственность муниципального образования город Иркутск	пять лет
129	КАРЛА МАРКСА ул., в районе дома № 30, пересечение с ул. Чехова	киоск	1	продовольственные товары	12	12	собственность муниципального образования город Иркутск	пять лет
130	КРАСНОГВАРДЕЙСКАЯ ул., в районе дома № 23	киоск	1	печатная продукция	5	5	собственность муниципального образования город Иркутск	пять лет
131	КРАСНОГВАРДЕЙСКАЯ ул., в районе дома № 23	киоск	1	бытовые услуги	13	13	собственность муниципального образования город Иркутск	пять лет
132	КРАСНОГО ВОССТАНИЯ ул., в районе дома № 5	киоск	1	бытовые услуги	8	8	собственность муниципального образования город Иркутск	пять лет
133	ЛЕНИНА ул., остановка общественного транспорта «Стадион Труд» (четная сторона)	киоск	1	продовольственные товары	21	21	собственность муниципального образования город Иркутск	пять лет
134	ЛЕНИНА ул., остановка общественного транспорта «Стадион Труд» (четная сторона)	киоск	1	продовольственные товары	9	9	собственность муниципального образования город Иркутск	пять лет
135	ЛЕНИНА ул., остановка общественного транспорта «Стадион Труд» (четная сторона)	киоск	1	печатная продукция	11	11	собственность муниципального образования город Иркутск	пять лет
136	ЛЕНИНА ул., остановка общественного транспорта «Стадион Труд» (четная сторона)	киоск	1	печатная продукция	9	9	собственность муниципального образования город Иркутск	пять лет
137	ЛЕНИНА ул., остановка общественного транспорта «Художественный музей» (нечетная сторона)	киоск	1	продовольственные товары	7	7	собственность муниципального образования город Иркутск	пять лет
138	ЛЕНИНА ул., остановка общественного транспорта «Художественный музей» (нечетная сторона)	киоск	1	печатная продукция	5	5	собственность муниципального образования город Иркутск	пять лет
139	ЛЕНИНА ул., остановка общественного транспорта «Художественный музей» (четная сторона)	киоск	1	продовольственные товары	11	11	собственность муниципального образования город Иркутск	пять лет
140	ЛЕНИНА ул., остановка общественного транспорта «Художественный музей» (четная сторона)	киоск	1	печатная продукция	13	13	собственность муниципального образования город Иркутск	пять лет
141	ЛЕНИНА ул., остановка общественного транспорта «Ленина (Филармония)» (нечетная сторона)	киоск	1	печатная продукция	5	5	собственность муниципального образования город Иркутск	пять лет
142	ЛЕНИНА ул., остановка общественного транспорта «Ленина (Филармония)» (нечетная сторона)	киоск	1	продовольственные товары	8	8	собственность муниципального образования город Иркутск	пять лет
143	ЛЕНИНА ул., в районе дома № 13	киоск	1	продовольственные товары	10	10	земельный участок, государственная собственность на который не разграничена	пять лет
144	НАПОЛЬНАЯ ул., в районе дома № 113	киоск	1	печатная продукция	5	5	собственность муниципального образования город Иркутск	пять лет
145	НАПОЛЬНАЯ ул., остановка общественного транспорта «Детская» (четная сторона)	киоск	1	печатная продукция	5	5	собственность муниципального образования город Иркутск	пять лет
146	ОКТЯБРЬСКОЙ РЕВОЛЮЦИИ ул., остановка общественного транспорта «Автовокзал»	киоск	1	печатная продукция	5	5	собственность муниципального образования город Иркутск	пять лет
147	ОКТЯБРЬСКОЙ РЕВОЛЮЦИИ ул., остановка общественного транспорта «Автовокзал»	киоск	1	продовольственные товары	6	6	собственность муниципального образования город Иркутск	пять лет
148	ПРОЛЕТАРСКАЯ ул., пересечение с ул. Свердлова	киоск	1	печатная продукция	13	13	собственность муниципального образования город Иркутск	пять лет
149	РАБОЧЕГО ШТАБА ул., остановка общественного транспорта «Глеба Успенского» (нечетная сторона)	киоск	1	продовольственные товары	4	4	собственность муниципального образования город Иркутск	пять лет
150	РАБОЧЕГО ШТАБА ул., остановка общественного транспорта «Глеба Успенского» (нечетная сторона)	киоск	1	печатная продукция	5	5	собственность муниципального образования город Иркутск	пять лет
151	РАБОЧЕГО ШТАБА ул., остановка общественного транспорта «Кедр» (четная сторона)	киоск	1	продовольственные товары	5	5	собственность муниципального образования город Иркутск	пять лет
152	РАБОЧЕГО ШТАБА ул., остановка общественного транспорта «Кедр» (четная сторона)	киоск	1	продовольственные товары	11	11	собственность муниципального образования город Иркутск	пять лет
153	РАБОЧЕГО ШТАБА ул., остановка общественного транспорта «Ремесленное училище» (нечетная сторона)	киоск	1	печатная продукция	5	5	собственность муниципального образования город Иркутск	пять лет
154	РАБОЧЕГО ШТАБА ул., остановка общественного транспорта «Ремесленное училище» (нечетная сторона)	киоск	1	продовольственные товары	14	14	собственность муниципального образования город Иркутск	пять лет
155	РАБОЧЕГО ШТАБА ул., в районе дома № 10	киоск	1	продовольственные товары	7	7	собственность муниципального образования город Иркутск	пять лет
156	РАБОЧЕГО ШТАБА ул., в районе дома № 134	киоск	1	услуги общественного питания	20	20	собственность муниципального образования город Иркутск	пять лет
157	РАДИЩЕВА ул., остановка общественного транспорта «Куйбышевские дома»	киоск	1	продовольственные товары	8	8	собственность муниципального образования город Иркутск	пять лет
158	РАДИЩЕВА ул., остановка общественного транспорта «Поликлиника»	киоск	1	продовольственные товары	9	9	собственность муниципального образования город Иркутск	пять лет
159	РАДИЩЕВА ул., остановка общественного транспорта «Северная»	киоск	1	печатная продукция	8	8	собственность муниципального образования город Иркутск	пять лет
160	РАДИЩЕВА ул., остановка общественного транспорта «Северная»	киоск	1	бытовые услуги	8	8	собственность муниципального образования город Иркутск	пять лет
161	РАДИЩЕВА ул., в районе дома № 184	киоск	1	продовольственные товары	11	11	собственность муниципального образования город Иркутск	пять лет
162	РАДИЩЕВА ул., в районе дома № 184	киоск	1	продовольственные товары	13	13	собственность муниципального образования город Иркутск	пять лет
163	СОВЕТСКАЯ ул., остановка общественного транспорта «Городок ИВАТУ» (нечетная сторона)	киоск	1	продовольственные товары	8	8	собственность муниципального образования город Иркутск	пять лет
164	СОВЕТСКАЯ ул., остановка общественного транспорта «Городок ИВАТУ» (нечетная сторона)	киоск	1	продовольственные товары	16	16	собственность муниципального образования город Иркутск	пять лет

165	СОВЕТСКАЯ ул., остановка общественного транспорта «Городок ИВАТУ» (нечетная сторона)	киоск	1	печатная продукция	5	5	собственность муниципального образования город Иркутск	пять лет
166	СОВЕТСКАЯ ул., остановка общественного транспорта «Омулевского» (нечетная сторона)	киоск	1	печатная продукция	5	5	собственность муниципального образования город Иркутск	пять лет
167	СОВЕТСКАЯ ул., остановка общественного транспорта «Омулевского»	киоск	1	продовольственные товары	11	11	собственность муниципального образования город Иркутск	пять лет
168	СОВЕТСКАЯ ул., остановка общественного транспорта «Омулевского»	киоск	1	продовольственные товары	6	6	собственность муниципального образования город Иркутск	пять лет
169	СОВЕТСКАЯ ул., остановка общественного транспорта «Завод 403 ГА» (нечетная сторона)	киоск	1	продовольственные товары	12	12	собственность муниципального образования город Иркутск	пять лет
170	СОВЕТСКАЯ ул., остановка общественного транспорта «Завод 403 ГА» (нечетная сторона)	киоск	1	продовольственные товары	20	20	собственность муниципального образования город Иркутск	пять лет
171	СОВЕТСКАЯ ул., остановка общественного транспорта «Завод 403 ГА» (нечетная сторона)	киоск	1	печатная продукция	5	5	собственность муниципального образования город Иркутск	пять лет
172	СОВЕТСКАЯ ул., остановка общественного транспорта «Школа № 23» (нечетная сторона)	киоск	1	печатная продукция	5	5	собственность муниципального образования город Иркутск	пять лет
173	СОФЬИ ПЕРОВСКОЙ ул., остановка общественного транспорта «Софьи Перовской» (нечетная сторона)	киоск	1	продовольственные товары	11	11	собственность муниципального образования город Иркутск	пять лет
174	СОФЬИ ПЕРОВСКОЙ ул., остановка общественного транспорта «Софьи Перовской» (нечетная сторона)	киоск	1	печатная продукция	5	5	собственность муниципального образования город Иркутск	пять лет
175	СОФЬИ ПЕРОВСКОЙ ул., в районе дома № 31	киоск	1	продовольственные товары	11	11	собственность муниципального образования город Иркутск	пять лет
176	СТЕПАНА РАЗИНА ул., остановка общественного транспорта «ул. Чкалова» (в сторону Центрального Рынка)	киоск	1	печатная продукция	5	5	собственность муниципального образования город Иркутск	пять лет
177	СУХЭ-БАТОРА ул., в районе дома № 12	киоск	1	продовольственные товары, бытовые услуги	13	13	собственность муниципального образования город Иркутск	пять лет
178	ТИМИРЯЗЕВА ул., остановка общественного транспорта «Центральный рынок»	киоск	1	промышленные товары	18	18	собственность муниципального образования город Иркутск	пять лет
179	ТИМИРЯЗЕВА ул., остановка общественного транспорта «Центральный рынок»	киоск	1	продовольственные товары	9	9	собственность муниципального образования город Иркутск	пять лет
180	ТИМИРЯЗЕВА ул., остановка общественного транспорта «Центральный рынок»	киоск	1	продовольственные товары	17	17	собственность муниципального образования город Иркутск	пять лет
181	ТИМИРЯЗЕВА ул., остановка общественного транспорта «Центральный рынок»	киоск	1	продовольственные товары, промышленные товары, бытовые услуги	12	12	собственность муниципального образования город Иркутск	пять лет
182	ТИМИРЯЗЕВА ул., остановка общественного транспорта «Центральный рынок»	киоск	1	продовольственные товары	12	12	собственность муниципального образования город Иркутск	пять лет
183	ТИМИРЯЗЕВА ул., остановка общественного транспорта «Центральный рынок»	киоск	1	печатная продукция	9	9	собственность муниципального образования город Иркутск	пять лет
184	ТИМИРЯЗЕВА ул., у дома № 31, угол с ул. Чехова	киоск	1	печатная продукция	5	5	собственность муниципального образования город Иркутск	пять лет
185	ТИМИРЯЗЕВА ул., в районе дома № 54	киоск	1	продовольственные товары	6	6	собственность муниципального образования город Иркутск	пять лет
186	ТИМИРЯЗЕВА ул., в районе дома № 54	киоск	1	печатная продукция	5	5	собственность муниципального образования город Иркутск	пять лет
187	ТОПКИНСКИЙ мкр., в районе дома № 37	киоск	1	продовольственные товары	13	13	земельный участок, государственная собственность на который не разграничена	пять лет
188	ТОПКИНСКИЙ мкр., в районе дома № 37	киоск	1	продовольственные товары	8	8	собственность муниципального образования город Иркутск	пять лет
189	ТОПКИНСКИЙ мкр., в районе дома № 39	киоск	1	продовольственные товары	10	10	собственность муниципального образования город Иркутск	пять лет
190	ТОПКИНСКИЙ мкр., в районе дома № 39	киоск	1	продовольственные товары	11	11	земельный участок, государственная собственность на который не разграничена	пять лет
191	ТОПКИНСКИЙ мкр., в районе дома № 39	киоск	1	печатная продукция	5	5	земельный участок, государственная собственность на который не разграничена	пять лет
192	ЧКАЛОВА ул., остановка общественного транспорта «Сквер им. Кирова (в центр)»	киоск	1	печатная продукция	5	5	собственность муниципального образования город Иркутск	пять лет
193	ЯМСКАЯ ул., в районе дома № 26	киоск	1	бытовые услуги	10	10	земельный участок, государственная собственность на который не разграничена	пять лет
	Итого		80		744	744		
ОСТАНОВОЧНО-ТОРГОВЫЕ КОМПЛЕКСЫ								
194	БАРРИКАД ул., остановка общественного транспорта «Братская» (нечетная сторона)	остановочно-торговый комплекс	1	продовольственные товары	12	12	собственность муниципального образования город Иркутск	пять лет
195	БАРРИКАД ул., остановка общественного транспорта «Детская» (нечетная сторона)	остановочно-торговый комплекс	1	продовольственные товары	12	12	собственность муниципального образования город Иркутск	пять лет
196	БАРРИКАД ул., остановка общественного транспорта «Детская» (четная сторона)	остановочно-торговый комплекс	1	продовольственные товары	12	12	собственность муниципального образования город Иркутск	пять лет
197	ДЕКАБРЬСКИХ СОБЫТИЙ ул., остановка общественного транспорта «1-я Советская (в центр)»	остановочно-торговый комплекс	1	продовольственные товары	13	13	земельный участок, государственная собственность на который не разграничена	пять лет
198	ДЕКАБРЬСКИХ СОБЫТИЙ ул., остановка общественного транспорта «Музей декабристов» (нечетная сторона)	остановочно-торговый комплекс	1	продовольственные товары	13	13	земельный участок, государственная собственность на который не разграничена	пять лет
199	ЖЕЛЯБОВА ул., остановка общественного транспорта «Цирк»	остановочно-торговый комплекс	1	продовольственные товары	13	13	земельный участок, государственная собственность на который не разграничена	пять лет
200	КАРЛА МАРКСА ул., остановка общественного транспорта «Кинотеатр Пионер» (нечетная сторона)	остановочно-торговый комплекс	1	продовольственные товары	12	12	земельный участок, государственная собственность на который не разграничена	пять лет
201	ЛЕНИНА ул., остановка общественного транспорта «Стадион Труд» (четная сторона)	остановочно-торговый комплекс	1	продовольственные товары	18	18	земельный участок, государственная собственность на который не разграничена	пять лет
202	ЛЕНИНА ул., остановка общественного транспорта «Стадион Труд» (четная сторона)	остановочно-торговый комплекс	1	продовольственные товары, промышленные товары	15	15	земельный участок, государственная собственность на который не разграничена	пять лет
203	ЛЕНИНА ул., остановка общественного транспорта «Стадион Труд» (четная сторона)	остановочно-торговый комплекс	1	продовольственные товары, промышленные товары	15	15	земельный участок, государственная собственность на который не разграничена	пять лет
204	ЛЕНИНА ул., остановка общественного транспорта «Ленина (Филармония)» (нечетная сторона)	остановочно-торговый комплекс	1	продовольственные товары	8	8	собственность муниципального образования город Иркутск	пять лет
205	ЛЕНИНА ул., остановка общественного транспорта «Художественный музей» (нечетная сторона)	остановочно-торговый комплекс	1	продовольственные товары	26	26	земельный участок, государственная собственность на который не разграничена	пять лет

206	ЛЕНИНА ул., остановка общественного транспорта «Художественный музей» (четная сторона)	остановочно-торговый комплекс	1	продовольственные товары, промышленные товары	25	25	земельный участок, государственная собственность на который не разграничена	пять лет
207	ОКТЯБРЬСКОЙ РЕВОЛЮЦИИ ул., остановка общественного транспорта «Автовокзал (конечная)»	остановочно-торговый комплекс	1	продовольственные товары	13	13	земельный участок, государственная собственность на который не разграничена	пять лет
208	РАБОЧЕГО ШТАБА ул., остановка общественного транспорта «Глеба Успенского» (нечетная сторона)	остановочно-торговый комплекс	1	продовольственные товары	13	13	земельный участок, государственная собственность на который не разграничена	пять лет
209	РАБОЧЕГО ШТАБА ул., остановка общественного транспорта «ГПТУ № 1» (нечетная сторона)	остановочно-торговый комплекс	1	продовольственные товары	27	27	земельный участок, государственная собственность на который не разграничена	пять лет
210	РАБОЧЕГО ШТАБА ул., остановка общественного транспорта «Предместье Марата» (нечетная сторона)	остановочно-торговый комплекс	1	продовольственные товары	15	40	собственность муниципального образования город Иркутск	пять лет
211	СОВЕТСКАЯ ул., остановка общественного транспорта «Городок ИВАТУ» (нечетная сторона)	остановочно-торговый комплекс	1	продовольственные товары	13	13	земельный участок, государственная собственность на который не разграничена	пять лет
212	СОВЕТСКАЯ ул., остановка общественного транспорта «Омулевского» (нечетная сторона)	остановочно-торговый комплекс	1	продовольственные товары	13	13	земельный участок, государственная собственность на который не разграничена	пять лет
213	СОВЕТСКАЯ ул., остановка общественного транспорта «Школа № 23» (нечетная сторона)	остановочно-торговый комплекс	1	услуги общественного питания	18	18	земельный участок, государственная собственность на который не разграничена	пять лет
214	СОСНОВАЯ ГОРКА ул., остановка общественного транспорта «Поселок Славный»	остановочно-торговый комплекс	1	продовольственные товары	15	40	собственность муниципального образования город Иркутск	пять лет
215	СОФЬИ ПЕРОВСКОЙ ул., остановка общественного транспорта «ул. Софьи Перовской (конечная)»	остановочно-торговый комплекс	1	продовольственные товары	12	12	земельный участок, государственная собственность на который не разграничена	пять лет
216	СТЕПАНА РАЗИНА ул., остановка общественного транспорта «Чкалова» (четная сторона)	остановочно-торговый комплекс	1	продовольственные товары, промышленные товары	42	42	собственность муниципального образования город Иркутск	пять лет
217	СУХЭ-БАТОРА ул., остановка общественного транспорта «Площадь графа Сперанского» (нечетная сторона)	остановочно-торговый комплекс	1	продовольственные товары	13	13	собственность муниципального образования город Иркутск	пять лет
218	СУХЭ-БАТОРА ул., остановка общественного транспорта «Сквер им. Кирова (конечная)»	остановочно-торговый комплекс	1	продовольственные товары	18	18	земельный участок, государственная собственность на который не разграничена	пять лет
219	СУХЭ-БАТОРА ул., остановка общественного транспорта «Сквер им. Кирова (конечная)»	остановочно-торговый комплекс	1	продовольственные товары	18	18	земельный участок, государственная собственность на который не разграничена	пять лет
220	ТИМИРЯЗЕВА ул., остановка общественного транспорта «Центральный рынок»	остановочно-торговый комплекс	1	продовольственные товары	8	8	земельный участок, государственная собственность на который не разграничена	пять лет
221	ЧКАЛОВА ул., остановка общественного транспорта «ул. Чкалова» (нечетная сторона)	остановочно-торговый комплекс	1	продовольственные товары	15	40	земельный участок, государственная собственность на который не разграничена	пять лет
222	ЧКАЛОВА ул., остановка общественного транспорта «Сквер им. Кирова (в центр)»	остановочно-торговый комплекс	1	продовольственные товары	13	13	земельный участок, государственная собственность на который не разграничена	пять лет
223	ШЕВЦОВА ул., остановка общественного транспорта «ул. Енисейская (в центр)»	остановочно-торговый комплекс	1	продовольственные товары	15	40	собственность муниципального образования город Иркутск	пять лет
224	ШЕВЦОВА ул., остановка общественного транспорта «Онкодиспансер (из центра)»	остановочно-торговый комплекс	1	продовольственные товары	24	24	земельный участок, государственная собственность на который не разграничена	пять лет
225	ШЕВЦОВА ул., остановка общественного транспорта «ул. Шевцова (в центр)»	остановочно-торговый комплекс	1	продовольственные товары	34	34	земельный участок, государственная собственность на который не разграничена	пять лет
	Итого		32		509	609		
ОБЪЕКТЫ РАЗВОЗНОЙ, РАЗНОСНОЙ ТОРГОВЛИ								
226	БАЙКАЛЬСКАЯ ул., у дома № 4	торговая палатка	1	промышленные товары	2	2	собственность муниципального образования город Иркутск	три года
227	БАЙКАЛЬСКАЯ ул., у дома № 5	торговая палатка	1	промышленные товары	2	2	собственность муниципального образования город Иркутск	три года
228	БАРРИКАД ул., остановка общественного транспорта «Технический колледж» (нечетная сторона)	изотермическая емкость	1	продовольственные товары	5	5	собственность муниципального образования город Иркутск	три года
229	БРАТСКАЯ ул., у дома № 8 А	изотермическая емкость	1	продовольственные товары	5	5	собственность муниципального образования город Иркутск	три года
230	ГАГАРИНА бул.	торговая палатка	1	продовольственные товары	4	4	собственность муниципального образования город Иркутск	три года
231	ГАГАРИНА бул., в аллее	торговая палатка	1	продовольственные товары	4	4	собственность муниципального образования город Иркутск	три года
232	ГАГАРИНА бул., в аллее	торговая палатка	1	продовольственные товары	4	4	собственность муниципального образования город Иркутск	три года
233	ГАГАРИНА бул., возле памятника Гагарину, левая сторона	купава	1	продовольственные товары	8	8	собственность муниципального образования город Иркутск	три года
234	ГАГАРИНА бул., слева от памятника Александру III, в аллее	купава	1	продовольственные товары	8	8	собственность муниципального образования город Иркутск	три года
235	ГАГАРИНА бул., справа от памятника Александру III	купава	1	продовольственные товары	8	8	собственность муниципального образования город Иркутск	три года
236	ГЛЕБА УСПЕНСКОГО ул., в районе дома № 1	изотермическая емкость	1	продовольственные товары	5	5	собственность муниципального образования город Иркутск	три года
237	ДЕКАБРЬСКИХ СОБЫТИЙ ул., остановка общественного транспорта «Красногвардейская» (нечетная сторона)	изотермическая емкость	1	продовольственные товары	5	5	собственность муниципального образования город Иркутск	три года
238	ДЕТСКАЯ ул., в районе дома № 137 по ул. Баррикад	изотермическая емкость	1	продовольственные товары	5	5	собственность муниципального образования город Иркутск	три года
239	ЗЕЛЕНЫЙ мкр., остановка общественного транспорта «мкр. Зеленый (конечная)»	изотермическая емкость	1	продовольственные товары	5	5	собственность муниципального образования город Иркутск	три года
240	НИЖНЯЯ НАБЕРЕЖНАЯ ул.	торговая палатка	1	продовольственные товары	4	4	собственность муниципального образования город Иркутск	три года
241	НИЖНЯЯ НАБЕРЕЖНАЯ ул.	торговая палатка	1	продовольственные товары	4	4	собственность муниципального образования город Иркутск	три года
242	ОКТЯБРЬСКОЙ РЕВОЛЮЦИИ ул., в районе дома № 22, напротив Автовокзала	изотермическая емкость	1	продовольственные товары	5	5	собственность муниципального образования город Иркутск	три года
243	РАБОЧЕГО ШТАБА, у дома № 5	изотермическая емкость	1	продовольственные товары	5	5	собственность муниципального образования город Иркутск	три года
244	РАБОЧЕГО ШТАБА ул., у дома № 134	изотермическая емкость	1	продовольственные товары	5	5	собственность муниципального образования город Иркутск	три года

245	РАБОЧЕГО ШТАБА ул., у дома № 134А	изотермическая емкость	1	продовольственные товары	5	5	собственность муниципального образования город Иркутск	три года
246	РАБОЧЕГО ШТАБА ул., у дома № 134/2	изотермическая емкость	1	продовольственные товары	5	5	собственность муниципального образования город Иркутск	три года
247	РАДИЩЕВА ул., остановка общественного транспорта «Северная»	изотермическая емкость	1	продовольственные товары	5	5	собственность муниципального образования город Иркутск	три года
248	РАДИЩЕВА ул., у дома № 100	изотермическая емкость	1	продовольственные товары	5	5	собственность муниципального образования город Иркутск	три года
249	СОВЕТСКАЯ ул., остановка общественного транспорта «Завод 403 ГА» (нечетная сторона)	изотермическая емкость	1	продовольственные товары	5	5	собственность муниципального образования город Иркутск	три года
250	СОВЕТСКАЯ ул., в районе дома № 65	изотермическая емкость	1	продовольственные товары	5	5	собственность муниципального образования город Иркутск	три года
251	СОФЬИ ПЕРОВСКОЙ ул., у дома № 29	изотермическая емкость	1	продовольственные товары	5	5	собственность муниципального образования город Иркутск	три года
252	ТИМИРЯЗЕВА ул., остановка общественного транспорта «Центральный рынок», нечетная сторона	торговая палатка	1	промышленные товары	2	2	собственность муниципального образования город Иркутск	три года
253	ТИМИРЯЗЕВА ул., остановка общественного транспорта «Центральный рынок», нечетная сторона	тележка	1	бытовые услуги	1	1	собственность муниципального образования город Иркутск	три года
254	ТОПКИНСКИЙ мкр., в районе дома № 39	изотермическая емкость	1	продовольственные товары	5	5	земельный участок, государственная собственность на который не разграничена	три года
255	ШЕВЦОВА ул., остановка общественного транспорта «Онкодиспансер»	изотермическая емкость	1	продовольственные товары	5	5	собственность муниципального образования город Иркутск	три года
256	ЮНОСТЬ о.	торговая палатка	1	продовольственные товары	4	4	собственность муниципального образования город Иркутск	три года
257	ЮНОСТЬ о.	торговая палатка	1	бытовые услуги	4	4	собственность муниципального образования город Иркутск	три года
258	ЮНОСТЬ о., в аллеях	торговая палатка	1	продовольственные товары	4	4	собственность муниципального образования город Иркутск	три года
259	ЮНОСТЬ о., в аллеях	торговая палатка	1	продовольственные товары	4	4	собственность муниципального образования город Иркутск	три года
260	ЯМСКАЯ ул., у дома № 51	изотермическая емкость	1	продовольственные товары	5	5	собственность муниципального образования город Иркутск	три года
226	БАЙКАЛЬСКАЯ ул., у дома № 4	торговая палатка	1	промышленные товары	2	2	собственность муниципального образования город Иркутск	три года
227	БАЙКАЛЬСКАЯ ул., у дома № 5	торговая палатка	1	промышленные товары	2	2	собственность муниципального образования город Иркутск	три года
	Итого		35		162	162		
	Всего в Кировском и Куйбышевском районах		260		8679	8779		

Приложение № 2
к постановлению администрации города Иркутска
от 15.07.2019 № 031-06-523/9

ТЕКСТОВАЯ ЧАСТЬ СХЕМЫ РАЗМЕЩЕНИЯ НЕСТАЦИОНАРНЫХ ТОРГОВЫХ ОБЪЕКТОВ НА ТЕРРИТОРИИ ОКТЯБРЬСКОГО РАЙОНА ГОРОДА ИРКУТСКА

№ п/п	Адрес расположения (место расположения) нестационарного торгового объекта	Вид нестационарного торгового объекта	Количество нестационарных торговых объектов, шт.	Специализация нестационарного торгового объекта (ассортимент реализуемой продукции)	Площадь нестационарного торгового объекта, кв. м.	Площадь земельного участка, кв.м.	Собственник земельного участка, на котором расположен нестационарный торговый объект	Срок, период размещения нестационарного торгового объекта
1	2	3	4	3	6	7	8	9
ПАВИЛЬОНЫ								
1	25-ГО ОКТЯБРЯ ул., остановка общественного транспорта «Музыкальный театр»	павильон	1	продовольственные товары	50	50	собственность муниципального образования город Иркутск	пять лет
2	АЛЕКСАНДРА НЕВСКОГО ул., в районе дома № 61	павильон	1	продовольственные товары	24	24	собственность муниципального образования город Иркутск	пять лет
3	БАЙКАЛЬСКАЯ ул., остановка общественного транспорта «Гормолкомбинат», (четная сторона), со стороны домов	павильон	1	продовольственные товары	37	37	собственность муниципального образования город Иркутск	пять лет
4	БАЙКАЛЬСКАЯ ул., остановка общественного транспорта «Гормолкомбинат», (четная сторона), со стороны домов	павильон	1	продовольственные товары	15	15	собственность муниципального образования город Иркутск	пять лет
5	БАЙКАЛЬСКАЯ ул., остановка общественного транспорта «Гормолкомбинат», (четная сторона), со стороны домов	павильон	1	продовольственные товары	40	40	собственность муниципального образования город Иркутск	пять лет
6	БАЙКАЛЬСКАЯ ул., остановка общественного транспорта «Гормолкомбинат», (четная сторона), со стороны домов	павильон	1	продовольственные товары, услуги общественного питания	70	70	собственность муниципального образования город Иркутск	пять лет
7	БАЙКАЛЬСКАЯ ул., остановка общественного транспорта «Гормолкомбинат», (четная сторона) со стороны домов	павильон	1	продовольственные товары	50	50	собственность муниципального образования город Иркутск	пять лет
8	БАЙКАЛЬСКАЯ ул., остановка общественного транспорта «Гормолкомбинат», (четная сторона), со стороны домов	павильон	1	промышленные товары	97	97	земельный участок, государственная собственность на который не разграничена	пять лет
9	БАЙКАЛЬСКАЯ ул., остановка общественного транспорта «Гормолкомбинат», (четная сторона), со стороны домов	павильон	1	промышленные товары	36	36	собственность муниципального образования город Иркутск	пять лет
10	БАЙКАЛЬСКАЯ ул., остановка общественного транспорта «Гормолкомбинат», со стороны дома № 265 Б	павильон	1	продовольственные товары, услуги общественного питания	67	67	земельный участок, государственная собственность на который не разграничена	пять лет
11	БАЙКАЛЬСКАЯ ул., остановка общественного транспорта «Диагностический центр» (четная сторона)	павильон	1	продовольственные товары, услуги общественного питания	137	137	собственность муниципального образования город Иркутск	пять лет
12	БАЙКАЛЬСКАЯ ул., остановка общественного транспорта «Лисиха» (нечетная сторона)	павильон	1	продовольственные товары, промышленные товары.	120	120	собственность муниципального образования город Иркутск	пять лет
13	БАЙКАЛЬСКАЯ ул., остановка общественного транспорта «Микрорайон Байкальский» (четная сторона), со стороны АЗС	павильон	1	промышленные товары	63	63	собственность муниципального образования город Иркутск	пять лет
14	БАЙКАЛЬСКАЯ ул., остановка общественного транспорта «Микрорайон Байкальский» (четная сторона), со стороны АЗС	павильон	1	промышленные товары	72	72	собственность муниципального образования город Иркутск	пять лет
15	БАЙКАЛЬСКАЯ ул., остановка общественного транспорта «Микрорайон Байкальский» (четная сторона)	павильон	1	промышленные товары	56	56	собственность муниципального образования город Иркутск	пять лет
16	БАЙКАЛЬСКАЯ ул., остановка общественного транспорта «Трилиссера» (нечетная сторона)	павильон	1	продовольственные товары	13	13	собственность муниципального образования город Иркутск	пять лет
17	БАЙКАЛЬСКАЯ ул., в районе дома № 77	павильон	1	промышленные товары	49	49	собственность муниципального образования город Иркутск	пять лет

18	БАЙКАЛЬСКАЯ ул., в районе домов № 141 и № 143	павильон	1	промышленные товары	31	31	собственность муниципального образования город Иркутск	пять лет
19	БАЙКАЛЬСКАЯ ул., в районе дома № 182	павильон	1	продовольственные товары	48	48	земельный участок, государственная собственность на который не разграничена	пять лет
20	БАЙКАЛЬСКАЯ ул., в районе дома № 203	павильон	1	бытовые услуги, услуги общественного питания	48	48	собственность муниципального образования город Иркутск	пять лет
21	БАЙКАЛЬСКАЯ ул., в районе домов № 203 и № 205	павильон	1	продовольственные товары	54	54	собственность муниципального образования город Иркутск	пять лет
22	БАЙКАЛЬСКАЯ ул., в районе дома № 205	павильон	1	продовольственные товары	40	40	земельный участок, государственная собственность на который не разграничена	пять лет
23	БАЙКАЛЬСКАЯ ул., в районе дома № 207	павильон	1	промышленные товары	46	46	собственность муниципального образования город Иркутск	пять лет
24	БАЙКАЛЬСКАЯ ул., в районе дома № 251 А	павильон	1	продовольственные товары	28	28	собственность муниципального образования город Иркутск	пять лет
25	БАЙКАЛЬСКАЯ ул., в районе дома № 263	павильон	1	продовольственные товары	56	56	собственность муниципального образования город Иркутск	пять лет
26	БАЙКАЛЬСКАЯ ул., в районе дома № 274	павильон	1	продовольственные товары	91	91	земельный участок, государственная собственность на который не разграничена	пять лет
27	БАЙКАЛЬСКАЯ ул., в районе дома № 274	павильон	1	продовольственные товары	20	20	земельный участок, государственная собственность на который не разграничена	пять лет
28	БАЙКАЛЬСКАЯ ул., в районе дома № 274	павильон	1	промышленные товары	20	20	земельный участок, государственная собственность на который не разграничена	пять лет
29	ВОЛЖСКАЯ ул., остановка общественного транспорта «Карла Либкнехта» (четная сторона)	павильон	1	продовольственные товары	12	12	собственность муниципального образования город Иркутск	пять лет
30	ДЕПУТАТСКАЯ ул., в районе дома № 102	павильон	1	продовольственные товары	64	64	земельный участок, государственная собственность на который не разграничена	пять лет
31	ДЕПУТАТСКАЯ ул., в районе дома № 73	павильон	1	продовольственные товары	10	10	собственность муниципального образования город Иркутск	пять лет
32	ДЕПУТАТСКАЯ ул., в районе дома № 73	павильон	1	продовольственные товары, промышленные товары	75	75	земельный участок, государственная собственность на который не разграничена	пять лет
33	ДЕПУТАТСКАЯ ул., остановка общественного транспорта «Трилиссера» (нечетная сторона)	павильон	1	продовольственные товары	70	70	собственность муниципального образования город Иркутск	пять лет
34	ДОРОЖНАЯ ул., в районе дома № 2	павильон	1	продовольственные товары	44	44	собственность муниципального образования город Иркутск	пять лет
35	ДОРОЖНАЯ ул., в районе дома № 38	павильон	1	бытовые услуги	188	188	собственность муниципального образования город Иркутск	пять лет
36	ЖИГУЛЕВСКАЯ ул., пересечение с Ширямова ул.	павильон	1	промышленные товары	44	44	собственность муниципального образования город Иркутск	пять лет
37	ЗАГОСКИНА ул., в районе дома № 11	павильон	1	продовольственные товары	29	29	земельный участок, государственная собственность на который не разграничена	пять лет
38	КАРЛА ЛИБКНЕХТА ул., в районе дома № 157	павильон	1	услуги общественного питания	84	84	собственность муниципального образования город Иркутск	пять лет
39	КАРЛА ЛИБКНЕХТА ул., напротив дома № 216	павильон	1	продовольственные товары, услуги общественного питания	46	46	собственность муниципального образования город Иркутск	пять лет
40	КАРЛА ЛИБКНЕХТА ул., в районе дома № 193	павильон	1	промышленные товары	70	70	собственность муниципального образования город Иркутск	пять лет
41	КАРЛА ЛИБКНЕХТА ул., в районе дома № 193	павильон	1	промышленные товары	70	70	собственность муниципального образования город Иркутск	пять лет
42	КАРЛА ЛИБКНЕХТА ул., в районе дома № 245	павильон	1	продовольственные товары	218	218	собственность муниципального образования город Иркутск	пять лет
43	КАРЛА ЛИБКНЕХТА ул., в районе дома № 245	павильон	1	промышленные товары	56	56	собственность муниципального образования город Иркутск	пять лет
44	КАРЛА ЛИБКНЕХТА ул., напротив дома № 218	павильон	1	продовольственные товары	51	51	собственность муниципального образования город Иркутск	пять лет
45	КРАСНОКАЗАЧЬЯ ул., напротив дома № 120/7	павильон	1	продовольственные товары, услуги общественного питания	56	56	собственность муниципального образования город Иркутск	пять лет
46	МАРШАЛА ЖУКОВА просп., остановка общественного транспорта «ДКЦ Дружба» (нечетная сторона)	павильон	1	продовольственные товары	15	15	собственность муниципального образования город Иркутск	пять лет
47	МАРШАЛА ЖУКОВА просп., остановка общественного транспорта «ДКЦ Дружба» (четная сторона)	павильон	1	продовольственные товары	179	179	земельный участок, государственная собственность на который не разграничена	пять лет
48	МАРШАЛА ЖУКОВА просп., остановка общественного транспорта «ДКЦ Дружба» (четная сторона)	павильон	1	промышленные товары	57	57	собственность муниципального образования город Иркутск	пять лет
49	МАРШАЛА ЖУКОВА просп., набережная у музея «Ледокол «Ангара»	павильон	1	промышленные товары	38	38	собственность муниципального образования город Иркутск	пять лет
50	МАРШАЛА ЖУКОВА просп., набережная у музея «Ледокол «Ангара»	павильон	1	услуги общественного питания	213	213	собственность муниципального образования город Иркутск	пять лет
51	МАРШАЛА ЖУКОВА просп., набережная у музея «Ледокол «Ангара»	павильон	1	услуги общественного питания	179	179	собственность муниципального образования город Иркутск	пять лет
52	МАРШАЛА ЖУКОВА просп., набережная у музея «Ледокол «Ангара»	павильон	1	услуги общественного питания	127	127	собственность муниципального образования город Иркутск	пять лет
53	МАРШАЛА ЖУКОВА просп., набережная у музея «Ледокол «Ангара»	павильон	1	услуги общественного питания	146	146	собственность муниципального образования город Иркутск	пять лет
54	МАРШАЛА ЖУКОВА просп., набережная у музея «Ледокол «Ангара»	павильон	1	услуги общественного питания, промышленные товары, бытовые услуги	356	356	собственность муниципального образования город Иркутск	пять лет
55	МАРШАЛА ЖУКОВА просп., в районе дома № 46	павильон	1	продовольственные товары	75	75	земельный участок, государственная собственность на который не разграничена	пять лет
56	МАРШАЛА ЖУКОВА просп., в районе дома № 86	павильон	1	промышленные товары	24	24	земельный участок, государственная собственность на который не разграничена	пять лет
57	МАРШАЛА ЖУКОВА просп., в районе дома № 86	павильон	1	продовольственные товары	25	25	собственность муниципального образования город Иркутск	пять лет
58	МАРШАЛА ЖУКОВА просп., в районе дома № 86	павильон	1	продовольственные товары	31	31	собственность муниципального образования город Иркутск	пять лет
59	МАРШАЛА ЖУКОВА просп., в районе дома № 86	павильон	1	продовольственные товары	66	66	собственность муниципального образования город Иркутск	пять лет
60	МАРШАЛА ЖУКОВА просп., в районе дома № 108	павильон	1	продовольственные товары	57	57	собственность муниципального образования город Иркутск	пять лет
61	ОМУЛЕВСКОГО ул., напротив дома № 31А	павильон	1	промышленные товары	167	167	собственность муниципального образования город Иркутск	пять лет
62	ОМУЛЕВСКОГО ул., напротив дома № 31А	павильон	1	продовольственные товары	160	160	собственность муниципального образования город Иркутск	пять лет
63	ОМУЛЕВСКОГО ул., в районе дома № 33	павильон	1	продовольственные товары	41	41	собственность муниципального образования город Иркутск	пять лет
64	ОМУЛЕВСКОГО ул., в районе дома № 35	павильон	1	продовольственные товары	29	29	земельный участок, государственная собственность на который не разграничена	пять лет
65	ПАРТИЗАНСКАЯ ул., в районе дома № 143	павильон	1	промышленные товары	28	28	собственность муниципального образования город Иркутск	пять лет

66	ПИСКУНОВА ул., в районе дома № 81	павильон	1	продовольственные товары, промышленные товары	204	204	земельный участок, государственная собственность на который не разграничена	пять лет
67	ПИСКУНОВА ул., в районе дома № 158/1	павильон	1	продовольственные товары	49	49	земельный участок, государственная собственность на который не разграничена	пять лет
68	ПОСТЫШЕВА бул., остановка общественного транспорта «Торговый центр»	павильон	1	продовольственные товары	60	60	земельный участок, государственная собственность на который не разграничена	пять лет
69	ПОСТЫШЕВА бул., в районе дома № 2	павильон	1	продовольственные товары	81	81	земельный участок, государственная собственность на который не разграничена	пять лет
70	РЖАНОВА ул., в районе дома № 15	павильон	1	продовольственные товары	52	52	земельный участок, государственная собственность на который не разграничена	пять лет
71	РЖАНОВА ул., остановка общественного транспорта «Школа № 22»	павильон	1	продовольственные товары	36	36	собственность муниципального образования город Иркутск	пять лет
72	СОВЕТСКАЯ ул., остановка общественного транспорта «Завод 403 ГА» (четная сторона)	павильон	1	продовольственные товары	76	76	собственность муниципального образования город Иркутск	пять лет
73	СОВЕТСКАЯ ул., остановка общественного транспорта «Завод 403 ГА» (четная сторона)	павильон	1	промышленные товары	13	13	собственность муниципального образования город Иркутск	пять лет
74	СОВЕТСКАЯ ул., остановка общественного транспорта «Завод 403 ГА» (четная сторона)	павильон	1	продовольственные товары	32	32	земельный участок, государственная собственность на который не разграничена	пять лет
75	СОВЕТСКАЯ ул., остановка общественного транспорта «Завод «Эталон» (четная сторона)	павильон	1	продовольственные товары	31	31	собственность муниципального образования город Иркутск	пять лет
76	СОВЕТСКАЯ ул., остановка общественного транспорта «Усадьба Сукачева»	павильон	1	печатная продукция	13	13	собственность муниципального образования город Иркутск	пять лет
77	СОВЕТСКАЯ ул., в районе дома № 74	павильон	1	продовольственные товары, промышленные товары	27	27	собственность муниципального образования город Иркутск	пять лет
78	СОВЕТСКАЯ ул., в районе дома № 96	павильон	1	промышленные товары	51	51	собственность муниципального образования город Иркутск	пять лет
79	СОВЕТСКАЯ ул., в районе дома № 138	павильон	1	промышленные товары	29	29	собственность муниципального образования город Иркутск	пять лет
80	СОВЕТСКАЯ ул., в районе дома № 142	павильон	1	продовольственные товары, промышленные товары	42	42	собственность муниципального образования город Иркутск	пять лет
81	СОВЕТСКАЯ ул., в районе дома № 144	павильон	1	промышленные товары	20	20	собственность муниципального образования город Иркутск	пять лет
82	СОВЕТСКАЯ ул., в районе дома № 146	павильон	1	продовольственные товары, услуги общественного питания	36	36	собственность муниципального образования город Иркутск	пять лет
83	СОВЕТСКАЯ ул., в районе дома № 146	павильон	1	продовольственные товары	132	132	собственность муниципального образования город Иркутск	пять лет
84	СОВЕТСКАЯ ул., в районе дома № 146	павильон	1	продовольственные товары	29	29	земельный участок, государственная собственность на который не разграничена	пять лет
85	СТАНИСЛАВСКОГО ул., в районе дома № 11	павильон	1	продовольственные товары, услуги общественного питания	52	52	земельный участок, государственная собственность на который не разграничена	пять лет
86	СТАНИСЛАВСКОГО ул., в районе дома № 11	павильон	1	продовольственные товары	75	75	собственность муниципального образования город Иркутск	пять лет
87	ТРИЛИССЕРА ул., в районе дома № 57 А	павильон	1	продовольственные товары	20	20	собственность муниципального образования город Иркутск	пять лет
88	ТРИЛИССЕРА ул., в районе дома № 48	павильон	1	продовольственные товары	24	24	земельный участок, государственная собственность на который не разграничена	пять лет
89	ТРИЛИССЕРА ул., в районе дома № 90	павильон	1	продовольственные товары, услуги общественного питания	42	42	собственность муниципального образования город Иркутск	пять лет
90	ТРИЛИССЕРА ул., в районе дома № 108	павильон	1	продовольственные товары	35	35	собственность муниципального образования город Иркутск	пять лет
91	ТРИЛИССЕРА ул., в районе дома № 108	павильон	1	продовольственные товары	28	28	собственность муниципального образования город Иркутск	пять лет
92	ТРИЛИССЕРА ул., в районе дома № 108	павильон	1	продовольственные товары	77	77	земельный участок, государственная собственность на который не разграничена	пять лет
93	ТРИЛИССЕРА ул., в районе дома № 108	павильон	1	продовольственные товары, промышленные товары	97	97	собственность муниципального образования город Иркутск	пять лет
94	ТРИЛИССЕРА ул., в районе дома № 113	павильон	1	продовольственные товары	26	26	земельный участок, государственная собственность на который не разграничена	пять лет
95	ТРУДОВАЯ ул., в районе дома № 129	павильон	1	продовольственные товары	83	83	земельный участок, государственная собственность на который не разграничена	пять лет
96	УРОЖАЙНАЯ ул., в районе дома № 11	павильон	1	продовольственные товары	55	55	собственность муниципального образования город Иркутск	пять лет
97	УРОЖАЙНАЯ ул., в районе дома № 13	павильон	1	промышленные товары, бытовые услуги	279	279	собственность муниципального образования город Иркутск	пять лет
98	УРОЖАЙНАЯ ул., в районе дома № 13	павильон	1	продовольственные товары, промышленные товары	58	58	собственность муниципального образования город Иркутск	пять лет
	Итого		98		6642	6642		
КИОСКИ								
99	АЛЕКСАНДРА НЕВСКОГО ул., у дома № 95	киоск	1	печатная продукция	5	5	собственность муниципального образования город Иркутск	пять лет
100	БАЙКАЛЬСКАЯ ул. остановка общественного транспорта «Волжская» (четная сторона)	киоск	1	печатная продукция	5	5	собственность муниципального образования город Иркутск	пять лет
101	БАЙКАЛЬСКАЯ ул., остановка общественного транспорта «Волжская» (нечетная сторона)	киоск	1	печатная продукция	5	5	собственность муниципального образования город Иркутск	пять лет
102	БАЙКАЛЬСКАЯ ул., остановка общественного транспорта «Гормолкомбинат» (четная сторона)	киоск	1	продовольственные товары	14	14	собственность муниципального образования город Иркутск	пять лет
103	БАЙКАЛЬСКАЯ ул., остановка общественного транспорта «Гормолкомбинат» (четная сторона)	киоск	1	продовольственные товары	7	7	собственность муниципального образования город Иркутск	пять лет
104	БАЙКАЛЬСКАЯ ул., остановка общественного транспорта «Гормолкомбинат» (четная сторона)	киоск	1	печатная продукция	11	11	собственность муниципального образования город Иркутск	пять лет
105	БАЙКАЛЬСКАЯ ул., остановка общественного транспорта «Диагностический центр» (четная сторона)	киоск	1	продовольственные товары	13	13	собственность муниципального образования город Иркутск	пять лет
106	БАЙКАЛЬСКАЯ ул., остановка общественного транспорта «Диагностический центр» (четная сторона)	киоск	1	печатная продукция	5	5	собственность муниципального образования город Иркутск	пять лет
107	БАЙКАЛЬСКАЯ ул., остановка общественного транспорта «Лисиха» (четная сторона)	киоск	1	печатная продукция	5	5	собственность муниципального образования город Иркутск	пять лет
108	БАЙКАЛЬСКАЯ ул., остановка общественного транспорта «Микрорайон Байкальский» (четная сторона)	киоск	1	продовольственные товары	8	8	собственность муниципального образования город Иркутск	пять лет
109	БАЙКАЛЬСКАЯ ул., остановка общественного транспорта «Цимлянская» (нечетная сторона)	киоск	1	печатная продукция	8	8	собственность муниципального образования город Иркутск	пять лет
110	БАЙКАЛЬСКАЯ ул., в районе дома № 160 А	киоск	1	продовольственные товары	8	8	собственность муниципального образования город Иркутск	пять лет
111	БАЙКАЛЬСКАЯ ул., в районе дома № 202/4	киоск	1	продовольственные товары	9	9	собственность муниципального образования город Иркутск	пять лет
112	БАЙКАЛЬСКАЯ ул., в районе дома № 207 А	киоск	1	продовольственные товары	9	9	собственность муниципального образования город Иркутск	пять лет
113	БАЙКАЛЬСКАЯ ул., в районе дома № 207 А	киоск	1	печатная продукция	9	9	собственность муниципального образования город Иркутск	пять лет

114	БАЙКАЛЬСКАЯ ул., в районе дома № 207 А	киоск	1	продовольственные товары	9	9	собственность муниципального образования город Иркутск	пять лет
115	БАЙКАЛЬСКАЯ ул., в районе дома № 216/1	киоск	1	продовольственные товары	9	9	собственность муниципального образования город Иркутск	пять лет
116	ВОЛЖСКАЯ ул., в районе дома № 1	киоск	1	печатная продукция	10	10	собственность муниципального образования город Иркутск	пять лет
117	ВОЛЖСКАЯ ул., в районе дома № 1	киоск	1	продовольственные товары	7	7	собственность муниципального образования город Иркутск	пять лет
118	ДЕПУТАТСКАЯ ул., остановка общественного транспорта «30-й Дивизии» (нечетная сторона)	киоск	1	печатная продукция	5	5	собственность муниципального образования город Иркутск	пять лет
119	ДЕПУТАТСКАЯ ул., остановка общественного транспорта «30-й Дивизии» (нечетная сторона)	киоск	1	продовольственные товары	8	8	собственность муниципального образования город Иркутск	пять лет
120	ЖИГУЛЕВСКАЯ ул., пересечение с Ширямова ул.	киоск	1	продовольственные товары	12	12	собственность муниципального образования город Иркутск	пять лет
121	ЖИГУЛЕВСКАЯ ул., пересечение с Ширямова ул.	киоск	1	продовольственные товары	9	9	собственность муниципального образования город Иркутск	пять лет
122	ЗАГОСКИНА ул., в районе дома № 11	киоск	1	продовольственные товары	8	8	собственность муниципального образования город Иркутск	пять лет
123	КАРЛА ЛИБКНЕХТА ул., напротив дома № 145	киоск	1	продовольственные товары	9	9	собственность муниципального образования город Иркутск	пять лет
124	КРАСНЫХ МАДЬЯР ул., напротив дома № 112	киоск	1	продовольственные товары	13	13	собственность муниципального образования город Иркутск	пять лет
125	МАРШАЛА ЖУКОВА просп., остановка общественного транспорта «ДКЦ Дружба» (нечетная сторона)	киоск	1	продовольственные товары	8	8	собственность муниципального образования город Иркутск	пять лет
126	МАРШАЛА ЖУКОВА просп., остановка общественного транспорта «ДКЦ Дружба», (по направлению в центр города)	киоск	1	печатная продукция	5	5	собственность муниципального образования город Иркутск	пять лет
127	МАРШАЛА ЖУКОВА просп., в районе дома № 86	киоск	1	продовольственные товары	11	11	земельный участок, государственная собственность на который не разграничена	пять лет
128	ОМУЛЕВСКОГО ул., напротив дома № 31А	киоск	1	продовольственные товары	10	10	собственность муниципального образования город Иркутск	пять лет
129	ОМУЛЕВСКОГО ул., в районе дома № 33	киоск	1	продовольственные товары	15	15	собственность муниципального образования город Иркутск	пять лет
130	ПАРТИЗАНСКАЯ ул., остановка общественного транспорта «6-я Советская» (нечетная сторона)	киоск	1	продовольственные товары	8	8	собственность муниципального образования город Иркутск	пять лет
131	ПАРТИЗАНСКАЯ, остановка общественного транспорта «Заводская» (нечетная сторона)	киоск	1	продовольственные товары	7	7	собственность муниципального образования город Иркутск	пять лет
132	ПАРТИЗАНСКАЯ, остановка общественного транспорта «Заводская» (нечетная сторона)	киоск	1	продовольственные товары	8	8	собственность муниципального образования город Иркутск	пять лет
133	ПАРТИЗАНСКАЯ ул., остановка общественного транспорта «Рынок «Новый» (нечетная сторона)	киоск	1	продовольственные товары	6	6	собственность муниципального образования город Иркутск	пять лет
134	ПОСТЫШЕВА бул., остановка общественного транспорта «Торговый центр» (со стороны сквера)	киоск	1	печатная продукция	8	8	собственность муниципального образования город Иркутск	пять лет
135	ПОСТЫШЕВА бул., остановка общественного транспорта «Торговый центр» (со стороны сквера)	киоск	1	продовольственные товары	8	8	собственность муниципального образования город Иркутск	пять лет
136	ПОСТЫШЕВА бул., в районе дома № 41	киоск	1	продовольственные товары	15	15	собственность муниципального образования город Иркутск	пять лет
137	СОВЕТСКАЯ ул., остановка общественного транспорта «Завод 403 ГА» (четная сторона)	киоск	1	продовольственные товары	8	8	собственность муниципального образования город Иркутск	пять лет
138	СОВЕТСКАЯ ул., остановка общественного транспорта «Завод «Эталон» (четная сторона)	киоск	1	продовольственные товары	12	12	собственность муниципального образования город Иркутск	пять лет
139	СОВЕТСКАЯ ул., остановка общественного транспорта «Омулевского» (четная сторона)	киоск	1	печатная продукция	5	5	собственность муниципального образования город Иркутск	пять лет
140	СОВЕТСКАЯ ул., остановка общественного транспорта «Школа № 23» (четная сторона)	киоск	1	продовольственные товары	10	10	собственность муниципального образования город Иркутск	пять лет
141	СОВЕТСКАЯ ул., в районе дома № 146	киоск	1	продовольственные товары	9	9	собственность муниципального образования город Иркутск	пять лет
142	ТРИЛИССЕРА ул., в районе дома № 57 А	киоск	1	продовольственные товары	11	11	собственность муниципального образования город Иркутск	пять лет
143	ТРИЛИССЕРА ул., в районе дома № 57 А	киоск	1	продовольственные товары	13	13	собственность муниципального образования город Иркутск	пять лет
144	ТРИЛИССЕРА ул., в районе дома № 57 А	киоск	1	печатная продукция	5	5	собственность муниципального образования город Иркутск	пять лет
145	ТРИЛИССЕРА ул., в районе дома № 108	киоск	1	продовольственные товары	8	8	собственность муниципального образования город Иркутск	пять лет
146	ТРИЛИССЕРА ул., в районе дома № 108	киоск	1	продовольственные товары	8	8	собственность муниципального образования город Иркутск	пять лет
147	ТРИЛИССЕРА ул., в районе дома № 108	киоск	1	продовольственные товары	10	10	собственность муниципального образования город Иркутск	пять лет
148	УРОЖАЙНАЯ ул., остановка общественного транспорта «Копай» (нечетная сторона)	киоск	1	печатная продукция	10	10	собственность муниципального образования город Иркутск	пять лет
149	ШИРЯМОВА ул., остановка общественного транспорта «Аэропорт» (нечетная сторона)	киоск	1	печатная продукция	5	5	собственность муниципального образования город Иркутск	пять лет
	Итого		51		443	443		
ОСТАНОВОЧНО-ТОРГОВЫЕ КОМПЛЕКСЫ								
150	3-го ИЮЛЯ ул., остановка общественного транспорта «130-й квартал»	остановочно-торговый комплекс	1	продовольственные товары, услуги общественного питания	21	60	собственность муниципального образования город Иркутск	пять лет
151	6-я СОВЕТСКАЯ ул., остановка общественного транспорта «Прокуратура»	остановочно-торговый комплекс	1	продовольственные товары	18	18	земельный участок, государственная собственность на который не разграничена	пять лет
152	БАЙКАЛЬСКАЯ ул., остановка общественного транспорта «Волжская» (четная сторона)	остановочно-торговый комплекс	1	продовольственные товары, промышленные товары	21	60	собственность муниципального образования город Иркутск	пять лет
153	БАЙКАЛЬСКАЯ ул., остановка общественного транспорта «Гормолкомбинат» (нечетная сторона)	остановочно-торговый комплекс	1	продовольственные товары	31	31	земельный участок, государственная собственность на который не разграничена	пять лет
154	БАЙКАЛЬСКАЯ ул., остановка общественного транспорта «Гормолкомбинат» (четная сторона)	остановочно-торговый комплекс	1	продовольственные товары	13	13	собственность муниципального образования город Иркутск	пять лет
155	БАЙКАЛЬСКАЯ ул., остановка общественного транспорта «Диагностический центр» (нечетная сторона)	остановочно-торговый комплекс	1	продовольственные товары	18	18	земельный участок, государственная собственность на который не разграничена	пять лет
156	БАЙКАЛЬСКАЯ ул., остановка общественного транспорта «Диагностический центр» (четная сторона)	остановочно-торговый комплекс	1	продовольственные товары	26	26	земельный участок, государственная собственность на который не разграничена	пять лет
157	БАЙКАЛЬСКАЯ ул., остановка общественного транспорта «Лисиха» (нечетная сторона)	остановочно-торговый комплекс	1	продовольственные товары	13	13	земельный участок, государственная собственность на который не разграничена	пять лет

158	БАЙКАЛЬСКАЯ ул., остановка общественного транспорта «Лисиха» (четная сторона)	остановочно-торговый комплекс	1	продовольственные товары	13	13	земельный участок, государственная собственность на который не разграничена	пять лет
159	БАЙКАЛЬСКАЯ ул., остановка общественного транспорта «Микрорайон Байкальский» (нечетная сторона)	остановочно-торговый комплекс	1	продовольственные товары	25	25	земельный участок, государственная собственность на который не разграничена	пять лет
160	БАЙКАЛЬСКАЯ ул., остановка общественного транспорта «Микрорайон Байкальский» (четная сторона)	остановочно-торговый комплекс	1	продовольственные товары	13	13	собственность муниципального образования город Иркутск	пять лет
161	БАЙКАЛЬСКАЯ ул., остановка общественного транспорта «Цимлянская» (четная сторона)	остановочно-торговый комплекс	1	услуги общественного питания	21	60	собственность муниципального образования город Иркутск	пять лет
162	БАЙКАЛЬСКАЯ ул., остановка общественного транспорта «Релейный завод» (нечетная сторона)	остановочно-торговый комплекс	1	продовольственные товары	12	12	земельный участок, государственная собственность на который не разграничена	пять лет
163	БАЙКАЛЬСКАЯ ул., остановка общественного транспорта «Театр Кукол» (нечетная сторона)	остановочно-торговый комплекс	1	продовольственные товары	12	12	земельный участок, государственная собственность на который не разграничена	пять лет
164	БАЙКАЛЬСКАЯ ул., остановка общественного транспорта «Театр кукол» (четная сторона)	остановочно-торговый комплекс	1	продовольственные товары	24	24	собственность муниципального образования город Иркутск	пять лет
165	БАЙКАЛЬСКАЯ ул., остановка общественного транспорта «Трилиссера» (четная сторона)	остановочно-торговый комплекс	1	продовольственные товары	13	13	земельный участок, государственная собственность на который не разграничена	пять лет
166	ДЕПУТАТСКАЯ ул., остановка общественного транспорта «Транспортная», (нечетная сторона)	остановочно-торговый комплекс	1	продовольственные товары	28	28	земельный участок, государственная собственность на который не разграничена	пять лет
167	ДЕПУТАТСКАЯ ул., остановка общественного транспорта «Депутатская» (нечетная сторона)	остановочно-торговый комплекс	1	продовольственные товары	15	15	собственность муниципального образования город Иркутск	пять лет
168	ДЕПУТАТСКАЯ ул., остановка общественного транспорта «Депутатская» (четная сторона)	остановочно-торговый комплекс	1	продовольственные товары	13	13	земельный участок, государственная собственность на который не разграничена	пять лет
169	МАРШАЛА ЖУКОВА просп., остановка общественного транспорта «ДКЦ Дружба» (нечетная сторона)	остановочно-торговый комплекс	1	промышленные товары	36	36	земельный участок, государственная собственность на который не разграничена	пять лет
170	МАРШАЛА ЖУКОВА просп., остановка общественного транспорта «ДКЦ Дружба», в районе дома № 52	остановочно-торговый комплекс	1	продовольственные товары	24	24	земельный участок, государственная собственность на который не разграничена	пять лет
171	МАРШАЛА ЖУКОВА просп., остановка общественного транспорта «Лодочная»	остановочно-торговый комплекс	1	продовольственные товары	13	13	земельный участок, государственная собственность на который не разграничена	пять лет
172	МАРШАЛА ЖУКОВА просп., остановка общественного транспорта «Проспект Жукова» (четная сторона)	остановочно-торговый комплекс	1	продовольственные товары	12	12	земельный участок, государственная собственность на который не разграничена	пять лет
173	МАРШАЛА ЖУКОВА просп., остановка общественного транспорта «Стомклиника»	остановочно-торговый комплекс	1	продовольственные товары	34	34	земельный участок, государственная собственность на который не разграничена	пять лет
174	ПАРТИЗАНСКАЯ ул., остановка общественного транспорта «6-я Советская» (нечетная сторона)	остановочно-торговый комплекс	1	продовольственные товары	21	21	земельный участок, государственная собственность на который не разграничена	пять лет
175	ПОСТЫШЕВА бул., остановка общественного транспорта «Торговый центр»	остановочно-торговый комплекс	1	продовольственные товары	13	13	собственность муниципального образования город Иркутск	пять лет
176	ТИМИРЯЗЯВА ул., остановка общественного транспорта «Ленина»	остановочно-торговый комплекс	1	продовольственные товары	13	13	земельный участок, государственная собственность на который не разграничена	пять лет
177	СОВЕТСКАЯ ул., остановка общественного транспорта «1-я Советская» (четная сторона)	остановочно-торговый комплекс	1	продовольственные товары	26	26	земельный участок, государственная собственность на который не разграничена	пять лет
178	СОВЕТСКАЯ ул., остановка общественного транспорта «Завод 403 ГА» (четная сторона)	остановочно-торговый комплекс	1	продовольственные товары	12	12	земельный участок, государственная собственность на который не разграничена	пять лет
179	СОВЕТСКАЯ ул., остановка общественного транспорта «Завод «Эталон» (нечетная сторона)	остановочно-торговый комплекс	1	продовольственные товары	13	13	земельный участок, государственная собственность на который не разграничена	пять лет
180	СОВЕТСКАЯ ул., остановка общественного транспорта «Ипподром», (четная сторона)	остановочно-торговый комплекс	1	продовольственные товары	27	27	земельный участок, государственная собственность на который не разграничена	пять лет
181	СОВЕТСКАЯ ул., остановка общественного транспорта «Усадьба Сукачева» (нечетная сторона)	остановочно-торговый комплекс	1	продовольственные товары	13	13	земельный участок, государственная собственность на который не разграничена	пять лет
182	ШИРЯМОВА ул., остановка общественного транспорта «Аэропорт»	остановочно-торговый комплекс	1	продовольственные товары	23	23	собственность муниципального образования город Иркутск	пять лет
	Итого		33		609	687		
ОБЪЕКТЫ РАЗВОЗНОЙ, РАЗНОСНОЙ ТОРГОВЛИ								
183	3-ГО ИЮЛЯ ул., остановка общественного транспорта «Академический мост»	изотермическая емкость	1	продовольственные товары	5	5	собственность муниципального образования город Иркутск	три года
184	АЛЕКСАНДРА НЕВСКОГО ул., в районе дома № 95	изотермическая емкость	1	продовольственные товары	5	5	собственность муниципального образования город Иркутск	три года
185	БАЙКАЛЬСКАЯ ул., остановка общественного транспорта «Гормолкомбинат» (четная сторона)	изотермическая емкость	1	продовольственные товары	5	5	собственность муниципального образования город Иркутск	три года
186	БАЙКАЛЬСКАЯ ул., остановка общественного транспорта «Лисиха» (нечетная сторона)	изотермическая емкость	1	продовольственные товары	5	5	собственность муниципального образования город Иркутск	три года
187	БАЙКАЛЬСКАЯ ул., в районе дома № 143	изотермическая емкость	1	продовольственные товары	5	5	собственность муниципального образования город Иркутск	три года
188	БАЙКАЛЬСКАЯ ул., в районе дома № 202/4	изотермическая емкость	1	продовольственные товары	5	5	собственность муниципального образования город Иркутск	три года
189	БАЙКАЛЬСКАЯ ул., в районе дома № 207 А	изотермическая емкость	1	продовольственные товары	5	5	собственность муниципального образования город Иркутск	три года
190	ВОЛЖСКАЯ ул., в районе дома № 3	изотермическая емкость	1	продовольственные товары	5	5	собственность муниципального образования город Иркутск	три года
191	ДЕПУТАТСКАЯ ул., остановка общественного транспорта «30-й Дивизии» (нечетная сторона)	изотермическая емкость	1	продовольственные товары	5	5	собственность муниципального образования город Иркутск	три года
192	ДЕПУТАТСКАЯ ул., остановка общественного транспорта «Депутатская» (нечетная сторона)	изотермическая емкость	1	продовольственные товары	5	5	собственность муниципального образования город Иркутск	три года
193	ДЕПУТАТСКАЯ ул., остановка общественного транспорта «Пискунова» (нечетная сторона)	изотермическая емкость	1	продовольственные товары	5	5	собственность муниципального образования город Иркутск	три года
194	ЖИГУЛЕВСКАЯ ул., пересечение с Ширямова ул.	изотермическая емкость	1	продовольственные товары	5	5	собственность муниципального образования город Иркутск	три года

195	МАРШАЛА ЖУКОВА просп., остановка общественного транспорта «ДКЦ Дружба» (четная сторона)	изотермическая емкость	1	продовольственные товары	5	5	собственность муниципального образования город Иркутск	три года
196	ОМУЛЕВСКОГО ул., в районе дома № 5	изотермическая емкость	1	продовольственные товары	5	5	собственность муниципального образования город Иркутск	три года
197	ТРИЛИССЕРА ул., в районе дома № 90	изотермическая емкость	1	продовольственные товары	5	5	собственность муниципального образования город Иркутск	три года
	Итого		15		75	75		
	Всего в Октябрьском районе		197		7769	7847		

Приложение № 3
к постановлению администрации города Иркутска
от 15.07.2019 № 031-06-523/9

ТЕКСТОВАЯ ЧАСТЬ СХЕМЫ РАЗМЕЩЕНИЯ НЕСТАЦИОНАРНЫХ ТОРГОВЫХ ОБЪЕКТОВ НА ТЕРРИТОРИИ СВЕРДЛОВСКОГО РАЙОНА ГОРОДА ИРКУТСКА

№ п/п	Адрес расположения (место расположения) нестационарного торгового объекта	Вид нестационарного торгового объекта	Количество нестационарных торговых объектов, шт.	Специализация нестационарного торгового объекта (ассортимент реализуемой продукции)	Площадь нестационарного торгового объекта, кв. м.	Площадь земельного участка, кв.м.	Собственник земельного участка, на котором расположен нестационарный торговый объект	Срок, период размещения нестационарного торгового объекта
1	2	3	4	3	6	7	8	9
ПАВИЛЬОНЫ								
1	АКАДЕМИЧЕСКАЯ ул., остановка общественного транспорта «Дом кино» (четная сторона)	павильон	1	продовольственные товары	36	36	земельный участок, государственная собственность на который не разграничена	пять лет
2	АКАДЕМИЧЕСКАЯ ул. остановка общественного транспорта «Дом кино» (нечетная сторона)	павильон	1	промышленные товары	19	19	собственность муниципального образования город Иркутск	пять лет
3	АКАДЕМИЧЕСКАЯ ул., остановка общественного транспорта «пос. Энергетиков» (четная сторона)	павильон	1	промышленные товары	79	79	земельный участок, государственная собственность на который не разграничена	пять лет
4	АКАДЕМИЧЕСКАЯ ул., остановка общественного транспорта «пос. Энергетиков» (четная сторона)	павильон	1	продовольственные товары	13	13	собственность муниципального образования город Иркутск	пять лет
5	АКАДЕМИЧЕСКАЯ ул., остановка общественного транспорта «пос. Энергетиков» (нечетная сторона)	павильон	1	продовольственные товары	20	20	собственность муниципального образования город Иркутск	пять лет
6	АКАДЕМИЧЕСКАЯ ул., остановка общественного транспорта «пос. Энергетиков» (нечетная сторона)	павильон	1	продовольственные товары	24	24	собственность муниципального образования город Иркутск	пять лет
7	АКАДЕМИЧЕСКАЯ ул., остановка общественного транспорта «пос. Энергетиков» (нечетная сторона)	павильон	1	продовольственные товары	58	58	собственность муниципального образования город Иркутск	пять лет
8	АКАДЕМИЧЕСКАЯ ул., в районе дома № 2 А	павильон	1	продовольственные товары	17	17	собственность муниципального образования город Иркутск	пять лет
9	АКАДЕМИЧЕСКАЯ ул., в районе дома № 2 А	павильон	1	бытовые услуги	15	15	собственность муниципального образования город Иркутск	пять лет
10	АКАДЕМИЧЕСКАЯ ул., в районе дома № 2 А	павильон	1	бытовые услуги	41	41	земельный участок, государственная собственность на который не разграничена	пять лет
11	АКАДЕМИЧЕСКАЯ ул., в районе дома № 2 А	павильон	1	продовольственные товары	12	12	собственность муниципального образования город Иркутск	пять лет
12	АКАДЕМИЧЕСКАЯ ул., в районе дома № 12	павильон	1	продовольственные товары	20	20	собственность муниципального образования город Иркутск	пять лет
13	АКАДЕМИЧЕСКАЯ ул., в районе дома № 12	павильон	1	продовольственные товары	20	20	собственность муниципального образования город Иркутск	пять лет
14	АКАДЕМИЧЕСКАЯ ул., в районе дома № 15	павильон	1	услуги общественного питания	266	266	собственность муниципального образования город Иркутск	пять лет
15	АРГУНОВА ул., в районе дома № 35	павильон	1	продовольственные товары	44	44	собственность муниципального образования город Иркутск	пять лет
16	БЕЗБОКОВА ул., в районе дома № 40/1	павильон	1	услуги общественного питания	98	98	земельный участок, государственная собственность на который не разграничена	пять лет
17	БЕЛОБОРОДОВА ул., в районе дома № 19	павильон	1	бытовые услуги	20	20	собственность муниципального образования город Иркутск	пять лет
18	БЕРЕЗОВАЯ РОЩА ул., в районе дома № 11	павильон	1	бытовые услуги, услуги общественного питания	385	385	земельный участок, государственная собственность на который не разграничена	пять лет
19	БОТКИНА ул., остановка общественного транспорта «Курорт «Ангара» (четная сторона)	павильон	1	продовольственные товары, промышленные товары	21	21	собственность муниципального образования город Иркутск	пять лет
20	БОТКИНА ул., остановка общественного транспорта «Курорт «Ангара» (четная сторона)	павильон	1	продовольственные товары	9	9	собственность муниципального образования город Иркутск	пять лет
21	БОТКИНА ул., остановка общественного транспорта «Курорт «Ангара» (четная сторона)	павильон	1	продовольственные товары	26	26	собственность муниципального образования город Иркутск	пять лет
22	БОТКИНА ул., остановка общественного транспорта «Курорт «Ангара» (четная сторона)	павильон	1	продовольственные товары, промышленные товары	71	71	собственность муниципального образования город Иркутск	пять лет
23	ВАМПИЛОВА ул., в районе дома № 6 А	павильон	1	продовольственные товары	39	39	собственность муниципального образования город Иркутск	пять лет
24	ВОРОНЕЖСКАЯ ул., остановка общественного транспорта «Кая» (по направлению в центр города)	павильон	1	промышленные товары	112	112	собственность муниципального образования город Иркутск	пять лет
25	ВОРОНЕЖСКАЯ ул., остановка общественного транспорта «Кая» (по направлению в центр города)	павильон	1	промышленные товары, бытовые услуги	73	73	собственность муниципального образования город Иркутск	пять лет
26	ГОГОЛЯ ул., остановка общественного транспорта «Свердловский рынок»	павильон	1	продовольственные товары	8	8	собственность муниципального образования город Иркутск	пять лет
27	ГОГОЛЯ ул., остановка общественного транспорта «Гоголя»	павильон	1	промышленные товары	20	20	собственность муниципального образования город Иркутск	пять лет
28	ГРИБОЕДОВА ул., в районе дома № 1	павильон	1	продовольственные товары	16	16	собственность муниципального образования город Иркутск	пять лет
29	ГРИБОЕДОВА ул., в районе дома № 1	павильон	1	продовольственные товары, промышленные товары	70	70	собственность муниципального образования город Иркутск	пять лет
30	ДЖАМБУЛА ул., остановка общественного транспорта «Джамбула»	павильон	1	продовольственные товары	42	42	собственность муниципального образования город Иркутск	пять лет
31	ДОРЖИ БАНЗАРОВА ул., остановка общественного транспорта «Масложиркомбинат»	павильон	1	продовольственные товары	10	10	собственность муниципального образования город Иркутск	пять лет
32	ДОРЖИ БАНЗАРОВА ул., остановка общественного транспорта «Иркутский политехнический колледж»	павильон	1	продовольственные товары	88	88	собственность муниципального образования город Иркутск	пять лет
33	ЗВЕЗДИНСКАЯ ул., пересечение с Офицерский пер.	павильон	1	продовольственные товары	24	24	собственность муниципального образования город Иркутск	пять лет
34	КОСТЫЧЕВА ул., в районе дома № 2	павильон	1	продовольственные товары	40	40	земельный участок, государственная собственность на который не разграничена	пять лет

35	КОСТЫЧЕВА ул., в районе дома № 7	павильон	1	продовольственные товары	34	34	земельный участок, государственная собственность на который не разграничена	пять лет
36	КОСТЫЧЕВА ул., в районе дома № 28	павильон	1	продовольственные товары, услуги общественного питания	123	123	земельный участок, государственная собственность на который не разграничена	пять лет
37	КРЯЖЕВА ул., в районе дома № 37	павильон	1	продовольственные товары	53	53	земельный участок, государственная собственность на который не разграничена	пять лет
38	КРЯЖЕВА ул., в районе дома № 50 А	павильон	1	продовольственные товары	55	55	земельный участок, государственная собственность на который не разграничена	пять лет
39	КУРЧАТОВА ул., в районе дома № 6 А	павильон	1	продовольственные товары	50	50	земельный участок, государственная собственность на который не разграничена	пять лет
40	ЛЕВЫЙ БЕРЕГ КАИ ул., пересечение с Сергеева ул.	павильон	1	бытовые услуги	129	129	собственность муниципального образования город Иркутск	пять лет
41	ЛЕРМОНТОВА ул., остановка общественного транспорта «Госуниверситет» (четная сторона)	павильон	1	продовольственные товары	40	40	собственность муниципального образования город Иркутск	пять лет
42	ЛЕРМОНТОВА ул., остановка общественного транспорта «Жуковского» (нечетная сторона)	павильон	1	продовольственные товары	34	34	собственность муниципального образования город Иркутск	пять лет
43	ЛЕРМОНТОВА ул., остановка общественного транспорта «Институт микрохирургии глаза» (четная сторона)	павильон	1	продовольственные товары	147	147	земельный участок, государственная собственность на который не разграничена	пять лет
44	ЛЕРМОНТОВА ул., остановка общественного транспорта «Технический университет» (четная сторона)	павильон	1	промышленные товары	13	13	земельный участок, государственная собственность на который не разграничена	пять лет
45	ЛЕРМОНТОВА ул., остановка общественного транспорта «Шмидта»	павильон	1	промышленные товары	39	39	собственность муниципального образования город Иркутск	пять лет
46	ЛЕРМОНТОВА ул., в районе дома № 61	павильон	1	продовольственные товары	123	123	собственность муниципального образования город Иркутск	пять лет
47	ЛЕРМОНТОВА ул., в районе дома № 78	павильон	1	услуги общественного питания	105	105	собственность муниципального образования город Иркутск	пять лет
48	ЛЕРМОНТОВА ул., в районе дома № 84	павильон	1	промышленные товары, услуги общественного питания	62	62	собственность муниципального образования город Иркутск	пять лет
49	ЛЕРМОНТОВА ул., в районе дома № 88	павильон	1	промышленные товары	52	52	земельный участок, государственная собственность на который не разграничена	пять лет
50	МАМИНА СИБИРЯКА ул., в районе дома № 23	павильон	1	услуги общественного питания	105	105	собственность муниципального образования город Иркутск	пять лет
51	МАМИНА СИБИРЯКА ул., в районе дома № 29	павильон	1	продовольственные товары	45	45	земельный участок, государственная собственность на который не разграничена	пять лет
52	МАРШАЛА КОНЕВА ул., остановка общественного транспорта «Маршала Конева»	павильон	1	продовольственные товары	14	14	собственность муниципального образования город Иркутск	пять лет
53	МАРШАЛА КОНЕВА ул., в районе садоводства «Садовод»	павильон	1	бытовые услуги	24	24	собственность муниципального образования город Иркутск	пять лет
54	МАРШАЛА КОНЕВА ул., на выезде из города	павильон	1	бытовые услуги	200	200	земельный участок, государственная собственность на который не разграничена	пять лет
55	МАРШАЛА КОНЕВА ул., в районе дома № 44	павильон	1	продовольственные товары	70	70	собственность муниципального образования город Иркутск	пять лет
56	МАЯКОВСКОГО ул., в районе дома № 12	павильон	1	продовольственные товары	13	13	собственность муниципального образования город Иркутск	пять лет
57	МАЯКОВСКОГО ул., в районе дома № 12	павильон	1	промышленные товары	26	26	собственность муниципального образования город Иркутск	пять лет
58	МАЯКОВСКОГО ул., в районе дома № 12	павильон	1	промышленные товары	32	32	земельный участок, государственная собственность на который не разграничена	пять лет
59	МИРОНОВА ул., в районе дома № 56	павильон	1	бытовые услуги	43	43	земельный участок, государственная собственность на который не разграничена	пять лет
60	МУХИНОЙ ул., остановка общественного транспорта «Мухиной»	павильон	1	продовольственные товары	65	65	собственность муниципального образования город Иркутск	пять лет
61	МУХИНОЙ ул., остановка общественного транспорта «Мухиной»	павильон	1	продовольственные товары	28	28	собственность муниципального образования город Иркутск	пять лет
62	МУХИНОЙ ул., в районе дома № 32	павильон	1	продовольственные товары	31	31	собственность муниципального образования город Иркутск	пять лет
63	ПЕРВОМАЙСКИЙ мкр.в районе дома № 6 А, остановка общественного транспорта «Ботанический Сад»	павильон	1	продовольственные товары	40	40	собственность муниципального образования город Иркутск	пять лет
64	ПЕРВОМАЙСКИЙ мкр., остановка общественного транспорта «Вампилова»	павильон	1	продовольственные товары, промышленные товары	16	16	собственность муниципального образования город Иркутск	пять лет
65	ПЕРВОМАЙСКИЙ мкр., остановка общественного транспорта «Ново-Мельниково»	павильон	1	промышленные товары	51	51	земельный участок, государственная собственность на который не разграничена	пять лет
66	ПЕРВОМАЙСКИЙ мкр., остановка общественного транспорта «Первомайский микрорайон»	павильон	1	продовольственные товары	17	17	собственность муниципального образования город Иркутск	пять лет
67	ПЕРВОМАЙСКИЙ мкр., остановка общественного транспорта «Первомайский микрорайон»	павильон	1	продовольственные товары	55	55	собственность муниципального образования город Иркутск	пять лет
68	ПЕРВОМАЙСКИЙ мкр., в районе дома № 13 А	павильон	1	промышленные товары	35	35	собственность муниципального образования город Иркутск	пять лет
69	ПЕРВОМАЙСКИЙ мкр., в районе дома № 24	павильон	1	продовольственные товары	120	120	собственность муниципального образования город Иркутск	пять лет
70	ПЕРВОМАЙСКИЙ мкр., в районе дома № 24	павильон	1	промышленные товары	121	121	земельный участок, государственная собственность на который не разграничена	пять лет
71	ПЕРВОМАЙСКИЙ мкр., в районе домов №№ 35, 41	павильон	1	продовольственные товары	50	50	земельный участок, государственная собственность на который не разграничена	пять лет
72	ПЕРВОМАЙСКИЙ мкр., в районе домов № № 51, 53	павильон	1	продовольственные товары	54	54	собственность муниципального образования город Иркутск	пять лет
73	ПОМЯЛОВСКОГО ул., в районе дома № 13	павильон	1	продовольственные товары	28	28	собственность муниципального образования город Иркутск	пять лет
74	ПОМЯЛОВСКОГО ул., в районе дома № 15	павильон	1	продовольственные товары	29	29	земельный участок, государственная собственность на который не разграничена	пять лет
75	РЯБИКОВА бул., остановка общественного транспорта «Бульвар Рябикова», в районе дома № 4	павильон	1	продовольственные товары, промышленные товары	35	35	собственность муниципального образования город Иркутск	пять лет
76	РЯБИКОВА бул., остановка общественного транспорта «Бульвар Рябикова», напротив дома № 4	павильон	1	промышленные товары	15	15	собственность муниципального образования город Иркутск	пять лет
77	РЯБИКОВА бул., остановка общественного транспорта «Бульвар Рябикова», в районе дома № 8 А	павильон	1	продовольственные товары	70	70	земельный участок, государственная собственность на который не разграничена	пять лет
78	РЯБИКОВА бул., остановка общественного транспорта «Бульвар Рябикова», в районе дома № 8 А	павильон	1	продовольственные товары	21	21	собственность муниципального образования город Иркутск	пять лет
79	РЯБИКОВА бул., остановка общественного транспорта «Бульвар Рябикова», в районе дома № 8 А	павильон	1	промышленные товары	24	24	собственность муниципального образования город Иркутск	пять лет
80	РЯБИКОВА бул., остановка общественного транспорта «Бульвар Рябикова», в районе дома № 8 А	павильон	1	продовольственные товары	24	24	собственность муниципального образования город Иркутск	пять лет

81	РЯБИКОВА бул., остановка общественного транспорта «Ново-Иркутская ТЭЦ»	павильон	1	продовольственные товары, услуги общественного питания	75	75	собственность муниципального образования город Иркутск	пять лет
82	РЯБИКОВА бул., остановка общественного транспорта «Школа № 28»	павильон	1	продовольственные товары	48	48	собственность муниципального образования город Иркутск	пять лет
83	РЯБИКОВА бул., в районе дома № 13 Б	павильон	1	продовольственные товары	70	70	собственность муниципального образования город Иркутск	пять лет
84	РЯБИКОВА бул., в районе дома № 14	павильон	1	промышленные товары	84	84	собственность муниципального образования город Иркутск	пять лет
85	РЯБИКОВА бул., в районе дома № 15 Б	павильон	1	продовольственные товары, промышленные товары	32	32	собственность муниципального образования город Иркутск	пять лет
86	РЯБИКОВА бул., в районе дома № 15 Б	павильон	1	промышленные товары	50	50	собственность муниципального образования город Иркутск	пять лет
87	РЯБИКОВА бул., в районе дома № 20 Б	павильон	1	продовольственные товары	30	30	собственность муниципального образования город Иркутск	пять лет
88	РЯБИКОВА бул., в районе дома № 27	павильон	1	продовольственные товары	24	24	собственность муниципального образования город Иркутск	пять лет
89	РЯБИКОВА бул., в районе дома № 42	павильон	1	услуги общественного питания	25	25	собственность муниципального образования город Иркутск	пять лет
90	СТАРО-КУЗЬМИХИНСКАЯ ул., спорт-парк «Поляна»	павильон	1	услуги общественного питания	60	60	собственность муниципального образования город Иркутск	пять лет
91	СТАРО-КУЗЬМИХИНСКАЯ ул., спорт-парк «Поляна»	павильон	1	услуги общественного питания	20	220	собственность муниципального образования город Иркутск	пять лет
92	СТАРО-КУЗЬМИХИНСКАЯ ул., в районе дома № 81	павильон	1	бытовые услуги	112	581	собственность муниципального образования город Иркутск	пять лет
93	УНИВЕРСИТЕТСКИЙ мкр., остановка общественного транспорта «Гуманитарный центр»	павильон	1	продовольственные товары, промышленные товары, услуги общественного питания	60	60	собственность муниципального образования город Иркутск	пять лет
94	УНИВЕРСИТЕТСКИЙ мкр., остановка общественного транспорта «Гуманитарный центр»	павильон	1	продовольственные товары, промышленные товары, услуги общественного питания	45	45	собственность муниципального образования город Иркутск	пять лет
95	УНИВЕРСИТЕТСКИЙ мкр., остановка общественного транспорта «Гуманитарный центр»	павильон	1	продовольственные товары, промышленные товары, услуги общественного питания	44	44	собственность муниципального образования город Иркутск	пять лет
96	УНИВЕРСИТЕТСКИЙ мкр., остановка общественного транспорта «Гуманитарный центр»	павильон	1	продовольственные товары, промышленные товары, услуги общественного питания	44	44	собственность муниципального образования город Иркутск	пять лет
97	УНИВЕРСИТЕТСКИЙ мкр., остановка общественного транспорта «Гуманитарный центр»	павильон	1	продовольственные товары, промышленные товары, услуги общественного питания	44	44	собственность муниципального образования город Иркутск	пять лет
98	УНИВЕРСИТЕТСКИЙ мкр., остановка общественного транспорта «Гуманитарный центр»	павильон	1	продовольственные товары, промышленные товары, услуги общественного питания	64	64	собственность муниципального образования город Иркутск	пять лет
99	УНИВЕРСИТЕТСКИЙ мкр., остановка общественного транспорта «Гуманитарный центр»	павильон	1	продовольственные товары, промышленные товары, услуги общественного питания	47	47	собственность муниципального образования город Иркутск	пять лет
100	УНИВЕРСИТЕТСКИЙ мкр., напротив дома № 2	павильон	1	промышленные товары	110	110	собственность муниципального образования город Иркутск	пять лет
101	УНИВЕРСИТЕТСКИЙ мкр., напротив дома № 2	павильон	1	бытовые услуги	200	200	земельный участок, государственная собственность на который не разграничена	пять лет
102	УНИВЕРСИТЕТСКИЙ мкр., в районе дома № 74	павильон	1	продовольственные товары, бытовые услуги	82	82	земельный участок, государственная собственность на который не разграничена	пять лет
103	УНИВЕРСИТЕТСКИЙ мкр., в районе дома № 104	павильон	1	услуги общественного питания	51	51	земельный участок, государственная собственность на который не разграничена	пять лет
104	УНИВЕРСИТЕТСКИЙ мкр., в районе дома № 104	павильон	1	продовольственные товары	39	39	земельный участок, государственная собственность на который не разграничена	пять лет
105	ЧАЙКОВСКОГО ул., остановка общественного транспорта «Чайковского»	павильон	1	продовольственные товары	70	70	собственность муниципального образования город Иркутск	пять лет
106	ЮБИЛЕЙНЫЙ мкр., остановка общественного транспорта «6-й поселок ГЭС»	павильон	1	продовольственные товары	46	46	собственность муниципального образования город Иркутск	пять лет
107	ЮБИЛЕЙНЫЙ мкр., остановка общественного транспорта «Библиотека им. Е.А. Евтушенко», напротив АЗС	павильон	1	продовольственные товары	68	68	собственность муниципального образования город Иркутск	пять лет
108	ЮБИЛЕЙНЫЙ мкр., остановка общественного транспорта «Госпиталь ветеранов (конечная)»	павильон	1	продовольственные товары	58	58	земельный участок, государственная собственность на который не разграничена	пять лет
109	ЮБИЛЕЙНЫЙ мкр., остановка общественного транспорта «Подстанция»	павильон	1	продовольственные товары	72	72	собственность муниципального образования город Иркутск	пять лет
110	ЮБИЛЕЙНЫЙ мкр., остановка общественного транспорта «Поликника № 6»	павильон	1	услуги общественного питания	30	30	земельный участок, государственная собственность на который не разграничена	пять лет
111	ЮБИЛЕЙНЫЙ мкр., остановка общественного транспорта «Школа № 4»	павильон	1	бытовые услуги	20	20	собственность муниципального образования город Иркутск	пять лет
112	ЮБИЛЕЙНЫЙ мкр., остановка общественного транспорта «Юбилейный микрорайон»	павильон	1	продовольственные товары, промышленными товары	72	72	собственность муниципального образования город Иркутск	пять лет
113	ЮБИЛЕЙНЫЙ мкр., в районе дома № 8 А	павильон	1	продовольственные товары	36	36	собственность муниципального образования город Иркутск	пять лет
114	ЮБИЛЕЙНЫЙ мкр., в районе дома № 25	павильон	1	продовольственные товары	67	67	земельный участок, государственная собственность на который не разграничена	пять лет
115	ЮБИЛЕЙНЫЙ мкр., в районе домов №№ 42, 44	павильон	1	промышленные товары	39	39	земельный участок, государственная собственность на который не разграничена	пять лет
116	ЮБИЛЕЙНЫЙ мкр., в районе домов №№ 42, 44	павильон	1	продовольственные товары	87	87	земельный участок, государственная собственность на который не разграничена	пять лет
117	ЮБИЛЕЙНЫЙ мкр., в районе домов №№ 42, 44	павильон	1	продовольственные товары	11	11	земельный участок, государственная собственность на который не разграничена	пять лет
118	ЮБИЛЕЙНЫЙ мкр., в районе домов №№ 42, 44	павильон	1	продовольственные товары	21	21	земельный участок, государственная собственность на который не разграничена	пять лет
119	ЮБИЛЕЙНЫЙ мкр., напротив дома № 55	павильон	1	продовольственные товары, промышленные товары	13	13	земельный участок, государственная собственность на который не разграничена	пять лет
120	ЮБИЛЕЙНЫЙ мкр., в районе дома № 66	павильон	1	продовольственные товары, услуги общественного питания	45	45	земельный участок, государственная собственность на который не разграничена	пять лет
121	ЮБИЛЕЙНЫЙ мкр., в районе дома № 66	павильон	1	продовольственные товары	114	114	земельный участок, государственная собственность на который не разграничена	пять лет
122	ЮБИЛЕЙНЫЙ мкр., в районе дома № 89	павильон	1	продовольственные товары	76	76	земельный участок, государственная собственность на который не разграничена	пять лет
123	ЮБИЛЕЙНЫЙ мкр., в районе домов №№ 90, 100	павильон	1	продовольственные товары	46	46	земельный участок, государственная собственность на который не разграничена	пять лет
124	ЮБИЛЕЙНЫЙ мкр., в районе дома № 104	павильон	1	продовольственные товары	76	76	собственность муниципального образования город Иркутск	пять лет
	Итого		124		6694	7363		
КИОСКИ								
125	2-я ЖЕЛЕЗНОДОРОЖНАЯ ул., остановка общественного транспорта «2-я Железнодорожная» (по направлению из центра города)	киоск	1	продовольственные товары	8	8	собственность муниципального образования город Иркутск	пять лет

126	2-я ЖЕЛЕЗНОДОРОЖНАЯ ул., остановка общественного транспорта «2-я Железнодорожная» (по направлению из центра города)	киоск	1	печатная продукция	5	5	собственность муниципального образования город Иркутск	пять лет
127	2-я ЖЕЛЕЗНОДОРОЖНАЯ ул., в районе дома № 9	киоск	1	продовольственные товары	9	9	собственность муниципального образования город Иркутск	пять лет
128	АКАДЕМИЧЕСКАЯ ул., остановка общественного транспорта «пос. Энергетиков» (нечетная сторона)	киоск	1	продовольственные товары	14	14	собственность муниципального образования город Иркутск	пять лет
129	АКАДЕМИЧЕСКАЯ ул., остановка общественного транспорта «Дом кино» (нечетная сторона)	киоск	1	продовольственные товары	8	8	собственность муниципального образования город Иркутск	пять лет
130	АКАДЕМИЧЕСКАЯ ул., остановка общественного транспорта «Дом кино» (нечетная сторона)	киоск	1	продовольственные товары	9	9	собственность муниципального образования город Иркутск	пять лет
131	АКАДЕМИЧЕСКАЯ ул., остановка общественного транспорта «Дом кино» (четная сторона)	киоск	1	печатная продукция	5	5	собственность муниципального образования город Иркутск	пять лет
132	АКАДЕМИЧЕСКАЯ ул., остановка общественного транспорта «Дом кино» (четная сторона)	киоск	1	продовольственные товары	5	5	собственность муниципального образования город Иркутск	пять лет
133	АКАДЕМИЧЕСКАЯ ул., в районе дома № 2 А	киоск	1	продовольственные товары	9	9	собственность муниципального образования город Иркутск	пять лет
134	АКАДЕМИЧЕСКАЯ ул., в районе дома № 12	киоск	1	печатная продукция	5	5	собственность муниципального образования город Иркутск	пять лет
135	АКАДЕМИЧЕСКАЯ ул., в районе дома № 12	киоск	1	продовольственные товары	10	10	собственность муниципального образования город Иркутск	пять лет
136	АКАДЕМИЧЕСКАЯ ул., в районе дома № 12	киоск	1	продовольственные товары	10	10	собственность муниципального образования город Иркутск	пять лет
137	АКАДЕМИЧЕСКАЯ ул., в районе дома № 14	киоск	1	бытовые услуги	10	10	земельный участок, государственная собственность на который не разграничена	пять лет
138	АКАДЕМИЧЕСКАЯ ул., в районе дома № 14	киоск	1	продовольственные товары	10	10	собственность муниципального образования город Иркутск	пять лет
139	АКАДЕМИЧЕСКАЯ ул., в районе дома № 14	киоск	1	продовольственные товары	10	10	собственность муниципального образования город Иркутск	пять лет
140	АКАДЕМИЧЕСКАЯ ул., в районе дома № 60	киоск	1	продовольственные товары	7	7	собственность муниципального образования город Иркутск	пять лет
141	АЛМАЗНАЯ ул. в районе дома № 2 А	киоск	1	продовольственные товары	12	12	собственность муниципального образования город Иркутск	пять лет
142	БЕЗБОКОВА ул., остановка общественного транспорта «Управление ГЭС» (четная сторона)	киоск	1	печатная продукция	8	8	собственность муниципального образования город Иркутск	пять лет
143	БЕЗБОКОВА ул., остановка общественного транспорта «Управление ГЭС» (четная сторона)	киоск	1	продовольственные товары	8	8	собственность муниципального образования город Иркутск	пять лет
144	БЕЗБОКОВА ул., остановка общественного транспорта «Управление ГЭС» (четная сторона)	киоск	1	продовольственные товары	14	14	собственность муниципального образования город Иркутск	пять лет
145	БОТКИНА ул., остановка общественного транспорта «Курорт «Ангара» (четная сторона)	киоск	1	продовольственные товары	15	15	собственность муниципального образования город Иркутск	пять лет
146	БОТКИНА ул., остановка общественного транспорта «Курорт «Ангара» (четная сторона)	киоск	1	продовольственные товары	11	11	собственность муниципального образования город Иркутск	пять лет
147	БОТКИНА ул., остановка общественного транспорта «Курорт «Ангара» (четная сторона)	киоск	1	продовольственные товары	8	8	собственность муниципального образования город Иркутск	пять лет
148	БОТКИНА ул., остановка общественного транспорта «Курорт «Ангара» (четная сторона)	киоск	1	печатная продукция	5	5	собственность муниципального образования город Иркутск	пять лет
149	ГРИБОЕДОВА ул., остановка общественного транспорта «Студгородок» (нечетная сторона)	киоск	1	продовольственные товары	11	11	собственность муниципального образования город Иркутск	пять лет
150	ГРИБОЕДОВА ул., остановка общественного транспорта «Студгородок» (нечетная сторона)	киоск	1	продовольственные товары	10	10	собственность муниципального образования город Иркутск	пять лет
151	ГРИБОЕДОВА ул., остановка общественного транспорта «Студгородок» (нечетная сторона)	киоск	1	продовольственные товары	7	7	собственность муниципального образования город Иркутск	пять лет
152	ГРИБОЕДОВА ул., в районе дома № 2	киоск	1	печатная продукция	9	9	собственность муниципального образования город Иркутск	пять лет
153	ЗАХАРОВА ул., остановка общественного транспорта «Захарова» (четная сторона)	киоск	1	печатная продукция	5	5	собственность муниципального образования город Иркутск	пять лет
154	ЗАХАРОВА ул., остановка общественного транспорта «Захарова» (четная сторона)	киоск	1	продовольственные товары	12	12	собственность муниципального образования город Иркутск	пять лет
155	ЛЕРМОНТОВА ул., остановка общественного транспорта «Академгородок», четная сторона	киоск	1	печатная продукция	5	5	собственность муниципального образования город Иркутск	пять лет
156	ЛЕРМОНТОВА ул., остановка общественного транспорта «Жуковского» (нечетная сторона)	киоск	1	продовольственные товары	8	8	собственность муниципального образования город Иркутск	пять лет
157	ЛЕРМОНТОВА ул., остановка общественного транспорта «Жуковского» (нечетная сторона)	киоск	1	продовольственные товары	13	13	собственность муниципального образования город Иркутск	пять лет
158	ЛЕРМОНТОВА ул., остановка общественного транспорта «Жуковского» (нечетная сторона)	киоск	1	печатная продукция	5	5	собственность муниципального образования город Иркутск	пять лет
159	ЛЕРМОНТОВА ул., остановка общественного транспорта «Жуковского» (четная сторона)	киоск	1	продовольственные товары	7	7	собственность муниципального образования город Иркутск	пять лет
160	ЛЕРМОНТОВА ул., остановка общественного транспорта «Жуковского» (четная сторона)	киоск	1	печатная продукция	5	5	собственность муниципального образования город Иркутск	пять лет
161	ЛЕРМОНТОВА ул., остановка общественного транспорта «Институт МВД» (четная сторона)	киоск	1	продовольственные товары	8	8	собственность муниципального образования город Иркутск	пять лет
162	ЛЕРМОНТОВА ул., остановка общественного транспорта «Институт МВД» (нечетная сторона)	киоск	1	печатная продукция	5	5	собственность муниципального образования город Иркутск	пять лет
163	ЛЕРМОНТОВА ул., остановка общественного транспорта «Институт микрохирургии глаза» (нечетная сторона)	киоск	1	продовольственные товары	12	12	собственность муниципального образования город Иркутск	пять лет
164	ЛЕРМОНТОВА ул., остановка общественного транспорта «Институт микрохирургии глаза» (нечетная сторона)	киоск	1	промышленные товары	12	12	земельный участок, государственная собственность на который не разграничена	пять лет
165	ЛЕРМОНТОВА ул., остановка общественного транспорта «Институт микрохирургии глаза» (четная сторона)	киоск	1	продовольственные товары	9	9	собственность муниципального образования город Иркутск	пять лет
166	ЛЕРМОНТОВА ул., остановка общественного транспорта «Институт микрохирургии глаза» (четная сторона)	киоск	1	продовольственные товары	8	8	собственность муниципального образования город Иркутск	пять лет
167	ЛЕРМОНТОВА ул., остановка общественного транспорта «Институт микрохирургии глаза» (четная сторона)	киоск	1	продовольственные товары	12	12	собственность муниципального образования город Иркутск	пять лет
168	ЛЕРМОНТОВА ул., остановка общественного транспорта «Институт микрохирургии глаза» (четная сторона)	киоск	1	печатная продукция	7	7	собственность муниципального образования город Иркутск	пять лет
169	ЛЕРМОНТОВА ул., остановка общественного транспорта «Технический университет», нечетная сторона	киоск	1	услуги общественного питания	15	15	собственность муниципального образования город Иркутск	пять лет
170	ЛЕРМОНТОВА ул., остановка общественного транспорта «Технический университет», нечетная сторона	киоск	1	печатная продукция	5	5	собственность муниципального образования город Иркутск	пять лет

171	ЛЕРМОНТОВА ул., остановка общественного транспорта «Технический университет», четная сторона	киоск	1	печатная продукция	5	5	собственность муниципального образования город Иркутск	пять лет
172	ЛЕРМОНТОВА ул., остановка общественного транспорта «Технический университет», четная сторона	киоск	1	продовольственные товары	8	8	собственность муниципального образования город Иркутск	пять лет
173	ЛЕРМОНТОВА ул., в районе дома № 301	киоск	1	печатная продукция	5	5	собственность муниципального образования город Иркутск	пять лет
174	МАРШАЛА КОНЕВА ул., остановка общественного транспорта «Маршала Конева»	киоск	1	услуги общественного питания	8	8	собственность муниципального образования город Иркутск	пять лет
175	МАРШАЛА КОНЕВА ул., остановка общественного транспорта «Маршала Конева»	киоск	1	печатная продукция	5	5	собственность муниципального образования город Иркутск	пять лет
176	МАРШАЛА КОНЕВА ул., остановка общественного транспорта «Маршала Конева»	киоск	1	продовольственные товары	8	8	собственность муниципального образования город Иркутск	пять лет
177	МАРШАЛА КОНЕВА ул., в районе дома № 28	киоск	1	печатная продукция	5	5	собственность муниципального образования город Иркутск	пять лет
178	МАРШАЛА КОНЕВА ул., в районе дома № 44	киоск	1	продовольственные товары	14	14	собственность муниципального образования город Иркутск	пять лет
179	МАРШАЛА КОНЕВА ул.. в районе дома № 78	киоск	1	продовольственные товары	12	12	собственность муниципального образования город Иркутск	пять лет
180	МАЯКОВСКОГО ул., остановка общественного транспорта «Райсовет» (нечетная сторона)	киоск	1	продовольственные товары	9	9	собственность муниципального образования город Иркутск	пять лет
181	МАЯКОВСКОГО ул., остановка общественного транспорта «Райсовет» (нечетная сторона)	киоск	1	печатная продукция	5	5	собственность муниципального образования город Иркутск	пять лет
182	МУХИНОЙ ул., остановка общественного транспорта «Мухиной»	киоск	1	продовольственные товары	7	7	собственность муниципального образования город Иркутск	пять лет
183	ПЕРВОМАЙСКИЙ мкр., остановка общественного транспорта «Вампилова» (по направлению в центр города)	киоск	1	продовольственные товары	8	8	собственность муниципального образования город Иркутск	пять лет
184	ПЕРВОМАЙСКИЙ мкр., остановка общественного транспорта «Вампилова» (по направлению в центр города)	киоск	1	продовольственные товары	10	10	собственность муниципального образования город Иркутск	пять лет
185	ПЕРВОМАЙСКИЙ мкр., остановка общественного транспорта «Вампилова» (по направлению в центр города)	киоск	1	продовольственные товары	13	13	собственность муниципального образования город Иркутск	пять лет
186	ПЕРВОМАЙСКИЙ мкр., остановка общественного транспорта «Вампилова», по направлению из центра города	киоск	1	продовольственные товары	8	8	собственность муниципального образования город Иркутск	пять лет
187	ПЕРВОМАЙСКИЙ мкр., остановка общественного транспорта «Вампилова» (по направлению из центра города)	киоск	1	бытовые услуги	9	9	собственность муниципального образования город Иркутск	пять лет
188	ПЕРВОМАЙСКИЙ мкр., остановка общественного транспорта «Первомайский микрорайон»	киоск	1	продовольственные товары	10	10	собственность муниципального образования город Иркутск	пять лет
189	ПЕРВОМАЙСКИЙ мкр., остановка общественного транспорта «Первомайский микрорайон»	киоск	1	продовольственные товары	19	19	собственность муниципального образования город Иркутск	пять лет
190	ПЕРВОМАЙСКИЙ мкр., остановка общественного транспорта «Первомайский микрорайон»	киоск	1	бытовые услуги	16	16	собственность муниципального образования город Иркутск	пять лет
191	ПЕРВОМАЙСКИЙ мкр., остановка общественного транспорта «Первомайский микрорайон»	киоск	1	продовольственные товары	13	13	собственность муниципального образования город Иркутск	пять лет
192	ПЕРВОМАЙСКИЙ мкр., остановка общественного транспорта «Школа № 6», по направлению в центр города	киоск	1	печатная продукция	5	5	собственность муниципального образования город Иркутск	пять лет
193	ПЕРВОМАЙСКИЙ мкр., остановка общественного транспорта «Школа № 6», по направлению в центр города	киоск	1	продовольственные товары	9	9	собственность муниципального образования город Иркутск	пять лет
194	ПЕРВОМАЙСКИЙ мкр., в районе дома № 24	киоск	1	продовольственные товары	8	8	собственность муниципального образования город Иркутск	пять лет
195	ПЕРВОМАЙСКИЙ мкр., в районе домов № 51, 53	киоск	1	продовольственные товары	11	11	собственность муниципального образования город Иркутск	пять лет
196	ПОМЯЛОВСКОГО ул., в районе дома № 15	киоск	1	продовольственные товары	7	7	собственность муниципального образования город Иркутск	пять лет
197	РЯБИКОВА бул., остановка общественного транспорта «Бульвар Рябикова», в районе дома № 8 А	киоск	1	продовольственные товары	8	8	собственность муниципального образования город Иркутск	пять лет
198	РЯБИКОВА бул., остановка общественного транспорта «Бульвар Рябикова», по направлению из центра города	киоск	1	печатная продукция	5	5	собственность муниципального образования город Иркутск	пять лет
199	РЯБИКОВА бул., остановка общественного транспорта «Бульвар Рябикова», по направлению из центра города	киоск	1	продовольственные товары	10	10	собственность муниципального образования город Иркутск	пять лет
200	РЯБИКОВА бул., остановка общественного транспорта «Бульвар Рябикова», по направлению в центр города	киоск	1	промышленные товары	6	6	собственность муниципального образования город Иркутск	пять лет
201	РЯБИКОВА бул., остановка общественного транспорта «Бульвар Рябикова» по направлению в центр города	киоск	1	продовольственные товары	10	10	собственность муниципального образования город Иркутск	пять лет
202	РЯБИКОВА бул., остановка общественного транспорта «Бульвар Рябикова» по направлению в центр города	киоск	1	печатная продукция	5	5	собственность муниципального образования город Иркутск	пять лет
203	РЯБИКОВА бул., в районе дома № 42	киоск	1	продовольственные товары	17	17	собственность муниципального образования город Иркутск	пять лет
204	РЯБИКОВА бул., в районе дома № 42	киоск	1	продовольственные товары	8	8	собственность муниципального образования город Иркутск	пять лет
205	РЯБИКОВА бул., в районе дома № 42	киоск	1	продовольственные товары	5	5	собственность муниципального образования город Иркутск	пять лет
206	РЯБИКОВА бул., в районе дома № 55	киоск	1	продовольственные товары	8	8	собственность муниципального образования город Иркутск	пять лет
207	ТЕРЕШКОВОЙ ул., в районе дома № 55	киоск	1	продовольственные товары	8	8	собственность муниципального образования город Иркутск	пять лет
208	УНИВЕРСИТЕТСКИЙ мкр., в районе дома № 44	киоск	1	продовольственные товары	8	8	собственность муниципального образования город Иркутск	пять лет
209	УНИВЕРСИТЕТСКИЙ мкр., в районе дома № 70	киоск	1	продовольственные товары	15	15	земельный участок, государственная собственность на который не разграничена	пять лет
210	УНИВЕРСИТЕТСКИЙ мкр., в районе дома № 70	киоск	1	продовольственные товары	10	10	земельный участок, государственная собственность на который не разграничена	пять лет
211	ЧАЙКОВСКОГО ул., остановка общественного транспорта «Чайковского»	киоск	1	продовольственные товары	8	8	собственность муниципального образования город Иркутск	пять лет
212	ЧАЙКОВСКОГО ул., в районе дома № 37 по ул. Терешковой	киоск	1	печатная продукция	5	5	собственность муниципального образования город Иркутск	пять лет
213	ЮБИЛЕЙНЫЙ мкр., остановка общественного транспорта «6-й поселок ГЭС»	киоск	1	продовольственные товары	8	8	собственность муниципального образования город Иркутск	пять лет

214	ЮБИЛЕЙНЫЙ мкр., остановка общественного транспорта «6-й поселок ГЭС»	киоск	1	печатная продукция	5	5	собственность муниципального образования город Иркутск	пять лет
215	ЮБИЛЕЙНЫЙ мкр., остановка общественного транспорта «Библиотека им Е.А. Евтушенко»	киоск	1	печатная продукция	5	5	собственность муниципального образования город Иркутск	пять лет
216	ЮБИЛЕЙНЫЙ мкр., остановка общественного транспорта «Кафе»	киоск	1	продовольственные товары	12	12	собственность муниципального образования город Иркутск	пять лет
217	ЮБИЛЕЙНЫЙ мкр., остановка общественного транспорта «Областная больница»	киоск	1	печатная продукция	10	10	собственность муниципального образования город Иркутск	пять лет
218	ЮБИЛЕЙНЫЙ мкр., остановка общественного транспорта «Школа № 4», по направлению в центр города	киоск	1	продовольственные товары	8	8	собственность муниципального образования город Иркутск	пять лет
219	ЮБИЛЕЙНЫЙ мкр., остановка общественного транспорта «Школа № 4», по направлению в центр города	киоск	1	печатная продукция	5	5	собственность муниципального образования город Иркутск	пять лет
220	ЮБИЛЕЙНЫЙ мкр., остановка общественного транспорта «Школа № 4», по направлению из центра города	киоск	1	продовольственные товары	7	7	собственность муниципального образования город Иркутск	пять лет
221	ЮБИЛЕЙНЫЙ мкр., в районе дома № 1	киоск	1	продовольственные товары	14	14	земельный участок, государственная собственность на который не разграничена	пять лет
222	ЮБИЛЕЙНЫЙ мкр., районе дома № 16 В	киоск	1	продовольственные товары	8	8	собственность муниципального образования город Иркутск	пять лет
223	ЮБИЛЕЙНЫЙ мкр., в районе домов № 42, 44	киоск	1	продовольственные товары	7	7	собственность муниципального образования город Иркутск	пять лет
	Итого		99		867	867		
ОСТАНОВОЧНО-ТОРГОВЫЕ КОМПЛЕКСЫ								
224	2-Я ЖЕЛЕЗНОДОРОЖНАЯ ул., остановка общественного транспорта «2-я Железнодорожная»	остановочно-торговый комплекс	1	продовольственные товары	13	13	земельный участок, государственная собственность на который не разграничена	пять лет
225	АКАДЕМИЧЕСКАЯ ул., остановка общественного транспорта «Дом кино» (нечетная сторона)	остановочно-торговый комплекс	1	продовольственные товары, промышленные товары	15	40	собственность муниципального образования город Иркутск	пять лет
226	АКАДЕМИЧЕСКАЯ ул., остановка общественного транспорта «пос. Энергетиков»	остановочно-торговый комплекс	1	продовольственные товары	14	14	собственность муниципального образования город Иркутск	пять лет
227	АКАДЕМИЧЕСКАЯ ул., остановка общественного транспорта «пос. Энергетиков»	остановочно-торговый комплекс	1	продовольственные товары	27	27	земельный участок, государственная собственность на который не разграничена	пять лет
228	ВАМПИЛОВА ул., остановка общественного транспорта «Ботанический сад» (по направлению в центр города)	остановочно-торговый комплекс	1	продовольственные товары	18	18	земельный участок, государственная собственность на который не разграничена	пять лет
229	ВАМПИЛОВА ул., остановка общественного транспорта «Ботанический сад» (по направлению из центра города)	остановочно-торговый комплекс	1	продовольственные товары, промышленные товары	40	65	собственность муниципального образования город Иркутск	пять лет
230	ВАМПИЛОВА ул., остановка общественного транспорта «Вампилова» (по направлению из центра города)	остановочно-торговый комплекс	1	продовольственные товары, промышленные товары	15	40	собственность муниципального образования город Иркутск	пять лет
231	ВАМПИЛОВА ул., остановка общественного транспорта «Вампилова» (по направлению в центр города)	остановочно-торговый комплекс	1	продовольственные товары, промышленные товары	40	60	собственность муниципального образования город Иркутск	пять лет
232	ВОРОНЕЖСКАЯ ул., остановка общественного транспорта «Кая» (по направлению в центр города)	остановочно-торговый комплекс	1	продовольственные товары	18	18	земельный участок, государственная собственность на который не разграничена	пять лет
233	ГОГОЛЯ ул., остановка общественного транспорта «Свердловский рынок»	остановочно-торговый комплекс	1	услуги общественного питания	15	40	собственность муниципального образования город Иркутск	пять лет
234	ДЖАМБУЛА ул., остановка общественного транспорта «Джамбула»	остановочно-торговый комплекс	1	продовольственные товары	27	27	земельный участок, государственная собственность на который не разграничена	пять лет
235	ДОРЖИ БАНЗАРОВА ул., остановка общественного транспорта «Иркутский политехнический колледж» по направлению в центр города	остановочно-торговый комплекс	1	продовольственные товары, промышленные товары	21	60	собственность муниципального образования город Иркутск	пять лет
236	ЛЕРМОНТОВА ул., остановка общественного транспорта «Академгородок» (нечетная сторона)	остановочно-торговый комплекс	1	продовольственные товары	21	58	собственность муниципального образования город Иркутск	пять лет
237	ЛЕРМОНТОВА ул., остановка общественного транспорта «Академгородок» (четная сторона)	остановочно-торговый комплекс	1	продовольственные товары	15	43	собственность муниципального образования город Иркутск	пять лет
238	ЛЕРМОНТОВА ул., остановка общественного транспорта «Больница Академгородка» (нечетная сторона)	остановочно-торговый комплекс	1	продовольственные товары	15	38	собственность муниципального образования город Иркутск	пять лет
239	ЛЕРМОНТОВА ул., остановка общественного транспорта «Госуниверситет» (нечетная сторона)	остановочно-торговый комплекс	1	продовольственные товары	15	35	собственность муниципального образования город Иркутск	пять лет
240	ЛЕРМОНТОВА ул., остановка общественного транспорта «Жуковского»	остановочно-торговый комплекс	1	продовольственные товары, промышленные товары	21	60	собственность муниципального образования город Иркутск	пять лет
241	ЛЕРМОНТОВА ул., остановка общественного транспорта «Жуковского»	остановочно-торговый комплекс	1	продовольственные товары, промышленные товары	21	60	собственность муниципального образования город Иркутск	пять лет
242	ЛЕРМОНТОВА ул., остановка общественного транспорта «Институт микрохирургии глаза»	остановочно-торговый комплекс	1	продовольственные товары	13	13	собственность муниципального образования город Иркутск	пять лет
243	ЛЕРМОНТОВА ул., остановка общественного транспорта «Институт микрохирургии глаза»	остановочно-торговый комплекс	1	продовольственные товары	27	27	земельный участок, государственная собственность на который не разграничена	пять лет
244	ЛЕРМОНТОВА ул., остановка общественного транспорта «Свердловский рынок»	остановочно-торговый комплекс	1	продовольственные товары, промышленные товары	111	111	собственность муниципального образования город Иркутск	пять лет
245	ЛЕРМОНТОВА ул., остановка общественного транспорта «Технический университет» (четная сторона)	остановочно-торговый комплекс	1	продовольственные товары	18	18	собственность муниципального образования город Иркутск	пять лет
246	ЛЕРМОНТОВА ул., остановка общественного транспорта «Технический университет» (нечетная сторона)	остановочно-торговый комплекс	1	продовольственные товары, промышленные товары	15	35	собственность муниципального образования город Иркутск	пять лет
247	ЛЕРМОНТОВА ул., остановка общественного транспорта «Троллейбусное депо»	остановочно-торговый комплекс	1	продовольственные товары	24	24	собственность муниципального образования город Иркутск	пять лет
248	ЛЕРМОНТОВА ул., остановка общественного транспорта «Шмидта»	остановочно-торговый комплекс	1	продовольственные товары	27	27	земельный участок, государственная собственность на который не разграничена	пять лет
249	МАМИНА СИБИРЯКА ул., остановка общественного транспорта «Ново-Мельниково»	остановочно-торговый комплекс	1	продовольственные товары, промышленные товары	15	40	собственность муниципального образования город Иркутск	пять лет

250	МАРШАЛА КОНЕВА ул., остановка общественного транспорта «Инфекционная больница» (по направлению в центр города)	остановочно-торговый комплекс	1	продовольственные товары, промышленные товары	15	40	собственность муниципального образования город Иркутск	пять лет
251	МАРШАЛА КОНЕВА ул., остановка общественного транспорта «Школа № 28» (по направлению в центр города)	остановочно-торговый комплекс	1	продовольственные товары, промышленные товары	15	40	собственность муниципального образования город Иркутск	пять лет
252	МАЯКОВСКОГО ул., остановка общественного транспорта «Райсовет» (нечетная сторона)	остановочно-торговый комплекс	1	продовольственные товары	27	27	земельный участок, государственная собственность на который не разграничена	пять лет
253	РЯБИКОВА бул., остановка общественного транспорта «Бульвар Рябикова» (по направлению из центра города)	остановочно-торговый комплекс	1	продовольственные товары	18	18	собственность муниципального образования город Иркутск	пять лет
254	РЯБИКОВА бул., остановка общественного транспорта «Бульвар Рябикова» (по направлению в центр города)	остановочно-торговый комплекс	1	продовольственные товары	13	13	земельный участок, государственная собственность на который не разграничена	пять лет
255	СЕРГЕЕВА ул., остановка общественного транспорта «Кайский переход» (нечетная сторона)	остановочно-торговый комплекс	1	продовольственные товары	71	71	земельный участок, государственная собственность на который не разграничена	пять лет
256	СЕРГЕЕВА ул., остановка общественного транспорта «Мельниковский рынок» по направлению в центр города	остановочно-торговый комплекс	1	продовольственные товары, промышленные товары	21	60	собственность муниципального образования город Иркутск	пять лет
257	СЕРГЕЕВА ул., остановка общественного транспорта» Мельниковский рынок» по направлению из центра города	остановочно-торговый комплекс	1	продовольственные товары, промышленные товары	21	21	собственность муниципального образования город Иркутск	пять лет
258	УНИВЕРСИТЕТСКИЙ мкр., остановка общественного транспорта «Школа № 55» (по направлению в центр города)	остановочно-торговый комплекс	1	продовольственные товары, промышленные товары	15	40	собственность муниципального образования город Иркутск	пять лет
259	ЮБИЛЕЙНЫЙ мкр., остановка общественного транспорта «6-ой поселок ГЭС», в районе дома № 85	остановочно-торговый комплекс	1	продовольственные товары	27	27	земельный участок, государственная собственность на который не разграничена	пять лет
260	ЮБИЛЕЙНЫЙ мкр., остановка общественного транспорта «Областная больница»	остановочно-торговый комплекс	1	продовольственные товары	27	27	земельный участок, государственная собственность на который не разграничена	пять лет
261	ЮБИЛЕЙНЫЙ мкр., остановка общественного транспорта «Школа № 4» (по направлению из центра города)	остановочно-торговый комплекс	1	продовольственные товары, промышленные товары	15	40	собственность муниципального образования город Иркутск	пять лет
262	ЮБИЛЕЙНЫЙ мкр., остановка общественного транспорта «Юбилейный», по направлению в центр города	остановочно-торговый комплекс	1	продовольственные товары, промышленные товары	15	40	собственность муниципального образования город Иркутск	пять лет
	Итого		39		921	1475		
ОБЪЕКТЫ РАЗВОЗНОЙ, РАЗНОСНОЙ ТОРГОВЛИ								
263	2-Я ЖЕЛЕЗНОДОРОЖНАЯ ул., остановка общественного транспорта «2-я Железнодорожная», по направлению из центра города	изотермическая емкость	1	продовольственные товары	5	5	собственность муниципального образования город Иркутск	три года
264	2-Я ЖЕЛЕЗНОДОРОЖНАЯ ул., остановка общественного транспорта «Свердловский рынок», по направлению из центра города	изотермическая емкость	1	продовольственные товары	5	5	собственность муниципального образования город Иркутск	три года
265	АКАДЕМИЧЕСКАЯ ул., остановка общественного транспорта «поселок Энергетиков» (нечетная сторона)	изотермическая емкость	1	продовольственные товары	5	5	собственность муниципального образования город Иркутск	три года
266	АКАДЕМИЧЕСКАЯ ул., в районе дома № 2 А	изотермическая емкость	1	продовольственные товары	5	5	собственность муниципального образования город Иркутск	три года
267	БЕЗБОКОВА ул., остановка общественного транспорта «Управление ГЭС» (четная сторона)	изотермическая емкость	1	продовольственные товары	5	5	собственность муниципального образования город Иркутск	три года
268	БОТКИНА ул., остановка общественного транспорта «Курорт «Ангара» (четная сторона)	изотермическая емкость	1	продовольственные товары	5	5	собственность муниципального образования город Иркутск	три года
269	ГРИБОЕДОВА ул., остановка общественного транспорта трамвая «Студгородок» (нечетная сторона)	изотермическая емкость	1	продовольственные товары	5	5	собственность муниципального образования город Иркутск	три года
270	ДОРЖИ БАНЗАРОВА ул., остановка общественного транспорта «Масложиркомбинат» (нечетная сторона)	изотермическая емкость	1	продовольственные товары	5	5	собственность муниципального образования город Иркутск	три года
271	ЕЛАНСКАЯ ул., в районе дома № 48	изотермическая емкость	1	продовольственные товары	5	5	собственность муниципального образования город Иркутск	три года
272	ЗАХАРОВА ул., остановка общественного транспорта «Захарова» (четная сторона)	изотермическая емкость	1	продовольственные товары	5	5	собственность муниципального образования город Иркутск	три года
273	ЛЕРМОНТОВА ул., остановка общественного транспорта «Академгородок» (нечетная сторона)	изотермическая емкость	1	продовольственные товары	5	5	собственность муниципального образования город Иркутск	три года
274	ЛЕРМОНТОВА ул., остановка общественного транспорта «Больница Академгородка» (нечетная сторона)	изотермическая емкость	1	продовольственные товары	5	5	собственность муниципального образования город Иркутск	три года
275	ЛЕРМОНТОВА ул., остановка общественного транспорта «Жуковского» (нечетная сторона)	изотермическая емкость	1	продовольственные товары	5	5	собственность муниципального образования город Иркутск	три года
276	ЛЕРМОНТОВА ул., остановка общественного транспорта «Институт микрохирургии глаза» (четная сторона)	изотермическая емкость	1	продовольственные товары	5	5	собственность муниципального образования город Иркутск	три года
277	МАРШАЛА КОНЕВА ул., остановка общественного транспорта «Школа № 28» (по направлению из центра города)	изотермическая емкость	1	продовольственные товары	5	5	собственность муниципального образования город Иркутск	три года
278	МАРШАЛА КОНЕВА ул., в районе садоводства «Садовод»	торговая палатка	1	продовольственные товары	6	6	собственность муниципального образования город Иркутск	три года
279	МАРШАЛА КОНЕВА ул., в районе садоводства «Садовод»	торговая палатка	1	продовольственные товары	6	6	собственность муниципального образования город Иркутск	три года
280	МАРШАЛА КОНЕВА ул., в районе садоводства «Садовод»	торговая палатка	1	продовольственные товары	6	6	собственность муниципального образования город Иркутск	три года
281	МАРШАЛА КОНЕВА ул., в районе садоводства «Садовод»	торговая палатка	1	продовольственные товары	6	6	собственность муниципального образования город Иркутск	три года
282	МАРШАЛА КОНЕВА ул., в районе садоводства «Садовод»	изотермическая емкость	1	продовольственные товары	5	5	собственность муниципального образования город Иркутск	три года
283	МАЯКОВСКОГО ул., остановка общественного транспорта «Райсовет» (нечетная сторона)	изотермическая емкость	1	продовольственные товары	5	5	собственность муниципального образования город Иркутск	три года
284	ПЕРВОМАЙСКИЙ мкр., в районе дома № 51	изотермическая емкость	1	продовольственные товары	5	5	собственность муниципального образования город Иркутск	три года
285	ПОМЯЛОВСКОГО ул., в районе дома № 10	изотермическая емкость	1	продовольственные товары	5	5	собственность муниципального образования город Иркутск	три года
286	РЯБИКОВА бул., остановка общественного транспорта «Бульвар Рябикова», по направлению из центра города	изотермическая емкость	1	продовольственные товары	5	5	собственность муниципального образования город Иркутск	три года
287	СТАСОВА ул., напротив Троллейбусного Депо	изотермическая емкость	1	продовольственные товары	5	5	собственность муниципального образования город Иркутск	три года
288	УНИВЕРСИТЕТСКИЙ мкр., в районе дома № 43	изотермическая емкость	1	продовольственные товары	5	5	собственность муниципального образования город Иркутск	три года

289	ЮБИЛЕЙНЫЙ мкр., остановка общественного транспорта «Кафе», по направлению из центра города	изотермическая емкость	1	продовольственные товары	5	5	собственность муниципального образования город Иркутск	три года
290	ЮБИЛЕЙНЫЙ мкр., остановка общественного транспорта «Областная больница»	изотермическая емкость	1	продовольственные товары	5	5	собственность муниципального образования город Иркутск	три года
291	ЮБИЛЕЙНЫЙ мкр., остановка общественного транспорта «Областная больница», по объездной дороге маршрута троллейбуса № 8	изотермическая емкость	1	продовольственные товары	5	5	собственность муниципального образования город Иркутск	три года
292	ЮБИЛЕЙНЫЙ мкр., остановка общественного транспорта «Подстанция», по направлению из центра города	изотермическая емкость	1	продовольственные товары	5	5	собственность муниципального образования город Иркутск	три года
293	ЮБИЛЕЙНЫЙ мкр., остановка общественного транспорта «Школа № 4», по направлению из центра города	изотермическая емкость	1	продовольственные товары	5	5	собственность муниципального образования город Иркутск	три года
	Итого		31		144	144		
	Всего в Свердловском районе		293		8626	9849		

Приложение № 4
к постановлению администрации города Иркутска
от 15.07.2019 № 031-06-523/9

ТЕКСТОВАЯ ЧАСТЬ СХЕМЫ РАЗМЕЩЕНИЯ НЕСТАЦИОНАРНЫХ ТОРГОВЫХ ОБЪЕКТОВ НА ТЕРРИТОРИИ ЛЕНИНСКОГО РАЙОНА ГОРОДА ИРКУТСКА

№ п/п	Адрес расположения (место расположения) нестационарного торгового объекта	Вид нестационарного торгового объекта	Количество нестационарных торговых объектов, шт.	Специализация нестационарного торгового объекта (ассортимент реализуемой продукции)	Площадь нестационарного торгового объекта, кв.м.	Площадь земельного участка, кв. м.	Собственник земельного участка, на котором расположен нестационарный торговый объект	Срок, период размещения нестационарного торгового объекта
1	2	3	4	3	6	7	8	9
ПАВИЛЬОНЫ								
1	8-й МИКРОРАЙОН ул., остановка общественного транспорта «8-й микрорайон»	павильон	1	продовольственные товары	11	11	собственность муниципального образования город Иркутск	пять лет
2	15-Й СОВЕТСКИЙ пер., в районе дома № 4	павильон	1	продовольственные товары	8	8	земельный участок, государственная собственность на который не разграничена	пять лет
3	18-Й СОВЕТСКИЙ пер., 2 В	павильон	1	промышленные товары	93	93	собственность муниципального образования город Иркутск	пять лет
4	18-Й СОВЕТСКИЙ пер., 2	павильон	1	бытовые услуги	360	360	земельный участок, государственная собственность на который не разграничена	пять лет
5	20-Й СОВЕТСКИЙ пер., напротив дома № 300 по ул. Ярославского	павильон	1	бытовые услуги	251	251	земельный участок, государственная собственность на который не разграничена	пять лет
6	АВИАСТРОИТЕЛЕЙ ул., в районе дома № 2 А	павильон	1	продовольственные товары	57	57	собственность муниципального образования город Иркутск	пять лет
7	БАУМАНА ул., в районе дома № 192	павильон	1	продовольственные товары, услуги общественного питания	100	100	собственность муниципального образования город Иркутск	пять лет
8	БАУМАНА ул., в районе дома № 195	павильон	1	продовольственные товары	21	21	земельный участок, государственная собственность на который не разграничена	пять лет
9	БАУМАНА ул., в районе дома № 202	павильон	1	продовольственные товары, промышленные товары	66	66	собственность муниципального образования город Иркутск	пять лет
10	БАУМАНА ул., в районе дома № 202	павильон	1	продовольственные товары	53	53	собственность муниципального образования город Иркутск	пять лет
11	БАУМАНА ул., в районе дома № 206	павильон	1	продовольственные товары	75	75	собственность муниципального образования город Иркутск	пять лет
12	БАУМАНА ул., в районе дома № 210	павильон	1	продовольственные товары	52	52	земельный участок, государственная собственность на который не разграничена	пять лет
13	БАУМАНА ул., в районе дома № 215 А	павильон	1	услуги общественного питания	47	47	земельный участок, государственная собственность на который не разграничена	пять лет
14	БАУМАНА ул., в районе дома № 231	павильон	1	продовольственные товары, промышленные товары	51	51	земельный участок, государственная собственность на который не разграничена	пять лет
15	БАУМАНА ул., в районе дома № 232	павильон	1	бытовые услуги	49	49	земельный участок, государственная собственность на который не разграничена	пять лет
16	ВОЛГОГРАДСКАЯ ул., в районе дома № 53	павильон	1	продовольственные товары	58	58	земельный участок, государственная собственность на который не разграничена	пять лет
17	ВОЛГОГРАДСКАЯ ул., в районе дома № 55	павильон	1	продовольственные товары	24	24	собственность муниципального образования город Иркутск	пять лет
18	ВОЛГОГРАДСКАЯ ул., в районе дома № 91	павильон	1	промышленные товары	89	89	земельный участок, государственная собственность на который не разграничена	пять лет
19	ВОРОВСКОГО ул., в районе дома № 3	павильон	1	продовольственные товары, промышленные товары	150	150	земельный участок, государственная собственность на который не разграничена	пять лет
20	ВОРОВСКОГО ул., пересечение с Толевой ул.	павильон	1	продовольственные товары	112	112	земельный участок, государственная собственность на который не разграничена	пять лет
21	ВОРОВСКОГО ул., в районе дома № 9	павильон	1	продовольственные товары, промышленные товары, услуги общественного питания, бытовые услуги	53	53	земельный участок, государственная собственность на который не разграничена	пять лет
22	ВОРОВСКОГО ул., в районе дома № 15	павильон	1	продовольственные товары	80	80	земельный участок, государственная собственность на который не разграничена	пять лет
23	ВОРОВСКОГО ул., в районе дома № 25	павильон	1	продовольственные товары	43	43	земельный участок, государственная собственность на который не разграничена	пять лет
24	ВОСТОЧНЫЙ пер., в районе дома № 11	павильон	1	продовольственные товары	27	27	земельный участок, государственная собственность на который не разграничена	пять лет
25	ЖУКОВА ул., остановка общественного транспорта «Жукова»	павильон	1	продовольственные товары	20	20	земельный участок, государственная собственность на который не разграничена	пять лет
26	КРАСНЫЙ ПУТЬ ул., в районе дома № 70 А	павильон	1	продовольственные товары, услуги общественного питания	80	80	собственность муниципального образования город Иркутск	пять лет
27	КУЛИКОВСКАЯ ул., в районе дома № 1	павильон	1	продовольственные товары	26	26	земельный участок, государственная собственность на который не разграничена	пять лет
28	КУРГАНСКАЯ ул., остановка общественного транспорта «Завод нерудных металлов»	павильон	1	продовольственные товары	64	64	земельный участок, государственная собственность на который не разграничена	пять лет
29	МАРШАЛА ГОВОРОВА ул., в районе дома № 20	павильон	1	продовольственные товары	42	42	земельный участок, государственная собственность на который не разграничена	пять лет
30	МАРШАЛА ГОВОРОВА ул., в районе дома № 20	павильон	1	продовольственные товары	43	43	земельный участок, государственная собственность на который не разграничена	пять лет
31	МИРА уд., в районе дома № 82	павильон	1	продовольственные товары	43	43	земельный участок, государственная собственность на который не разграничена	пять лет
32	МИРА ул., в районе дома № 93	павильон	1	продовольственные товары, промышленные товары	53	53	собственность муниципального образования город Иркутск	пять лет

33	МИРА ул., в районе дома № 120	павильон	1	продовольственные товары	76	76	собственность муниципального образования город Иркутск	пять лет
34	МОСТООТРЯД-31 ул., в районе дома № 21	павильон	1	продовольственные товары, промышленные товары	36	36	земельный участок, государственная собственность на который не разграничена	пять лет
35	МУРАВЬЕВА ул., в районе дома № 10	павильон	1	продовольственные товары	62	62	собственность муниципального образования город Иркутск	пять лет
36	НЕФТЕБАЗА, в районе дома № 2	павильон	1	продовольственные товары, промышленные товары	134	134	земельный участок, государственная собственность на который не разграничена	пять лет
37	НОВАТОРОВ ул., остановка общественного транспорта «Переезд» (нечетная сторона)	павильон	1	продовольственные товары, бытовые услуги, услуги общественного питания	83	83	земельный участок, государственная собственность на который не разграничена	пять лет
38	НОВАТОРОВ ул., остановка общественного транспорта «Переезд» (четная сторона)	павильон	1	продовольственные товары	55	55	земельный участок, государственная собственность на который не разграничена	пять лет
39	НОВАТОРОВ ул., остановка общественного транспорта «Переезд» (четная сторона)	павильон	1	бытовые услуги, услуги общественного питания	31	31	земельный участок, государственная собственность на который не разграничена	пять лет
40	НОВАТОРОВ ул., остановка общественного транспорта «Переезд»	павильон	1	продовольственные товары	15	15	земельный участок, государственная собственность на который не разграничена	пять лет
41	НОВАТОРОВ ул., пересечение с Почтамтской ул.	павильон	1	бытовые услуги	150	150	земельный участок, государственная собственность на который не разграничена	пять лет
42	НОВАТОРОВ ул., в районе дома № 7	павильон	1	продовольственные товары	56	56	земельный участок, государственная собственность на который не разграничена	пять лет
43	НОВАТОРОВ ул., в районе дома № 7	павильон	1	промышленные товары	66	66	земельный участок, государственная собственность на который не разграничена	пять лет
44	НОВАТОРОВ ул., в районе дома № 24 Б	павильон	1	промышленные товары	70	70	земельный участок, государственная собственность на который не разграничена	пять лет
45	НОВАТОРОВ ул., в районе дома № 24 В	павильон	1	продовольственные товары, промышленные товары	56	56	земельный участок, государственная собственность на который не разграничена	пять лет
46	НОВАТОРОВ ул., в районе дома № 31	павильон	1	продовольственные товары, промышленные товары	50	50	земельный участок, государственная собственность на который не разграничена	пять лет
47	НОВАТОРОВ ул., 46, 48	павильон	1	бытовые услуги	203	203	земельный участок, государственная собственность на который не разграничена	пять лет
48	Объездная дорога Ново-Ленино, напротив гаражного кооператива № 184 (возле АЗС)	павильон	1	продовольственные товары, услуги общественного питания	113	113	земельный участок, государственная собственность на который не разграничена	пять лет
49	ОЛЕГА КОШЕВОГО ул., в районе дома № 4	павильон	1	бытовые услуги	150	150	собственность муниципального образования город Иркутск	пять лет
50	ОЛЕГА КОШЕВОГО ул., в районе дома № 61	павильон	1	промышленные товары	216	216	собственность муниципального образования город Иркутск	пять лет
51	ОЛЕГА КОШЕВОГО ул., в районе дома № 61	павильон	1	продовольственные товары	76	76	собственность муниципального образования город Иркутск	пять лет
52	ОЛЕГА КОШЕВОГО ул., в районе дома № 61	павильон	1	бытовые услуги	28	28	собственность муниципального образования город Иркутск	пять лет
53	ОЛЕГА КОШЕВОГО ул., в районе дома № 61	павильон	1	бытовые услуги	164	573	собственность муниципального образования город Иркутск	пять лет
54	ОЛОНСКАЯ ул., остановка общественного транспорта «Поселок Горького»	павильон	1	продовольственные товары	52	52	земельный участок, государственная собственность на который не разграничена	пять лет
55	ОЛОНСКАЯ ул., в районе дома № 21	павильон	1	продовольственные товары, промышленные товары	206	206	земельный участок, государственная собственность на который не разграничена	пять лет
56	ПАВЛА КРАСИЛЬНИКОВА ул., в районе дома № 172	павильон	1	продовольственные товары	38	38	земельный участок, государственная собственность на который не разграничена	пять лет
57	ПАВЛА КРАСИЛЬНИКОВА ул., в районе дома № 217	павильон	1	продовольственные товары	41	41	земельный участок, государственная собственность на который не разграничена	пять лет
58	ПРЖЕВАЛЬСКОГО ул., в районе дома № 168	павильон	1	продовольственные товары	54	54	земельный участок, государственная собственность на который не разграничена	пять лет
59	ПРОСВЕЩЕНИЯ ул., пересечение с Крымской ул.	павильон	1	продовольственные товары	39	39	земельный участок, государственная собственность на который не разграничена	пять лет
60	РОЗЫ ЛЮКСЕМБУРГ ул., остановка общественного транспорта «6-й микрорайон»	павильон	1	продовольственные товары	8	8	собственность муниципального образования город Иркутск	пять лет
61	РОЗЫ ЛЮКСЕМБУРГ ул., остановка общественного транспорта «6-й микрорайон»	павильон	1	продовольственные товары	80	80	собственность муниципального образования город Иркутск	пять лет
62	РОЗЫ ЛЮКСЕМБУРГ ул., остановка общественного транспорта «6-й микрорайон»	павильон	1	бытовые услуги	30	30	земельный участок, государственная собственность на который не разграничена	пять лет
63	РОЗЫ ЛЮКСЕМБУРГ ул., остановка общественного транспорта «6-й микрорайон»	павильон	1	продовольственные товары, услуги общественного питания	33	33	собственность муниципального образования город Иркутск	пять лет
64	РОЗЫ ЛЮКСЕМБУРГ ул., остановка общественного транспорта «6-й микрорайон»	павильон	1	бытовые услуги, услуги общественного питания	174	174	собственность муниципального образования город Иркутск	пять лет
65	РОЗЫ ЛЮКСЕМБУРГ ул., остановка общественного транспорта «Автостанция»	павильон	1	продовольственные товары	13	13	собственность муниципального образования город Иркутск	пять лет
66	РОЗЫ ЛЮКСЕМБУРГ ул., остановка общественного транспорта «Автостанция»	павильон	1	продовольственные товары	16	16	собственность муниципального образования город Иркутск	пять лет
67	РОЗЫ ЛЮКСЕМБУРГ ул., остановка общественного транспорта «Автостанция»	павильон	1	промышленные товары	12	12	собственность муниципального образования город Иркутск	пять лет
68	РОЗЫ ЛЮКСЕМБУРГ ул., остановка общественного транспорта «Автостанция»	павильон	1	продовольственные товары, промышленные товары	60	60	земельный участок, государственная собственность на который не разграничена	пять лет
69	РОЗЫ ЛЮКСЕМБУРГ ул., остановка общественного транспорта «Автостанция»	павильон	1	бытовые услуги	22	22	собственность муниципального образования город Иркутск	пять лет
70	РОЗЫ ЛЮКСЕМБУРГ ул., остановка общественного транспорта «Автостанция»	павильон	1	промышленные товары	45	45	собственность муниципального образования город Иркутск	пять лет
71	РОЗЫ ЛЮКСЕМБУРГ ул., остановка общественного транспорта «Автостанция»	павильон	1	продовольственные товары	59	59	собственность муниципального образования город Иркутск	пять лет
72	РОЗЫ ЛЮКСЕМБУРГ ул., остановка общественного транспорта «Кинотеатр «Россия»	павильон	1	бытовые услуги	37	37	собственность муниципального образования город Иркутск	пять лет
73	РОЗЫ ЛЮКСЕМБУРГ ул., остановка общественного транспорта «Кинотеатр «Россия»	павильон	1	продовольственные товары	12	12	собственность муниципального образования город Иркутск	пять лет
74	РОЗЫ ЛЮКСЕМБУРГ ул., остановка общественного транспорта «Кинотеатр «Россия»	павильон	1	промышленные товары	43	43	собственность муниципального образования город Иркутск	пять лет
75	РОЗЫ ЛЮКСЕМБУРГ ул., остановка общественного транспорта «Кинотеатр «Россия»	павильон	1	продовольственные товары	28	28	земельный участок, государственная собственность на который не разграничена	пять лет
76	РОЗЫ ЛЮКСЕМБУРГ ул., остановка общественного транспорта «Спутник» (по направлению из центра города)	павильон	1	продовольственные товары	20	20	собственность муниципального образования город Иркутск	пять лет
77	РОЗЫ ЛЮКСЕМБУРГ ул., остановка общественного транспорта «Пионерская»	павильон	1	продовольственные товары, промышленные товары	69	69	собственность муниципального образования город Иркутск	пять лет
78	РОЗЫ ЛЮКСЕМБУРГ ул., остановка общественного транспорта «Подстанция»	павильон	1	продовольственные товары	16	16	собственность муниципального образования город Иркутск	пять лет
79	РОЗЫ ЛЮКСЕМБУРГ ул., остановка общественного транспорта «Подстанция»	павильон	1	промышленные товары	75	75	собственность муниципального образования город Иркутск	пять лет
80	РОЗЫ ЛЮКСЕМБУРГ ул., остановка общественного транспорта «Подстанция»	павильон	1	продовольственные товары	39	39	собственность муниципального образования город Иркутск	пять лет

81	РОЗЫ ЛЮКСЕМБУРГ ул., остановка общественного транспорта «Подстанция»	павильон	1	промышленные товары	60	60	собственность муниципального образования город Иркутск	пять лет
82	РОЗЫ ЛЮКСЕМБУРГ ул., остановка общественного транспорта «Подстанция»	павильон	1	промышленные товары	45	45	земельный участок, государственная собственность на который не разграничена	пять лет
83	РОЗЫ ЛЮКСЕМБУРГ ул., остановка общественного транспорта «Подстанция»	павильон	1	промышленные товары	46	46	собственность муниципального образования город Иркутск	пять лет
84	РОЗЫ ЛЮКСЕМБУРГ ул., остановка общественного транспорта «Подстанция» (по направлению из центра города)	павильон	1	промышленные товары	60	60	собственность муниципального образования город Иркутск	пять лет
85	РОЗЫ ЛЮКСЕМБУРГ ул., остановка общественного транспорта «Школьная»	павильон	1	промышленные товары	43	43	собственность муниципального образования город Иркутск	пять лет
86	РОЗЫ ЛЮКСЕМБУРГ ул., в районе рынка «Удобный»	павильон	1	промышленные товары, бытовые услуги	105	105	собственность муниципального образования город Иркутск	пять лет
87	РОЗЫ ЛЮКСЕМБУРГ ул., в районе отворота на ст. Горка	павильон	1	бытовые услуги	98	98	земельный участок, государственная собственность на который не разграничена	пять лет
88	РОЗЫ ЛЮКСЕМБУРГ ул., пересечение с 5-ым Советским пер.	павильон	1	бытовые услуги	53	53	земельный участок, государственная собственность на который не разграничена	пять лет
89	РОЗЫ ЛЮКСЕМБУРГ ул., в районе дома № 7 Д	павильон	1	бытовые услуги	28	28	земельный участок, государственная собственность на который не разграничена	пять лет
90	РОЗЫ ЛЮКСЕМБУРГ ул., в районе дома № 130	павильон	1	продовольственные товары	52	52	земельный участок, государственная собственность на который не разграничена	пять лет
91	РОЗЫ ЛЮКСЕМБУРГ ул., в районе дома № 197	павильон	1	продовольственные товары	39	39	собственность муниципального образования город Иркутск	пять лет
92	РОЗЫ ЛЮКСЕМБУРГ ул., в районе дома № 223 А	павильон	1	бытовые услуги, услуги общественного питания	80	80	земельный участок, государственная собственность на который не разграничена	пять лет
93	РОЗЫ ЛЮКСЕМБУРГ ул., в районе дома № 235	павильон	1	продовольственные товары	79	79	земельный участок, государственная собственность на который не разграничена	пять лет
94	РОЗЫ ЛЮКСЕМБУРГ ул., в районе дома № 315	павильон	1	продовольственные товары	28	28	земельный участок, государственная собственность на который не разграничена	пять лет
95	РОЗЫ ЛЮКСЕМБУРГ ул., в районе дома № 349	павильон	1	продовольственные товары	36	36	собственность муниципального образования город Иркутск	пять лет
96	РОЗЫ ЛЮКСЕМБУРГ ул., в районе дома № 351	павильон	1	продовольственные товары	63	63	собственность муниципального образования город Иркутск	пять лет
97	РОЗЫ ЛЮКСЕМБУРГ ул., в районе дома № 353	павильон	1	продовольственные товары	31	31	собственность муниципального образования город Иркутск	пять лет
98	РОЗЫ ЛЮКСЕМБУРГ ул., в районе дома № 355	павильон	1	продовольственные товары	75	75	земельный участок, государственная собственность на который не разграничена	пять лет
99	СИБИРСКИХ ПАРТИЗАН ул., остановка общественного транспорта «Жукова»	павильон	1	продовольственные товары	36	36	собственность муниципального образования город Иркутск	пять лет
100	СИБИРСКИХ ПАРТИЗАН ул., остановка общественного транспорта «Жукова»	павильон	1	продовольственные товары	26	26	собственность муниципального образования город Иркутск	пять лет
101	СИБИРСКИХ ПАРТИЗАН ул., остановка общественного транспорта «Жукова»	павильон	1	продовольственные товары, промышленные товары	19	19	собственность муниципального образования город Иркутск	пять лет
102	СИБИРСКИХ ПАРТИЗАН ул., остановка общественного транспорта «Кафе»	павильон	1	услуги общественного питания	100	100	собственность муниципального образования город Иркутск	пять лет
103	СИБИРСКИХ ПАРТИЗАН ул., остановка общественного транспорта «Кафе»	павильон	1	продовольственные товары, промышленные товары	32	32	собственность муниципального образования город Иркутск	пять лет
104	СИБИРСКИХ ПАРТИЗАН ул., остановка общественного транспорта «Кафе»	павильон	1	продовольственные товары, промышленные товары	159	159	собственность муниципального образования город Иркутск	пять лет
105	СИБИРСКИХ ПАРТИЗАН ул., остановка общественного транспорта «Кафе»	павильон	1	продовольственные товары	15	15	собственность муниципального образования город Иркутск	пять лет
106	СИБИРСКИХ ПАРТИЗАН ул., остановка общественного транспорта «Фабрика Кухня»	павильон	1	услуги общественного питания	51	51	собственность муниципального образования город Иркутск	пять лет
107	СИБИРСКИХ ПАРТИЗАН ул., остановка общественного транспорта «Фабрика Кухня»	павильон	1	продовольственные товары	53	53	собственность муниципального образования город Иркутск	пять лет
108	СИБИРСКИХ ПАРТИЗАН ул., остановка общественного транспорта «Фабрика Кухня»	павильон	1	продовольственные товары	27	27	собственность муниципального образования город Иркутск	пять лет
109	СИБИРСКИХ ПАРТИЗАН ул., остановка общественного транспорта «Фабрика Кухня»	павильон	1	продовольственные товары	15	15	собственность муниципального образования город Иркутск	пять лет
110	СИБИРСКИХ ПАРТИЗАН ул., в районе дома № 4	павильон	1	продовольственные товары, промышленные товары	65	65	собственность муниципального образования город Иркутск	пять лет
111	СИБИРСКИХ ПАРТИЗАН ул., в районе дома № 22	павильон	1	продовольственные товары	50	50	собственность муниципального образования город Иркутск	пять лет
112	ТЕЛЬМАНА ул., пересечение с 3-им Советским пер.	павильон	1	продовольственные товары	37	37	собственность муниципального образования город Иркутск	пять лет
113	ТЕЛЬМАНА ул., пересечение с 3-им Советским пер.	павильон	1	продовольственные товары	81	81	собственность муниципального образования город Иркутск	пять лет
114	ТЕЛЬМАНА УЛ., пересечении с 3-им Советским пер.	павильон	1	продовольственные товары	37	37	собственность муниципального образования город Иркутск	пять лет
115	ТЕЛЬМАНА ул., в районе дома № 36	павильон	1	продовольственные товары	41	41	собственность муниципального образования город Иркутск	пять лет
116	ТРАКТОВАЯ ул., остановка общественного транспорта «ДОК»	павильон	1	продовольственные товары	28	28	земельный участок, государственная собственность на который не разграничена	пять лет
117	ТРАКТОВАЯ ул., остановка общественного транспорта «Угольная»	павильон	1	продовольственные товары, бытовые услуги	270	270	собственность муниципального образования город Иркутск	пять лет
118	ТРАКТОВАЯ ул., остановка общественного транспорта «Угольная»	павильон	1	промышленные товары	73	73	собственность муниципального образования город Иркутск	пять лет
119	ТРАКТОВАЯ ул., остановка общественного транспорта «Узловая»	павильон	1	продовольственные товары	49	49	собственность муниципального образования город Иркутск	пять лет
120	ТРАКТОВАЯ ул., пересечение с 2-й Кировской ул.	павильон	1	продовольственные товары	213	213	земельный участок, государственная собственность на который не разграничена	пять лет
121	ТРАКТОВАЯ ул., в районе дома № 18	павильон	1	бытовые услуги	33	33	собственность муниципального образования город Иркутск	пять лет
122	ТРАКТОВАЯ ул., в районе дома № 18	павильон	1	услуги общественного питания	120	120	собственность муниципального образования город Иркутск	пять лет
123	ТРАКТОВАЯ ул., 23 А/1	павильон	1	бытовые услуги	120	338	собственность муниципального образования город Иркутск	пять лет
124	ШАХТЕРСКАЯ ул., в районе дома № 15	павильон	1	продовольственные товары	66	66	земельный участок, государственная собственность на который не разграничена	пять лет
125	ШАХТЕРСКАЯ ул., в районе дома № 19 А	павильон	1	продовольственные товары	25	25	земельный участок, государственная собственность на который не разграничена	пять лет
126	ШИШКИНА ул., в районе дома № 9	павильон	1	продовольственные товары	41	41	земельный участок, государственная собственность на который не разграничена	пять лет
127	ЯРОСЛАВСКОГО ул., в районе дома № 215	павильон	1	продовольственные товары	50	50	собственность муниципального образования город Иркутск	пять лет
128	ЯРОСЛАВСКОГО ул., в районе дома № 236	павильон	1	продовольственные товары	53	53	земельный участок, государственная собственность на который не разграничена	пять лет
129	ЯРОСЛАВСКОГО ул., в районе дома № 258 Е	павильон	1	продовольственные товары, промышленные товары	65	65	земельный участок, государственная собственность на который не разграничена	пять лет

130	ЯРОСЛАВСКОГО ул., в районе дома № 278	павильон	1	продовольственные товары, промышленные товары	100	100	земельный участок, государственная собственность на который не разграничена	пять лет
131	ЯРОСЛАВСКОГО ул., в районе дома № 278	павильон	1	продовольственные товары	68	68	земельный участок, государственная собственность на который не разграничена	пять лет
132	ЯРОСЛАВСКОГО ул., в районе дома № 290	павильон	1	продовольственные товары	50	50	земельный участок, государственная собственность на который не разграничена	пять лет
133	ЯРОСЛАВСКОГО ул., в районе дома № 364	павильон	1	продовольственные товары	52	52	земельный участок, государственная собственность на который не разграничена	пять лет
	Итого		133		8838	9480		
КИОСКИ								
134	8-й МИКРОРАЙОН ул., остановка общественного транспорта «8-й микрорайон»	киоск	1	продовольственные товары	8	8	собственность муниципального образования город Иркутск	пять лет
135	8-й МИКРОРАЙОН ул., остановка общественного транспорта «8-й микрорайон»	киоск	1	печатная продукция	5	5	собственность муниципального образования город Иркутск	пять лет
136	8-й МИКРОРАЙОН ул., остановка общественного транспорта «8-й микрорайон»	киоск	1	продовольственные товары	12	12	собственность муниципального образования город Иркутск	пять лет
137	15-Й СОВЕТСКИЙ пер., в районе дома № 4	киоск	1	продовольственные товары	11	11	собственность муниципального образования город Иркутск	пять лет
138	15-Й СОВЕТСКИЙ пер., в районе дома № 4	киоск	1	продовольственные товары	7	7	собственность муниципального образования город Иркутск	пять лет
139	15-Й СОВЕТСКИЙ пер., в районе дома № 4	киоск	1	печатная продукция	5	5	собственность муниципального образования город Иркутск	пять лет
140	АВИАСТРОИТЕЛЕЙ ул., в районе дома № 32	киоск	1	печатная продукция	5	5	собственность муниципального образования город Иркутск	пять лет
141	БАУМАНА ул., остановка общественного транспорта «Баумана»	киоск	1	продовольственные товары	8	8	земельный участок, государственная собственность на который не разграничена	пять лет
142	БАУМАНА ул., остановка общественного транспорта «Поликлиника № 8» (четная сторона)	киоск	1	печатная продукция	5	5	собственность муниципального образования город Иркутск	пять лет
143	БАУМАНА ул., в районе дома № 182	киоск	1	продовольственные товары	8	8	земельный участок, государственная собственность на который не разграничена	пять лет
144	БАУМАНА ул., в районе дома № 202	киоск	1	продовольственные товары	8	8	земельный участок, государственная собственность на который не разграничена	пять лет
145	БАУМАНА ул., в районе дома № 206	киоск	1	продовольственные товары	15	15	собственность муниципального образования город Иркутск	пять лет
146	БАУМАНА ул., в районе дома № 206	киоск	1	продовольственные товары	9	9	собственность муниципального образования город Иркутск	пять лет
147	БАУМАНА ул., в районе дома № 206	киоск	1	продовольственные товары	15	15	собственность муниципального образования город Иркутск	пять лет
148	БАУМАНА ул., в районе дома № 219	киоск	1	печатная продукция	5	5	собственность муниципального образования город Иркутск	пять лет
149	БАУМАНА ул., в районе дома № 227	киоск	1	продовольственные товары	8	8	земельный участок, государственная собственность на который не разграничена	пять лет
150	БАУМАНА ул., в районе дома № 227	киоск	1	печатная продукция	5	5	земельный участок, государственная собственность на который не разграничена	пять лет
151	БАУМАНА ул., в районе дома № 248	киоск	1	продовольственные товары	8	8	земельный участок, государственная собственность на который не разграничена	пять лет
152	ВОЛГОГРАДСКАЯ ул., пересечение с Муравьева ул.	киоск	1	продовольственные товары	12	12	собственность муниципального образования город Иркутск	пять лет
153	ВОЛГОГРАДСКАЯ ул., в районе дома № 75	киоск	1	продовольственные товары	8	8	собственность муниципального образования город Иркутск	пять лет
154	ЖУКОВА ул., остановка общественного транспорта «Жукова», (по направлению в центр города)	киоск	1	печатная продукция	5	5	земельный участок, государственная собственность на который не разграничена	пять лет
155	МИРА ул., остановка общественного транспорта «Объект»	киоск	1	продовольственные товары	15	15	собственность муниципального образования город Иркутск	пять лет
156	МИРА ул., напротив дома № 100 А	киоск	1	печатная продукция	5	5	собственность муниципального образования город Иркутск	пять лет
157	МУРАВЬЕВА ул., в районе дома № 23	киоск	1	печатная продукция	10	10	собственность муниципального образования город Иркутск	пять лет
158	МУРАВЬЕВА ул., остановка общественного транспорта «Ленинский народный суд»	киоск	1	печатная продукция	5	5	собственность муниципального образования город Иркутск	пять лет
159	НОВАТОРОВ ул., остановка общественного транспорта «Переезд»	киоск	1	продовольственные товары	9	9	земельный участок, государственная собственность на который не разграничена	пять лет
160	НОВАТОРОВ ул., остановка общественного транспорта «Переезд»	киоск	1	продовольственные товары	12	12	земельный участок, государственная собственность на который не разграничена	пять лет
161	НОВАТОРОВ ул., остановка общественного транспорта «Переезд»	киоск	1	продовольственные товары	8	8	земельный участок, государственная собственность на который не разграничена	пять лет
162	НОВАТОРОВ ул., в районе дома № 16	киоск	1	продовольственные товары	19	19	земельный участок, государственная собственность на который не разграничена	пять лет
163	ПОЛЯРНАЯ ул., в районе дома № 2/1	киоск	1	продовольственные товары	21	21	земельный участок, государственная собственность на который не разграничена	пять лет
164	ПОЛЯРНАЯ ул., в районе дома № 83	киоск	1	продовольственные товары	11	11	земельный участок, государственная собственность на который не разграничена	пять лет
165	РОЗЫ ЛЮКСЕМБУРГ ул., остановка общественного транспорта «6-й микрорайон»	киоск	1	продовольственные товары	9	9	собственность муниципального образования город Иркутск	пять лет
166	РОЗЫ ЛЮКСЕМБУРГ ул., остановка общественного транспорта «6-й микрорайон»	киоск	1	продовольственные товары	8	8	собственность муниципального образования город Иркутск	пять лет
167	РОЗЫ ЛЮКСЕМБУРГ ул., остановка общественного транспорта «6-й микрорайон»	киоск	1	продовольственные товары	14	14	собственность муниципального образования город Иркутск	пять лет
168	РОЗЫ ЛЮКСЕМБУРГ ул., остановка общественного транспорта «6-й микрорайон»	киоск	1	продовольственные товары	18	18	собственность муниципального образования город Иркутск	пять лет
169	РОЗЫ ЛЮКСЕМБУРГ ул., остановка общественного транспорта «6-й микрорайон»	киоск	1	печатная продукция	8	8	собственность муниципального образования город Иркутск	пять лет
170	РОЗЫ ЛЮКСЕМБУРГ ул., остановка общественного транспорта «Автостанция»	киоск	1	продовольственные товары	15	15	собственность муниципального образования город Иркутск	пять лет
171	РОЗЫ ЛЮКСЕМБУРГ ул., остановка общественного транспорта «Автостанция»	киоск	1	продовольственные товары	14	14	собственность муниципального образования город Иркутск	пять лет
172	РОЗЫ ЛЮКСЕМБУРГ ул., остановка общественного транспорта «Автостанция»	киоск	1	печатная продукция	13	13	собственность муниципального образования город Иркутск	пять лет
173	РОЗЫ ЛЮКСЕМБУРГ ул., остановка общественного транспорта «Автостанция»	киоск	1	печатная продукция	5	5	собственность муниципального образования город Иркутск	пять лет
174	РОЗЫ ЛЮКСЕМБУРГ ул., остановка общественного транспорта «Кинотеатр «Россия»	киоск	1	продовольственные товары	8	8	земельный участок, государственная собственность на который не разграничена	пять лет
175	РОЗЫ ЛЮКСЕМБУРГ ул., остановка общественного транспорта «Кинотеатр «Россия»	киоск	1	продовольственные товары	13	13	собственность муниципального образования город Иркутск	пять лет
176	РОЗЫ ЛЮКСЕМБУРГ ул., остановка общественного транспорта «Пионерская»	киоск	1	продовольственные товары	12	12	собственность муниципального образования город Иркутск	пять лет
177	РОЗЫ ЛЮКСЕМБУРГ ул., остановка общественного транспорта «Пионерская»	киоск	1	продовольственные товары	9	9	собственность муниципального образования город Иркутск	пять лет

178	РОЗЫ ЛЮКСЕМБУРГ ул., остановка общественного транспорта «Подстанция»	киоск	1	продовольственные товары	15	15	собственность муниципального образования город Иркутск	пять лет
179	РОЗЫ ЛЮКСЕМБУРГ ул., остановка общественного транспорта «Подстанция»	киоск	1	продовольственные товары	10	10	собственность муниципального образования город Иркутск	пять лет
180	РОЗЫ ЛЮКСЕМБУРГ ул., остановка общественного транспорта «Подстанция» (по направлению из центра города)	киоск	1	печатная продукция	5	5	собственность муниципального образования город Иркутск	пять лет
181	РОЗЫ ЛЮКСЕМБУРГ ул., остановка общественного транспорта «Спутник» (в районе кинотеатра «Россия»)	киоск	1	продовольственные товары	11	11	собственность муниципального образования город Иркутск	пять лет
182	РОЗЫ ЛЮКСЕМБУРГ ул., остановка общественного транспорта «Спутник»	киоск	1	печатная продукция	5	5	собственность муниципального образования город Иркутск	пять лет
183	РОЗЫ ЛЮКСЕМБУРГ ул., остановка общественного транспорта «Школьная» (четная сторона)	киоск	1	продовольственные товары	6	6	земельный участок, государственная собственность на который не разграничена	пять лет
184	РОЗЫ ЛЮКСЕМБУРГ ул., в районе дома № 197	киоск	1	продовольственные товары	8	8	собственность муниципального образования город Иркутск	пять лет
185	РОЗЫ ЛЮКСЕМБУРГ ул., в районе дома № 213	киоск	1	продовольственные товары	8	8	собственность муниципального образования город Иркутск	пять лет
186	РОЗЫ ЛЮКСЕМБУРГ ул., в районе дома № 217	киоск	1	продовольственные товары	16	16	земельный участок, государственная собственность на который не разграничена	пять лет
187	РОЗЫ ЛЮКСЕМБУРГ ул., в районе дома № 217	киоск	1	промышленные товары	6	6	собственность муниципального образования город Иркутск	пять лет
188	РОЗЫ ЛЮКСЕМБУРГ ул., в районе дома № 217 А	киоск	1	услуги общественного питания	13	13	собственность муниципального образования город Иркутск	пять лет
189	РОЗЫ ЛЮКСЕМБУРГ ул., в районе дома № 217 А	киоск	1	продовольственные товары	15	15	земельный участок, государственная собственность на который не разграничена	пять лет
190	РОЗЫ ЛЮКСЕМБУРГ ул., в районе дома № 217 А	киоск	1	печатная продукция	5	5	собственность муниципального образования город Иркутск	пять лет
190	РОЗЫ ЛЮКСЕМБУРГ ул., в районе дома № 217 А	киоск	1	печатная продукция	5	5	собственность муниципального образования город Иркутск	пять лет
191	РОЗЫ ЛЮКСЕМБУРГ ул., в районе дома № 223 А	киоск	1	печатная продукция	5	5	собственность муниципального образования город Иркутск	пять лет
192	РОЗЫ ЛЮКСЕМБУРГ ул., в районе дома № 233 А	киоск	1	продовольственные товары	8	8	собственность муниципального образования город Иркутск	пять лет
193	РОЗЫ ЛЮКСЕМБУРГ ул., в районе дома № 235	киоск	1	продовольственные товары	8	8	земельный участок, государственная собственность на который не разграничена	пять лет
194	РОЗЫ ЛЮКСЕМБУРГ ул., в районе дома № 237	киоск	1	продовольственные товары	8	8	земельный участок, государственная собственность на который не разграничена	пять лет
195	РОЗЫ ЛЮКСЕМБУРГ ул., в районе дома № 293	киоск	1	продовольственные товары	8	8	земельный участок, государственная собственность на который не разграничена	пять лет
196	РОЗЫ ЛЮКСЕМБУРГ ул., в районе дома № 299	киоск	1	продовольственные товары	21	21	земельный участок, государственная собственность на который не разграничена	пять лет
197	РОЗЫ ЛЮКСЕМБУРГ ул., в районе дома № 299	киоск	1	продовольственные товары	8	8	земельный участок, государственная собственность на который не разграничена	пять лет
198	РОЗЫ ЛЮКСЕМБУРГ ул., в районе дома № 323	киоск	1	бытовые услуги	8	8	земельный участок, государственная собственность на который не разграничена	пять лет
199	СВОБОДЫ ул., в районе дома № 30	киоск	1	бытовые услуги	8	8	земельный участок, государственная собственность на который не разграничена	пять лет
200	СИБИРСКИХ ПАРТИЗАН ул., остановка общественного транспорта «Жукова» (по направлению из центра города)	киоск	1	печатная продукция	5	5	собственность муниципального образования город Иркутск	пять лет
201	СИБИРСКИХ ПАРТИЗАН ул., остановка общественного транспорта «Жукова» (по направлению из центра города)	киоск	1	продовольственные товары	8	8	собственность муниципального образования город Иркутск	пять лет
202	СИБИРСКИХ ПАРТИЗАН ул., остановка общественного транспорта «Кафе»	киоск	1	продовольственные товары	12	12	собственность муниципального образования город Иркутск	пять лет
203	СИБИРСКИХ ПАРТИЗАН ул., остановка общественного транспорта «Кафе»	киоск	1	печатная продукция	5	5	собственность муниципального образования город Иркутск	пять лет
204	СИБИРСКИХ ПАРТИЗАН ул., остановка общественного транспорта «Фабрика Кухня»	киоск	1	услуги общественного питания	12	12	собственность муниципального образования город Иркутск	пять лет
205	СИБИРСКИХ ПАРТИЗАН ул., остановка общественного транспорта «Фабрика Кухня» (по направлению в центр города)	киоск	1	продовольственные товары	8	8	собственность муниципального образования город Иркутск	пять лет
206	СИБИРСКИХ ПАРТИЗАН ул., остановка общественного транспорта «Фабрика Кухня» (по направлению в центр города)	киоск	1	продовольственные товары	5	5	собственность муниципального образования город Иркутск	пять лет
207	СИБИРСКИХ ПАРТИЗАН ул., остановка общественного транспорта «Фабрика Кухня» (по направлению из центра города)	киоск	1	печатная продукция	5	5	собственность муниципального образования город Иркутск	пять лет
208	ТЕЛЬМАНА ул., пересечение с 2-им Советским пер.	киоск	1	продовольственные товары	10	10	собственность муниципального образования город Иркутск	пять лет
209	ТЕЛЬМАНА ул., пересечение с 3-им Советским пер.	киоск	1	продовольственные товары	10	10	собственность муниципального образования город Иркутск	пять лет
210	ТЕЛЬМАНА ул., в районе дома № 38	киоск	1	печатная продукция	5	5	собственность муниципального образования город Иркутск	пять лет
211	ТРАКТОВАЯ ул., остановка общественного транспорта «Узловая»	киоск	1	печатная продукция	20	20	собственность муниципального образования город Иркутск	пять лет
212	ТРАКТОВАЯ ул., остановка общественного транспорта «Узловая»	киоск	1	печатная продукция	5	5	собственность муниципального образования город Иркутск	пять лет
213	УКРАИНСКАЯ ул., пересечение с Муравьева ул.	киоск	1	продовольственные товары	6	6	собственность муниципального образования город Иркутск	пять лет
214	УКРАИНСКАЯ ул., в районе дома № 13	киоск	1	продовольственные товары	9	9	собственность муниципального образования город Иркутск	пять лет
215	ШИШКИНА ул., в районе дома № 9	киоск	1	продовольственные товары	8	8	земельный участок, государственная собственность на который не разграничена	пять лет
216	ШИШКИНА ул., в районе дома № 9	киоск	1	продовольственные товары	6	6	земельный участок, государственная собственность на который не разграничена	пять лет
	Итого		83		777	777		
ОСТАНОВОЧНО-ТОРГОВЫЕ КОМПЛЕКСЫ								
217	20-Й СОВЕТСКИЙ пер., остановка общественного транспорта «Больница № 8»	остановочно-торговый комплекс	1	продовольственные товары	24	24	земельный участок, государственная собственность на который не разграничена	пять лет
218	21-й СОВЕТСКИЙ пер., остановка общественного транспорта «6-й микрорайон» (по направлению из центра города)	остановочно-торговый комплекс	1	продовольственные товары, промышленные товары	15	40	собственность муниципального образования город Иркутск	пять лет
219	21-й СОВЕТСКИЙ пер., остановка общественного транспорта «Детский комбинат» (по направлению в центр города)	остановочно-торговый комплекс	1	продовольственные товары, промышленные товары	15	40	собственность муниципального образования город Иркутск	пять лет
220	21-й СОВЕТСКИЙ пер., остановка общественного транспорта «Детский комбинат» (по направлению из центра города)	остановочно-торговый комплекс	1	продовольственные товары, промышленные товары	15	40	собственность муниципального образования город Иркутск	пять лет

221	БАУМАНА ул., остановка общественного транспорта «Поликилиника № 8»	остановочно-торговый комплекс	1	продовольственные товары, промышленные товары	21	21	собственность муниципального образования город Иркутск	пять лет
222	МИРА ул., остановка общественного транспорта «Марии Ульяновой» (по направлению в центр города)	остановочно-торговый комплекс	1	продовольственные товары, промышленные товары	15	40	собственность муниципального образования город Иркутск	пять лет
223	МИРА ул., остановка общественного транспорта «Марии Ульяновой» (по направлению из центра города)	остановочно-торговый комплекс	1	продовольственные товары, промышленные товары	15	40	собственность муниципального образования город Иркутск	пять лет
224	МИРА ул., остановка общественного транспорта «Сибатом» (по направлению в центр города)	остановочно-торговый комплекс	1	продовольственные товары, промышленные товары	15	40	собственность муниципального образования город Иркутск	пять лет
225	МИРА ул., остановка общественного транспорта «Мира» (по направлению в центр города)	остановочно-торговый комплекс	1	продовольственные товары, промышленные товары	15	40	собственность муниципального образования город Иркутск	пять лет
226	МИРА ул., остановка общественного транспорта «Мира» (по направлению из центра города)	остановочно-торговый комплекс	1	продовольственные товары, промышленные товары	15	40	собственность муниципального образования город Иркутск	пять лет
227	НОВАТОРОВ ул., остановка общественного транспорта «Переезд» (по направлению из центра города)	остановочно-торговый комплекс	1	продовольственные товары	27	27	земельный участок, государственная собственность на который не разграничена	пять лет
228	НОРИЛЬСКАЯ ул., остановка общественного транспорта «Норильская» (четная сторона)	остановочно-торговый комплекс	1	продовольственные товары, промышленные товары	15	40	собственность муниципального образования город Иркутск	пять лет
229	ОЛОНСКАЯ ул., остановка общественного транспорта «Поселок Горького»	остановочно-торговый комплекс	1	продовольственные товары, промышленные товары	15	40	земельный участок, государственная собственность на который не разграничена	пять лет
230	РОЗЫ ЛЮКСЕМБУРГ ул., остановка общественного транспорта «Автостанция» (по направлению из центра города)	остановочно-торговый комплекс	1	продовольственные товары, промышленные товары	21	60	собственность муниципального образования город Иркутск	пять лет
231	РОЗЫ ЛЮКСЕМБУРГ ул., остановка общественного транспорта «Кинотеатр «Восток» (по направлению в центр города)	остановочно-торговый комплекс	1	продовольственные товары, промышленные товары	15	40	собственность муниципального образования город Иркутск	пять лет
232	РОЗЫ ЛЮКСЕМБУРГ ул., остановка общественного транспорта «Кинотеатр «Восток» (по направлению из центра города)	остановочно-торговый комплекс	1	продовольственные товары, промышленные товары	21	60	собственность муниципального образования город Иркутск	пять лет
233	РОЗЫ ЛЮКСЕМБУРГ ул., остановка общественного транспорта «Кинотехникум» (по направлению в центр города)	остановочно-торговый комплекс	1	продовольственные товары, промышленные товары, бытовые услуги	21	60	собственность муниципального образования город Иркутск	пять лет
234	РОЗЫ ЛЮКСЕМБУРГ ул., остановка общественного транспорта «Кинотехникум» (по направлению из центра города)	остановочно-торговый комплекс	1	продовольственные товары, промышленные товары, услуги общественного питания	21	60	собственность муниципального образования город Иркутск	пять лет
235	РОЗЫ ЛЮКСЕМБУРГ ул., остановка общественного транспорта «Норильская»	остановочно-торговый комплекс	1	продовольственные товары	18	18	земельный участок, государственная собственность на который не разграничена	пять лет
236	РОЗЫ ЛЮКСЕМБУРГ ул., остановка общественного транспорта «Подстанция» (по направлению в центр города)	остановочно-торговый комплекс	1	продовольственные товары, промышленные товары	15	40	собственность муниципального образования город Иркутск	пять лет
237	РОЗЫ ЛЮКСЕМБУРГ ул., остановка общественного транспорта «Подстанция» (по направлению из центра города)	остановочно-торговый комплекс	1	продовольственные товары, промышленные товары	21	60	собственность муниципального образования город Иркутск	пять лет
238	РОЗЫ ЛЮКСЕМБУРГ ул., остановка общественного транспорта «Роща» (по направлению из центра города)	остановочно-торговый комплекс	1	продовольственные товары, промышленные товары	15	40	собственность муниципального образования город Иркутск	пять лет
239	РОЗЫ ЛЮКСЕМБУРГ ул., остановка общественного транспорта «Спутник» (по направлению в центр города)	остановочно-торговый комплекс	1	продовольственные товары, промышленные товары	69	69	собственность муниципального образования город Иркутск	пять лет
240	РОЗЫ ЛЮКСЕМБУРГ ул., остановка общественного транспорта «Спутник» (по направлению в центр города)	остановочно-торговый комплекс	1	продовольственные товары, промышленные товары	42	42	собственность муниципального образования город Иркутск	пять лет
241	РОЗЫ ЛЮКСЕМБУРГ ул., остановка общественного транспорта «Спутник» (по направлению в центр города)	остановочно-торговый комплекс	1	продовольственные товары, промышленные товары	21	60	собственность муниципального образования город Иркутск	пять лет
242	РОЗЫ ЛЮКСЕМБУРГ ул., остановка общественного транспорта «Узловая» (по направлению в центр города)	остановочно-торговый комплекс	1	продовольственные товары, промышленные товары	21	60	собственность муниципального образования город Иркутск	пять лет
243	РОЗЫ ЛЮКСЕМБУРГ ул., остановка общественного транспорта «Школьная» (по направлению в центр города)	остановочно-торговый комплекс	1	продовольственные товары, промышленные товары	37	37	земельный участок, государственная собственность на который не разграничена	пять лет
244	РОЗЫ ЛЮКСЕМБУРГ ул., остановка общественного транспорта «Школьная» (по направлению из центра города)	остановочно-торговый комплекс	1	продовольственные товары, промышленные товары	15	40	собственность муниципального образования город Иркутск	пять лет
245	СИБИРСКИХ ПАРТИЗАН ул., остановка общественного транспорта «Жукова» (по направлению из центра города)	остановочно-торговый комплекс	1	продовольственные товары, промышленные товары	15	40	собственность муниципального образования город Иркутск	пять лет
246	СИБИРСКИХ ПАРТИЗАН ул., остановка общественного транспорта «Кафе»	остановочно-торговый комплекс	1	продовольственные товары, промышленные товары	15	40	собственность муниципального образования город Иркутск	пять лет
247	СИБИРСКИХ ПАРТИЗАН ул., остановка общественного транспорта «Фабрика Кухня»	остановочно-торговый комплекс	1	продовольственные товары, промышленные товары	75	75	собственность муниципального образования город Иркутск	пять лет
248	ТОМСОНА ул., остановка общественного транспорта «Томсона»	остановочно-торговый комплекс	1	продовольственные товары, бытовые услуги	40	60	собственность муниципального образования город Иркутск	пять лет
249	ТРАКТОВАЯ ул., остановка общественного транспорта «Узловая»	остановочно-торговый комплекс	1	продовольственные товары, промышленные товары	18	18	собственность муниципального образования город Иркутск	пять лет
250	ТУХАЧЕВСКОГО ул., остановка общественного транспорта «Подстанция»	остановочно-торговый комплекс	1	продовольственные товары, промышленные товары	15	40	собственность муниципального образования город Иркутск	пять лет
	Итого		34		773	1491		
ОБЪЕКТЫ РАЗВОЗНОЙ, РАЗНОСНОЙ ТОРГОВЛИ								
251	20-Й СОВЕТСКИЙ пер., остановка общественного транспорта «Больница № 8»	изотермическая емкость	1	продовольственные товары	5	5	земельный участок, государственная собственность на который не разграничена	три года
252	АВИАСТРОИТЕЛЕЙ ул., остановка общественного транспорта «Переезд» (по направлению из центра города)	изотермическая емкость	1	продовольственные товары	5	5	собственность муниципального образования город Иркутск	три года
253	ВОРОВСКОГО ул., на пересечении с ул. Генерала Доватора	изотермическая емкость	1	продовольственные товары	5	5	собственность муниципального образования город Иркутск	три года
254	ГЛАВНАЯ КИРОВСКАЯ ул., остановка общественного транспорта «Поселок Кирова»	изотермическая емкость	1	продовольственные товары	5	5	собственность муниципального образования город Иркутск	три года
255	МОСТООТРЯД-31 ул., в районе дома № 21	изотермическая емкость	1	продовольственные товары	5	5	собственность муниципального образования город Иркутск	три года

256	КЕДРОВАЯ ул., в районе дома № 25/1	изотермическая емкость	1	продовольственные товары	5	5	собственность муниципального образования город Иркутск	три года
257	НОВАТОРОВ ул., остановка общественного транспорта «Боково»	изотермическая емкость	1	продовольственные товары	5	5	собственность муниципального образования город Иркутск	три года
258	НОВАТОРОВ ул., в районе дома № 16	изотермическая емкость	1	продовольственные товары	5	5	собственность муниципального образования город Иркутск	три года
259	ОЛОНСКАЯ ул., в районе дома № 6	изотермическая емкость	1	продовольственные товары	5	5	собственность муниципального образования город Иркутск	три года
260	ОЛЕГА КОШЕВОГО ул., остановка общественного транспорта «1-я Московская»	изотермическая емкость	1	продовольственные товары	5	5	собственность муниципального образования город Иркутск	три года
261	РОЗЫ ЛЮКСЕМБУРГ ул., остановка общественного транспорта «6-й микрорайон»	изотермическая емкость	1	продовольственные товары	5	5	собственность муниципального образования город Иркутск	три года
262	РОЗЫ ЛЮКСЕМБУРГ ул., остановка общественного транспорта «Автостанция» (по направлению в центр города)	изотермическая емкость	1	продовольственные товары	5	5	собственность муниципального образования город Иркутск	три года
263	РОЗЫ ЛЮКСЕМБУРГ ул., остановка общественного транспорта «Восток»	изотермическая емкость	1	продовольственные товары	5	5	собственность муниципального образования город Иркутск	три года
264	РОЗЫ ЛЮКСЕМБУРГ ул., остановка общественного транспорта «Подстанция» (по направлению в центр города)	изотермическая емкость	1	продовольственные товары	5	5	собственность муниципального образования город Иркутск	три года
265	РОЗЫ ЛЮКСЕМБУРГ ул., остановка общественного транспорта «Подстанция» (по направлению из центра города)	изотермическая емкость	1	продовольственные товары	5	5	собственность муниципального образования город Иркутск	три года
266	СИБИРСКИХ ПАРТИЗАН ул., остановка общественного транспорта «Жукова» (по направлению из центра города)	изотермическая емкость	1	продовольственные товары	5	5	собственность муниципального образования город Иркутск	три года
267	СИБИРСКИХ ПАРТИЗАН ул., остановка общественного транспорта «Кафе» (по направлению в центр города)	изотермическая емкость	1	продовольственные товары	5	5	собственность муниципального образования город Иркутск	три года
268	СИБИРСКИХ ПАРТИЗАН ул., остановка общественного транспорта «Кафе» (по направлению из центра города)	изотермическая емкость	1	продовольственные товары	5	5	собственность муниципального образования город Иркутск	три года
269	ТРАКТОВАЯ ул., остановка общественного транспорта «пос. Горького»	изотермическая емкость	1	продовольственные товары	5	5	собственность муниципального образования город Иркутск	три года
270	ТРАКТОВАЯ ул., остановка общественного транспорта «Узловая»	изотермическая емкость	1	продовольственные товары	5	5	собственность муниципального образования город Иркутск	три года
271	ТРАКТОВАЯ ул., в районе дома № 23	изотермическая емкость	1	продовольственные товары	5	5	собственность муниципального образования город Иркутск	три года
272	ЯРОСЛАВСКОГО ул., остановка общественного транспорта «7-й микрорайон»	изотермическая емкость	1	продовольственные товары	5	5	земельный участок, государственная собственность на который не разграничена	три года
	Итого		22		110	110		
	Всего в Ленинском районе		272		10498	11858		

Приложение № 5
к постановлению администрации города Иркутска
от 15.07.2019 № 031-06-523/9

ГРАФИЧЕСКАЯ СХЕМА РАЗМЕЩЕНИЯ НЕСТАЦИОНАРНОГО ТОРГОВОГО ОБЪЕКТА В КИРОВСКОМ И КУЙБЫШЕВСКОМ РАЙОНАХ ГОРОДА ИРКУТСКА, РАСПОЛОЖЕННОГО ПО АДРЕСУ: 2-Я КЛЮЧЕВАЯ УЛ, В РАЙОНЕ ДОМА № 1, ПАВИЛЬОН, ПЛОЩАДЬЮ ЗЕМЕЛЬНОГО УЧАСТКА 16 КВ.М.
(№ 1 П/П СОГЛАСНО ПРИЛОЖЕНИЮ № 1)

МАСШТАБ 1:1000

Координаты в системе МСК-38		
№	X	Y
Н1	387830.36	3336671.58
Н2	387831.89	3336675.33
Н3	387828.19	3336676.83
Н4	387826.68	3336673.12
Н5	387828.45	3336672.38

Заместитель мэра — председатель комитета по управлению муниципальным имуществом администрации города Иркутска *Е.М. Козулина*
Начальник департамента потребительского рынка комитета по управлению муниципальным имуществом администрации города Иркутска *А.А. Дудкевич*
Исполнитель:
заместитель начальника отдела торговли и общественного питания департамента потребительского рынка комитета по управлению муниципальным имуществом администрации города Иркутска
Д.М. Олейник, тел. 520-159

Приложение № 6
к постановлению администрации города Иркутска
от 15.07.2019 № 031-06-523/9

ГРАФИЧЕСКАЯ СХЕМА РАЗМЕЩЕНИЯ НЕСТАЦИОНАРНОГО ТОРГОВОГО ОБЪЕКТА В КИРОВСКОМ И КУЙБЫШЕВСКОМ РАЙОНАХ ГОРОДА ИРКУТСКА, РАСПОЛОЖЕННОГО ПО АДРЕСУ: 2-Я СЕВЕРНАЯ УЛ., ПЕРЕСЕЧЕНИЕ С УЛ. ШЕВЦОВА, ПАВИЛЬОН, ПЛОЩАДЬЮ ЗЕМЕЛЬНОГО УЧАСТКА 101 КВ.М.
(№ 2 П/П СОГЛАСНО ПРИЛОЖЕНИЮ № 1)

МАСШТАБ 1:1000

Координаты в системе МСК-38		
№	X	Y
Н1	388596.23	3337492.06
Н2	388610.95	3337496.69
Н3	388608.97	3337502.94
Н4	388594.26	3337498.31

Заместитель мэра — председатель комитета по управлению муниципальным имуществом администрации города Иркутска *Е.М. Козулина*
Начальник департамента потребительского рынка комитета по управлению муниципальным имуществом администрации города Иркутска *А.А. Дудкевич*
Исполнитель:
заместитель начальника отдела торговли и общественного питания департамента потребительского рынка комитета по управлению муниципальным имуществом администрации города Иркутска
Д.М. Олейник, тел. 520-159

Приложение № 7
к постановлению администрации города Иркутска
от 15.07.2019 № 031-06-523/9

ГРАФИЧЕСКАЯ СХЕМА РАЗМЕЩЕНИЯ НЕСТАЦИОНАРНОГО ТОРГОВОГО ОБЪЕКТА В КИРОВСКОМ И КУЙБЫШЕВСКОМ РАЙОНАХ ГОРОДА ИРКУТСКА, РАСПОЛОЖЕННОГО ПО АДРЕСУ: 5-Й АРМИИ УЛ., В РАЙОНЕ ДОМА № 2/1, ПАВИЛЬОН, ПЛОЩАДЬЮ ЗЕМЕЛЬНОГО УЧАСТКА 18 КВ.М. (№ 3 П/П СОГЛАСНО ПРИЛОЖЕНИЮ № 1)

МАСШТАБ 1:1000

Координаты в системе МСК-38		
№	X	Y
Н1	384954.43	3334243.88
Н2	384951.47	3334243.36
Н3	384952.49	3334237.45
Н4	384955.45	3334237.95

Заместитель мэра — председатель комитета по управлению муниципальным имуществом администрации города Иркутска *Е.М. Козулина*
Начальник департамента потребительского рынка комитета по управлению муниципальным имуществом администрации города Иркутска *А.А. Дудкевич*
Исполнитель:
заместитель начальника отдела торговли и общественного питания департамента потребительского рынка комитета по управлению муниципальным имуществом администрации города Иркутска
Д.М. Олейник, тел. 520-159

Приложение № 8
к постановлению администрации города Иркутска
от 15.07.2019 № 031-06-523/9

ГРАФИЧЕСКАЯ СХЕМА РАЗМЕЩЕНИЯ НЕСТАЦИОНАРНОГО ТОРГОВОГО ОБЪЕКТА В КИРОВСКОМ И КУЙБЫШЕВСКОМ РАЙОНАХ ГОРОДА ИРКУТСКА, РАСПОЛОЖЕННОГО ПО АДРЕСУ: 7 КМ + 700 М АВТОДОРОГИ ИРКУТСК — УСТЬ-ОРДЫНСКИЙ, С ПРАВОЙ СТОРОНЫ В РАЙОНЕ ПЛОДООВОЩНОЙ БАЗЫ, ПАВИЛЬОН, ПЛОЩАДЬЮ ЗЕМЕЛЬНОГО УЧАСТКА 390 КВ.М. (№ 4 П/П СОГЛАСНО ПРИЛОЖЕНИЮ № 1)

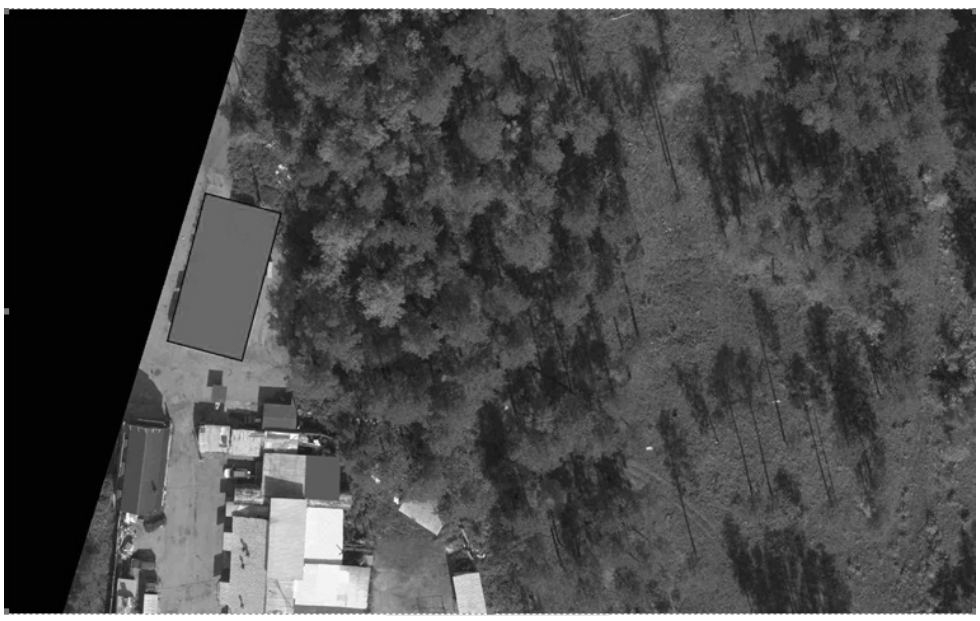

МАСШТАБ 1:1000

Координаты в системе МСК-38		
№	X	Y
Н1	392279.61	3338045.05
Н2	392276.44	3338058.68
Н3	392303.37	3338064.99
Н4	392306.59	3338051.17

Заместитель мэра — председатель комитета по управлению муниципальным имуществом администрации города Иркутска *Е.М. Козулина*
Начальник департамента потребительского рынка комитета по управлению муниципальным имуществом администрации города Иркутска *А.А. Дудкевич*
Исполнитель:
заместитель начальника отдела торговли и общественного питания департамента потребительского рынка комитета по управлению муниципальным имуществом администрации города Иркутска
Д.М. Олейник, тел. 520-159

Приложение № 9
к постановлению администрации города Иркутска
от 15.07.2019 № 031-06-523/9

ГРАФИЧЕСКАЯ СХЕМА РАЗМЕЩЕНИЯ НЕСТАЦИОНАРНОГО ТОРГОВОГО ОБЪЕКТА В КИРОВСКОМ И КУЙБЫШЕВСКОМ РАЙОНАХ ГОРОДА ИРКУТСКА, РАСПОЛОЖЕННОГО ПО АДРЕСУ: БАРРИКАД УЛ., ОСТАНОВКА ОБЩЕСТВЕННОГО ТРАНСПОРТА «СТАДИОН ДИНАМО», ПАВИЛЬОН, ПЛОЩАДЬЮ ЗЕМЕЛЬНОГО УЧАСТКА 250 КВ.М. (№ 5 П/П СОГЛАСНО ПРИЛОЖЕНИЮ № 1)

МАСШТАБ 1:1000

Координаты в системе МСК-38					
№	X	Y	№	X	Y
Н1	385510.35	3337975.81	Н6	385515.13	3337955.84
Н2	385508.23	3337974.22	Н7	385519.05	3337955.61
Н3	385506.87	3337956.31	Н8	385519.76	3337963.89
Н4	385509.59	3337956.17	Н9	385520.69	3337963.81
Н5	385514.45	3337955.87	Н10	385521.65	3337975.08

Заместитель мэра — председатель комитета по управлению муниципальным имуществом администрации города Иркутска *Е.М. Козулина*
Начальник департамента потребительского рынка комитета по управлению муниципальным имуществом администрации города Иркутска *А.А. Дудкевич*
Исполнитель:
заместитель начальника отдела торговли и общественного питания департамента потребительского рынка комитета по управлению муниципальным имуществом администрации города Иркутска
Д.М. Олейник, тел. 520-159

Приложение № 10
к постановлению администрации города Иркутска
от 15.07.2019 № 031-06-523/9

ГРАФИЧЕСКАЯ СХЕМА РАЗМЕЩЕНИЯ НЕСТАЦИОНАРНОГО ТОРГОВОГО ОБЪЕКТА В КИРОВСКОМ И КУЙБЫШЕВСКОМ РАЙОНАХ ГОРОДА ИРКУТСКА, РАСПОЛОЖЕННОГО ПО АДРЕСУ: БАРРИКАД УЛ., В РАЙОНЕ ДОМА № 80, ПАВИЛЬОН, ПЛОЩАДЬЮ ЗЕМЕЛЬНОГО УЧАСТКА 71 КВ.М. (№ 6 П/П СОГЛАСНО ПРИЛОЖЕНИЮ № 1)

МАСШТАБ 1:1000

Координаты в системе МСК-38		
№	X	Y
Н1	385590.63	3339656.17
Н2	385590.58	3339666.43
Н3	385586.08	3339666.44
Н4	385583.34	3339664.17
Н5	385583.46	3339656.15

Заместитель мэра — председатель комитета по управлению муниципальным имуществом администрации города Иркутска *Е.М. Козулина*
Начальник департамента потребительского рынка комитета по управлению муниципальным имуществом администрации города Иркутска *А.А. Дудкевич*
Исполнитель:
заместитель начальника отдела торговли и общественного питания департамента потребительского рынка комитета по управлению муниципальным имуществом администрации города Иркутска
Д.М. Олейник, тел. 520-159

Приложение № 11
к постановлению администрации города Иркутска
от 15.07.2019 № 031-06-523/9

ГРАФИЧЕСКАЯ СХЕМА РАЗМЕЩЕНИЯ НЕСТАЦИОНАРНОГО ТОРГОВОГО ОБЪЕКТА В КИРОВСКОМ И КУЙБЫШЕВСКОМ РАЙОНАХ ГОРОДА ИРКУТСКА, РАСПОЛОЖЕННОГО ПО АДРЕСУ: БАРРИКАД УЛ., В РАЙОНЕ ДОМА № 135, ПАВИЛЬОН, ПЛОЩАДЬЮ ЗЕМЕЛЬНОГО УЧАСТКА 102 КВ.М. (№ 7 П/П СОГЛАСНО ПРИЛОЖЕНИЮ № 1)

МАСШТАБ 1:1000

Координаты в системе МСК-38					
№	X	Y	№	X	Y
Н1	385544.13	3338403.19	Н4	385545.05	3338415.44
Н2	385543.38	3338407.70	Н5	385552.12	3338414.79
Н3	385543.68	3338411.10	Н6	385551.54	3338401.47

Заместитель мэра — председатель комитета по управлению муниципальным имуществом администрации города Иркутска *Е.М. Козулина*
Начальник департамента потребительского рынка комитета по управлению муниципальным имуществом администрации города Иркутска *А.А. Дудкевич*
Исполнитель:
заместитель начальника отдела торговли и общественного питания департамента потребительского рынка комитета по управлению муниципальным имуществом администрации города Иркутска
Д.М. Олейник, тел. 520-159

Приложение № 12
к постановлению администрации города Иркутска
от 15.07.2019 № 031-06-523/9

ГРАФИЧЕСКАЯ СХЕМА РАЗМЕЩЕНИЯ НЕСТАЦИОНАРНОГО ТОРГОВОГО ОБЪЕКТА В КИРОВСКОМ И КУЙБЫШЕВСКОМ РАЙОНАХ ГОРОДА ИРКУТСКА, РАСПОЛОЖЕННОГО ПО АДРЕСУ: БАРРИКАД УЛ., В РАЙОНЕ ДОМА № 135, ПАВИЛЬОН, ПЛОЩАДЬЮ ЗЕМЕЛЬНОГО УЧАСТКА 76 КВ.М. (№ 8 П/П СОГЛАСНО ПРИЛОЖЕНИЮ № 1)

МАСШТАБ 1:1000

Координаты в системе МСК-38		
№	X	Y
Н1	385536.69	3338317.42
Н2	385548.46	3338316.57
Н3	385548.86	3338323.10
Н4	385537.20	3338323.85

Заместитель мэра — председатель комитета по управлению муниципальным имуществом администрации города Иркутска *Е.М. Козулина*
Начальник департамента потребительского рынка комитета по управлению муниципальным имуществом администрации города Иркутска *А.А. Дудкевич*
Исполнитель:
заместитель начальника отдела торговли и общественного питания департамента потребительского рынка комитета по управлению муниципальным имуществом администрации города Иркутска
Д.М. Олейник, тел. 520-159

Приложение № 13
к постановлению администрации города Иркутска
от 15.07.2019 № 031-06-523/9

ГРАФИЧЕСКАЯ СХЕМА РАЗМЕЩЕНИЯ НЕСТАЦИОНАРНОГО ТОРГОВОГО ОБЪЕКТА В КИРОВСКОМ И КУЙБЫШЕВСКОМ РАЙОНАХ ГОРОДА ИРКУТСКА, РАСПОЛОЖЕННОГО ПО АДРЕСУ: БРАТСКАЯ УЛ., В РАЙОНЕ ДОМА № 7 Б, ПАВИЛЬОН, ПЛОЩАДЬЮ ЗЕМЕЛЬНОГО УЧАСТКА 250 КВ.М. (№ 9 П/П СОГЛАСНО ПРИЛОЖЕНИЮ № 1)

МАСШТАБ 1:1000

Координаты в системе МСК-38		
№	X	Y
Н1	385349.89	3340235.37
Н2	385374.48	3340230.88
Н3	385376.28	3340240.72
Н4	385351.69	3340245.22

Заместитель мэра — председатель комитета по управлению муниципальным имуществом администрации города Иркутска *Е.М. Козулина*
Начальник департамента потребительского рынка комитета по управлению муниципальным имуществом администрации города Иркутска *А.А. Дудкевич*
Исполнитель:
заместитель начальника отдела торговли и общественного питания департамента потребительского рынка комитета по управлению муниципальным имуществом администрации города Иркутска
Д.М. Олейник, тел. 520-159

Приложение № 14
к постановлению администрации города Иркутска
от 15.07.2019 № 031-06-523/9

ГРАФИЧЕСКАЯ СХЕМА РАЗМЕЩЕНИЯ НЕСТАЦИОНАРНОГО ТОРГОВОГО ОБЪЕКТА В КИРОВСКОМ И КУЙБЫШЕВСКОМ РАЙОНАХ ГОРОДА ИРКУТСКА, РАСПОЛОЖЕННОГО ПО АДРЕСУ: БРАТСКАЯ УЛ., В РАЙОНЕ ДОМА № 8 Б/1, ПАВИЛЬОН, ПЛОЩАДЬЮ ЗЕМЕЛЬНОГО УЧАСТКА 60 КВ.М. (№ 10 П/П СОГЛАСНО ПРИЛОЖЕНИЮ № 1)

МАСШТАБ 1:1000

Координаты в системе МСК-38		
№	X	Y
Н1	385547.38	3340205.54
Н2	385546.87	3340199.56
Н3	385556.84	3340198.72
Н4	385557.34	3340204.70

Заместитель мэра — председатель комитета по управлению муниципальным имуществом администрации города Иркутска *Е.М. Козулина*
Начальник департамента потребительского рынка комитета по управлению муниципальным имуществом администрации города Иркутска *А.А. Дудкевич*
Исполнитель:
заместитель начальника отдела торговли и общественного питания департамента потребительского рынка комитета по управлению муниципальным имуществом администрации города Иркутска
Д.М. Олейник, тел. 520-159

Приложение № 15
к постановлению администрации города Иркутска
от 15.07.2019 № 031-06-523/9

ГРАФИЧЕСКАЯ СХЕМА РАЗМЕЩЕНИЯ НЕСТАЦИОНАРНОГО ТОРГОВОГО ОБЪЕКТА В КИРОВСКОМ И КУЙБЫШЕВСКОМ РАЙОНАХ ГОРОДА ИРКУТСКА, РАСПОЛОЖЕННОГО ПО АДРЕСУ: ГОРЬКОГО УЛ., ОСТАНОВКА ОБЩЕСТВЕННОГО ТРАНСПОРТА «ГОРЬКОГО», ПАВИЛЬОН, ПЛОЩАДЬЮ ЗЕМЕЛЬНОГО УЧАСТКА 11 КВ.М. (№ 11 П/П СОГЛАСНО ПРИЛОЖЕНИЮ № 1)

МАСШТАБ 1:1000

Координаты в системе МСК-38					
№	X	Y		X	Y
Н1	384415.49	3335100.56	Н5	384416.11	3335103.33
Н2	384411.86	3335102.19	Н6	384416.36	3335102.47
Н3	384412.70	3335104.08			
Н4	384413.49	3335104.45			

Заместитель мэра — председатель комитета по управлению муниципальным имуществом администрации города Иркутска *Е.М. Козулина*
Начальник департамента потребительского рынка комитета по управлению муниципальным имуществом администрации города Иркутска *А.А. Дудкевич*
Исполнитель:
заместитель начальника отдела торговли и общественного питания департамента потребительского рынка комитета по управлению муниципальным имуществом администрации города Иркутска
Д.М. Олейник, тел. 520-159

Приложение № 16
к постановлению администрации города Иркутска
от 15.07.2019 № 031-06-523/9

ГРАФИЧЕСКАЯ СХЕМА РАЗМЕЩЕНИЯ НЕСТАЦИОНАРНОГО ТОРГОВОГО ОБЪЕКТА В КИРОВСКОМ И КУЙБЫШЕВСКОМ РАЙОНАХ ГОРОДА ИРКУТСКА, РАСПОЛОЖЕННОГО ПО АДРЕСУ: ГОРЬКОГО УЛ., В РАЙОНЕ ДОМА № 12, ПАВИЛЬОН, ПЛОЩАДЬЮ ЗЕМЕЛЬНОГО УЧАСТКА 58 КВ.М. (№ 12 П/П СОГЛАСНО ПРИЛОЖЕНИЮ № 1)

МАСШТАБ 1:1000

Координаты в системе МСК-38								
№	X	Y	№	X	Y	№	X	Y
Н1	384376.60	3335010.71	Н8	384379.94	3335014.94	Н15	384372.02	3335009.68
Н2	384377.03	3335011.48	Н9	384378.34	3335018.65	Н16	384371.52	3335009.46
Н3	384376.41	3335012.87	Н10	384374.70	3335017.10	Н17	384372.00	3335008.31
Н4	384376.70	3335013.53	Н11	384374.04	3335018.69	Н18	384373.15	3335008.78
Н5	384377.56	3335013.89	Н12	384370.60	3335017.17	Н19	384372.96	3335009.18
Н6	384378.23	3335013.62	Н13	384371.71	3335014.57			
Н7	384379.60	3335014.18	Н14	384370.25	3335013.94			

Заместитель мэра — председатель комитета по управлению муниципальным имуществом администрации города Иркутска *Е.М. Козулина*
Начальник департамента потребительского рынка комитета по управлению муниципальным имуществом администрации города Иркутска *А.А. Дудкевич*
Исполнитель:
заместитель начальника отдела торговли и общественного питания департамента потребительского рынка комитета по управлению муниципальным имуществом администрации города Иркутска
Д.М. Олейник, тел. 520-159

Приложение № 17
к постановлению администрации города Иркутска
от 15.07.2019 № 031-06-523/9

ГРАФИЧЕСКАЯ СХЕМА РАЗМЕЩЕНИЯ НЕСТАЦИОНАРНОГО ТОРГОВОГО ОБЪЕКТА В КИРОВСКОМ И КУЙБЫШЕВСКОМ РАЙОНАХ ГОРОДА ИРКУТСКА, РАСПОЛОЖЕННОГО ПО АДРЕСУ: ГОРЬКОГО УЛ., В РАЙОНЕ ДОМА № 24, ПАВИЛЬОН, ПЛОЩАДЬЮ ЗЕМЕЛЬНОГО УЧАСТКА 52 КВ.М. (№ 13 П/П СОГЛАСНО ПРИЛОЖЕНИЮ № 1)

МАСШТАБ 1:1000

Координаты в системе МСК-38					
№	X	Y	№	X	Y
Н1	384556.80	3335274.45	Н5	384550.91	3335279.73
Н2	384552.85	3335277.99	Н6	384550.09	3335280.46
Н3	384554.65	3335280.00	Н7	384546.75	3335276.73
Н4	384552.70	3335281.74	Н8	384553.47	3335270.72

Заместитель мэра — председатель комитета по управлению муниципальным имуществом администрации города Иркутска *Е.М. Козулина*
Начальник департамента потребительского рынка комитета по управлению муниципальным имуществом администрации города Иркутска *А.А. Дудкевич*
Исполнитель:
заместитель начальника отдела торговли и общественного питания департамента потребительского рынка комитета по управлению муниципальным имуществом администрации города Иркутска
Д.М. Олейник, тел. 520-159

Приложение № 18
к постановлению администрации города Иркутска
от 15.07.2019 № 031-06-523/9

ГРАФИЧЕСКАЯ СХЕМА РАЗМЕЩЕНИЯ НЕСТАЦИОНАРНОГО ТОРГОВОГО ОБЪЕКТА В КИРОВСКОМ И КУЙБЫШЕВСКОМ РАЙОНАХ ГОРОДА ИРКУТСКА, РАСПОЛОЖЕННОГО ПО АДРЕСУ: ГРЯЗНОВА УЛ., В РАЙОНЕ ДОМА № 12, ПАВИЛЬОН, ПЛОЩАДЬЮ ЗЕМЕЛЬНОГО УЧАСТКА 94 КВ.М. (№ 14 П/П СОГЛАСНО ПРИЛОЖЕНИЮ № 1)

МАСШТАБ 1:1000

Координаты в системе МСК-38		
№	X	Y
Н1	384245.65	3335535.72
Н2	384234.70	3335544.36
Н3	384230.52	3335539.06
Н4	384241.47	3335530.42

Заместитель мэра — председатель комитета по управлению муниципальным имуществом администрации города Иркутска *Е.М. Козулина*
Начальник департамента потребительского рынка комитета по управлению муниципальным имуществом администрации города Иркутска *А.А. Дудкевич*
Исполнитель:
заместитель начальника отдела торговли и общественного питания департамента потребительского рынка комитета по управлению муниципальным имуществом администрации города Иркутска
Д.М. Олейник, тел. 520-159

Приложение № 19
к постановлению администрации города Иркутска
от 15.07.2019 № 031-06-523/9

ГРАФИЧЕСКАЯ СХЕМА РАЗМЕЩЕНИЯ НЕСТАЦИОНАРНОГО ТОРГОВОГО ОБЪЕКТА В КИРОВСКОМ И КУЙБЫШЕВСКОМ РАЙОНАХ ГОРОДА ИРКУТСКА, РАСПОЛОЖЕННОГО ПО АДРЕСУ: ДЕКАБРЬСКИХ СОБЫТИЙ УЛ., ОСТАНОВКА ОБЩЕСТВЕННОГО ТРАНСПОРТА «1-Я СОВЕТСКАЯ», ПАВИЛЬОН, ПЛОЩАДЬЮ ЗЕМЕЛЬНОГО УЧАСТКА 24 КВ.М. (№ 15 П/П СОГЛАСНО ПРИЛОЖЕНИЮ № 1)

МАСШТАБ 1:1000

Координаты в системе МСК-38		
№	X	Y
Н1	384187.86	3337688.55
Н2	384184.43	3337693.61
Н3	384187.67	3337695.81
Н4	384191.10	3337690.74

Заместитель мэра — председатель комитета по управлению муниципальным имуществом администрации города Иркутска *Е.М. Козулина*
Начальник департамента потребительского рынка комитета по управлению муниципальным имуществом администрации города Иркутска *А.А. Дудкевич*
Исполнитель:
заместитель начальника отдела торговли и общественного питания департамента потребительского рынка комитета по управлению муниципальным имуществом администрации города Иркутска
Д.М. Олейник, тел. 520-159

Приложение № 20
к постановлению администрации города Иркутска
от 15.07.2019 № 031-06-523/9

ГРАФИЧЕСКАЯ СХЕМА РАЗМЕЩЕНИЯ НЕСТАЦИОНАРНОГО ТОРГОВОГО ОБЪЕКТА В КИРОВСКОМ И КУЙБЫШЕВСКОМ РАЙОНАХ ГОРОДА ИРКУТСКА, РАСПОЛОЖЕННОГО ПО АДРЕСУ: ДЕКАБРЬСКИХ СОБЫТИЙ УЛ., В РАЙОНЕ ДОМА № 82, ПАВИЛЬОН, ПЛОЩАДЬЮ ЗЕМЕЛЬНОГО УЧАСТКА 66 КВ.М. (№ 16 П/П СОГЛАСНО ПРИЛОЖЕНИЮ № 1)

МАСШТАБ 1:1000

Координаты в системе МСК-38					
№	X	Y	№	X	Y
Н1	384754.83	3336850.33	Н5	384745.26	3336850.88
Н2	384751.54	3336854.72	Н6	384748.61	3336845.92
Н3	384747.17	3336856.60	Н7	384749.97	3336846.90
Н4	384743.23	3336853.75	Н8	384754.70	3336850.24

Заместитель мэра — председатель комитета по управлению муниципальным имуществом администрации города Иркутска *Е.М. Козулина*
Начальник департамента потребительского рынка комитета по управлению муниципальным имуществом администрации города Иркутска *А.А. Дудкевич*
Исполнитель:
заместитель начальника отдела торговли и общественного питания департамента потребительского рынка комитета по управлению муниципальным имуществом администрации города Иркутска
Д.М. Олейник, тел. 520-159

Приложение № 21
к постановлению администрации города Иркутска
от 15.07.2019 № 031-06-523/9

ГРАФИЧЕСКАЯ СХЕМА РАЗМЕЩЕНИЯ НЕСТАЦИОНАРНОГО ТОРГОВОГО ОБЪЕКТА В КИРОВСКОМ И КУЙБЫШЕВСКОМ РАЙОНАХ ГОРОДА ИРКУТСКА, РАСПОЛОЖЕННОГО ПО АДРЕСУ: ДЕКАБРЬСКИХ СОБЫТИЙ УЛ., В РАЙОНЕ ДОМА № 92, ПАВИЛЬОН, ПЛОЩАДЬЮ ЗЕМЕЛЬНОГО УЧАСТКА 8 КВ.М. (№ 17 П/П СОГЛАСНО ПРИЛОЖЕНИЮ № 1)

МАСШТАБ 1:1000

Координаты в системе МСК-38		
№	X	Y
Н1	384524.35	3337176.25
Н2	384522.66	3337178.73
Н3	384520.47	3337177.24
Н4	384522.16	3337174.76

Заместитель мэра — председатель комитета по управлению муниципальным имуществом администрации города Иркутска *Е.М. Козулина*
Начальник департамента потребительского рынка комитета по управлению муниципальным имуществом администрации города Иркутска *А.А. Дудкевич*
Исполнитель:
заместитель начальника отдела торговли и общественного питания департамента потребительского рынка комитета по управлению муниципальным имуществом администрации города Иркутска
Д.М. Олейник, тел. 520-159

Приложение № 22
к постановлению администрации города Иркутска
от 15.07.2019 № 031-06-523/9

ГРАФИЧЕСКАЯ СХЕМА РАЗМЕЩЕНИЯ НЕСТАЦИОНАРНОГО ТОРГОВОГО ОБЪЕКТА В КИРОВСКОМ И КУЙБЫШЕВСКОМ РАЙОНАХ ГОРОДА ИРКУТСКА, РАСПОЛОЖЕННОГО ПО АДРЕСУ: ДЕКАБРЬСКИХ СОБЫТИЙ УЛ., В РАЙОНЕ ДОМА № 103, ПЕРЕСЕЧЕНИЕ С УЛ. ЯМСКОЙ, ПАВИЛЬОН, ПЛОЩАДЬЮ ЗЕМЕЛЬНОГО УЧАСТКА 24 КВ.М. (№ 18 П/П СОГЛАСНО ПРИЛОЖЕНИЮ № 1)

МАСШТАБ 1:1000

Координаты в системе МСК-38					
№	X	Y	№	X	Y
Н1	384609.78	3337108.23	Н7	384613.43	3337108.09
Н2	384608.68	3337109.73	Н8	384613.33	3337107.77
Н3	384613.09	3337112.92	Н9	384611.45	3337106.50
Н4	384613.30	3337112.87	Н10	384610.21	3337106.66
Н5	384615.46	3337109.67	Н11	384609.66	3337107.48
Н6	384615.42	3337109.45	Н12		

Заместитель мэра — председатель комитета по управлению муниципальным имуществом администрации города Иркутска *Е.М. Козулина*
Начальник департамента потребительского рынка комитета по управлению муниципальным имуществом администрации города Иркутска *А.А. Дудкевич*
Исполнитель:
заместитель начальника отдела торговли и общественного питания департамента потребительского рынка комитета по управлению муниципальным имуществом администрации города Иркутска
Д.М. Олейник, тел. 520-159

Приложение № 23
к постановлению администрации города Иркутска
от 15.07.2019 № 031-06-523/9

ГРАФИЧЕСКАЯ СХЕМА РАЗМЕЩЕНИЯ НЕСТАЦИОНАРНОГО ТОРГОВОГО ОБЪЕКТА В КИРОВСКОМ И КУЙБЫШЕВСКОМ РАЙОНАХ ГОРОДА ИРКУТСКА, РАСПОЛОЖЕННОГО ПО АДРЕСУ ДЗЕРЖИНСКОГО УЛ., В РАЙОНЕ ДОМА № 36, ПАВИЛЬОН, ПЛОЩАДЬЮ ЗЕМЕЛЬНОГО УЧАСТКА 30 КВ.М. (№ 19 П/П СОГЛАСНО ПРИЛОЖЕНИЮ № 1)

МАСШТАБ 1:1000

Координаты в системе МСК-38					
№	X	Y	№	X	Y
Н1	384711.63	3336147.71	Н5	384707.53	3336144.72
Н2	384708.06	3336152.45	Н6	384711.50	3336147.62
Н3	384703.49	3336149.18			
Н4	384707.34	3336144.07			

Заместитель мэра — председатель комитета по управлению муниципальным имуществом администрации города Иркутска Е.М. Козулина
Начальник департамента потребительского рынка комитета по управлению муниципальным имуществом администрации города Иркутска А.А. Дудкевич
Исполнитель:
заместитель начальника отдела торговли и общественного питания департамента потребительского рынка комитета по управлению муниципальным имуществом администрации города Иркутска
Д.М. Олейник, тел. 520-159

Приложение № 24
к постановлению администрации города Иркутска
от 15.07.2019 № 031-06-523/9

ГРАФИЧЕСКАЯ СХЕМА РАЗМЕЩЕНИЯ НЕСТАЦИОНАРНОГО ТОРГОВОГО ОБЪЕКТА В КИРОВСКОМ И КУЙБЫШЕВСКОМ РАЙОНАХ ГОРОДА ИРКУТСКА, РАСПОЛОЖЕННОГО ПО АДРЕСУ: ЗЕЛЕНЫЙ МКР., ОСТАНОВКА ОБЩЕСТВЕННОГО ТРАНСПОРТА «МКР. ЗЕЛЕНЫЙ (КОНЕЧНАЯ)», ПАВИЛЬОН, ПЛОЩАДЬЮ ЗЕМЕЛЬНОГО УЧАСТКА 41 КВ.М. (№ 20 П/П СОГЛАСНО ПРИЛОЖЕНИЮ № 1)

МАСШТАБ 1:1000

Координаты в системе МСК-38		
№	X	Y
Н1	390015.57	3341105.69
Н2	390016.13	3341111.60
Н3	390009.21	3341112.12
Н4	390008.78	3341106.73
Н5	390009.49	3341106.12

Заместитель мэра — председатель комитета по управлению муниципальным имуществом администрации города Иркутска Е.М. Козулина
Начальник департамента потребительского рынка комитета по управлению муниципальным имуществом администрации города Иркутска А.А. Дудкевич
Исполнитель:
заместитель начальника отдела торговли и общественного питания департамента потребительского рынка комитета по управлению муниципальным имуществом администрации города Иркутска
Д.М. Олейник, тел. 520-159

Приложение № 25
к постановлению администрации города Иркутска
от 15.07.2019 № 031-06-523/9

ГРАФИЧЕСКАЯ СХЕМА РАЗМЕЩЕНИЯ НЕСТАЦИОНАРНОГО ТОРГОВОГО ОБЪЕКТА В КИРОВСКОМ И КУЙБЫШЕВСКОМ РАЙОНАХ ГОРОДА ИРКУТСКА, РАСПОЛОЖЕННОГО ПО АДРЕСУ: ЗЕЛЕНЫЙ МКР., В РАЙОНЕ ДОМА № 1/1, ПАВИЛЬОН, ПЛОЩАДЬЮ ЗЕМЕЛЬНОГО УЧАСТКА 159 КВ.М. (№ 21 П/П СОГЛАСНО ПРИЛОЖЕНИЮ № 1)

МАСШТАБ 1:1000

Координаты в системе МСК-38					
№	X	Y	№	X	Y
Н1	390056.29	3341232.40	Н6	390048.86	3341244.84
Н2	390057.05	3341239.25	Н7	390039.56	3341244.90
Н3	390052.87	3341239.25	Н8	390039.56	3341237.24
Н4	390052.87	3341241.01	Н9	390041.85	3341237.24
Н5	390048.86	3341241.01	Н10	390041.72	3341233.31

Заместитель мэра — председатель комитета по управлению муниципальным имуществом администрации города Иркутска *Е.М. Козулина*
Начальник департамента потребительского рынка комитета по управлению муниципальным имуществом администрации города Иркутска *А.А. Дудкевич*
Исполнитель:
заместитель начальника отдела торговли и общественного питания департамента потребительского рынка комитета по управлению муниципальным имуществом администрации города Иркутска
Д.М. Олейник, тел. 520-159

Приложение № 26
к постановлению администрации города Иркутска
от 15.07.2019 № 031-06-523/9

ГРАФИЧЕСКАЯ СХЕМА РАЗМЕЩЕНИЯ НЕСТАЦИОНАРНОГО ТОРГОВОГО ОБЪЕКТА В КИРОВСКОМ И КУЙБЫШЕВСКОМ РАЙОНАХ ГОРОДА ИРКУТСКА, РАСПОЛОЖЕННОГО ПО АДРЕСУ: ЗЕЛЕНЫЙ МКР., НАПРОТИВ ДОМА № 19, ПАВИЛЬОН, ПЛОЩАДЬЮ ЗЕМЕЛЬНОГО УЧАСТКА 12 КВ.М. (№ 22 П/П СОГЛАСНО ПРИЛОЖЕНИЮ № 1)

МАСШТАБ 1:1000

Координаты в системе МСК-38		
№	X	Y
Н1	389801.31	3341212.14
Н2	389799.77	3341214.74
Н3	389796.33	3341212.71
Н4	389797.87	3341210.10

Заместитель мэра — председатель комитета по управлению муниципальным имуществом администрации города Иркутска *Е.М. Козулина*
Начальник департамента потребительского рынка комитета по управлению муниципальным имуществом администрации города Иркутска *А.А. Дудкевич*
Исполнитель:
заместитель начальника отдела торговли и общественного питания департамента потребительского рынка комитета по управлению муниципальным имуществом администрации города Иркутска
Д.М. Олейник, тел. 520-159

Приложение № 27
к постановлению администрации города Иркутска
от 15.07.2019 № 031-06-523/9

ГРАФИЧЕСКАЯ СХЕМА РАЗМЕЩЕНИЯ НЕСТАЦИОНАРНОГО ТОРГОВОГО ОБЪЕКТА В КИРОВСКОМ И КУЙБЫШЕВСКОМ РАЙОНАХ ГОРОДА ИРКУТСКА, РАСПОЛОЖЕННОГО ПО АДРЕСУ: ЗЕЛЕНЫЙ МКР., НАПРОТИВ ДОМА № 28, ПАВИЛЬОН, ПЛОЩАДЬЮ ЗЕМЕЛЬНОГО УЧАСТКА 117 КВ.М. (№ 23 П/П СОГЛАСНО ПРИЛОЖЕНИЮ № 1)

МАСШТАБ 1:1000

Координаты в системе МСК-38					
№	X	Y	№	X	Y
Н1	389975.01	3340874.00	Н6	389963.99	3340882.00
Н2	389975.01	3340886.00	Н7	389964.00	3340879.00
Н3	389966.99	3340886.00	Н8	389964.99	3340878.00
Н4	389965.99	3340885.99	Н9	389964.99	3340875.00
Н5	389966.00	3340883.99			

Заместитель мэра — председатель комитета по управлению муниципальным имуществом администрации города Иркутска *Е.М. Козулина*
Начальник департамента потребительского рынка комитета по управлению муниципальным имуществом администрации города Иркутска *А.А. Дудкевич*
Исполнитель:
заместитель начальника отдела торговли и общественного питания департамента потребительского рынка комитета по управлению муниципальным имуществом администрации города Иркутска
Д.М. Олейник, тел. 520-159

Приложение № 28
к постановлению администрации города Иркутска
от 15.07.2019 № 031-06-523/9

ГРАФИЧЕСКАЯ СХЕМА РАЗМЕЩЕНИЯ НЕСТАЦИОНАРНОГО ТОРГОВОГО ОБЪЕКТА В КИРОВСКОМ И КУЙБЫШЕВСКОМ РАЙОНАХ ГОРОДА ИРКУТСКА, РАСПОЛОЖЕННОГО ПО АДРЕСУ: ЗЕЛЕНЫЙ МКР., НАПРОТИВ ДОМА № 28, ПАВИЛЬОН, ПЛОЩАДЬЮ ЗЕМЕЛЬНОГО УЧАСТКА 236 КВ.М. (№ 24 П/П СОГЛАСНО ПРИЛОЖЕНИЮ № 1)

МАСШТАБ 1:1000

Координаты в системе МСК-38					
№	X	Y	№	X	Y
Н1	389979.65	3340888.45	Н5	389968.38	3340899.03
Н2	389981.21	3340910.91	Н6	389967.90	3340889.12
Н3	389971.98	3340911.55			
Н4	389970.99	3340898.83			

Заместитель мэра — председатель комитета по управлению муниципальным имуществом администрации города Иркутска *Е.М. Козулина*
Начальник департамента потребительского рынка комитета по управлению муниципальным имуществом администрации города Иркутска *А.А. Дудкевич*
Исполнитель:
заместитель начальника отдела торговли и общественного питания департамента потребительского рынка комитета по управлению муниципальным имуществом администрации города Иркутска
Д.М. Олейник, тел. 520-159

Приложение № 29
к постановлению администрации города Иркутска
от 15.07.2019 № 031-06-523/9

ГРАФИЧЕСКАЯ СХЕМА РАЗМЕЩЕНИЯ НЕСТАЦИОНАРНОГО ТОРГОВОГО ОБЪЕКТА В КИРОВСКОМ И КУЙБЫШЕВСКОМ РАЙОНАХ ГОРОДА ИРКУТСКА, РАСПОЛОЖЕННОГО ПО АДРЕСУ: ЗЕЛЕНЫЙ МКР., НАПРОТИВ ДОМА № 28, ПАВИЛЬОН, ПЛОЩАДЬЮ ЗЕМЕЛЬНОГО УЧАСТКА 132 КВ.М. (№ 25 П/П СОГЛАСНО ПРИЛОЖЕНИЮ № 1)

МАСШТАБ 1:1000

Координаты в системе МСК-38		
№	X	Y
Н1	389975.82	3340850.94
Н2	389975.99	3340856.94
Н3	389955.32	3340857.97
Н4	389954.98	3340851.27

Заместитель мэра — председатель комитета по управлению муниципальным имуществом администрации города Иркутска *Е.М. Козулина*
Начальник департамента потребительского рынка комитета по управлению муниципальным имуществом администрации города Иркутска *А.А. Дудкевич*
Исполнитель:
заместитель начальника отдела торговли и общественного питания департамента потребительского рынка комитета по управлению муниципальным имуществом администрации города Иркутска
Д.М. Олейник, тел. 520-159

Приложение № 30
к постановлению администрации города Иркутска
от 15.07.2019 № 031-06-523/9

ГРАФИЧЕСКАЯ СХЕМА РАЗМЕЩЕНИЯ НЕСТАЦИОНАРНОГО ТОРГОВОГО ОБЪЕКТА В КИРОВСКОМ И КУЙБЫШЕВСКОМ РАЙОНАХ ГОРОДА ИРКУТСКА, РАСПОЛОЖЕННОГО ПО АДРЕСУ: ЗЕЛЕНЫЙ МКР., НАПРОТИВ ДОМА № 28, ПАВИЛЬОН, ПЛОЩАДЬЮ ЗЕМЕЛЬНОГО УЧАСТКА 100 КВ.М. (№ 26 П/П СОГЛАСНО ПРИЛОЖЕНИЮ № 1)

МАСШТАБ 1:1000

Координаты в системе МСК-38		
№	X	Y
Н1	389977.37	3340873.65
Н2	389964.93	3340874.92
Н3	389964.13	3340866.96
Н4	389976.56	3340865.69

Заместитель мэра — председатель комитета по управлению муниципальным имуществом администрации города Иркутска *Е.М. Козулина*
Начальник департамента потребительского рынка комитета по управлению муниципальным имуществом администрации города Иркутска *А.А. Дудкевич*
Исполнитель:
заместитель начальника отдела торговли и общественного питания департамента потребительского рынка комитета по управлению муниципальным имуществом администрации города Иркутска
Д.М. Олейник, тел. 520-159

Приложение № 31
к постановлению администрации города Иркутска
от 15.07.2019 № 031-06-523/9

ГРАФИЧЕСКАЯ СХЕМА РАЗМЕЩЕНИЯ НЕСТАЦИОНАРНОГО ТОРГОВОГО ОБЪЕКТА В КИРОВСКОМ И КУЙБЫШЕВСКОМ РАЙОНАХ ГОРОДА ИРКУТСКА, РАСПОЛОЖЕННОГО ПО АДРЕСУ: ЗЕЛЕНЫЙ МКР., НАПРОТИВ ДОМА № 28, ПАВИЛЬОН, ПЛОЩАДЬЮ ЗЕМЕЛЬНОГО УЧАСТКА 120 КВ.М.
(№ 27 П/П СОГЛАСНО ПРИЛОЖЕНИЮ № 1)

МАСШТАБ 1:1000

Координаты в системе МСК-38		
№	X	Y
Н1	389976.86	3340856.82
Н2	389977.51	3340865.33
Н3	389963.84	3340866.65
Н4	389963.45	3340857.54

Заместитель мэра — председатель комитета по управлению муниципальным имуществом администрации города Иркутска *Е.М. Козулина*
Начальник департамента потребительского рынка комитета по управлению муниципальным имуществом администрации города Иркутска *А.А. Дудкевич*
Исполнитель:
заместитель начальника отдела торговли и общественного питания департамента потребительского рынка комитета по управлению муниципальным имуществом администрации города Иркутска
Д.М. Олейник, тел. 520-159

Приложение № 32
к постановлению администрации города Иркутска
от 15.07.2019 № 031-06-523/9

ГРАФИЧЕСКАЯ СХЕМА РАЗМЕЩЕНИЯ НЕСТАЦИОНАРНОГО ТОРГОВОГО ОБЪЕКТА В КИРОВСКОМ И КУЙБЫШЕВСКОМ РАЙОНАХ ГОРОДА ИРКУТСКА, РАСПОЛОЖЕННОГО ПО АДРЕСУ: ЗЕЛЕНЫЙ МКР., НАПРОТИВ ДОМА № 34, ПАВИЛЬОН, ПЛОЩАДЬЮ ЗЕМЕЛЬНОГО УЧАСТКА 60 КВ.М.
(№ 28 П/П СОГЛАСНО ПРИЛОЖЕНИЮ № 1)

МАСШТАБ 1:1000

Координаты в системе МСК-38		
№	X	Y
Н1	389596.89	3340860.87
Н2	389592.42	3340861.84
Н3	389589.34	3340849.64
Н4	389594.11	3340848.47

Заместитель мэра — председатель комитета по управлению муниципальным имуществом администрации города Иркутска *Е.М. Козулина*
Начальник департамента потребительского рынка комитета по управлению муниципальным имуществом администрации города Иркутска *А.А. Дудкевич*
Исполнитель:
заместитель начальника отдела торговли и общественного питания департамента потребительского рынка комитета по управлению муниципальным имуществом администрации города Иркутска
Д.М. Олейник, тел. 520-159

Приложение № 33
к постановлению администрации города Иркутска
от 15.07.2019 № 031-06-523/9

ГРАФИЧЕСКАЯ СХЕМА РАЗМЕЩЕНИЯ НЕСТАЦИОНАРНОГО ТОРГОВОГО ОБЪЕКТА В КИРОВСКОМ И КУЙБЫШЕВСКОМ РАЙОНАХ ГОРОДА ИРКУТСКА, РАСПОЛОЖЕННОГО ПО АДРЕСУ: ИСКРА ПОС., УЛ. ЦЕНТРАЛЬНАЯ, В РАЙОНЕ ДОМА № 1, ПАВИЛЬОН, ПЛОЩАДЬЮ ЗЕМЕЛЬНОГО УЧАСТКА 36 КВ.М.
(№ 29 П/П СОГЛАСНО ПРИЛОЖЕНИЮ № 1)

МАСШТАБ 1:1000

Координаты в системе МСК-38		
№	X	Y
Н1	392098.86	3339692.05
Н2	392091.87	3339692.01
Н3	392091.90	3339686.81
Н4	392098.91	3339686.85

Заместитель мэра — председатель комитета по управлению муниципальным имуществом администрации города Иркутска *Е.М. Козулина*
Начальник департамента потребительского рынка комитета по управлению муниципальным имуществом администрации города Иркутска *А.А. Дудкевич*
Исполнитель:
заместитель начальника отдела торговли и общественного питания департамента потребительского рынка комитета по управлению муниципальным имуществом администрации города Иркутска
Д.М. Олейник, тел. 520-159

Приложение № 34
к постановлению администрации города Иркутска
от 15.07.2019 № 031-06-523/9

ГРАФИЧЕСКАЯ СХЕМА РАЗМЕЩЕНИЯ НЕСТАЦИОНАРНОГО ТОРГОВОГО ОБЪЕКТА В КИРОВСКОМ И КУЙБЫШЕВСКОМ РАЙОНАХ ГОРОДА ИРКУТСКА, РАСПОЛОЖЕННОГО ПО АДРЕСУ: КАРЛА ЛИБКНЕХТА УЛ., В РАЙОНЕ ДОМА № 65, ПАВИЛЬОН, ПЛОЩАДЬЮ ЗЕМЕЛЬНОГО УЧАСТКА 32 КВ.М.
(№ 30 П/П СОГЛАСНО ПРИЛОЖЕНИЮ № 1)

МАСШТАБ 1:1000

Координаты в системе МСК-38		
№	X	Y
Н1	384626.28	3336809.07
Н2	384630.19	3336811.81
Н3	384634.01	3336806.30
Н4	384630.11	3336803.59

Заместитель мэра — председатель комитета по управлению муниципальным имуществом администрации города Иркутска *Е.М. Козулина*
Начальник департамента потребительского рынка комитета по управлению муниципальным имуществом администрации города Иркутска *А.А. Дудкевич*
Исполнитель:
заместитель начальника отдела торговли и общественного питания департамента потребительского рынка комитета по управлению муниципальным имуществом администрации города Иркутска
Д.М. Олейник, тел. 520-159

Приложение № 35
к постановлению администрации города Иркутска
от 15.07.2019 № 031-06-523/9

ГРАФИЧЕСКАЯ СХЕМА РАЗМЕЩЕНИЯ НЕСТАЦИОНАРНОГО ТОРГОВОГО ОБЪЕКТА В КИРОВСКОМ И КУЙБЫШЕВСКОМ РАЙОНАХ ГОРОДА ИРКУТСКА, РАСПОЛОЖЕННОГО ПО АДРЕСУ КАРЛА ЛИБКНЕХТА УЛ., В РАЙОНЕ ДОМА № 97, ПАВИЛЬОН, ПЛОЩАДЬЮ ЗЕМЕЛЬНОГО УЧАСТКА 67 КВ.М. (№ 31 П/П СОГЛАСНО ПРИЛОЖЕНИЮ № 1)

МАСШТАБ 1:1000

Координаты в системе МСК-38					
№	X	Y	№	X	Y
Н1	384314.42	3337035.67	Н5	384311.85	3337027.47
Н2	384320.53	3337026.99	Н6	384309.05	3337031.46
Н3	384315.61	3337023.58	Н7	384309.72	3337032.00
Н4	384312.60	3337027.92	Н8	384309.55	3337032.24

Заместитель мэра — председатель комитета по управлению муниципальным имуществом администрации города Иркутска Е.М. Козулина
Начальник департамента потребительского рынка комитета по управлению муниципальным имуществом администрации города Иркутска А.А. Дудкевич
Исполнитель:
заместитель начальника отдела торговли и общественного питания департамента потребительского рынка комитета по управлению муниципальным имуществом администрации города Иркутска
Д.М. Олейник, тел. 520-159

Приложение № 36
к постановлению администрации города Иркутска
от 15.07.2019 № 031-06-523/9

ГРАФИЧЕСКАЯ СХЕМА РАЗМЕЩЕНИЯ НЕСТАЦИОНАРНОГО ТОРГОВОГО ОБЪЕКТА В КИРОВСКОМ И КУЙБЫШЕВСКОМ РАЙОНАХ ГОРОДА ИРКУТСКА, РАСПОЛОЖЕННОГО ПО АДРЕСУ: КАРЛА МАРКСА УЛ., ПЕРЕСЕЧЕНИЕ С УЛ. 5-Й АРМИИ, ПАВИЛЬОН, ПЛОЩАДЬЮ ЗЕМЕЛЬНОГО УЧАСТКА 17 КВ.М. (№ 32 П/П СОГЛАСНО ПРИЛОЖЕНИЮ № 1)

МАСШТАБ 1:1000

Координаты в системе МСК-38					
№	X	Y	№	X	Y
Н1	383954.43	3335035.46	Н5	383949.52	3335038.59
Н2	383954.62	3335038.62	Н6	383949.24	3335035.13
Н3	383951.06	3335038.94			
Н4	383951.04	3335038.51			

Заместитель мэра — председатель комитета по управлению муниципальным имуществом администрации города Иркутска Е.М. Козулина
Начальник департамента потребительского рынка комитета по управлению муниципальным имуществом администрации города Иркутска А.А. Дудкевич
Исполнитель:
заместитель начальника отдела торговли и общественного питания департамента потребительского рынка комитета по управлению муниципальным имуществом администрации города Иркутска
Д.М. Олейник, тел. 520-159

Приложение № 37
к постановлению администрации города Иркутска
от 15.07.2019 № 031-06-523/9

ГРАФИЧЕСКАЯ СХЕМА РАЗМЕЩЕНИЯ НЕСТАЦИОНАРНОГО ТОРГОВОГО ОБЪЕКТА В КИРОВСКОМ И КУЙБЫШЕВСКОМ РАЙОНАХ ГОРОДА ИРКУТСКА, РАСПОЛОЖЕННОГО ПО АДРЕСУ: КАРЛА МАРКСА УЛ., У ДОМА № 30, ПАВИЛЬОН, ПЛОЩАДЬЮ ЗЕМЕЛЬНОГО УЧАСТКА 8 КВ.М. (№ 33 П/П СОГЛАСНО ПРИЛОЖЕНИЮ № 1)

МАСШТАБ 1:1000

Координаты в системе МСК-38		
№	X	Y
Н1	384952.99	3335784.99
Н2	384951.82	3335786.62
Н3	384948.58	3335784.29
Н4	384949.74	3335782.66

Заместитель мэра — председатель комитета по управлению муниципальным имуществом администрации города Иркутска Е.М. Козулина
Начальник департамента потребительского рынка комитета по управлению муниципальным имуществом администрации города Иркутска А.А. Дудкевич
Исполнитель:
заместитель начальника отдела торговли и общественного питания департамента потребительского рынка комитета по управлению муниципальным имуществом администрации города Иркутска
Д.М. Олейник, тел. 520-159

Приложение № 38
к постановлению администрации города Иркутска
от 15.07.2019 № 031-06-523/9

ГРАФИЧЕСКАЯ СХЕМА РАЗМЕЩЕНИЯ НЕСТАЦИОНАРНОГО ТОРГОВОГО ОБЪЕКТА В КИРОВСКОМ И КУЙБЫШЕВСКОМ РАЙОНАХ ГОРОДА ИРКУТСКА, РАСПОЛОЖЕННОГО ПО АДРЕСУ: КАХОВСКОГО УЛ., ПЕРЕСЕЧЕНИЕ С УЛ. ФУЧИКА, ПАВИЛЬОН, ПЛОЩАДЬЮ ЗЕМЕЛЬНОГО УЧАСТКА 60 КВ.М. (№ 34 П/П СОГЛАСНО ПРИЛОЖЕНИЮ № 1)

МАСШТАБ 1:1000

Координаты в системе МСК-38		
№	X	Y
Н1	385960.84	3337350.92
Н2	385956.05	3337361.93
Н3	385951.41	3337360.09
Н4	385956.19	3337349.09

Заместитель мэра — председатель комитета по управлению муниципальным имуществом администрации города Иркутска Е.М. Козулина
Начальник департамента потребительского рынка комитета по управлению муниципальным имуществом администрации города Иркутска А.А. Дудкевич
Исполнитель:
заместитель начальника отдела торговли и общественного питания департамента потребительского рынка комитета по управлению муниципальным имуществом администрации города Иркутска
Д.М. Олейник, тел. 520-159

Приложение № 39
к постановлению администрации города Иркутска
от 15.07.2019 № 031-06-523/9

ГРАФИЧЕСКАЯ СХЕМА РАЗМЕЩЕНИЯ НЕСТАЦИОНАРНОГО ТОРГОВОГО ОБЪЕКТА В КИРОВСКОМ И КУЙБЫШЕВСКОМ РАЙОНАХ ГОРОДА ИРКУТСКА, РАСПОЛОЖЕННОГО ПО АДРЕСУ: КИРЕНСКАЯ УЛ., В РАЙОНЕ ДОМА № 11, ПАВИЛЬОН, ПЛОЩАДЬЮ ЗЕМЕЛЬНОГО УЧАСТКА 54 КВ.М. (№ 35 П/П СОГЛАСНО ПРИЛОЖЕНИЮ № 1)

МАСШТАБ 1:1000

Координаты в системе МСК-38		
№	X	Y
Н1	386822.38	3336577.26
Н2	386820.24	3336581.45
Н3	386809.76	3336576.38
Н4	386811.82	3336572.27

Заместитель мэра — председатель комитета по управлению муниципальным имуществом администрации города Иркутска *Е.М. Козулина*
Начальник департамента потребительского рынка комитета по управлению муниципальным имуществом администрации города Иркутска *А.А. Дудкевич*
Исполнитель:
заместитель начальника отдела торговли и общественного питания департамента потребительского рынка комитета по управлению муниципальным имуществом администрации города Иркутска
Д.М. Олейник, тел. 520-159

Приложение № 40
к постановлению администрации города Иркутска
от 15.07.2019 № 031-06-523/9

ГРАФИЧЕСКАЯ СХЕМА РАЗМЕЩЕНИЯ НЕСТАЦИОНАРНОГО ТОРГОВОГО ОБЪЕКТА В КИРОВСКОМ И КУЙБЫШЕВСКОМ РАЙОНАХ ГОРОДА ИРКУТСКА, РАСПОЛОЖЕННОГО ПО АДРЕСУ: ЛЕНИНА УЛ., ОСТАНОВКА ОБЩЕСТВЕННОГО ТРАНСПОРТА «СТАДИОН ТРУД» (ЧЕТНАЯ СТОРОНА), ПАВИЛЬОН, ПЛОЩАДЬЮ ЗЕМЕЛЬНОГО УЧАСТКА 104 КВ.М. (№ 36 П/П СОГЛАСНО ПРИЛОЖЕНИЮ № 1)

МАСШТАБ 1:1000

Координаты в системе МСК-38								
№	X	Y	№	X	Y	№	X	Y
Н1	383888.49	3335409.01	Н8	383872.93	3335408.41	Н15	383885.61	3335403.71
Н2	383886.10	3335410.28	Н9	383873.21	3335407.48	Н16	383888.18	3335404.52
Н3	383885.28	3335408.74	Н10	383878.09	3335404.72	Н17	383889.21	3335406.44
Н4	383878.58	3335412.60	Н11	383881.57	3335402.77			
Н5	383879.41	3335414.04	Н12	383881.95	3335402.52			
Н6	383878.68	3335414.46	Н13	383882.86	3335402.82			
Н7	383876.07	3335413.97	Н14	383883.92	3335404.65			

Заместитель мэра — председатель комитета по управлению муниципальным имуществом администрации города Иркутска *Е.М. Козулина*
Начальник департамента потребительского рынка комитета по управлению муниципальным имуществом администрации города Иркутска *А.А. Дудкевич*
Исполнитель:
заместитель начальника отдела торговли и общественного питания департамента потребительского рынка комитета по управлению муниципальным имуществом администрации города Иркутска
Д.М. Олейник, тел. 520-159

Приложение № 41
к постановлению администрации города Иркутска
от 15.07.2019 № 031-06-523/9

ГРАФИЧЕСКАЯ СХЕМА РАЗМЕЩЕНИЯ НЕСТАЦИОНАРНОГО ТОРГОВОГО ОБЪЕКТА В КИРОВСКОМ И КУЙБЫШЕВСКОМ РАЙОНАХ ГОРОДА ИРКУТСКА, РАСПОЛОЖЕННОГО ПО АДРЕСУ: ЛЕСНОЙ МКР., ОСТАНОВКА ОБЩЕСТВЕННОГО ТРАНСПОРТА «ЛЕСНАЯ», ПАВИЛЬОН, ПЛОЩАДЬЮ ЗЕМЕЛЬНОГО УЧАСТКА 52 КВ.М. (№ 37 П/П СОГЛАСНО ПРИЛОЖЕНИЮ № 1)

МАСШТАБ 1:1000

Координаты в системе МСК-38					
№	X	Y	№	X	Y
Н1	390629.41	3340010.99	Н5	390628.35	3340018.21
Н2	390628.64	3340016.23	Н6	390627.96	3340020.88
Н3	390629.83	3340016.41	Н7	390623.02	3340020.16
Н4	390629.54	3340018.39	Н8	390624.47	3340010.27

Заместитель мэра — председатель комитета по управлению муниципальным имуществом администрации города Иркутска *Е.М. Козулина*
Начальник департамента потребительского рынка комитета по управлению муниципальным имуществом администрации города Иркутска *А.А. Дудкевич*
Исполнитель:
заместитель начальника отдела торговли и общественного питания департамента потребительского рынка комитета по управлению муниципальным имуществом администрации города Иркутска
Д.М. Олейник, тел. 520-159

Приложение № 42
к постановлению администрации города Иркутска
от 15.07.2019 № 031-06-523/9

ГРАФИЧЕСКАЯ СХЕМА РАЗМЕЩЕНИЯ НЕСТАЦИОНАРНОГО ТОРГОВОГО ОБЪЕКТА В КИРОВСКОМ И КУЙБЫШЕВСКОМ РАЙОНАХ ГОРОДА ИРКУТСКА, РАСПОЛОЖЕННОГО ПО АДРЕСУ: ЛЕСНОЙ МКР., ОСТАНОВКА ОБЩЕСТВЕННОГО ТРАНСПОРТА «ЛЕСНАЯ», ПАВИЛЬОН, ПЛОЩАДЬЮ ЗЕМЕЛЬНОГО УЧАСТКА 77 КВ.М. (№ 38 П/П СОГЛАСНО ПРИЛОЖЕНИЮ № 1)

МАСШТАБ 1:1000

Координаты в системе МСК-38					
№	X	Y	№	X	Y
Н1	390617.67	3340036.06	Н5	390622.82	3340044.35
Н2	390624.21	3340038.68	Н6	390621.95	3340043.99
Н3	390622.65	3340042.42	Н7	390620.07	3340048.69
Н4	390623.40	3340042.71	Н8	390613.65	3340046.15

Заместитель мэра — председатель комитета по управлению муниципальным имуществом администрации города Иркутска *Е.М. Козулина*
Начальник департамента потребительского рынка комитета по управлению муниципальным имуществом администрации города Иркутска *А.А. Дудкевич*
Исполнитель:
заместитель начальника отдела торговли и общественного питания департамента потребительского рынка комитета по управлению муниципальным имуществом администрации города Иркутска
Д.М. Олейник, тел. 520-159

Приложение № 43
к постановлению администрации города Иркутска
от 15.07.2019 № 031-06-523/9

ГРАФИЧЕСКАЯ СХЕМА РАЗМЕЩЕНИЯ НЕСТАЦИОНАРНОГО ТОРГОВОГО ОБЪЕКТА В КИРОВСКОМ И КУЙБЫШЕВСКОМ РАЙОНАХ ГОРОДА ИРКУТСКА, РАСПОЛОЖЕННОГО ПО АДРЕСУ ЛЕСНОЙ МКР, ОСТАНОВКА ОБЩЕСТВЕННОГО ТРАНСПОРТА «ЛЫЖНАЯ БАЗА», ПАВИЛЬОН, ПЛОЩАДЬЮ ЗЕМЕЛЬНОГО УЧАСТКА 50 КВ.М. (№ 39 П/П СОГЛАСНО ПРИЛОЖЕНИЮ № 1)

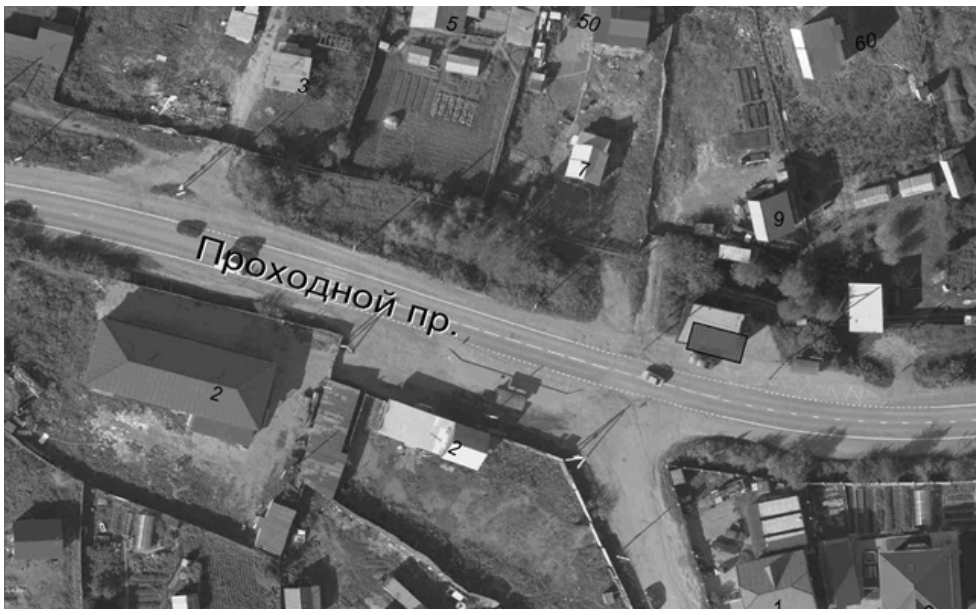

МАСШТАБ 1:1000

Координаты в системе МСК-38		
№	X	Y
Н1	390352.95	3338500.49
Н2	390350.70	3338510.23
Н3	390345.83	3338509.10
Н4	390348.07	3338499.36

Заместитель мэра — председатель комитета по управлению муниципальным имуществом администрации города Иркутска *Е.М. Козулина*
Начальник департамента потребительского рынка комитета по управлению муниципальным имуществом администрации города Иркутска *А.А. Дудкевич*
Исполнитель:
заместитель начальника отдела торговли и общественного питания департамента потребительского рынка комитета по управлению муниципальным имуществом администрации города Иркутска
Д.М. Олейник, тел. 520-159

Приложение № 44
к постановлению администрации города Иркутска
от 15.07.2019 № 031-06-523/9

ГРАФИЧЕСКАЯ СХЕМА РАЗМЕЩЕНИЯ НЕСТАЦИОНАРНОГО ТОРГОВОГО ОБЪЕКТА В КИРОВСКОМ И КУЙБЫШЕВСКОМ РАЙОНАХ ГОРОДА ИРКУТСКА, РАСПОЛОЖЕННОГО ПО АДРЕСУ: МАРИИ ЦУКАНОВОЙ УЛ., В РАЙОНЕ ДОМА № 81, ПАВИЛЬОН, ПЛОЩАДЬЮ ЗЕМЕЛЬНОГО УЧАСТКА 20 КВ.М. (№ 40 П/П СОГЛАСНО ПРИЛОЖЕНИЮ № 1)

МАСШТАБ 1:1000

Координаты в системе МСК-38		
№	X	Y
Н1	388705.92	3336317.58
Н2	388706.76	3336322.51
Н3	388702.81	3336323.18
Н4	388701.98	3336318.25

Заместитель мэра — председатель комитета по управлению муниципальным имуществом администрации города Иркутска *Е.М. Козулина*
Начальник департамента потребительского рынка комитета по управлению муниципальным имуществом администрации города Иркутска *А.А. Дудкевич*
Исполнитель:
заместитель начальника отдела торговли и общественного питания департамента потребительского рынка комитета по управлению муниципальным имуществом администрации города Иркутска
Д.М. Олейник, тел. 520-159

Приложение № 45
к постановлению администрации города Иркутска
от 15.07.2019 № 031-06-523/9

ГРАФИЧЕСКАЯ СХЕМА РАЗМЕЩЕНИЯ НЕСТАЦИОНАРНОГО ТОРГОВОГО ОБЪЕКТА В КИРОВСКОМ И КУЙБЫШЕВСКОМ РАЙОНАХ ГОРОДА ИРКУТСКА, РАСПОЛОЖЕННОГО ПО АДРЕСУ: НАПОЛЬНАЯ УЛ., В РАЙОНЕ ДОМА № 68 А, ПАВИЛЬОН, ПЛОЩАДЬЮ ЗЕМЕЛЬНОГО УЧАСТКА 21 КВ.М. (№ 41 П/П СОГЛАСНО ПРИЛОЖЕНИЮ № 1)

МАСШТАБ 1:1000

Координаты в системе МСК-38		
№	X	Y
Н1	385700.56	3338513.48
Н2	385701.04	3338520.35
Н3	385704.02	3338520.14
Н4	385703.53	3338513.27

Заместитель мэра — председатель комитета по управлению муниципальным имуществом администрации города Иркутска *Е.М. Козулина*
Начальник департамента потребительского рынка комитета по управлению муниципальным имуществом администрации города Иркутска *А.А. Дудкевич*
Исполнитель:
заместитель начальника отдела торговли и общественного питания департамента потребительского рынка комитета по управлению муниципальным имуществом администрации города Иркутска
Д.М. Олейник, тел. 520-159

Приложение № 46
к постановлению администрации города Иркутска
от 15.07.2019 № 031-06-523/9

ГРАФИЧЕСКАЯ СХЕМА РАЗМЕЩЕНИЯ НЕСТАЦИОНАРНОГО ТОРГОВОГО ОБЪЕКТА В КИРОВСКОМ И КУЙБЫШЕВСКОМ РАЙОНАХ ГОРОДА ИРКУТСКА, РАСПОЛОЖЕННОГО ПО АДРЕСУ: НАПОЛЬНАЯ УЛ., В РАЙОНЕ ДОМА № 73, ПАВИЛЬОН, ПЛОЩАДЬЮ ЗЕМЕЛЬНОГО УЧАСТКА 29 КВ.М. (№ 42 П/П СОГЛАСНО ПРИЛОЖЕНИЮ № 1)

МАСШТАБ 1:1000

Координаты в системе МСК-38		
№	X	Y
Н1	385779.35	3339162.23
Н2	385783.78	3339161.55
Н3	385783.17	3339155.39
Н4	385778.64	3339155.79

Заместитель мэра — председатель комитета по управлению муниципальным имуществом администрации города Иркутска *Е.М. Козулина*
Начальник департамента потребительского рынка комитета по управлению муниципальным имуществом администрации города Иркутска *А.А. Дудкевич*
Исполнитель:
заместитель начальника отдела торговли и общественного питания департамента потребительского рынка комитета по управлению муниципальным имуществом администрации города Иркутска
Д.М. Олейник, тел. 520-159

Приложение № 47
к постановлению администрации
города Иркутска
от 15.07.2019 № 031-06-523/9

ГРАФИЧЕСКАЯ СХЕМА РАЗМЕЩЕНИЯ НЕСТАЦИОНАРНОГО ТОРГОВОГО ОБЪЕКТА В КИРОВСКОМ И КУЙБЫШЕВСКОМ РАЙОНАХ ГОРОДА ИРКУТСКА, РАСПОЛОЖЕННОГО ПО АДРЕСУ: НАПОЛЬНАЯ УЛ., В РАЙОНЕ ДОМА № 113, ПАВИЛЬОН, ПЛОЩАДЬЮ ЗЕМЕЛЬНОГО УЧАСТКА 28 КВ.М. (№ 43 П/П СОГЛАСНО ПРИЛОЖЕНИЮ № 1)

МАСШТАБ 1:1000

Координаты в системе МСК-38		
№	X	Y
Н1	385817.33	3339820.85
Н2	385817.85	3339827.83
Н3	385813.87	3339828.13
Н4	385813.34	3339821.15

Заместитель мэра — председатель комитета по управлению муниципальным имуществом администрации города Иркутска *Е.М. Козулина*
Начальник департамента потребительского рынка комитета по управлению муниципальным имуществом администрации города Иркутска *А.А. Дудкевич*
Исполнитель:
заместитель начальника отдела торговли и общественного питания департамента потребительского рынка комитета по управлению муниципальным имуществом администрации города Иркутска
Д.М. Олейник, тел. 520-159

Приложение № 48
к постановлению администрации города Иркутска
от 15.07.2019 № 031-06-523/9

ГРАФИЧЕСКАЯ СХЕМА РАЗМЕЩЕНИЯ НЕСТАЦИОНАРНОГО ТОРГОВОГО ОБЪЕКТА В КИРОВСКОМ И КУЙБЫШЕВСКОМ РАЙОНАХ ГОРОДА ИРКУТСКА, РАСПОЛОЖЕННОГО ПО АДРЕСУ: НАПОЛЬНАЯ УЛ., В РАЙОНЕ ДОМА № 113, ПАВИЛЬОН, ПЛОЩАДЬЮ ЗЕМЕЛЬНОГО УЧАСТКА 60 КВ.М. (№ 44 П/П СОГЛАСНО ПРИЛОЖЕНИЮ № 1)

МАСШТАБ 1:1000

Координаты в системе МСК-38		
№	X	Y
Н1	385826.37	3339754.99
Н2	385826.74	3339761.13
Н3	385817.03	3339761.69
Н4	385816.74	3339755.47

Заместитель мэра — председатель комитета по управлению муниципальным имуществом администрации города Иркутска *Е.М. Козулина*
Начальник департамента потребительского рынка комитета по управлению муниципальным имуществом администрации города Иркутска *А.А. Дудкевич*
Исполнитель:
заместитель начальника отдела торговли и общественного питания департамента потребительского рынка комитета по управлению муниципальным имуществом администрации города Иркутска
Д.М. Олейник, тел. 520-159

Приложение № 49
к постановлению администрации
города Иркутска
от 15.07.2019 № 031-06-523/9

ГРАФИЧЕСКАЯ СХЕМА РАЗМЕЩЕНИЯ НЕСТАЦИОНАРНОГО ТОРГОВОГО ОБЪЕКТА В КИРОВСКОМ И КУЙБЫШЕВСКОМ РАЙОНАХ ГОРОДА ИРКУТСКА, РАСПОЛОЖЕННОГО ПО АДРЕСУ: НАПОЛЬНАЯ УЛ., В РАЙОНЕ ДОМА № 122, ПАВИЛЬОН, ПЛОЩАДЬЮ ЗЕМЕЛЬНОГО УЧАСТКА 88 КВ.М. (№ 45 П/П СОГЛАСНО ПРИЛОЖЕНИЮ № 1)

МАСШТАБ 1:1000

Координаты в системе МСК-38					
№	X	Y	№	X	Y
Н1	385800.69	3340051.87	Н5	385800.27	3340058.88
Н2	385798.80	3340050.50	Н6	385801.63	3340057.11
Н3	385789.99	3340051.76			
Н4	385791.31	3340060.28			

Заместитель мэра — председатель комитета по управлению муниципальным имуществом администрации города Иркутска *Е.М. Козулина*
Начальник департамента потребительского рынка комитета по управлению муниципальным имуществом администрации города Иркутска *А.А. Дудкевич*
Исполнитель:
заместитель начальника отдела торговли и общественного питания департамента потребительского рынка комитета по управлению муниципальным имуществом администрации города Иркутска
Д.М. Олейник, тел. 520-159

Приложение № 50
к постановлению администрации
города Иркутска
от 15.07.2019 № 031-06-523/9

ГРАФИЧЕСКАЯ СХЕМА РАЗМЕЩЕНИЯ НЕСТАЦИОНАРНОГО ТОРГОВОГО ОБЪЕКТА В КИРОВСКОМ И КУЙБЫШЕВСКОМ РАЙОНАХ ГОРОДА ИРКУТСКА, РАСПОЛОЖЕННОГО ПО АДРЕСУ: НИЖНЯЯ НАБЕРЕЖНАЯ УЛ., УГЛУБЛЕНИЕ В СТЕНЕ НАБЕРЕЖНОЙ, ПАВИЛЬОН, ПЛОЩАДЬЮ ЗЕМЕЛЬНОГО УЧАСТКА 40 КВ.М. (№ 46 П/П СОГЛАСНО ПРИЛОЖЕНИЮ № 1)

МАСШТАБ 1:1000

Координаты в системе МСК-38		
№	X	Y
Н1	385717.20	3335406.04
Н2	385713.55	3335407.80
Н3	385709.23	3335398.82
Н4	385712.85	3335397.08

Заместитель мэра — председатель комитета по управлению муниципальным имуществом администрации города Иркутска *Е.М. Козулина*
Начальник департамента потребительского рынка комитета по управлению муниципальным имуществом администрации города Иркутска *А.А. Дудкевич*
Исполнитель:
заместитель начальника отдела торговли и общественного питания департамента потребительского рынка комитета по управлению муниципальным имуществом администрации города Иркутска
Д.М. Олейник, тел. 520-159

Приложение № 51
к постановлению администрации города Иркутска
от 15.07.2019 № 031-06-523/9

ГРАФИЧЕСКАЯ СХЕМА РАЗМЕЩЕНИЯ НЕСТАЦИОНАРНОГО ТОРГОВОГО ОБЪЕКТА В КИРОВСКОМ И КУЙБЫШЕВСКОМ РАЙОНАХ ГОРОДА ИРКУТСКА, РАСПОЛОЖЕННОГО ПО АДРЕСУ: НИЖНЯЯ НАБЕРЕЖНАЯ УЛ., УГЛУБЛЕНИЕ В СТЕНЕ НАБЕРЕЖНОЙ, ПАВИЛЬОН, ПЛОЩАДЬЮ ЗЕМЕЛЬНОГО УЧАСТКА 44 КВ.М. (№ 47 П/П СОГЛАСНО ПРИЛОЖЕНИЮ № 1)

МАСШТАБ 1:1000

Координаты в системе МСК-38		
№	X	Y
Н1	385712.43	3335396.35
Н2	385708.85	3335398.07
Н3	385703.96	3335388.20
Н4	385707.61	3335386.39

Заместитель мэра — председатель комитета по управлению муниципальным имуществом администрации города Иркутска *Е.М. Козулина*
Начальник департамента потребительского рынка комитета по управлению муниципальным имуществом администрации города Иркутска *А.А. Дудкевич*
Исполнитель:
заместитель начальника отдела торговли и общественного питания департамента потребительского рынка комитета по управлению муниципальным имуществом администрации города Иркутска
Д.М. Олейник, тел. 520-159

Приложение № 52
к постановлению администрации города Иркутска
от 15.07.2019 № 031-06-523/9

ГРАФИЧЕСКАЯ СХЕМА РАЗМЕЩЕНИЯ НЕСТАЦИОНАРНОГО ТОРГОВОГО ОБЪЕКТА В КИРОВСКОМ И КУЙБЫШЕВСКОМ РАЙОНАХ ГОРОДА ИРКУТСКА, РАСПОЛОЖЕННОГО ПО АДРЕСУ НИЖНЯЯ НАБЕРЕЖНАЯ УЛ., УГЛУБЛЕНИЕ В СТЕНЕ НАБЕРЕЖНОЙ, ПАВИЛЬОН, ПЛОЩАДЬЮ ЗЕМЕЛЬНОГО УЧАСТКА 48 КВ.М. (№ 48 П/П СОГЛАСНО ПРИЛОЖЕНИЮ № 1)

МАСШТАБ 1:1000

Координаты в системе МСК-38		
№	X	Y
Н1	385707.16	3335385.61
Н2	385703.60	3335387.42
Н3	385698.21	3335376.55
Н4	385701.76	3335374.72

Заместитель мэра — председатель комитета по управлению муниципальным имуществом администрации города Иркутска *Е.М. Козулина*
Начальник департамента потребительского рынка комитета по управлению муниципальным имуществом администрации города Иркутска *А.А. Дудкевич*
Исполнитель:
заместитель начальника отдела торговли и общественного питания департамента потребительского рынка комитета по управлению муниципальным имуществом администрации города Иркутска
Д.М. Олейник, тел. 520-159

Приложение № 53
к постановлению администрации города Иркутска
от 15.07.2019 № 031-06-523/9

ГРАФИЧЕСКАЯ СХЕМА РАЗМЕЩЕНИЯ НЕСТАЦИОНАРНОГО ТОРГОВОГО ОБЪЕКТА В КИРОВСКОМ И КУЙБЫШЕВСКОМ РАЙОНАХ ГОРОДА ИРКУТСКА, РАСПОЛОЖЕННОГО ПО АДРЕСУ: ОЗЕРНОЕ СНТ, ПРИ ВЪЕЗДЕ, ПАВИЛЬОН, ПЛОЩАДЬЮ ЗЕМЕЛЬНОГО УЧАСТКА 23 КВ.М. (№ 49 П/П СОГЛАСНО ПРИЛОЖЕНИЮ № 1)

МАСШТАБ 1:1000

Координаты в системе МСК-38		
№	X	Y
Н1	392678.92	3335025.64
Н2	392681.37	3335032.22
Н3	392678.90	3335033.43
Н4	392675.60	3335027.05

Заместитель мэра — председатель комитета по управлению муниципальным имуществом администрации города Иркутска *Е.М. Козулина*
Начальник департамента потребительского рынка комитета по управлению муниципальным имуществом администрации города Иркутска *А.А. Дудкевич*
Исполнитель:
заместитель начальника отдела торговли и общественного питания департамента потребительского рынка комитета по управлению муниципальным имуществом администрации города Иркутска
Д.М. Олейник, тел. 520-159

Приложение № 54
к постановлению администрации города Иркутска
от 15.07.2019 № 031-06-523/9

ГРАФИЧЕСКАЯ СХЕМА РАЗМЕЩЕНИЯ НЕСТАЦИОНАРНОГО ТОРГОВОГО ОБЪЕКТА В КИРОВСКОМ И КУЙБЫШЕВСКОМ РАЙОНАХ ГОРОДА ИРКУТСКА, РАСПОЛОЖЕННОГО ПО АДРЕСУ: ОКТЯБРЬСКОЙ РЕВОЛЮЦИИ УЛ., В РАЙОНЕ АВТОВОКЗАЛА, ПАВИЛЬОН, ПЛОЩАДЬЮ ЗЕМЕЛЬНОГО УЧАСТКА 110 КВ.М. (№ 50 П/П СОГЛАСНО ПРИЛОЖЕНИЮ № 1)

МАСШТАБ 1:1000

Координаты в системе МСК-38		
№	X	Y
Н1	385308.74	3336651.40
Н2	385301.01	3336669.85
Н3	385295.94	3336667.74
Н4	385303.70	3336649.31

Заместитель мэра — председатель комитета по управлению муниципальным имуществом администрации города Иркутска *Е.М. Козулина*
Начальник департамента потребительского рынка комитета по управлению муниципальным имуществом администрации города Иркутска *А.А. Дудкевич*
Исполнитель:
заместитель начальника отдела торговли и общественного питания департамента потребительского рынка комитета по управлению муниципальным имуществом администрации города Иркутска
Д.М. Олейник, тел. 520-159

Приложение № 55
к постановлению администрации города Иркутска
от 15.07.2019 № 031-06-523/9

ГРАФИЧЕСКАЯ СХЕМА РАЗМЕЩЕНИЯ НЕСТАЦИОНАРНОГО ТОРГОВОГО ОБЪЕКТА В КИРОВСКОМ И КУЙБЫШЕВСКОМ РАЙОНАХ ГОРОДА ИРКУТСКА, РАСПОЛОЖЕННОГО ПО АДРЕСУ: ПАРТИЗАНСКАЯ УЛ., ПЕРЕСЕЧЕНИЕ С УЛ. ТИМИРЯЗЕВА, ПАВИЛЬОН, ПЛОЩАДЬЮ ЗЕМЕЛЬНОГО УЧАСТКА 142 КВ.М. (№ 51 П/П СОГЛАСНО ПРИЛОЖЕНИЮ № 1)

МАСШТАБ 1:1000

Координаты в системе МСК-38					
№	X	Y	№	X	Y
Н1	384464.35	3336227.45	Н6	384455.50	3336240.95
Н2	384462.68	3336230.00	Н7	384454.03	3336241.31
Н3	384461.30	3336230.29	Н8	384448.17	3336237.48
Н4	384459.69	3336232.76	Н9	384458.17	3336222.20
Н5	384459.97	3336234.15	Н10	384464.07	3336226.06

Заместитель мэра — председатель комитета по управлению муниципальным имуществом администрации города Иркутска *Е.М. Козулина*
Начальник департамента потребительского рынка комитета по управлению муниципальным имуществом администрации города Иркутска *А.А. Дудкевич*
Исполнитель:
заместитель начальника отдела торговли и общественного питания департамента потребительского рынка комитета по управлению муниципальным имуществом администрации города Иркутска
Д.М. Олейник, тел. 520-159

Приложение № 56
к постановлению администрации города Иркутска
от 15.07.2019 № 031-06-523/9

ГРАФИЧЕСКАЯ СХЕМА РАЗМЕЩЕНИЯ НЕСТАЦИОНАРНОГО ТОРГОВОГО ОБЪЕКТА В КИРОВСКОМ И КУЙБЫШЕВСКОМ РАЙОНАХ ГОРОДА ИРКУТСКА, РАСПОЛОЖЕННОГО ПО АДРЕСУ ПОДАПТЕЧНАЯ УЛ., В РАЙОНЕ ДОМА № 12, ПАВИЛЬОН, ПЛОЩАДЬЮ ЗЕМЕЛЬНОГО УЧАСТКА 37 КВ.М. (№ 52 П/П СОГЛАСНО ПРИЛОЖЕНИЮ № 1)

МАСШТАБ 1:1000

Координаты в системе МСК-38		
№	X	Y
Н1	384878.66	3337189.38
Н2	384873.62	3337185.50
Н3	384870.07	3337190.34
Н4	384875.23	3337194.04

Заместитель мэра — председатель комитета по управлению муниципальным имуществом администрации города Иркутска *Е.М. Козулина*
Начальник департамента потребительского рынка комитета по управлению муниципальным имуществом администрации города Иркутска *А.А. Дудкевич*
Исполнитель:
заместитель начальника отдела торговли и общественного питания департамента потребительского рынка комитета по управлению муниципальным имуществом администрации города Иркутска
Д.М. Олейник, тел. 520-159

Приложение № 57
к постановлению администрации города Иркутска
от 15.07.2019 № 031-06-523/9

ГРАФИЧЕСКАЯ СХЕМА РАЗМЕЩЕНИЯ НЕСТАЦИОНАРНОГО ТОРГОВОГО ОБЪЕКТА В КИРОВСКОМ И КУЙБЫШЕВСКОМ РАЙОНАХ ГОРОДА ИРКУТСКА, РАСПОЛОЖЕННОГО ПО АДРЕСУ: ПОДАПТЕЧНАЯ УЛ., В РАЙОНЕ ДОМА № 12, ПАВИЛЬОН, ПЛОЩАДЬЮ ЗЕМЕЛЬНОГО УЧАСТКА 20 КВ.М. (№ 53 П/П СОГЛАСНО ПРИЛОЖЕНИЮ № 1)

МАСШТАБ 1:1000

Координаты в системе МСК-38		
№	X	Y
Н1	384879.47	3337174.68
Н2	384882.63	3337177.12
Н3	384879.58	3337181.08
Н4	384876.41	3337178.65

Заместитель мэра — председатель комитета по управлению муниципальным имуществом администрации города Иркутска *Е.М. Козулина*
Начальник департамента потребительского рынка комитета по управлению муниципальным имуществом администрации города Иркутска *А.А. Дудкевич*
Исполнитель:
заместитель начальника отдела торговли и общественного питания департамента потребительского рынка комитета по управлению муниципальным имуществом администрации города Иркутска
Д.М. Олейник, тел. 520-159

Приложение № 58
к постановлению администрации города Иркутска
от 15.07.2019 № 031-06-523/9

ГРАФИЧЕСКАЯ СХЕМА РАЗМЕЩЕНИЯ НЕСТАЦИОНАРНОГО ТОРГОВОГО ОБЪЕКТА В КИРОВСКОМ И КУЙБЫШЕВСКОМ РАЙОНАХ ГОРОДА ИРКУТСКА, РАСПОЛОЖЕННОГО ПО АДРЕСУ: РАБОЧЕГО ШТАБА УЛ., В РАЙОНЕ ДОМА № 14, ПАВИЛЬОН, ПЛОЩАДЬЮ ЗЕМЕЛЬНОГО УЧАСТКА 8 КВ.М. (№ 54 П/П СОГЛАСНО ПРИЛОЖЕНИЮ № 1)

МАСШТАБ 1:1000

Координаты в системе МСК-38		
№	X	Y
Н1	386729.43	3336278.93
Н2	386733.42	3336279.18
Н3	386733.30	3336281.18
Н4	386729.31	3336280.92

Заместитель мэра — председатель комитета по управлению муниципальным имуществом администрации города Иркутска *Е.М. Козулина*
Начальник департамента потребительского рынка комитета по управлению муниципальным имуществом администрации города Иркутска *А.А. Дудкевич*
Исполнитель:
заместитель начальника отдела торговли и общественного питания департамента потребительского рынка комитета по управлению муниципальным имуществом администрации города Иркутска
Д.М. Олейник, тел. 520-159

Приложение № 59
к постановлению администрации города Иркутска
от 15.07.2019 № 031-06-523/9

ГРАФИЧЕСКАЯ СХЕМА РАЗМЕЩЕНИЯ НЕСТАЦИОНАРНОГО ТОРГОВОГО ОБЪЕКТА В КИРОВСКОМ И КУЙБЫШЕВСКОМ РАЙОНАХ ГОРОДА ИРКУТСКА, РАСПОЛОЖЕННОГО ПО АДРЕСУ: РАБОЧЕГО ШТАБА УЛ., В РАЙОНЕ ДОМА № 46, ПАВИЛЬОН, ПЛОЩАДЬЮ ЗЕМЕЛЬНОГО УЧАСТКА 71 КВ.М. (№ 55 П/П СОГЛАСНО ПРИЛОЖЕНИЮ № 1)

МАСШТАБ 1:1000

Координаты в системе МСК-38		
№	X	Y
Н1	387799.60	3336308.28
Н2	387799.04	3336323.09
Н3	387794.17	3336322.89
Н4	387794.85	3336308.06

Заместитель мэра — председатель комитета по управлению муниципальным имуществом администрации города Иркутска *Е.М. Козулина*
Начальник департамента потребительского рынка комитета по управлению муниципальным имуществом администрации города Иркутска *А.А. Дудкевич*
Исполнитель:
заместитель начальника отдела торговли и общественного питания департамента потребительского рынка комитета по управлению муниципальным имуществом администрации города Иркутска
Д.М. Олейник, тел. 520-159

Приложение № 60
к постановлению администрации города Иркутска
от 15.07.2019 № 031-06-523/9

ГРАФИЧЕСКАЯ СХЕМА РАЗМЕЩЕНИЯ НЕСТАЦИОНАРНОГО ТОРГОВОГО ОБЪЕКТА В КИРОВСКОМ И КУЙБЫШЕВСКОМ РАЙОНАХ ГОРОДА ИРКУТСКА, РАСПОЛОЖЕННОГО ПО АДРЕСУ: РАБОЧЕГО ШТАБА УЛ., В РАЙОНЕ ДОМА № 46, ПАВИЛЬОН, ПЛОЩАДЬЮ ЗЕМЕЛЬНОГО УЧАСТКА 33 КВ.М. (№ 56 П/П СОГЛАСНО ПРИЛОЖЕНИЮ № 1)

МАСШТАБ 1:1000

Координаты в системе МСК-38					
№	X	Y	№	X	Y
Н1	387792.88	3336347.05	Н5	387797.99	3336342.54
Н2	387792.93	3336340.18	Н6	387797.93	3336344.54
Н3	387797.63	3336340.17	Н7	387797.58	3336344.55
Н4	387797.59	3336342.49	Н8	387797.55	3336347.02

Заместитель мэра — председатель комитета по управлению муниципальным имуществом администрации города Иркутска *Е.М. Козулина*
Начальник департамента потребительского рынка комитета по управлению муниципальным имуществом администрации города Иркутска *А.А. Дудкевич*
Исполнитель:
заместитель начальника отдела торговли и общественного питания департамента потребительского рынка комитета по управлению муниципальным имуществом администрации города Иркутска
Д.М. Олейник, тел. 520-159

Приложение № 61
к постановлению администрации города Иркутска
от 15.07.2019 № 031-06-523/9

ГРАФИЧЕСКАЯ СХЕМА РАЗМЕЩЕНИЯ НЕСТАЦИОНАРНОГО ТОРГОВОГО ОБЪЕКТА В КИРОВСКОМ И КУЙБЫШЕВСКОМ РАЙОНАХ ГОРОДА ИРКУТСКА, РАСПОЛОЖЕННОГО ПО АДРЕСУ: РАБОЧЕГО ШТАБА УЛ., В РАЙОНЕ ДОМА № 59, ОСТАНОВКА ОБЩЕСТВЕННОГО ТРАНСПОРТА «ГЛЕБА УСПЕНСКОГО», ПАВИЛЬОН, ПЛОЩАДЬЮ ЗЕМЕЛЬНОГО УЧАСТКА 25 КВ.М. (№ 57 П/П СОГЛАСНО ПРИЛОЖЕНИЮ № 1)

МАСШТАБ 1:1000

Координаты в системе МСК-38		
№	X	Y
Н1	387770.33	3336267.84
Н2	387763.61	3336266.94
Н3	387764.10	3336263.29
Н4	387770.83	3336264.17

Заместитель мэра — председатель комитета по управлению муниципальным имуществом администрации города Иркутска *Е.М. Козулина*
Начальник департамента потребительского рынка комитета по управлению муниципальным имуществом администрации города Иркутска *А.А. Дудкевич*
Исполнитель:
заместитель начальника отдела торговли и общественного питания департамента потребительского рынка комитета по управлению муниципальным имуществом администрации города Иркутска
Д.М. Олейник, тел. 520-159

Приложение № 62
к постановлению администрации города Иркутска
от 15.07.2019 № 031-06-523/9

ГРАФИЧЕСКАЯ СХЕМА РАЗМЕЩЕНИЯ НЕСТАЦИОНАРНОГО ТОРГОВОГО ОБЪЕКТА В КИРОВСКОМ И КУЙБЫШЕВСКОМ РАЙОНАХ ГОРОДА ИРКУТСКА, РАСПОЛОЖЕННОГО ПО АДРЕСУ: РАБОЧЕГО ШТАБА УЛ., В РАЙОНЕ ДОМА № 60, ПАВИЛЬОН, ПЛОЩАДЬЮ ЗЕМЕЛЬНОГО УЧАСТКА 58 КВ.М. (№ 58 П/П СОГЛАСНО ПРИЛОЖЕНИЮ № 1)

МАСШТАБ 1:1000

Координаты в системе МСК-38		
№	X	Y
Н1	388032.64	3336413.28
Н2	388031.07	3336417.68
Н3	388019.30	3336413.47
Н4	388020.87	3336409.07

Заместитель мэра — председатель комитета по управлению муниципальным имуществом администрации города Иркутска *Е.М. Козулина*
Начальник департамента потребительского рынка комитета по управлению муниципальным имуществом администрации города Иркутска *А.А. Дудкевич*
Исполнитель:
заместитель начальника отдела торговли и общественного питания департамента потребительского рынка комитета по управлению муниципальным имуществом администрации города Иркутска
Д.М. Олейник, тел. 520-159

Приложение № 63
к постановлению администрации города Иркутска
от 15.07.2019 № 031-06-523/9

ГРАФИЧЕСКАЯ СХЕМА РАЗМЕЩЕНИЯ НЕСТАЦИОНАРНОГО ТОРГОВОГО ОБЪЕКТА В КИРОВСКОМ И КУЙБЫШЕВСКОМ РАЙОНАХ ГОРОДА ИРКУТСКА, РАСПОЛОЖЕННОГО ПО АДРЕСУ: РАБОЧЕГО ШТАБА УЛ., В РАЙОНЕ ДОМА № 62, ПАВИЛЬОН, ПЛОЩАДЬЮ ЗЕМЕЛЬНОГО УЧАСТКА 71 КВ.М. (№ 59 П/П СОГЛАСНО ПРИЛОЖЕНИЮ № 1)

МАСШТАБ 1:1000

Координаты в системе МСК-38		
№	X	Y
Н1	387987.60	3336392.08
Н2	387986.64	3336396.91
Н3	387972.44	3336394.02
Н4	387973.66	3336389.18

Заместитель мэра — председатель комитета по управлению муниципальным имуществом администрации города Иркутска *Е.М. Козулина*
Начальник департамента потребительского рынка комитета по управлению муниципальным имуществом администрации города Иркутска *А.А. Дудкевич*
Исполнитель:
заместитель начальника отдела торговли и общественного питания департамента потребительского рынка комитета по управлению муниципальным имуществом администрации города Иркутска
Д.М. Олейник, тел. 520-159

Приложение № 64
к постановлению администрации города Иркутска
от 15.07.2019 № 031-06-523/9

ГРАФИЧЕСКАЯ СХЕМА РАЗМЕЩЕНИЯ НЕСТАЦИОНАРНОГО ТОРГОВОГО ОБЪЕКТА В КИРОВСКОМ И КУЙБЫШЕВСКОМ РАЙОНАХ ГОРОДА ИРКУТСКА, РАСПОЛОЖЕННОГО ПО АДРЕСУ: РАБОЧЕГО ШТАБА УЛ., В РАЙОНЕ ДОМА № 62, ПАВИЛЬОН, ПЛОЩАДЬЮ ЗЕМЕЛЬНОГО УЧАСТКА 66 КВ.М. (№ 60 П/П СОГЛАСНО ПРИЛОЖЕНИЮ № 1)

МАСШТАБ 1:1000

Координаты в системе МСК-38		
№	X	Y
Н1	388008.48	3336400.23
Н2	388006.45	3336406.18
Н3	387996.54	3336402.80
Н4	387998.59	3336396.79

Заместитель мэра — председатель комитета по управлению муниципальным имуществом администрации города Иркутска *Е.М. Козулина*
Начальник департамента потребительского рынка комитета по управлению муниципальным имуществом администрации города Иркутска *А.А. Дудкевич*
Исполнитель:
заместитель начальника отдела торговли и общественного питания департамента потребительского рынка комитета по управлению муниципальным имуществом администрации города Иркутска
Д.М. Олейник, тел. 520-159

Приложение № 65
к постановлению администрации города Иркутска
от 15.07.2019 № 031-06-523/9

ГРАФИЧЕСКАЯ СХЕМА РАЗМЕЩЕНИЯ НЕСТАЦИОНАРНОГО ТОРГОВОГО ОБЪЕКТА В КИРОВСКОМ И КУЙБЫШЕВСКОМ РАЙОНАХ ГОРОДА ИРКУТСКА, РАСПОЛОЖЕННОГО ПО АДРЕСУ: РАБОЧЕГО ШТАБА УЛ., ОСТАНОВКА ОБЩЕСТВЕННОГО ТРАНСПОРТА «ГПТУ № 1» (НЕЧЕТНАЯ СТОРОНА), ПАВИЛЬОН, ПЛОЩАДЬЮ ЗЕМЕЛЬНОГО УЧАСТКА 47 КВ.М. (№ 61 П/П СОГЛАСНО ПРИЛОЖЕНИЮ № 1)

МАСШТАБ 1:1000

Координаты в системе МСК-38					
№	X	Y	№	X	Y
Н1	386641.59	3336236.28	Н5	386646.48	3336242.01
Н2	386651.72	3336237.03	Н6	386644.05	3336241.83
Н3	386651.40	3336241.44	Н7	386644.11	3336240.90
Н4	386646.55	3336241.09	Н8	386641.26	3336240.70

Заместитель мэра — председатель комитета по управлению муниципальным имуществом администрации города Иркутска *Е.М. Козулина*
Начальник департамента потребительского рынка комитета по управлению муниципальным имуществом администрации города Иркутска *А.А. Дудкевич*
Исполнитель:
заместитель начальника отдела торговли и общественного питания департамента потребительского рынка комитета по управлению муниципальным имуществом администрации города Иркутска
Д.М. Олейник, тел. 520-159

Приложение № 66
к постановлению администрации города Иркутска
от 15.07.2019 № 031-06-523/9

ГРАФИЧЕСКАЯ СХЕМА РАЗМЕЩЕНИЯ НЕСТАЦИОНАРНОГО ТОРГОВОГО ОБЪЕКТА В КИРОВСКОМ И КУЙБЫШЕВСКОМ РАЙОНАХ ГОРОДА ИРКУТСКА, РАСПОЛОЖЕННОГО ПО АДРЕСУ: РАБОЧЕГО ШТАБА УЛ., ОСТАНОВКА ОБЩЕСТВЕННОГО ТРАНСПОРТА «ГПТУ № 1» (НЕЧЕТНАЯ СТОРОНА) ПАВИЛЬОН, ПЛОЩАДЬЮ ЗЕМЕЛЬНОГО УЧАСТКА 35 КВ.М. (№ 62 П/П СОГЛАСНО ПРИЛОЖЕНИЮ № 1)

МАСШТАБ 1:1000

Координаты в системе МСК-38		
№	X	Y
Н1	386672.70	3336244.16
Н2	386673.21	3336238.79
Н3	386679.71	3336239.47
Н4	386679.28	3336244.86

Заместитель мэра — председатель комитета по управлению муниципальным имуществом администрации города Иркутска *Е.М. Козулина*
Начальник департамента потребительского рынка комитета по управлению муниципальным имуществом администрации города Иркутска *А.А. Дудкевич*
Исполнитель:
заместитель начальника отдела торговли и общественного питания департамента потребительского рынка комитета по управлению муниципальным имуществом администрации города Иркутска
Д.М. Олейник, тел. 520-159

Приложение № 67
к постановлению администрации города Иркутска
от 15.07.2019 № 031-06-523/9

ГРАФИЧЕСКАЯ СХЕМА РАЗМЕЩЕНИЯ НЕСТАЦИОНАРНОГО ТОРГОВОГО ОБЪЕКТА В КИРОВСКОМ И КУЙБЫШЕВСКОМ РАЙОНАХ ГОРОДА ИРКУТСКА, РАСПОЛОЖЕННОГО ПО АДРЕСУ: РАБОЧЕГО ШТАБА УЛ., В РАЙОНЕ ДОМА № 130, ПАВИЛЬОН, ПЛОЩАДЬЮ ЗЕМЕЛЬНОГО УЧАСТКА 263 КВ.М. (№ 63 П/П СОГЛАСНО ПРИЛОЖЕНИЮ № 1)

МАСШТАБ 1:1000

Координаты в системе МСК-38					
№	X	Y	№	X	Y
Н1	389664.12	3337124.53	Н8	389667.98	3337134.70
Н2	389665.58	3337128.34	Н9	389669.51	3337134.14
Н3	389666.41	3337128.01	Н10	389674.71	3337148.21
Н4	389668.11	3337128.70	Н11	389665.33	3337151.68
Н5	389668.21	3337128.94	Н12	389660.14	3337137.61
Н6	389667.38	3337130.58	Н13	389658.60	3337138.18
Н7	389666.54	3337130.90	Н14	389654.78	3337128.07

Заместитель мэра — председатель комитета по управлению муниципальным имуществом администрации города Иркутска *Е.М. Козулина*
Начальник департамента потребительского рынка комитета по управлению муниципальным имуществом администрации города Иркутска *А.А. Дудкевич*
Исполнитель:
заместитель начальника отдела торговли и общественного питания департамента потребительского рынка комитета по управлению муниципальным имуществом администрации города Иркутска
Д.М. Олейник, тел. 520-159

Приложение № 68
к постановлению администрации города Иркутска
от 15.07.2019 № 031-06-523/9

ГРАФИЧЕСКАЯ СХЕМА РАЗМЕЩЕНИЯ НЕСТАЦИОНАРНОГО ТОРГОВОГО ОБЪЕКТА В КИРОВСКОМ И КУЙБЫШЕВСКОМ РАЙОНАХ ГОРОДА ИРКУТСКА, РАСПОЛОЖЕННОГО ПО АДРЕСУ: РАБОЧЕГО ШТАБА УЛ., В РАЙОНЕ ДОМА № 134/1, ПАВИЛЬОН, ПЛОЩАДЬЮ ЗЕМЕЛЬНОГО УЧАСТКА 60 КВ.М. (№ 64 П/П СОГЛАСНО ПРИЛОЖЕНИЮ № 1)

МАСШТАБ 1:1000

Координаты в системе МСК-38		
№	X	Y
Н1	389577.05	3337035.07
Н2	389581.87	3337031.50
Н3	389587.82	3337039.54
Н4	389583.00	3337043.11

Заместитель мэра — председатель комитета по управлению муниципальным имуществом администрации города Иркутска *Е.М. Козулина*
Начальник департамента потребительского рынка комитета по управлению муниципальным имуществом администрации города Иркутска *А.А. Дудкевич*
Исполнитель:
заместитель начальника отдела торговли и общественного питания департамента потребительского рынка комитета по управлению муниципальным имуществом администрации города Иркутска
Д.М. Олейник, тел. 520-159

Приложение № 69
к постановлению администрации
города Иркутска
от 15.07.2019 № 031-06-523/9

ГРАФИЧЕСКАЯ СХЕМА РАЗМЕЩЕНИЯ НЕСТАЦИОНАРНОГО ТОРГОВОГО ОБЪЕКТА В КИРОВСКОМ И КУЙБЫШЕВСКОМ РАЙОНАХ ГОРОДА ИРКУТСКА, РАСПОЛОЖЕННОГО ПО АДРЕСУ: РАБОЧЕГО ШТАБА УЛ., В РАЙОНЕ ДОМА № 134, ПЕРЕД ПОВОРОТОМ В МКР. ЗЕЛЕНЫЙ, ПАВИЛЬОН, ПЛОЩАДЬЮ ЗЕМЕЛЬНОГО УЧАСТКА 150 КВ.М. (№ 65 П/П СОГЛАСНО ПРИЛОЖЕНИЮ № 1)

МАСШТАБ 1:1000

Координаты в системе МСК-38		
№	X	Y
Н1	389870.65	3337326.33
Н2	389863.28	3337333.27
Н3	389873.43	3337344.05
Н4	389880.80	3337337.12

Заместитель мэра — председатель комитета по управлению муниципальным имуществом администрации города Иркутска *Е.М. Козулина*
Начальник департамента потребительского рынка комитета по управлению муниципальным имуществом администрации города Иркутска *А.А. Дудкевич*
Исполнитель:
заместитель начальника отдела торговли и общественного питания департамента потребительского рынка комитета по управлению муниципальным имуществом администрации города Иркутска
Д.М. Олейник, тел. 520-159

Приложение № 70
к постановлению администрации города Иркутска
от 15.07.2019 № 031-06-523/9

ГРАФИЧЕСКАЯ СХЕМА РАЗМЕЩЕНИЯ НЕСТАЦИОНАРНОГО ТОРГОВОГО ОБЪЕКТА В КИРОВСКОМ И КУЙБЫШЕВСКОМ РАЙОНАХ ГОРОДА ИРКУТСКА, РАСПОЛОЖЕННОГО ПО АДРЕСУ: РАБОЧЕГО ШТАБА УЛ., В РАЙОНЕ ДОМА № 135, ПАВИЛЬОН, ПЛОЩАДЬЮ ЗЕМЕЛЬНОГО УЧАСТКА 121 КВ.М. (№ 66 П/П СОГЛАСНО ПРИЛОЖЕНИЮ № 1)

МАСШТАБ 1:1000

Координаты в системе МСК-38					
№	X	Y	№	X	Y
Н1	390126.01	3337564.55	Н6	390111.46	3337557.81
Н2	390119.28	3337560.47	Н7	390107.86	3337564.07
Н3	390118.60	3337557.74	Н8	390112.35	3337566.94
Н4	390115.95	3337558.40	Н9	390113.74	3337564.80
Н5	390114.10	3337557.26	Н10	390122.52	3337570.25

Заместитель мэра — председатель комитета по управлению муниципальным имуществом администрации города Иркутска *Е.М. Козулина*
Начальник департамента потребительского рынка комитета по управлению муниципальным имуществом администрации города Иркутска *А.А. Дудкевич*
Исполнитель:
заместитель начальника отдела торговли и общественного питания департамента потребительского рынка комитета по управлению муниципальным имуществом администрации города Иркутска
Д.М. Олейник, тел. 520-159

Приложение № 71
к постановлению администрации города Иркутска
от 15.07.2019 № 031-06-523/9

ГРАФИЧЕСКАЯ СХЕМА РАЗМЕЩЕНИЯ НЕСТАЦИОНАРНОГО ТОРГОВОГО ОБЪЕКТА В КИРОВСКОМ И КУЙБЫШЕВСКОМ РАЙОНАХ ГОРОДА ИРКУТСКА, РАСПОЛОЖЕННОГО ПО АДРЕСУ: РАБОЧЕГО ШТАБА УЛ., № 136, ПАВИЛЬОН, ПЛОЩАДЬЮ ЗЕМЕЛЬНОГО УЧАСТКА 148 КВ.М. (№ 67 П/П СОГЛАСНО ПРИЛОЖЕНИЮ № 1)

МАСШТАБ 1:1000

Координаты в системе МСК-38		
№	X	Y
Н1	389920.94	3337375.38
Н2	389913.93	3337381.80
Н3	389903.52	3337370.31
Н4	389910.51	3337363.86

Заместитель мэра — председатель комитета по управлению муниципальным имуществом администрации города Иркутска *Е.М. Козулина*
Начальник департамента потребительского рынка комитета по управлению муниципальным имуществом администрации города Иркутска *А.А. Дудкевич*
Исполнитель:
заместитель начальника отдела торговли и общественного питания департамента потребительского рынка комитета по управлению муниципальным имуществом администрации города Иркутска
Д.М. Олейник, тел. 520-159

Приложение № 72
к постановлению администрации города Иркутска
от 15.07.2019 № 031-06-523/9

ГРАФИЧЕСКАЯ СХЕМА РАЗМЕЩЕНИЯ НЕСТАЦИОНАРНОГО ТОРГОВОГО ОБЪЕКТА В КИРОВСКОМ И КУЙБЫШЕВСКОМ РАЙОНАХ ГОРОДА ИРКУТСКА, РАСПОЛОЖЕННОГО ПО АДРЕСУ: РАДИЩЕВА УЛ., В РАЙОНЕ ДОМА № 67, ПАВИЛЬОН, ПЛОЩАДЬЮ ЗЕМЕЛЬНОГО УЧАСТКА 33 КВ.М. (№ 68 П/П СОГЛАСНО ПРИЛОЖЕНИЮ № 1)

МАСШТАБ 1:1000

Координаты в системе МСК-38		
№	X	Y
Н1	386677.92	3337307.64
Н2	386680.79	3337312.93
Н3	386675.96	3337315.45
Н4	386673.11	3337310.09

Заместитель мэра — председатель комитета по управлению муниципальным имуществом администрации города Иркутска *Е.М. Козулина*
Начальник департамента потребительского рынка комитета по управлению муниципальным имуществом администрации города Иркутска *А.А. Дудкевич*
Исполнитель:
заместитель начальника отдела торговли и общественного питания департамента потребительского рынка комитета по управлению муниципальным имуществом администрации города Иркутска
Д.М. Олейник, тел. 520-159

Приложение № 73
к постановлению администрации города Иркутска
от 15.07.2019 № 031-06-523/9

ГРАФИЧЕСКАЯ СХЕМА РАЗМЕЩЕНИЯ НЕСТАЦИОНАРНОГО ТОРГОВОГО ОБЪЕКТА В КИРОВСКОМ И КУЙБЫШЕВСКОМ РАЙОНАХ ГОРОДА ИРКУТСКА, РАСПОЛОЖЕННОГО ПО АДРЕСУ: РАДИЩЕВА УЛ., В РАЙОНЕ ДОМА № 117, ПЕРЕСЕЧЕНИЕ С УЛ. ЧАПАЕВА, ПАВИЛЬОН, ПЛОЩАДЬЮ ЗЕМЕЛЬНОГО УЧАСТКА 45 КВ.М. (№ 69 П/П СОГЛАСНО ПРИЛОЖЕНИЮ № 1)

МАСШТАБ 1:1000

Координаты в системе МСК-38		
№	X	Y
Н1	387142.37	3337918.86
Н2	387147.26	3337925.69
Н3	387151.57	3337922.57
Н4	387146.70	3337915.75

Заместитель мэра — председатель комитета по управлению муниципальным имуществом администрации города Иркутска *Е.М. Козулина*
Начальник департамента потребительского рынка комитета по управлению муниципальным имуществом администрации города Иркутска *А.А. Дудкевич*
Исполнитель:
заместитель начальника отдела торговли и общественного питания департамента потребительского рынка комитета по управлению муниципальным имуществом администрации города Иркутска
Д.М. Олейник, тел. 520-159

Приложение № 74
к постановлению администрации города Иркутска
от 15.07.2019 № 031-06-523/9

ГРАФИЧЕСКАЯ СХЕМА РАЗМЕЩЕНИЯ НЕСТАЦИОНАРНОГО ТОРГОВОГО ОБЪЕКТА В КИРОВСКОМ И КУЙБЫШЕВСКОМ РАЙОНАХ ГОРОДА ИРКУТСКА, РАСПОЛОЖЕННОГО ПО АДРЕСУ: РАДИЩЕВА УЛ., В РАЙОНЕ ДОМА № 153, ПАВИЛЬОН, ПЛОЩАДЬЮ ЗЕМЕЛЬНОГО УЧАСТКА 25 КВ.М. (№ 70 П/П СОГЛАСНО ПРИЛОЖЕНИЮ № 1)

МАСШТАБ 1:1000

Координаты в системе МСК-38		
№	X	Y
Н1	387427.61	3338327.43
Н2	387424.42	3338329.85
Н3	387421.40	3338325.86
Н4	387424.54	3338323.56

Заместитель мэра — председатель комитета по управлению муниципальным имуществом администрации города Иркутска *Е.М. Козулина*
Начальник департамента потребительского рынка комитета по управлению муниципальным имуществом администрации города Иркутска *А.А. Дудкевич*
Исполнитель:
заместитель начальника отдела торговли и общественного питания департамента потребительского рынка комитета по управлению муниципальным имуществом администрации города Иркутска
Д.М. Олейник, тел. 520-159

Приложение № 75
к постановлению администрации города Иркутска
от 15.07.2019 № 031-06-523/9

ГРАФИЧЕСКАЯ СХЕМА РАЗМЕЩЕНИЯ НЕСТАЦИОНАРНОГО ТОРГОВОГО ОБЪЕКТА В КИРОВСКОМ И КУЙБЫШЕВСКОМ РАЙОНАХ ГОРОДА ИРКУТСКА, РАСПОЛОЖЕННОГО ПО АДРЕСУ: РАДИЩЕВА УЛ., В РАЙОНЕ ДОМА № 153, ПАВИЛЬОН, ПЛОЩАДЬЮ ЗЕМЕЛЬНОГО УЧАСТКА 28 КВ.М. (№ 71 П/П СОГЛАСНО ПРИЛОЖЕНИЮ № 1)

МАСШТАБ 1:1000

Координаты в системе МСК-38		
№	X	Y
Н1	387420.17	3338317.12
Н2	387416.65	3338319.61
Н3	387420.46	3338324.96
Н4	387423.98	3338322.46

Заместитель мэра — председатель комитета по управлению муниципальным имуществом администрации города Иркутска *Е.М. Козулина*
Начальник департамента потребительского рынка комитета по управлению муниципальным имуществом администрации города Иркутска *А.А. Дудкевич*
Исполнитель:
заместитель начальника отдела торговли и общественного питания департамента потребительского рынка комитета по управлению муниципальным имуществом администрации города Иркутска
Д.М. Олейник, тел. 520-159

Приложение № 76
к постановлению администрации города Иркутска
от 15.07.2019 № 031-06-523/9

ГРАФИЧЕСКАЯ СХЕМА РАЗМЕЩЕНИЯ НЕСТАЦИОНАРНОГО ТОРГОВОГО ОБЪЕКТА В КИРОВСКОМ И КУЙБЫШЕВСКОМ РАЙОНАХ ГОРОДА ИРКУТСКА, РАСПОЛОЖЕННОГО ПО АДРЕСУ: РАДИЩЕВА УЛ., В РАЙОНЕ ДОМА № 184, ПАВИЛЬОН, ПЛОЩАДЬЮ ЗЕМЕЛЬНОГО УЧАСТКА 42 КВ.М. (№ 72 П/П СОГЛАСНО ПРИЛОЖЕНИЮ № 1)

МАСШТАБ 1:1000

Координаты в системе МСК-38					
№	X	Y	№	X	Y
Н1	387398.97	3338327.86	Н5	387402.12	3338331.89
Н2	387400.82	3338330.26	Н6	387404.00	3338334.28
Н3	387401.75	3338329.57	Н7	387400.17	3338337.29
Н4	387402.97	3338331.15	Н8	387395.15	3338330.85

Заместитель мэра — председатель комитета по управлению муниципальным имуществом администрации города Иркутска *Е.М. Козулина*
Начальник департамента потребительского рынка комитета по управлению муниципальным имуществом администрации города Иркутска *А.А. Дудкевич*
Исполнитель:
заместитель начальника отдела торговли и общественного питания департамента потребительского рынка комитета по управлению муниципальным имуществом администрации города Иркутска
Д.М. Олейник, тел. 520-159

Приложение № 77
к постановлению администрации города Иркутска
от 15.07.2019 № 031-06-523/9

ГРАФИЧЕСКАЯ СХЕМА РАЗМЕЩЕНИЯ НЕСТАЦИОНАРНОГО ТОРГОВОГО ОБЪЕКТА В КИРОВСКОМ И КУЙБЫШЕВСКОМ РАЙОНАХ ГОРОДА ИРКУТСКА, РАСПОЛОЖЕННОГО ПО АДРЕСУ: РАДИЩЕВА УЛ., В РАЙОНЕ ДОМА № 184, ПАВИЛЬОН, ПЛОЩАДЬЮ ЗЕМЕЛЬНОГО УЧАСТКА 32 КВ.М. (№ 73 П/П СОГЛАСНО ПРИЛОЖЕНИЮ № 1)

МАСШТАБ 1:1000

Координаты в системе МСК-38		
№	X	Y
Н1	387418.42	3338358.08
Н2	387421.56	3338355.59
Н3	387416.55	3338349.35
Н4	387413.42	3338351.83

Заместитель мэра — председатель комитета по управлению муниципальным имуществом администрации города Иркутска *Е.М. Козулина*
Начальник департамента потребительского рынка комитета по управлению муниципальным имуществом администрации города Иркутска *А.А. Дудкевич*
Исполнитель:
заместитель начальника отдела торговли и общественного питания департамента потребительского рынка комитета по управлению муниципальным имуществом администрации города Иркутска
Д.М. Олейник, тел. 520-159

Приложение № 78
к постановлению администрации города Иркутска
от 15.07.2019 № 031-06-523/9

ГРАФИЧЕСКАЯ СХЕМА РАЗМЕЩЕНИЯ НЕСТАЦИОНАРНОГО ТОРГОВОГО ОБЪЕКТА В КИРОВСКОМ И КУЙБЫШЕВСКОМ РАЙОНАХ ГОРОДА ИРКУТСКА, РАСПОЛОЖЕННОГО ПО АДРЕСУ: РАДИЩЕВА УЛ., ПЕРЕСЕЧЕНИЕ С УЛ. КИРПИЧНАЯ, ПАВИЛЬОН, ПЛОЩАДЬЮ ЗЕМЕЛЬНОГО УЧАСТКА 30 КВ.М. (№ 74 П/П СОГЛАСНО ПРИЛОЖЕНИЮ № 1)

МАСШТАБ 1:1000

Координаты в системе МСК-38		
№	X	Y
Н1	387715.49	3338715.36
Н2	387718.22	3338711.18
Н3	387723.24	3338714.47
Н4	387720.51	3338718.65

Заместитель мэра — председатель комитета по управлению муниципальным имуществом администрации города Иркутска *Е.М. Козулина*
Начальник департамента потребительского рынка комитета по управлению муниципальным имуществом администрации города Иркутска *А.А. Дудкевич*
Исполнитель:
заместитель начальника отдела торговли и общественного питания департамента потребительского рынка комитета по управлению муниципальным имуществом администрации города Иркутска
Д.М. Олейник, тел. 520-159

Приложение № 79
к постановлению администрации города Иркутска
от 15.07.2019 № 031-06-523/9

ГРАФИЧЕСКАЯ СХЕМА РАЗМЕЩЕНИЯ НЕСТАЦИОНАРНОГО ТОРГОВОГО ОБЪЕКТА В КИРОВСКОМ И КУЙБЫШЕВСКОМ РАЙОНАХ ГОРОДА ИРКУТСКА, РАСПОЛОЖЕННОГО ПО АДРЕСУ: СОВЕТСКАЯ УЛ., ОСТАНОВКА ОБЩЕСТВЕННОГО ТРАНСПОРТА «ЗАВОД 403 ГА» (НЕЧЕТНАЯ СТОРОНА), ПАВИЛЬОН, ПЛОЩАДЬЮ ЗЕМЕЛЬНОГО УЧАСТКА 13 КВ.М. (№ 75 П/П СОГЛАСНО ПРИЛОЖЕНИЮ № 1)

МАСШТАБ 1:1000

Координаты в системе МСК-38		
№	X	Y
Н1	384398.10	3340100.28
Н2	384398.32	3340105.28
Н3	384395.83	3340105.39
Н4	384395.60	3340100.39

Заместитель мэра — председатель комитета по управлению муниципальным имуществом администрации города Иркутска *Е.М. Козулина*
Начальник департамента потребительского рынка комитета по управлению муниципальным имуществом администрации города Иркутска *А.А. Дудкевич*
Исполнитель:
заместитель начальника отдела торговли и общественного питания департамента потребительского рынка комитета по управлению муниципальным имуществом администрации города Иркутска
Д.М. Олейник, тел. 520-159

Приложение № 80
к постановлению администрации города Иркутска
от 15.07.2019 № 031-06-523/9

ГРАФИЧЕСКАЯ СХЕМА РАЗМЕЩЕНИЯ НЕСТАЦИОНАРНОГО ТОРГОВОГО ОБЪЕКТА В КИРОВСКОМ И КУЙБЫШЕВСКОМ РАЙОНАХ ГОРОДА ИРКУТСКА, РАСПОЛОЖЕННОГО ПО АДРЕСУ: СОВЕТСКАЯ УЛ., ОСТАНОВКА ОБЩЕСТВЕННОГО ТРАНСПОРТА «ЗАВОД 403 ГА» (НЕЧЕТНАЯ СТОРОНА), ПАВИЛЬОН, ПЛОЩАДЬЮ ЗЕМЕЛЬНОГО УЧАСТКА 21 КВ.М. (№ 76 П/П СОГЛАСНО ПРИЛОЖЕНИЮ № 1)

МАСШТАБ 1:1000

Координаты в системе МСК-38					
№	X	Y	№	X	Y
Н1	384397.47	3340090.82	Н5	384394.16	3340095.08
Н2	384397.72	3340094.84	Н6	384393.97	3340091.04
Н3	384397.75	3340096.85			
Н4	384394.27	3340097.00			

Заместитель мэра — председатель комитета по управлению муниципальным имуществом администрации города Иркутска *Е.М. Козулина*
Начальник департамента потребительского рынка комитета по управлению муниципальным имуществом администрации города Иркутска А.А. Дудкевич
Исполнит *ель:*
заместитель начальника отдела торговли и общественного питания департамента потребительского рынка комитета по управлению муниципальным имуществом администрации города Иркутска
Д.М. Олейник, тел. 520-159

Приложение № 81
к постановлению администрации города Иркутска
от 15.07.2019 № 031-06-523/9

ГРАФИЧЕСКАЯ СХЕМА РАЗМЕЩЕНИЯ НЕСТАЦИОНАРНОГО ТОРГОВОГО ОБЪЕКТА В КИРОВСКОМ И КУЙБЫШЕВСКОМ РАЙОНАХ ГОРОДА ИРКУТСКА, РАСПОЛОЖЕННОГО ПО АДРЕСУ: СОВЕТСКАЯ УЛ., ОСТАНОВКА ОБЩЕСТВЕННОГО ТРАНСПОРТА «ГОРОДОК ИВАТУ» (НЕЧЕТНАЯ СТОРОНА), ПАВИЛЬОН, ПЛОЩАДЬЮ ЗЕМЕЛЬНОГО УЧАСТКА 178 КВ.М. (№ 77 П/П СОГЛАСНО ПРИЛОЖЕНИЮ № 1)

МАСШТАБ 1:1000

Координаты в системе МСК-38					
№	X	Y	№	X	Y
Н1	384277.72	3339314.58	Н6	384269.41	3339319.54
Н2	384269.82	3339314.67	Н7	384269.33	3339333.46
Н3	384269.79	3339316.41	Н8	384279.47	3339333.44
Н4	384268.45	3339316.50	Н9	384279.39	3339322.82
Н5	384268.38	3339319.60	Н10	384277.82	3339322.85

Заместитель мэра — председатель комитета по управлению муниципальным имуществом администрации города Иркутска *Е.М. Козулина*
Начальник департамента потребительского рынка комитета по управлению муниципальным имуществом администрации города Иркутска *А.А. Дудкевич*
Исполнитель:
заместитель начальника отдела торговли и общественного питания департамента потребительского рынка комитета по управлению муниципальным имуществом администрации города Иркутска
Д.М. Олейник, тел. 520-159

Приложение № 82
к постановлению администрации города Иркутска
от 15.07.2019 № 031-06-523/9

ГРАФИЧЕСКАЯ СХЕМА РАЗМЕЩЕНИЯ НЕСТАЦИОНАРНОГО ТОРГОВОГО ОБЪЕКТА В КИРОВСКОМ И КУЙБЫШЕВСКОМ РАЙОНАХ ГОРОДА ИРКУТСКА, РАСПОЛОЖЕННОГО ПО АДРЕСУ: СОВЕТСКАЯ УЛ., ОСТАНОВКА ОБЩЕСТВЕННОГО ТРАНСПОРТА «ГОРОДОК ИВАТУ» (НЕЧЕТНАЯ СТОРОНА), ПАВИЛЬОН, ПЛОЩАДЬЮ ЗЕМЕЛЬНОГО УЧАСТКА 33 КВ.М. (№ 78 П/П СОГЛАСНО ПРИЛОЖЕНИЮ № 1)

МАСШТАБ 1:1000

Координаты в системе МСК-38		
№	X	Y
Н1	384281.86	3339341.39
Н2	384281.84	3339348.90
Н3	384286.27	3339348.95
Н4	384286.24	3339341.40

Заместитель мэра — председатель комитета по управлению муниципальным имуществом администрации города Иркутска *Е.М. Козулина*
Начальник департамента потребительского рынка комитета по управлению муниципальным имуществом администрации города Иркутска *А.А. Дудкевич*
Исполнитель:
заместитель начальника отдела торговли и общественного питания департамента потребительского рынка комитета по управлению муниципальным имуществом администрации города Иркутска
Д.М. Олейник, тел. 520-159

Приложение № 83
к постановлению администрации города Иркутска
от 15.07.2019 № 031-06-523/9

ГРАФИЧЕСКАЯ СХЕМА РАЗМЕЩЕНИЯ НЕСТАЦИОНАРНОГО ТОРГОВОГО ОБЪЕКТА В КИРОВСКОМ И КУЙБЫШЕВСКОМ РАЙОНАХ ГОРОДА ИРКУТСКА, РАСПОЛОЖЕННОГО ПО АДРЕСУ: СОВЕТСКАЯ УЛ., ОСТАНОВКА ОБЩЕСТВЕННОГО ТРАНСПОРТА «ШКОЛА № 23» (НЕЧЕТНАЯ СТОРОНА), ПАВИЛЬОН, ПЛОЩАДЬЮ ЗЕМЕЛЬНОГО УЧАСТКА 48 КВ.М. (№ 79 П/П СОГЛАСНО ПРИЛОЖЕНИЮ № 1)

МАСШТАБ 1:1000

Координаты в системе МСК-38		
№	X	Y
Н1	384313.74	3338778.97
Н2	384313.71	3338775.44
Н3	384316.43	3338772.74
Н4	384322.15	3338772.79
Н5	384322.02	3338778.99

Заместитель мэра — председатель комитета по управлению муниципальным имуществом администрации города Иркутска *Е.М. Козулина*
Начальник департамента потребительского рынка комитета по управлению муниципальным имуществом администрации города Иркутска *А.А. Дудкевич*
Исполнитель:
заместитель начальника отдела торговли и общественного питания департамента потребительского рынка комитета по управлению муниципальным имуществом администрации города Иркутска
Д.М. Олейник, тел. 520-159

Приложение № 84
к постановлению администрации города Иркутска
от 15.07.2019 № 031-06-523/9

ГРАФИЧЕСКАЯ СХЕМА РАЗМЕЩЕНИЯ НЕСТАЦИОНАРНОГО ТОРГОВОГО ОБЪЕКТА В КИРОВСКОМ И КУЙБЫШЕВСКОМ РАЙОНАХ ГОРОДА ИРКУТСКА, РАСПОЛОЖЕННОГО ПО АДРЕСУ: СОВЕТСКАЯ УЛ., ОСТАНОВКА ОБЩЕСТВЕННОГО ТРАНСПОРТА «ШКОЛА № 23» (НЕЧЕТНАЯ СТОРОНА), ПАВИЛЬОН, ПЛОЩАДЬЮ ЗЕМЕЛЬНОГО УЧАСТКА 65 КВ.М. (№ 80 П/П СОГЛАСНО ПРИЛОЖЕНИЮ № 1)

МАСШТАБ 1:1000

Координаты в системе МСК-38					
№	X	Y	№	X	Y
Н1	384265.86	3338724.58	Н5	384269.86	3338731.44
Н2	384265.89	3338727.42	Н6	384269.85	3338731.27
Н3	384265.73	3338727.43	Н7	384275.40	3338731.23
Н4	384265.81	3338731.48	Н8	384275.34	3338724.52

Заместитель мэра — председатель комитета по управлению муниципальным имуществом администрации города Иркутска *Е.М. Козулина*
Начальник департамента потребительского рынка комитета по управлению муниципальным имуществом администрации города Иркутска *А.А. Дудкевич*
Исполнитель:
заместитель начальника отдела торговли и общественного питания департамента потребительского рынка комитета по управлению муниципальным имуществом администрации города Иркутска
Д.М. Олейник, тел. 520-159

Приложение № 85
к постановлению администрации города Иркутска
от 15.07.2019 № 031-06-523/9

ГРАФИЧЕСКАЯ СХЕМА РАЗМЕЩЕНИЯ НЕСТАЦИОНАРНОГО ТОРГОВОГО ОБЪЕКТА В КИРОВСКОМ И КУЙБЫШЕВСКОМ РАЙОНАХ ГОРОДА ИРКУТСКА, РАСПОЛОЖЕННОГО ПО АДРЕСУ: СОВЕТСКАЯ УЛ., ОСТАНОВКА ОБЩЕСТВЕННОГО ТРАНСПОРТА «ШКОЛА № 23» (НЕЧЕТНАЯ СТОРОНА), ПАВИЛЬОН, ПЛОЩАДЬЮ ЗЕМЕЛЬНОГО УЧАСТКА 35 КВ.М. (№ 81 П/П СОГЛАСНО ПРИЛОЖЕНИЮ № 1)

МАСШТАБ 1:1000

Координаты в системе МСК-38		
№	X	Y
Н1	384294.82	3338742.27
Н2	384288.10	3338742.44
Н3	384287.95	3338737.29
Н4	384294.62	3338737.13

Заместитель мэра — председатель комитета по управлению муниципальным имуществом администрации города Иркутска *Е.М. Козулина*
Начальник департамента потребительского рынка комитета по управлению муниципальным имуществом администрации города Иркутска *А.А. Дудкевич*
Исполнитель:
заместитель начальника отдела торговли и общественного питания департамента потребительского рынка комитета по управлению муниципальным имуществом администрации города Иркутска
Д.М. Олейник, тел. 520-159

Приложение № 86
к постановлению администрации города Иркутска
от 15.07.2019 № 031-06-523/9

ГРАФИЧЕСКАЯ СХЕМА РАЗМЕЩЕНИЯ НЕСТАЦИОНАРНОГО ТОРГОВОГО ОБЪЕКТА В КИРОВСКОМ И КУЙБЫШЕВСКОМ РАЙОНАХ ГОРОДА ИРКУТСКА, РАСПОЛОЖЕННОГО ПО АДРЕСУ: СОВЕТСКАЯ УЛ., В РАЙОНЕ ДОМА № 59, ПАВИЛЬОН, ПЛОЩАДЬЮ ЗЕМЕЛЬНОГО УЧАСТКА 74 КВ.М. (№ 82 П/П СОГЛАСНО ПРИЛОЖЕНИЮ № 1)

МАСШТАБ 1:1000

Координаты в системе МСК-38		
№	X	Y
Н1	384272.02	3338130.56
Н2	384283.71	3338130.46
Н3	384283.74	3338136.89
Н4	384272.15	3338136.92

Заместитель мэра — председатель комитета по управлению муниципальным имуществом администрации города Иркутска *Е.М. Козулина*
Начальник департамента потребительского рынка комитета по управлению муниципальным имуществом администрации города Иркутска *А.А. Дудкевич*
Исполнитель:
заместитель начальника отдела торговли и общественного питания департамента потребительского рынка комитета по управлению муниципальным имуществом администрации города Иркутска
Д.М. Олейник, тел. 520-159

Приложение № 87
к постановлению администрации города Иркутска
от 15.07.2019 № 031-06-523/9

ГРАФИЧЕСКАЯ СХЕМА РАЗМЕЩЕНИЯ НЕСТАЦИОНАРНОГО ТОРГОВОГО ОБЪЕКТА В КИРОВСКОМ И КУЙБЫШЕВСКОМ РАЙОНАХ ГОРОДА ИРКУТСКА, РАСПОЛОЖЕННОГО ПО АДРЕСУ: СТЕПАНА РАЗИНА УЛ., В РАЙОНЕ ДОМА № 12, ПАВИЛЬОН, ПЛОЩАДЬЮ ЗЕМЕЛЬНОГО УЧАСТКА 36 КВ.М. (№ 83 П/П СОГЛАСНО ПРИЛОЖЕНИЮ № 1)

МАСШТАБ 1:1000

Координаты в системе МСК-38					
№	X	Y	№	X	Y
Н1	384819.77	3334601.23	Н7	384823.22	3334607.21
Н2	384821.50	3334600.78	Н8	384821.50	3334607.67
Н3	384823.22	3334601.24	Н9	384819.77	3334607.21
Н4	384824.49	3334602.50	Н10	384818.51	3334605.95
Н5	384824.94	3334604.22	Н11	384818.05	3334604.22
Н6	384824.48	3334605.95	Н12	384818.52	3334602.50

Заместитель мэра — председатель комитета по управлению муниципальным имуществом администрации города Иркутска *Е.М. Козулина*
Начальник департамента потребительского рынка комитета по управлению муниципальным имуществом администрации города Иркутска *А.А. Дудкевич*
Исполнитель:
заместитель начальника отдела торговли и общественного питания департамента потребительского рынка комитета по управлению муниципальным имуществом администрации города Иркутска
Д.М. Олейник, тел. 520-159

Приложение № 88
к постановлению администрации города Иркутска
от 15.07.2019 № 031-06-523/9

ГРАФИЧЕСКАЯ СХЕМА РАЗМЕЩЕНИЯ НЕСТАЦИОНАРНОГО ТОРГОВОГО ОБЪЕКТА В КИРОВСКОМ И КУЙБЫШЕВСКОМ РАЙОНАХ ГОРОДА ИРКУТСКА, РАСПОЛОЖЕННОГО ПО АДРЕСУ: СТЕПАНА РАЗИНА УЛ., В РАЙОНЕ ДОМА № 27, ПАВИЛЬОН, ПЛОЩАДЬЮ ЗЕМЕЛЬНОГО УЧАСТКА 37 КВ.М. (№ 84 П/П СОГЛАСНО ПРИЛОЖЕНИЮ № 1)

МАСШТАБ 1:1000

Координаты в системе МСК-38		
№	X	Y
Н1	384525.91	3334924.30
Н2	384529.01	3334928.19
Н3	384534.95	3334923.54
Н4	384531.91	3334919.72

Заместитель мэра — председатель комитета по управлению муниципальным имуществом администрации города Иркутска *Е.М. Козулина*
Начальник департамента потребительского рынка комитета по управлению муниципальным имуществом администрации города Иркутска *А.А. Дудкевич*
Исполнитель:
заместитель начальника отдела торговли и общественного питания департамента потребительского рынка комитета по управлению муниципальным имуществом администрации города Иркутска
Д.М. Олейник, тел. 520-159

Приложение № 89
к постановлению администрации города Иркутска
от 15.07.2019 № 031-06-523/9

ГРАФИЧЕСКАЯ СХЕМА РАЗМЕЩЕНИЯ НЕСТАЦИОНАРНОГО ТОРГОВОГО ОБЪЕКТА В КИРОВСКОМ И КУЙБЫШЕВСКОМ РАЙОНАХ ГОРОДА ИРКУТСКА, РАСПОЛОЖЕННОГО ПО АДРЕСУ: СТУКОВСКИЙ ПЕР., НА ТЕРРИТОРИИ УСАДЬБЫ № 14, ПАВИЛЬОН, ПЛОЩАДЬЮ ЗЕМЕЛЬНОГО УЧАСТКА 33 КВ.М. (№ 85 П/П СОГЛАСНО ПРИЛОЖЕНИЮ № 1)

МАСШТАБ 1:1000

Координаты в системе МСК-38		
№	X	Y
Н1	386377.650	3337361.73
Н2	386382.350	3337360.11
Н3	386384.310	3337366.51
Н4	386380.030	3337368.27

Заместитель мэра — председатель комитета по управлению муниципальным имуществом администрации города Иркутска *Е.М. Козулина*
Начальник департамента потребительского рынка комитета по управлению муниципальным имуществом администрации города Иркутска *А.А. Дудкевич*
Исполнитель:
заместитель начальника отдела торговли и общественного питания департамента потребительского рынка комитета по управлению муниципальным имуществом администрации города Иркутска
Д.М. Олейник, тел. 520-159

Приложение № 90
к постановлению администрации города Иркутска
от 15.07.2019 № 031-06-523/9

ГРАФИЧЕСКАЯ СХЕМА РАЗМЕЩЕНИЯ НЕСТАЦИОНАРНОГО ТОРГОВОГО ОБЪЕКТА В КИРОВСКОМ И КУЙБЫШЕВСКОМ РАЙОНАХ ГОРОДА ИРКУТСКА, РАСПОЛОЖЕННОГО ПО АДРЕСУ: СУРИКОВА УЛ., В РАЙОНЕ ДОМА № 20, ПАВИЛЬОН, ПЛОЩАДЬЮ ЗЕМЕЛЬНОГО УЧАСТКА 38 КВ.М. (№ 86 П/П СОГЛАСНО ПРИЛОЖЕНИЮ № 1)

МАСШТАБ 1:1000

Координаты в системе МСК-38		
№	X	Y
Н1	385313.41	3334705.68
Н2	385317.07	3334704.62
Н3	385318.24	3334705.27
Н4	385320.21	3334712.04
Н5	385315.64	3334713.36

Заместитель мэра — председатель комитета по управлению муниципальным имуществом администрации города Иркутска *Е.М. Козулина*
Начальник департамента потребительского рынка комитета по управлению муниципальным имуществом администрации города Иркутска *А.А. Дудкевич*
Исполнитель:
заместитель начальника отдела торговли и общественного питания департамента потребительского рынка комитета по управлению муниципальным имуществом администрации города Иркутска
Д.М. Олейник, тел. 520-159

Приложение № 91
к постановлению администрации города Иркутска
от 15.07.2019 № 031-06-523/9

ГРАФИЧЕСКАЯ СХЕМА РАЗМЕЩЕНИЯ НЕСТАЦИОНАРНОГО ТОРГОВОГО ОБЪЕКТА В КИРОВСКОМ И КУЙБЫШЕВСКОМ РАЙОНАХ ГОРОДА ИРКУТСКА, РАСПОЛОЖЕННОГО ПО АДРЕСУ: СУРНОВА УЛ., В РАЙОНЕ ДОМА № 29 Б, У РЕЧНОГО ПОРТА, ПАВИЛЬОН, ПЛОЩАДЬЮ ЗЕМЕЛЬНОГО УЧАСТКА 76 КВ.М. (№ 87 П/П СОГЛАСНО ПРИЛОЖЕНИЮ № 1)

МАСШТАБ 1:1000

Координаты в системе МСК-38		
№	X	Y
Н1	388769.83	3335525.13
Н2	388770.75	3335517.85
Н3	388760.53	3335516.55
Н4	388759.60	3335523.85

Заместитель мэра — председатель комитета по управлению муниципальным имуществом администрации города Иркутска *Е.М. Козулина*
Начальник департамента потребительского рынка комитета по управлению муниципальным имуществом администрации города Иркутска *А.А. Дудкевич*
Исполнитель:
заместитель начальника отдела торговли и общественного питания департамента потребительского рынка комитета по управлению муниципальным имуществом администрации города Иркутска
Д.М. Олейник, тел. 520-159

Приложение № 92
к постановлению администрации города Иркутска
от 15.07.2019 № 031-06-523/9

ГРАФИЧЕСКАЯ СХЕМА РАЗМЕЩЕНИЯ НЕСТАЦИОНАРНОГО ТОРГОВОГО ОБЪЕКТА В КИРОВСКОМ И КУЙБЫШЕВСКОМ РАЙОНАХ ГОРОДА ИРКУТСКА, РАСПОЛОЖЕННОГО ПО АДРЕСУ: СУХЭ-БАТОРА УЛ., ОСТАНОВКА ОБЩЕСТВЕННОГО ТРАНСПОРТА «ПЛОЩАДЬ ГРАФА СПИРАНСКОГО», ПАВИЛЬОН, ПЛОЩАДЬЮ ЗЕМЕЛЬНОГО УЧАСТКА 24 КВ.М. (№ 88 П/П СОГЛАСНО ПРИЛОЖЕНИЮ № 1)

МАСШТАБ 1:1000

Координаты в системе МСК-38		
№	X	Y
Н1	385154.22	3335182.37
Н2	385160.22	3335182.41
Н3	385160.19	3335186.41
Н4	385154.20	3335186.37

Заместитель мэра — председатель комитета по управлению муниципальным имуществом администрации города Иркутска *Е.М. Козулина*
Начальник департамента потребительского рынка комитета по управлению муниципальным имуществом администрации города Иркутска *А.А. Дудкевич*
Исполнитель:
заместитель начальника отдела торговли и общественного питания департамента потребительского рынка комитета по управлению муниципальным имуществом администрации города Иркутска
Д.М. Олейник, тел. 520-159

Приложение № 93
к постановлению администрации города Иркутска
от 15.07.2019 № 031-06-523/9

ГРАФИЧЕСКАЯ СХЕМА РАЗМЕЩЕНИЯ НЕСТАЦИОНАРНОГО ТОРГОВОГО ОБЪЕКТА В КИРОВСКОМ И КУЙБЫШЕВСКОМ РАЙОНАХ ГОРОДА ИРКУТСКА, РАСПОЛОЖЕННОГО ПО АДРЕСУ: ТИМИРЯЗЕВА УЛ., ОСТАНОВКА ОБЩЕСТВЕННОГО ТРАНСПОРТА «ЦЕНТРАЛЬНЫЙ РЫНОК», ПАВИЛЬОН, ПЛОЩАДЬЮ ЗЕМЕЛЬНОГО УЧАСТКА 8 КВ.М. (№ 889 П/П СОГЛАСНО ПРИЛОЖЕНИЮ № 1)

МАСШТАБ 1:1000

Координаты в системе МСК-38		
№	X	Y
Н1	384368.63	3336130.83
Н2	384365.25	3336128.69
Н3	384364.18	3336130.40
Н4	384367.56	3336132.53

Заместитель мэра — председатель комитета по управлению муниципальным имуществом администрации города Иркутска *Е.М. Козулина*
Начальник департамента потребительского рынка комитета по управлению муниципальным имуществом администрации города Иркутска *А.А. Дудкевич*
Исполнитель:
заместитель начальника отдела торговли и общественного питания департамента потребительского рынка комитета по управлению муниципальным имуществом администрации города Иркутска
Д.М. Олейник, тел. 520-159

Приложение № 94
к постановлению администрации города Иркутска
от 15.07.2019 № 031-06-523/9

ГРАФИЧЕСКАЯ СХЕМА РАЗМЕЩЕНИЯ НЕСТАЦИОНАРНОГО ТОРГОВОГО ОБЪЕКТА В КИРОВСКОМ И КУЙБЫШЕВСКОМ РАЙОНАХ ГОРОДА ИРКУТСКА, РАСПОЛОЖЕННОГО ПО АДРЕСУ: ТИМИРЯЗЕВА УЛ., ОСТАНОВКА ОБЩЕСТВЕННОГО ТРАНСПОРТА «ЦЕНТРАЛЬНЫЙ РЫНОК», ПАВИЛЬОН, ПЛОЩАДЬЮ ЗЕМЕЛЬНОГО УЧАСТКА 9 КВ.М. (№ 90 П/П СОГЛАСНО ПРИЛОЖЕНИЮ № 1)

МАСШТАБ 1:1000

Координаты в системе МСК-38		
№	X	Y
Н1	384435.42	3336174.22
Н2	384432.89	3336172.58
Н3	384431.22	3336175.15
Н4	384433.76	3336176.79

Заместитель мэра — председатель комитета по управлению муниципальным имуществом администрации города Иркутска *Е.М. Козулина*
Начальник департамента потребительского рынка комитета по управлению муниципальным имуществом администрации города Иркутска *А.А. Дудкевич*
Исполнитель:
заместитель начальника отдела торговли и общественного питания департамента потребительского рынка комитета по управлению муниципальным имуществом администрации города Иркутска
Д.М. Олейник, тел. 520-159

Приложение № 95
к постановлению администрации города Иркутска
от 15.07.2019 № 031-06-523/9

ГРАФИЧЕСКАЯ СХЕМА РАЗМЕЩЕНИЯ НЕСТАЦИОНАРНОГО ТОРГОВОГО ОБЪЕКТА В КИРОВСКОМ И КУЙБЫШЕВСКОМ РАЙОНАХ ГОРОДА ИРКУТСКА, РАСПОЛОЖЕННОГО ПО АДРЕСУ: ТИМИРЯЗЕВА УЛ., ОСТАНОВКА ОБЩЕСТВЕННОГО ТРАНСПОРТА «ЦЕНТРАЛЬНЫЙ РЫНОК», ПАВИЛЬОН, ПЛОЩАДЬЮ ЗЕМЕЛЬНОГО УЧАСТКА 18 КВ.М. (№ 91 П/П СОГЛАСНО ПРИЛОЖЕНИЮ № 1)

МАСШТАБ 1:1000

Координаты в системе МСК-38		
№	X	Y
Н1	384375.39	3336138.56
Н2	384370.40	3336135.27
Н3	384372.05	3336132.71
Н4	384377.07	3336135.92

Заместитель мэра — председатель комитета по управлению муниципальным имуществом администрации города Иркутска *Е.М. Козулина*
Начальник департамента потребительского рынка комитета по управлению муниципальным имуществом администрации города Иркутска *А.А. Дудкевич*
Исполнитель:
заместитель начальника отдела торговли и общественного питания департамента потребительского рынка комитета по управлению муниципальным имуществом администрации города Иркутска
Д.М. Олейник, тел. 520-159

Приложение № 96
к постановлению администрации города Иркутска
от 15.07.2019 № 031-06-523/9

ГРАФИЧЕСКАЯ СХЕМА РАЗМЕЩЕНИЯ НЕСТАЦИОНАРНОГО ТОРГОВОГО ОБЪЕКТА В КИРОВСКОМ И КУЙБЫШЕВСКОМ РАЙОНАХ ГОРОДА ИРКУТСКА, РАСПОЛОЖЕННОГО ПО АДРЕСУ: ТИМИРЯЗЕВА УЛ., ОСТАНОВКА ОБЩЕСТВЕННОГО ТРАНСПОРТА «ЦЕНТРАЛЬНЫЙ РЫНОК», ПАВИЛЬОН, ПЛОЩАДЬЮ ЗЕМЕЛЬНОГО УЧАСТКА 8 КВ.М. (№ 92 П/П СОГЛАСНО ПРИЛОЖЕНИЮ № 1)

МАСШТАБ 1:1000

Координаты в системе МСК-38		
№	X	Y
Н1	384380.39	3336138.54
Н2	384377.05	3336136.35
Н3	384375.96	3336138.02
Н4	384379.31	3336140.21

Заместитель мэра — председатель комитета по управлению муниципальным имуществом администрации города Иркутска *Е.М. Козулина*
Начальник департамента потребительского рынка комитета по управлению муниципальным имуществом администрации города Иркутска *А.А. Дудкевич*
Исполнитель:
заместитель начальника отдела торговли и общественного питания департамента потребительского рынка комитета по управлению муниципальным имуществом администрации города Иркутска
Д.М. Олейник, тел. 520-159

Приложение № 97
к постановлению администрации города Иркутска
от 15.07.2019 № 031-06-523/9

ГРАФИЧЕСКАЯ СХЕМА РАЗМЕЩЕНИЯ НЕСТАЦИОНАРНОГО ТОРГОВОГО ОБЪЕКТА В КИРОВСКОМ И КУЙБЫШЕВСКОМ РАЙОНАХ ГОРОДА ИРКУТСКА, РАСПОЛОЖЕННОГО ПО АДРЕСУ: ТИМИРЯЗЕВА УЛ., ОСТАНОВКА ОБЩЕСТВЕННОГО ТРАНСПОРТА «ЦЕНТРАЛЬНЫЙ РЫНОК», ПАВИЛЬОН, ПЛОЩАДЬЮ ЗЕМЕЛЬНОГО УЧАСТКА 18 КВ.М. (№ 93 П/П СОГЛАСНО ПРИЛОЖЕНИЮ № 1)

МАСШТАБ 1:1000

Координаты в системе МСК-38					
№	X	Y	№	X	Y
Н1	384388.72	3336143.70	Н5	384383.71	3336144.07
Н2	384385.39	3336141.49	Н6	384387.03	3336146.25
Н3	384383.69	3336140.39			
Н4	384382.02	3336142.96			

Заместитель мэра — председатель комитета по управлению муниципальным имуществом администрации города Иркутска *Е.М. Козулина*
Начальник департамента потребительского рынка комитета по управлению муниципальным имуществом администрации города Иркутска *А.А. Дудкевич*
Исполнитель:
заместитель начальника отдела торговли и общественного питания департамента потребительского рынка комитета по управлению муниципальным имуществом администрации города Иркутска
Д.М. Олейник, тел. 520-159

Приложение № 98
к постановлению администрации города Иркутска
от 15.07.2019 № 031-06-523/9

ГРАФИЧЕСКАЯ СХЕМА РАЗМЕЩЕНИЯ НЕСТАЦИОНАРНОГО ТОРГОВОГО ОБЪЕКТА В КИРОВСКОМ И КУЙБЫШЕВСКОМ РАЙОНАХ ГОРОДА ИРКУТСКА, РАСПОЛОЖЕННОГО ПО АДРЕСУ: ТОПКИНСКИЙ МКР., В РАЙОНЕ ДОМА № 37, ПАВИЛЬОН, ПЛОЩАДЬЮ ЗЕМЕЛЬНОГО УЧАСТКА 45 КВ.М. (№ 94 П/П СОГЛАСНО ПРИЛОЖЕНИЮ № 1)

МАСШТАБ 1:1000

Координаты в системе МСК-38					
№	X	Y	№	X	Y
Н1	389244.640	3337776.88	Н5	389240.410	3337773.29
Н2	389238.580	3337782.41	Н6	389241.400	3337773.33
Н3	389235.350	3337778.85			
Н4	389235.390	3337777.86			

Заместитель мэра — председатель комитета по управлению муниципальным имуществом администрации города Иркутска *Е.М. Козулина*
Начальник департамента потребительского рынка комитета по управлению муниципальным имуществом администрации города Иркутска *А.А. Дудкевич*
Исполнитель:
заместитель начальника отдела торговли и общественного питания департамента потребительского рынка комитета по управлению муниципальным имуществом администрации города Иркутска
Д.М. Олейник, тел. 520-159

Приложение № 99
к постановлению администрации города Иркутска
от 15.07.2019 № 031-06-523/9

ГРАФИЧЕСКАЯ СХЕМА РАЗМЕЩЕНИЯ НЕСТАЦИОНАРНОГО ТОРГОВОГО ОБЪЕКТА В КИРОВСКОМ И КУЙБЫШЕВСКОМ РАЙОНАХ ГОРОДА ИРКУТСКА, РАСПОЛОЖЕННОГО ПО АДРЕСУ: ТОПКИНСКИЙ МКР., В РАЙОНЕ ДОМА № 37, ПАВИЛЬОН, ПЛОЩАДЬЮ ЗЕМЕЛЬНОГО УЧАСТКА 74 КВ.М. (№ 95 П/П СОГЛАСНО ПРИЛОЖЕНИЮ № 1)

МАСШТАБ 1:1000

Координаты в системе МСК-38		
№	X	Y
Н1	389242.88	3337784.65
Н2	389250.60	3337793.84
Н3	389245.90	3337797.79
Н4	389238.17	3337788.61

Заместитель мэра — председатель комитета по управлению муниципальным имуществом администрации города Иркутска *Е.М. Козулина*
Начальник департамента потребительского рынка комитета по управлению муниципальным имуществом администрации города Иркутска *А.А. Дудкевич*
Исполнитель:
заместитель начальника отдела торговли и общественного питания департамента потребительского рынка комитета по управлению муниципальным имуществом администрации города Иркутска
Д.М. Олейник, тел. 520-159

Приложение № 100
к постановлению администрации города Иркутска
от 15.07.2019 № 031-06-523/9

ГРАФИЧЕСКАЯ СХЕМА РАЗМЕЩЕНИЯ НЕСТАЦИОНАРНОГО ТОРГОВОГО ОБЪЕКТА В КИРОВСКОМ И КУЙБЫШЕВСКОМ РАЙОНАХ ГОРОДА ИРКУТСКА, РАСПОЛОЖЕННОГО ПО АДРЕСУ: ТОПКИНСКИЙ МКР., В РАЙОНЕ ДОМА № 37, ПАВИЛЬОН, ПЛОЩАДЬЮ ЗЕМЕЛЬНОГО УЧАСТКА 32 КВ.М. (№ 96 П/П СОГЛАСНО ПРИЛОЖЕНИЮ № 1)

МАСШТАБ 1:1000

Координаты в системе МСК-38		
№	X	Y
Н1	389180.76	3337705.10
Н2	389183.39	3337708.10
Н3	389177.42	3337713.36
Н4	389174.77	3337710.39

Заместитель мэра — председатель комитета по управлению муниципальным имуществом администрации города Иркутска *Е.М. Козулина*
Начальник департамента потребительского рынка комитета по управлению муниципальным имуществом администрации города Иркутска *А.А. Дудкевич*
Исполнитель:
заместитель начальника отдела торговли и общественного питания департамента потребительского рынка комитета по управлению муниципальным имуществом администрации города Иркутска
Д.М. Олейник, тел. 520-159

Приложение № 101
к постановлению администрации города Иркутска
от 15.07.2019 № 031-06-523/9

ГРАФИЧЕСКАЯ СХЕМА РАЗМЕЩЕНИЯ НЕСТАЦИОНАРНОГО ТОРГОВОГО ОБЪЕКТА В КИРОВСКОМ И КУЙБЫШЕВСКОМ РАЙОНАХ ГОРОДА ИРКУТСКА, РАСПОЛОЖЕННОГО ПО АДРЕСУ: ТОПКИНСКИЙ МКР., В РАЙОНЕ ДОМА № 37, ПАВИЛЬОН, ПЛОЩАДЬЮ ЗЕМЕЛЬНОГО УЧАСТКА 13 КВ.М. (№ 97 П/П СОГЛАСНО ПРИЛОЖЕНИЮ № 1)

МАСШТАБ 1:1000

Координаты в системе МСК-38		
№	X	Y
Н1	389233.46	3337755.01
Н2	389232.07	3337756.24
Н3	389230.87	3337756.13
Н4	389228.27	3337753.18
Н5	389230.29	3337751.40

Заместитель мэра — председатель комитета по управлению муниципальным имуществом администрации города Иркутска *Е.М. Козулина*
Начальник департамента потребительского рынка комитета по управлению муниципальным имуществом администрации города Иркутска *А.А. Дудкевич*
Исполнитель:
заместитель начальника отдела торговли и общественного питания департамента потребительского рынка комитета по управлению муниципальным имуществом администрации города Иркутска
Д.М. Олейник, тел. 520-159

Приложение № 102
к постановлению администрации города Иркутска
от 15.07.2019 № 031-06-523/9

ГРАФИЧЕСКАЯ СХЕМА РАЗМЕЩЕНИЯ НЕСТАЦИОНАРНОГО ТОРГОВОГО ОБЪЕКТА В КИРОВСКОМ И КУЙБЫШЕВСКОМ РАЙОНАХ ГОРОДА ИРКУТСКА, РАСПОЛОЖЕННОГО ПО АДРЕСУ: ТОПКИНСКИЙ МКР., В РАЙОНЕ ДОМА № 37, ПАВИЛЬОН, ПЛОЩАДЬЮ ЗЕМЕЛЬНОГО УЧАСТКА 12 КВ.М. (№ 98 П/П СОГЛАСНО ПРИЛОЖЕНИЮ № 1)

МАСШТАБ 1:1000

Координаты в системе МСК-38					
№	X	Y	№	X	Y
Н1	389233.26	3337756.20	Н5	389232.11	3337758.02
Н2	389237.30	3337760.77	Н6	389232.14	3337757.29
Н3	389236.11	3337761.79			
Н4	389235.36	3337761.72			

Заместитель мэра — председатель комитета по управлению муниципальным имуществом администрации города Иркутска *Е.М. Козулина*
Начальник департамента потребительского рынка комитета по управлению муниципальным имуществом администрации города Иркутска *А.А. Дудкевич*
Исполнитель:
заместитель начальника отдела торговли и общественного питания департамента потребительского рынка комитета по управлению муниципальным имуществом администрации города Иркутска
Д.М. Олейник, тел. 520-159

Приложение № 103
к постановлению администрации города Иркутска
от 15.07.2019 № 031-06-523/9

ГРАФИЧЕСКАЯ СХЕМА РАЗМЕЩЕНИЯ НЕСТАЦИОНАРНОГО ТОРГОВОГО ОБЪЕКТА В КИРОВСКОМ И КУЙБЫШЕВСКОМ РАЙОНАХ ГОРОДА ИРКУТСКА, РАСПОЛОЖЕННОГО ПО АДРЕСУ: ТОПКИНСКИЙ МКР., В РАЙОНЕ ДОМА № 39, ПАВИЛЬОН, ПЛОЩАДЬЮ ЗЕМЕЛЬНОГО УЧАСТКА 55 КВ.М. (№ 99 П/П СОГЛАСНО ПРИЛОЖЕНИЮ № 1)

МАСШТАБ 1:1000

Координаты в системе МСК-38		
№	X	Y
Н1	389194.40	3337738.37
Н2	389191.24	3337741.15
Н3	389182.60	3337731.29
Н4	389185.78	3337728.55

Заместитель мэра — председатель комитета по управлению муниципальным имуществом администрации города Иркутска *Е.М. Козулина*
Начальник департамента потребительского рынка комитета по управлению муниципальным имуществом администрации города Иркутска *А.А. Дудкевич*
Исполнитель:
заместитель начальника отдела торговли и общественного питания департамента потребительского рынка комитета по управлению муниципальным имуществом администрации города Иркутска
Д.М. Олейник, тел. 520-159

Приложение № 104
к постановлению администрации города Иркутска
от 15.07.2019 № 031-06-523/9

ГРАФИЧЕСКАЯ СХЕМА РАЗМЕЩЕНИЯ НЕСТАЦИОНАРНОГО ТОРГОВОГО ОБЪЕКТА В КИРОВСКОМ И КУЙБЫШЕВСКОМ РАЙОНАХ ГОРОДА ИРКУТСКА, РАСПОЛОЖЕННОГО ПО АДРЕСУ: ТОПКИНСКИЙ МКР., В РАЙОНЕ ДОМА № 39, ПАВИЛЬОН, ПЛОЩАДЬЮ ЗЕМЕЛЬНОГО УЧАСТКА 29 КВ.М. (№ 100 П/П СОГЛАСНО ПРИЛОЖЕНИЮ № 1)

МАСШТАБ 1:1000

Координаты в системе МСК-38		
№	X	Y
Н1	389208.57	3337738.64
Н2	389204.46	3337733.60
Н3	389201.06	3337736.23
Н4	389205.25	3337741.49

Заместитель мэра — председатель комитета по управлению муниципальным имуществом администрации города Иркутска *Е.М. Козулина*
Начальник департамента потребительского рынка комитета по управлению муниципальным имуществом администрации города Иркутска *А.А. Дудкевич*
Исполнитель:
заместитель начальника отдела торговли и общественного питания департамента потребительского рынка комитета по управлению муниципальным имуществом администрации города Иркутска
Д.М. Олейник, тел. 520-159

Приложение № 105
к постановлению администрации города Иркутска
от 15.07.2019 № 031-06-523/9

ГРАФИЧЕСКАЯ СХЕМА РАЗМЕЩЕНИЯ НЕСТАЦИОНАРНОГО ТОРГОВОГО ОБЪЕКТА В КИРОВСКОМ И КУЙБЫШЕВСКОМ РАЙОНАХ ГОРОДА ИРКУТСКА, РАСПОЛОЖЕННОГО ПО АДРЕСУ: ТОПКИНСКИЙ МКР., В РАЙОНЕ ДОМА № 39, ПАВИЛЬОН, ПЛОЩАДЬЮ ЗЕМЕЛЬНОГО УЧАСТКА 63 КВ.М. (№ 101 П/П СОГЛАСНО ПРИЛОЖЕНИЮ № 1)

МАСШТАБ 1:1000

Координаты в системе МСК-38					
№	X	Y	№	X	Y
Н1	389182.97	3337695.93	Н5	389185.66	3337698.87
Н2	389190.40	3337689.14	Н6	389184.54	3337699.58
Н3	389194.49	3337693.62	Н7	389183.60	3337698.54
Н4	389187.06	3337700.41	Н8	389184.40	3337697.49

Заместитель мэра — председатель комитета по управлению муниципальным имуществом администрации города Иркутска *Е.М. Козулина*
Начальник департамента потребительского рынка комитета по управлению муниципальным имуществом администрации города Иркутска *А.А. Дудкевич*
Исполнитель:
заместитель начальника отдела торговли и общественного питания департамента потребительского рынка комитета по управлению муниципальным имуществом администрации города Иркутска
Д.М. Олейник, тел. 520-159

Приложение № 106
к постановлению администрации города Иркутска
от 15.07.2019 № 031-06-523/9

ГРАФИЧЕСКАЯ СХЕМА РАЗМЕЩЕНИЯ НЕСТАЦИОНАРНОГО ТОРГОВОГО ОБЪЕКТА В КИРОВСКОМ И КУЙБЫШЕВСКОМ РАЙОНАХ ГОРОДА ИРКУТСКА, РАСПОЛОЖЕННОГО ПО АДРЕСУ: УРОЖАЙНАЯ УЛ., В РАЙОНЕ ДОМА № 10, ПАВИЛЬОН, ПЛОЩАДЬЮ ЗЕМЕЛЬНОГО УЧАСТКА 182 КВ.М. (№ 102 П/П СОГЛАСНО ПРИЛОЖЕНИЮ № 1)

МАСШТАБ 1:1000

Координаты в системе МСК-38					
№	X	Y	№	X	Y
Н1	384819.30	3340340.52	Н5	384808.90	3340350.94
Н2	384800.52	3340340.53	Н6	384811.24	3340350.92
Н3	384800.73	3340350.15	Н7	384811.79	3340350.10
Н4	384808.24	3340350.13	Н8	384819.32	3340350.08

Заместитель мэра — председатель комитета по управлению муниципальным имуществом администрации города Иркутска *Е.М. Козулина*
Начальник департамента потребительского рынка комитета по управлению муниципальным имуществом администрации города Иркутска *А.А. Дудкевич*
Исполнитель:
заместитель начальника отдела торговли и общественного питания департамента потребительского рынка комитета по управлению муниципальным имуществом администрации города Иркутска
Д.М. Олейник, тел. 520-159

Приложение № 107
к постановлению администрации города Иркутска
от 15.07.2019 № 031-06-523/9

ГРАФИЧЕСКАЯ СХЕМА РАЗМЕЩЕНИЯ НЕСТАЦИОНАРНОГО ТОРГОВОГО ОБЪЕКТА В КИРОВСКОМ И КУЙБЫШЕВСКОМ РАЙОНАХ ГОРОДА ИРКУТСКА, РАСПОЛОЖЕННОГО ПО АДРЕСУ: УРОЖАЙНАЯ УЛ., В РАЙОНЕ ДОМА № 8, ПАВИЛЬОН, ПЛОЩАДЬЮ ЗЕМЕЛЬНОГО УЧАСТКА 61 КВ.М. (№ 103 П/П СОГЛАСНО ПРИЛОЖЕНИЮ № 1)

МАСШТАБ 1:1000

Координаты в системе МСК-38		
№	X	Y
Н1	384783.47	3340345.15
Н2	384777.42	3340345.20
Н3	384777.48	3340355.22
Н4	384783.53	3340355.17

Заместитель мэра — председатель комитета по управлению муниципальным имуществом администрации города Иркутска *Е.М. Козулина*
Начальник департамента потребительского рынка комитета по управлению муниципальным имуществом администрации города Иркутска *А.А. Дудкевич*
Исполнитель:
заместитель начальника отдела торговли и общественного питания департамента потребительского рынка комитета по управлению муниципальным имуществом администрации города Иркутска
Д.М. Олейник, тел. 520-159

Приложение № 108
к постановлению администрации города Иркутска
от 15.07.2019 № 031-06-523/9

ГРАФИЧЕСКАЯ СХЕМА РАЗМЕЩЕНИЯ НЕСТАЦИОНАРНОГО ТОРГОВОГО ОБЪЕКТА В КИРОВСКОМ И КУЙБЫШЕВСКОМ РАЙОНАХ ГОРОДА ИРКУТСКА, РАСПОЛОЖЕННОГО ПО АДРЕСУ: ФРАНК-КАМЕНЕЦКОГО УЛ., В РАЙОНЕ ДОМА № 9, ПАВИЛЬОН, ПЛОЩАДЬЮ ЗЕМЕЛЬНОГО УЧАСТКА 135 КВ.М. (№ 104 П/П СОГЛАСНО ПРИЛОЖЕНИЮ № 1)

МАСШТАБ 1:1000

Координаты в системе МСК-38		
№	X	Y
Н1	385692.08	3335860.61
Н2	385681.96	3335871.68
Н3	385688.60	3335877.75
Н4	385698.72	3335866.68

Заместитель мэра — председатель комитета по управлению муниципальным имуществом администрации города Иркутска *Е.М. Козулина*
Начальник департамента потребительского рынка комитета по управлению муниципальным имуществом администрации города Иркутска *А.А. Дудкевич*
Исполнитель:
заместитель начальника отдела торговли и общественного питания департамента потребительского рынка комитета по управлению муниципальным имуществом администрации города Иркутска
Д.М. Олейник, тел. 520-159

Приложение № 109
к постановлению администрации города Иркутска
от 15.07.2019 № 031-06-523/9

ГРАФИЧЕСКАЯ СХЕМА РАЗМЕЩЕНИЯ НЕСТАЦИОНАРНОГО ТОРГОВОГО ОБЪЕКТА В КИРОВСКОМ И КУЙБЫШЕВСКОМ РАЙОНАХ ГОРОДА ИРКУТСКА, РАСПОЛОЖЕННОГО ПО АДРЕСУ: ФУРЬЕ УЛ., В РАЙОНЕ ДОМА № 3, ПАВИЛЬОН, ПЛОЩАДЬЮ ЗЕМЕЛЬНОГО УЧАСТКА 40 КВ.М. (№ 105 П/П СОГЛАСНО ПРИЛОЖЕНИЮ № 1)

МАСШТАБ 1:1000

Координаты в системе МСК-38					
№	X	Y	№	X	Y
Н1	384774.77	3335845.99	Н5	384766.79	3335846.75
Н2	384773.46	3335847.49	Н6	384766.49	3335845.78
Н3	384773.71	3335849.74	Н7	384769.89	3335841.93
Н4	384772.33	3335851.22			

Заместитель мэра — председатель комитета по управлению муниципальным имуществом администрации города Иркутска *Е.М. Козулина*
Начальник департамента потребительского рынка комитета по управлению муниципальным имуществом администрации города Иркутска *А.А. Дудкевич*
Исполнитель:
заместитель начальника отдела торговли и общественного питания департамента потребительского рынка комитета по управлению муниципальным имуществом администрации города Иркутска
Д.М. Олейник, тел. 520-159

Приложение № 110
к постановлению администрации города Иркутска
от 15.07.2019 № 031-06-523/9

ГРАФИЧЕСКАЯ СХЕМА РАЗМЕЩЕНИЯ НЕСТАЦИОНАРНОГО ТОРГОВОГО ОБЪЕКТА В КИРОВСКОМ И КУЙБЫШЕВСКОМ РАЙОНАХ ГОРОДА ИРКУТСКА, РАСПОЛОЖЕННОГО ПО АДРЕСУ: ФУРЬЕ УЛ., В РАЙОНЕ ДОМА № 8, ПАВИЛЬОН, ПЛОЩАДЬЮ ЗЕМЕЛЬНОГО УЧАСТКА 13 КВ.М. (№ 106 П/П СОГЛАСНО ПРИЛОЖЕНИЮ № 1)

МАСШТАБ 1:1000

Координаты в системе МСК-38		
№	X	Y
Н1	384732.88	3335853.79
Н2	384731.23	3335855.68
Н3	384727.47	3335852.38
Н4	384729.12	3335850.49

Заместитель мэра — председатель комитета по управлению муниципальным имуществом администрации города Иркутска *Е.М. Козулина*
Начальник департамента потребительского рынка комитета по управлению муниципальным имуществом администрации города Иркутска *А.А. Дудкевич*
Исполнитель:
заместитель начальника отдела торговли и общественного питания департамента потребительского рынка комитета по управлению муниципальным имуществом администрации города Иркутска
Д.М. Олейник, тел. 520-159

Приложение № 111
к постановлению администрации города Иркутска
от 15.07.2019 № 031-06-523/9

ГРАФИЧЕСКАЯ СХЕМА РАЗМЕЩЕНИЯ НЕСТАЦИОНАРНОГО ТОРГОВОГО ОБЪЕКТА В КИРОВСКОМ И КУЙБЫШЕВСКОМ РАЙОНАХ ГОРОДА ИРКУТСКА, РАСПОЛОЖЕННОГО ПО АДРЕСУ: ШЕВЦОВА УЛ., В РАЙОНЕ ДОМА № 68, ПАВИЛЬОН, ПЛОЩАДЬЮ ЗЕМЕЛЬНОГО УЧАСТКА 64 КВ.М. (№ 107 П/П СОГЛАСНО ПРИЛОЖЕНИЮ № 1)

МАСШТАБ 1:1000

Координаты в системе МСК-38		
№	X	Y
Н1	388014.23	3337393.15
Н2	388012.59	3337401.07
Н3	388004.78	3337399.57
Н4	388006.52	3337391.56

Заместитель мэра — председатель комитета по управлению муниципальным имуществом администрации города Иркутска Е.М. Козулина
Начальник департамента потребительского рынка комитета по управлению муниципальным имуществом администрации города Иркутска А.А. Дудкевич
Исполнитель:
заместитель начальника отдела торговли и общественного питания департамента потребительского рынка комитета по управлению муниципальным имуществом администрации города Иркутска Д.М. Олейник, тел. 520-159

Приложение № 112
к постановлению администрации города Иркутска
от 15.07.2019 № 031-06-523/9

ГРАФИЧЕСКАЯ СХЕМА РАЗМЕЩЕНИЯ НЕСТАЦИОНАРНОГО ТОРГОВОГО ОБЪЕКТА В КИРОВСКОМ И КУЙБЫШЕВСКОМ РАЙОНАХ ГОРОДА ИРКУТСКА, РАСПОЛОЖЕННОГО ПО АДРЕСУ: ШЕВЦОВА УЛ., В РАЙОНЕ ОСТАНОВКИ ОБЩЕСТВЕННОГО ТРАНСПОРТА «МИКРОРАЙОН ТОПКИНСКИЙ», ПАВИЛЬОН, ПЛОЩАДЬЮ ЗЕМЕЛЬНОГО УЧАСТКА 52 КВ.М (№ 108 П/П СОГЛАСНО ПРИЛОЖЕНИЮ № 1)

МАСШТАБ 1:1000

Координаты в системе МСК-38		
№	X	Y
Н1	389179.45	3337785.61
Н2	389175.36	3337788.83
Н3	389181.72	3337796.72
Н4	389185.74	3337793.49

Заместитель мэра — председатель комитета по управлению муниципальным имуществом администрации города Иркутска Е.М. Козулина
Начальник департамента потребительского рынка комитета по управлению муниципальным имуществом администрации города Иркутска А.А. Дудкевич
Исполнитель:
заместитель начальника отдела торговли и общественного питания департамента потребительского рынка комитета по управлению муниципальным имуществом администрации города Иркутска Д.М. Олейник, тел. 520-159

Приложение № 113
к постановлению администрации города Иркутска
от 15.07.2019 № 031-06-523/9

ГРАФИЧЕСКАЯ СХЕМА РАЗМЕЩЕНИЯ НЕСТАЦИОНАРНОГО ТОРГОВОГО ОБЪЕКТА В КИРОВСКОМ И КУЙБЫШЕВСКОМ РАЙОНАХ ГОРОДА ИРКУТСКА, РАСПОЛОЖЕННОГО ПО АДРЕСУ: ШЕВЦОВА УЛ., В РАЙОНЕ ОСТАНОВКИ ОБЩЕСТВЕННОГО ТРАНСПОРТА «МИКРОРАЙОН ТОПКИНСКИЙ», ПАВИЛЬОН, ПЛОЩАДЬЮ ЗЕМЕЛЬНОГО УЧАСТКА 12 КВ.М. (№ 109 П/П СОГЛАСНО ПРИЛОЖЕНИЮ № 1)

МАСШТАБ 1:1000

Координаты в системе МСК-38		
№	X	Y
Н1	389188.68	3337796.33
Н2	389185.72	3337799.02
Н3	389183.70	3337796.79
Н4	389186.67	3337794.10

Заместитель мэра — председатель комитета по управлению муниципальным имуществом администрации города Иркутска Е.М. Козулина
Начальник департамента потребительского рынка комитета по управлению муниципальным имуществом администрации города Иркутска А.А. Дудкевич
Исполнитель:
заместитель начальника отдела торговли и общественного питания департамента потребительского рынка комитета по управлению муниципальным имуществом администрации города Иркутска Д.М. Олейник, тел. 520-159

Приложение № 114
к постановлению администрации города Иркутска
от 15.07.2019 № 031-06-523/9

ГРАФИЧЕСКАЯ СХЕМА РАЗМЕЩЕНИЯ НЕСТАЦИОНАРНОГО ТОРГОВОГО ОБЪЕКТА В КИРОВСКОМ И КУЙБЫШЕВСКОМ РАЙОНАХ ГОРОДА ИРКУТСКА, РАСПОЛОЖЕННОГО ПО АДРЕСУ: ШЕВЦОВА УЛ., В РАЙОНЕ ОСТАНОВКИ ОБЩЕСТВЕННОГО ТРАНСПОРТА «МИКРОРАЙОН ТОПКИНСКИЙ», ПАВИЛЬОН, ПЛОЩАДЬЮ ЗЕМЕЛЬНОГО УЧАСТКА 138 КВ.М. (№ 110 П/П СОГЛАСНО ПРИЛОЖЕНИЮ № 1)

МАСШТАБ 1:1000

Координаты в системе МСК-38					
№	X	Y	№	X	Y
Н1	389188.28	3337799.85	Н5	389200.43	3337791.36
Н2	389195.12	3337806.68	Н6	389199.10	3337790.00
Н3	389205.15	3337796.62	Н7	389198.34	3337789.76
Н4	389200.70	3337792.13			

Заместитель мэра — председатель комитета по управлению муниципальным имуществом администрации города Иркутска Е.М. Козулина
Начальник департамента потребительского рынка комитета по управлению муниципальным имуществом администрации города Иркутска А.А. Дудкевич
Исполнитель:
заместитель начальника отдела торговли и общественного питания департамента потребительского рынка комитета по управлению муниципальным имуществом администрации города Иркутска Д.М. Олейник, тел. 520-159

Приложение № 115
к постановлению администрации города Иркутска
от 15.07.2019 № 031-06-523/9

ГРАФИЧЕСКАЯ СХЕМА РАЗМЕЩЕНИЯ НЕСТАЦИОНАРНОГО ТОРГОВОГО ОБЪЕКТА В КИРОВСКОМ И КУЙБЫШЕВСКОМ РАЙОНАХ ГОРОДА ИРКУТСКА, РАСПОЛОЖЕННОГО ПО АДРЕСУ: ШЕВЦОВА УЛ., ПЕРЕСЕЧЕНИЕ С УЛ. ЕФИМИЯ КУЗНЕЦОВА, ПАВИЛЬОН, ПЛОЩАДЬЮ ЗЕМЕЛЬНОГО УЧАСТКА 35 КВ.М. (№ 111 П/П СОГЛАСНО ПРИЛОЖЕНИЮ № 1)

МАСШТАБ 1:1000

Координаты в системе МСК-38		
№	X	Y
Н1	388509.42	3337503.63
Н2	388508.22	3337507.66
Н3	388500.17	3337505.35
Н4	388501.32	3337501.31

Заместитель мэра — председатель комитета по управлению муниципальным имуществом администрации города Иркутска *Е.М. Козулина*
Начальник департамента потребительского рынка комитета по управлению муниципальным имуществом администрации города Иркутска *А.А. Дудкевич*
Исполнитель:
заместитель начальника отдела торговли и общественного питания департамента потребительского рынка комитета по управлению муниципальным имуществом администрации города Иркутска
Д.М. Олейник, тел. 520-159

Приложение № 116
к постановлению администрации города Иркутска
от 15.07.2019 № 031-06-523/9

ГРАФИЧЕСКАЯ СХЕМА РАЗМЕЩЕНИЯ НЕСТАЦИОНАРНОГО ТОРГОВОГО ОБЪЕКТА В КИРОВСКОМ И КУЙБЫШЕВСКОМ РАЙОНАХ ГОРОДА ИРКУТСКА, РАСПОЛОЖЕННОГО ПО АДРЕСУ: ЩЕДРИНА УЛ., В РАЙОНЕ ДОМА № 40, ПАВИЛЬОН, ПЛОЩАДЬЮ ЗЕМЕЛЬНОГО УЧАСТКА 33 КВ.М. (№ 112 П/П СОГЛАСНО ПРИЛОЖЕНИЮ № 1)

МАСШТАБ 1:1000

Координаты в системе МСК-38					
№	X	Y	№	X	Y
Н1	386105.92	3338285.34	Н5	386112.13	3338283.83
Н2	386105.49	3338280.72	Н6	386112.22	3338284.69
Н3	386112.92	3338280.00			
Н4	386113.27	3338283.75			

Заместитель мэра — председатель комитета по управлению муниципальным имуществом администрации города Иркутска *Е.М. Козулина*
Начальник департамента потребительского рынка комитета по управлению муниципальным имуществом администрации города Иркутска *А.А. Дудкевич*
Исполнитель:
заместитель начальника отдела торговли и общественного питания департамента потребительского рынка комитета по управлению муниципальным имуществом администрации города Иркутска
Д.М. Олейник, тел. 520-159

Приложение № 117
к постановлению администрации города Иркутска
от 15.07.2019 № 031-06-523/9

ГРАФИЧЕСКАЯ СХЕМА РАЗМЕЩЕНИЯ НЕСТАЦИОНАРНОГО ТОРГОВОГО ОБЪЕКТА В КИРОВСКОМ И КУЙБЫШЕВСКОМ РАЙОНАХ ГОРОДА ИРКУТСКА, РАСПОЛОЖЕННОГО ПО АДРЕСУ: ЯМСКАЯ УЛ., В РАЙОНЕ ДОМА № 26 А, ПАВИЛЬОН, ПЛОЩАДЬЮ ЗЕМЕЛЬНОГО УЧАСТКА 68 КВ.М. (№ 113 П/П СОГЛАСНО ПРИЛОЖЕНИЮ № 1)

МАСШТАБ 1:1000

Координаты в системе МСК-38					
№	X	Y	№	X	Y
Н1	384457.92	3337114.96	Н6	384452.42	3337107.26
Н2	384455.58	3337118.45	Н7	384454.29	3337108.08
Н3	384448.55	3337113.73	Н8	384456.45	3337109.28
Н4	384450.75	3337110.44	Н9	384458.30	3337110.68
Н5	384450.34	3337110.16	Н10	384459.58	3337112.08

Заместитель мэра — председатель комитета по управлению муниципальным имуществом администрации города Иркутска *Е.М. Козулина*
Начальник департамента потребительского рынка комитета по управлению муниципальным имуществом администрации города Иркутска *А.А. Дудкевич*
Исполнитель:
заместитель начальника отдела торговли и общественного питания департамента потребительского рынка комитета по управлению муниципальным имуществом администрации города Иркутска
Д.М. Олейник, тел. 520-159

Приложение № 118
к постановлению администрации города Иркутска
от 15.07.2019 № 031-06-523/9

ГРАФИЧЕСКАЯ СХЕМА РАЗМЕЩЕНИЯ НЕСТАЦИОНАРНОГО ТОРГОВОГО ОБЪЕКТА В КИРОВСКОМ И КУЙБЫШЕВСКОМ РАЙОНАХ ГОРОДА ИРКУТСКА, РАСПОЛОЖЕННОГО ПО АДРЕСУ: 2-Я КЛЮЧЕВАЯ УЛ., В РАЙОНЕ ДОМА № 1, КИОСК, ПЛОЩАДЬЮ ЗЕМЕЛЬНОГО УЧАСТКА 6 КВ.М. (№ 114 П/П СОГЛАСНО ПРИЛОЖЕНИЮ № 1)

МАСШТАБ 1:1000

Координаты в системе МСК-38		
№	X	Y
Н1	387840.76	3336672.81
Н2	387842.59	3336672.02
Н3	387843.78	3336674.77
Н4	387841.94	3336675.57

Заместитель мэра — председатель комитета по управлению муниципальным имуществом администрации города Иркутска *Е.М. Козулина*
Начальник департамента потребительского рынка комитета по управлению муниципальным имуществом администрации города Иркутска *А.А. Дудкевич*
Исполнитель:
заместитель начальника отдела торговли и общественного питания департамента потребительского рынка комитета по управлению муниципальным имуществом администрации города Иркутска
Д.М. Олейник, тел. 520-159

Приложение № 119
к постановлению администрации города Иркутска
от 15.07.2019 № 031-06-523/9

ГРАФИЧЕСКАЯ СХЕМА РАЗМЕЩЕНИЯ НЕСТАЦИОНАРНОГО ТОРГОВОГО ОБЪЕКТА В КИРОВСКОМ И КУЙБЫШЕВСКОМ РАЙОНАХ ГОРОДА ИРКУТСКА, РАСПОЛОЖЕННОГО ПО АДРЕСУ: БАРРИКАД УЛ., В РАЙОНЕ ДОМА № 145/12, КИОСК, ПЛОЩАДЬЮ ЗЕМЕЛЬНОГО УЧАСТКА 8 КВ.М. (№ 115 П/П СОГЛАСНО ПРИЛОЖЕНИЮ № 1)

МАСШТАБ 1:1000

Координаты в системе МСК-38		
№	X	Y
Н1	385702.80	3338503.94
Н2	385703.08	3338507.94
Н3	385701.08	3338508.07
Н4	385700.80	3338504.09

Заместитель мэра — председатель комитета по управлению муниципальным имуществом администрации города Иркутска *Е.М. Козулина*
Начальник департамента потребительского рынка комитета по управлению муниципальным имуществом администрации города Иркутска *А.А. Дудкевич*
Исполнитель:
заместитель начальника отдела торговли и общественного питания департамента потребительского рынка комитета по управлению муниципальным имуществом администрации города Иркутска
Д.М. Олейник, тел. 520-159

Приложение № 120
к постановлению администрации города Иркутска
от 15.07.2019 № 031-06-523/9

ГРАФИЧЕСКАЯ СХЕМА РАЗМЕЩЕНИЯ НЕСТАЦИОНАРНОГО ТОРГОВОГО ОБЪЕКТА В КИРОВСКОМ И КУЙБЫШЕВСКОМ РАЙОНАХ ГОРОДА ИРКУТСКА, РАСПОЛОЖЕННОГО ПО АДРЕСУ: ГОРЬКОГО УЛ., ОСТАНОВКА ОБЩЕСТВЕННОГО ТРАНСПОРТА «ГОРЬКОГО» (ЧЕТНАЯ СТОРОНА), КИОСК, ПЛОЩАДЬЮ ЗЕМЕЛЬНОГО УЧАСТКА 11 КВ.М. (№ 116 П/П СОГЛАСНО ПРИЛОЖЕНИЮ № 1)

МАСШТАБ 1:1000

Координаты в системе МСК-38		
№	X	Y
Н1	384419.05	3335107.48
Н2	384418.10	3335104.87
Н3	384414.47	3335106.19
Н4	384415.42	3335108.80

Заместитель мэра — председатель комитета по управлению муниципальным имуществом администрации города Иркутска *Е.М. Козулина*
Начальник департамента потребительского рынка комитета по управлению муниципальным имуществом администрации города Иркутска *А.А. Дудкевич*
Исполнитель:
заместитель начальника отдела торговли и общественного питания департамента потребительского рынка комитета по управлению муниципальным имуществом администрации города Иркутска
Д.М. Олейник, тел. 520-159

Приложение № 121
к постановлению администрации города Иркутска
от 15.07.2019 № 031-06-523/9

ГРАФИЧЕСКАЯ СХЕМА РАЗМЕЩЕНИЯ НЕСТАЦИОНАРНОГО ТОРГОВОГО ОБЪЕКТА В КИРОВСКОМ И КУЙБЫШЕВСКОМ РАЙОНАХ ГОРОДА ИРКУТСКА, РАСПОЛОЖЕННОГО ПО АДРЕСУ: ДЕКАБРЬСКИХ СОБЫТИЙ УЛ., ОСТАНОВКА ОБЩЕСТВЕННОГО ТРАНСПОРТА «1-Я СОВЕТСКАЯ» (НЕЧЕТНАЯ СТОРОНА), КИОСК, ПЛОЩАДЬЮ ЗЕМЕЛЬНОГО УЧАСТКА 7 КВ.М. (№ 117 П/П СОГЛАСНО ПРИЛОЖЕНИЮ № 1)

МАСШТАБ 1:1000

Координаты в системе МСК-38		
№	X	Y
Н1	384173.94	3337708.74
Н2	384175.75	3337709.99
Н3	384173.93	3337712.62
Н4	384172.12	3337711.37

Заместитель мэра — председатель комитета по управлению муниципальным имуществом администрации города Иркутска *Е.М. Козулина*
Начальник департамента потребительского рынка комитета по управлению муниципальным имуществом администрации города Иркутска *А.А. Дудкевич*
Исполнитель:
заместитель начальника отдела торговли и общественного питания департамента потребительского рынка комитета по управлению муниципальным имуществом администрации города Иркутска
Д.М. Олейник, тел. 520-159

Приложение № 122
к постановлению администрации города Иркутска
от 15.07.2019 № 031-06-523/9

ГРАФИЧЕСКАЯ СХЕМА РАЗМЕЩЕНИЯ НЕСТАЦИОНАРНОГО ТОРГОВОГО ОБЪЕКТА В КИРОВСКОМ И КУЙБЫШЕВСКОМ РАЙОНАХ ГОРОДА ИРКУТСКА, РАСПОЛОЖЕННОГО ПО АДРЕСУ: ДЕКАБРЬСКИХ СОБЫТИЙ УЛ., ОСТАНОВКА ОБЩЕСТВЕННОГО ТРАНСПОРТА «1-Я СОВЕТСКАЯ» (НЕЧЕТНАЯ СТОРОНА), КИОСК, ПЛОЩАДЬЮ ЗЕМЕЛЬНОГО УЧАСТКА 14 КВ.М. (№ 118 П/П СОГЛАСНО ПРИЛОЖЕНИЮ № 1)

МАСШТАБ 1:1000

Координаты в системе МСК-38		
№	X	Y
Н1	384171.63	3337711.77
Н2	384174.24	3337713.62
Н3	384171.64	3337717.29
Н4	384169.03	3337715.44

Заместитель мэра — председатель комитета по управлению муниципальным имуществом администрации города Иркутска *Е.М. Козулина*
Начальник департамента потребительского рынка комитета по управлению муниципальным имуществом администрации города Иркутска *А.А. Дудкевич*
Исполнитель:
заместитель начальника отдела торговли и общественного питания департамента потребительского рынка комитета по управлению муниципальным имуществом администрации города Иркутска
Д.М. Олейник, тел. 520-159

Приложение № 123
к постановлению администрации города Иркутска
от 15.07.2019 № 031-06-523/9

ГРАФИЧЕСКАЯ СХЕМА РАЗМЕЩЕНИЯ НЕСТАЦИОНАРНОГО ТОРГОВОГО ОБЪЕКТА В КИРОВСКОМ И КУЙБЫШЕВСКОМ РАЙОНАХ ГОРОДА ИРКУТСКА, РАСПОЛОЖЕННОГО ПО АДРЕСУ: ДЕКАБРЬСКИХ СОБЫТИЙ УЛ., ОСТАНОВКА ОБЩЕСТВЕННОГО ТРАНСПОРТА «МУЗЕЙ ДЕКАБРИСТОВ» (НЕЧЕТНАЯ СТОРОНА), КИОСК, ПЛОЩАДЬЮ ЗЕМЕЛЬНОГО УЧАСТКА 15 КВ.М. (№ 119 П/П СОГЛАСНО ПРИЛОЖЕНИЮ № 1)

МАСШТАБ 1:1000

Координаты в системе МСК-38		
№	X	Y
Н1	385004.00	3336547.02
Н2	385006.47	3336548.71
Н3	385003.65	3336552.83
Н4	385001.17	3336551.14

Заместитель мэра — председатель комитета по управлению муниципальным имуществом администрации города Иркутска *Е.М. Козулина*
Начальник департамента потребительского рынка комитета по управлению муниципальным имуществом администрации города Иркутска *А.А. Дудкевич*
Исполнитель:
заместитель начальника отдела торговли и общественного питания департамента потребительского рынка комитета по управлению муниципальным имуществом администрации города Иркутска
Д.М. Олейник, тел. 520-159

Приложение № 124
к постановлению администрации города Иркутска
от 15.07.2019 № 031-06-523/9

ГРАФИЧЕСКАЯ СХЕМА РАЗМЕЩЕНИЯ НЕСТАЦИОНАРНОГО ТОРГОВОГО ОБЪЕКТА В КИРОВСКОМ И КУЙБЫШЕВСКОМ РАЙОНАХ ГОРОДА ИРКУТСКА, РАСПОЛОЖЕННОГО ПО АДРЕСУ: ДЕКАБРЬСКИХ СОБЫТИЙ УЛ., ОСТАНОВКА ОБЩЕСТВЕННОГО ТРАНСПОРТА «ПЛОЩАДЬ ДЕКАБРИСТОВ» (НЕЧЕТНАЯ СТОРОНА), КИОСК, ПЛОЩАДЬЮ ЗЕМЕЛЬНОГО УЧАСТКА 13 КВ.М. (№ 122 П/П СОГЛАСНО ПРИЛОЖЕНИЮ № 1)

МАСШТАБ 1:1000

Координаты в системе МСК-38		
№	X	Y
Н1	384548.51	3337181.15
Н2	384550.40	3337182.46
Н3	384547.13	3337187.14
Н4	384545.24	3337185.82

Заместитель мэра — председатель комитета по управлению муниципальным имуществом администрации города Иркутска *Е.М. Козулина*
Начальник департамента потребительского рынка комитета по управлению муниципальным имуществом администрации города Иркутска *А.А. Дудкевич*
Исполнитель:
заместитель начальника отдела торговли и общественного питания департамента потребительского рынка комитета по управлению муниципальным имуществом администрации города Иркутска
Д.М. Олейник, тел. 520-159

Приложение № 125
к постановлению администрации города Иркутска
от 15.07.2019 № 031-06-523/9

ГРАФИЧЕСКАЯ СХЕМА РАЗМЕЩЕНИЯ НЕСТАЦИОНАРНОГО ТОРГОВОГО ОБЪЕКТА В КИРОВСКОМ И КУЙБЫШЕВСКОМ РАЙОНАХ ГОРОДА ИРКУТСКА, РАСПОЛОЖЕННОГО ПО АДРЕСУ: ДЕКАБРЬСКИХ СОБЫТИЙ УЛ., ОСТАНОВКА ОБЩЕСТВЕННОГО ТРАНСПОРТА «ПЛОЩАДЬ ДЕКАБРИСТОВ» (НЕЧЕТНАЯ СТОРОНА), КИОСК, ПЛОЩАДЬЮ ЗЕМЕЛЬНОГО УЧАСТКА 8 КВ.М. (№ 121 П/П СОГЛАСНО ПРИЛОЖЕНИЮ № 1)

МАСШТАБ 1:1000

Координаты в системе МСК-38		
№	X	Y
Н1	384540.90	3337191.21
Н2	384542.52	3337192.39
Н3	384540.18	3337195.63
Н4	384538.56	3337194.46

Заместитель мэра — председатель комитета по управлению муниципальным имуществом администрации города Иркутска *Е.М. Козулина*
Начальник департамента потребительского рынка комитета по управлению муниципальным имуществом администрации города Иркутска *А.А. Дудкевич*
Исполнитель:
заместитель начальника отдела торговли и общественного питания департамента потребительского рынка комитета по управлению муниципальным имуществом администрации города Иркутска
Д.М. Олейник, тел. 520-159

Приложение № 126
к постановлению администрации города Иркутска
от 15.07.2019 № 031-06-523/9

ГРАФИЧЕСКАЯ СХЕМА РАЗМЕЩЕНИЯ НЕСТАЦИОНАРНОГО ТОРГОВОГО ОБЪЕКТА В КИРОВСКОМ И КУЙБЫШЕВСКОМ РАЙОНАХ ГОРОДА ИРКУТСКА, РАСПОЛОЖЕННОГО ПО АДРЕСУ: ДЕКАБРЬСКИХ СОБЫТИЙ УЛ., ОСТАНОВКА ОБЩЕСТВЕННОГО ТРАНСПОРТА «РАЙСОВЕТ» (НЕЧЕТНАЯ СТОРОНА), КИОСК, ПЛОЩАДЬЮ ЗЕМЕЛЬНОГО УЧАСТКА 12 КВ.М. (№ 122 П/П СОГЛАСНО ПРИЛОЖЕНИЮ № 1)

МАСШТАБ 1:1000

Координаты в системе МСК-38					
№	X	Y	№	X	Y
Н1	385308.77	3336144.55	Н5	385304.50	3336147.79
Н2	385307.47	3336143.68	Н6	385305.85	3336148.69
Н3	385306.12	3336143.87			
Н4	385304.28	3336146.49			

Заместитель мэра — председатель комитета по управлению муниципальным имуществом администрации города Иркутска *Е.М. Козулина*
Начальник департамента потребительского рынка комитета по управлению муниципальным имуществом администрации города Иркутска *А.А. Дудкевич*
Исполнитель:
заместитель начальника отдела торговли и общественного питания департамента потребительского рынка комитета по управлению муниципальным имуществом администрации города Иркутска
Д.М. Олейник, тел. 520-159

Приложение № 127
к постановлению администрации города Иркутска
от 15.07.2019 № 031-06-523/9

ГРАФИЧЕСКАЯ СХЕМА РАЗМЕЩЕНИЯ НЕСТАЦИОНАРНОГО ТОРГОВОГО ОБЪЕКТА В КИРОВСКОМ И КУЙБЫШЕВСКОМ РАЙОНАХ ГОРОДА ИРКУТСКА, РАСПОЛОЖЕННОГО ПО АДРЕСУ: ДЕКАБРЬСКИХ СОБЫТИЙ УЛ., В РАЙОНЕ ДОМА № 92, КИОСК, ПЛОЩАДЬЮ ЗЕМЕЛЬНОГО УЧАСТКА 8 КВ.М. (№ 123 П/П СОГЛАСНО ПРИЛОЖЕНИЮ № 1)

МАСШТАБ 1:1000

Координаты в системе МСК-38		
№	X	Y
Н1	384524.35	3337176.25
Н2	384522.66	3337178.73
Н3	384520.47	3337177.24
Н4	384522.16	3337174.76

Заместитель мэра — председатель комитета по управлению муниципальным имуществом администрации города Иркутска *Е.М. Козулина*
Начальник департамента потребительского рынка комитета по управлению муниципальным имуществом администрации города Иркутска *А.А. Дудкевич*
Исполнитель:
заместитель начальника отдела торговли и общественного питания департамента потребительского рынка комитета по управлению муниципальным имуществом администрации города Иркутска
Д.М. Олейник, тел. 520-159

Приложение № 128
к постановлению администрации города Иркутска
от 15.07.2019 № 031-06-523/9

ГРАФИЧЕСКАЯ СХЕМА РАЗМЕЩЕНИЯ НЕСТАЦИОНАРНОГО ТОРГОВОГО ОБЪЕКТА В КИРОВСКОМ И КУЙБЫШЕВСКОМ РАЙОНАХ ГОРОДА ИРКУТСКА, РАСПОЛОЖЕННОГО ПО АДРЕСУ: ДЕКАБРЬСКИХ СОБЫТИЙ УЛ., В РАЙОНЕ ДОМА № 103, ПЕРЕСЕЧЕНИЕ С УЛ. ЯМСКОЙ, КИОСК, ПЛОЩАДЬЮ ЗЕМЕЛЬНОГО УЧАСТКА 9 КВ.М. (№ 124 П/П СОГЛАСНО ПРИЛОЖЕНИЮ № 1)

МАСШТАБ 1:1000

Координаты в системе МСК-38					
№	X	Y	№	X	Y
Н1	384607.14	3337113.44	Н5	384610.50	3337111.36
Н2	384606.91	3337112.09	Н6	384608.56	3337114.31
Н3	384607.79	3337110.65			
Н4	384609.14	3337110.36			

Заместитель мэра — председатель комитета по управлению муниципальным имуществом администрации города Иркутска *Е.М. Козулина*
Начальник департамента потребительского рынка комитета по управлению муниципальным имуществом администрации города Иркутска *А.А. Дудкевич*
Исполнитель:
заместитель начальника отдела торговли и общественного питания департамента потребительского рынка комитета по управлению муниципальным имуществом администрации города Иркутска
Д.М. Олейник, тел. 520-159

Приложение № 129
к постановлению администрации города Иркутска
от 15.07.2019 № 031-06-523/9

ГРАФИЧЕСКАЯ СХЕМА РАЗМЕЩЕНИЯ НЕСТАЦИОНАРНОГО ТОРГОВОГО ОБЪЕКТА В КИРОВСКОМ И КУЙБЫШЕВСКОМ РАЙОНАХ ГОРОДА ИРКУТСКА, РАСПОЛОЖЕННОГО ПО АДРЕСУ: ЖЕЛЯБОВА УЛ., ОСТАНОВКА ОБЩЕСТВЕННОГО ТРАНСПОРТА «ЦИРК», КИОСК, ПЛОЩАДЬЮ ЗЕМЕЛЬНОГО УЧАСТКА 5 КВ.М. (№ 125 П/П СОГЛАСНО ПРИЛОЖЕНИЮ № 1)

МАСШТАБ 1:1000

Координаты в системе МСК-38		
№	X	Y
Н1	385069.21	3335437.54
Н2	385070.97	3335436.59
Н3	385072.16	3335438.79
Н4	385070.40	3335439.74

Заместитель мэра — председатель комитета по управлению муниципальным имуществом администрации города Иркутска *Е.М. Козулина*
Начальник департамента потребительского рынка комитета по управлению муниципальным имуществом администрации города Иркутска *А.А. Дудкевич*
Исполнитель:
заместитель начальника отдела торговли и общественного питания департамента потребительского рынка комитета по управлению муниципальным имуществом администрации города Иркутска
Д.М. Олейник, тел. 520-159

Приложение № 130
к постановлению администрации города Иркутска
от 15.07.2019 № 031-06-523/9

ГРАФИЧЕСКАЯ СХЕМА РАЗМЕЩЕНИЯ НЕСТАЦИОНАРНОГО ТОРГОВОГО ОБЪЕКТА В КИРОВСКОМ И КУЙБЫШЕВСКОМ РАЙОНАХ ГОРОДА ИРКУТСКА, РАСПОЛОЖЕННОГО ПО АДРЕСУ: ЖЕЛЯБОВА УЛ., ОСТАНОВКА ОБЩЕСТВЕННОГО ТРАНСПОРТА «ЦИРК», КИОСК, ПЛОЩАДЬЮ ЗЕМЕЛЬНОГО УЧАСТКА 8 КВ.М. (№ 126 П/П СОГЛАСНО ПРИЛОЖЕНИЮ № 1)

МАСШТАБ 1:1000

Координаты в системе МСК-38		
№	X	Y
Н1	385103.05	3335501.52
Н2	385104.39	3335503.30
Н3	385107.22	3335501.13
Н4	385105.92	3335499.31

Заместитель мэра — председатель комитета по управлению муниципальным имуществом администрации города Иркутска *Е.М. Козулина*
Начальник департамента потребительского рынка комитета по управлению муниципальным имуществом администрации города Иркутска *А.А. Дудкевич*
Исполнитель:
заместитель начальника отдела торговли и общественного питания департамента потребительского рынка комитета по управлению муниципальным имуществом администрации города Иркутска
Д.М. Олейник, тел. 520-159

Приложение № 131
к постановлению администрации города Иркутска
от 15.07.2019 № 031-06-523/9

ГРАФИЧЕСКАЯ СХЕМА РАЗМЕЩЕНИЯ НЕСТАЦИОНАРНОГО ТОРГОВОГО ОБЪЕКТА В КИРОВСКОМ И КУЙБЫШЕВСКОМ РАЙОНАХ ГОРОДА ИРКУТСКА, РАСПОЛОЖЕННОГО ПО АДРЕСУ: ЗЕЛЕНЫЙ МКР., В РАЙОНЕ ДОМА № 1/1, КИОСК, ПЛОЩАДЬЮ ЗЕМЕЛЬНОГО УЧАСТКА 10 КВ.М. (№ 127 П/П СОГЛАСНО ПРИЛОЖЕНИЮ № 1)

МАСШТАБ 1:1000

Координаты в системе МСК-38		
№	X	Y
Н1	390022.33	3341146.35
Н2	390022.42	3341149.87
Н3	390019.47	3341149.95
Н4	390019.38	3341146.43

Заместитель мэра — председатель комитета по управлению муниципальным имуществом администрации города Иркутска *Е.М. Козулина*
Начальник департамента потребительского рынка комитета по управлению муниципальным имуществом администрации города Иркутска *А.А. Дудкевич*
Исполнитель:
заместитель начальника отдела торговли и общественного питания департамента потребительского рынка комитета по управлению муниципальным имуществом администрации города Иркутска
Д.М. Олейник, тел. 520-159

Приложение № 132
к постановлению администрации города Иркутска
от 15.07.2019 № 031-06-523/9

ГРАФИЧЕСКАЯ СХЕМА РАЗМЕЩЕНИЯ НЕСТАЦИОНАРНОГО ТОРГОВОГО ОБЪЕКТА В КИРОВСКОМ И КУЙБЫШЕВСКОМ РАЙОНАХ ГОРОДА ИРКУТСКА, РАСПОЛОЖЕННОГО ПО АДРЕСУ: ЗЕЛЕНЫЙ МКР., В РАЙОНЕ ДОМА № 1/1, КИОСК, ПЛОЩАДЬЮ ЗЕМЕЛЬНОГО УЧАСТКА 8 КВ.М. (№ 128 П/П СОГЛАСНО ПРИЛОЖЕНИЮ № 1)

МАСШТАБ 1:1000

Координаты в системе МСК-38		
№	X	Y
Н1	390023.54	3341168.09
Н2	390023.62	3341171.31
Н3	390021.11	3341171.37
Н4	390021.02	3341168.16

Заместитель мэра — председатель комитета по управлению муниципальным имуществом администрации города Иркутска *Е.М. Козулина*
Начальник департамента потребительского рынка комитета по управлению муниципальным имуществом администрации города Иркутска *А.А. Дудкевич*
Исполнитель:
заместитель начальника отдела торговли и общественного питания департамента потребительского рынка комитета по управлению муниципальным имуществом администрации города Иркутска
Д.М. Олейник, тел. 520-159

Приложение № 133
к постановлению администрации города Иркутска
от 15.07.2019 № 031-06-523/9

ГРАФИЧЕСКАЯ СХЕМА РАЗМЕЩЕНИЯ НЕСТАЦИОНАРНОГО ТОРГОВОГО ОБЪЕКТА В КИРОВСКОМ И КУЙБЫШЕВСКОМ РАЙОНАХ ГОРОДА ИРКУТСКА, РАСПОЛОЖЕННОГО ПО АДРЕСУ: КАРЛА МАРКСА УЛ., В РАЙОНЕ ДОМА № 30, ПЕРЕСЕЧЕНИЕ С УЛ. ЧЕХОВА, КИОСК, ПЛОЩАДЬЮ ЗЕМЕЛЬНОГО УЧАСТКА 12 КВ.М. (№ 129 П/П СОГЛАСНО ПРИЛОЖЕНИЮ № 1)

МАСШТАБ 1:1000

Координаты в системе МСК-38		
№	X	Y
Н1	384942.84	3335781.13
Н2	384946.34	3335783.70
Н3	384948.04	3335781.39
Н4	384944.54	3335778.82

Заместитель мэра — председатель комитета по управлению муниципальным имуществом администрации города Иркутска *Е.М. Козулина*
Начальник департамента потребительского рынка комитета по управлению муниципальным имуществом администрации города Иркутска *А.А. Дудкевич*
Исполнитель:
заместитель начальника отдела торговли и общественного питания департамента потребительского рынка комитета по управлению муниципальным имуществом администрации города Иркутска
Д.М. Олейник, тел. 520-159

Приложение № 134
к постановлению администрации города Иркутска
от 15.07.2019 № 031-06-523/9

ГРАФИЧЕСКАЯ СХЕМА РАЗМЕЩЕНИЯ НЕСТАЦИОНАРНОГО ТОРГОВОГО ОБЪЕКТА В КИРОВСКОМ И КУЙБЫШЕВСКОМ РАЙОНАХ ГОРОДА ИРКУТСКА, РАСПОЛОЖЕННОГО ПО АДРЕСУ: КРАСНОГВАРДЕЙСКАЯ УЛ., В РАЙОНЕ ДОМА № 23, КИОСК, ПЛОЩАДЬЮ ЗЕМЕЛЬНОГО УЧАСТКА 5 КВ.М. (№ 130 П/П СОГЛАСНО ПРИЛОЖЕНИЮ № 1)

МАСШТАБ 1:1000

Координаты в системе МСК-38		
№	X	Y
Н1	384857.70	3336870.63
Н2	384859.32	3336869.46
Н3	384860.79	3336871.48
Н4	384859.17	3336872.65

Заместитель мэра — председатель комитета по управлению муниципальным имуществом администрации города Иркутска *Е.М. Козулина*
Начальник департамента потребительского рынка комитета по управлению муниципальным имуществом администрации города Иркутска *А.А. Дудкевич*
Исполнитель:
заместитель начальника отдела торговли и общественного питания департамента потребительского рынка комитета по управлению муниципальным имуществом администрации города Иркутска
Д.М. Олейник, тел. 520-159

Приложение № 135
к постановлению администрации города Иркутска
от 15.07.2019 № 031-06-523/9

ГРАФИЧЕСКАЯ СХЕМА РАЗМЕЩЕНИЯ НЕСТАЦИОНАРНОГО ТОРГОВОГО ОБЪЕКТА В КИРОВСКОМ И КУЙБЫШЕВСКОМ РАЙОНАХ ГОРОДА ИРКУТСКА, РАСПОЛОЖЕННОГО ПО АДРЕСУ: КРАСНОГВАРДЕЙСКАЯ УЛ., В РАЙОНЕ ДОМА № 23, КИОСК, ПЛОЩАДЬЮ ЗЕМЕЛЬНОГО УЧАСТКА 13 КВ.М. (№ 131 П/П СОГЛАСНО ПРИЛОЖЕНИЮ № 1)

МАСШТАБ 1:1000

Координаты в системе МСК-38					
№	X	Y	№	X	Y
Н1	384857.61	3336870.67	Н5	384855.75	3336875.69
Н2	384857.34	3336870.76	Н6	384859.36	3336873.02
Н3	384854.14	3336873.18			
Н4	384854.04	3336873.41			

Заместитель мэра — председатель комитета по управлению муниципальным имуществом администрации города Иркутска *Е.М. Козулина*
Начальник департамента потребительского рынка комитета по управлению муниципальным имуществом администрации города Иркутска *А.А. Дудкевич*
Исполнитель:
заместитель начальника отдела торговли и общественного питания департамента потребительского рынка комитета по управлению муниципальным имуществом администрации города Иркутска
Д.М. Олейник, тел. 520-159

Приложение № 136
к постановлению администрации города Иркутска
от 15.07.2019 № 031-06-523/9

ГРАФИЧЕСКАЯ СХЕМА РАЗМЕЩЕНИЯ НЕСТАЦИОНАРНОГО ТОРГОВОГО ОБЪЕКТА В КИРОВСКОМ И КУЙБЫШЕВСКОМ РАЙОНАХ ГОРОДА ИРКУТСКА, РАСПОЛОЖЕННОГО ПО АДРЕСУ: КРАСНОГО ВОССТАНИЯ УЛ., В РАЙОНЕ ДОМА № 5, КИОСК, ПЛОЩАДЬЮ ЗЕМЕЛЬНОГО УЧАСТКА 8 КВ.М. (№ 132 П/П СОГЛАСНО ПРИЛОЖЕНИЮ № 1)

МАСШТАБ 1:1000

Координаты в системе МСК-38		
№	X	Y
Н1	383716.72	3335445.15
Н2	383718.68	3335447.50
Н3	383716.70	3335449.17
Н4	383714.73	3335446.82

Заместитель мэра — председатель комитета по управлению муниципальным имуществом администрации города Иркутска *Е.М. Козулина*
Начальник департамента потребительского рынка комитета по управлению муниципальным имуществом администрации города Иркутска *А.А. Дудкевич*
Исполнитель:
заместитель начальника отдела торговли и общественного питания департамента потребительского рынка комитета по управлению муниципальным имуществом администрации города Иркутска
Д.М. Олейник, тел. 520-159

Приложение № 137
к постановлению администрации города Иркутска
от 15.07.2019 № 031-06-523/9

ГРАФИЧЕСКАЯ СХЕМА РАЗМЕЩЕНИЯ НЕСТАЦИОНАРНОГО ТОРГОВОГО ОБЪЕКТА В КИРОВСКОМ И КУЙБЫШЕВСКОМ РАЙОНАХ ГОРОДА ИРКУТСКА, РАСПОЛОЖЕННОГО ПО АДРЕСУ: ЛЕНИНА УЛ., ОСТАНОВКА ОБЩЕСТВЕННОГО ТРАНСПОРТА «СТАДИОН ТРУД» (ЧЕТНАЯ СТОРОНА), КИОСК, ПЛОЩАДЬЮ ЗЕМЕЛЬНОГО УЧАСТКА 21 КВ.М. (№ 133 П/П СОГЛАСНО ПРИЛОЖЕНИЮ № 1)

МАСШТАБ 1:1000

Координаты в системе МСК-38		
№	X	Y
Н1	383837.96	3335440.28
Н2	383843.26	3335437.46
Н3	383841.57	3335434.30
Н4	383836.31	3335437.12

Заместитель мэра — председатель комитета по управлению муниципальным имуществом администрации города Иркутска *Е.М. Козулина*
Начальник департамента потребительского рынка комитета по управлению муниципальным имуществом администрации города Иркутска *А.А. Дудкевич*
Исполнитель:
заместитель начальника отдела торговли и общественного питания департамента потребительского рынка комитета по управлению муниципальным имуществом администрации города Иркутска
Д.М. Олейник, тел. 520-159

Приложение № 138
к постановлению администрации города Иркутска
от 15.07.2019 № 031-06-523/9

ГРАФИЧЕСКАЯ СХЕМА РАЗМЕЩЕНИЯ НЕСТАЦИОНАРНОГО ТОРГОВОГО ОБЪЕКТА В КИРОВСКОМ И КУЙБЫШЕВСКОМ РАЙОНАХ ГОРОДА ИРКУТСКА, РАСПОЛОЖЕННОГО ПО АДРЕСУ: ЛЕНИНА УЛ., ОСТАНОВКА ОБЩЕСТВЕННОГО ТРАНСПОРТА «СТАДИОН ТРУД» (ЧЕТНАЯ СТОРОНА), КИОСК, ПЛОЩАДЬЮ ЗЕМЕЛЬНОГО УЧАСТКА 9 КВ.М. (№ 134 П/П СОГЛАСНО ПРИЛОЖЕНИЮ № 1)

МАСШТАБ 1:1000

Координаты в системе МСК-38		
№	X	Y
Н1	383833.55	3335438.75
Н2	383834.98	3335441.27
Н3	383837.61	3335439.78
Н4	383836.17	3335437.26

Заместитель мэра — председатель комитета по управлению муниципальным имуществом администрации города Иркутска *Е.М. Козулина*
Начальник департамента потребительского рынка комитета по управлению муниципальным имуществом администрации города Иркутска *А.А. Дудкевич*
Исполнитель:
заместитель начальника отдела торговли и общественного питания департамента потребительского рынка комитета по управлению муниципальным имуществом администрации города Иркутска
Д.М. Олейник, тел. 520-159

Приложение № 139
к постановлению администрации города Иркутска
от 15.07.2019 № 031-06-523/9

ГРАФИЧЕСКАЯ СХЕМА РАЗМЕЩЕНИЯ НЕСТАЦИОНАРНОГО ТОРГОВОГО ОБЪЕКТА В КИРОВСКОМ И КУЙБЫШЕВСКОМ РАЙОНАХ ГОРОДА ИРКУТСКА, РАСПОЛОЖЕННОГО ПО АДРЕСУ: ЛЕНИНА УЛ., ОСТАНОВКА ОБЩЕСТВЕННОГО ТРАНСПОРТА «СТАДИОН ТРУД» (ЧЕТНАЯ СТОРОНА), КИОСК, ПЛОЩАДЬЮ ЗЕМЕЛЬНОГО УЧАСТКА 11 КВ.М. (№ 135 П/П СОГЛАСНО ПРИЛОЖЕНИЮ № 1)

МАСШТАБ 1:1000

Координаты в системе МСК-38		
№	X	Y
Н1	383887.31	3335412.65
Н2	383883.72	3335414.68
Н3	383882.41	3335412.31
Н4	383886.07	3335410.45

Заместитель мэра — председатель комитета по управлению муниципальным имуществом администрации города Иркутска *Е.М. Козулина*
Начальник департамента потребительского рынка комитета по управлению муниципальным имуществом администрации города Иркутска *А.А. Дудкевич*
Исполнитель:
заместитель начальника отдела торговли и общественного питания департамента потребительского рынка комитета по управлению муниципальным имуществом администрации города Иркутска
Д.М. Олейник, тел. 520-159

Приложение № 140
к постановлению администрации города Иркутска
от 15.07.2019 № 031-06-523/9

ГРАФИЧЕСКАЯ СХЕМА РАЗМЕЩЕНИЯ НЕСТАЦИОНАРНОГО ТОРГОВОГО ОБЪЕКТА В КИРОВСКОМ И КУЙБЫШЕВСКОМ РАЙОНАХ ГОРОДА ИРКУТСКА, РАСПОЛОЖЕННОГО ПО АДРЕСУ: ЛЕНИНА УЛ., ОСТАНОВКА ОБЩЕСТВЕННОГО ТРАНСПОРТА «СТАДИОН ТРУД» (ЧЕТНАЯ СТОРОНА), КИОСК, ПЛОЩАДЬЮ ЗЕМЕЛЬНОГО УЧАСТКА 9 КВ.М. (№ 136 П/П СОГЛАСНО ПРИЛОЖЕНИЮ № 1)

МАСШТАБ 1:1000

Координаты в системе МСК-38		
№	X	Y
Н1	383883.32	3335414.73
Н2	383881.71	3335411.98
Н3	383879.45	3335413.30
Н4	383879.82	3335415.08
Н5	383881.07	3335416.05

Заместитель мэра — председатель комитета по управлению муниципальным имуществом администрации города Иркутска *Е.М. Козулина*
Начальник департамента потребительского рынка комитета по управлению муниципальным имуществом администрации города Иркутска *А.А. Дудкевич*
Исполнитель:
заместитель начальника отдела торговли и общественного питания департамента потребительского рынка комитета по управлению муниципальным имуществом администрации города Иркутска
Д.М. Олейник, тел. 520-159

Приложение № 141
к постановлению администрации города Иркутска
от 15.07.2019 № 031-06-523/9

ГРАФИЧЕСКАЯ СХЕМА РАЗМЕЩЕНИЯ НЕСТАЦИОНАРНОГО ТОРГОВОГО ОБЪЕКТА В КИРОВСКОМ И КУЙБЫШЕВСКОМ РАЙОНАХ ГОРОДА ИРКУТСКА, РАСПОЛОЖЕННОГО ПО АДРЕСУ: ЛЕНИНА УЛ., ОСТАНОВКА ОБЩЕСТВЕННОГО ТРАНСПОРТА «ХУДОЖЕСТВЕННЫЙ МУЗЕЙ» (НЕЧЕТНАЯ СТОРОНА), КИОСК, ПЛОЩАДЬЮ ЗЕМЕЛЬНОГО УЧАСТКА 7 КВ.М. (№ 137 П/П СОГЛАСНО ПРИЛОЖЕНИЮ № 1)

МАСШТАБ 1:1000

Координаты в системе МСК-38					
№	X	Y	№	X	Y
Н1	384514.59	3335136.08	Н5	384517.32	3335138.01
Н2	384516.00	3335135.94	Н6	384513.74	3335138.38
Н3	384516.77	3335136.56	Н7	384513.58	3335136.89
Н4	384517.17	3335136.52	Н8	384513.98	3335136.85

Заместитель мэра — председатель комитета по управлению муниципальным имуществом администрации города Иркутска *Е.М. Козулина*
Начальник департамента потребительского рынка комитета по управлению муниципальным имуществом администрации города Иркутска *А.А. Дудкевич*
Исполнитель:
заместитель начальника отдела торговли и общественного питания департамента потребительского рынка комитета по управлению муниципальным имуществом администрации города Иркутска
Д.М. Олейник, тел. 520-159

Приложение № 142
к постановлению администрации города Иркутска
от 15.07.2019 № 031-06-523/9

ГРАФИЧЕСКАЯ СХЕМА РАЗМЕЩЕНИЯ НЕСТАЦИОНАРНОГО ТОРГОВОГО ОБЪЕКТА В КИРОВСКОМ И КУЙБЫШЕВСКОМ РАЙОНАХ ГОРОДА ИРКУТСКА, РАСПОЛОЖЕННОГО ПО АДРЕСУ: ЛЕНИНА УЛ., ОСТАНОВКА ОБЩЕСТВЕННОГО ТРАНСПОРТА «ХУДОЖЕСТВЕННЫЙ МУЗЕЙ» (НЕЧЕТНАЯ СТОРОНА), КИОСК, ПЛОЩАДЬЮ ЗЕМЕЛЬНОГО УЧАСТКА 5 КВ.М. (№ 138 П/П СОГЛАСНО ПРИЛОЖЕНИЮ № 1)

МАСШТАБ 1:1000

Координаты в системе МСК-38		
№	X	Y
Н1	384519.74	3335137.72
Н2	384517.24	3335137.79
Н3	384517.19	3335135.79
Н4	384519.69	3335135.72

Заместитель мэра — председатель комитета по управлению муниципальным имуществом администрации города Иркутска *Е.М. Козулина*
Начальник департамента потребительского рынка комитета по управлению муниципальным имуществом администрации города Иркутска *А.А. Дудкевич*
Исполнитель:
заместитель начальника отдела торговли и общественного питания департамента потребительского рынка комитета по управлению муниципальным имуществом администрации города Иркутска
Д.М. Олейник, тел. 520-159

Приложение № 143
к постановлению администрации города Иркутска
от 15.07.2019 № 031-06-523/9

ГРАФИЧЕСКАЯ СХЕМА РАЗМЕЩЕНИЯ НЕСТАЦИОНАРНОГО ТОРГОВОГО ОБЪЕКТА В КИРОВСКОМ И КУЙБЫШЕВСКОМ РАЙОНАХ ГОРОДА ИРКУТСКА, РАСПОЛОЖЕННОГО ПО АДРЕСУ: ЛЕНИНА УЛ., ОСТАНОВКА ОБЩЕСТВЕННОГО ТРАНСПОРТА «ХУДОЖЕСТВЕННЫЙ МУЗЕЙ» (ЧЕТНАЯ СТОРОНА), КИОСК, ПЛОЩАДЬЮ ЗЕМЕЛЬНОГО УЧАСТКА 11 КВ.М. (№ 139 П/П СОГЛАСНО ПРИЛОЖЕНИЮ № 1)

МАСШТАБ 1:1000

Координаты в системе МСК-38		
№	X	Y
Н1	384613.36	3335100.75
Н2	384613.05	3335097.79
Н3	384616.69	3335097.46
Н4	384617.00	3335100.36

Заместитель мэра — председатель комитета по управлению муниципальным имуществом администрации города Иркутска *Е.М. Козулина*
Начальник департамента потребительского рынка комитета по управлению муниципальным имуществом администрации города Иркутска *А.А. Дудкевич*
Исполнитель:
заместитель начальника отдела торговли и общественного питания департамента потребительского рынка комитета по управлению муниципальным имуществом администрации города Иркутска
Д.М. Олейник, тел. 520-159

Приложение № 144
к постановлению администрации города Иркутска
от 15.07.2019 № 031-06-523/9

ГРАФИЧЕСКАЯ СХЕМА РАЗМЕЩЕНИЯ НЕСТАЦИОНАРНОГО ТОРГОВОГО ОБЪЕКТА В КИРОВСКОМ И КУЙБЫШЕВСКОМ РАЙОНАХ ГОРОДА ИРКУТСКА, РАСПОЛОЖЕННОГО ПО АДРЕСУ: ЛЕНИНА УЛ., ОСТАНОВКА ОБЩЕСТВЕННОГО ТРАНСПОРТА «ХУДОЖЕСТВЕННЫЙ МУЗЕЙ» (ЧЕТНАЯ СТОРОНА), КИОСК, ПЛОЩАДЬЮ ЗЕМЕЛЬНОГО УЧАСТКА 13 КВ.М. (№ 140 П/П СОГЛАСНО ПРИЛОЖЕНИЮ № 1)

МАСШТАБ 1:1000

Координаты в системе МСК-38		
№	X	Y
Н1	384612.61	3335097.83
Н2	384613.00	3335101.06
Н3	384609.02	3335101.52
Н4	384608.64	3335098.29

Заместитель мэра — председатель комитета по управлению муниципальным имуществом администрации города Иркутска *Е.М. Козулина*
Начальник департамента потребительского рынка комитета по управлению муниципальным имуществом администрации города Иркутска *А.А. Дудкевич*
Исполнитель:
заместитель начальника отдела торговли и общественного питания департамента потребительского рынка комитета по управлению муниципальным имуществом администрации города Иркутска
Д.М. Олейник, тел. 520-159

Приложение № 145
к постановлению администрации города Иркутска
от 15.07.2019 № 031-06-523/9

ГРАФИЧЕСКАЯ СХЕМА РАЗМЕЩЕНИЯ НЕСТАЦИОНАРНОГО ТОРГОВОГО ОБЪЕКТА В КИРОВСКОМ И КУЙБЫШЕВСКОМ РАЙОНАХ ГОРОДА ИРКУТСКА, РАСПОЛОЖЕННОГО ПО АДРЕСУ: ЛЕНИНА УЛ., ОСТАНОВКА ОБЩЕСТВЕННОГО ТРАНСПОРТА «ЛЕНИНА (ФИЛАРМОНИЯ)» (НЕЧЕТНАЯ СТОРОНА), КИОСК, ПЛОЩАДЬЮ ЗЕМЕЛЬНОГО УЧАСТКА 5 КВ.М. (№ 141 П/П СОГЛАСНО ПРИЛОЖЕНИЮ № 1)

МАСШТАБ 1:1000

Координаты в системе МСК-38		
№	X	Y
Н1	383887.08	3335454.62
Н2	383884.96	3335455.95
Н3	383883.90	3335454.26
Н4	383886.01	3335452.93

Заместитель мэра — председатель комитета по управлению муниципальным имуществом администрации города Иркутска *Е.М. Козулина*
Начальник департамента потребительского рынка комитета по управлению муниципальным имуществом администрации города Иркутска *А.А. Дудкевич*
Исполнитель:
заместитель начальника отдела торговли и общественного питания департамента потребительского рынка комитета по управлению муниципальным имуществом администрации города Иркутска
Д.М. Олейник, тел. 520-159

Приложение № 146
к постановлению администрации города Иркутска
от 15.07.2019 № 031-06-523/9

ГРАФИЧЕСКАЯ СХЕМА РАЗМЕЩЕНИЯ НЕСТАЦИОНАРНОГО ТОРГОВОГО ОБЪЕКТА В КИРОВСКОМ И КУЙБЫШЕВСКОМ РАЙОНАХ ГОРОДА ИРКУТСКА, РАСПОЛОЖЕННОГО ПО АДРЕСУ: ЛЕНИНА УЛ., ОСТАНОВКА ОБЩЕСТВЕННОГО ТРАНСПОРТА «ЛЕНИНА (ФИЛАРМОНИЯ)» (НЕЧЕТНАЯ СТОРОНА), КИОСК, ПЛОЩАДЬЮ ЗЕМЕЛЬНОГО УЧАСТКА 8 КВ.М. (№ 142 П/П СОГЛАСНО ПРИЛОЖЕНИЮ № 1)

МАСШТАБ 1:1000

Координаты в системе МСК-38		
№	X	Y
Н1	383887.06	3335457.12
Н2	383888.58	3335459.71
Н3	383886.42	3335460.98
Н4	383884.91	3335458.39

Заместитель мэра — председатель комитета по управлению муниципальным имуществом администрации города Иркутска *Е.М. Козулина*
Начальник департамента потребительского рынка комитета по управлению муниципальным имуществом администрации города Иркутска *А.А. Дудкевич*
Исполнитель:
заместитель начальника отдела торговли и общественного питания департамента потребительского рынка комитета по управлению муниципальным имуществом администрации города Иркутска
Д.М. Олейник, тел. 520-159

Приложение № 147
к постановлению администрации города Иркутска
от 15.07.2019 № 031-06-523/9

ГРАФИЧЕСКАЯ СХЕМА РАЗМЕЩЕНИЯ НЕСТАЦИОНАРНОГО ТОРГОВОГО ОБЪЕКТА В КИРОВСКОМ И КУЙБЫШЕВСКОМ РАЙОНАХ ГОРОДА ИРКУТСКА, РАСПОЛОЖЕННОГО ПО АДРЕСУ: ЛЕНИНА УЛ., В РАЙОНЕ ДОМА № 13, КИОСК, ПЛОЩАДЬЮ ЗЕМЕЛЬНОГО УЧАСТКА 10 КВ.М. (№ 143 П/П СОГЛАСНО ПРИЛОЖЕНИЮ № 1)

МАСШТАБ 1:1000

Координаты в системе МСК-38		
№	X	Y
Н1	384176.05	3335282.67
Н2	384174.73	3335280.34
Н3	384177.94	3335278.37
Н4	384179.28	3335280.76

Заместитель мэра — председатель комитета по управлению муниципальным имуществом администрации города Иркутска *Е.М. Козулина*
Начальник департамента потребительского рынка комитета по управлению муниципальным имуществом администрации города Иркутска *А.А. Дудкевич*
Исполнитель:
заместитель начальника отдела торговли и общественного питания департамента потребительского рынка комитета по управлению муниципальным имуществом администрации города Иркутска
Д.М. Олейник, тел. 520-159

Приложение № 148
к постановлению администрации города Иркутска
от 15.07.2019 № 031-06-523/9

ГРАФИЧЕСКАЯ СХЕМА РАЗМЕЩЕНИЯ НЕСТАЦИОНАРНОГО ТОРГОВОГО ОБЪЕКТА В КИРОВСКОМ И КУЙБЫШЕВСКОМ РАЙОНАХ ГОРОДА ИРКУТСКА, РАСПОЛОЖЕННОГО ПО АДРЕСУ: НАПОЛЬНАЯ УЛ., В РАЙОНЕ ДОМА № 113, КИОСК, ПЛОЩАДЬЮ ЗЕМЕЛЬНОГО УЧАСТКА 5 КВ.М. (№ 144 П/П СОГЛАСНО ПРИЛОЖЕНИЮ № 1)

МАСШТАБ 1:1000

Координаты в системе МСК-38		
№	X	Y
Н1	385815.94	3339828.33
Н2	385816.08	3339830.83
Н3	385814.09	3339830.95
Н4	385813.95	3339828.45

Заместитель мэра — председатель комитета по управлению муниципальным имуществом администрации города Иркутска *Е.М. Козулина*
Начальник департамента потребительского рынка комитета по управлению муниципальным имуществом администрации города Иркутска *А.А. Дудкевич*
Исполнитель:
заместитель начальника отдела торговли и общественного питания департамента потребительского рынка комитета по управлению муниципальным имуществом администрации города Иркутска
Д.М. Олейник, тел. 520-159

Приложение № 149
к постановлению администрации города Иркутска
от 15.07.2019 № 031-06-523/9

ГРАФИЧЕСКАЯ СХЕМА РАЗМЕЩЕНИЯ НЕСТАЦИОНАРНОГО ТОРГОВОГО ОБЪЕКТА В КИРОВСКОМ И КУЙБЫШЕВСКОМ РАЙОНАХ ГОРОДА ИРКУТСКА, РАСПОЛОЖЕННОГО ПО АДРЕСУ: НАПОЛЬНАЯ УЛ., ОСТАНОВКА ОБЩЕСТВЕННОГО ТРАНСПОРТА «ДЕТСКАЯ» (ЧЕТНАЯ СТОРОНА), КИОСК, ПЛОЩАДЬЮ ЗЕМЕЛЬНОГО УЧАСТКА 5 КВ.М. (№ 145 П/П СОГЛАСНО ПРИЛОЖЕНИЮ № 1)

МАСШТАБ 1:1000

Координаты в системе МСК-38		
№	X	Y
Н1	385700.48	3338472.58
Н2	385702.48	3338472.52
Н3	385702.54	3338475.02
Н4	385700.54	3338475.08

Заместитель мэра — председатель комитета по управлению муниципальным имуществом администрации города Иркутска *Е.М. Козулина*
Начальник департамента потребительского рынка комитета по управлению муниципальным имуществом администрации города Иркутска *А.А. Дудкевич*
Исполнитель:
заместитель начальника отдела торговли и общественного питания департамента потребительского рынка комитета по управлению муниципальным имуществом администрации города Иркутска
Д.М. Олейник, тел. 520-159

Приложение № 150
к постановлению администрации города Иркутска
от 15.07.2019 № 031-06-523/9

ГРАФИЧЕСКАЯ СХЕМА РАЗМЕЩЕНИЯ НЕСТАЦИОНАРНОГО ТОРГОВОГО ОБЪЕКТА В КИРОВСКОМ И КУЙБЫШЕВСКОМ РАЙОНАХ ГОРОДА ИРКУТСКА, РАСПОЛОЖЕННОГО ПО АДРЕСУ: ОКТЯБРЬСКОЙ РЕВОЛЮЦИИ УЛ., ОСТАНОВКА ОБЩЕСТВЕННОГО ТРАНСПОРТА «АВТОВОКЗАЛ», КИОСК, ПЛОЩАДЬЮ ЗЕМЕЛЬНОГО УЧАСТКА 5 КВ.М. (№ 146 П/П СОГЛАСНО ПРИЛОЖЕНИЮ № 1)

МАСШТАБ 1:1000

Координаты в системе МСК-38		
№	X	Y
Н1	385273.05	3336722.55
Н2	385272.15	3336724.90
Н3	385270.28	3336724.17
Н4	385271.19	3336721.83

Заместитель мэра — председатель комитета по управлению муниципальным имуществом администрации города Иркутска *Е.М. Козулина*
Начальник департамента потребительского рынка комитета по управлению муниципальным имуществом администрации города Иркутска *А.А. Дудкевич*
Исполнитель:
заместитель начальника отдела торговли и общественного питания департамента потребительского рынка комитета по управлению муниципальным имуществом администрации города Иркутска
Д.М. Олейник, тел. 520-159

Приложение № 151
к постановлению администрации города Иркутска
от 15.07.2019 № 031-06-523/9

ГРАФИЧЕСКАЯ СХЕМА РАЗМЕЩЕНИЯ НЕСТАЦИОНАРНОГО ТОРГОВОГО ОБЪЕКТА В КИРОВСКОМ И КУЙБЫШЕВСКОМ РАЙОНАХ ГОРОДА ИРКУТСКА, РАСПОЛОЖЕННОГО ПО АДРЕСУ: ОКТЯБРЬСКОЙ РЕВОЛЮЦИИ УЛ., ОСТАНОВКА ОБЩЕСТВЕННОГО ТРАНСПОРТА «АВТОВОКЗАЛ», КИОСК, ПЛОЩАДЬЮ ЗЕМЕЛЬНОГО УЧАСТКА 6 КВ.М. (№ 147 П/П СОГЛАСНО ПРИЛОЖЕНИЮ № 1)

МАСШТАБ 1:1000

Координаты в системе МСК-38		
№	X	Y
Н1	385273.80	3336720.71
Н2	385271.98	3336719.93
Н3	385273.16	3336717.18
Н4	385274.99	3336717.95

Заместитель мэра — председатель комитета по управлению муниципальным имуществом администрации города Иркутска *Е.М. Козулина*
Начальник департамента потребительского рынка комитета по управлению муниципальным имуществом администрации города Иркутска *А.А. Дудкевич*
Исполнитель:
заместитель начальника отдела торговли и общественного питания департамента потребительского рынка комитета по управлению муниципальным имуществом администрации города Иркутска
Д.М. Олейник, тел. 520-159

Приложение № 152
к постановлению администрации города Иркутска
от 15.07.2019 № 031-06-523/9

ГРАФИЧЕСКАЯ СХЕМА РАЗМЕЩЕНИЯ НЕСТАЦИОНАРНОГО ТОРГОВОГО ОБЪЕКТА В КИРОВСКОМ И КУЙБЫШЕВСКОМ РАЙОНАХ ГОРОДА ИРКУТСКА, РАСПОЛОЖЕННОГО ПО АДРЕСУ: ПРОЛЕТАРСКАЯ УЛ., ПЕРЕСЕЧЕНИЕ С УЛ. СВЕРДЛОВА, КИОСК, ПЛОЩАДЬЮ ЗЕМЕЛЬНОГО УЧАСТКА 13 КВ.М. (№ 148 П/П СОГЛАСНО ПРИЛОЖЕНИЮ № 1)

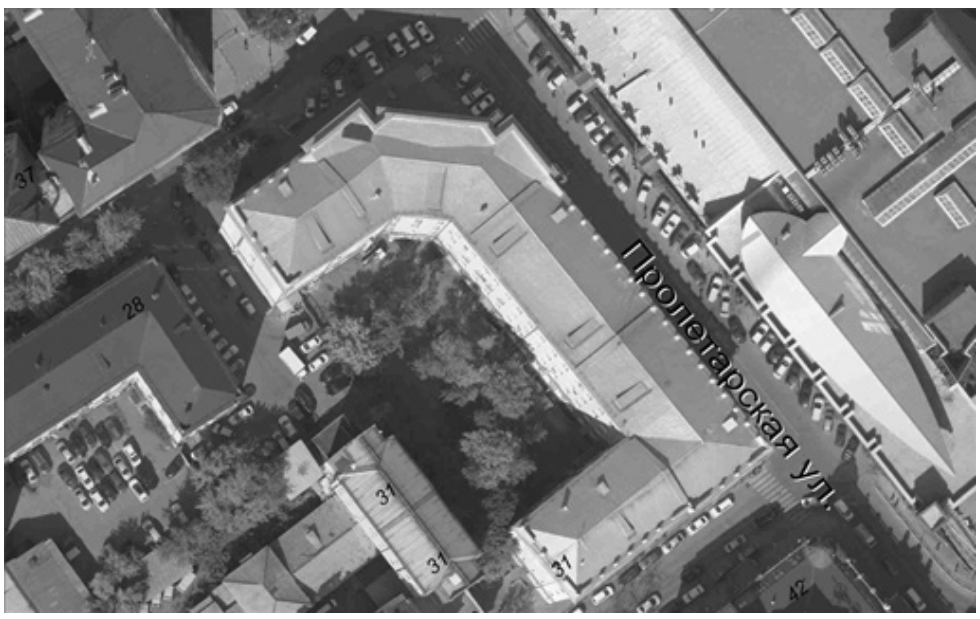

МАСШТАБ 1:1000

Координаты в системе МСК-38					
№	X	Y	№	X	Y
Н1	384921.78	3335552.95	Н5	384924.11	3335548.15
Н2	384923.47	3335553.13	Н6	384922.51	3335547.87
Н3	384924.55	3335552.34			
Н4	384925.02	3335549.22			

Заместитель мэра — председатель комитета по управлению муниципальным имуществом администрации города Иркутска *Е.М. Козулина*
Начальник департамента потребительского рынка комитета по управлению муниципальным имуществом администрации города Иркутска *А.А. Дудкевич*
Исполнитель:
заместитель начальника отдела торговли и общественного питания департамента потребительского рынка комитета по управлению муниципальным имуществом администрации города Иркутска
Д.М. Олейник, тел. 520-159

Приложение № 153
к постановлению администрации города Иркутска
от 15.07.2019 № 031-06-523/9

ГРАФИЧЕСКАЯ СХЕМА РАЗМЕЩЕНИЯ НЕСТАЦИОНАРНОГО ТОРГОВОГО ОБЪЕКТА В КИРОВСКОМ И КУЙБЫШЕВСКОМ РАЙОНАХ ГОРОДА ИРКУТСКА, РАСПОЛОЖЕННОГО ПО АДРЕСУ: РАБОЧЕГО ШТАБА УЛ., ОСТАНОВКА ОБЩЕСТВЕННОГО ТРАНСПОРТА «ГЛЕБА УСПЕНСКОГО» (НЕЧЕТНАЯ СТОРОНА), КИОСК, ПЛОЩАДЬЮ ЗЕМЕЛЬНОГО УЧАСТКА 4 КВ.М. (№ 149 П/П СОГЛАСНО ПРИЛОЖЕНИЮ № 1)

МАСШТАБ 1:1000

Координаты в системе МСК-38		
№	X	Y
Н1	387781.25	3336266.80
Н2	387783.25	3336266.88
Н3	387783.17	3336268.87
Н4	387781.17	3336268.80

Заместитель мэра — председатель комитета по управлению муниципальным имуществом администрации города Иркутска *Е.М. Козулина*
Начальник департамента потребительского рынка комитета по управлению муниципальным имуществом администрации города Иркутска *А.А. Дудкевич*
Исполнитель:
заместитель начальника отдела торговли и общественного питания департамента потребительского рынка комитета по управлению муниципальным имуществом администрации города Иркутска
Д.М. Олейник, тел. 520-159

Приложение № 154
к постановлению администрации города Иркутска
от 15.07.2019 № 031-06-523/9

ГРАФИЧЕСКАЯ СХЕМА РАЗМЕЩЕНИЯ НЕСТАЦИОНАРНОГО ТОРГОВОГО ОБЪЕКТА В КИРОВСКОМ И КУЙБЫШЕВСКОМ РАЙОНАХ ГОРОДА ИРКУТСКА, РАСПОЛОЖЕННОГО ПО АДРЕСУ: РАБОЧЕГО ШТАБА УЛ., ОСТАНОВКА ОБЩЕСТВЕННОГО ТРАНСПОРТА «ГЛЕБА УСПЕНСКОГО» (НЕЧЕТНАЯ СТОРОНА), КИОСК, ПЛОЩАДЬЮ ЗЕМЕЛЬНОГО УЧАСТКА 5 КВ.М. (№ 150 П/П СОГЛАСНО ПРИЛОЖЕНИЮ № 1)

МАСШТАБ 1:1000

Координаты в системе МСК-38		
№	X	Y
Н1	387792.20	3336267.88
Н2	387792.02	3336269.88
Н3	387789.53	3336269.65
Н4	387789.71	3336267.66

Заместитель мэра — председатель комитета по управлению муниципальным имуществом администрации города Иркутска *Е.М. Козулина*
Начальник департамента потребительского рынка комитета по управлению муниципальным имуществом администрации города Иркутска *А.А. Дудкевич*
Исполнитель:
заместитель начальника отдела торговли и общественного питания департамента потребительского рынка комитета по управлению муниципальным имуществом администрации города Иркутска
Д.М. Олейник, тел. 520-159

Приложение № 155
к постановлению администрации города Иркутска
от 15.07.2019 № 031-06-523/9

ГРАФИЧЕСКАЯ СХЕМА РАЗМЕЩЕНИЯ НЕСТАЦИОНАРНОГО ТОРГОВОГО ОБЪЕКТА В КИРОВСКОМ И КУЙБЫШЕВСКОМ РАЙОНАХ ГОРОДА ИРКУТСКА, РАСПОЛОЖЕННОГО ПО АДРЕСУ: РАБОЧЕГО ШТАБА УЛ., ОСТАНОВКА ОБЩЕСТВЕННОГО ТРАНСПОРТА «КЕДР» (ЧЕТНАЯ СТОРОНА), КИОСК, ПЛОЩАДЬЮ ЗЕМЕЛЬНОГО УЧАСТКА 5 КВ.М. (№ 151 П/П СОГЛАСНО ПРИЛОЖЕНИЮ № 1)

МАСШТАБ 1:1000

Координаты в системе МСК-38		
№	X	Y
Н1	387226.43	3336268.91
Н2	387226.62	3336270.74
Н3	387223.90	3336271.00
Н4	387223.74	3336269.14

Заместитель мэра — председатель комитета по управлению муниципальным имуществом администрации города Иркутска *Е.М. Козулина*
Начальник департамента потребительского рынка комитета по управлению муниципальным имуществом администрации города Иркутска *А.А. Дудкевич*
Исполнитель:
заместитель начальника отдела торговли и общественного питания департамента потребительского рынка комитета по управлению муниципальным имуществом администрации города Иркутска
Д.М. Олейник, тел. 520-159

Приложение № 156
к постановлению администрации города Иркутска
от 15.07.2019 № 031-06-523/9

ГРАФИЧЕСКАЯ СХЕМА РАЗМЕЩЕНИЯ НЕСТАЦИОНАРНОГО ТОРГОВОГО ОБЪЕКТА В КИРОВСКОМ И КУЙБЫШЕВСКОМ РАЙОНАХ ГОРОДА ИРКУТСКА, РАСПОЛОЖЕННОГО ПО АДРЕСУ: РАБОЧЕГО ШТАБА УЛ., ОСТАНОВКА ОБЩЕСТВЕННОГО ТРАНСПОРТА «КЕДР» (ЧЕТНАЯ СТОРОНА), КИОСК, ПЛОЩАДЬЮ ЗЕМЕЛЬНОГО УЧАСТКА 11 КВ.М. (№ 152 П/П СОГЛАСНО ПРИЛОЖЕНИЮ № 1)

МАСШТАБ 1:1000

Координаты в системе МСК-38		
№	X	Y
Н1	387237.95	3336269.88
Н2	387233.46	3336270.22
Н3	387233.27	3336267.69
Н4	387237.76	3336267.35

Заместитель мэра — председатель комитета по управлению муниципальным имуществом администрации города Иркутска *Е.М. Козулина*
Начальник департамента потребительского рынка комитета по управлению муниципальным имуществом администрации города Иркутска *А.А. Дудкевич*
Исполнитель:
заместитель начальника отдела торговли и общественного питания департамента потребительского рынка комитета по управлению муниципальным имуществом администрации города Иркутска
Д.М. Олейник, тел. 520-159

Приложение № 157
к постановлению администрации города Иркутска
от 15.07.2019 № 031-06-523/9

ГРАФИЧЕСКАЯ СХЕМА РАЗМЕЩЕНИЯ НЕСТАЦИОНАРНОГО ТОРГОВОГО ОБЪЕКТА В КИРОВСКОМ И КУЙБЫШЕВСКОМ РАЙОНАХ ГОРОДА ИРКУТСКА, РАСПОЛОЖЕННОГО ПО АДРЕСУ РАБОЧЕГО ШТАБА УЛ., ОСТАНОВКА ОБЩЕСТВЕННОГО ТРАНСПОРТА «РЕМЕСЛЕННОЕ УЧИЛИЩЕ» (НЕЧЕТНАЯ СТОРОНА), КИОСК, ПЛОЩАДЬЮ ЗЕМЕЛЬНОГО УЧАСТКА 5 КВ.М. (№ 153 П/П СОГЛАСНО ПРИЛОЖЕНИЮ № 1)

МАСШТАБ 1:1000

Координаты в системе МСК-38					
№	X	Y	№	X	Y
Н1	386654.77	3336244.56	Н5	386652.43	3336242.72
Н2	386654.04	3336245.16	Н6	386654.93	3336243.00
Н3	386652.90	3336245.07			
Н4	386652.28	3336244.30			

Заместитель мэра — председатель комитета по управлению муниципальным имуществом администрации города Иркутска *Е.М. Козулина*
Начальник департамента потребительского рынка комитета по управлению муниципальным имуществом администрации города Иркутска *А.А. Дудкевич*
Исполнитель:
заместитель начальника отдела торговли и общественного питания департамента потребительского рынка комитета по управлению муниципальным имуществом администрации города Иркутска
Д.М. Олейник, тел. 520-159

Приложение № 158
к постановлению администрации города Иркутска
от 15.07.2019 № 031-06-523/9

ГРАФИЧЕСКАЯ СХЕМА РАЗМЕЩЕНИЯ НЕСТАЦИОНАРНОГО ТОРГОВОГО ОБЪЕКТА В КИРОВСКОМ И КУЙБЫШЕВСКОМ РАЙОНАХ ГОРОДА ИРКУТСКА, РАСПОЛОЖЕННОГО ПО АДРЕСУ: РАБОЧЕГО ШТАБА УЛ., ОСТАНОВКА ОБЩЕСТВЕННОГО ТРАНСПОРТА «РЕМЕСЛЕННОЕ УЧИЛИЩЕ» (НЕЧЕТНАЯ СТОРОНА), КИОСК, ПЛОЩАДЬЮ ЗЕМЕЛЬНОГО УЧАСТКА 14 КВ.М. (№ 154 П/П СОГЛАСНО ПРИЛОЖЕНИЮ № 1)

МАСШТАБ 1:1000

Координаты в системе МСК-38		
№	X	Y
Н1	386655.54	3336243.20
Н2	386660.59	3336243.47
Н3	386660.80	3336240.69
Н4	386655.85	3336240.39

Заместитель мэра — председатель комитета по управлению муниципальным имуществом администрации города Иркутска *Е.М. Козулина*
Начальник департамента потребительского рынка комитета по управлению муниципальным имуществом администрации города Иркутска *А.А. Дудкевич*
Исполнитель:
заместитель начальника отдела торговли и общественного питания департамента потребительского рынка комитета по управлению муниципальным имуществом администрации города Иркутска
Д.М. Олейник, тел. 520-159

Приложение № 159
к постановлению администрации города Иркутска
от 15.07.2019 № 031-06-523/9

ГРАФИЧЕСКАЯ СХЕМА РАЗМЕЩЕНИЯ НЕСТАЦИОНАРНОГО ТОРГОВОГО ОБЪЕКТА В КИРОВСКОМ И КУЙБЫШЕВСКОМ РАЙОНАХ ГОРОДА ИРКУТСКА, РАСПОЛОЖЕННОГО ПО АДРЕСУ: РАБОЧЕГО ШТАБА УЛ., В РАЙОНЕ ДОМА № 10, КИОСК, ПЛОЩАДЬЮ ЗЕМЕЛЬНОГО УЧАСТКА 7 КВ.М.
(№ 155 П/П СОГЛАСНО ПРИЛОЖЕНИЮ № 1)

МАСШТАБ 1:1000

Координаты в системе МСК-38		
№	X	Y
Н1	386728.23	3336282.84
Н2	386728.05	3336285.63
Н3	386725.55	3336285.46
Н4	386725.73	3336282.67

Заместитель мэра — председатель комитета по управлению муниципальным имуществом администрации города Иркутска *Е.М. Козулина*
Начальник департамента потребительского рынка комитета по управлению муниципальным имуществом администрации города Иркутска *А.А. Дудкевич*
Исполнитель:
заместитель начальника отдела торговли и общественного питания департамента потребительского рынка комитета по управлению муниципальным имуществом администрации города Иркутска
Д.М. Олейник, тел. 520-159

Приложение № 160
к постановлению администрации города Иркутска
от 15.07.2019 № 031-06-523/9

ГРАФИЧЕСКАЯ СХЕМА РАЗМЕЩЕНИЯ НЕСТАЦИОНАРНОГО ТОРГОВОГО ОБЪЕКТА В КИРОВСКОМ И КУЙБЫШЕВСКОМ РАЙОНАХ ГОРОДА ИРКУТСКА, РАСПОЛОЖЕННОГО ПО АДРЕСУ: РАБОЧЕГО ШТАБА УЛ., В РАЙОНЕ ДОМА № 134, КИОСК, ПЛОЩАДЬЮ ЗЕМЕЛЬНОГО УЧАСТКА 20 КВ.М.
(№ 156 П/П СОГЛАСНО ПРИЛОЖЕНИЮ № 1)

МАСШТАБ 1:1000

Координаты в системе МСК-38		
№	X	Y
Н1	389572.37	3337023.85
Н2	389575.49	3337021.35
Н3	389578.63	3337025.23
Н4	389575.52	3337027.74

Заместитель мэра — председатель комитета по управлению муниципальным имуществом администрации города Иркутска *Е.М. Козулина*
Начальник департамента потребительского рынка комитета по управлению муниципальным имуществом администрации города Иркутска *А.А. Дудкевич*
Исполнитель:
заместитель начальника отдела торговли и общественного питания департамента потребительского рынка комитета по управлению муниципальным имуществом администрации города Иркутска
Д.М. Олейник, тел. 520-159

Приложение № 161
к постановлению администрации города Иркутска
от 15.07.2019 № 031-06-523/9

ГРАФИЧЕСКАЯ СХЕМА РАЗМЕЩЕНИЯ НЕСТАЦИОНАРНОГО ТОРГОВОГО ОБЪЕКТА В КИРОВСКОМ И КУЙБЫШЕВСКОМ РАЙОНАХ ГОРОДА ИРКУТСКА, РАСПОЛОЖЕННОГО ПО АДРЕСУ: РАДИЩЕВА УЛ., ОСТАНОВКА ОБЩЕСТВЕННОГО ТРАНСПОРТА «КУЙБЫШЕВСКИЕ ДОМА», КИОСК, ПЛОЩАДЬЮ ЗЕМЕЛЬНОГО УЧАСТКА 8 КВ.М.
(№ 157 П/П СОГЛАСНО ПРИЛОЖЕНИЮ № 1)

МАСШТАБ 1:1000

Координаты в системе МСК-38		
№	X	Y
Н1	386305.08	3336405.31
Н2	386303.52	3336406.82
Н3	386300.54	3336404.16
Н4	386301.94	3336402.48

Заместитель мэра — председатель комитета по управлению муниципальным имуществом администрации города Иркутска *Е.М. Козулина*
Начальник департамента потребительского рынка комитета по управлению муниципальным имуществом администрации города Иркутска *А.А. Дудкевич*
Исполнитель:
заместитель начальника отдела торговли и общественного питания департамента потребительского рынка комитета по управлению муниципальным имуществом администрации города Иркутска
Д.М. Олейник, тел. 520-159

Приложение № 162
к постановлению администрации города Иркутска
от 15.07.2019 № 031-06-523/9

ГРАФИЧЕСКАЯ СХЕМА РАЗМЕЩЕНИЯ НЕСТАЦИОНАРНОГО ТОРГОВОГО ОБЪЕКТА В КИРОВСКОМ И КУЙБЫШЕВСКОМ РАЙОНАХ ГОРОДА ИРКУТСКА, РАСПОЛОЖЕННОГО ПО АДРЕСУ: РАДИЩЕВА УЛ., ОСТАНОВКА ОБЩЕСТВЕННОГО ТРАНСПОРТА «ПОЛИКЛИНИКА», КИОСК, ПЛОЩАДЬЮ ЗЕМЕЛЬНОГО УЧАСТКА 9 КВ.М.
(№ 158 П/П СОГЛАСНО ПРИЛОЖЕНИЮ № 1)

МАСШТАБ 1:1000

Координаты в системе МСК-38		
№	X	Y
Н1	386305.08	3336405.31
Н2	386303.52	3336406.82
Н3	386300.54	3336404.16
Н4	386301.94	3336402.48

Заместитель мэра — председатель комитета по управлению муниципальным имуществом администрации города Иркутска *Е.М. Козулина*
Начальник департамента потребительского рынка комитета по управлению муниципальным имуществом администрации города Иркутска *А.А. Дудкевич*
Исполнитель:
заместитель начальника отдела торговли и общественного питания департамента потребительского рынка комитета по управлению муниципальным имуществом администрации города Иркутска
Д.М. Олейник, тел. 520-159

Приложение № 163
к постановлению администрации города Иркутска
от 15.07.2019 № 031-06-523/9

ГРАФИЧЕСКАЯ СХЕМА РАЗМЕЩЕНИЯ НЕСТАЦИОНАРНОГО ТОРГОВОГО ОБЪЕКТА В КИРОВСКОМ И КУЙБЫШЕВСКОМ РАЙОНАХ ГОРОДА ИРКУТСКА, РАСПОЛОЖЕННОГО ПО АДРЕСУ: РАДИЩЕВА УЛ., ОСТАНОВКА ОБЩЕСТВЕННОГО ТРАНСПОРТА «СЕВЕРНАЯ», КИОСК, ПЛОЩАДЬЮ ЗЕМЕЛЬНОГО УЧАСТКА 8 КВ.М. (№ 159 П/П СОГЛАСНО ПРИЛОЖЕНИЮ № 1)

МАСШТАБ 1:1000

Координаты в системе МСК-38		
№	X	Y
Н1	387430.08	3338330.58
Н2	387431.92	3338332.94
Н3	387429.71	3338334.65
Н4	387427.88	3338332.29

Заместитель мэра — председатель комитета по управлению муниципальным имуществом администрации города Иркутска *Е.М. Козулина*
Начальник департамента потребительского рынка комитета по управлению муниципальным имуществом администрации города Иркутска *А.А. Дудкевич*
Исполнитель:
заместитель начальника отдела торговли и общественного питания департамента потребительского рынка комитета по управлению муниципальным имуществом администрации города Иркутска
Д.М. Олейник, тел. 520-159

Приложение № 164
к постановлению администрации города Иркутска
от 15.07.2019 № 031-06-523/9

ГРАФИЧЕСКАЯ СХЕМА РАЗМЕЩЕНИЯ НЕСТАЦИОНАРНОГО ТОРГОВОГО ОБЪЕКТА В КИРОВСКОМ И КУЙБЫШЕВСКОМ РАЙОНАХ ГОРОДА ИРКУТСКА, РАСПОЛОЖЕННОГО ПО АДРЕСУ: РАДИЩЕВА УЛ., ОСТАНОВКА ОБЩЕСТВЕННОГО ТРАНСПОРТА «СЕВЕРНАЯ», КИОСК, ПЛОЩАДЬЮ ЗЕМЕЛЬНОГО УЧАСТКА 8 КВ.М. (№ 160 П/П СОГЛАСНО ПРИЛОЖЕНИЮ № 1)

МАСШТАБ 1:1000

Координаты в системе МСК-38		
№	X	Y
Н1	387432.78	3338338.69
Н2	387430.33	3338335.54
Н3	387431.91	3338334.32
Н4	387434.36	3338337.47

Заместитель мэра — председатель комитета по управлению муниципальным имуществом администрации города Иркутска *Е.М. Козулина*
Начальник департамента потребительского рынка комитета по управлению муниципальным имуществом администрации города Иркутска *А.А. Дудкевич*
Исполнитель:
заместитель начальника отдела торговли и общественного питания департамента потребительского рынка комитета по управлению муниципальным имуществом администрации города Иркутска
Д.М. Олейник, тел. 520-159

Приложение № 165
к постановлению администрации города Иркутска
от 15.07.2019 № 031-06-523/9

ГРАФИЧЕСКАЯ СХЕМА РАЗМЕЩЕНИЯ НЕСТАЦИОНАРНОГО ТОРГОВОГО ОБЪЕКТА В КИРОВСКОМ И КУЙБЫШЕВСКОМ РАЙОНАХ ГОРОДА ИРКУТСКА, РАСПОЛОЖЕННОГО ПО АДРЕСУ: РАДИЩЕВА УЛ., В РАЙОНЕ ДОМА № 184, КИОСК, ПЛОЩАДЬЮ ЗЕМЕЛЬНОГО УЧАСТКА 11 КВ.М. (№ 161 П/П СОГЛАСНО ПРИЛОЖЕНИЮ № 1)

МАСШТАБ 1:1000

Координаты в системе МСК-38		
№	X	Y
Н1	387411.01	3338342.22
Н2	387413.82	3338345.60
Н3	387411.97	3338347.19
Н4	387409.12	3338343.84

Заместитель мэра — председатель комитета по управлению муниципальным имуществом администрации города Иркутска *Е.М. Козулина*
Начальник департамента потребительского рынка комитета по управлению муниципальным имуществом администрации города Иркутска *А.А. Дудкевич*
Исполнитель:
заместитель начальника отдела торговли и общественного питания департамента потребительского рынка комитета по управлению муниципальным имуществом администрации города Иркутска
Д.М. Олейник, тел. 520-159

Приложение № 166
к постановлению администрации города Иркутска
от 15.07.2019 № 031-06-523/9

ГРАФИЧЕСКАЯ СХЕМА РАЗМЕЩЕНИЯ НЕСТАЦИОНАРНОГО ТОРГОВОГО ОБЪЕКТА В КИРОВСКОМ И КУЙБЫШЕВСКОМ РАЙОНАХ ГОРОДА ИРКУТСКА, РАСПОЛОЖЕННОГО ПО АДРЕСУ: РАДИЩЕВА УЛ., В РАЙОНЕ ДОМА № 184, КИОСК, ПЛОЩАДЬЮ ЗЕМЕЛЬНОГО УЧАСТКА 13 КВ.М. (№ 162 П/П СОГЛАСНО ПРИЛОЖЕНИЮ № 1)

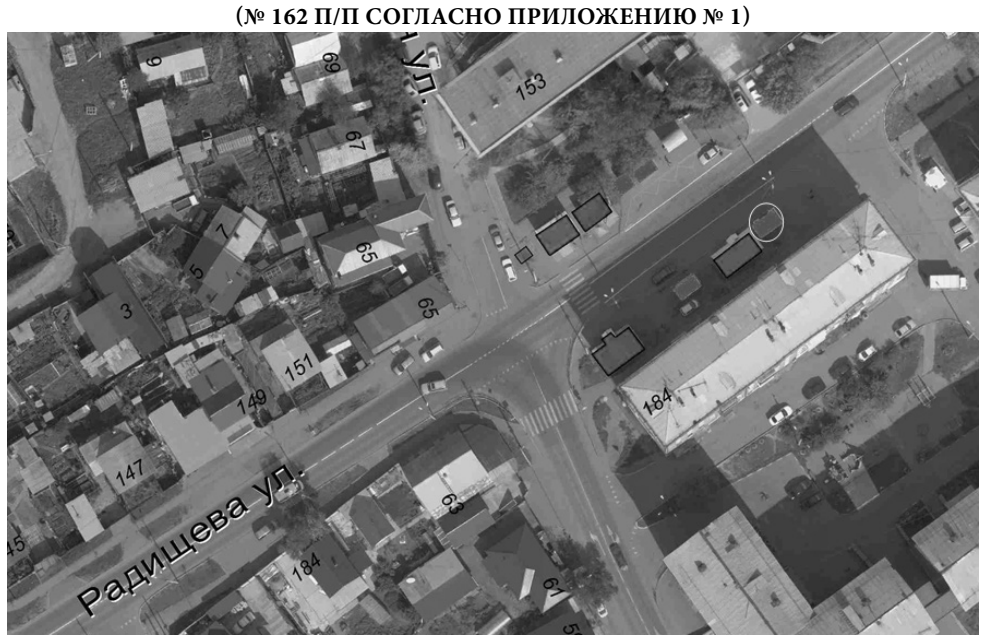

МАСШТАБ 1:1000

Координаты в системе МСК-38		
№	X	Y
Н1	387420.74	3338357.85
Н2	387423.57	3338361.53
Н3	387425.79	3338359.82
Н4	387422.96	3338356.14

Заместитель мэра — председатель комитета по управлению муниципальным имуществом администрации города Иркутска *Е.М. Козулина*
Начальник департамента потребительского рынка комитета по управлению муниципальным имуществом администрации города Иркутска *А.А. Дудкевич*
Исполнитель:
заместитель начальника отдела торговли и общественного питания департамента потребительского рынка комитета по управлению муниципальным имуществом администрации города Иркутска
Д.М. Олейник, тел. 520-159

Приложение № 167
к постановлению администрации города Иркутска
от 15.07.2019 № 031-06-523/9

ГРАФИЧЕСКАЯ СХЕМА РАЗМЕЩЕНИЯ НЕСТАЦИОНАРНОГО ТОРГОВОГО ОБЪЕКТА В КИРОВСКОМ И КУЙБЫШЕВСКОМ РАЙОНАХ ГОРОДА ИРКУТСКА, РАСПОЛОЖЕННОГО ПО АДРЕСУ: СОВЕТСКАЯ УЛ., ОСТАНОВКА ОБЩЕСТВЕННОГО ТРАНСПОРТА «ГОРОДОК ИВАТУ» (НЕЧЕТНАЯ СТОРОНА), КИОСК, ПЛОЩАДЬЮ ЗЕМЕЛЬНОГО УЧАСТКА 8 КВ.М. (№ 163 П/П СОГЛАСНО ПРИЛОЖЕНИЮ № 1)

МАСШТАБ 1:1000

Координаты в системе МСК-38		
№	X	Y
Н1	384266.53	3339291.72
Н2	384268.63	3339291.66
Н3	384268.76	3339295.65
Н4	384266.67	3339295.72

Заместитель мэра — председатель комитета по управлению муниципальным имуществом администрации города Иркутска *Е.М. Козулина*
Начальник департамента потребительского рынка комитета по управлению муниципальным имуществом администрации города Иркутска *А.А. Дудкевич*
Исполнитель:
заместитель начальника отдела торговли и общественного питания департамента потребительского рынка комитета по управлению муниципальным имуществом администрации города Иркутска
Д.М. Олейник, тел. 520-159

Приложение № 169
к постановлению администрации города Иркутска
от 15.07.2019 № 031-06-523/9

ГРАФИЧЕСКАЯ СХЕМА РАЗМЕЩЕНИЯ НЕСТАЦИОНАРНОГО ТОРГОВОГО ОБЪЕКТА В КИРОВСКОМ И КУЙБЫШЕВСКОМ РАЙОНАХ ГОРОДА ИРКУТСКА, РАСПОЛОЖЕННОГО ПО АДРЕСУ: СОВЕТСКАЯ УЛ., ОСТАНОВКА ОБЩЕСТВЕННОГО ТРАНСПОРТА «ГОРОДОК ИВАТУ» (НЕЧЕТНАЯ СТОРОНА), КИОСК, ПЛОЩАДЬЮ ЗЕМЕЛЬНОГО УЧАСТКА 5 КВ.М. (№ 165 П/П СОГЛАСНО ПРИЛОЖЕНИЮ № 1)

МАСШТАБ 1:1000

Координаты в системе МСК-38		
№	X	Y
Н1	384268.56	3339309.77
Н2	384268.63	3339312.27
Н3	384266.63	3339312.33
Н4	384266.56	3339309.83

Заместитель мэра — председатель комитета по управлению муниципальным имуществом администрации города Иркутска *Е.М. Козулина*
Начальник департамента потребительского рынка комитета по управлению муниципальным имуществом администрации города Иркутска *А.А. Дудкевич*
Исполнитель:
заместитель начальника отдела торговли и общественного питания департамента потребительского рынка комитета по управлению муниципальным имуществом администрации города Иркутска
Д.М. Олейник, тел. 520-159

Приложение № 168
к постановлению администрации города Иркутска
от 15.07.2019 № 031-06-523/9

ГРАФИЧЕСКАЯ СХЕМА РАЗМЕЩЕНИЯ НЕСТАЦИОНАРНОГО ТОРГОВОГО ОБЪЕКТА В КИРОВСКОМ И КУЙБЫШЕВСКОМ РАЙОНАХ ГОРОДА ИРКУТСКА, РАСПОЛОЖЕННОГО ПО АДРЕСУ: СОВЕТСКАЯ УЛ., ОСТАНОВКА ОБЩЕСТВЕННОГО ТРАНСПОРТА «ГОРОДОК ИВАТУ» (НЕЧЕТНАЯ СТОРОНА), КИОСК, ПЛОЩАДЬЮ ЗЕМЕЛЬНОГО УЧАСТКА 16 КВ.М. (№ 164 П/П СОГЛАСНО ПРИЛОЖЕНИЮ № 1)

МАСШТАБ 1:1000

Координаты в системе МСК-38					
№	X	Y	№	X	Y
Н1	384280.29	3339333.47	Н5	384279.59	3339336.00
Н2	384273.68	3339333.51	Н6	384280.27	3339335.24
Н3	384273.57	3339335.08			
Н4	384274.19	3339335.88			

Заместитель мэра — председатель комитета по управлению муниципальным имуществом администрации города Иркутска *Е.М. Козулина*
Начальник департамента потребительского рынка комитета по управлению муниципальным имуществом администрации города Иркутска *А.А. Дудкевич*
Исполнитель:
заместитель начальника отдела торговли и общественного питания департамента потребительского рынка комитета по управлению муниципальным имуществом администрации города Иркутска
Д.М. Олейник, тел. 520-159

Приложение № 170
к постановлению администрации города Иркутска
от 15.07.2019 № 031-06-523/9

ГРАФИЧЕСКАЯ СХЕМА РАЗМЕЩЕНИЯ НЕСТАЦИОНАРНОГО ТОРГОВОГО ОБЪЕКТА В КИРОВСКОМ И КУЙБЫШЕВСКОМ РАЙОНАХ ГОРОДА ИРКУТСКА, РАСПОЛОЖЕННОГО ПО АДРЕСУ: СОВЕТСКАЯ УЛ., ОСТАНОВКА ОБЩЕСТВЕННОГО ТРАНСПОРТА «ОМУЛЕВСКОГО» (НЕЧЕТНАЯ СТОРОНА), КИОСК, ПЛОЩАДЬЮ ЗЕМЕЛЬНОГО УЧАСТКА 5 КВ.М. (№ 166 П/П СОГЛАСНО ПРИЛОЖЕНИЮ № 1)

МАСШТАБ 1:1000

Координаты в системе МСК-38		
№	X	Y
Н1	384267.68	3338276.87
Н2	384267.75	3338279.37
Н3	384265.75	3338279.42
Н4	384265.69	3338276.92

Заместитель мэра — председатель комитета по управлению муниципальным имуществом администрации города Иркутска *Е.М. Козулина*
Начальник департамента потребительского рынка комитета по управлению муниципальным имуществом администрации города Иркутска *А.А. Дудкевич*
Исполнитель:
заместитель начальника отдела торговли и общественного питания департамента потребительского рынка комитета по управлению муниципальным имуществом администрации города Иркутска
Д.М. Олейник, тел. 520-159

Приложение № 171
к постановлению администрации города Иркутска
от 15.07.2019 № 031-06-523/9

ГРАФИЧЕСКАЯ СХЕМА РАЗМЕЩЕНИЯ НЕСТАЦИОНАРНОГО ТОРГОВОГО ОБЪЕКТА В КИРОВСКОМ И КУЙБЫШЕВСКОМ РАЙОНАХ ГОРОДА ИРКУТСКА, РАСПОЛОЖЕННОГО ПО АДРЕСУ СОВЕТСКАЯ УЛ., ОСТАНОВКА ОБЩЕСТВЕННОГО ТРАНСПОРТА «ОМУЛЕВСКОГО», КИОСК, ПЛОЩАДЬЮ ЗЕМЕЛЬНОГО УЧАСТКА 11 КВ.М. (№ 167 П/П СОГЛАСНО ПРИЛОЖЕНИЮ № 1)

МАСШТАБ 1:1000

Координаты в системе МСК-38		
№	X	Y
Н1	384266.15	3338284.98
Н2	384266.13	3338289.48
Н3	384268.54	3338289.53
Н4	384268.62	3338285.06

Заместитель мэра — председатель комитета по управлению муниципальным имуществом администрации города Иркутска *Е.М. Козулина*
Начальник департамента потребительского рынка комитета по управлению муниципальным имуществом администрации города Иркутска *А.А. Дудкевич*
Исполнитель:
заместитель начальника отдела торговли и общественного питания департамента потребительского рынка комитета по управлению муниципальным имуществом администрации города Иркутска
Д.М. Олейник, тел. 520-159

Приложение № 172
к постановлению администрации города Иркутска
от 15.07.2019 № 031-06-523/9

ГРАФИЧЕСКАЯ СХЕМА РАЗМЕЩЕНИЯ НЕСТАЦИОНАРНОГО ТОРГОВОГО ОБЪЕКТА В КИРОВСКОМ И КУЙБЫШЕВСКОМ РАЙОНАХ ГОРОДА ИРКУТСКА, РАСПОЛОЖЕННОГО ПО АДРЕСУ: СОВЕТСКАЯ УЛ., ОСТАНОВКА ОБЩЕСТВЕННОГО ТРАНСПОРТА «ОМУЛЕВСКОГО», КИОСК, ПЛОЩАДЬЮ ЗЕМЕЛЬНОГО УЧАСТКА 6 КВ.М. (№ 168 П/П СОГЛАСНО ПРИЛОЖЕНИЮ № 1)

МАСШТАБ 1:1000

Координаты в системе МСК-38		
№	X	Y
Н1	384267.79	3338279.54
Н2	384267.94	3338282.54
Н3	384265.94	3338282.65
Н4	384265.79	3338279.65

Заместитель мэра — председатель комитета по управлению муниципальным имуществом администрации города Иркутска *Е.М. Козулина*
Начальник департамента потребительского рынка комитета по управлению муниципальным имуществом администрации города Иркутска *А.А. Дудкевич*
Исполнитель:
заместитель начальника отдела торговли и общественного питания департамента потребительского рынка комитета по управлению муниципальным имуществом администрации города Иркутска
Д.М. Олейник, тел. 520-159

Приложение № 173
к постановлению администрации города Иркутска
от 15.07.2019 № 031-06-523/9

ГРАФИЧЕСКАЯ СХЕМА РАЗМЕЩЕНИЯ НЕСТАЦИОНАРНОГО ТОРГОВОГО ОБЪЕКТА В КИРОВСКОМ И КУЙБЫШЕВСКОМ РАЙОНАХ ГОРОДА ИРКУТСКА, РАСПОЛОЖЕННОГО ПО АДРЕСУ: СОВЕТСКАЯ УЛ., ОСТАНОВКА ОБЩЕСТВЕННОГО ТРАНСПОРТА «ЗАВОД 403 ГА» (НЕЧЕТНАЯ СТОРОНА), КИОСК, ПЛОЩАДЬЮ ЗЕМЕЛЬНОГО УЧАСТКА 12 КВ.М. (№ 169 П/П СОГЛАСНО ПРИЛОЖЕНИЮ № 1)

МАСШТАБ 1:1000

Координаты в системе МСК-38		
№	X	Y
Н1	384398.29	3340111.42
Н2	384398.40	3340115.47
Н3	384395.38	3340115.55
Н4	384395.27	3340111.50

Заместитель мэра — председатель комитета по управлению муниципальным имуществом администрации города Иркутска *Е.М. Козулина*
Начальник департамента потребительского рынка комитета по управлению муниципальным имуществом администрации города Иркутска *А.А. Дудкевич*
Исполнитель:
заместитель начальника отдела торговли и общественного питания департамента потребительского рынка комитета по управлению муниципальным имуществом администрации города Иркутска
Д.М. Олейник, тел. 520-159

Приложение № 174
к постановлению администрации города Иркутска
от 15.07.2019 № 031-06-523/9

ГРАФИЧЕСКАЯ СХЕМА РАЗМЕЩЕНИЯ НЕСТАЦИОНАРНОГО ТОРГОВОГО ОБЪЕКТА В КИРОВСКОМ И КУЙБЫШЕВСКОМ РАЙОНАХ ГОРОДА ИРКУТСКА, РАСПОЛОЖЕННОГО ПО АДРЕСУ: СОВЕТСКАЯ УЛ., ОСТАНОВКА ОБЩЕСТВЕННОГО ТРАНСПОРТА «ЗАВОД 403 ГА» (НЕЧЕТНАЯ СТОРОНА), КИОСК, ПЛОЩАДЬЮ ЗЕМЕЛЬНОГО УЧАСТКА 20 КВ.М. (№ 170 П/П СОГЛАСНО ПРИЛОЖЕНИЮ № 1)

МАСШТАБ 1:1000

Координаты в системе МСК-38		
№	X	Y
Н1	384395.03	3340115.64
Н2	384398.63	3340115.49
Н3	384398.87	3340121.18
Н4	384395.32	3340121.33

Заместитель мэра — председатель комитета по управлению муниципальным имуществом администрации города Иркутска *Е.М. Козулина*
Начальник департамента потребительского рынка комитета по управлению муниципальным имуществом администрации города Иркутска *А.А. Дудкевич*
Исполнитель:
заместитель начальника отдела торговли и общественного питания департамента потребительского рынка комитета по управлению муниципальным имуществом администрации города Иркутска
Д.М. Олейник, тел. 520-159

Приложение № 175
к постановлению администрации города Иркутска
от 15.07.2019 № 031-06-523/9

ГРАФИЧЕСКАЯ СХЕМА РАЗМЕЩЕНИЯ НЕСТАЦИОНАРНОГО ТОРГОВОГО ОБЪЕКТА В КИРОВСКОМ И КУЙБЫШЕВСКОМ РАЙОНАХ ГОРОДА ИРКУТСКА, РАСПОЛОЖЕННОГО ПО АДРЕСУ: СОВЕТСКАЯ УЛ., ОСТАНОВКА ОБЩЕСТВЕННОГО ТРАНСПОРТА «ЗАВОД 403 ГА» (НЕЧЕТНАЯ СТОРОНА), КИОСК, ПЛОЩАДЬЮ ЗЕМЕЛЬНОГО УЧАСТКА 5 КВ.М. (№ 171 П/П СОГЛАСНО ПРИЛОЖЕНИЮ № 1)

МАСШТАБ 1:1000

Координаты в системе МСК-38		
№	X	Y
Н1	384398.79	3340119.18
Н2	384401.29	3340119.06
Н3	384401.36	3340121.06
Н4	384398.89	3340121.18

Заместитель мэра — председатель комитета по управлению муниципальным имуществом администрации города Иркутска *Е.М. Козулина*
Начальник департамента потребительского рынка комитета по управлению муниципальным имуществом администрации города Иркутска *А.А. Дудкевич*
Исполнитель:
заместитель начальника отдела торговли и общественного питания департамента потребительского рынка комитета по управлению муниципальным имуществом администрации города Иркутска
Д.М. Олейник, тел. 520-159

Приложение № 176
к постановлению администрации города Иркутска
от 15.07.2019 № 031-06-523/9

ГРАФИЧЕСКАЯ СХЕМА РАЗМЕЩЕНИЯ НЕСТАЦИОНАРНОГО ТОРГОВОГО ОБЪЕКТА В КИРОВСКОМ И КУЙБЫШЕВСКОМ РАЙОНАХ ГОРОДА ИРКУТСКА, РАСПОЛОЖЕННОГО ПО АДРЕСУ: СОВЕТСКАЯ УЛ., ОСТАНОВКА ОБЩЕСТВЕННОГО ТРАНСПОРТА «ШКОЛА № 23» (НЕЧЕТНАЯ СТОРОНА), КИОСК, ПЛОЩАДЬЮ ЗЕМЕЛЬНОГО УЧАСТКА 5 КВ.М. (№ 172 П/П СОГЛАСНО ПРИЛОЖЕНИЮ № 1)

МАСШТАБ 1:1000

Координаты в системе МСК-38		
№	X	Y
Н1	384268.45	3338736.87
Н2	384268.52	3338739.36
Н3	384266.52	3338739.42
Н4	384266.45	3338736.92

Заместитель мэра — председатель комитета по управлению муниципальным имуществом администрации города Иркутска *Е.М. Козулина*
Начальник департамента потребительского рынка комитета по управлению муниципальным имуществом администрации города Иркутска *А.А. Дудкевич*
Исполнитель:
заместитель начальника отдела торговли и общественного питания департамента потребительского рынка комитета по управлению муниципальным имуществом администрации города Иркутска
Д.М. Олейник, тел. 520-159

Приложение № 177
к постановлению администрации города Иркутска
от 15.07.2019 № 031-06-523/9

ГРАФИЧЕСКАЯ СХЕМА РАЗМЕЩЕНИЯ НЕСТАЦИОНАРНОГО ТОРГОВОГО ОБЪЕКТА В КИРОВСКОМ И КУЙБЫШЕВСКОМ РАЙОНАХ ГОРОДА ИРКУТСКА, РАСПОЛОЖЕННОГО ПО АДРЕСУ: СОФЬИ ПЕРОВСКОЙ УЛ., ОСТАНОВКА ОБЩЕСТВЕННОГО ТРАНСПОРТА «СОФЬИ ПЕРОВСКОЙ» (НЕЧЕТНАЯ СТОРОНА), КИОСК, ПЛОЩАДЬЮ ЗЕМЕЛЬНОГО УЧАСТКА 11 КВ.М. (№ 173 П/П СОГЛАСНО ПРИЛОЖЕНИЮ № 1)

МАСШТАБ 1:1000

Координаты в системе МСК-38		
№	X	Y
Н1	384443.33	3336490.81
Н2	384446.74	3336493.84
Н3	384448.32	3336491.98
Н4	384445.01	3336488.98

Заместитель мэра — председатель комитета по управлению муниципальным имуществом администрации города Иркутска *Е.М. Козулина*
Начальник департамента потребительского рынка комитета по управлению муниципальным имуществом администрации города Иркутска *А.А. Дудкевич*
Исполнитель:
заместитель начальника отдела торговли и общественного питания департамента потребительского рынка комитета по управлению муниципальным имуществом администрации города Иркутска
Д.М. Олейник, тел. 520-159

Приложение № 178
к постановлению администрации города Иркутска
от 15.07.2019 № 031-06-523/9

ГРАФИЧЕСКАЯ СХЕМА РАЗМЕЩЕНИЯ НЕСТАЦИОНАРНОГО ТОРГОВОГО ОБЪЕКТА В КИРОВСКОМ И КУЙБЫШЕВСКОМ РАЙОНАХ ГОРОДА ИРКУТСКА, РАСПОЛОЖЕННОГО ПО АДРЕСУ: СОФЬИ ПЕРОВСКОЙ УЛ., ОСТАНОВКА ОБЩЕСТВЕННОГО ТРАНСПОРТА «СОФЬИ ПЕРОВСКОЙ» (НЕЧЕТНАЯ СТОРОНА), КИОСК, ПЛОЩАДЬЮ ЗЕМЕЛЬНОГО УЧАСТКА 5 КВ.М. (№ 174 П/П СОГЛАСНО ПРИЛОЖЕНИЮ № 1)

МАСШТАБ 1:1000

Координаты в системе МСК-38		
№	X	Y
Н1	384416.21	3336462.58
Н2	384414.84	3336464.03
Н3	384413.02	3336462.32
Н4	384414.39	3336460.86

Заместитель мэра — председатель комитета по управлению муниципальным имуществом администрации города Иркутска *Е.М. Козулина*
Начальник департамента потребительского рынка комитета по управлению муниципальным имуществом администрации города Иркутска *А.А. Дудкевич*
Исполнитель:
заместитель начальника отдела торговли и общественного питания департамента потребительского рынка комитета по управлению муниципальным имуществом администрации города Иркутска
Д.М. Олейник, тел. 520-159

Приложение № 179
к постановлению администрации города Иркутска
от 15.07.2019 № 031-06-523/9

ГРАФИЧЕСКАЯ СХЕМА РАЗМЕЩЕНИЯ НЕСТАЦИОНАРНОГО ТОРГОВОГО ОБЪЕКТА В КИРОВСКОМ И КУЙБЫШЕВСКОМ РАЙОНАХ ГОРОДА ИРКУТСКА, РАСПОЛОЖЕННОГО ПО АДРЕСУ: СОФЬИ ПЕРОВСКОЙ УЛ., В РАЙОНЕ ДОМА № 31, КИОСК, ПЛОЩАДЬЮ ЗЕМЕЛЬНОГО УЧАСТКА 11 КВ.М. (№ 175 П/П СОГЛАСНО ПРИЛОЖЕНИЮ № 1)

МАСШТАБ 1:1000

Координаты в системе МСК-38		
№	X	Y
Н1	384458.51	3336501.89
Н2	384455.08	3336498.78
Н3	384453.43	3336500.60
Н4	384456.86	3336503.71

Заместитель мэра — председатель комитета по управлению муниципальным имуществом администрации города Иркутска *Е.М. Козулина*
Начальник департамента потребительского рынка комитета по управлению муниципальным имуществом администрации города Иркутска *А.А. Дудкевич*
Исполнитель:
заместитель начальника отдела торговли и общественного питания департамента потребительского рынка комитета по управлению муниципальным имуществом администрации города Иркутска
Д.М. Олейник, тел. 520-159

Приложение № 180
к постановлению администрации города Иркутска
от 15.07.2019 № 031-06-523/9

ГРАФИЧЕСКАЯ СХЕМА РАЗМЕЩЕНИЯ НЕСТАЦИОНАРНОГО ТОРГОВОГО ОБЪЕКТА В КИРОВСКОМ И КУЙБЫШЕВСКОМ РАЙОНАХ ГОРОДА ИРКУТСКА, РАСПОЛОЖЕННОГО ПО АДРЕСУ: СТЕПАНА РАЗИНА УЛ., ОСТАНОВКА ОБЩЕСТВЕННОГО ТРАНСПОРТА «УЛ. ЧКАЛОВА» (В СТОРОНУ ЦЕНТРАЛЬНОГО РЫНКА), КИОСК, ПЛОЩАДЬЮ ЗЕМЕЛЬНОГО УЧАСТКА 5 КВ.М. (№ 176 П/П СОГЛАСНО ПРИЛОЖЕНИЮ № 1)

МАСШТАБ 1:1000

Координаты в системе МСК-38		
№	X	Y
Н1	384905.82	3334526.27
Н2	384907.20	3334527.71
Н3	384905.39	3334529.44
Н4	384904.01	3334528.00

Заместитель мэра — председатель комитета по управлению муниципальным имуществом администрации города Иркутска *Е.М. Козулина*
Начальник департамента потребительского рынка комитета по управлению муниципальным имуществом администрации города Иркутска *А.А. Дудкевич*
Исполнитель:
заместитель начальника отдела торговли и общественного питания департамента потребительского рынка комитета по управлению муниципальным имуществом администрации города Иркутска
Д.М. Олейник, тел. 520-159

Приложение № 181
к постановлению администрации города Иркутска
от 15.07.2019 № 031-06-523/9

ГРАФИЧЕСКАЯ СХЕМА РАЗМЕЩЕНИЯ НЕСТАЦИОНАРНОГО ТОРГОВОГО ОБЪЕКТА В КИРОВСКОМ И КУЙБЫШЕВСКОМ РАЙОНАХ ГОРОДА ИРКУТСКА, РАСПОЛОЖЕННОГО ПО АДРЕСУ: СУХЭ-БАТОРА УЛ., В РАЙОНЕ ДОМА № 12, КИОСК, ПЛОЩАДЬЮ ЗЕМЕЛЬНОГО УЧАСТКА 13 КВ.М. (№ 177 П/П СОГЛАСНО ПРИЛОЖЕНИЮ № 1)

МАСШТАБ 1:1000

Координаты в системе МСК-38					
№	X	Y	№	X	Y
Н1	384725.14	3335315.19	Н5	384721.34	3335318.75
Н2	384723.75	3335313.55	Н6	384725.18	3335315.55
Н3	384719.67	3335317.01			
Н4	384721.06	3335318.65			

Заместитель мэра — председатель комитета по управлению муниципальным имуществом администрации города Иркутска *Е.М. Козулина*
Начальник департамента потребительского рынка комитета по управлению муниципальным имуществом администрации города Иркутска *А.А. Дудкевич*
Исполнитель:
заместитель начальника отдела торговли и общественного питания департамента потребительского рынка комитета по управлению муниципальным имуществом администрации города Иркутска
Д.М. Олейник, тел. 520-159

Приложение № 182
к постановлению администрации города Иркутска
от 15.07.2019 № 031-06-523/9

ГРАФИЧЕСКАЯ СХЕМА РАЗМЕЩЕНИЯ НЕСТАЦИОНАРНОГО ТОРГОВОГО ОБЪЕКТА В КИРОВСКОМ И КУЙБЫШЕВСКОМ РАЙОНАХ ГОРОДА ИРКУТСКА, РАСПОЛОЖЕННОГО ПО АДРЕСУ: ТИМИРЯЗЕВА УЛ., ОСТАНОВКА ОБЩЕСТВЕННОГО ТРАНСПОРТА «ЦЕНТРАЛЬНЫЙ РЫНОК», КИОСК, ПЛОЩАДЬЮ ЗЕМЕЛЬНОГО УЧАСТКА 18 КВ.М. (№ 178 П/П СОГЛАСНО ПРИЛОЖЕНИЮ № 1)

МАСШТАБ 1:1000

Координаты в системе МСК-38		
№	X	Y
Н1	384412.22	3336162.54
Н2	384413.92	3336160.00
Н3	384418.90	3336163.31
Н4	384417.24	3336165.84

Заместитель мэра — председатель комитета по управлению муниципальным имуществом администрации города Иркутска *Е.М. Козулина*
Начальник департамента потребительского рынка комитета по управлению муниципальным имуществом администрации города Иркутска *А.А. Дудкевич*
Исполнитель:
заместитель начальника отдела торговли и общественного питания департамента потребительского рынка комитета по управлению муниципальным имуществом администрации города Иркутска
Д.М. Олейник, тел. 520-159

Приложение № 183
к постановлению администрации города Иркутска
от 15.07.2019 № 031-06-523/9

ГРАФИЧЕСКАЯ СХЕМА РАЗМЕЩЕНИЯ НЕСТАЦИОНАРНОГО ТОРГОВОГО ОБЪЕКТА В КИРОВСКОМ И КУЙБЫШЕВСКОМ РАЙОНАХ ГОРОДА ИРКУТСКА, РАСПОЛОЖЕННОГО ПО АДРЕСУ: ТИМИРЯЗЕВА УЛ., ОСТАНОВКА ОБЩЕСТВЕННОГО ТРАНСПОРТА «ЦЕНТРАЛЬНЫЙ РЫНОК», КИОСК, ПЛОЩАДЬЮ ЗЕМЕЛЬНОГО УЧАСТКА 9 КВ.М. (№ 179 П/П СОГЛАСНО ПРИЛОЖЕНИЮ № 1)

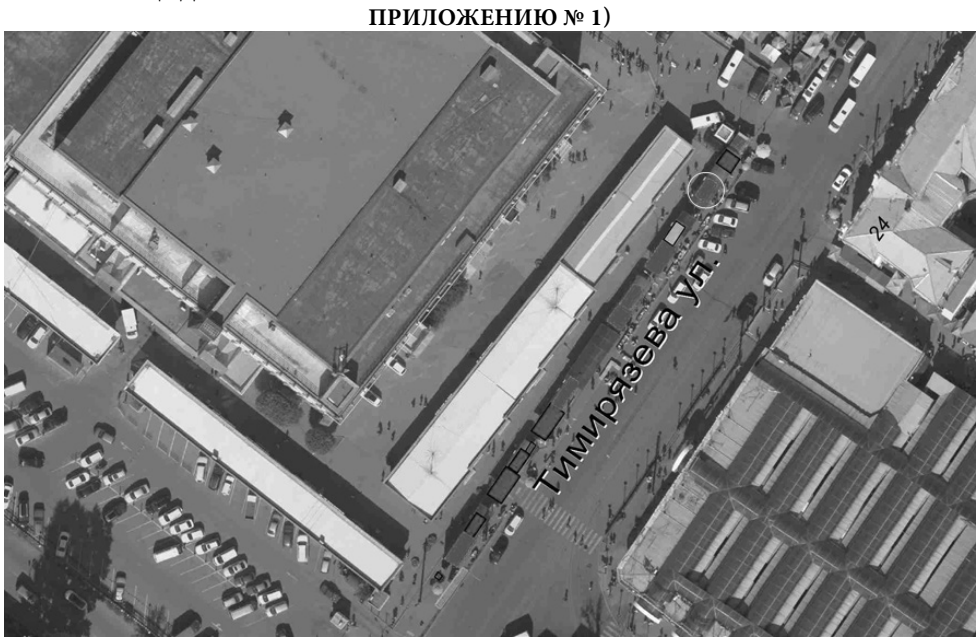

МАСШТАБ 1:1000

Координаты в системе МСК-38		
№	X	Y
Н1	384430.35	3336171.01
Н2	384429.07	3336172.98
Н3	384425.70	3336170.79
Н4	384426.98	3336168.82

Заместитель мэра — председатель комитета по управлению муниципальным имуществом администрации города Иркутска *Е.М. Козулина*
Начальник департамента потребительского рынка комитета по управлению муниципальным имуществом администрации города Иркутска *А.А. Дудкевич*
Исполнитель:
заместитель начальника отдела торговли и общественного питания департамента потребительского рынка комитета по управлению муниципальным имуществом администрации города Иркутска
Д.М. Олейник, тел. 520-159

Приложение № 184
к постановлению администрации города Иркутска
от 15.07.2019 № 031-06-523/9

ГРАФИЧЕСКАЯ СХЕМА РАЗМЕЩЕНИЯ НЕСТАЦИОНАРНОГО ТОРГОВОГО ОБЪЕКТА В КИРОВСКОМ И КУЙБЫШЕВСКОМ РАЙОНАХ ГОРОДА ИРКУТСКА, РАСПОЛОЖЕННОГО ПО АДРЕСУ: ТИМИРЯЗЕВА УЛ., ОСТАНОВКА ОБЩЕСТВЕННОГО ТРАНСПОРТА «ЦЕНТРАЛЬНЫЙ РЫНОК», КИОСК, ПЛОЩАДЬЮ ЗЕМЕЛЬНОГО УЧАСТКА 17 КВ.М. (№ 180 П/П СОГЛАСНО ПРИЛОЖЕНИЮ № 1)

МАСШТАБ 1:1000

Координаты в системе МСК-38		
№	X	Y
Н1	384363.65	3336130.93
Н2	384358.66	3336127.65
Н3	384360.18	3336125.31
Н4	384365.18	3336128.55

Заместитель мэра — председатель комитета по управлению муниципальным имуществом администрации города Иркутска *Е.М. Козулина*
Начальник департамента потребительского рынка комитета по управлению муниципальным имуществом администрации города Иркутска *А.А. Дудкевич*
Исполнитель:
заместитель начальника отдела торговли и общественного питания департамента потребительского рынка комитета по управлению муниципальным имуществом администрации города Иркутска
Д.М. Олейник, тел. 520-159

Приложение № 185
к постановлению администрации города Иркутска
от 15.07.2019 № 031-06-523/9

ГРАФИЧЕСКАЯ СХЕМА РАЗМЕЩЕНИЯ НЕСТАЦИОНАРНОГО ТОРГОВОГО ОБЪЕКТА В КИРОВСКОМ И КУЙБЫШЕВСКОМ РАЙОНАХ ГОРОДА ИРКУТСКА, РАСПОЛОЖЕННОГО ПО АДРЕСУ: ТИМИРЯЗЕВА УЛ., ОСТАНОВКА ОБЩЕСТВЕННОГО ТРАНСПОРТА «ЦЕНТРАЛЬНЫЙ РЫНОК», КИОСК, ПЛОЩАДЬЮ ЗЕМЕЛЬНОГО УЧАСТКА 12 КВ.М. (№ 181 П/П СОГЛАСНО ПРИЛОЖЕНИЮ № 1)

МАСШТАБ 1:1000

Координаты в системе МСК-38		
№	X	Y
Н1	384393.72	3336147.15
Н2	384392.65	3336148.83
Н3	384387.61	3336145.58
Н4	384388.68	3336143.90

Заместитель мэра — председатель комитета по управлению муниципальным имуществом администрации города Иркутска *Е.М. Козулина*
Начальник департамента потребительского рынка комитета по управлению муниципальным имуществом администрации города Иркутска *А.А. Дудкевич*
Исполнитель:
заместитель начальника отдела торговли и общественного питания департамента потребительского рынка комитета по управлению муниципальным имуществом администрации города Иркутска
Д.М. Олейник, тел. 520-159

Приложение № 186
к постановлению администрации города Иркутска
от 15.07.2019 № 031-06-523/9

ГРАФИЧЕСКАЯ СХЕМА РАЗМЕЩЕНИЯ НЕСТАЦИОНАРНОГО ТОРГОВОГО ОБЪЕКТА В КИРОВСКОМ И КУЙБЫШЕВСКОМ РАЙОНАХ ГОРОДА ИРКУТСКА, РАСПОЛОЖЕННОГО ПО АДРЕСУ: ТИМИРЯЗЕВА УЛ., ОСТАНОВКА ОБЩЕСТВЕННОГО ТРАНСПОРТА «ЦЕНТРАЛЬНЫЙ РЫНОК», КИОСК, ПЛОЩАДЬЮ ЗЕМЕЛЬНОГО УЧАСТКА 12 КВ.М. (№ 182 П/П СОГЛАСНО ПРИЛОЖЕНИЮ № 1)

МАСШТАБ 1:1000

Координаты в системе МСК-38		
№	X	Y
Н1	384403.92	3336153.45
Н2	384407.20	3336155.67
Н3	384405.52	3336158.22
Н4	384402.18	3336155.99

Заместитель мэра — председатель комитета по управлению муниципальным имуществом администрации города Иркутска *Е.М. Козулина*
Начальник департамента потребительского рынка комитета по управлению муниципальным имуществом администрации города Иркутска *А.А. Дудкевич*
Исполнитель:
заместитель начальника отдела торговли и общественного питания департамента потребительского рынка комитета по управлению муниципальным имуществом администрации города Иркутска
Д.М. Олейник, тел. 520-159

Приложение № 187
к постановлению администрации города Иркутска
от 15.07.2019 № 031-06-523/9

ГРАФИЧЕСКАЯ СХЕМА РАЗМЕЩЕНИЯ НЕСТАЦИОНАРНОГО ТОРГОВОГО ОБЪЕКТА В КИРОВСКОМ И КУЙБЫШЕВСКОМ РАЙОНАХ ГОРОДА ИРКУТСКА, РАСПОЛОЖЕННОГО ПО АДРЕСУ: ТИМИРЯЗЕВА УЛ., ОСТАНОВКА ОБЩЕСТВЕННОГО ТРАНСПОРТА «ЦЕНТРАЛЬНЫЙ РЫНОК», КИОСК, ПЛОЩАДЬЮ ЗЕМЕЛЬНОГО УЧАСТКА 9 КВ.М. (№ 183 П/П СОГЛАСНО ПРИЛОЖЕНИЮ № 1)

МАСШТАБ 1:1000

Координаты в системе МСК-38		
№	X	Y
Н1	384407.15	3336155.76
Н2	384410.82	3336158.27
Н3	384409.72	3336159.92
Н4	384406.02	3336157.42

Заместитель мэра — председатель комитета по управлению муниципальным имуществом администрации города Иркутска *Е.М. Козулина*
Начальник департамента потребительского рынка комитета по управлению муниципальным имуществом администрации города Иркутска *А.А. Дудкевич*
Исполнитель:
заместитель начальника отдела торговли и общественного питания департамента потребительского рынка комитета по управлению муниципальным имуществом администрации города Иркутска
Д.М. Олейник, тел. 520-159

Приложение № 188
к постановлению администрации города Иркутска
от 15.07.2019 № 031-06-523/9

ГРАФИЧЕСКАЯ СХЕМА РАЗМЕЩЕНИЯ НЕСТАЦИОНАРНОГО ТОРГОВОГО ОБЪЕКТА В КИРОВСКОМ И КУЙБЫШЕВСКОМ РАЙОНАХ ГОРОДА ИРКУТСКА, РАСПОЛОЖЕННОГО ПО АДРЕСУ: ТИМИРЯЗЕВА УЛ., У ДОМА № 31, УГОЛ С УЛ. ЧЕХОВА, КИОСК, ПЛОЩАДЬЮ ЗЕМЕЛЬНОГО УЧАСТКА 5 КВ.М. (№ 184 П/П СОГЛАСНО ПРИЛОЖЕНИЮ № 1)

МАСШТАБ 1:1000

Координаты в системе МСК-38		
№	X	Y
Н1	384571.60	3336260.13
Н2	384573.72	3336261.46
Н3	384572.64	3336263.15
Н4	384570.54	3336261.82

Заместитель мэра — председатель комитета по управлению муниципальным имуществом администрации города Иркутска *Е.М. Козулина*
Начальник департамента потребительского рынка комитета по управлению муниципальным имуществом администрации города Иркутска *А.А. Дудкевич*
Исполнитель:
заместитель начальника отдела торговли и общественного питания департамента потребительского рынка комитета по управлению муниципальным имуществом администрации города Иркутска
Д.М. Олейник, тел. 520-159

Приложение № 189
к постановлению администрации города Иркутска
от 15.07.2019 № 031-06-523/9

ГРАФИЧЕСКАЯ СХЕМА РАЗМЕЩЕНИЯ НЕСТАЦИОНАРНОГО ТОРГОВОГО ОБЪЕКТА В КИРОВСКОМ И КУЙБЫШЕВСКОМ РАЙОНАХ ГОРОДА ИРКУТСКА, РАСПОЛОЖЕННОГО ПО АДРЕСУ: ТИМИРЯЗЕВА УЛ., В РАЙОНЕ ДОМА № 54, КИОСК, ПЛОЩАДЬЮ ЗЕМЕЛЬНОГО УЧАСТКА 6 КВ.М. (№ 185 П/П СОГЛАСНО ПРИЛОЖЕНИЮ № 1)

МАСШТАБ 1:1000

Координаты в системе МСК-38		
№	X	Y
Н1	384933.68	3336539.93
Н2	384936.14	3336541.65
Н3	384934.99	3336543.29
Н4	384932.53	3336541.57

Заместитель мэра — председатель комитета по управлению муниципальным имуществом администрации города Иркутска *Е.М. Козулина*
Начальник департамента потребительского рынка комитета по управлению муниципальным имуществом администрации города Иркутска *А.А. Дудкевич*
Исполнитель:
заместитель начальника отдела торговли и общественного питания департамента потребительского рынка комитета по управлению муниципальным имуществом администрации города Иркутска
Д.М. Олейник, тел. 520-159

Приложение № 190
к постановлению администрации города Иркутска
от 15.07.2019 № 031-06-523/9

ГРАФИЧЕСКАЯ СХЕМА РАЗМЕЩЕНИЯ НЕСТАЦИОНАРНОГО ТОРГОВОГО ОБЪЕКТА В КИРОВСКОМ И КУЙБЫШЕВСКОМ РАЙОНАХ ГОРОДА ИРКУТСКА, РАСПОЛОЖЕННОГО ПО АДРЕСУ: ТИМИРЯЗЕВА УЛ., В РАЙОНЕ ДОМА № 54, КИОСК, ПЛОЩАДЬЮ ЗЕМЕЛЬНОГО УЧАСТКА 5 КВ.М. (№ 186 П/П СОГЛАСНО ПРИЛОЖЕНИЮ № 1)

МАСШТАБ 1:1000

Координаты в системе МСК-38		
№	X	Y
Н1	384955.37	3336556.15
Н2	384956.54	3336554.52
Н3	384958.57	3336556.00
Н4	384957.39	3336557.61

Заместитель мэра — председатель комитета по управлению муниципальным имуществом администрации города Иркутска *Е.М. Козулина*
Начальник департамента потребительского рынка комитета по управлению муниципальным имуществом администрации города Иркутска *А.А. Дудкевич*
Исполнитель:
заместитель начальника отдела торговли и общественного питания департамента потребительского рынка комитета по управлению муниципальным имуществом администрации города Иркутска
Д.М. Олейник, тел. 520-159

Приложение № 191
к постановлению администрации города Иркутска
от 15.07.2019 № 031-06-523/9

ГРАФИЧЕСКАЯ СХЕМА РАЗМЕЩЕНИЯ НЕСТАЦИОНАРНОГО ТОРГОВОГО ОБЪЕКТА В КИРОВСКОМ И КУЙБЫШЕВСКОМ РАЙОНАХ ГОРОДА ИРКУТСКА, РАСПОЛОЖЕННОГО ПО АДРЕСУ: ТОПКИНСКИЙ МКР., В РАЙОНЕ ДОМА № 37, КИОСК, ПЛОЩАДЬЮ ЗЕМЕЛЬНОГО УЧАСТКА 13 КВ.М. (№ 187 П/П СОГЛАСНО ПРИЛОЖЕНИЮ № 1)

МАСШТАБ 1:1000

Координаты в системе МСК-38					
№	X	Y	№	X	Y
Н1	389241.37	3337765.53	Н5	389239.82	3337768.37
Н2	389244.39	3337769.10	Н6	389239.97	3337766.71
Н3	389242.99	3337770.28			
Н4	389241.33	3337770.17			

Заместитель мэра — председатель комитета по управлению муниципальным имуществом администрации города Иркутска *Е.М. Козулина*
Начальник департамента потребительского рынка комитета по управлению муниципальным имуществом администрации города Иркутска *А.А. Дудкевич*
Исполнитель:
заместитель начальника отдела торговли и общественного питания департамента потребительского рынка комитета по управлению муниципальным имуществом администрации города Иркутска
Д.М. Олейник, тел. 520-159

Приложение № 192
к постановлению администрации города Иркутска
от 15.07.2019 № 031-06-523/9

ГРАФИЧЕСКАЯ СХЕМА РАЗМЕЩЕНИЯ НЕСТАЦИОНАРНОГО ТОРГОВОГО ОБЪЕКТА В КИРОВСКОМ И КУЙБЫШЕВСКОМ РАЙОНАХ ГОРОДА ИРКУТСКА, РАСПОЛОЖЕННОГО ПО АДРЕСУ: ТОПКИНСКИЙ МКР., В РАЙОНЕ ДОМА № 37, КИОСК, ПЛОЩАДЬЮ ЗЕМЕЛЬНОГО УЧАСТКА 8 КВ.М. (№ 188 П/П СОГЛАСНО ПРИЛОЖЕНИЮ № 1)

МАСШТАБ 1:1000

Координаты в системе МСК-38		
№	X	Y
Н1	389253.16	3337797.94
Н2	389255.77	3337800.98
Н3	389254.24	3337802.27
Н4	389251.64	3337799.24

Заместитель мэра — председатель комитета по управлению муниципальным имуществом администрации города Иркутска *Е.М. Козулина*
Начальник департамента потребительского рынка комитета по управлению муниципальным имуществом администрации города Иркутска *А.А. Дудкевич*
Исполнитель:
заместитель начальника отдела торговли и общественного питания департамента потребительского рынка комитета по управлению муниципальным имуществом администрации города Иркутска
Д.М. Олейник, тел. 520-159

Приложение № 193
к постановлению администрации города Иркутска
от 15.07.2019 № 031-06-523/9

ГРАФИЧЕСКАЯ СХЕМА РАЗМЕЩЕНИЯ НЕСТАЦИОНАРНОГО ТОРГОВОГО ОБЪЕКТА В КИРОВСКОМ И КУЙБЫШЕВСКОМ РАЙОНАХ ГОРОДА ИРКУТСКА, РАСПОЛОЖЕННОГО ПО АДРЕСУ: ТОПКИНСКИЙ МКР., В РАЙОНЕ ДОМА № 39, КИОСК, ПЛОЩАДЬЮ ЗЕМЕЛЬНОГО УЧАСТКА 10 КВ.М. (№ 189 П/П СОГЛАСНО ПРИЛОЖЕНИЮ № 1)

МАСШТАБ 1:1000

Координаты в системе МСК-38		
№	X	Y
Н1	389206.59	3337744.67
Н2	389209.92	3337742.01
Н3	389208.55	3337740.25
Н4	389205.20	3337742.92

Заместитель мэра — председатель комитета по управлению муниципальным имуществом администрации города Иркутска *Е.М. Козулина*
Начальник департамента потребительского рынка комитета по управлению муниципальным имуществом администрации города Иркутска *А.А. Дудкевич*
Исполнитель:
заместитель начальника отдела торговли и общественного питания департамента потребительского рынка комитета по управлению муниципальным имуществом администрации города Иркутска
Д.М. Олейник, тел. 520-159

Приложение № 194
к постановлению администрации города Иркутска
от 15.07.2019 № 031-06-523/9

ГРАФИЧЕСКАЯ СХЕМА РАЗМЕЩЕНИЯ НЕСТАЦИОНАРНОГО ТОРГОВОГО ОБЪЕКТА В КИРОВСКОМ И КУЙБЫШЕВСКОМ РАЙОНАХ ГОРОДА ИРКУТСКА, РАСПОЛОЖЕННОГО ПО АДРЕСУ: ТОПКИНСКИЙ МКР., В РАЙОНЕ ДОМА № 39, КИОСК, ПЛОЩАДЬЮ ЗЕМЕЛЬНОГО УЧАСТКА 11 КВ.М. (№ 190 П/П СОГЛАСНО ПРИЛОЖЕНИЮ № 1)

МАСШТАБ 1:1000

Координаты в системе МСК-38		
№	X	Y
Н1	389199.55	3337733.91
Н2	389197.66	3337735.57
Н3	389194.77	3337732.29
Н4	389196.65	3337730.63

Заместитель мэра — председатель комитета по управлению муниципальным имуществом администрации города Иркутска *Е.М. Козулина*
Начальник департамента потребительского рынка комитета по управлению муниципальным имуществом администрации города Иркутска *А.А. Дудкевич*
Исполнитель:
заместитель начальника отдела торговли и общественного питания департамента потребительского рынка комитета по управлению муниципальным имуществом администрации города Иркутска
Д.М. Олейник, тел. 520-159

Приложение № 195
к постановлению администрации города Иркутска
от 15.07.2019 № 031-06-523/9

ГРАФИЧЕСКАЯ СХЕМА РАЗМЕЩЕНИЯ НЕСТАЦИОНАРНОГО ТОРГОВОГО ОБЪЕКТА В КИРОВСКОМ И КУЙБЫШЕВСКОМ РАЙОНАХ ГОРОДА ИРКУТСКА, РАСПОЛОЖЕННОГО ПО АДРЕСУ: ТОПКИНСКИЙ МКР., В РАЙОНЕ ДОМА № 39, КИОСК, ПЛОЩАДЬЮ ЗЕМЕЛЬНОГО УЧАСТКА 5 КВ.М. (№ 191 П/П СОГЛАСНО ПРИЛОЖЕНИЮ № 1)

МАСШТАБ 1:1000

Координаты в системе МСК-38		
№	X	Y
Н1	389183.86	3337714.94
Н2	389185.47	3337716.86
Н3	389183.93	3337718.14
Н4	389182.33	3337716.22

Заместитель мэра — председатель комитета по управлению муниципальным имуществом администрации города Иркутска *Е.М. Козулина*
Начальник департамента потребительского рынка комитета по управлению муниципальным имуществом администрации города Иркутска *А.А. Дудкевич*
Исполнитель:
заместитель начальника отдела торговли и общественного питания департамента потребительского рынка комитета по управлению муниципальным имуществом администрации города Иркутска
Д.М. Олейник, тел. 520-159

Приложение № 196
к постановлению администрации города Иркутска
от 15.07.2019 № 031-06-523/9

ГРАФИЧЕСКАЯ СХЕМА РАЗМЕЩЕНИЯ НЕСТАЦИОНАРНОГО ТОРГОВОГО ОБЪЕКТА В КИРОВСКОМ И КУЙБЫШЕВСКОМ РАЙОНАХ ГОРОДА ИРКУТСКА, РАСПОЛОЖЕННОГО ПО АДРЕСУ: ЧКАЛОВА УЛ., ОСТАНОВКА ОБЩЕСТВЕННОГО ТРАНСПОРТА «СКВЕР ИМ. КИРОВА (В ЦЕНТР)», КИОСК, ПЛОЩАДЬЮ ЗЕМЕЛЬНОГО УЧАСТКА 5 КВ.М. (№ 192 П/П СОГЛАСНО ПРИЛОЖЕНИЮ № 1)

МАСШТАБ 1:1000

Координаты в системе МСК-38		
№	X	Y
Н1	385210.27	3334938.02
Н2	385212.22	3334937.56
Н3	385212.81	3334939.98
Н4	385210.86	3334940.46

Заместитель мэра — председатель комитета по управлению муниципальным имуществом администрации города Иркутска *Е.М. Козулина*
Начальник департамента потребительского рынка комитета по управлению муниципальным имуществом администрации города Иркутска *А.А. Дудкевич*
Исполнитель:
заместитель начальника отдела торговли и общественного питания департамента потребительского рынка комитета по управлению муниципальным имуществом администрации города Иркутска
Д.М. Олейник, тел. 520-159

Приложение № 197
к постановлению администрации города Иркутска
от 15.07.2019 № 031-06-523/9

ГРАФИЧЕСКАЯ СХЕМА РАЗМЕЩЕНИЯ НЕСТАЦИОНАРНОГО ТОРГОВОГО ОБЪЕКТА В КИРОВСКОМ И КУЙБЫШЕВСКОМ РАЙОНАХ ГОРОДА ИРКУТСКА, РАСПОЛОЖЕННОГО ПО АДРЕСУ: ЯМСКАЯ УЛ., В РАЙОНЕ ДОМА № 26, КИОСК, ПЛОЩАДЬЮ ЗЕМЕЛЬНОГО УЧАСТКА 10 КВ.М. (№ 193 П/П СОГЛАСНО ПРИЛОЖЕНИЮ № 1)

МАСШТАБ 1:1000

Координаты в системе МСК-38		
№	X	Y
Н1	384442.68	3337108.55
Н2	384442.68	3337108.55
Н3	384440.52	3337111.94
Н4	384438.38	3337110.58
Н5	384440.54	3337107.19

Заместитель мэра — председатель комитета по управлению муниципальным имуществом администрации города Иркутска *Е.М. Козулина*
Начальник департамента потребительского рынка комитета по управлению муниципальным имуществом администрации города Иркутска *А.А. Дудкевич*
Исполнитель:
заместитель начальника отдела торговли и общественного питания департамента потребительского рынка комитета по управлению муниципальным имуществом администрации города Иркутска
Д.М. Олейник, тел. 520-159

Приложение № 198
к постановлению администрации города Иркутска
от 15.07.2019 № 031-06-523/9

ГРАФИЧЕСКАЯ СХЕМА РАЗМЕЩЕНИЯ НЕСТАЦИОНАРНОГО ТОРГОВОГО ОБЪЕКТА В КИРОВСКОМ И КУЙБЫШЕВСКОМ РАЙОНАХ ГОРОДА ИРКУТСКА, РАСПОЛОЖЕННОГО ПО АДРЕСУ: БАРРИКАД УЛ., ОСТАНОВКА ОБЩЕСТВЕННОГО ТРАНСПОРТА «БРАТСКАЯ» (НЕЧЕТНАЯ СТОРОНА), ОСТАНОВОЧНО-ТОРГОВЫЙ КОМПЛЕКС, ПЛОЩАДЬЮ ЗЕМЕЛЬНОГО УЧАСТКА 12 КВ.М. (№ 194 П/П СОГЛАСНО ПРИЛОЖЕНИЮ № 1)

МАСШТАБ 1:1000

Координаты в системе МСК-38		
№	X	Y
Н1	385644.06	3340086.32
Н2	385644.49	3340092.75
Н3	385642.61	3340092.87
Н4	385642.18	3340086.40

Заместитель мэра — председатель комитета по управлению муниципальным имуществом администрации города Иркутска *Е.М. Козулина*
Начальник департамента потребительского рынка комитета по управлению муниципальным имуществом администрации города Иркутска *А.А. Дудкевич*
Исполнитель:
заместитель начальника отдела торговли и общественного питания департамента потребительского рынка комитета по управлению муниципальным имуществом администрации города Иркутска
Д.М. Олейник, тел. 520-159

Приложение № 199
к постановлению администрации города Иркутска
от 15.07.2019 № 031-06-523/9

ГРАФИЧЕСКАЯ СХЕМА РАЗМЕЩЕНИЯ НЕСТАЦИОНАРНОГО ТОРГОВОГО ОБЪЕКТА В КИРОВСКОМ И КУЙБЫШЕВСКОМ РАЙОНАХ ГОРОДА ИРКУТСКА, РАСПОЛОЖЕННОГО ПО АДРЕСУ: БАРРИКАД УЛ., ОСТАНОВКА ОБЩЕСТВЕННОГО ТРАНСПОРТА «ДЕТСКАЯ» (НЕЧЕТНАЯ СТОРОНА), ОСТАНОВОЧНО-ТОРГОВЫЙ КОМПЛЕКС, ПЛОЩАДЬЮ ЗЕМЕЛЬНОГО УЧАСТКА 12 КВ.М. (№ 195 П/П СОГЛАСНО ПРИЛОЖЕНИЮ № 1)

МАСШТАБ 1:1000

Координаты в системе МСК-38		
№	X	Y
Н1	385563.83	3338835.78
Н2	385564.13	3338840.57
Н3	385561.63	3338840.72
Н4	385561.33	3338835.94

Заместитель мэра — председатель комитета по управлению муниципальным имуществом администрации города Иркутска *Е.М. Козулина*
Начальник департамента потребительского рынка комитета по управлению муниципальным имуществом администрации города Иркутска *А.А. Дудкевич*
Исполнитель:
заместитель начальника отдела торговли и общественного питания департамента потребительского рынка комитета по управлению муниципальным имуществом администрации города Иркутска
Д.М. Олейник, тел. 520-159

Приложение № 200
к постановлению администрации города Иркутска
от 15.07.2019 № 031-06-523/9

ГРАФИЧЕСКАЯ СХЕМА РАЗМЕЩЕНИЯ НЕСТАЦИОНАРНОГО ТОРГОВОГО ОБЪЕКТА В КИРОВСКОМ И КУЙБЫШЕВСКОМ РАЙОНАХ ГОРОДА ИРКУТСКА, РАСПОЛОЖЕННОГО ПО АДРЕСУ: БАРРИКАД УЛ., ОСТАНОВКА ОБЩЕСТВЕННОГО ТРАНСПОРТА «ДЕТСКАЯ» (ЧЕТНАЯ СТОРОНА), ОСТАНОВОЧНО-ТОРГОВЫЙ КОМПЛЕКС, ПЛОЩАДЬЮ ЗЕМЕЛЬНОГО УЧАСТКА 12 КВ.М. (№ 196 П/П СОГЛАСНО ПРИЛОЖЕНИЮ № 1)

МАСШТАБ 1:1000

Координаты в системе МСК-38		
№	X	Y
Н1	385537.19	3338867.49
Н2	385539.69	3338867.43
Н3	385539.79	3338872.23
Н4	385537.29	3338872.29

Заместитель мэра — председатель комитета по управлению муниципальным имуществом администрации города Иркутска *Е.М. Козулина*
Начальник департамента потребительского рынка комитета по управлению муниципальным имуществом администрации города Иркутска *А.А. Дудкевич*
Исполнитель:
заместитель начальника отдела торговли и общественного питания департамента потребительского рынка комитета по управлению муниципальным имуществом администрации города Иркутска
Д.М. Олейник, тел. 520-159

Приложение № 201
к постановлению администрации города Иркутска
от 15.07.2019 № 031-06-523/9

ГРАФИЧЕСКАЯ СХЕМА РАЗМЕЩЕНИЯ НЕСТАЦИОНАРНОГО ТОРГОВОГО ОБЪЕКТА В КИРОВСКОМ И КУЙБЫШЕВСКОМ РАЙОНАХ ГОРОДА ИРКУТСКА, РАСПОЛОЖЕННОГО ПО АДРЕСУ: ДЕКАБРЬСКИХ СОБЫТИЙ УЛ., ОСТАНОВКА ОБЩЕСТВЕННОГО ТРАНСПОРТА «1-Я СОВЕТСКАЯ (В ЦЕНТР)», ОСТАНОВОЧНО-ТОРГОВЫЙ КОМПЛЕКС, ПЛОЩАДЬЮ ЗЕМЕЛЬНОГО УЧАСТКА 13 КВ.М. (№ 197 П/П СОГЛАСНО ПРИЛОЖЕНИЮ № 1)

МАСШТАБ 1:1000

Координаты в системе МСК-38		
№	X	Y
Н1	384179.54	3337699.71
Н2	384182.46	3337695.66
Н3	384184.49	3337697.12
Н4	384181.57	3337701.18

Заместитель мэра — председатель комитета по управлению муниципальным имуществом администрации города Иркутска *Е.М. Козулина*
Начальник департамента потребительского рынка комитета по управлению муниципальным имуществом администрации города Иркутска *А.А. Дудкевич*
Исполнитель:
заместитель начальника отдела торговли и общественного питания департамента потребительского рынка комитета по управлению муниципальным имуществом администрации города Иркутска
Д.М. Олейник, тел. 520-159

Приложение № 202
к постановлению администрации города Иркутска
от 15.07.2019 № 031-06-523/9

ГРАФИЧЕСКАЯ СХЕМА РАЗМЕЩЕНИЯ НЕСТАЦИОНАРНОГО ТОРГОВОГО ОБЪЕКТА В КИРОВСКОМ И КУЙБЫШЕВСКОМ РАЙОНАХ ГОРОДА ИРКУТСКА, РАСПОЛОЖЕННОГО ПО АДРЕСУ: ДЕКАБРЬСКИХ СОБЫТИЙ УЛ., ОСТАНОВКА ОБЩЕСТВЕННОГО ТРАНСПОРТА «МУЗЕЙ ДЕКАБРИСТОВ» (НЕЧЕТНАЯ СТОРОНА), ОСТАНОВОЧНО-ТОРГОВЫЙ КОМПЛЕКС, ПЛОЩАДЬЮ ЗЕМЕЛЬНОГО УЧАСТКА 13 КВ.М. (№ 198 П/П СОГЛАСНО ПРИЛОЖЕНИЮ № 1)

МАСШТАБ 1:1000

Координаты в системе МСК-38		
№	X	Y
Н1	384972.53	3336591.03
Н2	384969.45	3336594.98
Н3	384968.58	3336594.30
Н4	384967.47	3336593.43
Н5	384970.56	3336589.50

Заместитель мэра — председатель комитета по управлению муниципальным имуществом администрации города Иркутска *Е.М. Козулина*
Начальник департамента потребительского рынка комитета по управлению муниципальным имуществом администрации города Иркутска *А.А. Дудкевич*
Исполнитель:
заместитель начальника отдела торговли и общественного питания департамента потребительского рынка комитета по управлению муниципальным имуществом администрации города Иркутска
Д.М. Олейник, тел. 520-159

Приложение № 203
к постановлению администрации города Иркутска
от 15.07.2019 № 031-06-523/9

ГРАФИЧЕСКАЯ СХЕМА РАЗМЕЩЕНИЯ НЕСТАЦИОНАРНОГО ТОРГОВОГО ОБЪЕКТА В КИРОВСКОМ И КУЙБЫШЕВСКОМ РАЙОНАХ ГОРОДА ИРКУТСКА, РАСПОЛОЖЕННОГО ПО АДРЕСУ: ЖЕЛЯБОВА УЛ., ОСТАНОВКА ОБЩЕСТВЕННОГО ТРАНСПОРТА «ЦИРК», ОСТАНОВОЧНО-ТОРГОВЫЙ КОМПЛЕКС, ПЛОЩАДЬЮ ЗЕМЕЛЬНОГО УЧАСТКА 13 КВ.М. (№ 199 П/П СОГЛАСНО ПРИЛОЖЕНИЮ № 1)

МАСШТАБ 1:1000

Координаты в системе МСК-38		
№	X	Y
Н1	385099.72	3335492.26
Н2	385097.72	3335493.55
Н3	385094.76	3335489.15
Н4	385096.85	3335487.79

Заместитель мэра — председатель комитета по управлению муниципальным имуществом администрации города Иркутска *Е.М. Козулина*
Начальник департамента потребительского рынка комитета по управлению муниципальным имуществом администрации города Иркутска *А.А. Дудкевич*
Исполнитель:
заместитель начальника отдела торговли и общественного питания департамента потребительского рынка комитета по управлению муниципальным имуществом администрации города Иркутска
Д.М. Олейник, тел. 520-159

Приложение № 204
к постановлению администрации города Иркутска
от 15.07.2019 № 031-06-523/9

ГРАФИЧЕСКАЯ СХЕМА РАЗМЕЩЕНИЯ НЕСТАЦИОНАРНОГО ТОРГОВОГО ОБЪЕКТА В КИРОВСКОМ И КУЙБЫШЕВСКОМ РАЙОНАХ ГОРОДА ИРКУТСКА, РАСПОЛОЖЕННОГО ПО АДРЕСУ: КАРЛА МАРКСА УЛ., ОСТАНОВКА ОБЩЕСТВЕННОГО ТРАНСПОРТА «КИНОТЕАТР ПИОНЕР» (НЕЧЕТНАЯ СТОРОНА), ОСТАНОВОЧНО-ТОРГОВЫЙ КОМПЛЕКС, ПЛОЩАДЬЮ ЗЕМЕЛЬНОГО УЧАСТКА 12 КВ.М. (№ 200 П/П СОГЛАСНО ПРИЛОЖЕНИЮ № 1)

МАСШТАБ 1:1000

Координаты в системе МСК-38		
№	X	Y
Н1	385256.32	3335963.86
Н2	385254.91	3335965.92
Н3	385250.79	3335963.08
Н4	385252.20	3335961.02

Заместитель мэра — председатель комитета по управлению муниципальным имуществом администрации города Иркутска *Е.М. Козулина*
Начальник департамента потребительского рынка комитета по управлению муниципальным имуществом администрации города Иркутска *А.А. Дудкевич*
Исполнитель:
заместитель начальника отдела торговли и общественного питания департамента потребительского рынка комитета по управлению муниципальным имуществом администрации города Иркутска
Д.М. Олейник, тел. 520-159

Приложение № 205
к постановлению администрации города Иркутска
от 15.07.2019 № 031-06-523/9

ГРАФИЧЕСКАЯ СХЕМА РАЗМЕЩЕНИЯ НЕСТАЦИОНАРНОГО ТОРГОВОГО ОБЪЕКТА В КИРОВСКОМ И КУЙБЫШЕВСКОМ РАЙОНАХ ГОРОДА ИРКУТСКА, РАСПОЛОЖЕННОГО ПО АДРЕСУ: ЛЕНИНА УЛ., ОСТАНОВКА ОБЩЕСТВЕННОГО ТРАНСПОРТА «СТАДИОН ТРУД» (ЧЕТНАЯ СТОРОНА), ОСТАНОВОЧНО-ТОРГОВЫЙ КОМПЛЕКС, ПЛОЩАДЬЮ ЗЕМЕЛЬНОГО УЧАСТКА 18 КВ.М. (№ 201 П/П СОГЛАСНО ПРИЛОЖЕНИЮ № 1)

МАСШТАБ 1:1000

Координаты в системе МСК-38		
№	X	Y
Н1	383860.07	3335428.08
Н2	383854.79	3335431.03
Н3	383853.33	3335428.41
Н4	383858.61	3335425.46

Заместитель мэра — председатель комитета по управлению муниципальным имуществом администрации города Иркутска *Е.М. Козулина*
Начальник департамента потребительского рынка комитета по управлению муниципальным имуществом администрации города Иркутска *А.А. Дудкевич*
Исполнитель:
заместитель начальника отдела торговли и общественного питания департамента потребительского рынка комитета по управлению муниципальным имуществом администрации города Иркутска
Д.М. Олейник, тел. 520-159

Приложение № 206
к постановлению администрации города Иркутска
от 15.07.2019 № 031-06-523/9

ГРАФИЧЕСКАЯ СХЕМА РАЗМЕЩЕНИЯ НЕСТАЦИОНАРНОГО ТОРГОВОГО ОБЪЕКТА В КИРОВСКОМ И КУЙБЫШЕВСКОМ РАЙОНАХ ГОРОДА ИРКУТСКА, РАСПОЛОЖЕННОГО ПО АДРЕСУ: ЛЕНИНА УЛ., ОСТАНОВКА ОБЩЕСТВЕННОГО ТРАНСПОРТА «СТАДИОН ТРУД» (ЧЕТНАЯ СТОРОНА), ОСТАНОВОЧНО-ТОРГОВЫЙ КОМПЛЕКС, ПЛОЩАДЬЮ ЗЕМЕЛЬНОГО УЧАСТКА 15 КВ.М. (№ 202 П/П СОГЛАСНО ПРИЛОЖЕНИЮ № 1)

МАСШТАБ 1:1000

Координаты в системе МСК-38		
№	X	Y
Н1	383869.69	3335422.66
Н2	383865.33	3335425.15
Н3	383863.85	3335422.54
Н4	383868.21	3335420.05

Заместитель мэра — председатель комитета по управлению муниципальным имуществом администрации города Иркутска *Е.М. Козулина*
Начальник департамента потребительского рынка комитета по управлению муниципальным имуществом администрации города Иркутска *А.А. Дудкевич*
Исполнитель:
заместитель начальника отдела торговли и общественного питания департамента потребительского рынка комитета по управлению муниципальным имуществом администрации города Иркутска
Д.М. Олейник, тел. 520-159

Приложение № 207
к постановлению администрации города Иркутска
от 15.07.2019 № 031-06-523/9

ГРАФИЧЕСКАЯ СХЕМА РАЗМЕЩЕНИЯ НЕСТАЦИОНАРНОГО ТОРГОВОГО ОБЪЕКТА В КИРОВСКОМ И КУЙБЫШЕВСКОМ РАЙОНАХ ГОРОДА ИРКУТСКА, РАСПОЛОЖЕННОГО ПО АДРЕСУ: ЛЕНИНА УЛ., ОСТАНОВКА ОБЩЕСТВЕННОГО ТРАНСПОРТА «СТАДИОН ТРУД» (ЧЕТНАЯ СТОРОНА), ОСТАНОВОЧНО-ТОРГОВЫЙ КОМПЛЕКС, ПЛОЩАДЬЮ ЗЕМЕЛЬНОГО УЧАСТКА 15 КВ.М. (№ 203 П/П СОГЛАСНО ПРИЛОЖЕНИЮ № 1)

МАСШТАБ 1:1000

Координаты в системе МСК-38		
№	X	Y
Н1	383849.54	3335433.92
Н2	383845.14	3335436.34
Н3	383843.69	3335433.71
Н4	383848.10	3335431.30

Заместитель мэра — председатель комитета по управлению муниципальным имуществом администрации города Иркутска *Е.М. Козулина*
Начальник департамента потребительского рынка комитета по управлению муниципальным имуществом администрации города Иркутска *А.А. Дудкевич*
Исполнитель:
заместитель начальника отдела торговли и общественного питания департамента потребительского рынка комитета по управлению муниципальным имуществом администрации города Иркутска
Д.М. Олейник, тел. 520-159

Приложение № 208
к постановлению администрации города Иркутска
от 15.07.2019 № 031-06-523/9

ГРАФИЧЕСКАЯ СХЕМА РАЗМЕЩЕНИЯ НЕСТАЦИОНАРНОГО ТОРГОВОГО ОБЪЕКТА В КИРОВСКОМ И КУЙБЫШЕВСКОМ РАЙОНАХ ГОРОДА ИРКУТСКА, РАСПОЛОЖЕННОГО ПО АДРЕСУ: ЛЕНИНА УЛ., ОСТАНОВКА ОБЩЕСТВЕННОГО ТРАНСПОРТА «ЛЕНИНА (ФИЛАРМОНИЯ)» (НЕЧЕТНАЯ СТОРОНА), ОСТАНОВОЧНО-ТОРГОВЫЙ КОМПЛЕКС, ПЛОЩАДЬЮ ЗЕМЕЛЬНОГО УЧАСТКА 8 КВ.М. (№ 204 П/П СОГЛАСНО ПРИЛОЖЕНИЮ № 1)

МАСШТАБ 1:1000

Координаты в системе МСК-38		
№	X	Y
Н1	383892.88	3335452.23
Н2	383893.89	3335454.02
Н3	383890.42	3335455.99
Н4	383889.39	3335454.23

Заместитель мэра — председатель комитета по управлению муниципальным имуществом администрации города Иркутска *Е.М. Козулина*
Начальник департамента потребительского рынка комитета по управлению муниципальным имуществом администрации города Иркутска *А.А. Дудкевич*
Исполнитель:
заместитель начальника отдела торговли и общественного питания департамента потребительского рынка комитета по управлению муниципальным имуществом администрации города Иркутска
Д.М. Олейник, тел. 520-159

Приложение № 209
к постановлению администрации города Иркутска
от 15.07.2019 № 031-06-523/9

ГРАФИЧЕСКАЯ СХЕМА РАЗМЕЩЕНИЯ НЕСТАЦИОНАРНОГО ТОРГОВОГО ОБЪЕКТА В КИРОВСКОМ И КУЙБЫШЕВСКОМ РАЙОНАХ ГОРОДА ИРКУТСКА, РАСПОЛОЖЕННОГО ПО АДРЕСУ: ЛЕНИНА УЛ., ОСТАНОВКА ОБЩЕСТВЕННОГО ТРАНСПОРТА «ХУДОЖЕСТВЕННЫЙ МУЗЕЙ» (НЕЧЕТНАЯ СТОРОНА), ОСТАНОВОЧНО-ТОРГОВЫЙ КОМПЛЕКС, ПЛОЩАДЬЮ ЗЕМЕЛЬНОГО УЧАСТКА 26 КВ.М. (№ 205 П/П СОГЛАСНО ПРИЛОЖЕНИЮ № 1)

МАСШТАБ 1:1000

Координаты в системе МСК-38					
№	X	Y	№	X	Y
Н1	384548.01	3335131.64	Н1	384537.07	3335132.72
Н2	384548.16	3335134.14	Н2	384537.33	3335135.40
Н3	384543.28	3335134.62	Н3	384532.36	3335135.90
Н4	384543.04	3335132.14	Н4	384532.09	3335133.21

Заместитель мэра — председатель комитета по управлению муниципальным имуществом администрации города Иркутска *Е.М. Козулина*
Начальник департамента потребительского рынка комитета по управлению муниципальным имуществом администрации города Иркутска *А.А. Дудкевич*
Исполнитель:
заместитель начальника отдела торговли и общественного питания департамента потребительского рынка комитета по управлению муниципальным имуществом администрации города Иркутска
Д.М. Олейник, тел. 520-159

Приложение № 210
к постановлению администрации города Иркутска
от 15.07.2019 № 031-06-523/9

ГРАФИЧЕСКАЯ СХЕМА РАЗМЕЩЕНИЯ НЕСТАЦИОНАРНОГО ТОРГОВОГО ОБЪЕКТА В КИРОВСКОМ И КУЙБЫШЕВСКОМ РАЙОНАХ ГОРОДА ИРКУТСКА, РАСПОЛОЖЕННОГО ПО АДРЕСУ: ЛЕНИНА УЛ., ОСТАНОВКА ОБЩЕСТВЕННОГО ТРАНСПОРТА «ХУДОЖЕСТВЕННЫЙ МУЗЕЙ» (ЧЕТНАЯ СТОРОНА), ОСТАНОВОЧНО-ТОРГОВЫЙ КОМПЛЕКС, ПЛОЩАДЬЮ ЗЕМЕЛЬНОГО УЧАСТКА 25 КВ.М. (№ 206 П/П СОГЛАСНО ПРИЛОЖЕНИЮ № 1)

МАСШТАБ 1:1000

Координаты в системе МСК-38					
№	X	Y	№	X	Y
Н1	384571.76	3335103.04	Н1	384582.72	3335102.13
Н2	384571.97	3335105.53	Н2	384582.93	3335104.61
Н3	384566.99	3335105.95	Н3	384577.95	3335105.03
Н4	384566.78	3335103.45	Н4	384577.75	3335102.53

Заместитель мэра — председатель комитета по управлению муниципальным имуществом администрации города Иркутска *Е.М. Козулина*
Начальник департамента потребительского рынка комитета по управлению муниципальным имуществом администрации города Иркутска *А.А. Дудкевич*
Исполнитель:
заместитель начальника отдела торговли и общественного питания департамента потребительского рынка комитета по управлению муниципальным имуществом администрации города Иркутска
Д.М. Олейник, тел. 520-159

Приложение № 211
к постановлению администрации города Иркутска
от 15.07.2019 № 031-06-523/9

ГРАФИЧЕСКАЯ СХЕМА РАЗМЕЩЕНИЯ НЕСТАЦИОНАРНОГО ТОРГОВОГО ОБЪЕКТА В КИРОВСКОМ И КУЙБЫШЕВСКОМ РАЙОНАХ ГОРОДА ИРКУТСКА, РАСПОЛОЖЕННОГО ПО АДРЕСУ: ОКТЯБРЬСКОЙ РЕВОЛЮЦИИ УЛ., ОСТАНОВКА ОБЩЕСТВЕННОГО ТРАНСПОРТА «АВТОВОКЗАЛ (КОНЕЧНАЯ)», ОСТАНОВОЧНО-ТОРГОВЫЙ КОМПЛЕКС, ПЛОЩАДЬЮ ЗЕМЕЛЬНОГО УЧАСТКА 13 КВ.М. (№ 207 П/П СОГЛАСНО ПРИЛОЖЕНИЮ № 1)

МАСШТАБ 1:1000

Координаты в системе МСК-38		
№	X	Y
Н1	385279.29	3336704.23
Н2	385277.39	3336708.87
Н3	385275.09	3336707.91
Н4	385276.96	3336703.29

Заместитель мэра — председатель комитета по управлению муниципальным имуществом администрации города Иркутска *Е.М. Козулина*
Начальник департамента потребительского рынка комитета по управлению муниципальным имуществом администрации города Иркутска *А.А. Дудкевич*
Исполнитель:
заместитель начальника отдела торговли и общественного питания департамента потребительского рынка комитета по управлению муниципальным имуществом администрации города Иркутска
Д.М. Олейник, тел. 520-159

Приложение № 212
к постановлению администрации города Иркутска
от 15.07.2019 № 031-06-523/9

ГРАФИЧЕСКАЯ СХЕМА РАЗМЕЩЕНИЯ НЕСТАЦИОНАРНОГО ТОРГОВОГО ОБЪЕКТА В КИРОВСКОМ И КУЙБЫШЕВСКОМ РАЙОНАХ ГОРОДА ИРКУТСКА, РАСПОЛОЖЕННОГО ПО АДРЕСУ: РАБОЧЕГО ШТАБА УЛ., ОСТАНОВКА ОБЩЕСТВЕННОГО ТРАНСПОРТА «ГЛЕБА УСПЕНСКОГО» (НЕЧЕТНАЯ СТОРОНА), ОСТАНОВОЧНО-ТОРГОВЫЙ КОМПЛЕКС, ПЛОЩАДЬЮ ЗЕМЕЛЬНОГО УЧАСТКА 13 КВ.М. (№ 208 П/П СОГЛАСНО ПРИЛОЖЕНИЮ № 1)

МАСШТАБ 1:1000

Координаты в системе МСК-38		
№	X	Y
Н1	387777.43	3336266.68
Н2	387777.22	3336268.67
Н3	387770.75	3336267.97
Н4	387770.97	3336265.98

Заместитель мэра — председатель комитета по управлению муниципальным имуществом администрации города Иркутска *Е.М. Козулина*
Начальник департамента потребительского рынка комитета по управлению муниципальным имуществом администрации города Иркутска *А.А. Дудкевич*
Исполнитель:
заместитель начальника отдела торговли и общественного питания департамента потребительского рынка комитета по управлению муниципальным имуществом администрации города Иркутска
Д.М. Олейник, тел. 520-159

Приложение № 213
к постановлению администрации города Иркутска
от 15.07.2019 № 031-06-523/9

ГРАФИЧЕСКАЯ СХЕМА РАЗМЕЩЕНИЯ НЕСТАЦИОНАРНОГО ТОРГОВОГО ОБЪЕКТА В КИРОВСКОМ И КУЙБЫШЕВСКОМ РАЙОНАХ ГОРОДА ИРКУТСКА, РАСПОЛОЖЕННОГО ПО АДРЕСУ: РАБОЧЕГО ШТАБА УЛ., ОСТАНОВКА ОБЩЕСТВЕННОГО ТРАНСПОРТА «ГПТУ № 1» (НЕЧЕТНАЯ СТОРОНА), ОСТАНОВОЧНО-ТОРГОВЫЙ КОМПЛЕКС, ПЛОЩАДЬЮ ЗЕМЕЛЬНОГО УЧАСТКА 27 КВ.М. (№ 209 П/П СОГЛАСНО ПРИЛОЖЕНИЮ № 1)

МАСШТАБ 1:1000

Координаты в системе МСК-38		
№	X	Y
Н1	386624.46	3336237.25
Н2	386624.29	3336239.24
Н3	386610.84	3336238.06
Н4	386611.02	3336236.06

Заместитель мэра — председатель комитета по управлению муниципальным имуществом администрации города Иркутска *Е.М. Козулина*
Начальник департамента потребительского рынка комитета по управлению муниципальным имуществом администрации города Иркутска *А.А. Дудкевич*
Исполнитель:
заместитель начальника отдела торговли и общественного питания департамента потребительского рынка комитета по управлению муниципальным имуществом администрации города Иркутска
Д.М. Олейник, тел. 520-159

Приложение № 214
к постановлению администрации города Иркутска
от 15.07.2019 № 031-06-523/9

ГРАФИЧЕСКАЯ СХЕМА РАЗМЕЩЕНИЯ НЕСТАЦИОНАРНОГО ТОРГОВОГО ОБЪЕКТА В КИРОВСКОМ И КУЙБЫШЕВСКОМ РАЙОНАХ ГОРОДА ИРКУТСКА, РАСПОЛОЖЕННОГО ПО АДРЕСУ: РАБОЧЕГО ШТАБА УЛ., ОСТАНОВКА ОБЩЕСТВЕННОГО ТРАНСПОРТА «ПРЕДМЕСТЬЕ МАРАТА» (НЕЧЕТНАЯ СТОРОНА), ОСТАНОВОЧНО-ТОРГОВЫЙ КОМПЛЕКС, ПЛОЩАДЬЮ ЗЕМЕЛЬНОГО УЧАСТКА 40 КВ.М. (№ 210 П/П СОГЛАСНО ПРИЛОЖЕНИЮ № 1)

МАСШТАБ 1:1000

Координаты в системе МСК-38		
№	X	Y
Н1	389332.03	3336763.90
Н2	389330.88	3336767.26
Н3	389320.19	3336763.59
Н4	389321.35	3336760.24

Заместитель мэра — председатель комитета по управлению муниципальным имуществом администрации города Иркутска *Е.М. Козулина*
Начальник департамента потребительского рынка комитета по управлению муниципальным имуществом администрации города Иркутска *А.А. Дудкевич*
Исполнитель:
заместитель начальника отдела торговли и общественного питания департамента потребительского рынка комитета по управлению муниципальным имуществом администрации города Иркутска
Д.М. Олейник, тел. 520-159

Приложение № 215
к постановлению администрации города Иркутска
от 15.07.2019 № 031-06-523/9

ГРАФИЧЕСКАЯ СХЕМА РАЗМЕЩЕНИЯ НЕСТАЦИОНАРНОГО ТОРГОВОГО ОБЪЕКТА В КИРОВСКОМ И КУЙБЫШЕВСКОМ РАЙОНАХ ГОРОДА ИРКУТСКА, РАСПОЛОЖЕННОГО ПО АДРЕСУ: СОВЕТСКАЯ УЛ., ОСТАНОВКА ОБЩЕСТВЕННОГО ТРАНСПОРТА «ГОРОДОК ИВАТУ» (НЕЧЕТНАЯ СТОРОНА), ОСТАНОВОЧНО-ТОРГОВЫЙ КОМПЛЕКС, ПЛОЩАДЬЮ ЗЕМЕЛЬНОГО УЧАСТКА 13 КВ.М. (№ 211 П/П СОГЛАСНО ПРИЛОЖЕНИЮ № 1)

МАСШТАБ 1:1000

Координаты в системе МСК-38		
№	X	Y
Н1	384269.02	3339297.25
Н2	384268.97	3339302.26
Н3	384266.48	3339302.23
Н4	384266.51	3339297.23

Заместитель мэра — председатель комитета по управлению муниципальным имуществом администрации города Иркутска *Е.М. Козулина*
Начальник департамента потребительского рынка комитета по управлению муниципальным имуществом администрации города Иркутска *А.А. Дудкевич*
Исполнитель:
заместитель начальника отдела торговли и общественного питания департамента потребительского рынка комитета по управлению муниципальным имуществом администрации города Иркутска
Д.М. Олейник, тел. 520-159

Приложение № 216
к постановлению администрации города Иркутска
от 15.07.2019 № 031-06-523/9

ГРАФИЧЕСКАЯ СХЕМА РАЗМЕЩЕНИЯ НЕСТАЦИОНАРНОГО ТОРГОВОГО ОБЪЕКТА В КИРОВСКОМ И КУЙБЫШЕВСКОМ РАЙОНАХ ГОРОДА ИРКУТСКА, РАСПОЛОЖЕННОГО ПО АДРЕСУ СОВЕТСКАЯ УЛ., ОСТАНОВКА ОБЩЕСТВЕННОГО ТРАНСПОРТА «ОМУЛЕВСКОГО» (НЕЧЕТНАЯ СТОРОНА), ОСТАНОВОЧНО-ТОРГОВЫЙ КОМПЛЕКС, ПЛОЩАДЬЮ ЗЕМЕЛЬНОГО УЧАСТКА 13 КВ.М. (№ 212 П/П СОГЛАСНО ПРИЛОЖЕНИЮ № 1)

МАСШТАБ 1:1000

Координаты в системе МСК-38		
№	X	Y
Н1	384271.09	3338247.33
Н2	384268.59	3338247.39
Н3	384268.71	3338252.39
Н4	384271.21	3338252.33

Заместитель мэра — председатель комитета по управлению муниципальным имуществом администрации города Иркутска *Е.М. Козулина*
Начальник департамента потребительского рынка комитета по управлению муниципальным имуществом администрации города Иркутска *А.А. Дудкевич*
Исполнитель:
заместитель начальника отдела торговли и общественного питания департамента потребительского рынка комитета по управлению муниципальным имуществом администрации города Иркутска
Д.М. Олейник, тел. 520-159

Приложение № 217
к постановлению администрации города Иркутска
от 15.07.2019 № 031-06-523/9

ГРАФИЧЕСКАЯ СХЕМА РАЗМЕЩЕНИЯ НЕСТАЦИОНАРНОГО ТОРГОВОГО ОБЪЕКТА В КИРОВСКОМ И КУЙБЫШЕВСКОМ РАЙОНАХ ГОРОДА ИРКУТСКА, РАСПОЛОЖЕННОГО ПО АДРЕСУ: СОВЕТСКАЯ УЛ., ОСТАНОВКА ОБЩЕСТВЕННОГО ТРАНСПОРТА «ШКОЛА № 23» (НЕЧЕТНАЯ СТОРОНА), ОСТАНОВОЧНО-ТОРГОВЫЙ КОМПЛЕКС, ПЛОЩАДЬЮ ЗЕМЕЛЬНОГО УЧАСТКА 18 КВ.М. (№ 213 П/П СОГЛАСНО ПРИЛОЖЕНИЮ № 1)

МАСШТАБ 1:1000

Координаты в системе МСК-38		
№	X	Y
Н1	384267.68	3338710.55
Н2	384267.66	3338716.55
Н3	384264.66	3338716.54
Н4	384264.69	3338710.53

Заместитель мэра — председатель комитета по управлению муниципальным имуществом администрации города Иркутска *Е.М. Козулина*
Начальник департамента потребительского рынка комитета по управлению муниципальным имуществом администрации города Иркутска *А.А. Дудкевич*
Исполнитель:
заместитель начальника отдела торговли и общественного питания департамента потребительского рынка комитета по управлению муниципальным имуществом администрации города Иркутска
Д.М. Олейник, тел. 520-159

Приложение № 218
к постановлению администрации города Иркутска
от 15.07.2019 № 031-06-523/9

ГРАФИЧЕСКАЯ СХЕМА РАЗМЕЩЕНИЯ НЕСТАЦИОНАРНОГО ТОРГОВОГО ОБЪЕКТА В КИРОВСКОМ И КУЙБЫШЕВСКОМ РАЙОНАХ ГОРОДА ИРКУТСКА, РАСПОЛОЖЕННОГО ПО АДРЕСУ: СОСНОВАЯ ГОРКА УЛ., ОСТАНОВКА ОБЩЕСТВЕННОГО ТРАНСПОРТА «ПОСЕЛОК СЛАВНЫЙ», ОСТАНОВОЧНО-ТОРГОВЫЙ КОМПЛЕКС, ПЛОЩАДЬЮ ЗЕМЕЛЬНОГО УЧАСТКА 40 КВ.М. (№ 214 П/П СОГЛАСНО ПРИЛОЖЕНИЮ № 1)

МАСШТАБ 1:1000

Координаты в системе МСК-38		
№	X	Y
Н1	387872.32	3343511.47
Н2	387871.69	3343520.96
Н3	387867.47	3343520.70
Н4	387868.10	3343511.09

Заместитель мэра — председатель комитета по управлению муниципальным имуществом администрации города Иркутска *Е.М. Козулина*
Начальник департамента потребительского рынка комитета по управлению муниципальным имуществом администрации города Иркутска *А.А. Дудкевич*
Исполнитель:
заместитель начальника отдела торговли и общественного питания департамента потребительского рынка комитета по управлению муниципальным имуществом администрации города Иркутска
Д.М. Олейник, тел. 520-159

Приложение № 219
к постановлению администрации города Иркутска
от 15.07.2019 № 031-06-523/9

ГРАФИЧЕСКАЯ СХЕМА РАЗМЕЩЕНИЯ НЕСТАЦИОНАРНОГО ТОРГОВОГО ОБЪЕКТА В КИРОВСКОМ И КУЙБЫШЕВСКОМ РАЙОНАХ ГОРОДА ИРКУТСКА, РАСПОЛОЖЕННОГО ПО АДРЕСУ: СОФЬИ ПЕРОВСКОЙ УЛ., ОСТАНОВКА ОБЩЕСТВЕННОГО ТРАНСПОРТА «УЛ. СОФЬИ ПЕРОВСКОЙ (КОНЕЧНАЯ)», ОСТАНОВОЧНО-ТОРГОВЫЙ КОМПЛЕКС, ПЛОЩАДЬЮ ЗЕМЕЛЬНОГО УЧАСТКА 12 КВ.М. (№ 215 П/П СОГЛАСНО ПРИЛОЖЕНИЮ № 1)

МАСШТАБ 1:1000

Координаты в системе МСК-38		
№	X	Y
Н1	384437.81	3336482.89
Н2	384436.12	3336484.74
Н3	384432.44	3336481.35
Н4	384434.13	3336479.51

Заместитель мэра — председатель комитета по управлению муниципальным имуществом администрации города Иркутска *Е.М. Козулина*
Начальник департамента потребительского рынка комитета по управлению муниципальным имуществом администрации города Иркутска *А.А. Дудкевич*
Исполнитель:
заместитель начальника отдела торговли и общественного питания департамента потребительского рынка комитета по управлению муниципальным имуществом администрации города Иркутска
Д.М. Олейник, тел. 520-159

Приложение № 220
к постановлению администрации города Иркутска
от 15.07.2019 № 031-06-523/9

ГРАФИЧЕСКАЯ СХЕМА РАЗМЕЩЕНИЯ НЕСТАЦИОНАРНОГО ТОРГОВОГО ОБЪЕКТА В КИРОВСКОМ И КУЙБЫШЕВСКОМ РАЙОНАХ ГОРОДА ИРКУТСКА, РАСПОЛОЖЕННОГО ПО АДРЕСУ: СТЕПАНА РАЗИНА УЛ., ОСТАНОВКА ОБЩЕСТВЕННОГО ТРАНСПОРТА «ЧКАЛОВА» (ЧЕТНАЯ СТОРОНА), ОСТАНОВОЧНО-ТОРГОВЫЙ КОМПЛЕКС, ПЛОЩАДЬЮ ЗЕМЕЛЬНОГО УЧАСТКА 42 КВ.М. (№ 216 П/П СОГЛАСНО ПРИЛОЖЕНИЮ № 1)

МАСШТАБ 1:1000

Координаты в системе МСК-38		
№	X	Y
Н1	384901.40	3334531.71
Н2	384903.88	3334534.19
Н3	384895.42	3334542.69
Н4	384892.94	3334540.22

Заместитель мэра — председатель комитета по управлению муниципальным имуществом администрации города Иркутска *Е.М. Козулина*
Начальник департамента потребительского рынка комитета по управлению муниципальным имуществом администрации города Иркутска *А.А. Дудкевич*
Исполнитель:
заместитель начальника отдела торговли и общественного питания департамента потребительского рынка комитета по управлению муниципальным имуществом администрации города Иркутска
Д.М. Олейник, тел. 520-159

Приложение № 221
к постановлению администрации города Иркутска
от 15.07.2019 № 031-06-523/9

ГРАФИЧЕСКАЯ СХЕМА РАЗМЕЩЕНИЯ НЕСТАЦИОНАРНОГО ТОРГОВОГО ОБЪЕКТА В КИРОВСКОМ И КУЙБЫШЕВСКОМ РАЙОНАХ ГОРОДА ИРКУТСКА, РАСПОЛОЖЕННОГО ПО АДРЕСУ: СУХЭ-БАТОРА УЛ., ОСТАНОВКА ОБЩЕСТВЕННОГО ТРАНСПОРТА «ПЛОЩАДЬ ГРАФА СПЕРАНСКОГО» (НЕЧЕТНАЯ СТОРОНА), ОСТАНОВОЧНО-ТОРГОВЫЙ КОМПЛЕКС, ПЛОЩАДЬЮ ЗЕМЕЛЬНОГО УЧАСТКА 13 КВ.М. (№ 217 П/П СОГЛАСНО ПРИЛОЖЕНИЮ № 1)

МАСШТАБ 1:1000

Координаты в системе МСК-38		
№	X	Y
Н1	385171.30	3335182.90
Н2	385166.30	3335183.02
Н3	385166.36	3335185.52
Н4	385171.36	3335185.41

Заместитель мэра — председатель комитета по управлению муниципальным имуществом администрации города Иркутска *Е.М. Козулина*
Начальник департамента потребительского рынка комитета по управлению муниципальным имуществом администрации города Иркутска *А.А. Дудкевич*
Исполнитель:
заместитель начальника отдела торговли и общественного питания департамента потребительского рынка комитета по управлению муниципальным имуществом администрации города Иркутска
Д.М. Олейник, тел. 520-159

Приложение № 222
к постановлению администрации города Иркутска
от 15.07.2019 № 031-06-523/9

ГРАФИЧЕСКАЯ СХЕМА РАЗМЕЩЕНИЯ НЕСТАЦИОНАРНОГО ТОРГОВОГО ОБЪЕКТА В КИРОВСКОМ И КУЙБЫШЕВСКОМ РАЙОНАХ ГОРОДА ИРКУТСКА, РАСПОЛОЖЕННОГО ПО АДРЕСУ: СУХЭ-БАТОРА УЛ., ОСТАНОВКА ОБЩЕСТВЕННОГО ТРАНСПОРТА «СКВЕР ИМ. КИРОВА (КОНЕЧНАЯ)», ОСТАНОВОЧНО-ТОРГОВЫЙ КОМПЛЕКС, ПЛОЩАДЬЮ ЗЕМЕЛЬНОГО УЧАСТКА 18 КВ.М. (№ 218 П/П СОГЛАСНО ПРИЛОЖЕНИЮ № 1)

МАСШТАБ 1:1000

Координаты в системе МСК-38		
№	X	Y
Н1	384903.85	3335201.76
Н2	384898.46	3335204.38
Н3	384897.15	3335201.69
Н4	384902.55	3335199.06

Заместитель мэра — председатель комитета по управлению муниципальным имуществом администрации города Иркутска *Е.М. Козулина*
Начальник департамента потребительского рынка комитета по управлению муниципальным имуществом администрации города Иркутска *А.А. Дудкевич*
Исполнитель:
заместитель начальника отдела торговли и общественного питания департамента потребительского рынка комитета по управлению муниципальным имуществом администрации города Иркутска
Д.М. Олейник, тел. 520-159

Приложение № 223
к постановлению администрации города Иркутска
от 15.07.2019 № 031-06-523/9

ГРАФИЧЕСКАЯ СХЕМА РАЗМЕЩЕНИЯ НЕСТАЦИОНАРНОГО ТОРГОВОГО ОБЪЕКТА В КИРОВСКОМ И КУЙБЫШЕВСКОМ РАЙОНАХ ГОРОДА ИРКУТСКА, РАСПОЛОЖЕННОГО ПО АДРЕСУ: СУХЭ-БАТОРА УЛ., ОСТАНОВКА ОБЩЕСТВЕННОГО ТРАНСПОРТА «СКВЕР ИМ. КИРОВА (КОНЕЧНАЯ)», ОСТАНОВОЧНО-ТОРГОВЫЙ КОМПЛЕКС, ПЛОЩАДЬЮ ЗЕМЕЛЬНОГО УЧАСТКА 18 КВ.М. (№ 219 П/П СОГЛАСНО ПРИЛОЖЕНИЮ № 1)

МАСШТАБ 1:1000

Координаты в системе МСК-38		
№	X	Y
Н1	384893.12	3335206.91
Н2	384887.70	3335209.46
Н3	384886.41	3335206.76
Н4	384891.85	3335204.20

Заместитель мэра — председатель комитета по управлению муниципальным имуществом администрации города Иркутска *Е.М. Козулина*
Начальник департамента потребительского рынка комитета по управлению муниципальным имуществом администрации города Иркутска *А.А. Дудкевич*
Исполнитель:
заместитель начальника отдела торговли и общественного питания департамента потребительского рынка комитета по управлению муниципальным имуществом администрации города Иркутска
Д.М. Олейник, тел. 520-159

Приложение № 224
к постановлению администрации города Иркутска
от 15.07.2019 № 031-06-523/9

ГРАФИЧЕСКАЯ СХЕМА РАЗМЕЩЕНИЯ НЕСТАЦИОНАРНОГО ТОРГОВОГО ОБЪЕКТА В КИРОВСКОМ И КУЙБЫШЕВСКОМ РАЙОНАХ ГОРОДА ИРКУТСКА, РАСПОЛОЖЕННОГО ПО АДРЕСУ: ТИМИРЯЗЕВА УЛ., ОСТАНОВКА ОБЩЕСТВЕННОГО ТРАНСПОРТА «ЦЕНТРАЛЬНЫЙ РЫНОК», ОСТАНОВОЧНО-ТОРГОВЫЙ КОМПЛЕКС, ПЛОЩАДЬЮ ЗЕМЕЛЬНОГО УЧАСТКА 8 КВ.М. (№ 220 П/П СОГЛАСНО ПРИЛОЖЕНИЮ № 1)

МАСШТАБ 1:1000

Координаты в системе МСК-38		
№	X	Y
Н1	384422.19	3336165.55
Н2	384421.12	3336167.23
Н3	384417.74	3336165.08
Н4	384418.82	3336163.39

Заместитель мэра — председатель комитета по управлению муниципальным имуществом администрации города Иркутска *Е.М. Козулина*
Начальник департамента потребительского рынка комитета по управлению муниципальным имуществом администрации города Иркутска *А.А. Дудкевич*
Исполнитель:
заместитель начальника отдела торговли и общественного питания департамента потребительского рынка комитета по управлению муниципальным имуществом администрации города Иркутска
Д.М. Олейник, тел. 520-159

Приложение № 225
к постановлению администрации города Иркутска
от 15.07.2019 № 031-06-523/9

ГРАФИЧЕСКАЯ СХЕМА РАЗМЕЩЕНИЯ НЕСТАЦИОНАРНОГО ТОРГОВОГО ОБЪЕКТА В КИРОВСКОМ И КУЙБЫШЕВСКОМ РАЙОНАХ ГОРОДА ИРКУТСКА, РАСПОЛОЖЕННОГО ПО АДРЕСУ: ЧКАЛОВА УЛ., ОСТАНОВКА ОБЩЕСТВЕННОГО ТРАНСПОРТА «УЛ. ЧКАЛОВА» (НЕЧЕТНАЯ СТОРОНА), ОСТАНОВОЧНО-ТОРГОВЫЙ КОМПЛЕКС, ПЛОЩАДЬЮ ЗЕМЕЛЬНОГО УЧАСТКА 40 КВ.М. (№ 221 П/П СОГЛАСНО ПРИЛОЖЕНИЮ № 1)

МАСШТАБ 1:1000

Координаты в системе МСК-38		
№	X	Y
Н1	385180.05	3334709.39
Н2	385176.86	3334710.76
Н3	385172.36	3334699.82
Н4	385175.35	3334698.54

Заместитель мэра — председатель комитета по управлению муниципальным имуществом администрации города Иркутска *Е.М. Козулина*
Начальник департамента потребительского рынка комитета по управлению муниципальным имуществом администрации города Иркутска *А.А. Дудкевич*
Исполнитель:
заместитель начальника отдела торговли и общественного питания департамента потребительского рынка комитета по управлению муниципальным имуществом администрации города Иркутска
Д.М. Олейник, тел. 520-159

Приложение № 226
к постановлению администрации города Иркутска
от 15.07.2019 № 031-06-523/9

ГРАФИЧЕСКАЯ СХЕМА РАЗМЕЩЕНИЯ НЕСТАЦИОНАРНОГО ТОРГОВОГО ОБЪЕКТА В КИРОВСКОМ И КУЙБЫШЕВСКОМ РАЙОНАХ ГОРОДА ИРКУТСКА, РАСПОЛОЖЕННОГО ПО АДРЕСУ: ЧКАЛОВА УЛ., ОСТАНОВКА ОБЩЕСТВЕННОГО ТРАНСПОРТА «СКВЕР ИМ. КИРОВА (В ЦЕНТР)», ОСТАНОВОЧНО-ТОРГОВЫЙ КОМПЛЕКС, ПЛОЩАДЬЮ ЗЕМЕЛЬНОГО УЧАСТКА 13 КВ.М. (№ 222 П/П СОГЛАСНО ПРИЛОЖЕНИЮ № 1)

МАСШТАБ 1:1000

Координаты в системе МСК-38		
№	X	Y
Н1	385215.66	3334949.88
Н2	385216.79	3334954.75
Н3	385214.37	3334955.32
Н4	385213.22	3334950.46

Заместитель мэра — председатель комитета по управлению муниципальным имуществом администрации города Иркутска *Е.М. Козулина*
Начальник департамента потребительского рынка комитета по управлению муниципальным имуществом администрации города Иркутска *А.А. Дудкевич*
Исполнитель:
заместитель начальника отдела торговли и общественного питания департамента потребительского рынка комитета по управлению муниципальным имуществом администрации города Иркутска
Д.М. Олейник, тел. 520-159

Приложение № 227
к постановлению администрации города Иркутска
от 15.07.2019 № 031-06-523/9

ГРАФИЧЕСКАЯ СХЕМА РАЗМЕЩЕНИЯ НЕСТАЦИОНАРНОГО ТОРГОВОГО ОБЪЕКТА В КИРОВСКОМ И КУЙБЫШЕВСКОМ РАЙОНАХ ГОРОДА ИРКУТСКА, РАСПОЛОЖЕННОГО ПО АДРЕСУ: ШЕВЦОВА УЛ., ОСТАНОВКА ОБЩЕСТВЕННОГО ТРАНСПОРТА «УЛ. ЕНИСЕЙСКАЯ (В ЦЕНТР)», ОСТАНОВОЧНО-ТОРГОВЫЙ КОМПЛЕКС, ПЛОЩАДЬЮ ЗЕМЕЛЬНОГО УЧАСТКА 40 КВ.М. (№ 223 П/П СОГЛАСНО ПРИЛОЖЕНИЮ № 1)

МАСШТАБ 1:1000

Координаты в системе МСК-38		
№	X	Y
Н1	388866.43	3337573.13
Н2	388853.69	3337570.05
Н3	388854.40	3337567.13
Н4	388867.08	3337570.15

Заместитель мэра — председатель комитета по управлению муниципальным имуществом администрации города Иркутска *Е.М. Козулина*
Начальник департамента потребительского рынка комитета по управлению муниципальным имуществом администрации города Иркутска *А.А. Дудкевич*
Исполнитель:
заместитель начальника отдела торговли и общественного питания департамента потребительского рынка комитета по управлению муниципальным имуществом администрации города Иркутска
Д.М. Олейник, тел. 520-159

Приложение № 228
к постановлению администрации города Иркутска
от 15.07.2019 № 031-06-523/9

ГРАФИЧЕСКАЯ СХЕМА РАЗМЕЩЕНИЯ НЕСТАЦИОНАРНОГО ТОРГОВОГО ОБЪЕКТА В КИРОВСКОМ И КУЙБЫШЕВСКОМ РАЙОНАХ ГОРОДА ИРКУТСКА, РАСПОЛОЖЕННОГО ПО АДРЕСУ: ШЕВЦОВА УЛ., ОСТАНОВКА ОБЩЕСТВЕННОГО ТРАНСПОРТА «ОНКОДИСПАНСЕР (ИЗ ЦЕНТРА)», ОСТАНОВОЧНО-ТОРГОВЫЙ КОМПЛЕКС, ПЛОЩАДЬЮ ЗЕМЕЛЬНОГО УЧАСТКА 24 КВ.М. (№ 224 П/П СОГЛАСНО ПРИЛОЖЕНИЮ № 1)

МАСШТАБ 1:1000

Координаты в системе МСК-38		
№	X	Y
Н1	387575.03	3336954.75
Н2	387582.77	3336963.92
Н3	387581.25	3336965.20
Н4	387573.51	3336956.04

Заместитель мэра — председатель комитета по управлению муниципальным имуществом администрации города Иркутска *Е.М. Козулина*
Начальник департамента потребительского рынка комитета по управлению муниципальным имуществом администрации города Иркутска *А.А. Дудкевич*
Исполнитель:
заместитель начальника отдела торговли и общественного питания департамента потребительского рынка комитета по управлению муниципальным имуществом администрации города Иркутска
Д.М. Олейник, тел. 520-159

Приложение № 229
к постановлению администрации города Иркутска
от 15.07.2019 № 031-06-523/9

ГРАФИЧЕСКАЯ СХЕМА РАЗМЕЩЕНИЯ НЕСТАЦИОНАРНОГО ТОРГОВОГО ОБЪЕКТА В КИРОВСКОМ И КУЙБЫШЕВСКОМ РАЙОНАХ ГОРОДА ИРКУТСКА, РАСПОЛОЖЕННОГО ПО АДРЕСУ: ШЕВЦОВА УЛ., ОСТАНОВКА ОБЩЕСТВЕННОГО ТРАНСПОРТА «УЛ. ШЕВЦОВА (В ЦЕНТР)», ОСТАНОВОЧНО-ТОРГОВЫЙ КОМПЛЕКС, ПЛОЩАДЬЮ ЗЕМЕЛЬНОГО УЧАСТКА 34 КВ.М. (№ 225 П/П СОГЛАСНО ПРИЛОЖЕНИЮ № 1)

МАСШТАБ 1:1000

Координаты в системе МСК-38		
№	X	Y
Н1	388593.48	3337499.92
Н2	388588.13	3337498.35
Н3	388589.87	3337492.43
Н4	388595.22	3337494.00

Заместитель мэра — председатель комитета по управлению муниципальным имуществом администрации города Иркутска *Е.М. Козулина*
Начальник департамента потребительского рынка комитета по управлению муниципальным имуществом администрации города Иркутска *А.А. Дудкевич*
Исполнитель:
заместитель начальника отдела торговли и общественного питания департамента потребительского рынка комитета по управлению муниципальным имуществом администрации города Иркутска
Д.М. Олейник, тел. 520-159

Приложение № 230
к постановлению администрации города Иркутска
от 15.07.2019 № 031-06-523/9

ГРАФИЧЕСКАЯ СХЕМА РАЗМЕЩЕНИЯ НЕСТАЦИОНАРНОГО ТОРГОВОГО ОБЪЕКТА В КИРОВСКОМ И КУЙБЫШЕВСКОМ РАЙОНАХ ГОРОДА ИРКУТСКА, РАСПОЛОЖЕННОГО ПО АДРЕСУ: БАЙКАЛЬСКАЯ УЛ., У ДОМА № 4, ТОРГОВАЯ ПАЛАТКА, ПЛОЩАДЬЮ ЗЕМЕЛЬНОГО УЧАСТКА 2 КВ.М. (№ 226 П/П СОГЛАСНО ПРИЛОЖЕНИЮ № 1)

МАСШТАБ 1:1000

Координаты в системе МСК-38		
№	X	Y
Н1	384291.39	3336212.72
Н2	384290.46	3336213.89
Н3	384289.44	3336213.08
Н4	384290.38	3336211.91

Заместитель мэра — председатель комитета по управлению муниципальным имуществом администрации города Иркутска *Е.М. Козулина*
Начальник департамента потребительского рынка комитета по управлению муниципальным имуществом администрации города Иркутска *А.А. Дудкевич*
Исполнитель:
заместитель начальника отдела торговли и общественного питания департамента потребительского рынка комитета по управлению муниципальным имуществом администрации города Иркутска
Д.М. Олейник, тел. 520-159

Приложение № 231
к постановлению администрации города Иркутска
от 15.07.2019 № 031-06-523/9

ГРАФИЧЕСКАЯ СХЕМА РАЗМЕЩЕНИЯ НЕСТАЦИОНАРНОГО ТОРГОВОГО ОБЪЕКТА В КИРОВСКОМ И КУЙБЫШЕВСКОМ РАЙОНАХ ГОРОДА ИРКУТСКА, РАСПОЛОЖЕННОГО ПО АДРЕСУ: БАЙКАЛЬСКАЯ УЛ., У ДОМА № 5, ТОРГОВАЯ ПАЛАТКА, ПЛОЩАДЬЮ ЗЕМЕЛЬНОГО УЧАСТКА 2 КВ.М. (№ 227 П/П СОГЛАСНО ПРИЛОЖЕНИЮ № 1)

МАСШТАБ 1:1000

Координаты в системе МСК-38		
№	X	Y
Н1	384309.22	3336218.99
Н2	384308.34	3336220.17
Н3	384307.13	3336219.29
Н4	384308.00	3336218.10

Заместитель мэра — председатель комитета по управлению муниципальным имуществом администрации города Иркутска *Е.М. Козулина*
Начальник департамента потребительского рынка комитета по управлению муниципальным имуществом администрации города Иркутска *А.А. Дудкевич*
Исполнитель:
заместитель начальника отдела торговли и общественного питания департамента потребительского рынка комитета по управлению муниципальным имуществом администрации города Иркутска
Д.М. Олейник, тел. 520-159

Приложение № 232
к постановлению администрации города Иркутска
от 15.07.2019 № 031-06-523/9

ГРАФИЧЕСКАЯ СХЕМА РАЗМЕЩЕНИЯ НЕСТАЦИОНАРНОГО ТОРГОВОГО ОБЪЕКТА В КИРОВСКОМ И КУЙБЫШЕВСКОМ РАЙОНАХ ГОРОДА ИРКУТСКА, РАСПОЛОЖЕННОГО ПО АДРЕСУ: БАРРИКАД УЛ., ОСТАНОВКА ОБЩЕСТВЕННОГО ТРАНСПОРТА «ТЕХНИЧЕСКИЙ КОЛЛЕДЖ» (НЕЧЕТНАЯ СТОРОНА), ИЗОТЕРМИЧЕСКАЯ ЕМКОСТЬ, ПЛОЩАДЬЮ ЗЕМЕЛЬНОГО УЧАСТКА 5 КВ.М. (№ 228 П/П СОГЛАСНО ПРИЛОЖЕНИЮ № 1)

МАСШТАБ 1:1000

Координаты в системе МСК-38		
№	X	Y
Н1	385590.24	3339209.58
Н2	385590.31	3339212.09
Н3	385588.29	3339212.15
Н4	385588.22	3339209.64

Заместитель мэра — председатель комитета по управлению муниципальным имуществом администрации города Иркутска *Е.М. Козулина*
Начальник департамента потребительского рынка комитета по управлению муниципальным имуществом администрации города Иркутска *А.А. Дудкевич*
Исполнитель:
заместитель начальника отдела торговли и общественного питания департамента потребительского рынка комитета по управлению муниципальным имуществом администрации города Иркутска
Д.М. Олейник, тел. 520-159

Приложение № 233
к постановлению администрации города Иркутска
от 15.07.2019 № 031-06-523/9

ГРАФИЧЕСКАЯ СХЕМА РАЗМЕЩЕНИЯ НЕСТАЦИОНАРНОГО ТОРГОВОГО ОБЪЕКТА В КИРОВСКОМ И КУЙБЫШЕВСКОМ РАЙОНАХ ГОРОДА ИРКУТСКА, РАСПОЛОЖЕННОГО ПО АДРЕСУ: БРАТСКАЯ УЛ., У ДОМА № 8 А, ИЗОТЕРМИЧЕСКАЯ ЕМКОСТЬ, ПЛОЩАДЬЮ ЗЕМЕЛЬНОГО УЧАСТКА 5 КВ.М. (№ 229 П/П СОГЛАСНО ПРИЛОЖЕНИЮ № 1)

МАСШТАБ 1:1000

Координаты в системе МСК-38		
№	X	Y
Н1	385431.55	3340264.46
Н2	385430.82	3340266.85
Н3	385428.89	3340266.25
Н4	385429.63	3340263.86

Заместитель мэра — председатель комитета по управлению муниципальным имуществом администрации города Иркутска *Е.М. Козулина*
Начальник департамента потребительского рынка комитета по управлению муниципальным имуществом администрации города Иркутска *А.А. Дудкевич*
Исполнитель:
заместитель начальника отдела торговли и общественного питания департамента потребительского рынка комитета по управлению муниципальным имуществом администрации города Иркутска
Д.М. Олейник, тел. 520-159

Приложение № 234
к постановлению администрации города Иркутска
от 15.07.2019 № 031-06-523/9

ГРАФИЧЕСКАЯ СХЕМА РАЗМЕЩЕНИЯ НЕСТАЦИОНАРНОГО ТОРГОВОГО ОБЪЕКТА В КИРОВСКОМ И КУЙБЫШЕВСКОМ РАЙОНАХ ГОРОДА ИРКУТСКА, РАСПОЛОЖЕННОГО ПО АДРЕСУ: ГАГАРИНА БУЛ., ТОРГОВАЯ ПАЛАТКА, ПЛОЩАДЬЮ ЗЕМЕЛЬНОГО УЧАСТКА 4 КВ.М. (№ 230 П/П СОГЛАСНО ПРИЛОЖЕНИЮ № 1)

МАСШТАБ 1:1000

Координаты в системе МСК-38		
№	X	Y
Н1	384319.87	3334622.79
Н2	384321.54	3334621.70
Н3	384322.63	3334623.38
Н4	384320.96	3334624.47

Заместитель мэра — председатель комитета по управлению муниципальным имуществом администрации города Иркутска *Е.М. Козулина*
Начальник департамента потребительского рынка комитета по управлению муниципальным имуществом администрации города Иркутска *А.А. Дудкевич*
Исполнитель:
заместитель начальника отдела торговли и общественного питания департамента потребительского рынка комитета по управлению муниципальным имуществом администрации города Иркутска
Д.М. Олейник, тел. 520-159

Приложение № 235
к постановлению администрации города Иркутска
от 15.07.2019 № 031-06-523/9

ГРАФИЧЕСКАЯ СХЕМА РАЗМЕЩЕНИЯ НЕСТАЦИОНАРНОГО ТОРГОВОГО ОБЪЕКТА В КИРОВСКОМ И КУЙБЫШЕВСКОМ РАЙОНАХ ГОРОДА ИРКУТСКА, РАСПОЛОЖЕННОГО ПО АДРЕСУ: ГАГАРИНА БУЛ., В АЛЛЕЕ, ТОРГОВАЯ ПАЛАТКА, ПЛОЩАДЬЮ ЗЕМЕЛЬНОГО УЧАСТКА 4 КВ.М. (№ 231 П/П СОГЛАСНО ПРИЛОЖЕНИЮ № 1)

МАСШТАБ 1:1000

Координаты в системе МСК-38		
№	X	Y
Н1	384060.83	3334801.39
Н2	384058.96	3334802.11
Н3	384058.25	3334800.24
Н4	384060.11	3334799.53

Заместитель мэра — председатель комитета по управлению муниципальным имуществом администрации города Иркутска *Е.М. Козулина*
Начальник департамента потребительского рынка комитета по управлению муниципальным имуществом администрации города Иркутска *А.А. Дудкевич*
Исполнитель:
заместитель начальника отдела торговли и общественного питания департамента потребительского рынка комитета по управлению муниципальным имуществом администрации города Иркутска
Д.М. Олейник, тел. 520-159

Приложение № 236
к постановлению администрации города Иркутска
от 15.07.2019 № 031-06-523/9

ГРАФИЧЕСКАЯ СХЕМА РАЗМЕЩЕНИЯ НЕСТАЦИОНАРНОГО ТОРГОВОГО ОБЪЕКТА В КИРОВСКОМ И КУЙБЫШЕВСКОМ РАЙОНАХ ГОРОДА ИРКУТСКА, РАСПОЛОЖЕННОГО ПО АДРЕСУ: ГАГАРИНА БУЛ., В АЛЛЕЕ, ТОРГОВАЯ ПАЛАТКА, ПЛОЩАДЬЮ ЗЕМЕЛЬНОГО УЧАСТКА 4 КВ.М. (№ 232 П/П СОГЛАСНО ПРИЛОЖЕНИЮ № 1)

МАСШТАБ 1:1000

Координаты в системе МСК-38		
№	X	Y
Н1	383798.43	3334828.39
Н2	383796.45	3334828.67
Н3	383796.19	3334826.68
Н4	383798.16	3334826.41

Заместитель мэра — председатель комитета по управлению муниципальным имуществом администрации города Иркутска *Е.М. Козулина*
Начальник департамента потребительского рынка комитета по управлению муниципальным имуществом администрации города Иркутска *А.А. Дудкевич*
Исполнитель:
заместитель начальника отдела торговли и общественного питания департамента потребительского рынка комитета по управлению муниципальным имуществом администрации города Иркутска
Д.М. Олейник, тел. 520-159

Приложение № 237
к постановлению администрации города Иркутска
от 15.07.2019 № 031-06-523/9

ГРАФИЧЕСКАЯ СХЕМА РАЗМЕЩЕНИЯ НЕСТАЦИОНАРНОГО ТОРГОВОГО ОБЪЕКТА В КИРОВСКОМ И КУЙБЫШЕВСКОМ РАЙОНАХ ГОРОДА ИРКУТСКА, РАСПОЛОЖЕННОГО ПО АДРЕСУ: ГАГАРИНА БУЛ., ВОЗЛЕ ПАМЯТНИКА ГАГАРИНУ, ЛЕВАЯ СТОРОНА, КУПАВА, ПЛОЩАДЬЮ ЗЕМЕЛЬНОГО УЧАСТКА 8 КВ.М. (№ 233 П/П СОГЛАСНО ПРИЛОЖЕНИЮ № 1)

МАСШТАБ 1:1000

Координаты в системе МСК-38		
№	X	Y
Н1	383871.65	3334840.26
Н2	383867.65	3334840.37
Н3	383867.60	3334838.37
Н4	383871.60	3334838.26

Заместитель мэра — председатель комитета по управлению муниципальным имуществом администрации города Иркутска *Е.М. Козулина*
Начальник департамента потребительского рынка комитета по управлению муниципальным имуществом администрации города Иркутска *А.А. Дудкевич*
Исполнитель:
заместитель начальника отдела торговли и общественного питания департамента потребительского рынка комитета по управлению муниципальным имуществом администрации города Иркутска
Д.М. Олейник, тел. 520-159

Приложение № 238
к постановлению администрации города Иркутска
от 15.07.2019 № 031-06-523/9

ГРАФИЧЕСКАЯ СХЕМА РАЗМЕЩЕНИЯ НЕСТАЦИОНАРНОГО ТОРГОВОГО ОБЪЕКТА В КИРОВСКОМ И КУЙБЫШЕВСКОМ РАЙОНАХ ГОРОДА ИРКУТСКА, РАСПОЛОЖЕННОГО ПО АДРЕСУ: ГАГАРИНА БУЛ., СЛЕВА ОТ ПАМЯТНИКА АЛЕКСАНДРУ III, В АЛЛЕЕ, КУПАВА, ПЛОЩАДЬЮ ЗЕМЕЛЬНОГО УЧАСТКА 8 КВ.М. (№ 234 П/П СОГЛАСНО ПРИЛОЖЕНИЮ № 1)

МАСШТАБ 1:1000

Координаты в системе МСК-38		
№	X	Y
Н1	383730.68	3334850.08
Н2	383732.68	3334850.10
Н3	383732.63	3334854.10
Н4	383730.64	3334854.08

Заместитель мэра — председатель комитета по управлению муниципальным имуществом администрации города Иркутска *Е.М. Козулина*
Начальник департамента потребительского рынка комитета по управлению муниципальным имуществом администрации города Иркутска *А.А. Дудкевич*
Исполнитель:
заместитель начальника отдела торговли и общественного питания департамента потребительского рынка комитета по управлению муниципальным имуществом администрации города Иркутска
Д.М. Олейник, тел. 520-159

Приложение № 239
к постановлению администрации города Иркутска
от 15.07.2019 № 031-06-523/9

ГРАФИЧЕСКАЯ СХЕМА РАЗМЕЩЕНИЯ НЕСТАЦИОНАРНОГО ТОРГОВОГО ОБЪЕКТА В КИРОВСКОМ И КУЙБЫШЕВСКОМ РАЙОНАХ ГОРОДА ИРКУТСКА, РАСПОЛОЖЕННОГО ПО АДРЕСУ: ГАГАРИНА БУЛ., СПРАВА ОТ ПАМЯТНИКА АЛЕКСАНДРУ III, КУПАВА, ПЛОЩАДЬЮ ЗЕМЕЛЬНОГО УЧАСТКА 8 КВ.М. (№ 235 П/П СОГЛАСНО ПРИЛОЖЕНИЮ № 1)

МАСШТАБ 1:1000

Координаты в системе МСК-38		
№	X	Y
Н1	383610.33	3334874.61
Н2	383612.78	3334877.77
Н3	383611.19	3334878.99
Н4	383608.74	3334875.83

Заместитель мэра — председатель комитета по управлению муниципальным имуществом администрации города Иркутска *Е.М. Козулина*
Начальник департамента потребительского рынка комитета по управлению муниципальным имуществом администрации города Иркутска *А.А. Дудкевич*
Исполнитель:
заместитель начальника отдела торговли и общественного питания департамента потребительского рынка комитета по управлению муниципальным имуществом администрации города Иркутска
Д.М. Олейник, тел. 520-159

Приложение № 240
к постановлению администрации города Иркутска
от 15.07.2019 № 031-06-523/9

ГРАФИЧЕСКАЯ СХЕМА РАЗМЕЩЕНИЯ НЕСТАЦИОНАРНОГО ТОРГОВОГО ОБЪЕКТА В КИРОВСКОМ И КУЙБЫШЕВСКОМ РАЙОНАХ ГОРОДА ИРКУТСКА, РАСПОЛОЖЕННОГО ПО АДРЕСУ: ГЛЕБА УСПЕНСКОГО УЛ., В РАЙОНЕ ДОМА № 1, ИЗОТЕРМИЧЕСКАЯ ЕМКОСТЬ, ПЛОЩАДЬЮ ЗЕМЕЛЬНОГО УЧАСТКА 5 КВ.М. (№ 236 П/П СОГЛАСНО ПРИЛОЖЕНИЮ № 1)

МАСШТАБ 1:1000

Координаты в системе МСК-38		
№	X	Y
Н1	387898.45	3336387.70
Н2	387900.45	3336387.71
Н3	387900.45	3336390.20
Н4	387898.45	3336390.20

Заместитель мэра — председатель комитета по управлению муниципальным имуществом администрации города Иркутска *Е.М. Козулина*
Начальник департамента потребительского рынка комитета по управлению муниципальным имуществом администрации города Иркутска *А.А. Дудкевич*
Исполнитель:
заместитель начальника отдела торговли и общественного питания департамента потребительского рынка комитета по управлению муниципальным имуществом администрации города Иркутска
Д.М. Олейник, тел. 520-159

Приложение № 241
к постановлению администрации города Иркутска
от 15.07.2019 № 031-06-523/9

ГРАФИЧЕСКАЯ СХЕМА РАЗМЕЩЕНИЯ НЕСТАЦИОНАРНОГО ТОРГОВОГО ОБЪЕКТА В КИРОВСКОМ И КУЙБЫШЕВСКОМ РАЙОНАХ ГОРОДА ИРКУТСКА, РАСПОЛОЖЕННОГО ПО АДРЕСУ: ДЕКАБРЬСКИХ СОБЫТИЙ УЛ., ОСТАНОВКА ОБЩЕСТВЕННОГО ТРАНСПОРТА «КРАСНОГВАРДЕЙСКАЯ» (НЕЧЕТНАЯ СТОРОНА), ИЗОТЕРМИЧЕСКАЯ ЕМКОСТЬ, ПЛОЩАДЬЮ ЗЕМЕЛЬНОГО УЧАСТКА 5 КВ.М. (№ 237 П/П СОГЛАСНО ПРИЛОЖЕНИЮ № 1)

МАСШТАБ 1:1000

Координаты в системе МСК-38		
№	X	Y
Н1	384832.34	3336870.11
Н2	384834.04	3336869.00
Н3	384835.41	3336871.14
Н4	384833.71	3336872.24

Заместитель мэра — председатель комитета по управлению муниципальным имуществом администрации города Иркутска *Е.М. Козулина*
Начальник департамента потребительского рынка комитета по управлению муниципальным имуществом администрации города Иркутска *А.А. Дудкевич*
Исполнитель:
заместитель начальника отдела торговли и общественного питания департамента потребительского рынка комитета по управлению муниципальным имуществом администрации города Иркутска
Д.М. Олейник, тел. 520-159

Приложение № 242
к постановлению администрации города Иркутска
от 15.07.2019 № 031-06-523/9

ГРАФИЧЕСКАЯ СХЕМА РАЗМЕЩЕНИЯ НЕСТАЦИОНАРНОГО ТОРГОВОГО ОБЪЕКТА В КИРОВСКОМ И КУЙБЫШЕВСКОМ РАЙОНАХ ГОРОДА ИРКУТСКА, РАСПОЛОЖЕННОГО ПО АДРЕСУ: ДЕТСКАЯ УЛ., В РАЙОНЕ ДОМА № 137 ПО УЛ. БАРРИКАД, ИЗОТЕРМИЧЕСКАЯ ЕМКОСТЬ, ПЛОЩАДЬЮ ЗЕМЕЛЬНОГО УЧАСТКА 5 КВ.М. (№ 238 П/П СОГЛАСНО ПРИЛОЖЕНИЮ № 1)

МАСШТАБ 1:1000

Координаты в системе МСК-38		
№	X	Y
Н1	385552.22	3338491.70
Н2	385552.36	3338493.77
Н3	385549.86	3338493.93
Н4	385549.73	3338491.87

Заместитель мэра — председатель комитета по управлению муниципальным имуществом администрации города Иркутска *Е.М. Козулина*
Начальник департамента потребительского рынка комитета по управлению муниципальным имуществом администрации города Иркутска *А.А. Дудкевич*
Исполнитель:
заместитель начальника отдела торговли и общественного питания департамента потребительского рынка комитета по управлению муниципальным имуществом администрации города Иркутска
Д.М. Олейник, тел. 520-159

Приложение № 243
к постановлению администрации города Иркутска
от 15.07.2019 № 031-06-523/9

ГРАФИЧЕСКАЯ СХЕМА РАЗМЕЩЕНИЯ НЕСТАЦИОНАРНОГО ТОРГОВОГО ОБЪЕКТА В КИРОВСКОМ И КУЙБЫШЕВСКОМ РАЙОНАХ ГОРОДА ИРКУТСКА, РАСПОЛОЖЕННОГО ПО АДРЕСУ: ЗЕЛЕНЫЙ МКР., ОСТАНОВКА ОБЩЕСТВЕННОГО ТРАНСПОРТА «МКР. ЗЕЛЕНЫЙ (КОНЕЧНАЯ)», ИЗОТЕРМИЧЕСКАЯ ЕМКОСТЬ, ПЛОЩАДЬЮ ЗЕМЕЛЬНОГО УЧАСТКА 5 КВ.М. (№ 239 П/П СОГЛАСНО ПРИЛОЖЕНИЮ № 1)

МАСШТАБ 1:1000

Координаты в системе МСК-38		
№	X	Y
Н1	390022.51	3341160.26
Н2	390022.60	3341162.76
Н3	390020.60	3341162.84
Н4	390020.52	3341160.34

Заместитель мэра — председатель комитета по управлению муниципальным имуществом администрации города Иркутска *Е.М. Козулина*
Начальник департамента потребительского рынка комитета по управлению муниципальным имуществом администрации города Иркутска *А.А. Дудкевич*
Исполнитель:
заместитель начальника отдела торговли и общественного питания департамента потребительского рынка комитета по управлению муниципальным имуществом администрации города Иркутска
Д.М. Олейник, тел. 520-159

Приложение № 244
к постановлению администрации города Иркутска
от 15.07.2019 № 031-06-523/9

ГРАФИЧЕСКАЯ СХЕМА РАЗМЕЩЕНИЯ НЕСТАЦИОНАРНОГО ТОРГОВОГО ОБЪЕКТА В КИРОВСКОМ И КУЙБЫШЕВСКОМ РАЙОНАХ ГОРОДА ИРКУТСКА, РАСПОЛОЖЕННОГО ПО АДРЕСУ: НИЖНЯЯ НАБЕРЕЖНАЯ УЛ., ТОРГОВАЯ ПАЛАТКА, ПЛОЩАДЬЮ ЗЕМЕЛЬНОГО УЧАСТКА ЗЕМЕЛЬНОГО УЧАСТКА 4 КВ.М. (№ 240 П/П СОГЛАСНО ПРИЛОЖЕНИЮ № 1)

МАСШТАБ 1:1000

Координаты в системе МСК-38		
№	X	Y
Н1	385735.56	3335450.58
Н2	385733.73	3335451.40
Н3	385732.91	3335449.57
Н4	385734.74	3335448.75

Заместитель мэра — председатель комитета по управлению муниципальным имуществом администрации города Иркутска *Е.М. Козулина*
Начальник департамента потребительского рынка комитета по управлению муниципальным имуществом администрации города Иркутска *А.А. Дудкевич*
Исполнитель:
заместитель начальника отдела торговли и общественного питания департамента потребительского рынка комитета по управлению муниципальным имуществом администрации города Иркутска
Д.М. Олейник, тел. 520-159

Приложение № 245
к постановлению администрации города Иркутска
от 15.07.2019 № 031-06-523/9

ГРАФИЧЕСКАЯ СХЕМА РАЗМЕЩЕНИЯ НЕСТАЦИОНАРНОГО ТОРГОВОГО ОБЪЕКТА В КИРОВСКОМ И КУЙБЫШЕВСКОМ РАЙОНАХ ГОРОДА ИРКУТСКА, РАСПОЛОЖЕННОГО ПО АДРЕСУ: НИЖНЯЯ НАБЕРЕЖНАЯ УЛ., ТОРГОВАЯ ПАЛАТКА, ПЛОЩАДЬЮ ЗЕМЕЛЬНОГО УЧАСТКА ЗЕМЕЛЬНОГО УЧАСТКА 4 КВ.М. (№ 241 П/П СОГЛАСНО ПРИЛОЖЕНИЮ № 1)

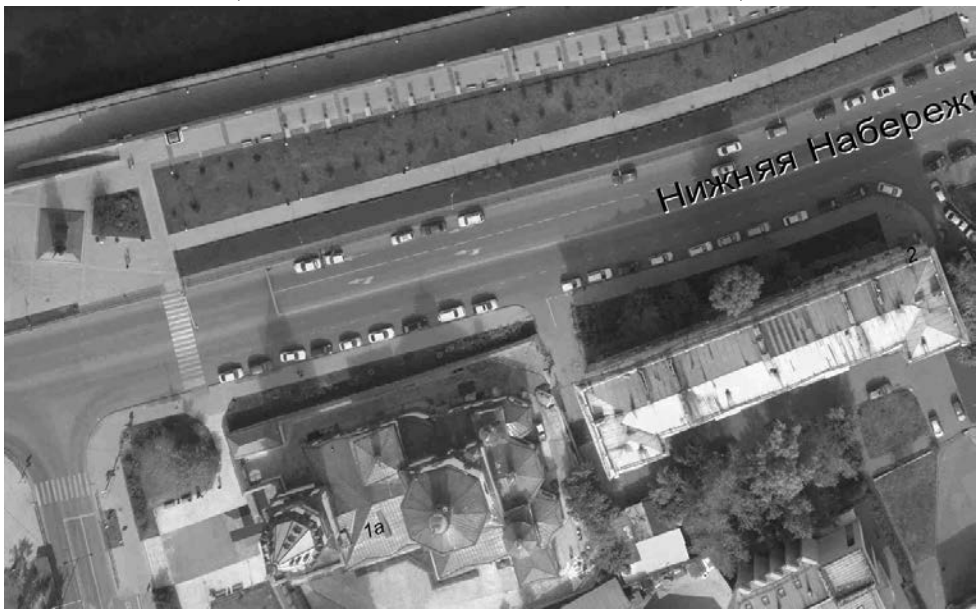

МАСШТАБ 1:1000

Координаты в системе МСК-38		
№	X	Y
Н1	385634.06	3335173.92
Н2	385634.60	3335175.84
Н3	385632.69	3335176.39
Н4	385632.14	3335174.46

Заместитель мэра — председатель комитета по управлению муниципальным имуществом администрации города Иркутска *Е.М. Козулина*
Начальник департамента потребительского рынка комитета по управлению муниципальным имуществом администрации города Иркутска *А.А. Дудкевич*
Исполнитель:
заместитель начальника отдела торговли и общественного питания департамента потребительского рынка комитета по управлению муниципальным имуществом администрации города Иркутска
Д.М. Олейник, тел. 520-159

Приложение № 246
к постановлению администрации города Иркутска
от 15.07.2019 № 031-06-523/9

ГРАФИЧЕСКАЯ СХЕМА РАЗМЕЩЕНИЯ НЕСТАЦИОНАРНОГО ТОРГОВОГО ОБЪЕКТА В КИРОВСКОМ И КУЙБЫШЕВСКОМ РАЙОНАХ ГОРОДА ИРКУТСКА, РАСПОЛОЖЕННОГО ПО АДРЕСУ: ОКТЯБРЬСКОЙ РЕВОЛЮЦИИ УЛ., В РАЙОНЕ ДОМА № 22, НАПРОТИВ АВТОВОКЗАЛА, ИЗОТЕРМИЧЕСКАЯ ЕМКОСТЬ, ПЛОЩАДЬЮ ЗЕМЕЛЬНОГО УЧАСТКА 5 КВ.М. (№ 242 П/П СОГЛАСНО ПРИЛОЖЕНИЮ № 1)

МАСШТАБ 1:1000

Координаты в системе МСК-38		
№	X	Y
Н1	385271.08	3336728.03
Н2	385270.33	3336730.20
Н3	385268.16	3336729.44
Н4	385268.91	3336727.26

Заместитель мэра — председатель комитета по управлению муниципальным имуществом администрации города Иркутска *Е.М. Козулина*
Начальник департамента потребительского рынка комитета по управлению муниципальным имуществом администрации города Иркутска *А.А. Дудкевич*
Исполнитель:
заместитель начальника отдела торговли и общественного питания департамента потребительского рынка комитета по управлению муниципальным имуществом администрации города Иркутска
Д.М. Олейник, тел. 520-159

Приложение № 247
к постановлению администрации города Иркутска
от 15.07.2019 № 031-06-523/9

ГРАФИЧЕСКАЯ СХЕМА РАЗМЕЩЕНИЯ НЕСТАЦИОНАРНОГО ТОРГОВОГО ОБЪЕКТА В КИРОВСКОМ И КУЙБЫШЕВСКОМ РАЙОНАХ ГОРОДА ИРКУТСКА, РАСПОЛОЖЕННОГО ПО АДРЕСУ: РАБОЧЕГО ШТАБА, У ДОМА № 5, ИЗОТЕРМИЧЕСКАЯ ЕМКОСТЬ, ПЛОЩАДЬЮ ЗЕМЕЛЬНОГО УЧАСТКА 5 КВ.М. (№ 243 П/П СОГЛАСНО ПРИЛОЖЕНИЮ № 1)

МАСШТАБ 1:1000

Координаты в системе МСК-38		
№	X	Y
Н1	386632.69	3336237.36
Н2	386632.55	3336239.86
Н3	386630.55	3336239.74
Н4	386630.70	3336237.25

Заместитель мэра — председатель комитета по управлению муниципальным имуществом администрации города Иркутска *Е.М. Козулина*
Начальник департамента потребительского рынка комитета по управлению муниципальным имуществом администрации города Иркутска *А.А. Дудкевич*
Исполнитель:
заместитель начальника отдела торговли и общественного питания департамента потребительского рынка комитета по управлению муниципальным имуществом администрации города Иркутска
Д.М. Олейник, тел. 520-159

Приложение № 248
к постановлению администрации города Иркутска
от 15.07.2019 № 031-06-523/9

ГРАФИЧЕСКАЯ СХЕМА РАЗМЕЩЕНИЯ НЕСТАЦИОНАРНОГО ТОРГОВОГО ОБЪЕКТА В КИРОВСКОМ И КУЙБЫШЕВСКОМ РАЙОНАХ ГОРОДА ИРКУТСКА, РАСПОЛОЖЕННОГО ПО АДРЕСУ: РАБОЧЕГО ШТАБА УЛ., У ДОМА № 134, ИЗОТЕРМИЧЕСКАЯ ЕМКОСТЬ, ПЛОЩАДЬЮ ЗЕМЕЛЬНОГО УЧАСТКА 5 КВ.М. (№ 244 П/П СОГЛАСНО ПРИЛОЖЕНИЮ № 1)

МАСШТАБ 1:1000

Координаты в системе МСК-38		
№	X	Y
Н1	389600.89	3337045.47
Н2	389602.34	3337044.08
Н3	389604.08	3337045.89
Н4	389602.63	3337047.28

Заместитель мэра — председатель комитета по управлению муниципальным имуществом администрации города Иркутска *Е.М. Козулина*
Начальник департамента потребительского рынка комитета по управлению муниципальным имуществом администрации города Иркутска *А.А. Дудкевич*
Исполнитель:
заместитель начальника отдела торговли и общественного питания департамента потребительского рынка комитета по управлению муниципальным имуществом администрации города Иркутска
Д.М. Олейник, тел. 520-159

Приложение № 249
к постановлению администрации города Иркутска
от 15.07.2019 № 031-06-523/9

ГРАФИЧЕСКАЯ СХЕМА РАЗМЕЩЕНИЯ НЕСТАЦИОНАРНОГО ТОРГОВОГО ОБЪЕКТА В КИРОВСКОМ И КУЙБЫШЕВСКОМ РАЙОНАХ ГОРОДА ИРКУТСКА, РАСПОЛОЖЕННОГО ПО АДРЕСУ РАБОЧЕГО ШТАБА УЛ., У ДОМА № 134 А, ИЗОТЕРМИЧЕСКАЯ ЕМКОСТЬ, ПЛОЩАДЬЮ ЗЕМЕЛЬНОГО УЧАСТКА 5 КВ.М. (№ 245 П/П СОГЛАСНО ПРИЛОЖЕНИЮ № 1)

МАСШТАБ 1:1000

Координаты в системе МСК-38		
№	X	Y
Н1	389754.21	3337204.52
Н2	389755.67	3337203.19
Н3	389757.37	3337205.06
Н4	389755.91	3337206.39

Заместитель мэра — председатель комитета по управлению муниципальным имуществом администрации города Иркутска *Е.М. Козулина*
Начальник департамента потребительского рынка комитета по управлению муниципальным имуществом администрации города Иркутска *А.А. Дудкевич*
Исполнитель:
заместитель начальника отдела торговли и общественного питания департамента потребительского рынка комитета по управлению муниципальным имуществом администрации города Иркутска
Д.М. Олейник, тел. 520-159

Приложение № 250
к постановлению администрации города Иркутска
от 15.07.2019 № 031-06-523/9

ГРАФИЧЕСКАЯ СХЕМА РАЗМЕЩЕНИЯ НЕСТАЦИОНАРНОГО ТОРГОВОГО ОБЪЕКТА В КИРОВСКОМ И КУЙБЫШЕВСКОМ РАЙОНАХ ГОРОДА ИРКУТСКА, РАСПОЛОЖЕННОГО ПО АДРЕСУ: РАБОЧЕГО ШТАБА УЛ., У ДОМА № 134/2, ИЗОТЕРМИЧЕСКАЯ ЕМКОСТЬ, ПЛОЩАДЬЮ ЗЕМЕЛЬНОГО УЧАСТКА 5 КВ.М. (№ 246 П/П СОГЛАСНО ПРИЛОЖЕНИЮ № 1)

МАСШТАБ 1:1000

Координаты в системе МСК-38		
№	X	Y
Н1	389849.24	3337300.05
Н2	389850.69	3337298.65
Н3	389852.43	3337300.46
Н4	389850.98	3337301.86

Заместитель мэра — председатель комитета по управлению муниципальным имуществом администрации города Иркутска *Е.М. Козулина*
Начальник департамента потребительского рынка комитета по управлению муниципальным имуществом администрации города Иркутска *А.А. Дудкевич*
Исполнитель:
заместитель начальника отдела торговли и общественного питания департамента потребительского рынка комитета по управлению муниципальным имуществом администрации города Иркутска
Д.М. Олейник, тел. 520-159

Приложение № 251
к постановлению администрации города Иркутска
от 15.07.2019 № 031-06-523/9

ГРАФИЧЕСКАЯ СХЕМА РАЗМЕЩЕНИЯ НЕСТАЦИОНАРНОГО ТОРГОВОГО ОБЪЕКТА В КИРОВСКОМ И КУЙБЫШЕВСКОМ РАЙОНАХ ГОРОДА ИРКУТСКА, РАСПОЛОЖЕННОГО ПО АДРЕСУ: РАДИЩЕВА УЛ., ОСТАНОВКА ОБЩЕСТВЕННОГО ТРАНСПОРТА «СЕВЕРНАЯ», ИЗОТЕРМИЧЕСКАЯ ЕМКОСТЬ, ПЛОЩАДЬЮ ЗЕМЕЛЬНОГО УЧАСТКА 5 КВ.М. (№ 247 П/П СОГЛАСНО ПРИЛОЖЕНИЮ № 1)

МАСШТАБ 1:1000

Координаты в системе МСК-38		
№	X	Y
Н1	387416.54	3338313.37
Н2	387418.07	3338315.34
Н3	387416.49	3338316.58
Н4	387414.96	3338314.60

Заместитель мэра — председатель комитета по управлению муниципальным имуществом администрации города Иркутска *Е.М. Козулина*
Начальник департамента потребительского рынка комитета по управлению муниципальным имуществом администрации города Иркутска *А.А. Дудкевич*
Исполнитель:
заместитель начальника отдела торговли и общественного питания департамента потребительского рынка комитета по управлению муниципальным имуществом администрации города Иркутска
Д.М. Олейник, тел. 520-159

Приложение № 252
к постановлению администрации города Иркутска
от 15.07.2019 № 031-06-523/9

ГРАФИЧЕСКАЯ СХЕМА РАЗМЕЩЕНИЯ НЕСТАЦИОНАРНОГО ТОРГОВОГО ОБЪЕКТА В КИРОВСКОМ И КУЙБЫШЕВСКОМ РАЙОНАХ ГОРОДА ИРКУТСКА, РАСПОЛОЖЕННОГО ПО АДРЕСУ: РАДИЩЕВА УЛ., У ДОМА № 100, ИЗОТЕРМИЧЕСКАЯ ЕМКОСТЬ, ПЛОЩАДЬЮ ЗЕМЕЛЬНОГО УЧАСТКА 5 КВ.М. (№ 248 П/П СОГЛАСНО ПРИЛОЖЕНИЮ № 1)

МАСШТАБ 1:1000

Координаты в системе МСК-38		
№	X	Y
Н1	386627.32	3337270.07
Н2	386629.12	3337269.18
Н3	386630.22	3337271.43
Н4	386628.42	3337272.31

Заместитель мэра — председатель комитета по управлению муниципальным имуществом администрации города Иркутска *Е.М. Козулина*
Начальник департамента потребительского рынка комитета по управлению муниципальным имуществом администрации города Иркутска *А.А. Дудкевич*
Исполнитель:
заместитель начальника отдела торговли и общественного питания департамента потребительского рынка комитета по управлению муниципальным имуществом администрации города Иркутска
Д.М. Олейник, тел. 520-159

Приложение № 253
к постановлению администрации города Иркутска
от 15.07.2019 № 031-06-523/9

ГРАФИЧЕСКАЯ СХЕМА РАЗМЕЩЕНИЯ НЕСТАЦИОНАРНОГО ТОРГОВОГО ОБЪЕКТА В КИРОВСКОМ И КУЙБЫШЕВСКОМ РАЙОНАХ ГОРОДА ИРКУТСКА, РАСПОЛОЖЕННОГО ПО АДРЕСУ: СОВЕТСКАЯ УЛ., ОСТАНОВКА ОБЩЕСТВЕННОГО ТРАНСПОРТА «ЗАВОД 403 ГА» (НЕЧЕТНАЯ СТОРОНА), ИЗОТЕРМИЧЕСКАЯ ЕМКОСТЬ, ПЛОЩАДЬЮ ЗЕМЕЛЬНОГО УЧАСТКА 5 КВ.М. (№ 249 П/П СОГЛАСНО ПРИЛОЖЕНИЮ № 1)

МАСШТАБ 1:1000

Координаты в системе МСК-38		
№	X	Y
Н1	384396.79	3340136.78
Н2	384396.89	3340139.28
Н3	384394.89	3340139.36
Н4	384394.79	3340136.86

Заместитель мэра — председатель комитета по управлению муниципальным имуществом администрации города Иркутска *Е.М. Козулина*
Начальник департамента потребительского рынка комитета по управлению муниципальным имуществом администрации города Иркутска *А.А. Дудкевич*
Исполнитель:
заместитель начальника отдела торговли и общественного питания департамента потребительского рынка комитета по управлению муниципальным имуществом администрации города Иркутска
Д.М. Олейник, тел. 520-159

Приложение № 254
к постановлению администрации города Иркутска
от 15.07.2019 № 031-06-523/9

ГРАФИЧЕСКАЯ СХЕМА РАЗМЕЩЕНИЯ НЕСТАЦИОНАРНОГО ТОРГОВОГО ОБЪЕКТА В КИРОВСКОМ И КУЙБЫШЕВСКОМ РАЙОНАХ ГОРОДА ИРКУТСКА, РАСПОЛОЖЕННОГО ПО АДРЕСУ: СОВЕТСКАЯ УЛ., В РАЙОНЕ ДОМА № 65, ИЗОТЕРМИЧЕСКАЯ ЕМКОСТЬ, ПЛОЩАДЬЮ ЗЕМЕЛЬНОГО УЧАСТКА 5 КВ.М. (№ 250 П/П СОГЛАСНО ПРИЛОЖЕНИЮ № 1)

МАСШТАБ 1:1000

Координаты в системе МСК-38		
№	X	Y
Н1	384268.52	3338204.92
Н2	384268.59	3338207.43
Н3	384266.58	3338207.48
Н4	384266.51	3338204.97

Заместитель мэра — председатель комитета по управлению муниципальным имуществом администрации города Иркутска *Е.М. Козулина*
Начальник департамента потребительского рынка комитета по управлению муниципальным имуществом администрации города Иркутска *А.А. Дудкевич*
Исполнитель:
заместитель начальника отдела торговли и общественного питания департамента потребительского рынка комитета по управлению муниципальным имуществом администрации города Иркутска
Д.М. Олейник, тел. 520-159

Приложение № 255
к постановлению администрации города Иркутска
от 15.07.2019 № 031-06-523/9

ГРАФИЧЕСКАЯ СХЕМА РАЗМЕЩЕНИЯ НЕСТАЦИОНАРНОГО ТОРГОВОГО ОБЪЕКТА В КИРОВСКОМ И КУЙБЫШЕВСКОМ РАЙОНАХ ГОРОДА ИРКУТСКА, РАСПОЛОЖЕННОГО ПО АДРЕСУ: СОФЬИ ПЕРОВСКОЙ УЛ., У ДОМА № 29, ИЗОТЕРМИЧЕСКАЯ ЕМКОСТЬ, ПЛОЩАДЬЮ ЗЕМЕЛЬНОГО УЧАСТКА 5 КВ.М. (№ 251 П/П СОГЛАСНО ПРИЛОЖЕНИЮ № 1)

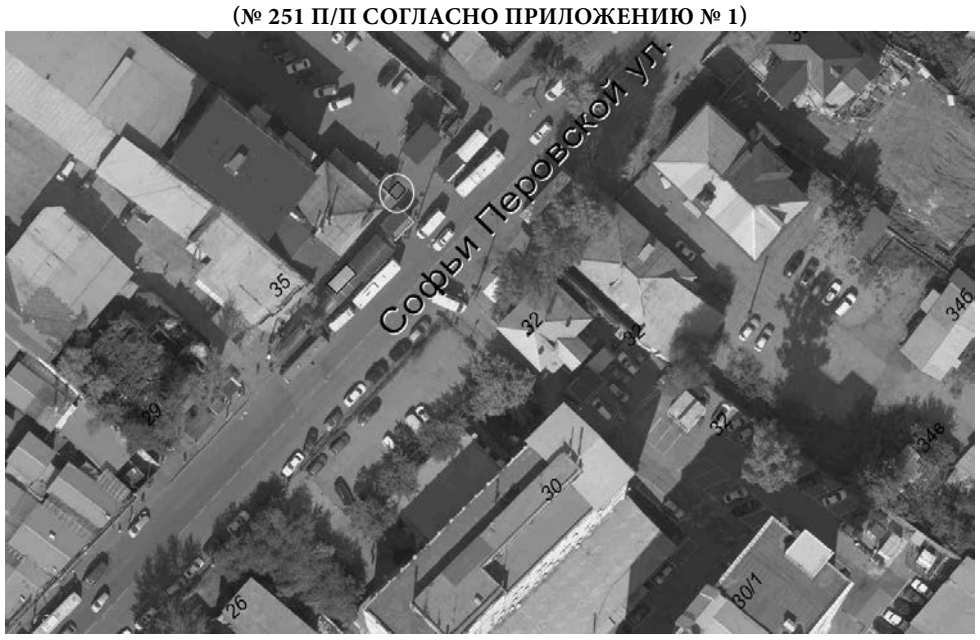

МАСШТАБ 1:1000

Координаты в системе МСК-38		
№	X	Y
Н1	384451.01	3336490.16
Н2	384452.93	3336491.78
Н3	384451.61	3336493.34
Н4	384449.70	3336491.71

Заместитель мэра — председатель комитета по управлению муниципальным имуществом администрации города Иркутска *Е.М. Козулина*
Начальник департамента потребительского рынка комитета по управлению муниципальным имуществом администрации города Иркутска *А.А. Дудкевич*
Исполнитель:
заместитель начальника отдела торговли и общественного питания департамента потребительского рынка комитета по управлению муниципальным имуществом администрации города Иркутска
Д.М. Олейник, тел. 520-159

Приложение № 256
к постановлению администрации города Иркутска
от 15.07.2019 № 031-06-523/9

ГРАФИЧЕСКАЯ СХЕМА РАЗМЕЩЕНИЯ НЕСТАЦИОНАРНОГО ТОРГОВОГО ОБЪЕКТА В КИРОВСКОМ И КУЙБЫШЕВСКОМ РАЙОНАХ ГОРОДА ИРКУТСКА, РАСПОЛОЖЕННОГО ПО АДРЕСУ: ТИМИРЯЗЕВА УЛ., ОСТАНОВКА ОБЩЕСТВЕННОГО ТРАНСПОРТА «ЦЕНТРАЛЬНЫЙ РЫНОК», НЕЧЕТНАЯ СТОРОНА, ТОРГОВАЯ ПАЛАТКА, ПЛОЩАДЬЮ ЗЕМЕЛЬНОГО УЧАСТКА 2 КВ.М. (№ 252 П/П СОГЛАСНО ПРИЛОЖЕНИЮ № 1)

МАСШТАБ 1:1000

Координаты в системе МСК-38		
№	X	Y
Н1	384381.08	3336141.30
Н2	384379.38	3336140.24
Н3	384379.90	3336139.40
Н4	384381.60	3336140.44

Заместитель мэра — председатель комитета по управлению муниципальным имуществом администрации города Иркутска *Е.М. Козулина*
Начальник департамента потребительского рынка комитета по управлению муниципальным имуществом администрации города Иркутска *А.А. Дудкевич*
Исполнитель:
заместитель начальника отдела торговли и общественного питания департамента потребительского рынка комитета по управлению муниципальным имуществом администрации города Иркутска
Д.М. Олейник, тел. 520-159

Приложение № 257
к постановлению администрации города Иркутска
от 15.07.2019 № 031-06-523/9

ГРАФИЧЕСКАЯ СХЕМА РАЗМЕЩЕНИЯ НЕСТАЦИОНАРНОГО ТОРГОВОГО ОБЪЕКТА В КИРОВСКОМ И КУЙБЫШЕВСКОМ РАЙОНАХ ГОРОДА ИРКУТСКА, РАСПОЛОЖЕННОГО ПО АДРЕСУ: ТИМИРЯЗЕВА УЛ., ОСТАНОВКА ОБЩЕСТВЕННОГО ТРАНСПОРТА «ЦЕНТРАЛЬНЫЙ РЫНОК», НЕЧЕТНАЯ СТОРОНА, ТЕЛЕЖКА, ПЛОЩАДЬЮ ЗЕМЕЛЬНОГО УЧАСТКА 1 КВ.М. (№ 253 П/П СОГЛАСНО ПРИЛОЖЕНИЮ № 1)

МАСШТАБ 1:1000

Координаты в системе МСК-38		
№	X	Y
Н1	384357.61	3336124.17
Н2	384357.04	3336124.98
Н3	384356.22	3336124.40
Н4	384356.80	3336123.59

Заместитель мэра — председатель комитета по управлению муниципальным имуществом администрации города Иркутска *Е.М. Козулина*
Начальник департамента потребительского рынка комитета по управлению муниципальным имуществом администрации города Иркутска *А.А. Дудкевич*
Исполнитель:
заместитель начальника отдела торговли и общественного питания департамента потребительского рынка комитета по управлению муниципальным имуществом администрации города Иркутска
Д.М. Олейник, тел. 520-159

Приложение № 258
к постановлению администрации города Иркутска
от 15.07.2019 № 031-06-523/9

ГРАФИЧЕСКАЯ СХЕМА РАЗМЕЩЕНИЯ НЕСТАЦИОНАРНОГО ТОРГОВОГО ОБЪЕКТА В КИРОВСКОМ И КУЙБЫШЕВСКОМ РАЙОНАХ ГОРОДА ИРКУТСКА, РАСПОЛОЖЕННОГО ПО АДРЕСУ: ТОПКИНСКИЙ МКР., В РАЙОНЕ ДОМА № 39, ИЗОТЕРМИЧЕСКАЯ ЕМКОСТЬ, ПЛОЩАДЬЮ ЗЕМЕЛЬНОГО УЧАСТКА 5 КВ.М. (№ 254 П/П СОГЛАСНО ПРИЛОЖЕНИЮ № 1)

МАСШТАБ 1:1000

Координаты в системе МСК-38		
№	X	Y
Н1	389197.48	3337749.72
Н2	389199.18	3337751.56
Н3	389197.72	3337752.92
Н4	389196.02	3337751.08

Заместитель мэра — председатель комитета по управлению муниципальным имуществом администрации города Иркутска *Е.М. Козулина*
Начальник департамента потребительского рынка комитета по управлению муниципальным имуществом администрации города Иркутска *А.А. Дудкевич*
Исполнитель:
заместитель начальника отдела торговли и общественного питания департамента потребительского рынка комитета по управлению муниципальным имуществом администрации города Иркутска
Д.М. Олейник, тел. 520-159

Приложение № 259
к постановлению администрации города Иркутска
от 15.07.2019 № 031-06-523/9

ГРАФИЧЕСКАЯ СХЕМА РАЗМЕЩЕНИЯ НЕСТАЦИОНАРНОГО ТОРГОВОГО ОБЪЕКТА В КИРОВСКОМ И КУЙБЫШЕВСКОМ РАЙОНАХ ГОРОДА ИРКУТСКА, РАСПОЛОЖЕННОГО ПО АДРЕСУ: ШЕВЦОВА УЛ., ОСТАНОВКА ОБЩЕСТВЕННОГО ТРАНСПОРТА «ОНКОДИСПАНСЕР», ИЗОТЕРМИЧЕСКАЯ ЕМКОСТЬ, ПЛОЩАДЬЮ ЗЕМЕЛЬНОГО УЧАСТКА 5 КВ.М. (№ 255 П/П СОГЛАСНО ПРИЛОЖЕНИЮ № 1)

МАСШТАБ 1:1000

Координаты в системе МСК-38		
№	X	Y
Н1	387621.29	3336985.96
Н2	387623.00	3336987.79
Н3	387621.54	3336989.15
Н4	387619.83	3336987.32

Заместитель мэра — председатель комитета по управлению муниципальным имуществом администрации города Иркутска *Е.М. Козулина*
Начальник департамента потребительского рынка комитета по управлению муниципальным имуществом администрации города Иркутска *А.А. Дудкевич*
Исполнитель:
заместитель начальника отдела торговли и общественного питания департамента потребительского рынка комитета по управлению муниципальным имуществом администрации города Иркутска
Д.М. Олейник, тел. 520-159

Приложение № 260
к постановлению администрации города Иркутска
от 15.07.2019 № 031-06-523/9

ГРАФИЧЕСКАЯ СХЕМА РАЗМЕЩЕНИЯ НЕСТАЦИОНАРНОГО ТОРГОВОГО ОБЪЕКТА В КИРОВСКОМ И КУЙБЫШЕВСКОМ РАЙОНАХ ГОРОДА ИРКУТСКА, РАСПОЛОЖЕННОГО ПО АДРЕСУ: ЮНОСТЬ О., ТОРГОВАЯ ПАЛАТКА, ПЛОЩАДЬЮ ЗЕМЕЛЬНОГО УЧАСТКА 4 КВ.М. (№ 256 П/П СОГЛАСНО ПРИЛОЖЕНИЮ № 1)

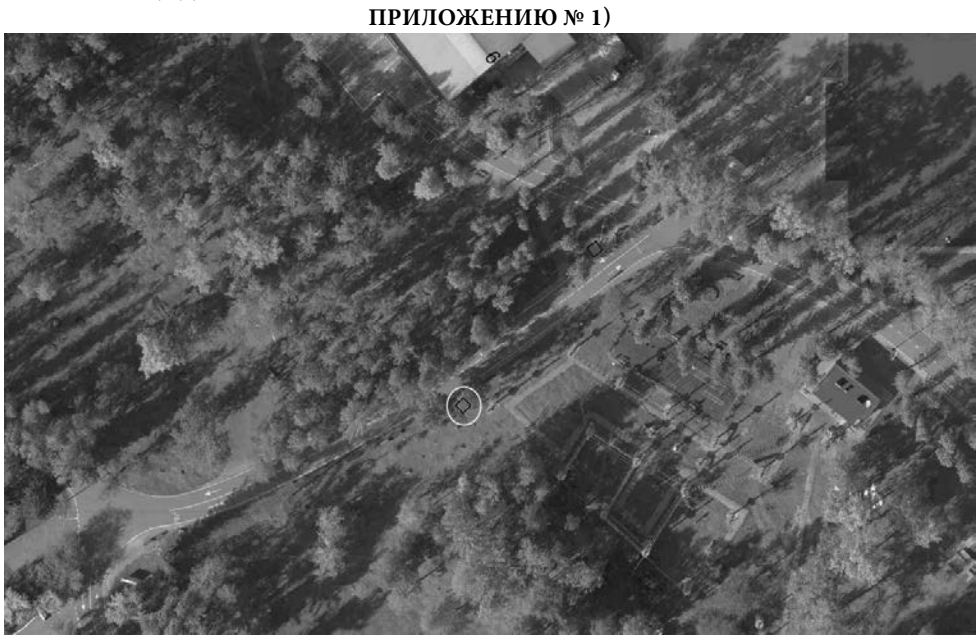

МАСШТАБ 1:1000

Координаты в системе МСК-38		
№	X	Y
Н1	383244.99	3334827.97
Н2	383246.51	3334829.27
Н3	383245.21	3334830.78
Н4	383243.70	3334829.48

Заместитель мэра — председатель комитета по управлению муниципальным имуществом администрации города Иркутска *Е.М. Козулина*
Начальник департамента потребительского рынка комитета по управлению муниципальным имуществом администрации города Иркутска *А.А. Дудкевич*
Исполнитель:
заместитель начальника отдела торговли и общественного питания департамента потребительского рынка комитета по управлению муниципальным имуществом администрации города Иркутска
Д.М. Олейник, тел. 520-159

Приложение № 261
к постановлению администрации города Иркутска
от 15.07.2019 № 031-06-523/9

ГРАФИЧЕСКАЯ СХЕМА РАЗМЕЩЕНИЯ НЕСТАЦИОНАРНОГО ТОРГОВОГО ОБЪЕКТА В КИРОВСКОМ И КУЙБЫШЕВСКОМ РАЙОНАХ ГОРОДА ИРКУТСКА, РАСПОЛОЖЕННОГО ПО АДРЕСУ: ЮНОСТЬ О., ТОРГОВАЯ ПАЛАТКА, ПЛОЩАДЬЮ ЗЕМЕЛЬНОГО УЧАСТКА 4 КВ.М. (№ 257 П/П СОГЛАСНО ПРИЛОЖЕНИЮ № 1)

МАСШТАБ 1:1000

Координаты в системе МСК-38		
№	X	Y
Н1	383275.43	3334852.61
Н2	383273.87	3334853.81
Н3	383272.62	3334852.27
Н4	383274.22	3334851.03

Заместитель мэра — председатель комитета по управлению муниципальным имуществом администрации города Иркутска *Е.М. Козулина*
Начальник департамента потребительского рынка комитета по управлению муниципальным имуществом администрации города Иркутска *А.А. Дудкевич*
Исполнитель:
заместитель начальника отдела торговли и общественного питания департамента потребительского рынка комитета по управлению муниципальным имуществом администрации города Иркутска
Д.М. Олейник, тел. 520-159

Приложение № 262
к постановлению администрации города Иркутска
от 15.07.2019 № 031-06-523/9

ГРАФИЧЕСКАЯ СХЕМА РАЗМЕЩЕНИЯ НЕСТАЦИОНАРНОГО ТОРГОВОГО ОБЪЕКТА В КИРОВСКОМ И КУЙБЫШЕВСКОМ РАЙОНАХ ГОРОДА ИРКУТСКА, РАСПОЛОЖЕННОГО ПО АДРЕСУ: ЮНОСТЬ О., В АЛЛЕЯХ, ТОРГОВАЯ ПАЛАТКА, ПЛОЩАДЬЮ ЗЕМЕЛЬНОГО УЧАСТКА 4 КВ.М. (№ 258 П/П СОГЛАСНО ПРИЛОЖЕНИЮ № 1)

МАСШТАБ 1:1000

Координаты в системе МСК-38		
№	X	Y
Н1	383371.17	3334766.51
Н2	383368.54	3334767.94
Н3	383367.58	3334766.19
Н4	383370.22	3334764.76

Заместитель мэра — председатель комитета по управлению муниципальным имуществом администрации города Иркутска *Е.М. Козулина*
Начальник департамента потребительского рынка комитета по управлению муниципальным имуществом администрации города Иркутска *А.А. Дудкевич*
Исполнитель:
заместитель начальника отдела торговли и общественного питания департамента потребительского рынка комитета по управлению муниципальным имуществом администрации города Иркутска
Д.М. Олейник, тел. 520-159

Приложение № 263
к постановлению администрации города Иркутска
от 15.07.2019 № 031-06-523/9

ГРАФИЧЕСКАЯ СХЕМА РАЗМЕЩЕНИЯ НЕСТАЦИОНАРНОГО ТОРГОВОГО ОБЪЕКТА В КИРОВСКОМ И КУЙБЫШЕВСКОМ РАЙОНАХ ГОРОДА ИРКУТСКА, РАСПОЛОЖЕННОГО ПО АДРЕСУ: ЮНОСТЬ О., В АЛЛЕЯХ, ТОРГОВАЯ ПАЛАТКА, ПЛОЩАДЬЮ ЗЕМЕЛЬНОГО УЧАСТКА 4 КВ.М. (№ 259 П/П СОГЛАСНО ПРИЛОЖЕНИЮ № 1)

МАСШТАБ 1:1000

Координаты в системе МСК-38		
№	X	Y
Н1	383104.56	3335037.64
Н2	383101.84	3335038.92
Н3	383100.99	3335037.10
Н4	383103.71	3335035.84

Заместитель мэра — председатель комитета по управлению муниципальным имуществом администрации города Иркутска *Е.М. Козулина*
Начальник департамента потребительского рынка комитета по управлению муниципальным имуществом администрации города Иркутска *А.А. Дудкевич*
Исполнитель:
заместитель начальника отдела торговли и общественного питания департамента потребительского рынка комитета по управлению муниципальным имуществом администрации города Иркутска
Д.М. Олейник, тел. 520-159

Приложение № 264
к постановлению администрации города Иркутска
от 15.07.2019 № 031-06-523/9

ГРАФИЧЕСКАЯ СХЕМА РАЗМЕЩЕНИЯ НЕСТАЦИОНАРНОГО ТОРГОВОГО ОБЪЕКТА В КИРОВСКОМ И КУЙБЫШЕВСКОМ РАЙОНАХ ГОРОДА ИРКУТСКА, РАСПОЛОЖЕННОГО ПО АДРЕСУ ЯМСКАЯ УЛ., У ДОМА № 51, ИЗОТЕРМИЧЕСКАЯ ЕМКОСТЬ, ПЛОЩАДЬЮ ЗЕМЕЛЬНОГО УЧАСТКА 5 КВ.М. (№ 260 П/П СОГЛАСНО ПРИЛОЖЕНИЮ № 1)

МАСШТАБ 1:1000

Координаты в системе МСК-38		
№	X	Y
Н1	384790.06	3337197.89
Н2	384790.83	3337200.29
Н3	384788.86	3337200.91
Н4	384788.10	3337198.51

Заместитель мэра — председатель комитета по управлению муниципальным имуществом администрации города Иркутска *Е.М. Козулина*
Начальник департамента потребительского рынка комитета по управлению муниципальным имуществом администрации города Иркутска *А.А. Дудкевич*
Исполнитель:
заместитель начальника отдела торговли и общественного питания департамента потребительского рынка комитета по управлению муниципальным имуществом администрации города Иркутска
Д.М. Олейник, тел. 520-159

Приложение № 265
к постановлению администрации города Иркутска
от 15.07.2019 № 031-06-523/9

ГРАФИЧЕСКАЯ СХЕМА РАЗМЕЩЕНИЯ НЕСТАЦИОНАРНОГО ТОРГОВОГО ОБЪЕКТА В ОКТЯБРЬСКОМ РАЙОНЕ ГОРОДА ИРКУТСКА, РАСПОЛОЖЕННОГО ПО АДРЕСУ: 25-ГО ОКТЯБРЯ УЛ., ОСТАНОВКА ОБЩЕСТВЕННОГО ТРАНСПОРТА «МУЗЫКАЛЬНЫЙ ТЕАТР», ПАВИЛЬОН, ПЛОЩАДЬЮ ЗЕМЕЛЬНОГО УЧАСТКА 50 КВ.М. (№ 1 П/П СОГЛАСНО ПРИЛОЖЕНИЮ № 2)

МАСШТАБ 1:1000

Координаты в системе МСК-38		
№	X	Y
Н1	383497.99	3336006.24
Н2	383497.26	3336011.23
Н3	383487.38	3336009.77
Н4	383488.12	3336004.78

Заместитель мэра — председатель комитета по управлению муниципальным имуществом администрации города Иркутска *Е.М. Козулина*
Начальник департамента потребительского рынка комитета по управлению муниципальным имуществом администрации города Иркутска *А.А. Дудкевич*
Исполнитель:
заместитель начальника отдела торговли и общественного питания департамента потребительского рынка комитета по управлению муниципальным имуществом администрации города Иркутска
Д.М. Олейник, тел. 520-159

Приложение № 266
к постановлению администрации города Иркутска
от 15.07.2019 № 031-06-523/9

ГРАФИЧЕСКАЯ СХЕМА РАЗМЕЩЕНИЯ НЕСТАЦИОНАРНОГО ТОРГОВОГО ОБЪЕКТА В ОКТЯБРЬСКОМ РАЙОНЕ ГОРОДА ИРКУТСКА, РАСПОЛОЖЕННОГО ПО АДРЕСУ: АЛЕКСАНДРА НЕВСКОГО УЛ., В РАЙОНЕ ДОМА № 61, ПАВИЛЬОН, ПЛОЩАДЬЮ ЗЕМЕЛЬНОГО УЧАСТКА 24 КВ.М. (№ 2 П/П СОГЛАСНО ПРИЛОЖЕНИЮ № 2)

МАСШТАБ 1:1000

Координаты в системе МСК-38		
№	X	Y
Н1	383497.91	3337243.11
Н2	383499.24	3337246.89
Н3	383493.63	3337248.83
Н4	383492.30	3337245.06

Заместитель мэра — председатель комитета по управлению муниципальным имуществом администрации города Иркутска *Е.М. Козулина*
Начальник департамента потребительского рынка комитета по управлению муниципальным имуществом администрации города Иркутска *А.А. Дудкевич*
Исполнитель:
заместитель начальника отдела торговли и общественного питания департамента потребительского рынка комитета по управлению муниципальным имуществом администрации города Иркутска
Д.М. Олейник, тел. 520-159

Приложение № 267
к постановлению администрации города Иркутска
от 15.07.2019 № 031-06-523/9

ГРАФИЧЕСКАЯ СХЕМА РАЗМЕЩЕНИЯ НЕСТАЦИОНАРНОГО ТОРГОВОГО ОБЪЕКТА В ОКТЯБРЬСКОМ РАЙОНЕ ГОРОДА ИРКУТСКА, РАСПОЛОЖЕННОГО ПО АДРЕСУ: БАЙКАЛЬСКАЯ УЛ., ОСТАНОВКА ОБЩЕСТВЕННОГО ТРАНСПОРТА «ГОРМОЛКОМБИНАТ», (ЧЕТНАЯ СТОРОНА), СО СТОРОНЫ ДОМОВ, ПАВИЛЬОН, ПЛОЩАДЬЮ ЗЕМЕЛЬНОГО УЧАСТКА 37 КВ.М. (№ 3 П/П СОГЛАСНО ПРИЛОЖЕНИЮ № 2)

МАСШТАБ 1:1000

Координаты в системе МСК-38		
№	X	Y
Н1	381308.97	3340398.85
Н2	381308.90	3340407.25
Н3	381304.55	3340407.26
Н4	381304.60	3340398.83

Заместитель мэра — председатель комитета по управлению муниципальным имуществом администрации города Иркутска *Е.М. Козулина*
Начальник департамента потребительского рынка комитета по управлению муниципальным имуществом администрации города Иркутска *А.А. Дудкевич*
Исполнитель:
заместитель начальника отдела торговли и общественного питания департамента потребительского рынка комитета по управлению муниципальным имуществом администрации города Иркутска
Д.М. Олейник, тел. 520-159

Приложение № 268
к постановлению администрации города Иркутска
от 15.07.2019 № 031-06-523/9

ГРАФИЧЕСКАЯ СХЕМА РАЗМЕЩЕНИЯ НЕСТАЦИОНАРНОГО ТОРГОВОГО ОБЪЕКТА В ОКТЯБРЬСКОМ РАЙОНЕ ГОРОДА ИРКУТСКА, РАСПОЛОЖЕННОГО ПО АДРЕСУ: БАЙКАЛЬСКАЯ УЛ., ОСТАНОВКА ОБЩЕСТВЕННОГО ТРАНСПОРТА «ГОРМОЛКОМБИНАТ», (ЧЕТНАЯ СТОРОНА), СО СТОРОНЫ ДОМОВ, ПАВИЛЬОН, ПЛОЩАДЬЮ ЗЕМЕЛЬНОГО УЧАСТКА 15 КВ.М. (№ 4 П/П СОГЛАСНО ПРИЛОЖЕНИЮ № 2)

МАСШТАБ 1:1000

Координаты в системе МСК-38		
№	X	Y
Н1	381307.02	3340345.48
Н2	381306.98	3340341.93
Н3	381302.66	3340341.98
Н4	381302.65	3340345.50

Заместитель мэра — председатель комитета по управлению муниципальным имуществом администрации города Иркутска *Е.М. Козулина*
Начальник департамента потребительского рынка комитета по управлению муниципальным имуществом администрации города Иркутска *А.А. Дудкевич*
Исполнитель:
заместитель начальника отдела торговли и общественного питания департамента потребительского рынка комитета по управлению муниципальным имуществом администрации города Иркутска
Д.М. Олейник, тел. 520-159

Приложение № 269
к постановлению администрации города Иркутска
от 15.07.2019 № 031-06-523/9

ГРАФИЧЕСКАЯ СХЕМА РАЗМЕЩЕНИЯ НЕСТАЦИОНАРНОГО ТОРГОВОГО ОБЪЕКТА В ОКТЯБРЬСКОМ РАЙОНЕ ГОРОДА ИРКУТСКА, РАСПОЛОЖЕННОГО ПО АДРЕСУ: БАЙКАЛЬСКАЯ УЛ., ОСТАНОВКА ОБЩЕСТВЕННОГО ТРАНСПОРТА «ГОРМОЛКОМБИНАТ», (ЧЕТНАЯ СТОРОНА), СО СТОРОНЫ ДОМОВ, ПАВИЛЬОН, ПЛОЩАДЬЮ ЗЕМЕЛЬНОГО УЧАСТКА 40 КВ.М. (№ 5 П/П СОГЛАСНО ПРИЛОЖЕНИЮ № 2)

МАСШТАБ 1:1000

Координаты в системе МСК-38		
№	X	Y
Н1	381307.72	3340348.47
Н2	381303.11	3340348.63
Н3	381303.50	3340357.30
Н4	381308.15	3340357.11

Заместитель мэра — председатель комитета по управлению муниципальным имуществом администрации города Иркутска *Е.М. Козулина*
Начальник департамента потребительского рынка комитета по управлению муниципальным имуществом администрации города Иркутска *А.А. Дудкевич*
Исполнитель:
заместитель начальника отдела торговли и общественного питания департамента потребительского рынка комитета по управлению муниципальным имуществом администрации города Иркутска
Д.М. Олейник, тел. 520-159

Приложение № 270
к постановлению администрации города Иркутска
от 15.07.2019 № 031-06-523/9

ГРАФИЧЕСКАЯ СХЕМА РАЗМЕЩЕНИЯ НЕСТАЦИОНАРНОГО ТОРГОВОГО ОБЪЕКТА В ОКТЯБРЬСКОМ РАЙОНЕ ГОРОДА ИРКУТСКА, РАСПОЛОЖЕННОГО ПО АДРЕСУ: БАЙКАЛЬСКАЯ УЛ., ОСТАНОВКА ОБЩЕСТВЕННОГО ТРАНСПОРТА «ГОРМОЛКОМБИНАТ», (ЧЕТНАЯ СТОРОНА), СО СТОРОНЫ ДОМОВ, ПАВИЛЬОН, ПЛОЩАДЬЮ ЗЕМЕЛЬНОГО УЧАСТКА 70 КВ.М. (№ 6 П/П СОГЛАСНО ПРИЛОЖЕНИЮ № 2)

МАСШТАБ 1:1000

Координаты в системе МСК-38					
№	X	Y	№	X	Y
Н1	381303.81	3340328.52	Н5	381299.54	3340328. 74
Н2	381307.15	3340328.35	Н6	381299.37	3340325.75
Н3	381307.52	3340335.85	Н7	381303.60	3340325.51
Н4	381299.84	3340336.16			

Заместитель мэра — председатель комитета по управлению муниципальным имуществом администрации города Иркутска *Е.М. Козулина*
Начальник департамента потребительского рынка комитета по управлению муниципальным имуществом администрации города Иркутска *А.А. Дудкевич*
Исполнитель:
заместитель начальника отдела торговли и общественного питания департамента потребительского рынка комитета по управлению муниципальным имуществом администрации города Иркутска
Д.М. Олейник, тел. 520-159

Приложение № 271
к постановлению администрации города Иркутска
от 15.07.2019 № 031-06-523/9

ГРАФИЧЕСКАЯ СХЕМА РАЗМЕЩЕНИЯ НЕСТАЦИОНАРНОГО ТОРГОВОГО ОБЪЕКТА В ОКТЯБРЬСКОМ РАЙОНЕ ГОРОДА ИРКУТСКА, РАСПОЛОЖЕННОГО ПО АДРЕСУ: БАЙКАЛЬСКАЯ УЛ., ОСТАНОВКА ОБЩЕСТВЕННОГО ТРАНСПОРТА «ГОРМОЛКОМБИНАТ», (ЧЕТНАЯ СТОРОНА), СО СТОРОНЫ ДОМОВ, ПАВИЛЬОН, ПЛОЩАДЬЮ ЗЕМЕЛЬНОГО УЧАСТКА 50 КВ.М. (№ 7 П/П СОГЛАСНО ПРИЛОЖЕНИЮ № 2)

МАСШТАБ 1:1000

Координаты в системе МСК-38		
№	X	Y
Н1	381308.19	3340367.11
Н2	381301.92	3340367.36
Н3	381301.68	3340359.42
Н4	381307.98	3340359.16

Заместитель мэра — председатель комитета по управлению муниципальным имуществом администрации города Иркутска *Е.М. Козулина*
Начальник департамента потребительского рынка комитета по управлению муниципальным имуществом администрации города Иркутска *А.А. Дудкевич*
Исполнитель:
заместитель начальника отдела торговли и общественного питания департамента потребительского рынка комитета по управлению муниципальным имуществом администрации города Иркутска
Д.М. Олейник, тел. 520-159

Приложение № 272
к постановлению администрации города Иркутска
от 15.07.2019 № 031-06-523/9

ГРАФИЧЕСКАЯ СХЕМА РАЗМЕЩЕНИЯ НЕСТАЦИОНАРНОГО ТОРГОВОГО ОБЪЕКТА В ОКТЯБРЬСКОМ РАЙОНЕ ГОРОДА ИРКУТСКА, РАСПОЛОЖЕННОГО ПО АДРЕСУ: БАЙКАЛЬСКАЯ УЛ., ОСТАНОВКА ОБЩЕСТВЕННОГО ТРАНСПОРТА «ГОРМОЛКОМБИНАТ», (ЧЕТНАЯ СТОРОНА), СО СТОРОНЫ ДОМОВ, ПАВИЛЬОН, ПЛОЩАДЬЮ ЗЕМЕЛЬНОГО УЧАСТКА 97 КВ.М. (№ 8 П/П СОГЛАСНО ПРИЛОЖЕНИЮ № 2)

МАСШТАБ 1:1000

Координаты в системе МСК-38					
№	X	Y	№	X	Y
Н1	381331.20	3340370.32	Н9	381323.88	3340375.21
Н2	381331.07	3340372.50	Н10	381323.27	3340373.52
Н3	381330.56	3340374.60	Н11	381322.89	3340371.14
Н4	381329.27	3340376.91	Н12	381322.95	3340368.73
Н5	381328.21	3340377.71	Н13	381323.51	3340366.24
Н6	381327.19	3340377.95	Н14	381324.38	3340364.52
Н7	381325.96	3340377.66	Н15	381325.56	3340363.35
Н8	381324.80	3340376.69	Н16	381326.39	3340363.00

Заместитель мэра — председатель комитета по управлению муниципальным имуществом администрации города Иркутска *Е.М. Козулина*
Начальник департамента потребительского рынка комитета по управлению муниципальным имуществом администрации города Иркутска *А.А. Дудкевич*
Исполнитель:
заместитель начальника отдела торговли и общественного питания департамента потребительского рынка комитета по управлению муниципальным имуществом администрации города Иркутска
Д.М. Олейник, тел. 520-159

Приложение № 273
к постановлению администрации города Иркутска
от 15.07.2019 № 031-06-523/9

ГРАФИЧЕСКАЯ СХЕМА РАЗМЕЩЕНИЯ НЕСТАЦИОНАРНОГО ТОРГОВОГО ОБЪЕКТА В ОКТЯБРЬСКОМ РАЙОНЕ ГОРОДА ИРКУТСКА, РАСПОЛОЖЕННОГО ПО АДРЕСУ: БАЙКАЛЬСКАЯ УЛ., ОСТАНОВКА ОБЩЕСТВЕННОГО ТРАНСПОРТА «ГОРМОЛКОМБИНАТ», (ЧЕТНАЯ СТОРОНА), СО СТОРОНЫ ДОМОВ, ПАВИЛЬОН, ПЛОЩАДЬЮ ЗЕМЕЛЬНОГО УЧАСТКА 36 КВ.М. (№ 9 П/П СОГЛАСНО ПРИЛОЖЕНИЮ № 2)

МАСШТАБ 1:1000

Координаты в системе МСК-38		
№	X	Y
Н1	381307.82	3340368.57
Н2	381302.80	3340368.70
Н3	381302.99	3340375.76
Н4	381308.03	3340375.65

Заместитель мэра — председатель комитета по управлению муниципальным имуществом администрации города Иркутска *Е.М. Козулина*
Начальник департамента потребительского рынка комитета по управлению муниципальным имуществом администрации города Иркутска *А.А. Дудкевич*
Исполнитель:
заместитель начальника отдела торговли и общественного питания департамента потребительского рынка комитета по управлению муниципальным имуществом администрации города Иркутска
Д.М. Олейник, тел. 520-159

Приложение № 274
к постановлению администрации города Иркутска
от 15.07.2019 № 031-06-523/9

ГРАФИЧЕСКАЯ СХЕМА РАЗМЕЩЕНИЯ НЕСТАЦИОНАРНОГО ТОРГОВОГО ОБЪЕКТА В ОКТЯБРЬСКОМ РАЙОНЕ ГОРОДА ИРКУТСКА, РАСПОЛОЖЕННОГО ПО АДРЕСУ: БАЙКАЛЬСКАЯ УЛ., ОСТАНОВКА ОБЩЕСТВЕННОГО ТРАНСПОРТА «ГОРМОЛКОМБИНАТ», (НЕЧЕТНАЯ СТОРОНА), СО СТОРОНЫ ДОМА № 265 Б, ПАВИЛЬОН, ПЛОЩАДЬЮ ЗЕМЕЛЬНОГО УЧАСТКА 67 КВ.М. (№ 10 П/П СОГЛАСНО ПРИЛОЖЕНИЮ № 2)

МАСШТАБ 1:1000

Координаты в системе МСК-38					
№	X	Y	№	X	Y
Н1	381424.91	3340370.92	Н8	381416.80	3340378.52
Н2	381425.06	3340377.27	Н9	381414.20	3340378.58
Н3	381422.16	3340377.35	Н10	381414.16	3340376.48
Н4	381422.07	3340375.01	Н11	381412.71	3340376.52
Н5	381416.74	3340375.15	Н12	381412.65	3340371.11
Н6	381416.74	3340376.41	Н13	381416.79	3340371.12
Н7	381416.77	3340377.49	Н14		

Заместитель мэра — председатель комитета по управлению муниципальным имуществом администрации города Иркутска *Е.М. Козулина*
Начальник департамента потребительского рынка комитета по управлению муниципальным имуществом администрации города Иркутска *А.А. Дудкевич*
Исполнитель:
заместитель начальника отдела торговли и общественного питания департамента потребительского рынка комитета по управлению муниципальным имуществом администрации города Иркутска
Д.М. Олейник, тел. 520-159

Приложение № 275
к постановлению администрации города Иркутска
от 15.07.2019 № 031-06-523/9

ГРАФИЧЕСКАЯ СХЕМА РАЗМЕЩЕНИЯ НЕСТАЦИОНАРНОГО ТОРГОВОГО ОБЪЕКТА В ОКТЯБРЬСКОМ РАЙОНЕ ГОРОДА ИРКУТСКА, РАСПОЛОЖЕННОГО ПО АДРЕСУ: БАЙКАЛЬСКАЯ УЛ., ОСТАНОВКА ОБЩЕСТВЕННОГО ТРАНСПОРТА «ДИАГНОСТИЧЕСКИЙ ЦЕНТР» (ЧЕТНАЯ СТОРОНА), ПАВИЛЬОН, ПЛОЩАДЬЮ ЗЕМЕЛЬНОГО УЧАСТКА 137 КВ.М. (№ 11 П/П СОГЛАСНО ПРИЛОЖЕНИЮ № 2)

МАСШТАБ 1:1000

Координаты в системе МСК-38					
№	X	Y	№	X	Y
Н1	382657.75	3337119.41	Н6	382643.76	3337124.95
Н2	382655.84	3337120.11	Н7	382640.39	3337116.35
Н3	382656.80	3337122.43	Н8	382649.70	3337112.66
Н4	382649.29	3337125.39	Н9	382651.23	3337116.56
Н5	382648.40	3337123.07	Н10	382655.89	3337114.75

Заместитель мэра — председатель комитета по управлению
муниципальным имуществом администрации города Иркутска *Е.М. Козулина*
Начальник департамента потребительского рынка
комитета по управлению муниципальным
имуществом администрации города Иркутска *А.А. Дудкевич*
Исполнитель:
заместитель начальника отдела торговли и общественного питания
департамента потребительского рынка комитета по управлению
муниципальным имуществом администрации города Иркутска
Д.М. Олейник, тел. 520-159

Приложение № 276
к постановлению администрации города Иркутска
от 15.07.2019 № 031-06-523/9

ГРАФИЧЕСКАЯ СХЕМА РАЗМЕЩЕНИЯ НЕСТАЦИОНАРНОГО ТОРГОВОГО ОБЪЕКТА В ОКТЯБРЬСКОМ РАЙОНЕ ГОРОДА ИРКУТСКА, РАСПОЛОЖЕННОГО ПО АДРЕСУ: БАЙКАЛЬСКАЯ УЛ., ОСТАНОВКА ОБЩЕСТВЕННОГО ТРАНСПОРТА «ЛИСИХА» (НЕЧЕТНАЯ СТОРОНА), ПАВИЛЬОН, ПЛОЩАДЬЮ ЗЕМЕЛЬНОГО УЧАСТКА 120 КВ.М. (№ 12 П/П СОГЛАСНО ПРИЛОЖЕНИЮ № 2)

МАСШТАБ 1:1000

Координаты в системе МСК-38		
№	X	Y
Н1	381908.78	3338275.94
Н2	381901.09	3338290.37
Н3	381894.63	3338286.94
Н4	381902.32	3338272.50

Заместитель мэра — председатель комитета по управлению
муниципальным имуществом администрации города Иркутска *Е.М. Козулина*
Начальник департамента потребительского рынка
комитета по управлению муниципальным
имуществом администрации города Иркутска *А.А. Дудкевич*
Исполнитель:
заместитель начальника отдела торговли и общественного питания
департамента потребительского рынка комитета по управлению
муниципальным имуществом администрации города Иркутска
Д.М. Олейник, тел. 520-159

Приложение № 277
к постановлению администрации города Иркутска
от 15.07.2019 № 031-06-523/9

ГРАФИЧЕСКАЯ СХЕМА РАЗМЕЩЕНИЯ НЕСТАЦИОНАРНОГО ТОРГОВОГО ОБЪЕКТА В ОКТЯБРЬСКОМ РАЙОНЕ ГОРОДА ИРКУТСКА, РАСПОЛОЖЕННОГО ПО АДРЕСУ: БАЙКАЛЬСКАЯ УЛ., ОСТАНОВКА ОБЩЕСТВЕННОГО ТРАНСПОРТА «МИКРОРАЙОН БАЙКАЛЬСКИЙ» (ЧЕТНАЯ СТОРОНА), СО СТОРОНЫ АЗС, ПАВИЛЬОН, ПЛОЩАДЬЮ ЗЕМЕЛЬНОГО УЧАСТКА 63 КВ.М. (№ 13 П/П СОГЛАСНО ПРИЛОЖЕНИЮ № 2)

МАСШТАБ 1:1000

Координаты в системе МСК-38		
№	X	Y
Н1	381413.91	3339019.97
Н2	381414.21	3339028.57
Н3	381421.55	3339028.33
Н4	381421.17	3339019.73

Заместитель мэра — председатель комитета по управлению
муниципальным имуществом администрации города Иркутска *Е.М. Козулина*
Начальник департамента потребительского рынка
комитета по управлению муниципальным
имуществом администрации города Иркутска *А.А. Дудкевич*
Исполнитель:
заместитель начальника отдела торговли и общественного питания
департамента потребительского рынка комитета по управлению
муниципальным имуществом администрации города Иркутска
Д.М. Олейник, тел. 520-159

Приложение № 278
к постановлению администрации города Иркутска
от 15.07.2019 № 031-06-523/9

ГРАФИЧЕСКАЯ СХЕМА РАЗМЕЩЕНИЯ НЕСТАЦИОНАРНОГО ТОРГОВОГО ОБЪЕКТА В ОКТЯБРЬСКОМ РАЙОНЕ ГОРОДА ИРКУТСКА, РАСПОЛОЖЕННОГО ПО АДРЕСУ: БАЙКАЛЬСКАЯ УЛ., ОСТАНОВКА ОБЩЕСТВЕННОГО ТРАНСПОРТА «МИКРОРАЙОН БАЙКАЛЬСКИЙ» (ЧЕТНАЯ СТОРОНА), СО СТОРОНЫ АЗС, ПАВИЛЬОН, ПЛОЩАДЬЮ ЗЕМЕЛЬНОГО УЧАСТКА 72 КВ.М. (№ 14 П/П СОГЛАСНО ПРИЛОЖЕНИЮ № 2)

МАСШТАБ 1:1000

Координаты в системе МСК-38		
№	X	Y
Н1	381432.95	3339020.61
Н2	381433.27	3339028.29
Н3	381424.02	3339028.71
Н4	381423.66	3339020.95

Заместитель мэра — председатель комитета по управлению
муниципальным имуществом администрации города Иркутска *Е.М. Козулина*
Начальник департамента потребительского рынка
комитета по управлению муниципальным
имуществом администрации города Иркутска *А.А. Дудкевич*
Исполнитель:
заместитель начальника отдела торговли и общественного питания
департамента потребительского рынка комитета по управлению
муниципальным имуществом администрации города Иркутска
Д.М. Олейник, тел. 520-159

Приложение № 279
к постановлению администрации города Иркутска
от 15.07.2019 № 031-06-523/9

ГРАФИЧЕСКАЯ СХЕМА РАЗМЕЩЕНИЯ НЕСТАЦИОНАРНОГО ТОРГОВОГО ОБЪЕКТА В ОКТЯБРЬСКОМ РАЙОНЕ ГОРОДА ИРКУТСКА, РАСПОЛОЖЕННОГО ПО АДРЕСУ: БАЙКАЛЬСКАЯ УЛ., ОСТАНОВКА ОБЩЕСТВЕННОГО ТРАНСПОРТА «МИКРОРАЙОН БАЙКАЛЬСКИЙ» (ЧЕТНАЯ СТОРОНА), ПАВИЛЬОН, ПЛОЩАДЬЮ ЗЕМЕЛЬНОГО УЧАСТКА 56 КВ.М. (№ 15 П/П СОГЛАСНО ПРИЛОЖЕНИЮ № 2)

МАСШТАБ 1:1000

Координаты в системе МСК-38		
№	X	Y
Н1	381403.18	3339020.24
Н2	381409.68	3339020.05
Н3	381409.94	3339028.63
Н4	381403.46	3339029.00

Заместитель мэра — председатель комитета по управлению муниципальным имуществом администрации города Иркутска *Е.М. Козулина*
Начальник департамента потребительского рынка комитета по управлению муниципальным имуществом администрации города Иркутска *А.А. Дудкевич*
Исполнитель:
заместитель начальника отдела торговли и общественного питания департамента потребительского рынка комитета по управлению муниципальным имуществом администрации города Иркутска
Д.М. Олейник, тел. 520-159

Приложение № 281
к постановлению администрации города Иркутска
от 15.07.2019 № 031-06-523/9

ГРАФИЧЕСКАЯ СХЕМА РАЗМЕЩЕНИЯ НЕСТАЦИОНАРНОГО ТОРГОВОГО ОБЪЕКТА В ОКТЯБРЬСКОМ РАЙОНЕ ГОРОДА ИРКУТСКА, РАСПОЛОЖЕННОГО ПО АДРЕСУ: БАЙКАЛЬСКАЯ УЛ., В РАЙОНЕ ДОМА № 77, ПАВИЛЬОН, ПЛОЩАДЬЮ ЗЕМЕЛЬНОГО УЧАСТКА 49 КВ.М. (№ 17 П/П СОГЛАСНО ПРИЛОЖЕНИЮ № 2)

МАСШТАБ 1:1000

Координаты в системе МСК-38					
№	X	Y	№	X	Y
Н1	383469.05	3336828.51	Н5	383468.52	3336836.66
Н2	383473.09	3336839.00	Н6	383465.87	3336829.70
Н3	383467.21	3336841.24			
Н4	383465.85	3336837.69			

Заместитель мэра — председатель комитета по управлению муниципальным имуществом администрации города Иркутска *Е.М. Козулина*
Начальник департамента потребительского рынка комитета по управлению муниципальным имуществом администрации города Иркутска *А.А. Дудкевич*
Исполнитель:
заместитель начальника отдела торговли и общественного питания департамента потребительского рынка комитета по управлению муниципальным имуществом администрации города Иркутска
Д.М. Олейник, тел. 520-159

Приложение № 280
к постановлению администрации города Иркутска
от 15.07.2019 № 031-06-523/9

ГРАФИЧЕСКАЯ СХЕМА РАЗМЕЩЕНИЯ НЕСТАЦИОНАРНОГО ТОРГОВОГО ОБЪЕКТА В ОКТЯБРЬСКОМ РАЙОНЕ ГОРОДА ИРКУТСКА, РАСПОЛОЖЕННОГО ПО АДРЕСУ: БАЙКАЛЬСКАЯ УЛ., ОСТАНОВКА ОБЩЕСТВЕННОГО ТРАНСПОРТА «ТРИЛИССЕРА» (НЕЧЕТНАЯ СТОРОНА), ПЛОЩАДЬЮ ЗЕМЕЛЬНОГО УЧАСТКА 13 КВ.М. (№ 16 П/П СОГЛАСНО ПРИЛОЖЕНИЮ № 2)

МАСШТАБ 1:1000

Координаты в системе МСК-38		
№	X	Y
Н1	383455.86	3336833.82
Н2	383456.68	3336836.18
Н3	383451.94	3336837.80
Н4	383451.13	3336835.43

Заместитель мэра — председатель комитета по управлению муниципальным имуществом администрации города Иркутска *Е.М. Козулина*
Начальник департамента потребительского рынка комитета по управлению муниципальным имуществом администрации города Иркутска *А.А. Дудкевич*
Исполнитель:
заместитель начальника отдела торговли и общественного питания департамента потребительского рынка комитета по управлению муниципальным имуществом администрации города Иркутска
Д.М. Олейник, тел. 520-159

Приложение № 282
к постановлению администрации города Иркутска
от 15.07.2019 № 031-06-523/9

ГРАФИЧЕСКАЯ СХЕМА РАЗМЕЩЕНИЯ НЕСТАЦИОНАРНОГО ТОРГОВОГО ОБЪЕКТА В ОКТЯБРЬСКОМ РАЙОНЕ ГОРОДА ИРКУТСКА, РАСПОЛОЖЕННОГО ПО АДРЕСУ: БАЙКАЛЬСКАЯ УЛ., В РАЙОНЕ ДОМОВ № 141 И № 143, ПАВИЛЬОН, ПЛОЩАДЬЮ ЗЕМЕЛЬНОГО УЧАСТКА 31 КВ.М. (№ 18 П/П СОГЛАСНО ПРИЛОЖЕНИЮ № 2)

МАСШТАБ 1:1000

Координаты в системе МСК-38		
№	X	Y
Н1	382179.64	3337743.44
Н2	382183.40	3337736.71
Н3	382186.88	3337738.66
Н4	382183.13	3337745.38

Заместитель мэра — председатель комитета по управлению муниципальным имуществом администрации города Иркутска *Е.М. Козулина*
Начальник департамента потребительского рынка комитета по управлению муниципальным имуществом администрации города Иркутска *А.А. Дудкевич*
Исполнитель:
заместитель начальника отдела торговли и общественного питания департамента потребительского рынка комитета по управлению муниципальным имуществом администрации города Иркутска
Д.М. Олейник, тел. 520-159

Приложение № 283
к постановлению администрации города Иркутска
от 15.07.2019 № 031-06-523/9

ГРАФИЧЕСКАЯ СХЕМА РАЗМЕЩЕНИЯ НЕСТАЦИОНАРНОГО ТОРГОВОГО ОБЪЕКТА В ОКТЯБРЬСКОМ РАЙОНЕ ГОРОДА ИРКУТСКА, РАСПОЛОЖЕННОГО ПО АДРЕСУ: БАЙКАЛЬСКАЯ УЛ., В РАЙОНЕ ДОМА № 182, ПАВИЛЬОН, ПЛОЩАДЬЮ ЗЕМЕЛЬНОГО УЧАСТКА 48 КВ.М. (№ 19 П/П СОГЛАСНО ПРИЛОЖЕНИЮ № 2)

МАСШТАБ 1:1000

Координаты в системе МСК-38		
№	X	Y
Н1	382011.89	3337874.56
Н2	382008.17	3337881.65
Н3	382006.70	3337880.89
Н4	382002.86	3337878.85
Н5	382006.59	3337871.78

Заместитель мэра — председатель комитета по управлению муниципальным имуществом администрации города Иркутска *Е.М. Козулина*
Начальник департамента потребительского рынка комитета по управлению муниципальным имуществом администрации города Иркутска *А.А. Дудкевич*
Исполнитель:
заместитель начальника отдела торговли и общественного питания департамента потребительского рынка комитета по управлению муниципальным имуществом администрации города Иркутска
Д.М. Олейник, тел. 520-159

Приложение № 284
к постановлению администрации города Иркутска
от 15.07.2019 № 031-06-523/9

ГРАФИЧЕСКАЯ СХЕМА РАЗМЕЩЕНИЯ НЕСТАЦИОНАРНОГО ТОРГОВОГО ОБЪЕКТА В ОКТЯБРЬСКОМ РАЙОНЕ ГОРОДА ИРКУТСКА, РАСПОЛОЖЕННОГО ПО АДРЕСУ: БАЙКАЛЬСКАЯ УЛ., В РАЙОНЕ ДОМА № 203, ПАВИЛЬОН, ПЛОЩАДЬЮ ЗЕМЕЛЬНОГО УЧАСТКА 48 КВ.М. (№ 20 П/П СОГЛАСНО ПРИЛОЖЕНИЮ № 2)

МАСШТАБ 1:1000

Координаты в системе МСК-38					
№	X	Y	№	X	Y
Н1	381568.29	3338921.42	Н6	381565.80	3338915.23
Н2	381572.47	3338913.69	Н7	381564.60	3338914.55
Н3	381569.98	3338912.27	Н8	381563.66	3338916.44
Н4	381568.33	3338912.05	Н9	381564.73	3338917.00
Н5	381566.71	3338913.21	Н10	381563.53	3338919.16

Заместитель мэра — председатель комитета по управлению муниципальным имуществом администрации города Иркутска *Е.М. Козулина*
Начальник департамента потребительского рынка комитета по управлению муниципальным имуществом администрации города Иркутска *А.А. Дудкевич*
Исполнитель:
заместитель начальника отдела торговли и общественного питания департамента потребительского рынка комитета по управлению муниципальным имуществом администрации города Иркутска
Д.М. Олейник, тел. 520-159

Приложение № 285
к постановлению администрации города Иркутска
от 15.07.2019 № 031-06-523/9

ГРАФИЧЕСКАЯ СХЕМА РАЗМЕЩЕНИЯ НЕСТАЦИОНАРНОГО ТОРГОВОГО ОБЪЕКТА В ОКТЯБРЬСКОМ РАЙОНЕ ГОРОДА ИРКУТСКА, РАСПОЛОЖЕННОГО ПО АДРЕСУ: БАЙКАЛЬСКАЯ УЛ., В РАЙОНЕ ДОМОВ № 203 И № 205, ПАВИЛЬОН, ПЛОЩАДЬЮ ЗЕМЕЛЬНОГО УЧАСТКА 54 КВ.М. (№ 21 П/П СОГЛАСНО ПРИЛОЖЕНИЮ № 2)

МАСШТАБ 1:1000

Координаты в системе МСК-38					
№	X	Y	№	X	Y
Н1	381525.49	3338988.38	Н5	381523.35	3338986.24
Н2	381529.82	3338990.07	Н6	381525.82	3338987.60
Н3	381533.24	3338983.93			
Н4	381526.62	3338980.29			

Заместитель мэра — председатель комитета по управлению муниципальным имуществом администрации города Иркутска *Е.М. Козулина*
Начальник департамента потребительского рынка комитета по управлению муниципальным имуществом администрации города Иркутска *А.А. Дудкевич*
Исполнитель:
заместитель начальника отдела торговли и общественного питания департамента потребительского рынка комитета по управлению муниципальным имуществом администрации города Иркутска
Д.М. Олейник, тел. 520-159

Приложение № 286
к постановлению администрации города Иркутска
от 15.07.2019 № 031-06-523/9

ГРАФИЧЕСКАЯ СХЕМА РАЗМЕЩЕНИЯ НЕСТАЦИОНАРНОГО ТОРГОВОГО ОБЪЕКТА В ОКТЯБРЬСКОМ РАЙОНЕ ГОРОДА ИРКУТСКА, РАСПОЛОЖЕННОГО ПО АДРЕСУ: БАЙКАЛЬСКАЯ УЛ., В РАЙОНЕ ДОМА № 205, ПАВИЛЬОН, ПЛОЩАДЬЮ ЗЕМЕЛЬНОГО УЧАСТКА 40 КВ.М. (№ 22 П/П СОГЛАСНО ПРИЛОЖЕНИЮ № 2)

МАСШТАБ 1:1000

Координаты в системе МСК-38					
№	X	Y	№	X	Y
Н1	381548.58	3338945.01	Н5	381546.21	3338949.42
Н2	381553.86	3338947.86	Н6	381547.50	3338944.52
Н3	381550.82	3338953.38			
Н4	381545.63	3338950.52			

Заместитель мэра — председатель комитета по управлению муниципальным имуществом администрации города Иркутска *Е.М. Козулина*
Начальник департамента потребительского рынка комитета по управлению муниципальным имуществом администрации города Иркутска *А.А. Дудкевич*
Исполнитель:
заместитель начальника отдела торговли и общественного питания департамента потребительского рынка комитета по управлению муниципальным имуществом администрации города Иркутска
Д.М. Олейник, тел. 520-159

Приложение № 287
к постановлению администрации города Иркутска
от 15.07.2019 № 031-06-523/9

ГРАФИЧЕСКАЯ СХЕМА РАЗМЕЩЕНИЯ НЕСТАЦИОНАРНОГО ТОРГОВОГО ОБЪЕКТА В ОКТЯБРЬСКОМ РАЙОНЕ ГОРОДА ИРКУТСКА, РАСПОЛОЖЕННОГО ПО АДРЕСУ: БАЙКАЛЬСКАЯ УЛ., В РАЙОНЕ ДОМА № 207, ПАВИЛЬОН, ПЛОЩАДЬЮ ЗЕМЕЛЬНОГО УЧАСТКА 46 КВ.М. (№ 23 П/П СОГЛАСНО ПРИЛОЖЕНИЮ № 2)

МАСШТАБ 1:1000

Координаты в системе МСК-38					
№	X	Y	№	X	Y
Н1	381529.82	3338990.07	Н5	381526.11	3338998.44
Н2	381525.27	3338988.31	Н6	381527.41	3338995.52
Н3	381522.58	3338993.58			
Н4	381521.22	3338996.32			

Заместитель мэра — председатель комитета по управлению муниципальным имуществом администрации города Иркутска *Е.М. Козулина*
Начальник департамента потребительского рынка комитета по управлению муниципальным имуществом администрации города Иркутска *А.А. Дудкевич*
Исполнитель:
заместитель начальника отдела торговли и общественного питания департамента потребительского рынка комитета по управлению муниципальным имуществом администрации города Иркутска
Д.М. Олейник, тел. 520-159

Приложение № 288
к постановлению администрации города Иркутска
от 15.07.2019 № 031-06-523/9

ГРАФИЧЕСКАЯ СХЕМА РАЗМЕЩЕНИЯ НЕСТАЦИОНАРНОГО ТОРГОВОГО ОБЪЕКТА В ОКТЯБРЬСКОМ РАЙОНЕ ГОРОДА ИРКУТСКА, РАСПОЛОЖЕННОГО ПО АДРЕСУ: БАЙКАЛЬСКАЯ УЛ., В РАЙОНЕ ДОМА № 251 А, ПАВИЛЬОН, ПЛОЩАДЬЮ ЗЕМЕЛЬНОГО УЧАСТКА 28 КВ.М. (№ 24 П/П СОГЛАСНО ПРИЛОЖЕНИЮ № 2)

МАСШТАБ 1:1000

Координаты в системе МСК-38					
№	X	Y	№	X	Y
Н1	381432.59	3339381.20	Н6	381423.13	3339382.58
Н2	381431.06	3339384.06	Н7	381423.61	3339381.69
Н3	381429.13	3339384.65	Н8	381420.07	3339379.78
Н4	381425.59	3339382.74	Н9	381419.49	3339377.86
Н5	381425.10	3339383.65	Н10	381421.03	3339374.99

Заместитель мэра — председатель комитета по управлению муниципальным имуществом администрации города Иркутска *Е.М. Козулина*
Начальник департамента потребительского рынка комитета по управлению муниципальным имуществом администрации города Иркутска *А.А. Дудкевич*
Исполнитель:
заместитель начальника отдела торговли и общественного питания департамента потребительского рынка комитета по управлению муниципальным имуществом администрации города Иркутска
Д.М. Олейник, тел. 520-159

Приложение № 289
к постановлению администрации города Иркутска
от 15.07.2019 № 031-06-523/9

ГРАФИЧЕСКАЯ СХЕМА РАЗМЕЩЕНИЯ НЕСТАЦИОНАРНОГО ТОРГОВОГО ОБЪЕКТА В ОКТЯБРЬСКОМ РАЙОНЕ ГОРОДА ИРКУТСКА, РАСПОЛОЖЕННОГО ПО АДРЕСУ: БАЙКАЛЬСКАЯ УЛ., В РАЙОНЕ ДОМА № 263, ПАВИЛЬОН, ПЛОЩАДЬЮ ЗЕМЕЛЬНОГО УЧАСТКА 56 КВ.М. (№ 25 П/П СОГЛАСНО ПРИЛОЖЕНИЮ № 2)

МАСШТАБ 1:1000

Координаты в системе МСК-38		
№	X	Y
Н1	381696.97	3340296.27
Н2	381703.12	3340296.13
Н3	381702.93	3340287.05
Н4	381696.78	3340287.19

Заместитель мэра — председатель комитета по управлению муниципальным имуществом администрации города Иркутска *Е.М. Козулина*
Начальник департамента потребительского рынка комитета по управлению муниципальным имуществом администрации города Иркутска *А.А. Дудкевич*
Исполнитель:
заместитель начальника отдела торговли и общественного питания департамента потребительского рынка комитета по управлению муниципальным имуществом администрации города Иркутска
Д.М. Олейник, тел. 520-159

Приложение № 290
к постановлению администрации города Иркутска
от 15.07.2019 № 031-06-523/9

ГРАФИЧЕСКАЯ СХЕМА РАЗМЕЩЕНИЯ НЕСТАЦИОНАРНОГО ТОРГОВОГО ОБЪЕКТА В ОКТЯБРЬСКОМ РАЙОНЕ ГОРОДА ИРКУТСКА, РАСПОЛОЖЕННОГО ПО АДРЕСУ: БАЙКАЛЬСКАЯ УЛ., В РАЙОНЕ ДОМА № 274, ПАВИЛЬОН, ПЛОЩАДЬЮ ЗЕМЕЛЬНОГО УЧАСТКА 91 КВ.М. (№ 26 П/П СОГЛАСНО ПРИЛОЖЕНИЮ № 2)

МАСШТАБ 1:1000

Координаты в системе МСК-38					
№	X	Y	№	X	Y
Н1	381104.39	3340215.33	Н5	381103.46	3340231.22
Н2	381109.66	3340218.15	Н6	381097.57	3340228.08
Н3	381106.20	3340224.62			
Н4	381106.81	3340224.95			

Заместитель мэра — председатель комитета по управлению муниципальным имуществом администрации города Иркутска *Е.М. Козулина*
Начальник департамента потребительского рынка комитета по управлению муниципальным имуществом администрации города Иркутска *А.А. Дудкевич*
Исполнитель:
заместитель начальника отдела торговли и общественного питания департамента потребительского рынка комитета по управлению муниципальным имуществом администрации города Иркутска
Д.М. Олейник, тел. 520-159

Приложение № 291
к постановлению администрации города Иркутска
от 15.07.2019 № 031-06-523/9

ГРАФИЧЕСКАЯ СХЕМА РАЗМЕЩЕНИЯ НЕСТАЦИОНАРНОГО ТОРГОВОГО ОБЪЕКТА В ОКТЯБРЬСКОМ РАЙОНЕ ГОРОДА ИРКУТСКА, РАСПОЛОЖЕННОГО ПО АДРЕСУ: БАЙКАЛЬСКАЯ УЛ., В РАЙОНЕ ДОМА № 274, ПАВИЛЬОН, ПЛОЩАДЬЮ ЗЕМЕЛЬНОГО УЧАСТКА 20 КВ.М. (№ 27 П/П СОГЛАСНО ПРИЛОЖЕНИЮ № 2)

МАСШТАБ 1:1000

Координаты в системе МСК-38		
№	X	Y
Н1	381102.98	3340196.64
Н2	381100.65	3340201.54
Н3	381097.23	3340199.91
Н4	381099.56	3340195.02

Заместитель мэра — председатель комитета по управлению муниципальным имуществом администрации города Иркутска *Е.М. Козулина*
Начальник департамента потребительского рынка комитета по управлению муниципальным имуществом администрации города Иркутска *А.А. Дудкевич*
Исполнитель:
заместитель начальника отдела торговли и общественного питания департамента потребительского рынка комитета по управлению муниципальным имуществом администрации города Иркутска
Д.М. Олейник, тел. 520-159

Приложение № 292
к постановлению администрации города Иркутска
от 15.07.2019 № 031-06-523/9

ГРАФИЧЕСКАЯ СХЕМА РАЗМЕЩЕНИЯ НЕСТАЦИОНАРНОГО ТОРГОВОГО ОБЪЕКТА В ОКТЯБРЬСКОМ РАЙОНЕ ГОРОДА ИРКУТСКА, РАСПОЛОЖЕННОГО ПО АДРЕСУ: БАЙКАЛЬСКАЯ УЛ., В РАЙОНЕ ДОМА № 274, ПАВИЛЬОН, ПЛОЩАДЬЮ ЗЕМЕЛЬНОГО УЧАСТКА 20 КВ.М. (№ 28 П/П СОГЛАСНО ПРИЛОЖЕНИЮ № 2)

МАСШТАБ 1:1000

Координаты в системе МСК-38		
№	X	Y
Н1	381099.57	3340194.98
Н2	381097.22	3340199.91
Н3	381093.85	3340198.33
Н4	381096.20	3340193.38

Заместитель мэра — председатель комитета по управлению муниципальным имуществом администрации города Иркутска *Е.М. Козулина*
Начальник департамента потребительского рынка комитета по управлению муниципальным имуществом администрации города Иркутска *А.А. Дудкевич*
Исполнитель:
заместитель начальника отдела торговли и общественного питания департамента потребительского рынка комитета по управлению муниципальным имуществом администрации города Иркутска
Д.М. Олейник, тел. 520-159

Приложение № 293
к постановлению администрации города Иркутска
от 15.07.2019 № 031-06-523/9

ГРАФИЧЕСКАЯ СХЕМА РАЗМЕЩЕНИЯ НЕСТАЦИОНАРНОГО ТОРГОВОГО ОБЪЕКТА В ОКТЯБРЬСКОМ РАЙОНЕ ГОРОДА ИРКУТСКА, РАСПОЛОЖЕННОГО ПО АДРЕСУ: ВОЛЖСКАЯ УЛ., ОСТАНОВКА ОБЩЕСТВЕННОГО ТРАНСПОРТА «КАРЛА ЛИБКНЕХТА» (ЧЕТНАЯ СТОРОНА), ПАВИЛЬОН, ПЛОЩАДЬЮ ЗЕМЕЛЬНОГО УЧАСТКА 12 КВ.М. (№ 29 П/П СОГЛАСНО ПРИЛОЖЕНИЮ № 2)

МАСШТАБ 1:1000

Координаты в системе МСК-38		
№	X	Y
Н1	382588.31	3337734.53
Н2	382586.01	3337735.49
Н3	382584.08	3337730.87
Н4	382586.39	3337729.92

Заместитель мэра — председатель комитета по управлению муниципальным имуществом администрации города Иркутска *Е.М. Козулина*
Начальник департамента потребительского рынка комитета по управлению муниципальным имуществом администрации города Иркутска *А.А. Дудкевич*
Исполнитель:
заместитель начальника отдела торговли и общественного питания департамента потребительского рынка комитета по управлению муниципальным имуществом администрации города Иркутска
Д.М. Олейник, тел. 520-159

Приложение № 294
к постановлению администрации города Иркутска
от 15.07.2019 № 031-06-523/9

ГРАФИЧЕСКАЯ СХЕМА РАЗМЕЩЕНИЯ НЕСТАЦИОНАРНОГО ТОРГОВОГО ОБЪЕКТА В ОКТЯБРЬСКОМ РАЙОНЕ ГОРОДА ИРКУТСКА, РАСПОЛОЖЕННОГО ПО АДРЕСУ: ДЕПУТАТСКАЯ УЛ., В РАЙОНЕ ДОМА № 102, ПАВИЛЬОН, ПЛОЩАДЬЮ ЗЕМЕЛЬНОГО УЧАСТКА 64 КВ.М. (№ 30 П/П СОГЛАСНО ПРИЛОЖЕНИЮ № 2)

МАСШТАБ 1:1000

Координаты в системе МСК-38		
№	X	Y
Н1	382528.97	3338520.08
Н2	382534.35	3338523.15
Н3	382529.24	3338532.09
Н4	382523.86	3338529.03

Заместитель мэра — председатель комитета по управлению муниципальным имуществом администрации города Иркутска *Е.М. Козулина*
Начальник департамента потребительского рынка комитета по управлению муниципальным имуществом администрации города Иркутска *А.А. Дудкевич*
Исполнитель:
заместитель начальника отдела торговли и общественного питания департамента потребительского рынка комитета по управлению муниципальным имуществом администрации города Иркутска
Д.М. Олейник, тел. 520-159

Приложение № 295
к постановлению администрации города Иркутска
от 15.07.2019 № 031-06-523/9

ГРАФИЧЕСКАЯ СХЕМА РАЗМЕЩЕНИЯ НЕСТАЦИОНАРНОГО ТОРГОВОГО ОБЪЕКТА В ОКТЯБРЬСКОМ РАЙОНЕ ГОРОДА ИРКУТСКА, РАСПОЛОЖЕННОГО ПО АДРЕСУ: ДЕПУТАТСКАЯ УЛ., В РАЙОНЕ ДОМА № 73, ПАВИЛЬОН, ПЛОЩАДЬЮ ЗЕМЕЛЬНОГО УЧАСТКА 10 КВ.М. (№ 31 П/П СОГЛАСНО ПРИЛОЖЕНИЮ № 2)

МАСШТАБ 1:1000

Координаты в системе МСК-38		
№	X	Y
Н1	382551.40	3338555.98
Н2	382549.29	3338559.82
Н3	382547.24	3338558.69
Н4	382549.35	3338554.85

Заместитель мэра — председатель комитета по управлению муниципальным имуществом администрации города Иркутска *Е.М. Козулина*
Начальник департамента потребительского рынка комитета по управлению муниципальным имуществом администрации города Иркутска *А.А. Дудкевич*
Исполнитель:
заместитель начальника отдела торговли и общественного питания департамента потребительского рынка комитета по управлению муниципальным имуществом администрации города Иркутска
Д.М. Олейник, тел. 520-159

Приложение № 296
к постановлению администрации города Иркутска
от 15.07.2019 № 031-06-523/9

ГРАФИЧЕСКАЯ СХЕМА РАЗМЕЩЕНИЯ НЕСТАЦИОНАРНОГО ТОРГОВОГО ОБЪЕКТА В ОКТЯБРЬСКОМ РАЙОНЕ ГОРОДА ИРКУТСКА, РАСПОЛОЖЕННОГО ПО АДРЕСУ: ДЕПУТАТСКАЯ УЛ., В РАЙОНЕ ДОМА № 73, ПАВИЛЬОН, ПЛОЩАДЬЮ ЗЕМЕЛЬНОГО УЧАСТКА 75 КВ.М. (№ 32 П/П СОГЛАСНО ПРИЛОЖЕНИЮ № 2)

МАСШТАБ 1:1000

Координаты в системе МСК-38					
№	X	Y	№	X	Y
Н1	382581.38	3338543.21	Н6	382573.31	3338534.91
Н2	382574.71	3338538.64	Н7	382574.34	3338535.63
Н3	382573.98	3338539.66	Н8	382577.35	3338531.69
Н4	382572.73	3338538.75	Н9	382585.21	3338537.62
Н5	382572.41	3338536.20	Н10		

Заместитель мэра — председатель комитета по управлению муниципальным имуществом администрации города Иркутска *Е.М. Козулина*
Начальник департамента потребительского рынка комитета по управлению муниципальным имуществом администрации города Иркутска *А.А. Дудкевич*
Исполнитель:
заместитель начальника отдела торговли и общественного питания департамента потребительского рынка комитета по управлению муниципальным имуществом администрации города Иркутска
Д.М. Олейник, тел. 520-159

Приложение № 297
к постановлению администрации города Иркутска
от 15.07.2019 № 031-06-523/9

ГРАФИЧЕСКАЯ СХЕМА РАЗМЕЩЕНИЯ НЕСТАЦИОНАРНОГО ТОРГОВОГО ОБЪЕКТА В ОКТЯБРЬСКОМ РАЙОНЕ ГОРОДА ИРКУТСКА, РАСПОЛОЖЕННОГО ПО АДРЕСУ: ДЕПУТАТСКАЯ УЛ., ОСТАНОВКА ОБЩЕСТВЕННОГО ТРАНСПОРТА «ТРИЛИССЕРА» (НЕЧЕТНАЯ СТОРОНА), ПАВИЛЬОН, ПЛОЩАДЬЮ ЗЕМЕЛЬНОГО УЧАСТКА 70 КВ.М. (№ 33 П/П СОГЛАСНО ПРИЛОЖЕНИЮ № 2)

МАСШТАБ 1:1000

Координаты в системе МСК-38		
№	X	Y
Н1	383709.61	3337834.36
Н2	383711.47	3337839.39
Н3	383699.18	3337843.94
Н4	383697.32	3337838.92

Заместитель мэра — председатель комитета по управлению муниципальным имуществом администрации города Иркутска *Е.М. Козулина*
Начальник департамента потребительского рынка комитета по управлению муниципальным имуществом администрации города Иркутска *А.А. Дудкевич*
Исполнитель:
заместитель начальника отдела торговли и общественного питания департамента потребительского рынка комитета по управлению муниципальным имуществом администрации города Иркутска
Д.М. Олейник, тел. 520-159

Приложение № 298
к постановлению администрации города Иркутска
от 15.07.2019 № 031-06-523/9

ГРАФИЧЕСКАЯ СХЕМА РАЗМЕЩЕНИЯ НЕСТАЦИОНАРНОГО ТОРГОВОГО ОБЪЕКТА В ОКТЯБРЬСКОМ РАЙОНЕ ГОРОДА ИРКУТСКА, РАСПОЛОЖЕННОГО ПО АДРЕСУ: ДОРОЖНАЯ УЛ., В РАЙОНЕ ДОМА № 2, ПАВИЛЬОН, ПЛОЩАДЬЮ ЗЕМЕЛЬНОГО УЧАСТКА 44 КВ.М. (№ 34 П/П СОГЛАСНО ПРИЛОЖЕНИЮ № 2)

МАСШТАБ 1:1000

Координаты в системе МСК-38					
№	X	Y	№	X	Y
Н1	384194.01	3340514.66	Н5	384186.93	3340519.97
Н2	384184.65	3340514.88	Н6	384190.48	3340519.83
Н3	384184.78	3340519.41	Н7	384190.47	3340519.21
Н4	384186.92	3340519.36	Н8	384194.13	3340519.12

Заместитель мэра — председатель комитета по управлению муниципальным имуществом администрации города Иркутска *Е.М. Козулина*
Начальник департамента потребительского рынка комитета по управлению муниципальным имуществом администрации города Иркутска *А.А. Дудкевич*
Исполнитель:
заместитель начальника отдела торговли и общественного питания департамента потребительского рынка комитета по управлению муниципальным имуществом администрации города Иркутска
Д.М. Олейник, тел. 520-159

Приложение № 299
к постановлению администрации города Иркутска
от 15.07.2019 № 031-06-523/9

ГРАФИЧЕСКАЯ СХЕМА РАЗМЕЩЕНИЯ НЕСТАЦИОНАРНОГО ТОРГОВОГО ОБЪЕКТА В ОКТЯБРЬСКОМ РАЙОНЕ ГОРОДА ИРКУТСКА, РАСПОЛОЖЕННОГО ПО АДРЕСУ: ДОРОЖНАЯ УЛ., В РАЙОНЕ ДОМА № 38, ПАВИЛЬОН, ПЛОЩАДЬЮ ЗЕМЕЛЬНОГО УЧАСТКА 188 КВ.М. (№ 35 П/П СОГЛАСНО ПРИЛОЖЕНИЮ № 2)

МАСШТАБ 1:1000

Координаты в системе МСК-38		
№	X	Y
Н1	384114.01	3341051.86
Н2	384110.74	3341071.43
Н3	384120.07	3341072.99
Н4	384123.34	3341053.42

Заместитель мэра — председатель комитета по управлению муниципальным имуществом администрации города Иркутска *Е.М. Козулина*
Начальник департамента потребительского рынка комитета по управлению муниципальным имуществом администрации города Иркутска *А.А. Дудкевич*
Исполнитель:
заместитель начальника отдела торговли и общественного питания департамента потребительского рынка комитета по управлению муниципальным имуществом администрации города Иркутска
Д.М. Олейник, тел. 520-159

Приложение № 300
к постановлению администрации города Иркутска
от 15.07.2019 № 031-06-523/9

ГРАФИЧЕСКАЯ СХЕМА РАЗМЕЩЕНИЯ НЕСТАЦИОНАРНОГО ТОРГОВОГО ОБЪЕКТА В ОКТЯБРЬСКОМ РАЙОНЕ ГОРОДА ИРКУТСКА, РАСПОЛОЖЕННОГО ПО АДРЕСУ: ЖИГУЛЕВСКАЯ УЛ., ПЕРЕСЕЧЕНИЕ С ШИРЯМОВА УЛ., ПАВИЛЬОН, ПЛОЩАДЬЮ ЗЕМЕЛЬНОГО УЧАСТКА 44 КВ.М. (№ 36 П/П СОГЛАСНО ПРИЛОЖЕНИЮ № 2)

МАСШТАБ 1:1000

Координаты в системе МСК-38		
№	X	Y
Н1	384011.72	3340316.44
Н2	384007.24	3340316.81
Н3	384006.45	3340307.06
Н4	384010.94	3340306.70

Заместитель мэра — председатель комитета по управлению муниципальным имуществом администрации города Иркутска *Е.М. Козулина*
Начальник департамента потребительского рынка комитета по управлению муниципальным имуществом администрации города Иркутска *А.А. Дудкевич*
Исполнитель:
заместитель начальника отдела торговли и общественного питания департамента потребительского рынка комитета по управлению муниципальным имуществом администрации города Иркутска
Д.М. Олейник, тел. 520-159

Приложение № 301
к постановлению администрации города Иркутска
от 15.07.2019 № 031-06-523/9

ГРАФИЧЕСКАЯ СХЕМА РАЗМЕЩЕНИЯ НЕСТАЦИОНАРНОГО ТОРГОВОГО ОБЪЕКТА В ОКТЯБРЬСКОМ РАЙОНЕ ГОРОДА ИРКУТСКА, РАСПОЛОЖЕННОГО ПО АДРЕСУ: ЗАГОСКИНА УЛ., В РАЙОНЕ ДОМА № 11, ПАВИЛЬОН, ПЛОЩАДЬЮ ЗЕМЕЛЬНОГО УЧАСТКА 29 КВ.М. (№ 37 П/П СОГЛАСНО ПРИЛОЖЕНИЮ № 2)

МАСШТАБ 1:1000

Координаты в системе МСК-38					
№	X	Y	№	X	Y
Н1	384159.65	3338680.99	Н6	384155.41	3338679.77
Н2	384159.69	3338685.16	Н7	384157.55	3338679.80
Н3	384153.43	3338685.23	Н8	384157.59	3338680.98
Н4	384153.39	3338681.06	Н9	384158.10	3338681.01
Н5	384155.40	3338681.04			

Заместитель мэра — председатель комитета по управлению муниципальным имуществом администрации города Иркутска *Е.М. Козулина*
Начальник департамента потребительского рынка комитета по управлению муниципальным имуществом администрации города Иркутска *А.А. Дудкевич*
Исполнитель:
заместитель начальника отдела торговли и общественного питания департамента потребительского рынка комитета по управлению муниципальным имуществом администрации города Иркутска
Д.М. Олейник, тел. 520-159

Приложение № 302
к постановлению администрации города Иркутска
от 15.07.2019 № 031-06-523/9

ГРАФИЧЕСКАЯ СХЕМА РАЗМЕЩЕНИЯ НЕСТАЦИОНАРНОГО ТОРГОВОГО ОБЪЕКТА В ОКТЯБРЬСКОМ РАЙОНЕ ГОРОДА ИРКУТСКА, РАСПОЛОЖЕННОГО ПО АДРЕСУ: КАРЛА ЛИБКНЕХТА УЛ., В РАЙОНЕ ДОМА № 157, ПАВИЛЬОН, ПЛОЩАДЬЮ ЗЕМЕЛЬНОГО УЧАСТКА 84 КВ.М. (№ 38 П/П СОГЛАСНО ПРИЛОЖЕНИЮ № 2)

МАСШТАБ 1:1000

Координаты в системе МСК-38					
№	X	Y	№	X	Y
Н1	383567.09	3337422.18	Н8	383553.83	3337427.05
Н2	383565.43	3337417.59	Н9	383554.03	3337427.07
Н3	383555.73	3337421.47	Н10	383554.46	3337428.26
Н4	383555.54	3337420.95	Н11	383555.89	3337427.74
Н5	383551.34	3337422.42	Н12	383556.31	3337428.80
Н6	383552.52	3337425.40	Н13	383560.17	3337427.39
Н7	383553.09	3337425.15	Н14	383559.38	3337425.09

Заместитель мэра — председатель комитета по управлению муниципальным имуществом администрации города Иркутска *Е.М. Козулина*
Начальник департамента потребительского рынка комитета по управлению муниципальным имуществом администрации города Иркутска *А.А. Дудкевич*
Исполнитель:
заместитель начальника отдела торговли и общественного питания департамента потребительского рынка комитета по управлению муниципальным имуществом администрации города Иркутска
Д.М. Олейник, тел. 520-159

Приложение № 303
к постановлению администрации города Иркутска
от 15.07.2019 № 031-06-523/9

ГРАФИЧЕСКАЯ СХЕМА РАЗМЕЩЕНИЯ НЕСТАЦИОНАРНОГО ТОРГОВОГО ОБЪЕКТА В ОКТЯБРЬСКОМ РАЙОНЕ ГОРОДА ИРКУТСКА, РАСПОЛОЖЕННОГО ПО АДРЕСУ: КАРЛА ЛИБКНЕХТА УЛ., НАПРОТИВ ДОМА № 216, ПАВИЛЬОН, ПЛОЩАДЬЮ ЗЕМЕЛЬНОГО УЧАСТКА 46 КВ.М. (№ 39 П/П СОГЛАСНО ПРИЛОЖЕНИЮ № 2)

МАСШТАБ 1:1000

Координаты в системе МСК-38					
№	X	Y	№	X	Y
Н1	382992.23	3337631.03	Н5	382996.37	3337623.79
Н2	382990.49	3337626.57	Н6	382996.88	3337623.99
Н3	382992.73	3337625.65	Н7	382999.14	3337623.11
Н4	382992.93	3337625.15	Н8	383000.90	3337627.57

Заместитель мэра — председатель комитета по управлению муниципальным имуществом администрации города Иркутска *Е.М. Козулина*
Начальник департамента потребительского рынка комитета по управлению муниципальным имуществом администрации города Иркутска *А.А. Дудкевич*
Исполнитель:
заместитель начальника отдела торговли и общественного питания департамента потребительского рынка комитета по управлению муниципальным имуществом администрации города Иркутска
Д.М. Олейник, тел. 520-159

Приложение № 304
к постановлению администрации города Иркутска
от 15.07.2019 № 031-06-523/9

ГРАФИЧЕСКАЯ СХЕМА РАЗМЕЩЕНИЯ НЕСТАЦИОНАРНОГО ТОРГОВОГО ОБЪЕКТА В ОКТЯБРЬСКОМ РАЙОНЕ ГОРОДА ИРКУТСКА, РАСПОЛОЖЕННОГО ПО АДРЕСУ: КАРЛА ЛИБКНЕХТА УЛ., В РАЙОНЕ ДОМА № 193, ПАВИЛЬОН, ПЛОЩАДЬЮ ЗЕМЕЛЬНОГО УЧАСТКА 70 КВ.М. (№ 40 П/П СОГЛАСНО ПРИЛОЖЕНИЮ № 2)

МАСШТАБ 1:1000

Координаты в системе МСК-38		
№	X	Y
Н1	383356.36	3337488.43
Н2	383358.02	3337492.74
Н3	383343.84	3337498.12
Н4	383342.21	3337493.81

Заместитель мэра — председатель комитета по управлению муниципальным имуществом администрации города Иркутска *Е.М. Козулина*
Начальник департамента потребительского рынка комитета по управлению муниципальным имуществом администрации города Иркутска *А.А. Дудкевич*
Исполнитель:
заместитель начальника отдела торговли и общественного питания департамента потребительского рынка комитета по управлению муниципальным имуществом администрации города Иркутска
Д.М. Олейник, тел. 520-159

Приложение № 305
к постановлению администрации города Иркутска
от 15.07.2019 № 031-06-523/9

ГРАФИЧЕСКАЯ СХЕМА РАЗМЕЩЕНИЯ НЕСТАЦИОНАРНОГО ТОРГОВОГО ОБЪЕКТА В ОКТЯБРЬСКОМ РАЙОНЕ ГОРОДА ИРКУТСКА, РАСПОЛОЖЕННОГО ПО АДРЕСУ: КАРЛА ЛИБКНЕХТА УЛ., В РАЙОНЕ ДОМА № 193, ПАВИЛЬОН, ПЛОЩАДЬЮ ЗЕМЕЛЬНОГО УЧАСТКА 70 КВ.М. (№ 41 П/П СОГЛАСНО ПРИЛОЖЕНИЮ № 2)

МАСШТАБ 1:1000

Координаты в системе МСК-38		
№	X	Y
Н1	383332.85	3337499.95
Н2	383335.42	3337506.45
Н3	383326.11	3337510.14
Н4	383323.56	3337503.61

Заместитель мэра — председатель комитета по управлению муниципальным имуществом администрации города Иркутска *Е.М. Козулина*
Начальник департамента потребительского рынка комитета по управлению муниципальным имуществом администрации города Иркутска *А.А. Дудкевич*
Исполнитель:
заместитель начальника отдела торговли и общественного питания департамента потребительского рынка комитета по управлению муниципальным имуществом администрации города Иркутска
Д.М. Олейник, тел. 520-159

Приложение № 306
к постановлению администрации города Иркутска
от 15.07.2019 № 031-06-523/9

ГРАФИЧЕСКАЯ СХЕМА РАЗМЕЩЕНИЯ НЕСТАЦИОНАРНОГО ТОРГОВОГО ОБЪЕКТА В ОКТЯБРЬСКОМ РАЙОНЕ ГОРОДА ИРКУТСКА, РАСПОЛОЖЕННОГО ПО АДРЕСУ: КАРЛА ЛИБКНЕХТА УЛ., В РАЙОНЕ ДОМА № 245, ПАВИЛЬОН, ПЛОЩАДЬЮ ЗЕМЕЛЬНОГО УЧАСТКА 218 КВ.М. (№ 42 П/П СОГЛАСНО ПРИЛОЖЕНИЮ № 2)

МАСШТАБ 1:1000

Координаты в системе МСК-38		
№	X	Y
Н1	382419.07	3337842.71
Н2	382422.14	3337851.34
Н3	382399.69	3337859.33
Н4	382396.62	3337850.70

Заместитель мэра — председатель комитета по управлению муниципальным имуществом администрации города Иркутска *Е.М. Козулина*
Начальник департамента потребительского рынка комитета по управлению муниципальным имуществом администрации города Иркутска *А.А. Дудкевич*
Исполнитель:
заместитель начальника отдела торговли и общественного питания департамента потребительского рынка комитета по управлению муниципальным имуществом администрации города Иркутска
Д.М. Олейник, тел. 520-159

Приложение № 307
к постановлению администрации города Иркутска
от 15.07.2019 № 031-06-523/9

ГРАФИЧЕСКАЯ СХЕМА РАЗМЕЩЕНИЯ НЕСТАЦИОНАРНОГО ТОРГОВОГО ОБЪЕКТА В ОКТЯБРЬСКОМ РАЙОНЕ ГОРОДА ИРКУТСКА, РАСПОЛОЖЕННОГО ПО АДРЕСУ: КАРЛА ЛИБКНЕХТА УЛ., В РАЙОНЕ ДОМА № 245, ПАВИЛЬОН, ПЛОЩАДЬЮ ЗЕМЕЛЬНОГО УЧАСТКА 56 КВ.М. (№ 43 П/П СОГЛАСНО ПРИЛОЖЕНИЮ № 2)

МАСШТАБ 1:1000

Координаты в системе МСК-38		
№	X	Y
Н1	382389.36	3337855.32
Н2	382391.74	3337861.88
Н3	382384.14	3337864.63
Н4	382381.76	3337858.08

Заместитель мэра — председатель комитета по управлению муниципальным имуществом администрации города Иркутска *Е.М. Козулина*
Начальник департамента потребительского рынка комитета по управлению муниципальным имуществом администрации города Иркутска *А.А. Дудкевич*
Исполнитель:
заместитель начальника отдела торговли и общественного питания департамента потребительского рынка комитета по управлению муниципальным имуществом администрации города Иркутска
Д.М. Олейник, тел. 520-159

Приложение № 308
к постановлению администрации города Иркутска
от 15.07.2019 № 031-06-523/9

ГРАФИЧЕСКАЯ СХЕМА РАЗМЕЩЕНИЯ НЕСТАЦИОНАРНОГО ТОРГОВОГО ОБЪЕКТА В ОКТЯБРЬСКОМ РАЙОНЕ ГОРОДА ИРКУТСКА, РАСПОЛОЖЕННОГО ПО АДРЕСУ: КАРЛА ЛИБКНЕХТА УЛ., НАПРОТИВ ДОМА № 218, ПАВИЛЬОН, ПЛОЩАДЬЮ ЗЕМЕЛЬНОГО УЧАСТКА 51 КВ.М. (№ 44 П/П СОГЛАСНО ПРИЛОЖЕНИЮ № 2)

МАСШТАБ 1:1000

Координаты в системе МСК-38		
№	X	Y
Н1	382947.72	3337641.35
Н2	382956.79	3337638.27
Н3	382958.54	3337643.35
Н4	382949.47	3337646.41

Заместитель мэра — председатель комитета по управлению муниципальным имуществом администрации города Иркутска *Е.М. Козулина*
Начальник департамента потребительского рынка комитета по управлению муниципальным имуществом администрации города Иркутска *А.А. Дудкевич*
Исполнитель:
заместитель начальника отдела торговли и общественного питания департамента потребительского рынка комитета по управлению муниципальным имуществом администрации города Иркутска
Д.М. Олейник, тел. 520-159

Приложение № 309
к постановлению администрации города Иркутска
от 15.07.2019 № 031-06-523/9

ГРАФИЧЕСКАЯ СХЕМА РАЗМЕЩЕНИЯ НЕСТАЦИОНАРНОГО ТОРГОВОГО ОБЪЕКТА В ОКТЯБРЬСКОМ РАЙОНЕ ГОРОДА ИРКУТСКА, РАСПОЛОЖЕННОГО ПО АДРЕСУ: КРАСНОКАЗАЧЬЯ УЛ., НАПРОТИВ ДОМА № 120/7, ПАВИЛЬОН, ПЛОЩАДЬЮ ЗЕМЕЛЬНОГО УЧАСТКА 56 КВ.М. (№ 45 П/П СОГЛАСНО ПРИЛОЖЕНИЮ № 2)

МАСШТАБ 1:1000

Координаты в системе МСК-38					
№	X	Y	№	X	Y
Н1	382670.85	3338771.53	Н5	382673.89	3338766.61
Н2	382672.68	3338768.49	Н6	382676.29	3338762.87
Н3	382672.45	3338767.89	Н7	382680.81	3338765.97
Н4	382673.31	3338766.63	Н8	382675.15	3338774.57

Заместитель мэра — председатель комитета по управлению муниципальным имуществом администрации города Иркутска *Е.М. Козулина*
Начальник департамента потребительского рынка комитета по управлению муниципальным имуществом администрации города Иркутска *А.А. Дудкевич*
Исполнитель:
заместитель начальника отдела торговли и общественного питания департамента потребительского рынка комитета по управлению муниципальным имуществом администрации города Иркутска
Д.М. Олейник, тел. 520-159

Приложение № 310
к постановлению администрации города Иркутска
от 15.07.2019 № 031-06-523/9

ГРАФИЧЕСКАЯ СХЕМА РАЗМЕЩЕНИЯ НЕСТАЦИОНАРНОГО ТОРГОВОГО ОБЪЕКТА В ОКТЯБРЬСКОМ РАЙОНЕ ГОРОДА ИРКУТСКА, РАСПОЛОЖЕННОГО ПО АДРЕСУ: МАРШАЛА ЖУКОВА ПРОСП., ОСТАНОВКА ОБЩЕСТВЕННОГО ТРАНСПОРТА «ДКЦ ДРУЖБА» (НЕЧЕТНАЯ СТОРОНА), ПАВИЛЬОН, ПЛОЩАДЬЮ ЗЕМЕЛЬНОГО УЧАСТКА 15 КВ.М. (№ 46 П/П СОГЛАСНО ПРИЛОЖЕНИЮ № 2)

МАСШТАБ 1:1000

Координаты в системе МСК-38		
№	X	Y
Н1	380913.61	3340110.58
Н2	380911.20	3340114.97
Н3	380908.57	3340113.52
Н4	380910.98	3340109.13

Заместитель мэра — председатель комитета по управлению муниципальным имуществом администрации города Иркутска *Е.М. Козулина*
Начальник департамента потребительского рынка комитета по управлению муниципальным имуществом администрации города Иркутска *А.А. Дудкевич*
Исполнитель:
заместитель начальника отдела торговли и общественного питания департамента потребительского рынка комитета по управлению муниципальным имуществом администрации города Иркутска
Д.М. Олейник, тел. 520-159

Приложение № 311
к постановлению администрации города Иркутска
от 15.07.2019 № 031-06-523/9

ГРАФИЧЕСКАЯ СХЕМА РАЗМЕЩЕНИЯ НЕСТАЦИОНАРНОГО ТОРГОВОГО ОБЪЕКТА В ОКТЯБРЬСКОМ РАЙОНЕ ГОРОДА ИРКУТСКА, РАСПОЛОЖЕННОГО ПО АДРЕСУ: МАРШАЛА ЖУКОВА ПРОСП., ОСТАНОВКА ОБЩЕСТВЕННОГО ТРАНСПОРТА «ДКЦ ДРУЖБА» (ЧЕТНАЯ СТОРОНА), ПАВИЛЬОН, ПЛОЩАДЬЮ ЗЕМЕЛЬНОГО УЧАСТКА 179 КВ.М. (№ 47 П/П СОГЛАСНО ПРИЛОЖЕНИЮ № 2)

МАСШТАБ 1:1000

Координаты в системе МСК-38					
№	X	Y	№	X	Y
Н1	380873.45	3340087.32	Н7	380881.60	3340076.95
Н2	380869.20	3340084.99	Н8	380880.37	3340079.85
Н3	380882.09	3340060.95	Н9	380878.70	3340082.42
Н4	380887.14	3340063.61	Н10	380876.52	3340085.01
Н5	380887.29	3340065.01	Н11	380874.17	3340087.04
Н6	380881.52	3340075.16			

Заместитель мэра — председатель комитета по управлению муниципальным имуществом администрации города Иркутска *Е.М. Козулина*
Начальник департамента потребительского рынка комитета по управлению муниципальным имуществом администрации города Иркутска *А.А. Дудкевич*
Исполнитель:
заместитель начальника отдела торговли и общественного питания департамента потребительского рынка комитета по управлению муниципальным имуществом администрации города Иркутска
Д.М. Олейник, тел. 520-159

Приложение № 312
к постановлению администрации города Иркутска
от 15.07.2019 № 031-06-523/9

ГРАФИЧЕСКАЯ СХЕМА РАЗМЕЩЕНИЯ НЕСТАЦИОНАРНОГО ТОРГОВОГО ОБЪЕКТА В ОКТЯБРЬСКОМ РАЙОНЕ ГОРОДА ИРКУТСКА, РАСПОЛОЖЕННОГО ПО АДРЕСУ: МАРШАЛА ЖУКОВА ПРОСП., ОСТАНОВКА ОБЩЕСТВЕННОГО ТРАНСПОРТА «ДКЦ ДРУЖБА» (ЧЕТНАЯ СТОРОНА), ПАВИЛЬОН, ПЛОЩАДЬЮ ЗЕМЕЛЬНОГО УЧАСТКА 57 КВ.М. (№ 48 П/П СОГЛАСНО ПРИЛОЖЕНИЮ № 2)

МАСШТАБ 1:1000

Координаты в системе МСК-38					
№	X	Y	№	X	Y
Н1	380870.76	3340095.72	Н5	380874.92	3340089.07
Н2	380872.47	3340095.13	Н6	380868.84	3340085.69
Н3	380873.55	3340093.31	Н7	380865.10	3340092.65
Н4	380873.59	3340091.91			

Заместитель мэра — председатель комитета по управлению муниципальным имуществом администрации города Иркутска *Е.М. Козулина*
Начальник департамента потребительского рынка комитета по управлению муниципальным имуществом администрации города Иркутска *А.А. Дудкевич*
Исполнитель:
заместитель начальника отдела торговли и общественного питания департамента потребительского рынка комитета по управлению муниципальным имуществом администрации города Иркутска
Д.М. Олейник, тел. 520-159

Приложение № 313
к постановлению администрации города Иркутска
от 15.07.2019 № 031-06-523/9

ГРАФИЧЕСКАЯ СХЕМА РАЗМЕЩЕНИЯ НЕСТАЦИОНАРНОГО ТОРГОВОГО ОБЪЕКТА В ОКТЯБРЬСКОМ РАЙОНЕ ГОРОДА ИРКУТСКА, РАСПОЛОЖЕННОГО ПО АДРЕСУ: МАРШАЛА ЖУКОВА ПРОСП., НАБЕРЕЖНАЯ У МУЗЕЯ «ЛЕДОКОЛ «АНГАРА», ПАВИЛЬОН, ПЛОЩАДЬЮ ЗЕМЕЛЬНОГО УЧАСТКА 38 КВ.М. (№ 49 П/П СОГЛАСНО ПРИЛОЖЕНИЮ № 2)

МАСШТАБ 1:1000

Координаты в системе МСК-38					
№	X	Y	№	X	Y
Н1	380998.54	3339658.15	Н5	381005.52	3339653.52
Н2	380996.72	3339653.32	Н6	381005.10	3339655.86
Н3	381002.64	3339650.78	Н7	381004.36	3339656.39
Н4	381004.31	3339653.27	Н8	381003.93	3339655.80

Заместитель мэра — председатель комитета по управлению муниципальным имуществом администрации города Иркутска *Е.М. Козулина*
Начальник департамента потребительского рынка комитета по управлению муниципальным имуществом администрации города Иркутска *А.А. Дудкевич*
Исполнитель:
заместитель начальника отдела торговли и общественного питания департамента потребительского рынка комитета по управлению муниципальным имуществом администрации города Иркутска
Д.М. Олейник, тел. 520-159

Приложение № 314
к постановлению администрации города Иркутска
от 15.07.2019 № 031-06-523/9

ГРАФИЧЕСКАЯ СХЕМА РАЗМЕЩЕНИЯ НЕСТАЦИОНАРНОГО ТОРГОВОГО ОБЪЕКТА В ОКТЯБРЬСКОМ РАЙОНЕ ГОРОДА ИРКУТСКА, РАСПОЛОЖЕННОГО ПО АДРЕСУ: МАРШАЛА ЖУКОВА ПРОСП., НАБЕРЕЖНАЯ У МУЗЕЯ «ЛЕДОКОЛ «АНГАРА», ПАВИЛЬОН, ПЛОЩАДЬЮ ЗЕМЕЛЬНОГО УЧАСТКА 213 КВ.М. (№ 50 П/П СОГЛАСНО ПРИЛОЖЕНИЮ № 2)

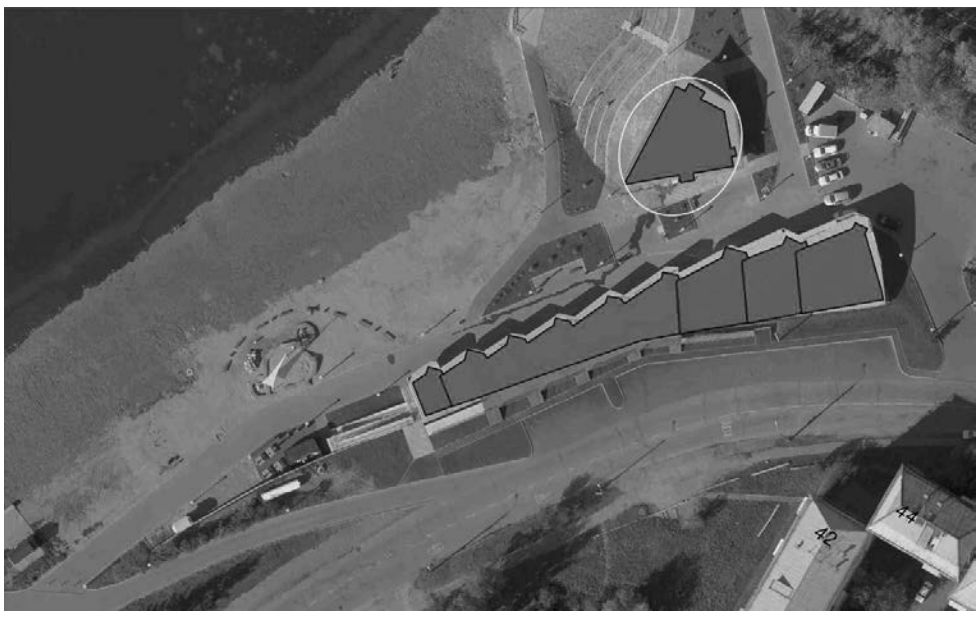

МАСШТАБ 1:1000

Координаты в системе МСК-38								
№	X	Y	№	X	Y	№	X	Y
Н1	381041.51	3339698.22	Н7	381055.44	3339701.75	Н13	381043.44	3339707.99
Н2	381039.54	3339688.15	Н8	381053.35	3339706.09	Н14	381042.01	3339700.75
Н3	381057.69	3339697.12	Н9	381046.74	3339707.36	Н15	381040.70	3339701.01
Н4	381056.85	3339698.83	Н10	381046.90	3339708.15	Н16	381040.19	3339698.48
Н5	381058.25	3339699.50	Н11	381045.33	3339708.49			
Н6	381056.84	3339702.42	Н12	381045.17	3339707.66			

Заместитель мэра — председатель комитета по управлению муниципальным имуществом администрации города Иркутска *Е.М. Козулина*
Начальник департамента потребительского рынка комитета по управлению муниципальным имуществом администрации города Иркутска *А.А. Дудкевич*
Исполнитель:
заместитель начальника отдела торговли и общественного питания департамента потребительского рынка комитета по управлению муниципальным имуществом администрации города Иркутска
Д.М. Олейник, тел. 520-159

Приложение № 315
к постановлению администрации города Иркутска
от 15.07.2019 № 031-06-523/9

ГРАФИЧЕСКАЯ СХЕМА РАЗМЕЩЕНИЯ НЕСТАЦИОНАРНОГО ТОРГОВОГО ОБЪЕКТА В ОКТЯБРЬСКОМ РАЙОНЕ ГОРОДА ИРКУТСКА, РАСПОЛОЖЕННОГО ПО АДРЕСУ: МАРШАЛА ЖУКОВА ПРОСП., НАБЕРЕЖНАЯ У МУЗЕЯ «ЛЕДОКОЛ «АНГАРА», ПАВИЛЬОН, ПЛОЩАДЬЮ ЗЕМЕЛЬНОГО УЧАСТКА 179 КВ.М. (№ 51 П/П СОГЛАСНО ПРИЛОЖЕНИЮ № 2)

МАСШТАБ 1:1000

Координаты в системе МСК-38					
№	X	Y	№	X	Y
Н1	381017.07	3339721.05	Н6	381032.82	3339732.65
Н2	381028.26	3339719.78	Н7	381031.73	3339732.20
Н3	381029.29	3339721.92	Н8	381031.69	3339732.33
Н4	381032.79	3339729.96	Н9	381021.40	3339735.62
Н5	381033.74	3339730.36	Н10	381019.97	3339735.85

Заместитель мэра — председатель комитета по управлению муниципальным имуществом администрации города Иркутска *Е.М. Козулина*
Начальник департамента потребительского рынка комитета по управлению муниципальным имуществом администрации города Иркутска *А.А. Дудкевич*
Исполнитель:
заместитель начальника отдела торговли и общественного питания департамента потребительского рынка комитета по управлению муниципальным имуществом администрации города Иркутска
Д.М. Олейник, тел. 520-159

Приложение № 316
к постановлению администрации города Иркутска
от 15.07.2019 № 031-06-523/9

ГРАФИЧЕСКАЯ СХЕМА РАЗМЕЩЕНИЯ НЕСТАЦИОНАРНОГО ТОРГОВОГО ОБЪЕКТА В ОКТЯБРЬСКОМ РАЙОНЕ ГОРОДА ИРКУТСКА, РАСПОЛОЖЕННОГО ПО АДРЕСУ: МАРШАЛА ЖУКОВА ПРОСП., НАБЕРЕЖНАЯ У МУЗЕЯ «ЛЕДОКОЛ «АНГАРА», ПАВИЛЬОН, ПЛОЩАДЬЮ ЗЕМЕЛЬНОГО УЧАСТКА 127 КВ.М. (№ 52 П/П СОГЛАСНО ПРИЛОЖЕНИЮ № 2)

МАСШТАБ 1:1000

Координаты в системе МСК-38					
№	X	Y	№	X	Y
Н1	381028.26	3339719.78	Н6	381029.55	3339717.34
Н2	381017.07	3339721.05	Н7	381030.98	3339717.89
Н3	381015.16	3339711.31	Н8	381029.88	3339720.58
Н4	381026.31	3339710.02	Н9	381030.27	3339721.53
Н5	381026.86	3339711.15	Н10	381029.29	3339721.92

Заместитель мэра — председатель комитета по управлению муниципальным имуществом администрации города Иркутска *Е.М. Козулина*
Начальник департамента потребительского рынка комитета по управлению муниципальным имуществом администрации города Иркутска *А.А. Дудкевич*
Исполнитель:
заместитель начальника отдела торговли и общественного питания департамента потребительского рынка комитета по управлению муниципальным имуществом администрации города Иркутска
Д.М. Олейник, тел. 520-159

Приложение № 317
к постановлению администрации города Иркутска
от 15.07.2019 № 031-06-523/9

ГРАФИЧЕСКАЯ СХЕМА РАЗМЕЩЕНИЯ НЕСТАЦИОНАРНОГО ТОРГОВОГО ОБЪЕКТА В ОКТЯБРЬСКОМ РАЙОНЕ ГОРОДА ИРКУТСКА, РАСПОЛОЖЕННОГО ПО АДРЕСУ: МАРШАЛА ЖУКОВА ПРОСП., НАБЕРЕЖНАЯ У МУЗЕЯ «ЛЕДОКОЛ «АНГАРА», ПАВИЛЬОН, ПЛОЩАДЬЮ ЗЕМЕЛЬНОГО УЧАСТКА 146 КВ.М. (№ 53 П/П СОГЛАСНО ПРИЛОЖЕНИЮ № 2)

МАСШТАБ 1:1000

Координаты в системе МСК-38					
№	X	Y	№	X	Y
Н1	381015.16	3339711.31	Н6	381028.83	3339706.93
Н2	381012.76	3339699.03	Н7	381027.79	3339710.81
Н3	381022.36	3339698.20	Н8	381026.86	3339711.15
Н4	381022.66	3339698.80	Н9	381026.31	3339710.02
Н5	381026.86	3339706.39			

Заместитель мэра — председатель комитета по управлению муниципальным имуществом администрации города Иркутска *Е.М. Козулина*
Начальник департамента потребительского рынка комитета по управлению муниципальным имуществом администрации города Иркутска *А.А. Дудкевич*
Исполнитель:
заместитель начальника отдела торговли и общественного питания департамента потребительского рынка комитета по управлению муниципальным имуществом администрации города Иркутска
Д.М. Олейник, тел. 520-159

Приложение № 318
к постановлению администрации города Иркутска
от 15.07.2019 № 031-06-523/9

ГРАФИЧЕСКАЯ СХЕМА РАЗМЕЩЕНИЯ НЕСТАЦИОНАРНОГО ТОРГОВОГО ОБЪЕКТА В ОКТЯБРЬСКОМ РАЙОНЕ ГОРОДА ИРКУТСКА, РАСПОЛОЖЕННОГО ПО АДРЕСУ: МАРШАЛА ЖУКОВА ПРОСП., НАБЕРЕЖНАЯ У МУЗЕЯ «ЛЕДОКОЛ «АНГАРА», ПАВИЛЬОН, ПЛОЩАДЬЮ ЗЕМЕЛЬНОГО УЧАСТКА 356 КВ.М. (№ 54 П/П СОГЛАСНО ПРИЛОЖЕНИЮ № 2)

МАСШТАБ 1:1000

Координаты в системе МСК-38								
№	X	Y	№	X	Y	№	X	Y
Н1	380998.54	3339658.15	Н10	381010.40	3339671.44	Н19	381018.13	3339689.05
Н2	381003.93	3339655.80	Н11	381013.88	3339676.21	Н20	381022.86	3339695.50
Н3	381007.16	3339660.19	Н12	381015.03	3339676.39	Н21	381023.87	3339695.64
Н4	381008.90	3339660.54	Н13	381014.60	3339679.02	Н22	381023.47	3339698.40
Н5	381008.30	3339663.59	Н14	381013.72	3339679.58	Н23	381022.66	3339698.80
Н6	381007.49	3339664.16	Н15	381018.06	3339685.51	Н24	381022.36	3339698.20
Н7	381010.14	3339667.72	Н16	381019.29	3339685.73	Н25	381012.76	3339699.03
Н8	381011.67	3339668.00	Н17	381018.88	3339688.25	Н26	381011.40	3339692.13
Н9	381011.18	3339670.88	Н18	381018.01	3339688.89	Н27		

Заместитель мэра — председатель комитета по управлению муниципальным имуществом администрации города Иркутска *Е.М. Козулина*
Начальник департамента потребительского рынка комитета по управлению муниципальным имуществом администрации города Иркутска *А.А. Дудкевич*
Исполнитель:
заместитель начальника отдела торговли и общественного питания департамента потребительского рынка комитета по управлению муниципальным имуществом администрации города Иркутска
Д.М. Олейник, тел. 520-159

Приложение № 319
к постановлению администрации города Иркутска
от 15.07.2019 № 031-06-523/9

ГРАФИЧЕСКАЯ СХЕМА РАЗМЕЩЕНИЯ НЕСТАЦИОНАРНОГО ТОРГОВОГО ОБЪЕКТА В ОКТЯБРЬСКОМ РАЙОНЕ ГОРОДА ИРКУТСКА, РАСПОЛОЖЕННОГО ПО АДРЕСУ: МАРШАЛА ЖУКОВА ПРОСП., В РАЙОНЕ ДОМА № 46, ПАВИЛЬОН, ПЛОЩАДЬЮ ЗЕМЕЛЬНОГО УЧАСТКА 75 КВ.М. (№ 55 П/П СОГЛАСНО ПРИЛОЖЕНИЮ № 2)

МАСШТАБ 1:1000

Координаты в системе МСК-38		
№	X	Y
Н1	381016.90	3339764.00
Н2	381014.57	3339779.78
Н3	381008.12	3339778.79
Н4	381010.12	3339764.38

Заместитель мэра — председатель комитета по управлению муниципальным имуществом администрации города Иркутска *Е.М. Козулина*
Начальник департамента потребительского рынка комитета по управлению муниципальным имуществом администрации города Иркутска *А.А. Дудкевич*
Исполнитель:
заместитель начальника отдела торговли и общественного питания департамента потребительского рынка комитета по управлению муниципальным имуществом администрации города Иркутска
Д.М. Олейник, тел. 520-159

Приложение № 320
к постановлению администрации города Иркутска
от 15.07.2019 № 031-06-523/9

ГРАФИЧЕСКАЯ СХЕМА РАЗМЕЩЕНИЯ НЕСТАЦИОНАРНОГО ТОРГОВОГО ОБЪЕКТА В ОКТЯБРЬСКОМ РАЙОНЕ ГОРОДА ИРКУТСКА, РАСПОЛОЖЕННОГО ПО АДРЕСУ: МАРШАЛА ЖУКОВА ПРОСП., В РАЙОНЕ ДОМА № 86, ПАВИЛЬОН, ПЛОЩАДЬЮ ЗЕМЕЛЬНОГО УЧАСТКА 24 КВ.М. (№ 56 П/П СОГЛАСНО ПРИЛОЖЕНИЮ № 2)

МАСШТАБ 1:1000

Координаты в системе МСК-38		
№	X	Y
Н1	380670.53	3339984.69
Н2	380665.37	3339982.06
Н3	380667.18	3339978.31
Н4	380672.48	3339980.99

Заместитель мэра — председатель комитета по управлению муниципальным имуществом администрации города Иркутска *Е.М. Козулина*
Начальник департамента потребительского рынка комитета по управлению муниципальным имуществом администрации города Иркутска *А.А. Дудкевич*
Исполнитель:
заместитель начальника отдела торговли и общественного питания департамента потребительского рынка комитета по управлению муниципальным имуществом администрации города Иркутска
Д.М. Олейник, тел. 520-159

Приложение № 321
к постановлению администрации города Иркутска
от 15.07.2019 № 031-06-523/9

ГРАФИЧЕСКАЯ СХЕМА РАЗМЕЩЕНИЯ НЕСТАЦИОНАРНОГО ТОРГОВОГО ОБЪЕКТА В ОКТЯБРЬСКОМ РАЙОНЕ ГОРОДА ИРКУТСКА, РАСПОЛОЖЕННОГО ПО АДРЕСУ: МАРШАЛА ЖУКОВА ПРОСП., В РАЙОНЕ ДОМА № 86, ПАВИЛЬОН, ПЛОЩАДЬЮ ЗЕМЕЛЬНОГО УЧАСТКА 25 КВ.М. (№ 57 П/П СОГЛАСНО ПРИЛОЖЕНИЮ № 2)

МАСШТАБ 1:1000

Координаты в системе МСК-38		
№	X	Y
Н1	380678.64	3339999.71
Н2	380676.25	3340004.11
Н3	380671.86	3340001.73
Н4	380674.24	3339997.33

Заместитель мэра — председатель комитета по управлению муниципальным имуществом администрации города Иркутска *Е.М. Козулина*
Начальник департамента потребительского рынка комитета по управлению муниципальным имуществом администрации города Иркутска *А.А. Дудкевич*
Исполнитель:
заместитель начальника отдела торговли и общественного питания департамента потребительского рынка комитета по управлению муниципальным имуществом администрации города Иркутска
Д.М. Олейник, тел. 520-159

Приложение № 322
к постановлению администрации города Иркутска
от 15.07.2019 № 031-06-523/9

ГРАФИЧЕСКАЯ СХЕМА РАЗМЕЩЕНИЯ НЕСТАЦИОНАРНОГО ТОРГОВОГО ОБЪЕКТА В ОКТЯБРЬСКОМ РАЙОНЕ ГОРОДА ИРКУТСКА, РАСПОЛОЖЕННОГО ПО АДРЕСУ: МАРШАЛА ЖУКОВА ПРОСП., В РАЙОНЕ ДОМА № 86, ПАВИЛЬОН, ПЛОЩАДЬЮ ЗЕМЕЛЬНОГО УЧАСТКА 31 КВ.М. (№ 58 П/П СОГЛАСНО ПРИЛОЖЕНИЮ № 2)

МАСШТАБ 1:1000

Координаты в системе МСК-38		
№	X	Y
Н1	380656.14	3339967.65
Н2	380653.86	3339971.72
Н3	380648.08	3339968.55
Н4	380649.83	3339964.45

Заместитель мэра — председатель комитета по управлению муниципальным имуществом администрации города Иркутска *Е.М. Козулина*
Начальник департамента потребительского рынка комитета по управлению муниципальным имуществом администрации города Иркутска *А.А. Дудкевич*
Исполнитель:
заместитель начальника отдела торговли и общественного питания департамента потребительского рынка комитета по управлению муниципальным имуществом администрации города Иркутска
Д.М. Олейник, тел. 520-159

Приложение № 323
к постановлению администрации города Иркутска
от 15.07.2019 № 031-06-523/9

ГРАФИЧЕСКАЯ СХЕМА РАЗМЕЩЕНИЯ НЕСТАЦИОНАРНОГО ТОРГОВОГО ОБЪЕКТА В ОКТЯБРЬСКОМ РАЙОНЕ ГОРОДА ИРКУТСКА, РАСПОЛОЖЕННОГО ПО АДРЕСУ: МАРШАЛА ЖУКОВА ПРОСП., В РАЙОНЕ ДОМА № 86, ПАВИЛЬОН, ПЛОЩАДЬЮ ЗЕМЕЛЬНОГО УЧАСТКА 66 КВ.М. (№ 59 П/П СОГЛАСНО ПРИЛОЖЕНИЮ № 2)

МАСШТАБ 1:1000

Координаты в системе МСК-38		
№	X	Y
Н1	380680.65	3339987.68
Н2	380675.63	3339996.71
Н3	380670.65	3339993.94
Н4	380676.46	3339983.65
Н5	380680.10	3339985.73

Заместитель мэра — председатель комитета по управлению муниципальным имуществом администрации города Иркутска *Е.М. Козулина*
Начальник департамента потребительского рынка комитета по управлению муниципальным имуществом администрации города Иркутска *А.А. Дудкевич*
Исполнитель:
заместитель начальника отдела торговли и общественного питания департамента потребительского рынка комитета по управлению муниципальным имуществом администрации города Иркутска
Д.М. Олейник, тел. 520-159

Приложение № 324
к постановлению администрации города Иркутска
от 15.07.2019 № 031-06-523/9

ГРАФИЧЕСКАЯ СХЕМА РАЗМЕЩЕНИЯ НЕСТАЦИОНАРНОГО ТОРГОВОГО ОБЪЕКТА В ОКТЯБРЬСКОМ РАЙОНЕ ГОРОДА ИРКУТСКА, РАСПОЛОЖЕННОГО ПО АДРЕСУ: МАРШАЛА ЖУКОВА ПРОСП., В РАЙОНЕ ДОМА № 108, ПАВИЛЬОН, ПЛОЩАДЬЮ ЗЕМЕЛЬНОГО УЧАСТКА 57 КВ.М. (№ 60 П/П СОГЛАСНО ПРИЛОЖЕНИЮ № 2)

МАСШТАБ 1:1000

Координаты в системе МСК-38					
№	X	Y	№	X	Y
Н1	380490.85	3340130.93	Н5	380497.82	3340143.49
Н2	380494.62	3340129.85	Н6	380494.29	3340144.61
Н3	380496.80	3340137.44	Н7	380490.98	3340134.09
Н4	380495.99	3340137.67	Н8	380491.69	3340133.85

Заместитель мэра — председатель комитета по управлению муниципальным имуществом администрации города Иркутска *Е.М. Козулина*
Начальник департамента потребительского рынка комитета по управлению муниципальным имуществом администрации города Иркутска *А.А. Дудкевич*
Исполнитель:
заместитель начальника отдела торговли и общественного питания департамента потребительского рынка комитета по управлению муниципальным имуществом администрации города Иркутска
Д.М. Олейник, тел. 520-159

Приложение № 325
к постановлению администрации города Иркутска
от 15.07.2019 № 031-06-523/9

ГРАФИЧЕСКАЯ СХЕМА РАЗМЕЩЕНИЯ НЕСТАЦИОНАРНОГО ТОРГОВОГО ОБЪЕКТА В ОКТЯБРЬСКОМ РАЙОНЕ ГОРОДА ИРКУТСКА, РАСПОЛОЖЕННОГО ПО АДРЕСУ: ОМУЛЕВСКОГО УЛ., НАПРОТИВ ДОМА № 31А, ПАВИЛЬОН, ПЛОЩАДЬЮ ЗЕМЕЛЬНОГО УЧАСТКА 167 КВ.М. (№ 61 П/П СОГЛАСНО ПРИЛОЖЕНИЮ № 2)

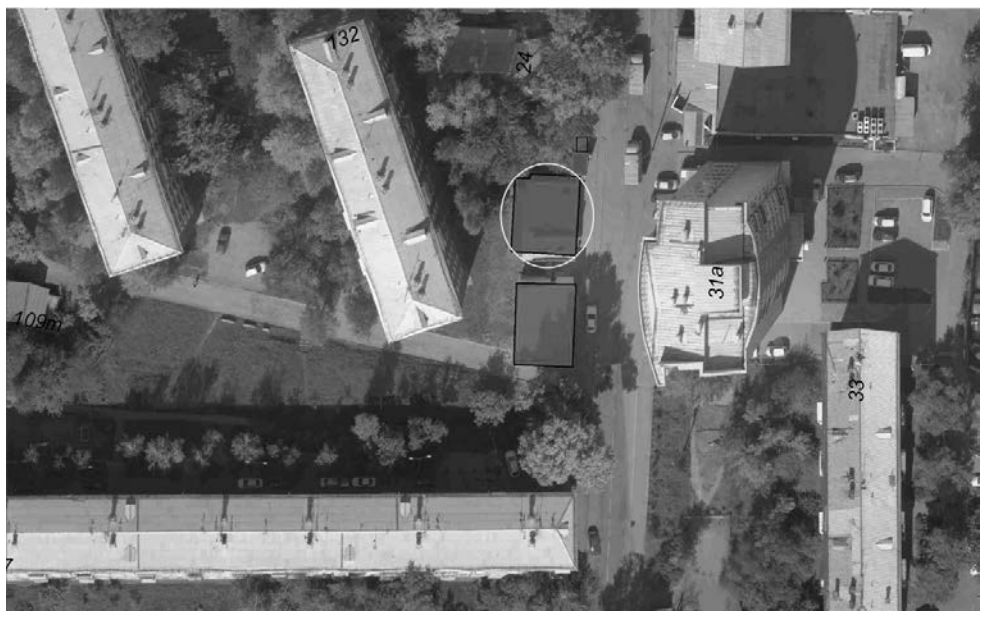

МАСШТАБ 1:1000

Координаты в системе МСК-38					
№	X	Y	№	X	Y
Н1	383952.48	3338241.41	Н5	383938.69	3338252.84
Н2	383952.40	3338244.09	Н6	383938.94	3338243.73
Н3	383953.32	3338244.13	Н7	383939.02	3338241.05
Н4	383953.07	3338253.23	Н8	383952.38	3338241.41

Заместитель мэра — председатель комитета по управлению муниципальным имуществом администрации города Иркутска *Е.М. Козулина*
Начальник департамента потребительского рынка комитета по управлению муниципальным имуществом администрации города Иркутска *А.А. Дудкевич*
Исполнитель:
заместитель начальника отдела торговли и общественного питания департамента потребительского рынка комитета по управлению муниципальным имуществом администрации города Иркутска
Д.М. Олейник, тел. 520-159

Приложение № 326
к постановлению администрации города Иркутска
от 15.07.2019 № 031-06-523/9

ГРАФИЧЕСКАЯ СХЕМА РАЗМЕЩЕНИЯ НЕСТАЦИОНАРНОГО ТОРГОВОГО ОБЪЕКТА В ОКТЯБРЬСКОМ РАЙОНЕ ГОРОДА ИРКУТСКА, РАСПОЛОЖЕННОГО ПО АДРЕСУ: ОМУЛЕВСКОГО УЛ., НАПРОТИВ ДОМА № 31А, ПАВИЛЬОН, ПЛОЩАДЬЮ ЗЕМЕЛЬНОГО УЧАСТКА 160 КВ.М. (№ 62 П/П СОГЛАСНО ПРИЛОЖЕНИЮ № 2)

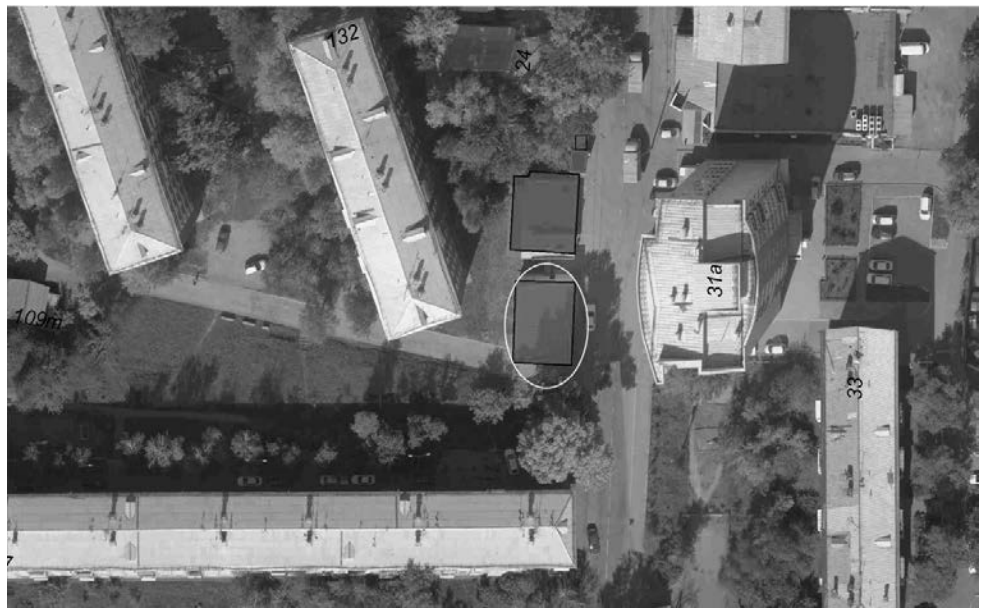

МАСШТАБ 1:1000

Координаты в системе МСК-38		
№	X	Y
Н1	383933.41	3338242.18
Н2	383933.50	3338252.96
Н3	383918.49	3338252.77
Н4	383918.59	3338242.12

Заместитель мэра — председатель комитета по управлению муниципальным имуществом администрации города Иркутска *Е.М. Козулина*
Начальник департамента потребительского рынка комитета по управлению муниципальным имуществом администрации города Иркутска *А.А. Дудкевич*
Исполнитель:
заместитель начальника отдела торговли и общественного питания департамента потребительского рынка комитета по управлению муниципальным имуществом администрации города Иркутска
Д.М. Олейник, тел. 520-159

Приложение № 327
к постановлению администрации города Иркутска
от 15.07.2019 № 031-06-523/9

ГРАФИЧЕСКАЯ СХЕМА РАЗМЕЩЕНИЯ НЕСТАЦИОНАРНОГО ТОРГОВОГО ОБЪЕКТА В ОКТЯБРЬСКОМ РАЙОНЕ ГОРОДА ИРКУТСКА, РАСПОЛОЖЕННОГО ПО АДРЕСУ: ОМУЛЕВСКОГО УЛ., В РАЙОНЕ ДОМА № 33, ПАВИЛЬОН, ПЛОЩАДЬЮ ЗЕМЕЛЬНОГО УЧАСТКА 41 КВ.М. (№ 63 П/П СОГЛАСНО ПРИЛОЖЕНИЮ № 2)

МАСШТАБ 1:1000

Координаты в системе МСК-38					
№	X	Y	№	X	Y
Н1	383868.18	3338267.83	Н5	383863.94	3338267.85
Н2	383865.90	3338267.85	Н6	383859.33	3338267.86
Н3	383865.21	3338267.48	Н7	383859.34	3338272.44
Н4	383864.43	3338267.55	Н8	383868.20	3338272.42

Заместитель мэра — председатель комитета по управлению муниципальным имуществом администрации города Иркутска *Е.М. Козулина*
Начальник департамента потребительского рынка комитета по управлению муниципальным имуществом администрации города Иркутска *А.А. Дудкевич*
Исполнитель:
заместитель начальника отдела торговли и общественного питания департамента потребительского рынка комитета по управлению муниципальным имуществом администрации города Иркутска
Д.М. Олейник, тел. 520-159

Приложение № 328
к постановлению администрации города Иркутска
от 15.07.2019 № 031-06-523/9

ГРАФИЧЕСКАЯ СХЕМА РАЗМЕЩЕНИЯ НЕСТАЦИОНАРНОГО ТОРГОВОГО ОБЪЕКТА В ОКТЯБРЬСКОМ РАЙОНЕ ГОРОДА ИРКУТСКА, РАСПОЛОЖЕННОГО ПО АДРЕСУ: ОМУЛЕВСКОГО УЛ., В РАЙОНЕ ДОМА № 35, ПАВИЛЬОН, ПЛОЩАДЬЮ ЗЕМЕЛЬНОГО УЧАСТКА 29 КВ.М. (№ 64 П/П СОГЛАСНО ПРИЛОЖЕНИЮ № 2)

МАСШТАБ 1:1000

Координаты в системе МСК-38		
№	X	Y
Н1	383779.30	3338270.30
Н2	383784.22	3338270.08
Н3	383784.49	3338276.05
Н4	383779.53	3338276.10

Заместитель мэра — председатель комитета по управлению муниципальным имуществом администрации города Иркутска *Е.М. Козулина*
Начальник департамента потребительского рынка комитета по управлению муниципальным имуществом администрации города Иркутска *А.А. Дудкевич*
Исполнитель:
заместитель начальника отдела торговли и общественного питания департамента потребительского рынка комитета по управлению муниципальным имуществом администрации города Иркутска
Д.М. Олейник, тел. 520-159

Приложение № 329
к постановлению администрации города Иркутска
от 15.07.2019 № 031-06-523/9

ГРАФИЧЕСКАЯ СХЕМА РАЗМЕЩЕНИЯ НЕСТАЦИОНАРНОГО ТОРГОВОГО ОБЪЕКТА В ОКТЯБРЬСКОМ РАЙОНЕ ГОРОДА ИРКУТСКА, РАСПОЛОЖЕННОГО ПО АДРЕСУ: ПАРТИЗАНСКАЯ УЛ., В РАЙОНЕ ДОМА № 143, ПАВИЛЬОН, ПЛОЩАДЬЮ ЗЕМЕЛЬНОГО УЧАСТКА 28 КВ.М. (№ 65 П/П СОГЛАСНО ПРИЛОЖЕНИЮ № 2)

МАСШТАБ 1:1000

Координаты в системе МСК-38		
№	X	Y
Н1	382875.22	3337284.72
Н2	382869.01	3337286.49
Н3	382867.81	3337282.30
Н4	382874.03	3337280.53

Заместитель мэра — председатель комитета по управлению муниципальным имуществом администрации города Иркутска *Е.М. Козулина*
Начальник департамента потребительского рынка комитета по управлению муниципальным имуществом администрации города Иркутска *А.А. Дудкевич*
Исполнитель:
заместитель начальника отдела торговли и общественного питания департамента потребительского рынка комитета по управлению муниципальным имуществом администрации города Иркутска
Д.М. Олейник, тел. 520-159

Приложение № 330
к постановлению администрации города Иркутска
от 15.07.2019 № 031-06-523/9

ГРАФИЧЕСКАЯ СХЕМА РАЗМЕЩЕНИЯ НЕСТАЦИОНАРНОГО ТОРГОВОГО ОБЪЕКТА В ОКТЯБРЬСКОМ РАЙОНЕ ГОРОДА ИРКУТСКА, РАСПОЛОЖЕННОГО ПО АДРЕСУ: ПИСКУНОВА УЛ., В РАЙОНЕ ДОМА № 81, ПАВИЛЬОН, ПЛОЩАДЬЮ ЗЕМЕЛЬНОГО УЧАСТКА 204 КВ.М. (№ 66 П/П СОГЛАСНО ПРИЛОЖЕНИЮ № 2)

МАСШТАБ 1:1000

Координаты в системе МСК-38					
№	X	Y	№	X	Y
Н1	383289.01	3337794.54	Н5	383270.07	3337784.90
Н2	383276.64	3337799.12	Н6	383275.76	3337782.84
Н3	383273.29	3337790.19	Н7	383276.17	3337783.99
Н4	383272.18	3337790.58	Н8	383284.07	3337781.00

Заместитель мэра — председатель комитета по управлению муниципальным имуществом администрации города Иркутска *Е.М. Козулина*
Начальник департамента потребительского рынка комитета по управлению муниципальным имуществом администрации города Иркутска *А.А. Дудкевич*
Исполнитель:
заместитель начальника отдела торговли и общественного питания департамента потребительского рынка комитета по управлению муниципальным имуществом администрации города Иркутска
Д.М. Олейник, тел. 520-159

Приложение № 331
к постановлению администрации города Иркутска
от 15.07.2019 № 031-06-523/9

ГРАФИЧЕСКАЯ СХЕМА РАЗМЕЩЕНИЯ НЕСТАЦИОНАРНОГО ТОРГОВОГО ОБЪЕКТА В ОКТЯБРЬСКОМ РАЙОНЕ ГОРОДА ИРКУТСКА, РАСПОЛОЖЕННОГО ПО АДРЕСУ: ПИСКУНОВА УЛ., В РАЙОНЕ ДОМА № 158/1, ПАВИЛЬОН, ПЛОЩАДЬЮ ЗЕМЕЛЬНОГО УЧАСТКА 49 КВ.М. (№ 67 П/П СОГЛАСНО ПРИЛОЖЕНИЮ № 2)

МАСШТАБ 1:1000

Координаты в системе МСК-38		
№	X	Y
Н1	382943.70	3339187.68
Н2	382949.88	3339187.92
Н3	382949.59	3339195.73
Н4	382943.36	3339195.62

Заместитель мэра — председатель комитета по управлению муниципальным имуществом администрации города Иркутска *Е.М. Козулина*
Начальник департамента потребительского рынка комитета по управлению муниципальным имуществом администрации города Иркутска *А.А. Дудкевич*
Исполнитель:
заместитель начальника отдела торговли и общественного питания департамента потребительского рынка комитета по управлению муниципальным имуществом администрации города Иркутска
Д.М. Олейник, тел. 520-159

Приложение № 332
к постановлению администрации города Иркутска
от 15.07.2019 № 031-06-523/9

ГРАФИЧЕСКАЯ СХЕМА РАЗМЕЩЕНИЯ НЕСТАЦИОНАРНОГО ТОРГОВОГО ОБЪЕКТА В ОКТЯБРЬСКОМ РАЙОНЕ ГОРОДА ИРКУТСКА, РАСПОЛОЖЕННОГО ПО АДРЕСУ: ПОСТЫШЕВА БУЛ., ОСТАНОВКА ОБЩЕСТВЕННОГО ТРАНСПОРТА «ТОРГОВЫЙ ЦЕНТР», ПАВИЛЬОН, ПЛОЩАДЬЮ ЗЕМЕЛЬНОГО УЧАСТКА 60 КВ.М. (№ 68 П/П СОГЛАСНО ПРИЛОЖЕНИЮ № 2)

МАСШТАБ 1:1000

Координаты в системе МСК-38		
№	X	Y
Н1	382097.79	3337150.61
Н2	382095.15	3337156.39
Н3	382086.60	3337152.64
Н4	382089.25	3337146.77

Заместитель мэра — председатель комитета по управлению муниципальным имуществом администрации города Иркутска *Е.М. Козулина*
Начальник департамента потребительского рынка комитета по управлению муниципальным имуществом администрации города Иркутска *А.А. Дудкевич*
Исполнитель:
заместитель начальника отдела торговли и общественного питания департамента потребительского рынка комитета по управлению муниципальным имуществом администрации города Иркутска
Д.М. Олейник, тел. 520-159

Приложение № 333
к постановлению администрации города Иркутска
от 15.07.2019 № 031-06-523/9

ГРАФИЧЕСКАЯ СХЕМА РАЗМЕЩЕНИЯ НЕСТАЦИОНАРНОГО ТОРГОВОГО ОБЪЕКТА В ОКТЯБРЬСКОМ РАЙОНЕ ГОРОДА ИРКУТСКА, РАСПОЛОЖЕННОГО ПО АДРЕСУ: ПОСТЫШЕВА БУЛ., В РАЙОНЕ ДОМА № 2, ПАВИЛЬОН, ПЛОЩАДЬЮ ЗЕМЕЛЬНОГО УЧАСТКА 81 КВ.М. (№ 69 П/П СОГЛАСНО ПРИЛОЖЕНИЮ № 2)

МАСШТАБ 1:1000

Координаты в системе МСК-38		
№	X	Y
Н1	381768.51	3337322.58
Н2	381772.32	3337330.00
Н3	381781.53	3337325.08
Н4	381777.74	3337317.77

Заместитель мэра — председатель комитета по управлению муниципальным имуществом администрации города Иркутска *Е.М. Козулина*
Начальник департамента потребительского рынка комитета по управлению муниципальным имуществом администрации города Иркутска *А.А. Дудкевич*
Исполнитель:
заместитель начальника отдела торговли и общественного питания департамента потребительского рынка комитета по управлению муниципальным имуществом администрации города Иркутска
Д.М. Олейник, тел. 520-159

Приложение № 334
к постановлению администрации города Иркутска
от 15.07.2019 № 031-06-523/9

ГРАФИЧЕСКАЯ СХЕМА РАЗМЕЩЕНИЯ НЕСТАЦИОНАРНОГО ТОРГОВОГО ОБЪЕКТА В ОКТЯБРЬСКОМ РАЙОНЕ ГОРОДА ИРКУТСКА, РАСПОЛОЖЕННОГО ПО АДРЕСУ: РЖАНОВА УЛ., В РАЙОНЕ ДОМА № 15, ПАВИЛЬОН, ПЛОЩАДЬЮ ЗЕМЕЛЬНОГО УЧАСТКА 52 КВ.М. (№ 70 П/П СОГЛАСНО ПРИЛОЖЕНИЮ № 2)

МАСШТАБ 1:1000

Координаты в системе МСК-38		
№	X	Y
Н1	380941.71	3340514.34
Н2	380939.67	3340518.12
Н3	380928.91	3340512.21
Н4	380930.92	3340508.54

Заместитель мэра — председатель комитета по управлению муниципальным имуществом администрации города Иркутска *Е.М. Козулина*
Начальник департамента потребительского рынка комитета по управлению муниципальным имуществом администрации города Иркутска *А.А. Дудкевич*
Исполнитель:
заместитель начальника отдела торговли и общественного питания департамента потребительского рынка комитета по управлению муниципальным имуществом администрации города Иркутска
Д.М. Олейник, тел. 520-159

Приложение № 335
к постановлению администрации города Иркутска
от 15.07.2019 № 031-06-523/9

ГРАФИЧЕСКАЯ СХЕМА РАЗМЕЩЕНИЯ НЕСТАЦИОНАРНОГО ТОРГОВОГО ОБЪЕКТА В ОКТЯБРЬСКОМ РАЙОНЕ ГОРОДА ИРКУТСКА, РАСПОЛОЖЕННОГО ПО АДРЕСУ: РЖАНОВА УЛ., ОСТАНОВКА ОБЩЕСТВЕННОГО ТРАНСПОРТА «ШКОЛА № 22», ПАВИЛЬОН, ПЛОЩАДЬЮ ЗЕМЕЛЬНОГО УЧАСТКА 36 КВ.М. (№ 71 П/П СОГЛАСНО ПРИЛОЖЕНИЮ № 2)

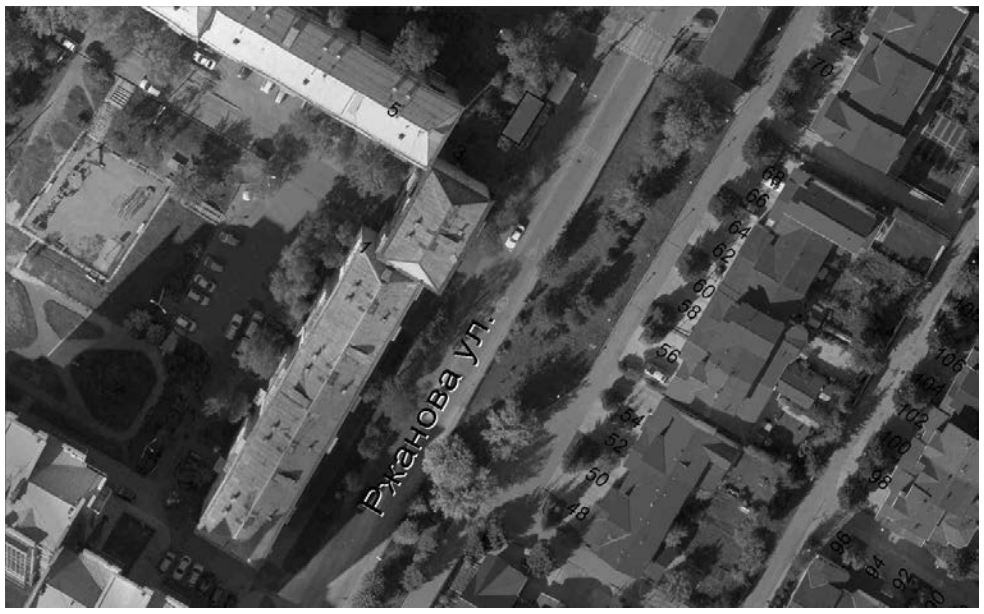

МАСШТАБ 1:1000

Координаты в системе МСК-38		
№	X	Y
Н1	380870.21	3340816.08
Н2	380862.42	3340811.49
Н3	380860.38	3340814.98
Н4	380868.16	3340819.55

Заместитель мэра — председатель комитета по управлению муниципальным имуществом администрации города Иркутска *Е.М. Козулина*
Начальник департамента потребительского рынка комитета по управлению муниципальным имуществом администрации города Иркутска *А.А. Дудкевич*
Исполнитель:
заместитель начальника отдела торговли и общественного питания департамента потребительского рынка комитета по управлению муниципальным имуществом администрации города Иркутска
Д.М. Олейник, тел. 520-159

Приложение № 336
к постановлению администрации города Иркутска
от 15.07.2019 № 031-06-523/9

ГРАФИЧЕСКАЯ СХЕМА РАЗМЕЩЕНИЯ НЕСТАЦИОНАРНОГО ТОРГОВОГО ОБЪЕКТА В ОКТЯБРЬСКОМ РАЙОНЕ ГОРОДА ИРКУТСКА, РАСПОЛОЖЕННОГО ПО АДРЕСУ: СОВЕТСКАЯ УЛ., ОСТАНОВКА ОБЩЕСТВЕННОГО ТРАНСПОРТА «ЗАВОД 403 ГА» (ЧЕТНАЯ СТОРОНА), ПАВИЛЬОН, ПЛОЩАДЬЮ ЗЕМЕЛЬНОГО УЧАСТКА 76 КВ.М. (№ 72 П/П СОГЛАСНО ПРИЛОЖЕНИЮ № 2)

МАСШТАБ 1:1000

Координаты в системе МСК-38		
№	X	Y
Н1	384364.83	3340076.63
Н2	384355.40	3340077.06
Н3	384355.80	3340085.19
Н4	384365.22	3340084.64

Заместитель мэра — председатель комитета по управлению муниципальным имуществом администрации города Иркутска *Е.М. Козулина*
Начальник департамента потребительского рынка комитета по управлению муниципальным имуществом администрации города Иркутска *А.А. Дудкевич*
Исполнитель:
заместитель начальника отдела торговли и общественного питания департамента потребительского рынка комитета по управлению муниципальным имуществом администрации города Иркутска
Д.М. Олейник, тел. 520-159

Приложение № 337
к постановлению администрации города Иркутска
от 15.07.2019 № 031-06-523/9

ГРАФИЧЕСКАЯ СХЕМА РАЗМЕЩЕНИЯ НЕСТАЦИОНАРНОГО ТОРГОВОГО ОБЪЕКТА В ОКТЯБРЬСКОМ РАЙОНЕ ГОРОДА ИРКУТСКА, РАСПОЛОЖЕННОГО ПО АДРЕСУ: СОВЕТСКАЯ УЛ., ОСТАНОВКА ОБЩЕСТВЕННОГО ТРАНСПОРТА «ЗАВОД 403 ГА» (ЧЕТНАЯ СТОРОНА), ПАВИЛЬОН, ПЛОЩАДЬЮ ЗЕМЕЛЬНОГО УЧАСТКА 13 КВ.М. (№ 73 П/П СОГЛАСНО ПРИЛОЖЕНИЮ № 2)

МАСШТАБ 1:1000

Координаты в системе МСК-38					
№	X	Y	№	X	Y
Н1	384363.51	3340061.71	Н6	384362.45	3340059.97
Н2	384363.59	3340064.36	Н7	384363.13	3340059.95
Н3	384360.55	3340064.58	Н8	384363.73	3340060.50
Н4	384360.33	3340060.42	Н9	384363.79	3340061.13
Н5	384361.92	3340060.33			

Заместитель мэра — председатель комитета по управлению муниципальным имуществом администрации города Иркутска *Е.М. Козулина*
Начальник департамента потребительского рынка комитета по управлению муниципальным имуществом администрации города Иркутска *А.А. Дудкевич*
Исполнитель:
заместитель начальника отдела торговли и общественного питания департамента потребительского рынка комитета по управлению муниципальным имуществом администрации города Иркутска
Д.М. Олейник, тел. 520-159

Приложение № 338
к постановлению администрации города Иркутска
от 15.07.2019 № 031-06-523/9

ГРАФИЧЕСКАЯ СХЕМА РАЗМЕЩЕНИЯ НЕСТАЦИОНАРНОГО ТОРГОВОГО ОБЪЕКТА В ОКТЯБРЬСКОМ РАЙОНЕ ГОРОДА ИРКУТСКА, РАСПОЛОЖЕННОГО ПО АДРЕСУ: СОВЕТСКАЯ УЛ., ОСТАНОВКА ОБЩЕСТВЕННОГО ТРАНСПОРТА «ЗАВОД 403 ГА» (ЧЕТНАЯ СТОРОНА), ПАВИЛЬОН, ПЛОЩАДЬЮ ЗЕМЕЛЬНОГО УЧАСТКА 32 КВ.М. (№ 74 П/П СОГЛАСНО ПРИЛОЖЕНИЮ № 2)

МАСШТАБ 1:1000

Координаты в системе МСК-38		
№	X	Y
Н1	384368.48	3340110.87
Н2	384368.32	3340104.90
Н3	384363.03	3340105.05
Н4	384363.23	3340111.06

Заместитель мэра — председатель комитета по управлению муниципальным имуществом администрации города Иркутска *Е.М. Козулина*
Начальник департамента потребительского рынка комитета по управлению муниципальным имуществом администрации города Иркутска *А.А. Дудкевич*
Исполнитель:
заместитель начальника отдела торговли и общественного питания департамента потребительского рынка комитета по управлению муниципальным имуществом администрации города Иркутска
Д.М. Олейник, тел. 520-159

Приложение № 339
к постановлению администрации города Иркутска
от 15.07.2019 № 031-06-523/9

ГРАФИЧЕСКАЯ СХЕМА РАЗМЕЩЕНИЯ НЕСТАЦИОНАРНОГО ТОРГОВОГО ОБЪЕКТА В ОКТЯБРЬСКОМ РАЙОНЕ ГОРОДА ИРКУТСКА, РАСПОЛОЖЕННОГО ПО АДРЕСУ: СОВЕТСКАЯ УЛ., ОСТАНОВКА ОБЩЕСТВЕННОГО ТРАНСПОРТА «ЗАВОД «ЭТАЛОН» (ЧЕТНАЯ СТОРОНА), ПАВИЛЬОН, ПЛОЩАДЬЮ ЗЕМЕЛЬНОГО УЧАСТКА 31 КВ.М. (№ 75 П/П СОГЛАСНО ПРИЛОЖЕНИЮ № 2)

МАСШТАБ 1:1000

Координаты в системе МСК-38		
№	X	Y
Н1	383911.30	3336979.94
Н2	383907.07	3336981.26
Н3	383909.14	3336987.89
Н4	383913.38	3336986.56

Заместитель мэра — председатель комитета по управлению муниципальным имуществом администрации города Иркутска *Е.М. Козулина*
Начальник департамента потребительского рынка комитета по управлению муниципальным имуществом администрации города Иркутска *А.А. Дудкевич*
Исполнитель:
заместитель начальника отдела торговли и общественного питания департамента потребительского рынка комитета по управлению муниципальным имуществом администрации города Иркутска
Д.М. Олейник, тел. 520-159

Приложение № 340
к постановлению администрации города Иркутска
от 15.07.2019 № 031-06-523/9

ГРАФИЧЕСКАЯ СХЕМА РАЗМЕЩЕНИЯ НЕСТАЦИОНАРНОГО ТОРГОВОГО ОБЪЕКТА В ОКТЯБРЬСКОМ РАЙОНЕ ГОРОДА ИРКУТСКА, РАСПОЛОЖЕННОГО ПО АДРЕСУ: СОВЕТСКАЯ УЛ., ОСТАНОВКА ОБЩЕСТВЕННОГО ТРАНСПОРТА «УСАДЬБА СУКАЧЕВА», ПАВИЛЬОН, ПЛОЩАДЬЮ ЗЕМЕЛЬНОГО УЧАСТКА 13 КВ.М. (№ 76 П/П СОГЛАСНО ПРИЛОЖЕНИЮ № 2)

МАСШТАБ 1:1000

Координаты в системе МСК-38		
№	X	Y
Н1	384126.70	3337599.16
Н2	384128.10	3337603.70
Н3	384125.46	3337604.53
Н4	384124.02	3337599.95

Заместитель мэра — председатель комитета по управлению муниципальным имуществом администрации города Иркутска *Е.М. Козулина*
Начальник департамента потребительского рынка комитета по управлению муниципальным имуществом администрации города Иркутска *А.А. Дудкевич*
Исполнитель:
заместитель начальника отдела торговли и общественного питания департамента потребительского рынка комитета по управлению муниципальным имуществом администрации города Иркутска
Д.М. Олейник, тел. 520-159

Приложение № 341
к постановлению администрации города Иркутска
от 15.07.2019 № 031-06-523/9

ГРАФИЧЕСКАЯ СХЕМА РАЗМЕЩЕНИЯ НЕСТАЦИОНАРНОГО ТОРГОВОГО ОБЪЕКТА В ОКТЯБРЬСКОМ РАЙОНЕ ГОРОДА ИРКУТСКА, РАСПОЛОЖЕННОГО ПО АДРЕСУ: СОВЕТСКАЯ УЛ., В РАЙОНЕ ДОМА № 74, ПАВИЛЬОН, ПЛОЩАДЬЮ ЗЕМЕЛЬНОГО УЧАСТКА 27 КВ.М. (№ 77 П/П СОГЛАСНО ПРИЛОЖЕНИЮ № 2)

МАСШТАБ 1:1000

Координаты в системе МСК-38					
№	X	Y	№	X	Y
Н1	383956.54	3337150.27	Н5	383957.58	3337152.93
Н2	383957.85	3337149.74	Н6	383952.03	3337155.27
Н3	383958.38	3337151.06	Н7	383950.48	3337151.33
Н4	383957.06	3337151.59	Н8	383956.07	3337149.10

Заместитель мэра — председатель комитета по управлению муниципальным имуществом администрации города Иркутска *Е.М. Козулина*
Начальник департамента потребительского рынка комитета по управлению муниципальным имуществом администрации города Иркутска *А.А. Дудкевич*
Исполнитель:
заместитель начальника отдела торговли и общественного питания департамента потребительского рынка комитета по управлению муниципальным имуществом администрации города Иркутска
Д.М. Олейник, тел. 520-159

Приложение № 342
к постановлению администрации города Иркутска
от 15.07.2019 № 031-06-523/9

ГРАФИЧЕСКАЯ СХЕМА РАЗМЕЩЕНИЯ НЕСТАЦИОНАРНОГО ТОРГОВОГО ОБЪЕКТА В ОКТЯБРЬСКОМ РАЙОНЕ ГОРОДА ИРКУТСКА, РАСПОЛОЖЕННОГО ПО АДРЕСУ: СОВЕТСКАЯ УЛ., В РАЙОНЕ ДОМА № 96, ПАВИЛЬОН, ПЛОЩАДЬЮ ЗЕМЕЛЬНОГО УЧАСТКА 51 КВ.М. (№ 78 П/П СОГЛАСНО ПРИЛОЖЕНИЮ № 2)

МАСШТАБ 1:1000

Координаты в системе МСК-38		
№	X	Y
Н1	384084.78	3337572.54
Н2	384087.66	3337580.89
Н3	384084.66	3337582.01
Н4	384081.72	3337573.63

Заместитель мэра — председатель комитета по управлению муниципальным имуществом администрации города Иркутска *Е.М. Козулина*
Начальник департамента потребительского рынка комитета по управлению муниципальным имуществом администрации города Иркутска *А.А. Дудкевич*
Исполнитель:
заместитель начальника отдела торговли и общественного питания департамента потребительского рынка комитета по управлению муниципальным имуществом администрации города Иркутска
Д.М. Олейник, тел. 520-159

Приложение № 343
к постановлению администрации города Иркутска
от 15.07.2019 № 031-06-523/9

ГРАФИЧЕСКАЯ СХЕМА РАЗМЕЩЕНИЯ НЕСТАЦИОНАРНОГО ТОРГОВОГО ОБЪЕКТА В ОКТЯБРЬСКОМ РАЙОНЕ ГОРОДА ИРКУТСКА, РАСПОЛОЖЕННОГО ПО АДРЕСУ: СОВЕТСКАЯ УЛ., В РАЙОНЕ ДОМА № 138, ПАВИЛЬОН, ПЛОЩАДЬЮ ЗЕМЕЛЬНОГО УЧАСТКА 29 КВ.М. (№ 79 П/П СОГЛАСНО ПРИЛОЖЕНИЮ № 2)

МАСШТАБ 1:1000

Координаты в системе МСК-38		
№	X	Y
Н1	384240.54	3338137.74
Н2	384240.38	3338143.15
Н3	384235.10	3338143.12
Н4	384235.26	3338137.70

Заместитель мэра — председатель комитета по управлению муниципальным имуществом администрации города Иркутска *Е.М. Козулина*
Начальник департамента потребительского рынка комитета по управлению муниципальным имуществом администрации города Иркутска *А.А. Дудкевич*
Исполнитель:
заместитель начальника отдела торговли и общественного питания департамента потребительского рынка комитета по управлению муниципальным имуществом администрации города Иркутска
Д.М. Олейник, тел. 520-159

Приложение № 344
к постановлению администрации города Иркутска
от 15.07.2019 № 031-06-523/9

ГРАФИЧЕСКАЯ СХЕМА РАЗМЕЩЕНИЯ НЕСТАЦИОНАРНОГО ТОРГОВОГО ОБЪЕКТА В ОКТЯБРЬСКОМ РАЙОНЕ ГОРОДА ИРКУТСКА, РАСПОЛОЖЕННОГО ПО АДРЕСУ: СОВЕТСКАЯ УЛ., В РАЙОНЕ ДОМА № 142, ПАВИЛЬОН, ПЛОЩАДЬЮ ЗЕМЕЛЬНОГО УЧАСТКА 42 КВ.М. (№ 80 П/П СОГЛАСНО ПРИЛОЖЕНИЮ № 2)

МАСШТАБ 1:1000

Координаты в системе МСК-38					
№	X	Y	№	X	Y
Н1	384234.23	3338156.36	Н8	384239.79	3338161.74
Н2	384239.49	3338156.49	Н9	384239.35	3338162.06
Н3	384239.48	3338157.87	Н10	384239.32	3338163.54
Н4	384240.09	3338158.64	Н11	384234.06	3338163.43
Н5	384241.12	3338158.64			
Н6	384241.05	3338161.48			
Н7	384240.04	3338161.44			

Заместитель мэра — председатель комитета по управлению муниципальным имуществом администрации города Иркутска *Е.М. Козулина*
Начальник департамента потребительского рынка комитета по управлению муниципальным имуществом администрации города Иркутска *А.А. Дудкевич*
Исполнитель:
заместитель начальника отдела торговли и общественного питания департамента потребительского рынка комитета по управлению муниципальным имуществом администрации города Иркутска
Д.М. Олейник, тел. 520-159

Приложение № 345
к постановлению администрации города Иркутска
от 15.07.2019 № 031-06-523/9

ГРАФИЧЕСКАЯ СХЕМА РАЗМЕЩЕНИЯ НЕСТАЦИОНАРНОГО ТОРГОВОГО ОБЪЕКТА В ОКТЯБРЬСКОМ РАЙОНЕ ГОРОДА ИРКУТСКА, РАСПОЛОЖЕННОГО ПО АДРЕСУ: СОВЕТСКАЯ УЛ., В РАЙОНЕ ДОМА № 144, ПАВИЛЬОН, ПЛОЩАДЬЮ ЗЕМЕЛЬНОГО УЧАСТКА 20 КВ.М. (№ 81 П/П СОГЛАСНО ПРИЛОЖЕНИЮ № 2)

МАСШТАБ 1:1000

Координаты в системе МСК-38					
№	X	Y	№	X	Y
Н1	384237.70	3338242.33	Н5	384232.49	3338241.21
Н2	384237.56	3338244.34	Н6	384236.56	3338241.38
Н3	384236.36	3338245.33			
Н4	384232.33	3338245.17			

Заместитель мэра — председатель комитета по управлению муниципальным имуществом администрации города Иркутска *Е.М. Козулина*
Начальник департамента потребительского рынка комитета по управлению муниципальным имуществом администрации города Иркутска *А.А. Дудкевич*
Исполнитель:
заместитель начальника отдела торговли и общественного питания департамента потребительского рынка комитета по управлению муниципальным имуществом администрации города Иркутска
Д.М. Олейник, тел. 520-159

Приложение № 346
к постановлению администрации города Иркутска
от 15.07.2019 № 031-06-523/9

ГРАФИЧЕСКАЯ СХЕМА РАЗМЕЩЕНИЯ НЕСТАЦИОНАРНОГО ТОРГОВОГО ОБЪЕКТА В ОКТЯБРЬСКОМ РАЙОНЕ ГОРОДА ИРКУТСКА, РАСПОЛОЖЕННОГО ПО АДРЕСУ: СОВЕТСКАЯ УЛ., В РАЙОНЕ ДОМА № 146, ПАВИЛЬОН, ПЛОЩАДЬЮ ЗЕМЕЛЬНОГО УЧАСТКА 36 КВ.М. (№ 82 П/П СОГЛАСНО ПРИЛОЖЕНИЮ № 2)

МАСШТАБ 1:1000

Координаты в системе МСК-38		
№	X	Y
Н1	384238.64	3338283.66
Н2	384238.63	3338291.73
Н3	384234.15	3338291.72
Н4	384234.17	3338283.68

Заместитель мэра — председатель комитета по управлению муниципальным имуществом администрации города Иркутска *Е.М. Козулина*
Начальник департамента потребительского рынка комитета по управлению муниципальным имуществом администрации города Иркутска *А.А. Дудкевич*
Исполнитель:
заместитель начальника отдела торговли и общественного питания департамента потребительского рынка комитета по управлению муниципальным имуществом администрации города Иркутска
Д.М. Олейник, тел. 520-159

Приложение № 347
к постановлению администрации города Иркутска
от 15.07.2019 № 031-06-523/9

ГРАФИЧЕСКАЯ СХЕМА РАЗМЕЩЕНИЯ НЕСТАЦИОНАРНОГО ТОРГОВОГО ОБЪЕКТА В ОКТЯБРЬСКОМ РАЙОНЕ ГОРОДА ИРКУТСКА, РАСПОЛОЖЕННОГО ПО АДРЕСУ: СОВЕТСКАЯ УЛ., В РАЙОНЕ ДОМА № 146, ПАВИЛЬОН, ПЛОЩАДЬЮ ЗЕМЕЛЬНОГО УЧАСТКА 132 КВ.М. (№ 83 П/П СОГЛАСНО ПРИЛОЖЕНИЮ № 2)

МАСШТАБ 1:1000

Координаты в системе МСК-38					
№	X	Y	№	X	Y
Н1	384241.30	3338355.96	Н5	384241.30	3338342.13
Н2	384241.29	3338354.06	Н6	384241.29	3338340.31
Н3	384242.79	3338352.58	Н7	384234.33	3338340.29
Н4	384242.79	3338343.54	Н8	384233.44	3338355.95

Заместитель мэра — председатель комитета по управлению муниципальным имуществом администрации города Иркутска *Е.М. Козулина*
Начальник департамента потребительского рынка комитета по управлению муниципальным имуществом администрации города Иркутска *А.А. Дудкевич*
Исполнитель:
заместитель начальника отдела торговли и общественного питания департамента потребительского рынка комитета по управлению муниципальным имуществом администрации города Иркутска
Д.М. Олейник, тел. 520-159

Приложение № 348
к постановлению администрации города Иркутска
от 15.07.2019 № 031-06-523/9

ГРАФИЧЕСКАЯ СХЕМА РАЗМЕЩЕНИЯ НЕСТАЦИОНАРНОГО ТОРГОВОГО ОБЪЕКТА В ОКТЯБРЬСКОМ РАЙОНЕ ГОРОДА ИРКУТСКА, РАСПОЛОЖЕННОГО ПО АДРЕСУ: СОВЕТСКАЯ УЛ., В РАЙОНЕ ДОМА № 146, ПАВИЛЬОН, ПЛОЩАДЬЮ ЗЕМЕЛЬНОГО УЧАСТКА 29 КВ.М. (№ 84 П/П СОГЛАСНО ПРИЛОЖЕНИЮ № 2)

МАСШТАБ 1:1000

Координаты в системе МСК-38		
№	X	Y
Н1	384238.74	3338276.30
Н2	384234.31	3338276.27
Н3	384234.39	3338282.91
Н4	384238.84	3338282.80

Заместитель мэра — председатель комитета по управлению муниципальным имуществом администрации города Иркутска *Е.М. Козулина*
Начальник департамента потребительского рынка комитета по управлению муниципальным имуществом администрации города Иркутска *А.А. Дудкевич*
Исполнитель:
заместитель начальника отдела торговли и общественного питания департамента потребительского рынка комитета по управлению муниципальным имуществом администрации города Иркутска
Д.М. Олейник, тел. 520-159

Приложение № 349
к постановлению администрации города Иркутска
от 15.07.2019 № 031-06-523/9

ГРАФИЧЕСКАЯ СХЕМА РАЗМЕЩЕНИЯ НЕСТАЦИОНАРНОГО ТОРГОВОГО ОБЪЕКТА В ОКТЯБРЬСКОМ РАЙОНЕ ГОРОДА ИРКУТСКА, РАСПОЛОЖЕННОГО ПО АДРЕСУ: СТАНИСЛАВСКОГО УЛ., В РАЙОНЕ ДОМА № 11, ПАВИЛЬОН, ПЛОЩАДЬЮ ЗЕМЕЛЬНОГО УЧАСТКА 52 КВ.М. (№ 85 П/П СОГЛАСНО ПРИЛОЖЕНИЮ № 2)

МАСШТАБ 1:1000

Координаты в системе МСК-38					
№	X	Y	№	X	Y
Н1	382194.51	3338430.17	Н6	382190.63	3338436.18
Н2	382196.13	3338433.83	Н7	382188.77	3338436.97
Н3	382192.45	3338435.40	Н8	382187.15	3338433.32
Н4	382192.87	3338436.37	Н9	382186.24	3338431.27
Н5	382191.05	3338437.15	Н10	382193.60	3338428.11

Заместитель мэра — председатель комитета по управлению муниципальным имуществом администрации города Иркутска *Е.М. Козулина*
Начальник департамента потребительского рынка комитета по управлению муниципальным имуществом администрации города Иркутска *А.А. Дудкевич*
Исполнитель:
заместитель начальника отдела торговли и общественного питания департамента потребительского рынка комитета по управлению муниципальным имуществом администрации города Иркутска
Д.М. Олейник, тел. 520-159

Приложение № 350
к постановлению администрации города Иркутска
от 15.07.2019 № 031-06-523/9

ГРАФИЧЕСКАЯ СХЕМА РАЗМЕЩЕНИЯ НЕСТАЦИОНАРНОГО ТОРГОВОГО ОБЪЕКТА В ОКТЯБРЬСКОМ РАЙОНЕ ГОРОДА ИРКУТСКА, РАСПОЛОЖЕННОГО ПО АДРЕСУ: СТАНИСЛАВСКОГО УЛ., В РАЙОНЕ ДОМА № 11, ПАВИЛЬОН, ПЛОЩАДЬЮ ЗЕМЕЛЬНОГО УЧАСТКА 75 КВ.М. (№ 86 П/П СОГЛАСНО ПРИЛОЖЕНИЮ № 2)

МАСШТАБ 1:1000

Координаты в системе МСК-38					
№	X	Y	№	X	Y
Н1	382184.06	3338443.38	Н5	382189.76	3338441.07
Н2	382184.43	3338444.29	Н6	382187.04	3338434.45
Н3	382186.37	3338443.49	Н7	382177.66	3338438.23
Н4	382186.00	3338442.58	Н8	382180.36	3338444.88

Заместитель мэра — председатель комитета по управлению муниципальным имуществом администрации города Иркутска *Е.М. Козулина*
Начальник департамента потребительского рынка комитета по управлению муниципальным имуществом администрации города Иркутска *А.А. Дудкевич*
Исполнитель:
заместитель начальника отдела торговли и общественного питания департамента потребительского рынка комитета по управлению муниципальным имуществом администрации города Иркутска
Д.М. Олейник, тел. 520-159

Приложение № 351
к постановлению администрации города Иркутска
от 15.07.2019 № 031-06-523/9

ГРАФИЧЕСКАЯ СХЕМА РАЗМЕЩЕНИЯ НЕСТАЦИОНАРНОГО ТОРГОВОГО ОБЪЕКТА В ОКТЯБРЬСКОМ РАЙОНЕ ГОРОДА ИРКУТСКА, РАСПОЛОЖЕННОГО ПО АДРЕСУ: ТРИЛИССЕРА УЛ., В РАЙОНЕ ДОМА № 57 А, ПАВИЛЬОН, ПЛОЩАДЬЮ ЗЕМЕЛЬНОГО УЧАСТКА 20 КВ.М. (№ 87 П/П СОГЛАСНО ПРИЛОЖЕНИЮ № 2)

МАСШТАБ 1:1000

Координаты в системе МСК-38		
№	X	Y
Н1	383479.94	3337057.99
Н2	383483.63	3337056.56
Н3	383485.44	3337061.23
Н4	383481.74	3337062.66

Заместитель мэра — председатель комитета по управлению муниципальным имуществом администрации города Иркутска *Е.М. Козулина*
Начальник департамента потребительского рынка комитета по управлению муниципальным имуществом администрации города Иркутска *А.А. Дудкевич*
Исполнитель:
заместитель начальника отдела торговли и общественного питания департамента потребительского рынка комитета по управлению муниципальным имуществом администрации города Иркутска
Д.М. Олейник, тел. 520-159

Приложение № 352
к постановлению администрации города Иркутска
от 15.07.2019 № 031-06-523/9

ГРАФИЧЕСКАЯ СХЕМА РАЗМЕЩЕНИЯ НЕСТАЦИОНАРНОГО ТОРГОВОГО ОБЪЕКТА В ОКТЯБРЬСКОМ РАЙОНЕ ГОРОДА ИРКУТСКА, РАСПОЛОЖЕННОГО ПО АДРЕСУ: ТРИЛИССЕРА УЛ., В РАЙОНЕ ДОМА № 48, ПАВИЛЬОН, ПЛОЩАДЬЮ ЗЕМЕЛЬНОГО УЧАСТКА 24 КВ.М. (№ 88 П/П СОГЛАСНО ПРИЛОЖЕНИЮ № 2)

МАСШТАБ 1:1000

Координаты в системе МСК-38		
№	X	Y
Н1	383556.60	3337347.69
Н2	383558.87	3337353.24
Н3	383555.17	3337354.75
Н4	383552.90	3337349.20

Заместитель мэра — председатель комитета по управлению муниципальным имуществом администрации города Иркутска *Е.М. Козулина*
Начальник департамента потребительского рынка комитета по управлению муниципальным имуществом администрации города Иркутска *А.А. Дудкевич*
Исполнитель:
заместитель начальника отдела торговли и общественного питания департамента потребительского рынка комитета по управлению муниципальным имуществом администрации города Иркутска
Д.М. Олейник, тел. 520-159

Приложение № 353
к постановлению администрации города Иркутска
от 15.07.2019 № 031-06-523/9

ГРАФИЧЕСКАЯ СХЕМА РАЗМЕЩЕНИЯ НЕСТАЦИОНАРНОГО ТОРГОВОГО ОБЪЕКТА В ОКТЯБРЬСКОМ РАЙОНЕ ГОРОДА ИРКУТСКА, РАСПОЛОЖЕННОГО ПО АДРЕСУ: ТРИЛИССЕРА УЛ., В РАЙОНЕ ДОМА № 90, ПАВИЛЬОН, ПЛОЩАДЬЮ ЗЕМЕЛЬНОГО УЧАСТКА 42 КВ.М. (№ 89 П/П СОГЛАСНО ПРИЛОЖЕНИЮ № 2)

МАСШТАБ 1:1000

Координаты в системе МСК-38		
№	X	Y
Н1	383834.12	3338582.06
Н2	383828.58	3338582.15
Н3	383828.53	3338574.58
Н4	383834.04	3338574.60

Заместитель мэра — председатель комитета по управлению муниципальным имуществом администрации города Иркутска *Е.М. Козулина*
Начальник департамента потребительского рынка комитета по управлению муниципальным имуществом администрации города Иркутска *А.А. Дудкевич*
Исполнитель:
заместитель начальника отдела торговли и общественного питания департамента потребительского рынка комитета по управлению муниципальным имуществом администрации города Иркутска
Д.М. Олейник, тел. 520-159

Приложение № 354
к постановлению администрации города Иркутска
от 15.07.2019 № 031-06-523/9

ГРАФИЧЕСКАЯ СХЕМА РАЗМЕЩЕНИЯ НЕСТАЦИОНАРНОГО ТОРГОВОГО ОБЪЕКТА В ОКТЯБРЬСКОМ РАЙОНЕ ГОРОДА ИРКУТСКА, РАСПОЛОЖЕННОГО ПО АДРЕСУ: ТРИЛИССЕРА УЛ., В РАЙОНЕ ДОМА № 108, ПАВИЛЬОН, ПЛОЩАДЬЮ ЗЕМЕЛЬНОГО УЧАСТКА 35 КВ.М. (№ 90 П/П СОГЛАСНО ПРИЛОЖЕНИЮ № 2)

МАСШТАБ 1:1000

Координаты в системе МСК-38		
№	X	Y
Н1	383830.60	3338633.60
Н2	383830.50	3338640.68
Н3	383825.50	3338640.61
Н4	383825.57	3338633.53

Заместитель мэра — председатель комитета по управлению муниципальным имуществом администрации города Иркутска *Е.М. Козулина*
Начальник департамента потребительского рынка комитета по управлению муниципальным имуществом администрации города Иркутска *А.А. Дудкевич*
Исполнитель:
заместитель начальника отдела торговли и общественного питания департамента потребительского рынка комитета по управлению муниципальным имуществом администрации города Иркутска
Д.М. Олейник, тел. 520-159

Приложение № 355
к постановлению администрации города Иркутска
от 15.07.2019 № 031-06-523/9

ГРАФИЧЕСКАЯ СХЕМА РАЗМЕЩЕНИЯ НЕСТАЦИОНАРНОГО ТОРГОВОГО ОБЪЕКТА В ОКТЯБРЬСКОМ РАЙОНЕ ГОРОДА ИРКУТСКА, РАСПОЛОЖЕННОГО ПО АДРЕСУ: ТРИЛИССЕРА УЛ., В РАЙОНЕ ДОМА № 108, ПАВИЛЬОН, ПЛОЩАДЬЮ ЗЕМЕЛЬНОГО УЧАСТКА 28 КВ.М. (№ 91 П/П СОГЛАСНО ПРИЛОЖЕНИЮ № 2)

МАСШТАБ 1:1000

Координаты в системе МСК-38					
№	X	Y	№	X	Y
Н1	383825.19	3338647.06	Н5	383830.90	3338649.71
Н2	383824.89	3338652.22	Н6	383830.51	3338648.15
Н3	383829.69	3338652.54	Н7	383830.03	3338647.39
Н4	383830.70	3338650.96	Н8		

Заместитель мэра — председатель комитета по управлению
муниципальным имуществом администрации города Иркутска *Е.М. Козулина*
Начальник департамента потребительского рынка
комитета по управлению муниципальным
имуществом администрации города Иркутска *А.А. Дудкевич*
Исполнитель:
заместитель начальника отдела торговли и общественного питания
департамента потребительского рынка комитета по управлению
муниципальным имуществом администрации города Иркутска
Д.М. Олейник, тел. 520-159

Приложение № 356
к постановлению администрации города Иркутска
от 15.07.2019 № 031-06-523/9

ГРАФИЧЕСКАЯ СХЕМА РАЗМЕЩЕНИЯ НЕСТАЦИОНАРНОГО ТОРГОВОГО ОБЪЕКТА В ОКТЯБРЬСКОМ РАЙОНЕ ГОРОДА ИРКУТСКА, РАСПОЛОЖЕННОГО ПО АДРЕСУ: ТРИЛИССЕРА УЛ., В РАЙОНЕ ДОМА № 108, ПАВИЛЬОН, ПЛОЩАДЬЮ ЗЕМЕЛЬНОГО УЧАСТКА 77 КВ.М. (№ 92 П/П СОГЛАСНО ПРИЛОЖЕНИЮ № 2)

МАСШТАБ 1:1000

Координаты в системе МСК-38		
№	X	Y
Н1	383826.12	3338673.56
Н2	383826.51	3338684.52
Н3	383819.51	3338684.82
Н4	383819.06	3338673.91

Заместитель мэра — председатель комитета по управлению
муниципальным имуществом администрации города Иркутска *Е.М. Козулина*
Начальник департамента потребительского рынка
комитета по управлению муниципальным
имуществом администрации города Иркутска *А.А. Дудкевич*
Исполнитель:
заместитель начальника отдела торговли и общественного питания
департамента потребительского рынка комитета по управлению
муниципальным имуществом администрации города Иркутска
Д.М. Олейник, тел. 520-159

Приложение № 357
к постановлению администрации города Иркутска
от 15.07.2019 № 031-06-523/9

ГРАФИЧЕСКАЯ СХЕМА РАЗМЕЩЕНИЯ НЕСТАЦИОНАРНОГО ТОРГОВОГО ОБЪЕКТА В ОКТЯБРЬСКОМ РАЙОНЕ ГОРОДА ИРКУТСКА, РАСПОЛОЖЕННОГО ПО АДРЕСУ: ТРИЛИССЕРА УЛ., В РАЙОНЕ ДОМА № 108, ПАВИЛЬОН, ПЛОЩАДЬЮ ЗЕМЕЛЬНОГО УЧАСТКА 97 КВ.М. (№ 93 П/П СОГЛАСНО ПРИЛОЖЕНИЮ № 2)

МАСШТАБ 1:1000

Координаты в системе МСК-38					
№	X	Y	№	X	Y
Н1	383828.53	3338659.67	Н4	383821.34	3338665.63
Н2	383828.78	3338671.58	Н5	383819.66	3338665.67
Н3	383821.47	3338671.74	Н6	383819.51	3338659.87

Заместитель мэра — председатель комитета по управлению
муниципальным имуществом администрации города Иркутска *Е.М. Козулина*
Начальник департамента потребительского рынка
комитета по управлению муниципальным
имуществом администрации города Иркутска *А.А. Дудкевич*
Исполнитель:
заместитель начальника отдела торговли и общественного питания
департамента потребительского рынка комитета по управлению
муниципальным имуществом администрации города Иркутска
Д.М. Олейник, тел. 520-159

Приложение № 358
к постановлению администрации города Иркутска
от 15.07.2019 № 031-06-523/9

ГРАФИЧЕСКАЯ СХЕМА РАЗМЕЩЕНИЯ НЕСТАЦИОНАРНОГО ТОРГОВОГО ОБЪЕКТА В ОКТЯБРЬСКОМ РАЙОНЕ ГОРОДА ИРКУТСКА, РАСПОЛОЖЕННОГО ПО АДРЕСУ: ТРИЛИССЕРА УЛ., В РАЙОНЕ ДОМА № 113, ПАВИЛЬОН, ПЛОЩАДЬЮ ЗЕМЕЛЬНОГО УЧАСТКА 26 КВ.М. (№ 94 П/П СОГЛАСНО ПРИЛОЖЕНИЮ № 2)

МАСШТАБ 1:1000

Координаты в системе МСК-38		
№	X	Y
Н1	383870.20	3338398.43
Н2	383870.20	3338404.73
Н3	383864.60	3338404.74
Н4	383864.60	3338398.43

Заместитель мэра — председатель комитета по управлению
муниципальным имуществом администрации города Иркутска *Е.М. Козулина*
Начальник департамента потребительского рынка
комитета по управлению муниципальным
имуществом администрации города Иркутска *А.А. Дудкевич*
Исполнитель:
заместитель начальника отдела торговли и общественного питания
департамента потребительского рынка комитета по управлению
муниципальным имуществом администрации города Иркутска
Д.М. Олейник, тел. 520-159

Приложение № 359
к постановлению администрации города Иркутска
от 15.07.2019 № 031-06-523/9

ГРАФИЧЕСКАЯ СХЕМА РАЗМЕЩЕНИЯ НЕСТАЦИОНАРНОГО ТОРГОВОГО ОБЪЕКТА В ОКТЯБРЬСКОМ РАЙОНЕ ГОРОДА ИРКУТСКА, РАСПОЛОЖЕННОГО ПО АДРЕСУ: ТРУДОВАЯ УЛ., В РАЙОНЕ ДОМА № 129, ПАВИЛЬОН, ПЛОЩАДЬЮ ЗЕМЕЛЬНОГО УЧАСТКА 83 КВ.М. (№ 95 П/П СОГЛАСНО ПРИЛОЖЕНИЮ № 2)

МАСШТАБ 1:1000

Координаты в системе МСК-38					
№	X	Y	№	X	Y
Н1	382407.18	3338358.38	Н8	382404.09	3338365.30
Н2	382407.56	3338357.81	Н9	382405.19	3338363.68
Н3	382408.55	3338358.45	Н10	382407.06	3338360.75
Н4	382413.31	3338351.28	Н11	382406.10	3338360.07
Н5	382416.73	3338353.53	Н12	382406.39	3338359.54
Н6	382406.05	3338369.74	Н13	382405.94	3338359.18
Н7	382402.68	3338367.55	Н14	382406.72	3338358.09

Заместитель мэра — председатель комитета по управлению
муниципальным имуществом администрации города Иркутска *Е.М. Козулина*
Начальник департамента потребительского рынка
комитета по управлению муниципальным
имуществом администрации города Иркутска *А.А. Дудкевич*
Исполнитель:
заместитель начальника отдела торговли и общественного питания
департамента потребительского рынка комитета по управлению
муниципальным имуществом администрации города Иркутска
Д.М. Олейник, тел. 520-159

Приложение № 360
к постановлению администрации города Иркутска
от 15.07.2019 № 031-06-523/9

ГРАФИЧЕСКАЯ СХЕМА РАЗМЕЩЕНИЯ НЕСТАЦИОНАРНОГО ТОРГОВОГО ОБЪЕКТА В ОКТЯБРЬСКОМ РАЙОНЕ ГОРОДА ИРКУТСКА, РАСПОЛОЖЕННОГО ПО АДРЕСУ: УРОЖАЙНАЯ УЛ., В РАЙОНЕ ДОМА № 11, ПАВИЛЬОН, ПЛОЩАДЬЮ ЗЕМЕЛЬНОГО УЧАСТКА 55 КВ.М. (№ 96 П/П СОГЛАСНО ПРИЛОЖЕНИЮ № 2)

МАСШТАБ 1:1000

Координаты в системе МСК-38					
№	X	Y	№	X	Y
Н1	384782.24	3340378.80	Н5	384776.08	3340378.11
Н2	384778.65	3340378.99	Н6	384772.52	3340379.24
Н3	384778.58	3340377.82	Н7	384772.71	3340384.37
Н4	384776.08	3340377.96	Н8	384782.46	3340384.04

Заместитель мэра — председатель комитета по управлению
муниципальным имуществом администрации города Иркутска *Е.М. Козулина*
Начальник департамента потребительского рынка комитета по управлению муниципальным
имуществом администрации города Иркутска *А.А. Дудкевич*
Исполнитель:
заместитель начальника отдела торговли и общественного питания
департамента потребительского рынка комитета по управлению
муниципальным имуществом администрации города Иркутска
Д.М. Олейник, тел. 520-159

Приложение № 361
к постановлению администрации города Иркутска
от 15.07.2019 № 031-06-523/9

ГРАФИЧЕСКАЯ СХЕМА РАЗМЕЩЕНИЯ НЕСТАЦИОНАРНОГО ТОРГОВОГО ОБЪЕКТА В ОКТЯБРЬСКОМ РАЙОНЕ ГОРОДА ИРКУТСКА, РАСПОЛОЖЕННОГО ПО АДРЕСУ: УРОЖАЙНАЯ УЛ., В РАЙОНЕ ДОМА № 13, ПАВИЛЬОН, ПЛОЩАДЬЮ ЗЕМЕЛЬНОГО УЧАСТКА 279 КВ.М. (№ 97 П/П СОГЛАСНО ПРИЛОЖЕНИЮ № 2)

МАСШТАБ 1:1000

Координаты в системе МСК-38								
№	X	Y	№	X	Y	№	X	Y
Н1	384685.28	3340379.55	Н7	384705.92	3340390.66	Н13	384694.83	3340390.60
Н2	384700.79	3340383.25	Н8	384712.55	3340391.64	Н14	384687.55	3340390.09
Н3	384700.91	3340382.39	Н9	384711.81	3340396.45	Н15	384687.38	3340387.96
Н4	384703.16	3340382.54	Н10	384700.69	3340394.84	Н16	384681.24	3340387.12
Н5	384702.91	3340383.89	Н11	384701.06	3340392.41	Н17	384678.99	3340378.48
Н6	384706.72	3340384.33	Н12	384694.78	3340391.62			

Заместитель мэра — председатель комитета по управлению
муниципальным имуществом администрации города Иркутска *Е.М. Козулина*
Начальник департамента потребительского рынка
комитета по управлению муниципальным
имуществом администрации города Иркутска *А.А. Дудкевич*
Исполнитель:
заместитель начальника отдела торговли и общественного питания
департамента потребительского рынка комитета по управлению
муниципальным имуществом администрации города Иркутска
Д.М. Олейник, тел. 520-159

Приложение № 362
к постановлению администрации города Иркутска
от 15.07.2019 № 031-06-523/9

ГРАФИЧЕСКАЯ СХЕМА РАЗМЕЩЕНИЯ НЕСТАЦИОНАРНОГО ТОРГОВОГО ОБЪЕКТА В ОКТЯБРЬСКОМ РАЙОНЕ ГОРОДА ИРКУТСКА, РАСПОЛОЖЕННОГО ПО АДРЕСУ: УРОЖАЙНАЯ УЛ., В РАЙОНЕ ДОМА № 13, ПАВИЛЬОН, ПЛОЩАДЬЮ ЗЕМЕЛЬНОГО УЧАСТКА 58 КВ.М. (№ 98 П/П СОГЛАСНО ПРИЛОЖЕНИЮ № 2)

МАСШТАБ 1:1000

Координаты в системе МСК-38					
№	X	Y	№	X	Y
Н1	384742.49	3340379.24	Н5	384729.85	3340384.49
Н2	384742.56	3340383.31	Н6	384729.78	3340379.46
Н3	384735.79	3340383.42			
Н4	384735.80	3340384.41			

Заместитель мэра — председатель комитета по управлению
муниципальным имуществом администрации города Иркутска *Е.М. Козулина*
Начальник департамента потребительского рынка
комитета по управлению муниципальным
имуществом администрации города Иркутска *А.А. Дудкевич*
Исполнитель:
заместитель начальника отдела торговли и общественного питания
департамента потребительского рынка комитета по управлению
муниципальным имуществом администрации города Иркутска
Д.М. Олейник, тел. 520-159

Приложение № 363
к постановлению администрации города Иркутска
от 15.07.2019 № 031-06-523/9

ГРАФИЧЕСКАЯ СХЕМА РАЗМЕЩЕНИЯ НЕСТАЦИОНАРНОГО ТОРГОВОГО ОБЪЕКТА В ОКТЯБРЬСКОМ РАЙОНЕ ГОРОДА ИРКУТСКА, РАСПОЛОЖЕННОГО ПО АДРЕСУ: АЛЕКСАНДРА НЕВСКОГО УЛ., У ДОМА № 95, КИОСК, ПЛОЩАДЬЮ ЗЕМЕЛЬНОГО УЧАСТКА 5 КВ.М. (№ 99 П/П СОГЛАСНО ПРИЛОЖЕНИЮ № 2)

МАСШТАБ 1:1000

Координаты в системе МСК-38		
№	X	Y
Н1	382975.34	3337431.95
Н2	382976.10	3337433.80
Н3	382973.79	3337434.75
Н4	382973.03	3337432.90

Заместитель мэра — председатель комитета по управлению муниципальным имуществом администрации города Иркутска *Е.М. Козулина*
Начальник департамента потребительского рынка комитета по управлению муниципальным имуществом администрации города Иркутска *А.А. Дудкевич*
Исполнитель:
заместитель начальника отдела торговли и общественного питания департамента потребительского рынка комитета по управлению муниципальным имуществом администрации города Иркутска
Д.М. Олейник, тел. 520-159

Приложение № 364
к постановлению администрации города Иркутска
от 15.07.2019 № 031-06-523/9

ГРАФИЧЕСКАЯ СХЕМА РАЗМЕЩЕНИЯ НЕСТАЦИОНАРНОГО ТОРГОВОГО ОБЪЕКТА В ОКТЯБРЬСКОМ РАЙОНЕ ГОРОДА ИРКУТСКА, РАСПОЛОЖЕННОГО ПО АДРЕСУ: БАЙКАЛЬСКАЯ УЛ. ОСТАНОВКА ОБЩЕСТВЕННОГО ТРАНСПОРТА «ВОЛЖСКАЯ» (ЧЕТНАЯ СТОРОНА), КИОСК, ПЛОЩАДЬЮ ЗЕМЕЛЬНОГО УЧАСТКА 5 КВ.М. (№ 100 П/П СОГЛАСНО ПРИЛОЖЕНИЮ № 2)

МАСШТАБ 1:1000

Координаты в системе МСК-38		
№	X	Y
Н1	82336.75	3337379.39
Н2	382338.47	3337380.42
Н3	382337.19	3337382.56
Н4	382335.47	3337381.54

Заместитель мэра — председатель комитета по управлению муниципальным имуществом администрации города Иркутска *Е.М. Козулина*
Начальник департамента потребительского рынка комитета по управлению муниципальным имуществом администрации города Иркутска *А.А. Дудкевич*
Исполнитель:
заместитель начальника отдела торговли и общественного питания департамента потребительского рынка комитета по управлению муниципальным имуществом администрации города Иркутска
Д.М. Олейник, тел. 520-159

Приложение № 365
к постановлению администрации города Иркутска
от 15.07.2019 № 031-06-523/9

ГРАФИЧЕСКАЯ СХЕМА РАЗМЕЩЕНИЯ НЕСТАЦИОНАРНОГО ТОРГОВОГО ОБЪЕКТА В ОКТЯБРЬСКОМ РАЙОНЕ ГОРОДА ИРКУТСКА, РАСПОЛОЖЕННОГО ПО АДРЕСУ: БАЙКАЛЬСКАЯ УЛ., ОСТАНОВКА ОБЩЕСТВЕННОГО ТРАНСПОРТА «ВОЛЖСКАЯ» (НЕЧЕТНАЯ СТОРОНА), КИОСК, ПЛОЩАДЬЮ ЗЕМЕЛЬНОГО УЧАСТКА 5 КВ.М. (№ 101 П/П СОГЛАСНО ПРИЛОЖЕНИЮ № 2)

МАСШТАБ 1:1000

Координаты в системе МСК-38		
№	X	Y
Н1	382353.31	3337435.05
Н2	382352.11	3337437.25
Н3	382350.35	3337436.29
Н4	382351.56	3337434.09

Заместитель мэра — председатель комитета по управлению муниципальным имуществом администрации города Иркутска *Е.М. Козулина*
Начальник департамента потребительского рынка комитета по управлению муниципальным имуществом администрации города Иркутска *А.А. Дудкевич*
Исполнитель:
заместитель начальника отдела торговли и общественного питания департамента потребительского рынка комитета по управлению муниципальным имуществом администрации города Иркутска
Д.М. Олейник, тел. 520-159

Приложение № 366
к постановлению администрации города Иркутска
от 15.07.2019 № 031-06-523/9

ГРАФИЧЕСКАЯ СХЕМА РАЗМЕЩЕНИЯ НЕСТАЦИОНАРНОГО ТОРГОВОГО ОБЪЕКТА В ОКТЯБРЬСКОМ РАЙОНЕ ГОРОДА ИРКУТСКА, РАСПОЛОЖЕННОГО ПО АДРЕСУ: БАЙКАЛЬСКАЯ УЛ., ОСТАНОВКА ОБЩЕСТВЕННОГО ТРАНСПОРТА «ГОРМОЛКОМБИНАТ» (ЧЕТНАЯ СТОРОНА), КИОСК, ПЛОЩАДЬЮ ЗЕМЕЛЬНОГО УЧАСТКА 14 КВ.М. (№ 102 П/П СОГЛАСНО ПРИЛОЖЕНИЮ № 2)

МАСШТАБ 1:1000

Координаты в системе МСК-38		
№	X	Y
Н1	381311.15	3340411.35
Н2	381311.35	3340415.53
Н3	381308.04	3340415.68
Н4	381307.85	3340411.50

Заместитель мэра — председатель комитета по управлению муниципальным имуществом администрации города Иркутска *Е.М. Козулина*
Начальник департамента потребительского рынка комитета по управлению муниципальным имуществом администрации города Иркутска *А.А. Дудкевич*
Исполнитель:
заместитель начальника отдела торговли и общественного питания департамента потребительского рынка комитета по управлению муниципальным имуществом администрации города Иркутска
Д.М. Олейник, тел. 520-159

Приложение № 367
к постановлению администрации города Иркутска
от 15.07.2019 № 031-06-523/9

ГРАФИЧЕСКАЯ СХЕМА РАЗМЕЩЕНИЯ НЕСТАЦИОНАРНОГО ТОРГОВОГО ОБЪЕКТА В ОКТЯБРЬСКОМ РАЙОНЕ ГОРОДА ИРКУТСКА, РАСПОЛОЖЕННОГО ПО АДРЕСУ: БАЙКАЛЬСКАЯ УЛ., ОСТАНОВКА ОБЩЕСТВЕННОГО ТРАНСПОРТА «ГОРМОЛКОМБИНАТ» (ЧЕТНАЯ СТОРОНА), КИОСК, ПЛОЩАДЬЮ ЗЕМЕЛЬНОГО УЧАСТКА 7 КВ.М. (№ 103 П/П СОГЛАСНО ПРИЛОЖЕНИЮ № 2)

МАСШТАБ 1:1000

Координаты в системе МСК-38		
№	X	Y
Н1	381309.52	3340389.00
Н2	381308.39	3340390.92
Н3	381305.57	3340389.29
Н4	381306.70	3340387.36

Заместитель мэра — председатель комитета по управлению муниципальным имуществом администрации города Иркутска *Е.М. Козулина*
Начальник департамента потребительского рынка комитета по управлению муниципальным имуществом администрации города Иркутска *А.А. Дудкевич*
Исполнитель:
заместитель начальника отдела торговли и общественного питания департамента потребительского рынка комитета по управлению муниципальным имуществом администрации города Иркутска
Д.М. Олейник, тел. 520-159

Приложение № 368
к постановлению администрации города Иркутска
от 15.07.2019 № 031-06-523/9

ГРАФИЧЕСКАЯ СХЕМА РАЗМЕЩЕНИЯ НЕСТАЦИОНАРНОГО ТОРГОВОГО ОБЪЕКТА В ОКТЯБРЬСКОМ РАЙОНЕ ГОРОДА ИРКУТСКА, РАСПОЛОЖЕННОГО ПО АДРЕСУ: БАЙКАЛЬСКАЯ УЛ., ОСТАНОВКА ОБЩЕСТВЕННОГО ТРАНСПОРТА «ГОРМОЛКОМБИНАТ» (ЧЕТНАЯ СТОРОНА), КИОСК, ПЛОЩАДЬЮ ЗЕМЕЛЬНОГО УЧАСТКА 11 КВ.М. (№ 104 П/П СОГЛАСНО ПРИЛОЖЕНИЮ № 2)

МАСШТАБ 1:1000

Координаты в системе МСК-38		
№	X	Y
Н1	381328.13	3340440.64
Н2	381328.28	3340445.49
Н3	381325.91	3340445.55
Н4	381325.77	3340440.71

Заместитель мэра — председатель комитета по управлению муниципальным имуществом администрации города Иркутска *Е.М. Козулина*
Начальник департамента потребительского рынка комитета по управлению муниципальным имуществом администрации города Иркутска *А.А. Дудкевич*
Исполнитель:
заместитель начальника отдела торговли и общественного питания департамента потребительского рынка комитета по управлению муниципальным имуществом администрации города Иркутска
Д.М. Олейник, тел. 520-159

Приложение № 369
к постановлению администрации города Иркутска
от 15.07.2019 № 031-06-523/9

ГРАФИЧЕСКАЯ СХЕМА РАЗМЕЩЕНИЯ НЕСТАЦИОНАРНОГО ТОРГОВОГО ОБЪЕКТА В ОКТЯБРЬСКОМ РАЙОНЕ ГОРОДА ИРКУТСКА, РАСПОЛОЖЕННОГО ПО АДРЕСУ: БАЙКАЛЬСКАЯ УЛ., ОСТАНОВКА ОБЩЕСТВЕННОГО ТРАНСПОРТА «ДИАГНОСТИЧЕСКИЙ ЦЕНТР» (ЧЕТНАЯ СТОРОНА), КИОСК, ПЛОЩАДЬЮ ЗЕМЕЛЬНОГО УЧАСТКА 13 КВ.М. (№ 105 П/П СОГЛАСНО ПРИЛОЖЕНИЮ № 2)

МАСШТАБ 1:1000

Координаты в системе МСК-38		
№	X	Y
Н1	382683.47	3337111.23
Н2	382678.96	3337112.94
Н3	382678.48	3337112.70
Н4	382677.76	3337110.64
Н5	382682.61	3337108.83

Заместитель мэра — председатель комитета по управлению муниципальным имуществом администрации города Иркутска *Е.М. Козулина*
Начальник департамента потребительского рынка комитета по управлению муниципальным имуществом администрации города Иркутска *А.А. Дудкевич*
Исполнитель:
заместитель начальника отдела торговли и общественного питания департамента потребительского рынка комитета по управлению муниципальным имуществом администрации города Иркутска
Д.М. Олейник, тел. 520-159

Приложение № 370
к постановлению администрации города Иркутска
от 15.07.2019 № 031-06-523/9

ГРАФИЧЕСКАЯ СХЕМА РАЗМЕЩЕНИЯ НЕСТАЦИОНАРНОГО ТОРГОВОГО ОБЪЕКТА В ОКТЯБРЬСКОМ РАЙОНЕ ГОРОДА ИРКУТСКА, РАСПОЛОЖЕННОГО ПО АДРЕСУ: БАЙКАЛЬСКАЯ УЛ., ОСТАНОВКА ОБЩЕСТВЕННОГО ТРАНСПОРТА «ДИАГНОСТИЧЕСКИЙ ЦЕНТР» (ЧЕТНАЯ СТОРОНА), КИОСК, ПЛОЩАДЬЮ ЗЕМЕЛЬНОГО УЧАСТКА 5 КВ.М. (№ 106 П/П СОГЛАСНО ПРИЛОЖЕНИЮ № 2)

МАСШТАБ 1:1000

Координаты в системе МСК-38		
№	X	Y
Н1	382685.18	3337107.89
Н2	382685.87	3337109.77
Н3	382683.52	3337110.63
Н4	382682.83	3337108.75

Заместитель мэра — председатель комитета по управлению муниципальным имуществом администрации города Иркутска *Е.М. Козулина*
Начальник департамента потребительского рынка комитета по управлению муниципальным имуществом администрации города Иркутска *А.А. Дудкевич*
Исполнитель:
заместитель начальника отдела торговли и общественного питания департамента потребительского рынка комитета по управлению муниципальным имуществом администрации города Иркутска
Д.М. Олейник, тел. 520-159

Приложение № 371
к постановлению администрации города Иркутска
от 15.07.2019 № 031-06-523/9

ГРАФИЧЕСКАЯ СХЕМА РАЗМЕЩЕНИЯ НЕСТАЦИОНАРНОГО ТОРГОВОГО ОБЪЕКТА В ОКТЯБРЬСКОМ РАЙОНЕ ГОРОДА ИРКУТСКА, РАСПОЛОЖЕННОГО ПО АДРЕСУ: БАЙКАЛЬСКАЯ УЛ., ОСТАНОВКА ОБЩЕСТВЕННОГО ТРАНСПОРТА «ЛИСИХА» (ЧЕТНАЯ СТОРОНА), КИОСК, ПЛОЩАДЬЮ ЗЕМЕЛЬНОГО УЧАСТКА 5 КВ.М. (№ 107 П/П СОГЛАСНО ПРИЛОЖЕНИЮ № 2)

МАСШТАБ 1:1000

Координаты в системе МСК-38		
№	X	Y
Н1	381783.72	3338369.10
Н2	381785.49	3338370.04
Н3	381784.31	3338372.24
Н4	381782.54	3338371.30

Заместитель мэра — председатель комитета по управлению муниципальным имуществом администрации города Иркутска *Е.М. Козулина*
Начальник департамента потребительского рынка комитета по управлению муниципальным имуществом администрации города Иркутска *А.А. Дудкевич*
Исполнитель:
заместитель начальника отдела торговли и общественного питания департамента потребительского рынка комитета по управлению муниципальным имуществом администрации города Иркутска
Д.М. Олейник, тел. 520-159

Приложение № 372
к постановлению администрации города Иркутска
от 15.07.2019 № 031-06-523/9

ГРАФИЧЕСКАЯ СХЕМА РАЗМЕЩЕНИЯ НЕСТАЦИОНАРНОГО ТОРГОВОГО ОБЪЕКТА В ОКТЯБРЬСКОМ РАЙОНЕ ГОРОДА ИРКУТСКА, РАСПОЛОЖЕННОГО ПО АДРЕСУ: БАЙКАЛЬСКАЯ УЛ., ОСТАНОВКА ОБЩЕСТВЕННОГО ТРАНСПОРТА «МИКРОРАЙОН БАЙКАЛЬСКИЙ» (ЧЕТНАЯ СТОРОНА), КИОСК, ПЛОЩАДЬЮ ЗЕМЕЛЬНОГО УЧАСТКА 8 КВ.М. (№ 108 П/П СОГЛАСНО ПРИЛОЖЕНИЮ № 2)

МАСШТАБ 1:1000

Координаты в системе МСК-38		
№	X	Y
Н1	381486.55	3338930.40
Н2	381488.21	3338926.76
Н3	381490.03	3338927.59
Н4	381488.37	3338931.23

Заместитель мэра — председатель комитета по управлению муниципальным имуществом администрации города Иркутска *Е.М. Козулина*
Начальник департамента потребительского рынка комитета по управлению муниципальным имуществом администрации города Иркутска *А.А. Дудкевич*
Исполнитель:
заместитель начальника отдела торговли и общественного питания департамента потребительского рынка комитета по управлению муниципальным имуществом администрации города Иркутска
Д.М. Олейник, тел. 520-159

Приложение № 373
к постановлению администрации города Иркутска
от 15.07.2019 № 031-06-523/9

ГРАФИЧЕСКАЯ СХЕМА РАЗМЕЩЕНИЯ НЕСТАЦИОНАРНОГО ТОРГОВОГО ОБЪЕКТА В ОКТЯБРЬСКОМ РАЙОНЕ ГОРОДА ИРКУТСКА, РАСПОЛОЖЕННОГО ПО АДРЕСУ: БАЙКАЛЬСКАЯ УЛ., ОСТАНОВКА ОБЩЕСТВЕННОГО ТРАНСПОРТА «ЦИМЛЯНСКАЯ» (НЕЧЕТНАЯ СТОРОНА), КИОСК, ПЛОЩАДЬЮ ЗЕМЕЛЬНОГО УЧАСТКА 8 КВ.М. (№ 109 П/П СОГЛАСНО ПРИЛОЖЕНИЮ № 2)

МАСШТАБ 1:1000

Координаты в системе МСК-38		
№	X	Y
Н1	382193.53	3337727.90
Н2	382193.52	3337730.84
Н3	382190.64	3337730.83
Н4	382190.65	3337727.89

Заместитель мэра — председатель комитета по управлению муниципальным имуществом администрации города Иркутска *Е.М. Козулина*
Начальник департамента потребительского рынка комитета по управлению муниципальным имуществом администрации города Иркутска *А.А. Дудкевич*
Исполнитель:
заместитель начальника отдела торговли и общественного питания департамента потребительского рынка комитета по управлению муниципальным имуществом администрации города Иркутска
Д.М. Олейник, тел. 520-159

Приложение № 374
к постановлению администрации города Иркутска
от 15.07.2019 № 031-06-523/9

ГРАФИЧЕСКАЯ СХЕМА РАЗМЕЩЕНИЯ НЕСТАЦИОНАРНОГО ТОРГОВОГО ОБЪЕКТА В ОКТЯБРЬСКОМ РАЙОНЕ ГОРОДА ИРКУТСКА, РАСПОЛОЖЕННОГО ПО АДРЕСУ: БАЙКАЛЬСКАЯ УЛ., В РАЙОНЕ ДОМА № 160 А, КИОСК, ПЛОЩАДЬЮ ЗЕМЕЛЬНОГО УЧАСТКА 8 КВ.М. (№ 110 П/П СОГЛАСНО ПРИЛОЖЕНИЮ № 2)

МАСШТАБ 1:1000

Координаты в системе МСК-38		
№	X	Y
Н1	382335.49	3337381.65
Н2	382337.20	3337382.69
Н3	382334.93	3337386.33
Н4	382333.27	3337385.24

Заместитель мэра — председатель комитета по управлению муниципальным имуществом администрации города Иркутска *Е.М. Козулина*
Начальник департамента потребительского рынка комитета по управлению муниципальным имуществом администрации города Иркутска *А.А. Дудкевич*
Исполнитель:
заместитель начальника отдела торговли и общественного питания департамента потребительского рынка комитета по управлению муниципальным имуществом администрации города Иркутска
Д.М. Олейник, тел. 520-159

Приложение № 375
к постановлению администрации города Иркутска
от 15.07.2019 № 031-06-523/9

ГРАФИЧЕСКАЯ СХЕМА РАЗМЕЩЕНИЯ НЕСТАЦИОНАРНОГО ТОРГОВОГО ОБЪЕКТА В ОКТЯБРЬСКОМ РАЙОНЕ ГОРОДА ИРКУТСКА, РАСПОЛОЖЕННОГО ПО АДРЕСУ: БАЙКАЛЬСКАЯ УЛ., В РАЙОНЕ ДОМА № 202/4, КИОСК, ПЛОЩАДЬЮ ЗЕМЕЛЬНОГО УЧАСТКА 9 КВ.М. (№ 111П/П СОГЛАСНО ПРИЛОЖЕНИЮ № 2)

МАСШТАБ 1:1000

Координаты в системе МСК-38		
№	X	Y
Н1	381613.68	3338201.17
Н2	381612.87	3338203.57
Н3	381616.33	3338204.72
Н4	381617.09	3338202.32

Заместитель мэра — председатель комитета по управлению муниципальным имуществом администрации города Иркутска *Е.М. Козулина*
Начальник департамента потребительского рынка комитета по управлению муниципальным имуществом администрации города Иркутска *А.А. Дудкевич*
Исполнитель:
заместитель начальника отдела торговли и общественного питания департамента потребительского рынка комитета по управлению муниципальным имуществом администрации города Иркутска
Д.М. Олейник, тел. 520-159

Приложение № 376
к постановлению администрации города Иркутска
от 15.07.2019 № 031-06-523/9

ГРАФИЧЕСКАЯ СХЕМА РАЗМЕЩЕНИЯ НЕСТАЦИОНАРНОГО ТОРГОВОГО ОБЪЕКТА В ОКТЯБРЬСКОМ РАЙОНЕ ГОРОДА ИРКУТСКА, РАСПОЛОЖЕННОГО ПО АДРЕСУ: БАЙКАЛЬСКАЯ УЛ., В РАЙОНЕ ДОМА № 207 А, КИОСК, ПЛОЩАДЬЮ ЗЕМЕЛЬНОГО УЧАСТКА 9 КВ.М. (№ 112 П/П СОГЛАСНО ПРИЛОЖЕНИЮ № 2)

МАСШТАБ 1:1000

Координаты в системе МСК-38		
№	X	Y
Н1	381473.83	3339079.06
Н2	381471.96	3339078.00
Н3	381473.94	3339074.47
Н4	381475.83	3339075.47

Заместитель мэра — председатель комитета по управлению муниципальным имуществом администрации города Иркутска *Е.М. Козулина*
Начальник департамента потребительского рынка комитета по управлению муниципальным имуществом администрации города Иркутска *А.А. Дудкевич*
Исполнитель:
заместитель начальника отдела торговли и общественного питания департамента потребительского рынка комитета по управлению муниципальным имуществом администрации города Иркутска
Д.М. Олейник, тел. 520-159

Приложение № 377
к постановлению администрации города Иркутска
от 15.07.2019 № 031-06-523/9

ГРАФИЧЕСКАЯ СХЕМА РАЗМЕЩЕНИЯ НЕСТАЦИОНАРНОГО ТОРГОВОГО ОБЪЕКТА В ОКТЯБРЬСКОМ РАЙОНЕ ГОРОДА ИРКУТСКА, РАСПОЛОЖЕННОГО ПО АДРЕСУ: БАЙКАЛЬСКАЯ УЛ., В РАЙОНЕ ДОМА № 207 А, КИОСК, ПЛОЩАДЬЮ ЗЕМЕЛЬНОГО УЧАСТКА 9 КВ.М. (№ 113 П/П СОГЛАСНО ПРИЛОЖЕНИЮ № 2)

МАСШТАБ 1:1000

Координаты в системе МСК-38		
№	X	Y
Н1	381471.93	3339078.02
Н2	381473.82	3339079.07
Н3	381474.09	3339079.51
Н4	381472.65	3339082.10
Н5	381472.14	3339082.16
Н6	381470.22	3339081.09

Заместитель мэра — председатель комитета по управлению муниципальным имуществом администрации города Иркутска *Е.М. Козулина*
Начальник департамента потребительского рынка комитета по управлению муниципальным имуществом администрации города Иркутска *А.А. Дудкевич*
Исполнитель:
заместитель начальника отдела торговли и общественного питания департамента потребительского рынка комитета по управлению муниципальным имуществом администрации города Иркутска
Д.М. Олейник, тел. 520-159

Приложение № 378
к постановлению администрации города Иркутска
от 15.07.2019 № 031-06-523/9

ГРАФИЧЕСКАЯ СХЕМА РАЗМЕЩЕНИЯ НЕСТАЦИОНАРНОГО ТОРГОВОГО ОБЪЕКТА В ОКТЯБРЬСКОМ РАЙОНЕ ГОРОДА ИРКУТСКА, РАСПОЛОЖЕННОГО ПО АДРЕСУ: БАЙКАЛЬСКАЯ УЛ., В РАЙОНЕ ДОМА № 207 А, КИОСК, ПЛОЩАДЬЮ ЗЕМЕЛЬНОГО УЧАСТКА 9 КВ.М. (№ 114 П/П СОГЛАСНО ПРИЛОЖЕНИЮ № 2)

МАСШТАБ 1:1000

Координаты в системе МСК-38		
№	X	Y
Н1	381473.940	3339074.440
Н2	381475.840	3339071.360
Н3	381477.970	3339072.630
Н4	381476.170	3339075.660

Заместитель мэра — председатель комитета по управлению муниципальным имуществом администрации города Иркутска *Е.М. Козулина*
Начальник департамента потребительского рынка комитета по управлению муниципальным имуществом администрации города Иркутска *А.А. Дудкевич*
Исполнитель:
заместитель начальника отдела торговли и общественного питания департамента потребительского рынка комитета по управлению муниципальным имуществом администрации города Иркутска
Д.М. Олейник, тел. 520-159

Приложение № 379
к постановлению администрации города Иркутска
от 15.07.2019 № 031-06-523/9

ГРАФИЧЕСКАЯ СХЕМА РАЗМЕЩЕНИЯ НЕСТАЦИОНАРНОГО ТОРГОВОГО ОБЪЕКТА В ОКТЯБРЬСКОМ РАЙОНЕ ГОРОДА ИРКУТСКА, РАСПОЛОЖЕННОГО ПО АДРЕСУ: БАЙКАЛЬСКАЯ УЛ., В РАЙОНЕ ДОМА № 216/1, КИОСК, ПЛОЩАДЬЮ ЗЕМЕЛЬНОГО УЧАСТКА 9 КВ.М. (№ 115 П/П СОГЛАСНО ПРИЛОЖЕНИЮ № 2)

МАСШТАБ 1:1000

Координаты в системе МСК-38		
№	X	Y
Н1	381522.14	3338188.16
Н2	381524.54	3338188.82
Н3	381524.02	3338190.76
Н4	381521.61	3338190.08

Заместитель мэра — председатель комитета по управлению муниципальным имуществом администрации города Иркутска *Е.М. Козулина*
Начальник департамента потребительского рынка комитета по управлению муниципальным имуществом администрации города Иркутска *А.А. Дудкевич*
Исполнитель:
заместитель начальника отдела торговли и общественного питания департамента потребительского рынка комитета по управлению муниципальным имуществом администрации города Иркутска
Д.М. Олейник, тел. 520-159

Приложение № 380
к постановлению администрации города Иркутска
от 15.07.2019 № 031-06-523/9

ГРАФИЧЕСКАЯ СХЕМА РАЗМЕЩЕНИЯ НЕСТАЦИОНАРНОГО ТОРГОВОГО ОБЪЕКТА В ОКТЯБРЬСКОМ РАЙОНЕ ГОРОДА ИРКУТСКА, РАСПОЛОЖЕННОГО ПО АДРЕСУ: ВОЛЖСКАЯ УЛ., В РАЙОНЕ ДОМА № 1, КИОСК, ПЛОЩАДЬЮ ЗЕМЕЛЬНОГО УЧАСТКА 10 КВ.М. (№ 116 П/П СОГЛАСНО ПРИЛОЖЕНИЮ № 2)

МАСШТАБ 1:1000

Координаты в системе МСК-38		
№	X	Y
Н1	382468.12	3337350.26
Н2	382466.77	3337352.36
Н3	382463.41	3337350.20
Н4	382464.75	3337348.10

Заместитель мэра — председатель комитета по управлению муниципальным имуществом администрации города Иркутска *Е.М. Козулина*
Начальник департамента потребительского рынка комитета по управлению муниципальным имуществом администрации города Иркутска *А.А. Дудкевич*
Исполнитель:
заместитель начальника отдела торговли и общественного питания департамента потребительского рынка комитета по управлению муниципальным имуществом администрации города Иркутска
Д.М. Олейник, тел. 520-159

Приложение № 381
к постановлению администрации города Иркутска
от 15.07.2019 № 031-06-523/9

ГРАФИЧЕСКАЯ СХЕМА РАЗМЕЩЕНИЯ НЕСТАЦИОНАРНОГО ТОРГОВОГО ОБЪЕКТА В ОКТЯБРЬСКОМ РАЙОНЕ ГОРОДА ИРКУТСКА, РАСПОЛОЖЕННОГО ПО АДРЕСУ: ВОЛЖСКАЯ УЛ., В РАЙОНЕ ДОМА № 1, КИОСК, ПЛОЩАДЬЮ ЗЕМЕЛЬНОГО УЧАСТКА 7 КВ.М. (№ 117 П/П СОГЛАСНО ПРИЛОЖЕНИЮ № 2)

МАСШТАБ 1:1000

Координаты в системе МСК-38		
№	X	Y
Н1	382470.58	3337352.32
Н2	382469.42	3337354.12
Н3	382466.77	3337352.36
Н4	382467.86	3337350.64

Заместитель мэра — председатель комитета по управлению муниципальным имуществом администрации города Иркутска *Е.М. Козулина*
Начальник департамента потребительского рынка комитета по управлению муниципальным имуществом администрации города Иркутска *А.А. Дудкевич*
Исполнитель:
заместитель начальника отдела торговли и общественного питания департамента потребительского рынка комитета по управлению муниципальным имуществом администрации города Иркутска
Д.М. Олейник, тел. 520-159

Приложение № 382
к постановлению администрации города Иркутска
от 15.07.2019 № 031-06-523/9

ГРАФИЧЕСКАЯ СХЕМА РАЗМЕЩЕНИЯ НЕСТАЦИОНАРНОГО ТОРГОВОГО ОБЪЕКТА В ОКТЯБРЬСКОМ РАЙОНЕ ГОРОДА ИРКУТСКА, РАСПОЛОЖЕННОГО ПО АДРЕСУ: ДЕПУТАТСКАЯ УЛ., ОСТАНОВКА ОБЩЕСТВЕННОГО ТРАНСПОРТА «30-Й ДИВИЗИИ» (НЕЧЕТНАЯ СТОРОНА), КИОСК, ПЛОЩАДЬЮ ЗЕМЕЛЬНОГО УЧАСТКА 5 КВ.М. (№ 118 П/П СОГЛАСНО ПРИЛОЖЕНИЮ № 2)

МАСШТАБ 1:1000

Координаты в системе МСК-38		
№	X	Y
Н1	382535.55	3338587.60
Н2	382534.20	3338589.70
Н3	382532.52	3338588.61
Н4	382533.87	3338586.52

Заместитель мэра — председатель комитета по управлению муниципальным имуществом администрации города Иркутска *Е.М. Козулина*
Начальник департамента потребительского рынка комитета по управлению муниципальным имуществом администрации города Иркутска *А.А. Дудкевич*
Исполнитель:
заместитель начальника отдела торговли и общественного питания департамента потребительского рынка комитета по управлению муниципальным имуществом администрации города Иркутска
Д.М. Олейник, тел. 520-159

Приложение № 383
к постановлению администрации города Иркутска
от 15.07.2019 № 031-06-523/9

ГРАФИЧЕСКАЯ СХЕМА РАЗМЕЩЕНИЯ НЕСТАЦИОНАРНОГО ТОРГОВОГО ОБЪЕКТА В ОКТЯБРЬСКОМ РАЙОНЕ ГОРОДА ИРКУТСКА, РАСПОЛОЖЕННОГО ПО АДРЕСУ: ДЕПУТАТСКАЯ УЛ., ОСТАНОВКА ОБЩЕСТВЕННОГО ТРАНСПОРТА «30-Й ДИВИЗИИ» (НЕЧЕТНАЯ СТОРОНА), КИОСК, ПЛОЩАДЬЮ ЗЕМЕЛЬНОГО УЧАСТКА 8 КВ.М. (№ 119 П/П СОГЛАСНО ПРИЛОЖЕНИЮ № 2)

МАСШТАБ 1:1000

Координаты в системе МСК-38		
№	X	Y
Н1	382554.97	3338551.85
Н2	382556.84	3338548.96
Н3	382558.85	3338550.27
Н4	382556.97	3338553.16

Заместитель мэра — председатель комитета по управлению муниципальным имуществом администрации города Иркутска *Е.М. Козулина*
Начальник департамента потребительского рынка комитета по управлению муниципальным имуществом администрации города Иркутска *А.А. Дудкевич*
Исполнитель:
заместитель начальника отдела торговли и общественного питания департамента потребительского рынка комитета по управлению муниципальным имуществом администрации города Иркутска
Д.М. Олейник, тел. 520-159

Приложение № 384
к постановлению администрации города Иркутска
от 15.07.2019 № 031-06-523/9

ГРАФИЧЕСКАЯ СХЕМА РАЗМЕЩЕНИЯ НЕСТАЦИОНАРНОГО ТОРГОВОГО ОБЪЕКТА В ОКТЯБРЬСКОМ РАЙОНЕ ГОРОДА ИРКУТСКА, РАСПОЛОЖЕННОГО ПО АДРЕСУ: ЖИГУЛЕВСКАЯ УЛ., ПЕРЕСЕЧЕНИЕ С ШИРЯМОВА УЛ., КИОСК, ПЛОЩАДЬЮ ЗЕМЕЛЬНОГО УЧАСТКА 12 КВ.М. (№ 120 П/П СОГЛАСНО ПРИЛОЖЕНИЮ № 2)

МАСШТАБ 1:1000

Координаты в системе МСК-38		
№	X	Y
Н1	384010.57	3340302.60
Н2	384010.79	3340304.99
Н3	384005.81	3340305.44
Н4	384005.59	3340303.05

Заместитель мэра — председатель комитета по управлению муниципальным имуществом администрации города Иркутска *Е.М. Козулина*
Начальник департамента потребительского рынка комитета по управлению муниципальным имуществом администрации города Иркутска *А.А. Дудкевич*
Исполнитель:
заместитель начальника отдела торговли и общественного питания департамента потребительского рынка комитета по управлению муниципальным имуществом администрации города Иркутска
Д.М. Олейник, тел. 520-159

Приложение № 385
к постановлению администрации города Иркутска
от 15.07.2019 № 031-06-523/9

ГРАФИЧЕСКАЯ СХЕМА РАЗМЕЩЕНИЯ НЕСТАЦИОНАРНОГО ТОРГОВОГО ОБЪЕКТА В ОКТЯБРЬСКОМ РАЙОНЕ ГОРОДА ИРКУТСКА, РАСПОЛОЖЕННОГО ПО АДРЕСУ: ЖИГУЛЕВСКАЯ УЛ., ПЕРЕСЕЧЕНИЕ С ШИРЯМОВА УЛ., КИОСК, ПЛОЩАДЬЮ ЗЕМЕЛЬНОГО УЧАСТКА 9 КВ.М. (№ 121 П/П СОГЛАСНО ПРИЛОЖЕНИЮ № 2)

МАСШТАБ 1:1000

Координаты в системе МСК-38		
№	X	Y
Н1	384010.56	3340302.55
Н2	384008.11	3340302.80
Н3	384007.76	3340299.25
Н4	384010.27	3340299.01

Заместитель мэра — председатель комитета по управлению муниципальным имуществом администрации города Иркутска *Е.М. Козулина*
Начальник департамента потребительского рынка комитета по управлению муниципальным имуществом администрации города Иркутска *А.А. Дудкевич*
Исполнитель:
заместитель начальника отдела торговли и общественного питания департамента потребительского рынка комитета по управлению муниципальным имуществом администрации города Иркутска
Д.М. Олейник, тел. 520-159

Приложение № 386
к постановлению администрации города Иркутска
от 15.07.2019 № 031-06-523/9

ГРАФИЧЕСКАЯ СХЕМА РАЗМЕЩЕНИЯ НЕСТАЦИОНАРНОГО ТОРГОВОГО ОБЪЕКТА В ОКТЯБРЬСКОМ РАЙОНЕ ГОРОДА ИРКУТСКА, РАСПОЛОЖЕННОГО ПО АДРЕСУ: ЗАГОСКИНА УЛ., В РАЙОНЕ ДОМА № 11, КИОСК, ПЛОЩАДЬЮ ЗЕМЕЛЬНОГО УЧАСТКА 8 КВ.М. (№ 122 П/П СОГЛАСНО ПРИЛОЖЕНИЮ № 2)

МАСШТАБ 1:1000

Координаты в системе МСК-38		
№	X	Y
Н1	384121.69	3338680.20
Н2	384118.13	3338680.30
Н3	384118.19	3338682.57
Н4	384121.75	3338682.48

Заместитель мэра — председатель комитета по управлению муниципальным имуществом администрации города Иркутска *Е.М. Козулина*
Начальник департамента потребительского рынка комитета по управлению муниципальным имуществом администрации города Иркутска *А.А. Дудкевич*
Исполнитель:
заместитель начальника отдела торговли и общественного питания департамента потребительского рынка комитета по управлению муниципальным имуществом администрации города Иркутска
Д.М. Олейник, тел. 520-159

Приложение № 387
к постановлению администрации города Иркутска
от 15.07.2019 № 031-06-523/9

ГРАФИЧЕСКАЯ СХЕМА РАЗМЕЩЕНИЯ НЕСТАЦИОНАРНОГО ТОРГОВОГО ОБЪЕКТА В ОКТЯБРЬСКОМ РАЙОНЕ ГОРОДА ИРКУТСКА, РАСПОЛОЖЕННОГО ПО АДРЕСУ: КАРЛА ЛИБКНЕХТА УЛ., НАПРОТИВ ДОМА № 145, КИОСК, ПЛОЩАДЬЮ ЗЕМЕЛЬНОГО УЧАСТКА 9 КВ.М. (№ 123 П/П СОГЛАСНО ПРИЛОЖЕНИЮ № 2)

МАСШТАБ 1:1000

Координаты в системе МСК-38		
№	X	Y
Н1	383750.83	3337329.09
Н2	383749.99	3337326.80
Н3	383746.68	3337328.07
Н4	383747.52	3337330.33

Заместитель мэра — председатель комитета по управлению муниципальным имуществом администрации города Иркутска *Е.М. Козулина*
Начальник департамента потребительского рынка комитета по управлению муниципальным имуществом администрации города Иркутска *А.А. Дудкевич*
Исполнитель:
заместитель начальника отдела торговли и общественного питания департамента потребительского рынка комитета по управлению муниципальным имуществом администрации города Иркутска
Д.М. Олейник, тел. 520-159

Приложение № 388
к постановлению администрации города Иркутска
от 15.07.2019 № 031-06-523/9

ГРАФИЧЕСКАЯ СХЕМА РАЗМЕЩЕНИЯ НЕСТАЦИОНАРНОГО ТОРГОВОГО ОБЪЕКТА В ОКТЯБРЬСКОМ РАЙОНЕ ГОРОДА ИРКУТСКА, РАСПОЛОЖЕННОГО ПО АДРЕСУ: КРАСНЫХ МАДЬЯР УЛ., НАПРОТИВ ДОМА № 112, КИОСК, ПЛОЩАДЬЮ ЗЕМЕЛЬНОГО УЧАСТКА 13 КВ.М. (№ 124 П/П СОГЛАСНО ПРИЛОЖЕНИЮ № 2)

МАСШТАБ 1:1000

Координаты в системе МСК-38					
№	X	Y	№	X	Y
Н1	383996.55	3337837.45	Н5	384000.50	3337840.41
Н2	383996.58	3337837.49	Н6	383998.92	3337840.75
Н3	383997.29	3337836.07	Н7	383997.22	3337839.69
Н4	383998.83	3337835.40			

Заместитель мэра — председатель комитета по управлению муниципальным имуществом администрации города Иркутска *Е.М. Козулина*
Начальник департамента потребительского рынка комитета по управлению муниципальным имуществом администрации города Иркутска *А.А. Дудкевич*
Исполнитель:
заместитель начальника отдела торговли и общественного питания департамента потребительского рынка комитета по управлению муниципальным имуществом администрации города Иркутска
Д.М. Олейник, тел. 520-159

Приложение № 389
к постановлению администрации города Иркутска
от 15.07.2019 № 031-06-523/9

ГРАФИЧЕСКАЯ СХЕМА РАЗМЕЩЕНИЯ НЕСТАЦИОНАРНОГО ТОРГОВОГО ОБЪЕКТА В ОКТЯБРЬСКОМ РАЙОНЕ ГОРОДА ИРКУТСКА, РАСПОЛОЖЕННОГО ПО АДРЕСУ: МАРШАЛА ЖУКОВА ПРОСП., ОСТАНОВКА ОБЩЕСТВЕННОГО ТРАНСПОРТА «ДКЦ ДРУЖБА» (НЕЧЕТНАЯ СТОРОНА), КИОСК, ПЛОЩАДЬЮ ЗЕМЕЛЬНОГО УЧАСТКА 8 КВ.М. (№ 125 П/П СОГЛАСНО ПРИЛОЖЕНИЮ № 2)

МАСШТАБ 1:1000

Координаты в системе МСК-38		
№	X	Y
Н1	380905.54	3340118.66
Н2	380903.87	3340121.69
Н3	380901.94	3340120.62
Н4	380903.63	3340117.58

Заместитель мэра — председатель комитета по управлению муниципальным имуществом администрации города Иркутска *Е.М. Козулина*
Начальник департамента потребительского рынка комитета по управлению муниципальным имуществом администрации города Иркутска *А.А. Дудкевич*
Исполнитель:
заместитель начальника отдела торговли и общественного питания департамента потребительского рынка комитета по управлению муниципальным имуществом администрации города Иркутска
Д.М. Олейник, тел. 520-159

Приложение № 390
к постановлению администрации города Иркутска
от 15.07.2019 № 031-06-523/9

ГРАФИЧЕСКАЯ СХЕМА РАЗМЕЩЕНИЯ НЕСТАЦИОНАРНОГО ТОРГОВОГО ОБЪЕКТА В ОКТЯБРЬСКОМ РАЙОНЕ ГОРОДА ИРКУТСКА, РАСПОЛОЖЕННОГО ПО АДРЕСУ: МАРШАЛА ЖУКОВА ПРОСП., ОСТАНОВКА ОБЩЕСТВЕННОГО ТРАНСПОРТА «ДКЦ ДРУЖБА», (ПО НАПРАВЛЕНИЮ В ЦЕНТР ГОРОДА), КИОСК, ПЛОЩАДЬЮ ЗЕМЕЛЬНОГО УЧАСТКА 5 КВ.М. (№ 126 П/П СОГЛАСНО ПРИЛОЖЕНИЮ № 2)

МАСШТАБ 1:1000

Координаты в системе МСК-38		
№	X	Y
Н1	380912.69	3340105.98
Н2	380914.44	3340106.93
Н3	380913.25	3340109.14
Н4	380911.50	3340108.18

Заместитель мэра — председатель комитета по управлению муниципальным имуществом администрации города Иркутска *Е.М. Козулина*
Начальник департамента потребительского рынка комитета по управлению муниципальным имуществом администрации города Иркутска *А.А. Дудкевич*
Исполнитель:
заместитель начальника отдела торговли и общественного питания департамента потребительского рынка комитета по управлению муниципальным имуществом администрации города Иркутска
Д.М. Олейник, тел. 520-159

Приложение № 391
к постановлению администрации города Иркутска
от 15.07.2019 № 031-06-523/9

ГРАФИЧЕСКАЯ СХЕМА РАЗМЕЩЕНИЯ НЕСТАЦИОНАРНОГО ТОРГОВОГО ОБЪЕКТА В ОКТЯБРЬСКОМ РАЙОНЕ ГОРОДА ИРКУТСКА, РАСПОЛОЖЕННОГО ПО АДРЕСУ: МАРШАЛА ЖУКОВА ПРОСП., В РАЙОНЕ ДОМА № 86, КИОСК, ПЛОЩАДЬЮ ЗЕМЕЛЬНОГО УЧАСТКА 11 КВ.М. (№ 127 П/П СОГЛАСНО ПРИЛОЖЕНИЮ № 2)

МАСШТАБ 1:1000

Координаты в системе МСК-38		
№	X	Y
Н1	380641.40	3339964.86
Н2	380642.92	3339962.28
Н3	380646.11	3339964.16
Н4	380644.58	3339966.75

Заместитель мэра — председатель комитета по управлению
муниципальным имуществом администрации города Иркутска *Е.М. Козулина*
Начальник департамента потребительского рынка
комитета по управлению муниципальным
имуществом администрации города Иркутска *А.А. Дудкевич*
Исполнитель:
заместитель начальника отдела торговли и общественного питания
департамента потребительского рынка комитета по управлению
муниципальным имуществом администрации города Иркутска
Д.М. Олейник, тел. 520-159

Приложение № 392
к постановлению администрации города Иркутска
от 15.07.2019 № 031-06-523/9

ГРАФИЧЕСКАЯ СХЕМА РАЗМЕЩЕНИЯ НЕСТАЦИОНАРНОГО ТОРГОВОГО ОБЪЕКТА В ОКТЯБРЬСКОМ РАЙОНЕ ГОРОДА ИРКУТСКА, РАСПОЛОЖЕННОГО ПО АДРЕСУ: ОМУЛЕВСКОГО УЛ., НАПРОТИВ ДОМА № 31А, КИОСК, ПЛОЩАДЬЮ ЗЕМЕЛЬНОГО УЧАСТКА 10 КВ.М. (№ 128 П/П СОГЛАСНО ПРИЛОЖЕНИЮ № 2)

МАСШТАБ 1:1000

Координаты в системе МСК-38		
№	X	Y
Н1	383953.38	3338254.27
Н2	383953.48	3338251.58
Н3	383957.29	3338251.76
Н4	383957.18	3338254.47

Заместитель мэра — председатель комитета по управлению
муниципальным имуществом администрации города Иркутска *Е.М. Козулина*
Начальник департамента потребительского рынка
комитета по управлению муниципальным
имуществом администрации города Иркутска *А.А. Дудкевич*
Исполнитель:
заместитель начальника отдела торговли и общественного питания
департамента потребительского рынка комитета по управлению
муниципальным имуществом администрации города Иркутска
Д.М. Олейник, тел. 520-159

Приложение № 393
к постановлению администрации города Иркутска
от 15.07.2019 № 031-06-523/9

ГРАФИЧЕСКАЯ СХЕМА РАЗМЕЩЕНИЯ НЕСТАЦИОНАРНОГО ТОРГОВОГО ОБЪЕКТА В ОКТЯБРЬСКОМ РАЙОНЕ ГОРОДА ИРКУТСКА, РАСПОЛОЖЕННОГО ПО АДРЕСУ: ОМУЛЕВСКОГО УЛ., В РАЙОНЕ ДОМА № 33, КИОСК, ПЛОЩАДЬЮ ЗЕМЕЛЬНОГО УЧАСТКА 15 КВ.М. (№ 129 П/П СОГЛАСНО ПРИЛОЖЕНИЮ № 2)

МАСШТАБ 1:1000

Координаты в системе МСК-38					
№	X	Y	№	X	Y
Н1	383850.90	3338268.73	Н5	383853.90	3338273.73
Н2	383850.74	3338268.97	Н6	383853.75	3338268.68
Н3	383850.84	3338273.56			
Н4	383851.04	3338273.73			

Заместитель мэра — председатель комитета по управлению
муниципальным имуществом администрации города Иркутска *Е.М. Козулина*
Начальник департамента потребительского рынка
комитета по управлению муниципальным
имуществом администрации города Иркутска *А.А. Дудкевич*
Исполнитель:
заместитель начальника отдела торговли и общественного питания
департамента потребительского рынка комитета по управлению
муниципальным имуществом администрации города Иркутска
Д.М. Олейник, тел. 520-159

Приложение № 394
к постановлению администрации города Иркутска
от 15.07.2019 № 031-06-523/9

ГРАФИЧЕСКАЯ СХЕМА РАЗМЕЩЕНИЯ НЕСТАЦИОНАРНОГО ТОРГОВОГО ОБЪЕКТА В ОКТЯБРЬСКОМ РАЙОНЕ ГОРОДА ИРКУТСКА, РАСПОЛОЖЕННОГО ПО АДРЕСУ: ПАРТИЗАНСКАЯ УЛ., ОСТАНОВКА ОБЩЕСТВЕННОГО ТРАНСПОРТА «6-Я СОВЕТСКАЯ» (НЕЧЕТНАЯ СТОРОНА), КИОСК, ПЛОЩАДЬЮ ЗЕМЕЛЬНОГО УЧАСТКА 8 КВ.М. (№ 130 П/П СОГЛАСНО ПРИЛОЖЕНИЮ № 2)

МАСШТАБ 1:1000

Координаты в системе МСК-38		
№	X	Y
Н1	382892.55	3337275.33
Н2	382893.38	3337277.35
Н3	382890.19	3337278.64
Н4	382889.37	3337276.63

Заместитель мэра — председатель комитета по управлению
муниципальным имуществом администрации города Иркутска *Е.М. Козулина*
Начальник департамента потребительского рынка
комитета по управлению муниципальным
имуществом администрации города Иркутска *А.А. Дудкевич*
Исполнитель:
заместитель начальника отдела торговли и общественного питания
департамента потребительского рынка комитета по управлению
муниципальным имуществом администрации города Иркутска
Д.М. Олейник, тел. 520-159

Приложение № 395
к постановлению администрации города Иркутска
от 15.07.2019 № 031-06-523/9

ГРАФИЧЕСКАЯ СХЕМА РАЗМЕЩЕНИЯ НЕСТАЦИОНАРНОГО ТОРГОВОГО ОБЪЕКТА В ОКТЯБРЬСКОМ РАЙОНЕ ГОРОДА ИРКУТСКА, РАСПОЛОЖЕННОГО ПО АДРЕСУ: ПАРТИЗАНСКАЯ, ОСТАНОВКА ОБЩЕСТВЕННОГО ТРАНСПОРТА «ЗАВОДСКАЯ» (НЕЧЕТНАЯ СТОРОНА), КИОСК, ПЛОЩАДЬЮ ЗЕМЕЛЬНОГО УЧАСТКА 7 КВ.М. (№ 131 П/П СОГЛАСНО ПРИЛОЖЕНИЮ № 2)

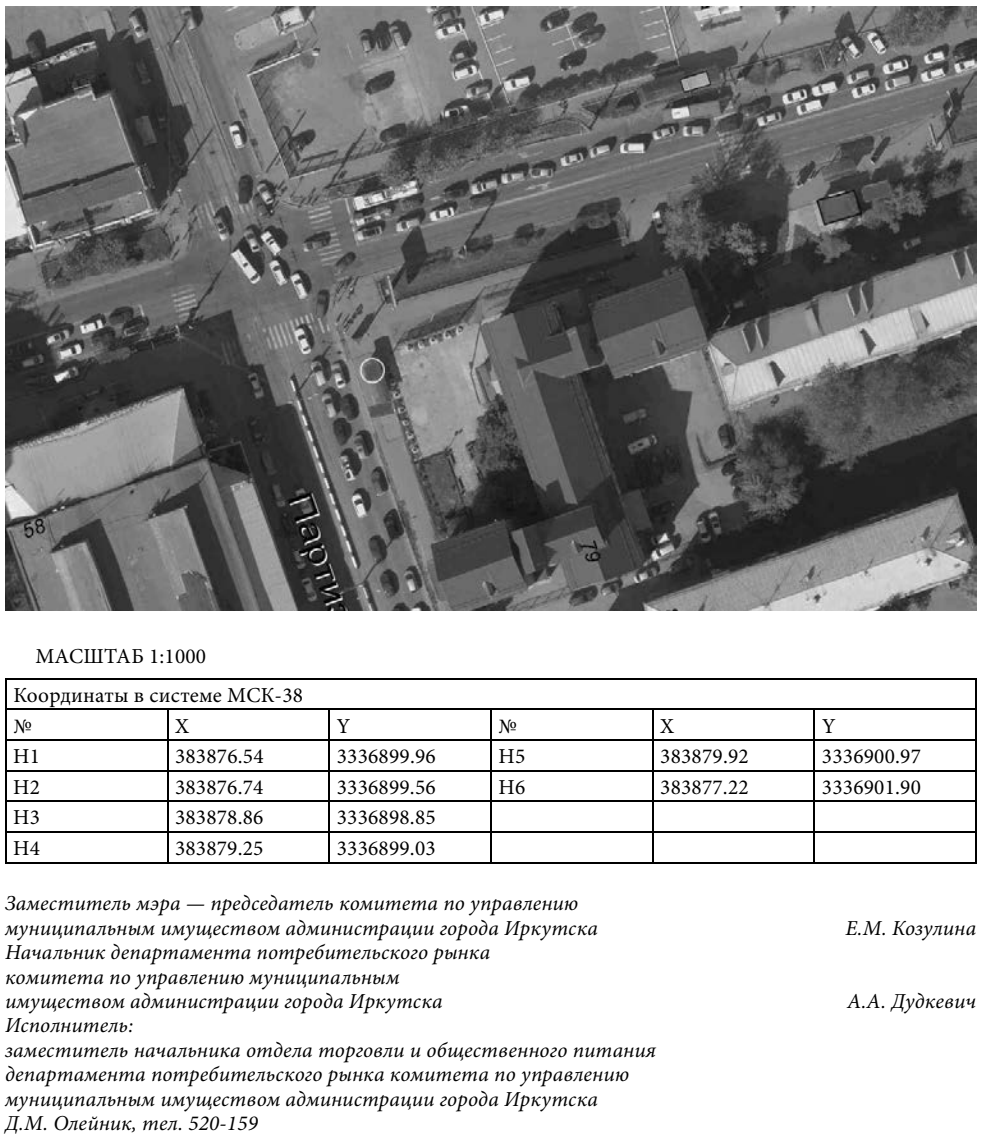

МАСШТАБ 1:1000

Координаты в системе МСК-38					
№	X	Y	№	X	Y
Н1	383876.54	3336899.96	Н5	383879.92	3336900.97
Н2	383876.74	3336899.56	Н6	383877.22	3336901.90
Н3	383878.86	3336898.85			
Н4	383879.25	3336899.03			

Заместитель мэра — председатель комитета по управлению муниципальным имуществом администрации города Иркутска *Е.М. Козулина*
Начальник департамента потребительского рынка комитета по управлению муниципальным имуществом администрации города Иркутска *А.А. Дудкевич*
Исполнитель:
заместитель начальника отдела торговли и общественного питания департамента потребительского рынка комитета по управлению муниципальным имуществом администрации города Иркутска
Д.М. Олейник, тел. 520-159

Приложение № 396
к постановлению администрации города Иркутска
от 15.07.2019 № 031-06-523/9

ГРАФИЧЕСКАЯ СХЕМА РАЗМЕЩЕНИЯ НЕСТАЦИОНАРНОГО ТОРГОВОГО ОБЪЕКТА В ОКТЯБРЬСКОМ РАЙОНЕ ГОРОДА ИРКУТСКА, РАСПОЛОЖЕННОГО ПО АДРЕСУ: ПАРТИЗАНСКАЯ, ОСТАНОВКА ОБЩЕСТВЕННОГО ТРАНСПОРТА «ЗАВОДСКАЯ» (НЕЧЕТНАЯ СТОРОНА), КИОСК, ПЛОЩАДЬЮ ЗЕМЕЛЬНОГО УЧАСТКА 8 КВ.М. (№ 132 П/П СОГЛАСНО ПРИЛОЖЕНИЮ № 2)

МАСШТАБ 1:1000

Координаты в системе МСК-38		
№	X	Y
Н1	383870.94	3336904.25
Н2	383869.93	3336900.39
Н3	383871.92	3336899.88
Н4	383872.92	3336903.75

Заместитель мэра — председатель комитета по управлению муниципальным имуществом администрации города Иркутска *Е.М. Козулина*
Начальник департамента потребительского рынка комитета по управлению муниципальным имуществом администрации города Иркутска *А.А. Дудкевич*
Исполнитель:
заместитель начальника отдела торговли и общественного питания департамента потребительского рынка комитета по управлению муниципальным имуществом администрации города Иркутска
Д.М. Олейник, тел. 520-159

Приложение № 397
к постановлению администрации города Иркутска
от 15.07.2019 № 031-06-523/9

ГРАФИЧЕСКАЯ СХЕМА РАЗМЕЩЕНИЯ НЕСТАЦИОНАРНОГО ТОРГОВОГО ОБЪЕКТА В ОКТЯБРЬСКОМ РАЙОНЕ ГОРОДА ИРКУТСКА, РАСПОЛОЖЕННОГО ПО АДРЕСУ: ПАРТИЗАНСКАЯ УЛ., ОСТАНОВКА ОБЩЕСТВЕННОГО ТРАНСПОРТА «РЫНОК «НОВЫЙ» (НЕЧЕТНАЯ СТОРОНА), КИОСК, ПЛОЩАДЬЮ ЗЕМЕЛЬНОГО УЧАСТКА 6 КВ.М. (№ 133 П/П СОГЛАСНО ПРИЛОЖЕНИЮ № 2)

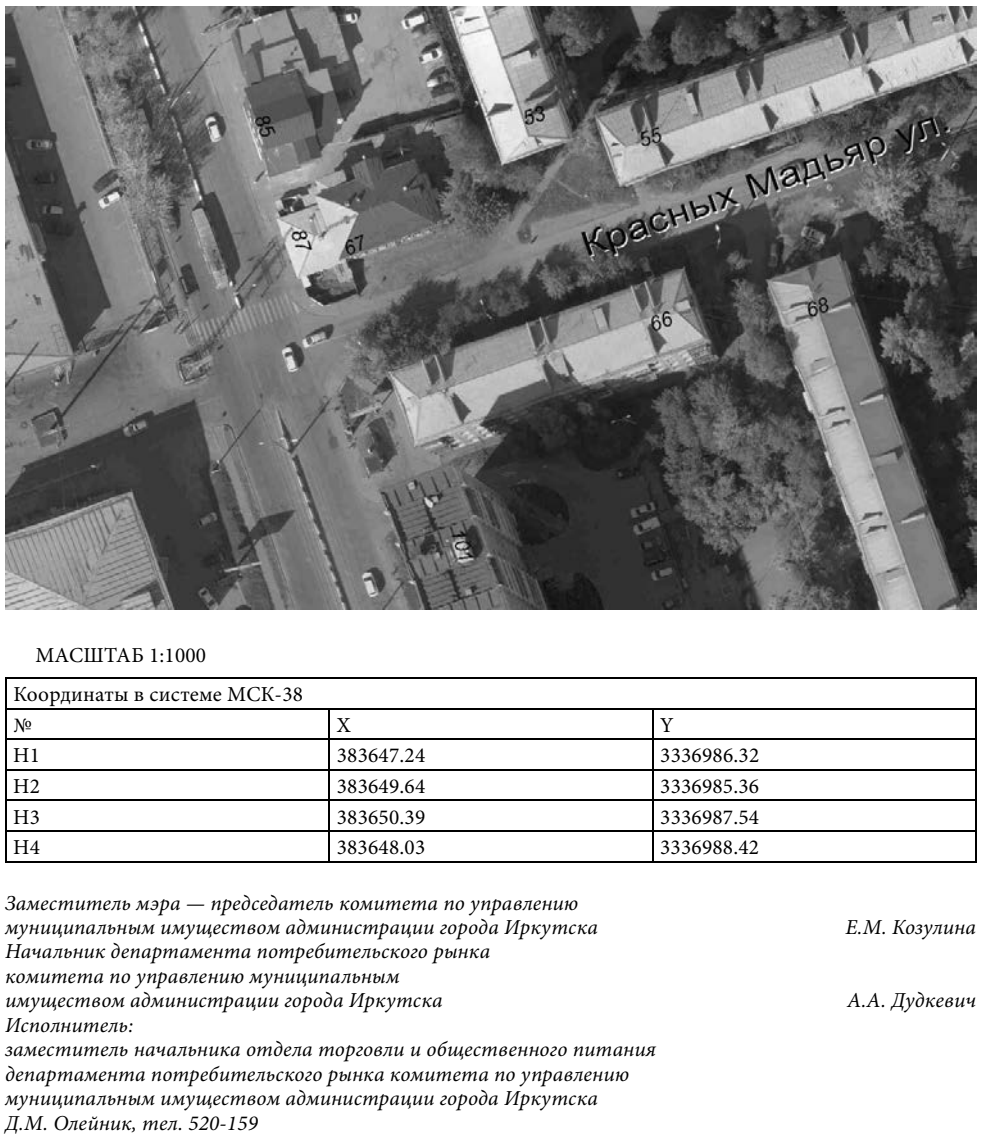

МАСШТАБ 1:1000

Координаты в системе МСК-38		
№	X	Y
Н1	383647.24	3336986.32
Н2	383649.64	3336985.36
Н3	383650.39	3336987.54
Н4	383648.03	3336988.42

Заместитель мэра — председатель комитета по управлению муниципальным имуществом администрации города Иркутска *Е.М. Козулина*
Начальник департамента потребительского рынка комитета по управлению муниципальным имуществом администрации города Иркутска *А.А. Дудкевич*
Исполнитель:
заместитель начальника отдела торговли и общественного питания департамента потребительского рынка комитета по управлению муниципальным имуществом администрации города Иркутска
Д.М. Олейник, тел. 520-159

Приложение № 398
к постановлению администрации города Иркутска
от 15.07.2019 № 031-06-523/9

ГРАФИЧЕСКАЯ СХЕМА РАЗМЕЩЕНИЯ НЕСТАЦИОНАРНОГО ТОРГОВОГО ОБЪЕКТА В ОКТЯБРЬСКОМ РАЙОНЕ ГОРОДА ИРКУТСКА, РАСПОЛОЖЕННОГО ПО АДРЕСУ: ПОСТЫШЕВА БУЛ., ОСТАНОВКА ОБЩЕСТВЕННОГО ТРАНСПОРТА «ТОРГОВЫЙ ЦЕНТР» (СО СТОРОНЫ СКВЕРА), КИОСК, ПЛОЩАДЬЮ ЗЕМЕЛЬНОГО УЧАСТКА 8 КВ.М. (№ 134 П/П СОГЛАСНО ПРИЛОЖЕНИЮ № 2)

МАСШТАБ 1:1000

Координаты в системе МСК-38		
№	X	Y
Н1	382217.84	3337277.21
Н2	382216.31	3337279.78
Н3	382213.90	3337278.32
Н4	382215.45	3337275.80

Заместитель мэра — председатель комитета по управлению муниципальным имуществом администрации города Иркутска *Е.М. Козулина*
Начальник департамента потребительского рынка комитета по управлению муниципальным имуществом администрации города Иркутска *А.А. Дудкевич*
Исполнитель:
заместитель начальника отдела торговли и общественного питания департамента потребительского рынка комитета по управлению муниципальным имуществом администрации города Иркутска
Д.М. Олейник, тел. 520-159

Приложение № 399
к постановлению администрации города Иркутска
от 15.07.2019 № 031-06-523/9

ГРАФИЧЕСКАЯ СХЕМА РАЗМЕЩЕНИЯ НЕСТАЦИОНАРНОГО ТОРГОВОГО ОБЪЕКТА В ОКТЯБРЬСКОМ РАЙОНЕ ГОРОДА ИРКУТСКА, РАСПОЛОЖЕННОГО ПО АДРЕСУ: ПОСТЫШЕВА БУЛ., ОСТАНОВКА ОБЩЕСТВЕННОГО ТРАНСПОРТА «ТОРГОВЫЙ ЦЕНТР» (СО СТОРОНЫ СКВЕРА), КИОСК, ПЛОЩАДЬЮ ЗЕМЕЛЬНОГО УЧАСТКА 8 КВ.М. (№ 135 П/П СОГЛАСНО ПРИЛОЖЕНИЮ № 2)

МАСШТАБ 1:1000

Координаты в системе МСК-38		
№	X	Y
Н1	382220.03	3337278.66
Н2	382218.58	3337281.19
Н3	382216.32	3337279.77
Н4	382217.82	3337277.24

Заместитель мэра — председатель комитета по управлению муниципальным имуществом администрации города Иркутска *Е.М. Козулина*
Начальник департамента потребительского рынка комитета по управлению муниципальным имуществом администрации города Иркутска *А.А. Дудкевич*
Исполнитель:
заместитель начальника отдела торговли и общественного питания департамента потребительского рынка комитета по управлению муниципальным имуществом администрации города Иркутска
Д.М. Олейник, тел. 520-159

Приложение № 400
к постановлению администрации города Иркутска
от 15.07.2019 № 031-06-523/9

ГРАФИЧЕСКАЯ СХЕМА РАЗМЕЩЕНИЯ НЕСТАЦИОНАРНОГО ТОРГОВОГО ОБЪЕКТА В ОКТЯБРЬСКОМ РАЙОНЕ ГОРОДА ИРКУТСКА, РАСПОЛОЖЕННОГО ПО АДРЕСУ: ПОСТЫШЕВА БУЛ., В РАЙОНЕ ДОМА № 41, КИОСК, ПЛОЩАДЬЮ ЗЕМЕЛЬНОГО УЧАСТКА 15 КВ.М. (№ 136 П/П СОГЛАСНО ПРИЛОЖЕНИЮ № 2)

МАСШТАБ 1:1000

Координаты в системе МСК-38		
№	X	Y
Н1	382190.37	3337241.12
Н2	382187.87	3337245.45
Н3	382185.27	3337243.95
Н4	382187.77	3337239.62

Заместитель мэра — председатель комитета по управлению муниципальным имуществом администрации города Иркутска *Е.М. Козулина*
Начальник департамента потребительского рынка комитета по управлению муниципальным имуществом администрации города Иркутска *А.А. Дудкевич*
Исполнитель:
заместитель начальника отдела торговли и общественного питания департамента потребительского рынка комитета по управлению муниципальным имуществом администрации города Иркутска
Д.М. Олейник, тел. 520-159

Приложение № 401
к постановлению администрации города Иркутска
от 15.07.2019 № 031-06-523/9

ГРАФИЧЕСКАЯ СХЕМА РАЗМЕЩЕНИЯ НЕСТАЦИОНАРНОГО ТОРГОВОГО ОБЪЕКТА В ОКТЯБРЬСКОМ РАЙОНЕ ГОРОДА ИРКУТСКА, РАСПОЛОЖЕННОГО ПО АДРЕСУ: СОВЕТСКАЯ УЛ., ОСТАНОВКА ОБЩЕСТВЕННОГО ТРАНСПОРТА «ЗАВОД 403 ГА» (ЧЕТНАЯ СТОРОНА), КИОСК, ПЛОЩАДЬЮ ЗЕМЕЛЬНОГО УЧАСТКА 8 КВ.М. (№ 137 П/П СОГЛАСНО ПРИЛОЖЕНИЮ № 2)

МАСШТАБ 1:1000

Координаты в системе МСК-38		
№	X	Y
Н1	384365.28	3340091.97
Н2	384365.36	3340095.12
Н3	384362.91	3340095.19
Н4	384362.82	3340092.12

Заместитель мэра — председатель комитета по управлению муниципальным имуществом администрации города Иркутска *Е.М. Козулина*
Начальник департамента потребительского рынка комитета по управлению муниципальным имуществом администрации города Иркутска *А.А. Дудкевич*
Исполнитель:
заместитель начальника отдела торговли и общественного питания департамента потребительского рынка комитета по управлению муниципальным имуществом администрации города Иркутска
Д.М. Олейник, тел. 520-159

Приложение № 402
к постановлению администрации города Иркутска
от 15.07.2019 № 031-06-523/9

ГРАФИЧЕСКАЯ СХЕМА РАЗМЕЩЕНИЯ НЕСТАЦИОНАРНОГО ТОРГОВОГО ОБЪЕКТА В ОКТЯБРЬСКОМ РАЙОНЕ ГОРОДА ИРКУТСКА, РАСПОЛОЖЕННОГО ПО АДРЕСУ: СОВЕТСКАЯ УЛ., ОСТАНОВКА ОБЩЕСТВЕННОГО ТРАНСПОРТА «ЗАВОД «ЭТАЛОН» (ЧЕТНАЯ СТОРОНА), КИОСК, ПЛОЩАДЬЮ ЗЕМЕЛЬНОГО УЧАСТКА 12 КВ.М. (№ 138 П/П СОГЛАСНО ПРИЛОЖЕНИЮ № 2)

МАСШТАБ 1:1000

Координаты в системе МСК-38					
№	X	Y	№	X	Y
Н1	383912.73	3336993.35	Н5	383913.30	3336987.99
Н2	383914.76	3336992.76	Н6	383911.32	3336988.57
Н3	383915.05	3336992.43			
Н4	383913.77	3336988.07			

Заместитель мэра — председатель комитета по управлению муниципальным имуществом администрации города Иркутска *Е.М. Козулина*
Начальник департамента потребительского рынка комитета по управлению муниципальным имуществом администрации города Иркутска *А.А. Дудкевич*
Исполнитель:
заместитель начальника отдела торговли и общественного питания департамента потребительского рынка комитета по управлению муниципальным имуществом администрации города Иркутска
Д.М. Олейник, тел. 520-159

Приложение № 403
к постановлению администрации города Иркутска
от 15.07.2019 № 031-06-523/9

ГРАФИЧЕСКАЯ СХЕМА РАЗМЕЩЕНИЯ НЕСТАЦИОНАРНОГО ТОРГОВОГО ОБЪЕКТА В ОКТЯБРЬСКОМ РАЙОНЕ ГОРОДА ИРКУТСКА, РАСПОЛОЖЕННОГО ПО АДРЕСУ: СОВЕТСКАЯ УЛ., ОСТАНОВКА ОБЩЕСТВЕННОГО ТРАНСПОРТА «ОМУЛЕВСКОГО» (ЧЕТНАЯ СТОРОНА), КИОСК, ПЛОЩАДЬЮ ЗЕМЕЛЬНОГО УЧАСТКА 5 КВ.М. (№ 139 П/П СОГЛАСНО ПРИЛОЖЕНИЮ № 2)

МАСШТАБ 1:1000

Координаты в системе МСК-38		
№	X	Y
Н1	384243.42	3338329.58
Н2	384245.42	3338329.54
Н3	384245.46	3338332.04
Н4	384243.46	3338332.08

Заместитель мэра — председатель комитета по управлению муниципальным имуществом администрации города Иркутска *Е.М. Козулина*
Начальник департамента потребительского рынка комитета по управлению муниципальным имуществом администрации города Иркутска *А.А. Дудкевич*
Исполнитель:
заместитель начальника отдела торговли и общественного питания департамента потребительского рынка комитета по управлению муниципальным имуществом администрации города Иркутска
Д.М. Олейник, тел. 520-159

Приложение № 404
к постановлению администрации города Иркутска
от 15.07.2019 № 031-06-523/9

ГРАФИЧЕСКАЯ СХЕМА РАЗМЕЩЕНИЯ НЕСТАЦИОНАРНОГО ТОРГОВОГО ОБЪЕКТА В ОКТЯБРЬСКОМ РАЙОНЕ ГОРОДА ИРКУТСКА, РАСПОЛОЖЕННОГО ПО АДРЕСУ: СОВЕТСКАЯ УЛ., ОСТАНОВКА ОБЩЕСТВЕННОГО ТРАНСПОРТА «ШКОЛА № 23» (ЧЕТНАЯ СТОРОНА), КИОСК, ПЛОЩАДЬЮ ЗЕМЕЛЬНОГО УЧАСТКА 10 КВ.М. (№ 140 П/П СОГЛАСНО ПРИЛОЖЕНИЮ № 2)

МАСШТАБ 1:1000

Координаты в системе МСК-38		
№	X	Y
Н1	384241.10	3338805.51
Н2	384241.09	3338808.95
Н3	384238.12	3338808.95
Н4	384238.13	3338805.50

Заместитель мэра — председатель комитета по управлению муниципальным имуществом администрации города Иркутска *Е.М. Козулина*
Начальник департамента потребительского рынка комитета по управлению муниципальным имуществом администрации города Иркутска *А.А. Дудкевич*
Исполнитель:
заместитель начальника отдела торговли и общественного питания департамента потребительского рынка комитета по управлению муниципальным имуществом администрации города Иркутска
Д.М. Олейник, тел. 520-159

Приложение № 405
к постановлению администрации города Иркутска
от 15.07.2019 № 031-06-523/9

ГРАФИЧЕСКАЯ СХЕМА РАЗМЕЩЕНИЯ НЕСТАЦИОНАРНОГО ТОРГОВОГО ОБЪЕКТА В ОКТЯБРЬСКОМ РАЙОНЕ ГОРОДА ИРКУТСКА, РАСПОЛОЖЕННОГО ПО АДРЕСУ: СОВЕТСКАЯ УЛ., В РАЙОНЕ ДОМА № 146, КИОСК, ПЛОЩАДЬЮ ЗЕМЕЛЬНОГО УЧАСТКА 9 КВ.М. (№ 1431П/П СОГЛАСНО ПРИЛОЖЕНИЮ № 2)

МАСШТАБ 1:1000

Координаты в системе МСК-38		
№	X	Y
Н1	384236.13	3338272.24
Н2	384236.10	3338275.27
Н3	384233.09	3338275.24
Н4	384233.12	3338272.21

Заместитель мэра — председатель комитета по управлению муниципальным имуществом администрации города Иркутска *Е.М. Козулина*
Начальник департамента потребительского рынка комитета по управлению муниципальным имуществом администрации города Иркутска *А.А. Дудкевич*
Исполнитель:
заместитель начальника отдела торговли и общественного питания департамента потребительского рынка комитета по управлению муниципальным имуществом администрации города Иркутска
Д.М. Олейник, тел. 520-159

Приложение № 406
к постановлению администрации города Иркутска
от 15.07.2019 № 031-06-523/9

ГРАФИЧЕСКАЯ СХЕМА РАЗМЕЩЕНИЯ НЕСТАЦИОНАРНОГО ТОРГОВОГО ОБЪЕКТА В ОКТЯБРЬСКОМ РАЙОНЕ ГОРОДА ИРКУТСКА, РАСПОЛОЖЕННОГО ПО АДРЕСУ: ТРИЛИССЕРА УЛ., В РАЙОНЕ ДОМА № 57 А, КИОСК, ПЛОЩАДЬЮ ЗЕМЕЛЬНОГО УЧАСТКА 11 КВ.М. (№ 142 П/П СОГЛАСНО ПРИЛОЖЕНИЮ № 2)

МАСШТАБ 1:1000

Координаты в системе МСК-38		
№	X	Y
Н1	383487.03	3337069.40
Н2	383484.22	3337070.47
Н3	383482.95	3337067.17
Н4	383485.82	3337066.15

Заместитель мэра — председатель комитета по управлению муниципальным имуществом администрации города Иркутска *Е.М. Козулина*
Начальник департамента потребительского рынка комитета по управлению муниципальным имуществом администрации города Иркутска *А.А. Дудкевич*
Исполнитель:
заместитель начальника отдела торговли и общественного питания департамента потребительского рынка комитета по управлению муниципальным имуществом администрации города Иркутска
Д.М. Олейник, тел. 520-159

Приложение № 407
к постановлению администрации города Иркутска
от 15.07.2019 № 031-06-523/9

ГРАФИЧЕСКАЯ СХЕМА РАЗМЕЩЕНИЯ НЕСТАЦИОНАРНОГО ТОРГОВОГО ОБЪЕКТА В ОКТЯБРЬСКОМ РАЙОНЕ ГОРОДА ИРКУТСКА, РАСПОЛОЖЕННОГО ПО АДРЕСУ: ТРИЛИССЕРА УЛ., В РАЙОНЕ ДОМА № 57 А, КИОСК, ПЛОЩАДЬЮ ЗЕМЕЛЬНОГО УЧАСТКА 13 КВ.М. (№ 143 П/П СОГЛАСНО ПРИЛОЖЕНИЮ № 2)

МАСШТАБ 1:1000

Координаты в системе МСК-38					
№	X	Y	№	X	Y
Н1	383484.95	3337071.82	Н6	383489.54	3337072.91
Н2	383485.73	3337070.69	Н7	383488.48	3337073.35
Н3	383487.10	3337070.11	Н8	383488.62	3337073.76
Н4	383487.25	3337070.51	Н9	383487.20	3337074.36
Н5	383488.38	3337070.08	Н10	383485.91	3337074.10

Заместитель мэра — председатель комитета по управлению
муниципальным имуществом администрации города Иркутска *Е.М. Козулина*
Начальник департамента потребительского рынка
комитета по управлению муниципальным
имуществом администрации города Иркутска *А.А. Дудкевич*
Исполнитель:
заместитель начальника отдела торговли и общественного питания
департамента потребительского рынка комитета по управлению
муниципальным имуществом администрации города Иркутска
Д.М. Олейник, тел. 520-159

Приложение № 408
к постановлению администрации города Иркутска
от 15.07.2019 № 031-06-523/9

ГРАФИЧЕСКАЯ СХЕМА РАЗМЕЩЕНИЯ НЕСТАЦИОНАРНОГО ТОРГОВОГО ОБЪЕКТА В ОКТЯБРЬСКОМ РАЙОНЕ ГОРОДА ИРКУТСКА, РАСПОЛОЖЕННОГО ПО АДРЕСУ: ТРИЛИССЕРА УЛ., В РАЙОНЕ ДОМА № 57 А, КИОСК, ПЛОЩАДЬЮ ЗЕМЕЛЬНОГО УЧАСТКА 5 КВ.М. (№ 144 П/П СОГЛАСНО ПРИЛОЖЕНИЮ № 2)

МАСШТАБ 1:1000

Координаты в системе МСК-38		
№	X	Y
Н1	383480.82	3337054.54
Н2	383481.54	3337056.93
Н3	383479.62	3337057.50
Н4	383478.91	3337055.11

Заместитель мэра — председатель комитета по управлению
муниципальным имуществом администрации города Иркутска *Е.М. Козулина*
Начальник департамента потребительского рынка
комитета по управлению муниципальным
имуществом администрации города Иркутска *А.А. Дудкевич*
Исполнитель:
заместитель начальника отдела торговли и общественного питания
департамента потребительского рынка комитета по управлению
муниципальным имуществом администрации города Иркутска
Д.М. Олейник, тел. 520-159

Приложение № 409
к постановлению администрации города Иркутска
от 15.07.2019 № 031-06-523/9

ГРАФИЧЕСКАЯ СХЕМА РАЗМЕЩЕНИЯ НЕСТАЦИОНАРНОГО ТОРГОВОГО ОБЪЕКТА В ОКТЯБРЬСКОМ РАЙОНЕ ГОРОДА ИРКУТСКА, РАСПОЛОЖЕННОГО ПО АДРЕСУ: ТРИЛИССЕРА УЛ., В РАЙОНЕ ДОМА № 108, КИОСК, ПЛОЩАДЬЮ ЗЕМЕЛЬНОГО УЧАСТКА 8 КВ.М. (№ 145 П/П СОГЛАСНО ПРИЛОЖЕНИЮ № 2)

МАСШТАБ 1:1000

Координаты в системе МСК-38		
№	X	Y
Н1	383830.06	3338647.26
Н2	383827.75	3338647.05
Н3	383827.94	3338643.79
Н4	383830.27	3338643.93

Заместитель мэра — председатель комитета по управлению
муниципальным имуществом администрации города Иркутска *Е.М. Козулина*
Начальник департамента потребительского рынка
комитета по управлению муниципальным
имуществом администрации города Иркутска *А.А. Дудкевич*
Исполнитель:
заместитель начальника отдела торговли и общественного питания
департамента потребительского рынка комитета по управлению
муниципальным имуществом администрации города Иркутска
Д.М. Олейник, тел. 520-159

Приложение № 410
к постановлению администрации города Иркутска
от 15.07.2019 № 031-06-523/9

ГРАФИЧЕСКАЯ СХЕМА РАЗМЕЩЕНИЯ НЕСТАЦИОНАРНОГО ТОРГОВОГО ОБЪЕКТА В ОКТЯБРЬСКОМ РАЙОНЕ ГОРОДА ИРКУТСКА, РАСПОЛОЖЕННОГО ПО АДРЕСУ: ТРИЛИССЕРА УЛ., В РАЙОНЕ ДОМА № 108, КИОСК, ПЛОЩАДЬЮ ЗЕМЕЛЬНОГО УЧАСТКА 8 КВ.М. (№ 146 П/П СОГЛАСНО ПРИЛОЖЕНИЮ № 2)

МАСШТАБ 1:1000

Координаты в системе МСК-38		
№	X	Y
Н1	383830.61	3338630.20
Н2	383830.60	3338633.38
Н3	383828.06	3338633.36
Н4	383828.10	3338630.17

Заместитель мэра — председатель комитета по управлению
муниципальным имуществом администрации города Иркутска *Е.М. Козулина*
Начальник департамента потребительского рынка
комитета по управлению муниципальным
имуществом администрации города Иркутска *А.А. Дудкевич*
Исполнитель:
заместитель начальника отдела торговли и общественного питания
департамента потребительского рынка комитета по управлению
муниципальным имуществом администрации города Иркутска
Д.М. Олейник, тел. 520-159

Приложение № 411
к постановлению администрации города Иркутска
от 15.07.2019 № 031-06-523/9

ГРАФИЧЕСКАЯ СХЕМА РАЗМЕЩЕНИЯ НЕСТАЦИОНАРНОГО ТОРГОВОГО ОБЪЕКТА В ОКТЯБРЬСКОМ РАЙОНЕ ГОРОДА ИРКУТСКА, РАСПОЛОЖЕННОГО ПО АДРЕСУ: ТРИЛИССЕРА УЛ., В РАЙОНЕ ДОМА № 108, КИОСК, ПЛОЩАДЬЮ ЗЕМЕЛЬНОГО УЧАСТКА 10 КВ.М. (№ 147 П/П СОГЛАСНО ПРИЛОЖЕНИЮ № 2)

МАСШТАБ 1:1000

Координаты в системе МСК-38		
№	X	Y
Н1	383827.87	3338629.81
Н2	383827.97	3338626.05
Н3	383830.76	3338626.13
Н4	383830.66	3338629.88

Заместитель мэра — председатель комитета по управлению муниципальным имуществом администрации города Иркутска *Е.М. Козулина*
Начальник департамента потребительского рынка комитета по управлению муниципальным имуществом администрации города Иркутска *А.А. Дудкевич*
Исполнитель:
заместитель начальника отдела торговли и общественного питания департамента потребительского рынка комитета по управлению муниципальным имуществом администрации города Иркутска
Д.М. Олейник, тел. 520-159

Приложение № 412
к постановлению администрации города Иркутска
от 15.07.2019 № 031-06-523/9

ГРАФИЧЕСКАЯ СХЕМА РАЗМЕЩЕНИЯ НЕСТАЦИОНАРНОГО ТОРГОВОГО ОБЪЕКТА В ОКТЯБРЬСКОМ РАЙОНЕ ГОРОДА ИРКУТСКА, РАСПОЛОЖЕННОГО ПО АДРЕСУ: УРОЖАЙНАЯ УЛ., ОСТАНОВКА ОБЩЕСТВЕННОГО ТРАНСПОРТА «КОПАЙ» (НЕЧЕТНАЯ СТОРОНА), КИОСК, ПЛОЩАДЬЮ ЗЕМЕЛЬНОГО УЧАСТКА 10 КВ.М. (№ 148 П/П СОГЛАСНО ПРИЛОЖЕНИЮ № 2)

МАСШТАБ 1:1000

Координаты в системе МСК-38		
№	X	Y
Н1	384771.46	3340381.96
Н2	384768.16	3340382.05
Н3	384768.07	3340379.05
Н4	384771.37	3340378.96

Заместитель мэра — председатель комитета по управлению муниципальным имуществом администрации города Иркутска *Е.М. Козулина*
Начальник департамента потребительского рынка комитета по управлению муниципальным имуществом администрации города Иркутска *А.А. Дудкевич*
Исполнитель:
заместитель начальника отдела торговли и общественного питания департамента потребительского рынка комитета по управлению муниципальным имуществом администрации города Иркутска
Д.М. Олейник, тел. 520-159

Приложение № 413
к постановлению администрации города Иркутска
от 15.07.2019 № 031-06-523/9

ГРАФИЧЕСКАЯ СХЕМА РАЗМЕЩЕНИЯ НЕСТАЦИОНАРНОГО ТОРГОВОГО ОБЪЕКТА В ОКТЯБРЬСКОМ РАЙОНЕ ГОРОДА ИРКУТСКА, РАСПОЛОЖЕННОГО ПО АДРЕСУ: ШИРЯМОВА УЛ., ОСТАНОВКА ОБЩЕСТВЕННОГО ТРАНСПОРТА «АЭРОПОРТ» (НЕЧЕТНАЯ СТОРОНА), КИОСК, ПЛОЩАДЬЮ ЗЕМЕЛЬНОГО УЧАСТКА 5 КВ.М. (№ 149 П/П СОГЛАСНО ПРИЛОЖЕНИЮ № 2)

МАСШТАБ 1:1000

Координаты в системе МСК-38		
№	X	Y
Н1	383614.44	3340254.75
Н2	383616.42	3340254.50
Н3	383616.73	3340256.98
Н4	383614.74	3340257.23

Заместитель мэра — председатель комитета по управлению муниципальным имуществом администрации города Иркутска *Е.М. Козулина*
Начальник департамента потребительского рынка комитета по управлению муниципальным имуществом администрации города Иркутска *А.А. Дудкевич*
Исполнитель:
заместитель начальника отдела торговли и общественного питания департамента потребительского рынка комитета по управлению муниципальным имуществом администрации города Иркутска
Д.М. Олейник, тел. 520-159

Приложение № 414
к постановлению администрации города Иркутска
от 15.07.2019 № 031-06-523/9

ГРАФИЧЕСКАЯ СХЕМА РАЗМЕЩЕНИЯ НЕСТАЦИОНАРНОГО ТОРГОВОГО ОБЪЕКТА В ОКТЯБРЬСКОМ РАЙОНЕ ГОРОДА ИРКУТСКА, РАСПОЛОЖЕННОГО ПО АДРЕСУ: 3-ГО ИЮЛЯ УЛ., ОСТАНОВКА ОБЩЕСТВЕННОГО ТРАНСПОРТА «130-Й КВАРТАЛ», ОСТАНОВОЧНО-ТОРГОВЫЙ КОМПЛЕКС, ПЛОЩАДЬЮ ЗЕМЕЛЬНОГО УЧАСТКА 60 КВ.М. (№ 150 П/П СОГЛАСНО ПРИЛОЖЕНИЮ № 2)

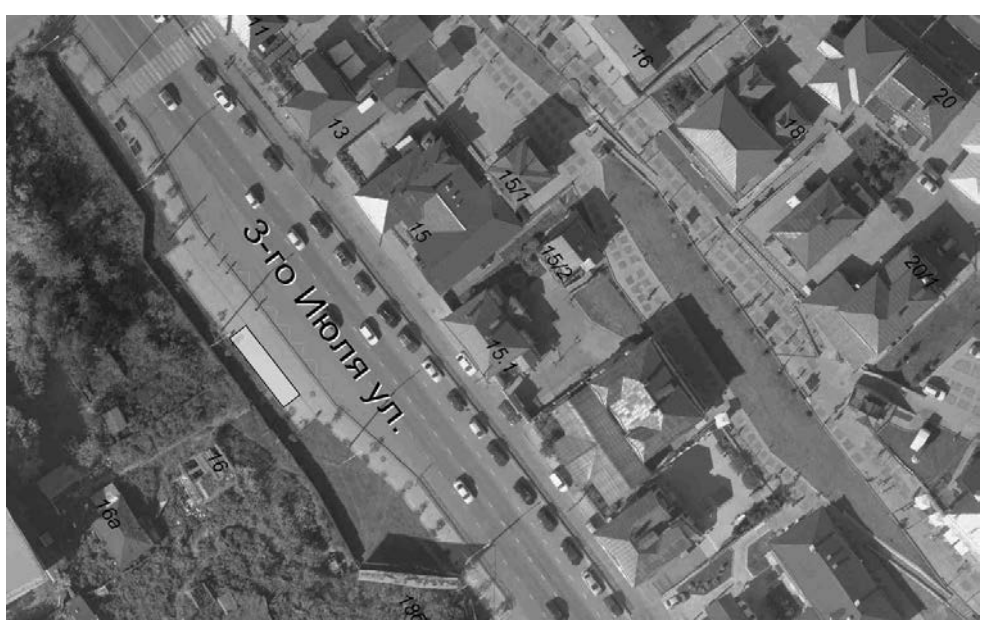

МАСШТАБ 1:1000

Координаты в системе МСК-38		
№	X	Y
Н1	383569.17	3335611.61
Н2	383557.01	3335621.64
Н3	383554.60	3335618.74
Н4	383566.77	3335608.70

Заместитель мэра — председатель комитета по управлению муниципальным имуществом администрации города Иркутска *Е.М. Козулина*
Начальник департамента потребительского рынка комитета по управлению муниципальным имуществом администрации города Иркутска *А.А. Дудкевич*
Исполнитель:
заместитель начальника отдела торговли и общественного питания департамента потребительского рынка комитета по управлению муниципальным имуществом администрации города Иркутска
Д.М. Олейник, тел. 520-159

Приложение № 415
к постановлению администрации города Иркутска
от 15.07.2019 № 031-06-523/9

ГРАФИЧЕСКАЯ СХЕМА РАЗМЕЩЕНИЯ НЕСТАЦИОНАРНОГО ТОРГОВОГО ОБЪЕКТА В ОКТЯБРЬСКОМ РАЙОНЕ ГОРОДА ИРКУТСКА, РАСПОЛОЖЕННОГО ПО АДРЕСУ: 6-Я СОВЕТСКАЯ УЛ., ОСТАНОВКА ОБЩЕСТВЕННОГО ТРАНСПОРТА «ПРОКУРАТУРА», ОСТАНОВОЧНО-ТОРГОВЫЙ КОМПЛЕКС, ПЛОЩАДЬЮ ЗЕМЕЛЬНОГО УЧАСТКА 18 КВ.М. (№ 151 П/П СОГЛАСНО ПРИЛОЖЕНИЮ № 2)

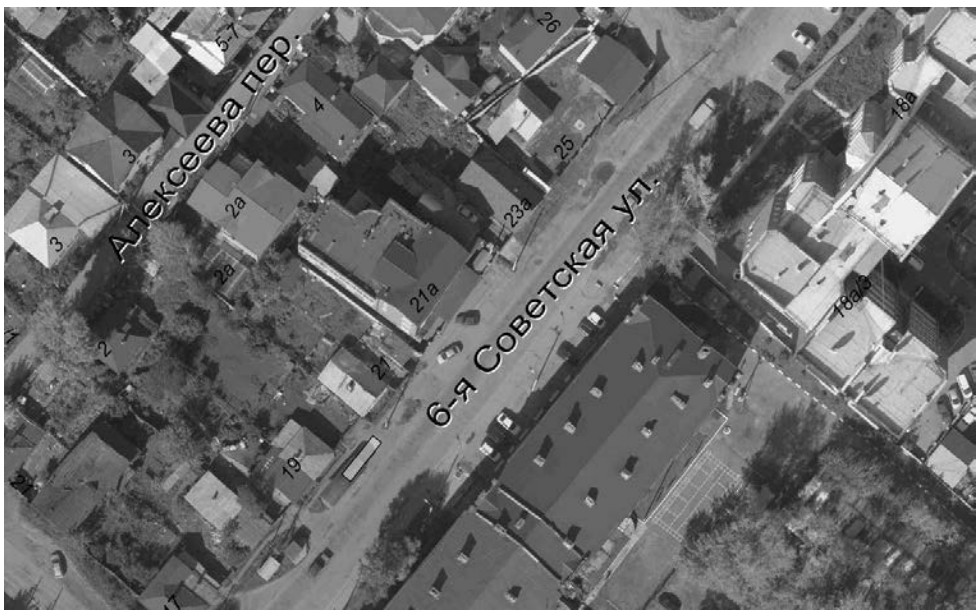

МАСШТАБ 1:1000

Координаты в системе МСК-38		
№	X	Y
Н1	382395.42	3336570.36
Н2	382396.62	3336568.76
Н3	382403.81	3336574.18
Н4	382402.60	3336575.77

Заместитель мэра — председатель комитета по управлению муниципальным имуществом администрации города Иркутска *Е.М. Козулина*
Начальник департамента потребительского рынка комитета по управлению муниципальным имуществом администрации города Иркутска *А.А. Дудкевич*
Исполнитель:
заместитель начальника отдела торговли и общественного питания департамента потребительского рынка комитета по управлению муниципальным имуществом администрации города Иркутска
Д.М. Олейник, тел. 520-159

Приложение № 416
к постановлению администрации города Иркутска
от 15.07.2019 № 031-06-523/9

ГРАФИЧЕСКАЯ СХЕМА РАЗМЕЩЕНИЯ НЕСТАЦИОНАРНОГО ТОРГОВОГО ОБЪЕКТА В ОКТЯБРЬСКОМ РАЙОНЕ ГОРОДА ИРКУТСКА, РАСПОЛОЖЕННОГО ПО АДРЕСУ: БАЙКАЛЬСКАЯ УЛ., ОСТАНОВКА ОБЩЕСТВЕННОГО ТРАНСПОРТА «ВОЛЖСКАЯ» (ЧЕТНАЯ СТОРОНА), ОСТАНОВОЧНО-ТОРГОВЫЙ КОМПЛЕКС, ПЛОЩАДЬЮ ЗЕМЕЛЬНОГО УЧАСТКА 60 КВ.М. (№ 152 П/П СОГЛАСНО ПРИЛОЖЕНИЮ № 2)

МАСШТАБ 1:1000

Координаты в системе МСК-38		
№	X	Y
Н1	382327.75	3337401.17
Н2	382319.17	3337415.83
Н3	382316.15	3337414.07
Н4	382324.73	3337399.40

Заместитель мэра — председатель комитета по управлению муниципальным имуществом администрации города Иркутска *Е.М. Козулина*
Начальник департамента потребительского рынка комитета по управлению муниципальным имуществом администрации города Иркутска *А.А. Дудкевич*
Исполнитель:
заместитель начальника отдела торговли и общественного питания департамента потребительского рынка комитета по управлению муниципальным имуществом администрации города Иркутска
Д.М. Олейник, тел. 520-159

Приложение № 417
к постановлению администрации города Иркутска
от 15.07.2019 № 031-06-523/9

ГРАФИЧЕСКАЯ СХЕМА РАЗМЕЩЕНИЯ НЕСТАЦИОНАРНОГО ТОРГОВОГО ОБЪЕКТА В ОКТЯБРЬСКОМ РАЙОНЕ ГОРОДА ИРКУТСКА, РАСПОЛОЖЕННОГО ПО АДРЕСУ: БАЙКАЛЬСКАЯ УЛ., ОСТАНОВКА ОБЩЕСТВЕННОГО ТРАНСПОРТА «ГОРМОЛКОМБИНАТ» (НЕЧЕТНАЯ СТОРОНА), ОСТАНОВОЧНО-ТОРГОВЫЙ КОМПЛЕКС, ПЛОЩАДЬЮ ЗЕМЕЛЬНОГО УЧАСТКА 31 КВ.М. (№ 153 П/П СОГЛАСНО ПРИЛОЖЕНИЮ № 2)

МАСШТАБ 1:1000

Координаты в системе МСК-38					
№	X	Y	№	X	Y
Н1	381353.09	3340259.22	Н1	381353.44	3340267.26
Н2	381353.45	3340265.19	Н2	381353.75	3340273.25
Н3	381350.76	3340265.35	Н3	381351.25	3340273.39
Н4	381350.38	3340259.37	Н4	381350.94	3340267.40

Заместитель мэра — председатель комитета по управлению муниципальным имуществом администрации города Иркутска *Е.М. Козулина*
Начальник департамента потребительского рынка комитета по управлению муниципальным имуществом администрации города Иркутска *А.А. Дудкевич*
Исполнитель:
заместитель начальника отдела торговли и общественного питания департамента потребительского рынка комитета по управлению муниципальным имуществом администрации города Иркутска
Д.М. Олейник, тел. 520-159

Приложение № 418
к постановлению администрации города Иркутска
от 15.07.2019 № 031-06-523/9

ГРАФИЧЕСКАЯ СХЕМА РАЗМЕЩЕНИЯ НЕСТАЦИОНАРНОГО ТОРГОВОГО ОБЪЕКТА В ОКТЯБРЬСКОМ РАЙОНЕ ГОРОДА ИРКУТСКА, РАСПОЛОЖЕННОГО ПО АДРЕСУ БАЙКАЛЬСКАЯ УЛ., ОСТАНОВКА ОБЩЕСТВЕННОГО ТРАНСПОРТА «ГОРМОЛКОМБИНАТ» (ЧЕТНАЯ СТОРОНА), ОСТАНОВОЧНО-ТОРГОВЫЙ КОМПЛЕКС, ПЛОЩАДЬЮ ЗЕМЕЛЬНОГО УЧАСТКА 13 КВ.М. (№ 154 П/П СОГЛАСНО ПРИЛОЖЕНИЮ № 2)

МАСШТАБ 1:1000

Координаты в системе МСК-38		
№	X	Y
Н1	381326.56	3340425.66
Н2	381326.75	3340431.65
Н3	381323.75	3340431.75
Н4	381323.56	3340425.75

Заместитель мэра — председатель комитета по управлению муниципальным имуществом администрации города Иркутска *Е.М. Козулина*
Начальник департамента потребительского рынка комитета по управлению муниципальным имуществом администрации города Иркутска *А.А. Дудкевич*
Исполнитель:
заместитель начальника отдела торговли и общественного питания департамента потребительского рынка комитета по управлению муниципальным имуществом администрации города Иркутска
Д.М. Олейник, тел. 520-159

Приложение № 419
к постановлению администрации города Иркутска
от 15.07.2019 № 031-06-523/9

ГРАФИЧЕСКАЯ СХЕМА РАЗМЕЩЕНИЯ НЕСТАЦИОНАРНОГО ТОРГОВОГО ОБЪЕКТА В ОКТЯБРЬСКОМ РАЙОНЕ ГОРОДА ИРКУТСКА, РАСПОЛОЖЕННОГО ПО АДРЕСУ БАЙКАЛЬСКАЯ УЛ., ОСТАНОВКА ОБЩЕСТВЕННОГО ТРАНСПОРТА «ДИАГНОСТИЧЕСКИЙ ЦЕНТР» (НЕЧЕТНАЯ СТОРОНА), ОСТАНОВОЧНО-ТОРГОВЫЙ КОМПЛЕКС, ПЛОЩАДЬЮ ЗЕМЕЛЬНОГО УЧАСТКА 18 КВ.М. (№ 155 П/П СОГЛАСНО ПРИЛОЖЕНИЮ № 2)

МАСШТАБ 1:1000

Координаты в системе МСК-38		
№	X	Y
Н1	382746.21	3337115.46
Н2	382747.26	3337118.26
Н3	382741.65	3337120.38
Н4	382740.59	3337117.57

Заместитель мэра — председатель комитета по управлению муниципальным имуществом администрации города Иркутска *Е.М. Козулина*
Начальник департамента потребительского рынка комитета по управлению муниципальным имуществом администрации города Иркутска *А.А. Дудкевич*
Исполнитель:
заместитель начальника отдела торговли и общественного питания департамента потребительского рынка комитета по управлению муниципальным имуществом администрации города Иркутска
Д.М. Олейник, тел. 520-159

Приложение № 420
к постановлению администрации города Иркутска
от 15.07.2019 № 031-06-523/9

ГРАФИЧЕСКАЯ СХЕМА РАЗМЕЩЕНИЯ НЕСТАЦИОНАРНОГО ТОРГОВОГО ОБЪЕКТА В ОКТЯБРЬСКОМ РАЙОНЕ ГОРОДА ИРКУТСКА, РАСПОЛОЖЕННОГО ПО АДРЕСУ: БАЙКАЛЬСКАЯ УЛ., ОСТАНОВКА ОБЩЕСТВЕННОГО ТРАНСПОРТА «ДИАГНОСТИЧЕСКИЙ ЦЕНТР» (ЧЕТНАЯ СТОРОНА), ОСТАНОВОЧНО-ТОРГОВЫЙ КОМПЛЕКС, ПЛОЩАДЬЮ ЗЕМЕЛЬНОГО УЧАСТКА 26 КВ.М. (№ 156 П/П СОГЛАСНО ПРИЛОЖЕНИЮ № 2)

МАСШТАБ 1:1000

Координаты в системе МСК-38					
№	X	Y	№	X	Y
Н1	382676.76	3337113.57	Н1	382665.63	3337115.29
Н2	382672.09	3337115.38	Н2	382666.55	3337117.58
Н3	382671.11	3337112.87	Н3	382661.91	3337119.44
Н4	382675.78	3337111.05	Н4	382660.96	3337117.15

Заместитель мэра — председатель комитета по управлению муниципальным имуществом администрации города Иркутска *Е.М. Козулина*
Начальник департамента потребительского рынка комитета по управлению муниципальным имуществом администрации города Иркутска *А.А. Дудкевич*
Исполнитель:
заместитель начальника отдела торговли и общественного питания департамента потребительского рынка комитета по управлению муниципальным имуществом администрации города Иркутска
Д.М. Олейник, тел. 520-159

Приложение № 421
к постановлению администрации города Иркутска
от 15.07.2019 № 031-06-523/9

ГРАФИЧЕСКАЯ СХЕМА РАЗМЕЩЕНИЯ НЕСТАЦИОНАРНОГО ТОРГОВОГО ОБЪЕКТА В ОКТЯБРЬСКОМ РАЙОНЕ ГОРОДА ИРКУТСКА, РАСПОЛОЖЕННОГО ПО АДРЕСУ: БАЙКАЛЬСКАЯ УЛ., ОСТАНОВКА ОБЩЕСТВЕННОГО ТРАНСПОРТА «ЛИСИХА» (НЕЧЕТНАЯ СТОРОНА), ОСТАНОВОЧНО-ТОРГОВЫЙ КОМПЛЕКС, ПЛОЩАДЬЮ ЗЕМЕЛЬНОГО УЧАСТКА 13 КВ.М. (№ 157 П/П СОГЛАСНО ПРИЛОЖЕНИЮ № 2)

МАСШТАБ 1:1000

Координаты в системе МСК-38		
№	X	Y
Н1	381780.97	3338383.55
Н2	381778.54	3338387.95
Н3	381776.27	3338386.71
Н4	381778.70	3338382.30

Заместитель мэра — председатель комитета по управлению муниципальным имуществом администрации города Иркутска *Е.М. Козулина*
Начальник департамента потребительского рынка комитета по управлению муниципальным имуществом администрации города Иркутска *А.А. Дудкевич*
Исполнитель:
заместитель начальника отдела торговли и общественного питания департамента потребительского рынка комитета по управлению муниципальным имуществом администрации города Иркутска
Д.М. Олейник, тел. 520-159

Приложение № 422
к постановлению администрации города Иркутска
от 15.07.2019 № 031-06-523/9

ГРАФИЧЕСКАЯ СХЕМА РАЗМЕЩЕНИЯ НЕСТАЦИОНАРНОГО ТОРГОВОГО ОБЪЕКТА В ОКТЯБРЬСКОМ РАЙОНЕ ГОРОДА ИРКУТСКА, РАСПОЛОЖЕННОГО ПО АДРЕСУ: БАЙКАЛЬСКАЯ УЛ., ОСТАНОВКА ОБЩЕСТВЕННОГО ТРАНСПОРТА «ЛИСИХА» (ЧЕТНАЯ СТОРОНА), ОСТАНОВОЧНО-ТОРГОВЫЙ КОМПЛЕКС, ПЛОЩАДЬЮ ЗЕМЕЛЬНОГО УЧАСТКА 13 КВ.М. (№ 158 П/П СОГЛАСНО ПРИЛОЖЕНИЮ № 2)

МАСШТАБ 1:1000

Координаты в системе МСК-38		
№	X	Y
Н1	381899.89	3338260.38
Н2	381897.59	3338264.83
Н3	381895.20	3338263.58
Н4	381897.50	3338259.15

Заместитель мэра — председатель комитета по управлению муниципальным имуществом администрации города Иркутска *Е.М. Козулина*
Начальник департамента потребительского рынка комитета по управлению муниципальным имуществом администрации города Иркутска *А.А. Дудкевич*
Исполнитель:
заместитель начальника отдела торговли и общественного питания департамента потребительского рынка комитета по управлению муниципальным имуществом администрации города Иркутска
Д.М. Олейник, тел. 520-159

Приложение № 423
к постановлению администрации города Иркутска
от 15.07.2019 № 031-06-523/9

ГРАФИЧЕСКАЯ СХЕМА РАЗМЕЩЕНИЯ НЕСТАЦИОНАРНОГО ТОРГОВОГО ОБЪЕКТА В ОКТЯБРЬСКОМ РАЙОНЕ ГОРОДА ИРКУТСКА, РАСПОЛОЖЕННОГО ПО АДРЕСУ: БАЙКАЛЬСКАЯ УЛ., ОСТАНОВКА ОБЩЕСТВЕННОГО ТРАНСПОРТА «МИКРОРАЙОН БАЙКАЛЬСКИЙ» (НЕЧЕТНАЯ СТОРОНА), ОСТАНОВОЧНО-ТОРГОВЫЙ КОМПЛЕКС, ПЛОЩАДЬЮ ЗЕМЕЛЬНОГО УЧАСТКА 25 КВ.М. (№ 159 П/П СОГЛАСНО ПРИЛОЖЕНИЮ № 2)

МАСШТАБ 1:1000

Координаты в системе МСК-38					
№	X	Y	№	X	Y
Н1	381512.01	3338973.37	Н1	381506.79	3338983.06
Н2	381509.64	3338977.77	Н2	381504.42	3338987.46
Н3	381507.44	3338976.59	Н3	381502.22	3338986.28
Н4	381509.81	3338972.18	Н4	381504.59	3338981.88

Заместитель мэра — председатель комитета по управлению муниципальным имуществом администрации города Иркутска *Е.М. Козулина*
Начальник департамента потребительского рынка комитета по управлению муниципальным имуществом администрации города Иркутска *А.А. Дудкевич*
Исполнитель:
заместитель начальника отдела торговли и общественного питания департамента потребительского рынка комитета по управлению муниципальным имуществом администрации города Иркутска
Д.М. Олейник, тел. 520-159

Приложение № 424
к постановлению администрации города Иркутска
от 15.07.2019 № 031-06-523/9

ГРАФИЧЕСКАЯ СХЕМА РАЗМЕЩЕНИЯ НЕСТАЦИОНАРНОГО ТОРГОВОГО ОБЪЕКТА В ОКТЯБРЬСКОМ РАЙОНЕ ГОРОДА ИРКУТСКА, РАСПОЛОЖЕННОГО ПО АДРЕСУ: БАЙКАЛЬСКАЯ УЛ., ОСТАНОВКА ОБЩЕСТВЕННОГО ТРАНСПОРТА «МИКРОРАЙОН БАЙКАЛЬСКИЙ» (ЧЕТНАЯ СТОРОНА), ОСТАНОВОЧНО-ТОРГОВЫЙ КОМПЛЕКС, ПЛОЩАДЬЮ ЗЕМЕЛЬНОГО УЧАСТКА 13 КВ.М. (№ 102 П/П СОГЛАСНО ПРИЛОЖЕНИЮ № 2)

МАСШТАБ 1:1000

Координаты в системе МСК-38		
№	X	Y
Н1	381482.23	3338946.75
Н2	381479.86	3338951.15
Н3	381477.65	3338949.96
Н4	381480.03	3338945.56

Заместитель мэра — председатель комитета по управлению муниципальным имуществом администрации города Иркутска *Е.М. Козулина*
Начальник департамента потребительского рынка комитета по управлению муниципальным имуществом администрации города Иркутска *А.А. Дудкевич*
Исполнитель:
заместитель начальника отдела торговли и общественного питания департамента потребительского рынка комитета по управлению муниципальным имуществом администрации города Иркутска
Д.М. Олейник, тел. 520-159

Приложение № 425
к постановлению администрации города Иркутска
от 15.07.2019 № 031-06-523/9

ГРАФИЧЕСКАЯ СХЕМА РАЗМЕЩЕНИЯ НЕСТАЦИОНАРНОГО ТОРГОВОГО ОБЪЕКТА В ОКТЯБРЬСКОМ РАЙОНЕ ГОРОДА ИРКУТСКА, РАСПОЛОЖЕННОГО ПО АДРЕСУ: БАЙКАЛЬСКАЯ УЛ., ОСТАНОВКА ОБЩЕСТВЕННОГО ТРАНСПОРТА «ЦИМЛЯНСКАЯ» (ЧЕТНАЯ СТОРОНА), ОСТАНОВОЧНО-ТОРГОВЫЙ КОМПЛЕКС, ПЛОЩАДЬЮ ЗЕМЕЛЬНОГО УЧАСТКА 60 КВ.М. (№ 161 П/П СОГЛАСНО ПРИЛОЖЕНИЮ № 2)

МАСШТАБ 1:1000

Координаты в системе МСК-38		
№	X	Y
Н1	382132.17	3337740.35
Н2	382123.99	3337755.25
Н3	382120.92	3337753.56
Н4	382129.10	3337738.66

Заместитель мэра — председатель комитета по управлению муниципальным имуществом администрации города Иркутска *Е.М. Козулина*
Начальник департамента потребительского рынка комитета по управлению муниципальным имуществом администрации города Иркутска *А.А. Дудкевич*
Исполнитель:
заместитель начальника отдела торговли и общественного питания департамента потребительского рынка комитета по управлению муниципальным имуществом администрации города Иркутска
Д.М. Олейник, тел. 520-159

Приложение № 426
к постановлению администрации города Иркутска
от 15.07.2019 № 031-06-523/9

ГРАФИЧЕСКАЯ СХЕМА РАЗМЕЩЕНИЯ НЕСТАЦИОНАРНОГО ТОРГОВОГО ОБЪЕКТА В ОКТЯБРЬСКОМ РАЙОНЕ ГОРОДА ИРКУТСКА, РАСПОЛОЖЕННОГО ПО АДРЕСУ: БАЙКАЛЬСКАЯ УЛ., ОСТАНОВКА ОБЩЕСТВЕННОГО ТРАНСПОРТА «РЕЛЕЙНЫЙ ЗАВОД» (НЕЧЕТНАЯ СТОРОНА), ОСТАНОВОЧНО-ТОРГОВЫЙ КОМПЛЕКС, ПЛОЩАДЬЮ ЗЕМЕЛЬНОГО УЧАСТКА 12 КВ.М. (№ 162 П/П СОГЛАСНО ПРИЛОЖЕНИЮ № 2)

МАСШТАБ 1:1000

Координаты в системе МСК-38		
№	X	Y
Н1	381384.80	3339267.54
Н2	381385.34	3339262.56
Н3	381387.82	3339262.83
Н4	381387.29	3339267.81

Заместитель мэра — председатель комитета по управлению муниципальным имуществом администрации города Иркутска *Е.М. Козулина*
Начальник департамента потребительского рынка комитета по управлению муниципальным имуществом администрации города Иркутска *А.А. Дудкевич*
Исполнитель:
заместитель начальника отдела торговли и общественного питания департамента потребительского рынка комитета по управлению муниципальным имуществом администрации города Иркутска
Д.М. Олейник, тел. 520-159

Приложение № 427
к постановлению администрации города Иркутска
от 15.07.2019 № 031-06-523/9

ГРАФИЧЕСКАЯ СХЕМА РАЗМЕЩЕНИЯ НЕСТАЦИОНАРНОГО ТОРГОВОГО ОБЪЕКТА В ОКТЯБРЬСКОМ РАЙОНЕ ГОРОДА ИРКУТСКА, РАСПОЛОЖЕННОГО ПО АДРЕСУ: БАЙКАЛЬСКАЯ УЛ., ОСТАНОВКА ОБЩЕСТВЕННОГО ТРАНСПОРТА «ТЕАТР КУКОЛ» (НЕЧЕТНАЯ СТОРОНА), ОСТАНОВОЧНО-ТОРГОВЫЙ КОМПЛЕКС, ПЛОЩАДЬЮ ЗЕМЕЛЬНОГО УЧАСТКА 12 КВ.М. (№ 163 П/П СОГЛАСНО ПРИЛОЖЕНИЮ № 2)

МАСШТАБ 1:1000

Координаты в системе МСК-38		
№	X	Y
Н1	383865.25	3336670.76
Н2	383869.82	3336668.73
Н3	383870.83	3336671.01
Н4	383866.26	3336673.04

Заместитель мэра — председатель комитета по управлению муниципальным имуществом администрации города Иркутска Е.М. Козулина
Начальник департамента потребительского рынка комитета по управлению муниципальным имуществом администрации города Иркутска А.А. Дудкевич
Исполнитель:
заместитель начальника отдела торговли и общественного питания департамента потребительского рынка комитета по управлению муниципальным имуществом администрации города Иркутска
Д.М. Олейник, тел. 520-159

Приложение № 428
к постановлению администрации города Иркутска
от 15.07.2019 № 031-06-523/9

ГРАФИЧЕСКАЯ СХЕМА РАЗМЕЩЕНИЯ НЕСТАЦИОНАРНОГО ТОРГОВОГО ОБЪЕКТА В ОКТЯБРЬСКОМ РАЙОНЕ ГОРОДА ИРКУТСКА, РАСПОЛОЖЕННОГО ПО АДРЕСУ: БАЙКАЛЬСКАЯ УЛ., ОСТАНОВКА ОБЩЕСТВЕННОГО ТРАНСПОРТА «ТЕАТР КУКОЛ» (ЧЕТНАЯ СТОРОНА), ОСТАНОВОЧНО-ТОРГОВЫЙ КОМПЛЕКС, ПЛОЩАДЬЮ ЗЕМЕЛЬНОГО УЧАСТКА 24 КВ.М. (№ 164 П/П СОГЛАСНО ПРИЛОЖЕНИЮ № 2)

МАСШТАБ 1:1000

Координаты в системе МСК-38		
№	X	Y
Н1	383649.84	3336730.11
Н2	383650.55	3336731.98
Н3	383639.34	3336736.27
Н4	383638.63	3336734.40

Заместитель мэра — председатель комитета по управлению муниципальным имуществом администрации города Иркутска Е.М. Козулина
Начальник департамента потребительского рынка комитета по управлению муниципальным имуществом администрации города Иркутска А.А. Дудкевич
Исполнитель:
заместитель начальника отдела торговли и общественного питания департамента потребительского рынка комитета по управлению муниципальным имуществом администрации города Иркутска
Д.М. Олейник, тел. 520-159

Приложение № 429
к постановлению администрации города Иркутска
от 15.07.2019 № 031-06-523/9

ГРАФИЧЕСКАЯ СХЕМА РАЗМЕЩЕНИЯ НЕСТАЦИОНАРНОГО ТОРГОВОГО ОБЪЕКТА В ОКТЯБРЬСКОМ РАЙОНЕ ГОРОДА ИРКУТСКА, РАСПОЛОЖЕННОГО ПО АДРЕСУ: БАЙКАЛЬСКАЯ УЛ., ОСТАНОВКА ОБЩЕСТВЕННОГО ТРАНСПОРТА «ТРИЛИССЕРА» (ЧЕТНАЯ СТОРОНА), ОСТАНОВОЧНО-ТОРГОВЫЙ КОМПЛЕКС, ПЛОЩАДЬЮ ЗЕМЕЛЬНОГО УЧАСТКА 13 КВ.М. (№ 165 П/П СОГЛАСНО ПРИЛОЖЕНИЮ № 2)

МАСШТАБ 1:1000

Координаты в системе МСК-38		
№	X	Y
Н1	383357.99	3336844.42
Н2	383362.64	3336842.56
Н3	383363.38	3336844.41
Н4	383358.73	3336846.27

Заместитель мэра — председатель комитета по управлению муниципальным имуществом администрации города Иркутска Е.М. Козулина
Начальник департамента потребительского рынка комитета по управлению муниципальным имуществом администрации города Иркутска А.А. Дудкевич
Исполнитель:
заместитель начальника отдела торговли и общественного питания департамента потребительского рынка комитета по управлению муниципальным имуществом администрации города Иркутска
Д.М. Олейник, тел. 520-159

Приложение № 430
к постановлению администрации города Иркутска
от 15.07.2019 № 031-06-523/9

ГРАФИЧЕСКАЯ СХЕМА РАЗМЕЩЕНИЯ НЕСТАЦИОНАРНОГО ТОРГОВОГО ОБЪЕКТА В ОКТЯБРЬСКОМ РАЙОНЕ ГОРОДА ИРКУТСКА, РАСПОЛОЖЕННОГО ПО АДРЕСУ: ДЕПУТАТСКАЯ УЛ., ОСТАНОВКА ОБЩЕСТВЕННОГО ТРАНСПОРТА «ТРАНСПОРТНАЯ», (НЕЧЕТНАЯ СТОРОНА), ОСТАНОВОЧНО-ТОРГОВЫЙ КОМПЛЕКС, ПЛОЩАДЬЮ ЗЕМЕЛЬНОГО УЧАСТКА 28 КВ.М. (№ 166 П/П СОГЛАСНО ПРИЛОЖЕНИЮ № 2)

МАСШТАБ 1:1000

Координаты в системе МСК-38		
№	X	Y
Н1	382481.24	3339255.33
Н2	382482.29	3339257.03
Н3	382470.40	3339264.41
Н4	382469.34	3339262.70

Заместитель мэра — председатель комитета по управлению муниципальным имуществом администрации города Иркутска Е.М. Козулина
Начальник департамента потребительского рынка комитета по управлению муниципальным имуществом администрации города Иркутска А.А. Дудкевич
Исполнитель:
заместитель начальника отдела торговли и общественного питания департамента потребительского рынка комитета по управлению муниципальным имуществом администрации города Иркутска
Д.М. Олейник, тел. 520-159

Приложение № 431
к постановлению администрации города Иркутска
от 15.07.2019 № 031-06-523/9

ГРАФИЧЕСКАЯ СХЕМА РАЗМЕЩЕНИЯ НЕСТАЦИОНАРНОГО ТОРГОВОГО ОБЪЕКТА В ОКТЯБРЬСКОМ РАЙОНЕ ГОРОДА ИРКУТСКА, РАСПОЛОЖЕННОГО ПО АДРЕСУ: ДЕПУТАТСКАЯ УЛ., ОСТАНОВКА ОБЩЕСТВЕННОГО ТРАНСПОРТА «ДЕПУТАТСКАЯ» (НЕЧЕТНАЯ СТОРОНА), ОСТАНОВОЧНО-ТОРГОВЫЙ КОМПЛЕКС, ПЛОЩАДЬЮ ЗЕМЕЛЬНОГО УЧАСТКА 15 КВ.М. (№ 167 П/П СОГЛАСНО ПРИЛОЖЕНИЮ № 2)

МАСШТАБ 1:1000

Координаты в системе МСК-38		
№	X	Y
Н1	382860.33	3338151.86
Н2	382854.72	3338154.01
Н3	382853.84	3338151.68
Н4	382859.43	3338149.54

Заместитель мэра — председатель комитета по управлению муниципальным имуществом администрации города Иркутска *Е.М. Козулина*
Начальник департамента потребительского рынка комитета по управлению муниципальным имуществом администрации города Иркутска *А.А. Дудкевич*
Исполнитель:
заместитель начальника отдела торговли и общественного питания департамента потребительского рынка комитета по управлению муниципальным имуществом администрации города Иркутска
Д.М. Олейник, тел. 520-159

Приложение № 432
к постановлению администрации города Иркутска
от 15.07.2019 № 031-06-523/9

ГРАФИЧЕСКАЯ СХЕМА РАЗМЕЩЕНИЯ НЕСТАЦИОНАРНОГО ТОРГОВОГО ОБЪЕКТА В ОКТЯБРЬСКОМ РАЙОНЕ ГОРОДА ИРКУТСКА, РАСПОЛОЖЕННОГО ПО АДРЕСУ: ДЕПУТАТСКАЯ УЛ., ОСТАНОВКА ОБЩЕСТВЕННОГО ТРАНСПОРТА «ДЕПУТАТСКАЯ» (ЧЕТНАЯ СТОРОНА), ОСТАНОВОЧНО-ТОРГОВЫЙ КОМПЛЕКС, ПЛОЩАДЬЮ ЗЕМЕЛЬНОГО УЧАСТКА 13 КВ.М. (№ 168 П/П СОГЛАСНО ПРИЛОЖЕНИЮ № 2)

МАСШТАБ 1:1000

Координаты в системе МСК-38		
№	X	Y
Н1	382737.55	3338220.01
Н2	382734.97	3338224.30
Н3	382732.83	3338223.02
Н4	382735.40	3338218.73

Заместитель мэра — председатель комитета по управлению муниципальным имуществом администрации города Иркутска *Е.М. Козулина*
Начальник департамента потребительского рынка комитета по управлению муниципальным имуществом администрации города Иркутска *А.А. Дудкевич*
Исполнитель:
заместитель начальника отдела торговли и общественного питания департамента потребительского рынка комитета по управлению муниципальным имуществом администрации города Иркутска
Д.М. Олейник, тел. 520-159

Приложение № 433
к постановлению администрации города Иркутска
от 15.07.2019 № 031-06-523/9

ГРАФИЧЕСКАЯ СХЕМА РАЗМЕЩЕНИЯ НЕСТАЦИОНАРНОГО ТОРГОВОГО ОБЪЕКТА В ОКТЯБРЬСКОМ РАЙОНЕ ГОРОДА ИРКУТСКА, РАСПОЛОЖЕННОГО ПО АДРЕСУ: МАРШАЛА ЖУКОВА ПРОСП., ОСТАНОВКА ОБЩЕСТВЕННОГО ТРАНСПОРТА «ДКЦ ДРУЖБА» (НЕЧЕТНАЯ СТОРОНА), ОСТАНОВОЧНО-ТОРГОВЫЙ КОМПЛЕКС, ПЛОЩАДЬЮ ЗЕМЕЛЬНОГО УЧАСТКА 36 КВ.М. (№ 169 П/П СОГЛАСНО ПРИЛОЖЕНИЮ № 2)

МАСШТАБ 1:1000

Координаты в системе МСК-38					
№	X	Y	№	X	Y
Н1	380918.88	3340097.35	Н4	380924.50	3340091.23
Н2	380923.46	3340088.84	Н5	380926.27	3340092.18
Н3	380925.26	3340089.81	Н6	380922.46	3340099.26

Заместитель мэра — председатель комитета по управлению муниципальным имуществом администрации города Иркутска *Е.М. Козулина*
Начальник департамента потребительского рынка комитета по управлению муниципальным имуществом администрации города Иркутска *А.А. Дудкевич*
Исполнитель:
заместитель начальника отдела торговли и общественного питания департамента потребительского рынка комитета по управлению муниципальным имуществом администрации города Иркутска
Д.М. Олейник, тел. 520-159

Приложение № 434
к постановлению администрации города Иркутска
от 15.07.2019 № 031-06-523/9

ГРАФИЧЕСКАЯ СХЕМА РАЗМЕЩЕНИЯ НЕСТАЦИОНАРНОГО ТОРГОВОГО ОБЪЕКТА В ОКТЯБРЬСКОМ РАЙОНЕ ГОРОДА ИРКУТСКА, РАСПОЛОЖЕННОГО ПО АДРЕСУ: МАРШАЛА ЖУКОВА ПРОСП., ОСТАНОВКА ОБЩЕСТВЕННОГО ТРАНСПОРТА «ДКЦ ДРУЖБА», В РАЙОНЕ ДОМА № 52, ОСТАНОВОЧНО-ТОРГОВЫЙ КОМПЛЕКС, ПЛОЩАДЬЮ ЗЕМЕЛЬНОГО УЧАСТКА 24 КВ.М. (№ 170 П/П СОГЛАСНО ПРИЛОЖЕНИЮ № 2)

МАСШТАБ 1:1000

Координаты в системе МСК-38		
№	X	Y
Н1	380962.55	3339834.94
Н2	380960.66	3339834.10
Н3	380965.81	3339823.21
Н4	380967.63	3339824.07

Заместитель мэра — председатель комитета по управлению муниципальным имуществом администрации города Иркутска *Е.М. Козулина*
Начальник департамента потребительского рынка комитета по управлению муниципальным имуществом администрации города Иркутска *А.А. Дудкевич*
Исполнитель:
заместитель начальника отдела торговли и общественного питания департамента потребительского рынка комитета по управлению муниципальным имуществом администрации города Иркутска
Д.М. Олейник, тел. 520-159

Приложение № 435
к постановлению администрации города Иркутска
от 15.07.2019 № 031-06-523/9

ГРАФИЧЕСКАЯ СХЕМА РАЗМЕЩЕНИЯ НЕСТАЦИОНАРНОГО ТОРГОВОГО ОБЪЕКТА В ОКТЯБРЬСКОМ РАЙОНЕ ГОРОДА ИРКУТСКА, РАСПОЛОЖЕННОГО ПО АДРЕСУ: МАРШАЛА ЖУКОВА ПРОСП., ОСТАНОВКА ОБЩЕСТВЕННОГО ТРАНСПОРТА «ЛОДОЧНАЯ», ОСТАНОВОЧНО-ТОРГОВЫЙ КОМПЛЕКС, ПЛОЩАДЬЮ ЗЕМЕЛЬНОГО УЧАСТКА 13 КВ.М. (№ 171 П/П СОГЛАСНО ПРИЛОЖЕНИЮ № 2)

МАСШТАБ 1:1000

Координаты в системе МСК-38		
№	X	Y
Н1	380672.64	3340637.21
Н2	380671.00	3340641.93
Н3	380668.64	3340641.10
Н4	380670.28	3340636.38

Заместитель мэра — председатель комитета по управлению муниципальным имуществом администрации города Иркутска *Е.М. Козулина*
Начальник департамента потребительского рынка комитета по управлению муниципальным имуществом администрации города Иркутска *А.А. Дудкевич*
Исполнитель:
заместитель начальника отдела торговли и общественного питания департамента потребительского рынка комитета по управлению муниципальным имуществом администрации города Иркутска
Д.М. Олейник, тел. 520-159

Приложение № 436
к постановлению администрации города Иркутска
от 15.07.2019 № 031-06-523/9

ГРАФИЧЕСКАЯ СХЕМА РАЗМЕЩЕНИЯ НЕСТАЦИОНАРНОГО ТОРГОВОГО ОБЪЕКТА В ОКТЯБРЬСКОМ РАЙОНЕ ГОРОДА ИРКУТСКА, РАСПОЛОЖЕННОГО ПО АДРЕСУ: МАРШАЛА ЖУКОВА ПРОСП., ОСТАНОВКА ОБЩЕСТВЕННОГО ТРАНСПОРТА «ПРОСПЕКТ ЖУКОВА» (ЧЕТНАЯ СТОРОНА), ОСТАНОВОЧНО-ТОРГОВЫЙ КОМПЛЕКС, ПЛОЩАДЬЮ ЗЕМЕЛЬНОГО УЧАСТКА 12 КВ.М. (№ 172 П/П СОГЛАСНО ПРИЛОЖЕНИЮ № 2)

МАСШТАБ 1:1000

Координаты в системе МСК-38		
№	X	Y
Н1	381040.00	3339789.80
Н2	381037.56	3339794.11
Н3	381035.39	3339792.86
Н4	381037.83	3339788.56

Заместитель мэра — председатель комитета по управлению муниципальным имуществом администрации города Иркутска *Е.М. Козулина*
Начальник департамента потребительского рынка комитета по управлению муниципальным имуществом администрации города Иркутска *А.А. Дудкевич*
Исполнитель:
заместитель начальника отдела торговли и общественного питания департамента потребительского рынка комитета по управлению муниципальным имуществом администрации города Иркутска
Д.М. Олейник, тел. 520-159

Приложение № 437
к постановлению администрации города Иркутска
от 15.07.2019 № 031-06-523/9

ГРАФИЧЕСКАЯ СХЕМА РАЗМЕЩЕНИЯ НЕСТАЦИОНАРНОГО ТОРГОВОГО ОБЪЕКТА В ОКТЯБРЬСКОМ РАЙОНЕ ГОРОДА ИРКУТСКА, РАСПОЛОЖЕННОГО ПО АДРЕСУ: МАРШАЛА ЖУКОВА ПРОСП., ОСТАНОВКА ОБЩЕСТВЕННОГО ТРАНСПОРТА «СТОМКЛИНИКА», ОСТАНОВОЧНО-ТОРГОВЫЙ КОМПЛЕКС, ПЛОЩАДЬЮ ЗЕМЕЛЬНОГО УЧАСТКА 34 КВ.М. (№ 173 П/П СОГЛАСНО ПРИЛОЖЕНИЮ № 2)

МАСШТАБ 1:1000

Координаты в системе МСК-38		
№	X	Y
Н1	380799.73	3340326.12
Н2	380795.95	3340333.64
Н3	380792.29	3340331.81
Н4	380795.20	3340326.00
Н5	380796.95	3340324.72

Заместитель мэра — председатель комитета по управлению муниципальным имуществом администрации города Иркутска *Е.М. Козулина*
Начальник департамента потребительского рынка комитета по управлению муниципальным имуществом администрации города Иркутска *А.А. Дудкевич*
Исполнитель:
заместитель начальника отдела торговли и общественного питания департамента потребительского рынка комитета по управлению муниципальным имуществом администрации города Иркутска
Д.М. Олейник, тел. 520-159

Приложение № 438
к постановлению администрации города Иркутска
от 15.07.2019 № 031-06-523/9

ГРАФИЧЕСКАЯ СХЕМА РАЗМЕЩЕНИЯ НЕСТАЦИОНАРНОГО ТОРГОВОГО ОБЪЕКТА В ОКТЯБРЬСКОМ РАЙОНЕ ГОРОДА ИРКУТСКА, РАСПОЛОЖЕННОГО ПО АДРЕСУ: ПАРТИЗАНСКАЯ УЛ., ОСТАНОВКА ОБЩЕСТВЕННОГО ТРАНСПОРТА «6-Я СОВЕТСКАЯ» (НЕЧЕТНАЯ СТОРОНА), ОСТАНОВОЧНО-ТОРГОВЫЙ КОМПЛЕКС, ПЛОЩАДЬЮ ЗЕМЕЛЬНОГО УЧАСТКА 21 КВ.М. (№ 174 П/П СОГЛАСНО ПРИЛОЖЕНИЮ № 2)

МАСШТАБ 1:1000

Координаты в системе МСК-38		
№	X	Y
Н1	382886.25	3337276.96
Н2	382876.22	3337280.09
Н3	382875.63	3337278.18
Н4	382885.65	3337275.06

Заместитель мэра — председатель комитета по управлению муниципальным имуществом администрации города Иркутска *Е.М. Козулина*
Начальник департамента потребительского рынка комитета по управлению муниципальным имуществом администрации города Иркутска *А.А. Дудкевич*
Исполнитель:
заместитель начальника отдела торговли и общественного питания департамента потребительского рынка комитета по управлению муниципальным имуществом администрации города Иркутска
Д.М. Олейник, тел. 520-159

Приложение № 439
к постановлению администрации города Иркутска
от 15.07.2019 № 031-06-523/9

ГРАФИЧЕСКАЯ СХЕМА РАЗМЕЩЕНИЯ НЕСТАЦИОНАРНОГО ТОРГОВОГО ОБЪЕКТА В ОКТЯБРЬСКОМ РАЙОНЕ ГОРОДА ИРКУТСКА, РАСПОЛОЖЕННОГО ПО АДРЕСУ: ПОСТЫШЕВА БУЛ., ОСТАНОВКА ОБЩЕСТВЕННОГО ТРАНСПОРТА «ТОРГОВЫЙ ЦЕНТР», ОСТАНОВОЧНО-ТОРГОВЫЙ КОМПЛЕКС, ПЛОЩАДЬЮ ЗЕМЕЛЬНОГО УЧАСТКА 13 КВ.М. (№ 175 П/П СОГЛАСНО ПРИЛОЖЕНИЮ № 2)

МАСШТАБ 1:1000

Координаты в системе МСК-38		
№	X	Y
Н1	382210.83	3337251.01
Н2	382213.28	3337246.66
Н3	382215.46	3337247.89
Н4	382213.01	3337252.25

Заместитель мэра — председатель комитета по управлению муниципальным имуществом администрации города Иркутска *Е.М. Козулина*
Начальник департамента потребительского рынка комитета по управлению муниципальным имуществом администрации города Иркутска *А.А. Дудкевич*
Исполнитель:
заместитель начальника отдела торговли и общественного питания департамента потребительского рынка комитета по управлению муниципальным имуществом администрации города Иркутска
Д.М. Олейник, тел. 520-159

Приложение № 440
к постановлению администрации города Иркутска
от 15.07.2019 № 031-06-523/9

ГРАФИЧЕСКАЯ СХЕМА РАЗМЕЩЕНИЯ НЕСТАЦИОНАРНОГО ТОРГОВОГО ОБЪЕКТА В ОКТЯБРЬСКОМ РАЙОНЕ ГОРОДА ИРКУТСКА, РАСПОЛОЖЕННОГО ПО АДРЕСУ: ТИМИРЯЗЯВА УЛ., ОСТАНОВКА ОБЩЕСТВЕННОГО ТРАНСПОРТА «ЛЕНИНА», ОСТАНОВОЧНО-ТОРГОВЫЙ КОМПЛЕКС, ПЛОЩАДЬЮ ЗЕМЕЛЬНОГО УЧАСТКА 13 КВ.М. (№ 176 П/П СОГЛАСНО ПРИЛОЖЕНИЮ № 2)

МАСШТАБ 1:1000

Координаты в системе МСК-38		
№	X	Y
Н1	383844.78	3335605.69
Н2	383842.65	3335606.99
Н3	383839.97	3335602.58
Н4	383842.11	3335601.28

Заместитель мэра — председатель комитета по управлению муниципальным имуществом администрации города Иркутска *Е.М. Козулина*
Начальник департамента потребительского рынка комитета по управлению муниципальным имуществом администрации города Иркутска *А.А. Дудкевич*
Исполнитель:
заместитель начальника отдела торговли и общественного питания департамента потребительского рынка комитета по управлению муниципальным имуществом администрации города Иркутска
Д.М. Олейник, тел. 520-159

Приложение № 441
к постановлению администрации города Иркутска
от 15.07.2019 № 031-06-523/9

ГРАФИЧЕСКАЯ СХЕМА РАЗМЕЩЕНИЯ НЕСТАЦИОНАРНОГО ТОРГОВОГО ОБЪЕКТА В ОКТЯБРЬСКОМ РАЙОНЕ ГОРОДА ИРКУТСКА, РАСПОЛОЖЕННОГО ПО АДРЕСУ: СОВЕТСКАЯ УЛ., ОСТАНОВКА ОБЩЕСТВЕННОГО ТРАНСПОРТА «1-Я СОВЕТСКАЯ» (ЧЕТНАЯ СТОРОНА), ОСТАНОВОЧНО-ТОРГОВЫЙ КОМПЛЕКС, ПЛОЩАДЬЮ ЗЕМЕЛЬНОГО УЧАСТКА 26 КВ.М. (№ 177 П/П СОГЛАСНО ПРИЛОЖЕНИЮ № 2)

МАСШТАБ 1:1000

Координаты в системе МСК-38					
№	X	Y	№	X	Y
Н1	384148.05	3337748.24	Н1	384152.89	3337763.49
Н2	384149.56	3337753.00	Н2	384150.31	3337764.30
Н3	384147.06	3337753.80	Н3	384148.86	3337759.71
Н4	384145.66	3337748.99	Н4	384151.44	3337758.90

Заместитель мэра — председатель комитета по управлению муниципальным имуществом администрации города Иркутска *Е.М. Козулина*
Начальник департамента потребительского рынка комитета по управлению муниципальным имуществом администрации города Иркутска *А.А. Дудкевич*
Исполнитель:
заместитель начальника отдела торговли и общественного питания департамента потребительского рынка комитета по управлению муниципальным имуществом администрации города Иркутска
Д.М. Олейник, тел. 520-159

Приложение № 442
к постановлению администрации города Иркутска
от 15.07.2019 № 031-06-523/9

ГРАФИЧЕСКАЯ СХЕМА РАЗМЕЩЕНИЯ НЕСТАЦИОНАРНОГО ТОРГОВОГО ОБЪЕКТА В ОКТЯБРЬСКОМ РАЙОНЕ ГОРОДА ИРКУТСКА, РАСПОЛОЖЕННОГО ПО АДРЕСУ: СОВЕТСКАЯ УЛ., ОСТАНОВКА ОБЩЕСТВЕННОГО ТРАНСПОРТА «ЗАВОД 403 ГА» (ЧЕТНАЯ СТОРОНА), ОСТАНОВОЧНО-ТОРГОВЫЙ КОМПЛЕКС, ПЛОЩАДЬЮ ЗЕМЕЛЬНОГО УЧАСТКА 12 КВ.М. (№ 178 П/П СОГЛАСНО ПРИЛОЖЕНИЮ № 2)

МАСШТАБ 1:1000

Координаты в системе МСК-38		
№	X	Y
Н1	384372.01	3340091.62
Н2	384372.21	3340096.60
Н3	384369.71	3340096.70
Н4	384369.51	3340091.71

Заместитель мэра — председатель комитета по управлению муниципальным имуществом администрации города Иркутска *Е.М. Козулина*
Начальник департамента потребительского рынка комитета по управлению муниципальным имуществом администрации города Иркутска *А.А. Дудкевич*
Исполнитель:
заместитель начальника отдела торговли и общественного питания департамента потребительского рынка комитета по управлению муниципальным имуществом администрации города Иркутска
Д.М. Олейник, тел. 520-159

Приложение № 443
к постановлению администрации города Иркутска
от 15.07.2019 № 031-06-523/9

ГРАФИЧЕСКАЯ СХЕМА РАЗМЕЩЕНИЯ НЕСТАЦИОНАРНОГО ТОРГОВОГО ОБЪЕКТА В ОКТЯБРЬСКОМ РАЙОНЕ ГОРОДА ИРКУТСКА, РАСПОЛОЖЕННОГО ПО АДРЕСУ: СОВЕТСКАЯ УЛ., ОСТАНОВКА ОБЩЕСТВЕННОГО ТРАНСПОРТА «ЗАВОД «ЭТАЛОН» (НЕЧЕТНАЯ СТОРОНА), ОСТАНОВОЧНО-ТОРГОВЫЙ КОМПЛЕКС, ПЛОЩАДЬЮ ЗЕМЕЛЬНОГО УЧАСТКА 13 КВ.М. (№ 179 П/П СОГЛАСНО ПРИЛОЖЕНИЮ № 2)

МАСШТАБ 1:1000

Координаты в системе МСК-38		
№	X	Y
Н1	383931.79	3336960.09
Н2	383930.22	3336955.35
Н3	383932.59	3336954.56
Н4	383934.17	3336959.31

Заместитель мэра — председатель комитета по управлению муниципальным имуществом администрации города Иркутска *Е.М. Козулина*
Начальник департамента потребительского рынка комитета по управлению муниципальным имуществом администрации города Иркутска *А.А. Дудкевич*
Исполнитель:
заместитель начальника отдела торговли и общественного питания департамента потребительского рынка комитета по управлению муниципальным имуществом администрации города Иркутска
Д.М. Олейник, тел. 520-159

Приложение № 444
к постановлению администрации города Иркутска
от 15.07.2019 № 031-06-523/9

ГРАФИЧЕСКАЯ СХЕМА РАЗМЕЩЕНИЯ НЕСТАЦИОНАРНОГО ТОРГОВОГО ОБЪЕКТА В ОКТЯБРЬСКОМ РАЙОНЕ ГОРОДА ИРКУТСКА, РАСПОЛОЖЕННОГО ПО АДРЕСУ: СОВЕТСКАЯ УЛ., ОСТАНОВКА ОБЩЕСТВЕННОГО ТРАНСПОРТА «ИППОДРОМ», (ЧЕТНАЯ СТОРОНА), ОСТАНОВОЧНО-ТОРГОВЫЙ КОМПЛЕКС, ПЛОЩАДЬЮ ЗЕМЕЛЬНОГО УЧАСТКА 27 КВ.М. (№ 180 П/П СОГЛАСНО ПРИЛОЖЕНИЮ № 2)

МАСШТАБ 1:1000

Координаты в системе МСК-38		
№	X	Y
Н1	384301.36	3339617.38
Н2	384299.83	3339618.66
Н3	384291.20	3339608.27
Н4	384292.74	3339606.99

Заместитель мэра — председатель комитета по управлению муниципальным имуществом администрации города Иркутска *Е.М. Козулина*
Начальник департамента потребительского рынка комитета по управлению муниципальным имуществом администрации города Иркутска *А.А. Дудкевич*
Исполнитель:
заместитель начальника отдела торговли и общественного питания департамента потребительского рынка комитета по управлению муниципальным имуществом администрации города Иркутска
Д.М. Олейник, тел. 520-159

Приложение № 445
к постановлению администрации города Иркутска
от 15.07.2019 № 031-06-523/9

ГРАФИЧЕСКАЯ СХЕМА РАЗМЕЩЕНИЯ НЕСТАЦИОНАРНОГО ТОРГОВОГО ОБЪЕКТА В ОКТЯБРЬСКОМ РАЙОНЕ ГОРОДА ИРКУТСКА, РАСПОЛОЖЕННОГО ПО АДРЕСУ: СОВЕТСКАЯ УЛ., ОСТАНОВКА ОБЩЕСТВЕННОГО ТРАНСПОРТА «УСАДЬБА СУКАЧЕВА» (НЕЧЕТНАЯ СТОРОНА), ОСТАНОВОЧНО-ТОРГОВЫЙ КОМПЛЕКС, ПЛОЩАДЬЮ ЗЕМЕЛЬНОГО УЧАСТКА 13 КВ.М. (№ 181 П/П СОГЛАСНО ПРИЛОЖЕНИЮ № 2)

МАСШТАБ 1:1000

Координаты в системе МСК-38		
№	X	Y
Н1	384132.25	3337616.01
Н2	384129.86	3337616.75
Н3	384128.37	3337611.98
Н4	384130.76	3337611.24

Заместитель мэра — председатель комитета по управлению муниципальным имуществом администрации города Иркутска *Е.М. Козулина*
Начальник департамента потребительского рынка комитета по управлению муниципальным имуществом администрации города Иркутска *А.А. Дудкевич*
Исполнитель:
заместитель начальника отдела торговли и общественного питания департамента потребительского рынка комитета по управлению муниципальным имуществом администрации города Иркутска
Д.М. Олейник, тел. 520-159

Приложение № 446
к постановлению администрации города Иркутска
от 15.07.2019 № 031-06-523/9

ГРАФИЧЕСКАЯ СХЕМА РАЗМЕЩЕНИЯ НЕСТАЦИОНАРНОГО ТОРГОВОГО ОБЪЕКТА В ОКТЯБРЬСКОМ РАЙОНЕ ГОРОДА ИРКУТСКА, РАСПОЛОЖЕННОГО ПО АДРЕСУ: ШИРЯМОВА УЛ., ОСТАНОВКА ОБЩЕСТВЕННОГО ТРАНСПОРТА «АЭРОПОРТ», ОСТАНОВОЧНО-ТОРГОВЫЙ КОМПЛЕКС, ПЛОЩАДЬЮ ЗЕМЕЛЬНОГО УЧАСТКА 23 КВ.М. (№ 182 П/П СОГЛАСНО ПРИЛОЖЕНИЮ № 2)

МАСШТАБ 1:1000

Координаты в системе МСК-38					
№	X	Y	№	X	Y
Н1	383614.55	3340234.84	Н1	383615.13	3340245.89
Н2	383615.18	3340239.81	Н2	383615.87	3340251.86
Н3	383612.69	3340240.12	Н3	383614.20	3340252.07
Н4	383612.06	3340235.14	Н4	383613.45	3340246.11

Заместитель мэра — председатель комитета по управлению муниципальным имуществом администрации города Иркутска *Е.М. Козулина*
Начальник департамента потребительского рынка комитета по управлению муниципальным имуществом администрации города Иркутска *А.А. Дудкевич*
Исполнитель:
заместитель начальника отдела торговли и общественного питания департамента потребительского рынка комитета по управлению муниципальным имуществом администрации города Иркутска
Д.М. Олейник, тел. 520-159

Приложение № 447
к постановлению администрации города Иркутска
от 15.07.2019 № 031-06-523/9

ГРАФИЧЕСКАЯ СХЕМА РАЗМЕЩЕНИЯ НЕСТАЦИОНАРНОГО ТОРГОВОГО ОБЪЕКТА В ОКТЯБРЬСКОМ РАЙОНЕ ГОРОДА ИРКУТСКА, РАСПОЛОЖЕННОГО ПО АДРЕСУ: 3-ГО ИЮЛЯ УЛ., ОСТАНОВКА ОБЩЕСТВЕННОГО ТРАНСПОРТА «АКАДЕМИЧЕСКИЙ МОСТ», ИЗОТЕРМИЧЕСКАЯ ЕМКОСТЬ, ПЛОЩАДЬЮ ЗЕМЕЛЬНОГО УЧАСТКА 5 КВ.М. (№ 183 П/П СОГЛАСНО ПРИЛОЖЕНИЮ № 2)

МАСШТАБ 1:1000

Координаты в системе МСК-38		
№	X	Y
Н1	383222.89	3335875.56
Н2	383224.22	3335877.08
Н3	383222.34	3335878.72
Н4	383221.02	3335877.21

Заместитель мэра — председатель комитета по управлению муниципальным имуществом администрации города Иркутска *Е.М. Козулина*
Начальник департамента потребительского рынка комитета по управлению муниципальным имуществом администрации города Иркутска *А.А. Дудкевич*
Исполнитель:
заместитель начальника отдела торговли и общественного питания департамента потребительского рынка комитета по управлению муниципальным имуществом администрации города Иркутска
Д.М. Олейник, тел. 520-159

Приложение № 448
к постановлению администрации города Иркутска
от 15.07.2019 № 031-06-523/9

ГРАФИЧЕСКАЯ СХЕМА РАЗМЕЩЕНИЯ НЕСТАЦИОНАРНОГО ТОРГОВОГО ОБЪЕКТА В ОКТЯБРЬСКОМ РАЙОНЕ ГОРОДА ИРКУТСКА, РАСПОЛОЖЕННОГО ПО АДРЕСУ: АЛЕКСАНДРА НЕВСКОГО УЛ., В РАЙОНЕ ДОМА № 95, ИЗОТЕРМИЧЕСКАЯ ЕМКОСТЬ, ПЛОЩАДЬЮ ЗЕМЕЛЬНОГО УЧАСТКА 5 КВ.М. (№ 184 П/П СОГЛАСНО ПРИЛОЖЕНИЮ № 2)

МАСШТАБ 1:1000

Координаты в системе МСК-38		
№	X	Y
Н1	382975.44	3337431.88
Н2	382977.76	3337430.94
Н3	382978.51	3337432.79
Н4	382976.19	3337433.73

Заместитель мэра — председатель комитета по управлению муниципальным имуществом администрации города Иркутска *Е.М. Козулина*
Начальник департамента потребительского рынка комитета по управлению муниципальным имуществом администрации города Иркутска *А.А. Дудкевич*
Исполнитель:
заместитель начальника отдела торговли и общественного питания департамента потребительского рынка комитета по управлению муниципальным имуществом администрации города Иркутска
Д.М. Олейник, тел. 520-159

Приложение № 449
к постановлению администрации города Иркутска
от 15.07.2019 № 031-06-523/9

ГРАФИЧЕСКАЯ СХЕМА РАЗМЕЩЕНИЯ НЕСТАЦИОНАРНОГО ТОРГОВОГО ОБЪЕКТА В ОКТЯБРЬСКОМ РАЙОНЕ ГОРОДА ИРКУТСКА, РАСПОЛОЖЕННОГО ПО АДРЕСУ: БАЙКАЛЬСКАЯ УЛ., ОСТАНОВКА ОБЩЕСТВЕННОГО ТРАНСПОРТА «ГОРМОЛКОМБИНАТ» (ЧЕТНАЯ СТОРОНА), ИЗОТЕРМИЧЕСКАЯ ЕМКОСТЬ, ПЛОЩАДЬЮ ЗЕМЕЛЬНОГО УЧАСТКА 5 КВ.М. (№ 185 П/П СОГЛАСНО ПРИЛОЖЕНИЮ № 2)

МАСШТАБ 1:1000

Координаты в системе МСК-38		
№	X	Y
Н1	381327.99	3340458.92
Н2	381328.06	3340461.43
Н3	381326.05	3340461.49
Н4	381325.98	3340458.98

Заместитель мэра — председатель комитета по управлению муниципальным имуществом администрации города Иркутска *Е.М. Козулина*
Начальник департамента потребительского рынка комитета по управлению муниципальным имуществом администрации города Иркутска *А.А. Дудкевич*
Исполнитель:
заместитель начальника отдела торговли и общественного питания департамента потребительского рынка комитета по управлению муниципальным имуществом администрации города Иркутска
Д.М. Олейник, тел. 520-159

Приложение № 450
к постановлению администрации города Иркутска
от 15.07.2019 № 031-06-523/9

ГРАФИЧЕСКАЯ СХЕМА РАЗМЕЩЕНИЯ НЕСТАЦИОНАРНОГО ТОРГОВОГО ОБЪЕКТА В ОКТЯБРЬСКОМ РАЙОНЕ ГОРОДА ИРКУТСКА, РАСПОЛОЖЕННОГО ПО АДРЕСУ: БАЙКАЛЬСКАЯ УЛ., ОСТАНОВКА ОБЩЕСТВЕННОГО ТРАНСПОРТА «ЛИСИХА» (НЕЧЕТНАЯ СТОРОНА), ИЗОТЕРМИЧЕСКАЯ ЕМКОСТЬ, ПЛОЩАДЬЮ ЗЕМЕЛЬНОГО УЧАСТКА 5 КВ.М. (№ 186 П/П СОГЛАСНО ПРИЛОЖЕНИЮ № 2)

МАСШТАБ 1:1000

Координаты в системе МСК-38		
№	X	Y
Н1	381880.45	3338309.82
Н2	381881.60	3338307.61
Н3	381883.38	3338308.54
Н4	381882.22	3338310.75

Заместитель мэра — председатель комитета по управлению муниципальным имуществом администрации города Иркутска *Е.М. Козулина*
Начальник департамента потребительского рынка комитета по управлению муниципальным имуществом администрации города Иркутска *А.А. Дудкевич*
Исполнитель:
заместитель начальника отдела торговли и общественного питания департамента потребительского рынка комитета по управлению муниципальным имуществом администрации города Иркутска
Д.М. Олейник, тел. 520-159

Приложение № 451
к постановлению администрации города Иркутска
от 15.07.2019 № 031-06-523/9

ГРАФИЧЕСКАЯ СХЕМА РАЗМЕЩЕНИЯ НЕСТАЦИОНАРНОГО ТОРГОВОГО ОБЪЕКТА В ОКТЯБРЬСКОМ РАЙОНЕ ГОРОДА ИРКУТСКА, РАСПОЛОЖЕННОГО ПО АДРЕСУ: БАЙКАЛЬСКАЯ УЛ., В РАЙОНЕ ДОМА № 143, ИЗОТЕРМИЧЕСКАЯ ЕМКОСТЬ, ПЛОЩАДЬЮ ЗЕМЕЛЬНОГО УЧАСТКА 5 КВ.М. (№ 187 П/П СОГЛАСНО ПРИЛОЖЕНИЮ № 2)

МАСШТАБ 1:1000

Координаты в системе МСК-38		
№	X	Y
Н1	382190.85	3337745.40
Н2	382188.62	3337744.26
Н3	382189.52	3337742.48
Н4	382191.76	3337743.62

Заместитель мэра — председатель комитета по управлению муниципальным имуществом администрации города Иркутска *Е.М. Козулина*
Начальник департамента потребительского рынка комитета по управлению муниципальным имуществом администрации города Иркутска *А.А. Дудкевич*
Исполнитель:
заместитель начальника отдела торговли и общественного питания департамента потребительского рынка комитета по управлению муниципальным имуществом администрации города Иркутска
Д.М. Олейник, тел. 520-159

Приложение № 452
к постановлению администрации города Иркутска
от 15.07.2019 № 031-06-523/9

ГРАФИЧЕСКАЯ СХЕМА РАЗМЕЩЕНИЯ НЕСТАЦИОНАРНОГО ТОРГОВОГО ОБЪЕКТА В ОКТЯБРЬСКОМ РАЙОНЕ ГОРОДА ИРКУТСКА, РАСПОЛОЖЕННОГО ПО АДРЕСУ: БАЙКАЛЬСКАЯ УЛ., В РАЙОНЕ ДОМА № 202/4, ИЗОТЕРМИЧЕСКАЯ ЕМКОСТЬ, ПЛОЩАДЬЮ ЗЕМЕЛЬНОГО УЧАСТКА 5 КВ.М. (№ 188 П/П СОГЛАСНО ПРИЛОЖЕНИЮ № 2)

МАСШТАБ 1:1000

Координаты в системе МСК-38		
№	X	Y
Н1	381610.92	3338200.95
Н2	381612.85	3338201.45
Н3	381612.34	3338203.39
Н4	381610.41	3338202.88

Заместитель мэра — председатель комитета по управлению муниципальным имуществом администрации города Иркутска *Е.М. Козулина*
Начальник департамента потребительского рынка комитета по управлению муниципальным имуществом администрации города Иркутска *А.А. Дудкевич*
Исполнитель:
заместитель начальника отдела торговли и общественного питания департамента потребительского рынка комитета по управлению муниципальным имуществом администрации города Иркутска
Д.М. Олейник, тел. 520-159

Приложение № 453
к постановлению администрации города Иркутска
от 15.07.2019 № 031-06-523/9

ГРАФИЧЕСКАЯ СХЕМА РАЗМЕЩЕНИЯ НЕСТАЦИОНАРНОГО ТОРГОВОГО ОБЪЕКТА В ОКТЯБРЬСКОМ РАЙОНЕ ГОРОДА ИРКУТСКА, РАСПОЛОЖЕННОГО ПО АДРЕСУ БАЙКАЛЬСКАЯ УЛ., В РАЙОНЕ ДОМА № 207 А, ИЗОТЕРМИЧЕСКАЯ ЕМКОСТЬ, ПЛОЩАДЬЮ ЗЕМЕЛЬНОГО УЧАСТКА 5 КВ.М. (№ 189 П/П СОГЛАСНО ПРИЛОЖЕНИЮ № 2)

МАСШТАБ 1:1000

Координаты в системе МСК-38		
№	X	Y
Н1	381479.04	3339070.88
Н2	381477.98	3339072.62
Н3	381475.85	3339071.32
Н4	381476.91	3339069.58

Заместитель мэра — председатель комитета по управлению муниципальным имуществом администрации города Иркутска *Е.М. Козулина*
Начальник департамента потребительского рынка комитета по управлению муниципальным имуществом администрации города Иркутска *А.А. Дудкевич*
Исполнитель:
заместитель начальника отдела торговли и общественного питания департамента потребительского рынка комитета по управлению муниципальным имуществом администрации города Иркутска
Д.М. Олейник, тел. 520-159

Приложение № 454
к постановлению администрации города Иркутска
от 15.07.2019 № 031-06-523/9

ГРАФИЧЕСКАЯ СХЕМА РАЗМЕЩЕНИЯ НЕСТАЦИОНАРНОГО ТОРГОВОГО ОБЪЕКТА В ОКТЯБРЬСКОМ РАЙОНЕ ГОРОДА ИРКУТСКА, РАСПОЛОЖЕННОГО ПО АДРЕСУ: ВОЛЖСКАЯ УЛ., В РАЙОНЕ ДОМА № 3, ИЗОТЕРМИЧЕСКАЯ ЕМКОСТЬ, ПЛОЩАДЬЮ ЗЕМЕЛЬНОГО УЧАСТКА 5 КВ.М. (№ 190 П/П СОГЛАСНО ПРИЛОЖЕНИЮ № 2)

МАСШТАБ 1:1000

Координаты в системе МСК-38		
№	X	Y
Н1	382470.47	3337352.45
Н2	382472.62	3337353.80
Н3	382471.55	3337355.47
Н4	382469.43	3337354.12

Заместитель мэра — председатель комитета по управлению муниципальным имуществом администрации города Иркутска *Е.М. Козулина*
Начальник департамента потребительского рынка комитета по управлению муниципальным имуществом администрации города Иркутска *А.А. Дудкевич*
Исполнитель:
заместитель начальника отдела торговли и общественного питания департамента потребительского рынка комитета по управлению муниципальным имуществом администрации города Иркутска
Д.М. Олейник, тел. 520-159

Приложение № 455
к постановлению администрации города Иркутска
от 15.07.2019 № 031-06-523/9

ГРАФИЧЕСКАЯ СХЕМА РАЗМЕЩЕНИЯ НЕСТАЦИОНАРНОГО ТОРГОВОГО ОБЪЕКТА В ОКТЯБРЬСКОМ РАЙОНЕ ГОРОДА ИРКУТСКА, РАСПОЛОЖЕННОГО ПО АДРЕСУ: ДЕПУТАТСКАЯ УЛ., ОСТАНОВКА ОБЩЕСТВЕННОГО ТРАНСПОРТА «30-Й ДИВИЗИИ» (НЕЧЕТНАЯ СТОРОНА), ИЗОТЕРМИЧЕСКАЯ ЕМКОСТЬ, ПЛОЩАДЬЮ ЗЕМЕЛЬНОГО УЧАСТКА 5 КВ.М. (№ 191 П/П СОГЛАСНО ПРИЛОЖЕНИЮ № 2)

МАСШТАБ 1:1000

Координаты в системе МСК-38		
№	X	Y
Н1	382537.10	3338585.36
Н2	382535.87	3338587.53
Н3	382534.10	3338586.53
Н4	382535.33	3338584.36

Заместитель мэра — председатель комитета по управлению муниципальным имуществом администрации города Иркутска *Е.М. Козулина*
Начальник департамента потребительского рынка комитета по управлению муниципальным имуществом администрации города Иркутска *А.А. Дудкевич*
Исполнитель:
заместитель начальника отдела торговли и общественного питания департамента потребительского рынка комитета по управлению муниципальным имуществом администрации города Иркутска
Д.М. Олейник, тел. 520-159

Приложение № 456
к постановлению администрации города Иркутска
от 15.07.2019 № 031-06-523/9

ГРАФИЧЕСКАЯ СХЕМА РАЗМЕЩЕНИЯ НЕСТАЦИОНАРНОГО ТОРГОВОГО ОБЪЕКТА В ОКТЯБРЬСКОМ РАЙОНЕ ГОРОДА ИРКУТСКА, РАСПОЛОЖЕННОГО ПО АДРЕСУ: ДЕПУТАТСКАЯ УЛ., ОСТАНОВКА ОБЩЕСТВЕННОГО ТРАНСПОРТА «ДЕПУТАТСКАЯ» (НЕЧЕТНАЯ СТОРОНА), ИЗОТЕРМИЧЕСКАЯ ЕМКОСТЬ, ПЛОЩАДЬЮ ЗЕМЕЛЬНОГО УЧАСТКА 5 КВ.М. (№ 192 П/П СОГЛАСНО ПРИЛОЖЕНИЮ № 2)

МАСШТАБ 1:1000

Координаты в системе МСК-38		
№	X	Y
Н1	382851.68	3338157.48
Н2	382849.30	3338158.26
Н3	382848.68	3338156.36
Н4	382851.06	3338155.58

Заместитель мэра — председатель комитета по управлению муниципальным имуществом администрации города Иркутска *Е.М. Козулина*
Начальник департамента потребительского рынка комитета по управлению муниципальным имуществом администрации города Иркутска *А.А. Дудкевич*
Исполнитель:
заместитель начальника отдела торговли и общественного питания департамента потребительского рынка комитета по управлению муниципальным имуществом администрации города Иркутска
Д.М. Олейник, тел. 520-159

Приложение № 457
к постановлению администрации города Иркутска
от 15.07.2019 № 031-06-523/9

ГРАФИЧЕСКАЯ СХЕМА РАЗМЕЩЕНИЯ НЕСТАЦИОНАРНОГО ТОРГОВОГО ОБЪЕКТА В ОКТЯБРЬСКОМ РАЙОНЕ ГОРОДА ИРКУТСКА, РАСПОЛОЖЕННОГО ПО АДРЕСУ: ДЕПУТАТСКАЯ УЛ., ОСТАНОВКА ОБЩЕСТВЕННОГО ТРАНСПОРТА «ПИСКУНОВА» (НЕЧЕТНАЯ СТОРОНА), ИЗОТЕРМИЧЕСКАЯ ЕМКОСТЬ, ПЛОЩАДЬЮ ЗЕМЕЛЬНОГО УЧАСТКА 5 КВ.М. (№ 193 П/П СОГЛАСНО ПРИЛОЖЕНИЮ № 2)

МАСШТАБ 1:1000

Координаты в системе МСК-38		
№	X	Y
Н1	383356.25	3337963.71
Н2	383356.94	3337965.60
Н3	383354.60	3337966.45
Н4	383353.91	3337964.57

Заместитель мэра — председатель комитета по управлению муниципальным имуществом администрации города Иркутска *Е.М. Козулина*
Начальник департамента потребительского рынка комитета по управлению муниципальным имуществом администрации города Иркутска *А.А. Дудкевич*
Исполнитель:
заместитель начальника отдела торговли и общественного питания департамента потребительского рынка комитета по управлению муниципальным имуществом администрации города Иркутска
Д.М. Олейник, тел. 520-159

Приложение № 458
к постановлению администрации города Иркутска
от 15.07.2019 № 031-06-523/9

ГРАФИЧЕСКАЯ СХЕМА РАЗМЕЩЕНИЯ НЕСТАЦИОНАРНОГО ТОРГОВОГО ОБЪЕКТА В ОКТЯБРЬСКОМ РАЙОНЕ ГОРОДА ИРКУТСКА, РАСПОЛОЖЕННОГО ПО АДРЕСУ: ЖИГУЛЕВСКАЯ УЛ., ПЕРЕСЕЧЕНИЕ С ШИРЯМОВА УЛ., ИЗОТЕРМИЧЕСКАЯ ЕМКОСТЬ, ПЛОЩАДЬЮ ЗЕМЕЛЬНОГО УЧАСТКА 5 КВ.М. (№ 194 П/П СОГЛАСНО ПРИЛОЖЕНИЮ № 2)

МАСШТАБ 1:1000

Координаты в системе МСК-38		
№	X	Y
Н1	384008.00	3340296.69
Н2	384010.02	3340296.47
Н3	384010.27	3340298.98
Н4	384008.25	3340299.17

Заместитель мэра — председатель комитета по управлению муниципальным имуществом администрации города Иркутска *Е.М. Козулина*
Начальник департамента потребительского рынка комитета по управлению муниципальным имуществом администрации города Иркутска *А.А. Дудкевич*
Исполнитель:
заместитель начальника отдела торговли и общественного питания департамента потребительского рынка комитета по управлению муниципальным имуществом администрации города Иркутска
Д.М. Олейник, тел. 520-159

Приложение № 459
к постановлению администрации города Иркутска
от 15.07.2019 № 031-06-523/9

ГРАФИЧЕСКАЯ СХЕМА РАЗМЕЩЕНИЯ НЕСТАЦИОНАРНОГО ТОРГОВОГО ОБЪЕКТА В ОКТЯБРЬСКОМ РАЙОНЕ ГОРОДА ИРКУТСКА, РАСПОЛОЖЕННОГО ПО АДРЕСУ: МАРШАЛА ЖУКОВА ПРОСП., ОСТАНОВКА ОБЩЕСТВЕННОГО ТРАНСПОРТА «ДКЦ ДРУЖБА» (ЧЕТНАЯ СТОРОНА), ИЗОТЕРМИЧЕСКАЯ ЕМКОСТЬ, ПЛОЩАДЬЮ ЗЕМЕЛЬНОГО УЧАСТКА 5 КВ.М. (№ 195 П/П СОГЛАСНО ПРИЛОЖЕНИЮ № 2)

МАСШТАБ 1:1000

Координаты в системе МСК-38		
№	X	Y
Н1	380865.54	3340105.01
Н2	380867.39	3340105.81
Н3	380866.40	3340108.09
Н4	380864.54	3340107.28

Заместитель мэра — председатель комитета по управлению муниципальным имуществом администрации города Иркутска *Е.М. Козулина*
Начальник департамента потребительского рынка комитета по управлению муниципальным имуществом администрации города Иркутска *А.А. Дудкевич*
Исполнитель:
заместитель начальника отдела торговли и общественного питания департамента потребительского рынка комитета по управлению муниципальным имуществом администрации города Иркутска
Д.М. Олейник, тел. 520-159

Приложение № 460
к постановлению администрации города Иркутска
от 15.07.2019 № 031-06-523/9

ГРАФИЧЕСКАЯ СХЕМА РАЗМЕЩЕНИЯ НЕСТАЦИОНАРНОГО ТОРГОВОГО ОБЪЕКТА В ОКТЯБРЬСКОМ РАЙОНЕ ГОРОДА ИРКУТСКА, РАСПОЛОЖЕННОГО ПО АДРЕСУ: ОМУЛЕВСКОГО УЛ., В РАЙОНЕ ДОМА № 5, ИЗОТЕРМИЧЕСКАЯ ЕМКОСТЬ, ПЛОЩАДЬЮ ЗЕМЕЛЬНОГО УЧАСТКА 5 КВ.М. (№ 196 П/П СОГЛАСНО ПРИЛОЖЕНИЮ № 2)

МАСШТАБ 1:1000

Координаты в системе МСК-38		
№	X	Y
Н1	383957.56	3338254.46
Н2	383957.51	3338252.47
Н3	383960.01	3338252.40
Н4	383960.06	3338254.39

Заместитель мэра — председатель комитета по управлению муниципальным имуществом администрации города Иркутска *Е.М. Козулина*
Начальник департамента потребительского рынка комитета по управлению муниципальным имуществом администрации города Иркутска *А.А. Дудкевич*
Исполнитель:
заместитель начальника отдела торговли и общественного питания департамента потребительского рынка комитета по управлению муниципальным имуществом администрации города Иркутска
Д.М. Олейник, тел. 520-159

Приложение № 461
к постановлению администрации города Иркутска
от 15.07.2019 № 031-06-523/9

ГРАФИЧЕСКАЯ СХЕМА РАЗМЕЩЕНИЯ НЕСТАЦИОНАРНОГО ТОРГОВОГО ОБЪЕКТА В ОКТЯБРЬСКОМ РАЙОНЕ ГОРОДА ИРКУТСКА, РАСПОЛОЖЕННОГО ПО АДРЕСУ: ТРИЛИССЕРА УЛ., В РАЙОНЕ ДОМА № 90, ИЗОТЕРМИЧЕСКАЯ ЕМКОСТЬ, ПЛОЩАДЬЮ ЗЕМЕЛЬНОГО УЧАСТКА 5 КВ.М. (№ 197 П/П СОГЛАСНО ПРИЛОЖЕНИЮ № 2)

МАСШТАБ 1:1000

Координаты в системе МСК-38		
№	X	Y
Н1	383830.83	3338623.87
Н2	383830.78	3338625.90
Н3	383828.26	3338625.82
Н4	383828.31	3338623.81

Заместитель мэра — председатель комитета по управлению муниципальным имуществом администрации города Иркутска *Е.М. Козулина*
Начальник департамента потребительского рынка комитета по управлению муниципальным имуществом администрации города Иркутска *А.А. Дудкевич*
Исполнитель:
заместитель начальника отдела торговли и общественного питания департамента потребительского рынка комитета по управлению муниципальным имуществом администрации города Иркутска
Д.М. Олейник, тел. 520-159

Приложение № 462
к постановлению администрации города Иркутска
от 15.07.2019 № 031-06-523/9

ГРАФИЧЕСКАЯ СХЕМА РАЗМЕЩЕНИЯ НЕСТАЦИОНАРНОГО ТОРГОВОГО ОБЪЕКТА В СВЕРДЛОВСКОМ РАЙОНЕ ГОРОДА ИРКУТСКА, РАСПОЛОЖЕННОГО ПО АДРЕСУ: АКАДЕМИЧЕСКАЯ УЛ., ОСТАНОВКА ОБЩЕСТВЕННОГО ТРАНСПОРТА «ДОМ КИНО» (ЧЕТНАЯ СТОРОНА), ПАВИЛЬОН, ПЛОЩАДЬЮ ЗЕМЕЛЬНОГО УЧАСТКА 36 КВ.М. (№ 1 П/П СОГЛАСНО ПРИЛОЖЕНИЮ № 3)

МАСШТАБ 1:1000

Координаты в системе МСК-38		
№	X	Y
Н1	378851.14	3336835.80
Н2	378854.81	3336838.55
Н3	378850.15	3336844.77
Н4	378846.49	3336842.03

Заместитель мэра — председатель комитета по управлению муниципальным имуществом администрации города Иркутска *Е.М. Козулина*
Начальник департамента потребительского рынка комитета по управлению муниципальным имуществом администрации города Иркутска *А.А. Дудкевич*
Исполнитель:
заместитель начальника отдела торговли и общественного питания департамента потребительского рынка комитета по управлению муниципальным имуществом администрации города Иркутска
Д.М. Олейник, тел. 520-159

Приложение № 463
к постановлению администрации города Иркутска
от 15.07.2019 № 031-06-523/9

ГРАФИЧЕСКАЯ СХЕМА РАЗМЕЩЕНИЯ НЕСТАЦИОНАРНОГО ТОРГОВОГО ОБЪЕКТА В СВЕРДЛОВСКОМ РАЙОНЕ ГОРОДА ИРКУТСКА, РАСПОЛОЖЕННОГО ПО АДРЕСУ: АКАДЕМИЧЕСКАЯ УЛ. ОСТАНОВКА ОБЩЕСТВЕННОГО ТРАНСПОРТА «ДОМ КИНО» (НЕЧЕТНАЯ СТОРОНА), ПАВИЛЬОН, ПЛОЩАДЬЮ ЗЕМЕЛЬНОГО УЧАСТКА 19 КВ.М. (№ 2 П/П СОГЛАСНО ПРИЛОЖЕНИЮ № 3)

МАСШТАБ 1:1000

Координаты в системе МСК-38		
№	X	Y
Н1	378855.77	3336877.88
Н2	378858.71	3336873.12
Н3	378860.32	3336872.99
Н4	378861.86	3336873.94
Н5	378858.48	3336879.36

Заместитель мэра — председатель комитета по управлению муниципальным имуществом администрации города Иркутска *Е.М. Козулина*
Начальник департамента потребительского рынка комитета по управлению муниципальным имуществом администрации города Иркутска *А.А. Дудкевич*
Исполнитель:
заместитель начальника отдела торговли и общественного питания департамента потребительского рынка комитета по управлению муниципальным имуществом администрации города Иркутска
Д.М. Олейник, тел. 520-159

Приложение № 464
к постановлению администрации города Иркутска
от 15.07.2019 № 031-06-523/9

ГРАФИЧЕСКАЯ СХЕМА РАЗМЕЩЕНИЯ НЕСТАЦИОНАРНОГО ТОРГОВОГО ОБЪЕКТА В СВЕРДЛОВСКОМ РАЙОНЕ ГОРОДА ИРКУТСКА, РАСПОЛОЖЕННОГО ПО АДРЕСУ: АКАДЕМИЧЕСКАЯ УЛ., ОСТАНОВКА ОБЩЕСТВЕННОГО ТРАНСПОРТА «ПОС. ЭНЕРГЕТИКОВ» (ЧЕТНАЯ СТОРОНА), ПАВИЛЬОН, ПЛОЩАДЬЮ ЗЕМЕЛЬНОГО УЧАСТКА 79 КВ.М. (№ 3 П/П СОГЛАСНО ПРИЛОЖЕНИЮ № 3)

МАСШТАБ 1:1000

Координаты в системе МСК-38		
№	X	Y
Н1	379163.16	3335717.32
Н2	379165.60	3335725.76
Н3	379156.95	3335728.26
Н4	379154.51	3335719.82

Заместитель мэра — председатель комитета по управлению муниципальным имуществом администрации города Иркутска *Е.М. Козулина*
Начальник департамента потребительского рынка комитета по управлению муниципальным имуществом администрации города Иркутска *А.А. Дудкевич*
Исполнитель:
заместитель начальника отдела торговли и общественного питания департамента потребительского рынка комитета по управлению муниципальным имуществом администрации города Иркутска
Д.М. Олейник, тел. 520-159

Приложение № 465
к постановлению администрации города Иркутска
от 15.07.2019 № 031-06-523/9

ГРАФИЧЕСКАЯ СХЕМА РАЗМЕЩЕНИЯ НЕСТАЦИОНАРНОГО ТОРГОВОГО ОБЪЕКТА В СВЕРДЛОВСКОМ РАЙОНЕ ГОРОДА ИРКУТСКА, РАСПОЛОЖЕННОГО ПО АДРЕСУ: АКАДЕМИЧЕСКАЯ УЛ., ОСТАНОВКА ОБЩЕСТВЕННОГО ТРАНСПОРТА «ПОС. ЭНЕРГЕТИКОВ» (ЧЕТНАЯ СТОРОНА), ПАВИЛЬОН, ПЛОЩАДЬЮ ЗЕМЕЛЬНОГО УЧАСТКА 13 КВ.М. (№ 4 П/П СОГЛАСНО ПРИЛОЖЕНИЮ № 3)

МАСШТАБ 1:1000

Координаты в системе МСК-38		
№	X	Y
Н1	379153.02	3335721.86
Н2	379147.88	3335723.35
Н3	379147.20	3335721.05
Н4	379152.34	3335719.55

Заместитель мэра — председатель комитета по управлению муниципальным имуществом администрации города Иркутска *Е.М. Козулина*
Начальник департамента потребительского рынка комитета по управлению муниципальным имуществом администрации города Иркутска *А.А. Дудкевич*
Исполнитель:
заместитель начальника отдела торговли и общественного питания департамента потребительского рынка комитета по управлению муниципальным имуществом администрации города Иркутска
Д.М. Олейник, тел. 520-159

Приложение № 466
к постановлению администрации города Иркутска
от 15.07.2019 № 031-06-523/9

ГРАФИЧЕСКАЯ СХЕМА РАЗМЕЩЕНИЯ НЕСТАЦИОНАРНОГО ТОРГОВОГО ОБЪЕКТА В СВЕРДЛОВСКОМ РАЙОНЕ ГОРОДА ИРКУТСКА, РАСПОЛОЖЕННОГО ПО АДРЕСУ: АКАДЕМИЧЕСКАЯ УЛ., ОСТАНОВКА ОБЩЕСТВЕННОГО ТРАНСПОРТА «ПОС. ЭНЕРГЕТИКОВ» (НЕЧЕТНАЯ СТОРОНА), ПАВИЛЬОН, ПЛОЩАДЬЮ ЗЕМЕЛЬНОГО УЧАСТКА 20 КВ.М. (№ 5 П/П СОГЛАСНО ПРИЛОЖЕНИЮ № 3)

МАСШТАБ 1:1000

Координаты в системе МСК-38		
№	X	Y
Н1	379170.01	3335627.75
Н2	379167.77	3335622.19
Н3	379170.90	3335620.89
Н4	379173.17	3335626.45

Заместитель мэра — председатель комитета по управлению муниципальным имуществом администрации города Иркутска *Е.М. Козулина*
Начальник департамента потребительского рынка комитета по управлению муниципальным имуществом администрации города Иркутска *А.А. Дудкевич*
Исполнитель:
заместитель начальника отдела торговли и общественного питания департамента потребительского рынка комитета по управлению муниципальным имуществом администрации города Иркутска
Д.М. Олейник, тел. 520-159

Приложение № 467
к постановлению администрации города Иркутска
от 15.07.2019 № 031-06-523/9

ГРАФИЧЕСКАЯ СХЕМА РАЗМЕЩЕНИЯ НЕСТАЦИОНАРНОГО ТОРГОВОГО ОБЪЕКТА В СВЕРДЛОВСКОМ РАЙОНЕ ГОРОДА ИРКУТСКА, РАСПОЛОЖЕННОГО ПО АДРЕСУ: АКАДЕМИЧЕСКАЯ УЛ., ОСТАНОВКА ОБЩЕСТВЕННОГО ТРАНСПОРТА «ПОС. ЭНЕРГЕТИКОВ» (НЕЧЕТНАЯ СТОРОНА), ПАВИЛЬОН, ПЛОЩАДЬЮ ЗЕМЕЛЬНОГО УЧАСТКА 24 КВ.М. (№ 6 П/П СОГЛАСНО ПРИЛОЖЕНИЮ № 3)

МАСШТАБ 1:1000

Координаты в системе МСК-38		
№	X	Y
Н1	379185.00	3335646.84
Н2	379186.48	3335650.89
Н3	379181.38	3335652.92
Н4	379179.85	3335649.00

Заместитель мэра — председатель комитета по управлению муниципальным имуществом администрации города Иркутска *Е.М. Козулина*
Начальник департамента потребительского рынка комитета по управлению муниципальным имуществом администрации города Иркутска *А.А. Дудкевич*
Исполнитель:
заместитель начальника отдела торговли и общественного питания департамента потребительского рынка комитета по управлению муниципальным имуществом администрации города Иркутска
Д.М. Олейник, тел. 520-159

Приложение № 468
к постановлению администрации города Иркутска
от 15.07.2019 № 031-06-523/9

ГРАФИЧЕСКАЯ СХЕМА РАЗМЕЩЕНИЯ НЕСТАЦИОНАРНОГО ТОРГОВОГО ОБЪЕКТА В СВЕРДЛОВСКОМ РАЙОНЕ ГОРОДА ИРКУТСКА, РАСПОЛОЖЕННОГО ПО АДРЕСУ: АКАДЕМИЧЕСКАЯ УЛ., ОСТАНОВКА ОБЩЕСТВЕННОГО ТРАНСПОРТА «ПОС. ЭНЕРГЕТИКОВ» (НЕЧЕТНАЯ СТОРОНА), ПАВИЛЬОН, ПЛОЩАДЬЮ ЗЕМЕЛЬНОГО УЧАСТКА 58 КВ.М. (№ 7 П/П СОГЛАСНО ПРИЛОЖЕНИЮ № 3)

МАСШТАБ 1:1000

Координаты в системе МСК-38		
№	X	Y
Н1	379179.85	3335648.99
Н2	379176.20	3335638.79
Н3	379181.37	3335637.02
Н4	379184.86	3335646.98

Заместитель мэра — председатель комитета по управлению муниципальным имуществом администрации города Иркутска *Е.М. Козулина*
Начальник департамента потребительского рынка комитета по управлению муниципальным имуществом администрации города Иркутска *А.А. Дудкевич*
Исполнитель:
заместитель начальника отдела торговли и общественного питания департамента потребительского рынка комитета по управлению муниципальным имуществом администрации города Иркутска
Д.М. Олейник, тел. 520-159

Приложение № 469
к постановлению администрации города Иркутска
от 15.07.2019 № 031-06-523/9

ГРАФИЧЕСКАЯ СХЕМА РАЗМЕЩЕНИЯ НЕСТАЦИОНАРНОГО ТОРГОВОГО ОБЪЕКТА В СВЕРДЛОВСКОМ РАЙОНЕ ГОРОДА ИРКУТСКА, РАСПОЛОЖЕННОГО ПО АДРЕСУ: АКАДЕМИЧЕСКАЯ УЛ., В РАЙОНЕ ДОМА № 2 А, ПАВИЛЬОН, ПЛОЩАДЬЮ ЗЕМЕЛЬНОГО УЧАСТКА 17 КВ.М. (№ 8 П/П СОГЛАСНО ПРИЛОЖЕНИЮ № 3)

МАСШТАБ 1:1000

Координаты в системе МСК-38		
№	X	Y
Н1	379090.67	3335493.92
Н2	379092.05	3335499.90
Н3	379089.28	3335500.53
Н4	379087.90	3335494.57

Заместитель мэра — председатель комитета по управлению муниципальным имуществом администрации города Иркутска *Е.М. Козулина*
Начальник департамента потребительского рынка комитета по управлению муниципальным имуществом администрации города Иркутска *А.А. Дудкевич*
Исполнитель:
заместитель начальника отдела торговли и общественного питания департамента потребительского рынка комитета по управлению муниципальным имуществом администрации города Иркутска
Д.М. Олейник, тел. 520-159

Приложение № 470
к постановлению администрации города Иркутска
от 15.07.2019 № 031-06-523/9

ГРАФИЧЕСКАЯ СХЕМА РАЗМЕЩЕНИЯ НЕСТАЦИОНАРНОГО ТОРГОВОГО ОБЪЕКТА В СВЕРДЛОВСКОМ РАЙОНЕ ГОРОДА ИРКУТСКА, РАСПОЛОЖЕННОГО ПО АДРЕСУ: АКАДЕМИЧЕСКАЯ УЛ., В РАЙОНЕ ДОМА № 2 А, ПАВИЛЬОН, ПЛОЩАДЬЮ ЗЕМЕЛЬНОГО УЧАСТКА 15 КВ.М. (№ 9 П/П СОГЛАСНО ПРИЛОЖЕНИЮ № 3)

МАСШТАБ 1:1000

Координаты в системе МСК-38		
№	X	Y
Н1	379087.890	3335505.72
Н2	379087.01	3335502.85
Н3	379091.78	3335501.38
Н4	379092.67	3335504.25

Заместитель мэра — председатель комитета по управлению муниципальным имуществом администрации города Иркутска *Е.М. Козулина*
Начальник департамента потребительского рынка комитета по управлению муниципальным имуществом администрации города Иркутска *А.А. Дудкевич*
Исполнитель:
заместитель начальника отдела торговли и общественного питания департамента потребительского рынка комитета по управлению муниципальным имуществом администрации города Иркутска
Д.М. Олейник, тел. 520-159

Приложение № 471
к постановлению администрации города Иркутска
от 15.07.2019 № 031-06-523/9

ГРАФИЧЕСКАЯ СХЕМА РАЗМЕЩЕНИЯ НЕСТАЦИОНАРНОГО ТОРГОВОГО ОБЪЕКТА В СВЕРДЛОВСКОМ РАЙОНЕ ГОРОДА ИРКУТСКА, РАСПОЛОЖЕННОГО ПО АДРЕСУ: АКАДЕМИЧЕСКАЯ УЛ., В РАЙОНЕ ДОМА № 2 А, ПАВИЛЬОН, ПЛОЩАДЬЮ ЗЕМЕЛЬНОГО УЧАСТКА 41 КВ.М. (№ 10 П/П СОГЛАСНО ПРИЛОЖЕНИЮ № 3)

МАСШТАБ 1:1000

Координаты в системе МСК-38					
№	X	Y	№	X	Y
Н1	379104.18	3335507.92	Н6	379111.93	3335505.94
Н2	379103.20	3335504.04	Н7	379108.06	3335506.93
Н3	379107.07	3335503.06	Н8	379108.36	3335508.10
Н4	379106.67	3335501.51	Н9	379106.42	3335508.59
Н5	379110.55	3335500.51	Н10	379106.12	3335507.43

Заместитель мэра — председатель комитета по управлению
муниципальным имуществом администрации города Иркутска *Е.М. Козулина*
Начальник департамента потребительского рынка комитета по управлению муниципальным
имуществом администрации города Иркутска *А.А. Дудкевич*
Исполнитель:
заместитель начальника отдела торговли и общественного питания
департамента потребительского рынка комитета по управлению
муниципальным имуществом администрации города Иркутска
Д.М. Олейник, тел. 520-159

Приложение № 472
к постановлению администрации города Иркутска
от 15.07.2019 № 031-06-523/9

ГРАФИЧЕСКАЯ СХЕМА РАЗМЕЩЕНИЯ НЕСТАЦИОНАРНОГО ТОРГОВОГО ОБЪЕКТА В СВЕРДЛОВСКОМ РАЙОНЕ ГОРОДА ИРКУТСКА, РАСПОЛОЖЕННОГО ПО АДРЕСУ: АКАДЕМИЧЕСКАЯ УЛ., В РАЙОНЕ ДОМА № 2 А, ПАВИЛЬОН, ПЛОЩАДЬЮ ЗЕМЕЛЬНОГО УЧАСТКА 12 КВ.М. (№ 11 П/П СОГЛАСНО ПРИЛОЖЕНИЮ № 3)

МАСШТАБ 1:1000

Координаты в системе МСК-38		
№	X	Y
Н1	379102.43	3335503.61
Н2	379100.01	3335504.22
Н3	379101.24	3335509.06
Н4	379103.66	3335508.45

Заместитель мэра — председатель комитета по управлению
муниципальным имуществом администрации города Иркутска *Е.М. Козулина*
Начальник департамента потребительского рынка
комитета по управлению муниципальным
имуществом администрации города Иркутска *А.А. Дудкевич*
Исполнитель:
заместитель начальника отдела торговли и общественного питания
департамента потребительского рынка комитета по управлению
муниципальным имуществом администрации города Иркутска
Д.М. Олейник, тел. 520-159

Приложение № 473
к постановлению администрации города Иркутска
от 15.07.2019 № 031-06-523/9

ГРАФИЧЕСКАЯ СХЕМА РАЗМЕЩЕНИЯ НЕСТАЦИОНАРНОГО ТОРГОВОГО ОБЪЕКТА В СВЕРДЛОВСКОМ РАЙОНЕ ГОРОДА ИРКУТСКА, РАСПОЛОЖЕННОГО ПО АДРЕСУ: АКАДЕМИЧЕСКАЯ УЛ., В РАЙОНЕ ДОМА № 12, ПАВИЛЬОН, ПЛОЩАДЬЮ ЗЕМЕЛЬНОГО УЧАСТКА 20 КВ.М. (№ 12 П/П СОГЛАСНО ПРИЛОЖЕНИЮ № 3)

МАСШТАБ 1:1000

Координаты в системе МСК-38		
№	X	Y
Н1	379136.20	3335669.06
Н2	379140.06	3335668.14
Н3	379141.20	3335672.96
Н4	379137.34	3335673.88

Заместитель мэра — председатель комитета по управлению
муниципальным имуществом администрации города Иркутска *Е.М. Козулина*
Начальник департамента потребительского рынка
комитета по управлению муниципальным
имуществом администрации города Иркутска *А.А. Дудкевич*
Исполнитель:
заместитель начальника отдела торговли и общественного питания
департамента потребительского рынка комитета по управлению
муниципальным имуществом администрации города Иркутска
Д.М. Олейник, тел. 520-159

Приложение № 474
к постановлению администрации города Иркутска
от 15.07.2019 № 031-06-523/9

ГРАФИЧЕСКАЯ СХЕМА РАЗМЕЩЕНИЯ НЕСТАЦИОНАРНОГО ТОРГОВОГО ОБЪЕКТА В СВЕРДЛОВСКОМ РАЙОНЕ ГОРОДА ИРКУТСКА, РАСПОЛОЖЕННОГО ПО АДРЕСУ: АКАДЕМИЧЕСКАЯ УЛ., В РАЙОНЕ ДОМА № 12, ПАВИЛЬОН, ПЛОЩАДЬЮ ЗЕМЕЛЬНОГО УЧАСТКА 20 КВ.М. (№ 13 П/П СОГЛАСНО ПРИЛОЖЕНИЮ № 3)

МАСШТАБ 1:1000

Координаты в системе МСК-38		
№	X	Y
Н1	379136.04	3335668.79
Н2	379137.29	3335673.92
Н3	379133.56	3335674.83
Н4	379132.31	3335669.71

Заместитель мэра — председатель комитета по управлению
муниципальным имуществом администрации города Иркутска *Е.М. Козулина*
Начальник департамента потребительского рынка
комитета по управлению муниципальным
имуществом администрации города Иркутска *А.А. Дудкевич*
Исполнитель:
заместитель начальника отдела торговли и общественного питания
департамента потребительского рынка комитета по управлению
муниципальным имуществом администрации города Иркутска
Д.М. Олейник, тел. 520-159

Приложение № 475
к постановлению администрации города Иркутска
от 15.07.2019 № 031-06-523/9

ГРАФИЧЕСКАЯ СХЕМА РАЗМЕЩЕНИЯ НЕСТАЦИОНАРНОГО ТОРГОВОГО ОБЪЕКТА В СВЕРДЛОВСКОМ РАЙОНЕ ГОРОДА ИРКУТСКА, РАСПОЛОЖЕННОГО ПО АДРЕСУ: АКАДЕМИЧЕСКАЯ УЛ., В РАЙОНЕ ДОМА № 15, ПАВИЛЬОН, ПЛОЩАДЬЮ ЗЕМЕЛЬНОГО УЧАСТКА 266 КВ.М. (№ 14 П/П СОГЛАСНО ПРИЛОЖЕНИЮ № 3)

МАСШТАБ 1:1000

Координаты в системе МСК-38								
№	X	Y	№	X	Y	№	X	Y
Н1	379349.260	3336167.180	Н10	379328.810	3336177.170	Н19	379338.800	3336171.960
Н2	379352.370	3336179.820	Н11	379332.220	3336176.350	Н20	379340.330	3336172.470
Н3	379347.520	3336181.010	Н12	379332.250	3336174.450	Н21	379340.860	3336173.080
Н4	379328.360	3336185.720	Н13	379333.400	3336173.320	Н22	379341.160	3336172.310
Н5	379326.480	3336177.760	Н14	379334.310	3336173.040	Н23	379342.260	3336171.120
Н6	379326.190	3336176.250	Н15	379335.870	3336173.550	Н24	379343.180	3336170.890
Н7	379326.570	3336175.450	Н16	379336.400	3336174.150	Н25	379342.660	3336168.820
Н8	379327.710	3336175.200	Н17	379336.710	3336173.330	Н26	379349.260	3336167.180
Н9	379328.400	3336175.740	Н18	379337.870	3336172.190			

Заместитель мэра — председатель комитета по управлению муниципальным имуществом администрации города Иркутска *Е.М. Козулина*
Начальник департамента потребительского рынка комитета по управлению муниципальным имуществом администрации города Иркутска *А.А. Дудкевич*
Исполнитель:
заместитель начальника отдела торговли и общественного питания департамента потребительского рынка комитета по управлению муниципальным имуществом администрации города Иркутска
Д.М. Олейник, тел. 520-159

Приложение № 476
к постановлению администрации города Иркутска
от 15.07.2019 № 031-06-523/9

ГРАФИЧЕСКАЯ СХЕМА РАЗМЕЩЕНИЯ НЕСТАЦИОНАРНОГО ТОРГОВОГО ОБЪЕКТА В СВЕРДЛОВСКОМ РАЙОНЕ ГОРОДА ИРКУТСКА, РАСПОЛОЖЕННОГО ПО АДРЕСУ: АРГУНОВА УЛ., В РАЙОНЕ ДОМА № 35, ПАВИЛЬОН, ПЛОЩАДЬЮ ЗЕМЕЛЬНОГО УЧАСТКА 44 КВ.М. (№ 15 П/П СОГЛАСНО ПРИЛОЖЕНИЮ № 3)

МАСШТАБ 1:1000

Координаты в системе МСК-38		
№	X	Y
Н1	381210.66	3331040.06
Н2	381210.32	3331047.58
Н3	381204.49	3331047.31
Н4	381204.85	3331039.79

Заместитель мэра — председатель комитета по управлению муниципальным имуществом администрации города Иркутска *Е.М. Козулина*
Начальник департамента потребительского рынка комитета по управлению муниципальным имуществом администрации города Иркутска *А.А. Дудкевич*
Исполнитель:
заместитель начальника отдела торговли и общественного питания департамента потребительского рынка комитета по управлению муниципальным имуществом администрации города Иркутска
Д.М. Олейник, тел. 520-159

Приложение № 477
к постановлению администрации города Иркутска
от 15.07.2019 № 031-06-523/9

ГРАФИЧЕСКАЯ СХЕМА РАЗМЕЩЕНИЯ НЕСТАЦИОНАРНОГО ТОРГОВОГО ОБЪЕКТА В СВЕРДЛОВСКОМ РАЙОНЕ ГОРОДА ИРКУТСКА, РАСПОЛОЖЕННОГО ПО АДРЕСУ: БЕЗБОКОВА УЛ., В РАЙОНЕ ДОМА № 40/1, ПАВИЛЬОН, ПЛОЩАДЬЮ ЗЕМЕЛЬНОГО УЧАСТКА 98 КВ.М. (№ 16 П/П СОГЛАСНО ПРИЛОЖЕНИЮ № 3)

МАСШТАБ 1:1000

Координаты в системе МСК-38		
№	X	Y
Н1	379443.80	3336389.09
Н2	379441.68	3336401.81
Н3	379434.17	3336400.57
Н4	379436.29	3336387.85

Заместитель мэра — председатель комитета по управлению муниципальным имуществом администрации города Иркутска *Е.М. Козулина*
Начальник департамента потребительского рынка комитета по управлению муниципальным имуществом администрации города Иркутска *А.А. Дудкевич*
Исполнитель:
заместитель начальника отдела торговли и общественного питания департамента потребительского рынка комитета по управлению муниципальным имуществом администрации города Иркутска
Д.М. Олейник, тел. 520-159

Приложение № 478
к постановлению администрации города Иркутска
от 15.07.2019 № 031-06-523/9

ГРАФИЧЕСКАЯ СХЕМА РАЗМЕЩЕНИЯ НЕСТАЦИОНАРНОГО ТОРГОВОГО ОБЪЕКТА В СВЕРДЛОВСКОМ РАЙОНЕ ГОРОДА ИРКУТСКА, РАСПОЛОЖЕННОГО ПО АДРЕСУ: БЕЛОБОРОДОВА УЛ., В РАЙОНЕ ДОМА № 19, ПАВИЛЬОН, ПЛОЩАДЬЮ ЗЕМЕЛЬНОГО УЧАСТКА 20 КВ.М. (№ 17 П/П СОГЛАСНО ПРИЛОЖЕНИЮ № 3)

МАСШТАБ 1:1000

Координаты в системе МСК-38		
№	X	Y
Н1	379177.13	3335212.88
Н2	379171.48	3335214.36
Н3	379170.54	3335211.02
Н4	379176.21	3335209.51

Заместитель мэра — председатель комитета по управлению муниципальным имуществом администрации города Иркутска *Е.М. Козулина*
Начальник департамента потребительского рынка комитета по управлению муниципальным имуществом администрации города Иркутска *А.А. Дудкевич*
Исполнитель:
заместитель начальника отдела торговли и общественного питания департамента потребительского рынка комитета по управлению муниципальным имуществом администрации города Иркутска
Д.М. Олейник, тел. 520-159

Приложение № 479
к постановлению администрации города Иркутска
от 15.07.2019 № 031-06-523/9

ГРАФИЧЕСКАЯ СХЕМА РАЗМЕЩЕНИЯ НЕСТАЦИОНАРНОГО ТОРГОВОГО ОБЪЕКТА В СВЕРДЛОВСКОМ РАЙОНЕ ГОРОДА ИРКУТСКА, РАСПОЛОЖЕННОГО ПО АДРЕСУ: БЕРЕЗОВАЯ РОЩА УЛ., В РАЙОНЕ ДОМА № 11, ПАВИЛЬОН, ПЛОЩАДЬЮ ЗЕМЕЛЬНОГО УЧАСТКА 385 КВ.М. (№ 18 П/П СОГЛАСНО ПРИЛОЖЕНИЮ № 3)

МАСШТАБ 1:1000

Координаты в системе МСК-38					
№	X	Y	№	X	Y
Н1	382421.91	3331696.94	Н9	382406.47	3331723.18
Н2	382427.25	3331711.07	Н10	382405.75	3331720.56
Н3	382421.37	3331713.40	Н11	382405.45	3331720.62
Н4	382417.33	3331715.02	Н12	382401.66	3331708.77
Н5	382418.03	3331716.71	Н13	382400.50	3331705.01
Н6	382410.08	3331719.27	Н14	382409.68	3331701.53
Н7	382409.09	3331719.70	Н15	382411.73	3331700.74
Н8	382409.64	3331722.36			

Заместитель мэра — председатель комитета по управлению муниципальным имуществом администрации города Иркутска *Е.М. Козулина*
Начальник департамента потребительского рынка комитета по управлению муниципальным имуществом администрации города Иркутска *А.А. Дудкевич*
Исполнитель:
заместитель начальника отдела торговли и общественного питания департамента потребительского рынка комитета по управлению муниципальным имуществом администрации города Иркутска
Д.М. Олейник, тел. 520-159

Приложение № 480
к постановлению администрации города Иркутска
от 15.07.2019 № 031-06-523/9

ГРАФИЧЕСКАЯ СХЕМА РАЗМЕЩЕНИЯ НЕСТАЦИОНАРНОГО ТОРГОВОГО ОБЪЕКТА В СВЕРДЛОВСКОМ РАЙОНЕ ГОРОДА ИРКУТСКА, РАСПОЛОЖЕННОГО ПО АДРЕСУ БОТКИНА УЛ., ОСТАНОВКА ОБЩЕСТВЕННОГО ТРАНСПОРТА «КУРОРТ «АНГАРА» (ЧЕТНАЯ СТОРОНА), ПАВИЛЬОН, ПЛОЩАДЬЮ ЗЕМЕЛЬНОГО УЧАСТКА 21 КВ.М. (№ 19 П/П СОГЛАСНО ПРИЛОЖЕНИЮ № 3)

МАСШТАБ 1:1000

Координаты в системе МСК-38		
№	X	Y
Н1	385244.42	3332773.40
Н2	385248.22	3332772.46
Н3	385249.48	3332777.58
Н4	385245.61	3332778.49

Заместитель мэра — председатель комитета по управлению муниципальным имуществом администрации города Иркутска *Е.М. Козулина*
Начальник департамента потребительского рынка комитета по управлению муниципальным имуществом администрации города Иркутска *А.А. Дудкевич*
Исполнитель:
заместитель начальника отдела торговли и общественного питания департамента потребительского рынка комитета по управлению муниципальным имуществом администрации города Иркутска
Д.М. Олейник, тел. 520-159

Приложение № 481
к постановлению администрации города Иркутска
от 15.07.2019 № 031-06-523/9

ГРАФИЧЕСКАЯ СХЕМА РАЗМЕЩЕНИЯ НЕСТАЦИОНАРНОГО ТОРГОВОГО ОБЪЕКТА В СВЕРДЛОВСКОМ РАЙОНЕ ГОРОДА ИРКУТСКА, РАСПОЛОЖЕННОГО ПО АДРЕСУ: БОТКИНА УЛ., ОСТАНОВКА ОБЩЕСТВЕННОГО ТРАНСПОРТА «КУРОРТ «АНГАРА» (ЧЕТНАЯ СТОРОНА), ПАВИЛЬОН, ПЛОЩАДЬЮ ЗЕМЕЛЬНОГО УЧАСТКА 9 КВ.М. (№ 20 П/П СОГЛАСНО ПРИЛОЖЕНИЮ № 3)

МАСШТАБ 1:1000

Координаты в системе МСК-38		
№	X	Y
Н1	385249.58	3332819.10
Н2	385250.39	3332822.36
Н3	385251.00	3332822.77
Н4	385252.89	3332822.27
Н5	385252.03	3332818.60

Заместитель мэра — председатель комитета по управлению муниципальным имуществом администрации города Иркутска *Е.М. Козулина*
Начальник департамента потребительского рынка комитета по управлению муниципальным имуществом администрации города Иркутска *А.А. Дудкевич*
Исполнитель:
заместитель начальника отдела торговли и общественного питания департамента потребительского рынка комитета по управлению муниципальным имуществом администрации города Иркутска
Д.М. Олейник, тел. 520-159

Приложение № 482
к постановлению администрации города Иркутска
от 15.07.2019 № 031-06-523/9

ГРАФИЧЕСКАЯ СХЕМА РАЗМЕЩЕНИЯ НЕСТАЦИОНАРНОГО ТОРГОВОГО ОБЪЕКТА В СВЕРДЛОВСКОМ РАЙОНЕ ГОРОДА ИРКУТСКА, РАСПОЛОЖЕННОГО ПО АДРЕСУ: БОТКИНА УЛ., ОСТАНОВКА ОБЩЕСТВЕННОГО ТРАНСПОРТА «КУРОРТ «АНГАРА» (ЧЕТНАЯ СТОРОНА), ПАВИЛЬОН, ПЛОЩАДЬЮ ЗЕМЕЛЬНОГО УЧАСТКА 26 КВ.М. (№ 21 П/П СОГЛАСНО ПРИЛОЖЕНИЮ № 3)

МАСШТАБ 1:1000

Координаты в системе МСК-38		
№	X	Y
Н1	385252.54	3332787.96
Н2	385253.97	3332794.06
Н3	385249.87	3332794.93
Н4	385248.46	3332788.91

Заместитель мэра — председатель комитета по управлению муниципальным имуществом администрации города Иркутска *Е.М. Козулина*
Начальник департамента потребительского рынка комитета по управлению муниципальным имуществом администрации города Иркутска *А.А. Дудкевич*
Исполнитель:
заместитель начальника отдела торговли и общественного питания департамента потребительского рынка комитета по управлению муниципальным имуществом администрации города Иркутска
Д.М. Олейник, тел. 520-159

Приложение № 483
к постановлению администрации города Иркутска
от 15.07.2019 № 031-06-523/9

ГРАФИЧЕСКАЯ СХЕМА РАЗМЕЩЕНИЯ НЕСТАЦИОНАРНОГО ТОРГОВОГО ОБЪЕКТА В СВЕРДЛОВСКОМ РАЙОНЕ ГОРОДА ИРКУТСКА, РАСПОЛОЖЕННОГО ПО АДРЕСУ: БОТКИНА УЛ., ОСТАНОВКА ОБЩЕСТВЕННОГО ТРАНСПОРТА «КУРОРТ «АНГАРА» (ЧЕТНАЯ СТОРОНА), ПАВИЛЬОН, ПЛОЩАДЬЮ ЗЕМЕЛЬНОГО УЧАСТКА 71 КВ.М. (№ 22 П/П СОГЛАСНО ПРИЛОЖЕНИЮ № 3)

МАСШТАБ 1:1000

Координаты в системе МСК-38					
№	X	Y	№	X	Y
Н1	385252.11	3332804.260	Н5	385254.21	3332813.240
Н2	385258.14	3332802.830	Н6	385251.73	3332813.780
Н3	385260.49	3332812.860	Н7	385251.06	3332810.830
Н4	385254.46	3332814.280	Н8	385253.53	3332810.300

Заместитель мэра — председатель комитета по управлению муниципальным имуществом администрации города Иркутска *Е.М. Козулина*
Начальник департамента потребительского рынка комитета по управлению муниципальным имуществом администрации города Иркутска *А.А. Дудкевич*
Исполнитель:
заместитель начальника отдела торговли и общественного питания департамента потребительского рынка комитета по управлению муниципальным имуществом администрации города Иркутска
Д.М. Олейник, тел. 520-159

Приложение № 484
к постановлению администрации города Иркутска
от 15.07.2019 № 031-06-523/9

ГРАФИЧЕСКАЯ СХЕМА РАЗМЕЩЕНИЯ НЕСТАЦИОНАРНОГО ТОРГОВОГО ОБЪЕКТА В СВЕРДЛОВСКОМ РАЙОНЕ ГОРОДА ИРКУТСКА, РАСПОЛОЖЕННОГО ПО АДРЕСУ: ВАМПИЛОВА УЛ., В РАЙОНЕ ДОМА № 6 А, ПАВИЛЬОН, ПЛОЩАДЬЮ ЗЕМЕЛЬНОГО УЧАСТКА 39 КВ.М. (№ 23 П/П СОГЛАСНО ПРИЛОЖЕНИЮ № 3)

МАСШТАБ 1:1000

Координаты в системе МСК-38		
№	X	Y
Н1	382077.38	3332510.54
Н2	382073.66	3332514.99
Н3	382068.55	3332510.72
Н4	382072.27	3332506.28

Заместитель мэра — председатель комитета по управлению муниципальным имуществом администрации города Иркутска *Е.М. Козулина*
Начальник департамента потребительского рынка комитета по управлению муниципальным имуществом администрации города Иркутска *А.А. Дудкевич*
Исполнитель:
заместитель начальника отдела торговли и общественного питания департамента потребительского рынка комитета по управлению муниципальным имуществом администрации города Иркутска
Д.М. Олейник, тел. 520-159

Приложение № 485
к постановлению администрации города Иркутска
от 15.07.2019 № 031-06-523/9

ГРАФИЧЕСКАЯ СХЕМА РАЗМЕЩЕНИЯ НЕСТАЦИОНАРНОГО ТОРГОВОГО ОБЪЕКТА В СВЕРДЛОВСКОМ РАЙОНЕ ГОРОДА ИРКУТСКА, РАСПОЛОЖЕННОГО ПО АДРЕСУ: ВОРОНЕЖСКАЯ УЛ., ОСТАНОВКА ОБЩЕСТВЕННОГО ТРАНСПОРТА «КАЯ» (ПО НАПРАВЛЕНИЮ В ЦЕНТР ГОРОДА), ПАВИЛЬОН, ПЛОЩАДЬЮ ЗЕМЕЛЬНОГО УЧАСТКА 112 КВ.М. (№ 24 П/П СОГЛАСНО ПРИЛОЖЕНИЮ № 3)

МАСШТАБ 1:1000

Координаты в системе МСК-38					
№	X	Y	№	X	Y
Н1	383141.43	3331821.72	Н5	383128.19	3331824.640
Н2	383143.61	3331827.40	Н6	383131.15	3331823.190
Н3	383134.19	3331831.18	Н7	383140.41	3331819.460
Н4	383131.38	3331832.06			

Заместитель мэра — председатель комитета по управлению муниципальным имуществом администрации города Иркутска *Е.М. Козулина*
Начальник департамента потребительского рынка комитета по управлению муниципальным имуществом администрации города Иркутска *А.А. Дудкевич*
Исполнитель:
заместитель начальника отдела торговли и общественного питания департамента потребительского рынка комитета по управлению муниципальным имуществом администрации города Иркутска
Д.М. Олейник, тел. 520-159

Приложение № 486
к постановлению администрации города Иркутска
от 15.07.2019 № 031-06-523/9

ГРАФИЧЕСКАЯ СХЕМА РАЗМЕЩЕНИЯ НЕСТАЦИОНАРНОГО ТОРГОВОГО ОБЪЕКТА В СВЕРДЛОВСКОМ РАЙОНЕ ГОРОДА ИРКУТСКА, РАСПОЛОЖЕННОГО ПО АДРЕСУ: ВОРОНЕЖСКАЯ УЛ., ОСТАНОВКА ОБЩЕСТВЕННОГО ТРАНСПОРТА «КАЯ» (ПО НАПРАВЛЕНИЮ В ЦЕНТР ГОРОДА), ПАВИЛЬОН, ПЛОЩАДЬЮ ЗЕМЕЛЬНОГО УЧАСТКА 73 КВ.М. (№ 25 П/П СОГЛАСНО ПРИЛОЖЕНИЮ № 3)

МАСШТАБ 1:1000

Координаты в системе МСК-38					
№	X	Y	№	X	Y
Н1	383148.98	3331845.81	Н5	383148.11	3331843.17
Н2	383150.10	3331848.78	Н6	383153.42	3331841.66
Н3	383139.32	3331850.69	Н7	383154.07	3331844.32
Н4	383137.63	3331846.10			

Заместитель мэра — председатель комитета по управлению муниципальным имуществом администрации города Иркутска *Е.М. Козулина*
Начальник департамента потребительского рынка комитета по управлению муниципальным имуществом администрации города Иркутска *А.А. Дудкевич*
Исполнитель:
заместитель начальника отдела торговли и общественного питания департамента потребительского рынка комитета по управлению муниципальным имуществом администрации города Иркутска
Д.М. Олейник, тел. 520-159

Приложение № 487
к постановлению администрации города Иркутска
от 15.07.2019 № 031-06-523/9

ГРАФИЧЕСКАЯ СХЕМА РАЗМЕЩЕНИЯ НЕСТАЦИОНАРНОГО ТОРГОВОГО ОБЪЕКТА В СВЕРДЛОВСКОМ РАЙОНЕ ГОРОДА ИРКУТСКА, РАСПОЛОЖЕННОГО ПО АДРЕСУ: ГОГОЛЯ УЛ., ОСТАНОВКА ОБЩЕСТВЕННОГО ТРАНСПОРТА «СВЕРДЛОВСКИЙ РЫНОК», ПАВИЛЬОН, ПЛОЩАДЬЮ ЗЕМЕЛЬНОГО УЧАСТКА 8 КВ.М. (№ 26 П/П СОГЛАСНО ПРИЛОЖЕНИЮ № 3)

МАСШТАБ 1:1000

Координаты в системе МСК-38		
№	X	Y
Н1	384218.54	3333233.27
Н2	384219.17	3333235.24
Н3	384215.37	3333236.49
Н4	384214.74	3333234.60

Заместитель мэра — председатель комитета по управлению муниципальным имуществом администрации города Иркутска *Е.М. Козулина*
Начальник департамента потребительского рынка комитета по управлению муниципальным имуществом администрации города Иркутска *А.А. Дудкевич*
Исполнитель:
заместитель начальника отдела торговли и общественного питания департамента потребительского рынка комитета по управлению муниципальным имуществом администрации города Иркутска
Д.М. Олейник, тел. 520-159

Приложение № 488
к постановлению администрации города Иркутска
от 15.07.2019 № 031-06-523/9

ГРАФИЧЕСКАЯ СХЕМА РАЗМЕЩЕНИЯ НЕСТАЦИОНАРНОГО ТОРГОВОГО ОБЪЕКТА В СВЕРДЛОВСКОМ РАЙОНЕ ГОРОДА ИРКУТСКА, РАСПОЛОЖЕННОГО ПО АДРЕСУ: ГОГОЛЯ УЛ., ОСТАНОВКА ОБЩЕСТВЕННОГО ТРАНСПОРТА «ГОГОЛЯ», ПАВИЛЬОН, ПЛОЩАДЬЮ ЗЕМЕЛЬНОГО УЧАСТКА 20 КВ.М. (№ 27 П/П СОГЛАСНО ПРИЛОЖЕНИЮ № 3)

МАСШТАБ 1:1000

Координаты в системе МСК-38		
№	X	Y
Н1	384825.40	3333029.47
Н2	384826.75	3333033.26
Н3	384822.22	3333035.02
Н4	384820.72	3333031.45

Заместитель мэра — председатель комитета по управлению муниципальным имуществом администрации города Иркутска *Е.М. Козулина*
Начальник департамента потребительского рынка комитета по управлению муниципальным имуществом администрации города Иркутска *А.А. Дудкевич*
Исполнитель:
заместитель начальника отдела торговли и общественного питания департамента потребительского рынка комитета по управлению муниципальным имуществом администрации города Иркутска
Д.М. Олейник, тел. 520-159

Приложение № 489
к постановлению администрации города Иркутска
от 15.07.2019 № 031-06-523/9

ГРАФИЧЕСКАЯ СХЕМА РАЗМЕЩЕНИЯ НЕСТАЦИОНАРНОГО ТОРГОВОГО ОБЪЕКТА В СВЕРДЛОВСКОМ РАЙОНЕ ГОРОДА ИРКУТСКА, РАСПОЛОЖЕННОГО ПО АДРЕСУ: ГРИБОЕДОВА УЛ., В РАЙОНЕ ДОМА № 1, ПАВИЛЬОН, ПЛОЩАДЬЮ ЗЕМЕЛЬНОГО УЧАСТКА 16 КВ.М. (№ 28 П/П СОГЛАСНО ПРИЛОЖЕНИЮ № 3)

МАСШТАБ 1:1000

Координаты в системе МСК-38		
№	X	Y
Н1	383502.10	3333183.09
Н2	383502.94	3333185.65
Н3	383497.24	3333187.55
Н4	383496.39	3333184.98

Заместитель мэра — председатель комитета по управлению муниципальным имуществом администрации города Иркутска *Е.М. Козулина*
Начальник департамента потребительского рынка комитета по управлению муниципальным имуществом администрации города Иркутска *А.А. Дудкевич*
Исполнитель:
заместитель начальника отдела торговли и общественного питания департамента потребительского рынка комитета по управлению муниципальным имуществом администрации города Иркутска
Д.М. Олейник, тел. 520-159

Приложение № 490
к постановлению администрации города Иркутска
от 15.07.2019 № 031-06-523/9

ГРАФИЧЕСКАЯ СХЕМА РАЗМЕЩЕНИЯ НЕСТАЦИОНАРНОГО ТОРГОВОГО ОБЪЕКТА В СВЕРДЛОВСКОМ РАЙОНЕ ГОРОДА ИРКУТСКА, РАСПОЛОЖЕННОГО ПО АДРЕСУ: ГРИБОЕДОВА УЛ., В РАЙОНЕ ДОМА № 1, ПАВИЛЬОН, ПЛОЩАДЬЮ ЗЕМЕЛЬНОГО УЧАСТКА 70 КВ.М. (№ 29 П/П СОГЛАСНО ПРИЛОЖЕНИЮ № 3)

МАСШТАБ 1:1000

Координаты в системе МСК-38		
№	X	Y
Н1	383516.440	3333177.870
Н2	383519.140	3333184.550
Н3	383512.040	3333187.360
Н4	383511.730	3333186.610
Н5	383509.460	3333187.550
Н6	383507.150	3333181.580

Заместитель мэра — председатель комитета по управлению муниципальным имуществом администрации города Иркутска *Е.М. Козулина*
Начальник департамента потребительского рынка комитета по управлению муниципальным имуществом администрации города Иркутска *А.А. Дудкевич*
Исполнитель:
заместитель начальника отдела торговли и общественного питания департамента потребительского рынка комитета по управлению муниципальным имуществом администрации города Иркутска
Д.М. Олейник, тел. 520-159

Приложение № 491
к постановлению администрации города Иркутска
от 15.07.2019 № 031-06-523/9

ГРАФИЧЕСКАЯ СХЕМА РАЗМЕЩЕНИЯ НЕСТАЦИОНАРНОГО ТОРГОВОГО ОБЪЕКТА В СВЕРДЛОВСКОМ РАЙОНЕ ГОРОДА ИРКУТСКА, РАСПОЛОЖЕННОГО ПО АДРЕСУ: ДЖАМБУЛА УЛ., ОСТАНОВКА ОБЩЕСТВЕННОГО ТРАНСПОРТА «ДЖАМБУЛА», ПАВИЛЬОН, ПЛОЩАДЬЮ ЗЕМЕЛЬНОГО УЧАСТКА 42 КВ.М. (№ 30 П/П СОГЛАСНО ПРИЛОЖЕНИЮ № 3)

МАСШТАБ 1:1000

Координаты в системе МСК-38		
№	X	Y
Н1	385359.70	3333336.93
Н2	385357.81	3333342.33
Н3	385351.55	3333340.40
Н4	385350.75	3333339.42
Н5	385351.56	3333337.26
Н6	385353.40	3333334.82

Заместитель мэра — председатель комитета по управлению муниципальным имуществом администрации города Иркутска *Е.М. Козулина*
Начальник департамента потребительского рынка комитета по управлению муниципальным имуществом администрации города Иркутска *А.А. Дудкевич*
Исполнитель:
заместитель начальника отдела торговли и общественного питания департамента потребительского рынка комитета по управлению муниципальным имуществом администрации города Иркутска
Д.М. Олейник, тел. 520-159

Приложение № 492
к постановлению администрации города Иркутска
от 15.07.2019 № 031-06-523/9

ГРАФИЧЕСКАЯ СХЕМА РАЗМЕЩЕНИЯ НЕСТАЦИОНАРНОГО ТОРГОВОГО ОБЪЕКТА В СВЕРДЛОВСКОМ РАЙОНЕ ГОРОДА ИРКУТСКА, РАСПОЛОЖЕННОГО ПО АДРЕСУ: ДОРЖИ БАНЗАРОВА УЛ., ОСТАНОВКА ОБЩЕСТВЕННОГО ТРАНСПОРТА «МАСЛОЖИРКОМБИНАТ», ПАВИЛЬОН, ПЛОЩАДЬЮ ЗЕМЕЛЬНОГО УЧАСТКА 10 КВ.М. (№ 31 П/П СОГЛАСНО ПРИЛОЖЕНИЮ № 3)

МАСШТАБ 1:1000

Координаты в системе МСК-38					
№	X	Y	№	X	Y
Н1	381831.740	3330562.270	Н4	381828.680	3330565.280
Н2	381827.760	3330562.820	Н5	381831.510	3330564.890
Н3	381827.980	3330564.700	Н6	381832.010	3330564.150

Заместитель мэра — председатель комитета по управлению муниципальным имуществом администрации города Иркутска *Е.М. Козулина*
Начальник департамента потребительского рынка комитета по управлению муниципальным имуществом администрации города Иркутска *А.А. Дудкевич*
Исполнитель:
заместитель начальника отдела торговли и общественного питания департамента потребительского рынка комитета по управлению муниципальным имуществом администрации города Иркутска
Д.М. Олейник, тел. 520-159

Приложение № 493
к постановлению администрации города Иркутска
от 15.07.2019 № 031-06-523/9

ГРАФИЧЕСКАЯ СХЕМА РАЗМЕЩЕНИЯ НЕСТАЦИОНАРНОГО ТОРГОВОГО ОБЪЕКТА В СВЕРДЛОВСКОМ РАЙОНЕ ГОРОДА ИРКУТСКА, РАСПОЛОЖЕННОГО ПО АДРЕСУ: ДОРЖИ БАНЗАРОВА УЛ., ОСТАНОВКА ОБЩЕСТВЕННОГО ТРАНСПОРТА «ИРКУТСКИЙ ПОЛИТЕХНИЧЕСКИЙ КОЛЛЕДЖ», ПАВИЛЬОН, ПЛОЩАДЬЮ ЗЕМЕЛЬНОГО УЧАСТКА 88 КВ.М. (№ 32 П/П СОГЛАСНО ПРИЛОЖЕНИЮ № 3)

МАСШТАБ 1:1000

Координаты в системе МСК-38		
№	X	Y
Н1	381523.60	3330619.05
Н2	381531.08	3330618.59
Н3	381532.06	3330629.97
Н4	381524.31	3330630.56

Заместитель мэра — председатель комитета по управлению муниципальным имуществом администрации города Иркутска *Е.М. Козулина*
Начальник департамента потребительского рынка комитета по управлению муниципальным имуществом администрации города Иркутска *А.А. Дудкевич*
Исполнитель:
заместитель начальника отдела торговли и общественного питания департамента потребительского рынка комитета по управлению муниципальным имуществом администрации города Иркутска
Д.М. Олейник, тел. 520-159

Приложение № 494
к постановлению администрации города Иркутска
от 15.07.2019 № 031-06-523/9

ГРАФИЧЕСКАЯ СХЕМА РАЗМЕЩЕНИЯ НЕСТАЦИОНАРНОГО ТОРГОВОГО ОБЪЕКТА В СВЕРДЛОВСКОМ РАЙОНЕ ГОРОДА ИРКУТСКА, РАСПОЛОЖЕННОГО ПО АДРЕСУ: ЗВЕЗДИНСКАЯ УЛ., ПЕРЕСЕЧЕНИЕ С ОФИЦЕРСКИЙ ПЕР., ПАВИЛЬОН, ПЛОЩАДЬЮ ЗЕМЕЛЬНОГО УЧАСТКА 24 КВ.М. (№ 33 П/П СОГЛАСНО ПРИЛОЖЕНИЮ № 3)

МАСШТАБ 1:1000

Координаты в системе МСК-38		
№	X	Y
Н1	383331.16	3333029.46
Н2	383333.14	3333035.13
Н3	383329.36	3333036.45
Н4	383327.39	3333030.78

Заместитель мэра — председатель комитета по управлению муниципальным имуществом администрации города Иркутска *Е.М. Козулина*
Начальник департамента потребительского рынка комитета по управлению муниципальным имуществом администрации города Иркутска *А.А. Дудкевич*
Исполнитель:
заместитель начальника отдела торговли и общественного питания департамента потребительского рынка комитета по управлению муниципальным имуществом администрации города Иркутска
Д.М. Олейник, тел. 520-159

Приложение № 495
к постановлению администрации города Иркутска
от 15.07.2019 № 031-06-523/9

ГРАФИЧЕСКАЯ СХЕМА РАЗМЕЩЕНИЯ НЕСТАЦИОНАРНОГО ТОРГОВОГО ОБЪЕКТА В СВЕРДЛОВСКОМ РАЙОНЕ ГОРОДА ИРКУТСКА, РАСПОЛОЖЕННОГО ПО АДРЕСУ: КОСТЫЧЕВА УЛ., В РАЙОНЕ ДОМА № 2, ПАВИЛЬОН, ПЛОЩАДЬЮ ЗЕМЕЛЬНОГО УЧАСТКА 40 КВ.М. (№ 34 П/П СОГЛАСНО ПРИЛОЖЕНИЮ № 3)

МАСШТАБ 1:1000

Координаты в системе МСК-38		
№	X	Y
Н1	379255.12	3335032.58
Н2	379260.68	3335038.24
Н3	379257.07	3335041.77
Н4	379251.52	3335036.12

Заместитель мэра — председатель комитета по управлению муниципальным имуществом администрации города Иркутска *Е.М. Козулина*
Начальник департамента потребительского рынка комитета по управлению муниципальным имуществом администрации города Иркутска *А.А. Дудкевич*
Исполнитель:
заместитель начальника отдела торговли и общественного питания департамента потребительского рынка комитета по управлению муниципальным имуществом администрации города Иркутска
Д.М. Олейник, тел. 520-159

Приложение № 496
к постановлению администрации города Иркутска
от 15.07.2019 № 031-06-523/9

ГРАФИЧЕСКАЯ СХЕМА РАЗМЕЩЕНИЯ НЕСТАЦИОНАРНОГО ТОРГОВОГО ОБЪЕКТА В СВЕРДЛОВСКОМ РАЙОНЕ ГОРОДА ИРКУТСКА, РАСПОЛОЖЕННОГО ПО АДРЕСУ: КОСТЫЧЕВА УЛ., В РАЙОНЕ ДОМА № 7, ПАВИЛЬОН, ПЛОЩАДЬЮ ЗЕМЕЛЬНОГО УЧАСТКА 34 КВ.М. (№ 35 П/П СОГЛАСНО ПРИЛОЖЕНИЮ № 3)

МАСШТАБ 1:1000

Координаты в системе МСК-38		
№	X	Y
Н1	379322.68	3335141.23
Н2	379329.45	3335148.10
Н3	379326.95	3335150.56
Н4	379320.14	3335143.68

Заместитель мэра — председатель комитета по управлению муниципальным имуществом администрации города Иркутска *Е.М. Козулина*
Начальник департамента потребительского рынка комитета по управлению муниципальным имуществом администрации города Иркутска *А.А. Дудкевич*
Исполнитель:
заместитель начальника отдела торговли и общественного питания департамента потребительского рынка комитета по управлению муниципальным имуществом администрации города Иркутска
Д.М. Олейник, тел. 520-159

Приложение № 497
к постановлению администрации города Иркутска
от 15.07.2019 № 031-06-523/9

ГРАФИЧЕСКАЯ СХЕМА РАЗМЕЩЕНИЯ НЕСТАЦИОНАРНОГО ТОРГОВОГО ОБЪЕКТА В СВЕРДЛОВСКОМ РАЙОНЕ ГОРОДА ИРКУТСКА, РАСПОЛОЖЕННОГО ПО АДРЕСУ: КОСТЫЧЕВА УЛ., В РАЙОНЕ ДОМА № 28, ПАВИЛЬОН, ПЛОЩАДЬЮ ЗЕМЕЛЬНОГО УЧАСТКА 123 КВ.М. (№ 36 П/П СОГЛАСНО ПРИЛОЖЕНИЮ № 3)

МАСШТАБ 1:1000

Координаты в системе МСК-38		
№	X	Y
Н1	378542.41	3335326.50
Н2	378542.40	3335327.73
Н3	378547.64	3335327.41
Н4	378548.01	3335332.33
Н5	378527.11	3335333.77
Н6	378526.62	3335327.71

Заместитель мэра — председатель комитета по управлению муниципальным имуществом администрации города Иркутска *Е.М. Козулина*
Начальник департамента потребительского рынка комитета по управлению муниципальным имуществом администрации города Иркутска *А.А. Дудкевич*
Исполнитель:
заместитель начальника отдела торговли и общественного питания департамента потребительского рынка комитета по управлению муниципальным имуществом администрации города Иркутска
Д.М. Олейник, тел. 520-159

Приложение № 498
к постановлению администрации города Иркутска
от 15.07.2019 № 031-06-523/9

ГРАФИЧЕСКАЯ СХЕМА РАЗМЕЩЕНИЯ НЕСТАЦИОНАРНОГО ТОРГОВОГО ОБЪЕКТА В СВЕРДЛОВСКОМ РАЙОНЕ ГОРОДА ИРКУТСКА, РАСПОЛОЖЕННОГО ПО АДРЕСУ: КРЯЖЕВА УЛ., В РАЙОНЕ ДОМА № 37, ПАВИЛЬОН, ПЛОЩАДЬЮ ЗЕМЕЛЬНОГО УЧАСТКА 53 КВ.М. (№ 37 П/П СОГЛАСНО ПРИЛОЖЕНИЮ № 3)

МАСШТАБ 1:1000

Координаты в системе МСК-38					
№	X	Y	№	X	Y
Н1	383917.99	3331379.45	Н5	383914.83	3331382.92
Н2	383923.18	3331384.17	Н6	383913.64	3331381.85
Н3	383918.47	3331389.35	Н7	383915.26	3331380.07
Н4	383913.28	3331384.62	Н8	383916.45	3331381.15

Заместитель мэра — председатель комитета по управлению муниципальным имуществом администрации города Иркутска *Е.М. Козулина*
Начальник департамента потребительского рынка комитета по управлению муниципальным имуществом администрации города Иркутска *А.А. Дудкевич*
Исполнитель:
заместитель начальника отдела торговли и общественного питания департамента потребительского рынка комитета по управлению муниципальным имуществом администрации города Иркутска
Д.М. Олейник, тел. 520-159

Приложение № 499
к постановлению администрации города Иркутска
от 15.07.2019 № 031-06-523/9

ГРАФИЧЕСКАЯ СХЕМА РАЗМЕЩЕНИЯ НЕСТАЦИОНАРНОГО ТОРГОВОГО ОБЪЕКТА В СВЕРДЛОВСКОМ РАЙОНЕ ГОРОДА ИРКУТСКА, РАСПОЛОЖЕННОГО ПО АДРЕСУ: КРЯЖЕВА УЛ., В РАЙОНЕ ДОМА № 50 А, ПАВИЛЬОН, ПЛОЩАДЬЮ ЗЕМЕЛЬНОГО УЧАСТКА 55 КВ.М. (№ 38 П/П СОГЛАСНО ПРИЛОЖЕНИЮ № 3)

МАСШТАБ 1:1000

Координаты в системе МСК-38		
№	X	Y
Н1	383771.61	3331544.59
Н2	383775.24	3331548.01
Н3	383767.70	3331556.02
Н4	383764.06	3331552.58

Заместитель мэра — председатель комитета по управлению муниципальным имуществом администрации города Иркутска *Е.М. Козулина*
Начальник департамента потребительского рынка комитета по управлению муниципальным имуществом администрации города Иркутска *А.А. Дудкевич*
Исполнитель:
заместитель начальника отдела торговли и общественного питания департамента потребительского рынка комитета по управлению муниципальным имуществом администрации города Иркутска
Д.М. Олейник, тел. 520-159

Приложение № 500
к постановлению администрации города Иркутска
от 15.07.2019 № 031-06-523/9

ГРАФИЧЕСКАЯ СХЕМА РАЗМЕЩЕНИЯ НЕСТАЦИОНАРНОГО ТОРГОВОГО ОБЪЕКТА В СВЕРДЛОВСКОМ РАЙОНЕ ГОРОДА ИРКУТСКА, РАСПОЛОЖЕННОГО ПО АДРЕСУ: КУРЧАТОВА УЛ., В РАЙОНЕ ДОМА № 6 А, ПАВИЛЬОН, ПЛОЩАДЬЮ ЗЕМЕЛЬНОГО УЧАСТКА 50 КВ.М. (№ 39 П/П СОГЛАСНО ПРИЛОЖЕНИЮ № 3)

МАСШТАБ 1:1000

Координаты в системе МСК-38		
№	X	Y
Н1	381753.03	3334245.05
Н2	381753.79	3334250.72
Н3	381745.13	3334251.78
Н4	381744.36	3334246.20

Заместитель мэра — председатель комитета по управлению муниципальным имуществом администрации города Иркутска *Е.М. Козулина*
Начальник департамента потребительского рынка комитета по управлению муниципальным имуществом администрации города Иркутска *А.А. Дудкевич*
Исполнитель:
заместитель начальника отдела торговли и общественного питания департамента потребительского рынка комитета по управлению муниципальным имуществом администрации города Иркутска
Д.М. Олейник, тел. 520-159

Приложение № 501
к постановлению администрации города Иркутска
от 15.07.2019 № 031-06-523/9

ГРАФИЧЕСКАЯ СХЕМА РАЗМЕЩЕНИЯ НЕСТАЦИОНАРНОГО ТОРГОВОГО ОБЪЕКТА В СВЕРДЛОВСКОМ РАЙОНЕ ГОРОДА ИРКУТСКА, РАСПОЛОЖЕННОГО ПО АДРЕСУ: ЛЕВЫЙ БЕРЕГ КАИ УЛ., ПЕРЕСЕЧЕНИЕ С СЕРГЕЕВА УЛ., ПАВИЛЬОН, ПЛОЩАДЬЮ ЗЕМЕЛЬНОГО УЧАСТКА 129 КВ.М. (№ 40 П/П СОГЛАСНО ПРИЛОЖЕНИЮ № 3)

МАСШТАБ 1:1000

Координаты в системе МСК-38		
№	X	Y
Н1	382532.00	3332000.49
Н2	382526.54	3332003.01
Н3	382535.56	3332022.54
Н4	382541.02	3332020.02

Заместитель мэра — председатель комитета по управлению муниципальным имуществом администрации города Иркутска *Е.М. Козулина*
Начальник департамента потребительского рынка комитета по управлению муниципальным имуществом администрации города Иркутска *А.А. Дудкевич*
Исполнитель:
заместитель начальника отдела торговли и общественного питания департамента потребительского рынка комитета по управлению муниципальным имуществом администрации города Иркутска
Д.М. Олейник, тел. 520-159

Приложение № 502
к постановлению администрации города Иркутска
от 15.07.2019 № 031-06-523/9

ГРАФИЧЕСКАЯ СХЕМА РАЗМЕЩЕНИЯ НЕСТАЦИОНАРНОГО ТОРГОВОГО ОБЪЕКТА В СВЕРДЛОВСКОМ РАЙОНЕ ГОРОДА ИРКУТСКА, РАСПОЛОЖЕННОГО ПО АДРЕСУ: ЛЕРМОНТОВА УЛ., ОСТАНОВКА ОБЩЕСТВЕННОГО ТРАНСПОРТА «ГОСУНИВЕРСИТЕТ» (ЧЕТНАЯ СТОРОНА), ПАВИЛЬОН, ПЛОЩАДЬЮ ЗЕМЕЛЬНОГО УЧАСТКА 40 КВ.М. (№ 41 П/П СОГЛАСНО ПРИЛОЖЕНИЮ № 3)

МАСШТАБ 1:1000

Координаты в системе МСК-38		
№	X	Y
Н1	380845.65	3334099.88
Н2	380848.71	3334103.41
Н3	380842.16	3334109.04
Н4	380839.12	3334105.49

Заместитель мэра — председатель комитета по управлению муниципальным имуществом администрации города Иркутска *Е.М. Козулина*
Начальник департамента потребительского рынка комитета по управлению муниципальным имуществом администрации города Иркутска *А.А. Дудкевич*
Исполнитель:
заместитель начальника отдела торговли и общественного питания департамента потребительского рынка комитета по управлению муниципальным имуществом администрации города Иркутска
Д.М. Олейник, тел. 520-159

Приложение № 503
к постановлению администрации города Иркутска
от 15.07.2019 № 031-06-523/9

ГРАФИЧЕСКАЯ СХЕМА РАЗМЕЩЕНИЯ НЕСТАЦИОНАРНОГО ТОРГОВОГО ОБЪЕКТА В СВЕРДЛОВСКОМ РАЙОНЕ ГОРОДА ИРКУТСКА, РАСПОЛОЖЕННОГО ПО АДРЕСУ: ЛЕРМОНТОВА УЛ., ОСТАНОВКА ОБЩЕСТВЕННОГО ТРАНСПОРТА «ЖУКОВСКОГО» (НЕЧЕТНАЯ СТОРОНА), ПАВИЛЬОН, ПЛОЩАДЬЮ ЗЕМЕЛЬНОГО УЧАСТКА 34 КВ.М. (№ 42 П/П СОГЛАСНО ПРИЛОЖЕНИЮ № 3)

МАСШТАБ 1:1000

Координаты в системе МСК-38		
№	X	Y
Н1	382940.85	3333557.81
Н2	382943.05	3333562.59
Н3	382948.89	3333559.91
Н4	382946.69	3333555.12

Заместитель мэра — председатель комитета по управлению
муниципальным имуществом администрации города Иркутска *Е.М. Козулина*
Начальник департамента потребительского рынка комитета по управлению муниципальным
имуществом администрации города Иркутска *А.А. Дудкевич*
Исполнитель:
заместитель начальника отдела торговли и общественного питания
департамента потребительского рынка комитета по управлению
муниципальным имуществом администрации города Иркутска
Д.М. Олейник, тел. 520-159

Приложение № 504
к постановлению администрации города Иркутска
от 15.07.2019 № 031-06-523/9

ГРАФИЧЕСКАЯ СХЕМА РАЗМЕЩЕНИЯ НЕСТАЦИОНАРНОГО ТОРГОВОГО ОБЪЕКТА В СВЕРДЛОВСКОМ РАЙОНЕ ГОРОДА ИРКУТСКА, РАСПОЛОЖЕННОГО ПО АДРЕСУ: ЛЕРМОНТОВА УЛ., ОСТАНОВКА ОБЩЕСТВЕННОГО ТРАНСПОРТА «ИНСТИТУТ МИКРОХИРУРГИИ ГЛАЗА» (ЧЕТНАЯ СТОРОНА), ПАВИЛЬОН, ПЛОЩАДЬЮ ЗЕМЕЛЬНОГО УЧАСТКА 147 КВ.М. (№ 43 П/П СОГЛАСНО ПРИЛОЖЕНИЮ № 3)

МАСШТАБ 1:1000

Координаты в системе МСК-38					
№	X	Y	№	X	Y
Н1	379407.15	3335190.88	Н7	379419.00	3335189.70
Н2	379421.89	3335176.53	Н8	379419.51	3335190.24
Н3	379426.63	3335181.28	Н9	379417.02	3335192.59
Н4	379424.43	3335183.23	Н10	379415.98	3335191.45
Н5	379423.53	3335184.84	Н11	379411.72	3335195.63
Н6	379422.54	3335186.33			

Заместитель мэра — председатель комитета по управлению
муниципальным имуществом администрации города Иркутска *Е.М. Козулина*
Начальник департамента потребительского рынка комитета по управлению муниципальным
имуществом администрации города Иркутска *А.А. Дудкевич*
Исполнитель:
заместитель начальника отдела торговли и общественного питания
департамента потребительского рынка комитета по управлению
муниципальным имуществом администрации города Иркутска
Д.М. Олейник, тел. 520-159

Приложение № 505
к постановлению администрации города Иркутска
от 15.07.2019 № 031-06-523/9

ГРАФИЧЕСКАЯ СХЕМА РАЗМЕЩЕНИЯ НЕСТАЦИОНАРНОГО ТОРГОВОГО ОБЪЕКТА В СВЕРДЛОВСКОМ РАЙОНЕ ГОРОДА ИРКУТСКА, РАСПОЛОЖЕННОГО ПО АДРЕСУ: ЛЕРМОНТОВА УЛ., ОСТАНОВКА ОБЩЕСТВЕННОГО ТРАНСПОРТА «ТЕХНИЧЕСКИЙ УНИВЕРСИТЕТ» (ЧЕТНАЯ СТОРОНА), ПАВИЛЬОН, ПЛОЩАДЬЮ ЗЕМЕЛЬНОГО УЧАСТКА 13 КВ.М. (№ 44 П/П СОГЛАСНО ПРИЛОЖЕНИЮ № 3)

МАСШТАБ 1:1000

Координаты в системе МСК-38		
№	X	Y
Н1	382171.80	3333735.84
Н2	382176.31	3333734.29
Н3	382177.17	3333736.98
Н4	382172.59	3333738.46

Заместитель мэра — председатель комитета по управлению
муниципальным имуществом администрации города Иркутска *Е.М. Козулина*
Начальник департамента потребительского рынка
комитета по управлению муниципальным
имуществом администрации города Иркутска *А.А. Дудкевич*
Исполнитель:
заместитель начальника отдела торговли и общественного питания
департамента потребительского рынка комитета по управлению
муниципальным имуществом администрации города Иркутска
Д.М. Олейник, тел. 520-159

Приложение № 506
к постановлению администрации города Иркутска
от 15.07.2019 № 031-06-523/9

ГРАФИЧЕСКАЯ СХЕМА РАЗМЕЩЕНИЯ НЕСТАЦИОНАРНОГО ТОРГОВОГО ОБЪЕКТА В СВЕРДЛОВСКОМ РАЙОНЕ ГОРОДА ИРКУТСКА, РАСПОЛОЖЕННОГО ПО АДРЕСУ: ЛЕРМОНТОВА УЛ., ОСТАНОВКА ОБЩЕСТВЕННОГО ТРАНСПОРТА «ШМИДТА», ПАВИЛЬОН, ПЛОЩАДЬЮ ЗЕМЕЛЬНОГО УЧАСТКА 39 КВ.М. (№ 45 П/П СОГЛАСНО ПРИЛОЖЕНИЮ № 3)

МАСШТАБ 1:1000

Координаты в системе МСК-38		
№	X	Y
Н1	383537.51	3333285.75
Н2	383535.16	3333278.95
Н3	383540.07	3333277.20
Н4	383542.75	3333283.78

Заместитель мэра — председатель комитета по управлению
муниципальным имуществом администрации города Иркутска *Е.М. Козулина*
Начальник департамента потребительского рынка
комитета по управлению муниципальным
имуществом администрации города Иркутска *А.А. Дудкевич*
Исполнитель:
заместитель начальника отдела торговли и общественного питания
департамента потребительского рынка комитета по управлению
муниципальным имуществом администрации города Иркутска
Д.М. Олейник, тел. 520-159

Приложение № 507
к постановлению администрации города Иркутска
от 15.07.2019 № 031-06-523/9

ГРАФИЧЕСКАЯ СХЕМА РАЗМЕЩЕНИЯ НЕСТАЦИОНАРНОГО ТОРГОВОГО ОБЪЕКТА В СВЕРДЛОВСКОМ РАЙОНЕ ГОРОДА ИРКУТСКА, РАСПОЛОЖЕННОГО ПО АДРЕСУ: ЛЕРМОНТОВА УЛ., В РАЙОНЕ ДОМА № 61, ПАВИЛЬОН, ПЛОЩАДЬЮ ЗЕМЕЛЬНОГО УЧАСТКА 123 КВ.М. (№ 46 П/П СОГЛАСНО ПРИЛОЖЕНИЮ № 3)

МАСШТАБ 1:1000

Координаты в системе МСК-38		
№	X	Y
Н1	382998.32	3333608.19
Н2	383006.91	3333605.61
Н3	383010.87	3333618.78
Н4	383002.29	3333621.37

Заместитель мэра — председатель комитета по управлению муниципальным имуществом администрации города Иркутска *Е.М. Козулина*
Начальник департамента потребительского рынка комитета по управлению муниципальным имуществом администрации города Иркутска *А.А. Дудкевич*
Исполнитель:
заместитель начальника отдела торговли и общественного питания департамента потребительского рынка комитета по управлению муниципальным имуществом администрации города Иркутска
Д.М. Олейник, тел. 520-159

Приложение № 508
к постановлению администрации города Иркутска
от 15.07.2019 № 031-06-523/9

ГРАФИЧЕСКАЯ СХЕМА РАЗМЕЩЕНИЯ НЕСТАЦИОНАРНОГО ТОРГОВОГО ОБЪЕКТА В СВЕРДЛОВСКОМ РАЙОНЕ ГОРОДА ИРКУТСКА, РАСПОЛОЖЕННОГО ПО АДРЕСУ: ЛЕРМОНТОВА УЛ., В РАЙОНЕ ДОМА № 78, ПАВИЛЬОН, ПЛОЩАДЬЮ ЗЕМЕЛЬНОГО УЧАСТКА 105 КВ.М. (№ 47 П/П СОГЛАСНО ПРИЛОЖЕНИЮ № 3)

МАСШТАБ 1:1000

Координаты в системе МСК-38		
№	X	Y
Н1	383079.49	3333431.73
Н2	383081.77	3333437.97
Н3	383066.97	3333443.38
Н4	383064.69	3333437.15

Заместитель мэра — председатель комитета по управлению муниципальным имуществом администрации города Иркутска *Е.М. Козулина*
Начальник департамента потребительского рынка комитета по управлению муниципальным имуществом администрации города Иркутска *А.А. Дудкевич*
Исполнитель:
заместитель начальника отдела торговли и общественного питания департамента потребительского рынка комитета по управлению муниципальным имуществом администрации города Иркутска
Д.М. Олейник, тел. 520-159

Приложение № 509
к постановлению администрации города Иркутска
от 15.07.2019 № 031-06-523/9

ГРАФИЧЕСКАЯ СХЕМА РАЗМЕЩЕНИЯ НЕСТАЦИОНАРНОГО ТОРГОВОГО ОБЪЕКТА В СВЕРДЛОВСКОМ РАЙОНЕ ГОРОДА ИРКУТСКА, РАСПОЛОЖЕННОГО ПО АДРЕСУ: ЛЕРМОНТОВА УЛ., В РАЙОНЕ ДОМА № 84, ПАВИЛЬОН, ПЛОЩАДЬЮ ЗЕМЕЛЬНОГО УЧАСТКА 62 КВ.М. (№ 48 П/П СОГЛАСНО ПРИЛОЖЕНИЮ № 3)

МАСШТАБ 1:1000

Координаты в системе МСК-38		
№	X	Y
Н1	382585.07	3333593.39
Н2	382594.85	3333589.89
Н3	382596.24	3333593.65
Н4	382593.12	3333594.87
Н5	382592.68	3333598.23
Н6	382587.36	3333600.15

Заместитель мэра — председатель комитета по управлению муниципальным имуществом администрации города Иркутска *Е.М. Козулина*
Начальник департамента потребительского рынка комитета по управлению муниципальным имуществом администрации города Иркутска *А.А. Дудкевич*
Исполнитель:
заместитель начальника отдела торговли и общественного питания департамента потребительского рынка комитета по управлению муниципальным имуществом администрации города Иркутска
Д.М. Олейник, тел. 520-159

Приложение № 510
к постановлению администрации города Иркутска
от 15.07.2019 № 031-06-523/9

ГРАФИЧЕСКАЯ СХЕМА РАЗМЕЩЕНИЯ НЕСТАЦИОНАРНОГО ТОРГОВОГО ОБЪЕКТА В СВЕРДЛОВСКОМ РАЙОНЕ ГОРОДА ИРКУТСКА, РАСПОЛОЖЕННОГО ПО АДРЕСУ: ЛЕРМОНТОВА УЛ., В РАЙОНЕ ДОМА № 88, ПАВИЛЬОН, ПЛОЩАДЬЮ ЗЕМЕЛЬНОГО УЧАСТКА 52 КВ.М. (№ 49 П/П СОГЛАСНО ПРИЛОЖЕНИЮ № 3)

МАСШТАБ 1:1000

Координаты в системе МСК-38		
№	X	Y
Н1	382339.05	3333680.03
Н2	382337.45	3333675.08
Н3	382346.97	3333672.00
Н4	382348.56	3333676.95

Заместитель мэра — председатель комитета по управлению муниципальным имуществом администрации города Иркутска *Е.М. Козулина*
Начальник департамента потребительского рынка комитета по управлению муниципальным имуществом администрации города Иркутска *А.А. Дудкевич*
Исполнитель:
заместитель начальника отдела торговли и общественного питания департамента потребительского рынка комитета по управлению муниципальным имуществом администрации города Иркутска
Д.М. Олейник, тел. 520-159

Приложение № 511
к постановлению администрации города Иркутска
от 15.07.2019 № 031-06-523/9

ГРАФИЧЕСКАЯ СХЕМА РАЗМЕЩЕНИЯ НЕСТАЦИОНАРНОГО ТОРГОВОГО ОБЪЕКТА В СВЕРДЛОВСКОМ РАЙОНЕ ГОРОДА ИРКУТСКА, РАСПОЛОЖЕННОГО ПО АДРЕСУ: МАМИНА СИБИРЯКА УЛ., В РАЙОНЕ ДОМА № 23, ПАВИЛЬОН, ПЛОЩАДЬЮ ЗЕМЕЛЬНОГО УЧАСТКА 105 КВ.М. (№ 50 П/П СОГЛАСНО ПРИЛОЖЕНИЮ № 3)

МАСШТАБ 1:1000

Координаты в системе МСК-38					
№	X	Y	№	X	Y
Н1	382460.41	3332163.340	Н5	382459.81	3332172.880
Н2	382460.72	3332158.380	Н6	382460.04	3332169.280
Н3	382467.19	3332158.790	Н7	382458.10	3332169.180
Н4	382466.27	3332173.290	Н8	382458.54	3332163.240

Заместитель мэра — председатель комитета по управлению муниципальным имуществом администрации города Иркутска *Е.М. Козулина*
Начальник департамента потребительского рынка комитета по управлению муниципальным имуществом администрации города Иркутска *А.А. Дудкевич*
Исполнитель:
заместитель начальника отдела торговли и общественного питания департамента потребительского рынка комитета по управлению муниципальным имуществом администрации города Иркутска
Д.М. Олейник, тел. 520-159

Приложение № 512
к постановлению администрации города Иркутска
от 15.07.2019 № 031-06-523/9

ГРАФИЧЕСКАЯ СХЕМА РАЗМЕЩЕНИЯ НЕСТАЦИОНАРНОГО ТОРГОВОГО ОБЪЕКТА В СВЕРДЛОВСКОМ РАЙОНЕ ГОРОДА ИРКУТСКА, РАСПОЛОЖЕННОГО ПО АДРЕСУ: МАМИНА СИБИРЯКА УЛ., В РАЙОНЕ ДОМА № 29, ПАВИЛЬОН, ПЛОЩАДЬЮ ЗЕМЕЛЬНОГО УЧАСТКА 45 КВ.М. (№ 51 П/П СОГЛАСНО ПРИЛОЖЕНИЮ № 3)

МАСШТАБ 1:1000

Координаты в системе МСК-38		
№	X	Y
Н1	382239.78	3331998.08
Н2	382233.37	3332004.40
Н3	382229.87	3332000.86
Н4	382236.27	3331994.52

Заместитель мэра — председатель комитета по управлению муниципальным имуществом администрации города Иркутска *Е.М. Козулина*
Начальник департамента потребительского рынка комитета по управлению муниципальным имуществом администрации города Иркутска *А.А. Дудкевич*
Исполнитель:
заместитель начальника отдела торговли и общественного питания департамента потребительского рынка комитета по управлению муниципальным имуществом администрации города Иркутска
Д.М. Олейник, тел. 520-159

Приложение № 513
к постановлению администрации города Иркутска
от 15.07.2019 № 031-06-523/9

ГРАФИЧЕСКАЯ СХЕМА РАЗМЕЩЕНИЯ НЕСТАЦИОНАРНОГО ТОРГОВОГО ОБЪЕКТА В СВЕРДЛОВСКОМ РАЙОНЕ ГОРОДА ИРКУТСКА, РАСПОЛОЖЕННОГО ПО АДРЕСУ: МАРШАЛА КОНЕВА УЛ., ОСТАНОВКА ОБЩЕСТВЕННОГО ТРАНСПОРТА «МАРШАЛА КОНЕВА», ПАВИЛЬОН, ПЛОЩАДЬЮ ЗЕМЕЛЬНОГО УЧАСТКА 14 КВ.М. (№ 52 П/П СОГЛАСНО ПРИЛОЖЕНИЮ № 3)

МАСШТАБ 1:1000

Координаты в системе МСК-38		
№	X	Y
Н1	381875.16	3329625.64
Н2	381871.62	3329628.43
Н3	381873.48	3329630.78
Н4	381877.02	3329628.00

Заместитель мэра — председатель комитета по управлению муниципальным имуществом администрации города Иркутска *Е.М. Козулина*
Начальник департамента потребительского рынка комитета по управлению муниципальным имуществом администрации города Иркутска *А.А. Дудкевич*
Исполнитель:
заместитель начальника отдела торговли и общественного питания департамента потребительского рынка комитета по управлению муниципальным имуществом администрации города Иркутска
Д.М. Олейник, тел. 520-159

Приложение № 514
к постановлению администрации города Иркутска
от 15.07.2019 № 031-06-523/9

ГРАФИЧЕСКАЯ СХЕМА РАЗМЕЩЕНИЯ НЕСТАЦИОНАРНОГО ТОРГОВОГО ОБЪЕКТА В СВЕРДЛОВСКОМ РАЙОНЕ ГОРОДА ИРКУТСКА, РАСПОЛОЖЕННОГО ПО АДРЕСУ: МАРШАЛА КОНЕВА УЛ., В РАЙОНЕ САДОВОДСТВА «САДОВОД», ПАВИЛЬОН, ПЛОЩАДЬЮ ЗЕМЕЛЬНОГО УЧАСТКА 24 КВ.М. (№ 53 П/П СОГЛАСНО ПРИЛОЖЕНИЮ № 3)

МАСШТАБ 1:1000

Координаты в системе МСК-38		
№	X	Y
Н1	381874.41	3329568.68
Н2	381876.29	3329560.90
Н3	381879.24	3329561.61
Н4	381877.33	3329569.47

Заместитель мэра — председатель комитета по управлению муниципальным имуществом администрации города Иркутска *Е.М. Козулина*
Начальник департамента потребительского рынка комитета по управлению муниципальным имуществом администрации города Иркутска *А.А. Дудкевич*
Исполнитель:
заместитель начальника отдела торговли и общественного питания департамента потребительского рынка комитета по управлению муниципальным имуществом администрации города Иркутска
Д.М. Олейник, тел. 520-159

Приложение № 515
к постановлению администрации города Иркутска
от 15.07.2019 № 031-06-523/9

ГРАФИЧЕСКАЯ СХЕМА РАЗМЕЩЕНИЯ НЕСТАЦИОНАРНОГО ТОРГОВОГО ОБЪЕКТА В СВЕРДЛОВСКОМ РАЙОНЕ ГОРОДА ИРКУТСКА, РАСПОЛОЖЕННОГО ПО АДРЕСУ: МАРШАЛА КОНЕВА УЛ., НА ВЫЕЗДЕ ИЗ ГОРОДА, ПАВИЛЬОН, ПЛОЩАДЬЮ ЗЕМЕЛЬНОГО УЧАСТКА 200 КВ.М. (№ 54 П/П СОГЛАСНО ПРИЛОЖЕНИЮ № 3)

МАСШТАБ 1:1000

Координаты в системе МСК-38		
№	X	Y
Н1	381893.43	3329501.90
Н2	381888.36	3329521.24
Н3	381878.68	3329518.70
Н4	381883.77	3329499.36

Заместитель мэра — председатель комитета по управлению муниципальным имуществом администрации города Иркутска *Е.М. Козулина*
Начальник департамента потребительского рынка комитета по управлению муниципальным имуществом администрации города Иркутска *А.А. Дудкевич*
Исполнитель:
заместитель начальника отдела торговли и общественного питания департамента потребительского рынка комитета по управлению муниципальным имуществом администрации города Иркутска
Д.М. Олейник, тел. 520-159

Приложение № 516
к постановлению администрации города Иркутска
от 15.07.2019 № 031-06-523/9

ГРАФИЧЕСКАЯ СХЕМА РАЗМЕЩЕНИЯ НЕСТАЦИОНАРНОГО ТОРГОВОГО ОБЪЕКТА В СВЕРДЛОВСКОМ РАЙОНЕ ГОРОДА ИРКУТСКА, РАСПОЛОЖЕННОГО ПО АДРЕСУ: МАРШАЛА КОНЕВА УЛ., В РАЙОНЕ ДОМА № 44, ПАВИЛЬОН, ПЛОЩАДЬЮ ЗЕМЕЛЬНОГО УЧАСТКА 70 КВ.М. (№ 55 П/П СОГЛАСНО ПРИЛОЖЕНИЮ № 3)

МАСШТАБ 1:1000

Координаты в системе МСК-38					
№	X	Y	№	X	Y
Н1	381854.30	3329654.940	Н5	381848.00	3329659.500
Н2	381858.07	3329660.120	Н6	381848.43	3329658.650
Н3	381849.56	3329666.430	Н7	381851.20	3329656.600
Н4	381845.80	3329661.100	Н8	381852.30	3329656.400

Заместитель мэра — председатель комитета по управлению муниципальным имуществом администрации города Иркутска *Е.М. Козулина*
Начальник департамента потребительского рынка комитета по управлению муниципальным имуществом администрации города Иркутска *А.А. Дудкевич*
Исполнитель:
заместитель начальника отдела торговли и общественного питания департамента потребительского рынка комитета по управлению муниципальным имуществом администрации города Иркутска
Д.М. Олейник, тел. 520-159

Приложение № 517
к постановлению администрации города Иркутска
от 15.07.2019 № 031-06-523/9

ГРАФИЧЕСКАЯ СХЕМА РАЗМЕЩЕНИЯ НЕСТАЦИОНАРНОГО ТОРГОВОГО ОБЪЕКТА В СВЕРДЛОВСКОМ РАЙОНЕ ГОРОДА ИРКУТСКА, РАСПОЛОЖЕННОГО ПО АДРЕСУ: МАЯКОВСКОГО УЛ., В РАЙОНЕ ДОМА № 12, ПАВИЛЬОН, ПЛОЩАДЬЮ ЗЕМЕЛЬНОГО УЧАСТКА 13 КВ.М. (№ 56 П/П СОГЛАСНО ПРИЛОЖЕНИЮ № 3)

МАСШТАБ 1:1000

Координаты в системе МСК-38		
№	X	Y
Н1	385018.03	3333296.30
Н2	385018.67	3333298.72
Н3	385023.50	3333297.46
Н4	385022.87	3333295.05

Заместитель мэра — председатель комитета по управлению муниципальным имуществом администрации города Иркутска *Е.М. Козулина*
Начальник департамента потребительского рынка комитета по управлению муниципальным имуществом администрации города Иркутска *А.А. Дудкевич*
Исполнитель:
заместитель начальника отдела торговли и общественного питания департамента потребительского рынка комитета по управлению муниципальным имуществом администрации города Иркутска
Д.М. Олейник, тел. 520-159

Приложение № 518
к постановлению администрации города Иркутска
от 15.07.2019 № 031-06-523/9

ГРАФИЧЕСКАЯ СХЕМА РАЗМЕЩЕНИЯ НЕСТАЦИОНАРНОГО ТОРГОВОГО ОБЪЕКТА В СВЕРДЛОВСКОМ РАЙОНЕ ГОРОДА ИРКУТСКА, РАСПОЛОЖЕННОГО ПО АДРЕСУ: МАЯКОВСКОГО УЛ., В РАЙОНЕ ДОМА № 12, ПАВИЛЬОН, ПЛОЩАДЬЮ ЗЕМЕЛЬНОГО УЧАСТКА 26 КВ.М. (№ 57 П/П СОГЛАСНО ПРИЛОЖЕНИЮ № 3)

МАСШТАБ 1:1000

Координаты в системе МСК-38		
№	X	Y
Н1	385011.48	3333270.76
Н2	385017.55	3333269.09
Н3	385018.64	3333273.04
Н4	385012.57	3333274.71

Заместитель мэра — председатель комитета по управлению муниципальным имуществом администрации города Иркутска *Е.М. Козулина*
Начальник департамента потребительского рынка комитета по управлению муниципальным имуществом администрации города Иркутска *А.А. Дудкевич*
Исполнитель:
заместитель начальника отдела торговли и общественного питания департамента потребительского рынка комитета по управлению муниципальным имуществом администрации города Иркутска
Д.М. Олейник, тел. 520-159

Приложение № 519
к постановлению администрации города Иркутска
от 15.07.2019 № 031-06-523/9

ГРАФИЧЕСКАЯ СХЕМА РАЗМЕЩЕНИЯ НЕСТАЦИОНАРНОГО ТОРГОВОГО ОБЪЕКТА В СВЕРДЛОВСКОМ РАЙОНЕ ГОРОДА ИРКУТСКА, РАСПОЛОЖЕННОГО ПО АДРЕСУ: МАЯКОВСКОГО УЛ., В РАЙОНЕ ДОМА № 12, ПАВИЛЬОН, ПЛОЩАДЬЮ ЗЕМЕЛЬНОГО УЧАСТКА 32 КВ.М. (№ 58 П/П СОГЛАСНО ПРИЛОЖЕНИЮ № 3)

МАСШТАБ 1:1000

Координаты в системе МСК-38					
№	X	Y	№	X	Y
Н1	385043.23	3333318.22	Н5	385041.33	3333325.80
Н2	385044.53	3333323.97	Н6	385038.49	3333324.01
Н3	385043.50	3333324.27	Н7	385039.09	3333321.75
Н4	385042.68	3333325.64	Н8	385038.64	3333319.45

Заместитель мэра — председатель комитета по управлению
муниципальным имуществом администрации города Иркутска *Е.М. Козулина*
Начальник департамента потребительского рынка
комитета по управлению муниципальным
имуществом администрации города Иркутска *А.А. Дудкевич*
Исполнитель:
заместитель начальника отдела торговли и общественного питания
департамента потребительского рынка комитета по управлению
муниципальным имуществом администрации города Иркутска
Д.М. Олейник, тел. 520-159

Приложение № 520
к постановлению администрации города Иркутска
от 15.07.2019 № 031-06-523/9

ГРАФИЧЕСКАЯ СХЕМА РАЗМЕЩЕНИЯ НЕСТАЦИОНАРНОГО ТОРГОВОГО ОБЪЕКТА В СВЕРДЛОВСКОМ РАЙОНЕ ГОРОДА ИРКУТСКА, РАСПОЛОЖЕННОГО ПО АДРЕСУ: МИРОНОВА УЛ., В РАЙОНЕ ДОМА № 56, ПАВИЛЬОН, ПЛОЩАДЬЮ ЗЕМЕЛЬНОГО УЧАСТКА 43 КВ.М. (№ 59 П/П СОГЛАСНО ПРИЛОЖЕНИЮ № 3)

МАСШТАБ 1:1000

Координаты в системе МСК-38		
№	X	Y
Н1	382426.82	3333203.43
Н2	382422.74	3333204.73
Н3	382419.63	3333195.07
Н4	382423.69	3333193.77

Заместитель мэра — председатель комитета по управлению
муниципальным имуществом администрации города Иркутска *Е.М. Козулина*
Начальник департамента потребительского рынка
комитета по управлению муниципальным
имуществом администрации города Иркутска *А.А. Дудкевич*
Исполнитель:
заместитель начальника отдела торговли и общественного питания
департамента потребительского рынка комитета по управлению
муниципальным имуществом администрации города Иркутска
Д.М. Олейник, тел. 520-159

Приложение № 521
к постановлению администрации города Иркутска
от 15.07.2019 № 031-06-523/9

ГРАФИЧЕСКАЯ СХЕМА РАЗМЕЩЕНИЯ НЕСТАЦИОНАРНОГО ТОРГОВОГО ОБЪЕКТА В СВЕРДЛОВСКОМ РАЙОНЕ ГОРОДА ИРКУТСКА, РАСПОЛОЖЕННОГО ПО АДРЕСУ: МУХИНОЙ УЛ., ОСТАНОВКА ОБЩЕСТВЕННОГО ТРАНСПОРТА «МУХИНОЙ», ПАВИЛЬОН, ПЛОЩАДЬЮ ЗЕМЕЛЬНОГО УЧАСТКА 65 КВ.М. (№ 60 П/П СОГЛАСНО ПРИЛОЖЕНИЮ № 3)

МАСШТАБ 1:1000

Координаты в системе МСК-38		
№	X	Y
Н1	378659.13	3337143.37
Н2	378656.84	3337154.63
Н3	378651.23	3337153.66
Н4	378653.82	3337142.12

Заместитель мэра — председатель комитета по управлению
муниципальным имуществом администрации города Иркутска *Е.М. Козулина*
Начальник департамента потребительского рынка
комитета по управлению муниципальным
имуществом администрации города Иркутска *А.А. Дудкевич*
Исполнитель:
заместитель начальника отдела торговли и общественного питания
департамента потребительского рынка комитета по управлению
муниципальным имуществом администрации города Иркутска
Д.М. Олейник, тел. 520-159

Приложение № 522
к постановлению администрации города Иркутска
от 15.07.2019 № 031-06-523/9

ГРАФИЧЕСКАЯ СХЕМА РАЗМЕЩЕНИЯ НЕСТАЦИОНАРНОГО ТОРГОВОГО ОБЪЕКТА В СВЕРДЛОВСКОМ РАЙОНЕ ГОРОДА ИРКУТСКА, РАСПОЛОЖЕННОГО ПО АДРЕСУ: МУХИНОЙ УЛ., ОСТАНОВКА ОБЩЕСТВЕННОГО ТРАНСПОРТА «МУХИНОЙ», ПАВИЛЬОН, ПЛОЩАДЬЮ ЗЕМЕЛЬНОГО УЧАСТКА 28 КВ.М. (№ 61 П/П СОГЛАСНО ПРИЛОЖЕНИЮ № 3)

МАСШТАБ 1:1000

Координаты в системе МСК-38		
№	X	Y
Н1	378648.77	3337170.87
Н2	378647.43	3337177.19
Н3	378643.30	3337176.31
Н4	378644.61	3337169.87

Заместитель мэра — председатель комитета по управлению
муниципальным имуществом администрации города Иркутска *Е.М. Козулина*
Начальник департамента потребительского рынка
комитета по управлению муниципальным
имуществом администрации города Иркутска *А.А. Дудкевич*
Исполнитель:
заместитель начальника отдела торговли и общественного питания
департамента потребительского рынка комитета по управлению
муниципальным имуществом администрации города Иркутска
Д.М. Олейник, тел. 520-159

Приложение № 523
к постановлению администрации города Иркутска
от 15.07.2019 № 031-06-523/9

ГРАФИЧЕСКАЯ СХЕМА РАЗМЕЩЕНИЯ НЕСТАЦИОНАРНОГО ТОРГОВОГО ОБЪЕКТА В СВЕРДЛОВСКОМ РАЙОНЕ ГОРОДА ИРКУТСКА, РАСПОЛОЖЕННОГО ПО АДРЕСУ: МУХИНОЙ УЛ., В РАЙОНЕ ДОМА № 32, ПАВИЛЬОН, ПЛОЩАДЬЮ ЗЕМЕЛЬНОГО УЧАСТКА 31 КВ.М. (№ 62 П/П СОГЛАСНО ПРИЛОЖЕНИЮ № 3)

МАСШТАБ 1:1000

Координаты в системе МСК-38		
№	X	Y
Н1	378338.81	3337357.45
Н2	378341.89	3337361.12
Н3	378337.22	3337365.31
Н4	378333.88	3337361.84

Заместитель мэра — председатель комитета по управлению муниципальным имуществом администрации города Иркутска *Е.М. Козулина*
Начальник департамента потребительского рынка комитета по управлению муниципальным имуществом администрации города Иркутска *А.А. Дудкевич*
Исполнитель:
заместитель начальника отдела торговли и общественного питания департамента потребительского рынка комитета по управлению муниципальным имуществом администрации города Иркутска
Д.М. Олейник, тел. 520-159

Приложение № 524
к постановлению администрации города Иркутска
от 15.07.2019 № 031-06-523/9

ГРАФИЧЕСКАЯ СХЕМА РАЗМЕЩЕНИЯ НЕСТАЦИОНАРНОГО ТОРГОВОГО ОБЪЕКТА В СВЕРДЛОВСКОМ РАЙОНЕ ГОРОДА ИРКУТСКА, РАСПОЛОЖЕННОГО ПО АДРЕСУ: ПЕРВОМАЙСКИЙ МКР.В РАЙОНЕ ДОМА № 6 А, ОСТАНОВКА ОБЩЕСТВЕННОГО ТРАНСПОРТА «БОТАНИЧЕСКИЙ САД», ПАВИЛЬОН, ПЛОЩАДЬЮ ЗЕМЕЛЬНОГО УЧАСТКА 40 КВ.М. (№ 63 П/П СОГЛАСНО ПРИЛОЖЕНИЮ № 3)

МАСШТАБ 1:1000

Координаты в системе МСК-38					
№	X	Y	№	X	Y
Н1	382095.38	3332522.660	Н5	382092.66	3332520.250
Н2	382094.22	3332521.600	Н6	382090.14	3332518.150
Н3	382095.01	3332520.720	Н7	382086.60	3332522.210
Н4	382093.41	3332519.360	Н8	382091.78	3332526.710

Заместитель мэра — председатель комитета по управлению муниципальным имуществом администрации города Иркутска *Е.М. Козулина*
Начальник департамента потребительского рынка комитета по управлению муниципальным имуществом администрации города Иркутска *А.А. Дудкевич*
Исполнитель:
заместитель начальника отдела торговли и общественного питания департамента потребительского рынка комитета по управлению муниципальным имуществом администрации города Иркутска
Д.М. Олейник, тел. 520-159

Приложение № 525
к постановлению администрации города Иркутска
от 15.07.2019 № 031-06-523/9

ГРАФИЧЕСКАЯ СХЕМА РАЗМЕЩЕНИЯ НЕСТАЦИОНАРНОГО ТОРГОВОГО ОБЪЕКТА В СВЕРДЛОВСКОМ РАЙОНЕ ГОРОДА ИРКУТСКА, РАСПОЛОЖЕННОГО ПО АДРЕСУ: ПЕРВОМАЙСКИЙ МКР., ОСТАНОВКА ОБЩЕСТВЕННОГО ТРАНСПОРТА «ВАМПИЛОВА», ПАВИЛЬОН, ПЛОЩАДЬЮ ЗЕМЕЛЬНОГО УЧАСТКА 16 КВ.М. (№ 64 П/П СОГЛАСНО ПРИЛОЖЕНИЮ № 3)

МАСШТАБ 1:1000

Координаты в системе МСК-38		
№	X	Y
Н1	381589.67	3332165.12
Н2	381582.76	3332161.10
Н3	381583.76	3332159.37
Н4	381590.67	3332163.39

Заместитель мэра — председатель комитета по управлению муниципальным имуществом администрации города Иркутска *Е.М. Козулина*
Начальник департамента потребительского рынка комитета по управлению муниципальным имуществом администрации города Иркутска *А.А. Дудкевич*
Исполнитель:
заместитель начальника отдела торговли и общественного питания департамента потребительского рынка комитета по управлению муниципальным имуществом администрации города Иркутска
Д.М. Олейник, тел. 520-159

Приложение № 526
к постановлению администрации города Иркутска
от 15.07.2019 № 031-06-523/9

ГРАФИЧЕСКАЯ СХЕМА РАЗМЕЩЕНИЯ НЕСТАЦИОНАРНОГО ТОРГОВОГО ОБЪЕКТА В СВЕРДЛОВСКОМ РАЙОНЕ ГОРОДА ИРКУТСКА, РАСПОЛОЖЕННОГО ПО АДРЕСУ: ПЕРВОМАЙСКИЙ МКР., ОСТАНОВКА ОБЩЕСТВЕННОГО ТРАНСПОРТА «НОВО-МЕЛЬНИКОВО», ПАВИЛЬОН, ПЛОЩАДЬЮ ЗЕМЕЛЬНОГО УЧАСТКА 51 КВ.М. (№ 65 П/П СОГЛАСНО ПРИЛОЖЕНИЮ № 3)

МАСШТАБ 1:1000

Координаты в системе МСК-38					
№	X	Y	№	X	Y
Н1	382480.94	3332231.75	Н5	382487.80	3332227.320
Н2	382483.20	3332233.95	Н6	382485.08	3332224.650
Н3	382485.55	3332233.93	Н7	382483.60	3332224.640
Н4	382487.79	3332231.73	Н8	382480.98	3332227.320

Заместитель мэра — председатель комитета по управлению муниципальным имуществом администрации города Иркутска *Е.М. Козулина*
Начальник департамента потребительского рынка комитета по управлению муниципальным имуществом администрации города Иркутска *А.А. Дудкевич*
Исполнитель:
заместитель начальника отдела торговли и общественного питания департамента потребительского рынка комитета по управлению муниципальным имуществом администрации города Иркутска
Д.М. Олейник, тел. 520-159

Приложение № 527
к постановлению администрации города Иркутска
от 15.07.2019 № 031-06-523/9

ГРАФИЧЕСКАЯ СХЕМА РАЗМЕЩЕНИЯ НЕСТАЦИОНАРНОГО ТОРГОВОГО ОБЪЕКТА В СВЕРДЛОВСКОМ РАЙОНЕ ГОРОДА ИРКУТСКА, РАСПОЛОЖЕННОГО ПО АДРЕСУ: ПЕРВОМАЙСКИЙ МКР., ОСТАНОВКА ОБЩЕСТВЕННОГО ТРАНСПОРТА «ПЕРВОМАЙСКИЙ МИКРОРАЙОН», ПАВИЛЬОН, ПЛОЩАДЬЮ ЗЕМЕЛЬНОГО УЧАСТКА 17 КВ.М. (№ 66 П/П СОГЛАСНО ПРИЛОЖЕНИЮ № 3)

МАСШТАБ 1:1000

Координаты в системе МСК-38		
№	X	Y
Н1	381259.98	3331997.15
Н2	381260.14	3332003.18
Н3	381257.25	3332003.26
Н4	381257.09	3331997.23

Заместитель мэра — председатель комитета по управлению муниципальным имуществом администрации города Иркутска *Е.М. Козулина*
Начальник департамента потребительского рынка комитета по управлению муниципальным имуществом администрации города Иркутска *А.А. Дудкевич*
Исполнитель:
заместитель начальника отдела торговли и общественного питания департамента потребительского рынка комитета по управлению муниципальным имуществом администрации города Иркутска
Д.М. Олейник, тел. 520-159

Приложение № 528
к постановлению администрации города Иркутска
от 15.07.2019 № 031-06-523/9

ГРАФИЧЕСКАЯ СХЕМА РАЗМЕЩЕНИЯ НЕСТАЦИОНАРНОГО ТОРГОВОГО ОБЪЕКТА В СВЕРДЛОВСКОМ РАЙОНЕ ГОРОДА ИРКУТСКА, РАСПОЛОЖЕННОГО ПО АДРЕСУ: ПЕРВОМАЙСКИЙ МКР., ОСТАНОВКА ОБЩЕСТВЕННОГО ТРАНСПОРТА «ПЕРВОМАЙСКИЙ МИКРОРАЙОН», ПАВИЛЬОН, ПЛОЩАДЬЮ ЗЕМЕЛЬНОГО УЧАСТКА 55 КВ.М. (№ 67 П/П СОГЛАСНО ПРИЛОЖЕНИЮ № 3)

МАСШТАБ 1:1000

Координаты в системе МСК-38		
№	X	Y
Н1	381249.73	3332008.14
Н2	381250.04	3332019.50
Н3	381245.16	3332019.63
Н4	381244.85	3332008.27

Заместитель мэра — председатель комитета по управлению муниципальным имуществом администрации города Иркутска *Е.М. Козулина*
Начальник департамента потребительского рынка комитета по управлению муниципальным имуществом администрации города Иркутска *А.А. Дудкевич*
Исполнитель:
заместитель начальника отдела торговли и общественного питания департамента потребительского рынка комитета по управлению муниципальным имуществом администрации города Иркутска
Д.М. Олейник, тел. 520-159

Приложение № 529
к постановлению администрации города Иркутска
от 15.07.2019 № 031-06-523/9

ГРАФИЧЕСКАЯ СХЕМА РАЗМЕЩЕНИЯ НЕСТАЦИОНАРНОГО ТОРГОВОГО ОБЪЕКТА В СВЕРДЛОВСКОМ РАЙОНЕ ГОРОДА ИРКУТСКА, РАСПОЛОЖЕННОГО ПО АДРЕСУ: ПЕРВОМАЙСКИЙ МКР., В РАЙОНЕ ДОМА № 13 А, ПАВИЛЬОН, ПЛОЩАДЬЮ ЗЕМЕЛЬНОГО УЧАСТКА 35 КВ.М. (№ 68 П/П СОГЛАСНО ПРИЛОЖЕНИЮ № 3)

МАСШТАБ 1:1000

Координаты в системе МСК-38					
№	X	Y	№	X	Y
Н1	381920.13	3332381.300	Н5	381916.01	3332377.740
Н2	381917.56	3332384.280	Н6	381916.80	3332376.810
Н3	381911.54	3332379.080	Н7	381919.04	3332378.750
Н4	381914.11	3332376.100	Н8	381918.25	3332379.680

Заместитель мэра — председатель комитета по управлению муниципальным имуществом администрации города Иркутска *Е.М. Козулина*
Начальник департамента потребительского рынка комитета по управлению муниципальным имуществом администрации города Иркутска *А.А. Дудкевич*
Исполнитель:
заместитель начальника отдела торговли и общественного питания департамента потребительского рынка комитета по управлению муниципальным имуществом администрации города Иркутска
Д.М. Олейник, тел. 520-159

Приложение № 530
к постановлению администрации города Иркутска
от 15.07.2019 № 031-06-523/9

ГРАФИЧЕСКАЯ СХЕМА РАЗМЕЩЕНИЯ НЕСТАЦИОНАРНОГО ТОРГОВОГО ОБЪЕКТА В СВЕРДЛОВСКОМ РАЙОНЕ ГОРОДА ИРКУТСКА, РАСПОЛОЖЕННОГО ПО АДРЕСУ: ПЕРВОМАЙСКИЙ МКР., В РАЙОНЕ ДОМА № 24, ПАВИЛЬОН, ПЛОЩАДЬЮ ЗЕМЕЛЬНОГО УЧАСТКА 120 КВ.М. (№ 69 П/П СОГЛАСНО ПРИЛОЖЕНИЮ № 3)

МАСШТАБ 1:1000

Координаты в системе МСК-38		
№	X	Y
Н1	381411.45	3332005.54
Н2	381426.45	3332005.23
Н3	381426.61	3332013.23
Н4	381411.62	3332013.54

Заместитель мэра — председатель комитета по управлению муниципальным имуществом администрации города Иркутска *Е.М. Козулина*
Начальник департамента потребительского рынка комитета по управлению муниципальным имуществом администрации города Иркутска *А.А. Дудкевич*
Исполнитель:
заместитель начальника отдела торговли и общественного питания департамента потребительского рынка комитета по управлению муниципальным имуществом администрации города Иркутска
Д.М. Олейник, тел. 520-159

Приложение № 531
к постановлению администрации города Иркутска
от 15.07.2019 № 031-06-523/9

ГРАФИЧЕСКАЯ СХЕМА РАЗМЕЩЕНИЯ НЕСТАЦИОНАРНОГО ТОРГОВОГО ОБЪЕКТА В СВЕРДЛОВСКОМ РАЙОНЕ ГОРОДА ИРКУТСКА, РАСПОЛОЖЕННОГО ПО АДРЕСУ: ПЕРВОМАЙСКИЙ МКР., В РАЙОНЕ ДОМА № 24, ПАВИЛЬОН, ПЛОЩАДЬЮ ЗЕМЕЛЬНОГО УЧАСТКА 121 КВ.М. (№ 70 П/П СОГЛАСНО ПРИЛОЖЕНИЮ № 3)

МАСШТАБ 1:1000

Координаты в системе МСК-38		
№	X	Y
Н1	381408.45	3332005.60
Н2	381408.62	3332013.60
Н3	381393.54	3332013.91
Н4	381393.22	3332005.92

Заместитель мэра — председатель комитета по управлению муниципальным имуществом администрации города Иркутска *Е.М. Козулина*
Начальник департамента потребительского рынка комитета по управлению муниципальным имуществом администрации города Иркутска *А.А. Дудкевич*
Исполнитель:
заместитель начальника отдела торговли и общественного питания департамента потребительского рынка комитета по управлению муниципальным имуществом администрации города Иркутска
Д.М. Олейник, тел. 520-159

Приложение № 532
к постановлению администрации города Иркутска
от 15.07.2019 № 031-06-523/9

ГРАФИЧЕСКАЯ СХЕМА РАЗМЕЩЕНИЯ НЕСТАЦИОНАРНОГО ТОРГОВОГО ОБЪЕКТА В СВЕРДЛОВСКОМ РАЙОНЕ ГОРОДА ИРКУТСКА, РАСПОЛОЖЕННОГО ПО АДРЕСУ: ПЕРВОМАЙСКИЙ МКР., В РАЙОНЕ ДОМОВ № 35, 41, ПАВИЛЬОН, ПЛОЩАДЬЮ ЗЕМЕЛЬНОГО УЧАСТКА 50 КВ.М. (№ 71 П/П СОГЛАСНО ПРИЛОЖЕНИЮ № 3)

МАСШТАБ 1:1000

Координаты в системе МСК-38		
№	X	Y
Н1	381497.39	3332207.41
Н2	381507.36	3332207.02
Н3	381507.49	3332211.98
Н4	381497.59	3332212.41

Заместитель мэра — председатель комитета по управлению муниципальным имуществом администрации города Иркутска *Е.М. Козулина*
Начальник департамента потребительского рынка комитета по управлению муниципальным имуществом администрации города Иркутска *А.А. Дудкевич*
Исполнитель:
заместитель начальника отдела торговли и общественного питания департамента потребительского рынка комитета по управлению муниципальным имуществом администрации города Иркутска
Д.М. Олейник, тел. 520-159

Приложение № 533
к постановлению администрации города Иркутска
от 15.07.2019 № 031-06-523/9

ГРАФИЧЕСКАЯ СХЕМА РАЗМЕЩЕНИЯ НЕСТАЦИОНАРНОГО ТОРГОВОГО ОБЪЕКТА В СВЕРДЛОВСКОМ РАЙОНЕ ГОРОДА ИРКУТСКА, РАСПОЛОЖЕННОГО ПО АДРЕСУ: ПЕРВОМАЙСКИЙ МКР., В РАЙОНЕ ДОМОВ № 51, 53, ПАВИЛЬОН, ПЛОЩАДЬЮ ЗЕМЕЛЬНОГО УЧАСТКА 54 КВ.М. (№ 72 П/П СОГЛАСНО ПРИЛОЖЕНИЮ № 3)

МАСШТАБ 1:1000

Координаты в системе МСК-38		
№	X	Y
Н1	381400.67	3332065.10
Н2	381399.62	3332058.82
Н3	381391.28	3332060.26
Н4	381392.33	3332066.55

Заместитель мэра — председатель комитета по управлению муниципальным имуществом администрации города Иркутска *Е.М. Козулина*
Начальник департамента потребительского рынка комитета по управлению муниципальным имуществом администрации города Иркутска *А.А. Дудкевич*
Исполнитель:
заместитель начальника отдела торговли и общественного питания департамента потребительского рынка комитета по управлению муниципальным имуществом администрации города Иркутска
Д.М. Олейник, тел. 520-159

Приложение № 534
к постановлению администрации города Иркутска
от 15.07.2019 № 031-06-523/9

ГРАФИЧЕСКАЯ СХЕМА РАЗМЕЩЕНИЯ НЕСТАЦИОНАРНОГО ТОРГОВОГО ОБЪЕКТА В СВЕРДЛОВСКОМ РАЙОНЕ ГОРОДА ИРКУТСКА, РАСПОЛОЖЕННОГО ПО АДРЕСУ: ПОМЯЛОВСКОГО УЛ., В РАЙОНЕ ДОМА № 13, ПАВИЛЬОН, ПЛОЩАДЬЮ ЗЕМЕЛЬНОГО УЧАСТКА 28 КВ.М. (№ 73 П/П СОГЛАСНО ПРИЛОЖЕНИЮ № 3)

МАСШТАБ 1:1000

Координаты в системе МСК-38					
№	X	Y	№	X	Y
Н1	379441.20	3335016.51	Н5	379434.75	3335015.79
Н2	379437.92	3335013.43	Н6	379435.27	3335016.30
Н3	379436.58	3335014.89	Н7	379433.83	3335017.79
Н4	379436.03	3335014.41	Н8	379437.08	3335020.91

Заместитель мэра — председатель комитета по управлению муниципальным имуществом администрации города Иркутска *Е.М. Козулина*
Начальник департамента потребительского рынка комитета по управлению муниципальным имуществом администрации города Иркутска *А.А. Дудкевич*
Исполнитель:
заместитель начальника отдела торговли и общественного питания департамента потребительского рынка комитета по управлению муниципальным имуществом администрации города Иркутска
Д.М. Олейник, тел. 520-159

Приложение № 535
к постановлению администрации города Иркутска
от 15.07.2019 № 031-06-523/9

ГРАФИЧЕСКАЯ СХЕМА РАЗМЕЩЕНИЯ НЕСТАЦИОНАРНОГО ТОРГОВОГО ОБЪЕКТА В СВЕРДЛОВСКОМ РАЙОНЕ ГОРОДА ИРКУТСКА, РАСПОЛОЖЕННОГО ПО АДРЕСУ: ПОМЯЛОВСКОГО УЛ., В РАЙОНЕ ДОМА № 15, ПАВИЛЬОН, ПЛОЩАДЬЮ ЗЕМЕЛЬНОГО УЧАСТКА 29 КВ.М. (№ 74 П/П СОГЛАСНО ПРИЛОЖЕНИЮ № 3)

МАСШТАБ 1:1000

Координаты в системе МСК-38					
№	X	Y	№	X	Y
Н1	379411.03	3334971.32	Н5	379409.19	3334978.54
Н2	379414.86	3334974.53	Н6	379408.12	3334977.64
Н3	379411.34	3334978.78	Н7	379408.88	3334976.72
Н4	379409.96	3334977.62	Н8	379407.50	3334975.57

Заместитель мэра — председатель комитета по управлению муниципальным имуществом администрации города Иркутска *Е.М. Козулина*
Начальник департамента потребительского рынка комитета по управлению муниципальным имуществом администрации города Иркутска *А.А. Дудкевич*
Исполнитель:
заместитель начальника отдела торговли и общественного питания департамента потребительского рынка комитета по управлению муниципальным имуществом администрации города Иркутска
Д.М. Олейник, тел. 520-159

Приложение № 536
к постановлению администрации города Иркутска
от 15.07.2019 № 031-06-523/9

ГРАФИЧЕСКАЯ СХЕМА РАЗМЕЩЕНИЯ НЕСТАЦИОНАРНОГО ТОРГОВОГО ОБЪЕКТА В СВЕРДЛОВСКОМ РАЙОНЕ ГОРОДА ИРКУТСКА, РАСПОЛОЖЕННОГО ПО АДРЕСУ: РЯБИКОВА БУЛ., ОСТАНОВКА ОБЩЕСТВЕННОГО ТРАНСПОРТА «БУЛЬВАР РЯБИКОВА», В РАЙОНЕ ДОМА № 4, ПАВИЛЬОН, ПЛОЩАДЬЮ ЗЕМЕЛЬНОГО УЧАСТКА 35 КВ.М. (№ 75 П/П СОГЛАСНО ПРИЛОЖЕНИЮ № 3)

МАСШТАБ 1:1000

Координаты в системе МСК-38		
№	X	Y
Н1	382352.60	3330280.88
Н2	382355.46	3330284.07
Н3	382349.31	3330289.59
Н4	382346.45	3330286.40

Заместитель мэра — председатель комитета по управлению муниципальным имуществом администрации города Иркутска *Е.М. Козулина*
Начальник департамента потребительского рынка комитета по управлению муниципальным имуществом администрации города Иркутска *А.А. Дудкевич*
Исполнитель:
заместитель начальника отдела торговли и общественного питания департамента потребительского рынка комитета по управлению муниципальным имуществом администрации города Иркутска
Д.М. Олейник, тел. 520-159

Приложение № 537
к постановлению администрации города Иркутска
от 15.07.2019 № 031-06-523/9

ГРАФИЧЕСКАЯ СХЕМА РАЗМЕЩЕНИЯ НЕСТАЦИОНАРНОГО ТОРГОВОГО ОБЪЕКТА В СВЕРДЛОВСКОМ РАЙОНЕ ГОРОДА ИРКУТСКА, РАСПОЛОЖЕННОГО ПО АДРЕСУ: РЯБИКОВА БУЛ., ОСТАНОВКА ОБЩЕСТВЕННОГО ТРАНСПОРТА «БУЛЬВАР РЯБИКОВА», НАПРОТИВ ДОМА № 4, ПАВИЛЬОН, ПЛОЩАДЬЮ ЗЕМЕЛЬНОГО УЧАСТКА 15 КВ.М. (№ 76 П/П СОГЛАСНО ПРИЛОЖЕНИЮ № 3)

МАСШТАБ 1:1000

Координаты в системе МСК-38		
№	X	Y
Н1	382319.31	3330270.05
Н2	382315.93	3330273.34
Н3	382313.82	3330271.05
Н4	382317.29	3330267.79

Заместитель мэра — председатель комитета по управлению муниципальным имуществом администрации города Иркутска *Е.М. Козулина*
Начальник департамента потребительского рынка комитета по управлению муниципальным имуществом администрации города Иркутска *А.А. Дудкевич*
Исполнитель:
заместитель начальника отдела торговли и общественного питания департамента потребительского рынка комитета по управлению муниципальным имуществом администрации города Иркутска
Д.М. Олейник, тел. 520-159

Приложение № 538
к постановлению администрации города Иркутска
от 15.07.2019 № 031-06-523/9

ГРАФИЧЕСКАЯ СХЕМА РАЗМЕЩЕНИЯ НЕСТАЦИОНАРНОГО ТОРГОВОГО ОБЪЕКТА В СВЕРДЛОВСКОМ РАЙОНЕ ГОРОДА ИРКУТСКА, РАСПОЛОЖЕННОГО ПО АДРЕСУ: РЯБИКОВА БУЛ., ОСТАНОВКА ОБЩЕСТВЕННОГО ТРАНСПОРТА «БУЛЬВАР РЯБИКОВА», В РАЙОНЕ ДОМА № 8 А, ПАВИЛЬОН, ПЛОЩАДЬЮ ЗЕМЕЛЬНОГО УЧАСТКА 70 КВ.М. (№ 77 П/П СОГЛАСНО ПРИЛОЖЕНИЮ № 3)

МАСШТАБ 1:1000

Координаты в системе МСК-38		
№	X	Y
Н1	382495.24	3330065.64
Н2	382500.54	3330061.92
Н3	382506.75	3330070.79
Н4	382501.45	3330074.50

Заместитель мэра — председатель комитета по управлению муниципальным имуществом администрации города Иркутска *Е.М. Козулина*
Начальник департамента потребительского рынка комитета по управлению муниципальным имуществом администрации города Иркутска *А.А. Дудкевич*
Исполнитель:
заместитель начальника отдела торговли и общественного питания департамента потребительского рынка комитета по управлению муниципальным имуществом администрации города Иркутска
Д.М. Олейник, тел. 520-159

Приложение № 539
к постановлению администрации города Иркутска
от 15.07.2019 № 031-06-523/9

ГРАФИЧЕСКАЯ СХЕМА РАЗМЕЩЕНИЯ НЕСТАЦИОНАРНОГО ТОРГОВОГО ОБЪЕКТА В СВЕРДЛОВСКОМ РАЙОНЕ ГОРОДА ИРКУТСКА, РАСПОЛОЖЕННОГО ПО АДРЕСУ: РЯБИКОВА БУЛ., ОСТАНОВКА ОБЩЕСТВЕННОГО ТРАНСПОРТА «БУЛЬВАР РЯБИКОВА», В РАЙОНЕ ДОМА № 8 А, ПАВИЛЬОН, ПЛОЩАДЬЮ ЗЕМЕЛЬНОГО УЧАСТКА 21 КВ.М. (№ 78 П/П СОГЛАСНО ПРИЛОЖЕНИЮ № 3)

МАСШТАБ 1:1000

Координаты в системе МСК-38					
№	X	Y	№	X	Y
Н1	382438.970	3330089.360	Н4	382432.880	3330090.350
Н2	382435.770	3330091.950	Н5	382433.130	3330088.570
Н3	382434.190	3330091.800	Н6	382436.420	3330086.050

Заместитель мэра — председатель комитета по управлению муниципальным имуществом администрации города Иркутска *Е.М. Козулина*
Начальник департамента потребительского рынка комитета по управлению муниципальным имуществом администрации города Иркутска *А.А. Дудкевич*
Исполнитель:
заместитель начальника отдела торговли и общественного питания департамента потребительского рынка комитета по управлению муниципальным имуществом администрации города Иркутска
Д.М. Олейник, тел. 520-159

Приложение № 540
к постановлению администрации города Иркутска
от 15.07.2019 № 031-06-523/9

ГРАФИЧЕСКАЯ СХЕМА РАЗМЕЩЕНИЯ НЕСТАЦИОНАРНОГО ТОРГОВОГО ОБЪЕКТА В СВЕРДЛОВСКОМ РАЙОНЕ ГОРОДА ИРКУТСКА, РАСПОЛОЖЕННОГО ПО АДРЕСУ: РЯБИКОВА БУЛ., ОСТАНОВКА ОБЩЕСТВЕННОГО ТРАНСПОРТА «БУЛЬВАР РЯБИКОВА», В РАЙОНЕ ДОМА № 8 А, ПАВИЛЬОН, ПЛОЩАДЬЮ ЗЕМЕЛЬНОГО УЧАСТКА 24 КВ.М. (№ 79 П/П СОГЛАСНО ПРИЛОЖЕНИЮ № 3)

МАСШТАБ 1:1000

Координаты в системе МСК-38		
№	X	Y
Н1	382496.46	3330271.09
Н2	382499.28	3330275.22
Н3	382495.17	3330277.95
Н4	382492.40	3330273.89

Заместитель мэра — председатель комитета по управлению муниципальным имуществом администрации города Иркутска *Е.М. Козулина*
Начальник департамента потребительского рынка комитета по управлению муниципальным имуществом администрации города Иркутска *А.А. Дудкевич*
Исполнитель:
заместитель начальника отдела торговли и общественного питания департамента потребительского рынка комитета по управлению муниципальным имуществом администрации города Иркутска
Д.М. Олейник, тел. 520-159

Приложение № 541
к постановлению администрации города Иркутска
от 15.07.2019 № 031-06-523/9

ГРАФИЧЕСКАЯ СХЕМА РАЗМЕЩЕНИЯ НЕСТАЦИОНАРНОГО ТОРГОВОГО ОБЪЕКТА В СВЕРДЛОВСКОМ РАЙОНЕ ГОРОДА ИРКУТСКА, РАСПОЛОЖЕННОГО ПО АДРЕСУ: РЯБИКОВА БУЛ., ОСТАНОВКА ОБЩЕСТВЕННОГО ТРАНСПОРТА «БУЛЬВАР РЯБИКОВА», В РАЙОНЕ ДОМА № 8 А, ПАВИЛЬОН, ПЛОЩАДЬЮ ЗЕМЕЛЬНОГО УЧАСТКА 24 КВ.М. (№ 80 П/П СОГЛАСНО ПРИЛОЖЕНИЮ № 3)

МАСШТАБ 1:1000

Координаты в системе МСК-38		
№	X	Y
Н1	382497.03	3330069.37
Н2	382500.32	3330074.01
Н3	382496.86	3330076.47
Н4	382493.60	3330071.82

Заместитель мэра — председатель комитета по управлению муниципальным имуществом администрации города Иркутска *Е.М. Козулина*
Начальник департамента потребительского рынка комитета по управлению муниципальным имуществом администрации города Иркутска *А.А. Дудкевич*
Исполнитель:
заместитель начальника отдела торговли и общественного питания департамента потребительского рынка комитета по управлению муниципальным имуществом администрации города Иркутска
Д.М. Олейник, тел. 520-159

Приложение № 542
к постановлению администрации города Иркутска
от 15.07.2019 № 031-06-523/9

ГРАФИЧЕСКАЯ СХЕМА РАЗМЕЩЕНИЯ НЕСТАЦИОНАРНОГО ТОРГОВОГО ОБЪЕКТА В СВЕРДЛОВСКОМ РАЙОНЕ ГОРОДА ИРКУТСКА, РАСПОЛОЖЕННОГО ПО АДРЕСУ: РЯБИКОВА БУЛ., ОСТАНОВКА ОБЩЕСТВЕННОГО ТРАНСПОРТА «НОВО-ИРКУТСКАЯ ТЭЦ», ПАВИЛЬОН, ПЛОЩАДЬЮ ЗЕМЕЛЬНОГО УЧАСТКА 75 КВ.М. (№ 81 П/П СОГЛАСНО ПРИЛОЖЕНИЮ № 3)

МАСШТАБ 1:1000

Координаты в системе МСК-38		
№	X	Y
Н1	380980.96	3330291.34
Н2	380989.55	3330300.56
Н3	380985.19	3330304.63
Н4	380976.59	3330295.41

Заместитель мэра — председатель комитета по управлению муниципальным имуществом администрации города Иркутска *Е.М. Козулина*
Начальник департамента потребительского рынка комитета по управлению муниципальным имуществом администрации города Иркутска *А.А. Дудкевич*
Исполнитель:
заместитель начальника отдела торговли и общественного питания департамента потребительского рынка комитета по управлению муниципальным имуществом администрации города Иркутска
Д.М. Олейник, тел. 520-159

Приложение № 543
к постановлению администрации города Иркутска
от 15.07.2019 № 031-06-523/9

ГРАФИЧЕСКАЯ СХЕМА РАЗМЕЩЕНИЯ НЕСТАЦИОНАРНОГО ТОРГОВОГО ОБЪЕКТА В СВЕРДЛОВСКОМ РАЙОНЕ ГОРОДА ИРКУТСКА, РАСПОЛОЖЕННОГО ПО АДРЕСУ: РЯБИКОВА БУЛ., ОСТАНОВКА ОБЩЕСТВЕННОГО ТРАНСПОРТА «ШКОЛА № 28», ПАВИЛЬОН, ПЛОЩАДЬЮ ЗЕМЕЛЬНОГО УЧАСТКА 48 КВ.М. (№ 82 П/П СОГЛАСНО ПРИЛОЖЕНИЮ № 3)

МАСШТАБ 1:1000

Координаты в системе МСК-38					
№	X	Y	№	X	Y
Н1	382172.22	3329859.55	Н5	382165.21	3329868.61
Н2	382173.47	3329864.78	Н6	382164.05	3329863.41
Н3	382169.63	3329865.61	Н7	382168.41	3329862.51
Н4	382169.94	3329867.43	Н8	382168.04	3329860.40

Заместитель мэра — председатель комитета по управлению муниципальным имуществом администрации города Иркутска *Е.М. Козулина*
Начальник департамента потребительского рынка комитета по управлению муниципальным имуществом администрации города Иркутска *А.А. Дудкевич*
Исполнитель:
заместитель начальника отдела торговли и общественного питания департамента потребительского рынка комитета по управлению муниципальным имуществом администрации города Иркутска
Д.М. Олейник, тел. 520-159

Приложение № 544
к постановлению администрации города Иркутска
от 15.07.2019 № 031-06-523/9

ГРАФИЧЕСКАЯ СХЕМА РАЗМЕЩЕНИЯ НЕСТАЦИОНАРНОГО ТОРГОВОГО ОБЪЕКТА В СВЕРДЛОВСКОМ РАЙОНЕ ГОРОДА ИРКУТСКА, РАСПОЛОЖЕННОГО ПО АДРЕСУ: РЯБИКОВА БУЛ., В РАЙОНЕ ДОМА № 13 Б, ПАВИЛЬОН, ПЛОЩАДЬЮ ЗЕМЕЛЬНОГО УЧАСТКА 70 КВ.М. (№ 83 П/П СОГЛАСНО ПРИЛОЖЕНИЮ № 3)

МАСШТАБ 1:1000

Координаты в системе МСК-38		
№	X	Y
Н1	382657.65	3329780.61
Н2	382648.40	3329784.37
Н3	382645.75	3329777.89
Н4	382655.01	3329774.11

Заместитель мэра — председатель комитета по управлению муниципальным имуществом администрации города Иркутска *Е.М. Козулина*
Начальник департамента потребительского рынка комитета по управлению муниципальным имуществом администрации города Иркутска *А.А. Дудкевич*
Исполнитель:
заместитель начальника отдела торговли и общественного питания департамента потребительского рынка комитета по управлению муниципальным имуществом администрации города Иркутска
Д.М. Олейник, тел. 520-159

Приложение № 545
к постановлению администрации города Иркутска
от 15.07.2019 № 031-06-523/9

ГРАФИЧЕСКАЯ СХЕМА РАЗМЕЩЕНИЯ НЕСТАЦИОНАРНОГО ТОРГОВОГО ОБЪЕКТА В СВЕРДЛОВСКОМ РАЙОНЕ ГОРОДА ИРКУТСКА, РАСПОЛОЖЕННОГО ПО АДРЕСУ: РЯБИКОВА БУЛ., В РАЙОНЕ ДОМА № 14, ПАВИЛЬОН, ПЛОЩАДЬЮ ЗЕМЕЛЬНОГО УЧАСТКА 84 КВ.М. (№ 84 П/П СОГЛАСНО ПРИЛОЖЕНИЮ № 3)

МАСШТАБ 1:1000

Координаты в системе МСК-38					
№	X	Y	№	X	Y
Н1	382638.94	3330411.78	Н6	382633.37	3330403.42
Н2	382636.36	3330408.02	Н7	382628.80	3330406.52
Н3	382637.78	3330407.09	Н8	382628.44	3330405.97
Н4	382636.59	3330405.42	Н9	382626.51	3330407.28
Н5	382635.31	3330406.27	Н10	382632.51	3330416.24

Заместитель мэра — председатель комитета по управлению муниципальным имуществом администрации города Иркутска *Е.М. Козулина*
Начальник департамента потребительского рынка комитета по управлению муниципальным имуществом администрации города Иркутска *А.А. Дудкевич*
Исполнитель:
заместитель начальника отдела торговли и общественного питания департамента потребительского рынка комитета по управлению муниципальным имуществом администрации города Иркутска
Д.М. Олейник, тел. 520-159

Приложение № 546
к постановлению администрации города Иркутска
от 15.07.2019 № 031-06-523/9

ГРАФИЧЕСКАЯ СХЕМА РАЗМЕЩЕНИЯ НЕСТАЦИОНАРНОГО ТОРГОВОГО ОБЪЕКТА В СВЕРДЛОВСКОМ РАЙОНЕ ГОРОДА ИРКУТСКА, РАСПОЛОЖЕННОГО ПО АДРЕСУ: РЯБИКОВА БУЛ., В РАЙОНЕ ДОМА № 15 Б, ПАВИЛЬОН, ПЛОЩАДЬЮ ЗЕМЕЛЬНОГО УЧАСТКА 32 КВ.М. (№ 85 П/П СОГЛАСНО ПРИЛОЖЕНИЮ № 3)

МАСШТАБ 1:1000

Координаты в системе МСК-38		
№	X	Y
Н1	382504.15	3330374.33
Н2	382507.62	3330381.57
Н3	382504.00	3330383.30
Н4	382500.54	3330376.06

Заместитель мэра — председатель комитета по управлению муниципальным имуществом администрации города Иркутска *Е.М. Козулина*
Начальник департамента потребительского рынка комитета по управлению муниципальным имуществом администрации города Иркутска *А.А. Дудкевич*
Исполнитель:
заместитель начальника отдела торговли и общественного питания департамента потребительского рынка комитета по управлению муниципальным имуществом администрации города Иркутска
Д.М. Олейник, тел. 520-159

Приложение № 547
к постановлению администрации города Иркутска
от 15.07.2019 № 031-06-523/9

ГРАФИЧЕСКАЯ СХЕМА РАЗМЕЩЕНИЯ НЕСТАЦИОНАРНОГО ТОРГОВОГО ОБЪЕКТА В СВЕРДЛОВСКОМ РАЙОНЕ ГОРОДА ИРКУТСКА, РАСПОЛОЖЕННОГО ПО АДРЕСУ: РЯБИКОВА БУЛ., В РАЙОНЕ ДОМА № 15 Б, ПАВИЛЬОН, ПЛОЩАДЬЮ ЗЕМЕЛЬНОГО УЧАСТКА 50 КВ.М. (№ 86 П/П СОГЛАСНО ПРИЛОЖЕНИЮ № 3)

МАСШТАБ 1:1000

Координаты в системе МСК-38					
№	X	Y	№	X	Y
Н1	382535.34	3330315.91	Н6	382536.67	3330321.58
Н2	382530.52	3330316.51	Н7	382536.37	3330319.12
Н3	382531.77	3330326.49	Н8	382535.78	3330319.20
Н4	382536.59	3330325.89			
Н5	382536.03	3330321.67			

Заместитель мэра — председатель комитета по управлению
муниципальным имуществом администрации города Иркутска *Е.М. Козулина*
Начальник департамента потребительского рынка
комитета по управлению муниципальным
имуществом администрации города Иркутска *А.А. Дудкевич*
Исполнитель:
заместитель начальника отдела торговли и общественного питания
департамента потребительского рынка комитета по управлению
муниципальным имуществом администрации города Иркутска
Д.М. Олейник, тел. 520-159

Приложение № 548
к постановлению администрации города Иркутска
от 15.07.2019 № 031-06-523/9

ГРАФИЧЕСКАЯ СХЕМА РАЗМЕЩЕНИЯ НЕСТАЦИОНАРНОГО ТОРГОВОГО ОБЪЕКТА В СВЕРДЛОВСКОМ РАЙОНЕ ГОРОДА ИРКУТСКА, РАСПОЛОЖЕННОГО ПО АДРЕСУ РЯБИКОВА БУЛ., В РАЙОНЕ ДОМА № 20 Б, ПАВИЛЬОН, ПЛОЩАДЬЮ ЗЕМЕЛЬНОГО УЧАСТКА 30 КВ.М. (№ 87 П/П СОГЛАСНО ПРИЛОЖЕНИЮ № 3)

МАСШТАБ 1:1000

Координаты в системе МСК-38		
№	X	Y
Н1	382547.03	3330257.21
Н2	382543.72	3330252.22
Н3	382539.54	3330254.98
Н4	382542.84	3330259.97

Заместитель мэра — председатель комитета по управлению
муниципальным имуществом администрации города Иркутска *Е.М. Козулина*
Начальник департамента потребительского рынка
комитета по управлению муниципальным
имуществом администрации города Иркутска *А.А. Дудкевич*
Исполнитель:
заместитель начальника отдела торговли и общественного питания
департамента потребительского рынка комитета по управлению
муниципальным имуществом администрации города Иркутска
Д.М. Олейник, тел. 520-159

Приложение № 549
к постановлению администрации города Иркутска
от 15.07.2019 № 031-06-523/9

ГРАФИЧЕСКАЯ СХЕМА РАЗМЕЩЕНИЯ НЕСТАЦИОНАРНОГО ТОРГОВОГО ОБЪЕКТА В СВЕРДЛОВСКОМ РАЙОНЕ ГОРОДА ИРКУТСКА, РАСПОЛОЖЕННОГО ПО АДРЕСУ: РЯБИКОВА БУЛ., В РАЙОНЕ ДОМА № 27, ПАВИЛЬОН, ПЛОЩАДЬЮ ЗЕМЕЛЬНОГО УЧАСТКА 24 КВ.М. (№ 88 П/П СОГЛАСНО ПРИЛОЖЕНИЮ № 3)

МАСШТАБ 1:1000

Координаты в системе МСК-38		
№	X	Y
Н1	381930.76	3330550.55
Н2	381932.43	3330553.51
Н3	381926.26	3330557.00
Н4	381924.58	3330554.04

Заместитель мэра — председатель комитета по управлению
муниципальным имуществом администрации города Иркутска *Е.М. Козулина*
Начальник департамента потребительского рынка
комитета по управлению муниципальным
имуществом администрации города Иркутска *А.А. Дудкевич*
Исполнитель:
заместитель начальника отдела торговли и общественного питания
департамента потребительского рынка комитета по управлению
муниципальным имуществом администрации города Иркутска
Д.М. Олейник, тел. 520-159

Приложение № 550
к постановлению администрации города Иркутска
от 15.07.2019 № 031-06-523/9

ГРАФИЧЕСКАЯ СХЕМА РАЗМЕЩЕНИЯ НЕСТАЦИОНАРНОГО ТОРГОВОГО ОБЪЕКТА В СВЕРДЛОВСКОМ РАЙОНЕ ГОРОДА ИРКУТСКА, РАСПОЛОЖЕННОГО ПО АДРЕСУ: РЯБИКОВА БУЛ., В РАЙОНЕ ДОМА № 42, ПАВИЛЬОН, ПЛОЩАДЬЮ ЗЕМЕЛЬНОГО УЧАСТКА 25 КВ.М. (№ 89 П/П СОГЛАСНО ПРИЛОЖЕНИЮ № 3)

МАСШТАБ 1:1000

Координаты в системе МСК-38		
№	X	Y
Н1	381904.82	3330512.00
Н2	381904.18	3330508.69
Н3	381897.11	3330510.18
Н4	381897.86	3330513.62

Заместитель мэра — председатель комитета по управлению
муниципальным имуществом администрации города Иркутска *Е.М. Козулина*
Начальник департамента потребительского рынка
комитета по управлению муниципальным
имуществом администрации города Иркутска *А.А. Дудкевич*
Исполнитель:
заместитель начальника отдела торговли и общественного питания
департамента потребительского рынка комитета по управлению
муниципальным имуществом администрации города Иркутска
Д.М. Олейник, тел. 520-159

Приложение № 551
к постановлению администрации города Иркутска
от 15.07.2019 № 031-06-523/9

ГРАФИЧЕСКАЯ СХЕМА РАЗМЕЩЕНИЯ НЕСТАЦИОНАРНОГО ТОРГОВОГО ОБЪЕКТА В СВЕРДЛОВСКОМ РАЙОНЕ ГОРОДА ИРКУТСКА, РАСПОЛОЖЕННОГО ПО АДРЕСУ: СТАРО-КУЗЬМИХИНСКАЯ УЛ., СПОРТ-ПАРК «ПОЛЯНА», ПАВИЛЬОН, ПЛОЩАДЬЮ ЗЕМЕЛЬНОГО УЧАСТКА 60 КВ.М. (№ 90 П/П СОГЛАСНО ПРИЛОЖЕНИЮ № 3)

МАСШТАБ 1:1000

Координаты в системе МСК-38		
№	X	Y
Н1	380919.12	3335081.06
Н2	380928.34	3335083.19
Н3	380926.79	3335088.70
Н4	380917.50	3335087.94

Заместитель мэра — председатель комитета по управлению муниципальным имуществом администрации города Иркутска *Е.М. Козулина*
Начальник департамента потребительского рынка комитета по управлению муниципальным имуществом администрации города Иркутска *А.А. Дудкевич*
Исполнитель:
заместитель начальника отдела торговли и общественного питания департамента потребительского рынка комитета по управлению муниципальным имуществом администрации города Иркутска
Д.М. Олейник, тел. 520-159

Приложение № 552
к постановлению администрации города Иркутска
от 15.07.2019 № 031-06-523/9

ГРАФИЧЕСКАЯ СХЕМА РАЗМЕЩЕНИЯ НЕСТАЦИОНАРНОГО ТОРГОВОГО ОБЪЕКТА В СВЕРДЛОВСКОМ РАЙОНЕ ГОРОДА ИРКУТСКА, РАСПОЛОЖЕННОГО ПО АДРЕСУ: СТАРО-КУЗЬМИХИНСКАЯ УЛ., СПОРТ-ПАРК «ПОЛЯНА», ПАВИЛЬОН, ПЛОЩАДЬЮ ЗЕМЕЛЬНОГО УЧАСТКА 220 КВ.М. (№ 91 П/П СОГЛАСНО ПРИЛОЖЕНИЮ № 3)

МАСШТАБ 1:1000

Координаты в системе МСК-38					
№	X	Y	№	X	Y
Н1	380967.67	3335152.16	Н4	380962.76	3335140.27
Н2	380957.07	3335161.99	Н5	380966.17	3335142.46
Н3	380949.92	3335150.58	Н6	380968.43	3335146.01

Заместитель мэра — председатель комитета по управлению муниципальным имуществом администрации города Иркутска *Е.М. Козулина*
Начальник департамента потребительского рынка комитета по управлению муниципальным имуществом администрации города Иркутска *А.А. Дудкевич*
Исполнитель:
заместитель начальника отдела торговли и общественного питания департамента потребительского рынка комитета по управлению муниципальным имуществом администрации города Иркутска
Д.М. Олейник, тел. 520-159

Приложение № 553
к постановлению администрации города Иркутска
от 15.07.2019 № 031-06-523/9

ГРАФИЧЕСКАЯ СХЕМА РАЗМЕЩЕНИЯ НЕСТАЦИОНАРНОГО ТОРГОВОГО ОБЪЕКТА В СВЕРДЛОВСКОМ РАЙОНЕ ГОРОДА ИРКУТСКА, РАСПОЛОЖЕННОГО ПО АДРЕСУ: СТАРО-КУЗЬМИХИНСКАЯ УЛ., В РАЙОНЕ ДОМА № 81, ПАВИЛЬОН, ПЛОЩАДЬЮ ЗЕМЕЛЬНОГО УЧАСТКА 581 КВ.М. (№ 92 П/П СОГЛАСНО ПРИЛОЖЕНИЮ № 3)

МАСШТАБ 1:1000

Координаты в системе МСК-38					
№	X	Y	№	X	Y
Н1	379735.88	3335941.08	Н6	379702.88	3335978.55
Н2	379729.38	3335948.81	Н7	379710.42	3335960.62
Н3	379725.48	3335955.27	Н8	379721.68	3335942.24
Н4	379719.30	3335979.40	Н9	379728.08	3335934.48
Н5	379708.05	3335980.89			

Заместитель мэра — председатель комитета по управлению муниципальным имуществом администрации города Иркутска *Е.М. Козулина*
Начальник департамента потребительского рынка комитета по управлению муниципальным имуществом администрации города Иркутска *А.А. Дудкевич*
Исполнитель:
заместитель начальника отдела торговли и общественного питания департамента потребительского рынка комитета по управлению муниципальным имуществом администрации города Иркутска
Д.М. Олейник, тел. 520-159

Приложение № 554
к постановлению администрации города Иркутска
от 15.07.2019 № 031-06-523/9

ГРАФИЧЕСКАЯ СХЕМА РАЗМЕЩЕНИЯ НЕСТАЦИОНАРНОГО ТОРГОВОГО ОБЪЕКТА В СВЕРДЛОВСКОМ РАЙОНЕ ГОРОДА ИРКУТСКА, РАСПОЛОЖЕННОГО ПО АДРЕСУ УНИВЕРСИТЕТСКИЙ МКР., ОСТАНОВКА ОБЩЕСТВЕННОГО ТРАНСПОРТА «ГУМАНИТАРНЫЙ ЦЕНТР», ПАВИЛЬОН, ПЛОЩАДЬЮ ЗЕМЕЛЬНОГО УЧАСТКА 60 КВ.М. (№ 93 П/П СОГЛАСНО ПРИЛОЖЕНИЮ № 3)

МАСШТАБ 1:1000

Координаты в системе МСК-38		
№	X	Y
Н1	381189.15	3332966.11
Н2	381190.26	3332971.97
Н3	381180.47	3332973.83
Н4	381179.39	3332967.95

Заместитель мэра — председатель комитета по управлению муниципальным имуществом администрации города Иркутска *Е.М. Козулина*
Начальник департамента потребительского рынка комитета по управлению муниципальным имуществом администрации города Иркутска *А.А. Дудкевич*
Исполнитель:
заместитель начальника отдела торговли и общественного питания департамента потребительского рынка комитета по управлению муниципальным имуществом администрации города Иркутска
Д.М. Олейник, тел. 520-159

Приложение № 555
к постановлению администрации города Иркутска
от 15.07.2019 № 031-06-523/9

ГРАФИЧЕСКАЯ СХЕМА РАЗМЕЩЕНИЯ НЕСТАЦИОНАРНОГО ТОРГОВОГО ОБЪЕКТА В СВЕРДЛОВСКОМ РАЙОНЕ ГОРОДА ИРКУТСКА, РАСПОЛОЖЕННОГО ПО АДРЕСУ: УНИВЕРСИТЕТСКИЙ МКР., ОСТАНОВКА ОБЩЕСТВЕННОГО ТРАНСПОРТА «ГУМАНИТАРНЫЙ ЦЕНТР», ПАВИЛЬОН, ПЛОЩАДЬЮ ЗЕМЕЛЬНОГО УЧАСТКА 45 КВ.М. (№ 94 П/П СОГЛАСНО ПРИЛОЖЕНИЮ № 3)

МАСШТАБ 1:1000

Координаты в системе МСК-38		
№	X	Y
Н1	381167.34	3332969.44
Н2	381158.59	3332971.55
Н3	381159.76	3332976.41
Н4	381168.52	3332974.30

Заместитель мэра — председатель комитета по управлению муниципальным имуществом администрации города Иркутска *Е.М. Козулина*
Начальник департамента потребительского рынка комитета по управлению муниципальным имуществом администрации города Иркутска *А.А. Дудкевич*
Исполнитель:
заместитель начальника отдела торговли и общественного питания департамента потребительского рынка комитета по управлению муниципальным имуществом администрации города Иркутска
Д.М. Олейник, тел. 520-159

Приложение № 556
к постановлению администрации города Иркутска
от 15.07.2019 № 031-06-523/9

ГРАФИЧЕСКАЯ СХЕМА РАЗМЕЩЕНИЯ НЕСТАЦИОНАРНОГО ТОРГОВОГО ОБЪЕКТА В СВЕРДЛОВСКОМ РАЙОНЕ ГОРОДА ИРКУТСКА, РАСПОЛОЖЕННОГО ПО АДРЕСУ: УНИВЕРСИТЕТСКИЙ МКР., ОСТАНОВКА ОБЩЕСТВЕННОГО ТРАНСПОРТА «ГУМАНИТАРНЫЙ ЦЕНТР», ПАВИЛЬОН, ПЛОЩАДЬЮ ЗЕМЕЛЬНОГО УЧАСТКА 44 КВ.М. (№ 95 П/П СОГЛАСНО ПРИЛОЖЕНИЮ № 3)

МАСШТАБ 1:1000

Координаты в системе МСК-38		
№	X	Y
Н1	381119.33	3332982.61
Н2	381109.22	3332986.69
Н3	381110.72	3332990.40
Н4	381120.92	3332986.29

Заместитель мэра — председатель комитета по управлению муниципальным имуществом администрации города Иркутска *Е.М. Козулина*
Начальник департамента потребительского рынка комитета по управлению муниципальным имуществом администрации города Иркутска *А.А. Дудкевич*
Исполнитель:
заместитель начальника отдела торговли и общественного питания департамента потребительского рынка комитета по управлению муниципальным имуществом администрации города Иркутска
Д.М. Олейник, тел. 520-159

Приложение № 557
к постановлению администрации города Иркутска
от 15.07.2019 № 031-06-523/9

ГРАФИЧЕСКАЯ СХЕМА РАЗМЕЩЕНИЯ НЕСТАЦИОНАРНОГО ТОРГОВОГО ОБЪЕКТА В СВЕРДЛОВСКОМ РАЙОНЕ ГОРОДА ИРКУТСКА, РАСПОЛОЖЕННОГО ПО АДРЕСУ: УНИВЕРСИТЕТСКИЙ МКР., ОСТАНОВКА ОБЩЕСТВЕННОГО ТРАНСПОРТА «ГУМАНИТАРНЫЙ ЦЕНТР», ПАВИЛЬОН, ПЛОЩАДЬЮ ЗЕМЕЛЬНОГО УЧАСТКА 44 КВ.М. (№ 96 П/П СОГЛАСНО ПРИЛОЖЕНИЮ № 3)

МАСШТАБ 1:1000

Координаты в системе МСК-38		
№	X	Y
Н1	381107.76	3332987.32
Н2	381097.65	3332991.67
Н3	381099.23	3332995.34
Н4	381109.34	3332990.98

Заместитель мэра — председатель комитета по управлению муниципальным имуществом администрации города Иркутска *Е.М. Козулина*
Начальник департамента потребительского рынка комитета по управлению муниципальным имуществом администрации города Иркутска *А.А. Дудкевич*
Исполнитель:
заместитель начальника отдела торговли и общественного питания департамента потребительского рынка комитета по управлению муниципальным имуществом администрации города Иркутска
Д.М. Олейник, тел. 520-159

Приложение № 558
к постановлению администрации города Иркутска
от 15.07.2019 № 031-06-523/9

ГРАФИЧЕСКАЯ СХЕМА РАЗМЕЩЕНИЯ НЕСТАЦИОНАРНОГО ТОРГОВОГО ОБЪЕКТА В СВЕРДЛОВСКОМ РАЙОНЕ ГОРОДА ИРКУТСКА, РАСПОЛОЖЕННОГО ПО АДРЕСУ: УНИВЕРСИТЕТСКИЙ МКР., ОСТАНОВКА ОБЩЕСТВЕННОГО ТРАНСПОРТА «ГУМАНИТАРНЫЙ ЦЕНТР», ПАВИЛЬОН, ПЛОЩАДЬЮ ЗЕМЕЛЬНОГО УЧАСТКА 44 КВ.М. (№ 97 П/П СОГЛАСНО ПРИЛОЖЕНИЮ № 3)

МАСШТАБ 1:1000

Координаты в системе МСК-38		
№	X	Y
Н1	381095.78	3332991.51
Н2	381085.85	3332996.12
Н3	381087.98	3333000.60
Н4	381097.88	3332995.98

Заместитель мэра — председатель комитета по управлению муниципальным имуществом администрации города Иркутска *Е.М. Козулина*
Начальник департамента потребительского рынка комитета по управлению муниципальным имуществом администрации города Иркутска *А.А. Дудкевич*
Исполнитель:
заместитель начальника отдела торговли и общественного питания департамента потребительского рынка комитета по управлению муниципальным имуществом администрации города Иркутска
Д.М. Олейник, тел. 520-159

Приложение № 559
к постановлению администрации города Иркутска
от 15.07.2019 № 031-06-523/9

ГРАФИЧЕСКАЯ СХЕМА РАЗМЕЩЕНИЯ НЕСТАЦИОНАРНОГО ТОРГОВОГО ОБЪЕКТА В СВЕРДЛОВСКОМ РАЙОНЕ ГОРОДА ИРКУТСКА, РАСПОЛОЖЕННОГО ПО АДРЕСУ: УНИВЕРСИТЕТСКИЙ МКР., ОСТАНОВКА ОБЩЕСТВЕННОГО ТРАНСПОРТА «ГУМАНИТАРНЫЙ ЦЕНТР», ПАВИЛЬОН, ПЛОЩАДЬЮ ЗЕМЕЛЬНОГО УЧАСТКА 64 КВ.М. (№ 98 П/П СОГЛАСНО ПРИЛОЖЕНИЮ № 3)

МАСШТАБ 1:1000

Координаты в системе МСК-38		
№	X	Y
Н1	381206.20	3332973.16
Н2	381203.25	3332976.81
Н3	381192.72	3332968.32
Н4	381195.69	3332964.65

Заместитель мэра — председатель комитета по управлению муниципальным имуществом администрации города Иркутска *Е.М. Козулина*
Начальник департамента потребительского рынка комитета по управлению муниципальным имуществом администрации города Иркутска *А.А. Дудкевич*
Исполнитель:
заместитель начальника отдела торговли и общественного питания департамента потребительского рынка комитета по управлению муниципальным имуществом администрации города Иркутска
Д.М. Олейник, тел. 520-159

Приложение № 560
к постановлению администрации города Иркутска
от 15.07.2019 № 031-06-523/9

ГРАФИЧЕСКАЯ СХЕМА РАЗМЕЩЕНИЯ НЕСТАЦИОНАРНОГО ТОРГОВОГО ОБЪЕКТА В СВЕРДЛОВСКОМ РАЙОНЕ ГОРОДА ИРКУТСКА, РАСПОЛОЖЕННОГО ПО АДРЕСУ: УНИВЕРСИТЕТСКИЙ МКР., ОСТАНОВКА ОБЩЕСТВЕННОГО ТРАНСПОРТА «ГУМАНИТАРНЫЙ ЦЕНТР», ПАВИЛЬОН, ПЛОЩАДЬЮ ЗЕМЕЛЬНОГО УЧАСТКА 47 КВ.М. (№ 99 П/П СОГЛАСНО ПРИЛОЖЕНИЮ № 3)

МАСШТАБ 1:1000

Координаты в системе МСК-38		
№	X	Y
Н1	381135.04	3332977.24
Н2	381136.17	3332981.67
Н3	381126.24	3332984.57
Н4	381125.21	3332980.03

Заместитель мэра — председатель комитета по управлению муниципальным имуществом администрации города Иркутска *Е.М. Козулина*
Начальник департамента потребительского рынка комитета по управлению муниципальным имуществом администрации города Иркутска *А.А. Дудкевич*
Исполнитель:
заместитель начальника отдела торговли и общественного питания департамента потребительского рынка комитета по управлению муниципальным имуществом администрации города Иркутска
Д.М. Олейник, тел. 520-159

Приложение № 561
к постановлению администрации города Иркутска
от 15.07.2019 № 031-06-523/9

ГРАФИЧЕСКАЯ СХЕМА РАЗМЕЩЕНИЯ НЕСТАЦИОНАРНОГО ТОРГОВОГО ОБЪЕКТА В СВЕРДЛОВСКОМ РАЙОНЕ ГОРОДА ИРКУТСКА, РАСПОЛОЖЕННОГО ПО АДРЕСУ: УНИВЕРСИТЕТСКИЙ МКР., НАПРОТИВ ДОМА № 2, ПАВИЛЬОН, ПЛОЩАДЬЮ ЗЕМЕЛЬНОГО УЧАСТКА 110 КВ.М. (№ 100 П/П СОГЛАСНО ПРИЛОЖЕНИЮ № 3)

МАСШТАБ 1:1000

Координаты в системе МСК-38					
№	X	Y	№	X	Y
Н1	381538.10	3333238.71	Н7	381533.14	3333251.77
Н2	381541.17	3333243.77	Н8	381531.77	3333252.61
Н3	381540.19	3333248.33	Н9	381531.01	3333252.51
Н4	381537.35	3333250.53	Н10	381530.12	3333251.10
Н5	381535.29	3333251.79	Н11	381530.33	3333250.44
Н6	381533.23	3333251.01	Н12	381527.56	3333245.72

Заместитель мэра — председатель комитета по управлению муниципальным имуществом администрации города Иркутска *Е.М. Козулина*
Начальник департамента потребительского рынка комитета по управлению муниципальным имуществом администрации города Иркутска *А.А. Дудкевич*
Исполнитель:
заместитель начальника отдела торговли и общественного питания департамента потребительского рынка комитета по управлению муниципальным имуществом администрации города Иркутска
Д.М. Олейник, тел. 520-159

Приложение № 562
к постановлению администрации города Иркутска
от 15.07.2019 № 031-06-523/9

ГРАФИЧЕСКАЯ СХЕМА РАЗМЕЩЕНИЯ НЕСТАЦИОНАРНОГО ТОРГОВОГО ОБЪЕКТА В СВЕРДЛОВСКОМ РАЙОНЕ ГОРОДА ИРКУТСКА, РАСПОЛОЖЕННОГО ПО АДРЕСУ: УНИВЕРСИТЕТСКИЙ МКР., НАПРОТИВ ДОМА № 2, ПАВИЛЬОН, ПЛОЩАДЬЮ ЗЕМЕЛЬНОГО УЧАСТКА 200 КВ.М. (№ 101 П/П СОГЛАСНО ПРИЛОЖЕНИЮ № 3)

МАСШТАБ 1:1000

Координаты в системе МСК-38		
№	X	Y
Н1	381513.60	3333216.28
Н2	381527.98	3333234.35
Н3	381521.20	3333239.75
Н4	381506.84	3333221.69

Заместитель мэра — председатель комитета по управлению муниципальным имуществом администрации города Иркутска *Е.М. Козулина*
Начальник департамента потребительского рынка комитета по управлению муниципальным имуществом администрации города Иркутска *А.А. Дудкевич*
Исполнитель:
заместитель начальника отдела торговли и общественного питания департамента потребительского рынка комитета по управлению муниципальным имуществом администрации города Иркутска
Д.М. Олейник, тел. 520-159

Приложение № 563
к постановлению администрации города Иркутска
от 15.07.2019 № 031-06-523/9

ГРАФИЧЕСКАЯ СХЕМА РАЗМЕЩЕНИЯ НЕСТАЦИОНАРНОГО ТОРГОВОГО ОБЪЕКТА В СВЕРДЛОВСКОМ РАЙОНЕ ГОРОДА ИРКУТСКА, РАСПОЛОЖЕННОГО ПО АДРЕСУ: УНИВЕРСИТЕТСКИЙ МКР., В РАЙОНЕ ДОМА № 74, ПАВИЛЬОН, ПЛОЩАДЬЮ ЗЕМЕЛЬНОГО УЧАСТКА 82 КВ.М. (№ 102 П/П СОГЛАСНО ПРИЛОЖЕНИЮ № 3)

МАСШТАБ 1:1000

Координаты в системе МСК-38					
№	X	Y	№	X	Y
Н1	381138.20	3332768.23	Н5	381147.45	3332780.73
Н2	381145.39	3332767.79	Н6	381143.96	3332780.93
Н3	381145.58	3332770.75	Н7	381143.67	3332775.94
Н4	381146.88	3332770.68	Н8	381138.70	3332776.26

Заместитель мэра — председатель комитета по управлению муниципальным имуществом администрации города Иркутска *Е.М. Козулина*
Начальник департамента потребительского рынка комитета по управлению муниципальным имуществом администрации города Иркутска *А.А. Дудкевич*
Исполнитель:
заместитель начальника отдела торговли и общественного питания департамента потребительского рынка комитета по управлению муниципальным имуществом администрации города Иркутска
Д.М. Олейник, тел. 520-159

Приложение № 564
к постановлению администрации города Иркутска
от 15.07.2019 № 031-06-523/9

ГРАФИЧЕСКАЯ СХЕМА РАЗМЕЩЕНИЯ НЕСТАЦИОНАРНОГО ТОРГОВОГО ОБЪЕКТА В СВЕРДЛОВСКОМ РАЙОНЕ ГОРОДА ИРКУТСКА, РАСПОЛОЖЕННОГО ПО АДРЕСУ: УНИВЕРСИТЕТСКИЙ МКР., В РАЙОНЕ ДОМА № 104, ПАВИЛЬОН, ПЛОЩАДЬЮ ЗЕМЕЛЬНОГО УЧАСТКА 51 КВ.М. (№ 103 П/П СОГЛАСНО ПРИЛОЖЕНИЮ № 3)

МАСШТАБ 1:1000

Координаты в системе МСК-38					
№	X	Y	№	X	Y
Н1	380995.29	3332678.34	Н5	381003.23	3332672.99
Н2	380995.21	3332674.28	Н6	381003.26	3332674.10
Н3	381001.35	3332674.14	Н7	381007.30	3332674.00
Н4	381001.32	3332673.04	Н8	381007.39	3332678.01

Заместитель мэра — председатель комитета по управлению муниципальным имуществом администрации города Иркутска *Е.М. Козулина*
Начальник департамента потребительского рынка комитета по управлению муниципальным имуществом администрации города Иркутска *А.А. Дудкевич*
Исполнитель:
заместитель начальника отдела торговли и общественного питания департамента потребительского рынка комитета по управлению муниципальным имуществом администрации города Иркутска
Д.М. Олейник, тел. 520-159

Приложение № 565
к постановлению администрации города Иркутска
от 15.07.2019 № 031-06-523/9

ГРАФИЧЕСКАЯ СХЕМА РАЗМЕЩЕНИЯ НЕСТАЦИОНАРНОГО ТОРГОВОГО ОБЪЕКТА В СВЕРДЛОВСКОМ РАЙОНЕ ГОРОДА ИРКУТСКА, РАСПОЛОЖЕННОГО ПО АДРЕСУ: УНИВЕРСИТЕТСКИЙ МКР., В РАЙОНЕ ДОМА № 104, ПАВИЛЬОН, ПЛОЩАДЬЮ ЗЕМЕЛЬНОГО УЧАСТКА 39 КВ.М. (№ 104 П/П СОГЛАСНО ПРИЛОЖЕНИЮ № 3)

МАСШТАБ 1:1000

Координаты в системе МСК-38					
№	X	Y	№	X	Y
Н1	381008.37	3332674.90	Н5	381013.88	3332674.48
Н2	381012.30	3332674.64	Н6	381019.66	3332674.09
Н3	381012.14	3332673.21	Н7	381019.98	3332677.28
Н4	381013.78	3332673.13	Н8	381008.59	3332678.11

Заместитель мэра — председатель комитета по управлению муниципальным имуществом администрации города Иркутска *Е.М. Козулина*
Начальник департамента потребительского рынка комитета по управлению муниципальным имуществом администрации города Иркутска *А.А. Дудкевич*
Исполнитель:
заместитель начальника отдела торговли и общественного питания департамента потребительского рынка комитета по управлению муниципальным имуществом администрации города Иркутска
Д.М. Олейник, тел. 520-159

Приложение № 566
к постановлению администрации города Иркутска
от 15.07.2019 № 031-06-523/9

ГРАФИЧЕСКАЯ СХЕМА РАЗМЕЩЕНИЯ НЕСТАЦИОНАРНОГО ТОРГОВОГО ОБЪЕКТА В СВЕРДЛОВСКОМ РАЙОНЕ ГОРОДА ИРКУТСКА, РАСПОЛОЖЕННОГО ПО АДРЕСУ: ЧАЙКОВСКОГО УЛ., ОСТАНОВКА ОБЩЕСТВЕННОГО ТРАНСПОРТА «ЧАЙКОВСКОГО», ПАВИЛЬОН, ПЛОЩАДЬЮ ЗЕМЕЛЬНОГО УЧАСТКА 70 КВ.М.

(№ 105 п/п согласно приложению № 3)
МАСШТАБ 1:1000

Координаты в системе МСК-38			
№	X	Y	
Н1	383824.82	3332832.13	
Н2	383831.35	3332839.07	
Н3	383825.98	3332844.11	
Н4	383819.45	3332837.18	

Заместитель мэра — председатель комитета по управлению муниципальным имуществом администрации города Иркутска *Е.М. Козулина*
Начальник департамента потребительского рынка комитета по управлению муниципальным имуществом администрации города Иркутска *А.А. Дудкевич*
Исполнитель:
заместитель начальника отдела торговли и общественного питания департамента потребительского рынка комитета по управлению муниципальным имуществом администрации города Иркутска
Д.М. Олейник, тел. 520-159

Приложение № 567
к постановлению администрации города Иркутска
от 15.07.2019 № 031-06-523/9

ГРАФИЧЕСКАЯ СХЕМА РАЗМЕЩЕНИЯ НЕСТАЦИОНАРНОГО ТОРГОВОГО ОБЪЕКТА В СВЕРДЛОВСКОМ РАЙОНЕ ГОРОДА ИРКУТСКА, РАСПОЛОЖЕННОГО ПО АДРЕСУ: ЮБИЛЕЙНЫЙ МКР., ОСТАНОВКА ОБЩЕСТВЕННОГО ТРАНСПОРТА «6-Й ПОСЕЛОК ГЭС», ПАВИЛЬОН, ПЛОЩАДЬЮ ЗЕМЕЛЬНОГО УЧАСТКА 46 КВ.М. (№ 106 П/П СОГЛАСНО ПРИЛОЖЕНИЮ № 3)

МАСШТАБ 1:1000

Координаты в системе МСК-38		
№	X	Y
Н1	377424.30	3335895.22
Н2	377420.19	3335895.36
Н3	377420.59	3335906.56
Н4	377424.69	3335906.40

Заместитель мэра — председатель комитета по управлению муниципальным имуществом администрации города Иркутска *Е.М. Козулина*
Начальник департамента потребительского рынка комитета по управлению муниципальным имуществом администрации города Иркутска *А.А. Дудкевич*
Исполнитель:
заместитель начальника отдела торговли и общественного питания департамента потребительского рынка комитета по управлению муниципальным имуществом администрации города Иркутска
Д.М. Олейник, тел. 520-159

Приложение № 568
к постановлению администрации города Иркутска
от 15.07.2019 № 031-06-523/9

ГРАФИЧЕСКАЯ СХЕМА РАЗМЕЩЕНИЯ НЕСТАЦИОНАРНОГО ТОРГОВОГО ОБЪЕКТА В СВЕРДЛОВСКОМ РАЙОНЕ ГОРОДА ИРКУТСКА, РАСПОЛОЖЕННОГО ПО АДРЕСУ: ЮБИЛЕЙНЫЙ МКР., ОСТАНОВКА ОБЩЕСТВЕННОГО ТРАНСПОРТА «БИБЛИОТЕКА ИМ. Е.А. ЕВТУШЕНКО», НАПРОТИВ АЗС, ПАВИЛЬОН, ПЛОЩАДЬЮ ЗЕМЕЛЬНОГО УЧАСТКА 68 КВ.М. (№ 107 П/П СОГЛАСНО ПРИЛОЖЕНИЮ № 3)

МАСШТАБ 1:1000

Координаты в системе МСК-38					
№	X	Y	№	X	Y
Н1	378436.22	3336617.98	Н6	378447.34	3336613.39
Н2	378442.93	3336620.46	Н7	378447.21	3336612.82
Н3	378444.84	3336615.32	Н8	378445.96	3336612.28
Н4	378446.16	3336615.67	Н9	378439.25	3336609.80
Н5	378447.05	3336614.71			

Заместитель мэра — председатель комитета по управлению муниципальным имуществом администрации города Иркутска *Е.М. Козулина*
Начальник департамента потребительского рынка комитета по управлению муниципальным имуществом администрации города Иркутска *А.А. Дудкевич*
Исполнитель:
заместитель начальника отдела торговли и общественного питания департамента потребительского рынка комитета по управлению муниципальным имуществом администрации города Иркутска
Д.М. Олейник, тел. 520-159

Приложение № 569
к постановлению администрации города Иркутска
от 15.07.2019 № 031-06-523/9

ГРАФИЧЕСКАЯ СХЕМА РАЗМЕЩЕНИЯ НЕСТАЦИОНАРНОГО ТОРГОВОГО ОБЪЕКТА В СВЕРДЛОВСКОМ РАЙОНЕ ГОРОДА ИРКУТСКА, РАСПОЛОЖЕННОГО ПО АДРЕСУ: ЮБИЛЕЙНЫЙ МКР., ОСТАНОВКА ОБЩЕСТВЕННОГО ТРАНСПОРТА «ГОСПИТАЛЬ ВЕТЕРАНОВ (КОНЕЧНАЯ)», ПАВИЛЬОН, ПЛОЩАДЬЮ ЗЕМЕЛЬНОГО УЧАСТКА 58 КВ.М. (№ 108 П/П СОГЛАСНО ПРИЛОЖЕНИЮ № 3)

МАСШТАБ 1:1000

Координаты в системе МСК-38		
№	X	Y
Н1	377469.85	3335613.76
Н2	377478.81	3335617.98
Н3	377477.14	3335621.67
Н4	377474.39	3335622.52
Н5	377467.29	3335619.18

Заместитель мэра — председатель комитета по управлению муниципальным имуществом администрации города Иркутска *Е.М. Козулина*
Начальник департамента потребительского рынка комитета по управлению муниципальным имуществом администрации города Иркутска *А.А. Дудкевич*
Исполнитель:
заместитель начальника отдела торговли и общественного питания департамента потребительского рынка комитета по управлению муниципальным имуществом администрации города Иркутска
Д.М. Олейник, тел. 520-159

Приложение № 570
к постановлению администрации города Иркутска
от 15.07.2019 № 031-06-523/9

ГРАФИЧЕСКАЯ СХЕМА РАЗМЕЩЕНИЯ НЕСТАЦИОНАРНОГО ТОРГОВОГО ОБЪЕКТА В СВЕРДЛОВСКОМ РАЙОНЕ ГОРОДА ИРКУТСКА, РАСПОЛОЖЕННОГО ПО АДРЕСУ: ЮБИЛЕЙНЫЙ МКР., ОСТАНОВКА ОБЩЕСТВЕННОГО ТРАНСПОРТА «ПОДСТАНЦИЯ», ПАВИЛЬОН, ПЛОЩАДЬЮ ЗЕМЕЛЬНОГО УЧАСТКА 72 КВ.М. (№ 109 П/П СОГЛАСНО ПРИЛОЖЕНИЮ № 3)

МАСШТАБ 1:1000

Координаты в системе МСК-38					
№	X	Y	№	X	Y
Н1	378022.38	3336869.05	Н8	378028.60	3336877.00
Н2	378031.36	3336868.44	Н9	378028.63	3336877.91
Н3	378031.48	3336870.49	Н10	378026.43	3336878.09
Н4	378033.93	3336870.35	Н11	378026.29	3336877.17
Н5	378034.20	3336874.27	Н12	378025.95	3336876.06
Н6	378028.76	3336874.64	Н13	378025.88	3336874.83
Н7	378028.84	3336875.89	Н14	378022.78	3336875.04

Заместитель мэра — председатель комитета по управлению муниципальным имуществом администрации города Иркутска *Е.М. Козулина*
Начальник департамента потребительского рынка комитета по управлению муниципальным имуществом администрации города Иркутска *А.А. Дудкевич*
Исполнитель:
заместитель начальника отдела торговли и общественного питания департамента потребительского рынка комитета по управлению муниципальным имуществом администрации города Иркутска
Д.М. Олейник, тел. 520-159

Приложение № 571
к постановлению администрации города Иркутска
от 15.07.2019 № 031-06-523/9

ГРАФИЧЕСКАЯ СХЕМА РАЗМЕЩЕНИЯ НЕСТАЦИОНАРНОГО ТОРГОВОГО ОБЪЕКТА В СВЕРДЛОВСКОМ РАЙОНЕ ГОРОДА ИРКУТСКА, РАСПОЛОЖЕННОГО ПО АДРЕСУ: ЮБИЛЕЙНЫЙ МКР., ОСТАНОВКА ОБЩЕСТВЕННОГО ТРАНСПОРТА «ПОЛИКЛИНИКА № 6», ПАВИЛЬОН, ПЛОЩАДЬЮ ЗЕМЕЛЬНОГО УЧАСТКА 30 КВ.М. (№ 110 П/П СОГЛАСНО ПРИЛОЖЕНИЮ № 3)

МАСШТАБ 1:1000

Координаты в системе МСК-38		
№	X	Y
Н1	378051.23	3336643.82
Н2	378048.62	3336649.25
Н3	378044.09	3336647.07
Н4	378046.70	3336641.64

Заместитель мэра — председатель комитета по управлению муниципальным имуществом администрации города Иркутска *Е.М. Козулина*
Начальник департамента потребительского рынка комитета по управлению муниципальным имуществом администрации города Иркутска *А.А. Дудкевич*
Исполнитель:
заместитель начальника отдела торговли и общественного питания департамента потребительского рынка комитета по управлению муниципальным имуществом администрации города Иркутска
Д.М. Олейник, тел. 520-159

Приложение № 572
к постановлению администрации города Иркутска
от 15.07.2019 № 031-06-523/9

ГРАФИЧЕСКАЯ СХЕМА РАЗМЕЩЕНИЯ НЕСТАЦИОНАРНОГО ТОРГОВОГО ОБЪЕКТА В СВЕРДЛОВСКОМ РАЙОНЕ ГОРОДА ИРКУТСКА, РАСПОЛОЖЕННОГО ПО АДРЕСУ: ЮБИЛЕЙНЫЙ МКР., ОСТАНОВКА ОБЩЕСТВЕННОГО ТРАНСПОРТА «ШКОЛА № 4», ПАВИЛЬОН, ПЛОЩАДЬЮ ЗЕМЕЛЬНОГО УЧАСТКА 20 КВ.М. (№ 111 П/П СОГЛАСНО ПРИЛОЖЕНИЮ № 3)

МАСШТАБ 1:1000

Координаты в системе МСК-38					
№	X	Y	№	X	Y
Н1	377706.69	3336935.28	Н5	377702.59	3336930.56
Н2	377706.88	3336931.89	Н6	377702.52	3336931.54
Н3	377704.00	3336931.64	Н7	377701.54	3336931.50
Н4	377704.07	3336930.68	Н8	377701.35	3336934.91

Заместитель мэра — председатель комитета по управлению муниципальным имуществом администрации города Иркутска *Е.М. Козулина*
Начальник департамента потребительского рынка комитета по управлению муниципальным имуществом администрации города Иркутска *А.А. Дудкевич*
Исполнитель:
заместитель начальника отдела торговли и общественного питания департамента потребительского рынка комитета по управлению муниципальным имуществом администрации города Иркутска
Д.М. Олейник, тел. 520-159

Приложение № 573
к постановлению администрации города Иркутска
от 15.07.2019 № 031-06-523/9

ГРАФИЧЕСКАЯ СХЕМА РАЗМЕЩЕНИЯ НЕСТАЦИОНАРНОГО ТОРГОВОГО ОБЪЕКТА В СВЕРДЛОВСКОМ РАЙОНЕ ГОРОДА ИРКУТСКА, РАСПОЛОЖЕННОГО ПО АДРЕСУ: ЮБИЛЕЙНЫЙ МКР., ОСТАНОВКА ОБЩЕСТВЕННОГО ТРАНСПОРТА «ЮБИЛЕЙНЫЙ МИКРОРАЙОН», ПАВИЛЬОН, ПЛОЩАДЬЮ ЗЕМЕЛЬНОГО УЧАСТКА 72 КВ.М. (№ 112 П/П СОГЛАСНО ПРИЛОЖЕНИЮ № 3)

МАСШТАБ 1:1000

Координаты в системе МСК-38					
№	X	Y	№	X	Y
Н1	377155.04	3336680.03	Н8	377149.80	3336689.41
Н2	377155.15	3336688.03	Н9	377148.52	3336687.98
Н3	377154.26	3336688.02	Н10	377147.54	3336686.31
Н4	377154.30	3336692.66	Н11	377146.97	3336684.45
Н5	377152.80	3336691.87	Н12	377147.26	3336684.26
Н6	377151.01	3336690.29	Н13	377146.83	3336682.27
Н7	377150.04	3336689.16	Н14	377151.65	3336680.08

Заместитель мэра — председатель комитета по управлению муниципальным имуществом администрации города Иркутска *Е.М. Козулина*
Начальник департамента потребительского рынка комитета по управлению муниципальным имуществом администрации города Иркутска *А.А. Дудкевич*
Исполнитель:
заместитель начальника отдела торговли и общественного питания департамента потребительского рынка комитета по управлению муниципальным имуществом администрации города Иркутска
Д.М. Олейник, тел. 520-159

Приложение № 574
к постановлению администрации города Иркутска
от 15.07.2019 № 031-06-523/9

ГРАФИЧЕСКАЯ СХЕМА РАЗМЕЩЕНИЯ НЕСТАЦИОНАРНОГО ТОРГОВОГО ОБЪЕКТА В СВЕРДЛОВСКОМ РАЙОНЕ ГОРОДА ИРКУТСКА, РАСПОЛОЖЕННОГО ПО АДРЕСУ: ЮБИЛЕЙНЫЙ МКР., В РАЙОНЕ ДОМА № 8 А, ПАВИЛЬОН, ПЛОЩАДЬЮ ЗЕМЕЛЬНОГО УЧАСТКА 36 КВ.М. (№ 113 П/П СОГЛАСНО ПРИЛОЖЕНИЮ № 3)

МАСШТАБ 1:1000

Координаты в системе МСК-38					
№	X	Y	№	X	Y
Н1	378327.23	3336327.43	Н5	378322.62	3336325.26
Н2	378325.47	3336331.18	Н6	378323.06	3336324.33
Н3	378318.09	3336327.70	Н7	378324.88	3336325.17
Н4	378319.85	3336323.95	Н8	378324.43	3336326.11

Заместитель мэра — председатель комитета по управлению муниципальным имуществом администрации города Иркутска *Е.М. Козулина*
Начальник департамента потребительского рынка комитета по управлению муниципальным имуществом администрации города Иркутска *А.А. Дудкевич*
Исполнитель:
заместитель начальника отдела торговли и общественного питания департамента потребительского рынка комитета по управлению муниципальным имуществом администрации города Иркутска
Д.М. Олейник, тел. 520-159

Приложение № 575
к постановлению администрации города Иркутска
от 15.07.2019 № 031-06-523/9

ГРАФИЧЕСКАЯ СХЕМА РАЗМЕЩЕНИЯ НЕСТАЦИОНАРНОГО ТОРГОВОГО ОБЪЕКТА В СВЕРДЛОВСКОМ РАЙОНЕ ГОРОДА ИРКУТСКА, РАСПОЛОЖЕННОГО ПО АДРЕСУ: ЮБИЛЕЙНЫЙ МКР., В РАЙОНЕ ДОМА № 25, ПАВИЛЬОН, ПЛОЩАДЬЮ ЗЕМЕЛЬНОГО УЧАСТКА 67 КВ.М. (№ 114 П/П СОГЛАСНО ПРИЛОЖЕНИЮ № 3)

МАСШТАБ 1:1000

Координаты в системе МСК-38					
№	X	Y	№	X	Y
Н1	378042.19	3336667.25	Н4	378044.18	3336678.47
Н2	378052.31	3336674.18	Н5	378046.45	3336675.18
Н3	378047.70	3336680.89	Н6	378039.90	3336670.58

Заместитель мэра — председатель комитета по управлению муниципальным имуществом администрации города Иркутска *Е.М. Козулина*
Начальник департамента потребительского рынка комитета по управлению муниципальным имуществом администрации города Иркутска *А.А. Дудкевич*
Исполнитель:
заместитель начальника отдела торговли и общественного питания департамента потребительского рынка комитета по управлению муниципальным имуществом администрации города Иркутска
Д.М. Олейник, тел. 520-159

Приложение № 576
к постановлению администрации города Иркутска
от 15.07.2019 № 031-06-523/9

ГРАФИЧЕСКАЯ СХЕМА РАЗМЕЩЕНИЯ НЕСТАЦИОНАРНОГО ТОРГОВОГО ОБЪЕКТА В СВЕРДЛОВСКОМ РАЙОНЕ ГОРОДА ИРКУТСКА, РАСПОЛОЖЕННОГО ПО АДРЕСУ: ЮБИЛЕЙНЫЙ МКР., В РАЙОНЕ ДОМОВ № 42, 44, ПАВИЛЬОН, ПЛОЩАДЬЮ ЗЕМЕЛЬНОГО УЧАСТКА 39 КВ.М. (№ 115 П/П СОГЛАСНО ПРИЛОЖЕНИЮ № 3)

МАСШТАБ 1:1000

Координаты в системе МСК-38					
№	X	Y	№	X	Y
Н1	377903.70	3336738.70	Н7	377906.56	3336729.35
Н2	377901.15	3336735.55	Н8	377908.98	3336732.50
Н3	377902.35	3336734.65	Н9	377906.35	3336734.75
Н4	377901.16	3336732.99	Н10	377907.38	3336736.14
Н5	377903.53	3336731.19	Н11	377905.06	3336738.01
Н6	377903.84	3336731.57	Н12	377904.90	3336737.80

Заместитель мэра — председатель комитета по управлению муниципальным имуществом администрации города Иркутска *Е.М. Козулина*
Начальник департамента потребительского рынка комитета по управлению муниципальным имуществом администрации города Иркутска *А.А. Дудкевич*
Исполнитель:
заместитель начальника отдела торговли и общественного питания департамента потребительского рынка комитета по управлению муниципальным имуществом администрации города Иркутска
Д.М. Олейник, тел. 520-159

Приложение № 577
к постановлению администрации города Иркутска
от 15.07.2019 № 031-06-523/9

ГРАФИЧЕСКАЯ СХЕМА РАЗМЕЩЕНИЯ НЕСТАЦИОНАРНОГО ТОРГОВОГО ОБЪЕКТА В СВЕРДЛОВСКОМ РАЙОНЕ ГОРОДА ИРКУТСКА, РАСПОЛОЖЕННОГО ПО АДРЕСУ: ЮБИЛЕЙНЫЙ МКР., В РАЙОНЕ ДОМОВ № 42, 44, ПАВИЛЬОН, ПЛОЩАДЬЮ ЗЕМЕЛЬНОГО УЧАСТКА 87 КВ.М. (№ 116 П/П СОГЛАСНО ПРИЛОЖЕНИЮ № 3)

МАСШТАБ 1:1000

Координаты в системе МСК-38					
№	X	Y	№	X	Y
Н1	377871.56	3336712.38	Н5	377855.36	3336715.80
Н2	377871.65	3336716.02	Н6	377855.24	3336709.71
Н3	377866.95	3336716.08	Н7	377866.80	3336709.58
Н4	377866.94	3336715.68	Н8	377866.84	3336712.48

Заместитель мэра — председатель комитета по управлению муниципальным имуществом администрации города Иркутска *Е.М. Козулина*
Начальник департамента потребительского рынка комитета по управлению муниципальным имуществом администрации города Иркутска *А.А. Дудкевич*
Исполнитель:
заместитель начальника отдела торговли и общественного питания департамента потребительского рынка комитета по управлению муниципальным имуществом администрации города Иркутска
Д.М. Олейник, тел. 520-159

Приложение № 578
к постановлению администрации города Иркутска
от 15.07.2019 № 031-06-523/9

ГРАФИЧЕСКАЯ СХЕМА РАЗМЕЩЕНИЯ НЕСТАЦИОНАРНОГО ТОРГОВОГО ОБЪЕКТА В СВЕРДЛОВСКОМ РАЙОНЕ ГОРОДА ИРКУТСКА, РАСПОЛОЖЕННОГО ПО АДРЕСУ: ЮБИЛЕЙНЫЙ МКР., В РАЙОНЕ ДОМОВ № 42, 44, ПАВИЛЬОН, ПЛОЩАДЬЮ ЗЕМЕЛЬНОГО УЧАСТКА 11 КВ.М. (№ 117 П/П СОГЛАСНО ПРИЛОЖЕНИЮ № 3)

МАСШТАБ 1:1000

Координаты в системе МСК-38					
№	X	Y	№	X	Y
Н1	377881.05	3336716.12	Н4	377876.60	3336715.23
Н2	377880.66	3336715.53	Н5	377876.20	3336717.22
Н3	377877.19	3336714.84	Н6	377880.65	3336718.11

Заместитель мэра — председатель комитета по управлению муниципальным имуществом администрации города Иркутска *Е.М. Козулина*
Начальник департамента потребительского рынка комитета по управлению муниципальным имуществом администрации города Иркутска *А.А. Дудкевич*
Исполнитель:
заместитель начальника отдела торговли и общественного питания департамента потребительского рынка комитета по управлению муниципальным имуществом администрации города Иркутска
Д.М. Олейник, тел. 520-159

Приложение № 579
к постановлению администрации города Иркутска
от 15.07.2019 № 031-06-523/9

ГРАФИЧЕСКАЯ СХЕМА РАЗМЕЩЕНИЯ НЕСТАЦИОНАРНОГО ТОРГОВОГО ОБЪЕКТА В СВЕРДЛОВСКОМ РАЙОНЕ ГОРОДА ИРКУТСКА, РАСПОЛОЖЕННОГО ПО АДРЕСУ: ЮБИЛЕЙНЫЙ МКР., В РАЙОНЕ ДОМОВ № 42, 44, ПАВИЛЬОН, ПЛОЩАДЬЮ ЗЕМЕЛЬНОГО УЧАСТКА 21 КВ.М. (№ 118 П/П СОГЛАСНО ПРИЛОЖЕНИЮ № 3)

МАСШТАБ 1:1000

Координаты в системе МСК-38		
№	X	Y
Н1	377890.76	3336726.83
Н2	377896.99	3336726.90
Н3	377896.93	3336730.19
Н4	377890.69	3336730.36

Заместитель мэра — председатель комитета по управлению муниципальным имуществом администрации города Иркутска *Е.М. Козулина*
Начальник департамента потребительского рынка комитета по управлению муниципальным имуществом администрации города Иркутска *А.А. Дудкевич*
Исполнитель:
заместитель начальника отдела торговли и общественного питания департамента потребительского рынка комитета по управлению муниципальным имуществом администрации города Иркутска
Д.М. Олейник, тел. 520-159

Приложение № 580
к постановлению администрации города Иркутска
от 15.07.2019 № 031-06-523/9

ГРАФИЧЕСКАЯ СХЕМА РАЗМЕЩЕНИЯ НЕСТАЦИОНАРНОГО ТОРГОВОГО ОБЪЕКТА В СВЕРДЛОВСКОМ РАЙОНЕ ГОРОДА ИРКУТСКА, РАСПОЛОЖЕННОГО ПО АДРЕСУ: ЮБИЛЕЙНЫЙ МКР., НАПРОТИВ ДОМА № 55, ПАВИЛЬОН, ПЛОЩАДЬЮ ЗЕМЕЛЬНОГО УЧАСТКА 13 КВ.М. (№ 119 П/П СОГЛАСНО ПРИЛОЖЕНИЮ № 3)

МАСШТАБ 1:1000

Координаты в системе МСК-38		
№	X	Y
Н1	377670.16	3336455.80
Н2	377670.24	3336458.69
Н3	377665.78	3336458.82
Н4	377665.71	3336455.92

Заместитель мэра — председатель комитета по управлению муниципальным имуществом администрации города Иркутска *Е.М. Козулина*
Начальник департамента потребительского рынка комитета по управлению муниципальным имуществом администрации города Иркутска *А.А. Дудкевич*
Исполнитель:
заместитель начальника отдела торговли и общественного питания департамента потребительского рынка комитета по управлению муниципальным имуществом администрации города Иркутска
Д.М. Олейник, тел. 520-159

Приложение № 581
к постановлению администрации города Иркутска
от 15.07.2019 № 031-06-523/9

ГРАФИЧЕСКАЯ СХЕМА РАЗМЕЩЕНИЯ НЕСТАЦИОНАРНОГО ТОРГОВОГО ОБЪЕКТА В СВЕРДЛОВСКОМ РАЙОНЕ ГОРОДА ИРКУТСКА, РАСПОЛОЖЕННОГО ПО АДРЕСУ: ЮБИЛЕЙНЫЙ МКР., В РАЙОНЕ ДОМА № 66, ПАВИЛЬОН, ПЛОЩАДЬЮ ЗЕМЕЛЬНОГО УЧАСТКА 45 КВ.М. (№ 120 П/П СОГЛАСНО ПРИЛОЖЕНИЮ № 3)

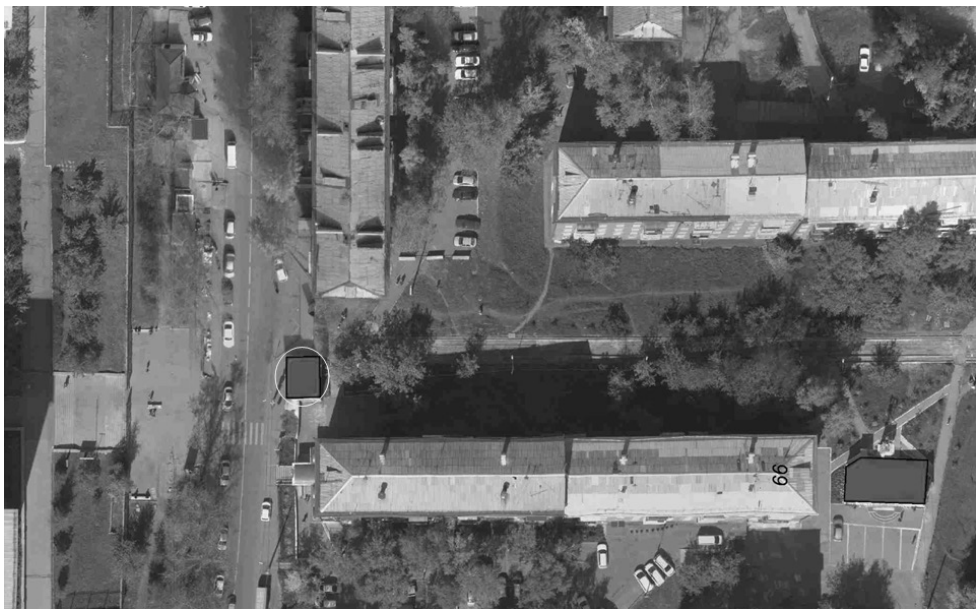

МАСШТАБ 1:1000

Координаты в системе МСК-38		
№	X	Y
Н1	377522.92	3336488.07
Н2	377515.57	3336488.30
Н3	377515.39	3336482.23
Н4	377522.73	3336482.00

Заместитель мэра — председатель комитета по управлению муниципальным имуществом администрации города Иркутска *Е.М. Козулина*
Начальник департамента потребительского рынка комитета по управлению муниципальным имуществом администрации города Иркутска *А.А. Дудкевич*
Исполнитель:
заместитель начальника отдела торговли и общественного питания департамента потребительского рынка комитета по управлению муниципальным имуществом администрации города Иркутска
Д.М. Олейник, тел. 520-159

Приложение № 582
к постановлению администрации города Иркутска
от 15.07.2019 № 031-06-523/9

ГРАФИЧЕСКАЯ СХЕМА РАЗМЕЩЕНИЯ НЕСТАЦИОНАРНОГО ТОРГОВОГО ОБЪЕКТА В СВЕРДЛОВСКОМ РАЙОНЕ ГОРОДА ИРКУТСКА, РАСПОЛОЖЕННОГО ПО АДРЕСУ: ЮБИЛЕЙНЫЙ МКР., В РАЙОНЕ ДОМА № 66, ПАВИЛЬОН, ПЛОЩАДЬЮ ЗЕМЕЛЬНОГО УЧАСТКА 114 КВ.М. (№ 121 П/П СОГЛАСНО ПРИЛОЖЕНИЮ № 3)

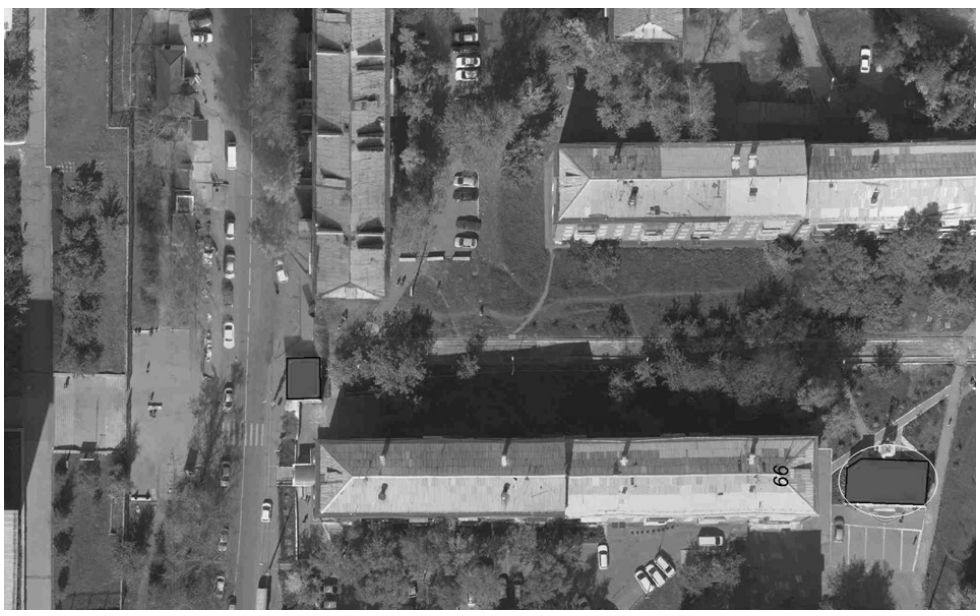

МАСШТАБ 1:1000

Координаты в системе МСК-38		
№	X	Y
Н1	377507.35	3336586.33
Н2	377507.21	3336598.54
Н3	377499.33	3336598.24
Н4	377499.38	3336583.72
Н5	377505.68	3336583.80

Заместитель мэра — председатель комитета по управлению муниципальным имуществом администрации города Иркутска *Е.М. Козулина*
Начальник департамента потребительского рынка комитета по управлению муниципальным имуществом администрации города Иркутска *А.А. Дудкевич*
Исполнитель:
заместитель начальника отдела торговли и общественного питания департамента потребительского рынка комитета по управлению муниципальным имуществом администрации города Иркутска
Д.М. Олейник, тел. 520-159

Приложение № 583
к постановлению администрации города Иркутска
от 15.07.2019 № 031-06-523/9

ГРАФИЧЕСКАЯ СХЕМА РАЗМЕЩЕНИЯ НЕСТАЦИОНАРНОГО ТОРГОВОГО ОБЪЕКТА В СВЕРДЛОВСКОМ РАЙОНЕ ГОРОДА ИРКУТСКА, РАСПОЛОЖЕННОГО ПО АДРЕСУ: ЮБИЛЕЙНЫЙ МКР., В РАЙОНЕ ДОМА № 89, ПАВИЛЬОН, ПЛОЩАДЬЮ ЗЕМЕЛЬНОГО УЧАСТКА 76 КВ.М. (№ 122 П/П СОГЛАСНО ПРИЛОЖЕНИЮ № 3)

МАСШТАБ 1:1000

Координаты в системе МСК-38					
№	X	Y	№	X	Y
Н1	377425.790	3336014.410	Н6	377421.630	3336009.620
Н2	377421.720	3336020.390	Н7	377423.830	3336011.210
Н3	377413.810	3336014.810	Н8	377424.080	3336013.110
Н4	377418.170	3336008.840	Н9	377425.700	3336014.290
Н5	377419.740	3336009.990			

Заместитель мэра — председатель комитета по управлению муниципальным имуществом администрации города Иркутска *Е.М. Козулина*
Начальник департамента потребительского рынка комитета по управлению муниципальным имуществом администрации города Иркутска *А.А. Дудкевич*
Исполнитель:
заместитель начальника отдела торговли и общественного питания департамента потребительского рынка комитета по управлению муниципальным имуществом администрации города Иркутска
Д.М. Олейник, тел. 520-159

Приложение № 584
к постановлению администрации города Иркутска
от 15.07.2019 № 031-06-523/9

ГРАФИЧЕСКАЯ СХЕМА РАЗМЕЩЕНИЯ НЕСТАЦИОНАРНОГО ТОРГОВОГО ОБЪЕКТА В СВЕРДЛОВСКОМ РАЙОНЕ ГОРОДА ИРКУТСКА, РАСПОЛОЖЕННОГО ПО АДРЕСУ: ЮБИЛЕЙНЫЙ МКР., В РАЙОНЕ ДОМОВ № 90, 100, ПАВИЛЬОН, ПЛОЩАДЬЮ ЗЕМЕЛЬНОГО УЧАСТКА 46 КВ.М. (№ 123 П/П СОГЛАСНО ПРИЛОЖЕНИЮ № 3)

МАСШТАБ 1:1000

Координаты в системе МСК-38					
№	X	Y	№	X	Y
Н1	377570.10	3336023.07	Н5	377564.89	3336034.36
Н2	377568.52	3336032.99	Н6	377565.26	3336032.40
Н3	377567.96	3336032.93	Н7	377564.53	3336032.36
Н4	377567.76	3336034.91	Н8	377566.17	3336022.42

Заместитель мэра — председатель комитета по управлению муниципальным имуществом администрации города Иркутска *Е.М. Козулина*
Начальник департамента потребительского рынка комитета по управлению муниципальным имуществом администрации города Иркутска *А.А. Дудкевич*
Исполнитель:
заместитель начальника отдела торговли и общественного питания департамента потребительского рынка комитета по управлению муниципальным имуществом администрации города Иркутска
Д.М. Олейник, тел. 520-159

Приложение № 585
к постановлению администрации города Иркутска
от 15.07.2019 № 031-06-523/9

ГРАФИЧЕСКАЯ СХЕМА РАЗМЕЩЕНИЯ НЕСТАЦИОНАРНОГО ТОРГОВОГО ОБЪЕКТА В СВЕРДЛОВСКОМ РАЙОНЕ ГОРОДА ИРКУТСКА, РАСПОЛОЖЕННОГО ПО АДРЕСУ: ЮБИЛЕЙНЫЙ МКР., В РАЙОНЕ ДОМА № 104, ПАВИЛЬОН, ПЛОЩАДЬЮ ЗЕМЕЛЬНОГО УЧАСТКА 76 КВ.М. (№ 124 П/П СОГЛАСНО ПРИЛОЖЕНИЮ № 3)

МАСШТАБ 1:1000

Координаты в системе МСК-38					
№	X	Y	№	X	Y
Н1	377964.19	3335977.24	Н6	377955.57	3335971.71
Н2	377957.04	3335977.53	Н7	377956.32	3335970.90
Н3	377956.90	3335974.13	Н8	377956.77	3335970.89
Н4	377956.45	3335974.15	Н9	377956.63	3335967.39
Н5	377955.64	3335973.40	Н10	377963.77	3335967.09

Заместитель мэра — председатель комитета по управлению муниципальным имуществом администрации города Иркутска *Е.М. Козулина*
Начальник департамента потребительского рынка комитета по управлению муниципальным имуществом администрации города Иркутска *А.А. Дудкевич*
Исполнитель:
заместитель начальника отдела торговли и общественного питания департамента потребительского рынка комитета по управлению муниципальным имуществом администрации города Иркутска
Д.М. Олейник, тел. 520-159

Приложение № 586
к постановлению администрации города Иркутска
от 15.07.2019 № 031-06-523/9

ГРАФИЧЕСКАЯ СХЕМА РАЗМЕЩЕНИЯ НЕСТАЦИОНАРНОГО ТОРГОВОГО ОБЪЕКТА В СВЕРДЛОВСКОМ РАЙОНЕ ГОРОДА ИРКУТСКА, РАСПОЛОЖЕННОГО ПО АДРЕСУ: 2-Я ЖЕЛЕЗНОДОРОЖНАЯ УЛ., ОСТАНОВКА ОБЩЕСТВЕННОГО ТРАНСПОРТА «2-Я ЖЕЛЕЗНОДОРОЖНАЯ» (ПО НАПРАВЛЕНИЮ ИЗ ЦЕНТРА ГОРОДА), КИОСК, ПЛОЩАДЬЮ ЗЕМЕЛЬНОГО УЧАСТКА 8 КВ.М. (№ 125 П/П СОГЛАСНО ПРИЛОЖЕНИЮ № 3)

МАСШТАБ 1:1000

Координаты в системе МСК-38		
№	X	Y
Н1	384735.96	3332819.57
Н2	384736.62	3332821.72
Н3	384733.29	3332822.73
Н4	384732.63	3332820.58

Заместитель мэра — председатель комитета по управлению муниципальным имуществом администрации города Иркутска *Е.М. Козулина*
Начальник департамента потребительского рынка комитета по управлению муниципальным имуществом администрации города Иркутска *А.А. Дудкевич*
Исполнитель:
заместитель начальника отдела торговли и общественного питания департамента потребительского рынка комитета по управлению муниципальным имуществом администрации города Иркутска
Д.М. Олейник, тел. 520-159

Приложение № 587
к постановлению администрации города Иркутска
от 15.07.2019 № 031-06-523/9

ГРАФИЧЕСКАЯ СХЕМА РАЗМЕЩЕНИЯ НЕСТАЦИОНАРНОГО ТОРГОВОГО ОБЪЕКТА В СВЕРДЛОВСКОМ РАЙОНЕ ГОРОДА ИРКУТСКА, РАСПОЛОЖЕННОГО ПО АДРЕСУ: 2-Я ЖЕЛЕЗНОДОРОЖНАЯ УЛ., ОСТАНОВКА ОБЩЕСТВЕННОГО ТРАНСПОРТА «2-Я ЖЕЛЕЗНОДОРОЖНАЯ» (ПО НАПРАВЛЕНИЮ ИЗ ЦЕНТРА ГОРОДА), КИОСК, ПЛОЩАДЬЮ ЗЕМЕЛЬНОГО УЧАСТКА 5 КВ.М. (№ 126 П/П СОГЛАСНО ПРИЛОЖЕНИЮ № 3)

МАСШТАБ 1:1000

Координаты в системе МСК-38		
№	X	Y
Н1	384730.16	3332821.58
Н2	384732.56	3332820.86
Н3	384733.14	3332822.76
Н4	384730.76	3332823.48

Заместитель мэра — председатель комитета по управлению муниципальным имуществом администрации города Иркутска *Е.М. Козулина*
Начальник департамента потребительского рынка комитета по управлению муниципальным имуществом администрации города Иркутска *А.А. Дудкевич*
Исполнитель:
заместитель начальника отдела торговли и общественного питания департамента потребительского рынка комитета по управлению муниципальным имуществом администрации города Иркутска
Д.М. Олейник, тел. 520-159

Приложение № 588
к постановлению администрации города Иркутска
от 15.07.2019 № 031-06-523/9

ГРАФИЧЕСКАЯ СХЕМА РАЗМЕЩЕНИЯ НЕСТАЦИОНАРНОГО ТОРГОВОГО ОБЪЕКТА В СВЕРДЛОВСКОМ РАЙОНЕ ГОРОДА ИРКУТСКА, РАСПОЛОЖЕННОГО ПО АДРЕСУ: 2-Я ЖЕЛЕЗНОДОРОЖНАЯ УЛ., В РАЙОНЕ ДОМА № 9, КИОСК, ПЛОЩАДЬЮ ЗЕМЕЛЬНОГО УЧАСТКА 9 КВ.М. (№ 127 П/П СОГЛАСНО ПРИЛОЖЕНИЮ № 3)

МАСШТАБ 1:1000

Координаты в системе МСК-38		
№	X	Y
Н1	385422.67	3332655.25
Н2	385423.14	3332657.70
Н3	385419.70	3332658.36
Н4	385419.23	3332655.91

Заместитель мэра — председатель комитета по управлению муниципальным имуществом администрации города Иркутска *Е.М. Козулина*
Начальник департамента потребительского рынка комитета по управлению муниципальным имуществом администрации города Иркутска *А.А. Дудкевич*
Исполнитель:
заместитель начальника отдела торговли и общественного питания департамента потребительского рынка комитета по управлению муниципальным имуществом администрации города Иркутска
Д.М. Олейник, тел. 520-159

Приложение № 589
к постановлению администрации города Иркутска
от 15.07.2019 № 031-06-523/9

ГРАФИЧЕСКАЯ СХЕМА РАЗМЕЩЕНИЯ НЕСТАЦИОНАРНОГО ТОРГОВОГО ОБЪЕКТА В СВЕРДЛОВСКОМ РАЙОНЕ ГОРОДА ИРКУТСКА, РАСПОЛОЖЕННОГО ПО АДРЕСУ: АКАДЕМИЧЕСКАЯ УЛ., ОСТАНОВКА ОБЩЕСТВЕННОГО ТРАНСПОРТА «ПОС. ЭНЕРГЕТИКОВ» (НЕЧЕТНАЯ СТОРОНА), КИОСК, ПЛОЩАДЬЮ ЗЕМЕЛЬНОГО УЧАСТКА 14 КВ.М. (№ 128 П/П СОГЛАСНО ПРИЛОЖЕНИЮ № 3)

МАСШТАБ 1:1000

Координаты в системе МСК-38		
№	X	Y
Н1	379170.69	3335628.42
Н2	379172.49	3335633.16
Н3	379175.15	3335632.15
Н4	379173.35	3335627.41

Заместитель мэра — председатель комитета по управлению муниципальным имуществом администрации города Иркутска *Е.М. Козулина*
Начальник департамента потребительского рынка комитета по управлению муниципальным имуществом администрации города Иркутска *А.А. Дудкевич*
Исполнитель:
заместитель начальника отдела торговли и общественного питания департамента потребительского рынка комитета по управлению муниципальным имуществом администрации города Иркутска
Д.М. Олейник, тел. 520-159

Приложение № 590
к постановлению администрации города Иркутска
от 15.07.2019 № 031-06-523/9

ГРАФИЧЕСКАЯ СХЕМА РАЗМЕЩЕНИЯ НЕСТАЦИОНАРНОГО ТОРГОВОГО ОБЪЕКТА В СВЕРДЛОВСКОМ РАЙОНЕ ГОРОДА ИРКУТСКА, РАСПОЛОЖЕННОГО ПО АДРЕСУ: АКАДЕМИЧЕСКАЯ УЛ., ОСТАНОВКА ОБЩЕСТВЕННОГО ТРАНСПОРТА «ДОМ КИНО» (НЕЧЕТНАЯ СТОРОНА), КИОСК, ПЛОЩАДЬЮ ЗЕМЕЛЬНОГО УЧАСТКА 8 КВ.М. (№ 129 П/П СОГЛАСНО ПРИЛОЖЕНИЮ № 3)

МАСШТАБ 1:1000

Координаты в системе МСК-38		
№	X	Y
Н1	378841.94	3336896.99
Н2	378843.86	3336898.47
Н3	378846.02	3336895.83
Н4	378844.61	3336894.82
Н5	378843.50	3336894.87

Заместитель мэра — председатель комитета по управлению муниципальным имуществом администрации города Иркутска *Е.М. Козулина*
Начальник департамента потребительского рынка комитета по управлению муниципальным имуществом администрации города Иркутска *А.А. Дудкевич*
Исполнитель:
заместитель начальника отдела торговли и общественного питания департамента потребительского рынка комитета по управлению муниципальным имуществом администрации города Иркутска
Д.М. Олейник, тел. 520-159

Приложение № 591
к постановлению администрации города Иркутска
от 15.07.2019 № 031-06-523/9

ГРАФИЧЕСКАЯ СХЕМА РАЗМЕЩЕНИЯ НЕСТАЦИОНАРНОГО ТОРГОВОГО ОБЪЕКТА В СВЕРДЛОВСКОМ РАЙОНЕ ГОРОДА ИРКУТСКА, РАСПОЛОЖЕННОГО ПО АДРЕСУ: АКАДЕМИЧЕСКАЯ УЛ., ОСТАНОВКА ОБЩЕСТВЕННОГО ТРАНСПОРТА «ДОМ КИНО» (НЕЧЕТНАЯ СТОРОНА), КИОСК, ПЛОЩАДЬЮ ЗЕМЕЛЬНОГО УЧАСТКА 9 КВ.М. (№ 130 П/П СОГЛАСНО ПРИЛОЖЕНИЮ № 3)

МАСШТАБ 1:1000

Координаты в системе МСК-38		
№	X	Y
Н1	378848.58	3336892.22
Н2	378846.59	3336895.14
Н3	378844.47	3336893.70
Н4	378846.46	3336890.78

Заместитель мэра — председатель комитета по управлению муниципальным имуществом администрации города Иркутска *Е.М. Козулина*
Начальник департамента потребительского рынка комитета по управлению муниципальным имуществом администрации города Иркутска *А.А. Дудкевич*
Исполнитель:
заместитель начальника отдела торговли и общественного питания департамента потребительского рынка комитета по управлению муниципальным имуществом администрации города Иркутска
Д.М. Олейник, тел. 520-159

Приложение № 592
к постановлению администрации города Иркутска
от 15.07.2019 № 031-06-523/9

ГРАФИЧЕСКАЯ СХЕМА РАЗМЕЩЕНИЯ НЕСТАЦИОНАРНОГО ТОРГОВОГО ОБЪЕКТА В СВЕРДЛОВСКОМ РАЙОНЕ ГОРОДА ИРКУТСКА, РАСПОЛОЖЕННОГО ПО АДРЕСУ: АКАДЕМИЧЕСКАЯ УЛ., ОСТАНОВКА ОБЩЕСТВЕННОГО ТРАНСПОРТА «ДОМ КИНО» (ЧЕТНАЯ СТОРОНА), КИОСК, ПЛОЩАДЬЮ ЗЕМЕЛЬНОГО УЧАСТКА 5 КВ.М. (№ 131 П/П СОГЛАСНО ПРИЛОЖЕНИЮ № 3)

МАСШТАБ 1:1000

Координаты в системе МСК-38		
№	X	Y
Н1	378850.12	3336844.91
Н2	378848.67	3336846.95
Н3	378847.04	3336845.79
Н4	378848.49	3336843.75

Заместитель мэра — председатель комитета по управлению муниципальным имуществом администрации города Иркутска *Е.М. Козулина*
Начальник департамента потребительского рынка комитета по управлению муниципальным имуществом администрации города Иркутска *А.А. Дудкевич*
Исполнитель:
заместитель начальника отдела торговли и общественного питания департамента потребительского рынка комитета по управлению муниципальным имуществом администрации города Иркутска
Д.М. Олейник, тел. 520-159

Приложение № 593
к постановлению администрации города Иркутска
от 15.07.2019 № 031-06-523/9

ГРАФИЧЕСКАЯ СХЕМА РАЗМЕЩЕНИЯ НЕСТАЦИОНАРНОГО ТОРГОВОГО ОБЪЕКТА В СВЕРДЛОВСКОМ РАЙОНЕ ГОРОДА ИРКУТСКА, РАСПОЛОЖЕННОГО ПО АДРЕСУ: АКАДЕМИЧЕСКАЯ УЛ., ОСТАНОВКА ОБЩЕСТВЕННОГО ТРАНСПОРТА «ДОМ КИНО» (ЧЕТНАЯ СТОРОНА), КИОСК, ПЛОЩАДЬЮ ЗЕМЕЛЬНОГО УЧАСТКА 5 КВ.М. (№ 132 П/П СОГЛАСНО ПРИЛОЖЕНИЮ № 3)

МАСШТАБ 1:1000

Координаты в системе МСК-38		
№	X	Y
Н1	378860.03	3336825.080
Н2	378861.63	3336826.290
Н3	378860.13	3336828.280
Н4	378858.53	3336827.080

Заместитель мэра — председатель комитета по управлению муниципальным имуществом администрации города Иркутска *Е.М. Козулина*
Начальник департамента потребительского рынка комитета по управлению муниципальным имуществом администрации города Иркутска *А.А. Дудкевич*
Исполнитель:
заместитель начальника отдела торговли и общественного питания департамента потребительского рынка комитета по управлению муниципальным имуществом администрации города Иркутска
Д.М. Олейник, тел. 520-159

Приложение № 594
к постановлению администрации города Иркутска
от 15.07.2019 № 031-06-523/9

ГРАФИЧЕСКАЯ СХЕМА РАЗМЕЩЕНИЯ НЕСТАЦИОНАРНОГО ТОРГОВОГО ОБЪЕКТА В СВЕРДЛОВСКОМ РАЙОНЕ ГОРОДА ИРКУТСКА, РАСПОЛОЖЕННОГО ПО АДРЕСУ: АКАДЕМИЧЕСКАЯ УЛ., В РАЙОНЕ ДОМА № 2 А, КИОСК, ПЛОЩАДЬЮ ЗЕМЕЛЬНОГО УЧАСТКА 9 КВ.М. (№ 133 П/П СОГЛАСНО ПРИЛОЖЕНИЮ № 3)

МАСШТАБ 1:1000

Координаты в системе МСК-38		
№	X	Y
Н1	379089.76	3335490.09
Н2	379090.52	3335493.55
Н3	379087.68	3335494.19
Н4	379087.18	3335492.15
Н5	379087.87	3335491.96
Н6	379087.54	3335490.58

Заместитель мэра — председатель комитета по управлению муниципальным имуществом администрации города Иркутска *Е.М. Козулина*
Начальник департамента потребительского рынка комитета по управлению муниципальным имуществом администрации города Иркутска *А.А. Дудкевич*
Исполнитель:
заместитель начальника отдела торговли и общественного питания департамента потребительского рынка комитета по управлению муниципальным имуществом администрации города Иркутска
Д.М. Олейник, тел. 520-159

Приложение № 595
к постановлению администрации города Иркутска
от 15.07.2019 № 031-06-523/9

ГРАФИЧЕСКАЯ СХЕМА РАЗМЕЩЕНИЯ НЕСТАЦИОНАРНОГО ТОРГОВОГО ОБЪЕКТА В СВЕРДЛОВСКОМ РАЙОНЕ ГОРОДА ИРКУТСКА, РАСПОЛОЖЕННОГО ПО АДРЕСУ: АКАДЕМИЧЕСКАЯ УЛ., В РАЙОНЕ ДОМА № 12, КИОСК, ПЛОЩАДЬЮ ЗЕМЕЛЬНОГО УЧАСТКА 5 КВ.М. (№ 134 П/П СОГЛАСНО ПРИЛОЖЕНИЮ № 3)

МАСШТАБ 1:1000

Координаты в системе МСК-38		
№	X	Y
Н1	379148.460	3335668.680
Н2	379150.420	3335668.260
Н3	379150.920	3335670.710
Н4	379148.960	3335671.120

Заместитель мэра — председатель комитета по управлению муниципальным имуществом администрации города Иркутска *Е.М. Козулина*
Начальник департамента потребительского рынка комитета по управлению муниципальным имуществом администрации города Иркутска *А.А. Дудкевич*
Исполнитель:
заместитель начальника отдела торговли и общественного питания департамента потребительского рынка комитета по управлению муниципальным имуществом администрации города Иркутска
Д.М. Олейник, тел. 520-159

Приложение № 596
к постановлению администрации города Иркутска
от 15.07.2019 № 031-06-523/9

ГРАФИЧЕСКАЯ СХЕМА РАЗМЕЩЕНИЯ НЕСТАЦИОНАРНОГО ТОРГОВОГО ОБЪЕКТА В СВЕРДЛОВСКОМ РАЙОНЕ ГОРОДА ИРКУТСКА, РАСПОЛОЖЕННОГО ПО АДРЕСУ: АКАДЕМИЧЕСКАЯ УЛ., В РАЙОНЕ ДОМА № 12, КИОСК, ПЛОЩАДЬЮ ЗЕМЕЛЬНОГО УЧАСТКА 10 КВ.М. (№ 135 П/П СОГЛАСНО ПРИЛОЖЕНИЮ № 3)

МАСШТАБ 1:1000

Координаты в системе МСК-38		
№	X	Y
Н1	379144.37	3335669.57
Н2	379148.46	3335668.67
Н3	379148.95	3335671.14
Н4	379144.95	3335671.99

Заместитель мэра — председатель комитета по управлению муниципальным имуществом администрации города Иркутска *Е.М. Козулина*
Начальник департамента потребительского рынка комитета по управлению муниципальным имуществом администрации города Иркутска *А.А. Дудкевич*
Исполнитель:
заместитель начальника отдела торговли и общественного питания департамента потребительского рынка комитета по управлению муниципальным имуществом администрации города Иркутска
Д.М. Олейник, тел. 520-159

Приложение № 597
к постановлению администрации города Иркутска
от 15.07.2019 № 031-06-523/9

ГРАФИЧЕСКАЯ СХЕМА РАЗМЕЩЕНИЯ НЕСТАЦИОНАРНОГО ТОРГОВОГО ОБЪЕКТА В СВЕРДЛОВСКОМ РАЙОНЕ ГОРОДА ИРКУТСКА, РАСПОЛОЖЕННОГО ПО АДРЕСУ: АКАДЕМИЧЕСКАЯ УЛ., В РАЙОНЕ ДОМА № 12, КИОСК, ПЛОЩАДЬЮ ЗЕМЕЛЬНОГО УЧАСТКА 10 КВ.М. (№ 136 П/П СОГЛАСНО ПРИЛОЖЕНИЮ № 3)

МАСШТАБ 1:1000

Координаты в системе МСК-38		
№	X	Y
Н1	379144.91	3335672.02
Н2	379141.26	3335672.92
Н3	379140.67	3335670.43
Н4	379144.34	3335669.55

Заместитель мэра — председатель комитета по управлению муниципальным имуществом администрации города Иркутска *Е.М. Козулина*
Начальник департамента потребительского рынка комитета по управлению муниципальным имуществом администрации города Иркутска *А.А. Дудкевич*
Исполнитель:
заместитель начальника отдела торговли и общественного питания департамента потребительского рынка комитета по управлению муниципальным имуществом администрации города Иркутска
Д.М. Олейник, тел. 520-159

Приложение № 598
к постановлению администрации города Иркутска
от 15.07.2019 № 031-06-523/9

ГРАФИЧЕСКАЯ СХЕМА РАЗМЕЩЕНИЯ НЕСТАЦИОНАРНОГО ТОРГОВОГО ОБЪЕКТА В СВЕРДЛОВСКОМ РАЙОНЕ ГОРОДА ИРКУТСКА, РАСПОЛОЖЕННОГО ПО АДРЕСУ: АКАДЕМИЧЕСКАЯ УЛ., В РАЙОНЕ ДОМА № 14, КИОСК, ПЛОЩАДЬЮ ЗЕМЕЛЬНОГО УЧАСТКА 10 КВ.М. (№ 137 П/П СОГЛАСНО ПРИЛОЖЕНИЮ № 3)

МАСШТАБ 1:1000

Координаты в системе МСК-38		
№	X	Y
Н1	379181.14	3335768.66
Н2	379182.02	3335772.55
Н3	379179.58	3335773.10
Н4	379178.70	3335769.19

Заместитель мэра — председатель комитета по управлению муниципальным имуществом администрации города Иркутска *Е.М. Козулина*
Начальник департамента потребительского рынка комитета по управлению муниципальным имуществом администрации города Иркутска *А.А. Дудкевич*
Исполнитель:
заместитель начальника отдела торговли и общественного питания департамента потребительского рынка комитета по управлению муниципальным имуществом администрации города Иркутска
Д.М. Олейник, тел. 520-159

Приложение № 599
к постановлению администрации города Иркутска
от 15.07.2019 № 031-06-523/9

ГРАФИЧЕСКАЯ СХЕМА РАЗМЕЩЕНИЯ НЕСТАЦИОНАРНОГО ТОРГОВОГО ОБЪЕКТА В СВЕРДЛОВСКОМ РАЙОНЕ ГОРОДА ИРКУТСКА, РАСПОЛОЖЕННОГО ПО АДРЕСУ: АКАДЕМИЧЕСКАЯ УЛ., В РАЙОНЕ ДОМА № 14, КИОСК, ПЛОЩАДЬЮ ЗЕМЕЛЬНОГО УЧАСТКА 10 КВ.М. (№ 138 П/П СОГЛАСНО ПРИЛОЖЕНИЮ № 3)

МАСШТАБ 1:1000

Координаты в системе МСК-38		
№	X	Y
Н1	379166.88	3335715.55
Н2	379167.90	3335719.60
Н3	379165.70	3335720.18
Н4	379164.56	3335716.12

Заместитель мэра — председатель комитета по управлению муниципальным имуществом администрации города Иркутска *Е.М. Козулина*
Начальник департамента потребительского рынка комитета по управлению муниципальным имуществом администрации города Иркутска *А.А. Дудкевич*
Исполнитель:
заместитель начальника отдела торговли и общественного питания департамента потребительского рынка комитета по управлению муниципальным имуществом администрации города Иркутска
Д.М. Олейник, тел. 520-159

Приложение № 601
к постановлению администрации города Иркутска
от 15.07.2019 № 031-06-523/9

ГРАФИЧЕСКАЯ СХЕМА РАЗМЕЩЕНИЯ НЕСТАЦИОНАРНОГО ТОРГОВОГО ОБЪЕКТА В СВЕРДЛОВСКОМ РАЙОНЕ ГОРОДА ИРКУТСКА, РАСПОЛОЖЕННОГО ПО АДРЕСУ: АКАДЕМИЧЕСКАЯ УЛ., В РАЙОНЕ ДОМА № 60, КИОСК, ПЛОЩАДЬЮ ЗЕМЕЛЬНОГО УЧАСТКА 7 КВ.М. (№ 140 П/П СОГЛАСНО ПРИЛОЖЕНИЮ № 3)

МАСШТАБ 1:1000

Координаты в системе МСК-38		
№	X	Y
Н1	379024.67	3336583.34
Н2	379026.61	3336584.65
Н3	379024.93	3336587.14
Н4	379022.99	3336585.83

Заместитель мэра — председатель комитета по управлению муниципальным имуществом администрации города Иркутска *Е.М. Козулина*
Начальник департамента потребительского рынка комитета по управлению муниципальным имуществом администрации города Иркутска *А.А. Дудкевич*
Исполнитель:
заместитель начальника отдела торговли и общественного питания департамента потребительского рынка комитета по управлению муниципальным имуществом администрации города Иркутска
Д.М. Олейник, тел. 520-159

Приложение № 600
к постановлению администрации города Иркутска
от 15.07.2019 № 031-06-523/9

ГРАФИЧЕСКАЯ СХЕМА РАЗМЕЩЕНИЯ НЕСТАЦИОНАРНОГО ТОРГОВОГО ОБЪЕКТА В СВЕРДЛОВСКОМ РАЙОНЕ ГОРОДА ИРКУТСКА, РАСПОЛОЖЕННОГО ПО АДРЕСУ: АКАДЕМИЧЕСКАЯ УЛ., В РАЙОНЕ ДОМА № 14, КИОСК, ПЛОЩАДЬЮ ЗЕМЕЛЬНОГО УЧАСТКА 10 КВ.М. (№ 139 П/П СОГЛАСНО ПРИЛОЖЕНИЮ № 3)

МАСШТАБ 1:1000

Координаты в системе МСК-38		
№	X	Y
Н1	379167.91	3335719.67
Н2	379168.97	3335723.78
Н3	379166.78	3335724.34
Н4	379165.73	3335720.23

Заместитель мэра — председатель комитета по управлению муниципальным имуществом администрации города Иркутска *Е.М. Козулина*
Начальник департамента потребительского рынка комитета по управлению муниципальным имуществом администрации города Иркутска *А.А. Дудкевич*
Исполнитель:
заместитель начальника отдела торговли и общественного питания департамента потребительского рынка комитета по управлению муниципальным имуществом администрации города Иркутска
Д.М. Олейник, тел. 520-159

Приложение № 602
к постановлению администрации города Иркутска
от 15.07.2019 № 031-06-523/9

ГРАФИЧЕСКАЯ СХЕМА РАЗМЕЩЕНИЯ НЕСТАЦИОНАРНОГО ТОРГОВОГО ОБЪЕКТА В СВЕРДЛОВСКОМ РАЙОНЕ ГОРОДА ИРКУТСКА, РАСПОЛОЖЕННОГО ПО АДРЕСУ: АЛМАЗНАЯ УЛ. В РАЙОНЕ ДОМА № 2 А, КИОСК, ПЛОЩАДЬЮ ЗЕМЕЛЬНОГО УЧАСТКА 12 КВ.М. (№ 141 П/П СОГЛАСНО ПРИЛОЖЕНИЮ № 3)

МАСШТАБ 1:1000

Координаты в системе МСК-38		
№	X	Y
Н1	382027.34	3332423.29
Н2	382028.71	3332425.91
Н3	382032.32	3332424.03
Н4	382030.95	3332421.40

Заместитель мэра — председатель комитета по управлению муниципальным имуществом администрации города Иркутска *Е.М. Козулина*
Начальник департамента потребительского рынка комитета по управлению муниципальным имуществом администрации города Иркутска *А.А. Дудкевич*
Исполнитель:
заместитель начальника отдела торговли и общественного питания департамента потребительского рынка комитета по управлению муниципальным имуществом администрации города Иркутска
Д.М. Олейник, тел. 520-159

Приложение № 603
к постановлению администрации города Иркутска
от 15.07.2019 № 031-06-523/9

ГРАФИЧЕСКАЯ СХЕМА РАЗМЕЩЕНИЯ НЕСТАЦИОНАРНОГО ТОРГОВОГО ОБЪЕКТА В СВЕРДЛОВСКОМ РАЙОНЕ ГОРОДА ИРКУТСКА, РАСПОЛОЖЕННОГО ПО АДРЕСУ: БЕЗБОКОВА УЛ., ОСТАНОВКА ОБЩЕСТВЕННОГО ТРАНСПОРТА «УПРАВЛЕНИЕ ГЭС» (ЧЕТНАЯ СТОРОНА), КИОСК, ПЛОЩАДЬЮ ЗЕМЕЛЬНОГО УЧАСТКА 8 КВ.М. (№ 142 П/П СОГЛАСНО ПРИЛОЖЕНИЮ № 3)

МАСШТАБ 1:1000

Координаты в системе МСК-38		
№	X	Y
Н1	378905.11	3337554.65
Н2	378903.75	3337556.38
Н3	378900.93	3337554.15
Н4	378902.29	3337552.42

Заместитель мэра — председатель комитета по управлению муниципальным имуществом администрации города Иркутска *Е.М. Козулина*
Начальник департамента потребительского рынка комитета по управлению муниципальным имуществом администрации города Иркутска *А.А. Дудкевич*
Исполнитель:
заместитель начальника отдела торговли и общественного питания департамента потребительского рынка комитета по управлению муниципальным имуществом администрации города Иркутска
Д.М. Олейник, тел. 520-159

Приложение № 604
к постановлению администрации города Иркутска
от 15.07.2019 № 031-06-523/9

ГРАФИЧЕСКАЯ СХЕМА РАЗМЕЩЕНИЯ НЕСТАЦИОНАРНОГО ТОРГОВОГО ОБЪЕКТА В СВЕРДЛОВСКОМ РАЙОНЕ ГОРОДА ИРКУТСКА, РАСПОЛОЖЕННОГО ПО АДРЕСУ: БЕЗБОКОВА УЛ., ОСТАНОВКА ОБЩЕСТВЕННОГО ТРАНСПОРТА «УПРАВЛЕНИЕ ГЭС» (ЧЕТНАЯ СТОРОНА), КИОСК, ПЛОЩАДЬЮ ЗЕМЕЛЬНОГО УЧАСТКА 8 КВ.М. (№ 143 П/П СОГЛАСНО ПРИЛОЖЕНИЮ № 3)

МАСШТАБ 1:1000

Координаты в системе МСК-38		
№	X	Y
Н1	378897.10	3337551.30
Н2	378899.75	3337553.35
Н3	378901.25	3337551.42
Н4	378898.60	3337549.37

Заместитель мэра — председатель комитета по управлению муниципальным имуществом администрации города Иркутска *Е.М. Козулина*
Начальник департамента потребительского рынка комитета по управлению муниципальным имуществом администрации города Иркутска *А.А. Дудкевич*
Исполнитель:
заместитель начальника отдела торговли и общественного питания департамента потребительского рынка комитета по управлению муниципальным имуществом администрации города Иркутска
Д.М. Олейник, тел. 520-159

Приложение № 605
к постановлению администрации города Иркутска
от 15.07.2019 № 031-06-523/9

ГРАФИЧЕСКАЯ СХЕМА РАЗМЕЩЕНИЯ НЕСТАЦИОНАРНОГО ТОРГОВОГО ОБЪЕКТА В СВЕРДЛОВСКОМ РАЙОНЕ ГОРОДА ИРКУТСКА, РАСПОЛОЖЕННОГО ПО АДРЕСУ: БЕЗБОКОВА УЛ., ОСТАНОВКА ОБЩЕСТВЕННОГО ТРАНСПОРТА «УПРАВЛЕНИЕ ГЭС» (ЧЕТНАЯ СТОРОНА), КИОСК, ПЛОЩАДЬЮ ЗЕМЕЛЬНОГО УЧАСТКА 14 КВ.М. (№ 144 П/П СОГЛАСНО ПРИЛОЖЕНИЮ № 3)

МАСШТАБ 1:1000

Координаты в системе МСК-38		
№	X	Y
Н1	378891.42	3337544.08
Н2	378890.41	3337545.39
Н3	378890.35	3337546.57
Н4	378893.58	3337549.03
Н5	378894.72	3337548.68
Н6	378895.73	3337547.38

Заместитель мэра — председатель комитета по управлению муниципальным имуществом администрации города Иркутска *Е.М. Козулина*
Начальник департамента потребительского рынка комитета по управлению муниципальным имуществом администрации города Иркутска *А.А. Дудкевич*
Исполнитель:
заместитель начальника отдела торговли и общественного питания департамента потребительского рынка комитета по управлению муниципальным имуществом администрации города Иркутска
Д.М. Олейник, тел. 520-159

Приложение № 606
к постановлению администрации города Иркутска
от 15.07.2019 № 031-06-523/9

ГРАФИЧЕСКАЯ СХЕМА РАЗМЕЩЕНИЯ НЕСТАЦИОНАРНОГО ТОРГОВОГО ОБЪЕКТА В СВЕРДЛОВСКОМ РАЙОНЕ ГОРОДА ИРКУТСКА, РАСПОЛОЖЕННОГО ПО АДРЕСУ: БОТКИНА УЛ., ОСТАНОВКА ОБЩЕСТВЕННОГО ТРАНСПОРТА «КУРОРТ «АНГАРА» (ЧЕТНАЯ СТОРОНА), КИОСК, ПЛОЩАДЬЮ ЗЕМЕЛЬНОГО УЧАСТКА 15 КВ.М. (№ 145 П/П СОГЛАСНО ПРИЛОЖЕНИЮ № 3)

МАСШТАБ 1:1000

Координаты в системе МСК-38		
№	X	Y
Н1	385256.35	3332832.18
Н2	385253.44	3332832.92
Н3	385252.21	3332828.08
Н4	385255.12	3332827.35

Заместитель мэра — председатель комитета по управлению муниципальным имуществом администрации города Иркутска *Е.М. Козулина*
Начальник департамента потребительского рынка комитета по управлению муниципальным имуществом администрации города Иркутска *А.А. Дудкевич*
Исполнитель:
заместитель начальника отдела торговли и общественного питания департамента потребительского рынка комитета по управлению муниципальным имуществом администрации города Иркутска
Д.М. Олейник, тел. 520-159

Приложение № 607
к постановлению администрации города Иркутска
от 15.07.2019 № 031-06-523/9

ГРАФИЧЕСКАЯ СХЕМА РАЗМЕЩЕНИЯ НЕСТАЦИОНАРНОГО ТОРГОВОГО ОБЪЕКТА В СВЕРДЛОВСКОМ РАЙОНЕ ГОРОДА ИРКУТСКА, РАСПОЛОЖЕННОГО ПО АДРЕСУ: БОТКИНА УЛ., ОСТАНОВКА ОБЩЕСТВЕННОГО ТРАНСПОРТА «КУРОРТ «АНГАРА» (ЧЕТНАЯ СТОРОНА), КИОСК, ПЛОЩАДЬЮ ЗЕМЕЛЬНОГО УЧАСТКА 11 КВ.М. (№ 146 П/П СОГЛАСНО ПРИЛОЖЕНИЮ № 3)

МАСШТАБ 1:1000

Координаты в системе МСК-38		
№	X	Y
Н1	385258.90	3332843.84
Н2	385259.83	3332847.73
Н3	385257.87	3332848.19
Н4	385256.82	3332847.56
Н5	385256.27	3332845.53
Н6	385256.93	3332844.30

Заместитель мэра — председатель комитета по управлению муниципальным имуществом администрации города Иркутска *Е.М. Козулина*
Начальник департамента потребительского рынка комитета по управлению муниципальным имуществом администрации города Иркутска *А.А. Дудкевич*
Исполнитель:
заместитель начальника отдела торговли и общественного питания департамента потребительского рынка комитета по управлению муниципальным имуществом администрации города Иркутска
Д.М. Олейник, тел. 520-159

Приложение № 608
к постановлению администрации города Иркутска
от 15.07.2019 № 031-06-523/9

ГРАФИЧЕСКАЯ СХЕМА РАЗМЕЩЕНИЯ НЕСТАЦИОНАРНОГО ТОРГОВОГО ОБЪЕКТА В СВЕРДЛОВСКОМ РАЙОНЕ ГОРОДА ИРКУТСКА, РАСПОЛОЖЕННОГО ПО АДРЕСУ: БОТКИНА УЛ., ОСТАНОВКА ОБЩЕСТВЕННОГО ТРАНСПОРТА «КУРОРТ «АНГАРА» (ЧЕТНАЯ СТОРОНА), КИОСК, ПЛОЩАДЬЮ ЗЕМЕЛЬНОГО УЧАСТКА 8 КВ.М. (№ 147 П/П СОГЛАСНО ПРИЛОЖЕНИЮ № 3)

МАСШТАБ 1:1000

Координаты в системе МСК-38		
№	X	Y
Н1	385253.46	3332823.43
Н2	385254.27	3332826.77
Н3	385251.94	3332827.33
Н4	385251.13	3332823.99

Заместитель мэра — председатель комитета по управлению муниципальным имуществом администрации города Иркутска *Е.М. Козулина*
Начальник департамента потребительского рынка комитета по управлению муниципальным имуществом администрации города Иркутска *А.А. Дудкевич*
Исполнитель:
заместитель начальника отдела торговли и общественного питания департамента потребительского рынка комитета по управлению муниципальным имуществом администрации города Иркутска
Д.М. Олейник, тел. 520-159

Приложение № 609
к постановлению администрации города Иркутска
от 15.07.2019 № 031-06-523/9

ГРАФИЧЕСКАЯ СХЕМА РАЗМЕЩЕНИЯ НЕСТАЦИОНАРНОГО ТОРГОВОГО ОБЪЕКТА В СВЕРДЛОВСКОМ РАЙОНЕ ГОРОДА ИРКУТСКА, РАСПОЛОЖЕННОГО ПО АДРЕСУ: БОТКИНА УЛ., ОСТАНОВКА ОБЩЕСТВЕННОГО ТРАНСПОРТА «КУРОРТ «АНГАРА» (ЧЕТНАЯ СТОРОНА), КИОСК, ПЛОЩАДЬЮ ЗЕМЕЛЬНОГО УЧАСТКА 5 КВ.М. (№ 148 П/П СОГЛАСНО ПРИЛОЖЕНИЮ № 3)

МАСШТАБ 1:1000

Координаты в системе МСК-38		
№	X	Y
Н1	385259.67	3332849.86
Н2	385260.18	3332851.80
Н3	385257.75	3332852.43
Н4	385257.26	3332850.50

Заместитель мэра — председатель комитета по управлению муниципальным имуществом администрации города Иркутска *Е.М. Козулина*
Начальник департамента потребительского рынка комитета по управлению муниципальным имуществом администрации города Иркутска *А.А. Дудкевич*
Исполнитель:
заместитель начальника отдела торговли и общественного питания департамента потребительского рынка комитета по управлению муниципальным имуществом администрации города Иркутска
Д.М. Олейник, тел. 520-159

Приложение № 610
к постановлению администрации города Иркутска
от 15.07.2019 № 031-06-523/9

ГРАФИЧЕСКАЯ СХЕМА РАЗМЕЩЕНИЯ НЕСТАЦИОНАРНОГО ТОРГОВОГО ОБЪЕКТА В СВЕРДЛОВСКОМ РАЙОНЕ ГОРОДА ИРКУТСКА, РАСПОЛОЖЕННОГО ПО АДРЕСУ: ГРИБОЕДОВА УЛ., ОСТАНОВКА ОБЩЕСТВЕННОГО ТРАНСПОРТА «СТУДГОРОДОК» (НЕЧЕТНАЯ СТОРОНА), КИОСК, ПЛОЩАДЬЮ ЗЕМЕЛЬНОГО УЧАСТКА 11 КВ.М. (№ 149 П/П СОГЛАСНО ПРИЛОЖЕНИЮ № 3)

МАСШТАБ 1:1000

Координаты в системе МСК-38		
№	X	Y
Н1	382313.42	3333599.51
Н2	382314.60	3333603.25
Н3	382311.97	3333604.08
Н4	382310.79	3333600.34

Заместитель мэра — председатель комитета по управлению муниципальным имуществом администрации города Иркутска *Е.М. Козулина*
Начальник департамента потребительского рынка комитета по управлению муниципальным имуществом администрации города Иркутска *А.А. Дудкевич*
Исполнитель:
заместитель начальника отдела торговли и общественного питания департамента потребительского рынка комитета по управлению муниципальным имуществом администрации города Иркутска
Д.М. Олейник, тел. 520-159

Приложение № 611
к постановлению администрации города Иркутска
от 15.07.2019 № 031-06-523/9

ГРАФИЧЕСКАЯ СХЕМА РАЗМЕЩЕНИЯ НЕСТАЦИОНАРНОГО ТОРГОВОГО ОБЪЕКТА В СВЕРДЛОВСКОМ РАЙОНЕ ГОРОДА ИРКУТСКА, РАСПОЛОЖЕННОГО ПО АДРЕСУ: ГРИБОЕДОВА УЛ., ОСТАНОВКА ОБЩЕСТВЕННОГО ТРАНСПОРТА «СТУДГОРОДОК» (НЕЧЕТНАЯ СТОРОНА), КИОСК, ПЛОЩАДЬЮ ЗЕМЕЛЬНОГО УЧАСТКА 10 КВ.М. (№ 150 П/П СОГЛАСНО ПРИЛОЖЕНИЮ № 3)

МАСШТАБ 1:1000

Координаты в системе МСК-38		
№	X	Y
Н1	382302.62	3333610.58
Н2	382300.52	3333614.35
Н3	382298.59	3333613.28
Н4	382300.69	3333609.50

Заместитель мэра — председатель комитета по управлению муниципальным имуществом администрации города Иркутска *Е.М. Козулина*
Начальник департамента потребительского рынка комитета по управлению муниципальным имуществом администрации города Иркутска *А.А. Дудкевич*
Исполнитель:
заместитель начальника отдела торговли и общественного питания департамента потребительского рынка комитета по управлению муниципальным имуществом администрации города Иркутска
Д.М. Олейник, тел. 520-159

Приложение № 612
к постановлению администрации города Иркутска
от 15.07.2019 № 031-06-523/9

ГРАФИЧЕСКАЯ СХЕМА РАЗМЕЩЕНИЯ НЕСТАЦИОНАРНОГО ТОРГОВОГО ОБЪЕКТА В СВЕРДЛОВСКОМ РАЙОНЕ ГОРОДА ИРКУТСКА, РАСПОЛОЖЕННОГО ПО АДРЕСУ: ГРИБОЕДОВА УЛ., ОСТАНОВКА ОБЩЕСТВЕННОГО ТРАНСПОРТА «СТУДГОРОДОК» (НЕЧЕТНАЯ СТОРОНА), КИОСК, ПЛОЩАДЬЮ ЗЕМЕЛЬНОГО УЧАСТКА 7 КВ.М. (№ 151 П/П СОГЛАСНО ПРИЛОЖЕНИЮ № 3)

МАСШТАБ 1:1000

Координаты в системе МСК-38		
№	X	Y
Н1	382304.83	3333607.13
Н2	382303.03	3333610.13
Н3	382301.17	3333609.07
Н4	382302.95	3333606.13

Заместитель мэра — председатель комитета по управлению муниципальным имуществом администрации города Иркутска *Е.М. Козулина*
Начальник департамента потребительского рынка комитета по управлению муниципальным имуществом администрации города Иркутска *А.А. Дудкевич*
Исполнитель:
заместитель начальника отдела торговли и общественного питания департамента потребительского рынка комитета по управлению муниципальным имуществом администрации города Иркутска
Д.М. Олейник, тел. 520-159

Приложение № 613
к постановлению администрации города Иркутска
от 15.07.2019 № 031-06-523/9

ГРАФИЧЕСКАЯ СХЕМА РАЗМЕЩЕНИЯ НЕСТАЦИОНАРНОГО ТОРГОВОГО ОБЪЕКТА В СВЕРДЛОВСКОМ РАЙОНЕ ГОРОДА ИРКУТСКА, РАСПОЛОЖЕННОГО ПО АДРЕСУ: ГРИБОЕДОВА УЛ., В РАЙОНЕ ДОМА № 2, КИОСК, ПЛОЩАДЬЮ ЗЕМЕЛЬНОГО УЧАСТКА 9 КВ.М. (№ 152 П/П СОГЛАСНО ПРИЛОЖЕНИЮ № 3)

МАСШТАБ 1:1000

Координаты в системе МСК-38					
№	X	Y	№	X	Y
Н1	383525.34	3333155.17	Н4	383527.47	3333151.83
Н2	383524.84	3333153.67	Н5	383528.70	3333152.35
Н3	383525.46	3333152.51	Н6	383529.14	3333153.88

Заместитель мэра — председатель комитета по управлению муниципальным имуществом администрации города Иркутска *Е.М. Козулина*
Начальник департамента потребительского рынка комитета по управлению муниципальным имуществом администрации города Иркутска *А.А. Дудкевич*
Исполнитель:
заместитель начальника отдела торговли и общественного питания департамента потребительского рынка комитета по управлению муниципальным имуществом администрации города Иркутска
Д.М. Олейник, тел. 520-159

Приложение № 614
к постановлению администрации города Иркутска
от 15.07.2019 № 031-06-523/9

ГРАФИЧЕСКАЯ СХЕМА РАЗМЕЩЕНИЯ НЕСТАЦИОНАРНОГО ТОРГОВОГО ОБЪЕКТА В СВЕРДЛОВСКОМ РАЙОНЕ ГОРОДА ИРКУТСКА, РАСПОЛОЖЕННОГО ПО АДРЕСУ: ЗАХАРОВА УЛ., ОСТАНОВКА ОБЩЕСТВЕННОГО ТРАНСПОРТА «ЗАХАРОВА» (ЧЕТНАЯ СТОРОНА), КИОСК, ПЛОЩАДЬЮ ЗЕМЕЛЬНОГО УЧАСТКА 5 КВ.М. (№ 153 П/П СОГЛАСНО ПРИЛОЖЕНИЮ № 3)

МАСШТАБ 1:1000

Координаты в системе МСК-38		
№	X	Y
Н1	378566.84	3337227.73
Н2	378568.57	3337230.07
Н3	378567.19	3337231.11
Н4	378565.46	3337228.78

Заместитель мэра — председатель комитета по управлению муниципальным имуществом администрации города Иркутска *Е.М. Козулина*
Начальник департамента потребительского рынка комитета по управлению муниципальным имуществом администрации города Иркутска *А.А. Дудкевич*
Исполнитель:
заместитель начальника отдела торговли и общественного питания департамента потребительского рынка комитета по управлению муниципальным имуществом администрации города Иркутска
Д.М. Олейник, тел. 520-159

Приложение № 615
к постановлению администрации города Иркутска
от 15.07.2019 № 031-06-523/9

ГРАФИЧЕСКАЯ СХЕМА РАЗМЕЩЕНИЯ НЕСТАЦИОНАРНОГО ТОРГОВОГО ОБЪЕКТА В СВЕРДЛОВСКОМ РАЙОНЕ ГОРОДА ИРКУТСКА, РАСПОЛОЖЕННОГО ПО АДРЕСУ: ЗАХАРОВА УЛ., ОСТАНОВКА ОБЩЕСТВЕННОГО ТРАНСПОРТА «ЗАХАРОВА» (ЧЕТНАЯ СТОРОНА), КИОСК, ПЛОЩАДЬЮ ЗЕМЕЛЬНОГО УЧАСТКА 12 КВ.М. (№ 154 П/П СОГЛАСНО ПРИЛОЖЕНИЮ № 3)

МАСШТАБ 1:1000

Координаты в системе МСК-38		
№	X	Y
Н1	378567.10	3337231.21
Н2	378568.60	3337230.07
Н3	378572.56	3337234.88
Н4	378571.11	3337236.03

Заместитель мэра — председатель комитета по управлению муниципальным имуществом администрации города Иркутска *Е.М. Козулина*
Начальник департамента потребительского рынка комитета по управлению муниципальным имуществом администрации города Иркутска *А.А. Дудкевич*
Исполнитель:
заместитель начальника отдела торговли и общественного питания департамента потребительского рынка комитета по управлению муниципальным имуществом администрации города Иркутска
Д.М. Олейник, тел. 520-159

Приложение № 616
к постановлению администрации города Иркутска
от 15.07.2019 № 031-06-523/9

ГРАФИЧЕСКАЯ СХЕМА РАЗМЕЩЕНИЯ НЕСТАЦИОНАРНОГО ТОРГОВОГО ОБЪЕКТА В СВЕРДЛОВСКОМ РАЙОНЕ ГОРОДА ИРКУТСКА, РАСПОЛОЖЕННОГО ПО АДРЕСУ: ЛЕРМОНТОВА УЛ., ОСТАНОВКА ОБЩЕСТВЕННОГО ТРАНСПОРТА «АКАДЕМГОРОДОК», ЧЕТНАЯ СТОРОНА, КИОСК, ПЛОЩАДЬЮ ЗЕМЕЛЬНОГО УЧАСТКА 5 КВ.М. (№ 155 П/П СОГЛАСНО ПРИЛОЖЕНИЮ № 3)

МАСШТАБ 1:1000

Координаты в системе МСК-38		
№	X	Y
Н1	379992.32	3334624.39
Н2	379993.68	3334626.42
Н3	379991.82	3334627.67
Н4	379990.46	3334625.64

Заместитель мэра — председатель комитета по управлению муниципальным имуществом администрации города Иркутска *Е.М. Козулина*
Начальник департамента потребительского рынка комитета по управлению муниципальным имуществом администрации города Иркутска *А.А. Дудкевич*
Исполнитель:
заместитель начальника отдела торговли и общественного питания департамента потребительского рынка комитета по управлению муниципальным имуществом администрации города Иркутска
Д.М. Олейник, тел. 520-159

Приложение № 617
к постановлению администрации города Иркутска
от 15.07.2019 № 031-06-523/9

ГРАФИЧЕСКАЯ СХЕМА РАЗМЕЩЕНИЯ НЕСТАЦИОНАРНОГО ТОРГОВОГО ОБЪЕКТА В СВЕРДЛОВСКОМ РАЙОНЕ ГОРОДА ИРКУТСКА, РАСПОЛОЖЕННОГО ПО АДРЕСУ: ЛЕРМОНТОВА УЛ., ОСТАНОВКА ОБЩЕСТВЕННОГО ТРАНСПОРТА «ЖУКОВСКОГО» (НЕЧЕТНАЯ СТОРОНА), КИОСК, ПЛОЩАДЬЮ ЗЕМЕЛЬНОГО УЧАСТКА 8 КВ.М. (№ 156 П/П СОГЛАСНО ПРИЛОЖЕНИЮ № 3)

МАСШТАБ 1:1000

Координаты в системе МСК-38		
№	X	Y
Н1	382926.55	3333546.17
Н2	382927.75	3333548.06
Н3	382924.40	3333550.35
Н4	382923.24	3333548.45

Заместитель мэра — председатель комитета по управлению муниципальным имуществом администрации города Иркутска *Е.М. Козулина*
Начальник департамента потребительского рынка комитета по управлению муниципальным имуществом администрации города Иркутска *А.А. Дудкевич*
Исполнитель:
заместитель начальника отдела торговли и общественного питания департамента потребительского рынка комитета по управлению муниципальным имуществом администрации города Иркутска
Д.М. Олейник, тел. 520-159

Приложение № 618
к постановлению администрации города Иркутска
от 15.07.2019 № 031-06-523/9

ГРАФИЧЕСКАЯ СХЕМА РАЗМЕЩЕНИЯ НЕСТАЦИОНАРНОГО ТОРГОВОГО ОБЪЕКТА В СВЕРДЛОВСКОМ РАЙОНЕ ГОРОДА ИРКУТСКА, РАСПОЛОЖЕННОГО ПО АДРЕСУ: ЛЕРМОНТОВА УЛ., ОСТАНОВКА ОБЩЕСТВЕННОГО ТРАНСПОРТА «ЖУКОВСКОГО» (НЕЧЕТНАЯ СТОРОНА), КИОСК, ПЛОЩАДЬЮ ЗЕМЕЛЬНОГО УЧАСТКА 13 КВ.М. (№ 157 П/П СОГЛАСНО ПРИЛОЖЕНИЮ № 3)

МАСШТАБ 1:1000

Координаты в системе МСК-38		
№	X	Y
Н1	382923.05	3333548.38
Н2	382923.97	3333551.02
Н3	382919.34	3333552.29
Н4	382918.43	3333549.66

Заместитель мэра — председатель комитета по управлению муниципальным имуществом администрации города Иркутска *Е.М. Козулина*
Начальник департамента потребительского рынка комитета по управлению муниципальным имуществом администрации города Иркутска *А.А. Дудкевич*
Исполнитель:
заместитель начальника отдела торговли и общественного питания департамента потребительского рынка комитета по управлению муниципальным имуществом администрации города Иркутска
Д.М. Олейник, тел. 520-159

Приложение № 619
к постановлению администрации города Иркутска
от 15.07.2019 № 031-06-523/9

ГРАФИЧЕСКАЯ СХЕМА РАЗМЕЩЕНИЯ НЕСТАЦИОНАРНОГО ТОРГОВОГО ОБЪЕКТА В СВЕРДЛОВСКОМ РАЙОНЕ ГОРОДА ИРКУТСКА, РАСПОЛОЖЕННОГО ПО АДРЕСУ: ЛЕРМОНТОВА УЛ., ОСТАНОВКА ОБЩЕСТВЕННОГО ТРАНСПОРТА «ЖУКОВСКОГО» (НЕЧЕТНАЯ СТОРОНА), КИОСК, ПЛОЩАДЬЮ ЗЕМЕЛЬНОГО УЧАСТКА 5 КВ.М. (№ 158 П/П СОГЛАСНО ПРИЛОЖЕНИЮ № 3)

МАСШТАБ 1:1000

Координаты в системе МСК-38		
№	X	Y
Н1	382930.46	3333545.89
Н2	382928.51	3333547.46
Н3	382927.25	3333545.94
Н4	382929.17	3333544.36

Заместитель мэра — председатель комитета по управлению муниципальным имуществом администрации города Иркутска *Е.М. Козулина*
Начальник департамента потребительского рынка комитета по управлению муниципальным имуществом администрации города Иркутска *А.А. Дудкевич*
Исполнитель:
заместитель начальника отдела торговли и общественного питания департамента потребительского рынка комитета по управлению муниципальным имуществом администрации города Иркутска
Д.М. Олейник, тел. 520-159

Приложение № 620
к постановлению администрации города Иркутска
от 15.07.2019 № 031-06-523/9

ГРАФИЧЕСКАЯ СХЕМА РАЗМЕЩЕНИЯ НЕСТАЦИОНАРНОГО ТОРГОВОГО ОБЪЕКТА В СВЕРДЛОВСКОМ РАЙОНЕ ГОРОДА ИРКУТСКА, РАСПОЛОЖЕННОГО ПО АДРЕСУ: ЛЕРМОНТОВА УЛ., ОСТАНОВКА ОБЩЕСТВЕННОГО ТРАНСПОРТА «ЖУКОВСКОГО» (ЧЕТНАЯ СТОРОНА), КИОСК, ПЛОЩАДЬЮ ЗЕМЕЛЬНОГО УЧАСТКА 7 КВ.М. (№ 159 П/П СОГЛАСНО ПРИЛОЖЕНИЮ № 3)

МАСШТАБ 1:1000

Координаты в системе МСК-38		
№	X	Y
Н1	383022.97	3333458.17
Н2	383023.78	3333460.22
Н3	383020.80	3333461.39
Н4	383019.99	3333459.34

Заместитель мэра — председатель комитета по управлению муниципальным имуществом администрации города Иркутска *Е.М. Козулина*
Начальник департамента потребительского рынка комитета по управлению муниципальным имуществом администрации города Иркутска *А.А. Дудкевич*
Исполнитель:
заместитель начальника отдела торговли и общественного питания департамента потребительского рынка комитета по управлению муниципальным имуществом администрации города Иркутска
Д.М. Олейник, тел. 520-159

Приложение № 621
к постановлению администрации города Иркутска
от 15.07.2019 № 031-06-523/9

ГРАФИЧЕСКАЯ СХЕМА РАЗМЕЩЕНИЯ НЕСТАЦИОНАРНОГО ТОРГОВОГО ОБЪЕКТА В СВЕРДЛОВСКОМ РАЙОНЕ ГОРОДА ИРКУТСКА, РАСПОЛОЖЕННОГО ПО АДРЕСУ: ЛЕРМОНТОВА УЛ., ОСТАНОВКА ОБЩЕСТВЕННОГО ТРАНСПОРТА «ЖУКОВСКОГО» (ЧЕТНАЯ СТОРОНА), КИОСК, ПЛОЩАДЬЮ ЗЕМЕЛЬНОГО УЧАСТКА 5 КВ.М. (№ 160 П/П СОГЛАСНО ПРИЛОЖЕНИЮ № 3)

МАСШТАБ 1:1000

Координаты в системе МСК-38		
№	X	Y
Н1	383032.31	3333457.88
Н2	383029.96	3333458.74
Н3	383029.28	3333456.86
Н4	383031.63	3333456.00

Заместитель мэра — председатель комитета по управлению муниципальным имуществом администрации города Иркутска *Е.М. Козулина*
Начальник департамента потребительского рынка комитета по управлению муниципальным имуществом администрации города Иркутска *А.А. Дудкевич*
Исполнитель:
заместитель начальника отдела торговли и общественного питания департамента потребительского рынка комитета по управлению муниципальным имуществом администрации города Иркутска
Д.М. Олейник, тел. 520-159

Приложение № 622
к постановлению администрации города Иркутска
от 15.07.2019 № 031-06-523/9

ГРАФИЧЕСКАЯ СХЕМА РАЗМЕЩЕНИЯ НЕСТАЦИОНАРНОГО ТОРГОВОГО ОБЪЕКТА В СВЕРДЛОВСКОМ РАЙОНЕ ГОРОДА ИРКУТСКА, РАСПОЛОЖЕННОГО ПО АДРЕСУ: ЛЕРМОНТОВА УЛ., ОСТАНОВКА ОБЩЕСТВЕННОГО ТРАНСПОРТА «ИНСТИТУТ МВД» (ЧЕТНАЯ СТОРОНА), КИОСК, ПЛОЩАДЬЮ ЗЕМЕЛЬНОГО УЧАСТКА 8 КВ.М. (№ 161 П/П СОГЛАСНО ПРИЛОЖЕНИЮ № 3)

МАСШТАБ 1:1000

Координаты в системе МСК-38		
№	X	Y
Н1	381691.58	3333897.41
Н2	381692.44	3333899.76
Н3	381689.31	3333900.86
Н4	381688.49	3333898.53

Заместитель мэра — председатель комитета по управлению муниципальным имуществом администрации города Иркутска *Е.М. Козулина*
Начальник департамента потребительского рынка комитета по управлению муниципальным имуществом администрации города Иркутска *А.А. Дудкевич*
Исполнитель:
заместитель начальника отдела торговли и общественного питания департамента потребительского рынка комитета по управлению муниципальным имуществом администрации города Иркутска
Д.М. Олейник, тел. 520-159

Приложение № 623
к постановлению администрации города Иркутска
от 15.07.2019 № 031-06-523/9

ГРАФИЧЕСКАЯ СХЕМА РАЗМЕЩЕНИЯ НЕСТАЦИОНАРНОГО ТОРГОВОГО ОБЪЕКТА В СВЕРДЛОВСКОМ РАЙОНЕ ГОРОДА ИРКУТСКА, РАСПОЛОЖЕННОГО ПО АДРЕСУ: ЛЕРМОНТОВА УЛ., ОСТАНОВКА ОБЩЕСТВЕННОГО ТРАНСПОРТА «ИНСТИТУТ МВД» (НЕЧЕТНАЯ СТОРОНА), КИОСК, ПЛОЩАДЬЮ ЗЕМЕЛЬНОГО УЧАСТКА 5 КВ.М. (№ 162 П/П СОГЛАСНО ПРИЛОЖЕНИЮ № 3)

МАСШТАБ 1:1000

Координаты в системе МСК-38		
№	X	Y
Н1	381694.04	3333948.32
Н2	381694.61	3333950.24
Н3	381692.22	3333950.95
Н4	381691.64	3333949.04

Заместитель мэра — председатель комитета по управлению муниципальным имуществом администрации города Иркутска *Е.М. Козулина*
Начальник департамента потребительского рынка комитета по управлению муниципальным имуществом администрации города Иркутска *А.А. Дудкевич*
Исполнитель:
заместитель начальника отдела торговли и общественного питания департамента потребительского рынка комитета по управлению муниципальным имуществом администрации города Иркутска
Д.М. Олейник, тел. 520-159

Приложение № 624
к постановлению администрации города Иркутска
от 15.07.2019 № 031-06-523/9

ГРАФИЧЕСКАЯ СХЕМА РАЗМЕЩЕНИЯ НЕСТАЦИОНАРНОГО ТОРГОВОГО ОБЪЕКТА В СВЕРДЛОВСКОМ РАЙОНЕ ГОРОДА ИРКУТСКА, РАСПОЛОЖЕННОГО ПО АДРЕСУ: ЛЕРМОНТОВА УЛ., ОСТАНОВКА ОБЩЕСТВЕННОГО ТРАНСПОРТА «ИНСТИТУТ МИКРОХИРУРГИИ ГЛАЗА» (НЕЧЕТНАЯ СТОРОНА), КИОСК, ПЛОЩАДЬЮ ЗЕМЕЛЬНОГО УЧАСТКА 12 КВ.М. (№ 163 П/П СОГЛАСНО ПРИЛОЖЕНИЮ № 3)

МАСШТАБ 1:1000

Координаты в системе МСК-38		
№	X	Y
Н1	379443.90	3335203.85
Н2	379446.93	3335200.80
Н3	379448.91	3335202.82
Н4	379445.87	3335205.82

Заместитель мэра — председатель комитета по управлению муниципальным имуществом администрации города Иркутска *Е.М. Козулина*
Начальник департамента потребительского рынка комитета по управлению муниципальным имуществом администрации города Иркутска *А.А. Дудкевич*
Исполнитель:
заместитель начальника отдела торговли и общественного питания департамента потребительского рынка комитета по управлению муниципальным имуществом администрации города Иркутска
Д.М. Олейник, тел. 520-159

Приложение № 625
к постановлению администрации города Иркутска
от 15.07.2019 № 031-06-523/9

ГРАФИЧЕСКАЯ СХЕМА РАЗМЕЩЕНИЯ НЕСТАЦИОНАРНОГО ТОРГОВОГО ОБЪЕКТА В СВЕРДЛОВСКОМ РАЙОНЕ ГОРОДА ИРКУТСКА, РАСПОЛОЖЕННОГО ПО АДРЕСУ: ЛЕРМОНТОВА УЛ., ОСТАНОВКА ОБЩЕСТВЕННОГО ТРАНСПОРТА «ИНСТИТУТ МИКРОХИРУРГИИ ГЛАЗА» (НЕЧЕТНАЯ СТОРОНА), КИОСК, ПЛОЩАДЬЮ ЗЕМЕЛЬНОГО УЧАСТКА 12 КВ.М. (№ 164 П/П СОГЛАСНО ПРИЛОЖЕНИЮ № 3)

МАСШТАБ 1:1000

Координаты в системе МСК-38		
№	X	Y
Н1	379454.31	3335196.22
Н2	379450.91	3335199.87
Н3	379449.16	3335198.23
Н4	379452.57	3335194.58

Заместитель мэра — председатель комитета по управлению муниципальным имуществом администрации города Иркутска *Е.М. Козулина*
Начальник департамента потребительского рынка комитета по управлению муниципальным имуществом администрации города Иркутска *А.А. Дудкевич*
Исполнитель:
заместитель начальника отдела торговли и общественного питания департамента потребительского рынка комитета по управлению муниципальным имуществом администрации города Иркутска
Д.М. Олейник, тел. 520-159

Приложение № 626
к постановлению администрации города Иркутска
от 15.07.2019 № 031-06-523/9

ГРАФИЧЕСКАЯ СХЕМА РАЗМЕЩЕНИЯ НЕСТАЦИОНАРНОГО ТОРГОВОГО ОБЪЕКТА В СВЕРДЛОВСКОМ РАЙОНЕ ГОРОДА ИРКУТСКА, РАСПОЛОЖЕННОГО ПО АДРЕСУ: ЛЕРМОНТОВА УЛ., ОСТАНОВКА ОБЩЕСТВЕННОГО ТРАНСПОРТА «ИНСТИТУТ МИКРОХИРУРГИИ ГЛАЗА» (ЧЕТНАЯ СТОРОНА), КИОСК, ПЛОЩАДЬЮ ЗЕМЕЛЬНОГО УЧАСТКА 9 КВ.М. (№ 165 П/П СОГЛАСНО ПРИЛОЖЕНИЮ № 3)

МАСШТАБ 1:1000

Координаты в системе МСК-38		
№	X	Y
Н1	379465.49	3335139.96
Н2	379467.01	3335141.52
Н3	379464.09	3335144.35
Н4	379462.57	3335142.79

Заместитель мэра — председатель комитета по управлению муниципальным имуществом администрации города Иркутска *Е.М. Козулина*
Начальник департамента потребительского рынка комитета по управлению муниципальным имуществом администрации города Иркутска *А.А. Дудкевич*
Исполнитель:
заместитель начальника отдела торговли и общественного питания департамента потребительского рынка комитета по управлению муниципальным имуществом администрации города Иркутска
Д.М. Олейник, тел. 520-159

Приложение № 627
к постановлению администрации города Иркутска
от 15.07.2019 № 031-06-523/9

ГРАФИЧЕСКАЯ СХЕМА РАЗМЕЩЕНИЯ НЕСТАЦИОНАРНОГО ТОРГОВОГО ОБЪЕКТА В СВЕРДЛОВСКОМ РАЙОНЕ ГОРОДА ИРКУТСКА, РАСПОЛОЖЕННОГО ПО АДРЕСУ: ЛЕРМОНТОВА УЛ., ОСТАНОВКА ОБЩЕСТВЕННОГО ТРАНСПОРТА «ИНСТИТУТ МИКРОХИРУРГИИ ГЛАЗА» (ЧЕТНАЯ СТОРОНА), КИОСК, ПЛОЩАДЬЮ ЗЕМЕЛЬНОГО УЧАСТКА 8 КВ.М. (№ 166 П/П СОГЛАСНО ПРИЛОЖЕНИЮ № 3)

МАСШТАБ 1:1000

Координаты в системе МСК-38		
№	X	Y
Н1	379460.35	3335147.50
Н2	379458.85	3335145.99
Н3	379461.37	3335143.61
Н4	379462.95	3335145.21

Заместитель мэра — председатель комитета по управлению муниципальным имуществом администрации города Иркутска *Е.М. Козулина*
Начальник департамента потребительского рынка комитета по управлению муниципальным имуществом администрации города Иркутска *А.А. Дудкевич*
Исполнитель:
заместитель начальника отдела торговли и общественного питания департамента потребительского рынка комитета по управлению муниципальным имуществом администрации города Иркутска
Д.М. Олейник, тел. 520-159

Приложение № 628
к постановлению администрации города Иркутска
от 15.07.2019 № 031-06-523/9

ГРАФИЧЕСКАЯ СХЕМА РАЗМЕЩЕНИЯ НЕСТАЦИОНАРНОГО ТОРГОВОГО ОБЪЕКТА В СВЕРДЛОВСКОМ РАЙОНЕ ГОРОДА ИРКУТСКА, РАСПОЛОЖЕННОГО ПО АДРЕСУ: ЛЕРМОНТОВА УЛ., ОСТАНОВКА ОБЩЕСТВЕННОГО ТРАНСПОРТА «ИНСТИТУТ МИКРОХИРУРГИИ ГЛАЗА» (ЧЕТНАЯ СТОРОНА), КИОСК, ПЛОЩАДЬЮ ЗЕМЕЛЬНОГО УЧАСТКА 12 КВ.М. (№ 167 П/П СОГЛАСНО ПРИЛОЖЕНИЮ № 3)

МАСШТАБ 1:1000

Координаты в системе МСК-38					
№	X	Y	№	X	Y
Н1	379452.47	3335154.92	Н7	379455.27	3335153.03
Н2	379452.72	3335154.91	Н8	379455.02	3335152.72
Н3	379453.37	3335154.24	Н9	379455.75	3335152.02
Н4	379453.69	3335154.53	Н10	379455.75	3335151.82
Н5	379453.93	3335154.48	Н11	379454.22	3335150.21
Н6	379455.23	3335153.26	Н12	379451.00	3335153.31

Заместитель мэра — председатель комитета по управлению муниципальным имуществом администрации города Иркутска *Е.М. Козулина*
Начальник департамента потребительского рынка комитета по управлению муниципальным имуществом администрации города Иркутска *А.А. Дудкевич*
Исполнитель:
заместитель начальника отдела торговли и общественного питания департамента потребительского рынка комитета по управлению муниципальным имуществом администрации города Иркутска
Д.М. Олейник, тел. 520-159

Приложение № 629
к постановлению администрации города Иркутска
от 15.07.2019 № 031-06-523/9

ГРАФИЧЕСКАЯ СХЕМА РАЗМЕЩЕНИЯ НЕСТАЦИОНАРНОГО ТОРГОВОГО ОБЪЕКТА В СВЕРДЛОВСКОМ РАЙОНЕ ГОРОДА ИРКУТСКА, РАСПОЛОЖЕННОГО ПО АДРЕСУ: ЛЕРМОНТОВА УЛ., ОСТАНОВКА ОБЩЕСТВЕННОГО ТРАНСПОРТА «ИНСТИТУТ МИКРОХИРУРГИИ ГЛАЗА» (ЧЕТНАЯ СТОРОНА), КИОСК, ПЛОЩАДЬЮ ЗЕМЕЛЬНОГО УЧАСТКА 7 КВ.М. (№ 168 П/П СОГЛАСНО ПРИЛОЖЕНИЮ № 3)

МАСШТАБ 1:1000

Координаты в системе МСК-38		
№	X	Y
Н1	379457.87	3335146.84
Н2	379459.34	3335148.40
Н3	379457.01	3335150.59
Н4	379455.54	3335149.03

Заместитель мэра — председатель комитета по управлению муниципальным имуществом администрации города Иркутска *Е.М. Козулина*
Начальник департамента потребительского рынка комитета по управлению муниципальным имуществом администрации города Иркутска *А.А. Дудкевич*
Исполнитель:
заместитель начальника отдела торговли и общественного питания департамента потребительского рынка комитета по управлению муниципальным имуществом администрации города Иркутска
Д.М. Олейник, тел. 520-159

Приложение № 630
к постановлению администрации города Иркутска
от 15.07.2019 № 031-06-523/9

ГРАФИЧЕСКАЯ СХЕМА РАЗМЕЩЕНИЯ НЕСТАЦИОНАРНОГО ТОРГОВОГО ОБЪЕКТА В СВЕРДЛОВСКОМ РАЙОНЕ ГОРОДА ИРКУТСКА, РАСПОЛОЖЕННОГО ПО АДРЕСУ: ЛЕРМОНТОВА УЛ., ОСТАНОВКА ОБЩЕСТВЕННОГО ТРАНСПОРТА «ТЕХНИЧЕСКИЙ УНИВЕРСИТЕТ», НЕЧЕТНАЯ СТОРОНА, КИОСК, ПЛОЩАДЬЮ ЗЕМЕЛЬНОГО УЧАСТКА 15 КВ.М. (№ 169 П/П СОГЛАСНО ПРИЛОЖЕНИЮ № 3)

МАСШТАБ 1:1000

Координаты в системе МСК-38		
№	X	Y
Н1	382254.60	3333758.41
Н2	382255.75	3333761.98
Н3	382251.94	3333763.21
Н4	382250.79	3333759.64

Заместитель мэра — председатель комитета по управлению муниципальным имуществом администрации города Иркутска *Е.М. Козулина*
Начальник департамента потребительского рынка комитета по управлению муниципальным имуществом администрации города Иркутска *А.А. Дудкевич*
Исполнитель:
заместитель начальника отдела торговли и общественного питания департамента потребительского рынка комитета по управлению муниципальным имуществом администрации города Иркутска
Д.М. Олейник, тел. 520-159

Приложение № 631
к постановлению администрации города Иркутска
от 15.07.2019 № 031-06-523/9

ГРАФИЧЕСКАЯ СХЕМА РАЗМЕЩЕНИЯ НЕСТАЦИОНАРНОГО ТОРГОВОГО ОБЪЕКТА В СВЕРДЛОВСКОМ РАЙОНЕ ГОРОДА ИРКУТСКА, РАСПОЛОЖЕННОГО ПО АДРЕСУ: ЛЕРМОНТОВА УЛ., ОСТАНОВКА ОБЩЕСТВЕННОГО ТРАНСПОРТА «ТЕХНИЧЕСКИЙ УНИВЕРСИТЕТ», НЕЧЕТНАЯ СТОРОНА, КИОСК, ПЛОЩАДЬЮ ЗЕМЕЛЬНОГО УЧАСТКА 5 КВ.М. (№ 170 П/П СОГЛАСНО ПРИЛОЖЕНИЮ № 3)

МАСШТАБ 1:1000

Координаты в системе МСК-38		
№	X	Y
Н1	382287.42	3333749.19
Н2	382288.03	3333751.09
Н3	382285.65	3333751.86
Н4	382285.04	3333749.94

Заместитель мэра — председатель комитета по управлению муниципальным имуществом администрации города Иркутска *Е.М. Козулина*
Начальник департамента потребительского рынка комитета по управлению муниципальным имуществом администрации города Иркутска *А.А. Дудкевич*
Исполнитель:
заместитель начальника отдела торговли и общественного питания департамента потребительского рынка комитета по управлению муниципальным имуществом администрации города Иркутска
Д.М. Олейник, тел. 520-159

Приложение № 632
к постановлению администрации города Иркутска
от 15.07.2019 № 031-06-523/9

ГРАФИЧЕСКАЯ СХЕМА РАЗМЕЩЕНИЯ НЕСТАЦИОНАРНОГО ТОРГОВОГО ОБЪЕКТА В СВЕРДЛОВСКОМ РАЙОНЕ ГОРОДА ИРКУТСКА, РАСПОЛОЖЕННОГО ПО АДРЕСУ: ЛЕРМОНТОВА УЛ., ОСТАНОВКА ОБЩЕСТВЕННОГО ТРАНСПОРТА «ТЕХНИЧЕСКИЙ УНИВЕРСИТЕТ», ЧЕТНАЯ СТОРОНА, КИОСК, ПЛОЩАДЬЮ ЗЕМЕЛЬНОГО УЧАСТКА 5 КВ.М. (№ 171 П/П СОГЛАСНО ПРИЛОЖЕНИЮ № 3)

МАСШТАБ 1:1000

Координаты в системе МСК-38		
№	X	Y
Н1	382210.81	3333722.02
Н2	382212.74	3333721.51
Н3	382213.37	3333723.93
Н4	382211.44	3333724.44

Заместитель мэра — председатель комитета по управлению муниципальным имуществом администрации города Иркутска *Е.М. Козулина*
Начальник департамента потребительского рынка комитета по управлению муниципальным имуществом администрации города Иркутска *А.А. Дудкевич*
Исполнитель:
заместитель начальника отдела торговли и общественного питания департамента потребительского рынка комитета по управлению муниципальным имуществом администрации города Иркутска
Д.М. Олейник, тел. 520-159

Приложение № 633
к постановлению администрации города Иркутска
от 15.07.2019 № 031-06-523/9

ГРАФИЧЕСКАЯ СХЕМА РАЗМЕЩЕНИЯ НЕСТАЦИОНАРНОГО ТОРГОВОГО ОБЪЕКТА В СВЕРДЛОВСКОМ РАЙОНЕ ГОРОДА ИРКУТСКА, РАСПОЛОЖЕННОГО ПО АДРЕСУ: ЛЕРМОНТОВА УЛ., ОСТАНОВКА ОБЩЕСТВЕННОГО ТРАНСПОРТА «ТЕХНИЧЕСКИЙ УНИВЕРСИТЕТ», ЧЕТНАЯ СТОРОНА, КИОСК, ПЛОЩАДЬЮ ЗЕМЕЛЬНОГО УЧАСТКА 8 КВ.М. (№ 172 П/П СОГЛАСНО ПРИЛОЖЕНИЮ № 3)

МАСШТАБ 1:1000

Координаты в системе МСК-38		
№	X	Y
Н1	382196.93	3333727.11
Н2	382201.05	3333725.68
Н3	382201.66	3333727.45
Н4	382197.60	3333728.89

Заместитель мэра — председатель комитета по управлению муниципальным имуществом администрации города Иркутска *Е.М. Козулина*
Начальник департамента потребительского рынка комитета по управлению муниципальным имуществом администрации города Иркутска *А.А. Дудкевич*
Исполнитель:
заместитель начальника отдела торговли и общественного питания департамента потребительского рынка комитета по управлению муниципальным имуществом администрации города Иркутска
Д.М. Олейник, тел. 520-159

Приложение № 634
к постановлению администрации города Иркутска
от 15.07.2019 № 031-06-523/9

ГРАФИЧЕСКАЯ СХЕМА РАЗМЕЩЕНИЯ НЕСТАЦИОНАРНОГО ТОРГОВОГО ОБЪЕКТА В СВЕРДЛОВСКОМ РАЙОНЕ ГОРОДА ИРКУТСКА, РАСПОЛОЖЕННОГО ПО АДРЕСУ: ЛЕРМОНТОВА УЛ., В РАЙОНЕ ДОМА № 301, КИОСК, ПЛОЩАДЬЮ ЗЕМЕЛЬНОГО УЧАСТКА 5 КВ.М. (№ 173 П/П СОГЛАСНО ПРИЛОЖЕНИЮ № 3)

МАСШТАБ 1:1000

Координаты в системе МСК-38		
№	X	Y
Н1	380174.93	3334575.65
Н2	380175.62	3334577.78
Н3	380173.46	3334578.48
Н4	380172.77	3334576.35

Заместитель мэра — председатель комитета по управлению муниципальным имуществом администрации города Иркутска *Е.М. Козулина*
Начальник департамента потребительского рынка комитета по управлению муниципальным имуществом администрации города Иркутска *А.А. Дудкевич*
Исполнитель:
заместитель начальника отдела торговли и общественного питания департамента потребительского рынка комитета по управлению муниципальным имуществом администрации города Иркутска
Д.М. Олейник, тел. 520-159

Приложение № 635
к постановлению администрации города Иркутска
от 15.07.2019 № 031-06-523/9

ГРАФИЧЕСКАЯ СХЕМА РАЗМЕЩЕНИЯ НЕСТАЦИОНАРНОГО ТОРГОВОГО ОБЪЕКТА В СВЕРДЛОВСКОМ РАЙОНЕ ГОРОДА ИРКУТСКА, РАСПОЛОЖЕННОГО ПО АДРЕСУ: МАРШАЛА КОНЕВА УЛ., ОСТАНОВКА ОБЩЕСТВЕННОГО ТРАНСПОРТА «МАРШАЛА КОНЕВА», КИОСК, ПЛОЩАДЬЮ ЗЕМЕЛЬНОГО УЧАСТКА 8 КВ.М. (№ 174 П/П СОГЛАСНО ПРИЛОЖЕНИЮ № 3)

МАСШТАБ 1:1000

Координаты в системе МСК-38		
№	X	Y
Н1	381863.86	3329633.85
Н2	381864.92	3329635.54
Н3	381861.53	3329637.66
Н4	381860.47	3329635.96

Заместитель мэра — председатель комитета по управлению муниципальным имуществом администрации города Иркутска *Е.М. Козулина*
Начальник департамента потребительского рынка комитета по управлению муниципальным имуществом администрации города Иркутска *А.А. Дудкевич*
Исполнитель:
заместитель начальника отдела торговли и общественного питания департамента потребительского рынка комитета по управлению муниципальным имуществом администрации города Иркутска
Д.М. Олейник, тел. 520-159

Приложение № 636
к постановлению администрации города Иркутска
от 15.07.2019 № 031-06-523/9

ГРАФИЧЕСКАЯ СХЕМА РАЗМЕЩЕНИЯ НЕСТАЦИОНАРНОГО ТОРГОВОГО ОБЪЕКТА В СВЕРДЛОВСКОМ РАЙОНЕ ГОРОДА ИРКУТСКА, РАСПОЛОЖЕННОГО ПО АДРЕСУ: МАРШАЛА КОНЕВА УЛ., ОСТАНОВКА ОБЩЕСТВЕННОГО ТРАНСПОРТА «МАРШАЛА КОНЕВА», КИОСК, ПЛОЩАДЬЮ ЗЕМЕЛЬНОГО УЧАСТКА 5 КВ.М. (№ 175 П/П СОГЛАСНО ПРИЛОЖЕНИЮ № 3)

МАСШТАБ 1:1000

Координаты в системе МСК-38		
№	X	Y
Н1	381869.58	3329606.65
Н2	381868.94	3329609.07
Н3	381867.01	3329608.57
Н4	381867.64	3329606.14

Заместитель мэра — председатель комитета по управлению муниципальным имуществом администрации города Иркутска *Е.М. Козулина*
Начальник департамента потребительского рынка комитета по управлению муниципальным имуществом администрации города Иркутска *А.А. Дудкевич*
Исполнитель:
заместитель начальника отдела торговли и общественного питания департамента потребительского рынка комитета по управлению муниципальным имуществом администрации города Иркутска
Д.М. Олейник, тел. 520-159

Приложение № 637
к постановлению администрации города Иркутска
от 15.07.2019 № 031-06-523/9

ГРАФИЧЕСКАЯ СХЕМА РАЗМЕЩЕНИЯ НЕСТАЦИОНАРНОГО ТОРГОВОГО ОБЪЕКТА В СВЕРДЛОВСКОМ РАЙОНЕ ГОРОДА ИРКУТСКА, РАСПОЛОЖЕННОГО ПО АДРЕСУ: МАРШАЛА КОНЕВА УЛ., ОСТАНОВКА ОБЩЕСТВЕННОГО ТРАНСПОРТА «МАРШАЛА КОНЕВА», КИОСК, ПЛОЩАДЬЮ ЗЕМЕЛЬНОГО УЧАСТКА 8 КВ.М. (№ 176 П/П СОГЛАСНО ПРИЛОЖЕНИЮ № 3)

МАСШТАБ 1:1000

Координаты в системе МСК-38		
№	X	Y
Н1	381874.94	3329580.74
Н2	381874.29	3329583.87
Н3	381871.84	3329583.36
Н4	381872.49	3329580.23

Заместитель мэра — председатель комитета по управлению муниципальным имуществом администрации города Иркутска *Е.М. Козулина*
Начальник департамента потребительского рынка комитета по управлению муниципальным имуществом администрации города Иркутска *А.А. Дудкевич*
Исполнитель:
заместитель начальника отдела торговли и общественного питания департамента потребительского рынка комитета по управлению муниципальным имуществом администрации города Иркутска
Д.М. Олейник, тел. 520-159

Приложение № 638
к постановлению администрации города Иркутска
от 15.07.2019 № 031-06-523/9

ГРАФИЧЕСКАЯ СХЕМА РАЗМЕЩЕНИЯ НЕСТАЦИОНАРНОГО ТОРГОВОГО ОБЪЕКТА В СВЕРДЛОВСКОМ РАЙОНЕ ГОРОДА ИРКУТСКА, РАСПОЛОЖЕННОГО ПО АДРЕСУ: МАРШАЛА КОНЕВА УЛ., В РАЙОНЕ ДОМА № 28, КИОСК, ПЛОЩАДЬЮ ЗЕМЕЛЬНОГО УЧАСТКА 5 КВ.М. (№ 177 П/П СОГЛАСНО ПРИЛОЖЕНИЮ № 3)

МАСШТАБ 1:1000

Координаты в системе МСК-38		
№	X	Y
Н1	382023.15	3329679.37
Н2	382024.37	3329681.30
Н3	382022.66	3329682.37
Н4	382021.44	3329680.45

Заместитель мэра — председатель комитета по управлению муниципальным имуществом администрации города Иркутска *Е.М. Козулина*
Начальник департамента потребительского рынка комитета по управлению муниципальным имуществом администрации города Иркутска *А.А. Дудкевич*
Исполнитель:
заместитель начальника отдела торговли и общественного питания департамента потребительского рынка комитета по управлению муниципальным имуществом администрации города Иркутска
Д.М. Олейник, тел. 520-159

Приложение № 639
к постановлению администрации города Иркутска
от 15.07.2019 № 031-06-523/9

ГРАФИЧЕСКАЯ СХЕМА РАЗМЕЩЕНИЯ НЕСТАЦИОНАРНОГО ТОРГОВОГО ОБЪЕКТА В СВЕРДЛОВСКОМ РАЙОНЕ ГОРОДА ИРКУТСКА, РАСПОЛОЖЕННОГО ПО АДРЕСУ: МАРШАЛА КОНЕВА УЛ., В РАЙОНЕ ДОМА № 44, КИОСК, ПЛОЩАДЬЮ ЗЕМЕЛЬНОГО УЧАСТКА 14 КВ.М. (№ 178 П/П СОГЛАСНО ПРИЛОЖЕНИЮ № 3)

МАСШТАБ 1:1000

Координаты в системе МСК-38		
№	X	Y
Н1	381857.05	3329648.87
Н2	381855.05	3329650.48
Н3	381851.77	3329646.29
Н4	381853.85	3329644.49

Заместитель мэра — председатель комитета по управлению муниципальным имуществом администрации города Иркутска *Е.М. Козулина*
Начальник департамента потребительского рынка комитета по управлению муниципальным имуществом администрации города Иркутска *А.А. Дудкевич*
Исполнитель:
заместитель начальника отдела торговли и общественного питания департамента потребительского рынка комитета по управлению муниципальным имуществом администрации города Иркутска
Д.М. Олейник, тел. 520-159

Приложение № 640
к постановлению администрации города Иркутска
от 15.07.2019 № 031-06-523/9

ГРАФИЧЕСКАЯ СХЕМА РАЗМЕЩЕНИЯ НЕСТАЦИОНАРНОГО ТОРГОВОГО ОБЪЕКТА В СВЕРДЛОВСКОМ РАЙОНЕ ГОРОДА ИРКУТСКА, РАСПОЛОЖЕННОГО ПО АДРЕСУ: МАРШАЛА КОНЕВА УЛ.. В РАЙОНЕ ДОМА № 78, КИОСК, ПЛОЩАДЬЮ ЗЕМЕЛЬНОГО УЧАСТКА 12 КВ.М. (№ 179 П/П СОГЛАСНО ПРИЛОЖЕНИЮ № 3)

МАСШТАБ 1:1000

Координаты в системе МСК-38		
№	X	Y
Н1	382470.68	3329404.02
Н2	382468.20	3329407.28
Н3	382465.82	3329405.47
Н4	382468.28	3329402.21

Заместитель мэра — председатель комитета по управлению муниципальным имуществом администрации города Иркутска *Е.М. Козулина*
Начальник департамента потребительского рынка комитета по управлению муниципальным имуществом администрации города Иркутска *А.А. Дудкевич*
Исполнитель:
заместитель начальника отдела торговли и общественного питания департамента потребительского рынка комитета по управлению муниципальным имуществом администрации города Иркутска
Д.М. Олейник, тел. 520-159

Приложение № 641
к постановлению администрации города Иркутска
от 15.07.2019 № 031-06-523/9

ГРАФИЧЕСКАЯ СХЕМА РАЗМЕЩЕНИЯ НЕСТАЦИОНАРНОГО ТОРГОВОГО ОБЪЕКТА В СВЕРДЛОВСКОМ РАЙОНЕ ГОРОДА ИРКУТСКА, РАСПОЛОЖЕННОГО ПО АДРЕСУ: МАЯКОВСКОГО УЛ., ОСТАНОВКА ОБЩЕСТВЕННОГО ТРАНСПОРТА «РАЙСОВЕТ» (НЕЧЕТНАЯ СТОРОНА), КИОСК, ПЛОЩАДЬЮ ЗЕМЕЛЬНОГО УЧАСТКА 9 КВ.М. (№ 180 П/П СОГЛАСНО ПРИЛОЖЕНИЮ № 3)

МАСШТАБ 1:1000

Координаты в системе МСК-38		
№	X	Y
Н1	384985.75	3333291.02
Н2	384986.55	3333294.56
Н3	384984.07	3333295.13
Н4	384983.26	3333291.59

Заместитель мэра — председатель комитета по управлению муниципальным имуществом администрации города Иркутска *Е.М. Козулина*
Начальник департамента потребительского рынка комитета по управлению муниципальным имуществом администрации города Иркутска *А.А. Дудкевич*
Исполнитель:
заместитель начальника отдела торговли и общественного питания департамента потребительского рынка комитета по управлению муниципальным имуществом администрации города Иркутска
Д.М. Олейник, тел. 520-159

Приложение № 642
к постановлению администрации города Иркутска
от 15.07.2019 № 031-06-523/9

ГРАФИЧЕСКАЯ СХЕМА РАЗМЕЩЕНИЯ НЕСТАЦИОНАРНОГО ТОРГОВОГО ОБЪЕКТА В СВЕРДЛОВСКОМ РАЙОНЕ ГОРОДА ИРКУТСКА, РАСПОЛОЖЕННОГО ПО АДРЕСУ: МАЯКОВСКОГО УЛ., ОСТАНОВКА ОБЩЕСТВЕННОГО ТРАНСПОРТА «РАЙСОВЕТ» (НЕЧЕТНАЯ СТОРОНА), КИОСК, ПЛОЩАДЬЮ ЗЕМЕЛЬНОГО УЧАСТКА 5 КВ.М. (№ 181 П/П СОГЛАСНО ПРИЛОЖЕНИЮ № 3)

МАСШТАБ 1:1000

Координаты в системе МСК-38		
№	X	Y
Н1	384990.40	3333290.90
Н2	384992.34	3333290.40
Н3	384992.96	3333292.83
Н4	384991.02	3333293.32

Заместитель мэра — председатель комитета по управлению муниципальным имуществом администрации города Иркутска *Е.М. Козулина*
Начальник департамента потребительского рынка комитета по управлению муниципальным имуществом администрации города Иркутска *А.А. Дудкевич*
Исполнитель:
заместитель начальника отдела торговли и общественного питания департамента потребительского рынка комитета по управлению муниципальным имуществом администрации города Иркутска
Д.М. Олейник, тел. 520-159

Приложение № 643
к постановлению администрации города Иркутска
от 15.07.2019 № 031-06-523/9

ГРАФИЧЕСКАЯ СХЕМА РАЗМЕЩЕНИЯ НЕСТАЦИОНАРНОГО ТОРГОВОГО ОБЪЕКТА В СВЕРДЛОВСКОМ РАЙОНЕ ГОРОДА ИРКУТСКА, РАСПОЛОЖЕННОГО ПО АДРЕСУ: МУХИНОЙ УЛ., ОСТАНОВКА ОБЩЕСТВЕННОГО ТРАНСПОРТА «МУХИНОЙ», КИОСК, ПЛОЩАДЬЮ ЗЕМЕЛЬНОГО УЧАСТКА 7 КВ.М. (№ 182 П/П СОГЛАСНО ПРИЛОЖЕНИЮ № 3)

МАСШТАБ 1:1000

Координаты в системе МСК-38		
№	X	Y
Н1	378664.79	3337116.85
Н2	378662.63	3337119.44
Н3	378660.95	3337118.05
Н4	378663.11	3337115.46

Заместитель мэра — председатель комитета по управлению муниципальным имуществом администрации города Иркутска *Е.М. Козулина*
Начальник департамента потребительского рынка комитета по управлению муниципальным имуществом администрации города Иркутска *А.А. Дудкевич*
Исполнитель:
заместитель начальника отдела торговли и общественного питания департамента потребительского рынка комитета по управлению муниципальным имуществом администрации города Иркутска
Д.М. Олейник, тел. 520-159

Приложение № 644
к постановлению администрации города Иркутска
от 15.07.2019 № 031-06-523/9

ГРАФИЧЕСКАЯ СХЕМА РАЗМЕЩЕНИЯ НЕСТАЦИОНАРНОГО ТОРГОВОГО ОБЪЕКТА В СВЕРДЛОВСКОМ РАЙОНЕ ГОРОДА ИРКУТСКА, РАСПОЛОЖЕННОГО ПО АДРЕСУ: ПЕРВОМАЙСКИЙ МКР., ОСТАНОВКА ОБЩЕСТВЕННОГО ТРАНСПОРТА «ВАМПИЛОВА» (ПО НАПРАВЛЕНИЮ В ЦЕНТР ГОРОДА), КИОСК, ПЛОЩАДЬЮ ЗЕМЕЛЬНОГО УЧАСТКА 8 КВ.М. (№ 183 П/П СОГЛАСНО ПРИЛОЖЕНИЮ № 3)

МАСШТАБ 1:1000

Координаты в системе МСК-38		
№	X	Y
Н1	381558.79	3332139.95
Н2	381557.80	3332141.70
Н3	381554.32	3332139.71
Н4	381555.32	3332137.97

Заместитель мэра — председатель комитета по управлению муниципальным имуществом администрации города Иркутска *Е.М. Козулина*
Начальник департамента потребительского рынка комитета по управлению муниципальным имуществом администрации города Иркутска *А.А. Дудкевич*
Исполнитель:
заместитель начальника отдела торговли и общественного питания департамента потребительского рынка комитета по управлению муниципальным имуществом администрации города Иркутска
Д.М. Олейник, тел. 520-159

Приложение № 645
к постановлению администрации города Иркутска
от 15.07.2019 № 031-06-523/9

ГРАФИЧЕСКАЯ СХЕМА РАЗМЕЩЕНИЯ НЕСТАЦИОНАРНОГО ТОРГОВОГО ОБЪЕКТА В СВЕРДЛОВСКОМ РАЙОНЕ ГОРОДА ИРКУТСКА, РАСПОЛОЖЕННОГО ПО АДРЕСУ: ПЕРВОМАЙСКИЙ МКР., ОСТАНОВКА ОБЩЕСТВЕННОГО ТРАНСПОРТА «ВАМПИЛОВА» (ПО НАПРАВЛЕНИЮ В ЦЕНТР ГОРОДА), КИОСК, ПЛОЩАДЬЮ ЗЕМЕЛЬНОГО УЧАСТКА 10 КВ.М. (№ 184 П/П СОГЛАСНО ПРИЛОЖЕНИЮ № 3)

МАСШТАБ 1:1000

Координаты в системе МСК-38		
№	X	Y
Н1	381553.46	3332139.26
Н2	381549.02	3332136.95
Н3	381549.95	3332135.18
Н4	381554.39	3332137.49

Заместитель мэра — председатель комитета по управлению муниципальным имуществом администрации города Иркутска *Е.М. Козулина*
Начальник департамента потребительского рынка комитета по управлению муниципальным имуществом администрации города Иркутска *А.А. Дудкевич*
Исполнитель:
заместитель начальника отдела торговли и общественного питания департамента потребительского рынка комитета по управлению муниципальным имуществом администрации города Иркутска
Д.М. Олейник, тел. 520-159

Приложение № 646
к постановлению администрации города Иркутска
от 15.07.2019 № 031-06-523/9

ГРАФИЧЕСКАЯ СХЕМА РАЗМЕЩЕНИЯ НЕСТАЦИОНАРНОГО ТОРГОВОГО ОБЪЕКТА В СВЕРДЛОВСКОМ РАЙОНЕ ГОРОДА ИРКУТСКА, РАСПОЛОЖЕННОГО ПО АДРЕСУ: ПЕРВОМАЙСКИЙ МКР., ОСТАНОВКА ОБЩЕСТВЕННОГО ТРАНСПОРТА «ВАМПИЛОВА» (ПО НАПРАВЛЕНИЮ В ЦЕНТР ГОРОДА), КИОСК, ПЛОЩАДЬЮ ЗЕМЕЛЬНОГО УЧАСТКА 13 КВ.М. (№ 185 П/П СОГЛАСНО ПРИЛОЖЕНИЮ № 3)

МАСШТАБ 1:1000

Координаты в системе МСК-38		
№	X	Y
Н1	381560.91	3332141.59
Н2	381562.86	3332148.46
Н3	381561.05	3332149.08
Н4	381559.16	3332142.25

Заместитель мэра — председатель комитета по управлению муниципальным имуществом администрации города Иркутска *Е.М. Козулина*
Начальник департамента потребительского рынка комитета по управлению муниципальным имуществом администрации города Иркутска *А.А. Дудкевич*
Исполнитель:
заместитель начальника отдела торговли и общественного питания департамента потребительского рынка комитета по управлению муниципальным имуществом администрации города Иркутска
Д.М. Олейник, тел. 520-159

Приложение № 647
к постановлению администрации города Иркутска
от 15.07.2019 № 031-06-523/9

ГРАФИЧЕСКАЯ СХЕМА РАЗМЕЩЕНИЯ НЕСТАЦИОНАРНОГО ТОРГОВОГО ОБЪЕКТА В СВЕРДЛОВСКОМ РАЙОНЕ ГОРОДА ИРКУТСКА, РАСПОЛОЖЕННОГО ПО АДРЕСУ: ПЕРВОМАЙСКИЙ МКР., ОСТАНОВКА ОБЩЕСТВЕННОГО ТРАНСПОРТА «ВАМПИЛОВА», ПО НАПРАВЛЕНИЮ ИЗ ЦЕНТРА ГОРОДА, КИОСК, ПЛОЩАДЬЮ ЗЕМЕЛЬНОГО УЧАСТКА 8 КВ.М. (№ 186 П/П СОГЛАСНО ПРИЛОЖЕНИЮ № 3)

МАСШТАБ 1:1000

Координаты в системе МСК-38		
№	X	Y
Н1	381546.48	3332099.41
Н2	381545.25	3332101.40
Н3	381542.31	3332099.58
Н4	381543.54	3332097.59

Заместитель мэра — председатель комитета по управлению муниципальным имуществом администрации города Иркутска *Е.М. Козулина*
Начальник департамента потребительского рынка комитета по управлению муниципальным имуществом администрации города Иркутска *А.А. Дудкевич*
Исполнитель:
заместитель начальника отдела торговли и общественного питания департамента потребительского рынка комитета по управлению муниципальным имуществом администрации города Иркутска
Д.М. Олейник, тел. 520-159

Приложение № 648
к постановлению администрации города Иркутска
от 15.07.2019 № 031-06-523/9

ГРАФИЧЕСКАЯ СХЕМА РАЗМЕЩЕНИЯ НЕСТАЦИОНАРНОГО ТОРГОВОГО ОБЪЕКТА В СВЕРДЛОВСКОМ РАЙОНЕ ГОРОДА ИРКУТСКА, РАСПОЛОЖЕННОГО ПО АДРЕСУ: ПЕРВОМАЙСКИЙ МКР., ОСТАНОВКА ОБЩЕСТВЕННОГО ТРАНСПОРТА «ВАМПИЛОВА» (ПО НАПРАВЛЕНИЮ ИЗ ЦЕНТРА ГОРОДА), КИОСК, ПЛОЩАДЬЮ ЗЕМЕЛЬНОГО УЧАСТКА 9 КВ.М. (№ 187 П/П СОГЛАСНО ПРИЛОЖЕНИЮ № 3)

МАСШТАБ 1:1000

Координаты в системе МСК-38		
№	X	Y
Н1	381546.93	3332099.57
Н2	381545.85	3332101.63
Н3	381549.46	3332103.54
Н4	381550.45	3332101.37

Заместитель мэра — председатель комитета по управлению муниципальным имуществом администрации города Иркутска *Е.М. Козулина*
Начальник департамента потребительского рынка комитета по управлению муниципальным имуществом администрации города Иркутска *А.А. Дудкевич*
Исполнитель:
заместитель начальника отдела торговли и общественного питания департамента потребительского рынка комитета по управлению муниципальным имуществом администрации города Иркутска
Д.М. Олейник, тел. 520-159

Приложение № 649
к постановлению администрации города Иркутска
от 15.07.2019 № 031-06-523/9

ГРАФИЧЕСКАЯ СХЕМА РАЗМЕЩЕНИЯ НЕСТАЦИОНАРНОГО ТОРГОВОГО ОБЪЕКТА В СВЕРДЛОВСКОМ РАЙОНЕ ГОРОДА ИРКУТСКА, РАСПОЛОЖЕННОГО ПО АДРЕСУ: ПЕРВОМАЙСКИЙ МКР., ОСТАНОВКА ОБЩЕСТВЕННОГО ТРАНСПОРТА «ПЕРВОМАЙСКИЙ МИКРОРАЙОН», КИОСК, ПЛОЩАДЬЮ ЗЕМЕЛЬНОГО УЧАСТКА 10 КВ.М. (№ 188 П/П СОГЛАСНО ПРИЛОЖЕНИЮ № 3)

МАСШТАБ 1:1000

Координаты в системе МСК-38		
№	X	Y
Н1	381260.45	3332004.13
Н2	381260.51	3332007.25
Н3	381257.14	3332007.32
Н4	381257.08	3332004.22

Заместитель мэра — председатель комитета по управлению муниципальным имуществом администрации города Иркутска *Е.М. Козулина*
Начальник департамента потребительского рынка комитета по управлению муниципальным имуществом администрации города Иркутска *А.А. Дудкевич*
Исполнитель:
заместитель начальника отдела торговли и общественного питания департамента потребительского рынка комитета по управлению муниципальным имуществом администрации города Иркутска
Д.М. Олейник, тел. 520-159

Приложение № 650
к постановлению администрации города Иркутска
от 15.07.2019 № 031-06-523/9

ГРАФИЧЕСКАЯ СХЕМА РАЗМЕЩЕНИЯ НЕСТАЦИОНАРНОГО ТОРГОВОГО ОБЪЕКТА В СВЕРДЛОВСКОМ РАЙОНЕ ГОРОДА ИРКУТСКА, РАСПОЛОЖЕННОГО ПО АДРЕСУ: ПЕРВОМАЙСКИЙ МКР., ОСТАНОВКА ОБЩЕСТВЕННОГО ТРАНСПОРТА «ПЕРВОМАЙСКИЙ МИКРОРАЙОН», КИОСК, ПЛОЩАДЬЮ ЗЕМЕЛЬНОГО УЧАСТКА 19 КВ.М. (№ 189 П/П СОГЛАСНО ПРИЛОЖЕНИЮ № 3)

МАСШТАБ 1:1000

Координаты в системе МСК-38					
№	X	Y	№	X	Y
Н1	381248.95	3332007.21	Н4	381246.09	3332000.67
Н2	381248.66	3332007.33	Н5	381248.67	3332000.72
Н3	381246.02	3332007.32	Н6	381248.95	3332000.87

Заместитель мэра — председатель комитета по управлению муниципальным имуществом администрации города Иркутска *Е.М. Козулина*
Начальник департамента потребительского рынка комитета по управлению муниципальным имуществом администрации города Иркутска *А.А. Дудкевич*
Исполнитель:
заместитель начальника отдела торговли и общественного питания департамента потребительского рынка комитета по управлению муниципальным имуществом администрации города Иркутска
Д.М. Олейник, тел. 520-159

Приложение № 651
к постановлению администрации города Иркутска
от 15.07.2019 № 031-06-523/9

ГРАФИЧЕСКАЯ СХЕМА РАЗМЕЩЕНИЯ НЕСТАЦИОНАРНОГО ТОРГОВОГО ОБЪЕКТА В СВЕРДЛОВСКОМ РАЙОНЕ ГОРОДА ИРКУТСКА, РАСПОЛОЖЕННОГО ПО АДРЕСУ: ПЕРВОМАЙСКИЙ МКР., ОСТАНОВКА ОБЩЕСТВЕННОГО ТРАНСПОРТА «ПЕРВОМАЙСКИЙ МИКРОРАЙОН», КИОСК, ПЛОЩАДЬЮ ЗЕМЕЛЬНОГО УЧАСТКА 16 КВ.М. (№ 190 П/П СОГЛАСНО ПРИЛОЖЕНИЮ № 3)

МАСШТАБ 1:1000

Координаты в системе МСК-38		
№	X	Y
Н1	381257.28	3332013.66
Н2	381260.40	3332013.58
Н3	381260.28	3332008.47
Н4	381257.15	3332008.54

Заместитель мэра — председатель комитета по управлению муниципальным имуществом администрации города Иркутска *Е.М. Козулина*
Начальник департамента потребительского рынка комитета по управлению муниципальным имуществом администрации города Иркутска *А.А. Дудкевич*
Исполнитель:
заместитель начальника отдела торговли и общественного питания департамента потребительского рынка комитета по управлению муниципальным имуществом администрации города Иркутска
Д.М. Олейник, тел. 520-159

Приложение № 652
к постановлению администрации города Иркутска
от 15.07.2019 № 031-06-523/9

ГРАФИЧЕСКАЯ СХЕМА РАЗМЕЩЕНИЯ НЕСТАЦИОНАРНОГО ТОРГОВОГО ОБЪЕКТА В СВЕРДЛОВСКОМ РАЙОНЕ ГОРОДА ИРКУТСКА, РАСПОЛОЖЕННОГО ПО АДРЕСУ: ПЕРВОМАЙСКИЙ МКР., ОСТАНОВКА ОБЩЕСТВЕННОГО ТРАНСПОРТА «ПЕРВОМАЙСКИЙ МИКРОРАЙОН», КИОСК, ПЛОЩАДЬЮ ЗЕМЕЛЬНОГО УЧАСТКА 13 КВ.М. (№ 191 П/П СОГЛАСНО ПРИЛОЖЕНИЮ № 3)

МАСШТАБ 1:1000

Координаты в системе МСК-38		
№	X	Y
Н1	381244.40	3331997.27
Н2	381249.12	3331997.72
Н3	381248.83	3332000.41
Н4	381244.18	3331999.96

Заместитель мэра — председатель комитета по управлению муниципальным имуществом администрации города Иркутска *Е.М. Козулина*
Начальник департамента потребительского рынка комитета по управлению муниципальным имуществом администрации города Иркутска *А.А. Дудкевич*
Исполнитель:
заместитель начальника отдела торговли и общественного питания департамента потребительского рынка комитета по управлению муниципальным имуществом администрации города Иркутска
Д.М. Олейник, тел. 520-159

Приложение № 653
к постановлению администрации города Иркутска
от 15.07.2019 № 031-06-523/9

ГРАФИЧЕСКАЯ СХЕМА РАЗМЕЩЕНИЯ НЕСТАЦИОНАРНОГО ТОРГОВОГО ОБЪЕКТА В СВЕРДЛОВСКОМ РАЙОНЕ ГОРОДА ИРКУТСКА, РАСПОЛОЖЕННОГО ПО АДРЕСУ: ПЕРВОМАЙСКИЙ МКР., ОСТАНОВКА ОБЩЕСТВЕННОГО ТРАНСПОРТА «ШКОЛА № 6», ПО НАПРАВЛЕНИЮ В ЦЕНТР ГОРОДА, КИОСК, ПЛОЩАДЬЮ ЗЕМЕЛЬНОГО УЧАСТКА 5 КВ.М. (№ 192 П/П СОГЛАСНО ПРИЛОЖЕНИЮ № 3)

МАСШТАБ 1:1000

Координаты в системе МСК-38		
№	X	Y
Н1	381242.05	3331715.06
Н2	381244.05	3331715.00
Н3	381244.11	3331717.50
Н4	381242.11	3331717.56

Заместитель мэра — председатель комитета по управлению муниципальным имуществом администрации города Иркутска *Е.М. Козулина*
Начальник департамента потребительского рынка комитета по управлению муниципальным имуществом администрации города Иркутска *А.А. Дудкевич*
Исполнитель:
заместитель начальника отдела торговли и общественного питания департамента потребительского рынка комитета по управлению муниципальным имуществом администрации города Иркутска
Д.М. Олейник, тел. 520-159

Приложение № 654
к постановлению администрации города Иркутска
от 15.07.2019 № 031-06-523/9

ГРАФИЧЕСКАЯ СХЕМА РАЗМЕЩЕНИЯ НЕСТАЦИОНАРНОГО ТОРГОВОГО ОБЪЕКТА В СВЕРДЛОВСКОМ РАЙОНЕ ГОРОДА ИРКУТСКА, РАСПОЛОЖЕННОГО ПО АДРЕСУ: ПЕРВОМАЙСКИЙ МКР., ОСТАНОВКА ОБЩЕСТВЕННОГО ТРАНСПОРТА «ШКОЛА № 6», ПО НАПРАВЛЕНИЮ В ЦЕНТР ГОРОДА, КИОСК, ПЛОЩАДЬЮ ЗЕМЕЛЬНОГО УЧАСТКА 9 КВ.М. (№ 193 П/П СОГЛАСНО ПРИЛОЖЕНИЮ № 3)

МАСШТАБ 1:1000

Координаты в системе МСК-38		
№	X	Y
Н1	381241.54	3331701.73
Н2	381244.05	3331701.68
Н3	381244.13	3331705.22
Н4	381241.64	3331705.30

Заместитель мэра — председатель комитета по управлению муниципальным имуществом администрации города Иркутска *Е.М. Козулина*
Начальник департамента потребительского рынка комитета по управлению муниципальным имуществом администрации города Иркутска *А.А. Дудкевич*
Исполнитель:
заместитель начальника отдела торговли и общественного питания департамента потребительского рынка комитета по управлению муниципальным имуществом администрации города Иркутска
Д.М. Олейник, тел. 520-159

Приложение № 655
к постановлению администрации города Иркутска
от 15.07.2019 № 031-06-523/9

ГРАФИЧЕСКАЯ СХЕМА РАЗМЕЩЕНИЯ НЕСТАЦИОНАРНОГО ТОРГОВОГО ОБЪЕКТА В СВЕРДЛОВСКОМ РАЙОНЕ ГОРОДА ИРКУТСКА, РАСПОЛОЖЕННОГО ПО АДРЕСУ: ПЕРВОМАЙСКИЙ МКР., В РАЙОНЕ ДОМА № 24, КИОСК, ПЛОЩАДЬЮ ЗЕМЕЛЬНОГО УЧАСТКА 8 КВ.М. (№ 194 П/П СОГЛАСНО ПРИЛОЖЕНИЮ № 3)

МАСШТАБ 1:1000

Координаты в системе МСК-38		
№	X	Y
Н1	381430.77	3332005.50
Н2	381434.23	3332005.52
Н3	381434.27	3332007.66
Н4	381430.77	3332007.72

Заместитель мэра — председатель комитета по управлению муниципальным имуществом администрации города Иркутска *Е.М. Козулина*
Начальник департамента потребительского рынка комитета по управлению муниципальным имуществом администрации города Иркутска *А.А. Дудкевич*
Исполнитель:
заместитель начальника отдела торговли и общественного питания департамента потребительского рынка комитета по управлению муниципальным имуществом администрации города Иркутска
Д.М. Олейник, тел. 520-159

Приложение № 656
к постановлению администрации города Иркутска
от 15.07.2019 № 031-06-523/9

ГРАФИЧЕСКАЯ СХЕМА РАЗМЕЩЕНИЯ НЕСТАЦИОНАРНОГО ТОРГОВОГО ОБЪЕКТА В СВЕРДЛОВСКОМ РАЙОНЕ ГОРОДА ИРКУТСКА, РАСПОЛОЖЕННОГО ПО АДРЕСУ: ПЕРВОМАЙСКИЙ МКР., В РАЙОНЕ ДОМОВ № 51, 53, КИОСК, ПЛОЩАДЬЮ ЗЕМЕЛЬНОГО УЧАСТКА 11 КВ.М. (№ 195 П/П СОГЛАСНО ПРИЛОЖЕНИЮ № 3)

МАСШТАБ 1:1000

Координаты в системе МСК-38		
№	X	Y
Н1	381401.07	3332058.75
Н2	381405.50	3332057.93
Н3	381405.96	3332060.28
Н4	381401.34	3332061.01

Заместитель мэра — председатель комитета по управлению муниципальным имуществом администрации города Иркутска *Е.М. Козулина*
Начальник департамента потребительского рынка комитета по управлению муниципальным имуществом администрации города Иркутска *А.А. Дудкевич*
Исполнитель:
заместитель начальника отдела торговли и общественного питания департамента потребительского рынка комитета по управлению муниципальным имуществом администрации города Иркутска
Д.М. Олейник, тел. 520-159

Приложение № 657
к постановлению администрации города Иркутска
от 15.07.2019 № 031-06-523/9

ГРАФИЧЕСКАЯ СХЕМА РАЗМЕЩЕНИЯ НЕСТАЦИОНАРНОГО ТОРГОВОГО ОБЪЕКТА В СВЕРДЛОВСКОМ РАЙОНЕ ГОРОДА ИРКУТСКА, РАСПОЛОЖЕННОГО ПО АДРЕСУ: ПОМЯЛОВСКОГО УЛ., В РАЙОНЕ ДОМА № 15, КИОСК, ПЛОЩАДЬЮ ЗЕМЕЛЬНОГО УЧАСТКА 7 КВ.М. (№ 196 П/П СОГЛАСНО ПРИЛОЖЕНИЮ № 3)

МАСШТАБ 1:1000

Координаты в системе МСК-38		
№	X	Y
Н1	379398.58	3334969.74
Н2	379397.03	3334971.34
Н3	379394.71	3334969.10
Н4	379396.26	3334967.49

Заместитель мэра — председатель комитета по управлению муниципальным имуществом администрации города Иркутска *Е.М. Козулина*
Начальник департамента потребительского рынка комитета по управлению муниципальным имуществом администрации города Иркутска *А.А. Дудкевич*
Исполнитель:
заместитель начальника отдела торговли и общественного питания департамента потребительского рынка комитета по управлению муниципальным имуществом администрации города Иркутска
Д.М. Олейник, тел. 520-159

Приложение № 658
к постановлению администрации города Иркутска
от 15.07.2019 № 031-06-523/9

ГРАФИЧЕСКАЯ СХЕМА РАЗМЕЩЕНИЯ НЕСТАЦИОНАРНОГО ТОРГОВОГО ОБЪЕКТА В СВЕРДЛОВСКОМ РАЙОНЕ ГОРОДА ИРКУТСКА, РАСПОЛОЖЕННОГО ПО АДРЕСУ: РЯБИКОВА БУЛ., ОСТАНОВКА ОБЩЕСТВЕННОГО ТРАНСПОРТА «БУЛЬВАР РЯБИКОВА», В РАЙОНЕ ДОМА № 8 А, КИОСК, ПЛОЩАДЬЮ ЗЕМЕЛЬНОГО УЧАСТКА 8 КВ.М. (№ 197 П/П СОГЛАСНО ПРИЛОЖЕНИЮ № 3)

МАСШТАБ 1:1000

Координаты в системе МСК-38		
№	X	Y
Н1	382434.16	3330087.20
Н2	382432.52	3330084.90
Н3	382435.54	3330082.74
Н4	382437.20	3330085.06

Заместитель мэра — председатель комитета по управлению муниципальным имуществом администрации города Иркутска *Е.М. Козулина*
Начальник департамента потребительского рынка комитета по управлению муниципальным имуществом администрации города Иркутска *А.А. Дудкевич*
Исполнитель:
заместитель начальника отдела торговли и общественного питания департамента потребительского рынка комитета по управлению муниципальным имуществом администрации города Иркутска
Д.М. Олейник, тел. 520-159

Приложение № 659
к постановлению администрации города Иркутска
от 15.07.2019 № 031-06-523/9

ГРАФИЧЕСКАЯ СХЕМА РАЗМЕЩЕНИЯ НЕСТАЦИОНАРНОГО ТОРГОВОГО ОБЪЕКТА В СВЕРДЛОВСКОМ РАЙОНЕ ГОРОДА ИРКУТСКА, РАСПОЛОЖЕННОГО ПО АДРЕСУ: РЯБИКОВА БУЛ., ОСТАНОВКА ОБЩЕСТВЕННОГО ТРАНСПОРТА «БУЛЬВАР РЯБИКОВА», ПО НАПРАВЛЕНИЮ ИЗ ЦЕНТРА ГОРОДА, КИОСК, ПЛОЩАДЬЮ ЗЕМЕЛЬНОГО УЧАСТКА 5 КВ.М. (№ 198 П/П СОГЛАСНО ПРИЛОЖЕНИЮ № 3)

МАСШТАБ 1:1000

Координаты в системе МСК-38		
№	X	Y
Н1	382430.64	3330086.51
Н2	382432.25	3330085.30
Н3	382433.76	3330087.29
Н4	382432.16	3330088.50

Заместитель мэра — председатель комитета по управлению муниципальным имуществом администрации города Иркутска Е.М. Козулина
Начальник департамента потребительского рынка комитета по управлению муниципальным имуществом администрации города Иркутска А.А. Дудкевич
Исполнитель:
заместитель начальника отдела торговли и общественного питания департамента потребительского рынка комитета по управлению муниципальным имуществом администрации города Иркутска
Д.М. Олейник, тел. 520-159

Приложение № 660
к постановлению администрации города Иркутска
от 15.07.2019 № 031-06-523/9

ГРАФИЧЕСКАЯ СХЕМА РАЗМЕЩЕНИЯ НЕСТАЦИОНАРНОГО ТОРГОВОГО ОБЪЕКТА В СВЕРДЛОВСКОМ РАЙОНЕ ГОРОДА ИРКУТСКА, РАСПОЛОЖЕННОГО ПО АДРЕСУ: РЯБИКОВА БУЛ., ОСТАНОВКА ОБЩЕСТВЕННОГО ТРАНСПОРТА «БУЛЬВАР РЯБИКОВА», ПО НАПРАВЛЕНИЮ ИЗ ЦЕНТРА ГОРОДА, КИОСК, ПЛОЩАДЬЮ ЗЕМЕЛЬНОГО УЧАСТКА 10 КВ.М. (№ 199 П/П СОГЛАСНО ПРИЛОЖЕНИЮ № 3)

МАСШТАБ 1:1000

Координаты в системе МСК-38		
№	X	Y
Н1	382296.59	3330292.87
Н2	382292.62	3330296.31
Н3	382291.31	3330294.95
Н4	382295.19	3330291.35

Заместитель мэра — председатель комитета по управлению муниципальным имуществом администрации города Иркутска Е.М. Козулина
Начальник департамента потребительского рынка комитета по управлению муниципальным имуществом администрации города Иркутска А.А. Дудкевич
Исполнитель:
заместитель начальника отдела торговли и общественного питания департамента потребительского рынка комитета по управлению муниципальным имуществом администрации города Иркутска
Д.М. Олейник, тел. 520-159

Приложение № 661
к постановлению администрации города Иркутска
от 15.07.2019 № 031-06-523/9

ГРАФИЧЕСКАЯ СХЕМА РАЗМЕЩЕНИЯ НЕСТАЦИОНАРНОГО ТОРГОВОГО ОБЪЕКТА В СВЕРДЛОВСКОМ РАЙОНЕ ГОРОДА ИРКУТСКА, РАСПОЛОЖЕННОГО ПО АДРЕСУ: РЯБИКОВА БУЛ., ОСТАНОВКА ОБЩЕСТВЕННОГО ТРАНСПОРТА «БУЛЬВАР РЯБИКОВА», ПО НАПРАВЛЕНИЮ В ЦЕНТР ГОРОДА, КИОСК, ПЛОЩАДЬЮ ЗЕМЕЛЬНОГО УЧАСТКА 6 КВ.М. (№ 200 П/П СОГЛАСНО ПРИЛОЖЕНИЮ № 3)

МАСШТАБ 1:1000

Координаты в системе МСК-38		
№	X	Y
Н1	382470.33	3330245.91
Н2	382472.31	3330244.56
Н3	382470.94	3330242.57
Н4	382468.97	3330243.92

Заместитель мэра — председатель комитета по управлению муниципальным имуществом администрации города Иркутска Е.М. Козулина
Начальник департамента потребительского рынка комитета по управлению муниципальным имуществом администрации города Иркутска А.А. Дудкевич
Исполнитель:
заместитель начальника отдела торговли и общественного питания департамента потребительского рынка комитета по управлению муниципальным имуществом администрации города Иркутска
Д.М. Олейник, тел. 520-159

Приложение № 662
к постановлению администрации города Иркутска
от 15.07.2019 № 031-06-523/9

ГРАФИЧЕСКАЯ СХЕМА РАЗМЕЩЕНИЯ НЕСТАЦИОНАРНОГО ТОРГОВОГО ОБЪЕКТА В СВЕРДЛОВСКОМ РАЙОНЕ ГОРОДА ИРКУТСКА, РАСПОЛОЖЕННОГО ПО АДРЕСУ: РЯБИКОВА БУЛ., ОСТАНОВКА ОБЩЕСТВЕННОГО ТРАНСПОРТА «БУЛЬВАР РЯБИКОВА» ПО НАПРАВЛЕНИЮ В ЦЕНТР ГОРОДА, КИОСК, ПЛОЩАДЬЮ ЗЕМЕЛЬНОГО УЧАСТКА 10 КВ.М. (№ 201 П/П СОГЛАСНО ПРИЛОЖЕНИЮ № 3)

МАСШТАБ 1:1000

Координаты в системе МСК-38		
№	X	Y
Н1	382339.33	3330287.12
Н2	382341.12	3330288.99
Н3	382338.40	3330291.60
Н4	382336.61	3330289.74

Заместитель мэра — председатель комитета по управлению муниципальным имуществом администрации города Иркутска Е.М. Козулина
Начальник департамента потребительского рынка комитета по управлению муниципальным имуществом администрации города Иркутска А.А. Дудкевич
Исполнитель:
заместитель начальника отдела торговли и общественного питания департамента потребительского рынка комитета по управлению муниципальным имуществом администрации города Иркутска
Д.М. Олейник, тел. 520-159

Приложение № 663
к постановлению администрации города Иркутска
от 15.07.2019 № 031-06-523/9

ГРАФИЧЕСКАЯ СХЕМА РАЗМЕЩЕНИЯ НЕСТАЦИОНАРНОГО ТОРГОВОГО ОБЪЕКТА В СВЕРДЛОВСКОМ РАЙОНЕ ГОРОДА ИРКУТСКА, РАСПОЛОЖЕННОГО ПО АДРЕСУ: РЯБИКОВА БУЛ., ОСТАНОВКА ОБЩЕСТВЕННОГО ТРАНСПОРТА «БУЛЬВАР РЯБИКОВА» ПО НАПРАВЛЕНИЮ В ЦЕНТР ГОРОДА, КИОСК, ПЛОЩАДЬЮ ЗЕМЕЛЬНОГО УЧАСТКА 5 КВ.М. (№ 202 П/П СОГЛАСНО ПРИЛОЖЕНИЮ № 3)

МАСШТАБ 1:1000

Координаты в системе МСК-38		
№	X	Y
Н1	382478.09	3330243.75
Н2	382476.93	3330241.54
Н3	382478.69	3330240.62
Н4	382479.86	3330242.82

Заместитель мэра — председатель комитета по управлению муниципальным имуществом администрации города Иркутска *Е.М. Козулина*
Начальник департамента потребительского рынка комитета по управлению муниципальным имуществом администрации города Иркутска *А.А. Дудкевич*
Исполнитель:
заместитель начальника отдела торговли и общественного питания департамента потребительского рынка комитета по управлению муниципальным имуществом администрации города Иркутска
Д.М. Олейник, тел. 520-159

Приложение № 664
к постановлению администрации города Иркутска
от 15.07.2019 № 031-06-523/9

ГРАФИЧЕСКАЯ СХЕМА РАЗМЕЩЕНИЯ НЕСТАЦИОНАРНОГО ТОРГОВОГО ОБЪЕКТА В СВЕРДЛОВСКОМ РАЙОНЕ ГОРОДА ИРКУТСКА, РАСПОЛОЖЕННОГО ПО АДРЕСУ: РЯБИКОВА БУЛ., В РАЙОНЕ ДОМА № 42, КИОСК, ПЛОЩАДЬЮ ЗЕМЕЛЬНОГО УЧАСТКА 17 КВ.М. (№ 203 П/П СОГЛАСНО ПРИЛОЖЕНИЮ № 3)

МАСШТАБ 1:1000

Координаты в системе МСК-38					
№	X	Y	№	X	Y
Н1	381912.94	3330505.35	Н5	381910.20	3330509.53
Н2	381913.80	3330508.15	Н6	381910.11	3330509.31
Н3	381912.22	3330508.69	Н7	381908.42	3330509.79
Н4	381912.29	3330508.91	Н8	381907.66	3330506.97

Заместитель мэра — председатель комитета по управлению муниципальным имуществом администрации города Иркутска *Е.М. Козулина*
Начальник департамента потребительского рынка комитета по управлению муниципальным имуществом администрации города Иркутска *А.А. Дудкевич*
Исполнитель:
заместитель начальника отдела торговли и общественного питания департамента потребительского рынка комитета по управлению муниципальным имуществом администрации города Иркутска
Д.М. Олейник, тел. 520-159

Приложение № 665
к постановлению администрации города Иркутска
от 15.07.2019 № 031-06-523/9

ГРАФИЧЕСКАЯ СХЕМА РАЗМЕЩЕНИЯ НЕСТАЦИОНАРНОГО ТОРГОВОГО ОБЪЕКТА В СВЕРДЛОВСКОМ РАЙОНЕ ГОРОДА ИРКУТСКА, РАСПОЛОЖЕННОГО ПО АДРЕСУ: РЯБИКОВА БУЛ., В РАЙОНЕ ДОМА № 42, КИОСК, ПЛОЩАДЬЮ ЗЕМЕЛЬНОГО УЧАСТКА 8 КВ.М. (№ 204 П/П СОГЛАСНО ПРИЛОЖЕНИЮ № 3)

МАСШТАБ 1:1000

Координаты в системе МСК-38		
№	X	Y
Н1	381894.76	3330512.32
Н2	381895.38	3330514.39
Н3	381892.11	3330515.42
Н4	381891.46	3330513.32

Заместитель мэра — председатель комитета по управлению муниципальным имуществом администрации города Иркутска *Е.М. Козулина*
Начальник департамента потребительского рынка комитета по управлению муниципальным имуществом администрации города Иркутска *А.А. Дудкевич*
Исполнитель:
заместитель начальника отдела торговли и общественного питания департамента потребительского рынка комитета по управлению муниципальным имуществом администрации города Иркутска
Д.М. Олейник, тел. 520-159

Приложение № 666
к постановлению администрации города Иркутска
от 15.07.2019 № 031-06-523/9

ГРАФИЧЕСКАЯ СХЕМА РАЗМЕЩЕНИЯ НЕСТАЦИОНАРНОГО ТОРГОВОГО ОБЪЕКТА В СВЕРДЛОВСКОМ РАЙОНЕ ГОРОДА ИРКУТСКА, РАСПОЛОЖЕННОГО ПО АДРЕСУ: РЯБИКОВА БУЛ., В РАЙОНЕ ДОМА № 42, КИОСК, ПЛОЩАДЬЮ ЗЕМЕЛЬНОГО УЧАСТКА 5 КВ.М. (№ 205 П/П СОГЛАСНО ПРИЛОЖЕНИЮ № 3)

МАСШТАБ 1:1000

Координаты в системе МСК-38		
№	X	Y
Н1	381890.74	3330513.64
Н2	381891.28	3330515.56
Н3	381888.87	3330516.24
Н4	381888.34	3330514.31

Заместитель мэра — председатель комитета по управлению муниципальным имуществом администрации города Иркутска *Е.М. Козулина*
Начальник департамента потребительского рынка комитета по управлению муниципальным имуществом администрации города Иркутска *А.А. Дудкевич*
Исполнитель:
заместитель начальника отдела торговли и общественного питания департамента потребительского рынка комитета по управлению муниципальным имуществом администрации города Иркутска
Д.М. Олейник, тел. 520-159

Приложение № 667
к постановлению администрации города Иркутска
от 15.07.2019 № 031-06-523/9

ГРАФИЧЕСКАЯ СХЕМА РАЗМЕЩЕНИЯ НЕСТАЦИОНАРНОГО ТОРГОВОГО ОБЪЕКТА В СВЕРДЛОВСКОМ РАЙОНЕ ГОРОДА ИРКУТСКА, РАСПОЛОЖЕННОГО ПО АДРЕСУ РЯБИКОВА БУЛ., В РАЙОНЕ ДОМА № 55, КИОСК, ПЛОЩАДЬЮ ЗЕМЕЛЬНОГО УЧАСТКА 8 КВ.М. (№ 206 П/П СОГЛАСНО ПРИЛОЖЕНИЮ № 3)

МАСШТАБ 1:1000

Координаты в системе МСК-38		
№	X	Y
Н1	381456.11	3330460.79
Н2	381456.19	3330463.68
Н3	381453.33	3330463.76
Н4	381453.25	3330460.86

Заместитель мэра — председатель комитета по управлению муниципальным имуществом администрации города Иркутска *Е.М. Козулина*
Начальник департамента потребительского рынка комитета по управлению муниципальным имуществом администрации города Иркутска *А.А. Дудкевич*
Исполнитель:
заместитель начальника отдела торговли и общественного питания департамента потребительского рынка комитета по управлению муниципальным имуществом администрации города Иркутска
Д.М. Олейник, тел. 520-159

Приложение № 668
к постановлению администрации города Иркутска
от 15.07.2019 № 031-06-523/9

ГРАФИЧЕСКАЯ СХЕМА РАЗМЕЩЕНИЯ НЕСТАЦИОНАРНОГО ТОРГОВОГО ОБЪЕКТА В СВЕРДЛОВСКОМ РАЙОНЕ ГОРОДА ИРКУТСКА, РАСПОЛОЖЕННОГО ПО АДРЕСУ: ТЕРЕШКОВОЙ УЛ., В РАЙОНЕ ДОМА № 55, КИОСК, ПЛОЩАДЬЮ ЗЕМЕЛЬНОГО УЧАСТКА 8 КВ.М. (№ 207 П/П СОГЛАСНО ПРИЛОЖЕНИЮ № 3)

МАСШТАБ 1:1000

Координаты в системе МСК-38		
№	X	Y
Н1	383618.00	3332596.37
Н2	383619.51	3332598.78
Н3	383617.04	3332600.33
Н4	383615.53	3332597.92

Заместитель мэра — председатель комитета по управлению муниципальным имуществом администрации города Иркутска *Е.М. Козулина*
Начальник департамента потребительского рынка комитета по управлению муниципальным имуществом администрации города Иркутска *А.А. Дудкевич*
Исполнитель:
заместитель начальника отдела торговли и общественного питания департамента потребительского рынка комитета по управлению муниципальным имуществом администрации города Иркутска
Д.М. Олейник, тел. 520-159

Приложение № 669
к постановлению администрации города Иркутска
от 15.07.2019 № 031-06-523/9

ГРАФИЧЕСКАЯ СХЕМА РАЗМЕЩЕНИЯ НЕСТАЦИОНАРНОГО ТОРГОВОГО ОБЪЕКТА В СВЕРДЛОВСКОМ РАЙОНЕ ГОРОДА ИРКУТСКА, РАСПОЛОЖЕННОГО ПО АДРЕСУ: УНИВЕРСИТЕТСКИЙ МКР., В РАЙОНЕ ДОМА № 44, КИОСК, ПЛОЩАДЬЮ ЗЕМЕЛЬНОГО УЧАСТКА 8 КВ.М. (№ 208 П/П СОГЛАСНО ПРИЛОЖЕНИЮ № 3)

МАСШТАБ 1:1000

Координаты в системе МСК-38		
№	X	Y
Н1	381290.13	3332877.24
Н2	381286.73	3332877.46
Н3	381286.87	3332879.61
Н4	381290.27	3332879.39

Заместитель мэра — председатель комитета по управлению муниципальным имуществом администрации города Иркутска *Е.М. Козулина*
Начальник департамента потребительского рынка комитета по управлению муниципальным имуществом администрации города Иркутска *А.А. Дудкевич*
Исполнитель:
заместитель начальника отдела торговли и общественного питания департамента потребительского рынка комитета по управлению муниципальным имуществом администрации города Иркутска
Д.М. Олейник, тел. 520-159

Приложение № 670
к постановлению администрации города Иркутска
от 15.07.2019 № 031-06-523/9

ГРАФИЧЕСКАЯ СХЕМА РАЗМЕЩЕНИЯ НЕСТАЦИОНАРНОГО ТОРГОВОГО ОБЪЕКТА В СВЕРДЛОВСКОМ РАЙОНЕ ГОРОДА ИРКУТСКА, РАСПОЛОЖЕННОГО ПО АДРЕСУ: УНИВЕРСИТЕТСКИЙ МКР., В РАЙОНЕ ДОМА № 70, КИОСК, ПЛОЩАДЬЮ ЗЕМЕЛЬНОГО УЧАСТКА 15 КВ.М. (№ 209 П/П СОГЛАСНО ПРИЛОЖЕНИЮ № 3)

МАСШТАБ 1:1000

Координаты в системе МСК-38		
№	X	Y
Н1	381176.23	3332933.76
Н2	381176.30	3332938.94
Н3	381173.49	3332938.98
Н4	381173.42	3332933.80

Заместитель мэра — председатель комитета по управлению муниципальным имуществом администрации города Иркутска *Е.М. Козулина*
Начальник департамента потребительского рынка комитета по управлению муниципальным имуществом администрации города Иркутска *А.А. Дудкевич*
Исполнитель:
заместитель начальника отдела торговли и общественного питания департамента потребительского рынка комитета по управлению муниципальным имуществом администрации города Иркутска
Д.М. Олейник, тел. 520-159

Приложение № 671
к постановлению администрации города Иркутска
от 15.07.2019 № 031-06-523/9

ГРАФИЧЕСКАЯ СХЕМА РАЗМЕЩЕНИЯ НЕСТАЦИОНАРНОГО ТОРГОВОГО ОБЪЕКТА В СВЕРДЛОВСКОМ РАЙОНЕ ГОРОДА ИРКУТСКА, РАСПОЛОЖЕННОГО ПО АДРЕСУ: УНИВЕРСИТЕТСКИЙ МКР., В РАЙОНЕ ДОМА № 70, КИОСК, ПЛОЩАДЬЮ ЗЕМЕЛЬНОГО УЧАСТКА 10 КВ.М. (№ 210 П/П СОГЛАСНО ПРИЛОЖЕНИЮ № 3)

МАСШТАБ 1:1000

Координаты в системе МСК-38		
№	X	Y
Н1	381192.75	3332937.11
Н2	381187.55	3332937.31
Н3	381187.44	3332935.41
Н4	381192.68	3332935.10

Заместитель мэра — председатель комитета по управлению муниципальным имуществом администрации города Иркутска *Е.М. Козулина*
Начальник департамента потребительского рынка комитета по управлению муниципальным имуществом администрации города Иркутска *А.А. Дудкевич*
Исполнитель:
заместитель начальника отдела торговли и общественного питания департамента потребительского рынка комитета по управлению муниципальным имуществом администрации города Иркутска
Д.М. Олейник, тел. 520-159

Приложение № 672
к постановлению администрации города Иркутска
от 15.07.2019 № 031-06-523/9

ГРАФИЧЕСКАЯ СХЕМА РАЗМЕЩЕНИЯ НЕСТАЦИОНАРНОГО ТОРГОВОГО ОБЪЕКТА В СВЕРДЛОВСКОМ РАЙОНЕ ГОРОДА ИРКУТСКА, РАСПОЛОЖЕННОГО ПО АДРЕСУ: ЧАЙКОВСКОГО УЛ., ОСТАНОВКА ОБЩЕСТВЕННОГО ТРАНСПОРТА «ЧАЙКОВСКОГО», КИОСК, ПЛОЩАДЬЮ ЗЕМЕЛЬНОГО УЧАСТКА 8 КВ.М. (№ 211 П/П СОГЛАСНО ПРИЛОЖЕНИЮ № 3)

МАСШТАБ 1:1000

Координаты в системе МСК-38		
№	X	Y
Н1	383819.45	3332849.37
Н2	383821.42	3332847.50
Н3	383823.50	3332849.80
Н4	383821.49	3332851.59

Заместитель мэра — председатель комитета по управлению муниципальным имуществом администрации города Иркутска *Е.М. Козулина*
Начальник департамента потребительского рынка комитета по управлению муниципальным имуществом администрации города Иркутска *А.А. Дудкевич*
Исполнитель:
заместитель начальника отдела торговли и общественного питания департамента потребительского рынка комитета по управлению муниципальным имуществом администрации города Иркутска
Д.М. Олейник, тел. 520-159

Приложение № 673
к постановлению администрации города Иркутска
от 15.07.2019 № 031-06-523/9

ГРАФИЧЕСКАЯ СХЕМА РАЗМЕЩЕНИЯ НЕСТАЦИОНАРНОГО ТОРГОВОГО ОБЪЕКТА В СВЕРДЛОВСКОМ РАЙОНЕ ГОРОДА ИРКУТСКА, РАСПОЛОЖЕННОГО ПО АДРЕСУ: ЧАЙКОВСКОГО УЛ., В РАЙОНЕ ДОМА № 37 ПО УЛ. ТЕРЕШКОВОЙ, КИОСК, ПЛОЩАДЬЮ ЗЕМЕЛЬНОГО УЧАСТКА 5 КВ.М. (№ 212 П/П СОГЛАСНО ПРИЛОЖЕНИЮ № 3)

МАСШТАБ 1:1000

Координаты в системе МСК-38		
№	X	Y
Н1	383817.05	3332845.19
Н2	383818.53	3332843.85
Н3	383820.22	3332845.70
Н4	383818.73	3332847.04

Заместитель мэра — председатель комитета по управлению муниципальным имуществом администрации города Иркутска *Е.М. Козулина*
Начальник департамента потребительского рынка комитета по управлению муниципальным имуществом администрации города Иркутска *А.А. Дудкевич*
Исполнитель:
заместитель начальника отдела торговли и общественного питания департамента потребительского рынка комитета по управлению муниципальным имуществом администрации города Иркутска
Д.М. Олейник, тел. 520-159

Приложение № 674
к постановлению администрации города Иркутска
от 15.07.2019 № 031-06-523/9

ГРАФИЧЕСКАЯ СХЕМА РАЗМЕЩЕНИЯ НЕСТАЦИОНАРНОГО ТОРГОВОГО ОБЪЕКТА В СВЕРДЛОВСКОМ РАЙОНЕ ГОРОДА ИРКУТСКА, РАСПОЛОЖЕННОГО ПО АДРЕСУ: ЮБИЛЕЙНЫЙ МКР., ОСТАНОВКА ОБЩЕСТВЕННОГО ТРАНСПОРТА «6-Й ПОСЕЛОК ГЭС», КИОСК, ПЛОЩАДЬЮ ЗЕМЕЛЬНОГО УЧАСТКА 8 КВ.М. (№ 213 П/П СОГЛАСНО ПРИЛОЖЕНИЮ № 3)

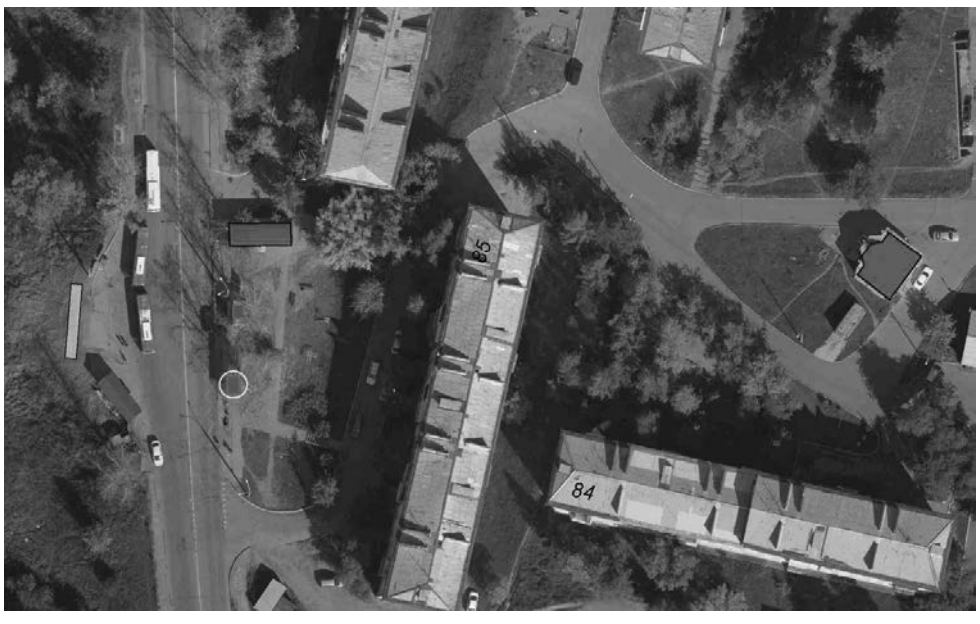

МАСШТАБ 1:1000

Координаты в системе МСК-38		
№	X	Y
Н1	377393.39	3335895.71
Н2	377396.83	3335895.62
Н3	377396.89	3335897.90
Н4	377393.45	3335897.99

Заместитель мэра — председатель комитета по управлению муниципальным имуществом администрации города Иркутска *Е.М. Козулина*
Начальник департамента потребительского рынка комитета по управлению муниципальным имуществом администрации города Иркутска *А.А. Дудкевич*
Исполнитель:
заместитель начальника отдела торговли и общественного питания департамента потребительского рынка комитета по управлению муниципальным имуществом администрации города Иркутска
Д.М. Олейник, тел. 520-159

Приложение № 675
к постановлению администрации города Иркутска
от 15.07.2019 № 031-06-523/9

ГРАФИЧЕСКАЯ СХЕМА РАЗМЕЩЕНИЯ НЕСТАЦИОНАРНОГО ТОРГОВОГО ОБЪЕКТА В СВЕРДЛОВСКОМ РАЙОНЕ ГОРОДА ИРКУТСКА, РАСПОЛОЖЕННОГО ПО АДРЕСУ: ЮБИЛЕЙНЫЙ МКР., ОСТАНОВКА ОБЩЕСТВЕННОГО ТРАНСПОРТА «6-Й ПОСЕЛОК ГЭС», КИОСК, ПЛОЩАДЬЮ ЗЕМЕЛЬНОГО УЧАСТКА 5 КВ.М. (№ 214 П/П СОГЛАСНО ПРИЛОЖЕНИЮ № 3)

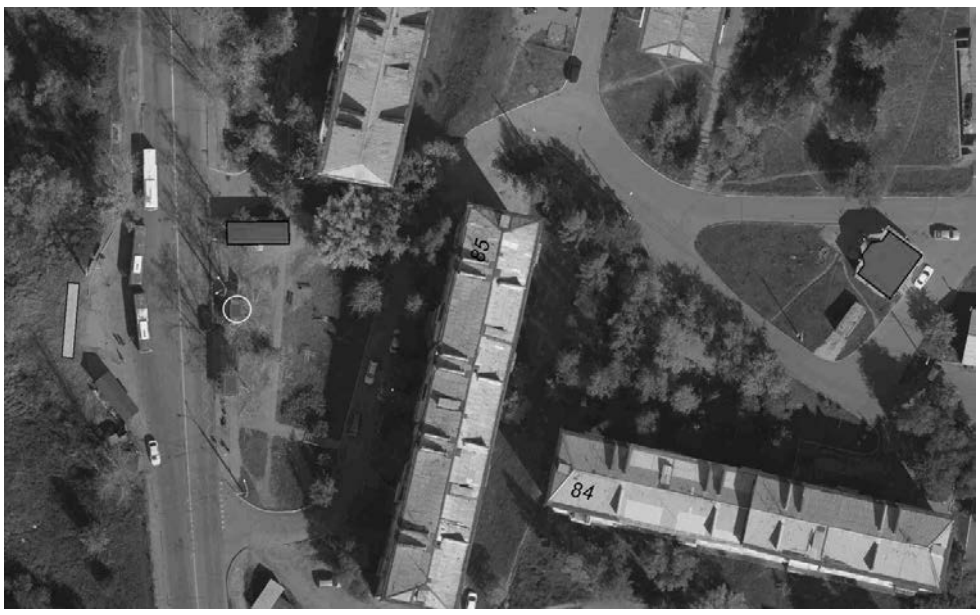

МАСШТАБ 1:1000

Координаты в системе МСК-38		
№	X	Y
Н1	377409.72	3335898.33
Н2	377407.22	3335898.40
Н3	377407.16	3335896.40
Н4	377409.66	3335896.33

Заместитель мэра — председатель комитета по управлению муниципальным имуществом администрации города Иркутска *Е.М. Козулина*
Начальник департамента потребительского рынка комитета по управлению муниципальным имуществом администрации города Иркутска *А.А. Дудкевич*
Исполнитель:
заместитель начальника отдела торговли и общественного питания департамента потребительского рынка комитета по управлению муниципальным имуществом администрации города Иркутска
Д.М. Олейник, тел. 520-159

Приложение № 676
к постановлению администрации города Иркутска
от 15.07.2019 № 031-06-523/9

ГРАФИЧЕСКАЯ СХЕМА РАЗМЕЩЕНИЯ НЕСТАЦИОНАРНОГО ТОРГОВОГО ОБЪЕКТА В СВЕРДЛОВСКОМ РАЙОНЕ ГОРОДА ИРКУТСКА, РАСПОЛОЖЕННОГО ПО АДРЕСУ: ЮБИЛЕЙНЫЙ МКР., ОСТАНОВКА ОБЩЕСТВЕННОГО ТРАНСПОРТА «БИБЛИОТЕКА ИМ Е.А. ЕВТУШЕНКО», КИОСК, ПЛОЩАДЬЮ ЗЕМЕЛЬНОГО УЧАСТКА 5 КВ.М. (№ 215 П/П СОГЛАСНО ПРИЛОЖЕНИЮ № 3)

МАСШТАБ 1:1000

Координаты в системе МСК-38		
№	X	Y
Н1	378284.05	3336790.96
Н2	378285.89	3336789.27
Н3	378287.24	3336790.75
Н4	378285.40	3336792.44

Заместитель мэра — председатель комитета по управлению муниципальным имуществом администрации города Иркутска *Е.М. Козулина*
Начальник департамента потребительского рынка комитета по управлению муниципальным имуществом администрации города Иркутска *А.А. Дудкевич*
Исполнитель:
заместитель начальника отдела торговли и общественного питания департамента потребительского рынка комитета по управлению муниципальным имуществом администрации города Иркутска
Д.М. Олейник, тел. 520-159

Приложение № 677
к постановлению администрации города Иркутска
от 15.07.2019 № 031-06-523/9

ГРАФИЧЕСКАЯ СХЕМА РАЗМЕЩЕНИЯ НЕСТАЦИОНАРНОГО ТОРГОВОГО ОБЪЕКТА В СВЕРДЛОВСКОМ РАЙОНЕ ГОРОДА ИРКУТСКА, РАСПОЛОЖЕННОГО ПО АДРЕСУ: ЮБИЛЕЙНЫЙ МКР., ОСТАНОВКА ОБЩЕСТВЕННОГО ТРАНСПОРТА «КАФЕ», КИОСК, ПЛОЩАДЬЮ ЗЕМЕЛЬНОГО УЧАСТКА 12 КВ.М. (№ 216 П/П СОГЛАСНО ПРИЛОЖЕНИЮ № 3)

МАСШТАБ 1:1000

Координаты в системе МСК-38		
№	X	Y
Н1	378500.42	3336197.62
Н2	378497.16	3336201.49
Н3	378495.36	3336199.98
Н4	378498.62	3336196.11

Заместитель мэра — председатель комитета по управлению муниципальным имуществом администрации города Иркутска *Е.М. Козулина*
Начальник департамента потребительского рынка комитета по управлению муниципальным имуществом администрации города Иркутска *А.А. Дудкевич*
Исполнитель:
заместитель начальника отдела торговли и общественного питания департамента потребительского рынка комитета по управлению муниципальным имуществом администрации города Иркутска
Д.М. Олейник, тел. 520-159

Приложение № 678
к постановлению администрации города Иркутска
от 15.07.2019 № 031-06-523/9

ГРАФИЧЕСКАЯ СХЕМА РАЗМЕЩЕНИЯ НЕСТАЦИОНАРНОГО ТОРГОВОГО ОБЪЕКТА В СВЕРДЛОВСКОМ РАЙОНЕ ГОРОДА ИРКУТСКА, РАСПОЛОЖЕННОГО ПО АДРЕСУ: ЮБИЛЕЙНЫЙ МКР., ОСТАНОВКА ОБЩЕСТВЕННОГО ТРАНСПОРТА «ОБЛАСТНАЯ БОЛЬНИЦА», КИОСК, ПЛОЩАДЬЮ ЗЕМЕЛЬНОГО УЧАСТКА 10 КВ.М. (№ 217 П/П СОГЛАСНО ПРИЛОЖЕНИЮ № 3)

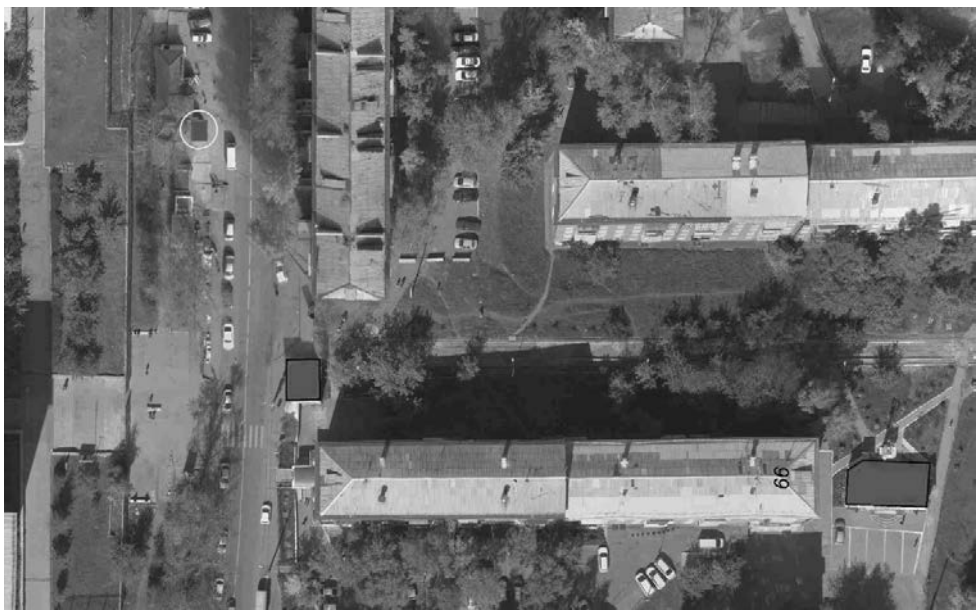

МАСШТАБ 1:1000

Координаты в системе МСК-38		
№	X	Y
Н1	377561.72	3336463.83
Н2	377565.25	3336463.73
Н3	377565.33	3336466.59
Н4	377561.80	3336466.69

Заместитель мэра — председатель комитета по управлению муниципальным имуществом администрации города Иркутска *Е.М. Козулина*
Начальник департамента потребительского рынка комитета по управлению муниципальным имуществом администрации города Иркутска *А.А. Дудкевич*
Исполнитель:
заместитель начальника отдела торговли и общественного питания департамента потребительского рынка комитета по управлению муниципальным имуществом администрации города Иркутска
Д.М. Олейник, тел. 520-159

Приложение № 679
к постановлению администрации города Иркутска
от 15.07.2019 № 031-06-523/9

ГРАФИЧЕСКАЯ СХЕМА РАЗМЕЩЕНИЯ НЕСТАЦИОНАРНОГО ТОРГОВОГО ОБЪЕКТА В СВЕРДЛОВСКОМ РАЙОНЕ ГОРОДА ИРКУТСКА, РАСПОЛОЖЕННОГО ПО АДРЕСУ: ЮБИЛЕЙНЫЙ МКР., ОСТАНОВКА ОБЩЕСТВЕННОГО ТРАНСПОРТА «ШКОЛА № 4», ПО НАПРАВЛЕНИЮ В ЦЕНТР ГОРОДА, КИОСК, ПЛОЩАДЬЮ ЗЕМЕЛЬНОГО УЧАСТКА 8 КВ.М. (№ 218 П/П СОГЛАСНО ПРИЛОЖЕНИЮ № 3)

МАСШТАБ 1:1000

Координаты в системе МСК-38					
№	X	Y	№	X	Y
Н1	377687.51	3336930.52	Н4	377691.25	3336928.96
Н2	377687.70	3336928.99	Н5	377691.64	3336929.49
Н3	377688.17	3336928.54	Н6	377691.48	3336931.01

Заместитель мэра — председатель комитета по управлению
муниципальным имуществом администрации города Иркутска *Е.М. Козулина*
Начальник департамента потребительского рынка
комитета по управлению муниципальным
имуществом администрации города Иркутска *А.А. Дудкевич*
Исполнитель:
заместитель начальника отдела торговли и общественного питания
департамента потребительского рынка комитета по управлению
муниципальным имуществом администрации города Иркутска
Д.М. Олейник, тел. 520-159

Приложение № 680
к постановлению администрации города Иркутска
от 15.07.2019 № 031-06-523/9

ГРАФИЧЕСКАЯ СХЕМА РАЗМЕЩЕНИЯ НЕСТАЦИОНАРНОГО ТОРГОВОГО ОБЪЕКТА В СВЕРДЛОВСКОМ РАЙОНЕ ГОРОДА ИРКУТСКА, РАСПОЛОЖЕННОГО ПО АДРЕСУ: ЮБИЛЕЙНЫЙ МКР., ОСТАНОВКА ОБЩЕСТВЕННОГО ТРАНСПОРТА «ШКОЛА № 4», ПО НАПРАВЛЕНИЮ В ЦЕНТР ГОРОДА, КИОСК, ПЛОЩАДЬЮ ЗЕМЕЛЬНОГО УЧАСТКА 5 КВ.М. (№ 219 П/П СОГЛАСНО ПРИЛОЖЕНИЮ № 3)

МАСШТАБ 1:1000

Координаты в системе МСК-38		
№	X	Y
Н1	377643.56	3336919.22
Н2	377641.08	3336918.88
Н3	377641.34	3336916.91
Н4	377643.82	3336917.24

Заместитель мэра — председатель комитета по управлению
муниципальным имуществом администрации города Иркутска *Е.М. Козулина*
Начальник департамента потребительского рынка
комитета по управлению муниципальным
имуществом администрации города Иркутска *А.А. Дудкевич*
Исполнитель:
заместитель начальника отдела торговли и общественного питания
департамента потребительского рынка комитета по управлению
муниципальным имуществом администрации города Иркутска
Д.М. Олейник, тел. 520-159

Приложение № 681
к постановлению администрации города Иркутска
от 15.07.2019 № 031-06-523/9

ГРАФИЧЕСКАЯ СХЕМА РАЗМЕЩЕНИЯ НЕСТАЦИОНАРНОГО ТОРГОВОГО ОБЪЕКТА В СВЕРДЛОВСКОМ РАЙОНЕ ГОРОДА ИРКУТСКА, РАСПОЛОЖЕННОГО ПО АДРЕСУ: ЮБИЛЕЙНЫЙ МКР., ОСТАНОВКА ОБЩЕСТВЕННОГО ТРАНСПОРТА «ШКОЛА № 4», ПО НАПРАВЛЕНИЮ ИЗ ЦЕНТРА ГОРОДА, КИОСК, ПЛОЩАДЬЮ ЗЕМЕЛЬНОГО УЧАСТКА 7 КВ.М. (№ 220 П/П СОГЛАСНО ПРИЛОЖЕНИЮ № 3)

МАСШТАБ 1:1000

Координаты в системе МСК-38		
№	X	Y
Н1	377609.96	3336883.07
Н2	377609.54	3336885.48
Н3	377606.56	3336884.95
Н4	377606.99	3336882.54

Заместитель мэра — председатель комитета по управлению
муниципальным имуществом администрации города Иркутска *Е.М. Козулина*
Начальник департамента потребительского рынка
комитета по управлению муниципальным
имуществом администрации города Иркутска *А.А. Дудкевич*
Исполнитель:
заместитель начальника отдела торговли и общественного питания
департамента потребительского рынка комитета по управлению
муниципальным имуществом администрации города Иркутска
Д.М. Олейник, тел. 520-159

Приложение № 682
к постановлению администрации города Иркутска
от 15.07.2019 № 031-06-523/9

ГРАФИЧЕСКАЯ СХЕМА РАЗМЕЩЕНИЯ НЕСТАЦИОНАРНОГО ТОРГОВОГО ОБЪЕКТА В СВЕРДЛОВСКОМ РАЙОНЕ ГОРОДА ИРКУТСКА, РАСПОЛОЖЕННОГО ПО АДРЕСУ: ЮБИЛЕЙНЫЙ МКР., В РАЙОНЕ ДОМА № 1, КИОСК, ПЛОЩАДЬЮ ЗЕМЕЛЬНОГО УЧАСТКА 14 КВ.М. (№ 221 П/П СОГЛАСНО ПРИЛОЖЕНИЮ № 3)

МАСШТАБ 1:1000

Координаты в системе МСК-38		
№	X	Y
Н1	378486.64	3336203.30
Н2	378482.48	3336204.02
Н3	378483.04	3336207.25
Н4	378487.20	3336206.54

Заместитель мэра — председатель комитета по управлению
муниципальным имуществом администрации города Иркутска *Е.М. Козулина*
Начальник департамента потребительского рынка
комитета по управлению муниципальным
имуществом администрации города Иркутска *А.А. Дудкевич*
Исполнитель:
заместитель начальника отдела торговли и общественного питания
департамента потребительского рынка комитета по управлению
муниципальным имуществом администрации города Иркутска
Д.М. Олейник, тел. 520-159

Приложение № 683
к постановлению администрации города Иркутска
от 15.07.2019 № 031-06-523/9

ГРАФИЧЕСКАЯ СХЕМА РАЗМЕЩЕНИЯ НЕСТАЦИОНАРНОГО ТОРГОВОГО ОБЪЕКТА В СВЕРДЛОВСКОМ РАЙОНЕ ГОРОДА ИРКУТСКА, РАСПОЛОЖЕННОГО ПО АДРЕСУ: ЮБИЛЕЙНЫЙ МКР., РАЙОНЕ ДОМА № 16 В, КИОСК, ПЛОЩАДЬЮ ЗЕМЕЛЬНОГО УЧАСТКА 8 КВ.М. (№ 222 П/П СОГЛАСНО ПРИЛОЖЕНИЮ № 3)

МАСШТАБ 1:1000

Координаты в системе МСК-38		
№	X	Y
Н1	378347.63	3336625.56
Н2	378345.98	3336629.20
Н3	378347.81	3336630.04
Н4	378349.47	3336626.40

Заместитель мэра — председатель комитета по управлению муниципальным имуществом администрации города Иркутска *Е.М. Козулина*
Начальник департамента потребительского рынка комитета по управлению муниципальным имуществом администрации города Иркутска *А.А. Дудкевич*
Исполнитель:
заместитель начальника отдела торговли и общественного питания департамента потребительского рынка комитета по управлению муниципальным имуществом администрации города Иркутска
Д.М. Олейник, тел. 520-159

Приложение № 684
к постановлению администрации города Иркутска
от 15.07.2019 № 031-06-523/9

ГРАФИЧЕСКАЯ СХЕМА РАЗМЕЩЕНИЯ НЕСТАЦИОНАРНОГО ТОРГОВОГО ОБЪЕКТА В СВЕРДЛОВСКОМ РАЙОНЕ ГОРОДА ИРКУТСКА, РАСПОЛОЖЕННОГО ПО АДРЕСУ: ЮБИЛЕЙНЫЙ МКР., В РАЙОНЕ ДОМОВ № 42, 44, КИОСК, ПЛОЩАДЬЮ ЗЕМЕЛЬНОГО УЧАСТКА 7 КВ.М. (№ 223 П/П СОГЛАСНО ПРИЛОЖЕНИЮ № 3)

МАСШТАБ 1:1000

Координаты в системе МСК-38		
№	X	Y
Н1	377872.44	3336716.05
Н2	377875.12	3336716.39
Н3	377875.39	3336714.25
Н4	377872.71	3336713.90

Заместитель мэра — председатель комитета по управлению муниципальным имуществом администрации города Иркутска *Е.М. Козулина*
Начальник департамента потребительского рынка комитета по управлению муниципальным имуществом администрации города Иркутска *А.А. Дудкевич*
Исполнитель:
заместитель начальника отдела торговли и общественного питания департамента потребительского рынка комитета по управлению муниципальным имуществом администрации города Иркутска
Д.М. Олейник, тел. 520-159

Приложение № 685
к постановлению администрации города Иркутска
от 15.07.2019 № 031-06-523/9

ГРАФИЧЕСКАЯ СХЕМА РАЗМЕЩЕНИЯ НЕСТАЦИОНАРНОГО ТОРГОВОГО ОБЪЕКТА В СВЕРДЛОВСКОМ РАЙОНЕ ГОРОДА ИРКУТСКА, РАСПОЛОЖЕННОГО ПО АДРЕСУ: 2-Я ЖЕЛЕЗНОДОРОЖНАЯ УЛ., ОСТАНОВКА ОБЩЕСТВЕННОГО ТРАНСПОРТА «2-Я ЖЕЛЕЗНОДОРОЖНАЯ», ОСТАНОВОЧНО-ТОРГОВЫЙ КОМПЛЕКС, ПЛОЩАДЬЮ ЗЕМЕЛЬНОГО УЧАСТКА 13 КВ.М. (№ 224 П/П СОГЛАСНО ПРИЛОЖЕНИЮ № 3)

МАСШТАБ 1:1000

Координаты в системе МСК-38		
№	X	Y
Н1	384720.69	3332825.03
Н2	384721.46	3332827.93
Н3	384717.16	3332829.06
Н4	384716.39	3332826.16

Заместитель мэра — председатель комитета по управлению муниципальным имуществом администрации города Иркутска *Е.М. Козулина*
Начальник департамента потребительского рынка комитета по управлению муниципальным имуществом администрации города Иркутска *А.А. Дудкевич*
Исполнитель:
заместитель начальника отдела торговли и общественного питания департамента потребительского рынка комитета по управлению муниципальным имуществом администрации города Иркутска
Д.М. Олейник, тел. 520-159

Приложение № 686
к постановлению администрации города Иркутска
от 15.07.2019 № 031-06-523/9

ГРАФИЧЕСКАЯ СХЕМА РАЗМЕЩЕНИЯ НЕСТАЦИОНАРНОГО ТОРГОВОГО ОБЪЕКТА В СВЕРДЛОВСКОМ РАЙОНЕ ГОРОДА ИРКУТСКА, РАСПОЛОЖЕННОГО ПО АДРЕСУ: АКАДЕМИЧЕСКАЯ УЛ., ОСТАНОВКА ОБЩЕСТВЕННОГО ТРАНСПОРТА «ДОМ КИНО» (ЧЕТНАЯ СТОРОНА), ОСТАНОВОЧНО-ТОРГОВЫЙ КОМПЛЕКС, ПЛОЩАДЬЮ ЗЕМЕЛЬНОГО УЧАСТКА 40 КВ.М. (№ 225 П/П СОГЛАСНО ПРИЛОЖЕНИЮ № 3)

МАСШТАБ 1:1000

Координаты в системе МСК-38		
№	X	Y
Н1	378859.01	3336871.88
Н2	378865.69	3336862.52
Н3	378868.54	3336864.55
Н4	378861.87	3336873.92

Заместитель мэра — председатель комитета по управлению муниципальным имуществом администрации города Иркутска *Е.М. Козулина*
Начальник департамента потребительского рынка комитета по управлению муниципальным имуществом администрации города Иркутска *А.А. Дудкевич*
Исполнитель:
заместитель начальника отдела торговли и общественного питания департамента потребительского рынка комитета по управлению муниципальным имуществом администрации города Иркутска
Д.М. Олейник, тел. 520-159

Приложение № 687
к постановлению администрации города Иркутска
от 15.07.2019 № 031-06-523/9

ГРАФИЧЕСКАЯ СХЕМА РАЗМЕЩЕНИЯ НЕСТАЦИОНАРНОГО ТОРГОВОГО ОБЪЕКТА В СВЕРДЛОВСКОМ РАЙОНЕ ГОРОДА ИРКУТСКА, РАСПОЛОЖЕННОГО ПО АДРЕСУ: АКАДЕМИЧЕСКАЯ УЛ., ОСТАНОВКА ОБЩЕСТВЕННОГО ТРАНСПОРТА «ПОС. ЭНЕРГЕТИКОВ», ОСТАНОВОЧНО-ТОРГОВЫЙ КОМПЛЕКС, ПЛОЩАДЬЮ ЗЕМЕЛЬНОГО УЧАСТКА 14 КВ.М. (№ 226 П/П СОГЛАСНО ПРИЛОЖЕНИЮ № 3)

МАСШТАБ 1:1000

Координаты в системе МСК-38		
№	X	Y
Н1	379165.37	3335606.44
Н2	379166.96	3335610.64
Н3	379164.15	3335611.71
Н4	379162.56	3335607.50

Заместитель мэра — председатель комитета по управлению муниципальным имуществом администрации города Иркутска *Е.М. Козулина*
Начальник департамента потребительского рынка комитета по управлению муниципальным имуществом администрации города Иркутска *А.А. Дудкевич*
Исполнитель:
заместитель начальника отдела торговли и общественного питания департамента потребительского рынка комитета по управлению муниципальным имуществом администрации города Иркутска
Д.М. Олейник, тел. 520-159

Приложение № 688
к постановлению администрации города Иркутска
от 15.07.2019 № 031-06-523/9

ГРАФИЧЕСКАЯ СХЕМА РАЗМЕЩЕНИЯ НЕСТАЦИОНАРНОГО ТОРГОВОГО ОБЪЕКТА В СВЕРДЛОВСКОМ РАЙОНЕ ГОРОДА ИРКУТСКА, РАСПОЛОЖЕННОГО ПО АДРЕСУ: АКАДЕМИЧЕСКАЯ УЛ., ОСТАНОВКА ОБЩЕСТВЕННОГО ТРАНСПОРТА «ПОС. ЭНЕРГЕТИКОВ», ОСТАНОВОЧНО-ТОРГОВЫЙ УЧАСТКА 27 КВ.М. (№ 227 П/П СОГЛАСНО ПРИЛОЖЕНИЮ № 3)

МАСШТАБ 1:1000

Координаты в системе МСК-38		
№	X	Y
Н1	379170.41	3335690.45
Н2	379172.34	3335689.90
Н3	379176.08	3335702.87
Н4	379174.15	3335703.42

Заместитель мэра — председатель комитета по управлению муниципальным имуществом администрации города Иркутска *Е.М. Козулина*
Начальник департамента потребительского рынка комитета по управлению муниципальным имуществом администрации города Иркутска *А.А. Дудкевич*
Исполнитель:
заместитель начальника отдела торговли и общественного питания департамента потребительского рынка комитета по управлению муниципальным имуществом администрации города Иркутска
Д.М. Олейник, тел. 520-159

Приложение № 689
к постановлению администрации города Иркутска
от 15.07.2019 № 031-06-523/9

ГРАФИЧЕСКАЯ СХЕМА РАЗМЕЩЕНИЯ НЕСТАЦИОНАРНОГО ТОРГОВОГО ОБЪЕКТА В СВЕРДЛОВСКОМ РАЙОНЕ ГОРОДА ИРКУТСКА, РАСПОЛОЖЕННОГО ПО АДРЕСУ: ВАМПИЛОВА УЛ., ОСТАНОВКА ОБЩЕСТВЕННОГО ТРАНСПОРТА «БОТАНИЧЕСКИЙ САД» (ПО НАПРАВЛЕНИЮ В ЦЕНТР ГОРОДА), ОСТАНОВОЧНО-ТОРГОВЫЙ КОМПЛЕКС, ПЛОЩАДЬЮ ЗЕМЕЛЬНОГО УЧАСТКА 18 КВ.М. (№ 228 П/П СОГЛАСНО ПРИЛОЖЕНИЮ № 3)

МАСШТАБ 1:1000

Координаты в системе МСК-38		
№	X	Y
Н1	382121.20	3332541.74
Н2	382116.63	3332537.86
Н3	382118.57	3332535.57
Н4	382123.15	3332539.46

Заместитель мэра — председатель комитета по управлению муниципальным имуществом администрации города Иркутска *Е.М. Козулина*
Начальник департамента потребительского рынка комитета по управлению муниципальным имуществом администрации города Иркутска *А.А. Дудкевич*
Исполнитель:
заместитель начальника отдела торговли и общественного питания департамента потребительского рынка комитета по управлению муниципальным имуществом администрации города Иркутска
Д.М. Олейник, тел. 520-159

Приложение № 690
к постановлению администрации города Иркутска
от 15.07.2019 № 031-06-523/9

ГРАФИЧЕСКАЯ СХЕМА РАЗМЕЩЕНИЯ НЕСТАЦИОНАРНОГО ТОРГОВОГО ОБЪЕКТА В СВЕРДЛОВСКОМ РАЙОНЕ ГОРОДА ИРКУТСКА, РАСПОЛОЖЕННОГО ПО АДРЕСУ: ВАМПИЛОВА УЛ., ОСТАНОВКА ОБЩЕСТВЕННОГО ТРАНСПОРТА «БОТАНИЧЕСКИЙ САД» (ПО НАПРАВЛЕНИЮ ИЗ ЦЕНТРА ГОРОДА), ОСТАНОВОЧНО-ТОРГОВЫЙ КОМПЛЕКС, ПЛОЩАДЬЮ ЗЕМЕЛЬНОГО УЧАСТКА 65 КВ.М. (№ 229 П/П СОГЛАСНО ПРИЛОЖЕНИЮ № 3)

МАСШТАБ 1:1000

Координаты в системе МСК-38					
№	X	Y	№	X	Y
Н1	382117.08	3332500.43	Н5	382108.87	3332487.76
Н2	382119.42	3332497.20	Н6	382108.22	3332488.70
Н3	382115.73	3332493.91	Н7	382105.98	3332486.79
Н4	382112.71	3332491.33	Н8	382104.07	3332488.98

Заместитель мэра — председатель комитета по управлению муниципальным имуществом администрации города Иркутска *Е.М. Козулина*
Начальник департамента потребительского рынка комитета по управлению муниципальным имуществом администрации города Иркутска *А.А. Дудкевич*
Исполнитель:
заместитель начальника отдела торговли и общественного питания департамента потребительского рынка комитета по управлению муниципальным имуществом администрации города Иркутска
Д.М. Олейник, тел. 520-159

Приложение № 691
к постановлению администрации города Иркутска
от 15.07.2019 № 031-06-523/9

ГРАФИЧЕСКАЯ СХЕМА РАЗМЕЩЕНИЯ НЕСТАЦИОНАРНОГО ТОРГОВОГО ОБЪЕКТА В СВЕРДЛОВСКОМ РАЙОНЕ ГОРОДА ИРКУТСКА, РАСПОЛОЖЕННОГО ПО АДРЕСУ: ВАМПИЛОВА УЛ., ОСТАНОВКА ОБЩЕСТВЕННОГО ТРАНСПОРТА «ВАМПИЛОВА» (ПО НАПРАВЛЕНИЮ ИЗ ЦЕНТРА ГОРОДА), ОСТАНОВОЧНО-ТОРГОВЫЙ КОМПЛЕКС, ПЛОЩАДЬЮ ЗЕМЕЛЬНОГО УЧАСТКА 40 КВ.М. (№ 230 П/П СОГЛАСНО ПРИЛОЖЕНИЮ № 3)

МАСШТАБ 1:1000

Координаты в системе МСК-38		
№	X	Y
Н1	381539.29	3332091.82
Н2	381537.34	3332095.16
Н3	381528.36	3332089.71
Н4	381530.33	3332086.39

Заместитель мэра — председатель комитета по управлению муниципальным имуществом администрации города Иркутска *Е.М. Козулина*
Начальник департамента потребительского рынка комитета по управлению муниципальным имуществом администрации города Иркутска *А.А. Дудкевич*
Исполнитель:
заместитель начальника отдела торговли и общественного питания департамента потребительского рынка комитета по управлению муниципальным имуществом администрации города Иркутска
Д.М. Олейник, тел. 520-159

Приложение № 692
к постановлению администрации города Иркутска
от 15.07.2019 № 031-06-523/9

ГРАФИЧЕСКАЯ СХЕМА РАЗМЕЩЕНИЯ НЕСТАЦИОНАРНОГО ТОРГОВОГО ОБЪЕКТА В СВЕРДЛОВСКОМ РАЙОНЕ ГОРОДА ИРКУТСКА, РАСПОЛОЖЕННОГО ПО АДРЕСУ: ВАМПИЛОВА УЛ., ОСТАНОВКА ОБЩЕСТВЕННОГО ТРАНСПОРТА «ВАМПИЛОВА» (ПО НАПРАВЛЕНИЮ В ЦЕНТР ГОРОДА), ОСТАНОВОЧНО-ТОРГОВЫЙ КОМПЛЕКС, ПЛОЩАДЬЮ ЗЕМЕЛЬНОГО УЧАСТКА 60 КВ.М. (№ 231 П/П СОГЛАСНО ПРИЛОЖЕНИЮ № 3)

МАСШТАБ 1:1000

Координаты в системе МСК-38		
№	X	Y
Н1	381569.62	3332148.96
Н2	381583.41	3332156.75
Н3	381581.73	3332160.12
Н4	381567.77	3332152.17

Заместитель мэра — председатель комитета по управлению муниципальным имуществом администрации города Иркутска *Е.М. Козулина*
Начальник департамента потребительского рынка комитета по управлению муниципальным имуществом администрации города Иркутска *А.А. Дудкевич*
Исполнитель:
заместитель начальника отдела торговли и общественного питания департамента потребительского рынка комитета по управлению муниципальным имуществом администрации города Иркутска
Д.М. Олейник, тел. 520-159

Приложение № 693
к постановлению администрации города Иркутска
от 15.07.2019 № 031-06-523/9

ГРАФИЧЕСКАЯ СХЕМА РАЗМЕЩЕНИЯ НЕСТАЦИОНАРНОГО ТОРГОВОГО ОБЪЕКТА В СВЕРДЛОВСКОМ РАЙОНЕ ГОРОДА ИРКУТСКА, РАСПОЛОЖЕННОГО ПО АДРЕСУ: ВОРОНЕЖСКАЯ УЛ., ОСТАНОВКА ОБЩЕСТВЕННОГО ТРАНСПОРТА «КАЯ» (ПО НАПРАВЛЕНИЮ В ЦЕНТР ГОРОДА), ОСТАНОВОЧНО-ТОРГОВЫЙ КОМПЛЕКС, ПЛОЩАДЬЮ ЗЕМЕЛЬНОГО УЧАСТКА 18 КВ.М. (№ 232 П/П СОГЛАСНО ПРИЛОЖЕНИЮ № 3)

МАСШТАБ 1:1000

Координаты в системе МСК-38		
№	X	Y
Н1	383146.62	3331788.80
Н2	383149.65	3331788.26
Н3	383150.68	3331794.04
Н4	383147.65	3331794.58

Заместитель мэра — председатель комитета по управлению муниципальным имуществом администрации города Иркутска *Е.М. Козулина*
Начальник департамента потребительского рынка комитета по управлению муниципальным имуществом администрации города Иркутска *А.А. Дудкевич*
Исполнитель:
заместитель начальника отдела торговли и общественного питания департамента потребительского рынка комитета по управлению муниципальным имуществом администрации города Иркутска
Д.М. Олейник, тел. 520-159

Приложение № 694
к постановлению администрации города Иркутска
от 15.07.2019 № 031-06-523/9

ГРАФИЧЕСКАЯ СХЕМА РАЗМЕЩЕНИЯ НЕСТАЦИОНАРНОГО ТОРГОВОГО ОБЪЕКТА В СВЕРДЛОВСКОМ РАЙОНЕ ГОРОДА ИРКУТСКА, РАСПОЛОЖЕННОГО ПО АДРЕСУ: ГОГОЛЯ УЛ., ОСТАНОВКА ОБЩЕСТВЕННОГО ТРАНСПОРТА «СВЕРДЛОВСКИЙ РЫНОК», ОСТАНОВОЧНО-ТОРГОВЫЙ КОМПЛЕКС, ПЛОЩАДЬЮ ЗЕМЕЛЬНОГО УЧАСТКА 40 КВ.М. (№ 233 П/П СОГЛАСНО ПРИЛОЖЕНИЮ № 3)

МАСШТАБ 1:1000

Координаты в системе МСК-38		
№	X	Y
Н1	384204.95	3333242.99
Н2	384194.16	3333246.93
Н3	384192.97	3333243.63
Н4	384203.80	3333239.72

Заместитель мэра — председатель комитета по управлению муниципальным имуществом администрации города Иркутска *Е.М. Козулина*
Начальник департамента потребительского рынка комитета по управлению муниципальным имуществом администрации города Иркутска *А.А. Дудкевич*
Исполнитель:
заместитель начальника отдела торговли и общественного питания департамента потребительского рынка комитета по управлению муниципальным имуществом администрации города Иркутска
Д.М. Олейник, тел. 520-159

Приложение № 695
к постановлению администрации города Иркутска
от 15.07.2019 № 031-06-523/9

ГРАФИЧЕСКАЯ СХЕМА РАЗМЕЩЕНИЯ НЕСТАЦИОНАРНОГО ТОРГОВОГО ОБЪЕКТА В СВЕРДЛОВСКОМ РАЙОНЕ ГОРОДА ИРКУТСКА, РАСПОЛОЖЕННОГО ПО АДРЕСУ: ДЖАМБУЛА УЛ., ОСТАНОВКА ОБЩЕСТВЕННОГО ТРАНСПОРТА «ДЖАМБУЛА», ОСТАНОВОЧНО-ТОРГОВЫЙ КОМПЛЕКС, ПЛОЩАДЬЮ ЗЕМЕЛЬНОГО УЧАСТКА 27 КВ.М. (№ 234 П/П СОГЛАСНО ПРИЛОЖЕНИЮ № 3)

МАСШТАБ 1:1000

Координаты в системе МСК-38		
№	X	Y
Н1	385351.81	3333343.72
Н2	385347.39	3333352.58
Н3	385344.97	3333351.38
Н4	385349.38	3333342.52

Заместитель мэра — председатель комитета по управлению муниципальным имуществом администрации города Иркутска *Е.М. Козулина*
Начальник департамента потребительского рынка комитета по управлению муниципальным имуществом администрации города Иркутска *А.А. Дудкевич*
Исполнитель:
заместитель начальника отдела торговли и общественного питания департамента потребительского рынка комитета по управлению муниципальным имуществом администрации города Иркутска
Д.М. Олейник, тел. 520-159

Приложение № 696
к постановлению администрации города Иркутска
от 15.07.2019 № 031-06-523/9

ГРАФИЧЕСКАЯ СХЕМА РАЗМЕЩЕНИЯ НЕСТАЦИОНАРНОГО ТОРГОВОГО ОБЪЕКТА В СВЕРДЛОВСКОМ РАЙОНЕ ГОРОДА ИРКУТСКА, РАСПОЛОЖЕННОГО ПО АДРЕСУ: ДОРЖИ БАНЗАРОВА УЛ., ОСТАНОВКА ОБЩЕСТВЕННОГО ТРАНСПОРТА «ИРКУТСКИЙ ПОЛИТЕХНИЧЕСКИЙ КОЛЛЕДЖ» ПО НАПРАВЛЕНИЮ В ЦЕНТР ГОРОДА, ОСТАНОВОЧНО-ТОРГОВЫЙ КОМПЛЕКС, ПЛОЩАДЬЮ ЗЕМЕЛЬНОГО УЧАСТКА 60 КВ.М. (№ 235 П/П СОГЛАСНО ПРИЛОЖЕНИЮ № 3)

МАСШТАБ 1:1000

Координаты в системе МСК-38		
№	X	Y
Н1	381523.19	3330651.47
Н2	381536.45	3330651.00
Н3	381536.70	3330655.42
Н4	381523.36	3330655.99

Заместитель мэра — председатель комитета по управлению муниципальным имуществом администрации города Иркутска *Е.М. Козулина*
Начальник департамента потребительского рынка комитета по управлению муниципальным имуществом администрации города Иркутска *А.А. Дудкевич*
Исполнитель:
заместитель начальника отдела торговли и общественного питания департамента потребительского рынка комитета по управлению муниципальным имуществом администрации города Иркутска
Д.М. Олейник, тел. 520-159

Приложение № 697
к постановлению администрации города Иркутска
от 15.07.2019 № 031-06-523/9

ГРАФИЧЕСКАЯ СХЕМА РАЗМЕЩЕНИЯ НЕСТАЦИОНАРНОГО ТОРГОВОГО ОБЪЕКТА В СВЕРДЛОВСКОМ РАЙОНЕ ГОРОДА ИРКУТСКА, РАСПОЛОЖЕННОГО ПО АДРЕСУ: ЛЕРМОНТОВА УЛ., ОСТАНОВКА ОБЩЕСТВЕННОГО ТРАНСПОРТА «АКАДЕМГОРОДОК» (НЕЧЕТНАЯ СТОРОНА), ОСТАНОВОЧНО-ТОРГОВЫЙ КОМПЛЕКС, ПЛОЩАДЬЮ ЗЕМЕЛЬНОГО УЧАСТКА 58 КВ.М. (№ 236 П/П СОГЛАСНО ПРИЛОЖЕНИЮ № 3)

МАСШТАБ 1:1000

Координаты в системе МСК-38					
№	X	Y	№	X	Y
Н1	380097.89	3334600.75	Н5	380088.06	3334606.25
Н2	380099.29	3334603.39	Н6	380087.89	3334605.10
Н3	380083.37	3334611.94	Н7	380091.17	3334603.25
Н4	380082.01	3334609.25	Н8	380092.61	3334603.56

Заместитель мэра — председатель комитета по управлению муниципальным имуществом администрации города Иркутска *Е.М. Козулина*
Начальник департамента потребительского рынка комитета по управлению муниципальным имуществом администрации города Иркутска *А.А. Дудкевич*
Исполнитель:
заместитель начальника отдела торговли и общественного питания департамента потребительского рынка комитета по управлению муниципальным имуществом администрации города Иркутска
Д.М. Олейник, тел. 520-159

Приложение № 698
к постановлению администрации города Иркутска
от 15.07.2019 № 031-06-523/9

ГРАФИЧЕСКАЯ СХЕМА РАЗМЕЩЕНИЯ НЕСТАЦИОНАРНОГО ТОРГОВОГО ОБЪЕКТА В СВЕРДЛОВСКОМ РАЙОНЕ ГОРОДА ИРКУТСКА, РАСПОЛОЖЕННОГО ПО АДРЕСУ: ЛЕРМОНТОВА УЛ., ОСТАНОВКА ОБЩЕСТВЕННОГО ТРАНСПОРТА «АКАДЕМГОРОДОК» (ЧЕТНАЯ СТОРОНА), ОСТАНОВОЧНО-ТОРГОВЫЙ КОМПЛЕКС, ПЛОЩАДЬЮ ЗЕМЕЛЬНОГО УЧАСТКА 43 КВ.М. (№ 237 П/П СОГЛАСНО ПРИЛОЖЕНИЮ № 3)

МАСШТАБ 1:1000

Координаты в системе МСК-38					
№	X	Y	№	X	Y
Н1	379988.85	3334626.44	Н5	379986.45	3334632.99
Н2	379990.47	3334628.55	Н6	379980.15	3334636.44
Н3	379989.71	3334629.20	Н7	379978.54	3334634.30
Н4	379989.49	3334630.73			

Заместитель мэра — председатель комитета по управлению муниципальным имуществом администрации города Иркутска *Е.М. Козулина*
Начальник департамента потребительского рынка комитета по управлению муниципальным имуществом администрации города Иркутска *А.А. Дудкевич*
Исполнитель:
заместитель начальника отдела торговли и общественного питания департамента потребительского рынка комитета по управлению муниципальным имуществом администрации города Иркутска
Д.М. Олейник, тел. 520-159

Приложение № 699
к постановлению администрации города Иркутска
от 15.07.2019 № 031-06-523/9

ГРАФИЧЕСКАЯ СХЕМА РАЗМЕЩЕНИЯ НЕСТАЦИОНАРНОГО ТОРГОВОГО ОБЪЕКТА В СВЕРДЛОВСКОМ РАЙОНЕ ГОРОДА ИРКУТСКА, РАСПОЛОЖЕННОГО ПО АДРЕСУ: ЛЕРМОНТОВА УЛ., ОСТАНОВКА ОБЩЕСТВЕННОГО ТРАНСПОРТА «БОЛЬНИЦА АКАДЕМГОРОДКА» (НЕЧЕТНАЯ СТОРОНА), ОСТАНОВОЧНО-ТОРГОВЫЙ КОМПЛЕКС, ПЛОЩАДЬЮ ЗЕМЕЛЬНОГО УЧАСТКА 38 КВ.М. (№ 238 П/П СОГЛАСНО ПРИЛОЖЕНИЮ № 3)

МАСШТАБ 1:1000

Координаты в системе МСК-38					
№	X	Y	№	X	Y
Н1	380517.12	3334424.31	Н5	380511.02	3334427.74
Н2	380518.60	3334426.93	Н6	380511.47	3334426.37
Н3	380507.88	3334432.43	Н7	380514.80	3334424.46
Н4	380506.68	3334430.17	Н8	380516.18	3334424.87

Заместитель мэра — председатель комитета по управлению муниципальным имуществом администрации города Иркутска *Е.М. Козулина*
Начальник департамента потребительского рынка комитета по управлению муниципальным имуществом администрации города Иркутска *А.А. Дудкевич*
Исполнитель:
заместитель начальника отдела торговли и общественного питания департамента потребительского рынка комитета по управлению муниципальным имуществом администрации города Иркутска
Д.М. Олейник, тел. 520-159

Приложение № 700
к постановлению администрации города Иркутска
от 15.07.2019 № 031-06-523/9

ГРАФИЧЕСКАЯ СХЕМА РАЗМЕЩЕНИЯ НЕСТАЦИОНАРНОГО ТОРГОВОГО ОБЪЕКТА В СВЕРДЛОВСКОМ РАЙОНЕ ГОРОДА ИРКУТСКА, РАСПОЛОЖЕННОГО ПО АДРЕСУ: ЛЕРМОНТОВА УЛ., ОСТАНОВКА ОБЩЕСТВЕННОГО ТРАНСПОРТА «ГОСУНИВЕРСИТЕТ» (НЕЧЕТНАЯ СТОРОНА), ОСТАНОВОЧНО-ТОРГОВЫЙ КОМПЛЕКС, ПЛОЩАДЬЮ ЗЕМЕЛЬНОГО УЧАСТКА 35 КВ.М. (№ 239 П/П СОГЛАСНО ПРИЛОЖЕНИЮ № 3)

МАСШТАБ 1:1000

Координаты в системе МСК-38					
№	X	Y	№	X	Y
Н1	380777.04	3334217.66	Н5	380784.76	3334209.88
Н2	380780.52	3334214.10	Н6	380785.50	3334209.13
Н3	380780.64	3334212.58	Н7	380787.28	3334210.89
Н4	380783.28	3334209.90	Н8	380778.78	3334219.46

Заместитель мэра — председатель комитета по управлению муниципальным имуществом администрации города Иркутска *Е.М. Козулина*
Начальник департамента потребительского рынка комитета по управлению муниципальным имуществом администрации города Иркутска *А.А. Дудкевич*
Исполнитель:
заместитель начальника отдела торговли и общественного питания департамента потребительского рынка комитета по управлению муниципальным имуществом администрации города Иркутска
Д.М. Олейник, тел. 520-159

Приложение № 701
к постановлению администрации города Иркутска
от 15.07.2019 № 031-06-523/9

ГРАФИЧЕСКАЯ СХЕМА РАЗМЕЩЕНИЯ НЕСТАЦИОНАРНОГО ТОРГОВОГО ОБЪЕКТА В СВЕРДЛОВСКОМ РАЙОНЕ ГОРОДА ИРКУТСКА, РАСПОЛОЖЕННОГО ПО АДРЕСУ: ЛЕРМОНТОВА УЛ., ОСТАНОВКА ОБЩЕСТВЕННОГО ТРАНСПОРТА «ЖУКОВСКОГО», ОСТАНОВОЧНО-ТОРГОВЫЙ КОМПЛЕКС, ПЛОЩАДЬЮ ЗЕМЕЛЬНОГО УЧАСТКА 60 КВ.М. (№ 240 П/П СОГЛАСНО ПРИЛОЖЕНИЮ № 3)

МАСШТАБ 1:1000

Координаты в системе МСК-38		
№	X	Y
Н1	382946.75	3333548.47
Н2	382942.19	3333537.47
Н3	382946.83	3333535.52
Н4	382951.37	3333546.63

Заместитель мэра — председатель комитета по управлению муниципальным имуществом администрации города Иркутска *Е.М. Козулина*
Начальник департамента потребительского рынка комитета по управлению муниципальным имуществом администрации города Иркутска *А.А. Дудкевич*
Исполнитель:
заместитель начальника отдела торговли и общественного питания департамента потребительского рынка комитета по управлению муниципальным имуществом администрации города Иркутска
Д.М. Олейник, тел. 520-159

Приложение № 702
к постановлению администрации города Иркутска
от 15.07.2019 № 031-06-523/9

ГРАФИЧЕСКАЯ СХЕМА РАЗМЕЩЕНИЯ НЕСТАЦИОНАРНОГО ТОРГОВОГО ОБЪЕКТА В СВЕРДЛОВСКОМ РАЙОНЕ ГОРОДА ИРКУТСКА, РАСПОЛОЖЕННОГО ПО АДРЕСУ: ЛЕРМОНТОВА УЛ., ОСТАНОВКА ОБЩЕСТВЕННОГО ТРАНСПОРТА «ЖУКОВСКОГО», ОСТАНОВОЧНО-ТОРГОВЫЙ КОМПЛЕКС, ПЛОЩАДЬЮ ЗЕМЕЛЬНОГО УЧАСТКА 60 КВ.М. (№ 241 П/П СОГЛАСНО ПРИЛОЖЕНИЮ № 3)

МАСШТАБ 1:1000

Координаты в системе МСК-38		
№	X	Y
Н1	382937.64	3333534.95
Н2	382942.28	3333538.27
Н3	382936.18	3333546.77
Н4	382931.54	3333543.45

Заместитель мэра — председатель комитета по управлению муниципальным имуществом администрации города Иркутска *Е.М. Козулина*
Начальник департамента потребительского рынка комитета по управлению муниципальным имуществом администрации города Иркутска *А.А. Дудкевич*
Исполнитель:
заместитель начальника отдела торговли и общественного питания департамента потребительского рынка комитета по управлению муниципальным имуществом администрации города Иркутска
Д.М. Олейник, тел. 520-159

Приложение № 703
к постановлению администрации города Иркутска
от 15.07.2019 № 031-06-523/9

ГРАФИЧЕСКАЯ СХЕМА РАЗМЕЩЕНИЯ НЕСТАЦИОНАРНОГО ТОРГОВОГО ОБЪЕКТА В СВЕРДЛОВСКОМ РАЙОНЕ ГОРОДА ИРКУТСКА, РАСПОЛОЖЕННОГО ПО АДРЕСУ: ЛЕРМОНТОВА УЛ., ОСТАНОВКА ОБЩЕСТВЕННОГО ТРАНСПОРТА «ИНСТИТУТ МИКРОХИРУРГИИ ГЛАЗА», ОСТАНОВОЧНО-ТОРГОВЫЙ КОМПЛЕКС, ПЛОЩАДЬЮ ЗЕМЕЛЬНОГО УЧАСТКА 13 КВ.М. (№ 242 П/П СОГЛАСНО ПРИЛОЖЕНИЮ № 3)

МАСШТАБ 1:1000

Координаты в системе МСК-38		
№	X	Y
Н1	379527.17	3335117.66
Н2	379530.93	3335113.93
Н3	379532.69	3335115.70
Н4	379528.93	3335119.44

Заместитель мэра — председатель комитета по управлению муниципальным имуществом администрации города Иркутска *Е.М. Козулина*
Начальник департамента потребительского рынка комитета по управлению муниципальным имуществом администрации города Иркутска *А.А. Дудкевич*
Исполнитель:
заместитель начальника отдела торговли и общественного питания департамента потребительского рынка комитета по управлению муниципальным имуществом администрации города Иркутска
Д.М. Олейник, тел. 520-159

Приложение № 704
к постановлению администрации города Иркутска
от 15.07.2019 № 031-06-523/9

ГРАФИЧЕСКАЯ СХЕМА РАЗМЕЩЕНИЯ НЕСТАЦИОНАРНОГО ТОРГОВОГО ОБЪЕКТА В СВЕРДЛОВСКОМ РАЙОНЕ ГОРОДА ИРКУТСКА, РАСПОЛОЖЕННОГО ПО АДРЕСУ: ЛЕРМОНТОВА УЛ., ОСТАНОВКА ОБЩЕСТВЕННОГО ТРАНСПОРТА «ИНСТИТУТ МИКРОХИРУРГИИ ГЛАЗА», ОСТАНОВОЧНО-ТОРГОВЫЙ КОМПЛЕКС, ПЛОЩАДЬЮ ЗЕМЕЛЬНОГО УЧАСТКА 27 КВ.М. (№ 243 П/П СОГЛАСНО ПРИЛОЖЕНИЮ № 3)

МАСШТАБ 1:1000

Координаты в системе МСК-38		
№	X	Y
Н1	379435.22	3335167.43
Н2	379436.60	3335168.88
Н3	379426.83	3335178.20
Н4	379425.45	3335176.75

Заместитель мэра — председатель комитета по управлению муниципальным имуществом администрации города Иркутска *Е.М. Козулина*
Начальник департамента потребительского рынка комитета по управлению муниципальным имуществом администрации города Иркутска *А.А. Дудкевич*
Исполнитель:
заместитель начальника отдела торговли и общественного питания департамента потребительского рынка комитета по управлению муниципальным имуществом администрации города Иркутска
Д.М. Олейник, тел. 520-159

Приложение № 705
к постановлению администрации города Иркутска
от 15.07.2019 № 031-06-523/9

ГРАФИЧЕСКАЯ СХЕМА РАЗМЕЩЕНИЯ НЕСТАЦИОНАРНОГО ТОРГОВОГО ОБЪЕКТА В СВЕРДЛОВСКОМ РАЙОНЕ ГОРОДА ИРКУТСКА, РАСПОЛОЖЕННОГО ПО АДРЕСУ: ЛЕРМОНТОВА УЛ., ОСТАНОВКА ОБЩЕСТВЕННОГО ТРАНСПОРТА «СВЕРДЛОВСКИЙ РЫНОК», ОСТАНОВОЧНО-ТОРГОВЫЙ КОМПЛЕКС, ПЛОЩАДЬЮ ЗЕМЕЛЬНОГО УЧАСТКА 111 КВ.М. (№ 244 П/П СОГЛАСНО ПРИЛОЖЕНИЮ № 3)

МАСШТАБ 1:1000

Координаты в системе МСК-38					
№	X	Y	№	X	Y
Н1	384046.16	3333072.42	Н4	384038.37	3333075.34
Н2	384030.02	3333094.06	Н5	384039.57	3333076.24
Н3	384026.42	3333091.37	Н6	384043.76	3333070.62

Заместитель мэра — председатель комитета по управлению муниципальным имуществом администрации города Иркутска *Е.М. Козулина*
Начальник департамента потребительского рынка комитета по управлению муниципальным имуществом администрации города Иркутска *А.А. Дудкевич*
Исполнитель:
заместитель начальника отдела торговли и общественного питания департамента потребительского рынка комитета по управлению муниципальным имуществом администрации города Иркутска
Д.М. Олейник, тел. 520-159

Приложение № 706
к постановлению администрации города Иркутска
от 15.07.2019 № 031-06-523/9

ГРАФИЧЕСКАЯ СХЕМА РАЗМЕЩЕНИЯ НЕСТАЦИОНАРНОГО ТОРГОВОГО ОБЪЕКТА В СВЕРДЛОВСКОМ РАЙОНЕ ГОРОДА ИРКУТСКА, РАСПОЛОЖЕННОГО ПО АДРЕСУ: ЛЕРМОНТОВА УЛ., ОСТАНОВКА ОБЩЕСТВЕННОГО ТРАНСПОРТА «ТЕХНИЧЕСКИЙ УНИВЕРСИТЕТ» (ЧЕТНАЯ СТОРОНА), ОСТАНОВОЧНО-ТОРГОВЫЙ КОМПЛЕКС, ПЛОЩАДЬЮ ЗЕМЕЛЬНОГО УЧАСТКА 18 КВ.М. (№ 245 П/П СОГЛАСНО ПРИЛОЖЕНИЮ № 3)

МАСШТАБ 1:1000

Координаты в системе МСК-38		
№	X	Y
Н1	382183.88	3333732.63
Н2	382178.16	3333734.49
Н3	382179.10	3333737.33
Н4	382184.80	3333735.48

Заместитель мэра — председатель комитета по управлению муниципальным имуществом администрации города Иркутска *Е.М. Козулина*
Начальник департамента потребительского рынка комитета по управлению муниципальным имуществом администрации города Иркутска *А.А. Дудкевич*
Исполнитель:
заместитель начальника отдела торговли и общественного питания департамента потребительского рынка комитета по управлению муниципальным имуществом администрации города Иркутска
Д.М. Олейник, тел. 520-159

Приложение № 707
к постановлению администрации города Иркутска
от 15.07.2019 № 031-06-523/9

ГРАФИЧЕСКАЯ СХЕМА РАЗМЕЩЕНИЯ НЕСТАЦИОНАРНОГО ТОРГОВОГО ОБЪЕКТА В СВЕРДЛОВСКОМ РАЙОНЕ ГОРОДА ИРКУТСКА, РАСПОЛОЖЕННОГО ПО АДРЕСУ: ЛЕРМОНТОВА УЛ., ОСТАНОВКА ОБЩЕСТВЕННОГО ТРАНСПОРТА «ТЕХНИЧЕСКИЙ УНИВЕРСИТЕТ» (НЕЧЕТНАЯ СТОРОНА), ОСТАНОВОЧНО-ТОРГОВЫЙ КОМПЛЕКС, ПЛОЩАДЬЮ ЗЕМЕЛЬНОГО УЧАСТКА 35 КВ.М. (№ 246 П/П СОГЛАСНО ПРИЛОЖЕНИЮ № 3)

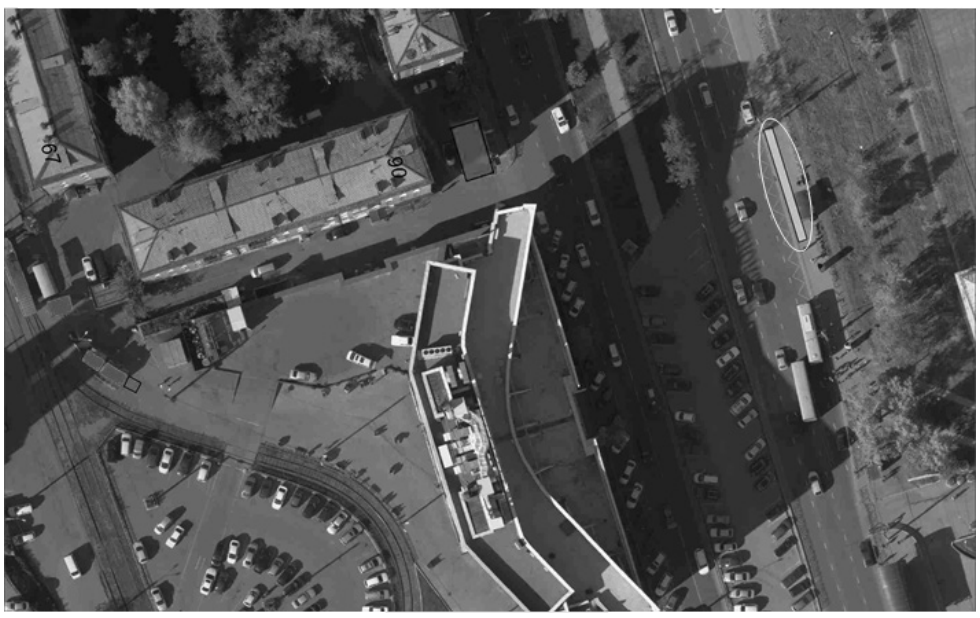

МАСШТАБ 1:1000

Координаты в системе МСК-38		
№	X	Y
Н1	382348.17	3333729.00
Н2	382348.61	3333730.59
Н3	382328.57	3333737.38
Н4	382327.99	3333735.87

Заместитель мэра — председатель комитета по управлению муниципальным имуществом администрации города Иркутска *Е.М. Козулина*
Начальник департамента потребительского рынка комитета по управлению муниципальным имуществом администрации города Иркутска *А.А. Дудкевич*
Исполнитель:
заместитель начальника отдела торговли и общественного питания департамента потребительского рынка комитета по управлению муниципальным имуществом администрации города Иркутска
Д.М. Олейник, тел. 520-159

Приложение № 708
к постановлению администрации города Иркутска
от 15.07.2019 № 031-06-523/9

ГРАФИЧЕСКАЯ СХЕМА РАЗМЕЩЕНИЯ НЕСТАЦИОНАРНОГО ТОРГОВОГО ОБЪЕКТА В СВЕРДЛОВСКОМ РАЙОНЕ ГОРОДА ИРКУТСКА, РАСПОЛОЖЕННОГО ПО АДРЕСУ: ЛЕРМОНТОВА УЛ., ОСТАНОВКА ОБЩЕСТВЕННОГО ТРАНСПОРТА «ТРОЛЛЕЙБУСНОЕ ДЕПО», ОСТАНОВОЧНО-ТОРГОВЫЙ КОМПЛЕКС, ПЛОЩАДЬЮ ЗЕМЕЛЬНОГО УЧАСТКА 24 КВ.М. (№ 247 П/П СОГЛАСНО ПРИЛОЖЕНИЮ № 3)

МАСШТАБ 1:1000

Координаты в системе МСК-38					
№	X	Y	№	X	Y
Н1	379213.60	3335392.83	Н1	379209.030	3335396.830
Н2	379212.17	3335391.44	Н2	379205.490	3335400.360
Н3	379216.33	3335387.12	Н3	379203.720	3335398.600
Н4	379217.78	3335388.50	Н4	379207.260	3335395.070

Заместитель мэра — председатель комитета по управлению муниципальным имуществом администрации города Иркутска *Е.М. Козулина*
Начальник департамента потребительского рынка комитета по управлению муниципальным имуществом администрации города Иркутска *А.А. Дудкевич*
Исполнитель:
заместитель начальника отдела торговли и общественного питания департамента потребительского рынка комитета по управлению муниципальным имуществом администрации города Иркутска
Д.М. Олейник, тел. 520-159

Приложение № 709
к постановлению администрации города Иркутска
от 15.07.2019 № 031-06-523/9

ГРАФИЧЕСКАЯ СХЕМА РАЗМЕЩЕНИЯ НЕСТАЦИОНАРНОГО ТОРГОВОГО ОБЪЕКТА В СВЕРДЛОВСКОМ РАЙОНЕ ГОРОДА ИРКУТСКА, РАСПОЛОЖЕННОГО ПО АДРЕСУ: ЛЕРМОНТОВА УЛ., ОСТАНОВКА ОБЩЕСТВЕННОГО ТРАНСПОРТА «ШМИДТА», ОСТАНОВОЧНО-ТОРГОВЫЙ КОМПЛЕКС, ПЛОЩАДЬЮ ЗЕМЕЛЬНОГО УЧАСТКА 27 КВ.М. (№ 248 П/П СОГЛАСНО ПРИЛОЖЕНИЮ № 3)

МАСШТАБ 1:1000

Координаты в системе МСК-38		
№	X	Y
Н1	383621.99	3333437.75
Н2	383623.08	3333441.07
Н3	383615.67	3333443.51
Н4	383614.58	3333440.18

Заместитель мэра — председатель комитета по управлению муниципальным имуществом администрации города Иркутска *Е.М. Козулина*
Начальник департамента потребительского рынка комитета по управлению муниципальным имуществом администрации города Иркутска *А.А. Дудкевич*
Исполнитель:
заместитель начальника отдела торговли и общественного питания департамента потребительского рынка комитета по управлению муниципальным имуществом администрации города Иркутска
Д.М. Олейник, тел. 520-159

Приложение № 710
к постановлению администрации города Иркутска
от 15.07.2019 № 031-06-523/9

ГРАФИЧЕСКАЯ СХЕМА РАЗМЕЩЕНИЯ НЕСТАЦИОНАРНОГО ТОРГОВОГО ОБЪЕКТА В СВЕРДЛОВСКОМ РАЙОНЕ ГОРОДА ИРКУТСКА, РАСПОЛОЖЕННОГО ПО АДРЕСУ: МАМИНА СИБИРЯКА УЛ., ОСТАНОВКА ОБЩЕСТВЕННОГО ТРАНСПОРТА «НОВО-МЕЛЬНИКОВО», ОСТАНОВОЧНО-ТОРГОВЫЙ КОМПЛЕКС, ПЛОЩАДЬЮ ЗЕМЕЛЬНОГО УЧАСТКА 40 КВ.М. (№ 249 П/П СОГЛАСНО ПРИЛОЖЕНИЮ № 3)

МАСШТАБ 1:1000

Координаты в системе МСК-38		
№	X	Y
Н1	382487.35	3332171.77
Н2	382487.60	3332160.27
Н3	382491.10	3332160.35
Н4	382490.86	3332171.84

Заместитель мэра — председатель комитета по управлению муниципальным имуществом администрации города Иркутска *Е.М. Козулина*
Начальник департамента потребительского рынка комитета по управлению муниципальным имуществом администрации города Иркутска *А.А. Дудкевич*
Исполнитель:
заместитель начальника отдела торговли и общественного питания департамента потребительского рынка комитета по управлению муниципальным имуществом администрации города Иркутска
Д.М. Олейник, тел. 520-159

Приложение № 711
к постановлению администрации города Иркутска
от 15.07.2019 № 031-06-523/9

ГРАФИЧЕСКАЯ СХЕМА РАЗМЕЩЕНИЯ НЕСТАЦИОНАРНОГО ТОРГОВОГО ОБЪЕКТА В СВЕРДЛОВСКОМ РАЙОНЕ ГОРОДА ИРКУТСКА, РАСПОЛОЖЕННОГО ПО АДРЕСУ: МАРШАЛА КОНЕВА УЛ., ОСТАНОВКА ОБЩЕСТВЕННОГО ТРАНСПОРТА «ИНФЕКЦИОННАЯ БОЛЬНИЦА» (ПО НАПРАВЛЕНИЮ В ЦЕНТР ГОРОДА), ОСТАНОВОЧНО-ТОРГОВЫЙ КОМПЛЕКС, ПЛОЩАДЬЮ ЗЕМЕЛЬНОГО УЧАСТКА 40 КВ.М. (№ 250 П/П СОГЛАСНО ПРИЛОЖЕНИЮ № 3)

МАСШТАБ 1:1000

Координаты в системе МСК-38		
№	X	Y
Н1	381803.28	3329655.27
Н2	381806.69	3329656.10
Н3	381803.96	3329667.26
Н4	381800.57	3329666.45

Заместитель мэра — председатель комитета по управлению муниципальным имуществом администрации города Иркутска *Е.М. Козулина*
Начальник департамента потребительского рынка комитета по управлению муниципальным имуществом администрации города Иркутска *А.А. Дудкевич*
Исполнитель:
заместитель начальника отдела торговли и общественного питания департамента потребительского рынка комитета по управлению муниципальным имуществом администрации города Иркутска
Д.М. Олейник, тел. 520-159

Приложение № 712
к постановлению администрации города Иркутска
от 15.07.2019 № 031-06-523/9

ГРАФИЧЕСКАЯ СХЕМА РАЗМЕЩЕНИЯ НЕСТАЦИОНАРНОГО ТОРГОВОГО ОБЪЕКТА В СВЕРДЛОВСКОМ РАЙОНЕ ГОРОДА ИРКУТСКА, РАСПОЛОЖЕННОГО ПО АДРЕСУ: МАРШАЛА КОНЕВА УЛ., ОСТАНОВКА ОБЩЕСТВЕННОГО ТРАНСПОРТА «ШКОЛА № 28» (ПО НАПРАВЛЕНИЮ В ЦЕНТР ГОРОДА), ОСТАНОВОЧНО-ТОРГОВЫЙ КОМПЛЕКС, ПЛОЩАДЬЮ ЗЕМЕЛЬНОГО УЧАСТКА 40 КВ.М. (№ 251 П/П СОГЛАСНО ПРИЛОЖЕНИЮ № 3)

МАСШТАБ 1:1000

Координаты в системе МСК-38		
№	X	Y
Н1	382054.46	3329899.89
Н2	382042.99	3329898.96
Н3	382043.29	3329895.48
Н4	382054.74	3329896.40

Заместитель мэра — председатель комитета по управлению муниципальным имуществом администрации города Иркутска *Е.М. Козулина*
Начальник департамента потребительского рынка комитета по управлению муниципальным имуществом администрации города Иркутска *А.А. Дудкевич*
Исполнитель:
заместитель начальника отдела торговли и общественного питания департамента потребительского рынка комитета по управлению муниципальным имуществом администрации города Иркутска
Д.М. Олейник, тел. 520-159

Приложение № 713
к постановлению администрации города Иркутска
от 15.07.2019 № 031-06-523/9

ГРАФИЧЕСКАЯ СХЕМА РАЗМЕЩЕНИЯ НЕСТАЦИОНАРНОГО ТОРГОВОГО ОБЪЕКТА В СВЕРДЛОВСКОМ РАЙОНЕ ГОРОДА ИРКУТСКА, РАСПОЛОЖЕННОГО ПО АДРЕСУ: МАЯКОВСКОГО УЛ., ОСТАНОВКА ОБЩЕСТВЕННОГО ТРАНСПОРТА «РАЙСОВЕТ» (НЕЧЕТНАЯ СТОРОНА), ОСТАНОВОЧНО-ТОРГОВЫЙ КОМПЛЕКС, ПЛОЩАДЬЮ ЗЕМЕЛЬНОГО УЧАСТКА 27 КВ.М. (№ 252 П/П СОГЛАСНО ПРИЛОЖЕНИЮ № 3)

МАСШТАБ 1:1000

Координаты в системе МСК-38		
№	X	Y
Н1	384989.29	3333275.61
Н2	384992.82	3333288.64
Н3	384990.90	3333289.16
Н4	384987.36	3333276.13

Заместитель мэра — председатель комитета по управлению муниципальным имуществом администрации города Иркутска *Е.М. Козулина*
Начальник департамента потребительского рынка комитета по управлению муниципальным имуществом администрации города Иркутска *А.А. Дудкевич*
Исполнитель:
заместитель начальника отдела торговли и общественного питания департамента потребительского рынка комитета по управлению муниципальным имуществом администрации города Иркутска
Д.М. Олейник, тел. 520-159

Приложение № 714
к постановлению администрации города Иркутска
от 15.07.2019 № 031-06-523/9

ГРАФИЧЕСКАЯ СХЕМА РАЗМЕЩЕНИЯ НЕСТАЦИОНАРНОГО ТОРГОВОГО ОБЪЕКТА В СВЕРДЛОВСКОМ РАЙОНЕ ГОРОДА ИРКУТСКА, РАСПОЛОЖЕННОГО ПО АДРЕСУ: РЯБИКОВА БУЛ., ОСТАНОВКА ОБЩЕСТВЕННОГО ТРАНСПОРТА «БУЛЬВАР РЯБИКОВА» (ПО НАПРАВЛЕНИЮ ИЗ ЦЕНТРА ГОРОДА), ОСТАНОВОЧНО-ТОРГОВЫЙ КОМПЛЕКС, ПЛОЩАДЬЮ ЗЕМЕЛЬНОГО УЧАСТКА 18 КВ.М. (№ 253 П/П СОГЛАСНО ПРИЛОЖЕНИЮ № 3)

МАСШТАБ 1:1000

Координаты в системе МСК-38		
№	X	Y
Н1	382312.27	3330276.03
Н2	382308.66	3330279.50
Н3	382306.93	3330277.69
Н4	382310.53	3330274.23

Заместитель мэра — председатель комитета по управлению муниципальным имуществом администрации города Иркутска *Е.М. Козулина*
Начальник департамента потребительского рынка комитета по управлению муниципальным имуществом администрации города Иркутска *А.А. Дудкевич*
Исполнитель:
заместитель начальника отдела торговли и общественного питания департамента потребительского рынка комитета по управлению муниципальным имуществом администрации города Иркутска
Д.М. Олейник, тел. 520-159

Приложение № 715
к постановлению администрации города Иркутска
от 15.07.2019 № 031-06-523/9

ГРАФИЧЕСКАЯ СХЕМА РАЗМЕЩЕНИЯ НЕСТАЦИОНАРНОГО ТОРГОВОГО ОБЪЕКТА В СВЕРДЛОВСКОМ РАЙОНЕ ГОРОДА ИРКУТСКА, РАСПОЛОЖЕННОГО ПО АДРЕСУ: РЯБИКОВА БУЛ., ОСТАНОВКА ОБЩЕСТВЕННОГО ТРАНСПОРТА «БУЛЬВАР РЯБИКОВА» (ПО НАПРАВЛЕНИЮ В ЦЕНТР ГОРОДА), ОСТАНОВОЧНО-ТОРГОВЫЙ КОМПЛЕКС, ПЛОЩАДЬЮ ЗЕМЕЛЬНОГО УЧАСТКА 13 КВ.М. (№ 254 П/П СОГЛАСНО ПРИЛОЖЕНИЮ № 3)

МАСШТАБ 1:1000

Координаты в системе МСК-38		
№	X	Y
Н1	382487.30	3330258.35
Н2	382484.80	3330260.01
Н3	382481.48	3330255.00
Н4	382483.98	3330253.35

Заместитель мэра — председатель комитета по управлению муниципальным имуществом администрации города Иркутска *Е.М. Козулина*
Начальник департамента потребительского рынка комитета по управлению муниципальным имуществом администрации города Иркутска *А.А. Дудкевич*
Исполнитель:
заместитель начальника отдела торговли и общественного питания департамента потребительского рынка комитета по управлению муниципальным имуществом администрации города Иркутска
Д.М. Олейник, тел. 520-159

Приложение № 716
к постановлению администрации города Иркутска
от 15.07.2019 № 031-06-523/9

ГРАФИЧЕСКАЯ СХЕМА РАЗМЕЩЕНИЯ НЕСТАЦИОНАРНОГО ТОРГОВОГО ОБЪЕКТА В СВЕРДЛОВСКОМ РАЙОНЕ ГОРОДА ИРКУТСКА, РАСПОЛОЖЕННОГО ПО АДРЕСУ: СЕРГЕЕВА УЛ., ОСТАНОВКА ОБЩЕСТВЕННОГО ТРАНСПОРТА «КАЙСКИЙ ПЕРЕХОД» (НЕЧЕТНАЯ СТОРОНА), ОСТАНОВОЧНО-ТОРГОВЫЙ КОМПЛЕКС, ПЛОЩАДЬЮ ЗЕМЕЛЬНОГО УЧАСТКА 71 КВ.М. (№ 255 П/П СОГЛАСНО ПРИЛОЖЕНИЮ № 3)

МАСШТАБ 1:1000

Координаты в системе МСК-38					
№	X	Y	№	X	Y
Н1	382842.48	3331144.64	Н6	382845.24	3331166.42
Н2	382845.48	3331144.16	Н7	382844.25	3331157.50
Н3	382846.46	3331151.09	Н8	382842.70	3331156.45
Н4	382847.25	3331157.18	Н9	382843.21	3331152.78
Н5	382848.22	3331166.09	Н10	382843.49	3331151.53

Заместитель мэра — председатель комитета по управлению муниципальным имуществом администрации города Иркутска *Е.М. Козулина*
Начальник департамента потребительского рынка комитета по управлению муниципальным имуществом администрации города Иркутска *А.А. Дудкевич*
Исполнитель:
заместитель начальника отдела торговли и общественного питания департамента потребительского рынка комитета по управлению муниципальным имуществом администрации города Иркутска
Д.М. Олейник, тел. 520-159

Приложение № 717
к постановлению администрации города Иркутска
от 15.07.2019 № 031-06-523/9

ГРАФИЧЕСКАЯ СХЕМА РАЗМЕЩЕНИЯ НЕСТАЦИОНАРНОГО ТОРГОВОГО ОБЪЕКТА В СВЕРДЛОВСКОМ РАЙОНЕ ГОРОДА ИРКУТСКА, РАСПОЛОЖЕННОГО ПО АДРЕСУ: СЕРГЕЕВА УЛ., ОСТАНОВКА ОБЩЕСТВЕННОГО ТРАНСПОРТА «МЕЛЬНИКОВСКИЙ РЫНОК» ПО НАПРАВЛЕНИЮ В ЦЕНТР ГОРОДА, ОСТАНОВОЧНО-ТОРГОВЫЙ КОМПЛЕКС, ПЛОЩАДЬЮ ЗЕМЕЛЬНОГО УЧАСТКА 60 КВ.М. (№ 256 П/П СОГЛАСНО ПРИЛОЖЕНИЮ № 3)

МАСШТАБ 1:1000

Координаты в системе МСК-38		
№	X	Y
Н1	382377.86	3331203.76
Н2	382379.53	3331219.38
Н3	382375.78	3331219.86
Н4	382374.08	3331204.20

Заместитель мэра — председатель комитета по управлению муниципальным имуществом администрации города Иркутска *Е.М. Козулина*
Начальник департамента потребительского рынка комитета по управлению муниципальным имуществом администрации города Иркутска *А.А. Дудкевич*
Исполнитель:
заместитель начальника отдела торговли и общественного питания департамента потребительского рынка комитета по управлению муниципальным имуществом администрации города Иркутска
Д.М. Олейник, тел. 520-159

Приложение № 718
к постановлению администрации города Иркутска
от 15.07.2019 № 031-06-523/9

ГРАФИЧЕСКАЯ СХЕМА РАЗМЕЩЕНИЯ НЕСТАЦИОНАРНОГО ТОРГОВОГО ОБЪЕКТА В СВЕРДЛОВСКОМ РАЙОНЕ ГОРОДА ИРКУТСКА, РАСПОЛОЖЕННОГО ПО АДРЕСУ: СЕРГЕЕВА УЛ., ОСТАНОВКА ОБЩЕСТВЕННОГО ТРАНСПОРТА» МЕЛЬНИКОВСКИЙ РЫНОК» ПО НАПРАВЛЕНИЮ ИЗ ЦЕНТРА ГОРОДА, ОСТАНОВОЧНО-ТОРГОВЫЙ КОМПЛЕКС, ПЛОЩАДЬЮ ЗЕМЕЛЬНОГО УЧАСТКА 21 КВ.М. (№ 257 П/П СОГЛАСНО ПРИЛОЖЕНИЮ № 3)

МАСШТАБ 1:1000

Координаты в системе МСК-38		
№	X	Y
Н1	382397.11	3331140.21
Н2	382398.31	3331150.64
Н3	382396.32	3331150.87
Н4	382395.13	3331140.44

Заместитель мэра — председатель комитета по управлению муниципальным имуществом администрации города Иркутска *Е.М. Козулина*
Начальник департамента потребительского рынка комитета по управлению муниципальным имуществом администрации города Иркутска *А.А. Дудкевич*
Исполнитель:
заместитель начальника отдела торговли и общественного питания департамента потребительского рынка комитета по управлению муниципальным имуществом администрации города Иркутска
Д.М. Олейник, тел. 520-159

Приложение № 719
к постановлению администрации города Иркутска
от 15.07.2019 № 031-06-523/9

ГРАФИЧЕСКАЯ СХЕМА РАЗМЕЩЕНИЯ НЕСТАЦИОНАРНОГО ТОРГОВОГО ОБЪЕКТА В СВЕРДЛОВСКОМ РАЙОНЕ ГОРОДА ИРКУТСКА, РАСПОЛОЖЕННОГО ПО АДРЕСУ: УНИВЕРСИТЕТСКИЙ МКР., ОСТАНОВКА ОБЩЕСТВЕННОГО ТРАНСПОРТА «ШКОЛА № 55» (ПО НАПРАВЛЕНИЮ В ЦЕНТР ГОРОДА), ОСТАНОВОЧНО-ТОРГОВЫЙ КОМПЛЕКС, ПЛОЩАДЬЮ ЗЕМЕЛЬНОГО УЧАСТКА 40 КВ.М. (№ 258 П/П СОГЛАСНО ПРИЛОЖЕНИЮ № 3)

МАСШТАБ 1:1000

Координаты в системе МСК-38		
№	X	Y
Н1	381823.92	3332959.73
Н2	381816.07	3332968.13
Н3	381813.51	3332965.73
Н4	381821.36	3332957.34

Заместитель мэра — председатель комитета по управлению муниципальным имуществом администрации города Иркутска *Е.М. Козулина*
Начальник департамента потребительского рынка комитета по управлению муниципальным имуществом администрации города Иркутска *А.А. Дудкевич*
Исполнитель:
заместитель начальника отдела торговли и общественного питания департамента потребительского рынка комитета по управлению муниципальным имуществом администрации города Иркутска
Д.М. Олейник, тел. 520-159

Приложение № 720
к постановлению администрации города Иркутска
от 15.07.2019 № 031-06-523/9

ГРАФИЧЕСКАЯ СХЕМА РАЗМЕЩЕНИЯ НЕСТАЦИОНАРНОГО ТОРГОВОГО ОБЪЕКТА В СВЕРДЛОВСКОМ РАЙОНЕ ГОРОДА ИРКУТСКА, РАСПОЛОЖЕННОГО ПО АДРЕСУ: ЮБИЛЕЙНЫЙ МКР., ОСТАНОВКА ОБЩЕСТВЕННОГО ТРАНСПОРТА «6-ОЙ ПОСЕЛОК ГЭС», В РАЙОНЕ ДОМА № 85, ОСТАНОВОЧНО-ТОРГОВЫЙ КОМПЛЕКС, ПЛОЩАДЬЮ ЗЕМЕЛЬНОГО УЧАСТКА 27 КВ.М. (№ 259 П/П СОГЛАСНО ПРИЛОЖЕНИЮ № 3)

МАСШТАБ 1:1000

Координаты в системе МСК-38		
№	X	Y
Н1	377412.64	3335867.01
Н2	377412.55	3335869.01
Н3	377399.06	3335868.36
Н4	377399.16	3335866.36

Заместитель мэра — председатель комитета по управлению муниципальным имуществом администрации города Иркутска *Е.М. Козулина*
Начальник департамента потребительского рынка комитета по управлению муниципальным имуществом администрации города Иркутска *А.А. Дудкевич*
Исполнитель:
заместитель начальника отдела торговли и общественного питания департамента потребительского рынка комитета по управлению муниципальным имуществом администрации города Иркутска
Д.М. Олейник, тел. 520-159

Приложение № 721
к постановлению администрации города Иркутска
от 15.07.2019 № 031-06-523/9

ГРАФИЧЕСКАЯ СХЕМА РАЗМЕЩЕНИЯ НЕСТАЦИОНАРНОГО ТОРГОВОГО ОБЪЕКТА В СВЕРДЛОВСКОМ РАЙОНЕ ГОРОДА ИРКУТСКА, РАСПОЛОЖЕННОГО ПО АДРЕСУ: ЮБИЛЕЙНЫЙ МКР., ОСТАНОВКА ОБЩЕСТВЕННОГО ТРАНСПОРТА «ОБЛАСТНАЯ БОЛЬНИЦА», ОСТАНОВОЧНО-ТОРГОВЫЙ КОМПЛЕКС, ПЛОЩАДЬЮ ЗЕМЕЛЬНОГО УЧАСТКА 27 КВ.М. (№ 260 П/П СОГЛАСНО ПРИЛОЖЕНИЮ № 3)

МАСШТАБ 1:1000

Координаты в системе МСК-38		
№	X	Y
Н1	377591.88	3336455.75
Н2	377591.84	3336453.75
Н3	377605.34	3336453.49
Н4	377605.38	3336455.49

Заместитель мэра — председатель комитета по управлению муниципальным имуществом администрации города Иркутска *Е.М. Козулина*
Начальник департамента потребительского рынка комитета по управлению муниципальным имуществом администрации города Иркутска *А.А. Дудкевич*
Исполнитель:
заместитель начальника отдела торговли и общественного питания департамента потребительского рынка комитета по управлению муниципальным имуществом администрации города Иркутска
Д.М. Олейник, тел. 520-159

Приложение № 722
к постановлению администрации города Иркутска
от 15.07.2019 № 031-06-523/9

ГРАФИЧЕСКАЯ СХЕМА РАЗМЕЩЕНИЯ НЕСТАЦИОНАРНОГО ТОРГОВОГО ОБЪЕКТА В СВЕРДЛОВСКОМ РАЙОНЕ ГОРОДА ИРКУТСКА, РАСПОЛОЖЕННОГО ПО АДРЕСУ: ЮБИЛЕЙНЫЙ МКР., ОСТАНОВКА ОБЩЕСТВЕННОГО ТРАНСПОРТА «ШКОЛА № 4» (ПО НАПРАВЛЕНИЮ ИЗ ЦЕНТРА ГОРОДА), ОСТАНОВОЧНО-ТОРГОВЫЙ КОМПЛЕКС, ПЛОЩАДЬЮ ЗЕМЕЛЬНОГО УЧАСТКА 40 КВ.М. (№ 261 П/П СОГЛАСНО ПРИЛОЖЕНИЮ № 3)

МАСШТАБ 1:1000

Координаты в системе МСК-38		
№	X	Y
Н1	377580.50	3336877.96
Н2	377581.62	3336874.01
Н3	377590.91	3336876.69
Н4	377589.87	3336880.68

Заместитель мэра — председатель комитета по управлению муниципальным имуществом администрации города Иркутска *Е.М. Козулина*
Начальник департамента потребительского рынка комитета по управлению муниципальным имуществом администрации города Иркутска *А.А. Дудкевич*
Исполнитель:
заместитель начальника отдела торговли и общественного питания департамента потребительского рынка комитета по управлению муниципальным имуществом администрации города Иркутска
Д.М. Олейник, тел. 520-159

Приложение № 723
к постановлению администрации города Иркутска
от 15.07.2019 № 031-06-523/9

ГРАФИЧЕСКАЯ СХЕМА РАЗМЕЩЕНИЯ НЕСТАЦИОНАРНОГО ТОРГОВОГО ОБЪЕКТА В СВЕРДЛОВСКОМ РАЙОНЕ ГОРОДА ИРКУТСКА, РАСПОЛОЖЕННОГО ПО АДРЕСУ: ЮБИЛЕЙНЫЙ МКР., ОСТАНОВКА ОБЩЕСТВЕННОГО ТРАНСПОРТА «ЮБИЛЕЙНЫЙ», ПО НАПРАВЛЕНИЮ В ЦЕНТР ГОРОДА, ОСТАНОВОЧНО-ТОРГОВЫЙ КОМПЛЕКС, ПЛОЩАДЬЮ ЗЕМЕЛЬНОГО УЧАСТКА 40 КВ.М. (№ 262 П/П СОГЛАСНО ПРИЛОЖЕНИЮ № 3)

МАСШТАБ 1:1000

Координаты в системе МСК-38		
№	X	Y
Н1	377079.82	3336646.29
Н2	377083.78	3336657.13
Н3	377080.64	3336658.36
Н4	377076.54	3336647.53

Заместитель мэра — председатель комитета по управлению муниципальным имуществом администрации города Иркутска *Е.М. Козулина*
Начальник департамента потребительского рынка комитета по управлению муниципальным имуществом администрации города Иркутска *А.А. Дудкевич*
Исполнитель:
заместитель начальника отдела торговли и общественного питания департамента потребительского рынка комитета по управлению муниципальным имуществом администрации города Иркутска
Д.М. Олейник, тел. 520-159

Приложение № 724
к постановлению администрации города Иркутска
от 15.07.2019 № 031-06-523/9

ГРАФИЧЕСКАЯ СХЕМА РАЗМЕЩЕНИЯ НЕСТАЦИОНАРНОГО ТОРГОВОГО ОБЪЕКТА В СВЕРДЛОВСКОМ РАЙОНЕ ГОРОДА ИРКУТСКА, РАСПОЛОЖЕННОГО ПО АДРЕСУ: 2-Я ЖЕЛЕЗНОДОРОЖНАЯ УЛ., ОСТАНОВКА ОБЩЕСТВЕННОГО ТРАНСПОРТА «2-Я ЖЕЛЕЗНОДОРОЖНАЯ», ПО НАПРАВЛЕНИЮ ИЗ ЦЕНТРА ГОРОДА, ИЗОТЕРМИЧЕСКАЯ ЕМКОСТЬ, ПЛОЩАДЬЮ ЗЕМЕЛЬНОГО УЧАСТКА 5 КВ.М. (№ 263 П/П СОГЛАСНО ПРИЛОЖЕНИЮ № 3)

МАСШТАБ 1:1000

Координаты в системе МСК-38		
№	X	Y
Н1	384729.99	3332821.62
Н2	384730.60	3332823.53
Н3	384728.22	3332824.29
Н4	384727.61	3332822.39

Заместитель мэра — председатель комитета по управлению муниципальным имуществом администрации города Иркутска *Е.М. Козулина*
Начальник департамента потребительского рынка комитета по управлению муниципальным имуществом администрации города Иркутска *А.А. Дудкевич*
Исполнитель:
заместитель начальника отдела торговли и общественного питания департамента потребительского рынка комитета по управлению муниципальным имуществом администрации города Иркутска
Д.М. Олейник, тел. 520-159

Приложение № 725
к постановлению администрации города Иркутска
от 15.07.2019 № 031-06-523/9

ГРАФИЧЕСКАЯ СХЕМА РАЗМЕЩЕНИЯ НЕСТАЦИОНАРНОГО ТОРГОВОГО ОБЪЕКТА В СВЕРДЛОВСКОМ РАЙОНЕ ГОРОДА ИРКУТСКА, РАСПОЛОЖЕННОГО ПО АДРЕСУ: 2-Я ЖЕЛЕЗНОДОРОЖНАЯ УЛ., ОСТАНОВКА ОБЩЕСТВЕННОГО ТРАНСПОРТА «СВЕРДЛОВСКИЙ РЫНОК», ПО НАПРАВЛЕНИЮ ИЗ ЦЕНТРА ГОРОДА, ИЗОТЕРМИЧЕСКАЯ ЕМКОСТЬ, ПЛОЩАДЬЮ ЗЕМЕЛЬНОГО УЧАСТКА 5 КВ.М. (№ 264 П/П СОГЛАСНО ПРИЛОЖЕНИЮ № 3)

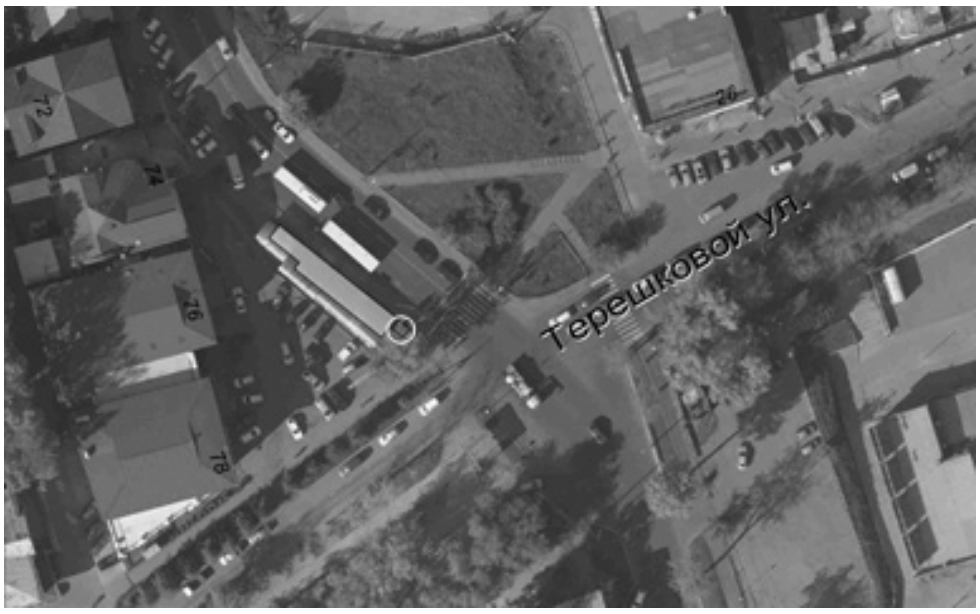

МАСШТАБ 1:1000

Координаты в системе МСК-38		
№	X	Y
Н1	384028.06	3333093.25
Н2	384029.63	3333094.49
Н3	384028.11	3333096.46
Н4	384026.52	3333095.24

Заместитель мэра — председатель комитета по управлению муниципальным имуществом администрации города Иркутска *Е.М. Козулина*
Начальник департамента потребительского рынка комитета по управлению муниципальным имуществом администрации города Иркутска *А.А. Дудкевич*
Исполнитель:
заместитель начальника отдела торговли и общественного питания департамента потребительского рынка комитета по управлению муниципальным имуществом администрации города Иркутска
Д.М. Олейник, тел. 520-159

Приложение № 726
к постановлению администрации города Иркутска
от 15.07.2019 № 031-06-523/9

ГРАФИЧЕСКАЯ СХЕМА РАЗМЕЩЕНИЯ НЕСТАЦИОНАРНОГО ТОРГОВОГО ОБЪЕКТА В СВЕРДЛОВСКОМ РАЙОНЕ ГОРОДА ИРКУТСКА, РАСПОЛОЖЕННОГО ПО АДРЕСУ: АКАДЕМИЧЕСКАЯ УЛ., ОСТАНОВКА ОБЩЕСТВЕННОГО ТРАНСПОРТА «ПОСЕЛОК» (НЕЧЕТНАЯ СТОРОНА), ИЗОТЕРМИЧЕСКАЯ ЕМКОСТЬ, ПЛОЩАДЬЮ ЗЕМЕЛЬНОГО УЧАСТКА 5 КВ.М. (№ 265 П/П СОГЛАСНО ПРИЛОЖЕНИЮ № 3)

МАСШТАБ 1:1000

Координаты в системе МСК-38		
№	X	Y
Н1	379188.39	3335660.94
Н2	379189.06	3335663.35
Н3	379187.13	3335663.90
Н4	379186.44	3335661.47

Заместитель мэра — председатель комитета по управлению муниципальным имуществом администрации города Иркутска *Е.М. Козулина*
Начальник департамента потребительского рынка комитета по управлению муниципальным имуществом администрации города Иркутска *А.А. Дудкевич*
Исполнитель:
заместитель начальника отдела торговли и общественного питания департамента потребительского рынка комитета по управлению муниципальным имуществом администрации города Иркутска
Д.М. Олейник, тел. 520-159

Приложение № 727
к постановлению администрации города Иркутска
от 15.07.2019 № 031-06-523/9

ГРАФИЧЕСКАЯ СХЕМА РАЗМЕЩЕНИЯ НЕСТАЦИОНАРНОГО ТОРГОВОГО ОБЪЕКТА В СВЕРДЛОВСКОМ РАЙОНЕ ГОРОДА ИРКУТСКА, РАСПОЛОЖЕННОГО ПО АДРЕСУ: АКАДЕМИЧЕСКАЯ УЛ., В РАЙОНЕ ДОМА № 2 А, ИЗОТЕРМИЧЕСКАЯ ЕМКОСТЬ, ПЛОЩАДЬЮ ЗЕМЕЛЬНОГО УЧАСТКА 5 КВ.М. (№ 266 П/П СОГЛАСНО ПРИЛОЖЕНИЮ № 3)

МАСШТАБ 1:1000

Координаты в системе МСК-38		
№	X	Y
Н1	379115.34	3335514.68
Н2	379115.41	3335517.20
Н3	379113.39	3335517.25
Н4	379113.32	3335514.73

Заместитель мэра — председатель комитета по управлению муниципальным имуществом администрации города Иркутска *Е.М. Козулина*
Начальник департамента потребительского рынка комитета по управлению муниципальным имуществом администрации города Иркутска *А.А. Дудкевич*
Исполнитель:
заместитель начальника отдела торговли и общественного питания департамента потребительского рынка комитета по управлению муниципальным имуществом администрации города Иркутска
Д.М. Олейник, тел. 520-159

Приложение № 728
к постановлению администрации города Иркутска
от 15.07.2019 № 031-06-523/9

ГРАФИЧЕСКАЯ СХЕМА РАЗМЕЩЕНИЯ НЕСТАЦИОНАРНОГО ТОРГОВОГО ОБЪЕКТА В СВЕРДЛОВСКОМ РАЙОНЕ ГОРОДА ИРКУТСКА, РАСПОЛОЖЕННОГО ПО АДРЕСУ: БЕЗБОКОВА УЛ., ОСТАНОВКА ОБЩЕСТВЕННОГО ТРАНСПОРТА «УПРАВЛЕНИЕ ГЭС» (ЧЕТНАЯ СТОРОНА), ИЗОТЕРМИЧЕСКАЯ ЕМКОСТЬ, ПЛОЩАДЬЮ ЗЕМЕЛЬНОГО УЧАСТКА 5 КВ.М. (№ 267 П/П СОГЛАСНО ПРИЛОЖЕНИЮ № 3)

МАСШТАБ 1:1000

Координаты в системе МСК-38		
№	X	Y
Н1	378908.02	3337555.44
Н2	378909.89	3337557.07
Н3	378908.58	3337558.58
Н4	378906.70	3337556.93

Заместитель мэра — председатель комитета по управлению муниципальным имуществом администрации города Иркутска *Е.М. Козулина*
Начальник департамента потребительского рынка комитета по управлению муниципальным имуществом администрации города Иркутска *А.А. Дудкевич*
Исполнитель:
заместитель начальника отдела торговли и общественного питания департамента потребительского рынка комитета по управлению муниципальным имуществом администрации города Иркутска
Д.М. Олейник, тел. 520-159

Приложение № 729
к постановлению администрации города Иркутска
от 15.07.2019 № 031-06-523/9

ГРАФИЧЕСКАЯ СХЕМА РАЗМЕЩЕНИЯ НЕСТАЦИОНАРНОГО ТОРГОВОГО ОБЪЕКТА В СВЕРДЛОВСКОМ РАЙОНЕ ГОРОДА ИРКУТСКА, РАСПОЛОЖЕННОГО ПО АДРЕСУ: БОТКИНА УЛ., ОСТАНОВКА ОБЩЕСТВЕННОГО ТРАНСПОРТА «КУРОРТ «АНГАРА» (ЧЕТНАЯ СТОРОНА), ИЗОТЕРМИЧЕСКАЯ ЕМКОСТЬ, ПЛОЩАДЬЮ ЗЕМЕЛЬНОГО УЧАСТКА 5 КВ.М. (№ 268 П/П СОГЛАСНО ПРИЛОЖЕНИЮ № 3)

МАСШТАБ 1:1000

Координаты в системе МСК-38		
№	X	Y
Н1	385243.62	3332769.76
Н2	385245.61	3332769.36
Н3	385246.10	3332771.84
Н4	385244.12	3332772.23

Заместитель мэра — председатель комитета по управлению муниципальным имуществом администрации города Иркутска *Е.М. Козулина*
Начальник департамента потребительского рынка комитета по управлению муниципальным имуществом администрации города Иркутска *А.А. Дудкевич*
Исполнитель:
заместитель начальника отдела торговли и общественного питания департамента потребительского рынка комитета по управлению муниципальным имуществом администрации города Иркутска
Д.М. Олейник, тел. 520-159

Приложение № 730
к постановлению администрации города Иркутска
от 15.07.2019 № 031-06-523/9

ГРАФИЧЕСКАЯ СХЕМА РАЗМЕЩЕНИЯ НЕСТАЦИОНАРНОГО ТОРГОВОГО ОБЪЕКТА В СВЕРДЛОВСКОМ РАЙОНЕ ГОРОДА ИРКУТСКА, РАСПОЛОЖЕННОГО ПО АДРЕСУ: ГРИБОЕДОВА УЛ., ОСТАНОВКА ОБЩЕСТВЕННОГО ТРАНСПОРТА ТРАМВАЯ «СТУДГОРОДОК» (НЕЧЕТНАЯ СТОРОНА), ИЗОТЕРМИЧЕСКАЯ ЕМКОСТЬ, ПЛОЩАДЬЮ ЗЕМЕЛЬНОГО УЧАСТКА 5 КВ.М. (№ 269 П/П СОГЛАСНО ПРИЛОЖЕНИЮ № 3)

МАСШТАБ 1:1000

Координаты в системе МСК-38		
№	X	Y
Н1	382300.27	3333614.66
Н2	382299.22	3333616.92
Н3	382297.40	3333616.05
Н4	382298.46	3333613.80

Заместитель мэра — председатель комитета по управлению муниципальным имуществом администрации города Иркутска *Е.М. Козулина*
Начальник департамента потребительского рынка комитета по управлению муниципальным имуществом администрации города Иркутска *А.А. Дудкевич*
Исполнитель:
заместитель начальника отдела торговли и общественного питания департамента потребительского рынка комитета по управлению муниципальным имуществом администрации города Иркутска
Д.М. Олейник, тел. 520-159

Приложение № 731
к постановлению администрации города Иркутска
от 15.07.2019 № 031-06-523/9

ГРАФИЧЕСКАЯ СХЕМА РАЗМЕЩЕНИЯ НЕСТАЦИОНАРНОГО ТОРГОВОГО ОБЪЕКТА В СВЕРДЛОВСКОМ РАЙОНЕ ГОРОДА ИРКУТСКА, РАСПОЛОЖЕННОГО ПО АДРЕСУ: ДОРЖИ БАНЗАРОВА УЛ., ОСТАНОВКА ОБЩЕСТВЕННОГО ТРАНСПОРТА «МАСЛОЖИРКОМБИНАТ» (НЕЧЕТНАЯ СТОРОНА), ИЗОТЕРМИЧЕСКАЯ ЕМКОСТЬ, ПЛОЩАДЬЮ ЗЕМЕЛЬНОГО УЧАСТКА 5 КВ.М. (№ 270 П/П СОГЛАСНО ПРИЛОЖЕНИЮ № 3)

МАСШТАБ 1:1000

Координаты в системе МСК-38		
№	X	Y
Н1	381883.97	3330551.19
Н2	381884.04	3330553.70
Н3	381882.03	3330553.76
Н4	381881.96	3330551.25

Заместитель мэра — председатель комитета по управлению муниципальным имуществом администрации города Иркутска *Е.М. Козулина*
Начальник департамента потребительского рынка комитета по управлению муниципальным имуществом администрации города Иркутска *А.А. Дудкевич*
Исполнитель:
заместитель начальника отдела торговли и общественного питания департамента потребительского рынка комитета по управлению муниципальным имуществом администрации города Иркутска
Д.М. Олейник, тел. 520-159

Приложение № 732
к постановлению администрации города Иркутска
от 15.07.2019 № 031-06-523/9

ГРАФИЧЕСКАЯ СХЕМА РАЗМЕЩЕНИЯ НЕСТАЦИОНАРНОГО ТОРГОВОГО ОБЪЕКТА В СВЕРДЛОВСКОМ РАЙОНЕ ГОРОДА ИРКУТСКА, РАСПОЛОЖЕННОГО ПО АДРЕСУ: ЕЛАНСКАЯ УЛ., В РАЙОНЕ ДОМА № 48, ИЗОТЕРМИЧЕСКАЯ ЕМКОСТЬ, ПЛОЩАДЬЮ ЗЕМЕЛЬНОГО УЧАСТКА 5 КВ.М. (№ 271 П/П СОГЛАСНО ПРИЛОЖЕНИЮ № 3)

МАСШТАБ 1:1000

Координаты в системе МСК-38		
№	X	Y
Н1	383509.38	3331131.72
Н2	383511.15	3331132.63
Н3	383510.02	3331134.86
Н4	383508.24	3331133.94

Заместитель мэра — председатель комитета по управлению муниципальным имуществом администрации города Иркутска *Е.М. Козулина*
Начальник департамента потребительского рынка комитета по управлению муниципальным имуществом администрации города Иркутска *А.А. Дудкевич*
Исполнитель:
заместитель начальника отдела торговли и общественного питания департамента потребительского рынка комитета по управлению муниципальным имуществом администрации города Иркутска
Д.М. Олейник, тел. 520-159

Приложение № 733
к постановлению администрации города Иркутска
от 15.07.2019 № 031-06-523/9

ГРАФИЧЕСКАЯ СХЕМА РАЗМЕЩЕНИЯ НЕСТАЦИОНАРНОГО ТОРГОВОГО ОБЪЕКТА В СВЕРДЛОВСКОМ РАЙОНЕ ГОРОДА ИРКУТСКА, РАСПОЛОЖЕННОГО ПО АДРЕСУ: ЗАХАРОВА УЛ., ОСТАНОВКА ОБЩЕСТВЕННОГО ТРАНСПОРТА «ЗАХАРОВА» (ЧЕТНАЯ СТОРОНА), ИЗОТЕРМИЧЕСКАЯ ЕМКОСТЬ, ПЛОЩАДЬЮ ЗЕМЕЛЬНОГО УЧАСТКА 5 КВ.М. (№ 272 П/П СОГЛАСНО ПРИЛОЖЕНИЮ № 3)

МАСШТАБ 1:1000

Координаты в системе МСК-38		
№	X	Y
Н1	378573.11	3337234.49
Н2	378574.80	3337236.36
Н3	378573.32	3337237.70
Н4	378571.63	3337235.83

Заместитель мэра — председатель комитета по управлению муниципальным имуществом администрации города Иркутска *Е.М. Козулина*
Начальник департамента потребительского рынка комитета по управлению муниципальным имуществом администрации города Иркутска *А.А. Дудкевич*
Исполнитель:
заместитель начальника отдела торговли и общественного питания департамента потребительского рынка комитета по управлению муниципальным имуществом администрации города Иркутска
Д.М. Олейник, тел. 520-159

Приложение № 734
к постановлению администрации города Иркутска
от 15.07.2019 № 031-06-523/9

ГРАФИЧЕСКАЯ СХЕМА РАЗМЕЩЕНИЯ НЕСТАЦИОНАРНОГО ТОРГОВОГО ОБЪЕКТА В СВЕРДЛОВСКОМ РАЙОНЕ ГОРОДА ИРКУТСКА, РАСПОЛОЖЕННОГО ПО АДРЕСУ: ЛЕРМОНТОВА УЛ., ОСТАНОВКА ОБЩЕСТВЕННОГО ТРАНСПОРТА «АКАДЕМГОРОДОК» (НЕЧЕТНАЯ СТОРОНА), ИЗОТЕРМИЧЕСКАЯ ЕМКОСТЬ, ПЛОЩАДЬЮ ЗЕМЕЛЬНОГО УЧАСТКА 5 КВ.М. (№ 273 П/П СОГЛАСНО ПРИЛОЖЕНИЮ № 3)

МАСШТАБ 1:1000

Координаты в системе МСК-38		
№	X	Y
Н1	380104.27	3334594.49
Н2	380105.42	3334596.56
Н3	380103.61	3334597.59
Н4	380102.44	3334595.52

Заместитель мэра — председатель комитета по управлению муниципальным имуществом администрации города Иркутска *Е.М. Козулина*
Начальник департамента потребительского рынка комитета по управлению муниципальным имуществом администрации города Иркутска *А.А. Дудкевич*
Исполнитель:
заместитель начальника отдела торговли и общественного питания департамента потребительского рынка комитета по управлению муниципальным имуществом администрации города Иркутска
Д.М. Олейник, тел. 520-159

Приложение № 735
к постановлению администрации города Иркутска
от 15.07.2019 № 031-06-523/9

ГРАФИЧЕСКАЯ СХЕМА РАЗМЕЩЕНИЯ НЕСТАЦИОНАРНОГО ТОРГОВОГО ОБЪЕКТА В СВЕРДЛОВСКОМ РАЙОНЕ ГОРОДА ИРКУТСКА, РАСПОЛОЖЕННОГО ПО АДРЕСУ: ЛЕРМОНТОВА УЛ., ОСТАНОВКА ОБЩЕСТВЕННОГО ТРАНСПОРТА «БОЛЬНИЦА АКАДЕМГОРОДКА» (НЕЧЕТНАЯ СТОРОНА), ИЗОТЕРМИЧЕСКАЯ ЕМКОСТЬ, ПЛОЩАДЬЮ ЗЕМЕЛЬНОГО УЧАСТКА 5 КВ.М. (№ 274 П/П СОГЛАСНО ПРИЛОЖЕНИЮ № 3)

МАСШТАБ 1:1000

Координаты в системе МСК-38		
№	X	Y
Н1	380522.01	3334420.59
Н2	380522.98	3334422.55
Н3	380520.89	3334423.59
Н4	380519.92	3334421.62

Заместитель мэра — председатель комитета по управлению муниципальным имуществом администрации города Иркутска *Е.М. Козулина*
Начальник департамента потребительского рынка комитета по управлению муниципальным имуществом администрации города Иркутска *А.А. Дудкевич*
Исполнитель:
заместитель начальника отдела торговли и общественного питания департамента потребительского рынка комитета по управлению муниципальным имуществом администрации города Иркутска
Д.М. Олейник, тел. 520-159

Приложение № 736
к постановлению администрации города Иркутска
от 15.07.2019 № 031-06-523/9

ГРАФИЧЕСКАЯ СХЕМА РАЗМЕЩЕНИЯ НЕСТАЦИОНАРНОГО ТОРГОВОГО ОБЪЕКТА В СВЕРДЛОВСКОМ РАЙОНЕ ГОРОДА ИРКУТСКА, РАСПОЛОЖЕННОГО ПО АДРЕСУ: ЛЕРМОНТОВА УЛ., ОСТАНОВКА ОБЩЕСТВЕННОГО ТРАНСПОРТА «ЖУКОВСКОГО» (НЕЧЕТНАЯ СТОРОНА), ИЗОТЕРМИЧЕСКАЯ ЕМКОСТЬ, ПЛОЩАДЬЮ ЗЕМЕЛЬНОГО УЧАСТКА 5 КВ.М. (№ 275 П/П СОГЛАСНО ПРИЛОЖЕНИЮ № 3)

МАСШТАБ 1:1000

Координаты в системе МСК-38		
№	X	Y
Н1	382929.79	3333543.94
Н2	382931.30	3333541.98
Н3	382932.90	3333543.21
Н4	382931.38	3333545.18

Заместитель мэра — председатель комитета по управлению муниципальным имуществом администрации города Иркутска *Е.М. Козулина*
Начальник департамента потребительского рынка комитета по управлению муниципальным имуществом администрации города Иркутска *А.А. Дудкевич*
Исполнитель:
заместитель начальника отдела торговли и общественного питания департамента потребительского рынка комитета по управлению муниципальным имуществом администрации города Иркутска
Д.М. Олейник, тел. 520-159

Приложение № 737
к постановлению администрации города Иркутска
от 15.07.2019 № 031-06-523/9

ГРАФИЧЕСКАЯ СХЕМА РАЗМЕЩЕНИЯ НЕСТАЦИОНАРНОГО ТОРГОВОГО ОБЪЕКТА В СВЕРДЛОВСКОМ РАЙОНЕ ГОРОДА ИРКУТСКА, РАСПОЛОЖЕННОГО ПО АДРЕСУ: ЛЕРМОНТОВА УЛ., ОСТАНОВКА ОБЩЕСТВЕННОГО ТРАНСПОРТА «ИНСТИТУТ МИКРОХИРУРГИИ ГЛАЗА» (ЧЕТНАЯ СТОРОНА), ИЗОТЕРМИЧЕСКАЯ ЕМКОСТЬ, ПЛОЩАДЬЮ ЗЕМЕЛЬНОГО УЧАСТКА 5 КВ.М. (№ 276 П/П СОГЛАСНО ПРИЛОЖЕНИЮ № 3)

МАСШТАБ 1:1000

Координаты в системе МСК-38		
№	X	Y
Н1	379468.14	3335137.66
Н2	379469.46	3335139.18
Н3	379467.57	3335140.82
Н4	379466.25	3335139.30

Заместитель мэра — председатель комитета по управлению муниципальным имуществом администрации города Иркутска *Е.М. Козулина*
Начальник департамента потребительского рынка комитета по управлению муниципальным имуществом администрации города Иркутска *А.А. Дудкевич*
Исполнитель:
заместитель начальника отдела торговли и общественного питания департамента потребительского рынка комитета по управлению муниципальным имуществом администрации города Иркутска
Д.М. Олейник, тел. 520-159

Приложение № 738
к постановлению администрации города Иркутска
от 15.07.2019 № 031-06-523/9

ГРАФИЧЕСКАЯ СХЕМА РАЗМЕЩЕНИЯ НЕСТАЦИОНАРНОГО ТОРГОВОГО ОБЪЕКТА В СВЕРДЛОВСКОМ РАЙОНЕ ГОРОДА ИРКУТСКА, РАСПОЛОЖЕННОГО ПО АДРЕСУ: МАРШАЛА КОНЕВА УЛ., ОСТАНОВКА ОБЩЕСТВЕННОГО ТРАНСПОРТА «ШКОЛА № 28» (ПО НАПРАВЛЕНИЮ ИЗ ЦЕНТРА ГОРОДА), ИЗОТЕРМИЧЕСКАЯ ЕМКОСТЬ, ПЛОЩАДЬЮ ЗЕМЕЛЬНОГО УЧАСТКА 5 КВ.М. (№ 277 П/П СОГЛАСНО ПРИЛОЖЕНИЮ № 3)

МАСШТАБ 1:1000

Координаты в системе МСК-38		
№	X	Y
Н1	382175.57	3329871.82
Н2	382177.59	3329871.76
Н3	382177.66	3329874.28
Н4	382175.64	3329874.34

Заместитель мэра — председатель комитета по управлению муниципальным имуществом администрации города Иркутска *Е.М. Козулина*
Начальник департамента потребительского рынка комитета по управлению муниципальным имуществом администрации города Иркутска *А.А. Дудкевич*
Исполнитель:
заместитель начальника отдела торговли и общественного питания департамента потребительского рынка комитета по управлению муниципальным имуществом администрации города Иркутска
Д.М. Олейник, тел. 520-159

Приложение № 739
к постановлению администрации города Иркутска
от 15.07.2019 № 031-06-523/9

ГРАФИЧЕСКАЯ СХЕМА РАЗМЕЩЕНИЯ НЕСТАЦИОНАРНОГО ТОРГОВОГО ОБЪЕКТА В СВЕРДЛОВСКОМ РАЙОНЕ ГОРОДА ИРКУТСКА, РАСПОЛОЖЕННОГО ПО АДРЕСУ: МАРШАЛА КОНЕВА УЛ., В РАЙОНЕ САДОВОДСТВА «САДОВОД», ТОРГОВАЯ ПАЛАТКА, ПЛОЩАДЬЮ ЗЕМЕЛЬНОГО УЧАСТКА 6 КВ.М. (№ 278 П/П СОГЛАСНО ПРИЛОЖЕНИЮ № 3)

МАСШТАБ 1:1000

Координаты в системе МСК-38		
№	X	Y
Н1	381868.60	3329526.34
Н2	381869.53	3329529.20
Н3	381871.44	3329528.58
Н4	381870.50	3329525.72

Заместитель мэра — председатель комитета по управлению муниципальным имуществом администрации города Иркутска Е.М. Козулина
Начальник департамента потребительского рынка комитета по управлению муниципальным имуществом администрации города Иркутска А.А. Дудкевич
Исполнитель:
заместитель начальника отдела торговли и общественного питания департамента потребительского рынка комитета по управлению муниципальным имуществом администрации города Иркутска
Д.М. Олейник, тел. 520-159

Приложение № 740
к постановлению администрации города Иркутска
от 15.07.2019 № 031-06-523/9

ГРАФИЧЕСКАЯ СХЕМА РАЗМЕЩЕНИЯ НЕСТАЦИОНАРНОГО ТОРГОВОГО ОБЪЕКТА В СВЕРДЛОВСКОМ РАЙОНЕ ГОРОДА ИРКУТСКА, РАСПОЛОЖЕННОГО ПО АДРЕСУ: МАРШАЛА КОНЕВА УЛ., В РАЙОНЕ САДОВОДСТВА «САДОВОД», ТОРГОВАЯ ПАЛАТКА, ПЛОЩАДЬЮ ЗЕМЕЛЬНОГО УЧАСТКА 6 КВ.М. (№ 279 П/П СОГЛАСНО ПРИЛОЖЕНИЮ № 3)

МАСШТАБ 1:1000

Координаты в системе МСК-38		
№	X	Y
Н1	381871.18	3329536.12
Н2	381870.25	3329533.27
Н3	381872.15	3329532.65
Н4	381873.09	3329535.50

Заместитель мэра — председатель комитета по управлению муниципальным имуществом администрации города Иркутска Е.М. Козулина
Начальник департамента потребительского рынка комитета по управлению муниципальным имуществом администрации города Иркутска А.А. Дудкевич
Исполнитель:
заместитель начальника отдела торговли и общественного питания департамента потребительского рынка комитета по управлению муниципальным имуществом администрации города Иркутска
Д.М. Олейник, тел. 520-159

Приложение № 741
к постановлению администрации города Иркутска
от 15.07.2019 № 031-06-523/9

ГРАФИЧЕСКАЯ СХЕМА РАЗМЕЩЕНИЯ НЕСТАЦИОНАРНОГО ТОРГОВОГО ОБЪЕКТА В СВЕРДЛОВСКОМ РАЙОНЕ ГОРОДА ИРКУТСКА, РАСПОЛОЖЕННОГО ПО АДРЕСУ: МАРШАЛА КОНЕВА УЛ., В РАЙОНЕ САДОВОДСТВА «САДОВОД», ТОРГОВАЯ ПАЛАТКА, ПЛОЩАДЬЮ ЗЕМЕЛЬНОГО УЧАСТКА 6 КВ.М. (№ 280 П/П СОГЛАСНО ПРИЛОЖЕНИЮ № 3)

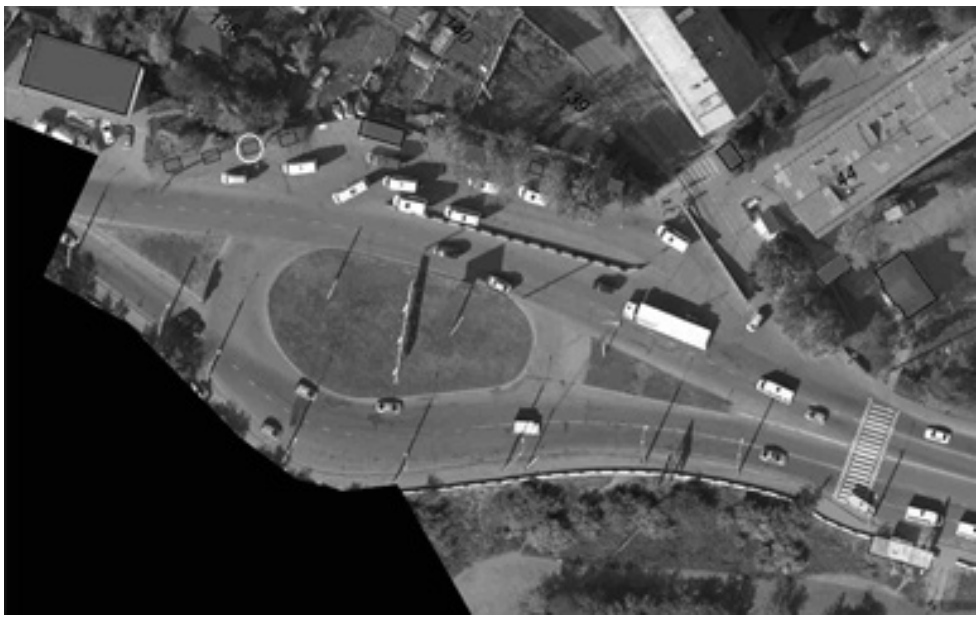

МАСШТАБ 1:1000

Координаты в системе МСК-38		
№	X	Y
Н1	381871.99	3329540.39
Н2	381872.93	3329543.25
Н3	381874.83	3329542.63
Н4	381873.89	3329539.77

Заместитель мэра — председатель комитета по управлению муниципальным имуществом администрации города Иркутска Е.М. Козулина
Начальник департамента потребительского рынка комитета по управлению муниципальным имуществом администрации города Иркутска А.А. Дудкевич
Исполнитель:
заместитель начальника отдела торговли и общественного питания департамента потребительского рынка комитета по управлению муниципальным имуществом администрации города Иркутска
Д.М. Олейник, тел. 520-159

Приложение № 742
к постановлению администрации города Иркутска
от 15.07.2019 № 031-06-523/9

ГРАФИЧЕСКАЯ СХЕМА РАЗМЕЩЕНИЯ НЕСТАЦИОНАРНОГО ТОРГОВОГО ОБЪЕКТА В СВЕРДЛОВСКОМ РАЙОНЕ ГОРОДА ИРКУТСКА, РАСПОЛОЖЕННОГО ПО АДРЕСУ: МАРШАЛА КОНЕВА УЛ., В РАЙОНЕ САДОВОДСТВА «САДОВОД», ТОРГОВАЯ ПАЛАТКА, ПЛОЩАДЬЮ ЗЕМЕЛЬНОГО УЧАСТКА 6 КВ.М. (№ 281 П/П СОГЛАСНО ПРИЛОЖЕНИЮ № 3)

МАСШТАБ 1:1000

Координаты в системе МСК-38		
№	X	Y
Н1	381873.71	3329547.13
Н2	381874.65	3329549.99
Н3	381876.55	3329549.36
Н4	381875.62	3329546.51

Заместитель мэра — председатель комитета по управлению муниципальным имуществом администрации города Иркутска Е.М. Козулина
Начальник департамента потребительского рынка комитета по управлению муниципальным имуществом администрации города Иркутска А.А. Дудкевич
Исполнитель:
заместитель начальника отдела торговли и общественного питания департамента потребительского рынка комитета по управлению муниципальным имуществом администрации города Иркутска
Д.М. Олейник, тел. 520-159

Приложение № 743
к постановлению администрации города Иркутска
от 15.07.2019 № 031-06-523/9

ГРАФИЧЕСКАЯ СХЕМА РАЗМЕЩЕНИЯ НЕСТАЦИОНАРНОГО ТОРГОВОГО ОБЪЕКТА В СВЕРДЛОВСКОМ РАЙОНЕ ГОРОДА ИРКУТСКА, РАСПОЛОЖЕННОГО ПО АДРЕСУ: МАРШАЛА КОНЕВА УЛ., В РАЙОНЕ САДОВОДСТВА «САДОВОД», ИЗОТЕРМИЧЕСКАЯ ЕМКОСТЬ, ПЛОЩАДЬЮ ЗЕМЕЛЬНОГО УЧАСТКА 5 КВ.М.
(№ 282 П/П СОГЛАСНО ПРИЛОЖЕНИЮ № 3)

МАСШТАБ 1:1000

Координаты в системе МСК-38		
№	X	Y
Н1	381872.34	3329592.27
Н2	381871.76	3329594.71
Н3	381869.82	3329594.25
Н4	381870.39	3329591.82

Заместитель мэра — председатель комитета по управлению муниципальным имуществом администрации города Иркутска *Е.М. Козулина*
Начальник департамента потребительского рынка комитета по управлению муниципальным имуществом администрации города Иркутска *А.А. Дудкевич*
Исполнитель:
заместитель начальника отдела торговли и общественного питания департамента потребительского рынка комитета по управлению муниципальным имуществом администрации города Иркутска
Д.М. Олейник, тел. 520-159

Приложение № 744
к постановлению администрации города Иркутска
от 15.07.2019 № 031-06-523/9

ГРАФИЧЕСКАЯ СХЕМА РАЗМЕЩЕНИЯ НЕСТАЦИОНАРНОГО ТОРГОВОГО ОБЪЕКТА В СВЕРДЛОВСКОМ РАЙОНЕ ГОРОДА ИРКУТСКА, РАСПОЛОЖЕННОГО ПО АДРЕСУ: МАЯКОВСКОГО УЛ., ОСТАНОВКА ОБЩЕСТВЕННОГО ТРАНСПОРТА «РАЙСОВЕТ» (НЕЧЕТНАЯ СТОРОНА), ИЗОТЕРМИЧЕСКАЯ ЕМКОСТЬ, ПЛОЩАДЬЮ ЗЕМЕЛЬНОГО УЧАСТКА 5 КВ.М.
(№ 283 П/П СОГЛАСНО ПРИЛОЖЕНИЮ № 3)

МАСШТАБ 1:1000

Координаты в системе МСК-38		
№	X	Y
Н1	384991.37	3333294.70
Н2	384993.34	3333294.21
Н3	384993.96	3333296.63
Н4	384991.98	3333297.13

Заместитель мэра — председатель комитета по управлению муниципальным имуществом администрации города Иркутска *Е.М. Козулина*
Начальник департамента потребительского рынка комитета по управлению муниципальным имуществом администрации города Иркутска *А.А. Дудкевич*
Исполнитель:
заместитель начальника отдела торговли и общественного питания департамента потребительского рынка комитета по управлению муниципальным имуществом администрации города Иркутска
Д.М. Олейник, тел. 520-159

Приложение № 745
к постановлению администрации города Иркутска
от 15.07.2019 № 031-06-523/9

ГРАФИЧЕСКАЯ СХЕМА РАЗМЕЩЕНИЯ НЕСТАЦИОНАРНОГО ТОРГОВОГО ОБЪЕКТА В СВЕРДЛОВСКОМ РАЙОНЕ ГОРОДА ИРКУТСКА, РАСПОЛОЖЕННОГО ПО АДРЕСУ: ПЕРВОМАЙСКИЙ МКР., В РАЙОНЕ ДОМА № 51, ИЗОТЕРМИЧЕСКАЯ ЕМКОСТЬ, ПЛОЩАДЬЮ ЗЕМЕЛЬНОГО УЧАСТКА 5 КВ.М.
(№ 284 П/П СОГЛАСНО ПРИЛОЖЕНИЮ № 3)

МАСШТАБ 1:1000

Координаты в системе МСК-38		
№	X	Y
Н1	381387.91	3332058.18
Н2	381387.98	3332060.70
Н3	381385.97	3332060.75
Н4	381385.90	3332058.23

Заместитель мэра — председатель комитета по управлению муниципальным имуществом администрации города Иркутска *Е.М. Козулина*
Начальник департамента потребительского рынка комитета по управлению муниципальным имуществом администрации города Иркутска *А.А. Дудкевич*
Исполнитель:
заместитель начальника отдела торговли и общественного питания департамента потребительского рынка комитета по управлению муниципальным имуществом администрации города Иркутска
Д.М. Олейник, тел. 520-159

Приложение № 746
к постановлению администрации города Иркутска
от 15.07.2019 № 031-06-523/9

ГРАФИЧЕСКАЯ СХЕМА РАЗМЕЩЕНИЯ НЕСТАЦИОНАРНОГО ТОРГОВОГО ОБЪЕКТА В СВЕРДЛОВСКОМ РАЙОНЕ ГОРОДА ИРКУТСКА, РАСПОЛОЖЕННОГО ПО АДРЕСУ: ПОМЯЛОВСКОГО УЛ., В РАЙОНЕ ДОМА № 10, ИЗОТЕРМИЧЕСКАЯ ЕМКОСТЬ, ПЛОЩАДЬЮ ЗЕМЕЛЬНОГО УЧАСТКА 5 КВ.М.
(№ 285 П/П СОГЛАСНО ПРИЛОЖЕНИЮ № 3)

МАСШТАБ 1:1000

Координаты в системе МСК-38		
№	X	Y
Н1	379339.11	3334881.28
Н2	379339.81	3334883.68
Н3	379337.90	3334884.25
Н4	379337.19	3334881.84

Заместитель мэра — председатель комитета по управлению муниципальным имуществом администрации города Иркутска *Е.М. Козулина*
Начальник департамента потребительского рынка комитета по управлению муниципальным имуществом администрации города Иркутска *А.А. Дудкевич*
Исполнитель:
заместитель начальника отдела торговли и общественного питания департамента потребительского рынка комитета по управлению муниципальным имуществом администрации города Иркутска
Д.М. Олейник, тел. 520-159

Приложение № 747
к постановлению администрации города Иркутска
от 15.07.2019 № 031-06-523/9

ГРАФИЧЕСКАЯ СХЕМА РАЗМЕЩЕНИЯ НЕСТАЦИОНАРНОГО ТОРГОВОГО ОБЪЕКТА В СВЕРДЛОВСКОМ РАЙОНЕ ГОРОДА ИРКУТСКА, РАСПОЛОЖЕННОГО ПО АДРЕСУ: РЯБИКОВА БУЛ., ОСТАНОВКА ОБЩЕСТВЕННОГО ТРАНСПОРТА «БУЛЬВАР РЯБИКОВА», ПО НАПРАВЛЕНИЮ ИЗ ЦЕНТРА ГОРОДА, ИЗОТЕРМИЧЕСКАЯ ЕМКОСТЬ, ПЛОЩАДЬЮ ЗЕМЕЛЬНОГО УЧАСТКА 5 КВ.М. (№ 286 П/П СОГЛАСНО ПРИЛОЖЕНИЮ № 3)

МАСШТАБ 1:1000

Координаты в системе МСК-38		
№	X	Y
Н1	382424.41	3330064.78
Н2	382426.05	3330063.61
Н3	382427.50	3330065.64
Н4	382425.87	3330066.81

Заместитель мэра — председатель комитета по управлению муниципальным имуществом администрации города Иркутска *Е.М. Козулина*
Начальник департамента потребительского рынка комитета по управлению муниципальным имуществом администрации города Иркутска *А.А. Дудкевич*
Исполнитель:
заместитель начальника отдела торговли и общественного питания департамента потребительского рынка комитета по управлению муниципальным имуществом администрации города Иркутска
Д.М. Олейник, тел. 520-159

Приложение № 748
к постановлению администрации города Иркутска
от 15.07.2019 № 031-06-523/9

ГРАФИЧЕСКАЯ СХЕМА РАЗМЕЩЕНИЯ НЕСТАЦИОНАРНОГО ТОРГОВОГО ОБЪЕКТА В СВЕРДЛОВСКОМ РАЙОНЕ ГОРОДА ИРКУТСКА, РАСПОЛОЖЕННОГО ПО АДРЕСУ: СТАСОВА УЛ., НАПРОТИВ ТРОЛЛЕЙБУСНОГО ДЕПО, ИЗОТЕРМИЧЕСКАЯ ЕМКОСТЬ, ПЛОЩАДЬЮ ЗЕМЕЛЬНОГО УЧАСТКА 5 КВ.М. (№ 287 П/П СОГЛАСНО ПРИЛОЖЕНИЮ № 3)

МАСШТАБ 1:1000

Координаты в системе МСК-38		
№	X	Y
Н1	379090.41	3335402.43
Н2	379092.33	3335401.89
Н3	379093.00	3335404.31
Н4	379091.06	3335404.84

Заместитель мэра — председатель комитета по управлению муниципальным имуществом администрации города Иркутска *Е.М. Козулина*
Начальник департамента потребительского рынка комитета по управлению муниципальным имуществом администрации города Иркутска *А.А. Дудкевич*
Исполнитель:
заместитель начальника отдела торговли и общественного питания департамента потребительского рынка комитета по управлению муниципальным имуществом администрации города Иркутска
Д.М. Олейник, тел. 520-159

Приложение № 749
к постановлению администрации города Иркутска
от 15.07.2019 № 031-06-523/9

ГРАФИЧЕСКАЯ СХЕМА РАЗМЕЩЕНИЯ НЕСТАЦИОНАРНОГО ТОРГОВОГО ОБЪЕКТА В СВЕРДЛОВСКОМ РАЙОНЕ ГОРОДА ИРКУТСКА, РАСПОЛОЖЕННОГО ПО АДРЕСУ: УНИВЕРСИТЕТСКИЙ МКР., В РАЙОНЕ ДОМА № 43, ИЗОТЕРМИЧЕСКАЯ ЕМКОСТЬ, ПЛОЩАДЬЮ ЗЕМЕЛЬНОГО УЧАСТКА 5 КВ.М. (№ 288 П/П СОГЛАСНО ПРИЛОЖЕНИЮ № 3)

МАСШТАБ 1:1000

Координаты в системе МСК-38		
№	X	Y
Н1	381272.75	3332943.04
Н2	381273.14	3332941.08
Н3	381275.30	3332941.50
Н4	381274.92	3332943.46

Заместитель мэра — председатель комитета по управлению муниципальным имуществом администрации города Иркутска *Е.М. Козулина*
Начальник департамента потребительского рынка комитета по управлению муниципальным имуществом администрации города Иркутска *А.А. Дудкевич*
Исполнитель:
заместитель начальника отдела торговли и общественного питания департамента потребительского рынка комитета по управлению муниципальным имуществом администрации города Иркутска
Д.М. Олейник, тел. 520-159

Приложение № 750
к постановлению администрации города Иркутска
от 15.07.2019 № 031-06-523/9

ГРАФИЧЕСКАЯ СХЕМА РАЗМЕЩЕНИЯ НЕСТАЦИОНАРНОГО ТОРГОВОГО ОБЪЕКТА В СВЕРДЛОВСКОМ РАЙОНЕ ГОРОДА ИРКУТСКА, РАСПОЛОЖЕННОГО ПО АДРЕСУ: ЮБИЛЕЙНЫЙ МКР., ОСТАНОВКА ОБЩЕСТВЕННОГО ТРАНСПОРТА «КАФЕ», ПО НАПРАВЛЕНИЮ ИЗ ЦЕНТРА ГОРОДА, ИЗОТЕРМИЧЕСКАЯ ЕМКОСТЬ, ПЛОЩАДЬЮ ЗЕМЕЛЬНОГО УЧАСТКА 5 КВ.М. (№ 289 П/П СОГЛАСНО ПРИЛОЖЕНИЮ № 3)

МАСШТАБ 1:1000

Координаты в системе МСК-38		
№	X	Y
Н1	378555.11	3336234.79
Н2	378556.05	3336237.12
Н3	378554.18	3336237.87
Н4	378553.24	3336235.53

Заместитель мэра — председатель комитета по управлению муниципальным имуществом администрации города Иркутска *Е.М. Козулина*
Начальник департамента потребительского рынка комитета по управлению муниципальным имуществом администрации города Иркутска *А.А. Дудкевич*
Исполнитель:
заместитель начальника отдела торговли и общественного питания департамента потребительского рынка комитета по управлению муниципальным имуществом администрации города Иркутска
Д.М. Олейник, тел. 520-159

Приложение № 751
к постановлению администрации города Иркутска
от 15.07.2019 № 031-06-523/9

ГРАФИЧЕСКАЯ СХЕМА РАЗМЕЩЕНИЯ НЕСТАЦИОНАРНОГО ТОРГОВОГО ОБЪЕКТА В СВЕРДЛОВСКОМ РАЙОНЕ ГОРОДА ИРКУТСКА, РАСПОЛОЖЕННОГО ПО АДРЕСУ: ЮБИЛЕЙНЫЙ МКР., ОСТАНОВКА ОБЩЕСТВЕННОГО ТРАНСПОРТА «ОБЛАСТНАЯ БОЛЬНИЦА», ИЗОТЕРМИЧЕСКАЯ ЕМКОСТЬ, ПЛОЩАДЬЮ ЗЕМЕЛЬНОГО УЧАСТКА 5 КВ.М. (№ 290 П/П СОГЛАСНО ПРИЛОЖЕНИЮ № 3)

МАСШТАБ 1:1000

Координаты в системе МСК-38		
№	X	Y
Н1	377610.98	3336453.26
Н2	377611.04	3336455.26
Н3	377608.54	3336455.33
Н4	377608.48	3336453.33

Заместитель мэра — председатель комитета по управлению муниципальным имуществом администрации города Иркутска *Е.М. Козулина*
Начальник департамента потребительского рынка комитета по управлению муниципальным имуществом администрации города Иркутска *А.А. Дудкевич*
Исполнитель:
заместитель начальника отдела торговли и общественного питания департамента потребительского рынка комитета по управлению муниципальным имуществом администрации города Иркутска
Д.М. Олейник, тел. 520-159

Приложение № 752
к постановлению администрации города Иркутска
от 15.07.2019 № 031-06-523/9

ГРАФИЧЕСКАЯ СХЕМА РАЗМЕЩЕНИЯ НЕСТАЦИОНАРНОГО ТОРГОВОГО ОБЪЕКТА В СВЕРДЛОВСКОМ РАЙОНЕ ГОРОДА ИРКУТСКА, РАСПОЛОЖЕННОГО ПО АДРЕСУ: ЮБИЛЕЙНЫЙ МКР., ОСТАНОВКА ОБЩЕСТВЕННОГО ТРАНСПОРТА «ОБЛАСТНАЯ БОЛЬНИЦА», ПО ОБЪЕЗДНОЙ ДОРОГЕ МАРШРУТА ТРОЛЛЕЙБУСА № 8, ИЗОТЕРМИЧЕСКАЯ ЕМКОСТЬ, ПЛОЩАДЬЮ ЗЕМЕЛЬНОГО УЧАСТКА 5 КВ.М. (№ 291 П/П СОГЛАСНО ПРИЛОЖЕНИЮ № 3)

МАСШТАБ 1:1000

Координаты в системе МСК-38		
№	X	Y
Н1	377142.25	3336080.15
Н2	377142.32	3336082.66
Н3	377140.31	3336082.71
Н4	377140.24	3336080.21

Заместитель мэра — председатель комитета по управлению муниципальным имуществом администрации города Иркутска *Е.М. Козулина*
Начальник департамента потребительского рынка комитета по управлению муниципальным имуществом администрации города Иркутска *А.А. Дудкевич*
Исполнитель:
заместитель начальника отдела торговли и общественного питания департамента потребительского рынка комитета по управлению муниципальным имуществом администрации города Иркутска
Д.М. Олейник, тел. 520-159

Приложение № 753
к постановлению администрации города Иркутска
от 15.07.2019 № 031-06-523/9

ГРАФИЧЕСКАЯ СХЕМА РАЗМЕЩЕНИЯ НЕСТАЦИОНАРНОГО ТОРГОВОГО ОБЪЕКТА В СВЕРДЛОВСКОМ РАЙОНЕ ГОРОДА ИРКУТСКА, РАСПОЛОЖЕННОГО ПО АДРЕСУ: ЮБИЛЕЙНЫЙ МКР., ОСТАНОВКА ОБЩЕСТВЕННОГО ТРАНСПОРТА «ПОДСТАНЦИЯ», ПО НАПРАВЛЕНИЮ ИЗ ЦЕНТРА ГОРОДА, ИЗОТЕРМИЧЕСКАЯ ЕМКОСТЬ, ПЛОЩАДЬЮ ЗЕМЕЛЬНОГО УЧАСТКА 5 КВ.М. (№ 292 П/П СОГЛАСНО ПРИЛОЖЕНИЮ № 3)

МАСШТАБ 1:1000

Координаты в системе МСК-38		
№	X	Y
Н1	378036.33	3336873.79
Н2	378038.83	3336873.73
Н3	378038.88	3336875.73
Н4	378036.38	3336875.79

Заместитель мэра — председатель комитета по управлению муниципальным имуществом администрации города Иркутска *Е.М. Козулина*
Начальник департамента потребительского рынка комитета по управлению муниципальным имуществом администрации города Иркутска *А.А. Дудкевич*
Исполнитель:
заместитель начальника отдела торговли и общественного питания департамента потребительского рынка комитета по управлению муниципальным имуществом администрации города Иркутска
Д.М. Олейник, тел. 520-159

Приложение № 754
к постановлению администрации города Иркутска
от 15.07.2019 № 031-06-523/9

ГРАФИЧЕСКАЯ СХЕМА РАЗМЕЩЕНИЯ НЕСТАЦИОНАРНОГО ТОРГОВОГО ОБЪЕКТА В СВЕРДЛОВСКОМ РАЙОНЕ ГОРОДА ИРКУТСКА, РАСПОЛОЖЕННОГО ПО АДРЕСУ: ЮБИЛЕЙНЫЙ МКР., ОСТАНОВКА ОБЩЕСТВЕННОГО ТРАНСПОРТА «ШКОЛА № 4», ПО НАПРАВЛЕНИЮ ИЗ ЦЕНТРА ГОРОДА, ИЗОТЕРМИЧЕСКАЯ ЕМКОСТЬ, ПЛОЩАДЬЮ ЗЕМЕЛЬНОГО УЧАСТКА 5 КВ.М. (№ 293 П/П СОГЛАСНО ПРИЛОЖЕНИЮ № 3)

МАСШТАБ 1:1000

Координаты в системе МСК-38		
№	X	Y
Н1	377590.69	3336877.59
Н2	377593.12	3336878.22
Н3	377592.60	3336880.16
Н4	377590.18	3336879.53

Заместитель мэра — председатель комитета по управлению муниципальным имуществом администрации города Иркутска *Е.М. Козулина*
Начальник департамента потребительского рынка комитета по управлению муниципальным имуществом администрации города Иркутска *А.А. Дудкевич*
Исполнитель:
заместитель начальника отдела торговли и общественного питания департамента потребительского рынка комитета по управлению муниципальным имуществом администрации города Иркутска
Д.М. Олейник, тел. 520-159

Приложение № 755
к постановлению администрации города Иркутска
от 15.07.2019 № 031-06-523/9

ГРАФИЧЕСКАЯ СХЕМА РАЗМЕЩЕНИЯ НЕСТАЦИОНАРНОГО ТОРГОВОГО ОБЪЕКТА В ЛЕНИНСКОМ РАЙОНЕ ГОРОДА ИРКУТСКА, РАСПОЛОЖЕННОГО ПО АДРЕСУ: 8-Й МИКРОРАЙОН УЛ., ОСТАНОВКА ОБЩЕСТВЕННОГО ТРАНСПОРТА «8-Й МИКРОРАЙОН», ПАВИЛЬОН, ПЛОЩАДЬЮ ЗЕМЕЛЬНОГО УЧАСТКА 11 КВ.М. (№ 1 П/П СОГЛАСНО ПРИЛОЖЕНИЮ № 4)

МАСШТАБ 1:1000

Координаты в системе МСК-38					
№	X	Y	№	X	Y
Н1	392577.42	3325065.27	Н4	392577.22	3325070.16
Н2	392579.70	3325069.46	Н5	392575.69	3325066.98
Н3	392577.88	3325070.45	Н6	392575.71	3325066.22

Заместитель мэра — председатель комитета по управлению муниципальным имуществом администрации города Иркутска *Е.М. Козулина*
Начальник департамента потребительского рынка комитета по управлению муниципальным имуществом администрации города Иркутска *А.А. Дудкевич*
Исполнитель:
заместитель начальника отдела торговли и общественного питания департамента потребительского рынка комитета по управлению муниципальным имуществом администрации города Иркутска
Д.М. Олейник, тел. 520-159

Приложение № 756
к постановлению администрации города Иркутска
от 15.07.2019 № 031-06-523/9

ГРАФИЧЕСКАЯ СХЕМА РАЗМЕЩЕНИЯ НЕСТАЦИОНАРНОГО ТОРГОВОГО ОБЪЕКТА В ЛЕНИНСКОМ РАЙОНЕ ГОРОДА ИРКУТСКА, РАСПОЛОЖЕННОГО ПО АДРЕСУ: 15-Й СОВЕТСКИЙ ПЕР., В РАЙОНЕ ДОМА № 4, ПАВИЛЬОН, ПЛОЩАДЬЮ ЗЕМЕЛЬНОГО УЧАСТКА 8 КВ.М. (№ 2 П/П СОГЛАСНО ПРИЛОЖЕНИЮ № 4)

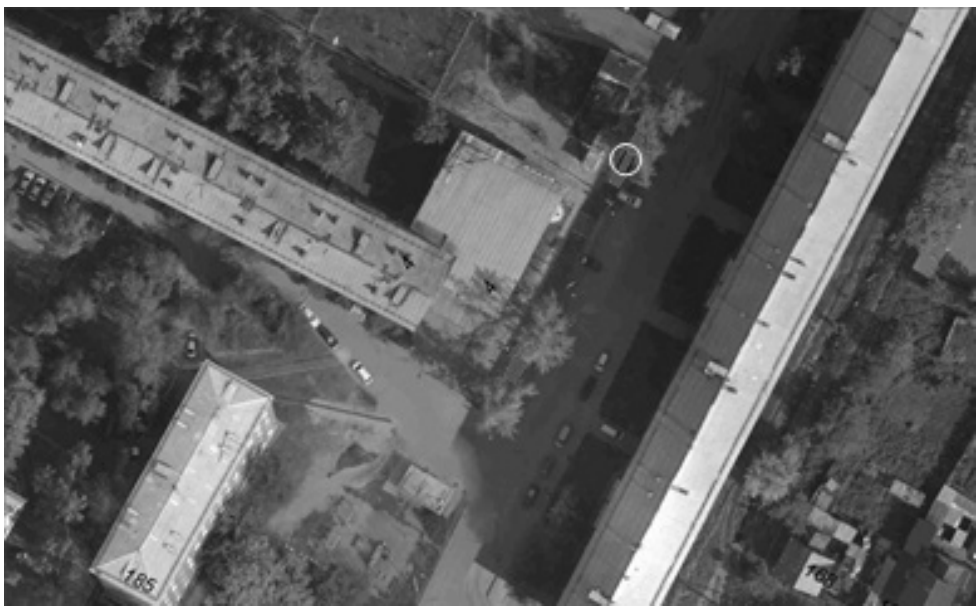

МАСШТАБ 1:1000

Координаты в системе МСК-38		
№	X	Y
Н1	391609.10	3327966.69
Н2	391609.99	3327964.90
Н3	391613.57	3327966.71
Н4	391612.67	3327968.49

Заместитель мэра — председатель комитета по управлению муниципальным имуществом администрации города Иркутска *Е.М. Козулина*
Начальник департамента потребительского рынка комитета по управлению муниципальным имуществом администрации города Иркутска *А.А. Дудкевич*
Исполнитель:
заместитель начальника отдела торговли и общественного питания департамента потребительского рынка комитета по управлению муниципальным имуществом администрации города Иркутска
Д.М. Олейник, тел. 520-159

Приложение № 757
к постановлению администрации города Иркутска
от 15.07.2019 № 031-06-523/9

ГРАФИЧЕСКАЯ СХЕМА РАЗМЕЩЕНИЯ НЕСТАЦИОНАРНОГО ТОРГОВОГО ОБЪЕКТА В ЛЕНИНСКОМ РАЙОНЕ ГОРОДА ИРКУТСКА, РАСПОЛОЖЕННОГО ПО АДРЕСУ: 18-Й СОВЕТСКИЙ ПЕР., 2 В, ПАВИЛЬОН, ПЛОЩАДЬЮ ЗЕМЕЛЬНОГО УЧАСТКА 93 КВ.М. (№ 3 П/П СОГЛАСНО ПРИЛОЖЕНИЮ № 4)

МАСШТАБ 1:1000

Координаты в системе МСК-38		
№	X	Y
Н1	390839.37	3326890.23
Н2	390837.92	3326899.49
Н3	390828.14	3326897.97
Н4	390829.59	3326888.70

Заместитель мэра — председатель комитета по управлению муниципальным имуществом администрации города Иркутска *Е.М. Козулина*
Начальник департамента потребительского рынка комитета по управлению муниципальным имуществом администрации города Иркутска *А.А. Дудкевич*
Исполнитель:
заместитель начальника отдела торговли и общественного питания департамента потребительского рынка комитета по управлению муниципальным имуществом администрации города Иркутска
Д.М. Олейник, тел. 520-159

Приложение № 758
к постановлению администрации города Иркутска
от 15.07.2019 № 031-06-523/9

ГРАФИЧЕСКАЯ СХЕМА РАЗМЕЩЕНИЯ НЕСТАЦИОНАРНОГО ТОРГОВОГО ОБЪЕКТА В ЛЕНИНСКОМ РАЙОНЕ ГОРОДА ИРКУТСКА, РАСПОЛОЖЕННОГО ПО АДРЕСУ: 18-Й СОВЕТСКИЙ ПЕР., 2, ПАВИЛЬОН, ПЛОЩАДЬЮ ЗЕМЕЛЬНОГО УЧАСТКА 360 КВ.М. (№ 4 П/П СОГЛАСНО ПРИЛОЖЕНИЮ № 4)

МАСШТАБ 1:1000

Координаты в системе МСК-38		
№	X	Y
Н1	391432.40	3327250.13
Н2	391409.83	3327237.69
Н3	391416.66	3327225.52
Н4	391439.09	3327237.69

Заместитель мэра — председатель комитета по управлению муниципальным имуществом администрации города Иркутска *Е.М. Козулина*
Начальник департамента потребительского рынка комитета по управлению муниципальным имуществом администрации города Иркутска *А.А. Дудкевич*
Исполнитель:
заместитель начальника отдела торговли и общественного питания департамента потребительского рынка комитета по управлению муниципальным имуществом администрации города Иркутска
Д.М. Олейник, тел. 520-159

Приложение № 759
к постановлению администрации города Иркутска
от 15.07.2019 № 031-06-523/9

ГРАФИЧЕСКАЯ СХЕМА РАЗМЕЩЕНИЯ НЕСТАЦИОНАРНОГО ТОРГОВОГО ОБЪЕКТА В ЛЕНИНСКОМ РАЙОНЕ ГОРОДА ИРКУТСКА, РАСПОЛОЖЕННОГО ПО АДРЕСУ: 20-Й СОВЕТСКИЙ ПЕР., НАПРОТИВ ДОМА № 300 ПО УЛ. ЯРОСЛАВСКОГО, ПАВИЛЬОН, ПЛОЩАДЬЮ ЗЕМЕЛЬНОГО УЧАСТКА 251 КВ.М. (№ 5 П/П СОГЛАСНО ПРИЛОЖЕНИЮ № 4)

МАСШТАБ 1:1000

Координаты в системе МСК-38		
№	X	Y
Н1	391544.72	3325856.56
Н2	391533.93	3325874.93
Н3	391523.77	3325868.96
Н4	391534.55	3325850.59

Заместитель мэра — председатель комитета по управлению муниципальным имуществом администрации города Иркутска *Е.М. Козулина*
Начальник департамента потребительского рынка комитета по управлению муниципальным имуществом администрации города Иркутска *А.А. Дудкевич*
Исполнитель:
заместитель начальника отдела торговли и общественного питания департамента потребительского рынка комитета по управлению муниципальным имуществом администрации города Иркутска
Д.М. Олейник, тел. 520-159

Приложение № 760
к постановлению администрации города Иркутска
от 15.07.2019 № 031-06-523/9

ГРАФИЧЕСКАЯ СХЕМА РАЗМЕЩЕНИЯ НЕСТАЦИОНАРНОГО ТОРГОВОГО ОБЪЕКТА В ЛЕНИНСКОМ РАЙОНЕ ГОРОДА ИРКУТСКА, РАСПОЛОЖЕННОГО ПО АДРЕСУ: АВИАСТРОИТЕЛЕЙ УЛ., В РАЙОНЕ ДОМА № 2 А, ПАВИЛЬОН, ПЛОЩАДЬЮ ЗЕМЕЛЬНОГО УЧАСТКА 57 КВ.М. (№ 6 П/П СОГЛАСНО ПРИЛОЖЕНИЮ № 4)

МАСШТАБ 1:1000

Координаты в системе МСК-38					
№	X	Y	№	X	Y
Н1	391999.09	3331300.14	Н4	391988.41	3331300.95
Н2	391995.02	3331296.13	Н5	391989.46	3331301.88
Н3	391994.02	3331295.07	Н6	391993.57	3331305.83

Заместитель мэра — председатель комитета по управлению муниципальным имуществом администрации города Иркутска *Е.М. Козулина*
Начальник департамента потребительского рынка комитета по управлению муниципальным имуществом администрации города Иркутска *А.А. Дудкевич*
Исполнитель:
заместитель начальника отдела торговли и общественного питания департамента потребительского рынка комитета по управлению муниципальным имуществом администрации города Иркутска
Д.М. Олейник, тел. 520-159

Приложение № 761
к постановлению администрации города Иркутска
от 15.07.2019 № 031-06-523/9

ГРАФИЧЕСКАЯ СХЕМА РАЗМЕЩЕНИЯ НЕСТАЦИОНАРНОГО ТОРГОВОГО ОБЪЕКТА В ЛЕНИНСКОМ РАЙОНЕ ГОРОДА ИРКУТСКА, РАСПОЛОЖЕННОГО ПО АДРЕСУ: БАУМАНА УЛ., В РАЙОНЕ ДОМА № 192, ПАВИЛЬОН, ПЛОЩАДЬЮ ЗЕМЕЛЬНОГО УЧАСТКА 100 КВ.М. (№ 7 П/П СОГЛАСНО ПРИЛОЖЕНИЮ № 4)

МАСШТАБ 1:1000

Координаты в системе МСК-38					
№	X	Y	№	X	Y
Н1	391476.24	3327320.29	Н6	391486.24	3327317.70
Н2	391482.91	3327323.99	Н7	391489.08	3327312.30
Н3	391485.02	3327320.08	Н8	391484.92	3327310.11
Н4	391485.60	3327320.31	Н9	391484.61	3327310.60
Н5	391486.81	3327317.98	Н10	391482.09	3327309.24

Заместитель мэра — председатель комитета по управлению муниципальным имуществом администрации города Иркутска *Е.М. Козулина*
Начальник департамента потребительского рынка комитета по управлению муниципальным имуществом администрации города Иркутска *А.А. Дудкевич*
Исполнитель:
заместитель начальника отдела торговли и общественного питания департамента потребительского рынка комитета по управлению муниципальным имуществом администрации города Иркутска
Д.М. Олейник, тел. 520-159

Приложение № 762
к постановлению администрации города Иркутска
от 15.07.2019 № 031-06-523/9

ГРАФИЧЕСКАЯ СХЕМА РАЗМЕЩЕНИЯ НЕСТАЦИОНАРНОГО ТОРГОВОГО ОБЪЕКТА В ЛЕНИНСКОМ РАЙОНЕ ГОРОДА ИРКУТСКА, РАСПОЛОЖЕННОГО ПО АДРЕСУ: БАУМАНА УЛ., В РАЙОНЕ ДОМА № 195, ПАВИЛЬОН, ПЛОЩАДЬЮ ЗЕМЕЛЬНОГО УЧАСТКА 21 КВ.М. (№ 8 П/П СОГЛАСНО ПРИЛОЖЕНИЮ № 4)

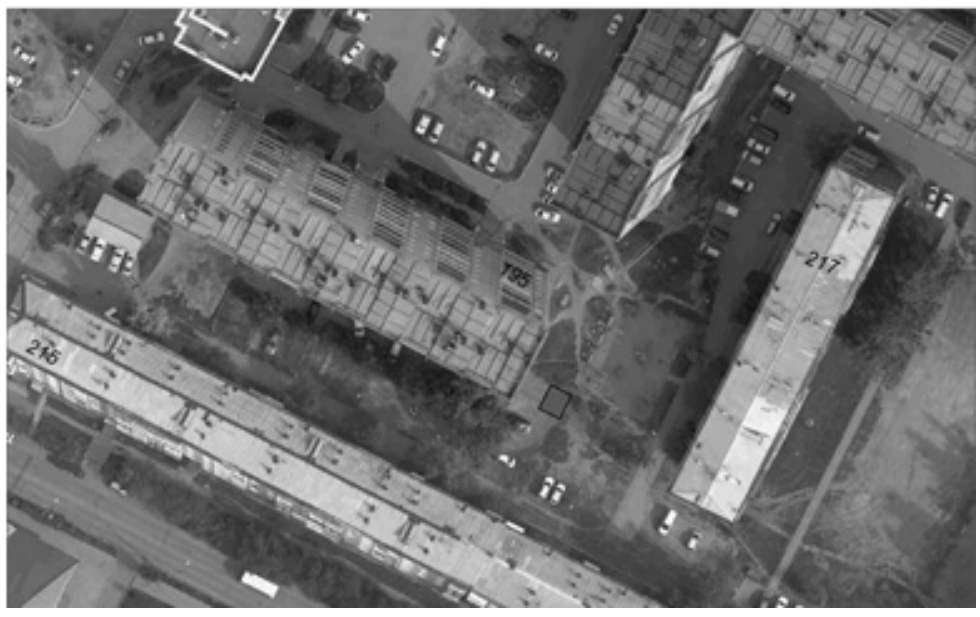

МАСШТАБ 1:1000

Координаты в системе МСК-38		
№	X	Y
Н1	391545.43	3326872.13
Н2	391541.02	3326870.11
Н3	391539.24	3326874.00
Н4	391543.66	3326876.02

Заместитель мэра — председатель комитета по управлению муниципальным имуществом администрации города Иркутска *Е.М. Козулина*
Начальник департамента потребительского рынка комитета по управлению муниципальным имуществом администрации города Иркутска *А.А. Дудкевич*
Исполнитель:
заместитель начальника отдела торговли и общественного питания департамента потребительского рынка комитета по управлению муниципальным имуществом администрации города Иркутска
Д.М. Олейник, тел. 520-159

Приложение № 763
к постановлению администрации города Иркутска
от 15.07.2019 № 031-06-523/9

ГРАФИЧЕСКАЯ СХЕМА РАЗМЕЩЕНИЯ НЕСТАЦИОНАРНОГО ТОРГОВОГО ОБЪЕКТА В ЛЕНИНСКОМ РАЙОНЕ ГОРОДА ИРКУТСКА, РАСПОЛОЖЕННОГО ПО АДРЕСУ: БАУМАНА УЛ., В РАЙОНЕ ДОМА № 202, ПАВИЛЬОН, ПЛОЩАДЬЮ ЗЕМЕЛЬНОГО УЧАСТКА 66 КВ.М. (№ 9 П/П СОГЛАСНО ПРИЛОЖЕНИЮ № 4)

МАСШТАБ 1:1000

Координаты в системе МСК-38					
№	X	Y	№	X	Y
Н1	391600.00	3327134.93	Н5	391605.69	3327140.25
Н2	391604.84	3327137.46	Н6	391602.65	3327146.05
Н3	391605.92	3327137.13	Н7	391595.96	3327142.55
Н4	391606.78	3327139.90			

Заместитель мэра — председатель комитета по управлению муниципальным имуществом администрации города Иркутска *Е.М. Козулина*
Начальник департамента потребительского рынка комитета по управлению муниципальным имуществом администрации города Иркутска *А.А. Дудкевич*
Исполнитель:
заместитель начальника отдела торговли и общественного питания департамента потребительского рынка комитета по управлению муниципальным имуществом администрации города Иркутска
Д.М. Олейник, тел. 520-159

Приложение № 764
к постановлению администрации города Иркутска
от 15.07.2019 № 031-06-523/9

ГРАФИЧЕСКАЯ СХЕМА РАЗМЕЩЕНИЯ НЕСТАЦИОНАРНОГО ТОРГОВОГО ОБЪЕКТА В ЛЕНИНСКОМ РАЙОНЕ ГОРОДА ИРКУТСКА, РАСПОЛОЖЕННОГО ПО АДРЕСУ: БАУМАНА УЛ., В РАЙОНЕ ДОМА № 202, ПАВИЛЬОН, ПЛОЩАДЬЮ ЗЕМЕЛЬНОГО УЧАСТКА 53 КВ.М. (№ 10 П/П СОГЛАСНО ПРИЛОЖЕНИЮ № 4)

МАСШТАБ 1:1000

Координаты в системе МСК-38		
№	X	Y
Н1	391643.32	3327132.10
Н2	391639.25	3327141.61
Н3	391634.52	3327139.59
Н4	391638.61	3327130.08

Заместитель мэра — председатель комитета по управлению муниципальным имуществом администрации города Иркутска *Е.М. Козулина*
Начальник департамента потребительского рынка комитета по управлению муниципальным имуществом администрации города Иркутска *А.А. Дудкевич*
Исполнитель:
заместитель начальника отдела торговли и общественного питания департамента потребительского рынка комитета по управлению муниципальным имуществом администрации города Иркутска
Д.М. Олейник, тел. 520-159

Приложение № 765
к постановлению администрации города Иркутска
от 15.07.2019 № 031-06-523/9

ГРАФИЧЕСКАЯ СХЕМА РАЗМЕЩЕНИЯ НЕСТАЦИОНАРНОГО ТОРГОВОГО ОБЪЕКТА В ЛЕНИНСКОМ РАЙОНЕ ГОРОДА ИРКУТСКА, РАСПОЛОЖЕННОГО ПО АДРЕСУ: БАУМАНА УЛ., В РАЙОНЕ ДОМА № 206, ПАВИЛЬОН, ПЛОЩАДЬЮ ЗЕМЕЛЬНОГО УЧАСТКА 75 КВ.М. (№ 11 П/П СОГЛАСНО ПРИЛОЖЕНИЮ № 4)

МАСШТАБ 1:1000

Координаты в системе МСК-38					
№	X	Y	№	X	Y
Н1	391806.27	3326814.78	Н6	391808.26	3326824.15
Н2	391803.22	3326820.96	Н7	391808.48	3326824.07
Н3	391807.48	3326823.11	Н8	391808.81	3326823.74
Н4	391807.40	3326823.64	Н9	391812.90	3326825.75
Н5	391807.66	3326823.92	Н10	391815.93	3326819.62

Заместитель мэра — председатель комитета по управлению муниципальным имуществом администрации города Иркутска *Е.М. Козулина*
Начальник департамента потребительского рынка комитета по управлению муниципальным имуществом администрации города Иркутска *А.А. Дудкевич*
Исполнитель:
заместитель начальника отдела торговли и общественного питания департамента потребительского рынка комитета по управлению муниципальным имуществом администрации города Иркутска
Д.М. Олейник, тел. 520-159

Приложение № 766
к постановлению администрации города Иркутска
от 15.07.2019 № 031-06-523/9

ГРАФИЧЕСКАЯ СХЕМА РАЗМЕЩЕНИЯ НЕСТАЦИОНАРНОГО ТОРГОВОГО ОБЪЕКТА В ЛЕНИНСКОМ РАЙОНЕ ГОРОДА ИРКУТСКА, РАСПОЛОЖЕННОГО ПО АДРЕСУ: БАУМАНА УЛ., В РАЙОНЕ ДОМА № 210, ПАВИЛЬОН, ПЛОЩАДЬЮ ЗЕМЕЛЬНОГО УЧАСТКА 52 КВ.М. (№ 12 П/П СОГЛАСНО ПРИЛОЖЕНИЮ № 4)

МАСШТАБ 1:1000

Координаты в системе МСК-38		
№	X	Y
Н1	391888.52	3326614.90
Н2	391896.89	3326618.86
Н3	391894.44	3326624.06
Н4	391886.10	3326619.82

Заместитель мэра — председатель комитета по управлению муниципальным имуществом администрации города Иркутска *Е.М. Козулина*
Начальник департамента потребительского рынка комитета по управлению муниципальным имуществом администрации города Иркутска *А.А. Дудкевич*
Исполнитель:
заместитель начальника отдела торговли и общественного питания департамента потребительского рынка комитета по управлению муниципальным имуществом администрации города Иркутска
Д.М. Олейник, тел. 520-159

Приложение № 767
к постановлению администрации города Иркутска
от 15.07.2019 № 031-06-523/9

ГРАФИЧЕСКАЯ СХЕМА РАЗМЕЩЕНИЯ НЕСТАЦИОНАРНОГО ТОРГОВОГО ОБЪЕКТА В ЛЕНИНСКОМ РАЙОНЕ ГОРОДА ИРКУТСКА, РАСПОЛОЖЕННОГО ПО АДРЕСУ: БАУМАНА УЛ., В РАЙОНЕ ДОМА № 215 А, ПАВИЛЬОН, ПЛОЩАДЬЮ ЗЕМЕЛЬНОГО УЧАСТКА 47 КВ.М. (№ 13 П/П СОГЛАСНО ПРИЛОЖЕНИЮ № 4)

МАСШТАБ 1:1000

Координаты в системе МСК-38		
№	X	Y
Н1	391560.39	3326722.70
Н2	391565.47	3326725.06
Н3	391561.92	3326732.72
Н4	391556.83	3326730.36

Заместитель мэра — председатель комитета по управлению муниципальным имуществом администрации города Иркутска *Е.М. Козулина*
Начальник департамента потребительского рынка комитета по управлению муниципальным имуществом администрации города Иркутска *А.А. Дудкевич*
Исполнитель:
заместитель начальника отдела торговли и общественного питания департамента потребительского рынка комитета по управлению муниципальным имуществом администрации города Иркутска
Д.М. Олейник, тел. 520-159

Приложение № 768
к постановлению администрации города Иркутска
от 15.07.2019 № 031-06-523/9

ГРАФИЧЕСКАЯ СХЕМА РАЗМЕЩЕНИЯ НЕСТАЦИОНАРНОГО ТОРГОВОГО ОБЪЕКТА В ЛЕНИНСКОМ РАЙОНЕ ГОРОДА ИРКУТСКА, РАСПОЛОЖЕННОГО ПО АДРЕСУ: БАУМАНА УЛ., В РАЙОНЕ ДОМА № 231, ПАВИЛЬОН, ПЛОЩАДЬЮ ЗЕМЕЛЬНОГО УЧАСТКА 51 КВ.М. (№ 14 П/П СОГЛАСНО ПРИЛОЖЕНИЮ № 4)

МАСШТАБ 1:1000

Координаты в системе МСК-38					
№	X	Y	№	X	Y
Н1	391533.54	3326516.29	Н6	391536.65	3326523.88
Н2	391543.49	3326520.97	Н7	391535.67	3326523.41
Н3	391541.58	3326525.05	Н8	391535.47	3326522.84
Н4	391537.48	3326523.12	Н9	391535.73	3326522.29
Н5	391537.21	3326523.66	Н10	391531.63	3326520.37

Заместитель мэра — председатель комитета по управлению муниципальным имуществом администрации города Иркутска *Е.М. Козулина*
Начальник департамента потребительского рынка комитета по управлению муниципальным имуществом администрации города Иркутска *А.А. Дудкевич*
Исполнитель:
заместитель начальника отдела торговли и общественного питания департамента потребительского рынка комитета по управлению муниципальным имуществом администрации города Иркутска
Д.М. Олейник, тел. 520-159

Приложение № 769
к постановлению администрации города Иркутска
от 15.07.2019 № 031-06-523/9

ГРАФИЧЕСКАЯ СХЕМА РАЗМЕЩЕНИЯ НЕСТАЦИОНАРНОГО ТОРГОВОГО ОБЪЕКТА В ЛЕНИНСКОМ РАЙОНЕ ГОРОДА ИРКУТСКА, РАСПОЛОЖЕННОГО ПО АДРЕСУ: БАУМАНА УЛ., В РАЙОНЕ ДОМА № 232, ПАВИЛЬОН, ПЛОЩАДЬЮ ЗЕМЕЛЬНОГО УЧАСТКА 49 КВ.М. (№ 15 П/П СОГЛАСНО ПРИЛОЖЕНИЮ № 4)

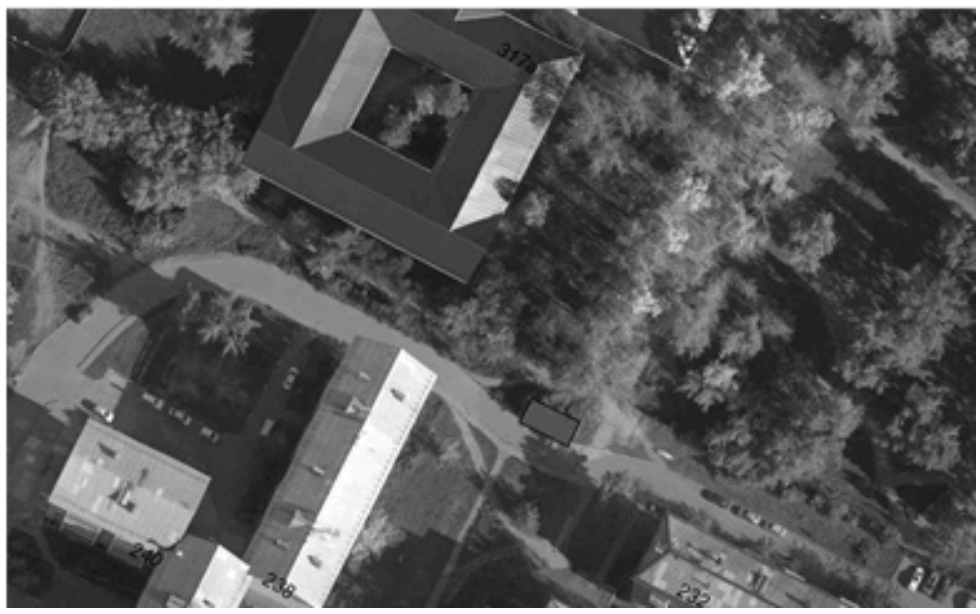

МАСШТАБ 1:1000

Координаты в системе МСК-38		
№	X	Y
Н1	392417.63	3325875.25
Н2	392413.57	3325884.04
Н3	392408.99	3325882.03
Н4	392413.09	3325873.15

Заместитель мэра — председатель комитета по управлению муниципальным имуществом администрации города Иркутска *Е.М. Козулина*
Начальник департамента потребительского рынка комитета по управлению муниципальным имуществом администрации города Иркутска *А.А. Дудкевич*
Исполнитель:
заместитель начальника отдела торговли и общественного питания департамента потребительского рынка комитета по управлению муниципальным имуществом администрации города Иркутска
Д.М. Олейник, тел. 520-159

Приложение № 770
к постановлению администрации города Иркутска
от 15.07.2019 № 031-06-523/9

ГРАФИЧЕСКАЯ СХЕМА РАЗМЕЩЕНИЯ НЕСТАЦИОНАРНОГО ТОРГОВОГО ОБЪЕКТА В ЛЕНИНСКОМ РАЙОНЕ ГОРОДА ИРКУТСКА, РАСПОЛОЖЕННОГО ПО АДРЕСУ: ВОЛГОГРАДСКАЯ УЛ., В РАЙОНЕ ДОМА № 53, ПАВИЛЬОН, ПЛОЩАДЬЮ ЗЕМЕЛЬНОГО УЧАСТКА 58 КВ.М. (№ 16 П/П СОГЛАСНО ПРИЛОЖЕНИЮ № 4)

МАСШТАБ 1:1000

Координаты в системе МСК-38					
№	X	Y	№	X	Y
Н1	391192.91	3330907.61	Н6	391184.55	3330903.03
Н2	391187.48	3330902.48	Н7	391183.14	3330904.43
Н3	391187.37	3330902.64	Н8	391184.64	3330905.83
Н4	391186.73	3330902.14	Н9	391182.75	3330907.81
Н5	391185.30	3330903.71	Н10	391188.04	3330912.75

Заместитель мэра — председатель комитета по управлению муниципальным имуществом администрации города Иркутска *Е.М. Козулина*
Начальник департамента потребительского рынка комитета по управлению муниципальным имуществом администрации города Иркутска *А.А. Дудкевич*
Исполнитель:
заместитель начальника отдела торговли и общественного питания департамента потребительского рынка комитета по управлению муниципальным имуществом администрации города Иркутска
Д.М. Олейник, тел. 520-159

Приложение № 771
к постановлению администрации города Иркутска
от 15.07.2019 № 031-06-523/9

ГРАФИЧЕСКАЯ СХЕМА РАЗМЕЩЕНИЯ НЕСТАЦИОНАРНОГО ТОРГОВОГО ОБЪЕКТА В ЛЕНИНСКОМ РАЙОНЕ ГОРОДА ИРКУТСКА, РАСПОЛОЖЕННОГО ПО АДРЕСУ: ВОЛГОГРАДСКАЯ УЛ., В РАЙОНЕ ДОМА № 55, ПАВИЛЬОН, ПЛОЩАДЬЮ ЗЕМЕЛЬНОГО УЧАСТКА 24 КВ.М. (№ 17 П/П СОГЛАСНО ПРИЛОЖЕНИЮ № 4)

МАСШТАБ 1:1000

Координаты в системе МСК-38		
№	X	Y
Н1	391310.60	3330838.73
Н2	391306.47	3330843.07
Н3	391303.57	3330840.32
Н4	391307.70	3330835.97

Заместитель мэра — председатель комитета по управлению муниципальным имуществом администрации города Иркутска *Е.М. Козулина*
Начальник департамента потребительского рынка комитета по управлению муниципальным имуществом администрации города Иркутска *А.А. Дудкевич*
Исполнитель:
заместитель начальника отдела торговли и общественного питания департамента потребительского рынка комитета по управлению муниципальным имуществом администрации города Иркутска
Д.М. Олейник, тел. 520-159

Приложение № 772
к постановлению администрации города Иркутска
от 15.07.2019 № 031-06-523/9

ГРАФИЧЕСКАЯ СХЕМА РАЗМЕЩЕНИЯ НЕСТАЦИОНАРНОГО ТОРГОВОГО ОБЪЕКТА В ЛЕНИНСКОМ РАЙОНЕ ГОРОДА ИРКУТСКА, РАСПОЛОЖЕННОГО ПО АДРЕСУ: ВОЛГОГРАДСКАЯ УЛ., В РАЙОНЕ ДОМА № 91, ПАВИЛЬОН, ПЛОЩАДЬЮ ЗЕМЕЛЬНОГО УЧАСТКА 89 КВ.М. (№ 18 П/П СОГЛАСНО ПРИЛОЖЕНИЮ № 4)

МАСШТАБ 1:1000

Координаты в системе МСК-38					
№	X	Y	№	X	Y
Н1	391603.31	3330537.36	Н6	391592.29	3330536.32
Н2	391597.78	3330531.97	Н7	391592.26	3330536.80
Н3	391593.98	3330535.92	Н8	391592.71	3330537.25
Н4	391593.54	3330535.50	Н9	391590.00	3330539.99
Н5	391593.09	3330535.56	Н10	391595.54	3330545.58

Заместитель мэра — председатель комитета по управлению муниципальным имуществом администрации города Иркутска *Е.М. Козулина*
Начальник департамента потребительского рынка комитета по управлению муниципальным имуществом администрации города Иркутска *А.А. Дудкевич*
Исполнитель:
заместитель начальника отдела торговли и общественного питания департамента потребительского рынка комитета по управлению муниципальным имуществом администрации города Иркутска
Д.М. Олейник, тел. 520-159

Приложение № 773
к постановлению администрации города Иркутска
от 15.07.2019 № 031-06-523/9

ГРАФИЧЕСКАЯ СХЕМА РАЗМЕЩЕНИЯ НЕСТАЦИОНАРНОГО ТОРГОВОГО ОБЪЕКТА В ЛЕНИНСКОМ РАЙОНЕ ГОРОДА ИРКУТСКА, РАСПОЛОЖЕННОГО ПО АДРЕСУ: ВОРОВСКОГО УЛ., В РАЙОНЕ ДОМА № 3, ПАВИЛЬОН, ПЛОЩАДЬЮ ЗЕМЕЛЬНОГО УЧАСТКА 150 КВ.М. (№ 19 П/П СОГЛАСНО ПРИЛОЖЕНИЮ № 4)

МАСШТАБ 1:1000

Координаты в системе МСК-38					
№	X	Y	№	X	Y
Н1	389927.20	3333831.13	Н8	389938.52	3333825.36
Н2	389928.72	3333828.19	Н9	389944.74	3333828.59
Н3	389927.93	3333827.77	Н10	389944.23	3333829.56
Н4	389928.51	3333826.66	Н11	389952.40	3333833.79
Н5	389929.30	3333827.06	Н12	389950.18	3333838.08
Н6	389931.11	3333823.58	Н13	389935.88	3333830.68
Н7	389937.68	3333826.99	Н14	389933.86	3333834.58

Заместитель мэра — председатель комитета по управлению муниципальным имуществом администрации города Иркутска *Е.М. Козулина*
Начальник департамента потребительского рынка комитета по управлению муниципальным имуществом администрации города Иркутска *А.А. Дудкевич*
Исполнитель:
заместитель начальника отдела торговли и общественного питания департамента потребительского рынка комитета по управлению муниципальным имуществом администрации города Иркутска
Д.М. Олейник, тел. 520-159

Приложение № 774
к постановлению администрации города Иркутска
от 15.07.2019 № 031-06-523/9

ГРАФИЧЕСКАЯ СХЕМА РАЗМЕЩЕНИЯ НЕСТАЦИОНАРНОГО ТОРГОВОГО ОБЪЕКТА В ЛЕНИНСКОМ РАЙОНЕ ГОРОДА ИРКУТСКА, РАСПОЛОЖЕННОГО ПО АДРЕСУ: ВОРОВСКОГО УЛ., ПЕРЕСЕЧЕНИЕ С ТОЛЕВОЙ УЛ., ПАВИЛЬОН, ПЛОЩАДЬЮ ЗЕМЕЛЬНОГО УЧАСТКА 112 КВ.М. (№ 20 П/П СОГЛАСНО ПРИЛОЖЕНИЮ № 4)

МАСШТАБ 1:1000

Координаты в системе МСК-38		
№	X	Y
Н1	390843.29	3332767.39
Н2	390831.27	3332777.94
Н3	390826.65	3332772.68
Н4	390838.67	3332762.12

Заместитель мэра — председатель комитета по управлению муниципальным имуществом администрации города Иркутска *Е.М. Козулина*
Начальник департамента потребительского рынка комитета по управлению муниципальным имуществом администрации города Иркутска *А.А. Дудкевич*
Исполнитель:
заместитель начальника отдела торговли и общественного питания департамента потребительского рынка комитета по управлению муниципальным имуществом администрации города Иркутска
Д.М. Олейник, тел. 520-159

Приложение № 775
к постановлению администрации города Иркутска
от 15.07.2019 № 031-06-523/9

ГРАФИЧЕСКАЯ СХЕМА РАЗМЕЩЕНИЯ НЕСТАЦИОНАРНОГО ТОРГОВОГО ОБЪЕКТА В ЛЕНИНСКОМ РАЙОНЕ ГОРОДА ИРКУТСКА, РАСПОЛОЖЕННОГО ПО АДРЕСУ: ВОРОВСКОГО УЛ., В РАЙОНЕ ДОМА № 9, ПАВИЛЬОН, ПЛОЩАДЬЮ ЗЕМЕЛЬНОГО УЧАСТКА 53 КВ.М. (№ 21 П/П СОГЛАСНО ПРИЛОЖЕНИЮ № 4)

МАСШТАБ 1:1000

Координаты в системе МСК-38		
№	X	Y
Н1	389965.41	3333753.65
Н2	389963.59	3333758.32
Н3	389953.74	3333754.66
Н4	389955.58	3333749.97

Заместитель мэра — председатель комитета по управлению муниципальным имуществом администрации города Иркутска *Е.М. Козулина*
Начальник департамента потребительского рынка комитета по управлению муниципальным имуществом администрации города Иркутска *А.А. Дудкевич*
Исполнитель:
заместитель начальника отдела торговли и общественного питания департамента потребительского рынка комитета по управлению муниципальным имуществом администрации города Иркутска
Д.М. Олейник, тел. 520-159

Приложение № 776
к постановлению администрации города Иркутска
от 15.07.2019 № 031-06-523/9

ГРАФИЧЕСКАЯ СХЕМА РАЗМЕЩЕНИЯ НЕСТАЦИОНАРНОГО ТОРГОВОГО ОБЪЕКТА В ЛЕНИНСКОМ РАЙОНЕ ГОРОДА ИРКУТСКА, РАСПОЛОЖЕННОГО ПО АДРЕСУ: ВОРОВСКОГО УЛ., В РАЙОНЕ ДОМА № 15, ПАВИЛЬОН, ПЛОЩАДЬЮ ЗЕМЕЛЬНОГО УЧАСТКА 80 КВ.М. (№ 22 П/П СОГЛАСНО ПРИЛОЖЕНИЮ № 4)

МАСШТАБ 1:1000

Координаты в системе МСК-38		
№	X	Y
Н1	390112.37	3333452.76
Н2	390109.16	3333458.04
Н3	390097.99	3333451.10
Н4	390101.27	3333445.94

Заместитель мэра — председатель комитета по управлению муниципальным имуществом администрации города Иркутска *Е.М. Козулина*
Начальник департамента потребительского рынка комитета по управлению муниципальным имуществом администрации города Иркутска *А.А. Дудкевич*
Исполнитель:
заместитель начальника отдела торговли и общественного питания департамента потребительского рынка комитета по управлению муниципальным имуществом администрации города Иркутска
Д.М. Олейник, тел. 520-159

Приложение № 777
к постановлению администрации города Иркутска
от 15.07.2019 № 031-06-523/9

ГРАФИЧЕСКАЯ СХЕМА РАЗМЕЩЕНИЯ НЕСТАЦИОНАРНОГО ТОРГОВОГО ОБЪЕКТА В ЛЕНИНСКОМ РАЙОНЕ ГОРОДА ИРКУТСКА, РАСПОЛОЖЕННОГО ПО АДРЕСУ: ВОРОВСКОГО УЛ., В РАЙОНЕ ДОМА № 25, ПАВИЛЬОН, ПЛОЩАДЬЮ ЗЕМЕЛЬНОГО УЧАСТКА 43 КВ.М. (№ 23 П/П СОГЛАСНО ПРИЛОЖЕНИЮ № 4)

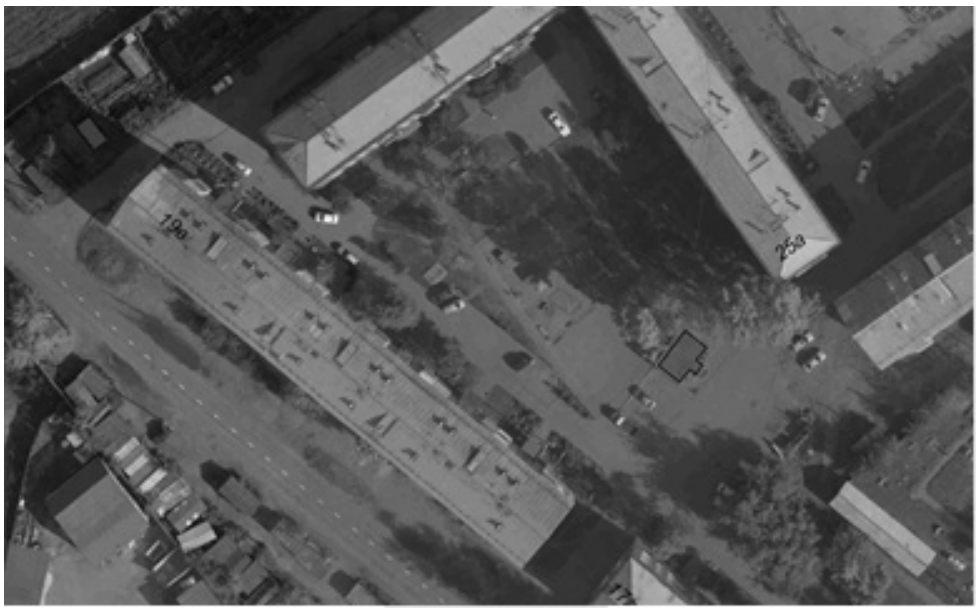

МАСШТАБ 1:1000

Координаты в системе МСК-38					
№	X	Y	№	X	Y
Н1	390237.37	3333322.74	Н5	390237.63	3333330.90
Н2	390234.41	3333326.69	Н6	390238.44	3333329.69
Н3	390236.75	3333328.53	Н7	390240.85	3333331.48
Н4	390235.91	3333329.74	Н8	390243.83	3333327.47

Заместитель мэра — председатель комитета по управлению муниципальным имуществом администрации города Иркутска *Е.М. Козулина*
Начальник департамента потребительского рынка комитета по управлению муниципальным имуществом администрации города Иркутска *А.А. Дудкевич*
Исполнитель:
заместитель начальника отдела торговли и общественного питания департамента потребительского рынка комитета по управлению муниципальным имуществом администрации города Иркутска
Д.М. Олейник, тел. 520-159

Приложение № 778
к постановлению администрации города Иркутска
от 15.07.2019 № 031-06-523/9

ГРАФИЧЕСКАЯ СХЕМА РАЗМЕЩЕНИЯ НЕСТАЦИОНАРНОГО ТОРГОВОГО ОБЪЕКТА В ЛЕНИНСКОМ РАЙОНЕ ГОРОДА ИРКУТСКА, РАСПОЛОЖЕННОГО ПО АДРЕСУ: ВОСТОЧНЫЙ ПЕР., В РАЙОНЕ ДОМА № 11, ПАВИЛЬОН, ПЛОЩАДЬЮ ЗЕМЕЛЬНОГО УЧАСТКА 27 КВ.М. (№ 24 П/П СОГЛАСНО ПРИЛОЖЕНИЮ № 4)

МАСШТАБ 1:1000

Координаты в системе МСК-38		
№	X	Y
Н1	389854.30	3330305.03
Н2	389851.04	3330308.14
Н3	389846.89	3330303.81
Н4	389850.15	3330300.70

Заместитель мэра — председатель комитета по управлению муниципальным имуществом администрации города Иркутска *Е.М. Козулина*
Начальник департамента потребительского рынка комитета по управлению муниципальным имуществом администрации города Иркутска *А.А. Дудкевич*
Исполнитель:
заместитель начальника отдела торговли и общественного питания департамента потребительского рынка комитета по управлению муниципальным имуществом администрации города Иркутска
Д.М. Олейник, тел. 520-159

Приложение № 779
к постановлению администрации города Иркутска
от 15.07.2019 № 031-06-523/9

ГРАФИЧЕСКАЯ СХЕМА РАЗМЕЩЕНИЯ НЕСТАЦИОНАРНОГО ТОРГОВОГО ОБЪЕКТА В ЛЕНИНСКОМ РАЙОНЕ ГОРОДА ИРКУТСКА, РАСПОЛОЖЕННОГО ПО АДРЕСУ: ЖУКОВА УЛ., ОСТАНОВКА ОБЩЕСТВЕННОГО ТРАНСПОРТА «ЖУКОВА», ПАВИЛЬОН, ПЛОЩАДЬЮ ЗЕМЕЛЬНОГО УЧАСТКА 20 КВ.М. (№ 25 П/П СОГЛАСНО ПРИЛОЖЕНИЮ № 4)

МАСШТАБ 1:1000

Координаты в системе МСК-38		
№	X	Y
Н1	391351.65	3331126.71
Н2	391348.06	3331123.27
Н3	391350.77	3331120.37
Н4	391354.41	3331123.78

Заместитель мэра — председатель комитета по управлению муниципальным имуществом администрации города Иркутска *Е.М. Козулина*
Начальник департамента потребительского рынка комитета по управлению муниципальным имуществом администрации города Иркутска *А.А. Дудкевич*
Исполнитель:
заместитель начальника отдела торговли и общественного питания департамента потребительского рынка комитета по управлению муниципальным имуществом администрации города Иркутска
Д.М. Олейник, тел. 520-159

Приложение № 780
к постановлению администрации города Иркутска
от 15.07.2019 № 031-06-523/9

ГРАФИЧЕСКАЯ СХЕМА РАЗМЕЩЕНИЯ НЕСТАЦИОНАРНОГО ТОРГОВОГО ОБЪЕКТА В ЛЕНИНСКОМ РАЙОНЕ ГОРОДА ИРКУТСКА, РАСПОЛОЖЕННОГО ПО АДРЕСУ: КРАСНЫЙ ПУТЬ УЛ., В РАЙОНЕ ДОМА № 70 А, ПАВИЛЬОН, ПЛОЩАДЬЮ ЗЕМЕЛЬНОГО УЧАСТКА 80 КВ.М. (№ 26 П/П СОГЛАСНО ПРИЛОЖЕНИЮ № 4)

МАСШТАБ 1:1000

Координаты в системе МСК-38		
№	X	Y
Н1	391274.90	3330379.28
Н2	391268.02	3330386.54
Н3	391262.22	3330381.03
Н4	391269.10	3330373.78

Заместитель мэра — председатель комитета по управлению муниципальным имуществом администрации города Иркутска *Е.М. Козулина*
Начальник департамента потребительского рынка комитета по управлению муниципальным имуществом администрации города Иркутска *А.А. Дудкевич*
Исполнитель:
заместитель начальника отдела торговли и общественного питания департамента потребительского рынка комитета по управлению муниципальным имуществом администрации города Иркутска
Д.М. Олейник, тел. 520-159

Приложение № 781
к постановлению администрации города Иркутска
от 15.07.2019 № 031-06-523/9

ГРАФИЧЕСКАЯ СХЕМА РАЗМЕЩЕНИЯ НЕСТАЦИОНАРНОГО ТОРГОВОГО ОБЪЕКТА В ЛЕНИНСКОМ РАЙОНЕ ГОРОДА ИРКУТСКА, РАСПОЛОЖЕННОГО ПО АДРЕСУ: КУЛИКОВСКАЯ УЛ., В РАЙОНЕ ДОМА № 1, ПАВИЛЬОН, ПЛОЩАДЬЮ ЗЕМЕЛЬНОГО УЧАСТКА 26 КВ.М. (№ 27 П/П СОГЛАСНО ПРИЛОЖЕНИЮ № 4)

МАСШТАБ 1:1000

Координаты в системе МСК-38		
№	X	Y
Н1	392925.18	3330470.55
Н2	392921.79	3330464.96
Н3	392925.23	3330462.86
Н4	392928.64	3330468.46

Заместитель мэра — председатель комитета по управлению муниципальным имуществом администрации города Иркутска *Е.М. Козулина*
Начальник департамента потребительского рынка комитета по управлению муниципальным имуществом администрации города Иркутска *А.А. Дудкевич*
Исполнитель:
заместитель начальника отдела торговли и общественного питания департамента потребительского рынка комитета по управлению муниципальным имуществом администрации города Иркутска
Д.М. Олейник, тел. 520-159

Приложение № 782
к постановлению администрации города Иркутска
от 15.07.2019 № 031-06-523/9

ГРАФИЧЕСКАЯ СХЕМА РАЗМЕЩЕНИЯ НЕСТАЦИОНАРНОГО ТОРГОВОГО ОБЪЕКТА В ЛЕНИНСКОМ РАЙОНЕ ГОРОДА ИРКУТСКА, РАСПОЛОЖЕННОГО ПО АДРЕСУ: КУРГАНСКАЯ УЛ., ОСТАНОВКА ОБЩЕСТВЕННОГО ТРАНСПОРТА «ЗАВОД НЕРУДНЫХ МЕТАЛЛОВ», ПАВИЛЬОН, ПЛОЩАДЬЮ ЗЕМЕЛЬНОГО УЧАСТКА 64 КВ.М. (№ 28 П/П СОГЛАСНО ПРИЛОЖЕНИЮ № 4)

МАСШТАБ 1:1000

Координаты в системе МСК-38		
№	X	Y
Н1	395268.07	3328986.05
Н2	395268.37	3328997.05
Н3	395262.57	3328997.20
Н4	395262.27	3328986.21

Заместитель мэра — председатель комитета по управлению муниципальным имуществом администрации города Иркутска *Е.М. Козулина*
Начальник департамента потребительского рынка комитета по управлению муниципальным имуществом администрации города Иркутска *А.А. Дудкевич*
Исполнитель:
заместитель начальника отдела торговли и общественного питания департамента потребительского рынка комитета по управлению муниципальным имуществом администрации города Иркутска
Д.М. Олейник, тел. 520-159

Приложение № 783
к постановлению администрации города Иркутска
от 15.07.2019 № 031-06-523/9

ГРАФИЧЕСКАЯ СХЕМА РАЗМЕЩЕНИЯ НЕСТАЦИОНАРНОГО ТОРГОВОГО ОБЪЕКТА В ЛЕНИНСКОМ РАЙОНЕ ГОРОДА ИРКУТСКА, РАСПОЛОЖЕННОГО ПО АДРЕСУ: МАРШАЛА ГОВОРОВА УЛ., В РАЙОНЕ ДОМА № 20, ПАВИЛЬОН, ПЛОЩАДЬЮ ЗЕМЕЛЬНОГО УЧАСТКА 42 КВ.М. (№ 29 П/П СОГЛАСНО ПРИЛОЖЕНИЮ № 4)

МАСШТАБ 1:1000

Координаты в системе МСК-38					
№	X	Y	№	X	Y
Н1	390831.67	3331386.01	Н4	390830.41	3331391.58
Н2	390836.91	3331390.67	Н5	390828.75	3331393.44
Н3	390833.59	3331394.41	Н6	390826.69	3331391.62

Заместитель мэра — председатель комитета по управлению муниципальным имуществом администрации города Иркутска *Е.М. Козулина*
Начальник департамента потребительского рынка комитета по управлению муниципальным имуществом администрации города Иркутска *А.А. Дудкевич*
Исполнитель:
заместитель начальника отдела торговли и общественного питания департамента потребительского рынка комитета по управлению муниципальным имуществом администрации города Иркутска
Д.М. Олейник, тел. 520-159

Приложение № 784
к постановлению администрации города Иркутска
от 15.07.2019 № 031-06-523/9

ГРАФИЧЕСКАЯ СХЕМА РАЗМЕЩЕНИЯ НЕСТАЦИОНАРНОГО ТОРГОВОГО ОБЪЕКТА В ЛЕНИНСКОМ РАЙОНЕ ГОРОДА ИРКУТСКА, РАСПОЛОЖЕННОГО ПО АДРЕСУ: МАРШАЛА ГОВОРОВА УЛ., В РАЙОНЕ ДОМА № 20, ПАВИЛЬОН, ПЛОЩАДЬЮ ЗЕМЕЛЬНОГО УЧАСТКА 43 КВ.М. (№ 30 П/П СОГЛАСНО ПРИЛОЖЕНИЮ № 4)

МАСШТАБ 1:1000

Координаты в системе МСК-38					
№	X	Y	№	X	Y
Н1	390834.10	3331394.90	Н4	390837.51	3331401.53
Н2	390837.49	3331391.15	Н5	390835.43	3331399.64
Н3	390842.62	3331395.84	Н6	390837.11	3331397.66

Заместитель мэра — председатель комитета по управлению муниципальным имуществом администрации города Иркутска *Е.М. Козулина*
Начальник департамента потребительского рынка комитета по управлению муниципальным имуществом администрации города Иркутска *А.А. Дудкевич*
Исполнитель:
заместитель начальника отдела торговли и общественного питания департамента потребительского рынка комитета по управлению муниципальным имуществом администрации города Иркутска
Д.М. Олейник, тел. 520-159

Приложение № 785
к постановлению администрации города Иркутска
от 15.07.2019 № 031-06-523/9

ГРАФИЧЕСКАЯ СХЕМА РАЗМЕЩЕНИЯ НЕСТАЦИОНАРНОГО ТОРГОВОГО ОБЪЕКТА В ЛЕНИНСКОМ РАЙОНЕ ГОРОДА ИРКУТСКА, РАСПОЛОЖЕННОГО ПО АДРЕСУ: МИРА УЛ., В РАЙОНЕ ДОМА № 82, ПАВИЛЬОН, ПЛОЩАДЬЮ ЗЕМЕЛЬНОГО УЧАСТКА 43 КВ.М. (№ 31 П/П СОГЛАСНО ПРИЛОЖЕНИЮ № 4)

МАСШТАБ 1:1000

Координаты в системе МСК-38					
№	X	Y	№	X	Y
Н1	391486.34	3330878.72	Н5	391481.04	3330883.65
Н2	391482.53	3330882.27	Н6	391477.22	3330887.23
Н3	391482.04	3330881.78	Н7	391480.25	3330890.47
Н4	391480.55	3330883.17	Н8	391489.37	3330881.96

Заместитель мэра — председатель комитета по управлению муниципальным имуществом администрации города Иркутска *Е.М. Козулина*
Начальник департамента потребительского рынка комитета по управлению муниципальным имуществом администрации города Иркутска *А.А. Дудкевич*
Исполнитель:
заместитель начальника отдела торговли и общественного питания департамента потребительского рынка комитета по управлению муниципальным имуществом администрации города Иркутска
Д.М. Олейник, тел. 520-159

Приложение № 786
к постановлению администрации города Иркутска
от 15.07.2019 № 031-06-523/9

ГРАФИЧЕСКАЯ СХЕМА РАЗМЕЩЕНИЯ НЕСТАЦИОНАРНОГО ТОРГОВОГО ОБЪЕКТА В ЛЕНИНСКОМ РАЙОНЕ ГОРОДА ИРКУТСКА, РАСПОЛОЖЕННОГО ПО АДРЕСУ: МИРА УЛ., В РАЙОНЕ ДОМА № 93, ПАВИЛЬОН, ПЛОЩАДЬЮ ЗЕМЕЛЬНОГО УЧАСТКА 53 КВ.М. (№ 32 П/П СОГЛАСНО ПРИЛОЖЕНИЮ № 4)

МАСШТАБ 1:1000

Координаты в системе МСК-38					
№	X	Y	№	X	Y
Н1	391687.14	3330615.54	Н5	391676.20	3330615.23
Н2	391682.86	3330611.07	Н6	391677.36	3330616.56
Н3	391678.28	3330615.44	Н7	391677.12	3330616.80
Н4	391677.11	3330614.32	Н8	391681.45	3330621.18

Заместитель мэра — председатель комитета по управлению муниципальным имуществом администрации города Иркутска *Е.М. Козулина*
Начальник департамента потребительского рынка комитета по управлению муниципальным имуществом администрации города Иркутска *А.А. Дудкевич*
Исполнитель:
заместитель начальника отдела торговли и общественного питания департамента потребительского рынка комитета по управлению муниципальным имуществом администрации города Иркутска
Д.М. Олейник, тел. 520-159

Приложение № 787
к постановлению администрации города Иркутска
от 15.07.2019 № 031-06-523/9

ГРАФИЧЕСКАЯ СХЕМА РАЗМЕЩЕНИЯ НЕСТАЦИОНАРНОГО ТОРГОВОГО ОБЪЕКТА В ЛЕНИНСКОМ РАЙОНЕ ГОРОДА ИРКУТСКА, РАСПОЛОЖЕННОГО ПО АДРЕСУ: МИРА УЛ., В РАЙОНЕ ДОМА № 120, ПАВИЛЬОН, ПЛОЩАДЬЮ ЗЕМЕЛЬНОГО УЧАСТКА 76 КВ.М. (№ 33 П/П СОГЛАСНО ПРИЛОЖЕНИЮ № 4)

МАСШТАБ 1:1000

Координаты в системе МСК-38		
№	X	Y
Н1	391902.40	3330448.63
Н2	391895.98	3330442.59
Н3	391902.07	3330436.36
Н4	391908.40	3330442.43

Заместитель мэра — председатель комитета по управлению муниципальным имуществом администрации города Иркутска *Е.М. Козулина*
Начальник департамента потребительского рынка комитета по управлению муниципальным имуществом администрации города Иркутска *А.А. Дудкевич*
Исполнитель:
заместитель начальника отдела торговли и общественного питания департамента потребительского рынка комитета по управлению муниципальным имуществом администрации города Иркутска
Д.М. Олейник, тел. 520-159

Приложение № 788
к постановлению администрации города Иркутска
от 15.07.2019 № 031-06-523/9

ГРАФИЧЕСКАЯ СХЕМА РАЗМЕЩЕНИЯ НЕСТАЦИОНАРНОГО ТОРГОВОГО ОБЪЕКТА В ЛЕНИНСКОМ РАЙОНЕ ГОРОДА ИРКУТСКА, РАСПОЛОЖЕННОГО ПО АДРЕСУ: МОСТООТРЯД-31 УЛ., В РАЙОНЕ ДОМА № 21, ПАВИЛЬОН, ПЛОЩАДЬЮ ЗЕМЕЛЬНОГО УЧАСТКА 36 КВ.М. (№ 34 П/П СОГЛАСНО ПРИЛОЖЕНИЮ № 4)

МАСШТАБ 1:1000

Координаты в системе МСК-38					
№	X	Y	№	X	Y
Н1	387935.82	3334204.50	Н5	387943.47	3334207.18
Н2	387939.95	3334211.57	Н6	387942.46	3334205.44
Н3	387943.42	3334209.63	Н7	387941.43	3334205.98
Н4	387942.44	3334207.76	Н8	387939.41	3334202.50

Заместитель мэра — председатель комитета по управлению муниципальным имуществом администрации города Иркутска *Е.М. Козулина*
Начальник департамента потребительского рынка комитета по управлению муниципальным имуществом администрации города Иркутска *А.А. Дудкевич*
Исполнитель:
заместитель начальника отдела торговли и общественного питания департамента потребительского рынка комитета по управлению муниципальным имуществом администрации города Иркутска
Д.М. Олейник, тел. 520-159

Приложение № 789
к постановлению администрации города Иркутска
от 15.07.2019 № 031-06-523/9

ГРАФИЧЕСКАЯ СХЕМА РАЗМЕЩЕНИЯ НЕСТАЦИОНАРНОГО ТОРГОВОГО ОБЪЕКТА В ЛЕНИНСКОМ РАЙОНЕ ГОРОДА ИРКУТСКА, РАСПОЛОЖЕННОГО ПО АДРЕСУ: МУРАВЬЕВА УЛ., В РАЙОНЕ ДОМА № 10, ПАВИЛЬОН, ПЛОЩАДЬЮ ЗЕМЕЛЬНОГО УЧАСТКА 62 КВ.М. (№ 35 П/П СОГЛАСНО ПРИЛОЖЕНИЮ № 4)

МАСШТАБ 1:1000

Координаты в системе МСК-38		
№	X	Y
Н1	391729.70	3330856.75
Н2	391723.14	3330864.02
Н3	391718.49	3330859.68
Н4	391725.04	3330852.52

Заместитель мэра — председатель комитета по управлению муниципальным имуществом администрации города Иркутска *Е.М. Козулина*
Начальник департамента потребительского рынка комитета по управлению муниципальным имуществом администрации города Иркутска *А.А. Дудкевич*
Исполнитель:
заместитель начальника отдела торговли и общественного питания департамента потребительского рынка комитета по управлению муниципальным имуществом администрации города Иркутска
Д.М. Олейник, тел. 520-159

Приложение № 790
к постановлению администрации города Иркутска
от 15.07.2019 № 031-06-523/9

ГРАФИЧЕСКАЯ СХЕМА РАЗМЕЩЕНИЯ НЕСТАЦИОНАРНОГО ТОРГОВОГО ОБЪЕКТА В ЛЕНИНСКОМ РАЙОНЕ ГОРОДА ИРКУТСКА, РАСПОЛОЖЕННОГО ПО АДРЕСУ: НЕФТЕБАЗА, В РАЙОНЕ ДОМА № 2, ПАВИЛЬОН, ПЛОЩАДЬЮ ЗЕМЕЛЬНОГО УЧАСТКА 134 КВ.М. (№ 36 П/П СОГЛАСНО ПРИЛОЖЕНИЮ № 4)

МАСШТАБ 1:1000

Координаты в системе МСК-38					
№	X	Y	№	X	Y
Н1	391071.09	3334196.98	Н5	391073.86	3334224.28
Н2	391075.89	3334197.34	Н6	391068.65	3334223.72
Н3	391074.44	3334214.78	Н7	391069.52	3334214.27
Н4	391074.63	3334214.80			

Заместитель мэра — председатель комитета по управлению муниципальным имуществом администрации города Иркутска *Е.М. Козулина*
Начальник департамента потребительского рынка комитета по управлению муниципальным имуществом администрации города Иркутска *А.А. Дудкевич*
Исполнитель:
заместитель начальника отдела торговли и общественного питания департамента потребительского рынка комитета по управлению муниципальным имуществом администрации города Иркутска
Д.М. Олейник, тел. 520-159

Приложение № 791
к постановлению администрации города Иркутска
от 15.07.2019 № 031-06-523/9

ГРАФИЧЕСКАЯ СХЕМА РАЗМЕЩЕНИЯ НЕСТАЦИОНАРНОГО ТОРГОВОГО ОБЪЕКТА В ЛЕНИНСКОМ РАЙОНЕ ГОРОДА ИРКУТСКА, РАСПОЛОЖЕННОГО ПО АДРЕСУ: НОВАТОРОВ УЛ., ОСТАНОВКА ОБЩЕСТВЕННОГО ТРАНСПОРТА «ПЕРЕЕЗД» (НЕЧЕТНАЯ СТОРОНА), ПАВИЛЬОН, ПЛОЩАДЬЮ ЗЕМЕЛЬНОГО УЧАСТКА 83 КВ.М. (№ 37 П/П СОГЛАСНО ПРИЛОЖЕНИЮ № 4)

МАСШТАБ 1:1000

Координаты в системе МСК-38					
№	X	Y	№	X	Y
Н1	392925.80	3330326.72	Н5	392912.16	3330330.39
Н2	392924.73	3330328.70	Н6	392914.80	3330325.55
Н3	392920.79	3330335.95	Н7	392919.68	3330328.20
Н4	392912.61	3330331.51	Н8	392921.67	3330324.56

Заместитель мэра — председатель комитета по управлению муниципальным имуществом администрации города Иркутска *Е.М. Козулина*
Начальник департамента потребительского рынка комитета по управлению муниципальным имуществом администрации города Иркутска *А.А. Дудкевич*
Исполнитель:
заместитель начальника отдела торговли и общественного питания департамента потребительского рынка комитета по управлению муниципальным имуществом администрации города Иркутска
Д.М. Олейник, тел. 520-159

Приложение № 792
к постановлению администрации города Иркутска
от 15.07.2019 № 031-06-523/9

ГРАФИЧЕСКАЯ СХЕМА РАЗМЕЩЕНИЯ НЕСТАЦИОНАРНОГО ТОРГОВОГО ОБЪЕКТА В ЛЕНИНСКОМ РАЙОНЕ ГОРОДА ИРКУТСКА, РАСПОЛОЖЕННОГО ПО АДРЕСУ: НОВАТОРОВ УЛ., ОСТАНОВКА ОБЩЕСТВЕННОГО ТРАНСПОРТА «ПЕРЕЕЗД» (ЧЕТНАЯ СТОРОНА), ПАВИЛЬОН, ПЛОЩАДЬЮ ЗЕМЕЛЬНОГО УЧАСТКА 55 КВ.М. (№ 38 П/П СОГЛАСНО ПРИЛОЖЕНИЮ № 4)

МАСШТАБ 1:1000

Координаты в системе МСК-38		
№	X	Y
Н1	392901.09	3330368.48
Н2	392898.80	3330377.03
Н3	392892.81	3330375.42
Н4	392895.09	3330366.88

Заместитель мэра — председатель комитета по управлению муниципальным имуществом администрации города Иркутска *Е.М. Козулина*
Начальник департамента потребительского рынка комитета по управлению муниципальным имуществом администрации города Иркутска *А.А. Дудкевич*
Исполнитель:
заместитель начальника отдела торговли и общественного питания департамента потребительского рынка комитета по управлению муниципальным имуществом администрации города Иркутска
Д.М. Олейник, тел. 520-159

Приложение № 793
к постановлению администрации города Иркутска
от 15.07.2019 № 031-06-523/9

ГРАФИЧЕСКАЯ СХЕМА РАЗМЕЩЕНИЯ НЕСТАЦИОНАРНОГО ТОРГОВОГО ОБЪЕКТА В ЛЕНИНСКОМ РАЙОНЕ ГОРОДА ИРКУТСКА, РАСПОЛОЖЕННОГО ПО АДРЕСУ: НОВАТОРОВ УЛ., ОСТАНОВКА ОБЩЕСТВЕННОГО ТРАНСПОРТА «ПЕРЕЕЗД» (ЧЕТНАЯ СТОРОНА), ПАВИЛЬОН, ПЛОЩАДЬЮ ЗЕМЕЛЬНОГО УЧАСТКА 31 КВ.М. (№ 39 П/П СОГЛАСНО ПРИЛОЖЕНИЮ № 4)

МАСШТАБ 1:1000

Координаты в системе МСК-38		
№	X	Y
Н1	392901.45	3330369.38
Н2	392905.47	3330370.52
Н3	392903.33	3330377.75
Н4	392899.40	3330376.65

Заместитель мэра — председатель комитета по управлению муниципальным имуществом администрации города Иркутска *Е.М. Козулина*
Начальник департамента потребительского рынка комитета по управлению муниципальным имуществом администрации города Иркутска *А.А. Дудкевич*
Исполнитель:
заместитель начальника отдела торговли и общественного питания департамента потребительского рынка комитета по управлению муниципальным имуществом администрации города Иркутска
Д.М. Олейник, тел. 520-159

Приложение № 794
к постановлению администрации города Иркутска
от 15.07.2019 № 031-06-523/9

ГРАФИЧЕСКАЯ СХЕМА РАЗМЕЩЕНИЯ НЕСТАЦИОНАРНОГО ТОРГОВОГО ОБЪЕКТА В ЛЕНИНСКОМ РАЙОНЕ ГОРОДА ИРКУТСКА, РАСПОЛОЖЕННОГО ПО АДРЕСУ: НОВАТОРОВ УЛ., ОСТАНОВКА ОБЩЕСТВЕННОГО ТРАНСПОРТА «ПЕРЕЕЗД», ПАВИЛЬОН, ПЛОЩАДЬЮ ЗЕМЕЛЬНОГО УЧАСТКА 15 КВ.М. (№ 40 П/П СОГЛАСНО ПРИЛОЖЕНИЮ № 4)

МАСШТАБ 1:1000

Координаты в системе МСК-38		
№	X	Y
Н1	392860.27	3330317.53
Н2	392866.32	3330318.83
Н3	392865.81	3330321.19
Н4	392859.76	3330319.87

Заместитель мэра — председатель комитета по управлению муниципальным имуществом администрации города Иркутска *Е.М. Козулина*
Начальник департамента потребительского рынка комитета по управлению муниципальным имуществом администрации города Иркутска *А.А. Дудкевич*
Исполнитель:
заместитель начальника отдела торговли и общественного питания департамента потребительского рынка комитета по управлению муниципальным имуществом администрации города Иркутска
Д.М. Олейник, тел. 520-159

Приложение № 795
к постановлению администрации города Иркутска
от 15.07.2019 № 031-06-523/9

ГРАФИЧЕСКАЯ СХЕМА РАЗМЕЩЕНИЯ НЕСТАЦИОНАРНОГО ТОРГОВОГО ОБЪЕКТА В ЛЕНИНСКОМ РАЙОНЕ ГОРОДА ИРКУТСКА, РАСПОЛОЖЕННОГО ПО АДРЕСУ: НОВАТОРОВ УЛ., ПЕРЕСЕЧЕНИЕ С ПОЧТАМТСКОЙ УЛ., ПАВИЛЬОН, ПЛОЩАДЬЮ ЗЕМЕЛЬНОГО УЧАСТКА 150 КВ.М. (№ 41 П/П СОГЛАСНО ПРИЛОЖЕНИЮ № 4)

МАСШТАБ 1:1000

Координаты в системе МСК-38		
№	X	Y
Н1	391413.42	3330083.34
Н2	391404.56	3330095.44
Н3	391396.49	3330089.54
Н4	391405.36	3330077.43

Заместитель мэра — председатель комитета по управлению муниципальным имуществом администрации города Иркутска *Е.М. Козулина*
Начальник департамента потребительского рынка комитета по управлению муниципальным имуществом администрации города Иркутска *А.А. Дудкевич*
Исполнитель:
заместитель начальника отдела торговли и общественного питания департамента потребительского рынка комитета по управлению муниципальным имуществом администрации города Иркутска
Д.М. Олейник, тел. 520-159

Приложение № 796
к постановлению администрации города Иркутска
от 15.07.2019 № 031-06-523/9

ГРАФИЧЕСКАЯ СХЕМА РАЗМЕЩЕНИЯ НЕСТАЦИОНАРНОГО ТОРГОВОГО ОБЪЕКТА В ЛЕНИНСКОМ РАЙОНЕ ГОРОДА ИРКУТСКА, РАСПОЛОЖЕННОГО ПО АДРЕСУ: НОВАТОРОВ УЛ., В РАЙОНЕ ДОМА № 7, ПАВИЛЬОН, ПЛОЩАДЬЮ ЗЕМЕЛЬНОГО УЧАСТКА 56 КВ.М. (№ 42 П/П СОГЛАСНО ПРИЛОЖЕНИЮ № 4)

МАСШТАБ 1:1000

Координаты в системе МСК-38		
№	X	Y
Н1	392680.65	3330275.08
Н2	392678.81	3330284.30
Н3	392684.70	3330285.47
Н4	392686.53	3330276.25

Заместитель мэра — председатель комитета по управлению муниципальным имуществом администрации города Иркутска *Е.М. Козулина*
Начальник департамента потребительского рынка комитета по управлению муниципальным имуществом администрации города Иркутска *А.А. Дудкевич*
Исполнитель:
заместитель начальника отдела торговли и общественного питания департамента потребительского рынка комитета по управлению муниципальным имуществом администрации города Иркутска
Д.М. Олейник, тел. 520-159

Приложение № 797
к постановлению администрации города Иркутска
от 15.07.2019 № 031-06-523/9

ГРАФИЧЕСКАЯ СХЕМА РАЗМЕЩЕНИЯ НЕСТАЦИОНАРНОГО ТОРГОВОГО ОБЪЕКТА В ЛЕНИНСКОМ РАЙОНЕ ГОРОДА ИРКУТСКА, РАСПОЛОЖЕННОГО ПО АДРЕСУ: НОВАТОРОВ УЛ., В РАЙОНЕ ДОМА № 7, ПАВИЛЬОН, ПЛОЩАДЬЮ ЗЕМЕЛЬНОГО УЧАСТКА 66 КВ.М. (№ 43 П/П СОГЛАСНО ПРИЛОЖЕНИЮ № 4)

МАСШТАБ 1:1000

Координаты в системе МСК-38					
№	X	Y	№	X	Y
Н1	392702.48	3330290.17	Н7	392703.19	3330281.89
Н2	392703.12	3330287.59	Н8	392703.58	3330280.34
Н3	392701.84	3330287.27	Н9	392704.86	3330280.67
Н4	392702.26	3330285.62	Н10	392705.44	3330278.34
Н5	392703.54	3330285.94	Н11	392710.33	3330279.56
Н6	392704.47	3330282.22	Н12	392707.37	3330291.39

Заместитель мэра — председатель комитета по управлению муниципальным имуществом администрации города Иркутска *Е.М. Козулина*
Начальник департамента потребительского рынка комитета по управлению муниципальным имуществом администрации города Иркутска *А.А. Дудкевич*
Исполнитель:
заместитель начальника отдела торговли и общественного питания департамента потребительского рынка комитета по управлению муниципальным имуществом администрации города Иркутска
Д.М. Олейник, тел. 520-159

Приложение № 798
к постановлению администрации города Иркутска
от 15.07.2019 № 031-06-523/9

ГРАФИЧЕСКАЯ СХЕМА РАЗМЕЩЕНИЯ НЕСТАЦИОНАРНОГО ТОРГОВОГО ОБЪЕКТА В ЛЕНИНСКОМ РАЙОНЕ ГОРОДА ИРКУТСКА, РАСПОЛОЖЕННОГО ПО АДРЕСУ: НОВАТОРОВ УЛ., В РАЙОНЕ ДОМА № 24 Б, ПАВИЛЬОН, ПЛОЩАДЬЮ ЗЕМЕЛЬНОГО УЧАСТКА 70 КВ.М. (№ 44 П/П СОГЛАСНО ПРИЛОЖЕНИЮ № 4)

МАСШТАБ 1:1000

Координаты в системе МСК-38		
№	X	Y
Н1	392998.73	3330367.38
Н2	393009.14	3330370.65
Н3	393007.19	3330376.78
Н4	392996.80	3330373.50

Заместитель мэра — председатель комитета по управлению муниципальным имуществом администрации города Иркутска *Е.М. Козулина*
Начальник департамента потребительского рынка комитета по управлению муниципальным имуществом администрации города Иркутска *А.А. Дудкевич*
Исполнитель:
заместитель начальника отдела торговли и общественного питания департамента потребительского рынка комитета по управлению муниципальным имуществом администрации города Иркутска
Д.М. Олейник, тел. 520-159

Приложение № 799
к постановлению администрации города Иркутска
от 15.07.2019 № 031-06-523/9

ГРАФИЧЕСКАЯ СХЕМА РАЗМЕЩЕНИЯ НЕСТАЦИОНАРНОГО ТОРГОВОГО ОБЪЕКТА В ЛЕНИНСКОМ РАЙОНЕ ГОРОДА ИРКУТСКА, РАСПОЛОЖЕННОГО ПО АДРЕСУ: НОВАТОРОВ УЛ., В РАЙОНЕ ДОМА № 24 В, ПАВИЛЬОН, ПЛОЩАДЬЮ ЗЕМЕЛЬНОГО УЧАСТКА 56 КВ.М. (№ 45 П/П СОГЛАСНО ПРИЛОЖЕНИЮ № 4)

МАСШТАБ 1:1000

Координаты в системе МСК-38		
№	X	Y
Н1	393023.60	3330374.55
Н2	393031.32	3330376.64
Н3	393029.49	3330383.40
Н4	393021.77	3330381.30

Заместитель мэра — председатель комитета по управлению муниципальным имуществом администрации города Иркутска *Е.М. Козулина*
Начальник департамента потребительского рынка комитета по управлению муниципальным имуществом администрации города Иркутска *А.А. Дудкевич*
Исполнитель:
заместитель начальника отдела торговли и общественного питания департамента потребительского рынка комитета по управлению муниципальным имуществом администрации города Иркутска
Д.М. Олейник, тел. 520-159

Приложение № 800
к постановлению администрации города Иркутска
от 15.07.2019 № 031-06-523/9

ГРАФИЧЕСКАЯ СХЕМА РАЗМЕЩЕНИЯ НЕСТАЦИОНАРНОГО ТОРГОВОГО ОБЪЕКТА В ЛЕНИНСКОМ РАЙОНЕ ГОРОДА ИРКУТСКА, РАСПОЛОЖЕННОГО ПО АДРЕСУ: НОВАТОРОВ УЛ., В РАЙОНЕ ДОМА № 31, ПАВИЛЬОН, ПЛОЩАДЬЮ ЗЕМЕЛЬНОГО УЧАСТКА 50 КВ.М. (№ 46 П/П СОГЛАСНО ПРИЛОЖЕНИЮ № 4)

МАСШТАБ 1:1000

Координаты в системе МСК-38		
№	X	Y
Н1	393182.85	3330420.26
Н2	393181.45	3330425.06
Н3	393171.85	3330422.25
Н4	393173.25	3330417.45

Заместитель мэра — председатель комитета по управлению муниципальным имуществом администрации города Иркутска *Е.М. Козулина*
Начальник департамента потребительского рынка комитета по управлению муниципальным имуществом администрации города Иркутска *А.А. Дудкевич*
Исполнитель:
заместитель начальника отдела торговли и общественного питания департамента потребительского рынка комитета по управлению муниципальным имуществом администрации города Иркутска
Д.М. Олейник, тел. 520-159

Приложение № 801
к постановлению администрации города Иркутска
от 15.07.2019 № 031-06-523/9

ГРАФИЧЕСКАЯ СХЕМА РАЗМЕЩЕНИЯ НЕСТАЦИОНАРНОГО ТОРГОВОГО ОБЪЕКТА В ЛЕНИНСКОМ РАЙОНЕ ГОРОДА ИРКУТСКА, РАСПОЛОЖЕННОГО ПО АДРЕСУ: НОВАТОРОВ УЛ., 46, 48, ПАВИЛЬОН, ПЛОЩАДЬЮ ЗЕМЕЛЬНОГО УЧАСТКА 203 КВ.М. (№ 47 П/П СОГЛАСНО ПРИЛОЖЕНИЮ № 4)

МАСШТАБ 1:1000

Координаты в системе МСК-38		
№	X	Y
Н1	393763.60	3330624.73
Н2	393766.16	3330614.99
Н3	393785.63	3330620.16
Н4	393783.14	3330629.92

Заместитель мэра — председатель комитета по управлению муниципальным имуществом администрации города Иркутска *Е.М. Козулина*
Начальник департамента потребительского рынка комитета по управлению муниципальным имуществом администрации города Иркутска *А.А. Дудкевич*
Исполнитель:
заместитель начальника отдела торговли и общественного питания департамента потребительского рынка комитета по управлению муниципальным имуществом администрации города Иркутска
Д.М. Олейник, тел. 520-159

Приложение № 802
к постановлению администрации города Иркутска
от 15.07.2019 № 031-06-523/9

ГРАФИЧЕСКАЯ СХЕМА РАЗМЕЩЕНИЯ НЕСТАЦИОНАРНОГО ТОРГОВОГО ОБЪЕКТА В ЛЕНИНСКОМ РАЙОНЕ ГОРОДА ИРКУТСКА, РАСПОЛОЖЕННОГО ПО АДРЕСУ: ОБЪЕЗДНАЯ ДОРОГА НОВО-ЛЕНИНО, НАПРОТИВ ГАРАЖНОГО КООПЕРАТИВА № 184 (ВОЗЛЕ АЗС), ПАВИЛЬОН, ПЛОЩАДЬЮ ЗЕМЕЛЬНОГО УЧАСТКА 113 КВ.М. (№ 48 П/П СОГЛАСНО ПРИЛОЖЕНИЮ № 4)

МАСШТАБ 1:1000

Координаты в системе МСК-38		
№	X	Y
Н1	391198.68	3326226.16
Н2	391192.05	3326236.40
Н3	391184.26	3326231.35
Н4	391190.89	3326221.11

Заместитель мэра — председатель комитета по управлению муниципальным имуществом администрации города Иркутска *Е.М. Козулина*
Начальник департамента потребительского рынка комитета по управлению муниципальным имуществом администрации города Иркутска *А.А. Дудкевич*
Исполнитель:
заместитель начальника отдела торговли и общественного питания департамента потребительского рынка комитета по управлению муниципальным имуществом администрации города Иркутска
Д.М. Олейник, тел. 520-159

Приложение № 803
к постановлению администрации города Иркутска
от 15.07.2019 № 031-06-523/9

ГРАФИЧЕСКАЯ СХЕМА РАЗМЕЩЕНИЯ НЕСТАЦИОНАРНОГО ТОРГОВОГО ОБЪЕКТА В ЛЕНИНСКОМ РАЙОНЕ ГОРОДА ИРКУТСКА, РАСПОЛОЖЕННОГО ПО АДРЕСУ: ОЛЕГА КОШЕВОГО УЛ., В РАЙОНЕ ДОМА № 4, ПАВИЛЬОН, ПЛОЩАДЬЮ ЗЕМЕЛЬНОГО УЧАСТКА 150 КВ.М. (№ 49 П/П СОГЛАСНО ПРИЛОЖЕНИЮ № 4)

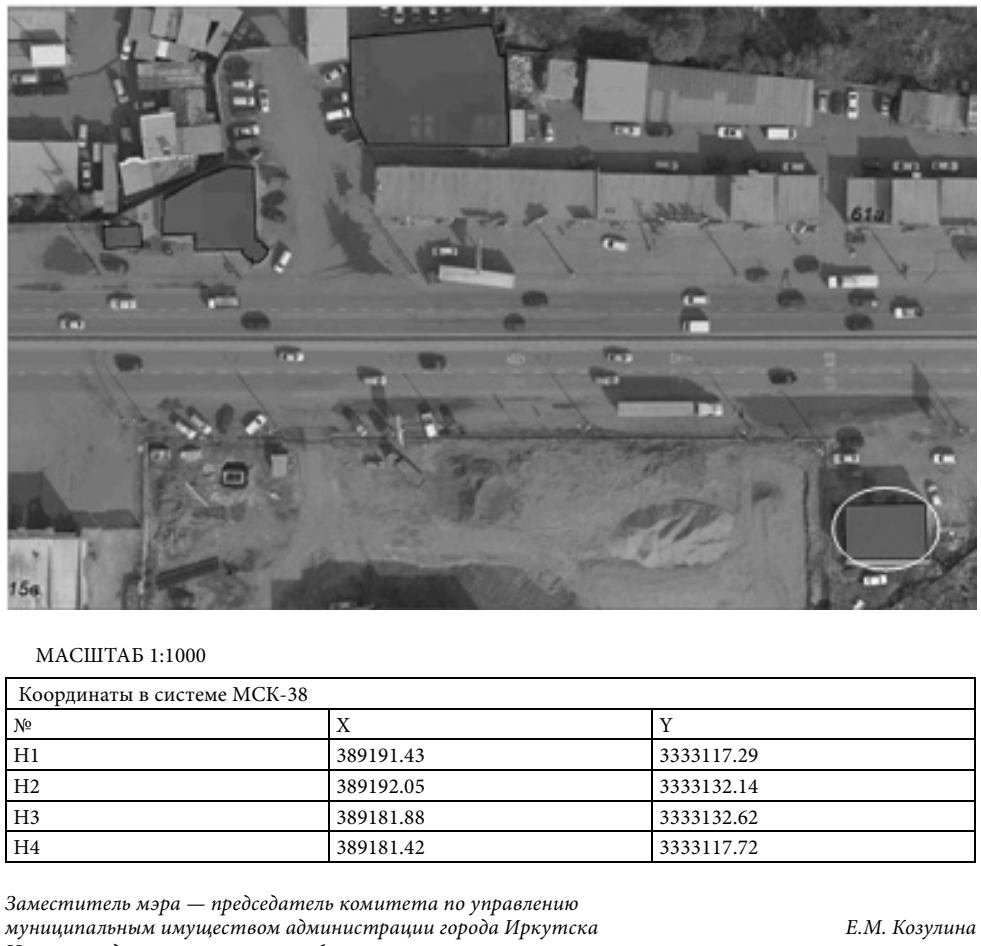

МАСШТАБ 1:1000

Координаты в системе МСК-38		
№	X	Y
Н1	389191.43	3333117.29
Н2	389192.05	3333132.14
Н3	389181.88	3333132.62
Н4	389181.42	3333117.72

Заместитель мэра — председатель комитета по управлению муниципальным имуществом администрации города Иркутска *Е.М. Козулина*
Начальник департамента потребительского рынка комитета по управлению муниципальным имуществом администрации города Иркутска *А.А. Дудкевич*
Исполнитель:
заместитель начальника отдела торговли и общественного питания департамента потребительского рынка комитета по управлению муниципальным имуществом администрации города Иркутска
Д.М. Олейник, тел. 520-159

Приложение № 804
к постановлению администрации города Иркутска
от 15.07.2019 № 031-06-523/9

ГРАФИЧЕСКАЯ СХЕМА РАЗМЕЩЕНИЯ НЕСТАЦИОНАРНОГО ТОРГОВОГО ОБЪЕКТА В ЛЕНИНСКОМ РАЙОНЕ ГОРОДА ИРКУТСКА, РАСПОЛОЖЕННОГО ПО АДРЕСУ: ОЛЕГА КОШЕВОГО УЛ., В РАЙОНЕ ДОМА № 61, ПАВИЛЬОН, ПЛОЩАДЬЮ ЗЕМЕЛЬНОГО УЧАСТКА 216 КВ.М. (№ 50 П/П СОГЛАСНО ПРИЛОЖЕНИЮ № 4)

МАСШТАБ 1:1000

Координаты в системе МСК-38								
№	X	Y	№	X	Y	№	X	Y
Н1	389247.66	3332998.48	Н8	389233.04	3333007.78	Н15	389235.86	3333010.48
Н2	389243.56	3332991.86	Н9	389233.25	3333008.38	Н16	389236.54	3333009.75
Н3	389237.25	3332991.90	Н10	389232.33	3333008.45	Н17	389236.59	3333009.02
Н4	389237.42	3332997.92	Н11	389232.66	3333009.68	Н18	389249.82	3333008.30
Н5	389234.40	3332998.03	Н12	389233.87	3333010.96	Н19	389249.89	3333003.96
Н6	389234.74	3333006.60	Н13	389235.16	3333011.37			
Н7	389234.23	3333006.55	Н14	389235.32	3333010.40			

Заместитель мэра — председатель комитета по управлению муниципальным имуществом администрации города Иркутска *Е.М. Козулина*
Начальник департамента потребительского рынка комитета по управлению муниципальным имуществом администрации города Иркутска *А.А. Дудкевич*
Исполнитель:
заместитель начальника отдела торговли и общественного питания департамента потребительского рынка комитета по управлению муниципальным имуществом администрации города Иркутска
Д.М. Олейник, тел. 520-159

Приложение № 805
к постановлению администрации города Иркутска
от 15.07.2019 № 031-06-523/9

ГРАФИЧЕСКАЯ СХЕМА РАЗМЕЩЕНИЯ НЕСТАЦИОНАРНОГО ТОРГОВОГО ОБЪЕКТА В ЛЕНИНСКОМ РАЙОНЕ ГОРОДА ИРКУТСКА, РАСПОЛОЖЕННОГО ПО АДРЕСУ: ОЛЕГА КОШЕВОГО УЛ., В РАЙОНЕ ДОМА № 61, ПАВИЛЬОН, ПЛОЩАДЬЮ ЗЕМЕЛЬНОГО УЧАСТКА 76 КВ.М. (№ 51 П/П СОГЛАСНО ПРИЛОЖЕНИЮ № 4)

МАСШТАБ 1:1000

Координаты в системе МСК-38					
№	X	Y	№	X	Y
Н1	389253.29	3332838.32	Н6	389255.03	3332844.23
Н2	389252.84	3332839.58	Н7	389256.20	3332846.66
Н3	389253.99	3332842.00	Н8	389257.47	3332847.10
Н4	389253.43	3332842.73	Н9	389263.65	3332844.17
Н5	389254.09	3332844.23	Н10	389259.46	3332835.43

Заместитель мэра — председатель комитета по управлению муниципальным имуществом администрации города Иркутска *Е.М. Козулина*
Начальник департамента потребительского рынка комитета по управлению муниципальным имуществом администрации города Иркутска *А.А. Дудкевич*
Исполнитель:
заместитель начальника отдела торговли и общественного питания департамента потребительского рынка комитета по управлению муниципальным имуществом администрации города Иркутска
Д.М. Олейник, тел. 520-159

Приложение № 806
к постановлению администрации города Иркутска
от 15.07.2019 № 031-06-523/9

ГРАФИЧЕСКАЯ СХЕМА РАЗМЕЩЕНИЯ НЕСТАЦИОНАРНОГО ТОРГОВОГО ОБЪЕКТА В ЛЕНИНСКОМ РАЙОНЕ ГОРОДА ИРКУТСКА, РАСПОЛОЖЕННОГО ПО АДРЕСУ: ОЛЕГА КОШЕВОГО УЛ., В РАЙОНЕ ДОМА № 61, ПАВИЛЬОН, ПЛОЩАДЬЮ ЗЕМЕЛЬНОГО УЧАСТКА 28 КВ.М. (№ 52 П/П СОГЛАСНО ПРИЛОЖЕНИЮ № 4)

МАСШТАБ 1:1000

Координаты в системе МСК-38		
№	X	Y
Н1	389234.75	3332988.22
Н2	389238.81	3332987.95
Н3	389238.37	3332981.15
Н4	389234.30	3332981.42

Заместитель мэра — председатель комитета по управлению муниципальным имуществом администрации города Иркутска *Е.М. Козулина*
Начальник департамента потребительского рынка комитета по управлению муниципальным имуществом администрации города Иркутска *А.А. Дудкевич*
Исполнитель:
заместитель начальника отдела торговли и общественного питания департамента потребительского рынка комитета по управлению муниципальным имуществом администрации города Иркутска
Д.М. Олейник, тел. 520-159

Приложение № 807
к постановлению администрации города Иркутска
от 15.07.2019 № 031-06-523/9

ГРАФИЧЕСКАЯ СХЕМА РАЗМЕЩЕНИЯ НЕСТАЦИОНАРНОГО ТОРГОВОГО ОБЪЕКТА В ЛЕНИНСКОМ РАЙОНЕ ГОРОДА ИРКУТСКА, РАСПОЛОЖЕННОГО ПО АДРЕСУ: ОЛЕГА КОШЕВОГО УЛ., В РАЙОНЕ ДОМА № 61, ПАВИЛЬОН, ПЛОЩАДЬЮ ЗЕМЕЛЬНОГО УЧАСТКА 573 КВ.М. (№ 53 П/П СОГЛАСНО ПРИЛОЖЕНИЮ № 4)

МАСШТАБ 1:1000

Координаты в системе МСК-38					
№	X	Y	№	X	Y
Н1	389254.47	3333028.76	Н5	389276.96	3333050.90
Н2	389258.32	3333026.73	Н6	389271.23	3333052.51
Н3	389259.58	3333025.90	Н7	389271.31	3333053.45
Н4	389273.85	3333024.85	Н8	389255.05	3333054.41

Заместитель мэра — председатель комитета по управлению муниципальным имуществом администрации города Иркутска *Е.М. Козулина*
Начальник департамента потребительского рынка комитета по управлению муниципальным имуществом администрации города Иркутска *А.А. Дудкевич*
Исполнитель:
заместитель начальника отдела торговли и общественного питания департамента потребительского рынка комитета по управлению муниципальным имуществом администрации города Иркутска
Д.М. Олейник, тел. 520-159

Приложение № 808
к постановлению администрации города Иркутска
от 15.07.2019 № 031-06-523/9

ГРАФИЧЕСКАЯ СХЕМА РАЗМЕЩЕНИЯ НЕСТАЦИОНАРНОГО ТОРГОВОГО ОБЪЕКТА В ЛЕНИНСКОМ РАЙОНЕ ГОРОДА ИРКУТСКА, РАСПОЛОЖЕННОГО ПО АДРЕСУ: ОЛОНСКАЯ УЛ., ОСТАНОВКА ОБЩЕСТВЕННОГО ТРАНСПОРТА «ПОСЕЛОК ГОРЬКОГО», ПАВИЛЬОН, ПЛОЩАДЬЮ ЗЕМЕЛЬНОГО УЧАСТКА 52 КВ.М. (№ 54 П/П СОГЛАСНО ПРИЛОЖЕНИЮ № 4)

МАСШТАБ 1:1000

Координаты в системе МСК-38		
№	X	Y
Н1	386294.99	3331894.87
Н2	386298.50	3331907.39
Н3	386294.65	3331908.47
Н4	386291.14	3331895.95

Заместитель мэра — председатель комитета по управлению муниципальным имуществом администрации города Иркутска *Е.М. Козулина*
Начальник департамента потребительского рынка комитета по управлению муниципальным имуществом администрации города Иркутска *А.А. Дудкевич*
Исполнитель:
заместитель начальника отдела торговли и общественного питания департамента потребительского рынка комитета по управлению муниципальным имуществом администрации города Иркутска
Д.М. Олейник, тел. 520-159

Приложение № 809
к постановлению администрации города Иркутска
от 15.07.2019 № 031-06-523/9

ГРАФИЧЕСКАЯ СХЕМА РАЗМЕЩЕНИЯ НЕСТАЦИОНАРНОГО ТОРГОВОГО ОБЪЕКТА В ЛЕНИНСКОМ РАЙОНЕ ГОРОДА ИРКУТСКА, РАСПОЛОЖЕННОГО ПО АДРЕСУ: ОЛОНСКАЯ УЛ., В РАЙОНЕ ДОМА № 21, ПАВИЛЬОН, ПЛОЩАДЬЮ ЗЕМЕЛЬНОГО УЧАСТКА 206 КВ.М. (№ 55 П/П СОГЛАСНО ПРИЛОЖЕНИЮ № 4)

МАСШТАБ 1:1000

Координаты в системе МСК-38					
№	X	Y	№	X	Y
Н1	386153.76	3331414.46	Н6	386156.77	3331428.99
Н2	386154.40	3331417.90	Н7	386152.38	3331429.93
Н3	386154.93	3331417.83	Н8	386152.82	3331432.33
Н4	386156.50	3331425.49	Н9	386145.09	3331433.77
Н5	386156.10	3331425.59	Н10	386141.74	3331416.91

Заместитель мэра — председатель комитета по управлению муниципальным имуществом администрации города Иркутска *Е.М. Козулина*
Начальник департамента потребительского рынка комитета по управлению муниципальным имуществом администрации города Иркутска *А.А. Дудкевич*
Исполнитель:
заместитель начальника отдела торговли и общественного питания департамента потребительского рынка комитета по управлению муниципальным имуществом администрации города Иркутска
Д.М. Олейник, тел. 520-159

Приложение № 810
к постановлению администрации города Иркутска
от 15.07.2019 № 031-06-523/9

ГРАФИЧЕСКАЯ СХЕМА РАЗМЕЩЕНИЯ НЕСТАЦИОНАРНОГО ТОРГОВОГО ОБЪЕКТА В ЛЕНИНСКОМ РАЙОНЕ ГОРОДА ИРКУТСКА, РАСПОЛОЖЕННОГО ПО АДРЕСУ: ПАВЛА КРАСИЛЬНИКОВА УЛ., В РАЙОНЕ ДОМА № 172, ПАВИЛЬОН, ПЛОЩАДЬЮ ЗЕМЕЛЬНОГО УЧАСТКА 38 КВ.М. (№ 56 П/П СОГЛАСНО ПРИЛОЖЕНИЮ № 4)

МАСШТАБ 1:1000

Координаты в системе МСК-38					
№	X	Y	№	X	Y
Н1	391690.61	3327815.12	Н4	391683.27	3327820.55
Н2	391686.54	3327823.21	Н5	391686.38	3327813.95
Н3	391683.20	3327821.63	Н6	391687.27	3327813.32

Заместитель мэра — председатель комитета по управлению муниципальным имуществом администрации города Иркутска *Е.М. Козулина*
Начальник департамента потребительского рынка комитета по управлению муниципальным имуществом администрации города Иркутска *А.А. Дудкевич*
Исполнитель:
заместитель начальника отдела торговли и общественного питания департамента потребительского рынка комитета по управлению муниципальным имуществом администрации города Иркутска
Д.М. Олейник, тел. 520-159

Приложение № 811
к постановлению администрации города Иркутска
от 15.07.2019 № 031-06-523/9

ГРАФИЧЕСКАЯ СХЕМА РАЗМЕЩЕНИЯ НЕСТАЦИОНАРНОГО ТОРГОВОГО ОБЪЕКТА В ЛЕНИНСКОМ РАЙОНЕ ГОРОДА ИРКУТСКА, РАСПОЛОЖЕННОГО ПО АДРЕСУ: ПАВЛА КРАСИЛЬНИКОВА УЛ., В РАЙОНЕ ДОМА № 217, ПАВИЛЬОН, ПЛОЩАДЬЮ ЗЕМЕЛЬНОГО УЧАСТКА 41 КВ.М. (№ 57 П/П СОГЛАСНО ПРИЛОЖЕНИЮ № 4)

МАСШТАБ 1:1000

Координаты в системе МСК-38					
№	X	Y	№	X	Y
Н1	391647.87	3327520.98	Н5	391653.36	3327523.85
Н2	391651.91	3327523.09	Н6	391655.20	3327524.82
Н3	391652.25	3327522.44	Н7	391652.94	3327529.01
Н4	391653.70	3327523.20	Н8	391645.62	3327525.17

Заместитель мэра — председатель комитета по управлению муниципальным имуществом администрации города Иркутска *Е.М. Козулина*
Начальник департамента потребительского рынка комитета по управлению муниципальным имуществом администрации города Иркутска *А.А. Дудкевич*
Исполнитель:
заместитель начальника отдела торговли и общественного питания департамента потребительского рынка комитета по управлению муниципальным имуществом администрации города Иркутска
Д.М. Олейник, тел. 520-159

Приложение № 812
к постановлению администрации города Иркутска
от 15.07.2019 № 031-06-523/9

ГРАФИЧЕСКАЯ СХЕМА РАЗМЕЩЕНИЯ НЕСТАЦИОНАРНОГО ТОРГОВОГО ОБЪЕКТА В ЛЕНИНСКОМ РАЙОНЕ ГОРОДА ИРКУТСКА, РАСПОЛОЖЕННОГО ПО АДРЕСУ: ПРЖЕВАЛЬСКОГО УЛ., В РАЙОНЕ ДОМА № 168, ПАВИЛЬОН, ПЛОЩАДЬЮ ЗЕМЕЛЬНОГО УЧАСТКА 54 КВ.М. (№ 58 П/П СОГЛАСНО ПРИЛОЖЕНИЮ № 4)

МАСШТАБ 1:1000

Координаты в системе МСК-38					
№	X	Y	№	X	Y
Н1	391428.68	3328274.06	Н5	391426.72	3328280.98
Н2	391425.03	3328277.53	Н6	391427.54	3328280.19
Н3	391426.62	3328279.23	Н7	391432.13	3328285.07
Н4	391425.84	3328280.06	Н8	391435.81	3328281.60

Заместитель мэра — председатель комитета по управлению муниципальным имуществом администрации города Иркутска *Е.М. Козулина*
Начальник департамента потребительского рынка комитета по управлению муниципальным имуществом администрации города Иркутска *А.А. Дудкевич*
Исполнитель:
заместитель начальника отдела торговли и общественного питания департамента потребительского рынка комитета по управлению муниципальным имуществом администрации города Иркутска
Д.М. Олейник, тел. 520-159

Приложение № 813
к постановлению администрации города Иркутска
от 15.07.2019 № 031-06-523/9

ГРАФИЧЕСКАЯ СХЕМА РАЗМЕЩЕНИЯ НЕСТАЦИОНАРНОГО ТОРГОВОГО ОБЪЕКТА В ЛЕНИНСКОМ РАЙОНЕ ГОРОДА ИРКУТСКА, РАСПОЛОЖЕННОГО ПО АДРЕСУ: ПРОСВЕЩЕНИЯ УЛ., ПЕРЕСЕЧЕНИЕ С КРЫМСКОЙ УЛ., ПАВИЛЬОН, ПЛОЩАДЬЮ ЗЕМЕЛЬНОГО УЧАСТКА 39 КВ.М. (№ 59 П/П СОГЛАСНО ПРИЛОЖЕНИЮ № 4)

МАСШТАБ 1:1000

Координаты в системе МСК-38		
№	X	Y
Н1	392250.52	3331475.33
Н2	392256.56	3331481.25
Н3	392253.31	3331484.57
Н4	392247.25	3331478.65

Заместитель мэра — председатель комитета по управлению муниципальным имуществом администрации города Иркутска *Е.М. Козулина*
Начальник департамента потребительского рынка комитета по управлению муниципальным имуществом администрации города Иркутска *А.А. Дудкевич*
Исполнитель:
заместитель начальника отдела торговли и общественного питания департамента потребительского рынка комитета по управлению муниципальным имуществом администрации города Иркутска
Д.М. Олейник, тел. 520-159

Приложение № 814
к постановлению администрации города Иркутска
от 15.07.2019 № 031-06-523/9

ГРАФИЧЕСКАЯ СХЕМА РАЗМЕЩЕНИЯ НЕСТАЦИОНАРНОГО ТОРГОВОГО ОБЪЕКТА В ЛЕНИНСКОМ РАЙОНЕ ГОРОДА ИРКУТСКА, РАСПОЛОЖЕННОГО ПО АДРЕСУ: РОЗЫ ЛЮКСЕМБУРГ УЛ., ОСТАНОВКА ОБЩЕСТВЕННОГО ТРАНСПОРТА «6-Й МИКРОРАЙОН», ПАВИЛЬОН, ПЛОЩАДЬЮ ЗЕМЕЛЬНОГО УЧАСТКА 8 КВ.М. (№ 60 П/П СОГЛАСНО ПРИЛОЖЕНИЮ № 4)

МАСШТАБ 1:1000

Координаты в системе МСК-38		
№	X	Y
Н1	392912.59	3325589.63
Н2	392911.73	3325591.43
Н3	392907.91	3325589.73
Н4	392908.83	3325587.95

Заместитель мэра — председатель комитета по управлению муниципальным имуществом администрации города Иркутска *Е.М. Козулина*
Начальник департамента потребительского рынка комитета по управлению муниципальным имуществом администрации города Иркутска *А.А. Дудкевич*
Исполнитель:
заместитель начальника отдела торговли и общественного питания департамента потребительского рынка комитета по управлению муниципальным имуществом администрации города Иркутска
Д.М. Олейник, тел. 520-159

Приложение № 815
к постановлению администрации города Иркутска
от 15.07.2019 № 031-06-523/9

ГРАФИЧЕСКАЯ СХЕМА РАЗМЕЩЕНИЯ НЕСТАЦИОНАРНОГО ТОРГОВОГО ОБЪЕКТА В ЛЕНИНСКОМ РАЙОНЕ ГОРОДА ИРКУТСКА, РАСПОЛОЖЕННОГО ПО АДРЕСУ: РОЗЫ ЛЮКСЕМБУРГ УЛ., ОСТАНОВКА ОБЩЕСТВЕННОГО ТРАНСПОРТА «6-Й МИКРОРАЙОН», ПАВИЛЬОН, ПЛОЩАДЬЮ ЗЕМЕЛЬНОГО УЧАСТКА 80 КВ.М. (№ 61 П/П СОГЛАСНО ПРИЛОЖЕНИЮ № 4)

МАСШТАБ 1:1000

Координаты в системе МСК-38		
№	X	Y
Н1	392933.04	3325621.50
Н2	392927.40	3325618.26
Н3	392933.35	3325607.61
Н4	392939.06	3325610.90

Заместитель мэра — председатель комитета по управлению муниципальным имуществом администрации города Иркутска *Е.М. Козулина*
Начальник департамента потребительского рынка комитета по управлению муниципальным имуществом администрации города Иркутска *А.А. Дудкевич*
Исполнитель:
заместитель начальника отдела торговли и общественного питания департамента потребительского рынка комитета по управлению муниципальным имуществом администрации города Иркутска
Д.М. Олейник, тел. 520-159

Приложение № 816
к постановлению администрации города Иркутска
от 15.07.2019 № 031-06-523/9

ГРАФИЧЕСКАЯ СХЕМА РАЗМЕЩЕНИЯ НЕСТАЦИОНАРНОГО ТОРГОВОГО ОБЪЕКТА В ЛЕНИНСКОМ РАЙОНЕ ГОРОДА ИРКУТСКА, РАСПОЛОЖЕННОГО ПО АДРЕСУ: РОЗЫ ЛЮКСЕМБУРГ УЛ., ОСТАНОВКА ОБЩЕСТВЕННОГО ТРАНСПОРТА «6-Й МИКРОРАЙОН», ПАВИЛЬОН, ПЛОЩАДЬЮ ЗЕМЕЛЬНОГО УЧАСТКА 30 КВ.М. (№ 62 П/П СОГЛАСНО ПРИЛОЖЕНИЮ № 4)

МАСШТАБ 1:1000

Координаты в системе МСК-38		
№	X	Y
Н1	393037.69	3325584.08
Н2	393039.95	3325578.39
Н3	393044.56	3325580.37
Н4	393042.36	3325585.94

Заместитель мэра — председатель комитета по управлению муниципальным имуществом администрации города Иркутска *Е.М. Козулина*
Начальник департамента потребительского рынка комитета по управлению муниципальным имуществом администрации города Иркутска *А.А. Дудкевич*
Исполнитель:
заместитель начальника отдела торговли и общественного питания департамента потребительского рынка комитета по управлению муниципальным имуществом администрации города Иркутска
Д.М. Олейник, тел. 520-159

Приложение № 817
к постановлению администрации города Иркутска
от 15.07.2019 № 031-06-523/9

ГРАФИЧЕСКАЯ СХЕМА РАЗМЕЩЕНИЯ НЕСТАЦИОНАРНОГО ТОРГОВОГО ОБЪЕКТА В ЛЕНИНСКОМ РАЙОНЕ ГОРОДА ИРКУТСКА, РАСПОЛОЖЕННОГО ПО АДРЕСУ: РОЗЫ ЛЮКСЕМБУРГ УЛ., ОСТАНОВКА ОБЩЕСТВЕННОГО ТРАНСПОРТА «6-Й МИКРОРАЙОН», ПАВИЛЬОН, ПЛОЩАДЬЮ ЗЕМЕЛЬНОГО УЧАСТКА 33 КВ.М. (№ 63 П/П СОГЛАСНО ПРИЛОЖЕНИЮ № 4)

МАСШТАБ 1:1000

Координаты в системе МСК-38		
№	X	Y
Н1	392895.37	3325581.50
Н2	392890.24	3325578.92
Н3	392887.72	3325584.01
Н4	392892.77	3325586.62

Заместитель мэра — председатель комитета по управлению муниципальным имуществом администрации города Иркутска *Е.М. Козулина*
Начальник департамента потребительского рынка комитета по управлению муниципальным имуществом администрации города Иркутска *А.А. Дудкевич*
Исполнитель:
заместитель начальника отдела торговли и общественного питания департамента потребительского рынка комитета по управлению муниципальным имуществом администрации города Иркутска
Д.М. Олейник, тел. 520-159

Приложение № 818
к постановлению администрации города Иркутска
от 15.07.2019 № 031-06-523/9

ГРАФИЧЕСКАЯ СХЕМА РАЗМЕЩЕНИЯ НЕСТАЦИОНАРНОГО ТОРГОВОГО ОБЪЕКТА В ЛЕНИНСКОМ РАЙОНЕ ГОРОДА ИРКУТСКА, РАСПОЛОЖЕННОГО ПО АДРЕСУ: РОЗЫ ЛЮКСЕМБУРГ УЛ., ОСТАНОВКА ОБЩЕСТВЕННОГО ТРАНСПОРТА «6-Й МИКРОРАЙОН», ПАВИЛЬОН, ПЛОЩАДЬЮ ЗЕМЕЛЬНОГО УЧАСТКА 174 КВ.М. (№ 64 П/П СОГЛАСНО ПРИЛОЖЕНИЮ № 4)

МАСШТАБ 1:1000

Координаты в системе МСК-38		
№	X	Y
Н1	392981.31	3325544.49
Н2	392977.41	3325553.00
Н3	392960.46	3325545.12
Н4	392964.41	3325536.72

Заместитель мэра — председатель комитета по управлению муниципальным имуществом администрации города Иркутска *Е.М. Козулина*
Начальник департамента потребительского рынка комитета по управлению муниципальным имуществом администрации города Иркутска *А.А. Дудкевич*
Исполнитель:
заместитель начальника отдела торговли и общественного питания департамента потребительского рынка комитета по управлению муниципальным имуществом администрации города Иркутска
Д.М. Олейник, тел. 520-159

Приложение № 819
к постановлению администрации города Иркутска
от 15.07.2019 № 031-06-523/9

ГРАФИЧЕСКАЯ СХЕМА РАЗМЕЩЕНИЯ НЕСТАЦИОНАРНОГО ТОРГОВОГО ОБЪЕКТА В ЛЕНИНСКОМ РАЙОНЕ ГОРОДА ИРКУТСКА, РАСПОЛОЖЕННОГО ПО АДРЕСУ: РОЗЫ ЛЮКСЕМБУРГ УЛ., ОСТАНОВКА ОБЩЕСТВЕННОГО ТРАНСПОРТА «АВТОСТАНЦИЯ», ПАВИЛЬОН, ПЛОЩАДЬЮ ЗЕМЕЛЬНОГО УЧАСТКА 13 КВ.М. (№ 65 П/П СОГЛАСНО ПРИЛОЖЕНИЮ № 4)

МАСШТАБ 1:1000

Координаты в системе МСК-38		
№	X	Y
Н1	392599.18	3326318.09
Н2	392598.11	3326320.35
Н3	392593.59	3326318.21
Н4	392594.67	3326315.95

Заместитель мэра — председатель комитета по управлению муниципальным имуществом администрации города Иркутска *Е.М. Козулина*
Начальник департамента потребительского рынка комитета по управлению муниципальным имуществом администрации города Иркутска *А.А. Дудкевич*
Исполнитель:
заместитель начальника отдела торговли и общественного питания департамента потребительского рынка комитета по управлению муниципальным имуществом администрации города Иркутска
Д.М. Олейник, тел. 520-159

Приложение № 820
к постановлению администрации города Иркутска
от 15.07.2019 № 031-06-523/9

ГРАФИЧЕСКАЯ СХЕМА РАЗМЕЩЕНИЯ НЕСТАЦИОНАРНОГО ТОРГОВОГО ОБЪЕКТА В ЛЕНИНСКОМ РАЙОНЕ ГОРОДА ИРКУТСКА, РАСПОЛОЖЕННОГО ПО АДРЕСУ: РОЗЫ ЛЮКСЕМБУРГ УЛ., ОСТАНОВКА ОБЩЕСТВЕННОГО ТРАНСПОРТА «АВТОСТАНЦИЯ», ПАВИЛЬОН, ПЛОЩАДЬЮ ЗЕМЕЛЬНОГО УЧАСТКА 16 КВ.М. (№ 66 П/П СОГЛАСНО ПРИЛОЖЕНИЮ № 4)

МАСШТАБ 1:1000

Координаты в системе МСК-38		
№	X	Y
Н1	392585.01	3326309.99
Н2	392583.41	3326313.65
Н3	392579.74	3326312.04
Н4	392581.35	3326308.38

Заместитель мэра — председатель комитета по управлению муниципальным имуществом администрации города Иркутска *Е.М. Козулина*
Начальник департамента потребительского рынка комитета по управлению муниципальным имуществом администрации города Иркутска *А.А. Дудкевич*
Исполнитель:
заместитель начальника отдела торговли и общественного питания департамента потребительского рынка комитета по управлению муниципальным имуществом администрации города Иркутска
Д.М. Олейник, тел. 520-159

Приложение № 821
к постановлению администрации города Иркутска
от 15.07.2019 № 031-06-523/9

ГРАФИЧЕСКАЯ СХЕМА РАЗМЕЩЕНИЯ НЕСТАЦИОНАРНОГО ТОРГОВОГО ОБЪЕКТА В ЛЕНИНСКОМ РАЙОНЕ ГОРОДА ИРКУТСКА, РАСПОЛОЖЕННОГО ПО АДРЕСУ РОЗЫ ЛЮКСЕМБУРГ УЛ., ОСТАНОВКА ОБЩЕСТВЕННОГО ТРАНСПОРТА «АВТОСТАНЦИЯ», ПАВИЛЬОН, ПЛОЩАДЬЮ ЗЕМЕЛЬНОГО УЧАСТКА 12 КВ.М. (№ 67 П/П СОГЛАСНО ПРИЛОЖЕНИЮ № 4)

МАСШТАБ 1:1000

Координаты в системе МСК-38		
№	X	Y
Н1	392587.91	3326315.45
Н2	392584.27	3326313.75
Н3	392585.60	3326310.99
Н4	392589.15	3326312.69

Заместитель мэра — председатель комитета по управлению муниципальным имуществом администрации города Иркутска *Е.М. Козулина*
Начальник департамента потребительского рынка комитета по управлению муниципальным имуществом администрации города Иркутска *А.А. Дудкевич*
Исполнитель:
заместитель начальника отдела торговли и общественного питания департамента потребительского рынка комитета по управлению муниципальным имуществом администрации города Иркутска
Д.М. Олейник, тел. 520-159

Приложение № 822
к постановлению администрации города Иркутска
от 15.07.2019 № 031-06-523/9

ГРАФИЧЕСКАЯ СХЕМА РАЗМЕЩЕНИЯ НЕСТАЦИОНАРНОГО ТОРГОВОГО ОБЪЕКТА В ЛЕНИНСКОМ РАЙОНЕ ГОРОДА ИРКУТСКА, РАСПОЛОЖЕННОГО ПО АДРЕСУ: РОЗЫ ЛЮКСЕМБУРГ УЛ., ОСТАНОВКА ОБЩЕСТВЕННОГО ТРАНСПОРТА «АВТОСТАНЦИЯ», ПАВИЛЬОН, ПЛОЩАДЬЮ ЗЕМЕЛЬНОГО УЧАСТКА 60 КВ.М. (№ 68 П/П СОГЛАСНО ПРИЛОЖЕНИЮ № 4)

МАСШТАБ 1:1000

Координаты в системе МСК-38					
№	X	Y	№	X	Y
Н1	392594.60	3326351.36	Н4	392587.67	3326348.30
Н2	392591.50	3326358.21	Н5	392588.48	3326348.02
Н3	392584.68	3326355.11	Н6	392594.27	3326350.61

Заместитель мэра — председатель комитета по управлению муниципальным имуществом администрации города Иркутска *Е.М. Козулина*
Начальник департамента потребительского рынка комитета по управлению муниципальным имуществом администрации города Иркутска *А.А. Дудкевич*
Исполнитель:
заместитель начальника отдела торговли и общественного питания департамента потребительского рынка комитета по управлению муниципальным имуществом администрации города Иркутска
Д.М. Олейник, тел. 520-159

Приложение № 823
к постановлению администрации города Иркутска
от 15.07.2019 № 031-06-523/9

ГРАФИЧЕСКАЯ СХЕМА РАЗМЕЩЕНИЯ НЕСТАЦИОНАРНОГО ТОРГОВОГО ОБЪЕКТА В ЛЕНИНСКОМ РАЙОНЕ ГОРОДА ИРКУТСКА, РАСПОЛОЖЕННОГО ПО АДРЕСУ: РОЗЫ ЛЮКСЕМБУРГ УЛ., ОСТАНОВКА ОБЩЕСТВЕННОГО ТРАНСПОРТА «АВТОСТАНЦИЯ», ПАВИЛЬОН, ПЛОЩАДЬЮ ЗЕМЕЛЬНОГО УЧАСТКА 22 КВ.М. (№ 69 П/П СОГЛАСНО ПРИЛОЖЕНИЮ № 4)

МАСШТАБ 1:1000

Координаты в системе МСК-38					
№	X	Y	№	X	Y
Н1	392569.98	3326305.09	Н6	392567.14	3326303.77
Н2	392567.58	3326310.68	Н7	392567.53	3326302.99
Н3	392567.06	3326310.52	Н8	392568.49	3326303.44
Н4	392564.38	3326309.39	Н9	392568.12	3326304.17
Н5	392566.94	3326303.69	Н10	392569.50	3326304.79

Заместитель мэра — председатель комитета по управлению муниципальным имуществом администрации города Иркутска *Е.М. Козулина*
Начальник департамента потребительского рынка комитета по управлению муниципальным имуществом администрации города Иркутска *А.А. Дудкевич*
Исполнитель:
заместитель начальника отдела торговли и общественного питания департамента потребительского рынка комитета по управлению муниципальным имуществом администрации города Иркутска
Д.М. Олейник, тел. 520-159

Приложение № 824
к постановлению администрации города Иркутска
от 15.07.2019 № 031-06-523/9

ГРАФИЧЕСКАЯ СХЕМА РАЗМЕЩЕНИЯ НЕСТАЦИОНАРНОГО ТОРГОВОГО ОБЪЕКТА В ЛЕНИНСКОМ РАЙОНЕ ГОРОДА ИРКУТСКА, РАСПОЛОЖЕННОГО ПО АДРЕСУ: РОЗЫ ЛЮКСЕМБУРГ УЛ., ОСТАНОВКА ОБЩЕСТВЕННОГО ТРАНСПОРТА «АВТОСТАНЦИЯ», ПАВИЛЬОН, ПЛОЩАДЬЮ ЗЕМЕЛЬНОГО УЧАСТКА 45 КВ.М. (№ 70 П/П СОГЛАСНО ПРИЛОЖЕНИЮ № 4)

МАСШТАБ 1:1000

Координаты в системе МСК-38					
№	X	Y	№	X	Y
Н1	392627.70	3326339.78	Н5	392263.83	3326959.24
Н2	392624.19	3326348.06	Н6	392267.79	3326961.13
Н3	392619.61	3326346.10	Н7	392269.11	3326958.68
Н4	392623.04	3326337.78	Н8	392270.07	3326959.17

Заместитель мэра — председатель комитета по управлению муниципальным имуществом администрации города Иркутска *Е.М. Козулина*
Начальник департамента потребительского рынка комитета по управлению муниципальным имуществом администрации города Иркутска *А.А. Дудкевич*
Исполнитель:
заместитель начальника отдела торговли и общественного питания департамента потребительского рынка комитета по управлению муниципальным имуществом администрации города Иркутска
Д.М. Олейник, тел. 520-159

Приложение № 825
к постановлению администрации города Иркутска
от 15.07.2019 № 031-06-523/9

ГРАФИЧЕСКАЯ СХЕМА РАЗМЕЩЕНИЯ НЕСТАЦИОНАРНОГО ТОРГОВОГО ОБЪЕКТА В ЛЕНИНСКОМ РАЙОНЕ ГОРОДА ИРКУТСКА, РАСПОЛОЖЕННОГО ПО АДРЕСУ: РОЗЫ ЛЮКСЕМБУРГ УЛ., ОСТАНОВКА ОБЩЕСТВЕННОГО ТРАНСПОРТА «АВТОСТАНЦИЯ», ПАВИЛЬОН, ПЛОЩАДЬЮ ЗЕМЕЛЬНОГО УЧАСТКАТ 59 КВ.М. (№ 71 П/П СОГЛАСНО ПРИЛОЖЕНИЮ № 4)

МАСШТАБ 1:1000

Координаты в системе МСК-38					
№	X	Y	№	X	Y
Н1	392617.36	3326362.94	Н5	392615.35	3326352.52
Н2	392613.17	3326361.09	Н6	392616.70	3326353.12
Н3	392615.80	3326355.14	Н7	392618.08	3326350.00
Н4	392614.45	3326354.55	Н8	392622.26	3326351.85

Заместитель мэра — председатель комитета по управлению муниципальным имуществом администрации города Иркутска *Е.М. Козулина*
Начальник департамента потребительского рынка комитета по управлению муниципальным имуществом администрации города Иркутска *А.А. Дудкевич*
Исполнитель:
заместитель начальника отдела торговли и общественного питания департамента потребительского рынка комитета по управлению муниципальным имуществом администрации города Иркутска
Д.М. Олейник, тел. 520-159

Приложение № 826
к постановлению администрации города Иркутска
от 15.07.2019 № 031-06-523/9

ГРАФИЧЕСКАЯ СХЕМА РАЗМЕЩЕНИЯ НЕСТАЦИОНАРНОГО ТОРГОВОГО ОБЪЕКТА В ЛЕНИНСКОМ РАЙОНЕ ГОРОДА ИРКУТСКА, РАСПОЛОЖЕННОГО ПО АДРЕСУ: РОЗЫ ЛЮКСЕМБУРГ УЛ., ОСТАНОВКА ОБЩЕСТВЕННОГО ТРАНСПОРТА «КИНОТЕАТР «РОССИЯ», ПАВИЛЬОН, ПЛОЩАДЬЮ ЗЕМЕЛЬНОГО УЧАСТКА 37 КВ.М. (№ 72 П/П СОГЛАСНО ПРИЛОЖЕНИЮ № 4)

МАСШТАБ 1:1000

Координаты в системе МСК-38					
№	X	Y	№	X	Y
Н1	392271.03	3326957.15	Н5	392263.83	3326959.24
Н2	392270.08	3326956.67	Н6	392267.79	3326961.13
Н3	392271.18	3326954.19	Н7	392269.11	3326958.68
Н4	392267.15	3326952.34	Н8	392270.07	3326959.17

Заместитель мэра — председатель комитета по управлению муниципальным имуществом администрации города Иркутска *Е.М. Козулина*
Начальник департамента потребительского рынка комитета по управлению муниципальным имуществом администрации города Иркутска *А.А. Дудкевич*
Исполнитель:
заместитель начальника отдела торговли и общественного питания департамента потребительского рынка комитета по управлению муниципальным имуществом администрации города Иркутска
Д.М. Олейник, тел. 520-159

Приложение № 827
к постановлению администрации города Иркутска
от 15.07.2019 № 031-06-523/9

ГРАФИЧЕСКАЯ СХЕМА РАЗМЕЩЕНИЯ НЕСТАЦИОНАРНОГО ТОРГОВОГО ОБЪЕКТА В ЛЕНИНСКОМ РАЙОНЕ ГОРОДА ИРКУТСКА, РАСПОЛОЖЕННОГО ПО АДРЕСУ: РОЗЫ ЛЮКСЕМБУРГ УЛ., ОСТАНОВКА ОБЩЕСТВЕННОГО ТРАНСПОРТА «КИНОТЕАТР «РОССИЯ», ПАВИЛЬОН, ПЛОЩАДЬЮ ЗЕМЕЛЬНОГО УЧАСТКА 12 КВ.М. (№ 73 П/П СОГЛАСНО ПРИЛОЖЕНИЮ № 4)

МАСШТАБ 1:1000

Координаты в системе МСК-38		
№	X	Y
Н1	392289.71	3326983.92
Н2	392287.36	3326988.33
Н3	392285.15	3326987.15
Н4	392287.52	3326982.74

Заместитель мэра — председатель комитета по управлению муниципальным имуществом администрации города Иркутска *Е.М. Козулина*
Начальник департамента потребительского рынка комитета по управлению муниципальным имуществом администрации города Иркутска *А.А. Дудкевич*
Исполнитель:
заместитель начальника отдела торговли и общественного питания департамента потребительского рынка комитета по управлению муниципальным имуществом администрации города Иркутска
Д.М. Олейник, тел. 520-159

Приложение № 828
к постановлению администрации города Иркутска
от 15.07.2019 № 031-06-523/9

ГРАФИЧЕСКАЯ СХЕМА РАЗМЕЩЕНИЯ НЕСТАЦИОНАРНОГО ТОРГОВОГО ОБЪЕКТА В ЛЕНИНСКОМ РАЙОНЕ ГОРОДА ИРКУТСКА, РАСПОЛОЖЕННОГО ПО АДРЕСУ: РОЗЫ ЛЮКСЕМБУРГ УЛ., ОСТАНОВКА ОБЩЕСТВЕННОГО ТРАНСПОРТА «КИНОТЕАТР «РОССИЯ», ПАВИЛЬОН, ПЛОЩАДЬЮ ЗЕМЕЛЬНОГО УЧАСТКА 43 КВ.М. (№ 74 П/П СОГЛАСНО ПРИЛОЖЕНИЮ № 4)

МАСШТАБ 1:1000

Координаты в системе МСК-38					
№	X	Y	№	X	Y
Н1	392309.00	3327013.59	Н7	392314.83	3327016.18
Н2	392309.86	3327013.38	Н8	392315.09	3327017.09
Н3	392311.58	3327014.35	Н9	392312.72	3327021.21
Н4	392311.95	3327014.25	Н10	392311.74	3327021.48
Н5	392313.01	3327014.85	Н11	392306.85	3327018.73
Н6	392313.12	3327015.21	Н12	392306.59	3327017.79

Заместитель мэра — председатель комитета по управлению муниципальным имуществом администрации города Иркутска *Е.М. Козулина*
Начальник департамента потребительского рынка комитета по управлению муниципальным имуществом администрации города Иркутска *А.А. Дудкевич*
Исполнитель:
заместитель начальника отдела торговли и общественного питания департамента потребительского рынка комитета по управлению муниципальным имуществом администрации города Иркутска
Д.М. Олейник, тел. 520-159

Приложение № 829
к постановлению администрации города Иркутска
от 15.07.2019 № 031-06-523/9

ГРАФИЧЕСКАЯ СХЕМА РАЗМЕЩЕНИЯ НЕСТАЦИОНАРНОГО ТОРГОВОГО ОБЪЕКТА В ЛЕНИНСКОМ РАЙОНЕ ГОРОДА ИРКУТСКА, РАСПОЛОЖЕННОГО ПО АДРЕСУ: РОЗЫ ЛЮКСЕМБУРГ УЛ., ОСТАНОВКА ОБЩЕСТВЕННОГО ТРАНСПОРТА «КИНОТЕАТР «РОССИЯ», ПАВИЛЬОН, ПЛОЩАДЬЮ ЗЕМЕЛЬНОГО УЧАСТКА 28 КВ.М. (№ 75 П/П СОГЛАСНО ПРИЛОЖЕНИЮ № 4)

МАСШТАБ 1:1000

Координаты в системе МСК-38					
№	X	Y	№	X	Y
Н1	392203.42	3326959.01	Н6	392199.04	3326958.08
Н2	392202.55	3326959.41	Н7	392197.23	3326957.38
Н3	392200.72	3326958.73	Н8	392196.83	3326956.51
Н4	392200.37	3326958.87	Н9	392198.03	3326953.38
Н5	392199.22	3326958.49	Н10	392204.62	3326955.89

Заместитель мэра — председатель комитета по управлению муниципальным имуществом администрации города Иркутска *Е.М. Козулина*
Начальник департамента потребительского рынка комитета по управлению муниципальным имуществом администрации города Иркутска *А.А. Дудкевич*
Исполнитель:
заместитель начальника отдела торговли и общественного питания департамента потребительского рынка комитета по управлению муниципальным имуществом администрации города Иркутска
Д.М. Олейник, тел. 520-159

Приложение № 830
к постановлению администрации города Иркутска
от 15.07.2019 № 031-06-523/9

ГРАФИЧЕСКАЯ СХЕМА РАЗМЕЩЕНИЯ НЕСТАЦИОНАРНОГО ТОРГОВОГО ОБЪЕКТА В ЛЕНИНСКОМ РАЙОНЕ ГОРОДА ИРКУТСКА, РАСПОЛОЖЕННОГО ПО АДРЕСУ: РОЗЫ ЛЮКСЕМБУРГ УЛ., ОСТАНОВКА ОБЩЕСТВЕННОГО ТРАНСПОРТА «СПУТНИК» (ПО НАПРАВЛЕНИЮ ИЗ ЦЕНТРА ГОРОДА), ПАВИЛЬОН, ПЛОЩАДЬЮ ЗЕМЕЛЬНОГО УЧАСТКА 20 КВ.М. (№ 76 П/П СОГЛАСНО ПРИЛОЖЕНИЮ № 4)

МАСШТАБ 1:1000

Координаты в системе МСК-38		
№	X	Y
Н1	392313.09	3326986.06
Н2	392307.71	3326983.61
Н3	392309.13	3326980.47
Н4	392314.52	3326982.92

Заместитель мэра — председатель комитета по управлению муниципальным имуществом администрации города Иркутска *Е.М. Козулина*
Начальник департамента потребительского рынка комитета по управлению муниципальным имуществом администрации города Иркутска *А.А. Дудкевич*
Исполнитель:
заместитель начальника отдела торговли и общественного питания департамента потребительского рынка комитета по управлению муниципальным имуществом администрации города Иркутска
Д.М. Олейник, тел. 520-159

Приложение № 831
к постановлению администрации города Иркутска
от 15.07.2019 № 031-06-523/9

ГРАФИЧЕСКАЯ СХЕМА РАЗМЕЩЕНИЯ НЕСТАЦИОНАРНОГО ТОРГОВОГО ОБЪЕКТА В ЛЕНИНСКОМ РАЙОНЕ ГОРОДА ИРКУТСКА, РАСПОЛОЖЕННОГО ПО АДРЕСУ: РОЗЫ ЛЮКСЕМБУРГ УЛ., ОСТАНОВКА ОБЩЕСТВЕННОГО ТРАНСПОРТА «ПИОНЕРСКАЯ», ПАВИЛЬОН, ПЛОЩАДЬЮ ЗЕМЕЛЬНОГО УЧАСТКА 69 КВ.М. (№ 77 П/П СОГЛАСНО ПРИЛОЖЕНИЮ № 4)

МАСШТАБ 1:1000

Координаты в системе МСК-38					
№	X	Y	№	X	Y
Н1	391464.68	3328572.58	Н4	391461.96	3328562.15
Н2	391470.40	3328567.42	Н5	391460.28	3328563.71
Н3	391465.17	3328561.62	Н6	391459.48	3328566.83

Заместитель мэра — председатель комитета по управлению муниципальным имуществом администрации города Иркутска *Е.М. Козулина*
Начальник департамента потребительского рынка комитета по управлению муниципальным имуществом администрации города Иркутска *А.А. Дудкевич*
Исполнитель:
заместитель начальника отдела торговли и общественного питания департамента потребительского рынка комитета по управлению муниципальным имуществом администрации города Иркутска
Д.М. Олейник, тел. 520-159

Приложение № 832
к постановлению администрации города Иркутска
от 15.07.2019 № 031-06-523/9

ГРАФИЧЕСКАЯ СХЕМА РАЗМЕЩЕНИЯ НЕСТАЦИОНАРНОГО ТОРГОВОГО ОБЪЕКТА В ЛЕНИНСКОМ РАЙОНЕ ГОРОДА ИРКУТСКА, РАСПОЛОЖЕННОГО ПО АДРЕСУ: РОЗЫ ЛЮКСЕМБУРГ УЛ., ОСТАНОВКА ОБЩЕСТВЕННОГО ТРАНСПОРТА «ПОДСТАНЦИЯ», ПАВИЛЬОН, ПЛОЩАДЬЮ ЗЕМЕЛЬНОГО УЧАСТКА 16 КВ.М. (№ 78 П/П СОГЛАСНО ПРИЛОЖЕНИЮ № 4)

МАСШТАБ 1:1000

Координаты в системе МСК-38					
№	X	Y	№	X	Y
Н1	391934.29	3327781.55	Н4	391929.46	3327785.97
Н2	391931.55	3327787.47	Н5	391931.78	3327780.93
Н3	391929.74	3327786.63	Н6	391932.48	3327780.70

Заместитель мэра — председатель комитета по управлению муниципальным имуществом администрации города Иркутска *Е.М. Козулина*
Начальник департамента потребительского рынка комитета по управлению муниципальным имуществом администрации города Иркутска *А.А. Дудкевич*
Исполнитель:
заместитель начальника отдела торговли и общественного питания департамента потребительского рынка комитета по управлению муниципальным имуществом администрации города Иркутска
Д.М. Олейник, тел. 520-159

Приложение № 833
к постановлению администрации города Иркутска
от 15.07.2019 № 031-06-523/9

ГРАФИЧЕСКАЯ СХЕМА РАЗМЕЩЕНИЯ НЕСТАЦИОНАРНОГО ТОРГОВОГО ОБЪЕКТА В ЛЕНИНСКОМ РАЙОНЕ ГОРОДА ИРКУТСКА, РАСПОЛОЖЕННОГО ПО АДРЕСУ: РОЗЫ ЛЮКСЕМБУРГ УЛ., ОСТАНОВКА ОБЩЕСТВЕННОГО ТРАНСПОРТА «ПОДСТАНЦИЯ», ПАВИЛЬОН, ПЛОЩАДЬЮ ЗЕМЕЛЬНОГО УЧАСТКА 75 КВ.М. (№ 79 П/П СОГЛАСНО ПРИЛОЖЕНИЮ № 4)

МАСШТАБ 1:1000

Координаты в системе МСК-38		
№	X	Y
Н1	391994.68	3327680.83
Н2	391989.55	3327692.51
Н3	391984.17	3327690.14
Н4	391989.29	3327678.46

Заместитель мэра — председатель комитета по управлению муниципальным имуществом администрации города Иркутска *Е.М. Козулина*
Начальник департамента потребительского рынка комитета по управлению муниципальным имуществом администрации города Иркутска *А.А. Дудкевич*
Исполнитель:
заместитель начальника отдела торговли и общественного питания департамента потребительского рынка комитета по управлению муниципальным имуществом администрации города Иркутска
Д.М. Олейник, тел. 520-159

Приложение № 834
к постановлению администрации города Иркутска
от 15.07.2019 № 031-06-523/9

ГРАФИЧЕСКАЯ СХЕМА РАЗМЕЩЕНИЯ НЕСТАЦИОНАРНОГО ТОРГОВОГО ОБЪЕКТА В ЛЕНИНСКОМ РАЙОНЕ ГОРОДА ИРКУТСКА, РАСПОЛОЖЕННОГО ПО АДРЕСУ: РОЗЫ ЛЮКСЕМБУРГ УЛ., ОСТАНОВКА ОБЩЕСТВЕННОГО ТРАНСПОРТА «ПОДСТАНЦИЯ», ПАВИЛЬОН, ПЛОЩАДЬЮ ЗЕМЕЛЬНОГО УЧАСТКА 39 КВ.М. (№ 80 П/П СОГЛАСНО ПРИЛОЖЕНИЮ № 4)

МАСШТАБ 1:1000

Координаты в системе МСК-38		
№	X	Y
Н1	391940.05	3327785.14
Н2	391942.86	3327779.06
Н3	391937.58	3327776.68
Н4	391934.82	3327782.76

Заместитель мэра — председатель комитета по управлению муниципальным имуществом администрации города Иркутска *Е.М. Козулина*
Начальник департамента потребительского рынка комитета по управлению муниципальным имуществом администрации города Иркутска *А.А. Дудкевич*
Исполнитель:
заместитель начальника отдела торговли и общественного питания департамента потребительского рынка комитета по управлению муниципальным имуществом администрации города Иркутска
Д.М. Олейник, тел. 520-159

Приложение № 835
к постановлению администрации города Иркутска
от 15.07.2019 № 031-06-523/9

ГРАФИЧЕСКАЯ СХЕМА РАЗМЕЩЕНИЯ НЕСТАЦИОНАРНОГО ТОРГОВОГО ОБЪЕКТА В ЛЕНИНСКОМ РАЙОНЕ ГОРОДА ИРКУТСКА, РАСПОЛОЖЕННОГО ПО АДРЕСУ: РОЗЫ ЛЮКСЕМБУРГ УЛ., ОСТАНОВКА ОБЩЕСТВЕННОГО ТРАНСПОРТА «ПОДСТАНЦИЯ», ПАВИЛЬОН, ПЛОЩАДЬЮ ЗЕМЕЛЬНОГО УЧАСТКА 60 КВ.М. (№ 81 П/П СОГЛАСНО ПРИЛОЖЕНИЮ № 4)

МАСШТАБ 1:1000

Координаты в системе МСК-38		
№	X	Y
Н1	391959.05	3327747.29
Н2	391956.11	3327753.36
Н3	391948.10	3327749.47
Н4	391951.05	3327743.40

Заместитель мэра — председатель комитета по управлению муниципальным имуществом администрации города Иркутска *Е.М. Козулина*
Начальник департамента потребительского рынка комитета по управлению муниципальным имуществом администрации города Иркутска *А.А. Дудкевич*
Исполнитель:
заместитель начальника отдела торговли и общественного питания департамента потребительского рынка комитета по управлению муниципальным имуществом администрации города Иркутска
Д.М. Олейник, тел. 520-159

Приложение № 836
к постановлению администрации города Иркутска
от 15.07.2019 № 031-06-523/9

ГРАФИЧЕСКАЯ СХЕМА РАЗМЕЩЕНИЯ НЕСТАЦИОНАРНОГО ТОРГОВОГО ОБЪЕКТА В ЛЕНИНСКОМ РАЙОНЕ ГОРОДА ИРКУТСКА, РАСПОЛОЖЕННОГО ПО АДРЕСУ: РОЗЫ ЛЮКСЕМБУРГ УЛ., ОСТАНОВКА ОБЩЕСТВЕННОГО ТРАНСПОРТА «ПОДСТАНЦИЯ», ПАВИЛЬОН, ПЛОЩАДЬЮ ЗЕМЕЛЬНОГО УЧАСТКА 45 КВ.М. (№ 82 П/П СОГЛАСНО ПРИЛОЖЕНИЮ № 4)

МАСШТАБ 1:1000

Координаты в системе МСК-38					
№	X	Y	№	X	Y
Н1	391938.98	3327773.98	Н5	391941.30	3327763.56
Н2	391935.03	3327772.37	Н6	391939.18	3327762.70
Н3	391936.45	3327769.02	Н7	391940.77	3327759.18
Н4	391938.65	3327769.90	Н8	391944.66	3327760.88

Заместитель мэра — председатель комитета по управлению муниципальным имуществом администрации города Иркутска *Е.М. Козулина*
Начальник департамента потребительского рынка комитета по управлению муниципальным имуществом администрации города Иркутска *А.А. Дудкевич*
Исполнитель:
заместитель начальника отдела торговли и общественного питания департамента потребительского рынка комитета по управлению муниципальным имуществом администрации города Иркутска
Д.М. Олейник, тел. 520-159

Приложение № 837
к постановлению администрации города Иркутска
от 15.07.2019 № 031-06-523/9

ГРАФИЧЕСКАЯ СХЕМА РАЗМЕЩЕНИЯ НЕСТАЦИОНАРНОГО ТОРГОВОГО ОБЪЕКТА В ЛЕНИНСКОМ РАЙОНЕ ГОРОДА ИРКУТСКА, РАСПОЛОЖЕННОГО ПО АДРЕСУ: РОЗЫ ЛЮКСЕМБУРГ УЛ., ОСТАНОВКА ОБЩЕСТВЕННОГО ТРАНСПОРТА «ПОДСТАНЦИЯ», ПАВИЛЬОН, ПЛОЩАДЬЮ ЗЕМЕЛЬНОГО УЧАСТКА 46 КВ.М. (№ 83 П/П СОГЛАСНО ПРИЛОЖЕНИЮ № 4)

МАСШТАБ 1:1000

Координаты в системе МСК-38					
№	X	Y	№	X	Y
Н1	391928.39	3327787.60	Н5	391926.31	3327792.05
Н2	391926.97	3327790.64	Н6	391924.86	3327795.19
Н3	391926.15	3327790.24	Н7	391929.61	3327797.44
Н4	391925.48	3327791.67	Н8	391933.17	3327789.84

Заместитель мэра — председатель комитета по управлению муниципальным имуществом администрации города Иркутска *Е.М. Козулина*
Начальник департамента потребительского рынка комитета по управлению муниципальным имуществом администрации города Иркутска *А.А. Дудкевич*
Исполнитель:
заместитель начальника отдела торговли и общественного питания департамента потребительского рынка комитета по управлению муниципальным имуществом администрации города Иркутска
Д.М. Олейник, тел. 520-159

Приложение № 838
к постановлению администрации города Иркутска
от 15.07.2019 № 031-06-523/9

ГРАФИЧЕСКАЯ СХЕМА РАЗМЕЩЕНИЯ НЕСТАЦИОНАРНОГО ТОРГОВОГО ОБЪЕКТА В ЛЕНИНСКОМ РАЙОНЕ ГОРОДА ИРКУТСКА, РАСПОЛОЖЕННОГО ПО АДРЕСУ: РОЗЫ ЛЮКСЕМБУРГ УЛ., ОСТАНОВКА ОБЩЕСТВЕННОГО ТРАНСПОРТА «ПОДСТАНЦИЯ» (ПО НАПРАВЛЕНИЮ ИЗ ЦЕНТРА ГОРОДА), ПАВИЛЬОН, ПЛОЩАДЬЮ ЗЕМЕЛЬНОГО УЧАСТКА 60 КВ.М. (№ 84 П/П СОГЛАСНО ПРИЛОЖЕНИЮ № 4)

МАСШТАБ 1:1000

Координаты в системе МСК-38		
№	X	Y
Н1	391926.28	3327809.69
Н2	391921.15	3327820.53
Н3	391916.62	3327818.39
Н4	391921.76	3327807.54

Заместитель мэра — председатель комитета по управлению муниципальным имуществом администрации города Иркутска *Е.М. Козулина*
Начальник департамента потребительского рынка комитета по управлению муниципальным имуществом администрации города Иркутска *А.А. Дудкевич*
Исполнитель:
заместитель начальника отдела торговли и общественного питания департамента потребительского рынка комитета по управлению муниципальным имуществом администрации города Иркутска
Д.М. Олейник, тел. 520-159

Приложение № 839
к постановлению администрации города Иркутска
от 15.07.2019 № 031-06-523/9

ГРАФИЧЕСКАЯ СХЕМА РАЗМЕЩЕНИЯ НЕСТАЦИОНАРНОГО ТОРГОВОГО ОБЪЕКТА В ЛЕНИНСКОМ РАЙОНЕ ГОРОДА ИРКУТСКА, РАСПОЛОЖЕННОГО ПО АДРЕСУ: РОЗЫ ЛЮКСЕМБУРГ УЛ., ОСТАНОВКА ОБЩЕСТВЕННОГО ТРАНСПОРТА «ШКОЛЬНАЯ», ПАВИЛЬОН, ПЛОЩАДЬЮ ЗЕМЕЛЬНОГО УЧАСТКА 43 КВ.М. (№ 85 П/П СОГЛАСНО ПРИЛОЖЕНИЮ № 4)

МАСШТАБ 1:1000

Координаты в системе МСК-38					
№	X	Y	№	X	Y
Н1	390397.54	3329490.46	Н6	390399.05	3329498.28
Н2	390392.42	3329495.07	Н7	390399.87	3329497.59
Н3	390396.22	3329499.37	Н8	390399.91	3329497.15
Н4	390397.17	3329499.53	Н9	390401.37	3329495.86
Н5	390398.69	3329498.21			

Заместитель мэра — председатель комитета по управлению муниципальным имуществом администрации города Иркутска *Е.М. Козулина*
Начальник департамента потребительского рынка комитета по управлению муниципальным имуществом администрации города Иркутска *А.А. Дудкевич*
Исполнитель:
заместитель начальника отдела торговли и общественного питания департамента потребительского рынка комитета по управлению муниципальным имуществом администрации города Иркутска
Д.М. Олейник, тел. 520-159

Приложение № 840
к постановлению администрации города Иркутска
от 15.07.2019 № 031-06-523/9

ГРАФИЧЕСКАЯ СХЕМА РАЗМЕЩЕНИЯ НЕСТАЦИОНАРНОГО ТОРГОВОГО ОБЪЕКТА В ЛЕНИНСКОМ РАЙОНЕ ГОРОДА ИРКУТСКА, РАСПОЛОЖЕННОГО ПО АДРЕСУ: РОЗЫ ЛЮКСЕМБУРГ УЛ., В РАЙОНЕ РЫНКА «УДОБНЫЙ», ПАВИЛЬОН, ПЛОЩАДЬЮ ЗЕМЕЛЬНОГО УЧАСТКА 105 КВ.М. (№ 86 П/П СОГЛАСНО ПРИЛОЖЕНИЮ № 4)

МАСШТАБ 1:1000

Координаты в системе МСК-38					
№	X	Y	№	X	Y
Н1	392169.16	3327447.04	Н5	392173.90	3327422.26
Н2	392165.46	3327445.55	Н6	392179.59	3327424.51
Н3	392173.52	3327425.36	Н7	392178.48	3327427.34
Н4	392172.81	3327425.05	Н8	392177.22	3327426.88

Заместитель мэра — председатель комитета по управлению муниципальным имуществом администрации города Иркутска *Е.М. Козулина*
Начальник департамента потребительского рынка комитета по управлению муниципальным имуществом администрации города Иркутска *А.А. Дудкевич*
Исполнитель:
заместитель начальника отдела торговли и общественного питания департамента потребительского рынка комитета по управлению муниципальным имуществом администрации города Иркутска
Д.М. Олейник, тел. 520-159

Приложение № 841
к постановлению администрации города Иркутска
от 15.07.2019 № 031-06-523/9

ГРАФИЧЕСКАЯ СХЕМА РАЗМЕЩЕНИЯ НЕСТАЦИОНАРНОГО ТОРГОВОГО ОБЪЕКТА В ЛЕНИНСКОМ РАЙОНЕ ГОРОДА ИРКУТСКА, РАСПОЛОЖЕННОГО ПО АДРЕСУ: РОЗЫ ЛЮКСЕМБУРГ УЛ., В РАЙОНЕ ОТВОРОТА НА СТ. ГОРКА, ПАВИЛЬОН, ПЛОЩАДЬЮ ЗЕМЕЛЬНОГО УЧАСТКА 98 КВ.М. (№ 87 П/П СОГЛАСНО ПРИЛОЖЕНИЮ № 4)

МАСШТАБ 1:1000

Координаты в системе МСК-38					
№	X	Y	№	X	Y
Н1	393040.86	3325596.74	Н6	393027.66	3325596.51
Н2	393040.04	3325598.42	Н7	393027.02	3325596.21
Н3	393040.97	3325598.87	Н8	393027.86	3325594.51
Н4	393038.21	3325604.10	Н9	393028.49	3325594.88
Н5	393026.76	3325598.29	Н10	393030.03	3325591.49

Заместитель мэра — председатель комитета по управлению муниципальным имуществом администрации города Иркутска *Е.М. Козулина*
Начальник департамента потребительского рынка комитета по управлению муниципальным имуществом администрации города Иркутска *А.А. Дудкевич*
Исполнитель:
заместитель начальника отдела торговли и общественного питания департамента потребительского рынка комитета по управлению муниципальным имуществом администрации города Иркутска
Д.М. Олейник, тел. 520-159

Приложение № 842
к постановлению администрации города Иркутска
от 15.07.2019 № 031-06-523/9

ГРАФИЧЕСКАЯ СХЕМА РАЗМЕЩЕНИЯ НЕСТАЦИОНАРНОГО ТОРГОВОГО ОБЪЕКТА В ЛЕНИНСКОМ РАЙОНЕ ГОРОДА ИРКУТСКА, РАСПОЛОЖЕННОГО ПО АДРЕСУ: РОЗЫ ЛЮКСЕМБУРГ УЛ., ПЕРЕСЕЧЕНИЕ С 5-ЫМ СОВЕТСКИМ ПЕР., ПАВИЛЬОН, ПЛОЩАДЬЮ ЗЕМЕЛЬНОГО УЧАСТКА 53 КВ.М. (№ 88 П/П СОГЛАСНО ПРИЛОЖЕНИЮ № 4)

МАСШТАБ 1:1000

Координаты в системе МСК-38					
№	X	Y	№	X	Y
Н1	390549.54	3329327.15	Н4	390537.67	3329325.74
Н2	390547.51	3329328.90	Н5	390535.32	3329322.94
Н3	390541.78	3329322.23	Н6	390541.98	3329317.82

Заместитель мэра — председатель комитета по управлению муниципальным имуществом администрации города Иркутска *Е.М. Козулина*
Начальник департамента потребительского рынка комитета по управлению муниципальным имуществом администрации города Иркутска *А.А. Дудкевич*
Исполнитель:
заместитель начальника отдела торговли и общественного питания департамента потребительского рынка комитета по управлению муниципальным имуществом администрации города Иркутска
Д.М. Олейник, тел. 520-159

Приложение № 843
к постановлению администрации города Иркутска
от 15.07.2019 № 031-06-523/9

ГРАФИЧЕСКАЯ СХЕМА РАЗМЕЩЕНИЯ НЕСТАЦИОНАРНОГО ТОРГОВОГО ОБЪЕКТА В ЛЕНИНСКОМ РАЙОНЕ ГОРОДА ИРКУТСКА, РАСПОЛОЖЕННОГО ПО АДРЕСУ: РОЗЫ ЛЮКСЕМБУРГ УЛ., В РАЙОНЕ ДОМА № 7 Д, ПАВИЛЬОН, ПЛОЩАДЬЮ ЗЕМЕЛЬНОГО УЧАСТКА 28 КВ.М.
(№ 89 П/П СОГЛАСНО ПРИЛОЖЕНИЮ № 4)

МАСШТАБ 1:1000

Координаты в системе МСК-38		
№	X	Y
Н1	389676.20	3329907.53
Н2	389670.81	3329911.99
Н3	389668.25	3329908.92
Н4	389673.63	3329904.44

Заместитель мэра — председатель комитета по управлению муниципальным имуществом администрации города Иркутска *Е.М. Козулина*
Начальник департамента потребительского рынка комитета по управлению муниципальным имуществом администрации города Иркутска *А.А. Дудкевич*
Исполнитель:
заместитель начальника отдела торговли и общественного питания департамента потребительского рынка комитета по управлению муниципальным имуществом администрации города Иркутска
Д.М. Олейник, тел. 520-159

Приложение № 844
к постановлению администрации города Иркутска
от 15.07.2019 № 031-06-523/9

ГРАФИЧЕСКАЯ СХЕМА РАЗМЕЩЕНИЯ НЕСТАЦИОНАРНОГО ТОРГОВОГО ОБЪЕКТА В ЛЕНИНСКОМ РАЙОНЕ ГОРОДА ИРКУТСКА, РАСПОЛОЖЕННОГО ПО АДРЕСУ: РОЗЫ ЛЮКСЕМБУРГ УЛ., В РАЙОНЕ ДОМА № 130, ПАВИЛЬОН, ПЛОЩАДЬЮ ЗЕМЕЛЬНОГО УЧАСТКА 52 КВ.М.
(№ 90 П/П СОГЛАСНО ПРИЛОЖЕНИЮ № 4)

МАСШТАБ 1:1000

Координаты в системе МСК-38					
№	X	Y	№	X	Y
Н1	391329.75	3328779.83	Н4	391327.17	3328790.35
Н2	391333.80	3328783.79	Н5	391323.19	3328786.31
Н3	391328.95	3328788.60	Н6	391324.98	3328784.57

Заместитель мэра — председатель комитета по управлению муниципальным имуществом администрации города Иркутска *Е.М. Козулина*
Начальник департамента потребительского рынка комитета по управлению муниципальным имуществом администрации города Иркутска *А.А. Дудкевич*
Исполнитель:
заместитель начальника отдела торговли и общественного питания департамента потребительского рынка комитета по управлению муниципальным имуществом администрации города Иркутска
Д.М. Олейник, тел. 520-159

Приложение № 845
к постановлению администрации города Иркутска
от 15.07.2019 № 031-06-523/9

ГРАФИЧЕСКАЯ СХЕМА РАЗМЕЩЕНИЯ НЕСТАЦИОНАРНОГО ТОРГОВОГО ОБЪЕКТА В ЛЕНИНСКОМ РАЙОНЕ ГОРОДА ИРКУТСКА, РАСПОЛОЖЕННОГО ПО АДРЕСУ: РОЗЫ ЛЮКСЕМБУРГ УЛ., В РАЙОНЕ ДОМА № 197, ПАВИЛЬОН, ПЛОЩАДЬЮ ЗЕМЕЛЬНОГО УЧАСТКА 39 КВ.М.
(№ 91 П/П СОГЛАСНО ПРИЛОЖЕНИЮ № 4)

МАСШТАБ 1:1000

Координаты в системе МСК-38		
№	X	Y
Н1	391676.81	3328228.96
Н2	391674.76	3328232.44
Н3	391673.50	3328232.74
Н4	391667.34	3328229.10
Н5	391669.84	3328224.87

Заместитель мэра — председатель комитета по управлению муниципальным имуществом администрации города Иркутска *Е.М. Козулина*
Начальник департамента потребительского рынка комитета по управлению муниципальным имуществом администрации города Иркутска *А.А. Дудкевич*
Исполнитель:
заместитель начальника отдела торговли и общественного питания департамента потребительского рынка комитета по управлению муниципальным имуществом администрации города Иркутска
Д.М. Олейник, тел. 520-159

Приложение № 846
к постановлению администрации города Иркутска
от 15.07.2019 № 031-06-523/9

ГРАФИЧЕСКАЯ СХЕМА РАЗМЕЩЕНИЯ НЕСТАЦИОНАРНОГО ТОРГОВОГО ОБЪЕКТА В ЛЕНИНСКОМ РАЙОНЕ ГОРОДА ИРКУТСКА, РАСПОЛОЖЕННОГО ПО АДРЕСУ: РОЗЫ ЛЮКСЕМБУРГ УЛ., В РАЙОНЕ ДОМА № 223 А, ПАВИЛЬОН, ПЛОЩАДЬЮ ЗЕМЕЛЬНОГО УЧАСТКА 80 КВ.М.
(№ 92 П/П СОГЛАСНО ПРИЛОЖЕНИЮ № 4)

МАСШТАБ 1:1000

Координаты в системе МСК-38					
№	X	Y	№	X	Y
Н1	391987.25	3327611.90	Н5	391974.77	3327613.53
Н2	391984.24	3327617.57	Н6	391975.20	3327612.75
Н3	391977.04	3327613.72	Н7	391973.55	3327611.87
Н4	391976.59	3327614.53	Н8	391976.57	3327606.20

Заместитель мэра — председатель комитета по управлению муниципальным имуществом администрации города Иркутска *Е.М. Козулина*
Начальник департамента потребительского рынка комитета по управлению муниципальным имуществом администрации города Иркутска *А.А. Дудкевич*
Исполнитель:
заместитель начальника отдела торговли и общественного питания департамента потребительского рынка комитета по управлению муниципальным имуществом администрации города Иркутска
Д.М. Олейник, тел. 520-159

Приложение № 847
к постановлению администрации города Иркутска
от 15.07.2019 № 031-06-523/9

ГРАФИЧЕСКАЯ СХЕМА РАЗМЕЩЕНИЯ НЕСТАЦИОНАРНОГО ТОРГОВОГО ОБЪЕКТА В ЛЕНИНСКОМ РАЙОНЕ ГОРОДА ИРКУТСКА, РАСПОЛОЖЕННОГО ПО АДРЕСУ РОЗЫ ЛЮКСЕМБУРГ УЛ., В РАЙОНЕ ДОМА № 235, ПАВИЛЬОН, ПЛОЩАДЬЮ ЗЕМЕЛЬНОГО УЧАСТКА 79 КВ.М.
(№ 93 П/П СОГЛАСНО ПРИЛОЖЕНИЮ № 4)

МАСШТАБ 1:1000

Координаты в системе МСК-38		
№	X	Y
Н1	392085.11	3327220.37
Н2	392089.62	3327223.14
Н3	392081.86	3327235.82
Н4	392077.35	3327233.05

Заместитель мэра — председатель комитета по управлению муниципальным имуществом администрации города Иркутска *Е.М. Козулина*
Начальник департамента потребительского рынка комитета по управлению муниципальным имуществом администрации города Иркутска *А.А. Дудкевич*
Исполнитель:
заместитель начальника отдела торговли и общественного питания департамента потребительского рынка комитета по управлению муниципальным имуществом администрации города Иркутска
Д.М. Олейник, тел. 520-159

Приложение № 848
к постановлению администрации города Иркутска
от 15.07.2019 № 031-06-523/9

ГРАФИЧЕСКАЯ СХЕМА РАЗМЕЩЕНИЯ НЕСТАЦИОНАРНОГО ТОРГОВОГО ОБЪЕКТА В ЛЕНИНСКОМ РАЙОНЕ ГОРОДА ИРКУТСКА, РАСПОЛОЖЕННОГО ПО АДРЕСУ: РОЗЫ ЛЮКСЕМБУРГ УЛ., В РАЙОНЕ ДОМА № 315, ПАВИЛЬОН, ПЛОЩАДЬЮ ЗЕМЕЛЬНОГО УЧАСТКА 28 КВ.М.
(№ 94 П/П СОГЛАСНО ПРИЛОЖЕНИЮ № 4)

МАСШТАБ 1:1000

Координаты в системе МСК-38		
№	X	Y
Н1	392639.41	3326061.17
Н2	392641.96	3326057.13
Н3	392637.05	3326054.10
Н4	392634.38	3326057.90

Заместитель мэра — председатель комитета по управлению муниципальным имуществом администрации города Иркутска *Е.М. Козулина*
Начальник департамента потребительского рынка комитета по управлению муниципальным имуществом администрации города Иркутска *А.А. Дудкевич*
Исполнитель:
заместитель начальника отдела торговли и общественного питания департамента потребительского рынка комитета по управлению муниципальным имуществом администрации города Иркутска
Д.М. Олейник, тел. 520-159

Приложение № 849
к постановлению администрации города Иркутска
от 15.07.2019 № 031-06-523/9

ГРАФИЧЕСКАЯ СХЕМА РАЗМЕЩЕНИЯ НЕСТАЦИОНАРНОГО ТОРГОВОГО ОБЪЕКТА В ЛЕНИНСКОМ РАЙОНЕ ГОРОДА ИРКУТСКА, РАСПОЛОЖЕННОГО ПО АДРЕСУ: РОЗЫ ЛЮКСЕМБУРГ УЛ., В РАЙОНЕ ДОМА № 349, ПАВИЛЬОН, ПЛОЩАДЬЮ ЗЕМЕЛЬНОГО УЧАСТКА 36 КВ.М.
(№ 95 П/П СОГЛАСНО ПРИЛОЖЕНИЮ № 4)

МАСШТАБ 1:1000

Координаты в системе МСК-38		
№	X	Y
Н1	392782.65	3326006.56
Н2	392779.24	3326014.00
Н3	392775.19	3326012.14
Н4	392778.60	3326004.70

Заместитель мэра — председатель комитета по управлению муниципальным имуществом администрации города Иркутска *Е.М. Козулина*
Начальник департамента потребительского рынка комитета по управлению муниципальным имуществом администрации города Иркутска *А.А. Дудкевич*
Исполнитель:
заместитель начальника отдела торговли и общественного питания департамента потребительского рынка комитета по управлению муниципальным имуществом администрации города Иркутска
Д.М. Олейник, тел. 520-159

Приложение № 850
к постановлению администрации города Иркутска
от 15.07.2019 № 031-06-523/9

ГРАФИЧЕСКАЯ СХЕМА РАЗМЕЩЕНИЯ НЕСТАЦИОНАРНОГО ТОРГОВОГО ОБЪЕКТА В ЛЕНИНСКОМ РАЙОНЕ ГОРОДА ИРКУТСКА, РАСПОЛОЖЕННОГО ПО АДРЕСУ: РОЗЫ ЛЮКСЕМБУРГ УЛ., В РАЙОНЕ ДОМА № 351, ПАВИЛЬОН, ПЛОЩАДЬЮ ЗЕМЕЛЬНОГО УЧАСТКА 63 КВ.М.
(№ 96 П/П СОГЛАСНО ПРИЛОЖЕНИЮ № 4)

МАСШТАБ 1:1000

Координаты в системе МСК-38		
№	X	Y
Н1	392801.45	3325911.80
Н2	392807.84	3325914.80
Н3	392811.62	3325906.79
Н4	392805.29	3325903.75

Заместитель мэра — председатель комитета по управлению муниципальным имуществом администрации города Иркутска *Е.М. Козулина*
Начальник департамента потребительского рынка комитета по управлению муниципальным имуществом администрации города Иркутска *А.А. Дудкевич*
Исполнитель:
заместитель начальника отдела торговли и общественного питания департамента потребительского рынка комитета по управлению муниципальным имуществом администрации города Иркутска
Д.М. Олейник, тел. 520-159

Приложение № 851
к постановлению администрации города Иркутска
от 15.07.2019 № 031-06-523/9

ГРАФИЧЕСКАЯ СХЕМА РАЗМЕЩЕНИЯ НЕСТАЦИОНАРНОГО ТОРГОВОГО ОБЪЕКТА В ЛЕНИНСКОМ РАЙОНЕ ГОРОДА ИРКУТСКА, РАСПОЛОЖЕННОГО ПО АДРЕСУ: РОЗЫ ЛЮКСЕМБУРГ УЛ., В РАЙОНЕ ДОМА № 353, ПАВИЛЬОН, ПЛОЩАДЬЮ ЗЕМЕЛЬНОГО УЧАСТКА 31 КВ.М. (№ 97 П/П СОГЛАСНО ПРИЛОЖЕНИЮ № 4)

МАСШТАБ 1:1000

Координаты в системе МСК-38					
№	X	Y	№	X	Y
Н1	392864.50	3325788.48	Н5	392857.70	3325788.80
Н2	392861.94	3325793.90	Н6	392858.42	3325787.26
Н3	392857.61	3325791.81	Н7	392859.51	3325787.77
Н4	392858.78	3325789.31	Н8	392860.17	3325786.37

Заместитель мэра — председатель комитета по управлению муниципальным имуществом администрации города Иркутска *Е.М. Козулина*
Начальник департамента потребительского рынка комитета по управлению муниципальным имуществом администрации города Иркутска *А.А. Дудкевич*
Исполнитель:
заместитель начальника отдела торговли и общественного питания департамента потребительского рынка комитета по управлению муниципальным имуществом администрации города Иркутска
Д.М. Олейник, тел. 520-159

Приложение № 852
к постановлению администрации города Иркутска
от 15.07.2019 № 031-06-523/9

ГРАФИЧЕСКАЯ СХЕМА РАЗМЕЩЕНИЯ НЕСТАЦИОНАРНОГО ТОРГОВОГО ОБЪЕКТА В ЛЕНИНСКОМ РАЙОНЕ ГОРОДА ИРКУТСКА, РАСПОЛОЖЕННОГО ПО АДРЕСУ: РОЗЫ ЛЮКСЕМБУРГ УЛ., В РАЙОНЕ ДОМА № 355, ПАВИЛЬОН, ПЛОЩАДЬЮ ЗЕМЕЛЬНОГО УЧАСТКА 75 КВ.М. (№ 98 П/П СОГЛАСНО ПРИЛОЖЕНИЮ № 4)

МАСШТАБ 1:1000

Координаты в системе МСК-38					
№	X	Y	№	X	Y
Н1	392928.25	3325600.04	Н5	392922.97	3325597.19
Н2	392925.40	3325605.31	Н6	392923.54	3325596.13
Н3	392914.82	3325599.57	Н7	392926.18	3325597.56
Н4	392917.69	3325594.34	Н8	392925.61	3325598.61

Заместитель мэра — председатель комитета по управлению муниципальным имуществом администрации города Иркутска *Е.М. Козулина*
Начальник департамента потребительского рынка комитета по управлению муниципальным имуществом администрации города Иркутска *А.А. Дудкевич*
Исполнитель:
заместитель начальника отдела торговли и общественного питания департамента потребительского рынка комитета по управлению муниципальным имуществом администрации города Иркутска
Д.М. Олейник, тел. 520-159

Приложение № 853
к постановлению администрации города Иркутска
от 15.07.2019 № 031-06-523/9

ГРАФИЧЕСКАЯ СХЕМА РАЗМЕЩЕНИЯ НЕСТАЦИОНАРНОГО ТОРГОВОГО ОБЪЕКТА В ЛЕНИНСКОМ РАЙОНЕ ГОРОДА ИРКУТСКА, РАСПОЛОЖЕННОГО ПО АДРЕСУ: СИБИРСКИХ ПАРТИЗАН УЛ., ОСТАНОВКА ОБЩЕСТВЕННОГО ТРАНСПОРТА «ЖУКОВА», ПАВИЛЬОН, ПЛОЩАДЬЮ ЗЕМЕЛЬНОГО УЧАСТКА 36 КВ.М. (№ 99 П/П СОГЛАСНО ПРИЛОЖЕНИЮ № 4)

МАСШТАБ 1:1000

Координаты в системе МСК-38		
№	X	Y
Н1	391479.07	3331204.96
Н2	391484.51	3331210.30
Н3	391481.23	3331213.63
Н4	391475.79	3331208.29

Заместитель мэра — председатель комитета по управлению муниципальным имуществом администрации города Иркутска *Е.М. Козулина*
Начальник департамента потребительского рынка комитета по управлению муниципальным имуществом администрации города Иркутска *А.А. Дудкевич*
Исполнитель:
заместитель начальника отдела торговли и общественного питания департамента потребительского рынка комитета по управлению муниципальным имуществом администрации города Иркутска
Д.М. Олейник, тел. 520-159

Приложение № 854
к постановлению администрации города Иркутска
от 15.07.2019 № 031-06-523/9

ГРАФИЧЕСКАЯ СХЕМА РАЗМЕЩЕНИЯ НЕСТАЦИОНАРНОГО ТОРГОВОГО ОБЪЕКТА В ЛЕНИНСКОМ РАЙОНЕ ГОРОДА ИРКУТСКА, РАСПОЛОЖЕННОГО ПО АДРЕСУ СИБИРСКИХ ПАРТИЗАН УЛ., ОСТАНОВКА ОБЩЕСТВЕННОГО ТРАНСПОРТА «ЖУКОВА», ПАВИЛЬОН, ПЛОЩАДЬЮ ЗЕМЕЛЬНОГО УЧАСТКА 26 КВ.М. (№ 100 П/П СОГЛАСНО ПРИЛОЖЕНИЮ № 4)

МАСШТАБ 1:1000

Координаты в системе МСК-38		
№	X	Y
Н1	391498.00	3331197.45
Н2	391495.75	3331199.71
Н3	391489.99	3331194.00
Н4	391492.25	3331191.73

Заместитель мэра — председатель комитета по управлению муниципальным имуществом администрации города Иркутска *Е.М. Козулина*
Начальник департамента потребительского рынка комитета по управлению муниципальным имуществом администрации города Иркутска *А.А. Дудкевич*
Исполнитель:
заместитель начальника отдела торговли и общественного питания департамента потребительского рынка комитета по управлению муниципальным имуществом администрации города Иркутска
Д.М. Олейник, тел. 520-159

Приложение № 855
к постановлению администрации города Иркутска
от 15.07.2019 № 031-06-523/9

ГРАФИЧЕСКАЯ СХЕМА РАЗМЕЩЕНИЯ НЕСТАЦИОНАРНОГО ТОРГОВОГО ОБЪЕКТА В ЛЕНИНСКОМ РАЙОНЕ ГОРОДА ИРКУТСКА, РАСПОЛОЖЕННОГО ПО АДРЕСУ: СИБИРСКИХ ПАРТИЗАН УЛ., ОСТАНОВКА ОБЩЕСТВЕННОГО ТРАНСПОРТА «ЖУКОВА», ПАВИЛЬОН, ПЛОЩАДЬЮ ЗЕМЕЛЬНОГО УЧАСТКА 19 КВ.М. (№ 101 П/П СОГЛАСНО ПРИЛОЖЕНИЮ № 4)

МАСШТАБ 1:1000

Координаты в системе МСК-38		
№	X	Y
Н1	391491.06	3331203.85
Н2	391489.37	3331205.54
Н3	391483.89	3331200.01
Н4	391485.58	3331198.34

Заместитель мэра — председатель комитета по управлению муниципальным имуществом администрации города Иркутска *Е.М. Козулина*
Начальник департамента потребительского рынка комитета по управлению муниципальным имуществом администрации города Иркутска *А.А. Дудкевич*
Исполнитель:
заместитель начальника отдела торговли и общественного питания департамента потребительского рынка комитета по управлению муниципальным имуществом администрации города Иркутска
Д.М. Олейник, тел. 520-159

Приложение № 856
к постановлению администрации города Иркутска
от 15.07.2019 № 031-06-523/9

ГРАФИЧЕСКАЯ СХЕМА РАЗМЕЩЕНИЯ НЕСТАЦИОНАРНОГО ТОРГОВОГО ОБЪЕКТА В ЛЕНИНСКОМ РАЙОНЕ ГОРОДА ИРКУТСКА, РАСПОЛОЖЕННОГО ПО АДРЕСУ: СИБИРСКИХ ПАРТИЗАН УЛ., ОСТАНОВКА ОБЩЕСТВЕННОГО ТРАНСПОРТА «КАФЕ», ПАВИЛЬОН, ПЛОЩАДЬЮ ЗЕМЕЛЬНОГО УЧАСТКА 100 КВ.М. (№ 102 П/П СОГЛАСНО ПРИЛОЖЕНИЮ № 4)

МАСШТАБ 1:1000

Координаты в системе МСК-38		
№	X	Y
Н1	391777.00	3330820.60
Н2	391787.12	3330830.49
Н3	391782.21	3330835.52
Н4	391772.08	3330825.64

Заместитель мэра — председатель комитета по управлению муниципальным имуществом администрации города Иркутска *Е.М. Козулина*
Начальник департамента потребительского рынка комитета по управлению муниципальным имуществом администрации города Иркутска *А.А. Дудкевич*
Исполнитель:
заместитель начальника отдела торговли и общественного питания департамента потребительского рынка комитета по управлению муниципальным имуществом администрации города Иркутска
Д.М. Олейник, тел. 520-159

Приложение № 857
к постановлению администрации города Иркутска
от 15.07.2019 № 031-06-523/9

ГРАФИЧЕСКАЯ СХЕМА РАЗМЕЩЕНИЯ НЕСТАЦИОНАРНОГО ТОРГОВОГО ОБЪЕКТА В ЛЕНИНСКОМ РАЙОНЕ ГОРОДА ИРКУТСКА, РАСПОЛОЖЕННОГО ПО АДРЕСУ: СИБИРСКИХ ПАРТИЗАН УЛ., ОСТАНОВКА ОБЩЕСТВЕННОГО ТРАНСПОРТА «КАФЕ», ПАВИЛЬОН, ПЛОЩАДЬЮ ЗЕМЕЛЬНОГО УЧАСТКА 32 КВ.М. (№ 103 П/П СОГЛАСНО ПРИЛОЖЕНИЮ № 4)

МАСШТАБ 1:1000

Координаты в системе МСК-38		
№	X	Y
Н1	391735.16	3330865.49
Н2	391731.65	3330869.26
Н3	391727.08	3330865.00
Н4	391730.59	3330861.23

Заместитель мэра — председатель комитета по управлению муниципальным имуществом администрации города Иркутска *Е.М. Козулина*
Начальник департамента потребительского рынка комитета по управлению муниципальным имуществом администрации города Иркутска *А.А. Дудкевич*
Исполнитель:
заместитель начальника отдела торговли и общественного питания департамента потребительского рынка комитета по управлению муниципальным имуществом администрации города Иркутска
Д.М. Олейник, тел. 520-159

Приложение № 858
к постановлению администрации города Иркутска
от 15.07.2019 № 031-06-523/9

ГРАФИЧЕСКАЯ СХЕМА РАЗМЕЩЕНИЯ НЕСТАЦИОНАРНОГО ТОРГОВОГО ОБЪЕКТА В ЛЕНИНСКОМ РАЙОНЕ ГОРОДА ИРКУТСКА, РАСПОЛОЖЕННОГО ПО АДРЕСУ: СИБИРСКИХ ПАРТИЗАН УЛ., ОСТАНОВКА ОБЩЕСТВЕННОГО ТРАНСПОРТА «КАФЕ», ПАВИЛЬОН, ПЛОЩАДЬЮ ЗЕМЕЛЬНОГО УЧАСТКА 159 КВ.М. (№ 104 П/П СОГЛАСНО ПРИЛОЖЕНИЮ № 4)

МАСШТАБ 1:1000

Координаты в системе МСК-38								
№	X	Y	№	X	Y	№	X	Y
Н1	391757.95	3330849.25	Н13	391762.40	3330855.92	Н25	391749.00	3330864.12
Н2	391759.59	3330849.10	Н14	391761.60	3330857.34	Н26	391747.67	3330862.91
Н3	391760.95	3330850.27	Н15	391756.13	3330863.71	Н27	391747.57	3330861.30
Н4	391761.32	3330849.84	Н16	391754.95	3330864.74	Н28	391751.49	3330856.70
Н5	391761.74	3330850.20	Н17	391755.41	3330865.09	Н29	391751.41	3330855.76
Н6	391762.33	3330849.51	Н18	391754.85	3330865.82	Н30	391750.27	3330854.72
Н7	391763.44	3330850.45	Н19	391754.59	3330865.50	Н31	391749.55	3330853.69
Н8	391762.72	3330851.28	Н20	391753.74	3330866.61	Н32	391750.72	3330852.30
Н9	391763.74	3330852.16	Н21	391751.85	3330866.72	Н33	391751.89	3330852.86
Н10	391763.96	3330855.19	Н22	391750.88	3330865.85	Н34	391753.04	3330853.86
Н11	391763.44	3330855.76	Н23	391750.70	3330866.05	Н35	391754.10	3330852.54
Н12	391762.88	3330856.45	Н24	391748.81	3330864.32	Н36	391754.65	3330853.04

Заместитель мэра — председатель комитета по управлению муниципальным имуществом администрации города Иркутска *Е.М. Козулина*
Начальник департамента потребительского рынка комитета по управлению муниципальным имуществом администрации города Иркутска *А.А. Дудкевич*
Исполнитель:
заместитель начальника отдела торговли и общественного питания департамента потребительского рынка комитета по управлению муниципальным имуществом администрации города Иркутска
Д.М. Олейник, тел. 520-159

Приложение № 859
к постановлению администрации города Иркутска
от 15.07.2019 № 031-06-523/9

ГРАФИЧЕСКАЯ СХЕМА РАЗМЕЩЕНИЯ НЕСТАЦИОНАРНОГО ТОРГОВОГО ОБЪЕКТА В ЛЕНИНСКОМ РАЙОНЕ ГОРОДА ИРКУТСКА, РАСПОЛОЖЕННОГО ПО АДРЕСУ: СИБИРСКИХ ПАРТИЗАН УЛ., ОСТАНОВКА ОБЩЕСТВЕННОГО ТРАНСПОРТА «КАФЕ», ПАВИЛЬОН, ПЛОЩАДЬЮ ЗЕМЕЛЬНОГО УЧАСТКА 15 КВ.М. (№ 105 П/П СОГЛАСНО ПРИЛОЖЕНИЮ № 4)

МАСШТАБ 1:1000

Координаты в системе МСК-38		
№	X	Y
Н1	391751.12	3330868.31
Н2	391747.88	3330872.10
Н3	391745.59	3330870.16
Н4	391748.84	3330866.35

Заместитель мэра — председатель комитета по управлению муниципальным имуществом администрации города Иркутска *Е.М. Козулина*
Начальник департамента потребительского рынка комитета по управлению муниципальным имуществом администрации города Иркутска *А.А. Дудкевич*
Исполнитель:
заместитель начальника отдела торговли и общественного питания департамента потребительского рынка комитета по управлению муниципальным имуществом администрации города Иркутска
Д.М. Олейник, тел. 520-159

Приложение № 860
к постановлению администрации города Иркутска
от 15.07.2019 № 031-06-523/9

ГРАФИЧЕСКАЯ СХЕМА РАЗМЕЩЕНИЯ НЕСТАЦИОНАРНОГО ТОРГОВОГО ОБЪЕКТА В ЛЕНИНСКОМ РАЙОНЕ ГОРОДА ИРКУТСКА, РАСПОЛОЖЕННОГО ПО АДРЕСУ: СИБИРСКИХ ПАРТИЗАН УЛ., ОСТАНОВКА ОБЩЕСТВЕННОГО ТРАНСПОРТА «ФАБРИКА КУХНЯ», ПАВИЛЬОН, ПЛОЩАДЬЮ ЗЕМЕЛЬНОГО УЧАСТКА 51 КВ.М. (№ 106 П/П СОГЛАСНО ПРИЛОЖЕНИЮ № 4)

МАСШТАБ 1:1000

Координаты в системе МСК-38		
№	X	Y
Н1	392300.09	3330291.22
Н2	392303.38	3330294.00
Н3	392311.46	3330285.37
Н4	392308.19	3330282.54

Заместитель мэра — председатель комитета по управлению муниципальным имуществом администрации города Иркутска *Е.М. Козулина*
Начальник департамента потребительского рынка комитета по управлению муниципальным имуществом администрации города Иркутска *А.А. Дудкевич*
Исполнитель:
заместитель начальника отдела торговли и общественного питания департамента потребительского рынка комитета по управлению муниципальным имуществом администрации города Иркутска
Д.М. Олейник, тел. 520-159

Приложение № 861
к постановлению администрации города Иркутска
от 15.07.2019 № 031-06-523/9

ГРАФИЧЕСКАЯ СХЕМА РАЗМЕЩЕНИЯ НЕСТАЦИОНАРНОГО ТОРГОВОГО ОБЪЕКТА В ЛЕНИНСКОМ РАЙОНЕ ГОРОДА ИРКУТСКА, РАСПОЛОЖЕННОГО ПО АДРЕСУ: СИБИРСКИХ ПАРТИЗАН УЛ., ОСТАНОВКА ОБЩЕСТВЕННОГО ТРАНСПОРТА «ФАБРИКА КУХНЯ», ПАВИЛЬОН, ПЛОЩАДЬЮ ЗЕМЕЛЬНОГО УЧАСТКА 53 КВ.М. (№ 107 П/П СОГЛАСНО ПРИЛОЖЕНИЮ № 4)

МАСШТАБ 1:1000

Координаты в системе МСК-38					
№	X	Y	№	X	Y
Н1	392340.11	3330246.82	Н5	392338.85	3330256.33
Н2	392333.33	3330253.55	Н6	392340.13	3330255.06
Н3	392337.23	3330257.41	Н7	392339.91	3330254.82
Н4	392338.58	3330256.06	Н8	392344.03	3330250.63

Заместитель мэра — председатель комитета по управлению муниципальным имуществом администрации города Иркутска *Е.М. Козулина*
Начальник департамента потребительского рынка комитета по управлению муниципальным имуществом администрации города Иркутска *А.А. Дудкевич*
Исполнитель:
заместитель начальника отдела торговли и общественного питания департамента потребительского рынка комитета по управлению муниципальным имуществом администрации города Иркутска
Д.М. Олейник, тел. 520-159

Приложение № 862
к постановлению администрации города Иркутска
от 15.07.2019 № 031-06-523/9

ГРАФИЧЕСКАЯ СХЕМА РАЗМЕЩЕНИЯ НЕСТАЦИОНАРНОГО ТОРГОВОГО ОБЪЕКТА В ЛЕНИНСКОМ РАЙОНЕ ГОРОДА ИРКУТСКА, РАСПОЛОЖЕННОГО ПО АДРЕСУ: СИБИРСКИХ ПАРТИЗАН УЛ., ОСТАНОВКА ОБЩЕСТВЕННОГО ТРАНСПОРТА «ФАБРИКА КУХНЯ», ПАВИЛЬОН, ПЛОЩАДЬЮ ЗЕМЕЛЬНОГО УЧАСТКА 27 КВ.М. (№ 108 П/П СОГЛАСНО ПРИЛОЖЕНИЮ № 4)

МАСШТАБ 1:1000

Координаты в системе МСК-38		
№	X	Y
Н1	392344.48	3330250.08
Н2	392348.09	3330246.41
Н3	392344.20	3330242.71
Н4	392340.64	3330246.30

Заместитель мэра — председатель комитета по управлению муниципальным имуществом администрации города Иркутска *Е.М. Козулина*
Начальник департамента потребительского рынка комитета по управлению муниципальным имуществом администрации города Иркутска *А.А. Дудкевич*
Исполнитель:
заместитель начальника отдела торговли и общественного питания департамента потребительского рынка комитета по управлению муниципальным имуществом администрации города Иркутска
Д.М. Олейник, тел. 520-159

Приложение № 863
к постановлению администрации города Иркутска
от 15.07.2019 № 031-06-523/9

ГРАФИЧЕСКАЯ СХЕМА РАЗМЕЩЕНИЯ НЕСТАЦИОНАРНОГО ТОРГОВОГО ОБЪЕКТА В ЛЕНИНСКОМ РАЙОНЕ ГОРОДА ИРКУТСКА, РАСПОЛОЖЕННОГО ПО АДРЕСУ: СИБИРСКИХ ПАРТИЗАН УЛ., ОСТАНОВКА ОБЩЕСТВЕННОГО ТРАНСПОРТА «ФАБРИКА КУХНЯ», ПАВИЛЬОН, ПЛОЩАДЬЮ ЗЕМЕЛЬНОГО УЧАСТКА 15 КВ.М. (№ 109 П/П СОГЛАСНО ПРИЛОЖЕНИЮ № 4)

МАСШТАБ 1:1000

Координаты в системе МСК-38		
№	X	Y
Н1	392327.82	3330266.97
Н2	392324.36	3330270.58
Н3	392322.19	3330268.50
Н4	392325.65	3330264.91

Заместитель мэра — председатель комитета по управлению муниципальным имуществом администрации города Иркутска *Е.М. Козулина*
Начальник департамента потребительского рынка комитета по управлению муниципальным имуществом администрации города Иркутска *А.А. Дудкевич*
Исполнитель:
заместитель начальника отдела торговли и общественного питания департамента потребительского рынка комитета по управлению муниципальным имуществом администрации города Иркутска
Д.М. Олейник, тел. 520-159

Приложение № 864
к постановлению администрации города Иркутска
от 15.07.2019 № 031-06-523/9

ГРАФИЧЕСКАЯ СХЕМА РАЗМЕЩЕНИЯ НЕСТАЦИОНАРНОГО ТОРГОВОГО ОБЪЕКТА В ЛЕНИНСКОМ РАЙОНЕ ГОРОДА ИРКУТСКА, РАСПОЛОЖЕННОГО ПО АДРЕСУ: СИБИРСКИХ ПАРТИЗАН УЛ., В РАЙОНЕ ДОМА № 4, ПАВИЛЬОН, ПЛОЩАДЬЮ ЗЕМЕЛЬНОГО УЧАСТКА 65 КВ.М. (№ 110 П/П СОГЛАСНО ПРИЛОЖЕНИЮ № 4)

МАСШТАБ 1:1000

Координаты в системе МСК-38		
№	X	Y
Н1	391505.23	3331167.86
Н2	391513.70	3331158.55
Н3	391517.50	3331162.02
Н4	391509.07	3331171.31

Заместитель мэра — председатель комитета по управлению муниципальным имуществом администрации города Иркутска *Е.М. Козулина*
Начальник департамента потребительского рынка комитета по управлению муниципальным имуществом администрации города Иркутска *А.А. Дудкевич*
Исполнитель:
заместитель начальника отдела торговли и общественного питания департамента потребительского рынка комитета по управлению муниципальным имуществом администрации города Иркутска
Д.М. Олейник, тел. 520-159

Приложение № 865
к постановлению администрации города Иркутска
от 15.07.2019 № 031-06-523/9

ГРАФИЧЕСКАЯ СХЕМА РАЗМЕЩЕНИЯ НЕСТАЦИОНАРНОГО ТОРГОВОГО ОБЪЕКТА В ЛЕНИНСКОМ РАЙОНЕ ГОРОДА ИРКУТСКА, РАСПОЛОЖЕННОГО ПО АДРЕСУ: СИБИРСКИХ ПАРТИЗАН УЛ., В РАЙОНЕ ДОМА № 22, ПЛОЩАДЬЮ ЗЕМЕЛЬНОГО УЧАСТКА 50 КВ.М. (№ 111 П/П СОГЛАСНО ПРИЛОЖЕНИЮ № 4)

МАСШТАБ 1:1000

Координаты в системе МСК-38		
№	X	Y
Н1	392036.55	3330620.72
Н2	392026.46	3330631.15
Н3	392023.99	3330628.78
Н4	392034.08	3330618.33

Заместитель мэра — председатель комитета по управлению муниципальным имуществом администрации города Иркутска *Е.М. Козулина*
Начальник департамента потребительского рынка комитета по управлению муниципальным имуществом администрации города Иркутска *А.А. Дудкевич*
Исполнитель:
заместитель начальника отдела торговли и общественного питания департамента потребительского рынка комитета по управлению муниципальным имуществом администрации города Иркутска
Д.М. Олейник, тел. 520-159

Приложение № 866
к постановлению администрации города Иркутска
от 15.07.2019 № 031-06-523/9

ГРАФИЧЕСКАЯ СХЕМА РАЗМЕЩЕНИЯ НЕСТАЦИОНАРНОГО ТОРГОВОГО ОБЪЕКТА В ЛЕНИНСКОМ РАЙОНЕ ГОРОДА ИРКУТСКА, РАСПОЛОЖЕННОГО ПО АДРЕСУ: ТЕЛЬМАНА УЛ., ПЕРЕСЕЧЕНИЕ С 3-ИМ СОВЕТСКИМ ПЕР., ПАВИЛЬОН, ПЛОЩАДЬЮ ЗЕМЕЛЬНОГО УЧАСТКА 37 КВ.М. (№ 112 П/П СОГЛАСНО ПРИЛОЖЕНИЮ № 4)

МАСШТАБ 1:1000

Координаты в системе МСК-38		
№	X	Y
Н1	390276.56	3329485.56
Н2	390281.28	3329481.38
Н3	390285.02	3329485.62
Н4	390280.22	3329490.02

Заместитель мэра — председатель комитета по управлению муниципальным имуществом администрации города Иркутска *Е.М. Козулина*
Начальник департамента потребительского рынка комитета по управлению муниципальным имуществом администрации города Иркутска *А.А. Дудкевич*
Исполнитель:
заместитель начальника отдела торговли и общественного питания департамента потребительского рынка комитета по управлению муниципальным имуществом администрации города Иркутска
Д.М. Олейник, тел. 520-159

Приложение № 867
к постановлению администрации города Иркутска
от 15.07.2019 № 031-06-523/9

ГРАФИЧЕСКАЯ СХЕМА РАЗМЕЩЕНИЯ НЕСТАЦИОНАРНОГО ТОРГОВОГО ОБЪЕКТА В ЛЕНИНСКОМ РАЙОНЕ ГОРОДА ИРКУТСКА, РАСПОЛОЖЕННОГО ПО АДРЕСУ: ТЕЛЬМАНА УЛ., ПЕРЕСЕЧЕНИЕ С 3-ИМ СОВЕТСКИМ ПЕР., ПАВИЛЬОН, ПЛОЩАДЬЮ ЗЕМЕЛЬНОГО УЧАСТКА 81 КВ.М. (№ 113 П/П СОГЛАСНО ПРИЛОЖЕНИЮ № 4)

МАСШТАБ 1:1000

Координаты в системе МСК-38		
№	X	Y
Н1	390271.81	3329501.82
Н2	390265.38	3329494.46
Н3	390262.82	3329494.42
Н4	390258.87	3329498.01
Н5	390266.45	3329506.50

Заместитель мэра — председатель комитета по управлению муниципальным имуществом администрации города Иркутска *Е.М. Козулина*
Начальник департамента потребительского рынка комитета по управлению муниципальным имуществом администрации города Иркутска *А.А. Дудкевич*
Исполнитель:
заместитель начальника отдела торговли и общественного питания департамента потребительского рынка комитета по управлению муниципальным имуществом администрации города Иркутска
Д.М. Олейник, тел. 520-159

Приложение № 868
к постановлению администрации города Иркутска
от 15.07.2019 № 031-06-523/9

ГРАФИЧЕСКАЯ СХЕМА РАЗМЕЩЕНИЯ НЕСТАЦИОНАРНОГО ТОРГОВОГО ОБЪЕКТА В ЛЕНИНСКОМ РАЙОНЕ ГОРОДА ИРКУТСКА, РАСПОЛОЖЕННОГО ПО АДРЕСУ: ТЕЛЬМАНА УЛ., ПЕРЕСЕЧЕНИЕ С 3-ИМ СОВЕТСКИМ ПЕР., ПАВИЛЬОН, ПЛОЩАДЬЮ ЗЕМЕЛЬНОГО УЧАСТКА 37 КВ.М. (№ 114 П/П СОГЛАСНО ПРИЛОЖЕНИЮ № 4)

МАСШТАБ 1:1000

Координаты в системе МСК-38					
№	X	Y	№	X	Y
Н1	390270.80	3329502.69	Н5	390273.78	3329506.13
Н2	390272.29	3329504.41	Н6	390275.23	3329507.81
Н3	390273.01	3329503.81	Н7	390271.35	3329511.22
Н4	390274.49	3329505.51	Н8	390266.90	3329506.05

Заместитель мэра — председатель комитета по управлению муниципальным имуществом администрации города Иркутска *Е.М. Козулина*
Начальник департамента потребительского рынка комитета по управлению муниципальным имуществом администрации города Иркутска *А.А. Дудкевич*
Исполнитель:
заместитель начальника отдела торговли и общественного питания департамента потребительского рынка комитета по управлению муниципальным имуществом администрации города Иркутска
Д.М. Олейник, тел. 520-159

Приложение № 869
к постановлению администрации города Иркутска
от 15.07.2019 № 031-06-523/9

ГРАФИЧЕСКАЯ СХЕМА РАЗМЕЩЕНИЯ НЕСТАЦИОНАРНОГО ТОРГОВОГО ОБЪЕКТА В ЛЕНИНСКОМ РАЙОНЕ ГОРОДА ИРКУТСКА, РАСПОЛОЖЕННОГО ПО АДРЕСУ: ТЕЛЬМАНА УЛ., В РАЙОНЕ ДОМА № 36, ПАВИЛЬОН, ПЛОЩАДЬЮ ЗЕМЕЛЬНОГО УЧАСТКА 41 КВ.М. (№ 115 П/П СОГЛАСНО ПРИЛОЖЕНИЮ № 4)

МАСШТАБ 1:1000

Координаты в системе МСК-38					
№	X	Y	№	X	Y
Н1	390121.98	3329628.08	Н5	390121.14	3329636.45
Н2	390125.06	3329631.70	Н6	390120.43	3329635.62
Н3	390122.06	3329634.24	Н7	390118.88	3329636.94
Н4	390122.77	3329635.08	Н8	390115.81	3329633.30

Заместитель мэра — председатель комитета по управлению муниципальным имуществом администрации города Иркутска *Е.М. Козулина*
Начальник департамента потребительского рынка комитета по управлению муниципальным имуществом администрации города Иркутска *А.А. Дудкевич*
Исполнитель:
заместитель начальника отдела торговли и общественного питания департамента потребительского рынка комитета по управлению муниципальным имуществом администрации города Иркутска
Д.М. Олейник, тел. 520-159

Приложение № 870
к постановлению администрации города Иркутска
от 15.07.2019 № 031-06-523/9

ГРАФИЧЕСКАЯ СХЕМА РАЗМЕЩЕНИЯ НЕСТАЦИОНАРНОГО ТОРГОВОГО ОБЪЕКТА В ЛЕНИНСКОМ РАЙОНЕ ГОРОДА ИРКУТСКА, РАСПОЛОЖЕННОГО ПО АДРЕСУ: ТРАКТОВАЯ УЛ., ОСТАНОВКА ОБЩЕСТВЕННОГО ТРАНСПОРТА «ДОК», ПАВИЛЬОН, ПЛОЩАДЬЮ ЗЕМЕЛЬНОГО УЧАСТКА 28 КВ.М. (№ 116 П/П СОГЛАСНО ПРИЛОЖЕНИЮ № 4)

МАСШТАБ 1:1000

Координаты в системе МСК-38		
№	X	Y
Н1	387328.10	3332193.39
Н2	387329.92	3332198.03
Н3	387335.09	3332196.01
Н4	387333.27	3332191.37

Заместитель мэра — председатель комитета по управлению муниципальным имуществом администрации города Иркутска *Е.М. Козулина*
Начальник департамента потребительского рынка комитета по управлению муниципальным имуществом администрации города Иркутска *А.А. Дудкевич*
Исполнитель:
заместитель начальника отдела торговли и общественного питания департамента потребительского рынка комитета по управлению муниципальным имуществом администрации города Иркутска
Д.М. Олейник, тел. 520-159

Приложение № 871
к постановлению администрации города Иркутска
от 15.07.2019 № 031-06-523/9

ГРАФИЧЕСКАЯ СХЕМА РАЗМЕЩЕНИЯ НЕСТАЦИОНАРНОГО ТОРГОВОГО ОБЪЕКТА В ЛЕНИНСКОМ РАЙОНЕ ГОРОДА ИРКУТСКА, РАСПОЛОЖЕННОГО ПО АДРЕСУ: ТРАКТОВАЯ УЛ., ОСТАНОВКА ОБЩЕСТВЕННОГО ТРАНСПОРТА «УГОЛЬНАЯ», ПАВИЛЬОН, ПЛОЩАДЬЮ ЗЕМЕЛЬНОГО УЧАСТКА 270 КВ.М. (№ 117 П/П СОГЛАСНО ПРИЛОЖЕНИЮ № 4)

МАСШТАБ 1:1000

Координаты в системе МСК-38								
№	X	Y	№	X	Y	№	X	Y
Н1	386358.17	3332620.53	Н10	386344.55	3332610.04	Н19	386351.01	3332610.24
Н2	386355.95	3332622.39	Н11	386344.71	3332610.22	Н20	386350.16	3332610.94
Н3	386358.35	3332625.26	Н12	386347.00	3332608.30	Н21	386350.74	3332611.64
Н4	386350.43	3332631.88	Н13	386346.85	3332608.11	Н22	386351.03	3332611.39
Н5	386336.64	3332615.39	Н14	386347.69	3332607.40	Н23	386351.73	3332612.24
Н6	386342.01	3332610.91	Н15	386348.40	3332608.25	Н24	386351.44	3332612.48
Н7	386342.79	3332611.82	Н16	386348.11	3332608.49	Н25	386355.16	3332616.92
Н8	386343.86	3332610.93	Н17	386348.69	3332609.18	Н26	386358.18	3332620.53
Н9	386343.70	3332610.74	Н18	386349.53	3332608.48			

Заместитель мэра — председатель комитета по управлению муниципальным имуществом администрации города Иркутска *Е.М. Козулина*
Начальник департамента потребительского рынка комитета по управлению муниципальным имуществом администрации города Иркутска *А.А. Дудкевич*
Исполнитель:
заместитель начальника отдела торговли и общественного питания департамента потребительского рынка комитета по управлению муниципальным имуществом администрации города Иркутска
Д.М. Олейник, тел. 520-159

Приложение № 872
к постановлению администрации города Иркутска
от 15.07.2019 № 031-06-523/9

ГРАФИЧЕСКАЯ СХЕМА РАЗМЕЩЕНИЯ НЕСТАЦИОНАРНОГО ТОРГОВОГО ОБЪЕКТА В ЛЕНИНСКОМ РАЙОНЕ ГОРОДА ИРКУТСКА, РАСПОЛОЖЕННОГО ПО АДРЕСУ: ТРАКТОВАЯ УЛ., ОСТАНОВКА ОБЩЕСТВЕННОГО ТРАНСПОРТА «УГОЛЬНАЯ», ПАВИЛЬОН, ПЛОЩАДЬЮ ЗЕМЕЛЬНОГО УЧАСТКА 73 КВ.М. (№ 118 П/П СОГЛАСНО ПРИЛОЖЕНИЮ № 4)

МАСШТАБ 1:1000

Координаты в системе МСК-38		
№	X	Y
Н1	386561.10	3332660.93
Н2	386557.09	3332656.79
Н3	386566.29	3332647.94
Н4	386570.27	3332652.07

Заместитель мэра — председатель комитета по управлению муниципальным имуществом администрации города Иркутска *Е.М. Козулина*
Начальник департамента потребительского рынка комитета по управлению муниципальным имуществом администрации города Иркутска *А.А. Дудкевич*
Исполнитель:
заместитель начальника отдела торговли и общественного питания департамента потребительского рынка комитета по управлению муниципальным имуществом администрации города Иркутска
Д.М. Олейник, тел. 520-159

Приложение № 873
к постановлению администрации города Иркутска
от 15.07.2019 № 031-06-523/9

ГРАФИЧЕСКАЯ СХЕМА РАЗМЕЩЕНИЯ НЕСТАЦИОНАРНОГО ТОРГОВОГО ОБЪЕКТА В ЛЕНИНСКОМ РАЙОНЕ ГОРОДА ИРКУТСКА, РАСПОЛОЖЕННОГО ПО АДРЕСУ: ТРАКТОВАЯ УЛ., ОСТАНОВКА ОБЩЕСТВЕННОГО ТРАНСПОРТА «УЗЛОВАЯ», ПАВИЛЬОН, ПЛОЩАДЬЮ ЗЕМЕЛЬНОГО УЧАСТКА 49 КВ.М. (№ 119 П/П СОГЛАСНО ПРИЛОЖЕНИЮ № 4)

МАСШТАБ 1:1000

Координаты в системе МСК-38		
№	X	Y
Н1	389649.90	3331859.98
Н2	389661.45	3331858.97
Н3	389661.79	3331863.17
Н4	389650.24	3331864.19

Заместитель мэра — председатель комитета по управлению муниципальным имуществом администрации города Иркутска *Е.М. Козулина*
Начальник департамента потребительского рынка комитета по управлению муниципальным имуществом администрации города Иркутска *А.А. Дудкевич*
Исполнитель:
заместитель начальника отдела торговли и общественного питания департамента потребительского рынка комитета по управлению муниципальным имуществом администрации города Иркутска
Д.М. Олейник, тел. 520-159

Приложение № 874
к постановлению администрации города Иркутска
от 15.07.2019 № 031-06-523/9

ГРАФИЧЕСКАЯ СХЕМА РАЗМЕЩЕНИЯ НЕСТАЦИОНАРНОГО ТОРГОВОГО ОБЪЕКТА В ЛЕНИНСКОМ РАЙОНЕ ГОРОДА ИРКУТСКА, РАСПОЛОЖЕННОГО ПО АДРЕСУ: ТРАКТОВАЯ УЛ., ПЕРЕСЕЧЕНИЕ С 2-Й КИРОВСКОЙ УЛ., ПАВИЛЬОН, ПЛОЩАДЬЮ ЗЕМЕЛЬНОГО УЧАСТКА 213 КВ.М. Т (№ 120 П/П СОГЛАСНО ПРИЛОЖЕНИЮ № 4)

МАСШТАБ 1:1000

Координаты в системе МСК-38					
№	X	Y	№	X	Y
Н1	386948.83	3332399.19	Н6	386964.20	3332390.75
Н2	386955.41	3332395.55	Н7	386970.11	3332401.07
Н3	386954.79	3332394.47	Н8	386963.57	3332404.60
Н4	386957.01	3332393.25	Н9	386954.42	3332409.54
Н5	386957.62	3332394.32	Н10		

Заместитель мэра — председатель комитета по управлению муниципальным имуществом администрации города Иркутска *Е.М. Козулина*
Начальник департамента потребительского рынка комитета по управлению муниципальным имуществом администрации города Иркутска *А.А. Дудкевич*
Исполнитель:
заместитель начальника отдела торговли и общественного питания департамента потребительского рынка комитета по управлению муниципальным имуществом администрации города Иркутска
Д.М. Олейник, тел. 520-159

Приложение № 875
к постановлению администрации города Иркутска
от 15.07.2019 № 031-06-523/9

ГРАФИЧЕСКАЯ СХЕМА РАЗМЕЩЕНИЯ НЕСТАЦИОНАРНОГО ТОРГОВОГО ОБЪЕКТА В ЛЕНИНСКОМ РАЙОНЕ ГОРОДА ИРКУТСКА, РАСПОЛОЖЕННОГО ПО АДРЕСУ: ТРАКТОВАЯ УЛ., В РАЙОНЕ ДОМА № 18, ПАВИЛЬОН, ПЛОЩАДЬЮ ЗЕМЕЛЬНОГО УЧАСТКА 33 КВ.М. (№ 121 П/П СОГЛАСНО ПРИЛОЖЕНИЮ № 4)

МАСШТАБ 1:1000

Координаты в системе МСК-38		
№	X	Y
Н1	388782.24	3331905.81
Н2	388778.28	3331906.17
Н3	388778.93	3331914.31
Н4	388782.99	3331913.90

Заместитель мэра — председатель комитета по управлению муниципальным имуществом администрации города Иркутска *Е.М. Козулина*
Начальник департамента потребительского рынка комитета по управлению муниципальным имуществом администрации города Иркутска *А.А. Дудкевич*
Исполнитель:
заместитель начальника отдела торговли и общественного питания департамента потребительского рынка комитета по управлению муниципальным имуществом администрации города Иркутска
Д.М. Олейник, тел. 520-159

Приложение № 876
к постановлению администрации города Иркутска
от 15.07.2019 № 031-06-523/9

ГРАФИЧЕСКАЯ СХЕМА РАЗМЕЩЕНИЯ НЕСТАЦИОНАРНОГО ТОРГОВОГО ОБЪЕКТА В ЛЕНИНСКОМ РАЙОНЕ ГОРОДА ИРКУТСКА, РАСПОЛОЖЕННОГО ПО АДРЕСУ: ТРАКТОВАЯ УЛ., В РАЙОНЕ ДОМА № 18, ПАВИЛЬОН, ПЛОЩАДЬЮ ЗЕМЕЛЬНОГО УЧАСТКА 120 КВ.М. (№ 122 П/П СОГЛАСНО ПРИЛОЖЕНИЮ № 4)

МАСШТАБ 1:1000

Координаты в системе МСК-38		
№	X	Y
Н1	388683.03	3331922.96
Н2	388668.13	3331924.67
Н3	388667.23	3331916.72
Н4	388682.12	3331915.02

Заместитель мэра — председатель комитета по управлению муниципальным имуществом администрации города Иркутска *Е.М. Козулина*
Начальник департамента потребительского рынка комитета по управлению муниципальным имуществом администрации города Иркутска *А.А. Дудкевич*
Исполнитель:
заместитель начальника отдела торговли и общественного питания департамента потребительского рынка комитета по управлению муниципальным имуществом администрации города Иркутска
Д.М. Олейник, тел. 520-159

Приложение № 877
к постановлению администрации города Иркутска
от 15.07.2019 № 031-06-523/9

ГРАФИЧЕСКАЯ СХЕМА РАЗМЕЩЕНИЯ НЕСТАЦИОНАРНОГО ТОРГОВОГО ОБЪЕКТА В ЛЕНИНСКОМ РАЙОНЕ ГОРОДА ИРКУТСКА, РАСПОЛОЖЕННОГО ПО АДРЕСУ: ТРАКТОВАЯ УЛ., 23 А/1, ПАВИЛЬОН, ПЛОЩАДЬЮ ЗЕМЕЛЬНОГО УЧАСТКА 338 КВ.М. (№ 123 П/П СОГЛАСНО ПРИЛОЖЕНИЮ № 4)

МАСШТАБ 1:1000

Координаты в системе МСК-38					
№	X	Y	№	X	Y
Н1	387081.46	3332341.23	Н4	387079.81	3332372.41
Н2	387085.45	3332352.52	Н5	387074.02	3332357.13
Н3	387089.77	3332367.50	Н6	387069.59	3332345.44

Заместитель мэра — председатель комитета по управлению муниципальным имуществом администрации города Иркутска *Е.М. Козулина*
Начальник департамента потребительского рынка комитета по управлению муниципальным имуществом администрации города Иркутска *А.А. Дудкевич*
Исполнитель:
заместитель начальника отдела торговли и общественного питания департамента потребительского рынка комитета по управлению муниципальным имуществом администрации города Иркутска
Д.М. Олейник, тел. 520-159

Приложение № 878
к постановлению администрации города Иркутска
от 15.07.2019 № 031-06-523/9

ГРАФИЧЕСКАЯ СХЕМА РАЗМЕЩЕНИЯ НЕСТАЦИОНАРНОГО ТОРГОВОГО ОБЪЕКТА В ЛЕНИНСКОМ РАЙОНЕ ГОРОДА ИРКУТСКА, РАСПОЛОЖЕННОГО ПО АДРЕСУ: ШАХТЕРСКАЯ УЛ., В РАЙОНЕ ДОМА № 15, ПАВИЛЬОН, ПЛОЩАДЬЮ ЗЕМЕЛЬНОГО УЧАСТКА 66 КВ.М. (№ 124 П/П СОГЛАСНО ПРИЛОЖЕНИЮ № 4)

МАСШТАБ 1:1000

Координаты в системе МСК-38					
№	X	Y	№	X	Y
Н1	390327.04	3333562.07	Н7	390333.03	3333565.30
Н2	390326.56	3333558.79	Н8	390332.73	3333565.60
Н3	390335.50	3333557.47	Н9	390331.55	3333565.79
Н4	390335.98	3333560.76	Н10	390331.20	3333565.54
Н5	390336.47	3333564.09	Н11	390328.29	3333565.92
Н6	390335.93	3333564.84	Н12	390327.53	3333565.40

Заместитель мэра — председатель комитета по управлению муниципальным имуществом администрации города Иркутска *Е.М. Козулина*
Начальник департамента потребительского рынка комитета по управлению муниципальным имуществом администрации города Иркутска *А.А. Дудкевич*
Исполнитель:
заместитель начальника отдела торговли и общественного питания департамента потребительского рынка комитета по управлению муниципальным имуществом администрации города Иркутска
Д.М. Олейник, тел. 520-159

Приложение № 879
к постановлению администрации города Иркутска
от 15.07.2019 № 031-06-523/9

ГРАФИЧЕСКАЯ СХЕМА РАЗМЕЩЕНИЯ НЕСТАЦИОНАРНОГО ТОРГОВОГО ОБЪЕКТА В ЛЕНИНСКОМ РАЙОНЕ ГОРОДА ИРКУТСКА, РАСПОЛОЖЕННОГО ПО АДРЕСУ: ШАХТЕРСКАЯ УЛ., В РАЙОНЕ ДОМА № 19 А, ПАВИЛЬОН, ПЛОЩАДЬЮ ЗЕМЕЛЬНОГО УЧАСТКА 25 КВ.М. (№ 125 П/П СОГЛАСНО ПРИЛОЖЕНИЮ № 4)

МАСШТАБ 1:1000

Координаты в системе МСК-38		
№	X	Y
Н1	390320.25	3333422.30
Н2	390322.59	3333425.42
Н3	390317.43	3333429.28
Н4	390315.10	3333426.16

Заместитель мэра — председатель комитета по управлению муниципальным имуществом администрации города Иркутска *Е.М. Козулина*
Начальник департамента потребительского рынка комитета по управлению муниципальным имуществом администрации города Иркутска *А.А. Дудкевич*
Исполнитель:
заместитель начальника отдела торговли и общественного питания департамента потребительского рынка комитета по управлению муниципальным имуществом администрации города Иркутска
Д.М. Олейник, тел. 520-159

Приложение № 880
к постановлению администрации города Иркутска
от 15.07.2019 № 031-06-523/9

ГРАФИЧЕСКАЯ СХЕМА РАЗМЕЩЕНИЯ НЕСТАЦИОНАРНОГО ТОРГОВОГО ОБЪЕКТА В ЛЕНИНСКОМ РАЙОНЕ ГОРОДА ИРКУТСКА, РАСПОЛОЖЕННОГО ПО АДРЕСУ: ШИШКИНА УЛ., В РАЙОНЕ ДОМА № 9, ПАВИЛЬОН, ПЛОЩАДЬЮ ЗЕМЕЛЬНОГО УЧАСТКА 41 КВ.М. (№ 126 П/П СОГЛАСНО ПРИЛОЖЕНИЮ № 4)

МАСШТАБ 1:1000

Координаты в системе МСК-38					
№	X	Y	№	X	Y
Н1	392564.62	3330472.66	Н5	392567.55	3330475.53
Н2	392561.21	3330476.14	Н6	392568.09	3330474.97
Н3	392567.06	3330481.81	Н7	392566.63	3330473.55
Н4	392570.51	3330478.36	Н8	392566.11	3330474.12

Заместитель мэра — председатель комитета по управлению муниципальным имуществом администрации города Иркутска *Е.М. Козулина*
Начальник департамента потребительского рынка комитета по управлению муниципальным имуществом администрации города Иркутска *А.А. Дудкевич*
Исполнитель:
заместитель начальника отдела торговли и общественного питания департамента потребительского рынка комитета по управлению муниципальным имуществом администрации города Иркутска
Д.М. Олейник, тел. 520-159

Приложение № 881
к постановлению администрации города Иркутска
от 15.07.2019 № 031-06-523/9

ГРАФИЧЕСКАЯ СХЕМА РАЗМЕЩЕНИЯ НЕСТАЦИОНАРНОГО ТОРГОВОГО ОБЪЕКТА В ЛЕНИНСКОМ РАЙОНЕ ГОРОДА ИРКУТСКА, РАСПОЛОЖЕННОГО ПО АДРЕСУ: ЯРОСЛАВСКОГО УЛ., В РАЙОНЕ ДОМА № 215, ПАВИЛЬОН, ПЛОЩАДЬЮ ЗЕМЕЛЬНОГО УЧАСТКА 50 КВ.М. (№ 127 П/П СОГЛАСНО ПРИЛОЖЕНИЮ № 4)

МАСШТАБ 1:1000

Координаты в системе МСК-38					
№	X	Y	№	X	Y
Н1	391244.63	3327342.87	Н6	391251.08	3327340.80
Н2	391243.22	3327342.05	Н7	391249.96	3327342.86
Н3	391247.27	3327334.07	Н8	391248.93	3327342.36
Н4	391251.77	3327336.48	Н9	391247.87	3327344.59
Н5	391250.01	3327340.25			

Заместитель мэра — председатель комитета по управлению муниципальным имуществом администрации города Иркутска *Е.М. Козулина*
Начальник департамента потребительского рынка комитета по управлению муниципальным имуществом администрации города Иркутска *А.А. Дудкевич*
Исполнитель:
заместитель начальника отдела торговли и общественного питания департамента потребительского рынка комитета по управлению муниципальным имуществом администрации города Иркутска
Д.М. Олейник, тел. 520-159

Приложение № 882
к постановлению администрации города Иркутска
от 15.07.2019 № 031-06-523/9

ГРАФИЧЕСКАЯ СХЕМА РАЗМЕЩЕНИЯ НЕСТАЦИОНАРНОГО ТОРГОВОГО ОБЪЕКТА В ЛЕНИНСКОМ РАЙОНЕ ГОРОДА ИРКУТСКА, РАСПОЛОЖЕННОГО ПО АДРЕСУ: ЯРОСЛАВСКОГО УЛ., В РАЙОНЕ ДОМА № 236, ПАВИЛЬОН, ПЛОЩАДЬЮ ЗЕМЕЛЬНОГО УЧАСТКА 53 КВ.М. (№ 128 П/П СОГЛАСНО ПРИЛОЖЕНИЮ № 4)

МАСШТАБ 1:1000

Координаты в системе МСК-38					
№	X	Y	№	X	Y
Н1	391119.89	3326920.74	Н5	391117.22	3326927.32
Н2	391117.97	3326925.46	Н6	391116.27	3326929.63
Н3	391119.10	3326925.91	Н7	391111.35	3326927.62
Н4	391118.35	3326927.77	Н8	391114.98	3326918.75

Заместитель мэра — председатель комитета по управлению муниципальным имуществом администрации города Иркутска *Е.М. Козулина*
Начальник департамента потребительского рынка комитета по управлению муниципальным имуществом администрации города Иркутска *А.А. Дудкевич*
Исполнитель:
заместитель начальника отдела торговли и общественного питания департамента потребительского рынка комитета по управлению муниципальным имуществом администрации города Иркутска
Д.М. Олейник, тел. 520-159

Приложение № 883
к постановлению администрации города Иркутска
от 15.07.2019 № 031-06-523/9

ГРАФИЧЕСКАЯ СХЕМА РАЗМЕЩЕНИЯ НЕСТАЦИОНАРНОГО ТОРГОВОГО ОБЪЕКТА В ЛЕНИНСКОМ РАЙОНЕ ГОРОДА ИРКУТСКА, РАСПОЛОЖЕННОГО ПО АДРЕСУ: ЯРОСЛАВСКОГО УЛ., В РАЙОНЕ ДОМА № 258 Е, ПАВИЛЬОН, ПЛОЩАДЬЮ ЗЕМЕЛЬНОГО УЧАСТКА 65 КВ.М. (№ 129 П/П СОГЛАСНО ПРИЛОЖЕНИЮ № 4)

МАСШТАБ 1:1000

Координаты в системе МСК-38					
№	X	Y	№	X	Y
Н1	391301.81	3326754.27	Н5	391305.44	3326755.95
Н2	391302.31	3326753.19	Н6	391302.77	3326761.73
Н3	391304.11	3326754.02	Н7	391293.90	3326757.63
Н4	391303.60	3326755.11	Н8	391296.56	3326751.86

Заместитель мэра — председатель комитета по управлению муниципальным имуществом администрации города Иркутска *Е.М. Козулина*
Начальник департамента потребительского рынка комитета по управлению муниципальным имуществом администрации города Иркутска *А.А. Дудкевич*
Исполнитель:
заместитель начальника отдела торговли и общественного питания департамента потребительского рынка комитета по управлению муниципальным имуществом администрации города Иркутска
Д.М. Олейник, тел. 520-159

Приложение № 884
к постановлению администрации города Иркутска
от 15.07.2019 № 031-06-523/9

ГРАФИЧЕСКАЯ СХЕМА РАЗМЕЩЕНИЯ НЕСТАЦИОНАРНОГО ТОРГОВОГО ОБЪЕКТА В ЛЕНИНСКОМ РАЙОНЕ ГОРОДА ИРКУТСКА, РАСПОЛОЖЕННОГО ПО АДРЕСУ: ЯРОСЛАВСКОГО УЛ., В РАЙОНЕ ДОМА № 278, ПАВИЛЬОН, ПЛОЩАДЬЮ ЗЕМЕЛЬНОГО УЧАСТКА 100 КВ.М. (№ 130 П/П СОГЛАСНО ПРИЛОЖЕНИЮ № 4)

МАСШТАБ 1:1000

Координаты в системе МСК-38		
№	X	Y
Н1	391421.42	3326246.41
Н2	391416.17	3326257.56
Н3	391408.82	3326254.11
Н4	391414.07	3326242.96

Заместитель мэра — председатель комитета по управлению муниципальным имуществом администрации города Иркутска *Е.М. Козулина*
Начальник департамента потребительского рынка комитета по управлению муниципальным имуществом администрации города Иркутска *А.А. Дудкевич*
Исполнитель:
заместитель начальника отдела торговли и общественного питания департамента потребительского рынка комитета по управлению муниципальным имуществом администрации города Иркутска
Д.М. Олейник, тел. 520-159

Приложение № 885
к постановлению администрации города Иркутска
от 15.07.2019 № 031-06-523/9

ГРАФИЧЕСКАЯ СХЕМА РАЗМЕЩЕНИЯ НЕСТАЦИОНАРНОГО ТОРГОВОГО ОБЪЕКТА В ЛЕНИНСКОМ РАЙОНЕ ГОРОДА ИРКУТСКА, РАСПОЛОЖЕННОГО ПО АДРЕСУ: ЯРОСЛАВСКОГО УЛ., В РАЙОНЕ ДОМА № 278, ПАВИЛЬОН, ПЛОЩАДЬЮ ЗЕМЕЛЬНОГО УЧАСТКА 68 КВ.М. (№ 131 П/П СОГЛАСНО ПРИЛОЖЕНИЮ № 4)

МАСШТАБ 1:1000

Координаты в системе МСК-38		
№	X	Y
Н1	391408.68	3326258.95
Н2	391413.17	3326261.16
Н3	391407.22	3326273.27
Н4	391402.73	3326271.06

Заместитель мэра — председатель комитета по управлению муниципальным имуществом администрации города Иркутска *Е.М. Козулина*
Начальник департамента потребительского рынка комитета по управлению муниципальным имуществом администрации города Иркутска *А.А. Дудкевич*
Исполнитель:
заместитель начальника отдела торговли и общественного питания департамента потребительского рынка комитета по управлению муниципальным имуществом администрации города Иркутска
Д.М. Олейник, тел. 520-159

Приложение № 886
к постановлению администрации города Иркутска
от 15.07.2019 № 031-06-523/9

ГРАФИЧЕСКАЯ СХЕМА РАЗМЕЩЕНИЯ НЕСТАЦИОНАРНОГО ТОРГОВОГО ОБЪЕКТА В ЛЕНИНСКОМ РАЙОНЕ ГОРОДА ИРКУТСКА, РАСПОЛОЖЕННОГО ПО АДРЕСУ: ЯРОСЛАВСКОГО УЛ., В РАЙОНЕ ДОМА № 290, ПАВИЛЬОН, ПЛОЩАДЬЮ ЗЕМЕЛЬНОГО УЧАСТКА 50 КВ.М. (№ 132 П/П СОГЛАСНО ПРИЛОЖЕНИЮ № 4)

МАСШТАБ 1:1000

Координаты в системе МСК-38		
№	X	Y
Н1	391613.35	3326338.61
Н2	391610.24	3326345.00
Н3	391603.90	3326341.91
Н4	391607.01	3326335.52

Заместитель мэра — председатель комитета по управлению муниципальным имуществом администрации города Иркутска *Е.М. Козулина*
Начальник департамента потребительского рынка комитета по управлению муниципальным имуществом администрации города Иркутска *А.А. Дудкевич*
Исполнитель:
заместитель начальника отдела торговли и общественного питания департамента потребительского рынка комитета по управлению муниципальным имуществом администрации города Иркутска
Д.М. Олейник, тел. 520-159

Приложение № 887
к постановлению администрации города Иркутска
от 15.07.2019 № 031-06-523/9

ГРАФИЧЕСКАЯ СХЕМА РАЗМЕЩЕНИЯ НЕСТАЦИОНАРНОГО ТОРГОВОГО ОБЪЕКТА В ЛЕНИНСКОМ РАЙОНЕ ГОРОДА ИРКУТСКА, РАСПОЛОЖЕННОГО ПО АДРЕСУ: ЯРОСЛАВСКОГО УЛ., В РАЙОНЕ ДОМА № 364, ПАВИЛЬОН, ПЛОЩАДЬЮ ЗЕМЕЛЬНОГО УЧАСТКА 52 КВ.М. (№ 133 П/П СОГЛАСНО ПРИЛОЖЕНИЮ № 4)

МАСШТАБ 1:1000

Координаты в системе МСК-38					
№	X	Y	№	X	Y
Н1	391747.61	3325993.20	Н5	391750.04	3326001.40
Н2	391756.34	3325997.63	Н6	391748.32	3326000.52
Н3	391754.04	3326002.17	Н7	391748.83	3325999.52
Н4	391750.55	3326000.39	Н8	391745.31	3325997.73

Заместитель мэра — председатель комитета по управлению муниципальным имуществом администрации города Иркутска *Е.М. Козулина*
Начальник департамента потребительского рынка комитета по управлению муниципальным имуществом администрации города Иркутска *А.А. Дудкевич*
Исполнитель:
заместитель начальника отдела торговли и общественного питания департамента потребительского рынка комитета по управлению муниципальным имуществом администрации города Иркутска
Д.М. Олейник, тел. 520-159

Приложение № 888
к постановлению администрации города Иркутска
от 15.07.2019 № 031-06-523/9

ГРАФИЧЕСКАЯ СХЕМА РАЗМЕЩЕНИЯ НЕСТАЦИОНАРНОГО ТОРГОВОГО ОБЪЕКТА В ЛЕНИНСКОМ РАЙОНЕ ГОРОДА ИРКУТСКА, РАСПОЛОЖЕННОГО ПО АДРЕСУ: 8-Й МИКРОРАЙОН УЛ., ОСТАНОВКА ОБЩЕСТВЕННОГО ТРАНСПОРТА «8-Й МИКРОРАЙОН», КИОСК, ПЛОЩАДЬЮ ЗЕМЕЛЬНОГО УЧАСТКА 8 КВ.М. (№ 134 П/П СОГЛАСНО ПРИЛОЖЕНИЮ № 4)

МАСШТАБ 1:1000

Координаты в системе МСК-38		
№	X	Y
Н1	392590.30	3325037.61
Н2	392592.89	3325039.17
Н3	392591.59	3325041.31
Н4	392589.01	3325039.76

Заместитель мэра — председатель комитета по управлению муниципальным имуществом администрации города Иркутска *Е.М. Козулина*
Начальник департамента потребительского рынка комитета по управлению муниципальным имуществом администрации города Иркутска *А.А. Дудкевич*
Исполнитель:
заместитель начальника отдела торговли и общественного питания департамента потребительского рынка комитета по управлению муниципальным имуществом администрации города Иркутска
Д.М. Олейник, тел. 520-159

Приложение № 889
к постановлению администрации города Иркутска
от 15.07.2019 № 031-06-523/9

ГРАФИЧЕСКАЯ СХЕМА РАЗМЕЩЕНИЯ НЕСТАЦИОНАРНОГО ТОРГОВОГО ОБЪЕКТА В ЛЕНИНСКОМ РАЙОНЕ ГОРОДА ИРКУТСКА, РАСПОЛОЖЕННОГО ПО АДРЕСУ: 8-Й МИКРОРАЙОН УЛ., ОСТАНОВКА ОБЩЕСТВЕННОГО ТРАНСПОРТА «8-Й МИКРОРАЙОН», КИОСК, ПЛОЩАДЬЮ ЗЕМЕЛЬНОГО УЧАСТКА 5 КВ.М. (№ 135 П/П СОГЛАСНО ПРИЛОЖЕНИЮ № 4)

МАСШТАБ 1:1000

Координаты в системе МСК-38		
№	X	Y
Н1	392579.40	3325075.12
Н2	392579.19	3325077.61
Н3	392577.19	3325077.44
Н4	392577.40	3325074.96

Заместитель мэра — председатель комитета по управлению муниципальным имуществом администрации города Иркутска *Е.М. Козулина*
Начальник департамента потребительского рынка комитета по управлению муниципальным имуществом администрации города Иркутска *А.А. Дудкевич*
Исполнитель:
заместитель начальника отдела торговли и общественного питания департамента потребительского рынка комитета по управлению муниципальным имуществом администрации города Иркутска
Д.М. Олейник, тел. 520-159

Приложение № 890
к постановлению администрации города Иркутска
от 15.07.2019 № 031-06-523/9

ГРАФИЧЕСКАЯ СХЕМА РАЗМЕЩЕНИЯ НЕСТАЦИОНАРНОГО ТОРГОВОГО ОБЪЕКТА В ЛЕНИНСКОМ РАЙОНЕ ГОРОДА ИРКУТСКА, РАСПОЛОЖЕННОГО ПО АДРЕСУ: 8-Й МИКРОРАЙОН УЛ., ОСТАНОВКА ОБЩЕСТВЕННОГО ТРАНСПОРТА «8-Й МИКРОРАЙОН», КИОСК, ПЛОЩАДЬЮ ЗЕМЕЛЬНОГО УЧАСТКА 12 КВ.М. (№ 136 П/П СОГЛАСНО ПРИЛОЖЕНИЮ № 4)

МАСШТАБ 1:1000

Координаты в системе МСК-38					
№	X	Y	№	X	Y
Н1	392577.25	3325077.70	Н4	392576.74	3325082.56
Н2	392579.13	3325077.94	Н5	392575.92	3325081.26
Н3	392578.57	3325082.72	Н6	392576.22	3325078.82

Заместитель мэра — председатель комитета по управлению муниципальным имуществом администрации города Иркутска *Е.М. Козулина*
Начальник департамента потребительского рынка комитета по управлению муниципальным имуществом администрации города Иркутска *А.А. Дудкевич*
Исполнитель:
заместитель начальника отдела торговли и общественного питания департамента потребительского рынка комитета по управлению муниципальным имуществом администрации города Иркутска
Д.М. Олейник, тел. 520-159

Приложение № 891
к постановлению администрации города Иркутска
от 15.07.2019 № 031-06-523/9

ГРАФИЧЕСКАЯ СХЕМА РАЗМЕЩЕНИЯ НЕСТАЦИОНАРНОГО ТОРГОВОГО ОБЪЕКТА В ЛЕНИНСКОМ РАЙОНЕ ГОРОДА ИРКУТСКА, РАСПОЛОЖЕННОГО ПО АДРЕСУ: 15-Й СОВЕТСКИЙ ПЕР., В РАЙОНЕ ДОМА № 4, КИОСК, ПЛОЩАДЬЮ ЗЕМЕЛЬНОГО УЧАСТКА 11 КВ.М. (№ 137 П/П СОГЛАСНО ПРИЛОЖЕНИЮ № 4)

МАСШТАБ 1:1000

Координаты в системе МСК-38		
№	X	Y
Н1	391570.71	3327947.74
Н2	391571.87	3327945.51
Н3	391575.92	3327947.56
Н4	391574.41	3327949.84

Заместитель мэра — председатель комитета по управлению муниципальным имуществом администрации города Иркутска *Е.М. Козулина*
Начальник департамента потребительского рынка комитета по управлению муниципальным имуществом администрации города Иркутска *А.А. Дудкевич*
Исполнитель:
заместитель начальника отдела торговли и общественного питания департамента потребительского рынка комитета по управлению муниципальным имуществом администрации города Иркутска
Д.М. Олейник, тел. 520-159

Приложение № 892
к постановлению администрации города Иркутска
от 15.07.2019 № 031-06-523/9

ГРАФИЧЕСКАЯ СХЕМА РАЗМЕЩЕНИЯ НЕСТАЦИОНАРНОГО ТОРГОВОГО ОБЪЕКТА В ЛЕНИНСКОМ РАЙОНЕ ГОРОДА ИРКУТСКА, РАСПОЛОЖЕННОГО ПО АДРЕСУ: 15-Й СОВЕТСКИЙ ПЕР., В РАЙОНЕ ДОМА № 4, КИОСК, ПЛОЩАДЬЮ ЗЕМЕЛЬНОГО УЧАСТКА 7 КВ.М. (№ 138 П/П СОГЛАСНО ПРИЛОЖЕНИЮ № 4)

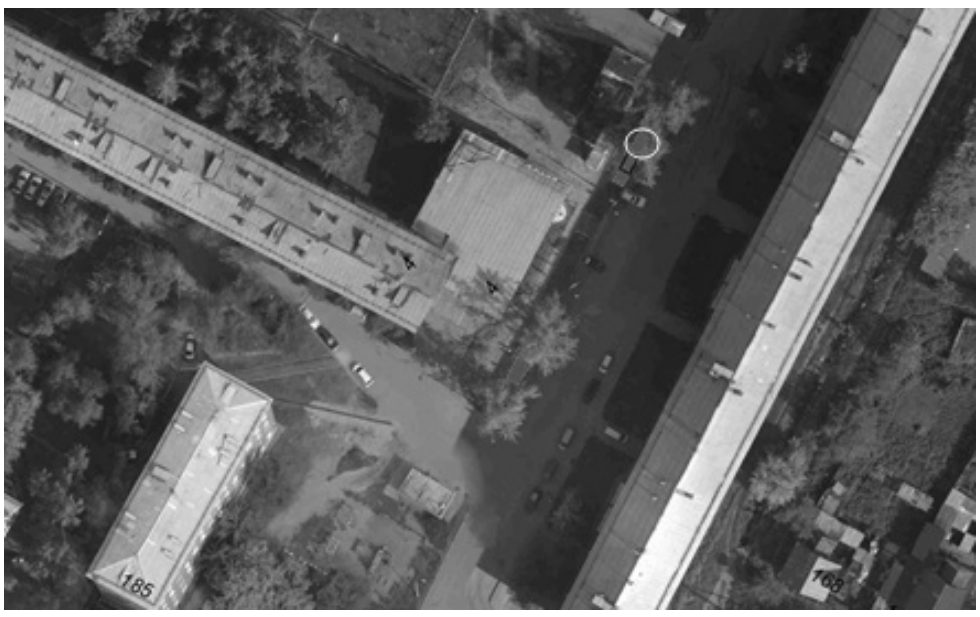

МАСШТАБ 1:1000

Координаты в системе МСК-38		
№	X	Y
Н1	391615.80	3327970.05
Н2	391612.67	3327968.50
Н3	391613.57	3327966.71
Н4	391616.69	3327968.27

Заместитель мэра — председатель комитета по управлению муниципальным имуществом администрации города Иркутска *Е.М. Козулина*
Начальник департамента потребительского рынка комитета по управлению муниципальным имуществом администрации города Иркутска *А.А. Дудкевич*
Исполнитель:
заместитель начальника отдела торговли и общественного питания департамента потребительского рынка комитета по управлению муниципальным имуществом администрации города Иркутска
Д.М. Олейник, тел. 520-159

Приложение № 893
к постановлению администрации города Иркутска
от 15.07.2019 № 031-06-523/9

ГРАФИЧЕСКАЯ СХЕМА РАЗМЕЩЕНИЯ НЕСТАЦИОНАРНОГО ТОРГОВОГО ОБЪЕКТА В ЛЕНИНСКОМ РАЙОНЕ ГОРОДА ИРКУТСКА, РАСПОЛОЖЕННОГО ПО АДРЕСУ: 15-Й СОВЕТСКИЙ ПЕР., В РАЙОНЕ ДОМА № 4, КИОСК, ПЛОЩАДЬЮ ЗЕМЕЛЬНОГО УЧАСТКА 5 КВ.М. (№ 139 П/П СОГЛАСНО ПРИЛОЖЕНИЮ № 4)

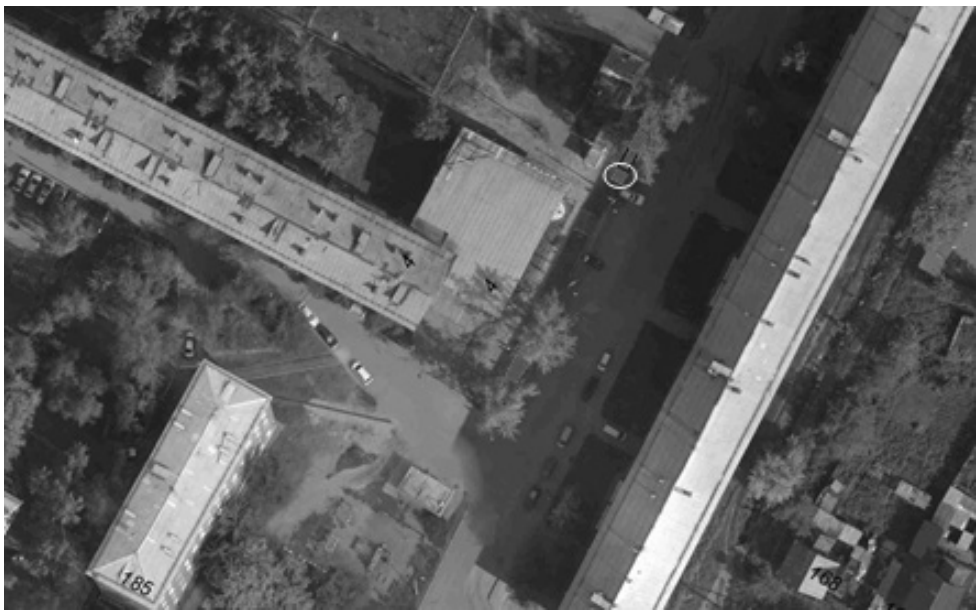

МАСШТАБ 1:1000

Координаты в системе МСК-38		
№	X	Y
Н1	391606.85	3327965.58
Н2	391607.74	3327963.80
Н3	391609.98	3327964.90
Н4	391609.08	3327966.70

Заместитель мэра — председатель комитета по управлению муниципальным имуществом администрации города Иркутска *Е.М. Козулина*
Начальник департамента потребительского рынка комитета по управлению муниципальным имуществом администрации города Иркутска *А.А. Дудкевич*
Исполнитель:
заместитель начальника отдела торговли и общественного питания департамента потребительского рынка комитета по управлению муниципальным имуществом администрации города Иркутска
Д.М. Олейник, тел. 520-159

Приложение № 894
к постановлению администрации города Иркутска
от 15.07.2019 № 031-06-523/9

ГРАФИЧЕСКАЯ СХЕМА РАЗМЕЩЕНИЯ НЕСТАЦИОНАРНОГО ТОРГОВОГО ОБЪЕКТА В ЛЕНИНСКОМ РАЙОНЕ ГОРОДА ИРКУТСКА, РАСПОЛОЖЕННОГО ПО АДРЕСУ: АВИАСТРОИТЕЛЕЙ УЛ., В РАЙОНЕ ДОМА № 32, КИОСК, ПЛОЩАДЬЮ ЗЕМЕЛЬНОГО УЧАСТКА 5 КВ.М. (№ 140 П/П СОГЛАСНО ПРИЛОЖЕНИЮ № 4)

МАСШТАБ 1:1000

Координаты в системе МСК-38		
№	X	Y
Н1	392871.50	3330364.81
Н2	392873.89	3330363.22
Н3	392874.86	3330364.56
Н4	392872.41	3330366.20

Заместитель мэра — председатель комитета по управлению муниципальным имуществом администрации города Иркутска *Е.М. Козулина*
Начальник департамента потребительского рынка комитета по управлению муниципальным имуществом администрации города Иркутска *А.А. Дудкевич*
Исполнитель:
заместитель начальника отдела торговли и общественного питания департамента потребительского рынка комитета по управлению муниципальным имуществом администрации города Иркутска
Д.М. Олейник, тел. 520-159

Приложение № 895
к постановлению администрации города Иркутска
от 15.07.2019 № 031-06-523/9

ГРАФИЧЕСКАЯ СХЕМА РАЗМЕЩЕНИЯ НЕСТАЦИОНАРНОГО ТОРГОВОГО ОБЪЕКТА В ЛЕНИНСКОМ РАЙОНЕ ГОРОДА ИРКУТСКА, РАСПОЛОЖЕННОГО ПО АДРЕСУ: БАУМАНА УЛ., ОСТАНОВКА ОБЩЕСТВЕННОГО ТРАНСПОРТА «БАУМАНА», КИОСК, ПЛОЩАДЬЮ ЗЕМЕЛЬНОГО УЧАСТКА 8 КВ.М. (№ 141 П/П СОГЛАСНО ПРИЛОЖЕНИЮ № 4)

МАСШТАБ 1:1000

Координаты в системе МСК-38		
№	X	Y
Н1	391488.62	3327124.05
Н2	391487.68	3327125.82
Н3	391484.15	3327123.92
Н4	391485.10	3327122.16

Заместитель мэра — председатель комитета по управлению муниципальным имуществом администрации города Иркутска *Е.М. Козулина*
Начальник департамента потребительского рынка комитета по управлению муниципальным имуществом администрации города Иркутска *А.А. Дудкевич*
Исполнитель:
заместитель начальника отдела торговли и общественного питания департамента потребительского рынка комитета по управлению муниципальным имуществом администрации города Иркутска
Д.М. Олейник, тел. 520-159

Приложение № 896
к постановлению администрации города Иркутска
от 15.07.2019 № 031-06-523/9

ГРАФИЧЕСКАЯ СХЕМА РАЗМЕЩЕНИЯ НЕСТАЦИОНАРНОГО ТОРГОВОГО ОБЪЕКТА В ЛЕНИНСКОМ РАЙОНЕ ГОРОДА ИРКУТСКА, РАСПОЛОЖЕННОГО ПО АДРЕСУ: БАУМАНА УЛ., ОСТАНОВКА ОБЩЕСТВЕННОГО ТРАНСПОРТА «ПОЛИКЛИНИКА № 8» (ЧЕТНАЯ СТОРОНА), КИОСК, ПЛОЩАДЬЮ ЗЕМЕЛЬНОГО УЧАСТКА 5 КВ.М. (№ 142 П/П СОГЛАСНО ПРИЛОЖЕНИЮ № 4)

МАСШТАБ 1:1000

Координаты в системе МСК-38		
№	X	Y
Н1	392026.87	3326321.83
Н2	392025.73	3326324.05
Н3	392023.94	3326323.14
Н4	392025.09	3326320.91

Заместитель мэра — председатель комитета по управлению муниципальным имуществом администрации города Иркутска *Е.М. Козулина*
Начальник департамента потребительского рынка комитета по управлению муниципальным имуществом администрации города Иркутска *А.А. Дудкевич*
Исполнитель:
заместитель начальника отдела торговли и общественного питания департамента потребительского рынка комитета по управлению муниципальным имуществом администрации города Иркутска
Д.М. Олейник, тел. 520-159

Приложение № 897
к постановлению администрации города Иркутска
от 15.07.2019 № 031-06-523/9

ГРАФИЧЕСКАЯ СХЕМА РАЗМЕЩЕНИЯ НЕСТАЦИОНАРНОГО ТОРГОВОГО ОБЪЕКТА В ЛЕНИНСКОМ РАЙОНЕ ГОРОДА ИРКУТСКА, РАСПОЛОЖЕННОГО ПО АДРЕСУ: БАУМАНА УЛ., В РАЙОНЕ ДОМА № 182, КИОСК, ПЛОЩАДЬЮ ЗЕМЕЛЬНОГО УЧАСТКА 8 КВ.М. (№ 143 П/П СОГЛАСНО ПРИЛОЖЕНИЮ № 4)

МАСШТАБ 1:1000

Координаты в системе МСК-38		
№	X	Y
Н1	391494.50	3327472.40
Н2	391490.82	3327470.75
Н3	391491.68	3327468.85
Н4	391495.36	3327470.70

Заместитель мэра — председатель комитета по управлению муниципальным имуществом администрации города Иркутска *Е.М. Козулина*
Начальник департамента потребительского рынка комитета по управлению муниципальным имуществом администрации города Иркутска *А.А. Дудкевич*
Исполнитель:
заместитель начальника отдела торговли и общественного питания департамента потребительского рынка комитета по управлению муниципальным имуществом администрации города Иркутска
Д.М. Олейник, тел. 520-159

Приложение № 898
к постановлению администрации города Иркутска
от 15.07.2019 № 031-06-523/9

ГРАФИЧЕСКАЯ СХЕМА РАЗМЕЩЕНИЯ НЕСТАЦИОНАРНОГО ТОРГОВОГО ОБЪЕКТА В ЛЕНИНСКОМ РАЙОНЕ ГОРОДА ИРКУТСКА, РАСПОЛОЖЕННОГО ПО АДРЕСУ: БАУМАНА УЛ., В РАЙОНЕ ДОМА № 202, КИОСК, ПЛОЩАДЬЮ ЗЕМЕЛЬНОГО УЧАСТКА 8 КВ.М. (№ 144 П/П СОГЛАСНО ПРИЛОЖЕНИЮ № 4)

МАСШТАБ 1:1000

Координаты в системе МСК-38		
№	X	Y
Н1	391638.67	3327143.09
Н2	391637.06	3327147.25
Н3	391634.97	3327146.44
Н4	391636.55	3327142.28

Заместитель мэра — председатель комитета по управлению муниципальным имуществом администрации города Иркутска *Е.М. Козулина*
Начальник департамента потребительского рынка комитета по управлению муниципальным имуществом администрации города Иркутска *А.А. Дудкевич*
Исполнитель:
заместитель начальника отдела торговли и общественного питания департамента потребительского рынка комитета по управлению муниципальным имуществом администрации города Иркутска
Д.М. Олейник, тел. 520-159

Приложение № 899
к постановлению администрации города Иркутска
от 15.07.2019 № 031-06-523/9

ГРАФИЧЕСКАЯ СХЕМА РАЗМЕЩЕНИЯ НЕСТАЦИОНАРНОГО ТОРГОВОГО ОБЪЕКТА В ЛЕНИНСКОМ РАЙОНЕ ГОРОДА ИРКУТСКА, РАСПОЛОЖЕННОГО ПО АДРЕСУ: БАУМАНА УЛ., В РАЙОНЕ ДОМА № 206, КИОСК, ПЛОЩАДЬЮ ЗЕМЕЛЬНОГО УЧАСТКА 15 КВ.М. (№ 145 П/П СОГЛАСНО ПРИЛОЖЕНИЮ № 4)

МАСШТАБ 1:1000

Координаты в системе МСК-38		
№	X	Y
Н1	391809.94	3326831.50
Н2	391805.51	3326829.37
Н3	391806.80	3326826.70
Н4	391811.22	3326828.83

Заместитель мэра — председатель комитета по управлению муниципальным имуществом администрации города Иркутска *Е.М. Козулина*
Начальник департамента потребительского рынка комитета по управлению муниципальным имуществом администрации города Иркутска *А.А. Дудкевич*
Исполнитель:
заместитель начальника отдела торговли и общественного питания департамента потребительского рынка комитета по управлению муниципальным имуществом администрации города Иркутска
Д.М. Олейник, тел. 520-159

Приложение № 900
к постановлению администрации города Иркутска
от 15.07.2019 № 031-06-523/9

ГРАФИЧЕСКАЯ СХЕМА РАЗМЕЩЕНИЯ НЕСТАЦИОНАРНОГО ТОРГОВОГО ОБЪЕКТА В ЛЕНИНСКОМ РАЙОНЕ ГОРОДА ИРКУТСКА, РАСПОЛОЖЕННОГО ПО АДРЕСУ: БАУМАНА УЛ., В РАЙОНЕ ДОМА № 206, КИОСК, ПЛОЩАДЬЮ ЗЕМЕЛЬНОГО УЧАСТКА 9 КВ.М. (№ 146 П/П СОГЛАСНО ПРИЛОЖЕНИЮ № 4)

МАСШТАБ 1:1000

Координаты в системе МСК-38		
№	X	Y
Н1	391802.26	3326819.88
Н2	391798.60	3326818.10
Н3	391799.51	3326816.22
Н4	391803.20	3326818.01

Заместитель мэра — председатель комитета по управлению муниципальным имуществом администрации города Иркутска *Е.М. Козулина*
Начальник департамента потребительского рынка комитета по управлению муниципальным имуществом администрации города Иркутска *А.А. Дудкевич*
Исполнитель:
заместитель начальника отдела торговли и общественного питания департамента потребительского рынка комитета по управлению муниципальным имуществом администрации города Иркутска
Д.М. Олейник, тел. 520-159

Приложение № 901
к постановлению администрации города Иркутска
от 15.07.2019 № 031-06-523/9

ГРАФИЧЕСКАЯ СХЕМА РАЗМЕЩЕНИЯ НЕСТАЦИОНАРНОГО ТОРГОВОГО ОБЪЕКТА В ЛЕНИНСКОМ РАЙОНЕ ГОРОДА ИРКУТСКА, РАСПОЛОЖЕННОГО ПО АДРЕСУ: БАУМАНА УЛ., В РАЙОНЕ ДОМА № 206, КИОСК, ПЛОЩАДЬЮ ЗЕМЕЛЬНОГО УЧАСТКА 15 КВ.М. (№ 147 П/П СОГЛАСНО ПРИЛОЖЕНИЮ № 4)

МАСШТАБ 1:1000

Координаты в системе МСК-38		
№	X	Y
Н1	391802.65	3326827.91
Н2	391802.65	3326827.91
Н3	391798.16	3326825.71
Н4	391799.47	3326823.01
Н5	391803.96	3326825.21

Заместитель мэра — председатель комитета по управлению муниципальным имуществом администрации города Иркутска *Е.М. Козулина*
Начальник департамента потребительского рынка комитета по управлению муниципальным имуществом администрации города Иркутска *А.А. Дудкевич*
Исполнитель:
заместитель начальника отдела торговли и общественного питания департамента потребительского рынка комитета по управлению муниципальным имуществом администрации города Иркутска
Д.М. Олейник, тел. 520-159

Приложение № 902
к постановлению администрации города Иркутска
от 15.07.2019 № 031-06-523/9

ГРАФИЧЕСКАЯ СХЕМА РАЗМЕЩЕНИЯ НЕСТАЦИОНАРНОГО ТОРГОВОГО ОБЪЕКТА В ЛЕНИНСКОМ РАЙОНЕ ГОРОДА ИРКУТСКА, РАСПОЛОЖЕННОГО ПО АДРЕСУ: БАУМАНА УЛ., В РАЙОНЕ ДОМА № 219, КИОСК, ПЛОЩАДЬЮ ЗЕМЕЛЬНОГО УЧАСТКА 5 КВ.М. (№ 148 П/П СОГЛАСНО ПРИЛОЖЕНИЮ № 4)

МАСШТАБ 1:1000

Координаты в системе МСК-38		
№	X	Y
Н1	391724.25	3326741.32
Н2	391723.25	3326743.42
Н3	391721.47	3326742.57
Н4	391722.45	3326740.47

Заместитель мэра — председатель комитета по управлению муниципальным имуществом администрации города Иркутска *Е.М. Козулина*
Начальник департамента потребительского рынка комитета по управлению муниципальным имуществом администрации города Иркутска *А.А. Дудкевич*
Исполнитель:
заместитель начальника отдела торговли и общественного питания департамента потребительского рынка комитета по управлению муниципальным имуществом администрации города Иркутска
Д.М. Олейник, тел. 520-159

Приложение № 903
к постановлению администрации города Иркутска
от 15.07.2019 № 031-06-523/9

ГРАФИЧЕСКАЯ СХЕМА РАЗМЕЩЕНИЯ НЕСТАЦИОНАРНОГО ТОРГОВОГО ОБЪЕКТА В ЛЕНИНСКОМ РАЙОНЕ ГОРОДА ИРКУТСКА, РАСПОЛОЖЕННОГО ПО АДРЕСУ: БАУМАНА УЛ., В РАЙОНЕ ДОМА № 227, КИОСК, ПЛОЩАДЬЮ ЗЕМЕЛЬНОГО УЧАСТКА 8 КВ.М. (№ 149 П/П СОГЛАСНО ПРИЛОЖЕНИЮ № 4)

МАСШТАБ 1:1000

Координаты в системе МСК-38		
№	X	Y
Н1	391567.54	3326647.85
Н2	391565.99	3326651.01
Н3	391564.05	3326650.06
Н4	391565.57	3326646.91

Заместитель мэра — председатель комитета по управлению муниципальным имуществом администрации города Иркутска *Е.М. Козулина*
Начальник департамента потребительского рынка комитета по управлению муниципальным имуществом администрации города Иркутска *А.А. Дудкевич*
Исполнитель:
заместитель начальника отдела торговли и общественного питания департамента потребительского рынка комитета по управлению муниципальным имуществом администрации города Иркутска
Д.М. Олейник, тел. 520-159

Приложение № 904
к постановлению администрации города Иркутска
от 15.07.2019 № 031-06-523/9

ГРАФИЧЕСКАЯ СХЕМА РАЗМЕЩЕНИЯ НЕСТАЦИОНАРНОГО ТОРГОВОГО ОБЪЕКТА В ЛЕНИНСКОМ РАЙОНЕ ГОРОДА ИРКУТСКА, РАСПОЛОЖЕННОГО ПО АДРЕСУ: БАУМАНА УЛ., В РАЙОНЕ ДОМА № 227, КИОСК, ПЛОЩАДЬЮ ЗЕМЕЛЬНОГО УЧАСТКА 5 КВ.М. (№ 150 П/П СОГЛАСНО ПРИЛОЖЕНИЮ № 4)

МАСШТАБ 1:1000

Координаты в системе МСК-38		
№	X	Y
Н1	391573.88	3326642.18
Н2	391576.13	3326643.28
Н3	391575.26	3326645.08
Н4	391573.01	3326643.99

Заместитель мэра — председатель комитета по управлению муниципальным имуществом администрации города Иркутска *Е.М. Козулина*
Начальник департамента потребительского рынка комитета по управлению муниципальным имуществом администрации города Иркутска *А.А. Дудкевич*
Исполнитель:
заместитель начальника отдела торговли и общественного питания департамента потребительского рынка комитета по управлению муниципальным имуществом администрации города Иркутска
Д.М. Олейник, тел. 520-159

Приложение № 905
к постановлению администрации города Иркутска
от 15.07.2019 № 031-06-523/9

ГРАФИЧЕСКАЯ СХЕМА РАЗМЕЩЕНИЯ НЕСТАЦИОНАРНОГО ТОРГОВОГО ОБЪЕКТА В ЛЕНИНСКОМ РАЙОНЕ ГОРОДА ИРКУТСКА, РАСПОЛОЖЕННОГО ПО АДРЕСУ: БАУМАНА УЛ., В РАЙОНЕ ДОМА № 248, КИОСК, ПЛОЩАДЬЮ ЗЕМЕЛЬНОГО УЧАСТКА 8 КВ.М. (№ 151 П/П СОГЛАСНО ПРИЛОЖЕНИЮ № 4)

МАСШТАБ 1:1000

Координаты в системе МСК-38		
№	X	Y
Н1	392487.71	3325593.26
Н2	392486.16	3325596.83
Н3	392487.96	3325597.62
Н4	392489.52	3325594.06

Заместитель мэра — председатель комитета по управлению муниципальным имуществом администрации города Иркутска *Е.М. Козулина*
Начальник департамента потребительского рынка комитета по управлению муниципальным имуществом администрации города Иркутска *А.А. Дудкевич*
Исполнитель:
заместитель начальника отдела торговли и общественного питания департамента потребительского рынка комитета по управлению муниципальным имуществом администрации города Иркутска
Д.М. Олейник, тел. 520-159

Приложение № 906
к постановлению администрации города Иркутска
от 15.07.2019 № 031-06-523/9

ГРАФИЧЕСКАЯ СХЕМА РАЗМЕЩЕНИЯ НЕСТАЦИОНАРНОГО ТОРГОВОГО ОБЪЕКТА В ЛЕНИНСКОМ РАЙОНЕ ГОРОДА ИРКУТСКА, РАСПОЛОЖЕННОГО ПО АДРЕСУ: ВОЛГОГРАДСКАЯ УЛ., ПЕРЕСЕЧЕНИЕ С МУРАВЬЕВА УЛ., КИОСК, ПЛОЩАДЬЮ ЗЕМЕЛЬНОГО УЧАСТКА 12 КВ.М. (№ 152 П/П СОГЛАСНО ПРИЛОЖЕНИЮ № 4)

МАСШТАБ 1:1000

Координаты в системе МСК-38					
№	X	Y	№	X	Y
Н1	391589.70	3330540.04	Н4	391586.55	3330543.14
Н2	391591.23	3330541.69	Н5	391586.49	3330542.67
Н3	391588.14	3330544.76	Н6	391589.20	3330539.94

Заместитель мэра — председатель комитета по управлению муниципальным имуществом администрации города Иркутска *Е.М. Козулина*
Начальник департамента потребительского рынка комитета по управлению муниципальным имуществом администрации города Иркутска *А.А. Дудкевич*
Исполнитель:
заместитель начальника отдела торговли и общественного питания департамента потребительского рынка комитета по управлению муниципальным имуществом администрации города Иркутска
Д.М. Олейник, тел. 520-159

Приложение № 907
к постановлению администрации города Иркутска
от 15.07.2019 № 031-06-523/9

ГРАФИЧЕСКАЯ СХЕМА РАЗМЕЩЕНИЯ НЕСТАЦИОНАРНОГО ТОРГОВОГО ОБЪЕКТА В ЛЕНИНСКОМ РАЙОНЕ ГОРОДА ИРКУТСКА, РАСПОЛОЖЕННОГО ПО АДРЕСУ: ВОЛГОГРАДСКАЯ УЛ., В РАЙОНЕ ДОМА № 75, КИОСК, ПЛОЩАДЬЮ ЗЕМЕЛЬНОГО УЧАСТКА 8 КВ.М. (№ 153 П/П СОГЛАСНО ПРИЛОЖЕНИЮ № 4)

МАСШТАБ 1:1000

Координаты в системе МСК-38		
№	X	Y
Н1	391476.92	3330555.24
Н2	391479.33	3330557.57
Н3	391477.60	3330559.36
Н4	391475.18	3330557.04

Заместитель мэра — председатель комитета по управлению муниципальным имуществом администрации города Иркутска *Е.М. Козулина*
Начальник департамента потребительского рынка комитета по управлению муниципальным имуществом администрации города Иркутска *А.А. Дудкевич*
Исполнитель:
заместитель начальника отдела торговли и общественного питания департамента потребительского рынка комитета по управлению муниципальным имуществом администрации города Иркутска
Д.М. Олейник, тел. 520-159

Приложение № 908
к постановлению администрации города Иркутска
от 15.07.2019 № 031-06-523/9

ГРАФИЧЕСКАЯ СХЕМА РАЗМЕЩЕНИЯ НЕСТАЦИОНАРНОГО ТОРГОВОГО ОБЪЕКТА В ЛЕНИНСКОМ РАЙОНЕ ГОРОДА ИРКУТСКА, РАСПОЛОЖЕННОГО ПО АДРЕСУ: ЖУКОВА УЛ., ОСТАНОВКА ОБЩЕСТВЕННОГО ТРАНСПОРТА «ЖУКОВА», (ПО НАПРАВЛЕНИЮ В ЦЕНТР ГОРОДА), КИОСК, ПЛОЩАДЬЮ ЗЕМЕЛЬНОГО УЧАСТКА 5 КВ.М. (№ 154 П/П СОГЛАСНО ПРИЛОЖЕНИЮ № 4)

МАСШТАБ 1:1000

Координаты в системе МСК-38		
№	X	Y
Н1	391357.14	3331129.98
Н2	391358.98	3331131.80
Н3	391357.62	3331133.19
Н4	391355.77	3331131.37

Заместитель мэра — председатель комитета по управлению муниципальным имуществом администрации города Иркутска *Е.М. Козулина*
Начальник департамента потребительского рынка комитета по управлению муниципальным имуществом администрации города Иркутска *А.А. Дудкевич*
Исполнитель:
заместитель начальника отдела торговли и общественного питания департамента потребительского рынка комитета по управлению муниципальным имуществом администрации города Иркутска
Д.М. Олейник, тел. 520-159

Приложение № 909
к постановлению администрации города Иркутска
от 15.07.2019 № 031-06-523/9

ГРАФИЧЕСКАЯ СХЕМА РАЗМЕЩЕНИЯ НЕСТАЦИОНАРНОГО ТОРГОВОГО ОБЪЕКТА В ЛЕНИНСКОМ РАЙОНЕ ГОРОДА ИРКУТСКА, РАСПОЛОЖЕННОГО ПО АДРЕСУ: МИРА УЛ., ОСТАНОВКА ОБЩЕСТВЕННОГО ТРАНСПОРТА «ОБЪЕКТ», КИОСК, ПЛОЩАДЬЮ ЗЕМЕЛЬНОГО УЧАСТКА 15 КВ.М. (№ 155 П/П СОГЛАСНО ПРИЛОЖЕНИЮ № 4)

МАСШТАБ 1:1000

Координаты в системе МСК-38		
№	X	Y
Н1	391004.41	3331313.93
Н2	391007.69	3331317.21
Н3	391010.02	3331314.87
Н4	391006.74	3331311.59

Заместитель мэра — председатель комитета по управлению муниципальным имуществом администрации города Иркутска *Е.М. Козулина*
Начальник департамента потребительского рынка комитета по управлению муниципальным имуществом администрации города Иркутска *А.А. Дудкевич*
Исполнитель:
заместитель начальника отдела торговли и общественного питания департамента потребительского рынка комитета по управлению муниципальным имуществом администрации города Иркутска
Д.М. Олейник, тел. 520-159

Приложение № 910
к постановлению администрации города Иркутска
от 15.07.2019 № 031-06-523/9

ГРАФИЧЕСКАЯ СХЕМА РАЗМЕЩЕНИЯ НЕСТАЦИОНАРНОГО ТОРГОВОГО ОБЪЕКТА В ЛЕНИНСКОМ РАЙОНЕ ГОРОДА ИРКУТСКА, РАСПОЛОЖЕННОГО ПО АДРЕСУ: МИРА УЛ., НАПРОТИВ ДОМА № 100 А, КИОСК, ПЛОЩАДЬЮ ЗЕМЕЛЬНОГО УЧАСТКА 5 КВ.М. (№ 156 П/П СОГЛАСНО ПРИЛОЖЕНИЮ № 4)

МАСШТАБ 1:1000

Координаты в системе МСК-38		
№	X	Y
Н1	391774.12	3330754.94
Н2	391775.94	3330756.65
Н3	391774.57	3330758.11
Н4	391772.75	3330756.40

Заместитель мэра — председатель комитета по управлению муниципальным имуществом администрации города Иркутска *Е.М. Козулина*
Начальник департамента потребительского рынка комитета по управлению муниципальным имуществом администрации города Иркутска *А.А. Дудкевич*
Исполнитель:
заместитель начальника отдела торговли и общественного питания департамента потребительского рынка комитета по управлению муниципальным имуществом администрации города Иркутска
Д.М. Олейник, тел. 520-159

Приложение № 911
к постановлению администрации города Иркутска
от 15.07.2019 № 031-06-523/9

ГРАФИЧЕСКАЯ СХЕМА РАЗМЕЩЕНИЯ НЕСТАЦИОНАРНОГО ТОРГОВОГО ОБЪЕКТА В ЛЕНИНСКОМ РАЙОНЕ ГОРОДА ИРКУТСКА, РАСПОЛОЖЕННОГО ПО АДРЕСУ: МУРАВЬЕВА УЛ., В РАЙОНЕ ДОМА № 23, КИОСК, ПЛОЩАДЬЮ ЗЕМЕЛЬНОГО УЧАСТКА 10 КВ.М. (№ 157 П/П СОГЛАСНО ПРИЛОЖЕНИЮ № 4)

МАСШТАБ 1:1000

Координаты в системе МСК-38					
№	X	Y	№	X	Y
Н1	391983.86	3330986.31	Н4	391980.00	3330986.17
Н2	391982.80	3330987.47	Н5	391979.75	3330984.70
Н3	391981.43	3330987.49	Н6	391980.96	3330983.50

Заместитель мэра — председатель комитета по управлению муниципальным имуществом администрации города Иркутска *Е.М. Козулина*
Начальник департамента потребительского рынка комитета по управлению муниципальным имуществом администрации города Иркутска *А.А. Дудкевич*
Исполнитель:
заместитель начальника отдела торговли и общественного питания департамента потребительского рынка комитета по управлению муниципальным имуществом администрации города Иркутска
Д.М. Олейник, тел. 520-159

Приложение № 912
к постановлению администрации города Иркутска
от 15.07.2019 № 031-06-523/9

ГРАФИЧЕСКАЯ СХЕМА РАЗМЕЩЕНИЯ НЕСТАЦИОНАРНОГО ТОРГОВОГО ОБЪЕКТА В ЛЕНИНСКОМ РАЙОНЕ ГОРОДА ИРКУТСКА, РАСПОЛОЖЕННОГО ПО АДРЕСУ: МУРАВЬЕВА УЛ., ОСТАНОВКА ОБЩЕСТВЕННОГО ТРАНСПОРТА «ЛЕНИНСКИЙ НАРОДНЫЙ СУД», КИОСК, ПЛОЩАДЬЮ ЗЕМЕЛЬНОГО УЧАСТКА 5 КВ.М. (№ 158 П/П СОГЛАСНО ПРИЛОЖЕНИЮ № 4)

МАСШТАБ 1:1000

Координаты в системе МСК-38		
№	X	Y
Н1	391300.86	3330369.82
Н2	391302.67	3330371.54
Н3	391301.29	3330372.99
Н4	391299.48	3330371.27

Заместитель мэра — председатель комитета по управлению муниципальным имуществом администрации города Иркутска *Е.М. Козулина*
Начальник департамента потребительского рынка комитета по управлению муниципальным имуществом администрации города Иркутска *А.А. Дудкевич*
Исполнитель:
заместитель начальника отдела торговли и общественного питания департамента потребительского рынка комитета по управлению муниципальным имуществом администрации города Иркутска
Д.М. Олейник, тел. 520-159

Приложение № 913
к постановлению администрации города Иркутска
от 15.07.2019 № 031-06-523/9

ГРАФИЧЕСКАЯ СХЕМА РАЗМЕЩЕНИЯ НЕСТАЦИОНАРНОГО ТОРГОВОГО ОБЪЕКТА В ЛЕНИНСКОМ РАЙОНЕ ГОРОДА ИРКУТСКА, РАСПОЛОЖЕННОГО ПО АДРЕСУ: НОВАТОРОВ УЛ., ОСТАНОВКА ОБЩЕСТВЕННОГО ТРАНСПОРТА «ПЕРЕЕЗД», КИОСК, ПЛОЩАДЬЮ ЗЕМЕЛЬНОГО УЧАСТКА 9 КВ.М. (№ 159 П/П СОГЛАСНО ПРИЛОЖЕНИЮ № 4)

МАСШТАБ 1:1000

Координаты в системе МСК-38		
№	X	Y
Н1	392865.92	3330321.27
Н2	392866.47	3330318.72
Н3	392869.86	3330319.45
Н4	392869.31	3330322.00

Заместитель мэра — председатель комитета по управлению муниципальным имуществом администрации города Иркутска *Е.М. Козулина*
Начальник департамента потребительского рынка комитета по управлению муниципальным имуществом администрации города Иркутска *А.А. Дудкевич*
Исполнитель:
заместитель начальника отдела торговли и общественного питания департамента потребительского рынка комитета по управлению муниципальным имуществом администрации города Иркутска
Д.М. Олейник, тел. 520-159

Приложение № 914
к постановлению администрации города Иркутска
от 15.07.2019 № 031-06-523/9

ГРАФИЧЕСКАЯ СХЕМА РАЗМЕЩЕНИЯ НЕСТАЦИОНАРНОГО ТОРГОВОГО ОБЪЕКТА В ЛЕНИНСКОМ РАЙОНЕ ГОРОДА ИРКУТСКА, РАСПОЛОЖЕННОГО ПО АДРЕСУ: НОВАТОРОВ УЛ., ОСТАНОВКА ОБЩЕСТВЕННОГО ТРАНСПОРТА «ПЕРЕЕЗД» КИОСК, ПЛОЩАДЬЮ ЗЕМЕЛЬНОГО УЧАСТКА 12 КВ.М. (№ 160 П/П СОГЛАСНО ПРИЛОЖЕНИЮ № 4)

МАСШТАБ 1:1000

Координаты в системе МСК-38		
№	X	Y
Н1	392873.08	3330367.40
Н2	392870.18	3330369.98
Н3	392868.31	3330367.60
Н4	392871.29	3330364.94

Заместитель мэра — председатель комитета по управлению муниципальным имуществом администрации города Иркутска *Е.М. Козулина*
Начальник департамента потребительского рынка комитета по управлению муниципальным имуществом администрации города Иркутска *А.А. Дудкевич*
Исполнитель:
заместитель начальника отдела торговли и общественного питания департамента потребительского рынка комитета по управлению муниципальным имуществом администрации города Иркутска
Д.М. Олейник, тел. 520-159

Приложение № 915
к постановлению администрации города Иркутска
от 15.07.2019 № 031-06-523/9

ГРАФИЧЕСКАЯ СХЕМА РАЗМЕЩЕНИЯ НЕСТАЦИОНАРНОГО ТОРГОВОГО ОБЪЕКТА В ЛЕНИНСКОМ РАЙОНЕ ГОРОДА ИРКУТСКА, РАСПОЛОЖЕННОГО ПО АДРЕСУ: НОВАТОРОВ УЛ., ОСТАНОВКА ОБЩЕСТВЕННОГО ТРАНСПОРТА «ПЕРЕЕЗД», КИОСК, ПЛОЩАДЬЮ ЗЕМЕЛЬНОГО УЧАСТКА 8 КВ.М. (№ 161 П/П СОГЛАСНО ПРИЛОЖЕНИЮ № 4)

МАСШТАБ 1:1000

Координаты в системе МСК-38		
№	X	Y
Н1	392859.43	3330319.72
Н2	392856.10	3330318.84
Н3	392856.69	3330316.74
Н4	392860.01	3330317.61

Заместитель мэра — председатель комитета по управлению муниципальным имуществом администрации города Иркутска *Е.М. Козулина*
Начальник департамента потребительского рынка комитета по управлению муниципальным имуществом администрации города Иркутска *А.А. Дудкевич*
Исполнитель:
заместитель начальника отдела торговли и общественного питания департамента потребительского рынка комитета по управлению муниципальным имуществом администрации города Иркутска
Д.М. Олейник, тел. 520-159

Приложение № 916
к постановлению администрации города Иркутска
от 15.07.2019 № 031-06-523/9

ГРАФИЧЕСКАЯ СХЕМА РАЗМЕЩЕНИЯ НЕСТАЦИОНАРНОГО ТОРГОВОГО ОБЪЕКТА В ЛЕНИНСКОМ РАЙОНЕ ГОРОДА ИРКУТСКА, РАСПОЛОЖЕННОГО ПО АДРЕСУ: НОВАТОРОВ УЛ., В РАЙОНЕ ДОМА № 16, КИОСК, ПЛОЩАДЬЮ ЗЕМЕЛЬНОГО УЧАСТКА 19 КВ.М. (№ 162 П/П СОГЛАСНО ПРИЛОЖЕНИЮ № 4)

МАСШТАБ 1:1000

Координаты в системе МСК-38		
№	X	Y
Н1	392397.70	3330255.91
Н2	392392.80	3330254.85
Н3	392393.52	3330251.25
Н4	392398.47	3330252.31

Заместитель мэра — председатель комитета по управлению муниципальным имуществом администрации города Иркутска *Е.М. Козулина*
Начальник департамента потребительского рынка комитета по управлению муниципальным имуществом администрации города Иркутска *А.А. Дудкевич*
Исполнитель:
заместитель начальника отдела торговли и общественного питания департамента потребительского рынка комитета по управлению муниципальным имуществом администрации города Иркутска
Д.М. Олейник, тел. 520-159

Приложение № 917
к постановлению администрации города Иркутска
от 15.07.2019 № 031-06-523/9

ГРАФИЧЕСКАЯ СХЕМА РАЗМЕЩЕНИЯ НЕСТАЦИОНАРНОГО ТОРГОВОГО ОБЪЕКТА В ЛЕНИНСКОМ РАЙОНЕ ГОРОДА ИРКУТСКА, РАСПОЛОЖЕННОГО ПО АДРЕСУ: ПОЛЯРНАЯ УЛ., В РАЙОНЕ ДОМА № 2/1, КИОСК, ПЛОЩАДЬЮ ЗЕМЕЛЬНОГО УЧАСТКА 21 КВ.М. (№ 163 П/П СОГЛАСНО ПРИЛОЖЕНИЮ № 4)

МАСШТАБ 1:1000

Координаты в системе МСК-38		
№	X	Y
Н1	388526.53	3334027.12
Н2	388528.24	3334030.23
Н3	388522.98	3334033.17
Н4	388521.26	3334030.06

Заместитель мэра — председатель комитета по управлению муниципальным имуществом администрации города Иркутска *Е.М. Козулина*
Начальник департамента потребительского рынка комитета по управлению муниципальным имуществом администрации города Иркутска *А.А. Дудкевич*
Исполнитель:
заместитель начальника отдела торговли и общественного питания департамента потребительского рынка комитета по управлению муниципальным имуществом администрации города Иркутска
Д.М. Олейник, тел. 520-159

Приложение № 918
к постановлению администрации города Иркутска
от 15.07.2019 № 031-06-523/9

ГРАФИЧЕСКАЯ СХЕМА РАЗМЕЩЕНИЯ НЕСТАЦИОНАРНОГО ТОРГОВОГО ОБЪЕКТА В ЛЕНИНСКОМ РАЙОНЕ ГОРОДА ИРКУТСКА, РАСПОЛОЖЕННОГО ПО АДРЕСУ: ПОЛЯРНАЯ УЛ., В РАЙОНЕ ДОМА № 83, КИОСК, ПЛОЩАДЬЮ ЗЕМЕЛЬНОГО УЧАСТКА 11 КВ.М. (№ 164 П/П СОГЛАСНО ПРИЛОЖЕНИЮ № 4)

МАСШТАБ 1:1000

Координаты в системе МСК-38					
№	X	Y	№	X	Y
Н1	389550.88	3333997.59	Н5	389546.70	3333996.72
Н2	389550.49	3333998.08	Н6	389550.65	3333996.11
Н3	389547.44	3333998.58	Н7	389550.84	3333996.08
Н4	389546.93	3333998.23			

Заместитель мэра — председатель комитета по управлению муниципальным имуществом администрации города Иркутска *Е.М. Козулина*
Начальник департамента потребительского рынка комитета по управлению муниципальным имуществом администрации города Иркутска *А.А. Дудкевич*
Исполнитель:
заместитель начальника отдела торговли и общественного питания департамента потребительского рынка комитета по управлению муниципальным имуществом администрации города Иркутска
Д.М. Олейник, тел. 520-159

Приложение № 919
к постановлению администрации города Иркутска
от 15.07.2019 № 031-06-523/9

ГРАФИЧЕСКАЯ СХЕМА РАЗМЕЩЕНИЯ НЕСТАЦИОНАРНОГО ТОРГОВОГО ОБЪЕКТА В ЛЕНИНСКОМ РАЙОНЕ ГОРОДА ИРКУТСКА, РАСПОЛОЖЕННОГО ПО АДРЕСУ: РОЗЫ ЛЮКСЕМБУРГ УЛ., ОСТАНОВКА ОБЩЕСТВЕННОГО ТРАНСПОРТА «6-Й МИКРОРАЙОН», КИОСК, ПЛОЩАДЬЮ ЗЕМЕЛЬНОГО УЧАСТКА 9 КВ.М. (№ 165 П/П СОГЛАСНО ПРИЛОЖЕНИЮ № 4)

МАСШТАБ 1:1000

Координаты в системе МСК-38		
№	X	Y
Н1	392917.66	3325594.34
Н2	392916.41	3325596.62
Н3	392913.48	3325595.01
Н4	392914.73	3325592.73

Заместитель мэра — председатель комитета по управлению муниципальным имуществом администрации города Иркутска *Е.М. Козулина*
Начальник департамента потребительского рынка комитета по управлению муниципальным имуществом администрации города Иркутска *А.А. Дудкевич*
Исполнитель:
заместитель начальника отдела торговли и общественного питания департамента потребительского рынка комитета по управлению муниципальным имуществом администрации города Иркутска
Д.М. Олейник, тел. 520-159

Приложение № 920
к постановлению администрации города Иркутска
от 15.07.2019 № 031-06-523/9

ГРАФИЧЕСКАЯ СХЕМА РАЗМЕЩЕНИЯ НЕСТАЦИОНАРНОГО ТОРГОВОГО ОБЪЕКТА В ЛЕНИНСКОМ РАЙОНЕ ГОРОДА ИРКУТСКА, РАСПОЛОЖЕННОГО ПО АДРЕСУ: РОЗЫ ЛЮКСЕМБУРГ УЛ., ОСТАНОВКА ОБЩЕСТВЕННОГО ТРАНСПОРТА «6-Й МИКРОРАЙОН», КИОСК, ПЛОЩАДЬЮ ЗЕМЕЛЬНОГО УЧАСТКА 8 КВ.М. (№ 166 П/П СОГЛАСНО ПРИЛОЖЕНИЮ № 4)

МАСШТАБ 1:1000

Координаты в системе МСК-38		
№	X	Y
Н1	392946.54	3325593.93
Н2	392950.19	3325595.56
Н3	392949.38	3325597.39
Н4	392945.73	3325595.76

Заместитель мэра — председатель комитета по управлению муниципальным имуществом администрации города Иркутска *Е.М. Козулина*
Начальник департамента потребительского рынка комитета по управлению муниципальным имуществом администрации города Иркутска *А.А. Дудкевич*
Исполнитель:
заместитель начальника отдела торговли и общественного питания департамента потребительского рынка комитета по управлению муниципальным имуществом администрации города Иркутска
Д.М. Олейник, тел. 520-159

Приложение № 921
к постановлению администрации города Иркутска
от 15.07.2019 № 031-06-523/9

ГРАФИЧЕСКАЯ СХЕМА РАЗМЕЩЕНИЯ НЕСТАЦИОНАРНОГО ТОРГОВОГО ОБЪЕКТА В ЛЕНИНСКОМ РАЙОНЕ ГОРОДА ИРКУТСКА, РАСПОЛОЖЕННОГО ПО АДРЕСУ: РОЗЫ ЛЮКСЕМБУРГ УЛ., ОСТАНОВКА ОБЩЕСТВЕННОГО ТРАНСПОРТА «6-Й МИКРОРАЙОН», КИОСК, ПЛОЩАДЬЮ ЗЕМЕЛЬНОГО УЧАСТКА 14 КВ.М. (№ 167 П/П СОГЛАСНО ПРИЛОЖЕНИЮ № 4)

МАСШТАБ 1:1000

Координаты в системе МСК-38					
№	X	Y	№	X	Y
Н1	392952.09	3325613.06	Н5	392951.13	3325607.69
Н2	392949.97	3325612.03	Н6	392951.93	3325608.06
Н3	392950.07	3325611.82	Н7	392952.02	3325607.91
Н4	392949.32	3325611.46	Н8	392954.15	3325609.06

Заместитель мэра — председатель комитета по управлению муниципальным имуществом администрации города Иркутска *Е.М. Козулина*
Начальник департамента потребительского рынка комитета по управлению муниципальным имуществом администрации города Иркутска *А.А. Дудкевич*
Исполнитель:
заместитель начальника отдела торговли и общественного питания департамента потребительского рынка комитета по управлению муниципальным имуществом администрации города Иркутска
Д.М. Олейник, тел. 520-159

Приложение № 922
к постановлению администрации города Иркутска
от 15.07.2019 № 031-06-523/9

ГРАФИЧЕСКАЯ СХЕМА РАЗМЕЩЕНИЯ НЕСТАЦИОНАРНОГО ТОРГОВОГО ОБЪЕКТА В ЛЕНИНСКОМ РАЙОНЕ ГОРОДА ИРКУТСКА, РАСПОЛОЖЕННОГО ПО АДРЕСУ: РОЗЫ ЛЮКСЕМБУРГ УЛ., ОСТАНОВКА ОБЩЕСТВЕННОГО ТРАНСПОРТА «6-Й МИКРОРАЙОН», КИОСК, ПЛОЩАДЬЮ ЗЕМЕЛЬНОГО УЧАСТКА 18 КВ.М. (№ 168 П/П СОГЛАСНО ПРИЛОЖЕНИЮ № 4)

МАСШТАБ 1:1000

Координаты в системе МСК-38					
№	X	Y	№	X	Y
Н1	392955.45	3325606.97	Н4	392954.41	3325601.12
Н2	392955.12	3325607.07	Н5	392957.35	3325602.58
Н3	392952.18	3325605.65	Н6	392957.51	3325602.90

Заместитель мэра — председатель комитета по управлению муниципальным имуществом администрации города Иркутска *Е.М. Козулина*
Начальник департамента потребительского рынка комитета по управлению муниципальным имуществом администрации города Иркутска *А.А. Дудкевич*
Исполнитель:
заместитель начальника отдела торговли и общественного питания департамента потребительского рынка комитета по управлению муниципальным имуществом администрации города Иркутска
Д.М. Олейник, тел. 520-159

Приложение № 923
к постановлению администрации города Иркутска
от 15.07.2019 № 031-06-523/9

ГРАФИЧЕСКАЯ СХЕМА РАЗМЕЩЕНИЯ НЕСТАЦИОНАРНОГО ТОРГОВОГО ОБЪЕКТА В ЛЕНИНСКОМ РАЙОНЕ ГОРОДА ИРКУТСКА, РАСПОЛОЖЕННОГО ПО АДРЕСУ: РОЗЫ ЛЮКСЕМБУРГ УЛ., ОСТАНОВКА ОБЩЕСТВЕННОГО ТРАНСПОРТА «6-Й МИКРОРАЙОН», КИОСК, ПЛОЩАДЬЮ ЗЕМЕЛЬНОГО УЧАСТКА 8 КВ.М. (№ 169 П/П СОГЛАСНО ПРИЛОЖЕНИЮ № 4)

МАСШТАБ 1:1000

Координаты в системе МСК-38					
№	X	Y	№	X	Y
Н1	392930.99	3325604.01	Н5	392934.54	3325606.00
Н2	392932.31	3325603.65	Н6	392933.77	3325607.40
Н3	392932.68	3325605.04	Н7	392930.19	3325605.41
Н4	392934.09	3325604.63			

Заместитель мэра — председатель комитета по управлению муниципальным имуществом администрации города Иркутска *Е.М. Козулина*
Начальник департамента потребительского рынка комитета по управлению муниципальным имуществом администрации города Иркутска *А.А. Дудкевич*
Исполнитель:
заместитель начальника отдела торговли и общественного питания департамента потребительского рынка комитета по управлению муниципальным имуществом администрации города Иркутска
Д.М. Олейник, тел. 520-159

Приложение № 924
к постановлению администрации города Иркутска
от 15.07.2019 № 031-06-523/9

ГРАФИЧЕСКАЯ СХЕМА РАЗМЕЩЕНИЯ НЕСТАЦИОНАРНОГО ТОРГОВОГО ОБЪЕКТА В ЛЕНИНСКОМ РАЙОНЕ ГОРОДА ИРКУТСКА, РАСПОЛОЖЕННОГО ПО АДРЕСУ: РОЗЫ ЛЮКСЕМБУРГ УЛ., ОСТАНОВКА ОБЩЕСТВЕННОГО ТРАНСПОРТА «АВТОСТАНЦИЯ», КИОСК, ПЛОЩАДЬЮ ЗЕМЕЛЬНОГО УЧАСТКА 15 КВ.М. (№ 170 П/П СОГЛАСНО ПРИЛОЖЕНИЮ № 4)

МАСШТАБ 1:1000

Координаты в системе МСК-38		
№	X	Y
Н1	392594.07	3326314.98
Н2	392592.74	3326317.99
Н3	392588.53	3326316.06
Н4	392589.87	3326313.06

Заместитель мэра — председатель комитета по управлению муниципальным имуществом администрации города Иркутска *Е.М. Козулина*
Начальник департамента потребительского рынка комитета по управлению муниципальным имуществом администрации города Иркутска *А.А. Дудкевич*
Исполнитель:
заместитель начальника отдела торговли и общественного питания департамента потребительского рынка комитета по управлению муниципальным имуществом администрации города Иркутска
Д.М. Олейник, тел. 520-159

Приложение № 925
к постановлению администрации города Иркутска
от 15.07.2019 № 031-06-523/9

ГРАФИЧЕСКАЯ СХЕМА РАЗМЕЩЕНИЯ НЕСТАЦИОНАРНОГО ТОРГОВОГО ОБЪЕКТА В ЛЕНИНСКОМ РАЙОНЕ ГОРОДА ИРКУТСКА, РАСПОЛОЖЕННОГО ПО АДРЕСУ: РОЗЫ ЛЮКСЕМБУРГ УЛ., ОСТАНОВКА ОБЩЕСТВЕННОГО ТРАНСПОРТА «АВТОСТАНЦИЯ», КИОСК, ПЛОЩАДЬЮ ЗЕМЕЛЬНОГО УЧАСТКА 14 КВ.М. (№ 171 П/П СОГЛАСНО ПРИЛОЖЕНИЮ № 4)

МАСШТАБ 1:1000

Координаты в системе МСК-38		
№	X	Y
Н1	392576.07	3326310.37
Н2	392579.77	3326311.94
Н3	392581.13	3326308.71
Н4	392577.43	3326307.14

Заместитель мэра — председатель комитета по управлению муниципальным имуществом администрации города Иркутска *Е.М. Козулина*
Начальник департамента потребительского рынка комитета по управлению муниципальным имуществом администрации города Иркутска *А.А. Дудкевич*
Исполнитель:
заместитель начальника отдела торговли и общественного питания департамента потребительского рынка комитета по управлению муниципальным имуществом администрации города Иркутска
Д.М. Олейник, тел. 520-159

Приложение № 926
к постановлению администрации города Иркутска
от 15.07.2019 № 031-06-523/9

ГРАФИЧЕСКАЯ СХЕМА РАЗМЕЩЕНИЯ НЕСТАЦИОНАРНОГО ТОРГОВОГО ОБЪЕКТА В ЛЕНИНСКОМ РАЙОНЕ ГОРОДА ИРКУТСКА, РАСПОЛОЖЕННОГО ПО АДРЕСУ: РОЗЫ ЛЮКСЕМБУРГ УЛ., ОСТАНОВКА ОБЩЕСТВЕННОГО ТРАНСПОРТА «АВТОСТАНЦИЯ», КИОСК, ПЛОЩАДЬЮ ЗЕМЕЛЬНОГО УЧАСТКА 13 КВ.М. (№ 172 П/П СОГЛАСНО ПРИЛОЖЕНИЮ № 4)

МАСШТАБ 1:1000

Координаты в системе МСК-38					
№	X	Y	№	X	Y
Н1	392558.36	3326369.38	Н4	392558.76	3326374.61
Н2	392560.16	3326370.27	Н5	392557.92	3326374.83
Н3	392560.48	3326371.14	Н6	392556.10	3326373.92

Заместитель мэра — председатель комитета по управлению муниципальным имуществом администрации города Иркутска *Е.М. Козулина*
Начальник департамента потребительского рынка комитета по управлению муниципальным имуществом администрации города Иркутска *А.А. Дудкевич*
Исполнитель:
заместитель начальника отдела торговли и общественного питания департамента потребительского рынка комитета по управлению муниципальным имуществом администрации города Иркутска
Д.М. Олейник, тел. 520-159

Приложение № 927
к постановлению администрации города Иркутска
от 15.07.2019 № 031-06-523/9

ГРАФИЧЕСКАЯ СХЕМА РАЗМЕЩЕНИЯ НЕСТАЦИОНАРНОГО ТОРГОВОГО ОБЪЕКТА В ЛЕНИНСКОМ РАЙОНЕ ГОРОДА ИРКУТСКА, РАСПОЛОЖЕННОГО ПО АДРЕСУ: РОЗЫ ЛЮКСЕМБУРГ УЛ., ОСТАНОВКА ОБЩЕСТВЕННОГО ТРАНСПОРТА «АВТОСТАНЦИЯ», КИОСК, ПЛОЩАДЬЮ ЗЕМЕЛЬНОГО УЧАСТКА 5 КВ.М. (№ 173 П/П СОГЛАСНО ПРИЛОЖЕНИЮ № 4)

МАСШТАБ 1:1000

Координаты в системе МСК-38		
№	X	Y
Н1	392568.21	3326347.24
Н2	392567.14	3326349.50
Н3	392565.33	3326348.64
Н4	392566.40	3326346.38

Заместитель мэра — председатель комитета по управлению муниципальным имуществом администрации города Иркутска *Е.М. Козулина*
Начальник департамента потребительского рынка комитета по управлению муниципальным имуществом администрации города Иркутска *А.А. Дудкевич*
Исполнитель:
заместитель начальника отдела торговли и общественного питания департамента потребительского рынка комитета по управлению муниципальным имуществом администрации города Иркутска
Д.М. Олейник, тел. 520-159

Приложение № 928
к постановлению администрации города Иркутска
от 15.07.2019 № 031-06-523/9

ГРАФИЧЕСКАЯ СХЕМА РАЗМЕЩЕНИЯ НЕСТАЦИОНАРНОГО ТОРГОВОГО ОБЪЕКТА В ЛЕНИНСКОМ РАЙОНЕ ГОРОДА ИРКУТСКА, РАСПОЛОЖЕННОГО ПО АДРЕСУ: РОЗЫ ЛЮКСЕМБУРГ УЛ., ОСТАНОВКА ОБЩЕСТВЕННОГО ТРАНСПОРТА «КИНОТЕАТР «РОССИЯ», КИОСК, ПЛОЩАДЬЮ ЗЕМЕЛЬНОГО УЧАСТКА 8 КВ.М. (№ 174 П/П СОГЛАСНО ПРИЛОЖЕНИЮ № 4)

МАСШТАБ 1:1000

Координаты в системе МСК-38		
№	X	Y
Н1	392149.98	3326936.32
Н2	392150.94	3326934.15
Н3	392147.71	3326932.72
Н4	392146.75	3326934.88

Заместитель мэра — председатель комитета по управлению муниципальным имуществом администрации города Иркутска *Е.М. Козулина*
Начальник департамента потребительского рынка комитета по управлению муниципальным имуществом администрации города Иркутска *А.А. Дудкевич*
Исполнитель:
заместитель начальника отдела торговли и общественного питания департамента потребительского рынка комитета по управлению муниципальным имуществом администрации города Иркутска
Д.М. Олейник, тел. 520-159

Приложение № 929
к постановлению администрации города Иркутска
от 15.07.2019 № 031-06-523/9

ГРАФИЧЕСКАЯ СХЕМА РАЗМЕЩЕНИЯ НЕСТАЦИОНАРНОГО ТОРГОВОГО ОБЪЕКТА В ЛЕНИНСКОМ РАЙОНЕ ГОРОДА ИРКУТСКА, РАСПОЛОЖЕННОГО ПО АДРЕСУ: РОЗЫ ЛЮКСЕМБУРГ УЛ., ОСТАНОВКА ОБЩЕСТВЕННОГО ТРАНСПОРТА «КИНОТЕАТР «РОССИЯ», КИОСК, ПЛОЩАДЬЮ ЗЕМЕЛЬНОГО УЧАСТКА 13 КВ.М. (№ 175 П/П СОГЛАСНО ПРИЛОЖЕНИЮ № 4)

МАСШТАБ 1:1000

Координаты в системе МСК-38		
№	X	Y
Н1	392303.09	3327009.63
Н2	392300.36	3327014.67
Н3	392298.40	3327013.50
Н4	392300.99	3327008.62

Заместитель мэра — председатель комитета по управлению муниципальным имуществом администрации города Иркутска *Е.М. Козулина*
Начальник департамента потребительского рынка комитета по управлению муниципальным имуществом администрации города Иркутска *А.А. Дудкевич*
Исполнитель:
заместитель начальника отдела торговли и общественного питания департамента потребительского рынка комитета по управлению муниципальным имуществом администрации города Иркутска
Д.М. Олейник, тел. 520-159

Приложение № 930
к постановлению администрации города Иркутска
от 15.07.2019 № 031-06-523/9

ГРАФИЧЕСКАЯ СХЕМА РАЗМЕЩЕНИЯ НЕСТАЦИОНАРНОГО ТОРГОВОГО ОБЪЕКТА В ЛЕНИНСКОМ РАЙОНЕ ГОРОДА ИРКУТСКА, РАСПОЛОЖЕННОГО ПО АДРЕСУ: РОЗЫ ЛЮКСЕМБУРГ УЛ., ОСТАНОВКА ОБЩЕСТВЕННОГО ТРАНСПОРТА «ПИОНЕРСКАЯ», КИОСК, ПЛОЩАДЬЮ ЗЕМЕЛЬНОГО УЧАСТКА 12 КВ.М. (№ 176 П/П СОГЛАСНО ПРИЛОЖЕНИЮ № 4)

МАСШТАБ 1:1000

Координаты в системе МСК-38		
№	X	Y
Н1	391431.72	3328590.58
Н2	391433.53	3328592.52
Н3	391436.81	3328589.48
Н4	391435.01	3328587.54

Заместитель мэра — председатель комитета по управлению муниципальным имуществом администрации города Иркутска *Е.М. Козулина*
Начальник департамента потребительского рынка комитета по управлению муниципальным имуществом администрации города Иркутска *А.А. Дудкевич*
Исполнитель:
заместитель начальника отдела торговли и общественного питания департамента потребительского рынка комитета по управлению муниципальным имуществом администрации города Иркутска
Д.М. Олейник, тел. 520-159

Приложение № 931
к постановлению администрации города Иркутска
от 15.07.2019 № 031-06-523/9

ГРАФИЧЕСКАЯ СХЕМА РАЗМЕЩЕНИЯ НЕСТАЦИОНАРНОГО ТОРГОВОГО ОБЪЕКТА В ЛЕНИНСКОМ РАЙОНЕ ГОРОДА ИРКУТСКА, РАСПОЛОЖЕННОГО ПО АДРЕСУ: РОЗЫ ЛЮКСЕМБУРГ УЛ., ОСТАНОВКА ОБЩЕСТВЕННОГО ТРАНСПОРТА «ПИОНЕРСКАЯ», КИОСК, ПЛОЩАДЬЮ ЗЕМЕЛЬНОГО УЧАСТКА 9 КВ.М. (№ 177 П/П СОГЛАСНО ПРИЛОЖЕНИЮ № 4)

МАСШТАБ 1:1000

Координаты в системе МСК-38		
№	X	Y
Н1	391429.07	3328592.45
Н2	391430.62	3328594.02
Н3	391427.59	3328597.01
Н4	391426.04	3328595.45

Заместитель мэра — председатель комитета по управлению муниципальным имуществом администрации города Иркутска *Е.М. Козулина*
Начальник департамента потребительского рынка комитета по управлению муниципальным имуществом администрации города Иркутска *А.А. Дудкевич*
Исполнитель:
заместитель начальника отдела торговли и общественного питания департамента потребительского рынка комитета по управлению муниципальным имуществом администрации города Иркутска
Д.М. Олейник, тел. 520-159

Приложение № 932
к постановлению администрации города Иркутска
от 15.07.2019 № 031-06-523/9

ГРАФИЧЕСКАЯ СХЕМА РАЗМЕЩЕНИЯ НЕСТАЦИОНАРНОГО ТОРГОВОГО ОБЪЕКТА В ЛЕНИНСКОМ РАЙОНЕ ГОРОДА ИРКУТСКА, РАСПОЛОЖЕННОГО ПО АДРЕСУ: РОЗЫ ЛЮКСЕМБУРГ УЛ., ОСТАНОВКА ОБЩЕСТВЕННОГО ТРАНСПОРТА «ПОДСТАНЦИЯ», КИОСК, ПЛОЩАДЬЮ ЗЕМЕЛЬНОГО УЧАСТКА 15 КВ.М. (№ 178 П/П СОГЛАСНО ПРИЛОЖЕНИЮ № 4)

МАСШТАБ 1:1000

Координаты в системе МСК-38		
№	X	Y
Н1	391947.12	3327783.75
Н2	391949.83	3327785.05
Н3	391947.66	3327789.56
Н4	391944.95	3327788.25

Заместитель мэра — председатель комитета по управлению муниципальным имуществом администрации города Иркутска *Е.М. Козулина*
Начальник департамента потребительского рынка комитета по управлению муниципальным имуществом администрации города Иркутска *А.А. Дудкевич*
Исполнитель:
заместитель начальника отдела торговли и общественного питания департамента потребительского рынка комитета по управлению муниципальным имуществом администрации города Иркутска
Д.М. Олейник, тел. 520-159

Приложение № 933
к постановлению администрации города Иркутска
от 15.07.2019 № 031-06-523/9

ГРАФИЧЕСКАЯ СХЕМА РАЗМЕЩЕНИЯ НЕСТАЦИОНАРНОГО ТОРГОВОГО ОБЪЕКТА В ЛЕНИНСКОМ РАЙОНЕ ГОРОДА ИРКУТСКА, РАСПОЛОЖЕННОГО ПО АДРЕСУ: РОЗЫ ЛЮКСЕМБУРГ УЛ., ОСТАНОВКА ОБЩЕСТВЕННОГО ТРАНСПОРТА «ПОДСТАНЦИЯ», КИОСК, ПЛОЩАДЬЮ ЗЕМЕЛЬНОГО УЧАСТКА 10 КВ.М. (№ 179 П/П СОГЛАСНО ПРИЛОЖЕНИЮ № 4)

МАСШТАБ 1:1000

Координаты в системе МСК-38		
№	X	Y
Н1	391954.89	3327772.14
Н2	391957.10	3327767.65
Н3	391958.89	3327768.53
Н4	391956.68	3327773.02

Заместитель мэра — председатель комитета по управлению муниципальным имуществом администрации города Иркутска *Е.М. Козулина*
Начальник департамента потребительского рынка комитета по управлению муниципальным имуществом администрации города Иркутска *А.А. Дудкевич*
Исполнитель:
заместитель начальника отдела торговли и общественного питания департамента потребительского рынка комитета по управлению муниципальным имуществом администрации города Иркутска
Д.М. Олейник, тел. 520-159

Приложение № 934
к постановлению администрации города Иркутска
от 15.07.2019 № 031-06-523/9

ГРАФИЧЕСКАЯ СХЕМА РАЗМЕЩЕНИЯ НЕСТАЦИОНАРНОГО ТОРГОВОГО ОБЪЕКТА В ЛЕНИНСКОМ РАЙОНЕ ГОРОДА ИРКУТСКА, РАСПОЛОЖЕННОГО ПО АДРЕСУ РОЗЫ ЛЮКСЕМБУРГ УЛ., ОСТАНОВКА ОБЩЕСТВЕННОГО ТРАНСПОРТА «ПОДСТАНЦИЯ» (ПО НАПРАВЛЕНИЮ ИЗ ЦЕНТРА ГОРОДА), КИОСК, ПЛОЩАДЬЮ ЗЕМЕЛЬНОГО УЧАСТКА 5 КВ.М. (№ 180 П/П СОГЛАСНО ПРИЛОЖЕНИЮ № 4)

МАСШТАБ 1:1000

Координаты в системе МСК-38		
№	X	Y
Н1	391935.18	3327777.79
Н2	391934.16	3327780.07
Н3	391932.33	3327779.25
Н4	391933.36	3327776.97

Заместитель мэра — председатель комитета по управлению муниципальным имуществом администрации города Иркутска *Е.М. Козулина*
Начальник департамента потребительского рынка комитета по управлению муниципальным имуществом администрации города Иркутска *А.А. Дудкевич*
Исполнитель:
заместитель начальника отдела торговли и общественного питания департамента потребительского рынка комитета по управлению муниципальным имуществом администрации города Иркутска
Д.М. Олейник, тел. 520-159

Приложение № 935
к постановлению администрации города Иркутска
от 15.07.2019 № 031-06-523/9

ГРАФИЧЕСКАЯ СХЕМА РАЗМЕЩЕНИЯ НЕСТАЦИОНАРНОГО ТОРГОВОГО ОБЪЕКТА В ЛЕНИНСКОМ РАЙОНЕ ГОРОДА ИРКУТСКА, РАСПОЛОЖЕННОГО ПО АДРЕСУ: РОЗЫ ЛЮКСЕМБУРГ УЛ., ОСТАНОВКА ОБЩЕСТВЕННОГО ТРАНСПОРТА «СПУТНИК» (В РАЙОНЕ КИНОТЕАТРА «РОССИЯ»), КИОСК, ПЛОЩАДЬЮ ЗЕМЕЛЬНОГО УЧАСТКА 11 КВ.М. (№ 181 П/П СОГЛАСНО ПРИЛОЖЕНИЮ № 4)

МАСШТАБ 1:1000

Координаты в системе МСК-38		
№	X	Y
Н1	392301.91	3327048.24
Н2	392299.78	3327051.86
Н3	392297.57	3327050.64
Н4	392299.67	3327047.00

Заместитель мэра — председатель комитета по управлению муниципальным имуществом администрации города Иркутска *Е.М. Козулина*
Начальник департамента потребительского рынка комитета по управлению муниципальным имуществом администрации города Иркутска *А.А. Дудкевич*
Исполнитель:
заместитель начальника отдела торговли и общественного питания департамента потребительского рынка комитета по управлению муниципальным имуществом администрации города Иркутска
Д.М. Олейник, тел. 520-159

Приложение № 936
к постановлению администрации города Иркутска
от 15.07.2019 № 031-06-523/9

ГРАФИЧЕСКАЯ СХЕМА РАЗМЕЩЕНИЯ НЕСТАЦИОНАРНОГО ТОРГОВОГО ОБЪЕКТА В ЛЕНИНСКОМ РАЙОНЕ ГОРОДА ИРКУТСКА, РАСПОЛОЖЕННОГО ПО АДРЕСУ: РОЗЫ ЛЮКСЕМБУРГ УЛ., ОСТАНОВКА ОБЩЕСТВЕННОГО ТРАНСПОРТА «СПУТНИК», КИОСК, ПЛОЩАДЬЮ ЗЕМЕЛЬНОГО УЧАСТКА 5 КВ.М. (№ 182 П/П СОГЛАСНО ПРИЛОЖЕНИЮ № 4)

МАСШТАБ 1:1000

Координаты в системе МСК-38		
№	X	Y
Н1	392286.30	3326990.46
Н2	392285.19	3326992.69
Н3	392283.39	3326991.80
Н4	392284.52	3326989.56

Заместитель мэра — председатель комитета по управлению муниципальным имуществом администрации города Иркутска *Е.М. Козулина*
Начальник департамента потребительского рынка комитета по управлению муниципальным имуществом администрации города Иркутска *А.А. Дудкевич*
Исполнитель:
заместитель начальника отдела торговли и общественного питания департамента потребительского рынка комитета по управлению муниципальным имуществом администрации города Иркутска
Д.М. Олейник, тел. 520-159

Приложение № 937
к постановлению администрации города Иркутска
от 15.07.2019 № 031-06-523/9

ГРАФИЧЕСКАЯ СХЕМА РАЗМЕЩЕНИЯ НЕСТАЦИОНАРНОГО ТОРГОВОГО ОБЪЕКТА В ЛЕНИНСКОМ РАЙОНЕ ГОРОДА ИРКУТСКА, РАСПОЛОЖЕННОГО ПО АДРЕСУ: РОЗЫ ЛЮКСЕМБУРГ УЛ., ОСТАНОВКА ОБЩЕСТВЕННОГО ТРАНСПОРТА «ШКОЛЬНАЯ» (ЧЕТНАЯ СТОРОНА), КИОСК, ПЛОЩАДЬЮ ЗЕМЕЛЬНОГО УЧАСТКА 6 КВ.М. (№ 183 П/П СОГЛАСНО ПРИЛОЖЕНИЮ № 4)

МАСШТАБ 1:1000

Координаты в системе МСК-38		
№	X	Y
Н1	390463.08	3329478.64
Н2	390460.80	3329480.63
Н3	390459.45	3329479.09
Н4	390461.73	3329477.10

Заместитель мэра — председатель комитета по управлению муниципальным имуществом администрации города Иркутска *Е.М. Козулина*
Начальник департамента потребительского рынка комитета по управлению муниципальным имуществом администрации города Иркутска *А.А. Дудкевич*
Исполнитель:
заместитель начальника отдела торговли и общественного питания департамента потребительского рынка комитета по управлению муниципальным имуществом администрации города Иркутска
Д.М. Олейник, тел. 520-159

Приложение № 938
к постановлению администрации города Иркутска
от 15.07.2019 № 031-06-523/9

ГРАФИЧЕСКАЯ СХЕМА РАЗМЕЩЕНИЯ НЕСТАЦИОНАРНОГО ТОРГОВОГО ОБЪЕКТА В ЛЕНИНСКОМ РАЙОНЕ ГОРОДА ИРКУТСКА, РАСПОЛОЖЕННОГО ПО АДРЕСУ: РОЗЫ ЛЮКСЕМБУРГ УЛ., В РАЙОНЕ ДОМА №197, КИОСК, ПЛОЩАДЬЮ ЗЕМЕЛЬНОГО УЧАСТКА 8 КВ.М. (№ 184 П/П СОГЛАСНО ПРИЛОЖЕНИЮ № 4)

МАСШТАБ 1:1000

Координаты в системе МСК-38		
№	X	Y
Н1	391685.79	3328230.44
Н2	391684.64	3328232.61
Н3	391681.82	3328231.12
Н4	391682.96	3328228.89

Заместитель мэра — председатель комитета по управлению муниципальным имуществом администрации города Иркутска *Е.М. Козулина*
Начальник департамента потребительского рынка комитета по управлению муниципальным имуществом администрации города Иркутска *А.А. Дудкевич*
Исполнитель:
заместитель начальника отдела торговли и общественного питания департамента потребительского рынка комитета по управлению муниципальным имуществом администрации города Иркутска
Д.М. Олейник, тел. 520-159

Приложение № 939
к постановлению администрации города Иркутска
от 15.07.2019 № 031-06-523/9

ГРАФИЧЕСКАЯ СХЕМА РАЗМЕЩЕНИЯ НЕСТАЦИОНАРНОГО ТОРГОВОГО ОБЪЕКТА В ЛЕНИНСКОМ РАЙОНЕ ГОРОДА ИРКУТСКА, РАСПОЛОЖЕННОГО ПО АДРЕСУ: РОЗЫ ЛЮКСЕМБУРГ УЛ., В РАЙОНЕ ДОМА № 213, КИОСК, ПЛОЩАДЬЮ ЗЕМЕЛЬНОГО УЧАСТКА 8 КВ.М. (№ 185 П/П СОГЛАСНО ПРИЛОЖЕНИЮ № 4)

МАСШТАБ 1:1000

Координаты в системе МСК-38		
№	X	Y
Н1	391692.01	3327811.15
Н2	391690.92	3327813.69
Н3	391688.35	3327812.58
Н4	391689.45	3327810.05

Заместитель мэра — председатель комитета по управлению муниципальным имуществом администрации города Иркутска *Е.М. Козулина*
Начальник департамента потребительского рынка комитета по управлению муниципальным имуществом администрации города Иркутска *А.А. Дудкевич*
Исполнитель:
заместитель начальника отдела торговли и общественного питания департамента потребительского рынка комитета по управлению муниципальным имуществом администрации города Иркутска
Д.М. Олейник, тел. 520-159

Приложение № 940
к постановлению администрации города Иркутска
от 15.07.2019 № 031-06-523/9

ГРАФИЧЕСКАЯ СХЕМА РАЗМЕЩЕНИЯ НЕСТАЦИОНАРНОГО ТОРГОВОГО ОБЪЕКТА В ЛЕНИНСКОМ РАЙОНЕ ГОРОДА ИРКУТСКА, РАСПОЛОЖЕННОГО ПО АДРЕСУ: РОЗЫ ЛЮКСЕМБУРГ УЛ., В РАЙОНЕ ДОМА № 217, КИОСК, ПЛОЩАДЬЮ ЗЕМЕЛЬНОГО УЧАСТКА 16 КВ.М. (№ 186 П/П СОГЛАСНО ПРИЛОЖЕНИЮ № 4)

МАСШТАБ 1:1000

Координаты в системе МСК-38		
№	X	Y
Н1	391849.82	3327735.05
Н2	391854.34	3327737.58
Н3	391852.89	3327740.28
Н4	391848.24	3327737.90

Заместитель мэра — председатель комитета по управлению муниципальным имуществом администрации города Иркутска *Е.М. Козулина*
Начальник департамента потребительского рынка комитета по управлению муниципальным имуществом администрации города Иркутска *А.А. Дудкевич*
Исполнитель:
заместитель начальника отдела торговли и общественного питания департамента потребительского рынка комитета по управлению муниципальным имуществом администрации города Иркутска
Д.М. Олейник, тел. 520-159

Приложение № 941
к постановлению администрации города Иркутска
от 15.07.2019 № 031-06-523/9

ГРАФИЧЕСКАЯ СХЕМА РАЗМЕЩЕНИЯ НЕСТАЦИОНАРНОГО ТОРГОВОГО ОБЪЕКТА В ЛЕНИНСКОМ РАЙОНЕ ГОРОДА ИРКУТСКА, РАСПОЛОЖЕННОГО ПО АДРЕСУ: РОЗЫ ЛЮКСЕМБУРГ УЛ., В РАЙОНЕ ДОМА № 217, КИОСК, ПЛОЩАДЬЮ ЗЕМЕЛЬНОГО УЧАСТКА 6 КВ.М. (№ 187 П/П СОГЛАСНО ПРИЛОЖЕНИЮ № 4)

МАСШТАБ 1:1000

Координаты в системе МСК-38		
№	X	Y
Н1	391991.22	3327669.55
Н2	391990.25	3327671.85
Н3	391987.95	3327670.88
Н4	391988.91	3327668.58

Заместитель мэра — председатель комитета по управлению муниципальным имуществом администрации города Иркутска *Е.М. Козулина*
Начальник департамента потребительского рынка комитета по управлению муниципальным имуществом администрации города Иркутска *А.А. Дудкевич*
Исполнитель:
заместитель начальника отдела торговли и общественного питания департамента потребительского рынка комитета по управлению муниципальным имуществом администрации города Иркутска
Д.М. Олейник, тел. 520-159

Приложение № 942
к постановлению администрации города Иркутска
от 15.07.2019 № 031-06-523/9

ГРАФИЧЕСКАЯ СХЕМА РАЗМЕЩЕНИЯ НЕСТАЦИОНАРНОГО ТОРГОВОГО ОБЪЕКТА В ЛЕНИНСКОМ РАЙОНЕ ГОРОДА ИРКУТСКА, РАСПОЛОЖЕННОГО ПО АДРЕСУ: РОЗЫ ЛЮКСЕМБУРГ УЛ., В РАЙОНЕ ДОМА № 217 А, КИОСК, ПЛОЩАДЬЮ ЗЕМЕЛЬНОГО УЧАСТКА 13 КВ.М. (№ 188 П/П СОГЛАСНО ПРИЛОЖЕНИЮ № 4)

МАСШТАБ 1:1000

Координаты в системе МСК-38		
№	X	Y
Н1	391983.12	3327668.71
Н2	391987.68	3327670.72
Н3	391988.67	3327668.42
Н4	391984.13	3327666.36

Заместитель мэра — председатель комитета по управлению муниципальным имуществом администрации города Иркутска *Е.М. Козулина*
Начальник департамента потребительского рынка комитета по управлению муниципальным имуществом администрации города Иркутска *А.А. Дудкевич*
Исполнитель:
заместитель начальника отдела торговли и общественного питания департамента потребительского рынка комитета по управлению муниципальным имуществом администрации города Иркутска
Д.М. Олейник, тел. 520-159

Приложение № 943
к постановлению администрации города Иркутска
от 15.07.2019 № 031-06-523/9

ГРАФИЧЕСКАЯ СХЕМА РАЗМЕЩЕНИЯ НЕСТАЦИОНАРНОГО ТОРГОВОГО ОБЪЕКТА В ЛЕНИНСКОМ РАЙОНЕ ГОРОДА ИРКУТСКА, РАСПОЛОЖЕННОГО ПО АДРЕСУ: РОЗЫ ЛЮКСЕМБУРГ УЛ., В РАЙОНЕ ДОМА № 217 А, КИОСК, ПЛОЩАДЬЮ ЗЕМЕЛЬНОГО УЧАСТКА 15 КВ.М. (№ 189 П/П СОГЛАСНО ПРИЛОЖЕНИЮ № 4)

МАСШТАБ 1:1000

Координаты в системе МСК-38		
№	X	Y
Н1	391925.37	3327621.30
Н2	391928.09	3327622.56
Н3	391926.02	3327627.09
Н4	391923.28	3327625.85

Заместитель мэра — председатель комитета по управлению муниципальным имуществом администрации города Иркутска *Е.М. Козулина*
Начальник департамента потребительского рынка комитета по управлению муниципальным имуществом администрации города Иркутска *А.А. Дудкевич*
Исполнитель:
заместитель начальника отдела торговли и общественного питания департамента потребительского рынка комитета по управлению муниципальным имуществом администрации города Иркутска
Д.М. Олейник, тел. 520-159

Приложение № 944
к постановлению администрации города Иркутска
от 15.07.2019 № 031-06-523/9

ГРАФИЧЕСКАЯ СХЕМА РАЗМЕЩЕНИЯ НЕСТАЦИОНАРНОГО ТОРГОВОГО ОБЪЕКТА В ЛЕНИНСКОМ РАЙОНЕ ГОРОДА ИРКУТСКА, РАСПОЛОЖЕННОГО ПО АДРЕСУ: РОЗЫ ЛЮКСЕМБУРГ УЛ., В РАЙОНЕ ДОМА № 217 А, КИОСК, ПЛОЩАДЬЮ ЗЕМЕЛЬНОГО УЧАСТКА 5 КВ.М. (№ 190 П/П СОГЛАСНО ПРИЛОЖЕНИЮ № 4)

МАСШТАБ 1:1000

Координаты в системе МСК-38		
№	X	Y
Н1	391977.31	3327596.44
Н2	391976.29	3327598.72
Н3	391974.46	3327597.91
Н4	391975.49	3327595.62

Заместитель мэра — председатель комитета по управлению муниципальным имуществом администрации города Иркутска *Е.М. Козулина*
Начальник департамента потребительского рынка комитета по управлению муниципальным имуществом администрации города Иркутска *А.А. Дудкевич*
Исполнитель:
заместитель начальника отдела торговли и общественного питания департамента потребительского рынка комитета по управлению муниципальным имуществом администрации города Иркутска
Д.М. Олейник, тел. 520-159

Приложение № 945
к постановлению администрации города Иркутска
от 15.07.2019 № 031-06-523/9

ГРАФИЧЕСКАЯ СХЕМА РАЗМЕЩЕНИЯ НЕСТАЦИОНАРНОГО ТОРГОВОГО ОБЪЕКТА В ЛЕНИНСКОМ РАЙОНЕ ГОРОДА ИРКУТСКА, РАСПОЛОЖЕННОГО ПО АДРЕСУ: РОЗЫ ЛЮКСЕМБУРГ УЛ., В РАЙОНЕ ДОМА № 223 А, КИОСК, ПЛОЩАДЬЮ ЗЕМЕЛЬНОГО УЧАСТКА 5 КВ.М. (№ 191 П/П СОГЛАСНО ПРИЛОЖЕНИЮ № 4)

МАСШТАБ 1:1000

Координаты в системе МСК-38		
№	X	Y
Н1	391983.03	3327552.34
Н2	391983.93	3327550.00
Н3	391985.80	3327550.72
Н4	391984.90	3327553.05

Заместитель мэра — председатель комитета по управлению муниципальным имуществом администрации города Иркутска *Е.М. Козулина*
Начальник департамента потребительского рынка комитета по управлению муниципальным имуществом администрации города Иркутска *А.А. Дудкевич*
Исполнитель:
заместитель начальника отдела торговли и общественного питания департамента потребительского рынка комитета по управлению муниципальным имуществом администрации города Иркутска
Д.М. Олейник, тел. 520-159

Приложение № 946
к постановлению администрации города Иркутска
от 15.07.2019 № 031-06-523/9

ГРАФИЧЕСКАЯ СХЕМА РАЗМЕЩЕНИЯ НЕСТАЦИОНАРНОГО ТОРГОВОГО ОБЪЕКТА В ЛЕНИНСКОМ РАЙОНЕ ГОРОДА ИРКУТСКА, РАСПОЛОЖЕННОГО ПО АДРЕСУ: РОЗЫ ЛЮКСЕМБУРГ УЛ., В РАЙОНЕ ДОМА № 233 А, КИОСК, ПЛОЩАДЬЮ ЗЕМЕЛЬНОГО УЧАСТКА 8 КВ.М. (№ 192 П/П СОГЛАСНО ПРИЛОЖЕНИЮ № 4)

МАСШТАБ 1:1000

Координаты в системе МСК-38		
№	X	Y
Н1	391973.43	3327607.44
Н2	391975.19	3327608.37
Н3	391973.42	3327611.70
Н4	391971.67	3327610.78

Заместитель мэра — председатель комитета по управлению муниципальным имуществом администрации города Иркутска *Е.М. Козулина*
Начальник департамента потребительского рынка комитета по управлению муниципальным имуществом администрации города Иркутска *А.А. Дудкевич*
Исполнитель:
заместитель начальника отдела торговли и общественного питания департамента потребительского рынка комитета по управлению муниципальным имуществом администрации города Иркутска
Д.М. Олейник, тел. 520-159

Приложение № 947
к постановлению администрации города Иркутска
от 15.07.2019 № 031-06-523/9

ГРАФИЧЕСКАЯ СХЕМА РАЗМЕЩЕНИЯ НЕСТАЦИОНАРНОГО ТОРГОВОГО ОБЪЕКТА В ЛЕНИНСКОМ РАЙОНЕ ГОРОДА ИРКУТСКА, РАСПОЛОЖЕННОГО ПО АДРЕСУ: РОЗЫ ЛЮКСЕМБУРГ УЛ., В РАЙОНЕ ДОМА № 235, КИОСК, ПЛОЩАДЬЮ ЗЕМЕЛЬНОГО УЧАСТКА 8 КВ.М. (№ 193 П/П СОГЛАСНО ПРИЛОЖЕНИЮ № 4)

МАСШТАБ 1:1000

Координаты в системе МСК-38		
№	X	Y
Н1	392082.96	3327234.24
Н2	392085.12	3327230.81
Н3	392086.88	3327231.86
Н4	392084.84	3327235.30

Заместитель мэра — председатель комитета по управлению муниципальным имуществом администрации города Иркутска *Е.М. Козулина*
Начальник департамента потребительского рынка комитета по управлению муниципальным имуществом администрации города Иркутска *А.А. Дудкевич*
Исполнитель:
заместитель начальника отдела торговли и общественного питания департамента потребительского рынка комитета по управлению муниципальным имуществом администрации города Иркутска
Д.М. Олейник, тел. 520-159

Приложение № 948
к постановлению администрации города Иркутска
от 15.07.2019 № 031-06-523/9

ГРАФИЧЕСКАЯ СХЕМА РАЗМЕЩЕНИЯ НЕСТАЦИОНАРНОГО ТОРГОВОГО ОБЪЕКТА В ЛЕНИНСКОМ РАЙОНЕ ГОРОДА ИРКУТСКА, РАСПОЛОЖЕННОГО ПО АДРЕСУ: РОЗЫ ЛЮКСЕМБУРГ УЛ., В РАЙОНЕ ДОМА № 237, КИОСК, ПЛОЩАДЬЮ ЗЕМЕЛЬНОГО УЧАСТКА 8 КВ.М. (№ 194 П/П СОГЛАСНО ПРИЛОЖЕНИЮ № 4)

МАСШТАБ 1:1000

Координаты в системе МСК-38		
№	X	Y
Н1	392103.97	3327196.84
Н2	392105.74	3327197.80
Н3	392103.83	3327201.32
Н4	392102.08	3327200.37

Заместитель мэра — председатель комитета по управлению муниципальным имуществом администрации города Иркутска *Е.М. Козулина*
Начальник департамента потребительского рынка комитета по управлению муниципальным имуществом администрации города Иркутска *А.А. Дудкевич*
Исполнитель:
заместитель начальника отдела торговли и общественного питания департамента потребительского рынка комитета по управлению муниципальным имуществом администрации города Иркутска
Д.М. Олейник, тел. 520-159

Приложение № 949
к постановлению администрации города Иркутска
от 15.07.2019 № 031-06-523/9

ГРАФИЧЕСКАЯ СХЕМА РАЗМЕЩЕНИЯ НЕСТАЦИОНАРНОГО ТОРГОВОГО ОБЪЕКТА В ЛЕНИНСКОМ РАЙОНЕ ГОРОДА ИРКУТСКА, РАСПОЛОЖЕННОГО ПО АДРЕСУ: РОЗЫ ЛЮКСЕМБУРГ УЛ., В РАЙОНЕ ДОМА № 293, КИОСК, ПЛОЩАДЬЮ ЗЕМЕЛЬНОГО УЧАСТКА 8 КВ.М. (№ 195 П/П СОГЛАСНО ПРИЛОЖЕНИЮ № 4)

МАСШТАБ 1:1000

Координаты в системе МСК-38		
№	X	Y
Н1	392416.48	3326491.38
Н2	392416.49	3326493.38
Н3	392412.49	3326493.39
Н4	392412.48	3326491.38

Заместитель мэра — председатель комитета по управлению муниципальным имуществом администрации города Иркутска *Е.М. Козулина*
Начальник департамента потребительского рынка комитета по управлению муниципальным имуществом администрации города Иркутска *А.А. Дудкевич*
Исполнитель:
заместитель начальника отдела торговли и общественного питания департамента потребительского рынка комитета по управлению муниципальным имуществом администрации города Иркутска
Д.М. Олейник, тел. 520-159

Приложение № 950
к постановлению администрации города Иркутска
от 15.07.2019 № 031-06-523/9

ГРАФИЧЕСКАЯ СХЕМА РАЗМЕЩЕНИЯ НЕСТАЦИОНАРНОГО ТОРГОВОГО ОБЪЕКТА В ЛЕНИНСКОМ РАЙОНЕ ГОРОДА ИРКУТСКА, РАСПОЛОЖЕННОГО ПО АДРЕСУ: РОЗЫ ЛЮКСЕМБУРГ УЛ., В РАЙОНЕ ДОМА № 299, КИОСК, ПЛОЩАДЬЮ ЗЕМЕЛЬНОГО УЧАСТКА 21 КВ.М. (№ 196 П/П СОГЛАСНО ПРИЛОЖЕНИЮ № 4)

МАСШТАБ 1:1000

Координаты в системе МСК-38		
№	X	Y
Н1	392435.71	3326129.73
Н2	392437.85	3326126.21
Н3	392442.24	3326128.88
Н4	392440.13	3326132.39

Заместитель мэра — председатель комитета по управлению муниципальным имуществом администрации города Иркутска *Е.М. Козулина*
Начальник департамента потребительского рынка комитета по управлению муниципальным имуществом администрации города Иркутска *А.А. Дудкевич*
Исполнитель:
заместитель начальника отдела торговли и общественного питания департамента потребительского рынка комитета по управлению муниципальным имуществом администрации города Иркутска
Д.М. Олейник, тел. 520-159

Приложение № 951
к постановлению администрации города Иркутска
от 15.07.2019 № 031-06-523/9

ГРАФИЧЕСКАЯ СХЕМА РАЗМЕЩЕНИЯ НЕСТАЦИОНАРНОГО ТОРГОВОГО ОБЪЕКТА В ЛЕНИНСКОМ РАЙОНЕ ГОРОДА ИРКУТСКА, РАСПОЛОЖЕННОГО ПО АДРЕСУ: РОЗЫ ЛЮКСЕМБУРГ УЛ., В РАЙОНЕ ДОМА № 299, КИОСК, ПЛОЩАДЬЮ ЗЕМЕЛЬНОГО УЧАСТКА 8 КВ.М. (№ 197 П/П СОГЛАСНО ПРИЛОЖЕНИЮ № 4)

МАСШТАБ 1:1000

Координаты в системе МСК-38		
№	X	Y
Н1	392354.29	3326296.06
Н2	392357.88	3326297.83
Н3	392356.99	3326299.63
Н4	392353.39	3326297.86

Заместитель мэра — председатель комитета по управлению муниципальным имуществом администрации города Иркутска *Е.М. Козулина*
Начальник департамента потребительского рынка комитета по управлению муниципальным имуществом администрации города Иркутска *А.А. Дудкевич*
Исполнитель:
заместитель начальника отдела торговли и общественного питания департамента потребительского рынка комитета по управлению муниципальным имуществом администрации города Иркутска
Д.М. Олейник, тел. 520-159

Приложение № 952
к постановлению администрации города Иркутска
от 15.07.2019 № 031-06-523/9

ГРАФИЧЕСКАЯ СХЕМА РАЗМЕЩЕНИЯ НЕСТАЦИОНАРНОГО ТОРГОВОГО ОБЪЕКТА В ЛЕНИНСКОМ РАЙОНЕ ГОРОДА ИРКУТСКА, РАСПОЛОЖЕННОГО ПО АДРЕСУ: РОЗЫ ЛЮКСЕМБУРГ УЛ., В РАЙОНЕ ДОМА № 323, КИОСК, ПЛОЩАДЬЮ ЗЕМЕЛЬНОГО УЧАСТКА 8 КВ.М. (№ 198 П/П СОГЛАСНО ПРИЛОЖЕНИЮ № 4)

МАСШТАБ 1:1000

Координаты в системе МСК-38		
№	X	Y
Н1	392729.34	3326044.94
Н2	392731.16	3326045.77
Н3	392729.49	3326049.40
Н4	392727.67	3326048.57

Заместитель мэра — председатель комитета по управлению муниципальным имуществом администрации города Иркутска *Е.М. Козулина*
Начальник департамента потребительского рынка комитета по управлению муниципальным имуществом администрации города Иркутска *А.А. Дудкевич*
Исполнитель:
заместитель начальника отдела торговли и общественного питания департамента потребительского рынка комитета по управлению муниципальным имуществом администрации города Иркутска
Д.М. Олейник, тел. 520-159

Приложение № 953
к постановлению администрации города Иркутска
от 15.07.2019 № 031-06-523/9

ГРАФИЧЕСКАЯ СХЕМА РАЗМЕЩЕНИЯ НЕСТАЦИОНАРНОГО ТОРГОВОГО ОБЪЕКТА В ЛЕНИНСКОМ РАЙОНЕ ГОРОДА ИРКУТСКА, РАСПОЛОЖЕННОГО ПО АДРЕСУ: СВОБОДЫ УЛ., В РАЙОНЕ ДОМА № 30, КИОСК, ПЛОЩАДЬЮ ЗЕМЕЛЬНОГО УЧАСТКА 8 КВ.М. (№ 199 П/П СОГЛАСНО ПРИЛОЖЕНИЮ № 4)

МАСШТАБ 1:1000

Координаты в системе МСК-38		
№	X	Y
Н1	386303.32	3331923.97
Н2	386305.23	3331923.37
Н3	386306.42	3331927.19
Н4	386304.51	3331927.79

Заместитель мэра — председатель комитета по управлению муниципальным имуществом администрации города Иркутска *Е.М. Козулина*
Начальник департамента потребительского рынка комитета по управлению муниципальным имуществом администрации города Иркутска *А.А. Дудкевич*
Исполнитель:
заместитель начальника отдела торговли и общественного питания департамента потребительского рынка комитета по управлению муниципальным имуществом администрации города Иркутска
Д.М. Олейник, тел. 520-159

Приложение № 954
к постановлению администрации города Иркутска
от 15.07.2019 № 031-06-523/9

ГРАФИЧЕСКАЯ СХЕМА РАЗМЕЩЕНИЯ НЕСТАЦИОНАРНОГО ТОРГОВОГО ОБЪЕКТА В ЛЕНИНСКОМ РАЙОНЕ ГОРОДА ИРКУТСКА, РАСПОЛОЖЕННОГО ПО АДРЕСУ: СИБИРСКИХ ПАРТИЗАН УЛ., ОСТАНОВКА ОБЩЕСТВЕННОГО ТРАНСПОРТА «ЖУКОВА» (ПО НАПРАВЛЕНИЮ ИЗ ЦЕНТРА ГОРОДА), КИОСК, ПЛОЩАДЬЮ ЗЕМЕЛЬНОГО УЧАСТКА 5 КВ.М. (№ 200 П/П СОГЛАСНО ПРИЛОЖЕНИЮ № 4)

МАСШТАБ 1:1000

Координаты в системе МСК-38		
№	X	Y
Н1	391460.62	3331220.86
Н2	391459.00	3331222.79
Н3	391457.47	3331221.49
Н4	391459.10	3331219.58

Заместитель мэра — председатель комитета по управлению муниципальным имуществом администрации города Иркутска *Е.М. Козулина*
Начальник департамента потребительского рынка комитета по управлению муниципальным имуществом администрации города Иркутска *А.А. Дудкевич*
Исполнитель:
заместитель начальника отдела торговли и общественного питания департамента потребительского рынка комитета по управлению муниципальным имуществом администрации города Иркутска
Д.М. Олейник, тел. 520-159

Приложение № 955
к постановлению администрации города Иркутска
от 15.07.2019 № 031-06-523/9

ГРАФИЧЕСКАЯ СХЕМА РАЗМЕЩЕНИЯ НЕСТАЦИОНАРНОГО ТОРГОВОГО ОБЪЕКТА В ЛЕНИНСКОМ РАЙОНЕ ГОРОДА ИРКУТСКА, РАСПОЛОЖЕННОГО ПО АДРЕСУ: СИБИРСКИХ ПАРТИЗАН УЛ., ОСТАНОВКА ОБЩЕСТВЕННОГО ТРАНСПОРТА «ЖУКОВА» (ПО НАПРАВЛЕНИЮ ИЗ ЦЕНТРА ГОРОДА), КИОСК, ПЛОЩАДЬЮ ЗЕМЕЛЬНОГО УЧАСТКА 8 КВ.М. (№ 201 П/П СОГЛАСНО ПРИЛОЖЕНИЮ № 4)

МАСШТАБ 1:1000

Координаты в системе МСК-38		
№	X	Y
Н1	391462.80	3331215.53
Н2	391464.43	3331216.99
Н3	391462.12	3331219.69
Н4	391460.40	3331218.24

Заместитель мэра — председатель комитета по управлению муниципальным имуществом администрации города Иркутска *Е.М. Козулина*
Начальник департамента потребительского рынка комитета по управлению муниципальным имуществом администрации города Иркутска *А.А. Дудкевич*
Исполнитель:
заместитель начальника отдела торговли и общественного питания департамента потребительского рынка комитета по управлению муниципальным имуществом администрации города Иркутска
Д.М. Олейник, тел. 520-159

Приложение № 956
к постановлению администрации города Иркутска
от 15.07.2019 № 031-06-523/9

ГРАФИЧЕСКАЯ СХЕМА РАЗМЕЩЕНИЯ НЕСТАЦИОНАРНОГО ТОРГОВОГО ОБЪЕКТА В ЛЕНИНСКОМ РАЙОНЕ ГОРОДА ИРКУТСКА, РАСПОЛОЖЕННОГО ПО АДРЕСУ: СИБИРСКИХ ПАРТИЗАН УЛ., ОСТАНОВКА ОБЩЕСТВЕННОГО ТРАНСПОРТА «КАФЕ», КИОСК, ПЛОЩАДЬЮ ЗЕМЕЛЬНОГО УЧАСТКА 12 КВ.М. (№ 202 П/П СОГЛАСНО ПРИЛОЖЕНИЮ № 4)

МАСШТАБ 1:1000

Координаты в системе МСК-38		
№	X	Y
Н1	391741.39	3330876.01
Н2	391743.10	3330877.53
Н3	391746.50	3330873.70
Н4	391744.79	3330872.18

Заместитель мэра — председатель комитета по управлению муниципальным имуществом администрации города Иркутска *Е.М. Козулина*
Начальник департамента потребительского рынка комитета по управлению муниципальным имуществом администрации города Иркутска *А.А. Дудкевич*
Исполнитель:
заместитель начальника отдела торговли и общественного питания департамента потребительского рынка комитета по управлению муниципальным имуществом администрации города Иркутска
Д.М. Олейник, тел. 520-159

Приложение № 957
к постановлению администрации города Иркутска
от 15.07.2019 № 031-06-523/9

ГРАФИЧЕСКАЯ СХЕМА РАЗМЕЩЕНИЯ НЕСТАЦИОНАРНОГО ТОРГОВОГО ОБЪЕКТА В ЛЕНИНСКОМ РАЙОНЕ ГОРОДА ИРКУТСКА, РАСПОЛОЖЕННОГО ПО АДРЕСУ: СИБИРСКИХ ПАРТИЗАН УЛ., ОСТАНОВКА ОБЩЕСТВЕННОГО ТРАНСПОРТА «КАФЕ», КИОСК, ПЛОЩАДЬЮ ЗЕМЕЛЬНОГО УЧАСТКА 5 КВ.М. (№ 203 П/П СОГЛАСНО ПРИЛОЖЕНИЮ № 4)

МАСШТАБ 1:1000

Координаты в системе МСК-38		
№	X	Y
Н1	391768.35	3330849.50
Н2	391766.98	3330850.95
Н3	391765.52	3330849.58
Н4	391766.90	3330848.13

Заместитель мэра — председатель комитета по управлению муниципальным имуществом администрации города Иркутска *Е.М. Козулина*
Начальник департамента потребительского рынка комитета по управлению муниципальным имуществом администрации города Иркутска *А.А. Дудкевич*
Исполнитель:
заместитель начальника отдела торговли и общественного питания департамента потребительского рынка комитета по управлению муниципальным имуществом администрации города Иркутска
Д.М. Олейник, тел. 520-159

Приложение № 958
к постановлению администрации города Иркутска
от 15.07.2019 № 031-06-523/9

ГРАФИЧЕСКАЯ СХЕМА РАЗМЕЩЕНИЯ НЕСТАЦИОНАРНОГО ТОРГОВОГО ОБЪЕКТА В ЛЕНИНСКОМ РАЙОНЕ ГОРОДА ИРКУТСКА, РАСПОЛОЖЕННОГО ПО АДРЕСУ: СИБИРСКИХ ПАРТИЗАН УЛ., ОСТАНОВКА ОБЩЕСТВЕННОГО ТРАНСПОРТА «ФАБРИКА КУХНЯ», КИОСК, ПЛОЩАДЬЮ ЗЕМЕЛЬНОГО УЧАСТКА 12 КВ.М. (№ 204 П/П СОГЛАСНО ПРИЛОЖЕНИЮ № 4)

МАСШТАБ 1:1000

Координаты в системе МСК-38		
№	X	Y
Н1	392345.72	3330243.80
Н2	392348.59	3330240.78
Н3	392350.60	3330242.65
Н4	392347.84	3330245.70

Заместитель мэра — председатель комитета по управлению муниципальным имуществом администрации города Иркутска *Е.М. Козулина*
Начальник департамента потребительского рынка комитета по управлению муниципальным имуществом администрации города Иркутска *А.А. Дудкевич*
Исполнитель:
заместитель начальника отдела торговли и общественного питания департамента потребительского рынка комитета по управлению муниципальным имуществом администрации города Иркутска
Д.М. Олейник, тел. 520-159

Приложение № 959
к постановлению администрации города Иркутска
от 15.07.2019 № 031-06-523/9

ГРАФИЧЕСКАЯ СХЕМА РАЗМЕЩЕНИЯ НЕСТАЦИОНАРНОГО ТОРГОВОГО ОБЪЕКТА В ЛЕНИНСКОМ РАЙОНЕ ГОРОДА ИРКУТСКА, РАСПОЛОЖЕННОГО ПО АДРЕСУ: СИБИРСКИХ ПАРТИЗАН УЛ., ОСТАНОВКА ОБЩЕСТВЕННОГО ТРАНСПОРТА «ФАБРИКА КУХНЯ» (ПО НАПРАВЛЕНИЮ В ЦЕНТР ГОРОДА), КИОСК, ПЛОЩАДЬЮ ЗЕМЕЛЬНОГО УЧАСТКА 8 КВ.М. (№ 205 П/П СОГЛАСНО ПРИЛОЖЕНИЮ № 4)

МАСШТАБ 1:1000

Координаты в системе МСК-38		
№	X	Y
Н1	392322.96	3330271.55
Н2	392320.63	3330273.95
Н3	392318.91	3330272.26
Н4	392321.23	3330269.89

Заместитель мэра — председатель комитета по управлению муниципальным имуществом администрации города Иркутска *Е.М. Козулина*
Начальник департамента потребительского рынка комитета по управлению муниципальным имуществом администрации города Иркутска *А.А. Дудкевич*
Исполнитель:
заместитель начальника отдела торговли и общественного питания департамента потребительского рынка комитета по управлению муниципальным имуществом администрации города Иркутска
Д.М. Олейник, тел. 520-159

Приложение № 960
к постановлению администрации города Иркутска
от 15.07.2019 № 031-06-523/9

ГРАФИЧЕСКАЯ СХЕМА РАЗМЕЩЕНИЯ НЕСТАЦИОНАРНОГО ТОРГОВОГО ОБЪЕКТА В ЛЕНИНСКОМ РАЙОНЕ ГОРОДА ИРКУТСКА, РАСПОЛОЖЕННОГО ПО АДРЕСУ: СИБИРСКИХ ПАРТИЗАН УЛ., ОСТАНОВКА ОБЩЕСТВЕННОГО ТРАНСПОРТА «ФАБРИКА КУХНЯ» (ПО НАПРАВЛЕНИЮ В ЦЕНТР ГОРОДА), КИОСК, ПЛОЩАДЬЮ ЗЕМЕЛЬНОГО УЧАСТКА 5 КВ.М. (№ 206 П/П СОГЛАСНО ПРИЛОЖЕНИЮ № 4)

МАСШТАБ 1:1000

Координаты в системе МСК-38		
№	X	Y
Н1	392333.89	3330255.71
Н2	392335.37	3330257.06
Н3	392333.68	3330258.91
Н4	392332.20	3330257.56

Заместитель мэра — председатель комитета по управлению муниципальным имуществом администрации города Иркутска *Е.М. Козулина*
Начальник департамента потребительского рынка комитета по управлению муниципальным имуществом администрации города Иркутска *А.А. Дудкевич*
Исполнитель:
заместитель начальника отдела торговли и общественного питания департамента потребительского рынка комитета по управлению муниципальным имуществом администрации города Иркутска
Д.М. Олейник, тел. 520-159

Приложение № 961
к постановлению администрации города Иркутска
от 15.07.2019 № 031-06-523/9

ГРАФИЧЕСКАЯ СХЕМА РАЗМЕЩЕНИЯ НЕСТАЦИОНАРНОГО ТОРГОВОГО ОБЪЕКТА В ЛЕНИНСКОМ РАЙОНЕ ГОРОДА ИРКУТСКА, РАСПОЛОЖЕННОГО ПО АДРЕСУ: СИБИРСКИХ ПАРТИЗАН УЛ., ОСТАНОВКА ОБЩЕСТВЕННОГО ТРАНСПОРТА «ФАБРИКА КУХНЯ» (ПО НАПРАВЛЕНИЮ ИЗ ЦЕНТРА ГОРОДА), КИОСК, ПЛОЩАДЬЮ ЗЕМЕЛЬНОГО УЧАСТКА 5 КВ.М. (№ 207 П/П СОГЛАСНО ПРИЛОЖЕНИЮ № 4)

МАСШТАБ 1:1000

Координаты в системе МСК-38		
№	X	Y
Н1	392383.99	3330253.31
Н2	392382.06	3330254.90
Н3	392380.79	3330253.35
Н4	392382.72	3330251.76

Заместитель мэра — председатель комитета по управлению муниципальным имуществом администрации города Иркутска *Е.М. Козулина*
Начальник департамента потребительского рынка комитета по управлению муниципальным имуществом администрации города Иркутска *А.А. Дудкевич*
Исполнитель:
заместитель начальника отдела торговли и общественного питания департамента потребительского рынка комитета по управлению муниципальным имуществом администрации города Иркутска
Д.М. Олейник, тел. 520-159

Приложение № 962
к постановлению администрации города Иркутска
от 15.07.2019 № 031-06-523/9

ГРАФИЧЕСКАЯ СХЕМА РАЗМЕЩЕНИЯ НЕСТАЦИОНАРНОГО ТОРГОВОГО ОБЪЕКТА В ЛЕНИНСКОМ РАЙОНЕ ГОРОДА ИРКУТСКА, РАСПОЛОЖЕННОГО ПО АДРЕСУ: ТЕЛЬМАНА УЛ., ПЕРЕСЕЧЕНИЕ С 2-ИМ СОВЕТСКИМ ПЕР., КИОСК, ПЛОЩАДЬЮ ЗЕМЕЛЬНОГО УЧАСТКА 10 КВ.М. (№ 208 П/П СОГЛАСНО ПРИЛОЖЕНИЮ № 4)

МАСШТАБ 1:1000

Координаты в системе МСК-38		
№	X	Y
Н1	390126.22	3329607.64
Н2	390129.16	3329605.24
Н3	390130.80	3329607.30
Н4	390127.91	3329609.64

Заместитель мэра — председатель комитета по управлению муниципальным имуществом администрации города Иркутска *Е.М. Козулина*
Начальник департамента потребительского рынка комитета по управлению муниципальным имуществом администрации города Иркутска *А.А. Дудкевич*
Исполнитель:
заместитель начальника отдела торговли и общественного питания департамента потребительского рынка комитета по управлению муниципальным имуществом администрации города Иркутска
Д.М. Олейник, тел. 520-159

Приложение № 963
к постановлению администрации города Иркутска
от 15.07.2019 № 031-06-523/9

ГРАФИЧЕСКАЯ СХЕМА РАЗМЕЩЕНИЯ НЕСТАЦИОНАРНОГО ТОРГОВОГО ОБЪЕКТА В ЛЕНИНСКОМ РАЙОНЕ ГОРОДА ИРКУТСКА, РАСПОЛОЖЕННОГО ПО АДРЕСУ: ТЕЛЬМАНА УЛ., ПЕРЕСЕЧЕНИЕ С 3-ИМ СОВЕТСКИМ ПЕР., КИОСК, ПЛОЩАДЬЮ ЗЕМЕЛЬНОГО УЧАСТКА 10 КВ.М. (№ 209 П/П СОГЛАСНО ПРИЛОЖЕНИЮ № 4)

МАСШТАБ 1:1000

Координаты в системе МСК-38		
№	X	Y
Н1	390278.14	3329487.72
Н2	390275.28	3329490.10
Н3	390273.59	3329488.06
Н4	390276.44	3329485.68

Заместитель мэра — председатель комитета по управлению муниципальным имуществом администрации города Иркутска *Е.М. Козулина*
Начальник департамента потребительского рынка комитета по управлению муниципальным имуществом администрации города Иркутска *А.А. Дудкевич*
Исполнитель:
заместитель начальника отдела торговли и общественного питания департамента потребительского рынка комитета по управлению муниципальным имуществом администрации города Иркутска
Д.М. Олейник, тел. 520-159

Приложение № 964
к постановлению администрации города Иркутска
от 15.07.2019 № 031-06-523/9

ГРАФИЧЕСКАЯ СХЕМА РАЗМЕЩЕНИЯ НЕСТАЦИОНАРНОГО ТОРГОВОГО ОБЪЕКТА В ЛЕНИНСКОМ РАЙОНЕ ГОРОДА ИРКУТСКА, РАСПОЛОЖЕННОГО ПО АДРЕСУ: ТЕЛЬМАНА УЛ., В РАЙОНЕ ДОМА № 38, КИОСК, ПЛОЩАДЬЮ ЗЕМЕЛЬНОГО УЧАСТКА 5 КВ.М. (№ 210 П/П СОГЛАСНО ПРИЛОЖЕНИЮ № 4)

МАСШТАБ 1:1000

Координаты в системе МСК-38		
№	X	Y
Н1	390165.09	3329612.22
Н2	390163.42	3329610.37
Н3	390165.00	3329608.94
Н4	390166.67	3329610.81

Заместитель мэра — председатель комитета по управлению муниципальным имуществом администрации города Иркутска *Е.М. Козулина*
Начальник департамента потребительского рынка комитета по управлению муниципальным имуществом администрации города Иркутска *А.А. Дудкевич*
Исполнитель:
заместитель начальника отдела торговли и общественного питания департамента потребительского рынка комитета по управлению муниципальным имуществом администрации города Иркутска
Д.М. Олейник, тел. 520-159

Приложение № 965
к постановлению администрации города Иркутска
от 15.07.2019 № 031-06-523/9

ГРАФИЧЕСКАЯ СХЕМА РАЗМЕЩЕНИЯ НЕСТАЦИОНАРНОГО ТОРГОВОГО ОБЪЕКТА В ЛЕНИНСКОМ РАЙОНЕ ГОРОДА ИРКУТСКА, РАСПОЛОЖЕННОГО ПО АДРЕСУ: ТРАКТОВАЯ УЛ., ОСТАНОВКА ОБЩЕСТВЕННОГО ТРАНСПОРТА «УЗЛОВАЯ», КИОСК, ПЛОЩАДЬЮ ЗЕМЕЛЬНОГО УЧАСТКА 20 КВ.М. (№ 211 П/П СОГЛАСНО ПРИЛОЖЕНИЮ № 4)

МАСШТАБ 1:1000

Координаты в системе МСК-38		
№	X	Y
Н1	389680.51	3331859.90
Н2	389680.84	3331862.88
Н3	389674.24	3331863.56
Н4	389673.91	3331860.62

Заместитель мэра — председатель комитета по управлению муниципальным имуществом администрации города Иркутска *Е.М. Козулина*
Начальник департамента потребительского рынка комитета по управлению муниципальным имуществом администрации города Иркутска *А.А. Дудкевич*
Исполнитель:
заместитель начальника отдела торговли и общественного питания департамента потребительского рынка комитета по управлению муниципальным имуществом администрации города Иркутска
Д.М. Олейник, тел. 520-159

Приложение № 966
к постановлению администрации города Иркутска
от 15.07.2019 № 031-06-523/9

ГРАФИЧЕСКАЯ СХЕМА РАЗМЕЩЕНИЯ НЕСТАЦИОНАРНОГО ТОРГОВОГО ОБЪЕКТА В ЛЕНИНСКОМ РАЙОНЕ ГОРОДА ИРКУТСКА, РАСПОЛОЖЕННОГО ПО АДРЕСУ: ТРАКТОВАЯ УЛ., ОСТАНОВКА ОБЩЕСТВЕННОГО ТРАНСПОРТА «УЗЛОВАЯ», КИОСК, ПЛОЩАДЬЮ ЗЕМЕЛЬНОГО УЧАСТКА 5 КВ.М. (№ 212 П/П СОГЛАСНО ПРИЛОЖЕНИЮ № 4)

МАСШТАБ 1:1000

Координаты в системе МСК-38		
№	X	Y
Н1	389647.11	3331862.31
Н2	389646.95	3331860.31
Н3	389649.45	3331860.12
Н4	389649.60	3331862.11

Заместитель мэра — председатель комитета по управлению муниципальным имуществом администрации города Иркутска *Е.М. Козулина*
Начальник департамента потребительского рынка комитета по управлению муниципальным имуществом администрации города Иркутска *А.А. Дудкевич*
Исполнитель:
заместитель начальника отдела торговли и общественного питания департамента потребительского рынка комитета по управлению муниципальным имуществом администрации города Иркутска
Д.М. Олейник, тел. 520-159

Приложение № 967
к постановлению администрации города Иркутска
от 15.07.2019 № 031-06-523/9

ГРАФИЧЕСКАЯ СХЕМА РАЗМЕЩЕНИЯ НЕСТАЦИОНАРНОГО ТОРГОВОГО ОБЪЕКТА В ЛЕНИНСКОМ РАЙОНЕ ГОРОДА ИРКУТСКА, РАСПОЛОЖЕННОГО ПО АДРЕСУ: УКРАИНСКАЯ УЛ., ПЕРЕСЕЧЕНИЕ С МУРАВЬЕВА УЛ., КИОСК, ПЛОЩАДЬЮ ЗЕМЕЛЬНОГО УЧАСТКА 6 КВ.М. (№ 213 П/П СОГЛАСНО ПРИЛОЖЕНИЮ № 4)

МАСШТАБ 1:1000

Координаты в системе МСК-38		
№	X	Y
Н1	391995.29	3331027.55
Н2	391996.69	3331026.05
Н3	391998.89	3331028.10
Н4	391997.49	3331029.60

Заместитель мэра — председатель комитета по управлению муниципальным имуществом администрации города Иркутска *Е.М. Козулина*
Начальник департамента потребительского рынка комитета по управлению муниципальным имуществом администрации города Иркутска *А.А. Дудкевич*
Исполнитель:
заместитель начальника отдела торговли и общественного питания департамента потребительского рынка комитета по управлению муниципальным имуществом администрации города Иркутска
Д.М. Олейник, тел. 520-159

Приложение № 968
к постановлению администрации города Иркутска
от 15.07.2019 № 031-06-523/9

ГРАФИЧЕСКАЯ СХЕМА РАЗМЕЩЕНИЯ НЕСТАЦИОНАРНОГО ТОРГОВОГО ОБЪЕКТА В ЛЕНИНСКОМ РАЙОНЕ ГОРОДА ИРКУТСКА, РАСПОЛОЖЕННОГО ПО АДРЕСУ: УКРАИНСКАЯ УЛ., В РАЙОНЕ ДОМА № 13, КИОСК, ПЛОЩАДЬЮ ЗЕМЕЛЬНОГО УЧАСТКА 9 КВ.М. (№ 214 П/П СОГЛАСНО ПРИЛОЖЕНИЮ № 4)

МАСШТАБ 1:1000

Координаты в системе МСК-38		
№	X	Y
Н1	391979.57	3331011.46
Н2	391976.89	3331014.51
Н3	391975.14	3331013.06
Н4	391977.70	3331009.95

Заместитель мэра — председатель комитета по управлению муниципальным имуществом администрации города Иркутска *Е.М. Козулина*
Начальник департамента потребительского рынка комитета по управлению муниципальным имуществом администрации города Иркутска *А.А. Дудкевич*
Исполнитель:
заместитель начальника отдела торговли и общественного питания департамента потребительского рынка комитета по управлению муниципальным имуществом администрации города Иркутска
Д.М. Олейник, тел. 520-159

Приложение № 969
к постановлению администрации города Иркутска
от 15.07.2019 № 031-06-523/9

ГРАФИЧЕСКАЯ СХЕМА РАЗМЕЩЕНИЯ НЕСТАЦИОНАРНОГО ТОРГОВОГО ОБЪЕКТА В ЛЕНИНСКОМ РАЙОНЕ ГОРОДА ИРКУТСКА, РАСПОЛОЖЕННОГО ПО АДРЕСУ: ШИШКИНА УЛ., В РАЙОНЕ ДОМА № 9, КИОСК, ПЛОЩАДЬЮ ЗЕМЕЛЬНОГО УЧАСТКА 8 КВ.М. (№ 215 П/П СОГЛАСНО ПРИЛОЖЕНИЮ № 4)

МАСШТАБ 1:1000

Координаты в системе МСК-38		
№	X	Y
Н1	392560.77	3330472.37
Н2	392557.88	3330469.83
Н3	392559.31	3330468.37
Н4	392562.17	3330470.97

Заместитель мэра — председатель комитета по управлению муниципальным имуществом администрации города Иркутска *Е.М. Козулина*
Начальник департамента потребительского рынка комитета по управлению муниципальным имуществом администрации города Иркутска *А.А. Дудкевич*
Исполнитель:
заместитель начальника отдела торговли и общественного питания департамента потребительского рынка комитета по управлению муниципальным имуществом администрации города Иркутска
Д.М. Олейник, тел. 520-159

Приложение № 970
к постановлению администрации города Иркутска
от 15.07.2019 № 031-06-523/9

ГРАФИЧЕСКАЯ СХЕМА РАЗМЕЩЕНИЯ НЕСТАЦИОНАРНОГО ТОРГОВОГО ОБЪЕКТА В ЛЕНИНСКОМ РАЙОНЕ ГОРОДА ИРКУТСКА, РАСПОЛОЖЕННОГО ПО АДРЕСУ: ШИШКИНА УЛ., В РАЙОНЕ ДОМА № 9, КИОСК, ПЛОЩАДЬЮ ЗЕМЕЛЬНОГО УЧАСТКА 6 КВ.М. (№ 216 П/П СОГЛАСНО ПРИЛОЖЕНИЮ № 4)

МАСШТАБ 1:1000

Координаты в системе МСК-38		
№	X	Y
Н1	392555.86	3330464.86
Н2	392558.02	3330466.94
Н3	392556.58	3330468.42
Н4	392554.42	3330466.34

Заместитель мэра — председатель комитета по управлению муниципальным имуществом администрации города Иркутска *Е.М. Козулина*
Начальник департамента потребительского рынка комитета по управлению муниципальным имуществом администрации города Иркутска *А.А. Дудкевич*
Исполнитель:
заместитель начальника отдела торговли и общественного питания департамента потребительского рынка комитета по управлению муниципальным имуществом администрации города Иркутска
Д.М. Олейник, тел. 520-159

Приложение № 971
к постановлению администрации города Иркутска
от 15.07.2019 № 031-06-523/9

ГРАФИЧЕСКАЯ СХЕМА РАЗМЕЩЕНИЯ НЕСТАЦИОНАРНОГО ТОРГОВОГО ОБЪЕКТА В ЛЕНИНСКОМ РАЙОНЕ ГОРОДА ИРКУТСКА, РАСПОЛОЖЕННОГО ПО АДРЕСУ: 20-Й СОВЕТСКИЙ ПЕР., ОСТАНОВКА ОБЩЕСТВЕННОГО ТРАНСПОРТА «БОЛЬНИЦА № 8», ОСТАНОВОЧНО-ТОРГОВЫЙ КОМПЛЕКС, ПЛОЩАДЬЮ ЗЕМЕЛЬНОГО УЧАСТКА 24 КВ.М. (№ 217 П/П СОГЛАСНО ПРИЛОЖЕНИЮ № 4)

МАСШТАБ 1:1000

Координаты в системе МСК-38		
№	X	Y
Н1	391575.28	3325909.95
Н2	391577.51	3325911.07
Н3	391576.62	3325912.87
Н4	391574.38	3325911.74

Заместитель мэра — председатель комитета по управлению муниципальным имуществом администрации города Иркутска *Е.М. Козулина*
Начальник департамента потребительского рынка комитета по управлению муниципальным имуществом администрации города Иркутска *А.А. Дудкевич*
Исполнитель:
заместитель начальника отдела торговли и общественного питания департамента потребительского рынка комитета по управлению муниципальным имуществом администрации города Иркутска
Д.М. Олейник, тел. 520-159

Приложение № 972
к постановлению администрации города Иркутска
от 15.07.2019 № 031-06-523/9

ГРАФИЧЕСКАЯ СХЕМА РАЗМЕЩЕНИЯ НЕСТАЦИОНАРНОГО ТОРГОВОГО ОБЪЕКТА В ЛЕНИНСКОМ РАЙОНЕ ГОРОДА ИРКУТСКА, РАСПОЛОЖЕННОГО ПО АДРЕСУ: 21-Й СОВЕТСКИЙ ПЕР., ОСТАНОВКА ОБЩЕСТВЕННОГО ТРАНСПОРТА «6-Й МИКРОРАЙОН» (ПО НАПРАВЛЕНИЮ ИЗ ЦЕНТРА ГОРОДА), ОСТАНОВОЧНО-ТОРГОВЫЙ КОМПЛЕКС, ПЛОЩАДЬЮ ЗЕМЕЛЬНОГО УЧАСТКА 40 КВ.М. (№ 218 П/П СОГЛАСНО ПРИЛОЖЕНИЮ № 4)

МАСШТАБ 1:1000

Координаты в системе МСК-38		
№	X	Y
Н1	392853.99	3325523.48
Н2	392862.62	3325527.47
Н3	392860.86	3325531.28
Н4	392852.23	3325527.29

Заместитель мэра — председатель комитета по управлению муниципальным имуществом администрации города Иркутска *Е.М. Козулина*
Начальник департамента потребительского рынка комитета по управлению муниципальным имуществом администрации города Иркутска *А.А. Дудкевич*
Исполнитель:
заместитель начальника отдела торговли и общественного питания департамента потребительского рынка комитета по управлению муниципальным имуществом администрации города Иркутска
Д.М. Олейник, тел. 520-159

Приложение № 973
к постановлению администрации города Иркутска
от 15.07.2019 № 031-06-523/9

ГРАФИЧЕСКАЯ СХЕМА РАЗМЕЩЕНИЯ НЕСТАЦИОНАРНОГО ТОРГОВОГО ОБЪЕКТА В ЛЕНИНСКОМ РАЙОНЕ ГОРОДА ИРКУТСКА, РАСПОЛОЖЕННОГО ПО АДРЕСУ: 21-Й СОВЕТСКИЙ ПЕР., ОСТАНОВКА ОБЩЕСТВЕННОГО ТРАНСПОРТА «ДЕТСКИЙ КОМБИНАТ» (ПО НАПРАВЛЕНИЮ В ЦЕНТР ГОРОДА), ОСТАНОВОЧНО-ТОРГОВЫЙ КОМПЛЕКС, ПЛОЩАДЬЮ ЗЕМЕЛЬНОГО УЧАСТКА 40 КВ.М. (№ 219 П/П СОГЛАСНО ПРИЛОЖЕНИЮ № 4)

МАСШТАБ 1:1000

Координаты в системе МСК-38		
№	X	Y
Н1	392642.31	3325443.55
Н2	392650.94	3325447.55
Н3	392649.18	3325451.36
Н4	392640.54	3325447.36

Заместитель мэра — председатель комитета по управлению муниципальным имуществом администрации города Иркутска *Е.М. Козулина*
Начальник департамента потребительского рынка комитета по управлению муниципальным имуществом администрации города Иркутска *А.А. Дудкевич*
Исполнитель:
заместитель начальника отдела торговли и общественного питания департамента потребительского рынка комитета по управлению муниципальным имуществом администрации города Иркутска
Д.М. Олейник, тел. 520-159

Приложение № 974
к постановлению администрации города Иркутска
от 15.07.2019 № 031-06-523/9

ГРАФИЧЕСКАЯ СХЕМА РАЗМЕЩЕНИЯ НЕСТАЦИОНАРНОГО ТОРГОВОГО ОБЪЕКТА В ЛЕНИНСКОМ РАЙОНЕ ГОРОДА ИРКУТСКА, РАСПОЛОЖЕННОГО ПО АДРЕСУ: 21-Й СОВЕТСКИЙ ПЕР., ОСТАНОВКА ОБЩЕСТВЕННОГО ТРАНСПОРТА «ДЕТСКИЙ КОМБИНАТ» (ПО НАПРАВЛЕНИЮ ИЗ ЦЕНТРА ГОРОДА), ОСТАНОВОЧНО-ТОРГОВЫЙ КОМПЛЕКС, ПЛОЩАДЬЮ ЗЕМЕЛЬНОГО УЧАСТКА 40 КВ.М. (№ 220 П/П СОГЛАСНО ПРИЛОЖЕНИЮ № 4)

МАСШТАБ 1:1000

Координаты в системе МСК-38		
№	X	Y
Н1	392558.55	3325384.39
Н2	392567.18	3325388.39
Н3	392565.41	3325392.20
Н4	392556.78	3325388.20

Заместитель мэра — председатель комитета по управлению муниципальным имуществом администрации города Иркутска *Е.М. Козулина*
Начальник департамента потребительского рынка комитета по управлению муниципальным имуществом администрации города Иркутска *А.А. Дудкевич*
Исполнитель:
заместитель начальника отдела торговли и общественного питания департамента потребительского рынка комитета по управлению муниципальным имуществом администрации города Иркутска
Д.М. Олейник, тел. 520-159

Приложение № 975
к постановлению администрации города Иркутска
от 15.07.2019 № 031-06-523/9

ГРАФИЧЕСКАЯ СХЕМА РАЗМЕЩЕНИЯ НЕСТАЦИОНАРНОГО ТОРГОВОГО ОБЪЕКТА В ЛЕНИНСКОМ РАЙОНЕ ГОРОДА ИРКУТСКА, РАСПОЛОЖЕННОГО ПО АДРЕСУ: БАУМАНА УЛ., ОСТАНОВКА ОБЩЕСТВЕННОГО ТРАНСПОРТА «ПОЛИКЛИНИКА № 8», ОСТАНОВОЧНО-ТОРГОВЫЙ КОМПЛЕКС, ПЛОЩАДЬЮ ЗЕМЕЛЬНОГО УЧАСТКА 21 КВ.М. (№ 221 П/П СОГЛАСНО ПРИЛОЖЕНИЮ № 4)

МАСШТАБ 1:1000

Координаты в системе МСК-38		
№	X	Y
Н1	391996.23	3326326.12
Н2	392000.52	3326316.54
Н3	392002.35	3326317.35
Н4	391998.06	3326326.94

Заместитель мэра — председатель комитета по управлению муниципальным имуществом администрации города Иркутска *Е.М. Козулина*
Начальник департамента потребительского рынка комитета по управлению муниципальным имуществом администрации города Иркутска *А.А. Дудкевич*
Исполнитель:
заместитель начальника отдела торговли и общественного питания департамента потребительского рынка комитета по управлению муниципальным имуществом администрации города Иркутска
Д.М. Олейник, тел. 520-159

Приложение № 976
к постановлению администрации города Иркутска
от 15.07.2019 № 031-06-523/9

ГРАФИЧЕСКАЯ СХЕМА РАЗМЕЩЕНИЯ НЕСТАЦИОНАРНОГО ТОРГОВОГО ОБЪЕКТА В ЛЕНИНСКОМ РАЙОНЕ ГОРОДА ИРКУТСКА, РАСПОЛОЖЕННОГО ПО АДРЕСУ: МИРА УЛ., ОСТАНОВКА ОБЩЕСТВЕННОГО ТРАНСПОРТА «МАРИИ УЛЬЯНОВОЙ» (ПО НАПРАВЛЕНИЮ В ЦЕНТР ГОРОДА), ОСТАНОВОЧНО-ТОРГОВЫЙ КОМПЛЕКС, ПЛОЩАДЬЮ ЗЕМЕЛЬНОГО УЧАСТКА 40 КВ.М. (№ 222 П/П СОГЛАСНО ПРИЛОЖЕНИЮ № 4)

МАСШТАБ 1:1000

Координаты в системе МСК-38		
№	X	Y
Н1	391165.08	3331182.03
Н2	391156.29	3331190.92
Н3	391154.02	3331188.67
Н4	391162.81	3331179.78

Заместитель мэра — председатель комитета по управлению муниципальным имуществом администрации города Иркутска *Е.М. Козулина*
Начальник департамента потребительского рынка комитета по управлению муниципальным имуществом администрации города Иркутска *А.А. Дудкевич*
Исполнитель:
заместитель начальника отдела торговли и общественного питания департамента потребительского рынка комитета по управлению муниципальным имуществом администрации города Иркутска
Д.М. Олейник, тел. 520-159

Приложение № 977
к постановлению администрации города Иркутска
от 15.07.2019 № 031-06-523/9

ГРАФИЧЕСКАЯ СХЕМА РАЗМЕЩЕНИЯ НЕСТАЦИОНАРНОГО ТОРГОВОГО ОБЪЕКТА В ЛЕНИНСКОМ РАЙОНЕ ГОРОДА ИРКУТСКА, РАСПОЛОЖЕННОГО ПО АДРЕСУ: МИРА УЛ., ОСТАНОВКА ОБЩЕСТВЕННОГО ТРАНСПОРТА «МАРИИ УЛЬЯНОВОЙ» (ПО НАПРАВЛЕНИЮ ИЗ ЦЕНТРА ГОРОДА), ОСТАНОВОЧНО-ТОРГОВЫЙ КОМПЛЕКС, ПЛОЩАДЬЮ ЗЕМЕЛЬНОГО УЧАСТКА 40 КВ.М. (№ 223 П/П СОГЛАСНО ПРИЛОЖЕНИЮ № 4)

МАСШТАБ 1:1000

Координаты в системе МСК-38		
№	X	Y
Н1	391078.87	3331304.00
Н2	391070.08	3331312.89
Н3	391067.81	3331310.64
Н4	391076.60	3331301.75

Заместитель мэра — председатель комитета по управлению муниципальным имуществом администрации города Иркутска *Е.М. Козулина*
Начальник департамента потребительского рынка комитета по управлению муниципальным имуществом администрации города Иркутска *А.А. Дудкевич*
Исполнитель:
заместитель начальника отдела торговли и общественного питания департамента потребительского рынка комитета по управлению муниципальным имуществом администрации города Иркутска
Д.М. Олейник, тел. 520-159

Приложение № 978
к постановлению администрации города Иркутска
от 15.07.2019 № 031-06-523/9

ГРАФИЧЕСКАЯ СХЕМА РАЗМЕЩЕНИЯ НЕСТАЦИОНАРНОГО ТОРГОВОГО ОБЪЕКТА В ЛЕНИНСКОМ РАЙОНЕ ГОРОДА ИРКУТСКА, РАСПОЛОЖЕННОГО ПО АДРЕСУ: МИРА УЛ., ОСТАНОВКА ОБЩЕСТВЕННОГО ТРАНСПОРТА «СИБАТОМ» (ПО НАПРАВЛЕНИЮ В ЦЕНТР ГОРОДА), ОСТАНОВОЧНО-ТОРГОВЫЙ КОМПЛЕКС, ПЛОЩАДЬЮ ЗЕМЕЛЬНОГО УЧАСТКА 40 КВ.М. (№ 224 П/П СОГЛАСНО ПРИЛОЖЕНИЮ № 4)

МАСШТАБ 1:1000

Координаты в системе МСК-38		
№	X	Y
Н1	390878.73	3331486.00
Н2	390871.02	3331494.40
Н3	390868.45	3331492.04
Н4	390876.14	3331483.64

Заместитель мэра — председатель комитета по управлению муниципальным имуществом администрации города Иркутска *Е.М. Козулина*
Начальник департамента потребительского рынка комитета по управлению муниципальным имуществом администрации города Иркутска *А.А. Дудкевич*
Исполнитель:
заместитель начальника отдела торговли и общественного питания департамента потребительского рынка комитета по управлению муниципальным имуществом администрации города Иркутска
Д.М. Олейник, тел. 520-159

Приложение № 979
к постановлению администрации города Иркутска
от 15.07.2019 № 031-06-523/9

ГРАФИЧЕСКАЯ СХЕМА РАЗМЕЩЕНИЯ НЕСТАЦИОНАРНОГО ТОРГОВОГО ОБЪЕКТА В ЛЕНИНСКОМ РАЙОНЕ ГОРОДА ИРКУТСКА, РАСПОЛОЖЕННОГО ПО АДРЕСУ: МИРА УЛ., ОСТАНОВКА ОБЩЕСТВЕННОГО ТРАНСПОРТА «МИРА» (ПО НАПРАВЛЕНИЮ В ЦЕНТР ГОРОДА), ОСТАНОВОЧНО-ТОРГОВЫЙ КОМПЛЕКС, ПЛОЩАДЬЮ ЗЕМЕЛЬНОГО УЧАСТКА 40 КВ.М. (№ 225 П/П СОГЛАСНО ПРИЛОЖЕНИЮ № 4)

МАСШТАБ 1:1000

Координаты в системе МСК-38		
№	X	Y
Н1	391425.83	3330896.05
Н2	391428.42	3330898.39
Н3	391420.79	3330906.86
Н4	391418.20	3330904.52

Заместитель мэра — председатель комитета по управлению муниципальным имуществом администрации города Иркутска *Е.М. Козулина*
Начальник департамента потребительского рынка комитета по управлению муниципальным имуществом администрации города Иркутска *А.А. Дудкевич*
Исполнитель:
заместитель начальника отдела торговли и общественного питания департамента потребительского рынка комитета по управлению муниципальным имуществом администрации города Иркутска
Д.М. Олейник, тел. 520-159

Приложение № 980
к постановлению администрации города Иркутска
от 15.07.2019 № 031-06-523/9

ГРАФИЧЕСКАЯ СХЕМА РАЗМЕЩЕНИЯ НЕСТАЦИОНАРНОГО ТОРГОВОГО ОБЪЕКТА В ЛЕНИНСКОМ РАЙОНЕ ГОРОДА ИРКУТСКА, РАСПОЛОЖЕННОГО ПО АДРЕСУ: МИРА УЛ., ОСТАНОВКА ОБЩЕСТВЕННОГО ТРАНСПОРТА «МИРА» (ПО НАПРАВЛЕНИЮ ИЗ ЦЕНТРА ГОРОДА), ОСТАНОВОЧНО-ТОРГОВЫЙ КОМПЛЕКС, ПЛОЩАДЬЮ ЗЕМЕЛЬНОГО УЧАСТКА 40 КВ.М. (№ 226 П/П СОГЛАСНО ПРИЛОЖЕНИЮ № 4)

МАСШТАБ 1:1000

Координаты в системе МСК-38		
№	X	Y
Н1	391537.28	3330813.24
Н2	391539.74	3330815.60
Н3	391531.60	3330824.13
Н4	391529.21	3330821.81

Заместитель мэра — председатель комитета по управлению муниципальным имуществом администрации города Иркутска *Е.М. Козулина*
Начальник департамента потребительского рынка комитета по управлению муниципальным имуществом администрации города Иркутска *А.А. Дудкевич*
Исполнитель:
заместитель начальника отдела торговли и общественного питания департамента потребительского рынка комитета по управлению муниципальным имуществом администрации города Иркутска
Д.М. Олейник, тел. 520-159

Приложение № 981
к постановлению администрации города Иркутска
от 15.07.2019 № 031-06-523/9

ГРАФИЧЕСКАЯ СХЕМА РАЗМЕЩЕНИЯ НЕСТАЦИОНАРНОГО ТОРГОВОГО ОБЪЕКТА В ЛЕНИНСКОМ РАЙОНЕ ГОРОДА ИРКУТСКА, РАСПОЛОЖЕННОГО ПО АДРЕСУ: НОВАТОРОВ УЛ., ОСТАНОВКА ОБЩЕСТВЕННОГО ТРАНСПОРТА «ПЕРЕЕЗД» (ПО НАПРАВЛЕНИЮ ИЗ ЦЕНТРА ГОРОДА), ОСТАНОВОЧНО-ТОРГОВЫЙ КОМПЛЕКС, ПЛОЩАДЬЮ ЗЕМЕЛЬНОГО УЧАСТКА 27 КВ.М. (№ 227 П/П СОГЛАСНО ПРИЛОЖЕНИЮ № 4)

МАСШТАБ 1:1000

Координаты в системе МСК-38		
№	X	Y
Н1	392880.26	3330366.02
Н2	392893.47	3330368.74
Н3	392893.08	3330370.69
Н4	392879.85	3330367.97

Заместитель мэра — председатель комитета по управлению муниципальным имуществом администрации города Иркутска *Е.М. Козулина*
Начальник департамента потребительского рынка комитета по управлению муниципальным имуществом администрации города Иркутска *А.А. Дудкевич*
Исполнитель:
заместитель начальника отдела торговли и общественного питания департамента потребительского рынка комитета по управлению муниципальным имуществом администрации города Иркутска
Д.М. Олейник, тел. 520-159

Приложение № 982
к постановлению администрации города Иркутска
от 15.07.2019 № 031-06-523/9

ГРАФИЧЕСКАЯ СХЕМА РАЗМЕЩЕНИЯ НЕСТАЦИОНАРНОГО ТОРГОВОГО ОБЪЕКТА В ЛЕНИНСКОМ РАЙОНЕ ГОРОДА ИРКУТСКА, РАСПОЛОЖЕННОГО ПО АДРЕСУ: НОРИЛЬСКАЯ УЛ., ОСТАНОВКА ОБЩЕСТВЕННОГО ТРАНСПОРТА «НОРИЛЬСКАЯ» (ЧЕТНАЯ СТОРОНА), ОСТАНОВОЧНО-ТОРГОВЫЙ КОМПЛЕКС, ПЛОЩАДЬЮ ЗЕМЕЛЬНОГО УЧАСТКА 40 КВ.М. (№ 228 П/П СОГЛАСНО ПРИЛОЖЕНИЮ № 4)

МАСШТАБ 1:1000

Координаты в системе МСК-38		
№	X	Y
Н1	390033.45	3329921.66
Н2	390030.70	3329923.82
Н3	390023.69	3329914.84
Н4	390026.45	3329912.68

Заместитель мэра — председатель комитета по управлению муниципальным имуществом администрации города Иркутска *Е.М. Козулина*
Начальник департамента потребительского рынка комитета по управлению муниципальным имуществом администрации города Иркутска *А.А. Дудкевич*
Исполнитель:
заместитель начальника отдела торговли и общественного питания департамента потребительского рынка комитета по управлению муниципальным имуществом администрации города Иркутска
Д.М. Олейник, тел. 520-159

Приложение № 983
к постановлению администрации города Иркутска
от 15.07.2019 № 031-06-523/9

ГРАФИЧЕСКАЯ СХЕМА РАЗМЕЩЕНИЯ НЕСТАЦИОНАРНОГО ТОРГОВОГО ОБЪЕКТА В ЛЕНИНСКОМ РАЙОНЕ ГОРОДА ИРКУТСКА, РАСПОЛОЖЕННОГО ПО АДРЕСУ: ОЛОНСКАЯ УЛ., ОСТАНОВКА ОБЩЕСТВЕННОГО ТРАНСПОРТА «ПОСЕЛОК ГОРЬКОГО», ОСТАНОВОЧНО-ТОРГОВЫЙ КОМПЛЕКС, ПЛОЩАДЬЮ ЗЕМЕЛЬНОГО УЧАСТКА 40 КВ.М. (№ 229 П/П СОГЛАСНО ПРИЛОЖЕНИЮ № 4)

МАСШТАБ 1:1000

Координаты в системе МСК-38		
№	X	Y
Н1	386296.08	3331909.86
Н2	386299.36	3331908.64
Н3	386303.35	3331919.42
Н4	386300.07	3331920.64

Заместитель мэра — председатель комитета по управлению муниципальным имуществом администрации города Иркутска *Е.М. Козулина*
Начальник департамента потребительского рынка комитета по управлению муниципальным имуществом администрации города Иркутска *А.А. Дудкевич*
Исполнитель:
заместитель начальника отдела торговли и общественного питания департамента потребительского рынка комитета по управлению муниципальным имуществом администрации города Иркутска
Д.М. Олейник, тел. 520-159

Приложение № 984
к постановлению администрации города Иркутска
от 15.07.2019 № 031-06-523/9

ГРАФИЧЕСКАЯ СХЕМА РАЗМЕЩЕНИЯ НЕСТАЦИОНАРНОГО ТОРГОВОГО ОБЪЕКТА В ЛЕНИНСКОМ РАЙОНЕ ГОРОДА ИРКУТСКА, РАСПОЛОЖЕННОГО ПО АДРЕСУ: РОЗЫ ЛЮКСЕМБУРГ УЛ., ОСТАНОВКА ОБЩЕСТВЕННОГО ТРАНСПОРТА «АВТОСТАНЦИЯ» (ПО НАПРАВЛЕНИЮ ИЗ ЦЕНТРА ГОРОДА), ОСТАНОВОЧНО-ТОРГОВЫЙ КОМПЛЕКС, ПЛОЩАДЬЮ ЗЕМЕЛЬНОГО УЧАСТКА 60 КВ.М. (№ 230 П/П СОГЛАСНО ПРИЛОЖЕНИЮ № 4)

МАСШТАБ 1:1000

Координаты в системе МСК-38		
№	X	Y
Н1	392600.17	3326369.70
Н2	392603.44	3326371.42
Н3	392595.96	3326385.88
Н4	392592.64	3326384.33

Заместитель мэра — председатель комитета по управлению муниципальным имуществом администрации города Иркутска *Е.М. Козулина*
Начальник департамента потребительского рынка комитета по управлению муниципальным имуществом администрации города Иркутска *А.А. Дудкевич*
Исполнитель:
заместитель начальника отдела торговли и общественного питания департамента потребительского рынка комитета по управлению муниципальным имуществом администрации города Иркутска
Д.М. Олейник, тел. 520-159

Приложение № 985
к постановлению администрации города Иркутска
от 15.07.2019 № 031-06-523/9

ГРАФИЧЕСКАЯ СХЕМА РАЗМЕЩЕНИЯ НЕСТАЦИОНАРНОГО ТОРГОВОГО ОБЪЕКТА В ЛЕНИНСКОМ РАЙОНЕ ГОРОДА ИРКУТСКА, РАСПОЛОЖЕННОГО ПО АДРЕСУ: РОЗЫ ЛЮКСЕМБУРГ УЛ., ОСТАНОВКА ОБЩЕСТВЕННОГО ТРАНСПОРТА «КИНОТЕАТР «ВОСТОК» (ПО НАПРАВЛЕНИЮ В ЦЕНТР ГОРОДА), ОСТАНОВОЧНО-ТОРГОВЫЙ КОМПЛЕКС, ПЛОЩАДЬЮ ЗЕМЕЛЬНОГО УЧАСТКА 40 КВ.М. (№ 231 П/П СОГЛАСНО ПРИЛОЖЕНИЮ № 4)

МАСШТАБ 1:1000

Координаты в системе МСК-38		
№	X	Y
Н1	390823.65	3329118.92
Н2	390825.95	3329121.57
Н3	390817.30	3329129.05
Н4	390815.00	3329126.40

Заместитель мэра — председатель комитета по управлению муниципальным имуществом администрации города Иркутска *Е.М. Козулина*
Начальник департамента потребительского рынка комитета по управлению муниципальным имуществом администрации города Иркутска *А.А. Дудкевич*
Исполнитель:
заместитель начальника отдела торговли и общественного питания департамента потребительского рынка комитета по управлению муниципальным имуществом администрации города Иркутска
Д.М. Олейник, тел. 520-159

Приложение № 986
к постановлению администрации города Иркутска
от 15.07.2019 № 031-06-523/9

ГРАФИЧЕСКАЯ СХЕМА РАЗМЕЩЕНИЯ НЕСТАЦИОНАРНОГО ТОРГОВОГО ОБЪЕКТА В ЛЕНИНСКОМ РАЙОНЕ ГОРОДА ИРКУТСКА, РАСПОЛОЖЕННОГО ПО АДРЕСУ: РОЗЫ ЛЮКСЕМБУРГ УЛ., ОСТАНОВКА ОБЩЕСТВЕННОГО ТРАНСПОРТА «КИНОТЕАТР «ВОСТОК» (ПО НАПРАВЛЕНИЮ ИЗ ЦЕНТРА ГОРОДА), ОСТАНОВОЧНО-ТОРГОВЫЙ КОМПЛЕКС, ПЛОЩАДЬЮ ЗЕМЕЛЬНОГО УЧАСТКА 60 КВ.М. (№ 232 П/П СОГЛАСНО ПРИЛОЖЕНИЮ № 4)

МАСШТАБ 1:1000

Координаты в системе МСК-38		
№	X	Y
Н1	390840.70	3329142.94
Н2	390827.81	3329154.25
Н3	390825.50	3329151.62
Н4	390838.39	3329140.31

Заместитель мэра — председатель комитета по управлению муниципальным имуществом администрации города Иркутска *Е.М. Козулина*
Начальник департамента потребительского рынка комитета по управлению муниципальным имуществом администрации города Иркутска *А.А. Дудкевич*
Исполнитель:
заместитель начальника отдела торговли и общественного питания департамента потребительского рынка комитета по управлению муниципальным имуществом администрации города Иркутска
Д.М. Олейник, тел. 520-159

Приложение № 987
к постановлению администрации города Иркутска
от 15.07.2019 № 031-06-523/9

ГРАФИЧЕСКАЯ СХЕМА РАЗМЕЩЕНИЯ НЕСТАЦИОНАРНОГО ТОРГОВОГО ОБЪЕКТА В ЛЕНИНСКОМ РАЙОНЕ ГОРОДА ИРКУТСКА, РАСПОЛОЖЕННОГО ПО АДРЕСУ: РОЗЫ ЛЮКСЕМБУРГ УЛ., ОСТАНОВКА ОБЩЕСТВЕННОГО ТРАНСПОРТА «КИНОТЕХНИКУМ» (ПО НАПРАВЛЕНИЮ В ЦЕНТР ГОРОДА), ОСТАНОВОЧНО-ТОРГОВЫЙ КОМПЛЕКС, ПЛОЩАДЬЮ ЗЕМЕЛЬНОГО УЧАСТКА 60 КВ.М. (№ 233 П/П СОГЛАСНО ПРИЛОЖЕНИЮ № 4)

МАСШТАБ 1:1000

Координаты в системе МСК-38		
№	X	Y
Н1	391873.20	3327913.84
Н2	391876.21	3327915.47
Н3	391868.84	3327930.93
Н4	391865.68	3327929.42

Заместитель мэра — председатель комитета по управлению муниципальным имуществом администрации города Иркутска *Е.М. Козулина*
Начальник департамента потребительского рынка комитета по управлению муниципальным имуществом администрации города Иркутска *А.А. Дудкевич*
Исполнитель:
заместитель начальника отдела торговли и общественного питания департамента потребительского рынка комитета по управлению муниципальным имуществом администрации города Иркутска
Д.М. Олейник, тел. 520-159

Приложение № 988
к постановлению администрации города Иркутска
от 15.07.2019 № 031-06-523/9

ГРАФИЧЕСКАЯ СХЕМА РАЗМЕЩЕНИЯ НЕСТАЦИОНАРНОГО ТОРГОВОГО ОБЪЕКТА В ЛЕНИНСКОМ РАЙОНЕ ГОРОДА ИРКУТСКА, РАСПОЛОЖЕННОГО ПО АДРЕСУ: РОЗЫ ЛЮКСЕМБУРГ УЛ., ОСТАНОВКА ОБЩЕСТВЕННОГО ТРАНСПОРТА «КИНОТЕХНИКУМ» (ПО НАПРАВЛЕНИЮ ИЗ ЦЕНТРА ГОРОДА), ОСТАНОВОЧНО-ТОРГОВЫЙ КОМПЛЕКС, ПЛОЩАДЬЮ ЗЕМЕЛЬНОГО УЧАСТКА 60 КВ.М. (№ 234 П/П СОГЛАСНО ПРИЛОЖЕНИЮ № 4)

МАСШТАБ 1:1000

Координаты в системе МСК-38		
№	X	Y
Н1	391781.88	3328131.13
Н2	391777.71	3328129.02
Н3	391783.40	3328117.57
Н4	391787.62	3328119.54

Заместитель мэра — председатель комитета по управлению муниципальным имуществом администрации города Иркутска *Е.М. Козулина*
Начальник департамента потребительского рынка комитета по управлению муниципальным имуществом администрации города Иркутска *А.А. Дудкевич*
Исполнитель:
заместитель начальника отдела торговли и общественного питания департамента потребительского рынка комитета по управлению муниципальным имуществом администрации города Иркутска
Д.М. Олейник, тел. 520-159

Приложение № 989
к постановлению администрации города Иркутска
от 15.07.2019 № 031-06-523/9

ГРАФИЧЕСКАЯ СХЕМА РАЗМЕЩЕНИЯ НЕСТАЦИОНАРНОГО ТОРГОВОГО ОБЪЕКТА В ЛЕНИНСКОМ РАЙОНЕ ГОРОДА ИРКУТСКА, РАСПОЛОЖЕННОГО ПО АДРЕСУ: РОЗЫ ЛЮКСЕМБУРГ УЛ., ОСТАНОВКА ОБЩЕСТВЕННОГО ТРАНСПОРТА «НОРИЛЬСКАЯ», ОСТАНОВОЧНО-ТОРГОВЫЙ КОМПЛЕКС, ПЛОЩАДЬЮ ЗЕМЕЛЬНОГО УЧАСТКА 18 КВ.М. (№ 235 П/П СОГЛАСНО ПРИЛОЖЕНИЮ № 4)

МАСШТАБ 1:1000

Координаты в системе МСК-38		
№	X	Y
Н1	390033.04	3329831.01
Н2	390035.08	3329833.22
Н3	390030.68	3329837.29
Н4	390028.64	3329835.10

Заместитель мэра — председатель комитета по управлению муниципальным имуществом администрации города Иркутска *Е.М. Козулина*
Начальник департамента потребительского рынка комитета по управлению муниципальным имуществом администрации города Иркутска *А.А. Дудкевич*
Исполнитель:
заместитель начальника отдела торговли и общественного питания департамента потребительского рынка комитета по управлению муниципальным имуществом администрации города Иркутска
Д.М. Олейник, тел. 520-159

Приложение № 990
к постановлению администрации города Иркутска
от 15.07.2019 № 031-06-523/9

ГРАФИЧЕСКАЯ СХЕМА РАЗМЕЩЕНИЯ НЕСТАЦИОНАРНОГО ТОРГОВОГО ОБЪЕКТА В ЛЕНИНСКОМ РАЙОНЕ ГОРОДА ИРКУТСКА, РАСПОЛОЖЕННОГО ПО АДРЕСУ: РОЗЫ ЛЮКСЕМБУРГ УЛ., ОСТАНОВКА ОБЩЕСТВЕННОГО ТРАНСПОРТА «ПОДСТАНЦИЯ» (ПО НАПРАВЛЕНИЮ В ЦЕНТР ГОРОДА), ОСТАНОВОЧНО-ТОРГОВЫЙ КОМПЛЕКС, ПЛОЩАДЬЮ ЗЕМЕЛЬНОГО УЧАСТКА 40 КВ.М. (№ 236 П/П СОГЛАСНО ПРИЛОЖЕНИЮ № 4)

МАСШТАБ 1:1000

Координаты в системе МСК-38		
№	X	Y
Н1	392035.05	3327671.15
Н2	392030.24	3327681.56
Н3	392027.07	3327680.09
Н4	392031.87	3327669.69

Заместитель мэра — председатель комитета по управлению муниципальным имуществом администрации города Иркутска *Е.М. Козулина*
Начальник департамента потребительского рынка комитета по управлению муниципальным имуществом администрации города Иркутска *А.А. Дудкевич*
Исполнитель:
заместитель начальника отдела торговли и общественного питания департамента потребительского рынка комитета по управлению муниципальным имуществом администрации города Иркутска
Д.М. Олейник, тел. 520-159

Приложение № 991
к постановлению администрации города Иркутска
от 15.07.2019 № 031-06-523/9

ГРАФИЧЕСКАЯ СХЕМА РАЗМЕЩЕНИЯ НЕСТАЦИОНАРНОГО ТОРГОВОГО ОБЪЕКТА В ЛЕНИНСКОМ РАЙОНЕ ГОРОДА ИРКУТСКА, РАСПОЛОЖЕННОГО ПО АДРЕСУ: РОЗЫ ЛЮКСЕМБУРГ УЛ., ОСТАНОВКА ОБЩЕСТВЕННОГО ТРАНСПОРТА «ПОДСТАНЦИЯ» (ПО НАПРАВЛЕНИЮ ИЗ ЦЕНТРА ГОРОДА), ОСТАНОВОЧНО-ТОРГОВЫЙ КОМПЛЕКС, ПЛОЩАДЬЮ ЗЕМЕЛЬНОГО УЧАСТКА 60 КВ.М. (№ 237 П/П СОГЛАСНО ПРИЛОЖЕНИЮ № 4)

МАСШТАБ 1:1000

Координаты в системе МСК-38		
№	X	Y
Н1	392045.56	3327547.79
Н2	392036.86	3327566.46
Н3	392033.68	3327564.98
Н4	392042.39	3327546.30

Заместитель мэра — председатель комитета по управлению муниципальным имуществом администрации города Иркутска *Е.М. Козулина*
Начальник департамента потребительского рынка комитета по управлению муниципальным имуществом администрации города Иркутска *А.А. Дудкевич*
Исполнитель:
заместитель начальника отдела торговли и общественного питания департамента потребительского рынка комитета по управлению муниципальным имуществом администрации города Иркутска
Д.М. Олейник, тел. 520-159

Приложение № 992
к постановлению администрации города Иркутска
от 15.07.2019 № 031-06-523/9

ГРАФИЧЕСКАЯ СХЕМА РАЗМЕЩЕНИЯ НЕСТАЦИОНАРНОГО ТОРГОВОГО ОБЪЕКТА В ЛЕНИНСКОМ РАЙОНЕ ГОРОДА ИРКУТСКА, РАСПОЛОЖЕННОГО ПО АДРЕСУ: РОЗЫ ЛЮКСЕМБУРГ УЛ., ОСТАНОВКА ОБЩЕСТВЕННОГО ТРАНСПОРТА «РОЩА» (ПО НАПРАВЛЕНИЮ ИЗ ЦЕНТРА ГОРОДА), ОСТАНОВОЧНО-ТОРГОВЫЙ КОМПЛЕКС, ПЛОЩАДЬЮ ЗЕМЕЛЬНОГО УЧАСТКА 40 КВ.М. (№ 238 П/П СОГЛАСНО ПРИЛОЖЕНИЮ № 4)

МАСШТАБ 1:1000

Координаты в системе МСК-38		
№	X	Y
Н1	390134.08	3329774.25
Н2	390125.18	3329781.42
Н3	390122.98	3329778.69
Н4	390131.89	3329771.52

Заместитель мэра — председатель комитета по управлению муниципальным имуществом администрации города Иркутска *Е.М. Козулина*
Начальник департамента потребительского рынка комитета по управлению муниципальным имуществом администрации города Иркутска *А.А. Дудкевич*
Исполнитель:
заместитель начальника отдела торговли и общественного питания департамента потребительского рынка комитета по управлению муниципальным имуществом администрации города Иркутска
Д.М. Олейник, тел. 520-159

Приложение № 993
к постановлению администрации города Иркутска
от 15.07.2019 № 031-06-523/9

ГРАФИЧЕСКАЯ СХЕМА РАЗМЕЩЕНИЯ НЕСТАЦИОНАРНОГО ТОРГОВОГО ОБЪЕКТА В ЛЕНИНСКОМ РАЙОНЕ ГОРОДА ИРКУТСКА, РАСПОЛОЖЕННОГО ПО АДРЕСУ: РОЗЫ ЛЮКСЕМБУРГ УЛ., ОСТАНОВКА ОБЩЕСТВЕННОГО ТРАНСПОРТА «СПУТНИК» (ПО НАПРАВЛЕНИЮ В ЦЕНТР ГОРОДА), ОСТАНОВОЧНО-ТОРГОВЫЙ КОМПЛЕКС, ПЛОЩАДЬЮ ЗЕМЕЛЬНОГО УЧАСТКА 69 КВ.М. (№ 239 П/П СОГЛАСНО ПРИЛОЖЕНИЮ № 4)

МАСШТАБ 1:1000

Координаты в системе МСК-38		
№	X	Y
Н1	392304.03	3326991.14
Н2	392299.69	3327000.25
Н3	392305.86	3327003.19
Н4	392310.20	3326994.08

Заместитель мэра — председатель комитета по управлению муниципальным имуществом администрации города Иркутска *Е.М. Козулина*
Начальник департамента потребительского рынка комитета по управлению муниципальным имуществом администрации города Иркутска *А.А. Дудкевич*
Исполнитель:
заместитель начальника отдела торговли и общественного питания департамента потребительского рынка комитета по управлению муниципальным имуществом администрации города Иркутска
Д.М. Олейник, тел. 520-159

Приложение № 994
к постановлению администрации города Иркутска
от 15.07.2019 № 031-06-523/9

ГРАФИЧЕСКАЯ СХЕМА РАЗМЕЩЕНИЯ НЕСТАЦИОНАРНОГО ТОРГОВОГО ОБЪЕКТА В ЛЕНИНСКОМ РАЙОНЕ ГОРОДА ИРКУТСКА, РАСПОЛОЖЕННОГО ПО АДРЕСУ: РОЗЫ ЛЮКСЕМБУРГ УЛ., ОСТАНОВКА ОБЩЕСТВЕННОГО ТРАНСПОРТА «СПУТНИК» (ПО НАПРАВЛЕНИЮ В ЦЕНТР ГОРОДА), ОСТАНОВОЧНО-ТОРГОВЫЙ КОМПЛЕКС, ПЛОЩАДЬЮ ЗЕМЕЛЬНОГО УЧАСТКА 42 КВ.М. (№ 240 П/П СОГЛАСНО ПРИЛОЖЕНИЮ № 4)

МАСШТАБ 1:1000

Координаты в системе МСК-38		
№	X	Y
Н1	392304.93	3326989.25
Н2	392311.10	3326992.20
Н3	392313.65	3326986.50
Н4	392307.60	3326983.76

Заместитель мэра — председатель комитета по управлению муниципальным имуществом администрации города Иркутска *Е.М. Козулина*
Начальник департамента потребительского рынка комитета по управлению муниципальным имуществом администрации города Иркутска *А.А. Дудкевич*
Исполнитель:
заместитель начальника отдела торговли и общественного питания департамента потребительского рынка комитета по управлению муниципальным имуществом администрации города Иркутска
Д.М. Олейник, тел. 520-159

Приложение № 995
к постановлению администрации города Иркутска
от 15.07.2019 № 031-06-523/9

ГРАФИЧЕСКАЯ СХЕМА РАЗМЕЩЕНИЯ НЕСТАЦИОНАРНОГО ТОРГОВОГО ОБЪЕКТА В ЛЕНИНСКОМ РАЙОНЕ ГОРОДА ИРКУТСКА, РАСПОЛОЖЕННОГО ПО АДРЕСУ: РОЗЫ ЛЮКСЕМБУРГ УЛ., ОСТАНОВКА ОБЩЕСТВЕННОГО ТРАНСПОРТА «СПУТНИК» (ПО НАПРАВЛЕНИЮ В ЦЕНТР ГОРОДА), ОСТАНОВОЧНО-ТОРГОВЫЙ КОМПЛЕКС, ПЛОЩАДЬЮ ЗЕМЕЛЬНОГО УЧАСТКА 60 КВ.М. (№ 241 П/П СОГЛАСНО ПРИЛОЖЕНИЮ № 4)

МАСШТАБ 1:1000

Координаты в системе МСК-38		
№	X	Y
Н1	392295.09	3327071.21
Н2	392302.67	3327055.77
Н3	392305.81	3327057.30
Н4	392298.24	3327072.74

Заместитель мэра — председатель комитета по управлению муниципальным имуществом администрации города Иркутска *Е.М. Козулина*
Начальник департамента потребительского рынка комитета по управлению муниципальным имуществом администрации города Иркутска *А.А. Дудкевич*
Исполнитель:
заместитель начальника отдела торговли и общественного питания департамента потребительского рынка комитета по управлению муниципальным имуществом администрации города Иркутска
Д.М. Олейник, тел. 520-159

Приложение № 996
к постановлению администрации города Иркутска
от 15.07.2019 № 031-06-523/9

ГРАФИЧЕСКАЯ СХЕМА РАЗМЕЩЕНИЯ НЕСТАЦИОНАРНОГО ТОРГОВОГО ОБЪЕКТА В ЛЕНИНСКОМ РАЙОНЕ ГОРОДА ИРКУТСКА, РАСПОЛОЖЕННОГО ПО АДРЕСУ: РОЗЫ ЛЮКСЕМБУРГ УЛ., ОСТАНОВКА ОБЩЕСТВЕННОГО ТРАНСПОРТА «УЗЛОВАЯ» (ПО НАПРАВЛЕНИЮ В ЦЕНТР ГОРОДА), ОСТАНОВОЧНО-ТОРГОВЫЙ КОМПЛЕКС, ПЛОЩАДЬЮ ЗЕМЕЛЬНОГО УЧАСТКА 60 КВ.М. (№ 242 П/П СОГЛАСНО ПРИЛОЖЕНИЮ № 4)

МАСШТАБ 1:1000

Координаты в системе МСК-38		
№	X	Y
Н1	389598.44	3331806.30
Н2	389594.44	3331802.41
Н3	389602.07	3331794.70
Н4	389606.01	3331798.51

Заместитель мэра — председатель комитета по управлению муниципальным имуществом администрации города Иркутска *Е.М. Козулина*
Начальник департамента потребительского рынка комитета по управлению муниципальным имуществом администрации города Иркутска *А.А. Дудкевич*
Исполнитель:
заместитель начальника отдела торговли и общественного питания департамента потребительского рынка комитета по управлению муниципальным имуществом администрации города Иркутска
Д.М. Олейник, тел. 520-159

Приложение № 997
к постановлению администрации города Иркутска
от 15.07.2019 № 031-06-523/9

ГРАФИЧЕСКАЯ СХЕМА РАЗМЕЩЕНИЯ НЕСТАЦИОНАРНОГО ТОРГОВОГО ОБЪЕКТА В ЛЕНИНСКОМ РАЙОНЕ ГОРОДА ИРКУТСКА, РАСПОЛОЖЕННОГО ПО АДРЕСУ: РОЗЫ ЛЮКСЕМБУРГ УЛ., ОСТАНОВКА ОБЩЕСТВЕННОГО ТРАНСПОРТА «ШКОЛЬНАЯ» (ПО НАПРАВЛЕНИЮ В ЦЕНТР ГОРОДА), ОСТАНОВОЧНО-ТОРГОВЫЙ КОМПЛЕКС, ПЛОЩАДЬЮ ЗЕМЕЛЬНОГО УЧАСТКА 37 КВ.М. (№ 243 П/П СОГЛАСНО ПРИЛОЖЕНИЮ № 4)

МАСШТАБ 1:1000

Координаты в системе МСК-38		
№	X	Y
Н1	390462.58	3329439.64
Н2	390459.81	3329436.43
Н3	390466.42	3329430.71
Н4	390469.20	3329433.93

Заместитель мэра — председатель комитета по управлению муниципальным имуществом администрации города Иркутска *Е.М. Козулина*
Начальник департамента потребительского рынка комитета по управлению муниципальным имуществом администрации города Иркутска *А.А. Дудкевич*
Исполнитель:
заместитель начальника отдела торговли и общественного питания департамента потребительского рынка комитета по управлению муниципальным имуществом администрации города Иркутска
Д.М. Олейник, тел. 520-159

Приложение № 998
к постановлению администрации города Иркутска
от 15.07.2019 № 031-06-523/9

ГРАФИЧЕСКАЯ СХЕМА РАЗМЕЩЕНИЯ НЕСТАЦИОНАРНОГО ТОРГОВОГО ОБЪЕКТА В ЛЕНИНСКОМ РАЙОНЕ ГОРОДА ИРКУТСКА, РАСПОЛОЖЕННОГО ПО АДРЕСУ: РОЗЫ ЛЮКСЕМБУРГ УЛ., ОСТАНОВКА ОБЩЕСТВЕННОГО ТРАНСПОРТА «ШКОЛЬНАЯ» (ПО НАПРАВЛЕНИЮ ИЗ ЦЕНТРА ГОРОДА), ОСТАНОВОЧНО-ТОРГОВЫЙ КОМПЛЕКС, ПЛОЩАДЬЮ ЗЕМЕЛЬНОГО УЧАСТКА 40 КВ.М. (№ 244 П/П СОГЛАСНО ПРИЛОЖЕНИЮ № 4)

МАСШТАБ 1:1000

Координаты в системе МСК-38		
№	X	Y
Н1	390465.05	3329472.65
Н2	390473.55	3329465.05
Н3	390475.88	3329467.67
Н4	390467.38	3329475.26

Заместитель мэра — председатель комитета по управлению муниципальным имуществом администрации города Иркутска *Е.М. Козулина*
Начальник департамента потребительского рынка комитета по управлению муниципальным имуществом администрации города Иркутска *А.А. Дудкевич*
Исполнитель:
заместитель начальника отдела торговли и общественного питания департамента потребительского рынка комитета по управлению муниципальным имуществом администрации города Иркутска
Д.М. Олейник, тел. 520-159

Приложение № 999
к постановлению администрации города Иркутска
от 15.07.2019 № 031-06-523/9

ГРАФИЧЕСКАЯ СХЕМА РАЗМЕЩЕНИЯ НЕСТАЦИОНАРНОГО ТОРГОВОГО ОБЪЕКТА В ЛЕНИНСКОМ РАЙОНЕ ГОРОДА ИРКУТСКА, РАСПОЛОЖЕННОГО ПО АДРЕСУ: СИБИРСКИХ ПАРТИЗАН УЛ., ОСТАНОВКА ОБЩЕСТВЕННОГО ТРАНСПОРТА «ЖУКОВА» (ПО НАПРАВЛЕНИЮ ИЗ ЦЕНТРА ГОРОДА), ОСТАНОВОЧНО-ТОРГОВЫЙ КОМПЛЕКС, ПЛОЩАДЬЮ ЗЕМЕЛЬНОГО УЧАСТКА 40 КВ.М. (№ 245 П/П СОГЛАСНО ПРИЛОЖЕНИЮ № 4)

МАСШТАБ 1:1000

Координаты в системе МСК-38		
№	X	Y
Н1	391501.58	3331178.92
Н2	391504.13	3331181.32
Н3	391496.13	3331189.70
Н4	391493.61	3331187.44

Заместитель мэра — председатель комитета по управлению муниципальным имуществом администрации города Иркутска *Е.М. Козулина*
Начальник департамента потребительского рынка комитета по управлению муниципальным имуществом администрации города Иркутска *А.А. Дудкевич*
Исполнитель:
заместитель начальника отдела торговли и общественного питания департамента потребительского рынка комитета по управлению муниципальным имуществом администрации города Иркутска
Д.М. Олейник, тел. 520-159

Приложение № 1000
к постановлению администрации города Иркутска
от 15.07.2019 № 031-06-523/9

ГРАФИЧЕСКАЯ СХЕМА РАЗМЕЩЕНИЯ НЕСТАЦИОНАРНОГО ТОРГОВОГО ОБЪЕКТА В ЛЕНИНСКОМ РАЙОНЕ ГОРОДА ИРКУТСКА, РАСПОЛОЖЕННОГО ПО АДРЕСУ: СИБИРСКИХ ПАРТИЗАН УЛ., ОСТАНОВКА ОБЩЕСТВЕННОГО ТРАНСПОРТА «КАФЕ», ОСТАНОВОЧНО-ТОРГОВЫЙ КОМПЛЕКС, ПЛОЩАДЬЮ ЗЕМЕЛЬНОГО УЧАСТКА 40 КВ.М. (№ 246 П/П СОГЛАСНО ПРИЛОЖЕНИЮ № 4)

МАСШТАБ 1:1000

Координаты в системе МСК-38		
№	X	Y
Н1	391763.83	3330865.76
Н2	391756.29	3330874.39
Н3	391753.67	3330872.22
Н4	391761.19	3330863.46

Заместитель мэра — председатель комитета по управлению муниципальным имуществом администрации города Иркутска *Е.М. Козулина*
Начальник департамента потребительского рынка комитета по управлению муниципальным имуществом администрации города Иркутска *А.А. Дудкевич*
Исполнитель:
заместитель начальника отдела торговли и общественного питания департамента потребительского рынка комитета по управлению муниципальным имуществом администрации города Иркутска
Д.М. Олейник, тел. 520-159

Приложение № 1001
к постановлению администрации города Иркутска
от 15.07.2019 № 031-06-523/9

ГРАФИЧЕСКАЯ СХЕМА РАЗМЕЩЕНИЯ НЕСТАЦИОНАРНОГО ТОРГОВОГО ОБЪЕКТА В ЛЕНИНСКОМ РАЙОНЕ ГОРОДА ИРКУТСКА, РАСПОЛОЖЕННОГО ПО АДРЕСУ: СИБИРСКИХ ПАРТИЗАН УЛ., ОСТАНОВКА ОБЩЕСТВЕННОГО ТРАНСПОРТА «ФАБРИКА КУХНЯ», ОСТАНОВОЧНО-ТОРГОВЫЙ КОМПЛЕКС, ПЛОЩАДЬЮ ЗЕМЕЛЬНОГО УЧАСТКА 75 КВ.М. (№ 247 П/П СОГЛАСНО ПРИЛОЖЕНИЮ № 4)

МАСШТАБ 1:1000

Координаты в системе МСК-38		
№	X	Y
Н1	392338.87	3330291.80
Н2	392341.43	3330294.19
Н3	392326.71	3330309.86
Н4	392324.15	3330307.47

Заместитель мэра — председатель комитета по управлению муниципальным имуществом администрации города Иркутска *Е.М. Козулина*
Начальник департамента потребительского рынка комитета по управлению муниципальным имуществом администрации города Иркутска *А.А. Дудкевич*
Исполнитель:
заместитель начальника отдела торговли и общественного питания департамента потребительского рынка комитета по управлению муниципальным имуществом администрации города Иркутска
Д.М. Олейник, тел. 520-159

Приложение № 1002
к постановлению администрации города Иркутска
от 15.07.2019 № 031-06-523/9

ГРАФИЧЕСКАЯ СХЕМА РАЗМЕЩЕНИЯ НЕСТАЦИОНАРНОГО ТОРГОВОГО ОБЪЕКТА В ЛЕНИНСКОМ РАЙОНЕ ГОРОДА ИРКУТСКА, РАСПОЛОЖЕННОГО ПО АДРЕСУ: ТОМСОНА УЛ., ОСТАНОВКА ОБЩЕСТВЕННОГО ТРАНСПОРТА «ТОМСОНА», ОСТАНОВОЧНО-ТОРГОВЫЙ КОМПЛЕКС, ПЛОЩАДЬЮ ЗЕМЕЛЬНОГО УЧАСТКА 60 КВ.М. (№ 248 П/П СОГЛАСНО ПРИЛОЖЕНИЮ № 4)

МАСШТАБ 1:1000

Координаты в системе МСК-38		
№	X	Y
Н1	389903.52	3329809.88
Н2	389912.41	3329819.88
Н3	389909.22	3329822.71
Н4	389900.34	3329812.71

Заместитель мэра — председатель комитета по управлению муниципальным имуществом администрации города Иркутска *Е.М. Козулина*
Начальник департамента потребительского рынка комитета по управлению муниципальным имуществом администрации города Иркутска *А.А. Дудкевич*
Исполнитель:
заместитель начальника отдела торговли и общественного питания департамента потребительского рынка комитета по управлению муниципальным имуществом администрации города Иркутска
Д.М. Олейник, тел. 520-159

Приложение № 1003
к постановлению администрации города Иркутска
от 15.07.2019 № 031-06-523/9

ГРАФИЧЕСКАЯ СХЕМА РАЗМЕЩЕНИЯ НЕСТАЦИОНАРНОГО ТОРГОВОГО ОБЪЕКТА В ЛЕНИНСКОМ РАЙОНЕ ГОРОДА ИРКУТСКА, РАСПОЛОЖЕННОГО ПО АДРЕСУ: ТРАКТОВАЯ УЛ., ОСТАНОВКА ОБЩЕСТВЕННОГО ТРАНСПОРТА «УЗЛОВАЯ», ОСТАНОВОЧНО-ТОРГОВЫЙ КОМПЛЕКС, ПЛОЩАДЬЮ ЗЕМЕЛЬНОГО УЧАСТКА 18 КВ.М. (№ 249 П/П СОГЛАСНО ПРИЛОЖЕНИЮ № 4)

МАСШТАБ 1:1000

Координаты в системе МСК-38		
№	X	Y
Н1	389600.68	3331864.79
Н2	389601.09	3331867.78
Н3	389595.15	3331868.58
Н4	389594.74	3331865.61

Заместитель мэра — председатель комитета по управлению муниципальным имуществом администрации города Иркутска *Е.М. Козулина*
Начальник департамента потребительского рынка комитета по управлению муниципальным имуществом администрации города Иркутска *А.А. Дудкевич*
Исполнитель:
заместитель начальника отдела торговли и общественного питания департамента потребительского рынка комитета по управлению муниципальным имуществом администрации города Иркутска
Д.М. Олейник, тел. 520-159

Приложение № 1004
к постановлению администрации города Иркутска
от 15.07.2019 № 031-06-523/9

ГРАФИЧЕСКАЯ СХЕМА РАЗМЕЩЕНИЯ НЕСТАЦИОНАРНОГО ТОРГОВОГО ОБЪЕКТА В ЛЕНИНСКОМ РАЙОНЕ ГОРОДА ИРКУТСКА, РАСПОЛОЖЕННОГО ПО АДРЕСУ: ТУХАЧЕВСКОГО УЛ., ОСТАНОВКА ОБЩЕСТВЕННОГО ТРАНСПОРТА «ПОДСТАНЦИЯ», ОСТАНОВОЧНО-ТОРГОВЫЙ КОМПЛЕКС, ПЛОЩАДЬЮ ЗЕМЕЛЬНОГО УЧАСТКА 40 КВ.М. (№ 250 П/П СОГЛАСНО ПРИЛОЖЕНИЮ № 4)

МАСШТАБ 1:1000

Координаты в системе МСК-38		
№	X	Y
Н1	392113.98	3327837.52
Н2	392103.90	3327831.98
Н3	392105.59	3327828.91
Н4	392115.66	3327834.45

Заместитель мэра — председатель комитета по управлению муниципальным имуществом администрации города Иркутска *Е.М. Козулина*
Начальник департамента потребительского рынка комитета по управлению муниципальным имуществом администрации города Иркутска *А.А. Дудкевич*
Исполнитель:
заместитель начальника отдела торговли и общественного питания департамента потребительского рынка комитета по управлению муниципальным имуществом администрации города Иркутска
Д.М. Олейник, тел. 520-159

Приложение № 1005
к постановлению администрации города Иркутска
от 15.07.2019 № 031-06-523/9

ГРАФИЧЕСКАЯ СХЕМА РАЗМЕЩЕНИЯ НЕСТАЦИОНАРНОГО ТОРГОВОГО ОБЪЕКТА В ЛЕНИНСКОМ РАЙОНЕ ГОРОДА ИРКУТСКА, РАСПОЛОЖЕННОГО ПО АДРЕСУ: 20-Й СОВЕТСКИЙ ПЕР., ОСТАНОВКА ОБЩЕСТВЕННОГО ТРАНСПОРТА «БОЛЬНИЦА № 8», ИЗОТЕРМИЧЕСКАЯ ЕМКОСТЬ, ПЛОЩАДЬЮ ЗЕМЕЛЬНОГО УЧАСТКА 5 КВ.М. (№ 251 П/П СОГЛАСНО ПРИЛОЖЕНИЮ № 4)

МАСШТАБ 1:1000

Координаты в системе МСК-38		
№	X	Y
Н1	391575.28	3325909.95
Н2	391577.51	3325911.07
Н3	391576.62	3325912.87
Н4	391574.38	3325911.74

Заместитель мэра — председатель комитета по управлению муниципальным имуществом администрации города Иркутска *Е.М. Козулина*
Начальник департамента потребительского рынка комитета по управлению муниципальным имуществом администрации города Иркутска *А.А. Дудкевич*
Исполнитель:
заместитель начальника отдела торговли и общественного питания департамента потребительского рынка комитета по управлению муниципальным имуществом администрации города Иркутска
Д.М. Олейник, тел. 520-159

Приложение № 1006
к постановлению администрации города Иркутска
от 15.07.2019 № 031-06-523/9

ГРАФИЧЕСКАЯ СХЕМА РАЗМЕЩЕНИЯ НЕСТАЦИОНАРНОГО ТОРГОВОГО ОБЪЕКТА В ЛЕНИНСКОМ РАЙОНЕ ГОРОДА ИРКУТСКА, РАСПОЛОЖЕННОГО ПО АДРЕСУ: АВИАСТРОИТЕЛЕЙ УЛ., ОСТАНОВКА ОБЩЕСТВЕННОГО ТРАНСПОРТА «ПЕРЕЕЗД» (ПО НАПРАВЛЕНИЮ ИЗ ЦЕНТРА ГОРОДА), ИЗОТЕРМИЧЕСКАЯ ЕМКОСТЬ, ПЛОЩАДЬЮ ЗЕМЕЛЬНОГО УЧАСТКА 5 КВ.М. (№ 252 П/П СОГЛАСНО ПРИЛОЖЕНИЮ № 4)

МАСШТАБ 1:1000

Координаты в системе МСК-38		
№	X	Y
Н1	392343.22	3330292.17
Н2	392341.50	3330293.99
Н3	392340.05	3330292.60
Н4	392341.78	3330290.80

Заместитель мэра — председатель комитета по управлению муниципальным имуществом администрации города Иркутска *Е.М. Козулина*
Начальник департамента потребительского рынка комитета по управлению муниципальным имуществом администрации города Иркутска *А.А. Дудкевич*
Исполнитель:
заместитель начальника отдела торговли и общественного питания департамента потребительского рынка комитета по управлению муниципальным имуществом администрации города Иркутска
Д.М. Олейник, тел. 520-159

Приложение № 1007
к постановлению администрации города Иркутска
от 15.07.2019 № 031-06-523/9

ГРАФИЧЕСКАЯ СХЕМА РАЗМЕЩЕНИЯ НЕСТАЦИОНАРНОГО ТОРГОВОГО ОБЪЕКТА В ЛЕНИНСКОМ РАЙОНЕ ГОРОДА ИРКУТСКА, РАСПОЛОЖЕННОГО ПО АДРЕСУ: ВОРОВСКОГО УЛ., НА ПЕРЕСЕЧЕНИИ С УЛ. ГЕНЕРАЛА ДОВАТОРА, ИЗОТЕРМИЧЕСКАЯ ЕМКОСТЬ, ПЛОЩАДЬЮ ЗЕМЕЛЬНОГО УЧАСТКА 5 КВ.М. (№ 253 П/П СОГЛАСНО ПРИЛОЖЕНИЮ № 4)

МАСШТАБ 1:1000

Координаты в системе МСК-38		
№	X	Y
Н1	389914.92	3333840.72
Н2	389912.76	3333839.45
Н3	389913.79	3333837.73
Н4	389915.93	3333839.00

Заместитель мэра — председатель комитета по управлению муниципальным имуществом администрации города Иркутска *Е.М. Козулина*
Начальник департамента потребительского рынка комитета по управлению муниципальным имуществом администрации города Иркутска *А.А. Дудкевич*
Исполнитель:
заместитель начальника отдела торговли и общественного питания департамента потребительского рынка комитета по управлению муниципальным имуществом администрации города Иркутска
Д.М. Олейник, тел. 520-159

Приложение № 1008
к постановлению администрации города Иркутска
от 15.07.2019 № 031-06-523/9

ГРАФИЧЕСКАЯ СХЕМА РАЗМЕЩЕНИЯ НЕСТАЦИОНАРНОГО ТОРГОВОГО ОБЪЕКТА В ЛЕНИНСКОМ РАЙОНЕ ГОРОДА ИРКУТСКА, РАСПОЛОЖЕННОГО ПО АДРЕСУ: ГЛАВНАЯ КИРОВСКАЯ УЛ., ОСТАНОВКА ОБЩЕСТВЕННОГО ТРАНСПОРТА «ПОСЕЛОК КИРОВА», ИЗОТЕРМИЧЕСКАЯ ЕМКОСТЬ, ПЛОЩАДЬЮ ЗЕМЕЛЬНОГО УЧАСТКА 5 КВ.М. (№ 254 П/П СОГЛАСНО ПРИЛОЖЕНИЮ № 4)

МАСШТАБ 1:1000

Координаты в системе МСК-38		
№	X	Y
Н1	386926.90	3333151.12
Н2	386928.71	3333152.84
Н3	386927.33	3333154.29
Н4	386925.52	3333152.57

Заместитель мэра — председатель комитета по управлению муниципальным имуществом администрации города Иркутска *Е.М. Козулина*
Начальник департамента потребительского рынка комитета по управлению муниципальным имуществом администрации города Иркутска *А.А. Дудкевич*
Исполнитель:
заместитель начальника отдела торговли и общественного питания департамента потребительского рынка комитета по управлению муниципальным имуществом администрации города Иркутска
Д.М. Олейник, тел. 520-159

Приложение № 1009
к постановлению администрации города Иркутска
от 15.07.2019 № 031-06-523/9

ГРАФИЧЕСКАЯ СХЕМА РАЗМЕЩЕНИЯ НЕСТАЦИОНАРНОГО ТОРГОВОГО ОБЪЕКТА В ЛЕНИНСКОМ РАЙОНЕ ГОРОДА ИРКУТСКА, РАСПОЛОЖЕННОГО ПО АДРЕСУ: МОСТООТРЯД-31 УЛ., В РАЙОНЕ ДОМА № 21, ИЗОТЕРМИЧЕСКАЯ ЕМКОСТЬ, ПЛОЩАДЬЮ ЗЕМЕЛЬНОГО УЧАСТКА 5 КВ.М. (№ 255 П/П СОГЛАСНО ПРИЛОЖЕНИЮ № 4)

МАСШТАБ 1:1000

Координаты в системе МСК-38		
№	X	Y
Н1	388046.61	3334158.41
Н2	388044.48	3334159.70
Н3	388043.44	3334158.00
Н4	388045.58	3334156.69

Заместитель мэра — председатель комитета по управлению муниципальным имуществом администрации города Иркутска *Е.М. Козулина*
Начальник департамента потребительского рынка комитета по управлению муниципальным имуществом администрации города Иркутска *А.А. Дудкевич*
Исполнитель:
заместитель начальника отдела торговли и общественного питания департамента потребительского рынка комитета по управлению муниципальным имуществом администрации города Иркутска
Д.М. Олейник, тел. 520-159

Приложение № 1010
к постановлению администрации города Иркутска
от 15.07.2019 № 031-06-523/9

ГРАФИЧЕСКАЯ СХЕМА РАЗМЕЩЕНИЯ НЕСТАЦИОНАРНОГО ТОРГОВОГО ОБЪЕКТА В ЛЕНИНСКОМ РАЙОНЕ ГОРОДА ИРКУТСКА, РАСПОЛОЖЕННОГО ПО АДРЕСУ: КЕДРОВАЯ УЛ., В РАЙОНЕ ДОМА № 25/1, ИЗОТЕРМИЧЕСКАЯ ЕМКОСТЬ, ПЛОЩАДЬЮ ЗЕМЕЛЬНОГО УЧАСТКА 5 КВ.М. (№ 256 П/П СОГЛАСНО ПРИЛОЖЕНИЮ № 4)

МАСШТАБ 1:1000

Координаты в системе МСК-38		
№	X	Y
Н1	389207.14	3333290.81
Н2	389207.21	3333293.31
Н3	389205.21	3333293.37
Н4	389205.14	3333290.87

Заместитель мэра — председатель комитета по управлению муниципальным имуществом администрации города Иркутска *Е.М. Козулина*
Начальник департамента потребительского рынка комитета по управлению муниципальным имуществом администрации города Иркутска *А.А. Дудкевич*
Исполнитель:
заместитель начальника отдела торговли и общественного питания департамента потребительского рынка комитета по управлению муниципальным имуществом администрации города Иркутска
Д.М. Олейник, тел. 520-159

Приложение № 1011
к постановлению администрации города Иркутска
от 15.07.2019 № 031-06-523/9

ГРАФИЧЕСКАЯ СХЕМА РАЗМЕЩЕНИЯ НЕСТАЦИОНАРНОГО ТОРГОВОГО ОБЪЕКТА В ЛЕНИНСКОМ РАЙОНЕ ГОРОДА ИРКУТСКА, РАСПОЛОЖЕННОГО ПО АДРЕСУ: НОВАТОРОВ УЛ., ОСТАНОВКА ОБЩЕСТВЕННОГО ТРАНСПОРТА «БОКОВО», ИЗОТЕРМИЧЕСКАЯ ЕМКОСТЬ, ПЛОЩАДЬЮ ЗЕМЕЛЬНОГО УЧАСТКА 5 КВ.М. (№ 257 П/П СОГЛАСНО ПРИЛОЖЕНИЮ № 4)

МАСШТАБ 1:1000

Координаты в системе МСК-38		
№	X	Y
Н1	393969.20	3330635.86
Н2	393968.73	3330637.81
Н3	393966.30	3330637.21
Н4	393966.78	3330635.27

Заместитель мэра — председатель комитета по управлению муниципальным имуществом администрации города Иркутска *Е.М. Козулина*
Начальник департамента потребительского рынка комитета по управлению муниципальным имуществом администрации города Иркутска *А.А. Дудкевич*
Исполнитель:
заместитель начальника отдела торговли и общественного питания департамента потребительского рынка комитета по управлению муниципальным имуществом администрации города Иркутска
Д.М. Олейник, тел. 520-159

Приложение № 1012
к постановлению администрации города Иркутска
от 15.07.2019 № 031-06-523/9

ГРАФИЧЕСКАЯ СХЕМА РАЗМЕЩЕНИЯ НЕСТАЦИОНАРНОГО ТОРГОВОГО ОБЪЕКТА В ЛЕНИНСКОМ РАЙОНЕ ГОРОДА ИРКУТСКА, РАСПОЛОЖЕННОГО ПО АДРЕСУ: НОВАТОРОВ УЛ., В РАЙОНЕ ДОМА № 16, ИЗОТЕРМИЧЕСКАЯ ЕМКОСТЬ, ПЛОЩАДЬЮ ЗЕМЕЛЬНОГО УЧАСТКА 5 КВ.М. (№ 258 П/П СОГЛАСНО ПРИЛОЖЕНИЮ № 4)

МАСШТАБ 1:1000

Координаты в системе МСК-38		
№	X	Y
Н1	392391.72	3330248.32
Н2	392391.27	3330250.78
Н3	392389.30	3330250.41
Н4	392389.75	3330247.96

Заместитель мэра — председатель комитета по управлению муниципальным имуществом администрации города Иркутска *Е.М. Козулина*
Начальник департамента потребительского рынка комитета по управлению муниципальным имуществом администрации города Иркутска *А.А. Дудкевич*
Исполнитель:
заместитель начальника отдела торговли и общественного питания департамента потребительского рынка комитета по управлению муниципальным имуществом администрации города Иркутска
Д.М. Олейник, тел. 520-159

Приложение № 1013
к постановлению администрации города Иркутска
от 15.07.2019 № 031-06-523/9

ГРАФИЧЕСКАЯ СХЕМА РАЗМЕЩЕНИЯ НЕСТАЦИОНАРНОГО ТОРГОВОГО ОБЪЕКТА В ЛЕНИНСКОМ РАЙОНЕ ГОРОДА ИРКУТСКА, РАСПОЛОЖЕННОГО ПО АДРЕСУ ОЛОНСКАЯ УЛ., В РАЙОНЕ ДОМА № 6, ИЗОТЕРМИЧЕСКАЯ ЕМКОСТЬ, ПЛОЩАДЬЮ ЗЕМЕЛЬНОГО УЧАСТКА 5 КВ.М. (№ 259 П/П СОГЛАСНО ПРИЛОЖЕНИЮ № 4)

МАСШТАБ 1:1000

Координаты в системе МСК-38		
№	X	Y
Н1	386337.09	3331987.63
Н2	386337.70	3331990.06
Н3	386335.76	3331990.55
Н4	386335.15	3331988.12

Заместитель мэра — председатель комитета по управлению муниципальным имуществом администрации города Иркутска *Е.М. Козулина*
Начальник департамента потребительского рынка комитета по управлению муниципальным имуществом администрации города Иркутска *А.А. Дудкевич*
Исполнитель:
заместитель начальника отдела торговли и общественного питания департамента потребительского рынка комитета по управлению муниципальным имуществом администрации города Иркутска
Д.М. Олейник, тел. 520-159

Приложение № 1014
к постановлению администрации города Иркутска
от 15.07.2019 № 031-06-523/9

ГРАФИЧЕСКАЯ СХЕМА РАЗМЕЩЕНИЯ НЕСТАЦИОНАРНОГО ТОРГОВОГО ОБЪЕКТА В ЛЕНИНСКОМ РАЙОНЕ ГОРОДА ИРКУТСКА, РАСПОЛОЖЕННОГО ПО АДРЕСУ: ОЛЕГА КОШЕВОГО УЛ., ОСТАНОВКА ОБЩЕСТВЕННОГО ТРАНСПОРТА «1-Я МОСКОВСКАЯ», ИЗОТЕРМИЧЕСКАЯ ЕМКОСТЬ, ПЛОЩАДЬЮ ЗЕМЕЛЬНОГО УЧАСТКА 5 КВ.М. (№ 260 П/П СОГЛАСНО ПРИЛОЖЕНИЮ № 4)

МАСШТАБ 1:1000

Координаты в системе МСК-38		
№	X	Y
Н1	389222.47	3333772.11
Н2	389222.52	3333774.11
Н3	389220.02	3333774.17
Н4	389219.97	3333772.18

Заместитель мэра — председатель комитета по управлению муниципальным имуществом администрации города Иркутска *Е.М. Козулина*
Начальник департамента потребительского рынка комитета по управлению муниципальным имуществом администрации города Иркутска *А.А. Дудкевич*
Исполнитель:
заместитель начальника отдела торговли и общественного питания департамента потребительского рынка комитета по управлению муниципальным имуществом администрации города Иркутска
Д.М. Олейник, тел. 520-159

Приложение № 1015
к постановлению администрации города Иркутска
от 15.07.2019 № 031-06-523/9

ГРАФИЧЕСКАЯ СХЕМА РАЗМЕЩЕНИЯ НЕСТАЦИОНАРНОГО ТОРГОВОГО ОБЪЕКТА В ЛЕНИНСКОМ РАЙОНЕ ГОРОДА ИРКУТСКА, РАСПОЛОЖЕННОГО ПО АДРЕСУ: РОЗЫ ЛЮКСЕМБУРГ УЛ., ОСТАНОВКА ОБЩЕСТВЕННОГО ТРАНСПОРТА «6-Й МИКРОРАЙОН», ИЗОТЕРМИЧЕСКАЯ ЕМКОСТЬ, ПЛОЩАДЬЮ ЗЕМЕЛЬНОГО УЧАСТКА 5 КВ.М. (№ 261 П/П СОГЛАСНО ПРИЛОЖЕНИЮ № 4)

МАСШТАБ 1:1000

Координаты в системе МСК-38		
№	X	Y
Н1	392934.52	3325588.13
Н2	392933.52	3325590.42
Н3	392931.69	3325589.62
Н4	392932.68	3325587.33

Заместитель мэра — председатель комитета по управлению муниципальным имуществом администрации города Иркутска *Е.М. Козулина*
Начальник департамента потребительского рынка комитета по управлению муниципальным имуществом администрации города Иркутска *А.А. Дудкевич*
Исполнитель:
заместитель начальника отдела торговли и общественного питания департамента потребительского рынка комитета по управлению муниципальным имуществом администрации города Иркутска
Д.М. Олейник, тел. 520-159

Приложение № 1016
к постановлению администрации города Иркутска
от 15.07.2019 № 031-06-523/9

ГРАФИЧЕСКАЯ СХЕМА РАЗМЕЩЕНИЯ НЕСТАЦИОНАРНОГО ТОРГОВОГО ОБЪЕКТА В ЛЕНИНСКОМ РАЙОНЕ ГОРОДА ИРКУТСКА, РАСПОЛОЖЕННОГО ПО АДРЕСУ: РОЗЫ ЛЮКСЕМБУРГ УЛ., ОСТАНОВКА ОБЩЕСТВЕННОГО ТРАНСПОРТА «АВТОСТАНЦИЯ» (ПО НАПРАВЛЕНИЮ В ЦЕНТР ГОРОДА), ИЗОТЕРМИЧЕСКАЯ ЕМКОСТЬ, ПЛОЩАДЬЮ ЗЕМЕЛЬНОГО УЧАСТКА 5 КВ.М. (№ 262 П/П СОГЛАСНО ПРИЛОЖЕНИЮ № 4)

МАСШТАБ 1:1000

Координаты в системе МСК-38		
№	X	Y
Н1	392607.62	3326375.79
Н2	392606.62	3326378.08
Н3	392604.79	3326377.29
Н4	392605.78	3326374.99

Заместитель мэра — председатель комитета по управлению муниципальным имуществом администрации города Иркутска *Е.М. Козулина*
Начальник департамента потребительского рынка комитета по управлению муниципальным имуществом администрации города Иркутска *А.А. Дудкевич*
Исполнитель:
заместитель начальника отдела торговли и общественного питания департамента потребительского рынка комитета по управлению муниципальным имуществом администрации города Иркутска
Д.М. Олейник, тел. 520-159

Приложение № 1017
к постановлению администрации города Иркутска
от 15.07.2019 № 031-06-523/9

ГРАФИЧЕСКАЯ СХЕМА РАЗМЕЩЕНИЯ НЕСТАЦИОНАРНОГО ТОРГОВОГО ОБЪЕКТА В ЛЕНИНСКОМ РАЙОНЕ ГОРОДА ИРКУТСКА, РАСПОЛОЖЕННОГО ПО АДРЕСУ: РОЗЫ ЛЮКСЕМБУРГ УЛ., ОСТАНОВКА ОБЩЕСТВЕННОГО ТРАНСПОРТА «ВОСТОК», ИЗОТЕРМИЧЕСКАЯ ЕМКОСТЬ, ПЛОЩАДЬЮ ЗЕМЕЛЬНОГО УЧАСТКА 5 КВ.М. (№ 263 П/П СОГЛАСНО ПРИЛОЖЕНИЮ № 4)

МАСШТАБ 1:1000

Координаты в системе МСК-38		
№	X	Y
Н1	390823.96	3329114.23
Н2	390822.29	3329115.63
Н3	390820.96	3329114.03
Н4	390822.61	3329112.64

Заместитель мэра — председатель комитета по управлению муниципальным имуществом администрации города Иркутска *Е.М. Козулина*
Начальник департамента потребительского рынка комитета по управлению муниципальным имуществом администрации города Иркутска *А.А. Дудкевич*
Исполнитель:
заместитель начальника отдела торговли и общественного питания департамента потребительского рынка комитета по управлению муниципальным имуществом администрации города Иркутска
Д.М. Олейник, тел. 520-159

Приложение № 1018
к постановлению администрации города Иркутска
от 15.07.2019 № 031-06-523/9

ГРАФИЧЕСКАЯ СХЕМА РАЗМЕЩЕНИЯ НЕСТАЦИОНАРНОГО ТОРГОВОГО ОБЪЕКТА В ЛЕНИНСКОМ РАЙОНЕ ГОРОДА ИРКУТСКА, РАСПОЛОЖЕННОГО ПО АДРЕСУ: РОЗЫ ЛЮКСЕМБУРГ УЛ., ОСТАНОВКА ОБЩЕСТВЕННОГО ТРАНСПОРТА «ПОДСТАНЦИЯ» (ПО НАПРАВЛЕНИЮ В ЦЕНТР ГОРОДА), ИЗОТЕРМИЧЕСКАЯ ЕМКОСТЬ, ПЛОЩАДЬЮ ЗЕМЕЛЬНОГО УЧАСТКА 5 КВ.М. (№ 264 П/П СОГЛАСНО ПРИЛОЖЕНИЮ № 4)

МАСШТАБ 1:1000

Координаты в системе МСК-38		
№	X	Y
Н1	391870.01	3327890.29
Н2	391869.19	3327892.12
Н3	391866.91	3327891.10
Н4	391867.73	3327889.26

Заместитель мэра — председатель комитета по управлению муниципальным имуществом администрации города Иркутска *Е.М. Козулина*
Начальник департамента потребительского рынка комитета по управлению муниципальным имуществом администрации города Иркутска *А.А. Дудкевич*
Исполнитель:
заместитель начальника отдела торговли и общественного питания департамента потребительского рынка комитета по управлению муниципальным имуществом администрации города Иркутска
Д.М. Олейник, тел. 520-159

Приложение № 1019
к постановлению администрации города Иркутска
от 15.07.2019 № 031-06-523/9

ГРАФИЧЕСКАЯ СХЕМА РАЗМЕЩЕНИЯ НЕСТАЦИОНАРНОГО ТОРГОВОГО ОБЪЕКТА В ЛЕНИНСКОМ РАЙОНЕ ГОРОДА ИРКУТСКА, РАСПОЛОЖЕННОГО ПО АДРЕСУ: РОЗЫ ЛЮКСЕМБУРГ УЛ., ОСТАНОВКА ОБЩЕСТВЕННОГО ТРАНСПОРТА «ПОДСТАНЦИЯ» (ПО НАПРАВЛЕНИЮ ИЗ ЦЕНТРА ГОРОДА), ИЗОТЕРМИЧЕСКАЯ ЕМКОСТЬ, ПЛОЩАДЬЮ ЗЕМЕЛЬНОГО УЧАСТКА 5 КВ.М. (№ 265 П/П СОГЛАСНО ПРИЛОЖЕНИЮ № 4)

МАСШТАБ 1:1000

Координаты в системе МСК-38		
№	X	Y
Н1	392024.58	3327693.61
Н2	392024.65	3327696.21
Н3	392022.60	3327696.26
Н4	392022.53	3327693.66

Заместитель мэра — председатель комитета по управлению муниципальным имуществом администрации города Иркутска *Е.М. Козулина*
Начальник департамента потребительского рынка комитета по управлению муниципальным имуществом администрации города Иркутска *А.А. Дудкевич*
Исполнитель:
заместитель начальника отдела торговли и общественного питания департамента потребительского рынка комитета по управлению муниципальным имуществом администрации города Иркутска
Д.М. Олейник, тел. 520-159

Приложение № 1020
к постановлению администрации города Иркутска
от 15.07.2019 № 031-06-523/9

ГРАФИЧЕСКАЯ СХЕМА РАЗМЕЩЕНИЯ НЕСТАЦИОНАРНОГО ТОРГОВОГО ОБЪЕКТА В ЛЕНИНСКОМ РАЙОНЕ ГОРОДА ИРКУТСКА, РАСПОЛОЖЕННОГО ПО АДРЕСУ: СИБИРСКИХ ПАРТИЗАН УЛ., ОСТАНОВКА ОБЩЕСТВЕННОГО ТРАНСПОРТА «ЖУКОВА» (ПО НАПРАВЛЕНИЮ ИЗ ЦЕНТРА ГОРОДА), ИЗОТЕРМИЧЕСКАЯ ЕМКОСТЬ, ПЛОЩАДЬЮ ЗЕМЕЛЬНОГО УЧАСТКА 5 КВ.М. (№ 266 П/П СОГЛАСНО ПРИЛОЖЕНИЮ № 4)

МАСШТАБ 1:1000

Координаты в системе МСК-38		
№	X	Y
Н1	391464.69	3331213.17
Н2	391466.13	3331214.54
Н3	391464.43	3331216.36
Н4	391462.97	3331214.99

Заместитель мэра — председатель комитета по управлению муниципальным имуществом администрации города Иркутска *Е.М. Козулина*
Начальник департамента потребительского рынка комитета по управлению муниципальным имуществом администрации города Иркутска *А.А. Дудкевич*
Исполнитель:
заместитель начальника отдела торговли и общественного питания департамента потребительского рынка комитета по управлению муниципальным имуществом администрации города Иркутска
Д.М. Олейник, тел. 520-159

Приложение № 1021
к постановлению администрации города Иркутска
от 15.07.2019 № 031-06-523/9

ГРАФИЧЕСКАЯ СХЕМА РАЗМЕЩЕНИЯ НЕСТАЦИОНАРНОГО ТОРГОВОГО ОБЪЕКТА В ЛЕНИНСКОМ РАЙОНЕ ГОРОДА ИРКУТСКА, РАСПОЛОЖЕННОГО ПО АДРЕСУ: СИБИРСКИХ ПАРТИЗАН УЛ., ОСТАНОВКА ОБЩЕСТВЕННОГО ТРАНСПОРТА «КАФЕ» (ПО НАПРАВЛЕНИЮ В ЦЕНТР ГОРОДА), ИЗОТЕРМИЧЕСКАЯ ЕМКОСТЬ, ПЛОЩАДЬЮ ЗЕМЕЛЬНОГО УЧАСТКА 5 КВ.М. (№ 267 П/П СОГЛАСНО ПРИЛОЖЕНИЮ № 4)

МАСШТАБ 1:1000

Координаты в системе МСК-38		
№	X	Y
Н1	391769.30	3330845.35
Н2	391770.77	3330846.72
Н3	391769.05	3330848.54
Н4	391767.60	3330847.17

Заместитель мэра — председатель комитета по управлению муниципальным имуществом администрации города Иркутска *Е.М. Козулина*
Начальник департамента потребительского рынка комитета по управлению муниципальным имуществом администрации города Иркутска *А.А. Дудкевич*
Исполнитель:
заместитель начальника отдела торговли и общественного питания департамента потребительского рынка комитета по управлению муниципальным имуществом администрации города Иркутска
Д.М. Олейник, тел. 520-159

Приложение № 1022
к постановлению администрации города Иркутска
от 15.07.2019 № 031-06-523/9

ГРАФИЧЕСКАЯ СХЕМА РАЗМЕЩЕНИЯ НЕСТАЦИОНАРНОГО ТОРГОВОГО ОБЪЕКТА В ЛЕНИНСКОМ РАЙОНЕ ГОРОДА ИРКУТСКА, РАСПОЛОЖЕННОГО ПО АДРЕСУ: СИБИРСКИХ ПАРТИЗАН УЛ., ОСТАНОВКА ОБЩЕСТВЕННОГО ТРАНСПОРТА «КАФЕ» (ПО НАПРАВЛЕНИЮ ИЗ ЦЕНТРА ГОРОДА), ИЗОТЕРМИЧЕСКАЯ ЕМКОСТЬ, ПЛОЩАДЬЮ ЗЕМЕЛЬНОГО УЧАСТКА 5 КВ.М. (№ 268 П/П СОГЛАСНО ПРИЛОЖЕНИЮ № 4)

МАСШТАБ 1:1000

Координаты в системе МСК-38		
№	X	Y
Н1	391813.85	3330860.22
Н2	391815.30	3330861.58
Н3	391813.59	3330863.42
Н4	391812.13	3330862.05

Заместитель мэра — председатель комитета по управлению муниципальным имуществом администрации города Иркутска *Е.М. Козулина*
Начальник департамента потребительского рынка комитета по управлению муниципальным имуществом администрации города Иркутска *А.А. Дудкевич*
Исполнитель:
заместитель начальника отдела торговли и общественного питания департамента потребительского рынка комитета по управлению муниципальным имуществом администрации города Иркутска
Д.М. Олейник, тел. 520-159

Приложение № 1023
к постановлению администрации города Иркутска
от 15.07.2019 № 031-06-523/9

ГРАФИЧЕСКАЯ СХЕМА РАЗМЕЩЕНИЯ НЕСТАЦИОНАРНОГО ТОРГОВОГО ОБЪЕКТА В ЛЕНИНСКОМ РАЙОНЕ ГОРОДА ИРКУТСКА, РАСПОЛОЖЕННОГО ПО АДРЕСУ: ТРАКТОВАЯ УЛ., ОСТАНОВКА ОБЩЕСТВЕННОГО ТРАНСПОРТА «ПОС. ГОРЬКОГО», ИЗОТЕРМИЧЕСКАЯ ЕМКОСТЬ, ПЛОЩАДЬЮ ЗЕМЕЛЬНОГО УЧАСТКА 5 КВ.М. (№ 269 П/П СОГЛАСНО ПРИЛОЖЕНИЮ № 4)

МАСШТАБ 1:1000

Координаты в системе МСК-38		
№	X	Y
Н1	386304.30	3331920.52
Н2	386305.09	3331922.89
Н3	386303.19	3331923.52
Н4	386302.40	3331921.15

Заместитель мэра — председатель комитета по управлению муниципальным имуществом администрации города Иркутска *Е.М. Козулина*
Начальник департамента потребительского рынка комитета по управлению муниципальным имуществом администрации города Иркутска *А.А. Дудкевич*
Исполнитель:
заместитель начальника отдела торговли и общественного питания департамента потребительского рынка комитета по управлению муниципальным имуществом администрации города Иркутска
Д.М. Олейник, тел. 520-159

Приложение № 1024
к постановлению администрации города Иркутска
от 15.07.2019 № 031-06-523/9

ГРАФИЧЕСКАЯ СХЕМА РАЗМЕЩЕНИЯ НЕСТАЦИОНАРНОГО ТОРГОВОГО ОБЪЕКТА В ЛЕНИНСКОМ РАЙОНЕ ГОРОДА ИРКУТСКА, РАСПОЛОЖЕННОГО ПО АДРЕСУ: ТРАКТОВАЯ УЛ., ОСТАНОВКА ОБЩЕСТВЕННОГО ТРАНСПОРТА «УЗЛОВАЯ», ИЗОТЕРМИЧЕСКАЯ ЕМКОСТЬ, ПЛОЩАДЬЮ ЗЕМЕЛЬНОГО УЧАСТКА 5 КВ.М. (№ 270 П/П СОГЛАСНО ПРИЛОЖЕНИЮ № 4)

МАСШТАБ 1:1000

Координаты в системе МСК-38		
№	X	Y
Н1	389629.64	3331863.09
Н2	389627.14	3331863.20
Н3	389627.05	3331861.22
Н4	389629.55	3331861.09

Заместитель мэра — председатель комитета по управлению муниципальным имуществом администрации города Иркутска *Е.М. Козулина*
Начальник департамента потребительского рынка комитета по управлению муниципальным имуществом администрации города Иркутска *А.А. Дудкевич*
Исполнитель:
заместитель начальника отдела торговли и общественного питания департамента потребительского рынка комитета по управлению муниципальным имуществом администрации города Иркутска
Д.М. Олейник, тел. 520-159

Приложение № 1025
к постановлению администрации города Иркутска
от 15.07.2019 № 031-06-523/9

ГРАФИЧЕСКАЯ СХЕМА РАЗМЕЩЕНИЯ НЕСТАЦИОНАРНОГО ТОРГОВОГО ОБЪЕКТА В ЛЕНИНСКОМ РАЙОНЕ ГОРОДА ИРКУТСКА, РАСПОЛОЖЕННОГО ПО АДРЕСУ: ТРАКТОВАЯ УЛ., В РАЙОНЕ ДОМА № 23, ИЗОТЕРМИЧЕСКАЯ ЕМКОСТЬ, ПЛОЩАДЬЮ ЗЕМЕЛЬНОГО УЧАСТКА 5 КВ.М. (№ 271 П/П СОГЛАСНО ПРИЛОЖЕНИЮ № 4)

МАСШТАБ 1:1000

Координаты в системе МСК-38		
№	X	Y
Н1	387035.36	3332353.23
Н2	387036.05	3332355.11
Н3	387033.70	3332355.97
Н4	387033.01	3332354.09

Заместитель мэра — председатель комитета по управлению муниципальным имуществом администрации города Иркутска *Е.М. Козулина*
Начальник департамента потребительского рынка комитета по управлению муниципальным имуществом администрации города Иркутска *А.А. Дудкевич*
Исполнитель:
заместитель начальника отдела торговли и общественного питания департамента потребительского рынка комитета по управлению муниципальным имуществом администрации города Иркутска
Д.М. Олейник, тел. 520-159

Приложение № 1026
к постановлению администрации города Иркутска
от 15.07.2019 № 031-06-523/9

ГРАФИЧЕСКАЯ СХЕМА РАЗМЕЩЕНИЯ НЕСТАЦИОНАРНОГО ТОРГОВОГО ОБЪЕКТА В ЛЕНИНСКОМ РАЙОНЕ ГОРОДА ИРКУТСКА, РАСПОЛОЖЕННОГО ПО АДРЕСУ: ЯРОСЛАВСКОГО УЛ., ОСТАНОВКА ОБЩЕСТВЕННОГО ТРАНСПОРТА «7-Й МИКРОРАЙОН», ИЗОТЕРМИЧЕСКАЯ ЕМКОСТЬ, ПЛОЩАДЬЮ ЗЕМЕЛЬНОГО УЧАСТКА 5 КВ.М. (№ 272 П/П СОГЛАСНО ПРИЛОЖЕНИЮ № 4)

МАСШТАБ 1:1000

Координаты в системе МСК-38		
№	X	Y
Н1	391576.33	3326643.40
Н2	391578.60	3326644.46
Н3	391577.75	3326646.27
Н4	391575.49	3326645.21

Заместитель мэра — председатель комитета по управлению муниципальным имуществом администрации города Иркутска *Е.М. Козулина*
Начальник департамента потребительского рынка комитета по управлению муниципальным имуществом администрации города Иркутска А.А. Дудкевич
Исполнитель:
заместитель начальника отдела торговли и общественного питания департамента потребительского рынка комитета по управлению муниципальным имуществом администрации города Иркутска
Д.М. Олейник, тел. 520-159

Приложение № 1027
к постановлению администрации города Иркутска
от 15.07.2019 № 031-06-523/9

УСЛОВНЫЕ ОБОЗНАЧЕНИЯ ГРАФИЧЕСКОЙ ЧАСТИ СХЕМЫ РАЗМЕЩЕНИЯ НЕСТАЦИОНАРНЫХ ТОРГОВЫХ ОБЪЕКТОВ КИРОВСКОГО И КУЙБЫШЕВСКОГО РАЙОНОВ ГОРОДА ИРКУТСКА, ГРАФИЧЕСКОЙ ЧАСТИ СХЕМЫ РАЗМЕЩЕНИЯ НЕСТАЦИОНАРНЫХ ТОРГОВЫХ ОБЪЕКТОВ ОКТЯБРЬСКОГО РАЙОНА ГОРОДА ИРКУТСКА, ГРАФИЧЕСКОЙ ЧАСТИ СХЕМЫ РАЗМЕЩЕНИЯ НЕСТАЦИОНАРНЫХ ТОРГОВЫХ ОБЪЕКТОВ СВЕРДЛОВСКОГО РАЙОНА ГОРОДА ИРКУТСКА, ГРАФИЧЕСКОЙ ЧАСТИ СХЕМЫ РАЗМЕЩЕНИЯ НЕСТАЦИОНАРНЫХ ТОРГОВЫХ ОБЪЕКТОВ ЛЕНИНСКОГО РАЙОНА ГОРОДА ИРКУТСКА

- павильон

- киоск

- остановочный торговый комплекс

- объект развозной, разносной торговли

- местоположение нестационарного торгового объекта, в отношении которого утверждается графическая часть схемы размещения нестационарных торговых объектов, в случае если на изображении присутствует несколько нестационарных торговых объектов

Заместитель мэра — председатель комитета по управлению муниципальным имуществом администрации города Иркутска *Е.М. Козулина*
Начальник департамента потребительского рынка комитета по управлению муниципальным имуществом администрации города Иркутска *А.А. Дудкевич*

Исполнитель:
заместитель начальника отдела торговли и общественного питания департамента потребительского рынка комитета по управлению муниципальным имуществом администрации города Иркутска
Д.М. Олейник, тел. 520-159

РОССИЙСКАЯ ФЕДЕРАЦИЯ

АДМИНИСТРАЦИЯ ГОРОДА ИРКУТСКА

П О С Т А Н О В Л Е Н И Е

от 19.07.2019 **№ 031-06-544/9**

Об утверждении отчета об исполнении бюджета города Иркутска за 1 полугодие 2019 года

Руководствуясь статьями 36, 264[1], частями 3, 5 статьи 264[2] Бюджетного кодекса Российской Федерации, статьями 37, 38, 41, 42, 61 Устава города Иркутска, Положением о бюджетном процессе в городе Иркутске, утвержденным решением Думы города Иркутска от 25 мая 2010 года № 005-20-110142/10, решением Думы города Иркутска от 3 декабря 2018 года № 006-20-510813/8 «О бюджете города Иркутска на 2019 год и на плановый период 2020 и 2021 годов», администрация города Иркутска

П О С Т А Н О В Л Я Е Т:

1. Утвердить отчет об исполнении бюджета города Иркутска за 1 полугодие 2019 года (Приложение № 1).

2. Департаменту финансов комитета по бюджетной политике и финансам администрации города Иркутска направить отчет об исполнении бюджета города Иркутска за 1 полугодие 2019 года в Думу города Иркутска и Контрольно-счетную палату города Иркутска.

3. Управлению по информационной политике, связям со средствами массовой информации и общественностью администрации города Иркутска опубликовать настоящее Постановление с приложением в средствах массовой информации и разместить в информационно-телекоммуникационной сети «Интернет» на WEB – портале органов местного самоуправления города Иркутска (www.admirk.ru).

4. Контроль за исполнением настоящего Постановления возложить на заместителя мэра – председателя комитета по бюджетной политике и финансам администрации города Иркутска.

Мэр города Иркутска *Д.В. Бердников*

Приложение №1
к постановлению администрации города Иркутска
от 19.07.2019 № 031-06-544/9

ОТЧЕТ ОБ ИСПОЛНЕНИИ БЮДЖЕТА

			КОДЫ
		Форма по ОКУД	0503117
	на 1 июля 2019 г.	Дата	01.07.2019
Наименование финансового органа		по ОКПО	27243676
	Департамент финансов комитета по бюджетной политике и финансам администрации города Иркутска	Глава по БК	
Наименование публично-правового образования	Город Иркутск	по ОКТМО	25701000001
Периодичность: месячная			
Единица измерения: руб.			383

1. Доходы бюджета

Наименование показателя	Код строки	Код дохода по бюджетной классификации	Утвержденные бюджетные назначения	Исполнено	Неисполненные назначения
1	2	3	4	5	6
Доходы бюджета — Всего	010	X	20 197 886 022,83	8 776 174 031,26	
в том числе:					
НАЛОГОВЫЕ И НЕНАЛОГОВЫЕ ДОХОДЫ	010	00010000000000000000	11 123 660 673,55	5 042 826 098,51	6 080 834 575,04
НАЛОГИ НА ПРИБЫЛЬ, ДОХОДЫ	010	00010100000000000000	6 093 843 000,00	2 869 400 358,40	3 224 442 641,60
Налог на доходы физических лиц	010	00010102000010000110	6 093 843 000,00	2 869 400 358,40	3 224 442 641,60
Налог на доходы физических лиц с доходов, источником которых является налоговый агент, за исключением доходов, в отношении которых исчисление и уплата налога осуществляются в соответствии со статьями 227, 2271 и 228 Налогового кодекса Российской Федерации	010	00010102010010000110	5 809 562 000,00	2 741 905 733,29	3 067 656 266,71
Налог на доходы физических лиц с доходов, полученных от осуществления деятельности физическими лицами, зарегистрированными в качестве индивидуальных предпринимателей, нотариусов, занимающихся частной практикой, адвокатов, учредивших адвокатские кабинеты, и других лиц, занимающихся частной практикой в соответствии со статьей 227 Налогового кодекса Российской Федерации	010	00010102020010000110	51 429 000,00	14 285 135,25	37 143 864,75
Налог на доходы физических лиц с доходов, полученных физическими лицами в соответствии со статьей 228 Налогового кодекса Российской Федерации	010	00010102030010000110	49 473 000,00	15 664 033,74	33 808 966,26
Налог на доходы физических лиц в виде фиксированных авансовых платежей с доходов, полученных физическими лицами, являющимися иностранными гражданами, осуществляющими трудовую деятельность по найму на основании патента в соответствии со статьей 2271 Налогового кодекса Российской Федерации	010	00010102040010000110	183 379 000,00	97 545 249,07	85 833 750,93
Налог на доходы физических лиц с сумм прибыли контролируемой иностранной компании, полученной физическими лицами, признаваемыми контролирующими лицами этой компании	010	00010102050010000110		207,05	
НАЛОГИ НА ТОВАРЫ (РАБОТЫ, УСЛУГИ), РЕАЛИЗУЕМЫЕ НА ТЕРРИТОРИИ РОССИЙСКОЙ ФЕДЕРАЦИИ	010	00010300000000000000	51 205 000,00	27 024 944,97	24 180 055,03
Акцизы по подакцизным товарам (продукции), производимым на территории Российской Федерации	010	00010302000010000110	51 205 000,00	27 024 944,97	24 180 055,03
Доходы от уплаты акцизов на дизельное топливо, подлежащие распределению между бюджетами субъектов Российской Федерации и местными бюджетами с учетом установленных дифференцированных нормативов отчислений в местные бюджеты (по нормативам, установленным Федеральным законом о федеральном бюджете в целях формирования дорожных фондов субъектов Российской Федерации)	010	00010302231010000110	18 568 000,00	12 268 188,97	6 299 811,03
Доходы от уплаты акцизов на моторные масла для дизельных и (или) карбюраторных (инжекторных) двигателей, подлежащие распределению между бюджетами субъектов Российской Федерации и местными бюджетами с учетом установленных дифференцированных нормативов отчислений в местные бюджеты (по нормативам, установленным Федеральным законом о федеральном бюджете в целях формирования дорожных фондов субъектов Российской Федерации)	010	00010302241010000110	130 000,00	93 079,98	36 920,02
Доходы от уплаты акцизов на автомобильный бензин, подлежащие распределению между бюджетами субъектов Российской Федерации и местными бюджетами с учетом установленных дифференцированных нормативов отчислений в местные бюджеты (по нормативам, установленным Федеральным законом о федеральном бюджете в целях формирования дорожных фондов субъектов Российской Федерации)	010	00010302251010000110	35 959 000,00	17 000 490,26	18 958 509,74
Доходы от уплаты акцизов на прямогонный бензин, подлежащие распределению между бюджетами субъектов Российской Федерации и местными бюджетами с учетом установленных дифференцированных нормативов отчислений в местные бюджеты (по нормативам, установленным Федеральным законом о федеральном бюджете в целях формирования дорожных фондов субъектов Российской Федерации)	010	00010302261010000110	-3 452 000,00	-2 336 814,24	-1 115 185,76
НАЛОГИ НА СОВОКУПНЫЙ ДОХОД	010	00010500000000000000	1 814 747 000,00	938 087 031,14	876 659 968,86
Налог, взимаемый в связи с применением упрощенной системы налогообложения	010	00010501000000000110	1 122 546 000,00	581 415 769,04	541 130 230,96
Налог, взимаемый с налогоплательщиков, выбравших в качестве объекта налогообложения доходы	010	00010501010010000110	839 931 000,00	384 686 165,47	455 244 834,53
Налог, взимаемый с налогоплательщиков, выбравших в качестве объекта налогообложения доходы	010	00010501011010000110	839 931 000,00	384 668 876,95	455 262 123,05
Налог, взимаемый с налогоплательщиков, выбравших в качестве объекта налогообложения доходы (за налоговые периоды, истекшие до 1 января 2011 года)	010	00010501012010000110		17 288,52	
Налог, взимаемый с налогоплательщиков, выбравших в качестве объекта налогообложения доходы, уменьшенные на величину расходов	010	00010501020010000110	282 615 000,00	196 733 203,79	85 881 796,21

Налог, взимаемый с налогоплательщиков, выбравших в качестве объекта налогообложения доходы, уменьшенные на величину расходов (в том числе минимальный налог, зачисляемый в бюджеты субъектов Российской Федерации)	010	00010501021010000110	282 615 000,00	196 734 468,24	85 880 531,76
Налог, взимаемый с налогоплательщиков, выбравших в качестве объекта налогообложения доходы, уменьшенные на величину расходов (за налоговые периоды, истекшие до 1 января 2011 года)	010	00010501022010000110		-1 264,45	
Минимальный налог, зачисляемый в бюджеты субъектов Российской Федерации (за налоговые периоды, истекшие до 1 января 2016 года)	010	00010501050010000110		-3 600,22	
Единый налог на вмененный доход для отдельных видов деятельности	010	00010502000020000110	673 119 000,00	345 238 253,01	327 880 746,99
Единый налог на вмененный доход для отдельных видов деятельности	010	00010502010020000110	673 119 000,00	345 210 270,50	327 908 729,50
Единый налог на вмененный доход для отдельных видов деятельности (за налоговые периоды, истекшие до 1 января 2011 года)	010	00010502020020000110		27 982,51	
Единый сельскохозяйственный налог	010	00010503000010000110	337 000,00	257 517,00	79 483,00
Единый сельскохозяйственный налог	010	00010503010010000110	337 000,00	257 517,00	79 483,00
Налог, взимаемый в связи с применением патентной системы налогообложения	010	00010504000020000110	18 745 000,00	11 175 492,09	7 569 507,91
Налог, взимаемый в связи с применением патентной системы налогообложения, зачисляемый в бюджеты городских округов	010	00010504010020000110	18 745 000,00	11 175 492,09	7 569 507,91
НАЛОГИ НА ИМУЩЕСТВО	010	00010600000000000000	1 926 305 000,00	675 858 299,33	1 250 446 700,67
Налог на имущество физических лиц	010	00010601000000000110	632 550 000,00	81 476 085,30	551 073 914,70
Налог на имущество физических лиц, взимаемый по ставкам, применяемым к объектам налогообложения, расположенным в границах городских округов	010	00010601020040000110	632 550 000,00	81 476 085,30	551 073 914,70
Земельный налог	010	00010606000000000110	1 293 755 000,00	594 382 214,03	699 372 785,97
Земельный налог с организаций	010	00010606030000000110	1 093 755 000,00	562 129 827,47	531 625 172,53
Земельный налог с организаций, обладающих земельным участком, расположенным в границах городских округов	010	00010606032040000110	1 093 755 000,00	562 129 827,47	531 625 172,53
Земельный налог с физических лиц	010	00010606040000000110	200 000 000,00	32 252 386,56	167 747 613,44
Земельный налог с физических лиц, обладающих земельным участком, расположенным в границах городских округов	010	00010606042040000110	200 000 000,00	32 252 386,56	167 747 613,44
ГОСУДАРСТВЕННАЯ ПОШЛИНА	010	00010800000000000000	180 550 000,00	91 762 461,54	88 787 538,46
Государственная пошлина по делам, рассматриваемым в судах общей юрисдикции, мировыми судьями	010	00010803000010000110	179 184 000,00	91 230 061,54	87 953 938,46
Государственная пошлина по делам, рассматриваемым в судах общей юрисдикции, мировыми судьями (за исключением Верховного Суда Российской Федерации)	010	00010803010010000110	179 184 000,00	91 230 061,54	87 953 938,46
Государственная пошлина за государственную регистрацию, а также за совершение прочих юридически значимых действий	010	00010807000010000110	1 366 000,00	532 400,00	833 600,00
Государственная пошлина за выдачу разрешения на установку рекламной конструкции	010	00010807150010000110	860 000,00	270 000,00	590 000,00
Государственная пошлина за выдачу специального разрешения на движение по автомобильным дорогам транспортных средств, осуществляющих перевозки опасных, тяжеловесных и (или) крупногабаритных грузов	010	00010807170010000110	506 000,00	262 400,00	243 600,00
Государственная пошлина за выдачу органом местного самоуправления городского округа специального разрешения на движение по автомобильным дорогам транспортных средств, осуществляющих перевозки опасных, тяжеловесных и (или) крупногабаритных грузов, зачисляемая в бюджеты городских округов	010	00010807173010000110	506 000,00	262 400,00	243 600,00
ЗАДОЛЖЕННОСТЬ И ПЕРЕРАСЧЕТЫ ПО ОТМЕНЕННЫМ НАЛОГАМ, СБОРАМ И ИНЫМ ОБЯЗАТЕЛЬНЫМ ПЛАТЕЖАМ	010	00010900000000000000		9 288,08	
Налог на прибыль организаций, зачислявшийся до 1 января 2005 года в местные бюджеты	010	00010901000000000110		161,95	
Налог на прибыль организаций, зачислявшийся до 1 января 2005 года в местные бюджеты, мобилизуемый на территориях городских округов	010	00010901020040000110		161,95	
Налоги на имущество	010	00010904000000000110		4 694,23	
Налог на имущество предприятий	010	00010904010020000110		4 694,23	
Прочие налоги и сборы (по отмененным налогам и сборам субъектов Российской Федерации)	010	00010906000020000110		3 780,50	
Налог с продаж	010	00010906010020000110		3 780,50	
Прочие налоги и сборы (по отмененным местным налогам и сборам)	010	00010907000000000110		651,40	
Налог на рекламу	010	00010907010000000110		17,91	
Налог на рекламу, мобилизуемый на территориях городских округов	010	00010907012040000110		17,91	
Целевые сборы с граждан и предприятий, учреждений, организаций на содержание милиции, на благоустройство территорий, на нужды образования и другие цели	010	00010907030000000110		615,08	
Целевые сборы с граждан и предприятий, учреждений, организаций на содержание милиции, на благоустройство территорий, на нужды образования и другие цели, мобилизуемые на территориях городских округов	010	00010907032040000110		615,08	
Прочие местные налоги и сборы	010	00010907050000000110		18,41	
Прочие местные налоги и сборы, мобилизуемые на территориях городских округов	010	00010907052040000110		18,41	
ДОХОДЫ ОТ ИСПОЛЬЗОВАНИЯ ИМУЩЕСТВА, НАХОДЯЩЕГОСЯ В ГОСУДАРСТВЕННОЙ И МУНИЦИПАЛЬНОЙ СОБСТВЕННОСТИ	010	00011100000000000000	596 235 000,00	202 416 112,17	393 818 887,83
Доходы в виде прибыли, приходящейся на доли в уставных (складочных) капиталах хозяйственных товариществ и обществ, или дивидендов по акциям, принадлежащим Российской Федерации, субъектам Российской Федерации или муниципальным образованиям	010	00011101000000000120	310 000,00		310 000,00
Доходы в виде прибыли, приходящейся на доли в уставных (складочных) капиталах хозяйственных товариществ и обществ, или дивидендов по акциям, принадлежащим городским округам	010	00011101040040000120	310 000,00		310 000,00
Доходы, получаемые в виде арендной либо иной платы за передачу в возмездное пользование государственного и муниципального имущества (за исключением имущества бюджетных и автономных учреждений, а также имущества государственных и муниципальных унитарных предприятий, в том числе казенных)	010	00011105000000000120	541 106 000,00	180 834 714,82	360 271 285,18
Доходы, получаемые в виде арендной платы за земельные участки, государственная собственность на которые не разграничена, а также средства от продажи права на заключение договоров аренды указанных земельных участков	010	00011105010000000120	315 191 000,00	82 181 032,65	233 009 967,35
Доходы, получаемые в виде арендной платы за земельные участки, государственная собственность на которые не разграничена и которые расположены в границах городских округов, а также средства от продажи права на заключение договоров аренды указанных земельных участков	010	00011105012040000120	315 191 000,00	82 181 032,65	233 009 967,35
Доходы, получаемые в виде арендной платы за земли после разграничения государственной собственности на землю, а также средства от продажи права на заключение договоров аренды указанных земельных участков (за исключением земельных участков бюджетных и автономных учреждений)	010	00011105020000000120	110 925 000,00	48 330 626,57	62 594 373,43
Доходы, получаемые в виде арендной платы, а также средства от продажи права на заключение договоров аренды за земли, находящиеся в собственности городских округов (за исключением земельных участков муниципальных бюджетных и автономных учреждений)	010	00011105024040000120	110 925 000,00	48 330 626,57	62 594 373,43
Доходы от сдачи в аренду имущества, находящегося в оперативном управлении органов государственной власти, органов местного самоуправления, государственных внебюджетных фондов и созданных ими учреждений (за исключением имущества бюджетных и автономных учреждений)	010	00011105030000000120	13 965 000,00	5 497 754,22	8 467 245,78
Доходы от сдачи в аренду имущества, находящегося в оперативном управлении органов управления городских округов и созданных ими учреждений (за исключением имущества муниципальных бюджетных и автономных учреждений)	010	00011105034040000120	13 965 000,00	5 497 754,22	8 467 245,78
Доходы от сдачи в аренду имущества, составляющего государственную (муниципальную) казну (за исключением земельных участков)	010	00011105070000000120	101 025 000,00	44 825 301,38	56 199 698,62
Доходы от сдачи в аренду имущества, составляющего казну городских округов (за исключением земельных участков)	010	00011105074040000120	101 025 000,00	44 825 301,38	56 199 698,62
Плата по соглашениям об установлении сервитута в отношении земельных участков, находящихся в государственной или муниципальной собственности	010	00011105300000000120	6 348 000,00	3 963 378,06	2 384 621,94
Плата по соглашениям об установлении сервитута в отношении земельных участков, государственная собственность на которые не разграничена	010	00011105310000000120	452 000,00	458 932,56	
Плата по соглашениям об установлении сервитута, заключенным органами местного самоуправления городских округов, государственными или муниципальными предприятиями либо государственными или муниципальными учреждениями в отношении земельных участков, государственная собственность на которые не разграничена и которые расположены в границах городских округов	010	00011105312040000120	452 000,00	458 932,56	

Плата по соглашениям об установлении сервитута в отношении земельных участков после разграничения государственной собственности на землю	010	00011105320000000120	5 896 000,00	3 504 445,50	2 391 554,50
Плата по соглашениям об установлении сервитута, заключенным органами местного самоуправления городских округов, государственными или муниципальными предприятиями либо государственными или муниципальными учреждениями в отношении земельных участков, находящихся в собственности городских округов	010	00011105324040000120	5 896 000,00	3 504 445,50	2 391 554,50
Платежи от государственных и муниципальных унитарных предприятий	010	00011107000000000120	687 000,00	686 587,82	412,18
Доходы от перечисления части прибыли государственных и муниципальных унитарных предприятий, остающейся после уплаты налогов и обязательных платежей	010	00011107010000000120	687 000,00	686 587,82	412,18
Доходы от перечисления части прибыли, остающейся после уплаты налогов и иных обязательных платежей муниципальных унитарных предприятий, созданных городскими округами	010	00011107014040000120	687 000,00	686 587,82	412,18
Прочие доходы от использования имущества и прав, находящихся в государственной и муниципальной собственности (за исключением имущества бюджетных и автономных учреждений, а также имущества государственных и муниципальных унитарных предприятий, в том числе казенных)	010	00011109000000000120	47 784 000,00	16 931 431,47	30 852 568,53
Прочие поступления от использования имущества, находящегося в государственной и муниципальной собственности (за исключением имущества бюджетных и автономных учреждений, а также имущества государственных и муниципальных унитарных предприятий, в том числе казенных)	010	00011109040000000120	47 784 000,00	16 931 431,47	30 852 568,53
Прочие поступления от использования имущества, находящегося в собственности городских округов (за исключением имущества муниципальных бюджетных и автономных учреждений, а также имущества муниципальных унитарных предприятий, в том числе казенных)	010	00011109044040000120	47 784 000,00	16 931 431,47	30 852 568,53
ПЛАТЕЖИ ПРИ ПОЛЬЗОВАНИИ ПРИРОДНЫМИ РЕСУРСАМИ	010	00011200000000000000	41 800 000,00	27 802 549,97	13 997 450,03
Плата за негативное воздействие на окружающую среду	010	00011201000010000120	41 800 000,00	27 802 549,97	13 997 450,03
Плата за выбросы загрязняющих веществ в атмосферный воздух стационарными объектами 7	010	00011201010010000120	4 500 000,00	3 194 454,57	1 305 545,43
Плата за сбросы загрязняющих веществ в водные объекты	010	00011201030010000120	8 850 000,00	4 864 465,66	3 985 534,34
Плата за размещение отходов производства	010	00011201041010000120	27 800 000,00	19 186 751,62	8 613 248,38
Плата за размещение твердых коммунальных отходов	010	00011201042010000120	650 000,00	556 878,12	93 121,88
ДОХОДЫ ОТ ОКАЗАНИЯ ПЛАТНЫХ УСЛУГ (РАБОТ) И КОМПЕНСАЦИИ ЗАТРАТ ГОСУДАРСТВА	010	00011300000000000000	39 999 773,55	17 979 986,13	22 019 787,42
Доходы от оказания платных услуг (работ)	010	00011301000000000130	21 891 000,00	10 122 873,30	11 768 126,70
Прочие доходы от оказания платных услуг (работ)	010	00011301990000000130	21 891 000,00	10 122 873,30	11 768 126,70
Прочие доходы от оказания платных услуг (работ) получателями средств бюджетов городских округов	010	00011301994040000130	21 891 000,00	10 122 873,30	11 768 126,70
Доходы от компенсации затрат государства	010	00011302000000000130	18 108 773,55	7 857 112,83	10 251 660,72
Доходы, поступающие в порядке возмещения расходов, понесенных в связи с эксплуатацией имущества	010	00011302060000000130	4 584 000,00	796 679,88	3 787 320,12
Доходы, поступающие в порядке возмещения расходов, понесенных в связи с эксплуатацией имущества городских округов	010	00011302064040000130	4 584 000,00	796 679,88	3 787 320,12
Прочие доходы от компенсации затрат государства	010	00011302990000000130	13 524 773,55	7 060 432,95	6 464 340,60
Прочие доходы от компенсации затрат бюджетов городских округов	010	00011302994040000130	13 524 773,55	7 060 432,95	6 464 340,60
ДОХОДЫ ОТ ПРОДАЖИ МАТЕРИАЛЬНЫХ И НЕМАТЕРИАЛЬНЫХ АКТИВОВ	010	00011400000000000000	221 079 150,00	120 021 956,97	101 057 193,03
Доходы от продажи квартир	010	00011401000000000410	649 000,00	649 000,00	
Доходы от продажи квартир, находящихся в собственности городских округов	010	00011401040040000410	649 000,00	649 000,00	
Доходы от реализации имущества, находящегося в государственной и муниципальной собственности (за исключением движимого имущества бюджетных и автономных учреждений, а также имущества государственных и муниципальных унитарных предприятий, в том числе казенных)	010	00011402000000000000	125 904 450,00	93 430 946,28	32 473 503,72
Доходы от реализации имущества, находящегося в собственности городских округов (за исключением движимого имущества муниципальных бюджетных и автономных учреждений, а также имущества муниципальных унитарных предприятий, в том числе казенных), в части реализации основных средств по указанному имуществу	010	00011402040040000410	125 904 450,00	93 430 946,28	32 473 503,72
Доходы от реализации иного имущества, находящегося в собственности городских округов (за исключением имущества муниципальных бюджетных и автономных учреждений, а также имущества муниципальных унитарных предприятий, в том числе казенных), в части реализации основных средств по указанному имуществу	010	00011402043040000410	125 904 450,00	93 430 946,28	32 473 503,72
Доходы от продажи земельных участков, находящихся в государственной и муниципальной собственности	010	00011406000000000430	82 931 700,00	11 384 770,71	71 546 929,29
Доходы от продажи земельных участков, государственная собственность на которые не разграничена	010	00011406010000000430	72 240 000,00	4 290 190,86	67 949 809,14
Доходы от продажи земельных участков, государственная собственность на которые не разграничена и которые расположены в границах городских округов	010	00011406012040000430	72 240 000,00	4 290 190,86	67 949 809,14
Доходы от продажи земельных участков, государственная собственность на которые разграничена (за исключением земельных участков бюджетных и автономных учреждений)	010	00011406020000000430	10 691 700,00	7 094 579,85	3 597 120,15
Доходы от продажи земельных участков, находящихся в собственности городских округов (за исключением земельных участков муниципальных бюджетных и автономных учреждений)	010	00011406024040000430	10 691 700,00	7 094 579,85	3 597 120,15
Плата за увеличение площади земельных участков, находящихся в частной собственности, в результате перераспределения таких земельных участков и земель (или) земельных участков, находящихся в государственной или муниципальной собственности	010	00011406300000000430	11 594 000,00	14 557 239,98	
Плата за увеличение площади земельных участков, находящихся в частной собственности, в результате перераспределения таких земельных участков и земель (или) земельных участков, государственная собственность на которые не разграничена	010	00011406310000000430	4 904 000,00	5 504 066,72	
Плата за увеличение площади земельных участков, находящихся в частной собственности, в результате перераспределения таких земельных участков и земель (или) земельных участков, государственная собственность на которые не разграничена и которые расположены в границах городских округов	010	00011406312040000430	4 904 000,00	5 504 066,72	
Плата за увеличение площади земельных участков, находящихся в частной собственности, в результате перераспределения таких земельных участков и земельных участков после разграничения государственной собственности на землю	010	00011406320000000430	6 690 000,00	9 053 173,26	
Плата за увеличение площади земельных участков, находящихся в частной собственности, в результате перераспределения таких земельных участков и земельных участков, находящихся в собственности городских округов	010	00011406324040000430	6 690 000,00	9 053 173,26	
ШТРАФЫ, САНКЦИИ, ВОЗМЕЩЕНИЕ УЩЕРБА	010	00011600000000000000	157 737 750,00	72 518 874,18	85 218 875,82
Денежные взыскания (штрафы) за нарушение законодательства о налогах и сборах	010	00011603000000000140	8 767 000,00	2 959 124,69	5 807 875,31
Денежные взыскания (штрафы) за нарушение законодательства о налогах и сборах, предусмотренные статьями 116, 1191, 1192, пунктами 1 и 2 статьи 120, статьями 125, 126, 1261, 128, 129, 1291, 1294, 132, 133, 134, 135, 1351, 1352 Налогового кодекса Российской Федерации	010	00011603010010000140	8 367 000,00	2 953 098,52	5 413 901,48
Денежные взыскания (штрафы) за административные правонарушения в области налогов и сборов, предусмотренные Кодексом Российской Федерации об административных правонарушениях	010	00011603030010000140	400 000,00	6 126,17	393 873,83
Денежные взыскания (штрафы) за нарушение законодательства о налогах и сборах, предусмотренные статьей 129 6 Налогового кодекса Российской Федерации	010	00011603050010000140		-100,00	
Денежные взыскания (штрафы) за нарушение законодательства о применении контрольно-кассовой техники при осуществлении наличных денежных расчетов и (или) расчетов с использованием платежных карт	010	00011606000010000140	1 931 000,00	321 445,26	1 609 554,74
Денежные взыскания (штрафы) за административные правонарушения в области государственного регулирования производства и оборота этилового спирта, алкогольной, спиртосодержащей и табачной продукции	010	00011608000010000140	16 469 800,00	5 132 034,38	11 337 765,62
Денежные взыскания (штрафы) за административные правонарушения в области государственного регулирования производства и оборота этилового спирта, алкогольной, спиртосодержащей продукции	010	00011608010010000140	16 469 800,00	5 115 436,22	11 354 363,78
Денежные взыскания (штрафы) за административные правонарушения в области государственного регулирования производства и оборота табачной продукции	010	00011608020010000140		16 598,16	
Денежные взыскания (штрафы) за нарушение бюджетного законодательства Российской Федерации	010	00011618000000000140	37 000,00		37 000,00
Денежные взыскания (штрафы) за нарушение бюджетного законодательства (в части бюджетов городских округов)	010	00011618040040000140	37 000,00		37 000,00
Денежные взыскания (штрафы) и иные суммы, взыскиваемые с лиц, виновных в совершении преступлений, и в возмещение ущерба имуществу	010	00011621000000000140	30 000,00	44 555,44	
Денежные взыскания (штрафы) и иные суммы, взыскиваемые с лиц, виновных в совершении преступлений, и в возмещение ущерба имуществу, зачисляемые в бюджеты городских округов	010	00011621040040000140	30 000,00	44 555,44	
Доходы от возмещения ущерба при возникновении страховых случаев	010	00011623000000000140		112 814,00	

Доходы от возмещения ущерба при возникновении страховых случаев, когда выгодоприобретателями выступают получатели средств бюджетов городских округов	010	00011623040040000140		112 814,00	
Доходы от возмещения ущерба при возникновении иных страховых случаев, когда выгодоприобретателями выступают получатели средств бюджетов городских округов	010	00011623042040000140		112 814,00	
Денежные взыскания (штрафы) за нарушение законодательства Российской Федерации о недрах, об особо охраняемых природных территориях, об охране и использовании животного мира, об экологической экспертизе, в области охраны окружающей среды, о рыболовстве и сохранении водных биологических ресурсов, земельного законодательства, лесного законодательства, водного законодательства	010	00011625000000000140	27 437 000,00	12 603 336,73	14 833 663,27
Денежные взыскания (штрафы) за нарушение законодательства Российской Федерации о недрах	010	00011625010010000140	4 572 000,00	2 111 548,93	2 460 451,07
Денежные взыскания (штрафы) за нарушение законодательства Российской Федерации об особо охраняемых природных территориях	010	00011625020010000140	250 000,00	108 797,73	141 202,27
Денежные взыскания (штрафы) за нарушение законодательства Российской Федерации об охране и использовании животного мира	010	00011625030010000140	115 000,00	84 806,00	30 194,00
Денежные взыскания (штрафы) за нарушение законодательства об экологической экспертизе	010	00011625040010000140		50 000,00	
Денежные взыскания (штрафы) за нарушение законодательства в области охраны окружающей среды	010	00011625050010000140	9 500 000,00	4 231 893,56	5 268 106,44
Денежные взыскания (штрафы) за нарушение земельного законодательства	010	00011625060010000140	13 000 000,00	6 016 290,51	6 983 709,49
Денежные взыскания (штрафы) за нарушение законодательства в области обеспечения санитарно-эпидемиологического благополучия человека и законодательства в сфере защиты прав потребителей	010	00011628000010000140	5 608 000,00	3 105 972,23	2 502 027,77
Денежные взыскания (штрафы) за правонарушения в области дорожного движения	010	00011630000010000140	2 100 000,00	1 111 036,64	988 963,36
Денежные взыскания (штрафы) за нарушение правил перевозки крупногабаритных и тяжеловесных грузов по автомобильным дорогам общего пользования	010	00011630010010000140	100 000,00	67 250,00	32 750,00
Денежные взыскания (штрафы) за нарушение правил перевозки крупногабаритных и тяжеловесных грузов по автомобильным дорогам общего пользования местного значения городских округов	010	00011630013010000140	100 000,00	67 250,00	32 750,00
Прочие денежные взыскания (штрафы) за правонарушения в области дорожного движения	010	00011630030010000140	2 000 000,00	1 043 786,64	956 213,36
Денежные взыскания (штрафы) за нарушение законодательства Российской Федерации о контрактной системе в сфере закупок товаров, работ, услуг для обеспечения государственных и муниципальных нужд	010	00011633000000000140	106 000,00	111 802,00	
Денежные взыскания (штрафы) за нарушение законодательства Российской Федерации о контрактной системе в сфере закупок товаров, работ, услуг для обеспечения государственных и муниципальных нужд для нужд городских округов	010	00011633040040000140	106 000,00	111 802,00	
Суммы по искам о возмещении вреда, причиненного окружающей среде	010	00011635000000000140	1 515 000,00	1 524 416,42	
Суммы по искам о возмещении вреда, причиненного окружающей среде, подлежащие зачислению в бюджеты городских округов	010	00011635020040000140	1 515 000,00	1 524 416,42	
Поступления сумм в возмещение вреда, причиняемого автомобильным дорогам транспортными средствами, осуществляющими перевозки тяжеловесных и (или) крупногабаритных грузов	010	00011637000000000140	598 200,00	162 413,07	435 786,93
Поступления сумм в возмещение вреда, причиняемого автомобильным дорогам местного значения транспортными средствами, осуществляющими перевозки тяжеловесных и (или) крупногабаритных грузов, зачисляемые в бюджеты городских округов	010	00011637030040000140	598 200,00	162 413,07	435 786,93
Денежные взыскания (штрафы) за нарушение законодательства Российской Федерации об электроэнергетике	010	00011641000010000140	2 700 000,00	1 388 196,69	1 311 803,31
Денежные взыскания (штрафы) за нарушение законодательства Российской Федерации об административных правонарушениях, предусмотренные статьей 20.25 Кодекса Российской Федерации об административных правонарушениях	010	00011643000010000140	4 761 000,00	2 384 628,12	2 376 371,88
Денежные взыскания (штрафы) за нарушения законодательства Российской Федерации о промышленной безопасности	010	00011645000010000140	9 000 000,00	4 575 636,51	4 424 363,49
Денежные взыскания (штрафы), установленные законами субъектов Российской Федерации за несоблюдение муниципальных правовых актов	010	00011651000020000140	1 910 000,00	1 127 499,55	782 500,45
Денежные взыскания (штрафы), установленные законами субъектов Российской Федерации за несоблюдение муниципальных правовых актов, зачисляемые в бюджеты городских округов	010	00011651020020000140	1 910 000,00	1 127 499,55	782 500,45
Прочие поступления от денежных взысканий (штрафов) и иных сумм в возмещение ущерба	010	00011690000000000140	74 767 750,00	35 853 962,45	38 913 787,55
Прочие поступления от денежных взысканий (штрафов) и иных сумм в возмещение ущерба, зачисляемые в бюджеты городских округов	010	00011690040040000140	74 767 750,00	35 853 962,45	38 913 787,55
ПРОЧИЕ НЕНАЛОГОВЫЕ ДОХОДЫ	010	00011700000000000000	159 000,00	-55 764,37	214 764,37
Невыясненные поступления	010	00011701000000000180		-269 878,48	
Невыясненные поступления, зачисляемые в бюджеты городских округов	010	00011701040040000180		-269 878,48	
Прочие неналоговые доходы	010	00011705000000000180	159 000,00	214 114,11	
Прочие неналоговые доходы бюджетов городских округов	010	00011705040040000180	159 000,00	214 114,11	
БЕЗВОЗМЕЗДНЫЕ ПОСТУПЛЕНИЯ	010	00020000000000000000	9 074 225 349,28	3 733 347 932,75	5 340 877 416,53
БЕЗВОЗМЕЗДНЫЕ ПОСТУПЛЕНИЯ ОТ ДРУГИХ БЮДЖЕТОВ БЮДЖЕТНОЙ СИСТЕМЫ РОССИЙСКОЙ ФЕДЕРАЦИИ	010	00020200000000000000	9 092 235 853,14	3 751 359 212,77	5 340 876 640,37
Субсидии бюджетам бюджетной системы Российской Федерации (межбюджетные субсидии)	010	00020220000000000150	2 200 321 003,14	190 460 235,32	2 009 860 767,82
Субсидии бюджетам городских округов на модернизацию и строительство очистных сооружений для очисткизагрязненных сточных вод, поступающих в озеро Байкал и другие водные объекты Байкальской природной территории, укрепление берегов озера Байкал, совершенствование и развитие объектов инфраструктуры, необходимых для сохранения уникальной экосистемы озера Байкал	010	00020225025000000150	1 171 513 437,50		1 171 513 437,50
Субсидии бюджетам городских округов на модернизацию и строительство очистных сооружений для очисткизагрязненных сточных вод, поступающих в озеро Байкал и другие водные объекты Байкальской природной территории, укрепление берегов озера Байкал, совершенство	010	00020225025040000150	1 171 513 437,50		1 171 513 437,50
Создание в субъектах Российской Федерации дополнительных мест для детей в возрасте от 2 месяцев до 3 лет в образовательных организациях, осуществляющих образовательную деятельность по образовательным программам дошкольного образования	010	00020225159040000150	379 334 000,00	100 202 337,92	279 131 662,08
Субсидии бюджетам городских округов на обеспечение жильем молодых семей	010	00020225497040000150	36 458 047,50	14 594 920,40	21 863 127,10
Субсидия бюджетам на поддержку отрасли культуры	010	00020225519000000150	258 318,00		258 318,00
Субсидия бюджетам городских округов на поддержку отрасли культуры	010	00020225519040000150	258 318,00		258 318,00
Субсидии бюджетам на поддержку государственных программ субъектов Российской Федерации и муниципальных программ формирования современной городской среды	010	00020225555000000150	385 100 775,74		385 100 775,74
Субсидии бюджетам городских округов на поддержку государственных программ субъектов Российской Федерации и муниципальных программ формирования современной городской среды	010	00020225555040000150	385 100 775,74		385 100 775,74
Субсидии бюджетам на софинансирование капитальных вложений в объекты муниципальной собственности	010	00020227112000000151	127 855 949,40	40 597 577,00	87 258 372,40
Субсидии бюджетам городских округов на софинансирование капитальных вложений в объекты муниципальной собственности	010	00020227112040000150	127 855 949,40	40 597 577,00	87 258 372,40
Прочие субсидии	010	00020229999000000150	99 800 475,00	35 065 400,00	64 735 075,00
Прочие субсидии бюджетам городских округов	010	00020229999040000150	99 800 475,00	35 065 400,00	64 735 075,00
Субвенции бюджетам бюджетной системы Российской Федерации	010	00020230000000000150	6 371 914 900,00	3 560 898 977,45	2 811 015 922,55
Субвенции бюджетам муниципальных образований на предоставление гражданам субсидий на оплату жилого помещения и коммунальных услуг	010	00020230022000000150	161 899 300,00	93 426 596,45	68 472 703,55
Субвенции бюджетам городских округов на предоставление гражданам субсидий на оплату жилого помещения и коммунальных услуг	010	00020230022040000150	161 899 300,00	93 426 596,45	68 472 703,55
Субвенции местным бюджетам на выполнение передаваемых полномочий субъектов Российской Федерации	010	00020230024000000150	152 033 400,00	95 489 681,00	56 543 719,00
Субвенции бюджетам городских округов на выполнение передаваемых полномочий субъектов Российской Федерации	010	00020230024040000150	152 033 400,00	95 489 681,00	56 543 719,00
Субвенции бюджетам на осуществление полномочий по составлению (изменению) списков кандидатов в присяжные заседатели федеральных судов общей юрисдикции в Российской Федерации	010	00020235120000000150	177 700,00	177 700,00	
Субвенции бюджетам городских округов на осуществление полномочий по составлению (изменению) списков кандидатов в присяжные заседатели федеральных судов общей юрисдикции в Российской Федерации	010	00020235120040000150	177 700,00	177 700,00	
Прочие субвенции	010	00020239999000000150	6 057 804 500,00	3 371 805 000,00	2 685 999 500,00
Прочие субвенции бюджетам городских округов	010	00020239999040000150	6 057 804 500,00	3 371 805 000,00	2 685 999 500,00
Иные межбюджетные трансферты	010	00020240000000000150	519 999 950,00	0,00	519 999 950,00

Межбюджетные трансферты, передаваемые бюджетам городских округов на финансовое обеспечение дорожнойдеятельности в рамках реализации национального проекта «Безопасные и качественные автомобильные дороги»	010	00020245393040000150	519 999 950,00		519 999 950,00
ДОХОДЫ БЮДЖЕТОВ БЮДЖЕТНОЙ СИСТЕМЫ РОССИЙСКОЙ ФЕДЕРАЦИИ ОТ ВОЗВРАТА БЮДЖЕТАМИ БЮДЖЕТНОЙ СИСТЕМЫ РОССИЙСКОЙ ФЕДЕРАЦИИ И ОРГАНИЗАЦИЯМИ ОСТАТКОВ СУБСИДИЙ, СУБВЕНЦИЙ И ИНЫХ МЕЖБЮДЖЕТНЫХ ТРАНСФЕРТОВ, ИМЕЮЩИХ ЦЕЛЕВОЕ НАЗНАЧЕНИЕ, ПРОШЛЫХ ЛЕТ	010	00021800000000000000	300,00	336,84	
Доходы бюджетов бюджетной системы Российской Федерации от возврата бюджетами бюджетной системы Российской Федерации остатков субсидий, субвенций и иных межбюджетных трансфертов, имеющих целевое назначение, прошлых лет	010	00021800000000000150	300,00	336,84	
Доходы бюджетов городских округов от возврата бюджетами бюджетной системы Российской Федерации остатков субсидий, субвенций и иных межбюджетных трансфертов, имеющих целевое назначение, прошлых лет	010	00021800000040000150	300,00	336,84	
Доходы бюджетов городских округов от возврата организациями остатков субсидий прошлых лет	010	00021804000040000150	300,00	336,84	
Доходы бюджетов городских округов от возврата иными организациями остатков субсидий прошлых лет	010	00021804030040000150	300,00	336,84	
ВОЗВРАТ ОСТАТКОВ СУБСИДИЙ, СУБВЕНЦИЙ И ИНЫХ МЕЖБЮДЖЕТНЫХ ТРАНСФЕРТОВ, ИМЕЮЩИХ ЦЕЛЕВОЕ НАЗНАЧЕНИЕ, ПРОШЛЫХ ЛЕТ	010	00021900000000000000	-18 010 803,86	-18 011 616,86	
Возврат остатков субсидий, субвенций и иных межбюджетных трансфертов, имеющих целевое назначение, прошлых лет из бюджетов городских округов	010	00021900000040000150	-18 010 803,86	-18 011 616,86	
Возврат остатков субсидий на мероприятия подпрограммы «Обеспечение жильем молодых семей» федеральной целевой программы «Жилище» на 2015 — 2020 годы из бюджетов городских округов»	010	00021925020040000150	-0,01	-0,01	
Возврат остатков субсидий на софинансирование капитальных вложений в объекты муниципальной собственности из бюджетов городских округов	010	00021925112040000150	-995 617,88	-995 617,88	
Возврат остатков субсидий на поддержку государственных программ субъектов Российской Федерации и муниципальных программ формирования современной городской среды из бюджетов городских округов	010	00021925555040000150	-35 232,54	-35 232,54	
Возврат прочих остатков субсидий, субвенций и иных межбюджетных трансфертов, имеющих целевое назначение, прошлых лет из бюджетов городских округов	010	00021960010040000150	-16 979 953,43	-16 980 766,43	

2. РАСХОДЫ БЮДЖЕТА

Форма 0503117

Наименование показателя	Код строки	Код расхода по бюджетной классификации	Утвержденные бюджетные назначения	Исполнено	Неисполненные назначения
1	2	3	4	5	6
Расходы бюджета — ВСЕГО	200	X	21 298 324 062,46	8 601 309 530,58	12 697 014 531,88
в том числе:					
Департамент здравоохранения и социальной помощи населению комитета по социальной политике и культуре администрации города Иркутска	200	900 0000 0000000000 000	495 692 000,00	248 198 072,56	247 493 927,44
ОБЩЕГОСУДАРСТВЕННЫЕ ВОПРОСЫ	200	900 0100 0000000000 000	208 000,00		208 000,00
Другие общегосударственные вопросы	200	900 0113 0000000000 000	208 000,00		208 000,00
Муниципальная программа «Доступная среда для инвалидов и маломобильных групп населения города Иркутска на 2016-2021 годы»	200	900 0113 2200000000 000	208 000,00		208 000,00
Организация и проведение социокультурных мероприятий с участием людей с ограниченными возможностями здоровья	200	900 0113 2200022290 000	208 000,00		208 000,00
Прочая закупка товаров, работ и услуг	200	900 0113 2200022290 244	208 000,00		208 000,00
ЗДРАВООХРАНЕНИЕ	200	900 0900 0000000000 000	38 816 000,00	20 617 803,82	18 198 196,18
Другие вопросы в области здравоохранения	200	900 0909 0000000000 000	38 816 000,00	20 617 803,82	18 198 196,18
Муниципальная программа «Здоровое поколение на 2013 — 2021 годы»	200	900 0909 0200000000 000	8 872 000,00	2 488 348,83	6 383 651,17
Подпрограмма «Создание условий для улучшения охраны здоровья граждан»	200	900 0909 0230000000 000	8 872 000,00	2 488 348,83	6 383 651,17
Реализация права на осуществление отдельных государственных полномочий, не переданных в установленном порядке, в части санитарно-гигиенического просвещения населения	200	900 0909 0230021310 000	100 000,00	33 062,40	66 937,60
Прочая закупка товаров, работ и услуг	200	900 0909 0230021310 244	100 000,00	33 062,40	66 937,60
Реализация права на осуществление отдельных государственных полномочий, не переданных в установленном порядке, в части профилактики заболеваний и формирования здорового образа жизни	200	900 0909 0230021320 000	380 000,00	41 008,00	338 992,00
Прочая закупка товаров, работ и услуг	200	900 0909 0230021320 244	380 000,00	41 008,00	338 992,00
Расходы на обеспечение деятельности (оказание услуг) муниципальных учреждений	200	900 0909 0230080590 000	8 392 000,00	2 414 278,43	5 977 721,57
Субсидии автономным учреждениям на финансовое обеспечение государственного (муниципального) задания на оказание государственных (муниципальных) услуг (выполнение работ)	200	900 0909 0230080590 621	5 980 000,00	2 171 739,00	3 808 261,00
Субсидии автономным учреждениям на иные цели	200	900 0909 0230080590 622	2 412 000,00	242 539,43	2 169 460,57
Функционирование органов местного самоуправления города Иркутска	200	900 0909 6100000000 000	29 944 000,00	18 129 454,99	11 814 545,01
Функционирование администрации города Иркутска	200	900 0909 6120000000 000	29 944 000,00	18 129 454,99	11 814 545,01
Фонд оплаты труда государственных (муниципальных) органов	200	900 0909 6120000000 121	23 269 000,00	13 479 836,82	9 789 163,18
Взносы по обязательному социальному страхованию на выплаты денежного содержания и иные выплаты работникам государственных (муниципальных) органов	200	900 0909 6120000000 129	6 674 000,00	4 649 618,17	2 024 381,83
Уплата иных платежей	200	900 0909 6120000000 853	1 000,00		1 000,00
СОЦИАЛЬНАЯ ПОЛИТИКА	200	900 1000 0000000000 000	456 668 000,00	227 580 268,74	229 087 731,26
Пенсионное обеспечение	200	900 1001 0000000000 000	67 304 000,00	31 901 409,38	35 402 590,62
Иные мероприятия в рамках непрограммных направлений деятельности органов местного самоуправления	200	900 1001 9100000000 000	67 304 000,00	31 901 409,38	35 402 590,62
Пенсии за выслугу лет гражданам, замещавшим должности муниципальной службы	200	900 1001 9100061270 000	47 605 000,00	22 834 435,38	24 770 564,62
Прочая закупка товаров, работ и услуг	200	900 1001 9100061270 244	704 000,00	336 559,26	367 440,74
Пособия, компенсации и иные социальные выплаты гражданам, кроме публичных нормативных обязательств	200	900 1001 9100061270 321	46 901 000,00	22 497 876,12	24 403 123,88
Меры социальной поддержки, предоставляемые Почетным гражданам города Иркутска, и иные расходы, связанные с реализацией решения Думы от 14 декабря 2012 года № 005-20-410681/2 «О Положении о Почетном гражданине города Иркутска»	200	900 1001 9100061320 000	19 699 000,00	9 066 974,00	10 632 026,00
Пособия, компенсации и иные социальные выплаты гражданам, кроме публичных нормативных обязательств	200	900 1001 9100061320 321	19 699 000,00	9 066 974,00	10 632 026,00
Социальное обеспечение населения	200	900 1003 0000000000 000	389 364 000,00	195 678 859,36	193 685 140,64
Муниципальная программа «Здоровое поколение на 2013 — 2021 годы»	200	900 1003 0200000000 000	10 620 000,00	3 550 000,00	7 070 000,00
Подпрограмма «Создание условий для улучшения охраны здоровья граждан»	200	900 1003 0230000000 000	10 620 000,00	3 550 000,00	7 070 000,00
Единовременная денежная выплата отдельным категориям медицинских работников в соответствии с решением Думы города Иркутска от 9 октября 2015 года № 006-20-130189/5 «О дополнительных мерах социальной поддержки для отдельных категорий медицинских работников отдельных областных государственных медицинских организаций, расположенных на территории города Иркутска»	200	900 1003 0230061330 000	10 500 000,00	3 550 000,00	6 950 000,00
Пособия, компенсации, меры социальной поддержки по публичным нормативным обязательствам	200	900 1003 0230061330 313	10 500 000,00	3 550 000,00	6 950 000,00
Ежемесячная компенсация расходов на оплату найма (поднайма) жилого помещения отдельным категориям медицинских работников в соответствии с решением Думы города Иркутска от 9 октября 2015 года № 006-20-130189/5 «О дополнительных мерах социальной поддержки для отдельных категорий медицинских работников отдельных областных государственных медицинских организаций, расположенных на территории города Иркутска»	200	900 1003 0230061340 000	120 000,00		120 000,00
Пособия, компенсации, меры социальной поддержки по публичным нормативным обязательствам	200	900 1003 0230061340 313	120 000,00		120 000,00
Муниципальная программа «Социальная поддержка населения города Иркутска на 2013-2021 годы»	200	900 1003 0400000000 000	225 147 000,00	104 772 072,40	120 374 927,60
Организация социально значимых мероприятий в рамках праздничных памятных дат для отдельных категорий граждан	200	900 1003 0400022440 000	2 303 000,00	66 701,50	2 236 298,50
Прочая закупка товаров, работ и услуг	200	900 1003 0400022440 244	2 303 000,00	66 701,50	2 236 298,50
Предоставление субсидий в соответствии со ст.78.1 Бюджетного кодекса Российской Федерации, направленных на реализацию проектов в области социальной поддержки граждан	200	900 1003 0400023290 000	10 224 000,00	5 263 297,83	4 960 702,17

Субсидии (гранты в форме субсидий), не подлежащие казначейскому сопровождению	200	900 1003 0400023290 633	10 224 000,00	5 263 297,83	4 960 702,17
Оказание материальной помощи отдельным категориям граждан	200	900 1003 0400061170 000	587 000,00	121 715,00	465 285,00
Прочая закупка товаров, работ и услуг	200	900 1003 0400061170 244	17 000,00	8 715,00	8 285,00
Пособия, компенсации и иные социальные выплаты гражданам, кроме публичных нормативных обязательств	200	900 1003 0400061170 321	570 000,00	113 000,00	457 000,00
Предоставление льгот по оплате услуг бань отдельным категориям граждан	200	900 1003 0400061180 000	8 567 000,00	4 267 153,00	4 299 847,00
Субсидии на возмещение недополученных доходов и (или) возмещение фактически понесенных затрат в связи с производством (реализацией) товаров, выполнением работ, оказанием услуг	200	900 1003 0400061180 811	8 567 000,00	4 267 153,00	4 299 847,00
Предоставление льготного проезда отдельным категориям граждан	200	900 1003 0400061190 000	65 951 000,00	31 147 219,76	34 803 780,24
Субсидии (гранты в форме субсидий) на финансовое обеспечение затрат в связи с производством (реализацией) товаров, выполнением работ, оказанием услуг, не подлежащие казначейскому сопровождению	200	900 1003 0400061190 813	65 951 000,00	31 147 219,76	34 803 780,24
Бесплатное обеспечение лекарственными препаратами по рецептам врачей	200	900 1003 0400061210 000	48 499 000,00	23 199 974,82	25 299 025,18
Субсидии на возмещение недополученных доходов и (или) возмещение фактически понесенных затрат в связи с производством (реализацией) товаров, выполнением работ, оказанием услуг	200	900 1003 0400061210 811	48 499 000,00	23 199 974,82	25 299 025,18
Ежемесячные денежные выплаты на оплату проезда пенсионерам, не имеющим права на социальную поддержку по федеральному и областному законодательству, в соответствии с решением Думы города Иркутска от 26 ноября 2009 года № 005-20-030008/9 «О дополнительных мерах социальной поддержки для отдельных категорий граждан города Иркутска при проезде в автомобильном транспорте и городском наземном электрическом транспорте по муниципальным маршрутам регулярных перевозок пассажиров и багажа города Иркутска»	200	900 1003 0400061220 000	54 670 000,00	24 858 053,44	29 811 946,56
Прочая закупка товаров, работ и услуг	200	900 1003 0400061220 244	832 000,00	410 603,44	421 396,56
Пособия, компенсации, меры социальной поддержки по публичным нормативным обязательствам	200	900 1003 0400061220 313	53 838 000,00	24 447 450,00	29 390 550,00
Компенсация расходов на погребение отдельных категорий граждан, в соответствии с решением Думы города Иркутска от 28 марта 2019 года № 006-20-550887/9 «О дополнительной мере социальной поддержки в связи с погребением отдельных категорий граждан»	200	900 1003 0400061230 000	200 000,00		200 000,00
Пособия, компенсации, меры социальной поддержки по публичным нормативным обязательствам	200	900 1003 0400061230 313	200 000,00		200 000,00
Иные меры социальной поддержки	200	900 1003 0400061240 000	968 000,00	284 954,21	683 045,79
Прочая закупка товаров, работ и услуг	200	900 1003 0400061240 244	15 000,00	4 174,21	10 825,79
Пособия, компенсации и иные социальные выплаты гражданам, кроме публичных нормативных обязательств	200	900 1003 0400061240 321	953 000,00	280 780,00	672 220,00
Бесплатное обеспечение отдельными видами молочных продуктов детского питания детей в возрасте от шести месяцев до двух лет	200	900 1003 0400061310 000	24 385 000,00	11 464 629,84	12 920 370,16
Субсидии на возмещение недополученных доходов и (или) возмещение фактически понесенных затрат в связи с производством (реализацией) товаров, выполнением работ, оказанием услуг	200	900 1003 0400061310 811	24 385 000,00	11 464 629,84	12 920 370,16
Единовременная денежная выплата в связи с юбилейной датой для отдельных категорий граждан, проживающих на территории города Иркутска, в соответствии с решением Думы города Иркутска от 25 октября 2018 года № 006-20-500803/8 «О дополнительной мере социальной поддержки в виде единовременной денежной выплаты в связи с юбилейной датой для отдельных категорий граждан, проживающих на территории города Иркутска»	200	900 1003 0400061370 000	549 000,00	110 245,00	438 755,00
Прочая закупка товаров, работ и услуг	200	900 1003 0400061370 244	9 000,00	1 245,00	7 755,00
Пособия, компенсации, меры социальной поддержки по публичным нормативным обязательствам	200	900 1003 0400061370 313	540 000,00	109 000,00	431 000,00
Единовременная выплата в связи с тяжелым заболеванием и (или) необходимостью получения паллиативной медицинской помощи в соответствии с решением Думы города Иркутска от 3 декабря 2018 года № 006-20-510821/8 «О дополнительных мерах социальной поддержки отдельных категорий граждан в виде единовременных социальных выплат в связи с необходимостью лечения»	200	900 1003 0400061380 000	8 244 000,00	3 988 128,00	4 255 872,00
Прочая закупка товаров, работ и услуг	200	900 1003 0400061380 244	114 000,00	58 128,00	55 872,00
Пособия, компенсации, меры социальной поддержки по публичным нормативным обязательствам	200	900 1003 0400061380 313	8 130 000,00	3 930 000,00	4 200 000,00
Осуществление отдельных государственных полномочий в рамках непрограммных направлений деятельности органов местного самоуправления	200	900 1003 7100000000 000	148 180 000,00	85 880 022,25	62 299 977,75
Осуществление областных государственных полномочий по предоставлению гражданам субсидий на оплату жилых помещений и коммунальных услуг	200	900 1003 7100073040 000	148 180 000,00	85 880 022,25	62 299 977,75
Прочая закупка товаров, работ и услуг	200	900 1003 7100073040 244	2 224 000,00	1 228 147,45	995 852,55
Пособия, компенсации и иные социальные выплаты гражданам, кроме публичных нормативных обязательств	200	900 1003 7100073040 321	145 956 000,00	84 651 874,80	61 304 125,20
Иные мероприятия в рамках непрограммных направлений деятельности органов местного самоуправления	200	900 1003 9100000000 000	5 417 000,00	1 476 764,71	3 940 235,29
Единовременное премирование лиц, удостоенных звания «Почетный гражданин города Иркутска», в соответствии с решением Думы города Иркутска от 14 декабря 2012 года № 005-20-410681/2 «О Положении о Почетном гражданине города Иркутска»	200	900 1003 9100061290 000	10 000,00		10 000,00
Пособия, компенсации, меры социальной поддержки по публичным нормативным обязательствам	200	900 1003 9100061290 313	10 000,00		10 000,00
Меры социальной поддержки, предоставляемые Почетным гражданам города Иркутска, и иные расходы, связанные с реализацией решения Думы от 14 декабря 2012 года № 005-20-410681/2 «О Положении о Почетном гражданине города Иркутска»	200	900 1003 9100061320 000	5 407 000,00	1 476 764,71	3 930 235,29
Прочая закупка товаров, работ и услуг	200	900 1003 9100061320 244	883 000,00	163 898,10	719 101,90
Пособия, компенсации и иные социальные выплаты гражданам, кроме публичных нормативных обязательств	200	900 1003 9100061320 321	4 324 000,00	1 162 866,61	3 161 133,39
Приобретение товаров, работ, услуг в пользу граждан в целях их социального обеспечения	200	900 1003 9100061320 323	200 000,00	150 000,00	50 000,00
Управление культуры, туризма и молодежной политики комитета по социальной политике и культуре администрации города Иркутска	200	901 0000 0000000000 000	956 357 873,00	486 409 810,44	469 948 062,56
НАЦИОНАЛЬНАЯ ЭКОНОМИКА	200	901 0400 0000000000 000	13 094 000,00	5 361 925,81	7 732 074,19
Другие вопросы в области национальной экономики	200	901 0412 0000000000 000	13 094 000,00	5 361 925,81	7 732 074,19
Муниципальная программа «Стимулирование экономической активности в городе Иркутске на 2013-2021 годы»	200	901 0412 1900000000 000	13 094 000,00	5 361 925,81	7 732 074,19
Подпрограмма «Содействие развитию туризма и деловых коммуникаций в городе Иркутске»	200	901 0412 1930000000 000	13 094 000,00	5 361 925,81	7 732 074,19
Мероприятия по продвижению города Иркутска как центра деловых и туристских коммуникаций на российском и международном туристских рынках	200	901 0412 1930021440 000	996 000,00	996 000,00	
Прочая закупка товаров, работ и услуг	200	901 0412 1930021440 244	996 000,00	996 000,00	
Мероприятия по формированию городской среды, благоприятной для пребывания туристов	200	901 0412 1930021450 000	1 774 000,00		1 774 000,00
Прочая закупка товаров, работ и услуг	200	901 0412 1930021450 244	1 774 000,00		1 774 000,00
Расходы на обеспечение деятельности (оказание услуг) муниципальных учреждений	200	901 0412 1930080590 000	10 324 000,00	4 365 925,81	5 958 074,19
Фонд оплаты труда учреждений	200	901 0412 1930080590 111	5 391 000,00	1 922 797,85	3 468 202,15
Иные выплаты персоналу учреждений, за исключением фонда оплаты труда	200	901 0412 1930080590 112	490 000,00	270 535,56	219 464,44
Взносы по обязательному социальному страхованию на выплаты по оплате труда работников и иные выплаты работникам учреждений	200	901 0412 1930080590 119	1 624 000,00	700 283,15	923 716,85
Прочая закупка товаров, работ и услуг	200	901 0412 1930080590 244	2 799 000,00	1 452 309,25	1 346 690,75
Уплата иных платежей	200	901 0412 1930080590 853	20 000,00	20 000,00	
ОБРАЗОВАНИЕ	200	901 0700 0000000000 000	433 776 555,00	235 605 025,08	198 171 529,92
Дополнительное образование детей	200	901 0703 0000000000 000	390 605 555,00	217 335 937,00	173 269 618,00
Муниципальная программа «Культура Иркутска на 2013-2021 годы»	200	901 0703 0300000000 000	390 605 555,00	217 335 937,00	173 269 618,00
Расходы на обеспечение деятельности (оказание услуг) муниципальных учреждений	200	901 0703 0300080590 000	387 017 000,00	217 335 937,00	169 681 063,00
Субсидии бюджетным учреждениям на финансовое обеспечение государственного (муниципального) задания на оказание государственных (муниципальных) услуг (выполнение работ)	200	901 0703 0300080590 611	378 901 000,00	214 975 000,00	163 926 000,00
Субсидии бюджетным учреждениям на иные цели	200	901 0703 0300080590 612	8 116 000,00	2 360 937,00	5 755 063,00
Реализация мероприятий перечня проектов народных инициатив	200	901 0703 03000S2370 000	3 588 555,00		3 588 555,00
Субсидии бюджетным учреждениям на иные цели	200	901 0703 03000S2370 612	3 588 555,00		3 588 555,00
Профессиональная подготовка, переподготовка и повышение квалификации	200	901 0705 0000000000 000	282 000,00	65 500,00	216 500,00
Муниципальная программа «Здоровое поколение на 2013 — 2021 годы»	200	901 0705 0200000000 000	41 000,00	17 500,00	23 500,00
Подпрограмма «Город молодежи»	200	901 0705 0220000000 000	41 000,00	17 500,00	23 500,00

Расходы на обеспечение деятельности (оказание услуг) муниципальных учреждений	200	901 0705 0220080590 000	41 000,00	17 500,00	23 500,00
Прочая закупка товаров, работ и услуг	200	901 0705 0220080590 244	41 000,00	17 500,00	23 500,00
Муниципальная программа «Культура Иркутска на 2013-2021 годы»	200	901 0705 0300000000 000	191 000,00	48 000,00	143 000,00
Мероприятия, направленные на развитие кадрового потенциала подведомственных учреждений культуры	200	901 0705 0300021340 000	100 000,00		100 000,00
Прочая закупка товаров, работ и услуг	200	901 0705 0300021340 244	100 000,00		100 000,00
Расходы на обеспечение деятельности (оказание услуг) муниципальных учреждений	200	901 0705 0300080590 000	91 000,00	48 000,00	43 000,00
Прочая закупка товаров, работ и услуг	200	901 0705 0300080590 244	91 000,00	48 000,00	43 000,00
Муниципальная программа «Стимулирование экономической активности в городе Иркутске на 2013-2021 годы»	200	901 0705 1900000000 000	50 000,00		50 000,00
Подпрограмма «Содействие развитию туризма и деловых коммуникаций в городе Иркутске»	200	901 0705 1930000000 000	50 000,00		50 000,00
Расходы на обеспечение деятельности (оказание услуг) муниципальных учреждений	200	901 0705 1930080590 000	50 000,00		50 000,00
Прочая закупка товаров, работ и услуг	200	901 0705 1930080590 244	50 000,00		50 000,00
Молодежная политика	200	901 0707 0000000000 000	31 072 000,00	12 434 374,26	18 637 625,74
Муниципальная программа «Здоровое поколение на 2013 — 2021 годы»	200	901 0707 0200000000 000	31 072 000,00	12 434 374,26	18 637 625,74
Подпрограмма «Город молодежи»	200	901 0707 0220000000 000	30 712 000,00	12 254 374,26	18 457 625,74
Мероприятия по воспитанию гражданственности и патриотизма среди молодежи	200	901 0707 0220021240 000	1 814 000,00	1 598 351,46	215 648,54
Прочая закупка товаров, работ и услуг	200	901 0707 0220021240 244	1 814 000,00	1 598 351,46	215 648,54
Реализация права на осуществление отдельных государственных полномочий, не переданных в установленном порядке, в сфере организации и финансирования ярмарок вакансий	200	901 0707 0220021280 000	45 000,00	45 000,00	
Субсидии автономным учреждениям на финансовое обеспечение государственного (муниципального) задания на оказание государственных (муниципальных) услуг (выполнение работ)	200	901 0707 0220021280 621	45 000,00	45 000,00	
Прочие мероприятия в сфере молодежной политики	200	901 0707 0220021290 000	900 000,00	303 382,58	596 617,42
Прочая закупка товаров, работ и услуг	200	901 0707 0220021290 244	420 000,00	15 800,00	404 200,00
Иные выплаты населению	200	901 0707 0220021290 360	480 000,00	287 582,58	192 417,42
Предоставление субсидий в соответствии со ст.78.1 Бюджетного кодекса Российской Федерации в сфере организации отдыха детей в каникулярное время	200	901 0707 0220023140 000	3 600 000,00		3 600 000,00
Субсидии на возмещение недополученных доходов и (или) возмещение фактически понесенных затрат в связи с производством (реализацией) товаров, выполнением работ, оказанием услуг	200	901 0707 0220023140 631	3 600 000,00		3 600 000,00
Расходы на обеспечение деятельности (оказание услуг) муниципальных учреждений	200	901 0707 0220080590 000	24 353 000,00	10 307 640,22	14 045 359,78
Фонд оплаты труда учреждений	200	901 0707 0220080590 111	10 994 000,00	4 865 000,00	6 129 000,00
Взносы по обязательному социальному страхованию на выплаты по оплате труда работников и иные выплаты работникам учреждений	200	901 0707 0220080590 119	3 319 000,00	1 225 000,00	2 094 000,00
Прочая закупка товаров, работ и услуг	200	901 0707 0220080590 244	6 176 000,00	2 444 640,22	3 731 359,78
Субсидии автономным учреждениям на финансовое обеспечение государственного (муниципального) задания на оказание государственных (муниципальных) услуг (выполнение работ)	200	901 0707 0220080590 621	3 848 000,00	1 773 000,00	2 075 000,00
Уплата иных платежей	200	901 0707 0220080590 853	16 000,00		16 000,00
Подпрограмма «Профилактика незаконного потребления наркотических средств и психотропных веществ, наркомании в городе Иркутске»	200	901 0707 0240000000 000	360 000,00	180 000,00	180 000,00
Реализация права на осуществление отдельных государственных полномочий, не переданных в установленном порядке, при осуществлении мероприятий антинаркотической направленности	200	901 0707 0240022410 000	360 000,00	180 000,00	180 000,00
Прочая закупка товаров, работ и услуг	200	901 0707 0240022410 244	360 000,00	180 000,00	180 000,00
Другие вопросы в области образования	200	901 0709 0000000000 000	11 817 000,00	5 769 213,82	6 047 786,18
Муниципальная программа «Культура Иркутска на 2013-2021 годы»	200	901 0709 0300000000 000	11 817 000,00	5 769 213,82	6 047 786,18
Иные мероприятия в сфере культуры и образования	200	901 0709 0300021350 000	336 000,00		336 000,00
Прочая закупка товаров, работ и услуг	200	901 0709 0300021350 244	336 000,00		336 000,00
Расходы на обеспечение деятельности (оказание услуг) муниципальных учреждений	200	901 0709 0300080590 000	11 481 000,00	5 769 213,82	5 711 786,18
Фонд оплаты труда учреждений	200	901 0709 0300080590 111	8 396 000,00	4 199 213,82	4 196 786,18
Взносы по обязательному социальному страхованию на выплаты по оплате труда работников и иные выплаты работникам учреждений	200	901 0709 0300080590 119	2 535 000,00	1 284 000,00	1 251 000,00
Прочая закупка товаров, работ и услуг	200	901 0709 0300080590 244	550 000,00	286 000,00	264 000,00
КУЛЬТУРА, КИНЕМАТОГРАФИЯ	200	901 0800 0000000000 000	507 992 318,00	245 042 859,55	262 949 458,45
Культура	200	901 0801 0000000000 000	485 064 318,00	232 907 520,53	252 156 797,47
Муниципальная программа «Культура Иркутска на 2013-2021 годы»	200	901 0801 0300000000 000	484 795 318,00	232 907 520,53	251 887 797,47
Предоставление субсидий в соответствии со ст.78 Бюджетного кодекса Российской Федерации в области развития культуры	200	901 0801 0300023150 000	1 620 000,00		1 620 000,00
Субсидии (гранты в форме субсидий) на финансовое обеспечение затрат в связи с производством (реализацией) товаров, выполнением работ, оказанием услуг, не подлежащие казначейскому сопровождению	200	901 0801 0300023150 813	1 620 000,00		1 620 000,00
Расходы на обеспечение деятельности (оказание услуг) муниципальных учреждений	200	901 0801 0300080590 000	306 157 000,00	156 311 520,53	149 845 479,47
Фонд оплаты труда учреждений	200	901 0801 0300080590 111	13 957 000,00	6 361 999,79	7 595 000,21
Иные выплаты персоналу учреждений, за исключением фонда оплаты труда	200	901 0801 0300080590 112	69 000,00	36 000,00	33 000,00
Взносы по обязательному социальному страхованию на выплаты по оплате труда работников и иные выплаты работникам учреждений	200	901 0801 0300080590 119	4 216 000,00	1 922 000,00	2 294 000,00
Закупка товаров, работ, услуг в целях капитального ремонта государственного (муниципального) имущества	200	901 0801 0300080590 243	8 686 000,00		8 686 000,00
Прочая закупка товаров, работ и услуг	200	901 0801 0300080590 244	40 906 000,00	24 740 900,06	16 165 099,94
Субсидии бюджетным учреждениям на финансовое обеспечение государственного (муниципального) задания на оказание государственных (муниципальных) услуг (выполнение работ)	200	901 0801 0300080590 611	166 582 000,00	80 636 000,00	85 946 000,00
Субсидии бюджетным учреждениям на иные цели	200	901 0801 0300080590 612	3 283 000,00	1 116 000,00	2 167 000,00
Субсидии автономным учреждениям на финансовое обеспечение государственного (муниципального) задания на оказание государственных (муниципальных) услуг (выполнение работ)	200	901 0801 0300080590 621	66 878 000,00	41 129 000,00	25 749 000,00
Субсидии автономным учреждениям на иные цели	200	901 0801 0300080590 622	863 000,00		863 000,00
Уплата налога на имущество организаций и земельного налога	200	901 0801 0300080590 851	632 000,00	369 620,68	262 379,32
Уплата иных платежей	200	901 0801 0300080590 853	85 000,00		85 000,00
Расходы на обеспечение деятельности (оказание услуг) муниципальных учреждений в сфере библиотечного обслуживания	200	901 0801 0300080591 000	176 501 682,00	76 596 000,00	99 905 682,00
Субсидии бюджетным учреждениям на финансовое обеспечение государственного (муниципального) задания на оказание государственных (муниципальных) услуг (выполнение работ)	200	901 0801 0300080591 611	174 103 682,00	76 301 000,00	97 802 682,00
Субсидии бюджетным учреждениям на иные цели	200	901 0801 0300080591 612	2 398 000,00	295 000,00	2 103 000,00
Комплектование книжных фондов муниципальных общедоступных библиотек	200	901 0801 03000L5193 000	516 636,00		516 636,00
Субсидии бюджетным учреждениям на иные цели	200	901 0801 03000L5193 612	516 636,00		516 636,00
Муниципальная программа «Доступная среда для инвалидов и маломобильных групп населения города Иркутска на 2016-2021 годы»	200	901 0801 2200000000 000	269 000,00		269 000,00
Расходы на обеспечение деятельности (оказание услуг) муниципальных учреждений в сфере библиотечного обслуживания	200	901 0801 2200080591 000	269 000,00		269 000,00
Субсидии бюджетным учреждениям на иные цели	200	901 0801 2200080591 612	269 000,00		269 000,00
Другие вопросы в области культуры, кинематографии	200	901 0804 0000000000 000	22 928 000,00	12 135 339,02	10 792 660,98
Муниципальная программа «Культура Иркутска на 2013-2021 годы»	200	901 0804 0300000000 000	480 000,00		480 000,00
Иные мероприятия в сфере культуры и образования	200	901 0804 0300021350 000	480 000,00		480 000,00
Прочая закупка товаров, работ и услуг	200	901 0804 0300021350 244	480 000,00		480 000,00
Функционирование органов местного самоуправления города Иркутска	200	901 0804 6100000000 000	22 448 000,00	12 135 339,02	10 312 660,98
Функционирование администрации города Иркутска	200	901 0804 6120000000 000	22 448 000,00	12 135 339,02	10 312 660,98
Фонд оплаты труда государственных (муниципальных) органов	200	901 0804 6120000000 121	17 451 000,00	8 978 498,99	8 472 501,01
Иные выплаты персоналу государственных (муниципальных) органов, за исключением фонда оплаты труда	200	901 0804 6120000000 122	1 000,00	300,00	700,00

Взносы по обязательному социальному страхованию на выплаты денежного содержания и иные выплаты работникам государственных (муниципальных) органов	200	901 0804 6120000000 129	4 995 000,00	3 156 540,03	1 838 459,97
Уплата иных платежей	200	901 0804 6120000000 853	1 000,00		1 000,00
СОЦИАЛЬНАЯ ПОЛИТИКА	200	901 1000 0000000000 000	1 495 000,00	400 000,00	1 095 000,00
Социальное обеспечение населения	200	901 1003 0000000000 000	1 495 000,00	400 000,00	1 095 000,00
Муниципальная программа «Здоровое поколение на 2013 — 2021 годы»	200	901 1003 0200000000 000	645 000,00		645 000,00
Подпрограмма «Город молодежи»	200	901 1003 0220000000 000	645 000,00		645 000,00
Единовременная стипендия мэра города Иркутска активистам и отличникам учебы, обучающимся в государственных, частных профессиональных образовательных организациях и в государственных, частных образовательных организациях высшего образования, расположенных на территории города Иркутска	200	901 1003 0220061150 000	645 000,00		645 000,00
Пособия, компенсации и иные социальные выплаты гражданам, кроме публичных нормативных обязательств	200	901 1003 0220061150 321	645 000,00		645 000,00
Муниципальная программа «Культура Иркутска на 2013-2021 годы»	200	901 1003 0300000000 000	850 000,00	400 000,00	450 000,00
Единовременная стипендия мэра города Иркутска одаренным детям, достигшим успехов в музыкальном и изобразительном искусстве	200	901 1003 0300061160 000	850 000,00	400 000,00	450 000,00
Пособия, компенсации и иные социальные выплаты гражданам, кроме публичных нормативных обязательств	200	901 1003 0300061160 321	850 000,00	400 000,00	450 000,00
Департамент образования комитета по социальной политике и культуре администрации города Иркутска	200	902 0000 0000000000 000	9 776 799 079,80	5 044 778 160,87	4 732 020 918,93
ОБРАЗОВАНИЕ	200	902 0700 0000000000 000	9 546 566 379,80	4 921 820 431,97	4 624 745 947,83
Дошкольное образование	200	902 0701 0000000000 000	3 546 779 900,00	1 874 576 031,95	1 672 203 868,05
Муниципальная программа «Иркутск — территория детства на 2013-2021 годы»	200	902 0701 0100000000 000	3 546 779 900,00	1 874 576 031,95	1 672 203 868,05
Реализация права на участие в осуществлении отдельных государственных полномочий, не переданных в установленном порядке, в обеспечении учебными расходами	200	902 0701 0100022270 000	1 642 200,00		1 642 200,00
Субсидии бюджетным учреждениям на иные цели	200	902 0701 0100022270 612	1 642 200,00		1 642 200,00
Обеспечение государственных гарантий реализации прав на получение общедоступного и бесплатного дошкольного образования в муниципальных дошкольных образовательных и общеобразовательных организациях	200	902 0701 0100073010 000	2 518 395 500,00	1 354 374 000,00	1 164 021 500,00
Субсидии бюджетным учреждениям на финансовое обеспечение государственного (муниципального) задания на оказание государственных (муниципальных) услуг (выполнение работ)	200	902 0701 0100073010 611	2 459 083 800,00	1 321 027 000,00	1 138 056 800,00
Субсидии автономным учреждениям на финансовое обеспечение государственного (муниципального) задания на оказание государственных (муниципальных) услуг (выполнение работ)	200	902 0701 0100073010 621	59 311 700,00	33 347 000,00	25 964 700,00
Расходы на обеспечение деятельности (оказание услуг) муниципальных учреждений	200	902 0701 0100080590 000	1 025 328 800,00	519 672 006,93	505 656 793,07
Субсидии бюджетным учреждениям на финансовое обеспечение государственного (муниципального) задания на оказание государственных (муниципальных) услуг (выполнение работ)	200	902 0701 0100080590 611	901 099 000,00	489 054 200,00	412 044 800,00
Субсидии бюджетным учреждениям на иные цели	200	902 0701 0100080590 612	99 722 800,00	17 198 043,73	82 524 756,27
Субсидии автономным учреждениям на финансовое обеспечение государственного (муниципального) задания на оказание государственных (муниципальных) услуг (выполнение работ)	200	902 0701 0100080590 621	21 146 000,00	11 144 600,00	10 001 400,00
Субсидии автономным учреждениям на иные цели	200	902 0701 0100080590 622	3 361 000,00	2 275 163,20	1 085 836,80
Обеспечение среднесуточного набора продуктов питания детей, страдающих туберкулезной интоксикацией и (или) находящихся под диспансерным наблюдением у фтизиатра, посещающих группы оздоровительной направленности в муниципальных дошкольных образовательных организациях, расположенных на территории Иркутской области	200	902 0701 01000S2060 000	1 413 400,00	530 025,02	883 374,98
Субсидии бюджетным учреждениям на финансовое обеспечение государственного (муниципального) задания на оказание государственных (муниципальных) услуг (выполнение работ)	200	902 0701 01000S2060 611	1 413 400,00	530 025,02	883 374,98
Общее образование	200	902 0702 0000000000 000	5 028 283 304,80	2 549 563 110,76	2 478 720 194,04
Муниципальная программа «Иркутск — территория детства на 2013-2021 годы»	200	902 0702 0100000000 000	5 018 080 304,80	2 547 488 479,64	2 470 591 825,16
Мероприятия по формированию безопасного образовательного пространства	200	902 0702 0100021160 000	20 972 000,00	3 249 683,42	17 722 316,58
Субсидии бюджетным учреждениям на иные цели	200	902 0702 0100021160 612	20 972 000,00	3 249 683,42	17 722 316,58
Реализация права на участие в осуществлении отдельных государственных полномочий, не переданных в установленном порядке, в обеспечении учебными расходами	200	902 0702 0100022270 000	15 957 400,00		15 957 400,00
Субсидии бюджетным учреждениям на иные цели	200	902 0702 0100022270 612	15 957 400,00		15 957 400,00
Строительство (реконструкция, модернизация) объектов муниципальной собственности	200	902 0702 0100041110 000	304 391 000,00	112 792 192,96	191 598 807,04
Субсидии на осуществление капитальных вложений в объекты капитального строительства государственной (муниципальной) собственности бюджетным учреждениям	200	902 0702 0100041110 464	304 391 000,00	112 792 192,96	191 598 807,04
Обеспечение государственных гарантий реализации прав на получение общедоступного и бесплатного начального общего, основного общего, среднего общего образования в муниципальных общеобразовательных организациях, обеспечение дополнительного образования детей в муниципальных общеобразовательных организациях	200	902 0702 0100073020 000	3 539 409 000,00	2 016 790 945,00	1 522 618 055,00
Субсидии бюджетным учреждениям на финансовое обеспечение государственного (муниципального) задания на оказание государственных (муниципальных) услуг (выполнение работ)	200	902 0702 0100073020 611	3 195 816 400,00	1 821 322 705,00	1 374 493 695,00
Субсидии автономным учреждениям на финансовое обеспечение государственного (муниципального) задания на оказание государственных (муниципальных) услуг (выполнение работ)	200	902 0702 0100073020 621	343 592 600,00	195 468 240,00	148 124 360,00
Расходы на обеспечение деятельности (оказание услуг) муниципальных учреждений	200	902 0702 0100080590 000	946 035 600,00	414 655 658,26	531 379 941,74
Субсидии бюджетным учреждениям на финансовое обеспечение государственного (муниципального) задания на оказание государственных (муниципальных) услуг (выполнение работ)	200	902 0702 0100080590 611	438 515 000,00	250 840 280,00	187 674 720,00
Субсидии бюджетным учреждениям на иные цели	200	902 0702 0100080590 612	427 284 600,00	133 012 993,58	294 271 606,42
Субсидии автономным учреждениям на финансовое обеспечение государственного (муниципального) задания на оказание государственных (муниципальных) услуг (выполнение работ)	200	902 0702 0100080590 621	52 908 000,00	28 970 900,00	23 937 100,00
Субсидии автономным учреждениям на иные цели	200	902 0702 0100080590 622	27 328 000,00	1 831 484,68	25 496 515,32
Реализация мероприятий перечня проектов народных инициатив	200	902 0702 01000S2370 000	28 231 304,80		28 231 304,80
Субсидии бюджетным учреждениям на иные цели	200	902 0702 01000S2370 612	28 231 304,80		28 231 304,80
Капитальные вложения в объекты муниципальной собственности в сфере образования	200	902 0702 01000S2610 000	163 084 000,00		163 084 000,00
Субсидии на осуществление капитальных вложений в объекты капитального строительства государственной (муниципальной) собственности бюджетным учреждениям	200	902 0702 01000S2610 464	163 084 000,00		163 084 000,00
Муниципальная программа «Доступная среда для инвалидов и маломобильных групп населения города Иркутска на 2016-2021 годы»	200	902 0702 2200000000 000	10 203 000,00	2 074 631,12	8 128 368,88
Расходы на обеспечение деятельности (оказание услуг) муниципальных учреждений	200	902 0702 2200080590 000	10 203 000,00	2 074 631,12	8 128 368,88
Субсидии бюджетным учреждениям на иные цели	200	902 0702 2200080590 612	8 710 000,00	1 582 032,07	7 127 967,93
Субсидии автономным учреждениям на иные цели	200	902 0702 2200080590 622	1 493 000,00	492 599,05	1 000 400,95
Дополнительное образование детей	200	902 0703 0000000000 000	665 020 000,00	351 827 239,20	313 192 760,80
Муниципальная программа «Иркутск — территория детства на 2013-2021 годы»	200	902 0703 0100000000 000	665 020 000,00	351 827 239,20	313 192 760,80
Строительство (реконструкция, модернизация) объектов муниципальной собственности	200	902 0703 0100041110 000	4 200 000,00		4 200 000,00
Субсидии на осуществление капитальных вложений в объекты капитального строительства государственной (муниципальной) собственности бюджетным учреждениям	200	902 0703 0100041110 464	4 200 000,00		4 200 000,00
Расходы на обеспечение деятельности (оказание услуг) муниципальных учреждений	200	902 0703 0100080590 000	660 820 000,00	351 827 239,20	308 992 760,80
Субсидии бюджетным учреждениям на финансовое обеспечение государственного (муниципального) задания на оказание государственных (муниципальных) услуг (выполнение работ)	200	902 0703 0100080590 611	472 740 000,00	254 455 900,00	218 284 100,00
Субсидии бюджетным учреждениям на иные цели	200	902 0703 0100080590 612	243 000,00	239 455,60	3 544,40
Субсидии автономным учреждениям на финансовое обеспечение государственного (муниципального) задания на оказание государственных (муниципальных) услуг (выполнение работ)	200	902 0703 0100080590 621	183 075 000,00	93 872 800,00	89 202 200,00
Субсидии автономным учреждениям на иные цели	200	902 0703 0100080590 622	4 762 000,00	3 259 083,60	1 502 916,40
Профессиональная подготовка, переподготовка и повышение квалификации	200	902 0705 0000000000 000	1 086 000,00	380 437,04	705 562,96
Муниципальная программа «Иркутск — территория детства на 2013-2021 годы»	200	902 0705 0100000000 000	1 086 000,00	380 437,04	705 562,96
Мероприятия по развитию кадрового потенциала муниципальной системы образования	200	902 0705 0100021170 000	747 000,00	241 706,04	505 293,96
Прочая закупка товаров, работ и услуг	200	902 0705 0100021170 244	747 000,00	241 706,04	505 293,96
Расходы на обеспечение деятельности (оказание услуг) муниципальных учреждений	200	902 0705 0100080590 000	339 000,00	138 731,00	200 269,00

Прочая закупка товаров, работ и услуг	200	902 0705 0100080590 244	339 000,00	138 731,00	200 269,00
Молодежная политика	200	902 0707 0000000000 000	17 285 175,00		17 285 175,00
Муниципальная программа «Иркутск — территория детства на 2013-2021 годы»	200	902 0707 0100000000 000	17 285 175,00		17 285 175,00
Мероприятия в рамках летней оздоровительной кампании	200	902 0707 0100021140 000	624 825,00		624 825,00
Прочая закупка товаров, работ и услуг	200	902 0707 0100021140 244	55 000,00		55 000,00
Субсидии бюджетным учреждениям на иные цели	200	902 0707 0100021140 612	254 125,00		254 125,00
Субсидии автономным учреждениям на иные цели	200	902 0707 0100021140 622	315 700,00		315 700,00
Оплата стоимости набора продуктов питания в лагерях с дневным пребыванием детей	200	902 0707 01000S2080 000	16 660 350,00		16 660 350,00
Субсидии бюджетным учреждениям на иные цели	200	902 0707 01000S2080 612	15 639 750,00		15 639 750,00
Субсидии автономным учреждениям на иные цели	200	902 0707 01000S2080 622	1 020 600,00		1 020 600,00
Другие вопросы в области образования	200	902 0709 0000000000 000	288 112 000,00	145 473 613,02	142 638 386,98
Муниципальная программа «Иркутск — территория детства на 2013-2021 годы»	200	902 0709 0100000000 000	229 017 000,00	111 472 398,46	117 544 601,54
Мероприятия, направленные на развитие общего образования	200	902 0709 0100021120 000	4 214 000,00	1 334 863,70	2 879 136,30
Прочая закупка товаров, работ и услуг	200	902 0709 0100021120 244	3 595 000,00	819 447,24	2 775 552,76
Субсидии бюджетным учреждениям на иные цели	200	902 0709 0100021120 612	527 000,00	458 718,92	68 281,08
Субсидии автономным учреждениям на иные цели	200	902 0709 0100021120 622	92 000,00	56 697,54	35 302,46
Мероприятия, направленные на развитие дополнительного образования	200	902 0709 0100021130 000	3 892 000,00	2 344 691,93	1 547 308,07
Прочая закупка товаров, работ и услуг	200	902 0709 0100021130 244	920 000,00	367 345,87	552 654,13
Субсидии бюджетным учреждениям на иные цели	200	902 0709 0100021130 612	2 322 000,00	1 777 816,06	544 183,94
Субсидии автономным учреждениям на иные цели	200	902 0709 0100021130 622	650 000,00	199 530,00	450 470,00
Реализация права на участие в осуществлении отдельных государственных полномочий, не переданных в установленном порядке, в сфере организации временного трудоустройства несовершеннолетних	200	902 0709 0100021150 000	14 964 000,00	8 900 222,58	6 063 777,42
Субсидии бюджетным учреждениям на иные цели	200	902 0709 0100021150 612	12 839 000,00	7 680 062,12	5 158 937,88
Субсидии автономным учреждениям на иные цели	200	902 0709 0100021150 622	2 125 000,00	1 220 160,46	904 839,54
Мероприятия по формированию безопасного образовательного пространства	200	902 0709 0100021160 000	241 000,00	111 144,05	129 855,95
Прочая закупка товаров, работ и услуг	200	902 0709 0100021160 244	241 000,00	111 144,05	129 855,95
Мероприятия по развитию кадрового потенциала муниципальной системы образования	200	902 0709 0100021170 000	2 749 000,00	705 039,80	2 043 960,20
Прочая закупка товаров, работ и услуг	200	902 0709 0100021170 244	2 749 000,00	705 039,80	2 043 960,20
Реализация права на осуществление отдельных государственных полномочий, не переданных в установленном порядке, в части организации психолого-педагогической, медицинской и социальной помощи детям	200	902 0709 0100022390 000	2 775 000,00	1 585 360,00	1 189 640,00
Фонд оплаты труда учреждений	200	902 0709 0100022390 111	2 130 000,00	1 285 000,00	845 000,00
Иные выплаты персоналу учреждений, за исключением фонда оплаты труда	200	902 0709 0100022390 112	1 000,00	360,00	640,00
Взносы по обязательному социальному страхованию на выплаты по оплате труда работников и иные выплаты работникам учреждений	200	902 0709 0100022390 119	644 000,00	300 000,00	344 000,00
Организация учебных сборов по основам военной службы с обучающимися в муниципальных образовательных организациях	200	902 0709 0100023260 000	1 757 000,00	1 599 512,00	157 488,00
Субсидии бюджетным учреждениям на иные цели	200	902 0709 0100023260 612	1 581 000,00	1 424 112,00	156 888,00
Субсидии автономным учреждениям на иные цели	200	902 0709 0100023260 622	176 000,00	175 400,00	600,00
Расходы на обеспечение деятельности (оказание услуг) муниципальных учреждений	200	902 0709 0100080590 000	198 425 000,00	94 891 564,40	103 533 435,60
Фонд оплаты труда учреждений	200	902 0709 0100080590 111	140 392 000,00	67 761 253,60	72 630 746,40
Иные выплаты персоналу учреждений, за исключением фонда оплаты труда	200	902 0709 0100080590 112	50 000,00	11 870,00	38 130,00
Взносы по обязательному социальному страхованию на выплаты по оплате труда работников и иные выплаты работникам учреждений	200	902 0709 0100080590 119	42 438 000,00	19 552 702,62	22 885 297,38
Прочая закупка товаров, работ и услуг	200	902 0709 0100080590 244	15 119 000,00	7 326 865,84	7 792 134,16
Уплата налога на имущество организаций и земельного налога	200	902 0709 0100080590 851	364 000,00	181 339,00	182 661,00
Уплата прочих налогов, сборов	200	902 0709 0100080590 852	6 000,00	2 533,34	3 466,66
Уплата иных платежей	200	902 0709 0100080590 853	56 000,00	55 000,00	1 000,00
Функционирование органов местного самоуправления города Иркутска	200	902 0709 6100000000 000	59 095 000,00	34 001 214,56	25 093 785,44
Функционирование администрации города Иркутска	200	902 0709 6120000000 000	59 095 000,00	34 001 214,56	25 093 785,44
Фонд оплаты труда государственных (муниципальных) органов	200	902 0709 6120000000 121	45 901 000,00	24 760 033,16	21 140 966,84
Иные выплаты персоналу государственных (муниципальных) органов, за исключением фонда оплаты труда	200	902 0709 6120000000 122	4 000,00	1 191,41	2 808,59
Взносы по обязательному социальному страхованию на выплаты денежного содержания и иные выплаты работникам государственных (муниципальных) органов	200	902 0709 6120000000 129	13 189 000,00	9 239 989,99	3 949 010,01
Уплата иных платежей	200	902 0709 6120000000 853	1 000,00		1 000,00
СОЦИАЛЬНАЯ ПОЛИТИКА	200	902 1000 0000000000 000	230 232 700,00	122 957 728,90	107 274 971,10
Социальное обеспечение населения	200	902 1003 0000000000 000	230 232 700,00	122 957 728,90	107 274 971,10
Муниципальная программа «Иркутск — территория детства на 2013-2021 годы»	200	902 1003 0100000000 000	230 232 700,00	122 957 728,90	107 274 971,10
Обеспечение бесплатным питанием учащихся, посещающих муниципальные общеобразовательные учреждения	200	902 1003 0100061110 000	75 812 000,00	40 963 094,90	34 848 905,10
Субсидии бюджетным учреждениям на иные цели	200	902 1003 0100061110 612	70 640 000,00	38 643 775,99	31 996 224,01
Субсидии автономным учреждениям на иные цели	200	902 1003 0100061110 622	5 172 000,00	2 319 318,91	2 852 681,09
Единовременная денежная выплата отдельным категориям граждан из числа педагогических работников в соответствии с решением Думы города Иркутска от 21 декабря 2018 года № 006-20-520836/8 «О дополнительной мере социальной поддержки в виде единовременной денежной выплаты отдельных категорий граждан из числа педагогических работников»	200	902 1003 0100061120 000	25 000 000,00	3 800 000,00	21 200 000,00
Пособия, компенсации, меры социальной поддержки по публичным нормативным обязательствам	200	902 1003 0100061120 313	25 000 000,00	3 800 000,00	21 200 000,00
Единовременная стипендия мэра города Иркутска одаренным детям, обучающимся в муниципальных общеобразовательных организациях	200	902 1003 0100061130 000	600 000,00		600 000,00
Пособия, компенсации и иные социальные выплаты гражданам, кроме публичных нормативных обязательств	200	902 1003 0100061130 321	600 000,00		600 000,00
Мероприятия регионального проекта «Финансовая поддержка семей при рождении детей (Иркутская область)»	200	902 1003 010P100000 000	128 820 700,00	78 194 634,00	50 626 066,00
Осуществление отдельных областных государственных полномочий по предоставлению мер социальной поддержки многодетным и малоимущим семьям	200	902 1003 010P173050 000	128 820 700,00	78 194 634,00	50 626 066,00
Субсидии бюджетным учреждениям на иные цели	200	902 1003 010P173050 612	117 570 700,00	72 013 235,00	45 557 465,00
Субсидии автономным учреждениям на иные цели	200	902 1003 010P173050 622	9 700 000,00	6 181 399,00	3 518 601,00
Субсидии на возмещение недополученных доходов и (или) возмещение фактически понесенных затрат в связи с производством (реализацией) товаров, выполнением работ, оказанием услуг	200	902 1003 010P173050 631	1 550 000,00		1 550 000,00
Департамент финансов комитета по бюджетной политике и финансам администрации города Иркутска	200	903 0000 0000000000 000	293 631 387,50	120 385 067,71	173 246 319,79
ОБЩЕГОСУДАРСТВЕННЫЕ ВОПРОСЫ	200	903 0100 0000000000 000	113 714 387,50	40 013 576,88	73 700 810,62
Обеспечение деятельности финансовых, налоговых и таможенных органов и органов финансового (финансово-бюджетного) надзора	200	903 0106 0000000000 000	51 592 000,00	28 383 095,49	23 208 904,51
Функционирование органов местного самоуправления города Иркутска	200	903 0106 6100000000 000	51 592 000,00	28 383 095,49	23 208 904,51
Функционирование администрации города Иркутска	200	903 0106 6120000000 000	51 592 000,00	28 383 095,49	23 208 904,51
Фонд оплаты труда государственных (муниципальных) органов	200	903 0106 6120000000 121	40 128 000,00	21 044 534,46	19 083 465,54
Иные выплаты персоналу государственных (муниципальных) органов, за исключением фонда оплаты труда	200	903 0106 6120000000 122	2 000,00	360,00	1 640,00
Взносы по обязательному социальному страхованию на выплаты денежного содержания и иные выплаты работникам государственных (муниципальных) органов	200	903 0106 6120000000 129	11 461 000,00	7 338 201,03	4 122 798,97
Уплата иных платежей	200	903 0106 6120000000 853	1 000,00		1 000,00
Резервные фонды	200	903 0111 0000000000 000	32 831 553,84		32 831 553,84
Резервный фонд администрации города Иркутска	200	903 0111 8100000000 000	32 831 553,84		32 831 553,84
Резервные средства	200	903 0111 8100000000 870	32 831 553,84		32 831 553,84
Другие общегосударственные вопросы	200	903 0113 0000000000 000	29 290 833,66	11 630 481,39	17 660 352,27

Исполнение судебных решений по искам к муниципальной казне	200	903 0113 8300000000 000	29 245 833,66	11 585 481,39	17 660 352,27
Исполнение судебных актов Российской Федерации и мировых соглашений по возмещению причиненного вреда	200	903 0113 8300000000 831	29 245 833,66	11 585 481,39	17 660 352,27
Иные мероприятия в рамках непрограммных направлений деятельности органов местного самоуправления	200	903 0113 9100000000 000	45 000,00	45 000,00	
Прочие непрограммные направления расходов	200	903 0113 9100022990 000	45 000,00	45 000,00	
Уплата иных платежей	200	903 0113 9100022990 853	45 000,00	45 000,00	
ОБСЛУЖИВАНИЕ ГОСУДАРСТВЕННОГО И МУНИЦИПАЛЬНОГО ДОЛГА	200	903 1300 0000000000 000	179 917 000,00	80 371 490,83	99 545 509,17
Обслуживание государственного внутреннего и муниципального долга	200	903 1301 0000000000 000	179 917 000,00	80 371 490,83	99 545 509,17
Обслуживание муниципального долга	200	903 1301 8200000000 000	179 917 000,00	80 371 490,83	99 545 509,17
Обслуживание муниципального долга	200	903 1301 8200000000 730	179 917 000,00	80 371 490,83	99 545 509,17
Дума города Иркутска	200	904 0000 0000000000 000	77 148 000,00	35 692 763,92	41 455 236,08
ОБЩЕГОСУДАРСТВЕННЫЕ ВОПРОСЫ	200	904 0100 0000000000 000	77 048 000,00	35 692 763,92	41 355 236,08
Функционирование законодательных (представительных) органов государственной власти и представительных органов муниципальных образований	200	904 0103 0000000000 000	76 748 000,00	35 535 263,92	41 212 736,08
Функционирование органов местного самоуправления города Иркутска	200	904 0103 6100000000 000	76 748 000,00	35 535 263,92	41 212 736,08
Функционирование Думы города Иркутска	200	904 0103 6130000000 000	76 748 000,00	35 535 263,92	41 212 736,08
Председатель Думы города Иркутска	200	904 0103 6130088810 000	5 233 000,00	2 250 581,70	2 982 418,30
Фонд оплаты труда государственных (муниципальных) органов	200	904 0103 6130088810 121	4 178 000,00	1 782 613,78	2 395 386,22
Иные выплаты персоналу государственных (муниципальных) органов, за исключением фонда оплаты труда	200	904 0103 6130088810 122	249 000,00	32 143,00	216 857,00
Взносы по обязательному социальному страхованию на выплаты денежного содержания и иные выплаты работникам государственных (муниципальных) органов	200	904 0103 6130088810 129	806 000,00	435 824,92	370 175,08
Депутаты Думы города Иркутска	200	904 0103 6130088820 000	9 745 000,00	2 476 020,07	7 268 979,93
Фонд оплаты труда государственных (муниципальных) органов	200	904 0103 6130088820 121	2 922 000,00	1 300 672,51	1 621 327,49
Иные выплаты персоналу государственных (муниципальных) органов, за исключением фонда оплаты труда	200	904 0103 6130088820 122	619 000,00	35 880,25	583 119,75
Иные выплаты, за исключением фонда оплаты труда государственных (муниципальных) органов, лицам, привлекаемым согласно законодательству для выполнения отдельных полномочий	200	904 0103 6130088820 123	5 200 000,00	801 809,11	4 398 190,89
Взносы по обязательному социальному страхованию на выплаты денежного содержания и иные выплаты работникам государственных (муниципальных) органов	200	904 0103 6130088820 129	614 000,00	337 658,20	276 341,80
Прочая закупка товаров, работ и услуг	200	904 0103 6130088820 244	390 000,00		390 000,00
Обеспечение деятельности Думы города Иркутска	200	904 0103 6130088830 000	43 580 000,00	20 068 749,53	23 511 250,47
Фонд оплаты труда государственных (муниципальных) органов	200	904 0103 6130088830 121	30 655 000,00	14 462 164,22	16 192 835,78
Иные выплаты персоналу государственных (муниципальных) органов, за исключением фонда оплаты труда	200	904 0103 6130088830 122	77 000,00	420,00	76 580,00
Взносы по обязательному социальному страхованию на выплаты денежного содержания и иные выплаты работникам государственных (муниципальных) органов	200	904 0103 6130088830 129	8 966 000,00	4 137 742,74	4 828 257,26
Прочая закупка товаров, работ и услуг	200	904 0103 6130088830 244	3 877 000,00	1 468 422,57	2 408 577,43
Уплата иных платежей	200	904 0103 6130088830 853	5 000,00		5 000,00
Освещение деятельности Думы города Иркутска в средствах массовой информации	200	904 0103 6130088840 000	18 190 000,00	10 739 912,62	7 450 087,38
Прочая закупка товаров, работ и услуг	200	904 0103 6130088840 244	18 190 000,00	10 739 912,62	7 450 087,38
Другие общегосударственные вопросы	200	904 0113 0000000000 000	300 000,00	157 500,00	142 500,00
Иные мероприятия в рамках непрограммных направлений деятельности органов местного самоуправления	200	904 0113 9100000000 000	300 000,00	157 500,00	142 500,00
Премии за особые заслуги перед городом	200	904 0113 9100022920 000	300 000,00	157 500,00	142 500,00
Премии и гранты	200	904 0113 9100022920 350	300 000,00	157 500,00	142 500,00
ОБРАЗОВАНИЕ	200	904 0700 0000000000 000	100 000,00		100 000,00
Профессиональная подготовка, переподготовка и повышение квалификации	200	904 0705 0000000000 000	100 000,00		100 000,00
Функционирование органов местного самоуправления города Иркутска	200	904 0705 6100000000 000	100 000,00		100 000,00
Функционирование Думы города Иркутска	200	904 0705 6130000000 000	100 000,00		100 000,00
Обеспечение деятельности Думы города Иркутска	200	904 0705 6130088830 000	100 000,00		100 000,00
Прочая закупка товаров, работ и услуг	200	904 0705 6130088830 244	100 000,00		100 000,00
Администрация города Иркутска	200	905 0000 0000000000 000	1 012 005 247,50	377 125 708,63	634 879 538,87
ОБЩЕГОСУДАРСТВЕННЫЕ ВОПРОСЫ	200	905 0100 0000000000 000	513 757 500,00	253 643 526,37	260 113 973,63
Функционирование высшего должностного лица субъекта Российской Федерации и муниципального образования	200	905 0102 0000000000 000	5 605 000,00	2 526 575,00	3 078 425,00
Функционирование органов местного самоуправления города Иркутска	200	905 0102 6100000000 000	5 605 000,00	2 526 575,00	3 078 425,00
Функционирование высшего должностного лица органа местного самоуправления	200	905 0102 6110000000 000	5 605 000,00	2 526 575,00	3 078 425,00
Фонд оплаты труда государственных (муниципальных) органов	200	905 0102 6110000000 121	4 692 000,00	2 049 861,24	2 642 138,76
Иные выплаты персоналу государственных (муниципальных) органов, за исключением фонда оплаты труда	200	905 0102 6110000000 122	42 000,00		42 000,00
Взносы по обязательному социальному страхованию на выплаты денежного содержания и иные выплаты работникам государственных (муниципальных) органов	200	905 0102 6110000000 129	871 000,00	476 713,76	394 286,24
Функционирование Правительства Российской Федерации, высших исполнительных органов государственной власти субъектов Российской Федерации, местных администраций	200	905 0104 0000000000 000	491 574 000,00	243 667 626,22	247 906 373,78
Функционирование органов местного самоуправления города Иркутска	200	905 0104 6100000000 000	491 574 000,00	243 667 626,22	247 906 373,78
Функционирование администрации города Иркутска	200	905 0104 6120000000 000	491 574 000,00	243 667 626,22	247 906 373,78
Фонд оплаты труда государственных (муниципальных) органов	200	905 0104 6120000000 121	295 979 000,00	153 514 379,86	142 464 620,14
Иные выплаты персоналу государственных (муниципальных) органов, за исключением фонда оплаты труда	200	905 0104 6120000000 122	3 615 000,00	1 236 950,54	2 378 049,46
Взносы по обязательному социальному страхованию на выплаты денежного содержания и иные выплаты работникам государственных (муниципальных) органов	200	905 0104 6120000000 129	84 950 000,00	50 667 285,21	34 282 714,79
Прочая закупка товаров, работ и услуг	200	905 0104 6120000000 244	104 797 000,00	37 550 160,61	67 246 839,39
Исполнение судебных актов Российской Федерации и мировых соглашений по возмещению причиненного вреда	200	905 0104 6120000000 831	1 225 000,00	246 200,00	978 800,00
Уплата прочих налогов, сборов	200	905 0104 6120000000 852	661 000,00	232 650,00	428 350,00
Уплата иных платежей	200	905 0104 6120000000 853	347 000,00	220 000,00	127 000,00
Судебная система	200	905 0105 0000000000 000	177 700,00	177 672,00	28,00
Осуществление отдельных государственных полномочий в рамках непрограммных направлений деятельности органов местного самоуправления	200	905 0105 7100000000 000	177 700,00	177 672,00	28,00
Осуществление полномочий по составлению (изменению) списков кандидатов в присяжные заседатели федеральных судов общей юрисдикции в Российской Федерации	200	905 0105 7100051200 000	177 700,00	177 672,00	28,00
Прочая закупка товаров, работ и услуг	200	905 0105 7100051200 244	177 700,00	177 672,00	28,00
Другие общегосударственные вопросы	200	905 0113 0000000000 000	16 400 800,00	7 271 653,15	9 129 146,85
Осуществление отдельных государственных полномочий в рамках непрограммных направлений деятельности органов местного самоуправления	200	905 0113 7100000000 000	8 154 800,00	3 752 283,54	4 402 516,46
Осуществление отдельных областных государственных полномочий в сфере труда	200	905 0113 7100073090 000	2 594 200,00	1 259 200,00	1 335 000,00
Фонд оплаты труда государственных (муниципальных) органов	200	905 0113 7100073090 121	1 824 600,00	885 650,00	938 950,00
Взносы по обязательному социальному страхованию на выплаты денежного содержания и иные выплаты работникам государственных (муниципальных) органов	200	905 0113 7100073090 129	551 000,00	267 450,00	283 550,00
Прочая закупка товаров, работ и услуг	200	905 0113 7100073090 244	218 600,00	106 100,00	112 500,00
Осуществление областных государственных полномочий по определению персонального состава и обеспечению деятельности административных комиссий	200	905 0113 7100073140 000	2 594 200,00	1 133 100,00	1 461 100,00
Фонд оплаты труда государственных (муниципальных) органов	200	905 0113 7100073140 121	1 824 600,00	796 928,59	1 027 671,41
Взносы по обязательному социальному страхованию на выплаты денежного содержания и иные выплаты работникам государственных (муниципальных) органов	200	905 0113 7100073140 129	551 040,00	240 671,41	310 368,59
Прочая закупка товаров, работ и услуг	200	905 0113 7100073140 244	218 560,00	95 500,00	123 060,00

Осуществление областного государственного полномочия по определению перечня должностных лиц органов местного самоуправления, уполномоченных составлять протоколы об административных правонарушениях, предусмотренных отдельными законами Иркутской области об административной ответственности	200	905 0113 7100073150 000	700,00		700,00
Прочая закупка товаров, работ и услуг	200	905 0113 7100073150 244	700,00		700,00
Осуществление отдельных областных государственных полномочий в области противодействия коррупции	200	905 0113 7100073160 000	6 700,00		6 700,00
Фонд оплаты труда государственных (муниципальных) органов	200	905 0113 7100073160 121	4 805,00		4 805,00
Взносы по обязательному социальному страхованию на выплаты денежного содержания и иные выплаты работникам государственных (муниципальных) органов	200	905 0113 7100073160 129	1 451,00		1 451,00
Прочая закупка товаров, работ и услуг	200	905 0113 7100073160 244	444,00		444,00
Дополнительное финансовое обеспечение осуществления отдельных областных государственных полномочий в сфере труда	200	905 0113 7100089130 000	1 395 000,00	778 576,37	616 423,63
Фонд оплаты труда государственных (муниципальных) органов	200	905 0113 7100089130 121	1 071 000,00	634 070,98	436 929,02
Взносы по обязательному социальному страхованию на выплаты денежного содержания и иные выплаты работникам государственных (муниципальных) органов	200	905 0113 7100089130 129	324 000,00	144 505,39	179 494,61
Дополнительное финансовое обеспечение осуществления областных государственных полномочий по определению персонального состава и обеспечению деятельности административных комиссий	200	905 0113 7100089160 000	1 564 000,00	581 407,17	982 592,83
Фонд оплаты труда государственных (муниципальных) органов	200	905 0113 7100089160 121	1 201 000,00	494 070,47	706 929,53
Взносы по обязательному социальному страхованию на выплаты денежного содержания и иные выплаты работникам государственных (муниципальных) органов	200	905 0113 7100089160 129	363 000,00	87 336,70	275 663,30
Иные мероприятия в рамках непрограммных направлений деятельности органов местного самоуправления	200	905 0113 9100000000 000	8 246 000,00	3 519 369,61	4 726 630,39
Реализация права на участие в осуществлении отдельных государственных полномочий, не переданных в установленном порядке, в части организации общественных работ	200	905 0113 9100022370 000	4 818 000,00	1 857 618,21	2 960 381,79
Иные выплаты населению	200	905 0113 9100022370 360	4 818 000,00	1 857 618,21	2 960 381,79
Премии за особые заслуги перед городом	200	905 0113 9100022920 000	708 000,00	439 672,00	268 328,00
Премии и гранты	200	905 0113 9100022920 350	708 000,00	439 672,00	268 328,00
Прочие непрограммные направления расходов	200	905 0113 9100022990 000	2 720 000,00	1 222 079,40	1 497 920,60
Уплата иных платежей	200	905 0113 9100022990 853	2 720 000,00	1 222 079,40	1 497 920,60
НАЦИОНАЛЬНАЯ БЕЗОПАСНОСТЬ И ПРАВООХРАНИТЕЛЬНАЯ ДЕЯТЕЛЬНОСТЬ	200	905 0300 0000000000 000	4 289 000,00	1 645 937,50	2 643 062,50
Защита населения и территории от чрезвычайных ситуаций природного и техногенного характера, гражданская оборона	200	905 0309 0000000000 000	50 000,00		50 000,00
Муниципальная программа «Безопасный город на 2013-2021 годы»	200	905 0309 1800000000 000	50 000,00		50 000,00
Подпрограмма «Защита населения и территории города Иркутска от чрезвычайных ситуаций»	200	905 0309 1820000000 000	50 000,00		50 000,00
Мероприятия в сфере защиты населения и территории города Иркутска от чрезвычайных ситуаций	200	905 0309 1820021840 000	50 000,00		50 000,00
Прочая закупка товаров, работ и услуг	200	905 0309 1820021840 244	50 000,00		50 000,00
Другие вопросы в области национальной безопасности и правоохранительной деятельности	200	905 0314 0000000000 000	4 239 000,00	1 645 937,50	2 593 062,50
Муниципальная программа «Безопасный город на 2013-2021 годы»	200	905 0314 1800000000 000	4 239 000,00	1 645 937,50	2 593 062,50
Подпрограмма «Организация инфраструктуры безопасного города»	200	905 0314 1830000000 000	4 239 000,00	1 645 937,50	2 593 062,50
Развитие городской системы видеонаблюдения	200	905 0314 1830021910 000	4 239 000,00	1 645 937,50	2 593 062,50
Прочая закупка товаров, работ и услуг	200	905 0314 1830021910 244	4 239 000,00	1 645 937,50	2 593 062,50
НАЦИОНАЛЬНАЯ ЭКОНОМИКА	200	905 0400 0000000000 000	113 968 800,00	32 325 180,27	81 643 619,73
Общеэкономические вопросы	200	905 0401 0000000000 000	541 800,00	209 467,38	332 332,62
Осуществление отдельных государственных полномочий в рамках непрограммных направлений деятельности органов местного самоуправления	200	905 0401 7100000000 000	541 800,00	209 467,38	332 332,62
Осуществление отдельных областных государственных полномочий в области регулирования тарифов в области обращения с твердыми коммунальными отходами	200	905 0401 7100073100 000	34 600,00	16 800,00	17 800,00
Фонд оплаты труда государственных (муниципальных) органов	200	905 0401 7100073100 121	25 300,00	12 300,00	13 000,00
Взносы по обязательному социальному страхованию на выплаты денежного содержания и иные выплаты работникам государственных (муниципальных) органов	200	905 0401 7100073100 129	7 650,00	3 700,00	3 950,00
Прочая закупка товаров, работ и услуг	200	905 0401 7100073100 244	1 650,00	800,00	850,00
Осуществление отдельных областных государственных полномочий в сфере водоснабжения и водоотведения	200	905 0401 7100073110 000	277 200,00	134 550,00	142 650,00
Фонд оплаты труда государственных (муниципальных) органов	200	905 0401 7100073110 121	202 800,00	98 406,00	104 394,00
Взносы по обязательному социальному страхованию на выплаты денежного содержания и иные выплаты работникам государственных (муниципальных) органов	200	905 0401 7100073110 129	61 200,00	29 719,00	31 481,00
Прочая закупка товаров, работ и услуг	200	905 0401 7100073110 244	13 200,00	6 425,00	6 775,00
Дополнительное финансовое обеспечение осуществления отдельных областных государственных полномочий в области регулирования тарифов в области обращения с твердыми коммунальными отходами	200	905 0401 7100089140 000	31 000,00	16 963,47	14 036,53
Фонд оплаты труда государственных (муниципальных) органов	200	905 0401 7100089140 121	24 000,00	15 808,25	8 191,75
Взносы по обязательному социальному страхованию на выплаты денежного содержания и иные выплаты работникам государственных (муниципальных) органов	200	905 0401 7100089140 129	7 000,00	1 155,22	5 844,78
Дополнительное финансовое обеспечение осуществления отдельных областных государственных полномочий в сфере водоснабжения и водоотведения	200	905 0401 7100089150 000	199 000,00	41 153,91	157 846,09
Фонд оплаты труда государственных (муниципальных) органов	200	905 0401 7100089150 121	153 000,00	38 526,11	114 473,89
Взносы по обязательному социальному страхованию на выплаты денежного содержания и иные выплаты работникам государственных (муниципальных) органов	200	905 0401 7100089150 129	46 000,00	2 627,80	43 372,20
Связь и информатика	200	905 0410 0000000000 000	67 227 000,00	12 456 391,33	54 770 608,67
Муниципальная программа «Повышение качества муниципального управления на 2013-2021 годы»	200	905 0410 2000000000 000	67 227 000,00	12 456 391,33	54 770 608,67
Подпрограмма «Совершенствование муниципального управления и внедрение механизмов административной реформы в городе Иркутске»	200	905 0410 2010000000 000	965 000,00		965 000,00
Мероприятия по созданию единой инфраструктуры межведомственного автоматизированного информационного взаимодействия	200	905 0410 2010021490 000	965 000,00		965 000,00
Прочая закупка товаров, работ и услуг	200	905 0410 2010021490 244	965 000,00		965 000,00
Подпрограмма «Электронный Иркутск»	200	905 0410 2020000000 000	66 262 000,00	12 456 391,33	53 805 608,67
Мероприятия в рамках создания и развития «Электронного муниципалитета»	200	905 0410 2020021580 000	33 069 000,00	5 360 957,00	27 708 043,00
Прочая закупка товаров, работ и услуг	200	905 0410 2020021580 244	33 069 000,00	5 360 957,00	27 708 043,00
Мероприятия по повышению уровня использования информационно — коммуникационных технологий в ключевых сферах социально-экономического развития города Иркутска и управления городским хозяйством	200	905 0410 2020021590 000	19 387 000,00	1 184 836,00	18 202 164,00
Прочая закупка товаров, работ и услуг	200	905 0410 2020021590 244	19 387 000,00	1 184 836,00	18 202 164,00
Обеспечение обслуживания средств вычислительной техники и средств связи	200	905 0410 2020021620 000	13 806 000,00	5 910 598,33	7 895 401,67
Прочая закупка товаров, работ и услуг	200	905 0410 2020021620 244	13 806 000,00	5 910 598,33	7 895 401,67
Другие вопросы в области национальной экономики	200	905 0412 0000000000 000	46 200 000,00	19 659 321,56	26 540 678,44
Муниципальная программа «Стимулирование экономической активности в городе Иркутске на 2013-2021 годы»	200	905 0412 1900000000 000	3 700 000,00	1 022 450,50	2 677 549,50
Подпрограмма «Содействие развитию туризма и деловых коммуникаций в городе Иркутске»	200	905 0412 1930000000 000	3 700 000,00	1 022 450,50	2 677 549,50
Мероприятия в рамках международной деятельности	200	905 0412 1930021390 000	3 700 000,00	1 022 450,50	2 677 549,50
Прочая закупка товаров, работ и услуг	200	905 0412 1930021390 244	3 257 000,00	579 450,50	2 677 549,50
Уплата иных платежей	200	905 0412 1930021390 853	443 000,00	443 000,00	
Иные мероприятия в рамках непрограммных направлений деятельности органов местного самоуправления	200	905 0412 9100000000 000	42 500 000,00	18 636 871,06	23 863 128,94
Расходы на обеспечение деятельности (оказание услуг) муниципальных учреждений	200	905 0412 9100080590 000	42 500 000,00	18 636 871,06	23 863 128,94
Фонд оплаты труда учреждений	200	905 0412 9100080590 111	27 865 000,00	13 159 736,43	14 705 263,57
Иные выплаты персоналу учреждений, за исключением фонда оплаты труда	200	905 0412 9100080590 112	1 000,00	210,00	790,00
Взносы по обязательному социальному страхованию на выплаты по оплате труда работников и иные выплаты работникам учреждений	200	905 0412 9100080590 119	8 344 000,00	3 989 500,69	4 354 499,31

Прочая закупка товаров, работ и услуг	200	905 0412 9100080590 244	6 265 000,00	1 475 423,94	4 789 576,06
Уплата прочих налогов, сборов	200	905 0412 9100080590 852	24 000,00	12 000,00	12 000,00
Уплата иных платежей	200	905 0412 9100080590 853	1 000,00		1 000,00
ЖИЛИЩНО-КОММУНАЛЬНОЕ ХОЗЯЙСТВО	200	905 0500 0000000000 000	239 230 000,00	36 119 915,31	203 110 084,69
Жилищное хозяйство	200	905 0501 0000000000 000	239 230 000,00	36 119 915,31	203 110 084,69
Муниципальная программа «Жилище на 2013 — 2021 годы»	200	905 0501 0700000000 000	199 829 000,00	33 571 983,71	166 257 016,29
Подпрограмма «Переселение граждан из аварийного жилищного фонда в г. Иркутске»	200	905 0501 0720000000 000	48 814 999,70	33 571 983,71	15 243 015,99
Приобретение объектов недвижимого имущества в муниципальную собственность	200	905 0501 0720042110 000	48 814 999,70	33 571 983,71	15 243 015,99
Бюджетные инвестиции на приобретение объектов недвижимого имущества в государственную (муниципальную) собственность	200	905 0501 0720042110 412	48 814 999,70	33 571 983,71	15 243 015,99
Подпрограмма «Переселение граждан, проживающих на территории города Иркутска, из аварийного жилищного фонда, признанного таковым до 1 января 2017 года, во взаимодействии с государственной корпорацией — Фондом содействия реформированию жилищно-коммунального хозяйства»	200	905 0501 0740000000 000	151 014 000,30		151 014 000,30
Выплата возмещения за изымаемые жилые помещения аварийного жилого фонда	200	905 0501 0740022210 000	41 204 000,00		41 204 000,00
Уплата иных платежей	200	905 0501 0740022210 853	41 204 000,00		41 204 000,00
Оценка рыночной стоимости предоставляемых и изымаемых жилых помещений	200	905 0501 0740022460 000	200 000,00		200 000,00
Прочая закупка товаров, работ и услуг	200	905 0501 0740022460 244	200 000,00		200 000,00
Приобретение объектов недвижимого имущества в муниципальную собственность	200	905 0501 0740042110 000	109 610 000,30		109 610 000,30
Бюджетные инвестиции на приобретение объектов недвижимого имущества в государственную (муниципальную) собственность	200	905 0501 0740042110 412	109 610 000,30		109 610 000,30
Иные мероприятия в рамках непрограммных направлений деятельности органов местного самоуправления	200	905 0501 9100000000 000	39 401 000,00	2 547 931,60	36 853 068,40
Прочие непрограммные направления расходов	200	905 0501 9100022990 000	9 999 000,00	2 547 931,60	7 451 068,40
Прочая закупка товаров, работ и услуг	200	905 0501 9100022990 244	129 000,00	1 500,00	127 500,00
Уплата иных платежей	200	905 0501 9100022990 853	9 870 000,00	2 546 431,60	7 323 568,40
Приобретение объектов недвижимого имущества в муниципальную собственность в рамках непрограммных направлений деятельности органов местного самоуправления	200	905 0501 9100042110 000	29 402 000,00		29 402 000,00
Бюджетные инвестиции на приобретение объектов недвижимого имущества в государственную (муниципальную) собственность	200	905 0501 9100042110 412	29 402 000,00		29 402 000,00
ОБРАЗОВАНИЕ	200	905 0700 0000000000 000	1 716 000,00	122 560,00	1 593 440,00
Профессиональная подготовка, переподготовка и повышение квалификации	200	905 0705 0000000000 000	1 716 000,00	122 560,00	1 593 440,00
Муниципальная программа «Повышение качества муниципального управления на 2013-2021 годы»	200	905 0705 2000000000 000	1 667 000,00	112 560,00	1 554 440,00
Подпрограмма «Совершенствование муниципального управления и внедрение механизмов административной реформы в городе Иркутске»	200	905 0705 2010000000 000	1 667 000,00	112 560,00	1 554 440,00
Мероприятия по развитию кадров администрации города Иркутска	200	905 0705 2010021480 000	1 667 000,00	112 560,00	1 554 440,00
Прочая закупка товаров, работ и услуг	200	905 0705 2010021480 244	1 667 000,00	112 560,00	1 554 440,00
Иные мероприятия в рамках непрограммных направлений деятельности органов местного самоуправления	200	905 0705 9100000000 000	49 000,00	10 000,00	39 000,00
Расходы на обеспечение деятельности (оказание услуг) муниципальных учреждений	200	905 0705 9100080590 000	49 000,00	10 000,00	39 000,00
Прочая закупка товаров, работ и услуг	200	905 0705 9100080590 244	49 000,00	10 000,00	39 000,00
СОЦИАЛЬНАЯ ПОЛИТИКА	200	905 1000 0000000000 000	139 043 947,50	53 268 589,18	85 775 358,32
Пенсионное обеспечение	200	905 1001 0000000000 000	558 000,00	270 000,00	288 000,00
Иные мероприятия в рамках непрограммных направлений деятельности органов местного самоуправления	200	905 1001 9100000000 000	558 000,00	270 000,00	288 000,00
Ежемесячная доплата к пенсии лицам, работавшим в местных органах власти города Иркутска	200	905 1001 9100061280 000	558 000,00	270 000,00	288 000,00
Пособия, компенсации и иные социальные выплаты гражданам, кроме публичных нормативных обязательств	200	905 1001 9100061280 321	558 000,00	270 000,00	288 000,00
Социальное обеспечение населения	200	905 1003 0000000000 000	99 026 047,50	34 192 945,76	64 833 101,74
Муниципальная программа «Жилище на 2013 — 2021 годы»	200	905 1003 0700000000 000	99 026 047,50	34 192 945,76	64 833 101,74
Подпрограмма «Содействие жилищному строительству»	200	905 1003 0710000000 000	17 274 000,00	2 738 720,88	14 535 279,12
Предоставление социальных выплат на частичную оплату первоначального взноса на строительство жилья	200	905 1003 0710061250 000	17 274 000,00	2 738 720,88	14 535 279,12
Субсидии гражданам на приобретение жилья	200	905 1003 0710061250 322	17 274 000,00	2 738 720,88	14 535 279,12
Подпрограмма «Молодым семьям — доступное жилье»	200	905 1003 0730000000 000	81 752 047,50	31 454 224,88	50 297 822,62
Предоставление социальных выплат на приобретение (строительство) жилья для молодых семей, нуждающихся в улучшении жилищных условий	200	905 1003 0730061260 000	8 835 952,50	2 264 384,08	6 571 568,42
Субсидии гражданам на приобретение жилья	200	905 1003 0730061260 322	8 835 952,50	2 264 384,08	6 571 568,42
Реализация мероприятий по обеспечению жильем молодых семей	200	905 1003 07300L4970 000	72 916 095,00	29 189 840,80	43 726 254,20
Субсидии гражданам на приобретение жилья	200	905 1003 07300L4970 322	72 916 095,00	29 189 840,80	43 726 254,20
Другие вопросы в области социальной политики	200	905 1006 0000000000 000	39 459 900,00	18 805 643,42	20 654 256,58
Осуществление отдельных государственных полномочий в рамках непрограммных направлений деятельности органов местного самоуправления	200	905 1006 7100000000 000	39 459 900,00	18 805 643,42	20 654 256,58
Осуществление областных государственных полномочий по предоставлению гражданам субсидий на оплату жилых помещений и коммунальных услуг	200	905 1006 7100073040 000	13 719 300,00	7 330 155,83	6 389 144,17
Фонд оплаты труда государственных (муниципальных) органов	200	905 1006 7100073040 121	10 035 300,00	5 456 200,00	4 579 100,00
Взносы по обязательному социальному страхованию на выплаты денежного содержания и иные выплаты работникам государственных (муниципальных) органов	200	905 1006 7100073040 129	3 030 700,00	1 647 500,00	1 383 200,00
Прочая закупка товаров, работ и услуг	200	905 1006 7100073040 244	653 300,00	226 455,83	426 844,17
Осуществление областных государственных полномочий по определению персонального состава и обеспечению деятельности районных (городских), районных в городах комиссий по делам несовершеннолетних и защите их прав	200	905 1006 7100073060 000	14 372 600,00	6 142 300,00	8 230 300,00
Фонд оплаты труда государственных (муниципальных) органов	200	905 1006 7100073060 121	10 035 300,00	4 280 500,00	5 754 800,00
Взносы по обязательному социальному страхованию на выплаты денежного содержания и иные выплаты работникам государственных (муниципальных) органов	200	905 1006 7100073060 129	3 030 700,00	1 292 000,00	1 738 700,00
Прочая закупка товаров, работ и услуг	200	905 1006 7100073060 244	1 306 600,00	569 800,00	736 800,00
Дополнительное финансовое обеспечение осуществления областных государственных полномочий по предоставлению гражданам субсидий на оплату жилых помещений и коммунальных услуг	200	905 1006 7100089110 000	5 729 000,00	1 842 673,14	3 886 326,86
Фонд оплаты труда государственных (муниципальных) органов	200	905 1006 7100089110 121	4 400 000,00	1 612 850,22	2 787 149,78
Взносы по обязательному социальному страхованию на выплаты денежного содержания и иные выплаты работникам государственных (муниципальных) органов	200	905 1006 7100089110 129	1 329 000,00	229 822,92	1 099 177,08
Дополнительное финансовое обеспечение осуществления областных государственных полномочий по определению персонального состава и обеспечению деятельности районных (городских), районных в городах комиссий по делам несовершеннолетних и защите их прав	200	905 1006 7100089120 000	5 639 000,00	3 490 514,45	2 148 485,55
Фонд оплаты труда государственных (муниципальных) органов	200	905 1006 7100089120 121	4 331 000,00	2 817 203,04	1 513 796,96
Взносы по обязательному социальному страхованию на выплаты денежного содержания и иные выплаты работникам государственных (муниципальных) органов	200	905 1006 7100089120 129	1 308 000,00	673 311,41	634 688,59
Контрольно-счетная палата города Иркутска	200	906 0000 0000000000 000	34 208 000,00	18 331 070,47	15 876 929,53
ОБЩЕГОСУДАРСТВЕННЫЕ ВОПРОСЫ	200	906 0100 0000000000 000	34 096 000,00	18 331 070,47	15 764 929,53
Обеспечение деятельности финансовых, налоговых и таможенных органов и органов финансового (финансово-бюджетного) надзора	200	906 0106 0000000000 000	34 096 000,00	18 331 070,47	15 764 929,53
Функционирование органов местного самоуправления города Иркутска	200	906 0106 6100000000 000	34 096 000,00	18 331 070,47	15 764 929,53
Функционирование Контрольно-счетной палаты города Иркутска	200	906 0106 6140000000 000	34 096 000,00	18 331 070,47	15 764 929,53
Председатель Контрольно-счетной палаты города Иркутска и его заместители	200	906 0106 6140088850 000	7 146 000,00	4 208 891,50	2 937 108,50
Фонд оплаты труда государственных (муниципальных) органов	200	906 0106 6140088850 121	5 938 000,00	3 368 556,37	2 569 443,63
Иные выплаты персоналу государственных (муниципальных) органов, за исключением фонда оплаты труда	200	906 0106 6140088850 122	7 000,00		7 000,00
Взносы по обязательному социальному страхованию на выплаты денежного содержания и иные выплаты работникам государственных (муниципальных) органов	200	906 0106 6140088850 129	1 201 000,00	840 335,13	360 664,87
Обеспечение деятельности Контрольно-счетной палаты города Иркутска	200	906 0106 6140088860 000	26 950 000,00	14 122 178,97	12 827 821,03

Фонд оплаты труда государственных (муниципальных) органов	200	906 0106 6140088860 121	20 068 000,00	10 515 843,02	9 552 156,98
Иные выплаты персоналу государственных (муниципальных) органов, за исключением фонда оплаты труда	200	906 0106 6140088860 122	59 000,00	60,00	58 940,00
Взносы по обязательному социальному страхованию на выплаты денежного содержания и иные выплаты работникам государственных (муниципальных) органов	200	906 0106 6140088860 129	5 409 000,00	3 033 607,26	2 375 392,74
Прочая закупка товаров, работ и услуг	200	906 0106 6140088860 244	1 370 000,00	528 668,69	841 331,31
Уплата иных платежей	200	906 0106 6140088860 853	44 000,00	44 000,00	
ОБРАЗОВАНИЕ	200	906 0700 0000000000 000	112 000,00		112 000,00
Профессиональная подготовка, переподготовка и повышение квалификации	200	906 0705 0000000000 000	112 000,00		112 000,00
Функционирование органов местного самоуправления города Иркутска	200	906 0705 6100000000 000	112 000,00		112 000,00
Функционирование Контрольно-счетной палаты города Иркутска	200	906 0705 6140000000 000	112 000,00		112 000,00
Обеспечение деятельности Контрольно-счетной палаты города Иркутска	200	906 0705 6140088860 000	112 000,00		112 000,00
Прочая закупка товаров, работ и услуг	200	906 0705 6140088860 244	112 000,00		112 000,00
Комитет городского обустройства администрации города Иркутска	200	907 0000 0000000000 000	6 386 600 999,00	1 377 855 346,31	5 008 745 652,69
НАЦИОНАЛЬНАЯ БЕЗОПАСНОСТЬ И ПРАВООХРАНИТЕЛЬНАЯ ДЕЯТЕЛЬНОСТЬ	200	907 0300 0000000000 000	7 302 000,00	359 652,60	6 942 347,40
Защита населения и территории от чрезвычайных ситуаций природного и техногенного характера, гражданская оборона	200	907 0309 0000000000 000	7 302 000,00	359 652,60	6 942 347,40
Муниципальная программа «Безопасный город на 2013-2021 годы»	200	907 0309 1800000000 000	7 302 000,00	359 652,60	6 942 347,40
Подпрограмма «Защита населения и территории города Иркутска от чрезвычайных ситуаций»	200	907 0309 1820000000 000	7 302 000,00	359 652,60	6 942 347,40
Мероприятия в сфере защиты населения и территории города Иркутска от чрезвычайных ситуаций	200	907 0309 1820021840 000	7 302 000,00	359 652,60	6 942 347,40
Прочая закупка товаров, работ и услуг	200	907 0309 1820021840 244	7 302 000,00	359 652,60	6 942 347,40
НАЦИОНАЛЬНАЯ ЭКОНОМИКА	200	907 0400 0000000000 000	3 212 359 592,00	931 598 350,80	2 280 761 241,20
Транспорт	200	907 0408 0000000000 000	754 930 000,00	271 844 854,83	483 085 145,17
Муниципальная программа «Дороги города Иркутска на 2013 — 2021 годы»	200	907 0408 1100000000 000	746 803 000,00	271 844 854,83	474 958 145,17
Мероприятия, направленные на создание условий для предоставления транспортных услуг населению и организацию транспортного обслуживания населения	200	907 0408 1100021430 000	221 653 000,00	45 846 058,65	175 806 941,35
Прочая закупка товаров, работ и услуг	200	907 0408 1100021430 244	221 653 000,00	45 846 058,65	175 806 941,35
Предоставление субсидий в соответствии со ст.78 Бюджетного кодекса Российской Федерации в целях создания условий для предоставления транспортных услуг населению	200	907 0408 1100023170 000	525 150 000,00	225 998 796,18	299 151 203,82
Субсидии на возмещение недополученных доходов и (или) возмещение фактически понесенных затрат в связи с производством (реализацией) товаров, выполнением работ, оказанием услуг	200	907 0408 1100023170 811	525 150 000,00	225 998 796,18	299 151 203,82
Муниципальная программа «Доступная среда для инвалидов и маломобильных групп населения города Иркутска на 2016-2021 годы»	200	907 0408 2200000000 000	8 127 000,00		8 127 000,00
Мероприятия по приобретению транспорта общего пользования, оборудованного для перевозки инвалидов и других маломобильных групп населения	200	907 0408 22000S2930 000	8 127 000,00		8 127 000,00
Прочая закупка товаров, работ и услуг	200	907 0408 22000S2930 244	8 127 000,00		8 127 000,00
Дорожное хозяйство (дорожные фонды)	200	907 0409 0000000000 000	2 438 210 592,00	658 553 495,97	1 779 657 096,03
Муниципальная программа «Дороги города Иркутска на 2013 — 2021 годы»	200	907 0409 1100000000 000	2 433 755 592,00	658 553 495,97	1 775 202 096,03
Мероприятия, направленные на поддержание надлежащего технического состояния и обеспечение сохранности автомобильных дорог	200	907 0409 1100021410 000	1 487 670 801,37	657 086 220,57	830 584 580,80
Закупка товаров, работ, услуг в целях капитального ремонта государственного (муниципального) имущества	200	907 0409 1100021410 243	19 050 000,00	732 220,57	18 317 779,43
Прочая закупка товаров, работ и услуг	200	907 0409 1100021410 244	1 468 620 801,37	656 354 000,00	812 266 801,37
Мероприятия, направленные на повышение безопасности дорожного движения на автомобильных дорогах	200	907 0409 1100021960 000	36 596 000,00	77 275,40	36 518 724,60
Прочая закупка товаров, работ и услуг	200	907 0409 1100021960 244	36 596 000,00	77 275,40	36 518 724,60
Строительство (реконструкция, модернизация) объектов муниципальной собственности	200	907 0409 1100041110 000	90 205 650,00	1 390 000,00	88 815 650,00
Бюджетные инвестиции в объекты капитального строительства государственной (муниципальной) собственности	200	907 0409 1100041110 414	90 205 650,00	1 390 000,00	88 815 650,00
Проектирование или строительство автомобильных дорог общего пользования местного значения до земельных участков, расположенных в границах одного микрорайона, предоставленных лицам, заключившим договор об освоении территории в целях строительства стандартного жилья и (или) договор о комплексном освоении территории в целях строительства стандартного жилья, а также предоставленных бесплатно гражданам	200	907 0409 11000S2650 000	1 170 642,00		1 170 642,00
Бюджетные инвестиции в объекты капитального строительства государственной (муниципальной) собственности	200	907 0409 11000S2650 414	1 170 642,00		1 170 642,00
Мероприятия регионального проекта «Дорожная сеть»	200	907 0409 110R100000 000	818 112 498,63		818 112 498,63
Финансовое обеспечение дорожной деятельности в рамках реализации национального проекта «Безопасные и качественные автомобильные дороги»	200	907 0409 110R153931 000	350 000 000,00		350 000 000,00
Прочая закупка товаров, работ и услуг	200	907 0409 110R153931 244	300 000 000,00		300 000 000,00
Бюджетные инвестиции в объекты капитального строительства государственной (муниципальной) собственности	200	907 0409 110R153931 414	50 000 000,00		50 000 000,00
Строительство, реконструкция, капитальный ремонт, ремонт автомобильных дорог общего пользования местного значения административного центра Иркутской области	200	907 0409 110R1S2460 000	468 112 498,63		468 112 498,63
Прочая закупка товаров, работ и услуг	200	907 0409 110R1S2460 244	418 112 498,63		418 112 498,63
Бюджетные инвестиции в объекты капитального строительства государственной (муниципальной) собственности	200	907 0409 110R1S2460 414	50 000 000,00		50 000 000,00
Муниципальная программа «Доступная среда для инвалидов и маломобильных групп населения города Иркутска на 2016-2021 годы»	200	907 0409 2200000000 000	4 455 000,00		4 455 000,00
Мероприятия по повышению уровня доступности для инвалидов и других маломобильных групп населения города Иркутска приоритетных объектов и услуг в сфере транспортной инфраструктуры	200	907 0409 2200021920 000	4 455 000,00		4 455 000,00
Прочая закупка товаров, работ и услуг	200	907 0409 2200021920 244	4 455 000,00		4 455 000,00
Другие вопросы в области национальной экономики	200	907 0412 0000000000 000	19 219 000,00	1 200 000,00	18 019 000,00
Муниципальная программа «Градостроительная политика на 2013-2021 годы»	200	907 0412 1600000000 000	8 001 000,00	1 200 000,00	6 801 000,00
Подпрограмма «Градостроительное планирование территории города Иркутска»	200	907 0412 1610000000 000	8 001 000,00	1 200 000,00	6 801 000,00
Мероприятия в сфере градостроительного планирования	200	907 0412 1610021710 000	8 001 000,00	1 200 000,00	6 801 000,00
Прочая закупка товаров, работ и услуг	200	907 0412 1610021710 244	8 001 000,00	1 200 000,00	6 801 000,00
Иные мероприятия в рамках непрограммных направлений деятельности органов местного самоуправления	200	907 0412 9100000000 000	11 218 000,00		11 218 000,00
Мероприятия по сносу (переносу) самовольно установленных объектов	200	907 0412 9100022140 000	11 218 000,00		11 218 000,00
Прочая закупка товаров, работ и услуг	200	907 0412 9100022140 244	11 218 000,00		11 218 000,00
ЖИЛИЩНО-КОММУНАЛЬНОЕ ХОЗЯЙСТВО	200	907 0500 0000000000 000	3 147 638 407,00	442 747 406,04	2 704 891 000,96
Жилищное хозяйство	200	907 0501 0000000000 000	103 727 116,06	23 970 401,41	79 756 714,65
Муниципальная программа «Жилище на 2013 — 2021 годы»	200	907 0501 0700000000 000	171 000,00		171 000,00
Подпрограмма «Переселение граждан из аварийного жилищного фонда в г. Иркутске»	200	907 0501 0720000000 000	171 000,00		171 000,00
Мероприятия, направленные на установление принадлежности многоквартирных домов к категории аварийных и подлежащих сносу	200	907 0501 0720021370 000	171 000,00		171 000,00
Прочая закупка товаров, работ и услуг	200	907 0501 0720021370 244	171 000,00		171 000,00
Муниципальная программа «Энергосбережение и повышение энергетической эффективности в городе Иркутске на 2016 — 2021 годы»	200	907 0501 0800000000 000	398 000,00	137 863,62	260 136,38
Учет потребляемых (используемых) энергетических ресурсов	200	907 0501 0800022280 000	398 000,00	137 863,62	260 136,38
Прочая закупка товаров, работ и услуг	200	907 0501 0800022280 244	398 000,00	137 863,62	260 136,38
Муниципальная программа «Капитальный ремонт объектов жилья в городе Иркутске на 2013-2021 годы»	200	907 0501 1500000000 000	65 366 669,90	319 035,94	65 047 633,96
Капитальный ремонт объектов жилья, находящихся в муниципальной собственности города Иркутска	200	907 0501 1500021680 000	17 367 000,00	319 035,94	17 047 964,06
Закупка товаров, работ, услуг в целях капитального ремонта государственного (муниципального) имущества	200	907 0501 1500021680 243	17 367 000,00	319 035,94	17 047 964,06
Предоставление субсидий в соответствии со ст.78 Бюджетного кодекса Российской Федерации в целях проведения капитального ремонта многоквартирных домов	200	907 0501 1500023190 000	47 999 669,90		47 999 669,90

Субсидии (гранты в форме субсидий) на финансовое обеспечение затрат в связи с производством (реализацией) товаров, выполнением работ, оказанием услуг, не подлежащие казначейскому сопровождению	200	907 0501 1500023190 813	47 999 669,90		47 999 669,90
Резервный фонд администрации города Иркутска	200	907 0501 8100000000 000	6 168 446,16	6 168 446,16	
Прочая закупка товаров, работ и услуг	200	907 0501 8100000000 244	6 168 446,16	6 168 446,16	
Иные мероприятия в рамках непрограммных направлений деятельности органов местного самоуправления	200	907 0501 9100000000 000	31 623 000,00	17 345 055,69	14 277 944,31
Обеспечение уплаты взносов на капитальный ремонт общего имущества в многоквартирных домах за муниципальные жилые и нежилые помещения	200	907 0501 9100022320 000	20 000 000,00	16 870 662,20	3 129 337,80
Прочая закупка товаров, работ и услуг	200	907 0501 9100022320 244	20 000 000,00	16 870 662,20	3 129 337,80
Прочие непрограммные направления расходов	200	907 0501 9100022990 000	10 990 000,00	474 393,49	10 515 606,51
Прочая закупка товаров, работ и услуг	200	907 0501 9100022990 244	10 990 000,00	474 393,49	10 515 606,51
Содержание жилых помещений муниципального жилищного фонда города Иркутска, оказание коммунальных услуг в отношении жилых помещений муниципального жилищного фонда города Иркутска до заселения их в установленном порядке	200	907 0501 9100023270 000	633 000,00		633 000,00
Прочая закупка товаров, работ и услуг	200	907 0501 9100023270 244	633 000,00		633 000,00
Коммунальное хозяйство	200	907 0502 0000000000 000	1 423 176 875,00	28 433 059,12	1 394 743 815,88
Муниципальная программа «Системы жизнеобеспечения города Иркутска на 2013-2021 годы»	200	907 0502 1300000000 000	1 365 858 875,00	13 401 196,12	1 352 457 678,88
Подпрограмма «Инженерная инфраструктура»	200	907 0502 1320000000 000	1 365 858 875,00	13 401 196,12	1 352 457 678,88
Подготовка систем инженерной инфраструктуры к отопительному сезону	200	907 0502 1320021650 000	122 475 000,00	12 418 437,14	110 056 562,86
Закупка товаров, работ, услуг в целях капитального ремонта государственного (муниципального) имущества	200	907 0502 1320021650 243	106 431 000,00	520 990,66	105 910 009,34
Прочая закупка товаров, работ и услуг	200	907 0502 1320021650 244	16 044 000,00	11 897 446,48	4 146 553,52
Капитальный ремонт, ремонт и содержание объектов инженерной инфраструктуры	200	907 0502 1320021690 000	2 962 000,00	982 758,98	1 979 241,02
Прочая закупка товаров, работ и услуг	200	907 0502 1320021690 244	2 962 000,00	982 758,98	1 979 241,02
Строительство (реконструкция, модернизация) объектов муниципальной собственности	200	907 0502 1320041110 000	5 000 000,00		5 000 000,00
Бюджетные инвестиции в объекты капитального строительства государственной (муниципальной) собственности	200	907 0502 1320041110 414	5 000 000,00		5 000 000,00
Реализация первоочередных мероприятий по модернизации объектов теплоснабжения и подготовке к отопительному сезону объектов коммунальной инфраструктуры, находящихся в муниципальной собственности	200	907 0502 13200S2200 000	40 000 000,00		40 000 000,00
Прочая закупка товаров, работ и услуг	200	907 0502 13200S2200 244	40 000 000,00		40 000 000,00
Мероприятия регионального проекта Иркутской области «Сохранение озера Байкал»	200	907 0502 132G700000 000	1 195 421 875,00		1 195 421 875,00
Модернизация и строительство очистных сооружений для очистки загрязненных сточных вод, поступающих в озеро Байкал и другие водные объекты Байкальской природной территории	200	907 0502 132G750250 000	1 195 421 875,00		1 195 421 875,00
Субсидии на осуществление капитальных вложений в объекты капитального строительства государственной (муниципальной) собственности государственным (муниципальным) унитарным предприятиям	200	907 0502 132G750250 466	1 195 421 875,00		1 195 421 875,00
Муниципальная программа «Развитие сектора индивидуальной жилой застройки города Иркутска на 2013-2021 годы»	200	907 0502 1400000000 000	30 344 000,00	15 031 863,00	15 312 137,00
Капитальный ремонт, ремонт объектов инженерной инфраструктуры, расположенных на территории сектора индивидуальной жилой застройки	200	907 0502 1400022420 000	15 223 000,00		15 223 000,00
Закупка товаров, работ, услуг в целях капитального ремонта государственного (муниципального) имущества	200	907 0502 1400022420 243	15 158 000,00		15 158 000,00
Прочая закупка товаров, работ и услуг	200	907 0502 1400022420 244	65 000,00		65 000,00
Строительство (реконструкция, модернизация) объектов муниципальной собственности	200	907 0502 1400041110 000	15 121 000,00	15 031 863,00	89 137,00
Бюджетные инвестиции в объекты капитального строительства государственной (муниципальной) собственности	200	907 0502 1400041110 414	15 121 000,00	15 031 863,00	89 137,00
Иные мероприятия в рамках непрограммных направлений деятельности органов местного самоуправления	200	907 0502 9100000000 000	26 974 000,00		26 974 000,00
Предоставление субсидий в соответствии со ст. 78 Бюджетного кодекса Российской Федерации в целях возмещения затрат, понесенных при поставке тепловой энергии покупателям тепловой энергии до организации коммерческого учета тепловой энергии с использованием приборов учета	200	907 0502 9100023330 000	26 974 000,00		26 974 000,00
Субсидии на возмещение недополученных доходов и (или) возмещение фактически понесенных затрат в связи с производством (реализацией) товаров, выполнением работ, оказанием услуг	200	907 0502 9100023330 811	26 974 000,00		26 974 000,00
Благоустройство	200	907 0503 0000000000 000	1 341 085 415,94	246 438 979,07	1 094 646 436,87
Муниципальная программа «Эко-Логичный город на 2013 — 2021 годы»	200	907 0503 1200000000 000	442 289 640,20	93 752 510,59	348 537 129,61
Подпрограмма «Зеленый город»	200	907 0503 1220000000 000	112 615 000,00	14 628 807,86	97 986 192,14
Мероприятия по текущему содержанию озелененных территорий, паспортизации зеленых насаждений	200	907 0503 1220021540 000	71 599 000,00	4 602 817,79	66 996 182,21
Прочая закупка товаров, работ и услуг	200	907 0503 1220021540 244	71 599 000,00	4 602 817,79	66 996 182,21
Мероприятия по капитальному ремонту и ремонту зеленых насаждений	200	907 0503 1220021550 000	41 016 000,00	10 025 990,07	30 990 009,93
Прочая закупка товаров, работ и услуг	200	907 0503 1220021550 244	41 016 000,00	10 025 990,07	30 990 009,93
Подпрограмма «Комфортная городская среда города Иркутска»	200	907 0503 1230000000 000	329 674 640,20	79 123 702,73	250 550 937,47
Иные мероприятия, направленные на улучшение санитарного состояния территории города	200	907 0503 1230021610 000	117 818 000,00	37 836 081,41	79 981 918,59
Прочая закупка товаров, работ и услуг	200	907 0503 1230021610 244	117 818 000,00	37 836 081,41	79 981 918,59
Мероприятия по обустройству территории города Иркутска	200	907 0503 1230021630 000	112 213 000,00	12 912 629,96	99 300 370,04
Закупка товаров, работ, услуг в целях капитального ремонта государственного (муниципального) имущества	200	907 0503 1230021630 243	15 612 000,00		15 612 000,00
Прочая закупка товаров, работ и услуг	200	907 0503 1230021630 244	96 601 000,00	12 912 629,96	83 688 370,04
Ликвидация мест несанкционированного размещения твердых коммунальных отходов	200	907 0503 1230022330 000	24 878 000,00	12 848 134,82	12 029 865,18
Прочая закупка товаров, работ и услуг	200	907 0503 1230022330 244	24 878 000,00	12 848 134,82	12 029 865,18
Содержание мест захоронений	200	907 0503 1230022340 000	11 402 000,00	4 987 013,11	6 414 986,89
Прочая закупка товаров, работ и услуг	200	907 0503 1230022340 244	11 402 000,00	4 987 013,11	6 414 986,89
Осуществление отдельных областных государственных полномочий по организации проведения мероприятий по отлову и содержанию безнадзорных собак и кошек в границах населенных пунктов Иркутской области	200	907 0503 1230073120 000	3 332 500,00	1 492 500,00	1 840 000,00
Прочая закупка товаров, работ и услуг	200	907 0503 1230073120 244	3 332 500,00	1 492 500,00	1 840 000,00
Расходы на обеспечение деятельности (оказание услуг) муниципальных учреждений	200	907 0503 1230080590 000	29 401 000,00	9 047 343,43	20 353 656,57
Фонд оплаты труда учреждений	200	907 0503 1230080590 111	18 089 000,00	6 297 144,22	11 791 855,78
Взносы по обязательному социальному страхованию на выплаты по оплате труда работников и иные выплаты работникам учреждений	200	907 0503 1230080590 119	5 463 000,00	1 706 361,15	3 756 638,85
Прочая закупка товаров, работ и услуг	200	907 0503 1230080590 244	5 829 000,00	1 040 494,06	4 788 505,94
Уплата прочих налогов, сборов	200	907 0503 1230080590 852	20 000,00	3 344,00	16 656,00
Дополнительное финансовое обеспечение осуществления отдельных областных государственных полномочий по организации проведения мероприятий по отлову и содержанию безнадзорных собак и кошек в границах населенных пунктов Иркутской области	200	907 0503 1230089170 000	2 450 000,00		2 450 000,00
Прочая закупка товаров, работ и услуг	200	907 0503 1230089170 244	2 450 000,00		2 450 000,00
Реализация мероприятий перечня проектов народных инициатив	200	907 0503 12300S2370 000	28 180 140,20		28 180 140,20
Прочая закупка товаров, работ и услуг	200	907 0503 12300S2370 244	28 180 140,20		28 180 140,20
Муниципальная программа «Системы жизнеобеспечения города Иркутска на 2013-2021 годы»	200	907 0503 1300000000 000	226 563 000,00	150 596 566,12	75 966 433,88
Подпрограмма «Светлый город»	200	907 0503 1310000000 000	226 563 000,00	150 596 566,12	75 966 433,88
Содержание линий наружного освещения	200	907 0503 1310021640 000	215 681 000,00	145 228 000,00	70 453 000,00
Прочая закупка товаров, работ и услуг	200	907 0503 1310021640 244	215 681 000,00	145 228 000,00	70 453 000,00
Капитальный ремонт, ремонт линий наружного освещения (за исключением территорий индивидуальной жилой застройки)	200	907 0503 1310022180 000	5 678 000,00	5 368 566,12	309 433,88
Прочая закупка товаров, работ и услуг	200	907 0503 1310022180 244	5 678 000,00	5 368 566,12	309 433,88
Устройство линий наружного освещения в городе Иркутске	200	907 0503 1310022230 000	5 204 000,00		5 204 000,00
Прочая закупка товаров, работ и услуг	200	907 0503 1310022230 244	5 204 000,00		5 204 000,00

Муниципальная программа «Развитие сектора индивидуальной жилой застройки города Иркутска на 2013-2021 годы»	200	907 0503 1400000000 000	26 061 000,00	71 638,78	25 989 361,22
Капитальный ремонт, ремонт линий наружного освещения	200	907 0503 1400021660 000	10 000 000,00	71 638,78	9 928 361,22
Прочая закупка товаров, работ и услуг	200	907 0503 1400021660 244	10 000 000,00	71 638,78	9 928 361,22
Устройство линий наружного освещения на территории сектора индивидуальной жилой застройки	200	907 0503 1400022240 000	16 061 000,00		16 061 000,00
Прочая закупка товаров, работ и услуг	200	907 0503 1400022240 244	16 061 000,00		16 061 000,00
Муниципальная программа «Формирование комфортной городской среды города Иркутска на 2018-2024 годы»	200	907 0503 2400000000 000	646 171 775,74	2 018 263,58	644 153 512,16
Мероприятия, направленные на повышение уровня благоустройства дворовых территорий города Иркутска	200	907 0503 2400022250 000	154 379 000,00		154 379 000,00
Прочая закупка товаров, работ и услуг	200	907 0503 2400022250 244	154 379 000,00		154 379 000,00
Мероприятия, направленные на повышение уровня благоустройства действующих и создание новых общественных территорий города Иркутска	200	907 0503 2400022260 000	37 463 685,49	2 018 263,58	35 445 421,91
Прочая закупка товаров, работ и услуг	200	907 0503 2400022260 244	37 463 685,49	2 018 263,58	35 445 421,91
Мероприятия регионального проекта «Формирование комфортной городской среды в Иркутской области»	200	907 0503 240F200000 000	454 329 090,25		454 329 090,25
Реализация программ формирования современной городской среды	200	907 0503 240F255551 000	454 329 090,25		454 329 090,25
Прочая закупка товаров, работ и услуг	200	907 0503 240F255551 244	349 241 399,43		349 241 399,43
Субсидии на возмещение недополученных доходов и (или) возмещение фактически понесенных затрат в связи с производством (реализацией) товаров, выполнением работ, оказанием услуг	200	907 0503 240F255551 811	105 087 690,82		105 087 690,82
Другие вопросы в области жилищно-коммунального хозяйства	200	907 0505 0000000000 000	279 649 000,00	143 904 966,44	135 744 033,56
Функционирование органов местного самоуправления города Иркутска	200	907 0505 6100000000 000	279 649 000,00	143 904 966,44	135 744 033,56
Функционирование администрации города Иркутска	200	907 0505 6120000000 000	279 649 000,00	143 904 966,44	135 744 033,56
Фонд оплаты труда государственных (муниципальных) органов	200	907 0505 6120000000 121	215 228 000,00	108 246 691,85	106 981 308,15
Иные выплаты персоналу государственных (муниципальных) органов, за исключением фонда оплаты труда	200	907 0505 6120000000 122	23 000,00	9 651,58	13 348,42
Взносы по обязательному социальному страхованию на выплаты денежного содержания и иные выплаты работникам государственных (муниципальных) органов	200	907 0505 6120000000 129	63 943 000,00	35 648 623,01	28 294 376,99
Уплата иных платежей	200	907 0505 6120000000 853	455 000,00		455 000,00
ОХРАНА ОКРУЖАЮЩЕЙ СРЕДЫ	200	907 0600 0000000000 000	18 631 000,00	3 149 936,87	15 481 063,13
Другие вопросы в области охраны окружающей среды	200	907 0605 0000000000 000	18 631 000,00	3 149 936,87	15 481 063,13
Муниципальная программа «Эко-Логичный город на 2013 — 2021 годы»	200	907 0605 1200000000 000	18 631 000,00	3 149 936,87	15 481 063,13
Подпрограмма «Обеспечение экологической безопасности на территории города Иркутска»	200	907 0605 1210000000 000	11 174 000,00	2 355 754,90	8 818 245,10
Мероприятия по оздоровлению окружающей среды	200	907 0605 1210021510 000	3 150 000,00	1 147 242,00	2 002 758,00
Прочая закупка товаров, работ и услуг	200	907 0605 1210021510 244	3 150 000,00	1 147 242,00	2 002 758,00
Мероприятия по обеспечению экологической безопасности населения	200	907 0605 1210021520 000	1 623 000,00	808 526,15	814 473,85
Прочая закупка товаров, работ и услуг	200	907 0605 1210021520 244	1 623 000,00	808 526,15	814 473,85
Мероприятия по экологическому просвещению	200	907 0605 1210021530 000	800 000,00	399 986,75	400 013,25
Прочая закупка товаров, работ и услуг	200	907 0605 1210021530 244	800 000,00	399 986,75	400 013,25
Предоставление субсидий в соответствии со ст.78 Бюджетного кодекса Российской Федерации в области охраны окружающей среды	200	907 0605 1210023180 000	5 601 000,00		5 601 000,00
Субсидии на возмещение недополученных доходов и (или) возмещение фактически понесенных затрат в связи с производством (реализацией) товаров, выполнением работ, оказанием услуг	200	907 0605 1210023180 811	5 601 000,00		5 601 000,00
Подпрограмма «Зеленый город»	200	907 0605 1220000000 000	7 457 000,00	794 181,97	6 662 818,03
Мероприятия по текущему содержанию озелененных территорий, паспортизации зеленых насаждений	200	907 0605 1220021540 000	100 000,00		100 000,00
Прочая закупка товаров, работ и услуг	200	907 0605 1220021540 244	100 000,00		100 000,00
Мероприятия по организации использования, охраны, защиты и воспроизводства городских лесов города Иркутска	200	907 0605 1220021560 000	6 075 000,00	499 645,14	5 575 354,86
Прочая закупка товаров, работ и услуг	200	907 0605 1220021560 244	6 075 000,00	499 645,14	5 575 354,86
Мероприятия по благоустройству, содержанию особо охраняемых территорий местного значения города Иркутска	200	907 0605 1220021570 000	1 282 000,00	294 536,83	987 463,17
Прочая закупка товаров, работ и услуг	200	907 0605 1220021570 244	1 282 000,00	294 536,83	987 463,17
ОБРАЗОВАНИЕ	200	907 0700 0000000000 000	70 000,00		70 000,00
Профессиональная подготовка, переподготовка и повышение квалификации	200	907 0705 0000000000 000	70 000,00		70 000,00
Муниципальная программа «Эко-Логичный город на 2013 — 2021 годы»	200	907 0705 1200000000 000	70 000,00		70 000,00
Подпрограмма «Комфортная городская среда города Иркутска»	200	907 0705 1230000000 000	70 000,00		70 000,00
Расходы на обеспечение деятельности (оказание услуг) муниципальных учреждений	200	907 0705 1230080590 000	70 000,00		70 000,00
Прочая закупка товаров, работ и услуг	200	907 0705 1230080590 244	70 000,00		70 000,00
СОЦИАЛЬНАЯ ПОЛИТИКА	200	907 1000 0000000000 000	600 000,00		600 000,00
Социальное обеспечение населения	200	907 1003 0000000000 000	600 000,00		600 000,00
Муниципальная программа «Социальная поддержка населения города Иркутска на 2013-2021 годы»	200	907 1003 0400000000 000	600 000,00		600 000,00
Предоставление дополнительной меры социальной поддержки отдельным категориям участников и инвалидов Великой Отечественной войны, проживающих на территории города Иркутска, в виде текущего ремонта жилого помещения	200	907 1003 0400061350 000	600 000,00		600 000,00
Приобретение товаров, работ, услуг в пользу граждан в целях их социального обеспечения	200	907 1003 0400061350 323	600 000,00		600 000,00
Комитет по градостроительной политике администрации города Иркутска	200	908 0000 0000000000 000	1 419 672 575,66	523 525 378,72	896 147 196,94
ОБЩЕГОСУДАРСТВЕННЫЕ ВОПРОСЫ	200	908 0100 0000000000 000	15 316 000,00	15 315 580,00	420,00
Другие общегосударственные вопросы	200	908 0113 0000000000 000	15 316 000,00	15 315 580,00	420,00
Иные мероприятия в рамках непрограммных направлений деятельности органов местного самоуправления	200	908 0113 9100000000 000	15 316 000,00	15 315 580,00	420,00
Прочие непрограммные направления расходов	200	908 0113 9100022990 000	15 316 000,00	15 315 580,00	420,00
Уплата иных платежей	200	908 0113 9100022990 853	15 316 000,00	15 315 580,00	420,00
НАЦИОНАЛЬНАЯ ЭКОНОМИКА	200	908 0400 0000000000 000	180 778 000,00	89 222 584,90	91 555 415,10
Другие вопросы в области национальной экономики	200	908 0412 0000000000 000	180 778 000,00	89 222 584,90	91 555 415,10
Муниципальная программа «Строительство объектов социальной сферы на 2013-2021 годы»	200	908 0412 0500000000 000	100 155 000,00	47 637 027,65	52 517 972,35
Расходы на обеспечение деятельности (оказание услуг) муниципальных учреждений	200	908 0412 0500080590 000	100 155 000,00	47 637 027,65	52 517 972,35
Фонд оплаты труда учреждений	200	908 0412 0500080590 111	52 958 000,00	24 920 000,00	28 038 000,00
Взносы по обязательному социальному страхованию на выплаты по оплате труда работников и иные выплаты работникам учреждений	200	908 0412 0500080590 119	15 463 000,00	7 286 028,00	8 176 972,00
Прочая закупка товаров, работ и услуг	200	908 0412 0500080590 244	4 581 000,00	1 885 999,65	2 695 000,35
Уплата налога на имущество организаций и земельного налога	200	908 0412 0500080590 851	26 969 000,00	13 484 000,00	13 485 000,00
Уплата прочих налогов, сборов	200	908 0412 0500080590 852	67 000,00	11 000,00	56 000,00
Уплата иных платежей	200	908 0412 0500080590 853	117 000,00	50 000,00	67 000,00
Функционирование органов местного самоуправления города Иркутска	200	908 0412 6100000000 000	80 623 000,00	41 585 557,25	39 037 442,75
Функционирование администрации города Иркутска	200	908 0412 6120000000 000	80 623 000,00	41 585 557,25	39 037 442,75
Фонд оплаты труда государственных (муниципальных) органов	200	908 0412 6120000000 121	62 729 000,00	31 648 677,23	31 080 322,77
Иные выплаты персоналу государственных (муниципальных) органов, за исключением фонда оплаты труда	200	908 0412 6120000000 122	8 000,00	3 386,56	4 613,44
Взносы по обязательному социальному страхованию на выплаты денежного содержания и иные выплаты работникам государственных (муниципальных) органов	200	908 0412 6120000000 129	17 885 000,00	9 933 493,46	7 951 506,54
Уплата иных платежей	200	908 0412 6120000000 853	1 000,00		1 000,00
ЖИЛИЩНО-КОММУНАЛЬНОЕ ХОЗЯЙСТВО	200	908 0500 0000000000 000	2 236 075,66		2 236 075,66
Благоустройство	200	908 0503 0000000000 000	2 236 075,66		2 236 075,66
Муниципальная программа «Эко-Логичный город на 2013 — 2021 годы»	200	908 0503 1200000000 000	2 236 075,66		2 236 075,66
Подпрограмма «Комфортная городская среда города Иркутска»	200	908 0503 1230000000 000	2 236 075,66		2 236 075,66
Строительство (реконструкция, модернизация) объектов муниципальной собственности	200	908 0503 1230041110 000	2 236 075,66		2 236 075,66

Бюджетные инвестиции в объекты капитального строительства государственной (муниципальной) собственности	200	908 0503 1230041110 414	2 236 075,66		2 236 075,66
ОБРАЗОВАНИЕ	200	908 0700 0000000000 000	1 045 504 000,00	319 408 343,44	726 095 656,56
Дошкольное образование	200	908 0701 0000000000 000	461 591 000,00	113 821 645,20	347 769 354,80
Муниципальная программа «Строительство объектов социальной сферы на 2013-2021 годы»	200	908 0701 0500000000 000	461 591 000,00	113 821 645,20	347 769 354,80
Строительство (реконструкция, модернизация) объектов муниципальной собственности	200	908 0701 0500041110 000	37 754 000,00	1 863 690,20	35 890 309,80
Бюджетные инвестиции в объекты капитального строительства государственной (муниципальной) собственности	200	908 0701 0500041110 414	37 754 000,00	1 863 690,20	35 890 309,80
Мероприятия регионального проекта «Содействие занятости женщин — создание условий дошкольного образования для детей в возрасте до трех лет»	200	908 0701 050Р200000 000	423 837 000,00	111 957 955,00	311 879 045,00
Создание дополнительных мест для детей в возрасте от 2 месяцев до 3 лет в образовательных организациях, осуществляющих образовательную деятельность по образовательным программам дошкольного образования	200	908 0701 050Р251591 000	423 837 000,00	111 957 955,00	311 879 045,00
Бюджетные инвестиции в объекты капитального строительства государственной (муниципальной) собственности	200	908 0701 050Р251591 414	423 837 000,00	111 957 955,00	311 879 045,00
Общее образование	200	908 0702 0000000000 000	583 642 000,00	205 488 049,24	378 153 950,76
Муниципальная программа «Строительство объектов социальной сферы на 2013-2021 годы»	200	908 0702 0500000000 000	583 642 000,00	205 488 049,24	378 153 950,76
Строительство (реконструкция, модернизация) объектов муниципальной собственности	200	908 0702 0500041110 000	583 642 000,00	205 488 049,24	378 153 950,76
Бюджетные инвестиции в объекты капитального строительства государственной (муниципальной) собственности	200	908 0702 0500041110 414	583 642 000,00	205 488 049,24	378 153 950,76
Профессиональная подготовка, переподготовка и повышение квалификации	200	908 0705 0000000000 000	271 000,00	98 649,00	172 351,00
Муниципальная программа «Строительство объектов социальной сферы на 2013-2021 годы»	200	908 0705 0500000000 000	271 000,00	98 649,00	172 351,00
Расходы на обеспечение деятельности (оказание услуг) муниципальных учреждений	200	908 0705 0500080590 000	271 000,00	98 649,00	172 351,00
Прочая закупка товаров, работ и услуг	200	908 0705 0500080590 244	271 000,00	98 649,00	172 351,00
ФИЗИЧЕСКАЯ КУЛЬТУРА И СПОРТ	200	908 1100 0000000000 000	175 838 500,00	99 578 870,38	76 259 629,62
Массовый спорт	200	908 1102 0000000000 000	175 838 500,00	99 578 870,38	76 259 629,62
Муниципальная программа «Строительство объектов социальной сферы на 2013-2021 годы»	200	908 1102 0500000000 000	175 838 500,00	99 578 870,38	76 259 629,62
Строительство (реконструкция, модернизация) объектов муниципальной собственности	200	908 1102 0500041110 000	84 849 500,00	18 383 716,38	66 465 783,62
Муниципальная программа «Строительство объектов социальной сферы на 2013-2021 годы»	200	908 1102 0500000000 000	175 838 500,00	99 578 870,38	76 259 629,62
Строительство (реконструкция, модернизация) объектов муниципальной собственности	200	908 1102 0500041110 000	84 849 500,00	18 383 716,38	66 465 783,62
Бюджетные инвестиции в объекты капитального строительства государственной (муниципальной) собственности	200	908 1102 0500041110 414	84 849 500,00	18 383 716,38	66 465 783,62
Капитальные вложения в объекты муниципальной собственности в сфере физической культуры и спорта	200	908 1102 05000S2390 000	90 989 000,00	81 195 154,00	9 793 846,00
Бюджетные инвестиции в объекты капитального строительства государственной (муниципальной) собственности	200	908 1102 05000S2390 414	90 989 000,00	81 195 154,00	9 793 846,00
Комитет по управлению муниципальным имуществом администрации города Иркутска	200	909 0000 0000000000 000	191 461 300,00	75 649 509,94	115 811 790,06
ОБЩЕГОСУДАРСТВЕННЫЕ ВОПРОСЫ	200	909 0100 0000000000 000	167 381 300,00	68 301 678,60	99 079 621,40
Другие общегосударственные вопросы	200	909 0113 0000000000 000	167 381 300,00	68 301 678,60	99 079 621,40
Муниципальная программа «Энергосбережение и повышение энергетической эффективности в городе Иркутске на 2016 — 2021 годы»	200	909 0113 0800000000 000	621 000,00		621 000,00
Учет потребляемых (используемых) энергетических ресурсов	200	909 0113 0800022280 000	621 000,00		621 000,00
Прочая закупка товаров, работ и услуг	200	909 0113 0800022280 244	621 000,00		621 000,00
Муниципальная программа «Повышение качества управления муниципальным имуществом города Иркутска и земельными участками на территории города Иркутска на 2013-2021 годы»	200	909 0113 1700000000 000	11 078 300,00	1 675 980,54	9 402 319,46
Подпрограмма «Совершенствование управления и распоряжения муниципальным имуществом города Иркутска»	200	909 0113 1710000000 000	11 078 300,00	1 675 980,54	9 402 319,46
Мероприятия в сфере управления и распоряжения муниципальным имуществом	200	909 0113 1710021740 000	6 903 700,00	1 675 980,54	5 227 719,46
Прочая закупка товаров, работ и услуг	200	909 0113 1710021740 244	4 779 700,00	721 015,54	4 058 684,46
Уплата прочих налогов, сборов	200	909 0113 1710021740 852	2 124 000,00	954 965,00	1 169 035,00
Государственная регистрация права муниципальной собственности на объекты недвижимого имущества, используемые для передачи электрической, тепловой энергии, водоснабжения и водоотведения	200	909 0113 17100S2983 000	4 174 600,00		4 174 600,00
Прочая закупка товаров, работ и услуг	200	909 0113 17100S2983 244	4 174 600,00		4 174 600,00
Функционирование органов местного самоуправления города Иркутска	200	909 0113 6100000000 000	155 682 000,00	66 625 698,06	89 056 301,94
Функционирование администрации города Иркутска	200	909 0113 6120000000 000	155 682 000,00	66 625 698,06	89 056 301,94
Фонд оплаты труда государственных (муниципальных) органов	200	909 0113 6120000000 121	120 895 000,00	50 049 474,83	70 845 525,17
Иные выплаты персоналу государственных (муниципальных) органов, за исключением фонда оплаты труда	200	909 0113 6120000000 122	11 000,00	4 497,27	6 502,73
Взносы по обязательному социальному страхованию на выплаты денежного содержания и иные выплаты работникам государственных (муниципальных) органов	200	909 0113 6120000000 129	34 600 000,00	16 481 725,96	18 118 274,04
Исполнение судебных актов Российской Федерации и мировых соглашений по возмещению причиненного вреда	200	909 0113 6120000000 831	175 000,00	90 000,00	85 000,00
Уплата иных платежей	200	909 0113 6120000000 853	1 000,00		1 000,00
НАЦИОНАЛЬНАЯ ЭКОНОМИКА	200	909 0400 0000000000 000	24 080 000,00	7 347 831,34	16 732 168,66
Другие вопросы в области национальной экономики	200	909 0412 0000000000 000	24 080 000,00	7 347 831,34	16 732 168,66
Муниципальная программа «Градостроительная политика на 2013-2021 годы»	200	909 0412 1600000000 000	13 563 000,00	7 021 112,00	6 541 888,00
Подпрограмма «Актуализация адресного плана и адресного реестра города Иркутска»	200	909 0412 1630000000 000	13 563 000,00	7 021 112,00	6 541 888,00
Мероприятия по актуализации адресного плана и адресного реестра города	200	909 0412 1630021730 000	13 563 000,00	7 021 112,00	6 541 888,00
Закупка товаров, работ и услуг для обеспечения государственных (муниципальных) нужд в области геодезии и картографии вне рамок государственного оборонного заказа	200	909 0412 1630021730 245	13 563 000,00	7 021 112,00	6 541 888,00
Муниципальная программа «Повышение качества управления муниципальным имуществом города Иркутска и земельными участками на территории города Иркутска на 2013-2021 годы»	200	909 0412 1700000000 000	1 553 000,00	325 751,64	1 227 248,36
Подпрограмма «Повышение эффективности использования земель города Иркутска»	200	909 0412 1720000000 000	1 553 000,00	325 751,64	1 227 248,36
Мероприятия по землеустройству и землепользованию	200	909 0412 1720021750 000	1 553 000,00	325 751,64	1 227 248,36
Прочая закупка товаров, работ и услуг	200	909 0412 1720021750 244	1 553 000,00	325 751,64	1 227 248,36
Муниципальная программа «Стимулирование экономической активности в городе Иркутске на 2013-2021 годы»	200	909 0412 1900000000 000	500 000,00		500 000,00
Подпрограмма «Развитие инвестиционной деятельности в городе Иркутске»	200	909 0412 1920000000 000	500 000,00		500 000,00
Мероприятия, направленные на формирование благоприятного имиджа города Иркутска как инвестиционно-привлекательного муниципального образования	200	909 0412 1920021380 000	500 000,00		500 000,00
Прочая закупка товаров, работ и услуг	200	909 0412 1920021380 244	500 000,00		500 000,00
Иные мероприятия в рамках непрограммных направлений деятельности органов местного самоуправления	200	909 0412 9100000000 000	8 464 000,00	967,70	8 463 032,30
Мероприятия по сносу (переносу) самовольно установленных объектов	200	909 0412 9100022140 000	8 464 000,00	967,70	8 463 032,30
Прочая закупка товаров, работ и услуг	200	909 0412 9100022140 244	8 464 000,00	967,70	8 463 032,30
Управление по информационной политике, связям со средствами массовой информации и общественностью администрации города Иркутска	200	917 0000 0000000000 000	136 257 000,00	57 139 446,53	79 117 553,47
ОБЩЕГОСУДАРСТВЕННЫЕ ВОПРОСЫ	200	917 0100 0000000000 000	90 063 000,00	31 995 365,63	58 067 634,37
Функционирование Правительства Российской Федерации, высших исполнительных органов государственной власти субъектов Российской Федерации, местных администраций	200	917 0104 0000000000 000	28 902 000,00	11 529 909,06	17 372 090,94
Муниципальная программа «Открытый город на 2013-2021 годы»	200	917 0104 2100000000 000	28 902 000,00	11 529 909,06	17 372 090,94
Подпрограмма «Информационный город»	200	917 0104 2110000000 000	28 902 000,00	11 529 909,06	17 372 090,94
Освещение деятельности администрации города Иркутска в средствах массовой информации	200	917 0104 2110021780 000	26 602 000,00	11 362 439,06	15 239 560,94
Прочая закупка товаров, работ и услуг	200	917 0104 2110021780 244	26 602 000,00	11 362 439,06	15 239 560,94
Иные мероприятия в сфере взаимодействия со средствами массовой информации и населением города Иркутска	200	917 0104 2110021790 000	2 300 000,00	167 470,00	2 132 530,00
Прочая закупка товаров, работ и услуг	200	917 0104 2110021790 244	1 778 000,00	167 470,00	1 610 530,00
Премии и гранты	200	917 0104 2110021790 350	522 000,00		522 000,00
Другие общегосударственные вопросы	200	917 0113 0000000000 000	61 161 000,00	20 465 456,57	40 695 543,43

Муниципальная программа «Открытый город на 2013-2021 годы»	200	917 0113 2100000000 000	57 473 000,00	19 780 828,99	37 692 171,01
Подпрограмма «Город активных граждан»	200	917 0113 2120000000 000	57 473 000,00	19 780 828,99	37 692 171,01
Мероприятия по поддержке социально ориентированных некоммерческих организаций города Иркутска	200	917 0113 2120021810 000	450 000,00	400 000,00	50 000,00
Прочая закупка товаров, работ и услуг	200	917 0113 2120021810 244	450 000,00	400 000,00	50 000,00
Мероприятия по развитию и поддержке добровольческой (волонтерской) деятельности в городе Иркутске	200	917 0113 2120021820 000	6 501 000,00	100 000,00	6 401 000,00
Прочая закупка товаров, работ и услуг	200	917 0113 2120021820 244	5 501 000,00	100 000,00	5 401 000,00
Премии и гранты	200	917 0113 2120021820 350	1 000 000,00		1 000 000,00
Мероприятия по взаимодействию органов местного самоуправления города Иркутска с органами территориального общественного самоуправления и инициативными группами граждан	200	917 0113 2120021850 000	3 645 000,00		3 645 000,00
Прочая закупка товаров, работ и услуг	200	917 0113 2120021850 244	1 720 000,00		1 720 000,00
Премии и гранты	200	917 0113 2120021850 350	1 925 000,00		1 925 000,00
Иные мероприятия по взаимодействию с населением города Иркутска	200	917 0113 2120021860 000	100 000,00		100 000,00
Прочая закупка товаров, работ и услуг	200	917 0113 2120021860 244	100 000,00		100 000,00
Предоставление субсидий в соответствии со ст. 78.1 Бюджетного кодекса Российской Федерации, направленных на содействие национально-культурному развитию народов, проживающих на территории города Иркутска	200	917 0113 2120023310 000	600 000,00		600 000,00
Субсидии на возмещение недополученных доходов и (или) возмещение фактически понесенных затрат в связи с производством (реализацией) товаров, выполнением работ, оказанием услуг	200	917 0113 2120023310 631	600 000,00		600 000,00
Расходы на обеспечение деятельности (оказание услуг) муниципальных учреждений	200	917 0113 2120080590 000	46 177 000,00	19 280 828,99	26 896 171,01
Фонд оплаты труда учреждений	200	917 0113 2120080590 111	24 914 000,00	11 899 672,06	13 014 327,94
Взносы по обязательному социальному страхованию на выплаты по оплате труда работников и иные выплаты работникам учреждений	200	917 0113 2120080590 119	7 525 000,00	3 595 000,00	3 930 000,00
Прочая закупка товаров, работ и услуг	200	917 0113 2120080590 244	13 634 624,00	3 720 115,65	9 914 508,35
Исполнение судебных актов Российской Федерации и мировых соглашений по возмещению причиненного вреда	200	917 0113 2120080590 831	65 223,00	65 222,28	0,72
Уплата прочих налогов, сборов	200	917 0113 2120080590 852	2 000,00	819,00	1 181,00
Уплата иных платежей	200	917 0113 2120080590 853	36 153,00		36 153,00
Муниципальная программа «Доступная среда для инвалидов и маломобильных групп населения города Иркутска на 2016-2021 годы»	200	917 0113 2200000000 000	870 000,00	173 796,00	696 204,00
Освещение в средствах массовой информации хода реализации муниципальной программы «Доступная среда для инвалидов и маломобильных групп населения города Иркутска на 2016-2021 годы»	200	917 0113 2200021880 000	870 000,00	173 796,00	696 204,00
Прочая закупка товаров, работ и услуг	200	917 0113 2200021880 244	870 000,00	173 796,00	696 204,00
Муниципальная программа «Формирование комфортной городской среды города Иркутска на 2018-2024 годы»	200	917 0113 2400000000 000	2 818 000,00	510 831,58	2 307 168,42
Мероприятия, направленные на повышение уровня вовлеченности населения города Иркутска в реализацию мероприятий по формированию комфортной городской среды города Иркутска	200	917 0113 2400022350 000	2 818 000,00	510 831,58	2 307 168,42
Прочая закупка товаров, работ и услуг	200	917 0113 2400022350 244	2 818 000,00	510 831,58	2 307 168,42
ОБРАЗОВАНИЕ	200	917 0700 0000000000 000	60 000,00	51 500,00	8 500,00
Профессиональная подготовка, переподготовка и повышение квалификации	200	917 0705 0000000000 000	60 000,00	51 500,00	8 500,00
Муниципальная программа «Открытый город на 2013-2021 годы»	200	917 0705 2100000000 000	60 000,00	51 500,00	8 500,00
Подпрограмма «Город активных граждан»	200	917 0705 2120000000 000	60 000,00	51 500,00	8 500,00
Расходы на обеспечение деятельности (оказание услуг) муниципальных учреждений	200	917 0705 2120080590 000	60 000,00	51 500,00	8 500,00
Прочая закупка товаров, работ и услуг	200	917 0705 2120080590 244	60 000,00	51 500,00	8 500,00
СРЕДСТВА МАССОВОЙ ИНФОРМАЦИИ	200	917 1200 0000000000 000	46 134 000,00	25 092 580,90	21 041 419,10
Периодическая печать и издательства	200	917 1202 0000000000 000	16 399 000,00	8 017 776,00	8 381 224,00
Муниципальная программа «Открытый город на 2013-2021 годы»	200	917 1202 2100000000 000	16 399 000,00	8 017 776,00	8 381 224,00
Подпрограмма «Информационный город»	200	917 1202 2110000000 000	16 399 000,00	8 017 776,00	8 381 224,00
Расходы на обеспечение деятельности (оказание услуг) муниципальных учреждений	200	917 1202 2110080590 000	16 399 000,00	8 017 776,00	8 381 224,00
Субсидии автономным учреждениям на финансовое обеспечение государственного (муниципального) задания на оказание государственных (муниципальных) услуг (выполнение работ)	200	917 1202 2110080590 621	16 352 000,00	8 017 776,00	8 334 224,00
Субсидии автономным учреждениям на иные цели	200	917 1202 2110080590 622	47 000,00		47 000,00
Другие вопросы в области средств массовой информации	200	917 1204 0000000000 000	29 735 000,00	17 074 804,90	12 660 195,10
Функционирование органов местного самоуправления города Иркутска	200	917 1204 6100000000 000	29 735 000,00	17 074 804,90	12 660 195,10
Функционирование администрации города Иркутска	200	917 1204 6120000000 000	29 735 000,00	17 074 804,90	12 660 195,10
Фонд оплаты труда государственных (муниципальных) органов	200	917 1204 6120000000 121	23 126 000,00	13 355 108,52	9 770 891,48
Иные выплаты персоналу государственных (муниципальных) органов, за исключением фонда оплаты труда	200	917 1204 6120000000 122	4 000,00	1 080,00	2 920,00
Взносы по обязательному социальному страхованию на выплаты денежного содержания и иные выплаты работникам государственных (муниципальных) органов	200	917 1204 6120000000 129	6 604 000,00	3 718 616,38	2 885 383,62
Уплата иных платежей	200	917 1204 6120000000 853	1 000,00		1 000,00
Избирательная комиссия города Иркутска	200	919 0000 0000000000 000	63 859 000,00	53 274 611,03	10 584 388,97
ОБЩЕГОСУДАРСТВЕННЫЕ ВОПРОСЫ	200	919 0100 0000000000 000	63 821 000,00	53 266 611,03	10 554 388,97
Обеспечение проведения выборов и референдумов	200	919 0107 0000000000 000	63 821 000,00	53 266 611,03	10 554 388,97
Обеспечение деятельности Избирательной комиссии города Иркутска	200	919 0107 6200000000 000	7 232 000,00	3 911 611,03	3 320 388,97
Фонд оплаты труда государственных (муниципальных) органов	200	919 0107 6200000000 121	5 680 000,00	3 016 873,39	2 663 126,61
Иные выплаты персоналу государственных (муниципальных) органов, за исключением фонда оплаты труда	200	919 0107 6200000000 122	65 000,00		65 000,00
Взносы по обязательному социальному страхованию на выплаты денежного содержания и иные выплаты работникам государственных (муниципальных) органов	200	919 0107 6200000000 129	1 461 000,00	873 167,64	587 832,36
Прочая закупка товаров, работ и услуг	200	919 0107 6200000000 244	24 000,00	21 570,00	2 430,00
Уплата иных платежей	200	919 0107 6200000000 853	2 000,00		2 000,00
Проведение выборов в представительный орган муниципального образования	200	919 0107 6300000000 000	56 589 000,00	49 355 000,00	7 234 000,00
Специальные расходы	200	919 0107 6300000000 880	56 589 000,00	49 355 000,00	7 234 000,00
ОБРАЗОВАНИЕ	200	919 0700 0000000000 000	38 000,00	8 000,00	30 000,00
Профессиональная подготовка, переподготовка и повышение квалификации	200	919 0705 0000000000 000	38 000,00	8 000,00	30 000,00
Обеспечение деятельности Избирательной комиссии города Иркутска	200	919 0705 6200000000 000	38 000,00	8 000,00	30 000,00
Прочая закупка товаров, работ и услуг	200	919 0705 6200000000 244	38 000,00	8 000,00	30 000,00
Управление по физической культуре и спорту комитета по социальной политике и культуре администрации г. Иркутска	200	921 0000 0000000000 000	253 839 600,00	89 940 464,51	163 899 135,49
ОБРАЗОВАНИЕ	200	921 0700 0000000000 000	258 000,00	102 900,00	155 100,00
Профессиональная подготовка, переподготовка и повышение квалификации	200	921 0705 0000000000 000	258 000,00	102 900,00	155 100,00
Муниципальная программа «Здоровое поколение на 2013 — 2021 годы»	200	921 0705 0200000000 000	258 000,00	102 900,00	155 100,00
Подпрограмма «Город спорта»	200	921 0705 0210000000 000	258 000,00	102 900,00	155 100,00
Расходы на обеспечение деятельности (оказание услуг) муниципальных учреждений	200	921 0705 0210080590 000	258 000,00	102 900,00	155 100,00
Прочая закупка товаров, работ и услуг	200	921 0705 0210080590 244	258 000,00	102 900,00	155 100,00
СОЦИАЛЬНАЯ ПОЛИТИКА	200	921 1000 0000000000 000	1 597 000,00	1 597 000,00	
Социальное обеспечение населения	200	921 1003 0000000000 000	1 597 000,00	1 597 000,00	
Муниципальная программа «Здоровое поколение на 2013 — 2021 годы»	200	921 1003 0200000000 000	1 147 000,00	1 147 000,00	
Подпрограмма «Город спорта»	200	921 1003 0210000000 000	1 147 000,00	1 147 000,00	
Единовременная социальная выплата спортсменам и тренерам, осуществляющим деятельность на территории города Иркутска, добившимся высоких спортивных результатов, в соответствии с решением Думы города Иркутска от 6 декабря 2012 года № 005-20-410665/2 «О дополнительной мере социальной поддержки спортсменам, тренерам, осуществляющим деятельность на территории города Иркутска, в виде единовременной социальной выплаты»	200	921 1003 0210061140 000	1 147 000,00	1 147 000,00	
Пособия, компенсации, меры социальной поддержки по публичным нормативным обязательствам	200	921 1003 0210061140 313	1 147 000,00	1 147 000,00	

Муниципальная программа «Доступная среда для инвалидов и маломобильных групп населения города Иркутска на 2016-2021 годы»	200	921 1003 2200000000 000	450 000,00	450 000,00	
Единовременная социальная выплата спортсменам и тренерам, осуществляющим деятельность на территории города Иркутска, добившимся высоких спортивных результатов, в соответствии с решением Думы города Иркутска от 6 декабря 2012 года № 005-20-410665/2 «О дополнительной мере социальной поддержки спортсменам, тренерам, осуществляющим деятельность на территории города Иркутска, в виде единовременной социальной выплаты»	200	921 1003 2200061140 000	450 000,00	450 000,00	
Пособия, компенсации, меры социальной поддержки по публичным нормативным обязательствам	200	921 1003 2200061140 313	450 000,00	450 000,00	
ФИЗИЧЕСКАЯ КУЛЬТУРА И СПОРТ	200	921 1100 0000000000 000	251 984 600,00	88 240 564,51	163 744 035,49
Массовый спорт	200	921 1102 0000000000 000	241 469 600,00	83 443 788,66	158 025 811,34
Муниципальная программа «Здоровое поколение на 2013 — 2021 годы»	200	921 1102 0200000000 000	241 090 600,00	83 189 788,66	157 900 811,34
Подпрограмма «Город спорта»	200	921 1102 0210000000 000	241 090 600,00	83 189 788,66	157 900 811,34
Проведение муниципальных официальных физкультурных и спортивных мероприятий, организация физкультурно-спортивной работы по месту жительства граждан	200	921 1102 0210021210 000	5 576 000,00	920 201,00	4 655 799,00
Прочая закупка товаров, работ и услуг	200	921 1102 0210021210 244	5 576 000,00	920 201,00	4 655 799,00
Реализация права на осуществление отдельных государственных полномочий, не переданных в установленном порядке, в области физической культуры и спорта	200	921 1102 0210021220 000	3 000 000,00	1 331 467,00	1 668 533,00
Иные выплаты населению	200	921 1102 0210021220 360	3 000 000,00	1 331 467,00	1 668 533,00
Устройство детских спортивных площадок и хоккейных кортов на территории города Иркутска	200	921 1102 0210022450 000	1 560 000,00		1 560 000,00
Прочая закупка товаров, работ и услуг	200	921 1102 0210022450 244	1 560 000,00		1 560 000,00
Предоставление субсидий в соответствии со ст. 78.1 Бюджетного кодекса Российской Федерации в целях финансового обеспечения затрат на подготовку и проведение спортивных соревнований, проводимых на территории города Иркутска	200	921 1102 0210023250 000	4 905 000,00	4 904 617,00	383,00
Субсидии (гранты в форме субсидий), не подлежащие казначейскому сопровождению	200	921 1102 0210023250 633	4 905 000,00	4 904 617,00	383,00
Расходы на обеспечение деятельности (оказание услуг) муниципальных учреждений	200	921 1102 0210080590 000	220 032 400,00	76 033 503,66	143 998 896,34
Фонд оплаты труда учреждений	200	921 1102 0210080590 111	94 268 000,00	39 088 725,57	55 179 274,43
Взносы по обязательному социальному страхованию на выплаты по оплате труда работников и иные выплаты работникам учреждений	200	921 1102 0210080590 119	28 495 000,00	10 893 392,34	17 601 607,66
Закупка товаров, работ, услуг в целях капитального ремонта государственного (муниципального) имущества	200	921 1102 0210080590 243	17 705 400,00	23 600,00	17 681 800,00
Прочая закупка товаров, работ и услуг	200	921 1102 0210080590 244	77 206 000,00	24 953 199,16	52 252 800,84
Пособия, компенсации и иные социальные выплаты гражданам, кроме публичных нормативных обязательств	200	921 1102 0210080590 321	78 000,00	58 195,59	19 804,41
Уплата налога на имущество организаций и земельного налога	200	921 1102 0210080590 851	2 201 000,00	1 005 048,00	1 195 952,00
Уплата прочих налогов, сборов	200	921 1102 0210080590 852	59 000,00	11 343,00	47 657,00
Уплата иных платежей	200	921 1102 0210080590 853	20 000,00		20 000,00
Капитальный ремонт объектов муниципальной собственности в сфере физической культуры и спорта	200	921 1102 02100S2630 000	6 017 200,00		6 017 200,00
Закупка товаров, работ, услуг в целях капитального ремонта государственного (муниципального) имущества	200	921 1102 02100S2630 243	6 017 200,00		6 017 200,00
Муниципальная программа «Доступная среда для инвалидов и маломобильных групп населения города Иркутска на 2016-2021 годы»	200	921 1102 2200000000 000	379 000,00	254 000,00	125 000,00
Организация и проведение городских спортивно-массовых мероприятий среди инвалидов	200	921 1102 2200021890 000	254 000,00	254 000,00	
Прочая закупка товаров, работ и услуг	200	921 1102 2200021890 244	254 000,00	254 000,00	
Оказание содействия субъектам физической культуры и спорта, осуществляющим свою деятельность на территории города Иркутска	200	921 1102 2200021910 000	125 000,00		125 000,00
Иные выплаты населению	200	921 1102 2200021910 360	125 000,00		125 000,00
Другие вопросы в области физической культуры и спорта	200	921 1105 0000000000 000	10 515 000,00	4 796 775,85	5 718 224,15
Функционирование органов местного самоуправления города Иркутска	200	921 1105 6100000000 000	10 515 000,00	4 796 775,85	5 718 224,15
Функционирование администрации города Иркутска	200	921 1105 6120000000 000	10 515 000,00	4 796 775,85	5 718 224,15
Фонд оплаты труда государственных (муниципальных) органов	200	921 1105 6120000000 121	8 186 000,00	3 630 205,15	4 555 794,85
Взносы по обязательному социальному страхованию на выплаты денежного содержания и иные выплаты работникам государственных (муниципальных) органов	200	921 1105 6120000000 129	2 328 000,00	1 166 570,70	1 161 429,30
Уплата иных платежей	200	921 1105 6120000000 853	1 000,00		1 000,00
Управление специального обеспечения администрации города Иркутска	200	925 0000 0000000000 000	178 726 000,00	83 139 705,37	95 586 294,63
ОБЩЕГОСУДАРСТВЕННЫЕ ВОПРОСЫ	200	925 0100 0000000000 000	16 604 000,00	10 543 354,27	6 060 645,73
Другие общегосударственные вопросы	200	925 0113 0000000000 000	16 604 000,00	10 543 354,27	6 060 645,73
Функционирование органов местного самоуправления города Иркутска	200	925 0113 6100000000 000	16 604 000,00	10 543 354,27	6 060 645,73
Функционирование администрации города Иркутска	200	925 0113 6120000000 000	16 604 000,00	10 543 354,27	6 060 645,73
Фонд оплаты труда государственных (муниципальных) органов	200	925 0113 6120000000 121	12 923 000,00	7 911 062,13	5 011 937,87
Взносы по обязательному социальному страхованию на выплаты денежного содержания и иные выплаты работникам государственных (муниципальных) органов	200	925 0113 6120000000 129	3 680 000,00	2 632 292,14	1 047 707,86
Уплата иных платежей	200	925 0113 6120000000 853	1 000,00		1 000,00
НАЦИОНАЛЬНАЯ ОБОРОНА	200	925 0200 0000000000 000	91 000,00	5 100,00	85 900,00
Мобилизационная подготовка экономики	200	925 0204 0000000000 000	91 000,00	5 100,00	85 900,00
Иные мероприятия в рамках непрограммных направлений деятельности органов местного самоуправления	200	925 0204 9100000000 000	91 000,00	5 100,00	85 900,00
Мероприятия по мобилизационной подготовке	200	925 0204 9100022110 000	91 000,00	5 100,00	85 900,00
Прочая закупка товаров, работ и услуг	200	925 0204 9100022110 244	91 000,00	5 100,00	85 900,00
НАЦИОНАЛЬНАЯ БЕЗОПАСНОСТЬ И ПРАВООХРАНИТЕЛЬНАЯ ДЕЯТЕЛЬНОСТЬ	200	925 0300 0000000000 000	156 090 000,00	68 979 926,89	87 110 073,11
Защита населения и территории от чрезвычайных ситуаций природного и техногенного характера, гражданская оборона	200	925 0309 0000000000 000	155 917 000,00	68 903 024,85	87 013 975,15
Муниципальная программа «Безопасный город на 2013-2021 годы»	200	925 0309 1800000000 000	155 917 000,00	68 903 024,85	87 013 975,15
Подпрограмма «Защита населения и территории города Иркутска от чрезвычайных ситуаций»	200	925 0309 1820000000 000	155 917 000,00	68 903 024,85	87 013 975,15
Мероприятия в сфере защиты населения и территории города Иркутска от чрезвычайных ситуаций	200	925 0309 1820021840 000	650 000,00	324 791,43	325 208,57
Прочая закупка товаров, работ и услуг	200	925 0309 1820021840 244	650 000,00	324 791,43	325 208,57
Расходы на обеспечение деятельности (оказание услуг) муниципальных учреждений	200	925 0309 1820080590 000	155 267 000,00	68 578 233,42	86 688 766,58
Фонд оплаты труда учреждений	200	925 0309 1820080590 111	96 535 000,00	48 973 791,24	47 561 208,76
Взносы по обязательному социальному страхованию на выплаты по оплате труда работников и иные выплаты работникам учреждений	200	925 0309 1820080590 119	27 646 000,00	14 384 000,00	13 262 000,00
Прочая закупка товаров, работ и услуг	200	925 0309 1820080590 244	30 277 000,00	4 815 442,18	25 461 557,82
Уплата налога на имущество организаций и земельного налога	200	925 0309 1820080590 851	613 000,00	307 000,00	306 000,00
Уплата прочих налогов, сборов	200	925 0309 1820080590 852	196 000,00	98 000,00	98 000,00
Другие вопросы в области национальной безопасности и правоохранительной деятельности	200	925 0314 0000000000 000	173 000,00	76 902,04	96 097,96
Муниципальная программа «Безопасный город на 2013-2021 годы»	200	925 0314 1800000000 000	173 000,00	76 902,04	96 097,96
Подпрограмма «Укрепление правопорядка в городе Иркутске»	200	925 0314 1810000000 000	173 000,00	76 902,04	96 097,96
Иные мероприятия по обеспечению общественного порядка	200	925 0314 1810021830 000	173 000,00	76 902,04	96 097,96
Прочая закупка товаров, работ и услуг	200	925 0314 1810021830 244	173 000,00	76 902,04	96 097,96
НАЦИОНАЛЬНАЯ ЭКОНОМИКА	200	925 0400 0000000000 000	5 278 000,00	3 523 424,21	1 754 575,79
Дорожное хозяйство (дорожные фонды)	200	925 0409 0000000000 000	4 395 000,00	3 424 556,21	970 443,79
Муниципальная программа «Безопасный город на 2013-2021 годы»	200	925 0409 1800000000 000	4 395 000,00	3 424 556,21	970 443,79
Подпрограмма «Защита населения и территории города Иркутска от чрезвычайных ситуаций»	200	925 0409 1820000000 000	4 395 000,00	3 424 556,21	970 443,79
Расходы на обеспечение деятельности (оказание услуг) муниципальных учреждений	200	925 0409 1820080590 000	4 395 000,00	3 424 556,21	970 443,79
Прочая закупка товаров, работ и услуг	200	925 0409 1820080590 244	4 395 000,00	3 424 556,21	970 443,79
Связь и информатика	200	925 0410 0000000000 000	883 000,00	98 868,00	784 132,00
Иные мероприятия в рамках непрограммных направлений деятельности органов местного самоуправления	200	925 0410 9100000000 000	883 000,00	98 868,00	784 132,00

Мероприятия по защите информации ограниченного доступа	200	925 0410 9100022120 000	883 000,00	98 868,00	784 132,00
Прочая закупка товаров, работ и услуг	200	925 0410 9100022120 244	883 000,00	98 868,00	784 132,00
ОБРАЗОВАНИЕ	200	925 0700 0000000000 000	663 000,00	87 900,00	575 100,00
Профессиональная подготовка, переподготовка и повышение квалификации	200	925 0705 0000000000 000	663 000,00	87 900,00	575 100,00
Муниципальная программа «Безопасный город на 2013-2021 годы»	200	925 0705 1800000000 000	663 000,00	87 900,00	575 100,00
Подпрограмма «Защита населения и территории города Иркутска от чрезвычайных ситуаций»	200	925 0705 1820000000 000	663 000,00	87 900,00	575 100,00
Расходы на обеспечение деятельности (оказание услуг) муниципальных учреждений	200	925 0705 1820080590 000	663 000,00	87 900,00	575 100,00
Прочая закупка товаров, работ и услуг	200	925 0705 1820080590 244	663 000,00	87 900,00	575 100,00
Управление планирования комитета по бюджетной политике и финансам администрации города Иркутска	200	928 0000 0000000000 000	22 066 000,00	9 864 413,57	12 201 586,43
ОБЩЕГОСУДАРСТВЕННЫЕ ВОПРОСЫ	200	928 0100 0000000000 000	178 000,00	94 089,00	83 911,00
Другие общегосударственные вопросы	200	928 0113 0000000000 000	178 000,00	94 089,00	83 911,00
Иные мероприятия в рамках непрограммных направлений деятельности органов местного самоуправления	200	928 0113 9100000000 000	178 000,00	94 089,00	83 911,00
Прочие непрограммные направления расходов	200	928 0113 9100022990 000	178 000,00	94 089,00	83 911,00
Прочая закупка товаров, работ и услуг	200	928 0113 9100022990 244	178 000,00	94 089,00	83 911,00
НАЦИОНАЛЬНАЯ ЭКОНОМИКА	200	928 0400 0000000000 000	21 288 000,00	9 770 324,57	11 517 675,43
Другие вопросы в области национальной экономики	200	928 0412 0000000000 000	21 288 000,00	9 770 324,57	11 517 675,43
Муниципальная программа «Стимулирование экономической активности в городе Иркутске на 2013-2021 годы»	200	928 0412 1900000000 000	7 300 000,00	2 105 628,47	5 194 371,53
Подпрограмма «Развитие субъектов малого и среднего предпринимательства в городе Иркутске»	200	928 0412 1910000000 000	4 900 000,00	2 105 628,47	2 794 371,53
Мероприятия по информационной, методологической и консультационной поддержке субъектов малого и среднего предпринимательства, развитию инфраструктуры поддержки субъектов малого и среднего предпринимательства	200	928 0412 1910021180 000	200 000,00		200 000,00
Прочая закупка товаров, работ и услуг	200	928 0412 1910021180 244	200 000,00		200 000,00
Мероприятия по вовлечению молодежи в предпринимательскую деятельность	200	928 0412 1910021190 000	200 000,00	96 909,97	103 090,03
Прочая закупка товаров, работ и услуг	200	928 0412 1910021190 244	200 000,00	96 909,97	103 090,03
Предоставление субсидий в соответствии со ст.78 Бюджетного кодекса Российской Федерации в целях оказания инвестиционно-финансовой поддержки субъектам малого и среднего предпринимательства	200	928 0412 1910023210 000	4 500 000,00	2 008 718,50	2 491 281,50
Субсидии на возмещение недополученных доходов и (или) возмещение фактически понесенных затрат в связи с производством (реализацией) товаров, выполнением работ, оказанием услуг	200	928 0412 1910023210 811	4 500 000,00	2 008 718,50	2 491 281,50
Подпрограмма «Развитие инновационной деятельности в городе Иркутске»	200	928 0412 1940000000 000	2 400 000,00		2 400 000,00
Предоставление субсидий в соответствии со ст.78 Бюджетного кодекса Российской Федерации субъектам малого и среднего предпринимательства в целях стимулирования развития инновационной деятельности	200	928 0412 1940023230 000	2 400 000,00		2 400 000,00
Субсидии на возмещение недополученных доходов и (или) возмещение фактически понесенных затрат в связи с производством (реализацией) товаров, выполнением работ, оказанием услуг	200	928 0412 1940023230 811	2 400 000,00		2 400 000,00
Функционирование органов местного самоуправления города Иркутска	200	928 0412 6100000000 000	13 988 000,00	7 664 696,10	6 323 303,90
Функционирование администрации города Иркутска	200	928 0412 6120000000 000	13 988 000,00	7 664 696,10	6 323 303,90
Фонд оплаты труда государственных (муниципальных) органов	200	928 0412 6120000000 121	10 876 000,00	5 631 536,45	5 244 463,55
Иные выплаты персоналу государственных (муниципальных) органов, за исключением фонда оплаты труда	200	928 0412 6120000000 122	4 000,00	948,79	3 051,21
Взносы по обязательному социальному страхованию на выплаты денежного содержания и иные выплаты работникам государственных (муниципальных) органов	200	928 0412 6120000000 129	3 107 000,00	2 032 210,86	1 074 789,14
Уплата иных платежей	200	928 0412 6120000000 853	1 000,00		1 000,00
СОЦИАЛЬНАЯ ПОЛИТИКА	200	928 1000 0000000000 000	600 000,00		600 000,00
Социальное обеспечение населения	200	928 1003 0000000000 000	600 000,00		600 000,00
Муниципальная программа «Стимулирование экономической активности в городе Иркутске на 2013-2021 годы»	200	928 1003 1900000000 000	600 000,00		600 000,00
Подпрограмма «Развитие инновационной деятельности в городе Иркутске»	200	928 1003 1940000000 000	600 000,00		600 000,00
Единовременная именная стипендия мэра города Иркутска студентам и аспирантам в области науки и техники для нужд городского хозяйства	200	928 1003 1940022310 000	450 000,00		450 000,00
Пособия, компенсации и иные социальные выплаты гражданам, кроме публичных нормативных обязательств	200	928 1003 1940022310 321	450 000,00		450 000,00
Единовременная именная стипендия мэра города Иркутска ученым в области науки и техники для нужд городского хозяйства в соответствии с решением Думы города Иркутска от 29 сентября 2017 года № 006-20-380583/7 «О дополнительной мере социальной поддержки отдельных категорий граждан, достигших успехов в научно-исследовательской деятельности, в виде именной стипендии мэра города Иркутска в области науки и техники для нужд городского хозяйства»	200	928 1003 1940022360 000	150 000,00		150 000,00
Пособия, компенсации, меры социальной поддержки по публичным нормативным обязательствам	200	928 1003 1940022360 313	150 000,00		150 000,00
Результат исполнения бюджета (дефицит «--», профицит «+»)	450	X	-1 100 438 039,63	174 864 500,68	

3. ИСТОЧНИКИ ФИНАНСИРОВАНИЯ ДЕФИЦИТА БЮДЖЕТА

Форма 0503117

Наименование показателя	Код строки	Код источника финансирования дефицита бюджета по бюджетной классификации	Утвержденные бюджетные назначения	Исполнено	Неисполненные назначения
1	2	3	4	5	6
Источники финансирования дефицита бюджета — всего	500	X	1 100 438 039,63	-174 864 500,68	1 275 302 540,31
в том числе:					
ИСТОЧНИКИ ВНУТРЕННЕГО ФИНАНСИРОВАНИЯ ДЕФИЦИТА БЮДЖЕТА	520	X	489 007 211,53		489 007 211,53
из них:					
Кредиты кредитных организаций в валюте Российской Федерации	520	903 01020000000000000	628 883 000,00		628 883 000,00
Получение кредитов от кредитных организаций в валюте Российской Федерации	520	903 01020000000000700	628 883 000,00		628 883 000,00
Получение кредитов от кредитных организаций бюджетами городских округов в валюте Российской Федерации	520	903 01020000040000710	628 883 000,00		628 883 000,00
Бюджетные кредиты от других бюджетов бюджетной системы Российской Федерации	520	903 01030000000000000	-139 875 788,47		-139 875 788,47
Бюджетные кредиты от других бюджетов бюджетной системы Российской Федерации в валюте Российской Федерации	520	903 01030100000000000	-139 875 788,47		-139 875 788,47
Получение бюджетных кредитов от других бюджетов бюджетной системы Российской Федерации в валюте Российской Федерации	520	903 01030100000000700	925 470 000,00		925 470 000,00
Получение кредитов от других бюджетов бюджетной системы Российской Федерации бюджетами городских округов в валюте Российской Федерации	520	903 01030100040000710	925 470 000,00		925 470 000,00
Погашение бюджетных кредитов, полученных от других бюджетов бюджетной системы Российской Федерации в валюте Российской Федерации	520	903 01030100000000800	-1 065 345 788,47		-1 065 345 788,47
Погашение бюджетами городских округов кредитов от других бюджетов бюджетной системы Российской Федерации в валюте Российской Федерации	520	903 01030100040000810	-1 065 345 788,47		-1 065 345 788,47
Изменение остатков средств	700	000 01000000000000000	611 430 828,10	-174 864 500,68	786 295 328,78
Изменение остатков средств на счетах по учету средств бюджетов	700	903 01050000000000000	611 430 828,10	-174 864 500,68	786 295 328,78
Увеличение остатков средств бюджетов, всего	710	903 01050000000000500	-21 752 239 022,83	-9 691 203 903,80	
Увеличение прочих остатков средств бюджетов	710	903 01050200000000500	-21 752 239 022,83	-9 691 203 903,80	
Увеличение прочих остатков денежных средств бюджетов	710	903 01050201000000510	-21 752 239 022,83	-9 691 203 903,80	
Увеличение прочих остатков денежных средств бюджетов городских округов	710	903 01050201040000510	-21 752 239 022,83	-9 691 203 903,80	
Уменьшение остатков средств бюджетов, всего	720	903 01050000000000600	22 363 669 850,93	9 516 339 403,12	
Уменьшение прочих остатков средств бюджетов	720	903 01050200000000600	22 363 669 850,93	9 516 339 403,12	
Уменьшение прочих остатков денежных средств бюджетов	720	903 01050201000000610	22 363 669 850,93	9 516 339 403,12	

Уменьшение прочих остатков денежных средств бюджетов городских округов	720	903 01050201040000610	22 363 669 850,93	9 516 339 403,12	

Заместитель мэра — председатель комитета по бюджетной политике и финансам администрации города Иркутска _____ (подпись) А.А. Валиулина (расшифровка подписи)

Заместитель председателя комитета — начальник департамента финансов комитета по бюджетной политике и финансам администрации города Иркутска _____ (подпись) И.С. Занина (расшифровка подписи)

Начальник отдела бухгалтерского учета и отчетности департамента финансов комитета по бюджетной политике и финансам администрации города Иркутска _____ (подпись) Н.А. Клыкова (расшифровка подписи)

« ____ « _____ 20 __ г.

РОССИЙСКАЯ ФЕДЕРАЦИЯ
АДМИНИСТРАЦИЯ ГОРОДА ИРКУТСКА
П О С Т А Н О В Л Е Н И Е

от 19.07.2019 **№ 031-06-547/9**

О внесении изменений в Перечень избирательных участков, участков референдума, единых для проведения голосования и подсчета голосов избирателей, участников референдума на всех выборах, проводимых на территории города Иркутска, а также на всех референдумах Иркутской области, местных референдумах (за исключением мест временного пребывания избирателей, участников референдума), утвержденный постановлением администрации города Иркутска от 18 января 2013 года № 031-06-86/13

В связи с необходимостью уточнения границ избирательных участков, участков референдума, образованных для проведения голосования и подсчета голосов избирателей, участников референдума на выборах, проводимых на территории города Иркутска, а также на референдумах Иркутской области, местных референдумах, руководствуясь частью 2 статьи 16^1 Федерального закона «Об общих принципах организации местного самоуправления в Российской Федерации», статьей 19 Федерального закона «Об основных гарантиях избирательных прав и права на участие в референдуме граждан Российской Федерации», частью 2 статьи 11^1, статьями 37, 38, 42 Устава города Иркутска, администрация города Иркутска

П О С Т А Н О В Л Я Е Т:

1. Внести в Перечень избирательных участков, участков референдума, единых для проведения голосования и подсчета голосов избирателей, участников референдума на всех выборах, проводимых на территории города Иркутска, а также на всех референдумах Иркутской области, местных референдумах (за исключением мест временного пребывания избирателей, участников референдума), утвержденный постановлением администрации города Иркутска от 18 января 2013 года № 031-06-86/13, с последними изменениями, внесенными постановлением администрации города Иркутска от 18 июня 2019 года № 031-06-432/9 (далее — Перечень), следующие изменения:

1) в столбце 2:

а) графу избирательного участка № 684 изложить в следующей редакции: «Муниципальное бюджетное общеобразовательное учреждение города Иркутска средняя общеобразовательная школа № 31, мкр. Зеленый, 46»;

б) графу избирательного участка № 692 изложить в следующей редакции: «Общественная приемная, б-р Рябикова, 11б»;

2) в столбце 3:

а) в графе избирательного участка № 693 слова «Рябикова, 20а (все номера квартир с № 1 по № 369), 20б, 20в, 21а, 21а/1, 21а/2, 21а/3, 21а/4, 21а/6, 21в, 21г, 21д, 22а, 22а/10» заменить словами «Рябикова, 20а (все номера квартир с № 1 по № 369), 20б, 21а, 21а/1, 21а/2, 21а/3, 21а/4, 21а/6, 21в, 21г, 21д, 22а, 22а/10»;

б) в графе избирательного участка № 714 слова «Университетский, 65, с 75 по 79 (все номера), с 82 по 85 (все номера), 106, 107» заменить словами «Университетский, 65, с 75 по 79 (все номера), включая номера с литерой и дробью, с 82 по 85 (все номера), 106, 107»;

в) в графе избирательного участка № 717 слова «Тургенева, с 8 до конца улицы (четные номера), включая номера с литерой и дробью, 33, 37.» заменить словами «Тургенева, с 8 до конца улицы (четные номера), включая номера с литерой и дробью, 33, 35, 37.»;

г) в графе избирательного участка № 718 слова «Боткина, 5, 6, 8а, 8б;» заменить словами «Боткина, 5, 8а, 8б;»;

д) в графе избирательного участка № 720:

слова «Касьянова, 1, 1а, 2, 4, 12, 14, 16;» заменить словами «Касьянова, 1, 1а, 1в, 2, 4, 12, 14, 16;»;

слова «Пушкина, 2, с 3 по 13 (нечетные номера), 4, 6;» заменить словами «Пушкина, 2, с 3 по 13 (нечетные номера), включая номера с литерой и дробью, 4, 6;»;

е) в графе избирательного участка № 727 слова «4-я Железнодорожная, с 48 по 98 (четные номера), включая номера с литерой и дробью, с 109 по 149 (нечетные номера);» заменить словами «4-я Железнодорожная, с 48 по 98 (четные номера), включая номера с литерой и дробью, с 109 по 149 (нечетные номера), включая номера с литерой;»;

ж) в графе избирательного участка № 751 слова «Бородина, 2а, 10, с 11 до конца улицы (нечетные номера), включая номера с литерой и дробью, с 24 до конца улицы (четные номера), включая номера с литерой и дробью;» заменить словами «Бородина, 2а, 7/1, 7/2, 7/4, 10, с 11 до конца улицы (нечетные номера), включая номера с литерой и дробью, с 24 до конца улицы (четные номера), включая номера с литерой и дробью;».

2. Заместителю мэра — председателю комитета по управлению Свердловским округом администрации города Иркутска обеспечить информирование избирателей, зарегистрированных на территории избирательных участков по адресам, указанным в подпункте 2 пункта 1 настоящего Постановления, о границах избирательных участков, номерах, местах нахождения участковых избирательных комиссий и помещений для голосования.

3. Отделу делопроизводства и архива департамента муниципальной службы, кадров и делопроизводства аппарата администрации города Иркутска внести в оригинал постановления администрации города Иркутска от 18 января 2013 года № 031-06-86/13 информационную справку о внесенных в него настоящим Постановлением изменениях.

4. Управлению по информационной политике, связям со средствами массовой информации и общественностью администрации города Иркутска опубликовать и разместить на официальном сайте органов местного самоуправления города Иркутска в информационно-телекоммуникационной сети «Интернет» настоящее Постановление.

5. Контроль за исполнением настоящего Постановления возложить на заместителя мэра — руководителя аппарата администрации города Иркутска.

Мэр города Иркутска *Д.В. Бердников*

РОССИЙСКАЯ ФЕДЕРАЦИЯ
АДМИНИСТРАЦИЯ ГОРОДА ИРКУТСКА
П О С Т А Н О В Л Е Н И Е

от 25.07.2019 **№ 031-06-554/9**

Об утверждении административного регламента предоставления муниципальной услуги «Принятие решений о продаже освободившихся жилых помещений в коммунальных квартирах муниципального жилищного фонда города Иркутска или доли в праве общей собственности на жилое помещение, перешедшей в муниципальную собственность в порядке наследования по закону (выморочное имущество)»

В целях организации предоставления муниципальной услуги, руководствуясь статьями 14, 59 Жилищного кодекса Российской Федерации, статьями 246, 250 Гражданского кодекса Российской Федерации, Федеральным законом «Об организации предоставления государственных и муниципальных услуг», статьей 16 Федерального закона «Об общих принципах организации местного самоуправления в Российской Федерации», статьями 37, 38, 42 Устава города Иркутска, решением Думы города Иркутска от 27 июня 2008 года № 004-20-510848/8 «О продаже жилых помещений муниципального жилищного фонда», Порядком разработки и утверждения административных регламентов предоставления муниципальных услуг, утвержденным постановлением администрации города Иркутска от 24 ноября 2010 года № 031-06-2856/10, администрация города Иркутска

П О С Т А Н О В Л Я Е Т:

1. Утвердить административный регламент предоставления муниципальной услуги «Принятие решений о продаже освободившихся жилых помещений в коммунальных квартирах муниципального жилищного фонда города Иркутска или доли в праве общей собственности на жилое помещение, перешедшей в муниципальную собственность в порядке наследования по закону (выморочное имущество)» (Приложение № 1).

2. Настоящее Постановление вступает в силу со дня его официального опубликования, за исключением положений, для которых настоящим пунктом установлен иной срок вступления в силу.

Подпункт 4 пункта 9, пункт 11, подпункт 3 пункта 13, пункт 21, подпункт 2 пункта 34, подпункт 8 пункта 43, пункты 44, 45, 46, подпункт 2 пункта 49, пункт 56, подпункт 2 пункта 74, подпункт 2 пункта 126, подпункт 4 пункта 126 административного регламента предоставления муниципальной услуги «Принятие решений о продаже освободившихся жилых помещений в коммунальных квартирах муниципального жилищного фонда города Иркутска или доли в праве общей собственности на жилое помещение, перешедшей в муниципальную собственность в порядке наследования по закону (выморочное имущество)», утвержденного настоящим Постановлением, в части, касающейся предоставления муниципальной услуги в электронной форме, вступают в силу с момента возникновения технической возможности предоставления муниципальной услуги в электронной форме.

3. Управлению по информационной политике, связям со средствами массовой информации и общественностью администрации города Иркутска опубликовать и разместить на официальном сайте органов местного самоуправления города Иркутска в информационно-телекоммуникационной сети «Интернет» настоящее Постановление с приложением.

4. Контроль за исполнением настоящего Постановления возложить на заместителя мэра — руководителя аппарата администрации города Иркутска.

Мэр города Иркутска *Д.В. Бердников*

Приложение № 1
к постановлению администрации города Иркутска
от 25.07.2019 № 031-06-554/9

АДМИНИСТРАТИВНЫЙ РЕГЛАМЕНТ ПРЕДОСТАВЛЕНИЯ МУНИЦИПАЛЬНОЙ УСЛУГИ «ПРИНЯТИЕ РЕШЕНИЙ О ПРОДАЖЕ ОСВОБОДИВШИХСЯ ЖИЛЫХ ПОМЕЩЕНИЙ В КОММУНАЛЬНЫХ КВАРТИРАХ МУНИЦИПАЛЬНОГО ЖИЛИЩНОГО ФОНДА ГОРОДА ИРКУТСКА ИЛИ ДОЛИ В ПРАВЕ ОБЩЕЙ СОБСТВЕННОСТИ НА ЖИЛОЕ ПОМЕЩЕНИЕ, ПЕРЕШЕДШЕЙ В МУНИЦИПАЛЬНУЮ СОБСТВЕННОСТЬ В ПОРЯДКЕ НАСЛЕДОВАНИЯ ПО ЗАКОНУ (ВЫМОРОЧНОЕ ИМУЩЕСТВО)»

РАЗДЕЛ I

ОБЩИЕ ПОЛОЖЕНИЯ

ГЛАВА 1. ПРЕДМЕТ РЕГУЛИРОВАНИЯ АДМИНИСТРАТИВНОГО РЕГЛАМЕНТА

1. Административный регламент предоставления муниципальной услуги «Принятие решений о продаже освободившихся жилых помещений в коммунальных квартирах муниципального жилищного фонда города Иркутска или доли в праве общей собственности на жилое помещение, перешедшей в муниципальную собственность в порядке наследования по закону (выморочное имущество)» разработан в целях обеспечения открытости порядка предоставления муниципальной услуги, повышения качества и доступности ее исполнения, создания условий для участия граждан в отношениях, возникающих при предоставлении муниципальной услуги (далее — муниципальная услуга, Административный регламент).

Настоящий Административный регламент устанавливает порядок и стандарт предоставления муниципальной услуги, в том числе состав, последовательность и сроки выполнения административных процедур при ее предоставлении.

ГЛАВА 2. ОСНОВНЫЕ ПОНЯТИЯ И ТЕРМИНЫ, ИСПОЛЬЗУЕМЫЕ В ТЕКСТЕ АДМИНИСТРАТИВНОГО РЕГЛАМЕНТА

2. В настоящем Административном регламенте используются следующие основные понятия и термины:

1) норма предоставления жилого помещения — минимальный размер площади жилого помещения, исходя из которого определяется размер общей площади жилого помещения, предоставляемого по договору социального найма;

2) жилое помещение — изолированное помещение, которое является недвижимым имуществом и пригодно для постоянного проживания граждан (отвечает установленным санитарным и техническим правилам и нормам, иным требованиям законодательства);

3) муниципальный жилищный фонд — совокупность жилых помещений, принадлежащих на праве собственности муниципальному образованию город Иркутск;

4) ответственные должностные лица — начальник департамента жилищной политики аппарата администрации города Иркутска, начальник отдела жилищных программ и закупок департамента жилищной политики аппарата администрации города Иркутска, специалисты отдела жилищных программ и закупок департамента жилищной политики аппарата администрации города Иркутска;

5) Единое окно — помещение для приема и выдачи документов по муниципальным услугам;

6) сотрудник Единого окна — специалист отдела по работе с населением соответствующего округа муниципального казенного учреждения «Сервисно-регистрационный центр» г. Иркутска;

7) заявитель — гражданин либо его уполномоченный представитель, обратившийся в орган, предоставляющий муниципальную услугу, или муниципальное казенное учреждение «Сервисно-регистрационный центр» г. Иркутска, с заявлением о предоставлении муниципальной услуги, выраженным в письменной или электронной форме.

ГЛАВА 3. ПЕРЕЧЕНЬ НОРМАТИВНЫХ ПРАВОВЫХ АКТОВ, НЕПОСРЕДСТВЕННО РЕГУЛИРУЮЩИХ ПРЕДОСТАВЛЕНИЕ МУНИЦИПАЛЬНОЙ УСЛУГИ

3. Предоставление муниципальной услуги регулируется следующими нормативными правовыми актами:

1) Жилищный кодекс Российской Федерации.

Опубликован: «Собрание законодательства Российской Федерации», 3 января 2005 года, № 1 (часть 1), ст. 14, «Российская газета», № 1, 12 января 2005 года, «Парламентская газета», № 7–8, 15 января 2005 года;

2) Гражданский кодекс Российской Федерации.

Опубликован: «Собрание законодательства Российской Федерации», 5 декабря 1994 года, № 32, ст. 3301, «Российская газета», № 238–239, 8 декабря 1994 года.

3) Федеральный закон от 6 октября 2003 года № 131-ФЗ «Об общих принципах организации местного самоуправления в Российской Федерации».

Опубликован: «Собрание законодательства Российской Федерации», 6 октября 2003 года, № 40, ст. 3822, «Парламентская газета», № 186, 8 октября 2003 года, «Российская газета», № 202, 8 октября 2003 года;

4) Федеральный закон от 27 июля 2010 года № 210-ФЗ «Об организации предоставления государственных и муниципальных услуг» (далее — Федеральный закон «Об организации предоставления государственных и муниципальных услуг»).

Опубликован: «Российская газета», № 168, 30 июля 2010 года; «Собрание законодательства Российской Федерации», 2 августа 2010 года, № 31, ст. 4179;

5) Устав города Иркутска, принятый решением городской Думы города Иркутска от 20 мая 2004 года № 003-20-430537/4.

Опубликован: «Ведомости органов городского самоуправления г. Иркутска», 2004 год, II квартал, с. 11; «Иркутск», № 28–29, 25 июня 2004 года (без приложений № 2, 3, 4 к Уставу);

6) решение Думы города Иркутска от 27 июня 2008 года № 004-20-510848/8 «О продаже жилых помещений муниципального жилищного фонда».

Опубликовано: «Ведомости органов местного самоуправления г. Иркутска», 2008, II квартал (часть 3), с. 200, «Иркутск официальный», № 43, 21.07.2008.

7) решение Думы города Иркутска от 5 июля 2005 года № 004-20-140161/5 «Об утверждении нормы предоставления и учетной нормы площади жилого помещения в г. Иркутске».

Опубликовано: «Ведомости органов городского самоуправления г. Иркутска», 2005 год, III квартал, часть 1, ст. 44;

8) постановление администрации города Иркутска от 6 апреля 2011 года № 031-06-642/11 «Об утверждении Реестра муниципальных услуг (функций) города Иркутска».

Опубликовано: «Ведомости органов местного самоуправления г. Иркутска», № 4 (том II), апрель 2011 год, с. 48; «Иркутск официальный», № 19, 26 апреля 2011 года.

ГЛАВА 4. КАТЕГОРИИ ЗАЯВИТЕЛЕЙ

4. Заявителями, имеющими право на приобретение по договору купли — продажи освободившегося жилого помещения в коммунальной квартире, являются граждане, которые обеспечены общей площадью жилого помещения на одного члена семьи менее нормы предоставления и при отсутствии в коммунальной квартире граждан, указанных в частях 1 и 2 статьи 59 Жилищного кодекса Российской Федерации.

Заявителями, имеющими право на приобретение доли в праве общей собственности на жилое помещение, перешедшее в муниципальную собственность города Иркутска в порядке наследования по закону (выморочное имущество) являются граждане, не являющиеся участниками общей долевой собственности на жилое помещение (посторонние лица).

ГЛАВА 5. ПОРЯДОК ИНФОРМИРОВАНИЯ О ПРАВИЛАХ ПРЕДОСТАВЛЕНИЯ МУНИЦИПАЛЬНОЙ УСЛУГИ

5. Информация о месте нахождения, графике приема заявителей (консультации), справочных телефонах, адресе электронной почты органа, предоставляющего муниципальную услугу, включает в себя следующие сведения:

1) департамент жилищной политики аппарата администрации города Иркутска (далее — Департамент), адрес: 664025, г. Иркутск, ул. Марата, 14, каб. 105, 311, тел.: 8(3952) 52-04-30.

2) адрес электронной почты: jil-otdel@admirk.ru.

3) график приема заявителей (консультации): понедельник с 14-00 до 17-30, среда с 9-00 до 12-30.

6. Информация о Едином окне включает в себя следующие сведения:

1) г. Иркутск, ул. Трилиссера, д. 52, тел. 537-538, 537-539;

2) г. Иркутск, ул. Декабрьских Событий, д. 107-б, тел. 53-85-95, 53-89-90;

3) г. Иркутск, ул. Лермонтова, д. 59, тел. 48-79-40, 48-79-41;

4) г. Иркутск, ул. Павла Красильникова, д. 213, тел. 517-124;

5) г. Иркутск, ул. Сибирских Партизан, д. 18, тел. 48-79-70, 48-79-71.

График работы: вторник, четверг, пятница с 8-00 до 12-00, с 14-00 до 18-00; среда, суббота с 8-00 до 12-00; воскресенье–понедельник — выходные дни.

7. Информация о порядке предоставления муниципальной услуги включает сведения:

1) о Департаменте, а также о Едином окне;

2) о ходе предоставления муниципальной услуги;

3) об исчерпывающем перечне документов, необходимых для предоставления муниципальной услуги;

4) о сроке предоставления муниципальной услуги;

5) об исчерпывающем перечне оснований для отказа в приеме документов, необходимых для предоставления муниципальной услуги;

6) об исчерпывающем перечне оснований для отказа в предоставлении муниципальной услуги;

7) о результате предоставления муниципальной услуги;

8) о порядке выдачи (направления) документов, являющихся результатом предоставления муниципальной услуги;

9) о праве заявителя на досудебное (внесудебное) обжалование действий (бездействия) и (или) решений, принятых (осуществленных) в ходе предоставления муниципальной услуги.

8. Информация о порядке предоставления муниципальной услуги, об адресах электронной почты, справочных телефонах и графике работы Департамента, Единого окна содержится в информационно-телекоммуникационной сети «Интернет» на WEB-портале органов местного самоуправления города Иркутска: www.admirk.ru.

9. Предоставление заявителю информации по вопросам предоставления муниципальной услуги, в том числе о ходе ее предоставления, осуществляется:

1) специалистами отдела жилищных программ и закупок департамента жилищной политики аппарата администрации города Иркутска (далее — специалисты Отдела) по устным, письменным обращениям, обращениям по телефону и по электронной почте;

2) сотрудниками Единого окна, по устным обращениям заявителей, обращениям по телефону;

3) посредством размещения информации на информационном стенде;

4) посредством федеральной государственной информационной системы «Единый портал государственных и муниципальных услуг (функций)» и (или) региональной государственной информационной системы «Региональный портал государственных и муниципальных услуг Иркутской области» (электронный адрес в информационно-телекоммуникационной сети «Интернет»: http://38.gosuslugi.ru) (далее — Портал).

10. При ответах на телефонные звонки и устные обращения специалист Отдела, сотрудник Единого окна подробно и в вежливой (корректной) форме информирует заявителя по вопросам предоставления муниципальной услуги. Ответ на телефонный звонок должен начинаться с информации о наименовании структурного подразделения администрации города Иркутска, муниципального казенного учреждения «Сервисно-регистрационный центр» г. Иркутска, в который поступил звонок, фамилии, имени, отчестве (последнее — при наличии) и должности специалиста Отдела, сотрудника Единого окна, принявшего телефонный звонок.

При невозможности специалиста Отдела, сотрудника Единого окна, принявшего телефонный звонок, самостоятельно ответить на поставленные вопросы, телефонный звонок должен быть переадресован другому специалисту Отдела, сотруднику Единого окна, либо заявителю должны быть предоставлены сведения о способе получения такой информации.

После окончания общения с заявителем посредством телефонной связи специалисту Отдела, сотруднику Единого окна необходимо попрощаться с заявителем и подождать пока он первым положит трубку.

11. Письменные обращения заявителя о предоставлении информации могут быть представлены лично, направлены через организации почтовой связи по адресу, указанному в пункте 5 настоящего Административного регламента, а также с помощью электронной связи, с использованием Портала. Письменные обращения о предоставлении информации, поступившие в администрацию города Иркутска, рассматриваются Департаментом в течение 30 календарных дней со дня регистрации обращения.

12. Ответ на обращение направляется в форме электронного документа по адресу электронной почты, указанному в обращении, поступившем в администрацию города Иркутска в форме электронного документа, и в письменной форме по почтовому адресу, указанному в обращении, поступившем в администрацию города Иркутска в письменной форме.

13. На информационных стендах в предназначенных для приема заявления и документов помещениях Департамента, Единого окна размещается информация:

1) указанная в пункте 7 настоящего Административного регламента;

2) полный текст настоящего Административного регламента с приложениями;

3) о возможности подачи заявления и документов через Единое окно, либо в форме электронного документа, подписанного электронной подписью;

4) образец заполнения заявления о предоставлении муниципальной услуги.

14. Основными требованиями при предоставлении информации являются:

1) актуальность;

2) своевременность;

3) четкость и доступность в изложении информации;

4) полнота информации;

5) удобство и доступность получения информации;

6) соответствие информации требованиям законодательства.

15. Информация о порядке предоставления муниципальной услуги предоставляется бесплатно.

РАЗДЕЛ II

СТАНДАРТ ПРЕДОСТАВЛЕНИЯ МУНИЦИПАЛЬНОЙ УСЛУГИ

ГЛАВА 6. НАИМЕНОВАНИЕ МУНИЦИПАЛЬНОЙ УСЛУГИ

16. Муниципальная услуга «Принятие решений о продаже освободившихся жилых помещений в коммунальных квартирах муниципального жилищного фонда города Иркутска или доли в праве общей собственности на жилое помещение, перешедшей в муниципальную собственность в порядке наследования по закону (выморочное имущество)».

ГЛАВА 7. НАИМЕНОВАНИЕ ОРГАНА, ПРЕДОСТАВЛЯЮЩЕГО МУНИЦИПАЛЬНУЮ УСЛУГУ, И ОРГАНОВ (ОРГАНИЗАЦИЙ), УЧАСТВУЮЩИХ В ПРЕДОСТАВЛЕНИИ МУНИЦИПАЛЬНОЙ УСЛУГИ

17. Органом, предоставляющим муниципальную услугу, является администрация города Иркутска.

Структурным подразделением администрации города Иркутска, ответственным за предоставление муниципальной услуги, является Департамент.

18. В предоставлении муниципальной услуги в части приема и выдачи документов по муниципальной услуге участвует муниципальное казенное учреждение «Сервисно-регистрационный центр» г. Иркутска.

19. При предоставлении муниципальной услуги Департамент осуществляет межведомственное информационное взаимодействие с федеральным органом исполнительной власти, уполномоченным Правительством Российской Федерации на осуществление государственного кадастрового учета, государственной регистрации прав, ведение Единого государственного реестра недвижимости и предоставление сведений, содержащихся в Едином государственном реестре недвижимости, его территориальными органами или подведомственным ему государственным бюджетным учреждением, наделенным соответствующими полномочиями, областными государственными учреждениями, в чьи полномочия входит, в том числе хранение технических паспортов в органах и организациях по государственному техническому учету и (или) технической инвентаризации учетно-технической документации об объектах государственного технического учета и технической инвентаризации и их правообладателях (далее — орган регистрации прав).

ГЛАВА 8. РЕЗУЛЬТАТ ПРЕДОСТАВЛЕНИЯ МУНИЦИПАЛЬНОЙ УСЛУГИ

20. Результатом предоставления муниципальной услуги является:

1) уведомление о принятом решении о продаже освободившегося жилого помещения в коммунальной квартире муниципального жилищного фонда города Иркутска или доли в праве общей собственности на жилое помещение, перешедшей в муниципальную собственность в порядке наследования по закону (выморочное имущество) (далее — уведомление о принятом решении о продаже);

2) уведомление об отказе в принятии решения о продаже.

ГЛАВА 9. СРОК ПРЕДОСТАВЛЕНИЯ МУНИЦИПАЛЬНОЙ УСЛУГИ

21. Срок предоставления муниципальной услуги составляет:

1) 180 рабочих дней со дня поступления заявления о продаже освободившегося жилого помещения в коммунальной квартире муниципального жилищного фонда города Иркутска (далее — заявление о продаже жилого помещения) и прилагаемых к нему документов, необходимых для предоставления муниципальной услуги, обязанность по представлению которых возложена на заявителя, в Единое окно, либо в Департамент в форме электронного документа, подписанного электронной подписью, в соответствии с требованиями законодательства, если жилое помещение не поставлено на кадастровый учет и не зарегистрировано право муниципальной собственности города Иркутска на жилое помещение;

2) 83 рабочих дня со дня поступления заявления о продаже жилого помещения и прилагаемых к нему документов, необходимых для предоставления муниципальной услуги, обязанность по представлению которых возложена на заявителя, в Единое окно, либо в Департамент в форме электронного документа, подписанного электронной подписью, в соответствии с требованиями законодательства, если жилое помещение поставлено на кадастровый учет и зарегистрировано право муниципальной собственности города Иркутска на жилое помещение;

3) 63 рабочих дня со дня поступления заявления о продаже доли в праве общей собственности на жилое помещение, перешедшей в муниципальную собственность в порядке наследования по закону (выморочное имущество) (далее — заявление о продаже доли) и прилагаемых к нему документов, необходимых для предоставления муниципальной услуги, обязанность по представлению которых возложена на заявителя, в Единое окно, либо в Департамент в форме электронного документа, подписанного электронной подписью, в соответствии с требованиями законодательства.

22. Срок выдачи (направления) результата предоставления муниципальной услуги составляет:

1) 3 рабочих дня со дня подписания документа, указанного в подпункте 1 пункта 20 настоящего Административного регламента;

2) 5 рабочих дней со дня подписания документа, указанного в подпункте 2 пункта 20 настоящего Административного регламента.

ГЛАВА 10. ПРАВОВЫЕ ОСНОВАНИЯ ДЛЯ ПРЕДОСТАВЛЕНИЯ МУНИЦИПАЛЬНОЙ УСЛУГИ

23. Правовыми основаниями для предоставления муниципальной услуги являются следующие нормативные правовые акты:

1) статьи 14, 19, 59 Жилищного кодекса Российской Федерации;

2) статьи 246, 250, 1151 Гражданского кодекса Российской Федерации;

3) статья 16 Федерального закона от 6 октября 2003 года № 131-ФЗ «Об общих принципах организации местного самоуправления в Российской Федерации»;

4) решение Думы города Иркутска от 27 июня 2008 года № 004-20-510848/8 «О продаже жилых помещений муниципального жилищного фонда».

ГЛАВА 11. ИСЧЕРПЫВАЮЩИЙ ПЕРЕЧЕНЬ ДОКУМЕНТОВ, НЕОБХОДИМЫХ В СООТВЕТСТВИИ С ЗАКОНОДАТЕЛЬНЫМИ ИЛИ ИНЫМИ НОРМАТИВНЫМИ ПРАВОВЫМИ АКТАМИ ДЛЯ ПРЕДОСТАВЛЕНИЯ МУНИЦИПАЛЬНОЙ УСЛУГИ, КОТОРЫЕ ЗАЯВИТЕЛЬ ДОЛЖЕН ПРЕДСТАВИТЬ САМОСТОЯТЕЛЬНО

24. К документам, необходимым в соответствии с законодательными или иными нормативными правовыми актами для предоставления муниципальной услуги, которые заявитель должен представить самостоятельно относятся:

1) заявление о предоставлении муниципальной услуги, по форме согласно Приложению № 1 к настоящему Административному регламенту (далее — заявление);

2) копии документов, удостоверяющих личность заявителя, а также членов его семьи;

3) справка с места жительства о составе семьи.

ГЛАВА 12. ИСЧЕРПЫВАЮЩИЙ ПЕРЕЧЕНЬ ДОКУМЕНТОВ, НЕОБХОДИМЫХ В СООТВЕТСТВИИ С ЗАКОНОДАТЕЛЬНЫМИ ИЛИ ИНЫМИ НОРМАТИВНЫМИ ПРАВОВЫМИ АКТАМИ ДЛЯ ПРЕДОСТАВЛЕНИЯ МУНИЦИПАЛЬНОЙ УСЛУГИ, КОТОРЫЕ ЗАЯВИТЕЛЬ ВПРАВЕ ПРЕДСТАВИТЬ ПО СОБСТВЕННОЙ ИНИЦИАТИВЕ, ТАК КАК ОНИ ПОДЛЕЖАТ ПРЕДСТАВЛЕНИЮ В РАМКАХ МЕЖВЕДОМСТВЕННОГО ИНФОРМАЦИОННОГО ВЗАИМОДЕЙСТВИЯ

25. К документам, необходимым в соответствии с законодательными или иными нормативными правовыми актами для предоставления муниципальной услуги, которые заявитель вправе представить по собственной инициативе, так как они подлежат представлению в рамках межведомственного информационного взаимодействия, относятся правоустанавливающие документы на объекты недвижимости, права на которые не зарегистрированы в Едином государственном реестре недвижимости.

26. Орган, предоставляющий муниципальную услугу, сотрудник Единого окна не вправе требовать от заявителя:

1) предоставления документов и информации или осуществления действий, представление или осуществление которых не предусмотрено нормативными правовыми актами, регулирующими отношения, возникающие в связи с предоставлением муниципальной услуги;

2) предоставления документов и информации, которые находятся в распоряжении органа, предоставляющего муниципальную услугу, государственных органов, органов местного самоуправления и (или) подведомственных государственным органам или органам местного самоуправления организаций, участвующих в предоставлении муниципальной услуги, за исключением документов, указанных в части 6 статьи 7 Федерального закона «Об организации предоставления государственных и муниципальных услуг»;

3) предоставления документов и информации, отсутствие и (или) недостоверность которых не указывались при первоначальном отказе в приеме документов, необходимых для предоставления муниципальной услуги, либо в предоставлении муниципальной услуги, за исключением случаев, предусмотренных в пункте 4 части 1 статьи 7 Федерального закона «Об организации предоставления государственных и муниципальных услуг».

ГЛАВА 13. ИСЧЕРПЫВАЮЩИЙ ПЕРЕЧЕНЬ ОСНОВАНИЙ ДЛЯ ОТКАЗА В ПРИЕМЕ ДОКУМЕНТОВ, НЕОБХОДИМЫХ ДЛЯ ПРЕДОСТАВЛЕНИЯ МУНИЦИПАЛЬНОЙ УСЛУГИ

27. Заявителю отказывается в приеме документов, необходимых для предоставления муниципальной услуги в случае не предоставления документов, указанных в пункте 24 настоящего Административного регламента.

ГЛАВА 14. ИСЧЕРПЫВАЮЩИЙ ПЕРЕЧЕНЬ ОСНОВАНИЙ ДЛЯ ОТКАЗА В ПРЕДОСТАВЛЕНИИ МУНИЦИПАЛЬНОЙ УСЛУГИ ИЛИ ОСНОВАНИЙ ДЛЯ ПРИОСТАНОВЛЕНИЯ ПРЕДОСТАВЛЕНИЯ МУНИЦИПАЛЬНОЙ УСЛУГИ

28. Основаниями для отказа в принятии решения о продаже жилого помещения являются:

1) поступление заявления о предоставлении освободившегося жилого помещения по договору социального найма от граждан, проживающих в данной коммунальной квартире и имеющих право на его предоставление в соответствии со статьей 59 Жилищного кодекса Российской Федерации;

2) отсутствие у заявителя права на приобретение жилого помещения по договору купли-продажи в соответствии со статьей 59 Жилищного кодекса Российской Федерации;

3) наличие ограничений (обременений) права на жилое помещение;

4) многоквартирный дом, в котором находится освободившееся жилое помещение в коммунальной квартире, признан аварийным и подлежащим сносу;

5) освободившееся жилое помещение в коммунальной квартире признано непригодным для проживания;

6) отсутствие освободившегося жилого помещения в коммунальной квартире.

29. Основаниями для отказа в принятии решения о продаже доли в праве общей собственности на жилое помещение являются:

1) поступление заявления от граждан — участников долевой собственности о приобретении доли в праве общей долевой собственности на жилое помещение — выморочное имущество в соответствии со статьей 250 Гражданского кодекса Российской Федерации;

2) многоквартирный дом, в котором находится жилое помещение, признан аварийным и подлежащим сносу;

3) жилое помещение, в котором имеется доля в праве общей собственности, признано непригодным для проживания.

30. Заявитель вправе отказаться от предоставления муниципальной услуги путем подачи письменного заявления в произвольной форме, поданного им одним из способов, указанных в пункте 49 настоящего Административного регламента.

31. Основания для приостановления предоставления муниципальной услуги федеральным законодательством не установлены.

ГЛАВА 15. РАЗМЕР ПЛАТЫ, ВЗИМАЕМОЙ С ЗАЯВИТЕЛЯ ПРИ ПРЕДОСТАВЛЕНИИ МУНИЦИПАЛЬНОЙ УСЛУГИ

32. Муниципальная услуга предоставляется бесплатно.

ГЛАВА 16. МАКСИМАЛЬНЫЙ СРОК ОЖИДАНИЯ В ОЧЕРЕДИ ПРИ ПОДАЧЕ ЗАЯВЛЕНИЯ О ПРЕДОСТАВЛЕНИИ МУНИЦИПАЛЬНОЙ УСЛУГИ И ПРИ ПОЛУЧЕНИИ РЕЗУЛЬТАТА ПРЕДОСТАВЛЕНИЯ МУНИЦИПАЛЬНОЙ УСЛУГИ

33. Максимальный срок ожидания в очереди при подаче заявления и при получении решения составляет не более 15 минут.

ГЛАВА 17. СРОК РЕГИСТРАЦИИ ЗАЯВЛЕНИЯ О ПРЕДОСТАВЛЕНИИ МУНИЦИПАЛЬНОЙ УСЛУГИ

34. Срок регистрации заявления в Департаменте составляет:

1) при обращении в Единое окно — в день поступления заявления в Единое окно;

2) при подачи заявления в форме электронного документа, подписанного электронной подписью, посредством Портала, — не позднее рабочего дня, следующего за днем поступления заявления на Портал.

ГЛАВА 18. ТРЕБОВАНИЯ К ПОМЕЩЕНИЯМ, В КОТОРЫХ ПРЕДОСТАВЛЯЕТСЯ МУНИЦИПАЛЬНАЯ УСЛУГА, К ЗАЛУ ОЖИДАНИЯ, МЕСТАМ ДЛЯ ЗАПОЛНЕНИЯ ЗАЯВЛЕНИЯ О ПРЕДОСТАВЛЕНИИ МУНИЦИПАЛЬНОЙ УСЛУГИ, ИНФОРМАЦИОННЫМ СТЕНДАМ

35. Здание, в котором предоставляется муниципальная услуга, должно быть оборудовано противопожарной системой и средствами пожаротушения, средствами оказания первой медицинской помощи (аптечкой), охранно-пожарной сигнализацией, входом, обеспечивающим свободный доступ заявителей в помещение, системой оповещения о возникновении чрезвычайных ситуаций, гардеробом, пандусом, туалетом для посетителей.

36. Здание должно соответствовать условиям для беспрепятственного доступа инвалидов (включая инвалидов, использующих кресла-коляски и собак-проводников). На территории, прилегающей к зданию, должны быть оборудованы парковочные места, из которых не менее 10 процентов мест (но не менее одного места) должны выделяться для бесплатной парковки транспортных средств, управляемых инвалидами I, II групп, а также инвалидами III группы в порядке, установленном Правительством Российской Федерации, и транспортных средств, перевозящих таких инвалидов и (или) детей-инвалидов. Указанные места для парковки не должны занимать иные транспортные средства.

37. Прием заявителей осуществляется в специально выделенных для этих целей помещениях, в порядке живой очереди, а также может осуществляться с помощью электронной системы управления очередью. Лица, являющиеся престарелыми и инвалидами, в случае личной явки на прием для получения муниципальной услуги, принимаются вне очереди.

38. Места ожидания должны соответствовать комфортным условиям для заявителей. Количество мест ожидания определяется исходя из фактической нагрузки и возможностей для их размещения в здании.

39. Места для заполнения документов оборудуются столами, стульями, кресельными секциями, скамьями и обеспечиваются образцами заполнения документов, бланками заявлений и канцелярскими принадлежностями.

40. Место информирования, предназначенное для ознакомления заявителей с информационными материалами, оборудуется информационным стендом.

41. Рабочее место специалистов Отдела, сотрудников Единого окна должно быть оборудовано персональным компьютером с возможностью доступа к необходимым информационным базам данных, печатающим, ксерокопирующим и сканирующим устройствам.

42. Инвалидам, имеющим стойкие расстройства функции зрения и (или) не имеющим возможности самостоятельно заполнить заявление и иные документы, сотрудниками Единого окна обеспечивается заполнение указанных документов, необходимых для предоставления муниципальной услуги.

ГЛАВА 19. ПОКАЗАТЕЛИ ДОСТУПНОСТИ И КАЧЕСТВА МУНИЦИПАЛЬНОЙ УСЛУГИ

43. Показателями доступности и качества предоставления муниципальной услуги являются:

1) достоверность предоставляемой гражданам информации;

2) полнота информирования граждан;

3) наглядность форм предоставляемой информации об административных процедурах;

4) удобство и доступность получения информации заявителями о порядке предоставления муниципальной услуги;

5) соблюдение сроков исполнения отдельных административных процедур и предоставления муниципальной услуги в целом;

6) соблюдение требований к местам предоставления муниципальной услуги, их транспортной доступности;

7) отсутствие обоснованных жалоб на действия (бездействие) и (или) решения, принятые (осуществленные) в ходе предоставления муниципальной услуги;

8) возможность представления заявления и документов, необходимых для предоставления муниципальной услуги, в форме электронных документов.

ГЛАВА 20. ИНЫЕ ТРЕБОВАНИЯ, В ТОМ ЧИСЛЕ УЧИТЫВАЮЩИЕ ОСОБЕННОСТИ ПРЕДОСТАВЛЕНИЯ МУНИЦИПАЛЬНОЙ УСЛУГИ В ЭЛЕКТРОННОЙ ФОРМЕ

44. Заявление и документы, указанные в пункте 24 настоящего Административного регламента, могут быть направлены в Департамент в форме электронных документов, оформленных в соответствии с требованиями действующего законодательства, посредством Портала.

45. Предоставление муниципальной услуги с использованием Портала осуществляется в отношении заявителей, прошедших процедуру регистрации и авторизации.

46. Информация о ходе предоставления услуги, а также о результате предоставления услуги, оказываемой в электронном виде посредством Портала, предоставляется заявителю через «Личный кабинет» Портала.

РАЗДЕЛ III

СОСТАВ, ПОСЛЕДОВАТЕЛЬНОСТЬ И СРОКИ ВЫПОЛНЕНИЯ АДМИНИСТРАТИВНЫХ ПРОЦЕДУР, ТРЕБОВАНИЯ К ПОРЯДКУ ИХ ВЫПОЛНЕНИЯ

ГЛАВА 21. ИСЧЕРПЫВАЮЩИЙ ПЕРЕЧЕНЬ АДМИНИСТРАТИВНЫХ ПРОЦЕДУР

47. Предоставление муниципальной услуги включает в себя следующие административные процедуры:

1) прием и регистрация заявления с приложенными к нему документами, необходимыми для предоставления муниципальной услуги;

2) предварительное рассмотрение заявления и приложенных к нему документов;

3) выдача (направление) заявителю уведомления об отказе в приеме документов, необходимых для предоставления муниципальной услуги;

4) формирование и направление межведомственных запросов в органы и организации, участвующие в предоставлении муниципальной услуги;

5) принятие решения о продаже (отказе в продаже) освободившегося жилого помещения в коммунальной квартире муниципального жилищного фонда города Иркутска;

6) принятие решения о продаже (отказе в продаже) доли в праве общей собственности на жилое помещение, перешедшей в муниципальную собственность в порядке наследования по закону (выморочное имущество);

7) выдача (направление) документов, являющихся результатом предоставления муниципальной услуги;

8) исправление допущенных опечаток и ошибок в выданных в результате предоставления муниципальной услуги документах.

48. Блок-схема предоставления муниципальной услуги приведена в Приложении № 2 к настоящему Административному регламенту.

ГЛАВА 22. ПРИЕМ И РЕГИСТРАЦИЯ ЗАЯВЛЕНИЯ С ПРИЛОЖЕННЫМИ К НЕМУ ДОКУМЕНТАМИ, НЕОБХОДИМЫМИ ДЛЯ ПРЕДОСТАВЛЕНИЯ МУНИЦИПАЛЬНОЙ УСЛУГИ

49. Основанием для начала административной процедуры является:

1) личное обращение заявителя с заявлением и приложенными к нему документами, необходимыми для предоставления муниципальной услуги, в Единое окно;

2) поступление в Департамент заявления с приложенными к нему документами, необходимыми для предоставления муниципальной услуги, в форме электронных документов, подписанных электронной подписью, в соответствии с законодательством Российской Федерации, посредством Портала.

50. Ответственными за выполнение данной административной процедуры являются сотрудник Единого окна, специалист Отдела, ответственный за предоставление муниципальной услуги, специалист Отдела, ответственный за регистрацию заявления (далее — специалист Отдела, ответственный за регистрацию).

51. При личном обращении заявителя с заявлением и приложенными к нему документами, необходимыми для предоставления муниципальной услуги, сотрудник Единого окна в день такого обращения:

1) сверяет копии документов с оригиналами соответствующих документов и возвращает оригиналы заявителю;

2) при установлении идентичности копий документов, указанных в пункте 24 настоящего Административного регламента, с оригиналами соответствующих документов заверяет копии своей подписью (если представленные копии документов не заверены нотариально);

3) принимает заявление и прилагаемые к нему документы;

4) выдает заявителю расписку в получении документов по форме согласно Приложению № 3 к настоящему Административному регламенту.

52. По просьбе заявителя сотрудник Единого окна оказывает ему помощь в написании заявления.

53. Сотрудник Единого окна не позднее рабочего дня, следующего за днем их поступления, передает заявление с приложенными к нему документами в Департамент.

54. Специалист Отдела, ответственный за регистрацию, регистрирует заявление в книге регистрации заявлений граждан (далее — книга регистрации) не позднее рабочего дня, следующего за днем личного обращения заявителя в Единое окно.

55. В день регистрации заявления в книге регистрации специалист Отдела, ответственный за регистрацию, передает заявление и прилагаемые к нему документы специалисту Отдела, ответственному за предоставление муниципальной услуги.

56. В случае поступления заявления с приложенными к нему документами, необходимыми для предоставления муниципальной услуги, в электронной форме посредством Портала специалист Отдела, ответственный за регистрацию осуществляет следующую последовательность действий:

1) просматривает электронные образы заявления и прилагаемых к нему документов и осуществляет контроль полученных электронных образов заявления и прилагаемых к нему документов на предмет целостности, заверения электронной подписью, соответствия электронной подписи требованиям законодательства Российской Федерации и настоящего Административного регламента;

2) фиксирует дату получения заявления и прилагаемых к нему документов в книге регистрации;

3) посредством Портала направляет заявителю расписку в получении документов по форме согласно Приложению № 3 к настоящему Административному регламенту.

57. Максимальный срок выполнения административной процедуры не может превышать 2 рабочих дней со дня поступления заявления и прилагаемых к нему документов.

58. Результатом административной процедуры является регистрация заявления в книге регистрации.

59. Способом фиксации результата выполнения административной процедуры является запись в книге регистрации.

ГЛАВА 23. ПРЕДВАРИТЕЛЬНОЕ РАССМОТРЕНИЕ ЗАЯВЛЕНИЯ И ПРИЛОЖЕННЫХ К НЕМУ ДОКУМЕНТОВ

60. Основанием для начала административной процедуры является поступление заявления и прилагаемых к нему документов специалисту Отдела, ответственному за предоставление муниципальной услуги.

61. Ответственными за выполнение данной административной процедуры являются: специалист Отдела, ответственный за предоставление муниципальной услуги, начальник отдела жилищных программ и закупок Департамента (далее — начальник Отдела), сотрудник Единого окна.

62. Специалист Отдела, ответственный за предоставление муниципальной услуги, в течение 1 рабочего дня со дня получения заявления и прилагаемых к нему документов проверяет их на соответствие требованиям законодательства Российской Федерации, полноту и достоверность информации, содержащейся в них, а также на наличие (отсутствие) оснований для отказа в приеме документов, предусмотренных пунктом 27 настоящего Административного регламента.

63. В случае отсутствия оснований, предусмотренных пунктом 27 настоящего Административного регламента, специалист Отдела, ответственный за предоставление муниципальной услуги, в течение рабочего дня со дня истечения срока, предусмотренного пунктом 62 настоящего Административного регламента принимает решение о принятии документов, необходимых для предоставления муниципальной услуги, о чем делает отметку в книге регистрации в графе «Примечание» с указанием даты принятого решения, наименования своей должности, фамилии и инициалов.

64. При наличии оснований, предусмотренных пунктом 27 настоящего Административного регламента, специалист Отдела, ответственный за предоставление муниципальной услуги, в течение рабочего дня со дня истечения срока, предусмотренного пунктом 62 настоящего Административного регламента, подготавливает проект уведомления об отказе в приеме документов, необходимых для предоставления муниципальной услуги, с указанием причин отказа, который оформляется на бланке Отдела и передает его на рассмотрение начальнику Отдела.

65. Начальник Отдела в течение 1 рабочего дня со дня получения проекта уведомления об отказе в приеме документов, необходимых для предоставления муниципальной услуги, проверяет заявление и

прилагаемые к нему документы на наличие оснований, предусмотренных пунктом 27 настоящего Административного регламента, и принимает одно из следующих решений:

1) при наличии указанных оснований — об отказе в приеме документов, необходимых для предоставления муниципальной услуги;

2) при отсутствии указанных оснований — о принятии документов, необходимых для предоставления муниципальной услуги.

66. В случае принятия решения об отказе в приеме документов, необходимых для предоставления муниципальной услуги, начальник Отдела в срок, предусмотренный пунктом 65 настоящего Административного регламента, подписывает уведомление об отказе в приеме документов, необходимых для предоставления муниципальной услуги, и передает его, а также заявление и прилагаемые к нему документы специалисту Отдела, ответственному за предоставление муниципальной услуги.

67. В случае принятия решения о принятии документов, необходимых для предоставления муниципальной услуги, начальник Отдела в срок, предусмотренный пунктом 65 настоящего Административного регламента, возвращает проект уведомления об отказе в приеме документов, необходимых для предоставления муниципальной услуги, без подписи, а также заявление и прилагаемые к нему документы специалисту Отдела, ответственному за предоставление муниципальной услуги.

68. Специалист Отдела, ответственный за предоставление муниципальной услуги, в день получения от начальника Отдела документов, предусмотренных пунктами 66 и 67 настоящего Административного регламента, делает отметку в книге регистрации в графе «Примечание» о принятом решении с указанием даты принятого решения, наименования должности, фамилии и инициалов начальника Отдела.

69. Максимальный срок выполнения административной процедуры не может превышать 3 рабочих дней со дня поступления специалисту Отдела, ответственному за предоставление муниципальной услуги, заявления и прилагаемых к нему документов.

70. Результатом административной процедуры является принятие решения о принятии (об отказе в принятии) документов, необходимых для предоставления муниципальной услуги.

71. Способом фиксации результата выполнения административной процедуры является внесение отметки о принятом решении о принятии (об отказе в принятии) документов, необходимых для предоставления муниципальной услуги, в книгу регистрации.

ГЛАВА 24. ВЫДАЧА (НАПРАВЛЕНИЕ) ЗАЯВИТЕЛЮ УВЕДОМЛЕНИЯ ОБ ОТКАЗЕ В ПРИЕМЕ ДОКУМЕНТОВ, НЕОБХОДИМЫХ ДЛЯ ПРЕДОСТАВЛЕНИЯ МУНИЦИПАЛЬНОЙ УСЛУГИ

72. Основанием для начала административной процедуры является внесение специалистом Отдела, ответственным за предоставление муниципальной услуги, в книгу регистрации отметки о принятом решении об отказе в приеме документов, необходимых для предоставления муниципальной услуги.

73. Ответственными за выполнение данной административной процедуры являются специалист Отдела, ответственный за предоставление муниципальной услуги, сотрудник Единого окна.

74. Специалист Отдела, ответственный за предоставление муниципальной услуги, не позднее рабочего дня, следующего за днем внесения в книгу регистрации отметки о принятом решении об отказе в приеме документов, необходимых для предоставления муниципальной услуги:

1) передает уведомление об отказе в приеме документов, необходимых для предоставления муниципальной услуги, заявление и прилагаемые к нему документы в муниципальное казенное учреждение «Сервисно-регистрационный центр» г. Иркутска — в случае, когда заявитель в заявлении указал способ получения отказа в приеме документов, необходимых для предоставления муниципальной услуги, через Единое окно;

2) направляет уведомление об отказе в приеме документов, необходимых для предоставления муниципальной услуги, в форме электронного документа, подписанного усиленной квалифицированной электронной подписью, заявителю через Портал — в случае, когда заявитель в заявлении указал способ получения отказа в приеме документов, необходимых для предоставления муниципальной услуги, через Портал.

75. Муниципальное казенное учреждение «Сервисно-регистрационный центр» г. Иркутска обеспечивает выдачу заявителю уведомления об отказе в приеме документов, необходимых для предоставления муниципальной услуги, а также заявления и приложенных к нему документов по истечении 3 рабочих дней, после дня направления указанных документов специалистом Отдела, ответственным за предоставление муниципальной услуги.

76. Сотрудник Единого окна не позднее рабочего дня, следующего за днем поступления уведомления об отказе в приеме документов, необходимых для предоставления муниципальной услуги, заявления и приложенных к нему документов в муниципальное казенное учреждение «Сервисно-регистрационный центр» г. Иркутска, сообщает заявителю по телефону, указанному в заявлении, о принятом решении об отказе в приеме документов, необходимых для предоставления муниципальной услуги, и возможности получить указанные документы.

77. Сотрудник Единого окна выдает заявителю уведомление об отказе в приеме документов, необходимых для предоставления муниципальной услуги, заявление и приложенные к нему документы во время личного приема заявителя.

78. В случаях, когда заявитель в течение 10 рабочих дней со дня поступления уведомления об отказе в приеме документов, необходимых для предоставления муниципальной услуги, заявления и приложенных к нему документов в муниципальное казенное учреждение «Сервисно-регистрационный центр» г. Иркутска не обратился за получением указанных документов, сотрудник Единого окна, не позднее рабочего дня, следующего за днем истечения срока, указанного в настоящем пункте, передает уведомление об отказе в приеме документов, необходимых для предоставления муниципальной услуги, заявление и приложенные к нему документы в Департамент.

79. Результатом административной процедуры является выдача (направление) заявителю уведомления об отказе в приеме документов, необходимых для предоставления муниципальной услуги.

80. Максимальный срок выполнения административной процедуры не может превышать 1 рабочий день со дня внесения специалистом Отдела, ответственным за предоставление муниципальной услуги, в книгу регистрации отметки о принятом решении об отказе в приеме документов, необходимых для предоставления муниципальной услуги.

81. Способом фиксации результата выполнения административной процедуры является внесение в книгу регистрации отметки о выдаче (направлении) заявителю уведомления об отказе в приеме документов, необходимых для предоставления муниципальной услуги.

ГЛАВА 25. ФОРМИРОВАНИЕ И НАПРАВЛЕНИЕ МЕЖВЕДОМСТВЕННЫХ ЗАПРОСОВ В ОРГАНЫ И ОРГАНИЗАЦИИ, УЧАСТВУЮЩИЕ В ПРЕДОСТАВЛЕНИИ МУНИЦИПАЛЬНОЙ УСЛУГИ

82. Основанием для начала административной процедуры является внесение специалистом Отдела, ответственным за предоставление муниципальной услуги, в книгу регистрации отметки о принятом решении о приеме документов, необходимых для предоставления муниципальной услуги, и непредставление заявителем документов, предусмотренных пунктом 25 настоящего Административного регламента.

83. Ответственным за выполнение данной административной процедуры является специалист Отдела, ответственный за предоставление муниципальной услуги.

84. В течение 1 рабочего дня со дня принятия решения о принятии документов, необходимых для предоставления муниципальной услуги, предусмотренных пунктом 24 настоящего Административного регламента, если заявитель самостоятельно не представил документы, указанные в пункте 25 настоящего Административного регламента, а также когда выявлено несоответствие документов, представленных заявителем, требованиям законодательства Российской Федерации, недостоверность и (или) неполнота информации, содержащейся в них, специалист Отдела, ответственный за предоставление муниципальной услуги, формирует и направляет в письменной форме на бумажном носителе или в форме электронного документа межведомственный запрос в орган регистрации прав — в целях получения сведений о правах на объекты недвижимости, которые не зарегистрированы в Едином государственном реестре недвижимости.

85. Максимальный срок выполнения административной процедуры не может превышать 1 рабочий день со дня внесения специалистом Отдела, ответственным за предоставление муниципальной услуги, в книгу регистрации отметки о принятом решении о приеме документов, необходимых для предоставления муниципальной услуги.

86. Результатом административной процедуры является направление специалистом Отдела, ответственным за предоставление муниципальной услуги, межведомственного запроса в орган регистрации прав.

87. Способом фиксации результата выполнения административной процедуры является внесение в книгу регистрации отметки о направлении специалистом Отдела, ответственным за предоставление муниципальной услуги, межведомственного запроса.

ГЛАВА 26. ПРИНЯТИЕ РЕШЕНИЯ О ПРОДАЖЕ (ОТКАЗЕ В ПРОДАЖЕ) ОСВОБОДИВШЕГОСЯ ЖИЛОГО ПОМЕЩЕНИЯ В КОММУНАЛЬНОЙ КВАРТИРЕ МУНИЦИПАЛЬНОГО ЖИЛИЩНОГО ФОНДА ГОРОДА ИРКУТСКА

88. Основанием для начала административной процедуры является получение специалистом Отдела, ответственным за предоставление муниципальной услуги документов, необходимых для предоставления муниципальной услуги, предусмотренных пунктами 24 и 25 настоящего Административного регламента, а в случае направления межведомственного запроса — поступление ответов на межведомственный запрос.

89. Ответственным за выполнение данной административной процедуры является специалист Отдела, ответственный за предоставление муниципальной услуги, начальник Отдела, начальник Департамента.

90. Специалист Отдела, ответственный за предоставление муниципальной услуги:

1) в течение 25 рабочих дней со дня получения документов, необходимых для предоставления муниципальной услуги, предусмотренных пунктами 24 и 25 настоящего Административного регламента, а в случаях, когда в соответствии с пунктом 84 настоящего Административного регламента был направлен межведомственный запрос (были направлены межведомственные запросы) — в течение 20 рабочих дней со дня получения ответа на межведомственный запрос (последнего из ответов на межведомственные запросы), с учетом сведений, содержащихся в ответе на межведомственный запрос (межведомственные запросы), проверяет заявление и документы, необходимые для предоставления муниципальной услуги, на наличие или отсутствие оснований для отказа в предоставлении муниципальной услуги, предусмотренных пунктом 28 настоящего Административного регламента, в том числе на наличие в коммунальной квартире граждан, имеющих право на предоставление освободившегося жилого помещения по договору социального найма (далее — проверка документов);

2) при отсутствии оснований для отказа в предоставлении муниципальной услуги, предусмотренных подпунктами 2 — 6 пункта 28 настоящего Административного регламента и при наличии в коммунальной квартире граждан, имеющих право на предоставление освободившегося жилого помещения по договору социального найма, направляет им в течение трех рабочих дней со дня истечения срока, предусмотренного подпунктом 1 настоящего пункта, письменное уведомление о поступившем в администрацию города Иркутска заявлении о передаче этого помещения по договору купли-продажи, с указанием в нем срока на подачу заявления о предоставлении данного жилого помещения по договору социального найма, который не может быть более 30 рабочих дней с момента получения указанного уведомления;

3) в случае, если в ходе проверки документов выявлены основания для отказа в предоставлении муниципальной услуги, предусмотренные пунктом 28 настоящего Административного регламента, в том числе при поступлении от граждан, проживающих в коммунальной квартире и имеющих право на предоставление освободившегося жилого помещения по договору социального найма в соответствии со статьей 59 Жилищного кодекса Российской Федерации, до окончания срока, указанного в подпункте 2 настоящего пункта, заявления о предоставлении освободившегося жилого помещения по договору социального найма, в течение 7 рабочих дней со дня истечения срока, предусмотренного подпунктом 2 настоящего пункта, подготавливает проект приказа начальника Департамента об отказе в принятии решения о продаже жилого помещения (далее — приказ об отказе в продаже), а также уведомление об отказе в принятии решения о продаже с обязательной ссылкой на одно из оснований для отказа в предоставлении муниципальной услуги, установленных пунктом 28 настоящего Административного регламента и передает их начальнику Отдела.

91. В случае отсутствия оснований для отказа в предоставлении муниципальной услуги, установленных пунктом 28 настоящего Административного регламента, если жилое помещение поставлено на кадастровый учет и зарегистрировано право муниципальной собственности города Иркутска на жилое помещение, специалист Отдела, ответственный за предоставление муниципальной услуги, в течение 9 рабочих дней со дня окончания срока, предусмотренного подпунктом 2 пункта 90 настоящего Административного регламента:

1) обеспечивает оценку жилого помещения в установленном законодательством порядке;

2) подготавливает проект распоряжения заместителя мэра — руководителя аппарата администрации города Иркутска о продаже жилого помещения (далее — распоряжение) и передает распоряжение на согласование начальнику Отдела.

92. В случае отсутствия оснований для отказа в предоставлении муниципальной услуги, предусмотренных пунктом 28 настоящего Административного регламента, если жилое помещение не поставлено на кадастровый учет и не зарегистрировано право муниципальной собственности города Иркутска на жилое помещение, специалист Отдела, ответственный за предоставление муниципальной услуги, в течение 100 рабочих дней со дня окончания срока, предусмотренного подпунктом 2 пункта 90 настоящего Административного регламента обеспечивает:

1) постановку жилого помещения на кадастровый учет;

2) государственную регистрацию права собственности муниципального образования город Иркутск на жилое помещение;

3) оценку жилого помещения;

4) подготовку распоряжения и передачу его на согласование начальнику Отдела.

93. Начальник Отдела в течение 3 рабочих дней со дня передачи приказа об отказе в продаже, уведомления об отказе в принятии решения о продаже, распоряжения проверяет заявление и прилагаемые к ним документы на наличие оснований, предусмотренных пунктом 28 настоящего Административного регламента, и совершает одно из следующих действий:

1) при наличии указанных оснований — согласовывает приказ об отказе в продаже, уведомление об отказе в принятии решения о продаже и передает их, а также заявление и прилагаемые к ним документы специалисту Отдела, ответственному за предоставление муниципальной услуги, либо возвращает приказ об отказе в продаже, уведомление об отказе в принятии решения о продаже, а также заявление и прилагаемые к ним документы специалисту Отдела, ответственному за предоставление муниципальной услуги;

2) при отсутствии указанных оснований — согласовывает распоряжение и передает его, а также заявление и прилагаемые к нему документы на согласование начальнику Департамента либо возвращает распоряжение без согласования, а также заявление и прилагаемые к нему документы специалисту Отдела, ответственному за предоставление муниципальной услуги.

94. Специалист Отдела, ответственный за предоставление муниципальной услуги в день получения приказа об отказе в продаже, уведомления об отказе в принятии решения о продаже либо распоряжения, заявления и прилагаемых к ним документов, устраняет выявленные недостатки и передает начальнику Отдела.

95. Начальник Отдела в течение 1 рабочего дня со дня получения от специалиста Отдела, ответственного за предоставление муниципальной услуги, приказа об отказе в продаже, уведомления об отказе в принятии решения о продаже либо распоряжения, проверяет заявление и прилагаемые к ним документы на наличие оснований, предусмотренных пунктом 28 настоящего Административного регламента, и совершает одно из следующих действий:

1) при наличии указанных оснований — согласовывает приказ об отказе в продаже, уведомление об отказе в принятии решения о продаже и передает их, а также заявление и прилагаемые к ним документы на подпись начальнику Департамента;

2) при отсутствии указанных оснований — согласовывает распоряжение и передает его, а также заявление и прилагаемые к нему документы на согласование начальнику Департамента.

96. Начальник Департамента в течение 2 рабочих дней со дня получения:

1) согласованного начальником Отдела приказа об отказе в продаже, уведомления об отказе в принятии решения о продаже проверяет заявление и прилагаемые к ним документы на наличие оснований, предусмотренных пунктом 28 настоящего Административного регламента, при наличии указанных оснований, подписывает приказ об отказе в продаже, уведомление об отказе в принятии решения о продаже и в день подписания передает их, а также заявление и прилагаемые к ним документы специалисту Отдела, ответственному за предоставление муниципальной услуги;

2) согласованного начальником Отдела распоряжения проверяет заявление и прилагаемые к нему документы на наличие оснований, предусмотренных пунктом 28 настоящего Административного регламента, при отсутствии указанных оснований, согласовывает распоряжение и в день подписания передает его, а также заявление и прилагаемые к нему документы специалисту Отдела, ответственному за предоставление муниципальной услуги.

97. Специалист Отдела, ответственный за предоставление муниципальной услуги в день согласования распоряжения, передает его заместителю мэра — руководителю аппарата администрации города Иркутска.

98. Заместитель мэра — руководитель аппарата администрации города Иркутска подписывает распоряжение в течение 2 рабочих дней со дня его передачи и в день подписания передает специалисту Отдела, ответственному за предоставление муниципальной услуги.

99. Специалист Отдела, ответственный за предоставление муниципальной услуги в день получения подписанного приказа об отказе в продаже, уведомления об отказе в принятии решения о продаже, распоряжения:

1) регистрирует приказ об отказе в продаже в журнале регистрации приказов;

2) регистрирует уведомление об отказе в принятии решения о продаже в журнале исходящей корреспонденции;

3) делает отметку в книге регистрации о принятом решении о предоставлении (об отказе в предоставлении) муниципальной услуги.

100. Специалист Отдела, ответственный за предоставление муниципальной услуги, не позднее рабочего дня, следующего за днем совершения действий, предусмотренных пунктом 99 настоящего Административного подготавливает уведомление о принятом решении о продаже, с указанием срока на оплату стоимости жилого помещения, реквизитов на оплату за подписью начальника Департамента и передает его на согласование начальнику Отдела.

101. Начальник Отдела согласовывает уведомление о принятом решении о продаже в течение 1 рабочего дня со дня передачи либо возвращает его, а также заявление и прилагаемые к нему документы специалисту Отдела, ответственному за предоставление муниципальной услуги;

102. Специалист Отдела, ответственный за предоставление муниципальной услуги в день передачи уведомления о принятом решении о продаже, заявления и прилагаемых к нему документов, устраняет выявленные недостатки и передает начальнику Отдела.

103. Начальник Отдела в течение 1 рабочего дня со дня получения от специалиста Отдела, ответственного за предоставление муниципальной услуги, уведомления о принятом решении о продаже согласовывает его и передает на подпись начальнику Департамента.

104. Начальник Департамента в течение 2 рабочих дней со дня получения согласованного начальником Отдела уведомления о принятом решении о продаже подписывает его и передает специалисту Отдела, ответственному за предоставление муниципальной услуги.

105. Специалист Отдела, ответственный за предоставление муниципальной услуги в день получения подписанного уведомления о принятом решении о продаже регистрирует его в журнале исходящей корреспонденции, а также делает отметку в книге регистрации о принятом решении.

106. Максимальный срок выполнения административной процедуры составляет:

1) 177 рабочих дней со дня поступления заявления о продаже жилого помещения и документов, необходимых для предоставления муниципальной услуги, если жилое помещение не поставлено на кадастровый учет и не зарегистрировано право муниципальной собственности города Иркутска на жилое помещение;

2) 80 рабочих дней со дня поступления заявления о продаже жилого помещения и прилагаемых к нему документов, необходимых для предоставления муниципальной услуги, если жилое помещение поставлено на кадастровый учет и зарегистрировано право муниципальной собственности города Иркутска на жилое помещение.

107. Результатом административной процедуры является принятие решения о предоставлении (об отказе в предоставлении) муниципальной услуги.

108. Способом фиксации результата выполнения административной процедуры является внесение отметки о принятом решении о предоставлении (об отказе в предоставлении) муниципальной услуги в книгу регистрации.

ГЛАВА 27. ПРИНЯТИЕ РЕШЕНИЯ О ПРОДАЖЕ (ОТКАЗЕ В ПРОДАЖЕ) ДОЛИ В ПРАВЕ ОБЩЕЙ СОБСТВЕННОСТИ НА ЖИЛОЕ ПОМЕЩЕНИЕ, ПЕРЕШЕДШЕЙ В МУНИЦИПАЛЬНУЮ СОБСТВЕННОСТЬ В ПОРЯДКЕ НАСЛЕДОВАНИЯ ПО ЗАКОНУ (ВЫМОРОЧНОЕ ИМУЩЕСТВО)

109. Основанием для начала административной процедуры является получение специалистом Отдела, ответственным за предоставление муниципальной услуги документов, необходимых для предоставления муниципальной услуги, предусмотренных пунктами 24 и 25 настоящего Административного регламента, а в случае направления межведомственного запроса — поступление ответов на межведомственный запрос.

110. Ответственным за выполнение данной административной процедуры является специалист Отдела, ответственный за предоставление муниципальной услуги, начальник Отдела, начальник Департамента.

111. Специалист Отдела, ответственный за предоставление муниципальной услуги:

1) в течение 1 рабочего дня со дня получения документов, необходимых для предоставления муниципальной услуги, предусмотренных пунктами 24 и 25 настоящего Административного регламента, а в случаях, когда в соответствии с пунктом 84 настоящего Административного регламента был направлен межведомственный запрос (были направлены межведомственные запросы) — со дня получения ответа на межведомственный запрос (последнего из ответов на межведомственные запросы), с учетом сведений, содержащихся в ответе на межведомственный запрос (межведомственные запросы), проверяет заявление и документы, необходимые для предоставления муниципальной услуги, на наличие или отсутствие оснований для отказа в предоставлении муниципальной услуги, предусмотренных подпунктами 2 и 3 пункта 29 настоящего Административного регламента (далее — проверка документов);

2) при отсутствии оснований для отказа в предоставлении муниципальной услуги, предусмотренных подпунктами 2 и 3 пункта 29 настоящего Административного регламента, в течение 6 рабочих дней со дня истечения срока, предусмотренного подпунктом 1 настоящего пункта, обеспечивает оценку доли в праве общей собственности на жилое помещение в установленном законодательством порядке;

3) в течение 2 рабочих дней со дня истечения срока, предусмотренного подпунктом 2 настоящего пункта, извещает в соответствии с законодательством участников общей собственности на жилое помещение о намерении администрации города Иркутска продать свою долю в праве общей собственности на жилое помещение постороннему лицу с указанием цены, других условий, на которых она продается, а также срока, по истечении которого доля будет продана постороннему лицу.

112. В случае, если в ходе проверки документов выявлены основания для отказа в предоставлении муниципальной услуги, предусмотренные пунктом 29 настоящего Административного регламента, в том числе при поступлении заявления от граждан — участников долевой собственности о приобретении доли в праве общей долевой собственности на жилое помещение — выморочное имущество до истечения месячного срока, установленного статьей 250 Гражданского кодекса Российской Федерации для принятия решения остальными участниками долевой собственности о приобретении продаваемой доли в праве собственности на недвижимое имущество, специалист Отдела, ответственный за предоставление муниципальной услуги, в течение 7 рабочих дней со дня истечения месячного срока, предусмотренного настоящим пунктом, подготавливает проект приказа начальника Департамента об отказе в принятии решения о продаже доли в праве общей собственности на жилое помещение (далее — приказ об отказе в продаже), а также уведомление об отказе в принятии решения о продаже с обязательной ссылкой на одно из оснований для отказа в предоставлении муниципальной услуги, установленных пунктом 29 настоящего Административного регламента и передает их начальнику Отдела.

113. В случае отсутствия оснований для отказа в предоставлении муниципальной услуги, установленных пунктом 29 настоящего Административного регламента, специалист Отдела, ответственный за предоставление муниципальной услуги, в течение 7 рабочих дней со дня окончания месячного срока, предусмотренного пунктом 112 настоящего Административного регламента подготавливает проект распоряжения заместителя мэра — руководителя аппарата администрации города Иркутска о продаже доли в праве общей собственности на жилое помещение (далее — распоряжение) и передает на согласование начальнику Отдела.

114. Начальник Отдела в течение 3 рабочих дней со дня передачи приказа об отказе в продаже, уведомления об отказе в принятии решения о продаже, распоряжения проверяет заявление и прилагаемые к ним документы на наличие оснований, предусмотренных пунктом 29 настоящего Административного регламента, и совершает одно из следующих действий:

1) при наличии указанных оснований — согласовывает приказ об отказе в продаже, уведомление об отказе в принятии решения о продаже и передает их, а также заявление и прилагаемые к ним документы специалисту Отдела, ответственному за предоставление муниципальной услуги, либо возвращает приказ об отказе в продаже, уведомление об отказе в принятии решения о продаже, а также заявление и прилагаемые к ним документы специалисту Отдела, ответственному за предоставление муниципальной услуги;

2) при отсутствии указанных оснований — согласовывает распоряжение и передает его, а также заявление и прилагаемые к нему документы на согласование начальнику Департамента либо возвращает распоряжение без согласования, а также заявление и прилагаемые к нему документы специалисту Отдела, ответственному за предоставление муниципальной услуги.

115. Специалист Отдела, ответственный за предоставление муниципальной услуги в день получения приказа об отказе в продаже, уведомления об отказе в принятии решения о продаже либо распоряжения, заявления и прилагаемых к ним документов, устраняет выявленные недостатки и передает начальнику Отдела.

116. Начальник Отдела в течение 1 рабочего дня со дня получения от специалиста Отдела, ответственного за предоставление муниципальной услуги, приказа об отказе в продаже, уведомления об отказе в принятии решения о продаже либо распоряжения, проверяет заявление и прилагаемые к ним документы на наличие оснований, предусмотренных пунктом 29 настоящего Административного регламента, и совершает одно из следующих действий:

1) при наличии указанных оснований — согласовывает приказ об отказе в продаже, уведомление об отказе в принятии решения о продаже и передает их, а также заявление и прилагаемые к ним документы на подпись начальнику Департамента;

2) при отсутствии указанных оснований — согласовывает распоряжение и передает его, а также заявление и прилагаемые к нему документы на согласование начальнику Департамента.

117. Начальник Департамента в течение 2 рабочих дней со дня получения:

1) согласованного начальником Отдела приказа об отказе в продаже, уведомления об отказе в принятии решения о продаже проверяет заявление и прилагаемые к ним документы на наличие оснований, предусмотренных пунктом 29 настоящего Административного регламента, при наличии указанных оснований подписывает приказ об отказе в продаже, уведомление об отказе в принятии решения о продаже и в день подписания передает их, а также заявление и прилагаемые к ним документы специалисту Отдела, ответственному за предоставление муниципальной услуги;

2) согласованного начальником Отдела распоряжения проверяет заявление и прилагаемые к нему документы на наличие оснований, предусмотренных пунктом 29 настоящего Административного регламента, при отсутствии указанных оснований согласовывает распоряжение и в день согласования передает его, а также заявление и прилагаемые к нему документы специалисту Отдела, ответственному за предоставление муниципальной услуги.

118. Специалист Отдела, ответственный за предоставление муниципальной услуги, в день передачи распоряжения передает его заместителю мэра — руководителю аппарата администрации города Иркутска.

119. Заместитель мэра — руководитель аппарата администрации города Иркутска подписывает распоряжение в течение 2 рабочих дней со дня его передачи и в день подписания передает специалисту Отдела, ответственному за предоставление муниципальной услуги.

120. Специалист Отдела, ответственный за предоставление муниципальной услуги в день получения подписанного приказа об отказе в продаже, уведомления об отказе в принятии решения о продаже, распоряжения:

1) регистрирует приказ об отказе в продаже в журнале регистрации приказов;

2) регистрирует уведомление об отказе в принятии решения о продаже в журнале исходящей корреспонденции;

3) делает отметку в книге регистрации о принятом решении о предоставлении (об отказе в предоставлении) муниципальной услуги.

121. Специалист Отдела, ответственный за предоставление муниципальной услуги, не позднее рабочего дня, следующего за днем совершения действий, предусмотренных пунктом 120 настоящего Административного подготавливает уведомление о принятом решении о продаже, с указанием срока на оплату стоимости доли, реквизитов на оплату за подписью начальника Департамента и передает его на согласование начальнику Отдела.

122. Начальник Отдела согласовывает уведомление о принятом решении о продаже в течение 1 рабочего дня со дня передачи либо возвращает его, а также заявление и прилагаемые к нему документы специалисту Отдела, ответственному за предоставление муниципальной услуги;

123.Специалист Отдела, ответственный за предоставление муниципальной услуги в день передачи уведомления о принятом решении о продаже, заявления и прилагаемых к нему документов, устраняет выявленные недостатки и передает начальнику Отдела.

124. Начальник Отдела в течение 1 рабочего дня со дня получения от специалиста Отдела, ответственного за предоставление муниципальной услуги, уведомления о принятом решении о продаже согласовывает его и передает на подпись начальнику Департамента.

125. Начальник Департамента в течение 2 рабочих дней со дня получения согласованного начальником Отдела уведомления о принятом решении о продаже подписывает его и передает специалисту Отдела, ответственному за предоставление муниципальной услуги.

126. Специалист Отдела, ответственный за предоставление муниципальной услуги, в день получения подписанного уведомления о принятом решении о продаже регистрирует его в журнале исходящей корреспонденции, а также делает отметку в книге регистрации о принятом решении.

127. Максимальный срок выполнения административной процедуры составляет 55 рабочих дней со дня поступления заявления о продаже доли и прилагаемых к нему документов.

128. Результатом административной процедуры является принятие решения о предоставлении (об отказе в предоставлении) муниципальной услуги.

129. Способом фиксации результата выполнения административной процедуры является внесение отметки о принятом решении о предоставлении (об отказе в предоставлении) муниципальной услуги в книгу регистрации.

ГЛАВА 28. ВЫДАЧА (НАПРАВЛЕНИЕ) ДОКУМЕНТОВ, ЯВЛЯЮЩИХСЯ РЕЗУЛЬТАТОМ ПРЕДОСТАВЛЕНИЯ МУНИЦИПАЛЬНОЙ УСЛУГИ

130. Основанием для начала административной процедуры является внесение специалистом Отдела, ответственным за предоставление муниципальной услуги, в книгу регистрации отметки о принятом решении о предоставлении (об отказе в предоставлении) муниципальной услуги.

131. Ответственным за выполнение данной административной процедуры является специалист Отдела, ответственный за регистрацию, сотрудник Единого окна.

132. Специалист Отдела, ответственный за предоставление муниципальной услуги:

1) не позднее 5 рабочих дней с момента принятия решения об отказе в предоставлении муниципальной услуги передает уведомление об отказе в принятии решения о продаже в муниципальное казенное учреждение «Сервисно-регистрационный центр» г. Иркутска — в случае, когда заявитель в заявлении указал способ получения результата предоставления муниципальной услуги через Единое окно;

2) не позднее 5 рабочих дней с момента принятия решения об отказе в предоставлении муниципальной услуги направляет уведомление об отказе в принятии решения о продаже в форме электронного документа, подписанного усиленной квалифицированной электронной подписью, заявителю через Портал — в случае, когда заявитель в заявлении указал способ получения результата предоставления муниципальной услуги через Портал;

3) не позднее 3 рабочих дней с момента принятия решения о предоставлении муниципальной услуги передает уведомление о принятом решении о продаже в муниципальное казенное учреждение «Сервисно-регистрационный центр» г. Иркутска — в случае, когда заявитель в заявлении указал способ получения результата предоставления муниципальной услуги через Единое окно;

4) не позднее 3 рабочих дней с момента принятия решения о предоставлении муниципальной услуги направляет уведомление о принятом решении о продаже в форме электронного документа, подписанного усиленной квалифицированной электронной подписью, заявителю через Портал — в случае, когда заявитель в заявлении указал способ получения результата предоставления муниципальной услуги через Портал.

133. Сотрудник Единого окна не позднее рабочего дня, следующего за днем поступления уведомления о принятом решении о продаже либо уведомления об отказе в принятии решения о продаже в муниципальное казенное учреждение «Сервисно-регистрационный центр» г. Иркутска, сообщает заявителю по телефону, указанному в заявлении о принятом решении о предоставлении (об отказе в предоставлении) муниципальной услуги и возможности получить указанные документы.

134. Сотрудник Единого окна выдает заявителю уведомление о принятом решении о продаже либо уведомление об отказе в принятии решения о продаже во время личного приема заявителя.

135. В случаях, когда заявитель в течение 10 рабочих дней со дня поступления уведомления о принятом решении о продаже либо уведомления об отказе в принятии решения о продаже в муниципальное казенное учреждение «Сервисно-регистрационный центр» г. Иркутска, не обратился за получением указанных документов, сотрудник Единого окна не позднее рабочего дня, следующего за днем истечения срока, указанного в настоящем пункте, передает уведомление о принятом решении о продаже либо уведомление об отказе в принятии решения о продаже в Департамент.

136. Специалист Отдела, ответственный за предоставление муниципальной услуги:

1) не позднее рабочего дня, следующего за днем направления заявителю уведомления о принятом решении о продаже либо уведомления об отказе в принятии решения о продаже делает отметку в книге регистрации в графе «Примечание» о направлении заявителю документов, являющихся результатом предоставления муниципальной услуги, с указанием даты направления;

2) не позднее рабочего дня, следующего за днем поступления от муниципального казенного учреждения «Сервисно-регистрационный центр» г. Иркутска сведений о выдаче заявителю уведомления о принятом решении о продаже либо уведомления об отказе в принятии решения о продаже делает отметку в книге регистрации в графе «Примечание» о выдаче заявителю документов, являющихся результатом предоставления муниципальной услуги, с указанием даты выдачи;

3) не позднее рабочего дня, следующего за днем поступления от муниципального казенного учреждения «Сервисно-регистрационный центр» г. Иркутска, документов, являющихся результатом предоставления муниципальной услуги, которые не были выданы заявителю по причине его неявки, делает отметку в книге регистрации в графе «Примечание» о том, что уведомление о принятом решении о продаже либо уведомление об отказе в принятии решения о продаже не была выдана заявителю по причине его неявки, с указанием даты поступления этих документов в Департамент.

137. Результатом административной процедуры является один из следующих фактов:

1) выдача (направление) заявителю уведомления о принятом решении о продаже либо уведомления об отказе в принятии решения о продаже;

2) поступление в Департамент уведомления о принятом решении о продаже либо уведомления об отказе в принятии решения о продаже, которые не были выданы заявителю по причине его неявки.

138. Максимальный срок выполнения административной процедуры не может превышать:

1) 5 рабочих дней со дня внесения специалистом Отдела, ответственным за предоставление муниципальной услуги, в книгу регистрации отметки о принятом решении об отказе в предоставлении муниципальной услуги;

2) 3 рабочих дней со дня внесения специалистом Отдела, ответственным за предоставление муниципальной услуги, в книгу регистрации отметки о принятом решении о предоставлении муниципальной услуги.

139. Способом фиксации результата выполнения административной процедуры является внесение в книгу регистрации отметки о выдаче (направлении) заявителю уведомления о принятом решении о продаже либо уведомления об отказе в принятии решения о продаже или отметки о том, что указанные документы не были выданы заявителю по причине его неявки.

ГЛАВА 29. ИСПРАВЛЕНИЕ ДОПУЩЕННЫХ ОПЕЧАТОК И ОШИБОК В ВЫДАННЫХ В РЕЗУЛЬТАТЕ ПРЕДОСТАВЛЕНИЯ МУНИЦИПАЛЬНОЙ УСЛУГИ ДОКУМЕНТАХ

140. Основанием для начала административной процедуры является обращение заявителя в Отдел с письменным заявлением об исправлении допущенных опечаток и ошибок (далее — техническая ошибка) в уведомлении о принятом решении о продаже либо уведомлении об отказе в принятии решения о продаже по форме согласно Приложению № 4 к настоящему Административному регламенту (далее — заявление об исправлении технической ошибки).

141. Заявление об исправлении технической ошибки заявитель подает в Отдел лично, направляет посредством почтовой связи по адресу, указанному в подпункте 1 пункта 5 настоящего Административного регламента, либо по адресу электронной почты, указанному в подпункте 2 пункта 5 настоящего Административного регламента.

142. Специалист Отдела, ответственный за регистрацию заявления, регистрирует заявление об исправлении технической ошибки в день его поступления в Отдел и передает специалисту Отдела, ответственному за предоставление муниципальной услуги.

143. Специалист Отдела, ответственный за предоставление муниципальной услуги, в течение 2 рабочих дней со дня регистрации заявления об исправлении технической ошибки рассматривает указанное заявление и совершает одно из следующих действий:

1) в случае наличия технической ошибки в уведомлении о принятом решении о продаже либо уведомлении об отказе в принятии решения о продаже — устраняет техническую ошибку путем подготовки исправленного уведомления о принятом решении о продаже либо уведомления об отказе в принятии решения о продаже и передает их на согласование начальнику Отдела с приложением заявления об исправлении технической ошибки;

2) в случае отсутствия технической ошибки в уведомлении о принятом решении о продаже либо уведомлении об отказе в принятии решения о продаже — подготавливает уведомление об отсутствии технической ошибки и передает его на подпись начальнику Отдела с приложением заявления об исправлении технической ошибки.

144. Начальник Отдела рассматривает заявление об исправлении технической ошибки в течение 1 рабочего дня со дня его передачи специалистом Отдела, ответственным за предоставление муниципальной услуги, и принимает одно из следующих решений:

1) в случае наличия технической ошибки в уведомлении о принятом решении о продаже либо уведомлении об отказе в принятии решения о продаже согласовывает исправленное уведомление о принятом решении о продаже либо уведомление об отказе в принятии решения о продаже и передает его начальнику Департамента на подпись;

2) в случае отсутствия технической ошибки в уведомлении о принятом решении о продаже либо уведомлении об отказе в принятии решения о продаже — подписывает уведомление об отсутствии технической ошибки и передает его специалисту Отдела, ответственному за предоставление муниципальной услуги.

145. Начальник Департамента в течение 1 рабочего дня со дня передачи подписывает уведомление о принятом решении о продаже либо уведомление об отказе в принятии решения о продаже и передает его специалисту Отдела, ответственному за регистрацию.

146. Специалист Отдела, ответственный за предоставление муниципальной услуги, не позднее рабочего дня, следующего за днем получения подписанного уведомления о принятом решении о продаже либо уведомления об отказе в принятии решения о продаже, либо уведомления об отсутствии технической ошибки, регистрирует указанные документы в журнале исходящей корреспонденции, а также совершает одно из следующих действий:

1) направляет уведомление о принятом решении о продаже либо уведомление об отказе в принятии решения о продаже, либо уведомление об отсутствии технической ошибки через организации почтовой связи по почтовому адресу заявителя, указанному в заявлении об исправлении технической ошибки, — в случае, когда заявитель в заявлении об исправлении технической ошибки указал способ получения документов по почте;

2) направляет уведомление о принятом решении о продаже либо уведомление об отказе в принятии решения о продаже, либо уведомление об отсутствии технической ошибки в форме электронного документа по адресу электронной почты заявителя, указанному в заявлении об исправлении технической ошибки, — в случае, когда заявитель в заявлении об исправлении технической ошибки указал способ получения документов по электронной почте;

3) сообщает заявителю по телефону, указанному в заявлении об исправлении технической ошибки, о принятом решении и возможности получить уведомление о принятом решении о продаже либо уведомление об отказе в принятии решения о продаже, либо уведомление об отсутствии технической ошибки,— в случае, когда заявитель в заявлении об исправлении технической ошибки указал способ получения документов в форме личного обращения.

147. В случае, предусмотренном подпунктом 3 пункта 146 настоящего Административного регламента, специалист Отдела, ответственный за предоставление муниципальной услуги, выдает заявителю уведомление о принятом решении о продаже либо уведомление об отказе в принятии решения о продаже, либо уведомление об отсутствии технической ошибки во время личного приема заявителя.

148. Специалист Отдела, ответственный за предоставление муниципальной услуги:

1) не позднее рабочего дня, следующего за днем направления заявителю в соответствии с подпунктами 1 и 2 пункта 146 настоящего Административного регламента уведомления о принятом решении о продаже либо уведомления об отказе в принятии решения о продаже, либо уведомления об отсутствии технической ошибки, делает отметку в книге регистрации о направлении заявителю указанных документов с указанием даты направления;

2) не позднее рабочего дня, следующего за днем выдачи заявителю уведомления о принятом решении о продаже либо уведомления об отказе в принятии решения о продаже, либо уведомления об отсутствии технической ошибки, делает отметку в книге регистрации о выдаче заявителю указанных документов с указанием даты выдачи.

149. Результатом административной процедуры является:

1) в случае наличия технической ошибки в выданном в результате предоставления муниципальной услуги документе — уведомление о принятом решении о продаже либо уведомление об отказе в принятии решения о продаже;

2) в случае отсутствия технической ошибки в выданном в результате предоставления муниципальной услуги документе — уведомление об отсутствии технической ошибки.

150. Максимальный срок выполнения административной процедуры составляет 5 рабочих дней со дня регистрации специалистом Отдела, ответственным за регистрацию заявления, заявления об исправлении технической ошибки.

151. Способом фиксации результата выполнения административной процедуры является внесение в книгу регистрации сведений о выдаче (направлении) заявителю уведомления о принятом решении о продаже либо уведомления об отказе в принятии решения о продаже, либо уведомления об отсутствии технической ошибки.

РАЗДЕЛ IV

ФОРМЫ КОНТРОЛЯ ЗА ИСПОЛНЕНИЕМ АДМИНИСТРАТИВНОГО РЕГЛАМЕНТА

ГЛАВА 30. ПОРЯДОК ОСУЩЕСТВЛЕНИЯ ТЕКУЩЕГО КОНТРОЛЯ ЗА ИСПОЛНЕНИЕМ ОТВЕТСТВЕННЫМИ ДОЛЖНОСТНЫМИ ЛИЦАМИ, МУНИЦИПАЛЬНЫМИ СЛУЖАЩИМИ ПОЛОЖЕНИЙ АДМИНИСТРАТИВНОГО РЕГЛАМЕНТА, А ТАКЖЕ ПРИНЯТИЕМ РЕШЕНИЙ ОТВЕТСТВЕННЫМИ ЛИЦАМИ

152. Текущий контроль за соблюдением и исполнением ответственными должностными лицами положений настоящего Административного регламента, а также принятием решений ответственными должностными лицами осуществляется начальником Департамента путем проведения проверок соблюдения и исполнения ответственными должностными лицами, положений настоящего Административного регламента, а также принятых ими решений и рассмотрения жалоб заявителей.

153. Текущий контроль осуществляется постоянно.

154. Основными задачами текущего контроля являются:

1) обеспечение своевременного и качественного предоставления муниципальной услуги;

2) выявление нарушений в сроках и качестве предоставления муниципальной услуги;

3) выявление и устранение причин и условий, способствующих ненадлежащему предоставлению муниципальной услуги;

4) принятие мер по надлежащему предоставлению муниципальной услуги.

ГЛАВА 31. ПОРЯДОК И ПЕРИОДИЧНОСТЬ ОСУЩЕСТВЛЕНИЯ ПЛАНОВЫХ И ВНЕПЛАНОВЫХ ПРОВЕРОК ПОЛНОТЫ И КАЧЕСТВА ИСПОЛНЕНИЯ АДМИНИСТРАТИВНОГО РЕГЛАМЕНТА

155. Контроль за полнотой и качеством исполнения настоящего Административного регламента ответственными должностными лицами осуществляется в форме проверок.

Проверки проводятся с целью выявления и устранения нарушений прав и законных интересов заявителей, рассмотрения, принятия решений и подготовки ответов на обращения заявителей, содержащих жалобы на решения, действия (бездействие) ответственных должностных лиц.

156. Плановые проверки осуществляются по решению начальника Департамента 1 раз в полгода.

Решение о проведении плановой проверки принимается в форме приказа.

В приказе о проведении плановой проверки указывается должностное лицо Департамента, уполномоченное на проведение проверки, не участвовавшее в предоставлении муниципальной услуги, сроки (день начала и окончания) плановой проверки.

Результаты проверки оформляются в виде акта о выявлении (невыявлении) нарушений прав и законных интересов заявителей (далее — акт). Акт составляется должностным лицом, указанным в приказе о проведении плановой проверки, подписывается им и начальником Департамента.

157. Внеплановые проверки осуществляются по решению начальника Департамента в связи с проверкой устранения ранее выявленных нарушений, а также в случае поступления жалобы на действия (бездействие) ответственных должностных лиц.

Решение о проведении внеплановой проверки принимается в форме приказа.

В приказе о проведении внеплановой проверки указывается должностное лицо Департамента, уполномоченное на проведение проверки, не участвовавшее в предоставлении муниципальной услуги, а также сроки (день начала и окончания) внеплановой проверки.

Результаты проверки оформляются в виде акта проверки устранения ранее выявленных нарушений и (или) жалобы на действия (бездействие) ответственных должностных лиц. Указанный акт проверки составляется должностным лицом, указанным в приказе о проведении внеплановой проверки, подписывается им и начальником Департамента.

Срок проведения внеплановой проверки составляет не более 30 календарных дней со дня начала внеплановой проверки.

158. По результатам проведенных проверок, в случае выявления фактов нарушения прав и законных интересов заявителей, осуществляется привлечение виновных лиц к ответственности в соответствии с законодательством Российской Федерации.

ГЛАВА 32. ПОРЯДОК ОСУЩЕСТВЛЕНИЯ КОНТРОЛЯ ЗА ИСПОЛНЕНИЕМ АДМИНИСТРАТИВНОГО РЕГЛАМЕНТА СО СТОРОНЫ ЗАЯВИТЕЛЕЙ

159. Контроль за исполнением настоящего Административного регламента со стороны заявителей осуществляется путем информирования администрации города Иркутска о фактах:

1) нарушения прав и законных интересов заявителей решением, действием (бездействием) ответственных должностных лиц;

2) нарушения положений настоящего Административного регламента или иных нормативных правовых актов Российской Федерации, устанавливающих требования к предоставлению муниципальной услуги;

3) некорректного поведения ответственных должностных лиц, нарушения правил служебной этики при предоставлении муниципальной услуги.

160. Заявители могут сообщить о фактах, предусмотренных пунктом 159 настоящего Административного регламента, в орган, предоставляющий муниципальную услугу, через форму обратной связи на официальном сайте администрации города Иркутска в сети Интернет, в письменной форме на бумажном носителе, посредством почтовой либо электронной связи.

ГЛАВА 33. ОТВЕТСТВЕННОСТЬ ДОЛЖНОСТНЫХ ЛИЦ, МУНИЦИПАЛЬНЫХ СЛУЖАЩИХ ЗА РЕШЕНИЯ, ДЕЙСТВИЯ (БЕЗДЕЙСТВИЕ), ПРИНИМАЕМЫЕ (ОСУЩЕСТВЛЯЕМЫЕ) В ХОДЕ ПРЕДОСТАВЛЕНИЯ МУНИЦИПАЛЬНОЙ УСЛУГИ

161. Ответственные должностные лица несут ответственность за решения и действия (бездействие), принимаемые (осуществляемые) ими в ходе предоставления муниципальной услуги, в соответствии с законодательством Российской Федерации.

РАЗДЕЛ V

ДОСУДЕБНЫЙ (ВНЕСУДЕБНЫЙ) ПОРЯДОК ОБЖАЛОВАНИЯ РЕШЕНИЙ И ДЕЙСТВИЙ (БЕЗДЕЙСТВИЯ) ОРГАНА, ПРЕДОСТАВЛЯЮЩЕГО МУНИЦИПАЛЬНУЮ УСЛУГУ, МУНИЦИПАЛЬНЫХ СЛУЖАЩИХ, РАБОТНИКОВ

ГЛАВА 34. ИНФОРМАЦИЯ ДЛЯ ЗАИНТЕРЕСОВАННЫХ ЛИЦ ОБ ИХ ПРАВЕ НА ДОСУДЕБНОЕ (ВНЕСУДЕБНОЕ) ОБЖАЛОВАНИЕ ДЕЙСТВИЙ (БЕЗДЕЙСТВИЯ) И (ИЛИ) РЕШЕНИЙ, ПРИНЯТЫХ (ОСУЩЕСТВЛЕННЫХ) В ХОДЕ ПРЕДОСТАВЛЕНИЯ МУНИЦИПАЛЬНОЙ УСЛУГИ

162. Заявитель в случаях, предусмотренных статьей 111 Федерального закона «Об организации предоставления государственных и муниципальных услуг» имеет право на досудебное (внесудебное) обжалование действий (бездействия) и (или) решений, принятых (осуществленных) в ходе предоставления муниципальной услуги специалистами Отдела, начальником Отдела, начальником Департамента, заместителем мэра — руководителем аппарата администрации города Иркутска, сотрудниками Единого окна (далее — жалоба).

163. Заявитель вправе получать, а должностные лица Департамента обязаны предоставлять заявителю информацию и документы, необходимые для обоснования и рассмотрения жалобы, если иное не предусмотрено законодательством Российской Федерации.

ГЛАВА 35. ОРГАНЫ МЕСТНОГО САМОУПРАВЛЕНИЯ ГОРОДА ИРКУТСКА, ОРГАНИЗАЦИИ И УПОЛНОМОЧЕННЫЕ НА РАССМОТРЕНИЕ ЖАЛОБЫ ЛИЦА, КОТОРЫМ МОЖЕТ БЫТЬ НАПРАВЛЕНА ЖАЛОБА ЗАЯВИТЕЛЯ В ДОСУДЕБНОМ (ВНЕСУДЕБНОМ) ПОРЯДКЕ

164. Жалоба на действия (бездействие) и (или) решения, принятые (осуществленные) в ходе предоставления муниципальной услуги специалистами Отдела, начальником Отдела подается начальнику Департамента .

Жалоба на действия (бездействие) и (или) решения, принятые (осуществленные) в ходе предоставления муниципальной услуги начальником Департамента подается заместителю мэра — руководителю аппарата администрации города Иркутска.

Жалоба на действия (бездействие) и (или) решения, принятые (осуществленные) в ходе предоставления муниципальной услуги заместителем мэра — руководителем аппарата администрации города Иркутска подается мэру города Иркутска.

Жалоба на действия (бездействие) и (или) решения, принятые (осуществленные) в ходе предоставления муниципальной услуги сотрудником Единого окна, подаются руководителю муниципального казенного учреждения «Сервисно-регистрационный центр» г. Иркутска.

ГЛАВА 36. СПОСОБЫ ИНФОРМИРОВАНИЯ ЗАЯВИТЕЛЕЙ О ПОРЯДКЕ ПОДАЧИ И РАССМОТРЕНИЯ ЖАЛОБЫ

165. Информирование заявителей о порядке обжалования действий (бездействия) и (или) решений, принятых (осуществленных) в ходе предоставления муниципальной услуги специалистами Отдела, начальником Отдела, начальником Департамента, заместителем мэра — руководителем аппарата администрации города Иркутска, сотрудниками Единого окна обеспечивается посредством размещения информации на стендах в местах предоставления муниципальной услуги, а также в информационно-телекоммуникационной сети «Интернет» на WEB-портале органов местного самоуправления города Иркутска: www.admirk.ru.

166. Консультирование заявителей о порядке обжалования действий (бездействия) и (или) решений, принятых (осуществленных) в ходе предоставления муниципальной услуги специалистами Отдела, заместителем начальника Отдела, начальником Департамента, сотрудниками Единого окна, осуществля-

ется специалистами Отдела, сотрудниками Единого окна, в том числе по телефону либо при личном приеме.

ГЛАВА 37. ПЕРЕЧЕНЬ НОРМАТИВНЫХ ПРАВОВЫХ АКТОВ, РЕГУЛИРУЮЩИХ ПОРЯДОК ДОСУДЕБНОГО (ВНЕСУДЕБНОГО) ОБЖАЛОВАНИЯ РЕШЕНИЙ И ДЕЙСТВИЙ (БЕЗДЕЙСТВИЯ) ОРГАНОВ МЕСТНОГО САМОУПРАВЛЕНИЯ ГОРОДА ИРКУТСКА И ИХ ДОЛЖНОСТНЫХ ЛИЦ

167. Порядок обжалования действий (бездействия) и (или) решений, принятых (осуществленных) в ходе предоставления муниципальной услуги специалистами Отдела, начальником Отдела, начальником Департамента, заместителем мэра — руководителем аппарата администрации города Иркутска,

сотрудниками Единого окна, регулируется Федеральным законом «Об организации предоставления государственных и муниципальных услуг».

Приложение № 1
к административному регламенту предоставления муниципальной услуги «Принятие решений о продаже освободившихся жилых помещений в коммунальных квартирах муниципального жилищного фонда города Иркутска или доли в праве общей собственности на жилое помещение, перешедшей в муниципальную собственность в порядке наследования по закону (выморочное имущество)»

Начальнику департамента жилищной политики
аппарата администрации города Иркутска

_____
от_____
_____
проживающей(го) по адресу:
_____
дом.(сот.) телефон_____

ЗАЯВЛЕНИЕ

Я,_____,
паспорт сер._____, номер _____, выданный _____
_____
«___» _____ ____ г., прошу предоставить мне по договору купли — продажи освободившееся жилое помещение в коммунальной квартире

(доли в праве собственности на жилое помещение, перешедшей в муниципальную собственность г. Иркутска в порядке наследования по закону (выморочное имущество), (нужное подчеркнуть) расположенное по адресу: город Иркутск, ул. _____

К заявлению прилагаю следующие документы:

1. _____.
2._____.
3. _____.
4. _____.
5. _____.
6. _____.

Способ получения результата предоставления муниципальной услуги:

☐ лично через Единое окно
☐ в форме электронного документа

_____ _____ _____
(дата) (подпись заявителя) (Ф.И.О. заявителя (последнее — при наличии)

Приложение № 2
к административному регламенту предоставления муниципальной услуги «Принятие решений о продаже освободившихся жилых помещений в коммунальных квартирах муниципального жилищного фонда города Иркутска или доли в праве общей собственности на жилое помещение, перешедшей в муниципальную собственность в порядке наследования по закону (выморочное имущество)»

БЛОК-СХЕМА ПРЕДОСТАВЛЕНИЯ МУНИЦИПАЛЬНОЙ УСЛУГИ

1. Прием и регистрация заявления с приложенными к нему документами, необходимыми для предоставления муниципальной услуги

↓

2. Предварительное рассмотрение заявления и приложенных к нему документов

↓

3. Выдача (направление) заявителю уведомления об отказе в приеме документов, необходимых для предоставления муниципальной услуги

↓

4. Формирование и направление межведомственных запросов в органы и организации, участвующие в предоставлении муниципальной услуги

↓

5. Принятие решения о продаже (отказе в продаже) освободившегося жилого помещения в коммунальной квартире муниципального жилищного фонда города Иркутска

↓

6. Принятие решения о продаже (отказе в продаже) доли в праве общей собственности на жилое помещение, перешедшей в муниципальную собственность в порядке наследования по закону (выморочное имущество)

↓

7. Выдача (направление) документов, являющихся результатом предоставления муниципальной услуги

↓

8. Исправление допущенных опечаток и ошибок в выданных в результате предоставления муниципальной услуги документах

Приложение № 3
к административному регламенту предоставления муниципальной услуги «Принятие решений о продаже освободившихся жилых помещений в коммунальных квартирах муниципального жилищного фонда города Иркутска или доли в праве общей собственности на жилое помещение, перешедшей в муниципальную собственность в порядке наследования по закону (выморочное имущество)»

РАСПИСКА В ПОЛУЧЕНИИ ДОКУМЕНТОВ ОТ _____

Принято от _____
(Ф.И.О. (последнее — при наличии) заявителя (представителя заявителя)
Перечень документов, представленных заявителем самостоятельно:
1._____
2._____
3._____
4._____
5._____

_____ _____
(Ф.И.О. сотрудника Единого окна, выдавшего расписку) подпись

Примечание: в случае, если заявитель не явился в течение 10 дней в Единое окно за получением результата предоставления муниципальной услуги, такой результат заявитель может получить в Департаменте по адресу:

664025, г. Иркутск, ул. Марата, 14, каб. 107, 315, тел.: 8(3952) 52-04-27.

Приложение № 4
к административному регламенту предоставления муниципальной услуги «Принятие решений о продаже освободившихся жилых помещений в коммунальных квартирах муниципального жилищного фонда города Иркутска или доли в праве общей собственности на жилое помещение, перешедшей в муниципальную собственность в порядке наследования по закону (выморочное имущество)»

Начальнику департамента жилищной политики
аппарата администрации города Иркутска

_____
от_____
_____
паспорт сер._____№_____,
выдан _____
_____
проживающей(го) по адресу:
_____
дом.(сот.) телефон_____

ФОРМА ЗАЯВЛЕНИЯ ОБ ИСПРАВЛЕНИИ ДОПУЩЕННЫХ ОПЕЧАТОК И ОШИБОК В ВЫДАННЫХ В РЕЗУЛЬТАТЕ ПРЕДОСТАВЛЕНИЯ МУНИЦИПАЛЬНОЙ УСЛУГИ ДОКУМЕНТАХ

Прошу исправить допущенную опечатку (ошибку) (нужное отметить) в:
❒ уведомлении о принятом решении о продаже;
❒ уведомлении об отказе в принятии решения о продаже.

_____
(указывается в чем заключаются опечатки (ошибки)

Способ получения результата рассмотрения заявления об исправлении допущенных опечаток (ошибок):

☐ в форме личного обращения в Департамент;
☐ почтовым отправлением по почтовому адресу:_____;(указать почтовый адрес)
☐ по электронной почте _____

_____ _____ _____
(Фамилия, имя, отчество (последнее — при наличии) (подпись) (дата)

РОССИЙСКАЯ ФЕДЕРАЦИЯ
АДМИНИСТРАЦИЯ ГОРОДА ИРКУТСКА
П О С Т А Н О В Л Е Н И Е

от 25.07.2019 **№ 031-06-555/9**

О внесении изменений в постановление администрации города Иркутска от 9 апреля 2009 года № 031-06-1284/9 «О порядке предоставления отдельным категориям граждан социальной поддержки в виде льготного проезда на автомобильном транспорте по муниципальным сезонным (садоводческим) маршрутам регулярных перевозок пассажиров и багажа города Иркутска и межмуниципальным сезонным (садоводческим) маршрутам регулярных перевозок пассажиров и багажа, проходящим по территории города Иркутска и предоставлении из бюджета города Иркутска субсидий юридическим лицам и индивидуальным предпринимателям на финансовое обеспечение затрат, связанных с оказанием услуг по льготной перевозке отдельных категорий граждан на автомобильном транспорте по муниципальным сезонным (садоводческим) маршрутам регулярных перевозок пассажиров и багажа города Иркутска и межмуниципальным сезонным (садоводческим) маршрутам регулярных перевозок пассажиров и багажа, проходящим по территории города Иркутска»

В целях приведения в соответствие с законодательством Российской Федерации и муниципальным правовым актом города Иркутска, руководствуясь частью 2 статьи 16^1, частью 5 статьи 20, статьями 37, 52, 53 Федерального закона «Об общих принципах организации местного самоуправления в Российской Федерации», постановлением Правительства Российской Федерации от 6 сентября 2016 года № 887 «Об общих требованиях к нормативным правовым актам, муниципальным правовым актам, регулирующим предоставление субсидий юридическим лицам (за исключением субсидий государственным (муниципальным) учреждениям), индивидуальным предпринимателям, а также физическим лицам — производителям товаров, работ, услуг», частью 2 статьи 11^1, статьями 37, 38, 42, 54, 56 Устава города Иркутска, решением Думы города Иркутска от 27 марта 2009 года № 004-20-591027/9 «О дополнительной мере социальной поддержки для отдельных категорий граждан города Иркутска в виде льготного проезда на автомобильном транспорте по муниципальным сезонным (садоводческим) маршрутам регулярных перевозок пассажиров и багажа города Иркутска и межмуниципальным сезонным (садоводческим) маршрутам регулярных перевозок пассажиров и багажа, проходящим по территории города Иркутска», администрация города Иркутска

П О С Т А Н О В Л Я Е Т:

1. Внести в постановление администрации города Иркутска от 9 апреля 2009 года № 031-06-1284/9 «О порядке предоставления отдельным категориям граждан социальной поддержки в виде льготного проезда на автомобильном транспорте по муниципальным сезонным (садоводческим) маршрутам регулярных перевозок пассажиров и багажа города Иркутска и межмуниципальным сезонным (садоводческим) маршрутам регулярных перевозок пассажиров и багажа, проходящим по территории города Иркутска и предоставлении из бюджета города Иркутска субсидий юридическим лицам и индивидуальным предпринимателям на финансовое обеспечение затрат, связанных с оказанием услуг по льготной перевозке отдельных категорий граждан на автомобильном транспорте по муниципальным сезонным (садоводческим) маршрутам регулярных перевозок пассажиров и багажа города Иркутска и межмуниципальным сезонным (садоводческим) маршрутам регулярных перевозок пассажиров и багажа, проходящим по территории города Иркутска» с последними изменениями, внесенными постановлением администрации города Иркутска от 23 октября 2017 года № 031-06-1013/7 (далее — постановление), следующие изменения:

1) наименование постановления изложить в следующей редакции:

«О Положении о предоставлении из бюджета города Иркутска субсидий юридическим лицам (за исключением субсидий государственным (муниципальным) учреждениям) и индивидуальным предпринимателям на финансовое обеспечение затрат, связанных с оказанием услуг по льготной перевозке отдельных категорий граждан на автомобильном транспорте по муниципальным сезонным (садоводческим) маршрутам регулярных перевозок пассажиров и багажа города Иркутска и межмуниципальным сезонным (садоводческим) маршрутам регулярных перевозок пассажиров и багажа, проходящим по территории города Иркутска»;

2) пункт 1 постановления изложить в следующей редакции:

«1. Утвердить Положение о предоставлении из бюджета города Иркутска субсидий юридическим лицам (за исключением субсидий государственным (муниципальным) учреждениям) и индивидуальным предпринимателям на финансовое обеспечение затрат, связанных с оказанием услуг по льготной перевозке отдельных категорий граждан на автомобильном транспорте по муниципальным сезонным (садоводческим) маршрутам регулярных перевозок пассажиров и багажа города Иркутска и межмуниципальным сезонным (садоводческим) маршрутам регулярных перевозок пассажиров и багажа, проходящим по территории города Иркутска (Приложение № 1).»;

3) в Приложении № 1 к постановлению:

а) наименование изложить в следующей редакции:

«Положение о предоставлении из бюджета города Иркутска субсидий юридическим лицам (за исключением субсидий государственным (муниципальным) учреждениям) и индивидуальным предпринимателям на финансовое обеспечение затрат, связанных с оказанием услуг по льготной перевозке отдельных категорий граждан на автомобильном транспорте по муниципальным сезонным (садоводческим) маршрутам регулярных перевозок пассажиров и багажа города Иркутска и межмуниципальным сезонным (садоводческим) маршрутам регулярных перевозок пассажиров и багажа, проходящим по территории города Иркутска»;

б) в разделе 1:

— в пункте 1.1:

абзац первый изложить в следующей редакции:

«1.1. Настоящее Положение о предоставлении из бюджета города Иркутска субсидий юридическим лицам (за исключением субсидий государственным (муниципальным) учреждениям) и индивидуальным предпринимателям на финансовое обеспечение затрат, связанных с оказанием услуг по льготной перевозке отдельных категорий граждан на автомобильном транспорте по муниципальным сезонным (садоводческим) маршрутам регулярных перевозок пассажиров и багажа города Иркутска и межмуниципальным сезонным (садоводческим) маршрутам регулярных перевозок пассажиров и багажа, проходящим по территории города Иркутска (далее — автомобильный транспорт на сезонных (садоводческих) маршрутах) (далее — Положение) определяет:»;

абзац второй исключить;

— пункт 1.2 изложить в следующей редакции:

«1.2. В целях настоящего Положения под отдельными категориями граждан понимаются граждане, достигшие возраста 60 лет (мужчины) и 55 лет (женщины) и отдельные категории учащихся (далее — учащиеся), утвержденные решением Думы города Иркутска, устанавливающим дополнительную меру социальной поддержки для отдельных категорий граждан в виде льготного проезда на автомобильном транспорте по сезонным (садоводческим) маршрутам (далее — решение Думы города Иркутска).»;

— пункты 1.3, 1.7, 1.8 исключить;

в) раздел 2 исключить;

г) в разделе 3:

— абзац седьмой пункта 3.1 исключить;

— абзац пятый пункта 3.2 изложить в следующей редакции:

«— обеспечивать выдачу гражданам, достигшим возраста 60 лет (мужчины) и 55 лет (женщины), месячных проездных билетов через свои киоски по продаже проездных билетов на остановочных пунктах на территории города под роспись в Реестре учета выданных гражданам, достигшим возраста 60 лет (мужчины) и 55 лет (женщины), проездных билетов на сезонные (садоводческие) маршруты. Местный регистр (Приложение № 1 к настоящему Положению);»;

— в пункте 3.9:

в абзаце первом слово «пенсионеров» заменить словами «граждан, достигших возраста 60 лет (мужчины) и 55 лет (женщины),»;

в абзаце втором слово «пенсионерам» заменить словами «гражданам, достигшим возраста 60 лет (мужчины) и 55 лет (женщины),»;

в абзаце четвертом слово «пенсионеров» заменить словом «граждан, достигших возраста 60 лет (мужчины) и 55 лет (женщины),»;

в абзаце шестом слово «пенсионерам» заменить словами «гражданам, достигшим возраста 60 лет (мужчины) и 55 лет (женщины),»;

— пункт 3.11^2 исключить;

д) в разделе 4:

абзац пятый пункта 4.1 исключить;

пункт 4.1^1 исключить;

е) в Приложении № 1:

— заголовок изложить в следующей редакции:

«Приложение № 1 к Положению о предоставлении из бюджета города Иркутска субсидий юридическим лицам (за исключением субсидий государственным (муниципальным) учреждениям) и индивидуальным предпринимателям на финансовое обеспечение затрат, связанных с оказанием услуг по льготной перевозке отдельных категорий граждан на автомобильном транспорте по муниципальным сезонным (садоводческим) маршрутам регулярных перевозок пассажиров и багажа города Иркутска и межмуниципальным сезонным (садоводческим) маршрутам регулярных перевозок пассажиров и багажа, проходящим по территории города Иркутска»;

— в наименовании слово «пенсионерам» заменить словами «гражданам, достигшим возраста 60 лет (мужчины) и 55 лет (женщины),»;

— слова «в системе обязательного пенсионного страхования» заменить словами «в системе индивидуального (персонифицированного) учета»;

ж) заголовок Приложения № 2 изложить в следующей редакции:

«Приложение № 2 к Положению о предоставлении из бюджета города Иркутска субсидий юридическим лицам (за исключением субсидий государственным (муниципальным) учреждениям) и индивидуальным предпринимателям на финансовое обеспечение затрат, связанных с оказанием услуг по льготной перевозке отдельных категорий граждан на автомобильном транспорте по муниципальным сезонным (садоводческим) маршрутам регулярных перевозок пассажиров и багажа города Иркутска и межмуниципальным сезонным (садоводческим) маршрутам регулярных перевозок пассажиров и багажа, проходящим по территории города Иркутска»;

з) в Приложении № 3:

— заголовок изложить в следующей редакции:

«Приложение № 3 к Положению о предоставлении из бюджета города Иркутска субсидий юридическим лицам (за исключением субсидий государственным (муниципальным) учреждениям) и индивидуальным предпринимателям на финансовое обеспечение затрат, связанных с оказанием услуг по льготной перевозке отдельных категорий граждан на автомобильном транспорте по муниципальным сезонным (садоводческим) маршрутам регулярных перевозок пассажиров и багажа города Иркутска и межмуниципальным сезонным (садоводческим) маршрутам регулярных перевозок пассажиров и багажа, проходящим по территории города Иркутска»;

— в наименовании слово «пенсионеров» заменить словами «граждан, достигших возраста 60 лет (мужчины) и 55 лет (женщины),»;

— в графе 3 таблицы слово «пенсионерам» заменить словами «гражданам, достигшим возраста 60 лет (мужчины) и 55 лет (женщины),»;

и) Приложение № 4 исключить.

2. Настоящее Постановление вступает в силу со дня его официального опубликования, за исключением положений для которых настоящим пунктом установлен иной срок вступления их в силу.

Подпункты 1, 2, подпункт «а», абзацы второй — пятый подпункта «б», подпункт «в», абзацы второй — третий подпункта «е», подпункт «ж», абзацы второй — третий подпункта «з» подпункта 3 пункта 1 настоящего Постановления вступают в силу со дня вступления в силу муниципального правового акта города Иркутска, устанавливающего порядок предоставления отдельным категориям граждан дополнительной меры социальной поддержки в виде льготного проезда на автомобильном транспорте по муниципальным сезонным (садоводческим) маршрутам регулярных перевозок пассажиров и багажа города Иркутска и межмуниципальным сезонным (садоводческим) маршрутам регулярных перевозок пассажиров и багажа, проходящим по территории города Иркутска.

3. До вступления в силу подпункта «в» подпункта 3 пункта 1 настоящего Постановления раздел 2 Приложения № 1 к постановлению, указанному в пункте 1 настоящего Постановления, действует в части не противоречащей Федеральному закону от 1 апреля 2019 года № 48-ФЗ «О внесении изменений в Федеральный закон «Об индивидуальном (персонифицированном) учете в системе обязательного пенсионного страхования» (в отношении наименования страхового свидетельства государственного пенсионного страхования), решению Думы города Иркутска от 27 марта 2009 года № 004-20-591027/9 «О дополнительной мере социальной поддержки для отдельных категорий граждан города Иркутска в виде льготного проезда на автомобильном транспорте по муниципальным сезонным (садоводческим) маршрутам регулярных перевозок пассажиров и багажа города Иркутска и межмуниципальным сезонным (садоводческим) маршрутам регулярных перевозок пассажиров и багажа, проходящим по территории города Иркутска», с последними изменениями, внесенными решением Думы города Иркутска от 28 марта 2019 года № 006-20-550889/9 (в отношении категорий граждан, имеющих право на указанную дополнительную меру социальной поддержки). Указанный раздел, в части требования предъявления пенсионного удостоверения не применяется.

4. Отделу делопроизводства и архива департамента муниципальной службы, кадров и делопроизводства аппарата администрации города Иркутска внести в оригинал постановления администрации города Иркутска от 9 апреля 2009 года № 031-06-1284/9 информационную справку о внесенных в него настоящим Постановлением изменениях.

5. Управлению по информационной политике, связям со средствами массовой информации и общественностью администрации города Иркутска опубликовать и разместить на официальном сайте органов местного самоуправления города Иркутска в информационно-телекоммуникационной сети «Интернет» настоящее Постановление.

6. Контроль за исполнением настоящего Постановления возложить на заместителя мэра — председателя комитета по социальной политике и культуре администрации города Иркутска.

Мэр города Иркутска *Д.В. Бердников*

РОССИЙСКАЯ ФЕДЕРАЦИЯ
АДМИНИСТРАЦИЯ ГОРОДА ИРКУТСКА
П О С Т А Н О В Л Е Н И Е

от 25.07.2019 **№ 031-06-558/9**

О внесении изменений в Положение о предоставлении из бюджета города Иркутска субсидий социально ориентированным некоммерческим организациям, осуществляющим деятельность в области физической культуры и спорта, на финансовое обеспечение выполнения работ, оказания услуг, связанных с организацией и проведением официальных всероссийских и (или) международных спортивных соревнований на территории города Иркутска, утвержденное постановлением администрации города Иркутска от 1 марта 2018 года № 031-06-136/8

В целях приведения в соответствие с законодательством Российской Федерации, руководствуясь статьей 78^1 Бюджетного кодекса Российской Федерации, статьями 16, 37 Федерального закона «Об общих принципах организации местного самоуправления в Российской Федерации», статьей 31^1 Федерального закона «О некоммерческих организациях», Федеральным законом от 27 декабря 2018 года № 504-ФЗ «О внесении изменений в Бюджетный кодекс Российской Федерации», постановлением Правительства Российской Федерации от 7 мая 2017 года № 541 «Об общих требованиях к нормативным правовым актам, муниципальным правовым актам, регулирующим предоставление субсидий некоммерческим организациям, не являющимся государственными (муниципальными) учреждениями», статьями 11, 37, 38, 42 Устава города Иркутска, администрация города Иркутска

П О С Т А Н О В Л Я Е Т:

1. Внести в Положение о предоставлении из бюджета города Иркутска субсидий социально ориентированным некоммерческим организациям, осуществляющим деятельность в области физической культуры и спорта, на финансовое обеспечение выполнения работ, оказания услуг, связанных с организацией и проведением официальных всероссийских и (или) международных спортивных соревнований на территории города Иркутска, утвержденное постановлением администрации города Иркутска от 1 марта 2018 года № 031-06-136/8, с изменениями, внесенными постановлением администрации города Иркутска от 20 декабря 2018 года № 031-06-1151/8, следующие изменения:

1) абзац первый пункта 36 изложить в следующей редакции:

«36. Договоры на предоставление субсидий и дополнительные соглашения к указанным договорам, предусматривающие внесение в них изменений или их расторжение, заключаются в соответствии с пунктом 2 статьи 781 Бюджетного кодекса Российской Федерации, типовыми формами, утверждаемыми приказом заместителя председателя комитета — начальника департамента финансов комитета по бюджетной политике и финансам администрации города Иркутска (далее — типовая форма соглашения (договора). Договоры на предоставление субсидий заключаются Управлением с победителями конкурса (далее также — получатели субсидии) в течение 60 рабочих дней со дня принятия конкурсной комиссией решений. Дополнительные соглашения к договорам на предоставление субсидий заключаются (при необходимости) в течение 10 рабочих дней со дня возникновения обстоятельств, послуживших основанием для заключения дополнительного соглашения, но не позднее дня полного исполнения сторонами договора на предоставление субсидий.»;

2) подпункт 2 пункта 40 изложить в следующей редакции:

«2) о расходах получателя субсидии, источником финансового обеспечения которых является субсидия, с указанием затрат, осуществленных в соответствии с пунктом 5, подпунктом 9 пункта 8 настоящего Положения, и указанием фактических сумм затрат по всем источникам финансирования, подписанный получателем субсидии, с приложением оригиналов подтверждающих документов, в том числе договоров, контрактов, соглашений, платежных поручений, выписок по операциям на счетах в банке, счетов, счетов-фактур, накладных, актов, чеков.

Получатель субсидии вправе одновременно с представлением оригиналов подтверждающих документов предоставить их копии, заверенные печатью и подписью уполномоченного лица получателя субсидии (далее — копии подтверждающих документов).

При представлении копий подтверждающих документов муниципальный служащий Управления, уполномоченный заверять копии документов проверяет соответствие копий подтверждающих документов их оригиналам, после чего оригиналы подтверждающих документов возвращаются получателю субсидии. Муниципальный служащий Управления на каждом оригинале подтверждающего документа проставляет отметку «Профинансировано за счет бюджета города Иркутска» и заверяет ее своей подписью.».

2. Отделу делопроизводства и архива департамента муниципальной службы, кадров и делопроизводства аппарата администрации города Иркутска внести в оригинал постановления администрации города Иркутска от 1 марта 2018 года № 031-06-136/8 «О Положении о предоставлении из бюджета города Иркутска субсидий социально ориентированным некоммерческим организациям, осуществляющим деятельность в области физической культуры и спорта, на финансовое обеспечение выполнения работ, оказания услуг, связанных с организацией и проведением официальных всероссийских и (или) международных спортивных соревнований на территории города Иркутска» информационную справку о внесенных в него настоящим Постановлением изменениях.

3. Управлению по информационной политике, связям со средствами массовой информации и общественностью администрации города Иркутска опубликовать и разместить на официальном сайте органов местного самоуправления города Иркутска в информационно –телекоммуникационной сети «Интернет» настоящее Постановление.

4. Контроль за исполнением настоящего Постановления возложить на заместителя мэра – председателя комитета по социальной политике и культуре администрации города Иркутска.

Мэр города Иркутска *Д.В. Бердников*

РОССИЙСКАЯ ФЕДЕРАЦИЯ
АДМИНИСТРАЦИЯ ГОРОДА ИРКУТСКА
П О С Т А Н О В Л Е Н И Е

от 25.07.2019 **№ 031-06-566/9**

О внесении изменений в Приложение № 2 к постановлению администрации города Иркутска от 22 декабря 2016 года № 031-06-1137/6

В целях приведения в соответствие с муниципальными правовыми актами администрации города Иркутска, руководствуясь Федеральным законом «Об общих принципах организации местного самоуправления в Российской Федерации», Федеральным законом «О муниципальной службе в Российской Федерации», статьями 37, 38, 42 Устава города Иркутска, администрация города Иркутска

П О С Т А Н О В Л Я Е Т:

1. Внести в Приложение № 2 к постановлению администрации города Иркутска от 22 декабря 2016 года № 031-06-1137/6 «О противодействии коррупции» с последними изменениями, внесенными постановлением администрации города Иркутска от 19 марта 2019 года № 031-06-178/9, следующие изменения:

1) пункт 3 изложить в следующей редакции:

«	3. Жмурова Екатерина Валерьевна	— заведующий сектором по профилактике коррупционных и иных правонарушений, работе с руководителями муниципальных предприятий и учреждений и организационно-штатной работы отдела муниципальной службы и кадров департамента муниципальной службы, кадров и делопроизводства аппарата администрации города Иркутска »;

2) пункт 9 изложить в следующей редакции:

«	9. Гриднева Ольга Николаевна	— председатель объединенной независимой территориальной профсоюзной организации работников администрации города Иркутска »;

3) дополнить пунктом 12 следующего содержания:

«	12. Ветошкина Елена Георгиевна	— заместитель начальника департамента правовой работы аппарата администрации города Иркутска »;

2. Отделу делопроизводства и архива департамента муниципальной службы, кадров и делопроизводства аппарата администрации города Иркутска внести в оригинал постановления администрации города Иркутска от 22 декабря 2016 года № 031-06-1137/6 «О противодействии коррупции» информационную справку о внесенных в него настоящим Постановлением изменениях.

3. Управлению по информационной политике, связям со средствами массовой информации и общественностью администрации города Иркутска опубликовать и разместить на официальном сайте органов местного самоуправления города Иркутска в информационно-телекоммуникационной сети «Интернет» настоящее Постановление.

4. Контроль за исполнением настоящего Постановления возложить на заместителя мэра — руководителя аппарата администрации города Иркутска.

Мэр города Иркутска *Д.В. Бердников*

РОССИЙСКАЯ ФЕДЕРАЦИЯ
ИРКУТСКАЯ ОБЛАСТЬ
ИЗБИРАТЕЛЬНАЯ КОМИССИЯ ГОРОДА ИРКУТСКА
Р Е Ш Е Н И Е

О приостановлении полномочий члена Избирательной комиссии города Иркутска с правом решающего голоса С.А. Кушнарева

21 июля 2019 года **№ 41/203**

В связи с тем, что член Избирательной комиссии города Иркутска с правом решающего голоса Кушнарев Сергей Андреевич, замещая должность заместителя начальника организационного управления аппарата администрации города Иркутска, находится в непосредственном подчинении мэра города Иркутска Бердникова Дмитрия Викторовича, выдвинутого 20 июля 2019 года кандидатом в депутаты Думы города Иркутска седьмого созыва по одномандатному избирательному округу № 16, в соответствии с подпунктом «л» пункта 1, пунктами 3, 7 статьи 29 Федерального закона от 12 июня 2002 года № 67-ФЗ «Об основных гарантиях избирательных прав и права на участие в референдуме граждан Российской Федерации», пунктом 20 части 1 статьи 32, пунктом 10 части 1, частями 3, 7 статьи 37 Закона Иркутской области от 11 ноября 2011 года № 116-ОЗ «О муниципальных выборах в Иркутской области», Избирательная комиссия города Иркутска

Р Е Ш И Л А:

1. Приостановить полномочий члена Избирательной комиссии города Иркутска с правом решающего голоса Кушнарева Сергея Андреевича.

2. Настоящее Решение опубликовать в газете «Иркутск официальный» и разместить в рубрике «Избирательные комиссии города Иркутска» на официальном сайте органов местного самоуправления города Иркутска в информационно-телекоммуникационной сети «Интернет».

Председатель Избирательной комиссии города Иркутска *А.А. Мельников*
Секретарь Избирательной комиссии города Иркутска *О.А. Коэстани*

РОССИЙСКАЯ ФЕДЕРАЦИЯ
ИРКУТСКАЯ ОБЛАСТЬ
ИЗБИРАТЕЛЬНАЯ КОМИССИЯ ГОРОДА ИРКУТСКА
Р Е Ш Е Н И Е

Об отказе в заверении списка кандидатов в депутаты Думы города Иркутска седьмого созыва, выдвинутых Региональным отделением политической партии «Российская Социалистическая партия» Иркутской области

«21» июля 2019 года **№ 41/204**

Рассмотрев документы, представленные в Избирательную комиссию города Иркутска для заверения списка кандидатов в депутаты Думы города Иркутска седьмого созыва, выдвинутых Региональным отделением политической партии «Российская Социалистическая партия» Иркутской области по одномандатным избирательным округам № 1, 10, 14, на наличие документов, указанных в пунктах 1, 3 — 7 части 5 статьи 52 Закона Иркутской области от 11 ноября 2011 года № 116-ОЗ «О муниципальных выборах в Иркутской области» (далее также — Закон № 116-ОЗ), соблюдение требований к выдвижению списка кандидатов по одномандатным избирательным округам, предусмотренных Федеральным законом от 11 июля 2001 года № 95-ФЗ «О политических партиях», Федеральным законом от 12 июня 2002 года № 67-ФЗ «Об основных гарантиях избирательных прав и права на участие в референдуме граждан Российской Федерации» (далее также — Федеральный закон № 67-ФЗ), Избирательная комиссия города Иркутска установила следующее.

Региональным отделением политической партии «Российская Социалистическая партия» Иркутской области (далее также — избирательное объединение) 19 июля 2019 года в 16 часов 05 минут в Избирательную комиссию города Иркутска были представлены следующие документы:

список кандидатов в депутаты Думы города Иркутска седьмого созыва, выдвинутых избирательным объединением по одномандатным избирательным округам № 1, 10, 14, на бумажном носителе;

заявления каждого кандидата о согласии баллотироваться по соответствующему избирательному округу;

решение конференции избирательного объединения от 4 июля 2019 года о назначении уполномоченных представителей избирательного объединения;

список уполномоченных представителей избирательного объединения;

письменное согласие каждого уполномоченного представителя избирательного объединения осуществлять указанную деятельность;

решение конференции избирательного объединения от 4 июля 2019 года о выдвижении кандидатов по одномандатным избирательным округам № 1, 10, 14;

нотариально удостоверенная копия свидетельства о государственной регистрации избирательного объединения.

Согласно пункту 14.4 статьи 35 Федерального закона № 67-ФЗ, абзацу второму части 6 статьи 52 Закона № 116-ОЗ список кандидатов, выдвинутых по одномандатным избирательным округам, представляется в избирательную комиссию муниципального образования на бумажном носителе по форме, утверждаемой этой избирательной комиссией. Указанный список должен быть прошит, пронумерован (за исключением списка, составленного на одном листе), заверен подписью лица, уполномоченного на то уставом избирательного объединения или решением уполномоченного органа избирательного объединения, а также печатью избирательного объединения (если избирательное объединение является юридическим лицом).

В избирательную комиссию города Иркутска уполномоченным представителем избирательного объединения был представлен список кандидатов в депутаты Думы города Иркутска седьмого созыва, выдвинутых избирательным объединением по одномандатным избирательным округам № 1, 10, 14, на бумажном носителе. Указанный список составлен на одном листе и подписан Председателем регионального отделения «Российская Социалистическая партия» Иркутской области В.Г. Галкиным.

Устав Политической партии «Российская Социалистическая партия» не предусматривает полномочий председателя регионального отделения партии по заверению списка кандидатов, выдвинутых по одномандатным избирательным округам, а также не уполномочивает иные органы избирательного объединения на заверение списка кандидатов, выдвинутых по одномандатным избирательным округам. Среди представленных в Избирательную комиссию города Иркутска документов отсутствует решение уполномоченного органа избирательного объединения об определении лица, уполномоченного на заверение списка кандидатов, выдвинутых по одномандатным избирательным округам.

Уставом Политической партии «Российская Социалистическая партия» не предусмотрена должность Председателя регионального отделения. В соответствии с пунктом 4.6 Устава Политической партии «Российская Социалистическая партия» представлять интересы регионального отделения ПАРТИИ без доверенности на территории действия регионального отделения имеет право Председатель Главного Совета регионального отделения.

Таким образом, в Избирательную комиссию города Иркутска был представлен список кандидатов в депутаты Думы города Иркутска седьмого созыва, выдвинутых избирательным объединением по одномандатным избирательным округам № 1, 10, 14, который заверен подписью не уполномоченного лица, что не соответствует требованиям к выдвижению списка кандидатов по одномандатным избирательным округам, предусмотренным пунктом 14.4 статьи 35 Федерального закона № 67-ФЗ.

Несоблюдение требований к выдвижению списка кандидатов по одномандатным избирательным округам, предусмотренных Федеральным законом № 67-ФЗ является основанием для отказа избирательному объединению в заверении списка кандидатов, выдвинутых по одномандатным избирательным округам.

На основании изложенного, в соответствии с пунктами 14.2 — 14.4 статьи 35 Федерального закона от 12 июня 2002 года № 67-ФЗ «Об основных гарантиях избирательных прав и права на участие в референдуме граждан Российской Федерации», пунктом 2 части 2 статьи 32, частями 6, 8, 9 статьи 52 Закона Иркутской области от 11 ноября 2011 года № 116-ОЗ «О муниципальных выборах в Иркутской области», Избирательная комиссия города Иркутска

Р Е Ш И Л А:

1. Отказать в заверении списка кандидатов в депутаты Думы города Иркутска седьмого созыва, выдвинутых Региональным отделением политической партии «Российская Социалистическая партия» Иркутской области по одномандатным избирательным округам № 1, 10, 14.

2. Выдать уполномоченному представителю указанного избирательного объединения настоящее Решение в течение одних суток с момента его принятия.

3. Настоящее Решение опубликовать в газете «Иркутск официальный» и разместить в рубрике «Избирательные комиссии города Иркутска» на официальном сайте органов местного самоуправления города Иркутска в информационно-телекоммуникационной сети «Интернет».

4. Контроль за исполнением настоящего Решения возложить на Председателя Избирательной комиссии города Иркутска.

Председатель Избирательной комиссии города Иркутска *А.А. Мельников*
Секретарь Избирательной комиссии города Иркутска *О.А. Коэстани*

РОССИЙСКАЯ ФЕДЕРАЦИЯ
ИРКУТСКАЯ ОБЛАСТЬ
ИЗБИРАТЕЛЬНАЯ КОМИССИЯ ГОРОДА ИРКУТСКА
Р Е Ш Е Н И Е

О назначении членов окружных избирательных комиссий одномандатных избирательных округов № 21, 29

«21» июля 2019 года **№ 41/206**

Рассмотрев предложения по кандидатурам для назначения в составы окружных избирательных комиссий одномандатных избирательных округов № 21, 29 по выборам депутатов Думы города Иркутска седьмого созыва, в соответствии со статьями 22, 25, 29 Федерального закона от 12 июня 2002 года № 67-ФЗ «Об основных гарантиях избирательных прав и права на участие в референдуме граждан Российской Федерации», статьями 27, 29, пунктом 3 части 2 статьи 32, статьей 37 Закона Иркутской области от 11 ноября 2011 года № 116-ОЗ «О муниципальных выборах в Иркутской области», Избирательная комиссия города Иркутска

Р Е Ш И Л А:

1. Назначить членами окружной избирательной комиссии одномандатного избирательного округа № 21 по выборам депутатов Думы города Иркутска седьмого созыва с правом решающего голоса:

Горюнову Елену Викторовну — по предложению Иркутского регионального отделения Всероссийской политической партии «ЕДИНАЯ РОССИЯ»;

Чемякину Елену Анатольевну — по предложению Регионального отделения Политической партии СПРАВЕДЛИВАЯ РОССИЯ в Иркутской области.

2. Назначить членом окружной избирательной комиссии одномандатного избирательного округа № 29 по выборам депутатов Думы города Иркутска седьмого созыва с правом решающего голоса:

Быкову Светлану Алексеевну — по предложению собрания избирателей по месту жительства;

3. Настоящее Решение направить в окружные избирательные комиссии одномандатных избирательных округов № 21, 29 по выборам депутатов Думы города Иркутска седьмого созыва.

4. Настоящее Решение опубликовать в газете «Иркутск официальный» и разместить в рубрике «Избирательные комиссии города Иркутска» на официальном сайте органов местного самоуправления города Иркутска в информационно-телекоммуникационной сети «Интернет».

5. Контроль за исполнением настоящего Решения возложить на секретаря Избирательной комиссии города Иркутска.

Председатель Избирательной комиссии города Иркутска *А.А. Мельников*
Секретарь Избирательной комиссии города Иркутска *О.А. Коэстани*

РОССИЙСКАЯ ФЕДЕРАЦИЯ
ИРКУТСКАЯ ОБЛАСТЬ
ИЗБИРАТЕЛЬНАЯ КОМИССИЯ ГОРОДА ИРКУТСКА
Р Е Ш Е Н И Е

О назначении председателя окружной избирательной комиссии одномандатного избирательного округа № 29 по выборам депутатов Думы города Иркутска седьмого созыва

от «21» июля 2019 года **№ 41/208**

В соответствии с пунктом 7 статьи 28 Федерального закона от 12 июня 2019 года № 67-ФЗ «Об основных гарантиях избирательных прав и права на участие в референдуме граждан Российской Федерации», пунктом 3 части 2 статьи 32 Закона Иркутской области от 11 ноября 2011 года № 116-ОЗ «О муниципальных выборах в Иркутской области», Избирательная комиссия города Иркутска

Р Е Ш И Л А:

1. Назначить председателем окружной избирательной комиссии одномандатного избирательного округа № 29 по выборам депутатов Думы города Иркутска седьмого созыва Тарасову Евгению Николаевну, члена указанной избирательной комиссии с правом решающего голоса.

2. Настоящее Решение направить в окружную избирательную комиссию одномандатного избирательного округа № 29 по выборам депутатов Думы города Иркутска седьмого созыва.

3. Настоящее Решение опубликовать в газете «Иркутск официальный» и разместить в рубрике «Избирательные комиссии города Иркутска» на официальном сайте органов местного самоуправления города Иркутска в информационно-телекоммуникационной сети «Интернет».

Председатель Избирательной комиссии города Иркутска *А.А. Мельников*
Секретарь Избирательной комиссии города Иркутска *О.А. Коэстани*

РОССИЙСКАЯ ФЕДЕРАЦИЯ
ИРКУТСКАЯ ОБЛАСТЬ
ИЗБИРАТЕЛЬНАЯ КОМИССИЯ ГОРОДА ИРКУТСКА
Р Е Ш Е Н И Е

Об окончании приостановления полномочий члена Избирательной комиссии города Иркутска с правом решающего голоса С.А. Кушнарева

23 июля 2019 года **№ 42/209**

В связи с прекращением обстоятельств, являющихся основанием для приостановления полномочий члена Избирательной комиссии города Иркутска с правом решающего голоса Кушнарева Сергея Андреевича, что подтверждается приказом начальника департамента муниципальной службы, кадров и делопроизводства от 22 ноября 2019 года № 098-82-1420/19 «О кадрах», предусматривающим увольнение с 22 июля 2019 года Кушнарева Сергея Андреевича — заместителя начальника организационного управления аппарата администрации города Иркутска, в соответствии с пунктом 20 части 1 статьи 32 Закона Иркутской области от 11 ноября 2011 года № 116-ОЗ «О муниципальных выборах в Иркутской области», постановлением Центральной избирательной комиссии Российской Федерации от 17 февраля 2010 года № 192/1337-5 «О Методических рекомендациях о порядке формирования территориальных избирательных

ных комиссий, избирательных комиссий муниципальных образований, окружных и участковых избирательных комиссий», Избирательная комиссия города Иркутска

Р Е Ш И Л А:

1. Окончить приостановление полномочий члена Избирательной комиссии города Иркутска с правом решающего голоса Кушнарева Сергея Андреевича.

2. Настоящее Решение опубликовать в газете «Иркутск официальный» и разместить в рубрике «Избирательные комиссии города Иркутска» на официальном сайте органов местного самоуправления города Иркутска в информационно-телекоммуникационной сети «Интернет».

Председатель Избирательной комиссии города Иркутска *А.А. Мельников*
Секретарь Избирательной комиссии города Иркутска *О.А. Коэстани*

ПРОЕКТ РЕШЕНИЯ О ПРЕДОСТАВЛЕНИИ РАЗРЕШЕНИЯ НА ОТКЛОНЕНИЕ ОТ ПРЕДЕЛЬНЫХ ПАРАМЕТРОВ РАЗРЕШЕННОГО СТРОИТЕЛЬСТВА, РЕКОНСТРУКЦИИ ОБЪЕКТОВ КАПИТАЛЬНОГО СТРОИТЕЛЬСТВА

Учитывая заявление Лаптевой Людмилы Анатольевны о предоставлении разрешения на отклонение от предельных параметров разрешенного строительства, реконструкции объектов капитального строительства, предоставить разрешение на отклонение от предельных параметров разрешенного строительства, реконструкции объектов капитального строительства, установленных в градостроительном регламенте с основным видом разрешенного использования земельного участка «Для индивидуального жилищного строительства», в части уменьшения минимального отступа от границ смежного земельного участка до основного строения до 0 м, в отношении земельного участка с кадастровым номером 38:36:000012:10433, площадью 465 кв. м, расположенного по адресу: Российская Федерация, Иркутская область, г. Иркутск, проезд Удинский.

СХЕМА РАСПОЛОЖЕНИЯ ЗЕМЕЛЬНОГО УЧАСТКА, В ОТНОШЕНИИ КОТОРОГО ПОДГОТОВЛЕН ПРОЕКТ РЕШЕНИЯ О ПРЕДОСТАВЛЕНИИ РАЗРЕШЕНИЯ НА ОТКЛОНЕНИЕ ОТ ПРЕДЕЛЬНЫХ ПАРАМЕТРОВ РАЗРЕШЕННОГО СТРОИТЕЛЬСТВА, РЕКОНСТРУКЦИИ ОБЪЕКТОВ КАПИТАЛЬНОГО СТРОИТЕЛЬСТВА, УСТАНОВЛЕННЫХ В ГРАДОСТРОИТЕЛЬНОМ РЕГЛАМЕНТЕ С ОСНОВНЫМ ВИДОМ РАЗРЕШЕННОГО ИСПОЛЬЗОВАНИЯ ЗЕМЕЛЬНОГО УЧАСТКА «ДЛЯ ИНДИВИДУАЛЬНОГО ЖИЛИЩНОГО СТРОИТЕЛЬСТВА», В ЧАСТИ УМЕНЬШЕНИЯ МИНИМАЛЬНОГО ОТСТУПА ОТ ГРАНИЦ СМЕЖНОГО ЗЕМЕЛЬНОГО УЧАСТКА ДО ОСНОВНОГО СТРОЕНИЯ ДО 0 М, В ОТНОШЕНИИ ЗЕМЕЛЬНОГО УЧАСТКА С КАДАСТРОВЫМ НОМЕРОМ 38:36:000012:10433, ПЛОЩАДЬЮ 465 КВ. М, РАСПОЛОЖЕННОГО ПО АДРЕСУ: РОССИЙСКАЯ ФЕДЕРАЦИЯ, ИРКУТСКАЯ ОБЛАСТЬ, Г. ИРКУТСК, ПРОЕЗД УДИНСКИЙ.

ПРОЕКТ РЕШЕНИЯ О ПРЕДОСТАВЛЕНИИ РАЗРЕШЕНИЯ НА УСЛОВНО РАЗРЕШЕННЫЙ ВИД ИСПОЛЬЗОВАНИЯ ЗЕМЕЛЬНОГО УЧАСТКА И ОБЪЕКТА КАПИТАЛЬНОГО СТРОИТЕЛЬСТВА

Учитывая заявление Скорик Ж.В., Скорика О.С., Скорик У.О., Скорик П.О., Скорик А.О. о предоставлении разрешения на условно разрешенный вид использования земельного участка, предоставить разрешение на условно разрешенный вид использования в отношении земельного участка с кадастровым номером 38:36:000021:241, площадью 523 кв. м, расположенного по адресу: Иркутская область, в Октябрьском районе г. Иркутск, по пер. Алексеева, 4, — «Для индивидуального жилищного строительства», в отношении объекта капитального строительства с кадастровым номером 38:36:000021:8239, площадью 89,2 кв. м, расположенного по адресу: Иркутская область, г. Иркутск, пер. Алексеева, д. 4 — «Индивидуальные отдельно стоящие жилые дома с приусадебными земельными участками».

СХЕМА РАСПОЛОЖЕНИЯ ЗЕМЕЛЬНОГО УЧАСТКА И ОБЪЕКТА КАПИТАЛЬНОГО СТРОИТЕЛЬСТВА, В ОТНОШЕНИИ КОТОРЫХ ПОДГОТОВЛЕН ПРОЕКТ РЕШЕНИЯ О ПРЕДОСТАВЛЕНИИ РАЗРЕШЕНИЯ НА УСЛОВНО РАЗРЕШЕННЫЙ ВИД ИСПОЛЬЗОВАНИЯ «ДЛЯ ИНДИВИДУАЛЬНОГО ЖИЛИЩНОГО СТРОИТЕЛЬСТВА» В ОТНОШЕНИИ ЗЕМЕЛЬНОГО УЧАСТКА С КАДАСТРОВЫМ НОМЕРОМ 38:36:000021:241, ПЛОЩАДЬЮ 523 КВ. М, РАСПОЛОЖЕННОГО ПО АДРЕСУ: ИРКУТСКАЯ ОБЛАСТЬ, В ОКТЯБРЬСКОМ РАЙОНЕ Г. ИРКУТСК, ПО ПЕР. АЛЕКСЕЕВА, 4, И «ИНДИВИДУАЛЬНЫЕ ОТДЕЛЬНО СТОЯЩИЕ ЖИЛЫЕ ДОМА С ПРИУСАДЕБНЫМИ ЗЕМЕЛЬНЫМИ УЧАСТКАМИ», В ОТНОШЕНИИ ОБЪЕКТА КАПИТАЛЬНОГО СТРОИТЕЛЬСТВА С КАДАСТРОВЫМ НОМЕРОМ 38:36:000021:8239, ПЛОЩАДЬЮ 89,2 КВ. М, РАСПОЛОЖЕННОГО ПО АДРЕСУ: ИРКУТСКАЯ ОБЛАСТЬ, Г. ИРКУТСК, ПЕР. АЛЕКСЕЕВА, Д. 4.

ПРОЕКТ РЕШЕНИЯ О ПРЕДОСТАВЛЕНИИ РАЗРЕШЕНИЯ НА УСЛОВНО РАЗРЕШЕННЫЙ ВИД ИСПОЛЬЗОВАНИЯ ЗЕМЕЛЬНОГО УЧАСТКА

Учитывая заявление Унаняна Смбата Араратовича о предоставлении разрешения на условно разрешенный вид использования земельного участка, предоставить разрешение на условно разрешенный вид использования «Предпринимательство» в отношении земельного участка с кадастровым номером 38:36:000005:19870, площадью 857 кв. м, расположенного по адресу: Российская Федерация, Иркутская область, город Иркутск, улица Розы Люксембург, земельный участок 142.

СХЕМА РАСПОЛОЖЕНИЯ ЗЕМЕЛЬНОГО УЧАСТКА, ОБЪЕКТА КАПИТАЛЬНОГО СТРОИТЕЛЬСТВА, В ОТНОШЕНИИ КОТОРЫХ ПОДГОТОВЛЕН ПРОЕКТ РЕШЕНИЯ О ПРЕДОСТАВЛЕНИИ РАЗРЕШЕНИЯ НА УСЛОВНО РАЗРЕШЕННЫЙ ВИД ИСПОЛЬЗОВАНИЯ «ПРЕДПРИНИМАТЕЛЬСТВО» В ОТНОШЕНИИ ЗЕМЕЛЬНОГО УЧАСТКА С КАДАСТРОВЫМ НОМЕРОМ 38:36:000005:19870, ПЛОЩАДЬЮ 857 КВ. М, РАСПОЛОЖЕННОГО ПО АДРЕСУ: РОССИЙСКАЯ ФЕДЕРАЦИЯ, ИРКУТСКАЯ ОБЛАСТЬ, ГОРОД ИРКУТСК, УЛИЦА РОЗЫ ЛЮКСЕМБУРГ, ЗЕМЕЛЬНЫЙ УЧАСТОК 142.

ЗАКЛЮЧЕНИЕ О РЕЗУЛЬТАТАХ ПУБЛИЧНЫХ СЛУШАНИЙ ПО ПРОЕКТУ ПЛАНИРОВКИ ТЕРРИТОРИИ, ВКЛЮЧАЯ ПРОЕКТ МЕЖЕВАНИЯ ТЕРРИТОРИИ, ПРЕДНАЗНАЧЕННОЙ ДЛЯ РАЗМЕЩЕНИЯ ЛИНЕЙНОГО ОБЪЕКТА «ПЕРЕКАЧИВАЮЩАЯ НАСОСНАЯ СТАНЦИЯ «ПРАВОБЕРЕЖНАЯ». ТЕПЛОВЫЕ СЕТИ ДО ТК-165, ТК-2Б, ТК-3Г, ТК-1Е»

30 июля 2019 г.

Основания для проведения публичных слушаний: ст. 46 Градостроительного кодекса Российской Федерации, ст. ст. 37, 38, 42 Устава города Иркутска, Положение об отдельных вопросах организации и проведения общественных обсуждений, публичных слушаний в области градостроительной деятельности в городе Иркутске, утвержденное решением Думы города Иркутска от 28.06.2018 г. № 006-20-480750/8, распоряжение заместителя мэра — председателя комитета по градостроительной политике администрации города Иркутска от 31.05.2019 г. № 944-02-148/9 «О назначении публичных слушаний по проекту планировки территории, включая проект межевания территории, предназначенной для размещения линейного объекта «Перекачивающая насосная станция «Правобережная». Тепловые сети до ТК-165, ТК-2Б, ТК-3Г, ТК-1Е».

Заключение о результатах публичных слушаний по проекту планировки территории, включая проект межевания территории, предназначенной для размещения линейного объекта «Перекачивающая насосная станция «Правобережная». Тепловые сети до ТК-165, ТК-2Б, ТК-3Г, ТК-1Е» (далее — проект) подготовлено на основании протокола публичных слушаний по проекту от 10 июля 2019 г.

Общие сведения о проекте планировки территории, включая проект межевания территории, предназначенной для размещения линейного объекта «Перекачивающая насосная станция «Правобережная». Тепловые сети до ТК-165, ТК-2Б, ТК-3Г, ТК-1Е»:

— срок разработки 2018-2019 гг.;

— разработчик ООО ППМ «Мастер-План».

Собрание участников публичных слушаний прошло: 09.07.2019 г. с 15.30 до 17.00 часов, по адресу: г. Иркутск, ул. Ленина, 14б, кб. 112.

Участников публичных слушаний, прошедших идентификацию в порядке, установленном статьей 5.1 Градостроительного кодекса Российской Федерации не присутствовало.

Представитель ООО ППМ «Мастер-План» Маринина И.А. представила доклад, сопровождаемый демонстрацией графических материалов.

Предложения и замечания участников публичных слушаний:

1. Предложения и замечания граждан, являющихся участниками публичных слушаний и постоянно проживающих на территории, в пределах которой проводятся публичные слушания, не поступали.

2. Предложения и замечания иных участников публичных слушаний, в пределах которой проводятся публичные слушания, не поступали.

Выводы: В ходе проведения публичных слушаний не поступили предложения и замечания к проекту планировки территории, включая проект межевания территории, предназначенной для размещения линейного объекта «Перекачивающая насосная станция «Правобережная». Тепловые сети до ТК-165, ТК-2Б, ТК-3Г, ТК-1Е».

ЗАКЛЮЧЕНИЕ О РЕЗУЛЬТАТАХ ПУБЛИЧНЫХ СЛУШАНИЙ ПО ПРОЕКТУ РЕШЕНИЯ О ПРЕДОСТАВЛЕНИИ РАЗРЕШЕНИЯ НА УСЛОВНО РАЗРЕШЕННЫЙ ВИД ИСПОЛЬЗОВАНИЯ «БЫТОВОЕ ОБСЛУЖИВАНИЕ» В ОТНОШЕНИИ ЗЕМЕЛЬНОГО УЧАСТКА С КАДАСТРОВЫМ НОМЕРОМ 38:36:000014:9292, ПЛОЩАДЬЮ 3448 КВ. М, РАСПОЛОЖЕННОГО ПО АДРЕСУ: ИРКУТСКАЯ ОБЛАСТЬ, Г. ИРКУТСК, ПАДЬ ГРЯЗНУХА

30 июля 2019 г.

22 июля 2019 г. в 11.00 часов на земельном участке, расположенном рядом с лыжной базой «Динамо» по адресу: г. Иркутск, ул. Карпинская, 119, были проведены публичные слушания по проекту решения о предоставлении разрешения на условно разрешенный вид использования «Бытовое обслуживание» в отношении земельного участка с кадастровым номером 38:36:000014:9292, площадью 3448 кв. м, расположенного по адресу: Иркутская область, г. Иркутск, падь Грязнуха (далее — проект).

Количество участников публичных слушаний, принявших участие в рассмотрении проекта: 3 участника, зарегистрированных в установленном законодательством порядке.

Заключение о результатах публичных слушаний по проекту было подготовлено на основании протокола публичных слушаний по проекту от 22 июля 2019 г.

Публичные слушания были проведены в соответствии со ст. 39 Градостроительного кодекса Российской Федерации, Федеральным законом Российской Федерации от 06.10.2003 г. № 131-ФЗ «Об общих принципах организации местного самоуправления в Российской Федерации», Положением об отдельных вопросах организации и проведения общественных обсуждений, публичных слушаний в области градостроительной деятельности в городе Иркутске, утвержденным решением Думы города Иркутска от 28.06.2018 г. № 006-20-480750/8.

Оповещение о начале публичных слушаний, распоряжение заместителя мэра — председателя комитета по градостроительной политике администрации города Иркутска от 26.06.2019 г. № 944-02-182/9 «О назначении публичных слушаний по проекту решения о предоставлении разрешения на условно разрешенный вид использования земельного участка» опубликованы в газете «Иркутск официальный» от 02.07.2019 г. № 27 (824) и размещены в информационно-телекоммуникационной сети «Интернет» на WEB-портале органов местного самоуправления города Иркутска (www.admirk.ru) 02.07.2019 г.

Проект и информационные материалы к проекту опубликованы в газете «Иркутск официальный» от 09.07.2019 г. № 28 (825) и размещены в информационно-телекоммуникационной сети «Интернет» на WEB-портале органов местного самоуправления города Иркутска (www.admirk.ru) 09.07.2019 г.

При проведении публичных слушаний выступила: Попова С.В. — представитель правообладателя земельного участка о том, что предоставление разрешения на условно разрешенный вид использования «Бытовое обслуживание» в отношении земельного участка с кадастровым номером 38:36:000014:9292, площадью 3448 кв. м, расположенного по адресу: Иркутская область, г. Иркутск, падь Грязнуха, не нарушает прав и законных интересов правообладателей земельных участков, имеющих общую границу с указанным земельным участком.

Предложения и замечания граждан, являющихся участниками публичных слушаний и постоянно проживающих на территории, в пределах которой проводятся публичные слушания: не поступали.

Предложения и замечания иных участников публичных слушаний: не поступали.

Выводы: В ходе проведения публичных слушаний не поступили предложения и замечания по проекту решения.

Председатель комиссии по подготовке правил землепользования и застройки *А.Х. Ким*
Секретарь комиссии *О.В. Макарова*

ЗАКЛЮЧЕНИЕ О РЕЗУЛЬТАТАХ ПУБЛИЧНЫХ СЛУШАНИЙ ПО ПРОЕКТУ РЕШЕНИЯ О ПРЕДОСТАВЛЕНИИ РАЗРЕШЕНИЯ НА УСЛОВНО РАЗРЕШЕННЫЙ ВИД ИСПОЛЬЗОВАНИЯ «ПРЕДПРИНИМАТЕЛЬСТВО» В ОТНОШЕНИИ ЗЕМЕЛЬНОГО УЧАСТКА С КАДАСТРОВЫМ НОМЕРОМ 38:36:000002:2114, ПЛОЩАДЬЮ 1334 КВ. М, РАСПОЛОЖЕННОГО ПО АДРЕСУ: ИРКУТСКАЯ ОБЛАСТЬ, Г. ИРКУТСК, УЛ. ПОЛЯРНАЯ, 42, «ОБЪЕКТЫ ТОРГОВОГО НАЗНАЧЕНИЯ, РЕАЛИЗУЮЩИЕ ТОВАРЫ РОЗНИЦЕЙ» В ОТНОШЕНИИ ОБЪЕКТА КАПИТАЛЬНОГО СТРОИТЕЛЬСТВА С КАДАСТРОВЫМ НОМЕРОМ 38:36:000002:7562, ПЛОЩАДЬЮ 1294,5 КВ. М, РАСПОЛОЖЕННОГО ПО АДРЕСУ: ИРКУТСКАЯ ОБЛАСТЬ, Г. ИРКУТСК, УЛ. ПОЛЯРНАЯ, Д. 42.

30 июля 2019 г.

23 июля 2019 г. в 16.00 часов на земельном участке, расположенном по адресу: г. Иркутск, ул. Полярная, д. 42, были проведены публичные слушания по проекту решения о предоставлении разрешения на условно разрешенный вид использования «Предпринимательство» в отношении земельного участка с кадастровым номером 38:36:000002:2114, площадью 1334 кв. м, расположенного по адресу: Иркутская область, г. Иркутск, ул. Полярная, 42, «Объекты торгового назначения, реализующие товары розницей» в отношении объекта капитального строительства с кадастровым номером 38:36:000002:7562, площадью 1294,5 кв. м, расположенного по адресу: Иркутская область, г. Иркутск, ул. Полярная, д. 42 (далее — проект).

Количество участников публичных слушаний, принявших участие в рассмотрении проекта: 4 участника, зарегистрированных в установленном законодательством порядке.

Заключение о результатах публичных слушаний по проекту было подготовлено на основании протокола публичных слушаний по проекту от 23 июля 2019 г.

Публичные слушания были проведены в соответствии со ст. 39 Градостроительного кодекса Российской Федерации, Федеральным законом Российской Федерации от 06.10.2003 г. № 131-ФЗ «Об общих принципах организации местного самоуправления в Российской Федерации», Положением об отдельных вопросах организации и проведения общественных обсуждений, публичных слушаний в области градостроительной деятельности в городе Иркутске, утвержденным решением Думы города Иркутска от 28.06.2018 г. № 006-20-480750/8.

Оповещение о начале публичных слушаний, распоряжение заместителя мэра — председателя комитета по градостроительной политике администрации города Иркутска от 26.06.2019 г. № 944-02-183/9 «О назначении публичных слушаний по проекту решения о предоставлении разрешения на условно разрешенный вид использования земельного участка и объекта капитального строительства» опубликованы в газете «Иркутск официальный» от 02.07.2019 г. № 27 (824) и размещены в информационно-телекоммуникационной сети «Интернет» на WEB-портале органов местного самоуправления города Иркутска (www.admirk.ru) 02.07.2019 г.

Проект и информационные материалы к проекту опубликованы в газете «Иркутск официальный» от 09.07.2019 г. № 28 (825) и размещены в информационно-телекоммуникационной сети «Интернет» на WEB-портале органов местного самоуправления города Иркутска (www.admirk.ru) 09.07.2019 г.

При проведении публичных слушаний выступила: Варламова Н.А. — представитель правообладателя земельного участка и объекта капитального строительства о том, что предоставление разрешения на условно разрешенный вид использования «Предпринимательство» в отношении земельного участка с кадастровым номером 38:36:000002:2114, площадью 1334 кв. м, расположенного по адресу: Иркутская область, г. Иркутск, ул. Полярная, 42, «Объекты торгового назначения, реализующие товары розницей» в отношении объекта капитального строительства с кадастровым номером 38:36:000002:7562, площадью 1294,5 кв. м, расположенного по адресу: Иркутская область, г. Иркутск, ул. Полярная, д. 42, не нарушает прав и законных интересов правообладателей земельных участков, имеющих общую границу с указанным земельным участком.

Предложения и замечания граждан, являющихся участниками публичных слушаний и постоянно проживающих на территории, в пределах которой проводятся публичные слушания:

1. От Иванова А.Г., Крючковой В.В. поступили следующие замечания в устной и письменной формах:

1) Данный объект капитального строительства 5 лет является торгово-гостиничным комплексом «Чайка» с автономной, возведенной не по проекту, котельной.

2) Объект построен между двумя частными усадьбами (ул. Полярная, 40 и ул. Полярная, 44) и интенсивно освещен в ночное время. Создает большой дискомфорт для ведения приусадебного хозяйства, а именно: супермаркет «Чайка» имеет неблагоприятный график работы с 8-00 до 23-00. Идет постоянный поток автомобилей и поставщиков продукции, выхлопных газов и постоянный шум. Необходимо изменить график работы супермаркета, установить как в городе с 10-00 до 21-00 и перекрыть заезд в глубь участка. Не против магазина если он будет работать в соответствии с действующим законодательством.

3) Земельный участок Бабаева З.А. оглы искусственно отсыпан и завышен, покрыт асфальтом, не имеет ливневой канализации. Все стоки попадают на смежный земельный участок. Необходима ливневая канализация.

4) Данный объект отапливается котельной (углем). Зимой происходит постоянное задымление, летят искры, что может привести к пожару близлежащих строений в ветреную погоду.

5) На втором этаже объекта капитального строительства располагается гостиница, в которой проживают лица иностранных государств, нарушающие границы смежного земельного участка.

Рекомендации комиссии по подготовке правил землепользования и застройки:

Замечания, касающиеся нецелевого использования земельного участка являются целесообразными (п.1, п. 5). В настоящее время использование земельного участка с кадастровым номером 38:36:000002:2114 осуществляется с нарушением требований Земельного кодекса Российской Федерации, в частности, участок используется не по целевому назначению.

Замечания по вопросу графика работы супермаркета «Чайка», о необходимости ливневой канализации и работы котельной (п. 2, п. 3, п. 4) являются нецелесообразными, так как не относятся к предмету публичных слушаний.

Предложения и замечания иных участников публичных слушаний: не поступали.

Выводы: В ходе проведения публичных слушаний поступили предложения и замечания по проекту.

Председатель комиссии по подготовке правил землепользования и застройки *А.Х. Ким*
Секретарь комиссии *О.В. Макарова*

РОССИЙСКАЯ ФЕДЕРАЦИЯ
Г. ИРКУТСК
АДМИНИСТРАЦИЯ
КОМИТЕТ ПО ГРАДОСТРОИТЕЛЬНОЙ ПОЛИТИКЕ
ЗАМЕСТИТЕЛЬ МЭРА— ПРЕДСЕДАТЕЛЬ КОМИТЕТА
Р А С П О Р Я Ж Е Н И Е

от 25.07.2019 **№944-02-212/9**

О порядке создания и деятельности специальной комиссии муниципальных учреждений города Иркутска, подведомственных комитету по градостроительной политике администрации города Иркутска, осуществляющих деятельность заказчика-застройщика, генерального подрядчика

Руководствуясь статьями 16, 17, 53 Федерального закона «Об общих принципах организации местного самоуправления в Российской Федерации», статьями 42, 44, 45 Устава города Иркутска, постановлением администрации города Иркутска от 21 августа 2018 года № 031-06-769/8 «Об оплате труда и дифференциации заработной платы работников муниципальных учреждений города Иркутска», постановлением администрации города Иркутска от 9 апреля 2019 года № 031-06-258/9 «Об оплате труда работников муниципальных учреждений города Иркутска, подведомственных комитету по градостроительной политике администрации города Иркутска, осуществляющих деятельность заказчика-застройщика, генерального подрядчика»:

1. Утвердить порядок создания и деятельности специальной комиссии муниципальных учреждений города Иркутска, подведомственных комитету по градостроительной политике администрации города Иркутска, осуществляющих деятельность заказчика-застройщика, генерального подрядчика (Приложение № 1).

2. Начальнику МКУ «УКС г. Иркутска»:

1) обеспечить издание (приведение в соответствие с настоящим распоряжением) приказа о создании специальной комиссии в МКУ «УКС г. Иркутска»;

2) предоставить копию приказа, указанного в подпункте 1 пункта 2 настоящего распоряжения, в комитет по градостроительной политике администрации города Иркутска.

3. Начальнику финансово-экономического отдела департамента реализации градостроительной политики комитета по градостроительной политике администрации города Иркутска обеспечить опубликование настоящего распоряжения с приложением в средствах массовой информации и его размещение на WEB-портале органов местного самоуправления города Иркутска в информационно-телекоммуникационной сети «Интернет».

4. Контроль за исполнением настоящего распоряжения оставляю за собой.

А.Х. Ким

Приложение № 1
к распоряжению заместителя мэра — председателя комитета по градостроительной политике администрации города Иркутска
от 25.07.2019 №944-02-212/9

ПОРЯДОК СОЗДАНИЯ И ДЕЯТЕЛЬНОСТИ СПЕЦИАЛЬНОЙ КОМИССИИ МУНИЦИПАЛЬНЫХ УЧРЕЖДЕНИЙ ГОРОДА ИРКУТСКА, ПОДВЕДОМСТВЕННЫХ КОМИТЕТУ ПО ГРАДОСТРОИТЕЛЬНОЙ ПОЛИТИКЕ АДМИНИСТРАЦИИ ГОРОДА ИРКУТСКА, ОСУЩЕСТВЛЯЮЩИХ ДЕЯТЕЛЬНОСТЬ ЗАКАЗЧИКА-ЗАСТРОЙЩИКА, ГЕНЕРАЛЬНОГО ПОДРЯДЧИКА

1. В целях принятия решения о включении периодов работы в стаж, дающий право на получение ежемесячной надбавки за выслугу лет, в муниципальных учреждениях города Иркутска, подведомственных комитету по градостроительной политике администрации города Иркутска, осуществляющих деятельность заказчика-застройщика, генерального подрядчика (далее — муниципальное учреждение), создаются специальные комиссии (далее — специальная комиссия).

2. В состав специальной комиссии включаются:

1) председатель специальной комиссии — руководитель муниципального учреждения;

2) члены специальной комиссии — представители кадрового, экономического, юридического структурных подразделений муниципального учреждения, а также иные представители работников муниципального учреждения.

3. Персональный состав специальной комиссии утверждается приказом руководителя муниципального учреждения.

4. Специальная комиссия производит подсчет стажа согласно данным трудовых книжек и вкладышей в трудовые книжки работников муниципального учреждения в соответствующей отрасли:

1) при приеме на работу новых работников — в день приема;

2) ежегодно на текущий рабочий год — в срок до 12 января.

5. Результаты заседания специальной комиссии оформляются протоколом.

РОССИЙСКАЯ ФЕДЕРАЦИЯ
Г. ИРКУТСК
АДМИНИСТРАЦИЯ
ЗАМЕСТИТЕЛЬ МЭРА — ПРЕДСЕДАТЕЛЬ КОМИТЕТА ГОРОДСКОГО ОБУСТРОЙСТВА
РАСПОРЯЖЕНИЕ

от 22.07.2019 **№ 404-02-390/19**

О внесении изменения в распоряжение заместителя мэра — председателя комитета городского обустройства администрации города Иркутска от 8 мая 2019 года № 404-02-222/19

Рассмотрев обращение Общества с ограниченной ответственностью «Сетевая компания «ИРКУТ» от 12 июля 2019 года исх. № 2029, руководствуясь статьей 14 Федерального закона «О безопасности дорожного движения», статьей 16 Федерального закона «Об общих принципах организации местного самоуправления в Российской Федерации», Порядком осуществления временных ограничения или прекращения движения транспортных средств по автомобильным дорогам регионального или межмуниципального, местного значения в Иркутской области», утвержденным постановлением Правительства Иркутской области от 11 мая 2012 года № 233-пп, статьями 11, 42, 44, 45 Устава города Иркутска, распоряжением администрации города Иркутска «О делегировании полномочий» от 21 мая 2009 года № 031-10-545/9:

1. Внести в распоряжение заместителя мэра — председателя комитета городского обустройства администрации города Иркутска от 8 мая 2019 года № 404-02-222/19 «О временном прекращении движения транспортных средств по улице Авиастроителей в Ленинском округе города Иркутска» с последним изменением, внесенным распоряжением заместителя мэра — председателя комитета городского обустройства администрации города Иркутска от 28 июня 2019 года № 404-02-338/19 (далее — распоряжение), следующее изменение:

1) в подпункте 3 пункта 1 распоряжения слова «15 июля» заменить словами «30 июля».

2. Управлению по информационной политике, связям со средствами массовой информации и общественностью администрации города Иркутска повторно оповестить население города Иркутска о внесении изменения в распоряжение через средства массовой информации, опубликовать настоящее распоряжение и разместить в информационно-телекоммуникационной сети «Интернет» на WEB-портале органов местного самоуправления города Иркутска (www.admirk.ru).

3. Департаменту дорожной деятельности и транспорта комитета городского обустройства администрации города Иркутска направить копию настоящего распоряжения, а также схему организации дорожного движения в Управление государственной инспекции безопасности дорожного движения главного управления Министерства внутренних дел Российской Федерации по Иркутской области.

5. Контроль за исполнением настоящего распоряжения оставляю за собой.

И.о. заместителя мэра — председателя комитета городского обустройства администрации города Иркутска *М.А. Шевела*

РОССИЙСКАЯ ФЕДЕРАЦИЯ
Г. ИРКУТСК
КОНТРОЛЬНО-СЧЕТНАЯ ПАЛАТА
ПРЕДСЕДАТЕЛЬ
РАСПОРЯЖЕНИЕ

от 25.07.2019 **№ 02-05-48/19**

О внесении изменений в Регламент Контрольно-счетной палаты города Иркутска, утвержденный распоряжением Председателя Контрольно-счетной палаты города Иркутска от 19 октября 2018 года № 02-05-58/18

В соответствии со статьей 47 Устава города Иркутска, пунктом 5 части 1 статьи 7 Положения о Контрольно-счетной палате города Иркутска, утвержденного решением Думы города Иркутска от 26 декабря 2011 года № 005-20-290467/1, в целях приведения правового акта Председателя Контрольно-счетной палаты города Иркутска в соответствие с Уставом города Иркутска, Положением о Контрольно-счетной палате города Иркутска и иными муниципальными правовыми актами города Иркутска:

1. Внести в Регламент Контрольно-счетной палаты города Иркутска, утвержденный распоряжением Председателя Контрольно-счетной палаты города Иркутска от 19 октября 2018 года № 02-05-58/18, следующие изменения:

1) в части 3 статьи 1 слова «заместителем Председателя Контрольно-счетной палаты города Иркутска,» исключить;

2) в статье 2:

дополнить абзацем первым следующего содержания:

«Председатель Контрольно-счетной палаты города Иркутска является должностным лицом Контрольно-счетной палаты.»;

в пункте 5 слова «, должностные инструкции заместителя Председателя Контрольно-счетной палаты города Иркутска, аудиторов Контрольно-счетной палаты города Иркутска и работников Контрольно-счетной палаты» исключить;

пункт 10 изложить в следующей редакции:

«10) осуществляет полномочия представителя нанимателя (работодателя) в соответствии с Положением о муниципальной службе в городе Иркутске, утвержденным Думой города Иркутска;»;

3) статью 3 исключить;

4) статью 4 дополнить абзацем первым следующего содержания:

«Аудиторы Контрольно-счетной палаты города Иркутска являются должностными лицами Контрольно-счетной палаты.»;

5) в статье 5:

в части 2:

в пункте 2 слова «, изменения в Регламент» исключить;

пункт 3 исключить;

абзац первый части 6 изложить в следующей редакции:

«По итогам заседания Коллегии секретарем Коллегии оформляется протокол.»;

6) в статье 8:

абзац второй части 4 изложить в следующей редакции:

«Непосредственное методологическое обеспечение деятельности Контрольно-счетной палаты осуществляют должностные лица Контрольно-счетной палаты в соответствии с правовым актом Председателя Контрольно-счетной палаты города Иркутска.»;

в части 8:

в абзаце первом слова «заместителем Председателя Контрольно-счетной палаты города Иркутска, аудиторами и иными должностными лицами Контрольно-счетной палаты» заменить словами «должностными лицами Контрольно-счетной палаты»;

в абзаце шестом слова «Заместитель Председателя Контрольно-счетной палаты города Иркутска, аудиторы и должностные лица Контрольно-счетной палаты» заменить словами «Должностные лица Контрольно-счетной палаты»;

7) в части 3 статьи 9 слова «заместителем Председателя Контрольно-счетной палаты города Иркутска, аудиторами и иными должностными лицами Контрольно-счетной палаты» заменить словами «должностными лицами Контрольно-счетной палаты»;

8) в абзаце втором части 1 статьи 10 слова «заместителем Председателя Контрольно-счетной палаты города Иркутска, аудиторами и иными должностными лицами Контрольно-счетной палаты» заменить словами «должностными лицами Контрольно-счетной палаты»;

9) в статье 13:

в части 1 слова «частями 1-3» заменить словами «частями 1 и 2»;

часть 7 исключить;

в части 8 слова «последующего контроля за исполнением бюджета города Иркутска» заменить словами «внешней проверки годового отчета об исполнении бюджета города Иркутска»;

10) в статье 14:

в части 1 слова «частями 1-2» заменить словами «частями 1 и 2»;

в части 3 слова «формирование, управление и распоряжение средствами» заменить словами «порядок формирования, управления и распоряжения средствами»;

часть 4 изложить в следующей редакции:

«Экспертно-аналитическое мероприятие осуществляется, как правило, методом обследования. В зависимости от предмета и целей экспертно-аналитического мероприятия в ходе его проведения может использоваться метод проверки.»;

части 7 и 8 исключить;

в части 9 слова «последующего контроля за исполнением бюджета города Иркутска» заменить словами «внешней проверки годового отчета об исполнении бюджета города Иркутска»;

11) статью 15 изложить в следующей редакции:

«Статья 15. Проведение экспертизы проекта бюджета города Иркутска и финансово-экономической экспертизы проектов муниципальных правовых актов города Иркутска, муниципальных программ

1. В соответствии с пунктами 2 и 7 части 2 статьи 9 Федерального закона «Об общих принципах организации и деятельности контрольно-счетных органов субъектов Российской Федерации и муниципальных образований», пунктами 2 и 7 статьи 5 Положения о Контрольно-счетной палате города Иркутска Контрольно-счетная палата осуществляет полномочия по экспертизе проекта бюджета города Иркутска и финансово-экономической экспертизе проектов муниципальных правовых актов города Иркутска (включая обоснованность финансово-экономических обоснований) в части, касающейся расходных обязательств муниципального образования город Иркутск (далее по тексту настоящей статьи — проекты муниципальных правовых актов города Иркутска), а также муниципальных программ.

2. Экспертиза проекта бюджета города Иркутска, финансово-экономическая экспертиза проектов муниципальных правовых актов города Иркутска, муниципальных программ проводятся в рамках экспертно-аналитической деятельности Контрольно-счетной палаты должностными лицами Контрольно-счетной палаты в соответствии с годовым планом деятельности Контрольно-счетной палаты.

По результатам экспертизы проекта бюджета города Иркутска, финансово-экономической экспертизы проектов муниципальных правовых актов города Иркутска, муниципальных программ оформляется заключение, которое подписывается Председателем Контрольно-счетной палаты города Иркутска.

3. Экспертиза проекта бюджета города Иркутска проводится в соответствии с требованиями Положения о бюджетном процессе в городе Иркутске, стандарта внешнего муниципального финансового контроля, определяющего общие правила, требования и процедуры проведения экспертизы проекта бюджета города Иркутска на очередной финансовый год и плановый период.

Финансово-экономическая экспертиза проектов муниципальных правовых актов города Иркутска проводится в соответствии с порядком, предусмотренным частью 6 статьи 12 Положения о Контрольно-счетной палате города Иркутска.»;

12) в абзаце первом части 3 статьи 16 слова «, а в его отсутствие — заместителем Председателя Контрольно-счетной палаты города Иркутск» исключить;

13) в статье 17:

абзац второй части 1 после слов «на конкретные допущенные нарушения» дополнить словами «или конкретные факты воспрепятствования проведению контрольного мероприятия»;

в абзаце втором части 2 слова «, а в его отсутствие — заместителем Председателя Контрольно-счетной палаты города Иркутск» исключить;

14) статью 18 исключить;

15) статью 20 изложить в следующей редакции:

«Статья 20. Осуществление производства по делам об административных правонарушениях.

1. Производство по делам об административных правонарушениях осуществляется должностными лицами Контрольно-счетной палаты при обнаружении в ходе проведения контрольного мероприятия достаточных данных, указывающих на наличие события административного правонарушения, предусмотренного статьями 5.21, 15.1, 15.14 — 15.15.16, частью 1 статьи 19.4, статьей 19.4.1, частями 20 и 20.1 статьи 19.5, статьями 19.6 и 19.7 Кодекса Российской Федерации об административных правонарушениях.

Возбуждение дел об административных правонарушениях должностными лицами Контрольно-счетной палаты осуществляется путем составления протокола об административном правонарушении или вынесения определения о возбуждении дела об административном правонарушении при необходимости проведения административного расследования.

2. Должностные лица Контрольно-счетной палаты осуществляют производство по делам об административных правонарушениях в соответствии с Кодексом Российской Федерации об административных правонарушениях, Законом Иркутской области от 03.10.2014 № 106-ОЗ «О должностных лицах, уполномоченных составлять протоколы об отдельных административных правонарушениях, предусмотренных Кодексом Российской Федерации об административных правонарушениях, при осуществлении регионального государственного контроля (надзора), государственного финансового контроля, а также переданных полномочий в области федерального государственного надзора, муниципального контроля, муниципального финансового контроля», а также со стандартом внешнего муниципального финансового контроля, определяющим общие правила, требования и процедуры проведения Контрольно-счетной палатой контрольных мероприятий, и методическими рекомендациями по осуществлению производства по делам об административных правонарушениях в Контрольно-счетной палате города Иркутска, утверждаемыми правовым актом Председателя Контрольно-счетной палаты города Иркутска.».

2. Настоящее распоряжение, за исключением подпунктов 5, 9, 10 и 14 пункта 1, вступает в силу с 1 ноября 2019 года.

Подпункты 5, 9, 10 и 14 пункта 1 вступают в силу с момента подписания настоящего распоряжения.

3. Отменить распоряжение Председателя Контрольно-счетной палаты города Иркутска от 31 декабря 2014 года № 02-05-68/14 «Об утверждении Регламента Контрольно-счетной палаты города Иркутска в новой редакции».

3. Контроль за исполнением распоряжения оставляю за собой.

С. В. Курилов

РОССИЙСКАЯ ФЕДЕРАЦИЯ
Г. ИРКУТСК
КОНТРОЛЬНО-СЧЕТНАЯ ПАЛАТА
ПРЕДСЕДАТЕЛЬ
РАСПОРЯЖЕНИЕ

от 25.07.2019 **№ 02-05-49/19**

О внесении изменений в План деятельности Контрольно-счетной палаты города Иркутска на 2019 год, утвержденный распоряжением Председателя Контрольно-счетной палаты города Иркутска от 29 декабря 2018 года № 02-05-74/18

Руководствуясь частью 5.1 статьи 47 Устава города Иркутска, статьями 6, 7 Положения о Контрольно-счетной палате города Иркутска, утвержденного решением Думы города Иркутска от 26 декабря 2011 года № 005-20-290467/1, Стандартом организации деятельности Контрольно-счетной палаты города Иркутска СОД 1/2017 «Планирование деятельности Контрольно-счетной палаты города Иркутска», утвержденным распоряжением Председателя Контрольно-счетной палаты города Иркутска от 14 ноября 2017 года № 02-05-62/17:

1. Внести в План деятельности Контрольно-счетной палаты города Иркутска на 2019 год, утвержденный распоряжением Председателя Контрольно-счетной палаты города Иркутска от 29 декабря 2018 года № 02-05-74/18, с последними изменениями, внесенными распоряжением Председателя Контрольно-счетной палаты города Иркутска от 30 мая 2019 года № 02-05-30/19, следующие изменения:

1) пункт 1.7 изложить в следующей редакции:

1.7	Контроль за законностью и результативностью использования средств бюджета города Иркутска, предусмотренных на обеспечение среднесуточного набора продуктов питания детей, страдающих туберкулезной интоксикацией, в 2018 году и за шесть месяцев 2019 года	3-4 квартал	Баданина Ю.П.

2) пункт 1.21 исключить;

3) в пункте 2.5 столбца «Срок проведения мероприятия» слова «2-3 квартал» заменить словами «3-4 квартал»;

4) строку «Экспертно-аналитические мероприятия» дополнить пунктом 2.8^1 следующего содержания:

2.8^1	Анализ использования средств бюджета города Иркутска, предусмотренных в муниципальной программе «Дороги города Иркутска на 2013-2021 годы» на содержание автомобильных дорог в осенне-зимний период 2019 года	3-4 квартал	Петшик В.Л.

2. Направить настоящее распоряжение в Думу города Иркутска, мэру города Иркутска, а также в администрацию города Иркутска для официального опубликования.

3. Разместить настоящее распоряжение на официальном сайте Контрольно-счетной палаты города Иркутска.

4. Контроль за исполнением распоряжения оставляю за собой.

С. В. Курилов

РОССИЙСКАЯ ФЕДЕРАЦИЯ
ИРКУТСКАЯ ОБЛАСТЬ
ИЗБИРАТЕЛЬНАЯ КОМИССИЯ ГОРОДА ИРКУТСКА
Р Е Ш Е Н И Е

Об освобождении от обязанностей членов окружных избирательных комиссий одномандатных избирательных округов № 24, 31

от «29» июля 2019 года **№ 44/217**

В соответствии со статьями 22, 25, подпунктом «а» пункта 6 статьи 29 Федерального закона от 12 июня 2002 года № 67-ФЗ «Об основных гарантиях избирательных прав и права на участие в референдуме граждан Российской Федерации», статьями 27, 29, пунктом 1 части 6 статьи 37 Закона Иркутской области от 11 ноября 2011 года № 116-ОЗ «О муниципальных выборах в Иркутской области», постановлением Центральной избирательной комиссии Российской Федерации от 17 февраля 2010 года № 192/1337-5 «О Методических рекомендациях о порядке формирования территориальных избирательных комиссий, избирательных комиссий муниципальных образований, окружных и участковых избирательных комиссий», Избирательная комиссия города Иркутска

Р Е Ш И Л А:

1. Освободить от обязанностей до истечения срока полномочий на основании личного заявления члена окружной избирательной комиссии одномандатного избирательного округа № 24 по выборам депутатов Думы города Иркутска седьмого созыва (далее — окружная комиссия № 24) с правом решающего голоса:

Казанкова Никиту Игоревича, назначенного в состав окружной комиссии № 24 по предложению Иркутского регионального отделения Политической партии ЛДПР — Либерально-демократической партии России.

2. Освободить от обязанностей до истечения срока полномочий на основании личных заявлений членов окружной избирательной комиссии одномандатного избирательного округа № 31 по выборам депутатов Думы города Иркутска седьмого созыва (далее — окружная комиссия № 31) с правом решающего голоса:

1) Григорьеву Светлану Александровну, назначенную в состав окружной комиссии № 31 по предложению собрания избирателей по месту жительства;

2) Маркусееву Римму Олеговну, назначенную в состав окружной комиссии № 31 по предложению собрания избирателей по месту работы;

3) Моторину Галину Александровну, назначенную в состав окружной комиссии № 31 по предложению Иркутского регионального отделения Всероссийской политической партии «ЕДИНАЯ РОССИЯ»;

4) Черкалову Александру Васильевну, назначенную в состав окружной комиссии № 31 по предложению собрания избирателей по месту жительства.

2. Установить срок приема Избирательной комиссией города Иркутска предложений по замещению вакантных мест в окружных избирательных комиссиях одномандатных избирательных округов № 24, 31 по выборам депутатов Думы города Иркутска седьмого созыва с 30 июля 2019 года по 2 августа 2019 года.

3. Настоящее Решение в срок до 30 июля 2019 года опубликовать в газете «Иркутск официальный» и разместить в рубрике «Избирательные комиссии города Иркутска» на официальном сайте органов местного самоуправления города Иркутска в информационно-телекоммуникационной сети «Интернет» вместе с объявлением о приеме предложений по замещению вакантных мест в окружных избирательных комиссиях одномандатных избирательных округов № 24, 31 по выборам депутатов Думы города Иркутска седьмого созыва (приложение № 1).

4. Контроль за исполнением настоящего Решения возложить на секретаря Избирательной комиссии города Иркутска.

Председатель Избирательной комиссии города Иркутска *А.А. Мельников*
Секретарь Избирательной комиссии города Иркутска *О.А. Коэстани*

Приложение №1
к решению Избирательной комиссии города Иркутска
от 29 июля 2019 года № 44/217

ОБЪЯВЛЕНИЕ О ПРИЕМЕ ПРЕДЛОЖЕНИЙ ПО ЗАМЕЩЕНИЮ ВАКАНТНЫХ МЕСТ В ОКРУЖНЫХ ИЗБИРАТЕЛЬНЫХ КОМИССИЯХ ОДНОМАНДАТНЫХ ИЗБИРАТЕЛЬНЫХ ОКРУГОВ № 24, 31 ПО ВЫБОРАМ ДЕПУТАТОВ ДУМЫ ГОРОДА ИРКУТСКА СЕДЬМОГО СОЗЫВА

Руководствуясь пунктом 6 статьи 25 Федерального закона от 12 июня 2002 года №67-ФЗ «Об основных гарантиях избирательных прав и права на участие в референдуме граждан Российской Федерации» и статьями 27, 29 Закона Иркутской области от 11 ноября 2011 года №116-ОЗ «О муниципальных выборах в Иркутской области», Избирательная комиссия города Иркутска объявляет прием предложений: по одной кандидатуре для назначения в состав окружной избирательной комиссии одномандатного избирательного округа № 24 по выборам депутатов Думы города Иркутска седьмого созыва члена комиссии с правом решающего голоса; по четырем кандидатурам для назначения в состав окружной избирательной комиссии одномандатного избирательного округа № 31 по выборам депутатов Думы города Иркутска седьмого созыва членов комиссии с правом решающего голоса.

Прием документов осуществляется с 30 июля 2019 года по 2 августа 2019 года:
в будние дни с 9-00 до 13-00 и с 14-00 до 18-00 часов
в выходные дни с 10-00 до 14-00
по адресу: г. Иркутск, ул. Марата, 14, каб. 201, телефон для справок: 52-02-93.

ПЕРЕЧЕНЬ ДОКУМЕНТОВ, КОТОРЫЕ ДОЛЖНЫ БЫТЬ ПРЕДСТАВЛЕНЫ В ИЗБИРАТЕЛЬНУЮ КОМИССИЮ ГОРОДА ИРКУТСКА ПРИ ВНЕСЕНИИ ПРЕДЛОЖЕНИЙ ПО КАНДИДАТУРАМ В СОСТАВ ОКРУЖНЫХ ИЗБИРАТЕЛЬНЫХ КОМИССИЙ ОДНОМАНДАТНЫХ ИЗБИРАТЕЛЬНЫХ ОКРУГОВ ПО ВЫБОРАМ ДЕПУТАТОВ ДУМЫ ГОРОДА ИРКУТСКА СЕДЬМОГО СОЗЫВА, И ПЕРЕЧЕНЬ СВЕДЕНИЙ О КАНДИДАТУРЕ В СОСТАВ ОКРУЖНОЙ ИЗБИРАТЕЛЬНОЙ КОМИССИИ ОДНОМАНДАТНОГО ИЗБИРАТЕЛЬНОГО ОКРУГА ПО ВЫБОРАМ ДЕПУТАТОВ ДУМЫ ГОРОДА ИРКУТСКА СЕДЬМОГО СОЗЫВА, КОТОРЫЕ ДОЛЖНЫ СОДЕРЖАТЬСЯ В ЭТИХ ДОКУМЕНТАХ

1. Документ о выдвижении кандидатуры в состав окружной избирательной комиссии одномандатного избирательного округа по выборам депутатов Думы города Иркутска седьмого созыва:

1) для политических партий, избирательных объединений, иных общественных объединений: решение руководящего или иного органа политической партии, избирательного объединения, их региональных отделений или иных структурных подразделений, иного общественного объединения, его регионального или местного отделения в соответствии с уставом этой политической партии, избирательного объединения, иного общественного объединения о выдвижении кандидатуры в состав окружной избирательной комиссии одномандатного избирательного округа по выборам депутатов Думы города Иркутска седьмого созыва, содержащее фамилию, имя, отчество выдвинутого кандидата и наименование окружной избирательной комиссии одномандатного избирательного округа по выборам депутатов Думы города Иркутска седьмого созыва, в состав которой данный кандидат выдвигается[1];

2) для собрания избирателей по месту жительства, работы, службы, учебы: протокол собрания избирателей по вопросу выдвижения кандидатуры в состав окружной избирательной комиссии одномандатного избирательного округа по выборам депутатов Думы города Иркутска седьмого созыва, который должен содержать фамилию, имя, отчество выдвинутого кандидата в члены окружной избирательной комиссии одномандатного избирательного округа по выборам депутатов Думы города Иркутска седьмого созыва и наименование окружной избирательной комиссии одномандатного избирательного округа по выборам депутатов Думы города Иркутска седьмого созыва, в состав которой данный кандидат выдвигается (Примерная форма указанного протокола содержится в приложении № 1 к настоящему объявлению);

3) для представительного органа муниципального образования: решение представительного органа муниципального образования о внесении предложений о кандидатурах в состав окружных избирательных комиссий одномандатных избирательных округов по выборам депутатов Думы города Иркутска седьмого созыва.

2. Копия устава соответственно избирательного объединения (за исключением политической партии), иного общественного объединения, заверенная уполномоченным на то лицом (лицами) и печатью избирательного объединения, его регионального отделения или иного структурного подразделения, иного общественного объединения, его регионального или местного отделения (а при отсутствии государственной регистрации соответствующего структурного подразделения — печатью избирательного объединения, иного общественного объединения или их подразделения более высокого уровня, чем данное подразделение) — для избирательного объединения (за исключением политической партии), иного общественного объединения.

3. При внесении предложения о кандидатурах региональным отделением, иным структурным подразделением политической партии, в случае, если в уставе политической партии не предусмотрена возможность такого внесения: решение органа политической партии, уполномоченного делегировать региональному отделению, иному структурному подразделению политической партии полномочия по внесению предложений о кандидатурах в состав избирательных комиссий, о делегировании указанных полномочий, оформленное в соответствии с требованиями устава — для регионального отделения, иного структурного подразделения политической партии.

4. При внесении предложения о кандидатурах региональным отделением, иным структурным подразделением общественного объединения, в случае если, в уставе общественного объединения вопрос принятия руководящим или иным органом регионального отделения, иного структурного подразделения общественного объединения решения о внесении предложения о кандидатурах в состав избирательных комиссий от имени общественного объединения не урегулирован: решение органа общественного объединения, уполномоченного в соответствии с уставом общественного объединения делегировать полномочия по внесению предложений о кандидатурах в состав избирательных комиссий, о делегировании таких полномочий и решение органа, которому делегированы эти полномочия, о внесении предложений в состав окружных избирательных комиссий одномандатных избирательных округов по выборам депутатов Думы города Иркутска седьмого созыва — для регионального отделения, иного структурного подразделения общественного объединения.

5. Заявление кандидата в члены окружной избирательной комиссии одномандатного избирательного округа по выборам депутатов Думы города Иркутска седьмого созыва о согласии быть членом соответствующей окружной избирательной комиссии одномандатного избирательного округа по выборам депутатов Думы города Иркутска седьмого созыва с правом решающего голоса, в котором указываются: фамилия, имя, отчество, год рождения (в возрасте 18 лет — дополнительно день и месяц рождения), место рождения, адрес места жительства этого лица, сведения о документе, удостоверяющем его личность, наименование и (или) номер окружной избирательной комиссии одномандатного избирательного округа по выборам депутатов Думы города Иркутска седьмого созыва, в состав которой это лицо предложено, а также сведения биографического характера о лице, предлагаемом в состав окружной избирательной комиссии одномандатного избирательного округа по выборам депутатов Думы города Иркутска седьмого созыва, в том числе об образовании, основном месте работы и должности (роде занятий), о наличии гражданства Российской Федерации, неснятой и непогашенной судимости (при ее наличии), привлечении к административной ответственности за нарушение законодательства Российской Федерации о выборах на основании вступившего в законную силу постановления суда, а также об опыте работы по организации и проведению выборов (Примерная форма указанного заявления содержится в приложении № 2 к настоящему объявлению).

6. Копия паспорта или документа, заменяющего паспорт гражданина Российской Федерации, содержащего сведения о месте жительства лица, кандидатура которого предложена в состав окружной избирательной комиссии одномандатного избирательного округа — для всех субъектов, обладающих правом внесения предложений по составу окружных избирательных комиссий одномандатных избирательных округов по выборам депутатов Думы города Иркутска седьмого созыва.

7. Две фотографии лица, предлагаемого в состав окружной избирательной комиссии одномандатного избирательного округа, размером 3х4 см (без уголка).

8. Копия документа лица, кандидатура которого предложена в состав окружной избирательной комиссии одномандатного избирательного округа (трудовой книжки либо справки с основного места работы), подтверждающего сведения об основном месте работы или службы, о занимаемой должности, а при отсутствии основного места работы или службы — копия документа, подтверждающего сведения о роде занятий, то есть о деятельности, приносящей ему доход, или о статусе неработающего лица (пенсионер, безработный, учащийся (с указанием наименования учебного заведения), домохозяйка, временно неработающий).

Документальным подтверждением статуса домохозяйки (домохозяина) может служить трудовая книжка с отметкой о последнем месте работы и соответствующее личное заявление с указанием статуса домохозяйки (домохозяина) либо только заявление.

9. Копия документа, подтверждающего уровень образования, специальность, квалификацию.

---

[1] *В Избирательную комиссию города Иркутска представляется подлинный экземпляр или копия решения, заверенная уполномоченным на то лицом (лицами) и печатью соответственно политической партии, избирательного объединения, их региональных отделений или иных структурных подразделений, иного общественного объединения, его регионального или местного отделения (а при отсутствии государственной регистрации соответствующего структурного подразделения — печатью политической партии, избирательного объединения, иного общественного объединения или их подразделения более высокого уровня, чем данное подразделение)*

Приложение №1
к объявлению о приеме предложений по замещению вакантных мест
в окружных избирательных комиссиях

ПРИМЕРНАЯ ФОРМА ПРОТОКОЛА СОБРАНИЯ ИЗБИРАТЕЛЕЙ ПО МЕСТУ ЖИТЕЛЬСТВА, РАБОТЫ, СЛУЖБЫ, УЧЕБЫ ПО ВОПРОСУ О ВЫДВИЖЕНИИ КАНДИДАТУРЫ В СОСТАВ ОКРУЖНОЙ ИЗБИРАТЕЛЬНОЙ КОМИССИИ ОДНОМАНДАТНОГО ИЗБИРАТЕЛЬНОГО ОКРУГА ПО ВЫБОРАМ ДЕПУТАТОВ ДУМЫ ГОРОДА ИРКУТСКА СЕДЬМОГО СОЗЫВА

Протокол собрания избирателей
_____
(указание места жительства, работы, службы, учебы)
по вопросу о выдвижении кандидатуры в состав окружной избирательной комиссии одномандатного избирательного округа № _____
по выборам депутатов Думы города Иркутска седьмого созыва

«____» _____ **201_ года** _____
(место проведения)

Присутствовало _____ человек.
1. Выборы председателя и секретаря собрания.
Предложены кандидатуры председателя _____,
(фамилия, имя, отчество)
секретаря _____,
(фамилия, имя, отчество)
Результаты голосования:
«За» _____,
«Против» _____,
«Воздержались» _____.
Решение собрания _____.
2. Выдвижение в состав _____
(наименование окружной избирательной комиссии)
кандидатуры _____
(фамилия, имя, отчество)
Результаты голосования:
«За» _____,
«Против»_____,
«Воздержались» _____.
Решение собрания _____.

Список избирателей, принявших участие в собрании по вопросу выдвижения кандидатуры в состав окружной избирательной комиссии одномандатного избирательного округа № _____ по выборам депутатов Думы города Иркутска седьмого созыва, прилагается.

Председатель собрания _____ _____
(подпись) (фамилия, имя, отчество)
Секретарь собрания _____ _____
(подпись) (фамилия, имя, отчество)

Список избирателей, принявших участие в собрании по вопросу выдвижения кандидатуры в состав окружной избирательной комиссии одномандатного избирательного округа № _____ по выборам депутатов Думы города Иркутска седьмого созыва

№ п/п	Фамилия, имя, отчество	Год рождения (в возрасте 18 лет — дата рождения)	Адрес места жительства	Подпись

Приложение № 2
к объявлению о приеме предложений по замещению вакантных мест
в окружных избирательных комиссиях

ПРИМЕРНАЯ ФОРМА ЗАЯВЛЕНИЯ О СОГЛАСИИ БЫТЬ ЧЛЕНОМ ОКРУЖНОЙ ИЗБИРАТЕЛЬНОЙ КОМИССИИ ОДНОМАНДАТНОГО ИЗБИРАТЕЛЬНОГО ОКРУГА ПО ВЫБОРАМ ДЕПУТАТОВ ДУМЫ ГОРОДА ИРКУТСКА СЕДЬМОГО СОЗЫВА С ПРАВОМ РЕШАЮЩЕГО ГОЛОСА

в Избирательную комиссию города Иркутска
от гражданина Российской Федерации
_____
(фамилия, имя, отчество)
_____
предложенного _____
_____
(наименование субъекта права внесения предложения)
для назначения в состав окружной избирательной комиссии одномандатного избирательного округа №_____ по выборам депутатов Думы города Иркутска седьмого созыва

ЗАЯВЛЕНИЕ

Даю согласие на назначение меня членом окружной избирательной комиссии одномандатного избирательного округа №_____ по выборам депутатов Думы города Иркутска седьмого созыва с правом решающего голоса.

С положениями Федерального закона от 12 июня 2002 года № 67-ФЗ «Об основных гарантиях избирательных прав и права на участие в референдуме граждан Российской Федерации», Закона Иркутской области от 11 ноября 2011 года № 116-ОЗ «О муниципальных выборах в Иркутской области», в том числе регулирующими деятельность членов избирательных комиссий, ознакомлен.

Подтверждаю, что я не подпадаю под ограничения, установленные пунктом 1 статьи 29 Федерального закона от 12 июня 2002 года № 67-ФЗ «Об основных гарантиях избирательных прав и права на участие в референдуме граждан Российской Федерации», частью 1 статьи 37 Закона Иркутской области от 11 ноября 2011 года №116-ОЗ «О муниципальных выборах в Иркутской области».

О себе сообщаю следующие сведения:
год рождения _____, (в случае, если возраст 18 лет, дополнительно указываются _____), место рождения _____
число и месяц рождения
имею гражданство Российской Федерации, вид документа _____
_____
(паспорт или документ, заменяющий паспорт гражданина (серия и номер, дата выдачи, _____,
наименование выдавшего органа)
место работы _____,
(наименование основного места работы или службы, должность, при их отсутствии — _____,
род занятий, является ли государственным либо муниципальным служащим, _____ ,
указываются сведения о наличии опыта работы по организации и проведению выборов)

образование _____,
(уровень образования, специальность, квалификация в соответствии с документом, подтверждающим сведения об образовании и (или) квалификации)
_____
неснятая и непогашенная судимость _____,
(при наличии)
сведения о привлечении к административной ответственности за нарушение законодательства Российской Федерации о выборах на основании вступившего в законную силу постановления суда
_____,
(привлекался(-лась) /не привлекался (-лась)
адрес места жительства _____
(почтовый индекс, наименование субъекта Российской Федерации, район, город,
_____,
иной населенный пункт, улица, номер дома, корпус, квартира)
телефон _____,
(номер телефона с кодом города, номер мобильного телефона)
адрес электронной почты (при наличии)_____

_____
(подпись)

_____
(дата)

В соответствии со статьями 8 — 11 Федерального закона от 27 июля 2006 года №152-ФЗ «О персональных данных» и в целях осуществления функций, возложенных на Избирательную комиссию города Иркутска законодательством Российской Федерации, в части осуществления Избирательной комиссией города Иркутска своих полномочий при формировании окружной избирательной комиссии одномандатного избирательного округа № _____ по выборам депутатов Думы города Иркутска седьмого созыва

даю согласие Избирательной комиссии города Иркутска, находящейся по адресу: 664025, г. Иркутск, ул. Марата, д. 14:

1) на обработку моих персональных данных, указанных в настоящем заявлении, моей фотографии, а также иных персональных данных, предоставленных по моей инициативе, то есть на совершение с указанными персональными данными действий (операций), совершаемых с использованием средств автоматизации или без использования таких средств, включая сбор, запись, систематизацию, накопление, хранение, уточнение (обновление, изменение), извлечение, использование, передачу (распространение, предоставление, доступ), обезличивание, блокирование, удаление, уничтожение;

2) на предоставление доступа неограниченному кругу лиц к следующим персональным данным: фамилия, имя, отчество; число, месяц, год рождения; сведения о гражданстве; сведения об образовании, в том числе уровень образования; место работы (службы), должность, род занятий; сведения о том, являюсь ли государственным либо муниципальным служащим; сведения о статусе в составе окружной избирательной комиссии одномандатного избирательного округа; сведения о том, кем был предложен(а) в состав окружной избирательной комиссии одномандатного избирательного округа, путем размещения указанных персональных данных на официальном сайте органов местного самоуправления города Иркутска в информационно-телекоммуникационной сети «Интернет» по адресу: http://admirk.ru, в газетах «Иркутск», «Иркутск официальный».

Настоящее согласие действует с даты его подписания до даты отзыва настоящего согласия на основании письменного заявления в произвольной форме.

Я оставляю за собой право отозвать свое согласие в любое время на основании письменного заявления. Подтверждаю, что мои права и обязанности в области защиты персональных данных мне разъяснены.

_____ _____ «___»_____20___г.
(фамилия, имя, отчество субъекта персональных данных) (подпись) (дата)

ИЗВЕЩЕНИЕ

В соответствии с подпунктом 1 пункта 1 статьи 39.18 Земельного кодекса Российской Федерации комитет по управлению муниципальным имуществом Администрации города Иркутска (далее — комитет) информирует о возможности предоставления земельного участка в аренду для индивидуального жилищного строительства.

Граждане, заинтересованные в предоставлении земельного участка в аренду для индивидуального жилищного строительства, имеют право в течении тридцати дней со дня опубликования извещения подать заявление о намерении учувствовать в аукционе по продаже такого земельного участка. Адрес подачи заявления: 664007, Российская Федерация, Иркутская область, г. Иркутск, ул. Поленова, д. 1, кабинет 107, адрес электронной почты: kumi@admirk.ru.

Заявления подаются заявителем одним из следующих способов:

— путем личного обращения;

— через организации почтовой связи;

— в форме электронных документов, подписанных электронной подписью, которые передаются с использованием сети «Интернет» путем направления документов на адрес электронной почты.

Дата окончания приема заявлений — 26 августа 2019 года.

Участок № 1.

Характеристики земельного участка:

Земельный участок из земель населенных пунктов площадью 575 кв.м., местоположение: Российская Федерация, Иркутская область, г. Иркутск, ул. Вилюйская.

Ознакомление со схемой расположения земельного участка осуществляется в период приема заявлений с понедельника по четверг с 9-00 до 13-00 часов, по адресу:

Российская Федерация, Иркутская область, г. Иркутск, ул. Поленова, д. 1, этаж 3, кабинет № 311.

РОССИЙСКАЯ ФЕДЕРАЦИЯ
АДМИНИСТРАЦИЯ ГОРОДА ИРКУТСКА
П О С Т А Н О В Л Е Н И Е

от 26.07.2019 **№ 031-06-567/9**

О внесении изменений в муниципальную программу «Культура Иркутска на 2013 — 2021 годы», утвержденную постановлением администрации города Иркутска от 15 октября 2012 года № 031-06-2041/12

В целях уточнения объема финансирования на 2019 год муниципальной программы «Культура Иркутска на 2013 — 2021 годы», руководствуясь статьями 16, 17, 36, 37, 52, 53 Федерального закона «Об общих принципах организации местного самоуправления в Российской Федерации», статьями 11, 37, 38, 42, 54, 56 Устава города Иркутска, Порядком разработки, утверждения, реализации и оценки эффективности муниципальных программ города Иркутска, утвержденным постановлением администрации города Иркутска от 26 сентября 2013 года № 031-06-2504/13, администрация города Иркутска

П О С Т А Н О В Л Я Е Т:

1. Внести в муниципальную программу «Культура Иркутска на 2013 — 2021 годы», утвержденную постановлением администрации города Иркутска от 15 октября 2012 года № 031-06-2041/12 (далее — Программа), с последними изменениями, внесенными постановлением администрации города Иркутска от 11 июня 2019 года № 031-06-384/9, следующие изменения:

1) строку «Объемы и источники финансирования Программы по годам реализации» Таблицы 1 Паспорта Программы изложить в следующей редакции:

« | | |
|---|---|
| Объемы и источники финансирования Программы по годам реализации | Общий объем финансирования Программы, всего — 6754279,55 тыс. руб. (в том числе за счет средств: бюджета города Иркутска — 6741985,41 тыс. руб., федерального бюджета — 726,10 тыс. руб., областного бюджета — 11568,04 тыс. руб.), в том числе по годам:
на 2013 год — 826555,7 тыс. руб. (в том числе за счет средств: бюджета города Иркутска — 816801,0 тыс. руб., федерального бюджета — 491,4 тыс. руб., областного бюджета — 9263,3 тыс. руб.);
на 2014 год — 584291,2 тыс. руб. (за счет средств бюджета города Иркутска);
на 2015 год — 592190,2 тыс. руб. (в том числе за счет средств: бюджета города Иркутска — 592038,0 тыс. руб., федерального бюджета — 72,2 тыс. руб., областного бюджета — 80,0 тыс. руб.);
на 2016 год — 607437,0 тыс. руб. (в том числе за счет средств: бюджета города Иркутска — 607351,0 тыс. руб., федерального бюджета — 40,1 тыс. руб., областного бюджета — 45,9 тыс. руб.);
на 2017 год — 706305,27 тыс. руб. (в том числе за счет средств: бюджета города Иркутска — 706147,93 тыс. руб., федерального бюджета — 51,74 тыс. руб., областного бюджета — 105,6 тыс. руб.);
на 2018 год — 831314,3 тыс. руб. (в том числе за счет средств: бюджета города Иркутска — 831223,0 тыс. руб., федерального бюджета — 42,4 тыс. руб., областного бюджета — 48,9 тыс. руб.);
на 2019 год — 888738,88 тыс. руб. (в том числе за счет средств: бюджета города Иркутска — 886686,28 тыс. руб., федерального бюджета — 28,26 тыс. руб., областного бюджета — 2024,34 тыс. руб.);
на 2020 год — 855917,0 тыс. руб. (за счет средств бюджета города Иркутска);
на 2021 год — 861530,0 тыс. руб. (за счет средств бюджета города Иркутска). |

»;

2) Таблицу 3 «Направления реализации мероприятий Программы» раздела III «Механизм реализации Программы» изложить в редакции Приложения № 1 к настоящему Постановлению.

3) строку 6 Таблицы 4 «Перечень целевых показателей Программы» раздела IV «Оценка эффективности реализации Программы» изложить в следующей редакции:

« | | | | | | | | | | | | | |
|---|---|---|---|---|---|---|---|---|---|---|---|---|
| 6. | Количество общегородских, юбилейных и календарных культурно-зрелищных и социально значимых мероприятий, проводимых на территории города Иркутска | ед. | 51 <***> | 132 | 162 | 168 | 180 | 189 | 250 | 250 | 230 | 230 | 1791 |

»;

2. Отделу делопроизводства и архива департамента муниципальной службы, кадров и делопроизводства аппарата администрации города Иркутска внести в оригинал постановления администрации города Иркутска от 15 октября 2012 года № 031-06-2041/12 «Об утверждении муниципальной программы «Культура Иркутска на 2013 — 2021 годы» информационную справку о внесенных в него настоящим Постановлением изменениях.

3. Управлению по информационной политике, связям со средствами массовой информации и общественностью администрации города Иркутска опубликовать и разместить на официальном сайте органов местного самоуправления города Иркутска в информационно-телекоммуникационной сети «Интернет» настоящее Постановление с приложением.

4. Настоящее Постановление вступает в силу со дня его официального опубликования.

5. Контроль за исполнением настоящего Постановления возложить на заместителя мэра — председателя комитета по социальной политике и культуре администрации города Иркутска.

Мэр города Иркутска *Д.В. Бердников*

Приложение №1
к постановлению администрации города Иркутска
от 26.07.2019 № 031-06-567/9

«Таблица 3

НАПРАВЛЕНИЯ РЕАЛИЗАЦИИ МЕРОПРИЯТИЙ ПРОГРАММЫ

№ п/п	Наименование направлений	Источники финансирования	Финансовое обеспечение, тыс. руб.									Ожидаемый результат	Ответственный исполнитель, исполнитель
			Всего	в том числе по годам:									
				2013	2014	2015	2016	2017	2018	2019	2020	2021	
Задача 1. Повышение объема, качества и доступности муниципальных услуг, предоставляемых учреждениями, подведомственными управлению культуры, туризма и молодежной политики комитета по социальной политике и культуре администрации города Иркутска													
1.1	Оказание муниципальных услуг (выполнение работ) МБУК, МБУ ДО и казенными учреждениями города Иркутска, находящимися в ведении УКТМП КСПК		6124747,58	741450,70	513892,20	534798,20	546578,00	628515,50	760016,10	817127,88	788449,00	793920,00	Улучшение качества муниципальных услуг, оказываемых учреждениями культуры и детскими музыкальными, художественными школами и школами искусств города Иркутска; укрепление материальнотехнической базы муниципальных учреждений культуры	КСПК (ответственный исполнитель), ОРМУ УКТМП КСПК (исполнитель)
			в т. ч.:	в т. ч.:	в т. ч.:	в т. ч.:	в т. ч.:	в т. ч.:	в т. ч.:	в т. ч.:	в т. ч.:	в т. ч.:		
		Бюджет города Иркутска	6121453,44	740696,00	513892,20	534646,00	546492,00	628358,16	759924,80	815075,28	788449,00	793920,00		
		Федеральный бюджет	726,1	491,4	0,0	72,2	40,1	51,74	42,4	28,26	0,0	0,0		
		Областной бюджет	2568,04	263,3	0,0	80,0	45,9	105,6	48,9	2024,34	0,0	0,0		
Задача 2. Развитие кадрового потенциала руководителей и штатных сотрудников учреждений, подведомственных управлению культуры, туризма и молодежной политики комитета по социальной политике и культуре администрации города Иркутска														
2.1	Комплекс мероприятий, направленных на развитие кадрового потенциала руководителей и штатных сотрудников МБУК, МБУ ДО и казенных учреждений города Иркутска, находящихся в ведении УКТМП КСПК	Бюджет города Иркутска	5961,0	1750,0	661,0	300,0	550,0	700,0	1100,0	300,0	300,0	300,0	Развитие кадрового потенциала сотрудников учреждений культуры, дополнительного образования детей; повышение профессионального мастерства сотрудников муниципальных учреждений культуры	КСПК (ответственный исполнитель), ОРМУ УКТМП КСПК (исполнитель)

Задача 3. Развитие системы поддержки одаренных детей														
3.1	Комплекс мероприятий, направленных на выявление и поддержку одаренных детей в сфере культуры	Бюджет города Иркутска	25320,0	4350,0	4650,0	2591,0	2270,0	2342,0	2367,0	2250,0	2250,0	2250,0	Развитие системы поддержки одаренных детей	КСПК (ответственный исполнитель), ОРМУ УКТМП КСПК (исполнитель)
Задача 4. Развитие системы общегородских мероприятий, поддержка различных форм современного искусства, стимулирование и поддержка разнообразных творческих инициатив горожан и организаций города Иркутска в области развития культуры; сохранение, возрождение и развитие традиционного народного художественного творчества и народных художественных промыслов в городе Иркутске														
4.1	Проведение общегородских мероприятий, поддержка традиционного народного художественного творчества, народных художественных промыслов в городе Иркутске		594593, 97	79005,00	65088,00	54501,00	55601,00	73528,77	67831,20	69061,00	64918,00	65060,00	Высокий уровень проведения общегородских мероприятий, в том числе направленных на сохранение, возрождение и развитие народных художественных промыслов и традиционного народного художественного творчества в городе Иркутске; увеличение посещаемости клубов, экспериментальных площадок, кружков, мастерских; развитие творческой инициативы граждан	КСПК (ответственный исполнитель), ОДТПТ УКТМП КСПК, ОРМУ УКТМП КСПК (исполнитель)
		в т. ч.:	в т. ч.:	в т. ч.:	в т. ч.:	в т. ч.:	в т. ч.:	в т. ч.:	в т. ч.:	в т. ч.:	в т. ч.:	в т. ч.:		
		Бюджет города Иркутска	585593,97	70005,00	65088,00	54501,00	55601,00	73528,77	67831,20	69061,00	64918,00	65060,00		
		Областной бюджет	9000,0	9000,0	0,0	0,0	0,0	0,0	0,0	0,0	0,0	0,0		
Задача 5. Управление территориями парков и зон отдыха в целях создания условий для культурно-массовой, спортивной деятельности на территории города Иркутска														
5.1	Осуществление деятельности по созданию условий для проведения культурно-массовых, физкультурных и спортивных мероприятий на территории парков и зон отдыха города Иркутска*	Бюджет города Иркутска	3657,0	0,0	0,0	0,0	2438,0	1219,0	0,0	0,0	0,0	0,0	Повышение качества проведения культурно-массовых, физкультурных и спортивных мероприятий на территории парков и зон отдыха в городе Иркутске	КЭ (ответственный исполнитель), ОЭП ДСР (исполнитель)
ИТОГО ПО ПРОГРАММЕ:			6754279,55	826555,70	584291,20	592190,20	607437,00	706305,27	831314,30	888738,88	855917,00	861530,00		
		в т. ч.:	в т. ч.:	в т. ч.:	в т. ч.:	в т. ч.:	в т. ч.:	в т. ч.:	в т. ч.:	в т. ч.:	в т. ч.:			
		Бюджет города Иркутска	6741985,41	816801,00	584291,20	592038,00	607351,00	706147,93	831223,00	886686,28	855917,00	861530, 00		
		Федеральный Бюджет	726,1	491,4	0,0	72,2	40,1	51,74	42,4	28,26	0,0	0,0		
		Областной бюджет	11568,04	9263,3	0,0	80,0	45,9	105,6	48,9	2024,34	0,0	0,0		

<*> — мероприятие Программы реализовывалось в период 2013 — 2017 годов. ».

РОССИЙСКАЯ ФЕДЕРАЦИЯ
АДМИНИСТРАЦИЯ ГОРОДА ИРКУТСКА
П О С Т А Н О В Л Е Н И Е

от 26.07.2019 **№ 031-06-568/9**

О закреплении муниципальных дошкольных образовательных организаций за конкретными территориями города Иркутска

В целях соблюдения конституционных прав граждан на получение общедоступного и бесплатного дошкольного образования, руководствуясь статьей 9 Федерального закона «Об образовании в Российской Федерации», статьей 16 Федерального закона «Об общих принципах организации местного самоуправления в Российской Федерации», статьями 37, 38, 42 Устава города Иркутска, администрация города Иркутска

ПОСТАНОВЛЯЕТ:

1. Закрепить муниципальные дошкольные образовательные организации за конкретными территориями города Иркутска согласно приложениям к настоящему Постановлению:

1) Перечень муниципальных дошкольных образовательных организаций, закрепленных за территорией Ленинского административного округа города Иркутска (Приложение № 1);

2) Перечень муниципальных дошкольных образовательных организаций, закрепленных за территорией Октябрьского административного округа города Иркутска (Приложение № 2);

3) Перечень муниципальных дошкольных образовательных организаций, закрепленных за территорией Правобережного административного округа города Иркутска (Приложение № 3);

4) Перечень муниципальных дошкольных образовательных организаций, закрепленных за территорией Свердловского административного округа города Иркутска (Приложение № 4).

2. Отменить постановление администрации города Иркутска от 21 марта 2019 года № 031-06-190/9 «О закреплении муниципальных дошкольных образовательных организаций за конкретными территориями города Иркутска».

3. Отделу делопроизводства и архива департамента муниципальной службы, кадров и делопроизводства аппарата администрации города Иркутска внести в оригинал постановления администрации города Иркутска от 21 марта 2019 года № 031-06-190/9 информационную справку об утрате его силы в связи с отменой.

4. Настоящее Постановление вступает в силу с 1 августа 2019 года, но не ранее дня его официального опубликования.

5. Управлению по информационной политике, связям со средствами массовой информации и общественностью администрации города Иркутска опубликовать настоящее Постановление с приложениями и разместить на официальном сайте органов местного самоуправления города Иркутска в информационно–телекоммуникационной сети «Интернет».

6. Контроль за исполнением настоящего Постановления возложить на заместителя мэра — председателя комитета по социальной политике и культуре администрации города Иркутска.

Мэр города Иркутска *Д.В. Бердников*

Приложение № 1
к постановлению администрации города Иркутска
от 26.07.2019 № 031-06-568/9

ПЕРЕЧЕНЬ МУНИЦИПАЛЬНЫХ ДОШКОЛЬНЫХ ОБРАЗОВАТЕЛЬНЫХ ОРГАНИЗАЦИЙ, ЗАКРЕПЛЕННЫХ ЗА ТЕРРИТОРИЕЙ ЛЕНИНСКОГО АДМИНИСТРАТИВНОГО ОКРУГА

города Иркутска

№ п/п	Краткое наименование ОУ, адрес, тел.	Наименование элемента улично-дорожной сети, планировочной структуры	Номера зданий, сооружений
1.	МБДОУ г. Иркутска детский сад № 2, пер. Пулковский, д. 20, ул. Сибирских Партизан, д. 26, тел. 32-86-73	ул. Авиастроителей	2 — 5
		ул. Гражданская	с 58 все номера, все строения
		ул. Муравьева	14 — 27
		ул. Сибирских Партизан	20 — 32 (четные номера)
		ул. Украинская	с 14 все номера, все строения
		пер. Пулковский	все четные номера
		тер. Воинская Площадка	все номера, все строения
2.	МБДОУ г. Иркутска детский сад № 3, ул. Ползунова, д. 1, тел. 32-82-66	ул. Артиллерийская	все номера, все строения
		ул. Балакирева	все номера, все строения
		ул. Баха	все номера, все строения
		ул. Глинки	все номера, все строения
		ул. Демьяна Бедного	2 — 30
		ул. Крымская	1а, 2 — 24 все строения
		ул. Марии Ульяновой	с 16 все номера, все строения
		ул. Матросская	все номера, все строения
		ул. Ползунова	все номера, все строения
		ул. Республиканская	все номера, все строения
		ул. Речная	1 — 36
		ул. Саперная	все номера, все строения
		ул. Сахалинская	все номера, все строения
		ул. Хайтинская	все номера, все строения
		ул. Шпачека	с 29 все номера, все строения
3.	МБДОУ г. Иркутска детский сад № 10, ул. Новаторов, д. 38, тел. 32-57-54	ул. Александра Матросова	все номера, все строения
		ул. Гастелло	все номера, все строения
		ул. Делегатская	все номера, все строения
		ул. Державина	все номера, все строения
		ул. Зои Космодемьянской	все номера, все строения
		ул. Красина	все номера, все строения
		ул. Куликовская	с 7 все номера, все строения
		ул. Курганская	все номера, все строения
		ул. Лескова	все номера, все строения
		ул. Мегетская	все номера, все строения
		ул. Новаторов	29, 31, с 33 все номера, все строения
		ул. Новикова-Прибоя	все номера, все строения
		ул. Поликарпова	все номера, все строения
		ул. Попова	все номера, все строения
		ул. Тропинина	все номера, все строения
		ул. Флотская	все номера, все строения
		ул. Чекалина	все номера, все строения
		ул. Шевченко	все номера, все строения
		пр-д Барабинский	все номера, все строения
		пр-д Боковский	все номера, все строения
		пр-д Конечный	все номера, все строения
		пр-д Лунный	все номера, все строения
		пр-д Ракетный	все номера, все строения
		пр-д Гайдара	все номера, все строения
		пер. 1-й Заводской	все номера, все строения
		пер. 2-й Заводской	все номера, все строения
		пер. 3-й Заводской	все номера, все строения
		пер. 4-й Заводской	все номера, все строения
		пер. 5-й Заводской	все номера, все строения
		пер. Дальний	все номера, все строения
		тер. Боково, ул. Трактовая	все номера, все строения

4.	МБДОУ г. Иркутска детский сад № 11, тер. 2-й городок, стр. 11а, тел. 56-64-93	ул. 1-я Батарейная	все номера, все строения
		ул. 2-я Батарейная	все номера, все строения
		пер. Батарейный	все номера, все строения
		пер. 2-й Батарейный	все номера, все строения
		пер. 3-й Батарейный	все номера, все строения
		тер. 2-й Городок	все номера, все строения
		тер. 5171 км ВСЖД	все номера, все строения
		тер. Подсобное Хозяйство	все номера, все строения
		ул. Главный Материальный Склад ВСЖД	все номера, все строения
		ДНТ «Приангарье»	жилые дома, строения
5.	МБДОУ г. Иркутска детский сад № 15, ул. Академика Образцова, д. 41, тел. 63-56-70	ул. Академика Образцова	с 34 все номера, все строения
		ул. Ледовского	все номера, все строения
		ул. Пржевальского	30 — 36 (четные номера)
		ул. Розы Люксембург	56 — 118 (четные номера, все строения), 33 — 135 (нечетные номера)
		пер. Деповский	все номера, все строения (кроме 3)
		пер. Западный	все номера, все строения
6.	МБДОУ г. Иркутска детский сад № 33, ул. Новаторов, д. 24а, тел. 32-21-16, 32-21-50	ул. Авиастроителей	24, 25, 27 — 31, с 53 все номера, все строения
		ул. Макаренко	все номера, все строения
		ул. Новаторов	1 — 23, 24, 24а
		ул. Сибирских Партизан	21, 23 все строения
		ул. Шишкина	все номера, все строения
7.	МБДОУ г. Иркутска детский сад № 34, ул. Просвещения, д. 26, тел. 32-50-77	ул. Авиастроителей	1
		ул. Алтайская	все номера, все строения
		ул. Демьяна Бедного	с 36 все номера, все строения
		ул. Крымская	с 25 все номера, все строения
		ул. Просвещения	с 30 все номера, все строения
		ул. Речная	37 — 80
		ул. Украинская	1 — 13
8.	МБДОУ г. Иркутска детский сад № 36, тер. 5168 км ВСЖД, д. 20, тел. 76-75-36	тер. Батарейная, ул. Ангарская	все номера, все строения
		тер. 2-й Район	все номера, все строения
		ул. 1-я Дачная	все номера, все строения
		ул. 2-я Дачная	все номера, все строения
		ул. 3-я Дачная	все номера, все строения
		пер. 1-й Дачный	все номера, все строения
		пер. 2-й Дачный	все номера, все строения
		пер. 3-й Дачный	все номера, все строения
		ул. Лодочная	все номера, все строения
		ул. Набережная	все номера, все строения
		ул. Светлая	все номера, все строения
		ул. Строителей	все номера, все строения
		ул. Центральная	все номера, все строения
		тер. Батарейная, ул. Берег Ангары	все номера, все строения
		тер. 5168 км ВСЖД	все номера, все строения
		тер. СК «Нептун»	жилые дома, строения
		тер. СНТ «Солнечное»	жилые дома, строения
		тер. СПК «Ангара-3»	жилые дома, строения
9.	МБДОУ г. Иркутска детский сад № 50, ул. Шахтерская, д. 21а, тел. 38-61-27	ул. Берег Ангары	все номера, все строения
		ул. 1-й Берег Ангары	все номера, все строения
		ул. 2-й Берег Ангары	все номера, все строения
		ул. 1-я Московская	все номера, все строения
		ул. 2-я Московская	все номера, все строения
		ул. Бийская	все номера, все строения
		ул. Брусничная	все номера, все строения
		ул. Воровского	все номера, все строения
		ул. Генерала Доватора	все номера, все строения
		ул. Загородная	все номера, все строения
		ул. Калужская	все номера, все строения
		ул. Камышовая	все номера, все строения
		ул. Кедровая	все номера, все строения
		ул. Кемеровская	все номера, все строения
		ул. Курочкина	все номера, все строения
		ул. Лизы Чайкиной	все номера, все строения
		ул. Минская	все номера, все строения
		ул. Олега Кошевого	все номера, все строения
		ул. Покрышкина	все номера, все строения
		ул. Полярная	все номера, все строения
		ул. Саратовская	все номера, все строения
		ул. Тальниковая	все номера, все строения
		ул. Толевая	все номера, все строения
		ул. Тульская	все номера, все строения
		ул. Хвойная	все номера, все строения
		ул. Шахтерская	все номера, все строения
		пер. Таежный	все номера, все строения
		тер. СНТ «Мостовик»	жилые дома, строения
		тер. СНТ «Сибирь»	жилые дома, строения
		тер. СНТ «Рассвет»	жилые дома, строения
		тер. Дача Мылзавода	все номера, все строения
		тер. Нефтебаза	все номера, все строения
		тер. Мостоотряд-31	все номера, все строения
		тер. Энергопоезд	все номера, все строения
10.	МБДОУ г. Иркутска детский сад № 51 «Рябинка», ул. Ярославского, д. 256, тел. 44-80-19	ул. Баумана	181 — 207 (нечетные номера, все строения)
		ул. Ярославского	231, 234 — 260 (все номера, все строения)
		СНТ «Водник»	жилые дома, строения

11.	МБДОУ г. Иркутска детский сад № 61, ул. Днепровская, д. 7, тел. 50-81-22, 50-81-23, 50-81-24	ул. 1-я Горьковская	все номера, все строения
		ул. 2-я Горьковская	все номера, все строения
		ул. 3-я Горьковская	все номера, все строения
		ул. 4-я Горьковская	все номера, все строения
		ул. 1-я Кировская	все номера, все строения
		ул. 2-я Кировская	все номера, все строения
		ул. 3-я Кировская	все номера, все строения
		ул. 4-я Кировская	все номера, все строения
		ул. 5-я Кировская	все номера, все строения
		ул. 6-я Кировская	все номера, все строения
		ул. 7-я Кировская	все номера, все строения
		ул. 1-я Линия	все номера, все строения
		ул. 2-я Линия	все номера, все строения
		ул. 3-я Линия	все номера, все строения
		ул. 4-я Линия	все номера, все строения
		ул. 5-я Линия	все номера, все строения
		ул. 6-я Линия	все номера, все строения
		ул. Веселая	все номера, все строения
		ул. Главная Кировская	все номера, все строения
		ул. Днепровская	все номера, все строения
		ул. Иртышская	все номера, все строения
		ул. Камская	все номера, все строения
		ул. Коршуновская	все номера, все строения
		ул. Нукутская	все номера, все строения
		ул. Олонская	все номера, все строения
		ул. Пришвина	все номера, все строения
		ул. Пляжная	все номера, все строения
		ул. Свободы	все номера, все строения
		ул. Трактовая	все номера, все строения
		ул. Челюскинцев	все номера, все строения
		ул. Юннатская	все номера, все строения
		пер. Беринга	все номера, все строения
		пер. Гладкова	все номера, все строения
		пер. Новосельский	все номера, все строения
		тер. Военный Городок	все номера, все строения
		тер. ДНТ «Железнодорожник»	жилые дома, строения
		тер. ДНТ «Пенсионер»	жилые дома, строения
		тер. ПКСТ «Топограф»	жилые дома, строения
		тер. СК «Вторчермет»	жилые дома, строения
		тер. СК «Желдорформация»	жилые дома, строения
		тер. СК «Угольщик»	жилые дома, строения
		тер. СНТ «Банковец»	жилые дома, строения
		тер. СНТ «Бытовик»	жилые дома, строения
		тер. СНТ «Взаимопомощь»	жилые дома, строения
		тер. СНТ «Галантерея»	жилые дома, строения
		тер. СНТ «Горняк»	жилые дома, строения
		тер. СНТ «ДОСААФ»	жилые дома, строения
		тер. С (о, д) НТ «Дорожных машин»	жилые дома, строения
		тер. СНТ «им. Максима Горького»	жилые дома, строения
		тер. СНТ «Иркут»	жилые дома, строения
		тер. СНТ «Медик»	жилые дома, строения
		тер. СНТ «Наука»	жилые дома, строения
		тер. СТ «Связист»	жилые дома, строения
		тер. СНТ «Сосна»	жилые дома, строения
		тер. СНТ «Строитель»	жилые дома, строения
		тер. СНТ «Юбилейное»	жилые дома, строения
		тер. СПК «Автомобилист»	жилые дома, строения
		тер. ПОС «Иргорпромторг»	жилые дома, строения
		тер. СПК «Мукомол»	жилые дома, строения
		тер. СТ «им. Кирова»	жилые дома, строения
12.	МБДОУ г. Иркутска детский сад № 67, ул. Марии Ульяновой, д. 17а, тел. 37-25-03	ул. Волгоградская	1а, 2 — 27 (все номера, все строения)
		ул. Красный Путь	1 — 15
		ул. Ленинградская	1 — 16
		ул. Марии Ульяновой	1 — 15
		ул. Маршала Говорова	все номера, все строения
		ул. Мира	1 — 19
		ул. Панфилова	все номера, все строения
		ул. Почтамтская	1 — 16 (все номера, все строения, кроме 9б)
		пер. Красный Путь	все номера, все строения
		пер. 1-й Ленинградский	все номера, все строения
		пер. Почтамтский	все номера, все строения
13.	МБДОУ г. Иркутска детский сад № 75, ул. Розы Люксембург, д. 301, тел. 44-99-92	ул. Баумана	214 — 222 (четные номера, все строения)
		ул. Розы Люксембург	291 — 293 (все номера, все строения), 295 — 311 (все номера, все строения)
14.	МБДОУ г. Иркутска детский сад № 79, ул. Розы Люксембург, д. 341а, тел. 44-82-50	ул. Баумана	с 256 все номера, все строения
		ул. Розы Люксембург	с 333 все номера, все строения
		тер. Горка	все четные номера
		тер. Металлобаза	все четные номера
		тер. Мехгорка	все нечетные номера
		тер. Мехколонна	все четные номера

15.	МБДОУ г. Иркутска детский сад № 90, ул. Шпачека, д. 16, тел. 32-83-10	ул. Волгоградская	31 — 49
		ул. Красный Путь	16 — 41
		ул. Лазо	2 — 26 (все номера, все строения)
		ул. Ленинградская	17 — 27 (все номера, все строения), 28 — 50 (все четные номера)
		ул. Мира	30 –51
		ул. Полтавская	1 — 18 (все номера, все строения), 21
		ул. Почтамтская	9б, 17 — 36
		ул. Таманская	1 — 9 (все номера, все строения), 22, 24, 26
		ул. Шпачека	1 — 28 (все номера, все строения)
		пер. Линейный	все номера, все строения
16.	МБДОУ г. Иркутска детский сад № 92, ул. Баумана, д. 204а, тел. 44-93-50	ул. Баумана	194 — 206 (четные номера, все строения)
		ул. Павла Красильникова	207 — 219 (все номера, все строения)
		ул. Севастопольская	202 — 237 (все номера, все строения)
		пер. 4-й Западный	все номера, все строения
		пер. 18-й Советский	все четные номера
17.	МБДОУ г. Иркутска детский сад № 95, ул. Мичурина, д. 8, тел. 59-42-83	ул. Баумана	1а, 1б, 2 — 86 (все номера, все строения)
		ул. Вавилова	все номера, все строения
		ул. Владимирского	1 — 71 (все номера, все строения), 72 — 80 (все четные номера)
		ул. Мичурина	все номера, все строения
		ул. Одесская	все номера, все строения
		ул. Орджоникидзе	все номера, все строения
		ул. Павла Красильникова	1 — 108 (все номера, все строения)
		ул. Пржевальского	1 — 29 (все номера, все строения), 31 — 111 (все нечетные номера), 50 — 116 (все четные номера)
		ул. Рабоче-крестьянская	1 — 103 (все нечетные номера), 2 — 94 (все четные номера)
		ул. Розы Люксембург	14 — 23 (все номера, все строения), 25 — 31 (все нечетные номера)
		ул. Севастопольская	1 — 94 (все номера, все строения), 95 — 103 (все нечетные номера)
		ул. Софьи Ковалевской	все номера, все строения
		ул. Тельмана	7 — 121(все нечетные номера), 36 — 138 (все четные номера)
		ул. Томсона	все номера, все строения
		ул. Ушинского	все номера, все строения
		ул. Щербакова	все номера, все строения
		ул. Ярославского	1 — 132 (все номера, все строения)
		пер. 1-й Локомотивный	все номера, все строения
		пер. 2-й Локомотивный	все номера, все строения
		пер. 1-й Советский	все номера, все строения
		пер. 2-й Советский	все номера, все строения
		пер. 3-й Советский	все номера, все строения
		пер. 4-й Советский	все номера, все строения
		пер. 5-й Советский	все номера, все строения
		пер. 6-й Советский	все номера, все строения
		пер. 7-й Советский	все номера, все строения
		пер. 8-й Советский	все номера, все строения
		пер. 9-й Советский	все номера, все строения
		пер. 10-й Советский	все нечетные номера
		пер. Верещагина	все номера, все строения
		пер. Грекова	все номера, все строения
		пер. Мичурина	все номера, все строения
		пер. Семашко	все номера, все строения
18.	МБДОУ г. Иркутска детский сад № 113, ул. Авиастроителей, д. 49, тел. 32-41-79	ул. Авиастроителей	6 — 23, 33 — 51
		ул. 1-я Ворошиловская	все номера, все строения
		ул. 2-я Ворошиловская	все номера, все строения
		ул. Инженерная	все номера, все строения
		ул. Речная	с 130 все номера, все строения
		ул. Серафимовича	все номера, все строения
		ул. Юрия Смирнова	все номера, все строения
		пер. Октябрьский	все четные номера
		пер. Пулковский	31, 33
19.	МБДОУ г. Иркутска детский сад № 122, ул. Мира, д. 108, тел. 32-08-48	ул. Волгоградская	с 91 все номера, все строения
		ул. Гражданская	46, 46а, 47
		ул. Красный Путь	с 89 все номера, все строения
		ул. Ленинградская	с 90 все номера, все строения
		ул. Мира	с 91 все номера, все строения
		ул. Муравьева	9 — 13 (все строения, кроме 10)
		ул. Полтавская	43 — 53, 55
		ул. Почтамтская	99 — 132
		пер. Пулковский	все нечетные номера (кроме 31, 33)
	МБДОУ г. Иркутска детский сад № 122, ул. Ярославского, стр. 296, тел. 32-08-48	тер. СНТГ «6-я Пятилетка»	жилые дома, строения
		тер. СНТ «Спутник»	жилые дома, строения
		ул. Ярославского	с 292 все номера, все строения
		ул. Баумана	233 (все строения), 235/4, 235/5, 235/6, 235/7, 235/8, 237/1, 237/2, 237/3, 237/4, 237/5, 237/6, 237/7
20.	МБДОУ г. Иркутска детский сад № 125, ул. Розы Люксембург, д. 241, тел. 44-89-40	ул. Блюхера	все номера, все строения
		ул. Розы Люксембург	178 — 180 (все четные номера, все строения), 223, 224 — 257 (все номера)
		ул. Тухачевского	все номера, все строения
		пер. 18-й Советский	все нечетные номера
21.	МБДОУ г. Иркутска детский сад № 143, ул. Куликовская, д. 1б, тел. 32-56-51	ул. Авиастроителей	26 все строения, 32
		ул. Гравийная	все номера, все строения
		ул. Куликовская	1 — 6 (все номера, все строения)
		ул. Кутузова	все номера, все строения
		ул. Новаторов	24б, 24в, 24г, 25, 26а, 27, 28, 30 (все строения), 32
		ул. Речная	82 — 128
		пр-д Громовой	все номера, все строения
		пр-д Морской	все номера, все строения
		пр-д Моторный	все номера, все строения
		пер. Октябрьский	все нечетные номера
22.	МБДОУ г. Иркутска детский сад № 144, ул. Розы Люксембург, д. 277, тел. 44-90-42	ул. Розы Люксембург	182 — 222 (все четные номера, все строения), 259 — 287 (все номера, все строения), 289/1, 289/2, 289/3, 289/4
23.	МБДОУ г. Иркутска детский сад № 145, ул. Мира, д. 64, тел. 32-82-93	ул. Гражданская	1 — 41
		ул. Жукова	все номера, все строения
		ул. Красный Путь	42 — 73
		ул. Ленинградская	29 — 53 (все нечетные номера), 55 — 78 (все номера, все строения)
		ул. Мира	61 — 90
		ул. Муравьева	10 все строения
		ул. Просвещения	15 — 28
		ул. Сибирских Партизан	1 — 19 (все номера, все строения)
		ул. Таманская	10 — 15 (все номера, все строения), 16а
		ул. Чкалова	все номера, все строения
		пер. Сюткина	все номера, все строения
24.	МАДОУ г. Иркутска детский сад № 148, ул. Розы Люксембург, д. 333а, тел. 50-26-35	ул. Баумана	239, 242 — 254 (все номера, все строения)
		ул. Розы Люксембург	325 — 331 (все номера, все строения)
		тер. Горка	все нечетные номера
		тер. Металлобаза	все нечетные номера
		тер. Мехгорка	все четные номера
		тер. Мехколонна	все нечетные номера
25.	МБДОУ г. Иркутска детский сад № 150, ул. Севастопольская, д. 247а, тел. 44-30-66	ул. Баумана	208 — 212 (все четные номера, все строения)
		ул. Севастопольская	239 — 257 (все номера, все строения)
26.	МБДОУ г. Иркутска детский сад № 161, ул. Волгоградская, д. 80, тел. 32-26-62, 32-24-63	ул. Волгоградская	53 — 79 (все номера, все строения)
		ул. Красный Путь	74 — 86
		ул. Лазо	34 — 48 (все номера, все строения)
		ул. Ленинградская	79 — 88 (все номера, все строения)
		ул. Мира	55 — 60
		ул. Муравьева	1 — 5 (все номера, все строения), 8/1, 8/2, 8/3, 8/4, 8/5, 8/6, 8т
		ул. Полтавская	20, 22 — 40
		ул. Почтамтская	37 — 98
		ул. Просвещения	1 — 14
		пер. Деповский	3
27.	МБДОУ г. Иркутска детский сад № 168, ул. Ярославского, д. 294, тел. 44-77-24	ул. Баумана	235/3, 235, 235а
		ул. Ярославского	264 — 290 (все номера, все строения)
28.	МБДОУ г. Иркутска детский сад № 175, ул. Баумана, стр. 229/8, тел. 55-73-16	ул. Баумана	209 — 231 (все нечетные номера, все строения), 235а/1, 235/1, 235/2
29.	МБДОУ г. Иркутска детский сад № 177, ул. Севастопольская, д. 153а, тел. 44-02-46	ул. Баумана	87 — 172 (все номера, все строения)
		ул. Владимирского	73 — 81 (все нечетные номера), 82 — 160 (все номера, все строения)
		ул. Павла Красильникова	109 — 168 (все номера, все строения)
		ул. Пржевальского	113 — 173 (все нечетные номера), 118 — 172 (все четные номера)
		ул. Розы Люксембург	120 — 158 (все четные номера, все строения), 137 — 181 (все нечетные номера, все строения)

		ул. Рабоче-крестьянская	105 — 141 (все нечетные номера), 143/1, 96 — 134 (все четные номера)
		ул. Севастопольская	96 — 104 (все четные номера), 105 — 154 (все номера, все строения)
		ул. Тельмана	123 — 167 (все нечетные номера), 140 — 174 (все четные номера)
		ул. Ярославского	134 — 207
		пер. 3-й Западный	все четные номера
		пер. 10-й Советский	все четные номера
		пер. 11-й Советский	все номера, все строения
		пер. 12-й Советский	все номера, все строения
		пер. 13-й Советский	все номера, все строения
		пер. 14-й Советский	все номера, все строения
		пер. 15-й Советский	все нечетные номера
30.	МБДОУ г. Иркутска детский сад № 180, ул. Розы Люксембург, д. 303, тел. 50-30-10, 50-31-80	ул. Баумана	224 — 238 (все четные номера, все строения), 240/1, 240/2, 240/3, 240/4, 240/5
		ул. Розы Люксембург	313 — 323
31.	МБДОУ г. Иркутска детский сад № 181, ул. Розы Люксембург, д. 215/1, тел. 44-00-51, 44-00-41	ул. Баумана	174 — 192 (все четные номера, все строения)
		ул. Владимирского	161 — 181
		ул. Павла Красильникова	169, 172 — 205 (все номера, все строения)
		ул. Пржевальского	с 174 все номера, все строения
		ул. Розы Люксембург	160 — 176 (все четные номера, все строения), 193 — 221 (все нечетные номера все строения)
		ул. Севастопольская	194 — 200
		ул. Тельмана	с 180 все номера, все строения
		ул. Ярославского	208 –228 (все четные номера), 209 — 228 (все нечетные номера)
		пер. 1-й Западный	все номера, все строения
		пер. 2-й Западный	все номера, все строения
		пер. 3-й Западный	все нечетные номера
		пер. 15-й Советский	все четные номера
		пер. 16-й Советский	все номера, все строения
		пер. 17-й Советский	все номера, все строения
32.	МБДОУ г. Иркутска детский сад № 185, ул. Летописца Нита Романова, д. 14, тел. 48-29-54	ул. Летописца Нита Романова	все номера, все строения
		пер. Академика Алексея Окладникова	все номера, все строения
33.	МБДОУ г. Иркутска детский сад № 187 ул. Академика Образцова, д. 2а, ул. Розы Люксембург, д. 32, тел. 63-35-50, 63-44-96	ул. Академика Образцова	1 — 31 (все строения)
		ул. Вокзальная	все номера, все строения
		ул. Норильская	все номера, все строения
		ул. Розы Люксембург	1 — 13 (все номера, все строения), 24 — 54 (все четные номера)
		пер. Восточный	все номера, все строения
34.	МБДОУ г. Иркутска детский сад № 188, мкр. Березовый, д. 11, тел. 70-62-74	мкр. Березовый	все номера, все строения
		пер. Археолога Михаила Герасимова	все номера, все строения

Перечень используемых сокращений:
ОУ — образовательное учреждение;
МБДОУ — муниципальное бюджетное дошкольное образовательное учреждение;
МАДОУ — муниципальное автономное дошкольное образовательное учреждение;
СНТ — садоводческое некоммерческое товарищество;
СНТГ — садоводческое некоммерческое товарищество граждан;
ДНТ — дачное некоммерческое товарищество;
СК — садоводческий кооператив;
ПКСТ — потребительский кооператив садоводческого товарищества;
СПК — садоводческий потребительский кооператив;
СТ — садоводческое товарищество;
ПОС — потребительское общество садоводов;
С (о, д) НТ — садоводческое (огородническое, дачное) некоммерческое товарищество.

Приложение № 2
к постановлению администрации города Иркутска
от 26.07.2019 № 031-06-568/9

ПЕРЕЧЕНЬ МУНИЦИПАЛЬНЫХ ДОШКОЛЬНЫХ ОБРАЗОВАТЕЛЬНЫХ ОРГАНИЗАЦИЙ, ЗАКРЕПЛЕННЫХ ЗА ТЕРРИТОРИЕЙ ОКТЯБРЬСКОГО АДМИНИСТРАТИВНОГО ОКРУГА ГОРОДА ИРКУТСКА

№ п/п	Краткое наименование ОУ, адрес, тел.	Наименование элемента улично-дорожной сети, планировочной структуры	Номера зданий, сооружений
1.	МБДОУ г. Иркутска детский сад № 4, ул. Советская, д. 176 тел. 54-24-84	ул. Пискунова	140/1 — 140/8 (все строения), 147 — 151 (все строения)
		ул. Советская	176/7 — 176/17, 176/159 — 176/168, 176/175 — 176/183, 176/189 — 176/207 (все строения), 178 — 188 (четная сторона)
		ул. Ядринцева	11 — 27 (нечетная сторона)
2.	МБДОУ г. Иркутска детский сад № 8, ул. Ржанова, д. 9, тел. 35-34-73	ул. Байкальская	316 — 330 (четная сторона, все строения), 352/1 — 370/13 (все строения)
		пр-кт Маршала Жукова	11(все строения), 13 (все строения)
		ул. Ржанова	все номера, все строения
3.	МБДОУ г. Иркутска детский сад № 18, ул. Байкальская, д. 199, тел. 24-71-42	ул. Байкальская	201 — 209 (нечетная сторона, все строения), 248 (все строения), 250 (все строения), 252 (все строения)
4.	МБДОУ г. Иркутска детский сад № 20, ул. Байкальская, стр. 212, тел.70-47-64	ул. Байкальская	196 — 246 (четная сторона, все строения)
		ул. Дальневосточная	141 — 161 (нечетная сторона, все строения), 158/1 — 164/10 (четная сторона, все строения)
5.	МБДОУ г. Иркутска детский сад № 28, пр-кт Маршала Жукова, д. 60, тел. 35-03-52	пр-кт Маршала Жукова	1 — 5/5 (нечетная сторона, все строения), 8 (все строения), 34 — 62 (четная сторона, все строения)
6.	МБДОУ г. Иркутска детский сад № 40, ул. Омулевского, д. 6, тел. 54-74-84	ул. Загоскина	все номера, все строения
		ул. Канская	все номера, все строения
		ул. Красноярская	24 (все строения), 26 — 49 (все строения)
		ул. Красных Мадьяр	128 — 172 (все строения)
		ул. Омулевского	1 — 33 (все строения)
		пер. Саянский	все номера, все строения
		ул. Советская	136,138 — 170 (все строения)
		ул. Трилиссера	107 — 149 (нечетная сторона, все строения)
		ул. Ядринцева	1 — 10 (все строения), 12 — 28 (четная сторона), 29/1 — 76 (все строения)
		ул. Аэрофлотская	4, 5, 7 — 10 (все строения)
		ул. Пискунова	142/1 — 145 (все строения), 152 (все строения)
7.	МБДОУ г. Иркутска детский сад № 43, ул. Депутатская, д. 60а, тел. 22-87-31	ул. Волжская	38 — 57 (все строения)
		ул. Депутатская	39 — 55/2, (нечетная сторона, все строения), 58 — 62 (все строения), 64 — 74 (четная сторона, все строения)
		ул. Красноказачья	78 (все строения)
		ул. Зверева	3, 5 (все строения)
		ул. Лыткина	54а, 54б, 56 — 60 (четная сторона, все строения)
		ул. Трудовая	95 — 119 (нечетная сторона)
8.	МБДОУ г. Иркутска детский сад № 54, ул. Красных Мадьяр, д. 70, тел. 20-78-98	ул. Байкальская	56 — 93 (все строения)
		ул. 25 Октября	11 — 69 (нечетная сторона, все строения)
		ул. Карла Либкнехта	146, 157 (все строения), 195 — 197 (все строения)
		ул. Красных Мадьяр	17 — 81 (все строения)
		ул. Лебедева-Кумача	1 — 33 (все строения), 35, 37, 39 (все строения)
		ул. Партизанская	66, 72, 101
		ул. Советская	1 — 12 (все строения), 14 — 44 (четная сторона, все строения)
		ул. Трилиссера	10 — 37, 39 (все строения), 41, 50 — 71 (все строения)
		ул. Трудовая	49 — 52, 56/1 — 56/4 (все строения), 73,75
		пер. Щетинкина	все номера, все строения
		ул. Депутатская	34, 36 (все строения), 48 — 56 (четная сторона)
		ул. Лыткина	61 — 65 (все строения)
		ул. Пискунова	104, 106
9.	МБДОУ г. Иркутска детский сад № 55, ул. Байкальская, д. 302, тел. 35-33-27	ул. Байкальская	253 — 269 (все строения), 270 — 288 (все строения), 290 (все строения), 298 — 304 (четная сторона)
10.	МБДОУ г. Иркутска детский сад № 63, ул. Лопатина, д. 47, тел. 22-88-28, 53-90-65	ул. Александра Невского	58 — 64 (четная сторона, все строения), 76 — 107 (все строения)
		ул. Байкальская	97 — 109 (нечетная сторона, все строения)
		ул. Волжская	13 — 35 (нечетная сторона, все строения)
		ул. Депутатская	38 — 46 (четная сторона, все строения)
		ул. Карла Либкнехта	199 — 232 (все строения)
		пр-д Лазарева	все номера, все строения
		ул. Лопатина	все номера, все строения
		ул. Лыткина	14 — 52 (все строения)
		ул. Партизанская	82 — 96 (четная сторона), 112/1 — 112/4 (все строения), 118, 129 — 157
		ул. Пискунова	81 — 93 (все строения), 98 — 102 (четная сторона, все строения)
		ул. 4-я Советская	86 (все строения)
		ул. 6-я Советская	54 — 93 (все строения)
		ул. Трудовая	55, 57 — 72 (все строения), 92 — 102 (четная сторона, все строения)
11.	МБДОУ г. Иркутска детский сад № 72, ул. Трилиссера, д. 103, тел. 22-15-24	ул. Аэрофлотская	6 (все строения)
		ул. Депутатская	3, 15 — 33 (все строения)
		ул. Красноярская	51 — 70 (все строения), 71а — 75 (нечетная сторона, все строения)
		ул. Красных Мадьяр	105, 110, 112, 119 — 121 (все строения)
		ул. Красноказачья	48 — 68 (все строения), 97 — 109 (нечетная сторона, все строения)
		ул. Омулевского	35 — 62 (все строения)

		ул. Пискунова	115 — 139/2 (все строения), 141, 146 (все строения), 154 — 156 (все строения)
		ул. Советская	122 — 132 (четная сторона, все строения)
		ул. 4-я Советская	65, 98 — 114 (четная сторона, все строения)
		ул. Трилиссера	82 — 90 (четная сторона), 101, 104 — 128(четная сторона, все строения)
		ул. Ядринцева	78 — 92 (четная сторона, все строения)
12.	МБДОУ г. Иркутска детский сад № 78, ул. Байкальская, д. 245, тел. 24-75-20	ул. Байкальская	229 — 251(нечетная сторона, все строения)
		ул. Верхняя Набережная	161/13 — 161/16, 165/1 — 169 (все строения)
13.	МБДОУ г. Иркутска детский сад № 84, ул. Байкальская, д. 219, тел. 22-69-77	ул. Байкальская	211 — 221 (нечетная сторона, все строения), 289/1 — 289/6, 291 — 293 (нечетная сторона, все строения)
		ул. Депутатская	87/1 — 87/6 (все строения)
		ул. Верхняя Набережная	2 — 13 (все строения)
		ул. Дыбовского	все номера, все строения
14.	МБДОУ г. Иркутска детский сад № 103, ул. 4-я Советская, д. 23а, тел. 20-93-72	ул. Александра Невского	46 — 52 (четная сторона), 61 — 73 (нечетная сторона, все строения)
		ул. Карла Либкнехта	148 — 154 (четная сторона), 180 — 184 (четная сторона), 193 (все строения)
		ул. Партизанская	102 — 111 (все строения), 117а — 127 (нечетная сторона, все строения)
		ул. Пискунова	51 — 58 (все строения), 61 — 77 (все строения)
		ул. 4-я Советская	44 — 60 (все строения), 78, 80
		ул. Трилиссера	38 (все строения), 48 (все строения)
		пер. 2-й Сарайный	все номера, все строения
15.	МБДОУ г. Иркутска детский сад № 116, ул. Цимлянская, д. 8, тел. 22-45-55	пр-д Амурский	все номера, все строения
		пр-д Атласова	все номера, все строения
		ул. Байкальская	129 — 195 (нечетная сторона, все строения)
		ул. Волжская	14 — 36 (четная сторона)
		ул. Депутатская	76/1 — 86 (четная сторона, все строения), 89 — 110 (все строения)
		ул. Донская	5 — 15 (нечетная сторона), 17 — 40 (все строения)
		ул. Зверева	6 — 28 (четная сторона), 25 — 33 (нечетная сторона)
		ул. Иркутской 30 Дивизии	1а — 5в (все строения), 7 (все строения), 9 — 21 (все строения)
		ул. Карла Либкнехта	239 — 262 (все строения)
		пр-д Луговой	все номера, все строения
		пр-д Осетровский	все номера, все строения
		ул. Станиславского	1 — 17 (все строения)
		ул. Трудовая	108 (все строения), 120 — 134 (все строения)
		пр-д Фомина	все номера, все строения
		ул. Цимлянская	10 — 16 (четная сторона, все строения), 17, 18 — 43 (все строения)
16.	МБДОУ г. Иркутска детский сад № 128, б-р Постышева, д. 25а, тел. 22-86-17	ул. Байкальская	130 — 170 (четная сторона, все строения)
		ул. Верхняя Набережная	75 — 139 (нечетная сторона, все строения)
		ул. Дальневосточная	1 — 56 (все строения), 58 — 98 (четная сторона, все строения)
		ул. Донская	1, 2, 3 (все строения), 4 –10 (четная сторона, все строения)
		пер. Пограничный	1д, 1в, 2 — 6 (все строения)
		б-р Постышева	2 — 22/3 (четная сторона, все строения), 21 — 27 (нечетная сторона, все строения)
		ул. Сибирская	23 — 27 (нечетная сторона, все строения), 38, 40
		ул. Пискунова	2 — 6 (четная сторона)
		ул. 6-я Советская	1 — 4 (все строения)
		ул. Цимлянская	1/1, 1/2
17.	МБДОУ г. Иркутска детский сад № 129, ул. Байкальская, д. 96, тел. 22-92-70	пер. Алексеева	все номера, все строения
		пр-д Арсеньева	все номера, все строения
		ул. Байкальская	42 — 46 (все строения), 48 — 54 (все строения), 94 — 108 (четная сторона, все строения)
		ул. 25 Октября	6 — 54 (четная сторона, все строения)
		ул. Комсомольская	все номера, все строения
		ул. Коммунистическая	1 — 59 (все строения), 61 — 69 (нечетная сторона, все строения)
		ул. Красных Мадьяр	1 — 15 (все строения)
		ул. Лебедева-Кумача	34/1, 34а — 36 (все строения), 40 — 59 (все строения)
		пр-д Огарева	все строения
		ул. Пискунова	1 — 7 (нечетная сторона), 8 — 50 (все строения)
		ул. Провиантская	все номера, все строения
		ул. Седова	все номера, все строения
		ул. Сибирская	1–20 (все строения), 22 — 30 (четная сторона, все строения)
		пер. Сибирский	все номера, все строения
		ул. 4-я Советская	1 — 40 (все строения)
		ул. 6-я Советская	5 — 43 (все строения)
		пер. Строительный	все номера, все строения
		ул. Трилиссера	1 — 8/6 (все строения)
		ул. Верхняя Набережная	24 — 73 (нечетная сторона, все строения)
18.	МБДОУ г. Иркутска детский сад № 133, б-р Постышева, д. 21а, тел. 22-97-61	ул. Верхняя Набережная	141 — 145 (нечетная сторона, все строения)
		ул. Дальневосточная	57 — 69 (нечетная сторона, все строения), 104 — 152 (четная сторона, все строения), 154/1— 154/10
		б-р Постышева	1 — 19 (нечетная сторона, все строения)
		пер. Пограничный	1е, 1ж, 1г
19.	МБДОУ г. Иркутска детский сад № 136, ул. Депутатская, д. 71, тел. 70-19-11, тел. 51-33-20	пер. Витимский	все номера, все строения
		пер. Гаражный	все номера, все строения
		ул. Депутатская	63 — 85 (нечетная сторона, все строения)
		ул. Зверева	1 (все строения), 30 — 52 (четная сторона, все строения)
		ул. Иркутской 30 Дивизии	6, 8, 22 — 57 (все строения)
		ул. Красноказачья	70-76 (все строения), 80 — 95 (все строения), 96 — 110 (четная сторона, все строения), 111 — 137
		ул. Красноярская	72 — 76 (четная сторона, все строения), 77 — 88 (все строения)
		мкр. Крылатый	все номера, все строения
		ул. Лыткина	66 — 85 (все строения)
		ул. Пискунова	158 — 184/7 (все строения)
		ул. Станиславского	25 — 33 (все строения)
20.	МБДОУ г. Иркутска детский сад № 138, ул. Советская, д. 72а, тел. 29-06-40	ул. Александра Невского	19 — 38 (все строения)
		ул. Карла Либкнехта	130 — 134 (все строения), 145 — 153 (нечетная сторона)
		ул. Партизанская	50, 65 — 71 (нечетная сторона), 73 — 77 (все строения), 79 — 87 (нечетная сторона)
		ул. Советская	13 — 35 (нечетная сторона), 70 — 94 (четная сторона)
		ул. Трилиссера	85 — 89 (нечетная сторона, все строения)
21.	МБДОУ г. Иркутска детский сад № 141, б-р Постышева, д. 31, тел. 22-45-16	ул. Байкальская	118 — 128 (все строения), 172 — 192 (четная сторона, все строения)
		ул. Донская	12 — 16а (четная сторона, все строения)
		ул. Коммунистическая	60 — 78 (четная сторона, все строения)
		ул. Лыткина	2 — 11 (все строения)
		пер. Пограничный	1а, 1б
		б-р Постышева	29 — 41 (все строения)
		ул. Семена Лагоды	все номера, все строения
		ул. Сибирская	21 (все строения)
		ул. Цимлянская	2, 3 — 15 (нечетная сторона, все строения), 17а
22.	МБДОУ г. Иркутска детский сад № 158, пр-кт Маршала Жукова, д. 100, тел. 35-87-03	пр-кт Маршала Жукова	15/1 — 15/6, 19, 68 — 82 (четная сторона, все строения), 94 — 142 (все строения)
23.	МБДОУ г. Иркутска детский сад № 159, ул. Советская, д. 96а, тел. 29-05-33	ул. Депутатская	1, 4 — 14 (все строения)
		ул. Красных Мадьяр	102 (все строения)
		ул. Советская	96, 98 (все строения)
		ул. Трилиссера	91 (все строения)
		ул. Трудовая	5 — 29
24.	МБДОУ г. Иркутска детский сад № 178, ул. Байкальская, д. 328, тел. 35-04-25	ул. Байкальская	295 — 297 (не четная сторона, все строения), 301 — 323 (не четная сторона, все строения), 310 — 314 (четная сторона, все строения), 332 — 350 (четная сторона, все строения)
25.	МБДОУ г. Иркутска детский сад № 186, пр-кт Маршала Жукова, д. 24, тел. 35-04-71	пр-кт Маршала Жукова	4 (все строения), 12 — 30 (четная сторона, все строения), 86 — 92 (четная сторона, все строения)

Перечень используемых сокращений:
ОУ — образовательное учреждение;
МБДОУ — муниципальное бюджетное дошкольное образовательное учреждение;

Приложение № 3
к постановлению администрации города Иркутска
от 26.07.2019 № 031-06-568/9

ПЕРЕЧЕНЬ МУНИЦИПАЛЬНЫХ ДОШКОЛЬНЫХ ОБРАЗОВАТЕЛЬНЫХ ОРГАНИЗАЦИЙ, ЗАКРЕПЛЕННЫХ ЗА ТЕРРИТОРИЕЙ ПРАВОБЕРЕЖНОГО АДМИНИСТРАТИВНОГО ОКРУГА ГОРОДА ИРКУТСКА

№ п/п	Краткое наименование ОУ, адрес, тел.	Наименование элемента улично-дорожной сети, планировочной структуры	Номера зданий, сооружений
1.	МБДОУ г. Иркутска детский сад № 12, ул. Советская, д. 119а, тел. 27-12-18	пр-д Авиаторов	все номера, все строения
		ул. 2-я Аларская	15 — 73 все строения
		Ул. Култукская	70 строение 2
		ул. Советская	115г, 115/2, 115/3, 119, 121, 121а, 121/1 — 121/4, 123, 123а
		ул. Ипподромная	1 — 145
2.	МБДОУ г. Иркутска детский сад № 20, пер. Пионерский, д. 3, тел. 33-53-33	ул. Богдана Хмельницкого	все четные номера
		ул. Борцов Революции	все номера, все строения
		ул. Грязнова	все номера, все строения
		ул. Дзержинского	1 — 19
		ул. Киевская	все номера, все строения
		ул. Кожова	все номера, все строения
		ул. Коммунаров	все номера, все строения
		ул. Красноармейская	все номера, все строения
		ул. Лапина	все номера, все строения
		ул. Парковая	все номера, все строения
		пер. Пионерский	все номера, все строения
		ул. Подгорная	3 — 34

3.	МБДОУ г. Иркутска детский сад № 24, ул. Желябова, д. 8, тел. 33-61-87	пер. Гусарова	все номера, все строения
		ул. Желябова	с 10 до пересечения с ул. Д. Событий
		пер. МОПРА	все номера, все строения
		ул. Некрасова	все номера, все строения
		ул. Нижняя Набережная	все номера, все строения
		ул. Польских Повстанцев	все номера, все строения
		ул. Пролетарская	все нечетные номера
		ул. Рабочая	с 12 до пересечения с ул. Франк-Каменецкого
4.	МБДОУ г. Иркутска детский сад № 25, ул. Рабочего Штаба, д. 11, тел. 77-85-01	ул. 2-я Нестерова	все номера, все строения
		ул. Арктическая	все номера, все строения
		пер. Бекетова	все номера, все строения
		ул. Вьюжная	все номера, все строения
		ул. Войкова	все номера, все строения
		ул. Глеба Успенского	1 — 42
		ул. Госпитальная	все номера, все строения
		ул. Дмитрия Пожарского	все номера, все строения
		пер. Земляничный	все номера, все строения
		пер. Ивана Кочубея	все номера, все строения
		ул. Ивана Кочубея	31 — 37 (нечетные номера) 10 — 40 (четные номера)
		ул. Каменная	все номера, все строения
		ул. Карельская	все номера, все строения
		пр-д Карлукский	все номера, все строения
		пер. Каспийский	все номера, все строения
		ул. Качугская	1 — 31 все строения 2 — 10/2
		ул. Киренская	1 — 37 (нечетные номера) 2 — 26 (четные номера)
		ул. Котовского	все номера, все строения
		пр-д Лосева	все номера, все строения
		ул. Льва Толстого	все номера, все строения
		пр-д Лаптевых	все номера, все строения
		ул. Мало-Якутская	все номера, все строения
		ул. Марии Цукановой	все номера, все строения
		ул. Мельничная	все номера, все строения
		ул. Николая Спафария	все номера, все строения
		пр-д Ивана Попова	все номера, все строения
		мкр. Искра, пер. Заозерный	все номера, все строения
		мкр. Искра, ул. Заозерная	все номера, все строения
		мкр. Искра, ул. Казачья	все номера, все строения
		мкр. Искра, ул. Ленина	все номера, все строения
		мкр. Искра, ул. Лесная	все номера, все строения
		мкр. Искра, ул. Озерная	все номера, все строения
		мкр. Искра, ул. Ситникова	все номера, все строения
		мкр. Искра, ул. Солнечная	все номера, все строения
		мкр. Искра, ул. Сосновая	все номера, все строения
		мкр. Искра, ул. Строителей	все номера, все строения
		мкр. Искра, ул. Черемуховая	все номера, все строения
		мкр. Искра, ул. Центральная	все номера, все строения
		ул. Нестерова	1 — 25 (нечетные номера) 2 — 28 (четные номера)
		пер. Новогодний	все номера, все строения
		ул. Новогодняя	все номера, все строения
		ул. Петрова	с 30 до конца улицы все номера, все строения
		ул. Перевалова	все номера, все строения
		ул. Первомайская	1 — 82 все номера, все строения
		пер. Пшеничный	все номера, все строения
		ул. Рабочего Штаба	все номера, все строения
		ул. Радищева	73 — 209 (нечетные номера) 120 — 220 (четные номера)
		пр-д Ремезова	все номера, все строения
		ул. Северная	все нечетные номера
		пр-д Северный	все номера, все строения
		ул. Селитбенная	все номера, все строения
		пр-д Селитбенный	все номера, все строения
		ул. Скушникова	все номера, все строения
		пер. Снежный	все номера, все строения
		пер. Стуковский	все номера, все строения
		ул. Сурнова	все номера, все строения
		пр-д Толбухина	все номера, все строения
		пер. Трубецкого	все номера, все строения
		пр-д Удинский	все номера, все строения
		ул. Фабричная	все номера, все строения
		ул. Федосеева	все номера, все строения
		ул. Фрунзе	75 — 107 (нечетные номера) 60 — 72 (четные номера)
		пр-д Чаадаева	все номера, все строения
		пер. Чебышева	все номера, все строения
		ул. Щапова	41 — 107 (нечетные номера) 30 — 104 (четные номера)
		пер. Янки Купалы	все номера, все строения
		тер. ДНТ «Огонек»	жилые дома, строения
		тер. СНТ «Озерное»	жилые дома, строения
		тер. СНТ «Прибрежное»	жилые дома, строения
		тер. СНТ «Прибрежное — 2»	жилые дома, строения
		тер. СТ «Таежник»	жилые дома, строения
		тер. НСТ «Трамвайщик»	жилые дома, строения
		ост-в Комсомольский (Любви)	жилые дома, строения
		ост-в Малый Конный	жилые дома, строения

5.	МБДОУ г. Иркутска детский сад № 31, ул. Баррикад, д. 52, тел. 33-64-94	ул. Баррикад	15 — 127 (нечетные номера) 2/1–2/5, 8 — 54 все строения (четные номера)
		пр-кт Большой Литейный	все номера, все строения
		ул. Береговая	все номера, все строения
		ул. Бестужева	все номера, все строения
		ул. Гончарная	все номера, все строения
		ул. Декабристов	все номера, все строения
		пер. Динамо	все номера, все строения
		ул. Каховского	все номера, все строения
		ул. Латвийская	все номера, все строения
		ул. Освобождения	3 — 123 (нечетные номера) 6 — 60 (четные номера)
		пер. Пивзаводской	все номера, все строения
		ул. Ремесленная	все номера, все строения
		пер. Решетникова	все номера, все строения
		пер. Серова	все номера, все строения
		пер. Учительский	все номера, все строения
		пер. Фучика	все номера, все строения
		ул. Черского	все номера, все строения
6.	МБДОУ г. Иркутска детский сад № 35, ул. Марата, д. 12, тел. 33-26-09	ул. 5 Армии	1 — 53 (нечетные номера) 2 — 30 (четные номера)
		ул. Бурлова	все номера, все строения
		ул. Гаврилова	все номера, все строения
		б-р Гагарина	с 42 до пересечения с ул. Цесовская Набережная
		пер. Гершевича	все номера, все строения
		ул. Канадзавы	все номера, все строения
		пер. Краснофлотский	все номера, все строения
		ул. Ленина	4
		ул. Марата	все номера, все строения
		ул. Полины Осипенко	все номера, все строения
		ул. Российская	все номера, все строения
		ул. Свердлова	1 — 15
		ул. Степана Разина	все номера, все строения
		ул. Сурикова	все номера, все строения
		ул. Цесовская Набережная	все номера, все строения
		пер. Черемховский	все номера, все строения
		ул. Чудотворская	все номера, все строения
		ул. Чкалова	все номера, все строения
		ул. Шапошникова	все номера, все строения
7.	МБДОУ г. Иркутска детский сад № 41, ул. Горького, д. 32а, пер. Богданова, д. 1, тел. 24-18-44	пер. Богданова	все номера, все строения
		ул. Горького	все номера, все строения
		ул. Желябова	1 — 3
		ул. Карла Маркса	23 — 29 все строения
		пер. Кооперативный	все номера, все строения
		ул. Ленина	7 — 11 (нечетные номера) 6 — 26 (четные номера)
		ул. Литвинова	все номера, все строения
		ул. Пролетарская	все четные номера
		ул. Сухэ-Батора	все номера, все строения
		ул. Свердлова	16 — 30
		ул. Рабочая	1 — 3 все строения
8.	МБДОУ г. Иркутска детский сад № 44, ул. Советская, д. 63а, ул. Лызина, д. 44а, тел. 29-04-67	ул. Аэрофлотская	1 — 3
		ул. Андреева	с 19 до конца улицы
		ул. Альпийская	34 — 85
		ул. Красноярская	1 — 25 все строения (нечетные номера) 2 — 22 (четные номера)
		ул. Култукская	52 — 68
		пер. Лагерный	все номера, все строения
		пер. Лесопильный	все номера, все строения
		ул. Лызина	7г, 9, 9а, 15 — 59 все строения
		ул. Советская	63 — 107 все строения (нечетные номера)
		пр-д Плодово-ягодный	все номера, все строения
		пр-д Угольный	2 — 56 все строения
		ул. Култукская	52 — 69
		тер. ДНТ « им. 4ой пятилетки»	жилые дома, строения
9.	МАДОУ г. Иркутска детский сад № 51, ул. Декабрьских Событий, д. 34, ул. Карла Маркса, д. 32, тел. 34-03-33, 24-13-98	ул. Бабушкина	все номера, все строения
		пер. Волочаевский	все номера, все строения
		ул. Дзержинского	29 — 45
		ул. Декабрьских Событий	1 — 56
		ул. Карла Либкнехта	1 — 39
		ул. Карла Маркса	с 30 до пересечения с ул. Октябрьской революции
		ул. Октябрьской Революции	1, 2, 3, 4, 8, 10, 12 — 17
		ул. Франк-Каменецкого	все номера, все строения
10.	МБДОУ г. Иркутска детский сад № 68, ул. Ямская, д. 42, тел. 71-00-24, ул. Култукская, д. 22/2, тел. 29-11-32	ул. Альпийская	1 — 33
		ул. Андреева	1 — 18 все строения
		ул. Красногвардейская	все номера, все строения
		ул. Красноказачья	2 — 23 все строения
		ул. 3-я Красноказачья	все номера, все строения
		ул. Култукская	1 — 51
		пер. Литейный	все номера, все строения
		ул. Лызина	7, 7а, 7б, 7в, 7д, 9б, 11/87, 11/87а — 13 все строения
		пер. Милицейский	все номера, все строения
		ул. Подаптечная	все номера, все строения
		ул. Поленова	все номера, все строения
		ул. Иосифа Уткина	15 — 36
		ул. Храмцовская	все номера, все строения
		ул. Ямская	40 — 79

11.	МБДОУ г. Иркутска детский сад № 80, ул. Николаева, д. 8а, тел. 77-86-37	ул. 2-я Карьерная	все номера, все строения
		ул. 3-я Карьерная	все номера, все строения
		ул. 2-я Полевая	все номера, все строения
		пер. 9 Января	все номера, все строения
		пер. 2-й Щаповский	все номера, все строения
		пр-д Академика Павлова	все номера, все строения
		ул. Академика Павлова	все номера, все строения
		ул. Батаева	все номера, все строения
		ул. Белорусская	все номера, все строения
		ул. Бирюсинская	все номера, все строения
		пр-д Бичурина	все номера, все строения
		ул. Вагина	все номера, все строения
		ул. Ватутина	все номера, все строения
		ул. Владимира Давыдова	все номера, все строения
		ул. Глеба Успенского	с 43 до конца улицы
		пр-д Дмитрия Донского	все номера, все строения
		ул. Дмитрия Донского	все номера, все строения
		пр-д. Заларинский	все номера, все строения
		ул. Ивана Кочубея	1 — 29 (нечетные номера) 4 — 8 все строения (четные номера)
		ул. Карьерная	все номера, все строения
		ул. Карбышева	все номера, все строения
		ул. Кирпичная	все номера, все строения
		мкр. Лесной, ул. Преображенская	все номера, все строения
		мкр. Лесной, пр-д Авангардный	все номера, все строения
		мкр. Лесной, пер. Бережковский	все номера, все строения
		мкр. Лесной, пр-д Брянский	все номера, все строения
		мкр. Лесной, ул. Бабрская	все номера, все строения
		мкр. Лесной, ул. Беловежская	все номера, все строения
		мкр. Лесной, ул. Богородская	все номера, все строения
		мкр. Лесной, ул. Бурятская	все номера, все строения
		мкр. Лесной, ул. Веерная	все номера, все строения
		мкр. Лесной, ул. Девичья	все номера, все строения
		мкр. Лесной, пер. Деловой	все номера, все строения
		мкр. Лесной, ул. Добрая	все номера, все строения
		мкр. Лесной,пер. Житный	все номера, все строения
		мкр. Лесной, пр-д. Искринский	все номера, все строения
		мкр. Лесной, пер. Казачий	все номера, все строения
		мкр. Лесной, пр-д Лучевой	все номера, все строения
		мкр. Лесной, ул. Мирная	все номера, все строения
		мкр. Лесной, пр-д Морозный	все номера, все строения
		мкр. Лесной, пер. Полянка	все номера, все строения
		мкр. Лесной, ул. Покровская	все номера, все строения
		мкр. Лесной, пр-д Потешный	все номера, все строения
		мкр. Лесной, ул. Пежемского	все номера, все строения
		мкр. Лесной, ул. Стрелецкая	все номера, все строения
		мкр. Лесной, ул. Сретенская	все номера, все строения
		мкр. Лесной, пер. Страстной	все номера, все строения
		мкр. Лесной, ул. Тунгусская	все номера, все строения
		мкр. Лесной, пр-д Хлебный	все номера, все строения
		мкр. Лесной, ул. Энтузиастов	все номера, все строения
		мкр. Лесной, пр-д Якорный	все номера, все строения
		мкр. Лесной, пр-д Ясный	все номера, все строения
		пр-д Моисея Долгих	все номера, все строения
		ул. Николаева	все номера, все строения
		пер. Трубецкого	все номера, все строения
		пр-д Пономарева	все номера, все строения
		пер. Петрова	все номера, все строения
		пр-д Перфильева	все номера, все строения
		ул. Петрова	1 — 29
		ул. Пшеничная	1 — 43 (нечетные номера) 2 — 30 (четные номера)
		пер. Радищева	все номера, все строения
		пр-д Радищева	все номера, все строения
		ул. Радищева	5 — 67 все строения (нечетные номера) 2 — 118 (четные номера)
		пр-д Ростовский	все номера, все строения
		пр-д Руднева	все номера, все строения
		пер. Солнечный	все номера, все строения
		ул. Северная	все четные номера
		ул. Спартаковская	все номера, все строения
		пр-д Талалихина	все номера, все строения
		ул. Феодосия Пахолкова	все номера, все строения
		ул. Фельдшерская	все номера, все строения
		ул. Фрунзе	55 — 73 (нечетные номера) 32 — 56 (четные номера)
		пр-д Хабарова	все номера, все строения
		ул. Челябинская	все номера, все строения
		ул. Щорса	все номера, все строения
		пер. Эстонский	все номера, все строения
		тер. СТ «Союз учителей»	жилые дома, строения
		тер. СиОНТ «Трикотажник»	жилые дома, строения
		ул. Добровольческая	все номера, все строения
		ул. Земледельческая	все номера, все строения
		ул. Надеждинская	все номера, все строения
		ул. Оптимистическая	все номера, все строения
		тер. ДНТ «Зеленая горка»	жилые дома, строения
		тер. СНТ «Ангара»	жилые дома, строения
		пр-д Якова Малкова	все номера, все строения
12.	МБДОУ г. Иркутска, детский сад № 82, пер. 8 Марта, д. 10, тел. 20-97-00	пер. 8 Марта	все номера, все строения
		ул. Володарского	все номера, все строения
		ул. Богдана Хмельницкого	все нечетные номера
		ул. Дзержинского	20 — 26
		ул. Тимирязева	все нечетные номера
		ул. Урицкого	все номера, все строения
		ул. Фурье	все номера, все строения
		ул. Чехова	все номера, все строения
13.	МБДОУ г. Иркутска детский сад № 94, пер. Большевистский, д. 1, тел. 33-32-59	ул. 5 Армии	55 — 71 (нечетные номера) 38 — 52 (четные номера)
		пер. Большевистский	все номера, все строения
		б-р Гагарина	3а — 40
		ул. Красного Восстания	все номера, все строения
		ул. Карла Маркса	1 — 22
		ул. Ленина	с 13 до пересечения с ул. Тимирязева (нечетные номера) с 28 до пересечения с ул. Красного Восстания (четные номера)
		пер. Сударева	все номера, все строения
		ул. Ярослава Гашека	все номера, все строения
14.	МБДОУ г. Иркутска детский сад № 100, «Берегиня», мкр. Топкинский, д. 62, тел. 33-89-60	ул. 1-я Ключевая	1 — 37 (нечетные номера) 2 — 22 (четные номера)
		ул. 2-я Ключевая	1 — 43 (нечетные номера) 8 — 40 (четные номера)
		ул. Енисейская	с 148 до пересечения с ул. Хомутовская
		ул. Иоганна Гмелина	все номера, все строения
		пр-д Игнатьева	все номера, все строения
		пр-д Кудельского	все номера, все строения
		пер. Лиственичный	все номера, все строения
		ул. Николая Чупалова	все номера, все строения
		ул. 2-я Огородная	все номера, все строения
		мкр. Топкинский	51 — 82, кроме 77 все строения
		пр-д Турчанинова	все номера, все строения
15.	МБДОУ г. Иркутска детский сад № 101, ул. Карла Либкнехта, д. 67, тел. 29-05-04	ул. Байкальская	19, 21
		ул. Горная	все номера, все строения
		ул. Декабрьских Событий	84 — 90
		ул. Карла Либкнехта	63 — 94
		ул. Партизанская	19 — 26
		ул. Софьи Перовской	все четные номера
		ул. Иосифа Уткина	2 — 13
		ул. Фридриха Энгельса	все четные номера
		ул. Ямская	1/1 — 1/3 — 19 (нечетные номера)
16.	МБДОУ г. Иркутска детский сад №102, ул. Советская, д. 129, тел. 54-37-12	тер. Аэропорт	все номера, все строения
		ул. Аларская	все номера, все строения
		ул. 2-я Аларская	75 — 109 все строения
		ул. Академика Бурденко	все номера, все строения
		ул. Волочаевская	все номера, все строения
		ул. Вилюйская	все номера, все строения
		ул. Дорожная	все номера, все строения
		ул. Егорова	все номера, все строения
		ул. Есенина	все номера, все строения
		ул. Жигулевская	все номера, все строения
		ул. Кубанская	все номера, все строения
		ул. Ледяная	все номера, все строения
		ул. 2-я Летчиков	все номера, все строения
		ул. 3-я Летчиков	все номера, все строения
		ул. 4-я Летчиков	все номера, все строения
		ул. 5-я Летчиков	все номера, все строения
		ул. 6-я Летчиков	все номера, все строения
		ул. Молдавская	все номера, все строения
		ул. Молодежная	все номера, все строения
		ул. Можайского	все номера, все строения
		ул. Онежская	все номера, все строения
		ул. Портовая	все номера, все строения
		ул. Марины Расковой	все номера, все строения
		ул. Рябиновая	все номера, все строения
		ул. Совхозная	все номера, все строения
		ул. Советская	127, 127а, 127б, 135/2, 135/3, 137
		ул. Тверская	все номера, все строения
		ул. Тувинская	все номера, все строения
		ул. Урожайная	все номера, все строения
		ул. Циолковского	все номера, все строения
		ул. Ширямова	все номера, все строения
		ул. Яблоневая	все номера, все строения
17.	МБДОУ г. Иркутска детский сад № 108, ул. Напольная, д. 68а, тел. 33-93-60	ул. Баррикад	129 — 145 (нечетные номера) 56 — 60 (четные номера)
		ул. Детская	все номера, все строения
		пр-д Камчатский	все номера, все строения
		ул. Каштаковская	3 — 55 (нечетные номера) 2 — 72 (четные номера)
		ул. Курильская	все номера, все строения
		ул. Лесная	1 — 57 (нечетные номера) 2 — 32 (четные номера)
		ул. Менделеева	все номера, все строения

		пер. Минусинский	все номера, все строения
		ул. Напольная	1 — 63 (нечетные номера) 2 — 70 (четные номера)
		пр-д Нахимова	все номера, все строения
		ул. Ново-Сарафановская	все номера, все строения
		ул. Освобождения	125 — 167 (нечетные номера) 62 — 106 (четные номера)
		ул. Писарева	все номера, все строения
		ул. Потанина	все номера, все строения
		ул. Сарафановская	1 — 45 (нечетные номера) 2 — 24 (четные номера)
		пер. Стеклова	все номера, все строения
		ул. Ушаковская	нечетные номера
		ул. Щедрина	все номера, все строения
18.	МБДОУ г. Иркутска детский сад № 109, ул. Свердлова, д. 42, тел. 34-30-95	ул. Каландаришвили	все номера, все строения
		пер. Пугачева	все номера, все строения
		ул. Свердлова	с 35 до пересечения с ул. Каландаришвили
		ул. Рабочая	4 — 11
		ул. Ударника	все номера, все строения
		ул. Халтурина	все номера, все строения
19.	МБДОУ г. Иркутска детский сад № 118, ул. Баррикад, д. 78, тел. 34-63-00	ул. Баррикад	147 — 217 (нечетные номера), 62/1— 62/13, 62т — 218/1 — 218/3 (четные номера)
		ул. Баргузинская	все номера, все строения
		ул. Братская	2, 4
		ул. Зимняя	2 — 12 (четные номера)
		ул. Курортная	все номера, все строения
		ул. Летняя	все номера, все строения
		ул. Осинская	все номера, все строения
		мкр. Падь Грязнуха	все номера, все строения
		мкр. Славный, ул. Багульниковая	все номера, все строения
		мкр. Славный, ул. Земляничная	все номера, все строения
		мкр. Славный, ул. Звездная	все номера, все строения
		мкр. Славный, ул. Лесная Поляна	все номера, все строения
		мкр. Славный, ул. Любимая	все номера, все строения
		мкр. Славный, ул. Сосновая Горка	все номера, все строения
		тер. СНТ «Алмаз»	жилые дома, строения
		тер. НСТ «Восток»	жилые дома, строения
		тер. СНТ «Кооператор»	жилые дома, строения
		тер. СНТ «Маяк-1»	жилые дома, строения
		тер. СНТ «Пилот»	жилые дома, строения
		тер. ДНТ «Садовод-1»	жилые дома, строения
20.	МБДОУ г. Иркутска детский сад № 127 «Березка», ул. Советская, д. 117, тел. 27-12-84	ул. Ипподромная	146 — 202 все строения
		пр-д Космический	все номера, все строения
		ул. Култукская	С 70 до конца улицы (кроме 70 строение 2)
		ул. Советская	109 — 115, 115а, 115б, 115в, 115/1, 176/169, 176/170, 176/185, 176/187
		пр-д Угольный	с 58 до окончания пер. Угольный
		ул. Лызина	с 61 до пересечения с ул. Ядринцева
21.	МБДОУ г. Иркутска детский сад № 147, ул. Карла Либкнехта, д. 87, тел. 20-86-98	ул. Александра Невского	2 — 17 все строения
		ул. Байкальская	22 — 39, 47 все строения
		ул. Декабрьских Событий	с 91 до пересечения с ул. Советской
		ул. Карла Либкнехта	97 — 120
		пер. Осенний	все номера, все строения
		ул. Партизанская	27 — 49, 52 — 63, 68 — 70 (четные номера)
		ул. Подгорная	35 — 68 все строения
		ул. Советская	35 — 47 (нечетные номера)
		ул. Ямская	2а — 32 (четные номера) 33, 37
22.	МБДОУ г. Иркутска детский сад № 151, ул. Карла Либкнехта, д. 41а, тел. 20-93-13	ул. Байкальская	1 — 18
		пер. Волконского	все номера, все строения
		ул. Дзержинского	с 48 до пересечения с ул. Октябрьской Революции
		ул. Декабрьских Событий	57 — 82 все строения
		ул. Карла Либкнехта	40 — 61
		ул. Октябрьской Революции	5, 9 — 11, 18, 20 -— 26
		ул. Партизанская	1 — 16
		ул. Софьи Перовской	все нечетные номера
		ул. Тимирязева	все четные номера
		ул. Фридриха Энгельса	все нечетные номера
23.	МБДОУ г. Иркутска детский сад № 156, мкр. Топкинский, д. 32, тел. 33-86-77	пер. 1-й Топкинский	все номера, все строения
		ул. 1-я Ключевая	39 — 63 (нечетные номера) 24 — 54 (четные номера)
		пер. 2-й Топкинский	все номера, все строения
		пер. Алзамайский	все номера, все строения
		пр-д Бечевина	все номера, все строения
		ул. Власа Сидорова	все номера, все строения
		ул. Воеводы Синявина	все номера, все строения
		пр-д Димитрова	все номера, все строения
		ул. Ивана Галкина	все номера, все строения
		ул. Ивана Чурина	все номера, все строения
		ул. Емельяна Югова	все номера, все строения
		ул. Енисейская	43 — 143 (нечетные номера) 30 — 144 (четные номера)
		ул. Киренская	43 — 55 все строения (нечетные номера) 28 — 50 (четные номера)
		ул. Мурманская	все номера, все строения
		ул. Нестерова	27 — 81 (нечетные номера) 30 — 68 (четные номера)
		ул. Николая Полякова	все номера, все строения
		ул. Пархоменко	все номера, все строения
		пер. Песчаный	все номера, все строения
		пр-д Петра Кравеца	все номера, все строения
		ул. Полевая	все номера, все строения
		ул. Пшеничная	45 — 87 (нечетные номера) 32 — 64 (четные номера)
		ул. Ростовская	все номера, все строения
		мкр. Топкинский	39 — 48, 77/1, 77/2, 77/3
		ул. Топкинская	все номера, все строения
		пер. Чапаева	все номера, все строения
		ул. Чапаева	65 — 145 (нечетные номера) 34 — 98 (четные номера)
		ул. Черняховского	все номера, все строения
		ул. Шевцова	1 — 69 (нечетные номера) 2а — 60 (четные номера)
		ул. Григория Шелехова	все номера, все строения
		ул. Щапова	1 — 39 (нечетные номера) 2 — 28 (четные номера)
		пр-д Якова Домбровского	все номера, все строения
		ул. Якова Метелева	все номера, все строения
24.	МБДОУ г. Иркутска детский сад № 172 «Радуга» мкр. Зеленый, д. 44, мкр. Зеленый, д. 10а, тел. 37-01-32, 37-05-09	мкр. Зеленый	все номера, все строения
		мкр. Лесной, ул. Александровская	все номера, все строения
		мкр. Лесной, пр-д Багульник	все номера, все строения
		мкр. Лесной, ул. Большая Полянка	все номера, все строения
		мкр. Лесной, ул. Верхняя	все номера, все строения
		мкр. Лесной, ул. Весенняя	все номера, все строения
		мкр. Лесной, ул. Владимира Высоцкого	все номера, все строения
		мкр. Лесной, ул. Вольная	все номера, все строения
		мкр. Лесной, ул. Высокая	все номера, все строения
		мкр. Лесной, ул. Губернаторская	все номера, все строения
		мкр. Лесной, ул. Дальняя	все номера, все строения
		мкр. Лесной, ул. Дорогомиловская	все номера, все строения
		мкр. Лесной, пер. Заря	все номера, все строения
		мкр. Лесной, пр-д Клубничный	все номера, все строения
		мкр. Лесной, ул. Лыжная	все номера, все строения
		мкр. Лесной, пер. Лялин	все номера, все строения
		мкр. Лесной, пер. Люблинский	все номера, все строения
		мкр. Лесной, пр-д Неглинный	все номера, все строения
		мкр. Лесной, ул. Новопоселковая	все номера, все строения
		мкр. Лесной, пер. Новослободский	все номера, все строения
		мкр. Лесной, ул. Педагогическая	все номера, все строения
		мкр. Лесной, ул. Петровская	все номера, все строения
		мкр. Лесной, пер. Пехотный	все номера, все строения
		мкр. Лесной, пр-д Плющихинский	все номера, все строения
		мкр. Лесной, ул. Погонная	все номера, все строения
		мкр. Лесной, ул. Поклонная	все номера, все строения
		мкр. Лесной, ул. Правобережная	все номера, все строения
		мкр. Лесной, ул. Просторная	все номера, все строения
		мкр. Лесной, пр-д Проходной	все номера, все строения
		мкр. Лесной, ул. Ракетная	все номера, все строения
		мкр. Лесной, ул. Рождественская	все номера, все строения
		мкр. Лесной, пер. Рождественский	все номера, все строения
		мкр. Лесной, пер. Рублевский	все номера, все строения
		мкр. Лесной, ул. Садовая	все номера, все строения
		мкр. Лесной, ул. Самотечная	все номера, все строения
		мкр. Лесной, ул. Семейная	все номера, все строения
		мкр. Лесной, пр-д Сиреневый	все номера, все строения
		мкр. Лесной, ул. Славная	все номера, все строения
		мкр. Лесной, пер. Смежный	все номера, все строения
		мкр. Лесной, ул. Спешнева	все номера, все строения
		мкр. Лесной, пр-д Юрьевский	все номера, все строения

25.	МБДОУ г. Иркутска детский сад № 182 (структурное подразделение), ул. Зимняя, стр. 26 тел. 43-15-70	ул. Братская	с 6 до конца улицы
		ул. Бодайбинская	все номера, все строения
		ул. Зимняя	все нечетные номера 14 — 24 (четные номера)
		ул. Карпатская	все номера, все строения
		ул. Карпинская	все номера, все строения
		ул. Каштаковская	57 — 69 (нечетные номера) 74 — 92 (четные номера)
		пр-д Каштаковский	все номера, все строения
		ул. Кордонная	все номера, все строения
		пер. Лебедева	все номера, все строения
		ул. Лебедева	все номера, все строения
		ул. Ленская	все номера, все строения
		ул. Лесная	59 — 119 (нечетные номера) 34 — 144 (четные номера)
		ул. Мало-Ленская	все номера, все строения
		ул. Мальтинская	все номера, все строения
		пр-д Мраморный	все номера, все строения
		ул. Напольная	65 — 385 (нечетные номера) 72 — 160 (четные номера)
		ул. Освобождения	169 — 187 (нечетные номера) 108 — 122 (четные номера)
		ул. Парниковая	все номера, все строения
		ул. Сарафановская	47 — 155 (нечетные номера) 26 — 154 (четные номера)
		ул. Слюдянская	все номера, все строения
		ул. Тайшетская	все номера, все строения
		ул. Тулунская	все номера, все строения
		ул. Ушаковская	четные номера
		ул. Усольская	все номера, все строения
		тер. СНТ «Автомобилист»	жилые дома, строения
		тер. СНТ «Светлый»	жилые дома, строения
		тер. СНТ «Солнышко — 1»	жилые дома, строения
		тер. СНТ «Солнышко — 2»	жилые дома, строения
		тер. СНТ «Текстильщик»	жилые дома, строения
		тер. СНТ «Энергетик — 2»	жилые дома, строения
		тер. ТСН «Энергетик — 3»	жилые дома, строения
		тер. СНТ «Осень»	жилые дома, строения
		тер. СНТ «Просвещение»	жилые дома, строения
		тер. НСТ «Родник»	жилые дома, строения
26.	МБДОУ г. Иркутска детский сад «Сказка», мкр. Топкинский, д. 22, тел. 33-87-16	ул. 2-я Ключевая	45 — 55 (нечетные номера) 42 — 44 — 54 (четные номера)
		ул. 2-я Северная	все номера, все строения
		ул. 3-я Огородная	все номера, все строения
		пр-д Барнешлева	все номера, все строения
		ул. Губернатора Трескина	все номера, все строения
		ул. Дежнева	все номера, все строения
		ул. Енисейская	1 — 41 (нечетные номера) 2 — 28 (четные номера)
		ул. Ермака	все номера, все строения
		ул. Ефимия Кузнецова	все номера, все строения
		ул. Качугская	31 — 41 (нечетные номера)
		пр-д Качугский	все номера, все строения
		пр-д Кузьмы Минина	все номера, все строения
		ул. Курбатова Иванова	все номера, все строения
		пр-д Кротова	все номера, все строения
		пр-д Литвинцева	все номера, все строения
		пр-д Николая Черных	все номера, все строения
		ул. Огородная	все номера, все строения
		ул. Пекинская	все номера, все строения
		ул. Первомайская	с 83 до пересечения с ул. Хомутовская
		ул. Пшеничная Падь	все номера, все строения
		пер. Самокатный	все номера, все строения
		мкр. Топкинский	2 — 38
		ул. Фрунзе	1 — 53 (нечетные номера) 2 — 30 (четные номера)
		ул. Фердинанда Врангеля	все номера, все строения
		ул. Хомутовская	все номера, все строения
		ул. Чапаева	1 — 63 (нечетные номера) 2 — 32 (четные номера)
		пер. Журавлева	все номера, все строения
		ул. Шевцова	71 — 171 (нечетные номера) 62 — 162 (четные номера)
		пр-д Щаповский	все номера, все строения
		ул. Яковлева	все номера, все строения
		тер. СНТ «40 лет Октября»	жилые дома, строения
		тер. СНТ «Байкал»	жилые дома, строения
		тер. СНТ «Восход»	жилые дома, строения
		тер. СНТ им. Володи Дубинина	жилые дома, строения
		тер. СНТ «Металлист»	жилые дома, строения

Перечень используемых сокращений:
ОУ — образовательное учреждение;
МБДОУ — муниципальное бюджетное дошкольное образовательное учреждение;
МАДОУ — муниципальное автономное дошкольное образовательное учреждение;
СНТ — садоводческое некоммерческое товарищество;
СиОНТ — садоводческое и огородническое некоммерческое товарищество;
СТ — садоводческое товарищество;
ДНТ — дачное некоммерческое товарищество;
ТСН — товарищество собственников недвижимости;
НСТ — некоммерческое садоводческое товарищество.

Приложение № 4
к постановлению администрации города Иркутска
от 26.07.2019 № 031-06-568/9

ПЕРЕЧЕНЬ МУНИЦИПАЛЬНЫХ ДОШКОЛЬНЫХ ОБРАЗОВАТЕЛЬНЫХ ОРГАНИЗАЦИЙ, ЗАКРЕПЛЕННЫХ ЗА ТЕРРИТОРИЕЙ СВЕРДЛОВСКОГО АДМИНИСТРАТИВНОГО ОКРУГА ГОРОДА ИРКУТСКА

№ п/п	Краткое наименование ОУ, адрес, тел.	Наименование элемента улично-дорожной сети, планировочной структуры	Номера зданий, сооружений
1.	МБДОУ г. Иркутска детский сад № 36, мкр. Первомайский, д. 20, тел. 36-38-30	ул. Бакинская	все номера, все строения
		ул. Вампилова	26 — 30
		ул. Известковая	все номера, все строения
		пер. Курский	все номера, все строения
		ул. Мамина-Сибиряка	70 — 150
		ул. Молчанова-Сибирского	все номера, все строения
		ул. Орловская	все номера, все строения
		ул. Пестеля	все номера, все строения
		мкр. Первомайский	1 — 18 (все номера, все строения без буквенного индекса) 19 — 27
		ул. Посталовского	все номера, все строения
		ул. Смоленская	все номера, все строения
		пер. Фадеева	все номера, все строения
2.	МБДОУ г. Иркутска детский сад № 37, ул. Гоголя, д. 69, тел. 38-78-69	ул. Белинского	1 — 19
		ул. Герцена	2 — 14
		ул. Гоголя	67 — 104
		ул. Добролюбова	1 — 3
		ул. Звездинская	2 — 4 (все строения)
		ул. Лермонтова	27 — 63а
		ул. Чернышевского	5 — 15,17, 17а
3.	МБДОУ г. Иркутска детский сад № 53, ул. Чайковского, д. 12, тел. 39-03-35	ул. 2-я Железнодорожная	59 — 78
		ул. 3-я Железнодорожная	все номера, все строения
		ул. 4-я Железнодорожная	41 — 54/4, 55, 59
		пер. Зеленый	все номера, все строения
		ул. Кайская	11 — 66
		ул. Островского	16 — 42
		ул. Рылеева	все номера, все строения
		ул. Терешковой	22 — 51
		ул. Чайковского	все номера, все строения
4.	МБДОУ г. Иркутска детский сад № 58, мкр. Юбилейный, д. 59, тел. 46-14-06	ул. Багратиона	54 — 54/15, 56 — 56/4
		мкр. Юбилейный	38 — 60а, 118 — 122
5.	МБДОУ г. Иркутска детский сад № 62, мкр. Юбилейный, д. 73, тел. 46-13-87	ул. Багратиона	52 — 52/3
		мкр. Ершовский	1 — 100
		мкр. Юбилейный	61 — 81
6.	МБДОУ г. Иркутска детский сад № 70, ул. Безбокова, д. 36, тел. 79-34-26	ул. Академическая	28 — 62в
		ул. Безбокова	1 — 9/9 (все нечетные номера), 32/2 — 44а
		ул. Лиственичная	все номера, все строения
		ул. Передовая	все номера, все строения
7.	МБДОУ г. Иркутска детский сад № 74, ул. Мамина-Сибиряка, д. 21, тел. 36-19-27	ул. Аргунова	1 — 19
		ул. Бажова	все номера, все строения кроме 4, 4/1
		мкр. Первомайский	1а, 2а, 13а, 14а
		ул. Родниковая	все номера, все строения
8	МБДОУ г. Иркутска детский сад № 76, мкр. Приморский, д. 36, тел. 42-54-71	ул. Багратиона	1 — 18
		ул. Баженова	все номера, все строения
		ул. Бородина	1 — 10
		ул. Захарова	все нечетные номера
		ул. Мухиной	1 — 7
		мкр. Приморский	7 — 36
		ул. Сеченова	все номера, все строения
9	МБДОУ г. Иркутска детский сад № 77, б-р Рябикова, д. 46, тел. 30-00-68	ул. Маршала Конева	16, 20, 38 — 38/2, 64 — 78
		б-р Рябикова	1а, 2а, 2в, 3а, 4а, 5а, 6а, 7а, 8а, 9а, 10а, 11а, 11б, 12а,12б, 13а, 13б, 14а, 16а–16в, 46
		тер. СНТ «Иркутянин»	жилые дома, строения
10	МБДОУ г. Иркутска детский сад № 81, ул. Колхозная, д. 20, тел. 38-76-35	ул. Белинского	21 — 35
		ул. Герцена	с 16 все номера, все строения
		ул. Добролюбова	12 — 17
		ул. Жуковского	1 — 21
		ул. Колхозная	1 — 31
		пер. Короленко	все номера, все строения
		ул. Лермонтова	65 — 78
		ул. Ломоносова	2 — 74/1 (все четные номера),75, 76
11	МБДОУ г. Иркутска детский сад № 83, мкр. Первомайский, д. 68, тел. 36-63-45	ул. Вампилова	54 — 58
		мкр. Первомайский	34 — 77
12	МБДОУ г. Иркутска детский сад № 89, ул. Игошина, д. 20, тел. 41-15-21	ул. Академика Курчатова	все номера, все строения
		ул. Игошина	все номера, все строения
		ул. Леси Украинки	все номера, все строения
13	МБДОУ г. Иркутска детский сад № 96, б-р Рябикова, д. 46, тел. 30-87-18	б-р Рябикова	24, 26 — 29, 31, 31а, 31н, 33 — 37, 44а, 44б, 45а–45в, 94 — 99
14	МБДОУ г. Иркутска детский сад № 97, ул. Маршала Конева, д. 88, тел. 30-06-01	ул. Маршала Конева	12 — 12б, 14 — 14б, 18, 28, 30, 34, 36, 36а, 40 — 56, 94
		тер. ДНТ «Садовод»	жилые дома, строения
		тер. СНТ «Садовод»	жилые дома, строения
		тер. СНТ «Сибирский садовод»	жилые дома, строения

15	МБДОУ г. Иркутска детский сад № 105, ул. Чайковского, д. 1, тел. 63-01-17	ул. Аксакова	все номера, все строения
		ул. Алябьева	все номера, все строения
		ул. Боткина	все номера, все строения
		ул. Долгополова	все номера, все строения
		ул. Даргомыжского	все номера, все строения
		ул. Джамбула	все номера, все строения
		ул. Достоевского	все номера, все строения
		ул. 1-я Железнодорожная	все номера, все строения
		ул. 2-я Железнодорожная	1 — 58
		ул. 4-я Железнодорожная	1 — 40
		ул. Ивана Сивко	все номера, все строения
		пер. Иркутный	все номера, все строения
		пер. 4-й Иркутный	все номера, все строения
		ул. Иркутная	все номера, все строения
		ул. Касьянова	14 — 72
		ул. Кряжева	все номера, все строения
		ул. Максимовская	все номера, все строения
		ул. Маяковского	все номера, все строения
		ул. Набережная Иркута	все номера, все строения
		ул. Набережная Каи	все номера, все строения
		ул. Островского	1 — 15
		ул. Румянцева	31 — 64
		ул. Сплавная	все номера, все строения
		пер. Спортивный	все номера, все строения
		ул. Тургенева	все номера, все строения
		ул. Фурманова	все номера, все строения
		пер. Шаповалова	все номера, все строения
16	МБДОУ г. Иркутска детский сад № 107, ул. Академическая, д. 8, тел. 42-19-97	ул. Академическая	2 — 20
		ул. Варламова	40 — 69
		ул. Геологов	10, 10а, 26в, 26г
		ул. Дружбы	51 — 78
		ул. Костычева	14 — 24
		ул. Лермонтова	341/1 — 347в
		ул. Моцарта	50 — 79
		ул. Новгородская	50 — 79
		ул. Ново-Кузьмихинская	2 — 16
		мкр. Радужный	3 — 39
		ул. Стасова	все номера, все строения
		тер. СНТ «Энергетик»	жилые дома, строения
17	МБДОУ г. Иркутска детский сад № 110, ул. Профсоюзная, д. 40, тел. 59-80-87	ул. Гоголя	2 — 66
		ул. Кайская	1 — 10
		ул. Клары Цеткин	1 — 16
		ул. Касьянова	1 — 12
		ул. Лермонтова	1 — 25 (все нечетные номера)
		ул. Профсоюзная	все номера, все строения
		ул. Пушкина	все номера, все строения
		ул. Румянцева	1 — 30
		ул. Терешковой	1 — 21
		ул. Челнокова	все номера, все строения
		ул. Шмидта	1 — 19
18	МБДОУ г. Иркутска детский сад № 114, ул. Помяловского, д. 1а, тел. 42-38-59	ул. Белобородова	8/1 — 22
		ул. Варламова	1 — 39
		ул. Дружбы	1 — 50
		ул. Калинина	2 — 32
		ул. Костычева	1 — 12
		ул. Левитана	все номера, все строения
		ул. Лермонтова	136 — 140
		ул. Лобачевского	все номера, все строения
		ул. Моцарта	7 — 49
		ул. Новгородская	1 — 49
		ул. Обручева	1
		ул. Помяловского	все номера, все строения
		мкр. Радужный	71 — 123
		ул. Целинная	18 — 49
19	МБДОУ г. Иркутска детский сад № 115, ул. Геологов, д. 30а, тел. 42-44-68	ул. Академическая	22 — 24
		ул. Варламова	70 — 102
		ул. Геологов	8 — 32 (кроме 10, 10а, 26в, 26г)
		ул. Гончарова	все номера, все строения
		ул. Дружбы	80 — 106
		ул. Индустриальная	все номера, все строения
		ул. Калинина	33 — 47
		ул. Костычева	25 — 31
		ул. Моцарта	80 — 113
		ул. Новгородская	80 — 104
		ул. Обручева	10 — 19
		мкр. Радужный	42 — 67
		ул. Целинная	50 — 102
		ул. Чаплыгина	все номера, все строения
		тер. СНТ «Березка»	жилые дома, строения
		тер. ДПК «Ветеран труда»	жилые дома, строения

20	МБДОУ г. Иркутска детский сад № 119, ул. Флюкова, д. 1а, тел. 38-73-09	ул. Автомобильная	все номера, все строения
		ул. Грибоедова	1 — 30
		ул. 4-я Железнодорожная	56, 60 — 107
		ул. 5-я Железнодорожная	1 — 30
		ул. Звездинская	с 15 все номера, все строения
		ул. Клары Цеткин	17 — 51
		ул. Кольцова	1 — 67
		ул. Лермонтова	2 — 24 (все четные номера)
		ул. Миронова	1 — 40
		ул. Новокшонова	1 — 40
		пр-д Офицерский	все номера, все строения
		ул. Терешковой	55 — 68
		ул. Флюкова	1 — 17а, 18 — 56 (все четные номера)
		ул. Чернышевского	16 — 34е (все четные номера)
		ул. Шмидта	20 — 40
21	МБДОУ г. Иркутска детский сад № 123, мкр. Юбилейный, д. 26, тел. 46-12-24	ул. Багратиона	46/1 — 46/9
		пер. Ольхонский	все номера, все строения
		ул. Уральская	все номера, все строения
		ул. Харьковская	все номера, все строения
		ул. Южная	все номера, все строения
		мкр. Юбилейный	6, 8, 9, 10, 11, 12 — 37б
22	МБДОУ г. Иркутска детский сад № 124, ул. Лермонтова, д. 297, тел. 42-01-66	ул. Лермонтова	279 — 305
23	МБДОУ г. Иркутска детский сад № 126, б-р Рябикова, д. 47, тел. 30-26-25	ул. Аргунова	23 — 51
		ул. Доржи Банзарова	все номера, все строения
		ул. Маршала Конева	92
		б-р Рябикова	30, 30а, 38 — 42, 49 — 62, 65, 100 — 102
24	МБДОУ г. Иркутска детский сад № 131, ул. Лермонтова, д. 261г, тел. 42-79-22	пер. 1-й Кузьмихинский	все номера, все строения
		ул. Лермонтова	271 — 277/8
25	МБДОУ г. Иркутска детский сад № 132, ул. Салацкого, д. 6, тел. 42-95-85	ул. Ангаргэсстроя	все номера, все строения
		ул. Безбокова	2 — 30 (все четные номера)
		ул. Бочкина	все номера, все строения
		ул. Бродского	все номера, все строения
		ул. Гидростроителей	все номера, все строения
		ул. Касаткина	все номера, все строения
		ул. Крупской	все номера, все строения
		мкр. Приморский	1 — 6
		ул. Салацкого	все номера, все строения
26	МБДОУ г. Иркутска детский сад № 139, б-р Рябикова, д. 13, тел. 30-13-35	ул. Булавина	все номера, все строения
		б-р Рябикова	1, 1в — 1ж, 9, 10, 11, 12, 17, 19 — 20б, 23, 25, 31б, 31в
27	МБДОУ г. Иркутска детский сад № 142, б-р Рябикова, д. 14, тел. 30-64-04	б-р Рябикова	2, 3, 4, 5, 6, 7, 7б, 7в, 8, 8б, 15а — 16, 18 — 18б, 21 — 22а, 32 — 32в
		ул. Сергеева	все номера, все строения
28	МБДОУ г. Иркутска детский сад № 146, ул. Лермонтова, д. 265а, тел. 42-76-13	ул. Лермонтова	261 — 263а, 265 — 269а
29	МБДОУ г. Иркутска детский сад № 152, ул. Новокшонова, д. 61, тел. 41-33-21	ул. Грибоедова	32 — 102
		ул. 4-я Железнодорожная	109 — 159
		ул. 5-я Железнодорожная	31 — 68
		ул. Жуковского	с 30 все номера, все строения
		ул. Колхозная	32 — 89
		ул. Кольцова	69 — 91
		ул. Лермонтова	82 — 120 (все четные номера)
		ул. Ломоносова	5 — 11 (все нечетные номера) 124 — 132 (все четные номера)
		ул. Миронова	41 — 67
		ул. Новокшонова	41 — 62
		ул. Флюкова	19 — 53 (все нечетные номера) 58 — 110 (все четные номера)
		ул. Чернышевского	35 — 51 (все нечетные номера)
30	МБДОУ г. Иркутска детский сад № 153, ул. Лермонтова, д. 333б, тел. 42-45-53	ул. Костромская	все номера, все строения
		ул. Лермонтова	307 — 339а
		ул. Майская	все номера, все строения
		ул. Овражная	все номера, все строения
		ул. Старо-Кузьмихинская	все номера, все строения
		ул. Энергетиков	все номера, все строения
		тер. СТ «Елизовское»	жилые дома, строения
31	МБДОУ г. Иркутска детский сад № 155, ул. Мамина-Сибиряка, д. 1, тел. 36-31-79	ул. Гранитная	все номера, все строения
		ул. Мамина-Сибиряка	2 — 64
32	МБДОУ г. Иркутска детский сад № 157, мкр. Университетский, д. 5, тел. 36-80-57	мкр. Университетский	1а — 16
33	МБДОУ г. Иркутска детский сад № 162, мкр. Юбилейный, д. 130, тел. 53-17-03	мкр. Юбилейный	9б — 9г, 10а –10г, 11/1 –11/5, 82 — 91

34	МБДОУ г. Иркутска детский сад № 163, ул. Алмазная, д. 12а, тел. 36-17-60	ул. Алмазная	2 — 18 (все номера, все строения четные)
		ул. Омская	все номера, все строения
		мкр. Первомайский	3а — 12а (все номера, все строения с литерой),
		ул. Рубиновая	все номера, все строения
35	МБДОУ г. Иркутска детский сад № 163, (структурно подразделение), ул. Афанасьева, 8а тел. 36-17-60	ул. Алмазная	1 — 23 (все номера, все строения не четные), с 24 (все номера, все строения)
		ул. Афанасьева	все номера, все строения
		ул. Бажова	4, 4/1
		мкр. Первомайский	18 (все номера, все строения с литерой), 28 — 33 (без литеры)
		ул. Сосновая	все номера, все строения
36	МБДОУ г. Иркутска детский сад № 164, мкр. Университетский, д. 18, тел. 36-81-95	мкр. Университетский	17 — 41
		ул. Улан-Баторская	13 — 91
37	МАДОУ г. Иркутска детский сад № 165, мкр. Первомайский, д. 78, тел. 36-52-30	ул. Аргунова	с 53 все номера, все строения
		ул. Вампилова	20 — 24, 34, 42 — 52
		мкр. Первомайский	79 — 92
		тер. ДНП имени И.В. Мичурина	жилые дома, строения
38	МБДОУ г. Иркутска детский сад № 166, мкр. Университетский, д. 32, тел. 36-80-97	мкр. Университетский	61 — 68
		ул. Улан-Баторская	93 — 141
39	МБДОУ г. Иркутска детский сад № 167, мкр. Университетский, д. 53, тел. 36-86-70	мкр. Университетский	91 — 105
40	МБДОУ г. Иркутска детский сад № 169, мкр. Университетский, д. 73, тел. 36-66-17	ул. Улан-Баторская	12
		мкр. Университетский	77а — 90
41	МБДОУ г. Иркутска детский сад № 171, мкр. Университетский, д. 47, тел. 36-86-17	ул. Улан-Баторская	1 — 8
		мкр. Университетский	42 — 60, 70 — 76
42	МБДОУ г. Иркутска детский сад № 173, ул. Медведева, д. 15, тел. 48-81-73	ул. Ботаническая	все номера, все строения
		ул. Воронежская	все номера, все строения
		ул. Еланская	все номера, все строения
		ул. Еловая	все номера, все строения
		ул. Ереванская	все номера, все строения
		ул. Максимовская	все номера, все строения
		ул. Медведева	все номера, все строения
		ул. Ракитная	все номера, все строения
		ул. Цветочная	все номера, все строения
		ул. Чукотская	все номера, все строения
		ул. Ягодная	все номера, все строения
		тер. ПК «Садоводство «Железнодорожник»	жилые дома, строения
		тер. СНТ «Пенсионер»	жилые дома, строения
43	МБДОУ г. Иркутска детский сад № 174, ул. Алмазная, д. 14а, тел. 31-55-90	ул. Березовая Роща	все номера, все строения
		ул. Ольховая	все номера, все строения
		ул. 2-я Ольховая	все номера, все строения
		мкр. Первомайский	28а, 30а, 31а, 33/1 — 33/7
44	МБДОУ г. Иркутска детский сад № 176, ул. Мухиной, д. 20/1, тел. 56-53-30	ул. Аносова	все номера, все строения
		ул. Багратиона	24 — 46, 47 — 51, 53, 55
		ул. Бородина	11 — 56
		мкр. Ершовский	102 — 184
		ул. Захарова	все четные номера
		ул. Мухиной	9 — 60
		ул. Театральная	все номера, все строения
		ул. Якоби	все номера, все строения
45	МБДОУ г. Иркутска детский сад № 179, мкр. Юбилейный, стр. 102, тел. 53-16-08	ул. Березовая	все номера, все строения
		ул. Кропоткина	все номера, все строения
		ул. Читинская	все номера, все строения
		мкр. Юбилейный	1 — 5, 7, с 92 все номера, все строения
46	МБДОУ г. Иркутска детский сад № 182, г. Иркутск, ул. Игошина, д. 20а, тел. 43-15-70	ул. Ивана Франко	все номера, все строения
		ул. Лермонтова	81/1 — 93 (все нечетные номера)
		тер. Радиостанция 5	все номера, все строения
47	МБДОУ г. Иркутска детский сад № 183, мкр. Университетский, д. 108, тел. 48-29-41	мкр. Университетский	106 — 118
48	МБДОУ г. Иркутска детский сад № 184, пр-д Юрия Тена, д. 8, тел. 48-58-76	пр-д Юрия Тена	все номера, все строения

Перечень используемых сокращений:
ОУ — образовательное учреждение;
МБДОУ — муниципальное бюджетное дошкольное образовательное учреждение;
МАДОУ — муниципальное автономное дошкольное образовательное учреждение;
СНТ — садоводческое некоммерческое товарищество;
ДНТ — дачное некоммерческое товарищество;
ДПК — дачный потребительский кооператив;
ДНП — дачный некоммерческое партнерство;
ПК — потребительский кооператив;
СТ — садоводческое товарищество.

Администрация города Иркутска уведомляет об осуществлении переноса самовольно размещенного движимого имущества — металлических гаражей (контейнеров) в срок с 22 июля по 31 августа 2019 года по следующим адресам:
1. г. Иркутск, во дворе жилого дома № 11 по ул. Николаева;
2. г. Иркутск, во дворе жилого дома № 19 по ул. Степана Разина;
3. г. Иркутск, во дворе жилых домов №№ 32, 32/1 по ул. Карла Маркса;
4. г. Иркутск, рядом с жилым домом № 40 по ул. 5-ой Армии.

РОССИЙСКАЯ ФЕДЕРАЦИЯ
Г. ИРКУТСК
АДМИНИСТРАЦИЯ
ЗАМЕСТИТЕЛЬ МЭРА — ПРЕДСЕДАТЕЛЬ КОМИТЕТА ГОРОДСКОГО ОБУСТРОЙСТВА
РАСПОРЯЖЕНИЕ

от 25.07.2019 **№ 404-02-408/19**

О временном ограничении движения транспортных средств в микрорайоне Лесной и улице Шевцова в Куйбышевском районе города Иркутска

Рассмотрев обращения Иркутского публичного акционерного общества энергетики и электрификации от 4 июля 2019 года вх. № 403-58-1120/9, вх. № 403-58-1121/9, руководствуясь статьей 14 Федерального закона «О безопасности дорожного движения», статьей 16 Федерального закона «Об общих принципах организации местного самоуправления в Российской Федерации», Порядком осуществления временных ограничения или прекращения движения транспортных средств по автомобильным дорогам регионального или межмуниципального, местного значения в Иркутской области», утвержденным постановлением Правительства Иркутской области от 11 мая 2012 года № 233-пп, статьями 11, 42, 44, 45 Устава города Иркутска, распоряжением администрации города Иркутска от 21 мая 2009 года № 031-10-545/9 «О делегировании полномочий»,

1. Временно ограничить движение транспортных средств в Куйбышевском районе города Иркутска на период проведения плановых земляных работ по строительству объекта «Тепловая сеть № 500-58-2016 до границы земельного участка Заявителя» в 2 этапа:

I этап: по ул. Шевцова на участке от остановки общественного транспорта «Топкинский микрорайон» (напротив дома № 152/1 по ул. Шевцова) до дома № 13а мкр. Топкинский с 9-00 часов 25 июля 2019 года до 20-00 часов 20 сентября 2019 года;

II этап: по улице Проходной проезд мкр. Лесной (в районе пересечения с ул. Лыжная мкр. Лесной) с 9-00 часов 25 июля 2019 года до 20-00 часов 15 августа 2019 года.

2. Иркутскому публичному акционерному обществу энергетики и электрификации:
1) оградить каждое место производства работ ограждениями;
2) обеспечить установку дорожных знаков и указателей;
3) обеспечить подъезды к жилым домам и зданиям.

3. Управлению по информационной политике, связям со средствами массовой информации и общественностью администрации города Иркутска повторно оповестить население города Иркутска о временном ограничении движения транспортных средств по улице Шевцова и улице Проходной проезд мкр. Лесной в Куйбышевском районе города Иркутска через средства массовой информации, опубликовать настоящее распоряжение и разместить информацию на официальном сайте администрации города Иркутска в информационно-телекоммуникационной сети «Интернет».

4. Департаменту дорожной деятельности и транспорта комитета городского обустройства администрации города Иркутска направить копию настоящего распоряжения, а также схему организации дорожного движения в Управление государственной инспекции безопасности дорожного движения главного управления Министерства внутренних дел Российской Федерации по Иркутской области.

5. Контроль за исполнением настоящего распоряжения оставляю за собой.

И.о. заместителя мэра — председателя комитета городского обустройства администрации города Иркутска *М. В. Цыренова*

ИЗВЕЩЕНИЕ О ПРОВЕДЕНИИ ОБЩЕСТВЕННЫХ ОБСУЖДЕНИЙ

Заказчик Индивидуальный предприниматель Вокин Олег Петрович совместно с отделом экологической безопасности и контроля Департамента городской среды комитета городского обустройства администрации г. Иркутска (в соответствии с Федеральным законом № 174-ФЗ «Об экологической экспертизе», Приказом Госкомэкологии РФ от 16.05.2000 № 372 «Об утверждении Положения об оценке воздействия намечаемой хозяйственной деятельности на окружающую среду в Российской Федерации», Постановлением г. Иркутска от 30.10.2014 № 031-06-1300/14 «О порядке организации общественных обсуждений намечаемой хозяйственной и иной деятельности, которая подлежит экологической экспертизе и которую предполагается осуществлять на территории г. Иркутска») уведомляет о начале общественных обсуждений на этапе представления первоначальной информации по объекту государственной экологической экспертизы **«Административное здание, расположенное в г. Иркутске по ул. Чкалова»**, а именно разработку технического задания по оценке воздействия на окружающую среду, входящего в состав предварительных материалов оценки воздействия на окружающую среду, технического задания на выполнение инженерных изысканий и технического задания на разработку проектной документации (далее — Технические задания).

Наименование, цель и месторасположение намечаемой деятельности: проектом **«Административное здание, расположенное в г. Иркутске по ул. Чкалова»** предусмотрено строительство административного здания. Адрес: Иркутская область, г. Иркутск, Кировский район, ул. Чкалова. Кадастровый номер земельного участка: 38:36:000034:1333.

Наименование и адрес заказчика или его представителя: Индивидуальный предприниматель Вокин Олег Петрович, адрес: 664075.Россия, Иркутская обл., г. Иркутск, ул. Байкальская 248, кв.35.

Примерные сроки проведения оценки воздействия на окружающую среду: июль — ноябрь 2019 года.

Орган, ответственный за организацию общественного обсуждения: Отдел экологической безопасности и контроля Департамента городской среды комитета городского обустройства администрации г. Иркутска, адрес: г. Иркутск, ул. Пролетарская, д.11, каб.10, тел.: 8 (3952) 52-04-24, совместно с заказчиком или его представителем.

Предполагаемая форма общественных обсуждений: в форме слушаний.

Форма представления замечаний и предложений: письменная.

Сроки и место доступности технических заданий по объекту «Административное здание, расположенное в г. Иркутске по ул. Чкалова» доступны для ознакомления и направления замечаний и предложений по адресам: г. Иркутск, ул. Байкальская, 105, «А», оф. 402 и г. Иркутск, ул. Пролетарская, 11, каб.10 с 9-00 до 17-00 часов с даты настоящей публикации до момента принятия решения о реализации намечаемой деятельности.

Общественные обсуждения по объекту государственной экологической экспертизы **«Административное здание, расположенное в г. Иркутске по ул. Чкалова»** назначены на 02.09.2019 г. в 11:00 часов, в отделе экологической безопасности и контроля Департамента городской среды комитета городского обустройства администрации г. Иркутска по адресу: г. Иркутск, ул. Пролетарская, 11, каб.10. Результатом общественных обсуждений будет утверждение технических заданий.

Исполнитель работ по ОВОС: ООО «Сибирский инновационный проектный институт», адрес: 664075, г. Иркутск, ул. Байкальская, д.105 «А», оф. 402. Тел. (3952) 500-171.

Газета «Иркутск официальный» зарегистрирована Восточно-Сибирским управлением Федеральной службы по надзору за соблюдением законодательства в сфере массовых коммуникаций и охране культурного наследия. **Регистрация** ПИ №ФС13-0212 от 31.12.2004. **Учредитель** — администрация г. Иркутска.

Издатель — муниципальное автономное учреждение города Иркутска «Редакция «Город новостей», г. Иркутск, ул. Декабрьских Событий, 102. **Телефоны редакции:** 730-307, 734-684, 50-37-36. **e-mail:** reklama@mauirk.ru **Адрес редакции:** г. Иркутск, ул. Декабрьских Событий, 102. **Главный редактор** — Н.А.Кондрашова.

Выпуск от 30 июля 2019 года | № 31 (828) **Распространяется** бесплатно. **Тираж** 1 000 экз. **Отпечатано** на удаленном производственном участке АО «Советская Сибирь» в городе Иркутск», 664043 г. Иркутск, бульвар Рябикова, д. 96, стр. 1. **Время подписания в печать по графику** — 17.00, **фактически** — 18.00.