

ИРКУТСК

ОФИЦИАЛЬНЫЙ

23 марта 2021 года | № 10 (912)

РОССИЙСКАЯ ФЕДЕРАЦИЯ АДМИНИСТРАЦИЯ ГОРОДА ИРКУТСКА П О С Т А Н О В Л Е Н И Е

от 15.03.2021 № 031-06-150/21

О внесении изменений в Положение о порядке осуществления муниципального земельного контроля в границах муниципального образования город Иркутск, утвержденное постановлением администрации города Иркутска от 31 августа 2015 года № 031–06–795/5

В целях приведения муниципального правового акта города Иркутска в соответствие с законодательством Российской Федерации, руководствуясь статьей 16 Федерального закона «Об общих принципах организации местного самоуправления в Российской Федерации», статьей 72 Земельного кодекса Российской Федерации, Федеральным законом от 26 декабря 2008 года № 294-ФЗ «О защите прав юридических лиц и индивидуальных предпринимателей при осуществлении государственного контроля (надзора) и муниципального контроля», Положением о порядке осуществления муниципального земельного контроля в Иркутской области, утвержденным постановлением Правительства Иркутской области от 12 февраля 2015 года № 45-пп, статьями 11, 37, 38, 42 Устава города Иркутска, администрация города Иркутска

ПОСТАНОВЛЯЕТ:

- 1. Внести в Положение о порядке осуществления муниципального земельного контроля в границах муниципального образования город Иркутск, утвержденное постановлением администрации города Иркутска от 31 августа 2015 года № 031-06-795/5, с последними изменениями, внесенными постановлением администрации города Иркутска от 29 июля 2019 года № 031-06-571/9, следующие изменения:
 - 1) в главе 2:
- а) в пункте 2.11 слова «субъекту проверки» заменить словами «органу государственной власти, органу местного самоуправления, юридическому лицу, индивидуальному предпринимателю»;
 - б) пункт 2.13 изложить в следующей редакции:
- «2.13. В случае обнаружения по результатам проверок, проводимых в отношении объектов земельных отношений, расположенных в границах муниципального образования город Иркутск, нарушений, выразившихся в самовольном возведении объектов капитального строительства либо объектов, обладающих признаками капитальности, уполномоченный орган направляет в комитет по градостроительной политике администрации города Иркутска уведомление о выявлении самовольной постройки и документы, подтверждающие наличие признаков самовольной постройки, предусмотренных пунктом 1 статьи 222 Гражданского кодекса Российской Федерации.»;
 - 2) в главе 3:
 - а) наименование главы изложить в следующей редакции:

«3. МЕРОПРИЯТИЯ ПО КОНТРОЛЮ, ПРИ КОТОРЫХ НЕ ТРЕБУЕТСЯ ВЗАИМОДЕЙСТВИЕ УПОЛНОМОЧЕННОГО ОРГАНА С ЮРИДИЧЕСКИМИ ЛИЦАМИ, ИНДИВИДУАЛЬНЫМИ ПРЕДПРИНИМАТЕЛЯМИ»;

- б) в пункте 3.1 слова «с субъектами проверки» заменить словами «с юридическими лицами, индивидуальными предпринимателями»;
 - в) в пункте 3.2:
 - абзац первый изложить в следующей редакции:
- «3.2. В случае выявления при проведении мероприятий по контролю без взаимодействия с юридическими лицами, индивидуальными предпринимателями нарушений обязательных требований, требований, установленных муниципальными правовыми актами города Иркутска, должностные лица уполномоченного органа принимают в пределах своей компетенции меры по пресечению таких нарушений, а также направляют в письменной форме руководителю уполномоченного органа мотивированное представление с информацией о выявленных нарушениях для принятия при необходимости решения о назначении внеплановой проверки юридического лица, индивидуального предпринимателя по основаниям, указанным в подпункте 2.1.2.2 пункта 2.1 главы 2 раздела III административного регламента.»;
- в абзаце втором слова «субъектами проверки» заменить словами «юридическими лицами, индивидуальными предпринимателями», слова «субъекту проверки» заменить словами ««юридическому лицу, индивидуальному предпринимателю»;
 - 3) абзац семнадцатый пункта 4.2 изложить в следующей редакции:
- «- в случае выявления при проведении проверки нарушений органом государственной власти, органом местного самоуправления, юридическим лицом, индивидуальным предпринимателем требований, установленных законодательством Российской Федерации, нормативными правовыми актами Иркутской области и муниципальными правовыми актами города Иркутска, выдавать органу государственной власти, органу местного самоуправления, юридическому лицу, индивидуальному предпринимателю предписание об устранении выявленных нарушений с указанием сроков их устранения, принимать меры по контролю за устранением выявленных нарушений, а также меры по привлечению лиц, допустивших выявленные нарушения, к административной или иной ответственности в соответствии с действующим законодательством.»;
- 4) пункт 5.2 после слов «от проведения проверок и (или)» заменить словами «от проведения проверок, и (или) органы государственной власти, органы местного самоуправления, юридические лица, индивидуальные предприниматели,».
- 2. Отделу документационного обеспечения и архива организационного управления аппарата администрации города Иркутска внести в оригинал постановления администрации города Иркутска от 31 августа 2015 года № 031–06–795/5 «Об утверждении Положения о порядке осуществления муниципального земельного контроля в границах муниципального образования город Иркутск» информационную справку о внесенных настоящим Постановлением изменениях.
- 3. Управлению по информационной политике, связям со средствами массовой информации и общественностью администрации города Иркутска опубликовать настоящее Постановление в средствах мас-

совой информации и разместить на WEB-портале органов местного самоуправления города Иркутска в информационно-телекоммуникационной сети «Интернет».

4. Контроль за исполнением настоящего Постановления возложить на заместителя мэра – председателя комитета по управлению муниципальным имуществом администрации города Иркутска.

Мэр города Иркутска Р. Н. Болотов

РОССИЙСКАЯ ФЕДЕРАЦИЯ АДМИНИСТРАЦИЯ ГОРОДА ИРКУТСКА ПОСТАНОВЛЕНИЕ

от 17.03.2021 № 031-06-164/21

Об утверждении Порядка информирования родителями (законными представителями) детей администрации города Иркутска о выборе формы получения ребенком общего образования в форме семейного образования

В соответствии с частью 5 статьи 63 Федерального закона «Об образовании в Российской Федерации», статьей 16 Федерального закона «Об общих принципах организации местного самоуправления в Российской Федерации», руководствуясь статьями 37, 38, 42 Устава города Иркутска, администрация города Иркутска

ПОСТАНОВЛЯЕТ:

- Утвердить Порядок информирования родителями (законными представителями) детей администрации города Иркутска о выборе формы получения ребенком общего образования в форме семейного образования (Приложение № 1).
 - 2. Настоящее Постановление вступает в силу со дня его официального опубликования.
- 3. Управлению по информационной политике, связям со средствами массовой информации и общественностью администрации города Иркутска опубликовать и разместить на официальном сайте органов местного самоуправления города Иркутска в информационно-телекоммуникационной сети «Интернет» настоящее Постановление.
- 4. Контроль за исполнением настоящего Постановления возложить на заместителя мэра председателя комитета по социальной политике и культуре администрации города Иркутска.

Мэр города Иркутска

С полной версией документа можно ознакомиться на сайте Иркутскинформ.РФ

РОССИЙСКАЯ ФЕДЕРАЦИЯ АДМИНИСТРАЦИЯ ГОРОДА ИРКУТСКА П О С Т А Н О В Л Е Н И Е

от 17.03.2021

№ 031-06-167/21

Р. Н. Болотов

Об отчете о реализации муниципальной программы «Социальная поддержка и охрана здоровья населения» в 2020 году

В целях подведения итогов реализации муниципальной программы «Социальная поддержка и охрана здоровья населения» в 2020 году, руководствуясь частью 2 статьи 16¹, статьей 19, частью 5 статьи 20, статьями 37, 52, 53 Федерального закона «Об общих принципах организации местного самоуправления в Российской Федерации», частью 2 статьи 11¹, статьями 13, 37, 38, 42, 54, 56 Устава города Иркутска, Порядком разработки, реализации и оценки эффективности муниципальных программ города Иркутска, утвержденным постановлением администрации города Иркутска от 30 апреля 2019 года № 031–06–313/9, администрация города Иркутска

ПОСТАНОВЛЯЕТ:

- 1. Утвердить отчет о реализации муниципальной программы «Социальная поддержка и охрана здоровья населения» в 2020 году (Приложение № 1).
- Управлению по информационной политике, связям со средствами массовой информации и общественностью администрации города Иркутска опубликовать и разместить на официальном сайте органов местного самоуправления города Иркутска в информационно-телекоммуникационной сети «Интернет» настоящее Постановление с приложением.
- Контроль за исполнением настоящего Постановления возложить на заместителя мэра председа теля комитета по социальной политике и культуре администрации города Иркутска.
 Мэр города Иркутска
 Р. Н. Болотов

Мэр города Иркутска Р. Н. Бо

С полной версией документа можно ознакомиться на сайте Иркутскинформ.РФ

РОССИЙСКАЯ ФЕДЕРАЦИЯ АДМИНИСТРАЦИЯ ГОРОДА ИРКУТСКА П О С Т А Н О В Л Е Н И Е

от 17.03.2021

№ 031-06-168/21

Об отмене постановления администрации города Иркутска от 8 ноября 2019 года № 031–06–890/9 «Об утверждении Положения о комиссии по проведению открытых конкурсов по выбору организации-застройщика на право заключения с гражданами договоров участия в долевом строительстве жилых помещений» и о внесении изменений в отдельные муниципальные правовые акты города Иркутска

В целях приведения муниципальных правовых актов города Иркутска в соответствие со структурой администрации города Иркутска, утвержденной решением Думы города Иркутска от 29 сентября 2020 года № 007−20−017157/0, руководствуясь Федеральным законом «Об организации предоставления государственных и муниципальных услуг», статьей 16 Федерального закона «Об общих принципах орга-



низации местного самоуправления в Российской Федерации», статьями 37, 38, 42 Устава города Иркутска, администрация города Иркутска

ПОСТАНОВЛЯЕТ:

- 1. Постановление администрации города Иркутска от 8 ноября 2019 года № 031–06–890/9 «Об утверждении Положения о комиссии по проведению открытых конкурсов по выбору организации-застройщика на право заключения с гражданами договоров участия в долевом строительстве жилых помещений» отменить.
- 2. Внести в постановление администрации города Иркутска от 15 июня 2020 года № 031–06–341/0 «Об утверждении Порядка предоставления дополнительной меры социальной поддержки отдельным категориям семей в виде социальной выплаты на погашение части основной суммы долга и уплату процентов по жилищным кредитам (займам)» следующие изменения:
- 1) в пункте 4 слова «заместителя мэра руководителя аппарата администрации» заменить словами «вине-мэра»:
- 2) в Порядке предоставления дополнительной меры социальной поддержки отдельным категориям семей в виде социальной выплаты на погашение части основной суммы долга и уплату процентов по жилищным кредитам (займам), утвержденном постановлением администрации города Иркутска от 15 июня 2020 года № 031–06–341/0:
 - а) в пункте 3 слово «аппарата» исключить;
 - б) в пункте 9:

подпункт 5 изложить в следующей редакции:

«5) документы, подтверждающие степень родства членов семьи заявителя (свидетельства о рождении, о заключении (расторжении) брака, о смерти, перемене имени, об установлении отцовства, выданные компетентными органами иностранного государства, и их нотариально удостоверенный перевод на русский язык, свидетельства об усыновлении, выданные органами записи актов гражданского состояния или консульскими учреждениями Российской Федерации, соответствующие решения суда);»;

подпункт 11 изложить в следующей редакции:

- «11) документы о трудовой деятельности, трудовом стаже (для семей, указанных в подпункте 1 пункта 1 решения Думы), за периоды до 1 января 2020 года;»;
 - в) пункт 10 дополнить подпунктами 5, 6 следующего содержания:
- «5) документы, подтверждающие степень родства членов семьи заявителя (свидетельства о рождении, о заключении (расторжении) брака, о смерти, перемене имени, об установлении отцовства, за исключением документов, выданных компетентными органами иностранного государства, и их нотариально удостоверенного перевода на русский язык, свидетельств об усыновлении, выданных органами записи актов гражданского состояния или консульскими учреждениями Российской Федерации);
- 6) документы о трудовой деятельности, трудовом стаже (для семей, указанных в подпункте 1 пункта 1 решения Думы), за периоды после 1 января 2020 года.»;
- г) в подпункте 2 пункта 11 слова «подпунктами 1, 3, 4 пункта 10 настоящего Порядка, представляется в нотариально заверенных копиях.» заменить словами «подпунктами 1, 3–6 пункта 10 настоящего Порядка, представляется в нотариально заверенных копиях.»;
 - д) в Приложении № 1 слово «аппарата» исключить;
 - е) в Приложении № 2 слова «аппарата» исключить.
- 3. Внести в постановление администрации города Иркутска от 22 января 2020 года № 031–06–25/0 «Об утверждении Порядка признания молодых семей нуждающимися в жилых помещениях и имеющими достаточные доходы, позволяющие получить кредит, либо иные денежные средства, достаточные для оплаты расчетной (средней) стоимости жилья в части, превышающей размер предоставляемой социальной выплаты на приобретение жилого помещения или создание объекта индивидуального жилищного строительства, и предоставления указанных социальных выплат в рамках реализации постановления Правительства Российской Федерации от 17 декабря 2010 года № 1050 «О реализации отдельных мероприятий государственной программы Российской Федерации «Обеспечение доступным и комфортным жильем и коммунальными услугами граждан Российской Федерации» с последними изменениями, внесенными постановлением администрации города Иркутска от 26 октября 2020 года № 031–06–672/0, следующие изменения:
 - 1) в пункте 2 слово «аппарата» исключить;
- 2) в пункте 6 слова «заместителя мэра руководителя аппарата администрации» заменить словами «вице-мэра»;
- 3) в Порядке признания молодых семей нуждающимися в жилых помещениях и имеющими достаточные доходы, позволяющие получить кредит, либо иные денежные средства, достаточные для оплаты расчетной (средней) стоимости жилья в части, превышающей размер предоставляемой социальной выплаты на приобретение жилого помещения или создание объекта индивидуального жилищного строительства, и предоставления указанных социальных выплат в рамках реализации постановления Правительства Российской Федерации от 17 декабря 2010 года № 1050 «О реализации отдельных мероприятий государственной программы Российской Федерации «Обеспечение доступным и комфортным жильем и коммунальными услугами граждан Российской Федерации», утвержденном постановлением администрации города Иркутска от 22 января 2020 года № 031–06–25/0:
 - а) в пункте 3 слово «аппарата» исключить
 - б) подпункт 5 пункта 11 изложить в следующей редакции:
- «5) документы, подтверждающие степень родства членов семьи заявителя (свидетельства о рождении, о заключении (расторжении) брака, о смерти, перемене имени, об установлении отцовства, выданные компетентными органами иностранного государства, и их нотариально удостоверенный перевод на русский язык, свидетельства об усыновлении, выданные органами записи актов гражданского состояния или консульскими учреждениями Российской Федерации, соответствующие решения суда);»;
 - в) пункт 12 дополнить подпунктом 5 следующего содержания:
- «5) документы, подтверждающие степень родства членов семьи заявителя (свидетельства о рождении, о заключении (расторжении) брака, о смерти, перемене имени, об установлении отцовства, за исключением документов, выданных компетентными органами иностранного государства, и их нотариально удостоверенного перевода на русский язык, свидетельств об усыновлении, выданных органами записи актов гражданского состояния или консульскими учреждениями Российской Федерации).»;
 - г) пункт 17 дополнить подпунктами 6, 7 следующего содержания:
- «6) смерть обоих супругов или родителя в неполной семье или вступление в законную силу решения суда об объявлении их (его) умершим (безвестно отсутствующим);
- 7) приобретаемое (приобретенное) жилое помещение находится за пределами города Иркутска для категории молодых семей, признанных участниками подпрограммы «Молодым семьям доступное жилье» муниципальной программы «Жилище на 2013–2021 годы», утвержденной постановлением админи-

страции города Иркутска от 11 октября 2012 года № 031-06-2031/12, до 1 декабря 2013 года, в которых возраст одного из супругов (обоих супругов) либо родителя в неполной семье превысил 35 лет, но не достиг 40 лет на дату предоставления социальной выплаты.»;

- д) подпункт 5 пункта 37 изложить в следующей редакции:
- «5) документы, подтверждающие степень родства членов семьи заявителя (свидетельства о рождении, о заключении (расторжении) брака, о смерти, перемене имени, об установлении отцовства, выданные компетентными органами иностранного государства, и их нотариально удостоверенный перевод на русский язык, свидетельства об усыновлении, выданные органами записи актов гражданского состояния или консульскими учреждениями Российской Федерации, соответствующие решения суда);»;
 - е) подпункт 5 пункта 38 изложить в следующей редакции:
- «5) документы, подтверждающие степень родства членов семьи заявителя (свидетельства о рождении, о заключении (расторжении) брака, о смерти, перемене имени, об установлении отцовства, выданные компетентными органами иностранного государства, и их нотариально удостоверенный перевод на русский язык, свидетельства об усыновлении, выданные органами записи актов гражданского состояния или консульскими учреждениями Российской Федерации, соответствующие решения суда);»;
 - ж) пункт 39 дополнить подпунктом 4 следующего содержания:
- «4) документы, подтверждающие степень родства членов семьи заявителя (свидетельства о рождении, о заключении (расторжении) брака, о смерти, перемене имени, об установлении отцовства, за исключением документов, выданных компетентными органами иностранного государства, и их нотариально удостоверенного перевода на русский язык, свидетельств об усыновлении, выданных органами записи актов гражданского состояния или консульскими учреждениями Российской Федерации).»;
- з) предложение второе подпункта 2 пункта 40 изложить в следующей редакции: «В этом случае документы, предусмотренные подпунктами 3–5 пункта 37, подпунктами 3–7 пункта 38, подпунктами 1, 3, 4 пункта 39 настоящего Порядка представляются в нотариально заверенных копиях.»;
 - и) в Приложении № 1 слово «аппарата» исключить;
 - к) в Приложении № 2 слова «аппарата» исключить;
- л) в Приложении № 3 слова «Заместителю мэра руководителю аппарата администрации г. Иркутска» заменить словами «Мэру города Иркутска».
 - 4. Настоящее Постановление вступает в силу со дня его официального опубликования.
- 5. Отделу документационного обеспечения и архива организационного управления аппарата администрации города Иркутска внести в оригиналы постановлений администрации города Иркутска, указанных в пунктах 1–3 настоящего Постановления, информационные справки о внесенных настоящим Постановлением изменениях.
- 6. Управлению по информационной политике, связям со средствами массовой информации и общественностью администрации города Иркутска опубликовать и разместить на официальном сайте органов местного самоуправления города Иркутска в информационно-телекоммуникационной сети «Интернет» настоящее Постановление.
- 7. Контроль за исполнением настоящего Постановления возложить на вице-мэра города Иркутска. *Мэр города Иркутска P.H. Болотов*

РОССИЙСКАЯ ФЕДЕРАЦИЯ АДМИНИСТРАЦИЯ ГОРОДА ИРКУТСКА

постановление

О внесении изменений в некоторые муниципальные правовые акты города Иркутска

В связи с изменением структуры администрации города Иркутска, утвержденной решением Думы города Иркутска от 29 сентября 2020 года № 007–20–017157/0, руководствуясь статьей 16 Федерального закона «Об общих принципах организации местного самоуправления в Российской Федерации», статьями 11, 37, 38, 42 Устава города Иркутска, администрация города Иркутска

№ 031-06-169/21

ПОСТАНОВЛЯЕТ:

- 1. Внести в постановление администрации города Иркутска от 30 июня 2017 года № 031–06–639/7–1 «Об утверждении Порядка выявления и демонтажа самовольно размещенных нестационарных торговых объектов на территории города Иркутска» с последними изменениями, внесенными постановлением администрации города Иркутска от 15 июня 2020 года № 031–06–336/0, следующие изменения:
- 1) в пункте 4 слова «комитета по управлению муниципальным имуществом администрации города Иркутска» заменить словами «комитета по экономике и стратегическому планированию администрации города Иркутска»;
 - 2) в Приложении № 1:
- а) в пункте 5 слова «комитет по управлению муниципальным имуществом администрации города Иркутска» заменить словами «комитет по экономике и стратегическому планированию администрации города Иркутска»;
 - б) в пункте 10:

от 17.03.2021

- в абзаце первом слова «комитет по управлению муниципальным имуществом администрации города Иркутска» заменить словами «комитет по экономике и стратегическому планированию администрации города Иркутска»;
- в абзаце пятом слова «комитета по управлению муниципальным имуществом администрации города Иркутска» заменить словами «комитета по экономике и стратегическому планированию администрации города Иркутска»;
- в) в подпункте 2 пункта 12¹, пункта 20 слова «комитета по управлению муниципальным имуществом администрации города Иркутска» заменить словами «комитета по экономике и стратегическому планированию администрации города Иркутска».
- 2. Внести в подпункт 1.7.1 подпункта 1.7 пункта 1 постановления администрации города Иркутска от 2 июля 2014 года № 031-06-815/14 «О перечне должностных лиц администрации города Иркутска, уполномоченных составлять протоколы об административных правонарушениях» с последними изменениями, внесенными постановлением администрации города Иркутска от 17 октября 2019 года № 031-06-824/9, изменение, изложив его в следующей редакции:
- «1.7.1. Должностные лица комитета по экономике и стратегическому планированию администрации города Иркутска:
- 1.7.1.1. Начальник отдела контроля департамента потребительского рынка комитета по экономике и стратегическому планированию администрации города Иркутска.
- 1.7.1.2. Заместитель начальника отдела контроля департамента потребительского рынка комитета по экономике и стратегическому планированию администрации города Иркутска.



- 1.7.1.3. Главный специалист отдела контроля департамента потребительского рынка комитета по экономике и стратегическому планированию администрации города Иркутска.».
- 3. Настоящее Постановление вступает в силу со дня, следующего за днем его официального опубликования, и распространяется на правоотношения, возникшие с 1 января 2021 года.
- 4. Отделу документационного обеспечения и архива организационного управления аппарата администрации города Иркутска внести в оригиналы постановлений администрации города Иркутска, указанных в пунктах 1, 2 настоящего Постановления, информационные справки о внесенных настоящим Постановлением изменениях.
- 5. Управлению по информационной политике аппарата администрации города Иркутска опубликовать настоящее Постановление в средствах массовой информации и разместить в информационно-телекоммуникационной сети «Интернет» на WEB-портале органов местного самоуправления города Иркутска.
- 6. Контроль за исполнением настоящего Постановления возложить на заместителя мэра председателя комитета по экономике и стратегическому планированию администрации города Иркутска.

Мэр города Иркутска Р. Н. Болотов

РОССИЙСКАЯ ФЕДЕРАЦИЯ МЭР ГОРОДА ИРКУТСКА РАСПОРЯЖЕНИЕ

от 12.03.2021 № 031-11-22/21

О поощрении работников организаций города Иркутска

Руководствуясь статьями 11¹, 37, 38, 54, 56 Устава города Иркутска, Положением о Почетной грамоте мэра города, Благодарственном письме мэра города, Благодарности мэра города Иркутска, утвержденным постановлением мэра города Иркутска от 13 февраля 1998 года № 031–06–144/8, решением Общественного совета по наградам при мэре города Иркутска от 4 марта 2021 года:

- 1. За многолетний добросовестный труд, высокий профессионализм, большой вклад в дело обучения и воспитания подрастающего поколения города Иркутска и в связи со 160-летием со дня образования муниципального бюджетного общеобразовательного учреждения города Иркутска средней общеобразовательной школы № 72 имени И. С. Хаминова наградить Почетной грамотой мэра города Иркутска Яковлеву Татьяну Ивановну директора муниципального бюджетного общеобразовательного учреждения города Иркутска средней общеобразовательной школы № 72 имени И. С. Хаминова.
- 2. За многолетний добросовестный труд, высокий профессионализм и в связи с Днем работников геодезии и картографии поощрить работников акционерного общества «Восточно-Сибирское аэрогеодезическое предприятие»:
- 1) наградить Почетной грамотой мэра города Иркутска Слудневу Татьяну Анатольевну техника-картографа 1 категории отдела камерального производства;
- 2) объявить Благодарность мэра города Иркутска Дамбаевой Наталье Валерьевне технику-картографу 1 категории отдела камерального производства.
- 3. За достижение отличных результатов в служебной деятельности, высокий профессионализм и в связи с Днем работника уголовно-исполнительной системы поощрить сотрудников Главного управления Федеральной службы исполнения наказаний по Иркутской области:
 - 1) объявить Благодарность мэра города Иркутска:
- а) старшему лейтенанту внутренней службы Иванову Павлу Вадимовичу инспектору филиала по Свердловскому административному округу г. Иркутска Федерального казенного учреждения «Уголовно-исполнительная инспекция Главного управления Федеральной службы исполнения наказаний по Иркутской области»;
- б) подполковнику внутренней службы Пьянковой Наталье Валерьевне заместителю начальника центра – врачу филиала «Центр государственного санитарно-эпидемиологического надзора» Федерального казенного учреждения здравоохранения «Медико-санитарная часть № 38 Федеральной службы исполнения наказаний»;
 - 2) поощрить Благодарственным письмом мэра города Иркутска:
- а) старшего прапорщика внутренней службы Колесникову Анжелику Николаевну младшего инспектора 2 категории отдела охраны Федерального казенного учреждения «Следственный изолятор № 1 Главного управления Федеральной службы исполнения наказаний по Иркутской области»;
- б) Кучинскую Алисю Викторовну инженера планово-экономического отдела центра трудовой адаптации осужденных Федерального казенного учреждения «Исправительная колония № 6 Главного управления Федеральной службы исполнения наказаний по Иркутской области»;
- в) старшего прапорщика внутренней службы Ярцева Дениса Геннадьевича старшего инструктора-кинолога кинологической группы отдела охраны Федерального казенного учреждения «Исправительная колония № 6 Главного управления Федеральной службы исполнения наказаний по Иркутской области».
- 4. Контроль за исполнением настоящего Распоряжения возложить на заместителя мэра руководителя аппарата администрации города Иркутска.

Р. Н. Болотов

РОССИЙСКАЯ ФЕДЕРАЦИЯ МЭР ГОРОДА ИРКУТСКА РАСПОРЯЖЕНИЕ

от 15.03.2021

№ 031-11-23/21

О поощрении работников Закрытого акционерного общества «Иркутский хлебозавод»

За многолетний добросовестный труд, достижение высоких результатов в профессиональной деятельности и в связи с 85-летием со дня образования Закрытого акционерного общества «Иркутский хлебозавод», руководствуясь статьями 11¹, 37, 38, 54, 56 Устава города Иркутска, Положением о Почетной грамоте мэра города, Благодарственном письме мэра города, Благодарности мэра города Иркутска, утвержденным постановлением мэра города Иркутска от 13 февраля 1998 года № 031–06–144/8, решением Общественного совета по наградам при мэре города Иркутска от 4 марта 2021 года:

- 1. Наградить Почетной грамотой мэра города Иркутска работников Закрытого акционерного общества «Иркутский хлебозавод»:
 - 1) Петрову Ольгу Викторовну глазировщика 4 разряда;
 - 2) Тимкову Юлию Валерьевну тестовода мастера 4 разряда;
 - 3) Шицелову Викторию Сергеевну инженера-технолога.

- 2. Объявить Благодарность мэра города Иркутска работникам Закрытого акционерного общества «Иркутский хлебозавод»:
- 1) Горбуновой Ирине Владимировне заведующей цехами № 2, 4;
- 2) Затопляевой Валентине Владимировне начальнику булочно-бараночного производства;
- 3) Сапрыгиной Светлане Ивановне сменному мастеру булочно-кондитерского цеха и вафельного произволства
- 3. Контроль за исполнением настоящего Распоряжения возложить на заместителя мэра руководителя аппарата администрации города Иркутска.

Р. Н. Болотов

РОССИЙСКАЯ ФЕДЕРАЦИЯ МЭР ГОРОДА ИРКУТСКА РАСПОРЯЖЕНИЕ

ot 17.03.2021 № 031-11-25/21

О поощрении работников организаций города Иркутска

Руководствуясь статьями 11¹, 37, 38, 54, 56 Устава города Иркутска, Положением о Почетной грамоте мэра города, Благодарственном письме мэра города, Благодарности мэра города Иркутска, утвержденным постановлением мэра города Иркутска от 13 февраля 1998 года № 031–06–144/8, решением Общественного совета по наградам при мэре города Иркутска от 4 марта 2021 года:

- 1. За многолетний добросовестный труд в сфере культуры, высокое профессиональное мастерство и в связи с 80-м театральным сезоном наградить Почетной грамотой мэра города Иркутска Борисову Людмилу Александровну артистку-вокалистку (солистку) высшей категории Областного государственного автономного учреждения культуры Иркутского областного музыкального театра им. Н. М. Загурского.
- 2. За многолетнюю общественную деятельность, большой вклад в патриотическое воспитание, подготовку молодежи города Иркутска к службе в Вооруженных Силах Российской Федерации и в связи с 15-летием со дня образования Иркутской областной общественной организации «Солдатские матери Прибайкалья» наградить Почетной грамотой мэра города Иркутска Петшик Ирину Сергеевну члена Иркутской областной общественной организации «Солдатские матери Прибайкалья».
- 3. За многолетний добросовестный труд, достижение высоких результатов в деле защиты экономических интересов Российской Федерации и в связи с 340-летием со дня образования Иркутской таможни поощрить должностных лиц Иркутской таможни:
- 1) наградить Почетной грамотой мэра города Иркутска Промтову Наталью Юрьевну начальника организационно-аналитического отделения;
 - 2) объявить Благодарность мэра города Иркутска:
- а) Кижняеву Роману Валерьевичу главному государственному таможенному инспектору отдела администрирования и обеспечения функционирования информационных технологий;
- б) полковнику таможенной службы Пимонову Константину Анатольевичу заместителю начальника таможенного поста Аэропорт Иркутск;
 - 3) поощрить Благодарственным письмом мэра города Иркутска:
- а) подполковника таможенной службы Дюжева Тимофея Владимировича начальника Иркутского таможенного поста;
- б) полковника таможенной службы Лысенко Елену Николаевну начальника таможенного поста Аэропорт Иркутск.
- 4. Контроль за исполнением настоящего Распоряжения возложить на заместителя мэра руководителя аппарата администрации города Иркутска.

Р. Н. Болотов

РОССИЙСКАЯ ФЕДЕРАЦИЯ МЭР ГОРОДА ИРКУТСКА РАСПОРЯЖЕНИЕ

от 17.03.2021 О поошрении работников организаций города Иркутска № 031-11-26/21

Руководствуясь статьями 11^1 , 37, 38, 54, 56 Устава города Иркутска, Положением о Почетной грамоте мэра города, Благодарственном письме мэра города, Благодарности мэра города Иркутска, утвержденным постановлением мэра города Иркутска от 13 февраля 1998 года № 031-06-144/8, решением Общественного совета по наградам при мэре города Иркутска от 4 марта 2021 года:

- 1. За многолетний добросовестный труд, высокий профессионализм, большой вклад в эстетическое воспитание подрастающего поколения города Иркутска и в связи с Днем работника культуры наградить Почетной грамотой мэра города Иркутска Соколовскую Дарью Васильевну − преподавателя Муниципального бюджетного учреждения дополнительного образования «Детская художественная школа №. 1» города Иркутска.
- 2. За многолетний добросовестный труд, профессиональное мастерство, достижение высоких результатов в педагогической деятельности наградить Почетной грамотой мэра города Иркутска:
- 1) Ерофеевскую Ирину Григорьевну преподавателя Муниципального бюджетного учреждения дополнительного образования «Детская музыкальная школа N.• 3» города Иркутска;
- 2) Фишер Елену Георгиевну преподавателя Муниципального бюджетного учреждения дополнительного образования «Детская школа искусств N- 4» города Иркутска.
- 3. За многолетний добросовестный труд, достижение высоких результатов в профессиональной деятельности и в связи с Днем работников торговли, бытового обслуживания населения и жилищно-коммунального хозяйства поощрить работников Муниципального унитарного предприятия «Водоканал» г. Иркутска:
- 1) наградить Почетной грамотой мэра города Иркутска Суворова Ивана Викторовича главного энергетика начальника электроцеха;
 - 2) объявить Благодарность мэра города Иркутска:
 - а) Галкову Алексею Александровичу начальнику смены диспетчерской службы;
 - 6) Голик Оксане Георгиевне начальнику смены диспетчерской службы.
- 4. За многолетний добросовестный труд, высокий профессионализм, большой вклад в дело обучения и воспитания подрастающего поколения города Иркутска:
 - 1) наградить Почетной грамотой мэра города Иркутска:



- а) Ветрову Ольгу Александровну воспитатель Муниципального бюджетного дошкольного образовательного учреждения города Иркутска детского сада № 36 (в связи с 40-летием со дня образования учреждения);
- 6) Шубину Татьяну Юрьевну тренера-преподавателя Муниципального автономного образовательного учреждения дополнительного образования города Иркутска Дворца спорта для детей и юношества «Юность»;
 - 2) объявить Благодарность мэра города Иркутска:
- а) Загородниковой Ольге Николаевне воспитателю Муниципального бюджетного дошкольного образовательного учреждения города Иркутска детского сада № 36 (в связи с 40-летием со дня образования учреждения);
- 6) работникам Муниципального бюджетного учреждения дополнительного образования города Иркутска «Дом детского творчества N 3»:
 - Разумович Галине Федоровне педагогу дополнительного образования;
 - Семенову Александру Вениаминовичу педагогу дополнительного образования.
- 5. Контроль за исполнением настоящего Распоряжения возложить на заместителя мэра руководителя аппарата администрации города Иркутска.

РОССИЙСКАЯ ФЕДЕРАЦИЯ

Р. Н. Болотов

Г. ИРКУТСК АДМИНИСТРАЦИЯ ЗАМЕСТИТЕЛЬ МЭРА – ПРЕДСЕДАТЕЛЬ КОМИТЕТА ПО ЭКОНОМИКЕ И СТРАТЕГИЧЕСКОМУ ПЛАНИРОВАНИЮ РАСПОРЯЖЕНИЕ

от 12.03.2021 № 182-02-81/21

О внесении изменений в распоряжение заместителя мэра – председателя комитета по экономике и стратегическому планированию администрации города Ирктуска от 3 февраля 2021 года № 182-02-17/21

В целях организации и проведения специализированных ярмарок по продаже сельскохозяйственной продукции на территории города Иркутска, руководствуясь статьей 11 Федерального закона «Об основах государственного регулирования торговой деятельности в Российской Федерации», статьей 16 Федерального закона «Об общих принципах организации местного самоуправления в Российской Федерации», Положением о порядке организации ярмарок на территории Иркутской области и продажи товаров (выполнения работ, оказания услуг) на них и требованиях к организации продажи товаров (выполнения работ, оказания услуг) на ярмарках, организованных на территории Иркутской области, утвержденным постановлением Правительства Иркутской области от 17 ноября 2010 года № 284-пп, статьями 44, 45 Устава города Иркутска, решением Думы города Иркутска от 29 сентября 2020 года № 007−20−017167/0/5 «О внесении изменений в решение Думы города Иркутска от 28 января 2016 года № 006−20−170263/6 «Об управлении планирования комитета по бюджетной политике и финансам администрации города Иркутска», постановлением администрации города Иркутска от 25 июля 2011 года № 031−06−1336/11 «О ярмарках, организуемых органами местного самоуправления города Иркутска», на основании письма прокуратуры города Иркутска от 3 марта 2021 года № 07−36−2021 «О направлении выписки из протокола совещания от 25 февраля 2021года »:

- 1. Внести в распоряжение заместителя мэра председателя комитета по экономике и стратегическому планированию администрации города Иркутска от 3 февраля 2021 года № 182–02–17/21 «Об организации и проведении специализированных ярмарок по продаже сельскохозяйственной продукции на территории города Иркутска» (далее распоряжение) следующие изменения:
 - 1) пункт 1 распоряжения изложить в следующей редакции:
- «1. Департаменту потребительского рынка комитета по экономике и стратегическому планированию администрации города Иркутска:
- 1) организовать и провести с 22 февраля 2021 года по 31 июля 2021 года специализированные ярмарки по продаже сельскохозяйственной продукции на территории города Иркутска (далее ярмарки) в соответствии с планом мероприятий по организации ярмарок и продажи товаров (оказания услуг) на них, являющимся Приложением № 1 к настоящему распоряжению.»;
- приложение № 1 к Плану мероприятий по организации ярмарок и продажи товаров (оказания услуг) на них изложить в редакции Приложения 1 к настоящему распоряжению;
- 3) приложение № 2 к Порядку предоставления для продажи товаров(оказания услуг) на ярмарках изложить в редакции Приложения 2 к настоящему распоряжению.
- 2. направить в управление по информационной политике, связям со средствами массовой информации и общественностью администрации города Иркутска для опубликования в газете «Иркутск официальный» и размещения на WEB-портале органов местного самоуправления города Иркутска (www. admirk.ru) настоящее распоряжение.
- 3. Контроль за исполнением настоящего распоряжения оставляю за собой.

И.о. заместителя мэра – председателя комитета

И.Б. Фоминых

Приложение № 1

к распоряжению заместителя мэра – председателя комитета по экономике и стратегическому планированию администрации города Иркутска от 12.03.2021 № 182-02-81/21

порядок

ОРГАНИЗАЦИИ ЯРМАРОК И ПРОДАЖИ ТОВАРОВ (ОКАЗАНИЯ УСЛУГ) НА НИХ

- 1. Наименование ярмарок: специализированные ярмарки по продаже сельскохозяйственной продукции (далее ярмарки).
- 2. Адреса проведения ярмарок указаны в Приложении № 1 к Порядку предоставления мест для продажи товаров (оказания услуг) на ярмарках (Приложение № 2 к Плану мероприятий)
- 3. Наименование организатора ярмарок: администрация города Иркутска, представленная комитетом по экономике и стратегическому планированию администрации города Иркутска (далее Организатор ярмарок).
 - 4. Адрес местонахождения Организатора ярмарок: г. Иркутск, ул. Марата, 14
- 5. Цель организации ярмарок: создание условий для обеспечения жителей муниципального образования город Иркутск услугами торговли по продаже сельскохозяйственной продукции.

- 6. Срок проведения ярмарок: с 22 февраля 2021 года по 31 июля 2021 года.
- 7. Режим работы ярмарок: с 08-00 до 20-00 ежедневно без выходных и праздничных дней.
- 8. Тип ярмарок: постоянно действующие, специализированные.
- 9. Категории участников ярмарок: индивидуальные предприниматели, юридические лица, а также граждане (в том числе граждане главы крестьянских (фермерских) хозяйств, члены таких хозяйств, граждане, ведущие личные подсобные хозяйства или занимающиеся садоводством, огородничеством, животноводством) (далее участники ярмарки).
- 10. Размещение участников ярмарок осуществляется на земельных участках, находящихся в муниципальной собственности города Иркутска, согласно Схемам размещения торговых мест на специализированных ярмарках по продаже сельскохозяйственной продукции на территории города Иркутска (далее Схемы) (Приложения №№ 1–4 к настоящему Порядку).
 - 11. Организатор ярмарок обеспечивает:
- наличие при входе на ярмарки вывесок с указанием наименования Организатора ярмарки, адреса его местонахождения, режима работы ярмарки;
- контроль за надлежащим санитарно-техническим состоянием территорий, на которых организуется проведение ярмарок, и мест для продажи товаров;
- контроль за оснащением территорий, на которых организуется проведение ярмарок, урнами для сбора мусора;
- доступность территории и торговых мест на ярмарках для инвалидов (включая инвалидов, использующих кресла-коляски и собак-проводников) и других маломобильных групп населения;
- контроль за соблюдением на территориях, на которых организуется проведение ярмарок, установленных законодательством требований пожарной безопасности, охраны общественного порядка;
- проверку соответствия занимаемых участниками ярмарок мест для продажи товаров согласно Схемам, определенным Приложениями №№ 1–4 к настоящему порядку и заключенным договорам на предоставление места на ярмарке и настоящему Порядку;
- контроль за соответствием ассортимента товаров (оказываемых услуг), реализуемых на ярмарках, Ассортименту реализуемых на ярмарках товаров (оказываемых услуг) (Приложение № 5 к настоящему Порядку);
- исполнение иных обязанностей, предусмотренных действующим законодательством в области торговой деятельности и настоящим Порядком.
 - 12. Участники ярмарок обязаны:
- размещать торговое оборудование на земельных участках согласно Схемам (Приложения №№ 1-4 к настоящему Порядку);
- хранить в течение всего периода осуществления деятельности по продаже товаров на ярмарках документы, подтверждающие предоставление места для продажи товаров на ярмарках;
- соблюдать требования, предусмотренные законодательством в области пожарной безопасности, охраны окружающей среды, защиты прав потребителей;
- обеспечить наличие на месте для продажи товаров достоверной информации в наглядной и доступной форме для покупателей о товарах, вывеску о субъекте, осуществляющем торговую деятельность на ярмарках, оформленных ценников с указанием наименования товара;
- самостоятельно заключить договор на уборку места для продажи товаров на ярмарках и вывоз твердых коммунальных отходов;
- осуществлять продажу товаров только в пределах предоставленного торгового места и не размещать торговое оборудование за его пределами;
- по окончании срока действия договора на предоставление места для продажи товаров на ярмарках освободить занимаемое место. В случае досрочного расторжения Договора освободить занимаемое место в течение 1 (одного) календарного дня с момента получения уведомления о расторжении договора;
- обеспечить соответствие ассортимента товаров, реализуемых на ярмарках, Ассортименту реализуемых на ярмарках товаров (оказываемых услуг), (Приложение № 5 к настоящему Порядку);
- исполнять иные обязанности, предусмотренные законодательством в области торговой деятельности, а также в целях обеспечения санитарно-эпидемиологического благополучия населения в связи с распространением новой коронавирусной инфекции (COVID-19) выполнять предписания и рекомендации по обеспечению санитарных мер, разработанные Федеральной службой по надзору в сфере защиты прав потребителей и благополучия человека (Роспотребнадзор).
- 13. Ассортимент реализуемых на ярмарках товаров: продукция в соответствии с Общероссийским классификатором продукции по видам экономической деятельности ОК 034–2014 (КПЕС 2008), принятым Приказом Федерального агентства по техническому регулированию и метрологии от 31 января 2014 года № 14-ст (приведен в Приложении № 5 к настоящему Порядку).
- 14. Перечень документов, необходимых участникам ярмарок, указанным в пункте 9 настоящего Порядка, для продажи товаров на ярмарках:
- 14.1. юридические лица, индивидуальные предприниматели, в том числе граждане главы крестьянских (фермерских) хозяйств:
- документ, подтверждающий факт внесения сведений о юридическом лице (индивидуальном предпринимателе) в Единый государственный реестр юридических лиц (индивидуальных предпринимателей);
- договор на предоставление места на ярмарке, заключенный по форме, установленной Приложением № 4 к Порядку предоставления мест для продажи товаров на ярмарках (Приложение № 2 к Плану мероприятий);
- документы, подтверждающие качество и безопасность реализуемых товаров, товарно-сопроводительных и ветеринарных сопроводительных документов (при необходимости);
- 14.2. члены крестьянских (фермерских) хозяйств, граждане, ведущие личные подсобные хозяйства или занимающимся садоводством, огородничеством, животноводством:
- паспорт или иной документ, удостоверяющий личность;
- договор на предоставление места на ярмарке, заключенный по форме, установленной Приложением № 4 к Порядку предоставления мест для продажи товаров на ярмарках (Приложение № 2 к Плану мероприятий);
- документы, подтверждающие качество и безопасность реализуемых товаров, товарно-сопроводительных и ветеринарных сопроводительных документов (при необходимости);
- копию документа, подтверждающего членство в крестьянском (фермерском) хозяйстве, ведение личного подсобного хозяйства или занятие садоводством, огородничеством, животноводством (членская книжка, правоустанавливающие документы на земельный участок с целевым назначением: под огород, ведение личного подсобного хозяйства, дачного хозяйства и др.).

İ

Приложение № 2

к распоряжению заместителя

мэра – председателя комитета по экономике

и стратегическому планированию администрации города Иркутска

om 12.03.2021 № 182-02-81/21

ФОРМА ЗАЯВКИ НА УЧАСТИЕ В ЯРМАРКЕ

1. Б. Фомин	ых	
т		
	наименование	
	(юридический, почтовый адрес)	

ЗАЯВЛЕНИЕ

Прошу предоставить место для продажи товаров на специализированной ярмарке по продаже сель-
скохозяйственной продукции по адресу:, проводимой в период с 22 фев-
раля 2021 года по 31 июля 2021 года на основании распоряжения заместителя мэра - председателя
комитета по экономике и стратегическому планированию администрации города Иркутска от «»
20 г. № «Об организации и проведении специализированных ярмарок
по продаже сельскохозяйственной продукции на территории города Иркутска»
на срок с «»20 г. по «»20 г.
количество торговых мест()
площадь торгового места м²()
ассортимент товаров:
с использованием торгового оборудования (при необходимости):
(тип торгового оборудования)
Приложение: на листах, в экз
«»
(подпись) (Ф.И.О.)
Приложение: для физических лиц:
 □ 1. Копия документа, удостоверяющего личность на л. вэкз.
□ 2. Копия документа, подтверждающего ведение крестьянского (фермерского) хозяйства, личного
подсобного хозяйства или занятие садоводством, огородничеством, животноводством (членская книж-
ка, правоустанавливающие документы на земельный участок, с целевым назначением: под огород, веде-
ние личного подсобного хозяйства, дачного хозяйства и др.).
для юридических лиц:
□ 1. Свидетельство о государственной регистрации юридического лица, либо Лист записи ЕГРЮЛ
 2. Выписка из Единого государственного реестра юридических лиц.
 3. Копия документа, подтверждающего полномочия руководителя.
 □ 4. Копия документа, удостоверяющего права (полномочия) представителя юридического лица,
если с заявлением обращается представитель юридического лица (приказ, доверенность).
для индивидуальных предпринимателей и глав крестьянских (фермерских) хозяйств:
□ 1. Свидетельство о государственной регистрации физического лица в качестве индивидуального
предпринимателя, либо Лист записи ЕГРИП
 □ 2. Выписка из Единого государственного реестра индивидуальных предпринимателей.
□ 3. Копия документа, удостоверяющего личность на л. в экз.
 □ 4. Копия документа, удостоверяющего права (полномочия) представителя индивидуального пред-
принимателя, если с заявлением обращается представитель индивидуального предпринимателя (приказ,

РОССИЙСКАЯ ФЕДЕРАЦИЯ Г. ИРКУТСК АДМИНИСТРАЦИЯ ЗАМЕСТИТЕЛЬ МЭРА – ПРЕДСЕДАТЕЛЬ КОМИТЕТА ГОРОДСКОГО ОБУСТРОЙСТВА РАСПОРЯЖЕНИЕ

доверенность).

от 15.03.2021 № 404-02-94/2

О внесении изменения в распоряжение заместителя мэра – председателя комитета городского обустройства администрации города Иркутска от 3 августа 2020 года № 404-02-342/20 «О проведении капитального ремонта общего имущества в многоквартирных домах в 2021 году»

В целях исполнения региональной программы капитального ремонта общего имущества в многоквартирных домах на территории Иркутской области на 2014–2043 годы, утвержденной постановлением Правительства Иркутской области от 20 марта 2014 года № 138-пп, учитывая письмо Фонда капитального ремонта многоквартирных домов Иркутской области от 4 марта 2021 года № 1733/2021, руководствуясь частью 6 статьи 189 Жилищного кодекса Российской Федерации, статьей 16 Федерального закона «Об общих принципах организации местного самоуправления в Российской Федерации», статьями 37, 38, 42 Устава города Иркутска, постановлением администрации города Иркутска от 12 августа 2019 года № 031–06–607/9 «О делегировании полномочий»:

1. Внести в распоряжение заместителя мэра – председателя комитета городского обустройства администрации города Иркутска 3 августа 2020 года № 404–02–342/20 «О проведении капитального ремонта общего имущества в многоквартирных домах в 2021 году», с последним изменением, внесенным распоряжением заместителя мэра – председателя комитета городского обустройства администрации города Иркутска от 18 января 2021 года № 404–02–16/21, изменение, изложив Приложение № 1 в редакции Приложения № 1 к настоящему Распоряжению.

2. Заместителю председателя комитета – начальнику департамента инженерных коммуникаций и жилищного фонда комитета городского обустройства администрации города Иркутска обеспечить направление настоящего Распоряжения с приложением в Управление по информационной политике аппарата администрации города Иркутска для опубликования и размещения на официальном сайте органов местного самоуправления города Иркутска в информационно-телекоммуникационной сети «Интернет».

3. Контроль за исполнением настоящего Распоряжения оставляю за собой.

Заместитель мэра – председатель комитета городского обустройства администрации города Иркутска

Р.В. Орноев

С полной версией документа можно ознакомиться на сайте Иркутскинформ.РФ

ИЗВЕШЕНИЕ

В связи с техническим сбоем на официальном сайте www.torgi.gov.ru, в дополнение к ранее опубликованному Извещению

В соответствии с подпунктом 1 пункта 1 статьи 39.18 Земельного кодекса Российской Федерации комитет по управлению муниципальным имуществом Администрации города Иркутска (далее – комитет) информирует о возможности предоставления земельного участка для индивидуального жилищного строительства.

Граждане, заинтересованные в предоставлении земельного участка для индивидуального жилищного строительства, имеют право в течении тридцати дней со дня опубликования извещения подать заявление о намерении учувствовать в аукционе на право заключения договора аренды такого земельного участка

Адрес подачи заявления: 664007, Российская Федерация, Иркутская область, г. Иркутск, ул. Поленова, д. 1, кабинет 107, адрес электронной почты: kumi@admirk.ru.

Дата окончания приема заявлений – 12 апреля 2021 года

Заявления подаются заявителем одним из следующих способов:

- путем личного обращения;
- через организации почтовой связи;
- в форме электронных документов, подписанных электронной подписью, которые передаются с использованием сети «Интернет» путем направления документов на адрес электронной почты.

Участок № 1.

Адрес земельного участка:

Земельный участок из земель населенных пунктов площадью 1252 кв.м., местоположение: Российская Федерация, Иркутская область, г. Иркутск, Ленинский район, пр. Барабинский.

Реквизиты решения об утверждении проекта межевания территории:

Проект межевания территории планировочного элемента Л-04−21, утвержденный постановлением администрации города Иркутска от 26 декабря 2018 года № 031−06−1190/8, условный номер земельного участка 22−3, площадь 1252 кв.м.

Адрес интернет сайта с расположение утвержденного проекта межевания:

 $https://admirk.ru/Pages/alldocuments.aspx?\ FILTERING_TAGS_PARAM=93\&v=1$

Ознакомление с местоположением земельного участка в соответствии с утвержденным проектом межевания осуществляется с 9–00 до 13–00, с 14–00 до 18–00 часов, по адресу: Российская Федерация, Иркутская область, г. Иркутск, ул. Поленова, д. 1. Тел. 8(3952)52–03–28.

РОССИЙСКАЯ ФЕДЕРАЦИЯ Г. ИРКУТСК АДМИНИСТРАЦИЯ

ЗАМЕСТИТЕЛЬ МЭРА – ПРЕДСЕДАТЕЛЬ КОМИТЕТА ПО УПРАВЛЕНИЮ МУНИЦИПАЛЬНЫМ ИМУЩЕСТВОМ РАСПОРЯЖЕНИЕ

о от 17.03.2021

№ 504-02-648/21

Об установлении публичного сервитута в отношении земельного участка с кадастровым номером 38:36:000009:26110, местоположение: Иркутская область, г. Иркутск, Ленинский район, ул. Новаторов

На основании ходатайства Открытого акционерного общества «Иркутская электросетевая компания» (ОГРН 1093850013762, ИНН 3812122706) (далее – Обладатель публичного сервитута) об установлении публичного сервитута от 1 февраля 2021 года № 503−51−00215/21, учитывая договор об осуществлении технологического присоединения к электрическим сетям от 20 августа 2020 года № 2320/20-ЮЭС, руководствуясь статьями 5, 23, главой V.7 Земельного кодекса Российской Федерации, статьей 16 Федерального закона «Об общих принципах организации местного самоуправления в Российской Федерации», статьями 44, 45 Устава города Иркутска, решением Думы города Иркутска от 25 декабря 2015 года № 006−20−160257/5 «О комитете по управлению муниципальным имуществом администрации города Иркутска»:

- 1. Установить публичный сервитут в отношении земельного участка с кадастровым номером 38:36:000009:26110, местоположение: Иркутская область, г. Иркутск, Ленинский район, ул. Новаторов, площадью 20 кв.м, в целях размещения объектов электросетевого хозяйства на срок 49 лет:
- 1) порядок установления зоны с особыми условиями использования территорий и содержание ограничений прав на земельные участки в границах таких зон утверждены постановлением Правительства Российской Федерации от 24 февраля 2009 года № 160 «О порядке установления охранных зон объектов электросетевого хозяйства и особых условий использования земельных участков, расположенных в границах таких зон»;
- 2) использование земельного участка, предусмотренного пунктом 1 настоящего Распоряжения, в соответствии с его разрешенным использованием будет невозможно или существенно затруднено в связи с осуществлением деятельности, для которой устанавливается публичный сервитут, на срок 49 лет;
 - 3) плата за публичный сервитут:
- а) плата за публичный сервитут вносится Обладателем публичного сервитута единовременным платежом не позднее 6 (шести) месяцев со дня принятия настоящего Распоряжения;
- 6) размер платы за публичный сервитут определяется в соответствии с расчетом, прилагаемым к настоящему Распоряжению (приложение № 1 к настоящему Распоряжению);
 - 4) права и обязанности Обладателя публичного сервитута:
 - а) Обладатель публичного сервитута обязан:
- привести земли в состояние, пригодное для их использования в соответствии с разрешенным использованием, в срок не позднее чем 3 (три) месяца после завершения строительства, капитального или текущего ремонта, реконструкции, эксплуатации, консервации, сноса инженерного сооружения, для размещения которого был установлен публичный сервитут;
- своевременно внести плату за публичный сервитут в порядке и размерах, установленных подпунктом 3 настоящего пункта;

- б) Обладатель публичного сервитута вправе:
- приступить к осуществлению публичного сервитута после внесения платы за публичный сервитут в соответствии с настоящим Распоряжением;
- до окончания срока публичного сервитута обратиться с ходатайством об установлении публичного сервитута на новый срок.
- 2. Утвердить границы публичного сервитута (приложение № 2 к настоящему Распоряжению).
- Комитету по управлению муниципальным имуществом администрации города Иркутска в течение
 (пяти) рабочих дней со дня принятия настоящего Распоряжения направить его копию с приложением:
- 1) в Управление Федеральной службы государственной регистрации, кадастра и картографии по Ир-
- 2) Обладателю публичного сервитута.
- 4. Отделу землепользования территорий земельного департамента комитета по управлению муниципальным имуществом администрации города Иркутска в течение 5 (пяти) рабочих дней со дня принятия настоящего Распоряжения обеспечить опубликование его с приложением в газете «Иркутск официальный» и размещение в информационно-телекоммуникационной сети «Интернет» на WEB-портале органов местного самоуправления города Иркутска (www.admirk.ru).
- Контроль за исполнением настоящего Распоряжения возложить на заместителя председателя комитета – начальника земельного департамента комитета по управлению муниципальным имуществом администрации города Иркутска.

С. В. Кладов

С полной версией документа можно ознакомиться на сайте Иркутскинформ.РФ

РОССИЙСКАЯ ФЕДЕРАЦИЯ Г. ИРКУТСК АДМИНИСТРАЦИЯ ЗАМЕСТИТЕЛЬ МЭРА – ПРЕДСЕДАТЕЛЬ КОМИТЕТА ПО УПРАВЛЕНИЮ МУНИЦИПАЛЬНЫМ ИМУЩЕСТВОМ Р А С П О Р Я Ж Е Н И Е

от 18.03.2021 № 504-02-661/21

Об установлении публичного сервитута общей площадью 12 кв.м, в отношении части земельного участка с кадастровым номером 38:36:000000:6524, с местоположением: Иркутская область, г. Иркутск, ул. Баррикад

На основании ходатайства Открытого акционерного общества «Иркутская электросетевая компания» (ОГРН 1093850013762, ИНН 3812122706) (далее – Обладатель публичного сервитута) об установлении публичного сервитута от 8 февраля 2021 года № 503−51−00312/21, учитывая свидетельство о государственной регистрации права собственности от 26 ноября 2009 года № 38 АД 115215, руководствуясь статьями 5, 23, главой V.7 Земельного кодекса Российской Федерации, частью 3 статьи 3.6 Федерального закона «О введении в действие Земельного кодекса Российской Федерации», статьей 16 Федерального закона «Об общих принципах организации местного самоуправления в Российской Федерации», статьями 44, 45 Устава города Иркутска, решением Думы города Иркутска от 25 декабря 2015 года № 006−20−160257/5 «О комитете по управлению муниципальным имуществом администрации города Иркутска»:

- 1. Установить публичный сервитут общей площадью 12 кв.м, в отношении части земельного участка с кадастровым номером 38:36:000000:6524, с местоположением: Иркутская область, г. Иркутск, ул. Баррикад, в целях эксплуатации сооружения «ЛЭП 6 кВ от ТП-7 до ТП-446 по ул. Баррикад» на срок 49 лет:
- 1) порядок установления зоны с особыми условиями использования территорий и содержание ограничений прав на земельные участки в границах таких зон утверждены постановлением Правительства Российской Федерации от 24 февраля 2009 года № 160 «О порядке установления охранных зон объектов электросетевого хозяйства и особых условий использования земельных участков, расположенных в границах таких зон»
 - 2. Права и обязанности Обладателя публичного сервитута:
- 1) Обладатель публичного сервитута обязан привести земельный участок в состояние, пригодное для использования в соответствии с видом разрешенного использования, в срок не позднее чем три месяца после завершения эксплуатации, для которой был установлен публичный сервитут.
- 2) Обладатель публичного сервитута вправе до окончания срока публичного сервитута обратиться с ходатайством об установлении публичного сервитута на новый срок.
- 3. В соответствии с пунктом 4 статьи 3.6 Федерального закона от 25 октября 2001 года № 137-ФЗ «О введении в действие Земельного кодекса Российской Федерации» плата за публичный сервитут не устанавливается.
 - 4. Утвердить границы публичного сервитута (приложение № 1 к настоящему распоряжению).
- 5. Комитету по управлению муниципальным имуществом администрации города Иркутска в течение 5 (пяти) рабочих дней со дня принятия настоящего распоряжения направить его копию с приложением:
- 1) в Управление Федеральной службы государственной регистрации, кадастра и картографии по Иркутской области;
 - 2) Обладателю публичного сервитута.
- 6. Отделу землепользования территорий земельного департамента комитета по управлению муниципальным имуществом администрации города Иркутска в течение 5 (пяти) рабочих дней со дня принятия настоящего распоряжения обеспечить опубликование его с приложением в газете «Иркутск официальный» и размещение в информационно-телекоммуникационной сети «Интернет» на WEB-портале органов местного самоуправления города Иркутска (www.admirk.ru).
- 7. Контроль за исполнением настоящего распоряжения возложить на заместителя председателя комитета начальника земельного департамента комитета по управлению муниципальным имуществом администрации города Иркутска.

С.В. Кладов

С полной версией документа можно ознакомиться на сайте Иркутскинформ.РФ

РОССИЙСКАЯ ФЕДЕРАЦИЯ Г. ИРКУТСК АДМИНИСТРАЦИЯ ЗАМЕСТИТЕЛЬ МЭРА – ПРЕДСЕДАТЕЛЬ КОМИТЕТА ПО УПРАВЛЕНИЮ МУНИЦИПАЛЬНЫМ ИМУЩЕСТВОМ РАСПОРЯЖЕНИЕ

ot 18.03.2021 № 504-02-662/21

Об установлении публичного сервитута общей площадью 45 кв.м, в отношении части земельного участка с кадастровым номером 38:36:000002:9290, с местоположением: Иркутская область, город Иркутск, ул. Кемеровская

На основании ходатайства Открытого акционерного общества «Иркутская электросетевая компания» (ОГРН 1093850013762, ИНН 3812122706) (далее – Обладатель публичного сервитута) об установлении публичного сервитута от 8 февраля 2021 года № 503−51−00314/21, учитывая свидетельство о государственной регистрации права собственности от 20 ноября 2009 года № 38 АД 072758, руководствуясь статьями 5, 23, главой V.7 Земельного кодекса Российской Федерации, частью 3 статьи 3.6 Федерального закона «О введении в действие Земельного кодекса Российской Федерации», статьей 16 Федерального закона «Об общих принципах организации местного самоуправления в Российской Федерации», статьями 44, 45 Устава города Иркутска, решением Думы города Иркутска от 25 декабря 2015 года № 006−20−160257/5 «О комитете по управлению муниципальным имуществом администрации города Иркутска»:

- 1. Установить публичный сервитут общей площадью 45 кв.м, в отношении части земельного участка с кадастровым номером 38:36:000002:9290, с местоположением: Иркутская область, город Иркутск, ул. Кемеровская, в целях эксплуатации сооружения «ЛЭП 6 кВ от пос. Жилкино до ул. Кемеровская» на срок 49 лет:
- 1) порядок установления зоны с особыми условиями использования территорий и содержание ограничений прав на земельные участки в границах таких зон утверждены постановлением Правительства Российской Федерации от 24 февраля 2009 года № 160 «О порядке установления охранных зон объектов электросетевого хозяйства и особых условий использования земельных участков, расположенных в границах таких зон»
 - 2. Права и обязанности Обладателя публичного сервитута:
- 1) Обладатель публичного сервитута обязан привести земельный участок в состояние, пригодное для использования в соответствии с видом разрешенного использования, в срок не позднее чем три месяца после завершения эксплуатации, для которой был установлен публичный сервитут.
- Обладатель публичного сервитута вправе до окончания срока публичного сервитута обратиться с ходатайством об установлении публичного сервитута на новый срок.
- 3. В соответствии с пунктом 4 статьи 3.6 Федерального закона от 25 октября 2001 года № 137-ФЗ «О введении в действие Земельного кодекса Российской Федерации» плата за публичный сервитут не устанавливается.
 - 4. Утвердить границы публичного сервитута (приложение № 1 к настоящему распоряжению).
- 5. Комитету по управлению муниципальным имуществом администрации города Иркутска в течение 5 (пяти) рабочих дней со дня принятия настоящего распоряжения направить его копию с приложением:
- 1) в Управление Федеральной службы государственной регистрации, кадастра и картографии по Иркутской области;
 - 2) Обладателю публичного сервитута.
- 6. Отделу землепользования территорий земельного департамента комитета по управлению муниципальным имуществом администрации города Иркутска в течение 5 (пяти) рабочих дней со дня принятия настоящего распоряжения обеспечить опубликование его с приложением в газете «Иркутск официальный» и размещение в информационно-телекоммуникационной сети «Интернет» на WEB-портале органов местного самоуправления города Иркутска (www.admirk.ru).
- Контроль за исполнением настоящего распоряжения возложить на заместителя председателя комитета – начальника земельного департамента комитета по управлению муниципальным имуществом администрации города Иркутска.

С. В. Кладов

С полной версией документа можно ознакомиться на сайте Иркутскинформ.РФ

РОССИЙСКАЯ ФЕДЕРАЦИЯ Г. ИРКУТСК АДМИНИСТРАЦИЯ ЗАМЕСТИТЕЛЬ МЭРА – ПРЕДСЕДАТЕЛЬ КОМИТЕТА ПО УПРАВЛЕНИЮ МУНИЦИПАЛЬНЫМ ИМУЩЕСТВОМ РАСПОРЯЖЕНИЕ

от 18.03.2021 № 504-02-664/21

Об установлении публичного сервитута общей площадью 24 кв.м, в отношении части земельного участка с кадастровым номером 38:36:00000:6442, с местоположением: Иркутская область, г. Иркутск, Ленинский район, ул. Розы Люксембург

На основании ходатайства Открытого акционерного общества «Иркутская электросетевая компания» (ОГРН 1093850013762, ИНН 3812122706) (далее – Обладатель публичного сервитута) об установлении публичного сервитута от 8 февраля 2021 года № 503−51−00315/21, учитывая свидетельство о государственной регистрации права собственности от 24 ноября 2009 года № 38 АД 073479, руководствуясь статьями 5, 23, главой V.7 Земельного кодекса Российской Федерации, частью 3 статьи 3.6 Федерального закона «О введении в действие Земельного кодекса Российской Федерации», статьей 16 Федерального закона «Об общих принципах организации местного самоуправления в Российской Федерации», статьями 44, 45 Устава города Иркутска, решением Думы города Иркутска от 25 декабря 2015 года № 006−20−160257/5 «О комитете по управлению муниципальным имуществом администрации города Иркутска»:

- 1. Установить публичный сервитут общей площадью 24 кв.м, в отношении части земельного участка с кадастровым номером 38:36:000000:6442, с местоположением: Иркутская область, г. Иркутск, Ленинский район, ул. Розы Люксембург, в целях эксплуатации сооружения «ЛЭП 6 кВ фидер Военный городок» на срок 49 лет:
- 1) порядок установления зоны с особыми условиями использования территорий и содержание ограничений прав на земельные участки в границах таких зон утверждены постановлением Правительства Российской Федерации от 24 февраля 2009 года № 160 «О порядке установления охранных зон объектов электросетевого хозяйства и особых условий использования земельных участков, расположенных в границах таких зон».
 - 2. Права и обязанности Обладателя публичного сервитута:
- 1) Обладатель публичного сервитута обязан привести земельный участок в состояние, пригодное для использования в соответствии с видом разрешенного использования, в срок не позднее чем три месяца после завершения эксплуатации, для которой был установлен публичный сервитут.
- 2) Обладатель публичного сервитута вправе до окончания срока публичного сервитута обратиться с ходатайством об установлении публичного сервитута на новый срок.
- 3. В соответствии с пунктом 4 статьи 3.6 Федерального закона от 25 октября 2001 года № 137-ФЗ «О введении в действие Земельного кодекса Российской Федерации» плата за публичный сервитут не устанавливается.
 - 4. Утвердить границы публичного сервитута (приложение № 1 к настоящему распоряжению).



- 5. Комитету по управлению муниципальным имуществом администрации города Иркутска в течение 5 (пяти) рабочих дней со дня принятия настоящего распоряжения направить его копию с приложением:
- 1) в Управление Федеральной службы государственной регистрации, кадастра и картографии по Иркутской области;
 - 2) Обладателю публичного сервитута.
- 6. Отделу землепользования территорий земельного департамента комитета по управлению муниципальным имуществом администрации города Иркутска в течение 5 (пяти) рабочих дней со дня принятия настоящего распоряжения обеспечить опубликование его с приложением в газете «Иркутск официальный» и размещение в информационно-телекоммуникационной сети «Интернет» на WEB-портале органов местного самоуправления города Иркутска (www.admirk.ru).
- 7. Контроль за исполнением настоящего распоряжения возложить на заместителя председателя комитета начальника земельного департамента комитета по управлению муниципальным имуществом алминистрации горола Иркутска.

С.В. Кладов

С полной версией документа можно ознакомиться на сайте Иркутскинформ.РФ

РОССИЙСКАЯ ФЕДЕРАЦИЯ Г. ИРКУТСК АДМИНИСТРАЦИЯ ЗАМЕСТИТЕЛЬ МЭРА – ПРЕДСЕДАТЕЛЬ КОМИТЕТА ПО УПРАВЛЕНИЮ МУНИЦИПАЛЬНЫМ ИМУЩЕСТВОМ Р А С П О Р Я Ж Е Н И Е

Об установлении публичного сервитута общей площадью 59 кв.м, в отношении части земельного участка с кадастровым номером 38:36:000000:6107, с местоположением: Иркутская область, г. Иркутск, Ленинский район, ул. Севастопольская

На основании ходатайства Открытого акционерного общества «Иркутская электросетевая компания» (ОГРН 1093850013762, ИНН 3812122706) (далее – Обладатель публичного сервитута) об установлении публичного сервитута от 8 февраля 2021 года № 503−51−00316/21, учитывая свидетельство о государственной регистрации права собственности от 20 ноября 2009 года № 38 АД 072757, руководствуясь статьями 5, 23, главой V.7 Земельного кодекса Российской Федерации, частью 3 статьи 3.6 Федерального закона «О введении в действие Земельного кодекса Российской Федерации», статьей 16 Федерального закона «Об общих принципах организации местного самоуправления в Российской Федерации», статьями 44, 45 Устава города Иркутска, решением Думы города Иркутска от 25 декабря 2015 года № 006−20−160257/5 «О комитете по управлению муниципальным имуществом администрации города Иркутска»:

- 1. Установить публичный сервитут общей площадью 59 кв.м, в отношении части земельного участка с кадастровым номером 38:36:000000:6107, с местоположением: Иркутская область, г. Иркутск, Ленинский район, ул. Севастопольская, в целях эксплуатации сооружения «ЛЭП 6 кВ от РП-9. РП-9Б до РП 21Б» на срок 49 лет.
- 1) порядок установления зоны с особыми условиями использования территорий и содержание ограничений прав на земельные участки в границах таких зон утверждены постановлением Правительства Российской Федерации от 24 февраля 2009 года № 160 «О порядке установления охранных зон объектов электросетевого хозяйства и особых условий использования земельных участков, расположенных в границах таких зон».
 - 2. Права и обязанности Обладателя публичного сервитута:
- 1) Обладатель публичного сервитута обязан привести земельный участок в состояние, пригодное для использования в соответствии с видом разрешенного использования, в срок не позднее чем три месяца после завершения эксплуатации, для которой был установлен публичный сервитут.
- 2) Обладатель публичного сервитута вправе до окончания срока публичного сервитута обратиться с ходатайством об установлении публичного сервитута на новый срок.
- 3. В соответствии с пунктом 4 статьи 3.6 Федерального закона от 25 октября 2001 года № 137-ФЗ «О введении в действие Земельного кодекса Российской Федерации» плата за публичный сервитут не устанавливается.
 - 4. Утвердить границы публичного сервитута (приложение № 1 к настоящему распоряжению).
- 5. Комитету по управлению муниципальным имуществом администрации города Иркутска в течение 5 (пяти) рабочих дней со дня принятия настоящего распоряжения направить его копию с приложением:
- 1) в Управление Федеральной службы государственной регистрации, кадастра и картографии по Иркутской области;
 - 2) Обладателю публичного сервитута.
- 6. Отделу землепользования территорий земельного департамента комитета по управлению муниципальным имуществом администрации города Иркутска в течение 5 (пяти) рабочих дней со дня принятия настоящего распоряжения обеспечить опубликование его с приложением в газете «Иркутск официальный» и размещение в информационно-телекоммуникационной сети «Интернет» на WEB-портале органов местного самоуправления города Иркутска (www.admirk.ru).
- 7. Контроль за исполнением настоящего распоряжения возложить на заместителя председателя комитета начальника земельного департамента комитета по управлению муниципальным имуществом администрации города Иркутска.

С.В. Кладов

С полной версией документа можно ознакомиться на сайте Иркутскинформ.РФ

РОССИЙСКАЯ ФЕДЕРАЦИЯ Г. ИРКУТСК АДМИНИСТРАЦИЯ ЗАМЕСТИТЕЛЬ МЭРА – ПРЕДСЕДАТЕЛЬ КОМИТЕТА ПО УПРАВЛЕНИЮ МУНИЦИПАЛЬНЫМ ИМУЩЕСТВОМ Р А С П О Р Я Ж Е Н И Е

от 18.03.2021 № 504-02-663/21

Об установлении публичного сервитута общей площадью 57 кв.м, в отношении части земельного участка с кадастровым номером 38:36:000000:6157, с местоположением: Иркутская область, г. Иркутск, Ленинский район, ул. Трактовая, от Иркутного моста до ул. Мира

На основании ходатайства Открытого акционерного общества «Иркутская электросетевая компания» (ОГРН 1093850013762, ИНН 3812122706) (далее – Обладатель публичного сервитута) об установлении публичного сервитута от 8 февраля 2021 года № 503−51−00313/21, учитывая свидетельство о государственной регистрации права собственности от 19 ноября 2009 года № 38 АД 073330, руководствуясь статьями 5, 23, главой V.7 Земельного кодекса Российской Федерации, частью 3 статьи 3.6 Федерального закона «Об введении в действие Земельного кодекса Российской Федерации», статьей 16 Федерального закона «Об общих принципах организации местного самоуправления в Российской Федерации», статьями 44, 45 Устава города Иркутска, решением Думы города Иркутска от 25 декабря 2015 года № 006−20−160257/5 «О комитете по управлению муниципальным имуществом администрации города Иркутска»:

- 1. Установить публичный сервитут общей площадью 57 кв.м, в отношении части земельного участка с кадастровым номером 38:36:000000:6157, с местоположением: Иркутская область, г. Иркутск, Ленинский район, ул. Трактовая, от Иркутного моста до ул. Мира, в целях эксплуатации сооружения «ЛЭП 6кВ КТП-629» на срок 49 лет:
- 1) порядок установления зоны с особыми условиями использования территорий и содержание ограничений прав на земельные участки в границах таких зон утверждены постановлением Правительства Российской Федерации от 24 февраля 2009 года № 160 «О порядке установления охранных зон объектов электросетевого хозяйства и особых условий использования земельных участков, расположенных в границах таких зон».
 - 2. Права и обязанности Обладателя публичного сервитута:
- 1) Обладатель публичного сервитута обязан привести земельный участок в состояние, пригодное для использования в соответствии с видом разрешенного использования, в срок не позднее чем три месяца после завершения эксплуатации, для которой был установлен публичный сервитут.
- 2) Обладатель публичного сервитута вправе до окончания срока публичного сервитута обратиться с ходатайством об установлении публичного сервитута на новый срок.
- 3. В соответствии с пунктом 4 статьи 3.6 Федерального закона от 25 октября 2001 года № 137-ФЗ «О введении в действие Земельного кодекса Российской Федерации» плата за публичный сервитут не устанавливается.
 - 4. Утвердить границы публичного сервитута (приложение № 1 к настоящему распоряжению).
- 5. Комитету по управлению муниципальным имуществом администрации города Иркутска в течение 5 (пяти) рабочих дней со дня принятия настоящего распоряжения направить его копию с приложением:
- 1) в Управление Федеральной службы государственной регистрации, кадастра и картографии по Иркутской области;
 - 2) Обладателю публичного сервитута.
- 6. Отделу землепользования территорий земельного департамента комитета по управлению муниципальным имуществом администрации города Иркутска в течение 5 (пяти) рабочих дней со дня принятия настоящего распоряжения обеспечить опубликование его с приложением в газете «Иркутск официальный» и размещение в информационно-телекоммуникационной сети «Интернет» на WEB-портале органов местного самоуправления города Иркутска (www.admirk.ru).
- 7. Контроль за исполнением настоящего распоряжения возложить на заместителя председателя комитета начальника земельного департамента комитета по управлению муниципальным имуществом администрации города Иркутска.

С.В. Кладов

С полной версией документа можно ознакомиться на сайте Иркутскинформ.РФ

РОССИЙСКАЯ ФЕДЕРАЦИЯ Г. ИРКУТСК АДМИНИСТРАЦИЯ КОМИТЕТ ПО ГРАДОСТРОИТЕЛЬНОЙ ПОЛИТИКЕ ЗАМЕСТИТЕЛЬМЭРА- ПРЕДСЕДАТЕЛЬ КОМИТЕТА РАСПОРЯЖЕНИЕ

от 19.03.2021 № 944-02-53/1

О назначении публичных слушаний по проекту решения о предоставлении разрешения на условно разрешенный вид использования земельного участка и объекта капитального строительства

В целях соблюдения права человека на благоприятные условия жизнедеятельности, прав и законных интересов правообладателей земельных участков и объектов капитального строительства, руководствуясь ст. ст. 5.1, 39 Градостроительного кодекса Российской Федерации, ст. 28 Федерального закона «Об общих принципах организации местного самоуправления в Российской Федерации», ст.ст. 24, 42, 44, 45 Устава города Иркутска, Положением об отдельных вопросах организации и проведения общественных обсуждений, публичных слушаний в области градостроительной деятельности в городе Иркутске, утвержденным решением Думы города Иркутска от 28.06.2018 г. № 006–20–480750/8, постановлением администрации города Иркутска от 28.06.2018 г. № 031–06–614/8 «О комиссии по подготовке правил землепользования и застройки»:

- 1. Назначить публичные слушания по проекту решения о предоставлении разрешения на условно разрешенный вид использования «Предпринимательство» в отношении земельного участка с кадастровым номером 38:36:000018:23284, площадью 508 кв. м, расположенного по адресу: Иркутская область, г. Иркутск, ул. Баррикад, «Многофункциональные объекты» в отношении объекта капитального строительства с кадастровым номером 38:36:000018:18184, площадью 136 кв. м, расположенного по адресу: Иркутская область, г. Иркутск, ул. Баррикад, 115 (далее публичные слушания, проект).
- 2. Комиссии по подготовке правил землепользования и застройки:
- 1) в срок не более одного месяца со дня опубликования оповещения о начале публичных слушаний, предусмотренного подпунктом «б» подпункта 2 настоящего пункта, провести публичные слушания по проекту;
- 2) обеспечить опубликование и размещение на WEB-портале органов местного самоуправления города Иркутска в информационно-телекоммуникационной сети «Интернет» (www.admirk.ru), а также распространение иными способами, обеспечивающими доступ участников публичных слушаний к информации о проведении публичных слушаний:
- а) проекта и информационных материалов к нему;
- б) оповещения о начале публичных слушаний в форме информационного сообщения, содержащего, в том числе, информацию о месте и дате открытия, времени проведения экспозиции проекта;
 - в) заключения о результатах публичных слушаний.
- 3. Управлению по информационной политике аппарата администрации города Иркутска опубликовать настоящее распоряжение в средствах массовой информации и разместить на WEB-портале органов

местного самоуправления города Иркутска в информационно-телекоммуникационной сети «Интернет» (www.admirk.ru).

4. Контроль за исполнением настоящего распоряжения оставляю за собой.

И.о. заместителя мэра – председателя комитета

Е. А. Харитонов

ИНФОРМАЦИОННОЕ СООБЩЕНИЕ

Комиссия по подготовке правил землепользования и застройки города Иркутска сообщает о начале публичных слушаний по проекту решения о предоставлении разрешения на условно разрешенный вид использования «Предпринимательство» в отношении земельного участка с кадастровым номером 38:36:000018:23284, площадью 508 кв. м, расположенного по адресу: Иркутская область, г. Иркутск, ул. Баррикад, «Многофункциональные объекты» в отношении объекта капитального строительства с кадастровым номером 38:36:000018:18184, площадью 136 кв. м, расположенного по адресу: Иркутская область, г. Иркутск, ул. Баррикад, 115, по запросу Погосяна Аветика Грачиковича (далее – проект).

Информационные материалы к проекту:

— схема расположения земельного участка, в отношении которого подготовлен проект.

Порядок проведения публичных слушаний определен статьей 5.1. Градостроительного кодекса Российской Федерации, Положением об отдельных вопросах организации и проведения общественных обсуждений, публичных слушаний в области градостроительной деятельности в городе Иркутске, утвержденным решением Думы города Иркутска от 28.06.2018 г. № 006–20–480750/8, Положением о комиссии по подготовке правил землепользования и застройки, утвержденным постановлением администрации города Иркутска от 28.06.2018 г. № 031–06–614/8, а также планом работы по подготовке и проведению публичных слушаний по проекту.

Срок проведения публичных слушаний: не более одного месяца со дня опубликования информационного сообщения о проведении публичных слушаний по проекту до дня опубликования заключения о результатах публичных слушаний по проекту.

Место и дата открытия экспозиции проекта: г. Иркутск, ул. Ленина, 146 (комитет по градостроительной политике администрации города Иркутска), 30.03.2021 г.

Срок, время проведения экспозиции проекта: в период с 30.03.2021 г. по 13.04.2021 г. с 09.00 до 13.00 часов, с 14.00 до 18.00 часов (все дни, кроме субботы и воскресенья).

Консультирование посетителей экспозиции проекта проводится по адресу: г. Иркутск, ул. Ленина, 146 (комитет по градостроительной политике администрации города Иркутска) в период с 30.03.2021 г. по 13.04.2021 г., с 09.00 до 12.00 часов (вторник, четверг).

Собрание участников публичных слушаний состоится 13.04.2021 г. в 15.00 часов на земельном участке, расположенном по адресу: г. Иркутск, ул. Баррикад, 115.

Участники публичных слушаний, прошедшие в установленном порядке идентификацию, имеют право вносить предложения и замечания, касающиеся проекта:

- в письменной или устной форме в ходе проведения собрания участников публичных слушаний;
- в письменной форме в адрес комитета по градостроительной политике администрации города Иркутска по адресу: г. Иркутск, ул. Ленина, 146, в период с 30.03.2021 г. по 13.04.2021 г. с 09.00 до 13.00 часов, с 14.00 до 18.00 часов (все дни, кроме субботы и воскресенья);
- посредством записи в книге (журнале) учета посетителей экспозиции проекта в период с 30.03.2021 г. по 13.04.2021 г., с 09.00 до 13.00, с 14.00 до 18.00 (вторник, четверг) по адресу: г. Иркутск, ул. Ленина, 146.

В целях идентификации участникам публичных слушаний необходимо представить сведения о себе (фамилию, имя, отчество (при наличии), дату рождения, адрес места жительства (регистрации) – для физических лиц; наименование, основной государственный регистрационный номер, место нахождения и адрес – для юридических лиц) с приложением документов, подтверждающих такие сведения.

Участники публичных слушаний, являющиеся правообладателями соответствующих земельных участков и (или) расположенных на них объектов капитального строительства и (или) помещений, являющихся частью указанных объектов капитального строительства, также представляют сведения соответственно о таких земельных участках, объектах капитального строительства, помещениях, являющихся частью указанных объектов капитального строительства, из Единого государственного реестра недвижимости и иные документы, устанавливающие или удостоверяющие их права на такие земельные участки, объекты капитального строительства, помещения, являющиеся частью указанных объектов капитального строительства

Проект и информационные материалы к нему будут опубликованы в газете «Иркутск официальный», а также размещены на WEB-портале органов местного самоуправления города Иркутска в информационно-телекоммуникационной сети «Интернет» (www.admirk.ru) и распространены иными способами, обеспечивающими доступ участников публичных слушаний к информации о проведении публичных слушаний, с 30.03.2021 г. по 13.04.2021 г.

Справки по вопросам организации и проведения публичных слушаний по телефону: 52–01–53.

РОССИЙСКАЯ ФЕДЕРАЦИЯ Г. ИРКУТСК АДМИНИСТРАЦИЯ КОМИТЕТ ПО ГРАДОСТРОИТЕЛЬНОЙ ПОЛИТИКЕ ЗАМЕСТИТЕЛЬ МЭРА- ПРЕДСЕДАТЕЛЬ КОМИТЕТА РАСПОРЯЖЕНИ Е

от 16.03.2021 № 944-02-50/1

О назначении публичных слушаний по проекту решения о предоставлении разрешения на условно разрешенный вид использования земельного участка

В целях соблюдения права человека на благоприятные условия жизнедеятельности, прав и законных интересов правообладателей земельных участков и объектов капитального строительства, руководствуясь ст. ст. 5.1, 39 Градостроительного кодекса Российской Федерации, ст. 28 Федерального закона «Об общих принципах организации местного самоуправления в Российской Федерации», ст.ст. 24, 42, 44, 45 Устава города Иркутска, Положением об отдельных вопросах организации и проведения общественных обсуждений, публичных слушаний в области градостроительной деятельности в городе Иркутске, утвержденным решением Думы города Иркутска от 28.06.2018 г. № 031–06–614/8 «О комиссии по подготовке правил землепользования и застройки»:

1. Назначить публичные слушания по проекту решения о предоставлении разрешения на условно разрешенный вид использования «Объекты дорожного сервиса» в отношении земельного участка с ка-

дастровым номером 38:36:000031:1180, площадью 837 кв. м, расположенного по адресу: Иркутская область, г. Иркутск, ул. Ракитная, 18 (далее – публичные слушания, проект).

- 2. Комиссии по подготовке правил землепользования и застройки:
- 1) в срок не более одного месяца со дня опубликования оповещения о начале публичных слушаний, предусмотренного подпунктом «б» подпункта 2 настоящего пункта, провести публичные слушания по проекту;
- 2) обеспечить опубликование и размещение на WEB-портале органов местного самоуправления города Иркутска в информационно-телекоммуникационной сети «Интернет» (www.admirk.ru), а также распространение иными способами, обеспечивающими доступ участников публичных слушаний к информации о проведении публичных слушаний:
 - а) проекта и информационных материалов к нему;
- б) оповещения о начале публичных слушаний в форме информационного сообщения, содержащего, в том числе, информацию о месте и дате открытия, времени проведения экспозиции проекта;
 - в) заключения о результатах публичных слушаний.
- 3. Управлению по информационной политике аппарата администрации города Иркутска опубликовать настоящее распоряжение в средствах массовой информации и разместить на WEB-портале органов местного самоуправления города Иркутска в информационно-телекоммуникационной сети «Интернет» (www.admirk.ru).
- 4. Контроль за исполнением настоящего распоряжения оставляю за собой.

И.о. заместителя мэра – председателя комитета

Е. А. Харитонов

ИНФОРМАЦИОННОЕ СООБЩЕНИЕ

Комиссия по подготовке правил землепользования и застройки города Иркутска сообщает о начале публичных слушаний по проекту решения о предоставлении разрешения на условно разрешенный вид использования «Объекты дорожного сервиса» в отношении земельного участка с кадастровым номером 38:36:000031:1180, площадью 837 кв. м, расположенного по адресу: Иркутская область, г. Иркутск, ул. Ракитная, 18, по запросу Стемплевского Олега Владимировича (далее – проект).

Информационные материалы к проекту:

— схема расположения земельного участка, в отношении которого подготовлен проект.

Порядок проведения публичных слушаний определен статьей 5.1. Градостроительного кодекса Российской Федерации, Положением об отдельных вопросах организации и проведения общественных обсуждений, публичных слушаний в области градостроительной деятельности в городе Иркутске, утвержденным решением Думы города Иркутска от 28.06.2018 г. № 006–20–480750/8, Положением о комиссии по подготовке правил землепользования и застройки, утвержденным постановлением администрации города Иркутска от 28.06.2018 г. № 031–06–614/8, а также планом работы по подготовке и проведению публичных слушаний по проекту.

Срок проведения публичных слушаний: не более одного месяца со дня опубликования информационного сообщения о проведении публичных слушаний по проекту до дня опубликования заключения о результатах публичных слушаний по проекту.

Место и дата открытия экспозиции проекта: г. Иркутск, ул. Ленина, 146 (комитет по градостроительной политике администрации города Иркутска), 30.03.2021 г.

Срок, время проведения экспозиции проекта: в период с 30.03.2021 г. по 12.04.2021 г. с 09.00 до 13.00 часов, с 14.00 до 18.00 часов (все дни, кроме субботы и воскресенья).

Консультирование посетителей экспозиции проекта проводится по адресу: г. Иркутск, ул. Ленина, 146 (комитет по градостроительной политике администрации города Иркутска) в период с 30.03.2021 г. по 12.04.2021 г., с 09.00 до 12.00 часов (вторник, четверг).

Собрание участников публичных слушаний состоится 12.04.2021 г. в 11.00 часов на земельном участке, расположенном по адресу: г. Иркутск, ул. Ракитная, 18.

Участники публичных слушаний, прошедшие в установленном порядке идентификацию, имеют право вносить предложения и замечания, касающиеся проекта:

- в письменной или устной форме в ходе проведения собрания участников публичных слушаний;
- в письменной форме в адрес комитета по градостроительной политике администрации города Иркутска по адресу: г. Иркутск, ул. Ленина, 146, в период с 30.03.2021 г. по 12.04.2021 г. с 09.00 до 13.00 часов, с 14.00 до 18.00 часов (все дни, кроме субботы и воскресенья);
- посредством записи в книге (журнале) учета посетителей экспозиции проекта в период с 30.03.2021 г. по 12.04.2021 г., с 09.00 до 13.00, с 14.00 до 18.00 (вторник, четверг) по адресу: г. Иркутск, ул. Ленина, 146.

В целях идентификации участникам публичных слушаний необходимо представить сведения о себе (фамилию, имя, отчество (при наличии), дату рождения, адрес места жительства (регистрации) – для физических лиц; наименование, основной государственный регистрационный номер, место нахождения и адрес – для юридических лиц) с приложением документов, подтверждающих такие сведения.

Участники публичных слушаний, являющиеся правообладателями соответствующих земельных участков и (или) расположенных на них объектов капитального строительства и (или) помещений, являющихся частью указанных объектов капитального строительства, также представляют сведения соответственно о таких земельных участках, объектах капитального строительства, помещениях, являющихся частью указанных объектов капитального строительства, из Единого государственного реестра недвижимости и иные документы, устанавливающие или удостоверяющие их права на такие земельные участки, объекты капитального строительства, помещения, являющиеся частью указанных объектов капитального строительства.

Проект и информационные материалы к нему будут опубликованы в газете «Иркутск официальный», а также размещены на WEB-портале органов местного самоуправления города Иркутска в информационно-телекоммуникационной сети «Интернет» (www.admirk.ru) и распространены иными способами, обеспечивающими доступ участников публичных слушаний к информации о проведении публичных слушаний, с 30.03.2021 г. по 12.04.2021 г.

Справки по вопросам организации и проведения публичных слушаний по телефону: 52–01–53.



РОССИЙСКАЯ ФЕДЕРАЦИЯ Г. ИРКУТСК **АДМИНИСТРАЦИЯ** КОМИТЕТ ПО ГРАДОСТРОИТЕЛЬНОЙ ПОЛИТИКЕ ЗАМЕСТИТЕЛЬ МЭРА- ПРЕДСЕДАТЕЛЬ КОМИТЕТА РАСПОРЯЖЕНИЕ

от 19.03.2021 г.

О назначении публичных слушаний по проекту решения о предоставлении разрешения на условно разрешенный вид использования земельного участка

В целях соблюдения права человека на благоприятные условия жизнедеятельности, прав и законных интересов правообладателей земельных участков и объектов капитального строительства, руководствуясь ст. ст. 5.1, 39 Градостроительного кодекса Российской Федерации, ст. 28 Федерального закона «Об общих принципах организации местного самоуправления в Российской Федерации», ст.ст. 24, 42, 44, 45 Устава города Иркутска, Положением об отдельных вопросах организации и проведения общественных обсуждений, публичных слушаний в области градостроительной деятельности в городе Иркутске, утвержденным решением Думы города Иркутска от 28.06.2018 г. № 006-20-480750/8, постановлением администрации города Иркутска от 28.06.2018 г. № 031-06-614/8 «О комиссии по подготовке правил

- 1. Назначить публичные слушания по проекту решения о предоставлении разрешения на условно разрешенный вид использования «Для индивидуального жилищного строительства» в отношении земельного участка с кадастровым номером 38:36:000033:2263, площадью 693 кв. м, расположенного по адресу: Иркутская область, г. Иркутск, Свердловский район, ул. Шмидта, 1 (далее – публичные слу-
 - 2. Комиссии по подготовке правил землепользования и застройки:
- 1) в срок не более одного месяца со дня опубликования оповещения о начале публичных слушаний, предусмотренного подпунктом «б» подпункта 2 настоящего пункта, провести публичные слушания
- 2) обеспечить опубликование и размещение на WEB-портале органов местного самоуправления города Иркутска в информационно-телекоммуникационной сети «Интернет» (www.admirk.ru), а также распространение иными способами, обеспечивающими доступ участников публичных слушаний к информации о проведении публичных слушаний:
 - а) проекта и информационных материалов к нему;
- б) оповещения о начале публичных слушаний в форме информационного сообщения, содержащего, в том числе, информацию о месте и дате открытия, времени проведения экспозиции проекта;
 - в) заключения о результатах публичных слушаний.
- 3. Управлению по информационной политике аппарата администрации города Иркутска опубликовать настоящее распоряжение в средствах массовой информации и разместить на WEB-портале органов местного самоуправления города Иркутска в информационно-телекоммуникационной сети «Интернет»
- 4. Контроль за исполнением настоящего распоряжения оставляю за собой.

И.о. заместителя мэра – председателя комитета

Е.А. Харитонов

ИНФОРМАЦИОННОЕ СООБЩЕНИЕ

Комиссия по подготовке правил землепользования и застройки города Иркутска сообщает о начале публичных слушаний по проекту решения о предоставлении разрешения на условно разрешенный вид использования «Для индивидуального жилищного строительства» в отношении земельного участка с кадастровым номером 38:36:000033:2263, площадью 693 кв. м, расположенного по адресу: Иркутская область, г. Иркутск, Свердловский район, ул. Шмидта, 1, по запросу по запросу Юницкого Дениса Сергеевича (далее - проект).

Информационные материалы к проекту:

схема расположения земельного участка, в отношении которого подготовлен проект.

Порядок проведения публичных слушаний определен статьей 5.1 Градостроительного кодекса Российской Федерации, Положением об отдельных вопросах организации и проведения общественных обсуждений, публичных слушаний в области градостроительной деятельности в городе Иркутске, утвержденным решением Думы города Иркутска от 28.06.2018 г. № 006-20-480750/8, Положением о комиссии по подготовке правил землепользования и застройки, утвержденным постановлением администрации города Иркутска от 28.06.2018 г. № 031-06-614/8, а также планом работы по подготовке и проведению публичных слушаний по проекту.

Срок проведения публичных слушаний: не более одного месяца со дня опубликования настоящего информационного сообщения до дня опубликования заключения о результатах публичных слушаний.

Место и дата открытия экспозиции проекта: г. Иркутск, ул. Ленина, 146, этаж 4 (комитет по градостроительной политике администрации города Иркутска), 30.03.2021 г.

Срок, время проведения экспозиции проекта: в период с 30.03.2021 г. по 12.04.2021 г. с 9.00 до 13.00 часов, с 14.00 до 18.00 часов (все дни, кроме субботы, воскресенья).

Консультирование посетителей экспозиции проекта проводится по адресу: г. Иркутск, ул. Ленина, 146, каб. 405 (комитет по градостроительной политике администрации города Иркутска), в период с 30.03.2021 г. по 12.04.2021 г. с 09.00 до 12.00 часов (вторник, четверг).

Собрание участников публичных слушаний состоится 12.04.2021 г. в 15.00 часов на земельном участке, расположенном по адресу: г. Иркутск, ул. Шмидта, 1.

Участники публичных слушаний, прошедшие в установленном порядке идентификацию, имеют право вносить предложения и замечания, касающиеся проекта:

- в письменной или устной форме в ходе проведения собрания участников публичных слушаний; в письменной форме в адрес комитета по градостроительной политике администрации города
- Иркутска по адресу: г. Иркутск, ул. Ленина, 146, каб. 405 в период с 30.03.2021 г. по 12.04.2021 г. с 9.00 до 13.00 часов, с 14.00 до 18.00 часов (все дни, кроме субботы, воскресенья);
- посредством записи в книге (журнале) учета посетителей экспозиции проекта в период с 30.03.2021 г. по 12.04.2021 г. с 09.00 до 13.00 часов, с 14.00 до 18.00 часов (вторник, четверг) по адресу: г. Иркутск, ул. Ленина, 146, каб. 405.

В целях идентификации участникам публичных слушаний необходимо представить сведения о себе (фамилию, имя, отчество (при наличии), дату рождения, адрес места жительства (регистрации) - для физических лиц; наименование, основной государственный регистрационный номер, место нахождения и адрес - для юридических лиц) с приложением документов, подтверждающих такие сведения.

Участники публичных слушаний, являющиеся правообладателями соответствующих земельных участков и (или) расположенных на них объектов капитального строительства и (или) помещений, являющихся частью указанных объектов капитального строительства, также представляют сведения соответственно о таких земельных участках, объектах капитального строительства, помещениях, являюшихся частью указанных объектов капитального строительства, из Елиного госуларственного реестра недвижимости и иные документы, устанавливающие или удостоверяющие их права на такие земельные участки, объекты капитального строительства, помещения, являющиеся частью указанных объектов капитального строительства.

Проект и информационные материалы к нему будут опубликованы в газете «Иркутск официальный», а также размещены на WEB-портале органов местного самоуправления города Иркутска в информационно-телекоммуникационной сети «Интернет» (www.admirk.ru) и распространены иными способами, обеспечивающими доступ участников публичных слушаний к информации о проведении публичных слушаний, с 30.03.2021 г. по 12.04.2021 г.

Справки по вопросам организации и проведения публичных слушаний по телефону: 52-01-53.

СООБЩЕНИЕ О ВОЗМОЖНОМ УСТАНОВЛЕНИИ ПУБЛИЧНОГО СЕРВИТУТА В ОТНОШЕНИИ ЧАСТИ ЗЕМЕЛЬ В КАДАСТРОВЫХ КВАРТАЛАХ 38:36:000002, 38:36:000005, 38:36:000009, 38:36:000029, 38:36:000030, 38:36:000031, 38:36:000033В ОТНОШЕНИИ ЧАСТИ ЗЕМЕЛЬНЫХ УЧАСТКОВ С КАДАСТРОВЫМИ НОМЕРАМИ 38:36:000005:94, 38:36:000029:988, 38:36:000028:8200, 38:36:000033:40668, 38:36:000033:39867, 38:36:000033:39151, МЕСТОПОЛОЖЕНИЕ: ИРКУТСКАЯ ОБЛАСТЬ, Г. ИРКУТСК, В РАЙОНЕ УЛ. РОЗЫ ЛЮКСЕМБУРГ, ПЕР. 20-Й СОВЕТСКИЙ, УЛ. МАРШАЛА ГОВОРОВА, УЛ. ПУШКИНА, РУМЯНЦЕВА, УЛ. КАСЬЯНОВА, УЛ. МИРОНОВА, УЛ. БЕЛИНСКОГО, УЛ. ШМИДТА, УЛ. АКАДЕМИКА КУРЧАТОВА, УЛ. ВАМПИЛОВА, УЛ. УЛАН-БАТОРСКАЯ, УЛ. ДОНЖИ БАНЗАРОВА, УЛ. ПОМЯЛОВСКОГО, УЛ. БЕЗБОКОВА, УЛ. БЕЛОБОРОДОВА

Комитетом по управлению муниципальным имуществом администрации города Иркутска рассматривается ходатайство от ОАО «ИЭСК» об установлении публичного сервитута в целях размещения

объектов электросетевого хозяйства в отношении части земель в кадастровых кварталах 38:36:000002, 38:36:000005, 38:36:000009, 38:36:000029, 38:36:000030, 38:36:000031, 38:36:000033 в отношении части земельных участков с кадастровыми номерами 38:36:000005:94, 38:36:000029:988, 38:36:000028:8200, 38:36:000033:40668, 38:36:000033:39867, 38:36:000033:39151, местоположение: Иркутская область, г. Иркутск, в районе ул. Розы Люксембург, пер. 20-й Советский, ул. Маршала Говорова, ул. Пушкина, Румянцева, ул. Касьянова, ул. Миронова, ул. Белинского, ул. Шмидта, ул. Академика Курчатова, ул. Вампилова, ул. Улан-Баторская, ул. Донжи Банзарова, ул. Помяловского, ул. Безбокова, ул. Белобородова, площадью 2346 кв.м, учитывая договоры о технологическом присоединении к сетям электроснабжения.

Заинтересованные лица могут ознакомиться с поступившим ходатайством об установлении публичного сервитута и прилагаемым к нему описанием местоположения границ публичного сервитута, подать заявления об учете прав на земельные участки в течение тридцати дней со дня опубликования настоящего сообщения в Комитет по управлению муниципальным имуществом администрации города Иркутска по адресу: г. Иркутск, ул. Поленова, 1, каб. 200, 201 (вторник, четверг с 09.00-13.00, суббота, воскресенье – выходные дни).

Настоящее сообщение публикуется в газете «Иркутск официальный», а также в информационно-телекоммуникационной сети «Интернет» на официальном WEB-портале органов местного самоуправления города Иркутска (www.admirk.ru).

УБЛИЧНОГО СЕРВИТУТА

ия города Иркутска СХЕМ А		u). КЕНИЯ ГРА]	нин п
Условный номер зем			42
условный номер зем Площадь испрашива			43
2346 м ² в том числе			44
Площадь испрашива витута на 38:36:0000	.емого публичн 05:94 38:36:000	юго сер- 129-9	41 Конту
88, 38:36:000033:3915	1, 38:36:000028	:8200,	45
38:36:000033:28606, 3			46
Площадь испрашива тута на неразгранич	емого публичн енных землях н	юго серви- населенных	47
пунктов – 1816 м²			48
Обозначение	Координаты,		45 Voyan
характерных точек границ	X	Y	Конту 49
1	2	3	50
Контур 1 (ТП-1256)	T		51
1	392860,43	3325669,22	52
<u>2</u> 3	392856,20 392847,08	3325678,38 3325674,22	49
4	392847,08	3325665,23	Конту
1	392860,43	3325669,22	53
Контур 2 (КТПН-157	79)	,	55
5	392263,29	3326370,89	56
6	392258,03	3326381,93	53
7	392250,00	3326378,12	Конту
<u>8</u> 5	392255,26 392263,29	3326367,00 3326370,89	57
	392203,29	3320370,69	58
9	391755,61	3325971,75	59 60
10	391750,40	3325982,82	57
11	391742,98	3325979,25	Конту
12	391748,28	3325968,21	61
9	391755,61	3325971,75	62
Контур 4 (ТП-1098) 13	390795,46	3331477,28	63
14	390793,40	3331477,28	64
15	390781,05	3331476,00	Конту
16	390786,74	3331469,57	65
13	390795,46	3331477,28	66
Контур 5 (ТП-1446)	200=10.21	222222122	67
17	389710,24	3329984,38	68
18 19	389715,56 389706,14	3329990,71 3329998,50	65
20	389700,91	3329992,17	Конту 69
17	389710,24	3329984,38	70
Контур 6 (ТП-1527)			71
21	384643,31	3332765,64	72
22	384630,00	3332769,72	69
23 24	384627,35 384640,62	3332761,01 3332757,12	Конту
21	384643,31	3332765,64	73
Контур 7 (РП-38)		,	75
25	384700,23	3333119,12	76
26	384685,55	3333124,54	73
27	384681,58	3333113,88	Систе
28 25	384696,51 384700,23	3333108,34 3333119,12	. Площ м ²
Контур 8 (ТП-1254)	364700,23	3333119,12	2346
29	384554,97	3333183,94	1
30	384547,38	3333186,72]
31	384543,18	3333175,13	
32	384550,83	3333172,34	
29 Various 0 (TH 1224)	384554,97	3333183,94	
Контур 9 (ТП-1334) 33	383726,03	3333739,76	
34	383718,15	3333742,33	1
35	383714,40	3333730,83]
36	383722,27	3333728,22]
33	383726,03	3333739,76	
Контур 10 (ТП-1536)		222222	
37	383264,88	3333022,98	
38	383257,56 383253,40	3333025,53 3333013,24	
40	383260,69	3333010,77	1
37	383264,88	3333022,98]
Контур 11 (ТП-1261)			

383190,02

3333898,30

лц публі	ичного	Э СЕРВИТУ	IA			
42		383180,65	3333901,52			
43		383177,52	3333891,80			
44		383186,85	3333888,70			
41		383190,02	3333898,30			
Контур 12 (ТП-1357)		•			
45		381717,24	3332135,18			
46		381717,24	3332143,76			
47		381705,53	3332143,76			
48		381705,53	3332135,18			
45		381717,24	3332135,18			
Контур 13 (ТП 1521)		3332133,10			
	111-1321)		2220527.16			
49		381551,69	3330537,16			
50		381541,34	3330538,96			
51		381539,04	3330524,74			
52		381549,35	3330523,06			
49		381551,69	3330537,16			
Контур 14 (ТП-1236)					
53		380903,14 3332760,07				
54		380903,25	3332769,98			
55		380893,18	3332770,09			
56		380893,07	3332760,18			
53		380903,14	3332760,07			
Контур 15 (ТП-1564)					
57		381389,10	3333236,56			
58		381389,10	3333249,73			
59		381379,23	3333249,73			
60		381379,23	3333236,56			
57		381389,10	3333236,56			
Контур 16 (ТП-1290)	.				
61		381622,68	3334517,13			
62		381610,98	3334520,65			
63		381607,45	3334508,92			
64		381619,15	3334505,40			
61		381622,68	3334517,13			
Контур 17 (ТП-1255)					
65		379310,78	3334700,74			
66		379298,18	3334704,01			
67		379295,66	3334694,36			
68						
		379308,29	3334691,03			
65	TT	379310,78	3334700,74			
Контур 18 (T11-1325)	T				
69		379126,19	3335143,29			
70		379115,66	3335145,51			
71		379113,17	3335134,69			
72		379123,66	3335132,32			
69		379126,19	3335143,29			
Контур 19 (РП-40)		,			
73	· · ·	378970,37	3337181,67			
74		378960,79	3337197,25			
75		378949,21	3337190,21			
76		378949,21	3337174,55			
73		378938,34	3337174,33			
		MCK-38, зона 3				
Площадь, м ²	цель уст	ановления пуб	личного			
2346	. ,					
2340		иещения объек сетевого хозяй				
		1579 400/10				
		ю ул. Баумана.				
		», «ТП 1564–2*				
		итетский», «Зд я Железнодоро				
		ТП 1521 по ул. Д. Банзаро- «Здание трансформаторной ции 1290 ул. Курчатова 1»,				
	подстані					
		16 во дворе дом				
		– 5», «ΤΠ-1357				
		илова 18а», «Т. . Румянцева 15				
		. г умянцева 13 РП-38 стр. час				
	нова-Гог	голя», «ТП-1334 строит часть фсоюзная, 64», «ТП-1325 льная часть ул. Белоборо-				
	, , ,					
		», «ТП-1261 стр				
ул. Чернышевского, 15», «ТП-1098						

ул. Чернышевского, 15», «ТП-1098 Ново Ленино ул. Мира 5», «ТП-1258


H-Ленино ул. Ярославского 360», «ТП 1236 строительная часть м-н

Н-Ленино ул. Р-Люксембург, 355»,

Университетский, дом 83», «ТП-1256

«ТП-1255 стр.часть ул. Калинина 5»



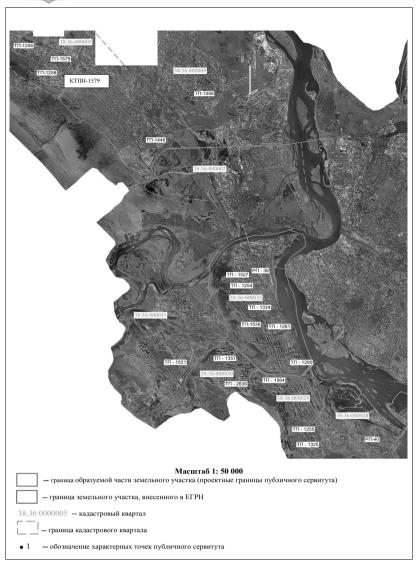

СООБЩЕНИЕ О ВОЗМОЖНОМ УСТАНОВЛЕНИИ ПУБЛИЧНОГО СЕРВИТУТА В ОТНОШЕНИИ ЧАСТИ ЗЕМЕЛЬ В КАДАСТРОВЫХ КВАРТАЛАХ 38:36:000018, 38:36:000020, 38:36:000021, 38:36:000022, 38:36:000023, 38:36:000025, В ОТНОШЕНИИ ЧАСТИ ЗЕМЕЛЬНЫХ УЧАСТКОВ С КАДАСТРОВЫМИ НОМЕРАМИ 38:36:000021:187, 38:36:000020:18862, 38:36:000034:124, 38:36:000022:41744, МЕСТОПОЛОЖЕНИЕ: ИРКУТСКАЯ ОБЛАСТЬ, Г. ИРКУТСК, В РАЙОНЕ УЛ. КРАСНОКАЗАЧЬЯ, ПР. МАРШАЛА ЖУКОВА, УЛ. ЯДРИНЦЕВА, УЛ. СТЕПАНА РАЗИНА, УЛ. ДЕКАБРЬСКИХ СОБЫТИЙ, УЛ. АЛЕКСАНДРА НЕВСКОГО, ПР. КОСМИЧЕСКИЙ, УЛ. 3-Я КРАСНОКАЗАЧЬЯ, УЛ. ОКТЯБРЬСКОЙ РЕВОЛЮЦИИ, УЛ. ДОНСКАЯ, УЛ. ЛЕНСКАЯ, УЛ. БАЙКАЛЬСКАЯ, УЛ. КРАСНЫХ МАДЬЯР

Комитетом по управлению муниципальным имуществом администрации города Иркутска рассматривается ходатайство от ОАО «ИЭСК» об установлении публичного сервитута в целях размещения объектов электросетевого хозяйства в отношении части земель в кадастровых кварталах 38:36:000018, 38:36:000020, 38:36:000021, 38:36:000022, 38:36:000023, 38:36:000025, в отношении части земельных участков с кадастровыми номерами 38:36:000021:187, 38:36:000020:18862, 38:36:000034:124, 38:36:000022:41744, местоположение: Иркутская область, г. Иркутск, в районе ул. Красноказачья, пр. Маршала Жукова, ул. Ядринцева, ул. Степана Разина, ул. Декабрьских Событий, ул. Александра Невского, пр. Космический, ул. 3-я Красноказачья, ул. Октябрьской Революции, ул. Донская, ул. Ленская, ул. Байкальская, ул. Красных Мадьяр, площадью 1778 кв.м, учитывая договоры о технологическом присоединении к сетям электроснабжения.


Заинтересованные лица могут ознакомиться с поступившим ходатайством об установлении публичного сервитута и прилагаемым к нему описанием местоположения границ публичного сервитута, подать заявления об учете прав на земельные участки в течение тридцати дней со дня опубликования настоящего сообщения в Комитет по управлению муниципальным имуществом администрации города Иркутска по адресу: г. Иркутск, ул. Поленова, 1, каб. 200, 201 (вторник, четверг с 09.00–13.00, суббота, воскресенье – выходные дни).

Настоящее сообщение публикуется в газете «Иркутск официальный», а также в информационно-телекоммуникационной сети «Интернет» на официальном WEB-портале органов местного самоуправления города Иркутска (www.admirk.ru).

СХЕМА РАСПОЛОЖЕНИЯ ГРАНИЦ ПУБЛИЧНОГО СЕРВИТУТА

			Контур 3 (ТП-1341)		
Условный номер зег			9	385695,07	3339099,81	
Площадь испрашив	аемого публичн	юго сервитута	10	385689,57	3339100,16	
1778 м ² в том числе						
Площадь испрашив			11	385687,06	3339100,21	
витута на 38:36:000			12	385686,30	3339087,80	
38:36:000020:18862,		1,	13	385694,21	3339087,49	
38:36:000022:41744-			9	385695,07	3339099,81	
Площадь испрашив	,		Контур 4 (ТП-1423)	•	
тута на неразгранич пунктов – 942 м ²	ченных землях н	аселенных	14	384859,20	3337799,74	
Обозначение ха-	Координаты, м	:	15	384860,03	3337808,68	
рактерных точек	X	Y	16	384847,26	3337809,76	
границ			17	384846,53	3337800,79	
1	2	3	14	384859,20	3337799,74	
Контур 1 (ТП-1321)			Контур 5 (ТП-1499)	•	
1	384821,00	3334536,63	18	384369,07	3337572,08	
2	384815,33	3334542,24	19	384361,20	3337583,59	
3	384806,36	3334533,19	20	384349,37	3337575,50	
4	384812,10	3334527,58	21	384357,24	3337563,99	
1	384821,00	3334536,63	18	384369,07	3337572,08	
Контур 2 (ТП-563)			Контур 6 (РП-46)			
5	385201,79	3337059,74	22	384057,25	3336953,21	
6	385196,23	3337066,38	23	384045,77	3336957,68	
7	385186,47	3337058,46	24	384039,59	3336941,93	
8	385191,99	3337051,70	25	384051,26	3336937,68	
5	385201,79	3337059,74	22	384057,25	3336953,21	

T/ 5 /877	224)		1		202100 50	222550656		
Контур 7 (ТП-		1	44		382199,70	3337796,76		
26	383701,90	3337303,70	Контур 12	<u> </u>				
27	383692,73	3337307,46	48	,	382118,44	3337529,56		
28	383688,86	3337298,19	49		382113,84	3337538,35		
29	383698,05	3337294,35	50		382104,89	3337533,78		
26	383701,90	3337303,70	51	;	382109,72	3337524,89		
Контур 8 (ТП-	1275)		48		382118,44	3337529,56		
30	383705,11	3338693,73	Контур 13	(PΠ-43)				
31	383694,96	3338693,96	52		380553,90	3340452,38		
32	383694,71	3338684,15	53		380543,21	3340455,83		
33	383697,97	3338684,24	54		380538,16	3340440,19		
34	383697,97	3338683,95	55		380548,84	3340436,74		
35	383704,83	3338683,73	52		380553,90	3340452,38		
30	383705,11	3338693,73	Система ко	ма координат МСК-38, зона 3				
Контур 9 (ТП-	1381)		Площадь,	Цель уст	ановления п	убличного		
36	384404,37	3339384,45	M ²	сервиту	га			
37	384404,04	3339396,74	1778			ектов электро-		
38	384395,02	3339396,37				«РП-46 10кВт нская», «Здание		
39	384395,41	3339384,14	11			азачья, 10 а»,		
36	384404,37	3339384,45		«Здание	РП-43 м-н С	Солнечный пр.		
Контур 10 (ТГ	I-1326)		11			23 строит часть		
40	382601,78	3338753,15	11		нова 37», «Т.	11-1381 стр. 117», «ТП-1341		
41	382594,99	3338764,03	11		асть ул. Барр			
42	382588,33	3338759,86	11			сть ул. Красно-		
43	382595,21	3338749,07	11			304», «ТП-1321 Казначейство.5		
40	382601,78	3338753,15]			663 ул. Октябрь-		
Контур 11 (РП	I-45)		11	ской рев	олюции, 17	строит часть»,		
44	382199,70	3337796,76	11			ь ул. Советская		
45	382193,24	3337808,15]		74», «ТП-1275 строит часть Трилисера, 112», «ТП-1241 ул. Донская»,			
46	382176,69	3337799,09]	«РП-45») <u>Honoran</u> ,		
47	382183,04	3337787,45		•				
	-		_					

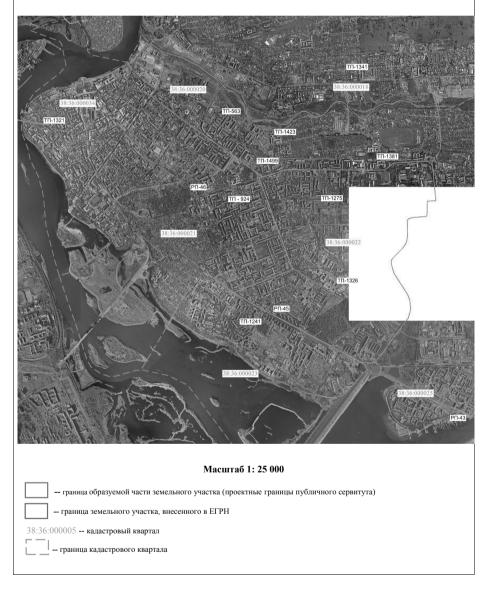

СООБЩЕНИЕ О ВОЗМОЖНОМ УСТАНОВЛЕНИИ ПУБЛИЧНОГО СЕРВИТУТА В ОТНОШЕНИИ ЧАСТИ ЗЕМЕЛЬНОГО УЧАСТКА С КАДАСТРОВЫМ НОМЕРОМ 38:36:000000:6564, ИРКУТСКАЯ ОБЛАСТЬ, ГОРОД ИРКУТСК, П. БОКОВО

Комитетом по управлению муниципальным имуществом администрации города Иркутска рассматривается ходатайство от АО «БЭСК» об установлении публичного сервитута с целью эксплуатации объекта электросетевого хозяйства ВЛ 35 кВ до ПС «Боково», площадью 2330 кв. м, в отношении части земельного участка с кадастровым номером 38:36:000000:6564, с местоположением: Иркутская область, город Иркутск, п. Боково. Учитывая постановление администрации города Иркутска от 28 июня 2018 года № 031−06−615/8 «Об утверждении проекта планировки территории с проектом межевания территории».


Заинтересованные лица могут ознакомиться с поступившим ходатайством об установлении публичного сервитута и прилагаемым к нему описанием местоположения границ публичного сервитута, подать заявления об учете прав на земельные участки в течение тридцати дней со дня опубликования настоящего сообщения в Комитет по управлению муниципальным имуществом администрации города Иркутска по адресу: г. Иркутск, ул. Поленова, 1, каб. 200, 201 (вторник, четверг с 09.00–13.00, суббота, воскресенье – выходные дни).

Настоящее сообщение публикуется в газете «Иркутск официальный», а также в информационно-телекоммуникационной сети «Интернет» на официальном WEB-портале органов местного самоуправления города Иркутска (www.admirk.ru).



СХЕМА РАСПОЛОЖЕНИЯ ГРАНИЦ ПУБЛИЧНОГО СЕРВИТУТА

(CXEMA PACII	ОЛОЖЕНИЯ ГРАН			1
Система ко	ординат МСК -38	3, зона 3	н56	392038.41 392046.04	3332496.47 3332493.30
Площадь зе	мельного участка	1 2330 м ²	Н33	392046.04	3332493.30
		вливается в отно-	н57	391914.73	3332541.97
	и земельного учас :36:000000:6564–2	стка с кадастровым 2330 м ²	н58	391922.50	3332539.13
		зания: для размеще-	н59	391925.37	3332546.90
		35 кВ до ПС Боково»	н60	391917.60	3332549.74
Обозна-	Координаты, м		н57	391914.73	3332541.97
чение характер-	X	Y	-	-	-
ных точек			н61	391793.38	3332585.28
границ	_	_	н62	391799.72	3332591.65
1	2	3	н63	391791.38 391784.65	3332600.60 3332593.78
н1 2	393103,67	3331639,42	н64 н65	391787.04	3332593.78
н2 н3	393103,08 393099,97	3331645,01 3331649,51	н61	391793.38	3332585.28
н4	393091,12	3331646,48	-	-	-
н5	393094,76	3331636,35	н66	391750.76	3332684.36
н1	393103,67	3331639,42	н67	391758.52	3332687.21
-	-	-	н68	391755.64	3332694.89
н6	393024.01	3331742.66	н69	391747.89	3332692.04
н7	393031.01	3331747.13	н66	391750.76	3332684.36
н8	393026.57	3331754.18	-	-	-
н9	393019.57	3331749.71	н70	391712.92	3332781.23
н6	393024.01	3331742.66	н71	391720.64	3332784.05
-	-	-	н72 н73	391717.82	3332791.86
н10	393111.40	3331566.68	н73 н70	391710.10 391712.92	3332789.04 3332781.23
н11 н12	393102.53 393100.80	3331568.94 3331562.49	-	-	-
н12 н13	393100.80	3331562.49	н74	391675.43	3332877.54
н13 н14	393099.89	3331555.86	н75	391682.75	3332881.37
н1 4 н15	393110.24	3331562.00	н76	391679.43	3332888.88
н10	393111.40	3331566.68	н77	391672.11	3332885.05
-	-	-	н74	391675.43	3332877.54
н16	392961.76	3331833.39	1 -		
н17	392968.70	3331837.98	н78	391639.09	3332971.28
н18	392964.21	3331844.92	н79	391645.76	3332979.65
н19	392957.26	3331840.33	н80	391637.35	3332986.24
н16	392961.76	3331833.39	н81	391630.68	3332977.87
-	-	-	н82	391635.70	3332975.50
н20	392889.24	3331938.91	н78	391639.09	3332971.28
н21	392896.24	3331943.32	-	-	-
н22	392891.60	3331950.23	н83	391489.23	3332994.40
н23	392884.61	3331945.82	н84	391490.70	3333003.48
н20	392889.24	3331938.91	н85	391481.58	3333004.99
-	-	-	н86	391480.11	3332995.91
н24	392817.63	3332042.78	н83	391489.23	3332994.40
н25	392824.79	3332047.02	07	201227.42	2222000 50
н26	392820.34	3332054.03	н87 н88	391337.42 391348.50	3333009.50 3333014.85
н27	392813.19	3332049.79	н89	391344.45	3333014.83
н24	392817.63	3332042.78	н90	391337.12	3333024.06
- н28	392741.79	3332153.20	н91	391333.52	3333017.55
н29	392748.87	3332157.46	н87	391337.42	3333009.50
н30	392744.42	3332164.47	-	-	-
н31	392737.35	3332160.21	н92	391294.93	3332944.65
н28	392741.79	3332153.20	н93	391301.87	3332940.23
-	-	-	н94	391305.89	3332947.50
н32	392668.69	3332260.67	н95	391298.95	3332951.92
н33	392674.59	3332268.00	н92	391294.93	3332944.65
н34	392671.38	3332272.68	-	-	-
н35	392666.19	3332274.59	н96	391244.43	3332853.31
н36	392660.35	3332267.38	н97	391251.81	3332849.63
н32	392668.69	3332260.67	н98 н99	391255.36 391247.98	3332857.19
-	202557.22	2222204.02	н99	391247.98	3332860.87 3332853.31
н37	392556.23	3332304.92	-	-	-
н38 н39	392559.56 392551.98	3332312.46 3332315.43	н100	391183.87	3332745.31
н39 н40	392551.98	3332315.43	н100	391191.04	3332743.31
н40 н37	392548.65	3332307.89	н101	391194.98	3332748.39
-	-	-	н103	391187.81	3332752.48
н41	392427.22	3332352.75	н100	391183.87	3332745.31
н42	392430.02	3332360.50	1	-	-
н43	392422.20	3332363.25	н104	391118.73	3332636.03
н44	392419.40	3332355.50	н105	391123.65	3332627.49
н41	392427.22	3332352.75	н106	391130.49	3332627.48
-	-	-	н107	391133.57	3332633.06
н45	392303.41	3332398.64	н108	391128.42	3332641.76
н46	392305.98	3332406.48	н104	391118.73	3332636.03
н47	392298.11	3332408.94	-	-	-
н48	392295.54	3332401.10	н109	391049.51	3332634.05
н41	392303.41	3332398.64	н110	391054.05	3332625.54
-	-	-	н111	391064.17	3332630.52
н49	392173.83	3332446.30	н112	391059.34	3332639.55
н50	392176.73	3332454.08	н113	391052.58	3332639.57
н51	392168.88	3332456.67	н109	391049.51	3332634.05
н52	392165.98	3332448.89	- 114	200005.00	2222525 55
н49	392173.83	3332446.30	н114	390995.09	3332535.71
-	-	-	н115	391004.37	3332530.19
50	1200001601	12222402 20	н116	391009.72	3332539.44
н53 н54	392046.04 392049.23	3332493.30 3332500.90	н117	391000.47	3332544.94

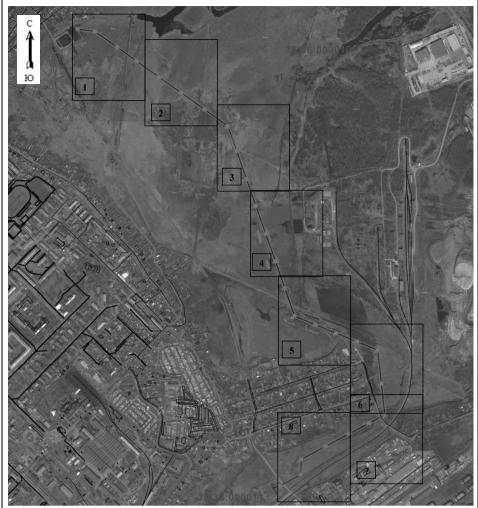

Масштаб 1:20 000

Условные обозначения:

— - граница образуемой части земельного участка (проектные границы публичного сервитута);


-- граница земельного участка;
-- контур сооружения «ВЛ 35 кВ до ПС Боково»; **38:36:000010** - кадастровый квартал,

Масштаб 1:3000

- Условные обозначения:

 - граница образуемой части земельного участка (проектные границы публичного сервитута);
- ____ -- граница земельного участка; - - контур сооружения «ВЛ 35 кВ до ПС Боково»;

•н1 -- обозначение характерных точек публичного сервитута; 38:36:000000:6564 – кадастровый номер земельного участка; **38:36:000010** — кадастровый квартал,

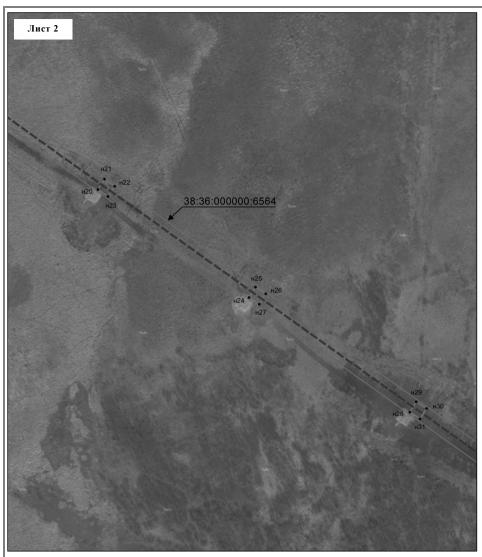

Масштаб 1:3000

Условные обозначения:

- -- граница образуемой части земельного участка (проектные границы публичного сервитута);
- ____ -- граница земельного участка;
- -- контур сооружения «ВЛ 35 кВ до ПС Боково»;
- •н1 -- обозначение характерных точек публичного сервитута;
- 38:36:000000:6564 кадастровый номер земельного участка;

38:36:000010 — кадастровый квартал,



Масштаб 1:3000

Условные обозначения:

- -- граница образуемой части земельного участка (проектные границы публичного сервитута);
- ____ -- граница земельного участка;
- -- контур сооружения «ВЛ 35 кВ до ПС Боково»;
- •н1 -- обозначение характерных точек публичного сервитута; 38:36:000000:6564 кадастровый номер земельного участка;
- **38:36:000010** кадастровый квартал,



Масштаб 1:3000

- \mathbf{Y} словные обозначения: граница образуемой части земельного участка (проектные границы публичного сервитута);
 - ____ -- граница земельного участка;
 - - контур сооружения «ВЛ 35 кВ до ПС Боково»;
 - •н1 -- обозначение характерных точек публичного сервитута; 38:36:000000:6564 кадастровый номер земельного участка;

38:36:000010 — кадастровый квартал,



Масштаб 1:3000

Условные обозначения:

- -- граница образуемой части земельного участка (проектные границы публичного сервитута);

- □ граница земельного участка;
 □ -- граница земельного участка;
 □ -- контур сооружения «ВЛ 35 кВ до ПС Боково»;
 □ +1 -- обозначение характерных точек публичного сервитута;
 38:36:00000:6564 -- кадастровый номер земельного участка;
- **38:36:000010** кадастровый квартал,





Масштаб 1:3000

Условные обозначения:


- --граница образуемой части земельного участка (проектные границы публичного сервитута);
- ____ -- граница земельного участка;
- -- контур сооружения «ВЛ 35 кВ до ПС Боково»;
- -- граница кадастрового квартала;
- н1 -- обозначение характерных точек публичного сервитута; 38:36:000000:6564 кадастровый номер земельного участка;

38:36:000010 — кадастровый квартал,



Масштаб 1:3000

- --граница образуемой части земельного участка (проектные границы публичного сервитута);
- -- граница земельного участка:
- - -- контур сооружения «ВЛ 35 кВ до ПС Боково»;
- -- граница кадастрового квартала;
- •н1 -- обозначение характерных точек публичного сервитута; 38:36:000000:6564 – кадастровый номер земельного участка; **38:36:000011** – кадастровый квартал,

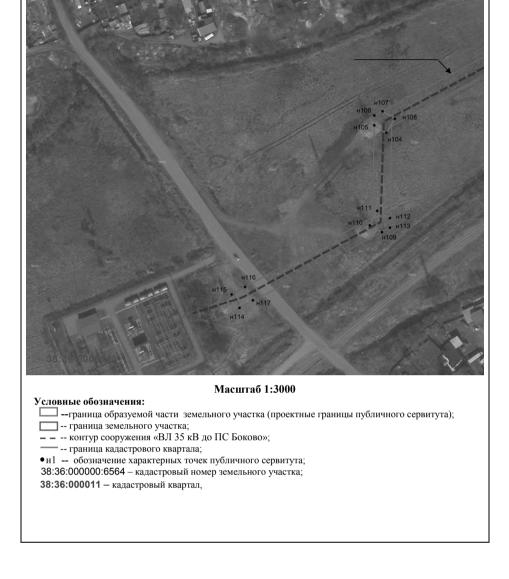

СООБЩЕНИЕ О ВЫЯВЛЕНИИ БЕСХОЗЯЙНОГО ИМУЩЕСТВА

Комиссия по обследованию и инвентаризации бесхозяйного имущества, находящегося на территории Правобережного округа города Иркутска, созданная распоряжением заместителя мэра – председателя комитета по управлению Правобережным округом администрации города Иркутска от 19.07.2017 № 303-02-23/17, действующая на основании Положения о порядке регистрации и использования бесхозяйного имущества, находящегося на территории города Иркутска, утвержденного решением Думы города Иркутска от 05.12.2011 № 005-20-280449/1, доводит до сведения заинтересованных лиц о выявлении на территории города Иркутска движимого имущества, обладающего признаками бесхозяйного:

— транспортное средство марки МАЗ 54323 032, государственный регистрационный знак У718УР 38 регион, размещенное в месте временного хранения на 17 км Качугского тракта.

Собственникам указанного объекта в течение 30 календарных дней с момента публикации настоящего информационного сообщения необходимо предоставить в комитет по управлению муниципальным имуществом администрации города Иркутска (далее - Комитет) по адресу: Иркутская область, г. Иркутск, ул. Поленова, 1, каб. 201, правоустанавливающие документы на данный объект. В случае бездействия Комитетом будет принято решение о признании выявленного объекта движимого имущества бесхозяйным с последующим включением его в Реестр выявленного бесхозяйного имущества города Иркутска.

Телефон для справок: 52-00-95.

РОССИЙСКАЯ ФЕДЕРАЦИЯ Г. ИРКУТСК **АДМИНИСТРАЦИЯ** ЗАМЕСТИТЕЛЬ МЭРА - ПРЕДСЕДАТЕЛЬ КОМИТЕТА ПО УПРАВЛЕНИЮ муниципальным имуществом РАСПОРЯЖЕНИЕ

от 19.03.2021

№ 504-02-674/21

Об установлении публичного сервитута общей площадью 1947 кв.м. в отношении частей земельных участков с кадастровыми номерами 38:36:000020:315, 38:36:000000:10877, части земель в кадастровом квартале 38:36:000020, с местоположением: Иркутская область, г. Иркутск, вдоль улицы Красноярская между улицами Лызина и Култукская

На основании ходатайства Общества с ограниченной ответственностью «БАЙКАЛЬСКАЯ ЭНЕРГЕ-ТИЧЕСКАЯ КОМПАНИЯ» (ОГРН 1133850020545, ИНН 3808229774) (далее - Обладатель публичного сервитута) об установлении публичного сервитута от 10 февраля 2021 года № 503-51-370/21, учитывая Приказ Минэнерго России от 13 ноября 2020 года № 997 «О присвоении обществу с ограниченной ответственностью «Байкальская энергетическая компания» статуса единой теплоснабжающей организации в городе Иркутске», учитывая договор о подключении объекта капитального строительства к системе теплоснабжения от 10 июля 2017 года № 500-41-2017, руководствуясь статьями 5, 23, главой V.7. Земельного кодекса Российской Федерации, статьей 16 Федерального закона «Об общих принципах организации местного самоуправления в Российской Федерации», статьями 44, 45 Устава города Иркутска, решением Думы города Иркутска от 25 декабря 2015 года № 006–20–160257/5 «О комитете по управлению муниципальным имуществом администрации города Иркутска»:

1. Установить публичный сервитут общей площадью 1947 кв.м. в отношении частей земельных участков с кадастровыми номерами 38:36:000020:315, 38:36:000000:10877, части земель в кадастровом квартале 38:36:000020, с местоположением: Иркутская область, г. Иркутск, вдоль улицы Красноярская между улицами Лызина и Култукская, в целях размещения линейного сооружения «Тепловая сеть от участка тепловой сети ТК-12 до ТК-14* до границы земельного участка с кадастровым номером 38:36:000020:18910»



- 1) использование земель и земельных участков, указанных в пункте 1 настоящего распоряжения, в соответствии с их разрешенным использованием будет невозможно или существенно затруднено в связи с осуществлением деятельности, для которой устанавливается публичный сервитут, на срок 3 (три) месяпа:
- 2) порядок установления зоны с особыми условиями использования территорий и содержание ограничений прав на земельные участки в границах таких зон утверждены приказом Министерства архитектуры, строительства и жилищно-коммунального хозяйства Российской Федерации от 17 августа 1992 года № 197 «О типовых правилах охраны коммунальных тепловых сетей»;
- 3) плата за публичный сервитут в отношении части земельного участка с кадастровым номером 38:36:00000:10877, части земель в кадастровом квартале 38:36:000020:
- а) плата за публичный сервитут вносится Обладателем публичного сервитута единовременным платежом не позднее 6 (шести) месяцев со дня принятия настоящего распоряжения;
- 6) размер платы за публичный сервитут определяется в соответствии с расчетом, прилагаемым к настоящему распоряжению (приложение № 1 к настоящему распоряжению);
- 4) выполнение строительно-монтажных работ для размещения линейного сооружения «Тепловая сеть от участка тепловой сети ТК-12 до ТК-14* до границы земельного участка с кадастровым номером 38:36:000020:18910» будет осуществляться до августа 2021 года;
 - 5) права и обязанности Обладателя публичного сервитута:
 - а) Обладатель публичного сервитута обязан:
- своевременно внести плату за публичный сервитут в порядке и размерах, установленных подпунктом 3 настоящего пункта:
- в соответствии с пунктом 2 статьи 39⁴⁷ Земельного кодекса Российской Федерации заключить соглашение об осуществлении публичного сервитута с правообладателем земельного участка с кадастровым номером 38:36:000020:315 (далее Правообладатель земельного участка);
- привести земли в состояние, пригодное для их использования в соответствии с разрешенным использованием, в срок не позднее чем 3 (три) месяца после завершения строительства, капитального или текущего ремонта, реконструкции, эксплуатации, консервации, сноса инженерного сооружения, для размещения которого был установлен публичный сервитут, а именно предусмотреть восстановление асфальтобетонного покрытия картами правильных геометрических форм на всю их ширину, в случаях нарушения газонов необходимо предусмотреть восстановление плодородного слоя чернозема толщиной не менее 15 см с засевом многолетних трав;
 - б) Обладатель публичного сервитута вправе:
- приступить к осуществлению публичного сервитута после внесения платы за публичный сервитут в отношении части земельного участка с кадастровым номером 38:36:00000:10877, части земель в кадастровом квартале 38:36:000020 в соответствии с настоящим распоряжением;
- приступить к осуществлению публичного сервитута со дня заключения соглашения о его осуществлении с Правообладателем земельного участка, если иное не предусмотрено статьей 39⁴⁷ Земельного кодекса Российской Федерации, но не ранее дня внесения сведений о публичном сервитуте в Единый государственный реестр недвижимости;
- до окончания срока публичного сервитута обратиться с ходатайством об установлении публичного сервитута на новый срок.
- 2. Утвердить границы публичного сервитута (приложение № 2 к настоящему распоряжению).
- 3. Отделу землепользования территорий земельного департамента комитета по управлению муниципальным имуществом администрации города Иркутска в течение 5 (пяти) рабочих дней со дня принятия настоящего распоряжения направить его копию с приложениями:
- 1) в Управление Федеральной службы государственной регистрации, кадастра и картографии по Иркутской области;
 - 2) Обладателю публичного сервитута;
- 3) Правообладателю земельного участка.
- 4. Отделу землепользования территорий земельного департамента комитета по управлению муниципальным имуществом администрации города Иркутска в течение 5 (пяти) рабочих дней со дня принятия настоящего распоряжения обеспечить опубликование его с приложениями в газете «Иркутск официальный» и размещение в информационно-телекоммуникационной сети «Интернет» на WEB-портале органов местного самоуправления города Иркутска (www.admirk.ru).
- 5. Контроль за исполнением настоящего распоряжения возложить на заместителя председателя комитета начальника земельного департамента комитета по управлению муниципальным имуществом администрации города Иркутска.

С.В. Кладов

С полной версией документа можно ознакомиться на сайте Иркутскинформ.РФ

СООБЩЕНИЕ ОБ УСТАНОВЛЕНИИ ПУБЛИЧНОГО СЕРВИТУТА В ОТНОШЕНИИ ЧАСТЕЙ ЗЕМЕЛЬНЫХ УЧАСТКА С КАДАСТРОВЫМИ НОМЕРАМИ 38:36:000020:315, 38:36:000000:10877, В ОТНОШЕНИИ ЗЕМЕЛЬ В КАДАСТРОВОМ КВАРТАЛЕ 38:36:000020, ПЛОЩАДЬЮ 1947 КВ.М. С МЕСТОПОЛОЖЕНИЕМ: ИРКУТСКАЯ ОБЛАСТЬ, Г. ИРКУТСК, ВДОЛЬ УЛИЦЫ КРАСНОЯРСКАЯ МЕЖДУ УЛИЦАМИ ЛЫЗИНА И КУЛТУКСКАЯ

Комитетом по управлению муниципальным имуществом администрации города Иркутска на основании ходатайства Общества с ограниченной ответственностью «Байкальская энергетическая компания» об установлении публичного сервитута в целях размещения линейного сооружения «Тепловая от участка тепловой сети ТК-12 до ТК-14* до границы земельного участка с кадастровым номером 38:36:000020:18910», необходимого для присоединения к тепловым сетям объекта капитального строительства «Индивидуальный жилой дом», издано распоряжение заместителя мэра-председателя комитета по управлению муниципальным имуществом администрации города Иркутска от 19 марта 2021 года № 504–02–674/21 «Об установлении публичного сервитута в отношении земельного участка с кадастровым номером 38:36:000000:10877 и земель в кадастровом квартале 38:36:000020, с местоположением: Иркутская область, город Иркутск, в районе примыкания пер. Лагерный к ул. Красноярская».

Заинтересованные лица могут ознакомиться с указанным распоряжением, подать заявления об учете прав на земельные участки в течение тридцати дней со дня опубликования настоящего сообщения в Комитет по управлению муниципальным имуществом администрации города Иркутска по адресу: г. Иркутск, ул. Поленова, 1, каб. 200, 201 (вторник, четверг с 09.00–13.00, суббота, воскресенье – выходные дни), тел. 52–01–42.

Настоящее сообщение публикуется в газете «Иркутск официальный», а также в информационно-телекоммуникационной сети «Интернет» на официальном WEB-портале органов местного самоуправления города Иркутска (<u>www.admirk.ru</u>).

РОССИЙСКАЯ ФЕДЕРАЦИЯ Г. ИРКУТСК АДМИНИСТРАЦИЯ КОМИТЕТ ПО ГРАДОСТРОИТЕЛЬНОЙ ПОЛИТИКЕ ЗАМЕСТИТЕЛЬ МЭРА- ПРЕДСЕДАТЕЛЬ КОМИТЕТА РАСПОРЯЖЕНИЕ

от 22.03.2021

№ 944-02-55/1

О подготовке проекта внесения изменений в проект межевания территории планировочного элемента II-04-07

В целях обеспечения устойчивого развития территории города Иркутска, определения местоположения границ образуемых и изменяемых земельных участков, руководствуясь ст. ст. 41, 43, 45, 46 Градостроительного кодекса Российской Федерации, ст. 16 Федерального закона «Об общих принципах организации местного самоуправления в Российской Федерации», ст. ст. 42, 44, 45 Устава города Иркутска, распоряжением администрации города Иркутска от 13.02.2017 г. № 031–10–66/7 «О делегировании полномочий»:

1. Департаменту архитектуры и градостроительства комитета по градостроительной политике администрации города Иркутска:

- 1) обеспечить подготовку проекта внесения изменений в проект межевания территории планировочного элемента П-04–07, утвержденный постановлением администрации города Иркутска от 14.11.2018 г. № 031–06–999/8 «Об утверждении проекта межевания территории планировочного элемента П-04–07»;
- со дня опубликования настоящего распоряжения осуществлять прием предложений физических или юридических лиц о порядке, сроках подготовки и содержании проекта внесения изменений в проект межевания территории, указанного в подпункте 1 настоящего пункта.
- 2. Управлению по информационной политике аппарата администрации города Иркутска опубликовать настоящее распоряжение в средствах массовой информации и разместить в информационно-телекоммуникационной сети «Интернет» на WEB-портале органов местного самоуправления города Иркутска (www.admirk.ru) в течение трех дней со дня подписания настоящего распоряжения.
- 3. Контроль за исполнением настоящего распоряжения оставляю за собой.

И.о. заместителя мэра – председателя комитета

Е. А. Харитонов

ИЗВЕЩЕНИЕ О ПРОВЕДЕНИИ АУКЦИОНА НА ПРАВО ЗАКЛЮЧЕНИЯ ДОГОВОРА АРЕНДЫ ЗЕМЕЛЬНОГО УЧАСТКА

Организатор аукциона: Комитет по управлению муниципальным имуществом администрации города Иркутска в соответствии с Постановлением администрации города Иркутска от 15 марта 2021 года № 031–06–151/21 «О проведении аукциона на право заключения договора аренды земельного участка, расположенного по адресу: местоположение установлено относительно ориентира, расположенного в границах участка. Почтовый адрес ориентира: Иркутская обл., г. Иркутск, ул. Толевая», проводит открытый аукцион на право заключения договора аренды сроком на 5 лет 6 месяцев.

Аукцион является открытым по форме подаче предложений о размере годовой арендной платы.

Победителем аукциона признается участник аукциона, предложивший наибольший размер ежегодной арендной платы за земельный участок.

Место, дата, время и порядок проведения аукциона: аукцион и подведение его итогов состоится 28 апреля 2021 года в 11–00 часов (время местное) по адресу: г. Иркутск, ул. Поленова, д. 1 (конференц-зад)

Заявки принимаются ежедневно с 23 марта 2021 года по 22 апреля 2021 года с 9-00 до 18-00 часов (обед 13-14 часов), по адресу: г. Иркутск, ул. Поленова, д. 1, кабинет 409.

Справки по телефону:8 (3952) 52-03-28.

Осмотр земельного участка на местности осуществляется с главным специалистом отдела земельных отношений и торгов земельного департамента комитета по управлению муниципальным имуществом администрации города Иркутска Каримовым Александром Зиявичем (тел. 52–03–28).

Предмет аукциона: земельный участок, государственная собственность на который не разграничена, расположенный по адресу: Иркутская обл., г. Иркутск, ул. Толевая.

Площадь земельного участка: 814 кв. м.

Кадастровый номер земельного участка: 38:36:000011:779.

Право на земельный участок, ограничения прав: земельный участок, государственная собственность на который не разграничена.

Разрешенное использование: «предпринимательство».

Категория земель: земли населенных пунктов.

Информация о градостроительном регламенте земельного участка.

В соответствии с генеральным планом города Иркутска, утвержденным решением Думы города Иркутска от 28 июня 2007 года № 004–20–390583/7 (в редакции решения Думы города Иркутска от 3 декабря 2018 года № 006–20–510812/8), указанный земельный участок расположен в функциональной зоне «Производственные зоны, зоны инженерной и транспортной инфраструктур (Л-04–30/400)» планировочного элемента Л-04–30.

В соответствии с проектом планировки территории планировочного элемента Π -04–30, утвержденным постановлением администрации города Иркутска от 17 октября 2019 года № 031–06–819/9, указанный земельный участок не расположен в границах зон планируемого размещения объектов регионального или местного значения. Сведения о планируемом размещении линейных объектов в отношении территории в границах которой расположен указанный земельный участок отсутствуют. Красная линия указанный земельный участок не пересекает.

В соответствии с проектом межевания территории планировочного элемента Π -04–30, утвержденным постановлением администрации города Иркутска от 17 октября 2019 года № 031–06–818/9, указанный земельный участок отображен, как существующий земельный участок учтенный в едином государственном реестре.

В соответствии с правилами землепользования и застройки части территории города Иркутска, за исключением территории в границах исторического поселения город Иркутск, утвержденными решением Думы города Иркутска от 28 октября 2016 года № 006–20–260430/6 (в редакции решения Думы города Иркутска от 29 сентября 2020 года № 007–20–017164/0), указанный земельный участок расположен в территориальной зоне «Зоны делового, общественного и коммерческого назначения (ОДЗ-201)» планировочного элемента Л-04–30 (статья 318).

Территориальная зона: «Зоны делового, общественного и коммерческого назначения (ОДЗ-201)».

Основные виды разрешённого использования: предпринимательство, общественное управление, деловое управление, объекты торговли (торговые центры, торгово-развлекательные центры, комплексы), магазины, рынки, общественное питание, гостиничное обслуживание, развлечения, бытовое обслуживание, амбулаторное ветеринарное обслуживание, земельные участки (территории) общего пользования, административные здания организаций, обеспечивающих предоставление коммунальных услуг, предоставление коммунальных услуг, Обеспечение деятельности в области гидрометеорологии и смежных с ней областях, культурное развитие, связь, запас.

Вспомогательные виды разрешенного использования: Хранение автотранспорта, склады, предоставление коммунальных услуг, объекты дорожного сервиса.

Назначение, параметры и размещение объекта капитального строительства на указанном земельном участке:

Вид разрешенного использования земельного участка: предпринимательство.

Предельные (минимальные и (или) максимальные) размеры земельных участков и предельные параметры разрешенного строительства, реконструкции объектов капитального строительства, а также ограничения использования земельных участков и объектов капитального строительства

2 Предельные размеры земельных участков.

Минимальный размер земельного участка – 0,08 га

Максимальный размер земельного участка – 3,5 га.

Предельные параметры разрешенного строительства, реконструкции объектов капитального строительства.

Предельная высота зданий, строений, сооружений – 30 м.

Максимальный процент застройки – 100%

Предельные параметры разрешенного строительства принимаются в соответствии с утвержденной документацией по планировке территории.

Максимальный процент застройки надземной части – 80%.

На территории земельного участка должны предусматриваться:

Стоянки автомобилей:

Количество машино-мест определяется согласно пункту 3 статьи 25. Габариты машино-места – 5,3х2,5 м, а для инвалидов, пользующихся креслами-колясками – 6,0х3,6 м.

Минимальный отступ от границ земельного участка в целях определения места допустимого размещения зданий, строений, сооружений, за пределами которых запрещено строительство зданий, строений, сооружений принимается на основании расчетов по требованиям норм инсоляции, освещенности и противопожарным требованиями.

Ограничения.

Использование земельных участков и объектов капитального строительства осуществлять с учетом режимов зон с особыми условиями использования территорий, установленных соответствующими нормативными правовыми актами.

Информация об ограничениях использования земельного участка:

Ограничения использования земельного участка.

Земельный участок расположен в приаэродромной территории аэродрома гражданской авиации города Иркутска. Использование земельного участка и объектов капитального строительства осущест-



влять с учетом режимов зон с особыми условиями использования территорий в соответствии с Правилами установления приаэродромной территории, Правилами выделения на приаэродромной территории подзон и Правилами разрешения разногласий, возникающих между высшими исполнительными органами государственной власти субъектов Российской Федерации и уполномоченными Правительством Российской Федерации федеральными органами исполнительной власти при согласовании проект решения об установлении приаэродромной территории, утвержденными постановлением Правительства Российской Федерации от 2 декабря 2017 года № 1460.

Согласно акту проведенного осмотра, земельный участок не огорожен, на участке имеются деревья, кустарники. Участок не огорожен, доступ к участку обеспечен.

Технические условия подключения объекта капитального строительства к сетям, срок действия технических условий, плата за подключение:

- 1. Технические условия № 170 от 8 декабря 2020 года для технологического присоединения объекта $\dot{\kappa}$ сетям водоснабжения и водоотведения МУП «Водоканал» г. Иркутска (Комитет городского обустройства администрации города Иркутска):
 - срок подключения объекта до 31 декабря 2023 года;
 - срок действия технических условий 3 года;
- максимальная нагрузка (предельная свободная мощность существующих сетей в возможных точках подключения):

водоснабжение – 14,2 м3/ сутки, водоотведение – 14,2 м3/ сутки;

возможные точки подключения

Водоснабжение: водопроводная линия диаметром 160 мм, проходящая по улице Воровского;

Водоотведение: канализационная линия диаметром 400 мм, проходящая по улице Воровского. Общие условия:

В соответствии с постановлением Правительства Российской Федерации от 13 февраля 2006 года № 83 «Об утверждении Правил определения и предоставления технических условий подключения объекта капитального строительства к сетям инженерно-технического обеспечения и Правил подключения объекта капитального строительства к сетям инженерно-технического обеспечения», пунктом 16, обязательства организации, выдавшей технические условия, по обеспечению подключения объекта капитального строительства к сетям инженерно-технического обеспечения в соответствии с такими техническими условиями прекращаются в случае, если в течение 1 года с даты получения технических условий правообладатель земельного участка не определит необходимую ему подключаемую нагрузку и не обратиться в МУП «Водоканал» города Иркутска с заявлением о подключении объекта капитального строительства к сетям инженерно-технического обеспечения.

Настоящие технические условия являются предварительными и могут быть оставлены в неизменном виде или изменены после обращения заявителя о выдаче условий подключения и заключении договора на подключение к сетям коммунальной инфраструктуры, с указанием назначения строящегося объекта и подтвержденных расчетом нагрузок по водоснабжению, в том числе на пожаротушение и водоотведе-

Плата за подключение будет рассчитываться исходя из тарифов на подключение (технологическое присоединение) к центральным системам холодного водоснабжения и водоотведения, эксплуатируемых МУП «Водоканал» города Иркутска, установленным Постановлением администрации города Иркутска от 18 декабря 2020 года № 031-06-870/0 «Об установлении тарифов на подключение (технологическое присоединение) к централизованным системам холодного водоснабжения и водоотведения для Муниципального унитарного предприятия «Водоканал» г. Иркутска на 2021-2023 годы».

В случае, если заявитель будет осуществлять строительство сетей водоснабжения и канализации собственными силами, плата за подключение будет рассчитана без учета этих затрат.

2. Технические условия № 1870 от 12 ноября 2020 года для технологического присоединения к системе

теплоснабжения ООО «Байкальская энергетическая компания». Земельный участок располагается вне зоны действия системы централизованного теплоснабжения.

3. Письмом филиала ОАО «ИЭСК» «Южные электрические сети» от 8 декабря 2020 года № 06.205.02-01-4.23-3818 «Об охранных зонах», сообщается следующее.

По земельному участку проходит ВЛ-0,4 кВ от ТП-2997, КЛ-6кВ от ВЛ-6кВ до ТП-5585, являющихся собственностью ОАО «ИЭСК» и стоящих на балансе филиала ОАО «ИЭСК» Южные электрические

Для освоения данного земельного участка требуется соблюдение Правил установления охранных зон объектов электросетевого хозяйства особых условий использования земельных участков, расположенных в границах таких зон, утвержденных Постановлением Правительства РФ № 160 от 24 февраля 2009 года (ред. От 26 августа 2013 года). При необходимости получить технические условия на вынос

Согласно информации Службы по охране объектов культурного наследия Иркутской области от 28 января 2021 года № 02-76-505/21 в границах земельного участка с кадастровым номером 38:36:000011:779, отсутствуют объекты культурного наследия, включенные в реестр, выявленные объекты культурного наследия и объекты, обладающие признаками объектов культурного наследия. Земельный участок расположен вне зон охраны объектов культурного наследия, вне зоны охраняемого природного ландшафта и вне защитных зон объектов культурного наследия.

Согласно акту обследования зеленых насаждений Комитета городского обустройства администрации города Иркутска от 8 декабря 2020 года № 04–1288/20 года на земельном участке с кадастровым номером 38:36:000011:779 выявлено наличие 10 кленов удовлетворительного качественного состояния и 3 кленов неудовлетворительного качественного состояния.

Для улучшения качественного состояния зеленых насаждений рекомендуется выполнить в период вегетации (летний период) санитарную обрезку (поднятие кроны на высоту до 5 м с удалением сухих и аварийных ветвей в кронах 10 кленов удовлетворительного качественного состояния, в ранневесенний период до распускания листвы или в осенний период после листопада формовочную обрезку 3 кленов неудовлетворительного состояния.

Начальная цена предмета аукциона: 289 000 (двести восемьдесят девять тысяч) рублей 00 копеек. Шаг аукциона: 8 670 (восемь тысяч шестьсот семьдесят) рублей 00 копеек.

Размер задатка: 20% начальной цены предмета аукциона – 57 800 (пятьдесят семь тысяч восемьсот) рублей 00 копеек.

Обязательство по сносу здания, сооружения, объекта незавершенного строительства, которые расположены на земельном участке и в отношении которых принято решение о сносе самовольной по-

Обязательство по сносу здания, сооружения, объекта незавершенного строительства, которые стройки или ее приведении в соответствие с установленными требованиями, либо по представлению в орган местного самоуправления поселения, городского округа по месту нахождения самовольной постройки или в случае, если самовольная постройка расположена на межселенной территории, в орган местного самоуправления муниципального района утвержденной проектной документации по реконструкции самовольной постройки в целях ее приведения в соответствие с установленными требованиями: отсутствует.

Обязательство по приведению в соответствие с установленными требованиями здания, сооружения, объекта незавершенного строительства, которые расположены на земельном участке и в отношении которых принято решение о сносе самовольной постройки или ее приведении в соответствие с установленными требованиями: отсутствует.

Существенные условия договора аренды земельного участка:

- 1. Земельный участок предоставляется с видом разрешенного использования «предприниматель-
- 2. Внесение арендной платы за первый год производится в полном объеме в течение 10 дней с момента подписания сторонами договора аренды. Внесение арендной платы за последующие годы производится в течение 4 лет ежегодно, не позднее 10 дней с даты подписания договора. Внесение арендной платы за последующие 6 месяцев производится ежеквартально, не позднее 10 дней с даты подписания договора. Сведения о размере ежегодной, ежеквартальной арендной платы указываются в протоколе

Порядок приема заявок

Для участия в аукционе заявители представляют в срок, установленный настоящим извещением о проведении аукциона, следующие документы:

1) заявка на участие в аукционе по форме, утвержденной Приложением N 1 к настоящему извещению о проведении аукциона, с указанием банковских реквизитов счета для возврата задатка;

2) копии документов, удостоверяющих личность заявителя (для граждан);

3) надлежащим образом, заверенный перевод на русский язык документов о государственной регистрации юридического лица в соответствии с законодательством иностранного государства в случае, если заявителем является иностранное юридическое лицо;

4) документы, подтверждающие внесение задатка.

Заявка установленного образца, опись представленных документов составляются в 2 экземплярах, один из которых остается у Организатора аукциона, другой - у Заявителя.

Один претендент имеет право подать только одну заявку на участие в аукционе.

Заявка с прилагаемыми к ней документами регистрируются Организатором аукциона в журнале приема заявок с присвоением каждой заявке номера и с указанием даты и времени подачи документов.

Задаток вносится в размере 20% начальной цены предмета аукциона на лицевой счет Комитета по управлению муниципальным имуществом администрации города Иркутска.

Документом, подтверждающим поступление задатка на счет Организатора, является выписка со счета Организатора. Претендент допускается к участию в аукционе в случае, если поступление задатка на счет Продавца подтверждено не позднее 26 апреля 2021 года 16-00 часов.

Заявитель имеет право отозвать принятую Организатором аукциона заявку на участие в аукционе до дня окончания срока приема заявок, уведомив об этом в письменной форме Организатора аукциона. Внесенный таким заявителем задаток возвращается в течение трех рабочих дней со дня поступления уведомления об отзыве заявки. В случае отзыва заявки заявителем позднее дня окончания срока приема заявок задаток возвращается в порядке, установленном для участников аукциона.

Денежные средства (задаток) перечисляются на следующие реквизиты:

ИНН/КПП 3849057115/384901001

Получатель ДФ КБПиФ г. Иркутска (КУМИ г. Иркутска л/с 05909110001)

ОТДЕЛЕНИЕ ИРКУТСК БАНКА РОССИИ//УФК ПР ИРКУТСКОЙ ОБЛАСТИ г. Иркутск

Счет ЕКС 40102810145370000026

Счет КС 03232643257010003400

БИК ТОФК 012520101

OKTMO 25701000

Назначение платежа: задаток за участие в аукционе на право заключения договора аренды земельного участка, расположенного по адресу: Иркутская обл., г. Иркутск, ул. Толевая, кадастровый № 38:36:000011:779.

Порядок возврата задатков:

- в случае отмены аукциона задаток возвращается в течение трех рабочих дней со дня принятия решения об отмене аукциона;
- в случае отзыва заявителем заявки на участие в аукционе до окончания срока приема заявок, задаток возвращается в течение трех рабочих дней со дня поступления уведомления об отзыве заявки;
- в случае отзыва заявителем заявки на участие в аукционе позднее дня окончания срока приема заявок, задаток возвращается в порядке, установленном для участников аукциона;
- в случае если заявитель не будет допущен к участию в аукционе, сумма внесенного задатка возвращается в течение трех рабочих дней со дня оформления протокола приема заявок на участие в аукционе;
- в случае если участник аукциона участвовал в аукционе, но не выиграл его, задаток возвращается в течение трех рабочих дней со дня подписания протокола о результатах аукциона;
- в случае признания аукциона несостоявшимся задаток возвращается в течение трех рабочих дней со дня подписания протокола о результатах аукциона.

Задаток, внесенный участником аукциона, признанным победителем аукциона или внесенный иным лицом, с которым договор аренды земельного участка заключается в соответствии с пунктом 13, 14, 20 статьи 39.12 Земельного кодекса Российской Федерации засчитывается в счет арендной платы за него. Задатки, внесенные этими лицами, не заключившими в установленном статьей 39.12 Земельного кодекса Российской Федерации, порядке договор аренды земельного участка вследствие уклонения от заключения указанного договора, не возвращаются.

Данное извещение является публичной офертой для заключения договора о задатке в соответствии со статьей 437 Гражданского кодекса Российской Федерации, а подача претендентом заявки и перечисление задатка на лицевой счет Комитета по управлению муниципальным имуществом администрации города Иркутска является акцептом такой оферты, после чего договор о задатке является заключенным в письменной форме.

Порядок определения участников аукциона

Организатор аукциона рассматривает заявки и документы заявителей, устанавливает факт поступления от заявителей задатков на основании выписки (выписок) с соответствующего счета (счетов)

По результатам рассмотрения документов Организатор аукциона принимает решение о признании заявителей участниками аукциона или об отказе в допуске заявителей к участию в аукционе, которое оформляется протоколом рассмотрения заявок на участие в аукционе (далее-протокол). В протоколе содержатся сведения о заявителях, допущенных к участию в аукционе и признанных участниками аукциона, датах подачи заявок, внесенных задатках, а также сведения о заявителях, не допущенных к участию в аукционе, с указанием причин отказа в допуске к участию в нем.

Заявитель не допускается к участию в аукционе в следующих случаях:

- 1) непредставление необходимых для участия в аукционе документов или представление недостоверных сведений;
- 2) непоступление задатка на дату рассмотрения заявок на участие в аукционе;
- 3) подача заявки на участие в аукционе лицом, которое в соответствии с Земельным кодексом Российской Федерации и другими федеральными законами не имеет права быть участником аукциона, покупателем земельного участка;
- 4) наличие сведений о заявителе, об учредителях (участниках), о членах коллегиальных исполнительных органов заявителя, лицах, исполняющих функции единоличного исполнительного органа заявителя, являющегося юридическим лицом, в реестре недобросовестных участников аукциона.

Заявителям, признанным участниками аукциона, и заявителям, не допушенным к участию в аукционе, направляются уведомления о принятых в отношении них решениях не позднее дня, следующего после дня подписания протокола

Заявитель, признанный участником аукциона становится участником аукциона с даты подписания Организатором аукциона протокола рассмотрения заявок.

В случае, если на основании результатов рассмотрения заявок на участие в аукционе принято решение об отказе в допуске к участию в аукционе всех заявителей или о допуске к участию в аукционе и признании участником аукциона только одного заявителя, аукцион признается несостоявшимся.

В случае, если аукцион признан несостоявшимся и только один заявитель признан участн циона, Организатор аукциона в течение десяти дней со дня подписания протокола направляет заявителю три экземпляра подписанного проекта договора аренды земельного участка. При этом размер ежегодной арендной платы по договору аренды земельного участка определяется в размере, равном начальной цене предмета аукциона.

В случае, если по окончании срока подачи заявок на участие в аукционе подана только одна заявка на участие в аукционе или не подано ни одной заявки на участие в аукционе, аукцион признается несостоявшимся. Если единственная заявка на участие в аукционе и заявитель, подавший указанную заявку, соответствуют всем требованиям и указанным в настоящем извещении о проведении аукциона условиям аукциона, Организатор аукциона в течение десяти дней со дня рассмотрения указанной заявки направляет заявителю три экземпляра подписанного проекта договора аренды земельного участка.

При этом размер ежегодной арендной платы по договору аренды земельного участка определяется в размере равной начальной цене предмета аукциона.

Рассмотрение заявок и документов заявителей, допуск их к участию в аукционе производится в Комитете по управлению муниципальным имуществом администрации города Иркутска 26 апреля 2021 года в 16-00 часов.

Порядок проведения аукциона

Аукцион начинается с оглашения наименования предмета аукциона, основных характеристик и начальной цены предмета аукциона, «шага аукциона» и порядка проведения аукциона.

Участникам аукциона выдаются пронумерованные карточки, которые они поднимают после оглашения аукционистом начальной цены предмета аукциона и каждого очередного размера цены предмета аукциона в случае, если готовы заключить договор аренды земельного участка по объявленной цене предмета аукциона. Каждый последующий размер цены предмета аукциона аукционист назначает путем увеличения размера цены предмета аукциона на «шаг аукциона». После объявления очередного размера цены предмета аукциона аукционист называет номер карточки участника аукциона, который первым



поднял карточку, и указывает на этого участника аукциона. Затем аукционист объявляет следующий размер цены предмета аукциона в соответствии с «шагом аукциона». При отсутствии участников аукциона, готовых заключить договор аренды земельного участка в соответствии с названным аукционистом размером цены предмета аукциона, аукционист повторяет эту цену 3 раза.

Если после троекратного объявления очередного размера цены предмета аукциона ни один из участников аукциона не поднял карточку, аукцион завершается. Победителем аукциона признается участник аукциона, предложивший наибольший размер ежегодной арендной платы за земельный участок.

В случае, если в аукционе участвовал только один участник или при проведении аукциона не присутствовал ни один из участников аукциона, либо в случае, если после троекратного объявления предложения о начальной цене предмета аукциона не поступило ни одного предложения о цене предмета аукциона, которое предусматривало бы более высокую цену предмета аукциона, аукцион признается

Результаты аукциона оформляются протоколом, который составляет Организатор аукциона. Протокол о результатах аукциона составляется в двух экземплярах, один из которых передается победителю аукциона, а второй остается у Организатора аукциона. В протоколе указываются:

- 1) сведения о месте, дате и времени проведения аукциона;
- 2) предмет аукциона, в том числе сведения о местоположении и площади земельного участка;
- 3) сведения об участниках аукциона, о начальной цене предмета аукциона, последнем и предпоследнем предложениях о цене предмета аукциона;
- 4) наименование и место нахождения (для юридического лица), фамилия, имя и (при наличии) отчество, место жительства (для гражданина) победителя аукциона и иного участника аукциона, который сделал предпоследнее предложение о цене предмета аукциона;
 - 5) сведения о последнем предложении о цене предмета аукциона.

Протокол о результатах аукциона размещается на официальном сайте Российской Федерации, определенном Постановлением Правительства Российской Федерации от 10 сентября 2012 года № 909 – www. torgi.gov.ru и на официальном сайте Администрации города Иркутска www.admirk.ru в течение одного рабочего дня со дня подписания данного протокола.

Отказ в проведении аукциона

Организатор аукциона принимает решение об отказе в проведении аукциона в случае выявления обстоятельств, предусмотренных пунктом 8 статьи 39.11 Земельного кодекса Российской Федерации. Извещение об отказе в проведении аукциона размещается на официальном сайте Организатором аукциона в течение трех дней со дня принятия данного решения. Организатор аукциона в течение трех дней со дня принятия решения об отказе в проведении аукциона обязан известить участников аукциона об отказе в проведении аукциона и возвратить его участникам внесенные залатки.

Все Приложения к настоящему Извещению являются его неотъемлемой частью.

Приложения:

- 1. Форма заявки на участие в аукционе.
- 2. Проект договора аренды земельного участка.

C полной версией документа можно ознакомиться на сайте Иркутскинформ. $P\Phi$

извещение о проведении общественных обсуждений

Акционерное общество «Восточно-Сибирское речное пароходство», совместно с отделом экологической безопасности и контроля Департамента городской среды комитета городского обустройства администрации г. Иркутска (в соответствии с Федеральным законом № 174-ФЗ «Об экологической экспертизе», Приказом Госкомэкологии РФ от 16.05.2000 № 372 «Об утверждении Положения об оценке воздействия намечаемой хозяйственной деятельности на окружающую среду в Российской Федерации», Постановлением г. Иркутска от 30.10.2014 № 031-06-1300/14 «О порядке организации общественных обсуждений намечаемой хозяйственной и иной деятельности, которая подлежит экологической экспертизе и которую предполагается осуществлять на территории г. Иркутска») уведомляет о начале общественных обсуждений на этапе представления первоначальной информации по объекту государственной экологической экспертизы «Кафе по адресу: г. Иркутск, проспект Маршала Жукова, строение 96», а именно разработку технического задания по оценке воздействия на окружающую среду, входящего в состав предварительных материалов по оценке воздействия на окружающую среду, технического задания на выполнение инженерных изысканий и технического задания на разработку проектной документации (далее - Технические задания).

Название, цель и месторасположение намечаемой деятельности: проектом «Кафе по адресу: г. Иркутск, проспект Маршала Жукова, строение 96» предусмотрено строительство здания кафе по адресу: Иркутская область, г. Иркутск, проспект Маршала Жукова. Кадастровый номер земельного участка: 38:36:000025:68.

Наименование и адрес заказчика: АО «Восточно-Сибирское речное пароходство», адрес: 664025, Иркутская область, ул. Чкалова, 37.

Примерные сроки проведения оценки воздействия на окружающую среду: март – июнь 2021 года.

Орган, ответственный за организацию общественного обсуждения: Отдел экологической безопасности и контроля Департамента городской среды комитета городского обустройства администрации г. Иркутска, адрес: 664011, г. Иркутск, ул. Пролетарская, д.11, каб.10, тел.: 8 (3952) 52-04-24, совместно с заказчиком.

Предполагаемая форма общественных обсуждений: в форме слушаний или онлайн-конференции.

амн-конференции. Форма представления замечаний и предложений: письменная.

Сроки и место доступности технических заданий по объекту: «Кафе по адресу: г. Иркутск, проспект Маршала Жукова, строение 96» доступны для ознакомления и направления замечаний и предложений по адресам: г. Иркутск, ул. 5-й Армии, д. 2/1, оф.203 и г. Иркутск, ул. Пролетарская, д.11, каб.10 с 9-00 до 17-00 часов с даты настоящей публикации до момента принятия решения о реализации намечаемой деятельности.

Общественные обсуждения по объекту государственной экологической экспертизы «Кафе по адресу: г. Иркутск, проспект Маршала Жукова, строение 96» назначены на 27 апреля 2021 г. в 11:00 часов, в отделе экологической безопасности и контроля Департамента городской среды комитета городского обустройства администрации г. Иркутска по адресу: 664011, г. Иркутск, ул. Пролетарская, д.11, каб.14 (зал заседаний), тел.: 8 (3952) 52-04-24, в случае продления режима самоизоляции слушания будут проведены с использованием средств дистанционного взаимодействия. Результатом общественных обсуждений будет утверждение технических заданий.

Исполнитель работ по ОВОС: ООО «СИБЛИДЕР», адрес: 664025, г. Иркутск, ул. 5-й Армии, д. 2/1, оф.203. Тел. 8 (3952) 67-89-31.

В случае продления режима самоизоляции в целях обеспечения санитарно-эпидемиологического благополучия населения на территории РФ в соответствии со статьей 80 Конституции РФ, Указа Президента РФ, информация о проведении общественных обсуждений в режиме онлайн-конференции и способе принятия участия будут дополнительно размещены на официальном сайте администрации г. Иркутска https://admirk.ru

РОССИЙСКАЯ ФЕДЕРАЦИЯ Г. ИРКУТСК АДМИНИСТРАЦИЯ КОМИТЕТ ПО ГРАДОСТРОИТЕЛЬНОЙ ПОЛИТИКЕ ЗАМЕСТИТЕЛЬ МЭРА- ПРЕДСЕДАТЕЛЬ КОМИТЕТА Р А С П О Р Я Ж Е Н И Е

от 22.03.2021

№ 944-02-54/1

О подготовке проекта внесения изменений в проект межевания территории планировочного элемента П-03-09

В целях обеспечения устойчивого развития территории города Иркутска, определения местоположения границ образуемых и изменяемых земельных участков, руководствуясь ст. ст. 41, 43, 45, 46 Градостроительного кодекса Российской Федерации, ст. 16 Федерального закона «Об общих принципах организации местного самоуправления в Российской Федерации», ст. ст. 42, 44, 45 Устава города Иркутска, распоряжением администрации города Иркутска от 13.02.2017 г. № 031–10–66/7 «О делегировании полномочий»:

1. Департаменту архитектуры и градостроительства комитета по градостроительной политике администрации города Иркутска:

1) обеспечить подготовку проекта внесения изменений в проект межевания территории планировочного элемента Π -03–09, утвержденный постановлением администрации города Иркутска от 04.12.2018 г. № 031–06–1097/8 «Об утверждении проекта межевания территории планировочного элемента Π -03–09», с изменениями, внесенными постановлением администрации города Иркутска от 21.07.2020 г. № 031–06–447/0;

2) со дня опубликования настоящего распоряжения осуществлять прием предложений физических или юридических лиц о порядке, сроках подготовки и содержании проекта внесения изменений в проект межевания территории, указанного в подпункте 1 настоящего пункта.

2. Управлению по информационной политике аппарата администрации города Иркутска опубликовать настоящее распоряжение в средствах массовой информации и разместить в информационно-телекоммуникационной сети «Интернет» на WEB-портале органов местного самоуправления города Иркутска (www.admirk.ru) в течение трех дней со дня подписания настоящего распоряжения.

3. Контроль за исполнением настоящего распоряжения оставляю за собой.

И.о. заместителя мэра – председателя комитета

Е. А. Харитонов

ИЗВЕЩЕНИЕ О ПРОВЕДЕНИИ ОБЩЕСТВЕННЫХ ОБСУЖДЕНИЙ

Комитет городского обустройства администрации города Иркутска совместно с отделом экологической безопасности и контроля Департамента городской среды комитета городского обустройства администрации г. Иркутска (в соответствии с Федеральным законом № 174-ФЗ «Об экологической экспертизе», Приказом Госкомэкологии РФ от 16.05.2000 № 372 «Об утверждении Положения об оценке воздействия намечаемой хозяйственной деятельности на окружающую среду в Российской Федерации», Постановлением администрации г. Иркутска от 30.10.2014 г. № 031-06-1300/14 «О порядке организации общественных обсуждений намечаемой хозяйственной и иной деятельности, которая подлежит экологической экспертизе и которую предполагается осуществлять на территории г. Иркутска») уведомляет о начале общественных обсуждений по объекту государственной экологической экспертизы: «Строительство коллектора ливневой канализации по ул. Лызина в границах ул. Аэрофлотская до ул. Красноярская и коллектора ливневой канализации по ул. Красноярская в границах ул. Лызина до ул. Култукская в г. Иркутск», на этапе проведения оценки воздействия на окружающую среду и подготовки обосновывающей документации, а именно инженерных изысканий, проектной документации, материалов исследований и оценки воздействия на окружающую среду намечаемой хозяйственной и иной деятельности, в соответствии с утвержденным техническим заданием по оценке воздействия на окружающую среду.

Название, цель и месторасположение намечаемой деятельности: проектом «Строительство коллектора ливневой канализации по ул. Лызина в границах ул. Аэрофлотская до ул. Красноярская и коллектора ливневой канализации по ул. Красноярская в границах ул. Лызина до ул. Култукская в г. Иркутск» предусмотрено строительство ливневой канализации и коллектора для отвода поверхностных стоков с проезжей части и прилегающей территории.

Наименование и адрес заказчика: Комитет городского обустройства администрации города Иркутска, 664011 г. Иркутск, ул. Сухэ-Батора, д. 11, тел.: +7 (3952) 52-01-36, e-mail: popov_v@admirk.ru.

Примерные сроки проведения оценки воздействия на окружающую среду: март - май 2020 г.

Орган, ответственный за организацию общественного обсуждения: Отдел экологической безопасности и контроля Департамента городской среды комитета городского обустройства администрации г. Иркутска, адрес: г. Иркутск, ул. Пролетарская, д. 11, каб. 10, тел.: 8 (3952) 52-04-24, совместно с заказчиком и его представителем

Предполагаемая форма общественных обсуждений: в форме слушаний с возможностью формата онлайн-конференции.

Форма представления замечаний и предложений: письменная.

Сроки и место доступности материалов оценки воздействия на окружающую среду, в том числе: инженерные изыскания, проектная документация, материалы ОВОС, в соответствии с утвержденным техническим заданием по оценке воздействия на окружающую среду и журнал учета предложений и замечаний по объекту: «Строительство коллектора ливневой канализации по ул. Лызина в границах ул. Аэрофлотская до ул. Красноярская и коллектора ливневой канализации по ул. Красноярская в границах ул. Лызина до ул. Култукская в г. Иркутск» доступны в течение 30 дней с момента настоящей публикации и в течение 30 дней после окончания общественного обсуждения, для ознакомления и направления замечаний и предложений по адресам: г. Иркутск, ул. Красноказачья, д. 115, оф. 217 и г. Иркутск, ул. Пролетарская, д. 11, каб. 10 с 9-00 до 17-00 часов.

Общественные обсуждения по объекту государственной экологической экспертизы «Строительство коллектора ливневой канализации по ул. Лызина в границах ул. Аэрофлотская до ул. Красноярская и коллектора ливневой канализации по ул. Красноярская в границах ул. Лызина до ул. Култукская в г. Иркутск» назначены на 28 апреля 2021 г. в 11:00 часов в отделе экологической безопасности и контроля Департамента городской среды комитета городского обустройства администрации г. Иркутска по адресу: г. Иркутск, ул. Пролетарская, д. 11, каб. 14 в случае продления режима самоизоляции, слушания будут проведены с использованием средств дистанционного взаимодействия.

Исполнитель работ по ОВОС: ООО «ЛИТЦ», адрес: 398036, г. Липецк, пр. Победы, д. 128, оф. 29-1, тел./факс: +7 (4742) 51-68-13, e-mail: ingtechcenter48@gmail.com.

Доступ общественности к утвержденному техническому заданию и окончательному варианту материалов по оценке воздействия на окружающую среду будет обеспечен до момента принятия решения о реализации намечаемой деятельности по адресу: г. Иркутск, ул. Красноказачья, д.115, оф.217 и г. Иркутск, ул. Пролетарская, д.11, каб.10, с9-00 до 17-00 часов.

В соответствии с Постановлением Правительства РФ от 04.02.2021 № 109 «О внесе-нии изменений в постановление Правительства Российской Федерации от 3 апреля 2020г. № 440», информация о проведении общественных обсуждений в режиме онлайн-конференции и способе принятия участия дополнительно размещены на официальном сайте администрации г. Иркутска https://admirk.ru.