

Приложение 2 к распоряжению заместителя мэра-председателя  
комитета по управлению муниципальным имуществом  
администрации города Иркутска от 28.06.2022  
№ 504-02-1234/22

**СХЕМА РАСПОЛОЖЕНИЯ ГРАНИЦ ПУБЛИЧНОГО СЕРВИТУТА**


Условный номер земельного участка: ЗУ		
Площадь испрашиваемого публичного сервитута 61 м <sup>2</sup>		
Обозначение характерных точек границ	Координаты, м	
	X	Y
1	2	3
Контур 1		
1	387879.96	3335686.35
2	387879.96	3335691.35
3	387875.96	3335691.35
4	387875.96	3335686.35
1	387879.96	3335686.35
Контур 2		
5	387888.86	3338032.09
6	387886.46	3338035.53
7	387882.36	3338032.66
8	387884.76	3338029.22
5	387888.86	3338032.09
Контур 3		
9	384870.07	3339308.74
10	384872.23	3339312.24
11	384871.55	3339313.70
12	384869.12	3339315.20
13	384866.49	3339310.95
9	384870.07	3339308.74
Система координат МСК-38, зона 3		
Площадь, м <sup>2</sup>	Цель установления публичного сервитута	
61	Для размещения объектов электросетевого хозяйства	



- граница образуемой части земельного участка (проектные границы публичного сервитута)
- 38:36:000013 -- кадастровый квартал
- граница кадастрового квартала
- I -- обозначение характерных точек публичного сервитута

Площадь испрашиваемого публичного сервитута 20 кв. м, в том числе:  
 Площадь испрашиваемого публичного сервитута на участке 38:36:000012:8304- 20 кв. м

## Контур 1

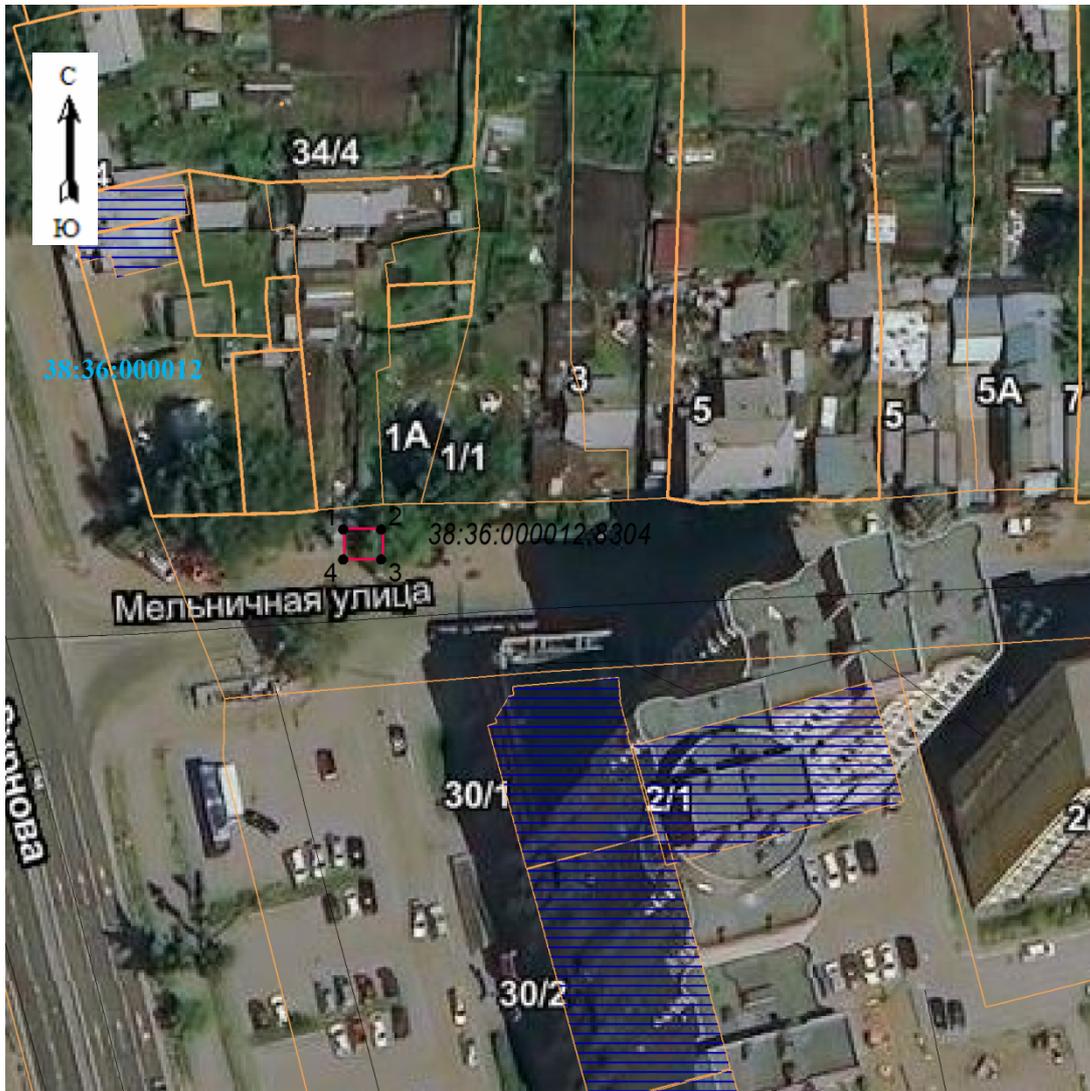

**Масштаб 1: 500**

### Условные обозначения:

-  -- граница образуемой части земельного участка (проектные границы публичного сервитута);
-  -- граница земельного участка, внесенного в ЕГРН, в отношении которого испрашивается сервитут;

38:36:000012:8304-- кадастровый номер земельного участка

**38:36:000012** – номер кадастрового квартала

- 1 -- обозначение характерных точек публичного сервитута

Площадь испрашиваемого публичного сервитута на  
неразграниченных землях населенных пунктов – 21 кв. м

Контур 2



**Масштаб 1: 500**

**Условные обозначения:**

-  -- граница образуемой части земельного участка (проектные границы публичного сервитута);
-  -- граница земельного участка, внесенного в ЕГРН, в отношении которого испрашивается сервитут;

38:36:000013:17945-- кадастровый номер земельного участка

**38:36:000013** – номер кадастрового квартала

- 1 -- обозначение характерных точек публичного сервитута

Площадь испрашиваемого публичного сервитута на  
неразграниченных землях населенных пунктов – 20 кв. м

Контур 3



Масштаб 1: 500

Условные обозначения:

-  -- граница образуемой части земельного участка (проектные границы публичного сервитута);
-  -- граница земельного участка, внесенного в ЕГРН, в отношении которого испрашивается сервитут;

38:36:000020:1709-- кадастровый номер земельного участка

38:36:000020 -- номер кадастрового квартала

- 1 -- обозначение характерных точек публичного сервитута

Заместитель мэра - председатель комитета  
по управлению муниципальным имуществом  
администрации города Иркутска

С.В. Кладов