

Извещение о предоставлении земельного участка, расположенного по адресу: г. Иркутск, ул. Добровольческая, 7

В соответствии с Федеральным законом от 30 декабря 2021 года № 478-ФЗ «О внесении изменений в отдельные законодательные акты Российской Федерации» администрацией города Иркутска в лице комитета по управлению муниципальным имуществом администрации города Иркутска, в рамках административного регламента предоставления муниципальной услуги «Предоставление земельных участков, находящихся в собственности городского округа муниципального образования город Иркутск, или государственная собственность на которые не разграничена, на которых расположены жилые дома, возведенные до 14 мая 1998 года, и право собственности на которые у граждан и иных лиц отсутствует, гражданам, использующим для постоянного проживания указанные жилые дома», утвержденного постановлением администрации города Иркутска от 28 сентября 2022 года № 031-06-694/22 рассматривается заявление о **предварительном согласовании предоставления земельного участка, расположенного по адресу: г. Иркутск, Иркутск, ул. Добровольческая, 7, площадью 767 кв.м, вид разрешенного использования – индивидуальное жилищное строительство.**

Результатом оказания указанной услуги является осуществление государственного кадастрового учета вышеуказанного земельного участка, регистрация права собственности на указанный земельный участок и жилой дом расположенный на данном земельном участке.


Ответственное лицо – отдел оформления прав на земельные участки земельного департамента комитета по управлению муниципальным имуществом администрации города Иркутска (г. Иркутск, ул. Поленова, д. 1, каб. 303, 312, телефон: 52-00-79, адрес электронной почты: kumi@admirk.ru).

**Схема расположения земельного участка
на кадастровом плане территории**

Условный номер земельного участка :ЗУ1

Площадь земельного участка 767 м²

Обозначение характерных точек границ	Координаты, м	
	X	Y
1	2	3
н1	390137.00	3338347.68
н2	390147.60	3338348.08
н3	390162.69	3338350.01
н4	390169.20	3338354.53
н5	390174.22	3338360.51
н6	390177.73	3338370.26
н7	390177.39	3338370.26
н8	390136.76	3338370.77
н9	390137.02	3338360.19
н1	390137.00	3338347.68

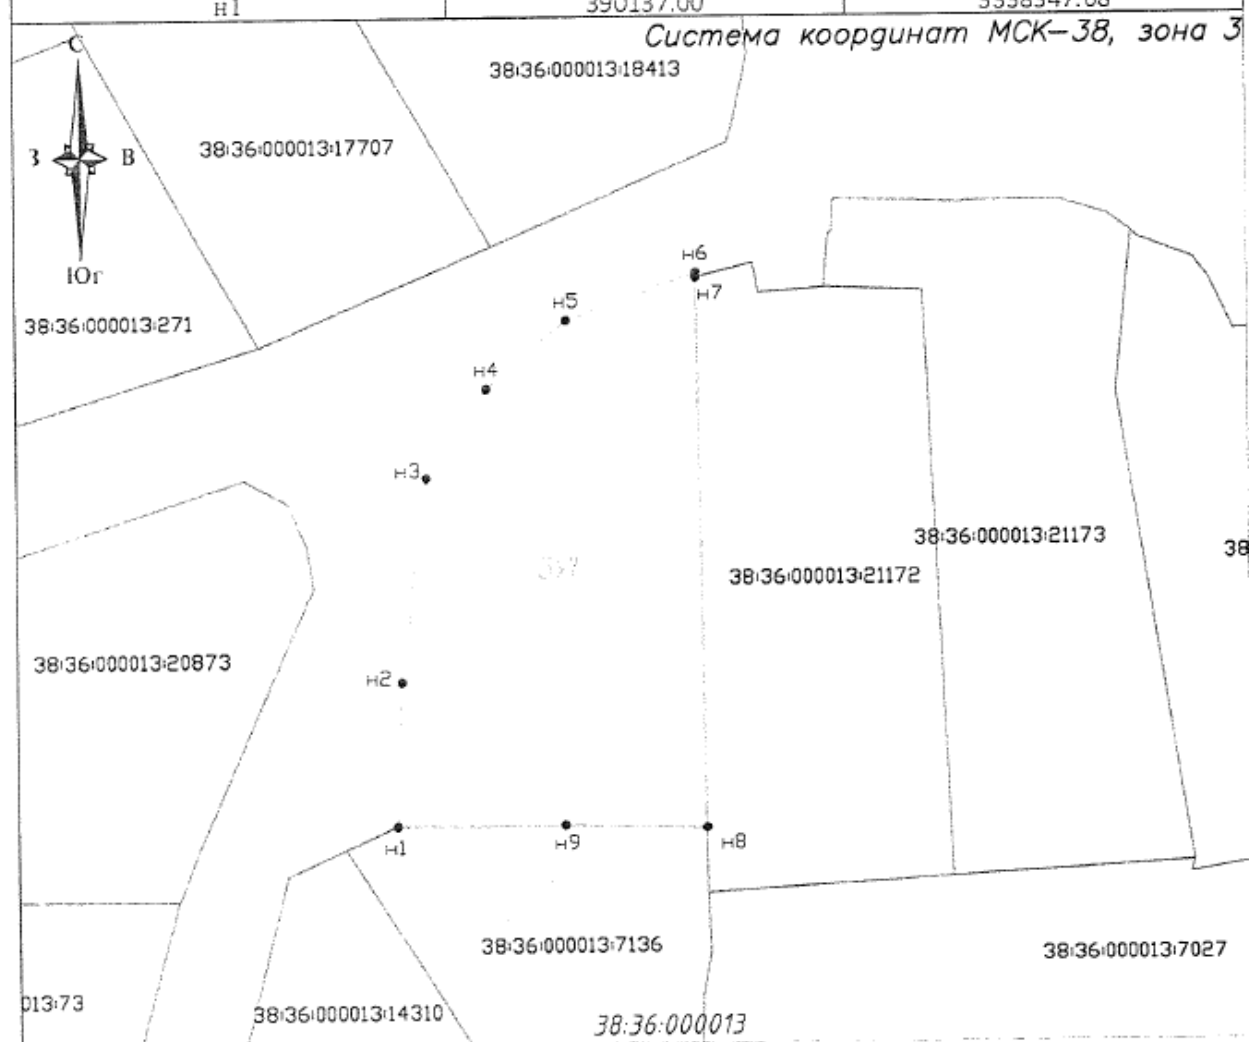

Условные обозначения: Масштаб 1:500

- наименование образуемого земельного участка
- граница образуемого земельного участка
- граница учтенных земельных участков в соответствии с ЕГРН
- кадастровый номер земельных участков
- кадастровый номер кадастрового квартала
- характерная точка границы земельного участка