Сообщение о возможном установлении публичного сервитута в отношении частей земельных участков с кадастровыми номерами 38:36:000000:11519, 38:36:000029:26060, 38:36:000029:25175, 38:36:000028:782, 38:36:000029:25176, 38:36:000029:25210, 38:36:000028:8205, 38:36:000028:10987, 38:36:000028:10988, 38:36:000029:25753, 38:36:000028:8094, 38:36:000028:10992, 38:36:000028:10993, 38:36:000028:8100, 38:36:000028:2, 38:36:000028:11137, 38:36:000000:6507, 38:36:000000:11407, 38:36:000000:11278, 38:36:000000:11321, 38:36:000028:106, 38:36:000028:11251, 38:36:000029:22983, 38:36:000028:11365 и в отношении земель в кадастровых кварталах 38:36:000029, 38:36:000028 с местоположением: Российская Федерация, Иркутская область, город Иркутск

Комитетом по управлению муниципальным имуществом администрации города Иркутска рассматривается ходатайство от АО «Иркутская электросетевая компания» об установлении публичного сервитута в целях эксплуатации объекта электросетевого хозяйства «Комплекс электрических сетей с центром питании ПС «Южная», общей площадью 370 кв. м, в отношении частей земельных участков с кадастровыми номерами 38:36:000000:11519, 38:36:000029:26060, 38:36:000029:25175, 38:36:000028:782, 38:36:000029:25176, 38:36:000029:25210, 38:36:000028:8205, 38:36:000028:10987, 38:36:000028:10988, 38:36:000029:25753, 38:36:000028:8094, 38:36:000028:10992, 38:36:000028:10993, 38:36:000028:8100, 38:36:000028:2, 38:36:000028:11137, 38:36:000000:6507, 38:36:000000:11407, 38:36:000000:11278, 38:36:000000:11321, 38:36:000028:106, 38:36:000028:11251, 38:36:000029:22983, 38:36:000028:11365 и в отношении земель в кадастровых кварталах 38:36:000029, 38:36:000028 с местоположением: Российская Федерация, Иркутская область, город Иркутск.

Заинтересованные лица могут ознакомиться с поступившим ходатайством об установлении публичного сервитута и прилагаемой к нему схемой расположения местоположения границ публичного сервитута, подать заявления об учете прав на земельные участки в течение тридцати дней со дня опубликования настоящего сообщения в Комитет по управлению муниципальным имуществом администрации города Иркутска по адресу: г. Иркутск, ул. Поленова, 1, каб. 200, 201 (вторник, четверг с 09.30-12.00, суббота, воскресенье – выходные дни).

Настоящее сообщение публикуется в газете «Иркутск официальный», а также в информационно-телекоммуникационной сети «Интернет» на официальном WEB-портале органов местного самоуправления города Иркутска (www.admirk.ru).

СХЕМА РАСПОЛОЖЕНИЯ ГРАНИЦ ПУБЛИЧНОГО СЕРВИТУТА

Система координат МСК -38, зона 3
Площадь устанавливаемого публичного сервитута 370 м^2
Публичный сервитут испрашивается на земельном участке с кадастровым номером 38:36:000000:11519 – 10 м^2
Публичный сервитут испрашивается на земельном участке с кадастровым номером 38:36:000029:26060 – 7 м^2
Публичный сервитут испрашивается на земельном участке с кадастровым номером 38:36:000029:25175 – 23 м^2
Публичный сервитут испрашивается на земельном участке с кадастровым номером 38:36:000028:782 – 2 м^2
Публичный сервитут испрашивается на земельном участке с кадастровым номером 38:36:000029:25176 – 9 м^2
Публичный сервитут испрашивается на земельном участке с кадастровым номером 38:36:000029:25210 – 8 м^2
Публичный сервитут испрашивается на земельном участке с кадастровым номером 38:36:000028:8205 – 21 м^2
Публичный сервитут испрашивается на земельном участке с кадастровым номером 38:36:000028:10987 – 7 м^2
Публичный сервитут испрашивается на земельном участке с кадастровым номером 38:36:000028:10988 – 14 м^2
Публичный сервитут испрашивается на земельном участке с кадастровым номером 38:36:000029:25753 – 2 м^2
Публичный сервитут испрашивается на земельном участке с кадастровым номером 38:36:000028:8094 – 5 м^2
Публичный сервитут испрашивается на земельном участке с кадастровым номером 38:36:000028:10992 – 11м^2
Публичный сервитут испрашивается на земельном участке с кадастровым номером 38:36:000028:10993 – 18 м^2
Публичный сервитут испрашивается на земельном участке с кадастровым номером 38:36:000028:8100 – 21 м^2
Публичный сервитут испрашивается на земельном участке с кадастровым номером 38:36:000028:2 – 1 м^2
Публичный сервитут испрашивается на земельном участке с кадастровым номером 38:36:000028:11137 – 2 м^2
Публичный сервитут испрашивается на земельном участке с кадастровым номером 38:36:000000:6507 – 3 м^2
Публичный сервитут испрашивается на земельном участке с кадастровым номером 38:36:000000:11407 – 9 м^2
Публичный сервитут испрашивается на земельном участке с кадастровым номером 38:36:000000:11278 –10 м^2
Публичный сервитут испрашивается на земельном участке с кадастровым номером 38:36:000000:11321 – 6 м^2

Публичный сервитут испрашивается на земельном участке с кадастровым номером 38:36:000028:106 – 1 м^2		
Публичный сервитут испрашивается на земельном участке с кадастровым номером 38:36:000028:11251 – 21 м^2		
Публичный сервитут испрашивается на земельном участке с кадастровым номером 38:36:000029:22983 – 7 м^2		
Публичный сервитут испрашивается на земельном участке с кадастровым номером 38:36:000028:11365 – 57 м^2		
Публичный сервитут испрашивается в отношении земель, государственная собственность на которые не разграничена (в границах кадастрового квартала 38:36:000029) – 11 м^2		
Публичный сервитут испрашивается в отношении земель, государственная собственность на которые не разграничена (в границах кадастрового квартала 38:36:000028) – 84м^2		
Обозначение характерных точек границ	Координаты, м	
	X	Y
1	2	3
н1	379499,61	3336645,42
н2	379500,44	3336644,86
н3	379501,00	3336645,69
н4	379500,17	3336646,25
н1	379499,61	3336645,42
-	-	-
н5	379469,46	3336635,99
н6	379470,32	3336636,51
н7	379469,80	3336637,36
н8	379468,94	3336636,84
н5	379469,46	3336635,99
-	-	-
н9	379455,04	3336631,42
н10	379456,00	3336631,70
н11	379455,71	3336632,66
н12	379454,76	3336632,37
н9	379455,04	3336631,42
-	-	-
н13	379611,82	3336413,63
н14	379611,00	3336413,06
н15	379611,56	3336412,24
н16	379612,39	3336412,80
н13	379611,82	3336413,63
-	-	-
н17	379627,72	3336397,48
н18	379628,72	3336397,46
н19	379628,73	3336398,46
н20	379627,73	3336398,48
н17	379627,72	3336397,48
-	-	-
н21	379652,12	3336397,35
н22	379653,12	3336397,34
н23	379653,14	3336398,34
н24	379652,14	3336398,35
н21	379652,12	3336397,35
-	-	-
н25	379678,47	3336396,91
н26	379683,46	3336396,87
н27	379683,44	3336397,87
н28	379678,48	3336397,91
н25	379678,47	3336396,91
-	-	-
н29	379602,83	3336399,06
н30	379596,85	3336399,02
н31	379596,86	3336398,02
н32	379602,84	3336398,06
н29	379602,83	3336399,06

-	-	-
н33	380934,75	3335353,20
н34	380931,23	3335353,68
н35	380931,10	3335352,69
н36	380934,62	3335352,21
н33	380934,75	3335353,20
-	-	-
н37	380908,99	3335357,14
н38	380904,31	3335358,39
н39	380904,05	3335357,42
н40	380908,73	3335356,17
н37	380908,99	3335357,14
-	-	-
н41	380886,00	3335360,96
н42	380885,01	3335361,09
н43	380884,87	3335360,10
н44	380885,86	3335359,97
н41	380886,00	3335360,96
-	-	-
н45	380042,11	3335293,91
н46	380037,96	3335290,32
н47	380038,61	3335289,56
н48	380042,76	3335293,15
н45	380042,11	3335293,91
-	-	-
н49	379981,87	3335245,81
н50	379986,04	3335248,94
н51	379985,44	3335249,74
н52	379981,27	3335246,61
н49	379981,87	3335245,81
-	-	-
н53	380019,36	3335276,00
н54	380018,57	3335275,39
н55	380019,19	3335274,60
н56	380019,98	3335275,21
н53	380019,36	3335276,00
-	-	-
н57	379996,34	3335258,17
н58	379995,55	3335257,56
н59	379996,16	3335256,77
н60	379996,95	3335257,38
н57	379996,34	3335258,17
-	-	-
н61	379139,43	3334245,16
н62	379135,65	3334245,16
н63	379135,65	3334244,16
н64	379139,43	3334244,16
н61	379139,43	3334245,16
-	-	-
н65	379076,72	3334280,70
н66	379076,61	3334279,71
н67	379077,61	3334279,60
н68	379077,71	3334280,60
н65	379076,72	3334280,70
-	-	-
н69	379073,39	3334245,81
н70	379073,29	3334244,81
н71	379074,29	3334244,72
н72	379074,39	3334245,71
н69	379073,39	3334245,81

-	-	-
н73	379106,98	3334244,48
н74	379107,98	3334244,47
н75	379107,99	3334245,47
н76	379106,99	3334245,48
н73	379106,98	3334244,48
-	-	-
н77	379155,21	3334242,71
н78	379156,21	3334242,62
н79	379156,29	3334243,62
н80	379155,30	3334243,70
н77	379155,21	3334242,71
-	-	-
н81	379639,37	3336611,95
н82	379638,23	3336615,77
н83	379637,27	3336615,48
н84	379638,41	3336611,66
н81	379639,37	3336611,95
-	-	-
н85	379581,53	3336885,25
н86	379583,77	3336886,37
н87	379583,33	3336887,27
н88	379581,09	3336886,11
н85	379581,53	3336885,25
-	-	-
н89	379553,03	3336853,28
н90	379554,34	3336849,60
н91	379555,28	3336849,94
н92	379553,97	3336853,61
н89	379553,03	3336853,28
-	-	-
н93	379633,16	3336596,98
н94	379633,53	3336597,91
н95	379632,60	3336598,28
н96	379632,23	3336597,35
н93	379633,16	3336596,98
-	-	-
н97	379624,71	3336653,38
н98	379624,38	3336654,32
н99	379623,44	3336653,99
н100	379623,77	3336653,04
н97	379624,71	3336653,38
-	-	-
н101	379613,50	3336685,17
н102	379613,16	3336686,11
н103	379612,22	3336685,77
н104	379612,56	3336684,83
н101	379613,50	3336685,17
-	-	-
н105	379603,35	3336713,36
н106	379603,02	3336714,30
н107	379602,08	3336713,96
н108	379602,41	3336713,02
н105	379603,35	3336713,36
-	-	-
н109	379591,60	3336746,52
н110	379591,27	3336747,46
н111	379590,32	3336747,14
н112	379590,65	3336746,19
н109	379591,60	3336746,52

-	-	-
н113	379583,23	3336770,98
н114	379582,91	3336771,92
н115	379581,96	3336771,60
н116	379582,29	3336770,65
н113	379583,23	3336770,98
-	-	-
н117	379567,86	3336814,96
н118	379567,53	3336815,90
н119	379566,59	3336815,57
н120	379566,92	3336814,63
н117	379567,86	3336814,96
-	-	-
н121	379534,89	3336848,57
н122	379533,91	3336848,33
н123	379534,16	3336847,36
н124	379535,12	3336847,60
н121	379534,89	3336848,57
-	-	-
н125	379500,47	3336852,45
н126	379499,47	3336852,56
н127	379499,36	3336851,56
н128	379500,36	3336851,45
н125	379500,47	3336852,45
-	-	-
н129	379470,95	3336855,58
н130	379469,96	3336855,69
н131	379469,85	3336854,69
н132	379470,85	3336854,59
н129	379470,95	3336855,58
-	-	-
н133	379569,16	3336871,20
н134	379569,82	3336871,95
н135	379569,07	3336872,61
н136	379568,43	3336871,84
н133	379569,16	3336871,20
-	-	-
н137	379568,02	3336871,35
н138	379568,65	3336872,12
н139	379567,87	3336872,75
н140	379567,24	3336871,97
н137	379568,02	3336871,35
-	-	-
н141	379580,59	3336885,56
н142	379581,26	3336886,31
н143	379580,51	3336886,97
н144	379579,84	3336886,22
н141	379580,59	3336885,56
-	-	-
н145	379655,14	3336590,53
н146	379655,76	3336589,74
н147	379656,55	3336590,36
н148	379655,93	3336591,15
н145	379655,14	3336590,53
-	-	-
н149	379543,48	3336720,00
н150	379545,21	3336715,61
н151	379546,14	3336715,97
н152	379544,41	3336720,36
н149	379543,48	3336720,00

-	-	-
н153	379553,56	3336694,15
н154	379553,32	3336695,12
н155	379552,35	3336694,89
н156	379552,58	3336693,92
н153	379553,56	3336694,15
-	-	-
н157	379658,06	3336602,86
н158	379662,49	3336603,85
н159	379660,87	3336609,41
н160	379659,91	3336609,14
н161	379661,23	3336604,60
н162	379657,84	3336603,83
н157	379658,06	3336602,86
-	-	-
н163	379600,42	3336586,48
н164	379606,00	3336588,31
н165	379605,69	3336589,26
н166	379600,11	3336587,43
н163	379600,42	3336586,48
-	-	-
н167	379588,96	3336590,62
н168	379588,63	3336594,69
н169	379587,63	3336594,61
н170	379587,96	3336590,54
н167	379588,96	3336590,62
-	-	-
н171	379572,64	3336639,12
н172	379574,48	3336634,05
н173	379575,42	3336634,39
н174	379573,58	3336639,47
н171	379572,64	3336639,12
-	-	-
н175	379554,40	3336655,14
н176	379558,60	3336655,84
н177	379556,81	3336659,88
н178	379555,89	3336659,47
н179	379557,16	3336656,62
н180	379554,24	3336656,13
н175	379554,40	3336655,14
-	-	-
н181	379589,36	3336834,68
н182	379590,93	3336830,16
н183	379591,89	3336830,49
н184	379590,32	3336835,01
н181	379589,36	3336834,68
-	-	-
н185	379582,31	3336610,61
н186	379583,28	3336610,86
н187	379583,04	3336611,83
н188	379582,07	3336611,58
н185	379582,31	3336610,61
-	-	-
н189	379614,24	3336591,00
н190	379615,19	3336591,30
н191	379614,90	3336592,25
н192	379613,94	3336591,96
н189	379614,24	3336591,00
-	-	-
н193	379601,20	3336800,65

н194	379602,15	3336800,95
н195	379601,85	3336801,91
н196	379600,90	3336801,61
н193	379601,20	3336800,65
-	-	-
н197	379608,75	3336778,23
н198	379609,67	3336778,58
н199	379609,32	3336779,52
н200	379608,39	3336779,16
н197	379608,75	3336778,23
-	-	-
н201	379617,85	3336749,01
н202	379618,80	3336749,32
н203	379618,49	3336750,28
н204	379617,54	3336749,96
н201	379617,85	3336749,01
-	-	-
н205	379631,20	3336712,41
н206	379632,15	3336712,72
н207	379631,84	3336713,67
н208	379630,89	3336713,37
н205	379631,20	3336712,41
-	-	-
н209	379641,29	3336682,73
н210	379642,27	3336682,92
н211	379642,07	3336683,90
н212	379641,09	3336683,71
н209	379641,29	3336682,73
-	-	-
н213	379643,79	3336658,82
н214	379644,77	3336659,02
н215	379644,57	3336660,00
н216	379643,59	3336659,80
н213	379643,79	3336658,82
-	-	-
н217	379653,68	3336629,15
н218	379654,64	3336629,43
н219	379654,37	3336630,39
н220	379653,41	3336630,12
н217	379653,68	3336629,15
-	-	-
н221	379676,12	3336599,19
н222	379677,08	3336598,89
н223	379677,37	3336599,85
н224	379676,42	3336600,14
н221	379676,12	3336599,19
-	-	-
н225	379631,87	3336588,88
н226	379632,86	3336588,83
н227	379632,92	3336589,82
н228	379631,92	3336589,88
н225	379631,87	3336588,88
-	-	-
н229	379628,92	3336589,40
н230	379629,87	3336589,09
н231	379630,18	3336590,04
н232	379629,23	3336590,35
н229	379628,92	3336589,40
-	-	-
н233	379102,77	3334700,19

н234	379098,77	3334697,82
н235	379099,28	3334696,96
н236	379103,28	3334699,33
н233	379102,77	3334700,19
-	-	-
н237	378785,78	3334743,45
н238	378781,88	3334744,09
н239	378781,72	3334743,10
н240	378785,62	3334742,47
н237	378785,78	3334743,45
-	-	-
н241	378658,61	3334776,05
н242	378656,31	3334776,67
н243	378656,28	3334778,28
н244	378655,28	3334778,26
н245	378655,32	3334775,89
н246	378658,35	3334775,09
н241	378658,61	3334776,05
-	-	-
н247	378608,94	3334851,59
н248	378609,55	3334847,97
н249	378610,53	3334848,14
н250	378609,92	3334851,74
н247	378608,94	3334851,59
-	-	-
н251	378615,06	3334861,28
н252	378619,30	3334860,99
н253	378619,37	3334861,99
н254	378615,13	3334862,27
н251	378615,06	3334861,28
-	-	-
н255	378592,58	3334879,32
н256	378593,62	3334884,03
н257	378592,65	3334884,25
н258	378591,60	3334879,54
н255	378592,58	3334879,32
-	-	-
н259	378683,11	3334844,77
н260	378686,83	3334843,76
н261	378687,09	3334844,72
н262	378683,38	3334845,74
н259	378683,11	3334844,77
-	-	-
н263	379079,55	3334684,54
н264	379080,40	3334685,07
н265	379079,86	3334685,91
н266	379079,02	3334685,38
н263	379079,55	3334684,54
-	-	-
н267	378772,44	3334746,31
н268	378771,47	3334746,53
н269	378771,24	3334745,56
н270	378772,21	3334745,33
н267	378772,44	3334746,31
-	-	-
н271	378734,53	3334755,69
н272	378733,56	3334755,93
н273	378733,31	3334754,96
н274	378734,28	3334754,72
н271	378734,53	3334755,69

-	-	-
н275	378695,95	3334765,44
н276	378694,98	3334765,70
н277	378694,73	3334764,73
н278	378695,69	3334764,47
н275	378695,95	3334765,44
-	-	-
н279	378645,31	3334793,47
н280	378644,80	3334794,33
н281	378643,93	3334793,82
н282	378644,44	3334792,96
н279	378645,31	3334793,47
-	-	-
н283	378631,05	3334816,66
н284	378630,53	3334817,51
н285	378629,68	3334816,98
н286	378630,20	3334816,13
н283	378631,05	3334816,66
-	-	-
н287	378645,77	3334854,01
н288	378646,74	3334853,77
н289	378646,98	3334854,75
н290	378646,00	3334854,98
н287	378645,77	3334854,01
-	-	-
н291	378497,47	3334463,29
н292	378500,53	3334462,41
н293	378500,81	3334463,38
н294	378497,75	3334464,25
н291	378497,47	3334463,29
-	-	-
н295	378746,87	3334528,74
н296	378746,66	3334527,76
н297	378747,64	3334527,56
н298	378747,85	3334528,54
н295	378746,87	3334528,74
-	-	-
н299	378741,41	3334504,82
н300	378741,19	3334503,84
н301	378742,16	3334503,62
н302	378742,39	3334504,60
н299	378741,41	3334504,82
-	-	-
н303	378684,06	3334422,60
н304	378683,09	3334422,85
н305	378682,84	3334421,89
н306	378683,81	3334421,63
н303	378684,06	3334422,60
-	-	-
н307	378661,48	3334427,76
н308	378660,50	3334427,98
н309	378660,28	3334427,01
н310	378661,25	3334426,79
н307	378661,48	3334427,76
-	-	-
н311	378639,78	3334432,85
н312	378638,80	3334433,07
н313	378638,58	3334432,09
н314	378639,56	3334431,87
н311	378639,78	3334432,85

-	-	-
н315	378619,69	3334437,22
н316	378618,71	3334437,44
н317	378618,50	3334436,46
н318	378619,47	3334436,25
н315	378619,69	3334437,22
-	-	-
н319	378596,74	3334442,31
н320	378595,76	3334442,53
н321	378595,54	3334441,55
н322	378596,52	3334441,34
н319	378596,74	3334442,31
-	-	-
н323	378564,93	3334449,32
н324	378563,95	3334449,54
н325	378563,74	3334448,56
н326	378564,71	3334448,35
н323	378564,93	3334449,32
-	-	-
н327	378531,75	3334456,81
н328	378530,77	3334457,02
н329	378530,55	3334456,05
н330	378531,53	3334455,83
н327	378531,75	3334456,81
-	-	-
н331	378481,04	3334462,39
н332	378480,04	3334462,30
н333	378480,13	3334461,30
н334	378481,13	3334461,39
н331	378481,04	3334462,39
-	-	-
н335	378458,81	3334460,12
н336	378457,81	3334460,02
н337	378457,91	3334459,03
н338	378458,91	3334459,12
н335	378458,81	3334460,12
-	-	-
н339	379069,80	3334592,14
н340	379072,85	3334593,59
н341	379072,42	3334594,50
н342	379069,37	3334593,04
н339	379069,80	3334592,14
-	-	-
н343	379639,21	3336040,75
н344	379638,28	3336041,12
н345	379637,90	3336040,20
н346	379638,83	3336039,82
н343	379639,21	3336040,75
-	-	-
н347	379575,26	3336025,47
н348	379574,65	3336024,68
н349	379575,44	3336024,06
н350	379576,05	3336024,86
н347	379575,26	3336025,47
-	-	-
н351	379530,49	3336034,12
н352	379529,56	3336034,50
н353	379529,19	3336033,57
н354	379530,12	3336033,19
н351	379530,49	3336034,12

-	-	-
н355	379263,55	3335940,24
н356	379263,34	3335939,26
н357	379264,32	3335939,06
н358	379264,52	3335940,03
н355	379263,55	3335940,24
-	-	-
н359	379253,49	3335892,26
н360	379253,29	3335891,28
н361	379254,27	3335891,07
н362	379254,47	3335892,05
н359	379253,49	3335892,26
-	-	-
н363	379281,69	3336001,94
н364	379276,91	3336003,54
н365	379275,64	3335999,33
н366	379276,60	3335999,04
н367	379277,57	3336002,26
н368	379281,37	3336000,99
н363	379281,69	3336001,94
-	-	-
н369	379296,09	3336044,45
н370	379295,43	3336048,55
н371	379298,07	3336048,60
н372	379298,05	3336049,60
н373	379294,26	3336049,53
н374	379295,11	3336044,29
н369	379296,09	3336044,45
-	-	-
н375	379330,62	3336050,16
н376	379330,80	3336047,74
н377	379330,98	3336045,32
н378	379331,97	3336045,39
н379	379331,79	3336047,81
н380	379331,61	3336050,23
н375	379330,62	3336050,16
-	-	-
н381	379358,18	3336049,18
н382	379358,40	3336046,91
н383	379358,63	3336044,63
н384	379359,62	3336044,73
н385	379359,40	3336047,00
н386	379359,18	3336049,28
н381	379358,18	3336049,18
-	-	-
н387	379393,74	3336048,00
н388	379393,81	3336046,14
н389	379393,88	3336044,28
н390	379394,88	3336044,32
н391	379394,81	3336046,18
н392	379394,74	3336048,04
н387	379393,74	3336048,00
-	-	-
н393	379420,70	3336047,01
н394	379420,48	3336044,63
н395	379420,26	3336042,29
н396	379421,26	3336042,28
н397	379421,47	3336044,54
н398	379421,70	3336046,91
н393	379420,70	3336047,01

-	-	-
н399	379450,54	3336045,83
н400	379450,80	3336043,50
н401	379451,06	3336041,17
н402	379452,05	3336041,28
н403	379451,80	3336043,61
н404	379451,54	3336045,94
н399	379450,54	3336045,83
-	-	-
н405	379483,32	3336037,29
н406	379484,19	3336041,80
н407	379479,29	3336042,15
н408	379479,22	3336041,15
н409	379482,99	3336040,88
н410	379482,34	3336037,48
н405	379483,32	3336037,29
-	-	-
н411	379544,03	3336024,83
н412	379539,73	3336021,76
н413	379540,32	3336020,94
н414	379544,61	3336024,02
н411	379544,03	3336024,83
-	-	-
н415	379561,71	3336000,33
н416	379558,74	3336002,77
н417	379561,13	3336004,99
н418	379560,45	3336005,72
н419	379557,23	3336002,72
н420	379561,08	3335999,56
н415	379561,71	3336000,33
-	-	-
н421	379606,91	3336058,34
н422	379602,92	3336061,85
н423	379600,23	3336058,02
н424	379601,05	3336057,45
н425	379603,10	3336060,36
н426	379606,25	3336057,59
н421	379606,91	3336058,34
-	-	-
н427	379646,97	3336037,96
н428	379651,00	3336036,03
н429	379651,81	3336036,08
н430	379652,07	3336036,62
н431	379647,41	3336038,86
н427	379646,97	3336037,96
-	-	-
н432	379689,65	3336020,86
н433	379686,52	3336021,14
н434	379687,47	3336025,68
н435	379686,49	3336025,89
н436	379685,39	3336020,32
н437	379689,57	3336019,86
н432	379689,65	3336020,86
-	-	-
н438	379732,55	3336029,91
н439	379727,18	3336027,89
н440	379727,53	3336026,95
н441	379732,90	3336028,97
н438	379732,55	3336029,91
-	-	-


н442	379815,61	3336628,83
н443	379815,36	3336629,80
н444	379814,39	3336629,55
н445	379814,64	3336628,58
н442	379815,61	3336628,83
-	-	-
н446	379825,83	3336590,17
н447	379825,58	3336591,14
н448	379824,61	3336590,89
н449	379824,86	3336589,92
н446	379825,83	3336590,17
-	-	-
н450	379835,70	3336551,87
н451	379835,45	3336552,84
н452	379834,48	3336552,58
н453	379834,73	3336551,62
н450	379835,70	3336551,87
-	-	-
н454	379849,23	3336483,37
н455	379849,13	3336484,37
н456	379848,13	3336484,27
н457	379848,23	3336483,27
н454	379849,23	3336483,37
-	-	-
н458	379773,62	3336132,03
н459	379774,06	3336132,93
н460	379773,16	3336133,36
н461	379772,72	3336132,46
н458	379773,62	3336132,03
-	-	-
н462	379850,62	3336422,91
н463	379850,67	3336423,90
н464	379849,67	3336423,96
н465	379849,62	3336422,96
н462	379850,62	3336422,91
-	-	-
н466	379849,40	3336398,59
н467	379849,45	3336399,59
н468	379848,45	3336399,64
н469	379848,40	3336398,64
н466	379849,40	3336398,59
-	-	-
н470	379848,56	3336381,94
н471	379848,62	3336382,94
н472	379847,62	3336382,99
н473	379847,56	3336382,00
н470	379848,56	3336381,94
-	-	-
н474	379840,73	3336328,50
н475	379840,93	3336329,48
н476	379839,95	3336329,68
н477	379839,75	3336328,70
н474	379840,73	3336328,50
-	-	-
н478	379834,98	3336300,88
н479	379835,19	3336301,86
н480	379834,21	3336302,07
н481	379834,00	3336301,09
н478	379834,98	3336300,88
-	-	-

н482	379820,85	3336250,42
н483	379821,20	3336251,35
н484	379820,27	3336251,70
н485	379819,92	3336250,77
н482	379820,85	3336250,42
-	-	-
н486	379814,33	3336232,49
н487	379814,68	3336233,43
н488	379813,75	3336233,77
н489	379813,40	3336232,84
н486	379814,33	3336232,49
-	-	-
н490	379808,13	3336216,23
н491	379808,49	3336217,17
н492	379807,55	3336217,52
н493	379807,20	3336216,59
н490	379808,13	3336216,23
-	-	-
н494	379800,64	3336196,56
н495	379800,99	3336197,49
н496	379800,06	3336197,84
н497	379799,70	3336196,91
н494	379800,64	3336196,56
-	-	-
н498	379761,22	3336106,71
н499	379763,69	3336110,52
н500	379762,85	3336111,06
н501	379760,38	3336107,25
н498	379761,22	3336106,71
-	-	-
н502	379822,22	3336661,29
н503	379818,24	3336660,51
н504	379818,43	3336659,53
н505	379822,41	3336660,31
н502	379822,22	3336661,29
-	-	-
н506	379809,09	3336655,52
н507	379808,28	3336657,96
н508	379811,27	3336658,45
н509	379811,10	3336659,44
н510	379806,96	3336658,75
н511	379808,14	3336655,20
н506	379809,09	3336655,52
-	-	-
н512	379845,80	3336514,13
н513	379842,35	3336512,95
н514	379842,67	3336512,00
н515	379846,12	3336513,18
н512	379845,80	3336514,13
-	-	-
н516	379852,35	3336448,80
н517	379852,12	3336452,80
н518	379848,98	3336452,16
н519	379849,18	3336451,18
н520	379851,19	3336451,59
н521	379851,35	3336448,75
н516	379852,35	3336448,80
-	-	-
н522	379847,12	3336361,94
н523	379843,85	3336361,63

н524	379843,94	3336360,63
н525	379847,22	3336360,95
н522	379847,12	3336361,94
-	-	-
н526	379828,80	3336271,21
н527	379825,08	3336271,98
н528	379824,87	3336271,00
н529	379828,60	3336270,23
н526	379828,80	3336271,21
-	-	-
н530	379786,40	3336159,03
н531	379788,64	3336162,87
н532	379787,78	3336163,37
н533	379785,54	3336159,54
н530	379786,40	3336159,03
-	-	-
н534	379070,61	3334211,98
н535	379069,76	3334211,46
н536	379070,27	3334210,60
н537	379071,13	3334211,12
н534	379070,61	3334211,98
-	-	-
н538	379036,23	3334225,95
н539	379035,31	3334226,34
н540	379034,92	3334225,42
н541	379035,84	3334225,03
н538	379036,23	3334225,95
-	-	-
н542	379000,86	3334241,26
н543	378999,96	3334241,70
н544	378999,52	3334240,80
н545	379000,42	3334240,36
н542	379000,86	3334241,26
-	-	-
н546	378979,37	3334252,68
н547	378978,48	3334253,14
н548	378978,02	3334252,26
н549	378978,90	3334251,79
н546	378979,37	3334252,68
-	-	-
н550	378958,42	3334263,53
н551	378957,53	3334263,99
н552	378957,07	3334263,10
н553	378957,96	3334262,64
н550	378958,42	3334263,53
-	-	-
н554	378753,29	3334539,82
н555	378749,14	3334541,02
н556	378748,60	3334537,61
н557	378749,59	3334537,45
н558	378749,95	3334539,74
н559	378753,01	3334538,86
н554	378753,29	3334539,82
-	-	-
н560	378753,99	3334540,38
н561	378755,49	3334544,33
н562	378749,52	3334546,60
н563	378748,02	3334542,65
н560	378753,99	3334540,38
-	-	-

н564	378792,68	3334746,98
н565	378793,56	3334750,08
н566	378791,54	3334750,66
н567	378790,65	3334747,56
н564	378792,68	3334746,98

Площадь, кв,м,	Цель установления публичного сервитута
370	Публичный сервитут для эксплуатации объекта электросетевого хозяйства: «Комплекс электрических сетей с центром питания ПС «Южная»

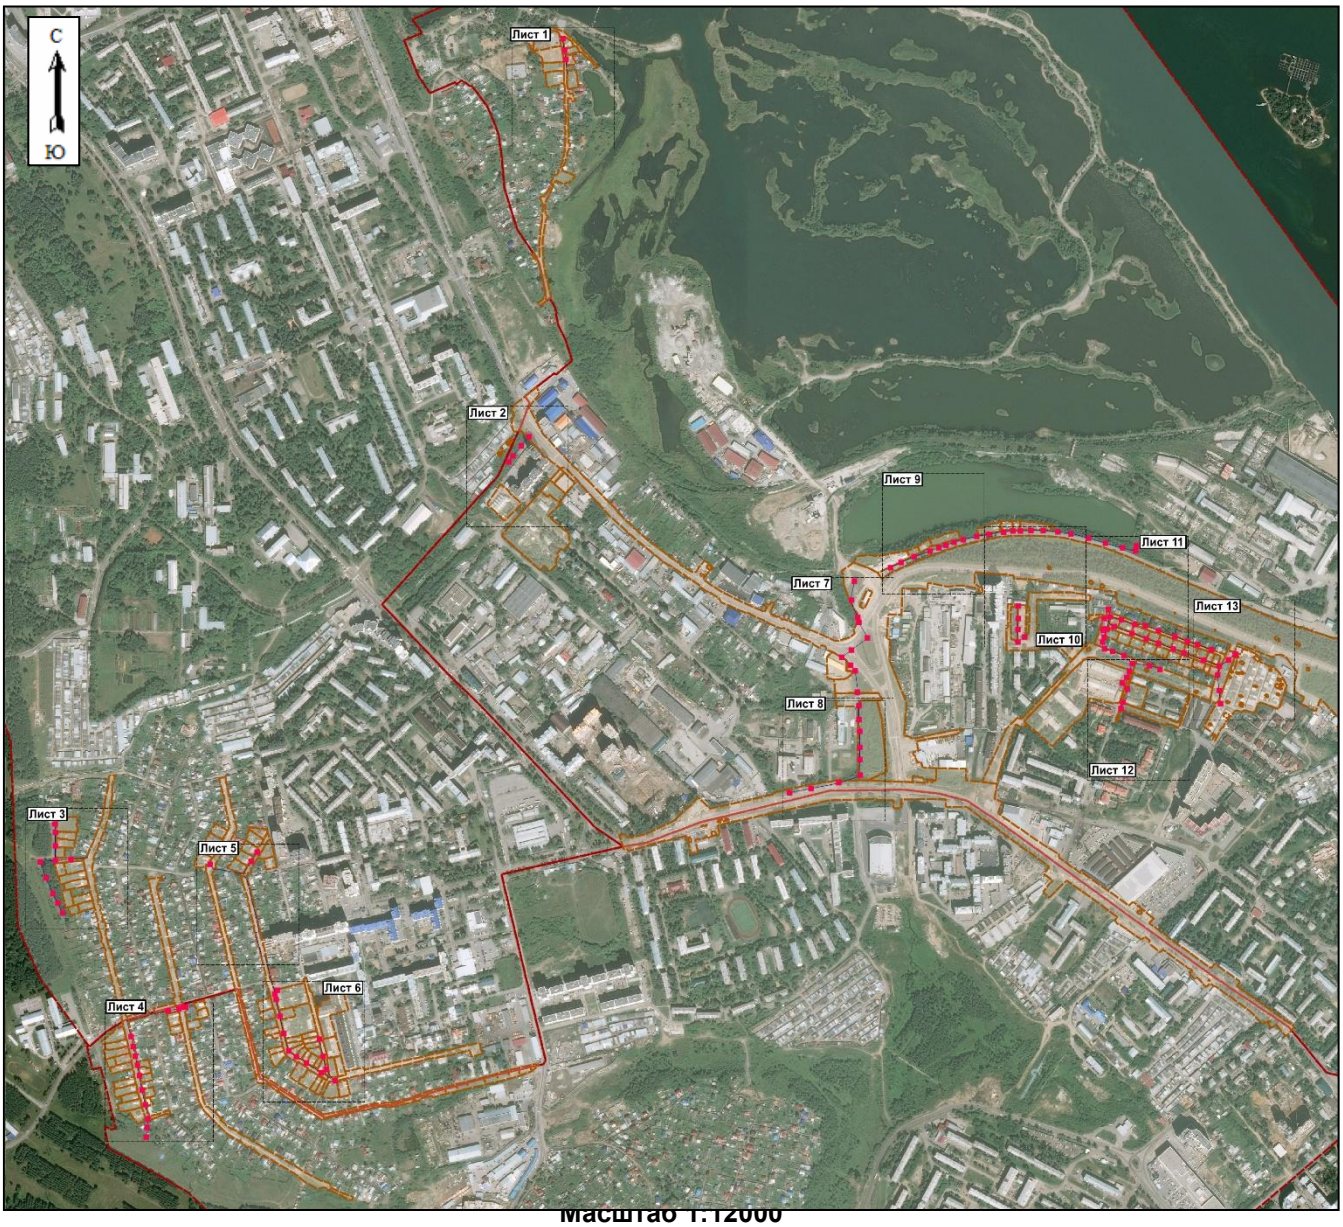

Масштаб 1:12000

Условные обозначения:

-- граница образуемой части земельного участка (проектные границы публичного сервитута);

-- граница земельного участка;

-- граница кадастрового квартала;

-- контур сооружения;



Условные обозначения:

-- граница образуемой части земельного участка (проектные границы публичного сервитута);

-- граница земельного участка;

-- граница кадастрового квартала;

-- контур сооружения («ВЛ 0,4 кВ от ТП 747 ул. Костромская»);

●н1 -- обозначение характерных точек публичного сервитута;

38:36:0000000:11407 – кадастровый номер земельного участка;

38:36:000028 -- номер кадастрового квартала



Масштаб 1:2000

Условные обозначения:

-- граница образуемой части земельного участка (проектные границы публичного сервитута);

-- граница земельного участка;

-- граница кадастрового квартала;

-- контур сооружения («ВЛ 0,4 кВ от ТП-1122 ул. Старо-Кузьмихинская»);

●н1 -- обозначение характерных точек публичного сервитута;

38:36:000028:11365 – кадастровый номер земельного участка;

38:36:000028 -- номер кадастрового квартала



Масштаб 1:2000

Условные обозначения:

-- граница образуемой части земельного участка (проектные границы публичного сервитута);

-- граница земельного участка;

-- граница кадастрового квартала;

-- контур сооружения («ВЛ 0,4 кВ от ТП-1348 по ул. Белобородова ДN1119/08-ЮЭС, ДN1120/08-»);

●н1 -- обозначение характерных точек публичного сервитута;

38:36:000028:11365 – кадастровый номер земельного участка;

38:36:000028 -- номер кадастрового квартала



Масштаб 1:2000

Условные обозначения:

-- граница образуемой части земельного участка (проектные границы публичного сервитута);

-- граница земельного участка;

-- граница кадастрового квартала;

-- контур сооружения («ВЛ 0,4 кВ от ТП-43 гр.Целинная»);

●н1 -- обозначение характерных точек публичного сервитута;

38:36:000029:25210– кадастровый номер земельного участка;

38:36:000029 -- номер кадастрового квартала



Масштаб 1:2000

Условные обозначения:

-- граница образуемой части земельного участка (проектные границы публичного сервитута);

-- граница земельного участка;

-- граница кадастрового квартала;

-- контур сооружения («ВЛ 0,4 кВ от ТП-3036 по ул. Лобачевского»);

●н1 -- обозначение характерных точек публичного сервитута;

38:36:000029:25210 – кадастровый номер земельного участка;

38:36:000029 -- номер кадастрового квартала



Масштаб 1:2000

Условные обозначения:

-- граница образуемой части земельного участка (проектные границы публичного сервитута);

-- граница земельного участка;


-- граница кадастрового квартала;

-- контур сооружения («ВЛ 0,4 кВ от ТП-3036 по ул. Лобачевского»);

●н1 -- обозначение характерных точек публичного сервитута;

38:36:000029:25175 – кадастровый номер земельного участка;

38:36:000029 -- номер кадастрового квартала

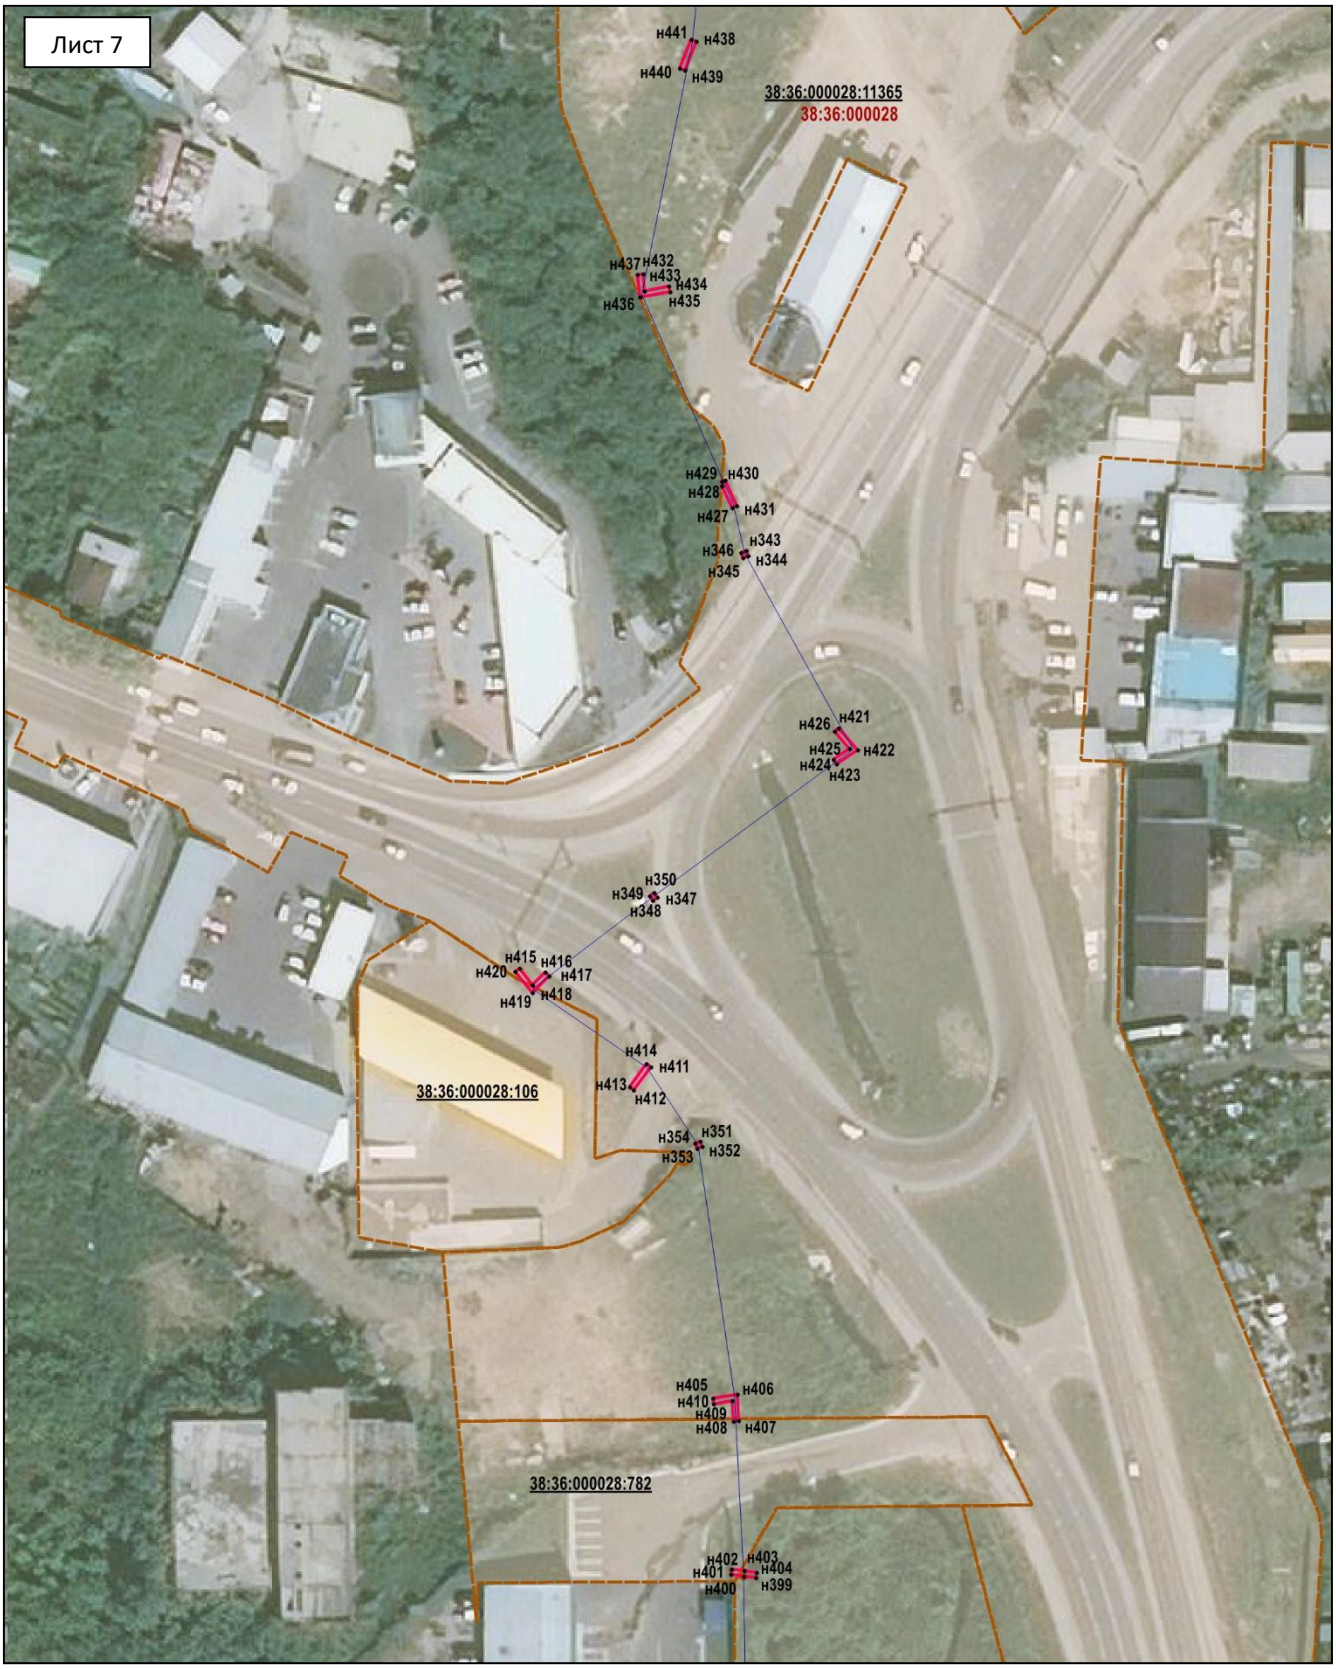

Масштаб 1:2000

Условные обозначения:

-- граница образуемой части земельного участка (проектные границы публичного сервитута);

-- граница земельного участка;


-- граница кадастрового квартала;

-- контур сооружения («ВЛ 6 кВ от ВЛ 6 кВ «ПС Южная – ТП № 8А» до ООО "Спринтер"»);

●н1 -- обозначение характерных точек публичного сервитута;

38:36:000028:11365– кадастровый номер земельного участка;

38:36:000028 -- номер кадастрового квартала

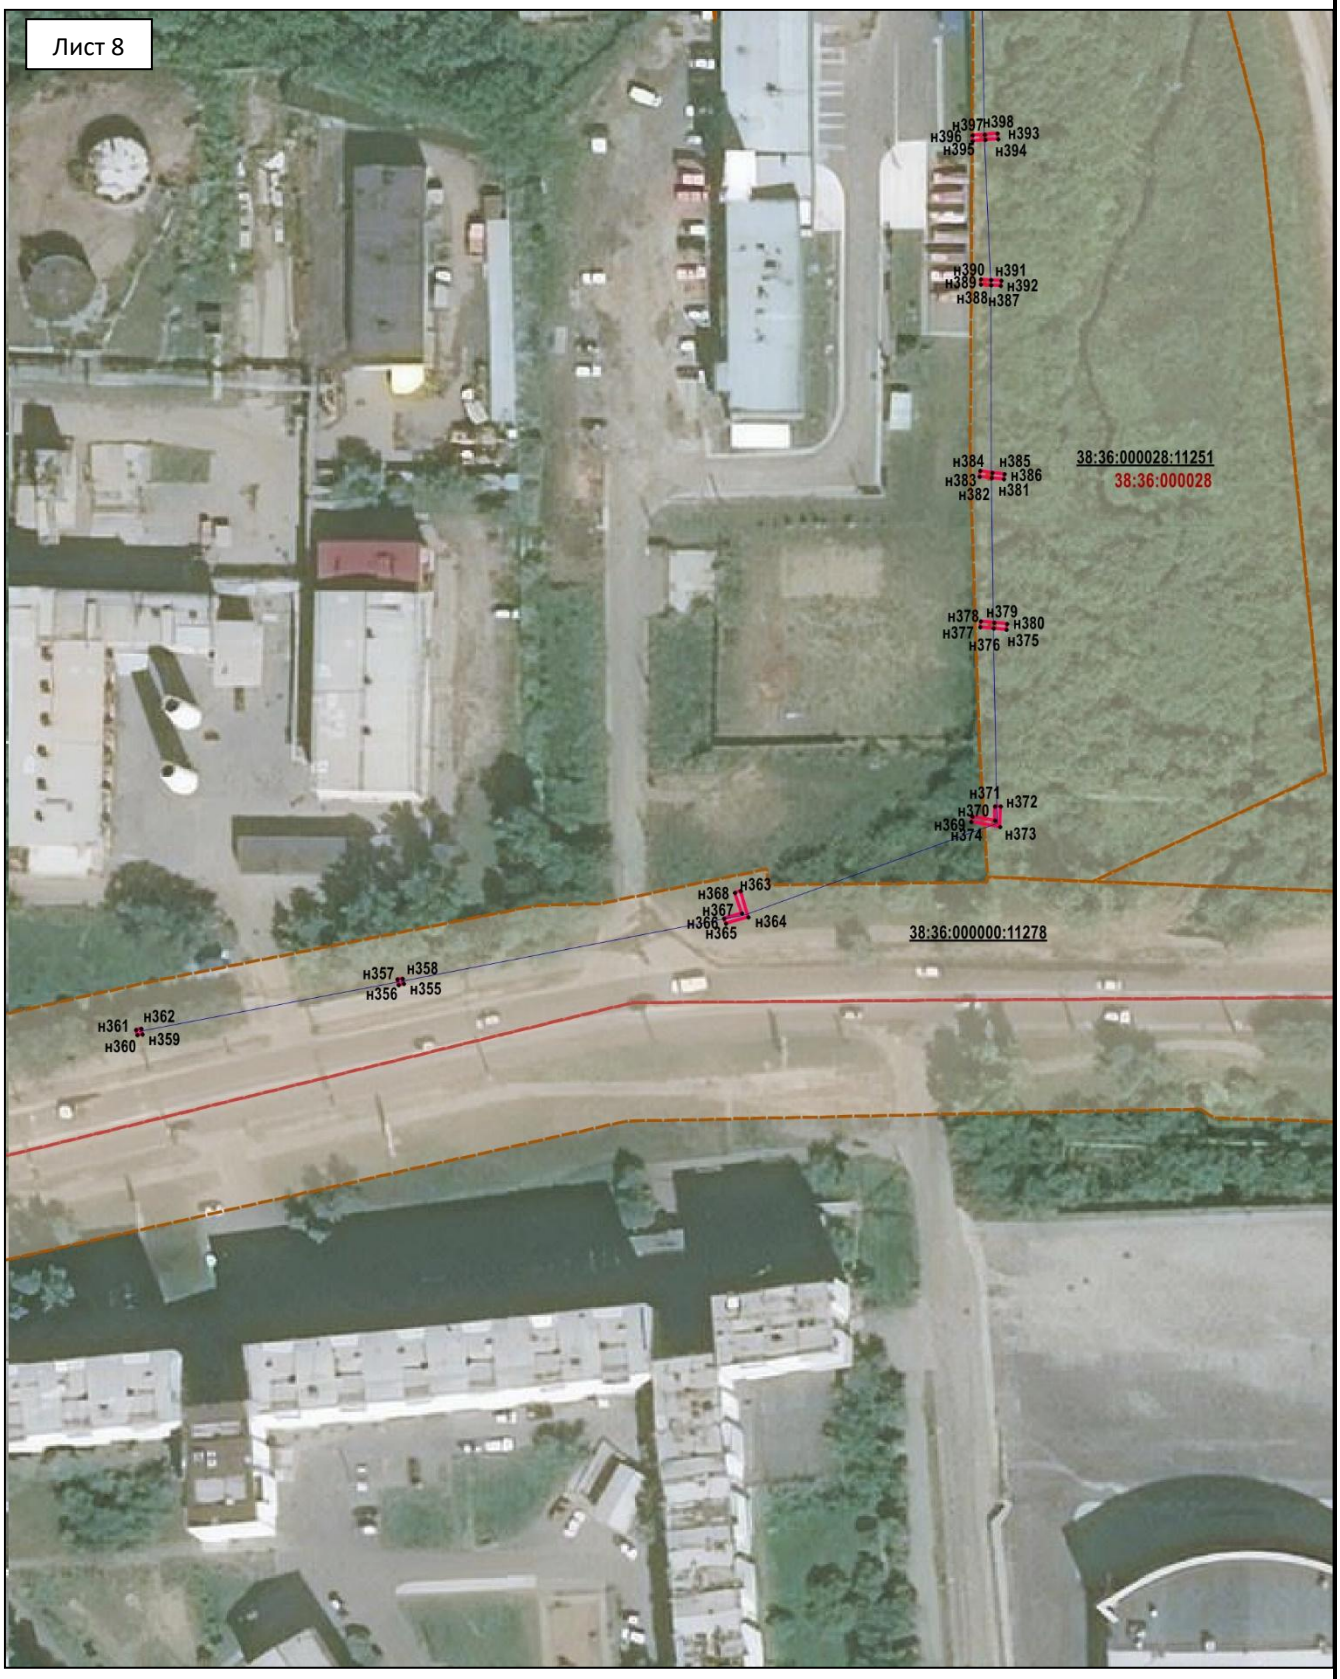

Масштаб 1:2000

Условные обозначения:

-- граница образуемой части земельного участка (проектные границы публичного сервитута);

-- граница земельного участка;

-- граница кадастрового квартала;

-- контур сооружения («ВЛ 6 кВ от ВЛ 6 кВ «ПС Южная – ТП № 8А» до ООО "Спринтер"»);

●н1 -- обозначение характерных точек публичного сервитута;

38:36:000028:11251– кадастровый номер земельного участка;

38:36:000028 -- номер кадастрового квартала



Масштаб 1:2000

Условные обозначения:

-- граница образуемой части земельного участка (проектные границы публичного сервитута);

-- граница земельного участка;

-- граница кадастрового квартала;

-- контур сооружения (ВЛ 6 кВ от ВЛ 6 кВ ПС Южная-ТП-8 до ТП Заявителя производственная база Старо-Кузьмихинская д 91)

●н1 -- обозначение характерных точек публичного сервитута;

38:36:000028:441 – кадастровый номер земельного участка;

38:36:000028 -- номер кадастрового квартала



Масштаб 1:2000

Условные обозначения:

-- граница образуемой части земельного участка (проектные границы публичного сервитута);

-- граница земельного участка;

-- граница кадастрового квартала;

-- контур сооружения (ВЛ 6 кВ от ВЛ 6 кВ ПС Южная-ТП-8 до ТП Заявителя производственная база Старо-Кузьмихинская д 91; ВЛ 0,4 кВ от КЛ-0,4 кВ ТП 1504-ВУ до ВУ наружной установки ул. Безбокова рядом с д 44)

●н1 -- обозначение характерных точек публичного сервитута;

38:36:000028:10988 – кадастровый номер земельного участка; **38:36:000028** -- номер кадастрового

квартала



Масштаб 1:2000

Условные обозначения:

-- граница образуемой части земельного участка (проектные границы публичного сервитута);

-- граница земельного участка;

-- граница кадастрового квартала;

-- контур сооружения (ВЛ 6 кВ от ВЛ 6 кВ ПС Южная-ТП-8 до ТП Заявителя производственная база Старо-Кузьмихинская д 91; ВЛ 0,4 кВ от ТП-1502 по ул. Передовая; ВЛ 0,4 кВ от ТП-1502 гр Лиственичная оп б/н)

●н1 -- обозначение характерных точек публичного сервитута;

38:36:000028:8205– кадастровый номер земельного участка;

38:36:000028 -- номер кадастрового квартала



Масштаб 1:2000

Условные обозначения:

-- граница образуемой части земельного участка (проектные границы публичного сервитута);

-- граница земельного участка;


-- граница кадастрового квартала;

-- контур сооружения (ВЛ 0,4 кВ от ТП-1502 по ул. Передовая; ВЛ 0,4 кВ от ВЛ-0,4 кВ гр.Лиственичная ТП- 1502 до гаражей по ул. Старо-Кузьмихинская)

●н1 -- обозначение характерных точек публичного сервитута;

38:36:000028:8205– кадастровый номер земельного участка;

38:36:000028 -- номер кадастрового квартала

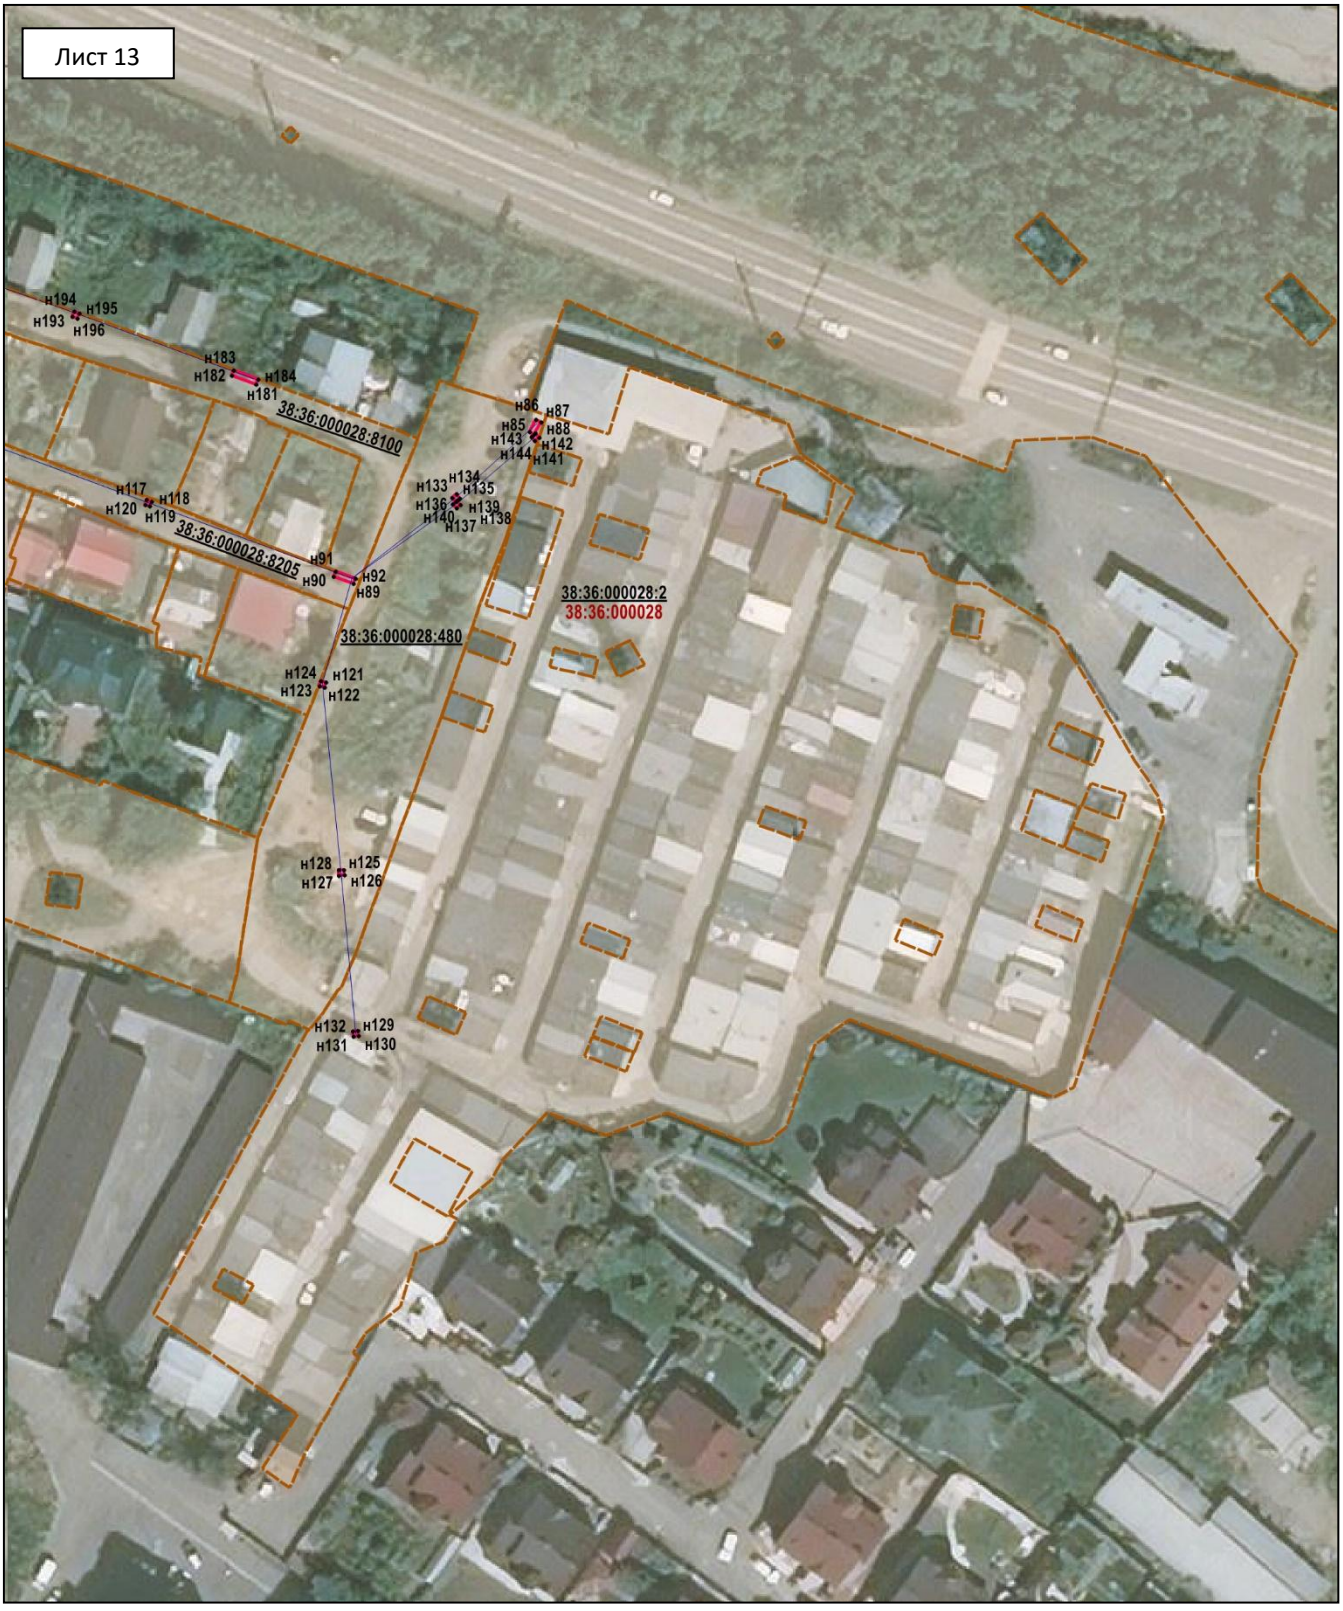

Масштаб 1:2000

Условные обозначения:

-- граница образуемой части земельного участка (проектные границы публичного сервитута);

-- граница земельного участка;

-- граница кадастрового квартала;

-- контур сооружения (ВЛ 0,4 кВ от ТП-1502 гр Лиственичная оп б/н; ВЛ 0,4 кВ от ТП-1502 по ул. Передовая)

●н1 -- обозначение характерных точек публичного сервитута;

38:36:000028:2 – кадастровый номер земельного участка;

38:36:000028 -- номер кадастрового квартала