ИРКУТСК
ОФИЦИАЛЬНЫЙ

14 августа 2018 года | № 34 (777)

ИНФОРМАЦИОННОЕ СООБЩЕНИЕ:

Комиссия по подготовке правил землепользования и застройки города Иркутска сообщает о начале публичных слушаний по проекту решения о предоставлении разрешения на условно разрешенный вид использования в отношении земельного участка с кадастровым номером 38:36:000012:8430, площадью 425 кв. м, расположенного по адресу: Российская Федерация, Иркутская область, город Иркутск, улица Мало-Якутская, 15, — «Предпринимательство», по заявлению Нечаева А.В. (далее — проект).

Информационные материалы к проекту:

— схема расположения земельного участка, в отношении которого подготовлен проект.

Порядок организации, проведения публичных слушаний, регистрации участников публичных слушаний, а также подготовки замечаний и предложений по проекту определен Положением об отдельных вопросах организации и проведения общественных обсуждений, публичных слушаний в области градостроительной деятельности в городе Иркутске, утвержденным решением Думы города Иркутска от 28.06.2018 г. № 006-20-480750/8.

Сроки проведения публичных слушаний: 14.08.2018 — 12.09.2018.

Экспозиция проекта проводится по адресу: г. Иркутск, ул. Ленина, 14б, этаж 4 (комитет по градостроительной политике администрации города Иркутска) в период с 14.08.2018 по 05.09.2018 с 9.00 до 13.00 часов, с 14.00 до 18.00 часов (все дни, кроме субботы, воскресенья).

Консультирование посетителей экспозиции проекта проводится по адресу: г. Иркутск, ул. Ленина, 14б, каб. 408 в период с 14.08.2018 по 05.09.2018, с 09.00 до 13.00, с 14.00 до 18.00 (вторник, четверг).

Собрание участников публичных слушаний состоится 23.08.2018 года в 17.00 часов на земельном участке, расположенном по адресу: г. Иркутск, ул. Мало-Якутская, 15.

Участники публичных слушаний, прошедшие в установленном порядке идентификацию, имеют право вносить предложения и замечания по проекту:

— в письменной или устной форме в ходе проведения собрания участников публичных слушаний;

— в письменной форме в адрес комитета по градостроительной политике администрации города Иркутска по адресу: г. Иркутск, ул. Ленина, 14б, каб. 408 в период с 14.08.2018 по 05.09.2018 с 9.00 до 13.00 часов, с 14.00 до 18.00 часов (все дни, кроме субботы, воскресенья);

— посредством записи в книге (журнале) учета посетителей экспозиции проекта в период с 14.08.2018 по 05.09.2018, с 09.00 до 13.00, с 14.00 до 18.00 (вторник, четверг) по адресу: г. Иркутск, ул. Ленина, 14б, каб. 408.

Проект, информационные материалы к проекту размещены в информационно-телекоммуникационной сети «Интернет» на WEB-портале органов местного самоуправления города Иркутска (www.admirk.ru).

Для регистрации в качестве участника публичных слушаний в целях идентификации участника публичных слушаний необходимо при себе иметь:

— документ, удостоверяющий личность заявителя, являющегося физическим лицом, либо личность представителя физического или юридического лица;

— свидетельство о государственной регистрации физического лица в качестве индивидуального предпринимателя (для индивидуальных предпринимателей), свидетельство о государственной регистрации юридического лица (для юридических лиц);

— документ, удостоверяющий права (полномочия) представителя физического или юридического лица;

— правоустанавливающие документы на земельные участки, объекты капитального строительства, помещения, являющиеся частью объектов капитального строительства, в пределах территориальной зоны, в границах которой расположен земельный участок, в отношении которого подготовлен проект.

Справки по телефону: 52-01-53.

РОССИЙСКАЯ ФЕДЕРАЦИЯ
Г. ИРКУТСК
АДМИНИСТРАЦИЯ
КОМИТЕТ ПО ГРАДОСТРОИТЕЛЬНОЙ ПОЛИТИКЕ
ЗАМЕСТИТЕЛЬ МЭРА— ПРЕДСЕДАТЕЛЬ КОМИТЕТА
Р А С П О Р Я Ж Е Н И Е

от 09.08.2018 **№944-02-374/8**

О назначении публичных слушаний по проекту решения о предоставлении разрешения на условно разрешенный вид использования земельного участка

В целях соблюдения права человека на благоприятные условия жизнедеятельности, прав и законных интересов правообладателей земельных участков и объектов капитального строительства, руководствуясь ст. ст. 5.1, 39 Градостроительного кодекса Российской Федерации, ст. 28 Федерального закона «Об общих принципах организации местного самоуправления в Российской Федерации», ст.ст. 24, 42, 44, 45 Устава города Иркутска, Положением об отдельных вопросах организации и проведения общественных обсуждений, публичных слушаний в области градостроительной деятельности в городе Иркутске, утвержденным решением Думы города Иркутска от 28.06.2018 г. № 006-20-480750/8, постановлением администрации города Иркутска от 28.06.2018 г. № 031-06-614/8 «О комиссии по подготовке правил землепользования и застройки», постановлением администрации города Иркутска от 26.06.2013 г. № 031-06-1489/13 «Об утверждении Порядка предоставления разрешения на условно разрешенный вид использования земельных участков и (или) объектов капитального строительства на территории города Иркутска»:

1. Назначить публичные слушания по проекту решения о предоставлении разрешения на условно разрешенный вид использования «Предпринимательство» в отношении земельного участка с кадастровым номером 38:36:000012:8430, площадью 425 кв. м, расположенного по адресу: Российская Федерация, Иркутская область, город Иркутск, улица Мало-Якутская, 15 (далее — публичные слушания).

2. Комиссии по подготовке правил землепользования и застройки:

1) в срок с 14 августа 2018 года по 12 сентября 2018 года организовать проведение публичных слушаний;

2) обеспечить информирование участников публичных слушаний путем опубликования в средствах массовой информации и размещения в информационно— телекоммуникационной сети «Интернет» на WEB-портале органов местного самоуправления города Иркутска (www.admirk.ru) информационного сообщения о начале проведения публичных слушаний;

3) в срок не более одного месяца с момента опубликования сообщения, предусмотренного подпунктом 2 пункта 2 настоящего распоряжения, провести публичные слушания.

3. Управлению по информационной политике администрации города Иркутска опубликовать настоящее распоряжение с информационными материалами, а также информационное сообщение, указанное в подпункте 2 пункта 2 настоящего распоряжения в средствах массовой информации.

4. Контроль за исполнением настоящего распоряжения оставляю за собой.

И.о. заместителя мэра — председателя комитета *В.В. Соколов*

ПРОЕКТ РЕШЕНИЯ О ПРЕДОСТАВЛЕНИИ УСЛОВНО РАЗРЕШЕННОГО ВИДА ИСПОЛЬЗОВАНИЯ ЗЕМЕЛЬНОГО УЧАСТКА

Учитывая заявление Нечаева Алексея Викторовича о предоставлении разрешения на условно разрешенный вид использования земельного участка, предоставить разрешение на условно разрешенный вид использования «Предпринимательство» в отношении земельного участка с кадастровым номером 38:36:000012:8430, площадью 425 кв. м, расположенного по адресу: Российская Федерация, Иркутская область, город Иркутск, улица Мало-Якутская, 15.

СХЕМА РАСПОЛОЖЕНИЯ ЗЕМЕЛЬНОГО УЧАСТКА С КАДАСТРОВЫМ НОМЕРОМ 38:36:000012:8430, ПЛОЩАДЬЮ 425 КВ. М, РАСПОЛОЖЕННОГО ПО АДРЕСУ: РОССИЙСКАЯ ФЕДЕРАЦИЯ, ИРКУТСКАЯ ОБЛАСТЬ, ГОРОД ИРКУТСК, УЛИЦА МАЛО-ЯКУТСКАЯ, 15, — «ПРЕДПРИНИМАТЕЛЬСТВО», В ОТНОШЕНИИ КОТОРОГО ПОДГОТОВЛЕН ПРОЕКТ РЕШЕНИЯ О ПРЕДОСТАВЛЕНИИ РАЗРЕШЕНИЯ НА УСЛОВНО РАЗРЕШЕННЫЙ ВИД ИСПОЛЬЗОВАНИЯ ЗЕМЕЛЬНОГО УЧАСТКА

ИНФОРМАЦИОННОЕ СООБЩЕНИЕ:

Администрация города Иркутска сообщает о начале публичных слушаний по проекту планировки территории, предназначенной для размещения линейного объекта «Тепловая сеть от УТ-16 до границ земельных участков с кадастровыми номерами 38:36:000018:15838, 38:36:000018:3623» (далее — проект):

Информационные материалы к проекту:

— чертежи проекта;

— документация по планировке территории. Положение о размещении линейных объектов;

Сроки проведения публичных слушаний: 07.08.2018 г. — 05.09.2018 г.

Проект также размещен в информационно-телекоммуникационной сети «Интернет» на WEB-портале органов местного самоуправления города Иркутска (www.admirk.ru).

С 14.08.2018 г. по 31.08.2018 г. с 09.00 до 13.00 часов по адресу: г. Иркутск, ул. Ленина, 14-б (комитет по градостроительной политике администрации города Иркутска), 4 этаж будет проводиться экспозиция проекта, а также консультирование посетителей указанной экспозиции (г. Иркутск, ул. Ленина, 14-б, каб. 403, все дни, кроме субботы, воскресенья).

Собрание участников публичных слушаний состоятся 27.08.2018 года с 14.00 до 14.40 часов по адресу: г. Иркутск ул. Ленина, 14-б, каб. 112 (актовый зал).

Замечания и предложения по проекту принимаются:

— в письменной или устной форме в ходе проведения собрания участников публичных слушаний;

— в письменной форме в комитете по градостроительной политике администрации города Иркутска в срок с 14.08.2018 г. по 31.08.2018 г., каб.103 с 9.00 до 13.00 часов, с 14.00 до 18.00 (все дни, кроме субботы, воскресенья);

— посредством записи в книге (журнале) учета посетителей экспозиции проекта в срок с 14.08.2018 г. по 31.08.2018 г. с 09.00 до 13.00 часов по адресу: г. Иркутск, ул. Ленина, 14-б, каб. 408 (все дни, кроме субботы, воскресенья).

Справки по телефонам: 52-01-53 (по вопросу организации и проведения публичных слушаний).

Порядок организации, проведения публичных слушаний, регистрации участников публичных слушаний, а также подготовки замечаний и предложений по проекту определен решением Думы города Иркутска от 28.06.2018 г. № 006-20-480750/8 «Положение об отдельных вопросах организации и проведения общественных обсуждений, публичных слушаний в области градостроительной деятельности в городе Иркутске».

Для регистрации в качестве участника публичных слушаний необходимо при себе иметь, в целях идентификации участника публичных слушаний: документ, удостоверяющий личность заявителя, являющегося физическим лицом, либо личность представителя физического или юридического лица; свидетельство о государственной регистрации физического лица в качестве индивидуального предпринимателя (для индивидуальных предпринимателей), свидетельство о государственной регистрации юридического лица (для юридических лиц); документ, удостоверяющий права (полномочия) представителя физического или юридического лица; правоустанавливающие документы на земельные участки, объекты капитального строительства, помещения, являющиеся частью объектов капитального строительства.

РОССИЙСКАЯ ФЕДЕРАЦИЯ
Г. ИРКУТСК
АДМИНИСТРАЦИЯ
КОМИТЕТ ПО ГРАДОСТРОИТЕЛЬНОЙ ПОЛИТИКЕ
ЗАМЕСТИТЕЛЬ МЭРА— ПРЕДСЕДАТЕЛЬ КОМИТЕТА
Р А С П О Р Я Ж Е Н И Е

от 09.08.2018 **№944-02-375/8**

О публичных слушаниях по проекту планировки территории, предназначенной для размещения линейного объекта «Тепловая сеть от УТ-16 до границ земельных участков с кадастровыми номерами 38:36:000018:15838, 38:36:000018:3623»

В целях соблюдения права человека на благоприятные условия жизнедеятельности, прав и законных интересов правообладателей земельных участков и объектов капитального строительства, руководствуясь ст. ст. 5.1, 46 Градостроительного кодекса Российской Федерации, ст. ст. 16, 28 Федерального закона «Об общих принципах организации местного самоуправления в Российской Федерации», ст. ст. 24, 44, 45 Устава города Иркутска, Положением об отдельных вопросах организации и проведения общественных обсуждений, публичных слушаний в области градостроительной деятельности в городе Иркутске, утвержденным решением Думы города Иркутска от 28.06.2018 г. № 006-20-480750/8, распоряжением заместителя мэра — председателя комитета по градостроительной политике администрации города Иркутска от 01.08.2018 г. № 944-02-341/8 «О назначении публичных слушаний по проекту планировки территории, предназначенной для размещения линейного объекта «Тепловая сеть от УТ-16 до границ земельных участков с кадастровыми номерами 38:36:000018:15838, 38:36:000018:3623»:

1. Назначить председателем публичных слушаний по проекту планировки территории, предназначенной для размещения линейного объекта «Тепловая сеть от УТ-16 до границ земельных участков с кадастровыми номерами 38:36:000018:15838, 38:36:000018:3623», начальника управления архитектуры и градостроительства комитета по градостроительной политике администрации города Иркутска Куцакову О.Ю.

2. Назначить секретарем публичных слушаний по проекту планировки территории, предназначенной для размещения линейного объекта «Тепловая сеть от УТ-16 до границ земельных участков с кадастровыми номерами 38:36:000018:15838, 38:36:000018:3623», главного специалиста отдела организационного обеспечения управления архитектуры и градостроительства комитета по градостроительной политике администрации города Иркутска Безносову А.А.

3. Утвердить план работы по подготовке и проведению публичных слушаний по проекту планировки территории, предназначенной для размещения линейного объекта «Тепловая сеть от УТ-16 до границ земельных участков с кадастровыми номерами 38:36:000018:15838, 38:36:000018:3623» (Приложение № 1).

4. Управлению по информационной политике администрации города Иркутска опубликовать настоящее распоряжение с приложением, информационные материалы и информационное сообщение в средствах массовой информации и разместить в информационно-телекоммуникационной сети «Интернет» на WEB-портале органов местного самоуправления города Иркутска (www.admirk.ru).

5. Контроль за исполнением настоящего распоряжения оставляю за собой.

И.о. заместителя мэра — председателя комитета *В.В. Соколов*

Приложение № 1
к распоряжению заместителя мэра — председателя
комитета по градостроительной политике администрации
города Иркутска
от 09.08.2018 № 944-02-375/8

П Л А Н
РАБОТЫ ПО ПОДГОТОВКЕ И ПРОВЕДЕНИЮ ПУБЛИЧНЫХ СЛУШАНИЙ ПО ПРОЕКТУ ПЛАНИРОВКИ ТЕРРИТОРИИ, ПРЕДНАЗНАЧЕННОЙ ДЛЯ РАЗМЕЩЕНИЯ ЛИНЕЙНОГО ОБЪЕКТА «ТЕПЛОВАЯ СЕТЬ ОТ УТ-16 ДО ГРАНИЦ ЗЕМЕЛЬНЫХ УЧАСТКОВ С КАДАСТРОВЫМИ НОМЕРАМИ 38:36:000018:15838, 38:36:000018:3623»

№	Наименование мероприятия	Дата, время проведения	Место проведения
1	2	3	4
1.	Размещение проекта планировки территории, предназначенной для размещения линейного объекта «Тепловая сеть от УТ-16 до границ земельных участков с кадастровыми номерами 38:36:000018:15838, 38:36:000018:3623»и информационных материалов к нему на WEB-портале органов местного самоуправления города Иркутска в информационно-телекоммуникационной сети «Интернет»	с 14.08.2018 г. по 31.08.2018 г.	–
2.	Экспозиция проекта планировки территории, предназначенной для размещения линейного объекта «Тепловая сеть от УТ-16 до границ земельных участков с кадастровыми номерами 38:36:000018:15838, 38:36:000018:3623»	с 14.08.2018 г. по 31.08.2018 г. с 9.00 до 13.00 часов, все дни, кроме субботы, воскресенья	г. Иркутск, ул. Ленина, 14-б (комитет по градостроительной политике администрации города Иркутска), 4 этаж
3.	Консультации специалистов управления архитектуры и градостроительства комитета по градостроительной политике администрации города Иркутска по экспозиции проекта планировки территории, предназначенной для размещения линейного объекта «Тепловая сеть от УТ-16 до границ земельных участков с кадастровыми номерами 38:36:000018:15838, 38:36:000018:3623»	с 14.08.2018 г. по 31.08.2018 г. с 9.00 до 13.00 часов, все дни, кроме субботы, воскресенья	г. Иркутск, ул. Ленина, 14-б (комитет по градостроительной политике администрации города Иркутска), каб. 403, т. 52-00-69
4.	Регистрация участников публичных слушаний	27.08.2018 г. с 14.40 до 14.50 часов	г. Иркутск, ул. Ленина, 14-б, каб. 112 (актовый зал)
5.	Проведение публичных слушаний	27.08.2018 г. с 14.50 до 15.20 часов	г. Иркутск, ул. Ленина, 14-б, каб. 112 (актовый зал)
6.	Прием письменных замечаний и предложений участников публичных слушаний	с 14.08.2018 г. по 31.08.2018 г. с 9.00 до 13.00 часов, с 14.00 до 18.00 часов, все дни, кроме субботы, воскресенья	г. Иркутск, ул. Ленина, 14-б (комитет по градостроительной политике администрации города Иркутска), каб. 103

Акционерное Общество
«СибЭнергоГруп»

Свидетельство от 07.04.2016.
№ СРО-П-51-5406514655-12022010-00106
Договор № 20-11/17 ПР от 28.11.2017г.

ПАО «Иркутскэнерго»

Проект планировки территории и проект межевания территории, предназначенной для размещения линейного объекта «Тепловая сеть от УТ-16 до границ земельных участков с кадастровыми номерами 38:36:000018:15838, 38:36:000018:3623»

ДОКУМЕНТАЦИЯ ПО ПЛАНИРОВКЕ ТЕРРИТОРИИ

Положение о размещении линейных объектов

20-11-17-ДПТ-ПП

Взам. Инв. №

Подп. и дата

Инв. № подл.

Технический директор П.И. Матюхин

Главный инженер проекта А.Г. Шварцберг

Изм.	№ док.	Подп.	Дата

Иркутск
2018

Акционерное Общество
«СибЭнергоГруп»

Свидетельство от 07.04.2016.
№ СРО-П-51-5406514655-12022010-00106
Договор № 20-11/17 ПР от 28.11.2017г.

ПАО «Иркутскэнерго»

Проект планировки территории и проект межевания территории, предназначенной для размещения линейного объекта «Тепловая сеть от УТ-16 до границ земельных участков с кадастровыми номерами 38:36:000018:15838, 38:36:000018:3623»

ДОКУМЕНТАЦИЯ ПО ПЛАНИРОВКЕ ТЕРРИТОРИИ

Положение о размещении линейных объектов

20-11-17-ДПТ-ПП

Инв.№ _____

Взамен инв. № _____

Иркутск
2018

2

Содержание

Обозначение	Наименование	Стр.
20-11-17-ДПТ-ПП.С	Содержание	2
20-11-17-ДПТ-ПП.СП	Состав документации	4
20-11-17-ДПТ-ПП	Общая информация	5
	1 Наименование, основные характеристики и назначение планируемых для размещения линейных объектов	6
	2 Перечень субъектов Российской Федерации, перечень муниципальных районов, городских округов в составе субъектов Российской Федерации, перечень поселений, населенных пунктов, внутригородских территорий городов федерального значения, на территориях которых устанавливаются зоны планируемого размещения линейных объектов	7
	3 Перечень координат характерных точек границ зон планируемого размещения линейных объектов	7
	4 Перечень координат характерных точек границ зон планируемого размещения линейных объектов, подлежащих переносу (переустройству) из зон планируемого размещения линейных объектов	7
	5 Предельные параметры разрешенного строительства, реконструкции объектов капитального строительства, входящих в состав линейных объектов в границах зон их планируемого размещения	8
	6 Информация о необходимости осуществления мероприятий по защите сохраняемых объектов капитального строительства, существующих и строящихся на момент подготовки проекта планировки территории, а также объектов капитального строительства, планируемых к строительству в соответствии с ранее утвержденной документацией по планировке территории, от возможного негативного воздействия в связи с размещением линейных объектов	8
	7 Информация о необходимости осуществления мероприятий по сохранению объектов культурного наследия от возможного негативного воздействия в связи с размещением линейных объектов	9
	8 Информация о необходимости осуществления мероприятий по охране окружающей среды	9

Согласовано

Взам. инв. №

Подп. и дата

Инв № подл.

Изм.	Колич	Лист	№док	Подпись	Дата	20-11-17-ДПТ-ПП.С		
ГИП		Шварцберг			06/18	Содержание	Стадия	Лист	Листов
								1	2
Н.контроль		Лексин			06/18		СибЭнергоГруп Иркутский филиал		

Копировал

Обозначение	Наименование	Стр.
	9 Информация о необходимости осуществления мероприятий по защите территории от чрезвычайных ситуаций природного и техногенного характера, в том числе по обеспечению пожарной безопасности и гражданской обороне	10

Взам. инв № | Подп. и дата | Инв № подл. | Изм. Колич Лист №док Подпись Дата | 20-11-17-ДПТ-ПП.С | Лист 2

Копировал

Состав документации

Номер п/п	Обозначение	Наименование	Примечание
1	**Основная часть проекта планировки территории**		
	20-11-17-ДПТ-ПП	Положение о размещении линейных объектов	
	20-11-17-ДПТ-ПП-1	Чертеж красных линий	М 1:500
	20-11-17-ДПТ-ПП-2	Чертеж границ зон планируемого размещения линейных объектов. Чертеж границ зон планируемого размещения линейных объектов, подлежащих переносу (переустройству) из зон планируемого размещения линейных объектов	М 1:500
2	**Основная часть проекта межевания территории**		
	20-11-17-ДПТ-ПМ	Текстовая часть проекта межевания территории	
	20-11-17-ДПТ-ПМ-1	Чертеж межевания территории	М 1:500
3	**Материалы по обоснованию проекта планировки территории и проекта межевания территории**		
	20-11-17-ДПТ-ОМ	Материалы по обоснованию проекта планировки территории. Пояснительная записка	
	20-11-17-ДПТ-ОМ-1	Схема расположения элементов планировочной структуры	М 1:10000
	20-11-17-ДПТ-ОМ-2	Схема использования территории в период подготовки проекта планировки территории	М 1:500
	20-11-17-ДПТ-ОМ-3	Схема границ зон с особыми условиями использования территорий	М 1:500
	20-11-17-ДПТ-ОМ-4	Схема конструктивных и планировочных решений	М 1:500
	20-11-17-ДПТ-ОМ-5	Чертеж по обоснованию проекта межевания территории	М 1:500
4	**Документация по планировке территории в электронном виде**		
	20-11-17-ДПТ-ЭВ	Проект планировки территории и проект межевания территории, предназначенной для размещения линейного объекта «Тепловая сеть от УТ-16 до границ земельных участков с кадастровыми номерами 38:36:000018:15838, 38:36:000018:3623»	CD-диск

Примечание:
В материалах проекта планировки территории, включая проект межевания территории, отсутствуют следующие чертежи и схемы (в связи с отсутствием необходимости в их разработке):
- Схема организации улично-дорожной сети и движение транспорта;
- Схема вертикальной планировки территории, инженерной подготовки и инженерной защиты территории;
- Схема границ территорий, подверженных риску возникновения чрезвычайных ситуаций;
- Схема границ территорий объектов культурного наследия *(в связи с отсутствием объектов культурного наследия).*

Согласовано | Взам. инв № | Подп. и дата | Инв № подл.

Изм.	Колич	Лист	№док	Подпись	Дата	20-11-17-ДПТ-ПП		
ГИП		Шварцберг			06/18	Состав документации	Стадия:	Лист: 1 / Листов: 13
Н.контроль		Лексин			06/18		СибЭнергоГруп Иркутский филиал	

Копировал

Общая информация

Подготовка документации по планировке территории осуществляется в целях обеспечения устойчивого развития территории, в том числе выделения элементов планировочной структуры, установления границ земельных участков, установления границ зон планируемого размещения объектов капитального строительства.

Основанием для разработки проекта планировки территории является распоряжение Комитета по Градостроительной политике г. Иркутска от 02.03.2018г. № 944-02-00091/18 «О подготовке проекта планировки территории, предназначенной для размещения линейного объекта «Тепловая сеть от УТ-16 до границ земельных участков с кадастровыми номерами 38:36:000018:15838, 38:36:000018:3623».

Территория, применительно к которой подготовлена документация по планировке территории, расположена в границах Правобережного округа города Иркутска, на территории планировочного элемента П-03-09 в границах земельного участка с кадастровым номером 38:36:000000:6524.

Выполнение мероприятий, заложенных в данном проекте, необходимо для подключения существующей производственно-торговой базы по ул. Зимняя к централизованному теплоснабжению. Источник теплоснабжения - Ново-Иркутская ТЭЦ.

Для реализации данных мероприятий выполняется строительство участка подземной тепловой сети.

Взам. инв № | Подп. и дата | Инв № подл. | Изм. Колич Лист №док Подпись Дата | 20-11-17-ДПТ-ПП | Лист 1

Копировал

1 Наименование, основные характеристики и назначение планируемых для размещения линейных объектов

Документацией по планировке территории предусмотрены следующие мероприятия:

– Строительство участка тепловой сети.

Протяженность планируемой тепловой сети составляет 21,6 метра. Прокладка планируется в подземном исполнении в непроходном канале с применением пенополимерминеральной (ППМ) изоляции.

Диаметр планируемой тепловой сети DN57.

Источник тепла - Ново-Иркутская ТЭЦ. Теплоноситель - горячая вода.

Начало участка трассы – точка подключения к существующей сети теплоснабжения DN400 в существующей тепловой камере УТ-16.

Конец участка – граница земельного участка с кадастровым номером 38:36:000018:15838 на котором располагается производственно-торговая база.

Максимальная тепловая нагрузка на отопление составит 0,092 Гкал/ч.

Параметры в точке подключения на момент ввода объекта:

- давление в подающем трубопроводе Р 1=0,4 МПа ± 0,5 МПа;
- давление в обратном трубопроводе Р 2=0,35 МПа ±0,5 МПа;
- температура в подающей магистрали тепловой сети 95ºС;
- температура в обратной магистрали тепловой сети 45ºС.

Параметры в точке подключения после ввода в эксплуатацию тепловой сети:

- давление в подающем трубопроводе Р 1=0,75 МПа ± 0,5 МПа;
- давление в обратном трубопроводе Р 2=0,6 МПа ±0,5 МПа;
- температура в подающей магистрали тепловой сети 138ºС;
- температура в обратной магистрали тепловой сети 45ºС.

Расчетная температура для проектирования отопления -33°С.

Участок тепловой сети выполняется в двухтрубном исполнении: подающие трубопроводы для подачи горячей воды до систем теплоиспользования и обратные трубопроводы для возврата охлажденной в этих системах воды к теплоисточнику для повторного подогрева.

Трубы для прокладки трубопроводов теплосети приняты стальные бесшовные горячедеформированные (ТУ-14-3-1128-2000 из стали марки 09Г2С по ГОСТ 19281-2014).

Тепловая изоляция трубопроводов принята пенополимерминеральной (ППМ).

Расчетный срок службы - 30 лет.

Взам. инв № | Подп. и дата | Инв № подл. | Изм. Колич Лист №док Подпись Дата | 20-11-17-ДПТ-ПП | Лист 2

Копировал

2 Перечень субъектов Российской Федерации, перечень муниципальных районов, городских округов в составе субъектов Российской Федерации, перечень поселений, населенных пунктов, внутригородских территорий городов федерального значения, на территориях которых устанавливаются зоны планируемого размещения линейных объектов

Зона планируемого размещения линейного объекта «Тепловая сеть от УТ-16 до границ земельных участков с кадастровыми номерами 38:36:000018:15838, 38:36:000018:3623» устанавливается в границах муниципального образования «город Иркутск», на территории планировочного элемента П-03-09, расположенного в Правобережном округе.

3 Перечень координат характерных точек границ зон планируемого размещения линейных объектов

Перечень координат характерных точек границ зон планируемого размещения линейного объекта представлен в системе координат г. Иркутска.

Номер точки	Координата X	Координата Y
1	2	3
1	22557,350	35617,350
2	22557,660	35629,820
3	22553,680	35629,880
4	22552,550	35630,550
5	22552,582	35631,357
6	22550,781	35632,638
7	22533,634	35632,638
8	22533,652	35616,007
9	22554,246	35615,779
10	22554,290	35617,440

4 Перечень координат характерных точек границ зон планируемого размещения линейных объектов, подлежащих переносу (переустройству) из зон планируемого размещения линейных объектов

Границы зон планируемого размещения линейных объектов, подлежащих переносу (переустройству) из зон планируемого размещения линейных объектов не устанавливаются. Перечень координат таких зон отсутствует.

5 Предельные параметры разрешенного строительства, реконструкции объектов капитального строительства, входящих в состав линейных объектов в границах зон их планируемого размещения

В состав линейного объекта не входят объекты капитального строительства, предельные параметры разрешенного строительства не устанавливаются.

Предельное количество этажей объектов капитального строительства не устанавливается.

Предельная высота объектов капитального строительства не устанавливается.

Максимальный процент застройки зоны планируемого размещения объектов капитального строительства, входящих в состав линейных объектов, не устанавливается.

Минимальные отступы от границ земельных участков в целях определения мест допустимого размещения объектов капитального строительства, которые входят в состав линейных объектов и за пределами которых запрещено строительство таких объектов, в границах зоны планируемого размещения объектов капитального строительства, входящих в состав линейных объектов – не установлены.

Требования к архитектурным решениям объектов капитального строительства (в границах территории исторического поселения федерального или регионального значения) не установлены.

Требования к цветовому решению внешнего облика объектов, к строительным материалам, определяющим внешний облик объектов и объемно-пространственным, архитектурно-стилистическим и иным характеристикам таких объектов, влияющим на внешний облик и (или) на композицию, а так же силуэт застройки исторического поселения – не установлены.

6 Информация о необходимости осуществления мероприятий по защите сохраняемых объектов капитального строительства, существующих и строящихся на момент подготовки проекта планировки территории, а также объектов капитального строительства, планируемых к строительству в соответствии с ранее утвержденной документацией по планировке территории, от возможного негативного воздействия в связи с размещением линейных объектов

В зоне планируемого размещения линейного объекта отсутствуют существующие объекты капитального строительства (здания, строения, сооружения, объекты, строительство которых не завершено), а также объекты капитального строительства, планируемые к строительству в соответствии с ранее утвержденной документацией по планировке территории.

Мероприятия по защите объектов капитального строительства не предусматриваются.

Проектирование и строительство линейного объекта необходимо выполнять в соответствии с требованиями экологических, санитарно-технических, противопожарных и других норм, действующих на территории Российской Федерации.

7 Информация о необходимости осуществления мероприятий по сохранению объектов культурного наследия от возможного негативного воздействия в связи с размещением линейных объектов

Согласно письма службы по охране объектов культурного наследия Иркутской области от 11.04.2018 г. № 02-76-2159/18 в границах зоны планируемого размещения объекты культурного наследия, включенные в реестр, выявленные объекты культурного наследия и объекты, обладающие признаками объектов культурного наследия – отсутствуют.

Участок выполнения работ расположен вне зон охраны объектов культурного наследия.

Выполнение мероприятий по сохранению объектов культурного наследия от возможного негативного воздействия в связи с размещением линейных объектов не требуется.

8 Информация о необходимости осуществления мероприятий по охране окружающей среды

В связи с тем, что от планируемого линейного объекта – сети теплоснабжения в период эксплуатации негативного воздействия наблюдаться не будет, мероприятия по охране окружающей среды разрабатываются только на период строительства объекта.

При проведении строительных работ необходимо выполнение следующего комплекса мероприятий:

– строительно-монтажные работы необходимо выполнять в соответствии с требованиями по предотвращению запыленности и загазованности воздуха;

– строительный мусор при уборке увлажнять. Работающие в условиях запыленности должны быть обеспечены средствами защиты органов дыхания от поступления в них пыли и микроорганизмов;

– ремонт, профилактику и замену масел производить на базах механизации. Заправку строительных машин и механизмов производить в специализированных местах;

– во время строительства не допускать эксплуатация машин при наличии течи в топливных и масляных системах, слив отработанных масел на площадке;

– во время всего срока строительства регулярно и в полном объеме производить сбор и транспортировку отходов производства и потребления на объекты их размещения

специализированными предприятиями, имеющими соответствующую лицензию на данный вид деятельности;

– не допускать пожоги мусора, розлив нефтепродуктов, захламление территории;

– во временных передвижных вагончиках строителей и на местах стоянок машин и механизмов иметь полные комплекты средств пожаротушения;

– при транспортировке материалов нельзя ломать кусты и деревья за пределами отвода, загрязнять почву продуктами отработки машин и механизмов;

– после завершения строительно-монтажных работ обязательно привести территорию строительства в надлежащее состояние (убрать и вывезти весь строительный мусор, выполнить благоустройство территории, произвести посев газонов);

– автосамосвалы, вывозящие строительный мусор, оборудовать специальными защитными тентами;

– предоставляемую для строительства и прилегающую к ней территорию содержать в надлежащем санитарном состоянии.

Для минимизации вредного влияния на территорию, отводимую под производство работ, должно обеспечиваться следующее:

– ведение работ строго в границах отводимой под строительство территории во избежание сверхнормативного изъятия земельных участков;

– рациональное и эффективное использование земли в границах отвода;

– запрещение деятельности, не предусмотренной технологией проведения работ по строительству, особенно вне границ отвода и с использованием техники.

9 Информация о необходимости осуществления мероприятий по защите территории от чрезвычайных ситуаций природного и техногенного характера, в том числе по обеспечению пожарной безопасности и гражданской обороне

По классификации технологических сред по пожаро- взрывоопасности согласно ст.15 Федерального закона от 22.07.2008 №123-ФЗ «Технический регламент о требованиях пожарной безопасности» теплосеть относится к пожаробезопасной группе.

Согласно НПБ 105-03 «Определение категорий помещений, зданий и наружных установок по взрывопожарной и пожарной опасности» тепловые сети при подземной прокладке в непроходных железобетонных каналах не категорируются по взрывопожарной и пожарной опасности.

Согласно ГОСТ 12.1.011-78, класс взрывоопасной и пожароопасной опасности (по ПУЭ) тепловой сети не классифицируется, по категории и группе взрывоопасных смесей не категорируется.

В соответствии со ст. 4 ФЗ № 384 «Технический регламент о безопасности заданий и сооружений», уровень ответственности данного объекта – нормальный.

Оборудование, подлежащее защите с применением автоматических установок пожаротушения и автоматической пожарной сигнализации – отсутствует.

Ликвидация возможных аварийных ситуаций на объекте будет осуществляться эксплуатирующей организацией.

Информация о необходимости осуществления мероприятий по гражданской обороне

Территория проектирования расположена в границах категорированного по ГО города Иркутск.

Категория проектируемого объекта по ГО устанавливается в соответствии с постановлением Правительства Российской Федерации № 1115 от 19 сентября 1998 г. «О порядке отнесения организаций к категориям по гражданской обороне» и по показателям, введенным в действие приказом МЧС России № 539ДСП от 11 сентября 2012 г. рекомендуемая категория – некатегорированный.

В военное время планируемые линейные объекты будут продолжать функционировать, перемещение объектов их деятельности – не предусматривается.

Строительство ЗС ГО на территории проектирования – не предусматривается.

Эвакуационные мероприятия с территории проектирования не производятся, в виду отсутствия постоянного работающего населения на объекте.

Информация о необходимости осуществления мероприятий по защите территории от чрезвычайных ситуаций техногенного характера

В соответствии с требованиями ГОСТ Р 22.0.02-2016 «Безопасность в чрезвычайных ситуациях. Термины и определения», утвержденными приказом Росстандарта от 12.09.2016 № 1111-ст, проектируемый объект не является потенциально опасным объектом.

Источниками ЧС техногенного характера на территории планируемого объекта являются аварии на объектах инженерной инфраструктуры.

Степень опасности таких чрезвычайных ситуаций в общем – средняя.

ЧС будут носить локальный характер. Влияние ЧС на жизнедеятельность населения будет обусловлено различными факторами (время, и место аварии, вид коммунально-энергетической сети, размеры и степень развития аварии и др.).

Крупные аварии на сетях могут вызвать прекращение (нарушение) теплоснабжения на время ликвидации аварии, что наиболее опасно при отрицательных температурах.

Возникновение чрезвычайных ситуаций на системах жизнеобеспечения населения возможно в результате:

- недостаточной защищённости значительной части технологического оборудования;
- невыполнения в полной мере мероприятий по планово-предупредительному ремонту оборудования;
- общего снижения уровня технологической дисциплины;
- общей изношенности и выработки проектного ресурса значительной части технологического оборудования.

Для предотвращения ЧС техногенного характера необходимо проведение следующего комплекса мероприятий:

проведение плановых (регламентных) работ по техническому обслуживанию объектов;

обеспечение подъездов спецтехники к сооружениям.

Информация о необходимости осуществления мероприятий по защите территории от чрезвычайных ситуаций природного характера

На проектируемой территории из чрезвычайных ситуаций природного характера, которые могут оказать негативное воздействие на планируемый объект являются землетрясения.

В целом территория г. Иркутска относится к сейсмическому району с расчетной сейсмической активностью в баллах шкалы MSK-64 для средних грунтовых условий и трех степеней сейсмической опасности А(10 %), В(5 %), С(1 %) в баллах:

- Иркутск А(10 %) - 8, В(5 %) - 9, С(1 %) - 9 баллов.

Согласно СНиП 22-01-95 «Геофизика опасных природных воздействий» проектируемая территория относится к весьма опасной зоне действия землетрясений.

Пожарная безопасность

Противопожарные мероприятия являются неотъемлемой частью инженерно-технических мероприятий, обеспечивающих устойчивость функционирования объектов капитального строительства. Их важность предопределяется большими размерами ущерба, который могут нанести пожары.

Пожаротушение на территории размещения объекта предусматривается выполнять силами подразделений пожарной охраны.

Согласно плана привлечения сил и средств г. Иркутска, при возникновении чрезвычайных ситуаций, связанных с возгоранием в границе зоны планируемого размещения линейного объекта, к месту пожара будут привлечены:

– Пожарная часть №3, 2 отряд Федеральной противопожарной службы по Иркутской области. Место дислокации ул. Култукская, 10. Расстояние от ПЧ до территории проектирования – 2 км, ориентировочное время прибытия первого подразделения на пожар – 5 минут;

Пожарную безопасность на строительной площадке, участках работ и рабочих местах следует обеспечивать в соответствии с требованиями ФЗ от 23.07.2008 №123-ФЗ «Технический регламент о требованиях пожарной безопасности» и СНиП 21-01-97* «Пожарная безопасность зданий и сооружений» п.4.2.

В процессе строительства необходимо обеспечить:

– выполнение противопожарных правил и охрану от пожара строящегося объекта;
– пожаробезопасное проведение строительно-монтажных работ;
– наличие и исправное содержание средств борьбы с пожаром;
– возможность эвакуации и спасения людей, а также защиты материальных ценностей при пожаре на строительной площадке.

Для размещения первичных средств пожаротушения на территории бытовых помещений необходимо оборудовать пожарный пост в составе ящика с песком 0,5 м3 и лопатами 2 шт., бочка с водой емк. 250 л.

Ответственность за пожарную безопасность на объекте возлагается на руководителя подрядной организации или лицо его замещающее.

У въездов на строительную площадку вывесить план пожарной защиты с нанесением объекта, въездами, выездами, подъездами, местонахождением водоисточников, средств пожаротушения и связи.

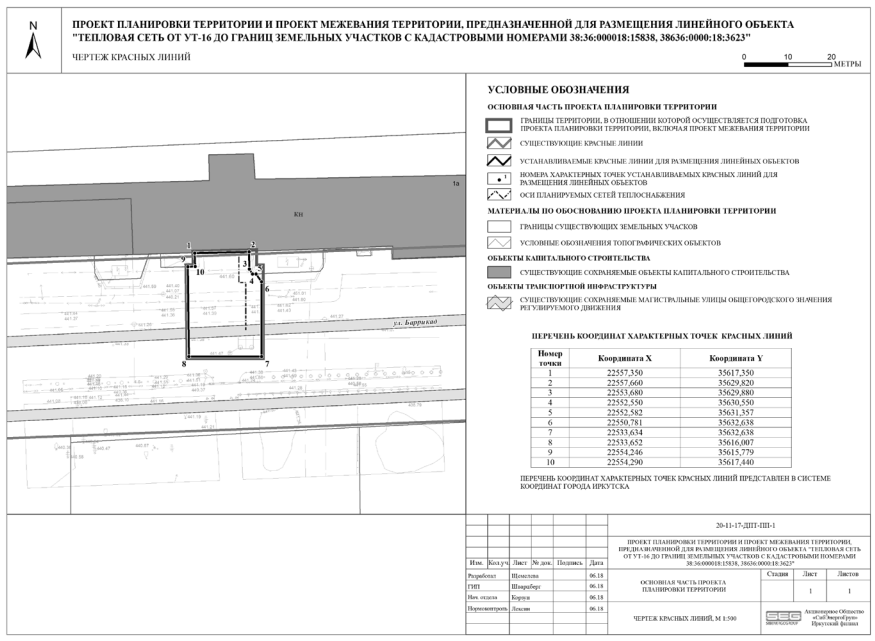

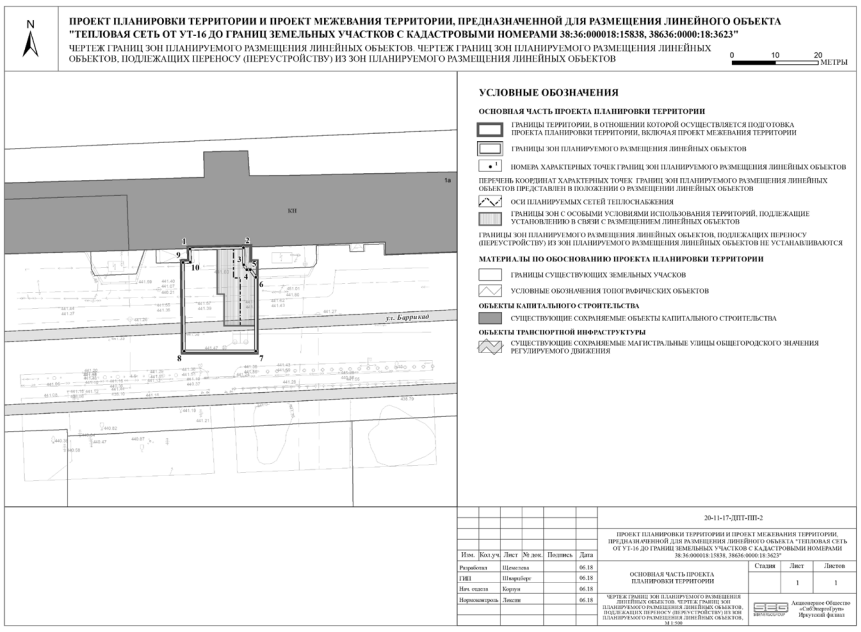

ИНФОРМАЦИОННОЕ СООБЩЕНИЕ:

Администрация города Иркутска сообщает о начале публичных слушаний по проекту межевания территории, предназначенной для размещения линейного объекта «Тепловая сеть от УТ-16 до границ земельных участков с кадастровыми номерами 38:36:000018:15838, 38:36:000018:3623» (далее — проект):

Информационные материалы к проекту:

— чертеж проекта;

— документация по планировке территории. Текстовая часть проекта межевания территории;

Сроки проведения публичных слушаний: 07.08.2018 г. — 05.09.2018 г.

Проект также размещен в информационно-телекоммуникационной сети «Интернет» на WEB-портале органов местного самоуправления города Иркутска (www.admirk.ru).

С 14.08.2018 г. по 31.08.2018 г. с 09.00 до 13.00 часов по адресу: г. Иркутск, ул. Ленина, 14-б (комитет по градостроительной политике администрации города Иркутска), 4 этаж будет проводиться экспозиция проекта, а также консультирование посетителей указанной экспозиции (г. Иркутск, ул. Ленина, 14-б, каб. 403, все дни, кроме субботы, воскресенья).

Собрание участников публичных слушаний состоятся **27.08.2018 года с 14.40 до 15.20 часов по адресу: г. Иркутск ул. Ленина, 14-б, каб. 112 (актовый зал)**.

Замечания и предложения по проекту принимаются:

— в письменной или устной форме в ходе проведения собрания участников публичных слушаний;

— в письменной форме в комитете по градостроительной политике администрации города Иркутска в срок с 14.08.2018 г. по 31.08.2018 г., каб.103 с 9.00 до 13.00 часов, с 14.00 до 18.00 (все дни, кроме субботы, воскресенья);

— посредством записи в книге (журнале) учета посетителей экспозиции проекта в срок с 14.08.2018 г. по 31.08.2018 г. с 09.00 до 13.00 часов по адресу: г. Иркутск, ул. Ленина, 14-б, каб. 408 (все дни, кроме субботы, воскресенья).

Справки по телефонам: 52-01-53 (по вопросу организации и проведения публичных слушаний).

Порядок организации, проведения публичных слушаний, регистрации участников публичных слушаний, а также подготовки замечаний и предложений по проекту определен решением Думы города Иркутска от 28.06.2018 г. № 006-20-480750/8 «Положение об отдельных вопросах организации и проведения общественных обсуждений, публичных слушаний в области градостроительной деятельности в городе Иркутске».

Для регистрации в качестве участника публичных слушаний необходимо при себе иметь, в целях идентификации участника публичных слушаний: документ, удостоверяющий личность заявителя, являющегося физическим лицом, либо личность представителя физического или юридического лица; свидетельство о государственной регистрации физического лица в качестве индивидуального предпринимателя (для индивидуальных предпринимателей), свидетельство о государственной регистрации юридического лица (для юридических лиц); документ, удостоверяющий права (полномочия) представителя физического или юридического лица; правоустанавливающие документы на земельные участки, объекты капитального строительства, помещения, являющиеся частью объектов капитального строительства.

РОССИЙСКАЯ ФЕДЕРАЦИЯ
Г. ИРКУТСК
АДМИНИСТРАЦИЯ
КОМИТЕТ ПО ГРАДОСТРОИТЕЛЬНОЙ ПОЛИТИКЕ
ЗАМЕСТИТЕЛЬ МЭРА— ПРЕДСЕДАТЕЛЬ КОМИТЕТА
Р А С П О Р Я Ж Е Н И Е

от 09.08.2018 **№944-02-376/8**

О публичных слушаниях по проекту межевания территории, предназначенной для размещения линейного объекта «Тепловая сеть от УТ-16 до границ земельных участков с кадастровыми номерами 38:36:000018:15838, 38:36:000018:3623»

В целях соблюдения права человека на благоприятные условия жизнедеятельности, прав и законных интересов правообладателей земельных участков и объектов капитального строительства, руководствуясь ст. ст. 5.1, 46 Градостроительного кодекса Российской Федерации, ст. ст. 16, 28 Федерального закона «Об общих принципах организации местного самоуправления в Российской Федерации», ст. ст. 24, 44, 45 Устава города Иркутска, Положением об отдельных вопросах организации и проведения общественных обсуждений, публичных слушаний в области градостроительной деятельности в городе Иркутске, утвержденным решением Думы города Иркутска от 28.06.2018 г. № 006-20-480750/8, распоряжением заместителя мэра — председателя комитета по градостроительной политике администрации города Иркутска от 01.08.2018 г. № 944-02-342/8 «О назначении публичных слушаний по проекту межевания территории, предназначенной для размещения линейного объекта «Тепловая сеть от УТ-16 до границ земельных участков с кадастровыми номерами 38:36:000018:15838, 38:36:000018:3623»:

1. Назначить председателем публичных слушаний по проекту межевания территории, предназначенной для размещения линейного объекта «Тепловая сеть от УТ-16 до границ земельных участков с кадастровыми номерами 38:36:000018:15838, 38:36:000018:3623», начальника управления архитектуры и градостроительства комитета по градостроительной политике администрации города Иркутска Куцакову О.Ю.

2. Назначить секретарем публичных слушаний по проекту межевания территории, предназначенной для размещения линейного объекта «Тепловая сеть от УТ-16 до границ земельных участков с кадастровыми номерами 38:36:000018:15838, 38:36:000018:3623», главного специалиста отдела организационного обеспечения управления архитектуры и градостроительства комитета по градостроительной политике администрации города Иркутска Безносову А.А.

3. Утвердить план работы по подготовке и проведению публичных слушаний по проекту межевания территории, предназначенной для размещения линейного объекта «Тепловая сеть от УТ-16 до границ земельных участков с кадастровыми номерами 38:36:000018:15838, 38:36:000018:3623» (Приложение № 1).

4. Управлению по информационной политике администрации города Иркутска опубликовать настоящее распоряжение с приложением, информационные материалы и информационное сообщение в средствах массовой информации и разместить в информационно-телекоммуникационной сети «Интернет» на WEB-портале органов местного самоуправления города Иркутска (www.admirk.ru).

5. Контроль за исполнением настоящего распоряжения оставляю за собой.

И.о. заместителя мэра — председателя комитета *В.В. Соколов*

Приложение № 1
к распоряжению заместителя мэра — председателя
комитета по градостроительной политике администрации
города Иркутска
от 09.08.2018 № 944-02-376/8

П Л А Н
РАБОТЫ ПО ПОДГОТОВКЕ И ПРОВЕДЕНИЮ ПУБЛИЧНЫХ СЛУШАНИЙ ПО ПРОЕКТУ МЕЖЕВАНИЯ ТЕРРИТОРИИ, ПРЕДНАЗНАЧЕННОЙ ДЛЯ РАЗМЕЩЕНИЯ ЛИНЕЙНОГО ОБЪЕКТА «ТЕПЛОВАЯ СЕТЬ ОТ УТ-16 ДО ГРАНИЦ ЗЕМЕЛЬНЫХ УЧАСТКОВ С КАДАСТРОВЫМИ НОМЕРАМИ 38:36:000018:15838, 38:36:000018:3623»

№	Наименование мероприятия	Дата, время проведения	Место проведения
1	2	3	4
1.	Размещение проекта межевания территории, предназначенной для размещения линейного объекта «Тепловая сеть от УТ-16 до границ земельных участков с кадастровыми номерами 38:36:000018:15838, 38:36:000018:3623» и информационных материалов к нему на WEB-портале органов местного самоуправления города Иркутска в информационно-телекоммуникационной сети «Интернет»	с 14.08.2018 г. по 31.08.2018 г.	–
2.	Экспозиция проекта межевания территории, предназначенной для размещения линейного объекта «Тепловая сеть от УТ-16 до границ земельных участков с кадастровыми номерами 38:36:000018:15838, 38:36:000018:3623»	с 14.08.2018 г. по 31.08.2018 г. с 9.00 до 13.00 часов, все дни, кроме субботы, воскресенья	г. Иркутск, ул. Ленина, 14-б (комитет по градостроительной политике администрации города Иркутска), 4 этаж
3.	Консультации специалистов управления архитектуры и градостроительства комитета по градостроительной политике администрации города Иркутска по экспозиции проекта межевания территории, предназначенной для размещения линейного объекта «Тепловая сеть от УТ-16 до границ земельных участков с кадастровыми номерами 38:36:000018:15838, 38:36:000018:3623»	с 14.08.2018 г. по 31.08.2018 г. с 9.00 до 13.00 часов, все дни, кроме субботы, воскресенья	г. Иркутск, ул. Ленина, 14-б (комитет по градостроительной политике администрации города Иркутска), каб. 403, т. 52-00-69
4.	Регистрация участников публичных слушаний	27.08.2018 г. с 14.40 до 14.50 часов	г. Иркутск, ул. Ленина, 14-б, каб. 112 (актовый зал)
5.	Проведение публичных слушаний	27.08.2018 г.с 14.50 до 15.20 часов	г. Иркутск, ул. Ленина, 14-б, каб. 112 (актовый зал)
6.	Прием письменных замечаний и предложений участников публичных слушаний	с 14.08.2018 г. по 31.08.2018 г. с 9.00 до 13.00 часов, с 14.00 до 18.00 часов, все дни, кроме субботы, воскресенья	г. Иркутск, ул. Ленина, 14-б (комитет по градостроительной политике администрации города Иркутска), каб. 103

Акционерное Общество
«СибЭнергоГруп»

Свидетельство от 07.04.2016.
№ СРО-П-51-5406514655-12022010-00106
Договор № 20-11/17 ПР от 28.11.2017г.

ПАО «Иркутскэнерго»

Проект планировки территории и проект межевания территории, предназначенной для размещения линейного объекта «Тепловая сеть от УТ-16 до границ земельных участков с кадастровыми номерами 38:36:000018:15838, 38:36:000018:3623»

ДОКУМЕНТАЦИЯ ПО ПЛАНИРОВКЕ ТЕРРИТОРИИ

Текстовая часть проекта межевания территории

20-11-17-ДПТ-ПМ

Инв.№ _____

Взамен инв. № _____

Иркутск
2018

Акционерное Общество
«СибЭнергоГруп»

Свидетельство от 07.04.2016.
№ СРО-П-51-5406514655-12022010-00106
Договор № 20-11/17 ПР от 28.11.2017г.

ПАО «Иркутскэнерго»

Проект планировки территории и проект межевания территории, предназначенной для размещения линейного объекта «Тепловая сеть от УТ-16 до границ земельных участков с кадастровыми номерами 38:36:000018:15838, 38:36:000018:3623»

ДОКУМЕНТАЦИЯ ПО ПЛАНИРОВКЕ ТЕРРИТОРИИ

Текстовая часть проекта межевания территории

20-11-17-ДПТ-ПМ

Взам. Инв. №

Подп. и дата

Инв. № подл.

Технический директор П.И. Матюхин

Главный инженер проекта А.Г. Шварцберг

Изм.	№ док.	Подп.	Дата

Иркутск
2018

2

Содержание

Обозначение	Наименование	Стр.
20-11-17-ДПТ-ПМ.С	Содержание	2
20-11-17-ДПТ-ПМ.СП	Состав документации	3
20-11-17-ДПТ-ПМ	Общая информация	5
	1 Перечень и сведения о площади образуемых земельных участков, в том числе возможные способы их образования	6
	2 Перечень и сведения о площади образуемых частей земельных участков	6
	3 Перечень земельных участков, в отношении которых предполагаются резервирование и (или) изъятие для государственных или муниципальных нужд	6

Согласовано | Взам. инв № | Подп. и дата | Инв № подл.

Изм.	Колич	Лист	№док	Подпись	Дата	20-11-17-ДПТ-ПМ		
ГИП		Шварцберг			06/18	Содержание	Стадия:	Лист: 1 / Листов: 1
Н.контроль		Лексин			06/18		СибЭнергоГруп Иркутский филиал	

Копировал

5

Общая информация

Подготовка документации по планировке территории осуществляется в целях обеспечения устойчивого развития территорий, в том числе выделения элементов планировочной структуры, установления границ земельных участков, установления границ зон планируемого размещения объектов капитального строительства.

В составе документации по планировке территории для размещения линейного объекта на основе проекта планировки территории подготовлен проект межевания территории.

Подготовка проекта межевания территории осуществляется для определения местоположения границ образуемых и изменяемых земельных участков, предназначенных для размещения линейного объекта.

Основанием для разработки проекта межевания территории является распоряжение Комитета по Градостроительной политике г. Иркутска от 02.03.2018г. № 944-02-00092/18 «О подготовке проекта межевания территории, предназначенной для размещения линейного объекта «Тепловая сеть от УТ-16 до границ земельных участков с кадастровыми номерами 38:36:000018:15838, 38:36:000018:3623».

Проект межевания разработан с учетом:

– кадастровых планов территории, сведений предоставленных ФГБУ «ФКП Росреестр»;

– топографической съемки М 1:500, выполненной ООО «ВАИР-Сиб» в 2018 году.

Система координат – местная, принятая для г. Иркутска, система высот – Балтийская.

Территория, применительно к которой подготовлена документация по планировке территории, расположена в границах Правобережного округа города Иркутска, на территории планировочного элемента П-03-09.

Площадь полосы отвода земли на период строительства линейного объекта, выделяется по границе зоны планируемого размещения линейного объекта и составляет –380,2 м².

Взам. инв № | Подп. и дата | Инв № подл.

Изм.	Колич	Лист	№док	Подпись	Дата	20-11-17-ДПТ-ПМ	Лист 1

Копировал

3

Состав документации

Номер п/п	Обозначение	Наименование	Примечание
1	**Основная часть проекта планировки территории**		
	20-11-17-ДПТ-ПП	Положение о размещении линейных объектов	
	20-11-17-ДПТ-ПП-1	Чертеж красных линий	М 1:500
	20-11-17-ДПТ-ПП-2	Чертеж границ зон планируемого размещения линейных объектов. Чертеж границ зон планируемого размещения линейных объектов, подлежащих переносу (переустройству) из зон планируемого размещения линейных объектов	М 1:500
2	**Основная часть проекта межевания территории**		
	20-11-17-ДПТ-ПМ	Текстовая часть проекта межевания территории	
	20-11-17-ДПТ-ПМ-1	Чертеж межевания территории	М 1:500
3	**Материалы по обоснованию проекта планировки территории и проекта межевания территории**		
	20-11-17-ДПТ-ОМ	Материалы по обоснованию проекта планировки территории. Пояснительная записка	
	20-11-17-ДПТ-ОМ-1	Схема расположения элементов планировочной структуры	М 1:10000
	20-11-17-ДПТ-ОМ-2	Схема использования территории в период подготовки проекта планировки территории	М 1:500
	20-11-17-ДПТ-ОМ-3	Схема границ зон с особыми условиями использования территорий	М 1:500
	20-11-17-ДПТ-ОМ-4	Схема конструктивных и планировочных решений	М 1:500
	20-11-17-ДПТ-ОМ-5	Чертеж по обоснованию проекта межевания территории	М 1:500
4	**Документация по планировке территории в электронном виде**		
	20-11-17-ДПТ-ЭВ	Проект планировки территории и проект межевания территории, предназначенной для размещения линейного объекта «Тепловая сеть от УТ-16 до границ земельных участков с кадастровыми номерами 38:36:000018:15838, 38:36:000018:3623»	CD-диск

Примечание:
В материалах проекта планировки территории, включая проект межевания территории, отсутствуют следующие чертежи и схемы (в связи с отсутствием необходимости в их разработке):
- Схема организации улично-дорожной сети и движение транспорта;
- Схема вертикальной планировки территории, инженерной подготовки и инженерной защиты территории;
- Схема границ территорий, подверженных риску возникновения чрезвычайных ситуаций;
- Схема границ территорий объектов культурного наследия *(в связи с отсутствием объектов культурного наследия).*

Согласовано | Взам. инв № | Подп. и дата | Инв № подл.

Изм.	Колич	Лист	№док	Подпись	Дата	20-11-17-ДПТ-ПМ		
ГИП		Шварцберг			06/18	Состав документации	Стадия:	Лист: 1 / Листов: 6
Н.контроль		Лексин			06/18		СибЭнергоГруп Иркутский филиал	

Копировал

6

1 Перечень и сведения о площади образуемых земельных участков, в том числе возможные способы их образования

Для размещения линейного объекта «Тепловая сеть от УТ-16 до границ земельных участков с кадастровыми номерами 38:36:000018:15838, 38:36:000018:3623» земельные участки не образуются.

2 Перечень и сведения о площади образуемых частей земельных участков

Условный номер части земельного участка	Площадь, кв. м	Земельный участок, в отношении которого предлагается установление сервитута для размещения линейного объекта
1	2	3
:6524:ЧЗУ:1	380,2	38:36:000000:6524

3 Перечень земельных участков, в отношении которых предполагаются резервирование и (или) изъятие для государственных или муниципальных нужд

Проектом межевания территории не предполагается резервирование и (или) изъятие для государственных или муниципальных нужд образуемых земельных участков и (или) земельных участков поставленных на государственный кадастровый учет.

Взам. инв № | Подп. и дата | Инв № подл.

Изм.	Колич	Лист	№док	Подпись	Дата	20-11-17-ДПТ-ПМ	Лист 2

Копировал

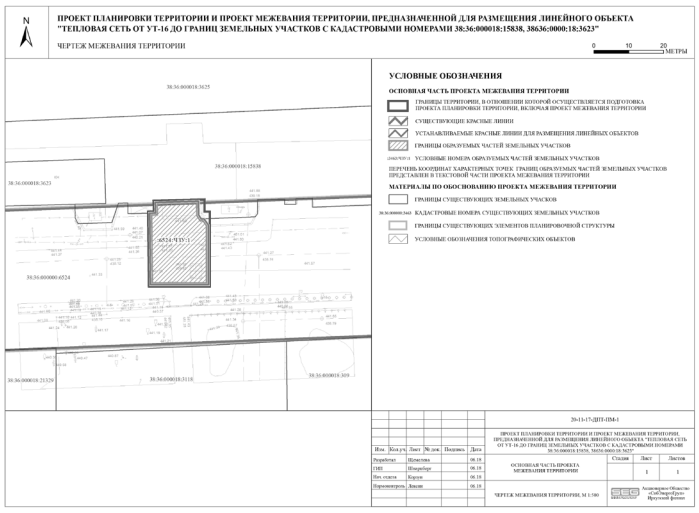

ИНФОРМАЦИОННОЕ СООБЩЕНИЕ:

Администрация города Иркутска сообщает о начале публичных слушаний по проекту планировки территории, включая проект межевания территории, предназначенной для размещения линейного объекта «Тепловая сеть от участка тепловой сети от ТК-66*до ТК-69 до границы земельного участка с кадастровым номером 38:36:000028:157» (далее — проект):

Информационные материалы к проекту:

— чертежи проекта;

— документация по планировке территории;

Сроки проведения публичных слушаний: 07.08.2018 г. — 05.09.2018 г.

Проект также размещен в информационно-телекоммуникационной сети «Интернет» на WEB-портале органов местного самоуправления города Иркутска (www.admirk.ru).

С 14.08.2018 г. по 31.08.2018 г. с 09.00 до 13.00 часов по адресу: г. Иркутск, ул. Ленина, 14-б (комитет по градостроительной политике администрации города Иркутска), 4 этаж будет проводиться экспозиция проекта, а также консультирование посетителей указанной экспозиции (г. Иркутск, ул. Ленина, 14-б, каб. 403, все дни, кроме субботы, воскресенья).

Собрание участников публичных слушаний состоятся **27.08.2018 года с 15.20 до 16.10 часов по адресу: г. Иркутск ул. Ленина, 14-б, каб. 112 (актовый зал).**

Замечания и предложения по проекту принимаются:

— в письменной или устной форме в ходе проведения собрания участников публичных слушаний;

— в письменной форме в комитете по градостроительной политике администрации города Иркутска в срок с 14.08.2018 г. по 31.08.2018 г., каб.103 с 9.00 до 13.00 часов, с 14.00 до 18.00 (все дни, кроме субботы, воскресенья);

— посредством записи в книге (журнале) учета посетителей экспозиции проекта в срок с 14.08.2018 г. по 31.08.2018 г. с 09.00 до 13.00 часов по адресу: г. Иркутск, ул. Ленина, 14-б, каб. 408 (все дни, кроме субботы, воскресенья).

Справки по телефонам: 52-01-53 (по вопросу организации и проведения публичных слушаний).

Порядок организации, проведения публичных слушаний, регистрации участников публичных слушаний, а также подготовки замечаний и предложений по проекту определен решением Думы города Иркутска от 28.06.2018 г. № 006-20-480750/8 «Положение об отдельных вопросах организации и проведения общественных обсуждений, публичных слушаний в области градостроительной деятельности в городе Иркутске».

Для регистрации в качестве участника публичных слушаний необходимо при себе иметь, в целях идентификации участника публичных слушаний: документ, удостоверяющий личность заявителя, являющегося физическим лицом, либо личность представителя физического или юридического лица; свидетельство о государственной регистрации физического лица в качестве индивидуального предпринимателя (для индивидуальных предпринимателей), свидетельство о государственной регистрации юридического лица (для юридических лиц); документ, удостоверяющий права (полномочия) представителя физического или юридического лица; правоустанавливающие документы на земельные участки, объекты капитального строительства, помещения, являющиеся частью объектов капитального строительства.

РОССИЙСКАЯ ФЕДЕРАЦИЯ
Г. ИРКУТСК
АДМИНИСТРАЦИЯ
КОМИТЕТ ПО ГРАДОСТРОИТЕЛЬНОЙ ПОЛИТИКЕ
ЗАМЕСТИТЕЛЬ МЭРА— ПРЕДСЕДАТЕЛЬ КОМИТЕТА
Р А С П О Р Я Ж Е Н И Е

от 09.08.2018 **№944-02-377/8**

О публичных слушаниях по проекту планировки территории, включая проект межевания территории, предназначенной для размещения линейного объекта «Тепловая сеть от участка тепловой сети от ТК-66*до ТК-69 до границы земельного участка с кадастровым номером 38:36:000028:157»

В целях соблюдения права человека на благоприятные условия жизнедеятельности, прав и законных интересов правообладателей земельных участков и объектов капитального строительства, руководствуясь ст. ст. 5.1, 46 Градостроительного кодекса Российской Федерации, ст. ст. 16, 28 Федерального закона «Об общих принципах организации местного самоуправления в Российской Федерации», ст. ст. 24, 44, 45 Устава города Иркутска, Положением об отдельных вопросах организации и проведения общественных обсуждений, публичных слушаний в области градостроительной деятельности в городе Иркутске, утвержденным решением Думы города Иркутска от 28.06.2018 г. № 006-20-480750/8, распоряжением заместителя мэра — председателя комитета по градостроительной политике администрации города Иркутска от 01.08.2018 г. № 944-02-344/8 «О назначении публичных слушаний по проекту планировки территории, включая проект межевания территории, предназначенной для размещения линейного объекта «Тепловая сеть от участка тепловой сети от ТК-66*до ТК-69 до границы земельного участка с кадастровым номером 38:36:000028:157»:

1. Назначить председателем публичных слушаний по проекту планировки территории, включая проект межевания территории, предназначенной для размещения линейного объекта «Тепловая сеть от участка тепловой сети от ТК-66*до ТК-69 до границы земельного участка с кадастровым номером 38:36:000028:157», начальника управления архитектуры и градостроительства комитета по градостроительной политике администрации города Иркутска Куцакову О.Ю.

2. Назначить секретарем публичных слушаний по проекту планировки территории, включая проект межевания территории, предназначенной для размещения линейного объекта «Тепловая сеть от участка тепловой сети от ТК-66*до ТК-69 до границы земельного участка с кадастровым номером 38:36:000028:157», главного специалиста отдела организационного обеспечения управления архитектуры и градостроительства комитета по градостроительной политике администрации города Иркутска Безносову А.А.

3. Утвердить план работы по подготовке и проведению публичных слушаний по проекту планировки территории, включая проект межевания территории, предназначенной для размещения линейного объекта «Тепловая сеть от участка тепловой сети от ТК-66*до ТК-69 до границы земельного участка с кадастровым номером 38:36:000028:157» (Приложение № 1).

4. Управлению по информационной политике администрации города Иркутска опубликовать настоящее распоряжение с приложением, информационные материалы и информационное сообщение в средствах массовой информации и разместить в информационно-телекоммуникационной сети «Интернет» на WEB-портале органов местного самоуправления города Иркутска (www.admirk.ru).

5. Контроль за исполнением настоящего распоряжения оставляю за собой.

И.о. заместителя мэра — председателя комитета *В.В. Соколов*

Приложение № 1
к распоряжению заместителя мэра — председателя
комитета по градостроительной политике администрации
города Иркутска
от 09.08.2018 № 944-02-377/8

П Л А Н
РАБОТЫ ПО ПОДГОТОВКЕ И ПРОВЕДЕНИЮ ПУБЛИЧНЫХ СЛУШАНИЙ ПО ПРОЕКТУ ПЛАНИРОВКИ ТЕРРИТОРИИ, ВКЛЮЧАЯ ПРОЕКТ МЕЖЕВАНИЯ ТЕРРИТОРИИ, ПРЕДНАЗНАЧЕННОЙ ДЛЯ РАЗМЕЩЕНИЯ ЛИНЕЙНОГО ОБЪЕКТА «ТЕПЛОВАЯ СЕТЬ ОТ УЧАСТКА ТЕПЛОВОЙ СЕТИ ОТ ТК-66*ДО ТК-69 ДО ГРАНИЦЫ ЗЕМЕЛЬНОГО УЧАСТКА С КАДАСТРОВЫМ НОМЕРОМ 38:36:000028:157»

№	Наименование мероприятия	Дата, время проведения	Место проведения
1	2	3	4
1.	Размещение проекта планировки территории, включая проект межевания территории, предназначенной для размещения линейного объекта «Тепловая сеть от участка тепловой сети от ТК-66*до ТК-69 до границы земельного участка с кадастровым номером 38:36:000028:157» и информационных материалов к нему на WEB-портале органов местного самоуправления города Иркутска в информационно-телекоммуникационной сети «Интернет»	с 14.08.2018 г. по 31.08.2018 г	_
2.	Экспозиция проекта планировки территории, включая проект межевания территории, предназначенной для размещения линейного объекта «Тепловая сеть от участка тепловой сети от ТК-66*до ТК-69 до границы земельного участка с кадастровым номером 38:36:000028:157»	с 14.08.2018 г. по 31.08.2018 г. с 9.00 до 13.00 часов, все дни, кроме субботы, воскресенья	г. Иркутск, ул. Ленина, 14-б (комитет по градостроительной политике администрации города Иркутска), 4 этаж
3.	Консультации специалистов управления архитектуры и градостроительства комитета по градостроительной политике администрации города Иркутска по экспозиции проекта планировки территории, включая проект межевания территории, предназначенной для размещения линейного объекта «Тепловая сеть от участка тепловой сети от ТК-66*до ТК-69 до границы земельного участка с кадастровым номером 38:36:000028:157»	с 14.08.2018 г. по 31.08.2018 г с 9.00 до 13.00 часов, все дни, кроме субботы, воскресенья	г. Иркутск, ул. Ленина, 14-б (комитет по градостроительной политике администрации города Иркутска), каб. 403, т. 52-00-69
4.	Регистрация участников публичных слушаний	27.08.2018 г. с 15.20 до 15.30 часов	г. Иркутск, ул. Ленина, 14-б, каб. 112 (актовый зал)
5.	Проведение публичных слушаний	27.08.2018 г.с 15.30 до 16.10 часов	г. Иркутск, ул. Ленина, 14-б, каб. 112 (актовый зал)
6.	Прием письменных замечаний и предложений участников публичных слушаний	с 14.08.2018 г.по 31.08.2018 г. с 9.00 до 13.00 часов,с 14.00 до 18.00 часов, все дни, кроме субботы, воскресенья	г. Иркутск, ул. Ленина, 14-б (комитет по градостроительной политике администрации города Иркутска), каб. 103

Акционерное Общество
«СибЭнергоГруп»

Свидетельство от 07.04.2016.
№ СРО-П-51-5406514655-12022010-00106
Договор № 16-10/17ПР от 25.10.2017г.

ПАО «Иркутскэнерго»

Проект планировки территории, включая проект межевания территории, предназначенной для размещения линейного объекта "Тепловая сеть от участка тепловой сети от ТК-66* до ТК-69 до границы земельного участка с кадастровым номером 38:36:000028:157"

ДОКУМЕНТАЦИЯ ПО ПЛАНИРОВКЕ ТЕРРИТОРИИ

Текстовая часть проекта межевания территории

16-10-17-ДПТ-ПМ

Инв.№ _____

Взамен инв. № _____

Иркутск
2018

Акционерное Общество
«СибЭнергоГруп»

Свидетельство от 07.04.2016.
№ СРО-П-51-5406514655-12022010-00106
Договор № 16-10/17ПР от 25.10.2017г.

ПАО «Иркутскэнерго»

Проект планировки территории, включая проект межевания территории, предназначенной для размещения линейного объекта "Тепловая сеть от участка тепловой сети от ТК-66* ДО ТК-69 до границы земельного участка с кадастровым номером 38:36:000028:157"

ДОКУМЕНТАЦИЯ ПО ПЛАНИРОВКЕ ТЕРРИТОРИИ

Текстовая часть проекта межевания территории

16-10-17-ДПТ-ПМ

Технический директор П.И. Матюхин

Главный инженер проекта А.Г. Шварцберг

Изм.	№ док.	Подп.	Дата

Иркутск
2018

Взам. Инв. №
Подп. и дата
Инв. № подл.

3

Состав документации

Номер п/п	Обозначение	Наименование	Примечание
1	**Основная часть проекта планировки территории**		
	16-10-17-ДПТ-ПП	Положение о размещении линейных объектов	
	16-10-17-ДПТ-ПП-1	Чертеж красных линий	М 1:500
	16-10-17-ДПТ-ПП-2	Чертеж границ зон планируемого размещения линейных объектов. Чертеж границ зон планируемого размещения линейных объектов, подлежащих переносу (переустройству) из зон планируемого размещения линейных объектов	М 1:500
2	**Основная часть проекта межевания территории**		
	16-10-17-ДПТ-ПМ	Текстовая часть проекта межевания территории	
	16-10-17-ДПТ-ПМ-1	Чертеж межевания территории	М 1:500
3	**Материалы по обоснованию проекта планировки территории и проекта межевания территории**		
	16-10-17-ДПТ-ОМ	Материалы по обоснованию проекта планировки территории. Пояснительная записка	
	16-10-17-ДПТ-ОМ-1	Схема расположения элементов планировочной структуры	М 1:10000
	16-10-17-ДПТ-ОМ-2	Схема использования территории в период подготовки проекта планировки территории	М 1:500
	16-10-17-ДПТ-ОМ-3	Схема границ зон с особыми условиями использования территорий	М 1:500
	16-10-17-ДПТ-ОМ-4	Схема конструктивных и планировочных решений	М 1:500
	16-10-17-ДПТ-ОМ-5	Чертеж по обоснованию проекта межевания территории	М 1:500
4	**Документация по планировке территории в электронном виде**		
	16-10-17-ДПТ-ЭВ	Проект планировки территории, включая проект межевания территории, предназначенной для размещения линейного объекта "Тепловая сеть от участка тепловой сети от ТК-66* ДО ТК-69 до границы земельного участка с кадастровым номером 38:36:000028:157"	CD-диск

Примечание:
В материалах проекта планировки территории, включая проект межевания территории, отсутствуют следующие чертежи и схемы (в связи с отсутствием необходимости в их разработке):
- Схема организации улично-дорожной сети и движение транспорта;
- Схема вертикальной планировки территории, инженерной подготовки и инженерной защиты территории;
- Схема границ территорий, подверженных риску возникновения чрезвычайных ситуаций;
- Схема границ территорий объектов культурного наследия *(в связи с отсутствием объектов культурного наследия)*.

Согласовано
Взам. инв №
Подп. и дата
Инв № подл.

Изм.	Колич	Лист	№док	Подпись	Дата	16-10-17-ДПТ-ПМ		
ГИП		Шварцберг			06/18	Текстовая часть проекта межевания территории	Стадия	Лист	Листов
								1	6
Н.контроль		Лексин			06/18		СибЭнергоГруп Иркутский филиал		

Копировал

2

Содержание

Обозначение	Наименование	Стр.
16-10-17-ДПТ-ПМ.С	Содержание	2
16-10-17-ДПТ-ПМ.СП	Состав документации	3
16-10-17-ДПТ-ПМ	Общая информация	5
	1 Перечень и сведения о площади образуемых земельных участков, в том числе возможные способы их образования	6
	2 Перечень и сведения о площади образуемых частей земельных участков	6
	3 Перечень земельных участков, в отношении которых предполагаются резервирование и (или) изъятие для государственных или муниципальных нужд	6

Согласовано
Взам. инв №
Подп. и дата
Инв № подл.

Изм.	Колич	Лист	№док	Подпись	Дата	16-10-17-ДПТ-ПМ			
ГИП		Шварцберг			06/18	Содержание тома	Стадия	Лист	Листов
								1	1
Н.контроль		Лексин			06/18		СибЭнергоГруп Иркутский филиал		

Копировал

5

Общая информация

Подготовка документации по планировке территории осуществляется в целях обеспечения устойчивого развития территорий, в том числе выделения элементов планировочной структуры, установления границ земельных участков, установления границ зон планируемого размещения объектов капитального строительства.

В составе документации по планировке территории для размещения линейного объекта на основе проекта планировки территории подготовлен проект межевания территории.

Подготовка проекта межевания территории осуществляется для определения местоположения границ образуемых и изменяемых земельных участков, предназначенных для размещения линейного объекта.

Основанием для разработки является распоряжение Комитета по Градостроительной политике г. Иркутска от 24.11.2017г. № 944-02-00596/17 «О подготовке проектов планировки территорий, включая проекты межевания территорий».

Проект межевания разработан с учетом:

– кадастровых планов территории, сведений предоставленных ФГБУ «ФКП Росреестр»;

– топографической съемки М 1:500, выполненной ООО «ВАИР-Сиб» в 2018 году.

Система координат – местная, принятая для г. Иркутска, система высот – Балтийская.

Территория, применительно к которой подготовлена документация по планировке территории, расположена в границах Северной части Свердловского округа города Иркутск, на территории планировочного элемента С-03-16.

Площадь полосы отвода земли на период строительства линейного объекта, выделяется по границе зоны планируемого размещения линейного объекта и составляет – 390 м^2.

Взам. инв №
Подп. и дата
Инв № подл.

Изм.	Колич	Лист	№док	Подпись	Дата	16-10-17-ДПТ-ПМ	Лист
							1

Копировал

1 Перечень и сведения о площади образуемых земельных участков, в том числе возможные способы их образования

Для размещения линейного объекта «Тепловая сеть от участка тепловой сети от ТК-66* ДО ТК-69 до границы земельного участка с кадастровым номером 38:36:000028:157» земельные участки не образуются.

2 Перечень и сведения о площади образуемых частей земельных участков

Условный номер части земельного участка	Площадь, кв. м	Земельный участок, в отношении которого предлагается установление сервитута для размещения линейного объекта
1	2	3
:3463:ЧЗУ:1	390	38:36:000000:3463

3 Перечень земельных участков, в отношении которых предполагаются резервирование и (или) изъятие для государственных или муниципальных нужд

Проектом межевания территории не предполагается резервирование и (или) изъятие для государственных или муниципальных нужд образуемых земельных участков и (или) земельных участков поставленных на государственный кадастровый учет.

Взам. инв № | Подп. и дата | Инв № подл.

Изм.	Колич	Лист	№док	Подпись	Дата	16-10-17-ДПТ-ПМ	Лист 2

Копировал

SEG SIBENERGOGROUP

Акционерное Общество «СибЭнергоГруп»

Свидетельство от 07.04.2016.
№ СРО-П-51-5406514655-12022010-00106
Договор № 16-10/17ПР от 25.10.2017г.

ПАО «Иркутскэнерго»

Проект планировки территории, включая проект межевания территории, предназначенной для размещения линейного объекта "Тепловая сеть от участка тепловой сети от ТК-66* до ТК-69 до границы земельного участка с кадастровым номером 38:36:000028:157"

ДОКУМЕНТАЦИЯ ПО ПЛАНИРОВКЕ ТЕРРИТОРИИ

Положение о размещении линейных объектов

16-10-17-ДПТ-ПП

Взам. Инв. № | Подп. и дата | Инв. № подл.

Технический директор П.И. Матюхин

Главный инженер проекта А.Г. Шварцберг

Изм.	№ док.	Подп.	Дата

Иркутск
2018

SEG SIBENERGOGROUP

Акционерное Общество «СибЭнергоГруп»

Свидетельство от 07.04.2016.
№ СРО-П-51-5406514655-12022010-00106
Договор № 16-10/17ПР от 25.10.2017г.

ПАО «Иркутскэнерго»

Проект планировки территории, включая проект межевания территории, предназначенной для размещения линейного объекта "Тепловая сеть от участка тепловой сети от ТК-66* до ТК-69 до границы земельного участка с кадастровым номером 38:36:000028:157"

ДОКУМЕНТАЦИЯ ПО ПЛАНИРОВКЕ ТЕРРИТОРИИ

Положение о размещении линейных объектов

16-10-17-ДПТ-ПП

Инв.№ _____

Взамен инв. № _____

Иркутск
2018

Содержание

Обозначение	Наименование	Стр.
16-10-17-ДПТ-ПП.С	Содержание	2
16-10-17-ДПТ-ПП.СП	Состав документации	4
16-10-17-ДПТ-ПП	Общая информация	5
	1 Наименование, основные характеристики и назначение планируемых для размещения линейных объектов	6
	2 Перечень субъектов Российской Федерации, перечень муниципальных районов, городских округов в составе субъектов Российской Федерации, перечень поселений, населенных пунктов, внутригородских территорий городов федерального значения, на территориях которых устанавливаются зоны планируемого размещения линейных объектов	7
	3 Перечень координат характерных точек границ зон планируемого размещения линейных объектов	7
	4 Перечень координат характерных точек границ зон планируемого размещения линейных объектов, подлежащих переносу (переустройству) из зон планируемого размещения линейных объектов	7
	5 Предельные параметры разрешенного строительства, реконструкции объектов капитального строительства, входящих в состав линейных объектов в границах зон их планируемого размещения	8
	6 Информация о необходимости осуществления мероприятий по защите сохраняемых объектов капитального строительства, существующих и строящихся на момент подготовки проекта планировки территории, а также объектов капитального строительства, планируемых к строительству в соответствии с ранее утвержденной документацией по планировке территории, от возможного негативного воздействия в связи с размещением линейных объектов	8
	7 Информация о необходимости осуществления мероприятий по сохранению объектов культурного наследия от возможного негативного воздействия в связи с размещением линейных объектов	9
	8 Информация о необходимости осуществления мероприятий по охране окружающей среды	9

Согласовано | Взам. инв № | Подл. и дата | Инв № подл.

Изм.	Колич	Лист	№док	Подпись	Дата	16-10-17-ДПТ-ПП.С		
ГИП		Шварцберг			06/18	Содержание тома	Стадия	Лист 1 / Листов 2
Н.контроль		Лексин			06/18		SEG SIBENERGOGROUP СибЭнергоГруп Иркутский филиал	

Копировал

Обозначение	Наименование	Стр.
	9 Информация о необходимости осуществления мероприятий по защите территории от чрезвычайных ситуаций природного и техногенного характера, в том числе по обеспечению пожарной безопасности и гражданской обороне	10

Взам. инв № | Подп. и дата | Инв № подл.

Изм. Колич Лист №док Подпись Дата | 16-10-17-ДПТ-ПП.С | Лист 2

Копировал

Состав проектной документации

Номер п/п	Обозначение	Наименование	Примечание
1	**Основная часть проекта планировки территории**		
	16-10-17-ДПТ-ПП	Положение о размещении линейных объектов	
	16-10-17-ДПТ-ПП-1	Чертеж красных линий	М 1:500
	16-10-17-ДПТ-ПП-2	Чертеж границ зон планируемого размещения линейных объектов. Чертеж границ зон планируемого размещения линейных объектов, подлежащих переносу (переустройству) из зон планируемого размещения линейных объектов	М 1:500
2	**Основная часть проекта межевания территории**		
	16-10-17-ДПТ-ПМ	Текстовая часть проекта межевания территории	
	16-10-17-ДПТ-ПМ-1	Чертеж межевания территории	М 1:500
3	**Материалы по обоснованию проекта планировки территории и проекта межевания территории**		
	16-10-17-ДПТ-ОМ	Материалы по обоснованию проекта планировки территории. Пояснительная записка	
	16-10-17-ДПТ-ОМ-1	Схема расположения элементов планировочной структуры	М 1:10000
	16-10-17-ДПТ-ОМ-2	Схема использования территории в период подготовки проекта планировки территории	М 1:500
	16-10-17-ДПТ-ОМ-3	Схема границ зон с особыми условиями использования территорий	М 1:500
	16-10-17-ДПТ-ОМ-4	Схема конструктивных и планировочных решений	М 1:500
	16-10-17-ДПТ-ОМ-5	Чертеж по обоснованию проекта межевания территории	М 1:500
4	**Документация по планировке территории в электронном виде**		
	16-10-17-ДПТ-ЭВ	Проект планировки территории, включая проект межевания территории, предназначенной для размещения линейного объекта "Тепловая сеть от участка тепловой сети от ТК-66* ДО ТК-69 до границы земельного участка с кадастровым номером 38:36:000028:157"	CD-диск

Примечание:
В материалах проекта планировки территории, включая проект межевания территории, отсутствуют следующие чертежи и схемы (в связи с отсутствием необходимости в их разработке):
- Схема организации улично-дорожной сети и движение транспорта;
- Схема вертикальной планировки территории, инженерной подготовки и инженерной защиты территории;
- Схема границ территорий, подверженных риску возникновения чрезвычайных ситуаций;
- Схема границ территорий объектов культурного наследия *(в связи с отсутствием объектов культурного наследия).*

Согласовано

Взам. инв № | Подп. и дата | Инв № подл.

Изм. Колич Лист №док Подпись Дата | 16-10-17-ДПТ-ПП

ГИП	Шварцберг	06/18	Пояснительная записка
Н.контроль	Лексин	06/18	

Стадия | Лист | Листов: 1 | 13

СибЭнергоГруп SIBENERGOGROUP Иркутский филиал

Копировал

Общая информация

Подготовка документации по планировке территории осуществляется в целях обеспечения устойчивого развития территорий, в том числе выделения элементов планировочной структуры, установления границ земельных участков, установления границ зон планируемого размещения объектов капитального строительства.

В составе документации по планировке территории для размещения линейного объекта на основе проекта планировки территории подготовлен проект межевания территории.

Подготовка проекта межевания территории осуществляется для определения местоположения границ образуемых и изменяемых земельных участков, предназначенных для размещения линейного объекта.

Основанием для разработки является распоряжение Комитета по Градостроительной политике г. Иркутска от 24.11.2017г. № 944-02-00596/17 «О подготовке проектов планировки территорий, включая проекты межевания территорий».

Проект межевания разработан с учетом:

– кадастровых планов территории, сведений предоставленных ФГБУ «ФКП Росреестр»;

– топографической съемки М 1:500, выполненной ООО «ВАИР-Сиб» в 2018 году.

Система координат – местная, принятая для г. Иркутска, система высот – Балтийская.

Территория, применительно к которой подготовлена документация по планировке территории, расположена в границах Северной части Свердловского округа города Иркутск, на территории планировочного элемента С-03-16.

Площадь полосы отвода земли на период строительства линейного объекта, выделяется по границе зоны планируемого размещения линейного объекта и составляет – 390 м².

Взам. инв № | Подп. и дата | Инв № подл.

Изм. Колич Лист №док Подпись Дата | 16-10-17-ДПТ-ПМ | Лист 1

Копировал

1 Наименование, основные характеристики и назначение планируемых для размещения линейных объектов

Документацией по планировке территории предусмотрено размещение следующих объектов:

– Строительство участка тепловой сети.

Протяженность планируемой тепловой сети составляет 22,4 метра. Прокладка планируется в подземном исполнении в непроходном канале с применением пенополимерминеральной (ППМ) изоляции.

Диаметр планируемой тепловой сети DN159.

Источник тепла - Ново-Иркутская ТЭЦ. Теплоноситель - горячая вода.

Начало участка трассы – точка подключения к существующей сети теплоснабжения DN320. Подключение к существующей тепловой сети осуществляется с оборудованием тепловой камеры УТ-1.

Конец участка – граница земельного участка с кадастровым номером 38:36:000028:157 на которой происходит подключение к внутриплощадочным сетям.

Нагрузка от точки подключения на существующих тепловых сетях на участке от ТК-66* до ТК -69 (проектируемой УТ-1) составит 3,1403Гкал/ч. Давление в подающем трубопроводе Р 1=0,65МПа ± 0,5МПа. Давление в обратном трубопроводе Р 2=0,56МПа ±0,5МПа. Расчетное давление участка тепловой сети Ррасч.=1,6МПа. Температура в подающей магистрали тепловой сети 138ºС. Температура в обратной магистрали тепловой сети 45ºС. Расчетная температура для проектирования отопления -33°С.

Участок тепловой сети выполняется в двухтрубном исполнении: подающие трубопроводы для подачи горячей воды до систем теплоиспользования и обратные трубопроводы для возврата охлажденной в этих системах воды к теплоисточнику для повторного подогрева.

Трубы для прокладки трубопроводов теплосети приняты стальные бесшовные горячедеформированные (ТУ-14-3-1128-2000 из стали марки 09Г2С по ГОСТ 19281-2014).

Тепловая изоляция трубопроводов принята пенополимерминеральной (ППМ).

Расчетный срок службы - 30 лет.

Взам. инв № | Подп. и дата | Инв № подл.

Изм. Колич Лист №док Подпись Дата | 16-10-17-ДПТ-ПП | Лист 2

Копировал

2 Перечень субъектов Российской Федерации, перечень муниципальных районов, городских округов в составе субъектов Российской Федерации, перечень поселений, населенных пунктов, внутригородских территорий городов федерального значения, на территориях которых устанавливаются зоны планируемого размещения линейных объектов

Зона планируемого размещения линейного объекта «Тепловая сеть от участка тепловой сети от ТК-66* ДО ТК-69 до границы земельного участка с кадастровым номером 38:36:000028:157» устанавливается в границах муниципального образования «город Иркутск», на территории планировочного элемента С-03-16, расположенного в Северной части Свердловского округа.

3 Перечень координат характерных точек границ зон планируемого размещения линейных объектов

Перечень координат характерных точек границ зон планируемого размещения линейного объекта представлен в системе координат г. Иркутска.

Номер точки	Координата X	Координата Y
1	2	3
1	16281,988	31812,083
2	16286,300	31816,190
3	16290,660	31820,590
4	16292,369	31822,295
5	16276,093	31836,493
6	16266,292	31825,258
7	16262,838	31819,696
8	16275,681	31812,160
9	16278,695	31815,289

4 Перечень координат характерных точек границ зон планируемого размещения линейных объектов, подлежащих переносу (переустройству) из зон планируемого размещения линейных объектов

Границы зон планируемого размещения линейных объектов, подлежащих переносу (переустройству) из зон планируемого размещения линейных объектов не устанавливаются. Перечень координат таких зон отсутствует.

Взам. инв № | Подп. и дата | Инв № подл.

Изм. Колич Лист №док Подпись Дата | 16-10-17-ДПТ-ПП | Лист 3

Копировал

5 Предельные параметры разрешенного строительства, реконструкции объектов капитального строительства, входящих в состав линейных объектов в границах зон их планируемого размещения

В состав линейного объекта не входят объекты капитального строительства, предельные параметры разрешенного строительства не устанавливаются.

Предельное количество этажей объектов капитального строительства не устанавливается.

Предельная высота объектов капитального строительства не устанавливается.

Максимальный процент застройки зоны планируемого размещения объектов капитального строительства, входящих в состав линейных объектов, не устанавливается.

Минимальные отступы от границ земельных участков в целях определения мест допустимого размещения объектов капитального строительства, которые входят в состав линейных объектов и за пределами которых запрещено строительство таких объектов, в границах зоны планируемого размещения объектов капитального строительства, входящих в состав линейных объектов – не установлены.

Требования к архитектурным решениям объектов капитального строительства (в границах территории исторического поселения федерального или регионального значения) не установлены.

Требования к цветовому решению внешнего облика объектов, к строительным материалам, определяющим внешний облик объектов и объемно-пространственным, архитектурно-стилистическим и иным характеристикам таких объектов, влияющим на внешний облик и (или) на композицию, а так же силуэт застройки исторического поселения – не установлены.

6 Информация о необходимости осуществления мероприятий по защите сохраняемых объектов капитального строительства, существующих и строящихся на момент подготовки проекта планировки территории, а также объектов капитального строительства, планируемых к строительству в соответствии с ранее утвержденной документацией по планировке территории, от возможного негативного воздействия в связи с размещением линейных объектов

В зоне планируемого размещения линейного объекта отсутствуют существующие объекты капитального строительства (здания, строения, сооружения, объекты, строительство которых не завершено), а также объекты капитального строительства, планируемые к строительству в соответствии с ранее утвержденной документацией по планировке территории.

Взам. инв № | Подп. и дата | Инв № подл.

Изм. Колич Лист №док Подпись Дата | 16-10-17-ДПТ-ПП | Лист 4

Копировал

Мероприятия по защите объектов капитального строительства не предусматриваются.

Проектирование и строительство линейного объекта необходимо выполнять в соответствии с требованиями экологических, санитарно-технических, противопожарных и других норм, действующих на территории Российской Федерации.

7 Информация о необходимости осуществления мероприятий по сохранению объектов культурного наследия от возможного негативного воздействия в связи с размещением линейных объектов

Согласно письма службы по охране объектов культурного наследия Иркутской области от 11.03.2018 г. № 02-76-2158/18 в границах зоны планируемого размещения объекты культурного наследия, включенные в реестр, выявленные объекты культурного наследия и объекты, обладающие признаками объектов культурного наследия – отсутствуют.

Участок выполнения работ расположен вне зон охраны объектов культурного наследия.

Выполнение мероприятий по сохранению объектов культурного наследия от возможного негативного воздействия в связи с размещением линейных объектов не требуется.

8 Информация о необходимости осуществления мероприятий по охране окружающей среды

В связи с тем, что от планируемого линейного объекта – сети теплоснабжения в период эксплуатации негативного воздействия наблюдаться не будет, мероприятия по охране окружающей среды разрабатываются только на период строительства объекта.

При проведении строительных работ необходимо выполнение следующего комплекса мероприятий:

– строительно-монтажные работы необходимо выполнять в соответствии с требованиями по предотвращению запыленности и загазованности воздуха;

– строительный мусор при уборке увлажнять. Работающие в условиях запыленности должны быть обеспечены средствами защиты органов дыхания от поступления в них пыли и микроорганизмов;

– ремонт, профилактику и замену масел производить на базах механизации. Заправку строительных машин и механизмов производить в специализированных местах;

– во время строительства не допускать эксплуатация машин при наличии течи в топливных и масляных системах, слив отработанных масел на площадке;

– во время всего срока строительства регулярно и в полном объеме производить сбор и транспортировку отходов производства и потребления на объекты их размещения

Взам. инв № | Подп. и дата | Инв № подл.

Изм. Колич Лист №док Подпись Дата | 16-10-17-ДПТ-ПП | Лист 5

Копировал

специализированными предприятиями, имеющими соответствующую лицензию на данный вид деятельности;

– не допускать пожоги мусора, розлив нефтепродуктов, захламление территории;

– во временных передвижных вагончиках строителей и на местах стоянок машин и механизмов иметь полные комплекты средств пожаротушения;

– при транспортировке материалов нельзя ломать кусты и деревья за пределами отвода, загрязнять почву продуктами отработки машин и механизмов;

– после завершения строительно-монтажных работ обязательно привести территорию строительства в надлежащее состояние (убрать и вывезти весь строительный мусор, выполнить благоустройство территории, произвести посев газонов);

– автосамосвалы, вывозящие строительный мусор, оборудовать специальными защитными тентами;

– предоставляемую для строительства и прилегающую к ней территорию содержать в надлежащем санитарном состоянии.

Для минимизации вредного влияния на территорию, отводимую под производство работ, должно обеспечиваться следующее:

– ведение работ строго в границах отводимой под строительство территории во избежание сверхнормативного изъятия земельных участков;

– рациональное и эффективное использование земли в границах отвода;

– запрещение деятельности, не предусмотренной технологией проведения работ по строительству, особенно вне границ отвода и с использованием техники.

9 Информация о необходимости осуществления мероприятий по защите территории от чрезвычайных ситуаций природного и техногенного характера, в том числе по обеспечению пожарной безопасности и гражданской обороне

По классификации технологических сред по пожаро- взрывоопасности согласно ст.15 Федерального закона от 22.07.2008 №123-ФЗ «Технический регламент о требованиях пожарной безопасности» теплосеть относится к пожаробезопасной группе.

Согласно НПБ 105-03 «Определение категорий помещений, зданий и наружных установок по взрывопожарной и пожарной опасности» тепловые сети при подземной прокладке в непроходных железобетонных каналах не категорируются по взрывопожарной и пожарной опасности.

Взам. инв № | Подп. и дата | Инв № подл.

Изм. Колич Лист №док Подпись Дата | 16-10-17-ДПТ-ПП | Лист 6

Копировал

Согласно ГОСТ 12.1.011-78, класс взрывоопасной и пожароопасной опасности (по ПУЭ) тепловой сети не классифицируется, по категории и группе взрывоопасных смесей не категорируется.

В соответствии со ст. 4 ФЗ № 384 «Технический регламент о безопасности заданий и сооружений», уровень ответственности данного объекта – нормальный.

Оборудование, подлежащее защите с применением автоматических установок пожаротушения и автоматической пожарной сигнализации – отсутствует.

Информация о необходимости осуществления мероприятий по защите территории от чрезвычайных ситуаций техногенного характера

В соответствии с требованиями ГОСТ Р 22.0.02-2016 «Безопасность в чрезвычайных ситуациях. Термины и определения», утвержденными приказом Росстандарта от 12.09.2016 № 1111-ст, проектируемый объект не является потенциально опасным объектом.

Источниками ЧС техногенного характера на территории планируемого объекта являются аварии на объектах инженерной инфраструктуры.

Степень опасности таких чрезвычайных ситуаций в общем – средняя.

ЧС будут носить локальный характер. Влияние ЧС на жизнедеятельность населения будет обусловлено различными факторами (время, и место аварии, вид коммунально-энергетической сети, размеры и степень развития аварии и др.).

Крупные аварии на сетях могут вызвать прекращение (нарушение) теплоснабжения на время ликвидации аварии, что наиболее опасно при отрицательных температурах.

Возникновение чрезвычайных ситуаций на системах жизнеобеспечения населения возможно в результате:

- недостаточной защищённости значительной части технологического оборудования;
- невыполнения в полной мере мероприятий по планово-предупредительному ремонту оборудования;
- общего снижения уровня технологической дисциплины;
- общей изношенности и выработки проектного ресурса значительной части технологического оборудования.

Для предотвращения ЧС техногенного характера необходимо проведение следующего комплекса мероприятий:

проведение плановых (регламентных) работ по техническому обслуживанию объектов;

обеспечение подъездов спецтехники к сооружениям.

Информация о необходимости осуществления мероприятий по защите территории от чрезвычайных ситуаций природного характера

На проектируемой территории из чрезвычайных ситуаций природного характера, которые могут оказать негативное воздействие на планируемый объект являются землетрясения.

В целом территория г. Иркутска относится к сейсмическому району с расчетной сейсмической активностью в баллах шкалы MSK-64 для средних грунтовых условий и трех степеней сейсмической опасности А(10 %), В(5 %), С(1 %) в баллах:

- Иркутск А(10 %) - 8, В(5 %) - 9, С(1 %) - 9 баллов.

Согласно СНиП 22-01-95 «Геофизика опасных природных воздействий» проектируемая территория относится к весьма опасной зоне действия землетрясений.

Пожарная безопасность

Противопожарные мероприятия являются неотъемлемой частью инженерно-технических мероприятий, обеспечивающих устойчивость функционирования объектов капитального строительства. Их важность предопределяется большими размерами ущерба, который могут нанести пожары.

Пожаротушение на территории размещения объекта предусматривается выполнять силами подразделений пожарной охраны.

Согласно плана привлечения сил и средств г. Иркутска, при возникновении чрезвычайных ситуаций, связанных с возгоранием в границе зоны планируемого размещения линейного объекта, к месту пожара будут привлечены:

– Пожарная часть №1, 2 отряд Федеральной противопожарной службы по Иркутской области. Место дислокации ул. Академическая, 13. Расстояние от ПЧ до территории проектирования – 450 метров, ориентировочное время прибытия первого подразделения на пожар – 1 минута;

Пожарную безопасность на строительной площадке, участках работ и рабочих местах следует обеспечивать в соответствии с требованиями ФЗ от 23.07.2008 №123-ФЗ «Технический регламент о требованиях пожарной безопасности» и СНиП 21-01-97* «Пожарная безопасность зданий и сооружений» п.4.2.

В процессе строительства необходимо обеспечить:

– выполнение противопожарных правил и охрану от пожара строящегося объекта;

– пожаробезопасное проведение строительно-монтажных работ;

– наличие и исправное содержание средств борьбы с пожаром;

– возможность эвакуации и спасения людей, а также защиты материальных ценностей при пожаре на строительной площадке.

Для размещения первичных средств пожаротушения на территории бытовых помещений необходимо оборудовать пожарный пост в составе ящика с песком 0,5 м3 и лопатами 2 шт., бочка с водой емк. 250 л.

Ответственность за пожарную безопасность на объекте возлагается на руководителя подрядной организации или лицо его замещающее.

У въездов на строительную площадку вывесить план пожарной защиты с нанесением объекта, въездами, выездами, подъездами, местонахождением водоисточников, средств пожаротушения и связи.

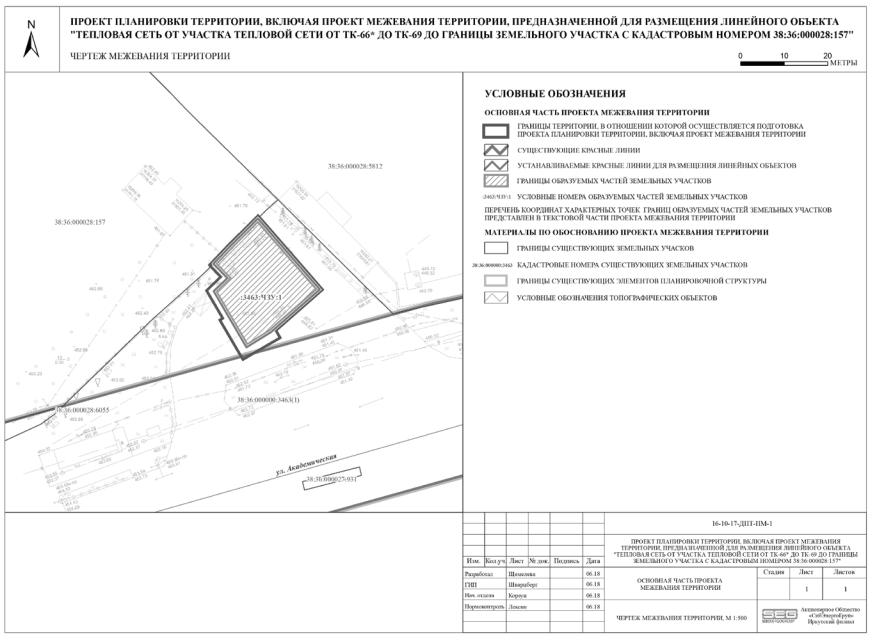

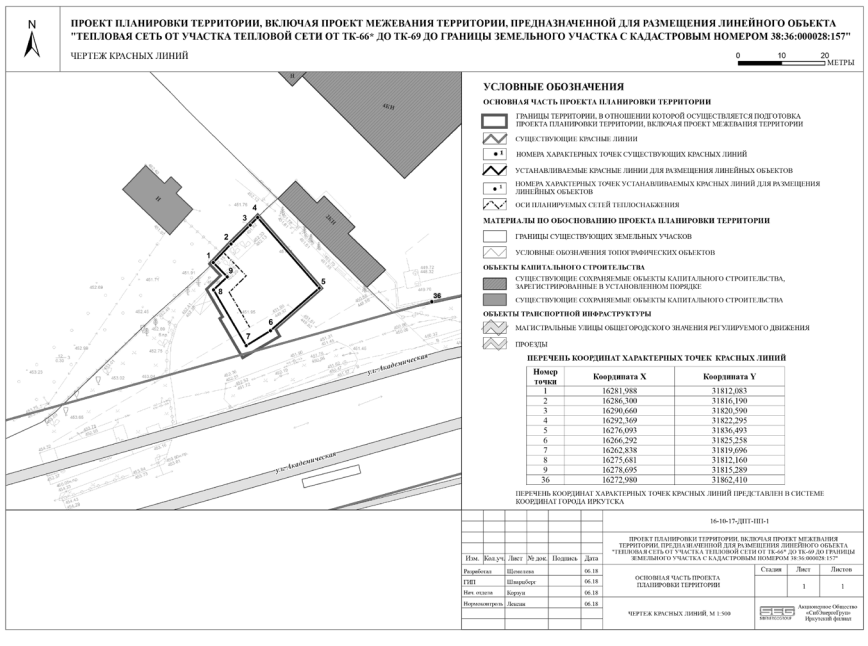

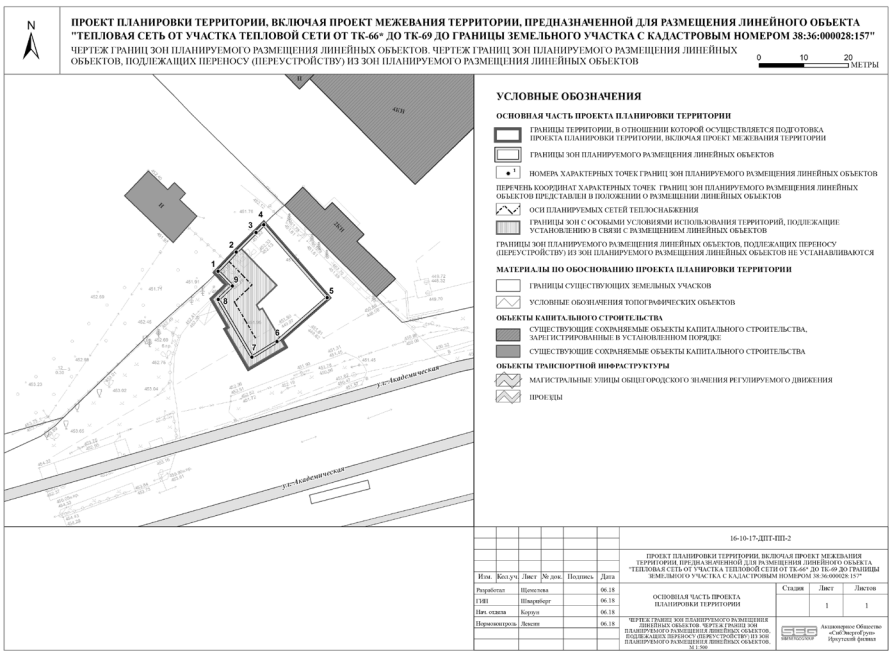

ИНФОРМАЦИОННОЕ СООБЩЕНИЕ:

Комиссия по подготовке правил землепользования и застройки города Иркутска сообщает о начале публичных слушаний по проекту решения о предоставлении разрешения на условно разрешенный вид использования «Обслуживание автотранспорта» в отношении земельного участка с кадастровым номером 38:36:000013:17864, площадью 998 кв. м, расположенного по адресу: Иркутская область, г. Иркутск, Куйбышевский район, ул. Енисейская, по заявлению Чернышева С.Г. (далее — проект).

Информационные материалы к проекту:

— схема расположения земельного участка, объекта капитального строительства, в отношении которых подготовлен проект.

Порядок организации, проведения публичных слушаний, регистрации участников публичных слушаний, а также подготовки замечаний и предложений по проекту планировки территории определен решением Думы города Иркутска от 28.06.2018 г. № 006-20-480750/8 «Положение об отдельных вопросах организации и проведения общественных обсуждений, публичных слушаний в области градостроительной деятельности в городе Иркутске».

Сроки проведения публичных слушаний: 14.08.2018 — 12.09.2018.

Экспозиция проекта проводится по адресу: г. Иркутск, ул. Ленина, 14б, этаж 4 (комитет по градостроительной политике администрации города Иркутска) в период с 14.08.2018 по 30.08.2018 с 9.00 до 13.00 часов, с 14.00 до 18.00 часов (вторник, четверг), а так же проводится консультирование посетителей экспозиции проекта.

Собрание участников публичных слушаний состоится 24.08.2018 года в 17.00 часов по адресу: г. Иркутск, ул. Енисейская, рядом с домом 152.

Участники публичных слушаний, прошедшие в установленном порядке идентификацию, имеют право вносить предложения и замечания по проекту:

— в письменной или устной форме в ходе проведения собрания участников публичных слушаний;

— в письменной форме в адрес комитета по градостроительной политике администрации города Иркутска в срок с 14.08.2018 по 30.08.2018 г. с 9.00 до 13.00 часов,

с 14.00 до 18.00 часов (все дни, кроме субботы, воскресенья) по адресу: г. Иркутск, ул. Ленина, 14б, каб. 405;

— посредством записи в книге (журнале) учета посетителей экспозиции проекта в срок с 14.08.2018 по 30.08.2018 с 9.00 до 13.00 часов, с 14.00 до 18.00 часов (вторник, четверг) по адресу: г. Иркутск, ул. Ленина, 14б, каб. 405.

Проект, информационные материалы к проекту размещены в информационно-телекоммуникационной сети «Интернет» на WEB-портале органов местного самоуправления города Иркутска (www.admirk.ru).

Для регистрации в качестве участника публичных слушаний в целях идентификации участника публичных слушаний необходимо при себе иметь:

— документ, удостоверяющий личность заявителя, являющегося физическим лицом, либо личность представителя физического или юридического лица;

— свидетельство о государственной регистрации физического лица в качестве индивидуального предпринимателя (для индивидуальных предпринимателей), свидетельство о государственной регистрации юридического лица (для юридических лиц);

— документ, удостоверяющий права (полномочия) представителя физического или юридического лица;

— правоустанавливающие документы на земельные участки, объекты капитального строительства, помещения, являющиеся частью объектов капитального строительства, в пределах территориальной зоны, в границах которой расположен земельный участок, в отношении которого подготовлен проект.

Справки по телефону: 52-01-53.

РОССИЙСКАЯ ФЕДЕРАЦИЯ
Г. ИРКУТСК
АДМИНИСТРАЦИЯ
КОМИТЕТ ПО ГРАДОСТРОИТЕЛЬНОЙ ПОЛИТИКЕ
ЗАМЕСТИТЕЛЬ МЭРА— ПРЕДСЕДАТЕЛЬ КОМИТЕТА
Р А С П О Р Я Ж Е Н И Е

от 10.08.2018 г. **№944-02-379/8**

О назначении публичных слушаний по проекту решения о предоставлении разрешения на условно разрешенный вид использования земельного участка

В целях соблюдения права человека на благоприятные условия жизнедеятельности, прав и законных интересов правообладателей земельных участков и объектов капитального строительства, руководствуясь ст. ст. 5.1, 39 Градостроительного кодекса Российской Федерации, ст. 28 Федерального закона «Об общих принципах организации местного самоуправления в Российской Федерации», ст.ст. 24, 42, 44, 45 Устава города Иркутска, Положением об отдельных вопросах организации и проведения общественных обсуждений, публичных слушаний в области градостроительной деятельности в городе Иркутске, утвержденным решением Думы города Иркутска от 28.06.2018 г. № 006-20-480750/8, постановлением администрации города Иркутска от 28.06.2018 г. № 031-06-614/8 «О комиссии по подготовке правил землепользования и застройки», постановлением администрации города Иркутска от 26.06.2013 г. № 031-06-1489/13 «Об утверждении Порядка предоставления разрешения на условно разрешенный вид использования земельных участков и (или) объектов капитального строительства на территории города Иркутска»:

1. Назначить публичные слушания по проекту решения о предоставлении разрешения на условно разрешенный вид использования «Обслуживание автотранспорта» в отношении земельного участка с кадастровым номером 38:36:000013:17864, площадью 998 кв. м, расположенного по адресу: Иркутская область, г. Иркутск, Куйбышевский район, ул. Енисейская (далее — публичные слушания).

2. Комиссии по подготовке правил землепользования и застройки:

1) в срок с 14 августа 2018 года по 12 сентября 2018 года организовать проведение публичных слушаний;

2) обеспечить информирование участников публичных слушаний путем опубликования в средствах массовой информации и размещения в информационно— телекоммуникационной сети «Интернет» на WEB-портале органов местного самоуправления города Иркутска (www.admirk.ru) информационного сообщения о начале проведения публичных слушаний;

3) в срок не более одного месяца с момента опубликования сообщения, предусмотренного подпунктом 2 пункта 2 настоящего распоряжения, провести публичные слушания.

3. Управлению по информационной политике администрации города Иркутска опубликовать настоящее распоряжение с информационными материалами, а также информационное сообщение, указанное в подпункте 2 пункта 2 настоящего распоряжения в средствах массовой информации.

4. Контроль за исполнением настоящего распоряжения оставляю за собой.

И.о. заместителя мэра — председателя комитета *В.В. Соколов*

ПРОЕКТ РЕШЕНИЯ О ПРЕДОСТАВЛЕНИИ УСЛОВНО РАЗРЕШЕННОГО ВИДА ИСПОЛЬЗОВАНИЯ ЗЕМЕЛЬНОГО УЧАСТКА

Учитывая заявление Чернышева Сергея Геннадьевича о предоставлении разрешения на условно разрешенный вид использования земельного участка, предоставить разрешение на условно разрешенный вид использования «Обслуживание автотранспорта» в отношении земельного участка с кадастровым номером 38:36:000013:17864, площадью 998 кв. м, расположенного по адресу: Иркутская область, г. Иркутск, Куйбышевский район, ул. Енисейская.

СХЕМА РАСПОЛОЖЕНИЯ ЗЕМЕЛЬНОГО УЧАСТКА, В ОТНОШЕНИИ КОТОРОГО ПОДГОТОВЛЕН ПРОЕКТ РЕШЕНИЯ О ПРЕДОСТАВЛЕНИИ РАЗРЕШЕНИЯ НА УСЛОВНО РАЗРЕШЕННЫЙ ВИД ИСПОЛЬЗОВАНИЯ «ОБСЛУЖИВАНИЕ АВТОТРАНСПОРТА» В ОТНОШЕНИИ ЗЕМЕЛЬНОГО УЧАСТКА С КАДАСТРОВЫМ НОМЕРОМ 38:36:000013:17864, ПЛОЩАДЬЮ 998 КВ. М, РАСПОЛОЖЕННОГО ПО АДРЕСУ: ИРКУТСКАЯ ОБЛАСТЬ, Г. ИРКУТСК, КУЙБЫШЕВСКИЙ РАЙОН, УЛ. ЕНИСЕЙСКАЯ

ЗАКЛЮЧЕНИЕ ПО РЕЗУЛЬТАТАМ ПУБЛИЧНЫХ СЛУШАНИЙ ПО ПРОЕКТУ ВНЕСЕНИЯ ИЗМЕНЕНИЙ В ПРОЕКТ ПЛАНИРОВКИ ТЕРРИТОРИИ, ВКЛЮЧАЯ ПРОЕКТ МЕЖЕВАНИЯ ТЕРРИТОРИИ, В ГРАНИЦАХ УЛИЦ СЕДОВА — ТИМИРЯЗЕВА — КАРЛА ЛИБКНЕХТА — ГОРНАЯ — ПАРТИЗАНСКАЯ — СОВЕТСКАЯ — ПАРКОВАЯ — КОММУНАРОВ

Основания для проведения публичных слушаний: ст. 46 Градостроительного кодекса Российской Федерации (в редакции, действовавшей до дня вступления в силу Федерального закона от 29.12.2017 г. № 455-ФЗ «О внесении изменений в Градостроительный кодекс Российской Федерации и отдельные законодательные акты Российской Федерации»), ст. ст. 37, 38, 42 Устава города Иркутска, Положение о публичных слушаниях в области градостроительной деятельности в городе Иркутске, утвержденное решением Думы города Иркутска от 31.08.2005 № 004-20-160180/5, распоряжение заместителя мэра-председателя комитета по градостроительной политике администрации города Иркутска от 15.06.2018 г. № 944-02-277/8 «О назначении публичных слушаний по проекту внесения изменений в проект планировки территории, включая проект межевания территории, в границах улиц Седова-Тимирязева-Карла Либкнехта-Горная-Партизанская-Советская-Парковая-Коммунаров», распоряжение заместителя мэра-председателя комитета по градостроительной политике администрации города Иркутска от 22.06.2018 г. № 944-02-295/8 «О публичных слушаниях по проекту внесения изменений в проект планировки территории, включая проект межевания территории, в границах улиц Седова-Тимирязева-Карла Либкнехта-Горная-Партизанская-Советская-Парковая-Коммунаров».

Общие сведения о проекте внесения изменений в проект планировки территории, включая проект межевания территории, в границах улиц Седова-Тимирязева-Карла Либкнехта-Горная-Партизанская-Советская-Парковая-Коммунаров:

срок разработки 2018 г.;

ООО «Сибирская лаборатория урбанистики».

Сроки проведения публичный слушаний: 26.06.2018 — 26.07.2018.

Формы оповещения о публичных слушаниях: публикация в газете «Иркутск официальный» 26.06.2018, объявление на официальном сайте администрации города Иркутска в сети «Интернет»: www.admirk.ru с 26.06.2018 ознакомление с материалами проекта.

Консультации специалистов управления архитектуры и градостроительства комитета по градостроительной политике администрации города Иркутска по вопросам проекта с 26.06.2018 по 10.07.2018, г. Иркутск, ул. Ленина 14-б, каб. 403.

Замечания и предложения участников публичных слушаний по проекту внесения изменений в проект планировки территории, включая проект межевания территории, в границах улиц Седова-Тимирязева-Карла Либкнехта-Горная-Партизанская-Советская-Парковая-Коммунаров принимались по адресу: г. Иркутск, ул. Ленина 14-б, каб. 106 с 26.06.2018 г. по 13.07.2018 г.

Собрание участников публичных слушаний прошло:

06.07.2018 с 15.15 час. до 16:00 час., по адресу: г. Иркутск, ул. Ленина 14-б (актовый зал). Присутствовали 5 участников публичных слушаний, зарегистрированных в установленном законодательством порядке.

Перед участниками публичных слушаний выступил представитель ООО «Сибирская лаборатория урбанистики» Бобылев Александр Витальевич с докладом, сопровождаемым демонстрацией графических материалов.

Вопросы, поступившие от участников публичных слушаний включены в протокол публичных слушаний по проекту внесения изменений в проект планировки территории, включая проект межевания территории, в границах улиц Седова-Тимирязева-Карла Либкнехта-Горная-Партизанская-Советская-Парковая-Коммунаров от 06.07.2018 г.

От участников публичных слушаний поступили следующие предложения:

1. АНО «Иркутские кварталы». Предложение исключить образование земельного участка с условным номером ЗУ:2.9 из участка с условным номером ЗУ:109/16 и землями, государственная собственность на которые не разграничена. Земли, государственная собственность на которые не разграничена включить под образование земельных участков (территорий общего пользования) ЗУ:109/6. Предусмотреть образование трех земельных участков путем перераспределения границ земельных участков с кадастровыми номерами 38:36:000034:23029, 38:36:000034:23028 в соответствии с приложенной схемой: под территории общего пользования и под обслуживание автотранспорта.

Предложение учтено в проекте внесения изменений в проект планировки территории, включая проект межевания территории, в границах улиц Седова-Тимирязева-Карла Либкнехта-Горная-Партизанская-Советская-Парковая-Коммунаров.

2. АНО «Иркутские кварталы». Предложение исключить из образуемого земельного участка с условным номером ЗУ:2.1 площадь земельного участка с кадастровым номером 38:36:000021:32125.

Предложение учтено в проекте внесения изменений в проект планировки территории, включая проект межевания территории, в границах улиц Седова-Тимирязева-Карла Либкнехта-Горная-Партизанская-Советская-Парковая-Коммунаров.

3. АНО «Иркутские кварталы». Предложение предусмотреть образование земельного участка с условным номером ЗУ:104/13 под малоэтажную многоквартирную жилую застройку в связи с

расположением на территории участка двух многоквартирных домов с кадастровыми номерами 38:36:000020:6189 и 38:36:000020:6161.

Предложение учтено в проекте внесения изменений в проект планировки территории, включая проект межевания территории, в границах улиц Седова-Тимирязева-Карла Либкнехта-Горная-Партизанская-Советская-Парковая-Коммунаров.

4. Силина А.Д., Попова Л.В., Попова К.С. Предложение оставить без изменения проект межевания территории, в границах улиц Седова-Тимирязева-Карла Либкнехта-Горная-Партизанская-Советская-Парковая-Коммунаров, с изменениями утвержденными постановлением администрации города Иркутска от 12.07.2017 года № 031-06-662/7 в отношении земельного участка ЗУ-133/26, которым предусмотрено образование одного земельного участка путем объединения двух земельных участков с кадастровыми номерами 38:36:000021:993 и 38:36:000021:30121.

Предложение учтено в проекте внесения изменений в проект планировки территории, включая проект межевания территории, в границах улиц Седова-Тимирязева-Карла Либкнехта-Горная-Партизанская-Советская-Парковая-Коммунаров.

5. Лосев Л.В., Козлова О.В., Баданова А.А., Симакова А.В., Кузнецов М.Ф. Предложение исправить неточность с разрешенным использованием земельного участка значащегося под условным номером ЗУ:133/8, с малоэтажной многоквартирной жилой застройки на индивидуальные жилые дома, в отношении земельного участка под перераспределение с земельным участком с кадастровым номером 38:36:000021:994 по адресу: г. Иркутск, ул. Грязнова, 29.

Предложение учтено в проекте внесения изменений в проект планировки территории, включая проект межевания территории, в границах улиц Седова-Тимирязева-Карла Либкнехта-Горная-Партизанская-Советская-Парковая-Коммунаров.

6. Саволайнен Ю.В, Попова Э.В. Предложение внести изменения в проект межевания территории, в границах улиц Седова-Тимирязева-Карла Либкнехта-Горная-Партизанская-Советская-Парковая-Коммунаров, с изменениями утвержденными постановлением администрации города Иркутска от 12.07.2017 года № 031-06-662/7в части включения в границы земельного участка, расположенного по адресу: г. Иркутск, ул. Грязнова, 27 земельный участок согласно приложенной схеме. Определить земельный участок, расположенный по адресу г. Иркутск, ул. Грязнова, 27 площадью 2061 кв.м., объединив в единый участок земельные участки с кадастровыми номерами 38:36:000021:30121 и 38:36:000021:993, с учетом фактического использования и исторически сложившихся границ участка.

Предложение не учтено в проекте внесения изменений в проект планировки территории, включая проект межевания территории, в границах улиц Седова-Тимирязева-Карла Либкнехта-Горная-Партизанская-Советская-Парковая-Коммунаров. Заявителями предоставлены документы, подтверждающие право собственности на два здания, расположенных по адресу: г. Иркутск, ул. Грязнова, 27 (литер А и литер Б). Земельные участки под данными здания поставлены на учет с кадастровыми номерами 38:36:000021:993 и 38:36:000021:30121. Таким образом, заявители хотят перераспределить земли, на которые исторически не относились к зданиям под литерами А и Б. Обращаем внимание, что на плане, предоставленном заявителями указано, что по данному адресу было расположено здание под литерой В, права на который у заявителей отсутствуют. Также обращаем внимание, что объект под литерой Б на данный момент снесен. При учете данных предложений могут быть нарушены права сторонних собственников

Председатель публичных слушаний *О.Ю. Куцакова*
Секретарь публичных слушаний *А.В. Рагузская*

ЗАКЛЮЧЕНИЕ

о результатах публичных слушаний по проекту решения о предоставлении разрешения на условно разрешенный вид использования земельного участка и объекта капитального строительства в отношении земельного участка с кадастровым номером 38:36:000003:553, площадью 1048 кв. м, расположенного по адресу: Иркутская область, г. Иркутск, ул. Пржевальского, 33, — «Для индивидуального жилищного строительства», и объекта капитального строительства с кадастровым номером 38:36:000003:6150, площадью 58,6 кв. м, расположенного по адресу: Иркутская область, г. Иркутск, ул. Пржевальского, д. 33, — «Индивидуальные отдельно стоящие жилые дома с приусадебными земельными участками».

14 августа 2018 г.

27 июля 2018 г. в 11.00 часов по адресу: г. Иркутск, ул. Пржевальского, 33, были проведены публичные слушания по проекту решения о предоставлении разрешения на условно разрешенный вид использования земельного участка и объекта капитального строительства в отношении земельного участка с кадастровым номером 38:36:000003:553, площадью 1048 кв. м, расположенного по адресу: Иркутская область, г. Иркутск, ул. Пржевальского, 33, — «Для индивидуального жилищного строительства», и объекта капитального строительства с кадастровым номером 38:36:000003:6150, площадью 58,6 кв. м, расположенного по адресу: Иркутская область, г. Иркутск, ул. Пржевальского, д. 33, — «Индивидуальные отдельно стоящие жилые дома с приусадебными земельными участками» (далее — проект).

Количество участников публичных слушаний, принявших участие в рассмотрении проекта: 1 человек, зарегистрированный в установленном законодательством порядке.

Заключение о результатах публичных слушаний по проекту было подготовлено на основании протокола публичных слушаний по проекту от 27 июля 2018 г.

Публичные слушания были проведены в соответствии со ст. 39 Градостроительного кодекса РФ, Федеральным законом РФ от 06.10.2003 г. № 131-ФЗ «Об общих принципах организации местного самоуправления в Российской Федерации», Положением об отдельных вопросах организации и проведения общественных обсуждений, публичных слушаний в области градостроительной деятельности в городе Иркутске, утвержденным решением Думы города Иркутска от 28.06.2018 г. № 006-20-480750/8.

Проект решения о предоставлении разрешения на условно разрешенный вид использования земельного участка и объекта капитального строительства в отношении земельного участка с кадастровым номером 38:36:000003:553, площадью 1048 кв. м, расположенного по адресу: Иркутская область, г. Иркутск, ул. Пржевальского, 33, — «Для индивидуального жилищного строительства», и объекта капитального строительства с кадастровым номером 38:36:000003:6150, площадью 58,6 кв. м, расположенного по адресу: Иркутская область, г. Иркутск, ул. Пржевальского, д. 33, — «Индивидуальные отдельно стоящие жилые дома с приусадебными земельными участками», и информационные материалы к нему, распоряжение заместителя мэра — председателя комитета по градостроительной политике администрации города Иркутска от 13.07.2018 г. № 944-02-330/8 «О назначении публичных слушаний по проекту решения о предоставлении разрешения на условно разрешенный вид использования земельного участка и объекта капитального строительства» опубликованы в газете «Иркутск официальный» от 17 июля 2018 года № 30 (773) и размещены в информационно-телекоммуникационной сети «Интернет» на WEB-портале органов местного самоуправления города Иркутска (www.admirk.ru).

При проведении публичных слушаний выступила: Демидова Елена Ивановна — представитель правообладателя земельного участка и объекта капитального строительства о том, что предоставление разрешения на условно разрешенный вид использования земельного участка и объекта капитального строительства в отношении земельного участка с кадастровым номером 38:36:000003:553, площадью 1048 кв. м, расположенного по адресу: Иркутская область, г. Иркутск, ул. Пржевальского, 33, — «Для индивидуального жилищного строительства», и объекта капитального строительства с кадастровым номером 38:36:000003:6150, площадью 58,6 кв. м, расположенного по адресу: Иркутская область, г. Иркутск, ул. Пржевальского, д. 33, — «Индивидуальные отдельно стоящие жилые дома с приусадебными земельными участками», не нарушает прав и законных интересов правообладателей земельных участков, имеющих общую границу с указанным земельным участком.

Предложения и замечания граждан, являющихся участниками публичных слушаний и постоянно проживающих на территории, в пределах которой проводятся публичные слушания, не поступали.

Предложения и замечания иных участников публичных слушаний, не поступали.

От комитета по управлению Ленинским округом администрации города Иркутска (далее — Комитет) поступили следующие рекомендации в письменной форме:

«Комитет не имеет возражений о предоставлении разрешения на условно разрешенный вид использования в отношении земельного участка с кадастровым номером 38:36:000003:553 и объекта капитального строительства с кадастровым номером 38:36:000003:6150, при соблюдении санитарно-экологических требований в соответствии с правилами благоустройства территории города Иркутска, утвержденными решением Думы города Иркутска от 25.12.2008 г. № 004-20-560950/8».

Выводы: В ходе проведения публичных слушаний не поступили замечания и предложения по проекту решения о предоставлении разрешения на условно разрешенный вид использования земельного участка и объекта капитального строительства в отношении земельного участка с кадастровым номером 38:36:000003:553, площадью 1048 кв. м, расположенного по адресу: Иркутская область, г. Иркутск, ул. Пржевальского, 33, — «Для индивидуального жилищного строительства», и объекта капитального строительства с кадастровым номером 38:36:000003:6150, площадью 58,6 кв. м, расположенного по адресу: Иркутская область, г. Иркутск, ул. Пржевальского, д. 33, — «Индивидуальные отдельно стоящие жилые дома с приусадебными земельными участками».

Заместитель председателя комиссии по подготовке правил землепользования и застройки *С.А. Александров*
Секретарь комиссии *О.В. Макарова*

ЗАКЛЮЧЕНИЕ ПО РЕЗУЛЬТАТАМ ПУБЛИЧНЫХ СЛУШАНИЙ ПО ПРОЕКТУ МЕЖЕВАНИЯ ТЕРРИТОРИИ ПЛАНИРОВОЧНОГО ЭЛЕМЕНТА П-03-09

Основания для проведения публичных слушаний: ст. 46 Градостроительного кодекса Российской Федерации (в редакции, действовавшей до дня вступления в силу Федерального закона от 29.12.2017 г. № 455-ФЗ «О внесении изменений в Градостроительный кодекс Российской Федерации и отдельные законодательные акты Российской Федерации»), ст. ст. 37, 38, 42 Устава города Иркутска, Положение о публичных слушаниях в области градостроительной деятельности в городе Иркутске, утвержденное решением Думы города Иркутска от 31.08.2005 г. № 004-20-160180/5, распоряжение заместителя мэра — председателя комитета по градостроительной политике администрации города Иркутска от 14.06.2018 г. № 944-02-276/8 «О назначении публичных слушаний по проектам межевания территорий планировочных элементов П-01-04, П-01-07, П-03-09, П-04-07, С-03-19», распоряжение заместителя мэра — председателя комитета по градостроительной политике администрации города Иркутска от 21.06.2018 г. № 944-02-289/8 «О публичных слушаниях по проекту межевания территории планировочного элемента П-03-09».

Общие сведения о проекте межевания территории планировочного элемента П-03-09:

– срок разработки 2018 г.;

– разработчик МКУ «УКС города Иркутска»

Сроки организации проведения публичных слушаний: 19.06.2018 г. — 18.07.2018 г.

Формы оповещения о публичных слушаниях: публикация в газете «Иркутск официальный» 26.06.2018 г., объявление на официальном сайте администрации города Иркутска в сети «Интернет»: www.admirk.ru — 27.06.2018 г., ознакомление с материалами проекта.

Консультации специалистов по вопросам проекта: г. Иркутск, ул. Ленина, 14 б, каб. 403, т. 52-00-69 с 26.06.2018 г. по 10.07.2018 г. (специалистов управления архитектуры и градостроительства комитета по градостроительной политике администрации города Иркутска).

Замечания и предложения участников публичных слушаний по проекту принимались по адресу: г. Иркутск, ул. Ленина, 14 б, каб. 103 с 26.06.2018 г. по 11.07.2018 г.

Собрание участников публичных слушаний прошло: 04.07.2018 г. с 10.30 до 11.00 часов, по адресу: г. Иркутск, ул. Марата, 14 (актовый зал). Присутствовало 2 участника публичных слушаний, зарегистрированных в установленном порядке.

Перед участниками публичных слушаний выступил представитель МКУ «УКС города Иркутска» — Дорофеев Павел Александрович с докладом, сопровождаемым демонстрацией графических материалов.

Вопросов и замечаний от участников публичных слушаний не поступало.

От участников публичных слушаний поступили следующие предложения:

1. Хотулев Р.А.: Предусмотреть образование земельного участка под территорию общего пользования, направленное на повышение эффективности развития застроенной территории, расположенной в Куйбышевском районе г. Иркутска, согласно прилагаемой схеме.

Предложение учтено в проекте межевания территории планировочного элемента П-03-09.

2. Чекотова Н.А.: Путем перераспределения образовать участок из участка А22, участка в границах красных линий со стороны ул. Баррикад и участка с кадастровым номером 38:36:000018:189, согласно прилагаемой схеме.

Предложение частично учтено в проекте межевания территории планировочного элемента П-03-09. Предусмотрено перераспределение земельного участка с кадастровым номером 38:36:000018:189 и земельного участка с кадастровым номером 38:36:000000:6524 до красных линий. Перераспределение на территорию земельного участка с условным номером А22 невозможно, так как при перераспределении земельного участка с кадастровым номером 38:36:000018:48 будет отсутствовать доступ к территории общего пользования, что противоречит земельному законодательству.

Председатель публичных слушаний *О.Ю. Куцакова*
Секретарь публичных слушаний *А.А. Безносова*

ЗАКЛЮЧЕНИЕ ПО РЕЗУЛЬТАТАМ ПУБЛИЧНЫХ СЛУШАНИЙ ПО ПРОЕКТУ ПЛАНИРОВКИ ТЕРРИТОРИИ ПЛАНИРОВОЧНОГО ЭЛЕМЕНТА П-03-09

Основания для проведения публичных слушаний: ст. 46 Градостроительного кодекса Российской Федерации (в редакции, действовавшей до дня вступления в силу Федерального закона от 29.12.2017 г. № 455-ФЗ «О внесении изменений в Градостроительный кодекс Российской Федерации и отдельные законодательные акты Российской Федерации»), ст. ст. 37, 38, 42 Устава города Иркутска, Положение о публичных слушаниях в области градостроительной деятельности в городе Иркутске, утвержденное решением Думы города Иркутска от 31.08.2005 г. № 004-20-160180/5, распоряжение заместителя мэра — председателя комитета по градостроительной политике администрации города Иркутска от 14.06.2018 г. № 944-02-275/8 «О назначении публичных слушаний по проектам планировки территорий планировочных элементов П-01-04, П-01-07, П-03-09, П-04-07, С-03-19», распоряжение заместителя мэра — председателя комитета по градостроительной политике администрации города Иркутска от 21.06.2018 г. № 944-02-288/8 «О публичных слушаниях по проекту планировки территории планировочного элемента П-03-09».

Общие сведения о проекте планировки территории планировочного элемента П-03-09:

– срок разработки 2018 г.;

– разработчик МКУ «УКС города Иркутска»

Сроки организации проведения публичных слушаний: 19.06.2018 г. — 18.07.2018 г.

Формы оповещения о публичных слушаниях: публикация в газете «Иркутск официальный» 26.06.2018 г., объявление на официальном сайте администрации города Иркутска в сети «Интернет»: www.admirk.ru — 27.06.2018 г., ознакомление с материалами проекта.

Консультации специалистов по вопросам проекта: г. Иркутск, ул. Ленина, 14 б, каб. 403, т. 52-00-69 с 26.06.2018 г. по 10.07.2018 г. (специалистов управления архитектуры и градостроительства комитета по градостроительной политике администрации города Иркутска).

Замечания и предложения участников публичных слушаний по проекту принимались по адресу: г. Иркутск, ул. Ленина, 14 б, каб. 103 с 26.06.2018 г. по 11.07.2018 г.

Собрание участников публичных слушаний прошло: 04.07.2018 г. с 09.30 до 10.00 часов, по адресу: г. Иркутск, ул. Марата, 14 (актовый зал). Присутствовало 2 участника публичных слушаний, зарегистрированных в установленном порядке.

Перед участниками публичных слушаний выступил представитель МКУ «УКС города Иркутска» — Дорофеев Павел Александрович с докладом, сопровождаемым демонстрацией графических материалов.

Вопросов и замечаний от участников публичных слушаний не поступало.

От участников публичных слушаний поступили следующие предложения:

1. Хотулев Р.А.: Установить красные линии, направленные на повышение эффективности развития застроенной территории, расположенной в Куйбышевском районе г. Иркутска, согласно прилагаемой схеме.

Предложение учтено в проекте планировки территории планировочного элемента П-03-09.

2. Чекотова Н.А.:

1). Исключить дорогу местного значения, сворот с улицы Ф. Энгельса на улицу Баррикад и откорректировать красную линию с учетом существующего расположения дорог, согласно прилагаемой схеме.

Предложение частично учтено в проекте планировки территории П-03-09. Дорога местного значения сохраняется как планируемый участок улично-дорожной сети — как правосторонний съезд с мостового перехода через р. Ушаковка. Красные линии откорректированы с учетом параметров для данной категории дороги.

Председатель публичных слушаний *О.Ю. Куцакова*
Секретарь публичных слушаний *А.А. Безносова*

МОТИВИРОВАННЫЙ ОТКАЗ ОТ 06.08.2018 Г. № 945-70-3902/8

В соответствии со ст. 39 Градостроительного кодекса Российской Федерации, ст. 16 Федерального закона «Об общих принципах организации местного самоуправления в Российской Федерации», ст. ст. 10, 11, 15, 37, 44, 45 Устава города Иркутска, Порядком предоставления разрешения на условно разрешенный вид использования земельных участков и (или) объектов капитального строительства на территории города Иркутска, утвержденным постановлением администрации города Иркутска от 26.06.2013 г. № 031-06-1489/13, постановлением мэра города Иркутска от 15.08.2005 г. № 031-06-1401/5 «О комиссии по подготовке правил землепользования и застройки», комитет по градостроительной политике администрации города Иркутска сообщает следующее.

Учитывая рекомендации комиссии по подготовке правил землепользования и застройки от 02.08.2018 г., отказать обществу с ограниченной ответственностью «Строительная компания «Иркутск» (вх. № 942-05-3668/8 от 06.06.2018 г.) в предоставлении разрешения на условно разрешенный вид использования «Магазины» в отношении земельного участка с кадастровым номером 38:36:000026:12453, площадью 6310 кв. м, расположенного по адресу: Иркутская область, город Иркутск, на основании п. 15.2 Порядка предоставления разрешения на условно разрешенный вид использования земельных участков и (или) объектов капитального строительства на территории города Иркутска, утвержденного постановлением администрации города Иркутска от 26.06.2013 г. № 031-06-1489/13, а именно: нарушение требований земельного и градостроительного законодательства, нормативных правовых актов, градостроительных нормативов, положений утвержденных градостроительных регламентов.

В соответствии с генеральным планом города Иркутска, утвержденным решением Думы города Иркутска от 28.06.2007 г. № 004-20-390583/7, земельный участок с кадастровым номером 38:36:000026:12453 находится: частично в зоне, предназначенной для отдыха, туризма; частично в зоне размещения объектов культуры, культовых зданий.

Также земельный участок расположен:

— в зоне с особыми условиями использования территории — второй пояс, третий пояс зон санитарной охраны источника водоснабжения города Иркутска (Ершовский водозабор), установленные в соответствии с постановлением Правительства Иркутской области от 24.01.2011 г. № 9-пп «Об утверждении рабочего проекта «Зоны санитарной охраны источника водоснабжения г. Иркутска (Ершовский водозабор)» и установлении границ и режима зон санитарной охраны источника водоснабжения г. Иркутска (Ершовский водозабор)»;

— в охранной зоне объектов электросетевого хозяйства.

Согласно ст. 82 (ограничение высотности застройки объектов капитального строительства от объектов религиозного значения) правил землепользования и застройки части территории города Иркутска, за исключением территории в границах исторического поселения город Иркутск, утвержденными решением Думы города Иркутска от 28.10.2016 г. № 006-20-260430/6, в случае если на территории расположен объект религиозного значения (храмовый комплекс, монастырь, культовые здания и сооружения всех вероисповеданий), то для объектов капитального строительства на этой территории применяются предельные параметры: на территории в радиусе 50 м от земельного участка, занятого объектом религиозного значения, запрещается строительство выше 11 м.

В соответствии с проектом планировки южной части Свердловского округа г. Иркутска, утвержденным постановлением администрации города Иркутска от 29.11.2011 г. № 031-06-2685/11 «Об утверждении проекта планировки южной части Свердловского округа г. Иркутска», часть земельного участка с кадастровым номером 38:36:000026:12453 расположена на территории общего пользования — в границах красных линий.

В силу ст. 36 Градостроительного кодекса Российской Федерации действие градостроительного регламента на земельный участок, расположенный в границах территорий общего пользования, не распространяется.

МОТИВИРОВАННЫЙ ОТКАЗ ОТ 06.08.2018 Г. № 945-70-3901/8

В соответствии со ст. 39 Градостроительного кодекса Российской Федерации, ст. 16 Федерального закона «Об общих принципах организации местного самоуправления в Российской Федерации», ст. ст. 10, 11, 15, 37, 44, 45 Устава города Иркутска, Порядком предоставления разрешения на условно разрешенный вид использования земельных участков и (или) объектов капитального строительства на территории города Иркутска, утвержденным постановлением администрации города Иркутска от 26.06.2013 г. № 031-06-1489/13, постановлением мэра города Иркутска от 15.08.2005 г. № 031-06-1401/5 «О комиссии по подготовке правил землепользования и застройки», комитет по градостроительной политике администрации города Иркутска сообщает следующее.

Учитывая рекомендации комиссии по подготовке правил землепользования и застройки от 02.08.2018 г., отказать Черняховской Л.В. (вх. № 942-05-2633/8 от 24.05.2018 г.)в предоставлении разрешения на условно разрешенный вид использования «Гостиничное обслуживание» в отношении земельного участка с кадастровым номером 38:36:000033:29406, площадью 582 кв. м, расположенного по адресу: Иркутская область, г. Иркутск, и «Объекты временного проживания» в отношении объекта капитального строительства с кадастровым номером 38:36:000033:29982, площадью 809,9 кв. м, расположенного по адресу: Иркутская область, г. Иркутск, ул. Звездинская, д. 5/1, на основании п. 15.2 Порядка предоставления разрешения на условно разрешенный вид использования земельных участков и (или) объектов капитального строительства на территории города Иркутска, утвержденного постановлением администрации города Иркутска от 26.06.2013 г. № 031-06-1489/13, а именно: нарушение требований земельного и градостроительного законодательства, нормативных правовых актов, градостроительных нормативов, положений утвержденных градостроительных регламентов.

В соответствии с проектом зон охраны, утвержденным постановлением Администрации Иркутской области от 12.09.2008 г. № 254-па «Об утверждении границ зон охраны объектов культурного наследия (памятников истории и культуры) народов Российской Федерации, расположенных на территории города Иркутска, режимов использования земель и градостроительных регламентов в границах данных зон», в отношении земельного участка с кадастровым номером 38:36:000033:29406 предусмотрена: зона регулирования застройки и хозяйственной деятельности, которая запрещает все виды земляных, строительных работ и хозяйственную деятельность до выполнения археологического обследования с целью определения сохранности и историко-культурной значимости культурного слоя. Земельный участок расположен на территории достопримечательного места «Кайская гора».

В настоящее время использование земельного участка с кадастровым номером 38:36:000033:29406 осуществляется с нарушением требований Земельного кодекса Российской Федерации, в частности, участок используется не по целевому назначению — не под эксплуатацию жилого дома.

МОТИВИРОВАННЫЙ ОТКАЗ ОТ 07.08.2018 Г. № 945-70-3914/8:

Рассмотрев заявление ООО СК «Корона» № 943-51-3600/8 от 04.06.2018 г. по вопросу о предоставлении разрешения на отклонение от предельных параметров разрешенного строительства, реконструкции объектов капитального строительства, установленных в градостроительном регламенте применительно к основному виду разрешенного использования земельного участка «Многоэтажная жилая застройка (высотная застройка)», в отношении земельного участка с кадастровым номером 38:36:000009:26266, площадью 4935 кв. м, расположенного по адресу: Российская Федерация, Иркутская область, город Иркутск, улица Почтамтская, земельный участок, 74, в части:

1) уменьшения минимального размера земельного участка до 0,49 га (при новом строительстве);

2) увеличения максимального процента застройки надземной части при этажности: 9 этажей до 27,7 %;

3) уменьшения минимального процента озеленения до 16%;

4) уменьшения количества машино-мест, определенного из расчета не менее 32 % расчетного числа легковых автомобилей, в соответствии со ст. 40 Градостроительного кодекса Российской Федерации (в редакции, действовавшей до дня вступления в силу Федерального закона от 29.12.2017 г. № 455-ФЗ «О внесении изменений в Градостроительный кодекс Российской Федерации и отдельные законодательные акты Российской Федерации»), ст. 16 Федерального закона «Об общих принципах организации местного самоуправления в Российской Федерации», ст. ст. 10, 11, 15, 37, 44, 45 Устава города Иркутска, Порядком предоставления разрешения на отклонение от предельных параметров разрешенного строительства, реконструкции объектов капитального строительства на территории города Иркутска, утвержденным постановлением администрации города Иркутска от 31.10.2013 г. № 031-06-2689/13, постановлением администрации города Иркутска от 28.06.2018 г. № 031-06-614/8 «О комиссии по подготовке правил землепользования и застройки», комитет по градостроительной политике администрации города Иркутска (далее — Комитет) сообщает следующее.

Учитывая рекомендации комиссии по подготовке правил землепользования и застройки от 02.08.2018 г., Комитет отказывает Вам в предоставлении разрешения на отклонение от предельных параметров разрешенного строительства, реконструкции объектов капитального строительства, установленных в градостроительном регламенте применительно к основному виду разрешенного использования земельного участка «Многоэтажная жилая застройка (высотная застройка)», в отношении земельного участка с кадастровым номером 38:36:000009:26266, площадью 4935 кв. м, расположенного по адресу: Российская Федерация, Иркутская область, город Иркутск, улица Почтамтская, земельный участок, 74, в части:

1) уменьшения минимального размера земельного участка до 0,49 га (при новом строительстве);

2) увеличения максимального процента застройки надземной части при этажности: 9 этажей до 27,7 %;

3) уменьшения минимального процента озеленения до 16%;

4) уменьшения количества машино-мест, определенного из расчета не менее 32 % расчетного числа легковых автомобилей, на основании п. 13.2 Порядка предоставления разрешения на отклонение от предельных параметров разрешенного строительства, реконструкции объектов капитального строительства на территории города Иркутска, утвержденного постановлением администрации города Иркутска от 31.10.2013 г. № 031-06-2689/13, а именно: нарушение требований земельного и градостроительного законодательства, нормативных правовых актов, градостроительных нормативов.

В силу ч. 1 ст. 48 Градостроительного кодекса Российской Федерации архитектурно-строительное проектирование должно осуществляться путем подготовки проектной документации применительно к объектам капитального строительства в границах принадлежащего застройщику или иному правообладателю земельного участка, в том числе благоустройство прилегающей территории.

В представленной схеме планировочной организации земельного участка (далее — схема) предусмотрено благоустройство за границами земельного участка с кадастровым номером 38:36:000009:26266. Также в схеме: отсутствует обеспечение санитарного разрыва между спортивной площадкой и мусорными контейнерами; не учтен поперечный профиль ул. Просвещения — реконструируемой магистральной улицы районного значения; не указаны координаты проектируемых объектов; не соблюдены нормативные расстояния от проектируемого объекта до парковок и площадок благоустройства; не применены элементы озеленения в границах площадок; парковочные места размещены на земельных участках с кадастровыми номерами 38:36:000009:2361, 38:36:000009:127.

В соответствии с проектом планировки Иркутска-II, утвержденным постановлением администрации города Иркутска от 18.01.2012 г. № 031-06-10/12 «Об утверждении проекта планировки Иркутска-II», часть земельного участка с кадастровым номером 38:36:000009:26266 расположена на территории общего пользования — в границах красных линий.

В силу ст. 36 Градостроительного кодекса Российской Федерации действие градостроительного регламента на земельный участок, расположенный в границах территорий общего пользования, не распространяется.

Также земельный участок частично расположен: в охранной зоне объектов электросетевого хозяйства; на территории, предназначенной для размещения объектов капитального строительства местного значения — учреждение дошкольного образования; на территории, предназначенной для размещения объекта местного значения — магистральная улица районного значения.

РОССИЙСКАЯ ФЕДЕРАЦИЯ
Г. ИРКУТСК
АДМИНИСТРАЦИЯ
КОМИТЕТ ПО ГРАДОСТРОИТЕЛЬНОЙ ПОЛИТИКЕ
ЗАМЕСТИТЕЛЬ МЭРА— ПРЕДСЕДАТЕЛЬ КОМИТЕТА
Р А С П О Р Я Ж Е Н И Е

от 06.08.2018 г. **№944-02-370/8**

О предоставлении разрешения на условно разрешенный вид использования земельного участка

Учитывая заявление Усика Владимира Владимировича о предоставлении разрешения на условно разрешенный вид использования земельного участка, рекомендации комиссии по подготовке правил землепользования и застройки от 02.08.2018 г., руководствуясь ст. 39 Градостроительного кодекса Российской Федерации, ст. 16 Федерального закона «Об общих принципах организации местного самоуправления в Российской Федерации», ст. ст. 42, 44, 45 Устава города Иркутска, Порядком предоставления разрешения на условно разрешенный вид использования земельных участков и (или) объектов капитального строительства на территории города Иркутска, утвержденным постановлением администрации города Иркутска от 26.06.2013 г. № 031-06-1489/13:

1. Предоставить разрешение на условно разрешенный вид использования «Для индивидуального жилищного строительства» в отношении земельного участка с кадастровым номером 38:36:000009:26116, площадью 800 кв. м, расположенного по адресу: Российская Федерация, Иркутская область, город Иркутск, ул. Красный Путь.

2. Управлению по информационной политике администрации города Иркутска опубликовать настоящее распоряжение в газете «Иркутск официальный» и разместить в информационно-телекоммуникационной сети «Интернет» на WEB-портале органов местного самоуправления города Иркутска (www.admirk.ru) в течение десяти дней с момента его подписания.

3. Контроль за исполнением настоящего распоряжения оставляю за собой.

И.о. заместителя мэра — председателя комитета *В.В. Соколов*

РОССИЙСКАЯ ФЕДЕРАЦИЯ
Г. ИРКУТСК
АДМИНИСТРАЦИЯ
КОМИТЕТ ПО ГРАДОСТРОИТЕЛЬНОЙ ПОЛИТИКЕ
ЗАМЕСТИТЕЛЬ МЭРА— ПРЕДСЕДАТЕЛЬ КОМИТЕТА
Р А С П О Р Я Ж Е Н И Е

от 06.08.2018 г. **№944-02-371/8**

О предоставлении разрешения на условно разрешенный вид использования земельного участка и объекта капитального строительства

Учитывая заявление Щеглова Максима Валерьевича о предоставлении разрешения на условно разрешенный вид использования земельного участка и объекта капитального строительства, рекомендации комиссии по подготовке правил землепользования и застройки от 02.08.2018 г., руководствуясь ст. 39 Градостроительного кодекса Российской Федерации, ст. 16 Федерального закона «Об общих принципах организации местного самоуправления в Российской Федерации», ст. ст. 42, 44, 45 Устава города Иркутска, Порядком предоставления разрешения на условно разрешенный вид использования земельных участков и (или) объектов капитального строительства на территории города Иркутска, утвержденным постановлением администрации города Иркутска от 26.06.2013 г. № 031-06-1489/13:

1. Предоставить разрешение на условно разрешенный вид использования:

1) «Для индивидуального жилищного строительства» в отношении земельного участка с кадастровым номером 38:36:000003:1480, площадью 586 кв. м, расположенного по адресу: Иркутская область, г. Иркутск, ул. Павла Красильникова, 7;

2) «Индивидуальные отдельно стоящие жилые дома с приусадебными земельными участками» в отношении объекта капитального строительства с кадастровым номером 38:36:000003:2435, площадью 31,4 кв. м, расположенного по адресу: Иркутская область, г. Иркутск, ул. Павла Красильникова, д. 7.

2. Управлению по информационной политике администрации города Иркутска опубликовать настоящее распоряжение в газете «Иркутск официальный» и разместить в информационно-телекоммуникационной сети «Интернет» на WEB-портале органов местного самоуправления города Иркутска (www.admirk.ru) в течение десяти дней с момента его подписания.

3. Контроль за исполнением настоящего распоряжения оставляю за собой.

И.о. заместителя мэра — председателя комитета *В.В. Соколов*

РОССИЙСКАЯ ФЕДЕРАЦИЯ
Г. ИРКУТСК
АДМИНИСТРАЦИЯ
КОМИТЕТ ПО ГРАДОСТРОИТЕЛЬНОЙ ПОЛИТИКЕ
ЗАМЕСТИТЕЛЬ МЭРА— ПРЕДСЕДАТЕЛЬ КОМИТЕТА
Р А С П О Р Я Ж Е Н И Е

от 06.08.2018 г. **№944-02-372/8**

О предоставлении разрешения на условно разрешенный вид использования земельного участка и объекта капитального строительства

Учитывая заявление Хнытикова Михаила Николаевича о предоставлении разрешения на условно разрешенный вид использования земельного участка и объекта капитального строительства, рекомендации комиссии по подготовке правил землепользования и застройки от 02.08.2018 г., руководствуясь ст. 39 Градостроительного кодекса Российской Федерации, ст. 16 Федерального закона «Об общих принципах организации местного самоуправления в Российской Федерации», ст. ст. 42, 44, 45 Устава города Иркутска, Порядком предоставления разрешения на условно разрешенный вид использования земельных участков и (или) объектов капитального строительства на территории города Иркутска, утвержденным постановлением администрации города Иркутска от 26.06.2013 г. № 031-06-1489/13:

1. Предоставить разрешение на условно разрешенный вид использования:

1) «Для индивидуального жилищного строительства» в отношении земельного участка с кадастровым номером 38:36:000022:601, площадью 600 кв. м, расположенного по адресу: Иркутская область, г. Иркутск, ул. Красноказачья 1-я, 90;

2) «Индивидуальные отдельно стоящие жилые дома с приусадебными земельными участками» в отношении объекта капитального строительства с кадастровым номером 38:36:000022:43000, площадью 101,6 кв. м, расположенного по адресу: Российская Федерация, Иркутская область, город Иркутск, ул. Красноказачья.

2. Управлению по информационной политике администрации города Иркутска опубликовать настоящее распоряжение в газете «Иркутск официальный» и разместить в информационно-телекоммуникационной сети «Интернет» на WEB-портале органов местного самоуправления города Иркутска (www.admirk.ru) в течение десяти дней с момента его подписания.

3. Контроль за исполнением настоящего распоряжения оставляю за собой.

И.о. заместителя мэра — председателя комитета *В.В. Соколов*

РОССИЙСКАЯ ФЕДЕРАЦИЯ
Г. ИРКУТСК
АДМИНИСТРАЦИЯ
КОМИТЕТ ПО ГРАДОСТРОИТЕЛЬНОЙ ПОЛИТИКЕ
ЗАМЕСТИТЕЛЬ МЭРА— ПРЕДСЕДАТЕЛЬ КОМИТЕТА
Р А С П О Р Я Ж Е Н И Е

от 08.08.2018 **№944-02-373/8**

О предоставлении разрешения на отклонение от предельных параметров разрешенного строительства, реконструкции объектов капитального строительства

Учитывая заявление Общества с ограниченной ответственностью «Иркутский авиацентр технического обслуживания и ремонта № 403» о предоставлении разрешения на отклонение от предельных параметров разрешенного строительства, реконструкции объектов капитального строительства, рекомендации комиссии по подготовке правил землепользования и застройки от 02.08.2018 г., руководствуясь ст. 40 Градостроительного кодекса Российской Федерации, ст. 16 Федерального закона «Об общих принципах организации местного самоуправления в Российской Федерации», ст. ст. 42, 44, 45 Устава города Иркутска, Порядком предоставления разрешения на отклонение от предельных параметров разрешенного строительства, реконструкции объектов капитального строительства на территории города Иркутска, утвержденным постановлением администрации города Иркутска от 31.10.2013 г. № 031-06-2689/13:

1. Предоставить разрешение на отклонение от предельных параметров разрешенного строительства, реконструкции объектов капитального строительства, установленных в градостроительном регламенте с основным видом разрешенного использования «Воздушный транспорт», в отношении земельного участка с кадастровым номером 38:36:000024:9701, площадью 723 кв. м, расположенного по адресу: Иркутская область, г. Иркутск, в части уменьшения минимального размера земельного участка до 0,0723 га.

2. Управлению по информационной политике администрации города Иркутска опубликовать настоящее распоряжение в газете «Иркутск официальный» и разместить в информационно-телекоммуникационной сети «Интернет» на WEB-портале органов местного самоуправления города Иркутска (www.admirk.ru) в течение десяти дней с момента его подписания.

3. Контроль за исполнением настоящего распоряжения оставляю за собой.

И.о. заместителя мэра-председателя комитета *В.В. Соколов*

РОССИЙСКАЯ ФЕДЕРАЦИЯ
Г. ИРКУТСК
АДМИНИСТРАЦИЯ
КОМИТЕТ ПО ГРАДОСТРОИТЕЛЬНОЙ ПОЛИТИКЕ
ЗАМЕСТИТЕЛЬ МЭРА— ПРЕДСЕДАТЕЛЬ КОМИТЕТА
Р А С П О Р Я Ж Е Н И Е

от 09.08.2018 **№944-02-378/8**

О назначении публичных слушаний по проекту внесения изменений в проект планировки территории планировочного элемента С-04-36

В целях соблюдения права человека на благоприятные условия жизнедеятельности, прав и законных интересов правообладателей земельных участков и объектов капитального строительства, руководствуясь ст. ст. 5.1, 46 Градостроительного кодекса Российской Федерации, ст. ст. 16, 28 Федерального закона «Об общих принципах организации местного самоуправления в Российской Федерации», ст. ст. 24, 44, 45 Устава города Иркутска, Положением об отдельных вопросах организации и проведения общественных обсуждений, публичных слушаний в области градостроительной деятельности в городе Иркутске, утвержденным решением Думы города Иркутска от 28.06.2018 г. № 006-20-480750/8, распоряжением администрации города Иркутска от 13.02.2017 г. № 031-10-66/7 «О делегировании полномочий»:

1. Назначить публичные слушания по проекту внесения изменений в проект планировки территории планировочного элемента С-04-36 (далее — публичные слушания).

2. Управлению архитектуры и градостроительства комитета по градостроительной политике администрации города Иркутска:

1) в срок с 14.08.2018 г. по 12.09.2018 г. организовать проведение публичных слушаний;

2) обеспечить информирование участников публичных слушаний путем опубликования в средствах массовой информации и размещения в информационно— телекоммуникационной сети «Интернет» на WEB-портале органов местного самоуправления города Иркутска (www.admirk.ru) информационного сообщения о начале проведения публичных слушаний;

3) в двухмесячный срок с момента публикации сообщения, предусмотренного подпунктом 2 пункта 2 настоящего распоряжения, провести публичные слушания.

3. Управлению по информационной политике администрации города Иркутска опубликовать настоящее распоряжение в средствах массовой информации и разместить в информационно-телекоммуникационной сети «Интернет» на WEB-портале органов местного самоуправления города Иркутска (www.admirk.ru).

4. Контроль за исполнением настоящего распоряжения оставляю за собой.

И.о. заместителя мэра — председателя комитета *В.В. Соколов*

РОССИЙСКАЯ ФЕДЕРАЦИЯ
Г. ИРКУТСК
АДМИНИСТРАЦИЯ
КОМИТЕТ ПО УПРАВЛЕНИЮ МУНИЦИПАЛЬНЫМ ИМУЩЕСТВОМ
ЗАМЕСТИТЕЛЬ МЭРА — ПРЕДСЕДАТЕЛЬ КОМИТЕТА
Р А С П О Р Я Ж Е Н И Е

от 08.08.2018 **№ 504-02-1477/18**

Об организации и проведении специализированных ярмарок по продаже сельскохозяйственной продукции на территории города Иркутска

В целях организации и проведения специализированных ярмарок по продаже сельскохозяйственной продукции на территории города Иркутска, руководствуясь статьей 11 Федерального закона «Об основах государственного регулирования торговой деятельности в Российской Федерации», статьей 16 Федерального закона «Об общих принципах организации местного самоуправления в Российской Федерации», Положением о порядке организации ярмарок на территории Иркутской области и продажи товаров (выполнения работ, оказания услуг) на них и требованиях к организации продажи товаров (выполнения работ, оказания услуг) на ярмарках, организованных на территории Иркутской области, утвержденным постановлением Правительства Иркутской области от 17 ноября 2010 года № 284-пп, статьями 44, 45 Устава города Иркутска, решением Думы города Иркутска от 25 декабря 2015 года № 006-20-160257/5 «О комитете по управлению муниципальным имуществом администрации города Иркутска», постановлением администрации города Иркутска от 25 июля 2011 года № 031-06-1336/11 «О ярмарках, организуемых органами местного самоуправления города Иркутска»:

1. Департаменту потребительского рынка комитета по управлению муниципальным имуществом администрации города Иркутска:

1) организовать и провести с 13 августа 2018 года по 31 декабря 2018 года специализированные ярмарки по продаже сельскохозяйственной продукции на территории города Иркутска, (далее — ярмарка) в соответствии с планом мероприятий по организации ярмарок и продажи товаров (оказания услуг) на них, являющимся Приложением № 1 к настоящему распоряжению.

2) направить в управление по информационной политике администрации города Иркутска для опубликования в газете «Иркутск официальный» и размещения на WEB-портале органов местного самоуправления города Иркутска (www.admirk.ru) настоящее распоряжение с приложениями не позднее чем за 5 календарных дней до начала работы ярмарки.

2. Контроль за исполнением настоящего распоряжения оставляю за собой.

Заместитель мэра — председатель комитета *Е.М. Козулина*

Приложение № 1
к распоряжению заместителя мэра –
председателя комитета по управлению муниципальным
имуществом администрации города Иркутска
от 08.08.2018 № 504-02-1477/18

ПЛАН МЕРОПРИЯТИЙ
ПО ОРГАНИЗАЦИИ ЯРМАРОК И ПРОДАЖИ ТОВАРОВ
(ОКАЗАНИЯ УСЛУГ) НА НИХ

№ п/п	Наименование мероприятия	Срок реализации мероприятия	Ответственный исполнитель
1	2	3	4
1	Обеспечить регистрацию письменных заявок на участие в специализированных ярмарках по продаже сельскохозяйственной продукции на территории города Иркутска (далее — ярмарки).	Весь период проведения ярмарки	Начальник отдела организации деятельности комитета имущественного департамента комитета по управлению муниципальным имуществом администрации города Иркутска
2	Обеспечить рассмотрение заявок на участие в ярмарках, поданных лицами, указанными в п.9 Порядка организации ярмарок и продажи товаров (оказания услуг) на них (Приложение № 1 к настоящему Плану мероприятий), и составленных по Форме согласно Приложению № 1 к Порядку предоставления мест для продажи товаров на ярмарках (Приложение № 2 к настоящему Плану мероприятий).	Весь период проведения ярмарки	Начальник отдела торговли и общественного питания департамента потребительского рынка комитета по управлению муниципальным имуществом администрации города Иркутска
3	Обеспечить направление уведомлений об отказе в предоставлении места для продажи товаров (оказания услуг) на ярмарках по Форме согласно Приложению № 2 к Порядку предоставления мест для продажи товаров (оказания услуг) на ярмарках (Приложение № 2 к настоящему Плану мероприятий).	В течение тридцати календарных дней с даты приема заявки	Начальник отдела торговли и общественного питания департамента потребительского рынка комитета по управлению муниципальным имуществом администрации города Иркутска
4	Произвести расчеты платы за предоставление места для продажи товаров на ярмарках и обеспечить заключение договоров по Форме согласно Приложению № 3 к Порядку предоставления мест для продажи товаров (оказания услуг) на ярмарках (Приложение № 2 к настоящему Плану мероприятий).	В течение трех рабочих дней с даты приема заявки	Начальник отдела торговли и общественного питания департамента потребительского рынка комитета по управлению муниципальным имуществом администрации города Иркутска
5	Обеспечить предоставление информации участникам ярмарки о специализированных организациях, имеющих лицензии на заключение договоров на уборку территории и вывоз твердых коммунальных отходов.	В день подписания договоров	Начальник отдела торговли и общественного питания департамента потребительского рынка комитета по управлению муниципальным имуществом администрации города Иркутска
6	Осуществлять контроль за соответствием ассортимента товаров, реализуемых на ярмарках, согласно Приложению № 10 к Порядку организации ярмарок и продажи товаров (оказания услуг) на них (Приложение № 1 к настоящему Плану мероприятий).	Весь период проведения ярмарки	Начальник отдела торговли и общественного питания департамента потребительского рынка комитета по управлению муниципальным имуществом администрации города Иркутска
7	Обеспечить контроль за соблюдением соответствия занимаемых участниками ярмарок мест согласно Схем размещения торговых мест на специализированных ярмарках по продаже сельскохозяйственной продукции на территории города Иркутска, определенных Приложениями № 2-9 к Порядку организации ярмарок и продажи товаров (оказания услуг) на них (Приложение № 1 к настоящему Плану мероприятий), а также заключенным договорам на предоставление места на ярмарке.	Весь период проведения ярмарки	Начальник отдела торговли и общественного питания департамента потребительского рынка комитета по управлению муниципальным имуществом администрации города Иркутска

8	Обеспечить соблюдение на территории проведения ярмарок требований пожарной безопасности, охраны общественного порядка. Обеспечить контроль за исполнением настоящего Плана мероприятий.	Весь период проведения ярмарки	Начальник департамента потребительского рынка комитета по управлению муниципальным имуществом администрации города Иркутска

Приложение № 1
к Плану мероприятий по организации
ярмарки и продажи товаров (оказания услуг) на ней

ПОРЯДОК ОРГАНИЗАЦИИ ЯРМАРОК И ПРОДАЖИ ТОВАРОВ (ОКАЗАНИЯ УСЛУГ) НА НИХ

1. Наименование ярмарок: специализированные ярмарки по продаже сельскохозяйственной продукции (далее — ярмарки).

2. Адреса проведения ярмарок, количество мест для продажи товаров на них и их площадь указаны в Приложении № 1 к настоящему Порядку

3. Наименование организатора ярмарок: администрация города Иркутска, представленная комитетом по управлению муниципальным имуществом администрации города Иркутска (далее — Организатор ярмарок).

4. Адрес местонахождения Организатора ярмарок: г. Иркутск, ул. Поленова, 1.

5. Цель организации ярмарок: создание условий для обеспечения жителей муниципального образования город Иркутск услугами торговли по продаже сельскохозяйственной продукции.

6. Срок проведения ярмарок: с 13 августа 2018 года по 31 декабря 2018 года.

7. Режим работы ярмарок: с 08-00 до 20-00 ежедневно без выходных и праздничных дней.

8. Тип ярмарок: постоянно действующие, специализированные.

9. Категории участников ярмарок: индивидуальные предприниматели, юридические лица, а также граждане (в том числе граждане — главы крестьянских (фермерских) хозяйств, члены таких хозяйств, граждане, ведущие личные подсобные хозяйства или занимающиеся садоводством, огородничеством, животноводством) (далее — участники ярмарки).

10. Размещение участников ярмарок осуществляется на земельных участках, находящихся в муниципальной собственности города Иркутска, согласно Схемам размещения торговых мест на специализированных ярмарках по продаже сельскохозяйственной продукции на территории города Иркутска (далее — Схемы) (Приложения №№ 2-9 к настоящему Порядку).

11. Организатор ярмарок обеспечивает:

— наличие при входе на ярмарки вывесок с указанием наименования Организатора ярмарки, адреса его местонахождения, режима работы ярмарки;

— контроль за надлежащим санитарно-техническим состоянием территорий, на которых организуется проведение ярмарок, и мест для продажи товаров;

— контроль за оснащением территорий, на которых организуется проведение ярмарок, урнами для сбора мусора;

— доступность территории и торговых мест на ярмарках для инвалидов (включая инвалидов, использующих кресла-коляски и собак-проводников) и других маломобильных групп населения;

— соблюдение на территориях, на которых организуется проведение ярмарок, установленных законодательством требований пожарной безопасности, охраны общественного порядка;

— проверку соответствия занимаемых участниками ярмарок мест для продажи товаров согласно Схемам, определенным Приложениями №№ 2-9 к настоящему порядку и заключенным договорам на предоставление места на ярмарке и настоящему Порядку;

— исполнение иных обязанностей, предусмотренных действующим законодательством в области торговой деятельности и настоящим Порядком.

12. Участники ярмарок обязаны:

— размещать торговое оборудование на земельных участках согласно Схемам (Приложения №№ 2-9 к настоящему Порядку);

— хранить в течение всего периода осуществления деятельности по продаже товаров на ярмарках документы, подтверждающие предоставление места для продажи товаров на ярмарках;

— соблюдать требования, предусмотренные законодательством в области пожарной безопасности, охраны окружающей среды, защиты прав потребителей;

— обеспечить наличие на месте для продажи товаров достоверной информации в наглядной и доступной форме для покупателей о товарах, вывеску о субъекте, осуществляющем торговую деятельность на ярмарках, оформленных ценников с указанием наименования товара;

— самостоятельно заключить договор на уборку места для продажи товаров на ярмарках и вывоз твердых коммунальных отходов;

— осуществлять продажу товаров только в пределах предоставленного торгового места и не размещать торговое оборудование за пределами его;

— по окончании срока действия договора на предоставление места для продажи товаров на ярмарках освободить занимаемое место. В случае досрочного расторжения Договора освободить занимаемое место в течение 1 (Одного) календарного дня с момента получения уведомления о расторжении договора;

— исполнение иных обязанностей, предусмотренных законодательством в области торговой деятельности.

13. Ассортимент реализуемых на ярмарках товаров: продукция в соответствии с Общероссийским классификатором продукции по видам экономической деятельности ОК 034-2014 (КПЕС 2008), принятым Приказом Федерального агентства по техническому регулированию и метрологии от 31 января 2014 года №14-ст) (приведен в Приложении № 10 к настоящему Порядку).

14. Перечень документов, необходимых участникам ярмарок, указанным в п. 9 настоящего Порядка, для продажи товаров на ярмарках:

14.1 индивидуальным предпринимателям и юридическим лицам:

— документ, подтверждающий факт внесения сведений о юридическом лице (индивидуальном предпринимателе) в Единый государственный реестр юридических лиц (индивидуальных предпринимателей);

— договор на предоставление места на ярмарке, заключенный по форме, установленной Приложением № 3 к Порядку предоставления мест для продажи товаров на ярмарке;

15.2 физическим лицам:

— паспорт или иной документ, удостоверяющий личность;

— договор на предоставление места на ярмарке, заключенный по форме, установленной Приложением № 3 к Порядку предоставления мест для продажи товаров на ярмарке.

Приложение № 1
к Порядку организации ярмарок
и продажи товаров (оказания услуг) на них

АДРЕСА МЕСТ ПРОВЕДЕНИЯ ЯРМАРОК, ПЛОЩАДЬ, КОЛИЧЕСТВО МЕСТ ДЛЯ ПРОДАЖИ ТОВАРОВ НА НИХ

№ п/п	Адрес	Количество мест	Площадь места размещения торговых мест на ярмарках (м²)
1	мкр. Первомайский, в районе дома № 24	15	12
2	мкр. Университетский, в районе дома № 70	21	42
3	ул. Муравьева, в районе дома № 17	42	406
4	ул. Академическая, в районе дома № 4	20	20
5	Ул. Байкальская, в районе дома № 207 А (остановка транспорта «Микрорайон Байкальский»)	15	15
6	ул. Байкальская, в районе дома № 284	24	24
7	ул. Тельмана, в районе дома № 38	15	160
8	мкр. Топкинский, в районе дома № 39	6	6

Приложение №2
к Порядку организации ярмарок и
продажи товаров (оказания услуг) на них

СХЕМА РАЗМЕЩЕНИЯ ТОРГОВЫХ МЕСТ НА СПЕЦИАЛИЗИРОВАННОЙ ЯРМАРКЕ ПО ПРОДАЖЕ СЕЛЬСКОХОЗЯЙСТВЕННОЙ ПРОДУКЦИИ ПО АДРЕСУ: Г. ИРКУТСК, МКР. ПЕРВОМАЙСКИЙ, В РАЙОНЕ ДОМА № 24

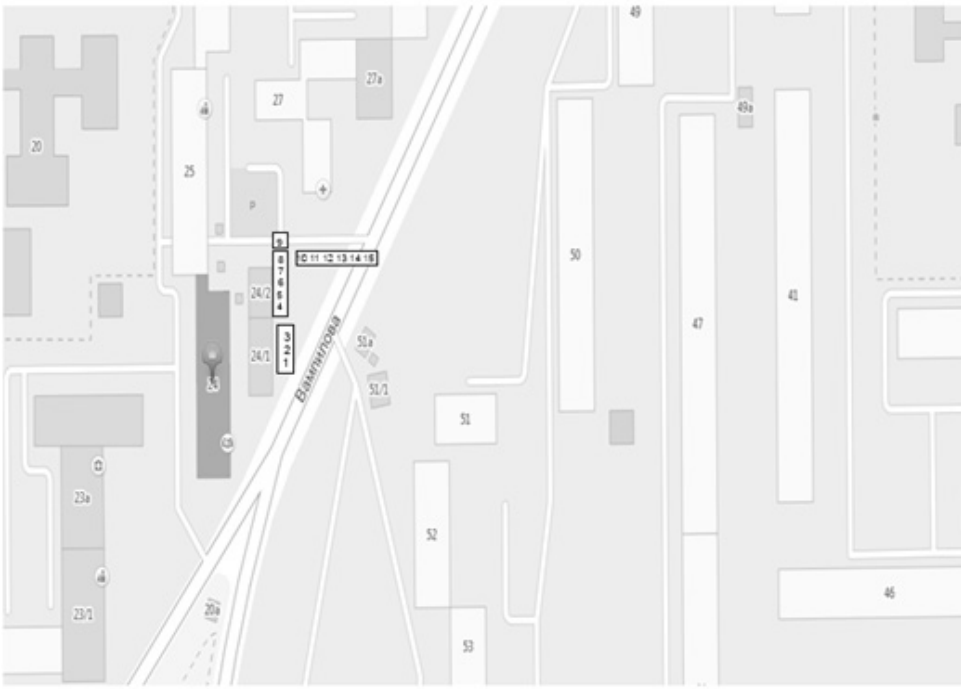

Приложение №3
к Порядку организации ярмарок и
продажи товаров (оказания услуг) на них

СХЕМА РАЗМЕЩЕНИЯ ТОРГОВЫХ МЕСТ НА СПЕЦИАЛИЗИРОВАННОЙ ЯРМАРКЕ ПО ПРОДАЖЕ СЕЛЬСКОХОЗЯЙСТВЕННОЙ ПРОДУКЦИИ ПО АДРЕСУ: Г. ИРКУТСК, МКР. УНИВЕРСИТЕТСКИЙ , В РАЙОНЕ ДОМА № 70

Приложение №4
к Порядку организации ярмарок и
продажи товаров (оказания услуг) на них

СХЕМА РАЗМЕЩЕНИЯ ТОРГОВЫХ МЕСТ НА СПЕЦИАЛИЗИРОВАННОЙ ЯРМАРКЕ ПО ПРОДАЖЕ СЕЛЬСКОХОЗЯЙСТВЕННОЙ ПРОДУКЦИИ ПО АДРЕСУ: Г. ИРКУТСК, УЛ. МУРАВЬЕВА , В РАЙОНЕ ДОМА № 17

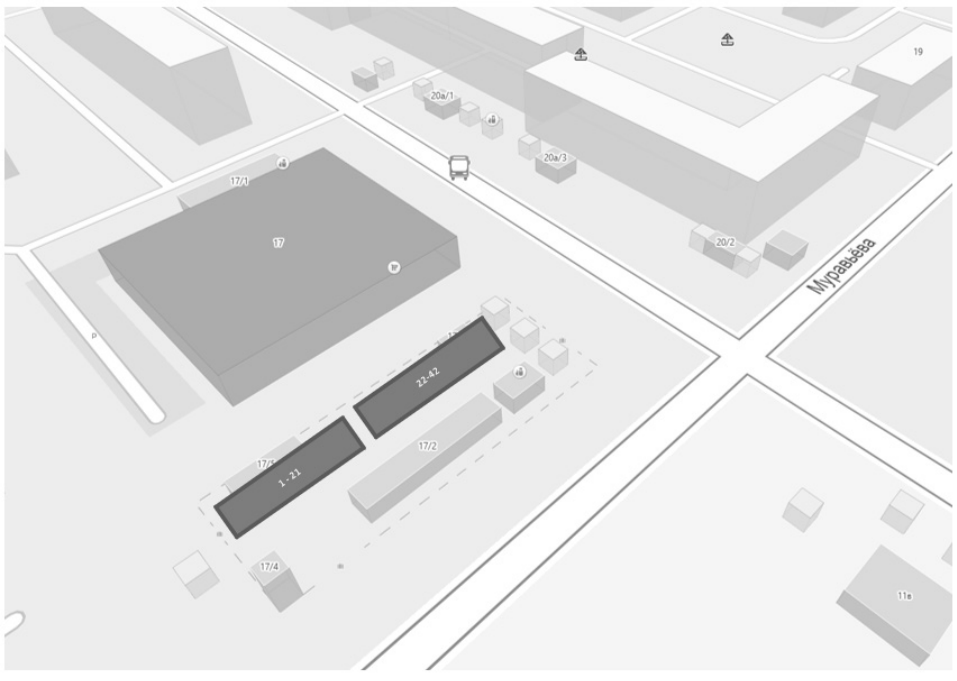

Приложение №5
к Порядку организации ярмарки и
продажи товаров на ней

СХЕМА
РАЗМЕЩЕНИЯ ТОРГОВЫХ МЕСТ НА СПЕЦИАЛИЗИРОВАННОЙ ЯРМАРКЕ ПО ПРОДАЖЕ СЕЛЬСКОХОЗЯЙСТВЕННОЙ ПРОДУКЦИИ ПО АДРЕСУ: Г. ИРКУТСК, АКАДЕМИЧЕСКАЯ, В РАЙОНЕ ДОМА № 4

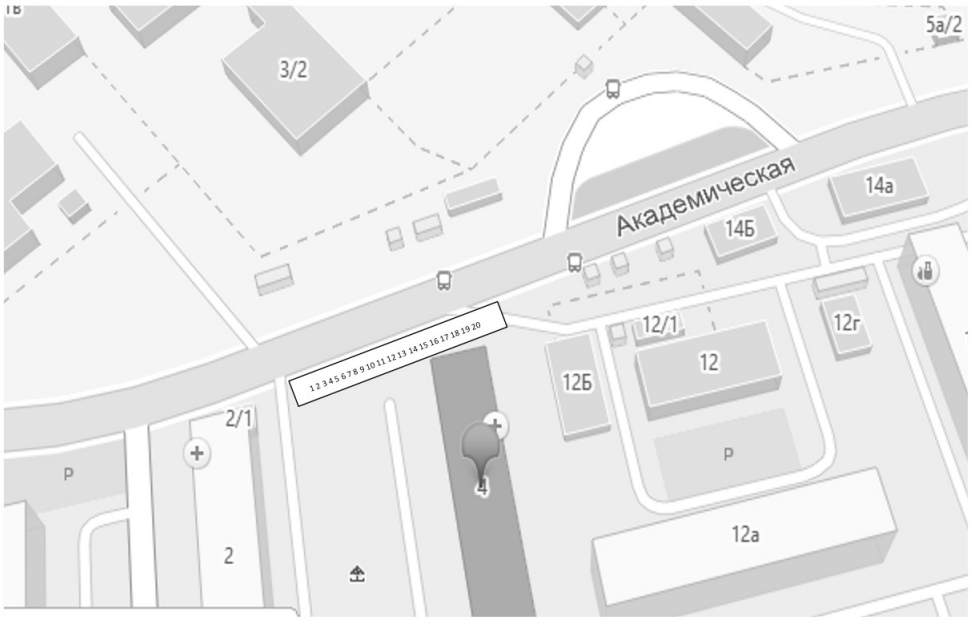

Приложение № 6
к Порядку организации ярмарки и
продажи товаров на ней

СХЕМА
РАЗМЕЩЕНИЯ ТОРГОВЫХ МЕСТ НА СПЕЦИАЛИЗИРОВАННОЙ ЯРМАРКЕ ПО ПРОДАЖЕ СЕЛЬСКОХОЗЯЙСТВЕННОЙ ПРОДУКЦИИ ПО АДРЕСУ: Г. ИРКУТСК, УЛ. БАЙКАЛЬСКАЯ, В РАЙОНЕ ДОМА № 207 А (ОСТАНОВКА ТРАНСПОРТА «МИКРОРАЙОН БАЙКАЛЬСКИЙ»)

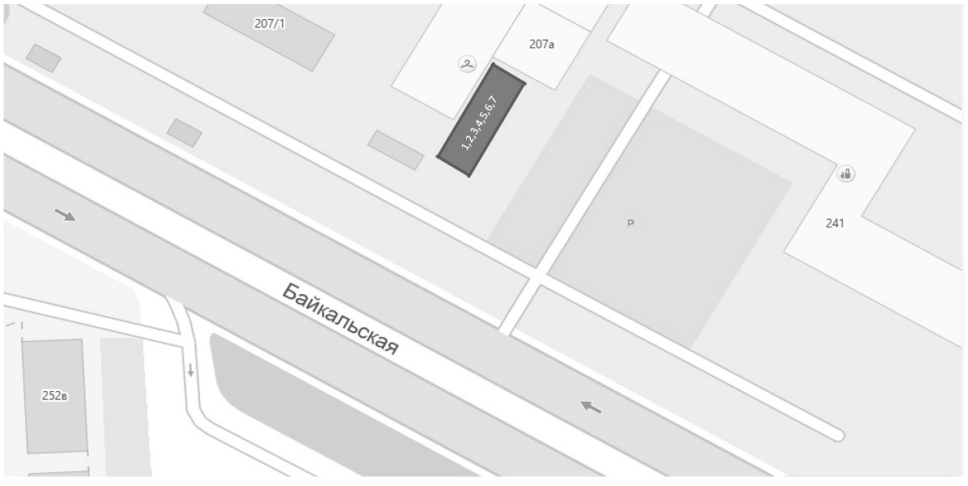

Приложение №7
к Порядку организации ярмарки и
продажи товаров на ней

СХЕМА
РАЗМЕЩЕНИЯ ТОРГОВЫХ МЕСТ НА СПЕЦИАЛИЗИРОВАННОЙ ЯРМАРКЕ ПО ПРОДАЖЕ СЕЛЬСКОХОЗЯЙСТВЕННОЙ ПРОДУКЦИИ ПО АДРЕСУ: Г. ИРКУТСК, УЛ. БАЙКАЛЬСКАЯ, В РАЙОНЕ ДОМА № 284

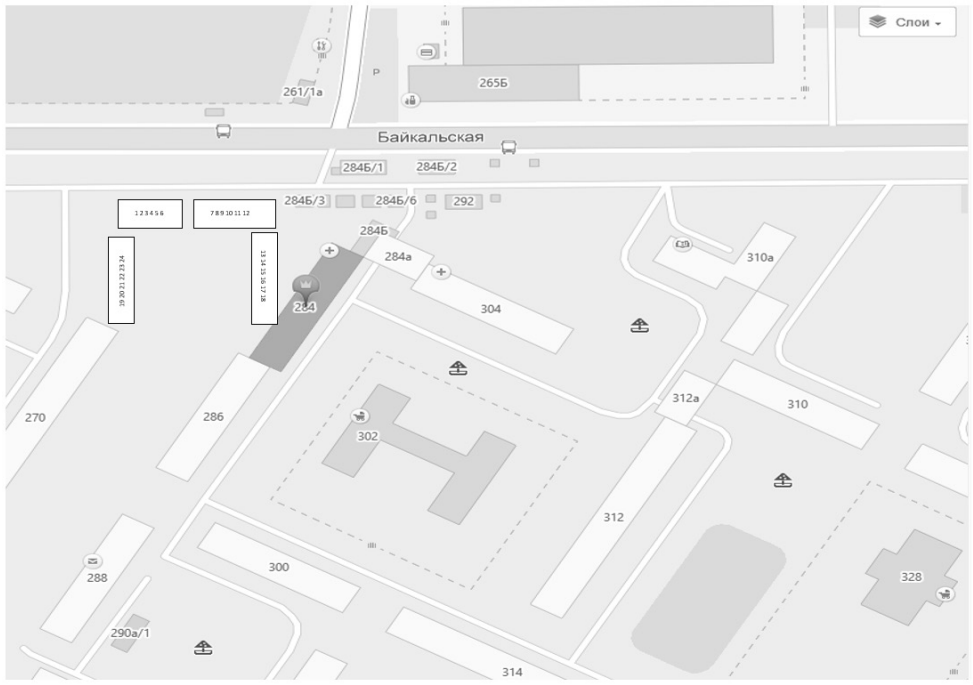

Приложение № 8
к Порядку организации ярмарки и
продажи товаров на ней

СХЕМА
РАЗМЕЩЕНИЯ ТОРГОВЫХ МЕСТ НА СПЕЦИАЛИЗИРОВАННОЙ ЯРМАРКЕ ПО ПРОДАЖЕ СЕЛЬСКОХОЗЯЙСТВЕННОЙ ПРОДУКЦИИ ПО АДРЕСУ: Г. ИРКУТСК, УЛ. ТЕЛЬМАНА, В РАЙОНЕ ДОМА № 38

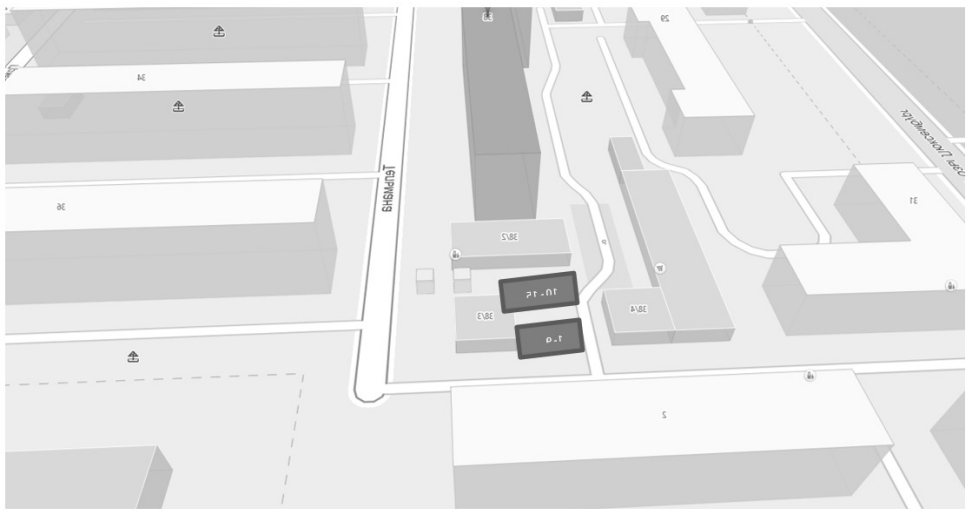

Приложение № 9
к Порядку организации ярмарки и
продажи товаров на ней

СХЕМА
РАЗМЕЩЕНИЯ ТОРГОВЫХ МЕСТ НА СПЕЦИАЛИЗИРОВАННОЙ ЯРМАРКЕ ПО ПРОДАЖЕ СЕЛЬСКОХОЗЯЙСТВЕННОЙ ПРОДУКЦИИ ПО АДРЕСУ: Г. ИРКУТСК, МКР. ТОПКИНСКИЙ, В РАЙОНЕ ДОМА № 39

Приложение № 10
к Порядку организации ярмарок и продажи товаров
(оказания услуг) на них

АССОРТИМЕНТ
ТОВАРОВ, РЕАЛИЗУЕМЫХ НА ЯРМАРКЕ

В соответствии с Общероссийским классификатором продукции по видам экономической деятельности ОК 034-2014 (КПЕС 2008), принятым Приказом Федерального агентства по техническому регулированию и метрологии от 31 января 2014 года № 14-ст) ассортимент товаров, реализуемых на ярмарках (оказываемых услуг), включает:

01.13.4	Корнеплоды и клубнеплоды овощные, культуры овощные луковичные
01.13.3	Культуры овощные плодовые прочие
01.13.29.	Культуры бахчевые прочие
01.13	Овощи и культуры бахчевые, корнеплоды и клубнеплоды
10.39.2	Фрукты и орехи, переработанные и консервированные
10.39.21.120	Ягоды свежие или предварительно подвергнутые тепловой обработке, замороженные
01.19.21	Цветы срезанные и бутоны цветочные
01.19.21.110	Розы срезанные
01.19.21.120	Гвоздики срезанные
01.19.21.130	Орхидеи срезанные
01.19.21.140	Гладиолусы срезанные
01.19.21.150	Хризантемы срезанные

Приложение № 2
к Плану мероприятий по организации
ярмарок и продажи товаров (оказания услуг) на них

ПОРЯДОК
ПРЕДОСТАВЛЕНИЯ МЕСТ ДЛЯ ПРОДАЖИ ТОВАРОВ (ОКАЗАНИЯ УСЛУГ) НА ЯРМАРКАХ

1. Для участия в специализированных ярмарках по продаже сельскохозяйственной продукции на территории города Иркутска (далее — ярмарки) лицам, соответствующим категории участников ярмарки, указанной в п.9 Порядка организации ярмарок и продажи товаров (оказания услуг) на них (Приложение № 1 к Плану мероприятий), необходимо предоставить заявку(и) на участие в ярмарках с приложением соответствующих документов согласно Форме заявки, определенной Приложением № 1 к настоящему Порядку (далее — заявка).

2. Заявки принимаются весь период действия ярмарок. Заявки рассматриваются специалистами отдела торговли и общественного питания департамента потребительского рынка комитета по управлению муниципальным имуществом администрации города Иркутска в течение трех рабочих дней с даты подачи заявки.

3. При превышении количества заявок над лимитом мест для продажи товаров на ярмарках, места для продажи товаров на ярмарках предоставляются участникам, первым подавшим заявку.

4. Основаниями для отказа в предоставлении места для продажи товаров на ярмарках являются:

— отсутствие на ярмарках свободных мест для продажи товаров;

— несоответствие поданной заявки Форме заявки, определенной Приложением № 1 к настоящему Порядку;

— не предоставление либо предоставление не в полном объеме требуемых документов согласно Форме заявки, определенной Приложением № 1 к настоящему Порядку.

5. Уведомление об отказе в предоставлении места для продажи товаров на ярмарках согласно Форме уведомления (Приложение № 2 к настоящему Порядку) направляется в течение тридцати календарных дней с даты подачи заявки.

6. С участниками ярмарок заключается договор на предоставление места для продажи товаров (оказания услуг) на ярмарках, от лица администрации города Иркутска в соответствии с Формой договора (Приложение № 3 к настоящему Порядку).

7. Плата за пользование местом для продажи товаров на ярмарках определяется в соответствии с Порядком определения размера арендной платы, условий и сроков ее внесения за использование земельных участков, находящихся в муниципальной собственности города Иркутска, утвержденным постановлением администрации города Иркутска от 21.07.2015 № 031-06-697/5;

8. Размещение участников ярмарок осуществляется в соответствии со Схемами размещения торговых мест на специализированных ярмарках по продаже сельскохозяйственной продукции на территории города Иркутска, являющимися Приложениями № 2-9 к Порядку организации ярмарок и продажи товаров (оказания услуг) на них;

9. Предоставление мест для продажи товаров на ярмарках на льготных условиях не предусматривается.

Приложение № 1
к Порядку предоставления мест
для продажи товаров(оказания услуг) на ярмарках

ФОРМА ЗАЯВКИ
НА УЧАСТИЕ В ЯРМАРКЕ

Заместителю мэра — председателю комитета по управлению муниципальным имуществом администрации города Иркутска Е.М. Козулиной
от _____
наименование
_____
(юридический, почтовый адрес)
_____
контактная информация (номер телефона, адрес электронной почты)

ЗАЯВЛЕНИЕ

Прошу предоставить место для продажи товаров на специализированной ярмарке по продаже сельскохозяйственной продукции на территории города Иркутска, проводимой в период с 13.08.2018 г. по 31.12.2018 г. по адресу: _____,на срок с_____201_ г. по _____201_ г.

количество торговых мест _____(___)

ассортимент товаров: _____

с использованием торгового оборудования (при необходимости):_____
(тип торгового оборудования)

Приложение:

для физических лиц:

1. Копия документа, удостоверяющего личность.

2. Копия документа, подтверждающего ведение крестьянского (фермерского) хозяйства, личного подсобного хозяйства или занятие садоводством, огородничеством, животноводством (членская книжка, правоустанавливающие документы на земельный участок, с целевым назначением: под огород, ведение личного подсобного хозяйства, дачного хозяйства и др.).

для юридических лиц:

1. Выписка из Единого государственного реестра юридических лиц.

2. Копия документа, подтверждающего полномочия руководителя.

3. Копия документа, удостоверяющего права (полномочия) представителя юридического лица, если с заявлением обращается представитель юридического лица (приказ, доверенность).

для индивидуальных предпринимателей и глав крестьянских (фермерских) хозяйств:

1. Выписка из Единого государственного реестра индивидуальных предпринимателей.

2. Копия документа, удостоверяющего личность.

3. Копия документа, удостоверяющего права (полномочия) представителя индивидуального предпринимателя, если с заявлением обращается представитель индивидуального предпринимателя (приказ, доверенность).

«_____» _____ 201__ г. _____ /_____/
(подпись) (Ф.И.О.)

Приложение № 2
к Порядку предоставления мест
по продаже товаров (оказания услуг) на ярмарках

ФОРМА УВЕДОМЛЕНИЯ
ОБ ОТКАЗЕ В ПРЕДОСТАВЛЕНИИ МЕСТА ДЛЯ ПРОДАЖИ ТОВАРОВ НА ЯРМАРКЕ

_____
наименование
_____
(юридический, почтовый адрес)
_____
контактная информация (номер телефона, адрес электронной почты)

УВЕДОМЛЕНИЕ

Администрация города Иркутска, в лице заместителя мэра — председателя комитета по управлению муниципальным имуществом администрации города Иркутска извещает Вас об отказе в предоставлении места на специализированной (ых) ярмарке (ах) по продаже сельскохозяйственной продукции на территории города Иркутска,по адресу:_____ по причине:

1._____

«_____» ___ 201__ г. _____ /_____/
(подпись) (Ф.И.О.)

Приложение № 3
к Порядку предоставления мест по продаже товаров на ярмарке

ФОРМА ДОГОВОРА
НА ПРЕДОСТАВЛЕНИЕ ТОРГОВОГО МЕСТА НА ЯРМАРКЕ
№ _____

г. Иркутск **«__» ____ 2018 г.**

Администрация города Иркутска в лице заместителя мэра — председателя комитета по управлению муниципальным имуществом Козулиной Екатерины Михайловны, действующей на основании Решения Думы города Иркутска от 25.12.2015 № 006-20-160257/5 «О комитете по управлению муниципальным имуществом администрации города Иркутска», именуемая в дальнейшем Администрация, с одной стороны, и _____, именуемый в дальнейшем Пользователь, в лице _____, действующего на основании _____, с другой стороны, именуемые в дальнейшем Стороны, заключили настоящий договор на предоставление места на специализированной ярмарке по продаже сельскохозяйственной продукции на территории города Иркутска (далее — ярмарка), проводимой на основании распоряжения заместителя мэра — председателя комитета по управлению муниципальным имуществом администрации города Иркутска от ____ № _____ «Об организации и проведении специализированных ярмарок по продаже сельскохозяййственной продукции на территории города Иркутска» (далее — Договор) о нижеследующем:

1. ПРЕДМЕТ ДОГОВОРА

Администрация предоставляет, а Пользователь принимает на территории города Иркутска во временное пользование торговое место(а), площадью ____ кв.м. (далее — торговое место) при проведении ярмарки по адресу:_____ для осуществления торговли_____, с установкой на нем торгового оборудования (при необходимости).

1.2. Предоставление Администрацией торгового места не влечет приобретение Пользователем каких-либо прав на соответствующий земельный участок или его часть.

2. ОБЯЗАННОСТИ СТОРОН

2.1. Администрация обеспечивает:

2.1.1. Представление Пользователю во временное пользование торгового места, указанного в п.1.1. настоящего Договора.

2.1.2. Наличие при входе на ярмарку вывески с указанием наименования организатора ярмарки, адреса его местонахождения, режима работы ярмарки;

2.1.3. Контроль за надлежащим санитарно-техническим состоянием территории, на которой организуется проведение ярмарки, и мест для продажи товаров;

2.1.4. Контроль за оснащением территории, на которой организуется проведение ярмарки, урнами для сбора мусора;

2.1.5. Доступность территории и торговых мест на ярмарке для инвалидов (включая инвалидов, использующих кресла-коляски и собак-проводников) и других маломобильных групп населения;

2.1.6. Соблюдение на территории, на которой организуется проведение ярмарки, установленных законодательством требований пожарной безопасности, охраны общественного порядка;

2.1.7. Проверку соответствия занимаемых(ого) пользователем мест(а) для продажи товаров утвержденных(ого) схемой размещения торговых мест на специализированной ярмарке по продаже сельскохозяйственной продукции на территории города Иркутска и п.1.1 настоящего Договора;

2.1.8. Исполнение иных обязанностей, предусмотренных действующим законодательством в области торговой деятельности.

2.2. Пользователь обязан:

2.2.1. Произвести оплату за пользование торговым местом. Оплата производится путем перечисления денежных средств на расчетный счет Администрации по следующим реквизитам:

Отделение Иркутск г. Иркутск, р/с 40101810900000010001, БИК 042520001, ИНН 3849057115, КПП 384901001, ОКТМО 25701000,

КБК 909 111 05024 04 1002 120. Получатель: УФК по Иркутской области (комитет по управлению муниципальным имуществом администрации города Иркутска).

В платежном поручении в строке «назначение платежа» Пользователь должен указать «сельскохозяйственная ярмарка по договору №_____»;

2.2.2. Использовать торговое место исключительно по назначению, указанному в пункте 1.1 настоящего Договора;

2.2.3. Занимать торговое место согласно утвержденной схеме размещения торговых мест на специализированной ярмарке по продаже сельскохозяйственной продукции на территории города Иркутска и п.1.1. настоящего Договора;

2.2.4. Хранить в течение всего периода осуществления деятельности по продаже товаров на ярмарке документы, подтверждающие предоставление места для продажи товаров на ярмарке;

2.2.5 Не производить передачу права на использование места для продажи товара третьим лицам;

2.2.6. Соблюдать требования, предусмотренные законодательством в области обеспечения санитарно-эпидемиологического благополучия населения, пожарной безопасности, охраны окружающей среды, ветеринарии, защиты прав потребителей;

2.2.7. Обеспечить наличие на торговом месте достоверной информации в наглядной и доступной форме для покупателей о товарах и их производителе, вывеску о субъекте, осуществляющем торговую деятельность на ярмарке, оформленных ценников с указанием наименования и цены товара;

2.2.8. Самостоятельно заключить договор на уборку торгового места на ярмарке и вывоз твердых коммунальных отходов.

2.2.9. Обеспечить надлежащее санитарное состояние торгового места в соответствии с Правилами благоустройства территории города Иркутска, утвержденными решением Думы г. Иркутска от 25.12.2008 года № 004-20-560950/8;

2.2.9. Осуществлять продажу товаров только в пределах предоставленного торгового места и не размещать торговое оборудование за пределами его;

2.2.10. Исполнять иные обязанности, предусмотренные законодательством в области торговой деятельности.

2.2.11. По прекращении настоящего договора освободить занимаемое торговое место в течение 10 (десяти) календарных дней

3. ПЛАТА ПО ДОГОВОРУ

3.1. Плата за пользованием торговым местом на ярмарке определяется в соответствии с Порядком определения размера арендной платы, условий и сроков ее внесения за использование земельных участков, находящихся в муниципальной собственности города Иркутска, утвержденным постановлением администрации города Иркутска от 21.07.2015 № 031-06-697/5 и указывается в расчете, являющемся неотъемлемой частью настоящего Договора.

4. ОТВЕТСТВЕННОСТЬ ПО ДОГОВОРУ

4.1. В случае неисполнения или ненадлежащего исполнения обязательств по настоящему Договору Стороны несут ответственность в соответствии с действующим законодательством Российской Федерации и настоящим Договором.

4.2. В случае нарушения обязательств, предусмотренных пунктами 2.2.1. - 2.2.11. настоящего Договора Пользователь оплачивает Администрации штраф в размере 50% (пятьдесят) от размера платы за предоставление торгового места, рассчитанного в соответствии с пунктом 3.1. настоящего Договора.

5. ИЗМЕНЕНИЕ И ПРЕКРАЩЕНИЕ ДОГОВОРА

5.1. По соглашению Сторон настоящий договор может быть изменен. Изменение существенных условий договора не допускается.

5.2. Настоящий Договор расторгается в случаях:

1) прекращения осуществления торговой деятельности Пользователем по его инициативе;

2) ликвидации юридического лица, являющегося хозяйствующим субъектом, в соответствии с гражданским законодательством Российской Федерации;

3) прекращения деятельности физического лица — индивидуального предпринимателя;

4) по соглашению сторон Договора;

5) в одностороннем порядке Администрацией при наличии одного или нескольких из следующих оснований:

— в случае неисполнения обязательств по оплате цены настоящего Договора в порядке, установленном пунктом 2.2.1 раздела 2 настоящего Договора;

— в случае нарушения Пользователем в течение срока действия ярмарки обязательств, указанных в пункте 2.2.2-2.2.10 настоящего Договора. Нарушения должны быть подтверждены документально.

— наличие в течение срока действия ярмарки неисполненных в установленные сроки предписаний органов государственного, муниципального контроля (надзора) об устранении нарушений требований к размещению НТО, требований к осуществлению торговой деятельности;

— привлечение в течение срока действия ярмарки Пользователя к административной ответственности за нарушения в сфере благоустройства территории города Иркутска.

6. СРОК ДЕЙСТВИЯ ДОГОВОРА

6.1. Настоящий Договор действует с момента его подписания Сторонами с_____201__г. по _____201__г.

6.2. Продление срока действия настоящего Договора не допускается.

7. Прочие условия

7.1. Взаимоотношения сторон, не урегулированные настоящим Договором, регламентируются действующим законодательством РФ.

7.2. Договор составлен в 2 (двух) экземплярах, по одному для каждой из Сторон.

8. Адреса, реквизиты и подписи сторон

Администрация:	Пользователь:
Отделение Иркутск г. Иркутск, Р/с 40101810900000010001, БИК 042520001, ИНН 3849057115, КПП 384901001, ОКТМО 25701000, КБК 909 111 05024 04 1002 120. Получатель: УФК по Иркутской области (комитет по управлению муниципальным имуществом администрации г. Иркутска) г. Иркутск, ул. Поленова, 1 Заместитель мэра — председатель комитета по управлению муниципальным имуществом администрации города Иркутска _____Е.М. Козулина (подпись) М.П.	_____ (наименование) _____ (адрес) ОГРН_____ ИНН_____ _____ (подпись) М.П.

С 2018 ГОДА НАЧАТА ГОСУДАРСТВЕННАЯ КАДАСТРОВАЯ ОЦЕНКА ЗЕМЕЛЬНЫХ УЧАСТКОВ НА ТЕРРИТОРИИ ИРКУТСКОЙ ОБЛАСТИ

Правительством Иркутской области принято решение о проведении государственной кадастровой оценки объектов недвижимости, расположенных на территории Иркутской области в соответствии с постановлением Правительства Иркутской области от 09 октября 2017 года № 642-пп «О проведении государственной кадастровой оценки объектов недвижимости, расположенных на территории Иркутской области».

В 2018 году проводится государственная кадастровая оценка земельных участков в составе земель промышленности, энергетики, транспорта, связи, радиовещания, телевидения, информатики, земли для обеспечения космической деятельности, земли обороны, безопасности и земли иного специального назначения.

16 июля 2018 года в фонде данных государственной кадастровой оценки на сайте Федеральной службы государственной регистрации, кадастра и картографии (www.rosreestr.ru) размещены сведения и материалы, содержащиеся в промежуточных отчетных документах, а именно, отчет об итогах государственной кадастровой оценки земель промышленности, энергетики, транспорта, связи, радиовещания, телевидения, информатики, земель для обеспечения космической деятельности, земель обороны, безопасности и земель иного специального назначения Иркутской области по состоянию на 01.01.2018, и сведения о месте размещения таких документов на официальном сайте областного государственного бюджетного учреждения «Центр государственной кадастровой оценки объектов недвижимости» (далее — Учреждение).

В соответствии со статьей 14 Федерального закона от 3 июля 2016 года № 237-ФЗ «О государственной кадастровой оценке» (далее — Закон о кадастровой оценке) Учреждение принимает для рассмотрения замечания, связанные с определением кадастровой стоимости, информация о которой содержится в промежуточных отчетных документах.

По всем интересующим вопросам просим обращаться по адресу Учреждения: Иркутская область, г. Ангарск, пр-т Карла Маркса, стр. 101; (время приема: пн-чт с 8:30 до 17:30, пт с 8:30 до 16:30, перерыв на обед 13:00-13:48); электронная почта Учреждения: ogbu_cgko@inbox.ru.

Дополнительно сообщаем, в соответствии с постановлением Правительства Иркутской области от 09 октября 2017 года № 642-пп «О проведении государственной кадастровой оценки объектов недвижимости, расположенных на территории Иркутской области», государственная кадастровая оценка земельных участков в составе земель населенных пунктов будет проведена в 2019 году.

Администрация города Иркутска

ЯРМАРКА ВАКАНСИЙ — ПОТРЕБНОСТЬ В СРЕДНЕМ МЕДИЦИНСКОМ ПЕРСОНАЛЕ В МЕДИЦИНСКИХ ОРГАНИЗАЦИЯХ ГОРОДА ИРКУТСКА (2 ПОЛУГОДИЕ 2018Г.).

Данная информация обновляется департаментом здравоохранения и социальной помощи населению комитета по социальной политике и культуре администрации города Иркутска.

За подробной информацией можно обращаться к главному специалисту отдела здравоохранения департамента здравоохранения и социальной помощи населению Копыловой Александре Валерьевне, тел. 52-02-56.

Акушерка:
ОГБУЗ «Иркутская городская поликлиника № 4», мкр. Первомайский, 23 а, тел: 8(3952)36-38-08
ОГБУЗ «Иркутская городская поликлиника № 6», мкр. Юбилейный, 36, тел: 8(3952)46-38-14
ОГБУЗ «Иркутская городская поликлиника № 15», ул. Напольная, 70, тел: 8(3952)34-61-97
ОГАУЗ «МЕДСАНЧАСТЬ ИАПО», ул. Жукова, 9, тел: 8(3952)48-49-01
ОГАУЗ «Иркутская городская клиническая больница № 1», ул. Байкальская, 118, тел: 8(3952)22-60-33, 70-37-48
ОГАУЗ «Иркутская городская клиническая больница № 10», Б. Рябикова, 31, тел: 8(3952)30-19-00
ОГАУЗ «Иркутский городской перинатальный центр», ул. Сурикова, 16, тел: 8(3952)24-28-14
Инструктор по лечебной физкультуре:
ОГАУЗ «Иркутская городская клиническая больница № 1», ул. Байкальская, 118, тел: 8(3952)22-60-33, 70-37-48
ОГАУЗ «Городская Ивано–Матренинская детская клиническая больница», ул. 1 Советская, 57, тел: 8 (3952)22-46-84
Лаборант:
ОГБУЗ «Иркутская городская поликлиника № 4», мкр. Первомайский, 23 а, тел: 8(3952)36-38-08
ОГБУЗ «Иркутская городская поликлиника № 6», мкр. Юбилейный, 36, тел: 8(3952)46-38-14
ОГАУЗ «Иркутская городская детская поликлиника № 2», пр. Жукова, 62, тел: 8(3952)35-44-09
ОГБУЗ «Иркутская детская городская поликлиника № 3», ул. Карла Маркса, 9, тел: 8(3952)24-20-4
ОГАУЗ «Иркутская городская детская поликлиника № 6», ул. Академическая, 60, 8(3952)70-62-47
ОГБУЗ «Иркутская городская клиническая больница № 3», ул. Тимирязева, 31, тел: 8(3952)29-06-03
ОГАУЗ «Иркутская городская клиническая больница № 8», ул. Ярославского, 300, тел: 8(3952)55-14-52
ОГАУЗ «Иркутская городская клиническая больница № 9», детская поликлиника, ул. Радищева, 5, тел: 8(3952)77-87-49
Медицинская сестра врача общей практики:
ОГБУЗ «Иркутская городская поликлиника № 17», мкр. Университетский, 79, тел: 8(3952)36-90-36
Медицинская сестра по физиотерапии:
ОГБУЗ «Иркутская городская больница № 6», ул. Якоби, 34, тел: 8(3952)46-26-22
ОГАУЗ «Городская Ивано–Матренинская детская клиническая больница», ул. 1 Советская, 57, тел: 8 (3952)22-46-84
ОГАУЗ «Иркутский городской перинатальный центр», ул. Сурикова, 16, тел: 8(3952)24-28-14
Медицинская сестра операционная:
ОГАУЗ «Городская Ивано–Матренинская детская клиническая больница», ул. 1 Советская, 57, тел: 8 (3952)22-46-84
ОГАУЗ «Иркутский городской перинатальный центр», ул. Сурикова, 16, тел: 8(3952)24-28-14
Медицинская сестра — диетическая:
ОГАУЗ «Иркутская городская клиническая больница № 8», ул. Ярославского, 300, тел: 8(3952)55-14-52
ОГАУЗ «Городская Ивано–Матренинская детская клиническая больница», ул. 1 Советская, 57, тел: 8 (3952)22-46-84
Медицинская сестра процедурного кабинета:
ОГБУЗ «Иркутская городская поликлиника № 2», ул. Ленина, 38, тел: 8(3952)33-63-76
ОГБУЗ «Иркутская городская поликлиника № 4», мкр. Первомайский, 23 а, тел: 8(3952)36-38-08
ОГБУЗ «Иркутская городская поликлиника № 11», ул. Лермонтова, 89, тел: 8(3952)41-13-63
ОГАУЗ «Иркутская городская клиническая больница № 10», Б. Рябикова, 31, тел: 8(3952)30-19-00
ОГБУЗ «Клинический госпиталь Ветеранов войн», мкр. Юбилейный, 9 а, тел: 8(3952)53-16-93
Медицинская сестра участковая (взрослая поликлиника):
ОГАУЗ «Медико-санитарная часть № 2», ул. Байкальская, 201, тел: 8(3952)22-96-22
ОГАУЗ «МЕДСАНЧАСТЬ ИАПО», ул. Жукова, 9, тел: 8(3952)48-49-01
ОГАУЗ «Иркутская городская клиническая больница № 1», ул. Байкальская, 118, тел: 8(3952)22-60-33, 70-37-48
ОГБУЗ «Иркутская городская больница № 5», ул. Челнокова, 20, тел: 8(3952)63-03-36
ОГАУЗ «Иркутская городская клиническая больница № 8», ул. Ярославского, 300, тел: 8(3952)55-14-52
ОГАУЗ «Иркутская городская клиническая больница № 10», Б. Рябикова, 31, тел: 8(3952)30-19-00
Медицинская сестра участковая (детская поликлиника):
ОГБУЗ «Иркутская городская поликлиника № 15», ул. Напольная, 70, тел: 8(3952)34-61-97
ОГБУЗ «Иркутская городская поликлиника № 17», мкр. Университетский, 79, тел: 8(3952)36-90-36
ОГАУЗ «МЕДСАНЧАСТЬ ИАПО», ул. Жукова, 9, тел: 8(3952)48-49-01
ОГАУЗ «Иркутская городская клиническая больница № 8», ул. Ярославского, 300, тел: 8(3952)55-14-52
ОГАУЗ «Иркутская детская городская поликлиника № 1», ул. Трилиссера, 105, тел: 8(3952)22-17-14
ОГАУЗ «Иркутская городская детская поликлиника № 2», пр. Жукова, 62, тел: 8(3952)35-44-09
ОГБУЗ «Иркутская детская городская поликлиника № 3», ул. Карла Маркса, 9, тел: 8(3952)24-20-41
ОГАУЗ «Иркутская городская детская поликлиника № 6», ул. Академическая, 60, 8(3952)70-62-47
Медицинская сестра по массажу:
ОГБУЗ «Иркутская городская поликлиника № 6», мкр. Юбилейный, 36, тел: 8(3952)46-38-14
ОГАУЗ «МЕДСАНЧАСТЬ ИАПО», ул. Жукова, 9, тел: 8(3952)48-49-01
ОГАУЗ «Иркутская городская детская поликлиника № 2», пр. Жукова, 62, тел: 8(3952)35-44-09
ОГАУЗ «Городская Ивано–Матренинская детская клиническая больница», ул. 1 Советская, 57, тел: 8(3952)22-46-84
Медицинская сестра — анестезист:
ОГАУЗ «МЕДСАНЧАСТЬ ИАПО», ул. Жукова, 9, тел: 8(3952)48-49-01
ОГБУЗ «Иркутская городская клиническая больница № 3», ул. Тимирязева, 31, тел: 8(3952)29-06-03
ОГАУЗ «Городская Ивано–Матренинская детская клиническая больница», ул. 1 Советская, 57, тел: 8(3952)22-46-84
Медицинская сестра (сестринское дело в педиатрии (ДШО)):
ОГБУЗ «Иркутская городская поликлиника № 4», мкр. Первомайский, 23 а, тел: 8(3952)36-38-08
ОГБУЗ «Иркутская городская поликлиника № 15», ул. Напольная, 70, тел: 8(3952)34-61-97
ОГБУЗ «Иркутская городская поликлиника № 17», мкр. Университетский, 79, тел: 8(3952)36-90-36
ОГАУЗ «МЕДСАНЧАСТЬ ИАПО», ул. Жукова, 9, тел: 8(3952)48-49-01
ОГАУЗ «Иркутская городская клиническая больница № 8», ул. Ярославского, 300, тел: 8(3952)55-14-52
ОГАУЗ «Иркутская городская детская поликлиника № 2», пр. Жукова, 62, тел: 8(3952)35-44-09
ОГБУЗ «Иркутская городская детская поликлиника № 5», ул. Шмидта, 20, тел: 8(3952)38-90-53
ОГАУЗ «Иркутская городская детская поликлиника № 6», ул. Академическая, 60, 8(3952)70-62-47
Медицинская сестра (сестринское дело в стоматологии):
ОГБУЗ «Иркутская городская поликлиника № 15», ул. Напольная, 70, тел: 8(3952)34-61-97
ОГАУЗ «Иркутская стоматологическая поликлиника № 1», пр. Жукова, 70 б, тел: 8(3952)35-41-91
ОГАУЗ «Иркутская городская детская стоматологическая поликлиника», пр. М. Жукова, 62, тел: 8(3952)35-97-63
Медицинская сестра врача специалиста (кабинетная):
ОГБУЗ «Иркутская городская поликлиника № 6», мкр. Юбилейный, 36, тел: 8(3952)46-38-14
ОГБУЗ «Иркутская городская поликлиника № 15», ул. Напольная, 70, тел: 8(3952)34-61-97
ОГАУЗ «МЕДСАНЧАСТЬ ИАПО», ул. Жукова, 9, тел: 8(3952)48-49-01
ОГБУЗ «Иркутская городская больница № 5», ул. Челнокова, 20, тел: 8(3952)63-03-36
ОГАУЗ «Иркутская городская клиническая больница № 9», детская поликлиника, ул. Радищева, 5, тел: 8(3952)77-87-49
ОГАУЗ «Иркутская детская городская поликлиника № 1», ул. Трилиссера, 105, тел: 8(3952)22-17-14
ОГАУЗ «Иркутская городская детская поликлиника № 2», пр. Жукова, 62, тел: 8(3952)35-44-09
ОГБУЗ «Иркутская детская городская поликлиника № 3», ул. Карла Маркса, 9, тел: 8(3952)24-20-41
ОГАУЗ «Иркутская городская детская поликлиника № 6», ул. Академическая, 60, 8(3952)70-62-47
Медицинская сестра (палатная):
ОГАУЗ «МЕДСАНЧАСТЬ ИАПО», ул. Жукова, 9, тел: 8(3952)48-49-01
ОГАУЗ «Иркутская городская клиническая больница № 1», ул. Байкальская, 118, тел: 8(3952)22-60-33, 70-37-48
ОГБУЗ «Иркутская городская клиническая больница № 3», ул. Тимирязева, 31, тел: 8(3952)29-06-03
ОГБУЗ «Иркутская городская больница № 6», ул. Якоби, 34, тел: 8(3952)46-26-22
ОГБУЗ «Иркутская городская больница № 7, ул. Ушакова, 2, тел: 8(3952)34-63-15
ОГАУЗ «Иркутская городская клиническая больница № 8», ул. Ярославского, 300, тел: 8(3952)55-14-52
ОГАУЗ «Иркутская городская клиническая больница № 10», Б. Рябикова, 31, тел: 8(3952)30-19-00
ОГАУЗ «Городская Ивано–Матренинская детская клиническая больница», ул. 1 Советская, 57, тел: 8(3952)22-46-84
ОГАУЗ «Иркутский городской перинатальный центр», ул. Сурикова, 16, тел: 8(3952)24-28-14
ОГБУЗ «Клинический госпиталь Ветеранов войн», мкр. Юбилейный, 9 а, тел: 8(3952)53-16-93
Медицинская сестра стерилизационной:
ОГБУЗ «Иркутская городская поликлиника № 6», мкр. Юбилейный, 36, тел: 8(3952)46-38-14
ОГАУЗ «Иркутский городской перинатальный центр», ул. Сурикова, 16, тел: 8(3952)24-28-14
Медицинский статистик:
ОГБУЗ «Иркутская городская поликлиника № 6», мкр. Юбилейный, 36, тел: 8(3952)46-38-14
Рентгенолаборант:
ОГБУЗ «Иркутская городская поликлиника № 6», мкр. Юбилейный, 36, тел: 8(3952)46-38-14
ОГАУЗ «Иркутская городская клиническая больница № 8», ул. Ярославского, 300, тел: 8(3952)55-14-52
Фельдшер:
ОГБУЗ «Иркутская городская поликлиника № 2», ул. Ленина, 38, тел: 8(3952)33-63-76
ОГБУЗ «Иркутская городская поликлиника № 6», мкр. Юбилейный, 36, тел: 8(3952)46-38-14
ОГБУЗ «Иркутская городская поликлиника № 11», ул. Лермонтова, 89, тел: 8(3952)41-13-63
ОГАУЗ «МЕДСАНЧАСТЬ ИАПО», ул. Жукова, 9, тел: 8(3952)48-49-01
ОГАУЗ «Иркутская городская клиническая больница № 1», ул. Байкальская, 118, тел: 8(3952)22-60-33, 70-37-48
ОГАУЗ «Иркутская городская клиническая больница № 8», ул. Ярославского, 300, тел: 8(3952)55-14-52
ОГАУЗ «Иркутская детская городская поликлиника № 1», ул. Трилиссера, 105, тел: 8(3952)22-17-14
ОГАУЗ «Иркутская городская детская поликлиника № 2», пр. Жукова, 62, тел: 8(3952)35-44-09
ОГАУЗ «Иркутская городская клиническая больница № 10», Б. Рябикова, 31, тел: 8(3952)30-19-00
Фельдшер-лаборант:
ОГБУЗ «Иркутская городская поликлиника № 11», ул. Лермонтова, 89, тел: 8(3952)41-13-63
Фельдшер скорой медицинской помощи:
ОГБУЗ «Иркутская станция скорой медицинской помощи», ул. Омулевского, 44, тел: 8(3952)26-53-06

ЯРМАРКА ВАКАНСИЙ — ПОТРЕБНОСТЬ ВО ВРАЧЕБНЫХ КАДРАХ В МЕДИЦИНСКИХ ОРГАНИЗАЦИЯХ ГОРОДА ИРКУТСКА (2 ПОЛУГОДИЕ 2018 Г.).

Данная информация обновляется департаментом здравоохранения и социальной помощи населению комитета по социальной политике и культуре администрации города Иркутска.

За подробной информацией можно обращаться к главному специалисту отдела здравоохранения департамента здравоохранения и социальной помощи населению Копыловой Александре Валерьевне, тел. 520-256.

Акушер-гинеколог:
ОГБУЗ «Иркутская городская поликлиника № 2», ул. Ленина, 38, тел: 8(3952)33-63-76
ОГБУЗ «Иркутская городская поликлиника № 6», мкр. Юбилейный, 36, тел: 8(3952)46-38-14
ОГАУЗ «МЕДСАНЧАСТЬ ИАПО», ул. Жукова, 9, тел: 8(3952)48-49-01
ОГАУЗ «Иркутская городская клиническая больница № 1», ул. Байкальская, 118, тел: 8(3952)22-60-33, 70-37-48
ОГАУЗ «Иркутская городская клиническая больница № 8», ул. Ярославского, 300, тел: 8(3952)55-14-52
ОГАУЗ «Иркутская городская клиническая больница № 9», ул. Радищева, 5, тел: 8(3952)77-87-49
ОГАУЗ «Иркутская детская городская поликлиника № 1», ул. Трилиссера, 105, тел: 8(3952)22-17-14
Анестезиолог-реаниматолог:
ОГБУЗ «Иркутская городская клиническая больница № 3», ул. Тимирязева, 31,

тел: 8(3952)29-06-03
ОГАУЗ «Иркутская городская клиническая больница № 8», ул. Ярославского, 300,
тел: 8(3952)55-14-52
ОГАУЗ «Иркутская городская клиническая больница № 10», Б. Рябикова, 31,
тел: 8(3952)30-19-00
ОГАУЗ «Иркутский городской перинатальный центр», ул. Сурикова, 16, тел: 8(3952)24-28-14
ОГБУЗ «Клинический госпиталь Ветеранов войн», мкр. Юбилейный, 9 а, тел: 8(3952)53-16-93
ОГБУЗ «Иркутская станция скорой медицинской помощи», ул. Омулевского, 44,
тел: 8(3952)26-53-06
Бактериолог:
ОГАУЗ «МЕДСАНЧАСТЬ ИАПО», ул. Жукова, 9, тел: 8(3952)48-49-01
Врач ультразвуковой диагностики:
ОГБУЗ «Иркутская городская поликлиника № 6», мкр. Юбилейный, 36, тел: 8(3952)46-38-14
ОГБУЗ «Иркутская городская поликлиника № 17», мкр. Университетский, 79,
тел: 8(3952)36-90-36
ОГАУЗ «МЕДСАНЧАСТЬ ИАПО», ул. Жукова, 9, тел: 8(3952)48-49-01
ОГБУЗ «Иркутская детская городская поликлиника № 3», ул. Карла Маркса, 9,
тел: 8(3952)24-20-41
Врач функциональной диагностики:
ОГБУЗ «Иркутская городская поликлиника № 6», мкр. Юбилейный, 36, тел: 8(3952)46-38-14
ОГБУЗ «Иркутская городская поликлиника № 17», мкр. Университетский, 79,
тел: 8(3952)36-90-36
ОГАУЗ «Иркутская детская городская поликлиника № 1», ул. Трилиссера, 105,
тел: 8(3952)22-17-14
ОГБУЗ «Иркутская детская городская поликлиника № 3», ул. Карла Маркса, 9,
тел: 8(3952)24-20-41
ОГАУЗ «Иркутская городская клиническая больница № 8», ул. Ярославского, 300,
тел: 8(3952)55-14-52
Врач клинической лабораторной диагностики:
ОГБУЗ «Иркутская городская поликлиника № 4», мкр. Первомайский, 23 а, тел: 8(3952)36-38-08
Врач общей (семейной) практики:
ОГБУЗ «Иркутская городская поликлиника № 17», мкр. Университетский, 79,
тел: 8(3952)36-90-36
Врач скорой медицинской помощи:
ОГБУЗ «Иркутская станция скорой медицинской помощи», ул. Омулевского, 44,
тел: 8(3952)26-53-06
Врач-статистик:
ОГБУЗ «Иркутская городская поликлиника № 6», мкр. Юбилейный, 36, тел: 8(3952)46-38-14
ОГАУЗ «Иркутская городская клиническая больница № 9», ул. Радищева, 5, тел: 8(3952)77-87-49
Врач по лечебной физкультуре:
ОГБУЗ «Иркутская городская поликлиника № 6», мкр. Юбилейный, 36, тел: 8(3952)46-38-14
ОГАУЗ «МЕДСАНЧАСТЬ ИАПО», ул. Жукова, 9, тел: 8(3952)48-49-01
Врач приемного отделения:
ОГАУЗ «МЕДСАНЧАСТЬ ИАПО», ул. Жукова, 9, тел: 8(3952)48-49-01
ОГБУЗ «Иркутская городская клиническая больница № 3», ул. Тимирязева, 31,
тел: 8(3952)29-06-03
Гастроэнтеролог:
ОГАУЗ «МЕДСАНЧАСТЬ ИАПО», ул. Жукова, 9, тел: 8(3952)48-49-01
Диетолог:
ОГАУЗ «Городская Ивано–Матренинская детская клиническая больница», ул. 1 Советская, 57,
тел: 8(3952)22-46-84
Инфекционист:
ОГАУЗ «МЕДСАНЧАСТЬ ИАПО», ул. Жукова, 9, тел: 8(3952)48-49-01
Кардиолог:
ОГБУЗ «Иркутская городская поликлиника № 11» ул. Лермонтова, 89, тел: 8(3952)41-13-63
ОГБУЗ «Иркутская городская поликлиника № 15», ул. Напольная, 70, тел: 8(3952)34-61-97
ОГАУЗ «Иркутская городская клиническая больница № 1», ул. Байкальская, 118,
тел: 8(3952)22-60-33, 70-37-48
ОГБУЗ «Иркутская городская клиническая больница № 3», ул. Тимирязева, 31,
тел: 8(3952)29-06-03
ОГАУЗ «Иркутская городская клиническая больница № 8», ул. Ярославского, 300,
тел: 8(3952)55-14-52
ОГАУЗ «Иркутская городская клиническая больница № 9», ул. Радищева, 5, тел: 8(3952)77-87-49
ОГАУЗ «Иркутская детская городская поликлиника № 1», ул. Трилиссера, 105,
тел: 8(3952)22-17-14
ОГБУЗ «Иркутская детская городская поликлиника № 3», ул. Карла Маркса, 9,
тел: 8(3952)24-20-41
ОГБУЗ «Клинический госпиталь Ветеранов войн», мкр. Юбилейный, 9 а, тел: 8(3952)53-16-93
Клинический фармаколог:
ОГАУЗ «Иркутская городская клиническая больница № 9», ул. Радищева, 5, тел: 8(3952)77-87-49
Методист:
ОГБУЗ «Иркутская городская поликлиника № 6», мкр. Юбилейный, 36, тел: 8(3952)46-38-14
Невролог:
ОГБУЗ «Иркутская городская поликлиника № 6», мкр. Юбилейный, 36, тел: 8(3952)46-38-14
ОГАУЗ «МЕДСАНЧАСТЬ ИАПО», ул. Жукова, 9, тел: 8(3952)48-49-01
ОГАУЗ «Иркутская детская городская поликлиника № 1», ул. Трилиссера, 105,
тел: 8(3952)22-17-14
ОГАУЗ «Иркутская городская клиническая больница № 1», ул. Байкальская, 118,
тел: 8(3952)22-60-33, 70-37-48
ОГАУЗ «Иркутская городская клиническая больница № 8», ул. Ярославского, 300,
тел: 8(3952)55-14-52
ОГАУЗ «Иркутская городская клиническая больница № 9», ул. Радищева, 5, тел: 8(3952)77-87-49
ОГБУЗ «Клинический госпиталь Ветеранов войн», мкр. Юбилейный, 9 а, тел: 8(3952)53-16-93
Нефролог:
ОГАУЗ «МЕДСАНЧАСТЬ ИАПО», ул. Жукова, 9, тел: 8(3952)48-49-01
ОГАУЗ «Иркутская городская клиническая больница № 8», ул. Ярославского, 300,
тел: 8(3952)55-14-52
Неонатолог:
ОГАУЗ «Городская Ивано–Матренинская детская клиническая больница», ул. 1 Советская, 57,
тел: 8(3952)22-46-84
Офтальмолог:
ОГБУЗ «Иркутская городская поликлиника № 6», мкр. Юбилейный, 36, тел: 8(3952)46-38-14
ОГБУЗ «Иркутская городская поликлиника № 11», ул. Лермонтова, 89, тел: 8(3952)41-13-63
ОГАУЗ «МЕДСАНЧАСТЬ ИАПО», ул. Жукова, 9, тел: 8(3952)48-49-01
ОГАУЗ «Иркутская городская детская поликлиника № 2», пр. Жукова, 62, тел: 8(3952)35-44-09
ОГБУЗ «Иркутская городская больница № 6», ул. Якоби, 34, тел: 8(3952)43-64-04 (доб.1)
ОГАУЗ «Иркутская городская клиническая больница № 1», ул. Байкальская, 118,
тел: 8(3952)22-60-33, 70-37-48
ОГАУЗ «Иркутская городская клиническая больница № 9», ул. Радищева, 5, тел: 8(3952)77-87-49
ОГАУЗ «Иркутский городской перинатальный центр», ул. Сурикова, 16, тел: 8(3952)24-28-14
Оториноларинголог:
ОГБУЗ «Иркутская городская поликлиника № 2», ул. Ленина, 38, тел: 8(3952)33-63-76
ОГБУЗ «Иркутская городская поликлиника № 15», ул. Напольная, 70, тел: 8(3952)34-61-97
ОГАУЗ «МЕДСАНЧАСТЬ ИАПО», ул. Жукова, 9, тел: 8(3952)48-49-01
ОГАУЗ «Иркутская городская клиническая больница № 8», ул. Ярославского, 300,
тел: 8(3952)55-14-52
ОГАУЗ «Иркутская городская клиническая больница № 9», ул. Радищева, 5, тел: 8(3952)77-87-49
ОГАУЗ «Иркутская городская клиническая больница № 10», Б. Рябикова, 31,
тел: 8(3952)30-19-00
ОГАУЗ «Иркутская детская городская поликлиника № 1», ул. Трилиссера, 105,
тел: 8(3952)22-17-14
ОГАУЗ «Иркутская городская детская поликлиника № 2», пр. Жукова, 62, тел: 8(3952)35-44-09
Онколог:
ОГБУЗ «Иркутская городская поликлиника № 4», мкр. Первомайский, 23 а, тел: 8(3952)36-38-08
ОГБУЗ «Иркутская городская поликлиника № 15», ул. Напольная, 70, тел: 8(3952)34-61-97
ОГАУЗ «Иркутская городская клиническая больница № 1», ул. Байкальская, 118,
тел: 8(3952)22-60-33, 70-37-48
ОГАУЗ «Иркутская городская клиническая больница № 8», ул. Ярославского, 300,
тел: 8(3952)55-14-52
Педиатр:
ОГБУЗ «Иркутская городская поликлиника № 15», ул. Напольная, 70, тел: 8(3952)34-61-97
ОГАУЗ «МЕДСАНЧАСТЬ ИАПО», ул. Жукова, 9, тел: 8(3952)48-49-00
ОГАУЗ «Иркутская городская клиническая больница № 8», ул. Ярославского, 300,
тел: 8(3952)55-14-52
ОГАУЗ «Иркутская городская клиническая больница № 9», ул. Радищева, 5, тел: 8(3952)77-87-49
ОГАУЗ «Иркутская городская клиническая больница № 10», Б. Рябикова, 31,
тел: 8(3952)30-19-00
ОГБУЗ «Иркутская станция скорой медицинской помощи», ул. Омулевского, 44,
тел: 8(3952)29-14-31
ОГАУЗ «Иркутская детская городская поликлиника № 1», ул. Трилиссера, 105, \
тел: 8(3952)22-17-14
ОГАУЗ «Иркутская городская детская поликлиника № 2», пр. Жукова, 62, тел: 8(3952)35-44-09
ОГБУЗ «Иркутская детская городская поликлиника № 3», ул. Карла Маркса, 9,
тел: 8(3952)24-20-41
ОГБУЗ «Иркутская городская детская поликлиника № 5», ул. Шмидта, 20, тел: 8(3952)38-90-53
ОГБУЗ «Иркутская городская детская поликлиника № 6», ул. Академическая, 60,
8(3952) 70-62-47
Педиатр участковый:
ОГБУЗ «Иркутская городская поликлиника № 4», мкр. Первомайский, 23 а, тел: 8(3952)36-38-08
ОГБУЗ «Иркутская городская поликлиника № 15», ул. Напольная, 70, тел: 8(3952)34-61-97
ОГБУЗ «Иркутская городская поликлиника № 17», мкр. Университетский, 79,
тел: 8(3952)36-90-36
ОГАУЗ «МЕДСАНЧАСТЬ ИАПО», ул. Жукова, 9, тел: 8(3952)48-49-01
ОГАУЗ «Иркутская городская клиническая больница № 8», ул. Ярославского, 300,
тел: 8(3952)55-14-52
ОГАУЗ «Иркутская городская клиническая больница № 9», ул. Радищева, 5, тел: 8(3952)77-87-49
ОГАУЗ «Иркутская городская клиническая больница № 10», Б. Рябикова, 31,
тел: 8(3952)30-19-00
ОГАУЗ «Иркутская детская городская поликлиника № 1», ул. Трилиссера, 105,
тел: 8(3952)22-17-14
ОГАУЗ «Иркутская городская детская поликлиника № 2», пр. Жукова, 62, тел: 8(3952)35-44-09
ОГБУЗ «Иркутская детская городская поликлиника № 3», ул. Карла Маркса, 9,
тел: 8(3952)24-20-41
ОГБУЗ «Иркутская городская детская поликлиника № 5», ул. Шмидта, 20, тел: 8(3952)38-90-53
ОГБУЗ «Иркутская городская детская поликлиника № 6», ул. Академическая, 60,
тел:8(3952)70-62-47
Профпатолог:
ОГБУЗ «Иркутская городская поликлиника № 6», мкр. Юбилейный, 36, тел: 8(3952)46-38-14
Психиатр-нарколог:
ОГАУЗ «Иркутская городская клиническая больница № 9», ул. Радищева, 5, тел: 8(3952)77-87-49
Рентгенолог:
ОГБУЗ «Иркутская городская поликлиника № 6», мкр. Юбилейный, 36, тел: 8(3952)46-38-14
ОГБУЗ «Иркутская городская больница № 5», ул. Челнокова, 20, тел: 8(3952)63-03-36
ОГАУЗ «Иркутская городская клиническая больница № 8», ул. Ярославского, 300,
тел: 8(3952)55-14-52
ОГАУЗ «Иркутская городская клиническая больница № 9», ул. Радищева, 5, тел: 8(3952)77-87-49
ОГБУЗ «Иркутская городская детская поликлиника № 6», ул. Академическая, 60,
8(3952) 70-62-47
ОГАУЗ «Иркутская городская детская стоматологическая поликлиника», пр. М. Жукова, 62,
тел: 8(3952)35-97-63
Стоматолог:
ОГБУЗ «Иркутская городская поликлиника № 6», мкр. Юбилейный, 36, тел: 8(3952)46-38-14
ОГАУЗ «Иркутская городская детская стоматологическая поликлиника», пр. М. Жукова, 62,
тел: 8(3952)35-97-63
ОГАУЗ «Иркутская городская клиническая больница № 1», ул. Байкальская, 118,
тел: 8(3952)22-60-33, 70-37-48
ОГАУЗ «Иркутская городская клиническая больница № 10», Б. Рябикова, 31,
тел: 8(3952)30-19-00
Терапевт участковый:
ОГБУЗ «Иркутская городская поликлиника № 2», ул. Ленина, 38, тел: 8(3952)33-63-76
ОГБУЗ «Иркутская городская поликлиника № 4», мкр. Первомайский, 23 а, тел: 8(3952)36-38-08
ОГБУЗ «Иркутская городская поликлиника № 6», мкр. Юбилейный, 36, тел: 8(3952)46-38-14
ОГБУЗ «Иркутская городская поликлиника № 15», ул. Напольная, 70, тел: 8(3952)34-61-97
ОГБУЗ «Иркутская городская поликлиника № 17», мкр. Университетский, 79,
тел: 8(3952)36-90-36
ОГАУЗ «Медико-санитарная часть № 2», ул. Байкальская, 201, тел: 8(3952)22-96-22
ОГАУЗ «МЕДСАНЧАСТЬ ИАПО», ул. Жукова, 9, тел: 8(3952)48-49-01
ОГАУЗ «Иркутская городская клиническая больница № 1», ул. Байкальская, 118,
тел: 8(3952)22-60-33, 70-37-48
ОГБУЗ «Иркутская городская больница № 5», ул. Челнокова, 20, тел: 8(3952)63-03-36
ОГАУЗ «Иркутская городская клиническая больница № 8», ул. Ярославского, 300,
тел: 8(3952)55-14-52
ОГАУЗ «Иркутская городская клиническая больница № 9», ул. Радищева, 5, тел: 8(3952)77-87-49
ОГАУЗ «Иркутская городская клиническая больница № 10», Б. Рябикова, 31,
тел: 8(3952)30-19-00
Терапевт:
ОГБУЗ «Иркутская городская поликлиника № 2», ул. Ленина, 38, тел: 8(3952)33-63-76
ОГБУЗ «Иркутская городская поликлиника № 6», мкр. Юбилейный, 36, тел: 8(3952)46-38-14
ОГАУЗ «МЕДСАНЧАСТЬ ИАПО», ул. Жукова, 9, тел: 8(3952)48-49-01
ОГАУЗ «Иркутская городская клиническая больница № 1», ул. Байкальская, 118,
тел: 8(3952)22-60-33, 70-37-48
ОГБУЗ «Иркутская городская больница № 6», ул. Якоби, 34, тел: 8(3952)43-64-04 (доб.1)
ОГБУЗ «Иркутская городская больница № 7», ул. Ушакова, 2, тел: 8(3952)34-63-15
ОГАУЗ «Иркутская городская клиническая больница № 8», ул. Ярославского, 300,
тел: 8(3952)55-14-52
ОГАУЗ «Иркутская городская клиническая больница № 9», ул. Радищева, 5, тел: 8(3952)77-87-49
ОГАУЗ «Иркутская городская клиническая больница № 10», Б. Рябикова, 31,
тел: 8(3952)30-19-00
ОГБУЗ «Клинический госпиталь Ветеранов войн», мкр. Юбилейный, 9 а, тел: 8(3952)53-16-93
Травматолог-ортопед:
ОГАУЗ «Иркутская городская клиническая больница № 10», Б. Рябикова, 31,
тел: 8(3952)30-19-00
ОГАУЗ «Иркутская городская детская поликлиника № 2», пр. Жукова, 62, тел: 8(3952)35-44-09
Уролог:
ОГБУЗ «Иркутская городская поликлиника № 2», ул. Ленина, 38, тел: 8(3952)33-63-76
ОГБУЗ «Иркутская городская поликлиника № 15», ул. Напольная, 70, тел: 8(3952)34-61-97
ОГАУЗ «Иркутская городская клиническая больница № 8», ул. Ярославского, 300,
тел: 8(3952)55-14-52
Физиотерапевт:
ОГАУЗ «Иркутская городская клиническая больница № 10», Б. Рябикова, 31,
тел: 8(3952)30-19-00
ОГАУЗ «Городская Ивано–Матренинская детская клиническая больница», ул. 1 Советская, 57,
тел: 8(3952)22-46-84
Хирург:
ОГБУЗ «Иркутская городская поликлиника № 2», ул. Ленина, 38, тел: 8(3952)33-63-76
ОГБУЗ «Иркутская городская поликлиника № 6», мкр. Юбилейный, 36, тел: 8(3952)46-38-14
ОГАУЗ «МЕДСАНЧАСТЬ ИАПО», ул. Жукова, 9, тел: 8(3952)48-49-01
ОГАУЗ «Иркутская городская клиническая больница № 8», детская поликлиника,
ул. Ярославского, 300, тел: 8(3952)55-14-52
ОГАУЗ «Иркутская городская клиническая больница № 10», Б. Рябикова, 31,

тел: 8(3952)30-19-00
Эндокринолог:
ОГБУЗ «Иркутская городская поликлиника № 15», ул. Напольная, 70, тел: 8(3952)34-61-97
ОГАУЗ «Иркутская городская клиническая больница № 8», ул. Ярославского, 300, тел: 8(3952)55-14-52
ОГАУЗ «Иркутская городская клиническая больница № 9», ул. Радищева, 5, тел: 8(3952)77-87-49
ОГАУЗ «Иркутская детская городская поликлиника № 1», ул. Трилиссера, 105, тел: 8(3952)22-17-14
Эндоскопист:
ОГАУЗ «МЕДСАНЧАСТЬ ИАПО», ул. Жукова, 9, тел: 8(3952)48-49-01
Эпидемиолог:
ОГБУЗ «Иркутская городская поликлиника № 6», мкр. Юбилейный, 36, тел: 8(3952)46-38-14

РОССИЙСКАЯ ФЕДЕРАЦИЯ
Г. ИРКУТСК
АДМИНИСТРАЦИЯ
ЗАМЕСТИТЕЛЬ МЭРА — ПРЕДСЕДАТЕЛЬ КОМИТЕТА ГОРОДСКОГО ОБУСТРОЙСТВА
РАСПОРЯЖЕНИЕ

от 18.07.2018 **№ 404-02-292/18**

О внесении изменения в распоряжение заместителя мэра — председателя комитета городского обустройства администрации города Иркутска от 15.12.2017 №404-02-516/17

В целях реализации муниципальной программы «Системы жизнеобеспечения города Иркутска на 2013–2019 годы», руководствуясь ст.ст. 16, 52, 53 Федерального закона «Об общих принципах организации местного самоуправления в Российской Федерации», ст.ст. 11, 44, 45, 54, 56 Устава города Иркутска, Положением о Комитете городского обустройства администрации города Иркутска, утвержденным решением Думы города Иркутска от 27.05.2011 № 005-20-230343/1, Порядком разработки, утверждения, реализации и оценки эффективности муниципальных программ города Иркутска, утвержденным постановлением администрации города Иркутска от 26.09.2013 № 031-06-2504/13,

1. Внести в распоряжение заместителя мэра — председателя комитета городского обустройства администрации города Иркутска от 15.12.2017 №404-02-516/17 «Об утверждении планов мероприятий по реализации муниципальной программы «Системы жизнеобеспечения города Иркутска на 2013–2010 годы» на 2018 год и плановый период 2019 и 2020 годов» с последними изменениями, внесенными распоряжением заместителя мэра — председателя комитета городского обустройства администрации города Иркутска от 15.06.2018 № 404-02-220/18 (далее — распоряжение), следующее изменение:

Приложение № 1 к распоряжению изложить в редакции Приложения № 1 к настоящему распоряжению.

2. Заместителю председателя комитета — начальнику департамента инженерных коммуникаций и жилищного фонда комитета городского обустройства администрации города Иркутска обеспечить направление настоящего распоряжения с приложением в управление по информационной политике администрации города Иркутска для опубликования.

3. Контроль за исполнением настоящего распоряжения оставляю за собой.

Е.Ю. Федорова

Приложение № 1
к распоряжению заместителя мэра — председателя комитета городского обустройства администрации города Иркутска от 18.07.2018 № 404-02-292/18

ПЛАН МЕРОПРИЯТИЙ ПО РЕАЛИЗАЦИИ ПОДПРОГРАММЫ «ИНЖЕНЕРНАЯ ИНФРАСТРУКТУРА» МУНИЦИПАЛЬНОЙ ПРОГРАММЫ «СИСТЕМЫ ЖИЗНЕОБЕСПЕЧЕНИЯ ГОРОДА ИРКУТСКА НА 2013-2020 ГОДЫ» НА 2018 ГОД И ПЛАНОВЫЙ ПЕРИОД 2019 И 2020 ГОДОВ

№ п/п	Наименование мероприятий	Источник финансирования	Финансовое обеспечение, тыс. руб.			Ожидаемый результат	Ответственный исполнитель, Соисполнитель, Исполнитель
			2018	2019	2020		
1. Повышение надежности инженерных систем жизнеобеспечения города Иркутска							
1.1. Подготовка проектно-сметной документации на строительно-монтажные работы на системах инженерной инфраструктуры							
1.1.1.	Проектирование и выполнение археологических изысканий по объекту «Строительство ВНС и магистрального водопровода к п. Славный», в том числе:	БГ	7483,0	0,0	0,0	Наличие проектно-сметной документации для строительства объектов инженерной инфраструктуры	КГО, ДИК и ЖФ КГО (отдел развития инженерной инфраструктуры)
1.1.1.1.	Проектирование объекта «Строительство ВНС и магистрального водопровода к п. Славный»		7200,0	0,0	0,0		
1.1.1.2.	Выполнение археологических изысканий к объекту «Строительство ВНС и магистрального водопровода к п. Славный»		283,0	0,0	0,0		
Итого по направлению 1.1.:			7483,0	0,0	0,0		
1.2. Строительство и реконструкция объектов инженерной инфраструктуры							
1.2.1.	Реконструкция канализационных очистных сооружений правого берега города Иркутска	Всего, в том числе:	1 495 293,4	210 535,0	0,0	Развитие объектов инженерной инфраструктуры города Иркутска	КГО, ДИК и ЖФ КГО (отдел развития инженерной инфраструктуры)
		БГ	175 539,0	210 535,0	0,0		
		ОБ	154 831,6	0,0	0,0		
		ФБ	1 164 922,8	0,0	0,0		
		ВБ	0,0	0,0	0,0		
Итого по направлению 1.2.:			1 495 293,4	210 535,0	0,0		
2. Развитие систем инженерной инфраструктуры города для обеспечения населения коммунальными услугами							
2.1. Выполнение строительно-монтажных работ на системах инженерной инфраструктуры							
2.1.1.	Строительство магистральных сетей водопровода, канализации и теплоснабжения	БГ	0,0	0,0	0,0	Развитие объектов инженерной инфраструктуры города Иркутска	КГО, ДИК и ЖФ КГО (отдел развития инженерной инфраструктуры)
Итого по направлению 2.1.:			0,0	0,0	0,0		
2.2. Подготовка систем инженерной инфраструктуры к отопительному сезону							
2.2.1.	Ремонтно-восстановительные работы на инженерных сетях города, оплата за технологическое подключение	БГ	13346,1	5000,0	5000,0	Уменьшение количества чрезвычайных ситуаций на территории города Иркутска	КГО, ДИК и ЖФ КГО (отдел инженерных коммуникаций)
2.2.2.	Капитальный ремонт тепловых сетей по адресу: г. Иркутск, ул. Советская, 176, военный городок 19, в том числе проверка достоверности определения сметной стоимости капитального ремонта	БГ	23,6	0,0	0,0		
2.2.3.	Разработка проектно-сметной документации по капитальному ремонту инженерных сетей мкр. Зеленый	БГ	1907,8	0,0	0,0		
2.2.4.	Заключение концессионного соглашения (в том числе проведение технического обследования объектов коммунальной инфраструктуры, разработка бизнес-плана проекта модернизации, подготовка конкурсной документации на право заключения концессионного соглашения)	БГ	324,5				
		ФБ	0,0	0,0	0,0		
Итого по направлению 2.2.:			15602,0	5000,0	5000,0		
2.3. Ремонтные работы и содержание объектов инженерной инфраструктуры							
2.3.1.	Поставка газа для объекта «Набережная-Мемориал в честь боевых и трудовых заслуг трудящихся области в годы ВОВ»	БГ	2274,6	2377,0	2472,0	Повышение надежности работы систем инженерной инфраструктуры города Иркутска	КГО, ДИК и ЖФ КГО (отдел инженерных коммуникаций)
2.3.2.	Обслуживание газовой установки на объекте «Набережная — Мемориал в честь боевых и трудовых заслуг трудящихся области в годы ВОВ»	БГ	394,4	412,0	428,0		
2.3.3.	Оформление разрешительных документов, страхование газовой установки на объекте «Набережная-Мемориал в честь боевых и трудовых заслуг трудящихся области в годы ВОВ»	БГ	300,0	300,0	300,0		
Итого по направлению 2.3.:		БГ	2969,0	3089,0	3200,0		
	Всего, в том числе:		1 521 347,4	218 624,0	8 200,0		
		БГ	201 593,0	218 624,0	8 200,0		
		ОБ	154 831,6	0,0	0,0		
		ФБ	1 164 922,8	0,0	0,0		
		ВБ	0,0	0,0	0,0		

ПРИЛОЖЕНИЕ:

Примененные сокращения:

КГО — Комитет городского обустройства администрации города Иркутска;

КУПО — Комитет по управлению Правобережным округом администарции города Иркутска;

ДИК и ЖФ — Департамент инженерных коммуникаций и жилищного фонда комитета городского обустройства администрации города Иркутска;

БГ — бюджет города Иркутска;

ОБ — областной бюджет;

ФБ — федеральный бюджет;

ВБ — внебюджетные средства.

РОССИЙСКАЯ ФЕДЕРАЦИЯ
Г. ИРКУТСК
АДМИНИСТРАЦИЯ
ЗАМЕСТИТЕЛЬ МЭРА — ПРЕДСЕДАТЕЛЬ КОМИТЕТА ГОРОДСКОГО ОБУСТРОЙСТВА
РАСПОРЯЖЕНИЕ

от 02.08.2018 **№ 404-02-323/18**

О внесении изменения в распоряжение заместителя мэра — председателя комитета городского обустройства администрации города Иркутска от 15.12.2017 № 404-02-516/17

В целях реализации муниципальной программы «Системы жизнеобеспечения города Иркутска на 2013-2020 годы», руководствуясь статьями 16, 52, 53 Федерального закона «Об общих принципах организации местного самоуправления в Российской Федерации», статьями 11, 44, 45, 54, 56 Устава города Иркутска, Положением о Комитете городского обустройства администрации города Иркутска, утвержденным решением Думы города Иркутска от 27.05.2011 № 005-20-230343/1, Порядком разработки, утверждения, реализации и оценки эффективности муниципальных программ города Иркутска, утвержденным постановлением администрации города Иркутска от 26.09.2013 № 031-06-2504/13,

1. Внести в распоряжение заместителя мэра — председателя комитета городского обустройства администрации города Иркутска от 15.12.2017 № 404-02-516/17 «Об утверждении планов мероприятий по реализации муниципальной программы «Системы жизнеобеспечения города Иркутска на 2013–2020 годы» на 2018 год и плановый период 2019 и 2020 годов» с последними изменениями, внесенными распоряжением заместителя мэра — председателя комитета городского обустройства администрации города Иркутска от 18.07.2018 № 404-02-292/18, (далее — распоряжение) следующее изменение:

Приложение № 1 к распоряжению изложить в редакции Приложения № 1 к настоящему распоряжению.

Приложение № 2 к распоряжению изложить в редакции Приложения № 2 к настоящему распоряжению.

2. Заместителю председателя комитета — начальнику департамента инженерных коммуникаций и жилищного фонда комитета городского обустройства администрации города Иркутска обеспечить направление настоящего распоряжения с приложениями в управление по информационной политике администрации города Иркутска для опубликования.

3. Контроль за исполнением настоящего распоряжения оставляю за собой.

Е.Ю. Федорова

Приложение № 1 к распоряжению заместителя мэра — председателя комитета городского обустройства администрации города Иркутска от 02.08.2018 № 404-02-323/18

ПЛАН МЕРОПРИЯТИЙ ПО РЕАЛИЗАЦИИ ПОДПРОГРАММЫ «ИНЖЕНЕРНАЯ ИНФРАСТРУКТУРА» МУНИЦИПАЛЬНОЙ ПРОГРАММЫ «СИСТЕМЫ ЖИЗНЕОБЕСПЕЧЕНИЯ ГОРОДА ИРКУТСКА НА 2013-2020 ГОДЫ» НА 2018 ГОД И ПЛАНОВЫЙ ПЕРИОД 2019 И 2020 ГОДОВ

№ п/п	Наименование мероприятий	Источник финансирования	Финансовое обеспечение, тыс. руб.			Ожидаемый результат	Ответственный исполнитель, Соисполнитель, Исполнитель
			2018	2019	2020		
1. Повышение надежности инженерных систем жизнеобеспечения города Иркутска							
1.1. Подготовка проектно-сметной документации на строительно-монтажные работы на системах инженерной инфраструктуры							
1.1.1.	Проектирование и выполнение археологических изысканий по объекту «Строительство ВНС и магистрального водопровода к п. Славный», в том числе:	БГ	7483,0	0,0	0,0	Наличие проектно-сметной документации для строительства объектов инженерной инфраструктуры	КГО, ДИК и ЖФ КГО (отдел развития инженерной инфраструктуры)
1.1.1.1.	Проектирование объекта «Строительство ВНС и магистрального водопровода к п. Славный»		7200,0	0,0	0,0		
1.1.1.2.	Выполнение археологических изысканий к объекту «Строительство ВНС и магистрального водопровода к п. Славный»		283,0	0,0	0,0		
Итого по направлению 1.1.:			7483,0	0,0	0,0		
1.2. Строительство и реконструкция объектов инженерной инфраструктуры							
1.2.1.	Реконструкция канализационных очистных сооружений правого берега города Иркутска	Всего, в том числе:	1 474 586,0	210 535,0	0,0	Развитие объектов инженерной инфраструктуры города Иркутска	КГО, ДИК и ЖФ КГО (отдел развития инженерной инфраструктуры)
		БГ	154 831,6	210 535,0	0,0		
		ОБ	154 831,6	0,0	0,0		
		ФБ	1 164 922,8	0,0	0,0		
		ВБ	0,0	0,0	0,0		
Итого по направлению 1.2.:			1 474 586,0	210 535,0	0,0		
2. Развитие систем инженерной инфраструктуры города для обеспечения населения коммунальными услугами							
2.1. Выполнение строительно-монтажных работ на системах инженерной инфраструктуры							
2.1.1.	Строительство магистральных сетей водопровода, канализации и теплоснабжения	БГ	0,0	0,0	0,0	Развитие объектов инженерной инфраструктуры города Иркутска	КГО, ДИК и ЖФ КГО (отдел развития инженерной инфраструктуры)
Итого по направлению 2.1.:			0,0	0,0	0,0		
2.2. Подготовка систем инженерной инфраструктуры к отопительному сезону							
2.2.1.	Ремонтно-восстановительные работы на инженерных сетях города, оплата за технологическое подключение	БГ	18346,5	5000,0	5000,0	Уменьшение количества чрезвычайных ситуаций на территории города Иркутска	КГО, ДИК и ЖФ КГО (отдел инженерных коммуникаций)
2.2.2.	Капитальный ремонт тепловых сетей по адресу: г. Иркутск, ул. Советская, 176, военный городок 19, в том числе проверка достоверности определения сметной стоимости капитального ремонта	БГ	28997,6	0,0	0,0		
2.2.3.	Разработка проектно-сметной документации по капитальному ремонту инженерных сетей мкр. Зеленый	БГ	1907,8	0,0	0,0		
2.2.4.	Заключение концессионного соглашения (в том числе проведение технического обследования объектов коммунальной инфраструктуры, разработка бизнес-плана проекта модернизации, подготовка конкурсной документации на право заключения концессионного соглашения)	БГ	324,5				
		ФБ	0,0	0,0	0,0		
Итого по направлению 2.2.:			49576,4	5000,0	5000,0		
2.3. Ремонтные работы и содержание объектов инженерной инфраструктуры							
2.3.1.	Поставка газа для объекта «Набережная-Мемориал в честь боевых и трудовых заслуг трудящихся области в годы ВОВ»	БГ	2268,6	2377,0	2472,0	Повышение надежности работы систем инженерной инфраструктуры города Иркутска	КГО, ДИК и ЖФ КГО (отдел инженерных коммуникаций)
2.3.2.	Обслуживание газовой установки на объекте «Набережная — Мемориал в честь боевых и трудовых заслуг трудящихся области в годы ВОВ»	БГ	394,4	412,0	428,0		
2.3.3.	Оформление разрешительных документов, страхование газовой установки на объекте «Набережная-Мемориал в честь боевых и трудовых заслуг трудящихся области в годы ВОВ»	БГ	300,0	300,0	300,0		
Итого по направлению 2.3.:		БГ	2963,0	3089,0	3200,0		
	Всего, в том числе:		1 534 608,4	218 624,0	8 200,0		
		БГ	214 854,0	218 624,0	8 200,0		
		ОБ	154 831,6	0,0	0,0		
		ФБ	1 164 922,8	0,0	0,0		
		ВБ	0,0	0,0	0,0		

Приложение № 2 к распоряжению заместителя мэра — председателя комитета городского обустройства администрации города Иркутска от 02.08.2018 № 404-02-323/18

ПЛАН МЕРОПРИЯТИЙ ПО РЕАЛИЗАЦИИ ПОДПРОГРАММЫ «СВЕТЛЫЙ ГОРОД» МУНИЦИПАЛЬНОЙ ПРОГРАММЫ «СИСТЕМЫ ЖИЗНЕОБЕСПЕЧЕНИЯ ГОРОДА ИРКУТСКА НА 2013-2020 ГОДОВ» НА 2018 ГОД И ПЛАНОВЫЙ ПЕРИОД 2019 И 2020 ГОДОВ

№	Наименование мероприятия	Источник финансиро-вания	Финансовое обеспечение, тыс. руб.			Ожидаемый результат	Ответственный исполнитель, Соисполнитель, Исполнитель
			2018	2019	2020		
1. Развитие сетей наружного освещения города							
1.1. Устройство линий наружного освещения							
1.1.1.	Устройство линий наружного освещения в районах города, исполнительная съемка, оплата за технологическое присоединение	БГ	16821,0	5652,0	5652,0	Увеличение количества светоточек, расположенных во дворах и улицах города Иркутска и увеличение протяженности линий наружного освещения	КГО (ДИК и ЖФ) отдел инженерных коммуникаций)
Итого по направлению 1.1.:			16821,0	5652,0	5652,0		
1.2. Капитальный ремонт, ремонт линий наружного освещения							
1.2.1.	Ремонт линий наружного освещения, оплата за технологическое присоединение	БГ	7001,0	2611,0	2611,0	Капитальный ремонт, ремонт линий наружного освещения	КГО (ДИК и ЖФ) отдел инженерных коммуникаций)
Итого по направлению 1.2.:			7001,0	2611,0	2611,0		

1.3. Проектирование линий наружного освещения							
1.3.1.	Проектные работы по устройству линий наружного освещения	БГ	1100,0	0,0	0,0	Возможность развития линий наружного освещения	КГО (ДИК и ЖФ) отдел инженерных коммуникаций)
Итого по направлению 1.3.:			1100,0	0,0	0,0		
1.4. Модернизация автоматизированной системы управления наружным освещением							
Итого по направлению 1.4.:			0,0	0,0	0,0		
1.5. Архитектурная подсветка							
1.5.1.	Устройство декоративного освещения (праздничная подсветка)	БГ	12000,0	0,0	0,0	Потребность на архитектурную праздничную подсветку по ул. Советская и ул. Декабрьских Событий	КГО (ДИК и ЖФ) отдел инженерных коммуникаций)
Итого по направлению 1.5.:			12000,0	0,0	0,0		
2. Обеспечение уровня безопасности населения и дорожного движения в соответствии с нормативными требованиями							
2.1. Содержание и техническое обслуживание линий наружного освещения							
2.1.1.	Содержание и техническое обслуживание линий наружного освещения	БГ	74126,0	108992,0	113352,0	Поддержание сетей наружного освещения в исправном состоянии	КГО (ДИК и ЖФ) отдел инженерных коммуникаций)
Итого по направлению 2.1.:		74126,0	108992,0	113352,0			
2.2. Оплата за потребленную электрическую энергию наружным освещением							
2.2.1.	Оплата за потребленную электроэнергию сетями наружного освещения	БГ	105379,0	124392,0	129367,0	Обеспечение нормативных требований по безопасности дорожного движения и безопасности населения города	КГО (ДИК и ЖФ) отдел инженерных коммуникаций)
Итого по направлению 2.2.:			105379,0	124392,0	129367,0		
	Всего по плану:		216427,0	241647,0	250982,0		

ПРИЛОЖЕНИЕ:

Примененные сокращения:

КГО — Комитет городского обустройства администрации города Иркутска;

ДИК и ЖФ — Департамент инженерных коммуникаций и жилищного фонда комитета городского обустройства администрации города Иркутска;

БГ — бюджет города Иркутска.

РОССИЙСКАЯ ФЕДЕРАЦИЯ
Г. ИРКУТСК
АДМИНИСТРАЦИЯ
КОМИТЕТ ПО УПРАВЛЕНИЮ МУНИЦИПАЛЬНЫМ ИМУЩЕСТВОМ
ЗАМЕСТИТЕЛЬ МЭРА — ПРЕДСЕДАТЕЛЬ КОМИТЕТА
Р А С П О Р Я Ж Е Н И Е

от 07.08.2018 **№ 504-02-1474/18**

О назначении общественных слушаний по вопросу об установлении публичного сервитута на части земельного участка, расположенного по адресу:Иркутская область, г. Иркутск

Учитывая заявление комитета по управлению муниципальным имуществом администрации города Иркутска об установлении публичного сервитута от 25 июля 2018 года № 505-71-11405/18, в целях упорядочения земельных отношений, соблюдения прав и законных интересов местного самоуправления и населения города Иркутска, руководствуясь статьями 5, 23 Земельного кодекса Российской Федерации, статьей 16 Федерального закона «Об общих принципах организации местного самоуправления в Российской Федерации», статьями 37, 38, 42 Устава города Иркутска, Положением о порядке установления и прекращения публичных сервитутов на земельных участках, расположенных на территории г. Иркутска, утвержденным решением Думы города Иркутска от 22 октября 2008 года № 004-20-540925/8,

1. Назначить общественные слушания по вопросу об установлении публичного сервитута (постоянного) в отношении частей земельного участка ориентировочной площадью 3578 кв. м, входящих в состав земельного участка с кадастровым номером 38:36:000029:13935, площадью 14444 кв. м, расположенного по адресу: Иркутская область, г. Иркутск, для использования частей земельного участка в целях ремонта коммунальных, инженерных, электрических и других линий и сетей.

2. Комитету по управлению муниципальным имуществом администрации города Иркутска:

1) организовать и провести общественные слушания по вопросу об установлении публичного сервитута в отношении частей земельного участка, указанных в пункте 1 настоящего Распоряжения, 23 августа 2018 года в 15.00 часов по адресу: Иркутская область, г. Иркутск, Свердловский район, ул. Лермонтова, рядом со зданием № 297;

2) в срок до 21 августа 2018 года осуществлять прием письменных замечаний и предложений жителей города Иркутска по вопросу об установлении публичного сервитута в отношении частей земельного участка, указанного в пункте 1 настоящего Распоряжения, по адресу: г. Иркутск, ул. Поленова, 1, кабинет 303, с 09.00 до 13.00 часов и с 14.00 до 18.00 часов (все рабочие дни, кроме субботы и воскресенья);

3) направить настоящее Распоряжение в управление по информационной политике администрации города Иркутска для дальнейшего его опубликования в газете «Иркутск официальный» и размещения в информационно-телекоммуникационной сети «Интернет» на WEB-портале органов местного самоуправления города Иркутска (www.admirk.ru) не позднее чем за 10 дней до дня проведения общественных слушаний, указанного в подпункте 1 пункта 2 настоящего Распоряжения.

3. Контроль за исполнением настоящего Распоряжения возложить на заместителя мэра — председателя комитета по управлению муниципальным имуществом администрации города Иркутска.

Е.М. Козулина

ПОПРАВКА

В газете «Иркутск официальный» от 17.07.2018 № 30 (773) на стр. 25 опубликовано постановление администрации города Иркутска от 11.07.2018 № 031-06-647/8 «О внесении изменения в постановление администрации города Иркутска от 2 сентября 2015 года № 031-06-799/5 «Об утверждении проектов межевания территорий». При опубликовании указанного постановления допущена техническая ошибка, в связи с чем Приложение № 1 к указанному постановлению следует читать в следующей редакции:

«Приложение № 1 к постановлению администрации города Иркутска от 11.07.2018 № 031-06-647/8

ПРОЕКТ МЕЖЕВАНИЯ ТЕРРИТОРИИ КУЙБЫШЕВСКОГО РАЙОНА Г. ИРКУТСКА, ЗАСТРОЕННОЙ МНОГОКВАРТИРНЫМИ ДОМАМИ В ГРАНИЦАХ УЛИЦ РАБОЧЕГО ШТАБА — 2-Я ПОЛЕВАЯ — КАЧУГСКАЯ — ТОПКИНСКАЯ — ПЕР. ПЕСЧАНЫЙ — 2-Я КЛЮЧЕВАЯ — ЯКОВЛЕВА -1-Я КЛЮЧЕВАЯ — ПЕР. САМОКАТНЫЙ — ШЕВЦОВА — ПОЛЕВАЯ — ЕНИСЕЙСКАЯ — ФРУНЗЕ — ГЛЕБА УСПЕНСКОГО

ПЕРЕЧЕНЬ И СВЕДЕНИЯ О ПЛОЩАДИ ОБРАЗУЕМЫХ ЗЕМЕЛЬНЫХ УЧАСТКОВ

Условный номер земельного участка	Площадь, кв. м	Вид разрешенного использования (числовое обозначение [1])	Возможные способы образования земельных участков	
			Способы образования	Исходные земли и (или) земельные участки (условный номер и (или) кадастровый номер)
1	2	3	4	5
1:1	7456,0	Предпринимательство (4.0)	Образование земельного участка путем перераспределения	38:36:000013:3209, земли, государственная собственность на которые не разграничена
1:2	4785,0	Предпринимательство (4.0)	Образование земельного участка путем перераспределения	38:36:000013:419, земли, государственная собственность на которые не разграничена
1:3	7734,0	Предпринимательство (4.0)	Образование земельного участка путем перераспределения	38:36:000013:3369, земли, государственная собственность на которые не разграничена
1:4	2215,0	Малоэтажная многоквартирная жилая застройка (2.1.1)	образуемые земельные участки	земли, государственная собственность на которые не разграничена
1:5	1059,0	Малоэтажная многоквартирная жилая застройка (2.1.1)	образуемые земельные участки	земли, государственная собственность на которые не разграничена
1:6	1269,0	Малоэтажная многоквартирная жилая застройка (2.1.1)	образуемые земельные участки	земли, государственная собственность на которые не разграничена
1:7	1261,0	Малоэтажная многоквартирная жилая застройка (2.1.1)	образуемые земельные участки	земли, государственная собственность на которые не разграничена
1:8	572,0	Малоэтажная многоквартирная жилая застройка (2.1.1)	образуемые земельные участки	земли, государственная собственность на которые не разграничена
1:9	1596,0	Малоэтажная многоквартирная жилая застройка (2.1.1)	образуемые земельные участки	земли, государственная собственность на которые не разграничена

1:10	1182,0	Малоэтажная многоквартирная жилая застройка (2.1.1)	образуемые земельные участки	земли, государственная собственность на которые не разграничена
1:11	1888,0	Малоэтажная многоквартирная жилая застройка (2.1.1)	образуемые земельные участки	земли, государственная собственность на которые не разграничена
1:12	1162,0	Малоэтажная многоквартирная жилая застройка (2.1.1)	образуемые земельные участки	земли, государственная собственность на которые не разграничена
1:13	2117,0	Малоэтажная многоквартирная жилая застройка (2.1.1)	образуемые земельные участки	земли, государственная собственность на которые не разграничена
1:14	2114,0	Малоэтажная многоквартирная жилая застройка (2.1.1)	образуемые земельные участки	земли, государственная собственность на которые не разграничена
1:15	382,0	Малоэтажная многоквартирная жилая застройка (2.1.1)	образуемые земельные участки	земли, государственная собственность на которые не разграничена
1:16	1034,0	Малоэтажная многоквартирная жилая застройка (2.1.1)	образуемые земельные участки	земли, государственная собственность на которые не разграничена
1:17	903,0	Малоэтажная многоквартирная жилая застройка (2.1.1)	образуемые земельные участки	земли, государственная собственность на которые не разграничена
1:18	1530,0	Малоэтажная многоквартирная жилая застройка (2.1.1)	образуемые земельные участки	земли, государственная собственность на которые не разграничена
1:19	1316,0	Малоэтажная многоквартирная жилая застройка (2.1.1)	образуемые земельные участки	земли, государственная собственность на которые не разграничена
1:20	1153,0	Малоэтажная многоквартирная жилая застройка (2.1.1)	образуемые земельные участки	земли, государственная собственность на которые не разграничена
1:21	1121,0	Малоэтажная многоквартирная жилая застройка (2.1.1)	образуемые земельные участки	земли, государственная собственность на которые не разграничена
1:22	500,0	Малоэтажная многоквартирная жилая застройка (2.1.1)	образуемые земельные участки	земли, государственная собственность на которые не разграничена
1:23	1135,0	Малоэтажная многоквартирная жилая застройка (2.1.1)	образуемые земельные участки	земли, государственная собственность на которые не разграничена
1:24	2315,0	Малоэтажная многоквартирная жилая застройка (2.1.1)	образуемые земельные участки	земли, государственная собственность на которые не разграничена
1:25	634,0	Малоэтажная многоквартирная жилая застройка (2.1.1)	образуемые земельные участки	земли, государственная собственность на которые не разграничена
1:26	879,0	Малоэтажная многоквартирная жилая застройка (2.1.1)	образуемые земельные участки	земли, государственная собственность на которые не разграничена
1:27	866,0	Для индивидуального жилищного строительства (2.1)	образование земельного участка путем перераспределения	38:36:000013:19257, земли, государственная собственность на которые не разграничена
1:28	879,0	Для индивидуального жилищного строительства (2.1)	образование земельного участка путем перераспределения	38:36:000013:253, земли, государственная собственность на которые не разграничена
1:29	1282,0	Для индивидуального жилищного строительства (2.1)	образование земельного участка путем перераспределения	38:36:000013:249, земли, государственная собственность на которые не разграничена
1:30	1067,0	Для индивидуального жилищного строительства (2.1)	образование земельного участка путем перераспределения	38:36:000013:396, земли, государственная собственность на которые не разграничена
1:31	862,0	Для индивидуального жилищного строительства (2.1)	образование земельного участка путем перераспределения	38:36:000013:6867, земли, государственная собственность на которые не разграничена
1:32	1180,0	Для индивидуального жилищного строительства (2.1)	образование земельного участка путем перераспределения	38:36:000013:397, земли, государственная собственность на которые не разграничена
1:33	1403,0	Малоэтажная многоквартирная жилая застройка (2.1.1)	образуемые земельные участки	земли, государственная собственность на которые не разграничена
1:34	975,0	Малоэтажная многоквартирная жилая застройка (2.1.1)	образуемые земельные участки	земли, государственная собственность на которые не разграничена
1:35	1682,0	Малоэтажная многоквартирная жилая застройка (2.1.1)	образуемые земельные участки	земли, государственная собственность на которые не разграничена
1:36	566,0	Малоэтажная многоквартирная жилая застройка (2.1.1)	образуемые земельные участки	земли, государственная собственность на которые не разграничена
1:37	1382,0	Малоэтажная многоквартирная жилая застройка (2.1.1)	образуемые земельные участки	земли, государственная собственность на которые не разграничена
1:38	1419,0	Малоэтажная многоквартирная жилая застройка (2.1.1)	образуемые земельные участки	земли, государственная собственность на которые не разграничена
1:39	1428,0	Малоэтажная многоквартирная жилая застройка (2.1.1)	образуемые земельные участки	земли, государственная собственность на которые не разграничена
1:40	1410,0	Малоэтажная многоквартирная жилая застройка (2.1.1)	образуемые земельные участки	земли, государственная собственность на которые не разграничена
1:41	1428,0	Малоэтажная многоквартирная жилая застройка (2.1.1)	образуемые земельные участки	земли, государственная собственность на которые не разграничена
1:42	1391,0	Малоэтажная многоквартирная жилая застройка (2.1.1)	образуемые земельные участки	земли, государственная собственность на которые не разграничена
1:43	655,0	Малоэтажная многоквартирная жилая застройка (2.1.1)	образуемые земельные участки	земли, государственная собственность на которые не разграничена
1:44	738,0	Малоэтажная многоквартирная жилая застройка (2.1.1)	образуемые земельные участки	земли, государственная собственность на которые не разграничена
1:45	1009,0	Малоэтажная многоквартирная жилая застройка (2.1.1)	образуемые земельные участки	земли, государственная собственность на которые не разграничена
1:46	1069,0	Малоэтажная многоквартирная жилая застройка (2.1.1)	образуемые земельные участки	земли, государственная собственность на которые не разграничена
1:47	593,0	Малоэтажная многоквартирная жилая застройка (2.1.1)	образуемые земельные участки	земли, государственная собственность на которые не разграничена
1:48	683,0	Малоэтажная многоквартирная жилая застройка (2.1.1)	образуемые земельные участки	земли, государственная собственность на которые не разграничена

[1] В соответствии с классификатором видов разрешенного использования земельных участков, утвержденным приказом Минэкономразвития России от 01.09.2014 г. № 540.

Проектом межевания территории предлагается к снятию с государственного кадастрового учета один земельный участок

№ п.п.	Кадастровый номер земельного участка предлагаемого к изъятию	Площадь зем.участка, кв.м	Статус
1	38:36:000013:15299	3976,0	Временный

».

РОССИЙСКАЯ ФЕДЕРАЦИЯ
АДМИНИСТРАЦИЯ ГОРОДА ИРКУТСКА
ПОСТАНОВЛЕНИЕ

от 25.07.2018 **№ 031-06-708/8**

Об утверждении Производственных программ Общества с ограниченной ответственностью «УПРАВЛЯЮЩАЯ КОМПАНИЯ СЕВЕРО-ЗАПАДНАЯ» по транспортировке воды и транспортировке сточных вод на 2018 и 2019 годы

В целях обеспечения надежной и качественной эксплуатации систем водоснабжения и водоотведения города Иркутска, руководствуясь статьями 6, 41 Федерального закона «О водоснабжении и водоотведении», статьей 19 Федерального закона «Об общих принципах организации местного самоуправления в Российской Федерации», постановлением Правительства Российской Федерации от 29 июля 2013 года № 641 «Об инвестиционных и производственных программах организаций, осуществляющих деятельность в сфере водоснабжения и водоотведения», Законом Иркутской области от 6 ноября 2012 года № 114-ОЗ «О наделении органов местного самоуправления отдельными областными государственными полномочиями в сфере водоснабжения и водоотведения», статьями 37, 38, 42 Устава города Иркутска, администрация города Иркутска

П О С Т А Н О В Л Я Е Т:

1. Утвердить Производственную программу общества с ограниченной ответственностью «УПРАВЛЯЮЩАЯ КОМПАНИЯ СЕВЕРО-ЗАПАДНАЯ» по транспортировке воды и транспортировке сточных вод на 2018 год (Приложение № 1).

2. Утвердить Производственную программу общества с ограниченной ответственностью «УПРАВЛЯЮЩАЯ КОМПАНИЯ СЕВЕРО-ЗАПАДНАЯ» по транспортировке воды и транспортировке сточных вод на 2019 год (Приложение № 2).

3. Управлению по информационной политике администрации города Иркутска опубликовать настоящее Постановление с приложениями и разместить на официальном сайте органов местного самоуправления города Иркутска в информационно-телекоммуникационной сети «Интернет».

4. Контроль за исполнением настоящего Постановления возложить на заместителя мэра – председателя комитета городского обустройства администрации города Иркутска.

Мэр города Иркутска *Д.В. Бердников*

Приложение № 1
к постановлению администрации
города Иркутска
от 25.07.2018 № 031-06-708/8

ПРОИЗВОДСТВЕННАЯ ПРОГРАММА ООО «УПРАВЛЯЮЩАЯ КОМПАНИЯ СЕВЕРО-ЗАПАДНАЯ» ПО ТРАНСПОРТИРОВКЕ ВОДЫ И ТРАНСПОРТИРОВКЕ СТОЧНЫХ ВОД НА 2018 ГОД.

ПАСПОРТ ПРОГРАММЫ

Наименование Программы	Производственная программа ООО «УПРАВЛЯЮЩАЯ КОМПАНИЯ СЕВЕРО-ЗАПАДНАЯ» по транспортировке воды и транспортировке сточных вод на 2018год.
Основание для разработки Программа	Федеральный закон Российской Федерации № 416-ФЗ от 07.12.2011 г. «О водоснабжении и водоотведении», Постановление Правительства Российской Федерации № 641 от 29.07.2013 г. «Об инвестиционных и производственных программах организаций, осуществляющих деятельность в сфере водоснабжения и водоотведения», Закон Иркутской области от 06.11.2012 № 114-ОЗ «О наделении органов местного самоуправления отдельными областными государственными полномочиями в сфере водоснабжения и водоотведения».
Уполномоченный орган, утвердивший Программу	Администрация города Иркутска (664025, г.Иркутск, ул.Ленина,14)
РазработчикПрограммы	ООО «УПРАВЛЯЮЩАЯ КОМПАНИЯ СЕВЕРО-ЗАПАДНАЯ» (664047, г. Иркутск, ул. Трудовая, д.56/3, кв.59)
Исполнитель Программы	ООО «УПРАВЛЯЮЩАЯ КОМПАНИЯ СЕВЕРО-ЗАПАДНАЯ» (664047, г. Иркутск, ул. Трудовая, д.56/3, кв.59)

Цели Программы	— обеспечение бесперебойной работы объектов централизованной системы водоснабжения и водоотведения города Иркутска, расположенных по адресу: Иркутская область, г. Иркутск, ул. Розы Люксембург, 184; — обеспечение санитарно-гигиенической и экологической безопасности территории города Иркутска.
Задачи Программы	Повышение надежности и бесперебойности работы объектов централизованной системы водоснабжения и водоотведения города Иркутска, расположенных по адресу: Иркутская область, г. Иркутск, ул. Розы Люксембург, 184
Период реализации Программы	2018 год
Объем и источники финансирования Программы	Общий объем финансовых потребностей по плановым мероприятиям по ремонту объектов централизованной системы: — водоснабжения города Иркутска, расположенных по адресу: Иркутская область, г. Иркутск, ул. Розы Люксембург, 184, составляет — 763,74 тыс. рублей; — водоотведения города Иркутска, расположенных по адресу: Иркутская область, г. Иркутск, ул. Розы Люксембург, 184, составляет — 861,0 тыс. рублей.
Ожидаемые результаты реализации Программы	— обеспечение бесперебойной работы объектов централизованной системы водоснабжения и водоотведения города Иркутска; — повышение надежности и бесперебойности работы объектов централизованной системы водоснабжения и водоотведения города Иркутска. Снижение аварийности на сетях водоснабжения и водоотведения; — предотвращение ущерба окружающей природной среде.
Организация контроля реализации Программы	Администрация города Иркутска

II. ПЕРЕЧЕНЬ ПЛАНОВЫХ МЕРОПРИЯТИЙ ПО РЕМОНТУ ОБЪЕКТОВ ЦЕНТРАЛИЗОВАННЫХ СИСТЕМ ВОДОСНАБЖЕНИЯ И ВОДООТВЕДЕНИЯ

МЕРОПРИЯТИЯ ПО РЕМОНТУ ОБЪЕКТОВ ЦЕНТРАЛИЗОВАННОЙ СИСТЕМЫ ВОДОСНАБЖЕНИЯ

№ п/п	Мероприятия:
1.	Капитальный ремонт сетей водоснабжения
1.1.	Работы по капитальному ремонту участка сети водоснабжения от колодца №114 до колодца № 127 длиной 136,3 м, Ду=200 мм

МЕРОПРИЯТИЯ ПО РЕМОНТУ ОБЪЕКТОВ ЦЕНТРАЛИЗОВАННОЙ СИСТЕМЫ ВОДООТВЕДЕНИЯ

№ п/п	Мероприятия:
1.	Выполнение работ по ремонту сетей водоотведения
1.1.	Работы по капитальному ремонту участка сетей водоотведения от колодца № 199 до колодца № 11 длиной 1245,6 м, Д=500 мм
1.2.	Ремонт сетей водоотведения и колодцев
1.3.	Восстановление нарушенного благоустройства

МЕРОПРИЯТИЯ ПО ЭНЕРГОСБЕРЕЖЕНИЮ И ПОВЫШЕНИЮ ЭНЕРГЕТИЧЕСКОЙ ЭФФЕКТИВНОСТИ СИСТЕМЫ ВОДОСНАБЖЕНИЯ

№ п/п	Мероприятия:
1	Замена запорной арматуры в колодцах №№ 114, 120, 122, 124, 127, 116, 118
2	Контроль за техническим состоянием сетей водоснабжения

МЕРОПРИЯТИЯ ПО ЭНЕРГОСБЕРЕЖЕНИЮ И ПОВЫШЕНИЮ ЭНЕРГЕТИЧЕСКОЙ ЭФФЕКТИВНОСТИ СИСТЕМЫ ВОДООТВЕДЕНИЯ

№ п/п	Мероприятия:
1	Промывка сетей водоотведения
2	Контроль за техническим состоянием сетей водоотведения

III. ПЛАНИРУЕМЫЕ ОБЪЕМЫ ПО ТРАНСПОРТИРОВКЕ ВОДЫ И ТРАНСПОРТИРОВКЕ СТОЧНЫХ ВОД

ПЛАНИРУЕМЫЕ ОБЪЕМЫ ТРАНСПОРТИРОВКИ ВОДЫ

№ п/п	Показатели производственной деятельности	Ед. измерения	2018 год
1.	Объем транспортировки воды	куб.м	178770,97
2.	Объем воды, используемой на собственные нужды	куб.м	0
3.	Объем потерь	куб.м	22365,92
4.	Уровень потерь к объему отпущенной воды	%	12,51
5.	Объем реализации услуг потребителям — юридическим лицам	куб.м	156405,05

ПЛАНИРУЕМЫЕ ОБЪЕМЫ ТРАНСПОРТИРОВКИ СТОЧНЫХ ВОД

№ п/п	Показатели производственной деятельности	Ед. измерения	2018 год
1.	Объем транспортировки стоков (всего)	куб.м	156307,92
2.	Объем транспортировки стоков (собственные нужды)	куб.м	0
3.	Объем реализации услуг по транспортировке стоков	куб.м	156307,92

IV. ОБЪЕМ ФИНАНСОВЫХ ПОТРЕБНОСТЕЙ, НЕОБХОДИМЫХ ДЛЯ РЕАЛИЗАЦИИ ПРОГРАММЫ

ОБЪЕМ ФИНАНСОВЫХ ПОТРЕБНОСТЕЙ, НЕОБХОДИМЫХ ДЛЯ РЕАЛИЗАЦИИ МЕРОПРИЯТИЙ ПО РЕМОНТУ СИСТЕМЫ ВОДОСНАБЖЕНИЯ

№ п/п	Мероприятия	Стоимость, руб.	Источник финансирования	Примечания
1	Работы по капитальному ремонту сетей водоснабжения от колодца № 114 до колодца № 127 длиной 136,3 м, Ду=200 мм	633533,74	Тариф	Уменьшение потерь воды при транспорти-ровке, снижение коли-чества аварий и по-вреждений на сетях водопровода, про-дление срока службы
	Итого:	633533,74		

ОБЪЕМ ФИНАНСОВЫХ ПОТРЕБНОСТЕЙ, НЕОБХОДИМЫХ ДЛЯ РЕАЛИЗАЦИИ МЕРОПРИЯТИЙ ПО РЕМОНТУ СИСТЕМЫ ВОДООТВЕДЕНИЯ

№ п/п	Мероприятия	Стоимость, руб.	Источник финансирования	Примечания
1	Выполнение работ по ремонту сетей водоотведения: — работы по капитальному ремонту участка сетей водоотведения от колодца №199 до колодца №211 длиной 1245,6 м, Д=500 мм; — ремонт сетей водоотведения и колодцев; — восстановление нарушенного благоустройства	751000,38	Тариф	Снижение количества аварий, засоров и повреждений на сетях водоотведения, про-дление срока службы
	Итого:	751000,38		

ОБЪЕМ ФИНАНСИРОВАНИЯ ДЛЯ РЕАЛИЗАЦИИ МЕРОПРИЯТИЙ ПО ЭНЕРГОСБЕРЕЖЕНИЮ И ПОВЫШЕНИЯ ЭНЕРГЕТИЧЕСКОЙ ЭФФЕКТИВНОСТИ НА СЕТЯХ ВОДОСНАБЖЕНИЯ

№п/п	Мероприятия	Сумма тыс. руб.	Источник финансирования	Примечание
1	Замена запорной арматуры в колодцах №№ 114, 120, 122, 124, 127, 116, 118	80	Тариф в части амортизационных отчислений	Снижение потерь воды в сети и обеспечение надежности
2	Контроль за техническим состоянием сетей водоснабжения	50	Тариф в части амортизационных отчислений	Снижение потерь воды в сети, обеспечение надежности
3	Итого:	130		

ОБЪЕМ ФИНАНСИРОВАНИЯ ДЛЯ РЕАЛИЗАЦИИ МЕРОПРИЯТИЙ ПО ЭНЕРГОСБЕРЕЖЕНИЮ И ПОВЫШЕНИЯ ЭНЕРГЕТИЧЕСКОЙ ЭФФЕКТИВНОСТИ НА СЕТЯХ ВОДООТВЕДЕНИЯ

№п/п	Мероприятия	Сумма тыс. руб.	Источник финансирования	Примечание
1	Промывка сетей водоотведения	60	Тариф в части амортизационных отчислений	Улучшение экологической обстановки
2	Контроль за техническим состоянием сетей водоотведения	50	Тариф в части амортизационных отчислений	Снижение потерь воды в сети, обеспечение надежности
3	Итого:	110		

V. ГРАФИК РЕАЛИЗАЦИИ МЕРОПРИЯТИЙ ПРОГРАММЫ

МЕРОПРИЯТИЯ ПО РЕМОНТУ ОБЪЕКТОВ ЦЕНТРАЛИЗОВАННОЙ СИСТЕМЫ ВОДОСНАБЖЕНИЯ

№ п/п	Мероприятия	Срок исполнения
1	Работы по капитальному ремонту сетей водоснабжения от колодца №114 до колодца № 127 длиной 136,3 м, Ду=200 мм	3-4 квартал 2018 года

МЕРОПРИЯТИЯ ПО РЕМОНТУ ОБЪЕКТОВ ЦЕНТРАЛИЗОВАННОЙ СИСТЕМЫ ВОДООТВЕДЕНИЯ

№ п/п	Мероприятия	Срок исполнения
1	Выполнение работ по ремонту сетей водоотведения: — работы по капитальному ремонту участка сетей водоотведения от колодца №199 до колодца №211 длиной 1245,6 м, Д=500 мм; — ремонт сетей водоотведения и колодцев; — восстановление нарушенного благоустройства	3-4 квартал 2018 года

VI. ПЛАНОВЫЕ ЗНАЧЕНИЯ ПОКАЗАТЕЛЕЙ НАДЕЖНОСТИ, ЭНЕРГЕТИЧЕСКОЙ ЭФФЕКТИВНОСТИ ОБЪЕКТОВ ЦЕНТРАЛИЗОВАННЫХ СЕТЕЙ ВОДОСНАБЖЕНИЯ И ВОДООТВЕДЕНИЯ, МЕРОПРИЯТИЯ, НАПРАВЛЕННЫЕ НА ПОВЫШЕНИЕ КАЧЕСТВА ОБСЛУЖИВАНИЯ НАСЕЛЕНИЯ

№ п/п	Наименование мероприятия	Целевые показатели и индикаторы выполнения Программы						Примечания
		Наименование целевых показателей	Ед. изм.	Наименование индикаторов	На начало отчетного периода	На конец отчетного периода	Изменение показателя за период	
1	2	3	4	5	6	7	8	9
1. Капитальный ремонт сетей водоснабжения								
1.1	Работы по капитальному ремонту участка сети водоснабжения от колодца № 114 до колодца №127 длиной 136,3 м, Ду=200 мм	Надежность и бесперебойность системы водоснаб-же-ния.	Ед/км	Удельное количество аварий и повреждений на водопроводных сетях в год	0,003	0,002	-0,001	Протяженность сети водоснабже-ния 2410 м, объем транспорти-руемой воды 178770,97м3
		Эффективность использова-ния ресурсов	%	Доля потерь воды при транспортировке в общем объеме воды поданной в водопрово-дную сеть	12,51	9,33	-3,18	
2. Выполнение работ по ремонту сетей водоотведения								

2.1	Работы по капитальному ремонту участка сетей водоотведения от колодца № 199 до колодца №211 длиной 1245,6 м, Д=500 мм	Надежность и бесперебойность системы водоотведения	Ед/км	Удельное количество засоров на сетях водоотведения в год	0,002	0,001	-0,0001	Протяженность сетей водоотведения 3677 м
2.2	Ремонт сетей водоотведения и колодцев	Надежность и беспере-бойность системы водоотведения	Ед/км	Удельное количество засоров на сетях водоотведения в год	0,002	0,001	-0,001	
2.3.	Восстановление нарушенного благоустройства	Надежность и беспере-бой-ность системы водоотведения	Ед/км	Удельное количество засоров на сетях водоотведения в год	0,002	0,001	-0,001	

VII. РАСЧЕТ ЭФФЕКТИВНОСТИ ПРОГРАММЫ

РАСЧЕТ ПЛАНОВЫХ ЗНАЧЕНИЙ ПОКАЗАТЕЛЕЙ НАДЕЖНОСТИ И ЭНЕРГЕТИЧЕСКОЙ ЭФФЕКТИВНОСТИ ОБЪЕКТОВ ЦЕНТРАЛИЗОВАННЫХ СИСТЕМ ВОДОСНАБЖЕНИЯ

№ п/п	Наименование мероприятия	Целевые показатели и индикаторы выполнения Программы						Финансовые потребности, необходимые для выполнения мероприятия, руб.
		Наименование целевых показателей	Ед. изм.	Наименованиеиндикаторов	На началоотчетного периода	На конец отчетного периода	Изменение показателя за период	
1	2	3	4	5	6	7	8	
1.	Выполнение работ по ремонту сетей водоснабжения. (Протяженность сетей водоснабжения 2410 м, объем транспортируемой воды 178770,97 м3).	Надежность и беспере-бойность системы водоснаб-же-ния.	Ед. в год	Количество аварий и повреждений на водопро-водных сетях в год	7	5	-2	633533,74
		Эффек-тив-ность исполь-зова-ния ресурсов	м³	Объем потерь воды при транспорти-ровке в общем объеме воды поданной в водопровод-ную сеть	22365,92	16091,86	-6274,06	
2.	Выполнение работ по ремонту сетей водоотведения (Протяженность сетей водоотве-дения 3677 м).	Надежность и беспере-бойность системы водоотведения	Ед. в год	Количество засоров на сетях водоотведения в год	7	4	-3	751000,38

Приложение № 2
к постановлению администрации города Иркутска
от 25.07.2018 № 031-06-708/8

ПРОИЗВОДСТВЕННАЯ ПРОГРАММА ООО «УПРАВЛЯЮЩАЯ КОМПАНИЯ СЕВЕРО-ЗАПАДНАЯ» ПО ТРАНСПОРТИРОВКЕ ВОДЫ И ТРАНСПОРТИРОВКЕ СТОЧНЫХ ВОД НА 2019 ГОД.

ПАСПОРТ ПРОГРАММЫ

Наименование Программы	Производственная программа ООО «УПРАВЛЯЮЩАЯ КОМПАНИЯ СЕВЕРО-ЗАПАДНАЯ» по транспортировке воды и транспортировке сточных вод на 2019 год.
Основание для разработки Программа	Федеральный закон Российской Федерации № 416-ФЗ от 07.12.2011 г. «О водоснабжении и водоотведении», Постановление Правительства Российской Федерации № 641 от 29.07.2013 г. «Об инвестиционных и производственных программах организаций, осуществляющих деятельность в сфере водоснабжения и водоотведения», Закон Иркутской области от 06.11.2012 г.№ 114-ОЗ «О наделении органов местного самоуправления отдельными областными государственными полномочиями в сфере водоснабжения и водоотведения».
Уполномоченный орган, утвердивший Программу	Администрация города Иркутска (664025, г.Иркутск, ул.Ленина,14)
Разработчик Программы	ООО «УПРАВЛЯЮЩАЯ КОМПАНИЯ СЕВЕРО-ЗАПАДНАЯ» (664047, г. Иркутск, ул. Трудовая, д.56/3, кв.59)
Исполнитель Программы	ООО «УПРАВЛЯЮЩАЯ КОМПАНИЯ СЕВЕРО-ЗАПАДНАЯ» (664047, г. Иркутск, ул. Трудовая, д.56/3, кв.59)
Цели Программы	— обеспечение бесперебойной работы объектов централизованной системы водоснабжения и водоотведения города Иркутска, расположенных по адресу: Иркутская область, г. Иркутск, ул. Розы Люксембург, 184; — обеспечение санитарно-гигиенической и экологической безопасности территории города Иркутска.
Задачи Программы	Повышение надежности и бесперебойности работы объектов централизованной системы водоснабжения и водоотведения города Иркутска, расположенных по адресу: Иркутская область, г. Иркутск, ул. Розы Люксембург, 184
Период реализации Программы	2019 год.
Объем и источники финансирования Программы	Общий объем финансовых потребностей по плановым мероприятиям по ремонту объектов централизованной системы: — водоснабжения города Иркутска, расположенных по адресу: Иркутская область, г. Иркутск, ул. Розы Люксембург, 184, составляет — 966,89 тыс. рублей. — водоотведения города Иркутска, расположенных по адресу: Иркутская область, г. Иркутск, ул. Розы Люксембург, 184, на 2019 год составляет — 861,0 тыс. рублей.
Ожидаемые результаты реализации Программы	— обеспечение бесперебойной работы объектов централизованной системы водоснабжения и водоотведения города Иркутска; — повышение надежности и бесперебойности работы объектов централизованной системы водоснабжения и водоотведения города Иркутска. Снижение аварийности на сетях водоснабжения и водоотведения; — предотвращение ущерба окружающей природной среде.
Организация контроля реализации Программы	Администрация города Иркутска

II. ПЕРЕЧЕНЬ ПЛАНОВЫХ МЕРОПРИЯТИЙ ПО РЕМОНТУ ОБЪЕКТОВ ЦЕНТРАЛИЗОВАННЫХ СИСТЕМ ВОДОСНАБЖЕНИЯ И ВОДООТВЕДЕНИЯ

МЕРОПРИЯТИЯ ПО РЕМОНТУ ОБЪЕКТОВ ЦЕНТРАЛИЗОВАННОЙ СИСТЕМЫ ВОДОСНАБЖЕНИЯ

№ п/п	Мероприятия:
1.	Капитальный ремонт сетей водоснабжения
1.1.	Работы по капитальному ремонту участка сети водоснабжения от насосной станции до колодца № 165 длиной 280,75 м, Ду=200 мм
1.2.	Ремонт колодцев, замена запорной арматуры, перекладка сетей.
1.3.	Восстановление нарушенного благоустройства

МЕРОПРИЯТИЯ ПО РЕМОНТУ ОБЪЕКТОВ ЦЕНТРАЛИЗОВАННОЙ СИСТЕМЫ ВОДООТВЕДЕНИЯ

№ п/п	Мероприятия:
1.	Ремонт сетей водоотведения
1.1	Работы по капитальному ремонту внутри площадочных сетей водоотведения от колодца № 102 до колодца № 150 и до колодца № 147 Д=200 мм, длиной 1019,98 м
1.2.	Ремонт сетей водоотведения и колодцев
1.3.	Восстановление нарушенного благоустройства

МЕРОПРИЯТИЯ ПО ЭНЕРГОСБЕРЕЖЕНИЮ И ПОВЫШЕНИЮ ЭНЕРГЕТИЧЕСКОЙ ЭФФЕКТИВНОСТИ СИСТЕМЫ ВОДОСНАБЖЕНИЯ

№ п/п	Мероприятия:
1	Замена запорной арматуры в колодцах №№ 16, 110, 112, 187, 190
2	Контроль за техническим состоянием водопроводной сети

МЕРОПРИЯТИЯ ПО ЭНЕРГОСБЕРЕЖЕНИЮ И ПОВЫШЕНИЮ ЭНЕРГЕТИЧЕСКОЙ ЭФФЕКТИВНОСТИ СИСТЕМЫ ВОДООТВЕДЕНИЯ

№ п/п	Мероприятия:
1	Промывка канализационной сети
2	Контроль за техническим состоянием сетей водоотведения

III. ПЛАНИРУЕМЫЕ ОБЪЕМЫ ПО ТРАНСПОРТИРОВКЕ ВОДЫ И ТРАНСПОРТИРОВКЕ СТОЧНЫХ ВОД.

ПЛАНИРУЕМЫЕ ОБЪЕМЫ ТРАНСПОРТИРОВКИ ВОДЫ

№ п/п	Показатели производственной деятельности	Ед. измерения	2019 год
1.	Объем транспортировки воды	куб.м	172496,91
2.	Объем воды, используемой на собственные нужды.	куб.м	0
3.	Объем потерь	куб.м	16091,86
4.	Уровень потерь к объему отпущенной воды	%	9,33
5.	Объем реализации услуг потребителям — юридическим лицам	куб.м	156405,05

ПЛАНИРУЕМЫЕ ОБЪЕМЫ ТРАНСПОРТИРОВКИ СТОЧНЫХ ВОД

№ п/п	Показатели производственной деятельности	Ед. измерения	2019 год
1.	Объем транспортировки стоков (всего)	куб.м	156307,92
2.	Объем транспортировки стоков (собственные нужды)	куб.м	
3.	Объем реализации услуг по транспортировке стоков.	куб.м	156307,92

IV. ОБЪЕМ ФИНАНСОВЫХ ПОТРЕБНОСТЕЙ, НЕОБХОДИМЫХ ДЛЯ РЕАЛИЗАЦИИ ПРОГРАММЫ.

ОБЪЕМ ФИНАНСОВЫХ ПОТРЕБНОСТЕЙ, НЕОБХОДИМЫХ ДЛЯ РЕАЛИЗАЦИИ МЕРОПРИЯТИЙ ПО РЕМОНТУ СИСТЕМЫ ВОДОСНАБЖЕНИЯ

№ п/п	Мероприятия	Стоимость, руб.	Источник финансирования	Примечание
1	Капитальный ремонт сетей водоснабжения: — работы по капитальному ремонту участка сети водоснабжения от насосной станции до колодца № 165 длиной 280,75 м, Ду=200 мм; — ремонт колодцев, замена запорной арматуры; — восстановление нарушенного благоустройства	836886,68	Тариф	Уменьшение потерь воды при транспортировке, снижение количества аварий и повреждений на сетях водопровода, продление срока службы
	Итого:	836886,68		

ОБЪЕМ ФИНАНСОВЫХ ПОТРЕБНОСТЕЙ, НЕОБХОДИМЫХ ДЛЯ РЕАЛИЗАЦИИ МЕРОПРИЯТИЙ ПО РЕМОНТУ СИСТЕМЫ ВОДООТВЕДЕНИЯ

№ п/п	Мероприятия	Стоимость, руб.	Источник финансирования	Примечание

1	Выполнение работ по ремонту сетей водоотведения: — работы по капитальному ремонту внутри площадочных сетей водоотведения от колодца № 102 до колодца № 150 и до колодца № 147 Д=200 мм, длиной 1019,98 м; — ремонт сетей водоотведения и колодцев; — восстановление нарушенного благоустройства	751000,38	Тариф	Снижение количества аварий, засоров и повреждений на сетях водоотведения, продление срока службы
	Итого:	751000,38		

ОБЪЕМ ФИНАНСИРОВАНИЯ ДЛЯ РЕАЛИЗАЦИИ МЕРОПРИЯТИЙ ПО ЭНЕРГОСБЕРЕЖЕНИЮ И ПОВЫШЕНИЯ ЭНЕРГЕТИЧЕСКОЙ ЭФФЕКТИВНОСТИ НА СЕТЯХ ВОДОСНАБЖЕНИЯ.

№п/п	Мероприятия	Сумма тыс. руб.	Источник финансирования	Примечание
1	Замена запорной арматуры в колодцах №№ 16, 110, 112, 187, 190	80	Тариф в части амортизационных отчислений	Снижение потерь воды в сети и обеспечение надежности
2	Контроль за техническим состоянием водопроводной сети	50	Тариф в части амортизационных отчислений	Снижение потерь воды в сети, обеспечение надежности
3	Итого:	130		

ОБЪЕМ ФИНАНСИРОВАНИЯ ДЛЯ РЕАЛИЗАЦИИ МЕРОПРИЯТИЙ ПО ЭНЕРГОСБЕРЕЖЕНИЮ И ПОВЫШЕНИЯ ЭНЕРГЕТИЧЕСКОЙ ЭФФЕКТИВНОСТИ НА СЕТЯХ ВОДООТВЕДЕНИЯ.

№п/п	Мероприятия	Сумма тыс. руб.	Источник финансирования	Примечание
1	Промывка сетей водоотведения	60	Тариф в части амортизационных отчислений	Улучшение экологической обстановки
2	Контроль за техническим состоянием сети водоотведения	50	Тариф в части амортизационных отчислений	Снижение потерь воды в сети, обеспечение надежности
3	Итого:	110		

V. ГРАФИК РЕАЛИЗАЦИИ МЕРОПРИЯТИЙ ПРОГРАММЫ

МЕРОПРИЯТИЯ ПО РЕМОНТУ ОБЪЕКТОВ ЦЕНТРАЛИЗОВАННОЙ СИСТЕМЫ ВОДОСНАБЖЕНИЯ

№ п/п	Мероприятия	Срок исполнения
1	Капитальный ремонт сетей водоснабжения: — работы по капитальному ремонту участка сети водоснабжения от насосной станции до колодца № 165 длиной 280,75 м, Ду=200 мм; — ремонт колодцев, замена гидрантов, замена запорной арматуры; — восстановление нарушенного благоустройства	1-4 квартал 2019 года

МЕРОПРИЯТИЯ ПО РЕМОНТУ ОБЪЕКТОВ ЦЕНТРАЛИЗОВАННОЙ СИСТЕМЫ ВОДООТВЕДЕНИЯ

№ п/п	Мероприятия	Срок исполнения
1	Выполнение работ по ремонту сетей водоотведения: — работы по капитальному ремонту внутри площадочных сетей водоотведения от колодца № 102 до колодца № 150 и до колодца № 147 Д=200 мм, длиной 1019,98 м; — ремонт сетей водоотведения и колодцев; — восстановление нарушенного благоустройства.	1-4 квартал 2019 года

VI. ПЛАНОВЫЕ ЗНАЧЕНИЯ ПОКАЗАТЕЛЕЙ НАДЕЖНОСТИ, ЭНЕРГЕТИЧЕСКОЙ ЭФФЕКТИВНОСТИ ОБЪЕКТОВ ЦЕНТРАЛИЗОВАННЫХ СЕТЕЙ ВОДОСНАБЖЕНИЯ И ВОДООТВЕДЕНИЯ, МЕРОПРИЯТИЯ, НАПРАВЛЕННЫЕ НА ПОВЫШЕНИЕ КАЧЕСТВА ОБСЛУЖИВАНИЯ НАСЕЛЕНИЯ

№ п/п	Наименование мероприятия	Целевые показатели и индикаторы выполнения Программы						Примечания
		Наименование целевых показателей	Ед. изм.	Наименование индикаторов	На начало отчетного периода	На конец отчетного периода	Изменение показателя за период	
1	2	3	4	5	6	7	8	9
1. Капитальный ремонт сетей водоснабжения								
1.1.	Работы по капитальному ремонту участка сети водоснабжения от насосной станции до колодца № 165 длиной 280,75 м, Ду=200 мм	Надежность и бесперебойность системы водоснабжения	Ед/км	Удельное количество аварий и повреждений на водопроводных сетях в год	0,002	0,001	-0,001	Протяженность сети водоснабжения 2410 м, объем транспортируемой воды 172496,91м^3
		Эффектив-ность использова-ния ресурсов	%	Доля потерь воды при транспортировке в общем объеме воды, поданной в водопроводную сеть	9,33	4,3	-5,03	
1.2.	Ремонт колодцев, замена гидрантов, замена запорной арматуры, перекладка сетей	Надежность и бесперебойность системы водоснабжения	Ед/км	Удельное количество аварий и повреждений на водопроводных сетях в год	0,002	0,001	-0,001	
1.3.	Восстановление нарушенного благоу-стройства	Надежность и бесперебойность системы водоснабже-ния	Ед/км	Удельное количество аварий и повреждений на водопроводных сетях в год	0,002	0,001	-0,001	
2. Выполнение работ по ремонту сетей водоотведения								
2.1.	Работы по капитальному ремонту внутри площадочных сетей водоотведения от колодца №102 до колодца №150 и до колодца № 147 Д=200 мм, длиной 1019,98 м	Надежность и бесперебойность системы водоотведения	Ед/км	Удельное количество засоров на сетях водоотведения в год	0,001	0,0005	-0,0005	Протяженность сетей водоотведения 3677 м
2.2.	Ремонт сетей водоотведения и колодцев.	Надежность и бесперебойность системы водоотведения	Ед/км	Удельное количество засоров на сетях водоотведения в год	0,001	0,0005	-0,0005	
2.3.	Восстановление нарушенного благоустрой-ства	Надежность и бесперебойность системы водоотведения	Ед/км	Удельное количество засоров на сетях водоотведения в год	0,001	0,0005	-0,0005	

VII. РАСЧЕТ ЭФФЕКТИВНОСТИ ПРОГРАММЫ

РАСЧЕТ ПЛАНОВЫХ ЗНАЧЕНИЙ ПОКАЗАТЕЛЕЙ НАДЕЖНОСТИ И ЭНЕРГЕТИЧЕСКОЙ ЭФФЕКТИВНОСТИ ОБЪЕКТОВ ЦЕНТРАЛИЗОВАННЫХ СИСТЕМ ВОДОСНАБЖЕНИЯ

№ п/п	Наименование мероприятия	Целевые показатели и индикаторы выполнения Программы						Финансовые потребности, необходимые для выполнения мероприятия, руб.
		Наименование целевых показателей	Ед. изм.	Наименованиеиндикаторов	На начало отчетного периода	На конец отчетного периода	Изменение показателя за период	
1	2	3	4	5	6	7	8	
1.	Выполнение работ по ремонту сетей водоснабжения (Протяженность сетей водоснабжения 2410 м, объем транспортируемой воды 172496,91 м^3).	Надежность и бесперебойность системы водоснабжения	Ед. в год	Количество аварий и повреждений на водопроводных сетях в год	5	3	-2	836886,68
		Эффективность использования ресурсов	м^3	Объем потерь воды при транспортировке в общем объеме воды поданной в водопроводную сеть	16091,86	7417,37	-8674,49	
2.	Выполнение работ по ремонту сетей водоотведения (Протяженность сетей водоотведения 3677 м).	Надежность и бесперебойность системы водоотведения	Ед в год	Количество засоров на сетях водоотведения в год	4	2	-2	751000,38

РОССИЙСКАЯ ФЕДЕРАЦИЯ
АДМИНИСТРАЦИЯ ГОРОДА ИРКУТСКА
ПОСТАНОВЛЕНИЕ

от 27.07.2018 **№ 031-06-718/8**

О внесении изменений в постановление мэра города Иркутска от 20 июня 2003 года № 031-06-690/3 «О Координационном Совете при мэре города Иркутска по вопросам национальных отношений и взаимодействию с национальными объединениями граждан, действующими на территории города Иркутска»

В целях приведения муниципального правового акта в соответствие со структурой и штатным расписанием администрации города Иркутска, руководствуясь статьями 16, 161 Федерального закона «Об общих принципах организации местного самоуправления в Российской Федерации», статьями 37, 38, 42 Устава города Иркутска, распоряжением администрации города Иркутска от 1 декабря 2017 года № 031-10-494/7 «Об утверждении структуры комитета по социальной политике и культуре администрации города Иркутска», администрация города Иркутска

П О С Т А Н О В Л Я Е Т:

1. Внести в постановление мэра города Иркутска от 20 июня 2003 года № 031-06-690/3 «О Координационном Совете при мэре города Иркутска по вопросам национальных отношений и взаимодействию с национальными объединениями граждан, действующими на территории города Иркутска», с последними изменениями, внесенными постановлением администрации города Иркутска от 3 октября 2016 года № 031-06-917/6, (далее — постановление) следующие изменения:

1) пункт 3 постановления исключить;

2) в Приложении № 1 к постановлению:

а) пункт 1.1 дополнить словами «, профилактики межнациональных (межэтнических) конфликтов в городе Иркутске»;

б) в пункте 1.4 слово «органы» заменить словом «органов»;

в) пункт 2.1 дополнить словами «, развитие межведомственного взаимодействия в вопросах реализации государственной национальной политики»;

г) в пункте 3.1:

абзац второй исключить;

в абзаце четвертом слова «и Программой комплексного социально-экономического развития города Иркутска на 2013 — 2019 годы» исключить;

в абзаце восьмом слова «дошкольных и школьных образовательных учреждений» заменить словами «образовательных организаций»;

в абзаце девятом слово «учреждениями» исключить;

в абзаце двенадцатом слово «органы» заменить словом «органами»;

д) пункты 4.1 — 4.5 изложить в следующей редакции:

«4.1. В состав Совета по национальным отношениям входят председатель, заместитель председателя, секретарь и члены Совета по национальным отношениям.

4.2. Председателем Совета по национальным отношениям по должности является мэр города Иркутска.

Заместителем председателя Совета по национальным отношениям по должности является председатель комитета по социальной политике и культуре администрации города Иркутска.

Секретарем Совета по национальным отношениям по должности является главный специалист отдела этноконфессиональных отношений и работы с городскими сообществами управления реализации общественных инициатив комитета по социальной политике и культуре администрации города Иркутска, в обязанности которого в соответствии с должностной инструкцией входит осуществление функций секретаря Совета по национальным отношениям.

4.3. Членами Совета по национальным отношениям по должности являются:

руководитель аппарата администрации города Иркутска;

председатель комитета городского обустройства администрации города Иркутска;

председатель комитета по градостроительной политике администрации города Иркутска;

председатель комитета по управлению муниципальным имуществом администрации города Иркутска;

председатель комитета по управлению Правобережным округом администрации города Иркутска;

председатель комитета по управлению Октябрьским округом администрации города Иркутска;

председатель комитета по управлению Свердловским округом администрации города Иркутска;

председатель комитета по управлению Ленинским округом администрации города Иркутска;

начальник управления культуры, туризма и молодежной политики комитета по социальной политике и культуре администрации города Иркутска;

начальник управления реализации общественных инициатив комитета по социальной политике и культуре администрации города Иркутска.

4.4. Членами Совета по национальным отношениям также являются представители национальных объединений граждан, действующих на территории города Иркутска, включенные в состав Совета по национальным отношениям в порядке, предусмотренном пунктами 4.5 — 4.10 настоящего Положения.

В Совет по национальным отношениям может быть включено не более одного представителя от одного национального объединения граждан, действующего на территории города Иркутска.

4.5. Национальное объединение граждан, действующее на территории города Иркутска, вправе подать на имя председателя Совета по национальным отношениям заявление о включении в состав Совета по национальным отношениям его представителя (далее — заявление о включении) по форме согласно Приложению № 1 к настоящему Положению.

Заявление о включении направляется в управление реализации общественных инициатив комитета по социальной политике и культуре администрации города Иркутска.»;

е) дополнить пунктами 4.6 — 4.15 следующего содержания:

«4.6. К заявлению о включении должны прилагаться следующие документы:

копия устава национального объединения граждан, действующего на территории города Иркутска;

копия документа, подтверждающего полномочия руководителя национального объединения граждан, действующего на территории города Иркутска, на текущий период времени (справка, выписка из протокола, приказ о назначении и др.);

отчет о проделанной национальным объединением граждан, действующим на территории города Иркутска, работе за последние 3 года (в произвольной форме);

план работы национального объединения граждан, действующего на территории города Иркутска, на текущий и следующий годы;

согласие представителя национального объединения граждан, действующего на территории города Иркутска, на включение его в Совет по национальным отношениям по форме согласно Приложению № 2 к настоящему Положению, заверенное собственноручной подписью соответствующего представителя;

согласие представителя национального объединения граждан, действующего на территории города Иркутска, на обработку его персональных данных в связи с осуществлением функций члена Совета по национальным отношениям по форме согласно Приложению № 3 к настоящему Положению, заверенное собственноручной подписью соответствующего представителя.

4.7. К заявлению о включении, поданному национальным объединением граждан, действующим на территории города Иркутска и являющимся юридическим лицом, помимо документов, предусмотренных пунктом 4.6 настоящего Положения, должны прилагаться следующие документы:

копия свидетельства о государственной регистрации национального объединения граждан, действующего на территории города Иркутска, в качестве юридического лица;

копия уведомления о постановке национального объединения граждан, действующего на территории города Иркутска, на учет в налоговом органе.

4.8. Заявление о включении и прилагаемые к нему документы рассматриваются и проверяются секретарем Совета по национальным отношениям. Секретарь Совета по национальным отношениям передает заявление о включении на рассмотрение Совета по национальным отношениям не позднее 25 рабочих дней со дня его поступления в управление реализации общественных инициатив комитета по социальной политике и культуре администрации города Иркутска.

4.9. Заявление о включении подлежит рассмотрению Советом по национальным отношениям не позднее заседания, следующего за днем истечения срока, предусмотренного пунктом 4.8 настоящего Положения.

4.10. Решение о включении в состав Совета по национальным отношениям представителя национального объединения граждан, действующего на территории города Иркутска, принимается на заседании Совета по национальным отношениям простым большинством голосов от общего числа председателя, заместителя председателя, секретаря и членов Совета по национальным отношениям.

4.11. Представитель национального объединения граждан, действующего на территории города Иркутска, исключается из состава Совета по национальным отношениям по решению Совета по национальным отношениям, принятому по следующим основаниям:

заявления представителя об исключении из состава Совета по национальным отношениям (далее — заявление об исключении) по форме согласно Приложению № 4 к настоящему Положению;

неоднократное нарушение представителем настоящего Положения, в том числе невыполнение без уважительных причин добровольно взятых на себя или возложенных Советом по национальным отношениям обязательств.

4.12. Заявление об исключении подается представителем национального объединения граждан, действующего на территории города Иркутска, являющегося членом Совета по национальным отношениям, в письменной форме и заверяется его собственноручной подписью.

Заявление об исключении направляется в управление реализации общественных инициатив комитета по социальной политике и культуре администрации города Иркутска. Секретарь Совета по национальным отношениям передает заявление об исключении на рассмотрение Совета по национальным отношениям не позднее рабочего дня, следующего за днем поступления указанного заявления в управление реализации общественных инициатив комитета по социальной политике и культуре администрации города Иркутска.

4.13. Заявление об исключении подлежит рассмотрению Советом по национальным отношениям не позднее заседания, следующего за днем поступления указанного заявления в управление реализации общественных инициатив комитета по социальной политике и культуре администрации города Иркутска.

4.14. Решение об исключении представителя национального объединения граждан, действующего на территории города Иркутска, из состава Совета по национальным отношениям на основании заявления об исключении принимается Советом по национальным отношениям без голосования.

Решение об исключении представителя национального объединения граждан, действующего на территории города Иркутска, из состава Совета по национальным отношениям по основаниям, предусмотренным абзацем третьи пункта 4.11 настоящего Положения, принимается Советом по национальным отношениям простым большинством голосов от общего числа председателя, заместителя председателя, секретаря и членов Совета по национальным отношениям.

4.15. Национальное объединение граждан, действующее на территории города Иркутска, представитель которого исключен из состава Совета по национальным отношениям, имеет право обратиться с заявлением о включении в соответствии с пунктами 4.5 — 4.7 настоящего Положения.»;

ж) пункт 6.1 исключить;

з) пункт 6.3 изложить в следующей редакции:

«6.3. Рабочими органами Совета по национальным отношениям являются:

рабочее совещание (проводится по мере необходимости);

научно-практическая конференция (проводится по мере необходимости);

рабочая группа.»;

и) в пункте 6.4 слова «квартального и» исключить;

к) пункт 6.7 изложить в следующей редакции:

«6.7. Заседание Совета по национальным отношениям проводится по мере необходимости, но не реже одного раза в квартал, и считается правомочным при участии в нем не менее половины от общего числа председателя, заместителя председателя, секретаря и членов Совета по национальным отношениям.

Решения Совета по национальным отношениям принимаются простым большинством голосов от общего числа присутствующих на заседании председателя, заместителя председателя, секретаря и членов Совета по национальным отношениям, если иное не предусмотрено настоящим Положением.»;

л) дополнить Приложениями № 1, 2, 3 и 4 согласно Приложениям № 1, 2, 3 и 4 к настоящему Постановлению;

3) Приложение № 2 к постановлению исключить.

2. Отделу делопроизводства и архива департамента муниципальной службы, кадров и делопроизводства аппарата администрации города Иркутска внести в оригинал постановления мэра города Иркутска от 20 июня 2003 года № 031-06-690/3 информационную справку о внесенных настоящим Постановлением изменениях.

3. Управлению по информационной политике администрации города Иркутска опубликовать и разместить на официальном сайте органов местного самоуправления города Иркутска в информационно-телекомуникационной сети «Интернет» настоящее Постановление с приложением.

4. Контроль за исполнением настоящего Постановления возложить на заместителя мэра – председателя комитета по социальной политике и культуре администрации города Иркутска.

Мэр города Иркутска *Д.В. Бердников*

Приложение № 1
к постановлению администрации города Иркутска
от 27.07.2018 № 031-06-718/8

«Приложение № 1 к Положению о Координационном совете при мэре города Иркутска по вопросам национальных отношений и взаимодействию с национальными объединениями граждан, действующими на территории города Иркутска
Председателю Координационного совета при мэре города Иркутска по вопросам национальных отношений и взаимодействию с национальными объединениями граждан, действующими на территории города Иркутска
_____
(фамилия, имя, отчество (последнее — при наличии)
от руководителя (председателя)
_____
(наименование организации)
_____
(фамилия, имя, отчество (последнее — при наличии)

ЗАЯВЛЕНИЕ

Прошу включить представителя _____

(наименование организации)

(фамилия, имя, отчество (последнее — при наличии), должность)

в состав Координационного совета при мэре города Иркутска по вопросам национальных отношений и взаимодействию с национальными объединениями граждан, действующими на территории города Иркутска.

«___» _____ 20____ г. _____/_____».
(подпись) (расшифровка подписи)

Приложение № 2
к постановлению администрации города Иркутска
от 27.07.2018 № 031-06-718/8

«Приложение № 2
к Положению о Координационном совете при мэре города Иркутска по вопросам национальных отношений и взаимодействию с национальными объединениями граждан, действующими на территории города Иркутска
Председателю Координационного совета при мэре города Иркутска по вопросам национальных отношений и взаимодействию с национальными объединениями граждан, действующими на территории города Иркутска
_____
(фамилия, имя, отчество (последнее — при наличии)
от _____
_____
(фамилия, имя, отчество (последнее — при наличии), должность)

СОГЛАСИЕ

на включение в состав Координационного Совета при мэре города Иркутска
по вопросам национальных отношений и взаимодействию с национальными объединениями граждан, действующими на территории города Иркутска

Я, _____,
(фамилия, имя, отчество (последнее — при наличии)

даю согласие на включение меня в состав Координационного совета при мэре города Иркутска по вопросам национальных отношений и взаимодействию с национальными объединениями граждан, действующими на территории города Иркутска.

«___» _____ 20____ г. _____/_____».
(подпись) (расшифровка подписи)

Приложение № 3
к постановлению администрации города Иркутска
от 27.07.2018 № 031-06-718/8

«Приложение № 3
к Положению о Координационном совете при мэре города Иркутска по вопросам национальных отношений и взаимодействию с национальными объединениями граждан, действующими на территории города Иркутска

ФОРМА СОГЛАСИЯ
на обработку персональных данных

Я, _____,
(фамилия, имя, отчество субъекта персональных данных)
проживающий (ая) по адресу _____
_____,
(адрес места жительства субъекта персональных данных)
основной документ, удостоверяющий личность _____ _____
_____
_____,
(наименование и номер основного документа, удостоверяющего личность субъекта персональных данных, сведения о дате выдачи указанного документа и выдавшем его органе)

в соответствии со статьей 9 Федерального закона от 27 июля 2006 года № 152-ФЗ «О персональных данных» настоящим подтверждаю, что даю согласие администрации города Иркутска, находящейся по адресу: 664025, Россия, г. Иркутск, ул. Ленина, 14, на обработку в целях осуществления функций члена Координационного Совета при мэре города Иркутска по вопросам национальных отношений и взаимодействию с национальными объединениями граждан, действующими на территории города Иркутска, следующих персональных данных:

1) фамилия, имя, отчество;

2) вид, серия, номер основного документа, удостоверяющего личность, наименование органа, выдавшего указанный документ, дата его выдачи;

3) номер мобильного телефона или сведения о других способах связи;

4) _____,
(указать иные сведения при необходимости)

то есть на совершение с указанными персональными данными действий (операций), совершаемых с использованием средств автоматизации или без использования таких средств, включая сбор, запись, систематизацию, накопление, хранение, уточнение (обновление, изменение), извлечение, использование, передачу (распространение, предоставление, доступ), обезличивание, блокирование, удаление, уничтожение, а также _____
_____
(указать иные действия при необходимости)
_____.

Настоящее согласие действует с «__» _____ 20 __ года.

Настоящее согласие дано мной на срок до «__» _____ 20 __ года.

Я оставляю за собой право отозвать свое согласие в любое время на основании письменного заявления. Подтверждаю, что мои права и обязанности в области защиты персональных данных мне разъяснены.

_____ _____ «___» _____ 20 __ г.».
(фамилия, имя, отчество субъекта персональных данных) (подпись)

Приложение № 4
к постановлению администрации города Иркутска
от 27.07.2018 № 031-06-718/8

«Приложение № 4
к Положению о Координационном совете при мэре города Иркутска по вопросам национальных отношений и взаимодействию с национальными объединениями граждан, действующими на территории города Иркутска
Председателю Координационного совета при мэре города Иркутска по вопросам национальных отношений и взаимодействию с национальными объединениями граждан, действующими на территории города Иркутска
_____
(фамилия, имя, отчество (последнее — при наличии)
от_____
_____
(фамилия, имя, отчество (последнее — при наличии), должность)

ЗАЯВЛЕНИЕ

Прошу исключить меня,_____ _____
_____,
(фамилия, имя, отчество (последнее — при наличии), должность)
представляющего _____,
(наименование организации)
из состава Координационного совета при мэре города Иркутска по вопросам национальных отношений и взаимодействию с национальными объединениями граждан, действующими на территории города Иркутска по собственному желанию.

«___» _____ 20____ г. _____/_____».
(подпись) (расшифровка подписи)

РОССИЙСКАЯ ФЕДЕРАЦИЯ
АДМИНИСТРАЦИЯ ГОРОДА ИРКУТСКА
ПОСТАНОВЛЕНИЕ

от 27.07.2018 **№ 031-06-719/8**

О внесении изменений в отдельные постановления администрации города Иркутска по вопросам оплаты труда работников муниципальных учреждений города Иркутска

В целях приведения муниципальных правовых актов города Иркутска в соответствии с законодательством Российской Федерации, руководствуясь статьями 16, 17, 36, 37, 53 Федерального закона «Об общих принципах организации местного самоуправления в Российской Федерации», Указом Президента Российской Федерации от 15 мая 2018 года № 215 «О структуре федеральных органов исполнительной власти», статьями 37, 38, 42, 53, 56 Устава города Иркутска, администрация города Иркутска

П О С Т А Н О В Л Я Е Т:

1. Внести в пункт 4.6 Положения о новой отраслевой системе оплаты труда работников муниципальных учреждений, подведомственных управлению культуры, туризма и молодежной политики комитета по социальной политике и культуре администрации города Иркутска, утвержденного постановлением администрации города Иркутска от 8 октября 2010 года № 031-06-2276/10, с последними изменениями, внесенными постановлением администрации города Иркутска от 27 марта 2018 года № 031-06-229/8, следующие изменения:

1) в абзаце третьем слова «образования и науки» заменить словами «науки и высшего образования»;

2) в абзаце четвертом слова «образования и науки» заменить словами «науки и высшего образования».

2. Внести в пункт 2.9 Положения о порядке и условиях материального стимулирования руководителей муниципальных бюджетных учреждений культуры и муниципальных бюджетных учреждений дополнительного образования г. Иркутска, подведомственных управлению культуры, туризма и молодежной политики комитета по социальной политике и культуре администрации города Иркутска, утвержденного постановлением администрации города Иркутска от 15 ноября 2013 года № 031-06-2767/13, с последними изменениями, внесенными постановлением администрации города Иркутска от 27 марта 2018 года № 031-06-229/8, следующие изменения:

1) в абзаце втором слова «образования и науки» заменить словами «науки и высшего образования»;

2) в абзаце третьем слова «образования и науки» заменить словами «науки и высшего образования».

3. Внести в пункт 2.8 Положения о порядке и условиях материального стимулирования руководителя муниципального автономного учреждения, подведомственного управлению культуры, туризма и молодежной политики комитета по социальной политике и культуре администрации города Иркутска, утвержденного постановлением администрации города Иркутска от 13 ноября 2013 года № 031-06-2744/13, с последними изменениями, внесенными постановлением администрации города Иркутска от 27 марта 2018 года № 031-06-229/8, следующие изменения:

1) в абзаце втором слова «образования и науки» заменить словами «науки и высшего образования»;

2) в абзаце третьем слова «образования и науки» заменить словами «науки и высшего образования».

4. Отделу делопроизводства и архива департамента муниципальной службы, кадров и делопроизводства аппарата администрации города Иркутска внести в оригиналы постановлений администрации города Иркутска от 8 октября 2010 года № 031-06-2276/10 «Об утверждении Положения о новой отраслевой системе оплаты труда работников муниципальных учреждений, подведомственных управлению культуры, туризма и молодежной политики комитета по социальной политике и культуре администрации города Иркутска», от 15 ноября 2013 года № 031-06-2767/13 «Об утверждении Положения о порядке и условиях материального стимулирования руководителей муниципальных бюджетных учреждений культуры и муниципальных бюджетных учреждений дополнительного образования г. Иркутска, подведомственных управлению культуры, туризма и молодежной политики комитета по социальной политике и культуре администрации города Иркутска», от 13 ноября 2013 года № 031-06-2744/13 «Об утверждении Положения о порядке и условиях материального стимулирования руководителя муниципального автономного учреждения, подведомственного управлению культуры, туризма и молодежной политики комитета по социальной политике и культуре администрации города Иркутска» информационные справки о внесенных в них настоящим Постановлением изменениях.

5. Управлению по информационной политике администрации города Иркутска опубликовать и разместить на официальном сайте органов местного управления города Иркутска в информационно-телекоммуникационной сети «Интернет» настоящее Постановление.

6. Контроль за исполнением настоящего Постановления возложить на заместителя мэра — председателя комитета по социальной политике и культуре администрации города Иркутска.

Мэр города Иркутска *Д.В. Бердников*

РОССИЙСКАЯ ФЕДЕРАЦИЯ
АДМИНИСТРАЦИЯ ГОРОДА ИРКУТСКА
ПОСТАНОВЛЕНИЕ

от 27.07.2018 **№ 031-06-721/8**

О создании Комиссии по вопросам проведения публичных мероприятий в городе Иркутске и назначении уполномоченных представителей администрации города Иркутска при проведении публичных мероприятий

В целях реализации Федерального закона «О собраниях, митингах, демонстрациях, шествиях и пикетированиях», руководствуясь частью 2 статьи 161, статьями 36, 37 Федерального закона «Об общих принципах организации местного самоуправления в Российской Федерации», статьей 12 Федерального закона «О собраниях, митингах, демонстрациях, шествиях и пикетированиях», статьями 37, 38, 42 Устава города Иркутска, постановлением администрации города Иркутска от 19 января 2012 года № 031-06-26/12 «Об утверждении административного регламента предоставления муниципальной услуги «Принятие и рассмотрение уведомлений о проведении собраний, митингов, демонстраций, шествий и пикетирований», администрация города Иркутска

П О С Т А Н О В Л Я Е Т:

1. Создать Комиссию по вопросам проведения публичных мероприятий в городе Иркутске (далее — Комиссия) в следующем составе:

1) Эдельман Т.Н. – заместитель мэра — председатель комитета по социальной политике и культуре администрации города Иркутска (председатель Комиссии);

2) Терпугова Е.А. – начальник управления реализации общественных инициатив комитета по социальной политике и культуре администрации города Иркутска (заместитель председателя Комиссии);

3) Никеров А.Д. – главный специалист отдела по связям с общественностью и работе с проектами управления реализации общественных инициатив комитета по социальной политике и культуре администрации города Иркутска (секретарь Комиссии);

4) Алексеев В.С. – заместитель начальника полиции (по охране общественного порядка) Главного управления Министерства внутренних дел Российской Федерации по Иркутской области (член Комиссии) (по согласованию);

5) Житов С.А. – начальник отделения Управления Федеральной службы безопасности Российской Федерации по Иркутской области (член Комиссии) (по согласованию);

6) Куриленкова О.А. – начальник управления Губернатора Иркутской области и Правительства Иркутской области по связям с общественностью и национальным отношениям (член Комиссии) (по согласованию);

7) Мелешенко Д.В. – начальник разведывательной службы штаба Управления Федеральной службы войск национальной гвардии Российской Федерации по Иркутской области, майор (член Комиссии) (по согласованию);

8) Павленко Е.В. – заместитель начальника Центра по противодействию экстремизму Главного управления Министерства внутренних дел Российской Федерации по Иркутской области, подполковник полиции (член Комиссии) (по согласованию);

9) Подвойный И.Я. – начальник отдела Государственной инспекции безопасности дорожного движения Межмуниципального управления Министерства внутренних дел Российской Федерации «Иркутское», подполковник полиции (член Комиссии) (по согласованию);

10) Слезак Г.А. – и.о. заместителя начальника полиции (по охране общественного порядка) Межмуниципального управления Министерства внутренних дел Российской Федерации «Иркутское», подполковник полиции (член Комиссии) (по согласованию);

11) Титков А.А. – директор муниципального автономного учреждения «Праздник» (член Комиссии) (по согласованию);

12) Лановенко Н.В. – и.о. начальника управления транспорта комитета городского обустройства администрации города Иркутска (член Комиссии).

2. Назначить уполномоченными представителями администрации города Иркутска при проведении публичных мероприятий:

1) начальника управления реализации общественных инициатив комитета по социальной политике и культуре администрации города Иркутска;

2) главного специалиста отдела по связям с общественностью и работе с проектами управления реализации общественных инициатив комитета по социальной политике и культуре администрации города Иркутска.

3. Отменить:

1) Постановление мэра города Иркутска от 20 мая 2008 года № 031-06-1018/8 «О создании Комиссии по вопросам проведения публичных мероприятий в г. Иркутске»;

2) постановление администрации города Иркутска от 3 июля 2009 года № 031-06-2277/9 «О внесении изменений в постановление мэра города Иркутска № 031-06-1018/8 от 20.05.2008 «О создании Комиссии по вопросам проведения публичных мероприятий в г. Иркутске»;

3) постановление администрации города Иркутска от 31 декабря 2009 года № 031-06-4205/9 «О внесении изменений в постановление мэра г. Иркутска № 031-06-1018/8 от 20.05.2008 «О создании Комиссии по вопросам проведения публичных мероприятий в г. Иркутске»;

4) постановление администрации города Иркутска от 29 сентября 2010 года № 031-06-2211/10 «О внесении изменений в постановление мэра города Иркутска от 20.05.2008 № 031-06-1018/8»;

5) постановление администрации города Иркутска от 3 марта 2011 года № 031-06-456/11 «О внесении изменений в постановление мэра г. Иркутска от 20.05.2008 № 031-06-1018/8»;

6) постановление администрации города Иркутска от 12 мая 2012 года № 031-06-947/12 «О внесении изменений в постановление мэра г. Иркутска от 20.05.2008 № 031-06-1018/8»;

7) постановление администрации города Иркутска от 8 октября 2014 года № 031-06-1164/14 «О внесении изменений в постановление мэра города Иркутска от 20.05.2008 № 031-06-1018/8»;

8) постановление администрации города Иркутска от 17 октября 2016 года № 031-06-950/6 «О внесении изменений в постановление мэра города Иркутска от 20.05.2008 № 031-06-1018/8».

4. Отделу делопроизводства и архива департамента муниципальной службы, кадров и делопроизводства аппарата администрации города Иркутска внести в оригиналы постановления мэра города Иркутска от 20 мая 2008 года № 031-06-1018/8, постановлений администрации города Иркутска: от 3 июля 2009 года № 031-06-2277/9, от 31 декабря 2009 года № 031-06-4205/9, от 29 сентября 2010 года № 031-06-2211/10, от 3 марта 2011 года № 031-06-456/11, от 12 мая 2012 года № 031-06-947/12, от 8 октября 2014 года № 031-06-1164/14, от 17 октября 2016 года № 031-06-950/6 информационные справки об утрате их силы в связи с отменой настоящим Постановлением.

5. Управлению по информационной политике администрации города Иркутска опубликовать и разместить на официальном сайте органов местного самоуправления города Иркутска в информационно-телекоммуникационной сети «Интернет» настоящее Постановление.

6. Контроль за исполнением настоящего Постановления возложить на заместителя мэра — председателя комитета по социальной политике и культуре администрации города Иркутска.

Мэр города Иркутска *Д.В. Бердников*

РОССИЙСКАЯ ФЕДЕРАЦИЯ
АДМИНИСТРАЦИЯ ГОРОДА ИРКУТСКА
ПОСТАНОВЛЕНИЕ

от 27.07.2018 **№ 031-06-722/8**

О внесении изменений в постановление администрации города Иркутска от 8 августа 2014 года № 031-06-928/14 «Об определении персонального состава административных комиссий города Иркутска»

Руководствуясь статьей 16 Федерального закона «Об общих принципах организации местного самоуправления в Российской Федерации», статьями 37, 38, 42 Устава города Иркутска, администрация города Иркутска

П О С Т А Н О В Л Я Е Т:

1. Внести в постановление администрации города Иркутска от 8 августа 2014 года № 031-06-928/14 «Об определении персонального состава административных комиссий города Иркутска» с последними изменениями, внесенными постановлением администрации города Иркутска от 31 января 2017 года № 031-06-59/7, (далее — постановление) следующие изменения:

Приложение № 1 к постановлению дополнить пунктами 8-12 следующего содержания:

«8. Дудкевич Анна Александровна.

9. Шинкаренко Юлия Александровна.

10. Винокур Злата Ефимовна.

11. Лоншакова Оксана Валерьевна.

12. Копылова Татьяна Алексеевна.»;

Приложение № 2 к постановлению дополнить пунктами 8-12 следующего содержания:

«8. Дудкевич Анна Александровна.

9. Шинкаренко Юлия Александровна.

10. Винокур Злата Ефимовна.

11. Золотарев Игорь Витальевич.

12. Низовцева Ирина Михайловна.»;

3) Приложение № 3 к постановлению дополнить пунктами 7-10 следующего содержания:

«7. Дудкевич Анна Александровна.

8. Шинкаренко Юлия Александровна.

9. Винокур Злата Ефимовна.

10. Лоншакова Оксана Валерьевна. »;

4) Приложение № 4 к постановлению дополнить пунктами 6-9 следующего содержания:

«6. Дудкевич Анна Александровна.

7. Шинкаренко Юлия Александровна.

8. Винокур Злата Ефимовна.

9. Низовцева Ирина Михайловна.».

2. Отделу делопроизводства и архива департамента муниципальной службы, кадров и делопроизводства аппарата администрации города Иркутска внести в оригинал постановления администрации города Иркутска от 8 августа 2014 года № 031-06-928/14 информационную справку о дате внесения в него изменений настоящим постановлением.

3. Управлению по информационной политике администрации города Иркутска опубликовать настоящее постановление в средствах массовой информации.

4. Контроль за исполнением настоящего постановления возложить на заместителя мэра — руководителя аппарата администрации города Иркутска.

Мэр города Иркутска *Д.В. Бердников*

РОССИЙСКАЯ ФЕДЕРАЦИЯ
АДМИНИСТРАЦИЯ ГОРОДА ИРКУТСКА
ПОСТАНОВЛЕНИЕ

от 27.07.2018 **№ 031-06-723/8**

Об определении на территории города Иркутска запасных помещений для голосования, запасных передвижных (мобильных) объектов для голосования на выборах депутатов Законодательного Собрания Иркутской области третьего созыва 9 сентября 2018 года

В целях организации непрерывности процесса проведения выборов депутатов Законодательного Собрания Иркутской 9 сентября 2018 года в случаях невозможности работы избирательных комиссий в имеющихся помещениях для голосования на избирательных участках, образованных на территории города Иркутска, руководствуясь частью 2 статьи 161 Федерального закона «Об общих принципах организации местного самоуправления в Российской Федерации», пунктом 16 статьи 20 Федерального закона «Об основных гарантиях избирательных прав и права на участие в референдуме граждан Российской Федерации», частью 14 статьи 15, частью 4 статьи 72 Закона Иркутской области «О выборах депутатов Законодательного Собрания Иркутской области», частью 2 статьи 111, статьями 37, 38, 42 Устава города Иркутска, пунктом 3 плана основных организационно-технических мероприятий по оказанию содействия избирательным комиссиям в реализации их полномочий по подготовке и проведению на территории города Иркутска выборов депутатов Законодательного Собрания Иркутской области третьего созыва 9 сентября 2018 года, утвержденного постановлением администрации города Иркутска от 2 июля 2018 года № 031-06-628/8, администрация города Иркутска

П О С Т А Н О В Л Я Е Т:

1. Определить на случай невозможности работы избирательных комиссий в имеющихся помещениях для голосования на избирательных участках, образованных на территории города Иркутска, для проведения голосования и подсчета голосов избирателей на выборах депутатов Законодательного Собрания Иркутской области третьего созыва 9 сентября 2018 года:

1) 27 запасных помещений для голосования (Приложение № 1);

2) 4 запасных передвижных (мобильных) объекта для голосования (Приложение № 2).

2. Заместителю мэра — председателю комитета городского обустройства администрации города Иркутска организовать предоставление муниципальным унитарным предприятием «Иркутскавтотранс» г. Иркутска трех единиц транспортных средств в исправном состоянии и оказание услуг по их управлению, техническому обслуживанию и эксплуатации (автобусов с водителями, квалификация которых соответствует требованиям законодательства Российской Федерации).

3. Начальнику управления делами аппарата администрации города Иркутска обеспечить предоставление одной единицы транспортного средства в исправном состоянии и оказание услуг по его управлению, техническому обслуживанию и эксплуатации (транспортное средство с водителем(ями), квалификация которого(ых) соответствует требованиям законодательства Российской Федерации).

4. Заместителям мэра — председателям комитетов по управлению округами администрации города Иркутска:

1) в срок до 3 сентября 2018 года совместно с иркутскими городскими территориальными избирательными комиссиями разработать план действий по эвакуации избирателей из помещений для голосования на избирательных участках в случае невозможности работы избирательных комиссий в имеющихся помещениях для голосования, а также действий членов избирательных комиссий по сохранению избирательной документации (далее — план);

2) обеспечить доведение плана до сведения участковых избирательных комиссий избирательных участков, образованных на территории города Иркутска;

3) предусмотреть необходимое техническое и технологическое оборудование для организации работы участковых избирательных комиссий избирательных участков в запасных помещениях для голосования;

4) предусмотреть необходимое техническое и технологическое оборудование (в том числе освещение) для организации работы участковых избирательных комиссий избирательных участков в запасных передвижных (мобильных) объектах для голосования.

5. Управлению по информационной политике администрации города Иркутска опубликовать настоящее Постановление с приложениями.

6. Контроль за исполнением настоящего Постановления возложить на заместителя мэра — руководителя аппарата администрации города Иркутска.

Мэр города Иркутска *Д.В. Бердников*

Приложение № 1
к постановлению администрации города Иркутска
от 27.07.2018 № 031-06-723/8

ПЕРЕЧЕНЬ

ЗАПАСНЫХ ПОМЕЩЕНИЙ ДЛЯ ГОЛОСОВАНИЯ

№ п/п	Место нахождения запасного помещения для голосования	Номер телефона
Ленинский район		
1.	Структурное подразделение муниципального автономного учреждения дополнительного образования города Иркутска «Станция юных натуралистов», ул. Сибирских Партизан, д. 30	32-82-61
2.	Муниципальное бюджетное учреждение дополнительного образования «Детская музыкальная школа № 1» города Иркутска, ул. Сибирских Партизан, д. 8а	32-57-42
3.	Детский клуб «Ленинец» — структурное подразделение муниципального бюджетного учреждения дополнительного образования города Иркутска «Дом детского творчества № 5», ул. Пржевальского, д. 28	63-45-07
4.	Культурно-досуговый центр «Россия» — структурное подразделение муниципального бюджетного учреждения дополнительного образования города Иркутска «Дом детского творчества № 5», ул. Севастопольская, д. 216-а	44-63-95
5.	Филиал муниципального бюджетного учреждения культуры г. Иркутска «Централизованная библиотечная система» Детская библиотека № 31 «Алые паруса», ул. Баумана, д. 199	50-24-70
6.	Опорный пункт по работе с населением города Иркутска № 6, ул. Центральная, д. 17 (станция Батарейная)	34-70-32
7.	Опорный пункт по работе с населением города Иркутска № 3, ул. Полярная, д. 104	38-61-08
Октябрьский район		

8.	Государственное общеобразовательное казенное учреждение Иркутской области «Специальная (коррекционная) школа № 5 г. Иркутска», ул. 25 Октября, д. 43	22-29-00
9.	Государственное общеобразовательное казенное учреждение Иркутской области «Специальная (коррекционная) школа для обучающихся с нарушением речи № 11 г. Иркутска», ул. Красных Мадьяр, д. 102	29-16-40
10.	Филиал муниципального бюджетного учреждения культуры г. Иркутска «Централизованная библиотечная система» Центральная городская библиотека им. А.В. Потаниной, ул. Трилиссера, д. 32	23-93-89
11.	Опорный пункт по работе с населением города Иркутска № 1, ул. Карла Либкнехта, д. 262	22-95-50
12.	Опорный пункт по работе с населением города Иркутска № 6, ул. Байкальская, д. 266	35-36-13
Кировский район		
13.	Муниципальное бюджетное общеобразовательное учреждение города Иркутска средняя общеобразовательная школа № 72, ул. Рабочая, д. 21	24-37-72, 20-12-38
14.	Государственное общеобразовательное казенное учреждение Иркутской области «Специальная (коррекционная) школа № 10 г. Иркутска», ул. Чкалова, д. 7	34-34-65
Куйбышевский район		
15.	Муниципальное бюджетное учреждение дополнительного образования города Иркутска Центр детского творчества «Восход», ул. Иосифа Уткина, д. 30	20-92-99, 20-92-43
16.	Муниципальное бюджетное общеобразовательное учреждение города Иркутска лицей-интернат № 1, ул. Ленская, д. 4	34-94-39, 34-60-69
17.	Государственное общеобразовательное казенное учреждение Иркутской области «Специальная (коррекционная) школа-интернат для обучающихся с нарушением зрения № 8 г. Иркутска», ул. Нестерова, д. 30	50-80-09
18.	Муниципальное бюджетное учреждение дополнительного образования «Детская школа искусств № 9» города Иркутска, мкр.Топкинский, д. 22	33-86-34, 33-89-74
19.	Государственное общеобразовательное казенное учреждение Иркутской области «Специальная (коррекционная) школа № 14 г. Иркутска», ул. Фрунзе, д. 16	77-96-12
Свердловский район		
20.	Опорный пункт по работе с населением города Иркутска № 2, ул. Геологов, д. 26-в	42-49-30
21.	Опорный пункт по работе с населением города Иркутска № 4, мкр. Университетский, д. 68	31-62-89
22.	Опорный пункт по работе с населением города Иркутска № 5, мкр. Первомайский, д. 9	36-38-33
23.	Опорный пункт по работе с населением города Иркутска № 9, ул. Маяковского, д. 5-а	38-72-97
24.	Структурное подразделение муниципального бюджетного общеобразовательного учреждения города Иркутска средней общеобразовательной школы № 24, ул. Лермонтова, д. 331	42-78-31
25.	Муниципальное бюджетное общеобразовательное учреждение города Иркутска средняя общеобразовательная школа с углубленным изучением отдельных предметов № 64, ул. Безбокова, д. 16	46-81-43
26.	Государственное бюджетное профессиональное образовательное учреждение Иркутской области «Иркутский региональный колледж педагогического образования», ул. Булавина, д. 10	30-14-14
27.	Филиал муниципального бюджетного учреждения культуры г. Иркутска «Централизованная библиотечная система» Библиотека № 16 им. Д.Г. Сергеева, ул. Лермонтова, д. 59	63-00-29

Приложение № 2
к постановлению администрации города Иркутска
от 27.07.2018 № 031-06-723/8

ПЕРЕЧЕНЬ

ЗАПАСНЫХ ПЕРЕДВИЖНЫХ (МОБИЛЬНЫХ) ОБЪЕКТОВ ДЛЯ ГОЛОСОВАНИЯ

№ п/п	Адрес места стоянки автобуса –запасного передвижного (мобильного) объекта для голосования	Марка, государственный номер автобуса — запасного передвижного (мобильного) объекта для голосования	Часы работы водителя(ей) автобуса — запасного передвижного (мобильного) объекта для голосования 9 сентября 2018 года	Фамилия, имя, отчество, должность лица, ответственного за предоставление автобуса — запасного передвижного (мобильного) объекта для голосования, контактные номера телефонов
1.	ул. Маршала Говорова, д. 3	ПАЗ 320540 Р540ХТ 38	с 08.00 до окончания подсчета голосов избирателей на избирательных участках	Лановенко Николай Васильевич — и.о. начальника управления транспорта комитета городского обустройства администрации города Иркутска, 8-924-603-77-01, 52-00-39
2.	ул. Советская, д. 109-а	ГАЗ 2217 Т081ЕЕ 38		Богачев Дмитрий Сергеевич –начальник автохозяйства управления делами аппарата администрации города Иркутска,8-964-218-06-25, 52-03-93
3.	ул. Марата, д. 14	ПАЗ 320540 Р150ХТ 38		Лановенко Николай Васильевич — и.о. начальника управления транспорта комитета городского обустройства администрации города Иркутска, 8-924-603-77-01, 52-00-39
4.	ул. Терешковой, д. 24	ПАЗ 320540 Р538 38		

РОССИЙСКАЯ ФЕДЕРАЦИЯ
АДМИНИСТРАЦИЯ ГОРОДА ИРКУТСКА
ПОСТАНОВЛЕНИЕ

от 01.08.2018 **№ 031-06-731/8**

О внесении изменений в постановление администрации города Иркутска от 13 октября 2014 года № 031-06-1183/14 «Об утверждении Порядка принятия решений о подготовке и реализации, а также осуществления бюджетных инвестиций в объекты капитального строительства муниципальной собственности и приобретение объектов недвижимого имущества в муниципальную собственность муниципального образования город Иркутск»

Руководствуясь статьей 79 Бюджетного кодекса Российской Федерации, статьей 16 Федерального закона «Об общих принципах организации местного самоуправления в Российской Федерации», статьями 37, 38, 42 Устава города Иркутска, администрация города Иркутска

П О С Т А Н О В Л Я Е Т:

1. Внести в постановление администрации города Иркутска от 13 октября 2014 года № 031-06-1183/14 «Об утверждении Порядка принятия решений о подготовке и реализации, а также осуществления бюджетных инвестиций в объекты капитального строительства муниципальной собственности и приобретение объектов недвижимого имущества в муниципальную собственность муниципального образования город Иркутск» с последними изменениями, внесенными постановлением администрации города Иркутска от 2 марта 2018 года № 031-06-140/8, следующие изменения:

1) в пункте 5 слова «бюджетной политике и финансам» заменить словами «градостроительной политике»;

2) пункт 2.4 раздела 2 Приложения № 1 изложить в следующей редакции:

«2.4. Главный распорядитель после согласования проекта решения о подготовке и реализации бюджетных инвестиций с ответственным исполнителем муниципальной программы города Иркутска (в случае включения объекта капитального строительства или объекта недвижимого имущества в муниципальную программу) в порядке, установленном Регламентом работы администрации города Иркутска, направляет его на согласование в комитет по бюджетной политике и финансам администрации города Иркутска (далее — КБПиФ):

— в срок, установленный распоряжением администрации города Иркутска о составлении проекта бюджета города и разработке прогноза социально-экономического развития города Иркутска, в части бюджетных инвестиций, планируемых к осуществлению в очередном финансовом году и плановом периоде;

— с учетом сроков рассмотрения и утверждения, установленных

пунктами 2.8 и 2.11 раздела 2 настоящего Порядка, в части бюджетных инвестиций, планируемых к осуществлению в текущем финансовом году и плановом периоде.»;

3) пункт 2.5 раздела 2 Приложения № 1 дополнить подпунктом 3 следующего содержания:

«3) пояснительную записку, включающую обоснование необходимости реализации проекта и основные финансово-экономические параметры проекта, указанные в подпункте 8 пункта 2.2 раздела 2 настоящего Порядка.»;

4) в пункте 2.8 раздела 2 Приложения № 1 слово и цифры «пунктами 2.4, 2.5» заменить словом и цифрами «пунктом 2.5»;

5) в пункте 2.11 раздела 2 Приложения № 1 абзацы первый и второй изложить в следующей редакции:

«2.11. Решение о подготовке и реализации бюджетных инвестиций, планируемых к осуществлению в очередном финансовом году и плановом периоде, подлежит утверждению мэром города Иркутска в срок, установленный распоряжением администрации города Иркутска о составлении проекта бюджета города и разработке прогноза социально-экономического развития города Иркутска.

Решение о подготовке и реализации бюджетных инвестиций, планируемых к осуществлению в текущем финансовом году и плановом периоде, подлежит утверждению мэром города Иркутска в срок не позднее дня внесения в Думу города Иркутска проекта решения Думы города Иркутска о внесении изменений в решение Думы города Иркутска о бюджете города Иркутска на текущий финансовый год и на плановый период при наличии следующих условий:»;

6) в пункте 2.13 раздела 2 Приложения № 1 к постановлению слова «в соответствии с требованиями Регламента работы администрации города Иркутска» заменить словами «в порядке, установленном для его принятия разделом 2 настоящего Порядка.».

2. Отделу делопроизводства и архива департамента муниципальной службы, кадров и делопроизводства аппарата администрации города Иркутска внести в оригинал постановления администрации города Иркутска от 13 октября 2014 года № 031-06-1183/14 информационную справку о дате внесения в него изменений настоящим Постановлением.

3. Управлению по информационной политике администрации города Иркутска опубликовать настоящее Постановление в средствах массовой информации.

4. Контроль за исполнением настоящего Постановления возложить на заместителя мэра — председателя комитета по градостроительной политике администрации города Иркутска.

Мэр города Иркутска *Д.В. Бердников*

РОССИЙСКАЯ ФЕДЕРАЦИЯ
АДМИНИСТРАЦИЯ ГОРОДА ИРКУТСКА
ПОСТАНОВЛЕНИЕ

от 07.08.2018 **№ 031-06-741/8**

О внесении изменений в муниципальную программу «Развитие сектора индивидуальной жилой застройки города Иркутска на 2013 — 2020 годы», утвержденную постановлением администрации города Иркутска от 15 октября 2012 года № 031-06-2053/12

В целях приведения в соответствие с действующим законодательством Российской Федерации, руководствуясь статьями 16, 17, 36, 37, 52, 53 Федерального закона «Об общих принципах организации местного самоуправления в Российской Федерации», Федеральным законом «О внесении изменений в Федеральный закон «Об отходах производства и потребления» и отдельные законодательные акты Российской Федерации», постановлением Правительства Иркутской области от 3 мая 2018 года № 340-пп «О внесении изменений в постановление Правительства Иркутской области от 12 декабря 2016 года № 780-пп», статьями 11, 37, 38, 42, 54, 56 Устава города Иркутска, Порядком разработки, утверждения, реализации и оценки эффективности муниципальных программ города Иркутска, утвержденным постановлением администрации города Иркутска от 26 сентября 2013 года № 031-06-2504/13, администрация города Иркутска

П О С Т А Н О В Л Я Е Т:

1. Внести в муниципальную программу «Развитие сектора индивидуальной жилой застройки города Иркутска на 2013 — 2020 годы», утвержденную постановлением администрации города Иркутска от 15 октября 2012 года № 031-06-2053/12, с последними изменениями, внесенными постановлением администрации города Иркутска от 28 июня 2018 года № 031-06-611/8, следующие изменения:

1) строку «Исполнители Программы» Таблицы 1 Паспорта Программы изложить в следующей редакции:

Исполнители Программы	Комитет городского обустройства администрации города Иркутска (департамент инженерных коммуникаций и жилищного фонда, отдел инженерных коммуникаций, отдел развития инженерной инфраструктуры, департамент городской среды, отдел экологической безопасности и контроля)

2) пункт 3 Раздела I изложить в новой редакции:

«3. Накопление и транспортирование твердых коммунальных отходов.

Отсутствие необходимого количества мест накопления ТКО (контейнерных площадок) ведет за собой образование мест несанкционированного размещения ТКО, которые, в свою очередь, являются источниками опасных для человека инфекций, ведут к загрязнению почвы, поверхностных и подземных вод.

Реализация мероприятий Программы позволит решить проблему образования мест накопления ТКО путем закупки контейнеров-накопителей для накопления ТКО на контейнерных площадках, расположенных на земельных участках, находящихся в муниципальной собственности города Иркутска, на территории сектора индивидуальной жилой застройки города Иркутска.»;

3) в Таблице № 2 Раздела II слово «собранных» заменить словом «накопленных»;

4) пункт 3 Раздела III изложить в новой редакции:

«3. Участие в организации деятельности по накоплению и транспортированию ТКО с территории сектора индивидуальной жилой застройки города Иркутска.

В рамках данного направления предусматривается закупка контейнеров-накопителей для накопления ТКО на контейнерных площадках, расположенных на земельных участках, находящихся в муниципальной собственности города Иркутска, на территории сектора индивидуальной жилой застройки города Иркутска.»;

5) строку 3 Таблицы № 3 Раздела III изложить в следующей редакции:

3.	Участие в организации деятельности по накоплению и транспорти-рованию ТКО с территории сектора индивидуальной жилой застройки города Иркутска	БГ	37854	15964	20972	306	612	0	0	0	0	Обеспечение надлежащего санитарного состояния территории сектора индивидуальной жилой застройки	КГО (ответствен-ный исполни-тель), КГО (департа-мент городской среды, отдел экологичес-кой безопас-ности и кон-троля) (исполнители)

6) в Таблице 4 Раздела IV слово «собранных» заменить словом «накопленных»;

7) в пункте 3 Раздела IV слово «собранного» заменить словом «накопленного»;

8) абзац первый, второй пункта 3 Приложения № 2 изложить в следующей редакции:

«3. Объем накопленных и транспортированных ТКО с территории сектора индивидуальной жилой застройки.

Источник получения информации: данные комитетов по управлению округами администрации города Иркутска».

2. Отделу делопроизводства и архива департамента муниципальной службы, кадров и делопроизводства аппарата администрации города Иркутска внести в оригинал постановления администрации города Иркутска от 15 октября 2012 года № 031-06-2053/12 информационную справку о внесенных настоящим Постановлением изменениях.

3. Управлению по информационной политике администрации города Иркутска опубликовать настоящее Постановление и разместить на официальном сайте органов местного самоуправления города Иркутска в информационно-телекоммуникационной сети «Интернет».

4. Контроль за исполнением настоящего Постановления возложить на заместителя мэра — председателя комитета городского обустройства администрации города Иркутска.

Мэр города Иркутска *Д.В. Бердников*

РОССИЙСКАЯ ФЕДЕРАЦИЯ
АДМИНИСТРАЦИЯ ГОРОДА ИРКУТСКА
ПОСТАНОВЛЕНИЕ

от 08.08.2018 **№ 031-06-745/8**

Об утверждении Порядка принятия решения о предоставлении из бюджета города Иркутска субсидий юридическим лицам, сто процентов акций (долей) которых принадлежит муниципальному образованию город Иркутск, на осуществление капитальных вложений в объекты капитального строительства, находящиеся в собственности указанных юридических лиц, и (или) на приобретение ими объектов недвижимого имущества с последующим увеличением уставных капиталов таких юридических лиц в соответствии с законодательством Российской Федерации

В соответствии с абзацем вторым пункта 8 статьи 78 Бюджетного кодекса Российской Федерации, руководствуясь статьей 16 Федерального закона «Об общих принципах организации местного самоуправления в Российской Федерации», статьями 37, 38, 42 Устава города Иркутска, администрация города Иркутска

П О С Т А Н О В Л Я Е Т:

1. Утвердить Порядок принятия решения о предоставлении из бюджета города Иркутска субсидий юридическим лицам, сто процентов акций (долей) которых принадлежит муниципальному образованию город Иркутск, на осуществление капитальных вложений в объекты капитального строительства, находящиеся в собственности указанных юридических лиц, и (или) на приобретение ими объектов недвижимого имущества с последующим увеличением уставных капиталов таких юридических лиц в соответствии с законодательством Российской Федерации (Приложение № 1).

2. Настоящее Постановление вступает в силу со дня официального опубликования.

3. Управлению по информационной политике администрации города Иркутска опубликовать настоящее Постановление с приложением в средствах массовой информации.

4. Контроль за исполнением настоящего Постановления возложить на заместителя мэра — председателя комитета по бюджетной политике и финансам администрации города Иркутска.

Мэр города Иркутска *Д.В. Бердников*

Приложение № 1
к постановлению администрации города Иркутска
от 08.08.2018 № 031-06-745/8

ПОРЯДОК
ПРИНЯТИЯ РЕШЕНИЯ О ПРЕДОСТАВЛЕНИИ ИЗ БЮДЖЕТА ГОРОДА ИРКУТСКА СУБСИДИЙ ЮРИДИЧЕСКИМ ЛИЦАМ, СТО ПРОЦЕНТОВ АКЦИЙ (ДОЛЕЙ) КОТОРЫХ ПРИНАДЛЕЖИТ МУНИЦИПАЛЬНОМУ ОБРАЗОВАНИЮ ГОРОД ИРКУТСК, НА ОСУЩЕСТВЛЕНИЕ КАПИТАЛЬНЫХ ВЛОЖЕНИЙ В ОБЪЕКТЫ КАПИТАЛЬНОГО СТРОИТЕЛЬСТВА, НАХОДЯЩИЕСЯ В СОБСТВЕННОСТИ УКАЗАННЫХ ЮРИДИЧЕСКИХ ЛИЦ, И (ИЛИ) НА ПРИОБРЕТЕНИЕ ИМИ ОБЪЕКТОВ НЕДВИЖИМОГО ИМУЩЕСТВА С ПОСЛЕДУЮЩИМ УВЕЛИЧЕНИЕМ УСТАВНЫХ КАПИТАЛОВ ТАКИХ ЮРИДИЧЕСКИХ ЛИЦ В СООТВЕТСТВИИ С ЗАКОНОДАТЕЛЬСТВОМ РОССИЙСКОЙ ФЕДЕРАЦИИ

1. Настоящий Порядок регулирует отношения, связанные с принятием решения о предоставлении из бюджета города Иркутска субсидий юридическим лицам, сто процентов акций (долей) которых принадлежит муниципальному образованию город Иркутск, на осуществление капитальных вложений в объекты капитального строительства, находящиеся в собственности указанных юридических лиц, и (или) на приобретение ими объектов недвижимого имущества с последующим увеличением уставных капиталов таких юридических лиц в соответствии с законодательством Российской Федерации (далее — субсидия, проект решения о предоставлении субсидии).

2. Настоящий Порядок разработан в соответствии с Конституцией Российской Федерации, Федеральным законом от 6 октября 2003 года № 131-ФЗ «Об общих принципах организации местного самоуправления в Российской Федерации», пунктом 8 статьи 78 Бюджетного кодекса Российской Федерации, Уставом города Иркутска, иными муниципальными правовыми актами города Иркутска.

3. Право на получение субсидии имеют юридические лица сто процентов акций (долей) которых принадлежит муниципальному образованию город Иркутск (далее — юридическое лицо).

4. Субсидия предоставляется юридическим лицам в целях осуществления капитальных вложений в объекты капитального строительства, находящихся в собственности указанных юридических лиц, и (или) на приобретение ими объектов недвижимого имущества.

5. Общий (предельный) объем субсидии не может превышать 50 процентов сметной стоимости объекта капитального строительства (при наличии утвержденной проектной документации) или предполагаемой (предельной) стоимости объекта капитального строительства и (или) стоимости приобретения объекта недвижимого имущества согласно бизнес-плану инвестиционного проекта (в ценах соответствующих лет реализации инвестиционного проекта).

6. Инициатором подготовки проекта решения о предоставлении субсидии является главный распорядитель бюджетных средств города, ответственный за реализацию мероприятий муниципальной программы города Иркутска, в рамках которой планируется предоставление субсидии (далее — ГРБС).

7. Предоставление субсидии осуществляется в году, следующем за годом принятия решения о предоставлении субсидии.

8. Субсидия не предоставляется, если иное не предусмотрено решением о предоставлении субсидии, на финансовое обеспечение работ, указанных в пункте 3 постановления администрации города Иркутска от 25 декабря 2017 года № 031-06-1255/7 «Об утверждении Порядка предоставления из бюджета города Иркутска субсидий юридическим лицам, сто процентов акций (долей) которых принадлежит муниципальному образованию город Иркутск, на осуществление капитальных вложений в объекты капитального строительства, находящиеся в собственности указанных юридических лиц, и (или) на приобретение ими объектов недвижимого имущества» (далее — Работы).

9. Решение о предоставлении субсидии, предусматривающее направление субсидии на финансовое обеспечение Работ, принимается с учетом информации, представленной в составе документов, указанных в подпункте 2 пункта 12 настоящего Порядка.

10. Проект решения о предоставлении субсидии подготавливается ГРБС в форме проекта муниципального правового акта администрации города Иркутска.

11. Проект решения о предоставлении субсидии должен содержать следующую информацию об объекте капитального строительства и (или) объекте недвижимого имущества:

1) наименование объекта капитального строительства согласно проектной документации (согласно бизнес-плану инвестиционного проекта строительства (реконструкции, в том числе с элементами реставрации, технического перевооружения) объекта капитального строительства и (или) приобретения объекта недвижимого имущества в случае отсутствия утвержденной в установленном законодательством Российской Федерации порядке проектной документации на дату подготовки проекта решения о предоставлении субсидий) и (или) наименование объекта недвижимого имущества согласно бизнес-плану инвестиционного проекта;

2) направление инвестирования (строительство, реконструкция, в том числе с элементами реставрации, техническое перевооружение объекта капитального строительства и (или) приобретение объекта недвижимости, а также Работы, в случае принятия решения о предоставлении субсидии, предусматривающего направление субсидии на их финансовое обеспечение, в соответствии с пунктом 9 настоящего Порядка);

3) мощность (прирост мощности) строящегося (реконструируемого) объекта капитального строительства, подлежащего вводу в эксплуатацию, и (или) мощность приобретаемого объекта недвижимого имущества;

4) срок ввода в эксплуатацию строящегося (реконструируемого) объекта капитального строительства и (или) приобретения объекта недвижимого имущества;

5) сметная стоимость строящегося (реконструируемого) объекта капитального строительства согласно проектной документации или предполагаемая (предельная) стоимость строящегося (реконструируемого) объекта капитального строительства и (или) стоимость приобретения объекта недвижимого имущества согласно бизнес-плану инвестиционного проекта с указанием объема средств, выделяемых на финансовое обеспечение Работ, в случае принятия решения о предоставлении субсидии, предусматривающего направление субсидии на их финансовое обеспечение, в соответствии с пунктом 9 настоящего Порядка, а также их распределение по годам реализации инвестиционного проекта (в ценах соответствующих лет реализации инвестиционного проекта);

6) общий объем капитальных вложений в строительство (реконструкцию, в том числе с элементами реставрации, техническое перевооружение) объекта капитального строительства и (или) приобретение объекта недвижимого имущества проекта (в случае принятия решения о предоставлении субсидии, предусматривающего направление субсидии на их финансовое обеспечение, в соответствии с пунктом 9 настоящего Порядка, — с указанием объема средств, выделяемых на финансовое обеспечение Работ), а также его распределение по годам реализации инвестиционного проекта (в ценах соответствующих лет реализации инвестиционного проекта);

7) общий (предельный) объем субсидии, предоставляемой на осуществление капитальных вложений в объект капитального строительства и (или) на приобретение объекта недвижимого имущества в рамках реализации инвестиционного проекта с распределением его по годам реализации инвестиционного проекта;

8) общий объем собственных и (или) заемных средств юридического лица, направляемый на реализацию инвестиционного проекта.

В проект решения о предоставлении субсидий может быть включено несколько объектов капитального строительства и (или) объектов недвижимого имущества одного юридического лица, относящихся к одному мероприятию муниципальной программы города Иркутска.

12. ГРБС в порядке, установленном регламентом работы администрации города Иркутска, направляет проект решения о предоставлении субсидии с пояснительной запиской и финансово-экономическим обоснованием на согласование в комитет по бюджетной политике и финансам администрации города Иркутска (далее — КБПиФ) не позднее 1 июля года, предшествующего году предоставления субсидии, с приложением следующих документов по каждому объекту капитального строительства и (или) объекту недвижимого имущества:

1) бизнес-план инвестиционного проекта в рамках которого предполагается строительство (реконструкция, в том числе с элементами реставрации, технического перевооружения) объекта капитального строительства и (или) приобретение объекта недвижимого имущества;

2) копии годовой бухгалтерской (финансовой) отчетности юридического лица, состоящей из бухгалтерского баланса, отчета о финансовых результатах, отчета о целевом использовании средств и приложений к ним за последние 2 года;

3) решение уполномоченного органа юридического лица о финансировании инвестиционного проекта в объеме необходимом на его реализацию, в том числе строительство (реконструкцию) объекта капитального строительства и (или) приобретение объекта недвижимого имущества;

4) копию разрешения на строительство — в случае строительства, реконструкции объекта капитального строительства;

5) отчет об оценке объекта недвижимого имущества, составленный в соответствии с требованиями Федерального закона от 29 июля 1998 года № 135-ФЗ «Об оценочной деятельности в Российской Федерации», — в случае приобретения объекта недвижимого имущества.

13. Документы, предусмотренные пунктом 12 настоящего Порядка, представляются в одном экземпляре на бумажном и электронном носителях.

14. КБПиФ рассматривает проект решения о предоставлении субсидии и документы, указанные в пункте 12 настоящего Порядка, в течение 14 рабочих дней со дня их поступления в КБПиФ на соответствие приоритетам и целям развития города Иркутска, установленным документами стратегического планирования города Иркутска, и следующим критериям эффективности реализации инвестиционных проектов:

1) наличие инженерной, транспортной и иной инфраструктуры в объемах, достаточных для реализации инвестиционного проекта;

2) наличие социального эффекта за счет улучшения качества жизни населения (создание новых рабочих мест, улучшение качества обслуживания населения, рост заработной платы);

3) наличие положительной динамики показателей финансово-хозяйственной деятельности юридического лица (рост чистой прибыли (сокращение убытков), снижение себестоимости на 1 единицу производимой продукции, оказываемой услуги и работы);

4) наличие дополнительных налоговых и неналоговых платежей во все уровни бюджетной системы Российской Федерации на 1 рубль субсидии, полученных за три года с начала года предоставления субсидии.

15. По результатам рассмотрения проекта решения о предоставлении субсидии и документов, указанных в пункте 12 настоящего Порядка, в соответствии с пунктом 14 настоящего Порядка

КБПиФ согласовывает проект решения о предоставлении субсидии или отказывает в его согласовании.

16. В случае согласования проекта решения о предоставлении субсидии КБПиФ проект решения о предоставлении субсидии и документы, указанные в пункте 12 настоящего Порядка, направляются ГРБС на согласование в Управление Федеральной антимонопольной службы по Иркутской области на предмет анализа изменения состояния конкуренции на товарном рынке в связи с созданием объекта капитального строительства и (или) приобретением объекта недвижимого имущества.

17. В случае согласования проекта решения о предоставлении субсидии Управлением Федеральной антимонопольной службы по Иркутской области указанный проект подлежит согласованию и утверждению в порядке, предусмотренном регламентом работы администрации города Иркутска.

18. Предоставление субсидии осуществляется в порядке, предусмотренном муниципальными правовыми актами города Иркутска.

19. Договор (соглашение) о предоставлении субсидии заключается с юридическим лицом в 3-х месячный срок с начала года, следующего за годом принятия решения о предоставлении субсидии.

20. Утвержденное решение о предоставлении субсидии является основанием для внесения изменений в муниципальную программу и (или) план мероприятий по реализации муниципальной программы и в решение Думы города Иркутска о бюджете города Иркутска.

21. Внесение изменений в решение о предоставлении субсидии осуществляется в порядке, установленном настоящим Порядком для его принятия (за исключением согласования проекта решения о предоставлении субсидии Управлением Федеральной антимонопольной службы по Иркутской области).

РОССИЙСКАЯ ФЕДЕРАЦИЯ
АДМИНИСТРАЦИЯ ГОРОДА ИРКУТСКА
ПОСТАНОВЛЕНИЕ

от 10.08.2018 **№ 031-06-748/8**

О создании рабочей группы на период проведения профилактической операции «Трактор» в городе Иркутске

В целях обеспечения безопасности движения, техники безопасности и охраны окружающей среды при эксплуатации тракторов, самоходных дорожно-строительных и иных машин и прицепов к ним, руководствуясь статьей 16 Федерального закона «Об общих принципах организации местного самоуправления в Российской Федерации», Постановлением Правительства Российской Федерации от 12 августа 1994 года № 938 «О государственной регистрации автомототранспортных средств и других видов самоходной техники на территории Российской Федерации», Положением о проведении профилактической операции «Трактор», утвержденным Приказом Минсельхозпрода РФ от 27 января 1998 года № 38 «Об итогах профилактической операции «Трактор» в 1997 году», распоряжением Правительства Иркутской области от 26 июня 2018 года № 476-рп «О проведении профилактической операции «Трактор», статьями 11, 37, 38, 42 Устава города Иркутска, администрация города Иркутска

П О С Т А Н О В Л Я Е Т:

1. Создать рабочую группу на период проведения профилактической операции «Трактор» в городе Иркутске в следующем составе:

1) начальник отдела — главный государственный инженер — инспектор службы государственного надзора за техническим состоянием самоходных машин и других видов техники Иркутской области города Иркутска и Иркутского района Гаврилов И.Е.;

2) главный государственный инженер — инспектор отдела службы государственного надзора за техническим состоянием самоходных машин и других видов техники Иркутской области города Иркутска и Иркутского района Лоскутников А.М.;

3) начальник территориального управления Министерства лесного комплекса по Иркутскому лесничеству Наумочкин С.Н.;

4) начальник отделения технического надзора ОГИБДД МУ МВД России «Иркутское» Малых Д.Н. (по согласованию);

5) заместитель председателя комитета городского обустройства администрации города Иркутска Пономарев А.Н.

2. Управлению по информационной политике администрации города Иркутска опубликовать настоящее Постановление в средствах массовой информации.

3. Контроль за исполнением Постановления возложить на заместителя мэра — председателя комитета городского обустройства администрации города Иркутска.

Мэр города Иркутска *Д.В. Бердников*

РОССИЙСКАЯ ФЕДЕРАЦИЯ
АДМИНИСТРАЦИЯ ГОРОДА ИРКУТСКА
ПОСТАНОВЛЕНИЕ

от 10.08.2018 **№ 031-06-750/8**

О внесении изменений в муниципальную программу «Дороги города Иркутска на 2013-2020 годы», утвержденную постановлением администрации города Иркутска от 15 октября 2012 года № 031-06-2050/12-1

В целях уточнения объема финансирования на 2018 год муниципальной программы «Дороги города Иркутска на 2013-2020 годы», руководствуясь статьями 16, 36, 37, 52, 53 Федерального закона «Об общих принципах организации местного самоуправления в Российской Федерации», статьями 11, 37, 38, 42, 54, 56 Устава города Иркутска, Стратегией социально— экономического развития города Иркутска на период до 2030 года, утвержденной решением Думы города Иркутска от 22 февраля 2018 года № 006-20-440662/8, Порядком разработки, утверждения, реализации и оценки эффективности муниципальных программ города Иркутска, утвержденным постановлением администрации города Иркутска от 26 сентября 2013 года № 031-06-2504/13, постановлением администрации города Иркутска от 31 октября 2017 года № 031-06-1050/7 «Об утверждении Перечня муниципальных программ города Иркутска», администрация города Иркутска

П О С Т А Н О В Л Я Е Т:

1. Внести в муниципальную программу «Дороги города Иркутска на 2013-2020 годы», утвержденную постановлением администрации города Иркутска от 15 октября 2012 года № 031-06-2050/12-1, с последними изменениями, внесенными постановлением администрации города Иркутска от 26 июля 2018 года № 031-06-710/8 (далее — Программа), следующие изменения:

строку «Объемы и источники финансирования Программы по годам реализации» в Таблице 1 Паспорта Программы изложить в следующей редакции:

Таблицу 3 Раздела III Программы изложить в редакции Приложения № 1 к настоящему Постановлению.

3. Отделу делопроизводства и архива департамента муниципальной службы, кадров и делопроизводства аппарата администрации города Иркутска внести информационную справку в оригинал постановления администрации города Иркутска от 15 октября 2012 года № 031-06-2050/12-1 о дате внесения в него изменений настоящим Постановлением.

4. Управлению по информационной политике администрации города Иркутска опубликовать настоящее Постановление с приложением и разместить на сайте органов местного самоуправления города Иркутска в информационно-телекоммуникационной сети «Интернет».

5. Контроль за исполнением настоящего Постановления возложить на заместителя мэра — председателя комитета городского обустройства администрации города Иркутска.

Мэр города Иркутска *Д.В. Бердников*

Приложение № 1 к постановлению администрации города Иркутска от 10.08.2018 № 031-06-750/8

«ТАБЛИЦА 3
НАПРАВЛЕНИЯ РЕАЛИЗАЦИИ МЕРОПРИЯТИЙ ПРОГРАММЫ

№ п/п	Наименование направлений	Источники финансирования	Финансовое обеспечение, тыс. руб.									Ожидаемый результат	Ответственный исполнитель, исполнитель
			Всего	в том числе по годам:									
				2013	2014	2015	2016	2017	2018	2019	2020		
1. Поддержание надлежащего технического состояния, обеспечение сохранности автомобильных дорог и комплексное развитие транспортной инфраструктуры города													
1.1	Обеспечение комплексного развития транспортной инфраструктуры города	Всего	455761,2	11636,7	10076,0	26644,0	207615,7	271367,7	24651,3	56,0	39,0	Введение в эксплуатацию объектов строительства и реконструкции улично-дорожной сети города Иркутска и искусственных дорожных сооружений на ней	КГО (ответственный исполнитель), отдел строительства, реконструкции и ремонта дорог, отдел развития дорожной и транспортной инфраструктуры департамента дорожной деятельности и транспорта КГО (исполнители).
		ГБ	156841,5	6856,5	10076,0	26644,0	44742,0	67208,0	10535,0 *****	56,0	39,0		
		ОБ	298919,7	4780,2	0,0	0,0	162873,7	204159,7 ****	14116,3*** ****	0,0	0,0		
1.2	Поддержание надлежащего технического состояния и обеспечение сохранности автомобильных дорог	Всего	15583659,4	2042674,7	2376425,0	2028028**	2225263,5*	1907328,9 ***	2291063,5	1479716,0	1535548,0	Поддержание в надлежащем техническом состоянии улично-дорожной сети города Иркутска и обеспечение сохранности ее элементов. Повышение транспортно-технических параметров улично-дорожной сети города Иркутска	КГО (ответственный исполнитель), отдел содержания, эксплуатации дорог и искусственных сооружений департамента дорожной деятельности и транспорта КГО, сектор безопасности дорожного движения отдела содержания, эксплуатации дорог и искусственных сооружений департамента дорожной деятельности и транспорта КГО (исполнители)
		ГБ	12603284,6	1531083,0	1801687,0	1528625,6	1710936,0	1386025,0	1633555,0 ******	1479716,0	1535548,0		
		ОБ	1915117,0	511591,7	574738,0	345892,1**	206377,0*	213359,0	243636,8	0,0	0,0		
		ФБ	711871,7	0,0	0,0	0,0	0,0	298000,0	413871,7	0,0	0,0		
		БК	353386,1	0,0	0,0	153510,3	307950,5*	9944,9 ***	0,0	0,0	0,0		
2. Повышение безопасности дорожного движения на автомобильных дорогах													

2.1	Повышение безопасности дорожного движения на автомобильных дорогах	Всего	279743,1	26358,1	53631,0	53665,0	31733,0	35958,0	43276,0	17446,0	17676,0	Введение в эксплуатацию новых технических средств регулирования дорожного движения. Поддержание в надлежащем техническом состоянии светофорных объектов и повышение безопасности дорожного движения	КГО (ответственный исполнитель), отдел содержания, эксплуатации дорог и искусственных сооружений департамента дорожной деятельности и транспорта КГО (исполнитель)
		ГБ	279743,1	26358,1	53631,0	53665,0	31733,0	35958,0	43276,0	17446,0	17676,0		
3. Создание условий для предоставления транспортных услуг населению и организации транспортного обслуживания населения													
3.1	Создание условий для предоставления транспортных услуг населению и организации транспортного обслуживания населения	Всего	1897961,	342832,1	223267,0	237764,0	177876,0	466146,0	434276,0	7900,0	7900,0	Транспортное обеспечение муници-пальных маршрутов регулярных перевозок города Иркутска на территории города Иркутска	КГО (ответственный исполнитель), отдел организации пассажирских перевозок департамента дорожной деятельности и транспорта КГО (исполнитель)
		ОБ	35000,0	0,0	0,0	0,0	0,0	0,0	35000,0	0,0	0,0		
		ГБ	1862961,1	342832,1	223267,0	237764,0	177876,0	466146,0	399276,0	7900,0	7900,0		
ИТОГО ПО ПРОГРАММЕ		Всего, в т.ч.:	18217124,8	2423501,6	2663399,0	2346101,0**	2642488,2*	2680800,6 ***	2793266,8 *****	1505118,0	1561163,0		
		ГБ	14902830,3	1907129,7	2088661,0	1846698,6	1965287,0	1955337,0	2086642,0	1505118,0	1561163,0		
		ОБ	2249036,7	516371,9	574738,0	345892,1**	369250,7*	417518,7 ****	292753,1	0,0	0,0		
		ФБ	711871,7	0,0	0,0	0,0	0,0	298000,0	413871,7	0,0	0,0		
		БК	353386,1	0,0	0,0	153510,3	307950,5*	9944,9 ***	0,0	0,0	0,0		

*с учетом остатка средств областного бюджета (56 183,5 тыс. руб.) и бюджетного кредита 2015 года (107 950,5 тыс. руб.), неиспользованного в 2015 году и перенесенного на 2016 год;
**с учетом остатка средств областного бюджета (124 294,1 тыс. руб.), неиспользованного в 2014 году и перенесенного на 2015 год;
*** с учетом остатка средств бюджетного кредита, сложившегося на 01 января 2017 года (10 069,1 тыс. руб.), из которого — 124,2 тыс. руб. подлежат возврату в областной бюджет);
****с учетом остатка средств областного бюджета 2016 года (72 893,9 тыс. руб.), неиспользованного в 2016 году и перенесенного на 2017 год;
*****с учетом средств, предусмотренных на оплату муниципальных контрактов, не исполненных в 2017 году (9 315,0 тыс. руб.);
******с учетом средств, предусмотренных на оплату муниципальных контрактов, не исполненных в 2017 году (3 891 тыс. руб.);
*******с учетом средств остатка средств областного бюджета (14 116,3 тыс. руб.) неиспользованного в 2017 году и перенесенного на 2018 год»

В соответствии с распоряжением администрации города Иркутска от 01.08.2018 № 031-10-222/8, руководствуясь статьями 10, 37, 38, 54, 56 Устава города Иркутска, Положением о Почетной грамоте мэра города, Благодарственном письме мэра города, Благодарности мэра города Иркутска, утвержденным постановлением мэра города Иркутска от 13 февраля 1998 года № 031-06-144/8, решением Общественного совета по наградам при мэре города Иркутска от 5 июля 2018 года принято решение:

за достижение высоких результатов в служебной деятельности, заслуги в подготовке высококвалифицированных кадров, в воспитании подрастающего поколения и молодежи города Иркутска поощрить сотрудников федерального государственного казенного образовательного учреждения высшего образования «Восточно-Сибирский институт Министерства внутренних дел Российской Федерации»:

1) наградить Почетной грамотой мэра города Иркутска полковника полиции Ильина Евгения Дмитриевича — заместителя начальника факультета подготовки следователей и судебных экспертов;

2) объявить Благодарность мэра города Иркутска подполковнику полиции Тактоевой Вере Викторовне — старшему преподавателю кафедры общеправовой подготовки.

за многолетний добросовестный труд, достижение высоких результатов в профессиональной деятельности и в связи с Днем работника автомобильного и городского пассажирского транспорта поощрить работников Общества с ограниченной ответственностью «ИРКУТ-Автотранс»:

1) наградить Почетной грамотой мэра города Иркутска Земского Александра Викторовича — водителя автомобиля 1 класса;

2) объявить Благодарность мэра города Иркутска:

а) Матвееву Федору Николаевичу — водителю автомобиля 2 класса;

б) Мельникову Владимиру Геннадьевичу — водителю автомобиля 1 класса;

в) Яблонцеву Александру Михайловичу — водителю автомобиля 1 класса.

В соответствии с распоряжением администрации города Иркутска от 08.08.2018 № 031-10-231/8, руководствуясь статьями 10, 37, 38, 54, 56 Устава города Иркутска, Положением о Почетной грамоте мэра города, Благодарственном письме мэра города, Благодарности мэра города Иркутска, утвержденным постановлением мэра города Иркутска от 13 февраля 1998 года № 031-06-144/8, решением Общественного совета по наградам при мэре города Иркутска от 2 августа 2018 года принято решение,

за многолетний добросовестный труд, достижение высоких результатов в профессиональной деятельности и в связи с 50-летием со дня образования Негосударственного учреждения здравоохранения «Больница восстановительного лечения на станции Иркутск-Пассажирский открытого акционерного общества «Российские железные дороги» наградить Почетной грамотой мэра города Иркутска Негрей Светлану Владимировну — врача-рефлексотерапевта отделения восстановительной медицины и реабилитации № 3 Негосударственного учреждения здравоохранения «Больница восстановительного лечения на станции Иркутск-Пассажирский открытого акционерного общества «Российские железные дороги».

за добросовестный труд, профессиональное мастерство, достижение высоких результатов в деле эстетического воспитания подрастающего поколения города Иркутска наградить Почетной грамотой мэра города Иркутска Соболеву Марину Геннадьевну — заместителя директора по учебно-воспитательной работе Муниципального бюджетного учреждения дополнительного образования «Детская художественная школа № 1» города Иркутска.

за многолетний добросовестный труд, большой вклад в подготовку высококвалифицированных специалистов железнодорожного транспорта и в связи с празднованием Дня знаний поощрить работников Федерального государственного бюджетного образовательного учреждения высшего образования «Иркутский государственный университет путей сообщения»:

— наградить Почетной грамотой мэра города Иркутска Черных Наталью Геннадьевну — руководителя организационно-методического центра среднего профессионального образования;

— объявить Благодарность мэра города Иркутска:

а) Павличенко Андрею Владимировичу — доценту кафедры «Физическая культура и спорт», кандидату педагогических наук;

б) Руш Елене Анатольевне — заведующему выпускающей кафедрой «Техносферная безопасность», доктору технических наук, профессору.

за активную общественную деятельность, большой вклад в патриотическое воспитание молодежи города Иркутска наградить Почетной грамотой мэра города Иркутска членов Иркутского регионального отделения Общероссийской общественной организации ветеранов «Российский союз ветеранов»:

1) подполковника в отставке Алферова Юрия Вячеславовича;

2) подполковника в отставке Кузмичева Сергея Юрьевича;

3) майора в отставке Разгуляева Александра Витальевича.

за многолетний добросовестный труд, высокий профессионализм и большой вклад в дело обучения и воспитания подрастающего поколения города Иркутска:

— наградить Почетной грамотой мэра города Иркутска:

а) Агкаеву Ларису Борисовну — воспитателя Муниципального бюджетного дошкольного образовательного учреждения города Иркутска детского сада № 152;

работников Муниципального бюджетного общеобразовательного учреждения Гимназии № 44 г. Иркутска:

а) Каражекову Любовь Васильевну — заместителя директора по учебно-воспитательной работе;

б) Кравчук Марину Геннадьевну — учителя математики;

в) Чернакову Ларису Ивановну — учителя начальных классов;

— объявить Благодарность мэра города Иркутска:

а) Махляр Евгении Евгеньевне — инструктору по физической культуре Муниципального бюджетного дошкольного образовательного учреждения города Иркутска детского сада № 161;

б) Сердюковой Софье Самуиловне — учителю русского языка и литературы муниципального бюджетного общеобразовательного учреждения города Иркутска средней общеобразовательной школы № 21;

в) Цыганковой Марине Михайловне — кастелянше Муниципального бюджетного дошкольного образовательного учреждения города Иркутска детского сада № 126;

г) работникам Муниципального бюджетного общеобразовательного учреждения Гимназии № 44 г. Иркутска:

д) Барановой Елене Леонидовне — учителю информатики;

е) Жаркой Ларисе Иннокентьевне — учителю информатики.

В соответствии с распоряжением администрации города Иркутска от 08.08.2018 № 031-10-232/8, за многолетний добросовестный труд, достижение высоких результатов в профессиональной деятельности и в связи с Днем строителя, руководствуясь статьями 10, 37, 38, 54, 56 Устава города Иркутска, Положением о Почетной грамоте мэра города, Благодарственном письме мэра города, Благодарности мэра города Иркутска, утвержденным постановлением мэра города Иркутска от 13 февраля 1998 года № 031-06-144/8, решением Общественного совета по наградам при мэре города Иркутска от 2 августа 2018 года принято решение:

1. Поощрить работников Иркутского проектно-изыскательского института «Иркутскжелдорпроект» — филиала акционерного общества «Росжелдорпроект»:

3) наградить Почетной грамотой мэра города Иркутска Ни Наталью — начальника общестроительного отдела;

4) объявить Благодарность мэра города Иркутска Ивановской Екатерине Анатольевне — начальнику договорной группы производственного отдела.

2. Объявить Благодарность мэра города Иркутска работникам Акционерного общества «Управление капитального строительства города Иркутска»:

1) Демину Антону Александровичу — инженеру 1 категории технического отдела;

2) Коковиной Татьяне Александровне — руководителю клиентского сектора отдела продаж и маркетинга;

3) Соколенко Валерию Владимировичу — начальнику строительного участка;

4) Шлойдо Ольге Петровне — заместителю начальника технического отдела.

ИНФОРМАЦИОННОЕ СООБЩЕНИЕ

О проведении общественных обсуждений (в виде слушаний) по материалам оценки воздействия намечаемой хозяйственной и иной деятельности на окружающую среду (проектной документации включая раздел ОВОС) по объекту: «Доработка комплексного проекта реконструкции и приспособления для современного использования объекта культурного наследия регионального значения «Особняк Колыгиной. Здесь находилась Сибирская миссия по иностранным делам и представительств секретариата Коминтерна» 1883-1890(?)гг.; 1905г; 1920-1921 гг., расположенного по адресу: г. Иркутск, ул. К.Маркса, 47, лит. А, А2.

Заказчик: Областное государственное казенное учреждение «Центр социальных и информационных услуг для молодежи» (юридический адрес: 664007, г. Иркутск, ул. Карла Маркса, 47) в целях информирования общественности и учета мнения населения проводит общественные обсуждения (в форме общественных слушаний) проектной документации по объекту государственной экологической экспертизы: «**Доработка комплексного проекта реконструкции и приспособления для современного использования объекта культурного наследия регионального значения «Особняк Колыгиной. Здесь находилась Сибирская миссия по иностранным делам и представительств секретариата Коминтерна» 1883-1890(?)гг.; 1905г; 1920-1921 гг., расположенного по адресу: г. Иркутск, ул. К.Маркса, 47, лит. А, А2.**

Месторасположение объекта: г. Иркутск, ул. Карла Маркса, 47, лит.(А,А2).

Цель намечаемой деятельности: для современного использования здания.

Разработчик раздела ОВОС — ООО «СИБЛИДЕР» (юридический адрес: г. Иркутск, ул. 5 Армии, 2/1, оф. 205).

Место проведения слушаний: г. Иркутск, ул. Пролетарская, д. 11, каб. 10, Отдел экологической безопасности и контроля Департамента городской среды комитета городского обустройства администрации г. Иркутска.

Дата и время проведения слушаний: «18» сентября 2018 г., в 11:00 местного времени.

Организаторами слушаний являются: Отдел экологической безопасности и контроля Департамента городской среды комитета городского обустройства администрации г. Иркутска (г. Иркутск, ул. Пролетарская, д. 11, каб. 10, тел. 8 (3952) 52-04-24) совместно с ООО «СИБЛИДЕР» и ОГКУ «ЦСИУМ».

Материалы ОВОС и проектная документация по объекту доступны для ознакомления по адресу: г. Иркутск, ул. Пролетарская, д. 11, каб. 10, время приема с 09:00 до 16:00, ежедневно, за исключением выходных дней, телефон для справок 8 (3952) 52-04-24.

Прием граждан и общественных организаций, письменных замечаний по материалам ОВОС и проектной документации обеспечивается в течение 30 дней с момента настоящей публикации по адресу: г. Иркутск, ул. 5 Армии, 2/1, оф. 205, время приема с 09:00 до 16:00, ежедневно, за исключением выходных дней, телефон для справок 8 (3952) 678-931.

Газета «Иркутск официальный» зарегистрирована Восточно-Сибирским управлением Федеральной службы по надзору за соблюдением законодательства в сфере массовых коммуникаций и охране культурного наследия.
Регистрация ПИ №ФС13-0212 от 31.12.2004.
Учредитель — администрация г. Иркутска.

Издатель — муниципальное автономное учреждение города Иркутска «Редакция «Город новостей», г. Иркутск, ул. Декабрьских Событий, 102.
Телефоны редакции: 730-307, 734-684, 50-37-36. **e-mail:** reklama@mauirk.ru
Адрес редакции: г. Иркутск, ул. Декабрьских Событий, 102.
Главный редактор — Н.А. Кремницер.

Выпуск от 14 августа 2018 года | № 34 (777)
Распространяется бесплатно. **Тираж** 1 000 экз.
Отпечатано на удаленном производственном участке АО «Советская Сибирь» в городе Иркутск», 664043 г. Иркутск, бульвар Рябикова, д.96, стр. 1.
Время подписания в печать по графику — 17.00, **фактически** — 18.00.