Приложение к постановлению администрации города Иркутска ВНЕСЕНИЕ ИЗМЕНЕНИЙ В ПРОЕКТ ПЛАНИРОВКИ ТЕРРИТОРИИ, ВКЛЮЧАЯ ПРОЕКТ МЕЖЕВАНИЯ ТЕРРИТОРИИ, ПРЕДНАЗНАЧЕННОЙ ДЛЯ РАЗМЕЩЕНИЯ ЛИНЕЙНОГО ОБЪЕКТ «РЕКОНСТРУКЦИЯ НАПОРНОГО ТРУБОПРОВОДА ДУ-225 ОТ КНС-21 ДО ПРОЕЗДА КОСМИЧЕСКИЙ С УСТРОЙСТВОМ КНС «НИЖНИЙ БЬЕФ»» 2 ЭТАП «Приложение №5 к постановлению администрации города Иркутска от 05.07.2024 № 031-06-425/24» ЧЕРТЕЖ МЕЖЕВАНИЯ ТЕРРИТОРИИ М 1:1 000 УСЛОВНЫЕ ОБОЗНАЧЕНИЯ ГРАНИЦЫ ТЕРРИТОРИИ. В ОТНОШЕНИИ КОТОРОЙ ОСУЩЕСТВЛЯЕТСЯ ПОДГОТОВКА ПРОЕКТА ПЛАНИРОВКИ. ВКЛЮЧАЯ ПРОЕКТ МЕЖЕВАНИЯ ТЕРРИТОРИИ — КРАСНЫЕ ЛИНИИ, УТВЕРЖДЕННЫЕ В СОСТАВЕ ПРОЕКТА ПЛАНИРОВКИ ТЕРРИТОРИИ* ЛИНИИ ОТСТУПА ОТ КРАСНЫХ ЛИНИЙ. УСТАНОВЛЕННЫЕ В ЦЕЛЯХ ОПРЕДЕЛЕНИЯ МЕСТ 38:36:000022:277 ДОПУСТИМОГО РАЗМЕЩЕНИЯ ЗДАНИЙ, СТРОЕНИЙ, СООРУЖЕНИЙ 38:36:000022:51277 ГРАНИЦЫ ЭЛЕМЕНТОВ ПЛАНИРОВОЧНОЙ СТРУКТУРЫ ГРАНИЦЫ КАДАСТРОВЫХ КВАРТАЛОВ, УЧТЕННЫЕ В ЕДИНОМ ГОСУДАРСТВЕННОМ РЕЕСТРЕ ____ НЕДВИЖИМОСТИ 38:36:000022:35 ГРАНИЦЫ СУЩЕСТВУЮЩИХ ЗЕМЕЛЬНЫХ УЧАСТКОВ, УЧТЕННЫЕ В ЕДИНИМ ГОСУДАРСТВЕННОМ РЕЕСТРЕ НЕДВИЖИМОСТИ ОБЪЕКТЫ КАПИТАЛЬНОГО СТРОИТЕЛЬСТВА, УЧТЕННЫЕ В ЕДИНОМ ГОСУДАРСТВЕННОМ РЕЕСТРЕ НЕЛВИЖИМОСТИ ОБЪЕКТЫ КАПИТАЛЬНОГО СТРОИТЕЛЬСТВА (ЗДАНИЯ, СТРОЕНИЯ, СООРУЖЕНИЯ), СУЩЕСТВУЮЩИЕ СВАРТАЛ 38:36:000022 ЗЕМЛИ И (ИЛИ) ЧАСТИ ЗЕМЕЛЬНЫХ УЧАСТКОВ В ГРАНИЦАХ ПУБЛИЧНОГО СЕРВИТУТА, ПОДЛЕЖАЩЕГО УСТАНОВЛЕНИЮ :48517/чзу1 УСЛОВНОЕ ОБОЗНАЧЕНИЕ ЗЕМЕЛЬ В ГРАНИЦАХ ПУБЛИЧНОГО СЕРВИТУТА, ПОДЛЕЖАЩЕГО УСТАНОВЛЕНИЮ УСЛОВНОЕ ОБОЗНАЧЕНИЕ ЧАСТЕЙ ЗЕМЕЛЬНЫХ УЧАСТКОВ В ГРАНИЦАХ ПУБЛИЧНОГО СЕРВИТУТА, ПОДЛЕЖАЩЕГО УСТАНОВЛЕНИЮ УСЛОВНЫЕ ОБОЗНАЧЕНИЯ ТОПОГРАФИЧЕСКИХ ОБЪЕКТОВ В ГРАНИЦАХ ТЕРРИТОРИИ, ПРИМЕНИТЕЛЬНО К КОТОРОЙ ОСУЩЕСТВЛЯЕТСЯ ПОДГОТОВКА ПРОЕКТА МЕЖЕВАНИЯ, НЕ ПРЕДУСМАТРИВАЕТСЯ: - ОБРАЗОВАНИЕ И (ИЛИ) ИЗМЕНЕНИЕ ЗЕМЕЛЬНЫХ УЧАСТКОВ, В ТОМ ЧИСЛЕ В ОТНОШЕНИИ КОТОРЫХ ПРЕДПОЛАГАЕТСЯ ИХ РЕЗЕРВИРОВАНИЕ И (ИЛИ) ИЗЪЯТИЕ ДЛЯ ГОСУДАРСТВЕННЫХ ИЛИ МУНИЦИПАЛЬНЫХ НУЖД; - ОБРАЗОВАНИЕ ЗЕМЕЛЬНЫХ УЧАСТКОВ, ОБРАЗОВАНИЕ КОТОРЫХ ПРЕДУСМОТРЕНО СХЕМОЙ РАСПОЛОЖЕНИЯ ЗЕМЕЛЬНОГО УЧАСТКА ИЛИ ЗЕМЕЛЬНЫХ УЧАСТКОВ НА КАДАСТРОВОМ ПЛАНЕ ТЕРРИТОРИИ, СРОК ДЕЙСТВИЯ КОТОРОЙ НЕ ИСТЕК. СХЕМА КОМПОНОВКИ ЛИСТОВ. М 1:25 000 63/чзу2 * УСТАНОВЛЕНЫ ПОСТАНОВЛЕНИЯМИ АДМИНИСТРАЦИИ Г. ИРКУТСКА: 3010/чзу1 - ПОСТАНОВЛЕНИЕ ОТ 09.10.2019 № 031-06-792/9 «О ВНЕСЕНИИ ИЗМЕНЕНИЙ В ПОСТАНОВЛЕНИЕ АДМИНИСТРАЦИИ ГОРОДА :11442/чзу1 ИРКУТСКА ОТ 21 ИЮЛЯ 2017 ГОДА №031-06-755/7 «ОБ УТВЕРЖДЕНИИ ПРОЕКТА ПЛАНИРОВКИ ТЕРРИТОРИИ ПЛАНИРОВОЧНОГО ЭЛЕМЕНТА О-03-03»; - ПОСТАНОВЛЕНИЕ ОТ 29.03.2023 № 031-06-230/23 «О ВНЕСЕНИИ ИЗМЕНЕНИЙ В ПОСТАНОВЛЕНИЕ АДМИНИСТРАЦИИ ГОРОДА ИРКУТСКА ОТ 25 ФЕВРАЛЯ 2021 ГОДА № 031-06-118/21 «О УТВЕРЖДЕНИИ ПРОЕКТА ПЛАНИРОВКИ ТЕРРИТОРИИ ПЛАНИРОВОЧНОГО ЭЛЕМЕНТА О-04-03»; - ПОСТАНОВЛЕНИЕ ОТ 27.12.2021 № 031-06-985/21 «О ВНЕСЕНИИ ИЗМЕНЕНИЙ В ПОСТАНОВЛЕНИЕ АДМИНИСТРАЦИИ ГОРОДА ИРКУТСКА ОТ 29 АВГУСТА 2017 ГОДА № 031-06-854/7 «ОБ УТВЕРЖДЕНИИПРОЕКТА ПАНИРОВКИ ТЕРРИТОРИИ ПЛАНИРОВОЧНОГО ЭЛЕМЕНТА О-03-07"» - ПОСТАНОВЛЕНИЕ ОТ 09.08.2023 № 031-06-584/23 «О ВНЕСЕНИИ ИЗМЕНЕНИЙ В ПОСТАНОВЛЕНИЕ АДМИНИСТРАЦИИ ГОРОДА ИРКУТСКА ОТ 21 АВГУСТА 2017 ГОДА № 031-06-836/7 «ОБ УТВЕРЖДЕНИИ ПРОЕКТА ПЛАНИРОВКИ ТЕРРИТОРИИ ПЛАНИРОВОЧНОГО ЭЛЕМЕНТА O-03-05» 006-25-ПМЛ-ОЧП-Ч1 ВНЕСЕНИЕ ИЗМЕНЕНИЙ В ПРОЕКТ ПЛАНИРОВКИ ТЕРРИТОРИИ. ВКЛЮЧАЯ ПРОЕКТ МЕЖЕВАНИЯ ТЕРРИТОРИИ, ПРЕДНАЗНАЧЕННОЙ ДЛЯ РАЗМЕЩЕНИЯ ЛИНЕЙНОГО ОБЪЕКТА: «РЕКОНСТРУКЦИЯ НАПОРНОГО ТРУБОПРОВОДА ДУ-225 ОТ КНС-21 митета по градостроительной 38:36:000024:3087 ДО ПРОЕЗДА КОСМИЧЕСКИЙ С УСТРОЙСТВОМ КНС «НИЖНИЙ БЬЕФ»» 2 ЭТАП политике администрации города Иркутска Е.А. Харитонов Лист Листов меститель председателя комитета -38:36:000024:127 лавный архитектор города комитета о градостроительной политике инистрации города Иркутска А.М. Жуков неральный лиректор ООО "ППМ ЧЕРТЕЖ МЕЖЕВАНИЯ ТЕРРИТОРИИ. М 1:1 000 Протасова М.В. "Мастер-План" ляющий проектом

7


ВНЕСЕНИЕ ИЗМЕНЕНИЙ В ПРОЕКТ ПЛАНИРОВКИ ТЕРРИТОРИИ, ВКЛЮЧАЯ ПРОЕКТ МЕЖЕВАНИЯ ТЕРРИТОРИИ, ПРЕДНАЗНАЧЕННОЙ ДЛЯ РАЗМЕЩЕНИЯ ЛИНЕЙНОГО ОБЪЕКТ «РЕКОНСТРУКЦИЯ НАПОРНОГО ТРУБОПРОВОДА ДУ-225 ОТ КНС-21 ДО ПРОЕЗДА КОСМИЧЕСКИЙ С УСТРОЙСТВОМ КНС «НИЖНИЙ БЬЕФ»» 2 ЭТАП

Приложение

к постановлению администрации города Иркутска от N_{Ω}

«Приложение №5

к постановлению администрации города Иркутска от 05.07.2024 № 031-06-425/24»

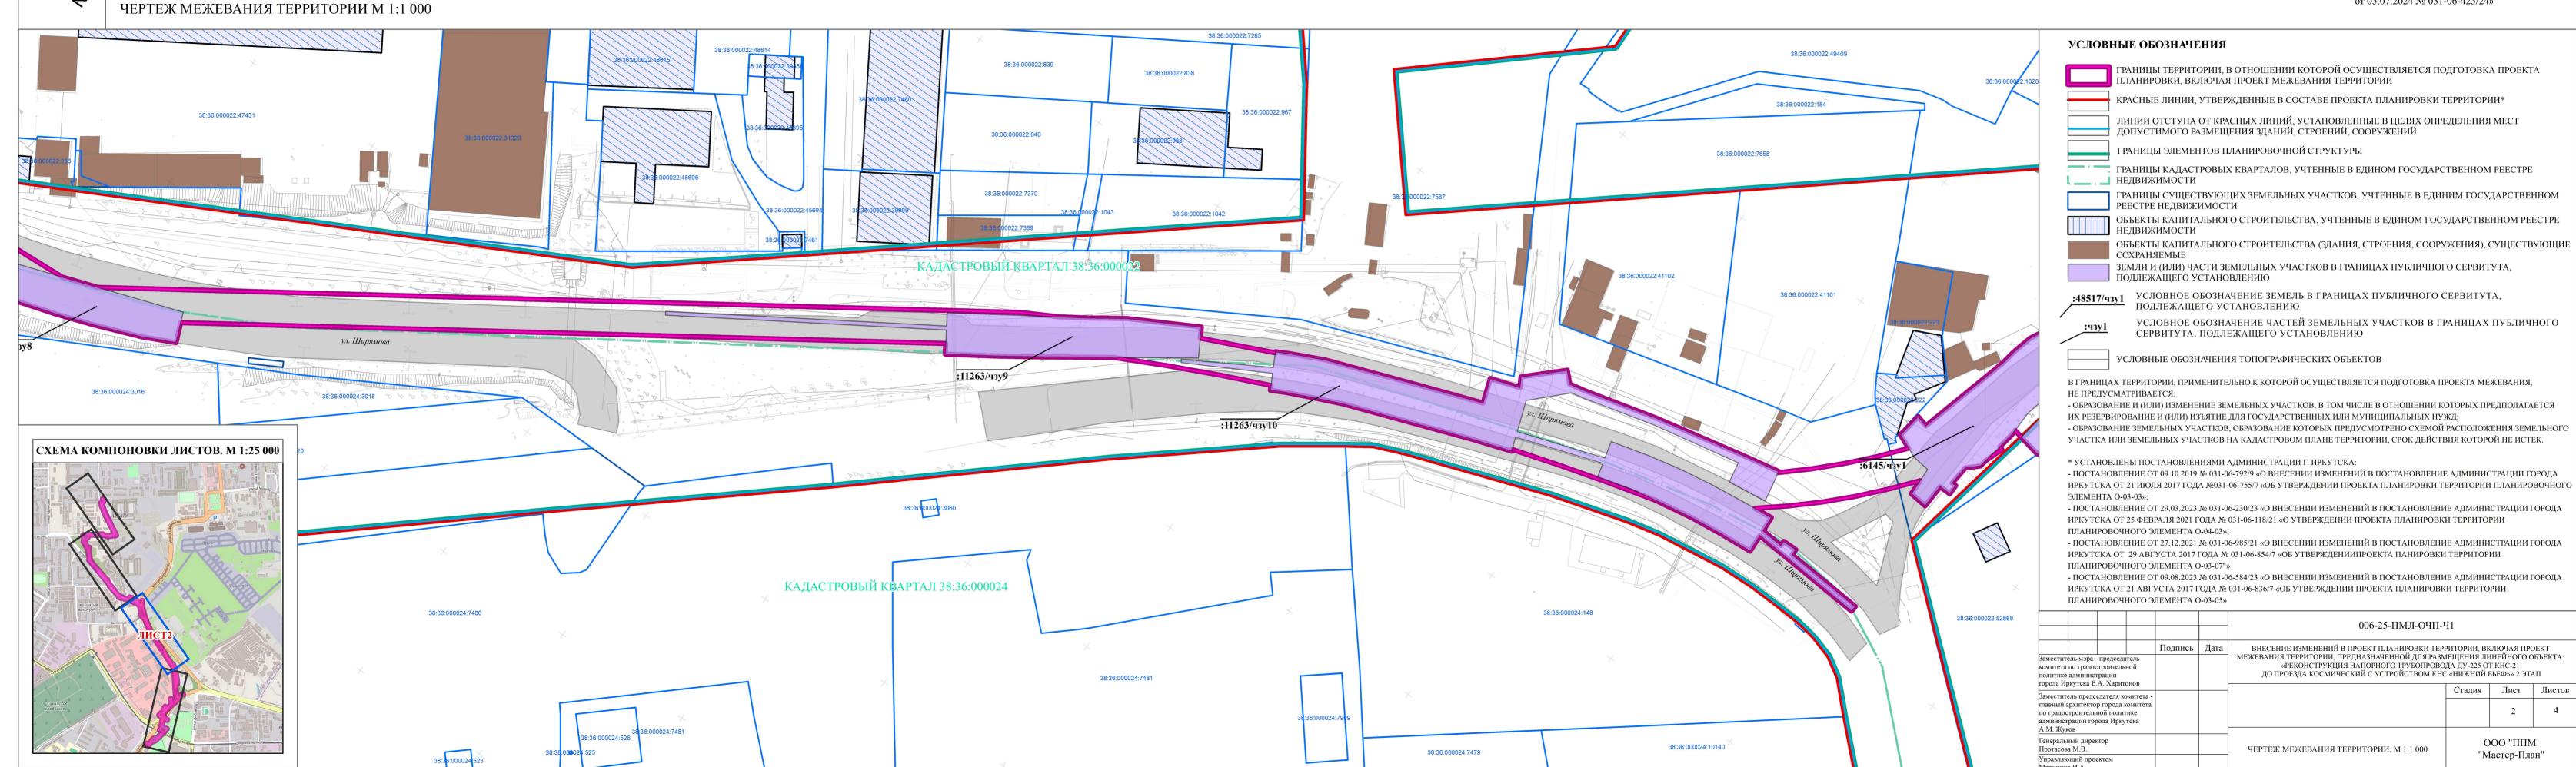

ВНЕСЕНИЕ ИЗМЕНЕНИЙ В ПРОЕКТ ПЛАНИРОВКИ ТЕРРИТОРИИ, ВКЛЮЧАЯ ПРОЕКТ МЕЖЕВАНИЯ ТЕРРИТОРИИ, ПРЕДНАЗНАЧЕННОЙ ДЛЯ РАЗМЕЩЕНИЯ ЛИНЕЙНОГО ОБЪЕКТ «РЕКОНСТРУКЦИЯ НАПОРНОГО ТРУБОПРОВОДА ДУ-225 ОТ КНС-21 ДО ПРОЕЗДА КОСМИЧЕСКИЙ С УСТРОЙСТВОМ КНС «НИЖНИЙ БЬЕФ»» 2 ЭТАП

Приложение

к постановлению администрации города Иркутска

Лист Листов


ООО "ППМ

"Мастер-План"

ляющий проектом

«Приложение №5

к постановлению администрации города Иркутска от 05.07.2024 № 031-06-425/24»

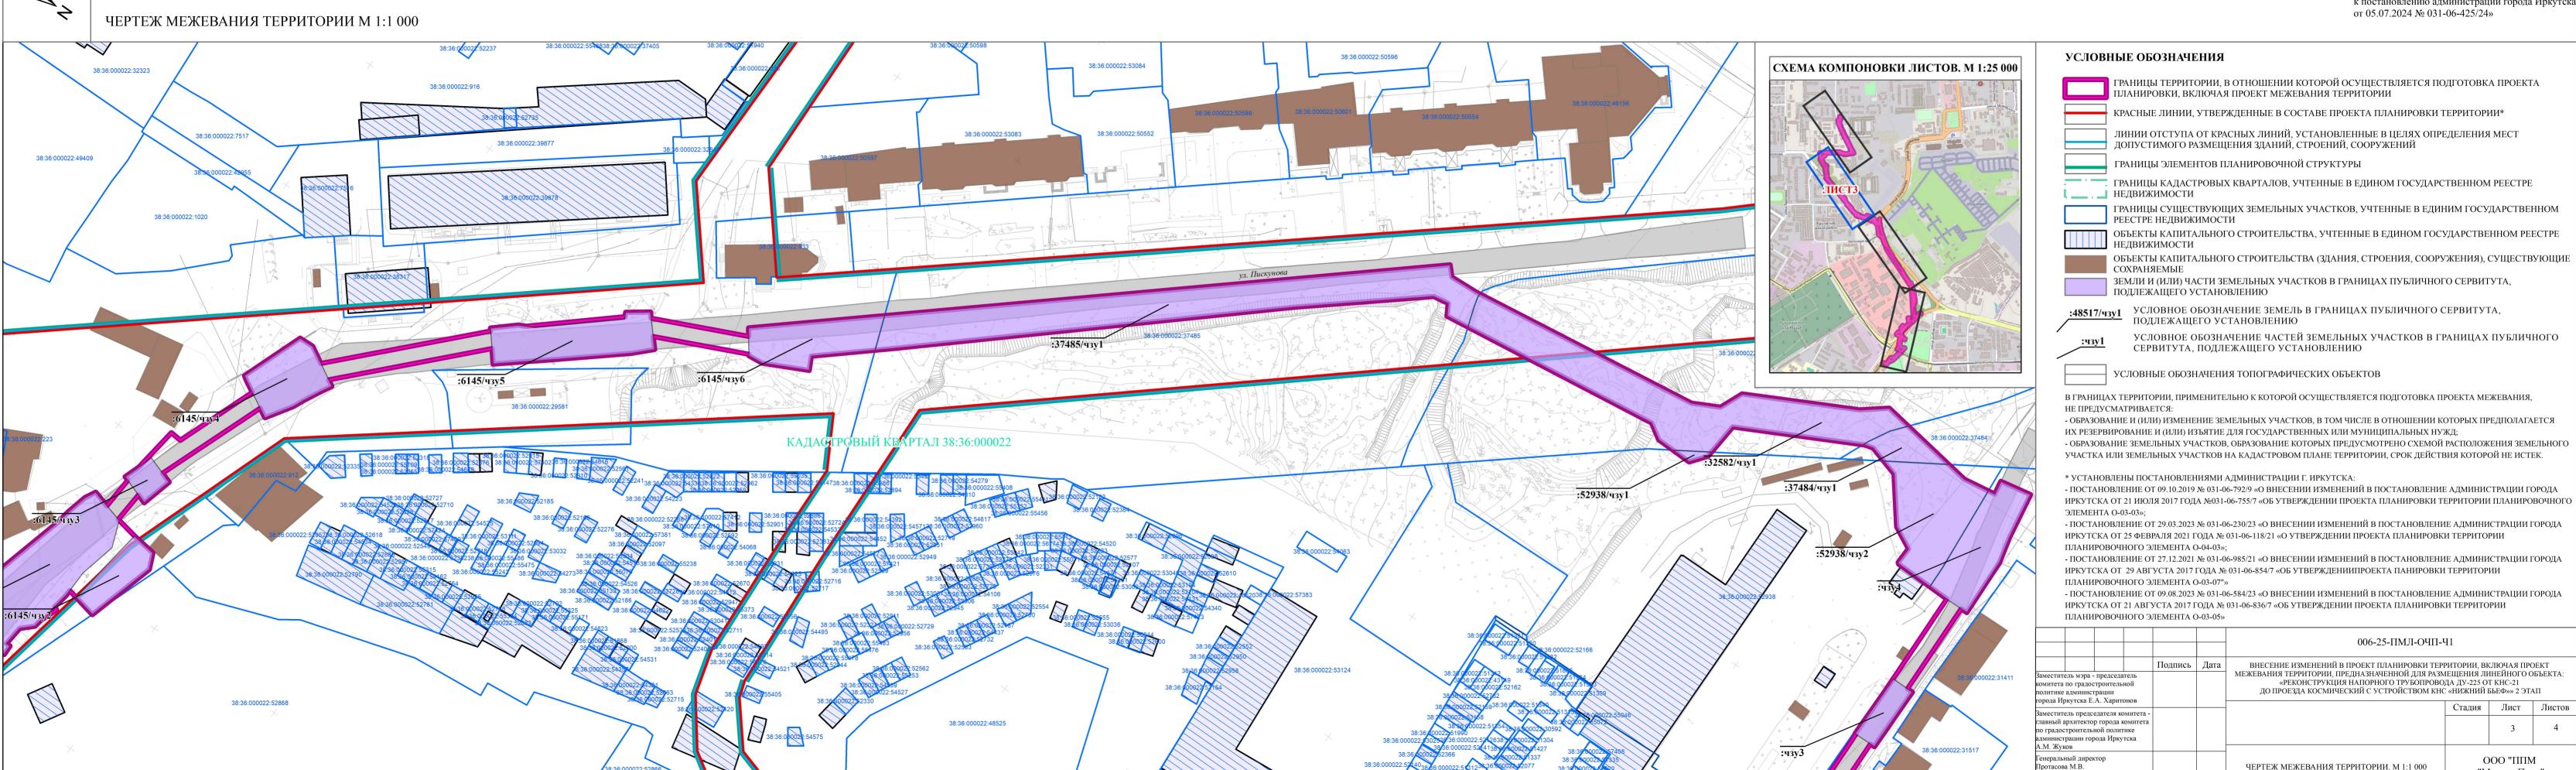



ВНЕСЕНИЕ ИЗМЕНЕНИЙ В ПРОЕКТ ПЛАНИРОВКИ ТЕРРИТОРИИ, ВКЛЮЧАЯ ПРОЕКТ МЕЖЕВАНИЯ ТЕРРИТОРИИ, ПРЕДНАЗНАЧЕННОЙ ДЛЯ РАЗМЕЩЕНИЯ ЛИНЕЙНОГО ОБЪЕКТ «РЕКОНСТРУКЦИЯ НАПОРНОГО ТРУБОПРОВОДА ДУ-225 ОТ КНС-21 ДО ПРОЕЗДА КОСМИЧЕСКИЙ С УСТРОЙСТВОМ КНС «НИЖНИЙ БЬЕФ»» 2 ЭТАП

Приложение

к постановлению администрации города Иркутска от №

«Приложение №5

к постановлению администрации города Иркутска от 05.07.2024 № 031-06-425/24»

