

Сообщение о возможном установлении публичного сервитута общей площадью 3270 кв.м в отношении:

- земельного участка общей площадью 3110 кв.м., расположенного на землях неразграниченной государственной собственности в границах кадастровых кварталов 38:36:00000017,

- части земельного участка с кадастровым номером 38:36:000017:5314 – 160 кв.м., расположенных по адресу: Российская Федерация, Иркутская область, город Иркутск.

Комитетом по управлению муниципальным имуществом администрации города Иркутска рассматривается ходатайство от АО «ИЭСК» об установлении публичного сервитута в целях эксплуатации объектов электросетевого хозяйства – СКТП 10/0,4 кВ №1-3833 с линейным ответвлением от ВЛ 10 кВ «Пивовариха-Фермер» и ВЛ-0,4 кВ (СНТ «Пилот» (ТР 1880/23)) общей площадью 3 270 кв.м. в отношении земельного участка общей площадью 3110 кв.м., расположенного на землях неразграниченной государственной собственности в границах кадастровых кварталов 38:36:00000017, в части земельного участка с кадастровым номером 38:36:000017:5314 – 160 кв.м., расположенных по адресу: Российская Федерация, Иркутская область, город Иркутск.

Заинтересованные лица могут ознакомиться с поступившим ходатайством об установлении публичного сервитута и прилагаемой к нему схемой расположения местоположения границ публичного сервитута, подать заявления об учете прав на земельные участки в течение тридцати дней со дня опубликования настоящего сообщения в Комитет по управлению муниципальным имуществом администрации города Иркутска по адресу: г. Иркутск, ул. Поленова, 1, каб. 200, 201 (вторник, четверг с 09.30-12.00, суббота, воскресенье – выходные дни).

Настоящее сообщение публикуется в газете «Иркутск официальный», а также в информационно-телекоммуникационной сети «Интернет» на официальном WEB-портале органов местного самоуправления города Иркутска (www.admirk.ru).

Схема границ публичного сервитута

Общая площадь испрашиваемого публичного сервитута - 3270 кв.м.		
Публичный сервитут испрашивается в отношении части земельного участка с кадастровым номером 38:36:000017:5314 – 160 кв.м.		
Публичный сервитут испрашивается в отношении земельного участка, государственная собственность на который не разграничена – 3110 кв.м.		
Обозначение характерных точек границ	Координаты	
	X	Y
1	386879,84	3344572,56
2	386882,60	3344590,05
3	386836,89	3344601,13
4	386836,57	3344615,04
5	386842,84	3344685,70
6	386484,74	3344797,40
7	386472,89	3344794,56
8	386442,98	3344787,73
9	386414,70	3344781,21
10	386415,71	3344777,01
11	386415,97	3344776,00
12	386484,32	3344791,66
13	386836,99	3344681,70
14	386831,15	3344615,40
15	386831,45	3344596,03
16	386877,46	3344585,58
17	386875,43	3344573,70
1	386879,84	3344572,56

Площадь	Цель установления публичного сервитута
3270 кв.м.	Строительство объекта электросетевого хозяйства «СКТП 10/0,4 кВ №1-3833 с линейным ответвлением от ВЛ 10 кВ "Пивовариха-Фермер" и ВЛ-0,4 кВ (СНТ "Пилот") (ТР 1880/23)», необходимого для подключения (технологического присоединения) к сетям инженерно-технического обеспечения

Подпись _____


Дата " ____ " _____ г.

Подпись _____

Дата " ____ " _____ г.

Схема расположения границ публичного сервитута

38:36:000003

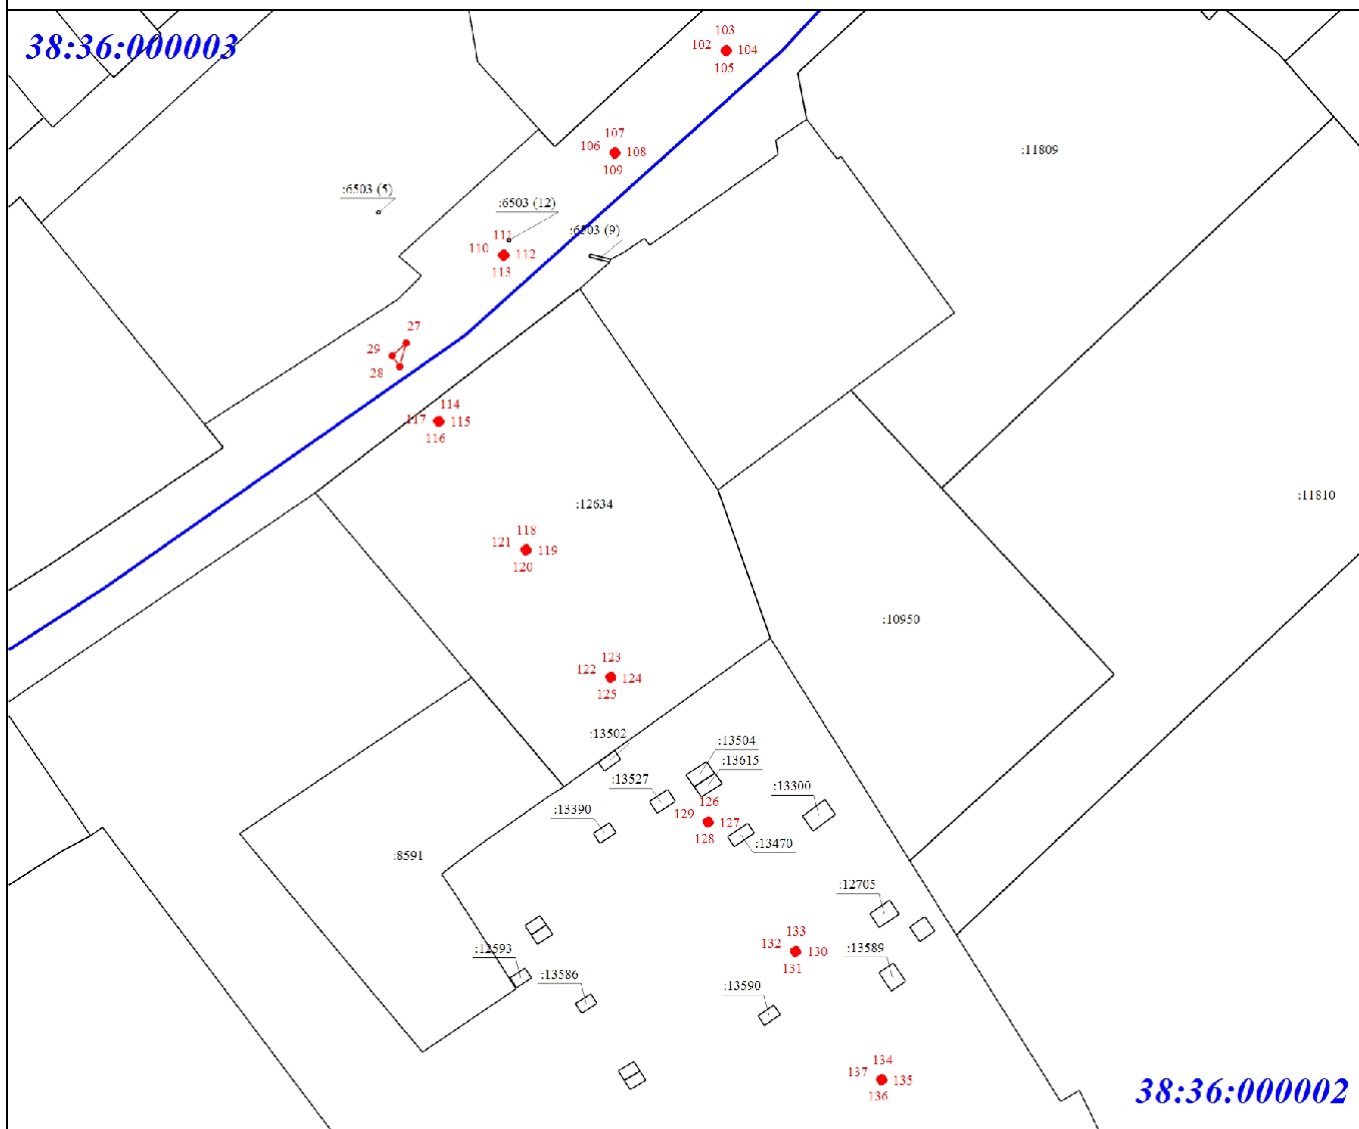


38:36:000002

Масштаб 1:2500

Условные обозначения

- - Часть границы земельного участка, местоположение которой определено при выполнении кадастровых работ
- - Часть границы земельного участка, сведения ЕГРН о которой позволяют однозначно определить ее положение на местности
- - Граница кадастрового квартала
- - Характерная точка границы земельного участка, сведения о которой отсутствуют в ЕГРН, местоположение которой определено при кадастровых работах (новая характерная точка)
- 1 - Обозначение новой характерной точки
- :8591 - Кадастровый номер земельного участка
- 38:36:000002** - Номер кадастрового квартала

Схема расположения границ публичного сервитута

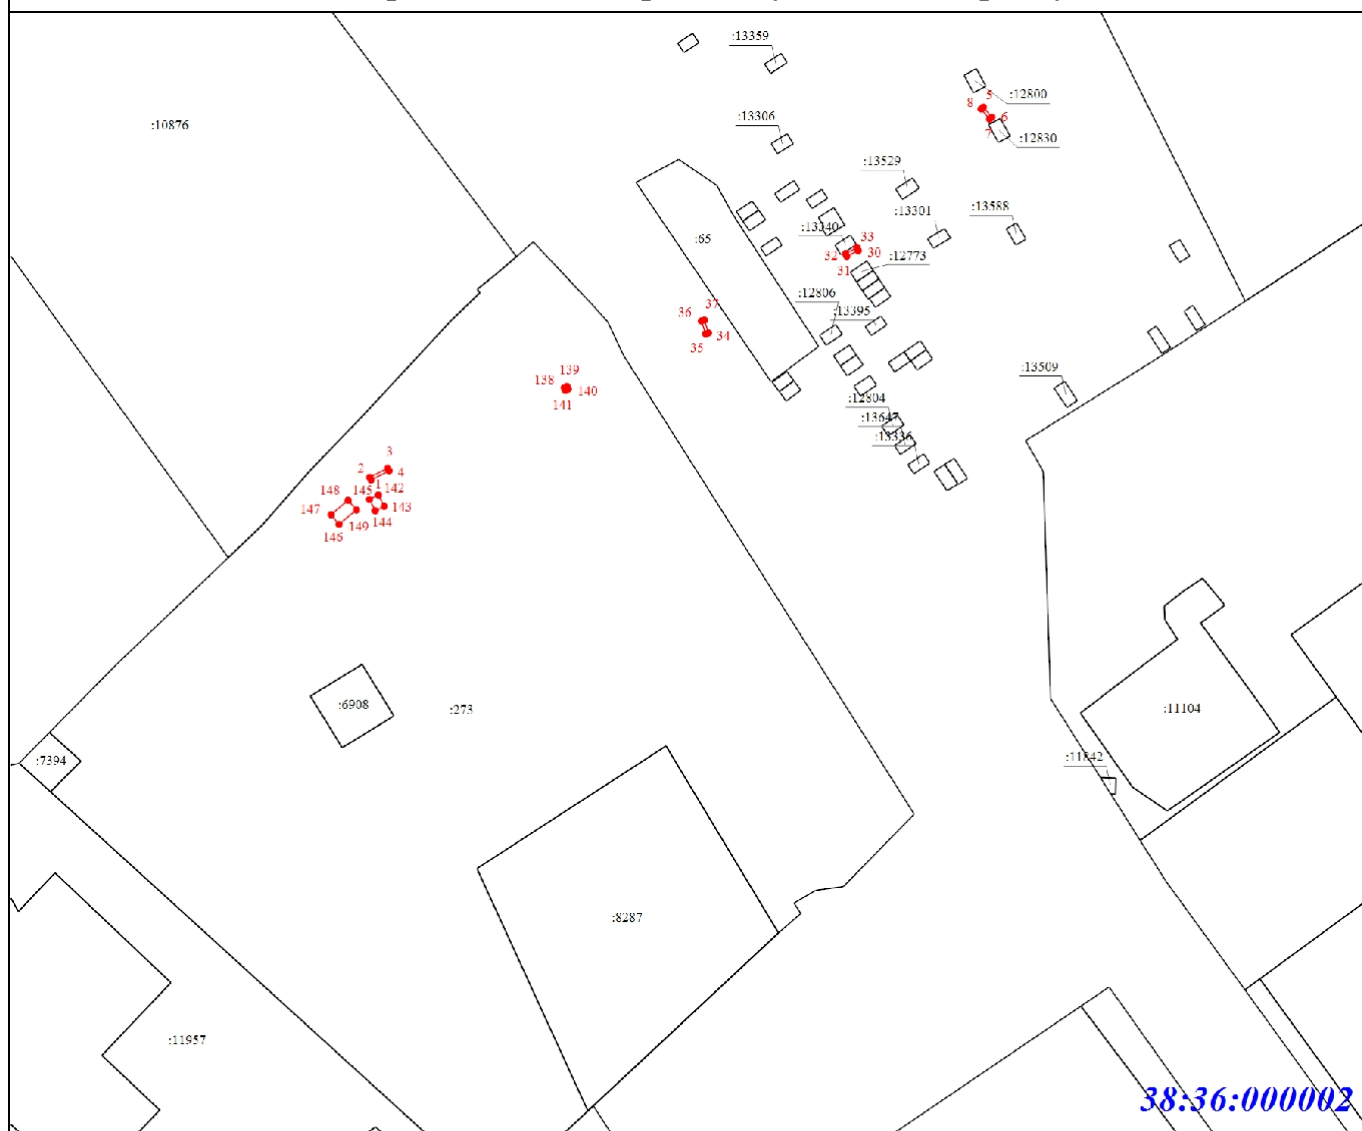

Масштаб 1:2500

Условные обозначения






 

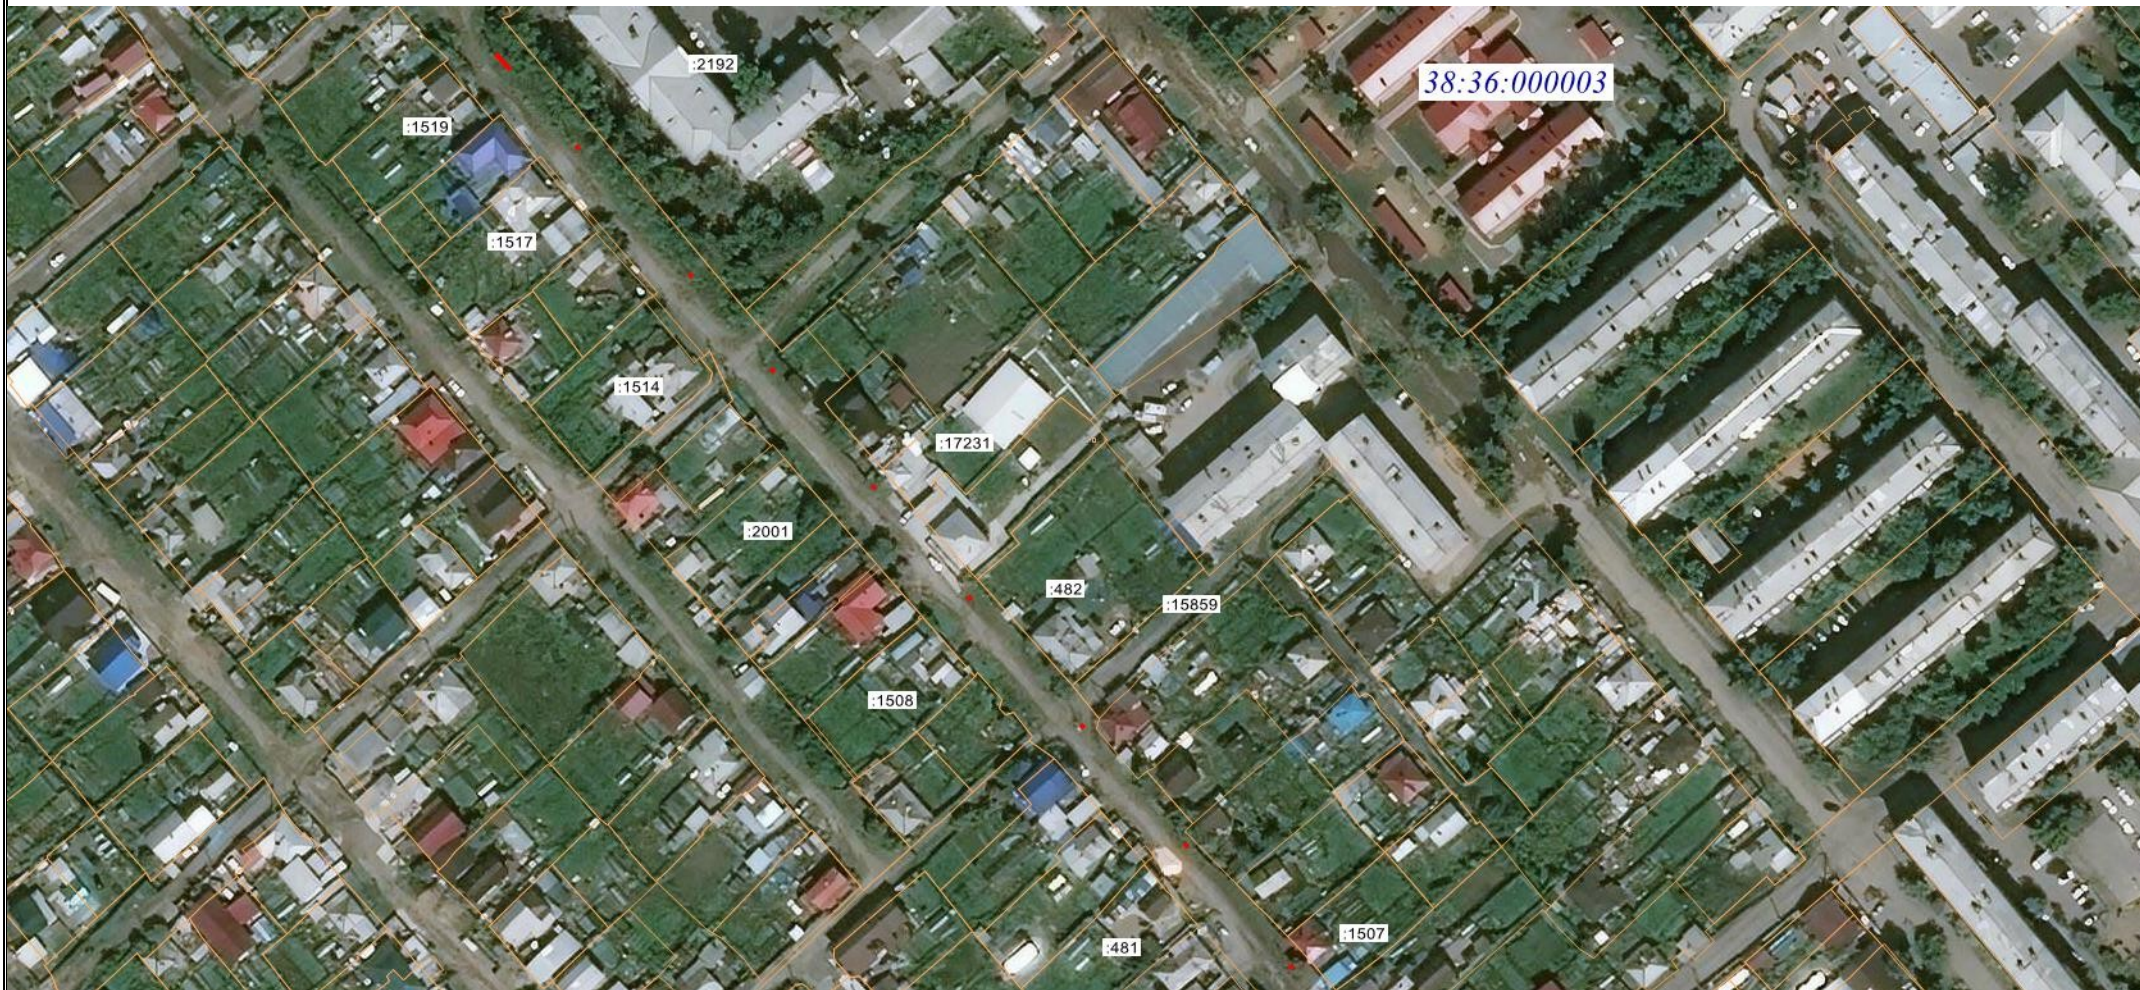
-  - Часть границы земельного участка, местоположение которой определено при выполнении кадастровых работ
-  - Часть границы земельного участка, сведения ЕГРН о которой позволяют однозначно определить ее положение на местности
-  - Граница кадастрового квартала
-  - Характерная точка границы земельного участка, сведения о которой отсутствуют в ЕГРН, местоположение которой определено при кадастровых работах (новая характерная точка)
-  - Обозначение новой характерной точки
-  - Кадастровый номер земельного участка
-  - Номер кадастрового квартала

Схема расположения земельных участков



Условные обозначения:

	Граница публичного сервитута;
	Часть границы земельного участка, сведения ЕГРН о котором позволяют однозначно определить её положение на местности;
:2001	Кадастровый номер земельного участка;
38:36:000003	Номер кадастрового квартала.

Схема расположения земельных участков



Условные обозначения:




	Граница публичного сервитута;
	Часть границы земельного участка, сведения ЕГРН о котором позволяют однозначно определить её положение на местности;
	Граница кадастрового квартала;
:2177	Кадастровый номер земельного участка;
38:36:000003	Номер кадастрового квартала.

Схема расположения земельных участков



Условные обозначения:




	Граница публичного сервитута;
	Часть границы земельного участка, сведения ЕГРН о котором позволяют однозначно определить её положение на местности;
	Граница кадастрового квартала;
:2345	Кадастровый номер земельного участка;
38:36:000003	Номер кадастрового квартала.

Схема расположения земельных участков



Условные обозначения:






	Граница публичного сервитута;
	Часть границы земельного участка, сведения ЕГРН о котором позволяют однозначно определить её положение на местности;
	Граница кадастрового квартала;
:10992	Кадастровый номер земельного участка;
38:36:000002	Номер кадастрового квартала.

Схема расположения земельных участков



Условные обозначения:

	Граница публичного сервитута;
	Часть границы земельного участка, сведения ЕГРН о котором позволяют однозначно определить её положение на местности;
:273	Кадастровый номер земельного участка;
38:36:000002	Номер кадастрового квартала.

