


Извещение о предоставлении земельного участка, расположенного по адресу: г. Иркутск, ул. 2-я Аларская, 34-а

В соответствии с Федеральным законом от 30 декабря 2021 года № 478-ФЗ «О внесении изменений в отдельные законодательные акты Российской Федерации» администрацией города Иркутска в лице комитета по управлению муниципальным имуществом администрации города Иркутска, в рамках административного регламента предоставления муниципальной услуги «Предоставление земельных участков, находящихся в собственности городского округа муниципального образования город Иркутск, или государственная собственность на которые не разграничена, на которых расположены жилые дома, возведенные до 14 мая 1998 года, и право собственности на которые у граждан и иных лиц отсутствует, гражданам, использующим для постоянного проживания указанные жилые дома», утвержденного постановлением администрации города Иркутска от 28 сентября 2022 года № 031-06-694/22 рассматривается заявление о **предварительном согласовании предоставления земельного участка, расположенного по адресу: г. Иркутск, ул. 2-я Аларская, 34-а, площадью 941 кв.м, вид разрешенного использования – индивидуальное жилищное строительство.**

Результатом оказания указанной услуги является осуществление государственного кадастрового учета вышеуказанного земельного участка, регистрация права собственности на указанный земельный участок и жилой дом расположенный на данном земельном участке.

Ответственное лицо – отдел оформления прав на земельные участки земельного департамента комитета по управлению муниципальным имуществом администрации города Иркутска (г. Иркутск, ул. Поленова, д. 1, каб. 303, 312, телефон: 52-00-79, адрес электронной почты: kumi@admirk.ru).

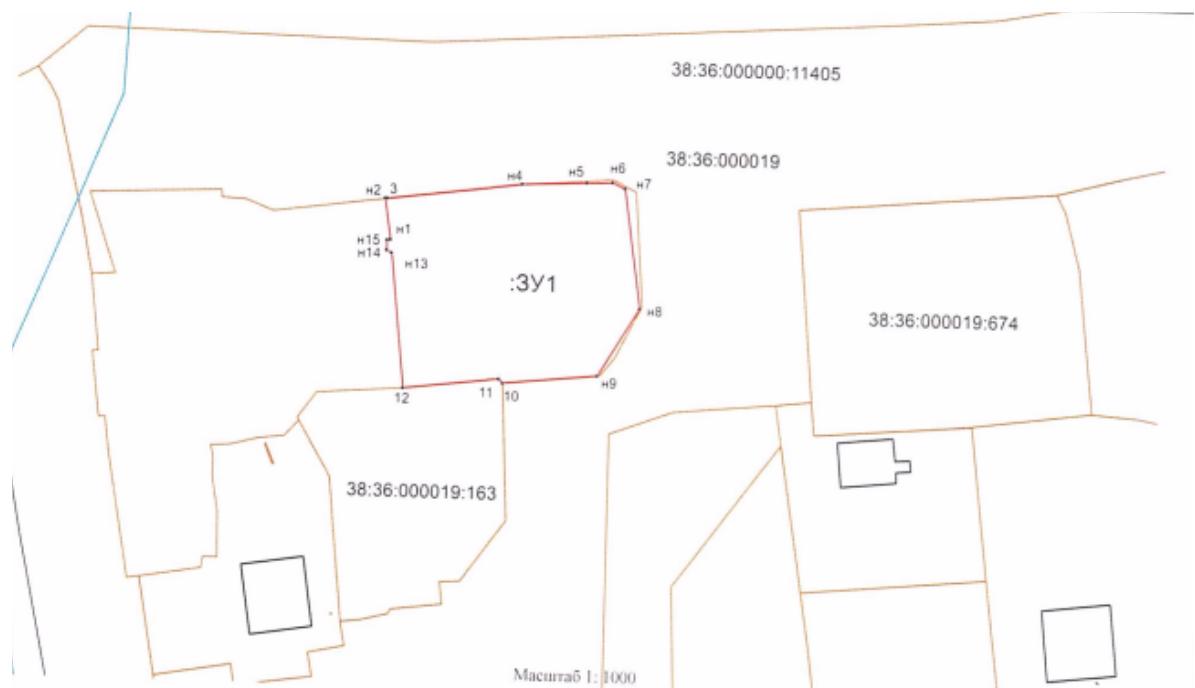

Масштаб 1:500

Система координат: МСК-38, зона 3; кадастровый квартал – 38:36:000019:

Условные обозначения:

— - граница образуемого земельного участка

— - существующие границы земельных участков внесенные в ГКН

н1 - обозначение характерной точки границы образуемого земельного участка

:ЗУ1 – условное обозначение образуемого земельного участка

Кадастровый номер земельного участка	:ЗУ1	
Площадь земельного участка	<u>941 кв.м</u>	
Обозначение характерных точек границ	координаты, м	
	X	Y
1	2	3
н1	385138.000	3340390.560
н2	385143.940	3340389.620
н3	385143.990	3340389.950
н4	385146.550	3340409.440
н5	385146.980	3340418.740
н6	385147.180	3340422.520
н7	385146.350	3340424.300
н8	385129.020	3340426.870
н9	385119.170	3340421.080
н10	385117.690	3340407.420
н11	385118.290	3340406.860
н12	385116.640	3340393.000
н13	385136.060	3340390.870
н14	385136.470	3340390.110
н15	385137.930	3340390.060
н1	385138.000	3340390.560