


Извещение о предоставлении земельного участка, расположенного по адресу: г. Иркутск, ул. Коммунистическая, 20

В соответствии с Федеральным законом от 30 декабря 2021 года № 478-ФЗ «О внесении изменений в отдельные законодательные акты Российской Федерации» администрацией города Иркутска в лице комитета по управлению муниципальным имуществом администрации города Иркутска, в рамках административного регламента предоставления муниципальной услуги «Предоставление земельных участков, находящихся в собственности городского округа муниципального образования город Иркутск, или государственная собственность на которые не разграничена, на которых расположены жилые дома, возведенные до 14 мая 1998 года, и право собственности на которые у граждан и иных лиц отсутствует, гражданам, использующим для постоянного проживания указанные жилые дома», утвержденного постановлением администрации города Иркутска от 28 сентября 2022 года № 031-06-694/22 рассматривается заявление о **предварительном согласовании предоставления земельного участка, расположенного по адресу: г. Иркутск, ул. Коммунистическая, 20, площадью 241 кв.м, вид разрешенного использования – индивидуальное жилищное строительство.**

Результатом оказания указанной услуги является осуществление государственного кадастрового учета вышеуказанного земельного участка, регистрация права собственности на указанный земельный участок и жилой дом расположенный на данном земельном участке.

Ответственное лицо – отдел оформления прав на земельные участки земельного департамента комитета по управлению муниципальным имуществом администрации города Иркутска (г. Иркутск, ул. Поленова, д. 1, каб. 303, 312, телефон: 52-00-79, адрес электронной почты: kumi@admirk.ru).

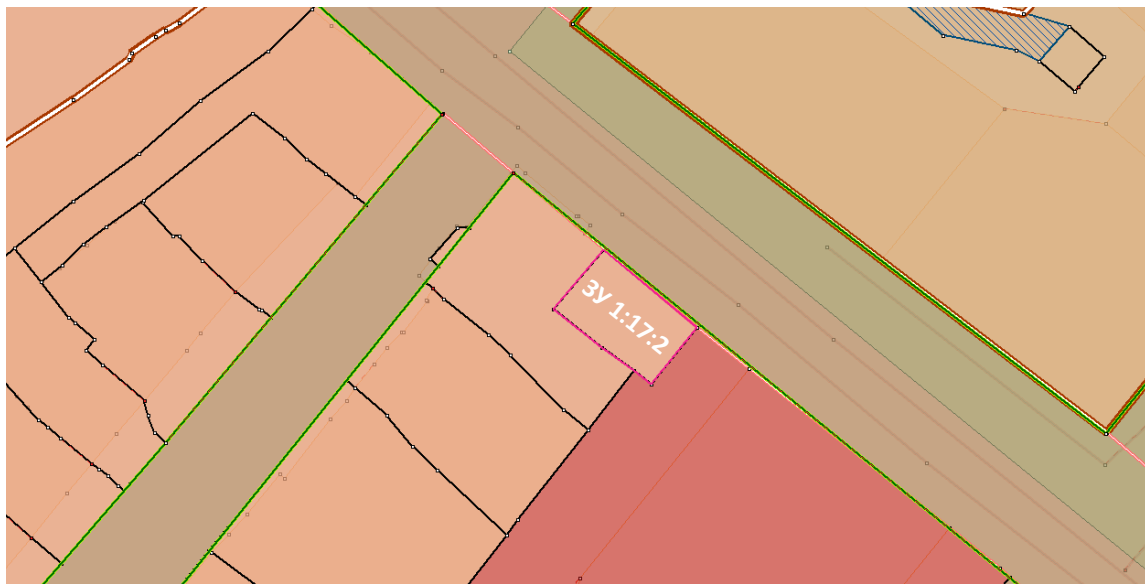

Масштаб 1:500

Система координат: МСК-38, зона 3; кадастровый квартал – 38:36:000021:

Условные обозначения:

- - граница образуемого земельного участка
- - существующие границы земельных участков внесенные в ГКН
- н1 - обозначение характерной точки границы образуемого земельного участка
- :ЗУ1 – условное обозначение образуемого земельного участка

Кадастровый номер земельного участка	:3У1	
Площадь земельного участка	<u>241 кв.м</u>	
Обозначение характерных точек границ	координаты, м	
	X	Y
1	2	3
н1	383006.520	3336191.580
н2	382993.960	3336206.530
н3	382984.840	3336199.250
н4	382986.950	3336196.390
н5	382990.710	3336191.240
н6	382996.930	3336183.380
н1	383006.520	3336191.580