




ПРОЕКТ ПЛАНИРОВКИ ТЕРРИТОРИИ И ПРОЕКТ МЕЖЕВАНИЯ ТЕРРИТОРИИ, ПРЕДНАЗНАЧЕННОЙ ДЛЯ РАЗМЕЩЕНИЯ ЛИНЕЙНОГО ОБЪЕКТА «СТРОИТЕЛЬСТВО ТРАНСПОРТНОЙ РАЗВЯЗКИ В РАЗНЫХ УРОВНЯХ: УЛИЦА БАЙКАЛЬСКАЯ – МАГИСТРАЛЬ ПЛОТИНЫ ГЭС – УЛИЦА ШИРЯЕВА – ПРОСПЕКТ МАРШАЛА ЖУКОВА»

ЧЕРТЕЖ 2. ЧЕРТЕЖ ГРАНИЦ ЗОН ПЛАНИРУЕМОГО РАЗМЕЩЕНИЯ ЛИНЕЙНЫХ ОБЪЕКТОВ, ПОДЛЕЖАЩИХ РЕКОНСТРУКЦИИ В СВЯЗИ С ИЗМЕНЕНИЕМ ИХ МЕСТОПОЛОЖЕНИЯ. М 1:2 000



УСЛОВНЫЕ ОБОЗНАЧЕНИЯ

- [illegible]

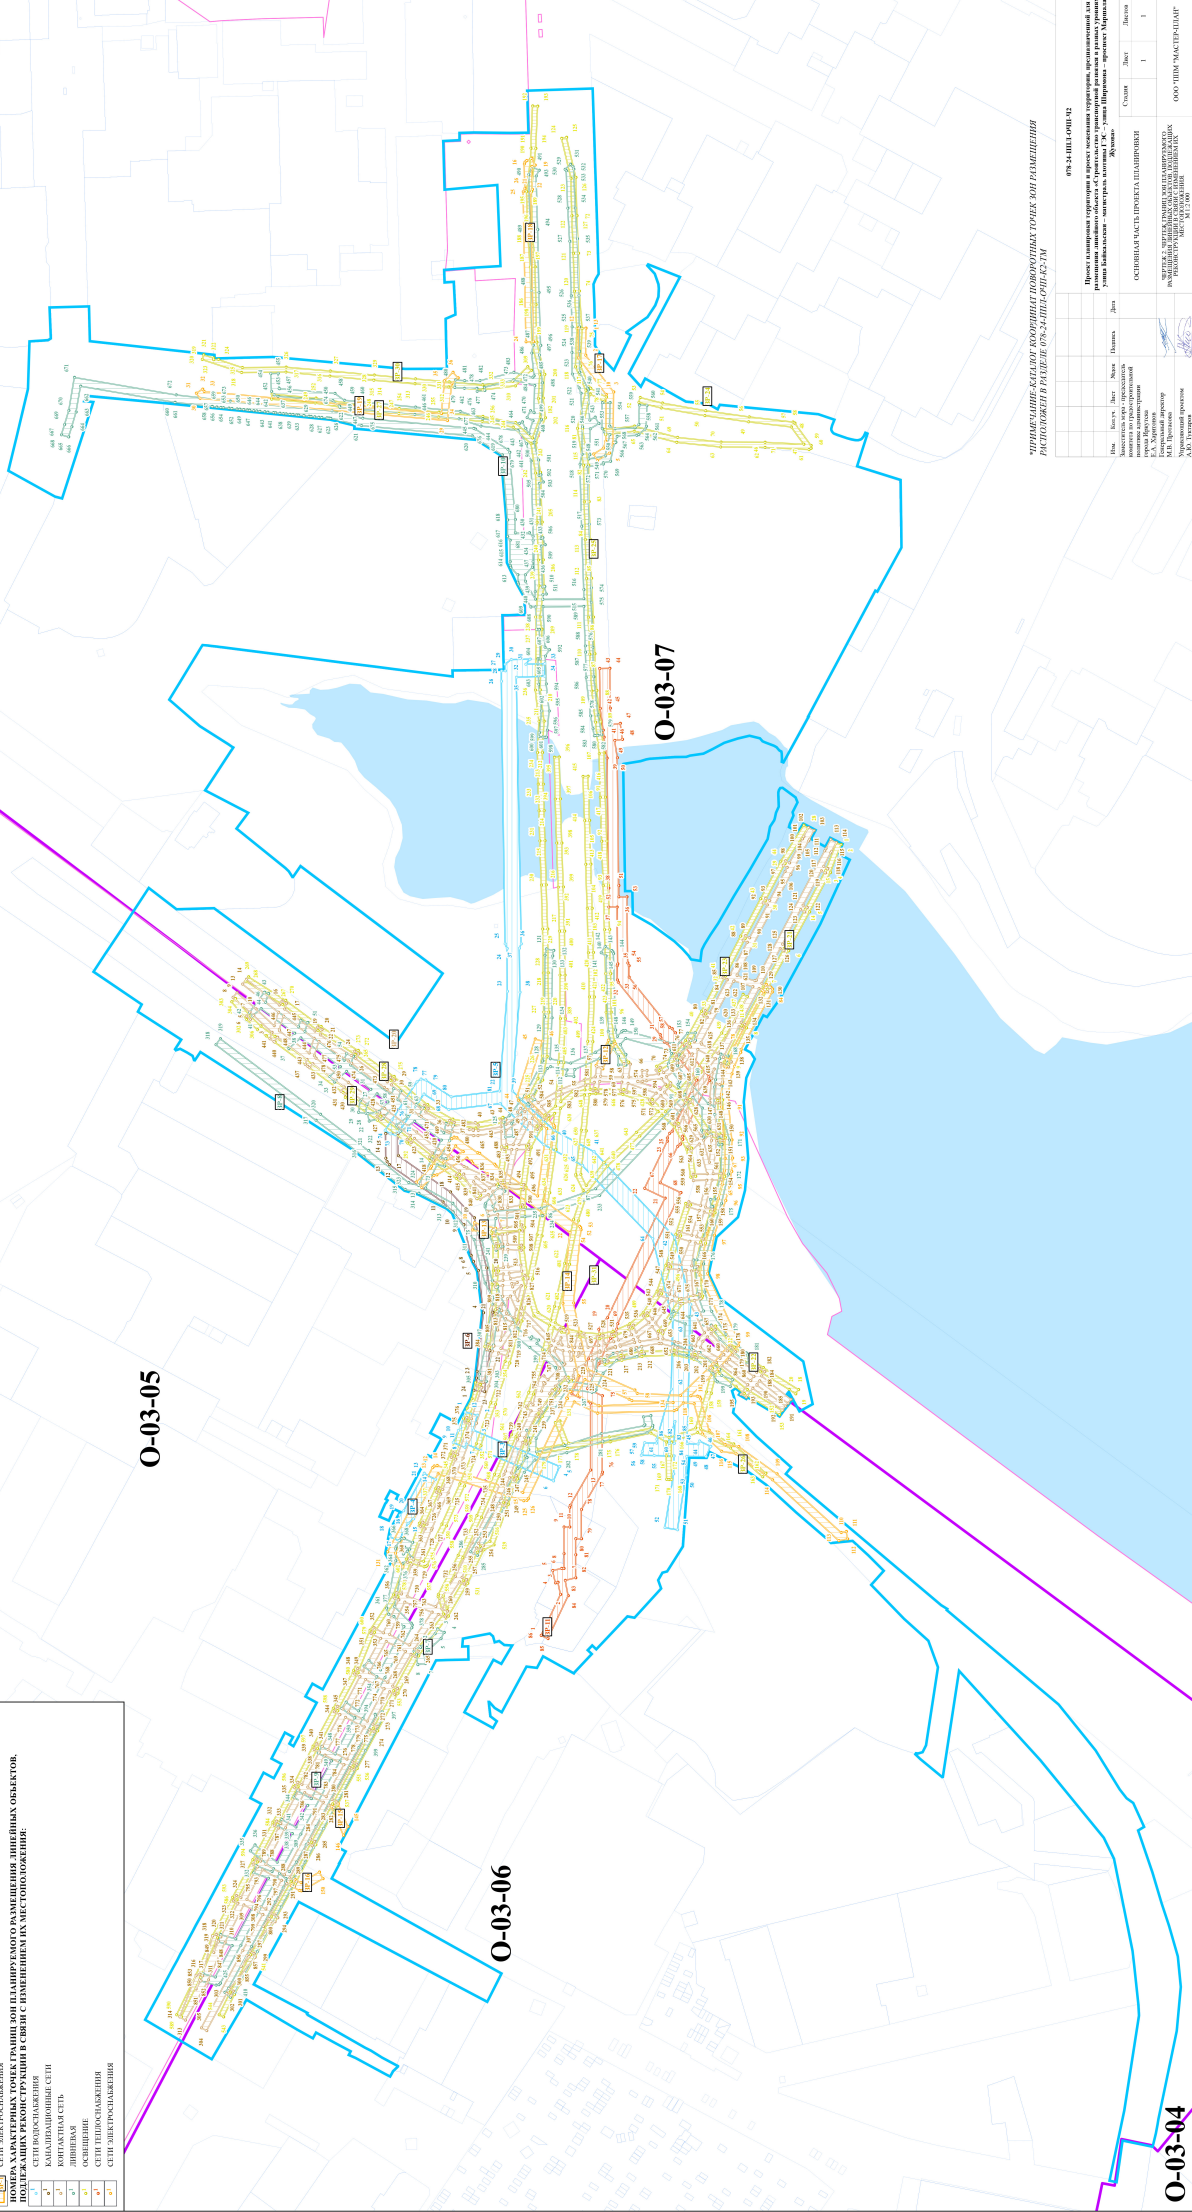

*ПРИМЕЧАНИЕ. КАТАЛОГ КООРДИНАТ ПОВОРОТНЫХ ТОЧЕК ЗОН РАЗМЕЩЕНИЯ
РАСПОЛОЖЕН В РАЗДЕЛЕ 078-24-ИЛЛ-ОЧН-К2-ТМ

[illegible]