
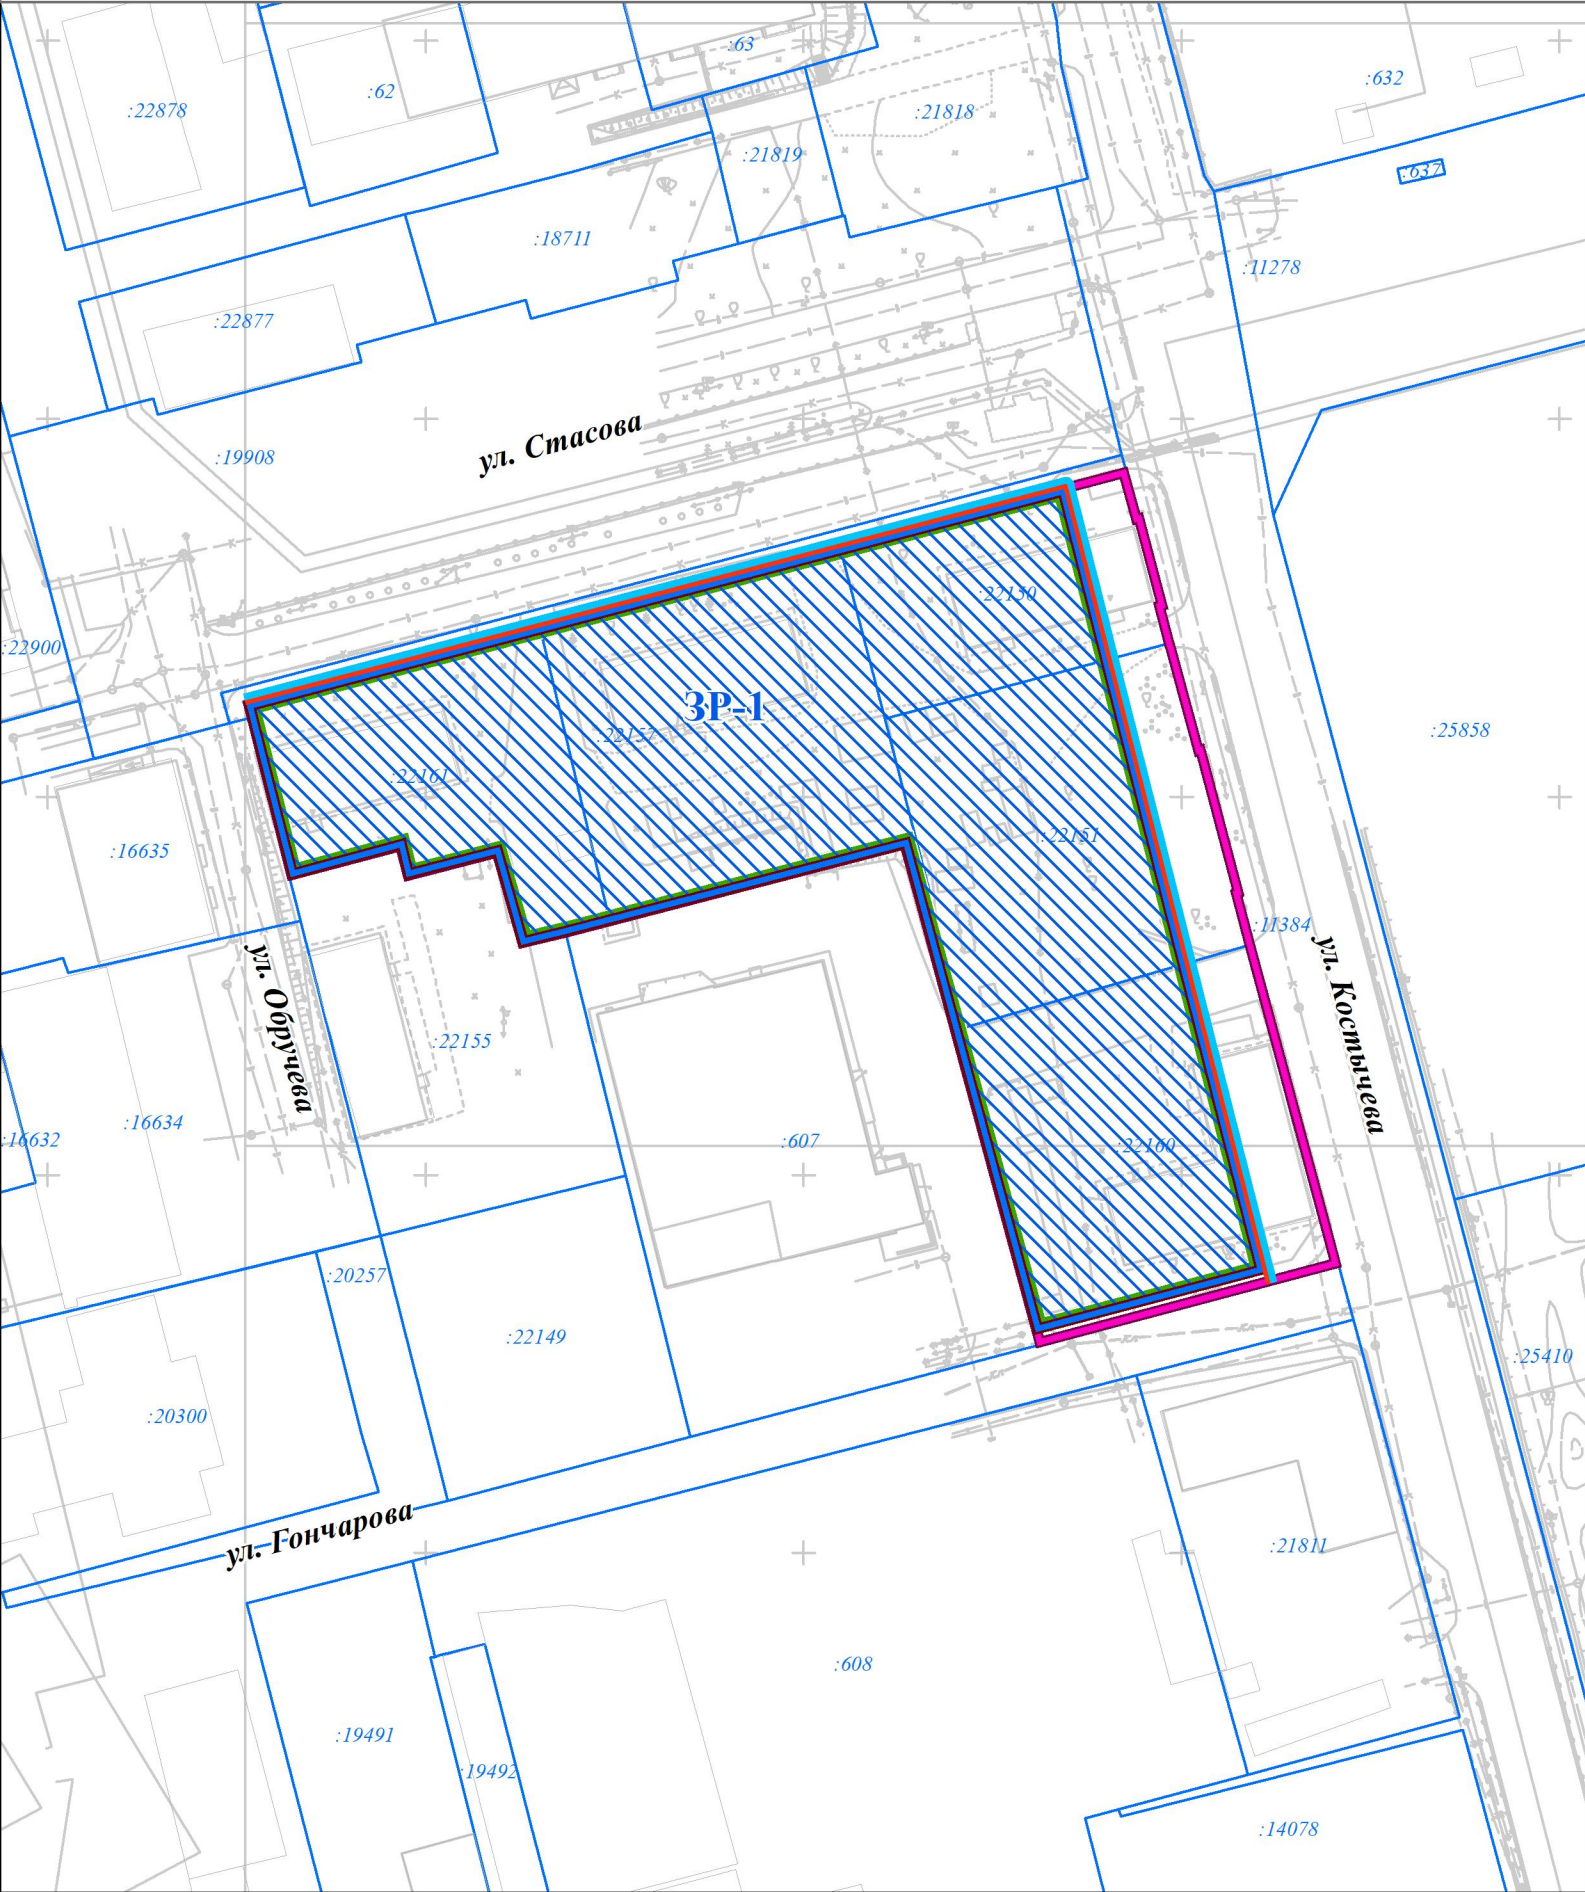


ПРОЕКТ ПЛАНИРОВКИ ТЕРРИТОРИИ, ВКЛЮЧАЯ ПРОЕКТ МЕЖЕВАНИЯ ТЕРРИТОРИИ КОМПЛЕКСНОГО РАЗВИТИЯ ТЕРРИТОРИИ
ЖИЛОЙ ЗАСТРОЙКИ, РАСПОЛОЖЕННОЙ В СВЕРДЛОВСКОМ РАЙОНЕ ГОРОДА ИРКУТСКА В ГРАНИЦАХ УЛИЦ ГОНЧАРОВА,
КОСТЫЧЕВА, СТАСОВА, ОБРУЧЕВА ПЛОЩАДЬЮ 6200,0 КВ. М.

ЧЕРТЕЖ ПЛАНИРОВКИ ТЕРРИТОРИИ, НА КОТОРОМ ОТОБРАЖЕНЫ КРАСНЫЕ ЛИНИИ, ГРАНИЦЫ СУЩЕСТВУЮЩИХ И ПЛАНИРУЕМЫХ ЭЛЕМЕНТОВ ПЛАНИРОВОЧНОЙ
СТРУКТУРЫ, ГРАНИЦЫ ЗОН ПЛАНИРУЕМОГО РАЗМЕЩЕНИЯ ОБЪЕКТОВ КАПИТАЛЬНОГО СТРОИТЕЛЬСТВА

Приложение №__ к постановлению
администрации города Иркутска
от _____ № _____

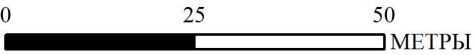

УСЛОВНЫЕ ОБОЗНАЧЕНИЯ

- ГРАНИЦА ТЕРРИТОРИИ, ПРИМЕНИТЕЛЬНО К КОТОРОЙ ПОДГОТОВЛЕНА ДОКУМЕНТАЦИЯ ПО ПЛАНИРОВКЕ ТЕРРИТОРИИ
- ГРАНИЦЫ ТЕРРИТОРИИ, В ОТНОШЕНИИ КОТОРОЙ ПРИНЯТО РЕШЕНИЕ О КОМПЛЕКСНОМ РАЗВИТИИ ТЕРРИТОРИИ ЖИЛОЙ ЗАСТРОЙКИ, ПРИМЕНИТЕЛЬНО К КОТОРОЙ ПОДГОТОВЛЕНА ДОКУМЕНТАЦИЯ ПО ПЛАНИРОВКЕ ТЕРРИТОРИИ
- НАИМЕНОВАНИЕ ПЛАНИРОВОЧНОГО ЭЛЕМЕНТА
- СУЩЕСТВУЮЩИЕ КРАСНЫЕ ЛИНИИ *
- ГРАНИЦЫ ЭЛЕМЕНТОВ ПЛАНИРОВОЧНОЙ СТРУКТУРЫ
- ГРАНИЦЫ СУЩЕСТВУЮЩИХ ЗЕМЕЛЬНЫХ УЧАСТКОВ
- ГРАНИЦЫ ЗОН ПЛАНИРУЕМОГО РАЗМЕЩЕНИЯ ЖИЛОГО, ПРОИЗВОДСТВЕННОГО, ОБЩЕСТВЕННО-ДЕЛОВОГО И ИНОГО НАЗНАЧЕНИЯ
- УСЛОВНЫЕ ОБОЗНАЧЕНИЯ ТОПОГРАФИЧЕСКИХ ОБЪЕКТОВ

*СУЩЕСТВУЮЩИЕ КРАСНЫЕ ЛИНИИ УТВЕРЖДЕНЫ В СОСТАВЕ ПРОЕКТА ПЛАНИРОВКИ ТЕРРИТОРИИ ПЛАНИРОВОЧНОГО ЭЛЕМЕНТА C-03-16 ПОСТАНОВЛЕНИЕМ АДМИНИСТРАЦИИ ГОРОДА ИРКУТСКА ОТ 22.06.2022 Г. № 031-06-411/22.

		Подпись	Дата	ПРОЕКТ ПЛАНИРОВКИ ТЕРРИТОРИИ, ВКЛЮЧАЯ ПРОЕКТ МЕЖЕВАНИЯ ТЕРРИТОРИИ КОМПЛЕКСНОГО РАЗВИТИЯ ТЕРРИТОРИИ ЖИЛОЙ ЗАСТРОЙКИ, РАСПОЛОЖЕННОЙ В СВЕРДЛОВСКОМ РАЙОНЕ ГОРОДА ИРКУТСКА В ГРАНИЦАХ УЛИЦ ГОНЧАРОВА, КОСТЫЧЕВА, СТАСОВА, ОБРУЧЕВА ПЛОЩАДЬЮ 6200,0 КВ. М.
Заместитель мэра - председатель комитета по градостроительной политике администрации города Иркутска Е.А. Харитонов				
Заместитель председателя комитета – главный архитектор города комитета по градостроительной политике администрации города Иркутска А.М. Жуков				
Главный архитектор проекта В.А. Хомулева				
				ООО "Градостроительная мастерская "Линия"
				ЧЕРТЕЖ ПЛАНИРОВКИ ТЕРРИТОРИИ, НА КОТОРОМ ОТОБРАЖЕНЫ КРАСНЫЕ ЛИНИИ, ГРАНИЦЫ СУЩЕСТВУЮЩИХ И ПЛАНИРУЕМЫХ ЭЛЕМЕНТОВ ПЛАНИРОВОЧНОЙ СТРУКТУРЫ, ГРАНИЦЫ ЗОН ПЛАНИРУЕМОГО РАЗМЕЩЕНИЯ ОБЪЕКТОВ КАПИТАЛЬНОГО СТРОИТЕЛЬСТВА. М1:500