


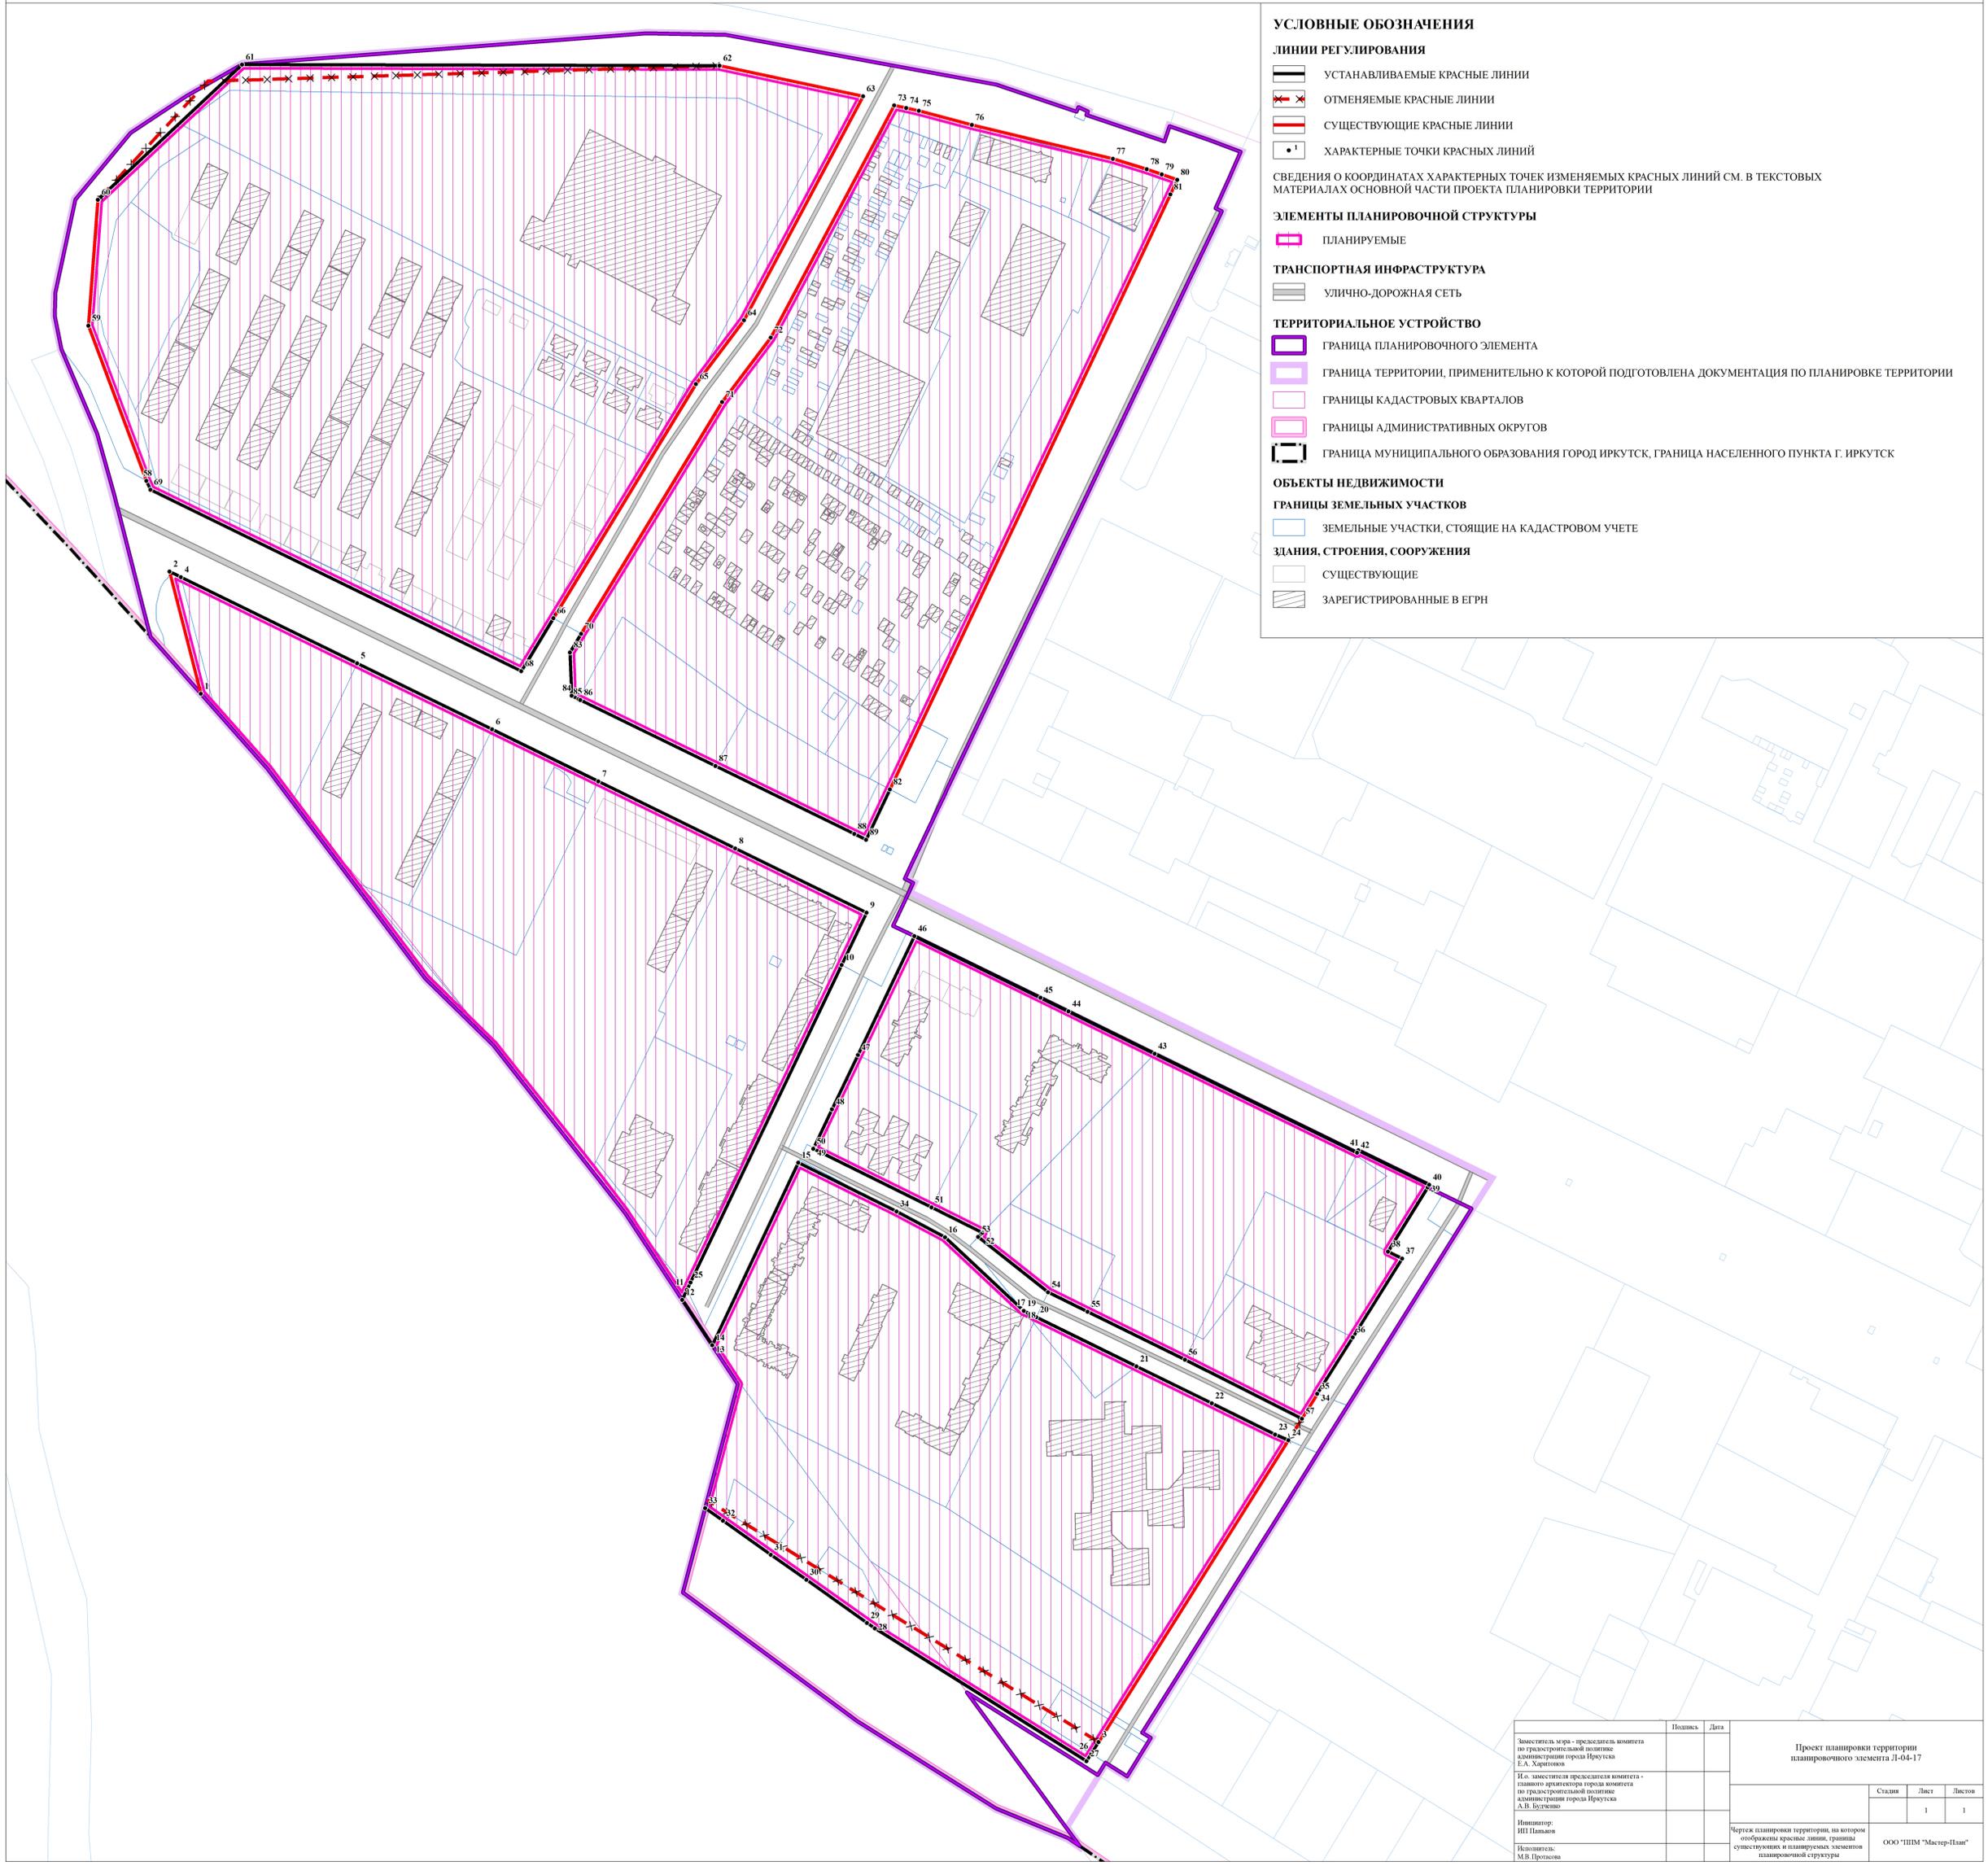

ПРОЕКТ ПЛАНИРОВКИ ТЕРРИТОРИИ ПЛАНИРОВОЧНОГО ЭЛЕМЕНТА Л-04-17
ЧЕРТЕЖ ПЛАНИРОВКИ ТЕРРИТОРИИ, НА КОТОРОМ ОТОБРАЖЕНЫ КРАСНЫЕ ЛИНИИ,
ГРАНИЦЫ СУЩЕСТВУЮЩИХ И ПЛАНИРУЕМЫХ ЭЛЕМЕНТОВ ПЛАНИРОВОЧНОЙ СТРУКТУРЫ

Приложение № ___
 к постановлению администрации
 города Иркутска
 от _____ № _____
 "Приложение № 2
 к постановлению администрации
 города Иркутска
 от 18.07.2018 № 031-06-687/8"

0 40 80
 МЕТРЫ



УСЛОВНЫЕ ОБОЗНАЧЕНИЯ

ЛИНИИ РЕГУЛИРОВАНИЯ

- УСТАНОВЛИВАЕМЫЕ КРАСНЫЕ ЛИНИИ
- ОТМЕНЯЕМЫЕ КРАСНЫЕ ЛИНИИ
- СУЩЕСТВУЮЩИЕ КРАСНЫЕ ЛИНИИ
- ХАРАКТЕРНЫЕ ТОЧКИ КРАСНЫХ ЛИНИЙ

СВЕДЕНИЯ О КООРДИНАТАХ ХАРАКТЕРНЫХ ТОЧЕК ИЗМЕНЯЕМЫХ КРАСНЫХ ЛИНИЙ СМ. В ТЕКСТОВЫХ МАТЕРИАЛАХ ОСНОВНОЙ ЧАСТИ ПРОЕКТА ПЛАНИРОВКИ ТЕРРИТОРИИ

ЭЛЕМЕНТЫ ПЛАНИРОВОЧНОЙ СТРУКТУРЫ

- ПЛАНИРУЕМЫЕ

ТРАНСПОРТНАЯ ИНФРАСТРУКТУРА

- УЛИЧНО-ДОРОЖНАЯ СЕТЬ

ТЕРРИТОРИАЛЬНОЕ УСТРОЙСТВО

- ГРАНИЦА ПЛАНИРОВОЧНОГО ЭЛЕМЕНТА
- ГРАНИЦА ТЕРРИТОРИИ, ПРИМЕНИТЕЛЬНО К КОТОРОЙ ПОДГОТОВЛЕНА ДОКУМЕНТАЦИЯ ПО ПЛАНИРОВКЕ ТЕРРИТОРИИ
- ГРАНИЦЫ КАДАСТРОВЫХ КВАРТАЛОВ
- ГРАНИЦЫ АДМИНИСТРАТИВНЫХ ОКРУГОВ
- ГРАНИЦА МУНИЦИПАЛЬНОГО ОБРАЗОВАНИЯ ГОРОД ИРКУТСК, ГРАНИЦА НАСЕЛЕННОГО ПУНКТА Г. ИРКУТСК

ОБЪЕКТЫ НЕДВИЖИМОСТИ

ГРАНИЦЫ ЗЕМЕЛЬНЫХ УЧАСТКОВ

- ЗЕМЕЛЬНЫЕ УЧАСТКИ, СТОЯЩИЕ НА КАДАСТРОВОМ УЧЕТЕ

ЗДАНИЯ, СТРОЕНИЯ, СООРУЖЕНИЯ

- СУЩЕСТВУЮЩИЕ
- ЗАРЕГИСТРИРОВАННЫЕ В ЕГРН

	Подпись	Дата
Заместитель мэра - председатель комитета по градостроительной политике администрации города Иркутска Е.А. Харитонов		
И.о. заместителя председателя комитета - главного архитектора города комитета по градостроительной политике администрации города Иркутска А.В. Бурлаков		
Инициатор: ИП Пыльцов		
Исполнитель: М.В. Проплова		
Проект планировки территории планировочного элемента Л-04-17		
	Страницы	Листы
	1	1
Чертеж планировки территории, на котором отображены красные линии, границы существующих и планируемых элементов планировочной структуры		
ООО "ИПМ "Мастер-План"		