


## **Извещение о предварительном согласовании предоставления земельного участка, расположенного по адресу: г. Иркутск, ул. 2-я Огородная, д. 67**

В соответствии с Федеральным законом от 30 декабря 2021 года № 478-ФЗ «О внесении изменений в отдельные законодательные акты Российской Федерации» администрацией города Иркутска в лице комитета по управлению муниципальным имуществом администрации города Иркутска, в рамках административного регламента предоставления муниципальной услуги «Предоставление земельных участков, находящихся в собственности городского округа муниципального образования город Иркутск, или государственная собственность на которые не разграничена, на которых расположены жилые дома, возведенные до 14 мая 1998 года, и право собственности на которые у граждан и иных лиц отсутствует, гражданам, использующим для постоянного проживания указанные жилые дома», утвержденного постановлением администрации города Иркутска от 28 сентября 2022 года № 031-06-694/22 рассматривается заявление о **предварительном согласовании предоставления земельного участка, расположенного по адресу: г. Иркутск, ул. 2-я Огородная, д. 67, площадью 823 кв.м, вид разрешенного использования – индивидуальное жилищное строительство, в соответствии с планировочным элементом П-04-05,** утвержденным постановлением администрации города Иркутска от 25.06.2021 № 031-06-463/21 (в редакции постановления администрации города Иркутска от 11.05.2023 № 031-06-364/23).

Результатом оказания указанной услуги является осуществление государственного кадастрового учета вышеуказанного земельного участка, регистрация права собственности на указанный земельный участок и жилой дом расположенный на данном земельном участке.

Ответственное лицо – отдел оформления прав на земельные участки земельного департамента комитета по управлению муниципальным имуществом администрации города Иркутска (г. Иркутск, ул. Поленова, д. 1, каб. 303, 312, телефон: 52-00-79, адрес электронной почты: [kumi@admirk.ru](mailto:kumi@admirk.ru)).

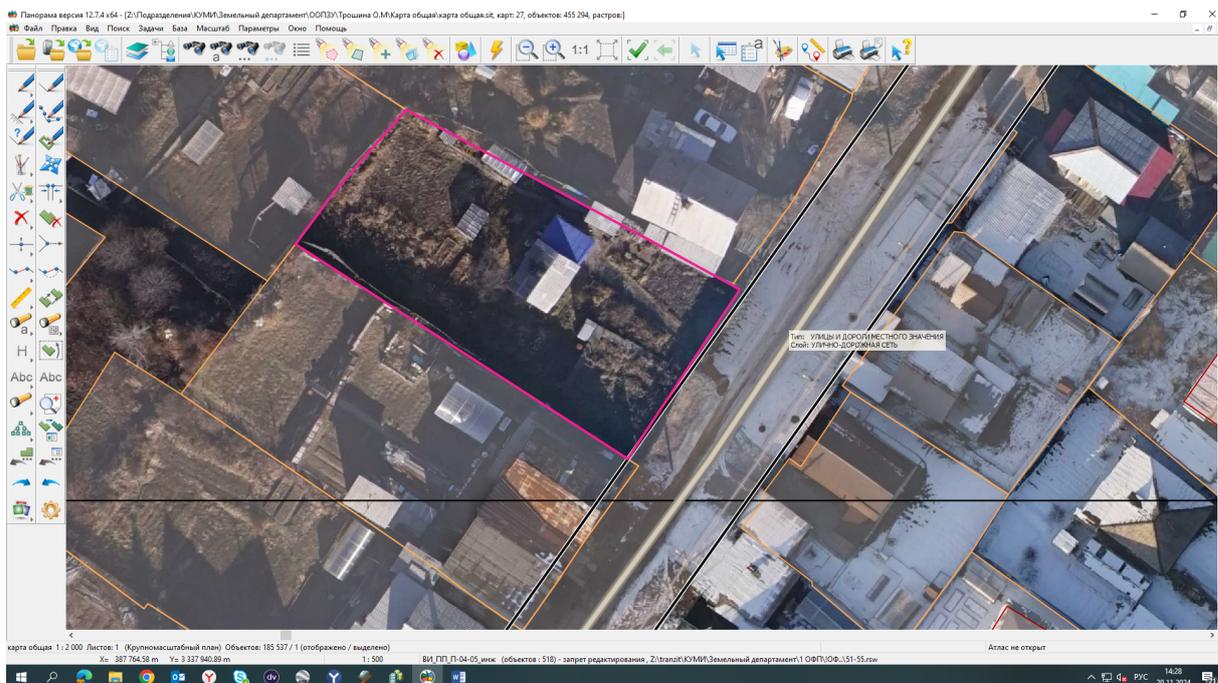

Масштаб 1:500

Система координат: МСК-38, зона 3; кадастровый квартал – 38:36:000019

**Условные обозначения:**

— - граница образуемого земельного участка

— - существующие границы земельных участков внесенные в ГКН

н1 - обозначение характерной точки границы образуемого земельного участка

:ЗУ1 – условное обозначение образуемого земельного участка

Кадастровый номер земельного участка	:ЗУ1	
Площадь земельного участка	<b>823 кв.м</b>	
Обозначение характерных точек границ	координаты, м	
	X	Y
1	2	3
н1	387754.40	3337925.15
н2	387777.31	3337890.00
н3	387782.91	3337894.10
н4	387791.65	3337901.67
н5	387777.95	3337927.02
н6	387772.95	3337936.20
н7	387772.48	3337937.01
н8	387754.40	3337925.15