


Извещение о предоставлении земельного участка, расположенного по адресу: г. Иркутск, ул. Гравийная, 62

В соответствии с Федеральным законом от 30 декабря 2021 года № 478-ФЗ «О внесении изменений в отдельные законодательные акты Российской Федерации» администрацией города Иркутска в лице комитета по управлению муниципальным имуществом администрации города Иркутска, в рамках административного регламента предоставления муниципальной услуги «Предоставление земельных участков, находящихся в собственности городского округа муниципального образования город Иркутск, или государственная собственность на которые не разграничена, на которых расположены жилые дома, возведенные до 14 мая 1998 года, и право собственности на которые у граждан и иных лиц отсутствует, гражданам, использующим для постоянного проживания указанные жилые дома», утвержденного постановлением администрации города Иркутска от 28 сентября 2022 года № 031-06-694/22 рассматривается заявление о **предварительном согласовании предоставления земельного участка, расположенного по адресу: г. Иркутск, ул. Гравийная, 62, площадью 914 кв.м, вид разрешенного использования – индивидуальное жилищное строительство.**

Результатом оказания указанной услуги является осуществление государственного кадастрового учета вышеуказанного земельного участка, регистрация права собственности на указанный земельный участок и жилой дом расположенный на данном земельном участке.

Ответственное лицо – отдел оформления прав на земельные участки земельного департамента комитета по управлению муниципальным имуществом администрации города Иркутска (г. Иркутск, ул. Поленова, д. 1, каб. 303, 312, телефон: 52-00-79, адрес электронной почты: kumi@admirk.ru).

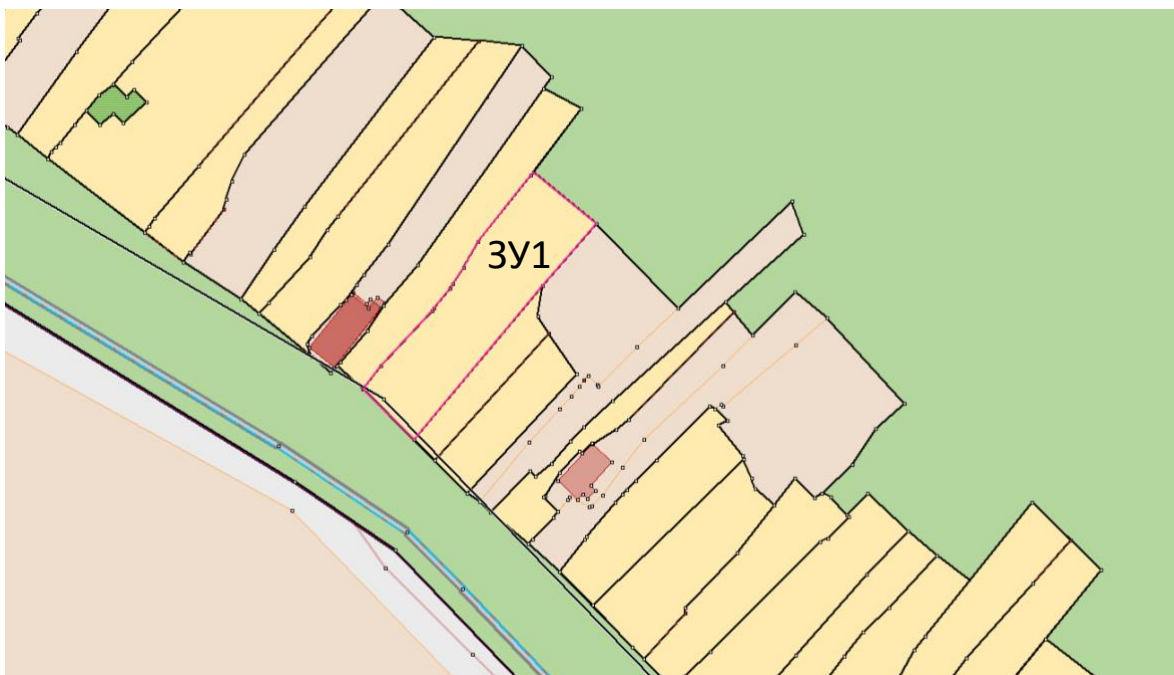

Масштаб 1:500

Система координат: МСК-38, зона 3; кадастровый квартал – 38:36:000008:

Условные обозначения:

 - граница образуемого земельного участка

 - существующие границы земельных участков, внесенные в ГКН

н1 - обозначение характерной точки границы образуемого земельного участка

:ЗУ1 – условное обозначение образуемого земельного участка

Кадастровый номер земельного участка	:ЗУ1	
Площадь земельного участка	<u>914 кв.м</u>	
Обозначение характерных точек границ	координаты, м	
	X	Y
1	2	3
н1	393403.81	3329813.38
н2	393371.53	3329786.31
н3	393382.11	3329775.66
н4	393387.03	3329779.41
н5	393398.63	3329790.13
н6	393399.15	3329790.55
н7	393403.26	3329793.98
н8	393404.19	3329794.42
н9	393407.73	3329796.77
н10	393413.07	3329799.74
н11	393427.10	3329810.89
н12	393427.75	3329811.38
н13	393416.84	3329824.73
н1	393403.81	3329813.38