

**Сообщение о возможном установлении публичного сервитута в отношении частей земельных участков с кадастровыми номерами 38:36:000008:9334, 38:36:000008:9343, 38:36:000008:9356, 38:36:000008:9357, 38:36:000008:10246 с местоположением: Российская Федерация, Иркутская область, г. Иркутск, в Ленинском районе г. Иркутска**

Комитетом по управлению муниципальным имуществом администрации города Иркутска рассматривается ходатайство от АО «Байкалэнерго» об установлении публичного сервитута в отношении частей земельных участков с кадастровыми номерами 38:36:000008:9334, 38:36:000008:9343, 38:36:000008:9356, 38:36:000008:9357, 38:36:000008:10246, площадью 1414 кв.м., с местоположением: Российская Федерация, Иркутская область, в Ленинском районе г. Иркутска, в целях осуществления строительных работ и эксплуатации линейного сооружения – тепловая сеть от ТК-23Н до ТК-23Н-1 и от ТК-23Н-1 до ТК-23Н-1-1 в районе ж/дома по пер. Западный, 1. (Инв. № 00091422 Т/С от НГЧ-3). Техническое перевооружение.


Заинтересованные лица могут ознакомиться с поступившим ходатайством об установлении публичного сервитута и прилагаемым к нему описанием местоположения границ публичного сервитута, подать заявления об учете прав на земельные участки в течение тридцати дней со дня опубликования настоящего сообщения в Комитет по управлению муниципальным имуществом администрации города Иркутска по адресу: г. Иркутск, ул. Поленова, 1, каб. 200, 201 (вторник, четверг с 09.30-12.00, суббота, воскресенье – выходные дни).

Настоящее сообщение публикуется в газете «Иркутск официальный», а также в информационно-телекоммуникационной сети «Интернет» на официальном WEB-портале органов местного самоуправления города Иркутска ([www.admirk.ru](http://www.admirk.ru)).

|   |   |
|---|---|
| <b>ГРАФИЧЕСКОЕ ОПИСАНИЕ МЕСТОПОЛОЖЕНИЯ ГРАНИЦ</b><br>публичного сервитута в целях осуществления строительных работ и эксплуатации линейного сооружения – тепловая сеть от ТК-23Н до ТК-23Н-1 и от ТК-23Н-1 до ТК-23Н-1-1 в районе ж/дома по пер. Западный, 1. (Инв. №00091422 Т/С от НГЧ-3).<br>Техническое перевооружение. |   |
| <b>СВЕДЕНИЯ ОБ ОБЪЕКТЕ</b>  |   |
| Местоположение  | Иркутская область, г. Иркутск, Ленинский район, пер. Западный |
| Площадь объекта ± величина погрешности определения площади ( $P \pm \Delta P$ )   | 1414 ± 13 кв. м   |
| Метод определения координат   | картометрический  |
| Средняя квадратическая погрешность положения характерных точек ( $M_t$ )  | 0.1 м   |
| <b>СВЕДЕНИЯ О МЕСТОПОЛОЖЕНИИ ГРАНИЦ ОБЪЕКТА</b>   |   |
| Система координат МСК-38, зона 3  |   |

## Сведения о характерных точках границ объекта

| Обозначение<br>характерных точек<br>границ | Координаты, м |            |
|--|---------------|------------|
|  | X             | Y          |
| 1  | 391023.23     | 3329618.42 |
| 2  | 391001.36     | 3329635.35 |
| 3  | 390995.80     | 3329639.65 |
| 4  | 390990.08     | 3329644.08 |
| 5  | 390943.97     | 3329584.24 |
| 6  | 390930.07     | 3329566.20 |
| 7  | 390935.67     | 3329565.07 |
| 8  | 390938.91     | 3329559.40 |
| 9  | 390992.69     | 3329629.14 |
| 10   | 390995.10     | 3329627.29 |
| 11   | 391002.38     | 3329621.68 |
| 12   | 391015.93     | 3329608.94 |
| 13   | 391020.26     | 3329614.56 |
| 1  | 391023.23     | 3329618.42 |

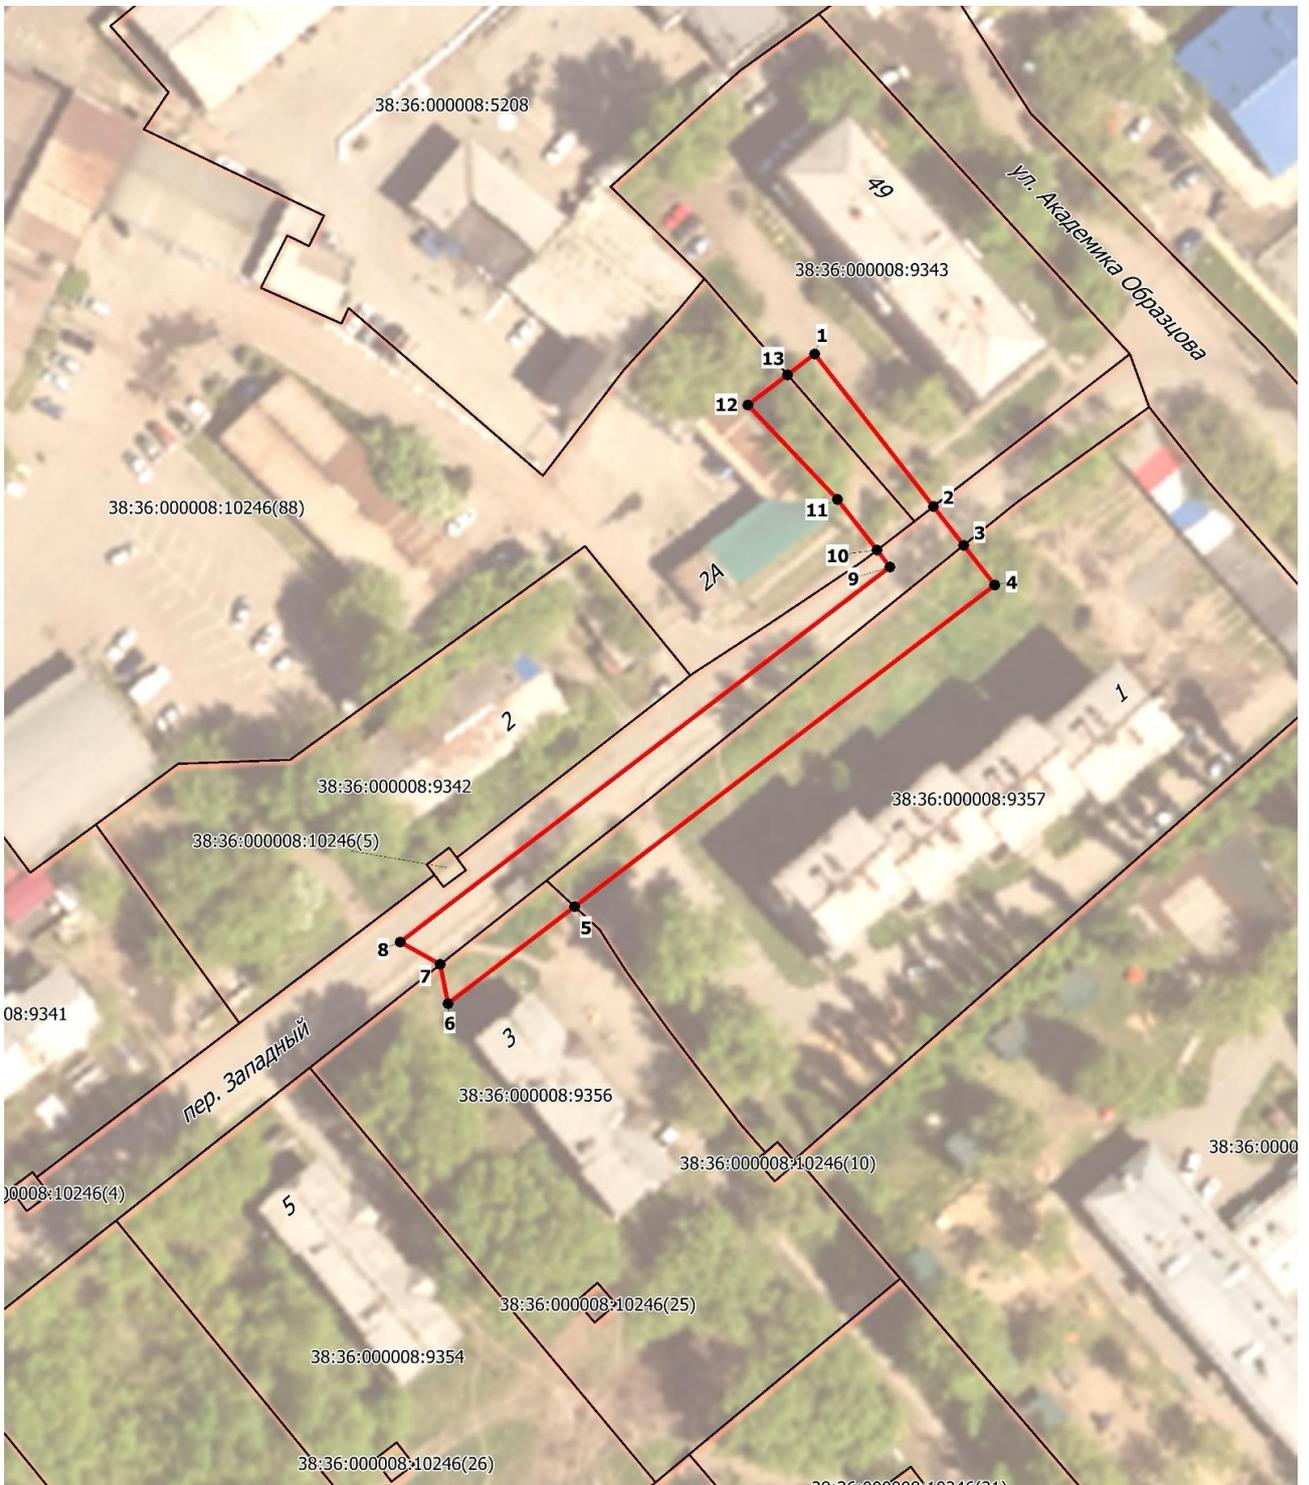

Масштаб 1: 1000

 - границы публичного сервитута

