


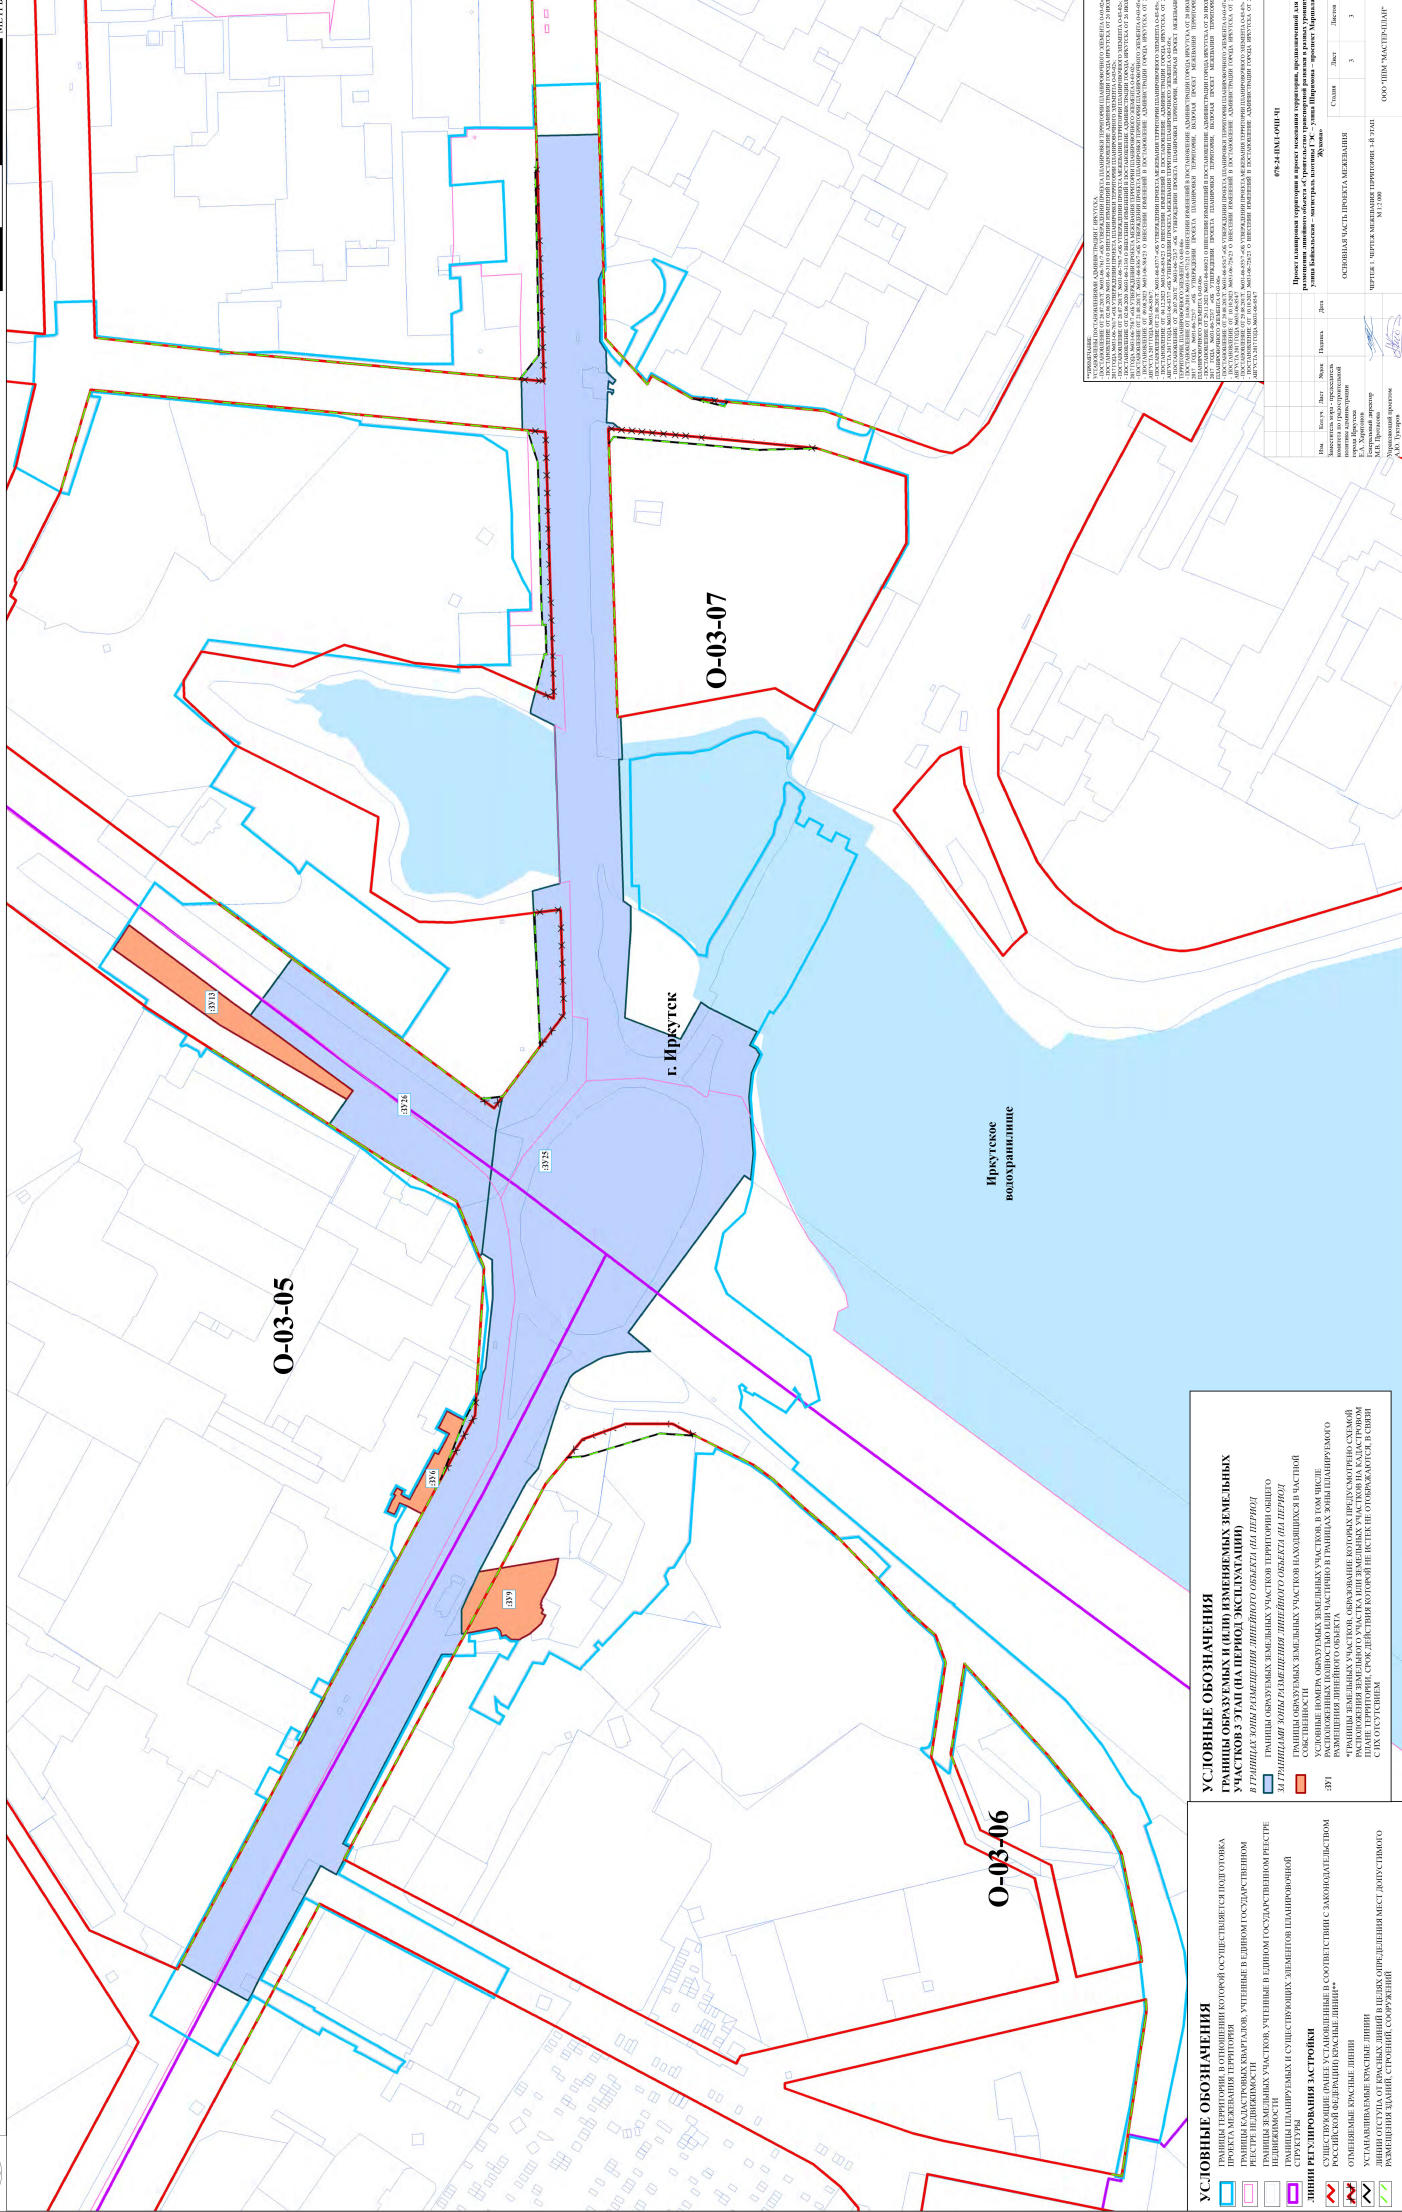

ПРОЕКТ ПЛАНИРОВКИ ТЕРРИТОРИИ И ПРОЕКТ МЕЖЕВАНИЯ ТЕРРИТОРИИ, ПРЕДНАЗНАЧЕННОЙ ДЛЯ РАЗМЕЩЕНИЯ ЛИНЕЙНОГО ОБЪЕКТА «СТРОИТЕЛЬСТВО ТРАНСПОРТНОЙ РАЗВЯЗКИ В РАЗНЫХ УРОВНЯХ: УЛИЦА БАЙКАЛЬСКАЯ – МАГИСТРАЛЬ ПЛОТИНЫ ГЭС – УЛИЦА ШИРЯЕВА – ПРОСПЕКТ МАРШАЛА ЖУКОВА»

ЧЕРТЕЖ 1. ЧЕРТЕЖ МЕЖЕВАНИЯ ТЕРРИТОРИИ, 3-Й ЭТАП, М 1:2 000

[illegible][illegible]