


**Извещение о предоставлении земельного участка, расположенного по адресу:
г. Иркутск, ул. Кряжева, 4а**

В соответствии с Федеральным законом от 30 декабря 2021 года № 478-ФЗ «О внесении изменений в отдельные законодательные акты Российской Федерации» администрацией города Иркутска в лице комитета по управлению муниципальным имуществом администрации города Иркутска, в рамках административного регламента предоставления муниципальной услуги «Предоставление земельных участков, находящихся в собственности городского округа муниципального образования город Иркутск, или государственная собственность на которые не разграничена, на которых расположены жилые дома, возведенные до 14 мая 1998 года, и право собственности на которые у граждан и иных лиц отсутствует, гражданам, использующим для постоянного проживания указанные жилые дома», утвержденного постановлением администрации города Иркутска от 28 сентября 2022 года № 031-06-694/22 рассматривается заявление о **предварительном согласовании предоставления земельного участка, расположенного по адресу: г. Иркутск, ул. Кряжева, 4а , площадью 974 кв.м, вид разрешенного использования – для индивидуального жилищного строительства, в соответствии со схемой расположения земельного участка.**

Результатом оказания указанной услуги является осуществление государственного кадастрового учета вышеуказанного земельного участка, регистрация права собственности на указанный земельный участок и права собственности на жилой дом, расположенный на данном земельном участке.

Ответственное лицо – отдел оформления прав на земельные участки земельного департамента комитета по управлению муниципальным имуществом администрации города Иркутска (г. Иркутск, ул. Поленова, д. 1, каб. 303, 312, телефон: 52-00-79, адрес электронной почты: kumi@admirk.ru).

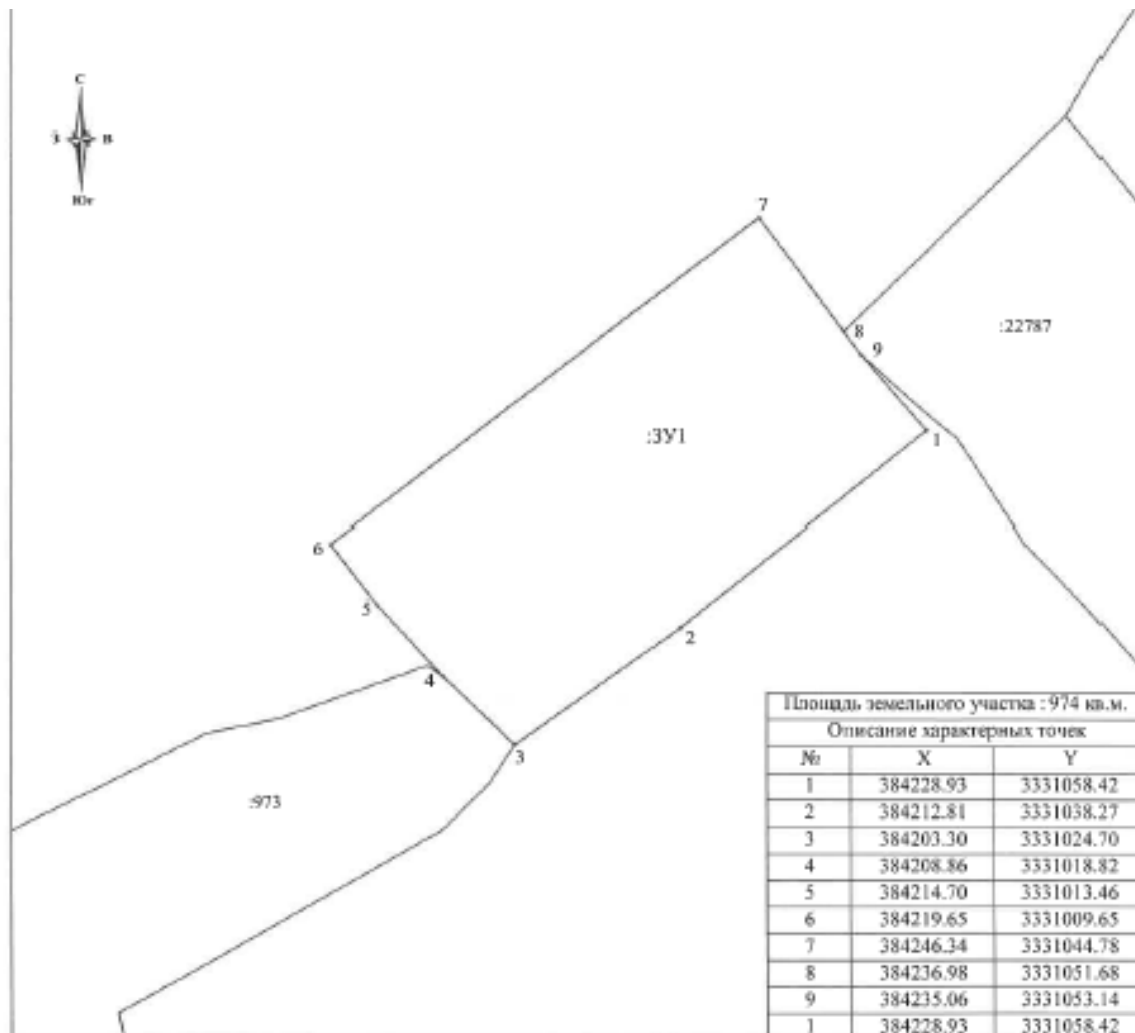

Площадь земельного участка : 974 кв.м.		
Описание характерных точек		
№	X	Y
1	384228.93	3331058.42
2	384212.81	3331038.27
3	384203.30	3331024.70
4	384208.86	3331018.82
5	384214.70	3331013.46
6	384219.65	3331009.65
7	384246.34	3331044.78
8	384236.98	3331051.68
9	384235.06	3331053.14
1	384228.93	3331058.42

Масштаб 1:500
Система координат МСК-38, зона3

Условные обозначения

	граница земельного участка, не изменяемая при проведении кадастровых работ
	вновь образованная часть границы земельного участка
кв.3	обозначение характерной точки границы земельного участка
38:36:000031	кадастровый квартал
4443	кадастровый номер земельного участка
3У1	обозначение образуемого земельного участка