


## **Извещение о предоставлении земельного участка, расположенного по адресу: г. Иркутск, ул. 3-я Железнодорожная, 31**

В соответствии с Федеральным законом от 30 декабря 2021 года № 478-ФЗ «О внесении изменений в отдельные законодательные акты Российской Федерации» администрацией города Иркутска в лице комитета по управлению муниципальным имуществом администрации города Иркутска, в рамках административного регламента предоставления муниципальной услуги «Предоставление земельных участков, находящихся в собственности городского округа муниципального образования город Иркутск, или государственная собственность на которые не разграничена, на которых расположены жилые дома, возведенные до 14 мая 1998 года, и право собственности на которые у граждан и иных лиц отсутствует, гражданам, использующим для постоянного проживания указанные жилые дома», утвержденного постановлением администрации города Иркутска от 28 сентября 2022 года № 031-06-694/22 рассматривается заявление о **предварительном согласовании предоставления земельного участка, расположенного по адресу: г. Иркутск, г. Иркутск, ул. 3-я Железнодорожная, 31, площадью 859 кв.м, вид разрешенного использования – для индивидуального жилищного строительства, условный номер ЗУ 182, в соответствии с проектом межевания территории планировочного элемента С-04-35, утверждённым постановлением администрации города Иркутска от 31.01.2022 № 031-06-37/22.**

Результатом оказания указанной услуги является осуществление государственного кадастрового учета вышеуказанного земельного участка, регистрация права собственности на указанный земельный участок и жилой дом расположенный на данном земельном участке.

Ответственное лицо – отдел оформления прав на земельные участки земельного департамента комитета по управлению муниципальным имуществом администрации города Иркутска (г. Иркутск, ул. Поленова, д. 1, каб. 303, 312, телефон: 52-00-79, адрес электронной почты: [kumi@admirk.ru](mailto:kumi@admirk.ru)).

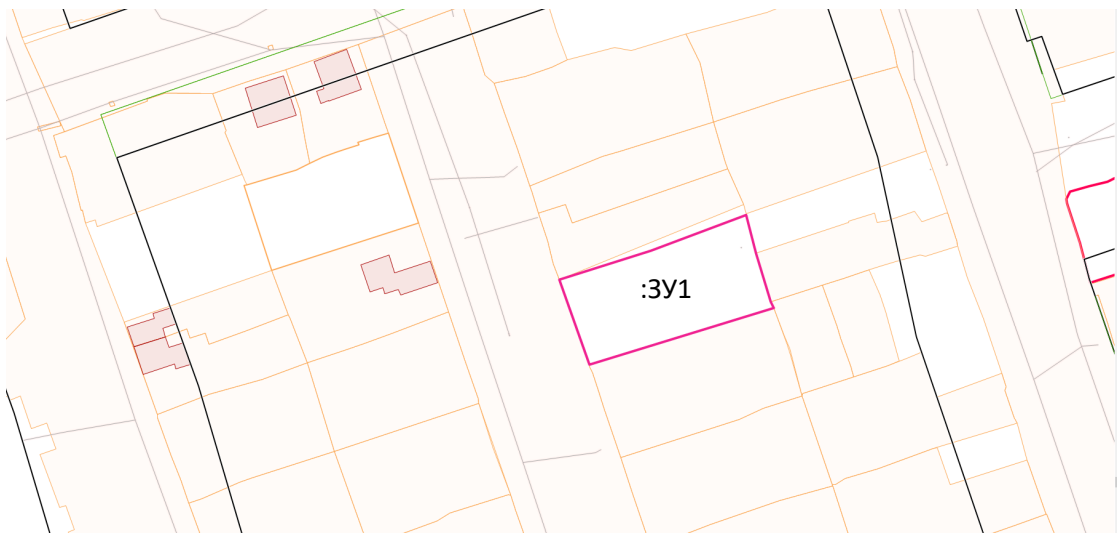

Масштаб 1:500

Система координат: МСК-38, зона 3; кадастровый квартал – 38:36:000031

**Условные обозначения:**

 - граница образуемого земельного участка

 - существующие границы земельных участков внесенные в ГКН

н1 - обозначение характерной точки границы образуемого земельного участка

:3У1 – условное обозначение образуемого земельного участка

Кадастровый номер земельного участка	<b>:3У1</b>	
Площадь земельного участка	<b><u>859 кв.м</u></b>	
Обозначение характерных точек границ	координаты, м	
	X	Y
1	2	3
н1	384387.470	3332846.820
н2	384393.820	3332866.920
н3	384401.660	3332887.800
н4	384393.330	3332889.860
н5	384382.570	3332893.120
н6	384381.270	3332893.850
н7	384368.860	3332853.380
н8	384387.470	3332846.820
н1	384387.470	3332846.820