


Извещение о предоставлении земельного участка, расположенного по адресу: г. Иркутск, ул. Карьерная, 10

В соответствии с Федеральным законом от 30 декабря 2021 года № 478-ФЗ «О внесении изменений в отдельные законодательные акты Российской Федерации» администрацией города Иркутска в лице комитета по управлению муниципальным имуществом администрации города Иркутска, в рамках административного регламента предоставления муниципальной услуги «Предоставление земельных участков, находящихся в собственности городского округа муниципального образования город Иркутск, или государственная собственность на которые не разграничена, на которых расположены жилые дома, возведенные до 14 мая 1998 года, и право собственности на которые у граждан и иных лиц отсутствует, гражданам, использующим для постоянного проживания указанные жилые дома», утвержденного постановлением администрации города Иркутска от 28 сентября 2022 года № 031-06-694/22 рассматривается заявление о **предварительном согласовании предоставления земельного участка, расположенного по адресу: г. Иркутск, ул. Карьерная, 10, площадью 772 кв.м, вид разрешенного использования – индивидуальное жилищное строительство.**

Результатом оказания указанной услуги является осуществление государственного кадастрового учета вышеуказанного земельного участка, регистрация права собственности на указанный земельный участок и жилой дом расположенный на данном земельном участке.

Ответственное лицо – отдел оформления прав на земельные участки земельного департамента комитета по управлению муниципальным имуществом администрации города Иркутска (г. Иркутск, ул. Поленова, д. 1, каб. 303, 312, телефон: 52-00-79, адрес электронной почты: kumi@admirk.ru).

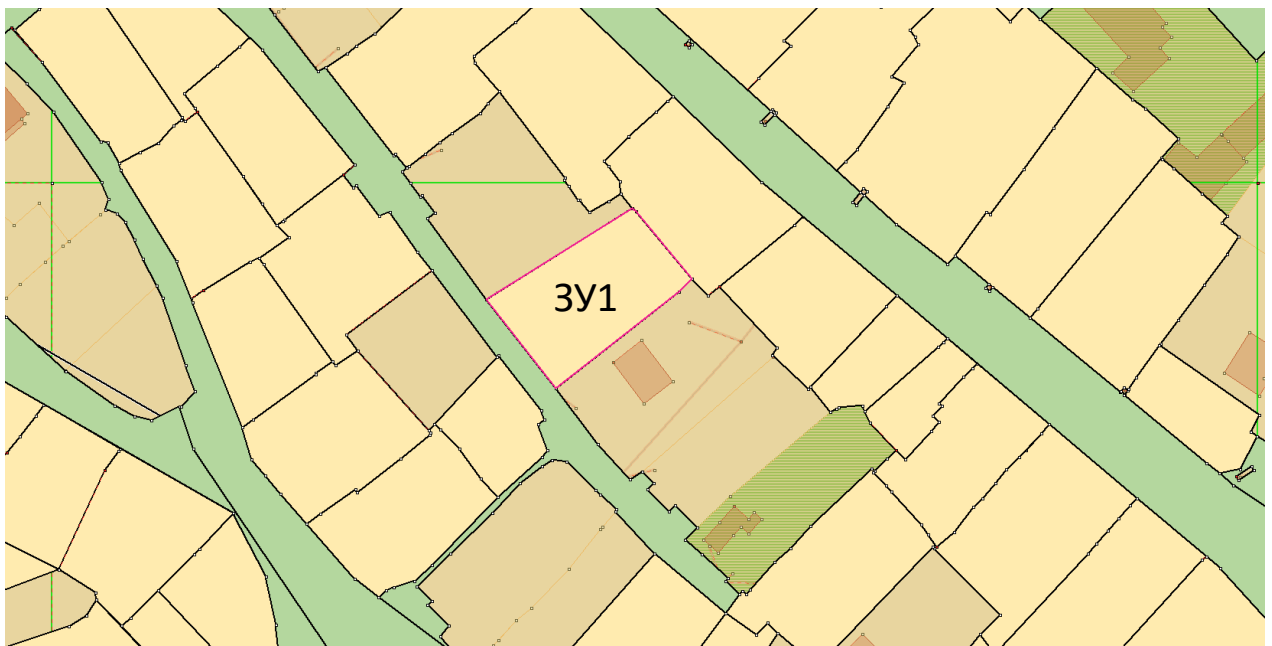

Масштаб 1:500

Система координат: МСК-38, зона 3; кадастровый квартал – 38:36:000014:

Условные обозначения:

— - граница образуемого земельного участка

— - существующие границы земельных участков, внесенные в ГКН

н1 - обозначение характерной точки границы образуемого земельного участка

:ЗУ1 – условное обозначение образуемого земельного участка

Кадастровый номер земельного участка	:ЗУ1	
Площадь земельного участка	<u>772 кв.м</u>	
Обозначение характерных точек границ	координаты, м	
	X	Y
1	2	3
н1	387207.52	3338604.41
н2	387225.96	3338590.01
н3	387244.82	3338620.33
н4	387244.13	3338621.20
н5	387230.23	3338632.70
н6	387227.48	3338630.00
н1	387207.52	3338604.41