


Извещение о предоставлении земельного участка, расположенного по адресу: г. Иркутск, ул. 7-я Кировская, 6

В соответствии с Федеральным законом от 30 декабря 2021 года № 478-ФЗ «О внесении изменений в отдельные законодательные акты Российской Федерации» администрацией города Иркутска в лице комитета по управлению муниципальным имуществом администрации города Иркутска, в рамках административного регламента предоставления муниципальной услуги «Предоставление земельных участков, находящихся в собственности городского округа муниципального образования город Иркутск, или государственная собственность на которые не разграничена, на которых расположены жилые дома, возведенные до 14 мая 1998 года, и право собственности на которые у граждан и иных лиц отсутствует, гражданам, использующим для постоянного проживания указанные жилые дома», утвержденного постановлением администрации города Иркутска от 28 сентября 2022 года № 031-06-694/22 рассматривается заявление о **предварительном согласовании предоставления земельного участка, расположенного по адресу: г. Иркутск, ул. 7-я Кировская, 6, площадью 779 кв.м, вид разрешенного использования – индивидуальное жилищное строительство, в соответствии с планировочным элементом Л-04-29, утвержденный постановлением администрации г. Иркутска № 031-06-449-0 от 21 июля 2020 года, условный номер Ш 122.**

Результатом оказания указанной услуги является осуществление государственного кадастрового учета вышеуказанного земельного участка, регистрация права собственности на указанный земельный участок и жилой дом расположенный на данном земельном участке.

Ответственное лицо – отдел оформления прав на земельные участки земельного департамента комитета по управлению муниципальным имуществом администрации города Иркутска (г. Иркутск, ул. Поленова, д. 1, каб. 303, 312, телефон: 52-00-79, адрес электронной почты: kumi@admirk.ru).

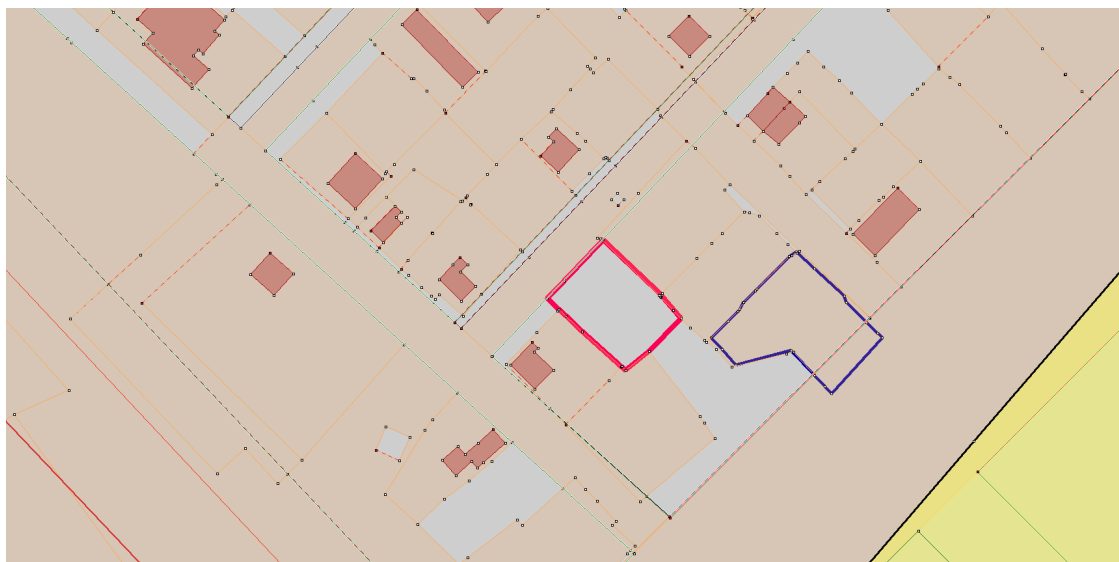

Масштаб 1:1000

Система координат: МСК-38, зона 3; кадастровый квартал – 38:36:000002

Условные обозначения:

— - граница образуемого земельного участка

Кадастровый номер земельного участка	III 122	
Площадь земельного участка	<u>729 кв.м</u>	
Обозначение характерных точек границ	координаты, м	
	X	Y
1	2	3
н1	386600.920	3332772.710
н2	386595.360	3332765.690
н3	386596.530	3332764.600
н4	386596.310	3332764.290
н5	386606.780	3332752.760
н6	386611.380	3332747.860
н7	386613.360	3332745.740
н8	386616.670	3332742.260
н9	386621.860	3332747.190
н10	386634.150	3332758.860
н11	386617.640	3332776.250
н12	386610.930	3332782.220
н13	386610.930	3332782.220
н1	386600.920	3332772.710